

工程指示 / 要求簡箋(E.I.)

工程指示編號：EI 6414 / 06 修改版次：
 工程編號：J835 工程名稱：將軍澳 66D 平台
 工程項目：鋁柵格 - 確認 廠用鋁料 B.M. 訂購 (拉警)
 收件人：生統 / 倉庫 發件人：Eddie 日期：2016.12.5

要求提供 / 確認 事項：

- | | | |
|--|-------------------------------------|-------------------------------|
| <input type="checkbox"/> 初步鋁料 B.M. | <input type="checkbox"/> 加工拆圖，然後生產 | <input type="checkbox"/> 尺寸表 |
| <input type="checkbox"/> 正式鋁料 B.M. | <input type="checkbox"/> 技術上資料 / 指示 | <input type="checkbox"/> 報價 |
| <input type="checkbox"/> 配件 B.M. | <input type="checkbox"/> 樣辦或貨品說明書 | <input type="checkbox"/> 分判合約 |
| <input checked="" type="checkbox"/> (x) 其他：_____ | | |

內容：

請按附頁鋁料 B.M. 表訂購鋁料，須按期完成。

請在 2016.1.5 前完成上列要求。

附有關圖紙 / 文件：

1+3頁

以上項目為：

- 原合約工程包 原合約工程加 / 減賬 新工程報價

原因：-

分發東莞各部門：

- () 生產技術總監 連附件 () 技術部 連附件 () 生產部 連附件 () 機械設計部 連附件
 () 採購部 連附件 () 生產統籌部 連附件
 () 質檢部 連附件 () 會計部 連附件 () 報關組 連附件 () 其他 倉庫 連附件

分發香港各部門：

- () 行政部 連附件 () 會計部 連附件 () 統籌部 連附件 () 工程部地盤科文 連附件
 () 採購部 連附件 () QS 部 連附件 () 維修部 連附件 () 其他 _____ 連附件

傳遞編號：

HK 2807


(FTP)

發件人簽署：

2016.12.5


項目經理簽署：

J-835 Aluminium Grill 鋁料模圖

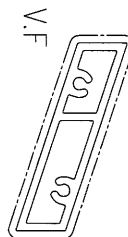

模號: X85380
名稱: 大斜鋁格柵
合金狀態: 6063-T6
重量: 1.876KG/M
V.F.: 197 mm

| | | | |
|----|-----|------------|-------------|
| 類別 | | 物料號 | |
| 制圖 | 夏之川 | 2016.12.03 | 圖號 J835-WL1 |
| 修改 | | 復核 | 數量 200 |
| 日期 | | 批准 | 位置 |

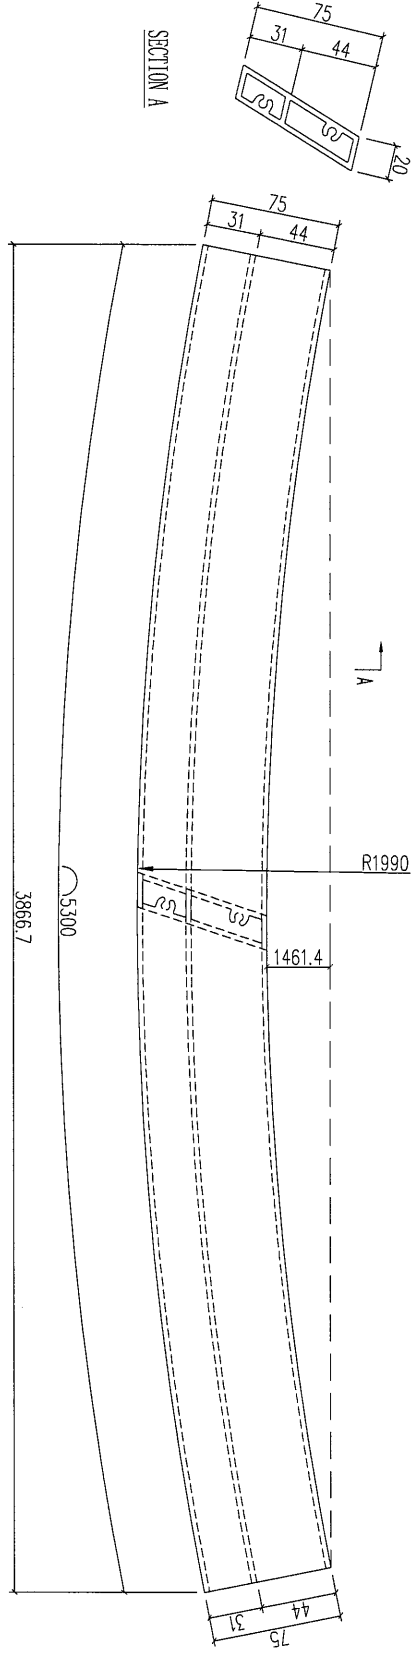

開料長度為781.5 每邊已預長305.5(781.5x6=4689+611=5300)

| | | | |
|-----|---------------------------------|----|-----|
| 工程號 | J-835 | 地盤 | 將軍澳 |
| 名稱 | 大斜鋁格柵 | 採用 | |
| 材料 | X85380 | 地盤 | |
| 顏色 | PPG UCT26694SC-3 3 Coats Bronze | 工廠 | |

| | |
|----|--|
| 附件 | |
|----|--|