

工程指示 / 要求簡箋(E.I.)

工程指示編號：EI 6475/16 修改版次：
 工程編號：J835 工程名稱：TK066D
 工程項目：鋸棚格 — 新增廠用鋁料 BM 供訂購 (拉魯)(TYPE 1)
 收件人：羅小姐 發件人：Eddie 日期：2016.12.28

要求提供 / 確認 事項：

- | | | |
|--|-------------------------------------|-------------------------------|
| <input type="checkbox"/> 初步鋁料 B.M. | <input type="checkbox"/> 加工拆圖，然後生產 | <input type="checkbox"/> 尺寸表 |
| <input type="checkbox"/> 正式鋁料 B.M. | <input type="checkbox"/> 技術上資料 / 指示 | <input type="checkbox"/> 報價 |
| <input type="checkbox"/> 配件 B.M. | <input type="checkbox"/> 樣辦或貨品說明書 | <input type="checkbox"/> 分判合約 |
| <input checked="" type="checkbox"/> 其他：_____ | | |

內容：請接附頁鋁料 BM 供訂購

請在 2017.2月 前完成上列要求。

附有關圖紙 / 文件：

1+ 10B

以上項目為：

- 原合約工程包 原合約工程加 / 減賬 新工程報價

原因：-

分發東莞各部門：

- () 生產技術總監 連附件 () 技術部 連附件 () 生產部 連附件 () 機械設計部 連附件
 () 採購部 連附件 () 生產統籌部 連附件
 () 質檢部 連附件 () 會計部 連附件 () 報關組 連附件 () 其他 連附件

分發香港各部門：

- () 行政部 連附件 () 會計部 連附件 () 統籌部 連附件 () 工程部地盤科文 連附件
 () 採購部 連附件 () QS 部 連附件 () 維修部 連附件 () 其他 _____ 連附件

傳遞編號：

HK 3148/16 (FTP)

發件人簽署：

Eddie 2016.12.28

項目經理簽署：

J-835 Aluminium Grille鋁料模圖

V.F




模號: X85378
名稱: 裝飾條扣蓋
合金狀態: 6063-T5
重量: 0.397KG/M
V.F.: 70 mm

V.F




模號: X85379
名稱: 裝飾條後蓋
合金狀態: 6063-T6
重量: 0.450KG/M
V.F.: 86 mm

類別		物料斗號	
制圖	夏之川	2016. 12. 23	圖號 J835-WF10
修改		數量	8+2 (後備) =10
日期		批准	位置

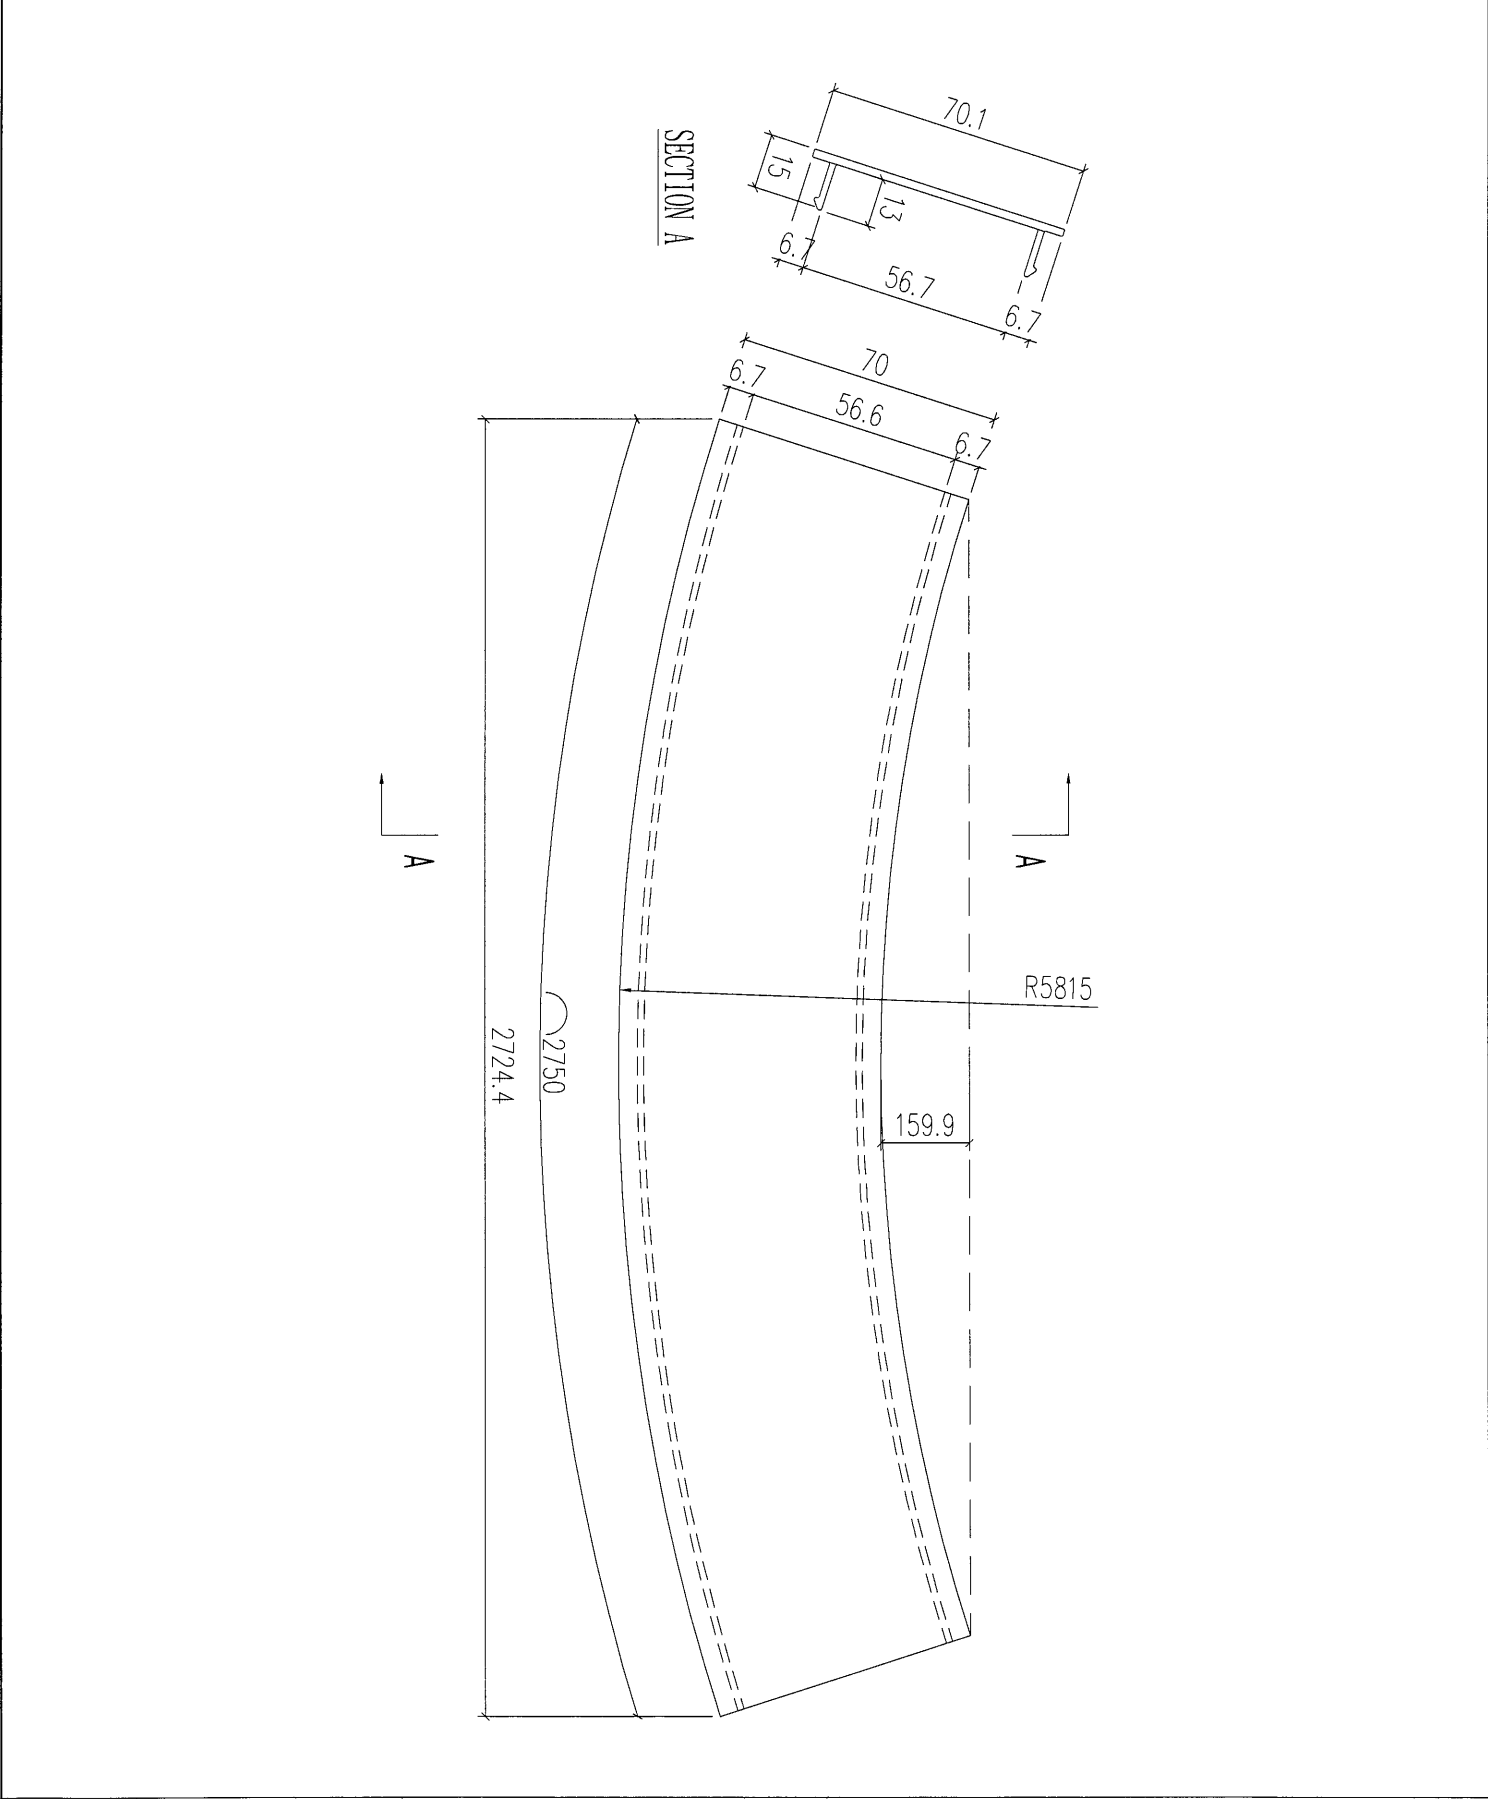


工程號	J-835	地盤	將軍澳	附 件
名稱	裝飾條扣蓋		採用	
材料	X85378		地盤	
顏色	PPG UCT39548XL-3 3 Coats Silver		工廠	

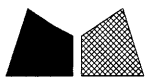

美特鋁質 有限公司
MIDI Aluminium Fabricator Ltd.

類別		物料號	
制圖	夏之川	2016.12.23	圖號 J835-WF11
修改		復核	數量 10+2(後備)=12
日期		批准	位置

4


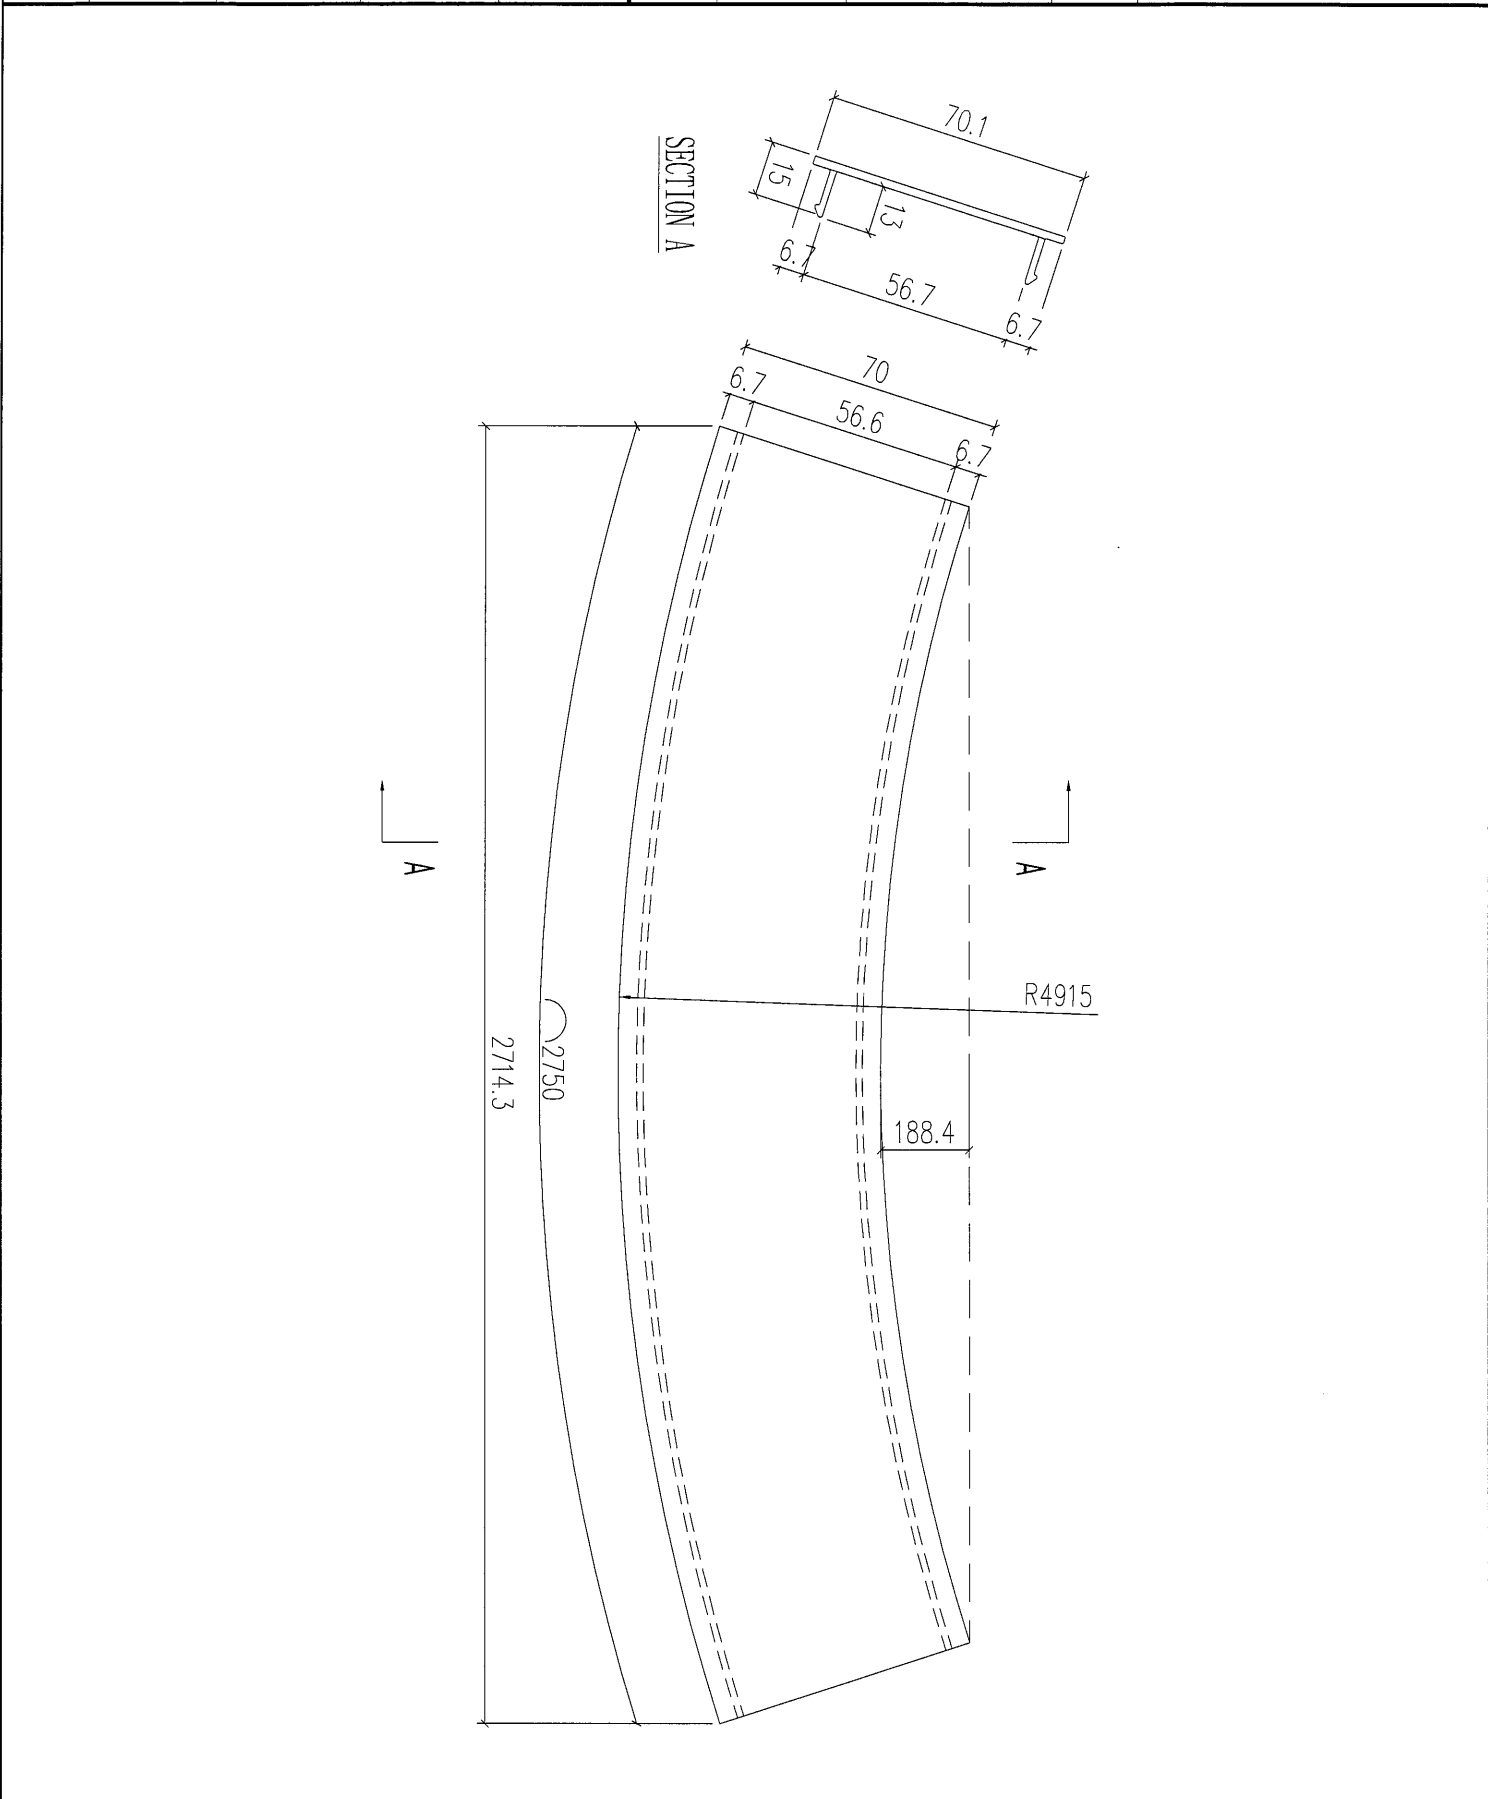


工程號	J-835	地盤	將軍澳	附 件
名稱	裝飾條扣蓋		採用	
材料	X85378		地盤	
顏色	PPG UCT39548XL-3 3 Coats Silver		工廠	



美特鋁質 有限公司
MIDI Aluminium Fabricator Ltd.

類別		物料號	
制圖	夏之川	2016.12.23	圖號 J835-WF12
修改		復核	數量 6+2 (後備) =8
日期		批准	位置

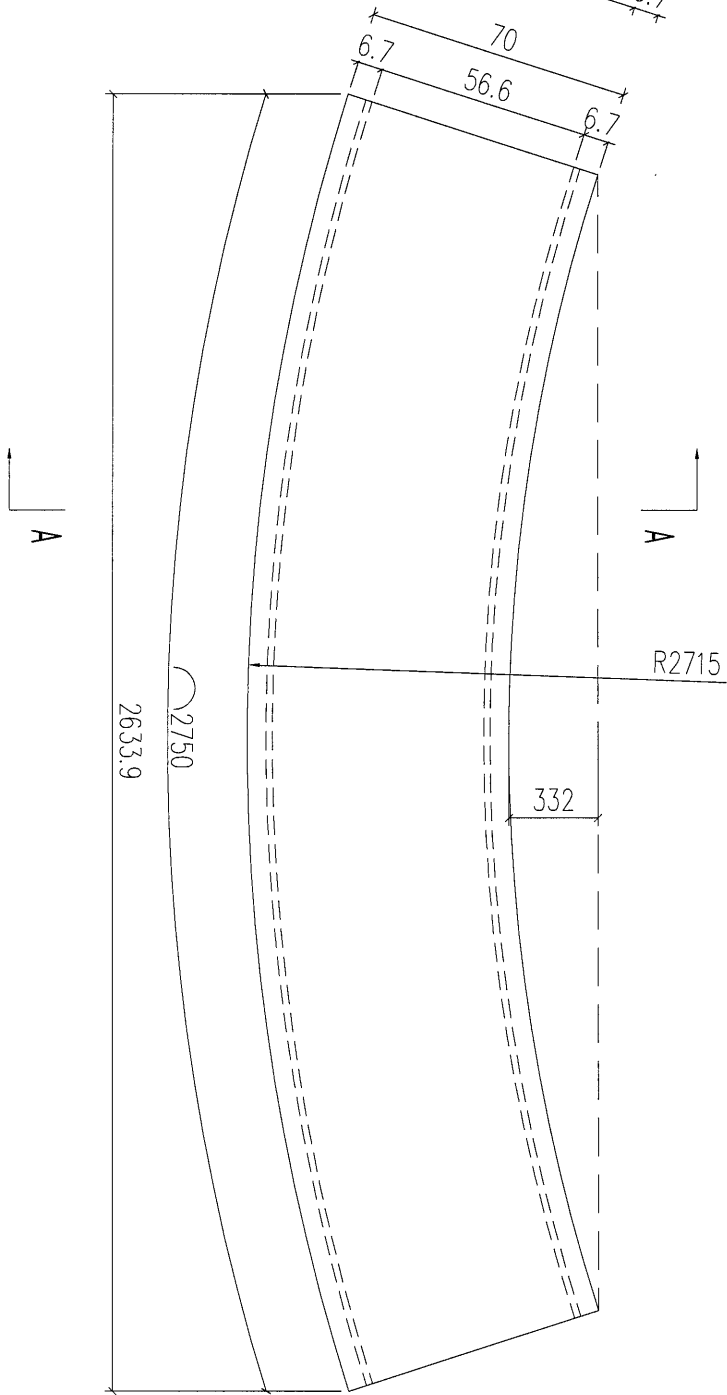
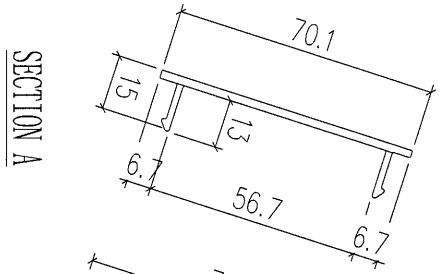


工程號	J-835	地盤	將軍澳	附件
名稱	裝飾條扣蓋		採用	
材料	X85378		地盤	
顏色	PPG UCT39548XL-3 3 Coats Silver		工廠	



美特鋁質 有限公司
MIDI Aluminium Fabricator Ltd.

類別		物料號	
制圖	夏之川	2016.12.23	圖號 J835-WF13
修改		復核	數量 6+2 (後備) =8
日期		批准	位置

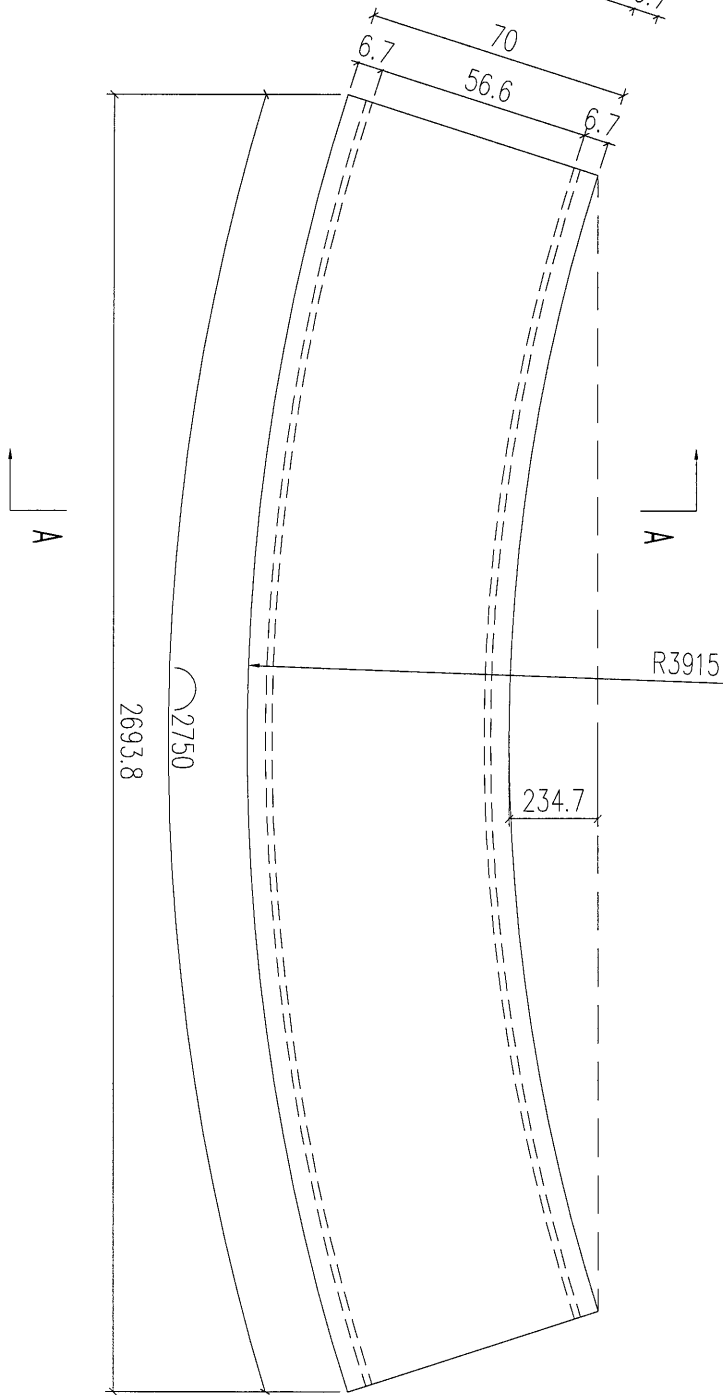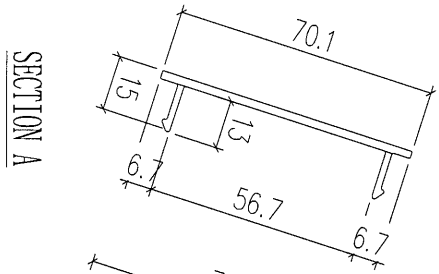



工程號	J-835	地盤	將軍澳	附件
名稱	裝飾條扣蓋		採用	
材料	X85378		地盤	
顏色	PPG UCT39548XL-3 3 Coats Silver		工廠	




美特鋁質 有限公司
MIDI Aluminium Fabricator Ltd.

類別		物料號		
制圖	夏之川	2016.12.23	圖號	J835-WF14
修改			數量	4+2 (後備) =6
日期			位置	

SECTION A

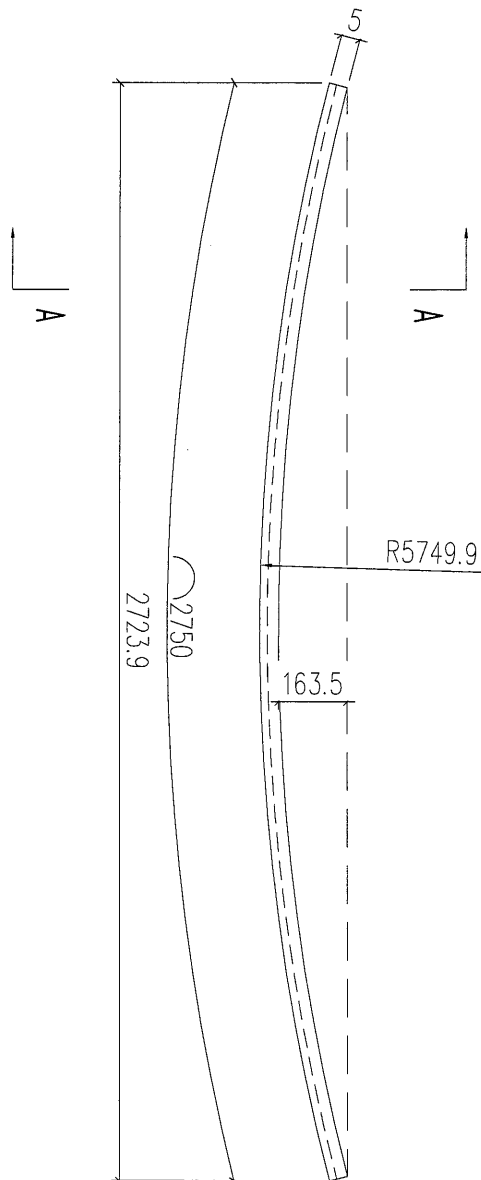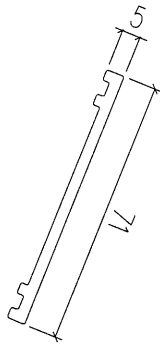


工程號	J-835	地盤	將軍澳	附 件
名稱	裝飾條後蓋		採用	
材料	X85379		地盤	
顏色	PPG UCT39548XL-3 3 Coats Silver		工廠	

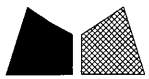

美特鋁質 有限公司
MIDI Aluminium Fabricator Ltd.

類別		物料斗號	
制圖	夏之川	2016. 12. 23	圖號 J835-WF15
修改		復核	數量 5+2 (後備) =7
日期		批准	位置

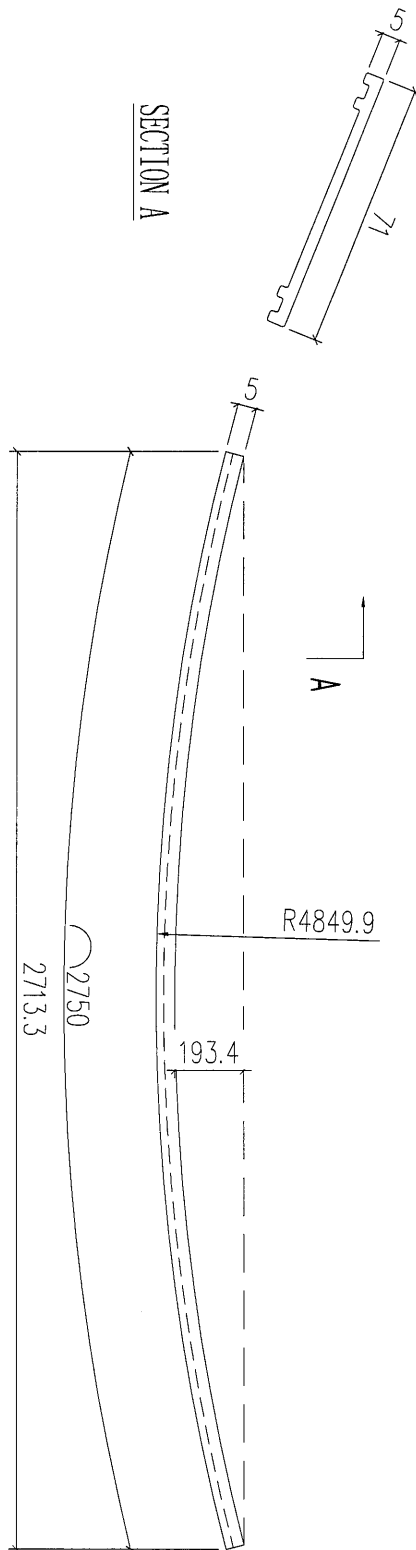


工程號	J-835	地盤	將軍澳
名稱	裝飾條後蓋	採用	
材料	X85379	地盤	
顏色	PPG UCT39548XL-3 3 Coats Silver	工廠	

附件



美特鋁質 有限公司
MIDI Aluminium Fabricator Ltd.

類別		物料號	
制圖	夏之川	2016.12.23	圖號 J835-WF16
修改			數量 3+2 (後備) =5
日期			位置
		復核	
		批准	

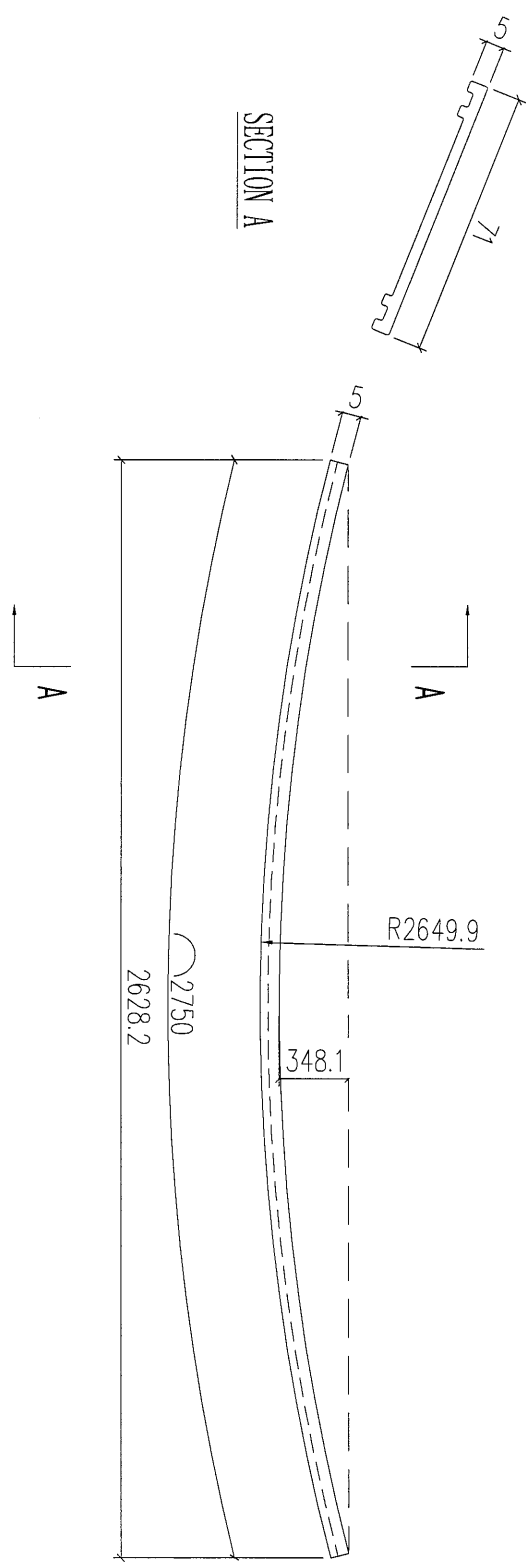


工程號	J-835	地盤	將軍澳	附 件
名稱	裝飾條後蓋		採用	
材料	X85379		地盤	
顏色	PPG UCT39548XL-3 3 Coats Silver		工廠	



美特鋁質 有限公司
MIDI Aluminium Fabricator Ltd.

類別		物料號	10	
制圖	夏之川	2016.12.23	圖號	J835-WF17
修改			數量	3+2 (後備) =5
日期			位置	
			批准	

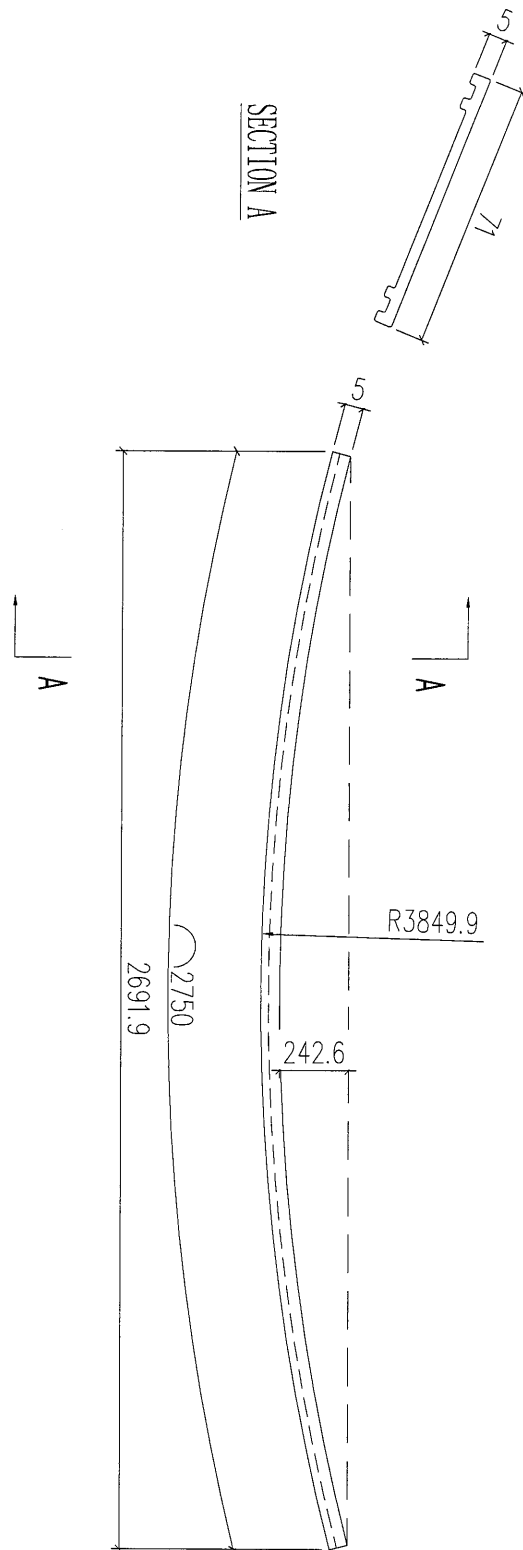

工程號	J-835	地盤	將軍澳	附 件
名稱	裝飾條後蓋		採用	
材料	X85379		地盤	
顏色	PPG UCT39548XL-3 3 Coats Silver		工廠	