

工程指示 / 要求簡箋(E.I.)

工程指示編號：EI 65/3/16 修改版次：
 工程編號：J835 工程名稱：TKO 66D2 平台
 工程項目：鋁飾板 - 確認廠用鋁料B.M.供訂購
 收件人：羅小姐 發件人：Edolie 日期：2016.12.30

要求提供 / 確認 事項：

- | | | |
|--|-------------------------------------|-------------------------------|
| <input type="checkbox"/> 初步鋁料 B.M. | <input type="checkbox"/> 加工拆圖，然後生產 | <input type="checkbox"/> 尺寸表 |
| <input type="checkbox"/> 正式鋁料 B.M. | <input type="checkbox"/> 技術上資料 / 指示 | <input type="checkbox"/> 報價 |
| <input type="checkbox"/> 配件 B.M. | <input type="checkbox"/> 樣辦或貨品說明書 | <input type="checkbox"/> 分判合約 |
| <input checked="" type="checkbox"/> 其他：_____ | | |

內容：

請指附自鋁料B.M.表訂購鋁料

請在 2016.2月中 前完成上列要求。

附有關圖紙 / 文件：

1+ 2頁

以上項目為：

- 原合約工程包 原合約工程加 / 減賬 新工程報價

原因：-

分發東莞各部門：

- () 生產技術總監 連附件 () 技術部 連附件 () 生產部 連附件 () 機械設計部 連附件
 () 採購部 連附件 () 生產統籌部 連附件
 () 質檢部 連附件 () 會計部 連附件 () 報關組 連附件 () 其他 倉務 連附件

分發香港各部門：


- () 行政部 連附件 () 會計部 連附件 () 統籌部 連附件 () 工程部地盤科文 連附件
 () 採購部 連附件 () QS 部 連附件 () 維修部 連附件 () 其他 _____ 連附件

傳遞編號：

HK 3177/16 (FTP)

發件人簽署：

項目經理簽署：

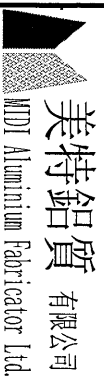

美特鋁質有限公司
MDI Aluminium Fabricator Ltd.

工程號: J-835

地盤名稱: 將軍澳66D平台

計算: 吳禕瑜

日期: 29/12/2016

送呈: 施哥

副本:

核對: 王禮秋

日期: 29/12/2016

A/C Code:

鋁型材B.M.表

項目類別: ALUM. CLADDING

批准:


日期:

此BM依據 收 2016-12-22圖 計算

BM編號: 修改版次: 有顏色鋁料(Kg) 519,23213 無電鍍鋁料(Kg): 1501,9362 V.F.總面積(米²): 114.401

序號	修改內容	物料編號	鋁料名稱	顏色	合金狀態	數量(支)			重量(Kg)		V.F.(米 ²)		備注	
						長度(mm)	實用	後備	總數	Kg/M	總重量	米 ² /米		Total V.F.
1		T110000065	101.6*101.6*9.5mm厚方管	MILL	6063-T5	5800	24	3	27	9.507	1488.796		固定裝飾條1	
2		PTY0012SS	40x100x40x4.5mm厚鋁槽		6063-T6	5610	8	3	11	2.085	128.665	0.351	21.660	
3		X85035	42x90x42x4mm厚鋁槽		6063-T6	5510	5	2	7	1.909	73.630	0.372	14.347	
4		PM0000431	65x25x3mm厚鋁角		6063-T6	5610	12	3	15	0.705	59.326	0.180	15.147	百叶边料
5		X85390	30mm鋁介子	MILL	6063-T6	6000	4	2	6	0.365	13.140			
6		X84651	壓碼蓋		6063-T5	5760	42	3	45	0.457	118.454	0.112	29.082	
7		X84651	壓碼蓋		6063-T5	4060	68	7	75	0.457	139.157	0.112	34.165	
8											2021.2	合計:	114.401	

J-835 ALUM. CLADDING 鋁料模圖 (1)

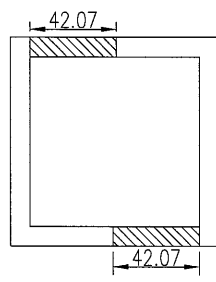


模號: T10000065

名稱: 101.6*101.6*9.53mm厚方管

合金狀態: 6063-T6

重量: 9.507 KG/M

V.F.: mm
一開二

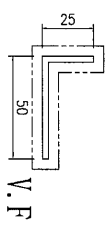


模號: PE0E10027

名稱: 50x25x3mm厚鋁角

合金狀態: 6063-T6

重量: 0.583 KG/M

V.F.: 150 mm

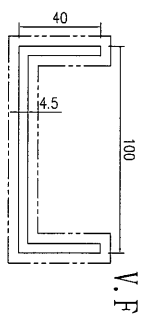

模號: P1Y0012SS

名稱: 40x100x40x4.5mm厚鋁槽

合金狀態: 6063-T6

重量: 2.085 KG/M

V.F.: 351 mm




模號: X85390

名稱: 30mm鋁介子

合金狀態: 6063-T6

重量: 0.365 KG/M

V.F.: mm

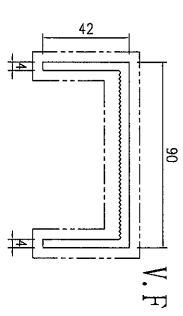


模號: X85035

名稱: 42x90x42x4mm厚鋁槽

合金狀態: 6063-T6

重量: 0.705 KG/M

V.F.: 372 mm

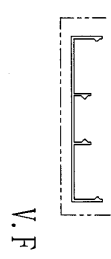

模號: X84651

名稱: 壓碼蓋

合金狀態: 6063-T5

重量: 0.457 KG/M

V.F.: 112.20 mm