

工程指示 / 要求簡箋(E.I.)

工程指示編號：EI 6608 / 1.6 修改版次：  
 工程編號：J835 工程名稱：TK066D 平台  
 工程項目：Glass Wall - 確認廠用鋁料 B.M. 供訂購  
 收件人：羅小姐 發件人：Edalix 日期：2016.12.31

要求提供 /  確認 事項：

- |  |                                     |                               |
|--|-------------------------------------|-------------------------------|
| <input type="checkbox"/> 初步鋁料 B.M.               | <input type="checkbox"/> 加工拆圖，然後生產  | <input type="checkbox"/> 尺寸表  |
| <input type="checkbox"/> 正式鋁料 B.M.               | <input type="checkbox"/> 技術上資料 / 指示 | <input type="checkbox"/> 報價   |
| <input type="checkbox"/> 配件 B.M.                 | <input type="checkbox"/> 樣辦或貨品說明書   | <input type="checkbox"/> 分判合約 |
| <input checked="" type="checkbox"/> (x) 其他：_____ |                                     |                               |

內容：

請按附件如圖紙訂購，須按附圖。

請在 2017.1月27 前完成上列要求。

附有關圖紙 / 文件：

1+ 2b

以上項目為：

- 原合約工程包       原合約工程加 / 減賬       新工程報價

原因：-

分發東莞各部門：

- ( ) 生產技術總監  連附件    ( ) 技術部  連附件    ( ) 生產部  連附件    ( ) 機械設計部  連附件  
 ( ) 採購部  連附件     生產統籌部  連附件  
 ( ) 質檢部  連附件    ( ) 會計部  連附件    ( ) 報關組  連附件     其他  連附件

分發香港各部門：

- ( ) 行政部  連附件    ( ) 會計部  連附件    ( ) 統籌部  連附件    ( ) 工程部地盤科文  連附件  
 ( ) 採購部  連附件    ( ) QS 部  連附件    ( ) 維修部  連附件    ( ) 其他 \_\_\_\_\_  連附件

傳遞編號：

HK 0004 / 16 (FTP)


發件人簽署：

項目經理簽署：

鋁型材B.M.表

BM編號:		工程號:	1-835	計算:	曾建平	日期:	27/11/2016	送呈:	施哥	副本:				
		地盤名稱:	將軍澳66D平台	核對:		日期:		A/C Code:						
		項目類別:	GLASS WALL 新增百叶直位鋁料BM	批准:		日期:		此BM依據	收 2016-12-22 施工圖	計算				
		修改版次:		有顏色鋁料(Kg):	1712.731	無電鍍鋁料(Kg):		V.F.總面積(米 <sup>2</sup> ):	174.762	V.F.總面積(米 <sup>2</sup> ):	83.200			
序號	修改內容	物料編號	鋁料名稱	顏色	合金狀態	長度 (mm)	數量 (支)		重量 (Kg)		V.F. (米 <sup>2</sup> )		備注	
							實用	後備	總數	Kg/M	總重量	米 <sup>2</sup> /米	Total V.F.	
1		PM0000431	65x25x3mm厚鋁角	Dark Grey	6063-T6	5610	11	4	15	0.705	59.326	0.180	15.147	百叶边料
2		X85035	42x90x42x4mm厚鋁槽	Dark Grey	6063-T6	5510	12	3	15	1.909	157.779	0.372	30.743	
3		PT Y0012SS	40x100x40x4.5mm厚鋁槽	Dark Grey	6063-T6	5610	11	4	15	2.085	175.453	0.351	29.537	
4		F10000017	50.8x3.18mm厚鋁巴	Dark Grey	6063-T6	6000	11	1	12	0.437	31.464	0.108	7.773	G/F直位百叶用
5		PT0001060	63.5x4.78mm厚鋁方通	MILL	6063-T6	6000	35	2	37	3.043	675.546			直位百叶用
6		CA0000138	40x5mm厚鋁方通	MILL	6063-T6	6000	35	2	37	1.895	420.690			直位百叶用
7		LH0080097	45x39x4mm厚鋁角	MILL	6063-T6	6000	35	2	37	0.867	192.474			直位百叶用
8		MEO000157	50x25x3mm厚鋁方通	MILL	6063-T6	6000	11	1	12	1.180	84.960			G/F直位百叶用
9		LH0081815	15x15x3mm厚鋁角	MILL	6063-T6	6000	11	1	12	0.896	64.512			G/F直位百叶用
10		MEO001891	60x40x4mm厚鋁角	MILL	6063-T6	6000	2	1	3	1.040	18.720			1/F彎弧百叶位用(L=100mm)
11		X85390	30mm鋁介子	MILL	6063-T6	6000	2	1	3	0.365	6.570			
12											1887.5	合計:	83.200	

# J-835 新增百葉直位鋁料模圖

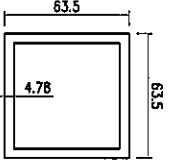


模號: PT0001060

名稱: 63.5x4.78mm厚鋁方通

合金狀態: 6063-T6

重量: 3.043 KG/M

V.F.: mm

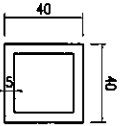


模號: CA0000138

名稱: 40x5mm厚鋁方通

合金狀態: 6063-T6

重量: 1.895 KG/M

V.F.: mm

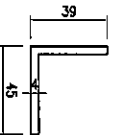


模號: LH0080097

名稱: 45x39x4mm厚鋁角

合金狀態: 6063-T6

重量: 0.867 KG/M

V.F.: mm

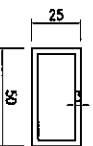


模號: ME0000157

名稱: 50x25x3mm厚鋁方通

合金狀態: 6063-T6

重量: 1.180 KG/M

V.F.: mm

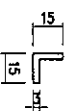


模號: LH0081815

名稱: 15x15x3mm厚鋁角

合金狀態: 6063-T6

重量: 0.867 KG/M

V.F.: mm

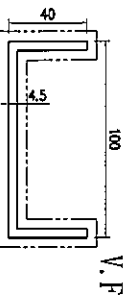

模號: PYY0012SS

名稱: 40x100x40x4.5mm厚鋁槽

合金狀態: 6063-T6

重量: 2.085 KG/M

V.F.: 351 mm




模號: X85390

名稱: 30mm鋁介子

合金狀態: 6063-T6

重量: 0.365 KG/M

V.F.: mm

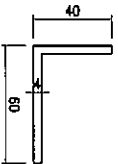


模號: ME0001891

名稱: 60x40x4mm厚鋁角

合金狀態: 6063-T6

重量: 0.867 KG/M

V.F.: mm

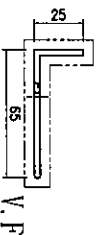


模號: PM0000431

名稱: 65x25x3mm厚鋁角

合金狀態: 6063-T6

重量: 0.705 KG/M

V.F.: 180 mm

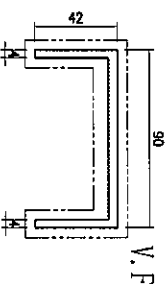


模號: X85035

名稱: 42x90x42x4mm厚鋁槽

合金狀態: 6063-T6

重量: 0.705 KG/M

V.F.: 180 mm

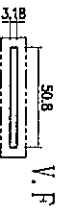

模號: F10000017

名稱: 50.8x3.18mm厚鋁巴

合金狀態: 6063-T6

重量: 0.437 KG/M

V.F.: 107.96 mm