

工程指示 / 要求簡箋(E.I.)

工程指示編號：EI 6666/16. 修改版次：/

工程編號：J835. 工程名稱：TK066D

工程項目：盤餅板 - 確認地盤用鐵巴如2圖紙。(圓柱)

收件人：羅小姐. 發件人：Zedie 日期：2017.1.11

要求提供 / 確認 事項：

- | | | |
|--|-------------------------------------|-------------------------------|
| <input type="checkbox"/> 初步鋁料 B.M. | <input type="checkbox"/> 加工拆圖，然後生產 | <input type="checkbox"/> 尺寸表 |
| <input type="checkbox"/> 正式鋁料 B.M. | <input type="checkbox"/> 技術上資料 / 指示 | <input type="checkbox"/> 報價 |
| <input type="checkbox"/> 配件 B.M. | <input type="checkbox"/> 樣辦或貨品說明書 | <input type="checkbox"/> 分判合約 |
| <input checked="" type="checkbox"/> 其他：_____ | | |

內容：請按附圖之2圖紙，須按圖紙

請在 2017.1.21. 前完成上列要求。

附有關圖紙 / 文件：

1+ 40

以上項目為：

- 原合約工程包 原合約工程加 / 減賬 新工程報價

原因：-

分發東莞各部門：

- () 生產技術總監 連附件 () 技術部 連附件 () 生產部 連附件 () 機械設計部 連附件
- () 採購部 連附件 () 生產統籌部 連附件
- () 質檢部 連附件 () 會計部 連附件 () 報關組 連附件 () 其他 _____ 連附件

分發香港各部門：

- () 行政部 連附件 () 會計部 連附件 () 統籌部 連附件 () 工程地盤科文 連附件 有事
- () 採購部 連附件 () QS 部 連附件 () 維修部 連附件 () 其他 _____ 連附件


傳遞編號：

HK

(FTP)

發件人簽署：

項目經理簽署：

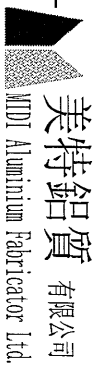

美特鋁質 有限公司
MDT Aluminium Fabricator Ltd.

工程號: J-835

計算:

吳禕瑜

日期:

10/1/2017

送呈: 施哥

地盤名稱: 天晉平臺

核對:

王禮秋

日期:

10/1/2017

副本:

地盤用鐵件BM表

項目類別: 鋁板項目 鐵件加工圖

批准:

日期:

BM編號:

修改版次:

A/C Code:

鐵件總重量KG:

242.70

此BM依據最新施工圖資料計算

序號 修改內容 鐵件圖號 圖紙名稱 顏色 實用 後備 總數 單位 單件 (kg) 總重量 (kg) 備注

1 J835-TJ-01B 鐵件加工圖 熱浸鍍鋅+噴瀝青油 2545 0 2545 件 0.060 152.700


2 J835-TJ-01C 鐵件加工圖 熱浸鍍鋅+噴瀝青油 1000 0 1000 件 0.090 90.000

3 合計: 3545 件 合共: 242.700 KG

1.所有需燒焊之鐵件均需驗磁粉焊20%,目測100%,除特別注明外,詳見附件8.56-1

加工說明 2.所有鐵件均需熱浸鍍鋅,材質為Grade S275(BS EN10025 & EN10210)

3.到貨前需提前三至五天聯絡地盤負責人以便安排申請入閘紙及告知來貨詳情

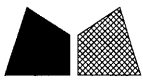

美特鋁質 有限公司
MIDI Aluminium Fabricator Ltd.

數量

備註




1000

工程號



J-835

地盤

天晉平臺

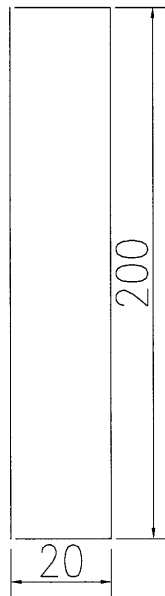



噴瀝青面

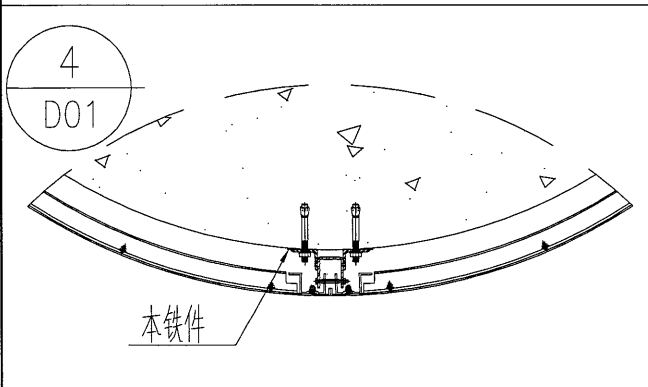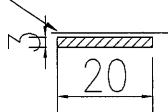

名稱	鐵件加工圖	制圖	吳祎瑜	2017.01.10	修改		
材料	20x3mm厚鐵巴	復核	王礼秋	2017.01.10	日期		
顏色	热浸镀锌+喷瀝青油	批准			圖號	J835-TJ-01C	

数量	备注 4
2545	

工程號	J-835	地盤	天簷平臺
-----	-------	----	------

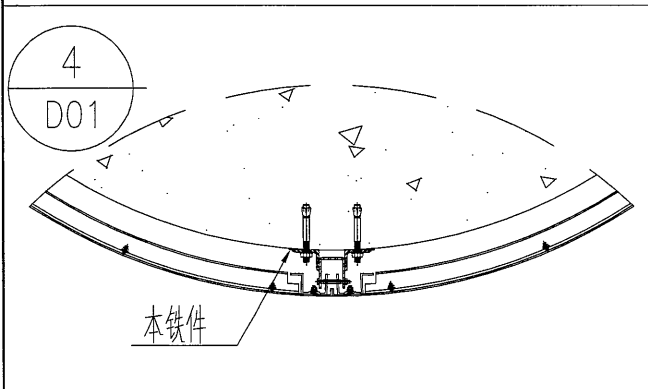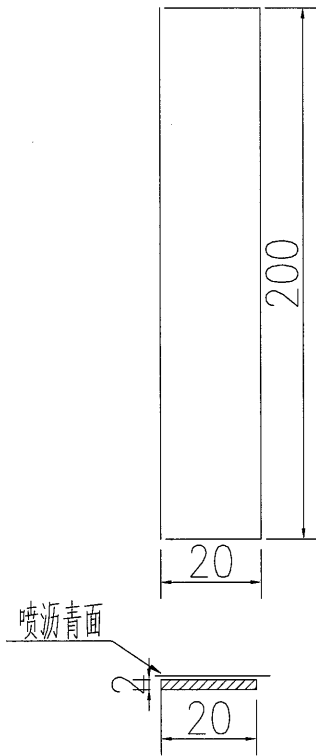

名稱	鐵件加工圖	制圖	吳禕瑜	2017.01.10	修改		
材料	20x2mm厚鐵巴	復核	王礼秋	2017.01.10	日期		
顏色	热浸镀锌+噴瀝青油	批准			圖號	J835-TJ-01B	