

工程指示 / 要求簡箋 (E.I.)

工程指示編號: EI 6691/16 修改版次: _____
 工程編號: J835 工程名稱: TKO 66DUZ
 工程項目: 鋁飾板 — 確認鋁料 B.M. 供訂購 (拉舊)
 收件人: 羅小姐 發件人: Eddie 日期: 2017-1-13

要求提供 / 確認 事項:

- | | | |
|---|-------------------------------------|-------------------------------|
| <input type="checkbox"/> 初步鋁料 B.M. | <input type="checkbox"/> 加工拆圖, 然後生產 | <input type="checkbox"/> 尺寸表 |
| <input type="checkbox"/> 正式鋁料 B.M. | <input type="checkbox"/> 技術上資料 / 指示 | <input type="checkbox"/> 報價 |
| <input type="checkbox"/> 配件 B.M. | <input type="checkbox"/> 樣辦或貨品說明書 | <input type="checkbox"/> 分判合約 |
| <input checked="" type="checkbox"/> 其他: _____ | | |

內容: 請按附件內之 2 間 紙如 2 份
 拉期紙
 (可以 2265 的 鋁料 拉舊)
 請在 _____ 前完成上列要求。

附有關圖紙 / 文件:

1+

以上項目為:

- 原合約工程包 原合約工程加 / 減賬 新工程報價

原因: - _____

分發東莞各部門:

- () 生產技術總監 連附件 () 技術部 連附件 () 生產部 連附件 () 機械設計部 連附件
 () 採購部 連附件 () 生產統籌部 連附件
 () 質檢部 連附件 () 會計部 連附件 () 報關組 連附件 () 其他 _____ 連附件

分發香港各部門:


- () 行政部 連附件 () 會計部 連附件 () 統籌部 連附件 () 工程部地盤科文 連附件
 () 採購部 連附件 () QS 部 連附件 () 維修部 連附件 () 其他 _____ 連附件

傳遞編號:

HK 0162/16 (FTP)

發件人簽署:

項目經理簽署: _____

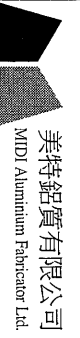

美特鋁質有限公司
MIDU Aluminium Fabricator Ltd.

工程號:	J-835	計算:	吳祥瑜	日期:	2017.01.12	送呈:	施哥
地盤名稱:	將軍澳	核對:		日期:		副本:	
項目類別:	鋁板 (弧位)	批准:		日期:			


序號	修改標示	物料編號	鋁料名稱	顏色	合金狀態	長度 (mm)	數量 (支)			重量 (Kg)		V.F. (米 ²)		備注
							實用	後備	總數	Kg/M	總重量	米 ² /米	Total V.F.	
1		T10000065	101.6*101.6*9.5mm厚方管	MILL	6063-T5	5340	3	1	4	9.507	203.070			一開二
合計:										203.070	合計:	0.000		



美特鋁質 有限公司
MIDI Aluminium Fabricator Ltd.

類別		物料號		
制圖	吳禕瑜	2017.01.12	圖號	J835-WHL22
修改			數量	實用3支, 後備1支, 共4支
日期			位置	
			批准	

開料長度為1035每邊已預長300(1035x2=2070+600=2670)

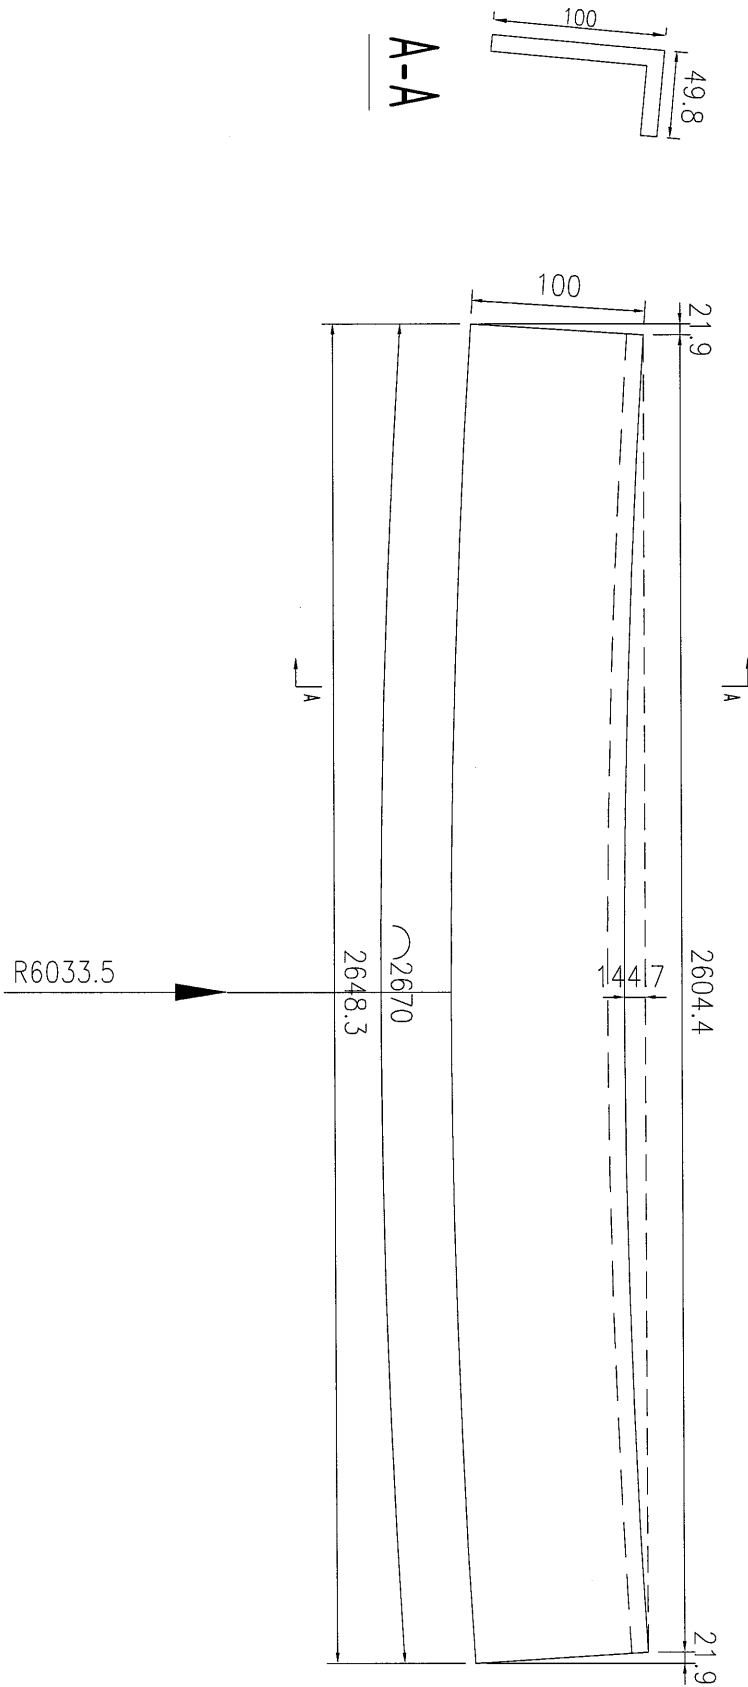


工程號	J-835	地盤	將軍澳	附 件
名稱	101.6*101.6*9.53mm厚方管		採用	
材料	T10000065		地盤	
顏色	MILL		工廠	



美特鋁質 有限公司
MIDI Aluminium Fabricator Ltd.

類別		物料號	
制圖	吳禕瑜	2017.01.12	圖號 J835-WHL23
修改		復核	數量 實用3支, 後備1支, 共4支
日期		批准	位置

開料長度為643.9每邊已預長300(643.9x2=1287.8+600=1887.8)

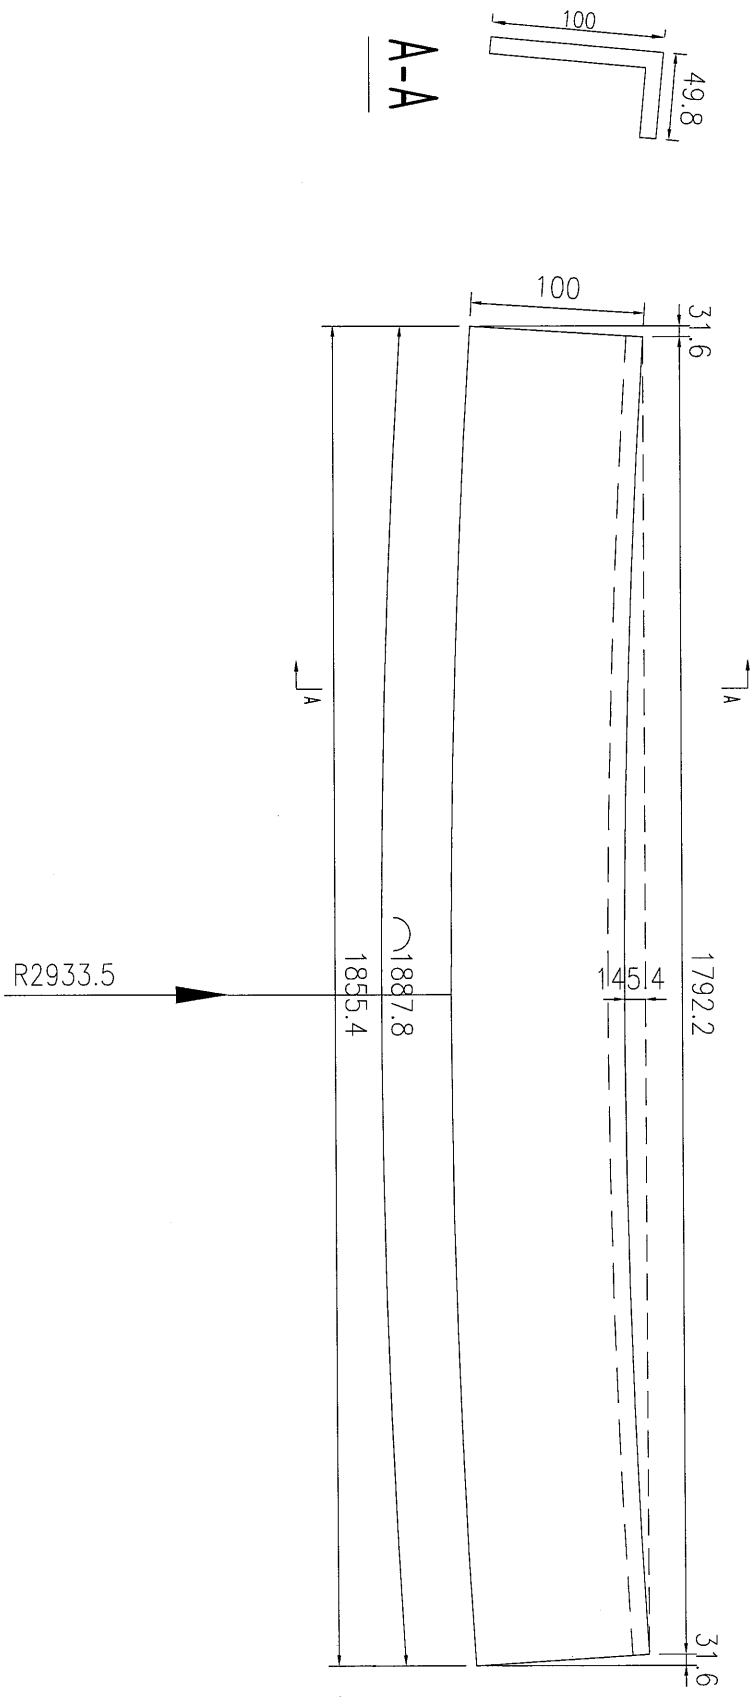


工程號	J-835	地盤	將軍澳	附 件
名稱	101.6*101.6*9.53mm厚方管		探用	
材料	T10000065		地盤	
顏色	MILL		工廠	



美特鋁質 有限公司
MIDI Aluminium Fabricator Ltd.

類別		物料號		
制圖	吳禕瑜	2017.01.12	圖號	J835-WHL24
修改			數量	實用3支, 後備1支, 共4支
日期			位置	
			批准	

開料長度為706每邊已預長300(706x2=1412+600=2012)

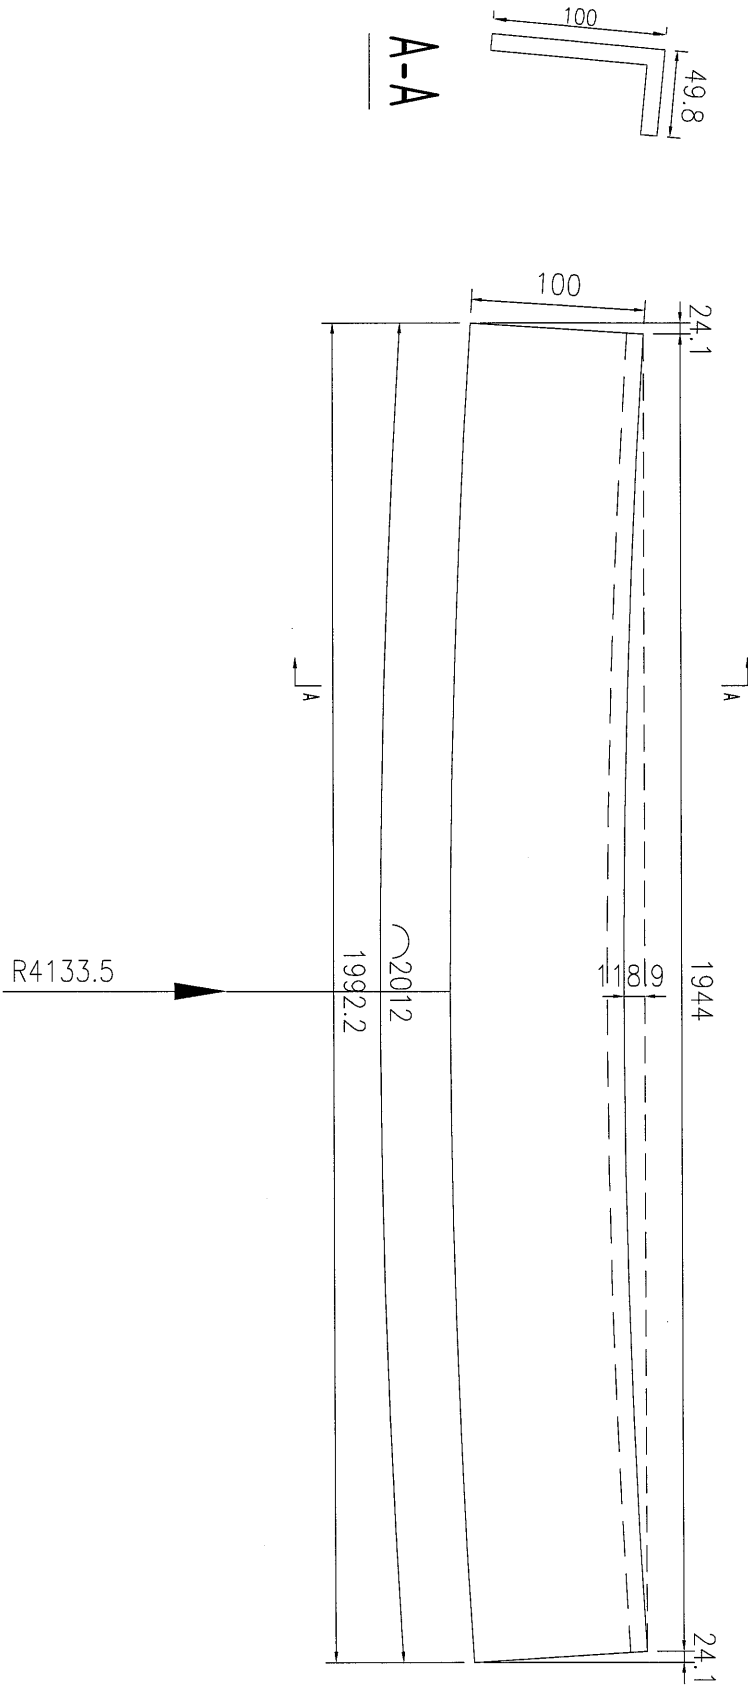

工程號	J-835	地盤	將軍澳	附 件
名稱	101.6*101.6*9.53mm厚方管		採用	
材料	T10000065		地盤	
顏色	MILL		工廠	