

工程指示 / 要求簡箋(E.I.)

工程指示編號: EI 6708/16 修改版次:
 工程編號: J835 工程名稱: TKO 66D 平台
 工程項目: 鋁飾板 — 確認地盤雨及廠用配件的供訂購
 收件人: 林哥, 生統 發件人: Eddie 日期: 2017.1.16

要求提供 / 確認 事項:

- | | | |
|---|-------------------------------------|-------------------------------|
| <input type="checkbox"/> 初步鋁料 B.M. | <input type="checkbox"/> 加工拆圖, 然後生產 | <input type="checkbox"/> 尺寸表 |
| <input type="checkbox"/> 正式鋁料 B.M. | <input type="checkbox"/> 技術上資料 / 指示 | <input type="checkbox"/> 報價 |
| <input type="checkbox"/> 配件 B.M. | <input type="checkbox"/> 樣辦或貨品說明書 | <input type="checkbox"/> 分判合約 |
| <input checked="" type="checkbox"/> 其他: _____ | | |

內容:

請按附頁配件BM訂購, 須持料單。

請在 2017.2.2 前完成上列要求。

附有關圖紙 / 文件:

1 + 4 份

以上項目為:

原合約工程包

原合約工程加 / 減賬

新工程報價

原因: -

分發東莞各部門:

- | | | | |
|--|--|---|--|
| <input type="checkbox"/> 生產技術總監 <input type="checkbox"/> 連附件 | <input type="checkbox"/> 技術部 <input type="checkbox"/> 連附件 | <input type="checkbox"/> 生產部 <input type="checkbox"/> 連附件 | <input type="checkbox"/> 機械設計部 <input type="checkbox"/> 連附件 |
| <input type="checkbox"/> 採購部 <input type="checkbox"/> 連附件 | <input checked="" type="checkbox"/> 生產統籌部 <input type="checkbox"/> 連附件 | | |
| <input type="checkbox"/> 質檢部 <input type="checkbox"/> 連附件 | <input type="checkbox"/> 會計部 <input type="checkbox"/> 連附件 | <input type="checkbox"/> 報關組 <input type="checkbox"/> 連附件 | <input checked="" type="checkbox"/> 其他 倉庫 <input type="checkbox"/> 連附件 |

分發香港各部門:

- | | | | |
|---|--|---|---|
| <input type="checkbox"/> 行政部 <input type="checkbox"/> 連附件 | <input type="checkbox"/> 會計部 <input type="checkbox"/> 連附件 | <input type="checkbox"/> 統籌部 <input type="checkbox"/> 連附件 | <input checked="" type="checkbox"/> 工程部地盤科文 <input type="checkbox"/> 連附件 有單 |
| <input type="checkbox"/> 採購部 <input type="checkbox"/> 連附件 | <input type="checkbox"/> QS 部 <input type="checkbox"/> 連附件 | <input type="checkbox"/> 維修部 <input type="checkbox"/> 連附件 | <input type="checkbox"/> 其他 _____ <input type="checkbox"/> 連附件 |

傳遞編號:


HK

0189/11

(FTP)

發件人簽署:

項目經理簽署:

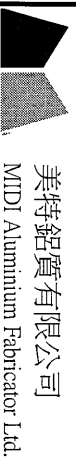

美特鋁質有限公司
MTDI Aluminium Fabricator Ltd.

廠用配件B.M.表


工程號:	J-835	計算:	吳煒瑜	日期:	9/1/2017	送呈:	施哥
地盤名稱:	天晉平台	核對:	王禮秋	日期:	9/1/2017	副本:	
項目類別:	铝板	批准:		日期:			

BM編號:

A/C Code:

此BM依據2017-1-7收Timmy BD圖資料計算BM

序號	修改標示	配件圖號	物料編號	配件名稱	顏色	實用	後備	總數	單位	備注
1				M6x15mm鋁種釘		3672	360	4032	套	修加力骨300c/c
2				#8*1/2' 圓頭鋼牙	A4-70	31054	3200	34254	粒	修飛機碼和鋁角在加力骨上，每個加力骨22顆
3				#9*1' 平頭鋼牙	A4-70	1792	150	1942	粒	修百葉片
4				#10*3/8' 圓頭鋼牙	A4-70	672	70	742	粒	修背板在百葉窗上
5				M8*30mm六角頭機絲	A4-70	1056	100	1156	粒	鐵角和鐵角連接(送鐵廠)
6				M12*25mm六角頭螺絲	A4-70	298	30	328	粒	固定燈槽在鋁角(配1螺母，1平介，1彈介)
7				99-000008-0000-00					包	175支/包
8				氣泡膠紙					卷	1.5*100米 包鋁型材
9		見加工圖J835-G001	材質: EPDM	膠條		250	30	280	米	用於裝飾條與鋁通之間
10			13-013100-0500-00	四寸保護膠紙	白色	8	1	9	卷	23m/卷
11			13-013175-0500-00	三寸保護膠紙	白色	8	1	9	卷	23m/卷
12			13-013150-0500-00	二寸保護膠紙	白色	8	1	9	卷	23m/卷
13			13-013125-0500-00	一寸保護膠紙	白色	8	1	9	卷	23m/卷
14		見加工圖J835-DP01	材質: 尼龍	40 (W)*0.5 (H) 墊片L=150mm	黑色	1000	200	1200	個	廣告牌鐵角與鋁角之間墊片
15										
16										
17										
18										
19										

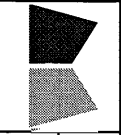


美特鋁質有限公司	工程號: J-835	計算:	吳禕瑜	日期: 9/1/2017	送呈: 施哥
MIDI Aluminium Fabricator Ltd	地盤名稱: 天晉平台	核對:	王禮秋	日期: 9/1/2017	副本:
地盤用配件B.M.表	項目類別: 铝板	批准:		日期:	

BM編號: A/C Code: 此BM依據2017-1-7收TimmyBD圖資料計算BM

序號	修改標示	配件圖號	物料編號	配件名稱	顏色	實用	後備	總數	單位	備注
1			"HILTI" HST-R	M10x110mm拉爆螺絲	A4-70	142	20	162	粒	(配1螺母, 1平介, 1彈介)節點1/DE03 百葉鋁槽固定在牆上.
2			"HILTI" HST-R	M10x110mm拉爆螺絲	A4-70	424	40	464	粒	(配1螺母, 1平介, 1彈介)節點1/DE01 裝飾條2鋁槽固定在牆上.
3			"HILTI" HST-R	M10x110mm拉爆螺絲	A4-70	1056	100	1156	粒	(配1螺母, 1平介, 1彈介)節點1/DE03 廣告牌鐵角固定在牆上.
4			"HILTI" HST-R	M10x110mm拉爆螺絲	A4-70	636	65	701	粒	(配1螺母, 1平介, 1彈介)節點1/DE01 鐵件鐵角固定在牆上.
5				M10x20mm六角頭機絲	A4-70	123	15	138	粒	裝飾條2鋁碼固定在鐵件上 (節點2/DE03)
6				M8*30六角頭機絲	A4-70	1056	100	1156	粒	鐵角與鋁角連接
7				M10*30六角頭機絲	A4-70	1032	200	1232	粒	鋁飾條1和鋁角連接
8				#8*1'平頭鋼牙	A4-70	448	50	498	粒	固定百葉頂底橫
9				M5*15mm圓頭自攻自轉螺絲	A4-70	5342	550	5892	粒	修鋁板, 修百葉鋁角在鋁槽上
10				M5*20mm圓頭自攻自轉螺絲	A4-70	4576	560	5136	粒	修鋁飾條2和鋁板, 鋁槽固定在鋁槽上. 固定裝飾鋁角在鋁角上. 修百葉鋁角在鋁槽上.
11				M5*20mm平頭自攻自轉螺絲	A4-70	853	100	953	粒	修鋁飾條2
12				膠塞+#10x1"圓頭鋼牙	A4-70	853	90	943	套	修鋁板
13			S.S.#316	#9x16mm六角頭自攻螺絲	A4-70	853	90	943	套	修防水鋁板(300C/C)
14			Dowcorning	D.C791防水膠	灰色	564	60	624	支	防水鋁板, 鋁板打膠
14			Dowcorning	D.C791防水膠	深灰色	300	0	300	支	防水鋁板, 鋁板打膠
15				Φ10mm海綿棒	白色	210	20	230	米	鋁板與型材膠縫
16				Φ15mm海綿棒	白色	210	20	230	米	鋁板與型材膠縫
17				Φ20mm海綿棒	白色	1090	100	1190	米	鋁板膠縫
18				Φ35mm海綿棒	白色	120	12	132	米	鋁板膠縫
19			99-000008-0000-00	3.2mm.焊枝(E43)	"OK牌"	12	2	14	包	175支/包
20			美力寶P-4	瀝青油		5	0	5	升	
21										


 美特鋁質 有限公司
 MIDI Aluminium Fabricator Ltd.

工程號	J-835	地盤	天簾平台
-----	-------	----	------

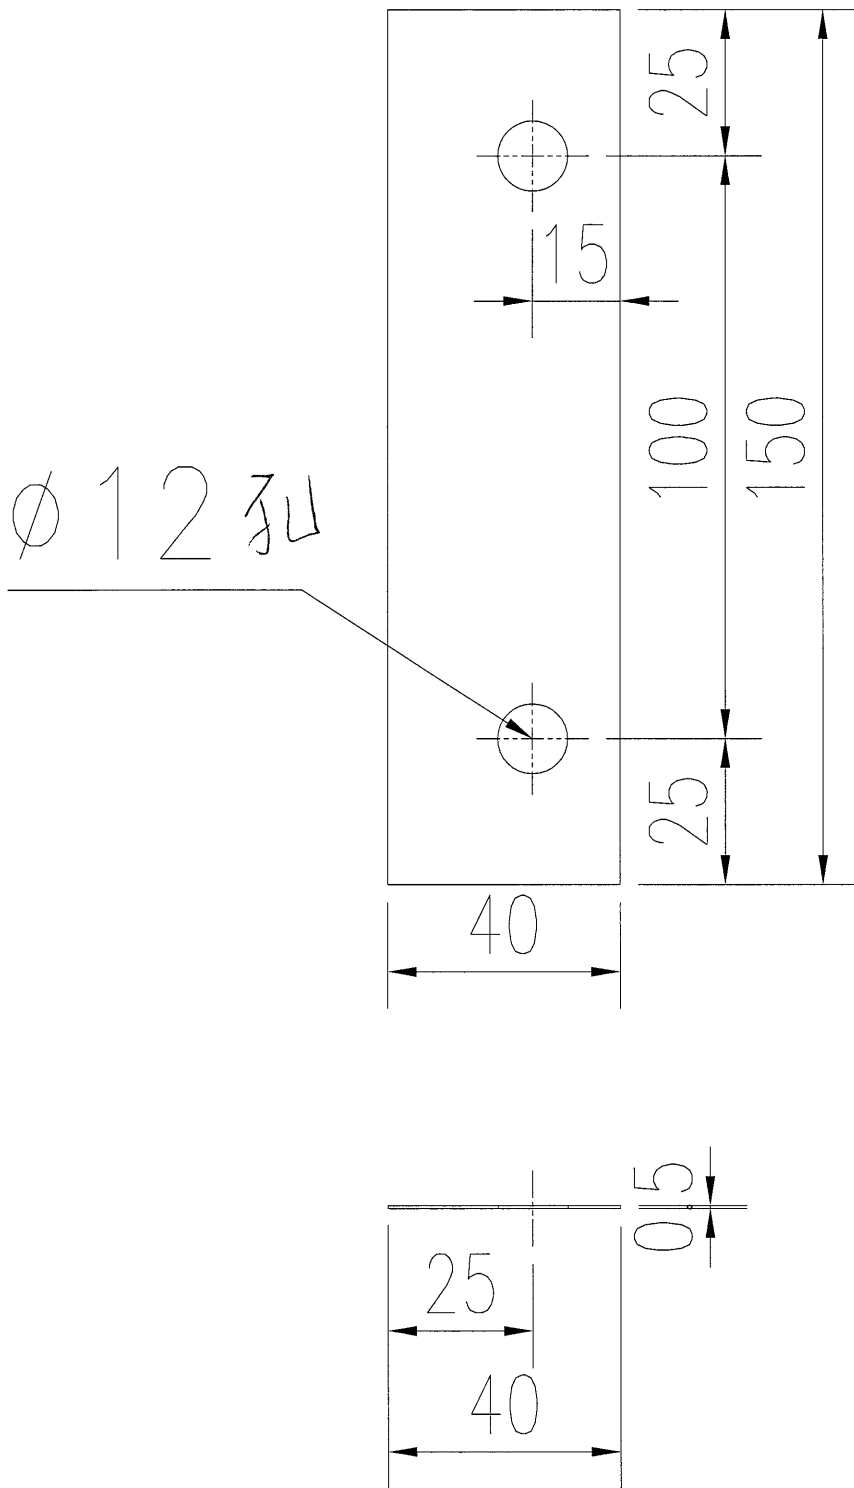

名稱	墊片圖	制圖	吳禕瑜	2016.11.3	修改		
材料	0.5mm厚尼龍墊片	復核	王禮秋	2016.11.3	日期		
顏色	黑色	批准			圖號	J835-DP01	

