



工程指示 / 要求簡箋(E.I.)

工程指示編號：EI 6763

修改版次：B

工程編號：J835

工程名稱：將軍澳660平台

工程項目：幕牆 - 確認 廠用玻璃BM - 加2周紙

收件人：羅小姐

發件人：Edelle

日期：2017.2.8

□要求提供 / □確認 事項：

- () 初步鋁料 B.M. () 加工拆圖，然後生產 () 尺寸表
- () 正式鋁料 B.M. () 技術上資料 / 指示 () 報價
- () 配件 B.M. () 樣辦或貨品說明書 () 分判合約
- (x) 其他：_____

內容：

視 確 認 玻 璃 BM - 加 2 周 紙。

留意是次修改只修改廠用玻璃而地盤玻璃沒有更改。

送 廠 = 細 中

請在 _____ 前完成上列要求。

附有關圖紙 / 文件：

1+ 14 頁

以上項目為：

- 原合約工程包 原合約工程加 / 減賬 新工程報價

原因：-

分發東莞各部門：

- () 生產技術總監 連附件 () 技術部 連附件 () 生產部 連附件 () 機械設計部 連附件
- () 採購部 連附件 生產統籌部 連附件
- () 質檢部 連附件 () 會計部 連附件 () 報關組 連附件 () 其他 _____ 連附件

分發香港各部門：

- () 行政部 連附件 () 會計部 連附件 () 統籌部 連附件 () 工程部地盤科文 連附件 炳哥, 有哥
- () 採購部 連附件 () QS 部 連附件 () 維修部 連附件 () 其他 _____ 連附件

傳遞編號：

HK 0322/17(FTP)

發件人簽署：

(Signature) 2017.2.8

項目經理簽署：

工程號: J-835

計算: 曾建平

日期: 17/1/2017

送呈: 施哥

地盤名稱: 將軍澳66D平台

核對:

日期:

副本:

廠用玻璃B.M.表

項目類別: CURTAIN WALL大貨玻璃BM表

批准:

日期:

A/C Code:

BM編號:

修改版次:

總計玻璃面積 (平方米): 496.368

此BM依據2017-1-19施工圖資料計算

序號	修改內容	玻璃圖號	顏色與類型	厚度 (mm)	玻璃尺寸		數量 (塊)	總面積 (平方米)	備注
					寬度W (mm)	高度H (mm)			
1		J835-G01	12mm THK. CLEAR TEMPERED GLASS 三鑫玻璃編號:D16060699 XINYI	12	1444	3023	21	91.67	梗玻 (詳見加工圖J835-G1.02)
2		J835-G02			886	3023	1	2.68	梗玻 (詳見加工圖J835-G1.02)
3		J835-G03			2003	773	1	1.55	梗玻 (詳見加工圖J835-G1.02)
4	A版修改	J835-G04			1444	773	1	1.12	梗玻 (詳見加工圖J835-G1.02)
5		J835-G05			294	2223	1	0.65	梗玻 (詳見加工圖J835-G1.02)
6		J835-G06			1376	3023	3	12.48	梗玻 (詳見加工圖J835-G1.03)
7		J835-G07			1522	3023	1	4.60	梗玻 (詳見加工圖J835-G1.04)
8		J835-G08			1330	3023	4	16.08	梗玻 (詳見加工圖J835-G1.05)
9	A版修改	J835-G09			1330	4103	1	5.46	梗玻 (詳見加工圖J835-G1.06)
10	A版修改	J835-G09a			1444	4103	3	17.77	梗玻 (詳見加工圖J835-G1.02)
11	A版修改	J835-G10			670	4103	1	2.75	梗玻 (詳見加工圖J835-G1.07)
11a	B版修改	J835-G10a			586.5	453	1	0.27	梗玻 (詳見加工圖J835-G1.08a)
12		J835-G11			1444	1248	4	7.21	梗玻 (詳見加工圖J835-G1.02)
13		J835-G11a			382	2773	4	4.24	梗玻 (詳見加工圖J835-G1.02)
14		J835-G12			1444	1533	24	53.13	梗玻 (詳見加工圖J835-G1.02)
15		J835-G13			1330	1533	3	6.12	梗玻 (詳見加工圖J835-G1.05)
15a	B版修改	J835-G13a			1330	1533	1	2.04	梗玻 (詳見加工圖J835-G1.08b)
16		J835-G14			1376	1533	3	6.33	梗玻 (詳見加工圖J835-G1.03)
17		J835-G15			1522	1533	1	2.33	梗玻 (詳見加工圖J835-G1.04)
18	B版修改	J835-G16			1553	4103	4	25.49	梗玻 (詳見加工圖J835-G1.08)
19	B版修改	J835-G17			1013	4103	1	4.16	梗玻 (詳見加工圖J835-G1.06)
20	B版修改	J835-G18			1363	1853	1	2.53	梗玻 (詳見加工圖J835-G1.02)
21		J835-G18a			213	2223	1	0.47	梗玻 (詳見加工圖J835-G1.02)
22	B版修改	J835-G19			1363	4103	2	11.18	梗玻 (詳見加工圖J835-G1.02)
23	A版修改	J835-G20			1444	2963	32	136.91	梗玻 (詳見加工圖J835-G1.02)
24	A版修改	J835-G21			670	2963	1	1.99	梗玻 (詳見加工圖J835-G1.07)
25		J835-G22			1330	2963	4	15.76	梗玻 (詳見加工圖J835-G1.05)
26		J835-G23	1376	2963	3	12.23	梗玻 (詳見加工圖J835-G1.03)		
27		J835-G24	1522	2963	1	4.51	梗玻 (詳見加工圖J835-G1.04)		



美特鋁質有限公司 MTDI Aluminium Fabricator Ltd.	工程號: J-835	計算: 曾建平	日期: 17/1/2017	送呈: 施哥
地盤名稱: 將軍澳66D平台	核對:	日期:	副本:	

廠用玻璃B.M.表	項目類別: CURTAIN WALL大貨玻璃BM表	批准:	日期:	A/C Code:
BM編號:	修改版本: B	總計玻璃面積 (平方米): 496.368	日期:	此BM依據2017-1-19施工圖資料計算

序號	修改內容	玻璃圖號	顏色與類型	厚度 (mm)	玻璃尺寸		數量 (塊)	總面積 (平方米)	備註
					寬度W (mm)	高度H (mm)			
28		J835-G25	XINYI 12mm THK. CLEAR TEMPERED GLASS 三鑫玻璃編號: D16060699	12	1473	1188	1	1.75	梗玻 (詳見加工圖J835-G1.02)
29		J835-G26			1037	1188	1	1.23	梗玻 (詳見加工圖J835-G1.02)
30		J835-G27			1219	1188	1	1.45	梗玻 (詳見加工圖J835-G1.02)
31		J835-G28			1222	1188	1	1.45	梗玻 (詳見加工圖J835-G1.02)
32		J835-G29			1218	1188	1	1.45	梗玻 (詳見加工圖J835-G1.02)
33		J835-G30			1347	1188	4	6.40	梗玻 (詳見加工圖J835-G1.02)
34		J835-G31			1331	1188	1	1.58	梗玻 (詳見加工圖J835-G1.02)
35		J835-G32			1473	2123	1	3.13	梗玻 (詳見加工圖J835-G1.02)
36		J835-G33			1037	2123	1	2.20	梗玻 (詳見加工圖J835-G1.02)
37		J835-G34			1219	2123	1	2.59	梗玻 (詳見加工圖J835-G1.02)
38		J835-G35			1222	2123	1	2.59	梗玻 (詳見加工圖J835-G1.02)
39		J835-G36			1218	2123	1	2.59	梗玻 (詳見加工圖J835-G1.02)
40		J835-G37			1347	2123	4	11.44	梗玻 (詳見加工圖J835-G1.02)
41		J835-G38			1331	2123	1	2.83	梗玻 (詳見加工圖J835-G1.02)
42			總計:			149	496.37		

- 1). 本表中所有玻璃對角線尺寸偏差要求不超過正負2mm。
 2). 本表中所有玻璃對角線尺寸偏差要求不超過正負2mm。
 3). 本表中所有玻璃要求粗磨邊處理並倒棱角。
 4). 本表中不同種類玻璃參照玻璃加工圖加工。
 5). 本表中所有強化玻璃均需HEAT SOAK TEST。
 6). 本表中所有強化玻璃之入爐方向均以寬度方向進入。
 7). 本表中所有玻璃成品均需注明室內外面及其玻璃編號, 以便識別。 璫

加工注意事項:




美特鋁質 有限公司
MIDI Aluminium Fabricator Ltd.

類別		物料號	
制圖	曾建平	2016.12.28	圖號 J835-GL02
復核	王禮秋		數量 詳見加工圖J835-GL02a
批准			位置

修改				
日期				

4

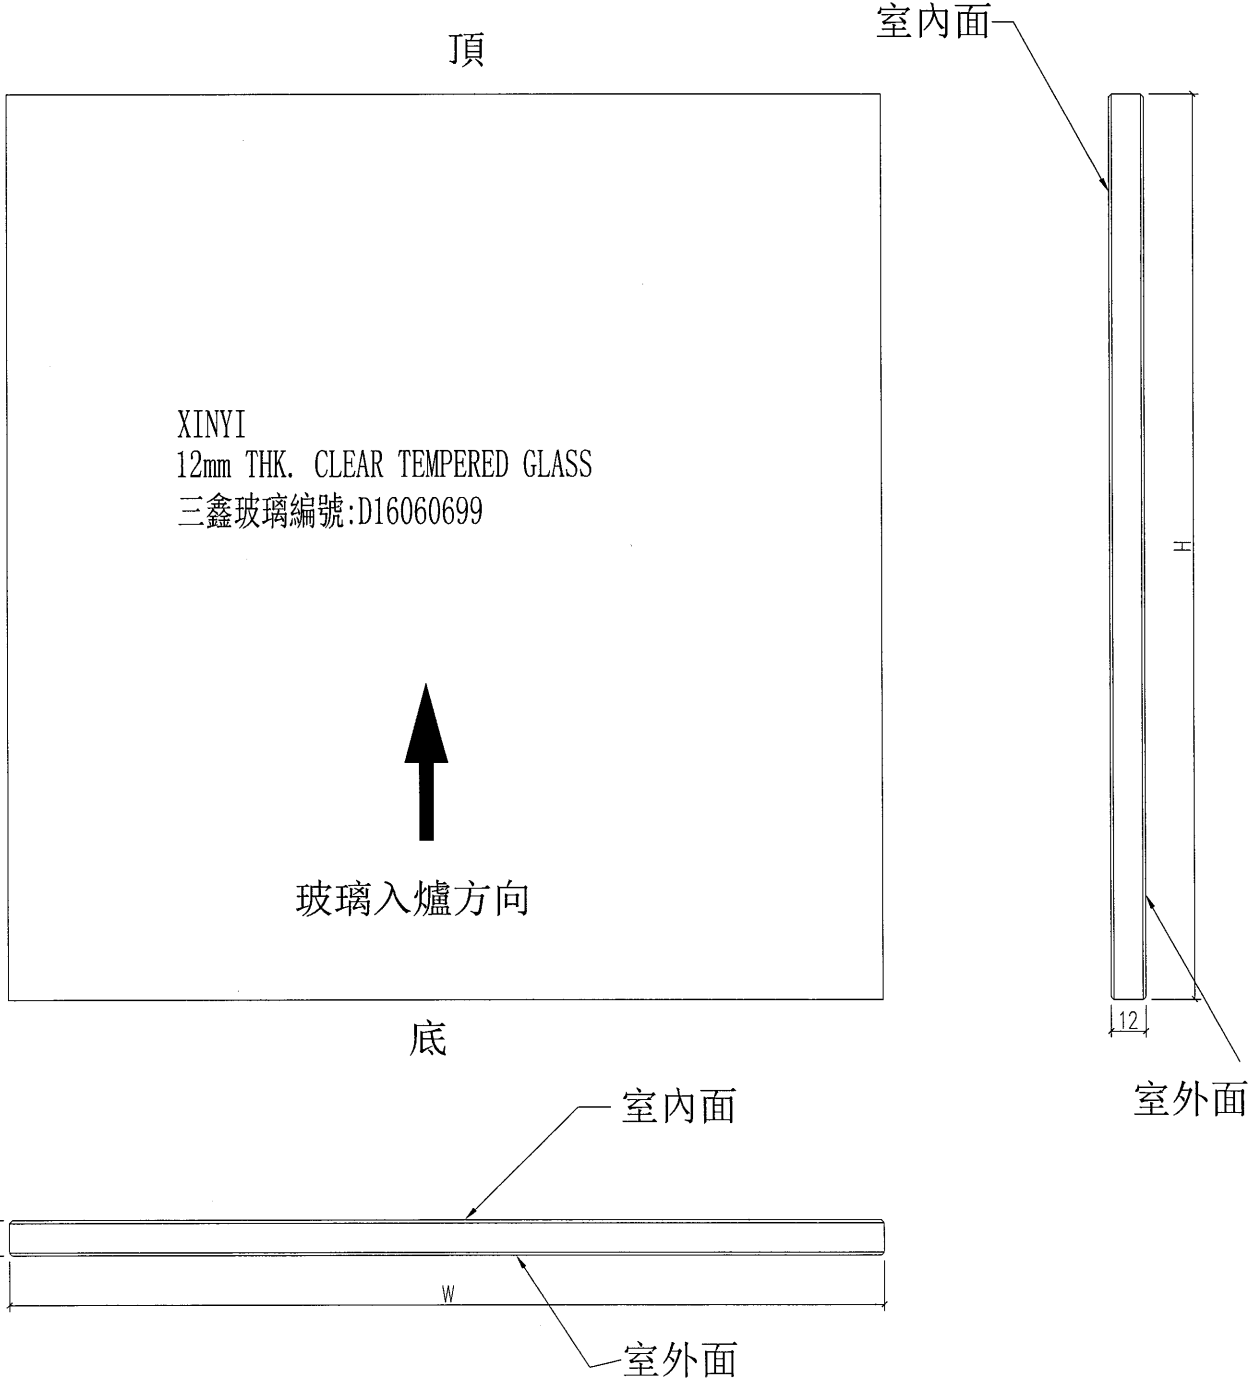

工程號	J-835	地盤	將軍澳天晉平臺	附 件
名稱	玻璃加工圖		採用	
材料	12mm THK. CLEAR TEMPERED GLASS		地盤	
顏色	--		工廠	



類別		物料號	
制圖	曾建平	2016.12.28	圖號 J835-GL02a
復核	王禮秋		數量 見下表
批准			位置

修改	A	B	
日期	2017-02-07	2017-02-08	

玻璃圖號	玻璃尺寸		數量
	寬度W (mm)	高度H (mm)	(塊)
J835-G01	1444	3023	21
J835-G02	886	3023	1
J835-G03	2003	773	1
J835-G04	1444	773	1
J835-G05	544	3023	1
J835-G09a	1444	4103	3
J835-G11	1444	1248	4
J835-G11a	382	2773	4
J835-G12	1444	1533	24
J835-G18	1363	1853	1
J835-G18a	213	2223	2
J835-G19	1363	4103	2
J835-G20	1444	2963	32
J835-G25	1473	1188	1
J835-G26	1037	1188	1
J835-G27	1219	1188	1
J835-G28	1222	1188	1
J835-G29	1218	1188	1
J835-G30	1347	1188	4
J835-G31	1331	1188	1
J835-G32	1473	2123	1
J835-G33	1037	2123	1
J835-G34	1219	2123	1
J835-G35	1222	2123	1
J835-G36	1218	2123	1
J835-G37	1347	2123	4
J835-G38	1331	2123	1


工程號	J-835	地盤	將軍澳天晉平臺	附 件
名稱	玻璃加工圖		探用	
材料	12mm THK. CLEAR TEMPERED GLASS		地盤	
顏色	--		工廠	



美特鋁質 有限公司
MIDI Aluminium Fabricator Ltd.

類別		物料號			6
制圖	曾建平	2016.12.28	圖號	J835-GL03	
復核	王禮秋		數量	見下表	
批准			位置		

修改				
日期				
玻璃圖號	玻璃尺寸		數量	
	寬度W (mm)	高度H (mm)	(塊)	
J835-G06	1376	3023	3	
J835-G14	1376	1533	3	
J835-G23	1376	2963	3	

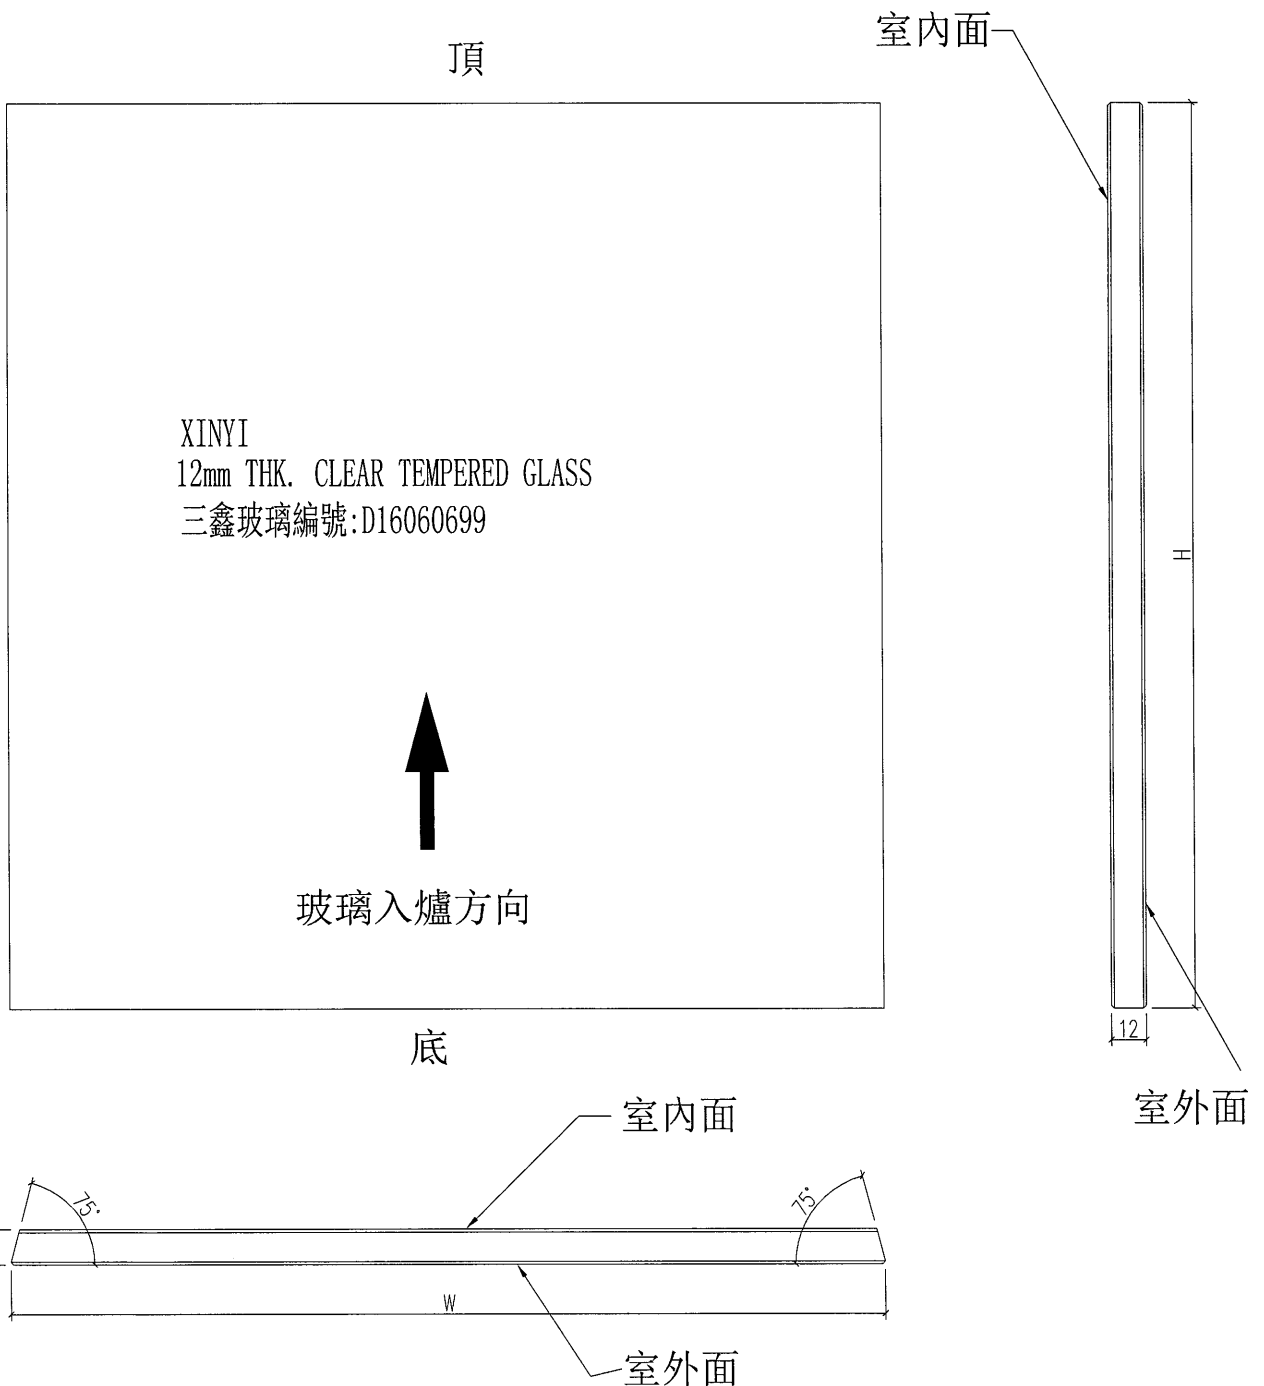

工程號	J-835	地盤	將軍澳天晉平臺	附 件
名稱	玻璃加工圖		採用	
材料	12mm THK. CLEAR TEMPERED GLASS		地盤	
顏色	--		工廠	




美特鋁質 有限公司
MIDI Aluminium Fabricator Ltd.

類別		物料號	
制圖	曾建平	2016.12.28	圖號 J835-GL04
修改			數量 見下表
日期			位置

7


玻璃圖號	玻璃尺寸		數量 (塊)
	寬度W (mm)	高度H (mm)	
J835-G07	1522	3023	1
J835-G15	1522	1533	1
J835-G24	1522	2963	1

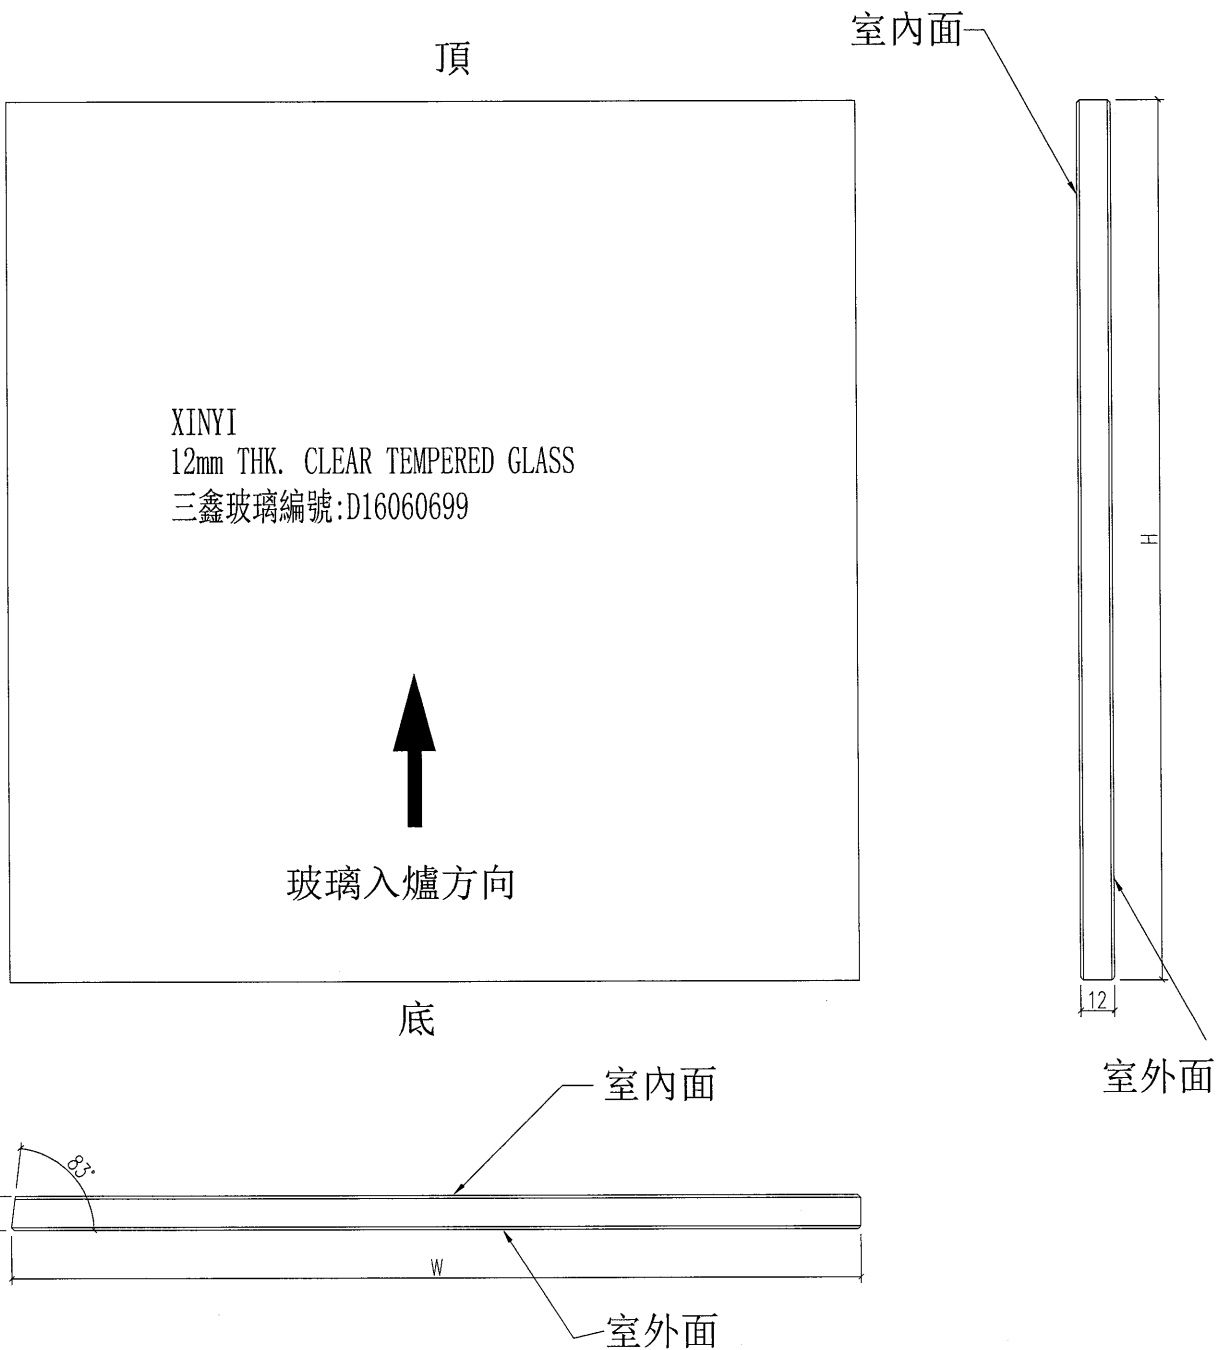

工程號	J-835	地盤	將軍澳天晉平臺	附 件
名稱	玻璃加工圖		探用	
材料	12mm THK. CLEAR TEMPERED GLASS		地盤	
顏色	--		工廠	

 美特鋁質 有限公司 MIDI Aluminium Fabricator Ltd.	類別		物料號	
	制圖	曾建平	2016.12.28	圖號 J835-GL05
修改			數量	見下表
日期			位置	
	復核	王禮秋		
	批准			


玻璃圖號	玻璃尺寸		數量 (塊)
	寬度W (mm)	高度H (mm)	
J835-G08	1330	3023	4
J835-G13	1330	1533	4
J835-G22	1330	2963	4

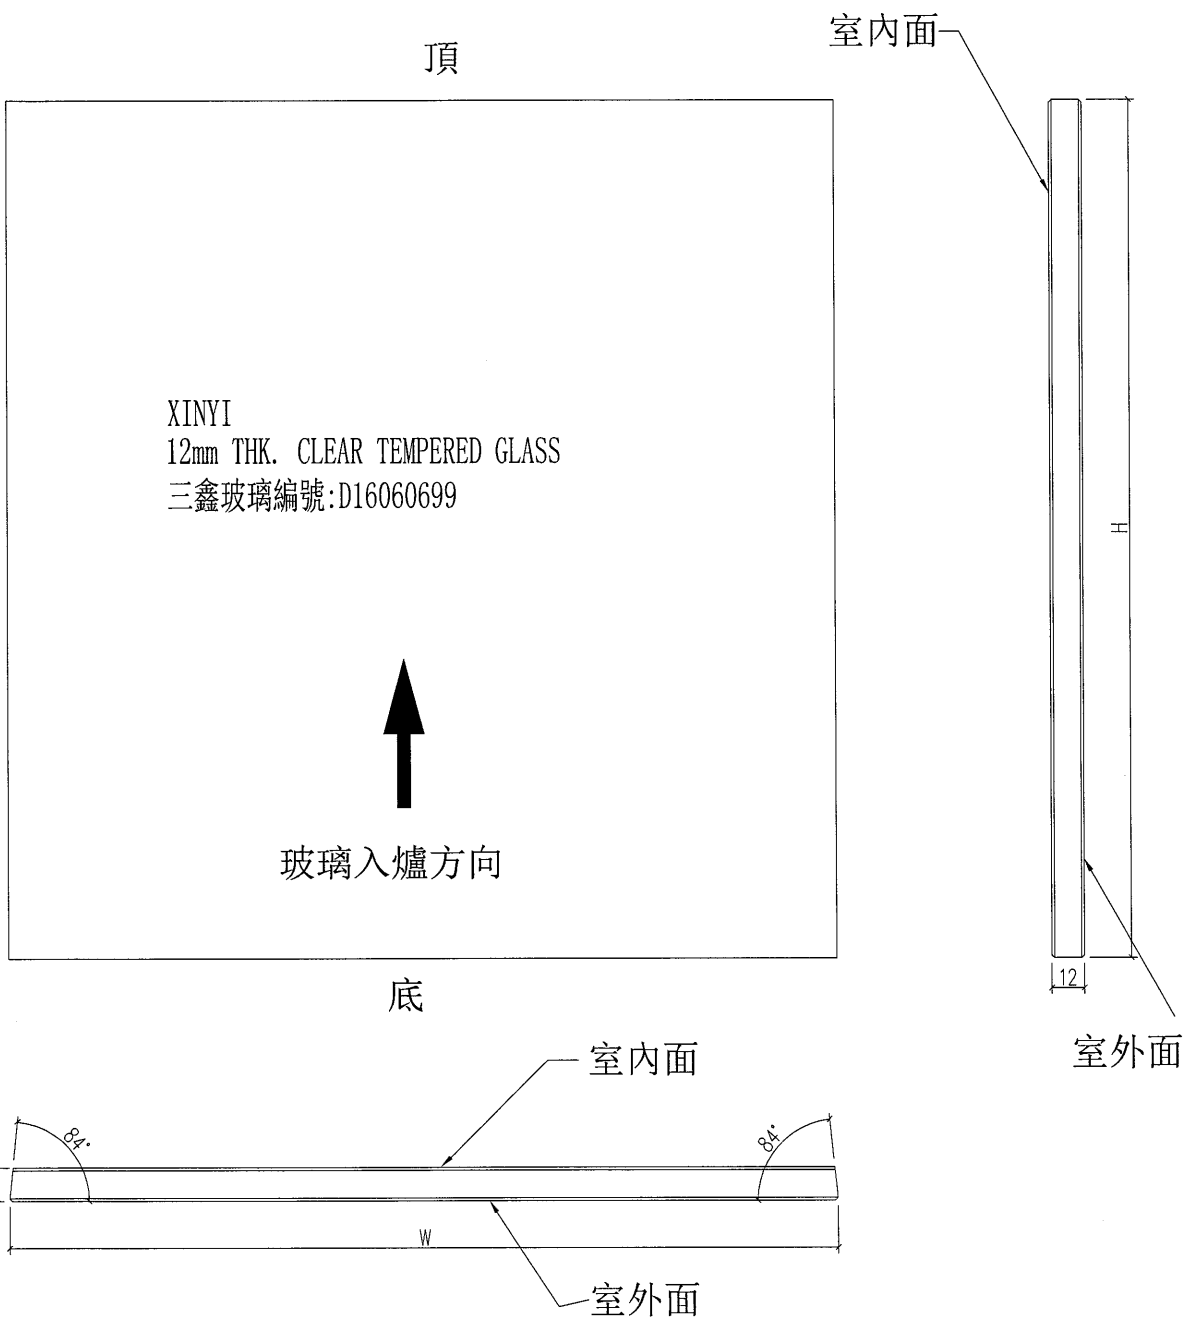


工程號	J-835	地盤	將軍澳天晉平臺	附 件
名稱	玻璃加工圖		探用	
材料	12mm THK. CLEAR TEMPERED GLASS		地盤	
顏色	--	工廠		

 美特鋁質 有限公司 MIDI Aluminium Fabricator Ltd.				類別	物料號			
修改	A	B		制圖	曾建平	2016. 12. 28	圖號	J835-GL06
日期	2017-02-07	2017-02-08		復核	王禮秋		數量	見下表
				批准			位置	


玻璃圖號	玻璃尺寸		數量 (塊)
	寬度W (mm)	高度H (mm)	
J835-G09	1330	4103	1
J835-G17	1013	4103	1

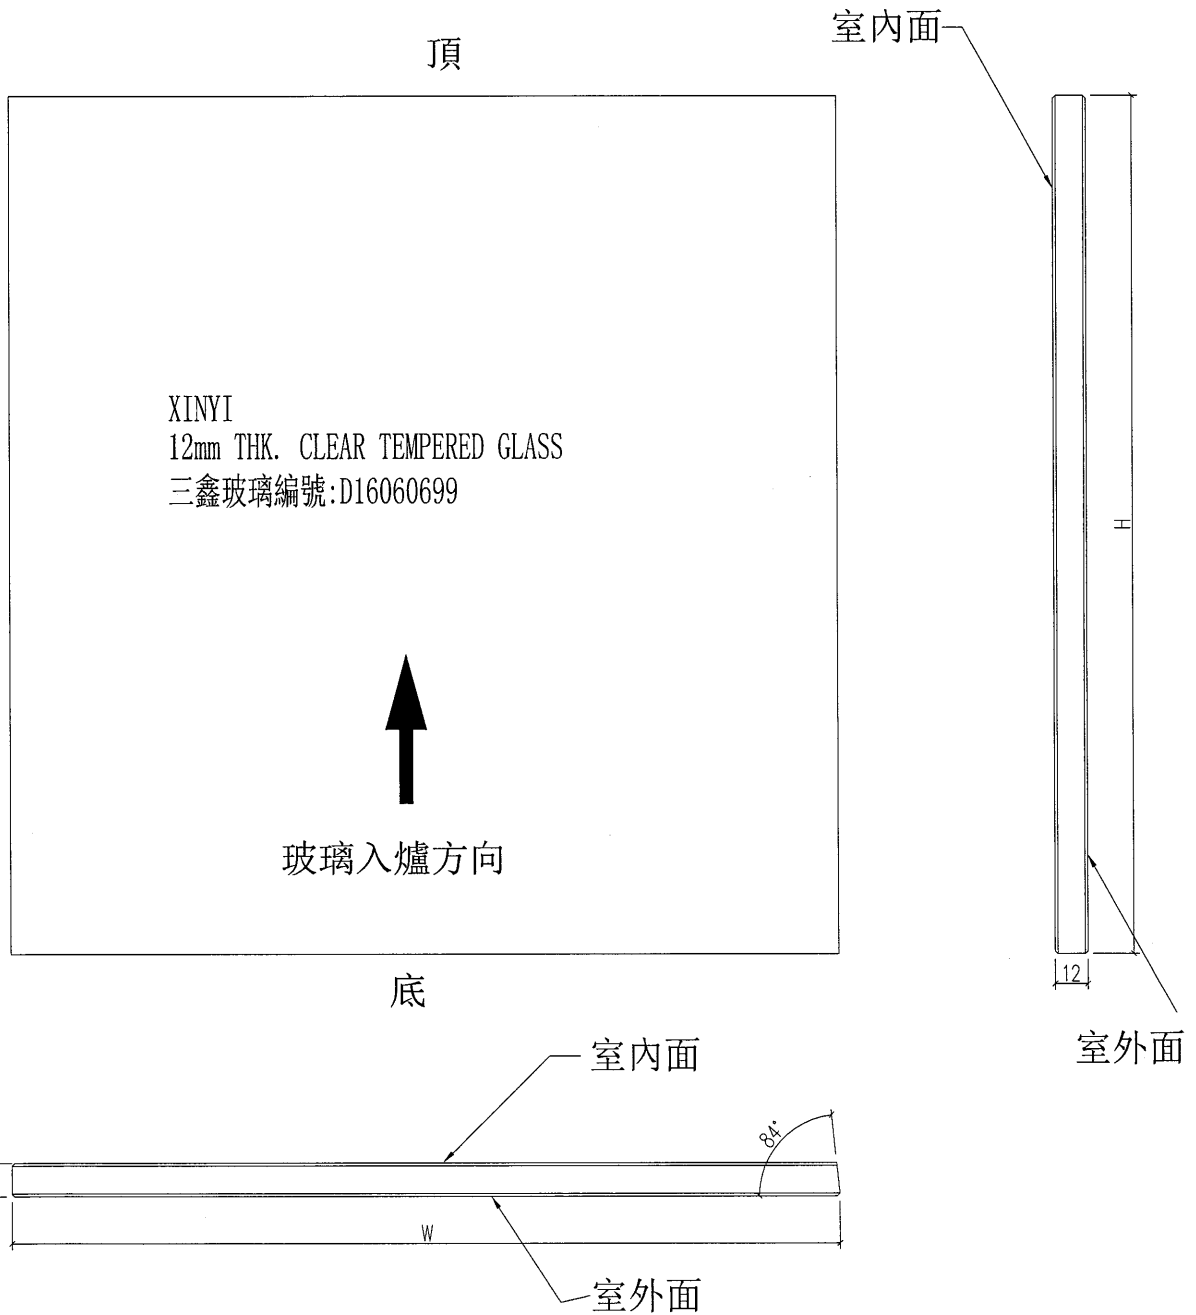

工程號	J-835	地盤	將軍澳天晉平臺	附 件
名稱	玻璃加工圖		探用	
材料	12mm THK. CLEAR TEMPERED GLASS		地盤	
顏色	--		工廠	

 美特鋁質 有限公司 MIDI Aluminium Fabricator Ltd.				類別		物料號	
修改	A			制圖	曾建平	2016.12.28	圖號 J835-GL07
日期	2017-02-07			復核	王禮秋		數量 見下表
				批准			位置


玻璃圖號	玻璃尺寸		數量 (塊)
	寬度W (mm)	高度H (mm)	
J835-G10	670	4048	1
J835-G21	670	2963	1

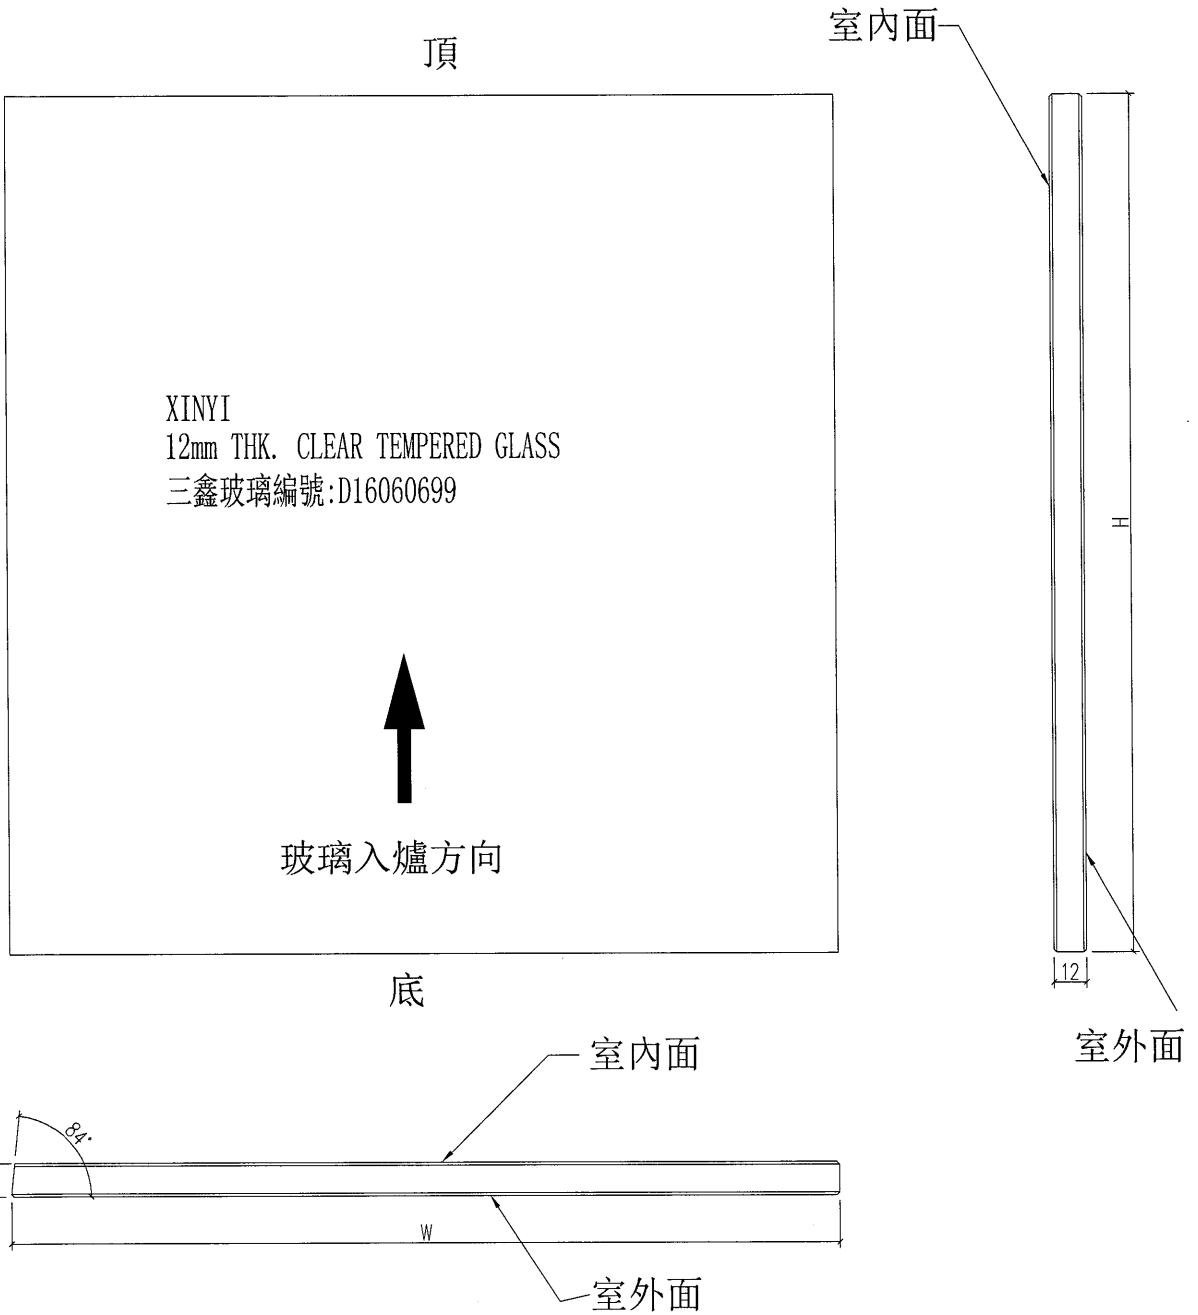


工程號	J-835	地盤	將軍澳天晉平臺	附 件
名稱	玻璃加工圖		採用	
材料	12mm THK. CLEAR TEMPERED GLASS		地盤	
顏色	--		工廠	

 美特鋁質 有限公司 MIDI Aluminium Fabricator Ltd.				類別	物料號			
修改	A	B		制圖	曾建平	2016.12.28	圖號	J835-GL08
日期	2017-02-07	2017-02-08		復核	王禮秋		數量	見下表
				批准			位置	


玻璃圖號	玻璃尺寸		數量 (塊)
	寬度W (mm)	高度H (mm)	
J835-G16	1553	4103	4

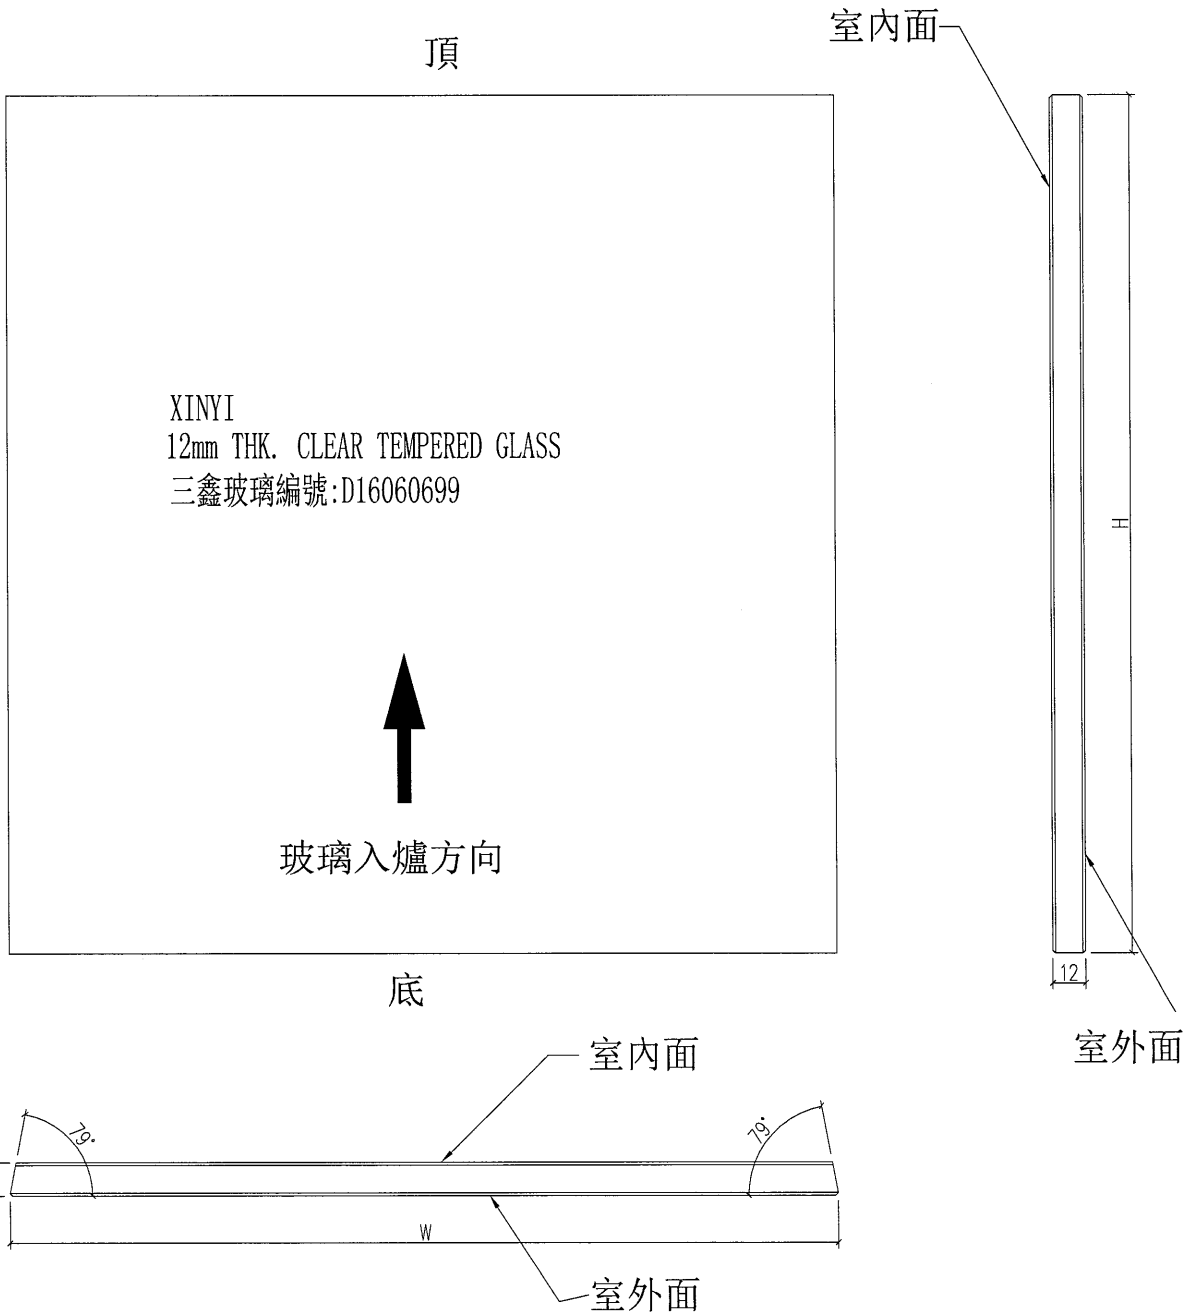

工程號	J-835	地盤	將軍澳天晉平臺	附 件
名稱	玻璃加工圖		探用	
材料	12mm THK. CLEAR TEMPERED GLASS		地盤	
顏色	--	工廠		

 美特鋁質 有限公司 MIDI Aluminium Fabricator Ltd.				類別		物料號	
修改				制圖	曾建平	2016.12.28	圖號 J835-GL08a
日期				復核	王禮秋		數量 見下表
				批准			位置


玻璃圖號	玻璃尺寸		數量 (塊)
	寬度W (mm)	高度H (mm)	
J835-G10a	586.5	453	1

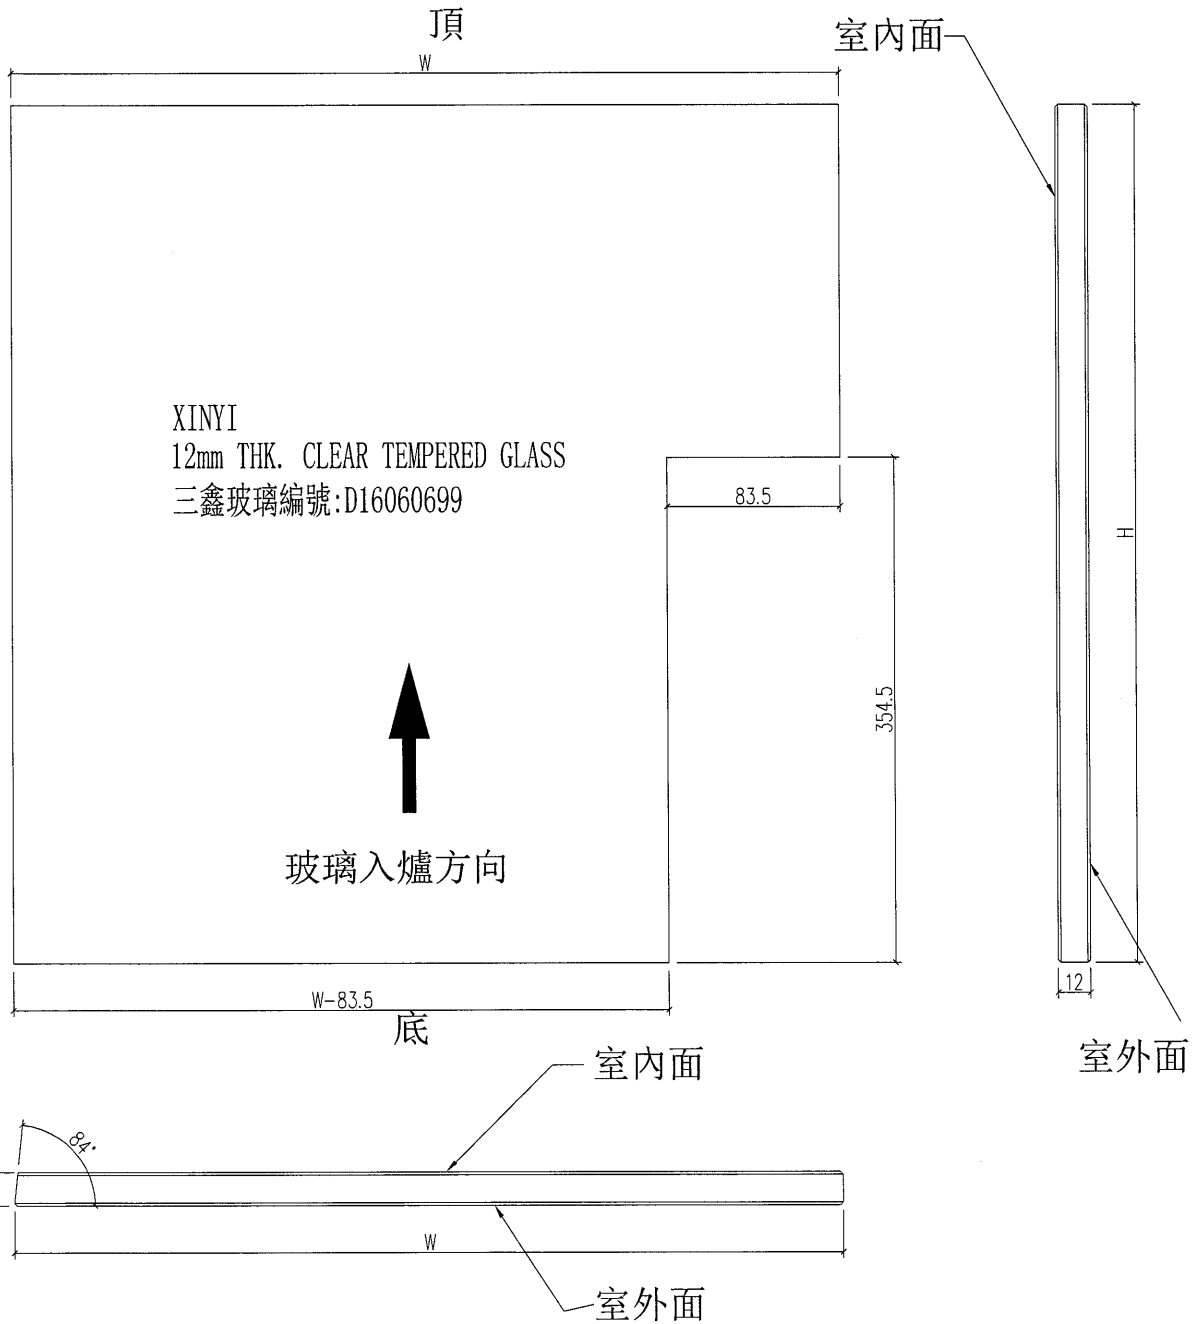


工程號	J-835	地盤	將軍澳天晉平臺	附 件
名稱	玻璃加工圖		採用	
材料	12mm THK. CLEAR TEMPERED GLASS		地盤	
顏色	--		工廠	

 美特鋁質 有限公司 MIDI Aluminium Fabricator Ltd.	類別		物料號	
	制圖	曾建平	2016.12.28	圖號 J835-GL08b
修改			復核	王禮秋
日期			批准	
			數量	見下表
			位置	


玻璃圖號	玻璃尺寸		數量 (塊)
	寬度W (mm)	高度H (mm)	
J835-G13a	1330	1533	1

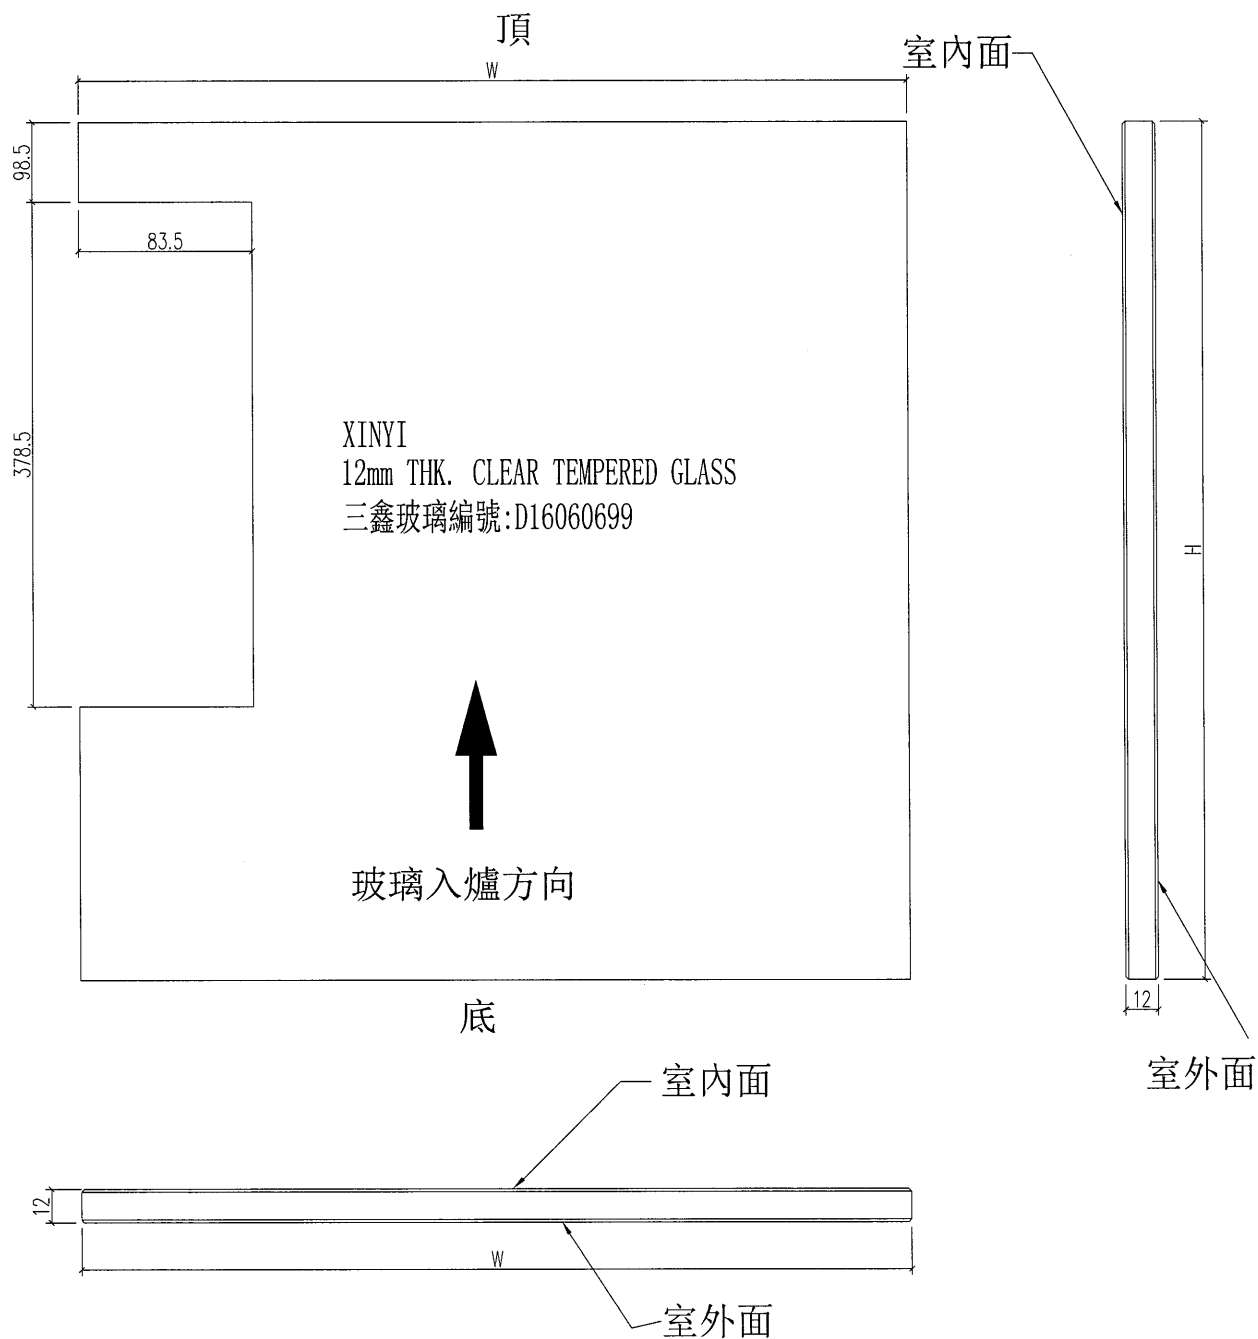


工程號	J-835	地盤	將軍澳天晉平臺	附 件
名稱	玻璃加工圖		採用	
材料	12mm THK. CLEAR TEMPERED GLASS		地盤	
顏色	--		工廠	

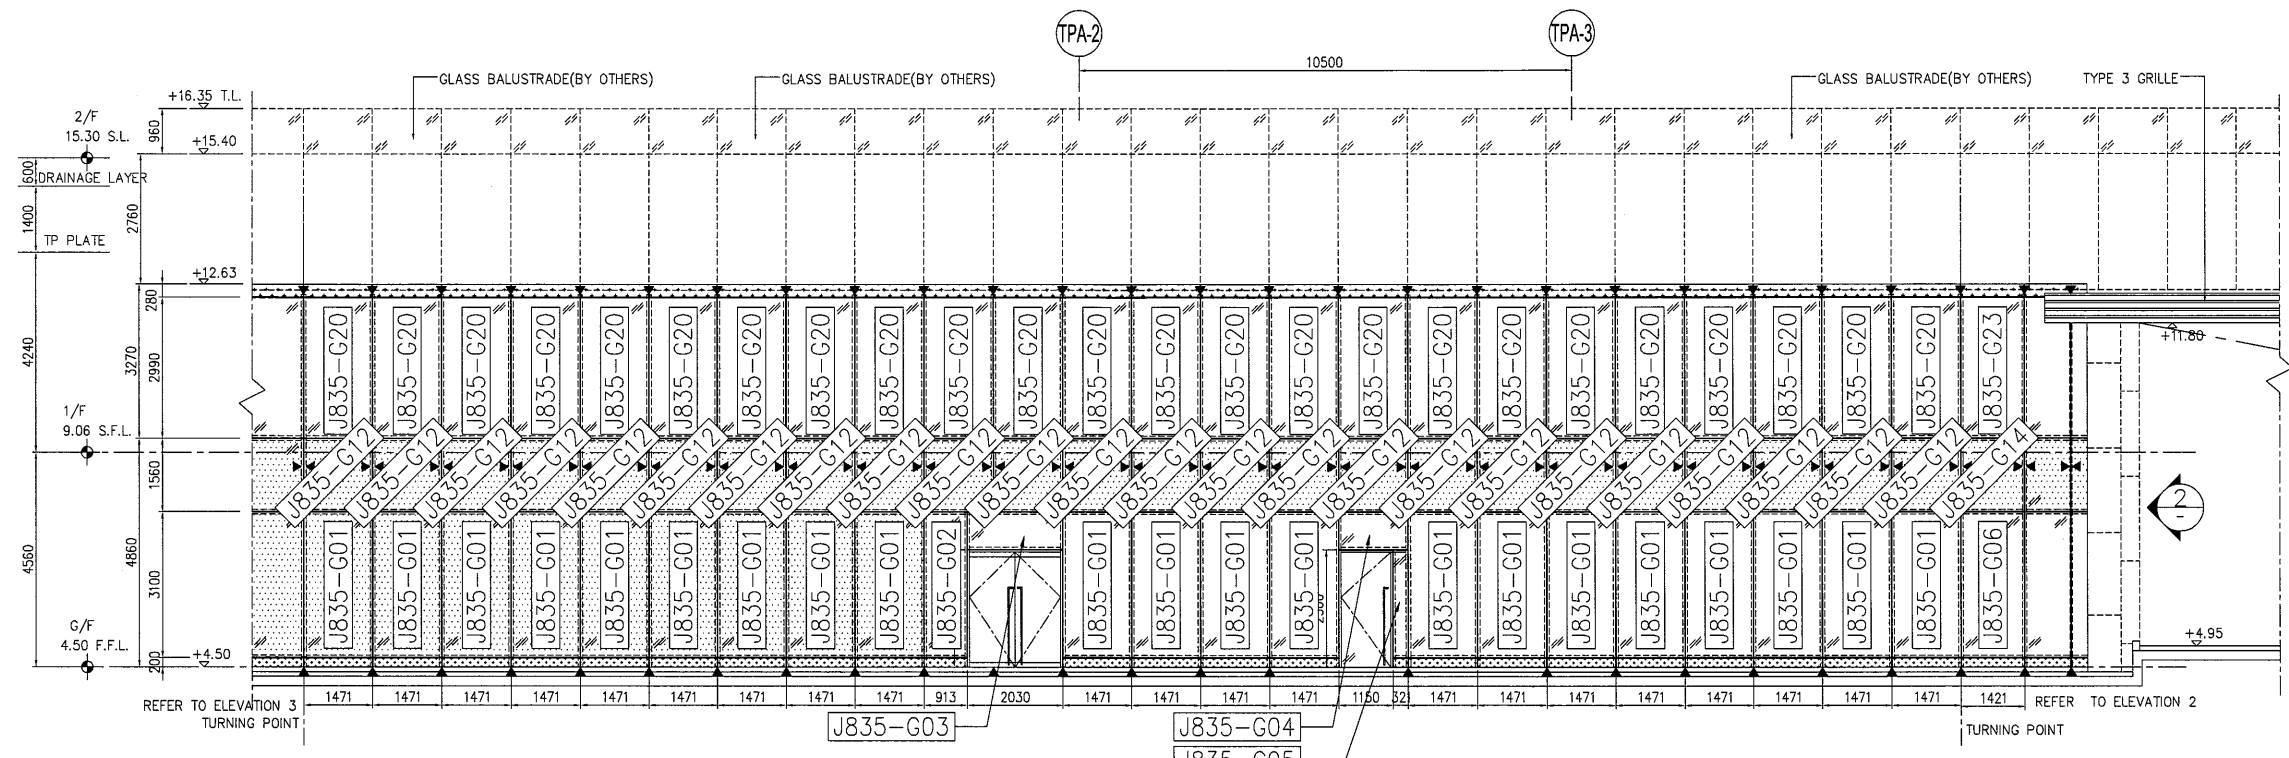


1 PARTIAL ELEVATION

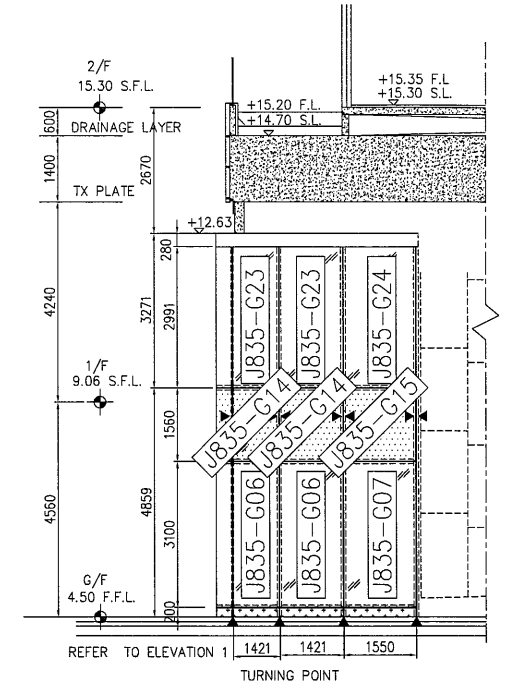


2 PARTIAL ELEVATION

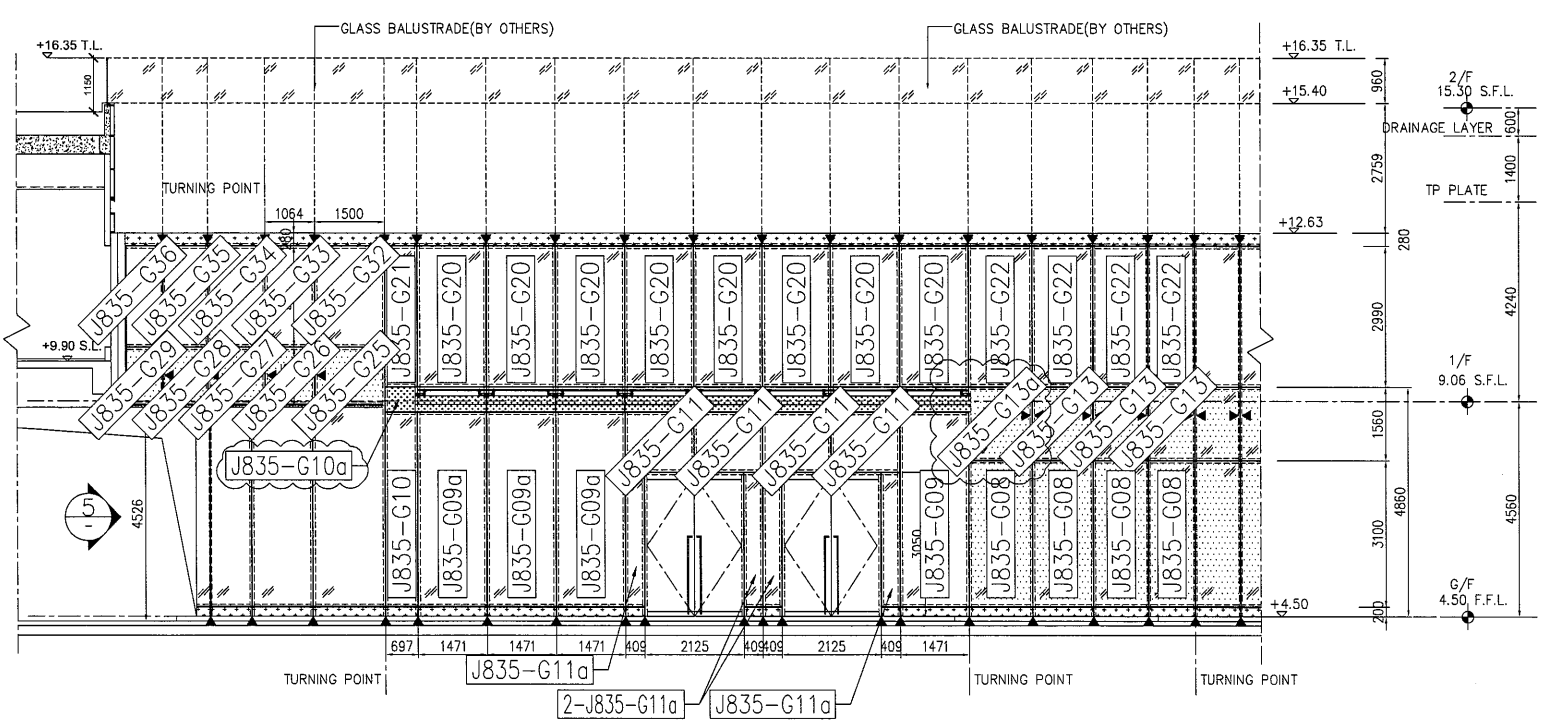


3 PARTIAL ELEVATION

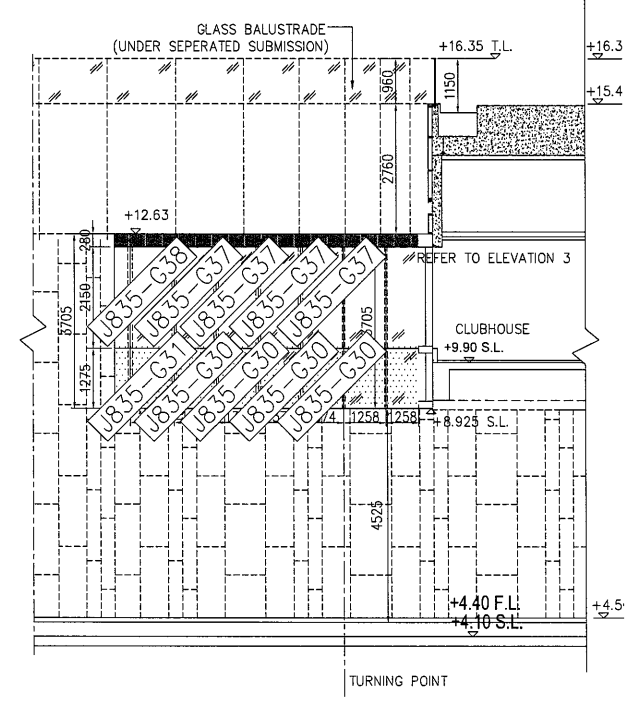

4 PARTIAL ELEVATION

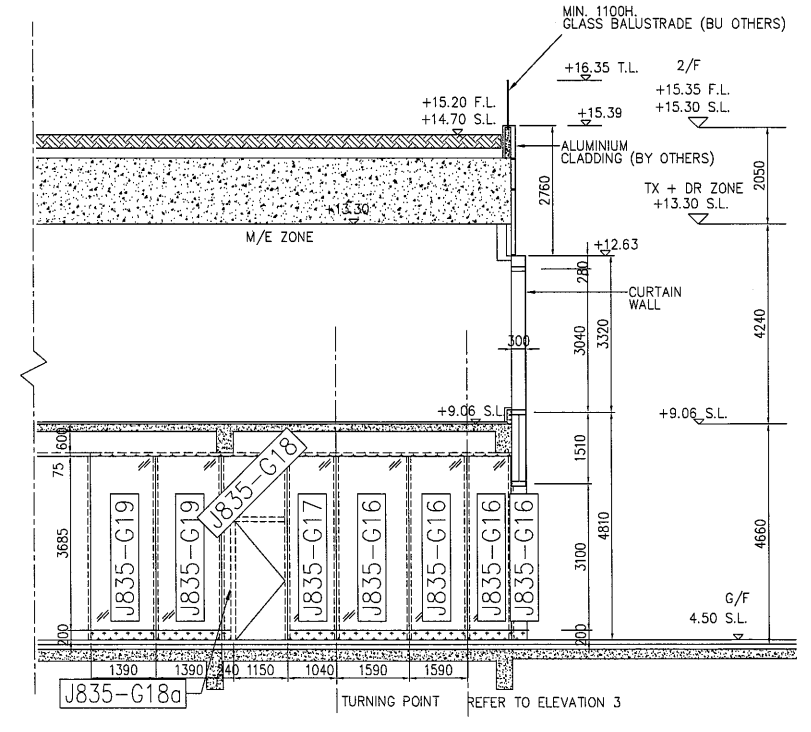

5 PARTIAL ELEVATION

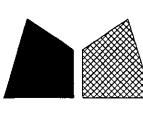 美特鋁質有限公司 MIDI Aluminium Fabricator Ltd	工程號: J-835	窗號: -	數量: -	繪圖: 曾建平	日期: 2017.01.17	批准:	日期:	名稱: 玻璃位置圖	圖號: J835-LK55
	地點: 將軍澳66D平台	顏色:	位置: -	校核:	日期:	採用: 地盤 <input type="checkbox"/> 工廠 <input checked="" type="checkbox"/>	版次:	版次: A	