



工程指示 / 要求簡箋(E.I.)

工程指示編號: EI 6766/17 修改版次:

工程編號: J835 工程名稱: TKO 66D 平台

工程項目: Glass Wall - 確認地盤用百叶窗圖紙

收件人: 生系統 發件人: Eddie 日期: 2017-1-24

☐ 要求提供 / ☐ 確認 事項:

- | | | |
|---|-------------------------------------|-------------------------------|
| ☐ 初步鋁料 B.M. | ☐ 加工拆圖, 然後生產 | ☐ 尺寸表 |
| ☐ 正式鋁料 B.M. | ☐ 技術上資料 / 指示 | ☐ 報價 |
| ☐ 配件 B.M. | ☐ 樣辦或貨品說明書 | ☐ 分判合約 |
| ☒ 其他: _____ | | |

內容: 查有接附錄加圖紙及2. 須接料之式.

附板 57: 6765/17

刪除這貨一則請與地盤同事溝通

請在 2017-3月31日 前完成上列要求。

附有關圖紙 / 文件:

1+ 20份

以上項目為:

☒ 原合約工程包 ☐ 原合約工程加 / 減賬 ☐ 新工程報價

原因: -

分發東莞各部門:

- | | | | |
|--|--|---|--|
| ☐ 生產技術總監 ☐ 連附件 | ☐ 技術部 ☐ 連附件 | ☐ 生產部 ☐ 連附件 | ☐ 機械設計部 ☐ 連附件 |
| ☐ 採購部 ☐ 連附件 | ☒ 生產統籌部 ☐ 連附件 | | |
| ☐ 質檢部 ☐ 連附件 | ☐ 會計部 ☐ 連附件 | ☐ 報關組 ☐ 連附件 | ☐ 其他 _____ ☐ 連附件 |

分發香港各部門:

- | | | | |
|---|--|---|--|
| ☐ 行政部 ☐ 連附件 | ☐ 會計部 ☐ 連附件 | ☐ 統籌部 ☐ 連附件 | ☒ 工程部地盤科文 ☐ 連附件 |
| ☐ 採購部 ☐ 連附件 | ☐ QS 部 ☐ 連附件 | ☐ 維修部 ☐ 連附件 | ☐ 其他 _____ ☐ 連附件 |

傳遞編號:

HK 0268/17 (FTP)

發件人簽署:

項目經理簽署:

[illegible]



[illegible]

美特鋁質有限公司
MIDI Aluminium Fabricator Ltd.

QF005/8



圖則登記表 DRAWING REGISTER													
			接收日期 Receiving Date (適用於客戶圖則)										
工程名稱 Project Title:		將軍澳天晉平臺	年										
			月										
工程編號 Project No:		J-835	日										
分發予 Distributed To			發出日期 Issued Date										
			年	17									
			月	1									
			日	23									
圖則編號 Drg. No.		圖則名稱 Drawing Title	修訂編號 Revision No.										
835-1F-LP6		百葉安裝位置圖	-										
835-1F-LP7		百葉安裝位置圖	-										

 美特鋁質有限公司 MIDI Aluminium Fabricator Ltd.					類別		物料號		
修改					制圖	黃漢卿	2017.1.23	圖號	835-GF-K1
日期					復核	王禮秋	2017.1.23	數量	1
					批准			位置	

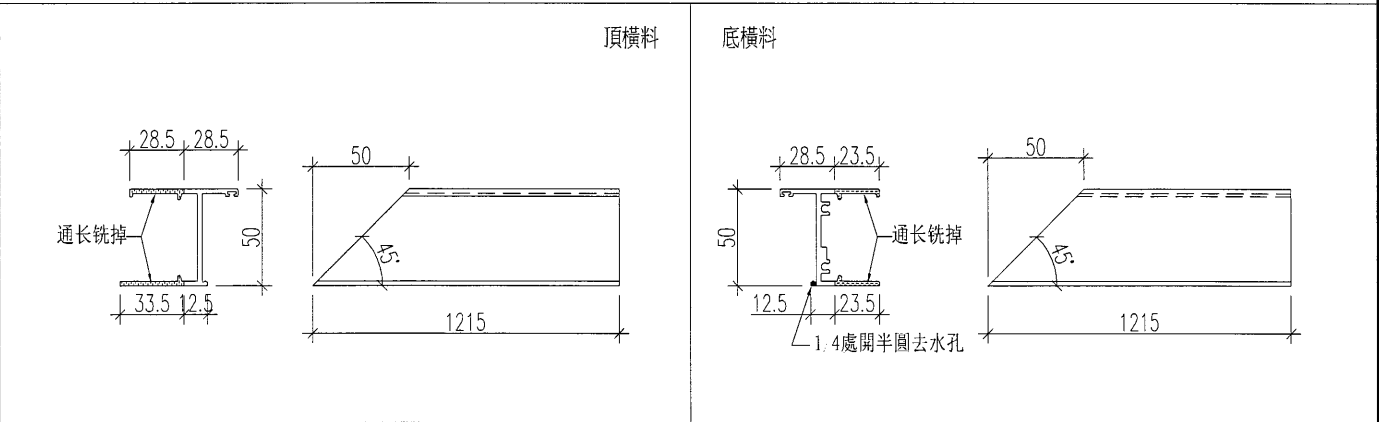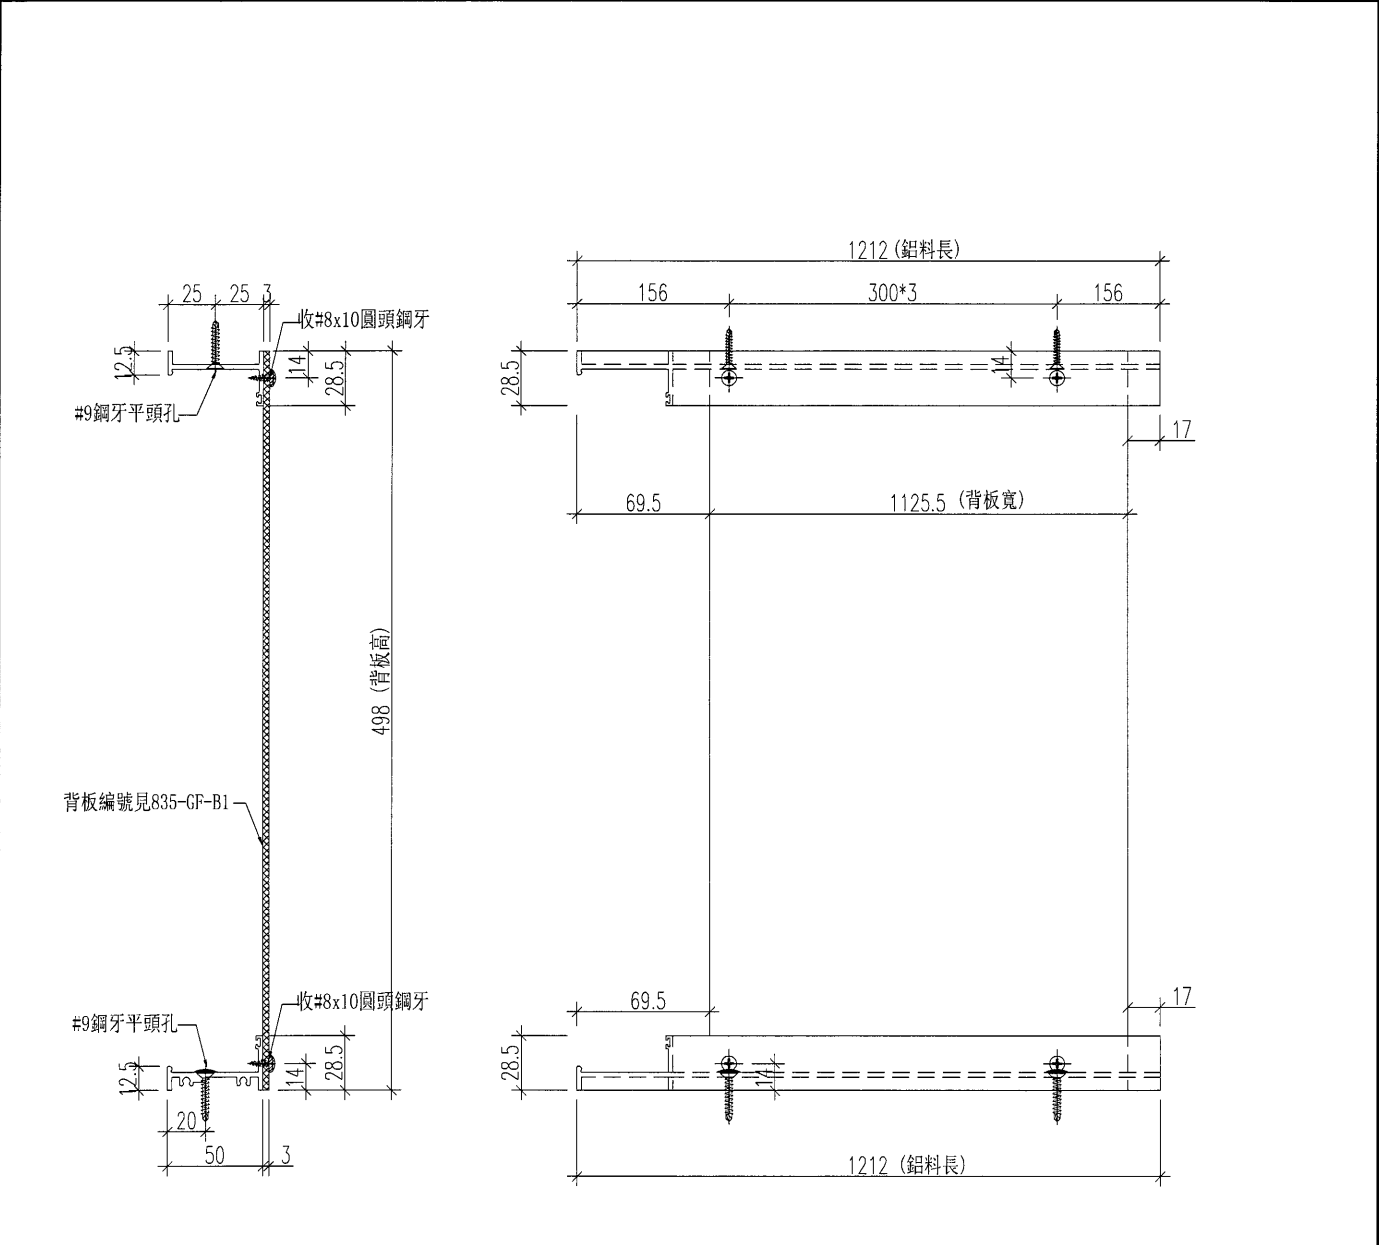



工程號	J-835	地盤	將軍澳天晉平臺		附 件	名稱	單幅數量	備註
名 稱	百葉框加工圖			探 用		#8x10圓頭鋼牙	10支	收背板
材 料	X846650+X848320			地盤				
顏 色	PPG UCT515482XL(RY)-3 3 Coats 深灰色			工廠				

 美特鋁質有限公司 MIDI Aluminium Fabricator Ltd.				類別		物料斗號	
				制圖	黃漢卿	2017.1.23	圖號 835-GF-K2
修改				復核	王禮秋	2017.1.23	數量 1
日期				批准			位置

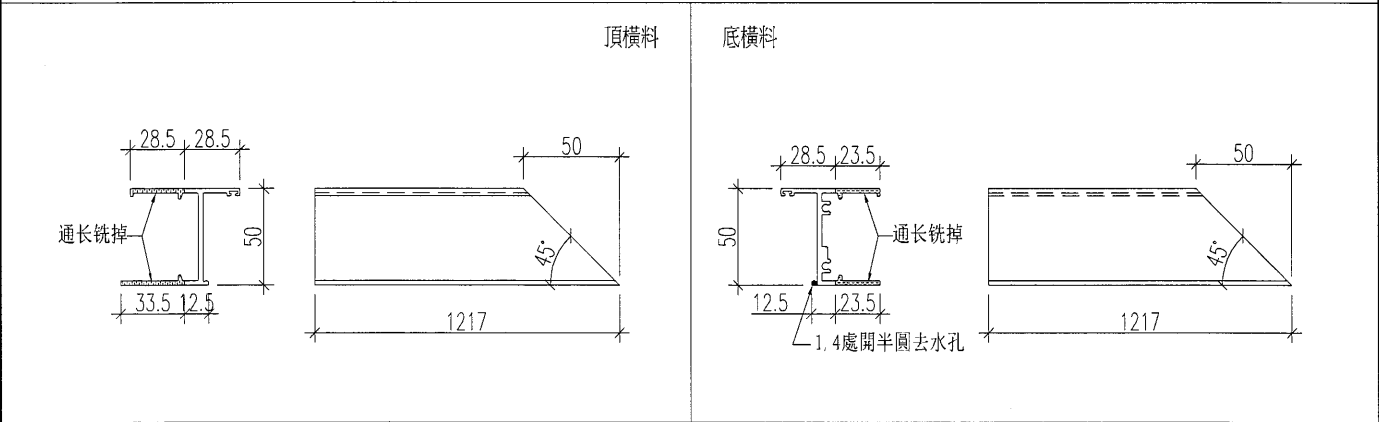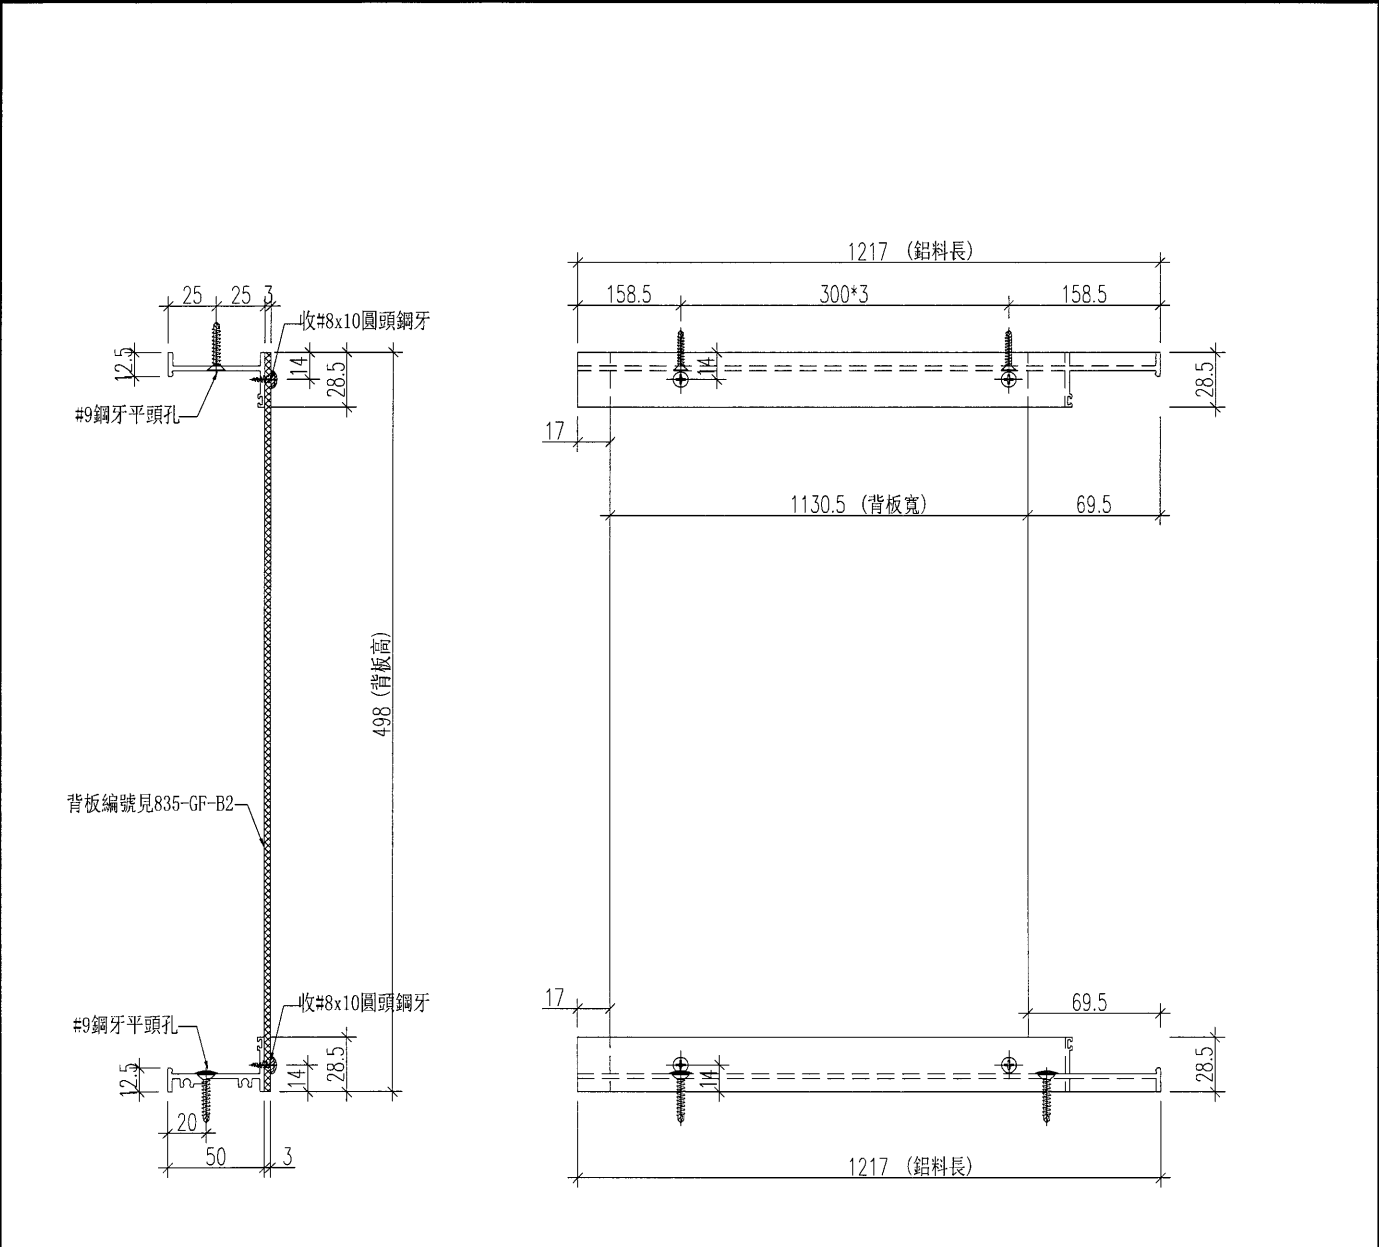


工程號	J-835	地盤	將軍澳天晉平臺	附 件	名稱	單幅數量	備註	
名 稱	百葉框加工圖				探 用	#8x10圓頭鋼牙	10支	收背板
材 料	X846650+X848320				地盤			
顏 色	PPG UCT515482XL (RY)-3 3 Coats 深灰色				工廠			


 美特鋁質 有限公司 MIDI Aluminium Fabricator Ltd.					類別		物料號		
					制圖	黃漢卿	2017.1.23	圖號	835-GF-K3
修改					復核	王禮秋	2017.1.23	數量	1
日期					批准			位置	

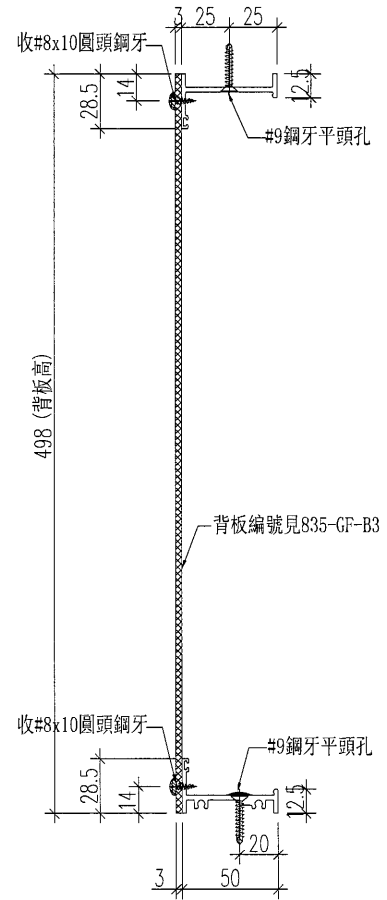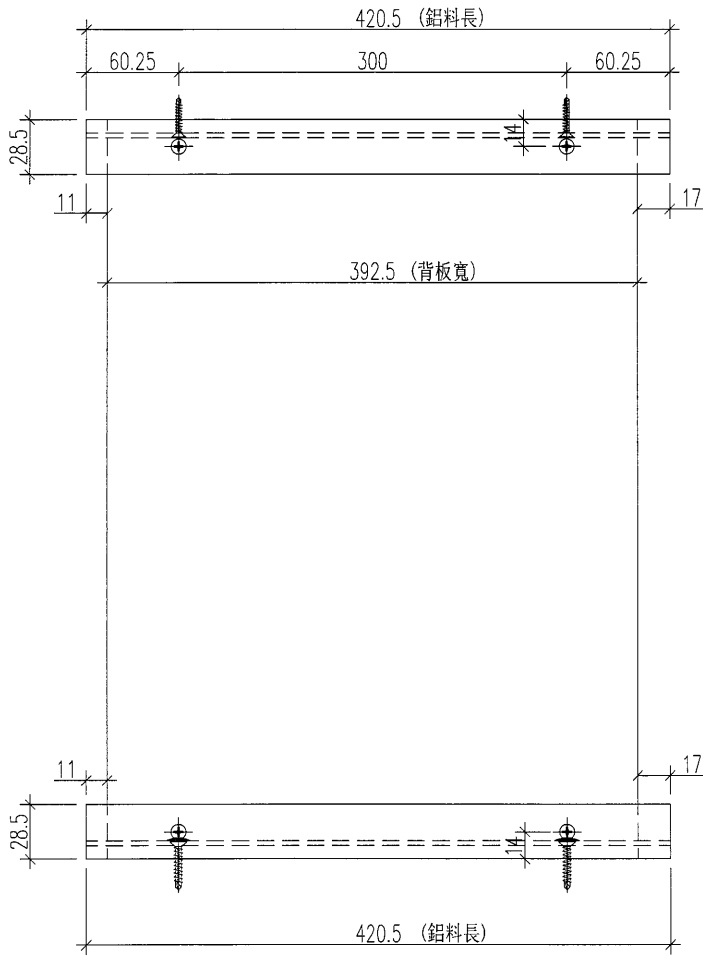

頂橫料

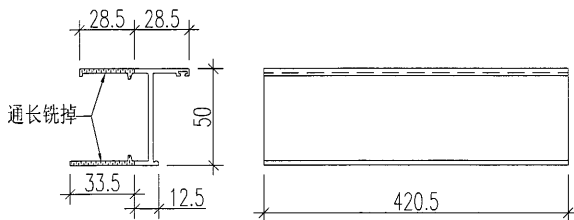



底橫料

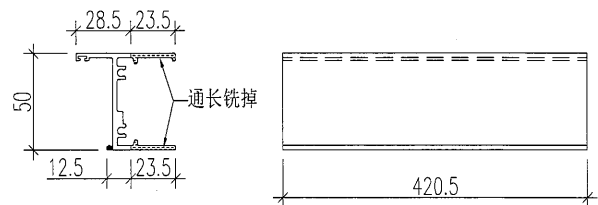

工程號	J-835	地盤	將軍澳天晉平臺		附 件	名稱	單幅數量	備註
名 稱	百葉框加工圖			探 用		#8x10圓頭鋼牙	6支	收背板
材 料	X846650+X848320			地盤				
顏 色	PPG UCT515482XL(RY)-3 3 Coats 深灰色			工廠				


美特鋁質有限公司 MIDI Aluminium Fabricator Ltd.					類別		物料斗號		
					制圖	黃漢卿	2017.1.23	圖號	835-GF-K4
修改					復核	王禮秋	2017.1.23	數量	見表
日期					批准			位置	



組裝編號	數量	L2	N			A	L	EQ	左背板編號	右背板編號
835-GF-K4	1	1146.5	300	x	3	123.25	1124.5	0	833-GF-B4	無方通
835-GF-K10	10	1445	300	x	4	122.5	1423	711.5	833-GF-B10L	833-GF-B10R
835-GF-K28	1	1448	300	x	4	124	1426	713	833-GF-B28L	833-GF-B28R
835-GF-K33	1	1559.5	300	x	4	179.75	1537.5	768.75	833-GF-B33L	833-GF-B33R

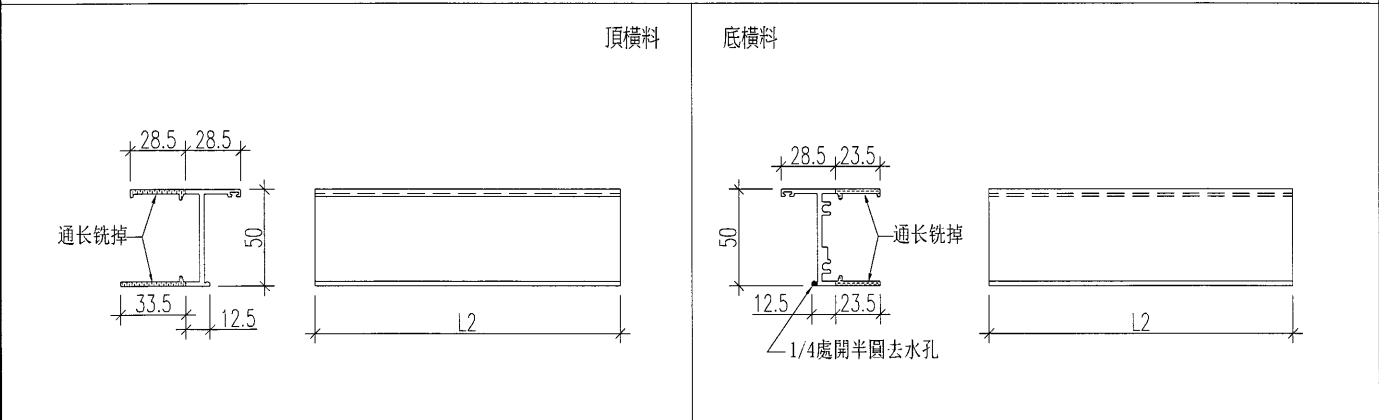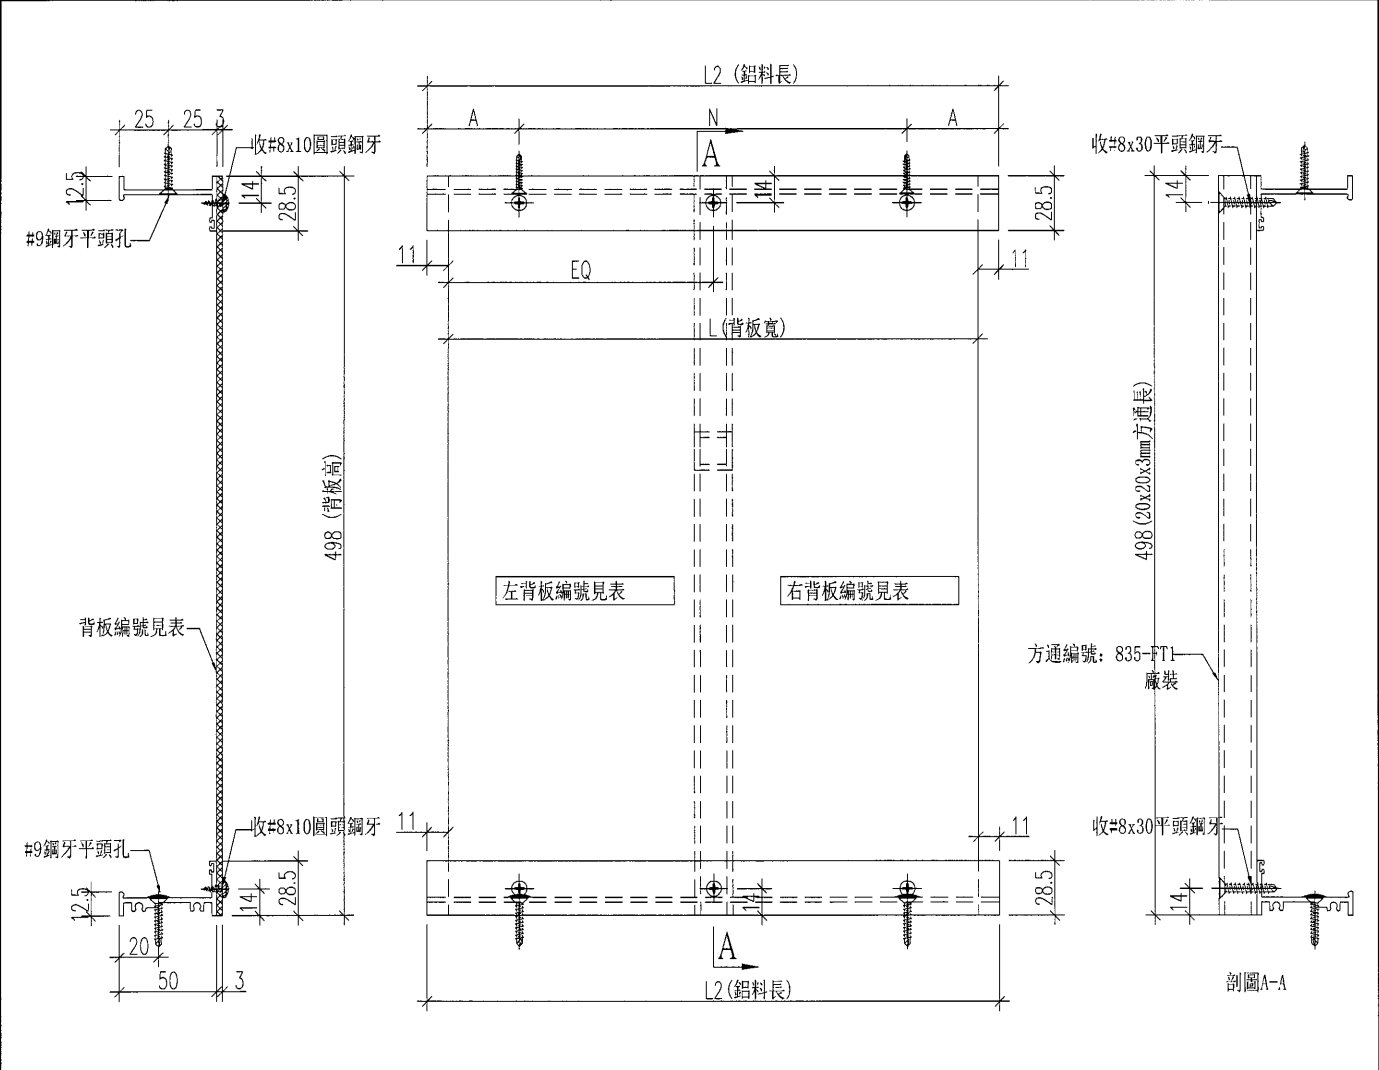


工程號	J-835	地盤	將軍澳天晉平臺	附 件	名稱	總計數量	備註	
名 稱	百葉框加工圖				採用	#8x10圓頭鋼牙	154支	收背板
材 料	X846650+X848320				地盤			
顏 色	PPG UCT515482XL(RY)-3 3 Coats 深灰色				工廠			



美特鋁質有限公司 MIDI Aluminium Fabricator Ltd.							類別				物料號						
							制圖		黃漢卿		2017.1.23		圖號		835-GF-K5		
修改								復核		王禮秋		2017.1.23		數量		見表	
日期								批准						位置			
物料編號		數量	鋁料長L2		N		A	L	EQ	B	D	角度W	角度Z	X	Y	左百葉編號	右百葉編號
835-GF-K5		1	1462	300	X	4	131	1429.4	714.7	20.6	12.0	80.2	90	8.6	0.0	833-GF-B5L	833-GF-B5R
835-GF-K6		1	1458.5	300	X	4	129.25	1420.2	710.1	17.7	20.6	83.5	80.2	5.7	8.6	833-GF-B6L	833-GF-B6R
835-GF-K7		1	1456.5	300	X	4	128.25	1426.8	713.4	12.0	17.7	90	83.5	0.0	5.7	833-GF-B7L	833-GF-B7R
835-GF-K32		1	1566.5	300	X	4	183.25	1537.9	768.9	12.0	16.6	90	84.7	0.0	4.6	833-GF-B32L	833-GF-B32R

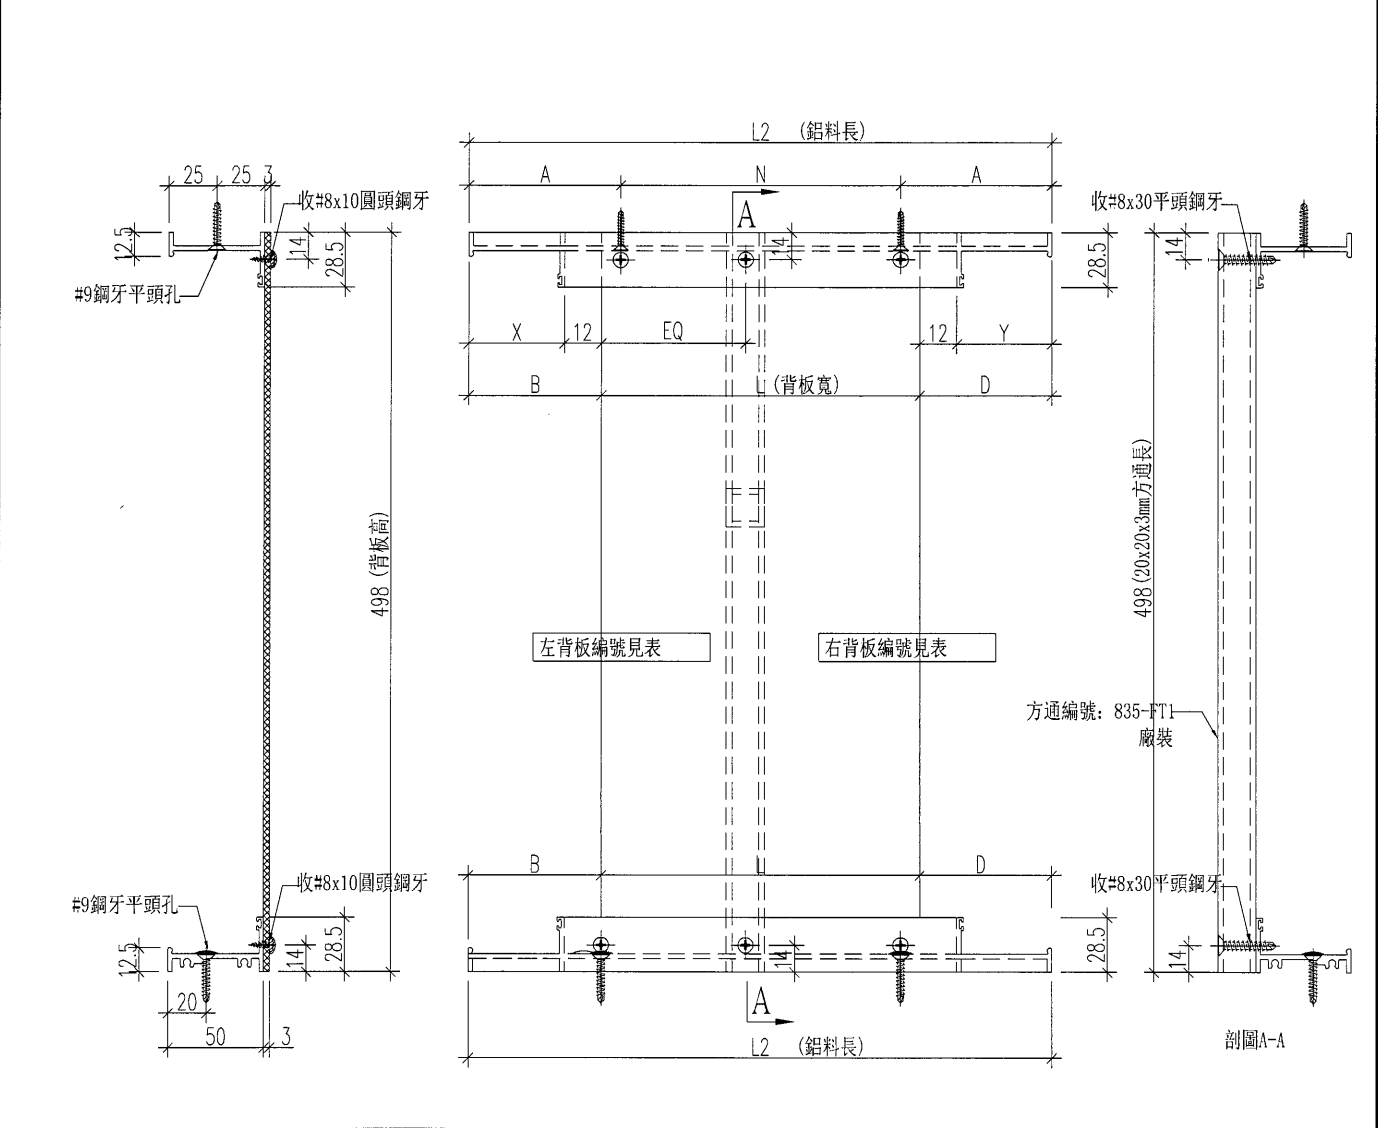

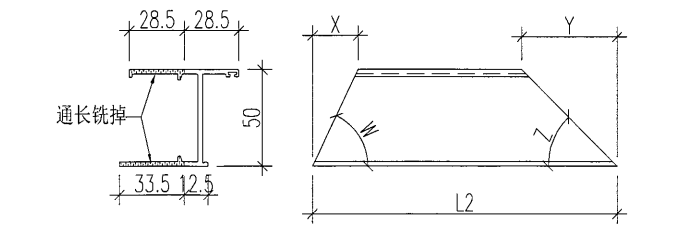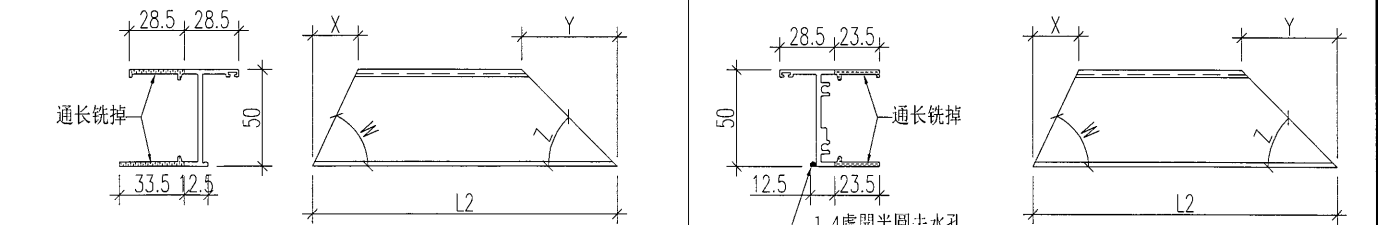頂橫料				底橫料			
							
工程號	J-835	地盤	將軍澳天晉平臺	名稱	百葉框加工圖	單幅數量	48支
名稱	百葉框加工圖			採用	地盤	備註	收背板
材料	X846650+X848320			顏色	PPG UCT515482XL (RY)-3 3 Coats 深灰色		
工廠				附件	#8x10圓頭鋼牙	48支	


 美特鋁質 有限公司 MIDI Aluminium Fabricator Ltd.					類別		物料斗號		
					制圖	黃漢卿	2017.1.23	圖號	835-GF-K8
修改					復核	王禮秋	2017.1.23	數量	5
日期					批准			位置	


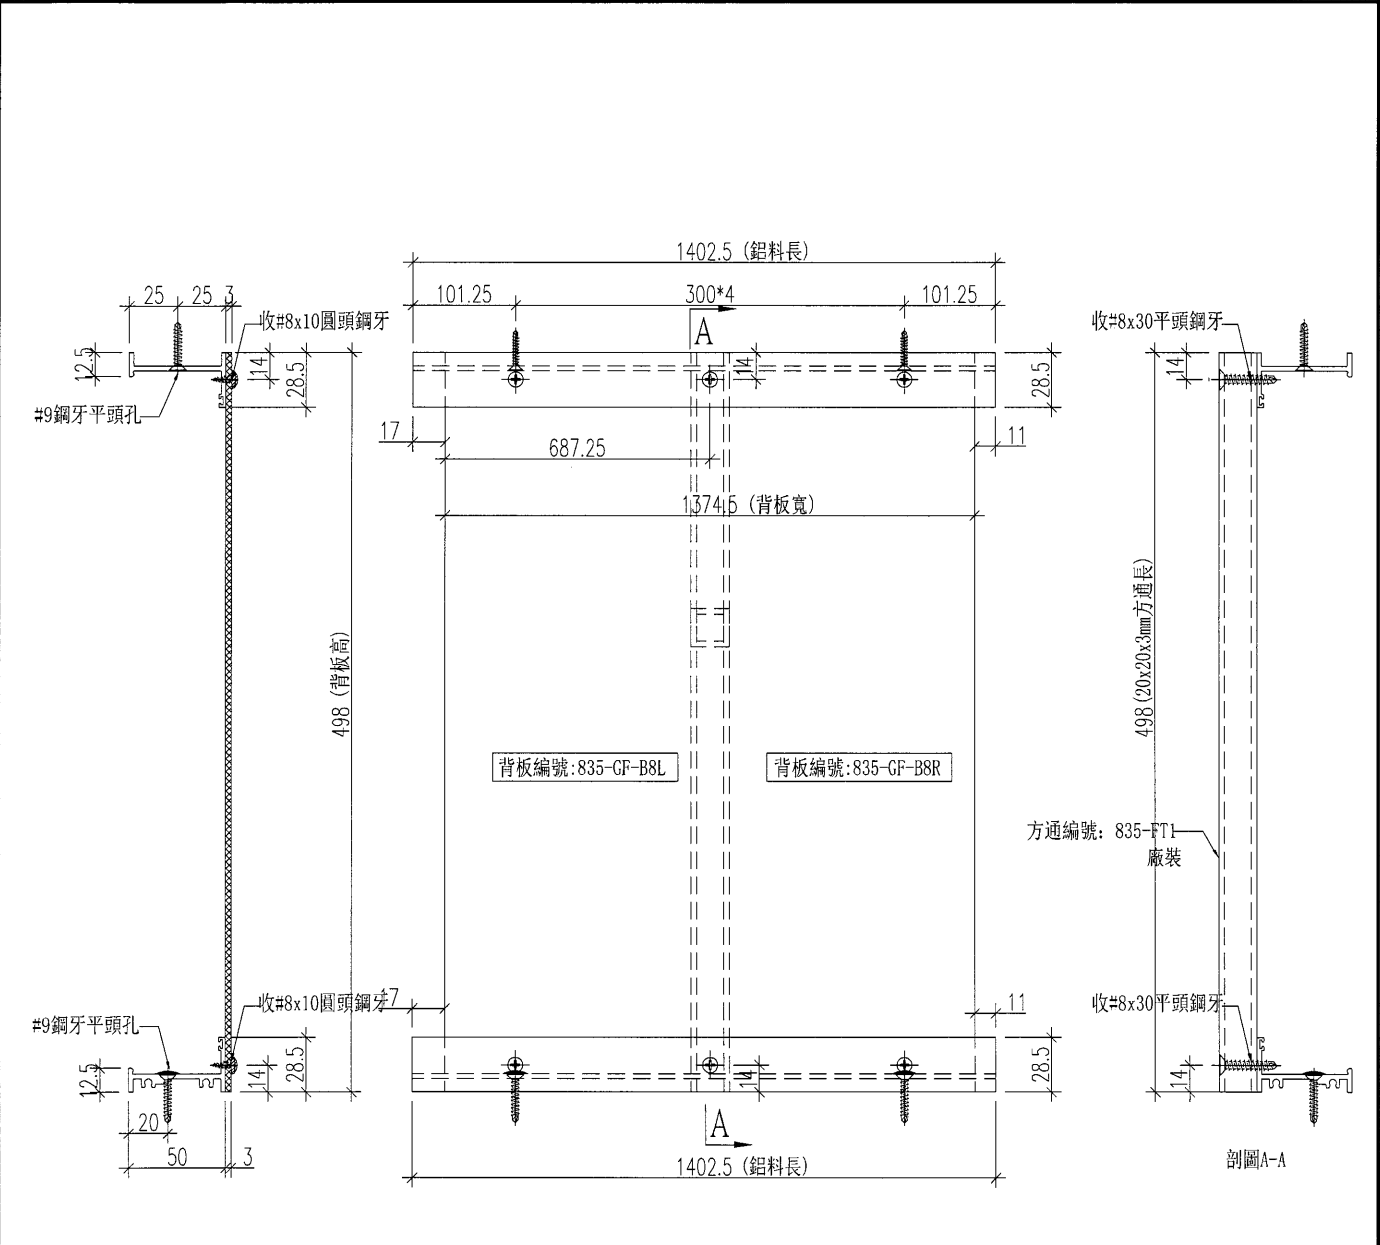


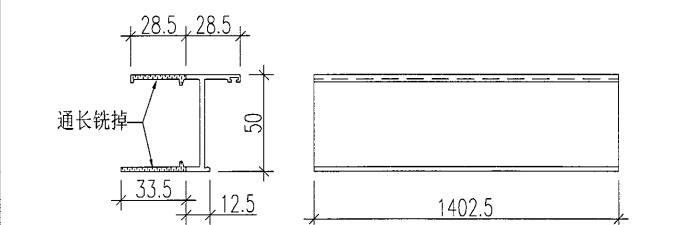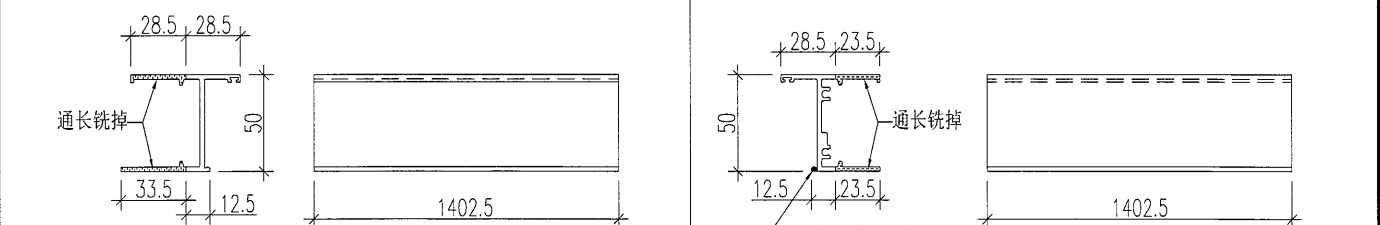頂橫料		底橫料	
			



工程號	J-835	地盤	將軍澳天晉平臺	名稱	單幅數量	備註
名稱	百葉框加工圖	採用		附		
材料	X846650+X848320	地盤		件		
顏色	PPG UCT515482XL(RY)-3 3 Coats 深灰色	工廠				

美特鋁質有限公司 MIDI Aluminium Fabricator Ltd.					類別		物料號		
					制圖	黃漢卿	2017. 1. 23	圖號	835-GF-K9
修改					復核	王禮秋	2017. 1. 23	數量	5
日期					批准			位置	

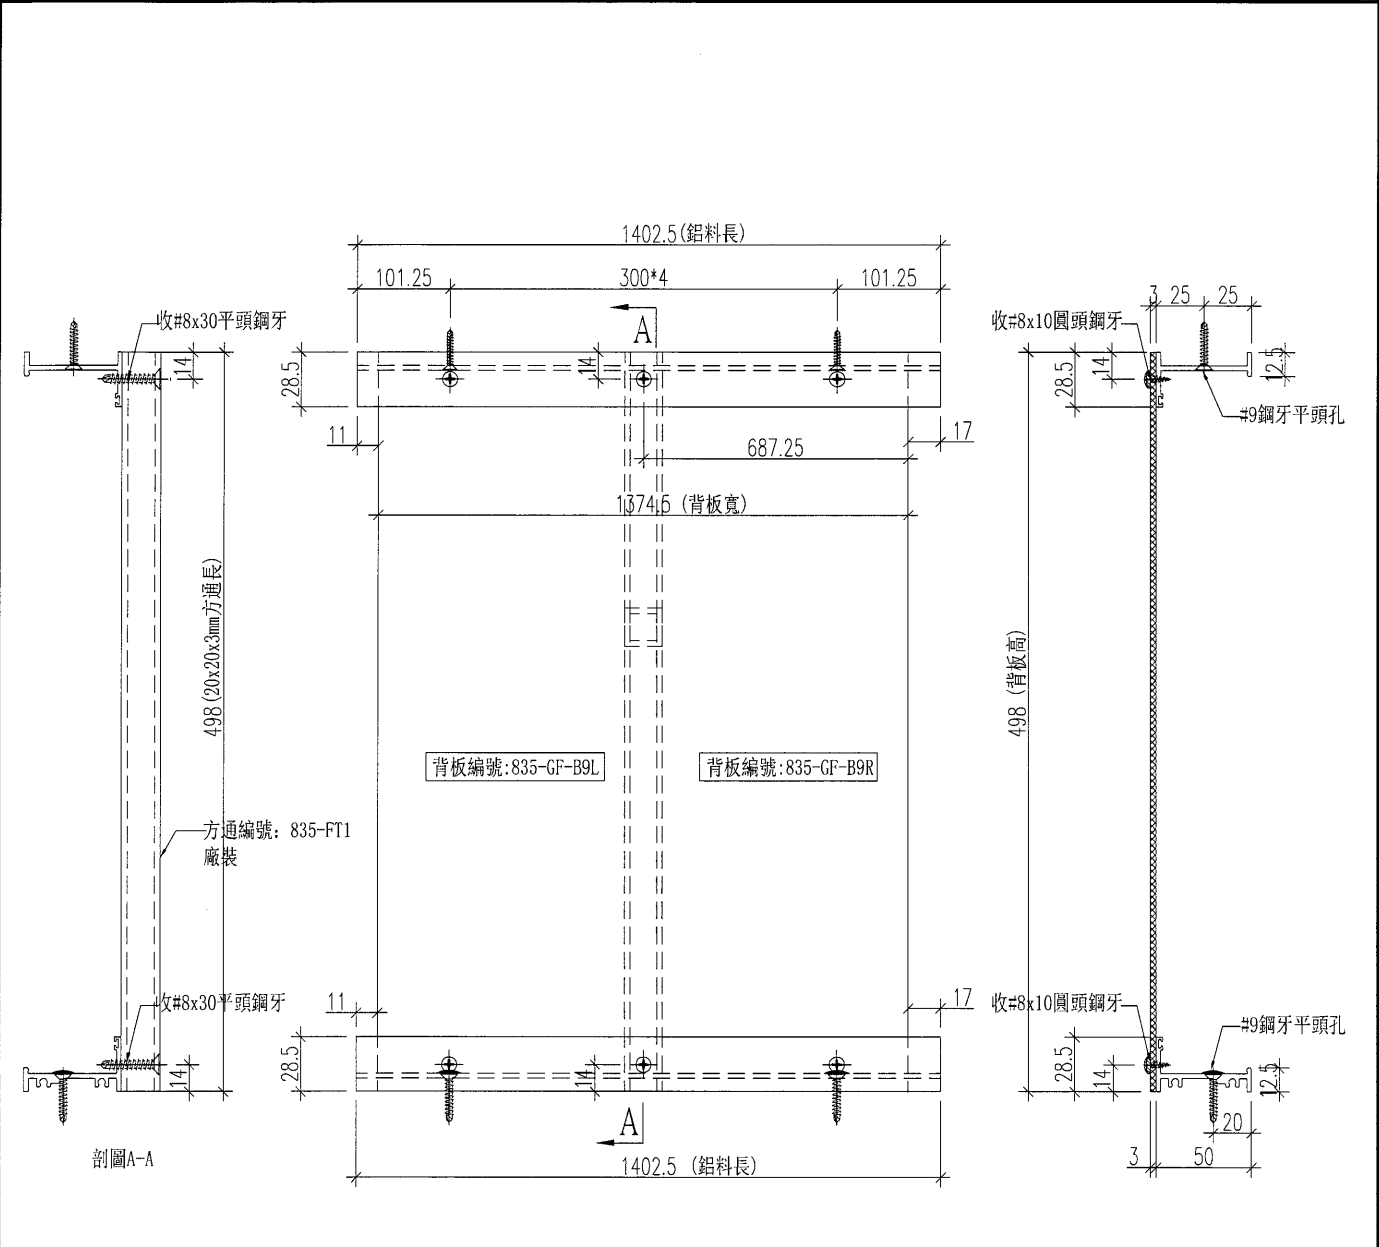

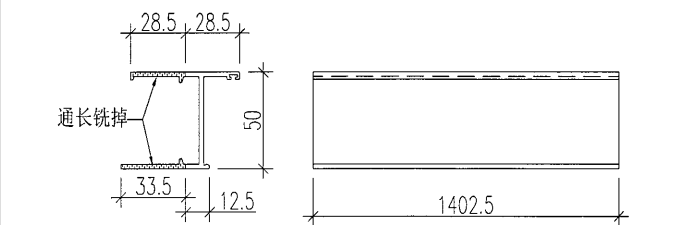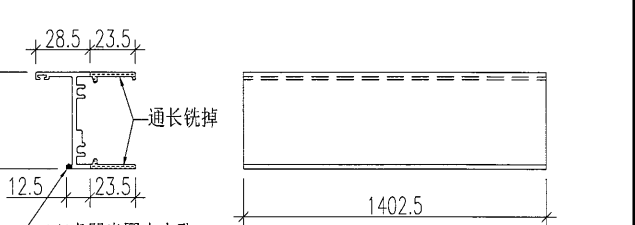頂橫料				底橫料			
							
工程號	J-835	地盤	將軍澳天晉平臺	名稱	單幅數量	備註	
名稱	百葉框加工圖		採用	#8x10圓頭鋼牙	12支	收背板	
材料	X846650+X848320		地盤	#8x30圓頭鋼牙	2支	收方通	
顏色	PPG UCT515482XL(RY)-3 3 Coats 深灰色		工廠				



 美特鋁質有限公司 MIDI Aluminium Fabricator Ltd.					類別		物料號		
					制圖	黃漢卿	2017.1.23	圖號	835-GF-K34
修改					復核	王禮秋	2017.1.23	數量	1
日期					批准			位置	

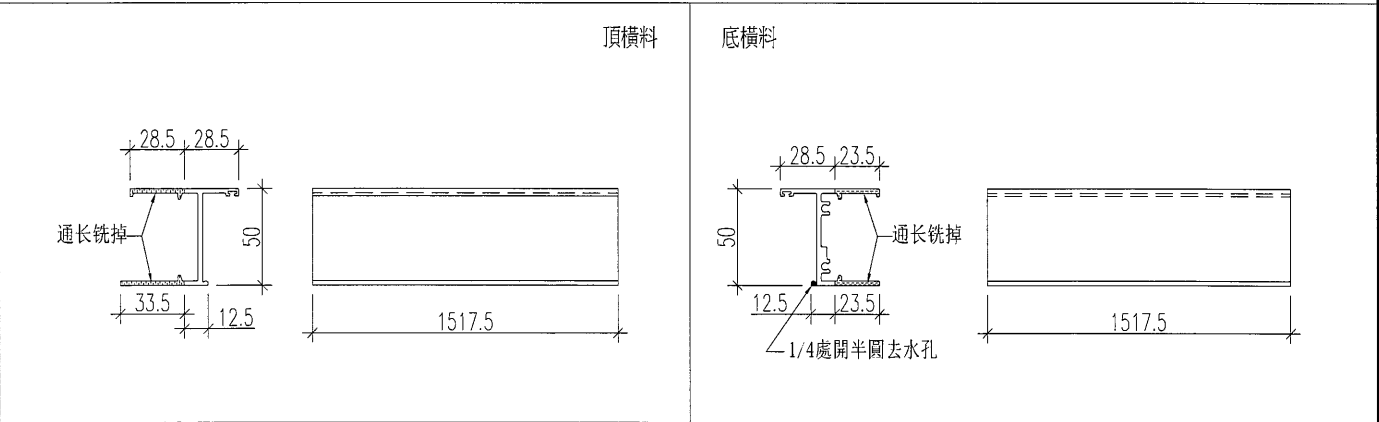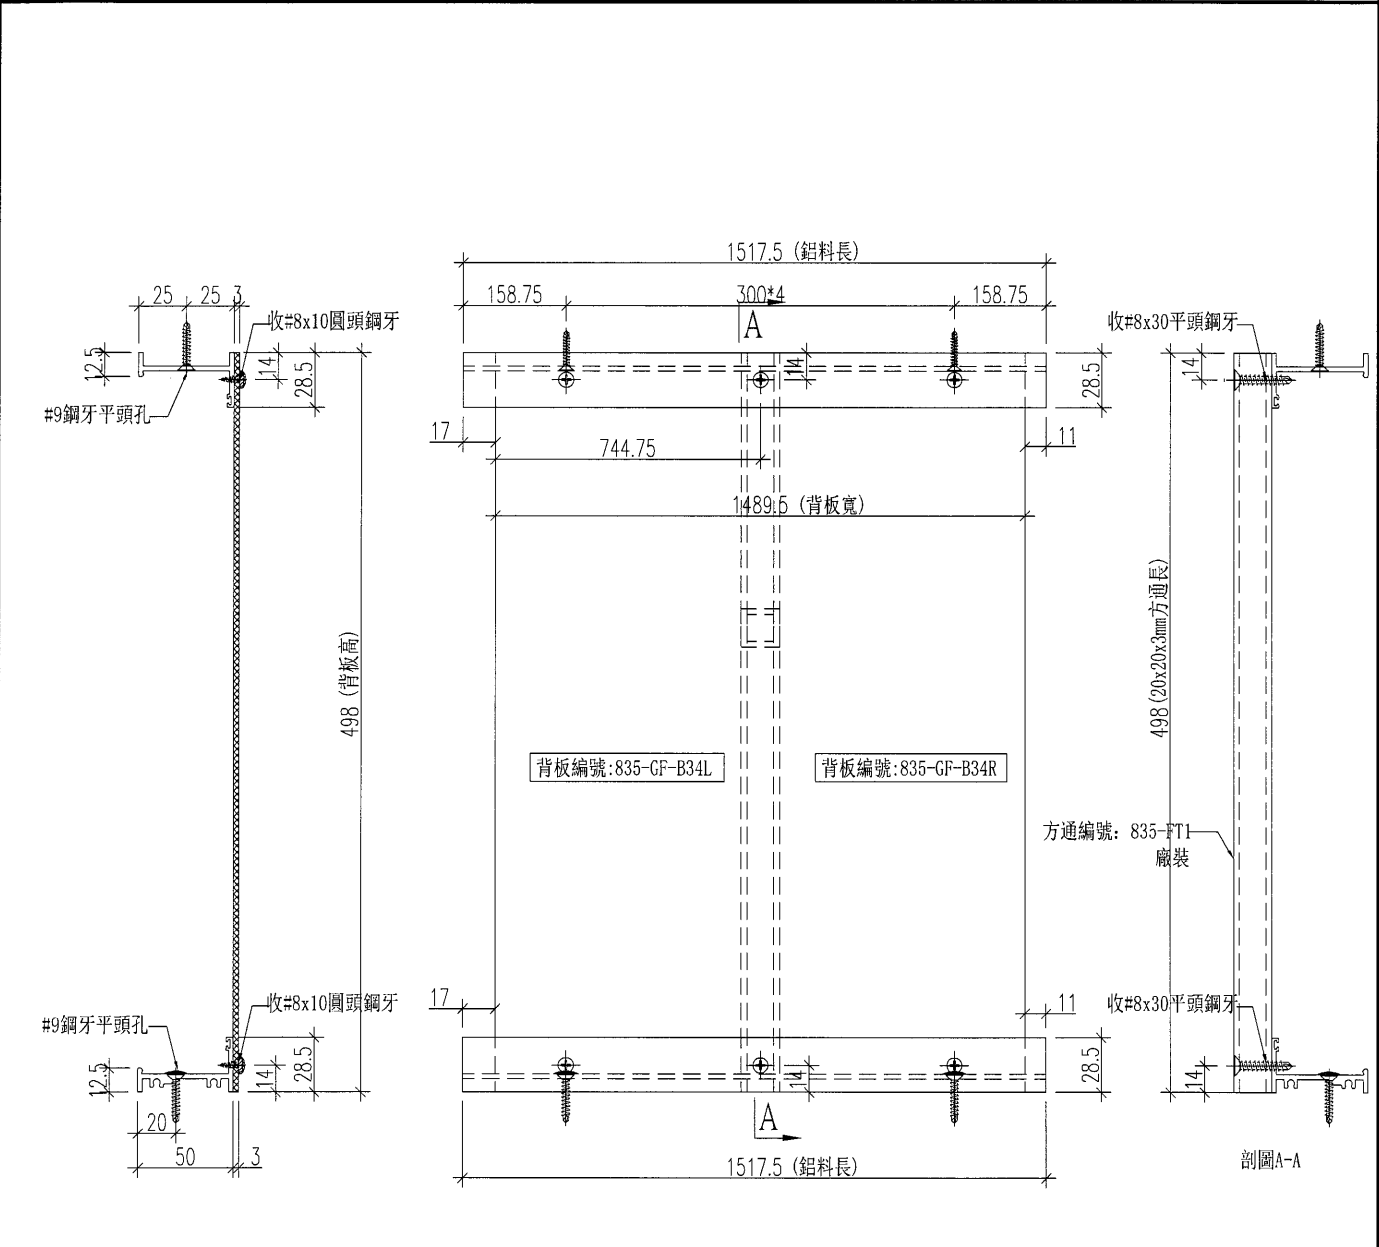

工程號	J-835	地盤	將軍澳天晉平臺	附	名稱	單幅數量	備註
名稱	百葉框加工圖			件	#8x10圓頭鋼牙	12支	收背板
材料	X846650+X848320						
顏色	PPG UCT515482XL(RY)-3 3 Coats 深灰色						

美特鋁質有限公司 MIDI Aluminium Fabricator Ltd.					類別		物料號		
					制圖	黃漢卿	2017.1.23	圖號	835-1F-K5
修改					復核	王禮秋	2017.1.23	數量	見表
日期					批准			位置	


物料編號	數量	鋁料長L2	方通L3		N	A	L	EQ	B	D	角度W	角度Z	X	Y	左背板編號	右背板編號	數據U	數據V
835-1F-K5	1	707.0	697.0	300	X 2	48.5	676.5	0	15.0	15.5	86.6	86	3.0	3.5	833-1F-B5	無方通	2.4	2.8
835-1F-K6	1	703.0	693.0	300	X 2	46.5	676.0	0	12.0	15.0	90	86.6	0.0	3.0	833-1F-B6	無方通	0.0	2.4
835-1F-K13	1	706.0	696.0	300	X 2	48	674.1	0	16.4	15.5	85	86	4.4	3.5	833-1F-B13	無方通	3.5	2.8
835-1F-K22	1	1663.5	1653.5	300	X 5	76.75	1632.9	816.5	18.6	12.0	82.5	90	6.6	0.0	833-1F-B22L	833-1F-B22R	5.3	0.0
835-1F-K23	1	550.5	540.5	300	X 1	120.25	506.5	0	25.4	18.6	75	82.5	13.4	6.6	833-1F-B23	無方通	10.7	5.3
835-1F-K24	1	562.0	552.0	300	X 1	126	511.2	0	25.4	25.4	75	75	13.4	13.4	833-1F-B24	無方通	10.7	10.7
835-1F-K25	1	550.5	540.5	300	X 1	120.25	506.5	0	18.6	25.4	82.5	75	6.6	13.4	833-1F-B25	無方通	5.3	10.7
835-1F-K57	1	1236.0	1226.0	300	X 3	163	1209.9	605.0	14.1	12.0	87.6	90	2.1	0.0	833-1F-B57L	833-1F-B57R	1.7	0.0
835-1F-K64	1	1527.0	1517.0	300	X 4	158.5	1498.0	749.0	12.0	17.0	90	84.3	0.0	5.0	833-1F-B64L	833-1F-B64R	0.0	4.0

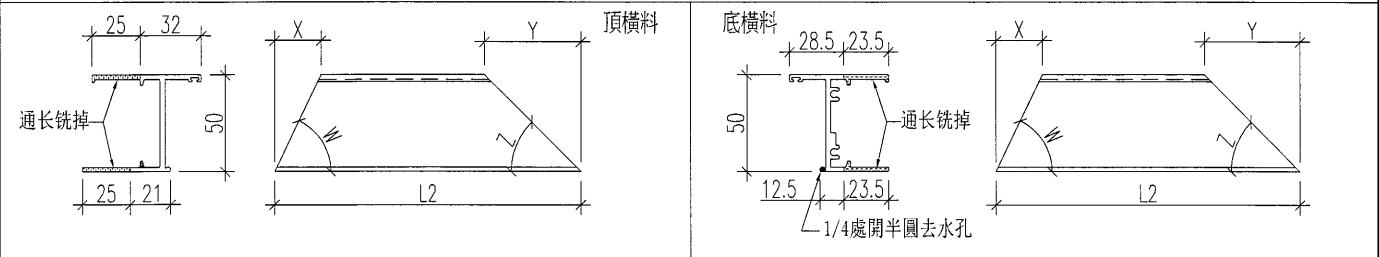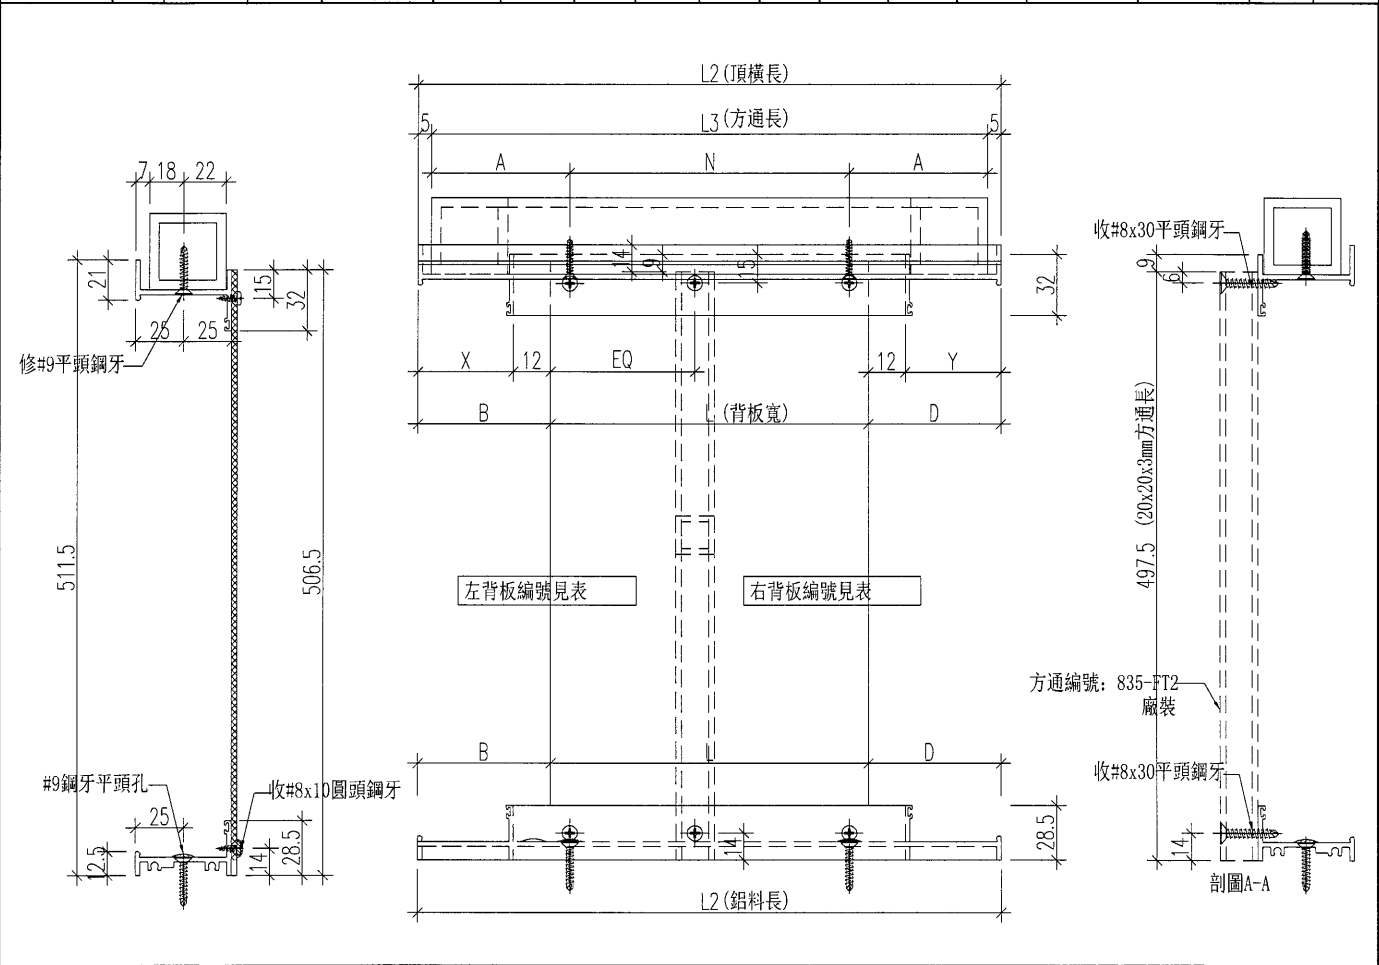


工程號	J-835	地盤	將軍澳天晉平臺	名稱	百葉框加工圖	採用	附	名稱	總計數量	備註
材料	X846650+40x40x5mm鋁通+X848320	地盤		材料	PPG UCT515482XL(RY)-3 3 Coats 深灰色	工廠	件	#8x10圓頭鋼牙	84支	收背板
顏色								#9x25平頭鋼牙	84支	收方通

美特鋁質有限公司 MIDI Aluminium Fabricator Ltd.					類別		物料編號		
					制圖	黃漢卿	2017.1.23	圖號	835-1F-K7
修改					復核	王禮秋	2017.1.23	數量	見表
日期					批准			位置	


加工數據見835-1F-K7a

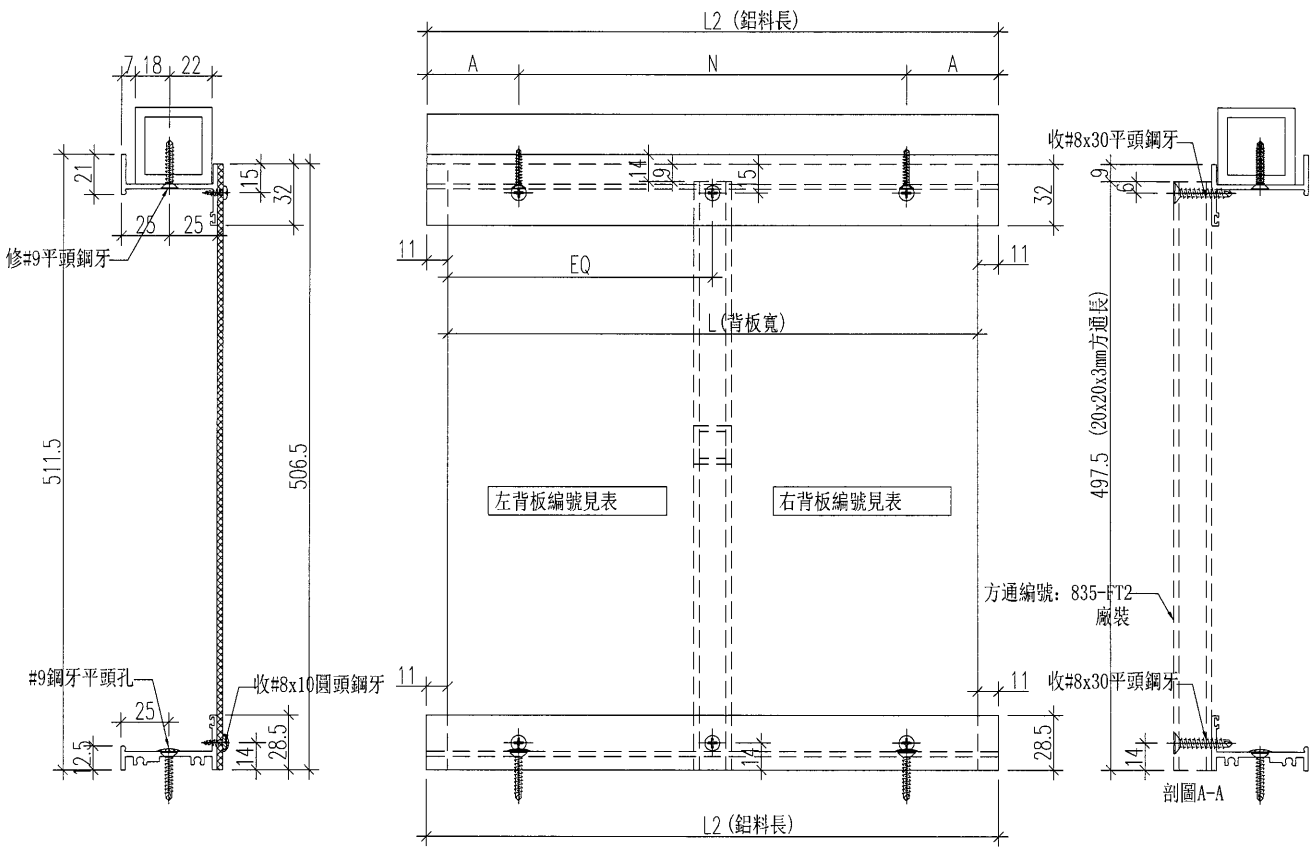

頂橫料

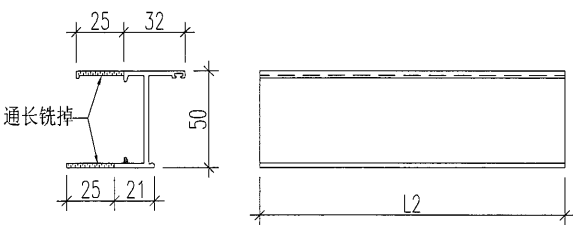

底橫料

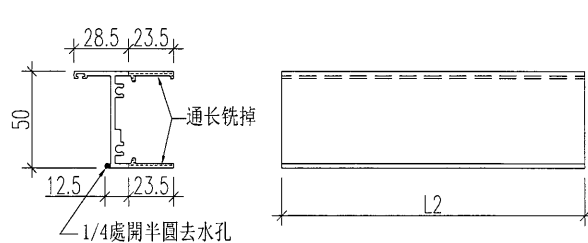

工程號	J-835	地盤	將軍澳天晉平臺		附 件	名稱	總計數量	備註
名 稱	百葉框加工圖			採 用		#8x10圓頭鋼牙	840支	收背板
材 料	X846650+40x40x5mm鋁通+X848320			地盤		#9x25平頭鋼牙	840支	收方通
顏 色	PPG UCT515482XL(RY)-3 3 Coats 深灰色			工廠				




 美特鋁質 有限公司 MIDI Aluminium Fabricator Ltd.					類別		物料號		
					制圖	黃漢卿	2017.1.23	圖號	835-1F-K7a
修改					復核	王禮秋	2017.1.23	數量	見表
日期					批准			位置	

加工圖見835-1F-K7


組裝編號	數量	L2		N		A	L	EQ	左背板編號	右背板編號
835-1F-K7	10	1797	300	x	5	148.5	1775	887.5	833-1F-B7L	833-1F-B7R
835-1F-K8	2	1378.5	300	x	4	89.25	1356.5	678.25	833-1F-B8L	833-1F-B8R
835-1F-K21	1	1651.5	300	x	5	75.75	1629.5	814.75	833-1F-B21L	833-1F-B21R
835-1F-K26	1	1601.5	300	x	5	50.75	1579.5	789.75	833-1F-B26L	833-1F-B26R
835-1F-K27	6	1922	300	x	6	61	1900	950	833-1F-B27L	833-1F-B27R
835-1F-K28	1	1224.5	300	x	3	162.25	1202.5	601.25	833-1F-B28L	833-1F-B28R
835-1F-K30	1	1231	300	x	3	165.5	1209	604.5	833-1F-B30L	833-1F-B30R
835-1F-K31	9	1232	300	x	3	166	1210	605	833-1F-B31L	833-1F-B31R
835-1F-K34	12	1234	300	x	3	167	1212	606	833-1F-B34L	833-1F-B34R
835-1F-K50	1	1937	300	x	6	68.5	1915	957.5	833-1F-B50L	833-1F-B50R
835-1F-K66	1	1511	300	x	4	155.5	1489	744.5	833-1F-B66L	833-1F-B66R
835-1F-K67	1	1512	300	x	4	156	1490	745	833-1F-B67L	833-1F-B67R
835-1F-K68	4	1506	300	x	4	153	1484	742	833-1F-B68L	833-1F-B68R
835-1F-K82	13	1382	300	x	4	91	1360	680	833-1F-B82L	833-1F-B82R
835-1F-K106	1	1321.5	300	x	4	60.75	1299.5	649.75	833-1F-B106L	833-1F-B106R
835-1F-K107	2	1318.5	300	x	4	59.25	1296.5	648.25	833-1F-B107L	833-1F-B107R
835-1F-K114	1	1643.5	300	x	5	71.75	1621.5	810.75	833-1F-B114L	833-1F-B114R
835-1F-K116	2	929.5	300	x	2	164.75	907.5	0	833-1F-B116	無方通
835-1F-K119	1	1390	300	x	4	95	1368	684	833-1F-B119L	833-1F-B119R

工程號	J-835	地盤	將軍澳天晉平臺		附 件
名 稱	百葉框加工圖		採 用		
材 料	X846650+40x40x5mm鋁通+X848320		地盤		
顏 色	PPG UCT515482XL (RY)-3 3 Coats 深灰色		工廠		



組裝編號	數量	L2	N			A	L	EQ	左背板編號	右背板編號
835-1F-K9	1	1610	300	x	5	55	1549.5	774.75	833-1F-B9L	833-1F-B9R
835-1F-K85	4	1962	300	x	6	81	1901.5	950.75	833-1F-B85L	833-1F-B85R
835-1F-K122	2	1812	300	x	5	156	1751.5	875.75	833-1F-B122L	833-1F-B122R

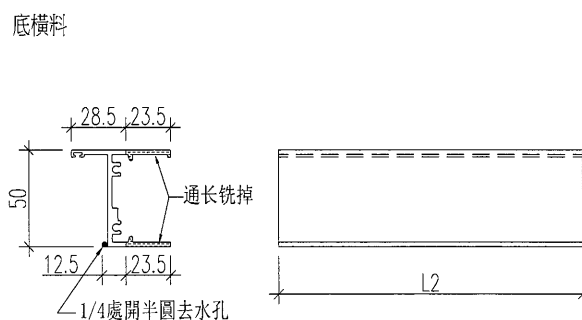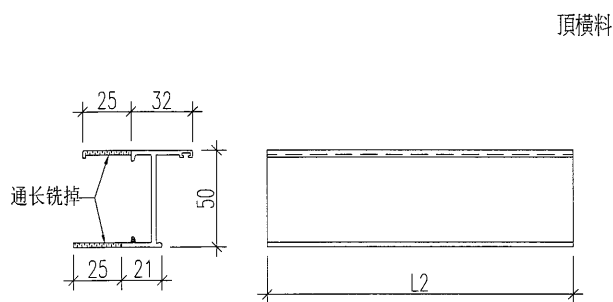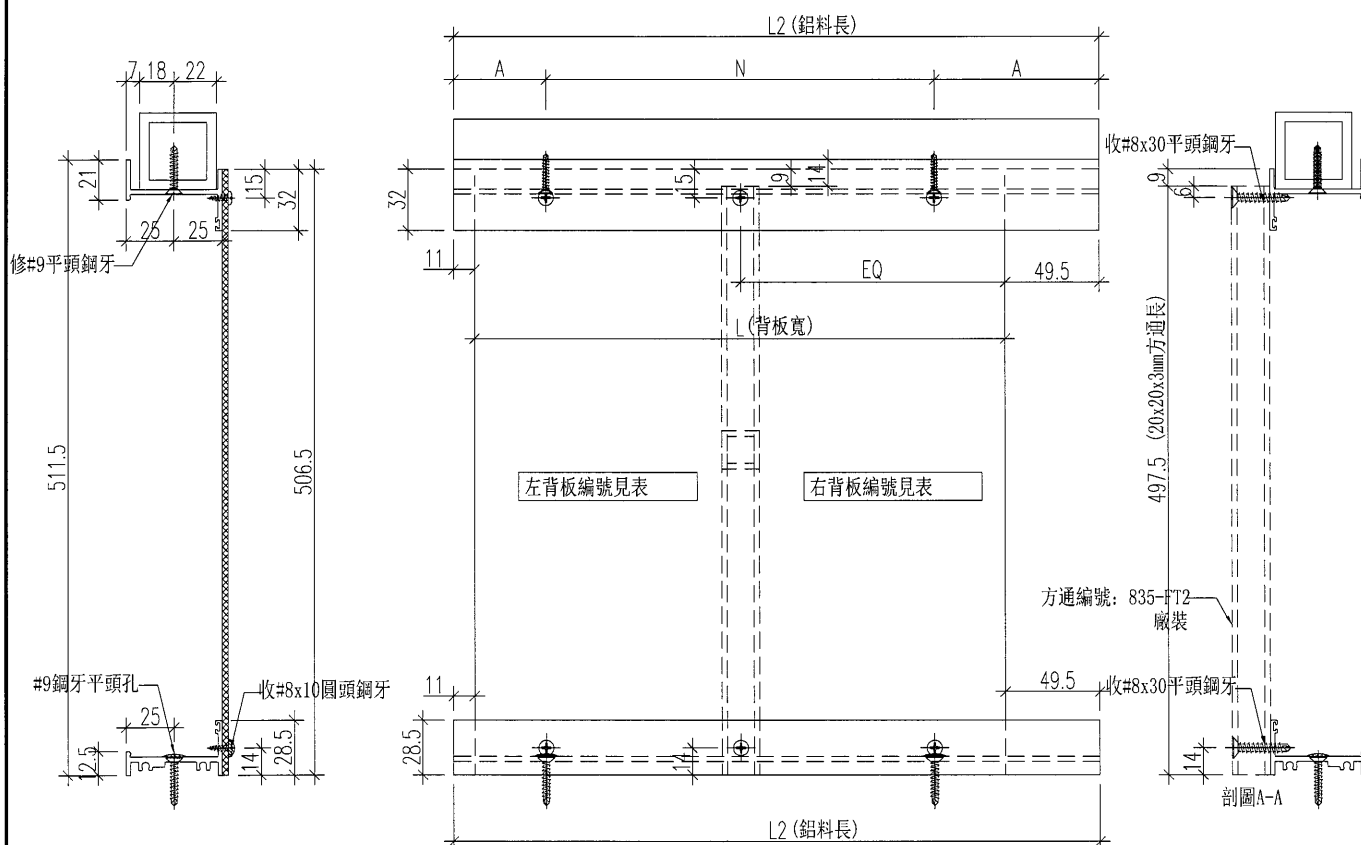

工程號	J-835	地盤	將軍澳天晉平臺	附 件	名稱	總計數量	備註
名 稱	百葉框加工圖		探 用		#8x10圓頭鋼牙	106支	收背板
材 料	X846650+40x40x5mm鋁通+X848320		地盤		#9x25平頭鋼牙	106支	收方通
顏 色	PPG UCT515482XL (RY)-3 3 Coats 深灰色		工廠				

  美特鋁質有限公司 MIDI Aluminium Fabricator Ltd.					類別		物料號		
					制圖	黃漢卿	2017.1.23	圖號	835-1F-K9R
修改					復核	王禮秋	2017.1.23	數量	見表
日期					批准			位置	

組裝編號	數量	L2		N		A	L	EQ	左背板編號	右背板編號
835-1F-K9R	1	1610	300	x	5	55	1549.5	774.75	833-1F-B9R-L	833-1F-B9R-R
835-1F-K85R	4	1962	300	x	6	81	1901.5	950.75	833-1F-B85R-L	833-1F-B85R-R
835-1F-K122R	2	1812	300	x	5	156	1751.5	875.75	833-1F-B122R-L	833-1F-B122R-R

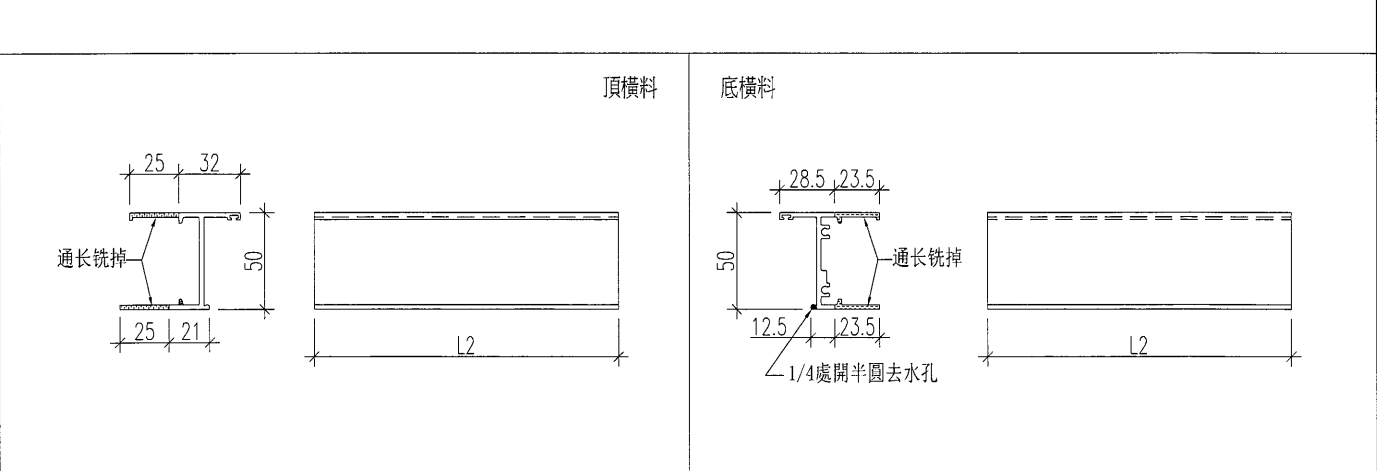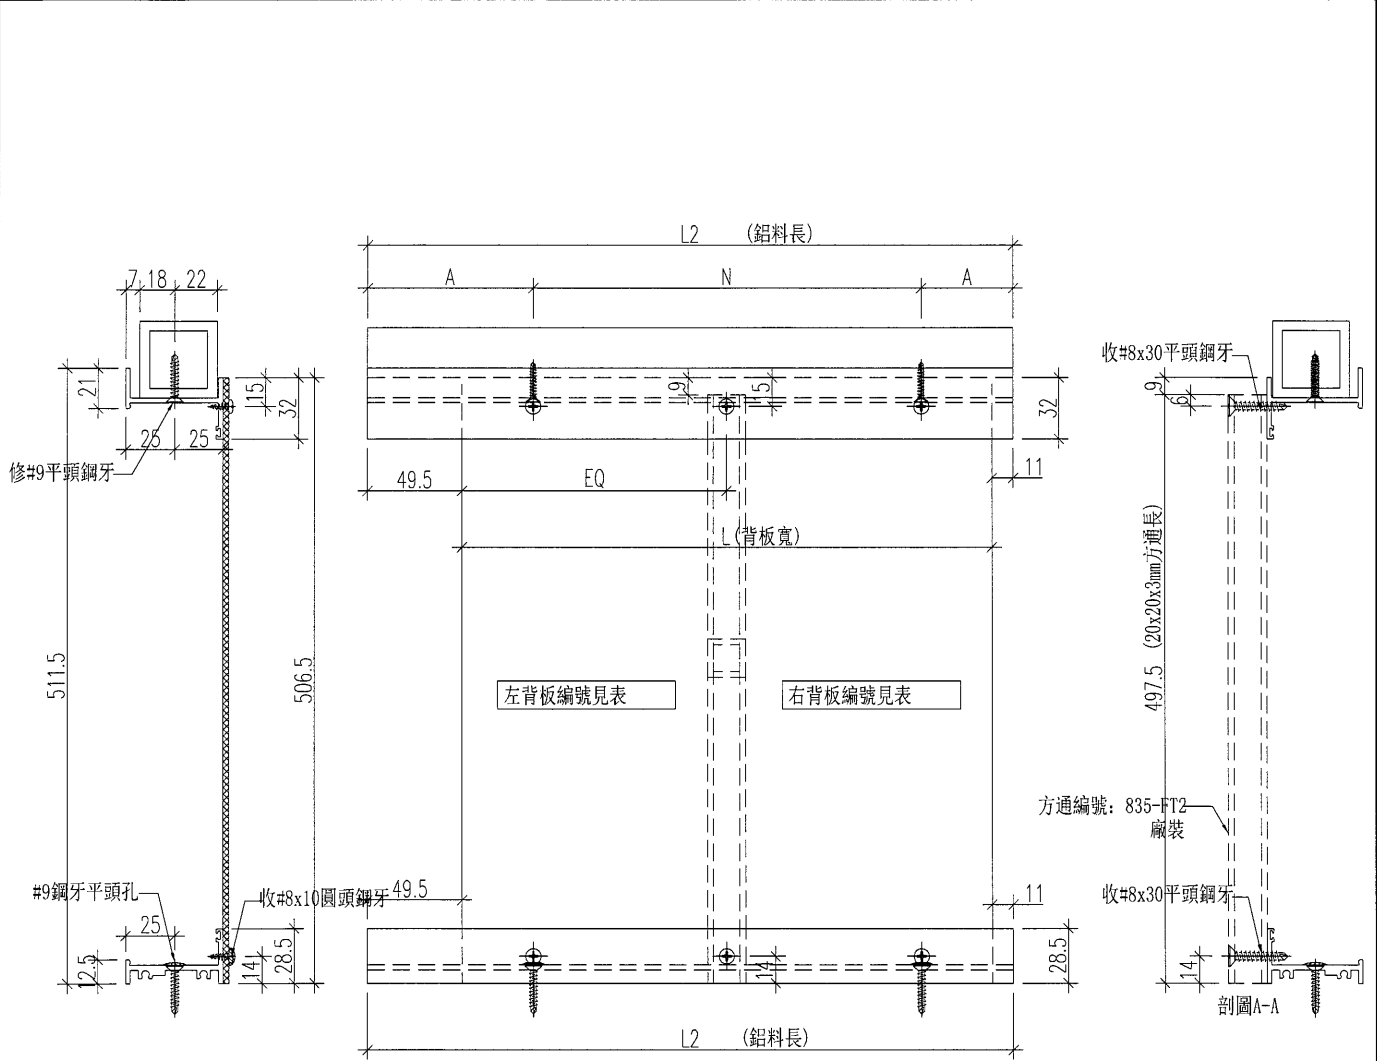

工程號	J-835	地盤	將軍澳天晉平臺	附 件	名稱	總計數量	備註
名稱	百葉框加工圖		採用		#8x10圓頭鋼牙	106支	收背板
材料	X846650+40x40x5mm鋁通+X848320	地盤			#9x25平頭鋼牙	106支	收方通
顏色	PPG UCT515482XL (RV)-3 3 Coats 深灰色	工廠					

Technical drawing of a rectangular plate with dimensions and labels. The drawing includes a top view and a side view.

Top View Dimensions:




- Overall width: 667 (頂橫長)
- Overall height: 667 (方通長)
- Inner width: 657 (方通長)
- Inner height: 627 (背板寬)
- Top edge offset: 78.5 (left and right)
- Bottom edge offset: 78.5 (left and right)
- Left edge offset: 23.5
- Right edge offset: 16.5
- Top edge thickness: 5
- Bottom edge thickness: 5
- Top edge hole diameter: 25
- Bottom edge hole diameter: 25
- Top edge hole spacing: 18
- Bottom edge hole spacing: 18
- Top edge hole offset: 7
- Bottom edge hole offset: 7
- Top edge hole offset: 22
- Bottom edge hole offset: 22
- Top edge hole offset: 21
- Bottom edge hole offset: 21
- Top edge hole offset: 25
- Bottom edge hole offset: 25
- Top edge hole offset: 15
- Bottom edge hole offset: 15
- Top edge hole offset: 32
- Bottom edge hole offset: 32

Side View Dimensions:

- Overall width: 667 (底橫長)
- Overall height: 667 (方通長)
- Inner width: 657 (方通長)
- Inner height: 627 (背板寬)
- Top edge offset: 78.5 (left and right)
- Bottom edge offset: 78.5 (left and right)
- Left edge offset: 23.5
- Right edge offset: 16.5
- Top edge thickness: 5
- Bottom edge thickness: 5
- Top edge hole diameter: 25
- Bottom edge hole diameter: 25
- Top edge hole spacing: 18
- Bottom edge hole spacing: 18
- Top edge hole offset: 7
- Bottom edge hole offset: 7
- Top edge hole offset: 22
- Bottom edge hole offset: 22
- Top edge hole offset: 21
- Bottom edge hole offset: 21
- Top edge hole offset: 25
- Bottom edge hole offset: 25
- Top edge hole offset: 15
- Bottom edge hole offset: 15
- Top edge hole offset: 32
- Bottom edge hole offset: 32



Labels:

- 修#9平頭鋼牙 (Repair #9 flat head steel teeth)
- 背板編號: 835-1F-B14 (Back plate number: 835-1F-B14)
- #9鋼牙平頭孔 (Flat head hole for #9 steel teeth)
- 收#8x10圓頭鋼牙 (Close #8x10 round head steel teeth)

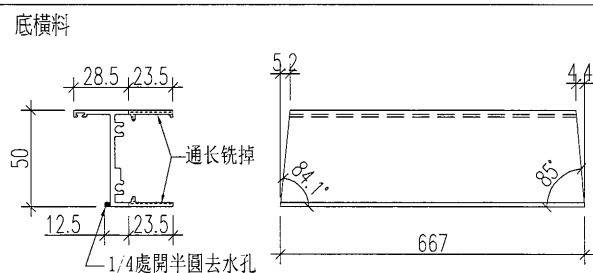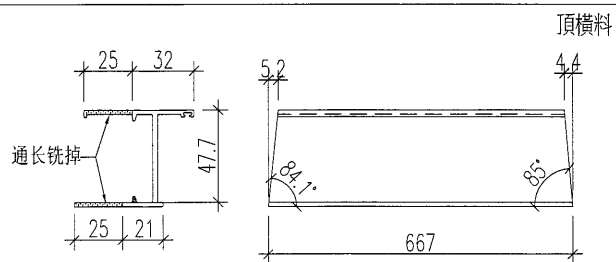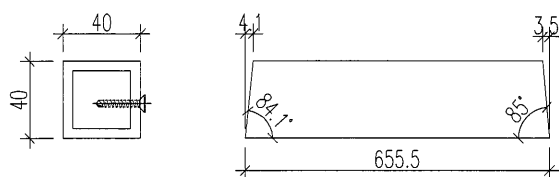

工程號	J-835	地盤	將軍澳天晉平臺		附 件	名稱	總計數量	備註
名 稱	百葉框加工圖			探 用		#8x10圓頭鋼牙	6支	收背板
材 料	X846650+40x40x5mm鋁通+X848320			地盤		#9x25平頭鋼牙	6支	收方通
顏 色	PPG UCT515482XL(RY)-3 3 Coats 深灰色			工廠				

 美特鋁質有限公司 MIDI Aluminium Fabricator Ltd.						類別	物料號				
						制圖	黃漢卿	2017.1.23		圖號	835-GF-K15
修改						復核	王禮秋	2017.1.23		數量	見表
日期						批准				位置	
組裝編號		數量	L2		N		A	L	EQ	左背板編號	右背板編號
835-1F-K15		1	1090.5		300 x 3		95.25	1061.5	0	835-1F-B15	無方通
835-1F-K113		1	1602		300 x 5		51	1573	786.5	835-1F-B113L	835-1F-B113R

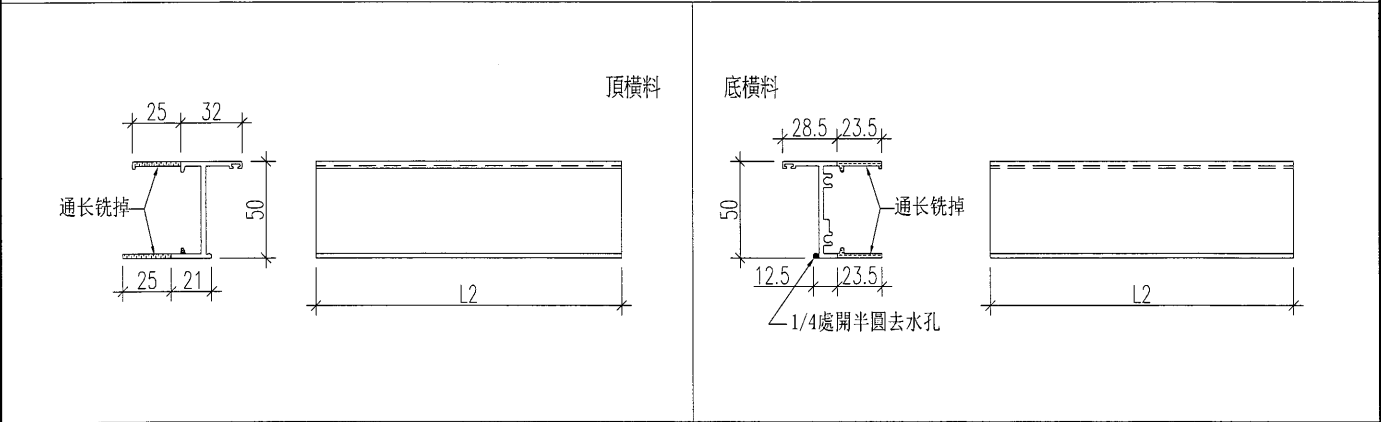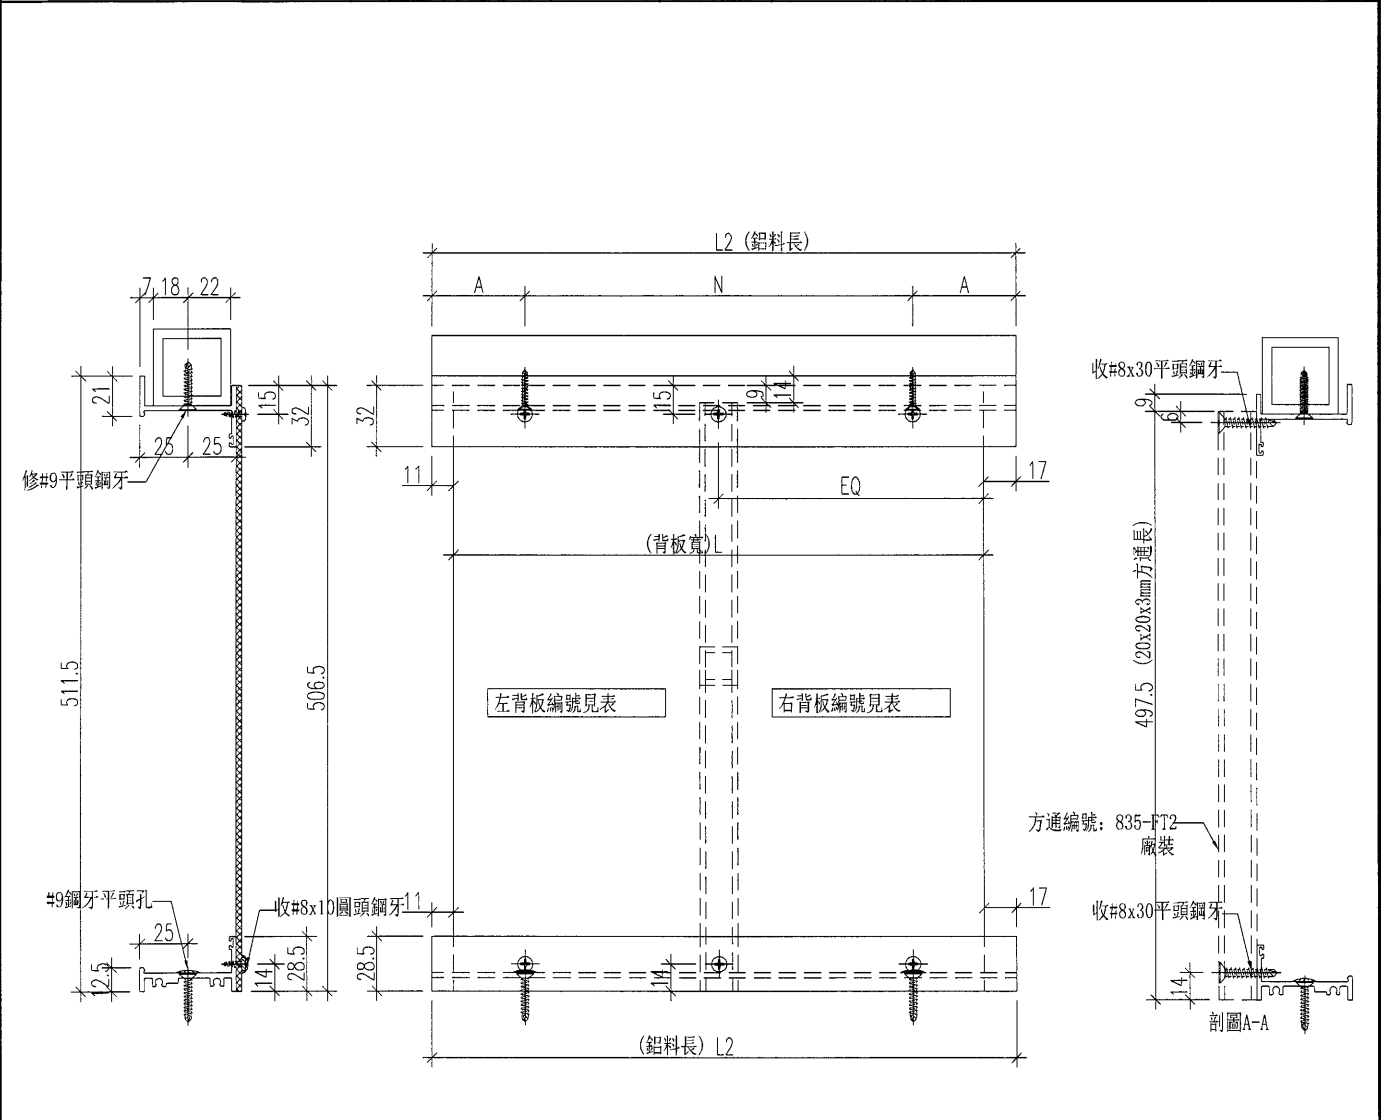

工程號	J-835	地盤	將軍澳天晉平臺		附 件	名稱	總計數量	備註
名 稱	百葉框加工圖			採 用		#8x10圓頭鋼牙	24支	收背板
材 料	X846650+40x40x5mm鋁通+X848320			地盤		#9x25平頭鋼牙	24支	收方通
顏 色	PPG UCT515482XL (RY)-3 3 Coats 深灰色			工廠				

[illegible]

頂橫料				底橫料				
工程號	J-835	地盤	將軍澳天晉平臺		附件	名稱	總計數量	備註
名稱	百葉框加工圖			採用		#8x10圓頭鋼牙	32支	收背板
材料	X846650+40x40x5mm鋁通+X848320			地盤		#9x25平頭鋼牙	32支	收方通
顏色	PPG UCT515482XL (RY)-3 3 Coats 深灰色			工廠				




Technical drawing showing the dimensions and components of a rectangular panel assembly. The drawing includes a side view on the left and a top view on the right.

Side View (Left):

- Overall height: 511.5
- Top section height: 21
- Top section width: 7, 18, 22
- Top section depth: 25
- Top section offset: 15
- Top section thickness: 32
- Bottom section height: 506.5
- Bottom section offset: 14
- Bottom section thickness: 28.5
- Labels: 修#9平頭鋼牙 (Repair #9 flat head steel tooth), 背板編號: 835-1F-B19 (Back plate number: 835-1F-B19), #9鋼牙平頭孔 (9mm steel tooth flat head hole), 收#8x10圓頭鋼牙 (Receive #8x10 round head steel tooth)

Top View (Right):




- Overall width: 855 (頂橫長) (Top horizontal length)
- Overall height: 825 (背板寬) (Back plate width)
- Top section width: 845 (方通長) (Square tube length)
- Top section offset: 5
- Top section depth: 122.5
- Top section thickness: 32
- Bottom section width: 855 (底橫長) (Bottom horizontal length)
- Bottom section offset: 13
- Bottom section depth: 17
- Bottom section thickness: 28.5
- Labels: 300*2 (referring to the square tube)

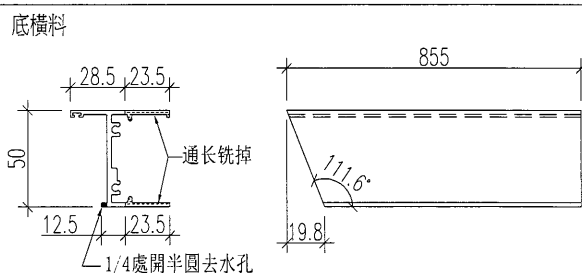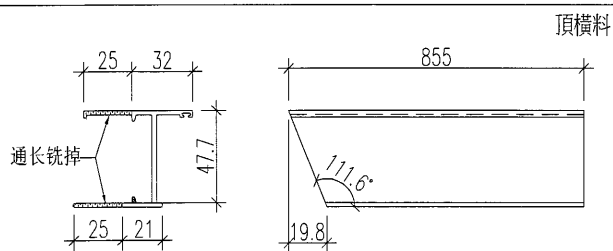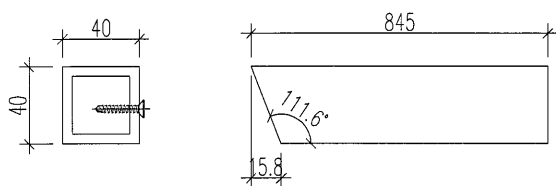

工程號	J-835	地盤	將軍澳天晉平臺		附 件	名稱	總計數量	備註
名 稱	百葉框加工圖			探 用		#8x10圓頭鋼牙	6支	收背板
材 料	X846650+40x40x5mm鋁通+X848320			地盤		#9x25平頭鋼牙	6支	收方通
顏 色	PPG UCT515482XL(RY)-3 3 Coats 深灰色			工廠				




 美特鋁質有限公司 MIDI Aluminium Fabricator Ltd.					類別		物料號		
					制圖	黃漢卿	2017.1.23	圖號	835-1F-K20
修改					復核	王禮秋	2017.1.23	數量	見表
日期					批准			位置	

物料編號	數量	鋁料長L2	方通L3	N	A	L	EQ	角度W	角度Z	X	Y	左背板編號	右背板編號	數據U	數據V		
835-1F-K20	1	1635.2	1625.2	300	X	5	62.6	1613.2	806.6	90	111.5	0.0	19.7	833-1F-B20L	833-1F-B20R	0.0	15.8
835-1F-K72	1	1501.5	1491.5	300	X	4	145.7	1479.5	739.7	95.7	90	5.0	0.0	833-1F-B72L	833-1F-B72R	4.0	0.0
835-1F-K73	1	1476.4	1466.4	300	X	4	133.2	1454.4	727.2	100.7	95.7	9.4	5.0	833-1F-B73L	833-1F-B73R	7.6	4.0
835-1F-K74	1	1348.0	1338.0	300	X	4	69.0	1326.0	663.0	100	99.8	8.8	8.6	833-1F-B74L	833-1F-B74R	7.1	6.9
835-1F-K75	1	1349.6	1339.6	300	X	4	69.8	1327.6	663.8	99.8	99.6	8.6	8.5	833-1F-B75L	833-1F-B75R	6.9	6.8
835-1F-K76	1	1352.1	1342.1	300	X	4	71.1	1330.1	665.1	95.7	99.8	5.0	8.6	833-1F-B76L	833-1F-B76R	4.0	6.9

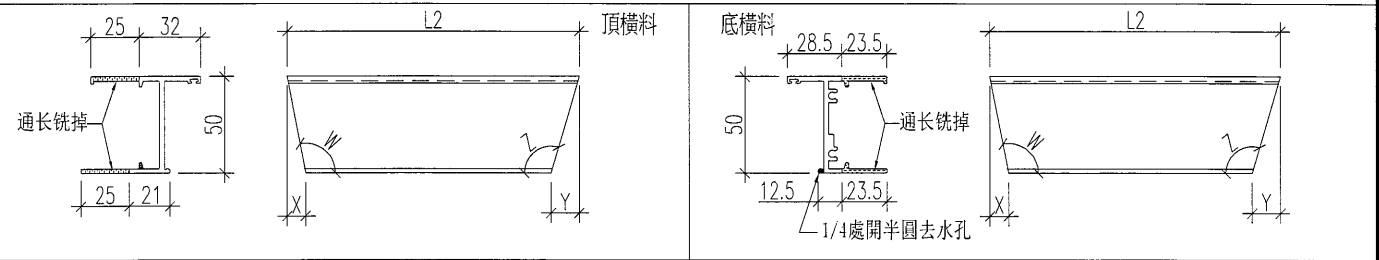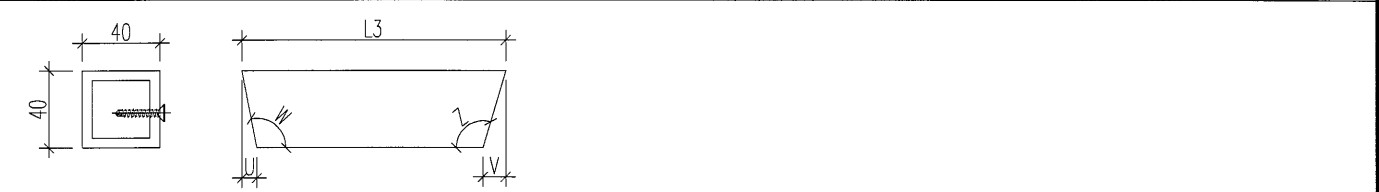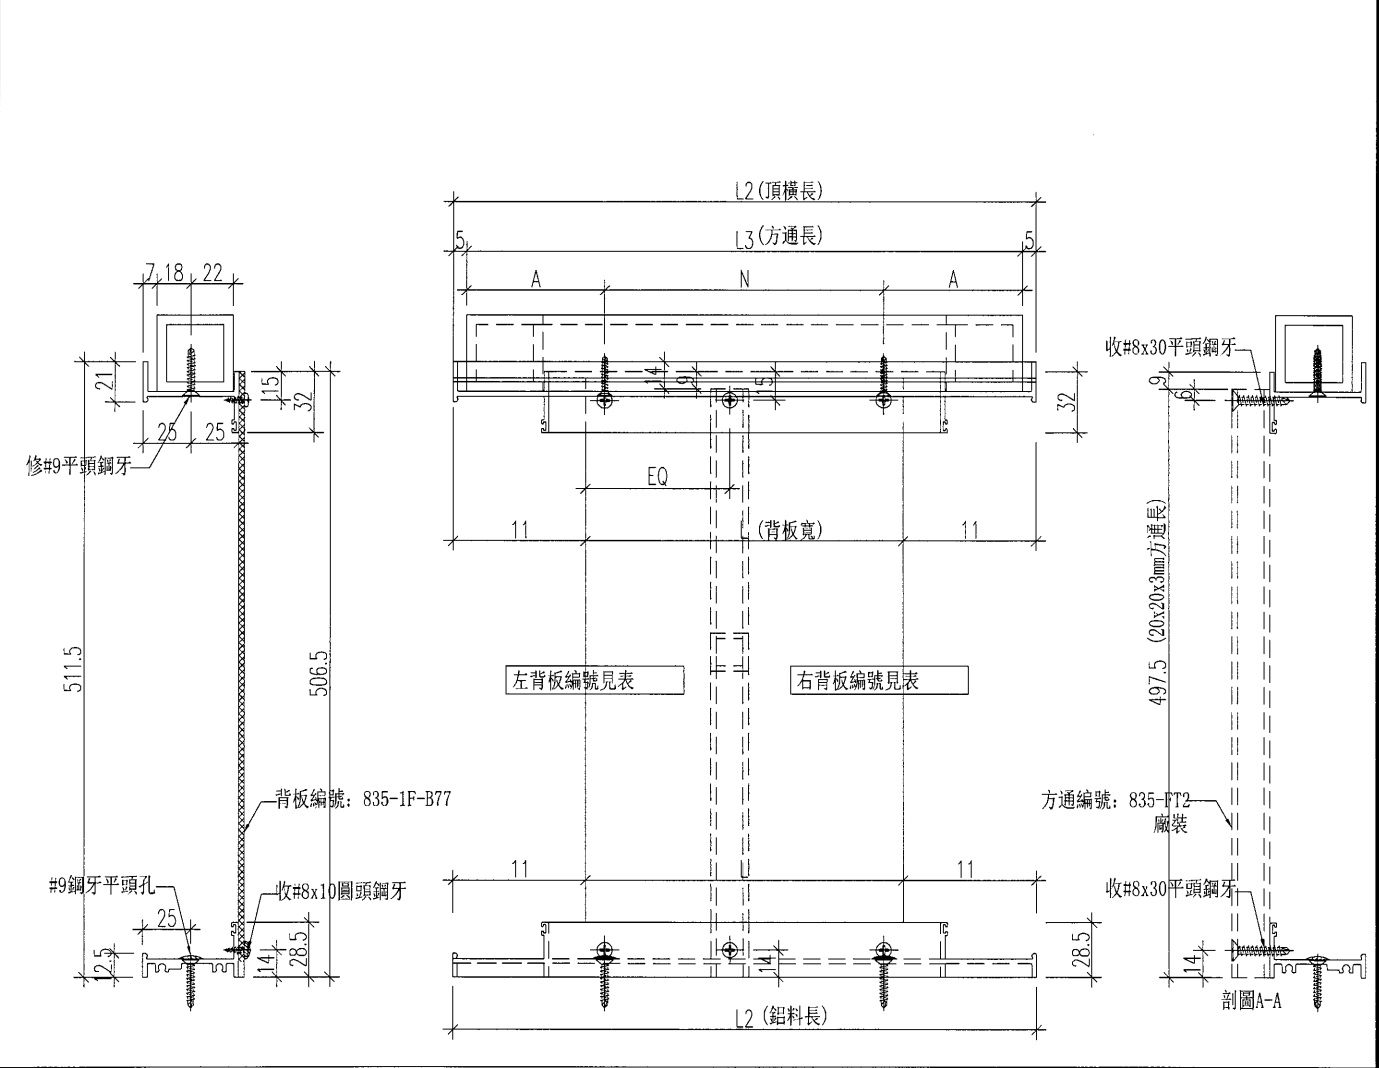





工程號	J-835	地盤	將軍澳天晉平臺	名稱	百葉框加工圖	採用	地盤
材料	X846650+40x40x5mm鋁通+X848320	顏色	PPG UCT515482XL(RY)-3 3 Coats 深灰色	工廠			
附件	名稱	總計數量	備註				
	#8x10圓頭鋼牙	84支	收背板				
	#9x25平頭鋼牙	84支	收方通				

美特鋁質有限公司 MIDI Aluminium Fabricator Ltd.					類別		物料號		
					制圖	黃漢卿	2017.1.23	圖號	835-1F-K77
修改					復核	王禮秋	2017.1.23	數量	1
日期					批准			位置	

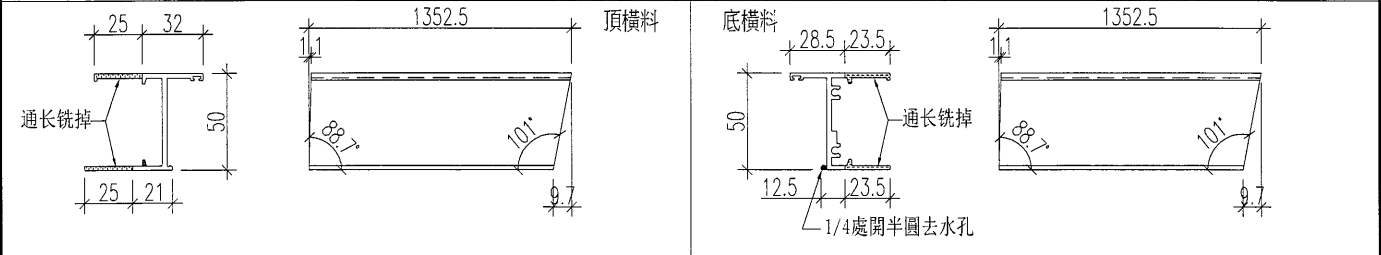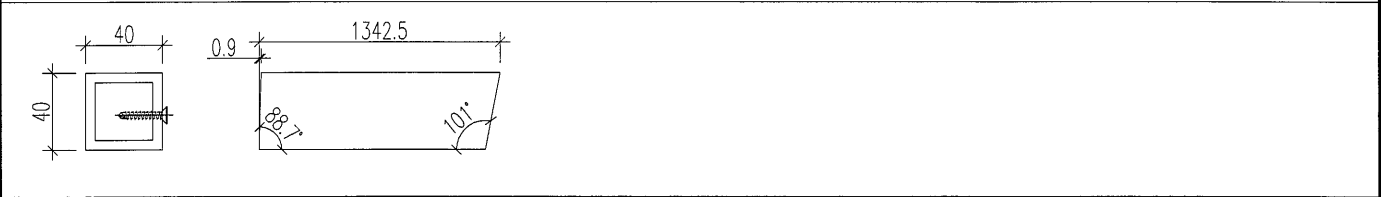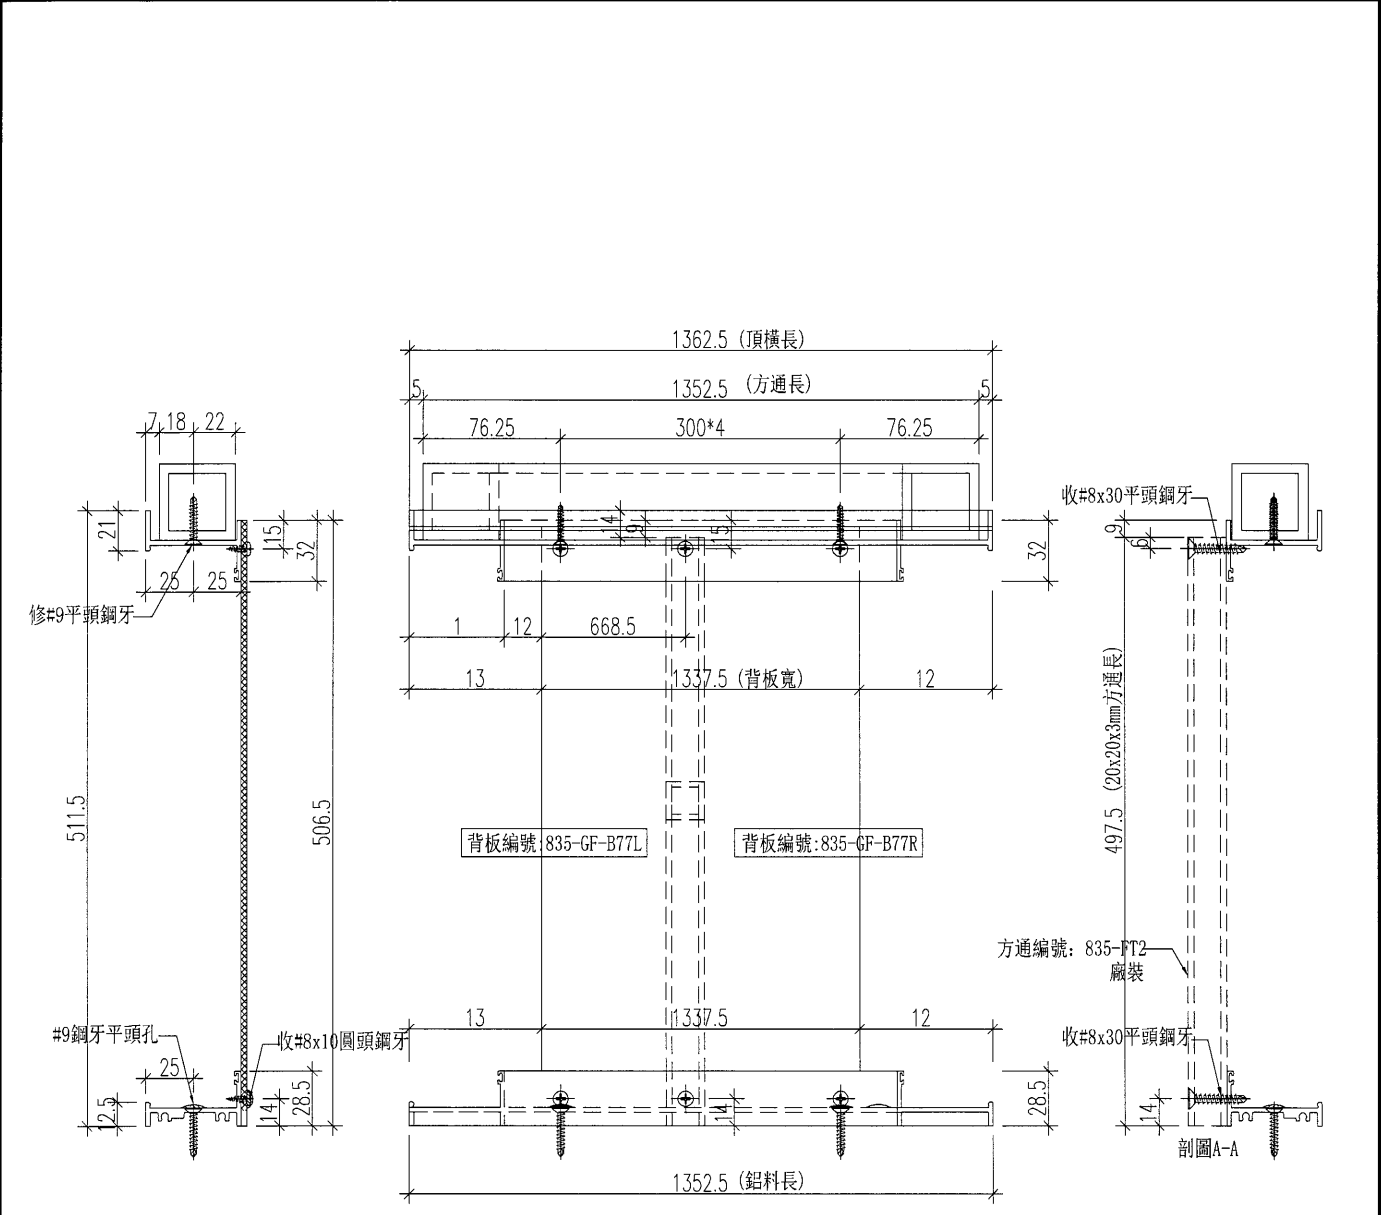




工程號	J-835	地盤	將軍澳天晉平臺	附 件	名稱	總計數量	備註
名 稱	百葉框加工圖	採 用			#8x10圓頭鋼牙	12支	收背板
材 料	X846650+40x40x5mm鋁通+X848320	地盤			#9x25平頭鋼牙	12支	收方通
顏 色	PPG UCT515482XL (RY)-3 3 Coats 深灰色	工廠					

 美特鋁質 有限公司 MIDI Aluminium Fabricator Ltd.					類別		物料號		
					制圖	黃漢卿	2017.1.23	圖號	835-1F-K109
修改					復核	王禮秋	2017.1.23	數量	1
日期					批准			位置	

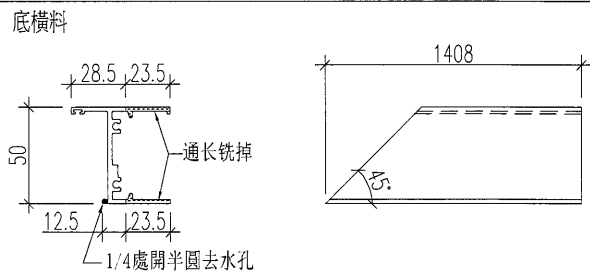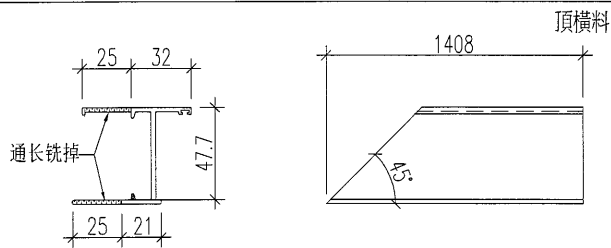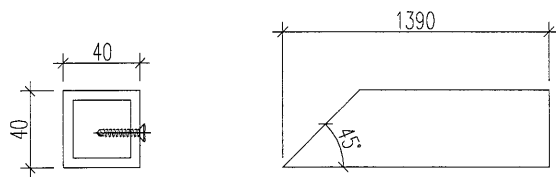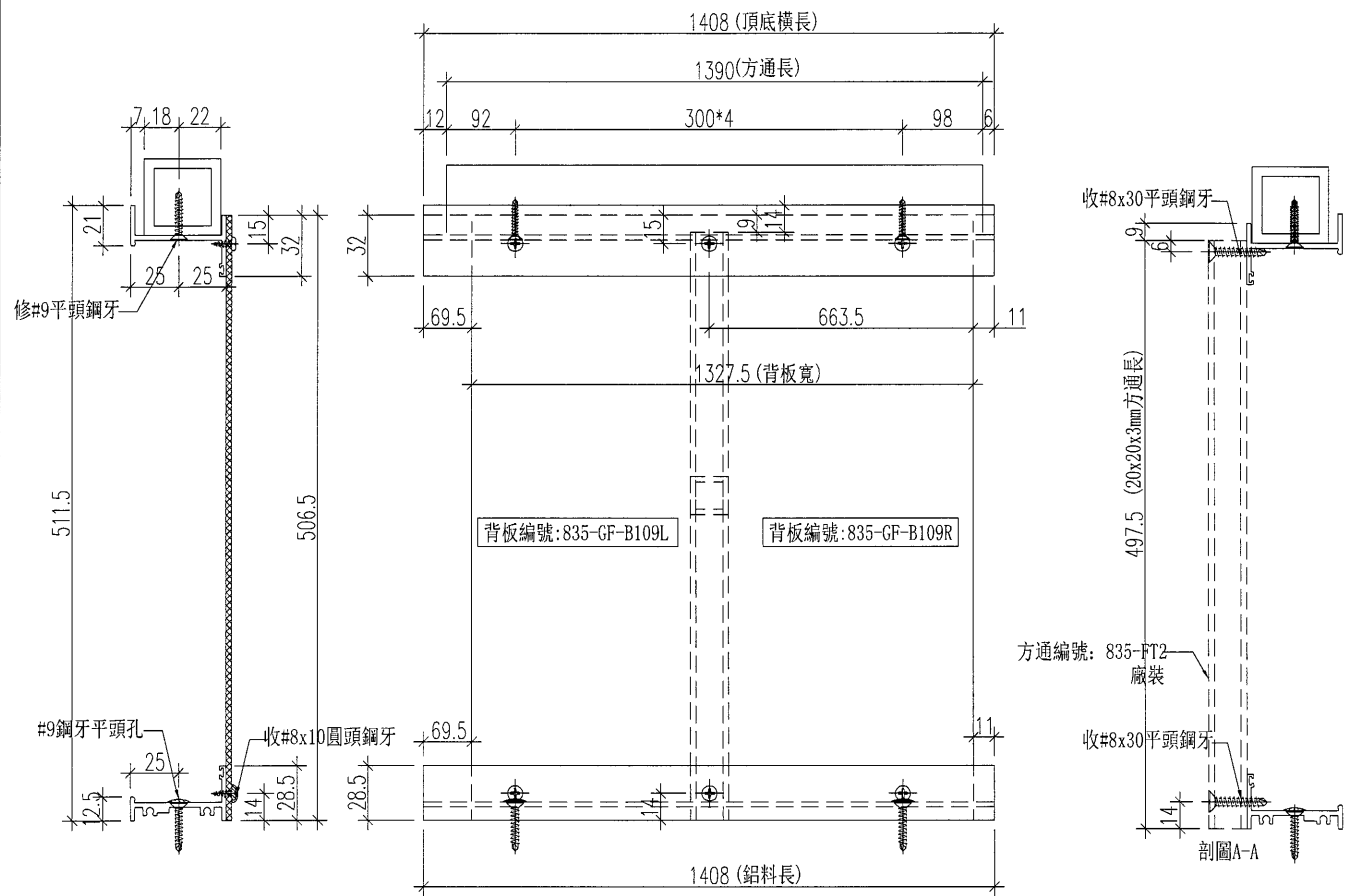

工程號	J-835	地盤	將軍澳天晉平臺	附 件	名稱	單幅數量	備註
名稱	百葉框加工圖	採用			#8x10圓頭鋼牙	12支	收背板
材料	X846650+40x40x5mm鋁通+X848320	地盤			#9x25平頭鋼牙	12支	收方通
顏色	PPG UCT515482XL (RV)-3 3 Coats 深灰色	工廠					



 美特鋁質 有限公司 MIDI Aluminium Fabricator Ltd.					類別		物料號		
修改					制圖	黃漢卿	2017.1.23	圖號	835-1F-K110
日期					復核	王禮秋	2017.1.23	數量	1
					批准			位置	

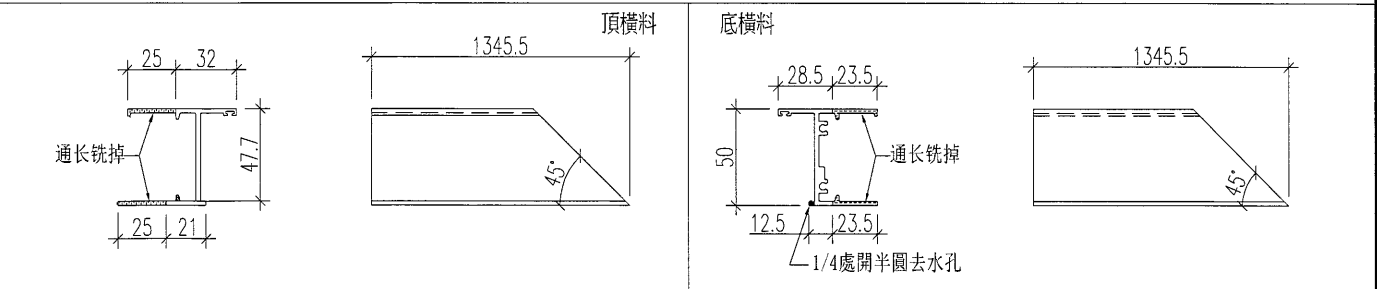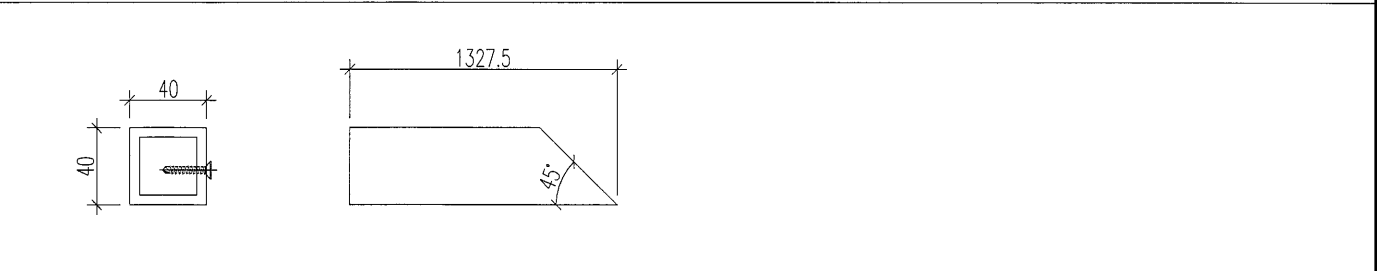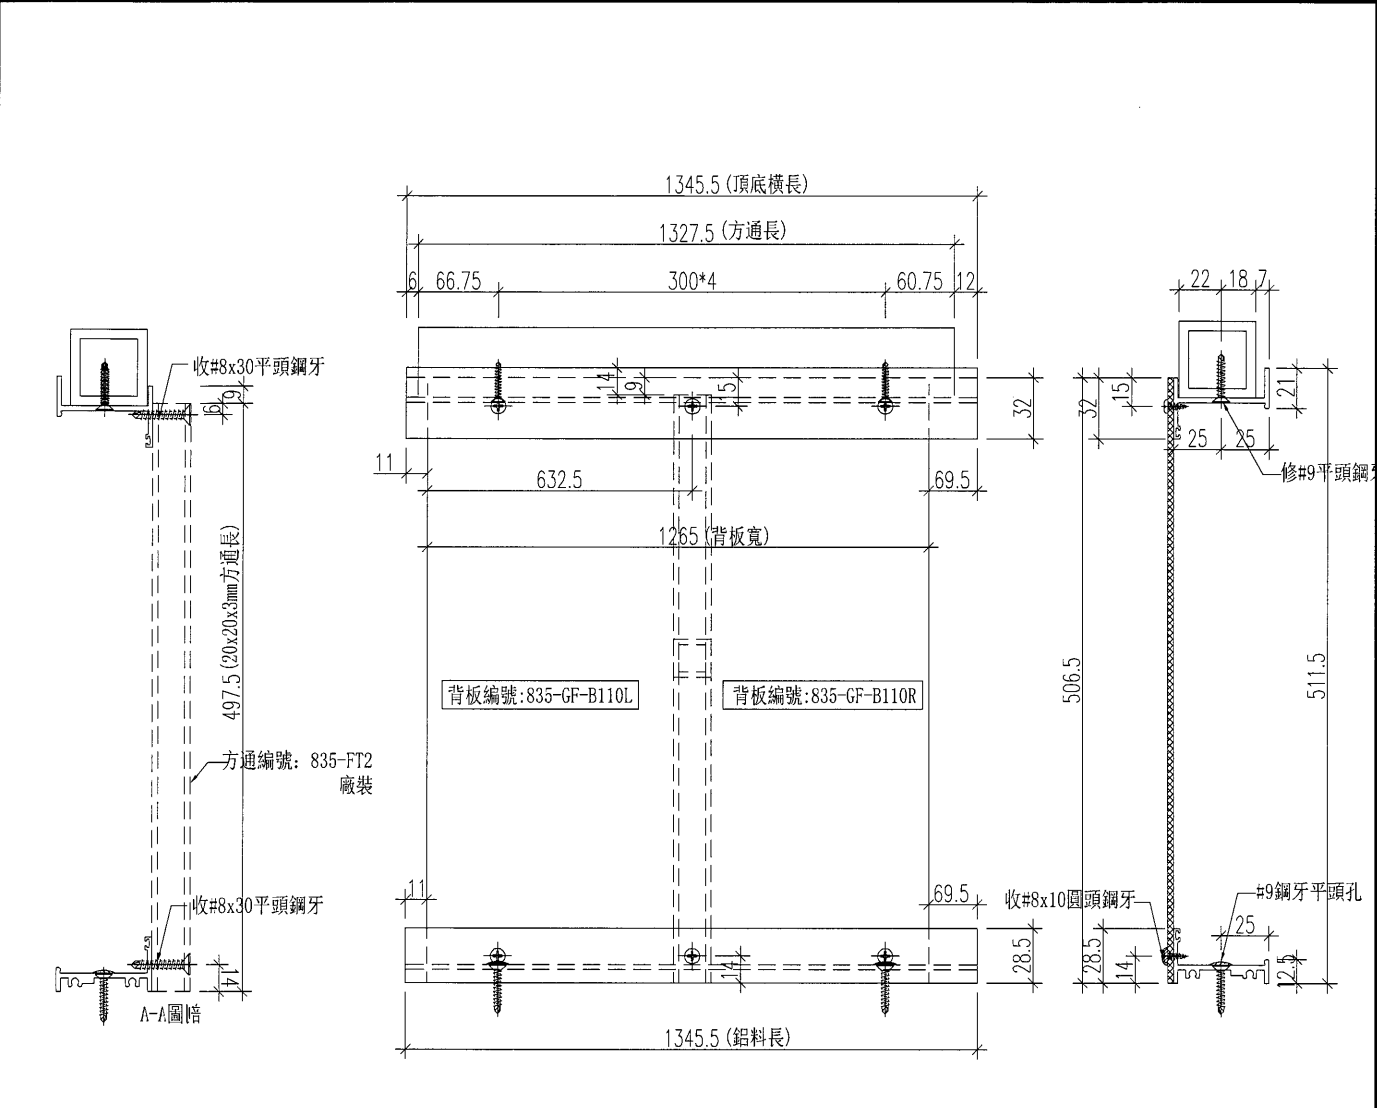

工程號	J-835	地盤	將軍澳天晉平臺		附 件	名稱	單幅數量	備註
名 稱	百葉框加工圖			採 用		#8x10圓頭鋼牙	12支	收背板
材 料	X846650+40x40x5mm鋁通+X848320			地盤		#9x25平頭鋼牙	12支	收方通
顏 色	PPG UCT515482XL(RY)-3 3 Coats 深灰色			工廠				


 美特鋁質有限公司 MIDI Aluminium Fabricator Ltd.					類別		物料號		
					制圖	黃漢卿	2017.1.23	圖號	835-GF-Y1
修改					復核	王禮秋	2017.1.23	數量	1
日期					批准			位置	

百葉片請用木方支撐，以免下墜變形

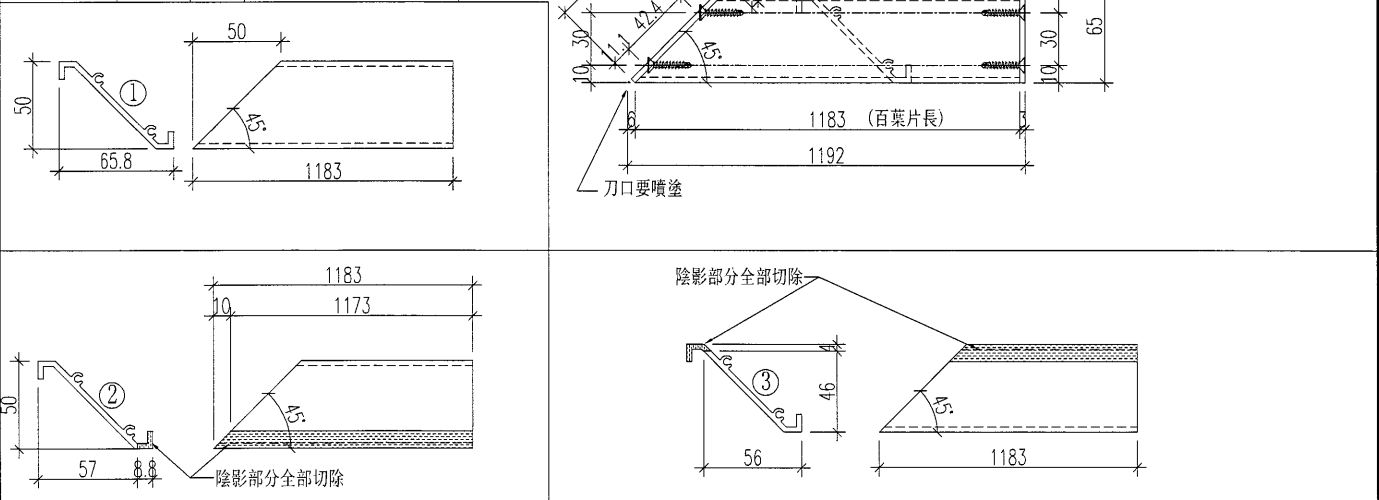
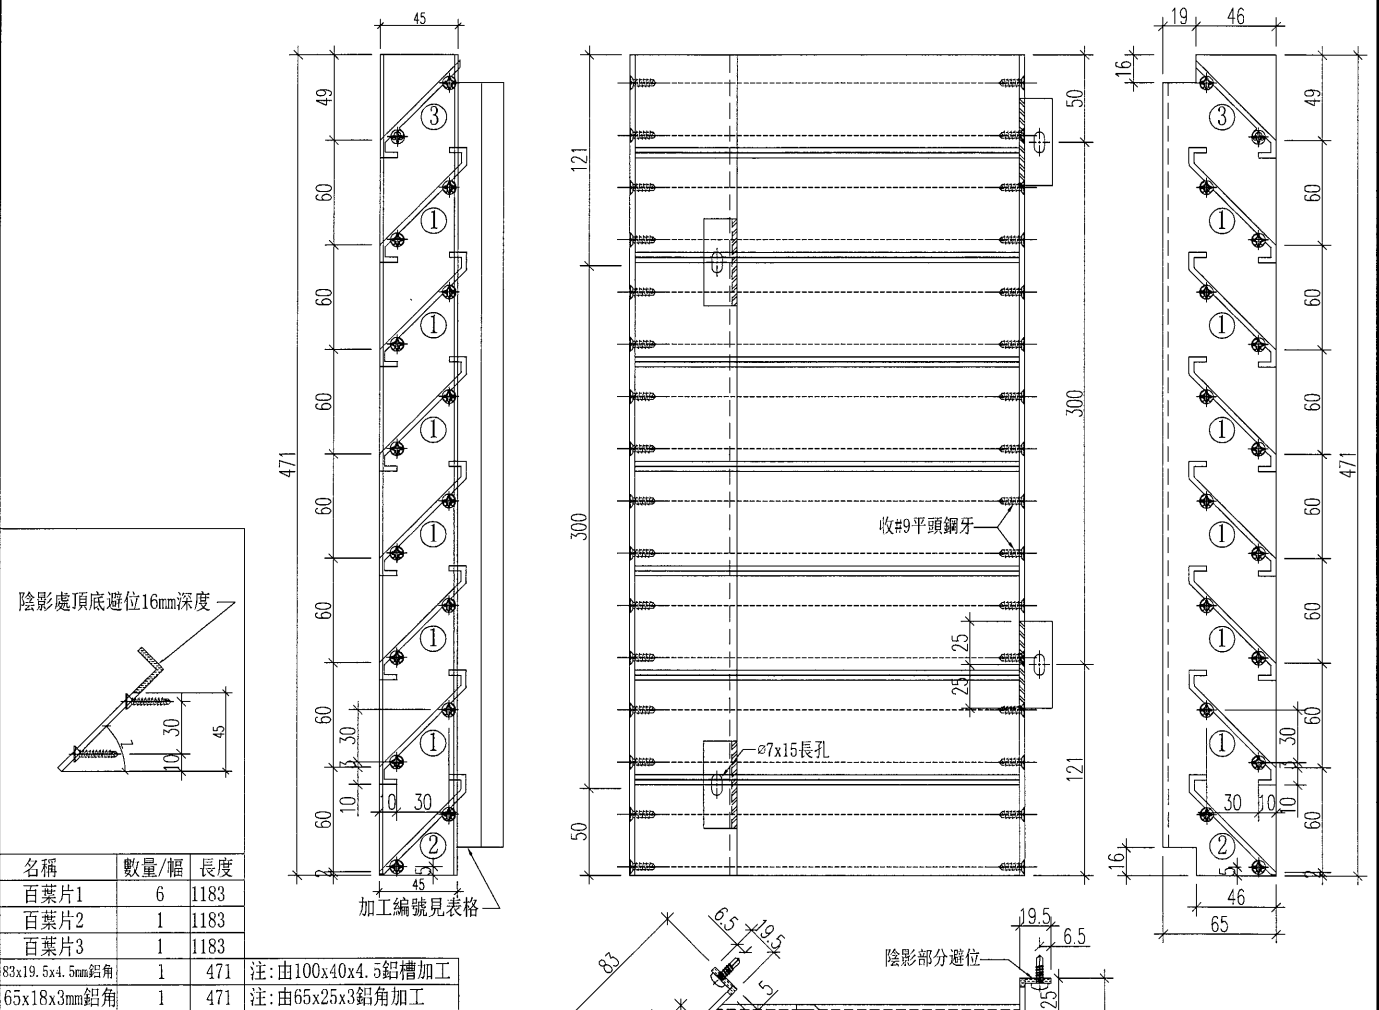


工程號	J-835	地盤	將軍澳天晉平臺	附 件	名稱	單幅數量	備註
名 稱	百葉玉加工圖	採 用			#9x1' 平頭鋼牙	32支	收百葉片
材 料	X843331+65x18x3mm鋁角+83x19.5x4.5鋁角	地盤					
顏 色	PPG UCT515482XL(RY)-3 3 Coats 深灰色	工廠					

百葉片請用木方支撐，以免下墜變形

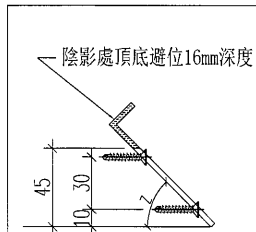


長度	數量/幅	名稱
1187.5	6	百葉片1
1187.5	1	百葉片2
1187.5	1	百葉片3
471	1	65x18x3mm鋁角
471	1	83x19.5x4.5mm鋁角

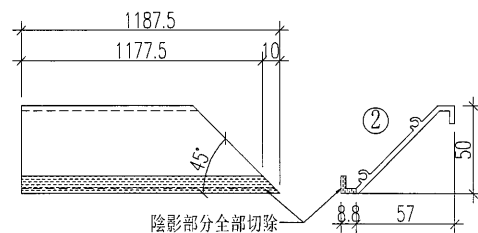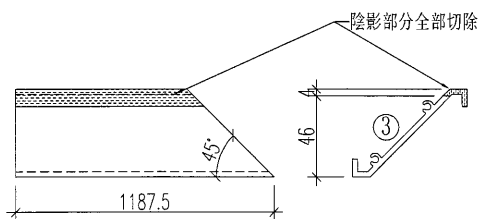

工程號	J-835	地盤	將軍澳天晉平臺	附 件	名稱	單幅數量	備註	
名 稱	百葉玉加工圖				探 用	#9x1''平頭鋼牙	32支	收百葉片
材 料	X843331+65x18x3mm鋁角+83x19.5x4.5鋁角				地盤			
顏 色	PPG UCT515482XL(RY)-3 3 Coats 深灰色				工廠			

百葉片請用木方支撐，以免下墜變形



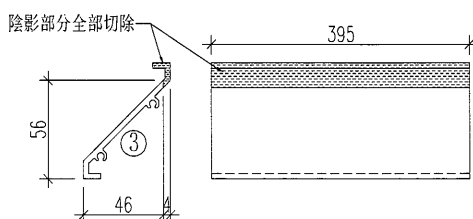


工程號	J-835	地盤	將軍澳天晉平臺	附 件	名稱	單幅數量	備註	
名 稱	百葉玉加工圖				探 用	#9x1' 平頭鋼牙	32支	收百葉片
材 料	X843331+65x18x3mm鉛角+83x19.5x4.5鉛角				地盤			
顏 色	PPG UCT515482XL(RY)-3 3 Coats 深灰色				工廠			

 美特鋁質 有限公司 MIDI Aluminium Fabricator Ltd.					類別		物料號		
					制圖	黃漢卿	2017.1.23	圖號	835-GF-Y4
修改					復核	王禮秋	2017.1.23	數量	見表
日期					批准			位置	




百葉片請用木方支撐，以免下墜變形

組裝編號	數量	L	百葉片長L1	L2
835-GF-Y4	1	1134.5	1128.5	564.25
835-GF-Y10	10	1433	1427	713.5
835-GF-Y28	1	1436	1430	715
835-GF-Y33	1	1547.5	1541.5	770.75

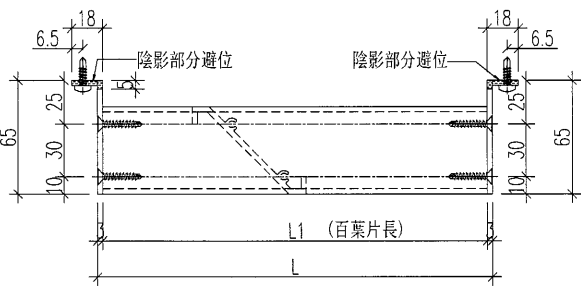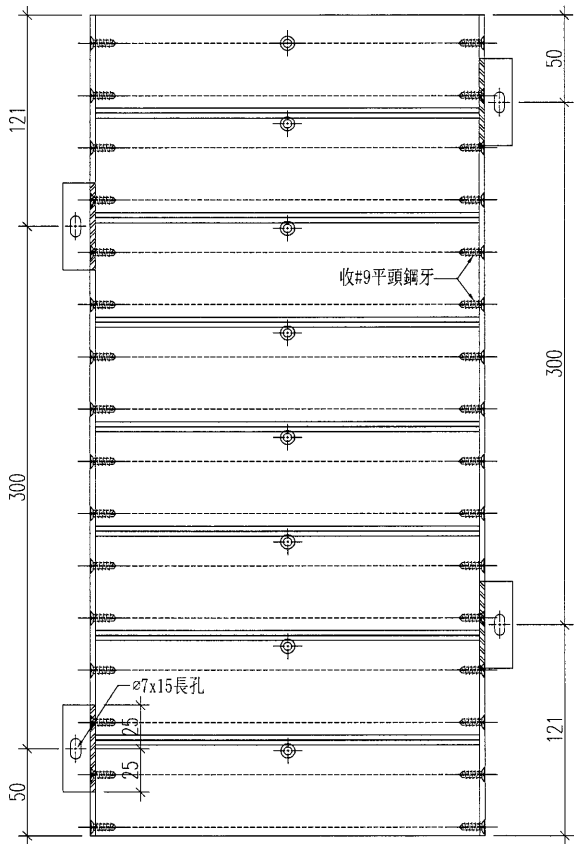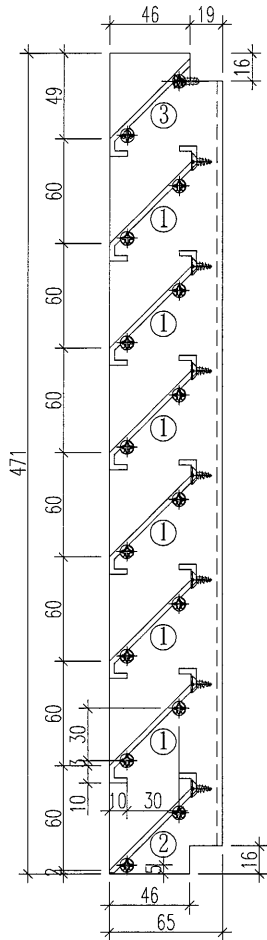

名稱	數量/幅	長度
百葉片1	6	L1
百葉片2	1	L1
百葉片3	1	L1
65x18x3mm鋁角	1	471
65x18x3mm鋁角	1	471

注：由65x25x3鋁角加工
注：由65x25x3鋁角加工

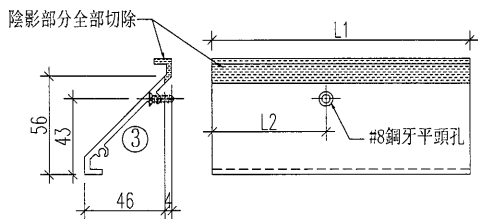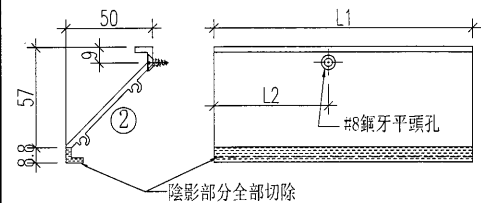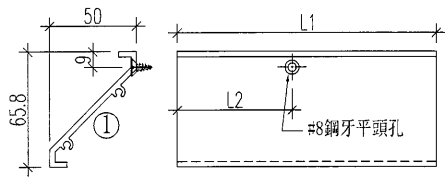

工程號	J-835	地盤	將軍澳天晉平臺	附 件	名稱	單幅數量	備註
名稱	百葉玉加工圖	採用			#9x1'平頭鋼牙	32支	收百葉片
材料	X843331+65x18x3mm鋁角	地盤					
顏色	PPG UCT515482XL(RY)-3 3 Coats 深灰色	工廠					



美特鋁質

有限公司

MIDI Aluminium Fabricator Ltd.

類別

物料編號

制圖

黃漢卿

2017. 1. 23

圖號	
----	--

835-GF-Y5

修改

復核

王禮秋

2017. 1. 23

數量

見表

日期


批准

位置


物料編號	幅數	L	百葉片L1	L2	角度W	角度Z	X	Y
835-GF-Y5	1	1450	1441.0	724.8	80.2	90	8.6	0.0
835-GF-Y6	1	1446.5	1437.5	717.3	83.5	80.2	5.7	11.4
835-GF-Y7	1	1444.5	1435.5	714.9	90	83.5	0.0	7.5
835-GF-Y32	1	1554.5	1545.5	770.4	90	84.7	0.0	6.1

百葉片請用木方支撐，以免下墜變形

陰影處頂底避位16mm深度一7




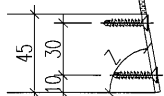


▽陰影處頂底避位16mm深度

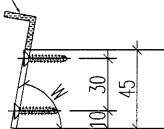

名稱	數量/幅	長度
百葉片1	6	L1
百葉片2	1	L1
百葉片3	1	L1


65x18x3mm鋁角	1	471	注:由65x25x3鋁角加工
65x18x3mm鋁角	1	471	注:由65x25x3鋁角加工

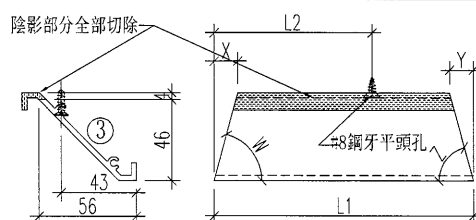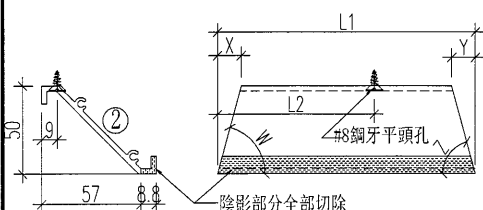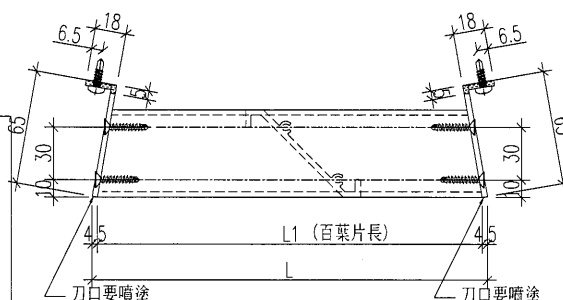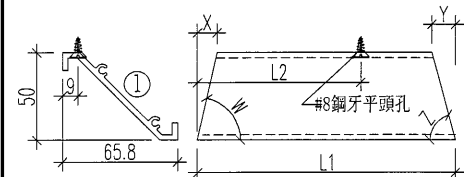






工程號	J-835	地盤	將軍澳天晉平臺		附 件	名稱	單幅數量	備註
名 稱	百葉玉加工圖			探 用		#9x1'' 平頭鋼牙	32支	收百葉片
材 料	X843331+65x18x3mm鋁角			地盤				
顏 色	PPG UCT515482XL(RY)-3 3 Coats 深灰色			工廠				



百葉片請用木方支撐，以免下墜變形

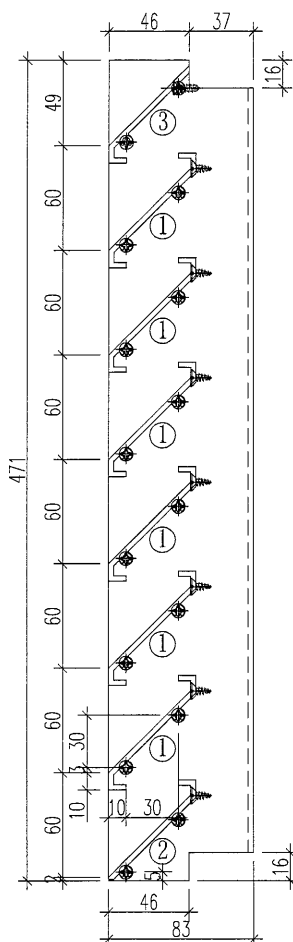


名稱	數量/幅	長度
百葉片1	6	1377
百葉片2	1	1377
百葉片3	1	1377
83x19.5x4.5mm鋁角	1	471
65x18x3mm鋁角	1	471

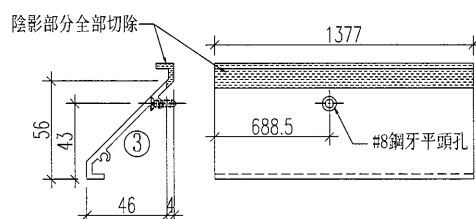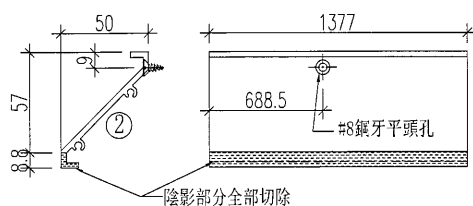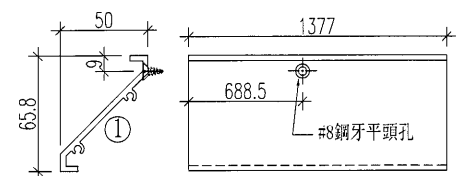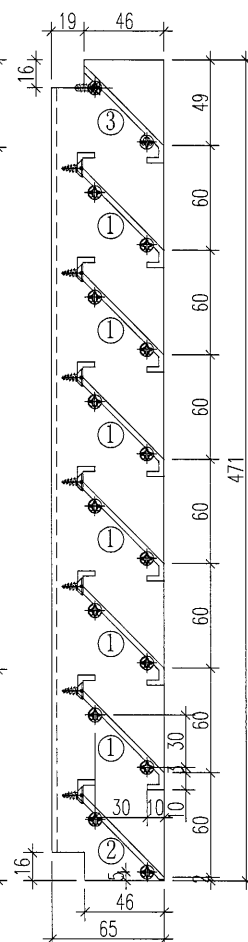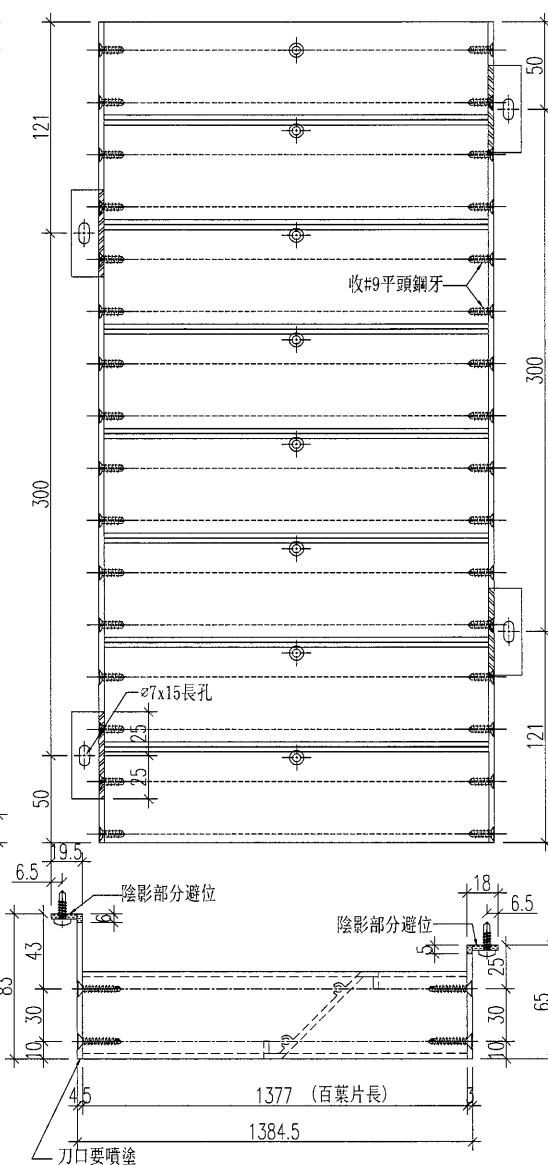

工程號	J-835	地盤	將軍澳天晉平臺	附 件	名稱	單幅數量	備註	
名 稱	百葉玉加工圖				探 用	#9x1''平頭鋼牙	32支	收百葉片
材 料	X843331+65x18x3mm鋁角+83x19.5x4.5鋁角				地盤			
顏 色	PPG UCT515482XL (RY)-3 3 Coats 深灰色				工廠			







百葉片請用木方支撐，以免下墜變形

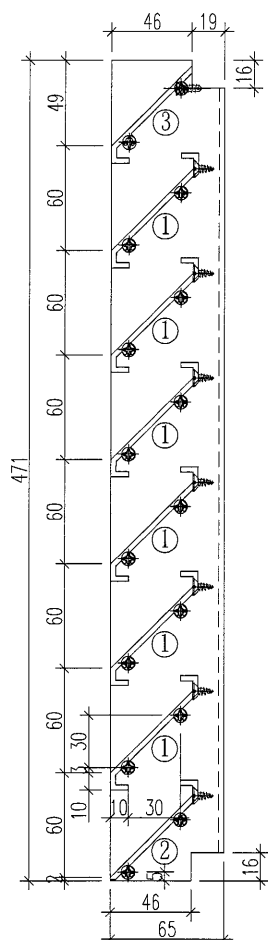

名稱	數量/幅	長度
百葉片1	6	1377
百葉片2	1	1377
百葉片3	1	1377

65x18x3mm鋁角	1	471	注:由65x25x3鋁角加工
83x19.5x4.5mm鋁角	1	471	注:由100x40x4.5鋁槽加工

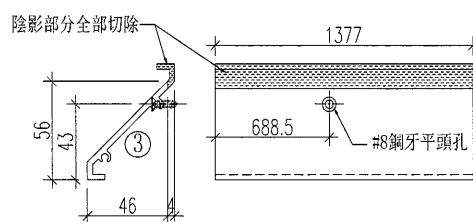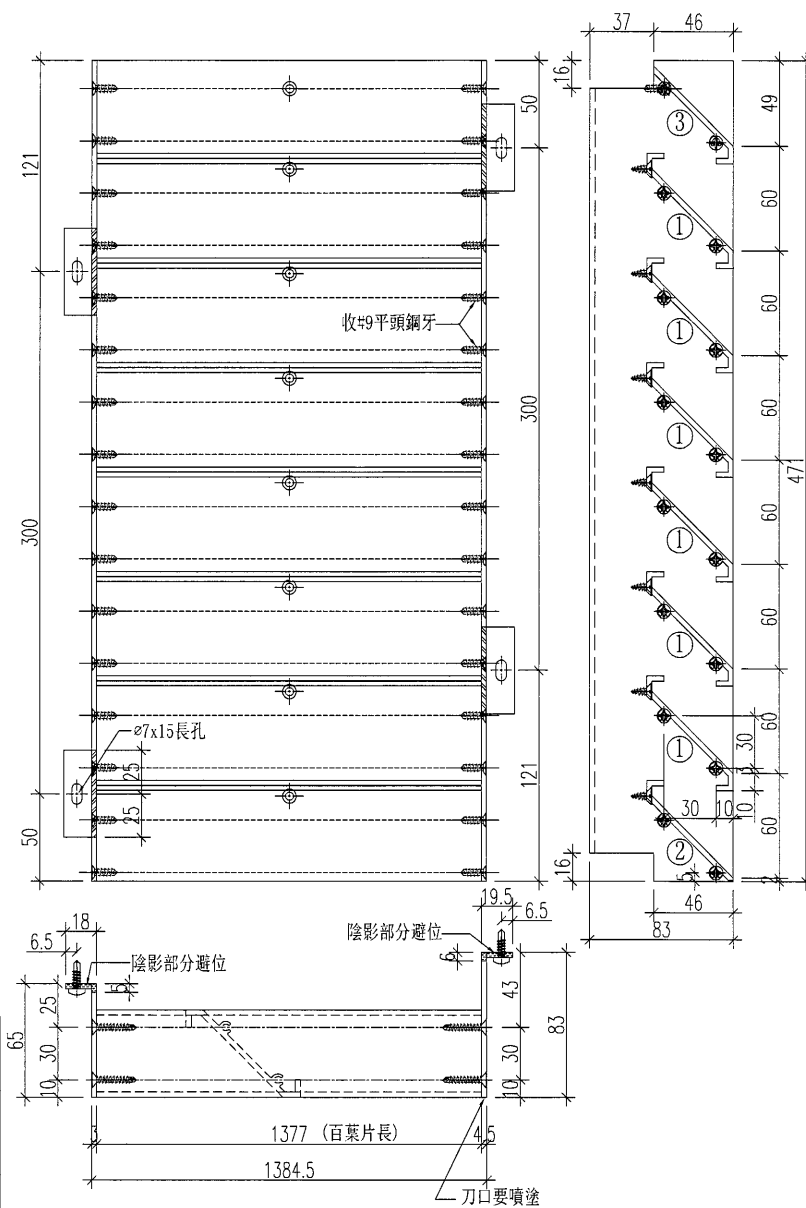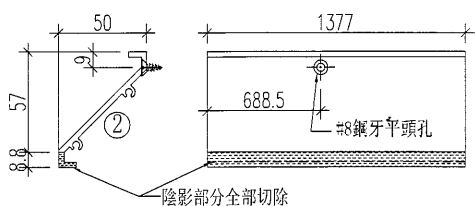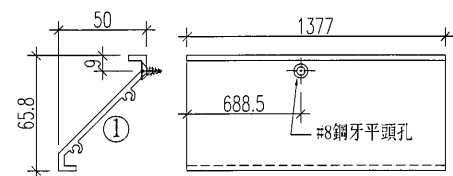

工程號	J-835	地盤	將軍澳天晉平臺	附 件	名稱	單幅數量	備註	
名 稱	百葉玉加工圖				探 用	#9x1'' 平頭鋼牙	32支	收百葉片
材 料	X843331+65x18x3mm鋁角+83x19.5x4.5鋁角				地盤			
顏 色	PPG UCT515482XL(RY)-3 3 Coats 深灰色				工廠			



美特鋁質

有限公司

MIDI Aluminium Fabricator Ltd.

類別

物料斗號:

制图

黃漢卿

2017. 1. 23

圖號

835-GF-Y34

修改

復核

王禮秋

2017. 1. 23

	數量
--	----



1

日期

批准





位置

百葉片請用木方支撐，以免下墜變形

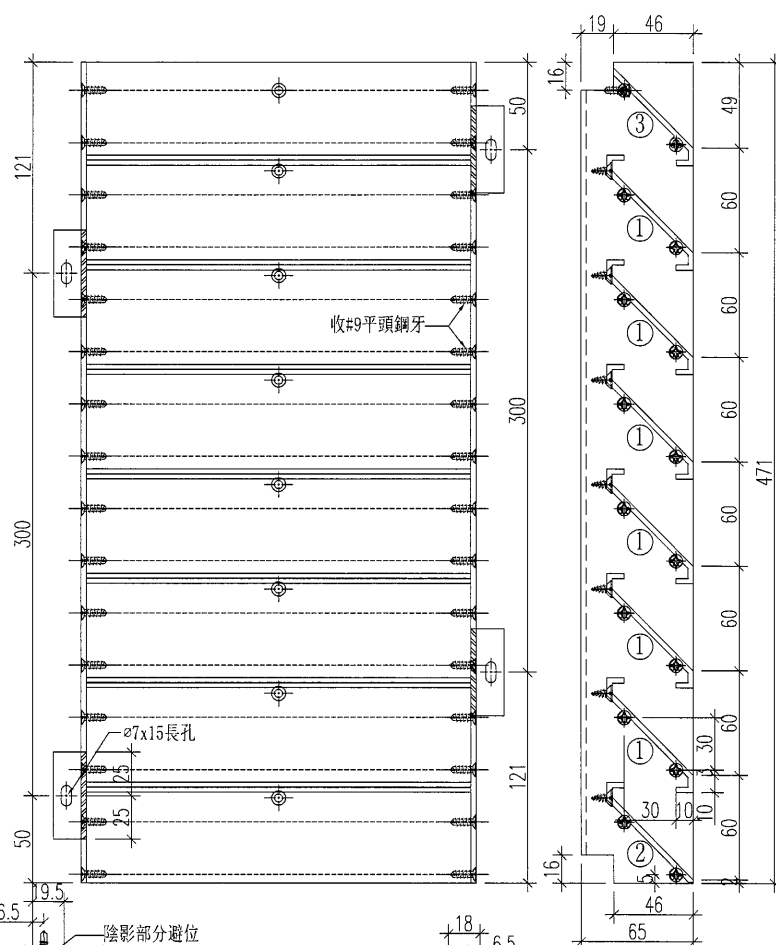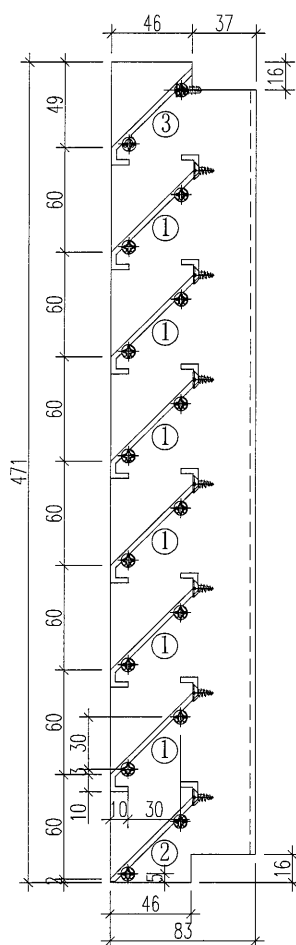

名稱	數量/幅	長度
百葉片1	6	1492
百葉片2	1	1492
百葉片3	1	1492

83x19.5x4.5mm鋁角	1	471	注:由100x40x4.5鋁槽加工
65x18x3mm鋁角	1	471	注:由65x25x3鋁角加工

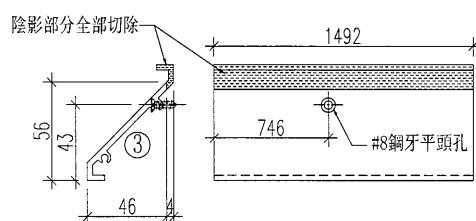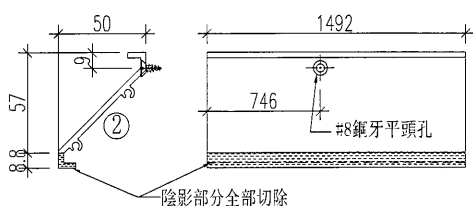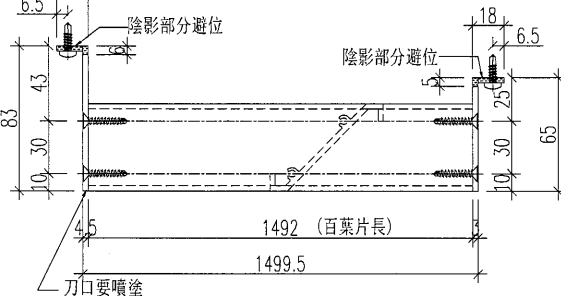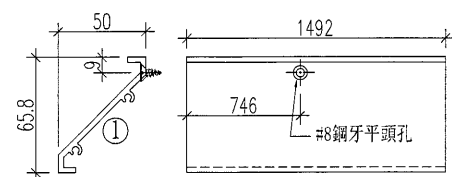

工程號	J-835	地盤	將軍澳天晉平臺	附 件	名稱	單幅數量	備註	
名 稱	百葉玉加工圖				探 用	#9x1''平頭鋼牙	32支	收百葉片
材 料	X843331+65x18x3mm鋁角+83x19.5x4.5鋁角				地盤			
顏 色	PPG UCT515482XL (RY)-3 3 Coats 深灰色				工廠			

 美特鋁質有限公司 MIDI Aluminium Fabricator Ltd.					類別		物料編號		
					制圖	黃漢卿	2017.1.23	圖號	835-1F-Y5a
修改					復核	王禮秋	2017.1.23	數量	見表
日期					批准			位置	

加工圖見835-1F-Y5



物料編號	數量	L	百葉片長L1	L2	B	D	角度W	角度Z	X	Y
835-1F-Y5	1	695	689	0	15.0	15.5	86.6	86	3.0	3.5
835-1F-Y6	1	691	685	0	12.0	15.0	90	86.6	0.0	3.0
835-1F-Y13	1	694	688	0	16.4	15.5	85	86	4.4	3.5
835-1F-Y22	1	1651.5	1645.5	824.5	18.6	12.0	82.5	90	6.6	0.0
835-1F-Y23	1	538.5	532.5	0	25.4	18.6	75	82.5	13.4	6.6
835-1F-Y24	1	550	544	0	25.4	25.4	75	75	13.4	13.4
835-1F-Y25	1	538.5	532.5	0	18.6	25.4	82.5	75	6.6	13.4
835-1F-Y57	1	1224	1218	608.5	14.1	12.0	87.6	90	2.1	0.0
835-1F-Y64	1	1515	1509	750.5	12.0	17.0	90	84.3	0.0	5.0

工程號	J-835	地盤	將軍澳天晉平臺	附 件
名 稱	百葉玉加工圖		探 用	
材 料	X843331+65x25x3mm鋁角		地盤	
顏 色	PPG UCT515482XL (RY)-3 3 Coats 深灰色		工廠	

 美特鋁質有限公司 MIDI Aluminium Fabricator Ltd.				類別		物料斗號	
修改				制圖	黃漢卿	2017.1.23	圖號
日期				復核	王禮秋	2017.1.23	數量
				批准			位置

百葉片請用木方支撐，以免下墜變形

加工數據見835-1F-Y7a

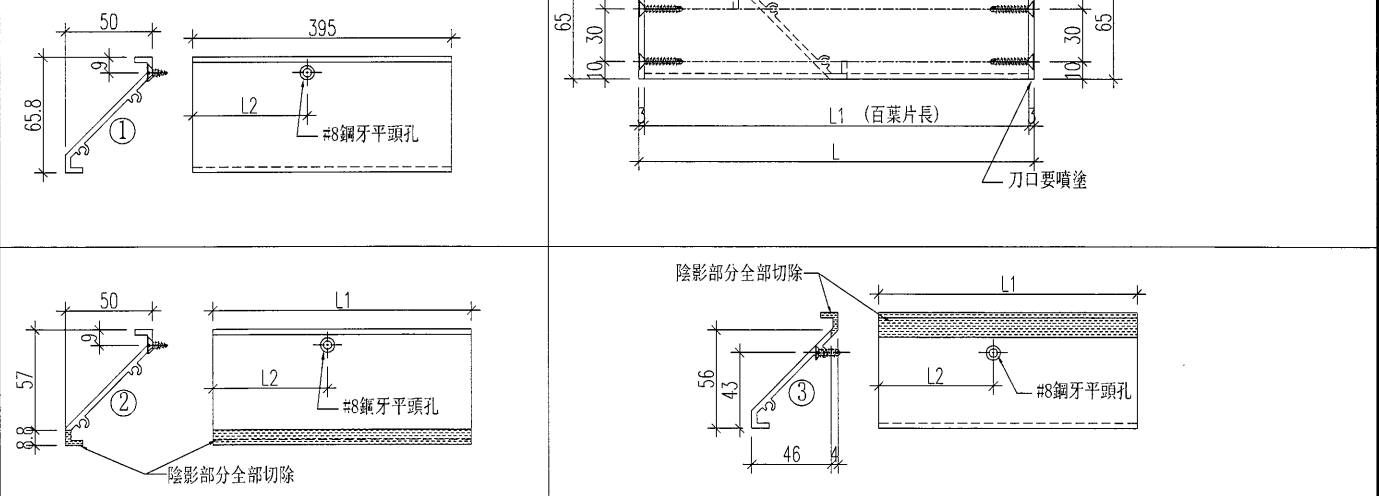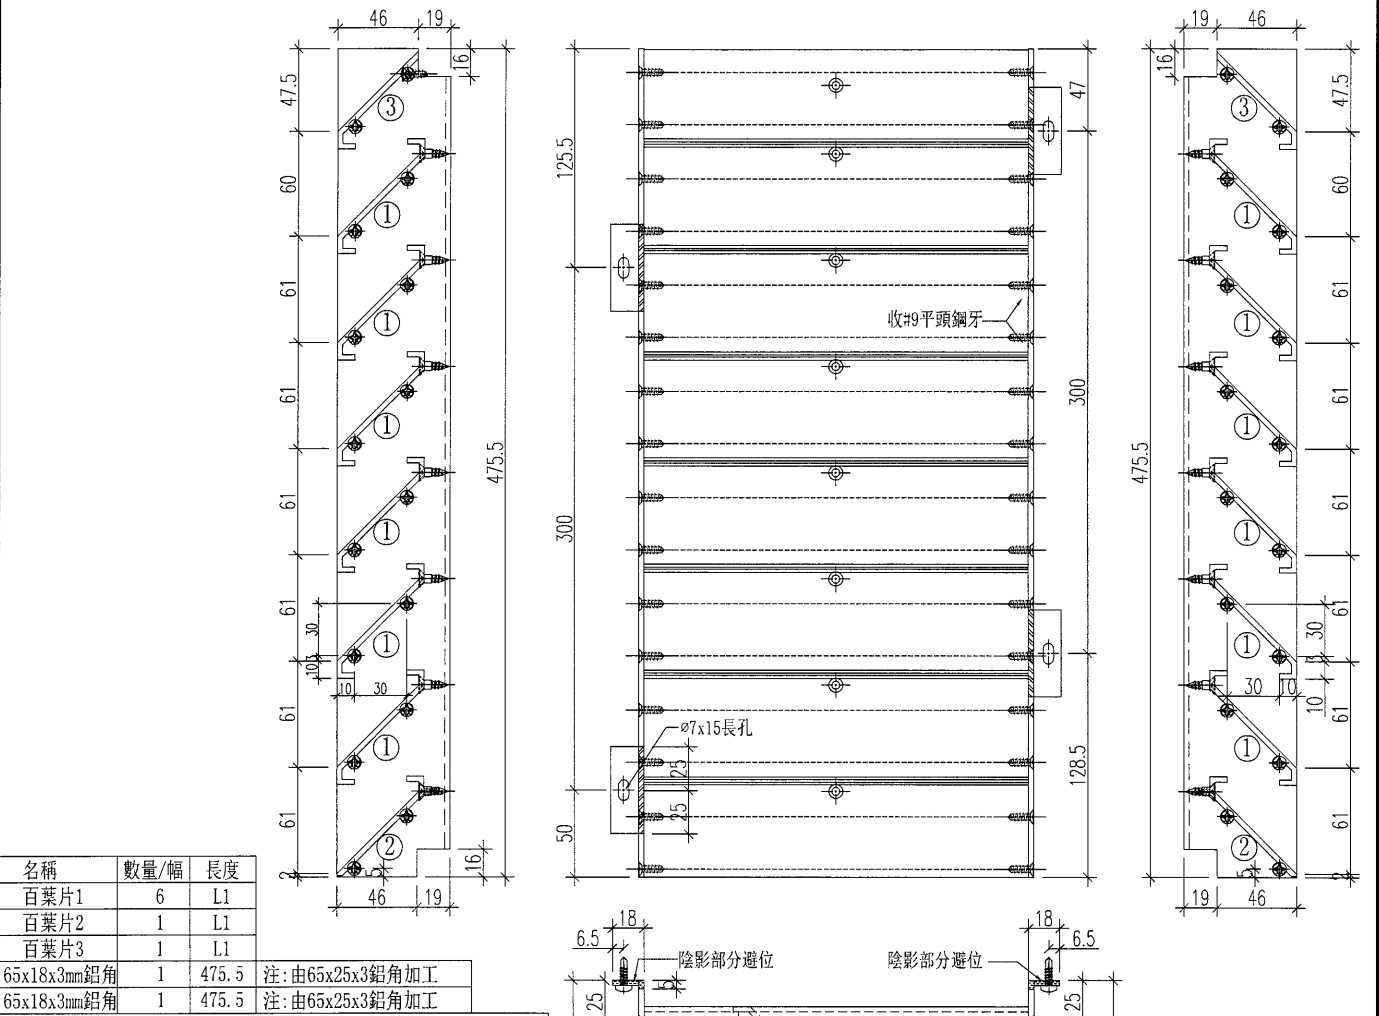

工程號	J-835	地盤	將軍澳天晉平臺		附 件	名稱	單幅數量	備註
名 稱	百葉玉加工圖			採 用		#9x1'' 平頭鋼牙	32支	收百葉片
材 料	X843331+65x25x3mm鋁角			地盤				
顏 色	PPG UCT515482XL(RY)-3 3 Coats 深灰色			工廠				

 美特鋁質 有限公司 MIDI Aluminium Fabricator Ltd.					類別		物料號		
					制圖	黃漢卿	2017.1.23	圖號	835-1F-Y7a
修改					復核	王禮秋	2017.1.23	數量	見表
日期					批准			位置	

加工圖見835-1F-Y7

組裝編號	數量	L	百葉片長L1	L2
835-1F-Y7	10	1785	1779	889.5
835-1F-Y8	2	1366.5	1360.5	680.25
835-1F-Y21	1	1639.5	1633.5	816.75
835-1F-Y26	1	1589.5	1583.5	791.75
835-1F-Y27	6	1910	1904	952
835-1F-Y28	1	1212.5	1206.5	603.25
835-1F-Y30	1	1219	1213	606.5
835-1F-Y31	9	1220	1214	607
835-1F-Y34	12	1222	1216	608
835-1F-Y50	1	1925	1919	959.5
835-1F-Y66	1	1499	1493	746.5
835-1F-Y67	1	1500	1494	747
835-1F-Y68	4	1494	1488	744
835-1F-Y82	13	1370	1364	682
835-1F-Y106	1	1309.5	1303.5	651.75
835-1F-Y107	2	1306.5	1300.5	650.25
835-1F-Y114	1	1631.5	1625.5	812.75
835-1F-Y116	2	917.5	911.5	0
835-1F-Y119	1	1378	1372	686

工程號	J-835	地盤	將軍澳天晉平臺	附 件	
名稱	百葉玉加工圖		採用		
材料	X843331+65x25x3mm鋁角		地盤		
顏色	PPG UCT515482XL(RY)-3 3 Coats 深灰色		工廠		



美特鋁質

有限公司

MIDI Aluminium Fabricator Ltd.

類別

制圖

黃漢卿

物料編號

2017. 1. 23

圖號

835-1F-Y9

修改

復核

王禮秋

2017. 1. 23

數量	
----	--

見表




日期

批准

位置

百葉片請用木方支撐，以免下墜變形

組裝編號	數量	L	百葉片長L1	L2
835-1F-Y9	1	1598	1592	796
835-1F-Y85	4	1950	1944	972
835-1F-Y122	2	1800	1794	897

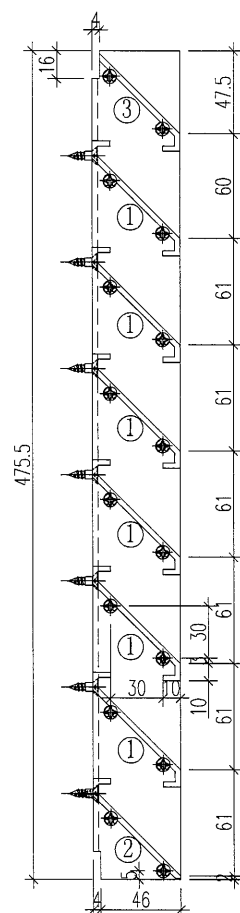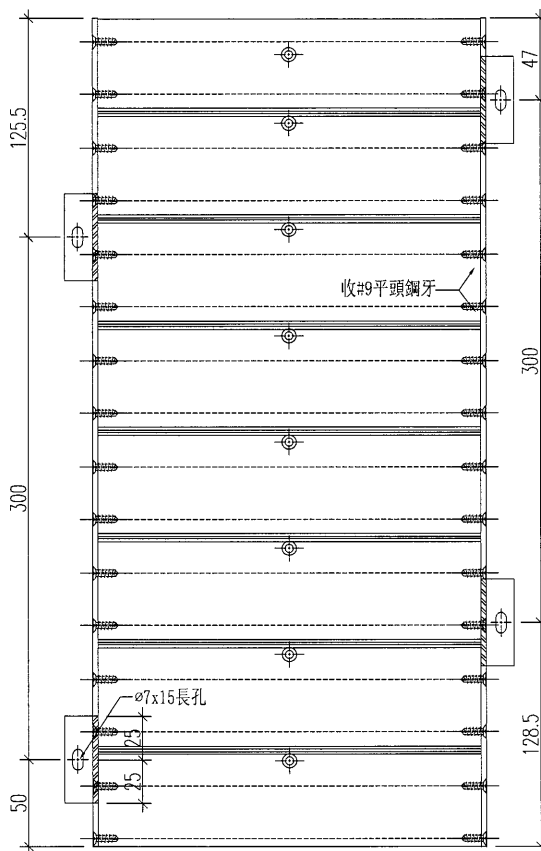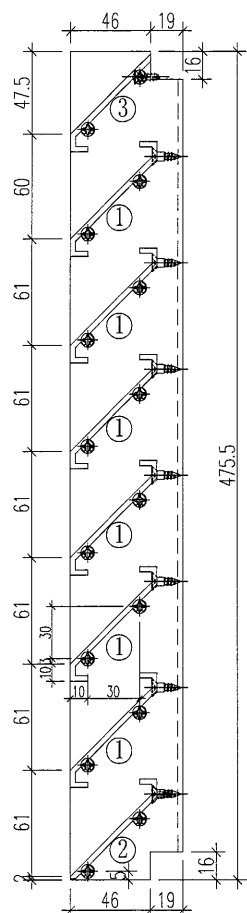





名稱	數量/幅	長度
百葉片1	6	L1
百葉片2	1	L1
百葉片3	1	L1

65x18x3mm鋁角	1	475.5
-------------	---	-------

50x18x3mm鋁角	1	475.5
-------------	---	-------

注:由65x25x3鋁角加工

注:由65x25x3鋁角加工

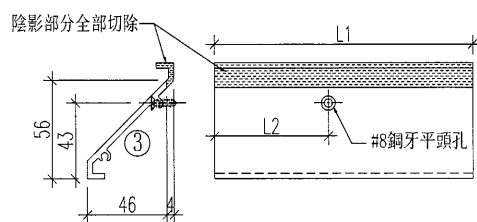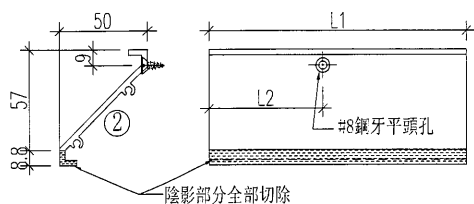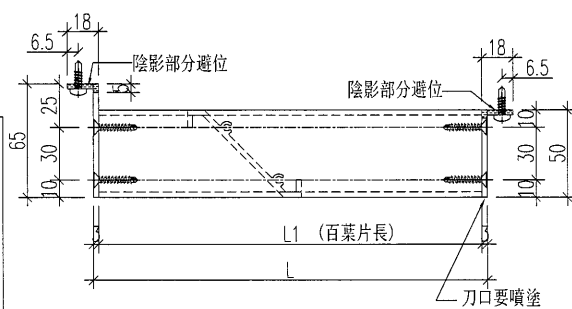
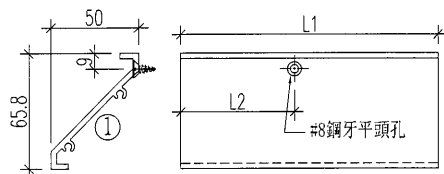


工程號	J-835	地盤	將軍澳天晉平臺	附 件	名稱	單幅數量	備註	
名 稱	百葉玉加工圖				探 用	#9x1'' 平頭鋼牙	32支	收百葉片
材 料	X843331+65x18x3mm鋁角				地盤			
顏 色	PPG UCT515482XL (RY)-3 3 Coats 深灰色				工廠			





 美特鋁質有限公司 MIDI Aluminium Fabricator Ltd.					類別		物料編號		
					制圖	黃漢卿	2017.1.23	圖號	835-1F-Y9R
修改					復核	王禮秋	2017.1.23	數量	見表
日期					批准			位置	

百葉片請用木方支撐，以免下墜變形

組裝編號	數量	L	百葉片長L1	L2
835-1F-Y9R	1	1598	1592	796
835-1F-Y85R	4	1950	1944	972
835-1F-Y122R	2	1800	1794	897

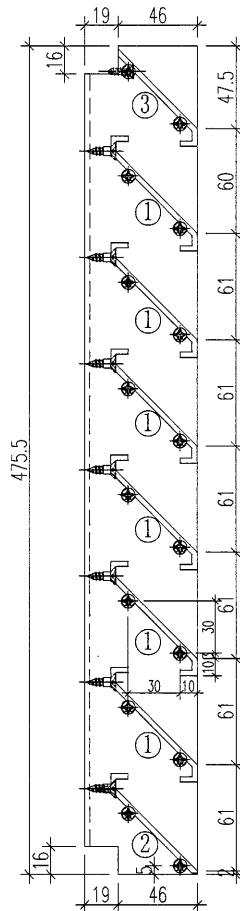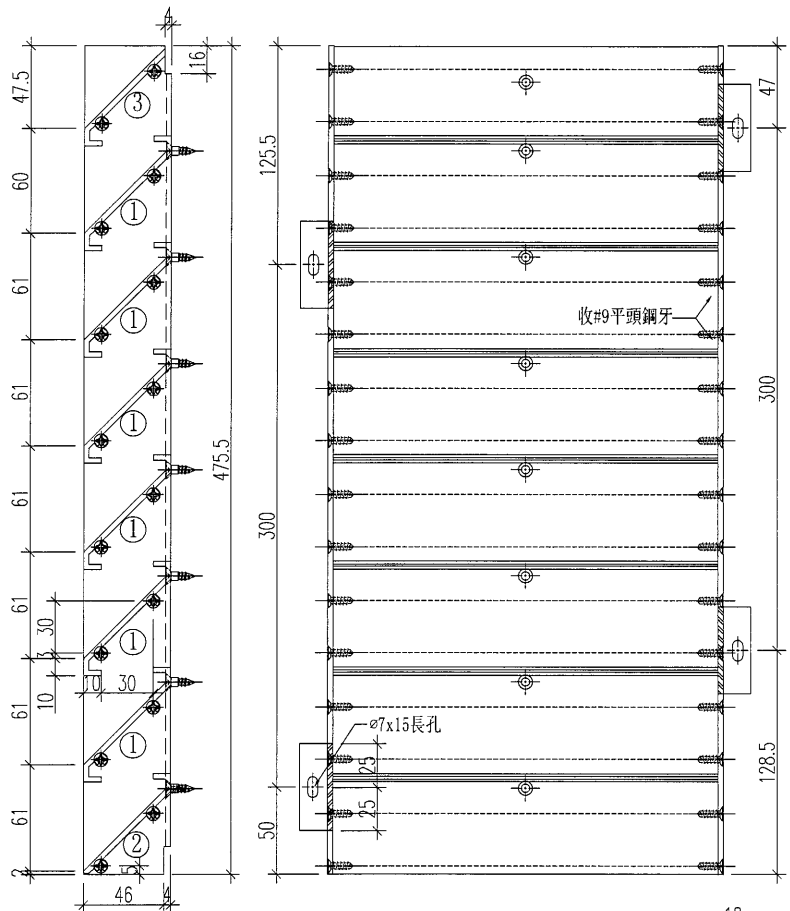

長度	數量/幅	名稱
L1	6	百葉片1
L1	1	百葉片2
L1	1	百葉片3
注：由65x25x3鋁角加工		475.5 1 65x18x3mm鋁角
注：由65x25x3鋁角加工		475.5 1 50x18x3mm鋁角

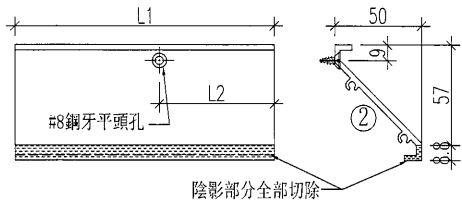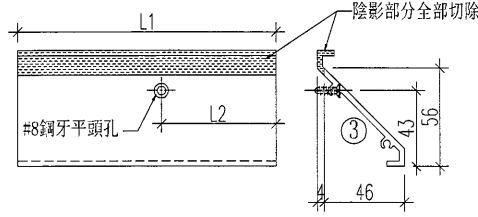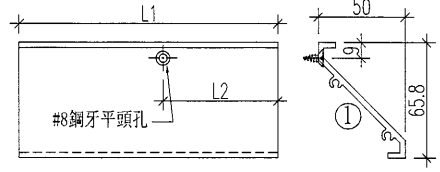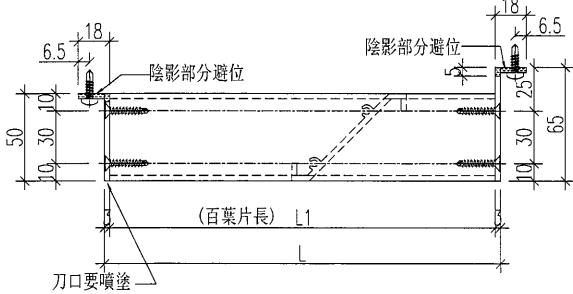


工程號	J-835	地盤	將軍澳天晉平臺		附件	名稱	單幅數量	備註
名 稱	百葉玉加工圖			採 用		#9x1'' 平頭鋼牙	32支	收百葉片
材 料	X843331+65x25x3mm鋁角			地盤				
顏 色	PPG UCT515482XL(RY)-3 3 Coats 深灰色			工廠				

3P

EG-DWG1

美特鋁質有限公司 MIDI Aluminium Fabricator Ltd.					類別		物料號		
修改					制圖	黃漢卿	2017.1.23	圖號	835-1F-Y14
日期					復核	王禮秋	2017.1.23	數量	1
					批准			位置	

百葉片請用木方支撐，以免下墜變形

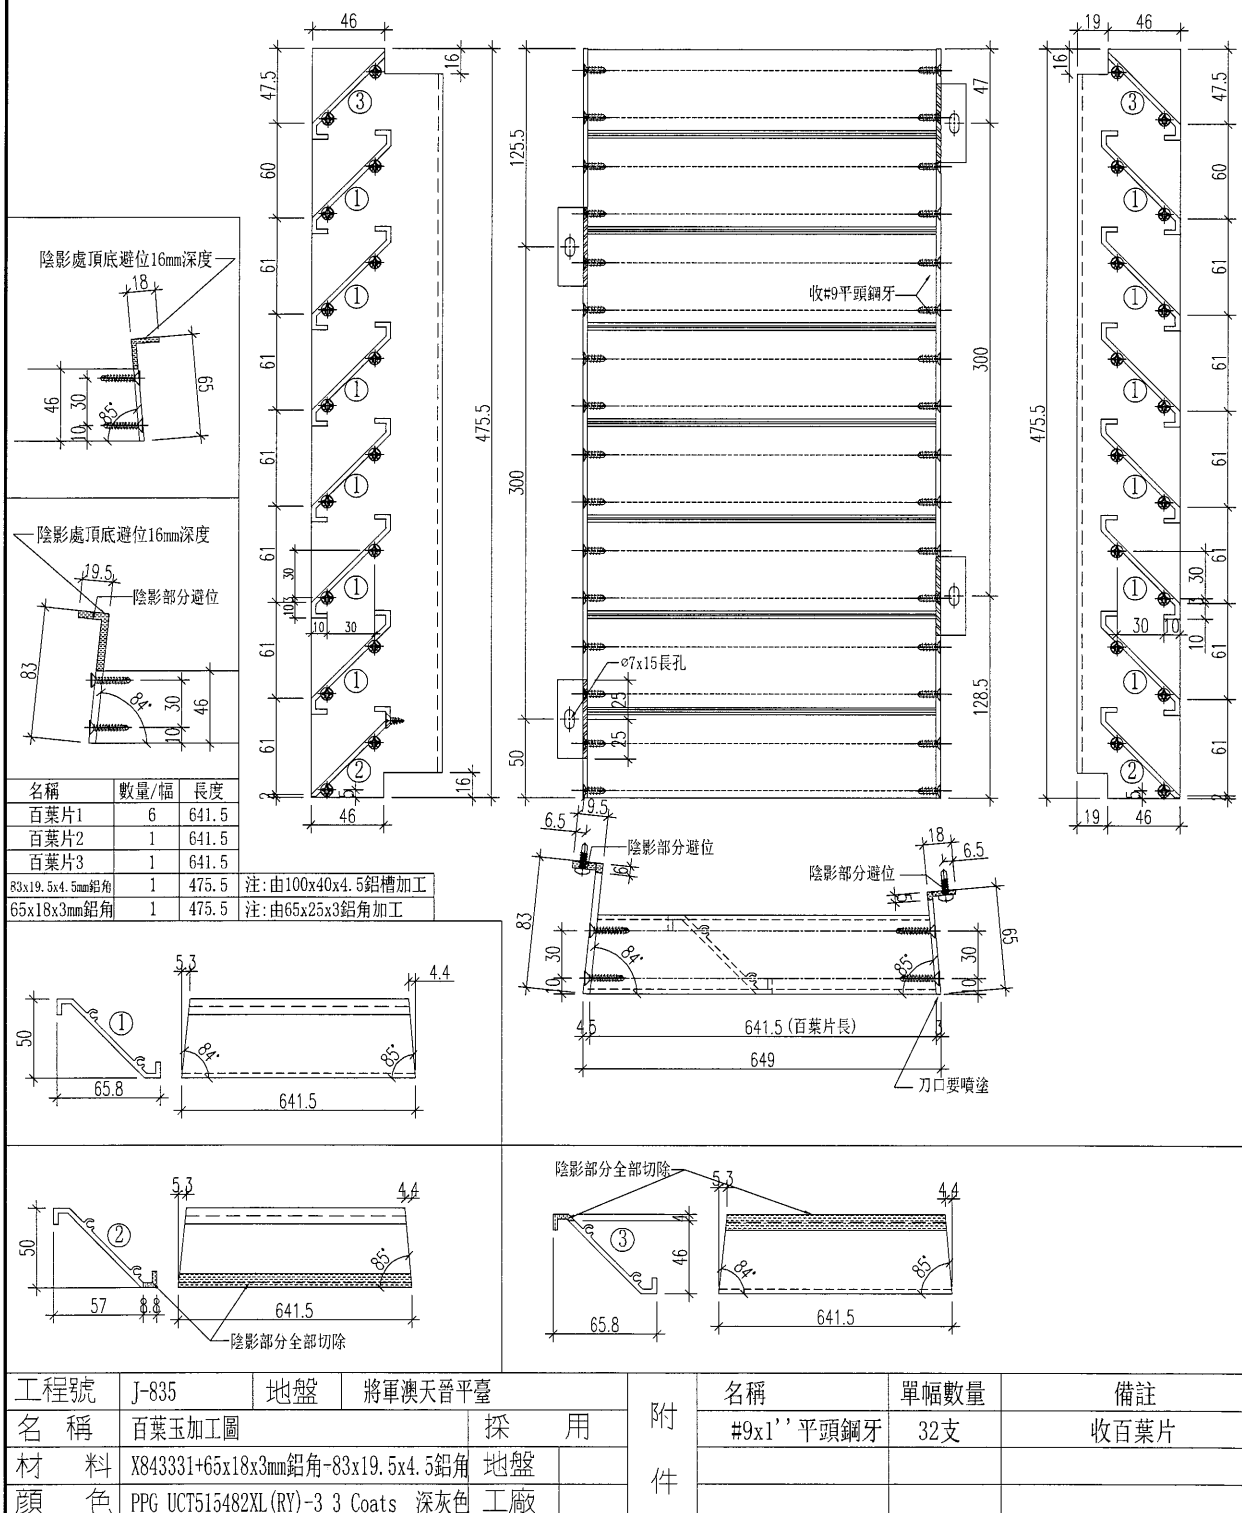



美特鋁質

有限公司

MIDI Aluminium Fabricator Ltd.

類別

制圖

黃漢卿

物料斗號

2017. 1. 23

圖號

835-1F-Y15

修改

復核

王禮秋

2017. 1. 23

數量

見表




日期

批准

位置





百葉片請用木方支撐，以免下墜變形

組裝編號	數量	L	百葉片長L1	L2
835-1F-Y15	1	1072.5	1065	0
835-1F-Y113	1	1584	1576.5	788.25

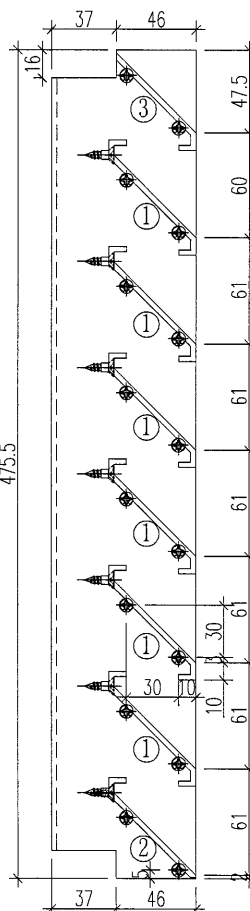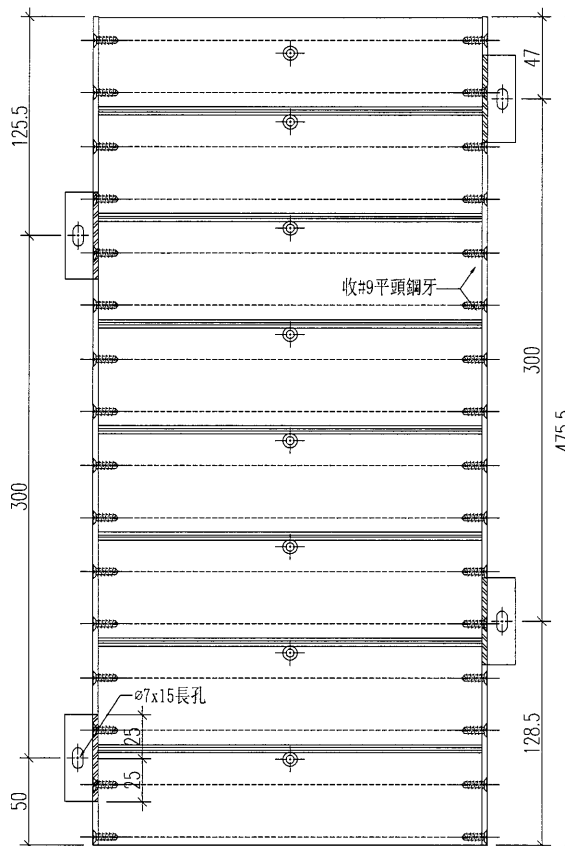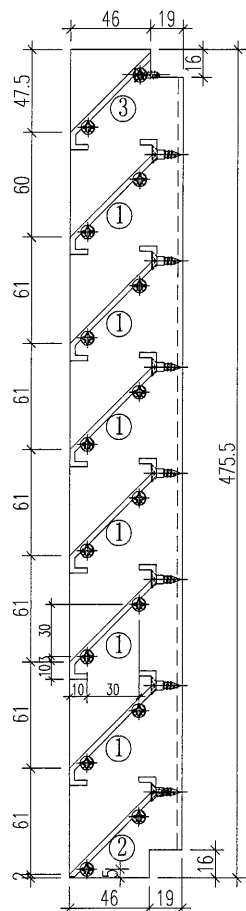

名稱	數量/幅	長度
百葉片1	6	L1
百葉片2	1	L1
百葉片3	1	L1

65x18x3mm鋁角	1	475.5	注:由65x25x3鋁角加工
83x19.5x4.5mm鋁角	1	475.5	注:由100x40x4.5鋁槽加工

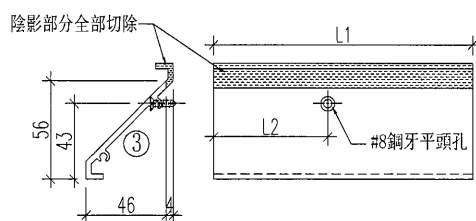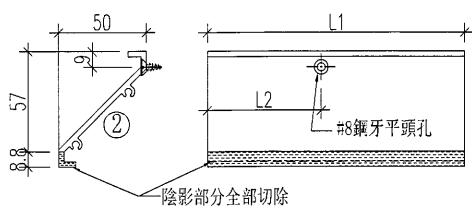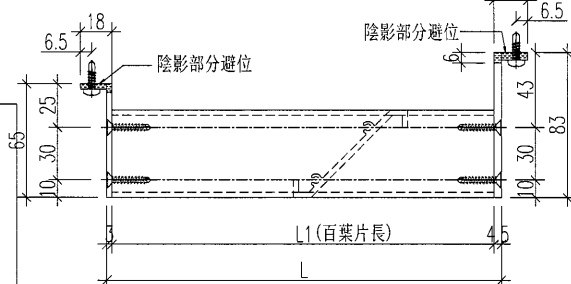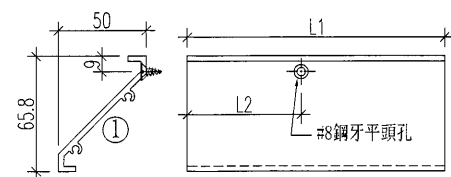

工程號	J-835	地盤	將軍澳天晉平臺	附 件	名稱	單幅數量	備註	
名 稱	百葉玉加工圖				探 用	#9x1'' 平頭鋼牙	32支	收百葉片
材 料	X843331+65x18x3mm鋁角+83x19.5x4.5鋁角				地盤			
顏 色	PPG UCT515482XL (RY)-3 3 Coats 深灰色				工廠			



美特鋁質

有限公司

MIDI Aluminium Fabricator Ltd.

類別

制圖

黃漢卿

物料編號

2017 1 23

圖號

835-1F-Y17

修改

復核

王禮秋

2017. 1. 23

數量	
----	--

見表




日期

批准

位置





百葉片請用木方支撐，以免下墜變形

組裝編號	數量	L	百葉片長L1	L2
835-1F-Y17	1	1072.5	1065	0
835-1F-Y111	1	1197	1189.5	0
835-1F-Y133	1	1422.5	1415	707.5

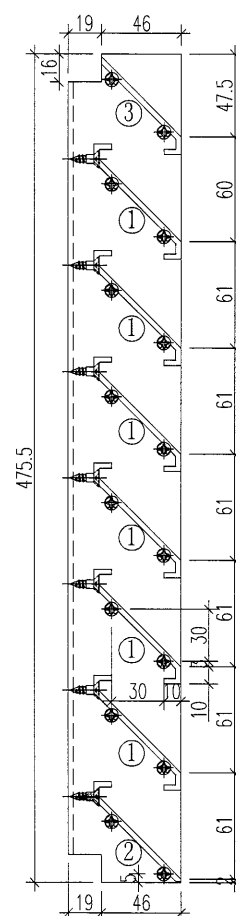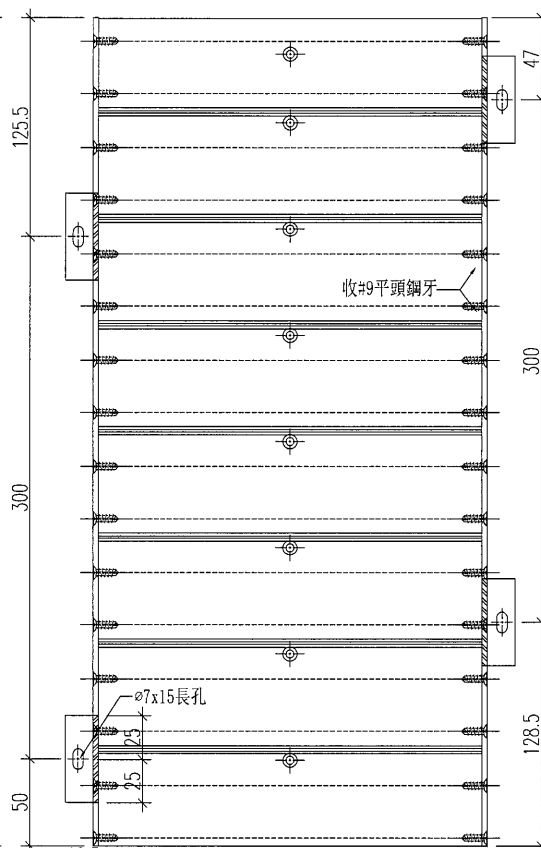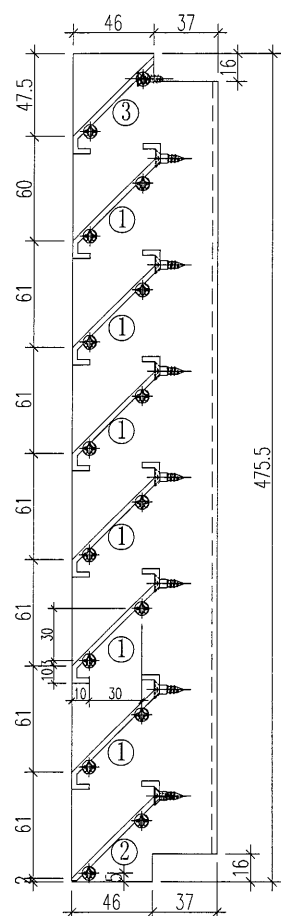

名稱	數量/幅	長度
百葉片1	6	L1
百葉片2	1	L1
百葉片3	1	L1

83x19.5x4.5mm鋁角	1	475.5	注:由100x40x4.5鋁槽加工
50x18x3mm鋁角	1	475.5	注:由65x25x3鋁角加工

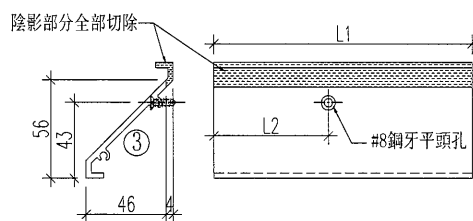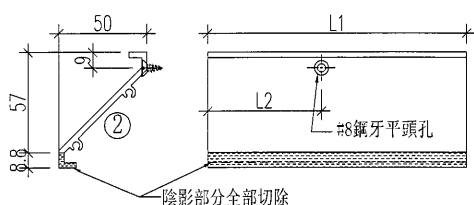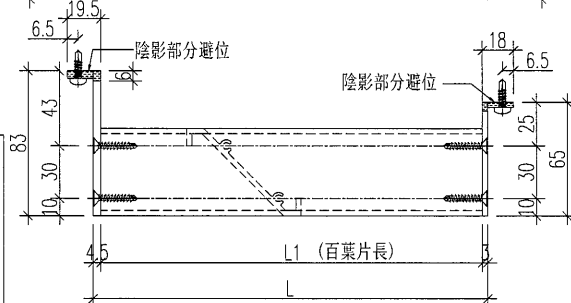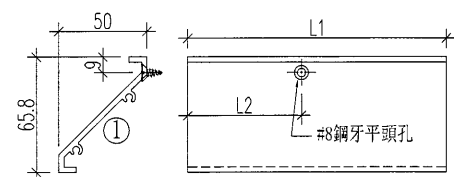

工程號	J-835	地盤	將軍澳天晉平臺	附 件	名稱	單幅數量	備註	
名 稱	百葉玉加工圖				探 用	#9x1' 平頭鋼牙	32支	收百葉片
材 料	X843331+65x18x3mm鋁角+83x19.5x4.5鋁角				地盤			
顏 色	PPG UCT515482XL (RY)-3 3 Coats 深灰色				工廠			



美特鋁質

有限公司

MIDI Aluminium Fabricator Ltd.

類別

物料斗號

制圖

黃漢卿

2017. 1. 23

圖號

835-1F-Y19

修改

復核

王禮秋

2017. 1. 23

數量


1

日期

批准






位置

百葉片請用木方支撐，以免下墜變形

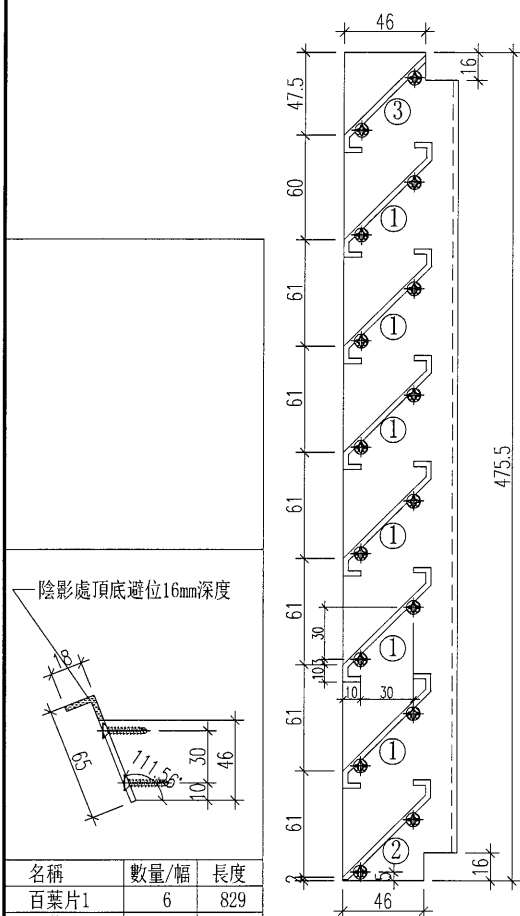

名稱	數量/幅	長度
百葉片1	6	829
百葉片2	1	829
百葉片3	1	829

65x18x3mm 鋁角	1	475.5	注:由65x25x3鋁角加工
83x19.5x4.5mm 鋁角	1	475.5	注:由100x40x4.5鋁槽加工

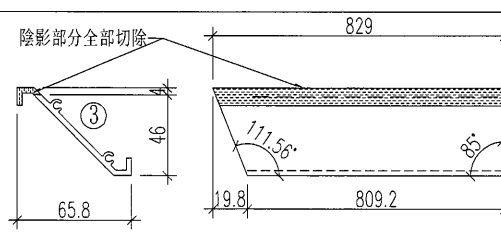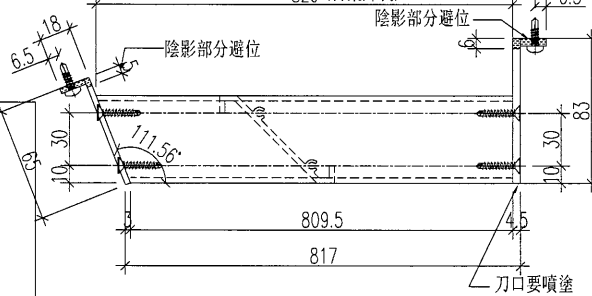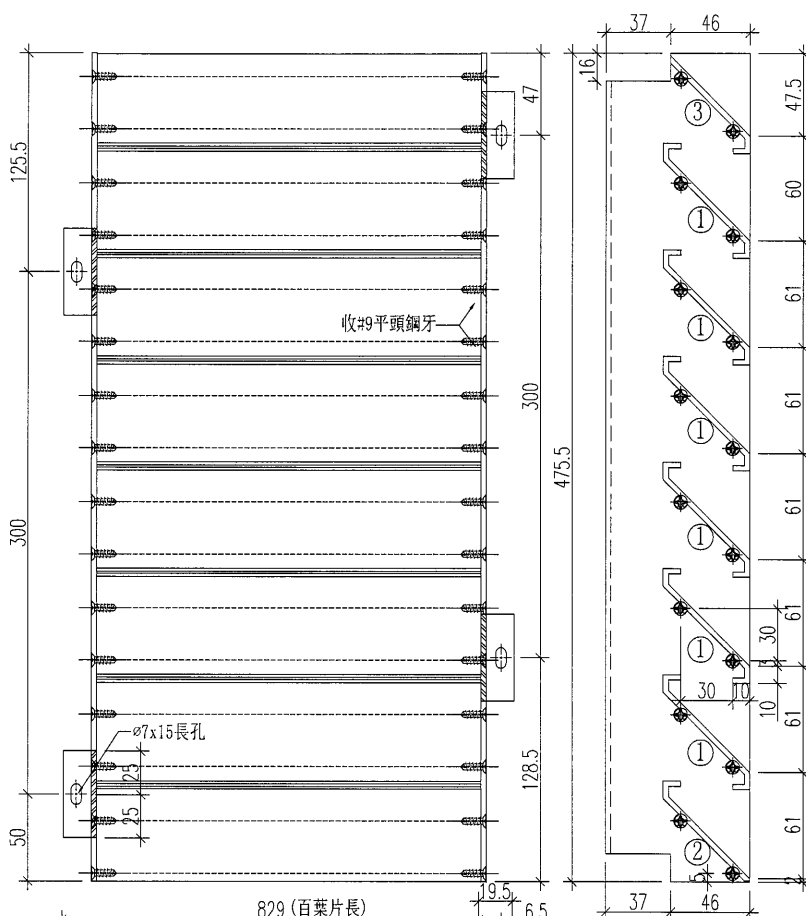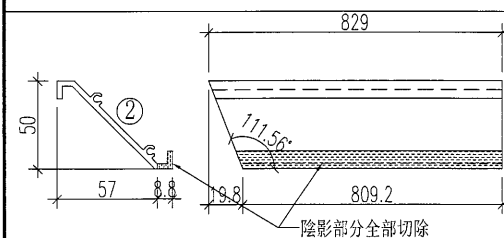
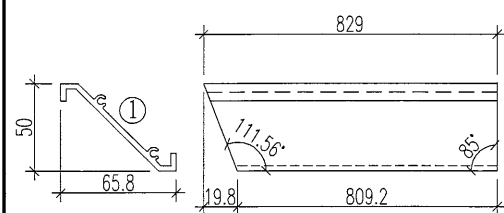


工程號	J-835	地盤	將軍澳天晉平臺	附 件	名稱	單幅數量	備註	
名 稱	百葉玉加工圖				探 用	#9x1''平頭鋼牙	32支	收百葉片
材 料	X843331+65x18x3mm鋁角+83x19.5x4.5鋁角				地盤			
顏 色	PPG UCT515482XL (RY)-3 3 Coats 深灰色				工廠			

美特鋁質有限公司 MIDI Aluminium Fabricator Ltd.					類別		物料號		
					制圖	黃漢卿	2017.1.23	圖號	835-1F-Y20
修改					復核	王禮秋	2017.1.23	數量	見表
日期					批准			位置	

百葉片請用木方支撐，以免下墜變形




物料編號	數量	L	百葉片長L1	L2	L3	角度W	角度Z	X	Y
835-1F-Y20	1	1603.5	1617.2	808.6	1597.5	90	111.5	0.0	19.7
835-1F-Y72	1	1484.5	1483.5	741.7	1478.5	95.7	90	5.0	0.0
835-1F-Y73	1	1450	1458.4	729.2	1444.0	100.7	95.7	9.4	5.0
835-1F-Y74	1	1318.5	1330.0	665.0	1312.5	100	99.8	8.8	8.6
835-1F-Y75	1	1320.5	1331.6	665.8	1314.5	99.8	99.6	8.6	8.5
835-1F-Y76	1	1326.5	1334.1	667.1	1320.5	95.7	99.8	5.0	8.6

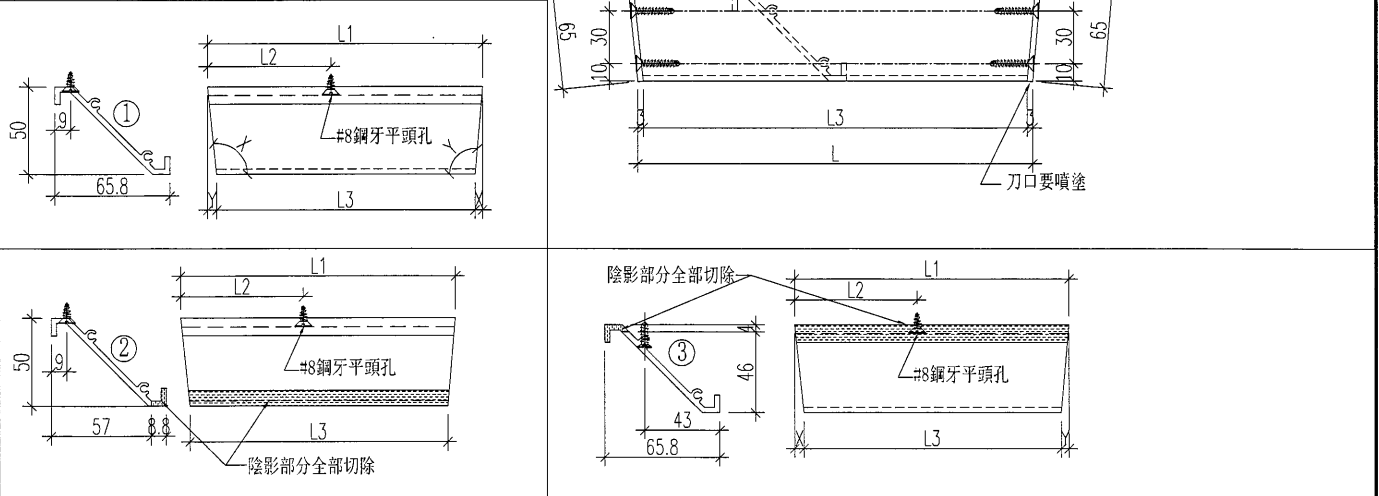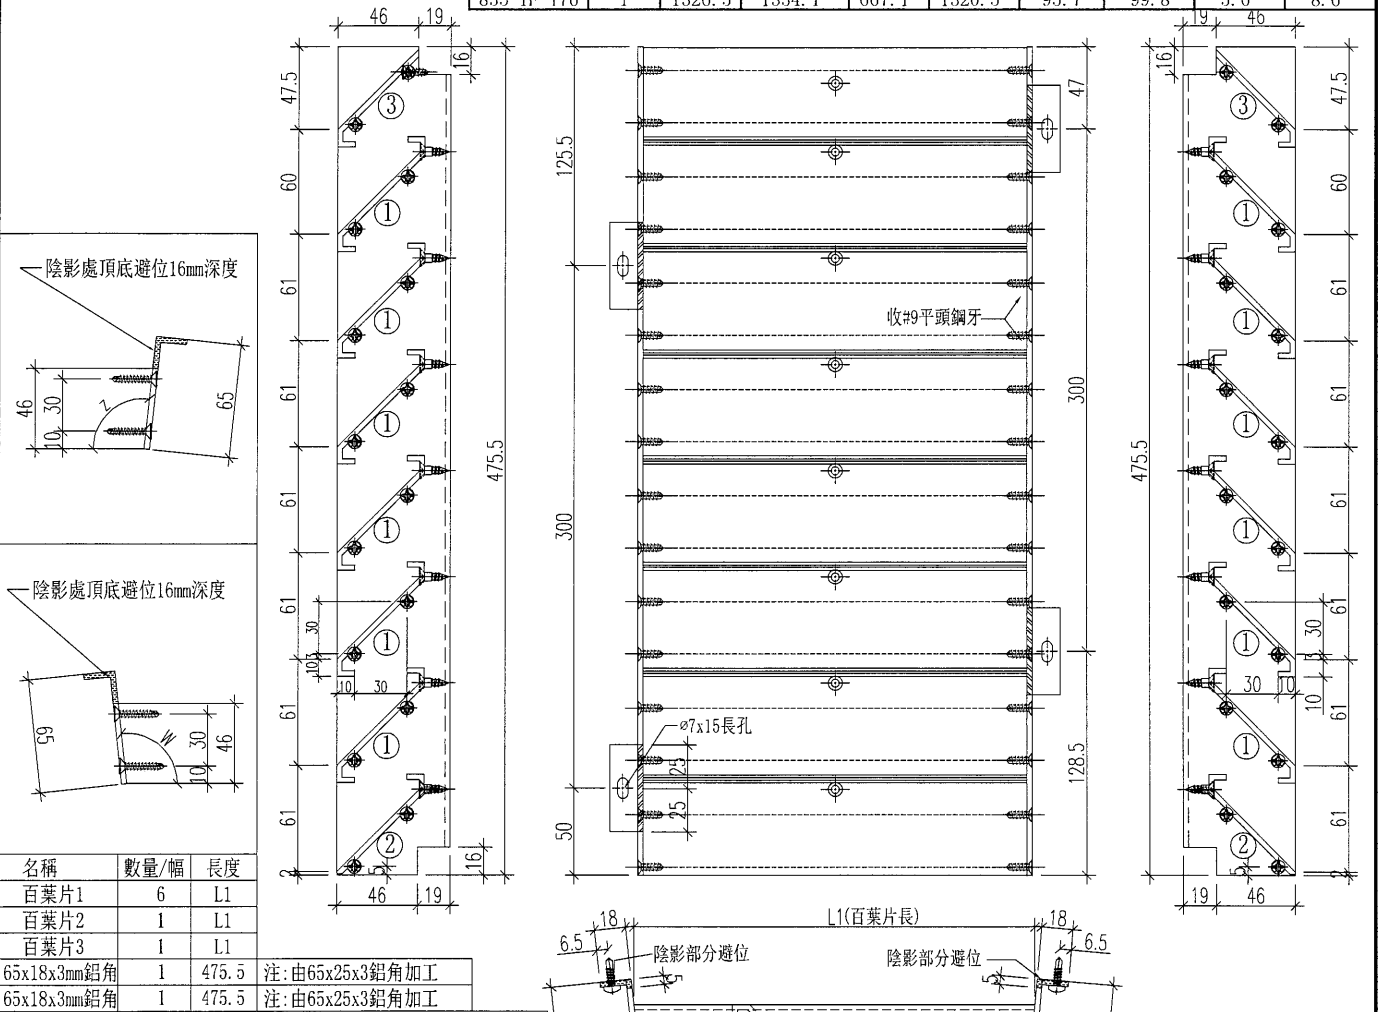

工程號	J-835	地盤	將軍澳天晉平臺	名稱	單幅數量	備註
名稱	百葉玉加工圖	採用		#9x1'平頭鋼牙	32支	收百葉片
材料	X843331+65x25x3mm鋁角	地盤				
顏色	PPG UCT515482XL(RY)-3 3 Coats 深灰色	工廠				

美特鋁質有限公司 MIDI Aluminium Fabricator Ltd.					類別		物料號		
制圖					黃漢卿	2017.1.23	圖號	835-1F-Y77	
修改					復核	王禮秋	2017.1.23	數量	1
日期					批准			位置	

百葉片請用木方支撐，以免下墜變形

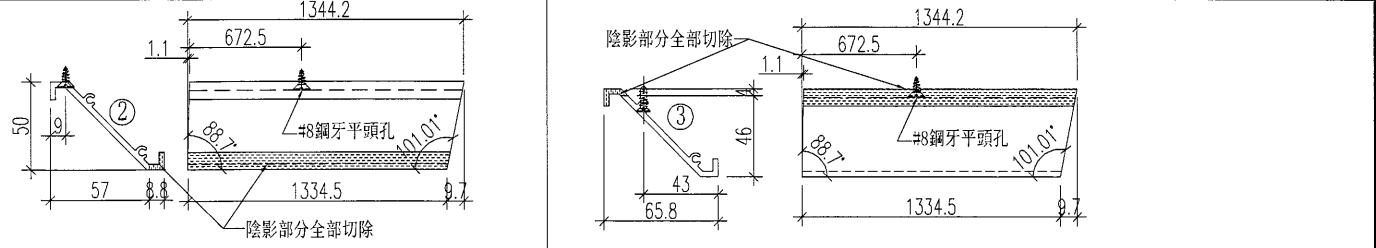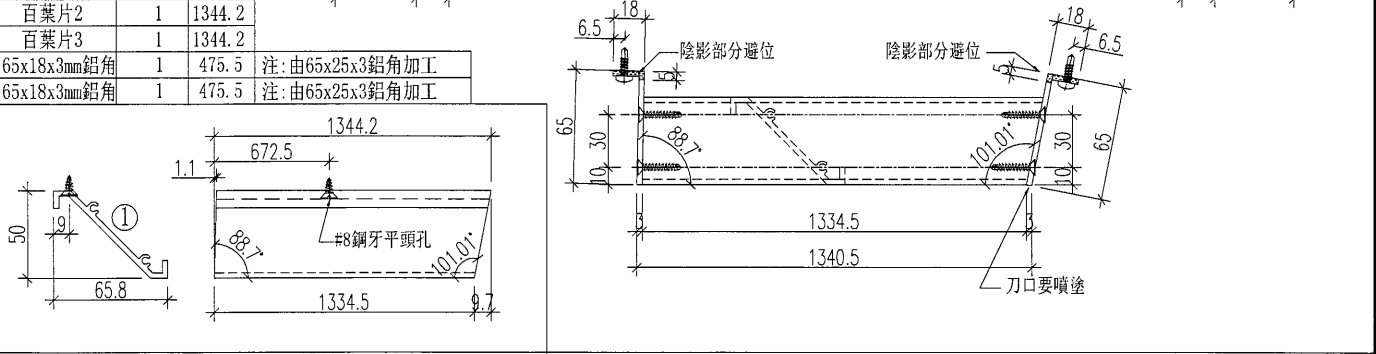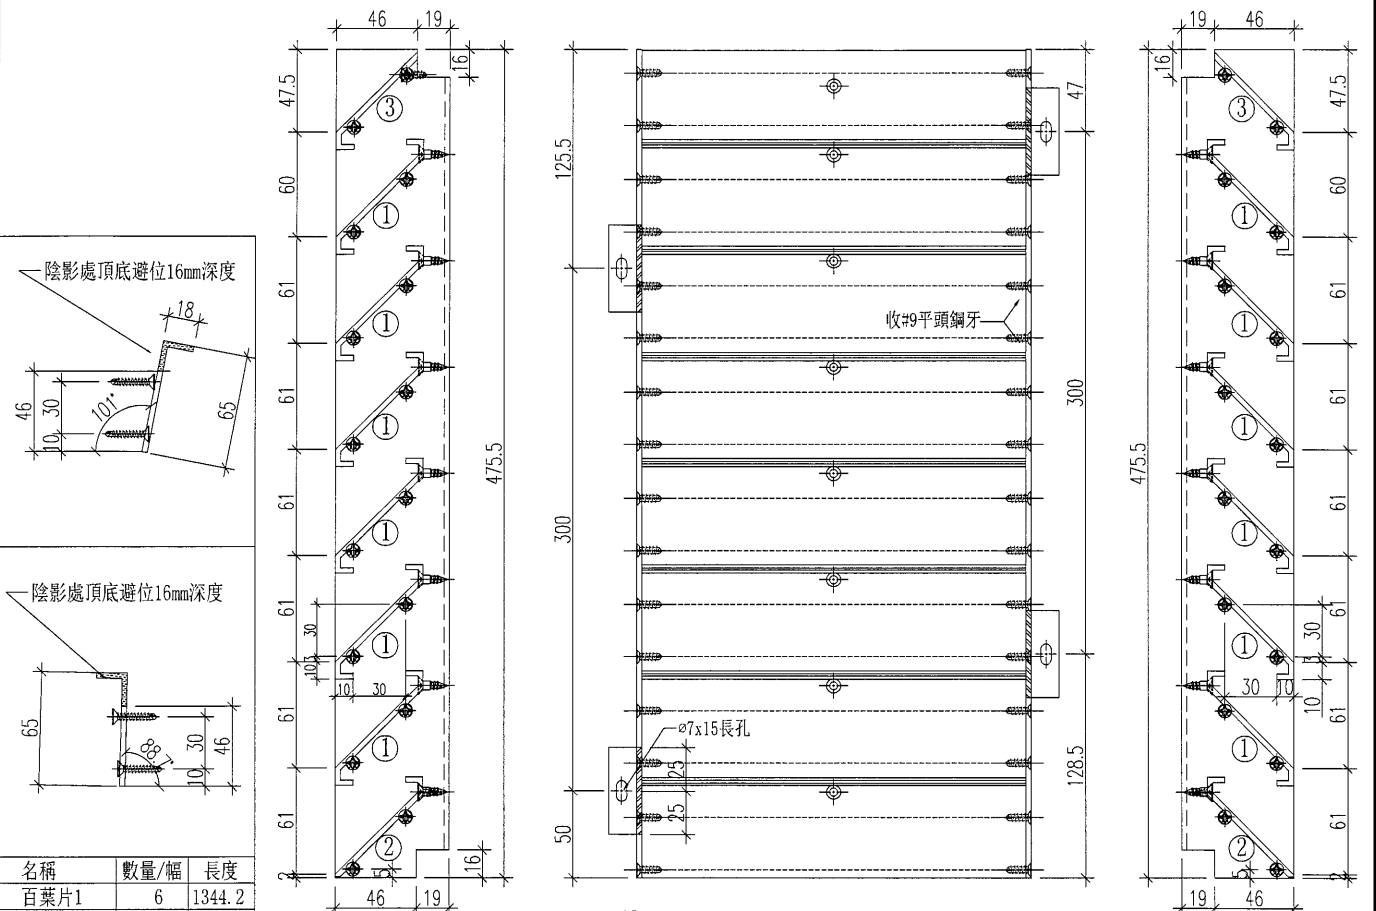

工程號	J-835	地盤	將軍澳天晉平臺		附 件	名稱	單幅數量	備註
名 稱	百葉玉加工圖			探 用		#9x1'' 平頭鋼牙	32支	收百葉片
材 料	X843331+65x25x3mm鋁角			地盤				
顏 色	PPG UCT515482XL(RY)-3 3 Coats 深灰色			工廠				



美特鋁質

有限公司

MIDI Aluminium Fabricator Ltd.

類別

制圖

黃漢卿

物料斗號

2017. 1. 23

圖號

835-GF-Y109

修改

復核

王禮秋

2017. 1. 23

數量	
----	--




1

日期

批准





位置

百葉片請用木方支撐，以免下墜變形

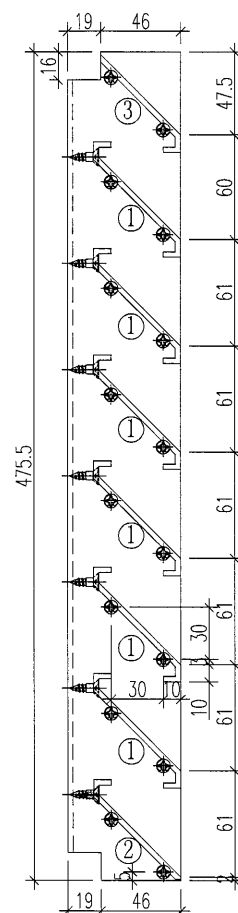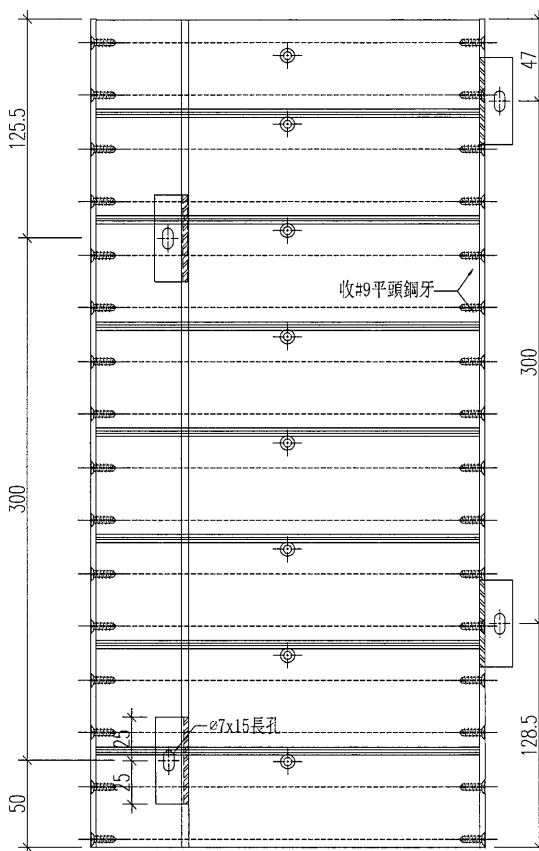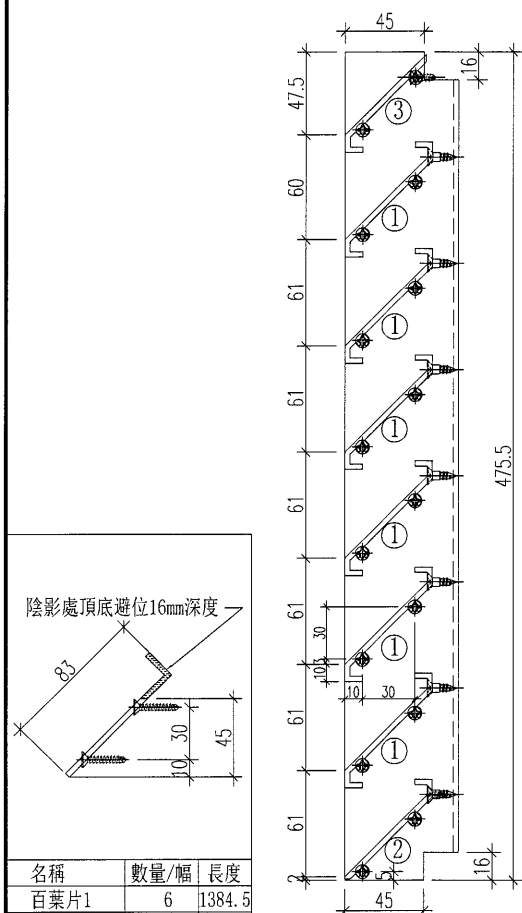



名稱	數量/幅	長度
百葉片1	6	1384.5
百葉片2	1	1384.5
百葉片3	1	1384.5

83x19.5x4.5mm鋁角	1	475.5	注:由100x40x4.5鋁槽加工
65x18x3mm鋁角	1	475.5	注:由65x25x3鋁角加工

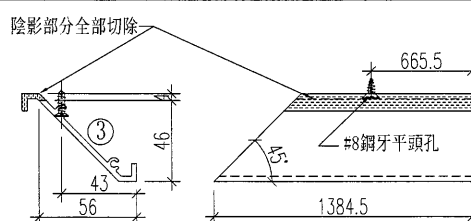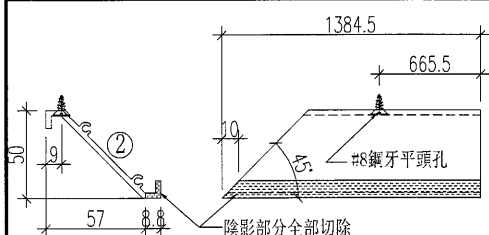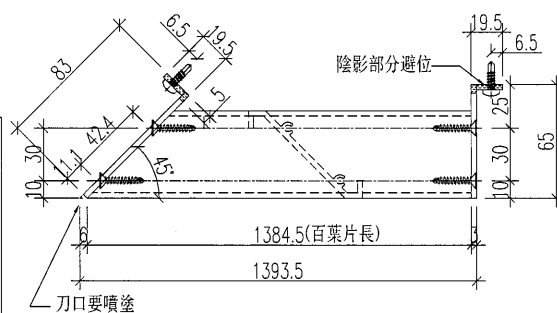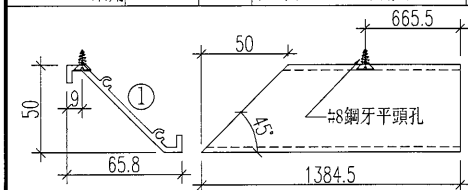


工程號	J-835	地盤	將軍澳天晉平臺	附 件	名稱	單幅數量	備註	
名 稱	百葉玉加工圖				探 用	#9x1'' 平頭鋼牙	32支	收百葉片
材 料	X843331+65x18x3mm鋁角+83x19.5x4.5鋁角				地盤			
顏 色	PPG UCT515482XL (RY)-3 3 Coats 深灰色				工廠			

 美特鋁質有限公司 MIDI Aluminium Fabricator Ltd.					類別		物料號		
					制圖	黃漢卿	2017.1.23	圖號	835-FT1
修改					復核	王禮秋	2017.1.23	數量	27+3預多
日期					批准			位置	

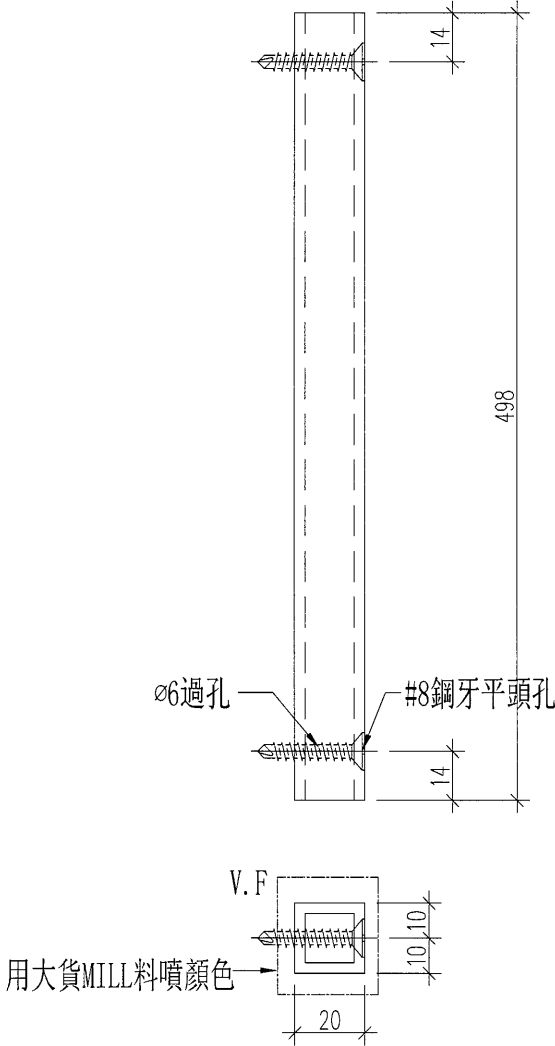


工程號	J-835	地盤	將軍澳天晉平臺	附 件	
名 稱	方通加工圖		採 用		
材 料	20x20x3mm方通		地盤		
顏 色	PPG UCT515482XL(RY)-3 3 Coats 深灰色		工廠		

美特鋁質有限公司 MIDI Aluminium Fabricator Ltd.					類別		物料號		
					制圖	黃漢卿	2017.1.23	圖號	835-FT2
修改					復核	王禮秋	2017.1.23	數量	96+4預多
日期					批准			位置	

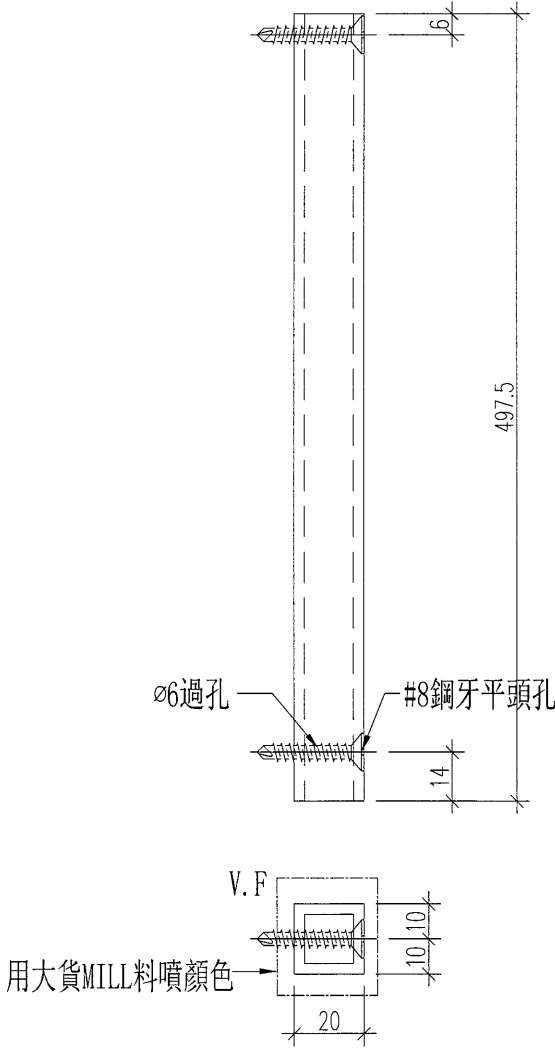


工程號	J-835	地盤	將軍澳天晉平臺		附 件		
名 稱	方通加工圖			採 用			
材 料	20x20x3mm方通			地盤			
顏 色	PPG UCT515482XL(RY)-3 3 Coats 深灰色			工廠			

 美特鋁質有限公司 MIDI Aluminium Fabricator Ltd.					類別		物料號		
					制圖	黃漢卿	2017.1.23	圖號	835-GF-JD1
修改					復核	王禮秋	2017.1.23	數量	1
日期					批准			位置	

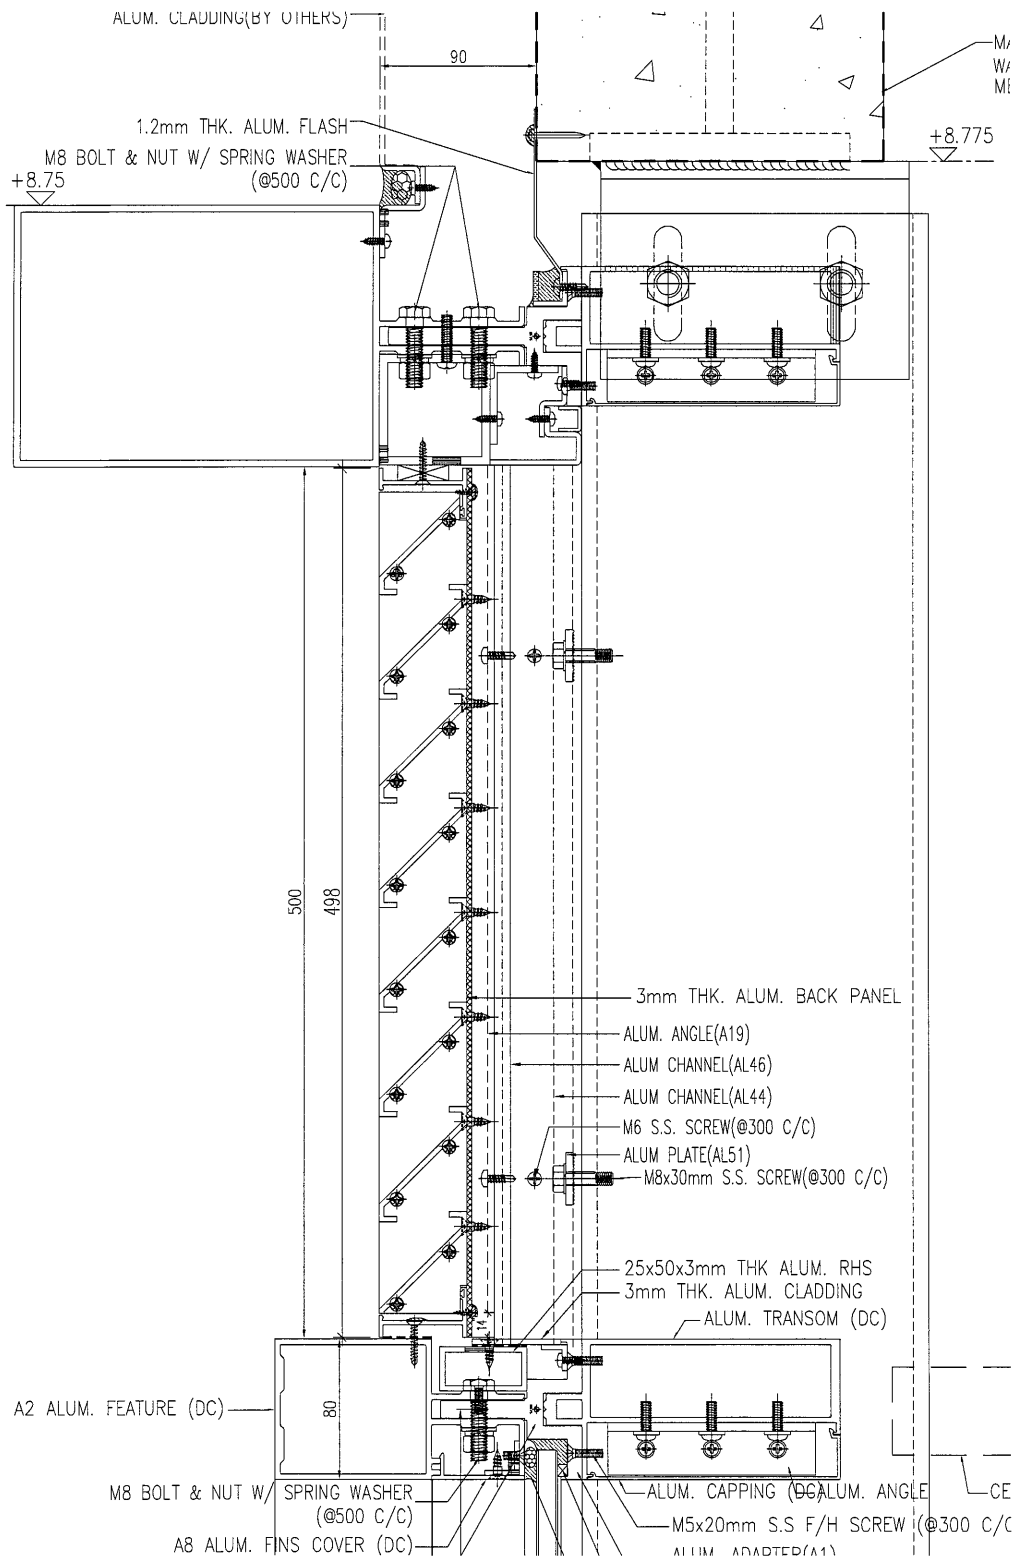


工程號	J-835	地盤	將軍澳天晉平臺	附 件
名稱	G/F典型節點圖		採用	
材料	-		地盤	
顏色	-		工廠	

美特鋁質有限公司 MIDI Aluminium Fabricator Ltd.					類別		物料號		
					制圖	黃漢卿	2017.1.23	圖號	835-1F-JD1
修改					復核	王禮秋	2017.1.23	數量	1
日期					批准			位置	

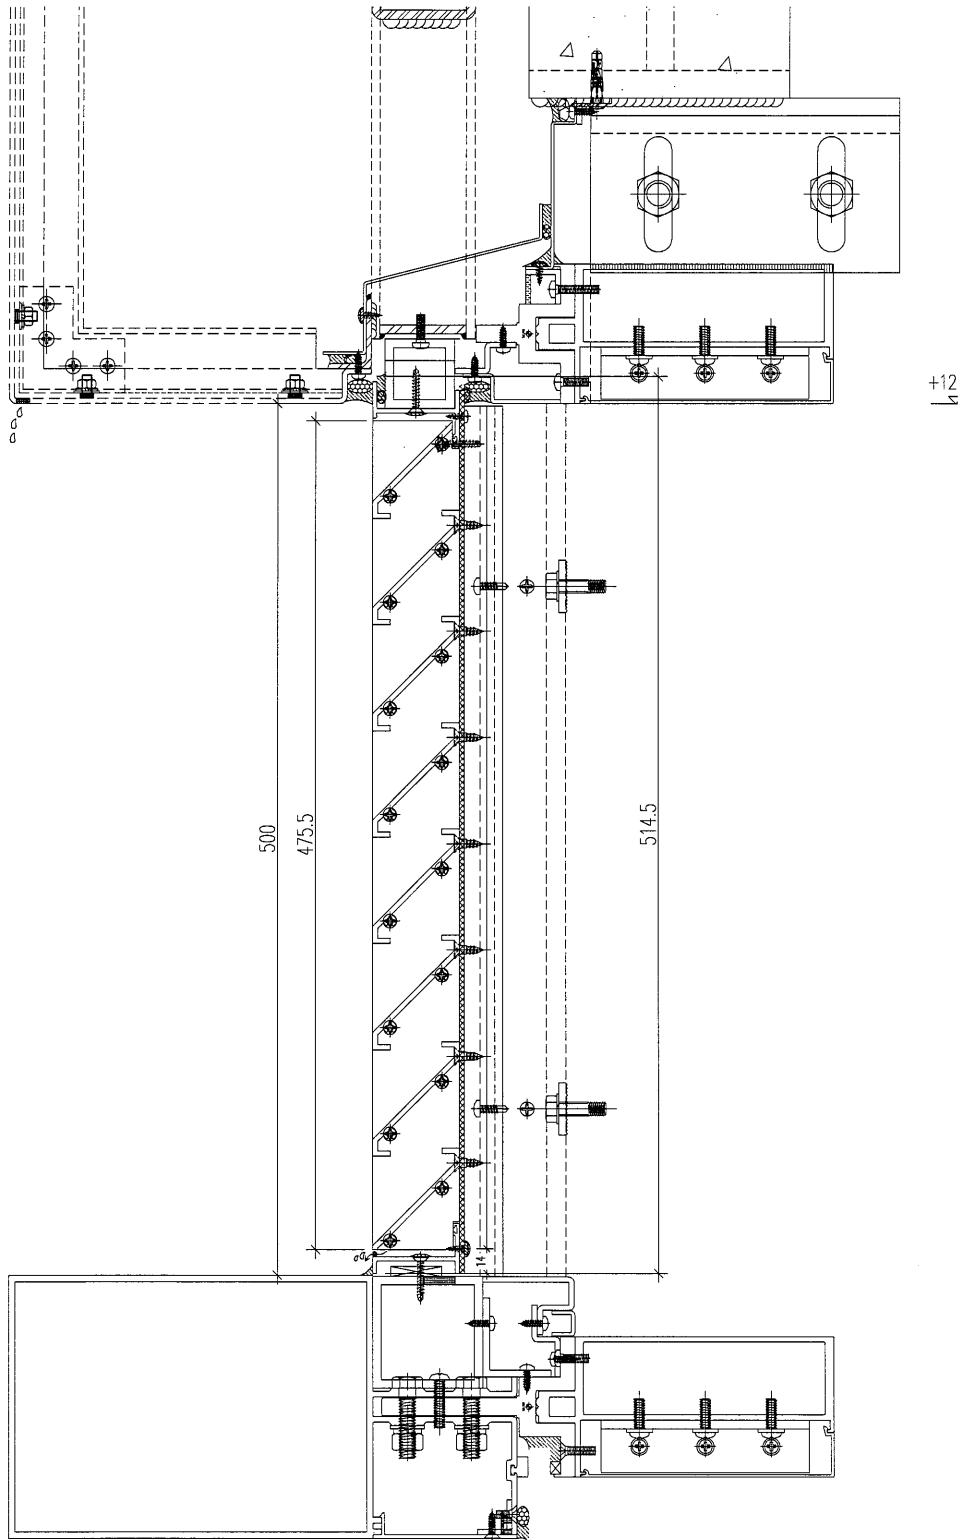


工程號	J-835	地盤	將軍澳天晉平臺	附 件	
名 稱	1/F典型節點圖		探 用		
材 料	-		地盤		
顏 色	-		工廠		

	美特鋁質 有限公司 MIDI Aluminium Fabricator Ltd.		類別		物料斗號	
	制圖	黃漢卿	2017.1.21	圖號	835-GF-LP1	
修改		復核	王禮秋	2017.1.21	數量	-
日期		批准			位置	

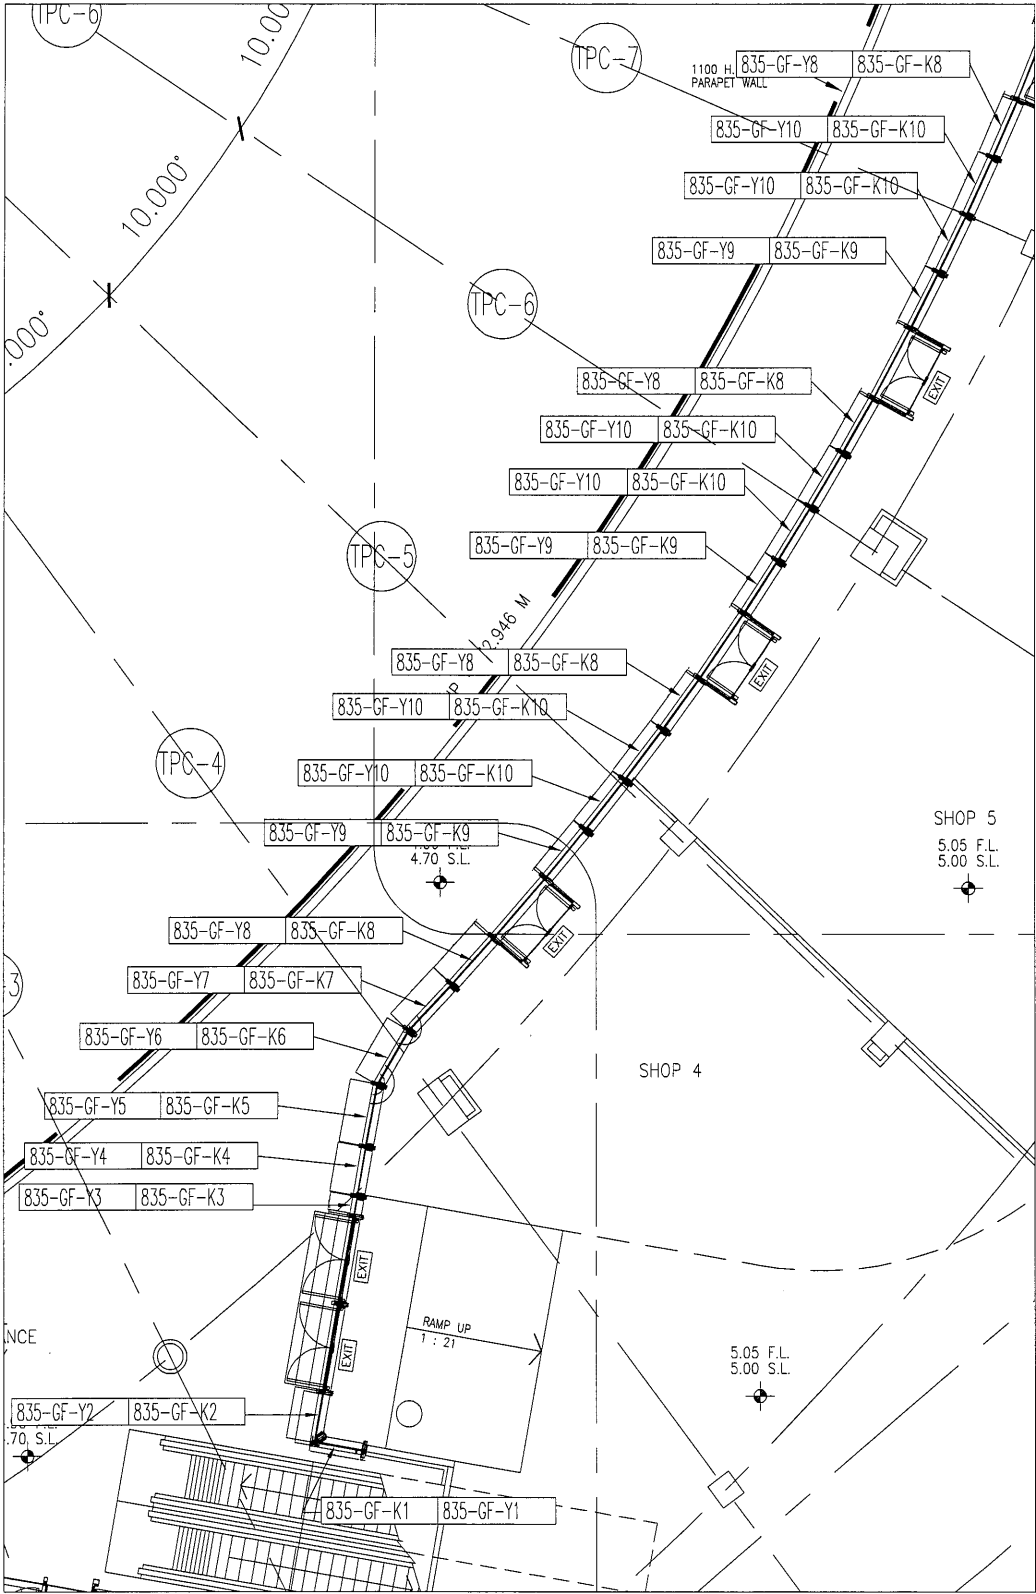


工程號	J-835	地盤	將軍澳天晉平臺	附 件
名稱	百葉安裝位置圖		採用	
材料		地盤		
顏色		工廠		

 美特鋁質 MIDI Aluminium Fabricator Ltd. 有限公司				類別		物料號		
				制圖	黃漢卿	2017.1.21	圖號	835-GF-LP2
修改				復核	王禮秋	2017.1.21	數量	-
日期				批准			位置	

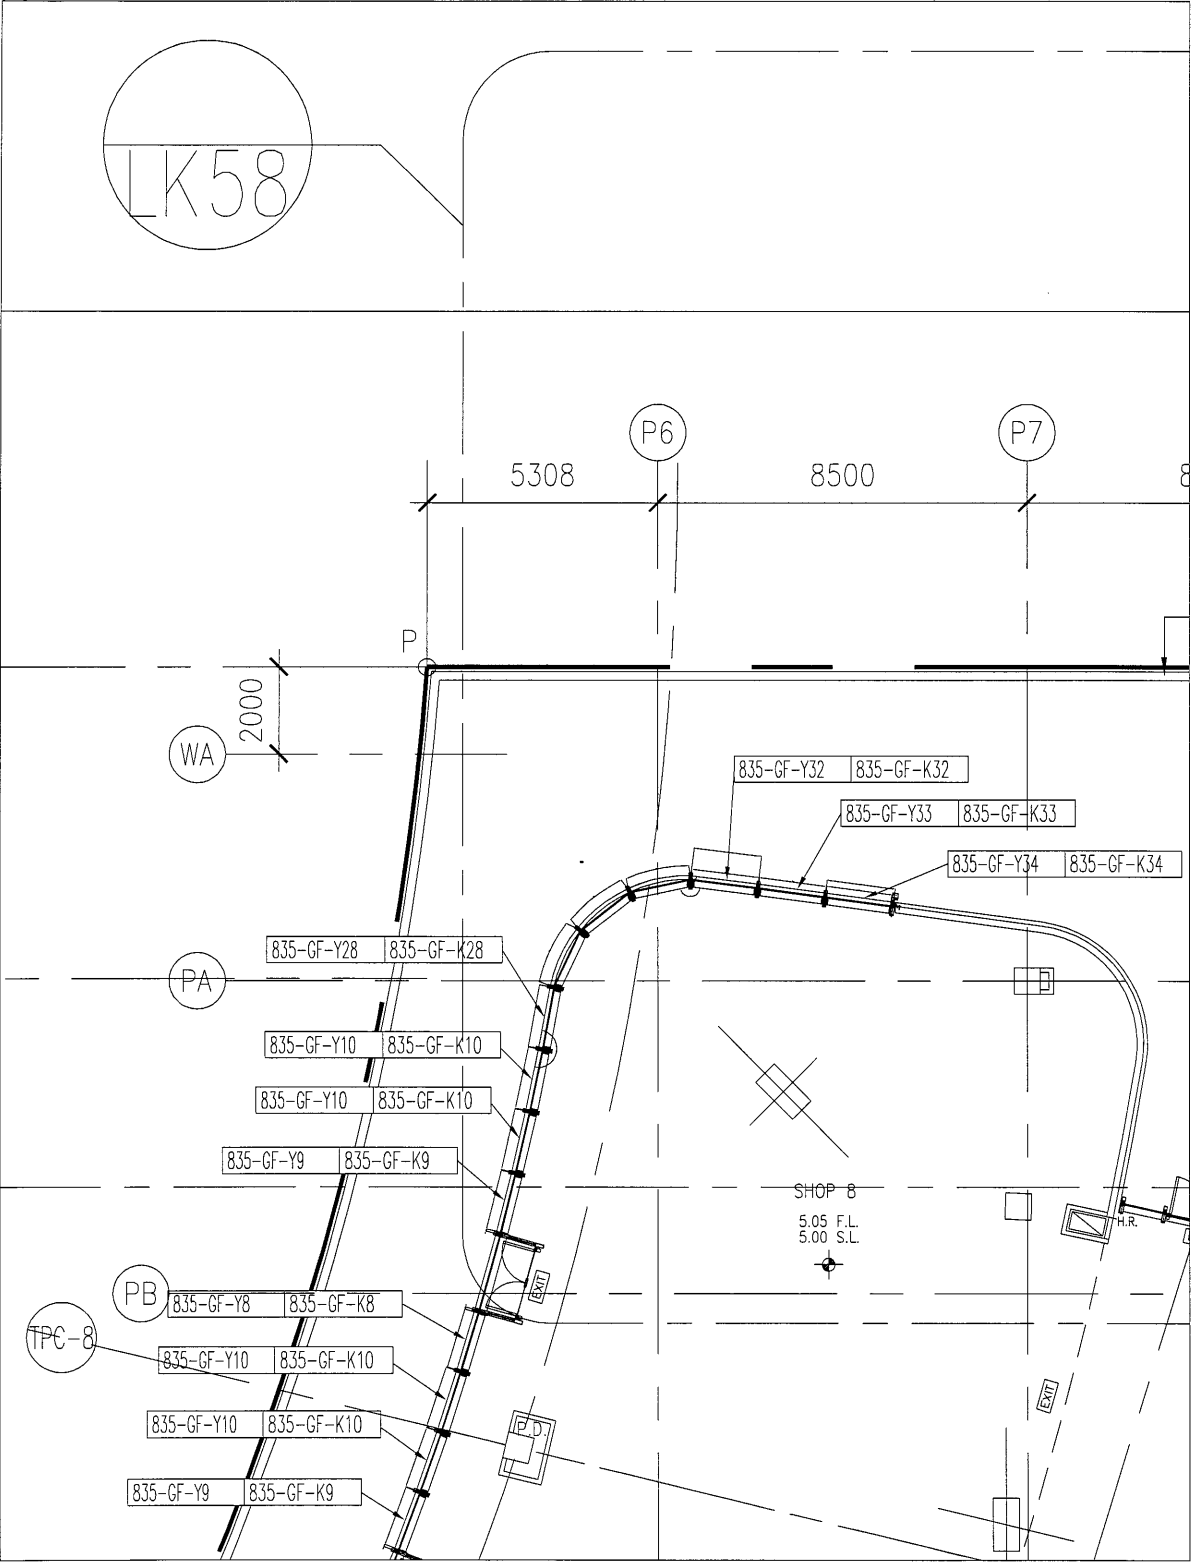


工程號	J-835	地盤	將軍澳天晉平臺	附 件
名 稱	百葉安裝位置圖		採 用	
材 料			地盤	
顏 色			工廠	

 美特鋁質 有限公司 MIDI Aluminium Fabricator Ltd.				類別		物料號		
				制圖	黃漢卿	2017.1.21	圖號	835-1F-LP1
修改				復核	王禮秋	2017.1.21	數量	-
日期				批准			位置	

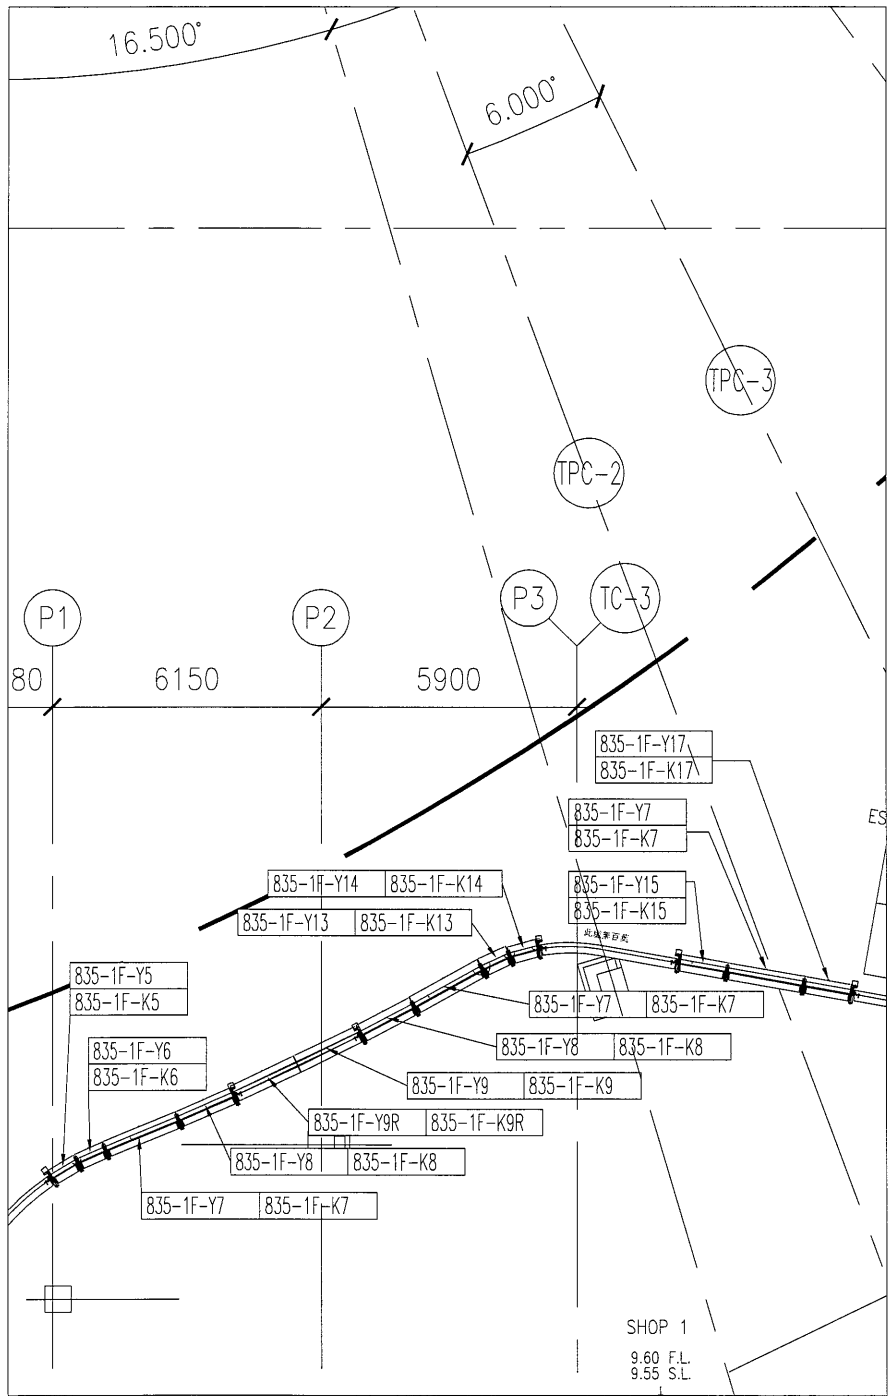


工程號	J-835	地盤	將軍澳天晉平臺	附 件
名稱	百葉安裝位置圖		採用	
材料		地盤		
顏色		工廠		

 美特鋁質有限公司 MIDI Aluminium Fabricator Ltd.				類別		物料號		
				制圖	黃漢卿	2017.1.21	圖號	835-1F-LP2
修改				復核	王禮秋	2017.1.21	數量	-
日期				批准			位置	

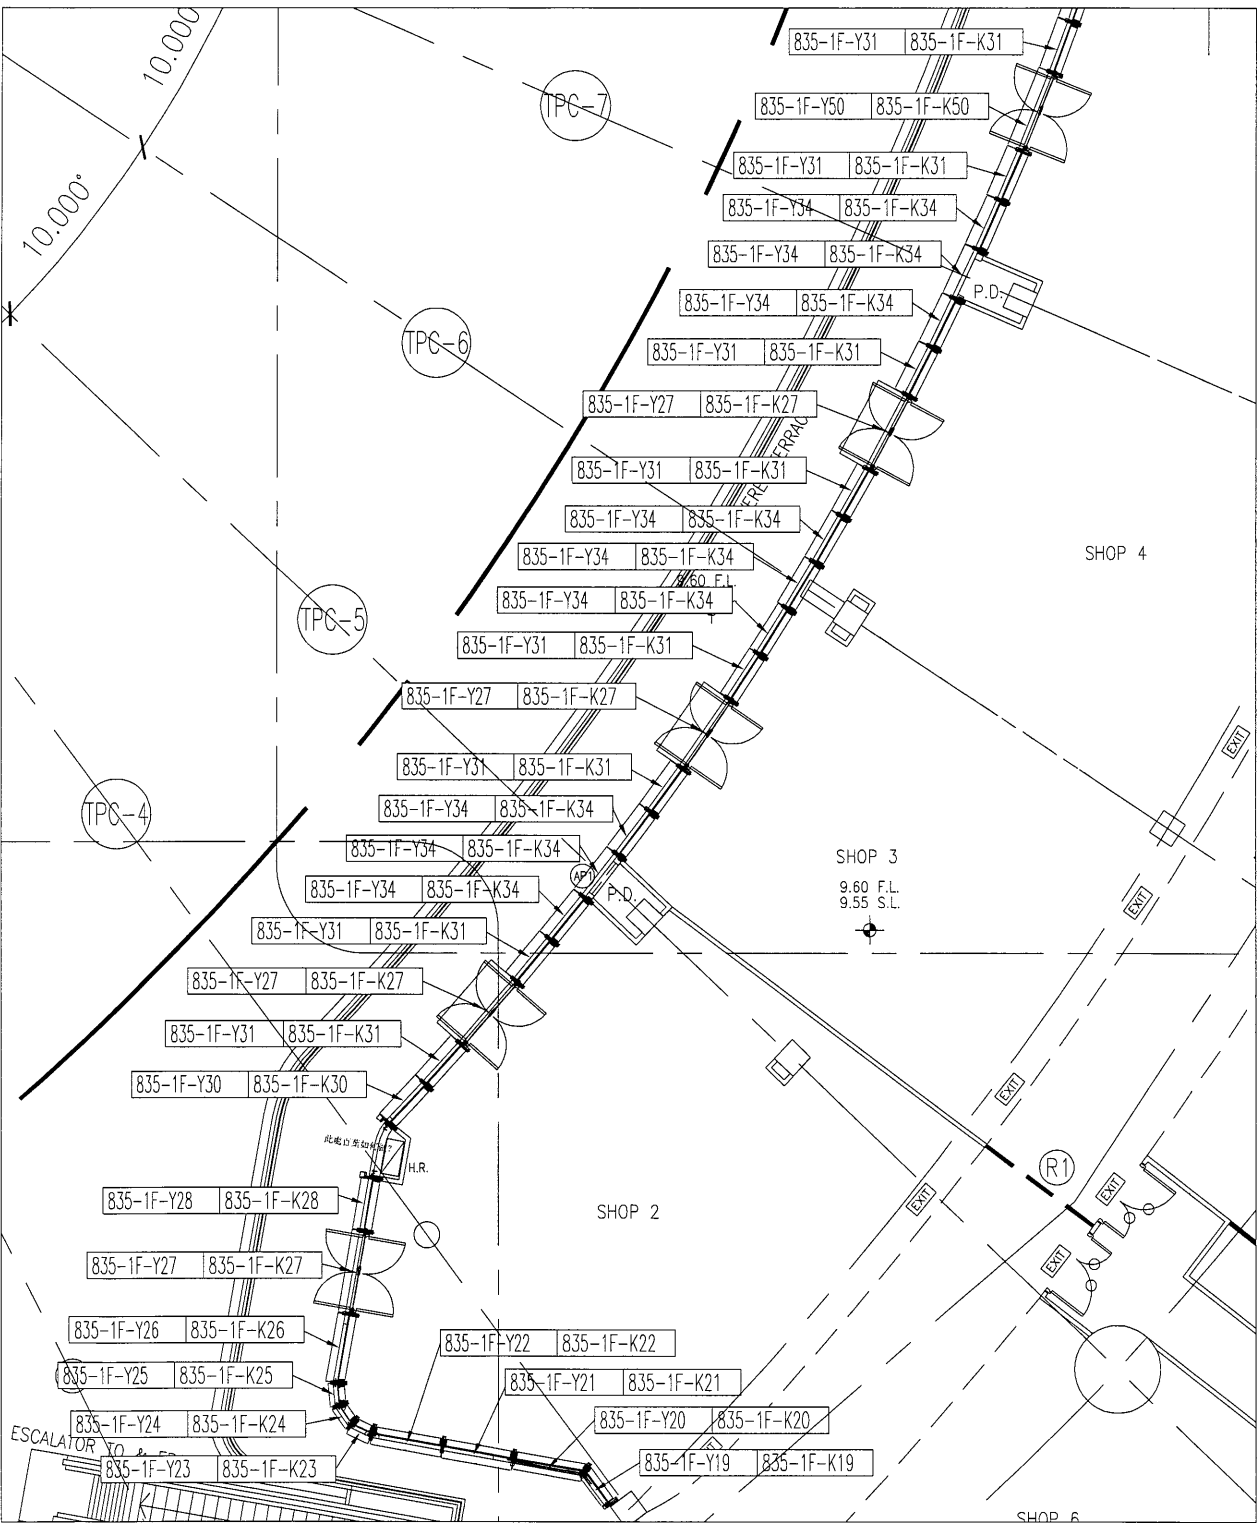


工程號	J-835	地盤	將軍澳天晉平臺	附 件
名稱	百葉安裝位置圖		採用	
材料			地盤	
顏色			工廠	

美特鋁質有限公司 MIDI Aluminium Fabricator Ltd.				類別		物料號	
				制圖	黃漢卿	2017.1.21	圖號 835-1F-LP3
修改				復核	王禮秋	2017.1.21	數量 -
日期				批准			位置

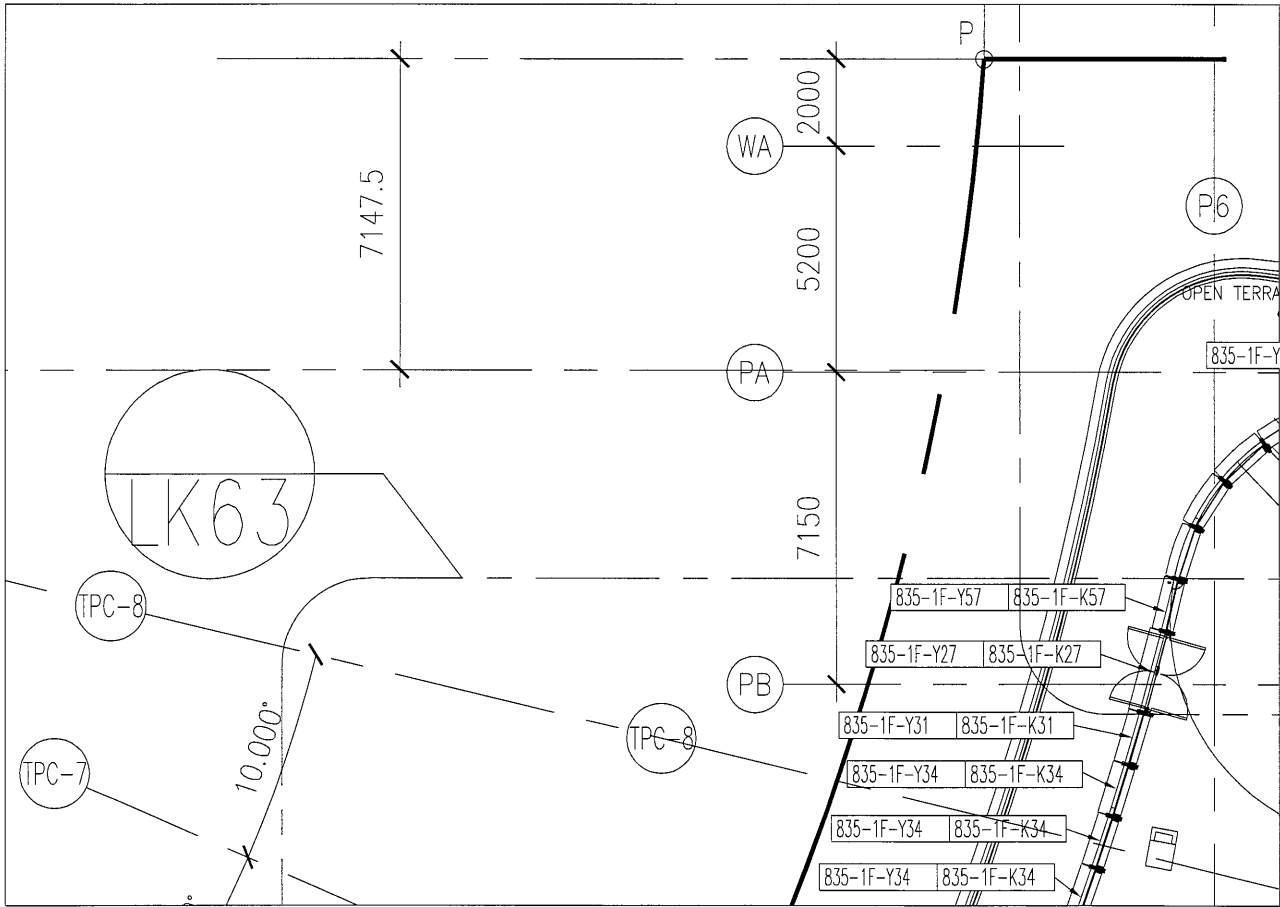


工程號	J-835	地盤	將軍澳天晉平臺	附 件
名稱	百葉安裝位置圖		採用	
材料		地盤		
顏色		工廠		

 美特鋁質 有限公司 MIDI Aluminium Fabricator Ltd.				類別		物料號		
				制圖	黃漢卿	2017.1.21	圖號	835-1F-LP4
修改				復核	王禮秋	2017.1.21	數量	-
日期				批准			位置	

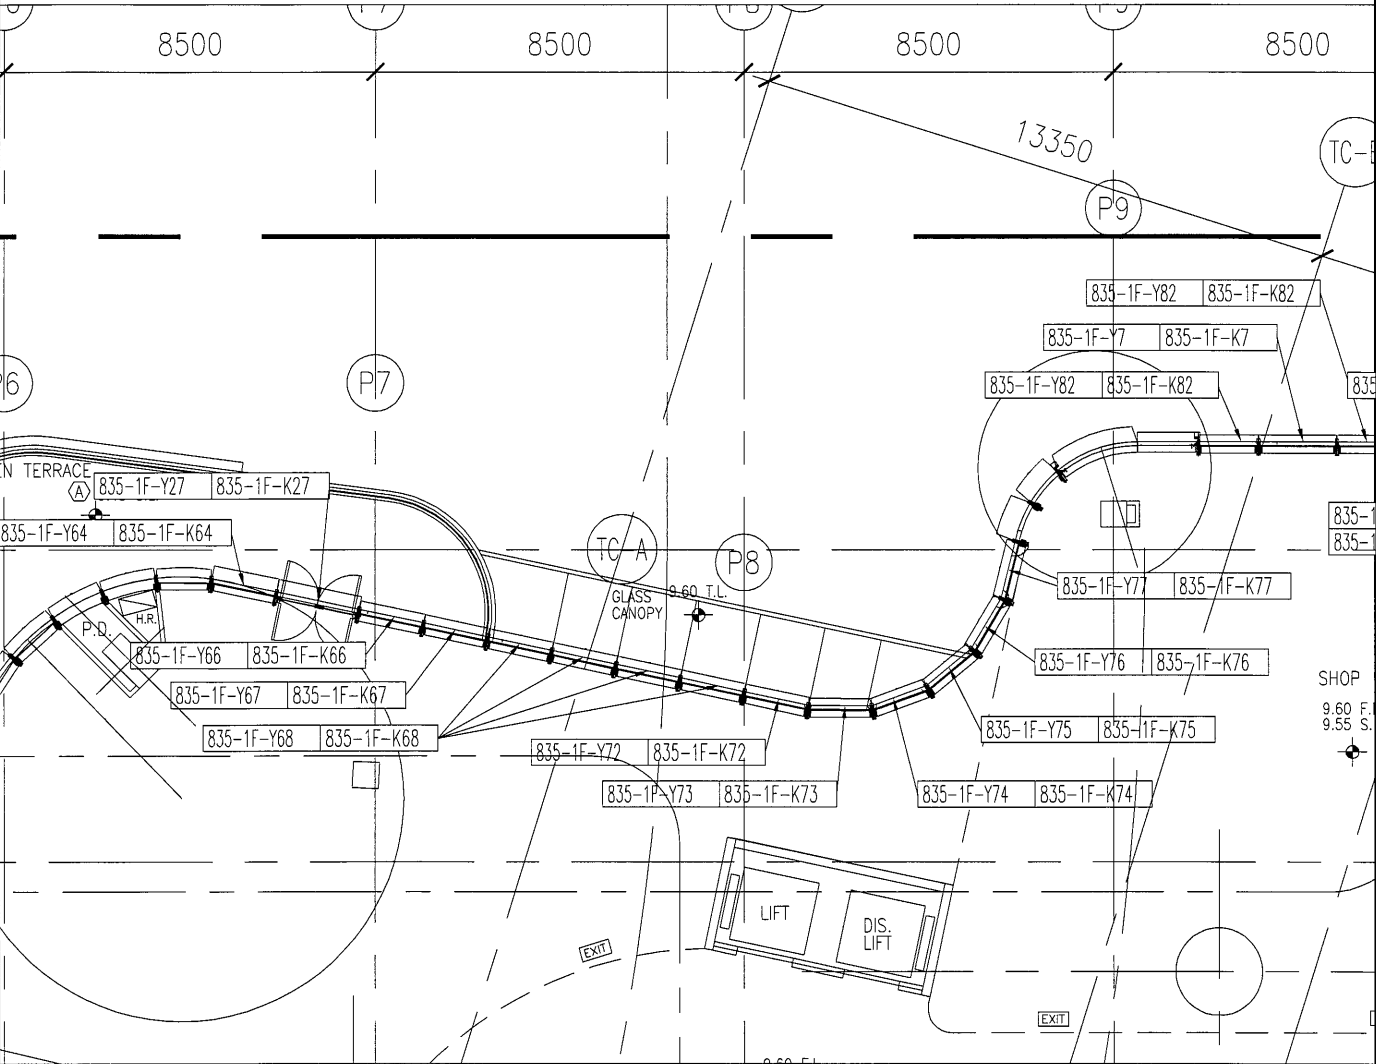

工程號	J-835	地盤	將軍澳天晉平臺	附 件
名 稱	百葉安裝位置圖		採 用	
材 料			地盤	
顏 色			工廠	

 美特鋁質有限公司 MIDI Aluminium Fabricator Ltd.				類別		物料號		
				制圖	黃漢卿	2017.1.21	圖號	835-1F-LP5
修改				復核	王禮秋	2017.1.21	數量	-
日期				批准			位置	

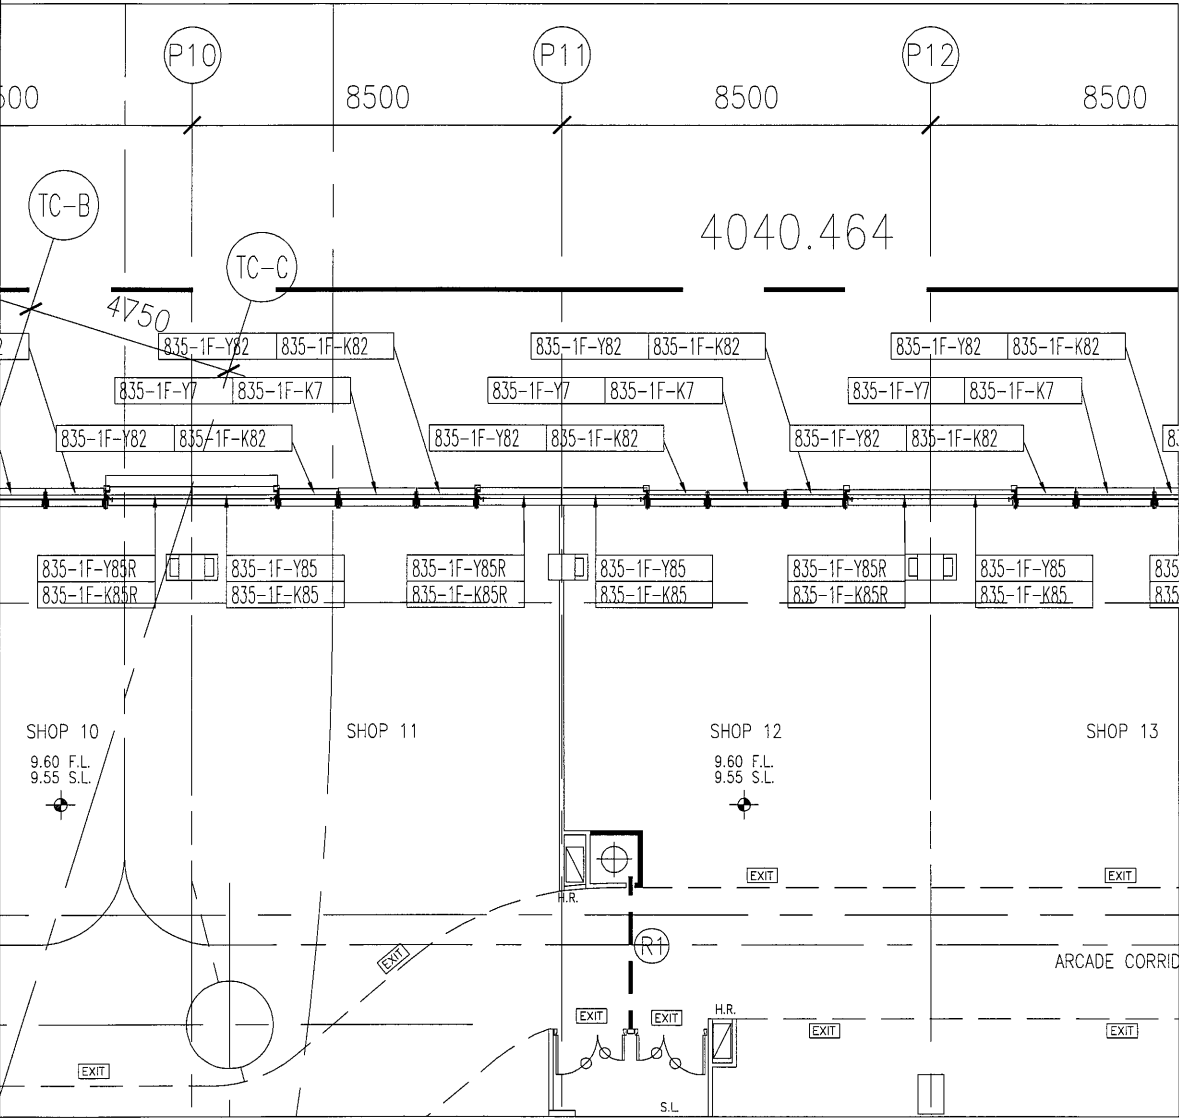


工程號	J-835	地盤	將軍澳天晉平臺	附 件
名稱	百葉安裝位置圖		採用	
材料			地盤	
顏色			工廠	

[illegible]

工程號	J-835	地盤	將軍澳天晉平臺	附 件
名 稱	百葉安裝位置圖		探 用	
材 料			地盤	
顏 色			工廠	

58

 美特鋁質 有限公司 MIDI Aluminium Fabricator Ltd.				類別		物料號	
				制圖	黃漢卿	2017.1.21	圖號 835-1F-LP7
修改				復核	王禮秋	2017.1.21	數量 -
日期				批准			位置

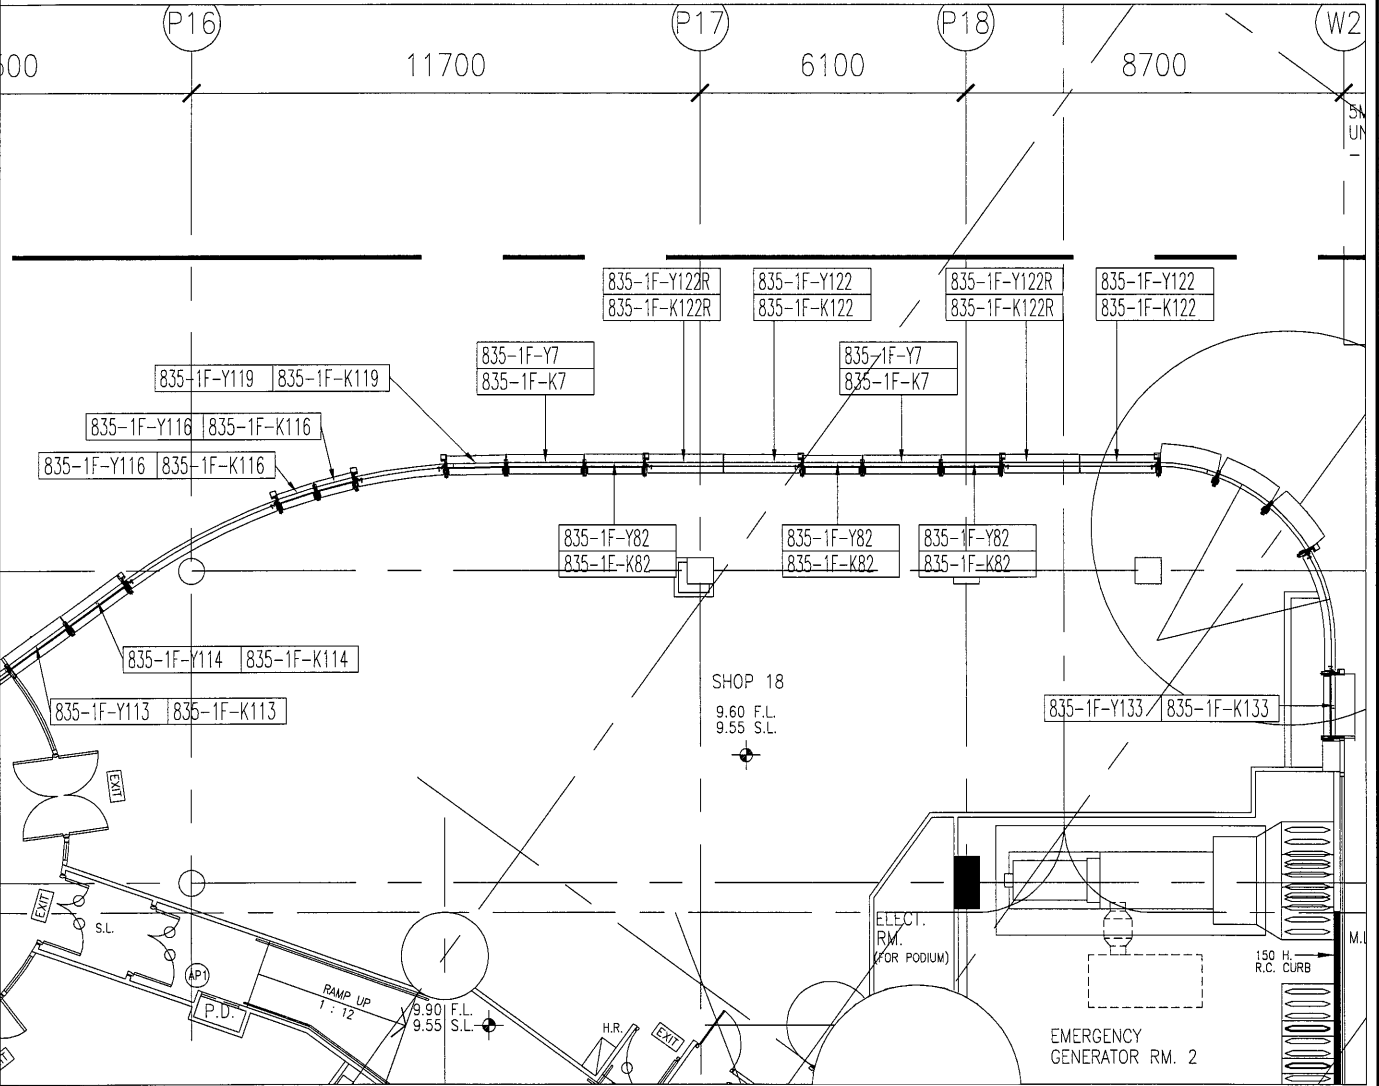

工程號	J-835	地盤	將軍澳天晉平臺	附 件
名稱	百葉安裝位置圖		採用	
材料		地盤		
顏色		工廠		



鋁材開料總表

工程號碼: J-835 工程名稱: 天晉平臺

序號	鋁料編號	名稱	表面處理		開料長度	實用長料總數量		浪費率(%)
			顏色	層厚		支數	長度	
1	X846650	百葉框頂橫	深灰色		5710	36	205560	2.22
2	X848320	百葉框底橫	深灰色		5710	36	205560	2.22
3	20x20x3鋁通	MILL料翻噴	深灰色		6000	12	72000	9.10
4	X843331	百葉片	深灰色		5660	287	1624420	2.35
5	40x40x5mm方通		深灰色		6000	28	168000	5.43
6	65x18x3mm鋁角	由65x25x3mm鋁角加工	深灰色		5610	23	129030	8.76
7	83x19.5x4.5mm鋁角	由100x40x4.5mm鋁槽加工	深灰色		5610	3	16830	34.49
8	50x18x3mm鋁角	由65x25x3mm鋁角加工	深灰色		5610	2	11220	39.81

使用
EI6007+EI6608+
EI6593+EI6028
此四個鋁料B.M
表開料

送至: _____

由: _____

日期: _____

簡短說明: _____

共1頁 第1頁

打印日期: 2017/1/23 打印時間: 15:54



美特鋁質有限公司
MIDI ALUMINIUM FABRICATOR LTD

工程號碼: J-835, 工程名稱: 天晉平臺

開料長度: 5710, 總長料支數: 36, 總開料支數: 140

鋸片厚度(mm): 4, 料頭尾總切除(mm): 20, 浪費率(%): 2.22

鋁材開料清單 X846650

鋁料 長度	窗號	編號(用料狀況)	實用長度(長料開數)	需要 支數	開料 支數	長料 支數	餘料 支數	編號(剩餘長度)
5710	835-1F-K85, 835-1F-K85R	1-4	1962.0	8	8	4	0	1-4@(1758)x4
5710	835-1F-K50	5	1937.0	1	1	1	0	5@(3749)x1
5710	835-1F-K27	(餘料)5	1922.0	6	1	0	1	5@(1823)x1
5710	835-1F-K27	6-8	1922.0		5	3	0	6-7@(1838)x2 8@(3764)x1
5710	835-1F-K122, 835-1F-K122R	(餘料)5-8	1812.0	4	4	0	4	5@(7)x1 6-7@(22)x2 8@(1948)x1
5710	835-1F-K7	(餘料)8	1797.0	10	1	0	1	8@(147)x1
5710	835-1F-K7	9-11	1797.0		9	3	0	9-11@(287)x3
5710	835-1F-K22	(餘料)1	1663.5	1	1	0	1	1@(90.5)x1
5710	835-1F-K21	(餘料)2	1651.5	1	1	0	1	2@(102.5)x1
5710	835-1F-K114	(餘料)3	1643.5	1	1	0	1	3@(110.5)x1
5710	835-1F-K20	(餘料)4	1635.2	1	1	0	1	4@(118.8)x1
5710	835-1F-K9R	(餘料)12	1610.0	2	1	0	1	12@(2462)x1
5710	835-1F-K9	12	1610.0		1	1	0	12@(4076)x1
5710	835-1F-K113	(餘料)12	1602.0	1	1	0	1	12@(856)x1
5710	835-1F-K26	13	1601.5	1	1	1	0	13@(4084.5)x1
5710	841-GF-K32	(餘料)13	1566.5	1	1	0	1	13@(2514)x1
5710	836-GF-K33	(餘料)13	1559.5	1	1	0	1	13@(950.5)x1
5710	835-1F-K64	14	1527.0	1	1	1	0	14@(4159)x1
5710	842-GF-K34	(餘料)14	1517.5	1	1	0	1	14@(2637.5)x1
5710	835-1F-K67	(餘料)14	1512.0	1	1	0	1	14@(1121.5)x1
5710	835-1F-K66	15	1511.0	1	1	1	0	15@(4175)x1
5710	835-1F-K68	(餘料)15	1506.0	4	2	0	1	15@(1155)x1
5710	835-1F-K68	16	1506.0		2	1	0	16@(2670)x1
5710	835-1F-K72	(餘料)16	1501.5	1	1	0	1	16@(1164.5)x1
5710	835-1F-K73	17	1476.4	1	1	1	0	17@(4209.6)x1
5710	838-GF-K5	(餘料)17	1462.0	1	1	0	1	17@(2743.6)x1
5710	839-GF-K6	(餘料)17	1458.5	1	1	0	1	17@(1281.1)x1
5710	840-GF-K7	18	1456.5	1	1	1	0	18@(4229.5)x1
5710	835-GF-K28	(餘料)18	1448.0	1	1	0	1	18@(2777.5)x1
5710	835-GF-K10	(餘料)18	1445.0	10	1	0	1	18@(1328.5)x1
5710	835-GF-K10	19-21	1445.0		9	3	0	19-21@(1343)x3
5710	835-1F-K133	22	1440.5	1	1	1	0	22@(4245.5)x1
5710	835-1F-K109	(餘料)22	1408.0	1	1	0	1	22@(2833.5)x1
5710	835-GF-K9, 837-GF-K8	(餘料)22-23	1402.5	10	3	0	2	22@(20.5)x1 23@(64)x1
5710	835-GF-K9, 837-GF-K8	23-24	1402.5		7	2	0	23@(1470.5)x1 24@(64)x1
5710	835-1F-K119	25	1390.0	1	1	1	0	25@(4296)x1
5710	835-1F-K82	(餘料)25	1382.0	13	3	0	1	25@(138)x1
5710	835-1F-K82	26-28	1382.0		10	3	0	26-27@(146)x2 28@(2918)x1
5710	835-1F-K8	(餘料)28	1378.5	2	2	0	1	28@(153)x1
5710	835-1F-K77	29	1362.5	1	1	1	0	29@(4323.5)x1
5710	835-1F-K76	(餘料)29	1352.1	1	1	0	1	29@(2967.4)x1
5710	835-1F-K75	(餘料)29	1349.6	1	1	0	1	29@(1613.8)x1
5710	835-1F-K74	(餘料)29	1348.0	1	1	0	1	29@(261.8)x1
5710	835-1F-K110	30	1345.5	1	1	1	0	30@(4340.5)x1
5710	835-1F-K106	(餘料)18	1321.5	1	1	0	1	18@(3)x1
5710	835-1F-K107	(餘料)19-20	1318.5	2	2	0	2	19-20@(20.5)x2
5710	835-1F-K57	(餘料)17	1236.0	1	1	0	1	17@(41.1)x1
5710	835-1F-K34	(餘料)21, 30	1234.0	12	4	0	2	21@(105)x1 30@(626.5)x1
5710	835-1F-K34	31-32	1234.0		8	2	0	31-32@(738)x2
5710	835-1F-K31	33-35	1232.0	9	9	3	0	33-34@(746)x2 35@(4454)x1
5710	835-1F-K30	(餘料)35	1231.0	1	1	0	1	35@(3219)x1
5710	835-1F-K28	(餘料)35	1224.5	1	1	0	1	35@(1990.5)x1

鋁料編號: X846650(開料清單), 共2頁 第1頁

打印日期: 2017/1/23 打印時間: 15:55

制表者: _____

62



工程號碼:J-835, 工程名稱:天晉平臺

開料長度:5710, 總長料支數:36, 總開料支數:140

鋸片厚度(mm):4, 料頭尾總切除(mm):20, 浪費率(%):2.22

鋁材開料清單 X846650

鋁料 長度	窗號	編號(用料狀況)	實用長度(長料開數)	需要 支數	開料 支數	長料 支數	餘料 支數	編號(剩餘長度)
5710	835-GF-K2	(餘料)35	1217.0	1	1	0	1	35@(769.5)x1
5710	835-1F-K111	36	1215.0	1	1	1	0	36@(4471)x1
5710	835-GF-K1	(餘料)36	1212.0	1	1	0	1	36@(3255)x1
5710	835-GF-K4	(餘料)15	1146.5	1	1	0	1	15@(4.5)x1
5710	835-1F-K15, 835-1F-K17	(餘料)14, 16	1090.5	2	2	0	2	14@(27)x1 16@(70)x1
5710	835-1F-K116	(餘料)13, 36	929.5	2	2	0	2	13@(17)x1 36@(2321.5)x1
5710	835-1F-K19	(餘料)36	855.0	1	1	0	1	36@(1462.5)x1
5710	835-1F-K5	(餘料)12	707.0	1	1	0	1	12@(145)x1
5710	835-1F-K13	(餘料)31	706.0	1	1	0	1	31@(28)x1
5710	835-1F-K6	(餘料)32	703.0	1	1	0	1	32@(31)x1
5710	835-1F-K14	(餘料)33	667.0	1	1	0	1	33@(75)x1
5710	835-1F-K24	(餘料)30	562.0	1	1	0	1	30@(60.5)x1
5710	835-1F-K23, 835-1F-K25	(餘料)34-35	550.5	2	2	0	2	34@(191.5)x1 35@(215)x1
5710	835-GF-K3	(餘料)36	420.5	1	1	0	1	36@(1038)x1

制表者: _____

鋁料編號: X846650(開料清單), 共2頁 第2頁

打印日期: 2017/1/23 打印時間: 15:55

63

工程號碼: J-835, 工程名稱: 天晉平臺
開料長度: 5710, 總長料支數: 36, 總開料支數: 140
鋸片厚度(mm): 4, 料頭尾總切除(mm): 20, 浪費率(%): 2.22

鋁材開料清單 X848320

鋁料 長度	窗號	編號(用料狀況)	實用長度(長料開數)	需要 支數	開料 支數	長料 支數	餘料 支數	編號(剩餘長度)
5710	835-1F-K85, 835-1F-K85R	1-4	1962.0	8	8	4	0	1-4@(1758)x4
5710	835-1F-K50	5	1937.0	1	1	1	0	5@(3749)x1
5710	835-1F-K27	(餘料)5	1922.0	6	1	0	1	5@(1823)x1
5710	835-1F-K27	6-8	1922.0		5	3	0	6-7@(1838)x2 8@(3764)x1
5710	835-1F-K122, 835-1F-K122R	(餘料)5-8	1812.0	4	4	0	4	5@(7)x1 6-7@(22)x2 8@(1948)x1
5710	835-1F-K7	(餘料)8	1797.0	10	1	0	1	8@(147)x1
5710	835-1F-K7	9-11	1797.0		9	3	0	9-11@(287)x3
5710	835-1F-K22	(餘料)1	1663.5	1	1	0	1	1@(90.5)x1
5710	835-1F-K21	(餘料)2	1651.5	1	1	0	1	2@(102.5)x1
5710	835-1F-K114	(餘料)3	1643.5	1	1	0	1	3@(110.5)x1
5710	835-1F-K20	(餘料)4	1635.2	1	1	0	1	4@(118.8)x1
5710	835-1F-K9R	(餘料)12	1610.0	2	1	0	1	12@(2462)x1
5710	835-1F-K9	12	1610.0		1	1	0	12@(4076)x1
5710	835-1F-K113	(餘料)12	1602.0	1	1	0	1	12@(856)x1
5710	835-1F-K26	13	1601.5	1	1	1	0	13@(4084.5)x1
5710	841-GF-K32	(餘料)13	1566.5	1	1	0	1	13@(2514)x1
5710	836-GF-K33	(餘料)13	1559.5	1	1	0	1	13@(950.5)x1
5710	835-1F-K64	14	1527.0	1	1	1	0	14@(4159)x1
5710	842-GF-K34	(餘料)14	1517.5	1	1	0	1	14@(2637.5)x1
5710	835-1F-K67	(餘料)14	1512.0	1	1	0	1	14@(1121.5)x1
5710	835-1F-K66	15	1511.0	1	1	1	0	15@(4175)x1
5710	835-1F-K68	(餘料)15	1506.0	4	2	0	1	15@(1155)x1
5710	835-1F-K68	16	1506.0		2	1	0	16@(2670)x1
5710	835-1F-K72	(餘料)16	1501.5	1	1	0	1	16@(1164.5)x1
5710	835-1F-K73	17	1476.4	1	1	1	0	17@(4209.6)x1
5710	838-GF-K5	(餘料)17	1462.0	1	1	0	1	17@(2743.6)x1
5710	839-GF-K6	(餘料)17	1458.5	1	1	0	1	17@(1281.1)x1
5710	840-GF-K7	18	1456.5	1	1	1	0	18@(4229.5)x1
5710	835-GF-K28	(餘料)18	1448.0	1	1	0	1	18@(2777.5)x1
5710	835-GF-K10	(餘料)18	1445.0	10	1	0	1	18@(1328.5)x1
5710	835-GF-K10	19-21	1445.0		9	3	0	19-21@(1343)x3
5710	835-1F-K133	22	1440.5	1	1	1	0	22@(4245.5)x1
5710	835-1F-K109	(餘料)22	1408.0	1	1	0	1	22@(2833.5)x1
5710	835-GF-K9, 837-GF-K8	(餘料)22-23	1402.5	10	3	0	2	22@(20.5)x1 23@(64)x1
5710	835-GF-K9, 837-GF-K8	23-24	1402.5		7	2	0	23@(1470.5)x1 24@(64)x1
5710	835-1F-K119	25	1390.0	1	1	1	0	25@(4296)x1
5710	835-1F-K82	(餘料)25	1382.0	13	3	0	1	25@(138)x1
5710	835-1F-K82	26-28	1382.0		10	3	0	26-27@(146)x2 28@(2918)x1
5710	835-1F-K8	(餘料)28	1378.5	2	2	0	1	28@(153)x1
5710	835-1F-K77	29	1362.5	1	1	1	0	29@(4323.5)x1
5710	835-1F-K76	(餘料)29	1352.1	1	1	0	1	29@(2967.4)x1
5710	835-1F-K75	(餘料)29	1349.6	1	1	0	1	29@(1613.8)x1
5710	835-1F-K74	(餘料)29	1348.0	1	1	0	1	29@(261.8)x1
5710	835-1F-K110	30	1345.5	1	1	1	0	30@(4340.5)x1
5710	835-1F-K106	(餘料)18	1321.5	1	1	0	1	18@(3)x1
5710	835-1F-K107	(餘料)19-20	1318.5	2	2	0	2	19-20@(20.5)x2
5710	835-1F-K57	(餘料)17	1236.0	1	1	0	1	17@(41.1)x1
5710	835-1F-K34	(餘料)21, 30	1234.0	12	4	0	2	21@(105)x1 30@(626.5)x1
5710	835-1F-K34	31-32	1234.0		8	2	0	31-32@(738)x2
5710	835-1F-K31	33-35	1232.0	9	9	3	0	33-34@(746)x2 35@(4454)x1
5710	835-1F-K30	(餘料)35	1231.0	1	1	0	1	35@(3219)x1
5710	835-1F-K28	(餘料)35	1224.5	1	1	0	1	35@(1990.5)x1

鋁料 長度	窗號	編號(用料狀況)	實用長度(長料開數)	需要 支數	開料 支數	長料 支數	餘料 支數	編號(剩餘長度)
5710	835-GF-K2	(餘料)35	1217.0	1	1	0	1	35@(769.5)x1
5710	835-1F-K111	36	1215.0	1	1	1	0	36@(4471)x1
5710	835-GF-K1	(餘料)36	1212.0	1	1	0	1	36@(3255)x1
5710	835-GF-K4	(餘料)15	1146.5	1	1	0	1	15@(4.5)x1
5710	835-1F-K15, 835-1F-K17	(餘料)14, 16	1090.5	2	2	0	2	14@(27)x1 16@(70)x1
5710	835-1F-K116	(餘料)13, 36	929.5	2	2	0	2	13@(17)x1 36@(2321.5)x1
5710	835-1F-K19	(餘料)36	855.0	1	1	0	1	36@(1462.5)x1
5710	835-1F-K5	(餘料)12	707.0	1	1	0	1	12@(145)x1
5710	835-1F-K13	(餘料)31	706.0	1	1	0	1	31@(28)x1
5710	835-1F-K6	(餘料)32	703.0	1	1	0	1	32@(31)x1
5710	835-1F-K14	(餘料)33	667.0	1	1	0	1	33@(75)x1
5710	835-1F-K24	(餘料)30	562.0	1	1	0	1	30@(60.5)x1
5710	835-1F-K23, 835-1F-K25	(餘料)34-35	550.5	2	2	0	2	34@(191.5)x1 35@(215)x1
5710	835-GF-K3	(餘料)36	420.5	1	1	0	1	36@(1038)x1

65

工程號碼: J-835, 工程名稱: 天晉平臺
 開料長度: 6000, 總長料支數: 12, 總開料支數: 130
 鋸片厚度(mm): 4, 料頭尾總切除(mm): 20, 浪費率(%): 9.1

鋁料 長度	窗號	編號(用料狀況)	實用長度(長料開數)	需要 支數	開料 支數	長料 支數	餘料 支數	編號(剩餘長度)
6000	835-FT1	1-3	498.0	30	30	3	0	1-2@ (458)x2 3@ (1964)x1
6000	835-FT2	(餘料)3	497.5	100	3	0	1	3@ (459.5)x1
6000	835-FT2	4-12	497.5		97	9	0	4-11@ (463.5)x8 12@ (1466.5)x1

66



工程號碼:J-835, 工程名稱:天晉平臺

開料長度:5660, 總長料支數:287, 總開料支數:1120

鋁片厚度(mm):4, 料頭尾總切除(mm):20, 浪費率(%):2.35

鋁材開料清單 X843331

鋁料 長度	窗號	編號(用料狀況)	實用長度(長料開數)	需要 支數	開料 支數	長料 支數	餘料 支數	編號(剩餘長度)
5660	835-1F-Y85, 835-1F-Y85R	1-32	1944.0	64	64	32	0	1-32@(1744)x32
5660	835-1F-Y50	33-36	1919.0	8	8	4	0	33-36@(1794)x4
5660	835-1F-Y27	37-60	1904.0	48	48	24	0	37-60@(1824)x24
5660	835-1F-Y122, 835-1F-Y122R	(餘料)37-60	1794.0	32	24	0	24	37-60@(26)x24
5660	835-1F-Y122R	61-63	1794.0		8	3	0	61-62@(246)x2 63@(2044)x1
5660	835-1F-Y7	(餘料)33-36, 63	1779.0	80	5	0	5	33-36@(11)x4 63@(261)x1
5660	835-1F-Y7	64-88	1779.0		75	25	0	64-88@(291)x25
5660	835-1F-Y22	(餘料)1-8	1645.5	8	8	0	8	1-8@(94.5)x8
5660	835-1F-Y21	(餘料)9-16	1633.5	8	8	0	8	9-16@(106.5)x8
5660	835-1F-Y114	(餘料)17-24	1625.5	8	8	0	8	17-24@(114.5)x8
5660	835-1F-Y20	(餘料)25-32	1617.2	8	8	0	8	25-32@(122.8)x8
5660	835-1F-Y9R	(餘料)91	1592.0	16	1	0	1	91@(852)x1
5660	835-1F-Y9, 835-1F-Y9R	89-94	1592.0		15	6	0	89-90@(852)x2 91@(2448)x1 92-93@(852)x2 94@(4044)x1
5660	835-1F-Y26	(餘料)94	1583.5	8	2	0	1	94@(869)x1
5660	835-1F-Y26	95-96	1583.5		6	2	0	95-96@(877.5)x2
5660	835-1F-Y113	97-99	1576.5	8	8	3	0	97-98@(898.5)x2 99@(2479)x1
5660	841-GF-Y32	(餘料)99	1545.5	8	1	0	1	99@(929.5)x1
5660	841-GF-Y32	100-102	1545.5		7	3	0	100-101@(991.5)x2 102@(4090.5)x1
5660	836-GF-Y33	(餘料)102	1541.5	8	2	0	1	102@(999.5)x1
5660	836-GF-Y33	103-104	1541.5		6	2	0	103-104@(1003.5)x2
5660	835-1F-Y64	105-107	1509.0	8	8	3	0	105-106@(1101)x2 107@(2614)x1
5660	835-1F-Y67	(餘料)107	1494.0	8	1	0	1	107@(1116)x1
5660	835-1F-Y67	108-110	1494.0		7	3	0	108-109@(1146)x2 110@(4142)x1
5660	835-1F-Y66	(餘料)110	1493.0	8	2	0	1	110@(1148)x1
5660	835-1F-Y66	111-112	1493.0		6	2	0	111-112@(1149)x2
5660	842-GF-Y34	113-115	1492.0	8	8	3	0	113-114@(1152)x2 115@(2648)x1
5660	835-1F-Y68	(餘料)115	1488.0	32	1	0	1	115@(1156)x1
5660	835-1F-Y68	116-126	1488.0		31	11	0	116-125@(1164)x10 126@(4148)x1
5660	835-1F-Y72	(餘料)126	1483.5	8	2	0	1	126@(1173)x1
5660	835-1F-Y72	127-128	1483.5		6	2	0	127-128@(1177.5)x2
5660	835-1F-Y73	129-131	1458.4	8	8	3	0	129-130@(1252.8)x2 131@(2715.2)x1
5660	838-GF-Y5	(餘料)131	1441.0	8	1	0	1	131@(1270.2)x1
5660	838-GF-Y5	132-134	1441.0		7	3	0	132-133@(1305)x2 134@(4195)x1
5660	839-GF-Y6	(餘料)134	1437.5	8	2	0	1	134@(1312)x1
5660	839-GF-Y6	135-136	1437.5		6	2	0	135-136@(1315.5)x2
5660	840-GF-Y7	137-139	1435.5	8	8	3	0	137-138@(1321.5)x2 139@(2761)x1
5660	835-GF-Y28	(餘料)139	1430.0	8	1	0	1	139@(1327)x1
5660	835-GF-Y28	140-142	1430.0		7	3	0	140-141@(1338)x2 142@(4206)x1
5660	835-GF-Y10	(餘料)142	1427.0	80	2	0	1	142@(1344)x1
5660	835-GF-Y10	143-168	1427.0		78	26	0	143-168@(1347)x26
5660	835-1F-Y133	169-171	1415.0	8	8	3	0	169-170@(1383)x2 171@(2802)x1
5660	835-1F-Y109	(餘料)171	1384.5	8	2	0	1	171@(25)x1
5660	835-1F-Y109	172-173	1384.5		6	2	0	172@(86)x1 173@(2863)x1

67



工程號碼: J-835, 工程名稱: 天晉平臺

開料長度: 5660, 總長料支數: 287, 總開料支數: 1120

鋸片厚度(mm): 4, 料頭尾總切除(mm): 20, 浪費率(%): 2.35

鋁材開料清單 X843331

鋁料 長度	窗號	編號(用料狀況)	實用長度(長料開數)	需要 支數	開料 支數	長料 支數	餘料 支數	編號(剩餘長度)
5660	835-GF-Y9	(餘料)169-170, 173	1377.0	80	4	0	3	169-170@(2)x2 173@(101)x1
5660	835-GF-Y9, 837-GF-Y8	174-192	1377.0		76	19	0	174-192@(116)x19
5660	835-1F-Y119	193-194	1372.0	8	8	2	0	193-194@(136)x2
5660	835-1F-Y82	195-220	1364.0	104	104	26	0	195-220@(168)x26
5660	835-1F-Y8	221-224	1360.5	16	16	4	0	221-224@(182)x4
5660	835-1F-Y77	225-226	1344.2	8	8	2	0	225-226@(247.2)x2
5660	835-1F-Y76	(餘料)142-149	1334.1	8	8	0	8	142@(5.9)x1 143-149@(8.9)x7
5660	835-1F-Y75	(餘料)140-141, 150-155	1331.6	8	8	0	8	140-141@(2.4)x2 150-155@(11.4)x6
5660	835-1F-Y74	(餘料)156-163	1330.0	8	8	0	8	156-163@(13)x8
5660	835-1F-Y110	(餘料)139, 164-168	1322.0	8	6	0	6	139@(1)x1 164-168@(21)x5
5660	835-1F-Y110	227	1322.0		2	1	0	227@(2988)x1
5660	835-1F-Y106	(餘料)134-138, 227	1303.5	8	7	0	6	134@(4.5)x1 135-136@(8)x2 137-138@(14)x2 227@(373)x1
5660	835-1F-Y106	228	1303.5		1	1	0	228@(4332.5)x1
5660	835-1F-Y107	(餘料)132-133, 228	1300.5	16	5	0	3	132-133@(.5)x2 228@(419)x1
5660	835-1F-Y107	229-231	1300.5		11	3	0	229-230@(422)x2 231@(1726.5)x1
5660	835-1F-Y57	(餘料)129-131, 231	1218.0	8	4	0	4	129-130@(30.8)x2 131@(48.2)x1 231@(504.5)x1
5660	835-1F-Y57	232	1218.0		4	1	0	232@(752)x1
5660	835-1F-Y34	233-256	1216.0	96	96	24	0	233-256@(760)x24
5660	835-1F-Y31	257-274	1214.0	72	72	18	0	257-274@(768)x18
5660	835-1F-Y30	275-276	1213.0	8	8	2	0	275-276@(772)x2
5660	835-1F-Y28	277-278	1206.5	8	8	2	0	277-278@(798)x2
5660	835-1F-Y111	279-280	1189.5	8	8	2	0	279-280@(866)x2
5660	835-GF-Y2	281-282	1187.5	8	8	2	0	281-282@(874)x2
5660	835-GF-Y1	283-284	1183.0	8	8	2	0	283-284@(892)x2
5660	835-GF-Y4	(餘料)108-115	1128.5	8	8	0	8	108-109@(13.5)x2 110@(15.5)x1 111-112@(16.5)x2 113-114@(19.5)x2 115@(23.5)x1
5660	835-1F-Y15, 835-1F-Y17	(餘料)105-107, 116-128	1065.0	16	16	0	16	105-106@(32)x2 107@(47)x1 116-125@(95)x10 126@(104)x1 127-128@(108.5)x2
5660	835-1F-Y116	(餘料)99-104	911.5	16	6	0	6	99@(14)x1 100-101@(76)x2 102@(84)x1 103-104@(88)x2
5660	835-1F-Y116	285-286	911.5		10	2	0	285@(147)x1 286@(1978)x1
5660	835-1F-Y19	(餘料)89-96	829.0	8	8	0	8	89-93@(19)x5 94@(36)x1 95-96@(44.5)x2
5660	835-1F-Y5	(餘料)97-98, 232-237	689.0	8	8	0	8	97-98@(205.5)x2 232@(59)x1 233-237@(67)x5
5660	835-1F-Y13	(餘料)238-245	688.0	8	8	0	8	238-245@(68)x8
5660	835-1F-Y6	(餘料)246-253	685.0	8	8	0	8	246-253@(71)x8
5660	835-1F-Y14	(餘料)254-261	641.5	8	8	0	8	254-256@(114.5)x3 257-261@(122.5)x5
5660	835-1F-Y24	(餘料)262-269	544.0	8	8	0	8	262-269@(220)x8

制表者: _____

鋁料編號: X843331(開料清單), 共3頁 第2頁

打印日期: 2017/1/23 打印時間: 15:57

68



美特鋁質有限公司
MIDI ALUMINIUM FABRICATOR LTD

工程號碼:J-835, 工程名稱:天晉平臺

開料長度:5660, 總長料支數:287, 總開料支數:1120

鋸片厚度(mm):4, 料頭尾總切除(mm):20, 浪費率(%):2.35

鋁材開料清單 X843331

鋁料 長度	窗號	編號(用料狀況)	實用長度(長料開數)	需要 支數	開料 支數	長料 支數	餘料 支數	編號(剩餘長度)
5660	835-1F-Y23, 835-1F-Y25	(餘料)270-284, 286	532.5	16	16	0	16	270-274@(231.5)x5 275-276@(235.5)x2 277-278@(261.5)x2 279-280@(329.5)x2 281-282@(337.5)x2 283-284@(355.5)x2 286@(1441.5)x1
5660	835-GF-Y3	(餘料)228-231, 286	395.0	8	7	0	5	228@(20)x1 229-230@(23)x2 231@(105.5)x1 286@(244.5)x1
5660	835-GF-Y3	287	395.0		1	1	0	287@(5241)x1

制表者: _____

69

工程號碼: J-8

開料長度: 6000, 總長料支

鋸片厚度(mm): 4, 料頭尾總切除(n


鋁材開料清單 40x40x5mm方通

鋁料 長度	窗號	編號(用料狀況)	實用長度(長料開數)	需要 支數	開料 支數	長料 支數	餘料 支數
6000	835-1F-K85R	(餘料)2	1962.0	8	2	0	1
6000	835-1F-K85, 835-1F-K85R	1-3	1962.0		6	3	0
6000	835-1F-K50	(餘料)3	1937.0	1	1	0	1
6000	835-1F-K27	4-5	1922.0	6	6	2	0
6000	835-1F-K122R	(餘料)6	1812.0	4	1	0	1
6000	835-1F-K122, 835-1F-K122R	6-7	1812.0		3	2	0
6000	835-1F-K7	(餘料)7	1797.0	10	2	0	1
6000	835-1F-K7	8-10	1797.0		8	3	0
6000	835-1F-K22	(餘料)10	1653.5	1	1	0	1
6000	835-1F-K21	11	1651.5	1	1	1	0
6000	835-1F-K114	(餘料)11	1643.5	1	1	0	1
6000	835-1F-K20	(餘料)11	1625.2	1	1	0	1
6000	835-1F-K9R	(餘料)12	1610.0	2	1	0	1
6000	835-1F-K9	12	1610.0		1	1	0
6000	835-2F-K113	(餘料)12	1602.0	1	1	0	1
6000	835-1F-K26	13	1601.5	1	1	1	0
6000	835-1F-K64	(餘料)13	1517.0	1	1	0	1
6000	835-1F-K67	(餘料)13	1512.0	1	1	0	1
6000	835-1F-K66	14	1511.0	1	1	1	0
6000	835-1F-K68	(餘料)14	1506.0	4	2	0	1
6000	835-1F-K68	15	1506.0		2	1	0
6000	835-1F-K72	(餘料)15	1491.5	1	1	0	1
6000	835-1F-K73	16	1466.4	1	1	1	0
6000	835-1F-K133	(餘料)14	1440.5	1	1	0	1
6000	835-1F-K109, 835-1F-K119	(餘料)15-16	1390.0	2	2	0	2
6000	835-1F-K82	(餘料)16	1382.0	13	2	0	1
6000	835-1F-K82	17-19	1382.0		11	3	0
6000	835-1F-K8	(餘料)19	1378.5	2	1	0	1
6000	835-1F-K8	20	1378.5		1	1	0
6000	835-1F-K77	(餘料)20	1352.5	1	1	0	1
6000	835-1F-K76	(餘料)20	1342.1	1	1	0	1
6000	835-1F-K75	(餘料)20	1339.6	1	1	0	1
6000	835-1F-K74	21	1338.0	1	1	1	0
6000	835-1F-K110	(餘料)13	1327.5	1	1	0	1
6000	835-1F-K106	(餘料)21	1321.5	2	2	0	1
6000	835-1F-K107	(餘料)21	1318.5	2	1	0	1
6000	835-1F-K107	22	1318.5		1	1	0
6000	835-1F-K34	(餘料)22	1234.0	12	3	0	1
6000	835-1F-K34	23-25	1234.0		9	3	0
6000	835-1F-K31	(餘料)25	1232.0	9	3	0	1
6000	835-1F-K31	26-27	1232.0		6	2	0
6000	835-1F-K30	(餘料)27	1231.0	1	1	0	1
6000	835-1F-K57	(餘料)27	1226.0	1	1	0	1
6000	835-1F-K28	28	1224.5	1	1	1	0
6000	835-1F-K111	(餘料)28	1215.0	1	1	0	1

鋁料編號: 40x40x5mm方通(開料清單), 共4頁 第1頁

打印日期: 2017/1/23 打印時間: 15:57

制表者: _____

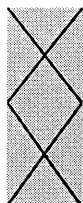

美特鋁質有限公司
MIDI ALUMINIUM FABRICATOR LTD

70

工程號碼: J-8

開料長度: 6000, 總長料支

鋸片厚度(mm): 4, 料頭尾總切除(m

鋁材開料清單 40x40x5mm方通

鋁料 長度	窗號	編號(用料狀況)	實用長度(長料開數)	需要 支數	開料 支數	長料 支數	餘料 支數
6000	835-1F-K15, 835-1F-K17	(餘料)12, 28	1090.5	2	2	0	2
6000	835-1F-K116	(餘料)11, 22	929.5	2	2	0	2
6000	835-4F-K19	(餘料)23	845.0	1	1	0	1
6000	835-1F-K5	(餘料)10	697.0	1	1	0	1
6000	835-1F-K13	(餘料)24	696.0	1	1	0	1
6000	835-1F-K6	(餘料)25	693.0	1	1	0	1
6000	835-3F-K14	(餘料)21	657.0	1	1	0	1
6000	835-1F-K24	(餘料)7	552.0	1	1	0	1
6000	835-1F-K23, 835-1F-K25	(餘料)8-9	540.5	2	2	0	2

制表者: _____

鋁料編號: 40x40x5mm方通(開料清單), 共4頁 第2頁

打印日期: 2017/1/23 打印時間: 15:57

工程號碼:J-835, 工程名稱:天晉平臺

開料長度:6000, 總長料支數:28, 總開料支數:110

鋸片厚度(mm):4, 料頭尾總切除(mm):20, 浪費率(%):5.43

鋁材開料清單 40x40x5mm方通

窗號	編號(用料狀況)	實用長度(長料開數)	需要 支數	開料 支數	長料 支數	餘料 支數	編號(剩餘長度)
835-1F-K85R	(餘料)2	1962.0	8	2	0	1	2@(82)x1
835-1F-K85, 835-1F-K85R	1-3	1962.0		6	3	0	1@(82)x1 2@(4014)x1 3@(2048)x1
835-1F-K50	(餘料)3	1937.0	1	1	0	1	3@(107)x1
835-1F-K27	4-5	1922.0	6	6	2	0	4-5@(202)x2
835-1F-K122R	(餘料)6	1812.0	4	1	0	1	6@(532)x1
835-1F-K122, 835-1F-K122R	6-7	1812.0		3	2	0	6@(2348)x1 7@(4164)x1
835-1F-K7	(餘料)7	1797.0	10	2	0	1	7@(562)x1
835-1F-K7	8-10	1797.0		8	3	0	8-9@(577)x2 10@(2378)x1
835-1F-K22	(餘料)10	1653.5	1	1	0	1	10@(720.5)x1
835-1F-K21	11	1651.5	1	1	1	0	11@(4324.5)x1
835-1F-K114	(餘料)11	1643.5	1	1	0	1	11@(2677)x1
835-1F-K20	(餘料)11	1625.2	1	1	0	1	11@(1047.8)x1
835-1F-K9R	(餘料)12	1610.0	2	1	0	1	12@(2752)x1
835-1F-K9	12	1610.0		1	1	0	12@(4366)x1
835-2F-K113	(餘料)12	1602.0	1	1	0	1	12@(1146)x1
835-1F-K26	13	1601.5	1	1	1	0	13@(4374.5)x1
835-1F-K64	(餘料)13	1517.0	1	1	0	1	13@(2853.5)x1
835-1F-K67	(餘料)13	1512.0	1	1	0	1	13@(1337.5)x1
835-1F-K66	14	1511.0	1	1	1	0	14@(4465)x1
835-1F-K68	(餘料)14	1506.0	4	2	0	1	14@(1445)x1
835-1F-K68	15	1506.0		2	1	0	15@(2960)x1
835-1F-K72	(餘料)15	1491.5	1	1	0	1	15@(1464.5)x1
835-1F-K73	16	1466.4	1	1	1	0	16@(4509.6)x1
835-1F-K133	(餘料)14	1440.5	1	1	0	1	14@(.5)x1
835-1F-K109, 835-1F-K119	(餘料)15-16	1390.0	2	2	0	2	15@(70.5)x1 16@(3115.6)x1
835-1F-K82	(餘料)16	1382.0	13	2	0	1	16@(343.6)x1
835-1F-K82	17-19	1382.0		11	3	0	17-18@(436)x2 19@(1822)x1
835-1F-K8	(餘料)19	1378.5	2	1	0	1	19@(439.5)x1
835-1F-K8	20	1378.5		1	1	0	20@(4597.5)x1
835-1F-K77	(餘料)20	1352.5	1	1	0	1	20@(3241)x1
835-1F-K76	(餘料)20	1342.1	1	1	0	1	20@(1894.9)x1
835-1F-K75	(餘料)20	1339.6	1	1	0	1	20@(551.3)x1
835-1F-K74	21	1338.0	1	1	1	0	21@(4638)x1
835-1F-K110	(餘料)13	1327.5	1	1	0	1	13@(6)x1
835-1F-K106	(餘料)21	1321.5	2	2	0	1	21@(1987)x1
835-1F-K107	(餘料)21	1318.5	2	1	0	1	21@(664.5)x1
835-1F-K107	22	1318.5		1	1	0	22@(4657.5)x1
835-1F-K34	(餘料)22	1234.0	12	3	0	1	22@(943.5)x1
835-1F-K34	23-25	1234.0		9	3	0	23-24@(1028)x2 25@(4742)x1
835-1F-K31	(餘料)25	1232.0	9	3	0	1	25@(1034)x1
835-1F-K31	26-27	1232.0		6	2	0	26@(1036)x1 27@(3508)x1
835-1F-K30	(餘料)27	1231.0	1	1	0	1	27@(2273)x1
835-1F-K57	(餘料)27	1226.0	1	1	0	1	27@(1043)x1
835-1F-K28	28	1224.5	1	1	1	0	28@(4751.5)x1
835-1F-K111	(餘料)28	1215.0	1	1	0	1	28@(3532.5)x1

鋁料編號: 40x40x5mm方通(開料清單), 共4頁 第3頁

打印日期: 2017/1/23 打印時間: 15:57

制表者: _____

工程號碼:J-835, 工程名稱:天晉平臺

開料長度:6000, 總長料支數:28, 總開料支數:110

鋸片厚度(mm):4, 料頭尾總切除(mm):20, 浪費率(%):5.43

鋁材開料清單 40x40x5mm方通

窗號	編號(用料狀況)	實用長度(長料開數)	需要 支數	開料 支數	長料 支數	餘料 支數	編號(剩餘長度)
835-1F-K15, 835-1F-K17	(餘料)12, 28	1090.5	2	2	0	2	12@(51.5)x1 28@(2438)x1
835-1F-K116	(餘料)11, 22	929.5	2	2	0	2	11@(114.3)x1 22@(10)x1
835-4F-K19	(餘料)23	845.0	1	1	0	1	23@(179)x1
835-1F-K5	(餘料)10	697.0	1	1	0	1	10@(19.5)x1
835-1F-K13	(餘料)24	696.0	1	1	0	1	24@(328)x1
835-1F-K6	(餘料)25	693.0	1	1	0	1	25@(337)x1
835-3F-K14	(餘料)21	657.0	1	1	0	1	21@(3.5)x1
835-1F-K24	(餘料)7	552.0	1	1	0	1	7@(6)x1
835-1F-K23, 835-1F-K25	(餘料)8-9	540.5	2	2	0	2	8-9@(32.5)x2

73



美特鋁質有限公司
MIDI ALUMINIUM FABRICATOR LTD


工程號碼: J-835, 工程名稱: 天晉平臺

開料長度: 5610, 總長料支數: 23, 總開料支數: 245

鋸片厚度(mm): 4, 料頭尾總切除(mm): 20, 浪費率(%): 8.76

鋁材開料清單 65x18x3mm鋁角

鋁料 長度	窗號	編號(用料狀況)	實用長度(長料開數)	需要 支數	開料 支數	長料 支數	餘料 支數	編號(剩餘長度)
5610	835-1F-Y107, 835-1F-Y109, 835-1F-Y110, 835-1F-Y111, 835-1F-Y114, 835-1F-Y116, 835-1F-Y119, 835-1F-Y122, 835-1F-Y13, 835-1F-Y133, 835-1F-Y14, 835-1F-Y15, 835-1F-Y17, 835-1F-Y19, 835-1F-Y20, 835-1F-Y22, 835-1F-Y23, 835-1F-Y24, 835-1F-Y25, 835-1F-Y26, 835-1F-Y27, 835-1F-Y28, 835-1F-Y30, 835-1F-Y31, 835-1F-Y34, 835-1F-Y5, 835-1F-Y50, 835-1F-Y57, 835-1F-Y6, 835-1F-Y64, 835-1F-Y66, 835-1F-Y67, 835-1F-Y68, 835-1F-Y7, 835-1F-Y72, 835-1F-Y73, 835-1F-Y74, 835-1F-Y75, 835-1F-Y76, 835-1F-Y77, 835-1F-Y8, 835-1F-Y82, 835-1F-Y85R, 835-1F-Y9, 835-1F-Y9R	(餘料)1, 1, 1, 1-2, 2, 2, 2-3, 3, 3, 3, 3, 3, 3-4, 4, 4, 4, 4-6, 6, 6, 8, 10, 10, 10, 10-11, 11, 11, 11-12, 14, 14, 14, 14-15, 15, 15, 18, 18, 18	475.5	197	112	0	45	1@(1754)x1 1@(1274.5)x1 1@(795)x1 1@(315.5)x1 2@(4151.5)x1 2@(2233.5)x1 2@(1274.5)x1 2@(315.5)x1 3@(3672)x1 3@(3192.5)x1 3@(2713)x1 3@(2233.5)x1 3@(1754)x1 3@(1274.5)x1 3@(315.5)x1 4@(3672)x1 4@(2713)x1 4@(1754)x1 4@(795)x1 4-5@(315.5)x2 6@(3672)x1 6@(2713)x1 6@(315.5)x1 8@(315.5)x1 10@(2713)x1 10@(1754)x1 10@(795)x1 10@(315.5)x1 11@(4151.5)x1
5610	835-1F-Y106, 835-1F-Y113, 835-1F-Y122R, 835-1F-Y21, 835-1F-Y26, 835-1F-Y27, 835-1F-Y31, 835-1F-Y34, 835-1F-Y6, 835-1F-Y68, 835-1F-Y7, 835-1F-Y76, 835-1F-Y82, 835-1F-Y85	1-18	475.5		85	18	0	1@(3672)x1 2@(5110.5)x1 3-4@(4631)x2 5@(5110.5)x1 6@(4631)x1 7@(315.5)x1 8@(4631)x1 9@(315.5)x1 10@(3672)x1 11@(5110.5)x1 12@(3672)x1 13@(315.5)x1 14@(4631)x1 15@(5110.5)x1 16-17@(315.5)x2 18@(3672)x1
5610	835-GF-Y1, 835-GF-Y2, 835-GF-Y28, 835-GF-Y3, 835-GF-Y4, 835-GF-Y9, 836-GF-Y33, 838-GF-Y5, 839-GF-Y6, 840-GF-Y7, 842-GF-Y34	(餘料)18, 20, 20-21, 21, 21, 21-22, 22, 22-23	471.0	48	20	0	11	18@(320)x1 20@(840)x1 20@(365)x1 21@(4640)x1 21@(3690)x1 21@(1315)x1 21@(365)x1 22@(2265)x1 22@(1315)x1 22@(365)x1 23@(4165)x1
5610	835-GF-Y10, 835-GF-Y28, 837-GF-Y8, 841-GF-Y32	19-23	471.0		28	5	0	19@(365)x1 20@(1315)x1 21@(5115)x1 22@(3215)x1 23@(4640)x1

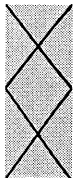

美特鋁質有限公司
MIDI ALUMINIUM FABRICATOR LTD

JP

工程號碼:J-835, 工程名稱:天晉平臺

開料長度:5610, 總長料支數:3, 總開料支數:23

鋁片厚度(mm):4, 料頭尾總切除(mm):20, 浪費率(%):34.49

鋁材開料清單 83x19.5x4.5mm


鋁料 長度	窗號	編號(用料狀況)	實用長度(長料開數)	需要 支數	開料 支數	長料 支數	餘料 支數	編號(剩餘長度)
5610	835-1F-Y110, 835-1F-Y111, 835-1F-Y113, 835-1F-Y133, 835-1F-Y14, 835-1F-Y15, 835-1F-Y17, 835-1F-Y19	(餘料)1, 1, 1, 1, 1, 1, 1, 1	475.5	9	8	0	8	1@(4631)x1 1@(4151.5)x1 1@(3672)x1 1@(3192.5)x1 1@(2713)x1 1@(2233.5)x1 1@(1754)x1 1@(1274.5)x1
5610	835-1F-Y109	1	475.5		1	1	0	1@(5110.5)x1
5610	835-GF-Y1, 835-GF-Y2, 835-GF-Y9, 837-GF-Y8	(餘料)1, 1-2, 2	471.0	14	12	0	4	1@(799.5)x1 1@(324.5)x1 2@(2740)x1 2@(365)x1
5610	835-GF-Y3, 842-GF-Y34	2-3	471.0		2	2	0	2-3@(5115)x2

制表者: _____

鋁料編號: 83x19.5x4.5mm鋁角(開料清單), 共1頁 第1頁

打印日期: 2017/1/23 打印時間: 15:58

78

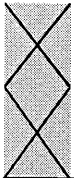

美特鋁質有限公司
MIDI ALUMINIUM FABRICATOR LTD

工程號碼:J-835, 工程名稱:天晉平臺

開料長度:5610, 總長料支數:2, 總開料支數:14

鋸片厚度(mm):4, 料頭尾總切除(mm):20, 浪費率(%):39.81

鋁材開料清單 50x18x3mm鋁角

鋁料 長度	窗號	編號(用料狀況)	實用長度(長料開數)	需要 支數	開料 支數	長料 支數	餘料 支數	編號(剩餘長度)
5610	835-1F-Y122R, 835-1F-Y85, 835-1F-Y85R, 835-1F-Y9, 835-1F-Y9R, 835-1F-Y122, 835-1F-Y85R	(餘料)1, 1, 1-2, 2, 1-2	475.5	14	14	2	5	1@(3672)x1 1@(1754)x1 1@(315.5)x1 2@(4631)x1 2@(4151.5)x1 1@(4631)x1 2@(5110.5)x1

J-835工程GLASS WALL&ALUM. CLADDING項目 直位款 百葉派窗表

序號	出貨編號	位置	鋁板厚度	顏色	寬度	高度	面積	數量	總面積	G/F	1/F	備註
1	835-GF-K1	GF-LP1		深灰色	1212	498	0.604	1	0.604	1		百葉框
2	835-GF-K2	GF-LP1		深灰色	1217	498	0.606	1	0.606	1		百葉框
3	835-GF-K3	GF-LP1		深灰色	420.5	498	0.209	1	0.209	1		百葉框
4	835-GF-K9	GF-LP1&GF-LP2		深灰色	1402.5	498	0.698	5	3.492	5		百葉框
5	835-GF-K4	GF-LP1		深灰色	1146.5	498	0.571	1	0.571	1		百葉框
6	835-GF-K10	GF-LP1&GF-LP2		深灰色	1445	498	0.720	10	7.196	10		百葉框
7	835-GF-K28	GF-LP2		深灰色	1448	498	0.721	1	0.721	1		百葉框
8	835-GF-K33	GF-LP2		深灰色	1559.5	498	0.777	1	0.777	1		百葉框
9	835-GF-K8	GF-LP1&GF-LP2		深灰色	1402.5	498	0.698	5	3.492	5		百葉框
10	835-GF-K5	GF-LP1		深灰色	1462	498	0.728	1	0.728	1		百葉框
11	835-GF-K6	GF-LP1		深灰色	1458.5	498	0.726	1	0.726	1		百葉框
12	835-GF-K7	GF-LP1		深灰色	1456.5	498	0.725	1	0.725	1		百葉框
13	835-GF-K32	GF-LP2		深灰色	1566.5	498	0.780	1	0.780	1		百葉框
14	835-GF-K34	GF-LP2		深灰色	1517.5	498	0.756	1	0.756	1		百葉框
15	835-GF-Y1	GF-LP1		深灰色	1192	471	0.561	1	0.561	1		百葉玉
16	835-GF-Y2	GF-LP1		深灰色	1196.5	471	0.564	1	0.564	1		百葉玉
17	835-GF-Y3	GF-LP1		深灰色	402.5	471	0.190	1	0.190	1		百葉玉
18	835-GF-Y9	GF-LP1&GF-LP2		深灰色	1384.5	471	0.652	5	3.260	5		百葉玉
19	835-GF-Y4	GF-LP1		深灰色	1134.5	471	0.534	1	0.534	1		百葉玉
20	835-GF-Y10	GF-LP1&GF-LP2		深灰色	1433	471	0.675	10	6.749	10		百葉玉
21	835-GF-Y28	GF-LP2		深灰色	1436	471	0.676	1	0.676	1		百葉玉
22	836-GF-Y33	GF-LP2		深灰色	1547.5	471	0.729	1	0.729	1		百葉玉
23	835-GF-Y8	GF-LP1&GF-LP2		深灰色	1384.5	471	0.652	5	3.260	5		百葉玉
24	835-GF-Y5	GF-LP1		深灰色	1450	471	0.683	1	0.683	1		百葉玉
25	835-GF-Y6	GF-LP1		深灰色	1446.5	471	0.681	1	0.681	1		百葉玉
26	835-GF-Y7	GF-LP1		深灰色	1444.5	471	0.680	1	0.680	1		百葉玉
27	835-GF-Y32	GF-LP2		深灰色	1554.5	471	0.732	1	0.732	1		百葉玉
28	835GF-Y34	GF-LP2		深灰色	1499.5	471	0.706	1	0.706	1		百葉玉
29	835-1F-K9	1F-LP1		深灰色	共5頁	511.5	0.824	1	0.824		1	百葉框

26

J-835工程GLASS WALL&ALUM. CLADDING項目 直位款 百葉派窗表

序號	出貨編號	位置	鋁板厚度	顏色	寬度	高度	面積	數量	总面积	G/F	1/F	備註
30	835-1F-K9R	1F-LP1		深灰色	1610	511.5	0.824	1	0.824		1	百葉框
31	835-1F-K85	1F-LP5&LP6		深灰色	1962	511.5	1.004	4	4.014		4	百葉框
32	835-1F-K85R	1F-LP5&LP6		深灰色	1962	511.5	1.004	4	4.014		4	百葉框
33	835-1F-K122	1F-LP7		深灰色	1812	511.5	0.927	2	1.854		2	百葉框
34	835-1F-K122R	1F-LP7		深灰色	1812	511.5	0.927	2	1.854		2	百葉框
35	835-1F-K7	LP1&LP4&LP5&LP6&LP7		深灰色	1797	511.5	0.919	10	9.192		10	百葉框
36	835-1F-K8	1F-LP1		深灰色	1378.5	511.5	0.705	2	1.410		2	百葉框
37	835-1F-K21	1F-LP1		深灰色	1651.5	511.5	0.845	1	0.845		1	百葉框
38	835-1F-K26	1F-LP1		深灰色	1601.5	511.5	0.819	1	0.819		1	百葉框
39	835-1F-K27	1F-LP2, 1F-LP3, 1F-LP4		深灰色	1922	511.5	0.983	6	5.899		6	百葉框
40	835-1F-K28	1F-LP2		深灰色	1224.5	511.5	0.626	1	0.626		1	百葉框
41	835-1F-K30	1F-LP2		深灰色	1231	511.5	0.630	1	0.630		1	百葉框
42	835-1F-K31	1F-LP2, 1F-LP3		深灰色	1232	511.5	0.630	9	5.672		9	百葉框
43	835-1F-K34	1F-LP2, 1F-LP3		深灰色	1234	511.5	0.631	12	7.574		12	百葉框
44	835-1F-K50	1F-LP2		深灰色	1937	511.5	0.991	1	0.991		1	百葉框
45	835-1F-K66	1F-LP4		深灰色	1511	511.5	0.773	1	0.773		1	百葉框
46	835-1F-K67	1F-LP4		深灰色	1512	511.5	0.773	1	0.773		1	百葉框
47	835-1F-K68	1F-LP4		深灰色	1506	511.5	0.770	4	3.081		4	百葉框
48	835-1F-K82	1F-LP4, 1F-LP5, 1F-LP6, 1F-LP7		深灰色	1382	511.5	0.707	13	9.190		13	百葉框
49	835-1F-K106	1F-LP6		深灰色	1321.5	511.5	0.676	1	0.676		1	百葉框
50	835-1F-K107	1F-LP6		深灰色	1318.5	511.5	0.674	2	1.349		2	百葉框
51	835-1F-K114	1F-LP7		深灰色	1643.5	511.5	0.841	1	0.841		1	百葉框
52	835-1F-K116	1F-LP8		深灰色	929.5	511.5	0.475	2	0.951		2	百葉框
53	835-1F-K119	1F-LP9		深灰色	1390	511.5	0.711	1	0.711		1	百葉框
54	835-1F-K5	1F-LP1		深灰色	707	511.5	0.362	1	0.362		1	百葉框
55	835-1F-K6	1F-LP1		深灰色	703	511.5	0.360	1	0.360		1	百葉框
56	835-1F-K13	1F-LP1		深灰色	706	511.5	0.361	1	0.361		1	百葉框
57	835-1F-K22	1F-LP2		深灰色	1663.5	511.5	0.851	1	0.851		1	百葉框
58	835-1F-K23	1F-LP2		深灰色	1650.5	511.5	0.282	1	0.282		1	百葉框

J-835工程GLASS WALL&ALUM. CLADDING項目 直位款 百葉派窗表

序號	出貨編號	位置	鋁板厚度	顏色	寬度	高度	面積	數量	總面積	G/F	1/F	備註
59	835-1F-K24	1F-LP2		深灰色	562	511.5	0.287	1	0.287		1	百葉框
60	835-1F-K25	1F-LP2		深灰色	550.5	511.5	0.282	1	0.282		1	百葉框
61	835-1F-K57	1F-LP3		深灰色	1236	511.5	0.632	1	0.632		1	百葉框
62	835-1F-K64	1F-LP4		深灰色	1527	511.5	0.781	1	0.781		1	百葉框
63	835-1F-K20	1F-LP2		深灰色	1635.2	511.5	0.836	1	0.836		1	百葉框
64	835-1F-K72	1F-LP4		深灰色	1501.5	511.5	0.768	1	0.768		1	百葉框
65	835-1F-K73	1F-LP4		深灰色	1476.4	511.5	0.755	1	0.755		1	百葉框
66	835-1F-K74	1F-LP4		深灰色	1348	511.5	0.690	1	0.690		1	百葉框
67	835-1F-K75	1F-LP4		深灰色	1349.6	511.5	0.690	1	0.690		1	百葉框
68	835-1F-K76	1F-LP4		深灰色	1352.1	511.5	0.692	1	0.692		1	百葉框
69	835-1F-K77	1F-LP4		深灰色	1352.5	511.5	0.692	1	0.692		1	百葉框
70	835-1F-K17	1F-LP1		深灰色	1090.5	511.5	0.558	1	0.558		1	百葉框
71	835-1F-K111	1F-LP6		深灰色	1215	511.5	0.621	1	0.621		1	百葉框
72	835-1F-K133	1F-LP7		深灰色	1440.5	511.5	0.737	1	0.737		1	百葉框
73	835-1F-K15	1F-LP1		深灰色	1090.5	511.5	0.558	1	0.558		1	百葉框
74	835-1F-K113	1F-LP7		深灰色	1602	511.5	0.819	1	0.819		1	百葉框
75	835-1F-K14	1F-LP1		深灰色	667	511.5	0.341	1	0.341		1	百葉框
76	835-1F-K19	1F-LP2		深灰色	855	511.5	0.437	1	0.437		1	百葉框
77	835-1F-K109	1F-LP6		深灰色	1408	511.5	0.720	1	0.720		1	百葉框
78	835-1F-K110	1F-LP6		深灰色	1345.5	511.5	0.688	1	0.688		1	百葉框
79	835-1F-Y9	1F-LP1		深灰色	1598	475.5	0.760	1	0.760		1	百葉玉
80	835-1F-Y9R	1F-LP1		深灰色	1598	475.5	0.760	1	0.760		1	百葉玉
81	835-1F-Y85	1F-LP5&LP6		深灰色	1950	475.5	0.927	4	3.709		4	百葉玉
82	835-1F-Y85R	1F-LP5&LP6		深灰色	1950	475.5	0.927	4	3.709		4	百葉玉
83	835-1F-Y122	1F-LP7		深灰色	1800	475.5	0.856	2	1.712		2	百葉玉
84	835-1F-Y122R	1F-LP7		深灰色	1800	475.5	0.856	2	1.712		2	百葉玉
85	835-1F-Y7	LP1&LP4&LP5&LP6&LP7		深灰色	1785	475.5	0.849	10	8.488		10	百葉玉
86	835-1F-Y8	1F-LP1		深灰色	1366.5	475.5	0.650	2	1.300		2	百葉玉
87	835-1F-Y21	1F-LP1		深灰色	1639.5	475.5	0.780	1	0.780		1	百葉玉

28

J-835工程GLASS WALL&ALUM. CLADDING項目 直位款 百葉派窗表

序號	出貨編號	位置	鋁板厚度	顏色	寬度	高度	面積	數量	总面积	G/F	1/F	備註
88	835-1F-Y26	1F-LP1		深灰色	1589.5	475.5	0.756	1	0.756		1	百葉玉
89	835-1F-Y27	1F-LP2, 1F-LP3, 1F-LP4		深灰色	1910	475.5	0.908	6	5.449		6	百葉玉
90	835-1F-Y28	1F-LP2		深灰色	1212.5	475.5	0.577	1	0.577		1	百葉玉
91	835-1F-Y30	1F-LP2		深灰色	1219	475.5	0.580	1	0.580		1	百葉玉
92	835-1F-Y31	1F-LP2, 1F-LP3		深灰色	1220	475.5	0.580	9	5.221		9	百葉玉
93	835-1F-Y34	1F-LP2, 1F-LP3		深灰色	1222	475.5	0.581	12	6.973		12	百葉玉
94	835-1F-Y50	1F-LP2		深灰色	1925	475.5	0.915	1	0.915		1	百葉玉
95	835-1F-Y66	1F-LP4		深灰色	1499	475.5	0.713	1	0.713		1	百葉玉
96	835-1F-Y67	1F-LP4		深灰色	1500	475.5	0.713	1	0.713		1	百葉玉
97	835-1F-Y68	1F-LP4		深灰色	1494	475.5	0.710	4	2.842		4	百葉玉
98	835-1F-Y82	1F-LP4, 1F-LP5, 1F-LP6, 1F-LP7		深灰色	1370	475.5	0.651	13	8.469		13	百葉玉
99	835-1F-Y106	1F-LP6		深灰色	1309.5	475.5	0.623	1	0.623		1	百葉玉
100	835-1F-Y107	1F-LP6		深灰色	1306.5	475.5	0.621	2	1.242		2	百葉玉
101	835-1F-Y114	1F-LP7		深灰色	1631.5	475.5	0.776	1	0.776		1	百葉玉
102	835-1F-Y116	1F-LP8		深灰色	917.5	475.5	0.436	2	0.873		2	百葉玉
103	835-1F-Y119	1F-LP9		深灰色	1378	475.5	0.655	1	0.655		1	百葉玉
104	835-1F-Y5	1F-LP1		深灰色	695	475.5	0.330	1	0.330		1	百葉玉
105	835-1F-Y6	1F-LP1		深灰色	691	475.5	0.329	1	0.329		1	百葉玉
106	835-1F-Y13	1F-LP1		深灰色	694	475.5	0.330	1	0.330		1	百葉玉
107	835-1F-Y22	1F-LP2		深灰色	1651.5	475.5	0.785	1	0.785		1	百葉玉
108	835-1F-Y23	1F-LP2		深灰色	538.5	475.5	0.256	1	0.256		1	百葉玉
109	835-1F-Y24	1F-LP2		深灰色	550	475.5	0.262	1	0.262		1	百葉玉
110	835-1F-Y25	1F-LP2		深灰色	538.5	475.5	0.256	1	0.256		1	百葉玉
111	835-1F-Y57	1F-LP3		深灰色	1224	475.5	0.582	1	0.582		1	百葉玉
112	835-1F-Y64	1F-LP4		深灰色	1515	475.5	0.720	1	0.720		1	百葉玉
113	835-1F-Y20	1F-LP2		深灰色	1603.5	475.5	0.762	1	0.762		1	百葉玉
114	835-1F-Y72	1F-LP4		深灰色	1484.5	475.5	0.706	1	0.706		1	百葉玉
115	835-1F-Y73	1F-LP4		深灰色	1450	475.5	0.689	1	0.689		1	百葉玉
116	835-1F-Y74	1F-LP4		深灰色	1318.5	475.5	0.627	1	0.627		1	百葉玉

7

J-835工程GLASS WALL&ALUM. CLADDING項目 直位款 百葉派窗表

序號	出貨編號	位置	鋁板厚度	顏色	寬度	高度	面積	數量	总面积	G/F	1/F	備註
117	835-1F-Y75	1F-LP4		深灰色	1320.5	475.5	0.628	1	0.628		1	百葉玉
118	835-1F-Y76	1F-LP4		深灰色	1326.5	475.5	0.631	1	0.631		1	百葉玉
119	835-1F-Y77	1F-LP4		深灰色	1340.5	475.5	0.637	1	0.637		1	百葉玉
120	835-1F-Y17	1F-LP1		深灰色	1072.5	475.5	0.510	1	0.510		1	百葉玉
121	835-1F-Y111	1F-LP6		深灰色	1197	475.5	0.569	1	0.569		1	百葉玉
122	835-1F-Y133	1F-LP7		深灰色	1422.5	475.5	0.676	1	0.676		1	百葉玉
123	835-1F-Y15	1F-LP1		深灰色	1072.5	475.5	0.510	1	0.510		1	百葉玉
124	835-1F-Y113	1F-LP7		深灰色	1584	475.5	0.753	1	0.753		1	百葉玉
125	835-1F-Y14	1F-LP1		深灰色	649	475.5	0.309	1	0.309		1	百葉玉
126	835-1F-Y19	1F-LP2		深灰色	817	475.5	0.388	1	0.388		1	百葉玉
127	835-1F-Y109	1F-LP6		深灰色	1393.5	475.5	0.663	1	0.663		1	百葉玉
128	835-1F-Y110	1F-LP6		深灰色	1331	475.5	0.633	1	0.633		1	百葉玉
								280				

80