



工程指示 / 要求簡箋(E.I.)

工程指示編號：EI 6771 修改版次：B  
 工程編號：J835 工程名稱：TKO 66D 平台  
 工程項目：玻璃牆 — 確認鋁料加工圖紙 (全解線)  
 收件人：史高統 發件人：Eddie 日期：2017-6-23

要求提供 /  確認 事項：

- |  |                                     |                               |
|--|-------------------------------------|-------------------------------|
| <input type="checkbox"/> 初步鋁料 B.M.           | <input type="checkbox"/> 加工拆圖，然後生產  | <input type="checkbox"/> 尺寸表  |
| <input type="checkbox"/> 正式鋁料 B.M.           | <input type="checkbox"/> 技術上資料 / 指示 | <input type="checkbox"/> 報價   |
| <input type="checkbox"/> 配件 B.M.             | <input type="checkbox"/> 樣辦或貨品說明書   | <input type="checkbox"/> 分判合約 |
| <input checked="" type="checkbox"/> 其他：_____ |                                     |                               |

內容：  
 請將此圖紙與圖紙，須將此圖紙

請在 \_\_\_\_\_ 前完成上列要求。

附有關圖紙 / 文件：

1+ 72

以上項目為：

- 原合約工程包       原合約工程加 / 減賬       新工程報價

原因：-

分發東莞各部門：

- ( ) 生產技術總監  連附件    ( ) 技術部  連附件    ( ) 生產部  連附件    ( ) 機械設計部  連附件  
 ( ) 採購部  連附件    ( ) 生產統籌部  連附件  
 ( ) 質檢部  連附件    ( ) 會計部  連附件    ( ) 報關組  連附件    ( ) 其他 \_\_\_\_\_  連附件

分發香港各部門：

- ( ) 行政部  連附件    ( ) 會計部  連附件    ( ) 統籌部  連附件    ( ) 工程部地盤科文  連附件  
 ( ) 採購部  連附件    ( ) QS 部  連附件    ( ) 維修部  連附件    ( ) 其他 \_\_\_\_\_  連附件

傳遞編號：

HK 1998 (FTP)

發件人簽署：

項目經理簽署：



# EG-DWG3



美特鋁質 有限公司  
MIDI Aluminium Fabricator Ltd.

工程號 J835 地盤 將軍澳66D平台

产品编号	L(MM)	数量	A	B	C	D	N	M	用于产品编号
J835-AL380-01	498	22							J835-AL340
J835-AL380-02	2968	22							J835-AL340
J835-AL380-03	2501	10							J835-AL341
J835-AL380-04	2971	10							J835-AL341
J835-AL380-05	2501	10							J835-AL342
J835-AL380-06	2971	10							J835-AL342
J835-AL380-07	498	8							J835-AL343
J835-AL380-08	2971	8							J835-AL343
J835-AL380-09	3619	10							J835-AL344
J835-AL380-10	2971	46							J835-AL346
J835-AL380-11	2971	2							J835-AL346a
J835-AL380-12	2971	2							J835-AL346b
J835-AL380-13	2971	2							J835-AL346c
J835-AL380-14	2501	6							J835-AL348
J835-AL380-15	2971	6							J835-AL348
J835-AL380-16	2501	6							J835-AL349
J835-AL380-17	2971	6							J835-AL349
J835-AL380-18	2501	2							J835-AL350
J835-AL380-19	3544	1							J835-AL351
J835-AL380-20	2971	1							J835-AL351

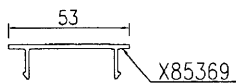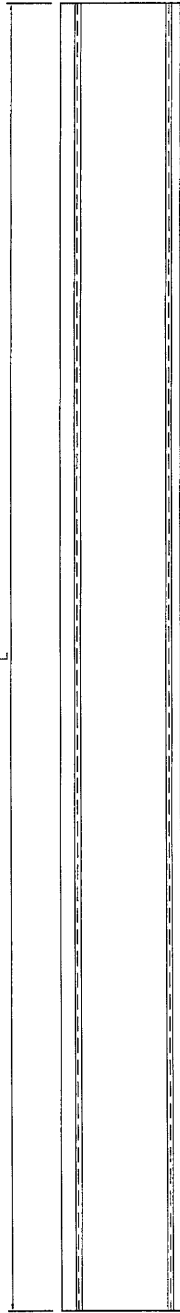

SECTION A-A

名稱	裝飾扣蓋加工圖	制圖	曾建平	2017-01-24	修改	A		
材料	X85369	復核			日期	2017-2-22		
顏色	PPG UCT515482XL(RY)-3 3 Coats 深藍	批准			圖號	J835-AL380		

# EG-DWG3




**美特鋁質** 有限公司  
MIDI Aluminium Fabricator Ltd.

工程號	J835	地盤	將軍澳66D平台
-----	------	----	----------

产品编号	L(MM)	数量	A	B	C	D	N	M	用于产品编号
J835-AL381-01	624	1	86	86.5					
J835-AL381-02	620	1	86.5	88.5					
J835-AL381-03	622.5	1	86	85					
J835-AL381-04	624.5	1	85	84					
J835-AL381-05	1093.5	1	90	86.5					
J835-AL381-06	848	2	88	88					
J835-AL381-07	1308.5	1	87	88.5					
J835-AL381-08	383	1	90.5	89.5					
J835-AL381-09	1379	1	90	80					
J835-AL381-10	1372	1	80	83.5					
J835-AL381-11	1375.5	1	83	90					
J835-AL381-12	1485	1	84.5	90					

- J835-AL381-01用于J835-AL352-01底
- J835-AL381-02用于J835-AL352-02底
- J835-AL381-03用于J835-AL352-03底
- J835-AL381-04用于J835-AL352-04底
- J835-AL381-05用于J835-AL352-05底
- J835-AL381-06用于J835-AL352-06底
- J835-AL381-07用于J835-AL352-07底
- J835-AL381-08用于J835-AL355-01底
- J835-AL381-09用于J835-AL355-02底
- J835-AL381-10用于J835-AL355-03底
- J835-AL381-11用于J835-AL355-04底
- J835-AL381-12用于J835-AL355-05底

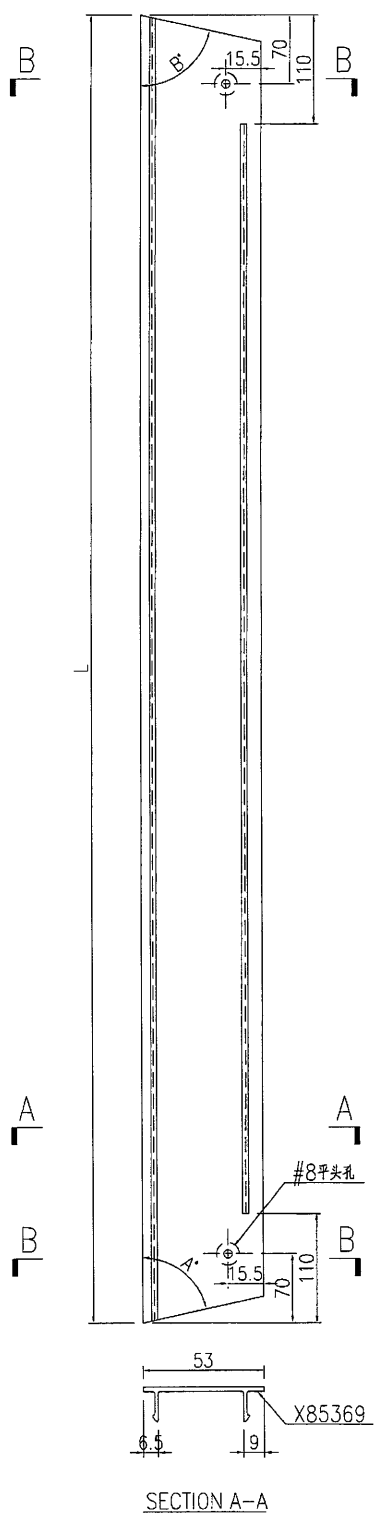



名稱	裝飾扣蓋加工圖	制圖	曾建平	2017-01-24	修改	A		
材料	X85369	復核			日期	2017-2-22		
顏色	PPG UCT515482XL(RY)-3 3 Coats 銀色	批准			圖號	J835-AL381		

**美特鋁質** 有限公司  
MIDI Aluminium Fabricator Ltd.


工程號 J835 地盤 將軍澳66D平台

产品编号	L(MM)	数量	A	B	C	D	N	M	用于产品编号
J835-AL382-01	1302.5	1	89	89.5					
J835-AL382-02	1302	1	89	88.5					
J835-AL382-03	1368	10	89.5	89.5					
J835-AL382-04	1368	10	88.5	89.5					

J835-AL382-01用于J835-AL353-01底  
 J835-AL382-02用于J835-AL353-02底  
 J835-AL382-03用于J835-AL356-01底  
 J835-AL382-04用于J835-AL356-02底

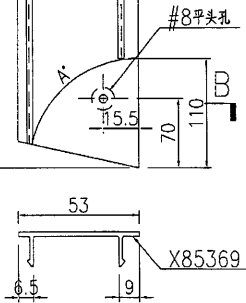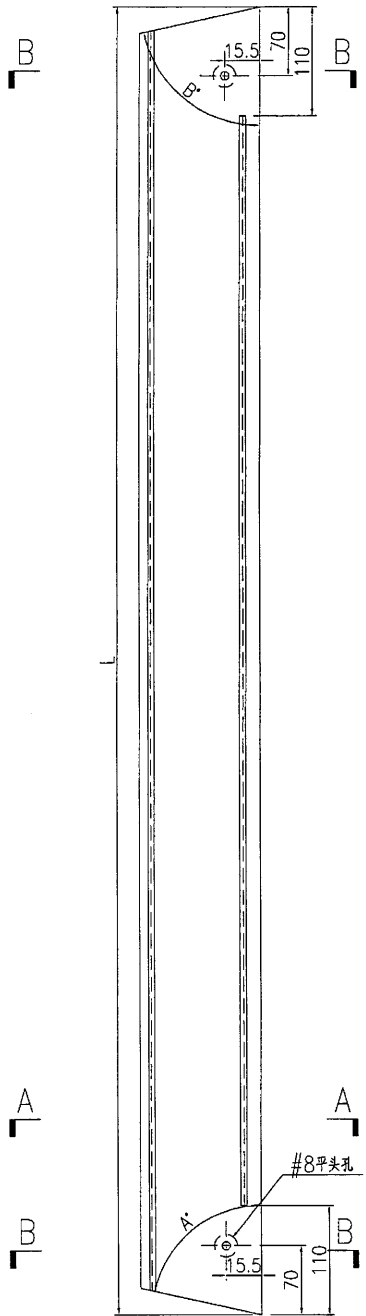

SECTION A-A

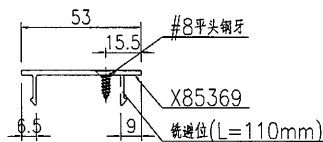

SECTION B-B

名稱	裝飾扣蓋加工圖	制圖	曾建平	2017-01-24	修改	A		
材料	X85369	復核			日期	2017-2-22		
顏色	PPG UCT515482XL(RY)-3 3 Coats 銀粉	批准			圖號	J835-AL382		

8



# EG-DWG3

**美特鋁質** 有限公司  
MIDI Aluminium Fabricator Ltd.

工程號 J835 地盤 將軍澳66D平台

产品编号	L(MM)	数量	A	B	C	D	N	M	用于产品编号
J835-AL383-01	1053	2							
J835-AL383-02	1451.5	4							
J835-AL383-03	1303	13							
J835-AL383-04	447	2							
J835-AL383-05	1403	1							
J835-AL383-06	1948	4							
J835-AL383-07	905	2							
J835-AL383-08	1066.5	1							
J835-AL383-09	1480	2							

J835-AL383-01用于J835-AL354-01底  
 J835-AL383-02用于J835-AL354-02底  
 J835-AL383-03用于J835-AL354-03底  
 J835-AL383-04用于J835-AL354-04底  
 J835-AL383-05用于J835-AL354-05底  
 J835-AL383-06用于J835-AL354-06底  
 J835-AL383-07用于J835-AL354-07底  
 J835-AL383-08用于J835-AL357-01底  
 J835-AL383-09用于J835-AL357-02底

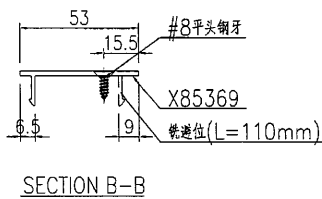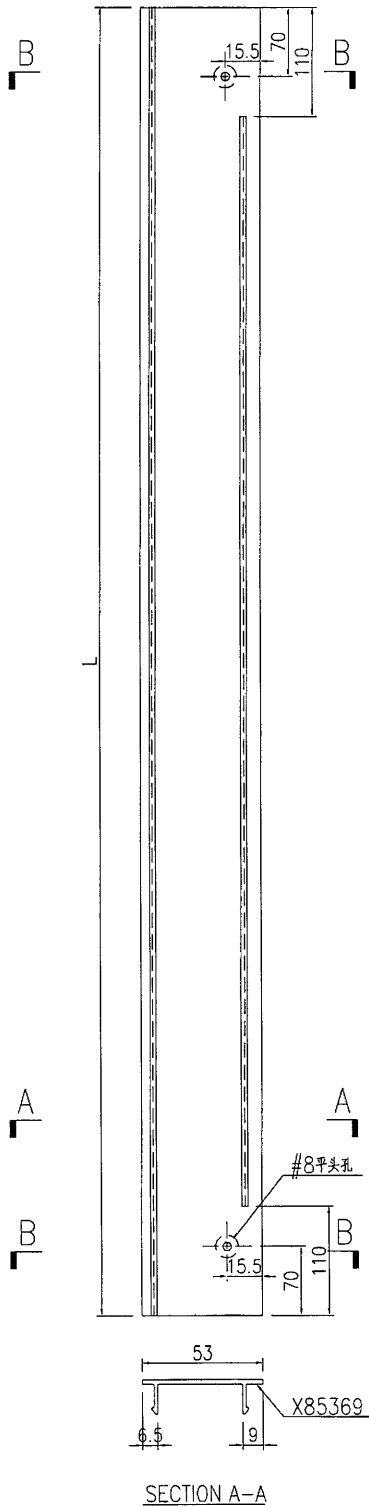

名稱	裝飾扣蓋加工圖	制圖	曾建平	2017-01-24	修改	A		
材料	X85369	復核			日期	2017-2-22		
顏色	PPG UCT515482XL(RY)-3 3 Coats 深灰色	批准			圖號	J835-AL383		



EG-DWG3

 **美特鋁質** 有限公司  
MIDI Aluminium Fabricator Ltd.

工程號	J835	地盤	將軍澳66D平台
-----	------	----	----------

产品编号	L(MM)	数量	A	B	C	D	N	M	用于产品编号
J835-AL384-01	624	1	86	86.5					
J835-AL384-02	620	1	86.5	88.5					
J835-AL384-03	622.5	1	86	85					
J835-AL384-04	624.5	1	85	84					
J835-AL384-05	1093.5	1	90	86.5					
J835-AL384-06	848	2	88	88					
J835-AL384-07	1308.5	1	87	88.5					

J835-AL384-01用于J835-AL352-01项  
 J835-AL384-02用于J835-AL352-02项  
 J835-AL384-03用于J835-AL352-03项  
 J835-AL384-04用于J835-AL352-04项  
 J835-AL384-05用于J835-AL352-05项  
 J835-AL384-06用于J835-AL352-06项  
 J835-AL384-07用于J835-AL352-07项

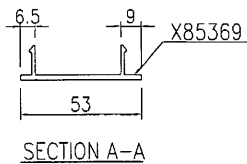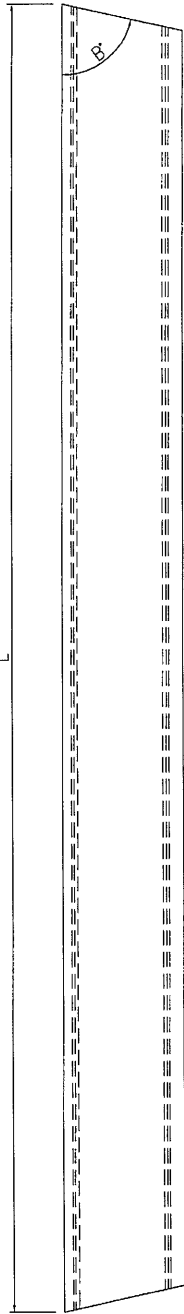

名稱	裝飾扣蓋加工圖	制圖	曾建平	2017-01-24	修改	A		
材料	X85369	復核			日期	2017-2-22		
顏色	PPG UCT515482XL(RY)-3 3 Coats 霧靚	批准			圖號	J835-AL384		

# EG-DWG3




**美特鋁質** 有限公司  
MIDI Aluminium Fabricator Ltd.

产品编号	L(MM)	数量	A	B	C	D	N	M	用于产品编号
J835-AL385-01	1302.5	1	89	89.5					
J835-AL385-02	1302	1	89	88.5					

工程號	J835	地盤	將軍澳66D平台
-----	------	----	----------

J835-AL385-01用于J835-AL353-01项  
J835-AL385-02用于J835-AL353-02项

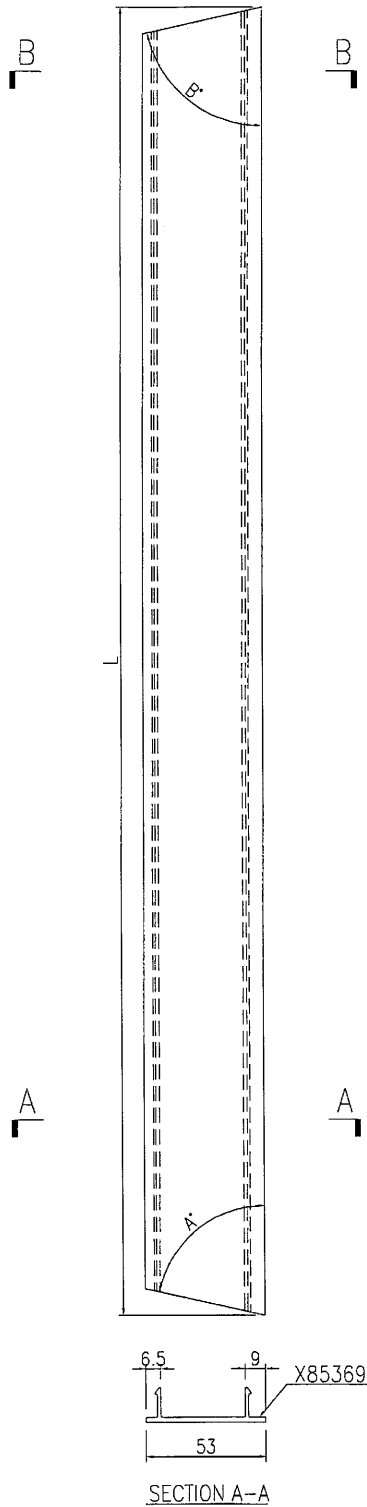

名稱	裝飾扣蓋加工圖	制圖	曾建平	2017-01-24	修改	A		
材料	X85369	復核			日期	2017-2-22		
顏色	PPG UCT515482XL(RY)-3.3 Coats 鋁色	批准			圖號	J835-AL385		


EG-DWG3



**美特鋁質** 有限公司  
MIDI Aluminium Fabricator Ltd.

工程號	J835	地盤	將軍澳66D平台
-----	------	----	----------

产品编号	L(MM)	数量	A	B	C	D	N	M	用于产品编号
J835-AL386-01	1053	2							
J835-AL386-02	1451.5	4							
J835-AL386-03	1303	13							
J835-AL386-04	447	2							
J835-AL386-05	1403	1							
J835-AL386-06	1948	4							
J835-AL386-07	905	2							

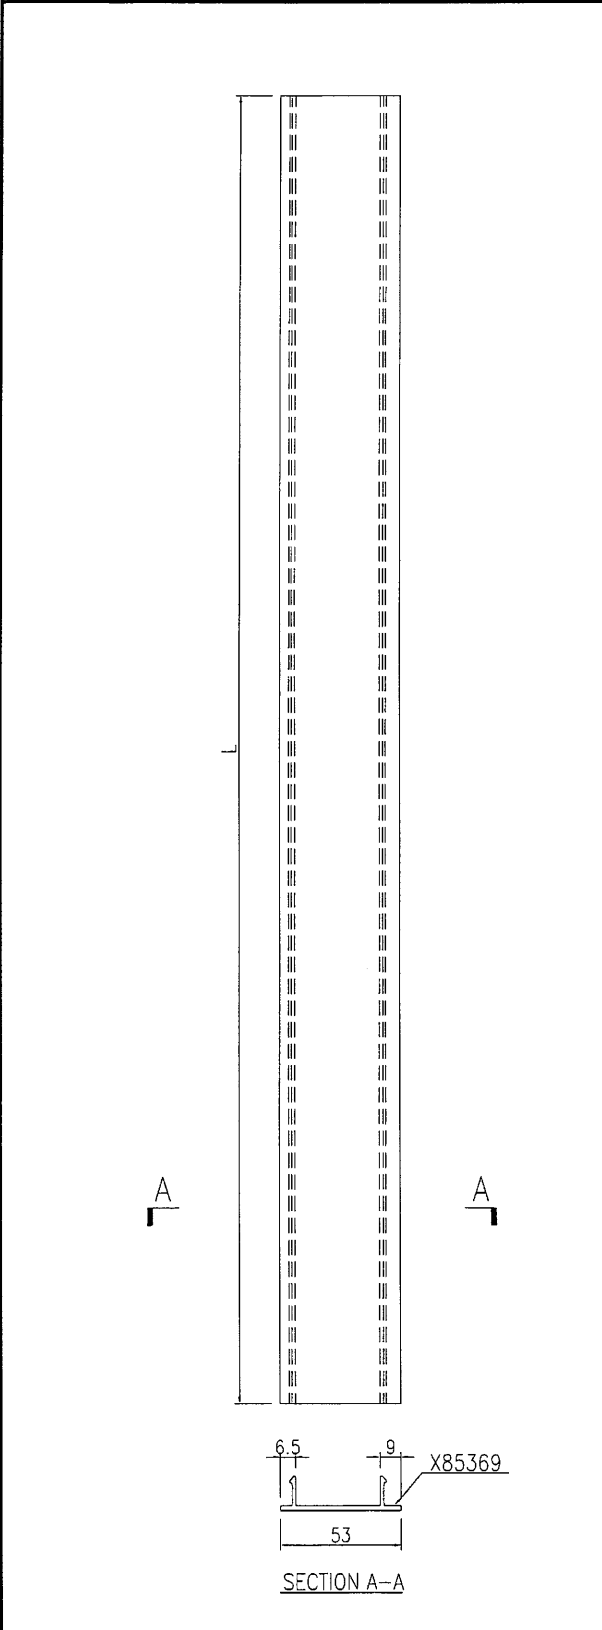

J835-AL386-01用于J835-AL354-01项  
 J835-AL386-02用于J835-AL354-02项  
 J835-AL386-03用于J835-AL354-03项  
 J835-AL386-04用于J835-AL354-04项  
 J835-AL386-04用于J835-AL354-05项  
 J835-AL386-04用于J835-AL354-06项  
 J835-AL386-04用于J835-AL354-07项

名稱	裝飾扣蓋加工圖	制圖	曾建平	2017-01-24	修改	A		
材料	X85369	復核			日期	2017-2-22		
顏色	PPG UCT515482XL(RY)-3 3 Coats 銀灰色	批准			圖號	J835-AL386		