



工程指示 / 要求簡箋(E.I.)

工程指示編號：EI 6780

修改版次：A

工程編號：JB35

工程名稱：TKO 60D 中層

工程項目：玻璃牆 — 確認廠用玻璃 B.M. — 加圖紙供訂購

收件人：羅小姐

發件人：Eddie

日期：2017-2-3

□要求提供 / □確認 事項：

- () 初步鋁料 B.M. () 加工拆圖，然後生產 () 尺寸表
- () 正式鋁料 B.M. () 技術上資料 / 指示 () 報價
- () 配件 B.M. () 樣辦或貨品說明書 () 分判合約
- (x) 其他：_____

內容：視確認廠用玻璃 B.M. — 加圖紙供訂購

請在 2017.3.31 前完成上列要求。

附有關圖紙 / 文件：

1+ 73

以上項目為：

- 原合約工程包 原合約工程加 / 減賬 新工程報價

原因：-

分發東莞各部門：

- () 生產技術總監 □連附件 () 技術部 □連附件 () 生產部 □連附件 () 機械設計部 □連附件
- () 採購部 □連附件 () 生產統籌部 □連附件
- () 質檢部 □連附件 () 會計部 □連附件 () 報關組 □連附件 () 其他 _____ □連附件

分發香港各部門：

- () 行政部 □連附件 () 會計部 □連附件 () 統籌部 □連附件 () 工程部地盤科文 □連附件
- () 採購部 □連附件 () QS 部 □連附件 () 維修部 □連附件 () 其他 _____ □連附件


傳遞編號：

HK 0298 / 17 (FTP)

發件人簽署：

Handwritten signature and date 2017.2.3.


項目經理簽署：

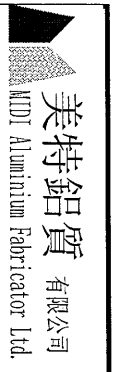

美特鋁質有限公司 MTDI Aluminium Fabricator Ltd.	工程號: J-835	計算:	曾建平	日期:	18/1/2017	送呈:	施哥
地盤名稱: 將軍澳66D平台	核對:	日期:		日期:		副本:	

工廠用玻璃B.M.表	項目類別: GLASS WALL及電梯大堂玻璃BM表	批准:	A/C Code:
B.M.編號: E16780A版 2017-2-3	修改版本: E16780A版 2017-2-3	總計玻璃面積 (平方米): 89.682	此BM依據2016-12-22施工圖資料計算

序號	修改內容	玻璃編號	顏色與類型	厚度 (mm)	玻璃尺寸		數量 (塊)	總面積 (平方米)	備注
					寬度W (mm)	高度H (mm)			
1		J835-G160	12mm THK. Clear Tempered Glass 三鑫玻璃編號:D16060699 XINYI	12	688.5	976	2	1.34	梗玻 (詳見加工圖J835-G123)
2		J835-G161			685	976	1	0.67	梗玻 (詳見加工圖J835-G123)
3		J835-G162			1780	976	10	17.37	梗玻 (詳見加工圖J835-G123)
4		J835-G163			1362	976	2	2.66	梗玻 (詳見加工圖J835-G123)
5		J835-G164			690.5	976	1	0.67	梗玻 (詳見加工圖J835-G123)
6		J835-G165			1115	976	2	2.18	梗玻 (詳見加工圖J835-G123)
7		J835-G166			1316.5	976	1	1.28	梗玻 (詳見加工圖J835-G123)
8		J835-G167			1343	976	1	1.31	梗玻 (詳見加工圖J835-G123)
9		J835-G168			1365	976	14	18.65	梗玻 (詳見加工圖J835-G123)
10		J835-G169			1304.5	976	1	1.27	梗玻 (詳見加工圖J835-G123)
11		J835-G170			1301.5	976	2	2.54	梗玻 (詳見加工圖J835-G123)
12		J835-G171			1136.5	976	1	1.11	梗玻 (詳見加工圖J835-G123)
13		J835-G172	1626.5	976	2	3.17	梗玻 (詳見加工圖J835-G123)		
14		J835-G173	912	976	2	1.78	梗玻 (詳見加工圖J835-G123)		
15		J835-G174	1465	976	1	1.43	梗玻 (詳見加工圖J835-G123)		
16		J835-G175	1419	446	1	0.63	梗玻 (詳見加工圖J835-G123)		
17		J835-G176	1489.5	446	3	1.99	梗玻 (詳見加工圖J835-G123)		
18		J835-G177	1485	446	1	0.66	梗玻 (詳見加工圖J835-G123)		
19		J835-G178	1442	446	1	0.64	梗玻 (詳見加工圖J835-G123)		
20		J835-G179	1317	446	2	1.17	梗玻 (詳見加工圖J835-G123)		
21		J835-G180	1404	976	1	1.37	梗玻 (詳見加工圖J835-G124)		
22		J835-G181	1409	976	1	1.38	梗玻 (詳見加工圖J835-G124)		
23		J835-G182	936	976	1	0.91	梗玻 (詳見加工圖J835-G125)		
24		J835-G183	943	976	1	0.92	梗玻 (詳見加工圖J835-G125)		
25		J835-G184	1375	976	3	4.03	梗玻 (詳見加工圖J835-G126)		
26		J835-G185	XINYI		1	3.07	梗玻 (詳見加工圖J835-G127)		
27		J835-G186	10mm THK. Clear Tempered Glass +1.52mm PVB		4	11.21	梗玻 (詳見加工圖J835-G128)		
28		J835-G187	+10mm THK. Clear Tempered Glass		1	2.51	梗玻 (詳見加工圖J835-G129)		
29		J835-G188	三鑫玻璃編號:D16060702		1	1.73	梗玻 (詳見加工圖J835-G130)		

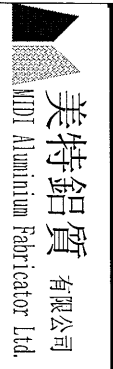

美特鋁質有限公司 Mei Te Aluminium Fabricator Ltd.	工程號: J-835	計算: 曾建平	日期: 18/1/2017	送呈: 施哥
	地盤名稱: 將軍澳66D平台	核對:	日期:	副本:

工廠用玻璃B.M.表	項目類別: GLASS WALL及電梯大堂玻璃BM表	批准:	日期:	A/C Code:
------------	----------------------------	-----	-----	-----------

BM編號:	修改版次: E16780A版 2017-2-3	總計玻璃面積 (平方米): 89.682	此BM依據2016-12-22施工圖資料計算
-------	-------------------------	----------------------	------------------------

序號	修改內容	玻璃編號	顏色與類型	厚度 (mm)	玻璃尺寸		數量 (塊)	總面積 (平方米)	備注
					寬度W (mm)	高度H (mm)			
30							65	89.68	

- 加工注意事項:**
- 1) 本表中所有玻璃對角線尺寸偏差要求不超過正負2mm。
 - 2) 本表中所有玻璃要求粗磨邊處理並倒棱角。
 - 3) 本表中不同種類玻璃參照玻璃加工圖加工。
 - 4) 本表中所有強化玻璃均需HEAT SOAK TEST。
 - 5) 本表中所有強化玻璃之入爐方向均以寬度方向進入。
 - 6) 本表中所有玻璃成品均需注明室內外面及其玻璃編號，以便識別。
 - 7) 本表中所有玻璃成品送交東莞美而特廠，每次來貨之具體數量由美而特生產統籌員提供




美特鋁質 有限公司
MIDI Aluminium Fabricator Ltd.

類別		物料編號	
制圖	曾建平	2017.01.17	圖號 J835-GL23
復核	王禮秋		數量 見下表
批准			位置

修改	A		
日期	2017-02-03		

玻璃圖號	厚度 (mm)	玻璃尺寸		數量 (塊)	玻璃圖號	厚度 (mm)	玻璃尺寸		數量 (塊)
		寬度W (mm)	高度H (mm)				寬度W (mm)	高度H (mm)	
J835-G160	12	688.5	976	2	J835-G170	12	1301.5	976	2
J835-G161		685	976	1	J835-G171		1136.5	976	1
J835-G162		1780	976	10	J835-G172		1626.5	976	2
J835-G163		1362	976	2	J835-G173		912	976	2
J835-G164		690.5	976	1	J835-G174		1465	976	1
J835-G165		1115	976	2	J835-G175		1419	446	1
J835-G166		1316.5	976	1	J835-G176		1489.5	446	3
J835-G167		1343	976	1	J835-G177		1485	446	1
J835-G168		1365	976	14	J835-G178		1442	446	1
J835-G169		1304.5	976	1	J835-G179		1317	446	2

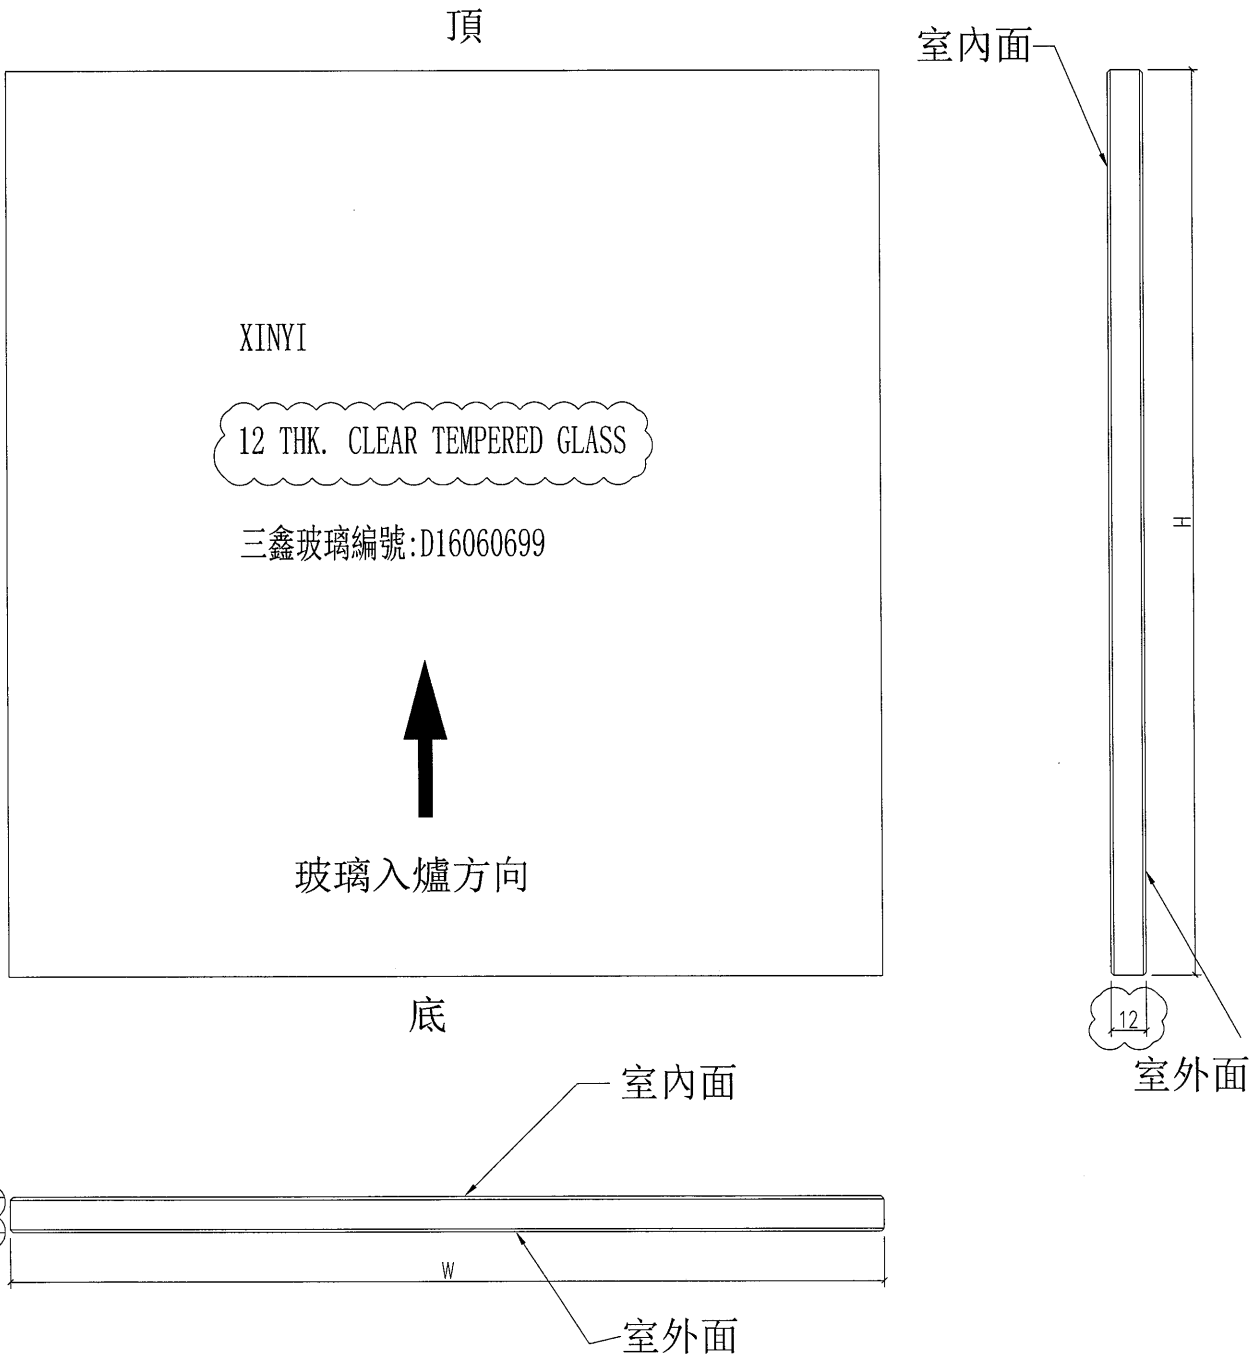

工程號	J-835	地盤	將軍澳天晉平臺	附件
名稱	玻璃加工圖		採用	
材料	12mm THK. CLEAR TEMPERED GLASS		地盤	
顏色	--		工廠	




美特鋁質 有限公司
MIDI Aluminium Fabricator Ltd.

類別		物料號	
制圖	曾建平	2017.01.17	圖號 J835-GL24
復核	王禮秋		數量 見下表
批准			位置

修改	A		
日期	2017-02-03		

玻璃圖號	厚度 (mm)	玻璃尺寸		數量 (塊)
		寬度W (mm)	高度H (mm)	
J835-G180	12	1404	976	1
J835-G181		1409	976	1

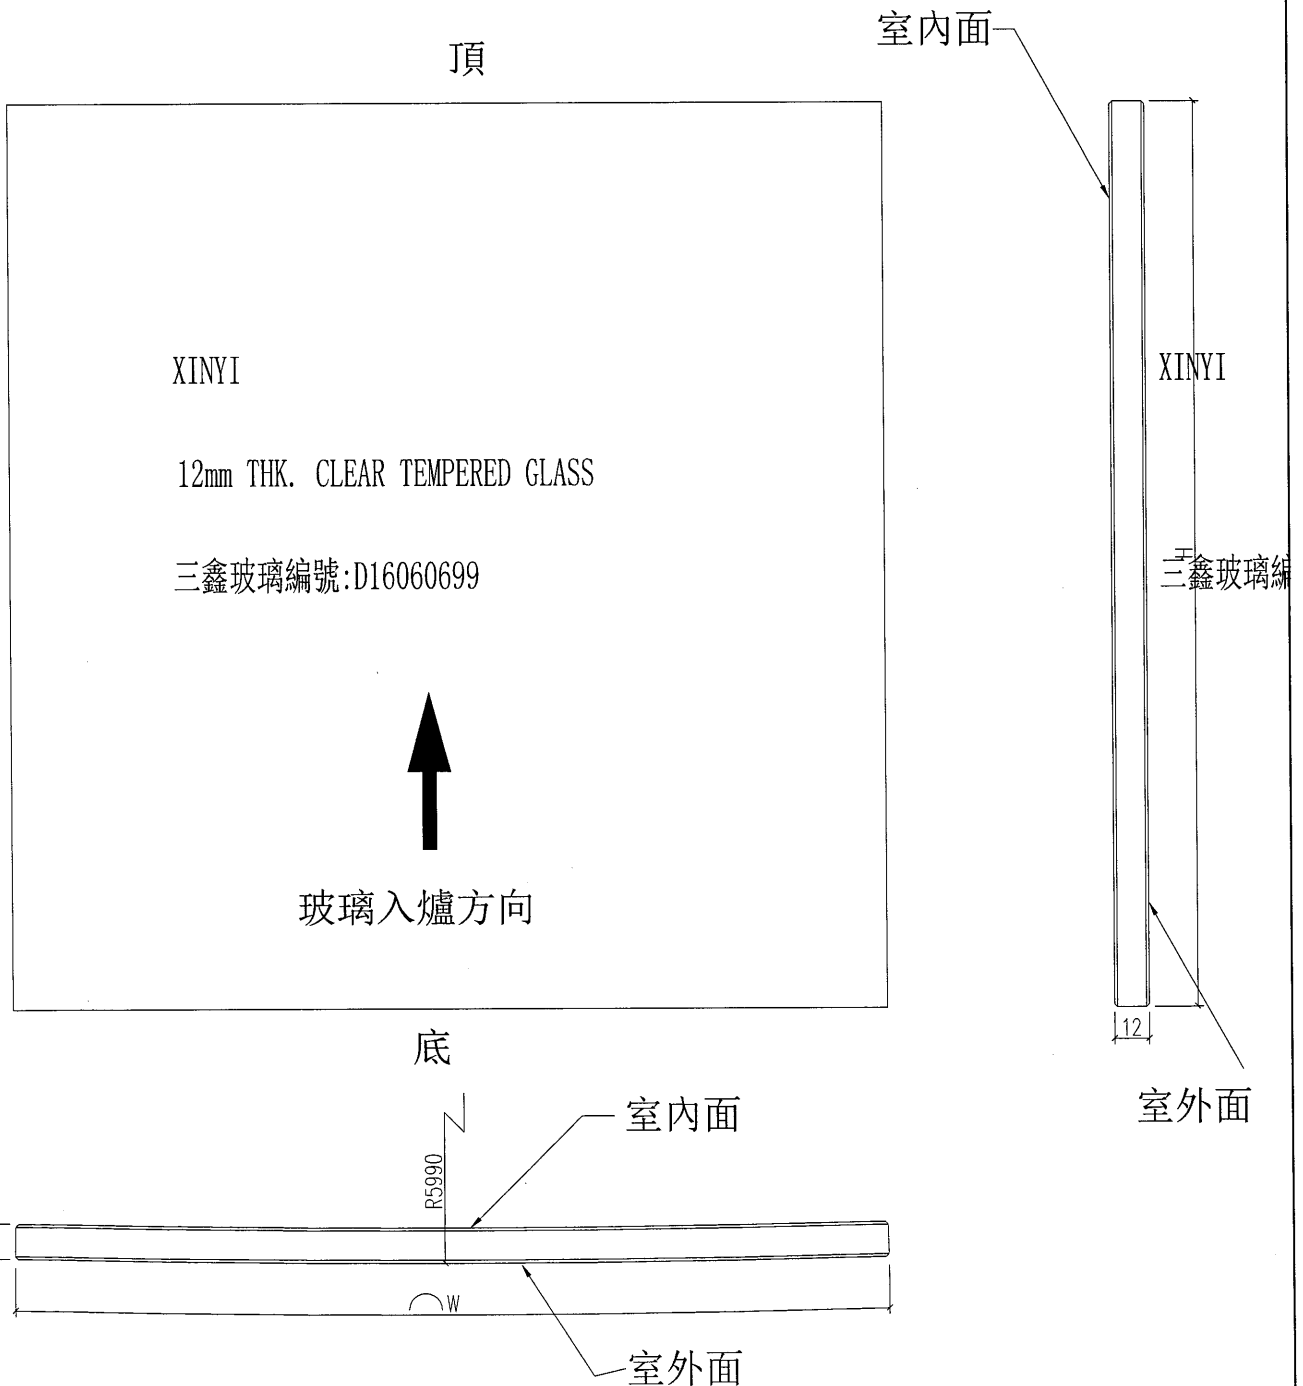

工程號	J-835	地盤	將軍澳天晉平臺	附 件
名稱	玻璃加工圖		採用	
材料	12mm THK. CLEAR TEMPERED GLASS		地盤	
顏色	--		工廠	




美特鋁質 有限公司
MIDI Aluminium Fabricator Ltd.

類別		物料號	
制圖	曾建平	2017.01.17	圖號 J835-GL25
復核	王禮秋		數量 見下表
批准			位置

修改	A			
日期	2017-02-03			

玻璃圖號	厚度 (mm)	玻璃尺寸		數量 (塊)
		寬度W (mm)	高度H (mm)	
J835-G182	12	936	976	1
J835-G183		943	976	1


60699

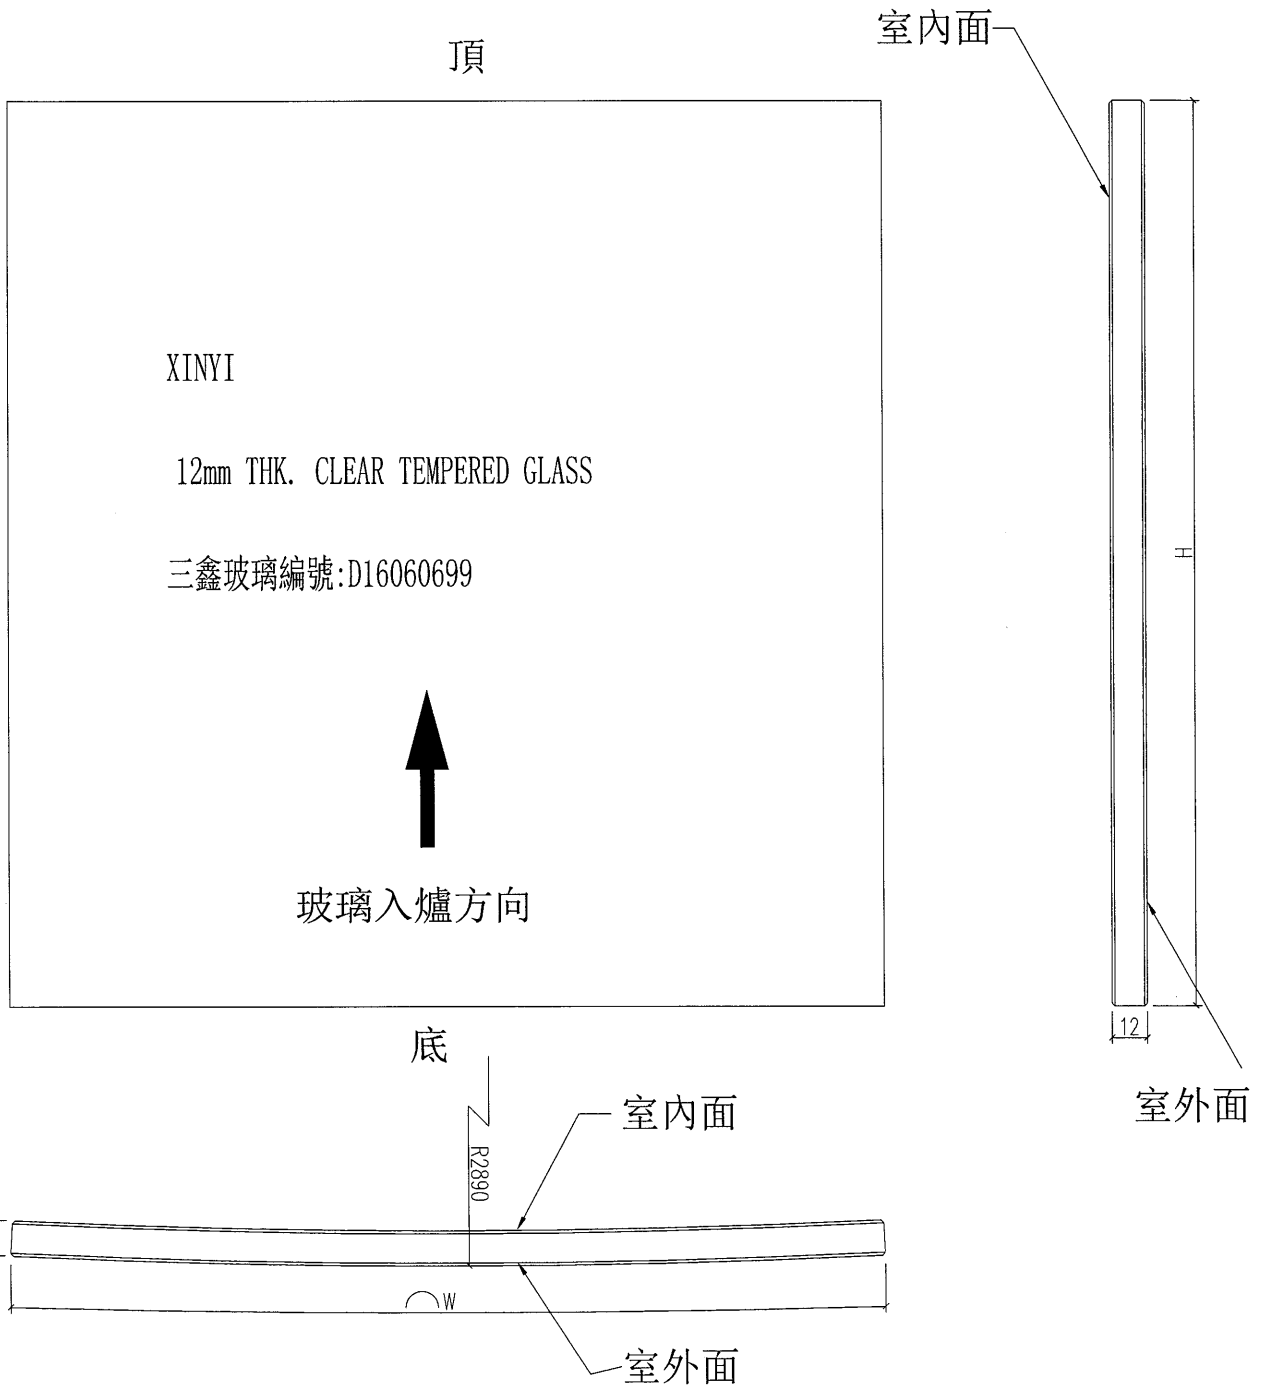

工程號	J-835	地盤	將軍澳天晉平臺	附件
名稱	玻璃加工圖		採用	
材料	12mm THK. CLEAR TEMPERED GLASS		地盤	
顏色	--		工廠	

類別		物料號		
制圖	曾建平	2017.01.17	圖號	J835-GL26
修改	A		數量	見下表
日期	2017-02-03		位置	
復核	王禮秋			
批准				

玻璃圖號	厚度 (mm)	玻璃尺寸		數量 (塊)
		寬度W (mm)	高度H (mm)	
J835-G184	12	1375	976	3

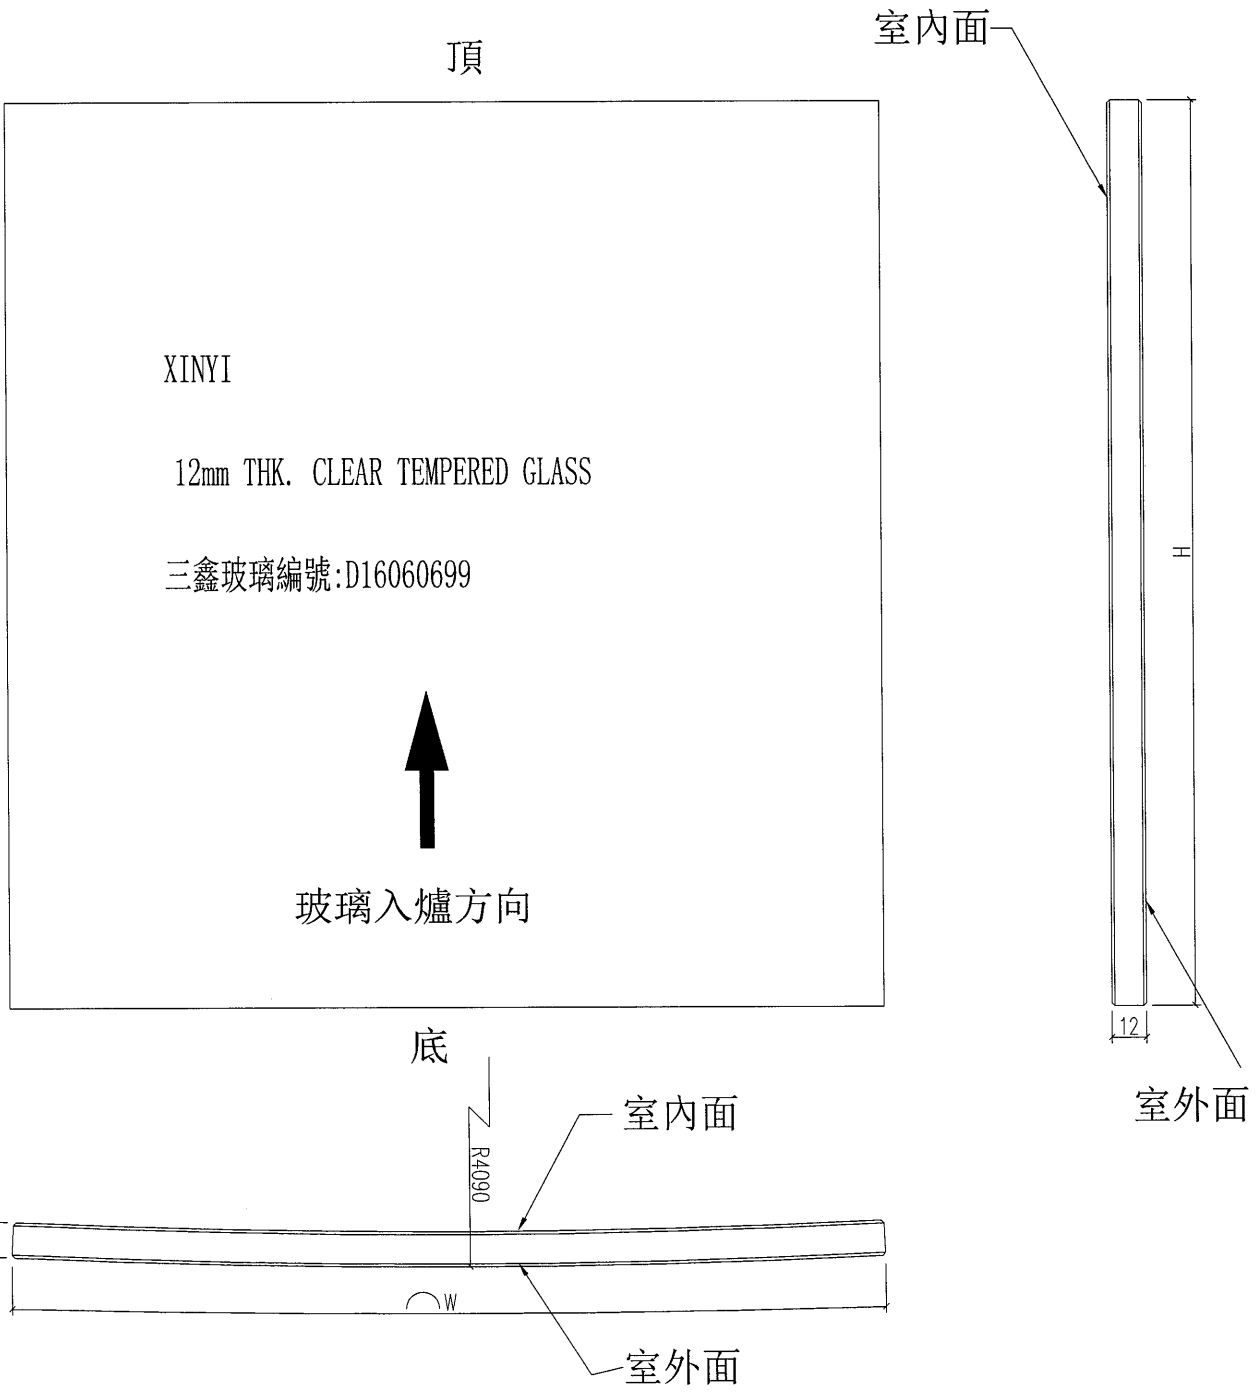

工程號	J-835	地盤	將軍澳天晉平臺	附 件
名稱	玻璃加工圖		採用	
材料	12mm THK. CLEAR TEMPERED GLASS		地盤	
顏色	--		工廠	