



工程指示 / 要求簡箋(E.I.)

工程指示編號：EI 6801/17

修改版次：

工程編號：J835

工程名稱：TKO 66D 平台

工程項目：鋁飾板 - 確認地盤用鋁掛件之圖紙 (代辦及線化牆)

收件人：[Signature]

發件人：[Signature]

日期：2017-2-9

□要求提供 / □確認 事項：

- ( ) 初步鋁料 B.M.
- ( ) 加工拆圖，然後生產
- ( ) 尺寸表
- ( ) 正式鋁料 B.M.
- ( ) 技術上資料 / 指示
- ( ) 報價
- ( ) 配件 B.M.
- ( ) 樣辦或貨品說明書
- ( ) 分判合約
- (x) 其他：\_\_\_\_\_

內容：

請按此板之圖紙之須知/須知  
須與地盤鋁料組悉。

請在 2017年3月中旬 前完成上列要求。

附有關圖紙 / 文件：

1+ 15 頁

以上項目為：

- 原合約工程包
- 原合約工程加 / 減賬
- 新工程報價

原因：-

分發東莞各部門：

- ( ) 生產技術總監  連附件
- ( ) 技術部  連附件
- ( ) 生產部  連附件
- ( ) 機械設計部  連附件
- ( ) 採購部  連附件
- ( ) 生產統籌部  連附件
- ( ) 質檢部  連附件
- ( ) 會計部  連附件
- ( ) 報關組  連附件
- ( ) 其他 \_\_\_\_\_  連附件

分發香港各部門：

- ( ) 行政部  連附件
- ( ) 會計部  連附件
- ( ) 統籌部  連附件
- ( ) 工程部地盤科文  連附件
- ( ) 採購部  連附件
- ( ) QS 部  連附件
- ( ) 維修部  連附件
- ( ) 其他 \_\_\_\_\_  連附件

傳遞編號：

HK 0327/17 (FTP)

發件人簽署：[Signature]

項目經理簽署：

地盤用鋁板B.M.表

工程號: J-835  
地盤名稱: 天晉平臺  
項目類別: 鋁板項目

計算: 吳禕瑜  
核對: 王禮秋  
批准:

日期: 8/2/2017  
日期: 8/2/2017

送呈: 副本:

施哥

BM編號: 修改版本: A/C Code: 總面積: 10.144 總重量: 82.47 此BM依據大圖計算

序號	修改內容	鋁板圖號	鋁板名稱	顏色	實用	後備	總數	總重量	平方米		平方米		備註
									單件展開面積	總展開面積	單件V.F.	總V.F.	
1		J835-WLB-01	3mm厚鋁板	UCT34440SC-3 3Coats(銀色)	1	0	1	6.484	0.798	0.798	0.611	0.611	
2		J835-WLB-01a	3mm厚鋁板	UCT34440SC-3 3Coats(銀色)	2	0	2	11.347	0.698	1.396	0.535	1.070	
3		J835-WLB-01b	3mm厚鋁板	UCT34440SC-3 3Coats(銀色)	1	0	1	6.484	0.798	0.798	0.611	0.611	
4		J835-WLB-01c	3mm厚鋁板	UCT34440SC-3 3Coats(銀色)	2	0	2	11.331	0.697	1.394	0.534	1.068	
5		J835-WLB-02	3mm厚鋁板	UCT34440SC-3 3Coats(銀色)	4	0	4	14.495	0.446	1.783	0.342	1.366	
6		J835-WLB-02a	3mm厚鋁板	UCT34440SC-3 3Coats(銀色)	1	0	1	4.434	0.545	0.545	0.418	0.418	
7		J835-WLB-02b	3mm厚鋁板	UCT34440SC-3 3Coats(銀色)	1	0	1	3.616	0.445	0.445	0.341	0.341	
8		J835-WLB-03	3mm厚鋁板	UCT34440SC-3 3Coats(銀色)	4	0	4	15.651	0.481	1.925	0.369	1.475	
9		J835-WLB-03a	3mm厚鋁板	UCT34440SC-3 3Coats(銀色)	1	0	1	4.723	0.581	0.581	0.445	0.445	
10		J835-WLB-03b	3mm厚鋁板	UCT34440SC-3 3Coats(銀色)	1	0	1	3.905	0.480	0.480	0.368	0.368	
11					18		18	82.471	5.968	10.144	4.574	7.774	

總計: 18








美特鋁質 有限公司  
MIDI Aluminium Fabricator Ltd.

工程號


J-835

地盤

天簷平臺

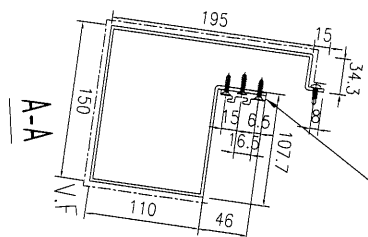

与图号: J835-HXC-29a

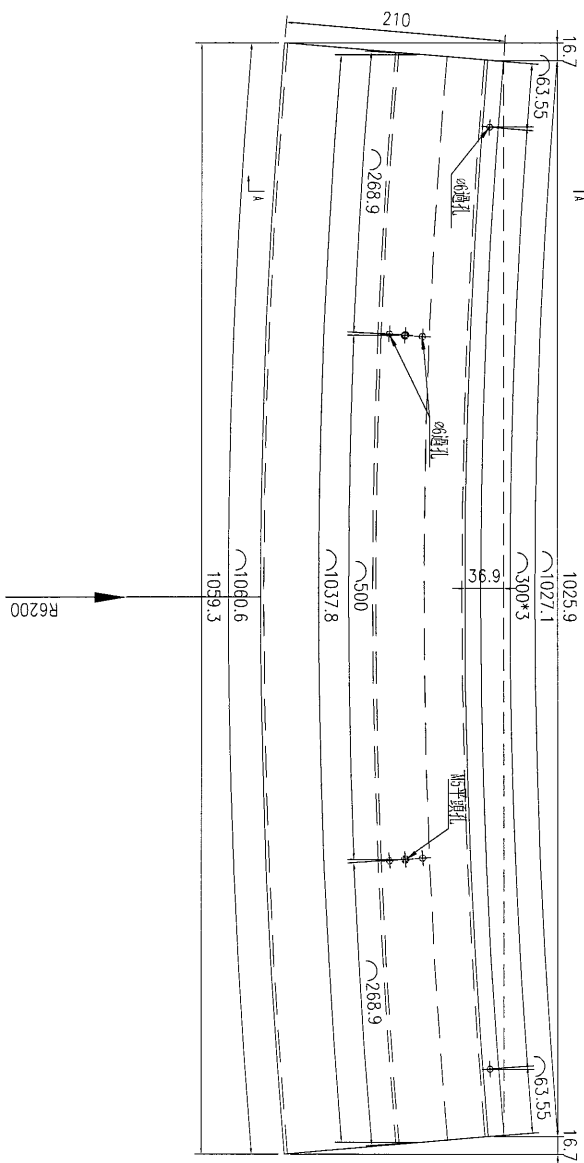

数量	备注
2	

名稱	鋁折件拆圖	制圖	吳禕瑜	2017.02.08	修改		
材料	3mm 鋁板	復核			日期		
顏色	PPG UCT34440SC-3 3Coats Silver	批准			圖號	J835-WLB-01a	








美特鋁質 有限公司  
MIDI Aluminium Fabricator Ltd.

工程號

J-835

地盤

天晉平臺

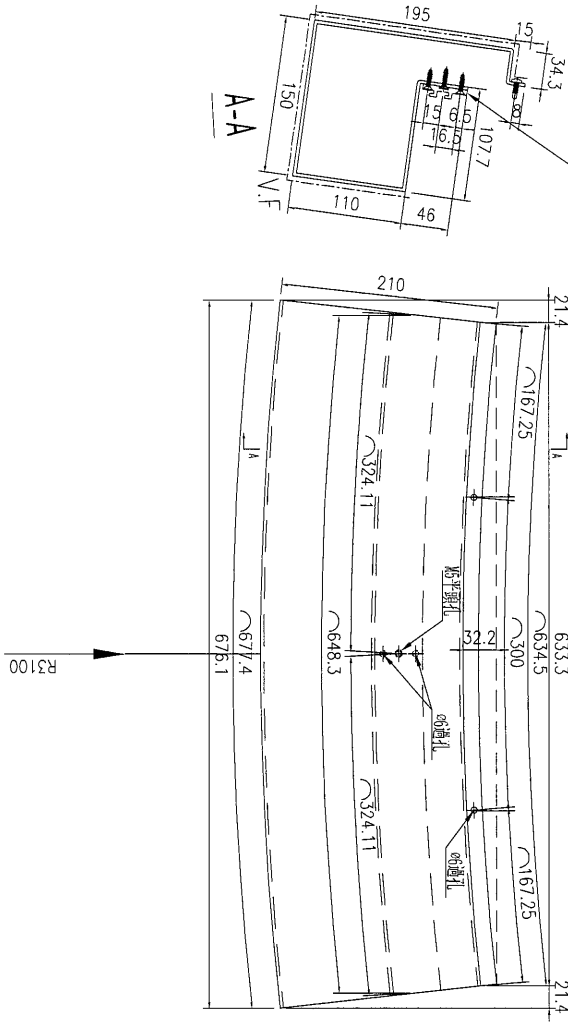

与图号: J835-HXC-30a


数量	4
备注	

名稱	鋁折件拆圖	制圖	吳禕瑜	2017.02.08	修改		
材料	3mm 鋁板	復核			日期		
顏色	PPG UCT34440SC-3 3Coats Silver	批准			圖號	J835-WLB-02	



美特鋁質 有限公司  
MIDI Aluminium Fabricator Ltd.

工程號	J-835	地盤	天晉平臺
-----	-------	----	------

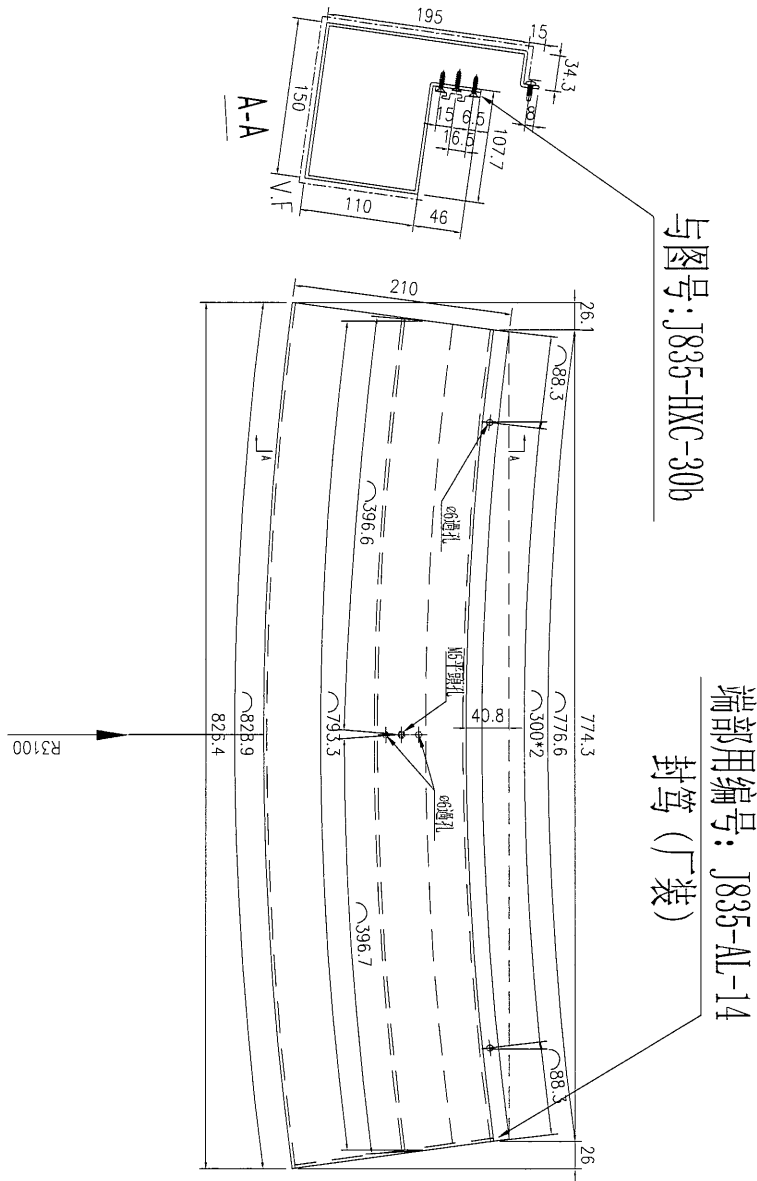

数量	1
备注	

名稱	鋁折件拆圖	制圖	吳禕瑜	2017.02.08	修改		
材料	3mm 鋁板	復核			日期		
顏色	PPG UCT34440SC-3 3Coats Silver	批准			圖號	J835-WLB-02a	




美特鋁質 有限公司  
MIDI Aluminium Fabricator Ltd.

工程號


J-835

地盤

天管平臺

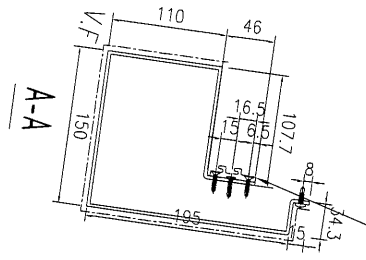

与图号: J835-HXC-30

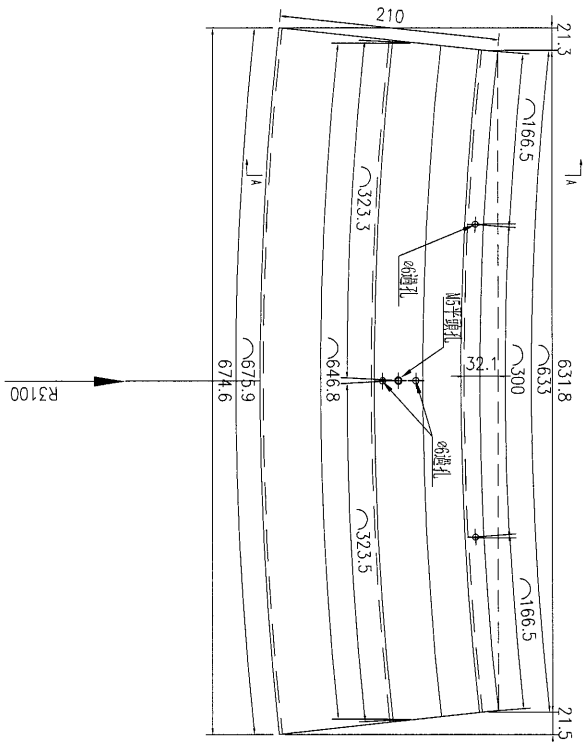

数量	1
备注	

名稱	鋁折件拆圖	制圖	吳祚瑜	2017.02.08	修改	
材料	3mm 鋁板	復核			日期	
顏色	PPG UCT34440SC-3 3Coats Silver	批准			圖號	J835-WLB-02b




美特鋁質 有限公司  
MIDI Aluminium Fabricator Ltd.

工程號


J-835

地盤

天晉平臺

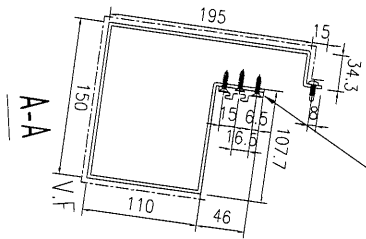

与图号: J835-HXC-31a

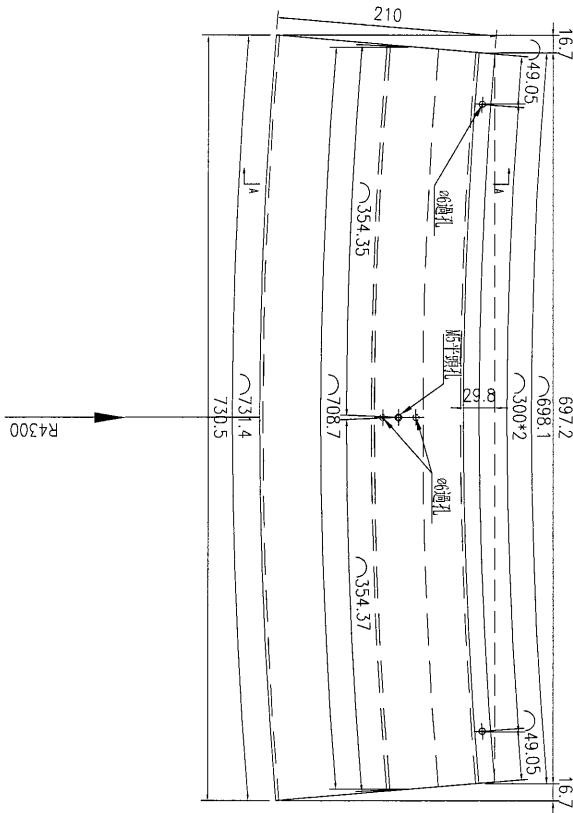


数量	4
备注	

名稱	鋁折件拆圖	制圖	吳祿瑜	2017.02.08	修改		
材料	3mm 鋁板	復核			日期		
顏色	PPG UCT34440SC-3 3Coats Silver	批准			圖號	J835-WLB-03	



美特鋁質 有限公司  
MIDI Aluminium Fabricator Ltd.

工程號	J-835	地盤	天晉平臺
-----	-------	----	------

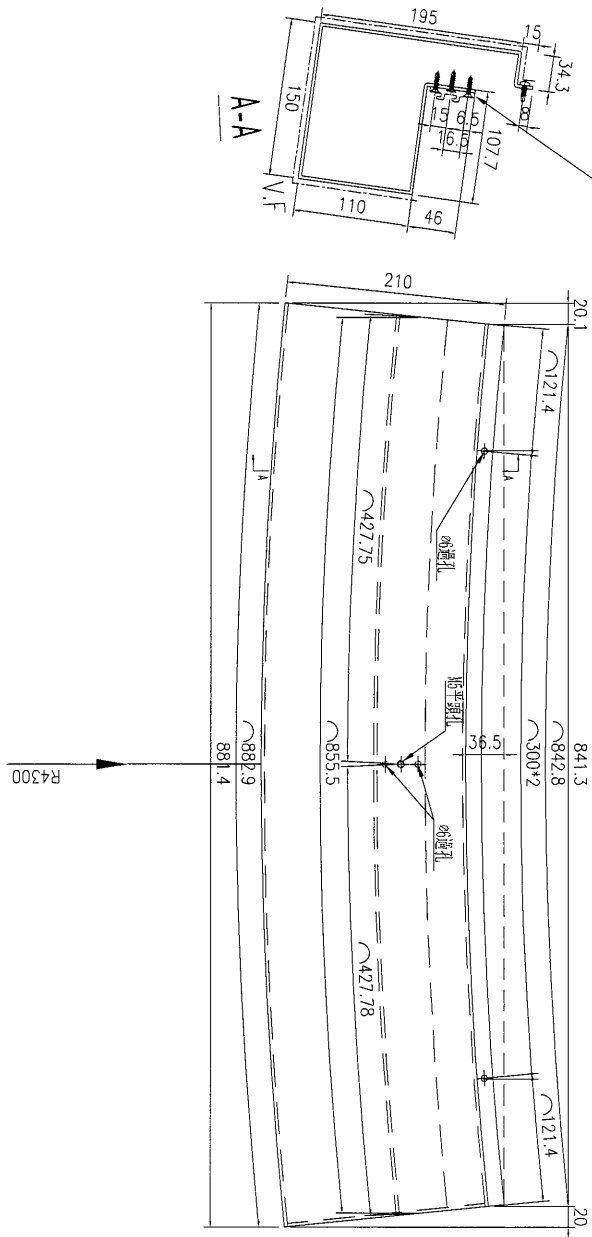

与图号: J835-HXC-31b

数量	1
备注	

名稱	鋁折件拆圖	制圖	吳祎瑜	2017.02.08	修改		
材料	3mm 鋁板	復核			日期		
顏色	PPG UCT34440SC-3 3Coats Silver	批准			圖號	J835-WLB-03a	




美特鋁質 有限公司  
MIDI Aluminium Fabricator Ltd.

工程號

J-835

地盤

天晉平臺

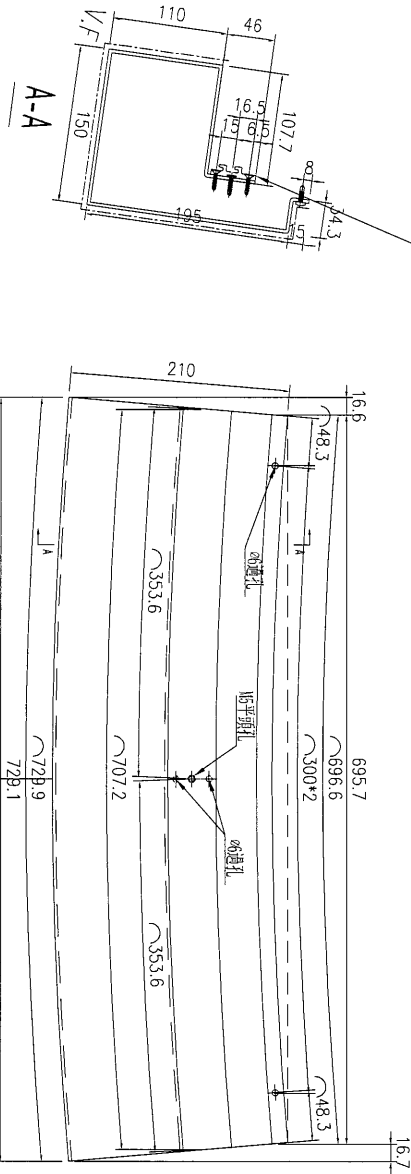


與圖号: J835-HXC-31


数量	1
备注	

名稱	鋁折件拆圖	制圖	吳祚瑜	2017.02.08	修改		
材料	3mm 鋁板	復核			日期		
顏色	PPG UCT34440SC-3 3Coats Silver	批准			圖號	J835-WLB-03b	



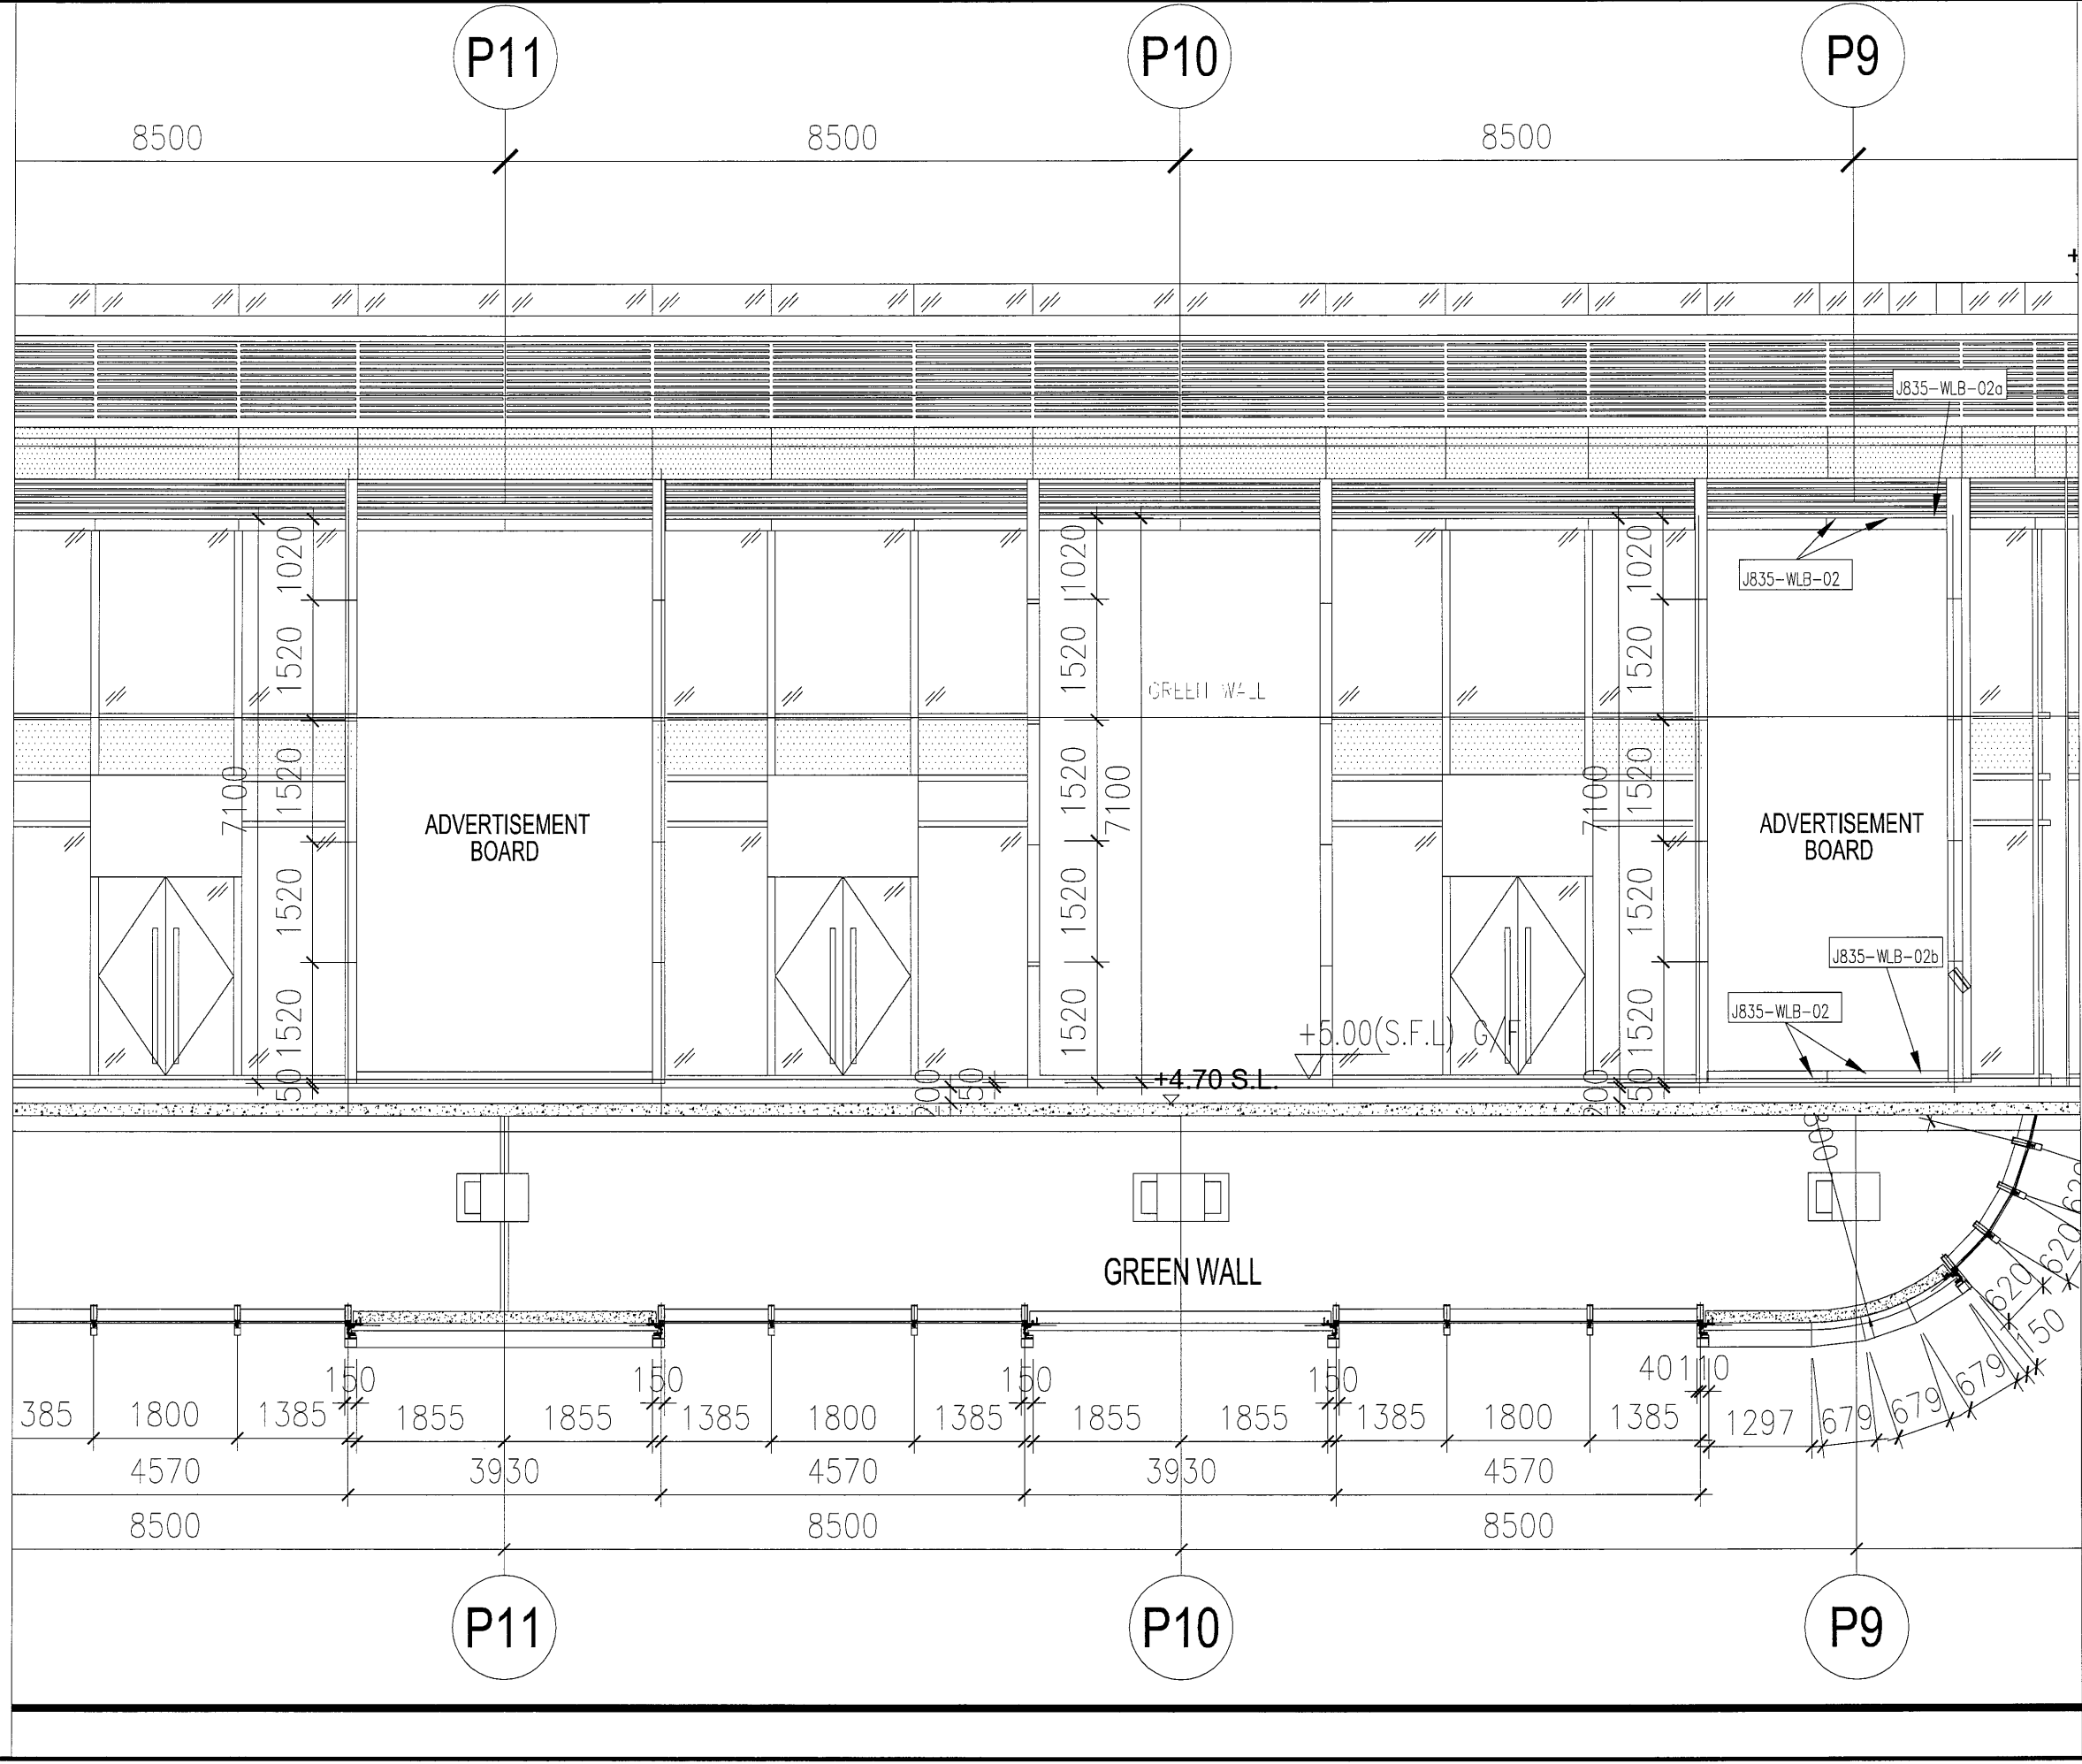

名稱	TYPE1 彎弧鋁板安裝位置圖	制圖	吳禕瑜	2017.02.08	修改	
材料		復核	王礼秋	2017.02.08	日期	
顏色		批准			圖號	J835-LBW2

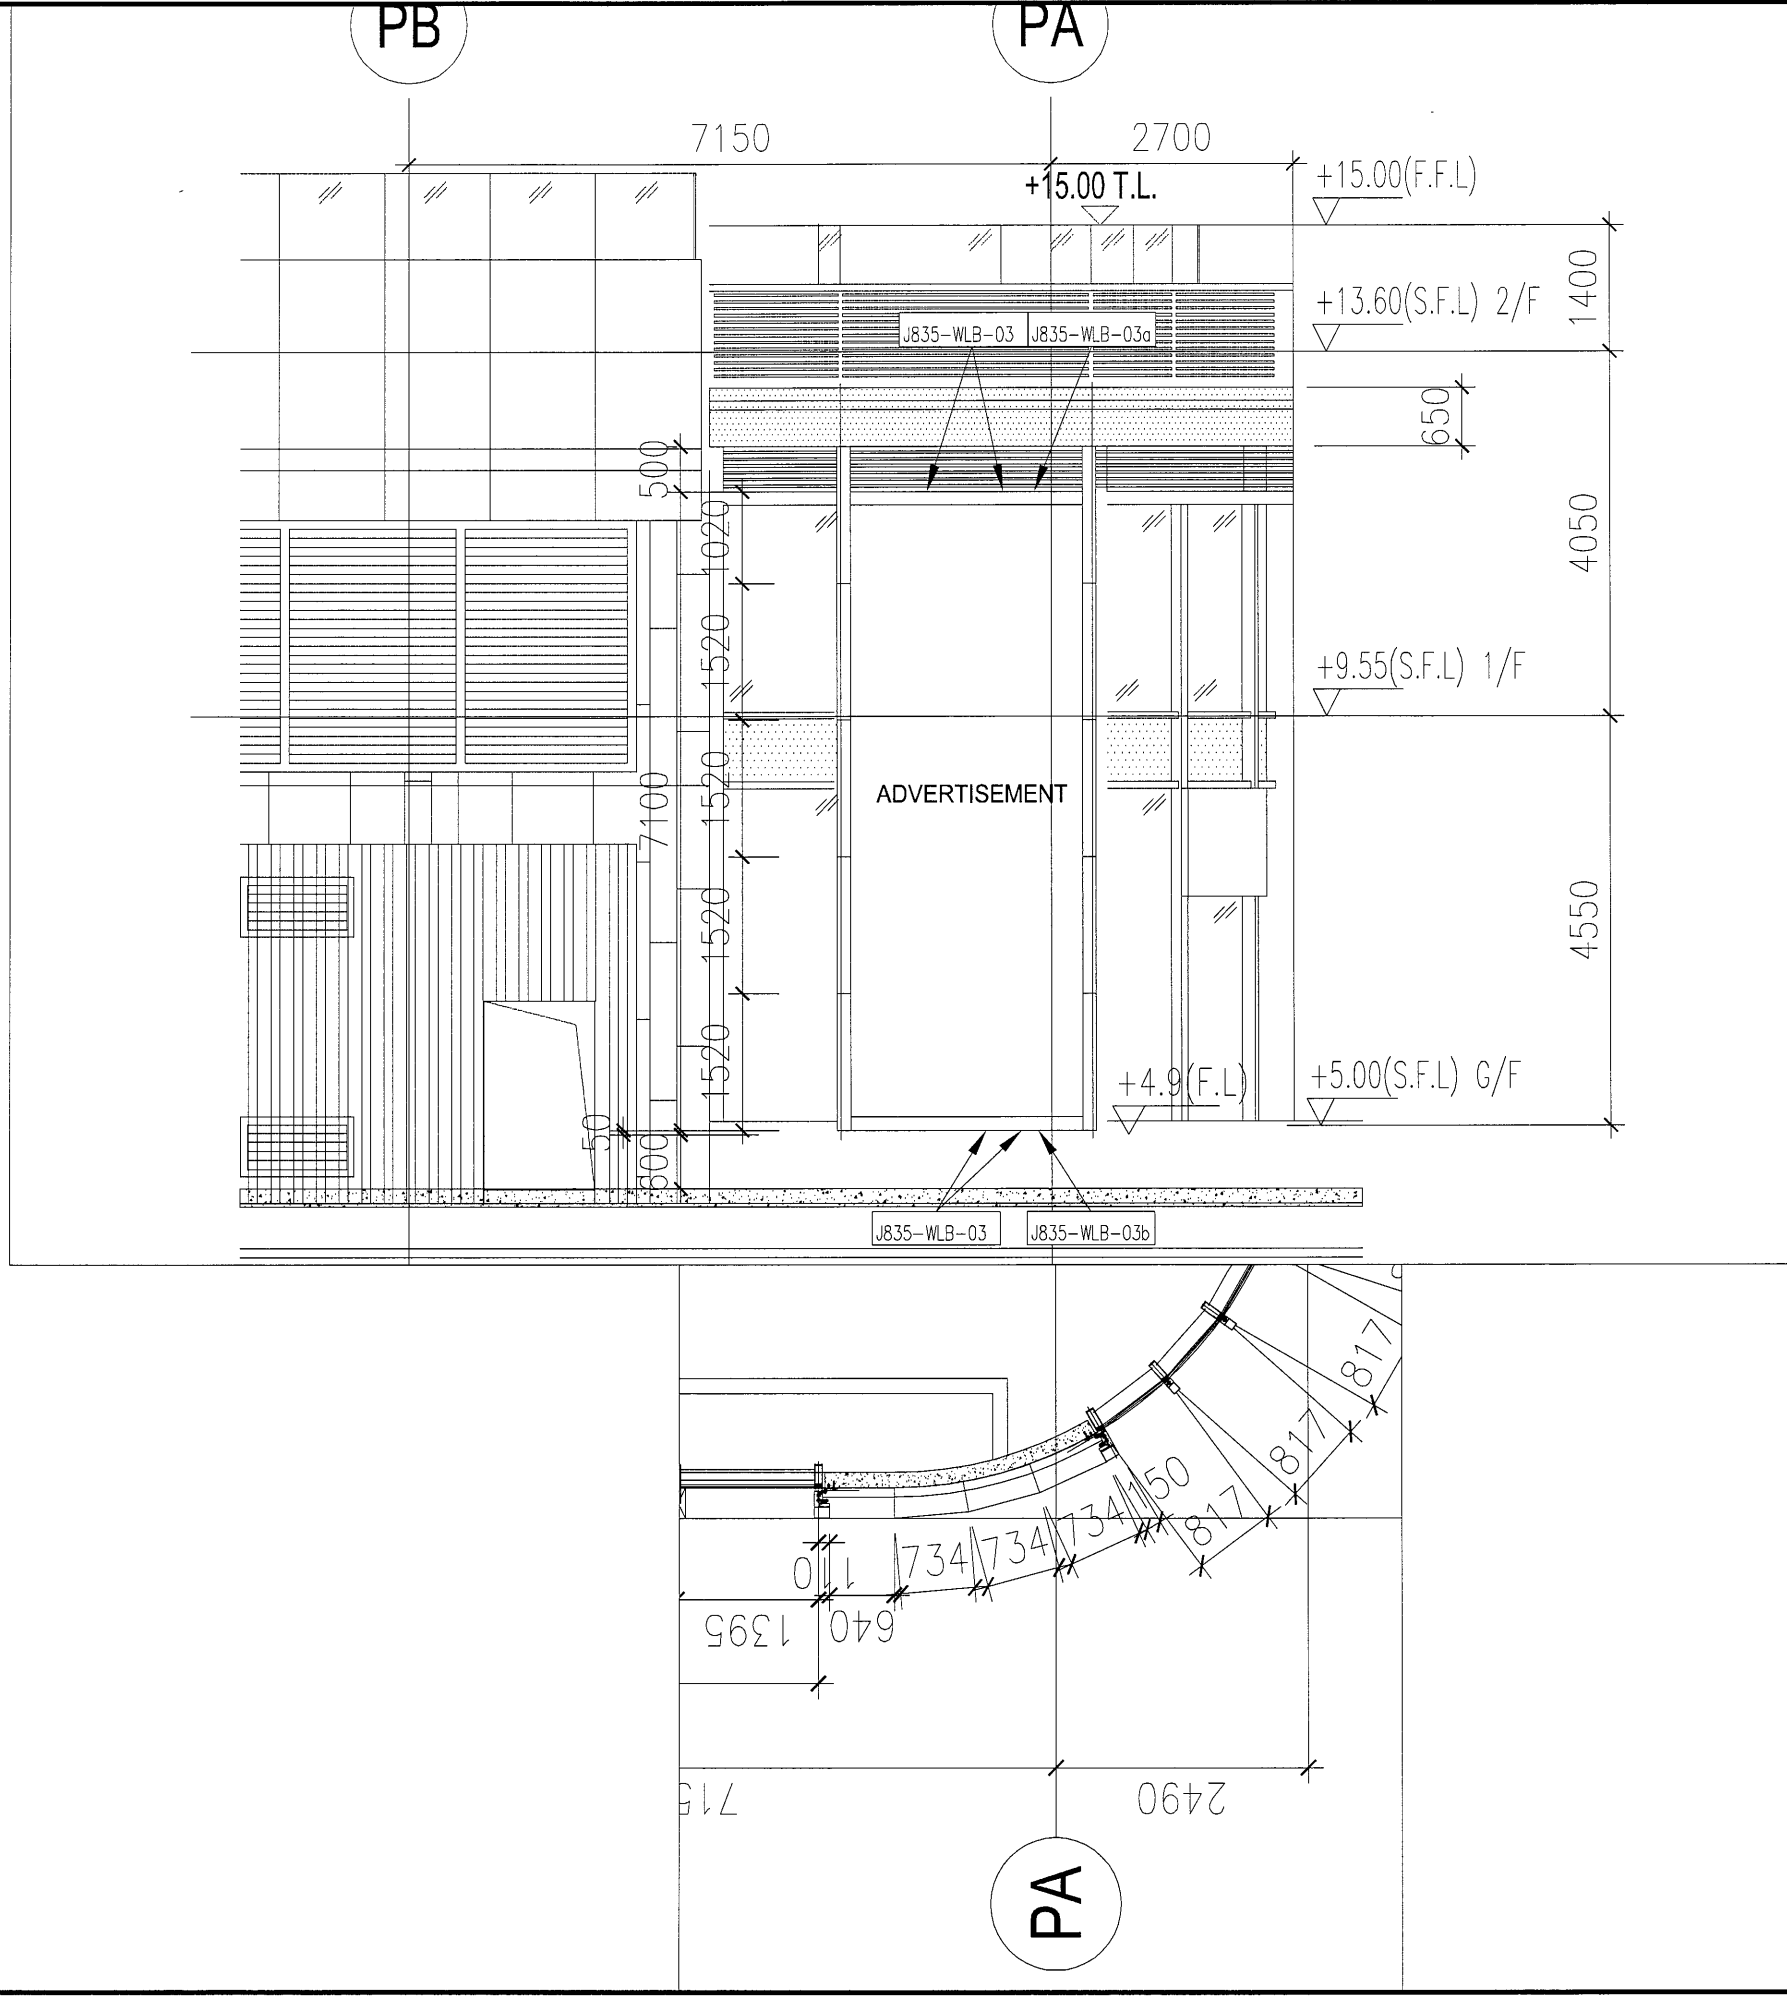

名稱	TYPE1彎弧鋁板安裝位置圖	制圖	吳祐瑜	2017.02.08	修改
材料		復核	王礼秋	2017.02.08	日期
顏色		批准			圖號
					J835-LBW3