



工程指示 / 要求簡箋(E.I.)

工程指示編號：EI 6841/17 修改版次：
 工程編號：J835 工程名稱：TKO 66D 平台
 工程項目：鋁飾板 - 確認 廠 用 鋁料 拉 彎 如 2. 圖 紙。
 收件人：[Signature] 發件人：Zelaliv 日期：2017.2.16

要求提供 / 確認 事項：

- | | | |
|--|-------------------------------------|-------------------------------|
| <input type="checkbox"/> 初步鋁料 B.M. | <input type="checkbox"/> 加工拆圖，然後生產 | <input type="checkbox"/> 尺寸表 |
| <input type="checkbox"/> 正式鋁料 B.M. | <input type="checkbox"/> 技術上資料 / 指示 | <input type="checkbox"/> 報價 |
| <input type="checkbox"/> 配件 B.M. | <input type="checkbox"/> 樣辦或貨品說明書 | <input type="checkbox"/> 分判合約 |
| <input checked="" type="checkbox"/> (x) 其他：_____ | | |

內容：
 請用 EI 6028 的 加力骨 去 拉 彎。
 圖紙：EI 6842/17

請在 2017.2.2 前完成上列要求。

附有關圖紙 / 文件：

1+ 36

以上項目為：

- 原合約工程包 原合約工程加 / 減賬 新工程報價

原因：-

分發東莞各部門：

- () 生產技術總監 連附件 () 技術部 連附件 () 生產部 連附件 () 機械設計部 連附件
 () 採購部 連附件 () 生產統籌部 連附件
 () 質檢部 連附件 () 會計部 連附件 () 報關組 連附件 () 其他 _____ 連附件

分發香港各部門：

- () 行政部 連附件 () 會計部 連附件 () 統籌部 連附件 () 工程部地盤科文 連附件
 () 採購部 連附件 () QS 部 連附件 () 維修部 連附件 () 其他 _____ 連附件

傳遞編號：


HK 0425/17 (FTP)

發件人簽署：

[Signature] 2017.2.16

項目經理簽署：

J-835 ALUM. CLADDING 鋁料模圖 (1)

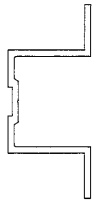



模號: X85252
名稱: 加力臂
合金狀態: 6063-T6
重量: 1.404 KG/M
V.F.: 0 mm



美特鋁質 有限公司
MIDI Aluminium Fabricator Ltd.

類別		物料號			
制圖	夏之川	2017.02.16	圖號	835-EP01	3
復核			數量	128	
批准			位置		

修改				
日期				

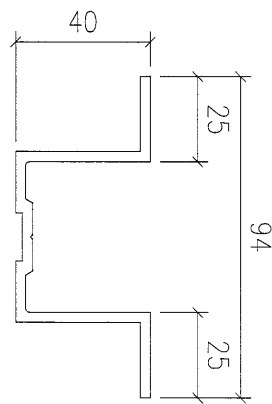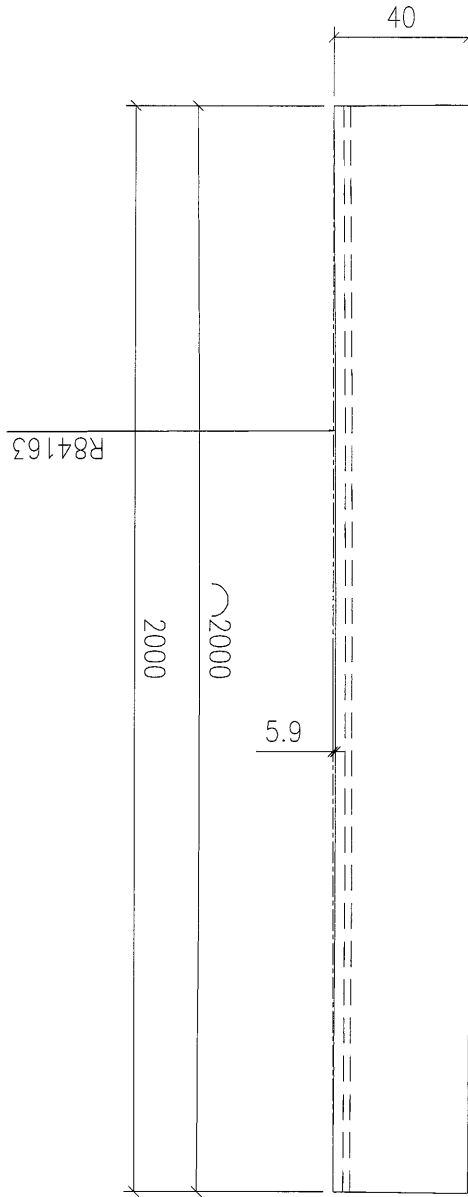

使用鋁料BM FI6028A

工程號	J-835	地盤	將軍澳
名稱	加力骨加工圖		採用
材料	X85252	地盤	
顏色	MILL	工廠	

附件