



工程指示 / 要求簡箋(E.I.)

工程指示編號：EI 6846/17 修改版次：
 工程編號：J835 工程名稱：將軍澳660平台
 工程項目：幕牆 - 確認廠用鋁掛件加工圖紙
 收件人：生統 發件人：Eddie 日期：2017.2.17

□要求提供 / □確認 事項：

- () 初步鋁料 B.M. () 加工拆圖，然後生產 () 尺寸表
- () 正式鋁料 B.M. () 技術上資料 / 指示 () 報價
- () 配件 B.M. () 樣辦或貨品說明書 () 分判合約
- (x) 其他：_____

內容：請按附件2圖紙加工掛件圖紙

④ 526638

請在 _____ 前完成上列要求。

附有關圖紙 / 文件：

1+ 32

以上項目為：

- 原合約工程包 原合約工程加 / 減賬 新工程報價

原因：-

分發東莞各部門：

- () 生產技術總監 □連附件 () 技術部 □連附件 () 生產部 □連附件 () 機械設計部 □連附件
- () 採購部 □連附件 () 生產統籌部 □連附件
- () 質檢部 □連附件 () 會計部 □連附件 () 報關組 □連附件 () 其他 _____ □連附件

分發香港各部門：


- () 行政部 □連附件 () 會計部 □連附件 () 統籌部 □連附件 () 工程部地盤科文 □連附件
- () 採購部 □連附件 () QS 部 □連附件 () 維修部 □連附件 () 其他 _____ □連附件

傳遞編號：

HK 0430/17 (FTP)

發件人簽署：

項目經理簽署：

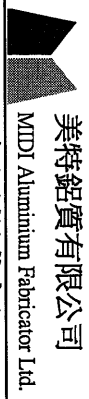

美特鋁質有限公司
MDDI Aluminium Fabricator Ltd.

工程號: J835
地 盤: 將軍澳66DD平台
項目類別: CURTAIN WALL

計算: 曾建平
核對:
批准:

日期: 2017/02/17
日期:
日期:

送呈: 施哥
副本:

工廠用鋁背板B.M.表

BM編號: 總展開面積: 4.12 總V.F.: 0.00 此BM依據



序號	修改標示	鋁板編號	鋁板名稱	噴塗顏色	實用	後備	總數	單位	單件V.F. (M2)	總V.F. (M2)	單件展開面積(M2)	總展開面積 (M2)
1		J835-AL184a	3mm 厚鋁板	MILL	30	0	30	件	0.00	0.00	0.14	4.12
2												
3												
19							30	件		0.00		4.12



美特鋁質 有限公司
MIDI Aluminium Fabricator Ltd.

产品编号	L(MM)	数量	A	N	M	B	N1	M1	备注
		30							

工程號	J835	地盤	將軍澳66D平台
-----	------	----	----------

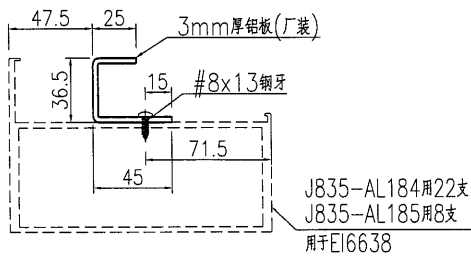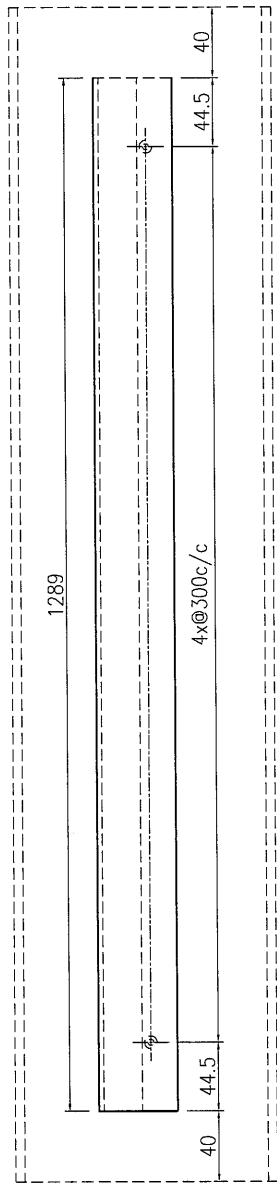

SECTION A-A

名稱	鋁板加工圖	制圖	曾建平	2017-02-17	修改		
材料	3mm厚鋁板	復核			日期		
顏色	MILL	批准			圖號	J835-AL184a	