

工程指示 / 要求簡箋(E.I.)

工程指示編號：EI 6941/17 修改版次：
 工程編號：J835 工程名稱：TK066D 平台
 工程項目：玻璃牆 - 確認 做用 鋁質板 加 調整 (魯臣)
 收件人：包錫 發件人：Eddie 日期：2017.3.1

要求提供 / 確認 事項：

- 初步鋁料 B.M.
- 正式鋁料 B.M.
- 配件 B.M.
- 其他：_____
- 加工拆圖，然後生產
- 技術上資料 / 指示
- 樣辦或貨品說明書
- 尺寸表
- 報價
- 分判合約

內容：

請按附件之調整圖紙及之樣辦材料
 用 22.6P.2 申

請在 2017.3.8 前完成上列要求。

附有關圖紙 / 文件：

1+ 62

以上項目為：

- 原合約工程包
- 原合約工程加 / 減賬
- 新工程報價

原因：-

分發東莞各部門：

- 生產技術總監 連附件
- 技術部 連附件
- 生產部 連附件
- 機械設計部 連附件
- 採購部 連附件
- 生產統籌部 連附件
- 質檢部 連附件
- 會計部 連附件
- 報關組 連附件
- 其他 _____ 連附件

分發香港各部門：

- 行政部 連附件
- 會計部 連附件
- 統籌部 連附件
- 工程部地盤科文 連附件
- 採購部 連附件
- QS 部 連附件
- 維修部 連附件
- 其他 _____ 連附件

傳遞編號：

HK 0606/17 (FTP)

發件人簽署：

項目經理簽署：

美特鋁質 MIDI Aluminium Fabricator Ltd.		工程號: J-835	計算:	夏之川	日期:	28/2/2017	送呈:					
廠用鋁板B.M.表		地盤名稱: 將軍澳66D	核對:		日期:		副本:					
BM編號:		項目類別: 百葉	批准:		日期:							
修改版次:		A/C Code:			總V.F.:	55.206	總重量: 112.21					
							此BM依據資料計算					
序號	修改內容	鋁板圖號	鋁板名稱	顏色	實用	後備	總數	總重量	總展開面積		備註	
									單件展開面積	單件V.F.		總V.F.
									平方米			
1		835-1F-B1L	3mm厚鋁板	UCT64301SC-3 3塗 深灰色	1		1	2.819	0.347	0.347	1.387	1.387
2		835-1F-B2L	3mm厚鋁板	UCT64301SC-3 3塗 深灰色	2		2	6.541	0.402	0.805	1.609	3.218
3		835-1F-B3L	3mm厚鋁板	UCT64301SC-3 3塗 深灰色	1		1	2.716	0.334	0.334	1.336	1.336
4		835-1F-B58L	3mm厚鋁板	UCT64301SC-3 3塗 深灰色	1		1	2.514	0.309	0.309	1.237	1.237
5		835-1F-B59L	3mm厚鋁板	UCT64301SC-3 3塗 深灰色	4		4	10.080	0.310	1.240	1.240	4.960
6		835-1F-B60L	3mm厚鋁板	UCT64301SC-3 3塗 深灰色	1		1	2.517	0.310	0.310	1.238	1.238
7		835-1F-B2	3mm厚鋁板	UCT64301SC-3 3塗 深灰色	1		1	3.760	0.463	0.463	1.850	1.850
8		835-1F-B80L	3mm厚鋁板	UCT64301SC-3 3塗 深灰色	1		1	3.953	0.486	0.486	1.945	1.945
9		835-1F-B123L	3mm厚鋁板	UCT64301SC-3 3塗 深灰色	3		3	8.223	0.337	1.011	1.349	4.046
10		835-1F-B124L	3mm厚鋁板	UCT64301SC-3 3塗 深灰色	1		1	4.364	0.537	0.537	2.147	2.147
11		835-GF-B29L	3mm厚鋁板	UCT64301SC-3 3塗 深灰色	3		3	8.615	0.353	1.060	1.413	4.239
12		835-1F-B1R	3mm厚鋁板	UCT64301SC-3 3塗 深灰色	1		1	2.819	0.347	0.347	1.387	1.387
13		835-1F-B2R	3mm厚鋁板	UCT64301SC-3 3塗 深灰色	2		2	6.541	0.402	0.805	1.609	3.218
14		835-1F-B3R	3mm厚鋁板	UCT64301SC-3 3塗 深灰色	1		1	2.716	0.334	0.334	1.336	1.336
15		835-1F-B58R	3mm厚鋁板	UCT64301SC-3 3塗 深灰色	1		1	2.514	0.309	0.309	1.237	1.237
16		835-1F-B59R	3mm厚鋁板	UCT64301SC-3 3塗 深灰色	4		4	10.080	0.310	1.240	1.240	4.960
17		835-1F-B60R	3mm厚鋁板	UCT64301SC-3 3塗 深灰色	1		1	2.517	0.310	0.310	1.238	1.238
18		835-1F-B2	3mm厚鋁板	UCT64301SC-3 3塗 深灰色	1		1	3.760	0.463	0.463	1.850	1.850

2

工程號: J-835

計算:

夏之川

日期:

28/2/2017

送呈:

地盤名稱: 將軍澳66D

核對:

夏之川

日期:

副本:

廠用鋁板B.M.表

項目類別: 百葉

批准:

夏之川

日期:

BM編號:

修改版次:

A/C Code:

總V.F.:

55.206

總重量:

112.21


此BM依據資料計算

序號	修改內容	鋁板圖號	鋁板名稱	顏色	實用	後備	總數	總重量	總展開面積		單件V.F.	總V.F.	備註
									單件展開面積	平方米			
19		835-1F-B80R	3mm厚鋁板	UCT6430ISC-3 3塗 深灰色	1		1	3.953	0.486	0.486	1.945	1.945	
20		835-1F-B123R	3mm厚鋁板	UCT6430ISC-3 3塗 深灰色	3		3	8.223	0.337	1.011	1.349	4.046	
21		835-1F-B124R	3mm厚鋁板	UCT6430ISC-3 3塗 深灰色	1		1	4.364	0.537	0.537	2.147	2.147	
22		835-GF-B29R	3mm厚鋁板	UCT6430ISC-3 3塗 深灰色	3		3	8.615	0.353	1.060	1.413	4.239	
					合計:		38	112.21		13.802		55.206	

類別		物料號		
制圖	夏之川	2017.02.28	圖號	835-GF-B1
修改	-	-	數量	見表
日期	-	-	位置	
復核				
批准				

用於EI6912

數據見835-GF-B1b
數據見835-GF-B1c

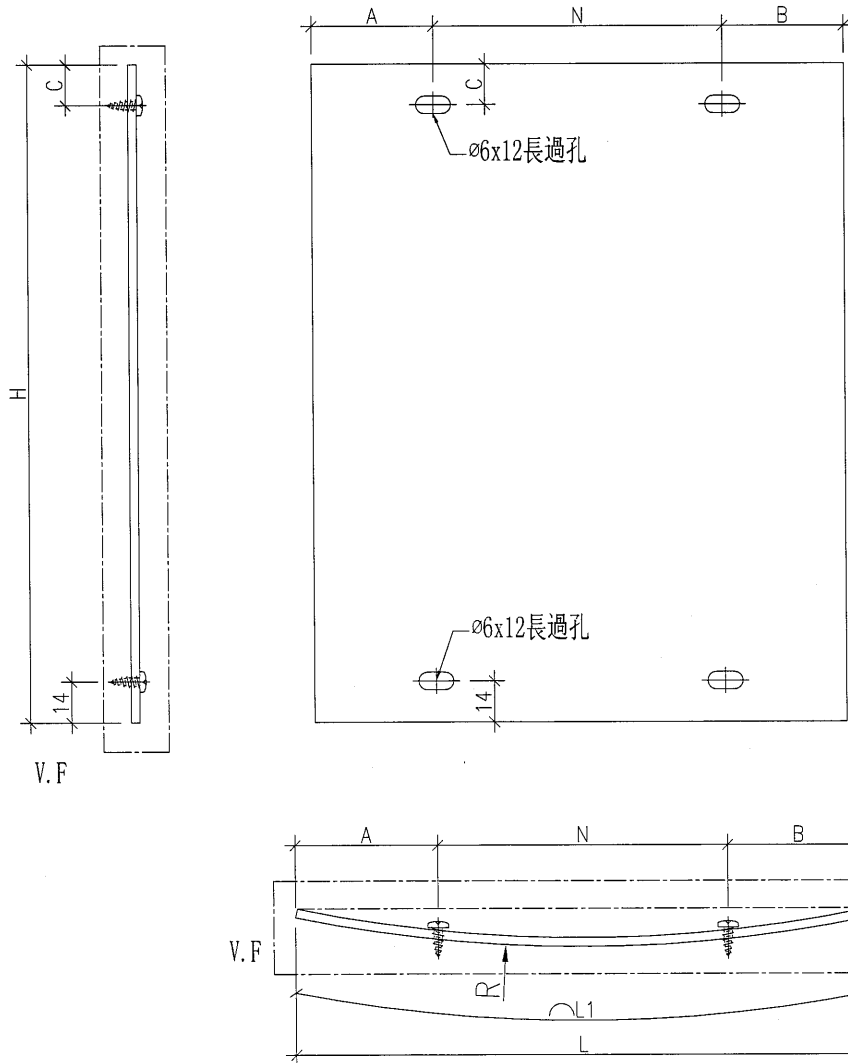

工程號	J-835	地盤	將軍澳天晉平臺	附 件
名稱	背板加工圖		採用	
材料	3mm厚鋁板		地盤	
顏色	UCT64301SC-3 3塗 深灰色		工廠	

