



工程指示 / 要求簡箋(E.I.)

工程指示編號: EI 7016 / 17 修改版次:

工程編號: J835

工程名稱: 760 660 平台

工程項目: 鋁排架 - 石硤新影棚格架及二樓 (Type 4)

收件人:

發件人: Eddie

日期:

2017.3.10

☐ 要求提供 / ☐ 確認 事項:☐ 初步鋁料 B.M.☐ 加工拆圖, 然後生產☐ 尺寸表☐ 正式鋁料 B.M.☐ 技術上資料 / 指示☐ 報價☐ 配件 B.M.☐ 樣辦或貨品說明書☐ 分判合約☒ (x) 其他: _____

內容:

請按此圖及說明書及二樓格架

請在 2017.3.31 前完成上列要求。

附有關圖紙 / 文件:

1+

以上項目為:

☒ 原合約工程包☐ 原合約工程加 / 減賬☐ 新工程報價

原因:-

分發東莞各部門:

☐ () 生產技術總監 ☐ 連附件 ☐ () 技術部 ☐ 連附件 ☐ () 生產部 ☐ 連附件 ☐ () 機械設計部 ☐ 連附件☐ () 採購部 ☐ 連附件 ☐ () 生產統籌部 ☐ 連附件☐ () 質檢部 ☐ 連附件 ☐ () 會計部 ☐ 連附件 ☐ () 報關組 ☐ 連附件 ☐ () 其他 _____ ☐ 連附件

分發香港各部門:

☐ () 行政部 ☐ 連附件 ☐ () 會計部 ☐ 連附件 ☐ () 統籌部 ☐ 連附件 ☒ () 工程部地盤科文 ☐ 連附件☐ () 採購部 ☐ 連附件 ☐ () QS 部 ☐ 連附件 ☐ () 維修部 ☐ 連附件 ☐ () 其他 _____ ☐ 連附件

傳遞編號:

HK 0721 / 17 (FTP)

發件人簽署:

項目經理簽署:

接收日期 Receiving Date (適用於客戶圖則)

年									
月									
日									

		發出日期 Issued Date						
年 月 日	17							
	3							
	9							

圖則編號 Drg. No.	圖則名稱 Drawing Title
835-GE05a	鋁角加工圖
835-GE06a	鋁角加工圖
835-GE05b	鋁角加工圖
835-GE06b	鋁角加工圖
835-GE10	鋁角加工圖
835-GE11	鋁角加工圖
835-GE12	鋁角加工圖
835-GE13	鋁角加工圖
835-GE14	鋁角加工圖
835-GE15	鋁角加工圖
835-GE20	鋁角加工圖
835-GE21	鋁角加工圖
835-GE22	鋁角加工圖
835-GE23	鋁角加工圖
835-GE24	鋁角加工圖
835-GE25	鋁角加工圖
835-WT01	大斜鋁格柵玉
835-WT01a	大斜鋁格柵玉
835-WT01b	大斜鋁格柵玉
835-WT01c	大斜鋁格柵玉
835-GE02	大斜鋁格柵玉
835-GE02a	大斜鋁格柵玉
835-GE02b	大斜鋁格柵玉
835-GE02R	大斜鋁格柵玉
835-GE02aR	大斜鋁格柵玉
835-GE02bR	大斜鋁格柵玉
835-GE01cR	大斜鋁格柵玉

[illegible]

接收日期 Receiving Date (適用於客戶圖則)

年 月 日									

發出日期 Issued Date

年 月 日	17								
	3								
	9								

[illegible]

接收日期 Receiving Date (適用於客戶圖則)


年								
月								
日								

發出日期 Issued Date

年	17								
月	3								
日	9								



[illegible]

 美特鋁質 有限公司 MIDI Aluminium Fabricator Ltd.					類別		物料號		
修改					制圖	夏之川	2017.03.09	圖號	835-GE05a
日期					復核			數量	10
					批准			位置	

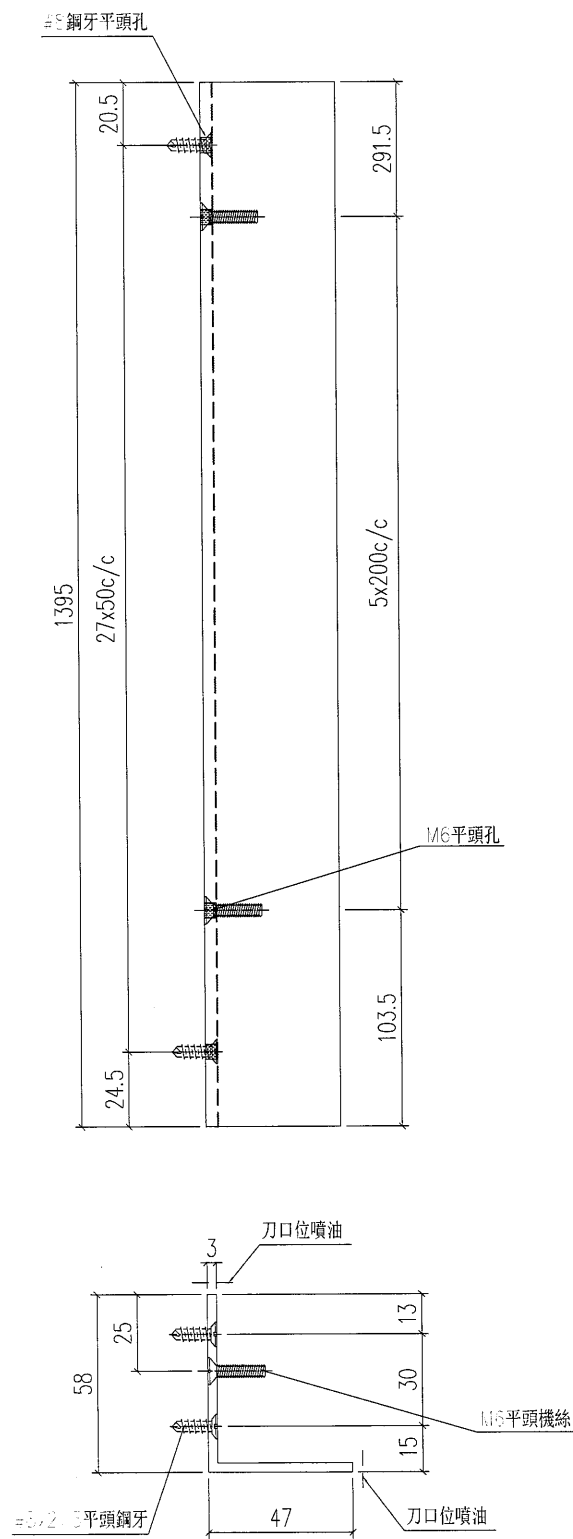


工程號	J-835	地盤	將軍澳	附 件
名稱	鋁角加工圖		採用	
材料	FA0000541 (60x60x3mm鋁角)		地盤	
顏色	PPG UCT26694SC-3 3 Coats Bronze		工廠	

 美特鋁質 有限公司 MIDI Aluminium Fabricator Ltd.					類別		物料號		
					制圖	夏之川	2017. 03. 09	圖號	835-GE06a
修改					復核			數量	11
日期					批准			位置	

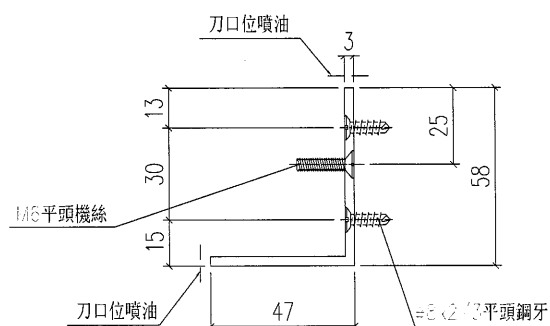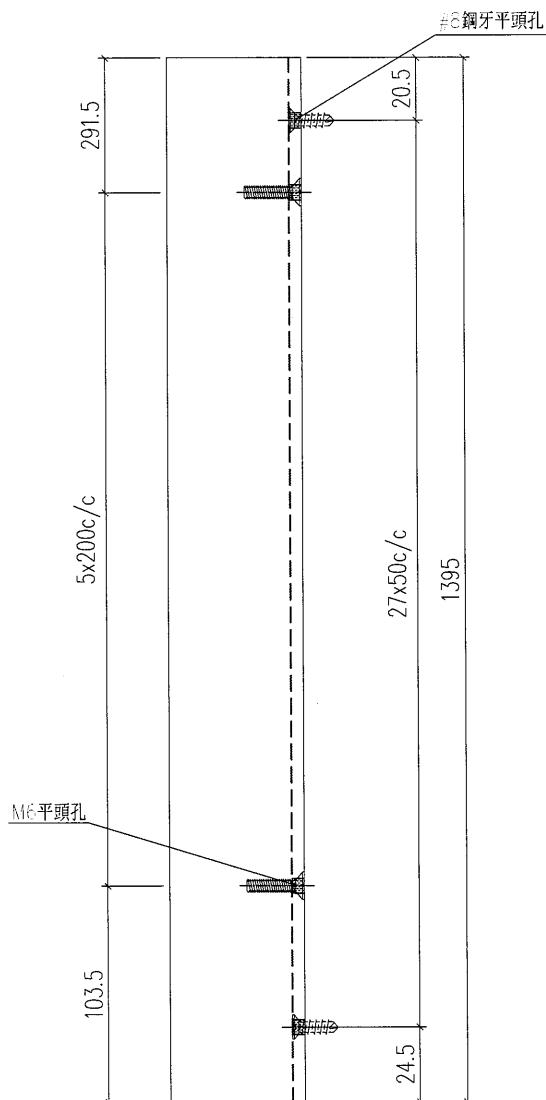



工程號	J-835	地盤	將軍澳	附 件
名 稱	鋁角加工圖		採 用	
材 料	FA0000541 (60x60x3mm鋁角)		地盤	
顏 色	PPG UCT26694SC-3 3 Coats Bronze		工廠	

 美特鋁質 有限公司 MIDI Aluminium Fabricator Ltd.					類別		物料號		
					制圖	夏之川	2017.03.09	圖號	835-GE05b
修改					復核			數量	5
日期					批准			位置	

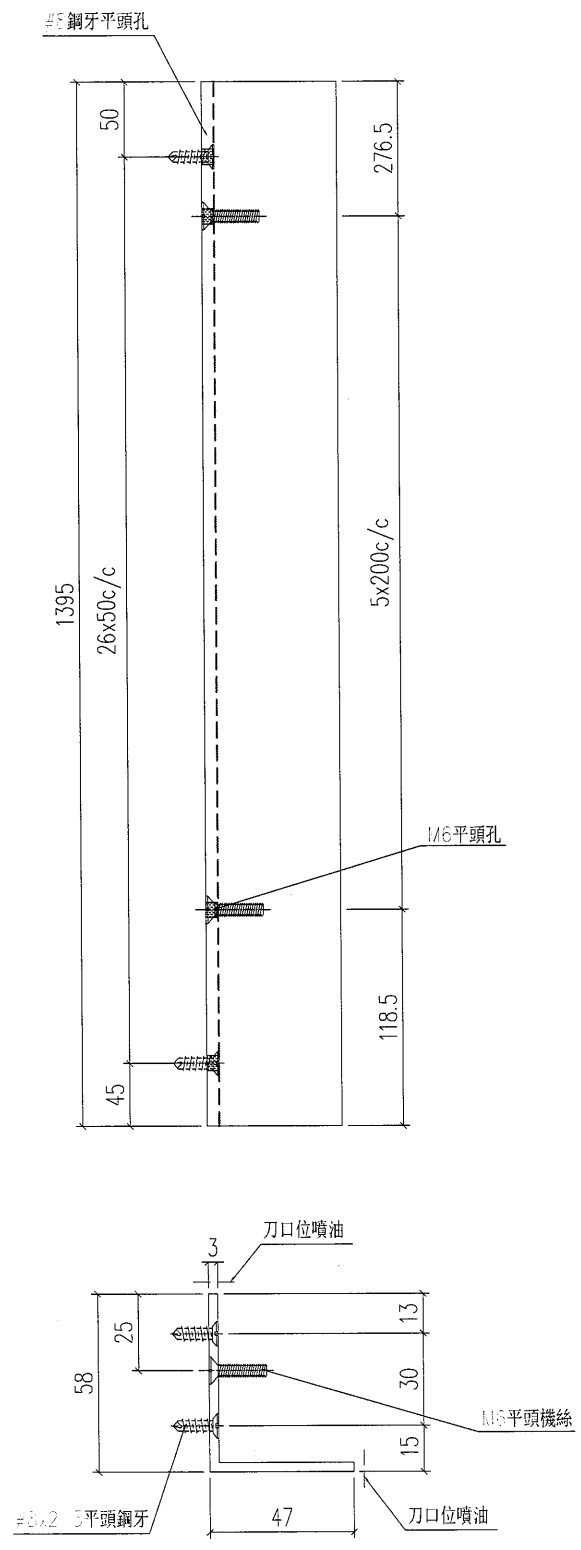


工程號	J-835	地盤	將軍澳	附 件
名稱	鋁角加工圖		採用	
材料	FA0000541 (60x60x3mm鋁角)		地盤	
顏色	PPG UCT26694SC-3 3 Coats Bronze		工廠	

美特鋁質有限公司 MIDI Aluminium Fabricator Ltd.					類別		物料斗號		
					制圖	夏之川	2017.03.09	圖號	835-GE06b
修改					復核			數量	5
日期					批准			位置	

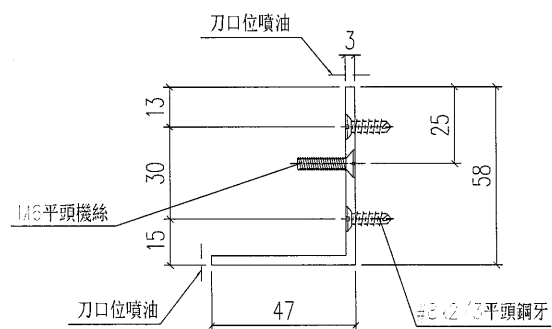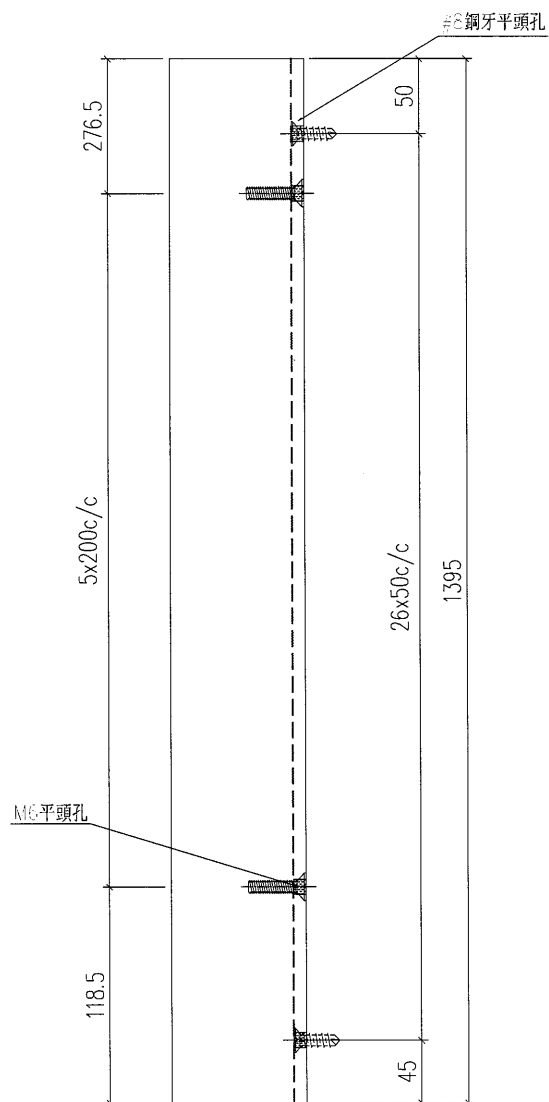



工程號	J-835	地盤	將軍澳	附 件	
名 稱	鋁角加工圖		採 用		
材 料	FA0000541 (60x60x3mm鋁角)		地盤		
顏 色	PPG UCT26694SC-3 3 Coats Bronze		工廠		

 美特鋁質有限公司 MIDI Aluminium Fabricator Ltd.					類別		物料號		
					制圖	夏之川	2017.03.09	圖號	835-GE10
修改					復核			數量	28
日期					批准			位置	

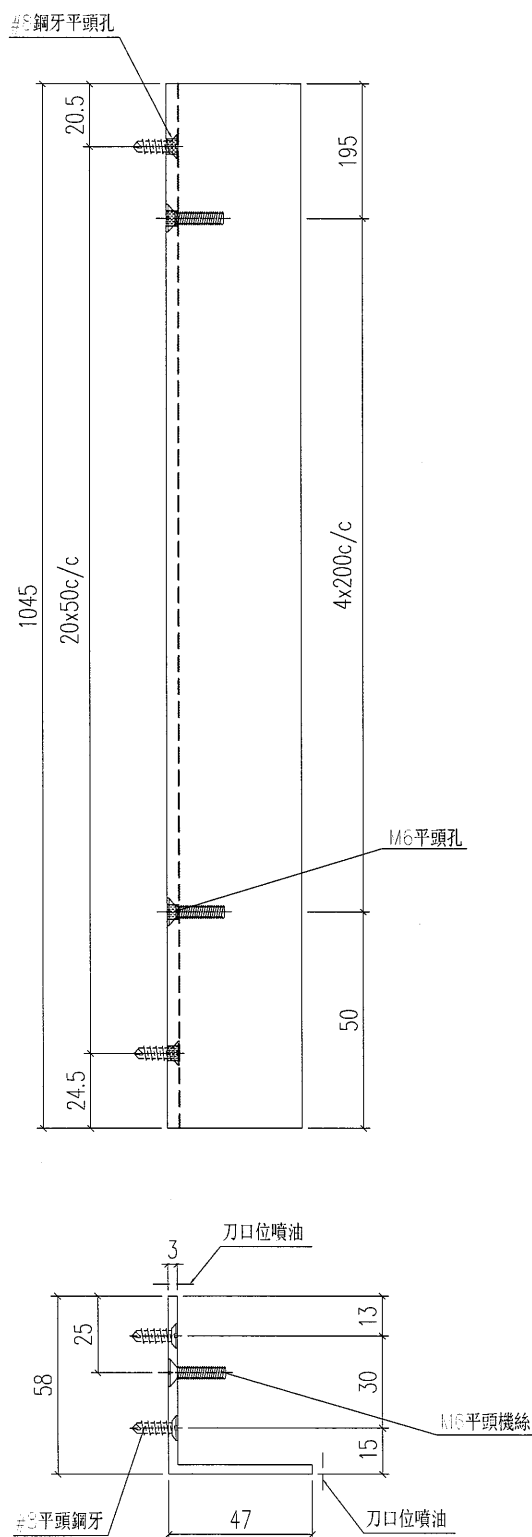


工程號	J-835	地盤	將軍澳	附 件	
名稱	鋁角加工圖		採用		
材料	FA0000541 (60x60x3mm鋁角)		地盤		
顏色	PPG UCT26694SC-3 3 Coats Bronze		工廠		

 美特鋁質 有限公司 MIDI Aluminium Fabricator Ltd.					類別		物料號		
					制圖	夏之川	2017.03.09	圖號	835-GE11
修改					復核			數量	27
日期					批准			位置	

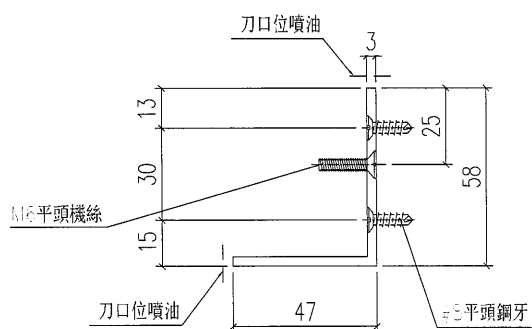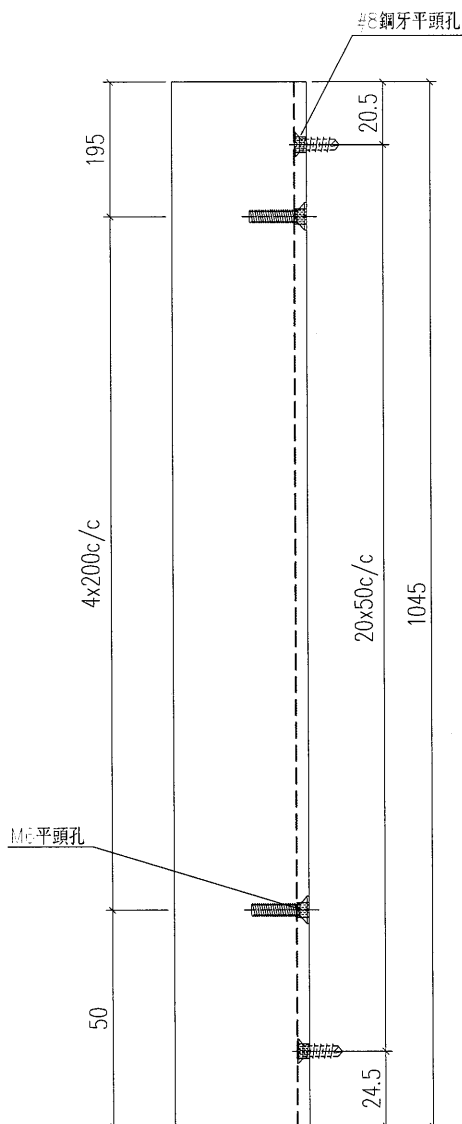


工程號	J-835	地盤	將軍澳	附 件	
名稱	鋁角加工圖		採用		
材料	FA0000541 (60x60x3mm鋁角)		地盤		
顏色	PPG UCT26694SC-3 3 Coats Bronze		工廠		

 美特鋁質有限公司 MIDI Aluminium Fabricator Ltd.					類別		物料號		
					制圖	夏之川	2017.03.09	圖號	835-GE12
修改					復核			數量	28
日期					批准			位置	

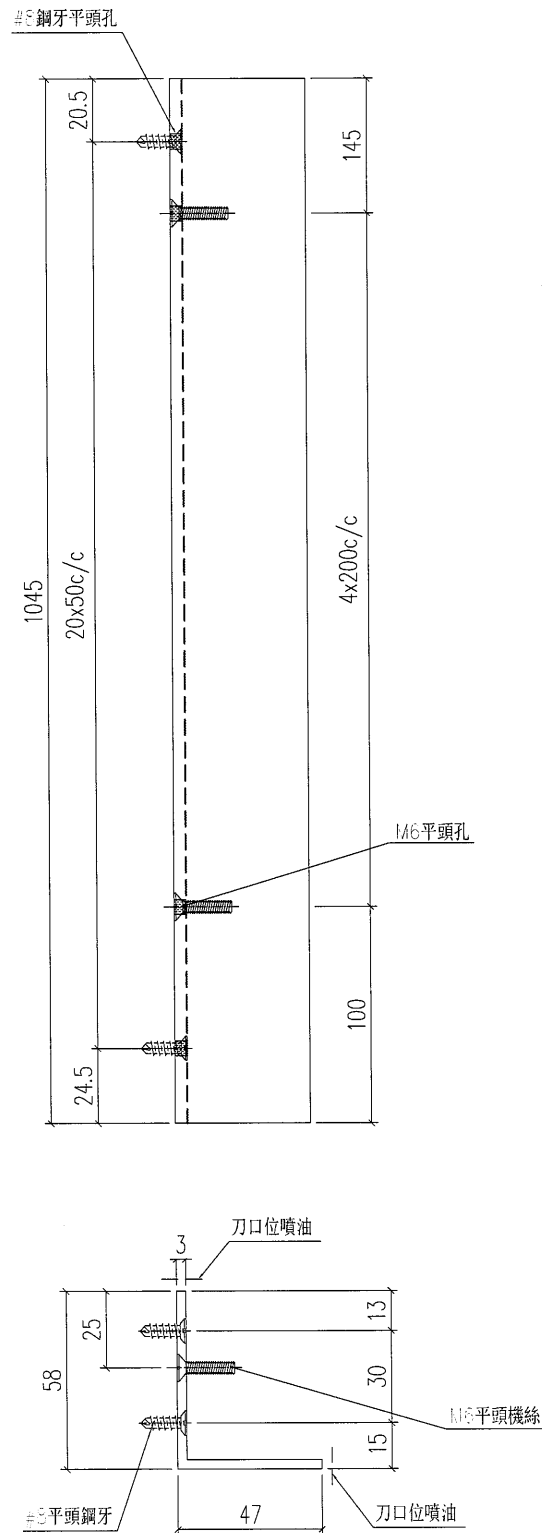


工程號	J-835	地盤	將軍澳	附 件
名稱	鋁角加工圖		採用	
材料	FA0000541 (60x60x3mm鋁角)		地盤	
顏色	PPG UCT26694SC-3 3 Coats Bronze		工廠	

 美特鋁質有限公司 MIDI Aluminium Fabricator Ltd.					類別		物料號		
					制圖	夏之川	2017.03.09	圖號	835-GE13
修改					復核			數量	27
日期					批准			位置	

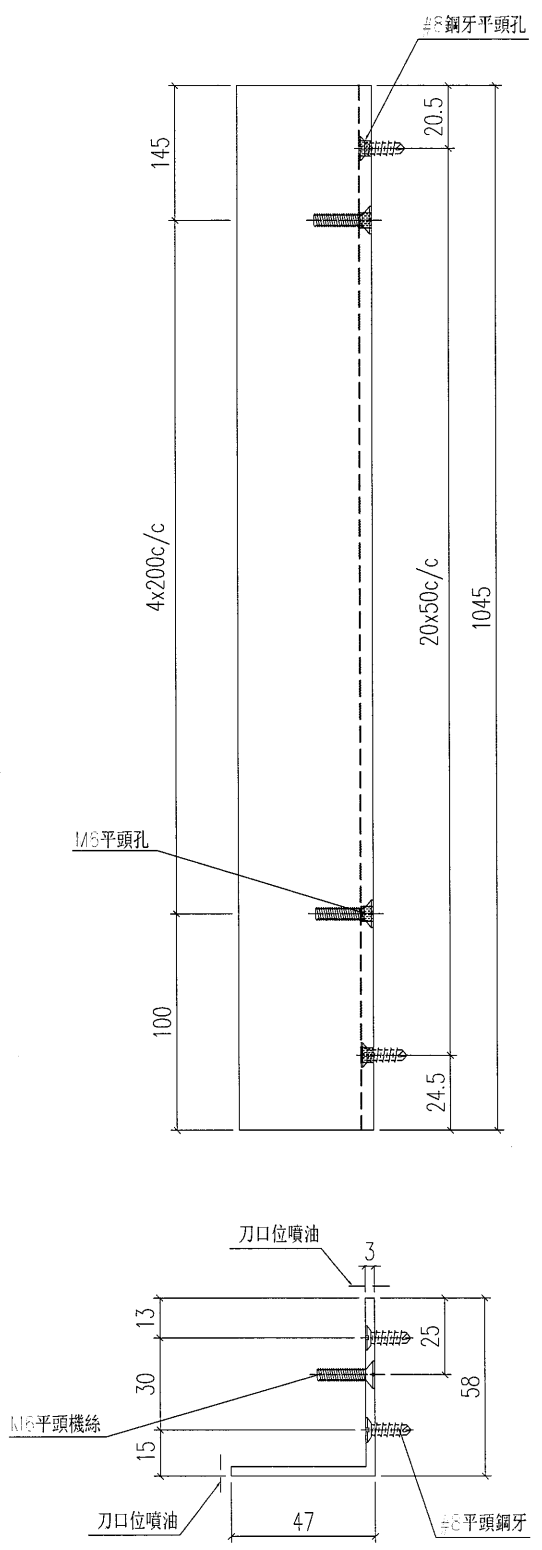



工程號	J-835	地盤	將軍澳	附 件	
名 稱	鋁角加工圖		採 用		
材 料	FA0000541 (60x60x3mm鋁角)		地盤		
顏 色	PPG UCT26694SC-3 3 Coats Bronze		工廠		

美特鋁質有限公司 MIDI Aluminium Fabricator Ltd.					類別		物料號		
					制圖	夏之川	2017.03.09	圖號	835-GE14
修改					復核			數量	28
日期					批准			位置	

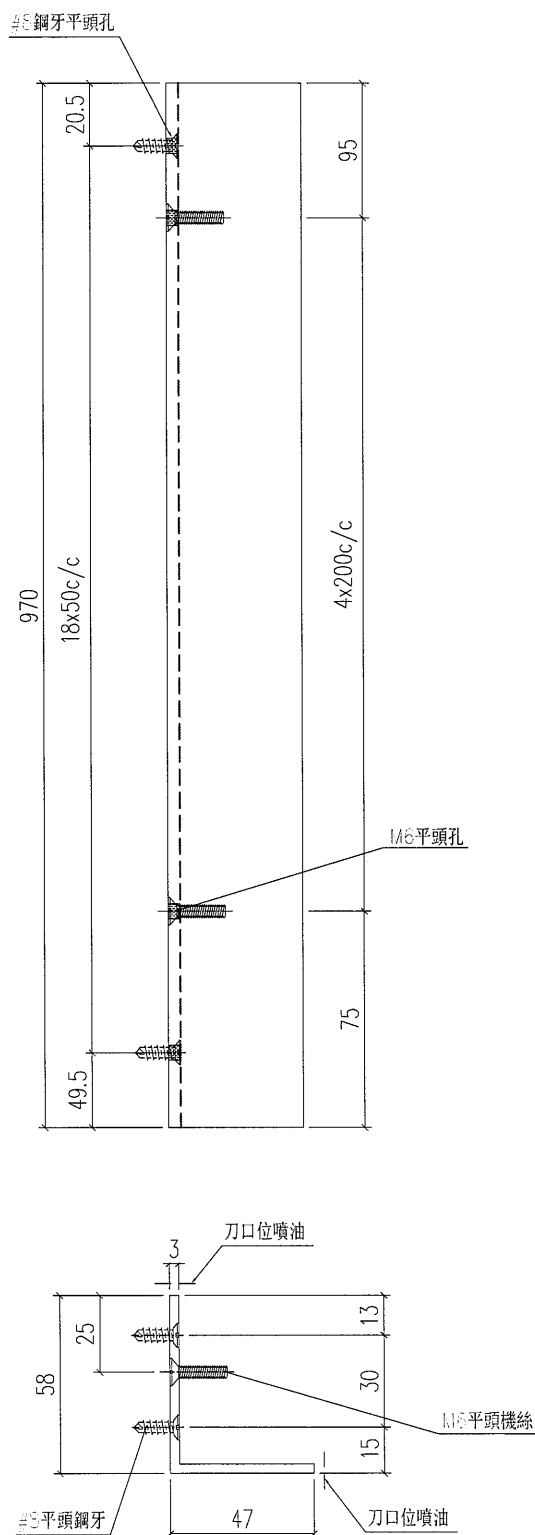


工程號	J-835	地盤	將軍澳	附 件	
名稱	鋁角加工圖		採用		
材料	FA0000541 (60x60x3mm鋁角)		地盤		
顏色	PPG UCT26694SC-3 3 Coats Bronze		工廠		

 美特鋁質 有限公司 MIDI Aluminium Fabricator Ltd.					類別		物料號		
					制圖	夏之川	2017.03.09	圖號	835-GE15
修改					復核			數量	27
日期					批准			位置	

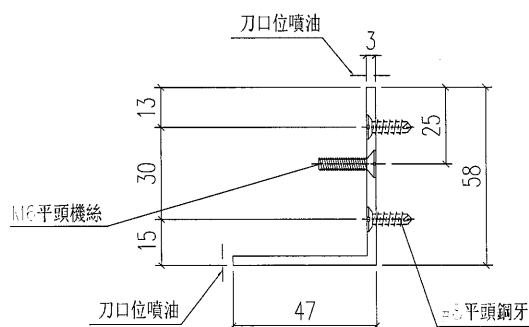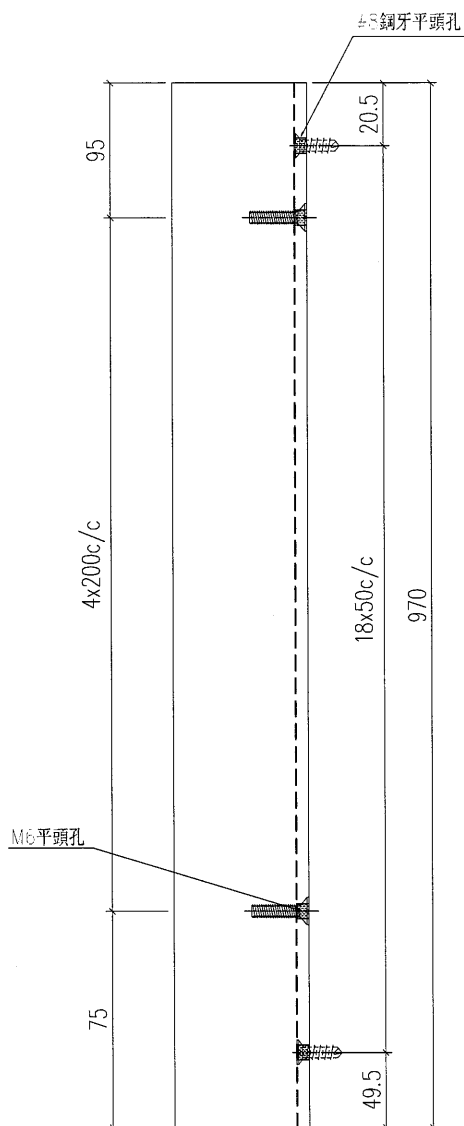



工程號	J-835	地盤	將軍澳	附 件	
名稱	鋁角加工圖		採用		
材料	FA0000541 (60x60x3mm鋁角)		地盤		
顏色	PPG UCT26694SC-3 3 Coats Bronze		工廠		

美特鋁質有限公司 MIDI Aluminium Fabricator Ltd.					類別		物料號		
					制圖	夏之川	2017.03.09	圖號	835-GE20
修改					復核			數量	11
日期					批准			位置	

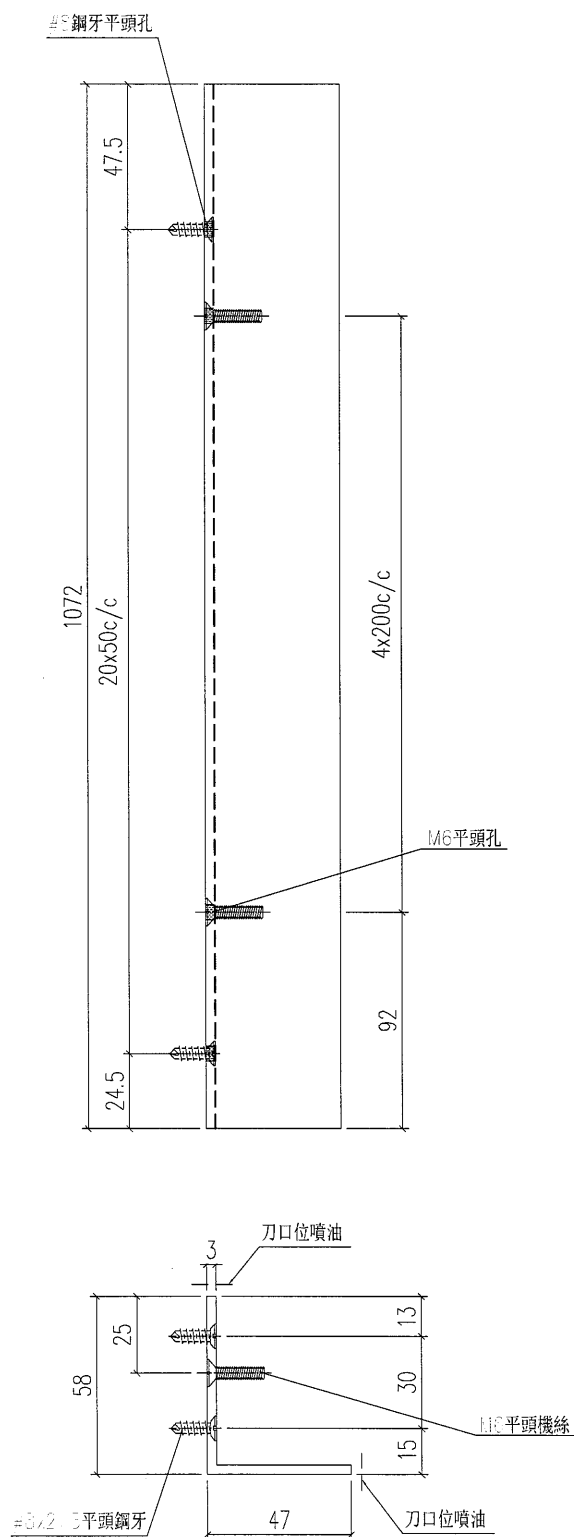


工程號	J-835	地盤	將軍澳	附 件	
名稱	鋁角加工圖		採用		
材料	FA0000541 (60x60x3mm鋁角)		地盤		
顏色	PPG UCT26694SC-3 3 Coats Bronze		工廠		

美特鋁質有限公司 MIDI Aluminium Fabricator Ltd.					類別		物料料號		
					制圖	夏之川	2017.03.09	圖號	835-GE21
修改					復核			數量	11
日期					批准			位置	

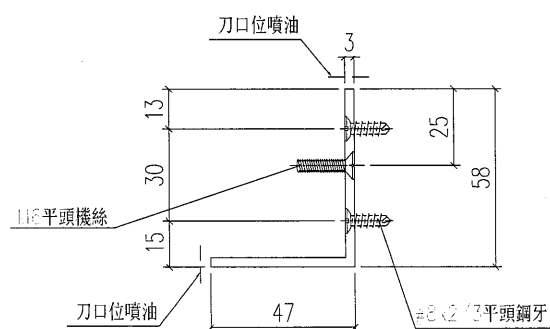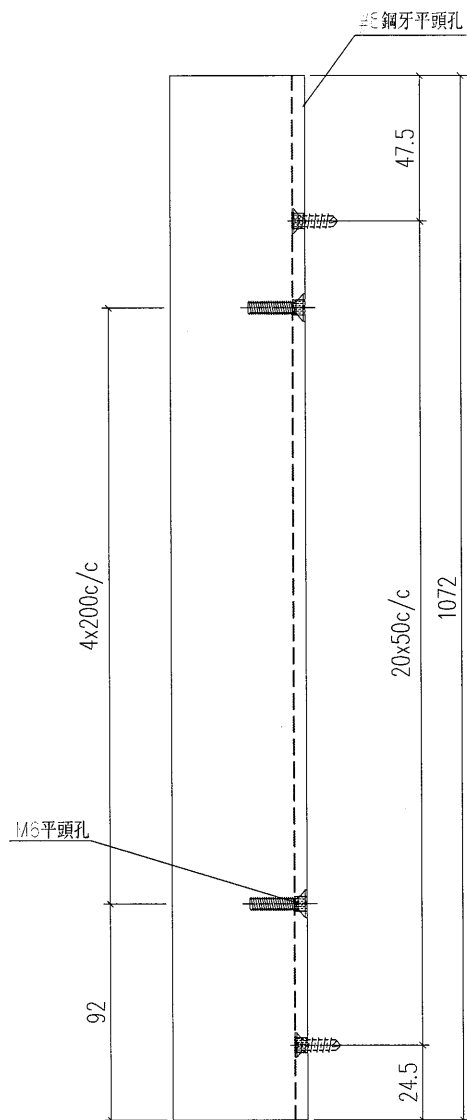



工程號	J-835	地盤	將軍澳	附 件	
名稱	鋁角加工圖		採用		
材料	FA0000541 (60x60x3mm鋁角)		地盤		
顏色	PPG UCT26694SC-3 3 Coats Bronze		工廠		

 美特鋁質 有限公司 MIDI Aluminium Fabricator Ltd.					類別		物料號		
					制圖	夏之川	2017.03.09	圖號	835-GE22
修改					復核			數量	11
日期					批准			位置	

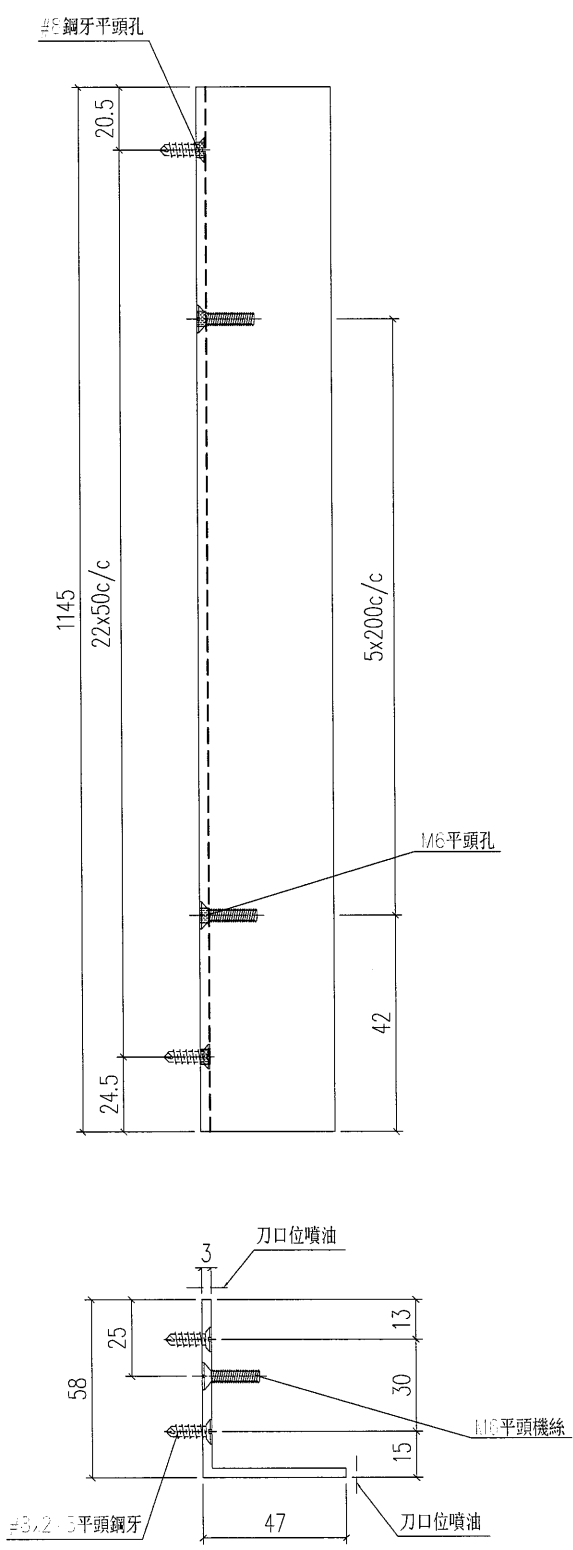


工程號	J-835	地盤	將軍澳	附件
名稱	鋁角加工圖		採用	
材料	FA0000541 (60x60x3mm鋁角)		地盤	
顏色	PPG UCT26694SC-3 3 Coats Bronze		工廠	

美特鋁質有限公司 MIDI Aluminium Fabricator Ltd.					類別		物料號		
					制圖	夏之川	2017.03.09	圖號	835-GE23
修改					復核			數量	11
日期					批准			位置	

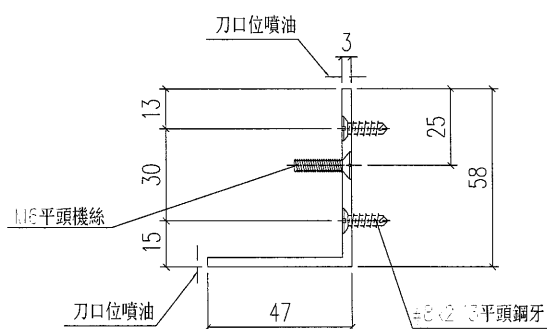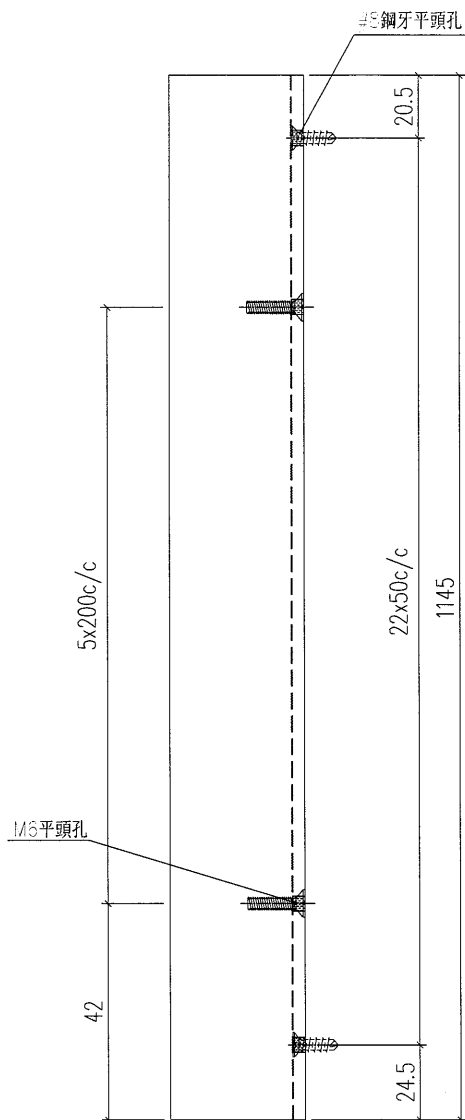


工程號	J-835	地盤	將軍澳	附 件	
名稱	鋁角加工圖		採用		
材料	FA0000541 (60x60x3mm鋁角)		地盤		
顏色	PPG UCT26694SC-3 3 Coats Bronze		工廠		

美特鋁質有限公司 MIDI Aluminium Fabricator Ltd.					類別		物料號		
					制圖	夏之川	2017.03.09	圖號	835-GE24
修改					復核			數量	11
日期					批准			位置	

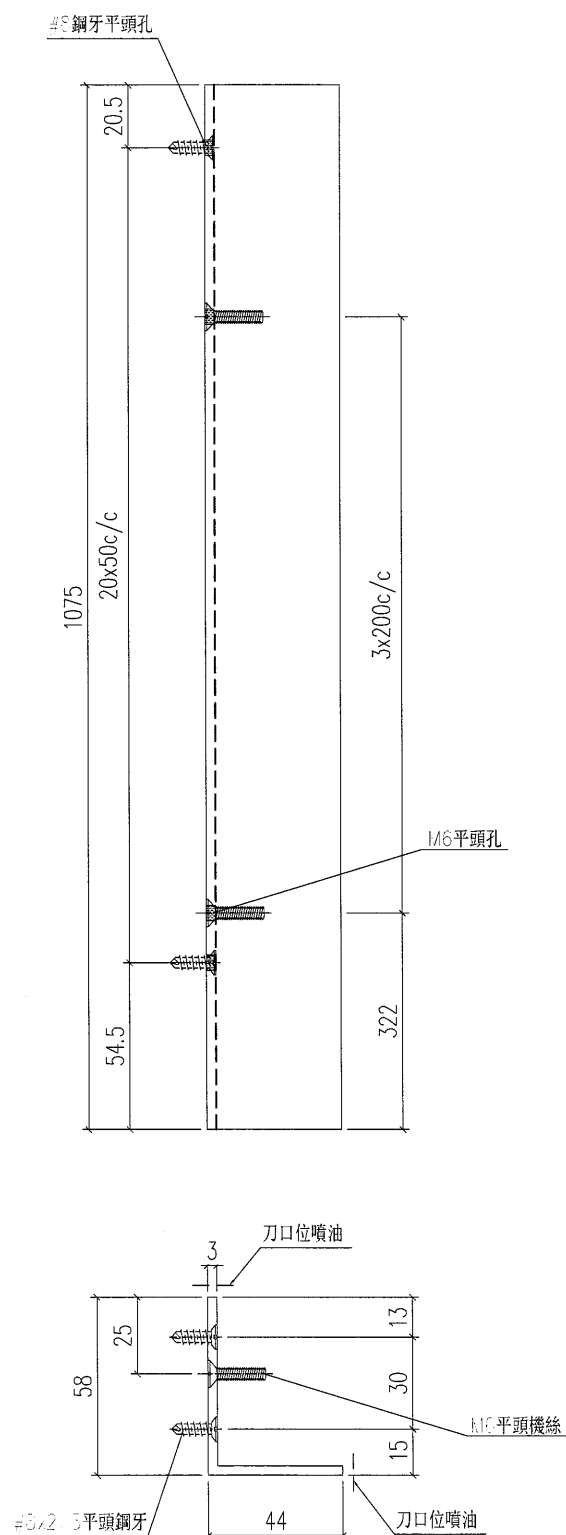

工程號	J-835	地盤	將軍澳	附 件	
名稱	鋁角加工圖		採用		
材料	FA0000541 (60x60x3mm鋁角)		地盤		
顏色	PPG UCT26694SC-3 3 Coats Bronze		工廠		


 美特鋁質有限公司 MIDI Aluminium Fabricator Ltd.					類別		物料斗號		
					制圖	夏之川	2017.03.09	圖號	835-GE25
修改					復核			數量	11
日期					批准			位置	

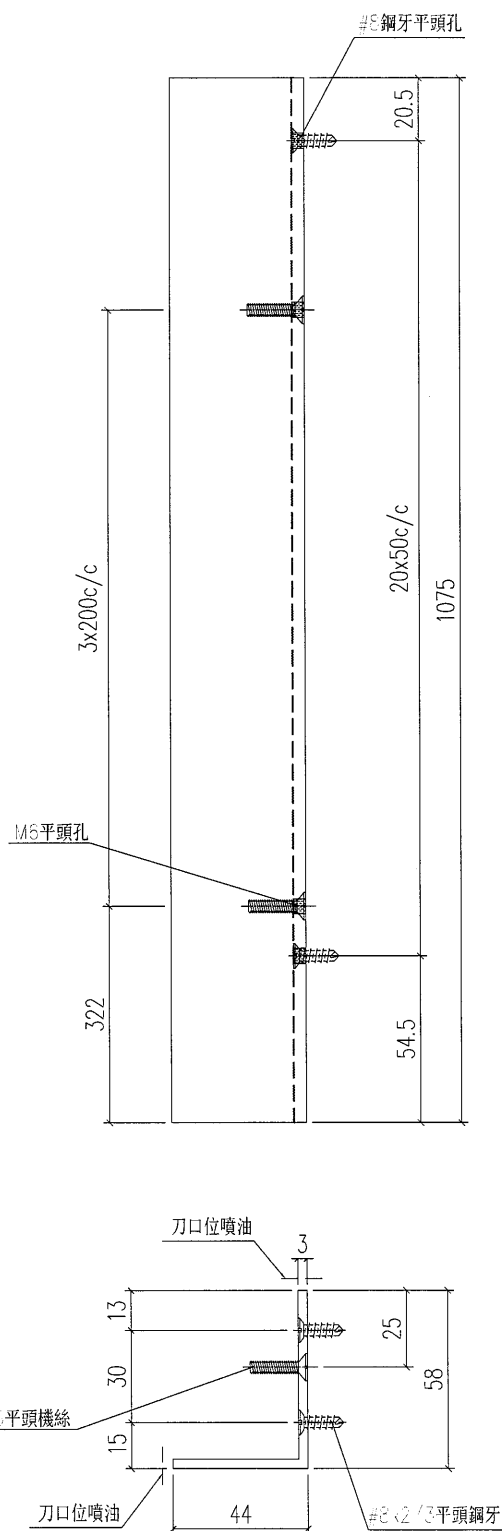

工程號	J-835	地盤	將軍澳	附 件	
名 稱	鋁角加工圖		探 用		
材 料	FA0000541 (60x60x3mm 鋁角)		地盤		
顏 色	PPG UCT26694SC-3 3 Coats Bronze		工廠		

 美特鋁質有限公司 MIDI Aluminium Fabricator Ltd.					類別		物料料號		
					制圖	夏之川	2017.03.09	圖號	835-WT01
修改					復核			數量	776
日期					批准			位置	


使用EI6414
J835-WL1

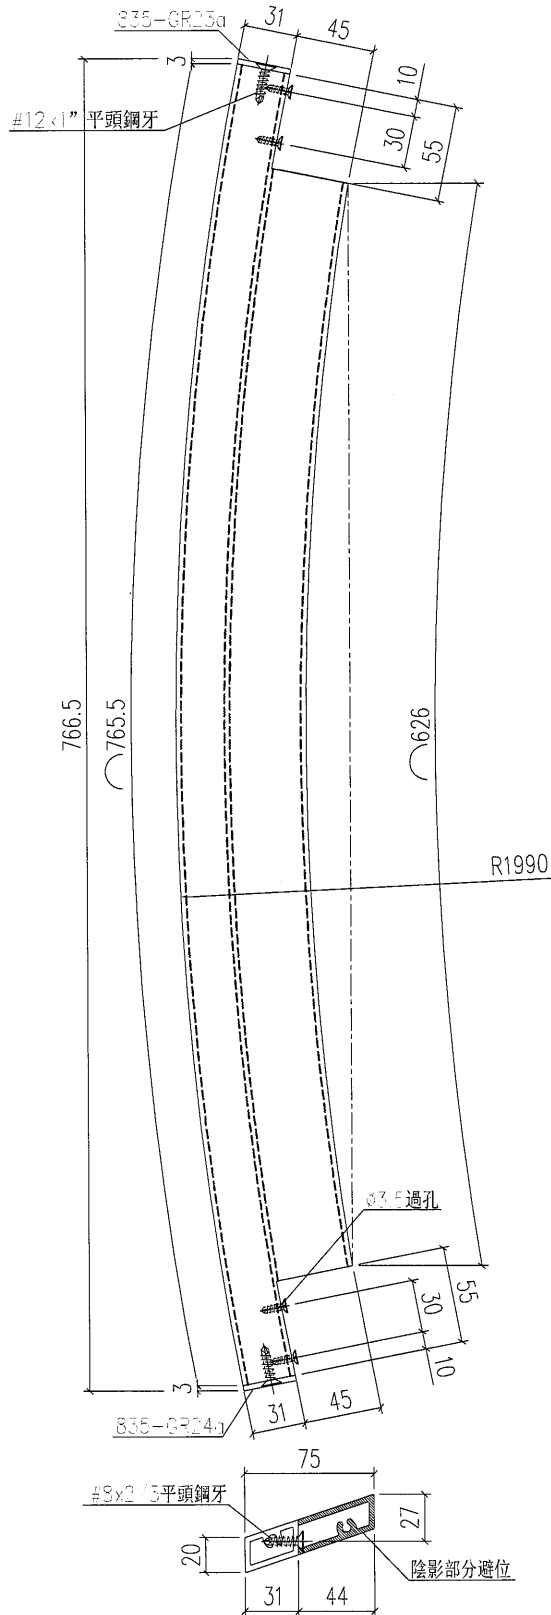

工程號	J-835	地盤	將軍澳	附 件	
名 稱	大斜鋁格柵玉		採 用		
材 料	X85380		地盤		
顏 色	PPG UCT26694SC-3 3 Coats Bronze		工廠		

 美特鋁質 MIDI Aluminium Fabricator Ltd. 有限公司					類別		物料號		
					制圖	夏之川	2017.03.09	圖號	835-WT01a
修改					復核			數量	192
日期					批准			位置	

使用EI6414
J835-VL1

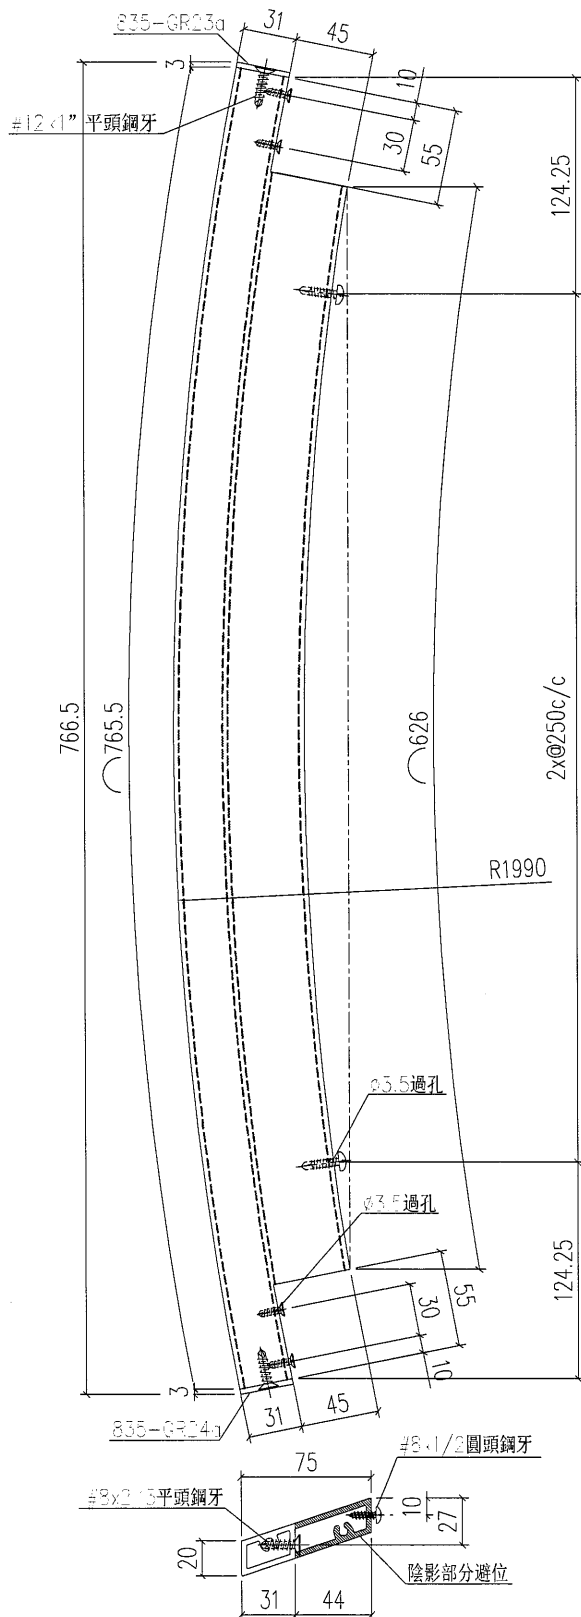


工程號	J-835	地盤	將軍澳	附 件	
名稱	大斜鋁格柵玉	採用			
材料	X85380	地盤			
顏色	PPG UCT26694SC-3 3 Coats Bronze	工廠			

23

EG-DWG1

 美特鋁質 有限公司 MIDI Aluminium Fabricator Ltd.					類別		物料號		
修改					制圖	夏之川	2017.03.09	圖號	835-WT01b
日期					復核			數量	196
					批准			位置	


使用EI6414
J835-WL1

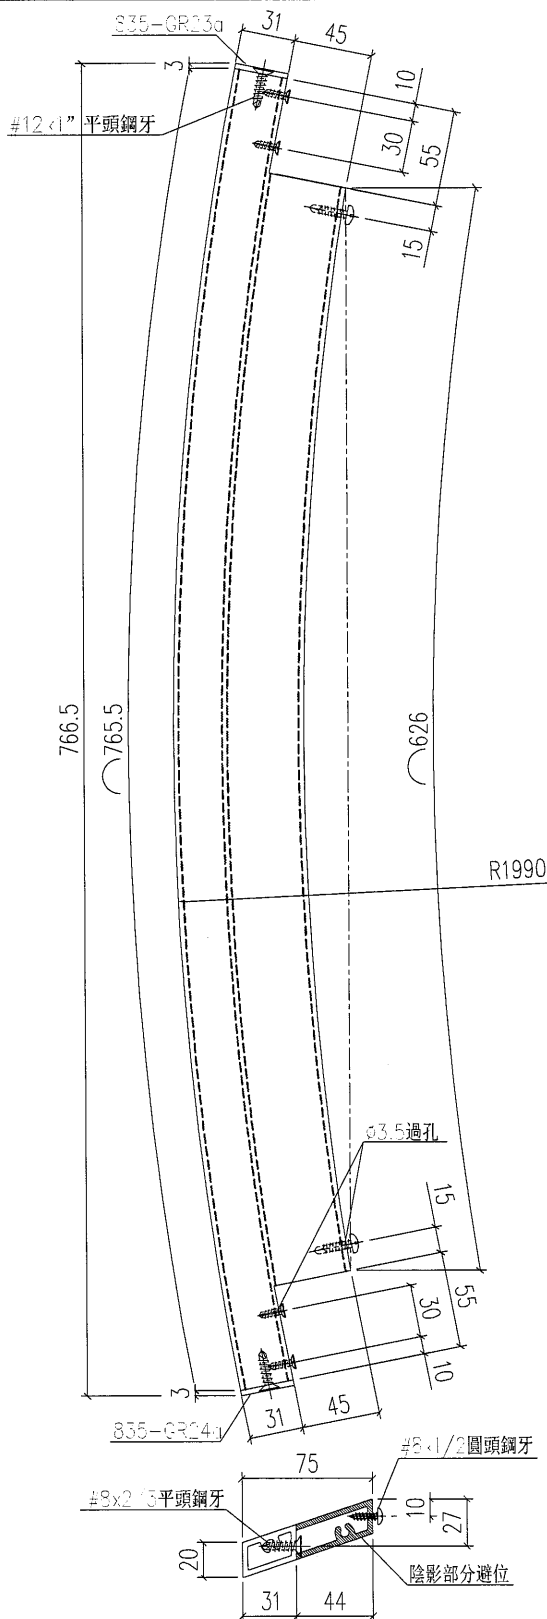

工程號	J-835	地盤	將軍澳	附 件	
名稱	大斜鋁格柵玉		採用		
材料	X85380		地盤		
顏色	PPG UCT26694SC-3 3 Coats Bronze		工廠		

美特鋁質有限公司 MIDI Aluminium Fabricator Ltd.					類別		物料編號		
					制圖	夏之川	2017.03.09	圖號	835-WT01c
修改					復核			數量	18
日期					批准			位置	

使用EI6414
 J835-VL1
 自行手動通長切除

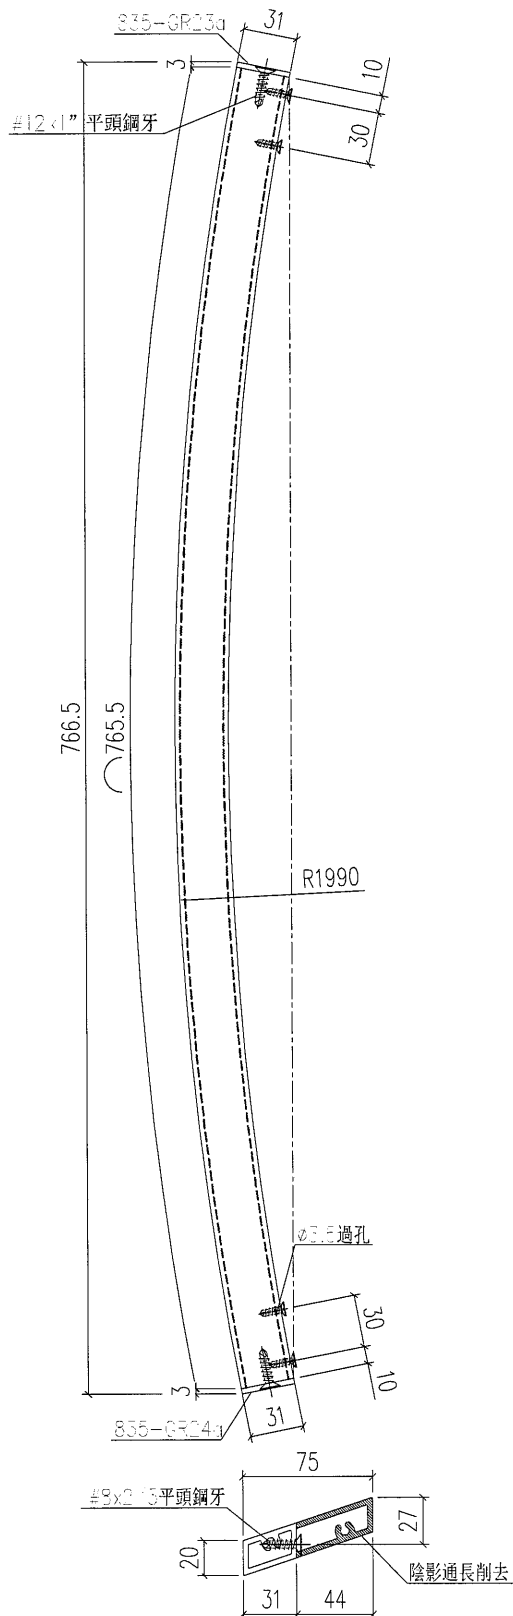


工程號	J-835	地盤	將軍澳	附 件	
名稱	大斜鋁格柵		採用		
材料	X85380		地盤		
顏色	PPG UCT26694SC-3 3 Coats Bronze		工廠		



美特鋁質 有限公司
MIDI Aluminium Fabricator Ltd.

類別		物料料號	
制圖	夏之川	2017.03.09	圖號 835-GE02
修改		數量	-
日期		位置	

物料編號	長度L	數量	分格
835-GE02-2	1357	43	1362

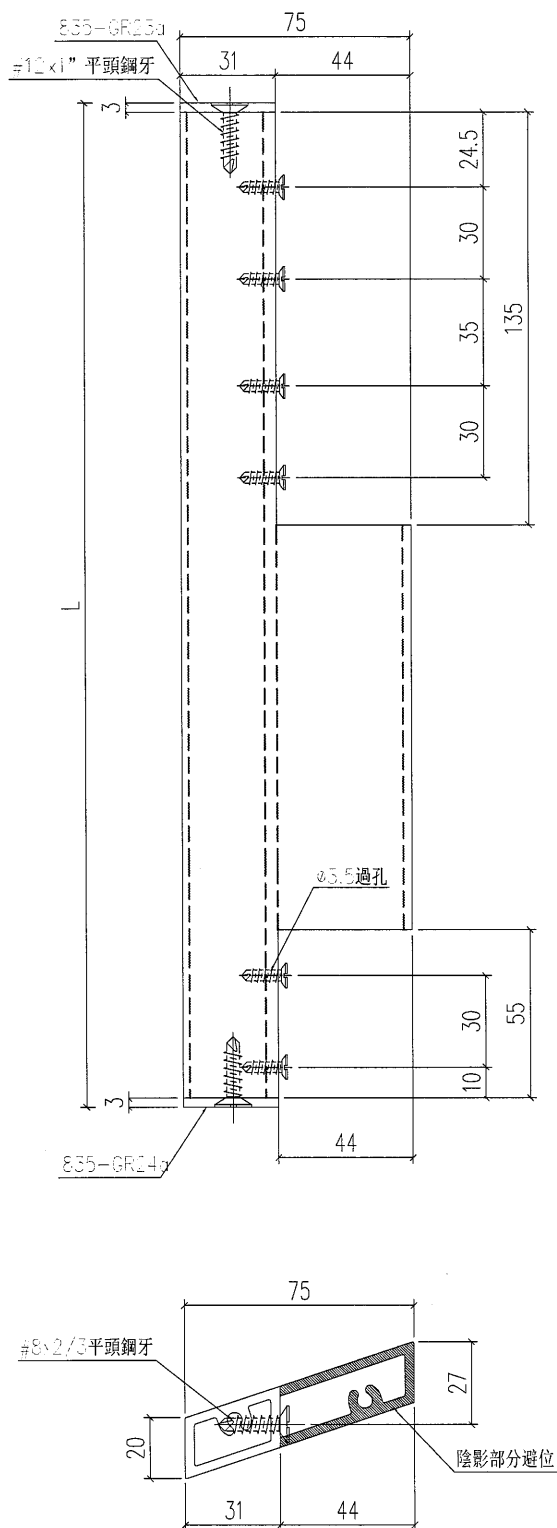



工程號	J-835	地盤	將軍澳	附 件	
名 稱	大斜鋁格柵玉		採 用		
材 料	X85380		地盤		
顏 色	PPG UCT26694SC-3 3 Coats Bronze		工廠		

美特鋁質 有限公司 MIDI Aluminium Fabricator Ltd.						類別		物料號		
						制圖	夏之川	2017.03.09	圖號	835-GE02a
修改						復核			數量	-
日期						批准			位置	

物料編號	長度L	N	A	B	數量
835-GE02a-2	1357	3x300c/c	265.5	185.5	11

 美特鋁質 有限公司 MIDI Aluminium Fabricator Ltd.				類別		物料號	
修改				制圖	夏之川	2017.03.09	圖號
日期				復核			數量
				批准			位置

物料編號	長度L	數量	分格
835-GE02b-2	1357	11	1362

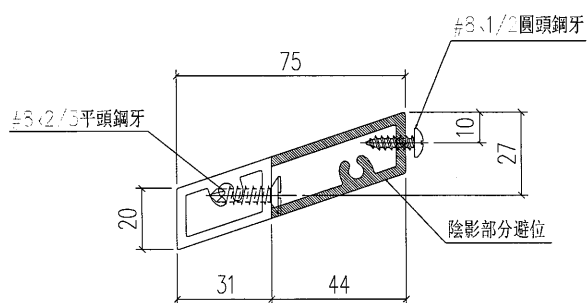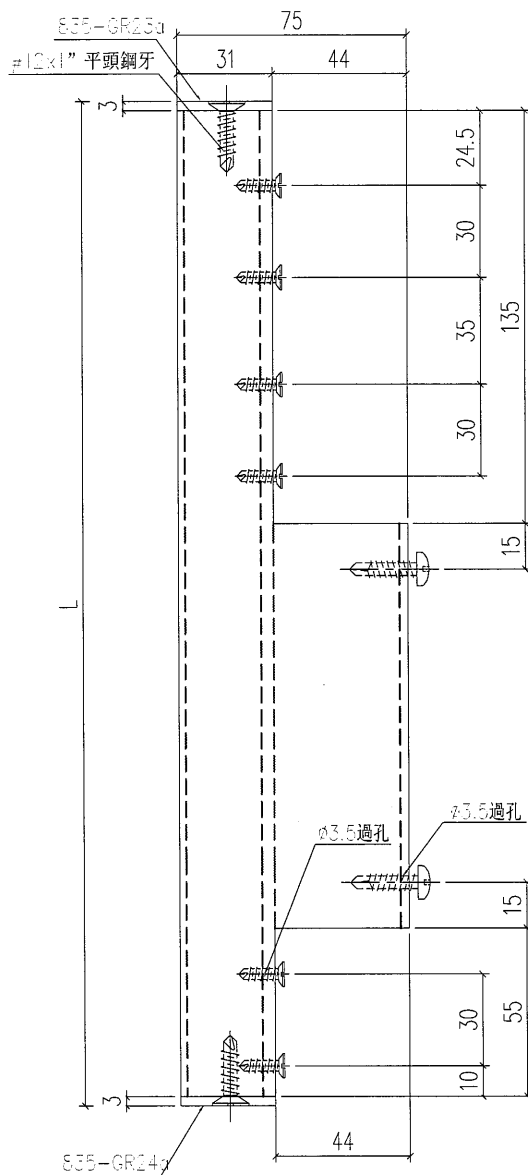

工程號	J-835	地盤	將軍澳
名稱	大斜鋁格柵玉	採用	
材料	X85380	地盤	
顏色	PPG UCT26694SC-3 3 Coats Bronze	工廠	


附件

28

EG-DWG1

 美特鋁質 有限公司 MIDI Aluminium Fabricator Ltd.				類別		物料料號	
修改				制圖	夏之川	2017.03.09	圖號
日期				復核			數量
				批准			位置

物料編號	長度L	數量	分格
835-GE02R-2	1357	43	1362
835-GE02R-3	1159	40	1164

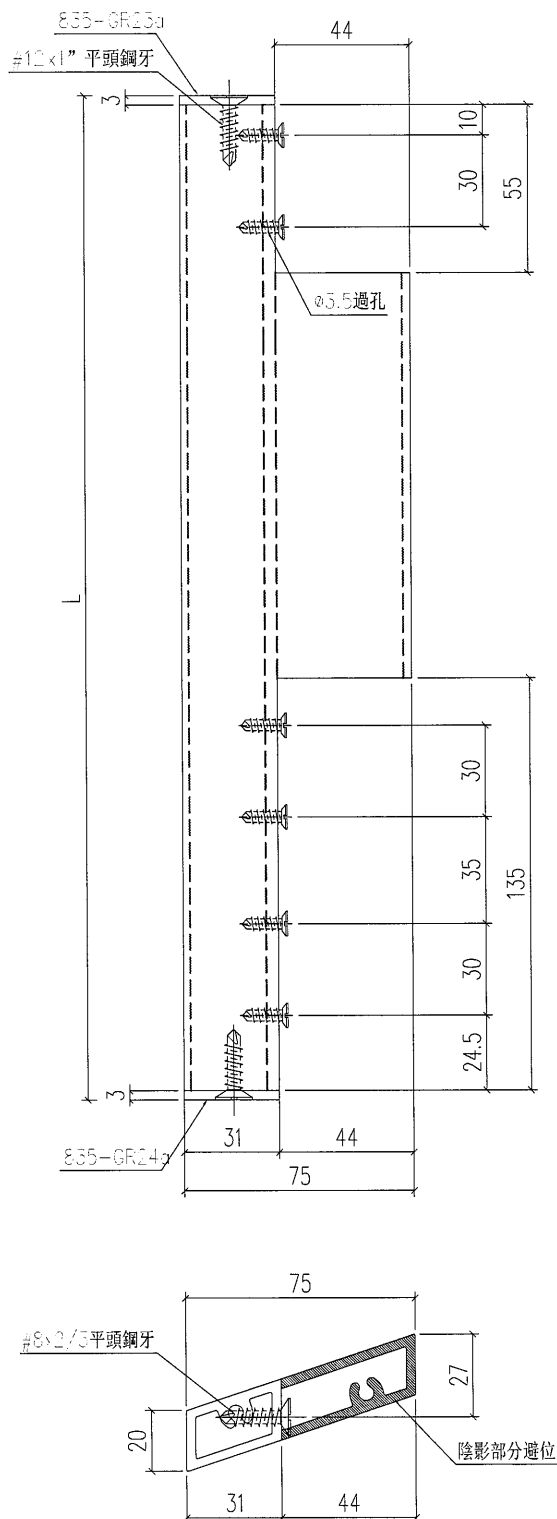

工程號	J-835	地盤	將軍澳	附 件	
名 稱	大斜鋁格柵玉		探 用		
材 料	X85380		地盤		
顏 色	PPG UCT26694SC-3 3 Coats Bronze		工廠		



美特鋁質

有限公司

MIDI Aluminium Fabricator Ltd.

類別

制圖	夏之川
----	-----

物料斗號

2017. 03. 09

圖號

835-GE02aR

修改

復核



數量

1000

日期

批准

位置

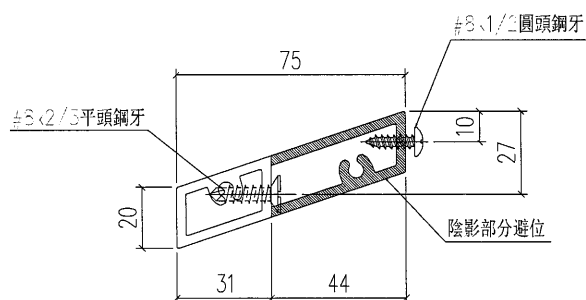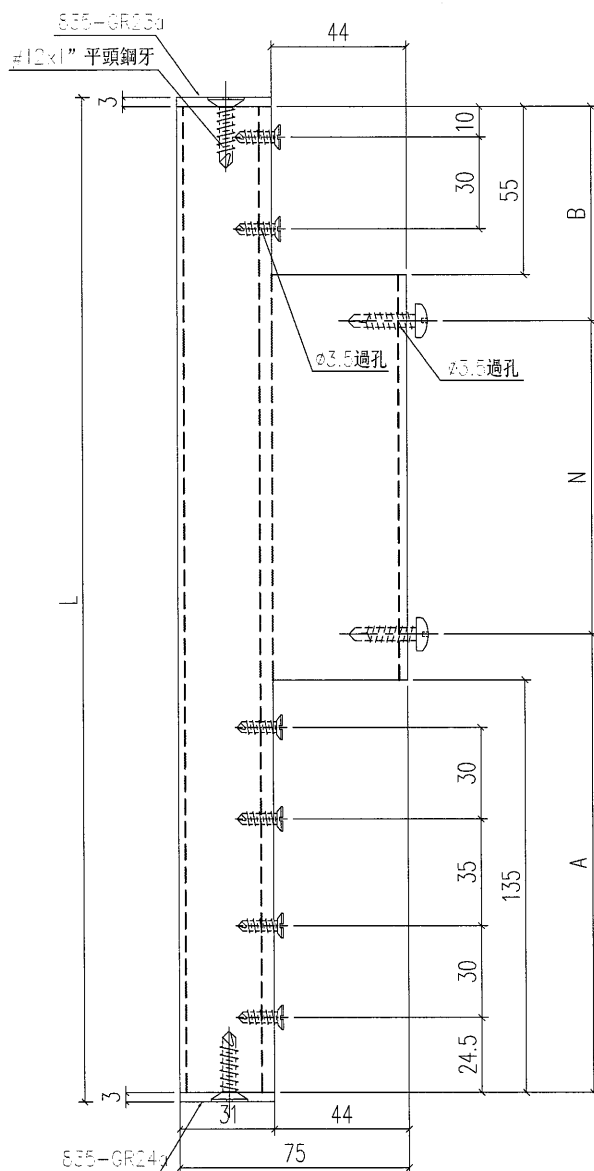[illegible]

工程號	J-835	地盤	將軍澳
-----	-------	----	-----

名稱	大斜鋁格柵玉
----	--------

採用

附件

材	料	X85380
---	---	--------



地盤

顏色	PPG UCT26694SC-3 3 Coats Bronze
----	---------------------------------

工廠

 美特鋁質 有限公司 MIDI Aluminium Fabricator Ltd.				類別		物料料號	
修改				制圖	夏之川	2017.03.09	圖號
日期				復核			數量
				批准			位置



物料編號	長度L	數量	分格
835-GE02bR-2	1357	11	1362
835-GE02bR-3	1159	10	1164

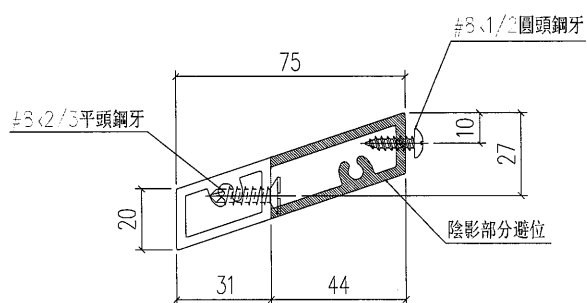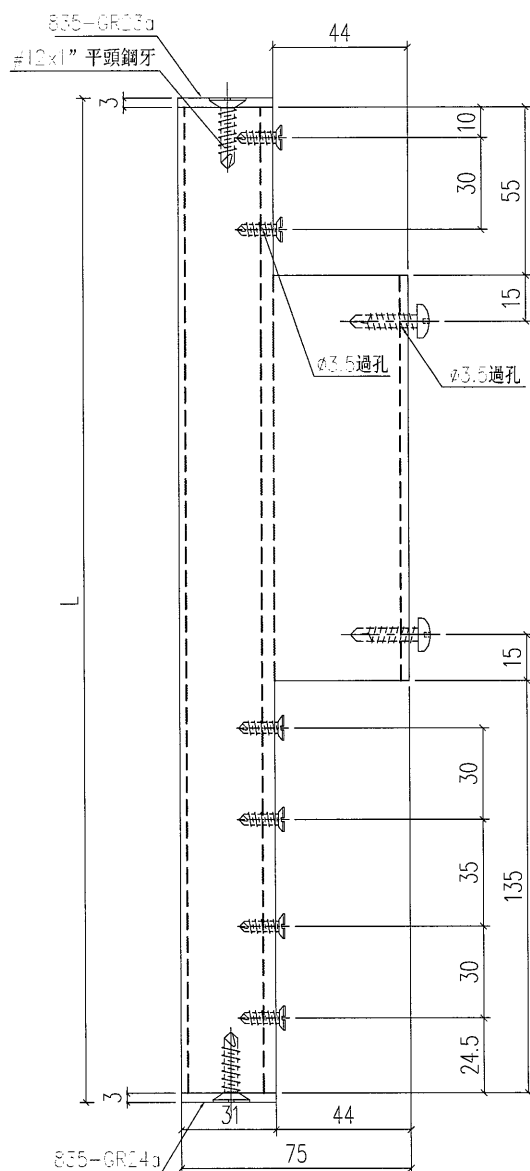

工程號	J-835	地盤	將軍澳	附件
名稱	大斜鋁格柵	採用		
材料	X85380	地盤		
顏色	PPG UCT26694SC-3 3 Coats Bronze	工廠		

 美特鋁質 有限公司 MIDI Aluminium Fabricator Ltd.				類別		物料號	
修改				制圖	夏之川	2017.03.09	圖號
日期				復核			數量
				批准			位置



物料編號	長度L	數量	分格
835-GE01cR-10	1159	1	1164

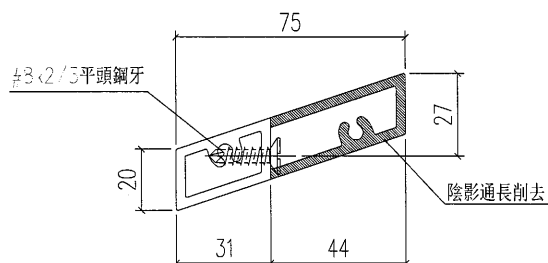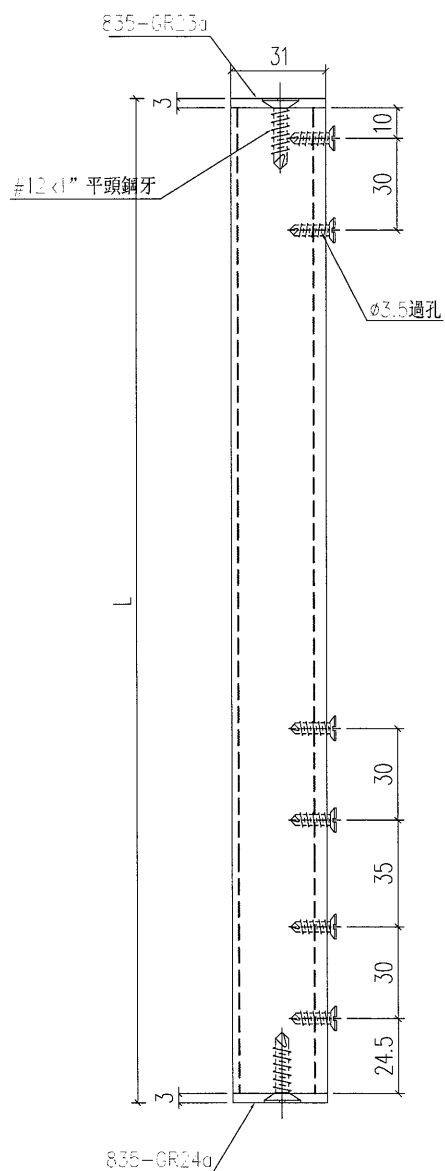

工程號	J-835	地盤	將軍澳	附件	
名稱	大斜鋁格柵玉		採用		
材料	X85380		地盤		
顏色	PPG UCT26694SC-3 3 Coats Bronze		工廠		

 美特鋁質 有限公司 MIDI Aluminium Fabricator Ltd.				類別		物料號	
修改				制圖	夏之川	2017.03.09	圖號
日期				復核			數量
				批准			位置


物料編號	長度L	數量	分格
835-GE01-10	1352	344	1362
835-GE01-11	1159	44	1169

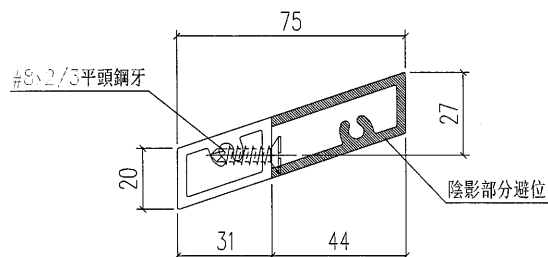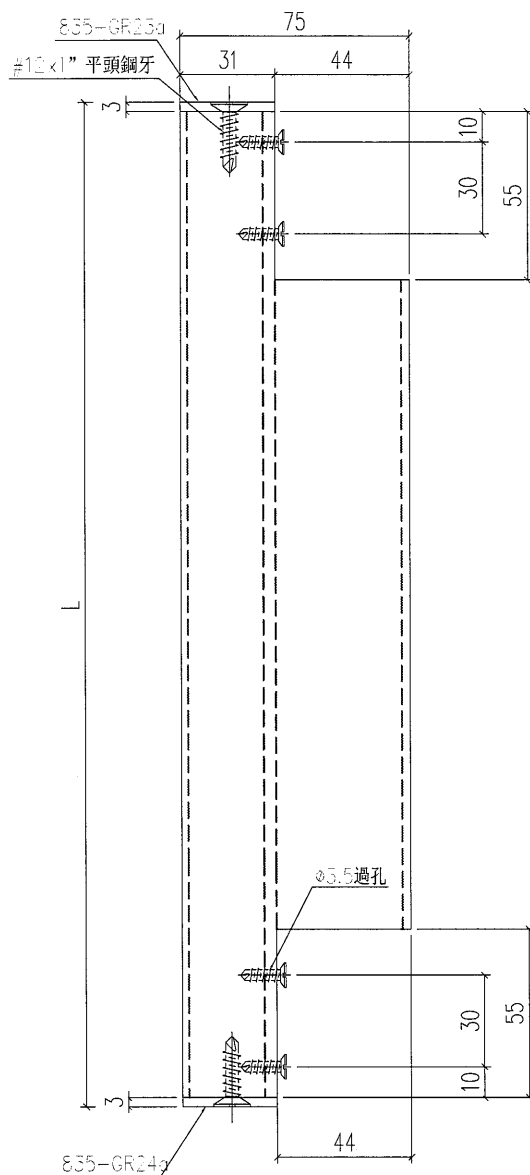

工程號	J-835	地盤	將軍澳	附 件	
名稱	大斜鋁格柵玉		採用		
材料	X85380		地盤		
顏色	PPG UCT26694SC-3 3 Coats Bronze		工廠		

 美特鋁質 有限公司 MIDI Aluminium Fabricator Ltd.						類別		物料號		
修改						制圖	夏之川	2017.03.09	圖號	835-GE01a
日期						復核			數量	-
						批准			位置	



物料編號	長度L	N	A	數量	分格
835-GE01a-10	1352	3x300c/c	226	88	1362
835-GE01a-11	1159	3x300c/c	126.5	10	1169

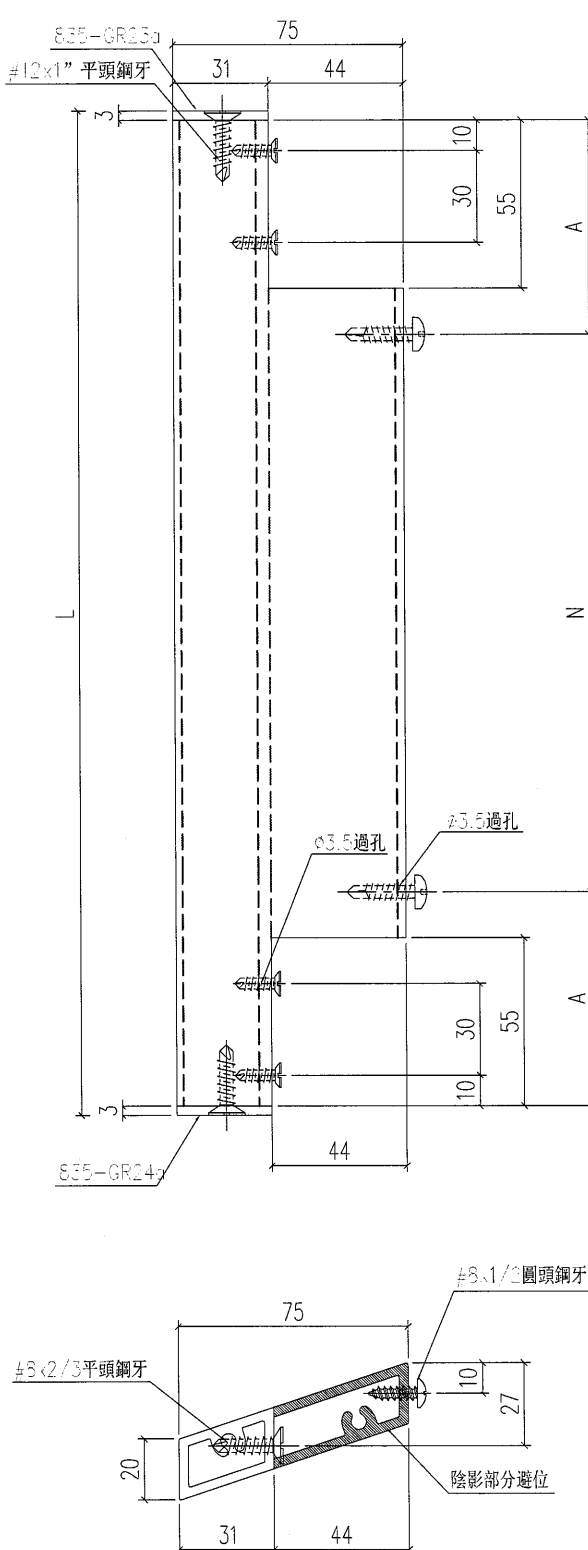

工程號	J-835	地盤	將軍澳	附 件
名稱	大斜鋁格柵玉		採用	
材料	X85380		地盤	
顏色	PPG UCT26694SC-3 3 Coats Bronze		工廠	

 美特鋁質有限公司 MIDI Aluminium Fabricator Ltd.					類別		物料號		
					制圖	夏之川	2017.03.09	圖號	835-GE01b
修改					復核			數量	-
日期					批准			位置	


物料編號	長度L	數量	分格
835-GE01b-10	1352	88	1362

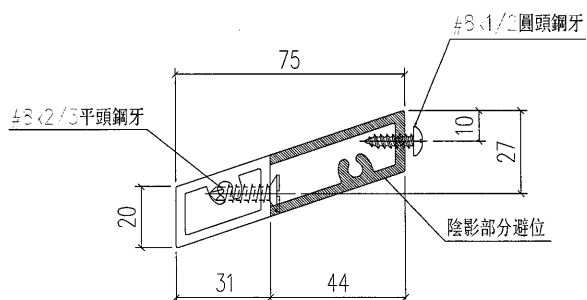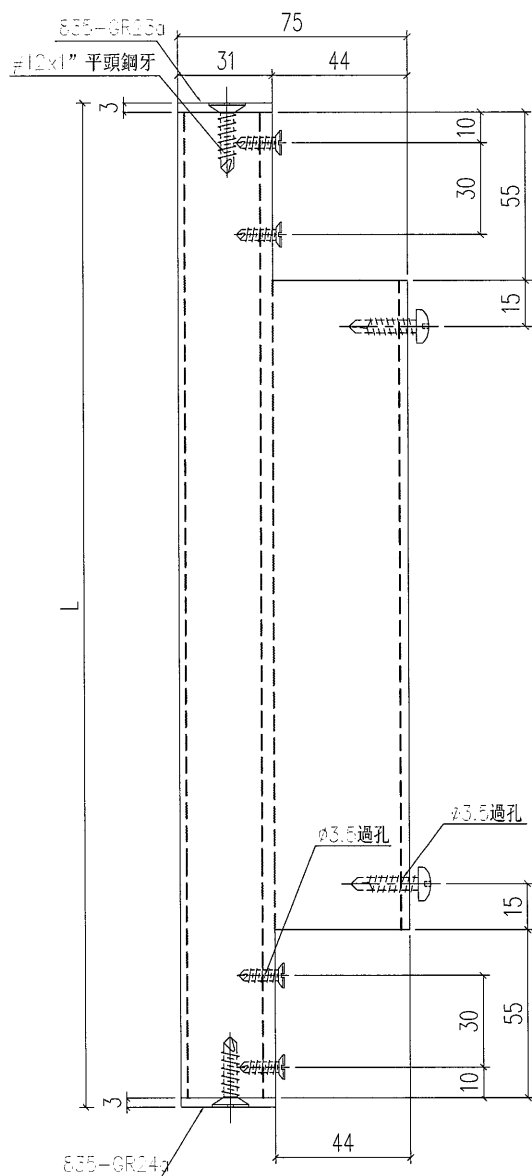

工程號	J-835	地盤	將軍澳	附 件	
名 稱	大斜鋁格柵玉		採 用		
材 料	X85380		地盤		
顏 色	PPG UCT26694SC-3 3 Coats Bronze		工廠		

 美特鋁質有限公司 MIDI Aluminium Fabricator Ltd.				類別		物料號		
				制圖	夏之川	2017.03.09	圖號	835-GE01c
修改				復核			數量	-
日期				批准			位置	


物料編號	長度L	數量
835-GE01c-10	1159	2

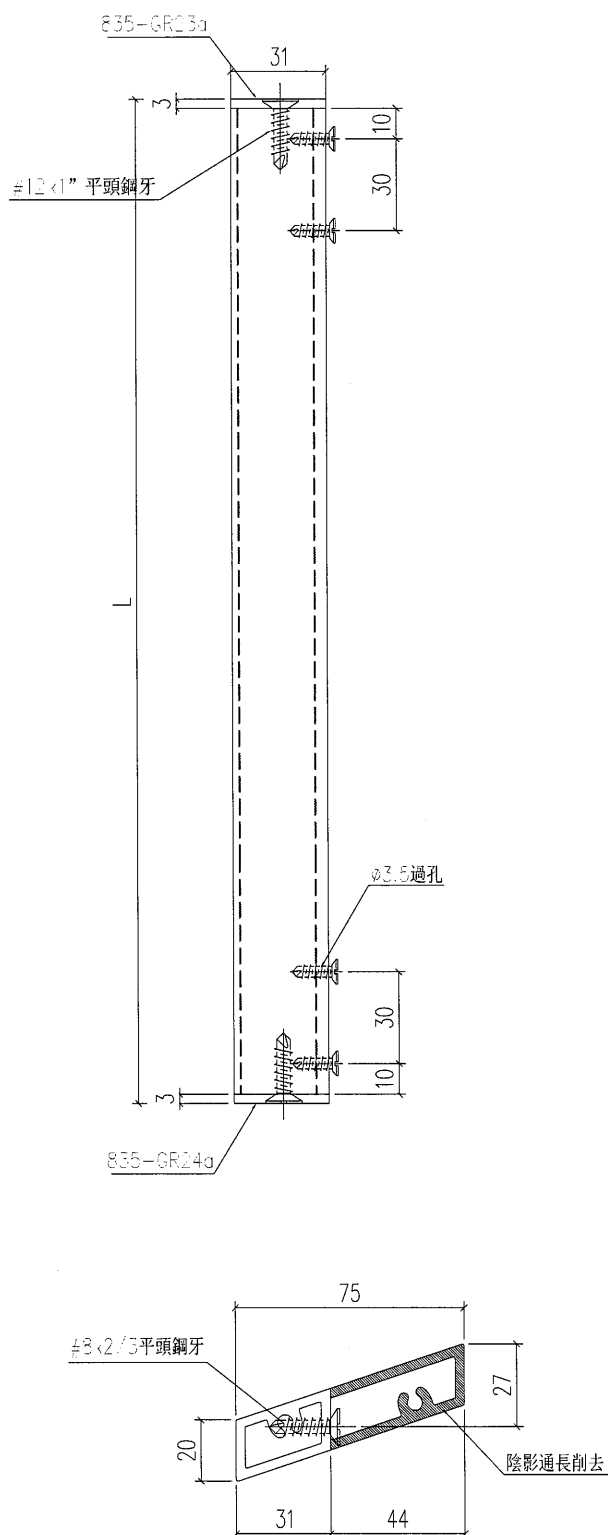

工程號	J-835	地盤	將軍澳	附件	
名稱	大斜鋁格柵		採用		
材料	X85380		地盤		
顏色	PPG UCT26694SC-3 3 Coats Bronze		工廠		

美特鋁質有限公司 MIDI Aluminium Fabricator Ltd.				類別		物料號		
修改				制圖	夏之川	2017.03.09	圖號	835-GE07
日期				復核			數量	-
				批准			位置	



物料編號	長度L	數量	L1
835-GE07-10	1256	22	1249

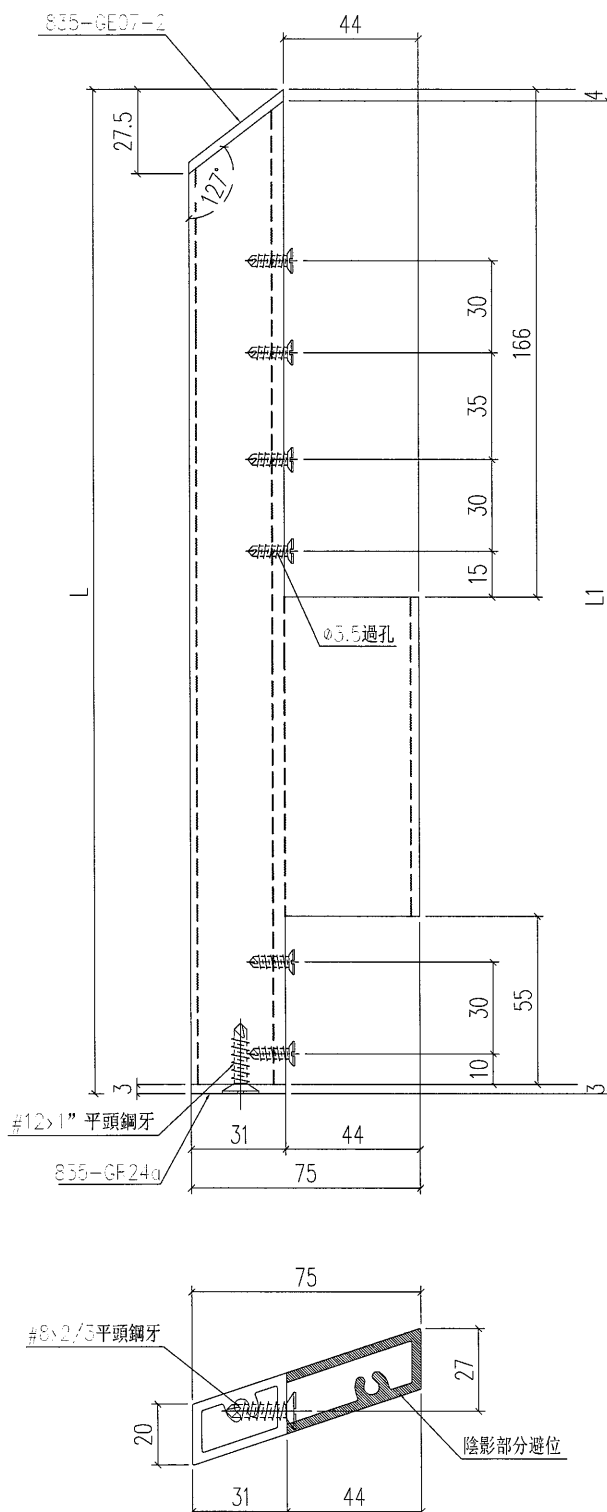

工程號	J-835	地盤	將軍澳	附件	
名稱	大斜鋁格柵		採用		
材料	X85380		地盤		
顏色	PPG UCT26694SC-3 3 Coats Bronze		工廠		

 美特鋁質 有限公司 MIDI Aluminium Fabricator Ltd.				類別		物料號		
				制圖	夏之川	2017.03.09	圖號	835-GE07a
修改				復核			數量	-
日期				批准			位置	



物料編號	長度L	N	A	數量	L1
835-GE07a-10	1256	3x300c/c	132	5	1249

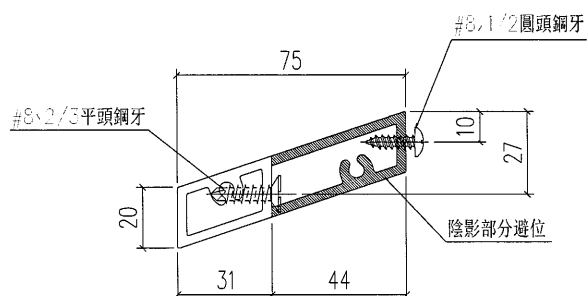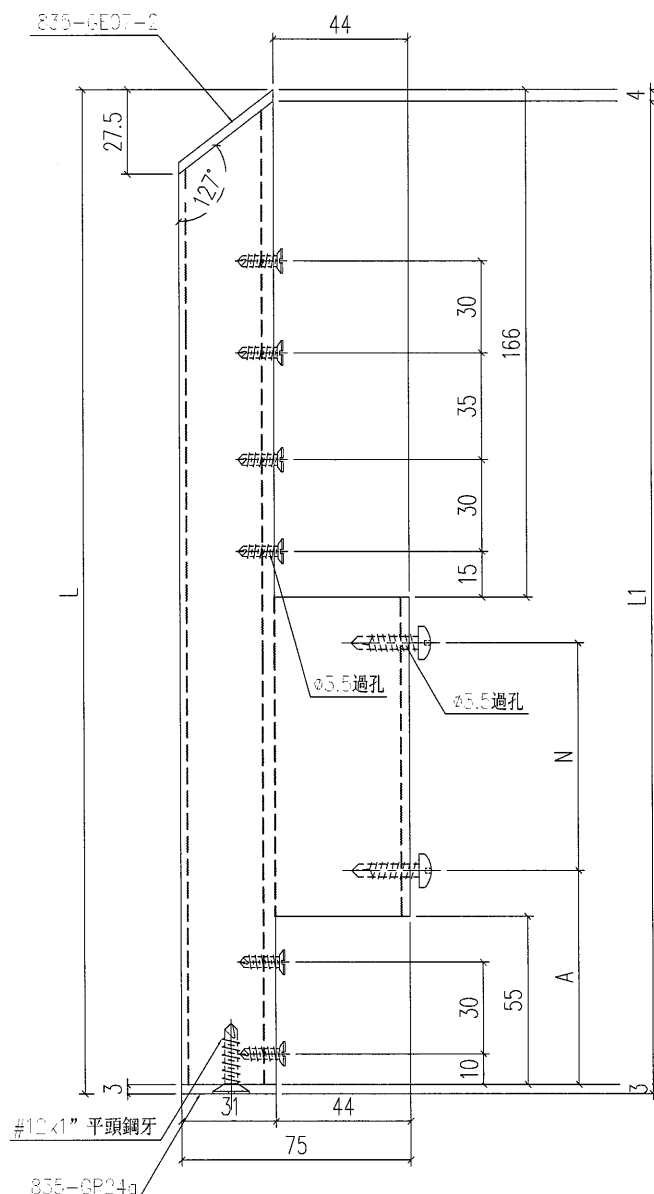

工程號	J-835	地盤	將軍澳	附 件	
名稱	大斜鋁格柵玉		採用		
材料	X85380		地盤		
顏色	PPG UCT26694SC-3 3 Coats Bronze		工廠		

 美特鋁質 有限公司 MIDI Aluminium Fabricator Ltd.				類別		物料號	
修改				制圖	夏之川	2017.03.09	圖號
日期				復核			數量
				批准			位置


物料編號	長度L	數量	L1
835-GE07c-10	1256	1	1249

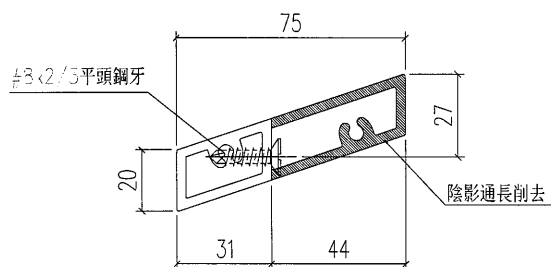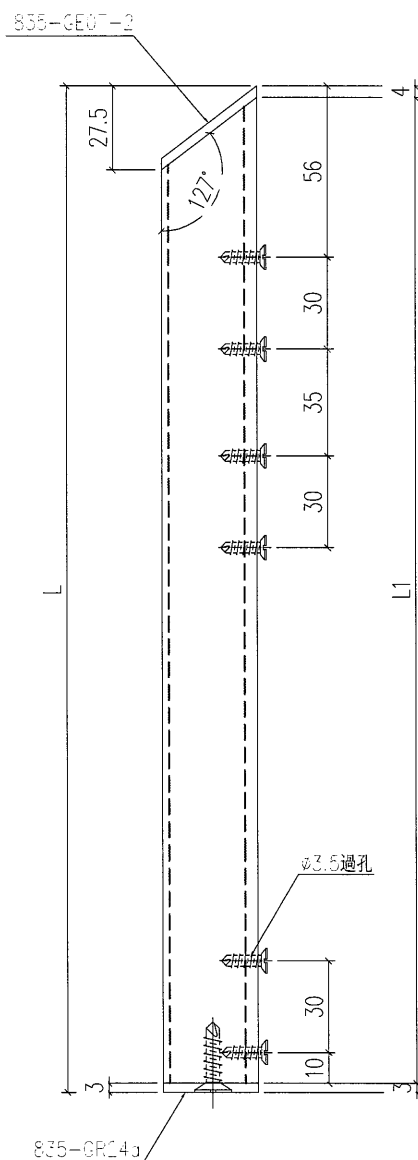

工程號	J-835	地盤	將軍澳	附件
名稱	大斜鋁格柵		採用	
材料	X85380		地盤	
顏色	PPG UCT26694SC-3 3 Coats Bronze		工廠	

 美特鋁質 有限公司 MIDI Aluminium Fabricator Ltd.				類別		物料料號	
修改				制圖	夏之川	2017.03.09	圖號
日期				復核			數量
				批准			位置


物料編號	長度L	數量	L1
835-GE08-01	1272.5	22	1265.5
835-GE08-02	1118.5	22	1111.5
835-GE08-03	1308.5	22	1301.5
835-GE08-04	1184.5	21	1177.5

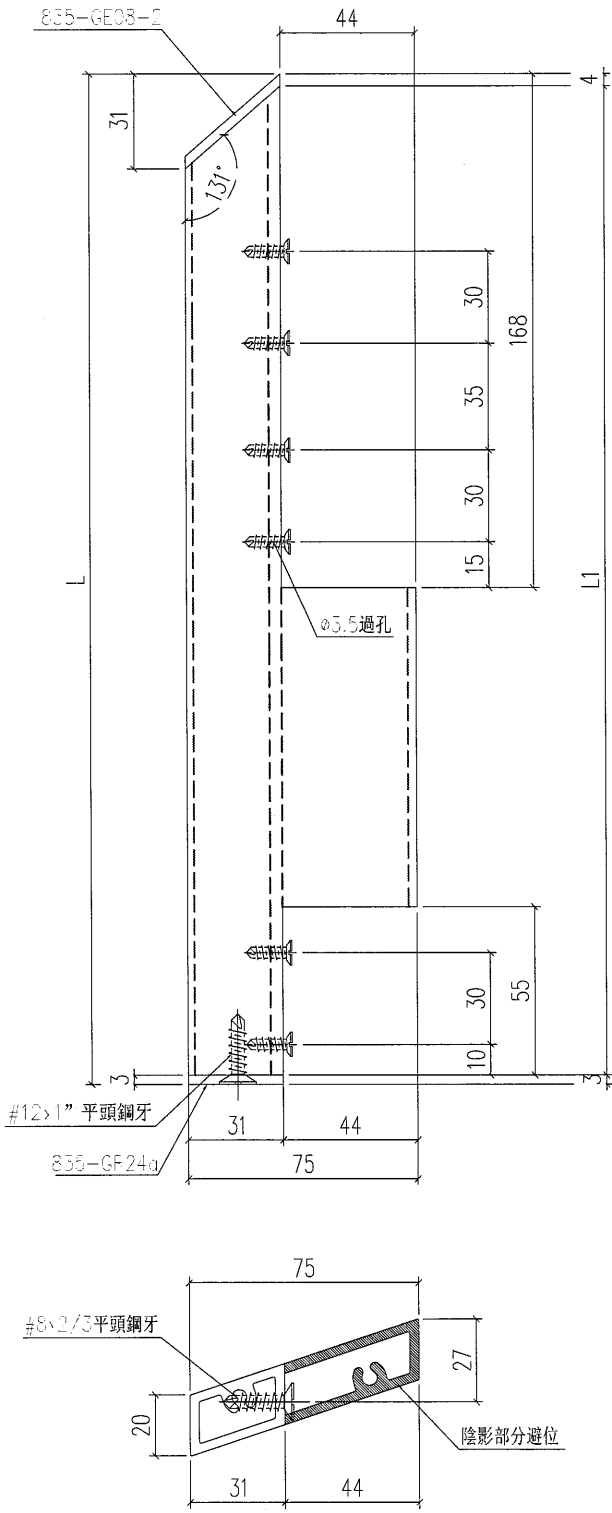

工程號	J-835	地盤	將軍澳	附 件
名 稱	大斜鋁格柵		探 用	
材 料	X85380		地盤	
顏 色	PPG UCT26694SC-3 3 Coats Bronze		工廠	

 美特鋁質 有限公司 MIDI Aluminium Fabricator Ltd.				類別		物料號	
				制圖	夏之川	2017.03.09	圖號
				復核			數量
				批准			位置
修改							835-GE08a
日期							-



物料編號	長度L	N	A	數量	L1
835-GE08a-01	1272.5	3x300c/c	126	5	1265.5
835-GE08a-02	1118.5	3x270c/c	137.5	5	1111.5
835-GE08a-03	1308.5	3x300c/c	146	5	1301.5
835-GE08a-04	1184.5	3x300c/c	84.25	5	1177.5

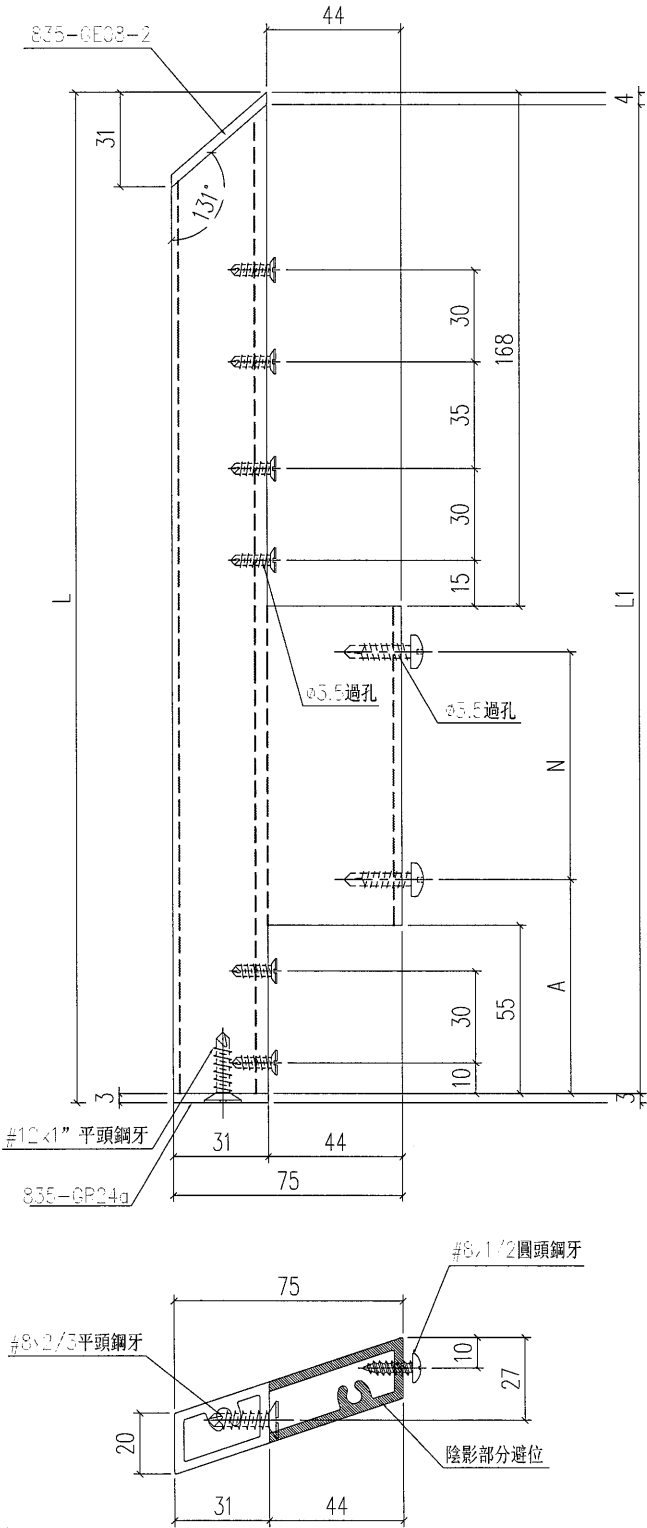

工程號	J-835	地盤	將軍澳	附件	
名稱	大斜鋁格柵		採用		
材料	X85380		地盤		
顏色	PPG UCT26694SC-3 3 Coats Bronze		工廠		

 美特鋁質 有限公司 MIDI Aluminium Fabricator Ltd.				類別		物料號	
修改				制圖	夏之川	2017.03.09	圖號
日期				復核			數量
				批准			位置



物料編號	長度L	數量	L1
835-GE08c-01	1272.5	1	1265.5
835-GE08c-02	1118.5	1	1111.5
835-GE08c-03	1308.5	1	1301.5
835-GE08c-04	1184.5	1	1177.5

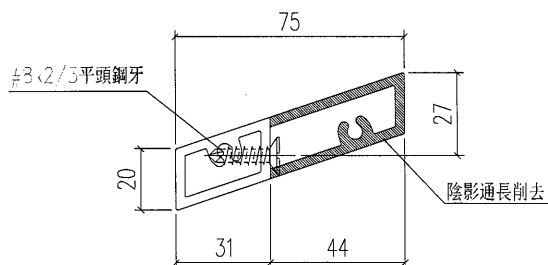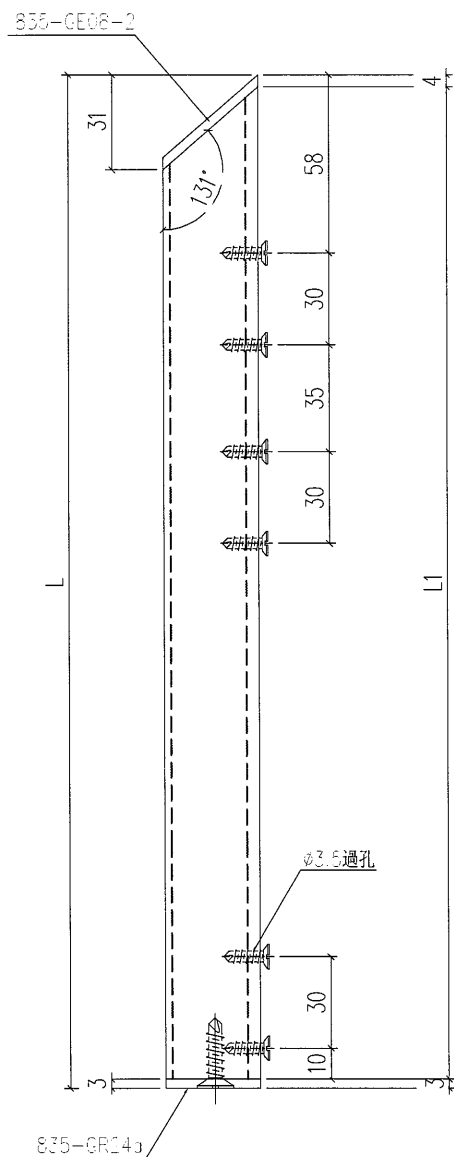

工程號	J-835	地盤	將軍澳	附 件	
名稱	大斜鋁格柵		採用		
材料	X85380		地盤		
顏色	PPG UCT26694SC-3 3 Coats Bronze		工廠		

 美特鋁質 有限公司 MIDI Aluminium Fabricator Ltd.				類別		物料號	
修改				制圖	夏之川	2017.03.09	圖號
日期				復核			數量
				批准			位置


物料編號	長度L	數量	L1
835-GE09-01	1272.5	22	1265.5
835-GE09-02	1118.5	22	1111.5
835-GE09-03	1290.5	22	1283.5
835-GE09-04	1184.5	21	1177.5

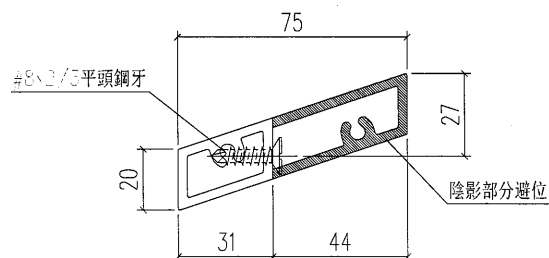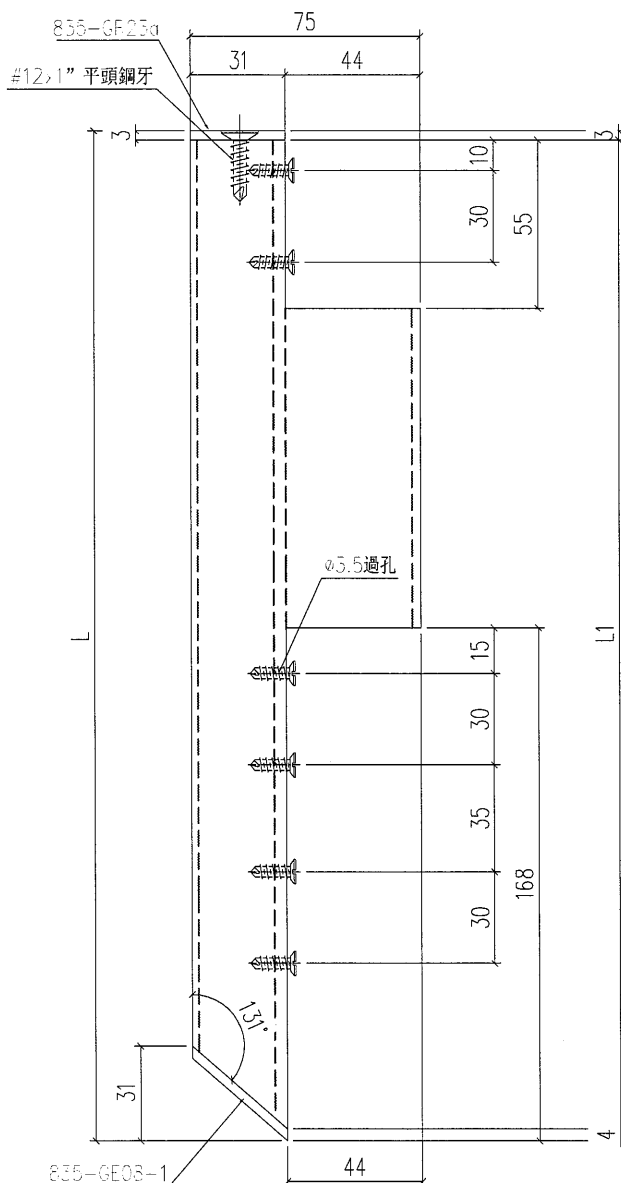

工程號	J-835	地盤	將軍澳	附件
名稱	大斜鋁格柵		採用	
材料	X85380		地盤	
顏色	PPG UCT26694SC-3 3 Coats Bronze		工廠	

美特鋁質有限公司 MIDI Aluminium Fabricator Ltd.					類別		物料編號		
					制圖	夏之川	2017.03.09	圖號	835-GE09a
修改					復核			數量	-
日期					批准			位置	



物料編號	長度L	N	A	數量	L1
835-GE09a-01	1272.5	3x300c/c	126	5	1265.5
835-GE09a-02	1118.5	3x270c/c	137.5	5	1111.5
835-GE09a-03	1290.5	3x300c/c	137.5	5	1283.5
835-GE09a-04	1184.5	3x300c/c	84.25	5	1177.5

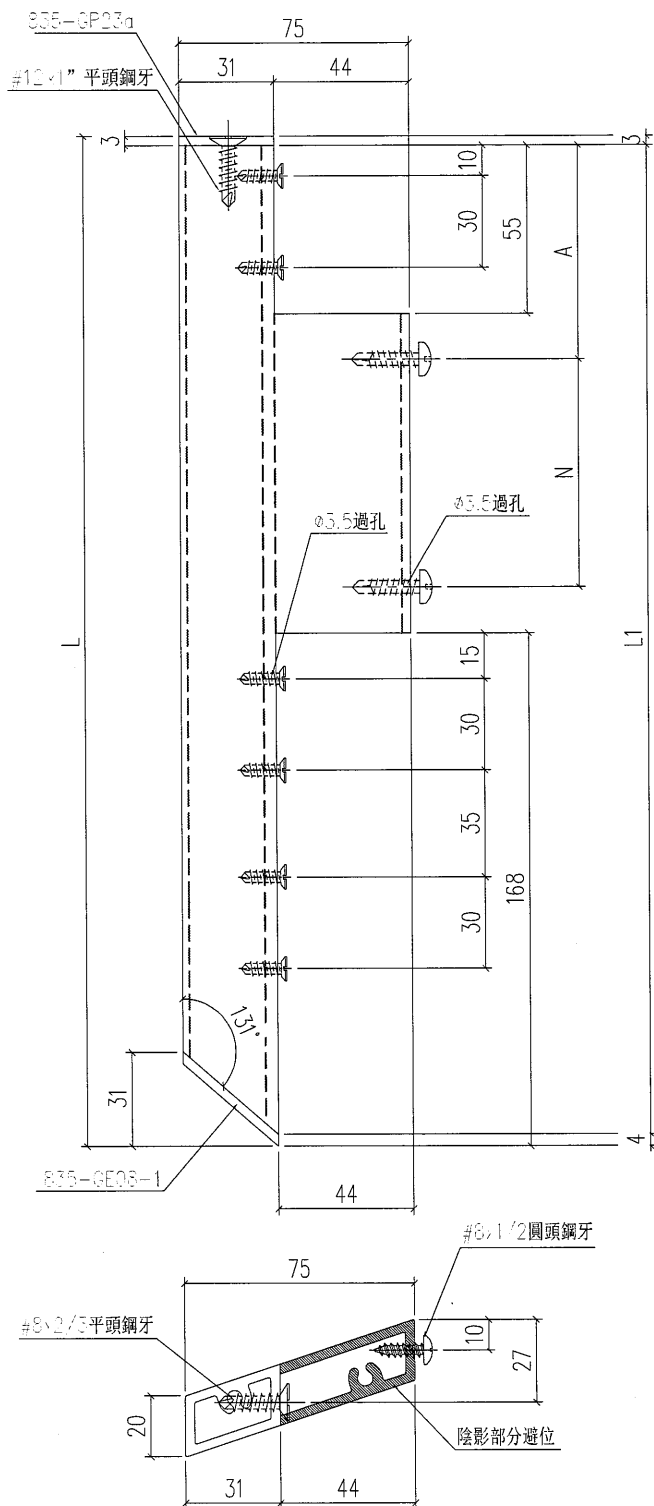

工程號	J-835	地盤	將軍澳	附 件
名稱	大斜鋁格柵		採用	
材料	X85380		地盤	
顏色	PPG UCT26694SC-3 3 Coats Bronze		工廠	


 美特鋁質 有限公司 MIDI Aluminium Fabricator Ltd.				類別		物料號	
修改				制圖	夏之川	2017.03.09	圖號
日期				復核			數量
				批准			位置

物料編號	長度L	數量	L1
835-GE09c-01	1272.5	1	1265.5
835-GE09c-02	1118.5	1	1111.5
835-GE09c-03	1290.5	1	1283.5
835-GE09c-04	1184.5	1	1177.5

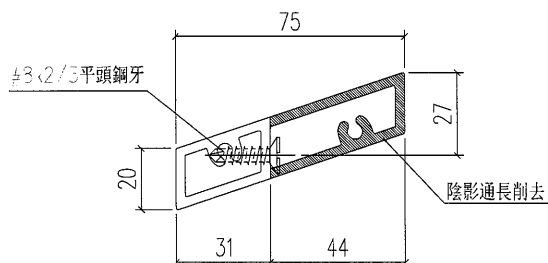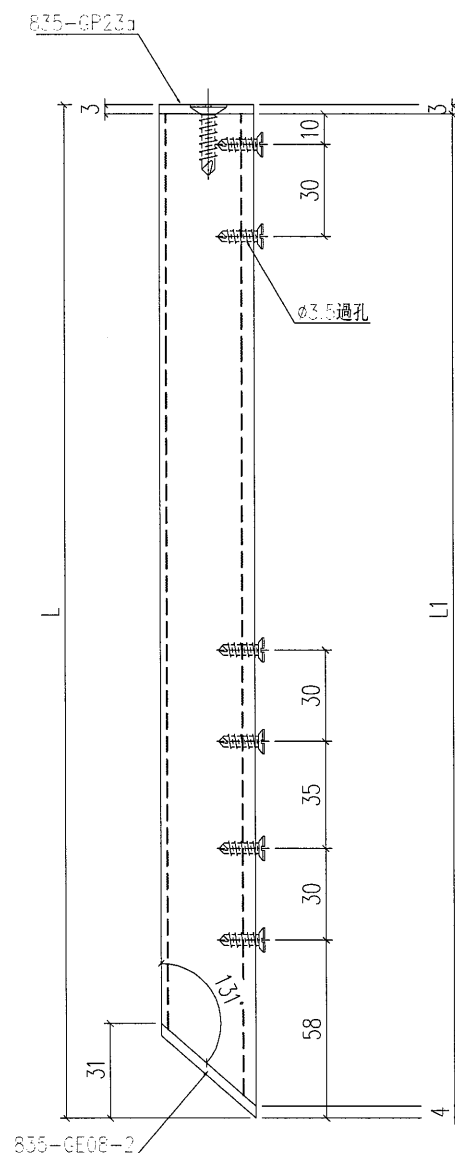

工程號	J-835	地盤	將軍澳	附 件	
名稱	大斜鋁格柵	採用			
材料	X85380	地盤			
顏色	PPG UCT26694SC-3 3 Coats Bronze	工廠			


 美特鋁質 有限公司 MIDI Aluminium Fabricator Ltd.					類別		物料號		
					制圖	夏之川	2017.03.09	圖號	835-GT24-1
修改					復核			數量	240
日期					批准			位置	

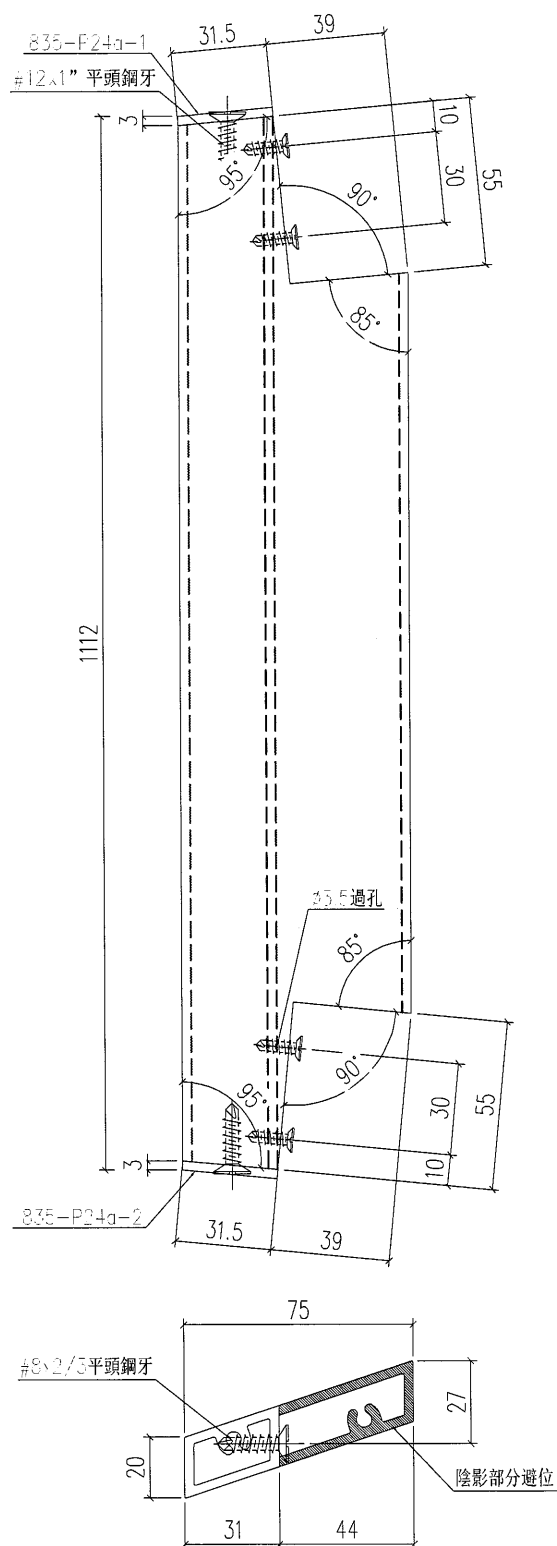

工程號	J-835	地盤	將軍澳	附 件	
名稱	大斜鋁格柵玉		採用		
材料	X85380		地盤		
顏色	PPG UCT26694SC-3 3 Coats Bronze		工廠		


工程號	J-835	地盤	將軍澳	附 件
名 稱	大斜鋁格柵玉		探 用	
材 料	X85380		地盤	
顏 色	PPG UCT26694SC-3 3 Coats Bronze		工廠	

美特鋁質有限公司 MIDI Aluminium Fabricator Ltd.					類別		物料號		
					制圖	夏之川	2017.03.09	圖號	835-GT24-3
修改					復核			數量	60
日期					批准			位置	

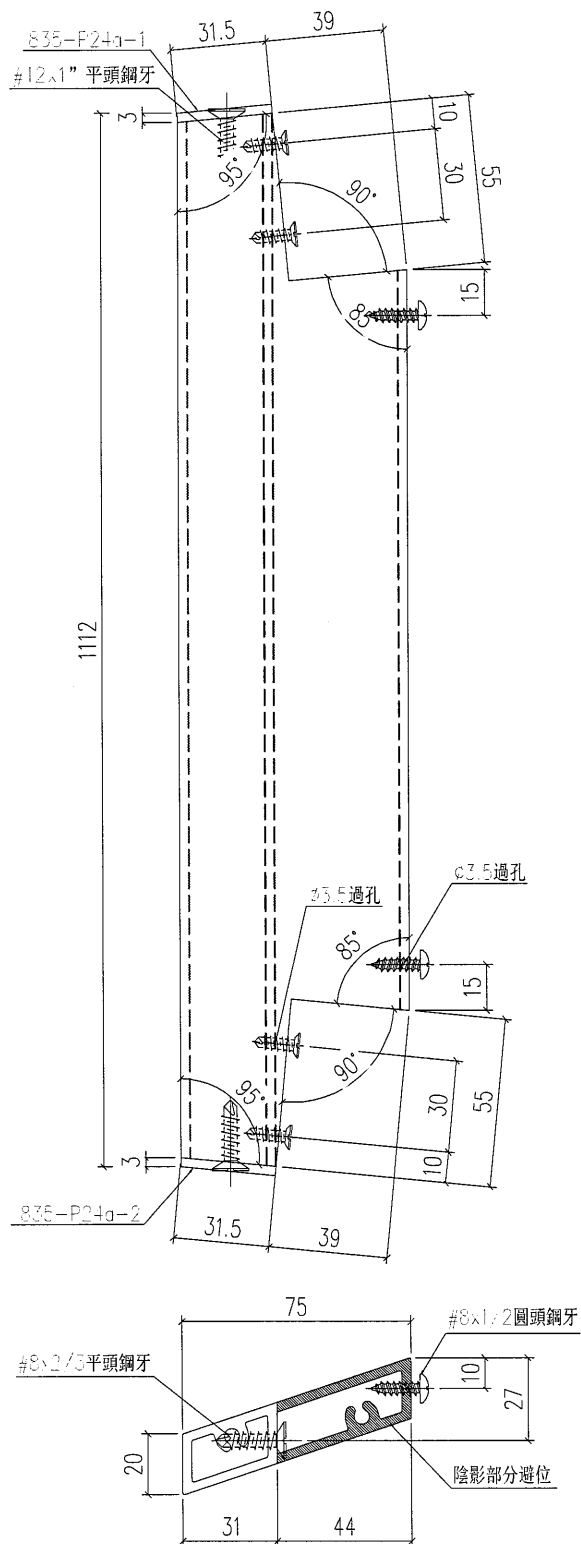


工程號	J-835	地盤	將軍澳	附 件
名稱	大斜鋁格柵	採用		
材料	X85380	地盤		
顏色	PPG UCT26694SC-3 3 Coats Bronze	工廠		

美特鋁質有限公司 MIDI Aluminium Fabricator Ltd.					類別		物料號		
					制圖	夏之川	2017.03.09	圖號	835-GT24-4
修改					復核			數量	6
日期					批准			位置	

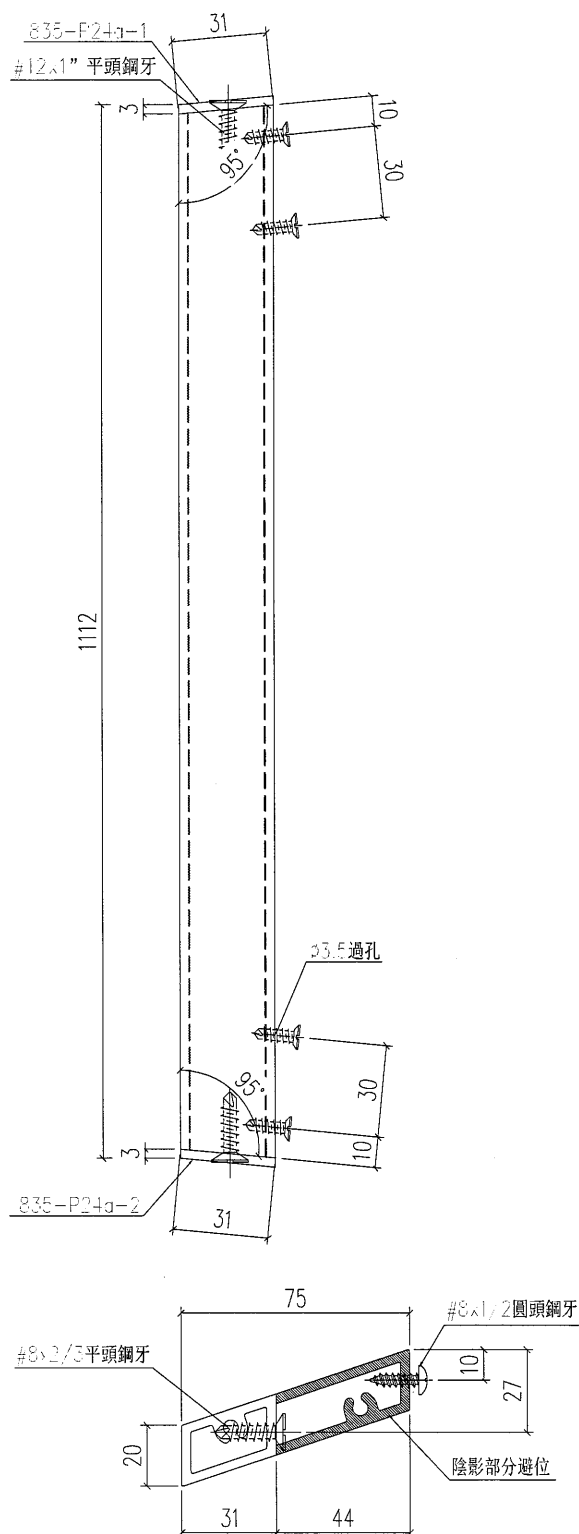


工程號	J-835	地盤	將軍澳	附件
名稱	大斜鋁格柵	採用		
材料	X85380	地盤		
顏色	PPG UCT26694SC-3 3 Coats Bronze	工廠		

 美特鋁質有限公司 MIDI Aluminium Fabricator Ltd.					類別		物料號		
					制圖	夏之川	2017.03.09	圖號	835-GT12
修改					復核			數量	20
日期					批准			位置	

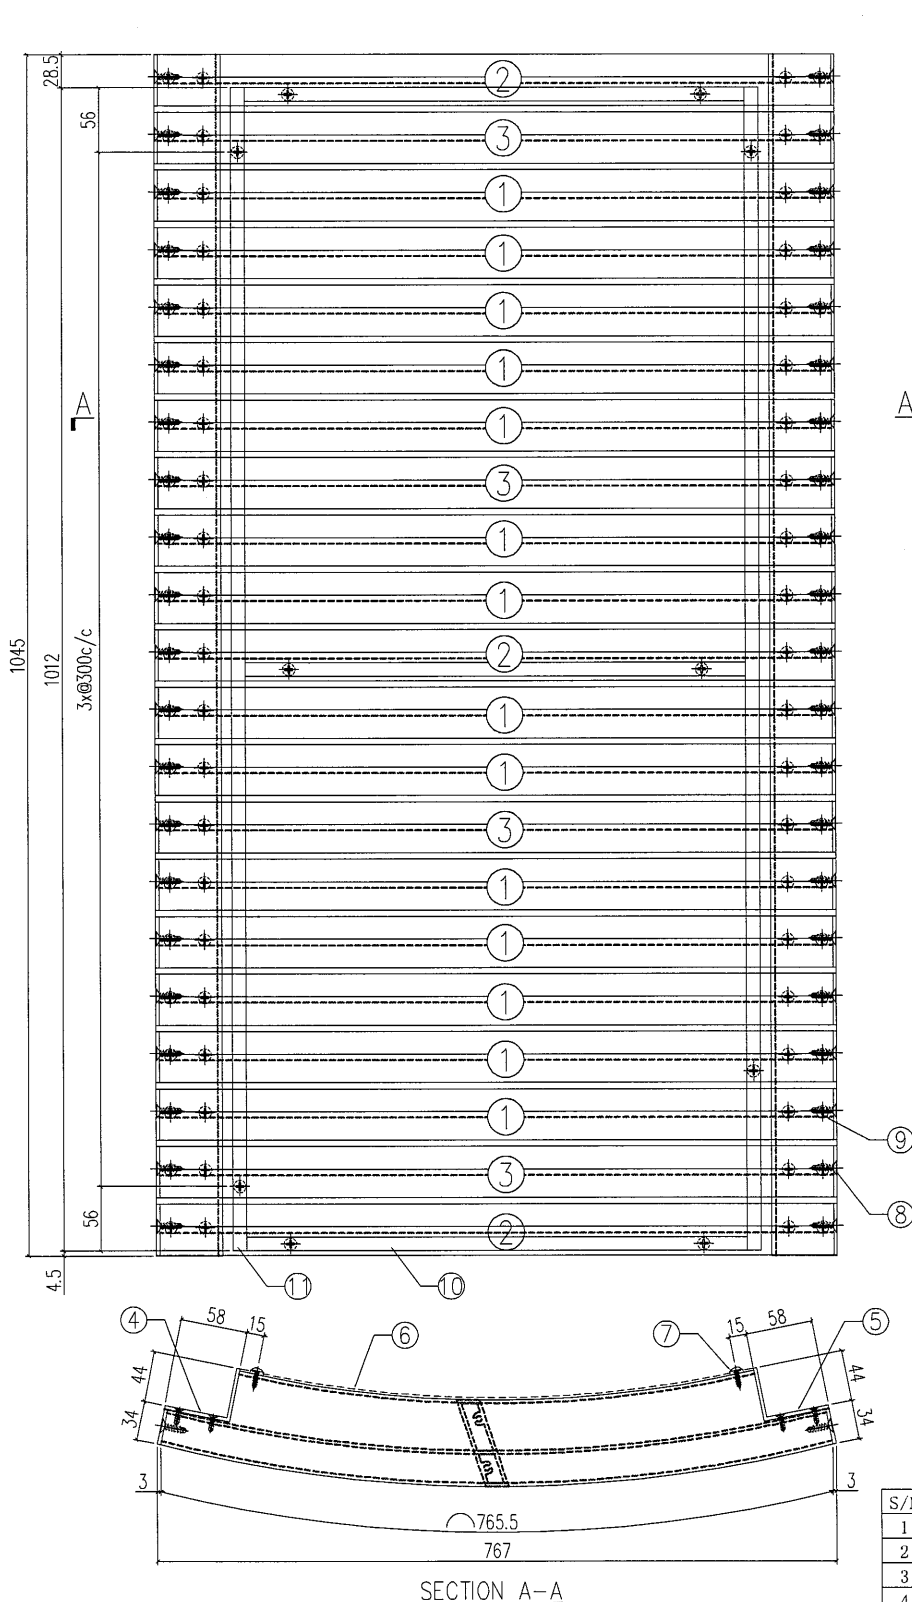

SECTION A-A



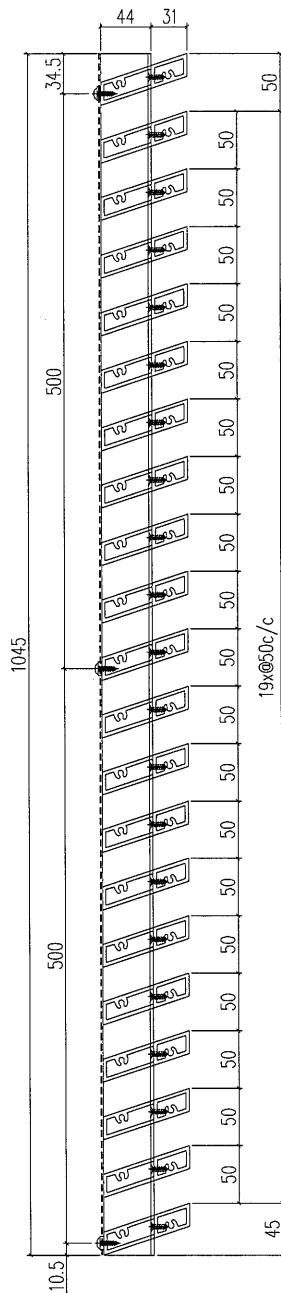


SECTION B-B

工程號	J-835	地盤	將軍澳	附 件
名稱	鋁格組裝圖		採用	
材料			地盤	
顏色			工廠	

S/N	物料編號	長度	名稱	數量
1	835-WT01	765.5	大斜鋁格柵玉	14
2	835-WT01a	765.5	大斜鋁格柵玉	3
3	835-WT01b	765.5	大斜鋁格柵玉	4
4	835-GE10	1045	58x47x3鋁角	1
5	835-GE11	1045	58x47x3鋁角	1
6	尺寸: 626x1045		雀仔網	1
7	-	-	#8x1/2圓頭鋼牙	20
8	-	-	#12X1"平頭鋼牙	42
9	-	-	#8x2/3平頭鋼牙	84
10	835-YB11	-	橫向壓巴	3
11	835-YB12	-	企向壓巴	2

 美特鋁質 有限公司 MIDI Aluminium Fabricator Ltd.				類別		物料編號	
				制圖	夏之川	2017.03.09	圖號
				復核			數量
				批准			位置
修改							835-GT12a
日期							20

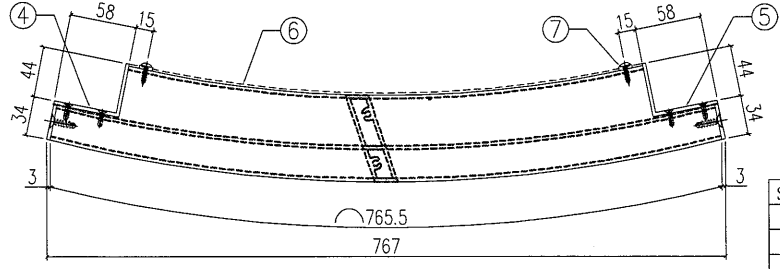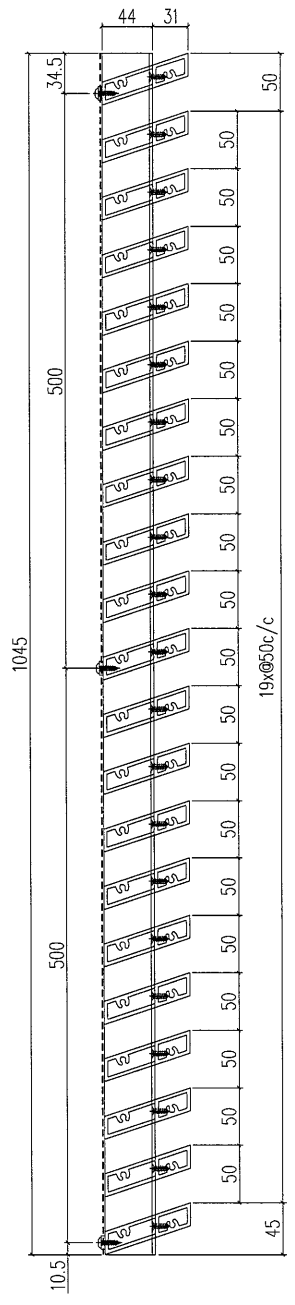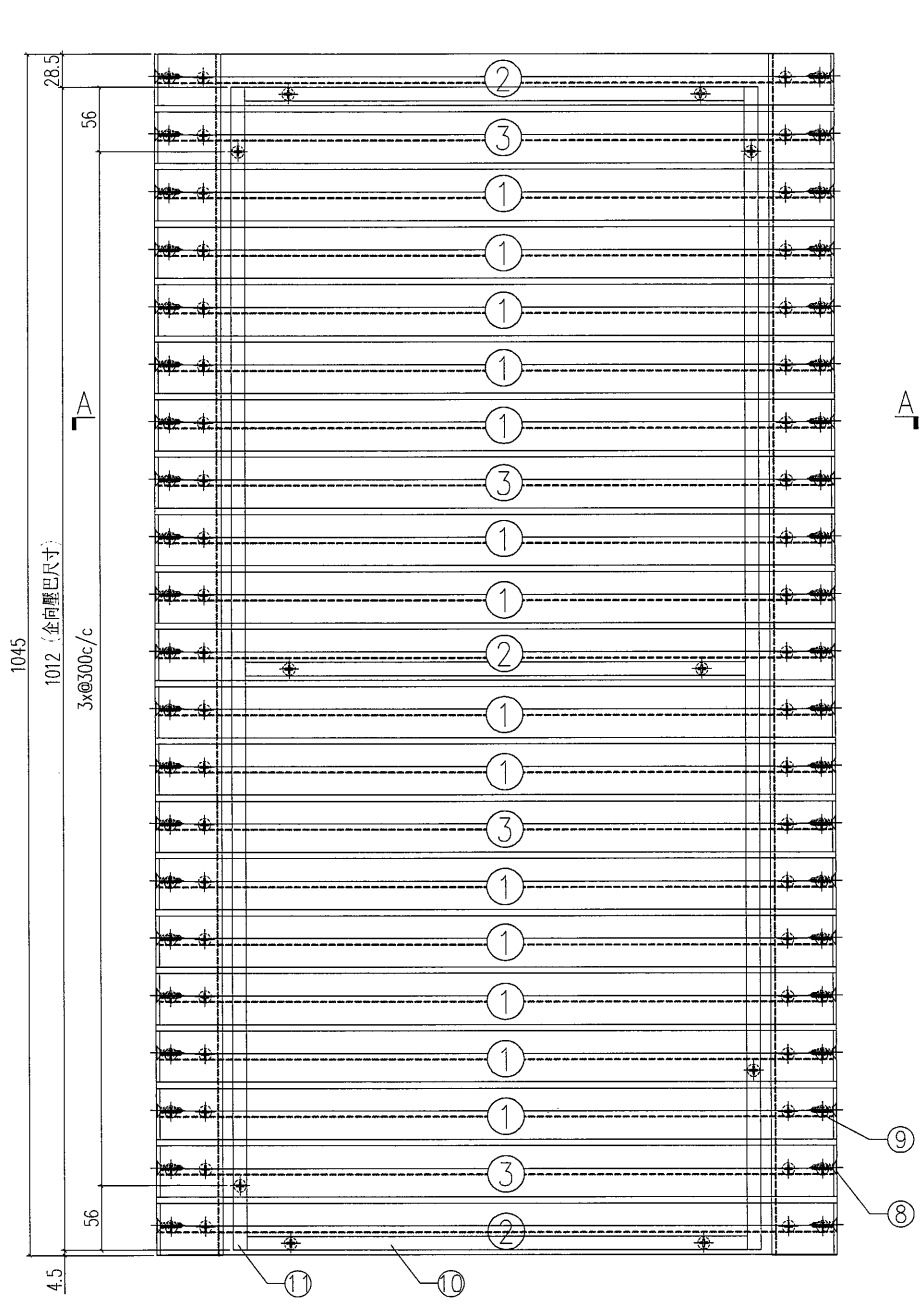


SECTION B-B

SECTION A-A

S/N	物料編號	長度	名稱	數量
1	835-WT01	765.5	大斜鋁格柵玉	14
2	835-WT01a	765.5	大斜鋁格柵玉	3
3	835-WT01b	765.5	大斜鋁格柵玉	4
4	835-GE12	1045	58x47x3鋁角	1
5	835-GE13	1045	58x47x3鋁角	1
6	尺寸: 626x1045		雀仔網	1
7	-	-	#8x1/2圓頭鋼牙	20
8	-	-	#12x1"平頭鋼牙	42
9	-	-	#8x2/3平頭鋼牙	84
10	835-YB11	-	橫向壓巴	3
11	835-YB12	-	企向壓巴	2

工程號	J-835	地盤	將軍澳	附 件
名稱	鋁格組裝圖		採用	
材料			地盤	
顏色			工廠	

 美特鋁質有限公司 MIDI Aluminium Fabricator Ltd.				類別		物料號	
				制圖	夏之川	2017.03.09	圖號
修改				復核			數量
日期				批准			位置

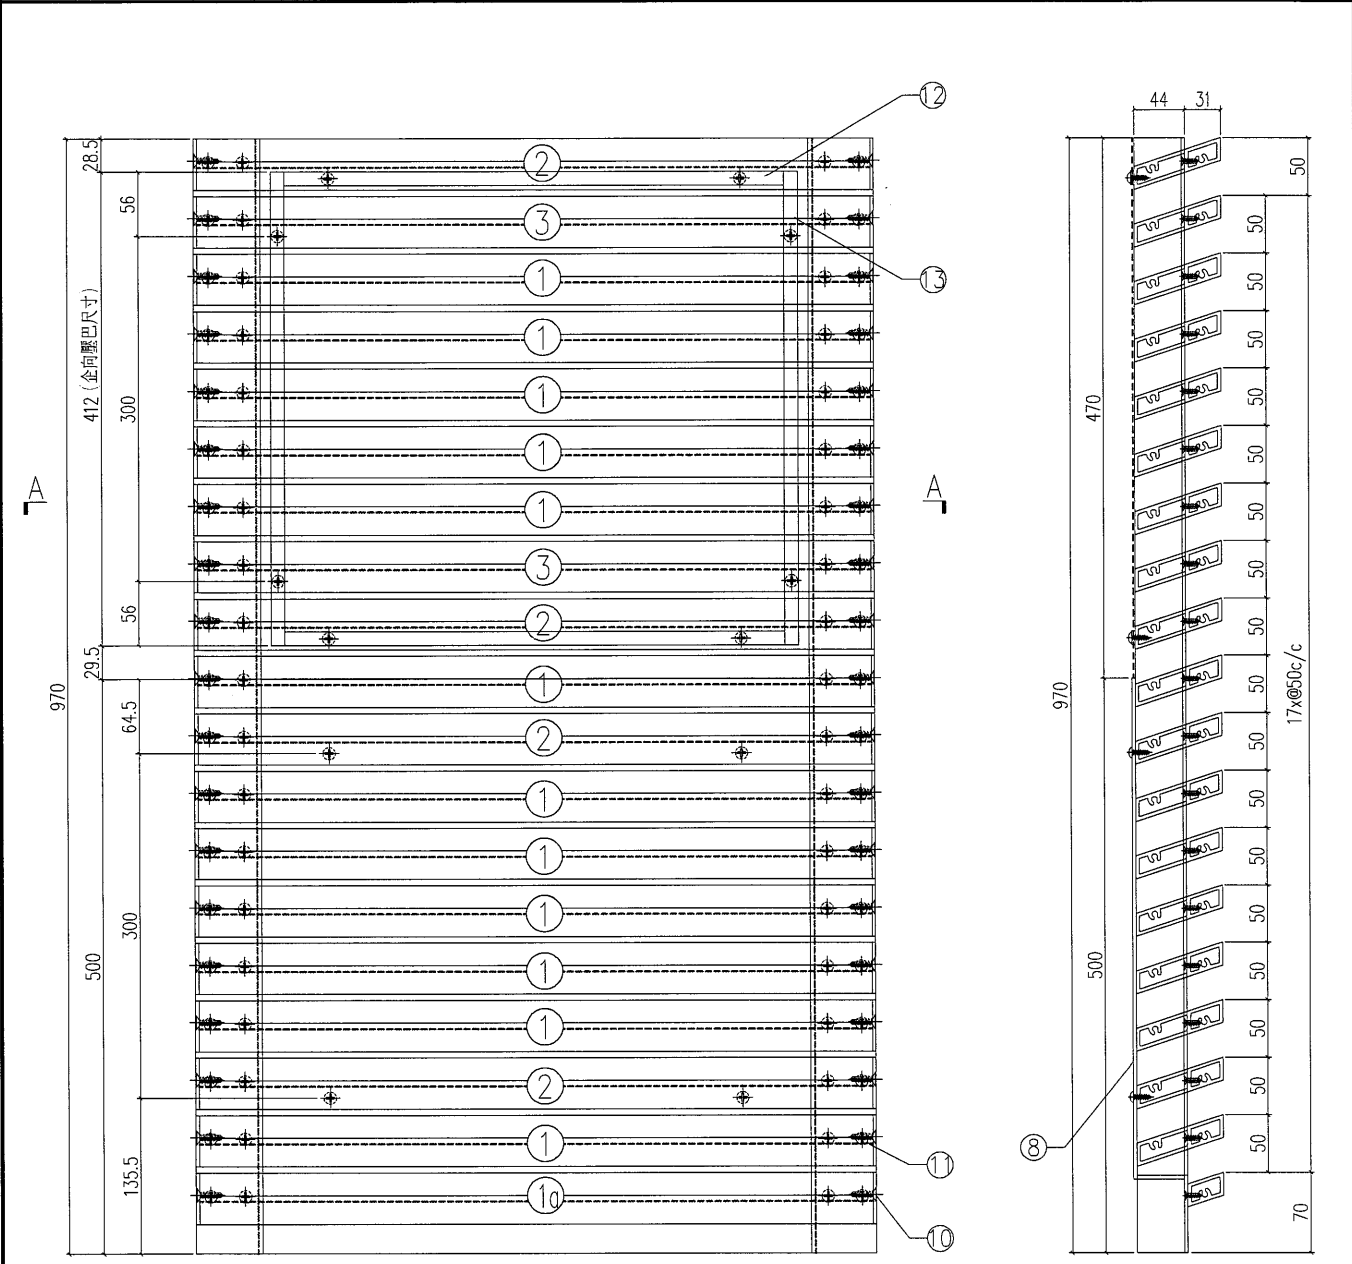

SECTION A-A

SECTION B-B

S/N	物料編號	長度	名稱	數量
1	835-WT01	765.5	大斜鋁格柵玉	12
1a	835-WT01c	765.5	大斜鋁格柵玉	1
2	835-WT01a	765.5	大斜鋁格柵玉	4
3	835-WT01b	765.5	大斜鋁格柵玉	2
4	835-GE14	970	58x47x3鋁角	1
5	835-GE15	970	58x47x3鋁角	1
6	尺寸: 626x470		雀仔網	1
8	835-WT01-b1	-	3mm鋁板	1
7	-	-	#8x1/2圓頭鋼牙	20
10	-	-	#12X1"平頭鋼牙	42
11	-	-	#8x2/3平頭鋼牙	84
12	835-YB11	-	橫向壓巴	2
13	835-YB13	-	金向壓巴	2

工程號	J-835	地盤	將軍澳
名稱	鋁格組裝圖		採用
材料			地盤
顏色			工廠

附
件



美特鋁質

有限公司

MIDI Aluminium Fabricator Ltd.

類別

制圖

夏之川

物料號

2017.03.09

圖號

835-GT13

修改

復核


數量

1


日期

批准

位置

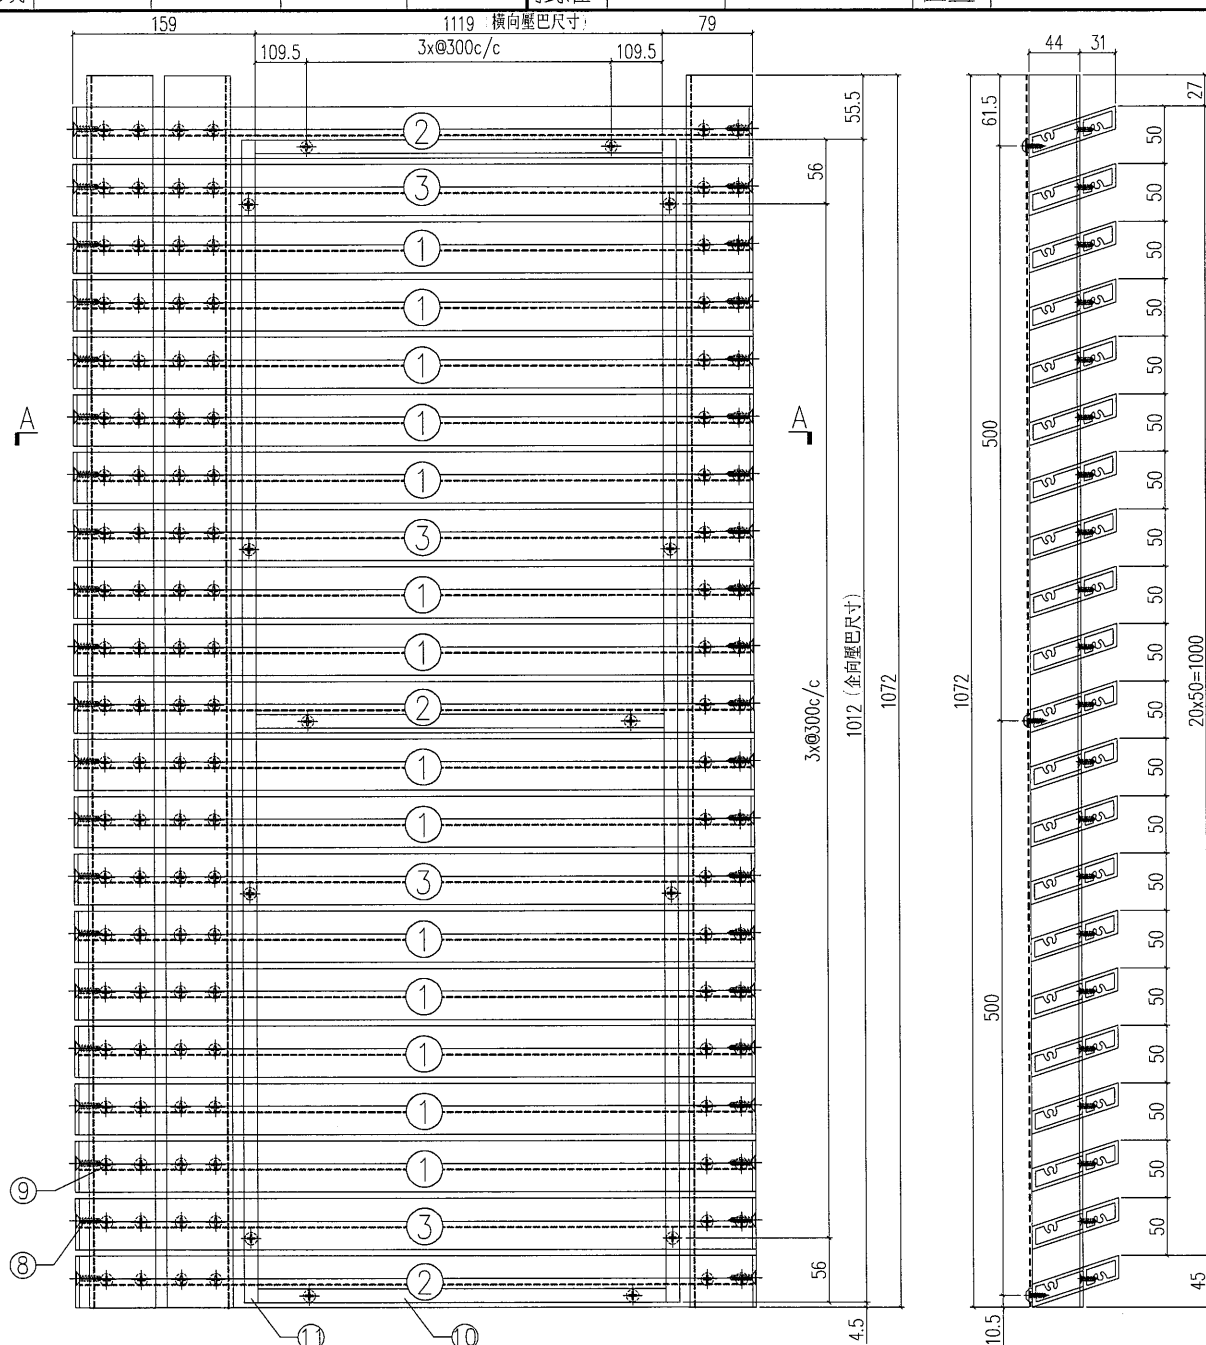

SECTION B-B

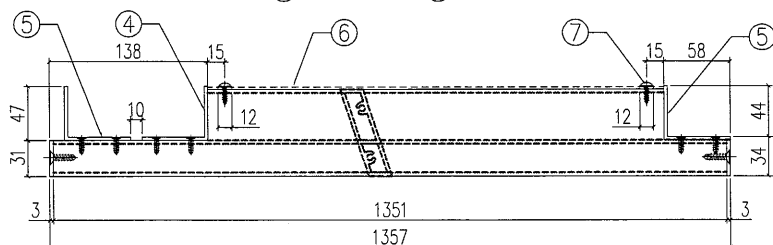


SECTION A-A

S/N	物料編號	長度	名稱	數量
1	835-GE2-2	1351	大斜鋁格柵玉	14
2	835-GE2a-2	1351	大斜鋁格柵玉	3
3	835-GE2b-2	1351	大斜鋁格柵玉	4
4	835-GE20	1072	58x47x3鋁角	1
5	835-GE21	1072	58x47x3鋁角	2
6	尺寸: 1159x1072		雀仔網	1
7	-	-	#8x1/2圓頭鋼牙	22
8	-	-	#12X1"平頭鋼牙	56
9	-	-	#8x2/3平頭鋼牙	168
10	835-YB14	-	橫向壓巴	3
11	835-YB12	-	企向壓巴	2

工程號	J-835	地盤	將軍澳	
名稱	鋁格組裝圖			探用
材料			地盤	
顏色			工廠	

 美特鋁質 有限公司 MIDI Aluminium Fabricator Ltd.				類別		物料編號	
				制圖	夏之川	2017.03.09	圖號
修改				復核			數量
日期				批准			位置

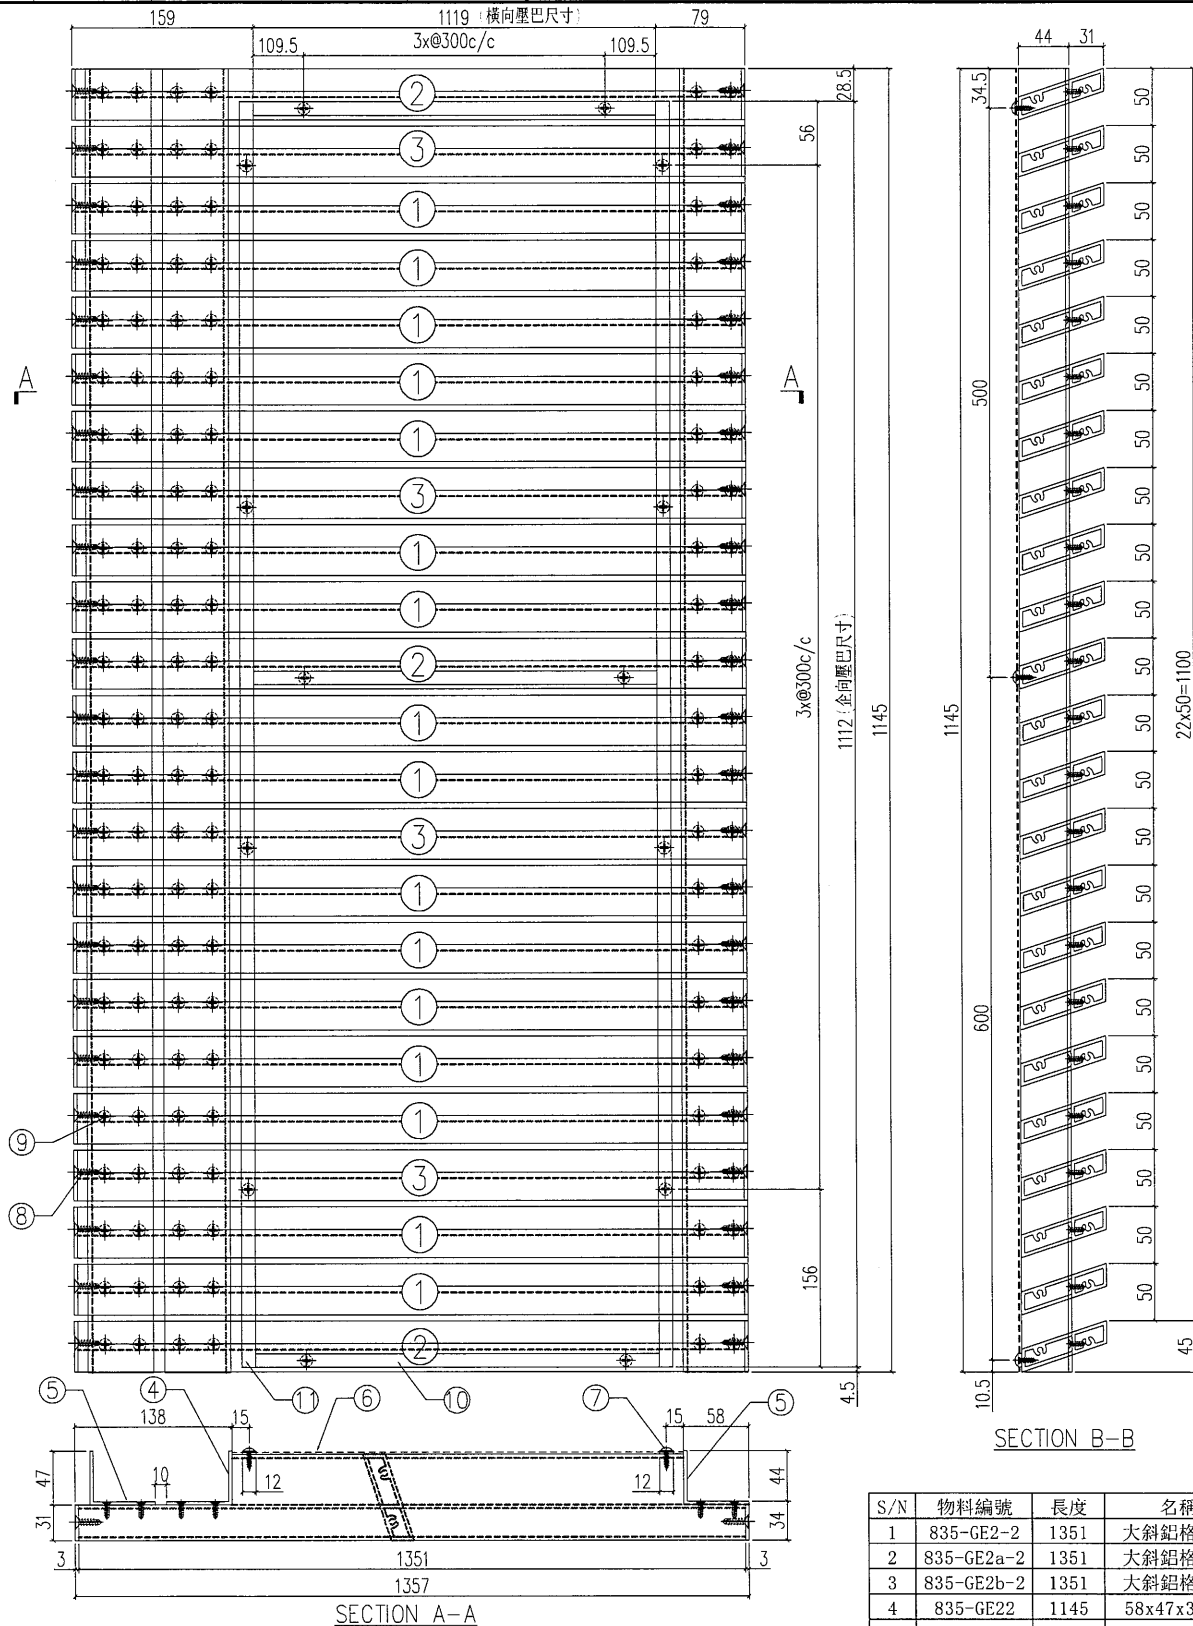

SECTION B-B

SECTION A-A

工程號	J-835	地盤	將軍澳	附 件
名稱	鋁格組裝圖	採用		
材料		地盤		
顏色		工廠		

S/N	物料編號	長度	名稱	數量
1	835-GE2-2	1351	大斜鋁格柵玉	16
2	835-GE2a-2	1351	大斜鋁格柵玉	3
3	835-GE2b-2	1351	大斜鋁格柵玉	4
4	835-GE22	1145	58x47x3鋁角	1
5	835-GE23	1145	58x47x3鋁角	2
6	尺寸: 1159x1145		雀仔網	1
7	-	-	#8x1/2圓頭鋼牙	22
8	-	-	#12X1"平頭鋼牙	56
9	-	-	#8x2/3平頭鋼牙	168
10	835-YB14	-	橫向壓巴	3
11	835-YB15	-	企向壓巴	2



美特鋁質

有限公司

MIDI Aluminium Fabricator Ltd.

類別

制圖

夏之川

物料斗號

2017. 03. 09

圖號

835-GT13b

修改

復核



數量

1

日期

批准

位置

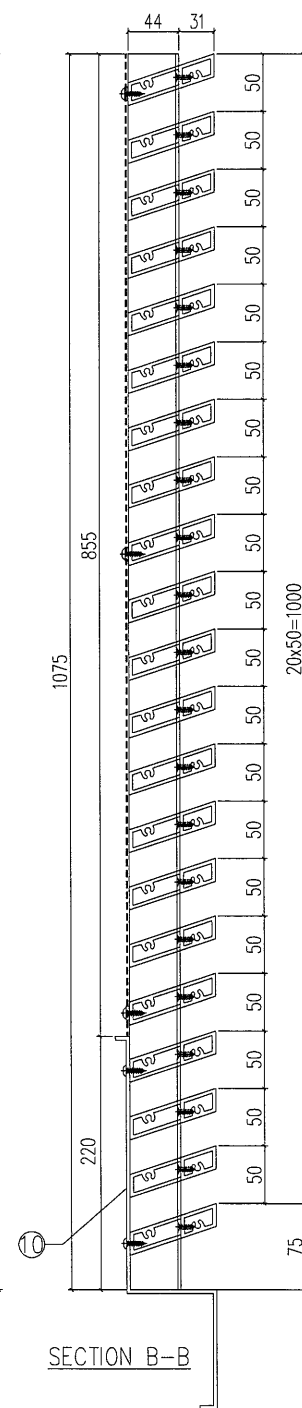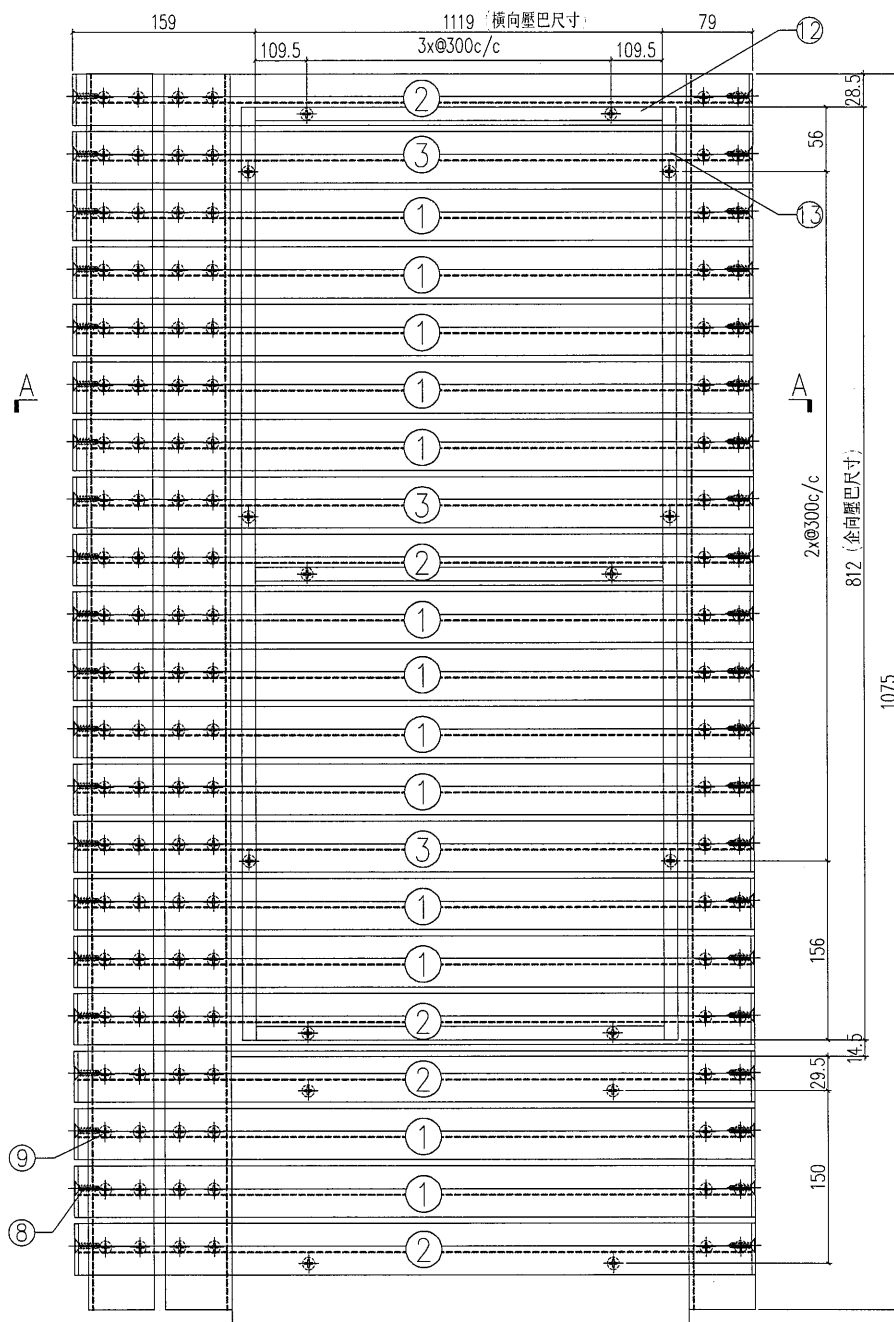

SECTION B-B

SECTION A-A




S/N	物料編號	長度	名稱	數量
1	835-GE2-2	1351	大斜鉛格柵玉	13
2	835-GE2a-2	1351	大斜鉛格柵玉	5
3	835-GE2b-2	1351	大斜鉛格柵玉	3
4	835-GE24	1075	58x44x3鉛角	1
5	835-GE25	1075	58x44x3鉛角	2
6	尺寸: 1159x855		雀仔網	1
7	-	-	#8x1/2圓頭鋼牙	22
8	-	-	#12X1"平頭鋼牙	56
9	-	-	#8x2/3平頭鋼牙	168
10	835-GT13b-b1		3mm背板	1
12	835-YB14	-	橫向壓巴	3
13	835-YB16	-	企向壓巴	2

工程號	J-835	地盤	將軍澳	
名稱	鋁格組裝圖			探用
材料				地盤
顏色				工廠

附件

85

美特鋁質有限公司 MIDI Aluminium Fabricator Ltd.					類別		物料號		
					制圖	夏之川	2017.03.09	圖號	835-GT14
修改					復核			數量	8
日期					批准			位置	

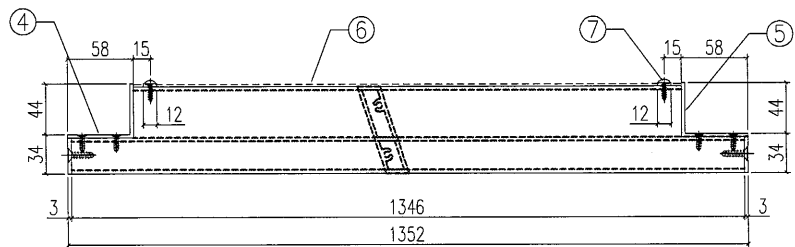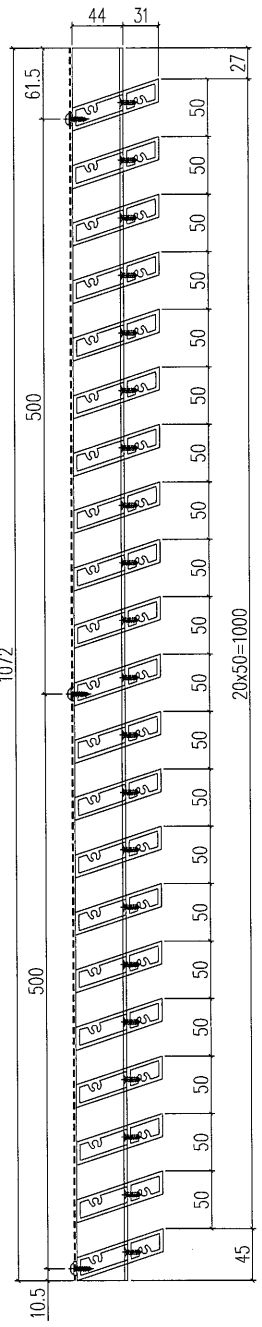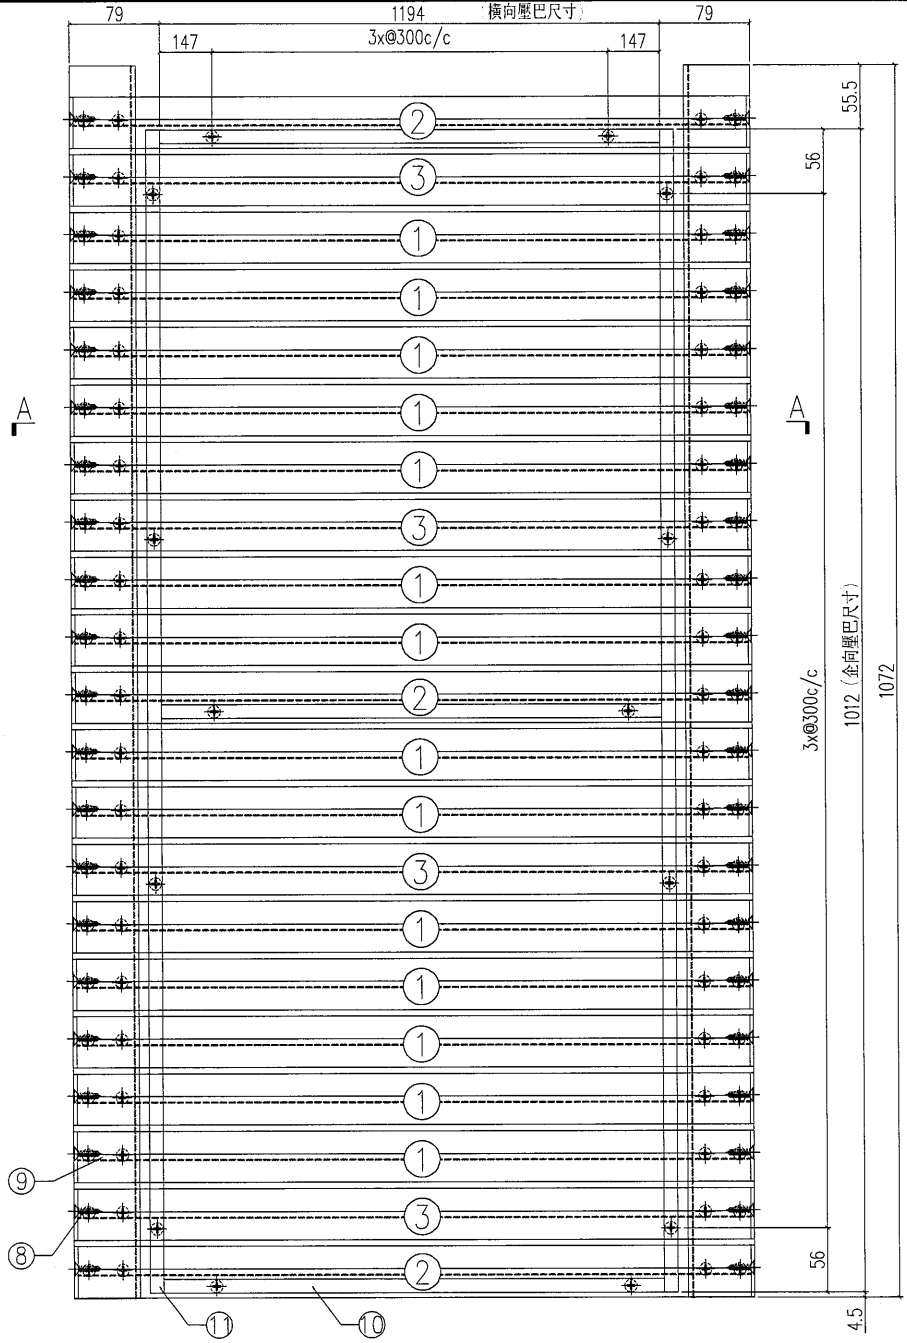

SECTION B-B

SECTION A-A

工程號	J-835	地盤	將軍澳	附 件
名稱	鋁格組裝圖	採用		
材料		地盤		
顏色		工廠		

S/N	物料編號	長度	名稱	數量
1	835-GE01-10	1346	大斜鋁格柵玉	14
2	835-GE01a-10	1346	大斜鋁格柵玉	3
3	835-GE01b-10	1346	大斜鋁格柵玉	4
4	835-GE20	1072	58x47x3鋁角	1
5	835-GE21	1072	58x47x3鋁角	1
6	尺寸: 1234x1072		雀仔網	1
7	-	-	#8x1/2圓頭鋼牙	16
8	-	-	#12X1"平頭鋼牙	42
9	-	-	#8x2/3平頭鋼牙	84
10	835-YB17	-	橫向壓巴	3
11	835-YB12	-	企向壓巴	2



美特鋁質

有限公司

MIDI Aluminium Fabricator Ltd.

類別

制圖

夏之川

物料斗號

2017. 03. 09

圖號

835-GT14a

修改

復核


數量	
----	--

8

日期

批准

位置

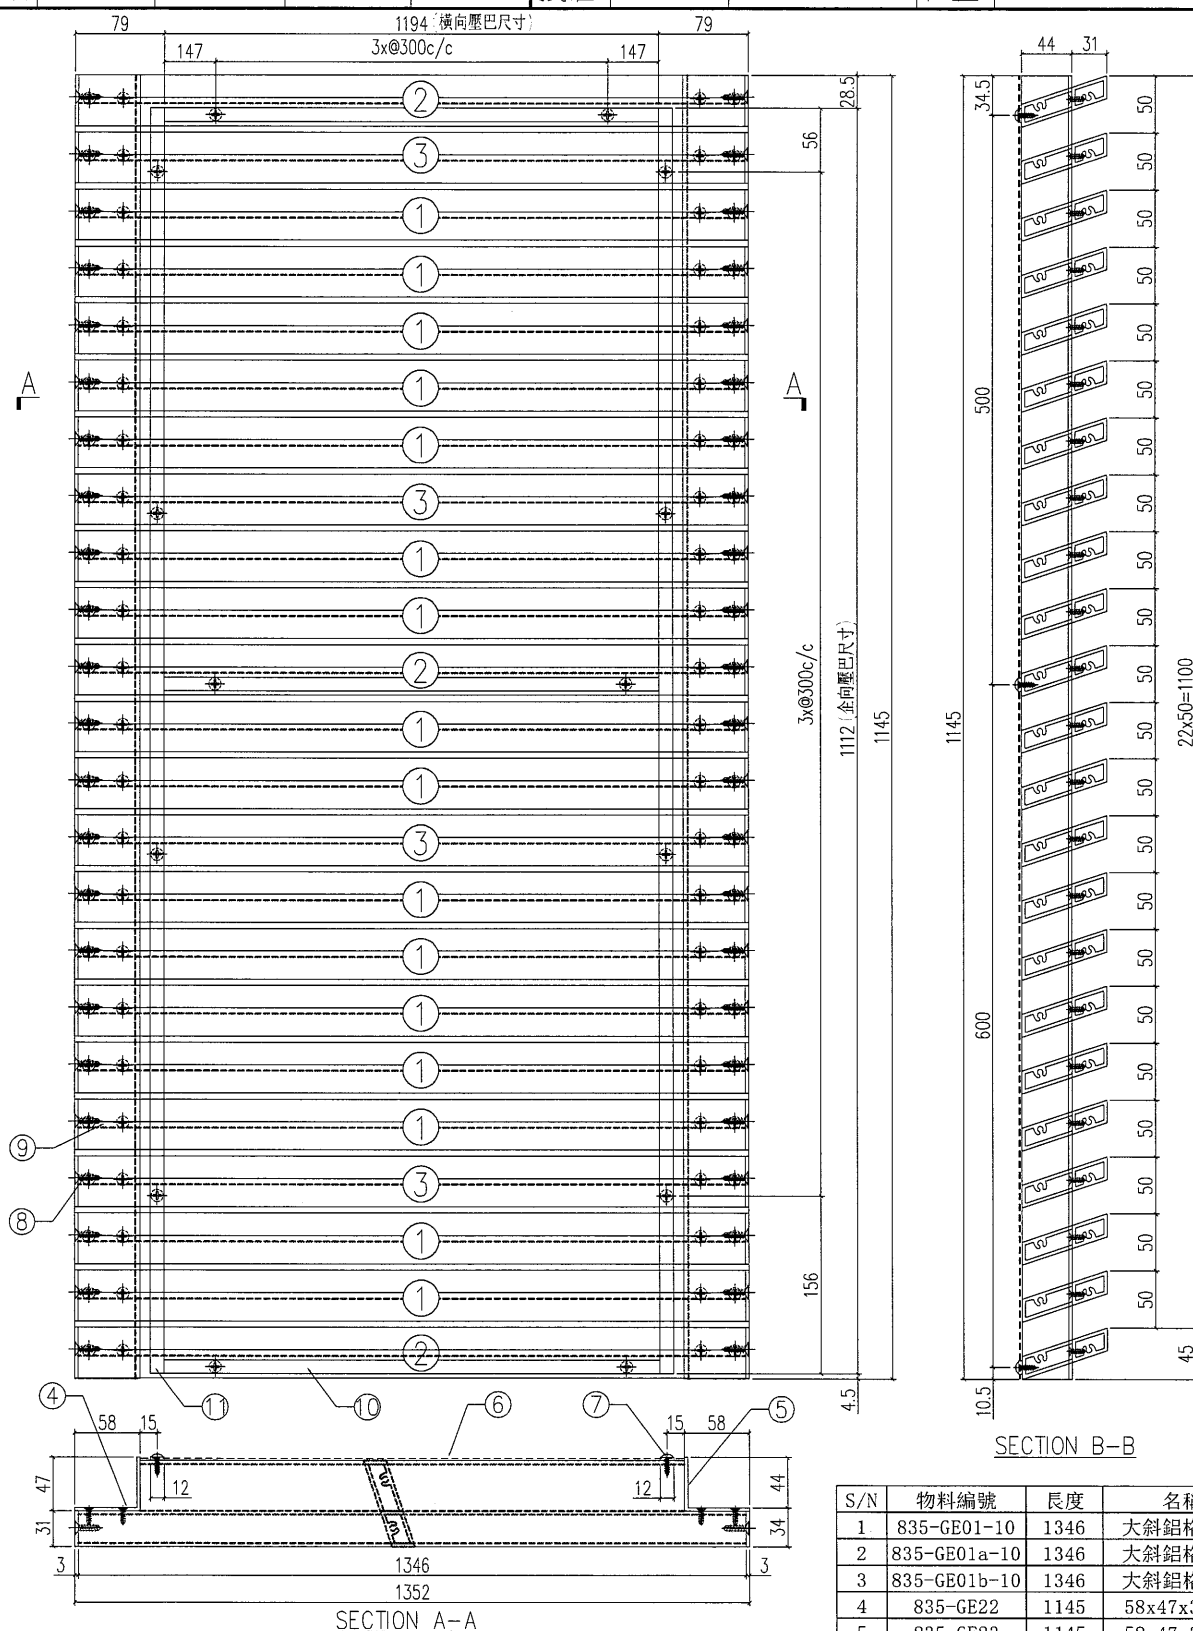

工程號	J-835	地盤	將軍澳	附件
名稱	鉛格組裝圖		探用	
材料			地盤	
顏色			工廠	

S/N	物料編號	長度	名稱	數量
1	835-GE01-10	1346	大斜鋁格柵玉	16
2	835-GE01a-10	1346	大斜鋁格柵玉	3
3	835-GE01b-10	1346	大斜鋁格柵玉	4
4	835-GE22	1145	58x47x3鋁角	1
5	835-GE23	1145	58x47x3鋁角	1
6	尺寸: 1234x1145		雀仔網	1
7	-	-	#8x1/2圓頭鋼牙	16
8	-	-	#12X1"平頭鋼牙	42
9	-	-	#8x2"平頭鋼牙	84
10	835-YB17	-	橫向壓巴	3
11	835-YB15	-	企向壓巴	2



美特鋁質

有限公司

MIDI Aluminium Fabricator Ltd.

類別

制圖

夏之川

物料斗號

2017.03.09

圖號

835-GT14b

修改

復核


數量

8

日期


批准



位置

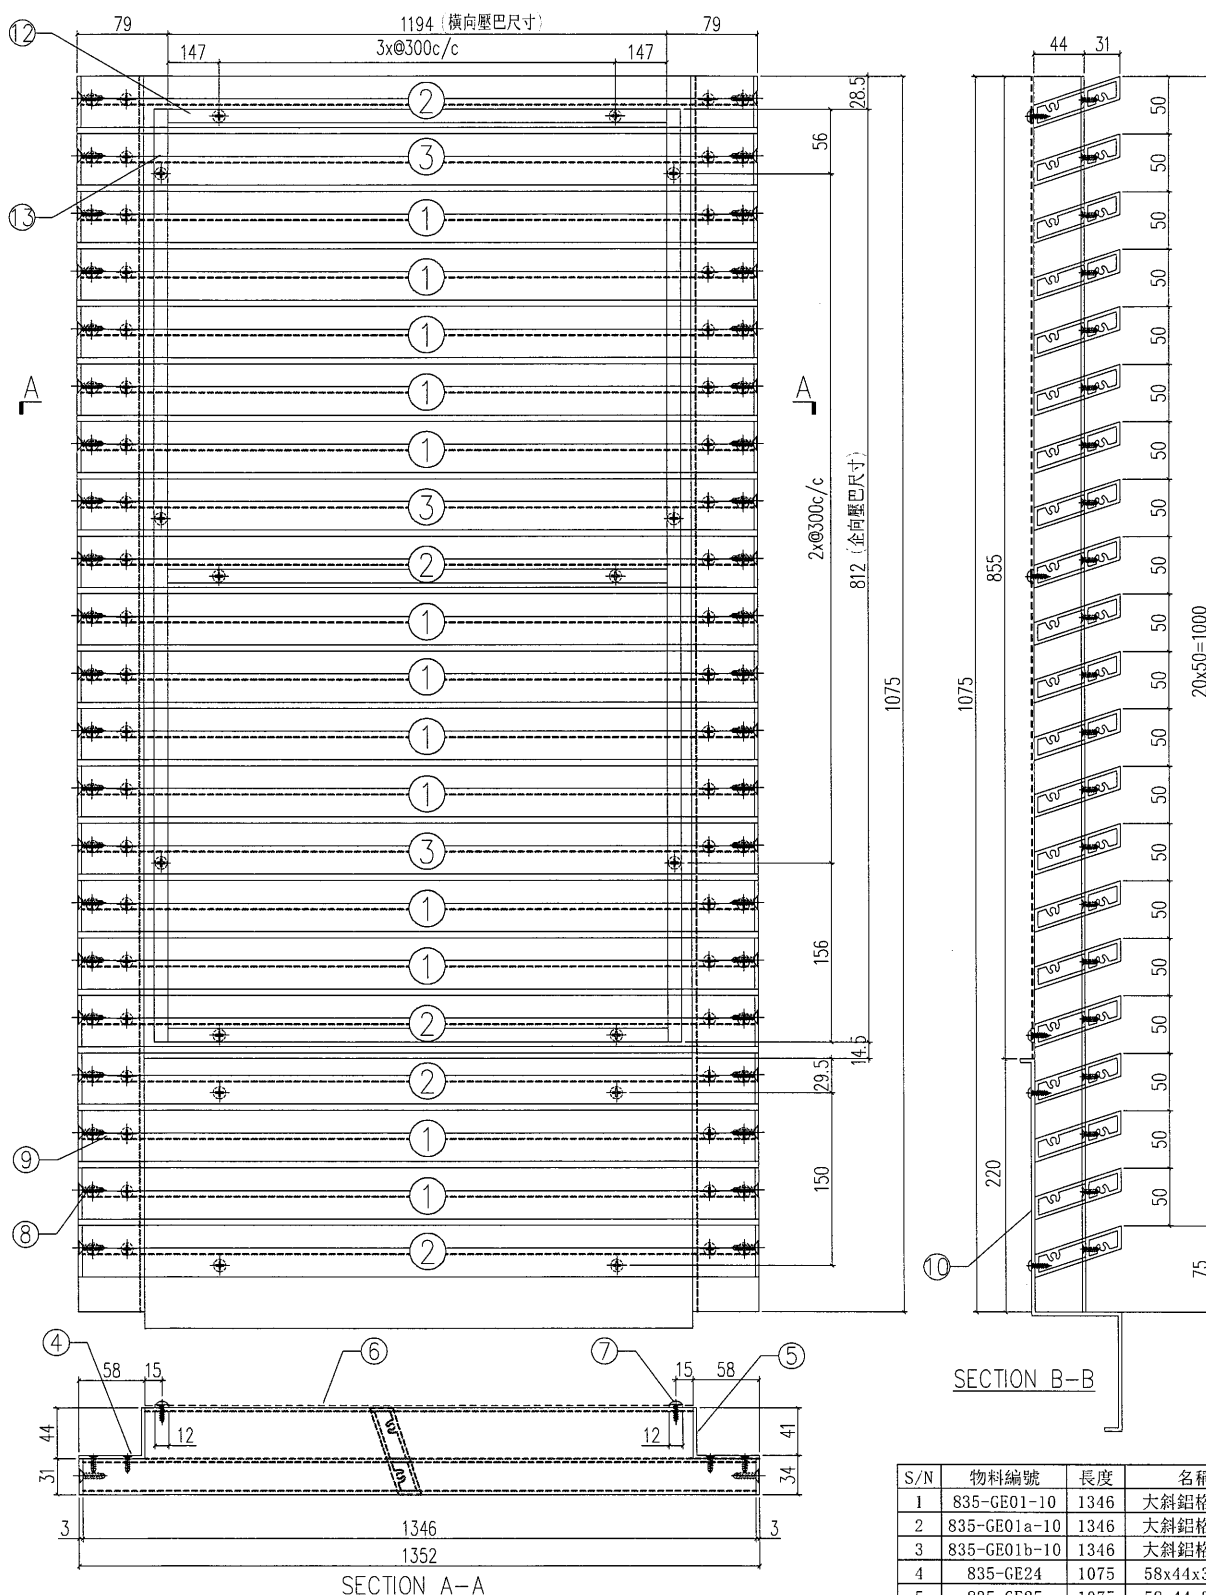

S/N	物料編號	長度	名稱	數量
1	835-GE01-10	1346	大斜鋸格柵玉	13
2	835-GE01a-10	1346	大斜鋸格柵玉	5
3	835-GE01b-10	1346	大斜鋸格柵玉	3
4	835-GE24	1075	58x44x3鋸角 1	
5	835-GE25	1075	58x44x3鋸角 1	
6	尺寸: 1234x855		雀仔網	1
7	-	-	#8x1/2圓頭鋼牙	16
8	-	-	#12x1"平頭鋼牙	42
9	-	-	#8x2/3平頭鋼牙	84
10	835-GT14b-b1		3mm背板	1
12	835-YB17	-	橫向壓巴	3
13	835-YB16	-	斜向壓巴	2

工程號	J-835	地盤	將軍澳	
名稱	鋁格組裝圖			探用
材料				地盤
顏色				工廠

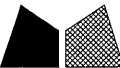 美特鋁質 有限公司 MIDI Aluminium Fabricator Ltd.				類別		物料編號	
修改				制圖	夏之川	2017.03.09	圖號
日期				復核			數量
				批准			位置

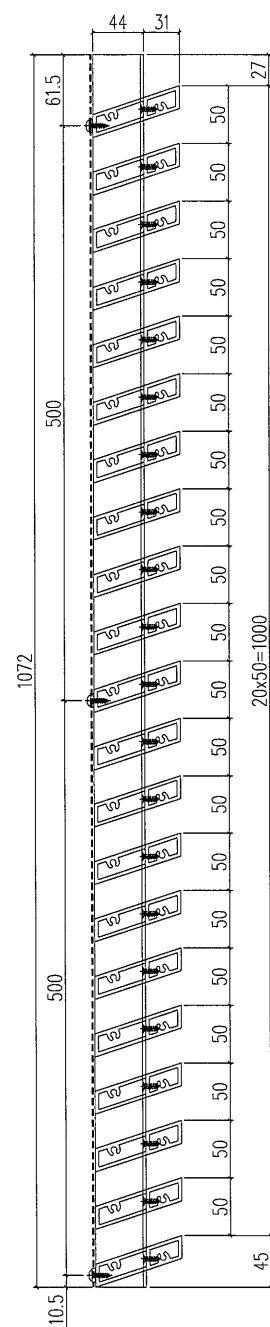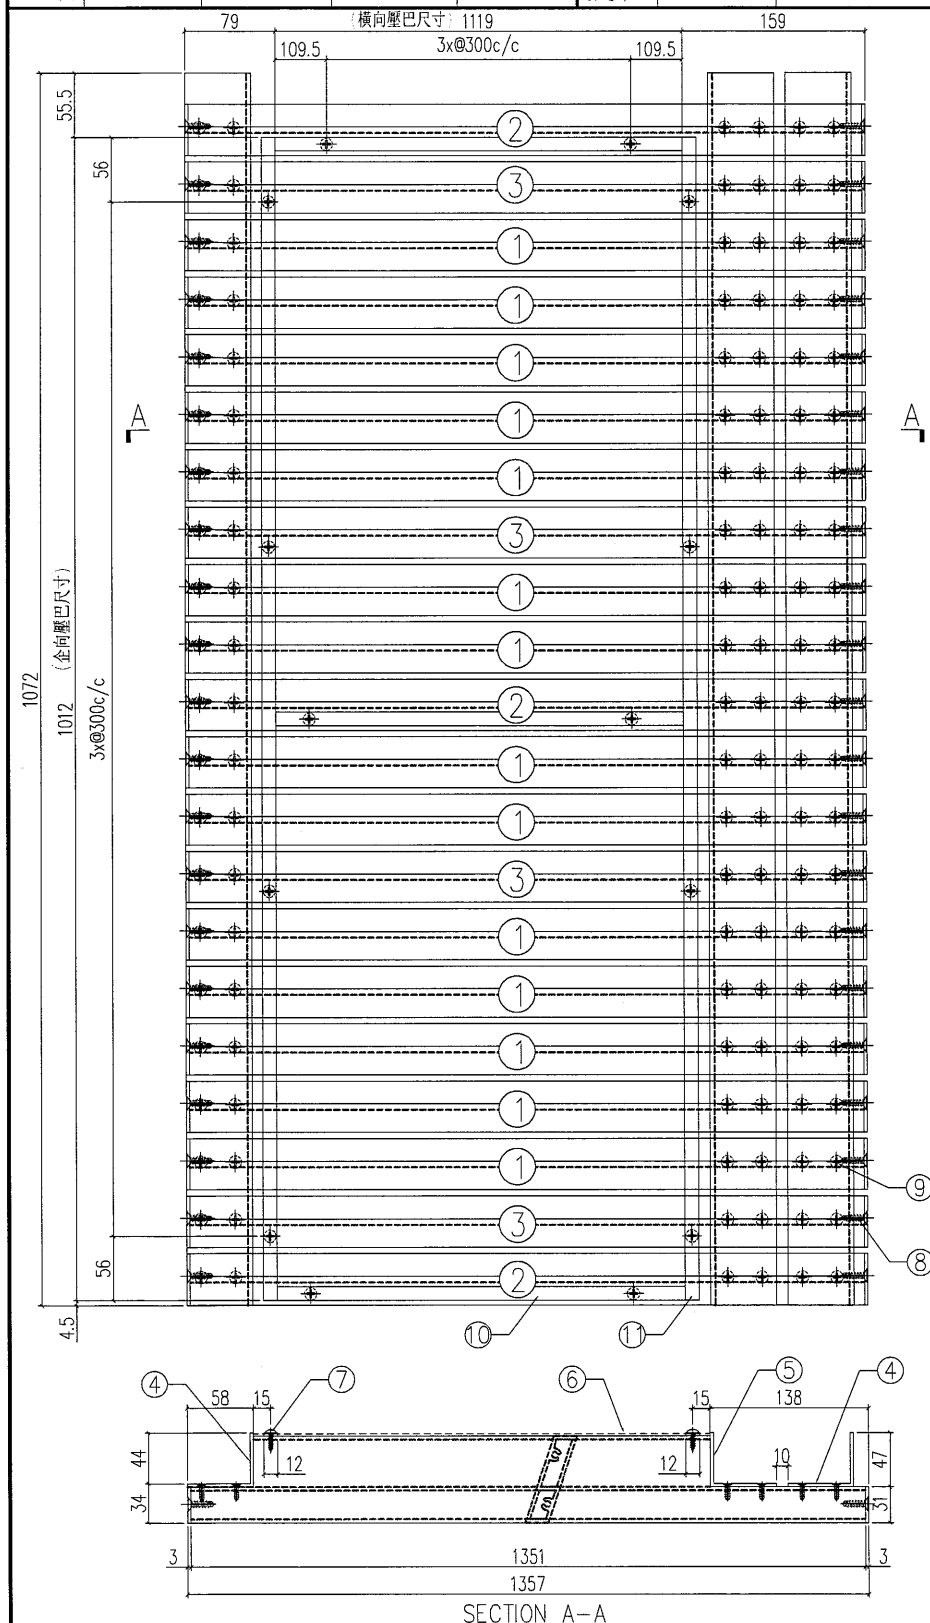

SECTION B-B



工程號	J-835	地盤	將軍澳
名稱	鋁格組裝圖	採用	
材料		地盤	
顏色		工廠	

附件

S/N	物料編號	長度	名稱	數量
1	835-GE2R-2	1351	大斜鋁格柵玉	14
2	835-GE2aR-2	1351	大斜鋁格柵玉	3
3	835-GE2bR-2	1351	大斜鋁格柵玉	4
4	835-GE20	1072	58x47x3鋁角	2
5	835-GE21	1072	58x47x3鋁角	1
6	尺寸: 1159x1072		雀仔網	1
7	-	-	#8x1/2圓頭鋼牙	22
8	-	-	#12x1"平頭鋼牙	56
9	-	-	#8x2/3平頭鋼牙	168
10	835-YB14	-	橫向壓巴	3
11	835-YB12	-	企向壓巴	2

of

美特鋁質有限公司 MIDI Aluminium Fabricator Ltd.					類別		物料編號		
					制圖	夏之川	2017.03.09	圖號	835-GT15a
修改					復核			數量	1
日期					批准			位置	

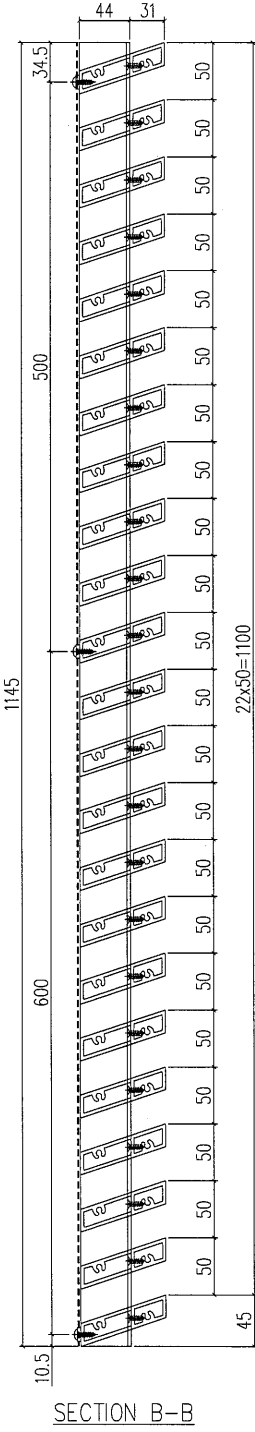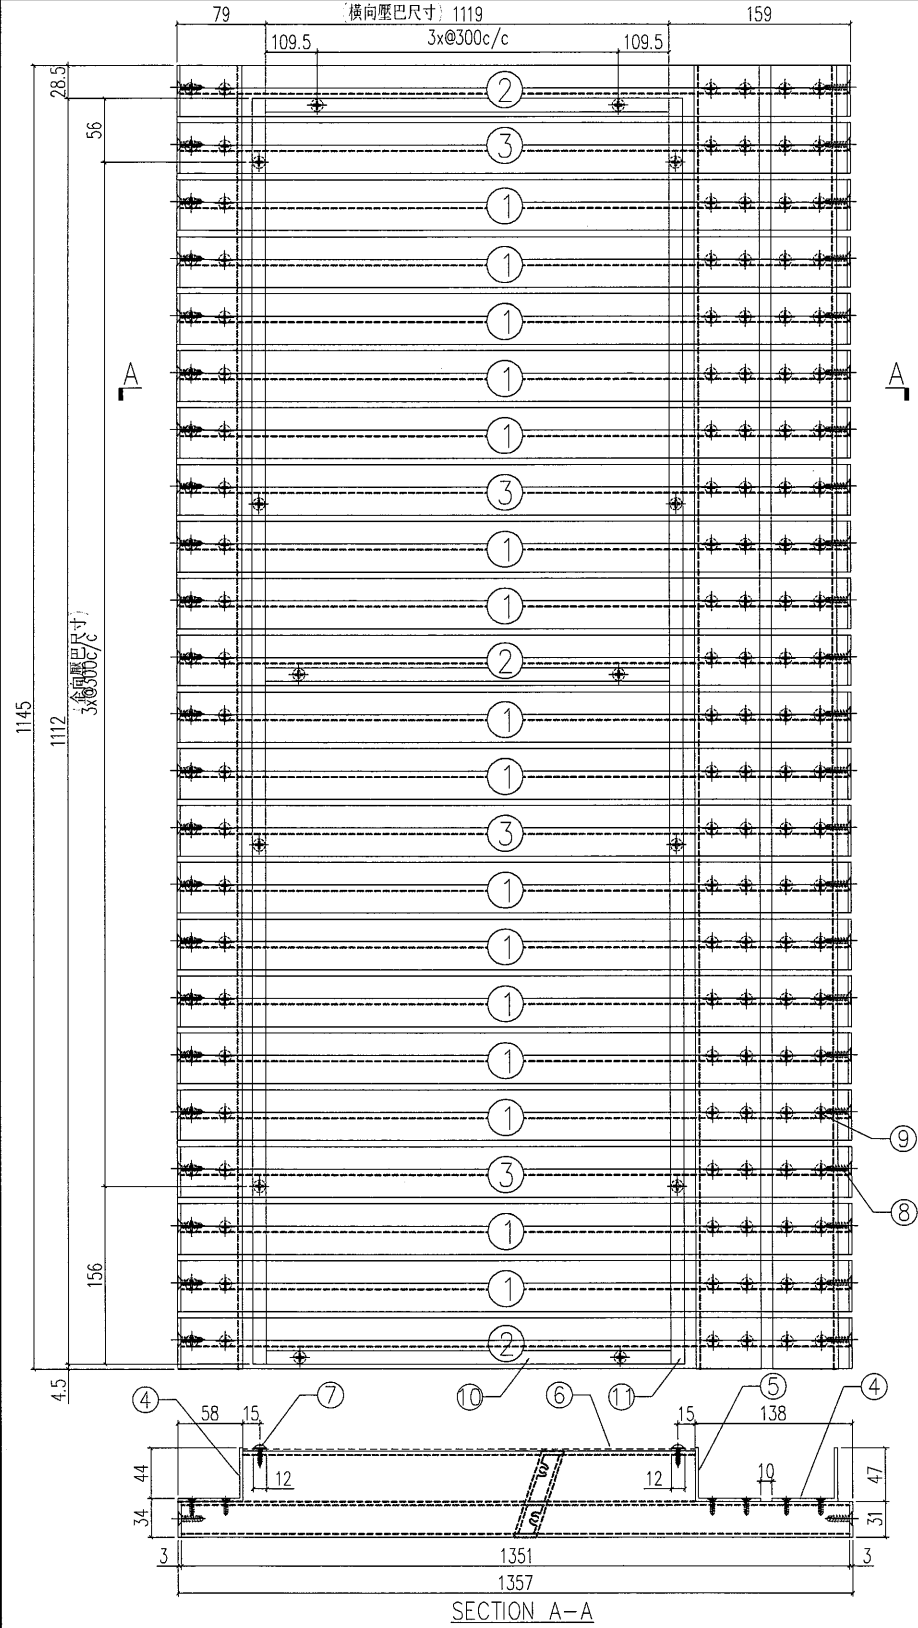


工程號	J-835	地盤	將軍澳	附 件
名稱	鋁格組裝圖	採用		
材料		地盤		
顏色		工廠		

S/N	物料編號	長度	名稱	數量
1	835-GE2R-2	1351	大斜鋁格欄玉	16
2	835-GE2aR-2	1351	大斜鋁格欄玉	3
3	835-GE2bR-2	1351	大斜鋁格欄玉	4
4	835-GE22	1145	58x47x3鋁角	2
5	835-GE23	1145	58x47x3鋁角	1
6	尺寸: 1159x1145		雀仔網	1
7	-	-	#8x1/2圓頭鋼牙	22
8	-	-	#12X1"平頭鋼牙	56
9	-	-	#8x2/3平頭鋼牙	168
10	835-YB14	-	橫向壓巴	3
11	835-YB15	-	企向壓巴	2



美特鋁質 有限公司
MIDI Aluminium Fabricator Ltd.



類別		物料編號	
制圖	夏之川	2017.03.09	圖號
修改			數量
日期			位置

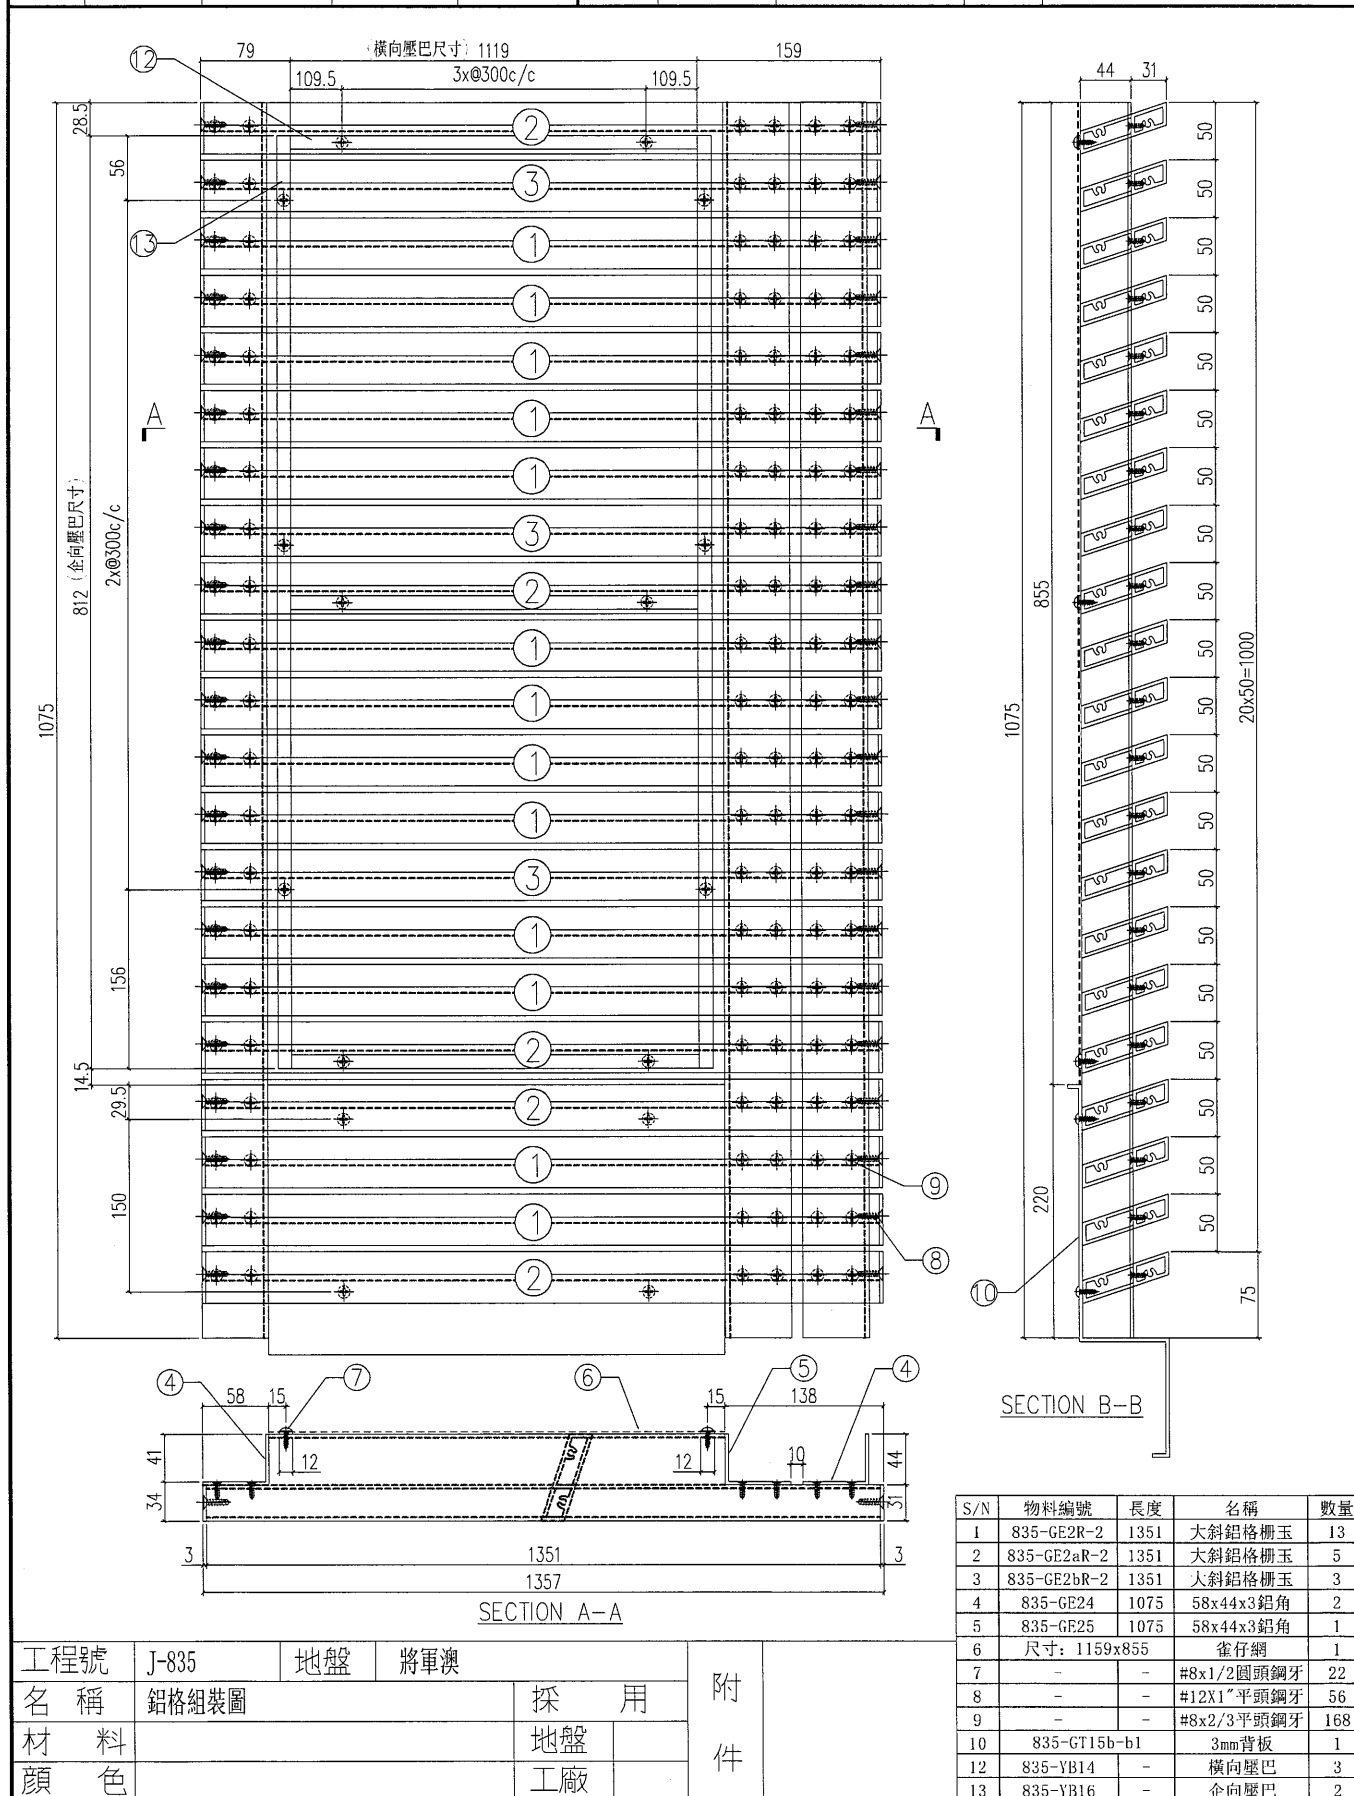


工程號	J-835	地盤	將軍澳
名稱	鉛格組裝圖	採用	
材料		地盤	
顏色		工廠	

附件

 美特鋁質有限公司 MIDI Aluminium Fabricator Ltd.					類別		物料號		
					制圖	夏之川	2017.03.09	圖號	835-GT16
修改					復核			數量	1
日期					批准			位置	

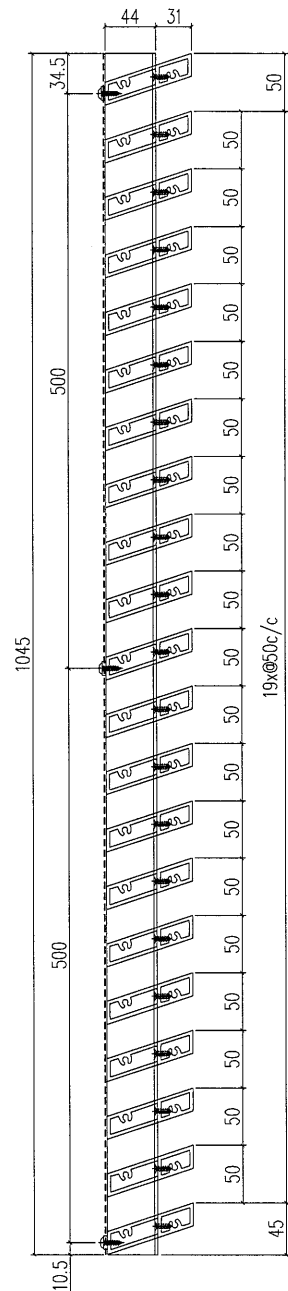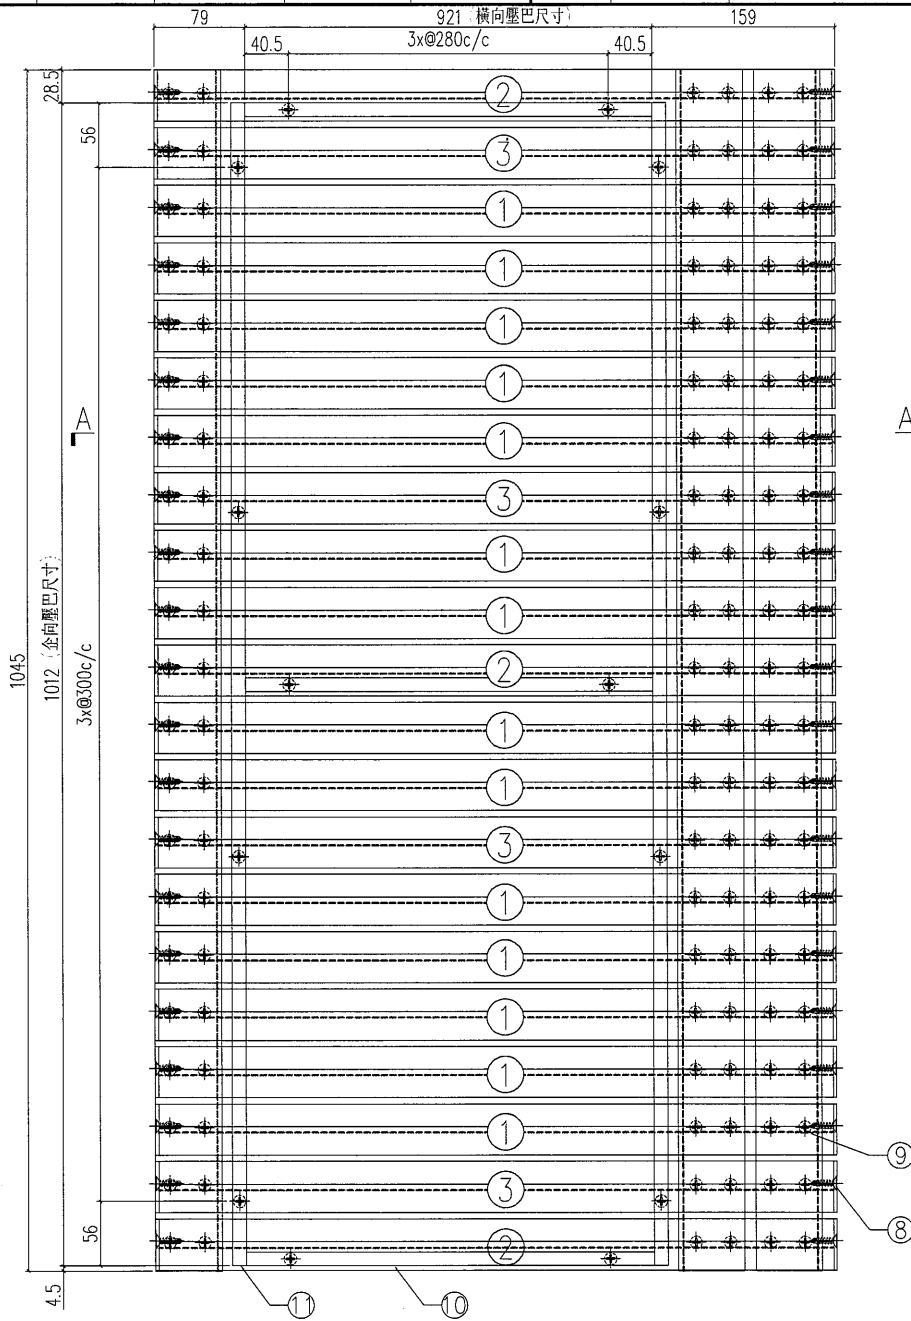

SECTION B-B

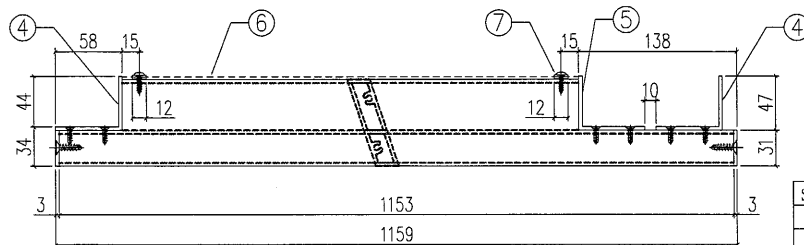


SECTION A-A


工程號	J-835	地盤	將軍澳	附 件	
名稱	鋁格組裝圖		採用		
材料			地盤		
顏色			工廠		

S/N	物料編號	長度	名稱	數量
1	835-GE02R-3	1153	大斜鋁格棚玉	14
2	835-GE02aR-3	1153	大斜鋁格棚玉	3
3	835-GE02bR-3	1153	大斜鋁格棚玉	4
4	835-GE10	1045	58x47x3鋁角	2
5	835-GE11	1045	58x47x3鋁角	1
6	尺寸: 963x1045		雀仔網	1
7	-	-	#8x1/2圓頭鋼牙	20
8	-	-	#12X1"平頭鋼牙	42
9	-	-	#8x2/3平頭鋼牙	126
10	835-YB18	-	橫向壓巴	3
11	835-YB12	-	企向壓巴	2

62

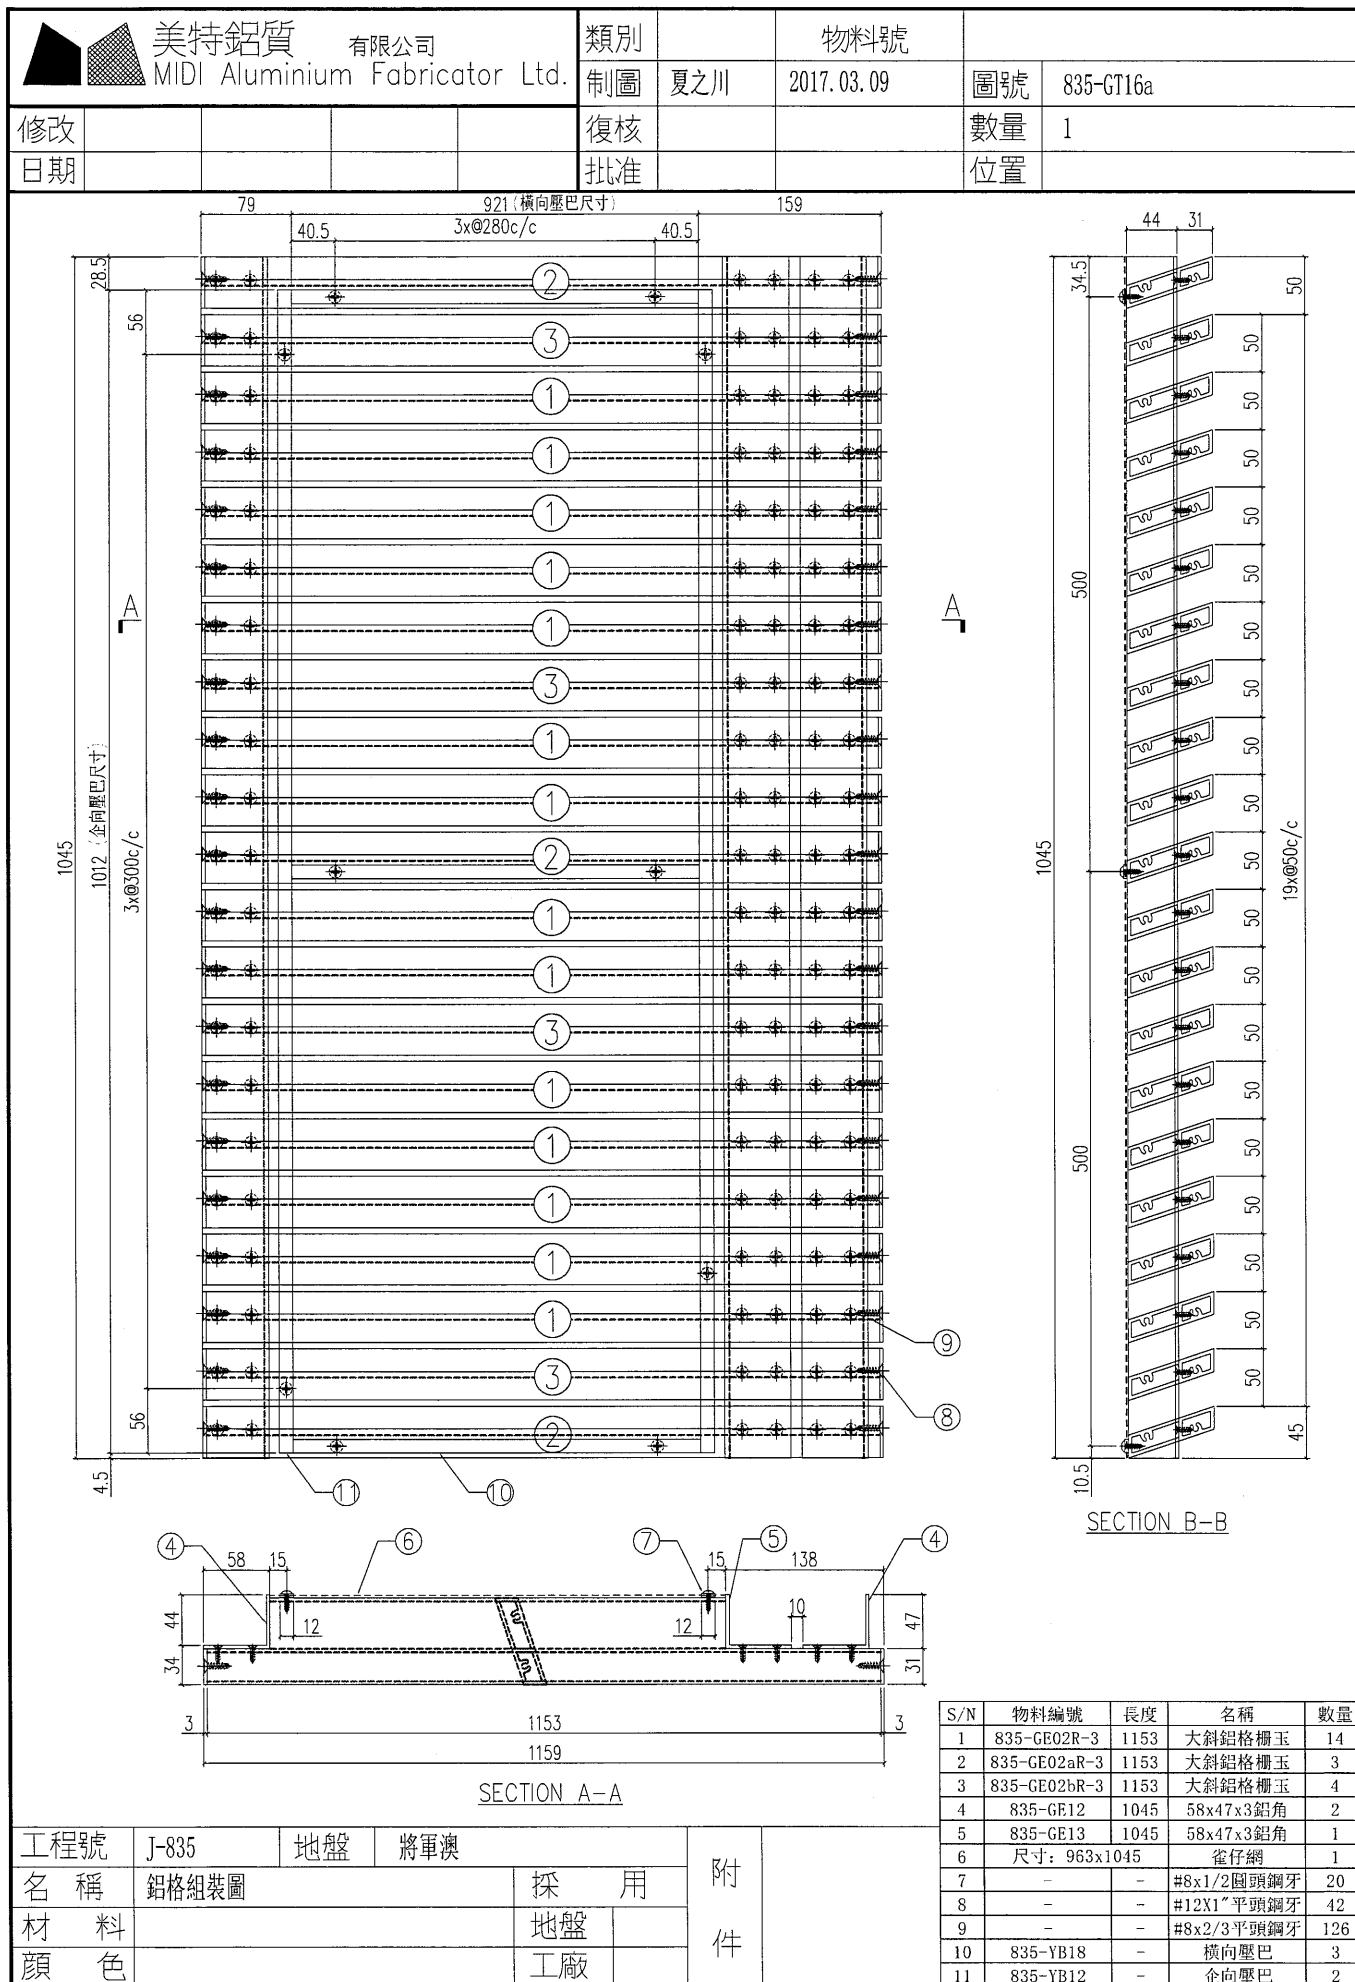




 美特鋁質 有限公司 MIDI Aluminium Fabricator Ltd.				類別		物料號	
				制圖	夏之川	2017.03.09	圖號
修改				復核			數量
日期				批准			位置
							1

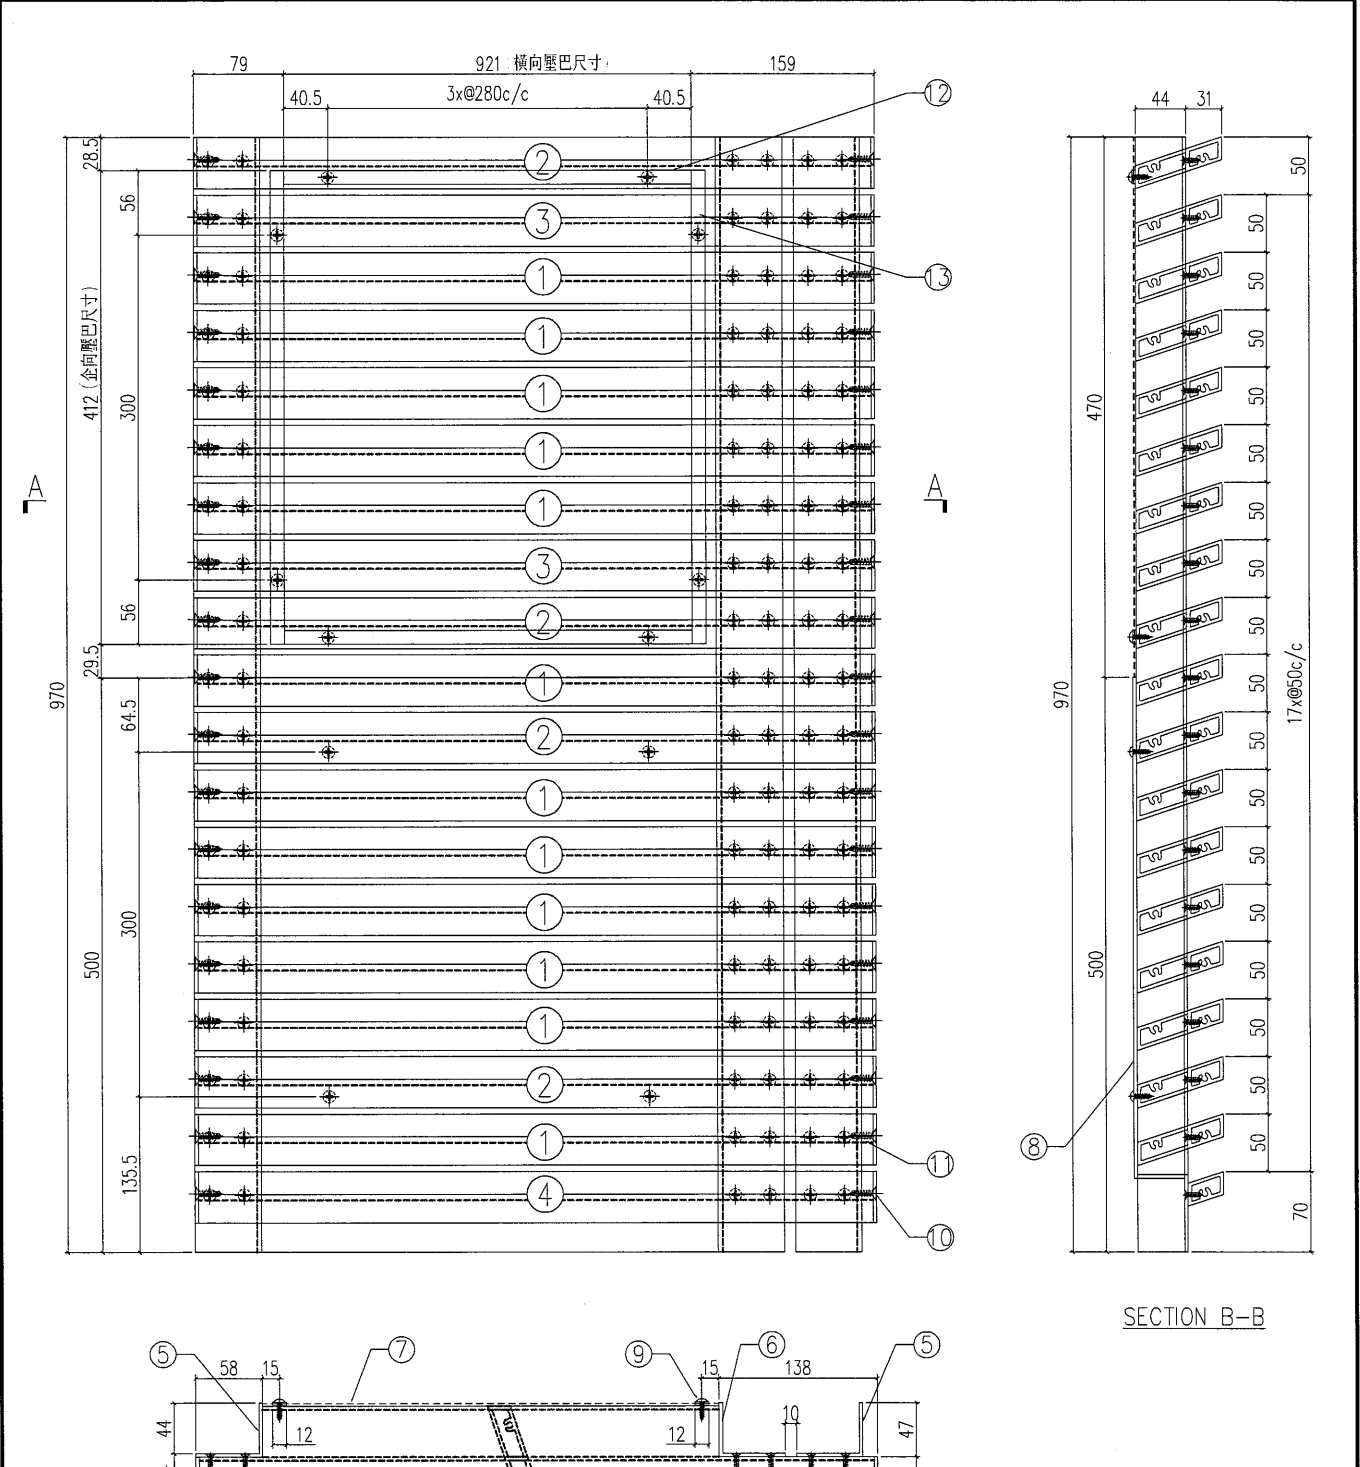

S/N	物料編號	長度	名稱	數量
1	835-GE02R-3	1153	大斜鋁格柵玉	12
2	835-GE02aR-3	1153	大斜鋁格柵玉	4
3	835-GE2bR-3	1153	大斜鋁格柵玉	2
4	835-GE01cR-10	1153	大斜鋁格柵玉	1
5	835-GE14	970	58x47x3鋁角	2
6	835-GE15	970	58x47x3鋁角	1
7	尺寸: 963x470		雀仔網	1
8	835-GT16b-b1	-	3mm鋁板	1
9	-	-	#8x1/2圓頭鋼牙	20
10	-	-	#12X1"平頭鋼牙	42
11	-	-	#8x2/3平頭鋼牙	126
12	835-YB18	-	橫向壓巴	2
13	835-YB19	-	金向壓巴	2

工程號	J-835	地盤	將軍澳	附 件
名稱	鋁格組裝圖		採用	
材料		地盤		
顏色		工廠		

美特鋁質有限公司 MIDI Aluminium Fabricator Ltd.					類別		物料號		
					制圖	夏之川	2017.03.09	圖號	835-GT24
修改					復核			數量	6
日期					批准			位置	

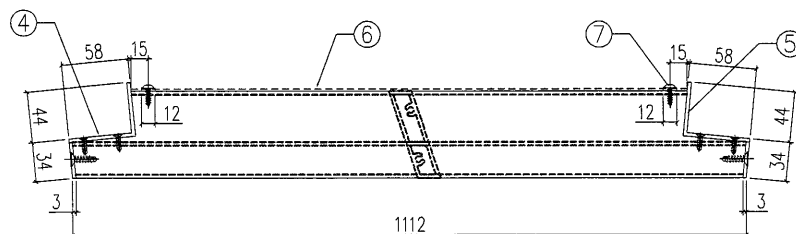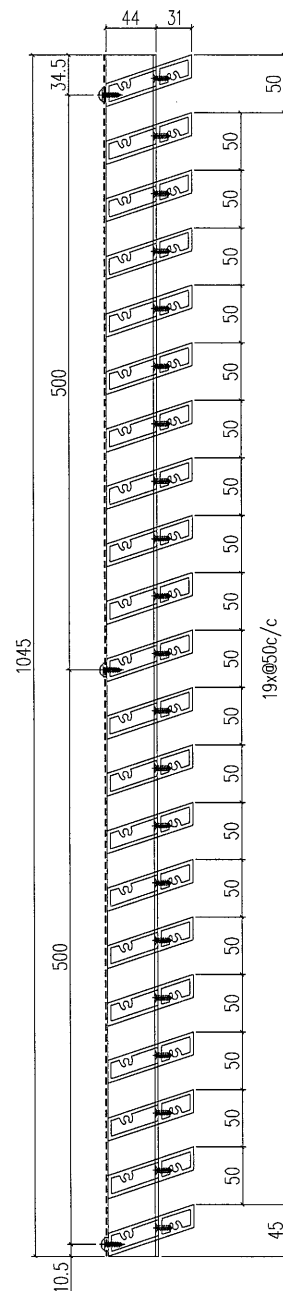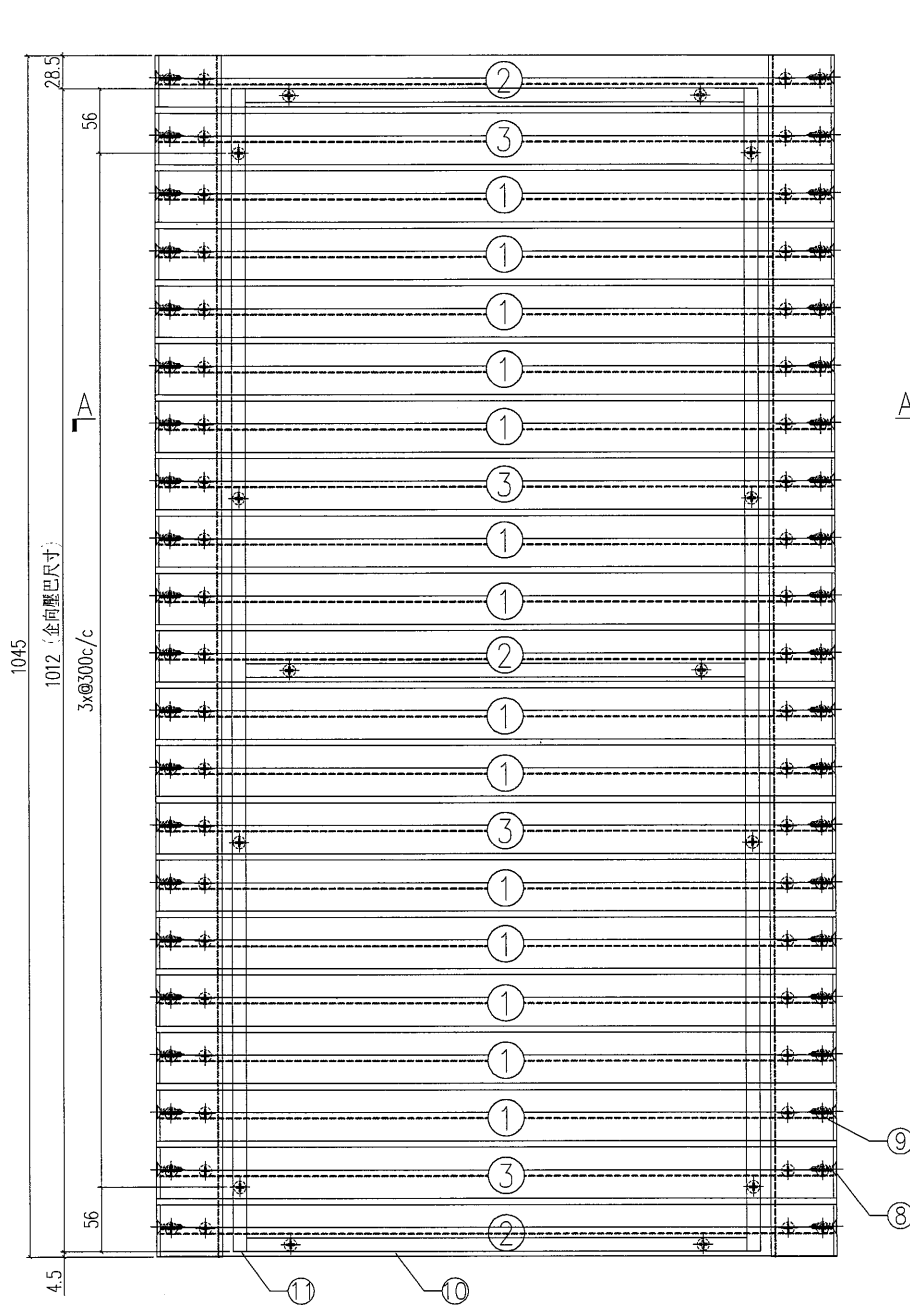




SECTION A-A

SECTION B-B

S/N	物料編號	長度	名稱	數量
1	835-GT24-1	-	大斜鋁格柵玉	14
2	835-GT24-2	-	大斜鋁格柵玉	3
3	835-GT24-3	-	大斜鋁格柵玉	4
4	835-GE10	1045	58x47x3鋁角	1
5	835-GE11	1045	58x47x3鋁角	1
6	尺寸: 1008x1045	-	雀仔網	1
7	-	-	#8x1/2圓頭鋼牙	16
8	-	-	#12X1"平頭鋼牙	42
9	-	-	#8x2/3平頭鋼牙	84
10	835-YB20	-	橫向壓巴	3
11	835-YB12	-	金向壓巴	2

工程號	J-835	地盤	將軍澳	附件
名稱	鋁格組裝圖	採用		
材料		地盤		
顏色		工廠		

美特鋁質有限公司 MIDI Aluminium Fabricator Ltd.					類別		物料編號		
					制圖	夏之川	2017.03.09	圖號	835-GT24a
修改					復核			數量	6
日期					批准			位置	

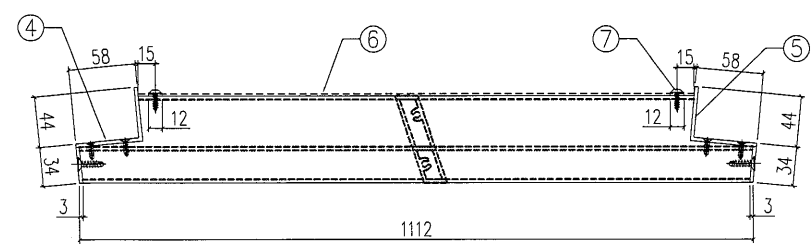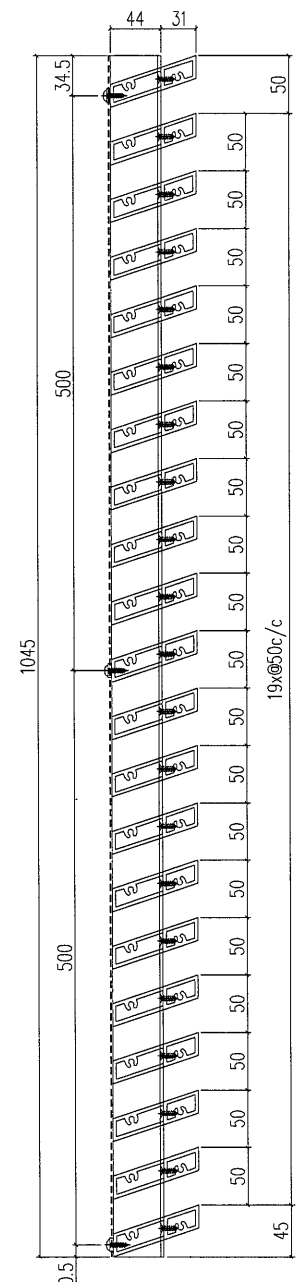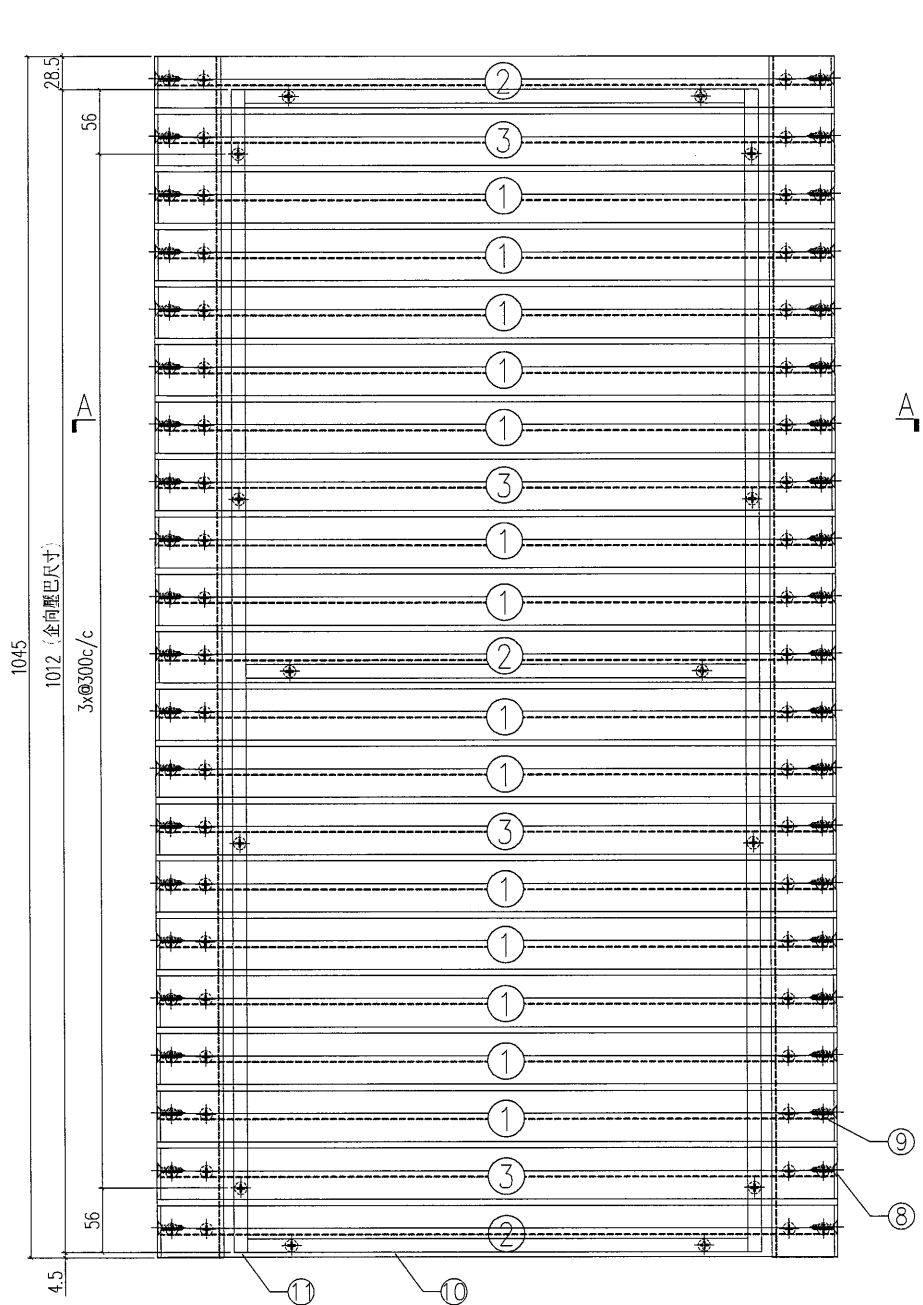

SECTION B-B


SECTION A-A

S/N	物料編號	長度	名稱	數量
1	835-GT24-1	-	大斜鋁格柵玉	14
2	835-GT24-2	-	大斜鋁格柵玉	3
3	835-GT24-3	-	大斜鋁格柵玉	4
4	835-GE12	1045	58x47x3鋁角	1
5	835-GE13	1045	58x47x3鋁角	1
6	尺寸: 1008x1045		雀仔網	1
7	-	-	#8x1/2圓頭鋼牙	20
8	-	-	#12X1"平頭鋼牙	42
9	-	-	#8x2/3平頭鋼牙	84
10	835-YB20	-	橫向壓巴	3
11	835-YB12	-	企向壓巴	2

工程號	J-835	地盤	將軍澳
名稱	鋁格組裝圖	採用	
材料		地盤	
顏色		工廠	

附件


美特鋁質有限公司 MIDI Aluminium Fabricator Ltd.					類別		物料號		
					制圖	夏之川	2017.03.09	圖號	835-GT24b
修改					復核			數量	6
日期					批准			位置	

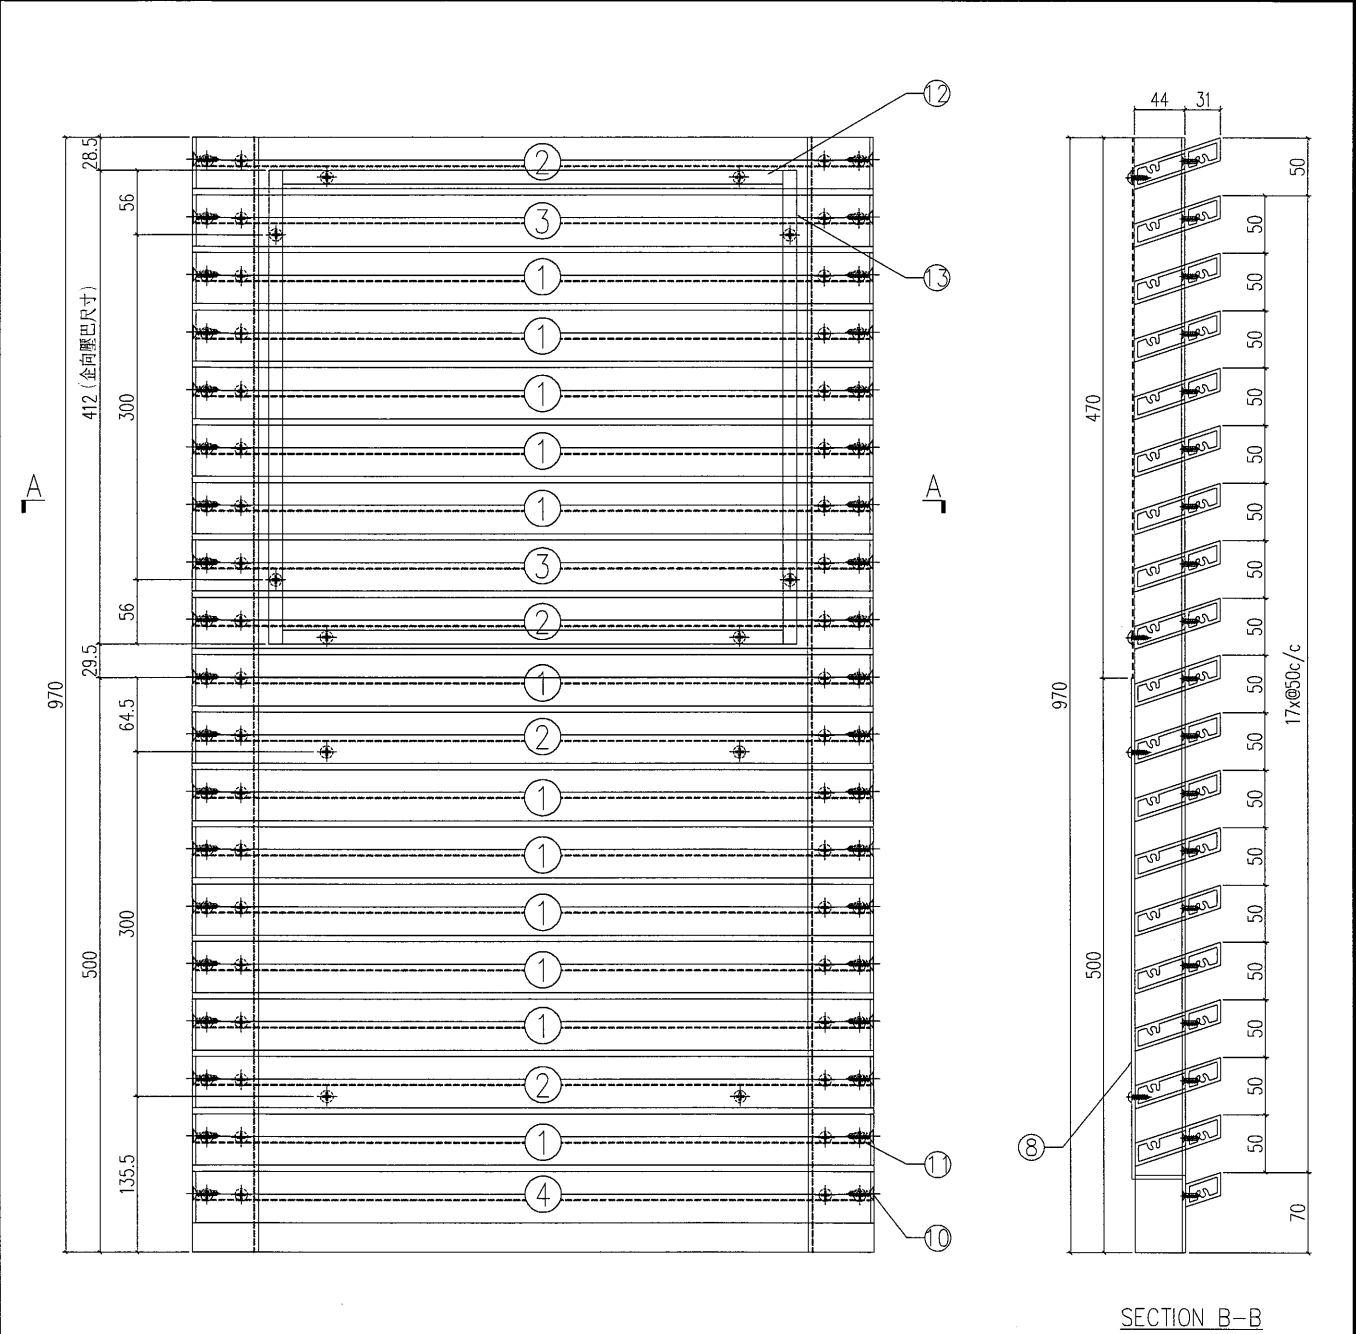

工程號	J-835	地盤	將軍澳	附 件	
名稱	鋁格組裝圖		採用		
材料			地盤		
顏色			工廠		

S/N	物料編號	長度	名稱	數量
1	835-GT24-1	-	大斜鋁格柵玉	12
2	835-GT24-2	-	大斜鋁格柵玉	4
3	835-GT24-3	-	大斜鋁格柵玉	2
4	835-GT24-4	-	大斜鋁格柵玉	1
5	835-GE14	970	58x47x3鋁角	1
6	835-GE15	970	58x47x3鋁角	1
7	尺寸: 1008x470	-	雀仔網	1
8	835-GT24b-b1	-	3mm鋁板	1
9	-	-	#8x1/2圓頭鋼牙	20
10	-	-	#12X1"平頭鋼牙	42
11	-	-	#8x2/3平頭鋼牙	84
12	835-YB20	-	橫向壓巴	2
13	835-YB19	-	企向壓巴	2

 美特鋁質有限公司 MIDI Aluminium Fabricator Ltd.					類別		物料號		
					制圖	夏之川	2017.03.09	圖號	835-GT04
修改					復核			數量	1
日期					批准			位置	

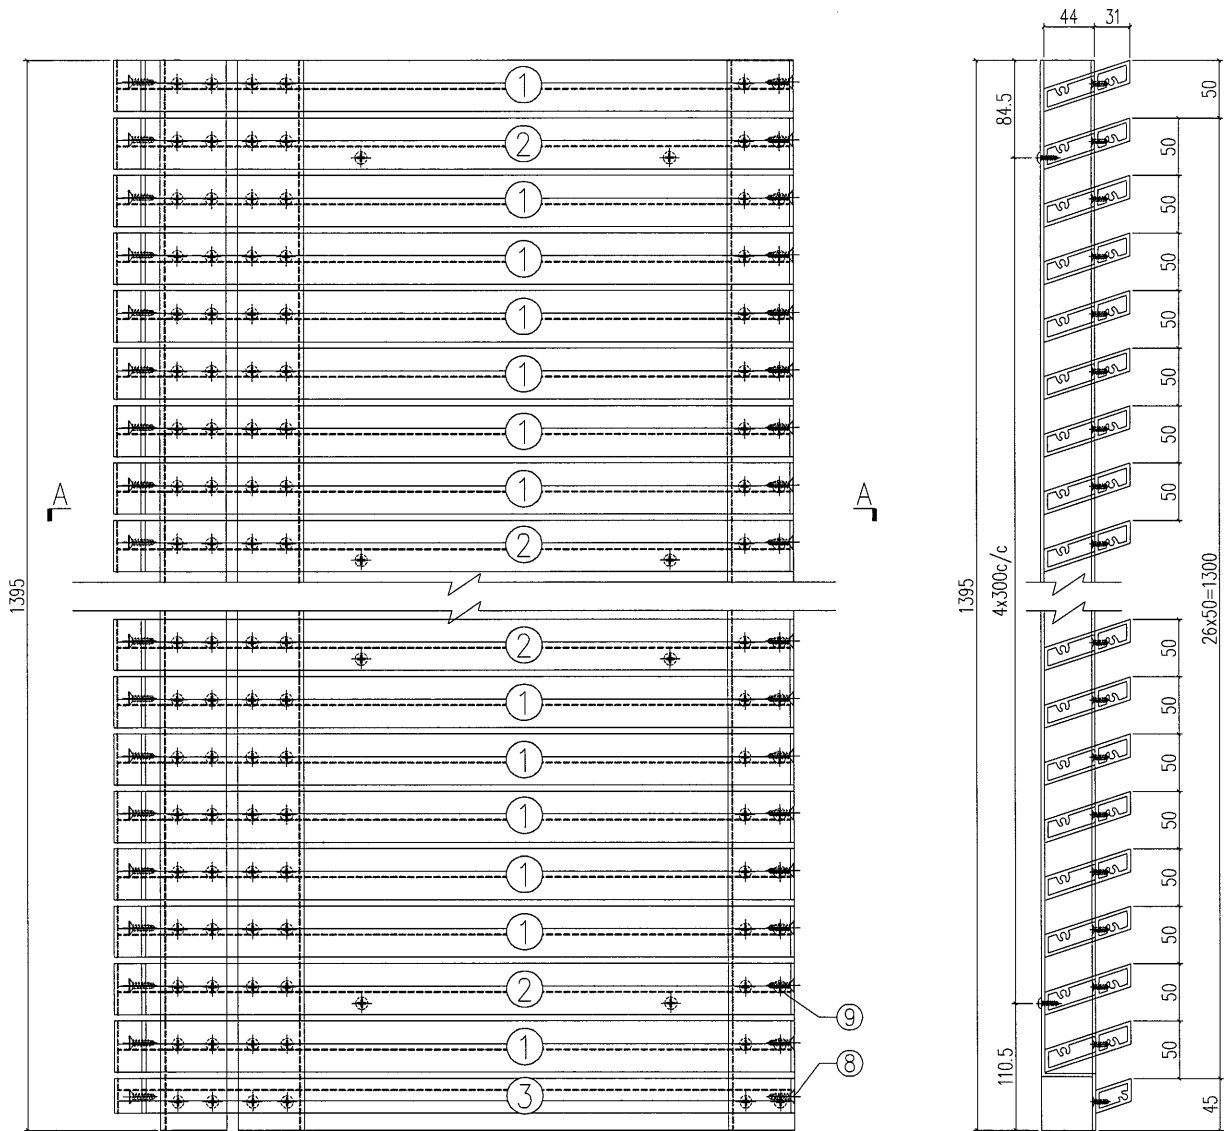


SECTION B-B


SECTION A-A

工程號	J-835	地盤	將軍澳	附件
名稱	鋁格組裝圖		採用	
材料			地盤	
顏色			工廠	
S/N	物料編號	長度	名稱	數量
1	835-GE07-10	1249	大斜鋁格柵玉	22
2	835-GR07a-10	1249	大斜鋁格柵玉	5
3	835-GE07c-10	1249	大斜鋁格柵玉	1
4	835-GE05a	1395	58x47x3鋁角	1
5	835-GE06a	1395	58x47x3鋁角	2
6	835-GT04-b1	-	3mm背板	1
7	-	-	#8x1/2圓頭鋼牙	20
8	-	-	#12X1"平頭鋼牙	56
9	-	-	#8x2/3平頭鋼牙	168

 美特鋁質有限公司 MIDI Aluminium Fabricator Ltd.					類別		物料號		
					制圖	夏之川	2017.03.09	圖號	835-GT17L
修改					復核			數量	1
日期					批准			位置	

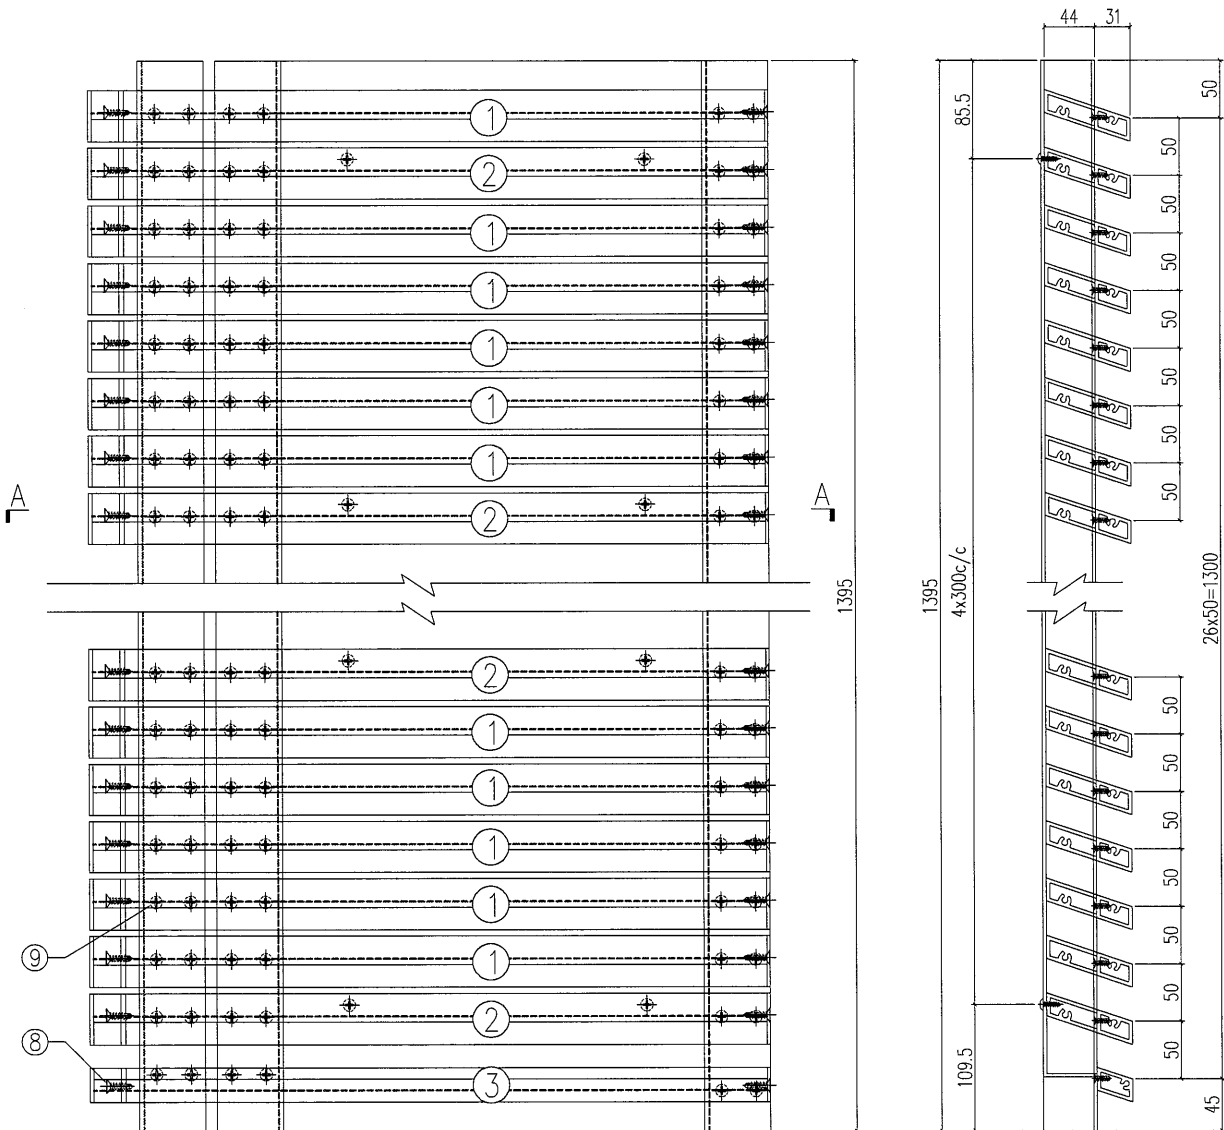

SECTION B-B

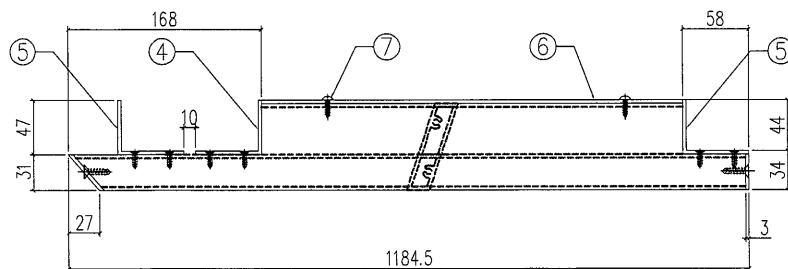

SECTION A-A

鋁格向下斜

工程號	J-835	地盤	將軍澳	附件	
名稱	鋁格組裝圖		採用		
材料			地盤		
顏色			工廠		

S/N	物料編號	長度	名稱	數量
1	835-GE09-04	1177.5	大斜鋁格柵玉	21
2	835-GE09a-04	1177.5	大斜鋁格柵玉	5
3	835-GE09c-04	1177.5	大斜鋁格柵玉	1
4	835-GE05b	1395	58x47x3鋁角	1
5	835-GE06b	1395	58x47x3鋁角	2
6	835-GT17L-b1	-	3mm背板	1
7	-	-	#8x1/2圓頭鋼牙	20
8	-	-	#12X1"平頭鋼牙	56
9	-	-	#8x2/3平頭鋼牙	162



美特鋁質

有限公司

MIDI Aluminium Fabricator Ltd.

類別

制圖

夏之川

物料斗號

2017. 03. 09

圖號

835-GT17

修改

復核


數量

2


日期

批准

位置

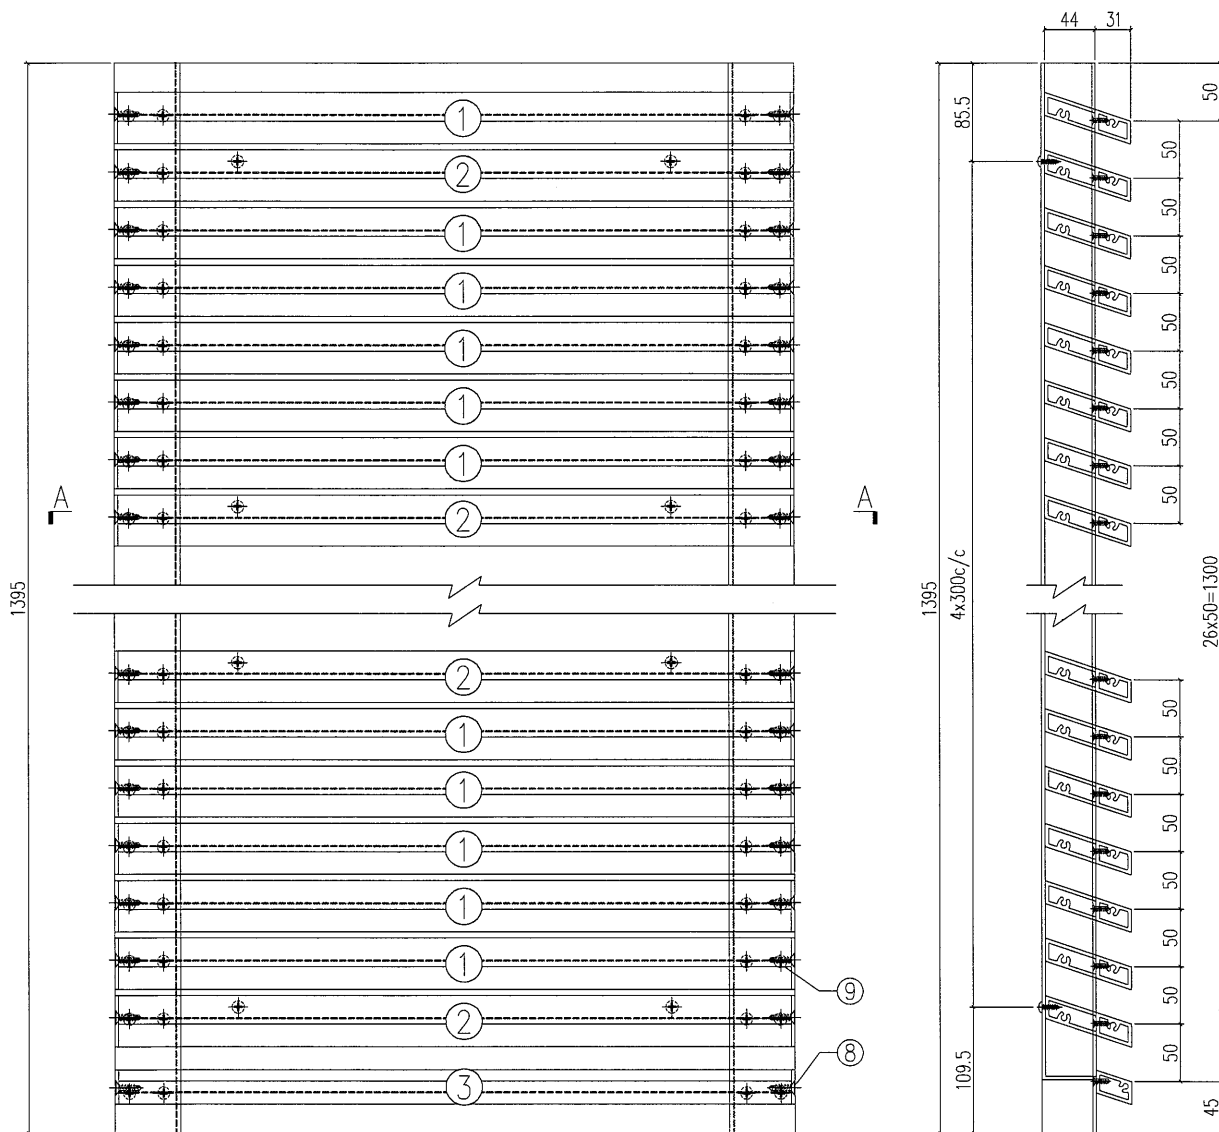

SECTION B-B

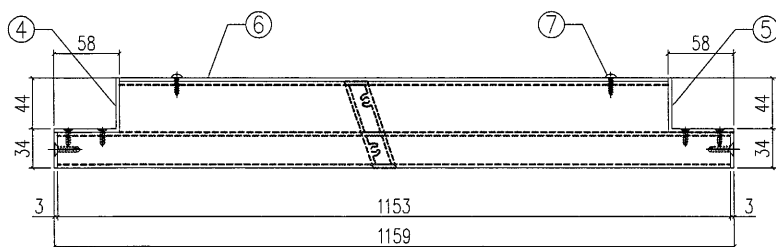



SECTION A-A

鋁格向下斜

S/N	物料編號	長度	名稱	數量
1	835-GE01-11	1153	大斜鋸鋁柵玉	21
2	835-GE01a-11	1153	大斜鋸鋁柵玉	5
3	835-GE01c-10	1153	大斜鋸鋁柵玉	1
4	835-GE05b	1395	58x47x3鋸角	1
5	835-GE06b	1395	58x47x3鋸角	1
6	835-GT17-b1	-	3mm背板	1
7	-	-	#8x1/2圓頭鋼牙	20
8	-	-	#12X1~平頭鋼牙	56
9	-	-	#8x2/3平頭鋼牙	112

工程號	J-835	地盤	將軍澳	附 件
名 稱	鋁格組裝圖		採 用	
材 料			地盤	
顏 色			工廠	

 美特鋁質有限公司 MIDI Aluminium Fabricator Ltd.					類別		物料號		
					制圖	夏之川	2017.03.09	圖號	835-GT17R
修改					復核			數量	1
日期					批准			位置	

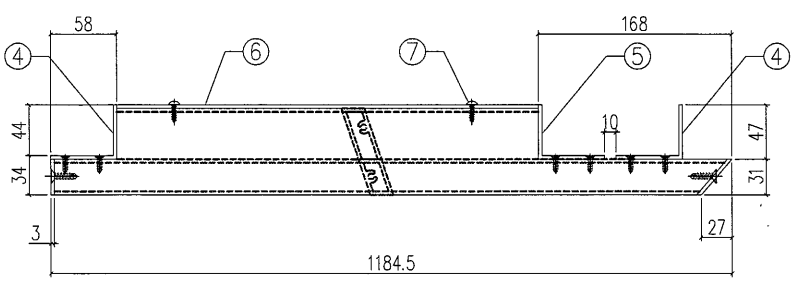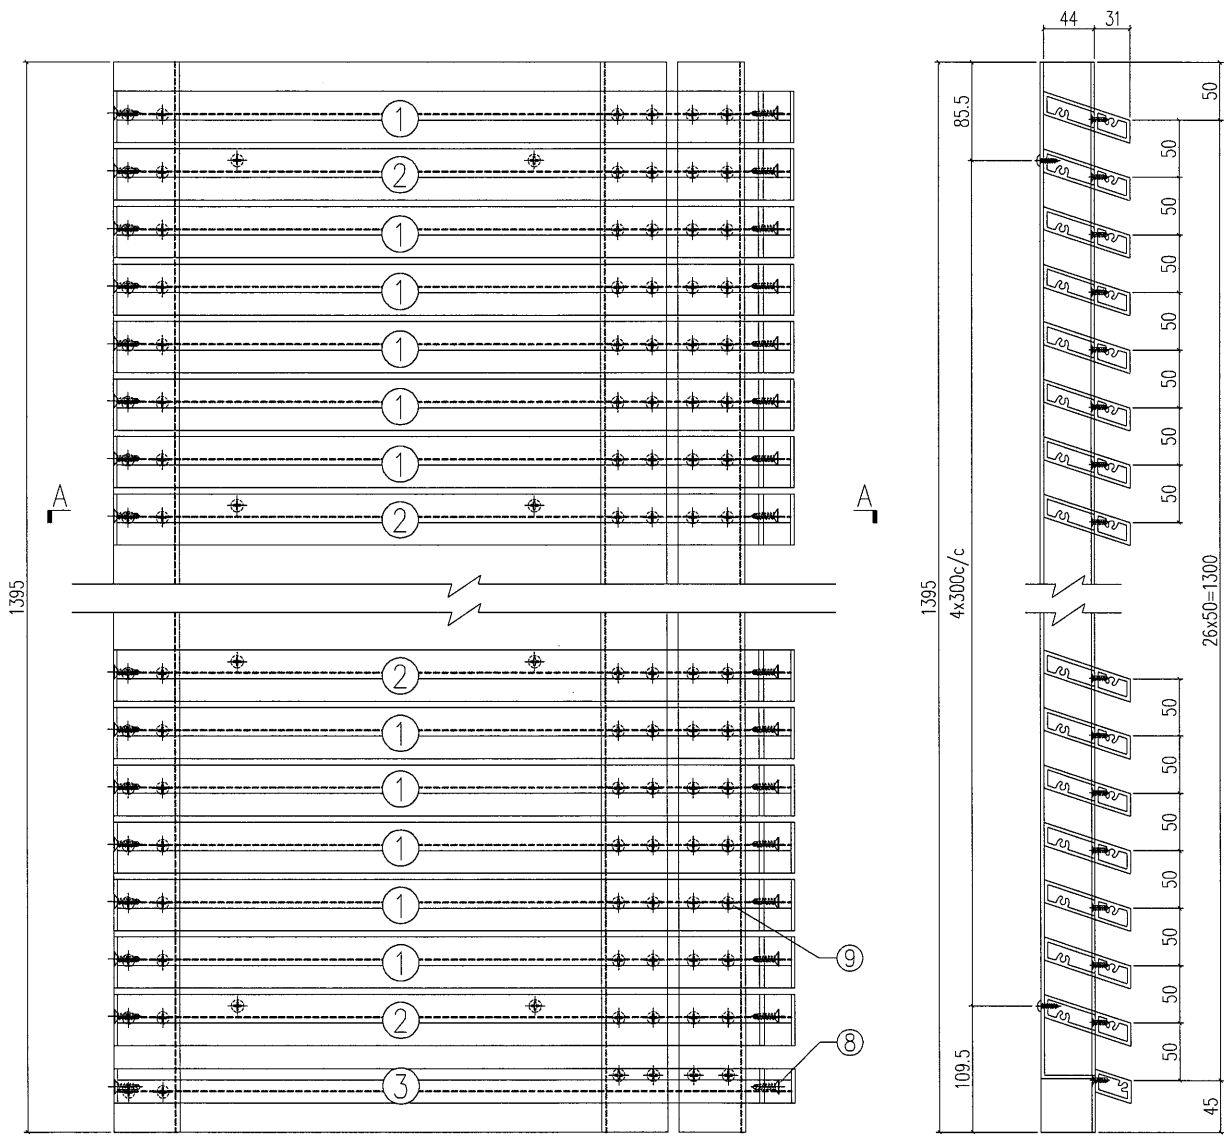

SECTION B-B



SECTION A-A

鋁格向下斜

工程號	J-835	地盤	將軍澳	附件
名稱	鋁格組裝圖		採用	
材料		地盤		
顏色		工廠		

S/N	物料編號	長度	名稱	數量
1	835-GE08-04	1177.5	大斜鋁格柵玉	21
2	835-GE08a-04	1177.5	大斜鋁格柵玉	5
3	835-GE08c-04	1177.5	大斜鋁格柵玉	1
4	835-GE05b	1395	58x47x3鋁角	2
5	835-GE06b	1395	58x47x3鋁角	1
6	835-GT17R-b1	-	3mm背板	1
7	-	-	#8x1/2圓頭鋼牙	20
8	-	-	#12X1"平頭鋼牙	56
9	-	-	#8x2/3平頭鋼牙	162

美特鋁質有限公司 MIDI Aluminium Fabricator Ltd.					類別		物料編號		
					制圖	夏之川	2017.03.09	圖號	835-GT18
修改					復核			數量	1
日期					批准			位置	

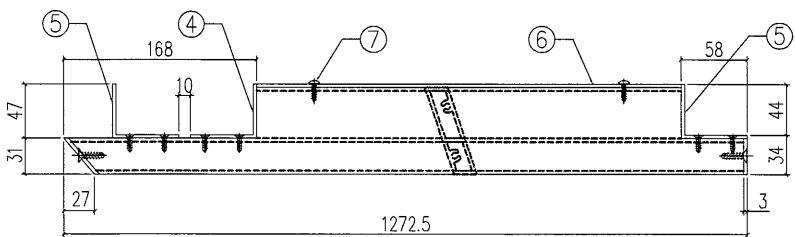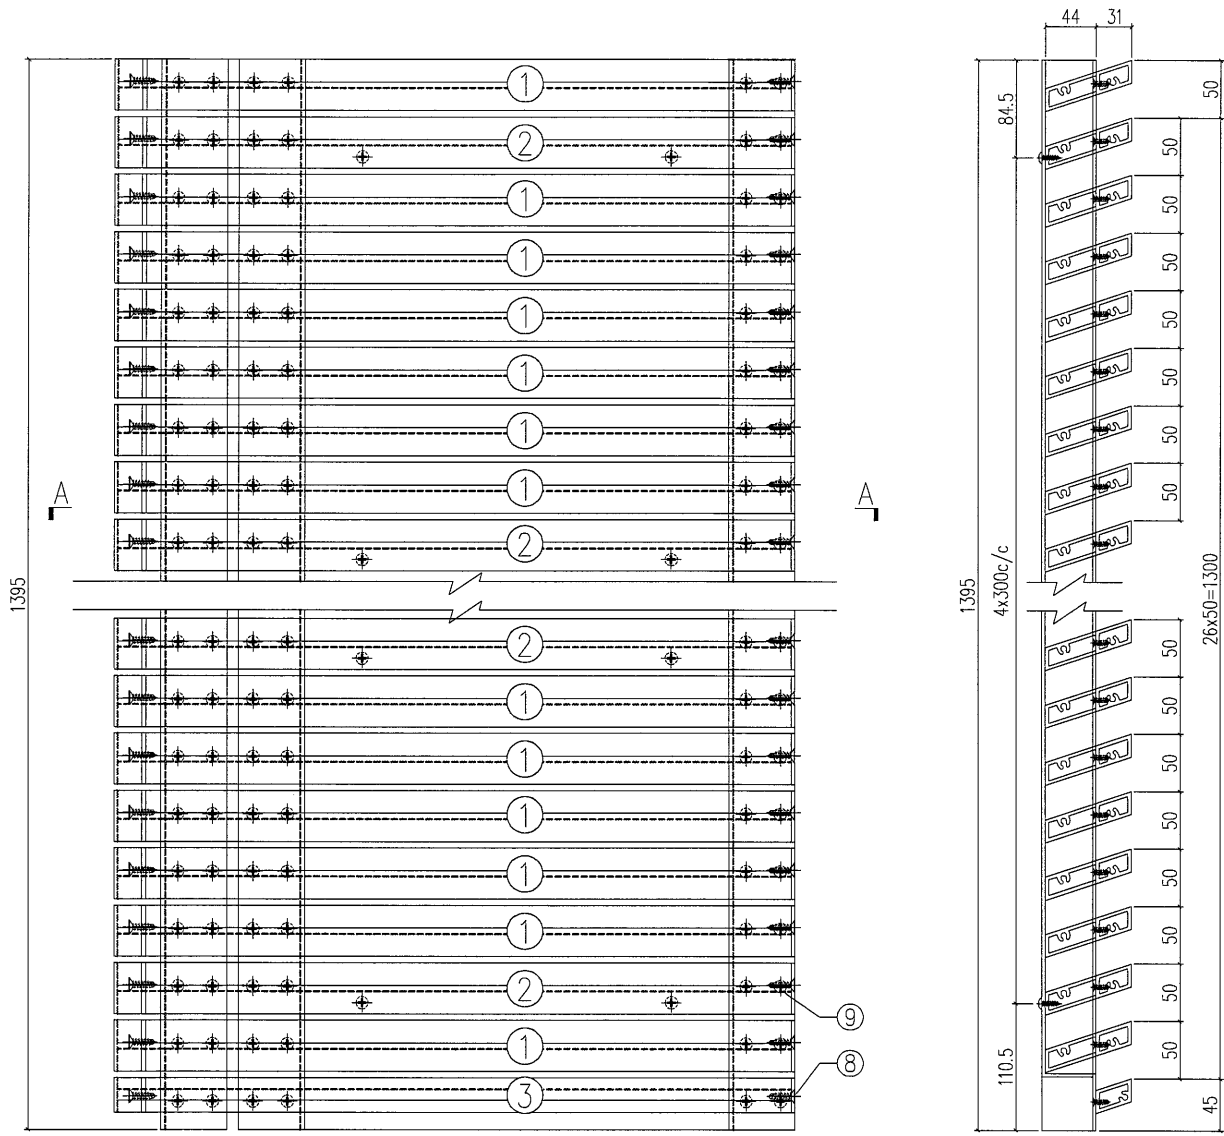

SECTION B-B

SECTION A-A

工程號	J-835	地盤	將軍澳	附件
名稱	鋁格組裝圖		採用	
材料		地盤		
顏色		工廠		
S/N	物料編號	長度	名稱	數量
1	835-GE08-01	1265.5	大斜鋁格柵玉	22
2	835-GR08a-01	1265.5	大斜鋁格柵玉	5
3	835-GE08c-01	1265.5	大斜鋁格柵玉	1
4	835-GE05a	1395	58x47x3鋁角	1
5	835-GE06a	1395	58x47x3鋁角	2
6	835-GT18-b1	-	3mm背板	1
7	-	-	#8x1/2圓頭鋼牙	20
8	-	-	#12X1"平頭鋼牙	56
9	-	-	#8x2/3平頭鋼牙	168



美特鋁質 有限公司
MIDI Aluminium Fabricator Ltd.

類別

物料編號

制圖

夏之川

2017.03.09

圖號

835-GT19

修改

復核


數量

1


日期

批准


位置

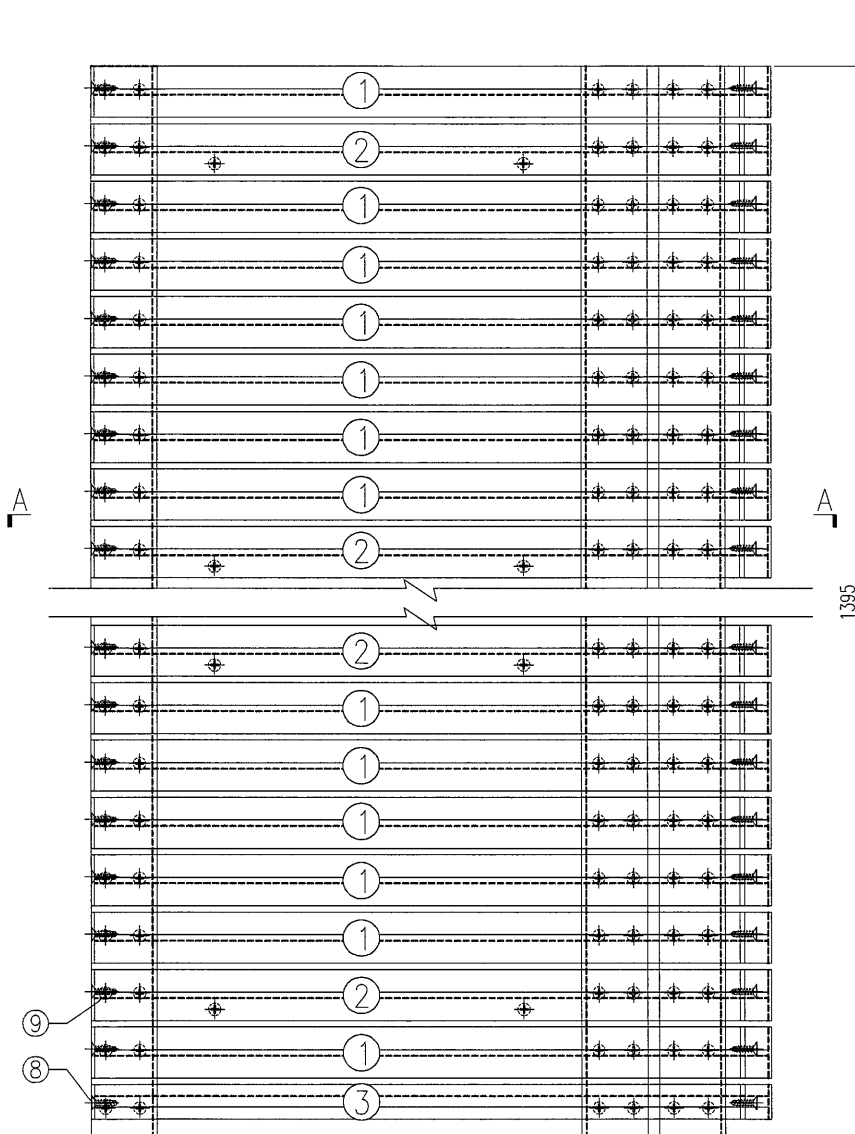

SECTION A-A

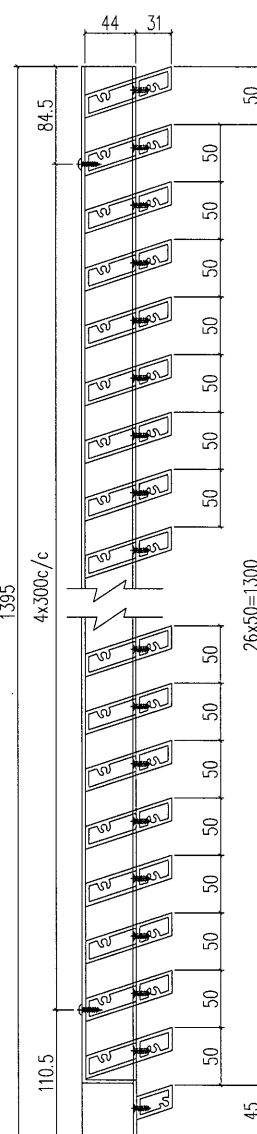

SECTION B-B

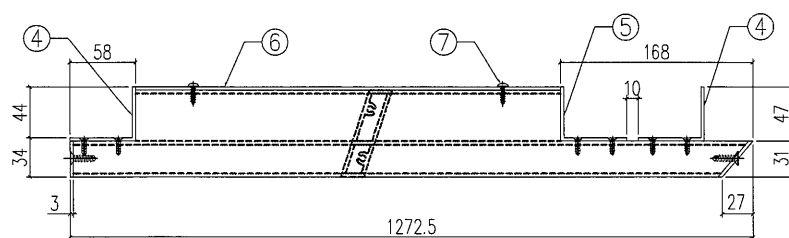

SECTION A-A

工程號	J-835	地盤	將軍澳	附件
名稱	鋁格組裝圖		採用	
材料			地盤	
顏色			工廠	

S/N	物料編號	長度	名稱	數量
1	835-GE09-01	1265.5	大斜鋁格柵玉	22
2	835-GR09a-01	1265.5	大斜鋁格柵玉	5
3	835-GE09c-01	1265.5	大斜鋁格柵玉	1
4	835-GE05a	1395	58x47x3鋁角	2
5	835-GE06a	1395	58x47x3鋁角	1
6	835-GT19-b1	-	3mm背板	1
7	-	-	#8x1/2圓頭鋼牙	20
8	-	-	#12X1"平頭鋼牙	56
9	-	-	#8x2/3平頭鋼牙	168



美特鋁質

有限公司

MIDI Aluminium Fabricator Ltd.

類別

制圖

夏之川

物料號

2017.03.09

圖號

835-GT20

修改

復核


數量

1


日期

批准

位置

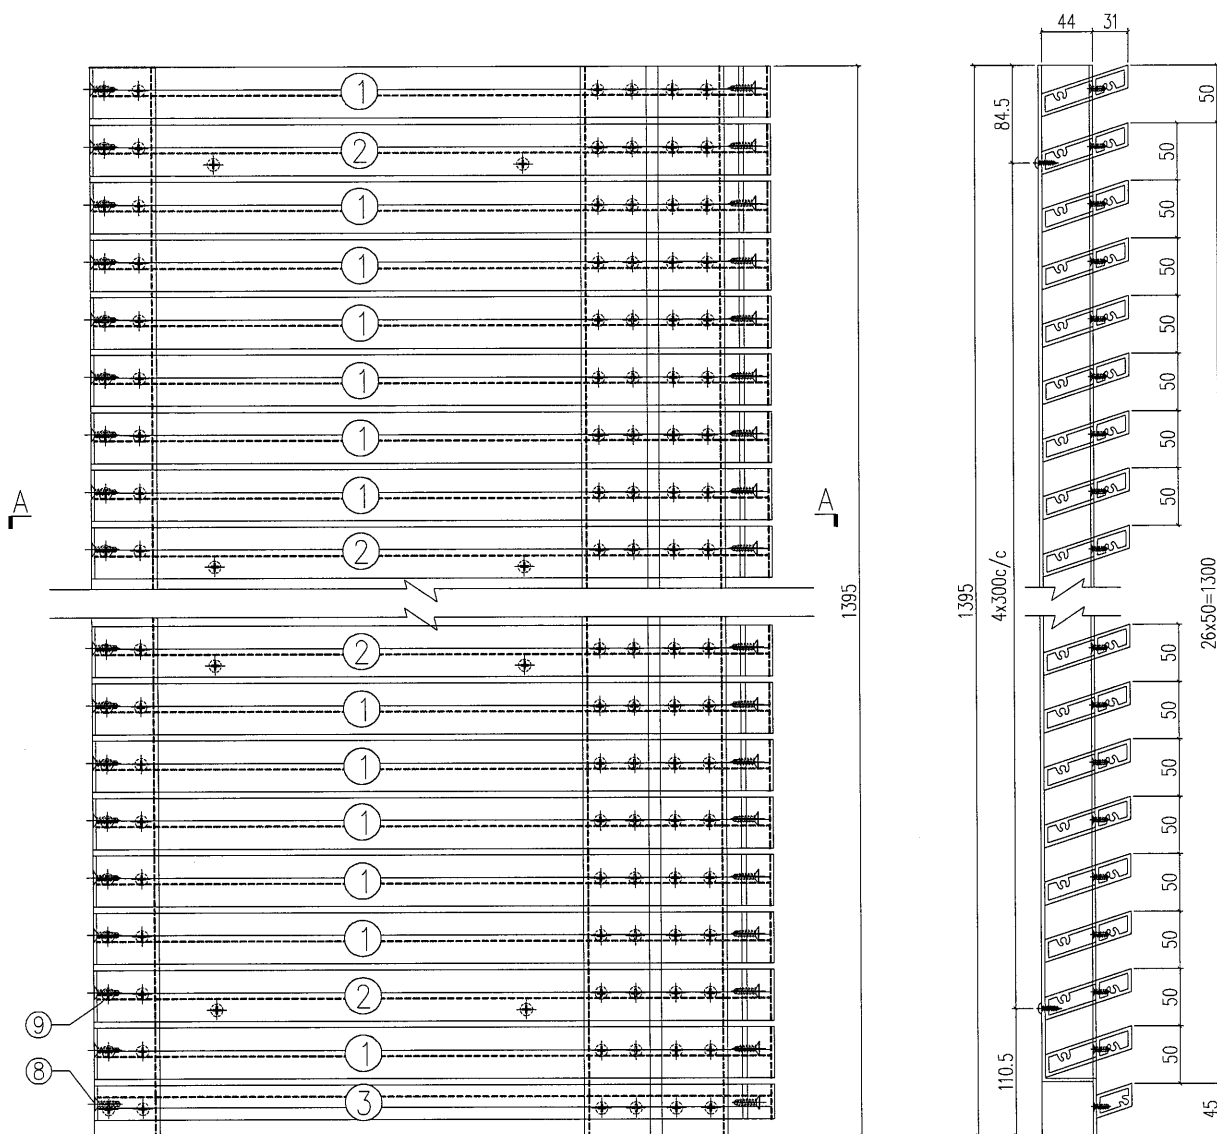

SECTION B-B

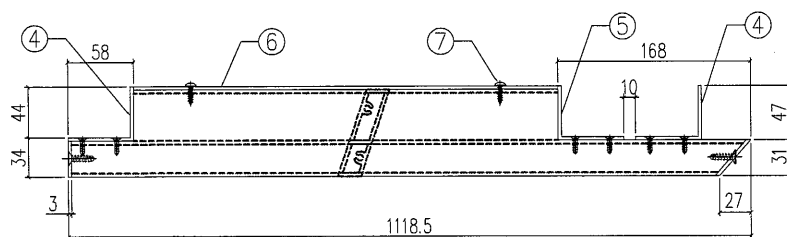

SECTION A-A

S/N	物料編號	長度	名稱	數量
1	835-GE09-02	1111.5	大斜鋸格柵玉	22
2	835-GR09a-02	1111.5	大斜鋸格柵玉	5
3	835-GE09c-02	1111.5	大斜鋸格柵玉	1
4	835-GE05a	1395	58x47x3鋁角	2
5	835-GE06a	1395	58x47x3鋁角	1
6	835-GT20-b1	-	3mm背板	1
7	-	-	#8x1/2圓頭鋼牙	20
8	-	-	#12X1"平頭鋼牙	56
9	-	-	#8x2/3平頭鋼牙	168

工程號	J-835	地盤	將軍澳
名稱	鋁格組裝圖	探用	
材料		地盤	
顏色		工廠	



美特鋁質 有限公司
MIDI Aluminium Fabricator Ltd.

類別

物料號

制圖

夏之川

2017.03.09

圖號

835-GT21

修改

復核


數量

1


日期

批准

位置

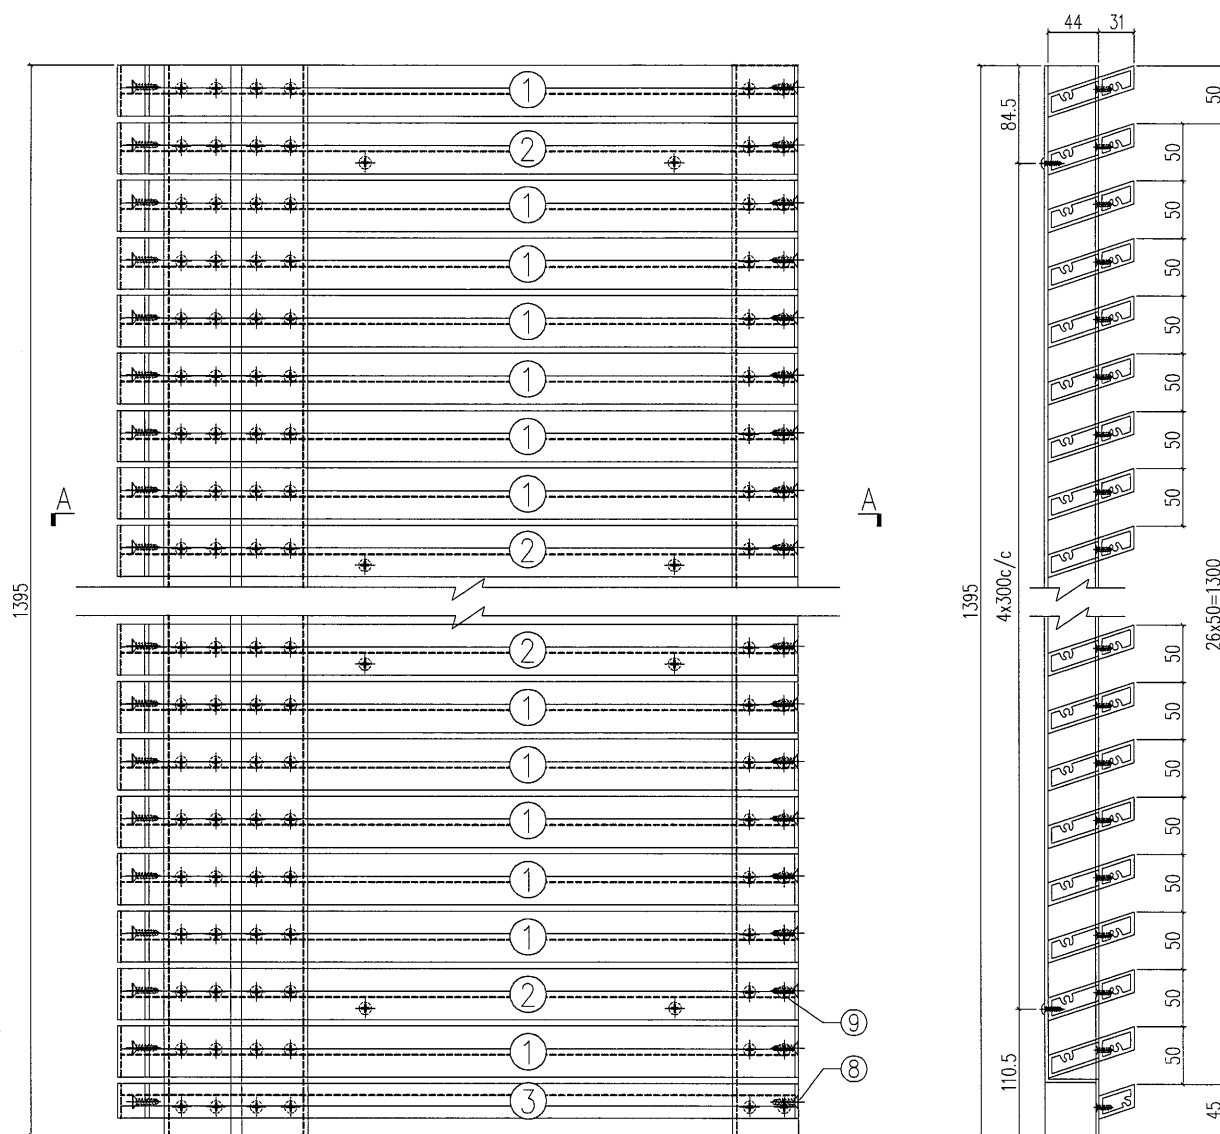

SECTION B-B

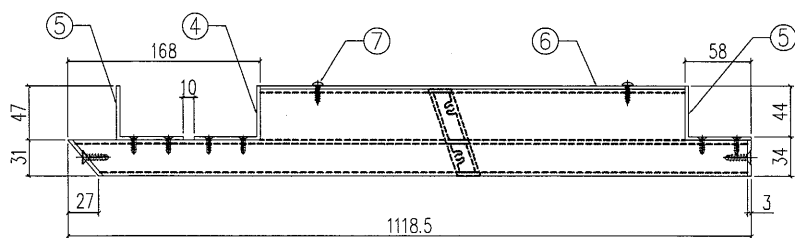

SECTION A-A

工程號	J-835	地盤	將軍澳		附件
名 稱	鉛格組裝圖			採 用	
材 料				地盤	
顏 色				工廠	

S/N	物料編號	長度	名稱	數量
1	835-GE08-02	1111.5	大斜鉛格柵玉	22
2	835-GR08a-02	1111.5	大斜鉛格柵玉	5
3	835-GE08c-02	1111.5	大斜鉛格柵玉	1
4	835-GE05a	1395	58x47x3鋁角	1
5	835-GE06a	1395	58x47x3鋁角	2
6	835-GT21-b1	-	3mm背板	1
7	-	-	#8x1/2圓頭鋼牙	20
8	-	-	#12X1"平頭鋼牙	56
9	-	-	#8x2/3平頭鋼牙	168



美特鋁質 有限公司
MIDI Aluminium Fabricator Ltd.

類別

物料號

制圖

夏之川

2017.03.09

圖號

835-GT22

修改

復核



數量

1


日期

批准

位置

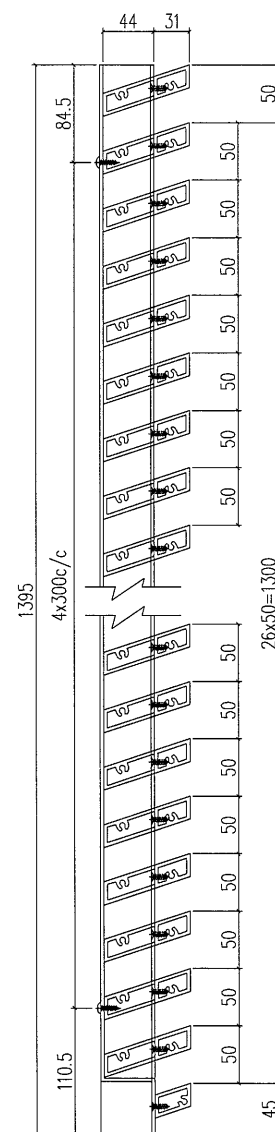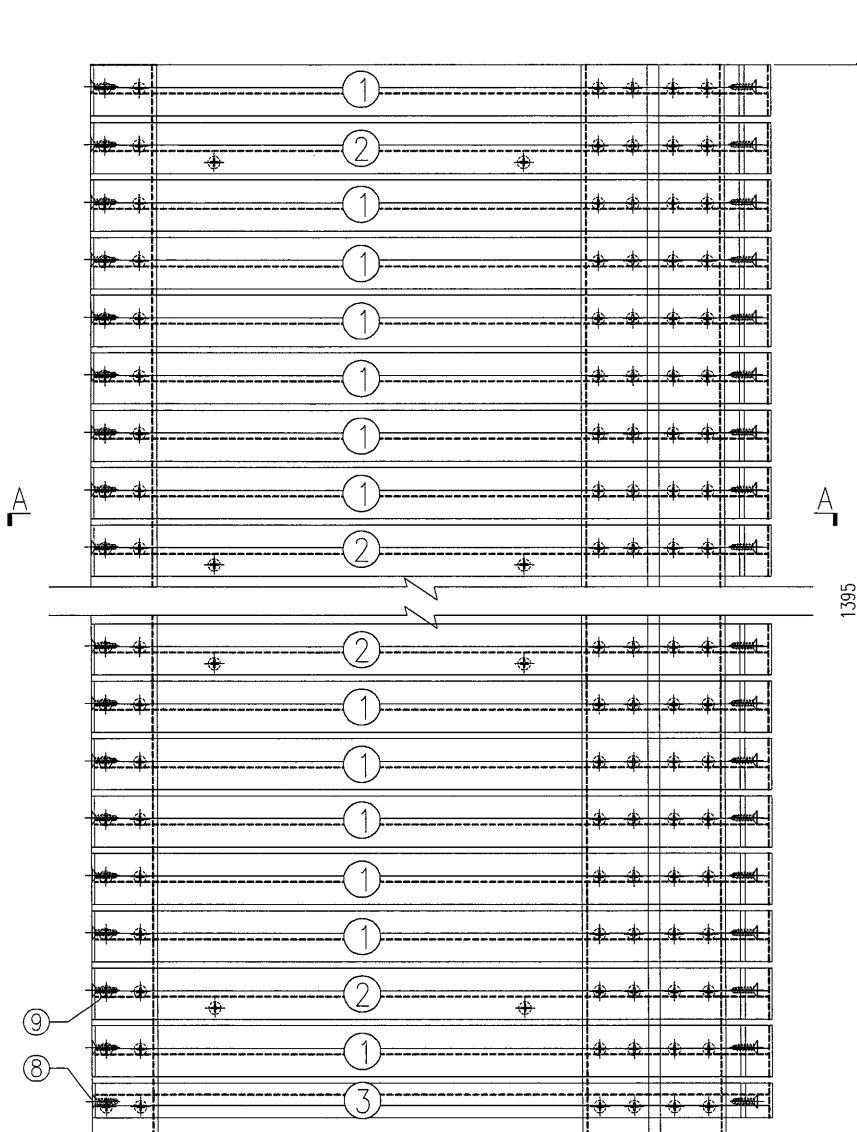

SECTION B-B

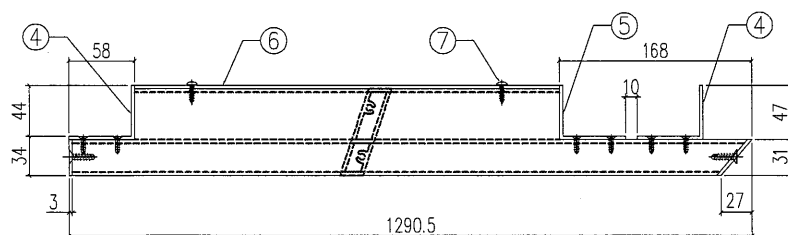

SECTION A-A

S/N	物料編號	長度	名稱	數量
1	835-GE09-03	1283.5	大斜鋁格柵玉	22
2	835-GR09a-03	1283.5	大斜鋁格柵玉	5
3	835-GE09c-03	1283.5	大斜鋁格柵玉	1
4	835-GE05a	1395	58x47x3鋁角	2
5	835-GE06a	1395	58x47x3鋁角	1
6	835-GT22-b1	-	3mm背板	1
7	-	-	#8x1/2圓頭鋼牙	20
8	-	-	#12X1"平頭鋼牙	56
9	-	-	#8x2/3平頭鋼牙	168

工程號	J-835	地盤	將軍澳	附 件
名稱	鋁格組裝圖		採用	
材料			地盤	
顏色			工廠	



美特鋁質 有限公司
MIDI Aluminium Fabricator Ltd.

類別

制圖

夏之川

物料斗號

2017.03.09

圖號

835-GT23

修改

復核


數量

1


日期

批准

位置

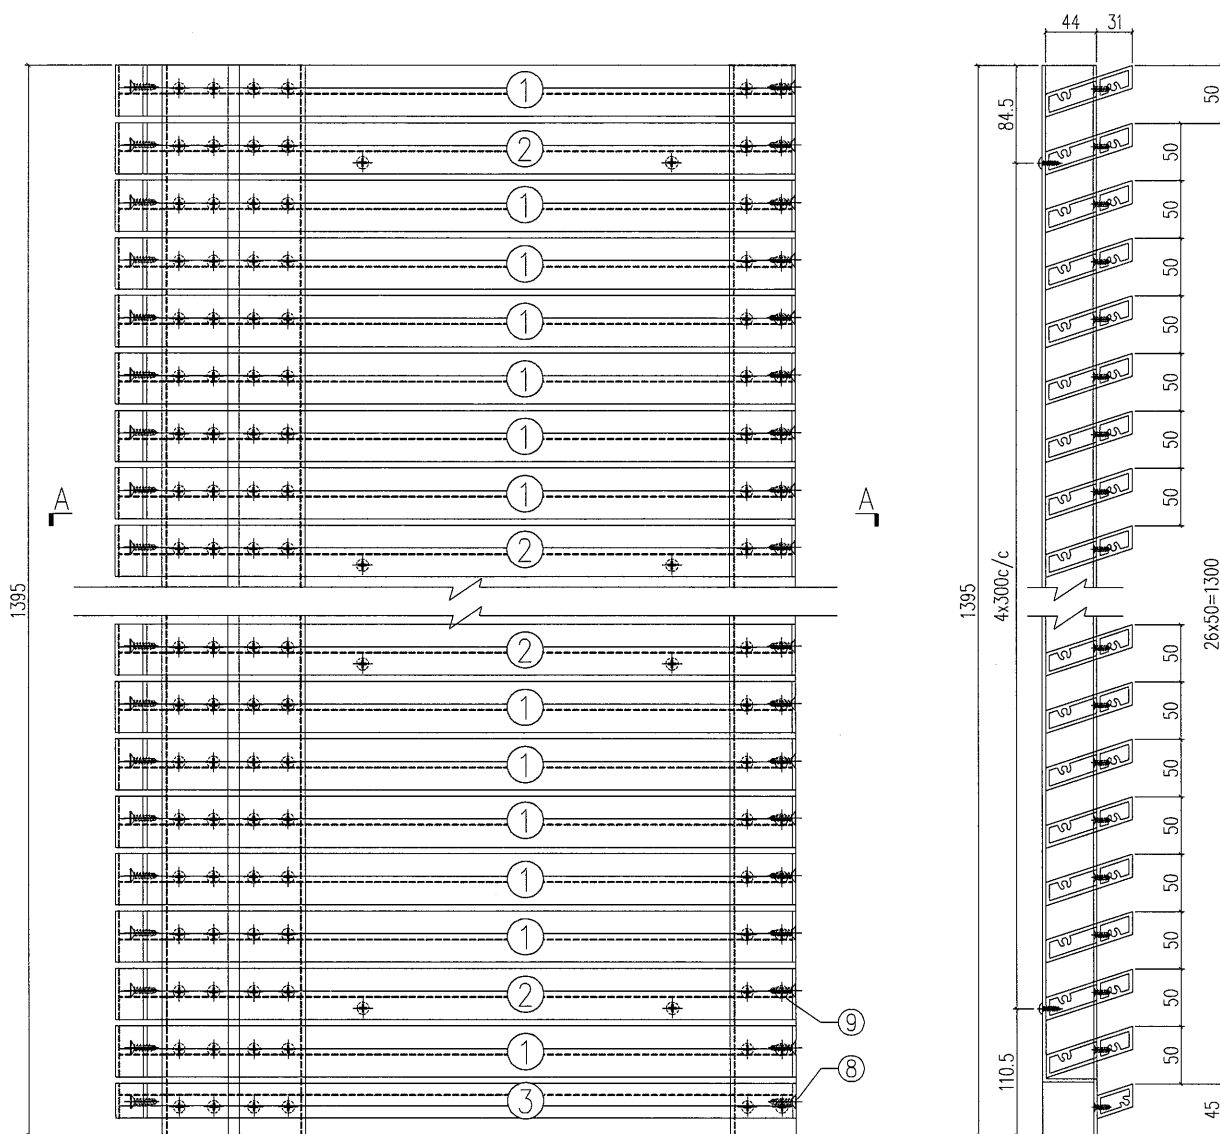

SECTION B-B

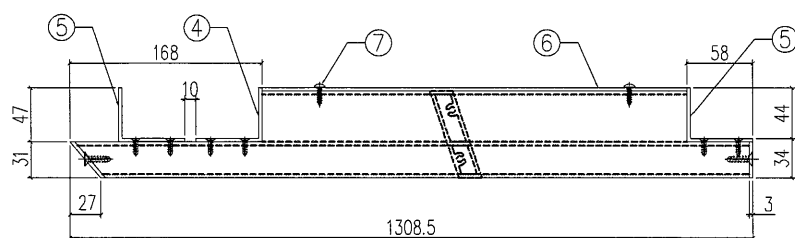


SECTION A-A

S/N	物料編號	長度	名稱	數量
1	835-GE08-03	1301.5	大斜鋸格柵玉	22
2	835-GR08a-03	1301.5	大斜鋸格柵玉	5
3	835-GE08c-03	1301.5	大斜鋸格柵玉	1
4	835-GE05a	1395	58x47x3鋸角	1
5	835-GE06a	1395	58x47x3鋸角	2
6	835-GT23-b1	-	3mm背板	1
7	-	-	#8x1/2圓頭鋼牙	20
8	-	-	#12X1"平頭鋼牙	56
9	-	-	#8x2/3平頭鋼牙	168

工程號	J-835	地盤	將軍澳	附件
名稱	鉛格組裝圖		採用	
材料			地盤	
顏色			工廠	

修改	日期				類別	物料料號	圖號	J835-PT4
					制圖	夏之川	數量	-
日期					復核		位置	
					批准			

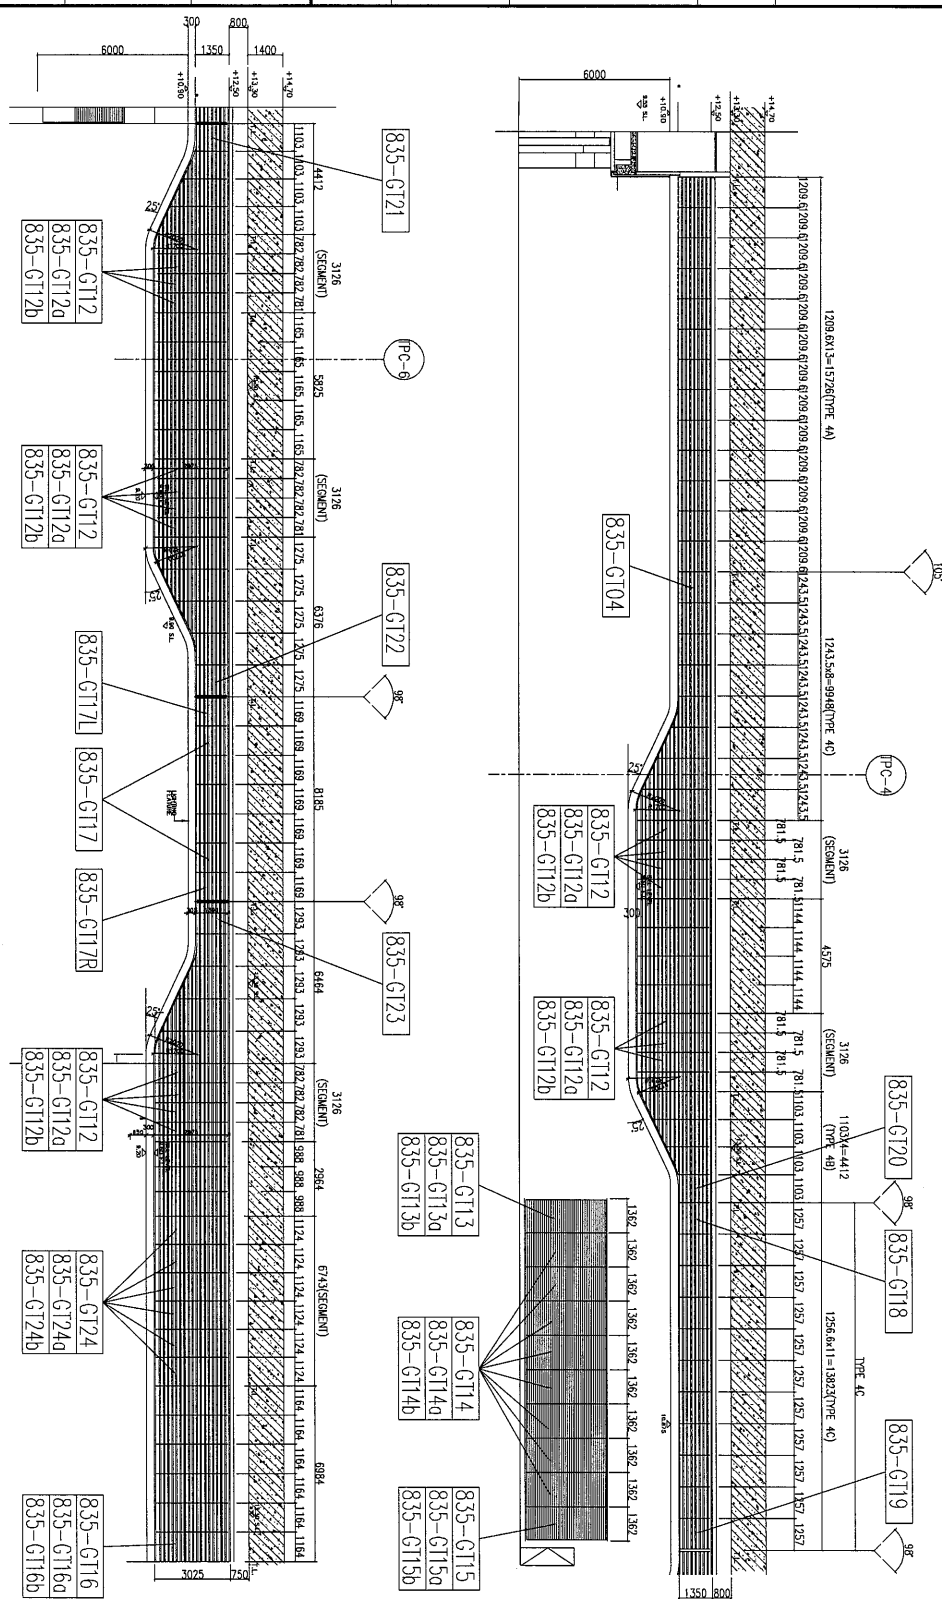

工程號	J-835	地盤	將軍澳	附 件
名稱	位置圖	採用		
材料		地盤		
顏色		工廠		



鋁材開料總表

工程號碼: J-835 工程名稱: 將軍澳66D平臺

序號	鋁料編號	名稱	表面處理		開料長度	實用長料總數量		浪費率(%)
			顏色	層厚		支數	長度	
1	FA0000541	60x60x3mm鋁角	古銅		6000	53	318000	10.04
2	X85380	大斜鋁格柵	古銅		5150	400	2060000	15.78

使用鋁料BM

EI6427，

EI6024B

送至：_____

由：_____

日期：_____

簡短說明：_____

共1頁 第1頁

打印日期：2017/3/9 打印時間：17:36

工程號碼: J-835, 工程名稱: 將軍澳66D平臺

開料長度: 6000, 總長料支數: 53, 總開料支數: 262

鋸片厚度(mm): 4, 料頭尾總切除(mm): 20, 浪費率(%): 10.04


鋁材開料清單 FA0000541

鋁料 長度	窗號	編號(用料狀況)	實用長度(長料開數)	需要 支數	開料 支數	長料 支數	餘料 支數	編號(剩餘長度)
6000	835-GE05b, 835-GE06a, 835-GE06b	(餘料)3-4, 7	1395.0	31	5	0	3	3-4@(384)x2 7@(384)x1
6000	835-GE05a, 835-GE05b, 835-GE06a, 835-GE06b	1-8	1395.0		26	8	0	1-2@(384)x2 3@(3182)x1 4@(1783)x1 5-6@(384)x2 7@(3182)x1 8@(1783)x1
6000	835-GE22	(餘料)8	1145.0	22	1	0	1	8@(634)x1
6000	835-GE22, 835-GE23	9-13	1145.0		21	5	0	9-12@(235)x4 13@(4831)x1
6000	835-GE24, 835-GE25	(餘料)13, 15	1075.0	22	7	0	2	13@(515)x1 15@(585)x1
6000	835-GE24, 835-GE25	14-17	1075.0		15	4	0	14@(585)x1 15@(3822)x1 16@(585)x1 17@(2743)x1
6000	835-GE20, 835-GE21	(餘料)17, 19	1072.0	22	3	0	2	17@(591)x1 19@(600)x1
6000	835-GE20, 835-GE21	18-21	1072.0		19	4	0	18@(600)x1 19@(1676)x1 20-21@(600)x2
6000	835-GE11, 835-GE13	(餘料)27, 38	1045.0	110	4	0	2	27@(735)x1 38@(735)x1
6000	835-GE10, 835-GE11, 835- GE12, 835-GE13	22-43	1045.0		106	22	0	22-26@(735)x5 27@(2833)x1 28-37@(735)x10 38@(2833)x1 39-43@(735)x5
6000	835-GE15	(餘料)48	970.0	55	2	0	1	48@(136)x1
6000	835-GE14, 835-GE15	44-53	970.0		53	10	0	44-47@(136)x4 48@(2084)x1 49-52@(136)x4 53@(5006)x1

制表者: _____

鋁料編號: FA0000541(開料清單), 共1頁 第1頁

打印日期: 2017/3/9 打印時間: 17:37

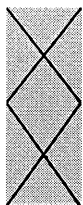

鋁材開料清單 X85380

鋁料 長度	窗號	編號(用料狀況)	實用長度(長料開數)	需要 支數	開料 支數	長料 支數	餘料 支數	編號(剩餘長度)
5150	835-GE02a-2, 835-GE02b-2, 835-GE02bR-2	(餘料)15, 22, 26	1351.0	130	5	0	3	15@(1065)x1 22@(1065)x1 26@(1065)x1
5150	835-GE02-2, 835-GE02a-2, 835-GE02aR-2, 835-GE02b-2, 835-GE02bR-2, 835-GE02R-2	1-44	1351.0		125	44	0	1-14@(1065)x14 15@(3775)x1 16-21@(1065)x6 22@(2420)x1 23-25@(1065)x3 26@(3775)x1 27-43@(1065)x17 44@(3775)x1
5150	835-GE01-10, 835-GE01b-10	(餘料)44, 188	1346.0	520	4	0	2	44@(1075)x1 188@(1080)x1
5150	835-GE01-10, 835-GE01a-10, 835-GE01b-10	45-217	1346.0		516	173	0	45-187@(1080)x143 188@(3780)x1 189-216@(1080)x28 217@(2430)x1
5150	835-GE08-03, 835-GE08c-03	(餘料)217, 226	1301.5	28	2	0	2	217@(1124.5)x1 226@(1213.5)x1
5150	835-GE08-03, 835-GE08a-03	218-226	1301.5		26	9	0	218-225@(1213.5)x8 226@(2519)x1
5150	835-GE09a-03	(餘料)234	1283.5	28	2	0	1	234@(1267.5)x1
5150	835-GE09-03, 835-GE09a-03, 835-GE09c-03	227-236	1283.5		26	10	0	227-233@(1267.5)x7 234@(3842.5)x1 235@(1267.5)x1 236@(3842.5)x1
5150	835-GE08-01, 835-GE08a-01, 835-GE09-01, 835-GE09a-01	(餘料)236, 241, 243, 248	1265.5	56	8	0	4	236@(34)x1 241@(52)x1 243@(52)x1 248@(52)x1
5150	835-GE08-01, 835-GE08a-01, 835-GE08c-01, 835-GE09-01, 835-GE09a-01, 835-GE09c-01	237-250	1265.5		48	14	0	237-240@(52)x4 241@(1321.5)x1 242@(52)x1 243@(3860.5)x1 244-247@(52)x4 248@(1321.5)x1 249@(52)x1 250@(3860.5)x1
5150	835-GE07-10, 835-GE07a-10, 835-GE07c-10	(餘料)227-235, 250, 253-254	1249.0	28	15	0	12	227-235@(14.5)x9 250@(101.5)x1 253-254@(118)x2
5150	835-GE07-10, 835-GE07a-10	251-254	1249.0		13	4	0	251-252@(118)x2 253@(2624)x1 254@(1371)x1
5150	835-GE08-04, 835-GE08c-04, 835-GE09-04, 835-GE09a-04	(餘料)218-226, 259, 264	1177.5	54	13	0	12	218-226@(32)x9 259@(2767)x1 259@(404)x1 264@(404)x1
5150	835-GE08-04, 835-GE08a-04, 835-GE09-04, 835-GE09a-04, 835-GE09c-04	255-266	1177.5		41	12	0	255-258@(404)x4 259@(3948.5)x1 260-263@(404)x4 264@(1585.5)x1 265@(404)x1 266@(3948.5)x1

工程號碼: J-835, 工程名稱: 將軍澳66D平臺

開料長度: 5150, 總長料支數: 400, 總開料支數: 1383

鋸片厚度(mm): 4, 料頭尾總切除(mm): 20, 浪費率(%): 15.78

鋁材開料清單 X85380

鋁料 長度	窗號	編號(用料狀況)	實用長度(長料開數)	需要 支數	開料 支數	長料 支數	餘料 支數	編號(剩餘長度)
5150	835-GE01-11, 835-GE01a-11, 835-GE01c-10, 835-GE01cR-10, 835-GE02aR-3, 835-GE02R-3	(餘料)266, 277, 279-280, 280, 285	1153.0	117	12	0	6	266@(477.5)x1 277@(502)x1 279@(502)x1 280@(2816)x1 280@(502)x1 285@(502)x1
5150	835-GE01-11, 835-GE01a-11, 835-GE01c-10, 835-GE02aR-3, 835-GE02bR-3, 835-GE02R-3	267-295	1153.0		105	29	0	267-276@(502)x10 277@(3973)x1 278@(502)x1 279@(1659)x1 280@(3973)x1 281-284@(502)x4 285@(2816)x1 286-294@(502)x9 295@(2816)x1
5150	835-GT24-1, 835-GT24-2, 835-GT24-3, 835-GT24-4	(餘料)217, 295, 355, 370, 385	1112.0	366	12	0	5	217@(8.5)x1 295@(584)x1 355@(666)x1 370@(666)x1 385@(666)x1
5150	835-GT24-1, 835-GT24-2, 835-GT24-3, 835-GT24-4	296-386	1112.0		354	91	0	296-354@(666)x59 355@(4014)x1 356-369@(666)x14 370@(4014)x1 371-384@(666)x14 385@(4014)x1 386@(1782)x1
5150	835-GE08-02, 835-GE08a-02, 835-GE08c-02, 835-GE09-02, 835-GE09a-02, 835-GE09c-02	(餘料)386, 392-393, 393, 399-400	1111.5	56	10	0	6	386@(666.5)x1 392@(668)x1 393@(1783.5)x1 393@(668)x1 399@(668)x1 400@(1783.5)x1
5150	835-GE08-02, 835-GE08a-02, 835-GE09-02, 835-GE09a-02	387-400	1111.5		46	14	0	387-391@(668)x5 392@(4014.5)x1 393@(2899)x1 394-398@(668)x5 399@(4014.5)x1 400@(2899)x1

J-835工程单元式幕墙 1F铝格栅派窗表

82

序號	出貨編號	位置	鋁板厚度	顏色	長度	寬度	面積	數量	总面积	G/F	1/F	2/F
1	835-GT12	J835-PT4		UCT26694SC-3	767	1045	0.802	18	14.427		18	
2	835-GT12a	J835-PT4		UCT26694SC-3	767	1045	0.802	18	14.427		18	
3	835-GT12b	J835-PT4		UCT26694SC-3	767	970	0.744	18	13.392		18	
4	835-GT13	J835-PT4		UCT26694SC-3	1357	1072	1.455	1	1.455		1	
5	835-GT13a	J835-PT4		UCT26694SC-3	1357	1145	1.554	1	1.554		1	
6	835-GT13b	J835-PT4		UCT26694SC-3	1357	1075	1.459	1	1.459		1	
7	835-GT14	J835-PT4		UCT26694SC-3	1352	1072	1.449	8	11.595		8	
8	835-GT14a	J835-PT4		UCT26694SC-3	1352	1145	1.548	8	12.384		8	
9	835-GT14b	J835-PT4		UCT26694SC-3	1352	1075	1.453	8	11.627		8	
10	835-GT15	J835-PT4		UCT26694SC-3	1357	1072	1.455	1	1.455		1	
11	835-GT15a	J835-PT4		UCT26694SC-3	1357	1145	1.554	1	1.554		1	
12	835-GT15b	J835-PT4		UCT26694SC-3	1357	1075	1.459	1	1.459		1	
13	835-GT16	J835-PT4		UCT26694SC-3	1159	1045	1.211	1	1.211		1	
14	835-GT16a	J835-PT4		UCT26694SC-3	1159	1045	1.211	1	1.211		1	
15	835-GT16b	J835-PT4		UCT26694SC-3	1159	970	1.124	1	1.124		1	
16	835-GT24	J835-PT4		UCT26694SC-3	1112	1045	1.162	6	6.972		6	
17	835-GT24a	J835-PT4		UCT26694SC-3	1112	1045	1.162	6	6.972		6	
18	835-GT24b	J835-PT4		UCT26694SC-3	1112	970	1.079	6	6.472		6	
19	835-GT04	J835-PT4		UCT26694SC-3	1256	1395	1.752	1	1.752		1	
20	835-GT17L	J835-PT4		UCT26694SC-3	1184.5	1395	1.652	1	1.652		1	
21	835-GT17	J835-PT4		UCT26694SC-3	1159	1395	1.617	2	3.234		2	
22	835-GT17R	J835-PT4		UCT26694SC-3	1184.5	1395	1.652	1	1.652		1	
23	835-GT18	J835-PT4		UCT26694SC-3	1272.5	1395	1.775	1	1.775		1	
24	835-GT19	J835-PT4		UCT26694SC-3	1272.5	1395	1.775	1	1.775		1	
25	835-GT20	J835-PT4		UCT26694SC-3	1118.5	1395	1.560	1	1.560		1	
26	835-GT21	J835-PT4		UCT26694SC-3	1118.5	1395	1.560	1	1.560		1	
27	835-GT22	J835-PT4		UCT26694SC-3	1290.5	1395	1.800	1	1.800		1	
28	835-GT23	J835-PT4		UCT26694SC-3	1308.5	1395	1.825	1	1.825		1	
						合計：		116	129.337		116	