

工程指示 / 要求簡箋(E.I.)

工程指示編號：EI 2057/12 修改版次：
 工程編號：J835 工程名稱：將軍澳 660 平台
 工程項目：玻璃牆 X 鋁柵格 - 確認鋁料 B.M. 供訂購
 收件人：史然 發件人：Eddie 日期：2017.3.15

要求提供 / 確認 事項：

- 初步鋁料 B.M. 加工拆圖，然後生產 尺寸表
- 正式鋁料 B.M. 技術上資料 / 指示 報價
- 配件 B.M. 樣辦或貨品說明書 分判合約
- 其他：_____

內容：請提供鋁料 B.M.，並接期完成。

請在 2017.4.15 前完成上列要求。

附有關圖紙 / 文件：

1+ 5/2

以上項目為：

- 原合約工程包 原合約工程加 / 減賬 新工程報價

原因：-

分發東莞各部門：

- 生產技術總監 連附件 技術部 連附件 生產部 連附件 機械設計部 連附件
- 採購部 連附件 生產統籌部 連附件
- 質檢部 連附件 會計部 連附件 報關組 連附件 其他 史然 連附件

分發香港各部門：

- 行政部 連附件 會計部 連附件 統籌部 連附件 工程部地盤科文 連附件
- 採購部 連附件 QS 部 連附件 維修部 連附件 其他 _____ 連附件

傳遞編號：

HK 0786/12(FTP)

發件人簽署：

項目經理簽署：



美特鋁質有限公司

MDT Aluminium Fabricator Ltd.


鋁型材B.M.表

BM編號:


工程號:	J-835	計算:	曾建平	日期:	15/3/2017	送呈:	施哥	副本:	
地盤名稱:	將軍澳66D平台	核對:		日期:		A/C Code:			
項目類別:	GLASS WALL & 鋁格柵項目新增鋁料BM	批准:		日期:		此BM依據			
修改版次:		有顏色鋁料(Kg):	5275.648	無顏色鋁料(Kg):	471.564	V.F.總面積(米²):	515.017		

序號	修改內容	物料編號	鋁料名稱	顏色	合金狀態	數量 (支)		重量 (Kg)		V.F. (米²)		備注		
						長度 (mm)	實用	後備	總數	Kg/M	總重量		米²/米	Total V.F.
1		X84645	主企	PPG UCT515482XL(RY)-3 Coats Dark Grey	6063-T6	4050	22	3	25	9.408	952.560	0.480	48.614	
2		X84647	主橫	PPG UCT515482XL(RY)-3 Coats Dark Grey	6063-T6	5560	13	2	15	4.482	373.799	0.204	16.989	
4		X85370	主企主橫前副框	PPG UCT515482XL(RY)-3 Coats Dark Grey	6063-T6	4650	25	5	30	4.192	584.784	0.027	3.767	
5		X85368	裝飾條1	PPG UCT515482XL(RY)-3 Coats Dark Grey	6063-T6	4060	30	5	35	4.949	703.253	0.273	38.833	
6		X85369	裝飾拍蓋1	PPG UCT515482XL(RY)-3 Coats Dark Grey	6063-T5	4060	22	3	25	0.458	46.487	0.053	5.380	
7		X85374	主橫前副框	PPG UCT515482XL(RY)-3 Coats Dark Grey	6063-T6	5610	13	2	15	5.015	422.012	0.028	2.356	
8		X85373	裝飾條3	PPG UCT39548XL-3 Coats Silver	6063-T6	5610	13	2	15	10.330	869.270	0.654	55.074	
9		X85496	副框	PPG UCT26694SC-3 Coats Bronze	6063-T6	6000	20	1	21	2.032	256.032	0.170	21.420	
10		X843331	百葉片	PPG UCT515482XL(RY)-3 Coats Dark Grey	6063-T6	5660	100	20	120	0.896	608.563	0.238	161.650	
11		X846650	生邊企	PPG UCT515482XL(RY)-3 Coats Dark Grey	6063-T6	5710	25	5	30	0.989	169.416	0.183	31.348	
12		PM0000431	65x25x3mm厚鋁角	PPG UCT515482XL(RY)-3 Coats Dark Grey	6063-T6	5610	17	3	20	0.705	79.101	0.180	20.196	百叶边料
13		X85035	42x90x42x4mm厚鋁槽	PPG UCT515482XL(RY)-3 Coats Dark Grey	6063-T6	5510	18	2	20	1.909	210.372	0.372	40.991	
14		FA0000923	90x45x8mm厚鋁角	PPG UCT26694SC-3 Coats Bronze	6063-T6	6000	17	3	20	2.743	329.160	0.270	32.400	用于用于T5&T6&T8鋁格柵
15		ME0002079	50x4.75mm厚鋁通	PPG UCT26694SC-3 Coats Bronze	6063-T6	6000	13	2	15	2.330	209.700	0.200	18.000	用于T5&T6&T8折疊鋁格柵門組框用
16		PM0000099	60x40x3mm厚鋁通	PPG UCT26694SC-3 Coats Bronze	6063-T6	6000	13	2	15	1.523	137.070	0.200	18.000	用于用于T5&T6&T8鋁格柵雙开门
17		PTY0090SS	40x30x5mm鋁角	MILL	6061-T6	5810	25	5	30	0.880	153.384			橫豎料組框用
18		PT0001060	63.5x4.78mm厚鋁方通	MILL	6063-T6	6000	8	2	10	3.043	182.580			直位百叶用
19		CA0000138	40x5mm厚鋁方通	MILL	6063-T6	6000	8	2	10	1.895	113.700			直位百叶用
20		X85390	30mm鋁介子	MILL	6063-T6	6000	9	1	10	0.365	21.900			
21											5951.6	合計:	515.017	


J-835 GLASS WALL 鋁料模圖 (1)

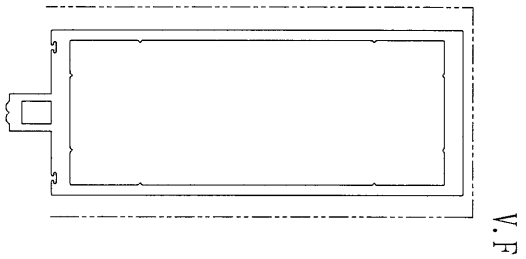


模號: X84645
 名稱: 主企
 合金狀態: 6063-T6
 重量: 9.408 KG/M
 V.F.: 480.14 mm

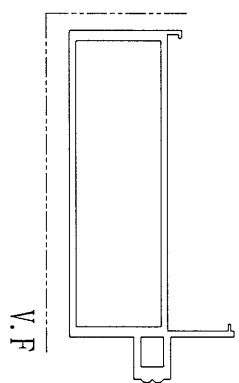


模號: X84647
 名稱: 主橫
 合金狀態: 6063-T6
 重量: 4.482 KG/M
 V.F.: 203.71 mm

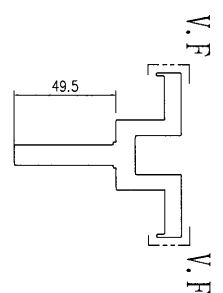


模號: X85370
 名稱: 主企主橫前副框
 合金狀態: 6063-T6
 重量: 4.192 KG/M
 V.F.: 27.71 mm

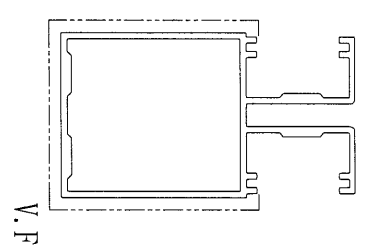


模號: X85368
 名稱: 裝飾條1
 合金狀態: 6063-T6
 重量: 4.949 KG/M
 V.F.: 273.28mm

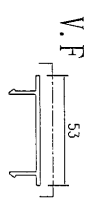


模號: X85369
 名稱: 裝飾拍蓋1
 合金狀態: 6063-T5
 重量: 0.458 KG/M
 V.F.: 53.34mm

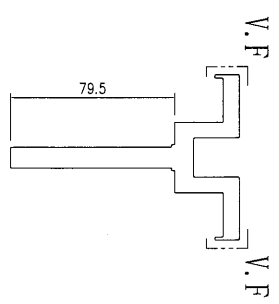


模號: X85374
 名稱: 主企主橫前副框
 合金狀態: 6063-T6
 重量: 5.015 KG/M
 V.F.: 27.71 mm

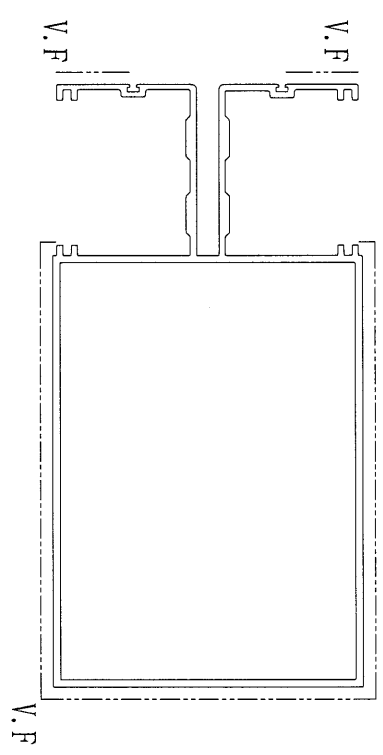

模號: X85373
 名稱: 裝飾條3
 合金狀態: 6063-T6
 重量: 10.33 KG/M
 V.F.: 654.47 mm

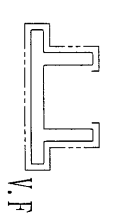


模號: X85496
 名稱: 副框
 合金狀態: 6063-T6
 重量: 2.032 KG/M
 V.F.: 170 mm

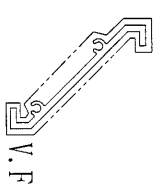


模號: X843331
 名稱: 百葉片
 合金狀態: 6063-T6
 重量: 0.896 KG/M
 V.F.: 238 mm


J-835 GLASS WALL 鋁料模圖 (2)

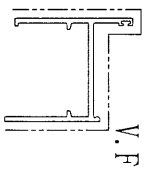


模號: X846650
 名稱: 生邊企
 合金狀態: 6063-T5
 重量: 0.989 KG/M
 V.F.: 183 mm
 (百葉框)

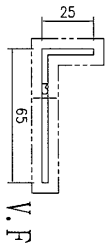


模號: PM0000431
 名稱: 65x25x3mm厚鋁角
 合金狀態: 6063-T6
 重量: 0.705 KG/M
 V.F.: 180 mm

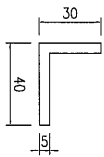


模號: PTY0090SS
 名稱: 40x30x5mm鋁角
 合金狀態: 6061-T6
 重量: 0.880 KG/M
 V.F.: mm
 (橫豎料組框用)

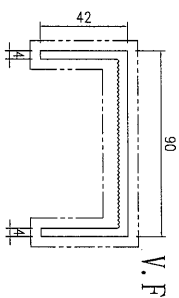

模號: X85035
 名稱: 42x90x42x4mm厚鋁槽
 合金狀態: 6063-T6
 重量: 0.705 KG/M
 V.F.: 180 mm

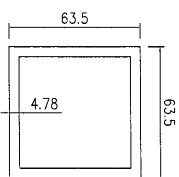


模號: PT0001060
 名稱: 63.5x4.78mm厚鋁方通
 合金狀態: 6063-T6
 重量: 3.043 KG/M
 V.F.: mm

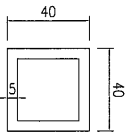


模號: CA0000138
 名稱: 40x5mm厚鋁方通
 合金狀態: 6063-T6
 重量: 1.895 KG/M
 V.F.: mm




模號: X85390
 名稱: 30mm鋁介子
 合金狀態: 6063-T6
 重量: 0.365 KG/M
 V.F.: mm

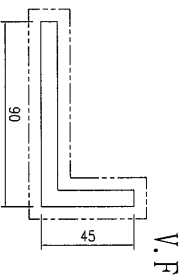

模號: FA00000923
 名稱: 90x45x8mm厚鋁角
 合金狀態: 6063-T6
 重量: 2.743 KG/M
 V.F.: 270 mm

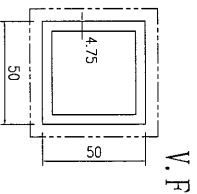

模號: ME00002079
 名稱: 50x4.75mm厚鋁通
 合金狀態: 6063-T6
 重量: 2.330 KG/M
 V.F.: 200 mm

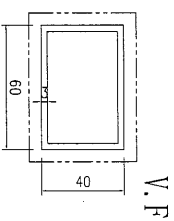

模號: PM00000099
 名稱: 60x40x3mm厚鋁通
 合金狀態: 6063-T6
 重量: 1.523 KG/M
 V.F.: 200 mm