



工程指示 / 要求簡箋(E.I.)

工程指示編號：EI 7140

修改版次：C

工程編號：

工程名稱：

工程項目：

收件人：

發件人：Eddie

日期：

☐ 要求提供 / ☐ 確認 事項：☐ 初步鋁料 B.M.☐ 加工拆圖，然後生產☐ 尺寸表☐ 正式鋁料 B.M.☐ 技術上資料 / 指示☐ 報價☐ 配件 B.M.☐ 樣辦或貨品說明書☐ 分判合約☒ (x) 其他：_____

內容：

請在 2012.6.12 前完成上列要求。

附有關圖紙 / 文件：

以上項目為：

☒ 原合約工程包☐ 原合約工程加 / 減賬☐ 新工程報價

原因：-

分發東莞各部門：

☐ 生產技術總監 ☐ 連附件 ☐ 技術部 ☐ 連附件 ☐ 生產部 ☐ 連附件 ☐ 機械設計部 ☐ 連附件☐ 採購部 ☐ 連附件 ☒ 生產統籌部 ☐ 連附件☐ 質檢部 ☐ 連附件 ☐ 會計部 ☐ 連附件 ☐ 報關組 ☐ 連附件 ☐ 其他 _____ ☐ 連附件

分發香港各部門：

☐ 行政部 ☐ 連附件 ☐ 會計部 ☐ 連附件 ☐ 統籌部 ☐ 連附件 ☒ 工程部地盤科文 ☐ 連附件☐ 採購部 ☐ 連附件 ☐ QS 部 ☐ 連附件 ☐ 維修部 ☐ 連附件 ☐ 其他 _____ ☐ 連附件

傳遞編號：

發件人簽署：

HK

(FTP)

項目經理簽署：

接收日期 Receiving Date (適用於客戶圖則)

年									
月									
日									

		發出日期 Issued Date							
年 月 日	17	17	17	17					
	3	5	5	6					
	23	9	11	11					

[illegible]

接收日期 Receiving Date (適用於客戶圖則)

年 月 日									

發出日期 Issued Date									
年 月 日	17	17	17	17					
	3	5	5	6					
	23	9	11	11					

修訂編號 Revision No.							
-	-	-	-				
-	-	-	-				
-	-	-	-				
-	-	-	-				
-	-	-	-				
-	-	-	-				
-	-	-	-				
-	-	-	-				
-	-	-	-				
-	-	-	-				
-	-	-	-				
-	-	-	-				
-	-	-	-				
-	-	-	-				
-	-	-	-				
-	-	-	-				
-	-	-	-				
-	-	-	-				
-	-	-	-				
-	-	-	-				
-	-	-	-				
-	A	-	-				
-	A	-	-				
-	A	-	B				
-	-	-	-				
-	A	-	-				
-	A	-	-				

接收日期 Receiving Date (適用於客戶圖則)


年									
月									
日									

發出日期 Issued Date

年 月 日	17	17	17	17					
	3	5	5	6					
	23	9	11	11					


[illegible]

美特鋁質有限公司 MIDI Aluminium Fabricator Ltd.					類別		物料號		
					制圖	夏之川	2017.03.23	圖號	835-GE10
修改					復核			數量	18
日期					批准			位置	

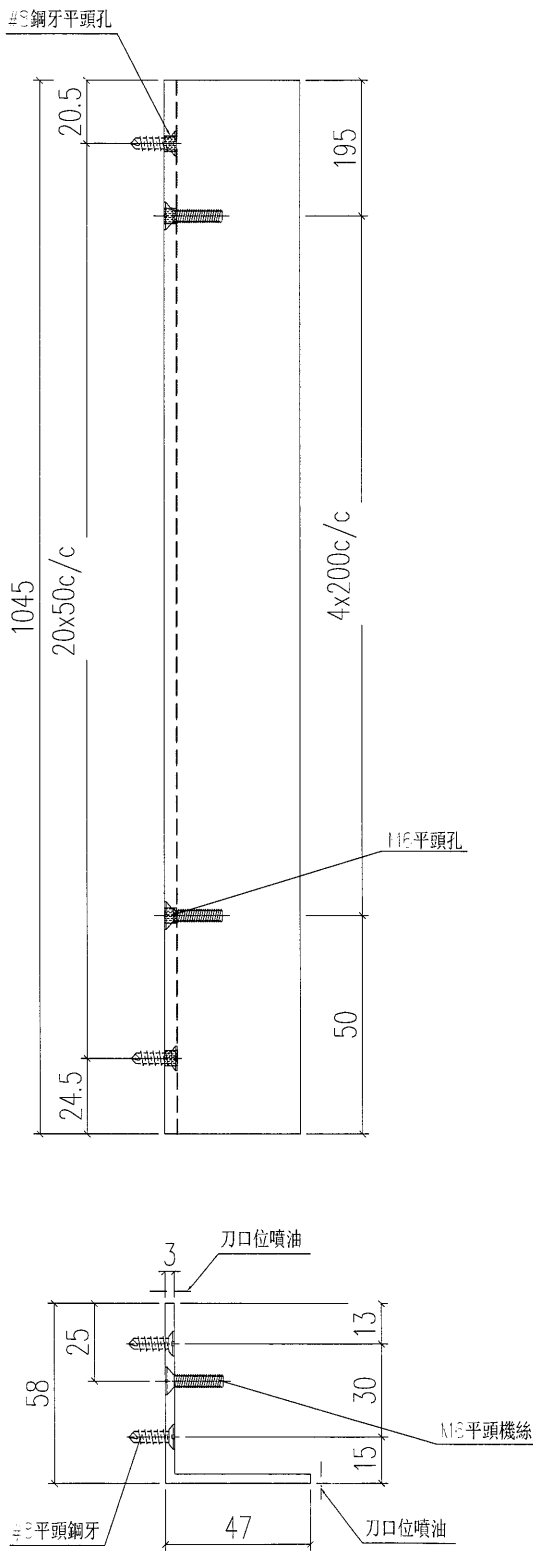


工程號	J-835	地盤	將軍澳	附 件	
名 稱	鋁角加工圖		採 用		
材 料	FA0000541 (60x60x3mm鋁角)		地盤		
顏 色	PPG UCT26694SC-3 3 Coats Bronze		工廠		

美特鋁質有限公司 MIDI Aluminium Fabricator Ltd.					類別		物料號		
					制圖	夏之川	2017.03.23	圖號	835-GE11
修改					復核			數量	18
日期					批准			位置	

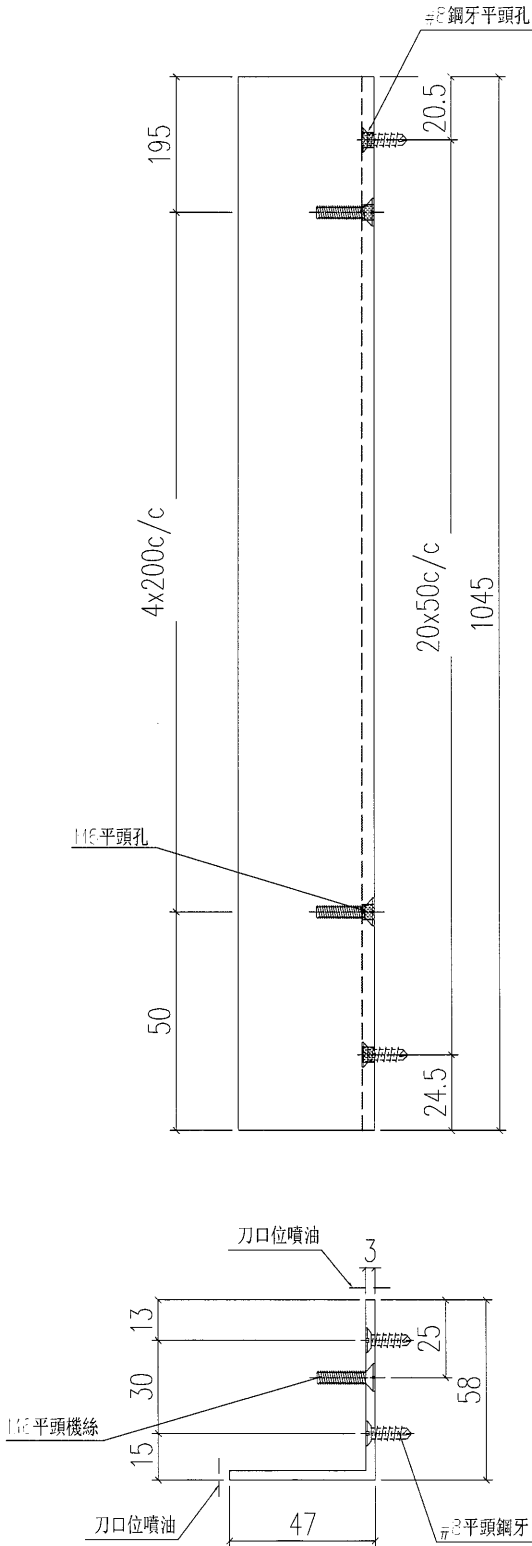


工程號	J-835	地盤	將軍澳	附 件	
名稱	鋁角加工圖		採用		
材料	FA0000541 (60x60x3mm鋁角)		地盤		
顏色	PPG UCT26694SC-3 3 Coats Bronze		工廠		

 美特鋁質 有限公司 MIDI Aluminium Fabricator Ltd.					類別		物料斗號		
					制圖	夏之川	2017.03.23	圖號	835-GE12
修改					復核			數量	8
日期					批准			位置	

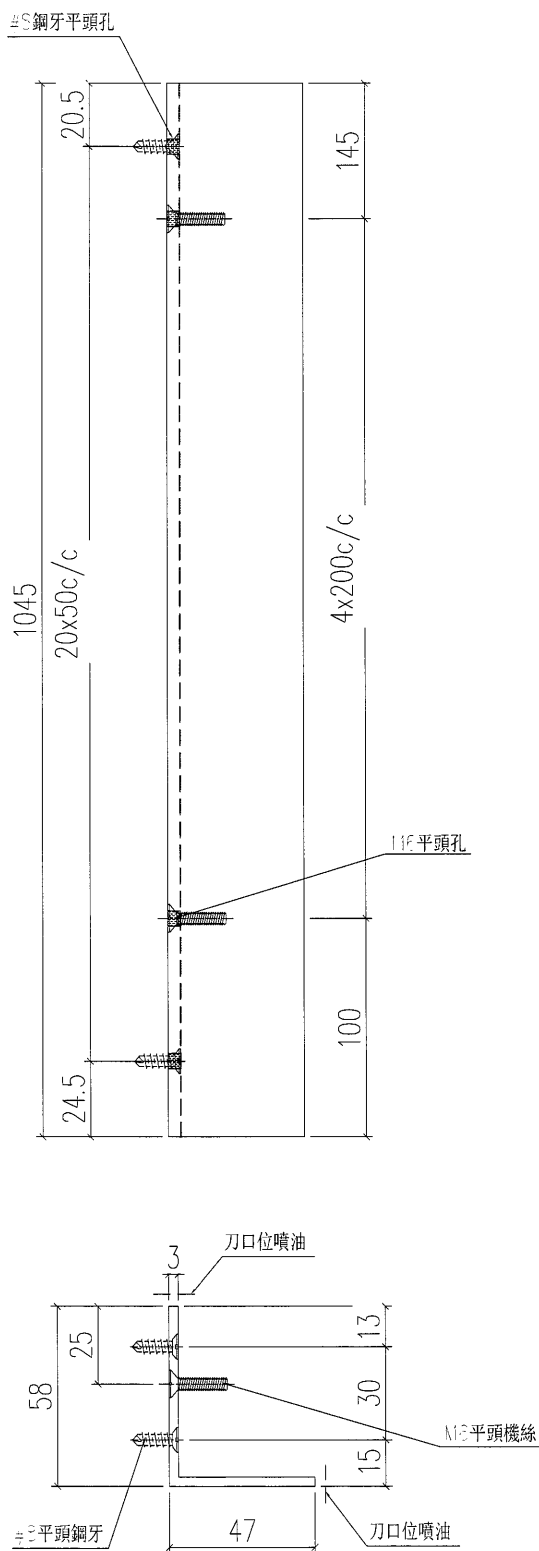

工程號	J-835	地盤	將軍澳	附 件
名 稱	鉛角加工圖		採 用	
材 料	FA0000541 (60x60x3mm鉛角)		地盤	
顏 色	PPG UCT26694SC-3 3 Coats Bronze		工廠	



美特鋁質有限公司 MIDI Aluminium Fabricator Ltd.					類別		物料號		
					制圖	夏之川	2017.03.23	圖號	835-GE13
修改					復核			數量	8
日期					批准			位置	

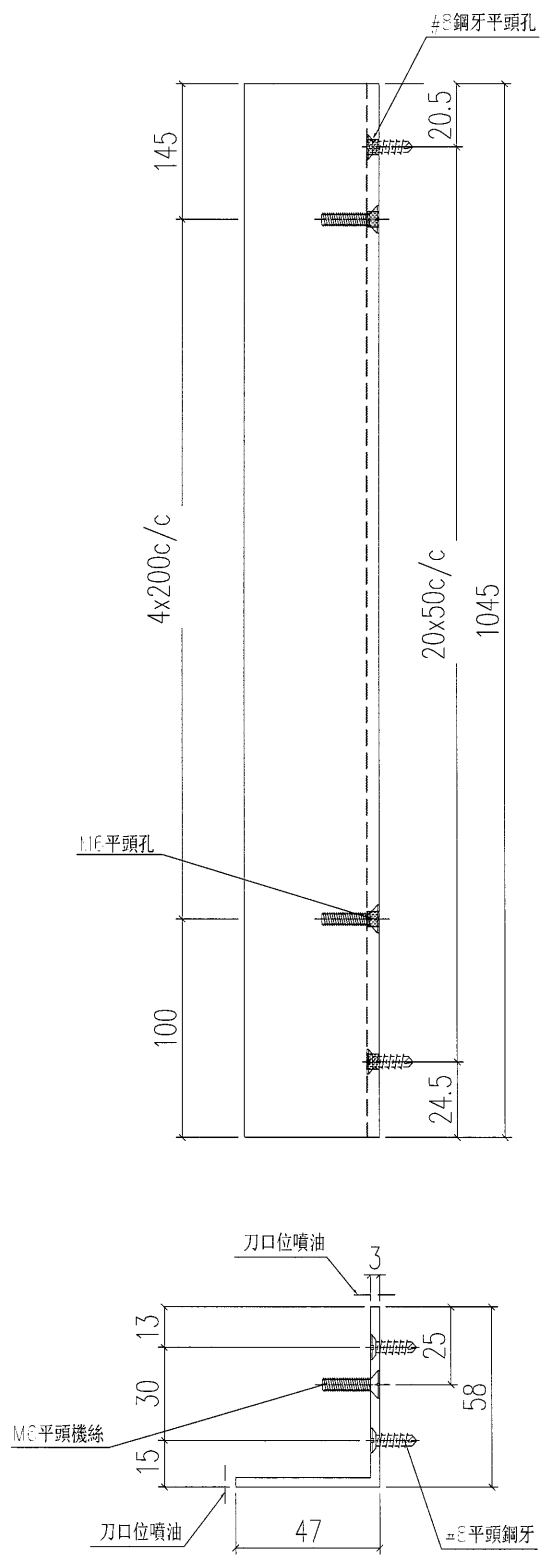

工程號	J-835	地盤	將軍澳	附 件	
名 稱	鉛角加工圖		探 用		
材 料	FA0000541 (60x60x3mm鉛角)		地盤		
顏 色	PPG UCT26694SC-3 3 Coats Bronze		工廠		

 美特鋁質 有限公司 MIDI Aluminium Fabricator Ltd.				類別		物料號	
修改				制圖	夏之川	2017.03.23	圖號
日期				復核			數量
				批准			位置



物料編號	長度L	數量	分格
835-GE01-20	1265	84	1275
835-GE01-21	1283	84	1293
835-GE01-22	1233.5	84	1243.5
835-GE01-23	1093	112	1103

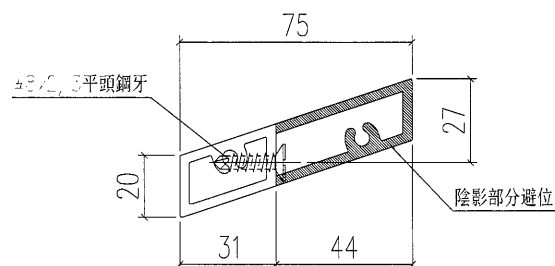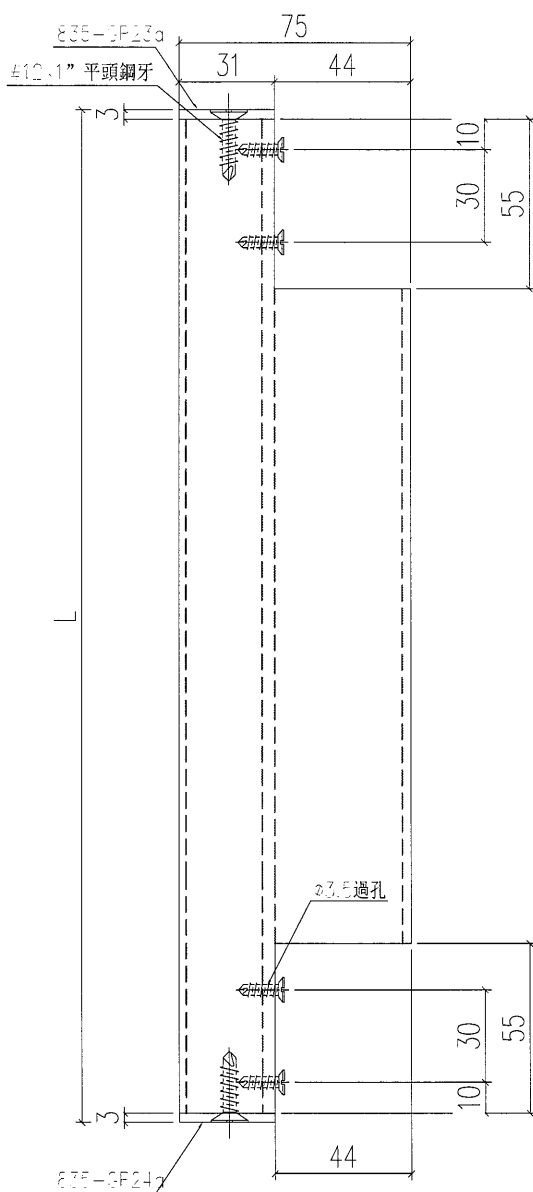

工程號	J-835	地盤	將軍澳	附件	
名稱	大斜鋁格柵玉		採用		
材料	X85380		地盤		
顏色	PPG UCT26694SC-3 3 Coats Bronze		工廠		

美特鋁質有限公司 MIDI Aluminium Fabricator Ltd.					類別		物料料號		
					制圖	夏之川	2017.03.23	圖號	835-GE01a
修改					復核			數量	-
日期					批准			位置	



物料編號	長度L	N	A	數量	分格
835-GE01a-20	1265	3x300c/c	179.5	18	1275
835-GE01a-21	1283	3x300c/c	188.5	18	1293
835-GE01a-22	1233.5	3x300c/c	163.75	18	1243.5
835-GE01a-23	1093	3x270c/c	138.5	24	1103

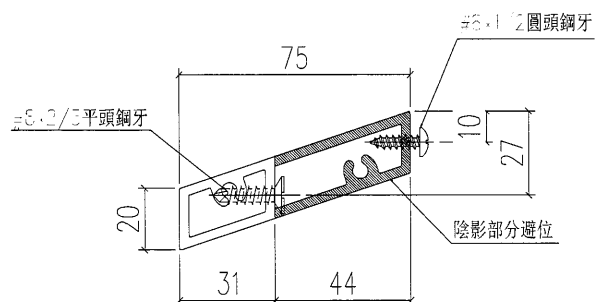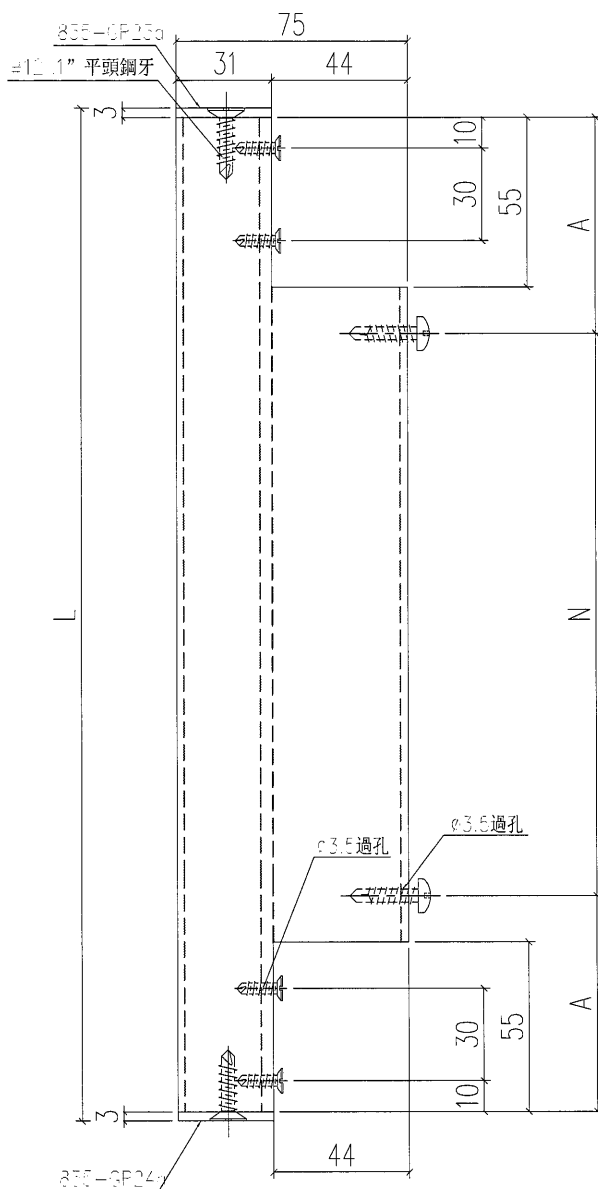

工程號	J-835	地盤	將軍澳	附 件
名 稱	大斜鋁格柵玉		探 用	
材 料	X85380		地盤	
顏 色	PPG UCT26694SC-3 3 Coats Bronze		工廠	


 美特鋁質有限公司 MIDI Aluminium Fabricator Ltd.				類別		物料號		
				制圖	夏之川	2017.03.23	圖號	835-GE01b
修改				復核			數量	-
日期				批准			位置	

物料編號	長度L	數量	分格
835-GE01b-20	1265	24	1275
835-GE01b-21	1283	24	1293
835-GE01b-22	1233.5	24	1243.5
835-GE01b-23	1093	32	1103

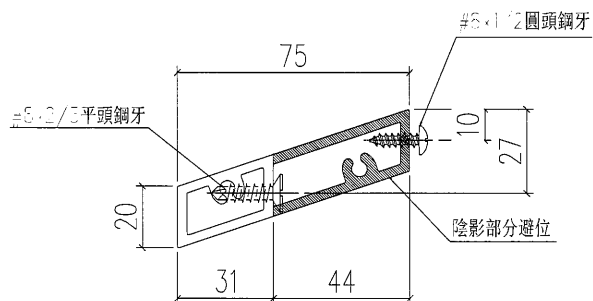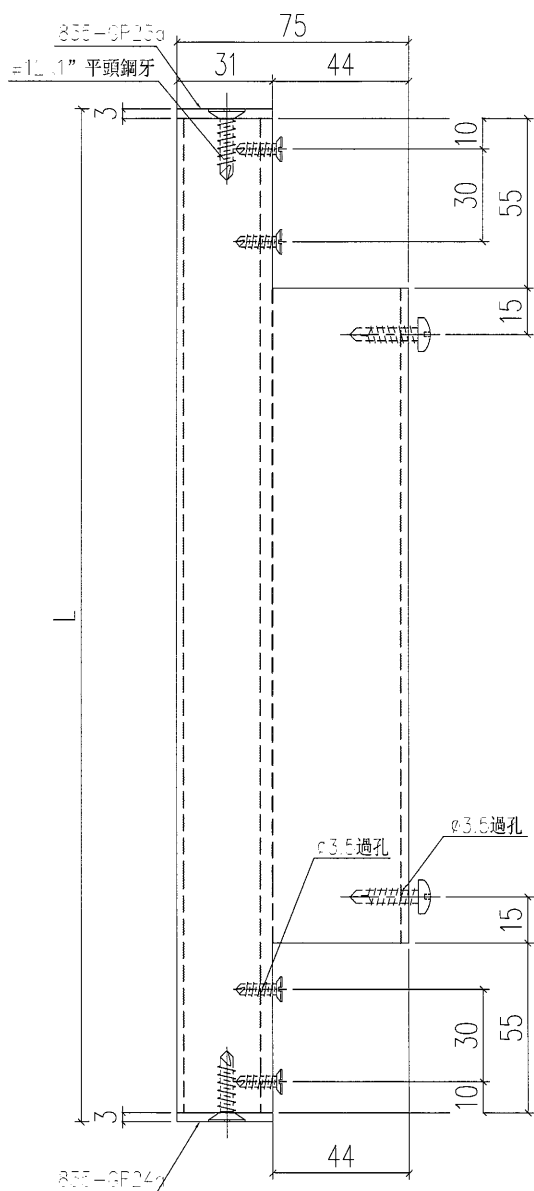


工程號	J-835	地盤	將軍澳	附 件	
名稱	大斜鋁格柵		採用		
材料	X85380		地盤		
顏色	PPG UCT26694SC-3 3 Coats Bronze		工廠		

美特鋁質有限公司 MIDI Aluminium Fabricator Ltd.					類別		物料號		
					制圖	夏之川	2017.03.23	圖號	835-CW01
修改					復核			數量	4
日期					批准			位置	

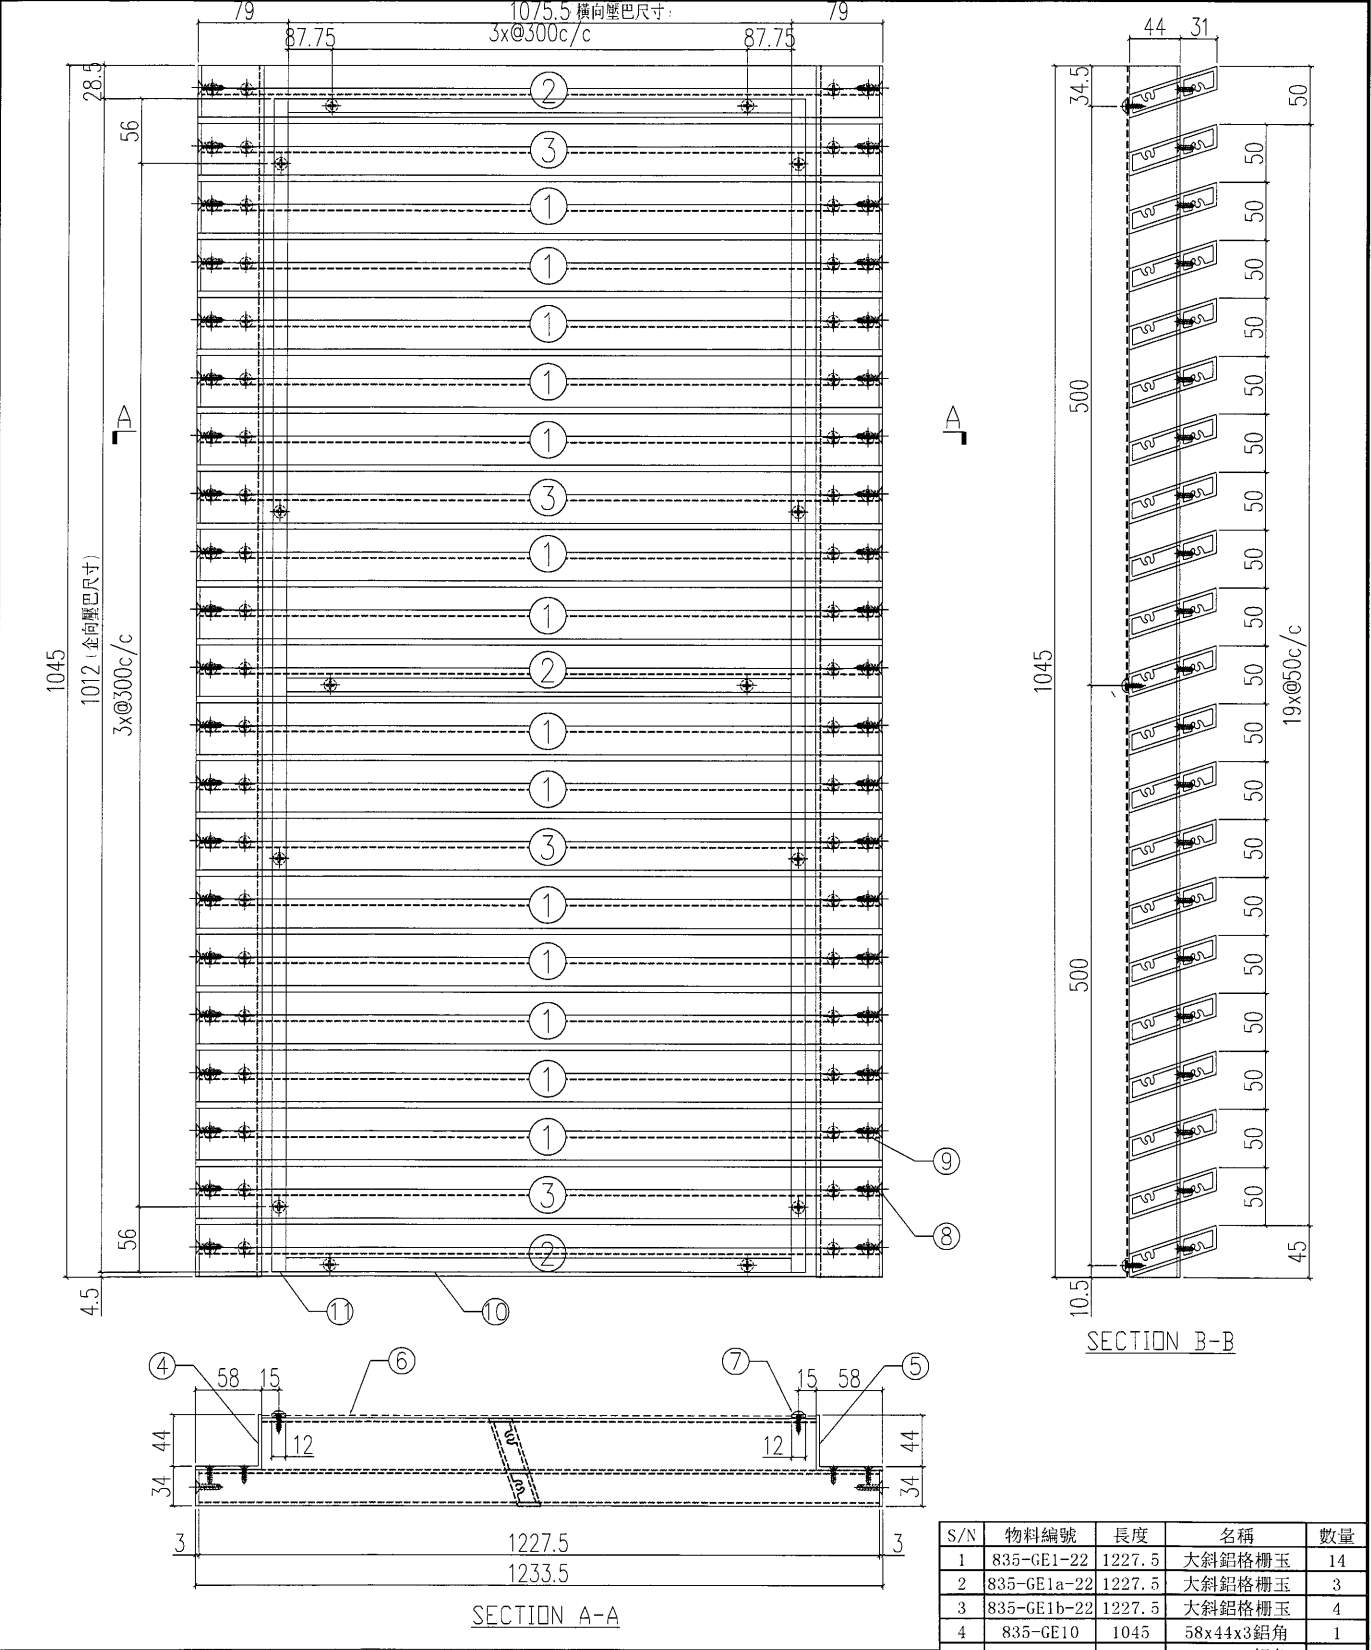


工程號	J-835	地盤	將軍澳	附 件	5	835-GE11	1045	58x44x3鋁角	1
名 稱	鋁格組裝圖				6	尺寸: 1117.5x1045		雀仔網	1
材 料					7	-	-	#8x1/2圓頭鋼牙	20
顏 色					8	-	-	#12X1"平頭鋼牙	42
					9	-	-	#8x2/3平頭鋼牙	84
					10	835-YB		橫向壓巴	3
					11	835-YB		金向壓巴	2

 美特鋁質有限公司 MIDI Aluminium Fabricator Ltd.					類別		物料號		
					制圖	夏之川	2017.03.23	圖號	835-CW01a
修改					復核			數量	2
日期					批准			位置	

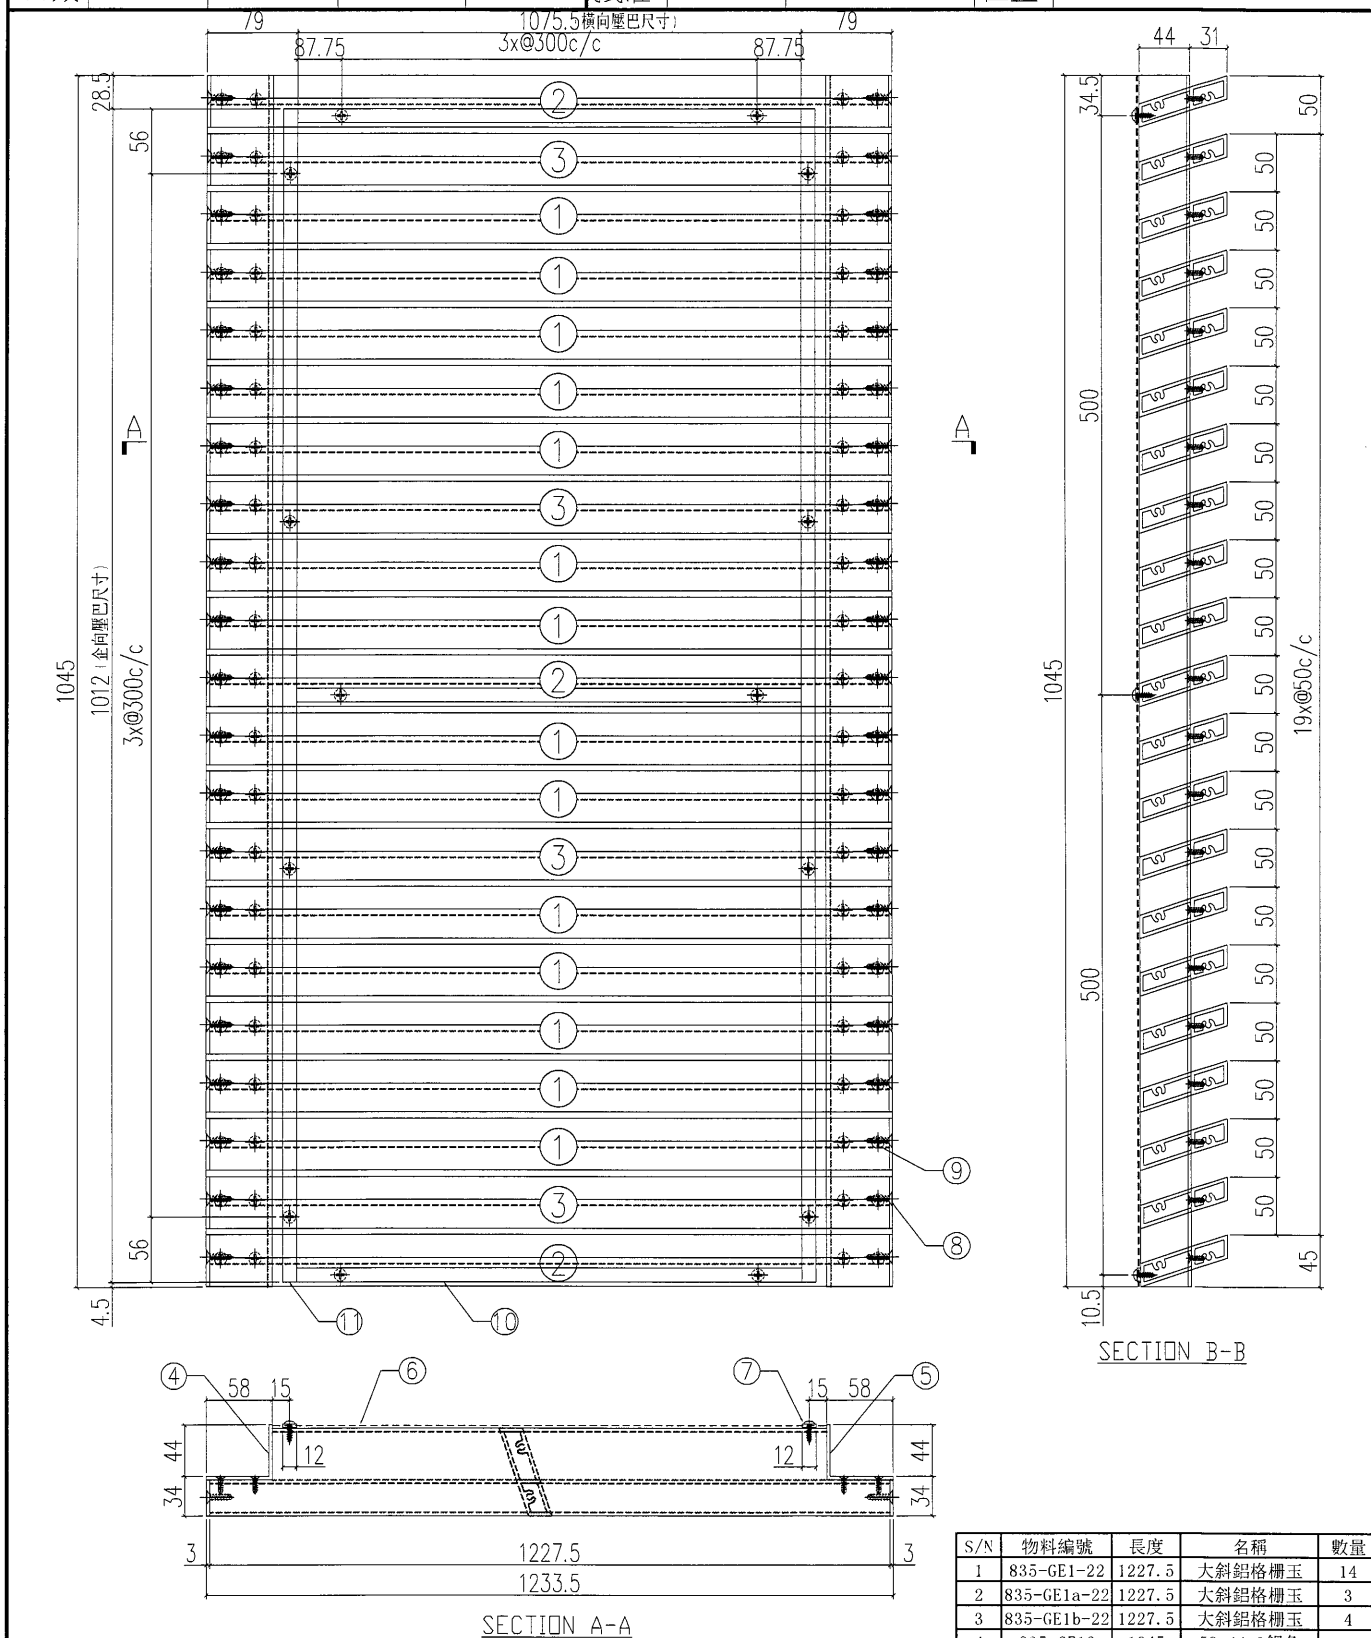

工程號	J-835	地盤	將軍澳	附 件	5	835-GE13	1045	58x44x3鋁角	1	
名 稱	鋁格組裝圖				探 用	6	尺寸: 1117.5x1045		雀仔網	1
材 料					地盤	7	-	-	#8x1/2圓頭鋼牙	20
顏 色					工廠	8	-	-	#12X1"平頭鋼牙	42
						9	-	-	#8x2/3平頭鋼牙	84
					10	835-YB		橫向壓巴	3	
					11	835-YB		企向壓巴	2	

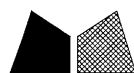

美特鋁質

有限公司

MIDI Aluminium Fabricator Ltd.

類別

制圖

夏之川

物料斗號

2017. 03. 23

圖號

835-CW06

修改

復核


	數量
--	----

6

日期

批准

位置

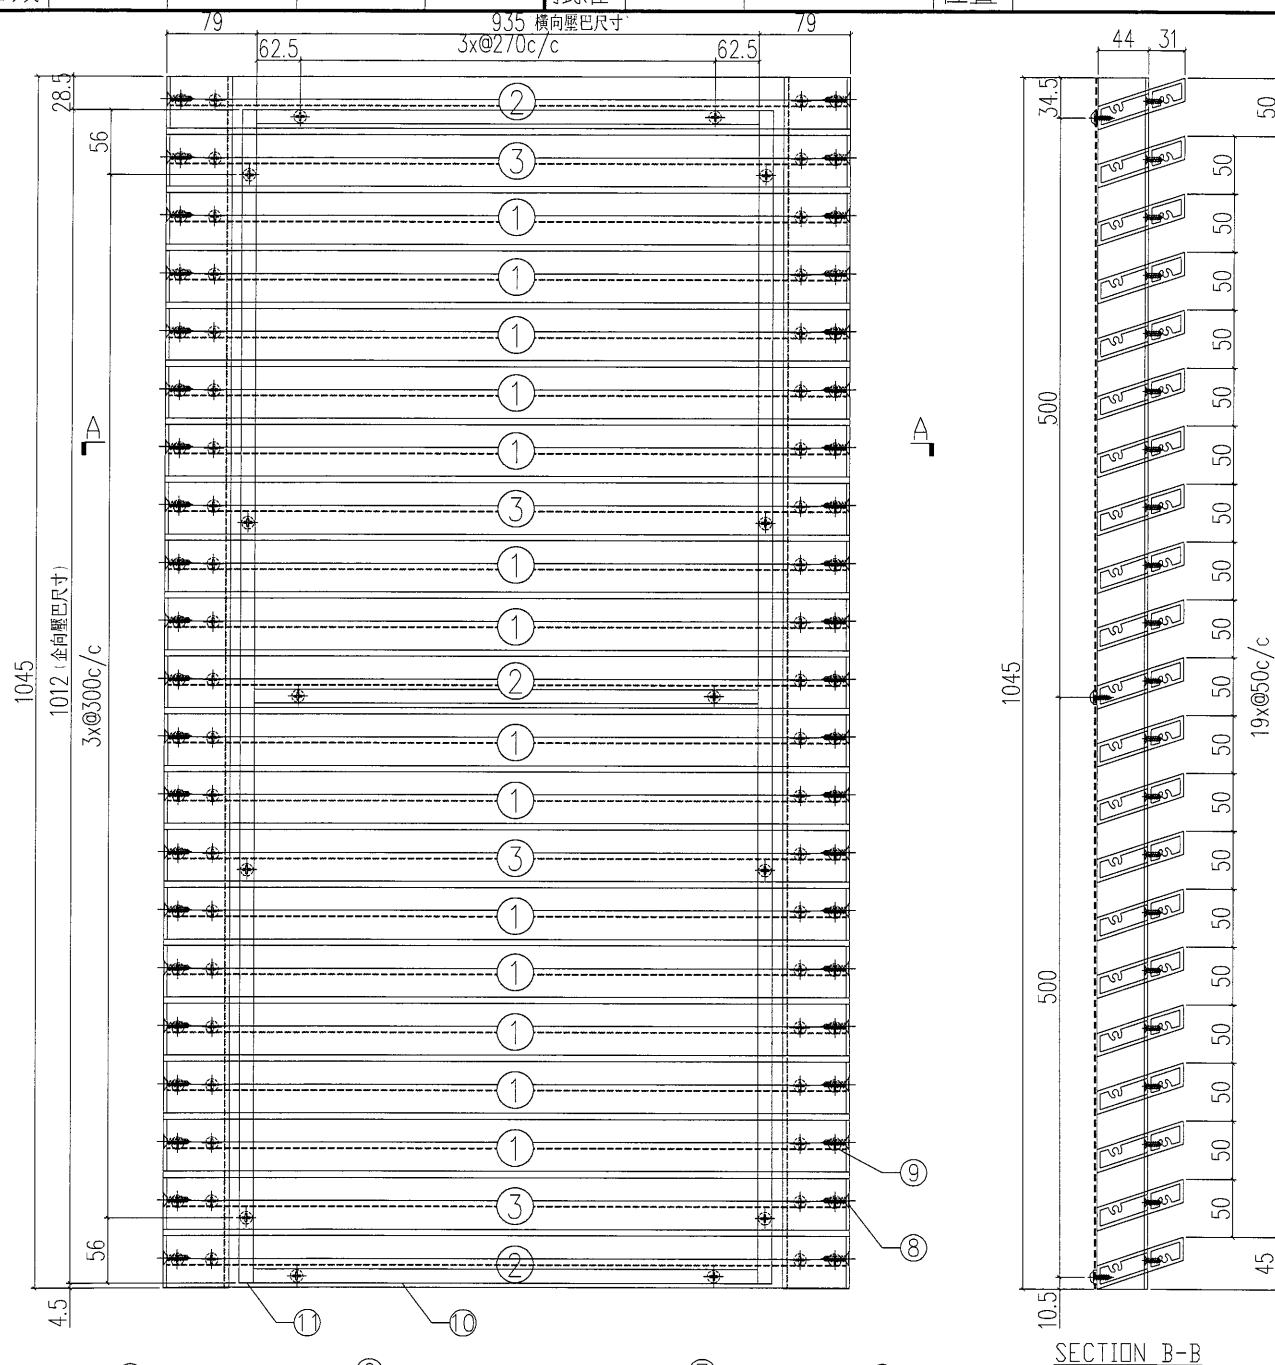


SECTION B-B

SECTION A-A

S/N	物料編號	長度	名稱	數量
1	835-GE1-23	1087	大斜鋁格柵玉	14
2	835-GE1a-23	1087	大斜鋁格柵玉	3
3	835-GE1b-23	1087	大斜鋁格柵玉	4
4	835-GE10	1045	58x44x3鋁角	1
5	835-GE11	1045	58x44x3鋁角	1
6	尺寸: 977x1045		雀仔網	1
7	-	-	#8x1/2圓頭鋼牙	20
8	-	-	#12X1"平頭鋼牙	42
9	-	-	#8x2/3平頭鋼牙	84
10	835-YB		橫向壓巴	3
11	835-YB		企向壓巴	2

工程號	J-835	地盤	將軍澳	附件
名稱	鉛格組裝圖		採用	
材料			地盤	
顏色			工廠	


 美特鋁質有限公司 MIDI Aluminium Fabricator Ltd.				類別		物料號	
				制圖	夏之川	2017.03.23	圖號
				復核			數量
修改				批准			位置
日期							

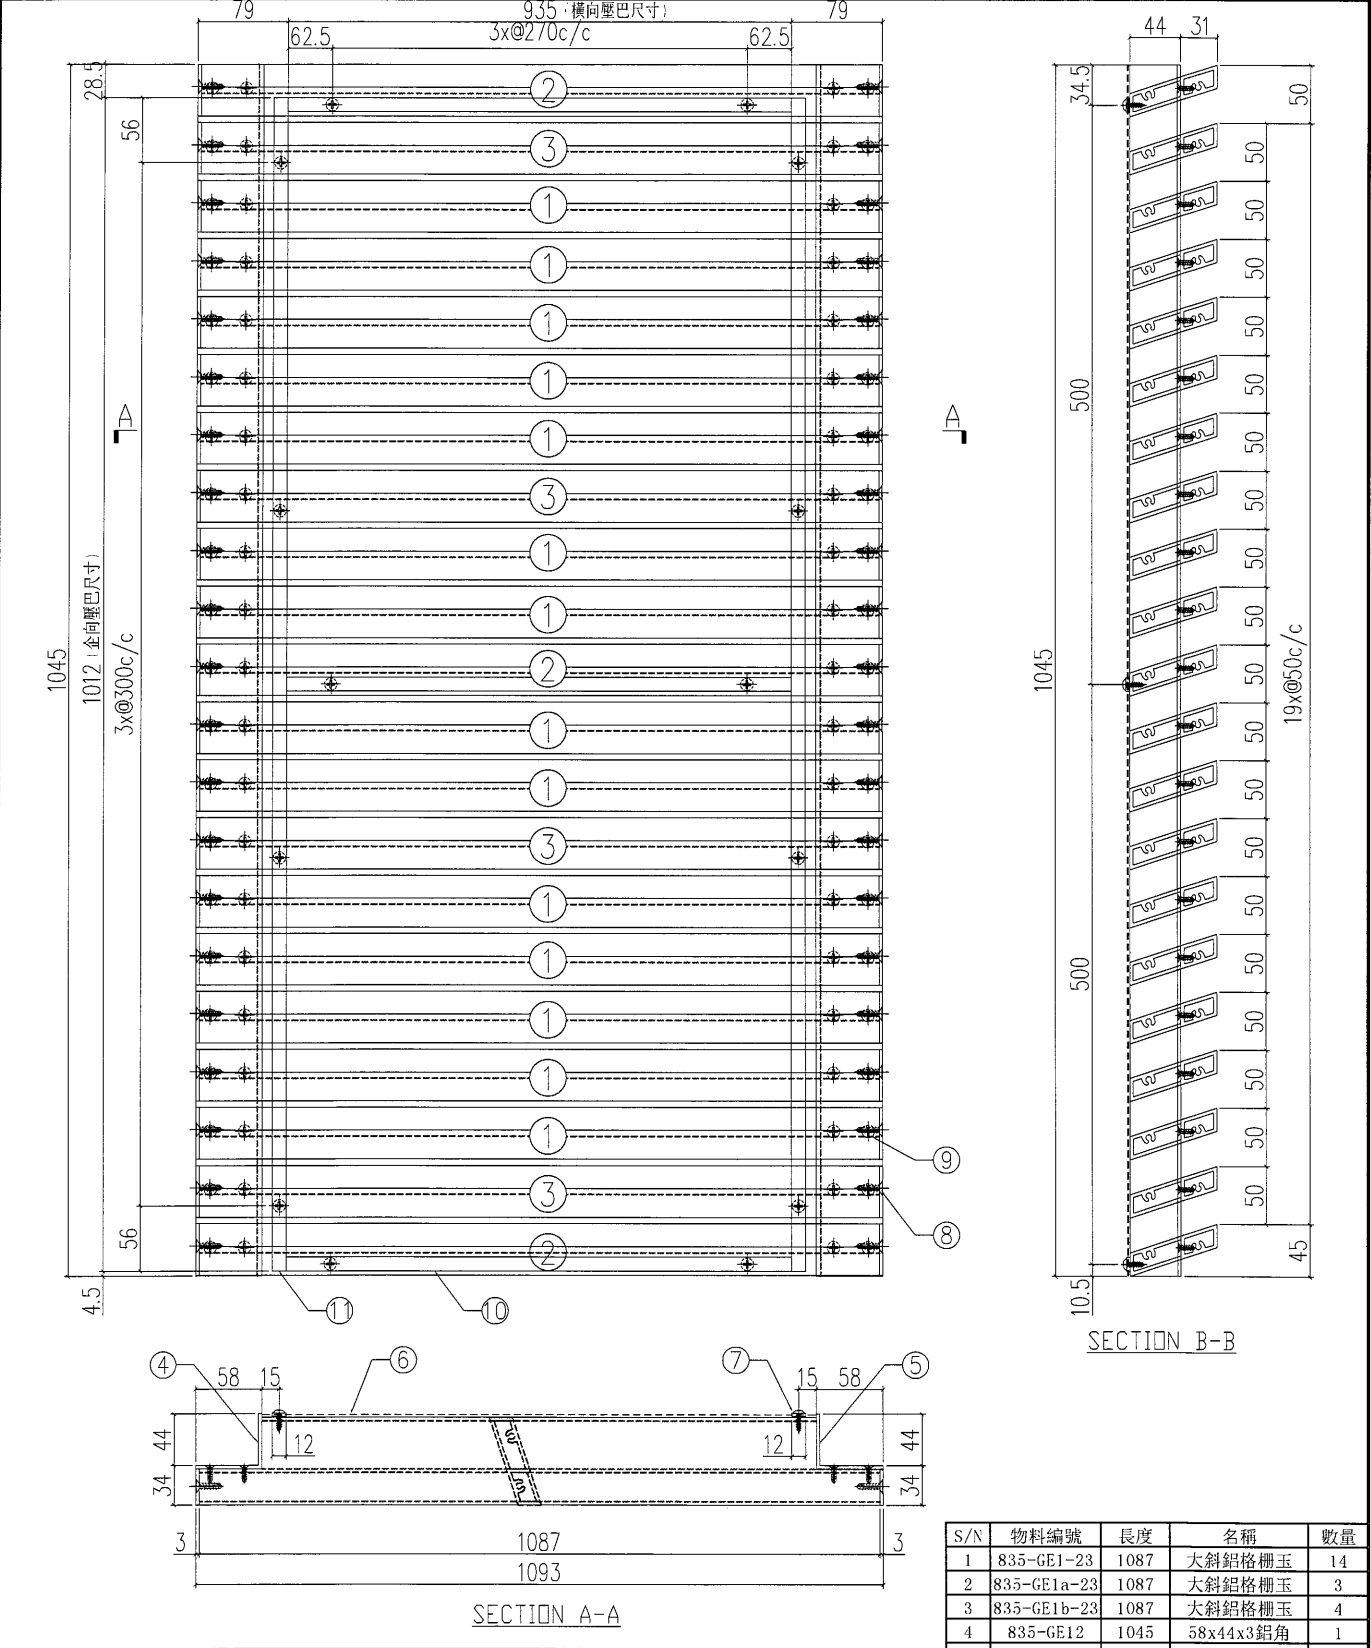

工程號	J-835	地盤	將軍澳	附 件
名稱	鋁格組裝圖		採用	
材料			地盤	
顏色			工廠	

S/N	物料編號	長度	名稱	數量
1	835-GE1-23	1087	大斜鋁格柵玉	14
2	835-GE1a-23	1087	大斜鋁格柵玉	3
3	835-GE1b-23	1087	大斜鋁格柵玉	4
4	835-GE12	1045	58x44x3鋁角	1
5	835-GE13	1045	58x44x3鋁角	1
6	尺寸: 977x1045		雀仔網	1
7	-	-	#8x1/2圓頭鋼牙	20
8	-	-	#12X1"平頭鋼牙	42
9	-	-	#8x2/3平頭鋼牙	84
10	835-YB		橫向壓巴	3
11	835-YB		企向壓巴	2

 美特鋁質 有限公司 MIDI Aluminium Fabricator Ltd.				類別		物料號	
				制圖	夏之川	2017.03.23	圖號
修改				復核		數量	4
日期				批准		位置	

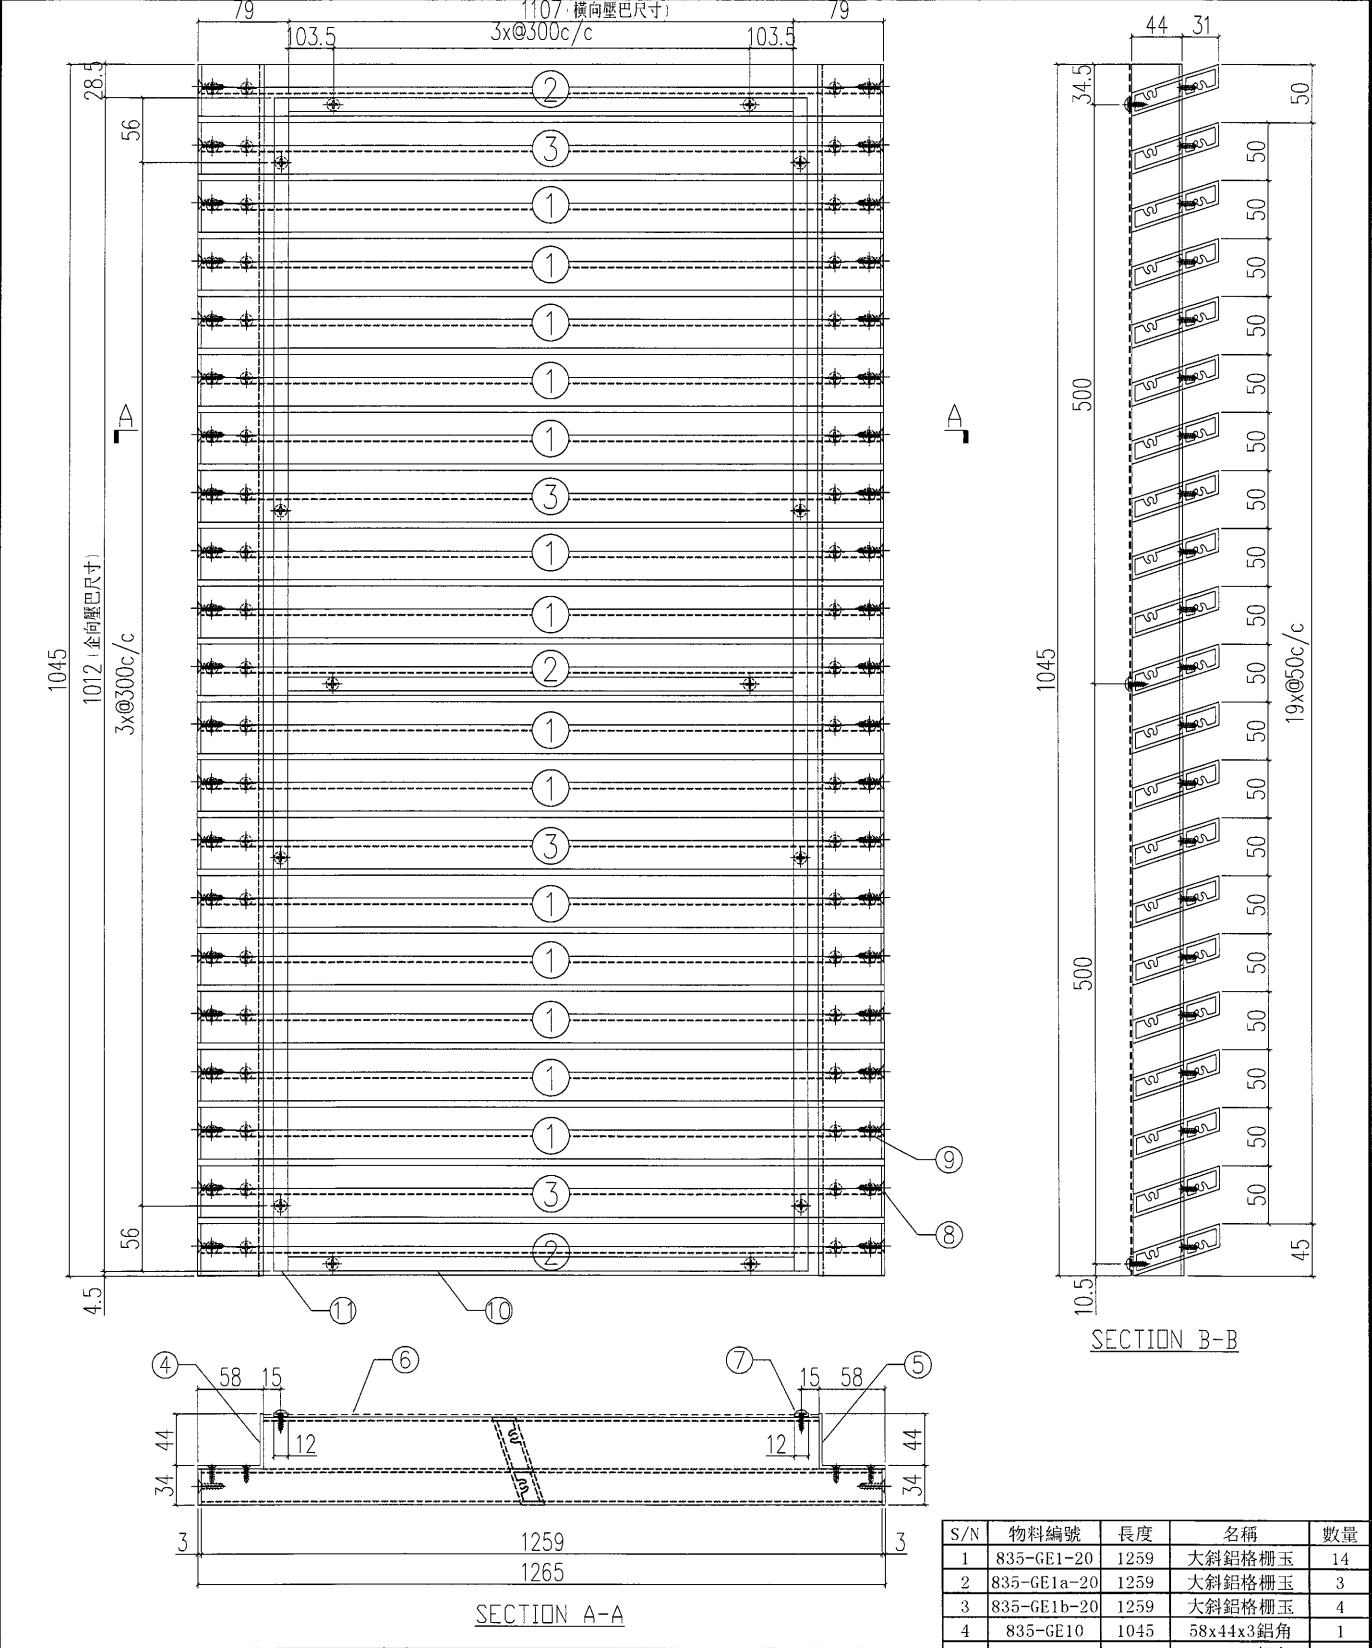

工程號	J-835	地盤	將軍澳	附 件
名稱	鋁格組裝圖		採用	
材料			地盤	
顏色			工廠	

S/N	物料編號	長度	名稱	數量
1	835-GE1-20	1259	大斜鋁格柵玉	14
2	835-GE1a-20	1259	大斜鋁格柵玉	3
3	835-GE1b-20	1259	大斜鋁格柵玉	4
4	835-GE10	1045	58x44x3鋁角	1
5	835-GE11	1045	58x44x3鋁角	1
6	尺寸: 1149x1045		雀仔網	1
7	-	-	#8x1/2圓頭鋼牙	20
8	-	-	#12x1"平頭鋼牙	42
9	-	-	#8x2/3平頭鋼牙	84
10	835-YB		橫向壓巴	3
11	835-YB		企向壓巴	2



美特鋁質

有限公司

MIDI Aluminium Fabricator Ltd.

類別

制圖

夏之川

物料斗號

2017. 03. 23

圖號

835-CW15a

修改

復核



數量

2


日期

批准

位置

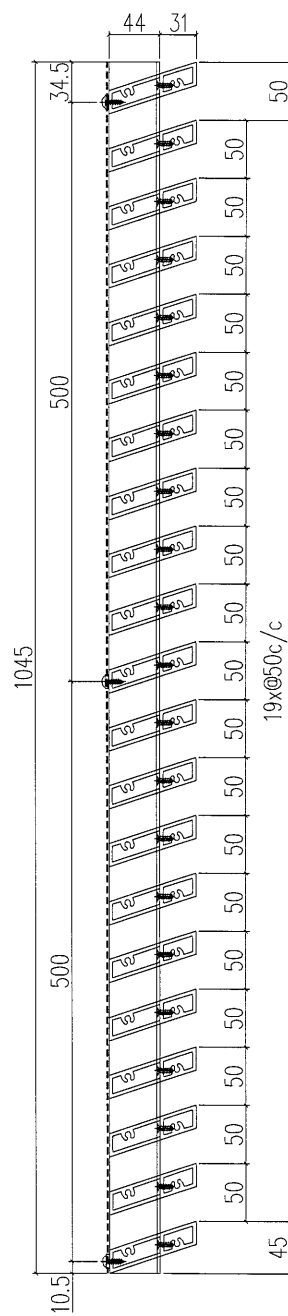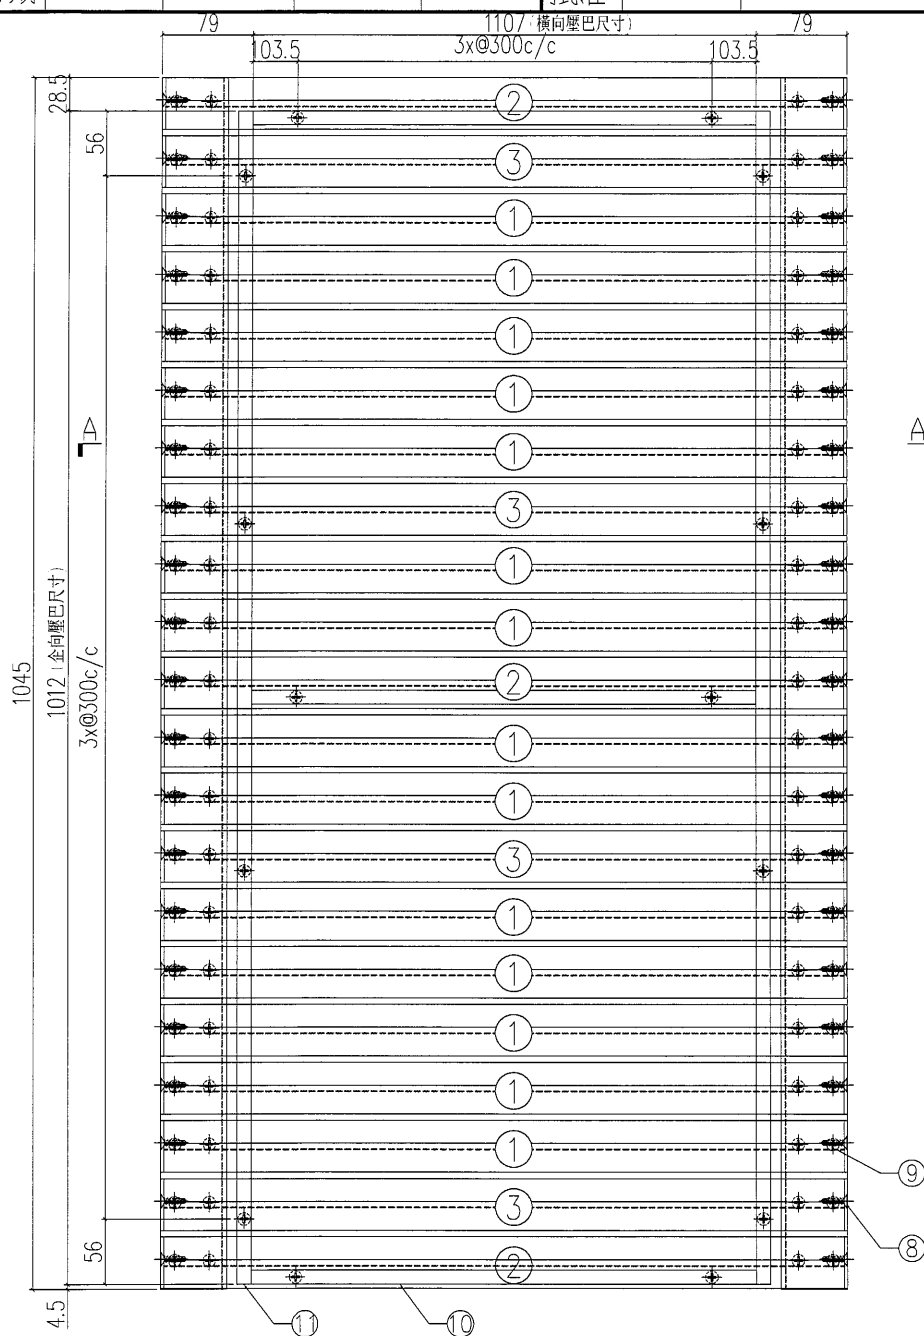

SECTION B-B

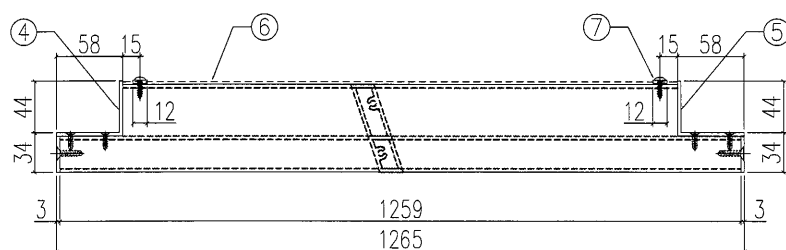


SECTION A-A

S/N	物料編號	長度	名稱	數量
1	835-GE1a-20	1259	大斜鋸格柵玉	14
2	835-GE1a-20	1259	大斜鋸格柵玉	3
3	835-GE1b-20	1259	大斜鋸格柵玉	4
4	835-GE12	1045	58x44x3鋸角	1
5	835-GE13	1045	58x44x3鋸角	1
6	尺寸: 1149x1045		雀仔網	1
7	-	-	#8x1/2圓頭鋼牙	20
8	-	-	#12X1"平頭鋼牙	42
9	-	-	#8x2/3平頭鋼牙	84
10	835-YB		橫向壓巴	3
11	835-YB		企向壓巴	2

工程號	J-835	地盤	將軍澳	附件
名稱	鉛格組裝圖		採用	
材料			地盤	
顏色			工廠	

美特鋁質有限公司 MIDI Aluminium Fabricator Ltd.					類別		物料號		
					制圖	夏之川	2017.03.23	圖號	835-CW20
修改					復核			數量	4
日期					批准			位置	

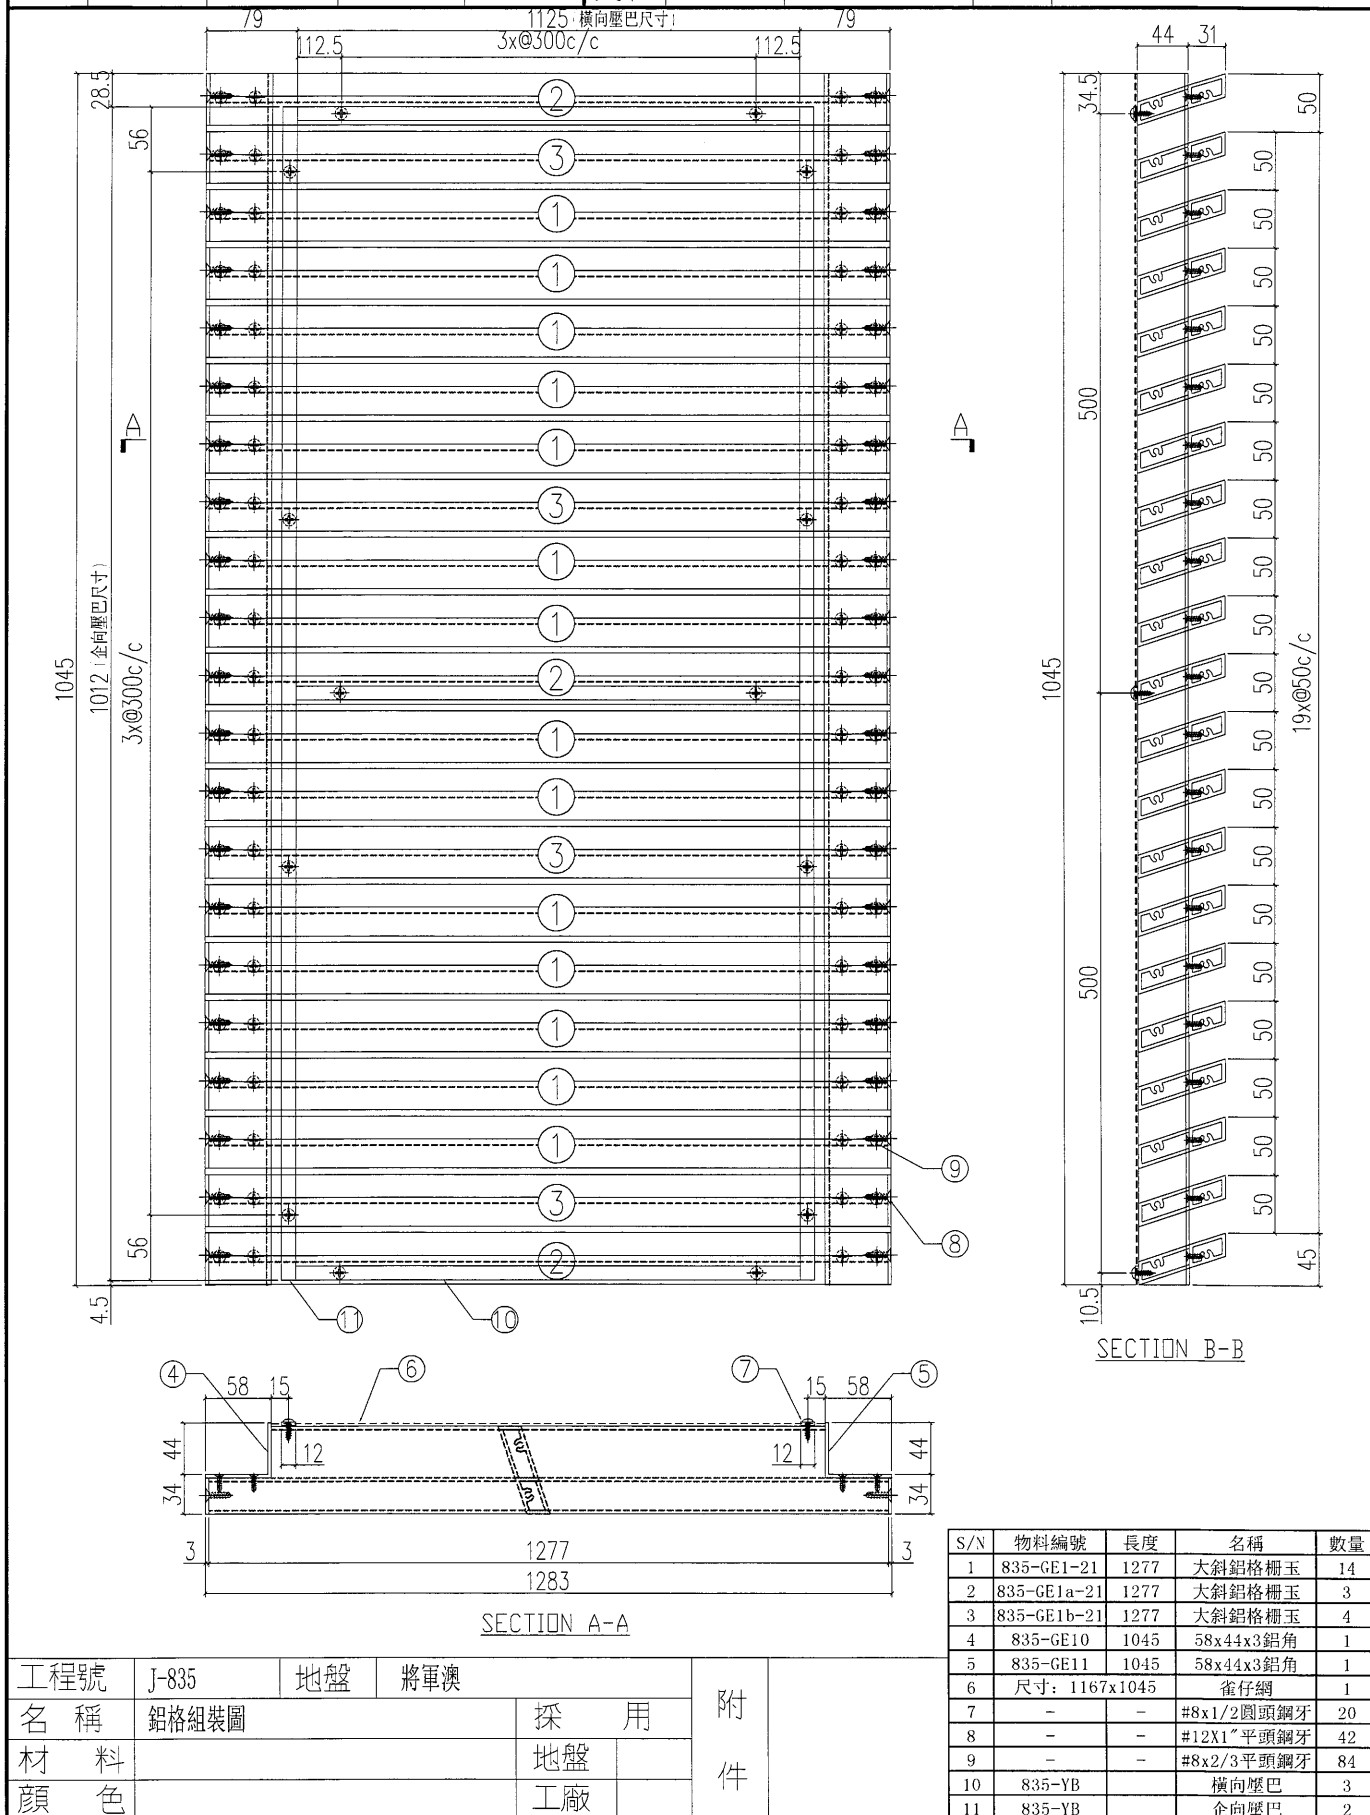

工程號	J-835	地盤	將軍澳	附件
名稱	鋁格組裝圖		採用	
材料			地盤	
顏色			工廠	



美特鋁質

有限公司

MIDI Aluminium Fabricator Ltd.

類別

制圖

夏之川

物料斗號

2017. 03. 23

圖號

835-CW20a

修改

復核



數量

2


日期

批准

位置

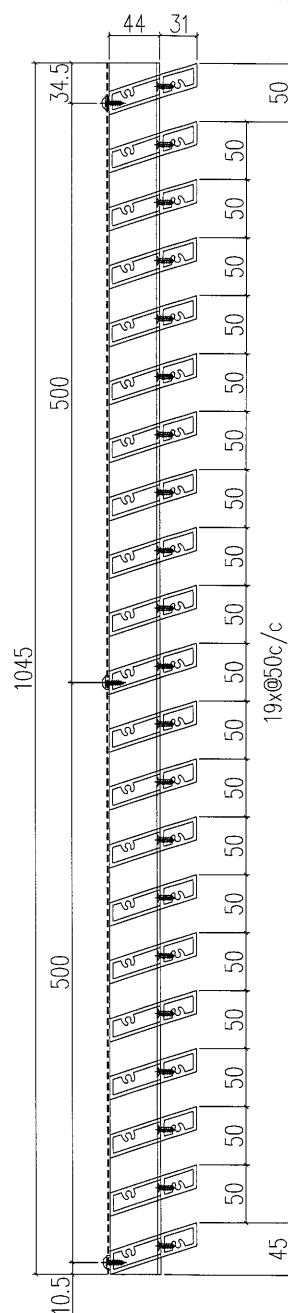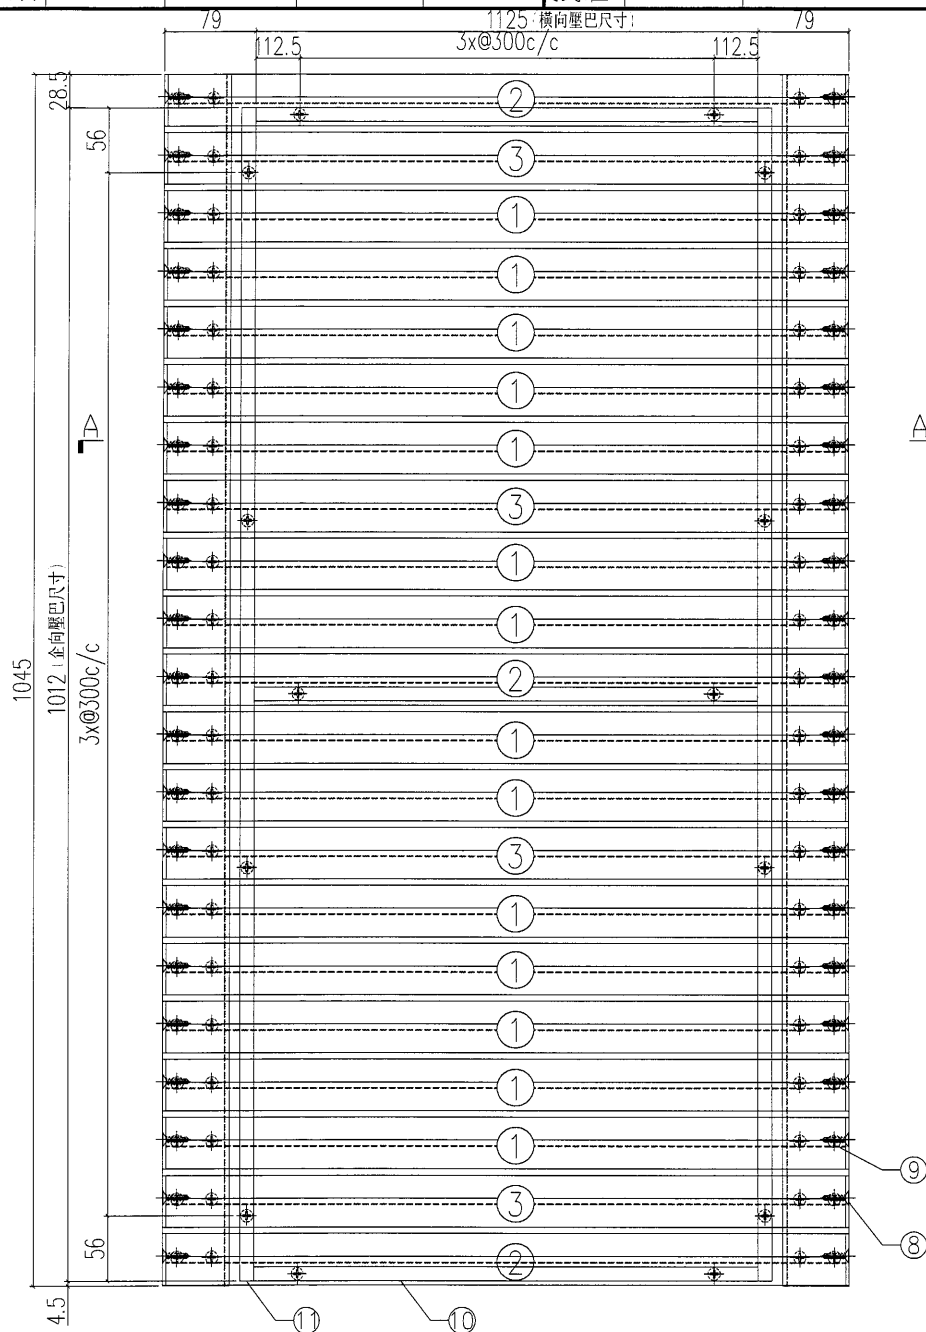



SECTION B-B

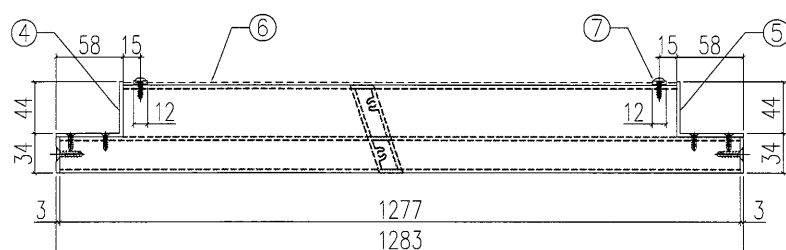

SECTION A-A

S/N	物料編號	長度	名稱	數量
1	835-GE1-21	1277	大斜鋸格柵玉	14
2	835-GE1a-21	1277	大斜鋸格柵玉	3
3	835-GE1b-21	1277	大斜鋸格柵玉	4
4	835-GE12	1045	58x44x3鋁角	1
5	835-GE13	1045	58x44x3鋁角	1
6	尺寸: 1167x1045		雀仔網	1
7	-	-	#8x1/2圓頭鋼牙	20
8	-	-	#12x1"平頭鋼牙	42
9	-	-	#8x2/3平頭鋼牙	84
10	835-YB		橫向壓巴	3
11	835-YB		企向壓巴	2

 美特鋁質 有限公司 MIDI Aluminium Fabricator Ltd.				類別		物料號	
				制圖	夏之川	2017.03.23	圖號 835-CW02
修改				復核			數量 1
日期				批准			位置

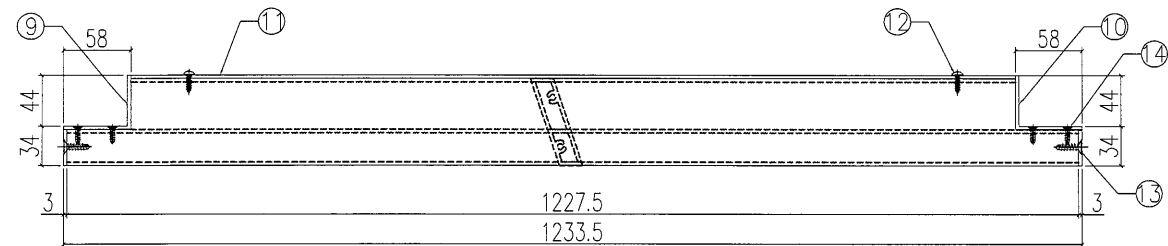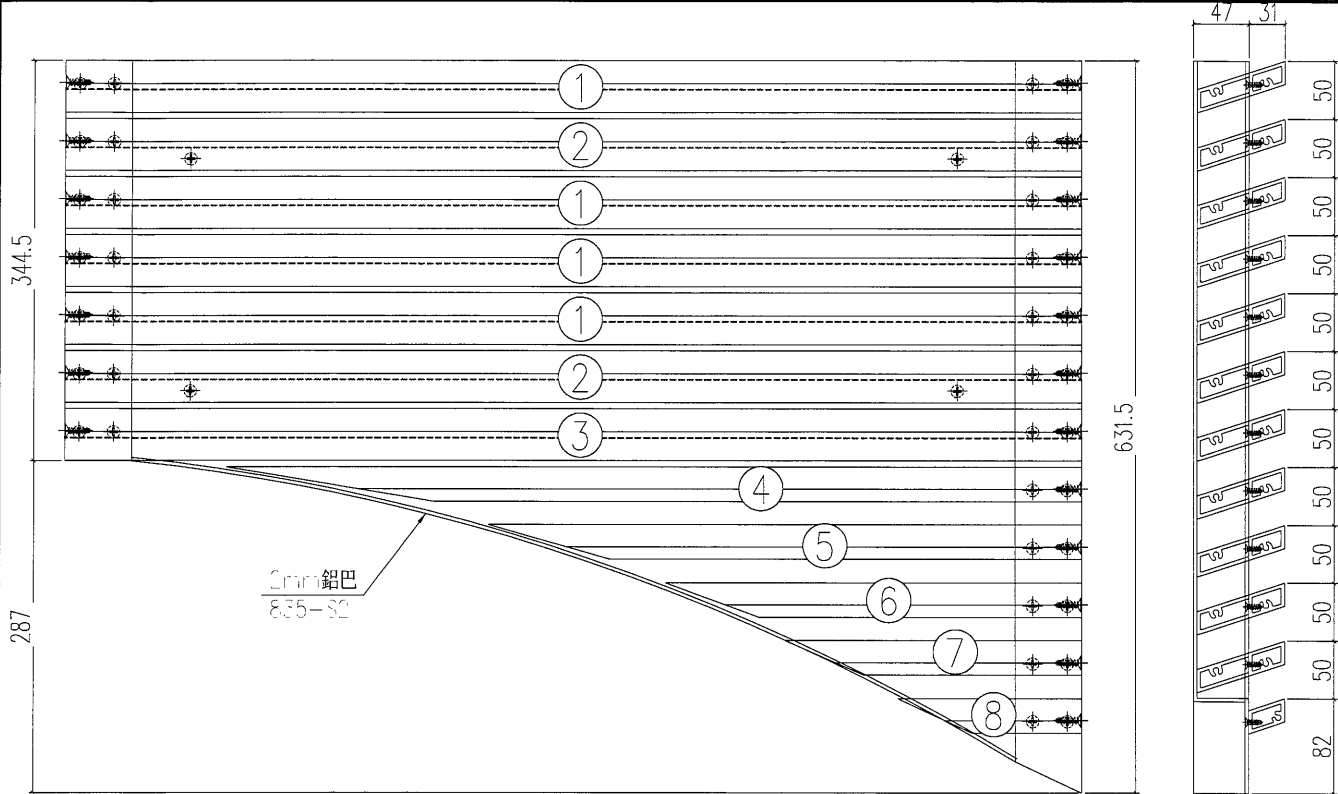


SECTION A-A

S/N	物料編號	長度	名稱	數量
1	835-PV01-1	1227.5	大斜鋁格柵玉	4
2	835-PV01a-1	1227.5	大斜鋁格柵玉	2
3	835-PV01c-1	1227.5	大斜鋁格柵玉	1
4	835-CW02-P1	-	大斜鋁格柵玉	1
5	835-CW02-P2	-	大斜鋁格柵玉	1
6	835-CW02-P3	-	大斜鋁格柵玉	1
7	835-CW02-P4	-	大斜鋁格柵玉	1
8	835-PV02a-1	-	大斜鋁格柵玉	1
9	835-DW01-1	-	58x47x3鋁角	1
10	835-DW04-1	-	58x47x3鋁角	1
11	835-CW02-B1	-	3mm背板	1
12	-	-	#8x1/2圓頭鋼牙	20
13	-	-	#12X1"平頭鋼牙	42
14	-	-	#8x2/3平頭鋼牙	84

工程號	J-835	地盤	將軍澳	附 件
名 稱	鋁格組裝圖		採 用	
材 料			地盤	
顏 色			工廠	

美特鋁質有限公司 MIDI Aluminium Fabricator Ltd.					類別		物料號		
					制圖	夏之川	2017.03.23	圖號	835-CW03
修改					復核			數量	1
日期					批准			位置	

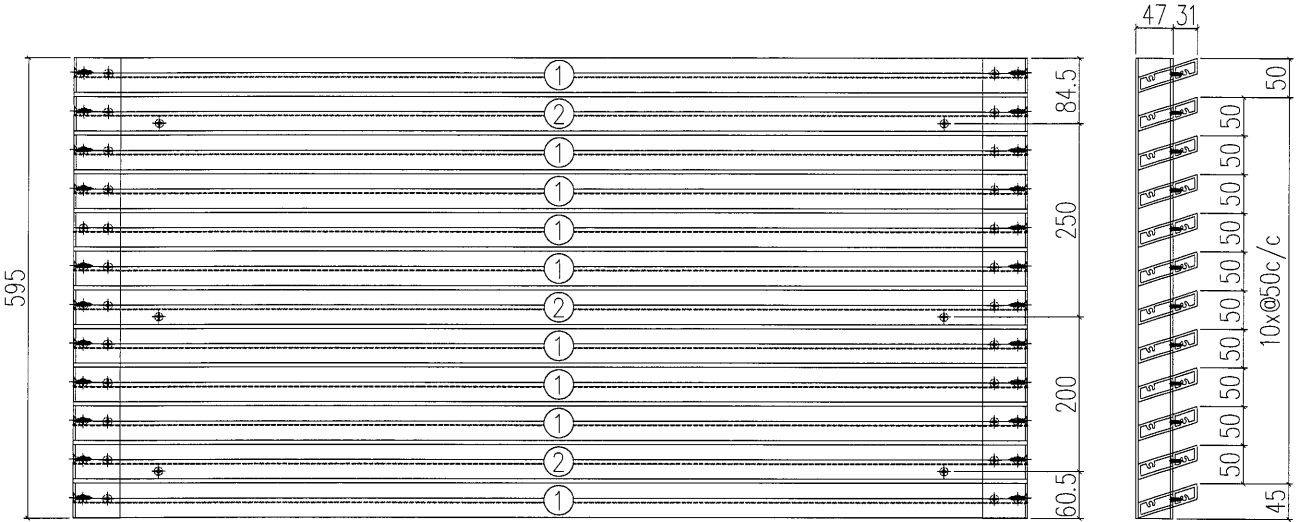


SECTION A-A

S/N	物料編號	長度	名稱	數量
1	835-PV01-1	1227.5	大斜鋁格柵玉	9
2	835-PV01a-1	1227.5	大斜鋁格柵玉	3
3				
4				
5				
6				
7				
8				
9				
10				
11				
12				
13				
14				
15	835-DW01-4	-	58x47x3鋁角	1
16	835-DW02-4	-	58x47x3鋁角	1
17	835-CW03-B1	-	3mm背板	1
18	-	-	#8x1/2圓頭鋼牙	20
19	-	-	#12X1"平頭鋼牙	42
20	-	-	#8x2/3平頭鋼牙	84

工程號	J-835	地盤	將軍澳	附 件
名 稱	鋁格組裝圖		採 用	
材 料		地盤		
顏 色		工廠		

美特鋁質有限公司 MIDI Aluminium Fabricator Ltd.					類別		物料號		
					制圖	夏之川	2017.03.23	圖號	835-CW03-1
修改					復核			數量	1
日期					批准			位置	

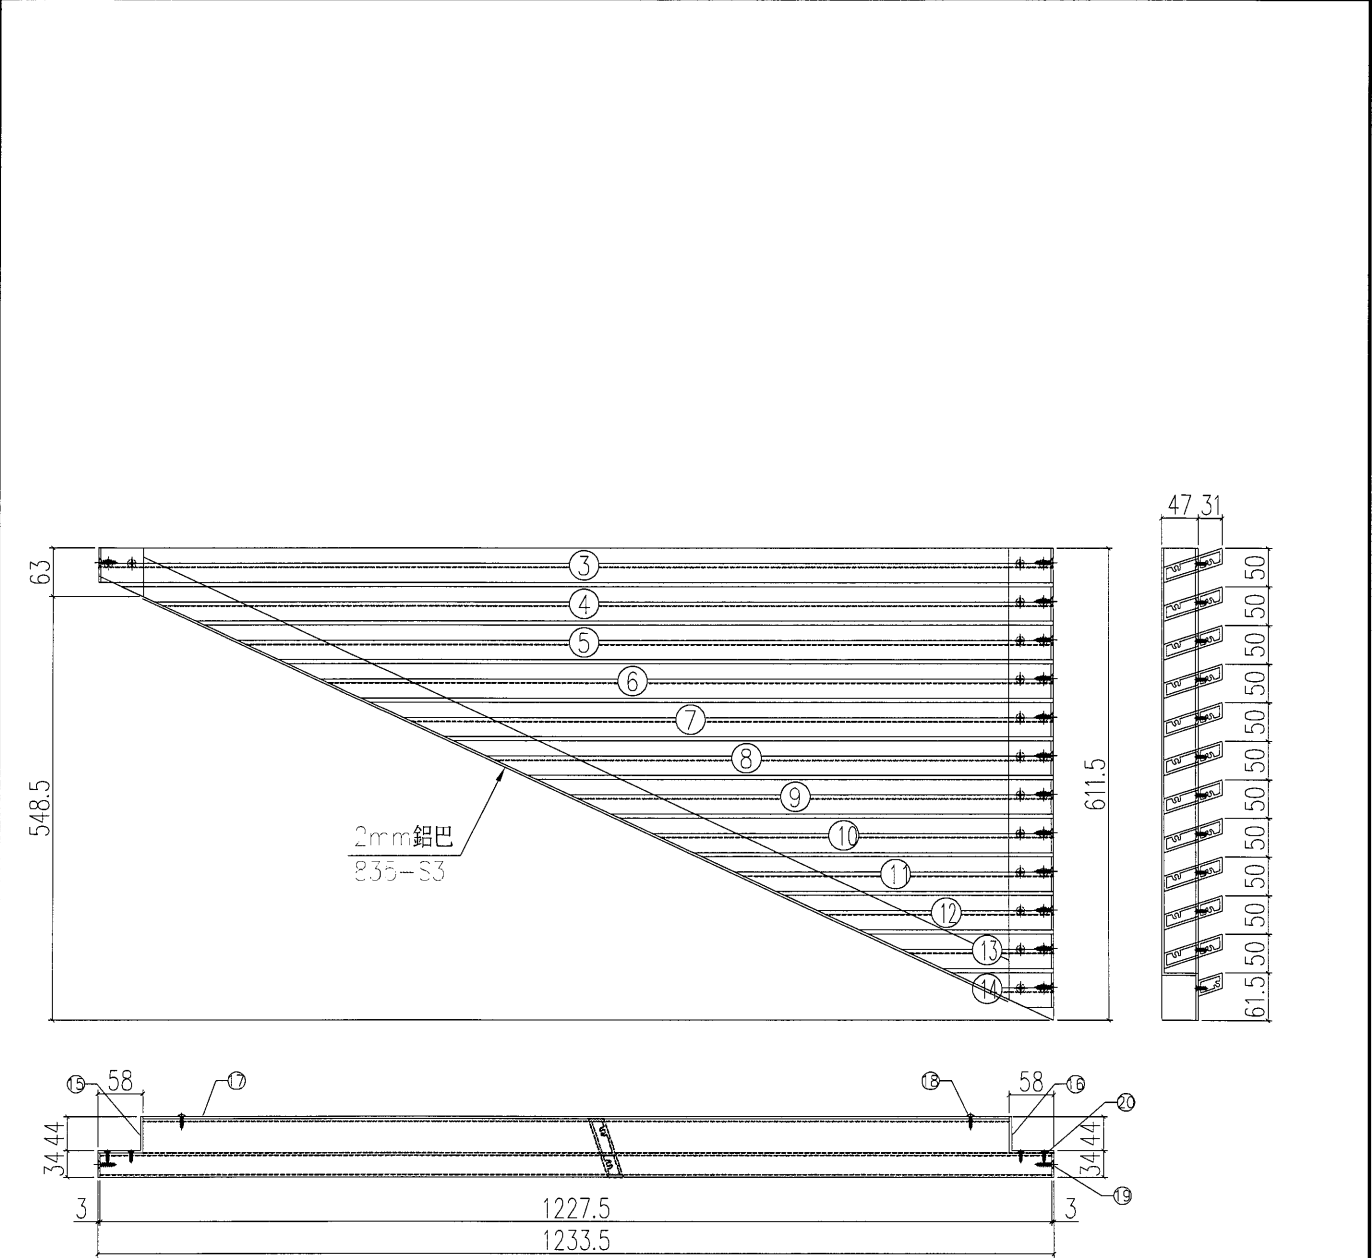



SECTION A-A

S/N	物料編號	長度	名稱	數量
1				
2				
3	835-PV01c-2	-	大斜鋁格柵玉	1
4	835-CW03-P1	-	大斜鋁格柵玉	1
5	835-CW03-P2	-	大斜鋁格柵玉	1
6	835-CW03-P3	-	大斜鋁格柵玉	1
7	835-CW03-P4	-	大斜鋁格柵玉	1
8	835-CW03-P5	-	大斜鋁格柵玉	1
9	835-CW03-P6	-	大斜鋁格柵玉	1
10	835-CW03-P7	-	大斜鋁格柵玉	1
11	835-CW03-P8	-	大斜鋁格柵玉	1
12	835-CW03-P9	-	大斜鋁格柵玉	1
13	835-CW03-P10	-	大斜鋁格柵玉	1
14	835-PV02a-2	-	大斜鋁格柵玉	1
15	835-DW03-1	-	58x47x3鋁角	1
16	835-DW04-2	-	58x47x3鋁角	1
17	835-CW03-B1	-	3mm背板	1
18	-	-	#8x1/2圓頭鋼牙	20
19	-	-	#12X1"平頭鋼牙	42
20	-	-	#8x2/3平頭鋼牙	84

工程號	J-835	地盤	將軍澳
名稱	鋁格組裝圖	採用	
材料		地盤	
顏色		工廠	

附
件

美特鋁質 有限公司 MIDI Aluminium Fabricator Ltd.				類別		物料號	
				制圖	夏之川	2017.03.23	圖號 835-CW04
修改				復核			數量 1
日期				批准			位置

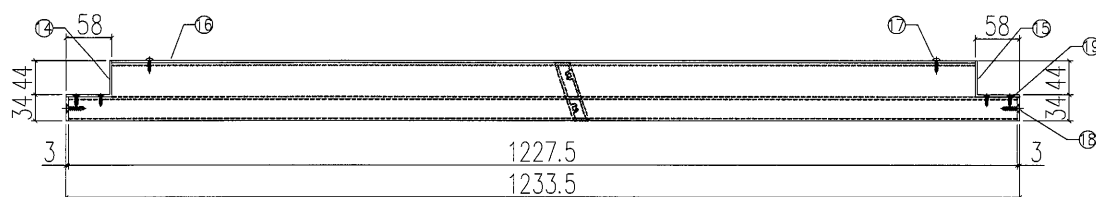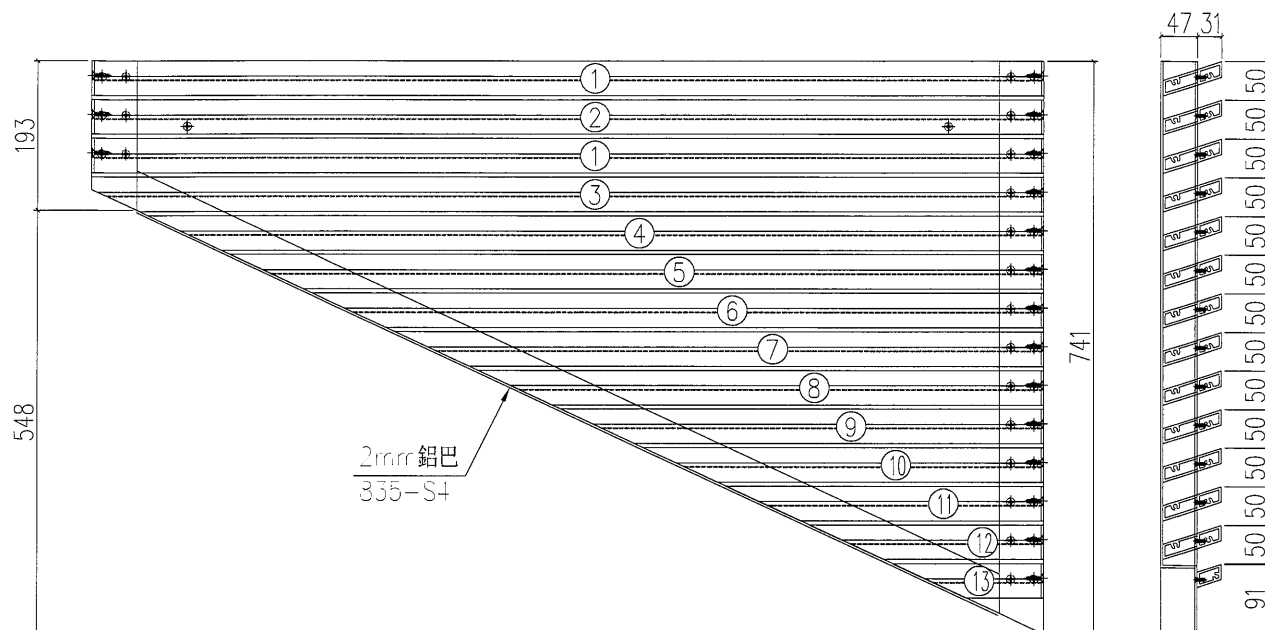


SECTION A-A

S/N	物料編號	長度	名稱	數量
1	835-PV01-1	1227.5	大斜鋁格柵玉	2
2	835-PV01a-1	1227.5	大斜鋁格柵玉	1
3	835-CW04-P1a	-	大斜鋁格柵玉	1
4	835-CW04-P1	-	大斜鋁格柵玉	1
5	835-CW04-P2	-	大斜鋁格柵玉	1
6	835-CW04-P3	-	大斜鋁格柵玉	1
7	835-CW04-P4	-	大斜鋁格柵玉	1
8	835-CW04-P5	-	大斜鋁格柵玉	1
9	835-CW04-P6	-	大斜鋁格柵玉	1
10	835-CW04-P7	-	大斜鋁格柵玉	1
11	835-CW04-P8	-	大斜鋁格柵玉	1
12	835-CW04-P9	-	大斜鋁格柵玉	1
13	835-PV02a-3	-	大斜鋁格柵玉	1
14	835-DW03-2	-	58x47x3鋁角	1
15	835-DW04-3	-	58x47x3鋁角	1
16	835-CW04-B1	-	3mm背板	1
17	-	-	#8x1/2圓頭鋼牙	20
18	-	-	#12X1"平頭鋼牙	42
19	-	-	#8x2/3平頭鋼牙	84

工程號	J-835	地盤	將軍澳	附 件
名 稱	鋁格組裝圖		採 用	
材 料			地盤	
顏 色			工廠	

 美特鋁質 有限公司 MIDI Aluminium Fabricator Ltd.				類別		物料號	
				制圖	夏之川	2017.03.23	圖號
修改				復核		數量	1
日期				批准		位置	

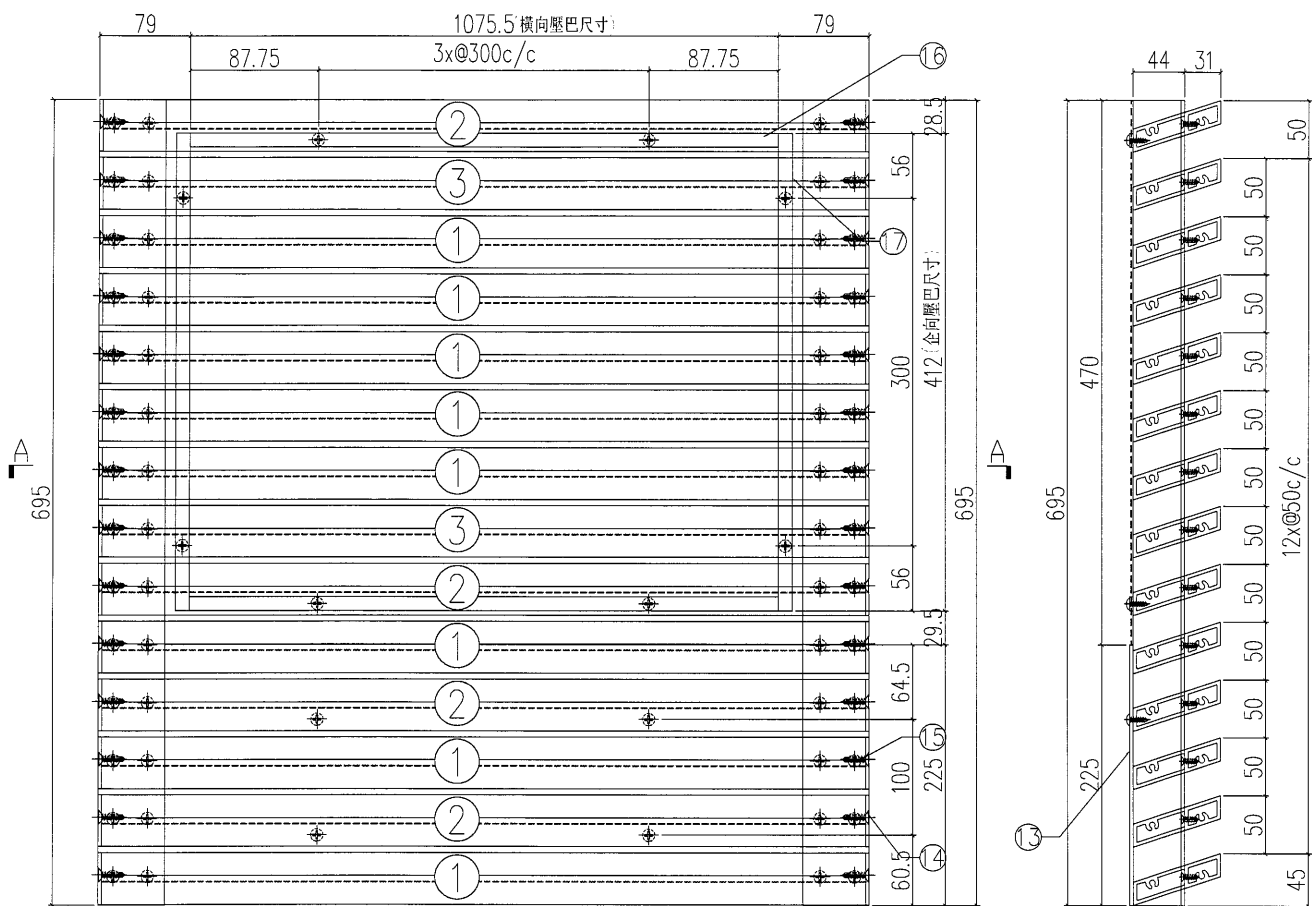



SECTION B-B

SECTION A-A


S/N	物料編號	長度	名稱	數量
1	835-PV01-1	1227.5	大斜鋁格柵玉	8
2	835-PV01a-1	1227.5	大斜鋁格柵玉	4
3	835-PV01b-1	1227.5	大斜鋁格柵玉	2
4				
5				
6				
7				
8				
9	835-DW1-3	-	58x47x3鋁角	1
10	835-DW2-3	-	58x47x3鋁角	1
11	尺寸: 1115.5x470		雀仔網	1
12	-	-	#8x1/2圓頭鋼牙	20
13	835-CW05-B1	-	3mm背板	1
14	-	-	#12X1"平頭鋼牙	42
15	-	-	#8x2/3平頭鋼牙	84
16	835-YB50	-	橫向壓巴	2
17	835-YB51	-	企向壓巴	2

工程號	J-835	地盤	將軍澳	附 件
名稱	鋁格組裝圖		採用	
材料		地盤		
顏色		工廠		

 美特鋁質 有限公司 MIDI Aluminium Fabricator Ltd.				類別		物料號	
				制圖	夏之川	2017.03.23	圖號 835-CW05-1
修改				復核			數量 1
日期				批准			位置

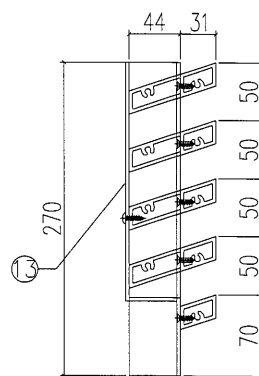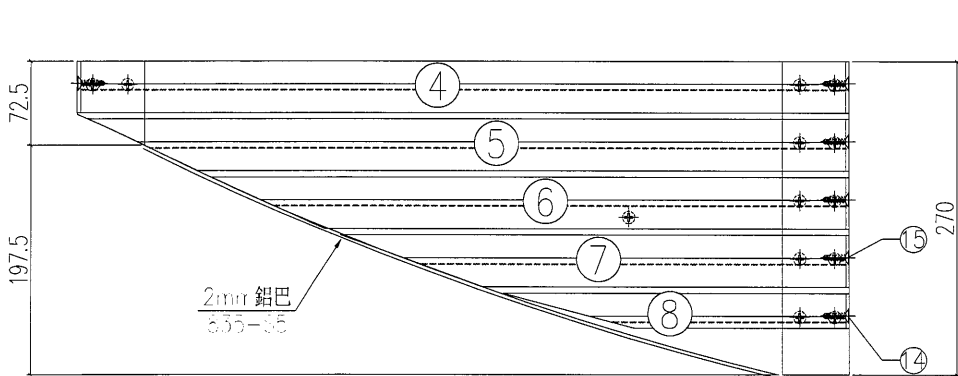

SECTION B-B

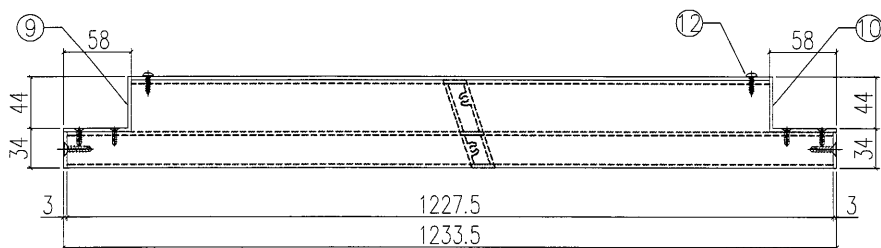


SECTION A-A

S/N	物料編號	長度	名稱	數量
1				
2				
3				
4	835-PV01e-3	-	大斜鋁格柵玉	1
5	835-CW05-P1	-	大斜鋁格柵玉	1
6	835-CW05-P2	-	大斜鋁格柵玉	1
7	835-CW05-P3	-	大斜鋁格柵玉	1
8	835-PV02a-4	-	大斜鋁格柵玉	1
9	835-DW3-3	-	58x47x3鋁角	1
10	835-DW2-5	-	58x47x3鋁角	1
11				
12	-	-	#8x1/2圓頭鋼牙	20
13	835-CW05-B2	-	3mm背板	1
14	-	-	#12X1"平頭鋼牙	42
15	-	-	#8x2/3平頭鋼牙	84
16				
17				

工程號	J-835	地盤	將軍澳	附 件	
名稱	鋁格組裝圖		採用		
材料			地盤		
顏色			工廠		


 美特鋁質 有限公司 MIDI Aluminium Fabricator Ltd.				類別		物料號	
				制圖	夏之川	2017.03.23	圖號
				復核			數量
				批准			位置
修改							1
日期							

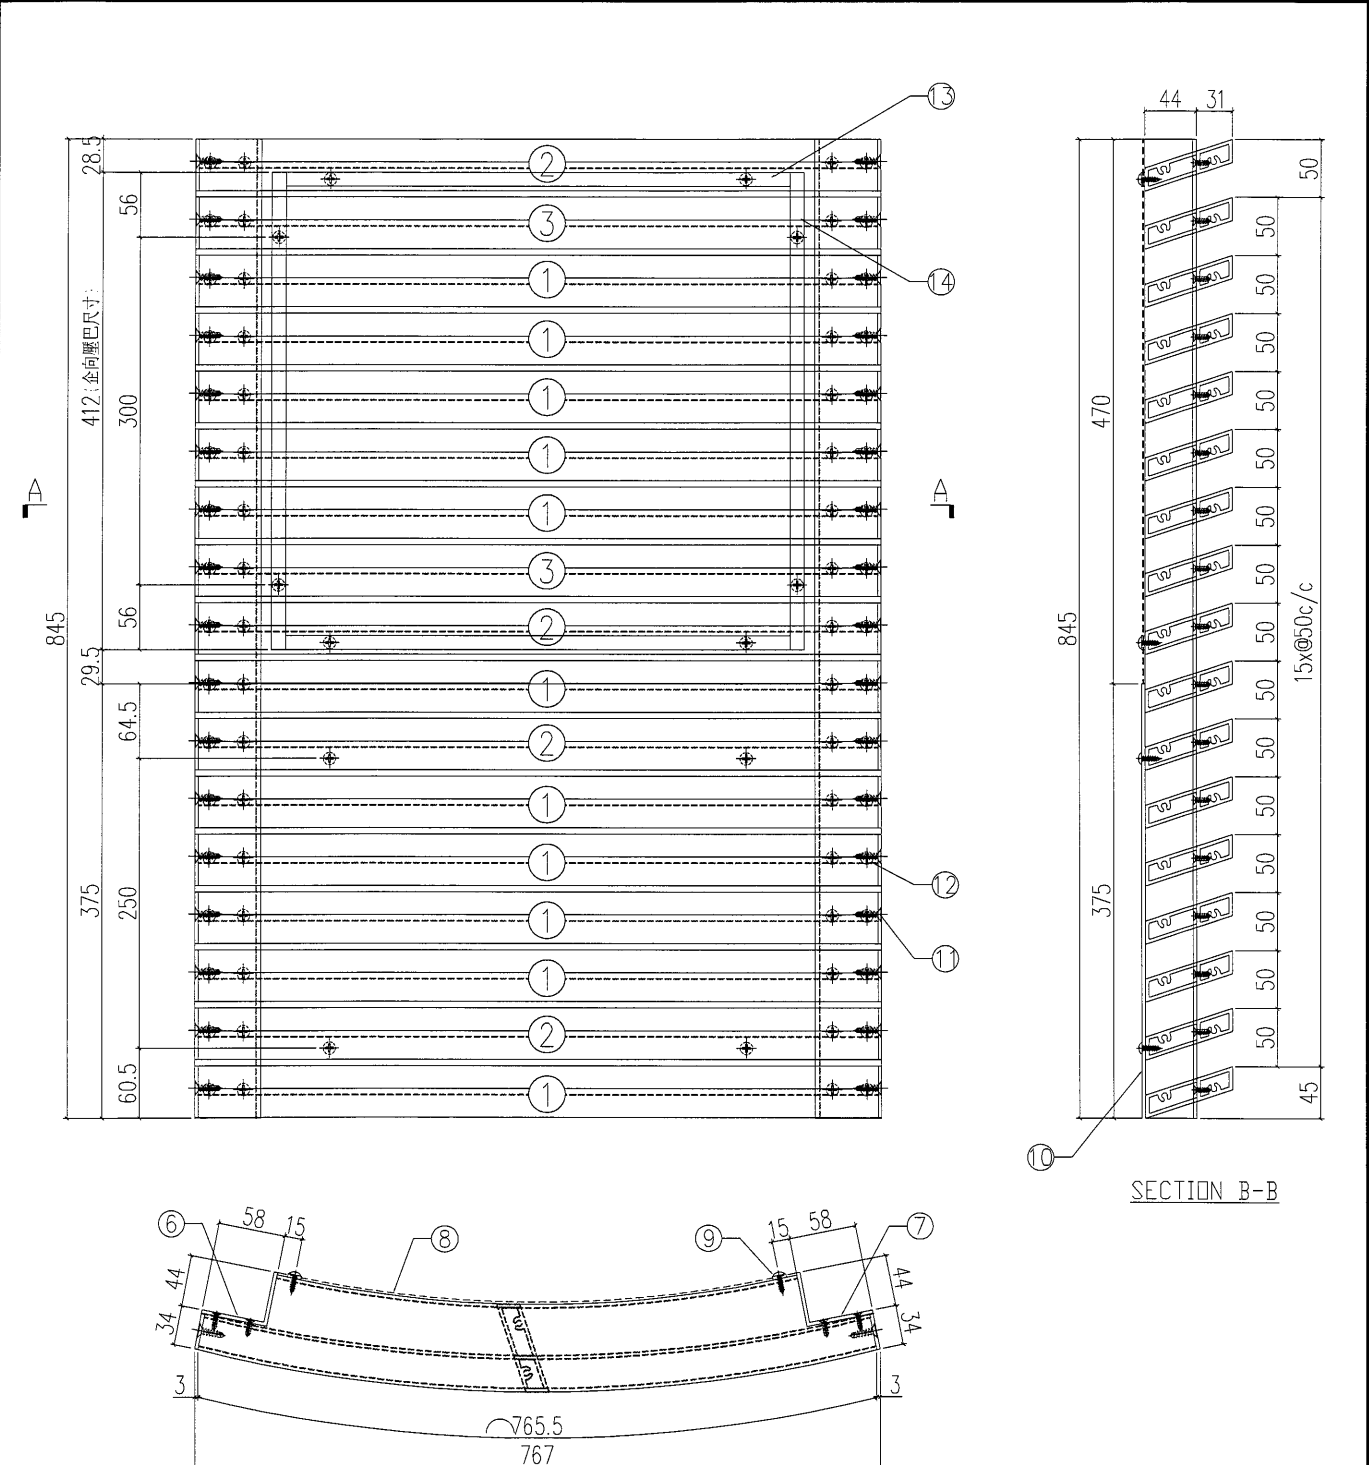

S.N	物料編號	長度	名稱	數量
1	835-WT01	765.5	大斜鋁格柵玉	11
2	835-WT01a	765.5	大斜鋁格柵玉	4
3	835-WT01b	765.5	大斜鋁格柵玉	2
4				
5				
6	835-DW01-5	-	58x17x3鋁角	1
7	835-DW02-6	-	58x17x3鋁角	1
8	尺寸: 626x470		雀仔網	1
9	-	-	#8x1/2圓頭鋼牙	20
10	835-CW07-B1	-	3mm鋁板	1
11	-	-	#12X1"平頭鋼牙	42
12	-	-	#8x2.3平頭鋼牙	84
13	835-CW07-YB1	-	橫向壓巴	-
14	835-CW07-YB2	-	企向壓巴	-

工程號	J-835	地盤	將軍澳	附 件
名稱	鋁格組裝圖		採用	
材料		地盤		
顏色		工廠		



 美特鋁質 有限公司 MIDI Aluminium Fabricator Ltd.				類別		物料號	
修改				制圖	夏之川	2017.03.23	圖號
日期				復核			數量
				批准			位置

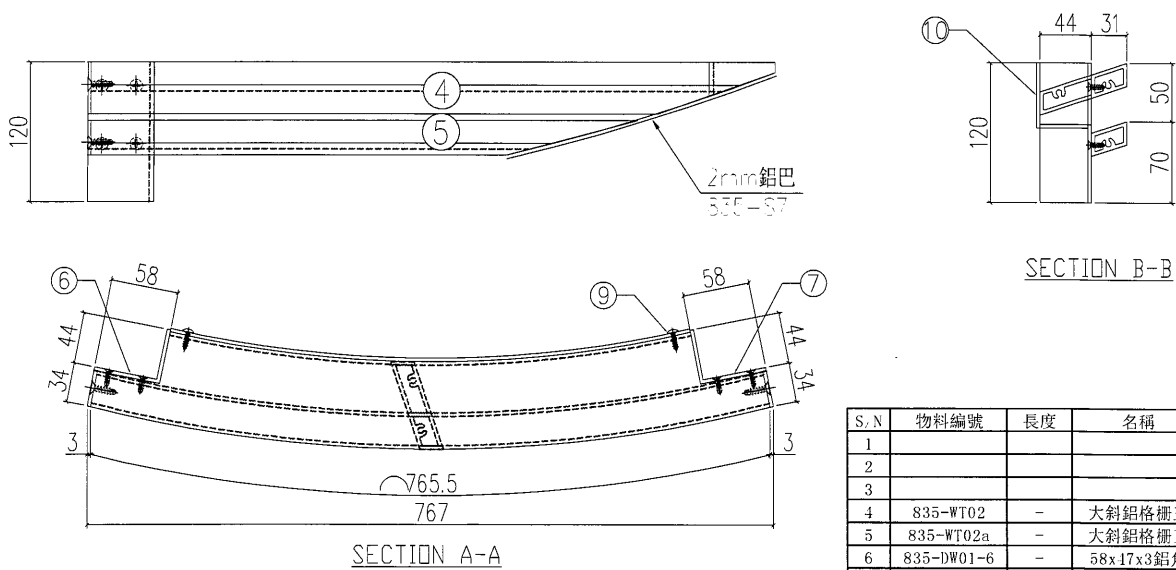

S.N	物料編號	長度	名稱	數量
1				
2				
3				
4	835-WT02	-	大斜鋁格柵玉	1
5	835-WT02a	-	大斜鋁格柵玉	1
6	835-DW01-6	-	58x17x3鋁角	1
7				
8				
9	-	-	#8x1/2圓頭鋼牙	20
10	835-CW07-B2	-	3mm鋁板	1
11	-	-	#12X1"平頭鋼牙	42
12	-	-	#8x2/3平頭鋼牙	84
13				
14				

工程號	J-835	地盤	將軍澳	附 件
名 稱	鋁格組裝圖		採 用	
材 料		地盤		
顏 色		工廠		

 美特鋁質 有限公司 MIDI Aluminium Fabricator Ltd.				類別		物料編號	
				制圖	夏之川	2017.03.23	圖號
				835-CW08			
修改				復核		數量	1
日期				批准		位置	

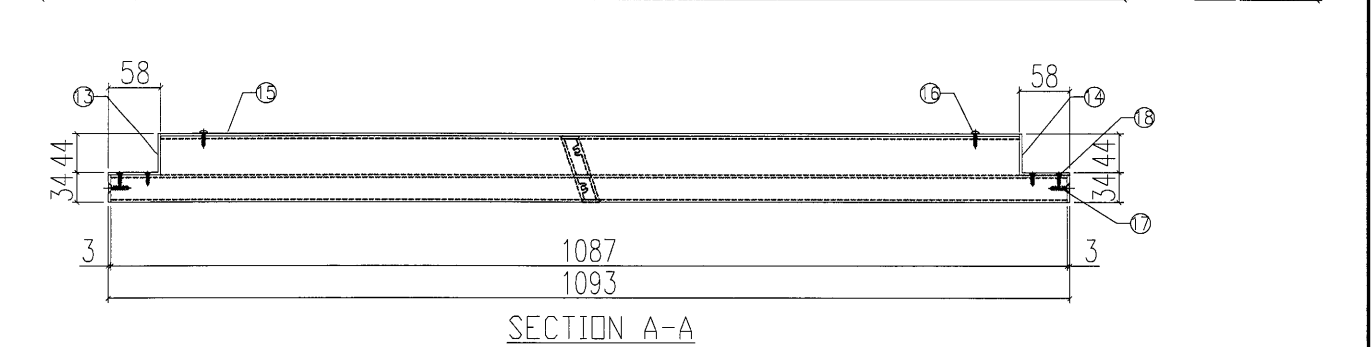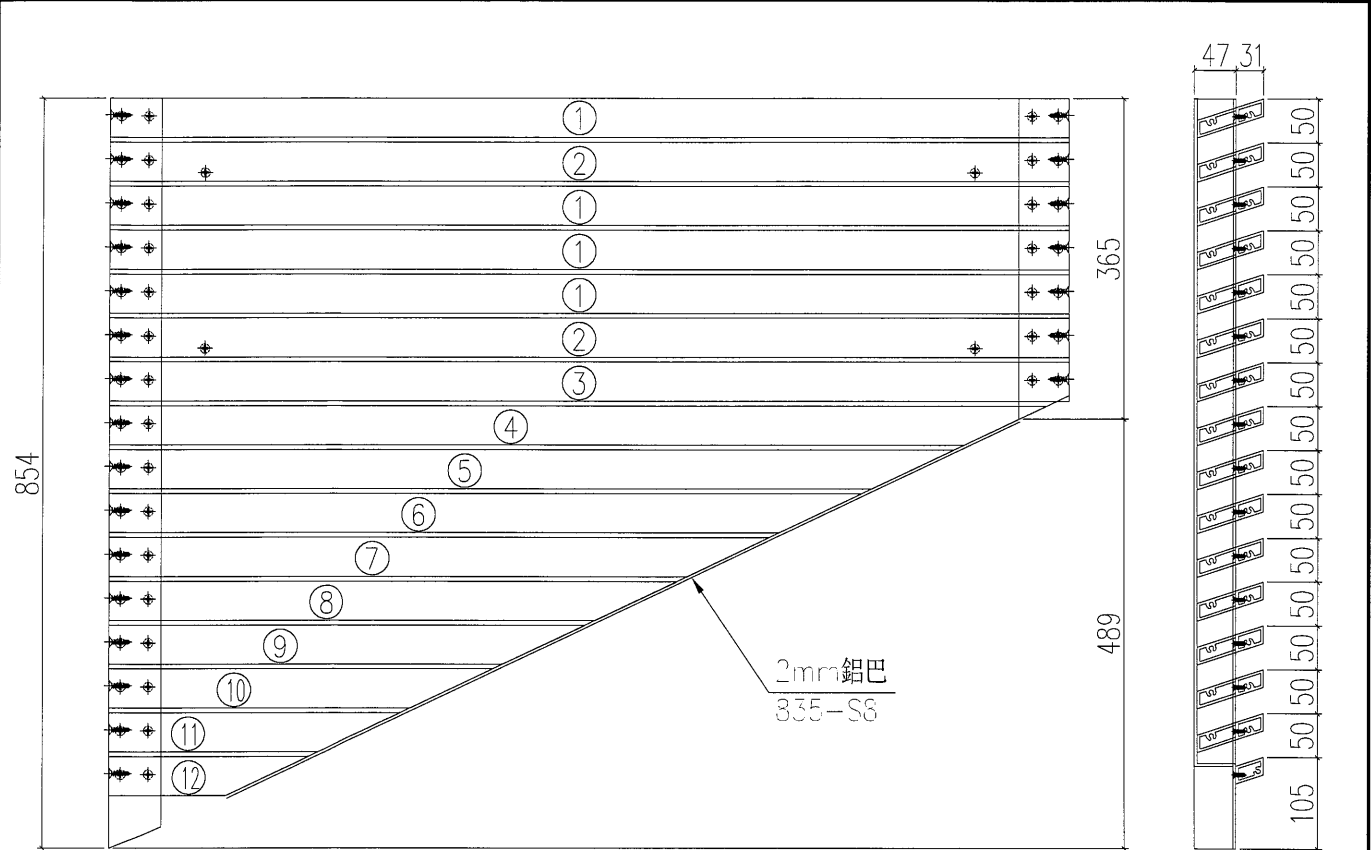

S/N	物料編號	長度	名稱	數量
1	835-PV01-2	1087	大斜鋁格柵玉	4
2	835-PV01a-2	1087	大斜鋁格柵玉	2
3	835-PV04-1	-	大斜鋁格柵玉	1
4	835-CW08-P1	-	大斜鋁格柵玉	1
5	835-CW08-P2	-	大斜鋁格柵玉	1
6	835-CW08-P3	-	大斜鋁格柵玉	1
7	835-CW08-P4	-	大斜鋁格柵玉	1
8	835-CW08-P5	-	大斜鋁格柵玉	1
9	835-CW08-P6	-	大斜鋁格柵玉	1
10	835-CW08-P7	-	大斜鋁格柵玉	1
11	835-CW08-P8	-	大斜鋁格柵玉	1
12	835-PV05-1	-	大斜鋁格柵玉	1
13	835-DW05-1	-	58x47x3鋁角	1
14	835-DW06-2	-	58x47x3鋁角	1
15	835-CW08-B1	-	3mm鋁板	1
16	-	-	#8x1/2圓頭鋼牙	20
17	-	-	#12X1"平頭鋼牙	42
18	-	-	#8x2/3平頭鋼牙	84

工程號	J-835	地盤	將軍澳	附 件
名 稱	鋁格組裝圖		採 用	
材 料			地盤	
顏 色			工廠	



美特鋁質 有限公司
MIDI Aluminium Fabricator Ltd.

類別

制圖

夏之川

物料斗號:

2017. 03. 23

圖號

835-CW09

修改

復核



數量	
----	--

1

日期

批准

位置

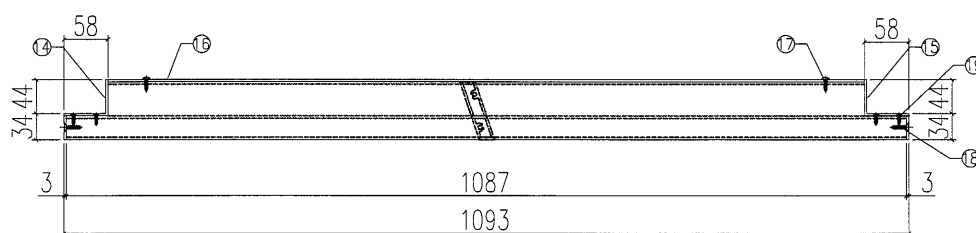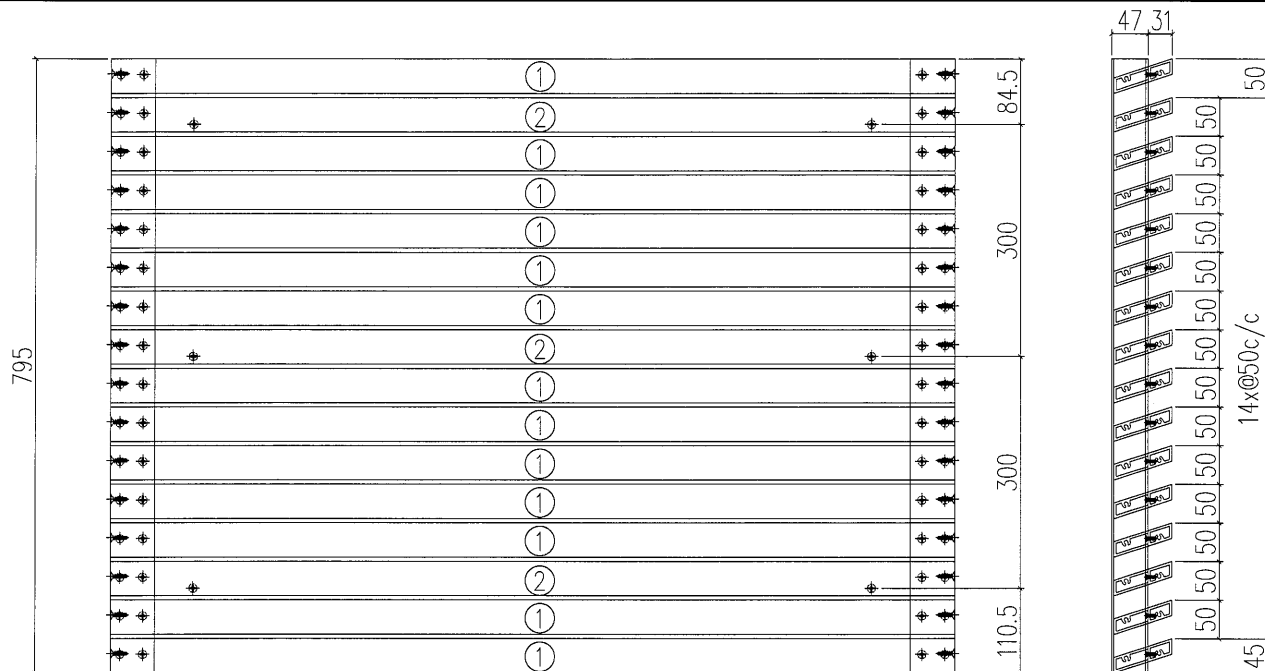


SECTION A-A

S/N	物料編號	長度	名稱	數量
1	835-PV01-2	1087	大斜鉛格柵玉	13
2	835-PV01a-2	1087	大斜鉛格柵玉	3
3				
4				
5				
6				
7				
8				
9				
10				
11				
12				
13				
14	835-DW01-7	-	58x47x3鋁角	1
15	835-DW02-7	-	58x47x3鋁角	1
16	835-CW09-B1	-	3mm鋁板	1
17	-	-	#8x1/2圓頭鋼牙	20
18	-	-	#12X1"平頭鋼牙	42
19	-	-	#8x2/3平頭鋼牙	84

工程號	J-835	地盤	將軍澳	附件
名 稱	鋁格組裝圖		採 用	
材 料			地盤	
顏 色			工廠	



 美特鋁質有限公司 MIDI Aluminium Fabricator Ltd.					類別		物料號		
					制圖	夏之川	2017.03.23	圖號	835-CW09-1
修改					復核			數量	1
日期					批准			位置	

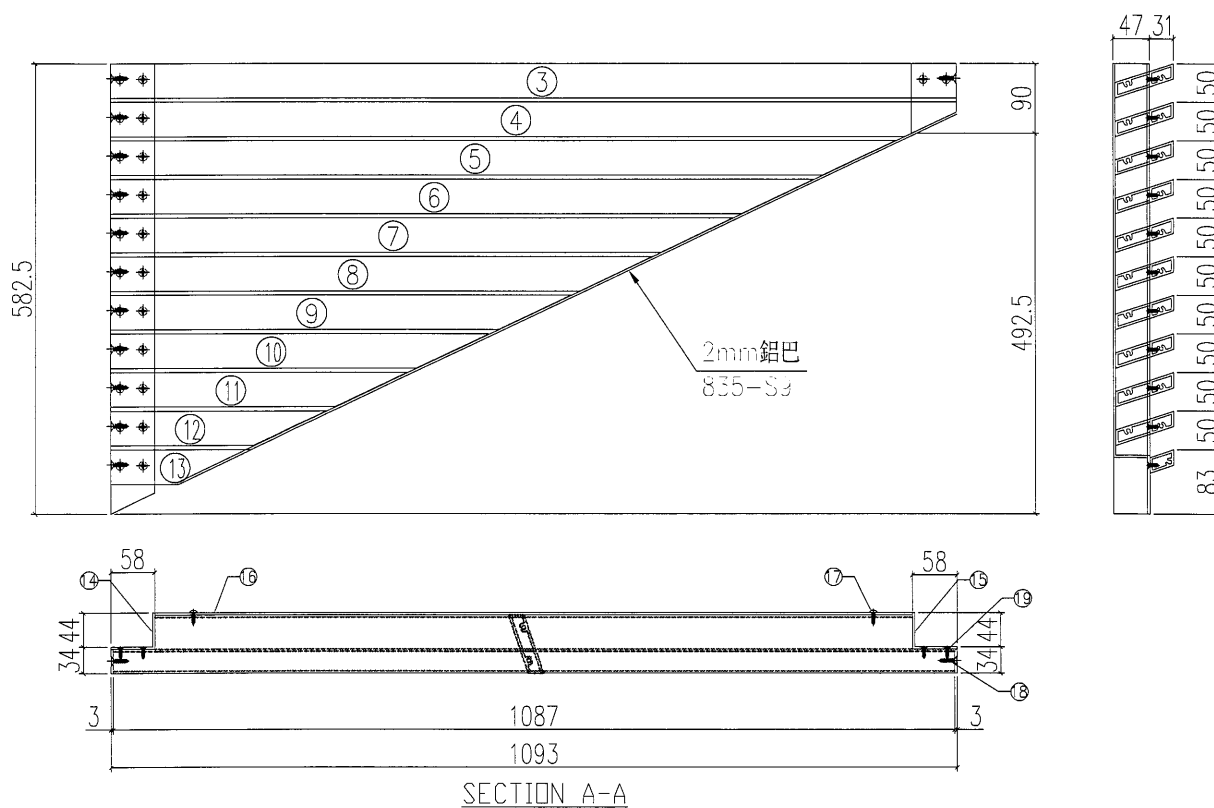

工程號	J-835	地盤	將軍澳	附 件	11	835-CW09-P8	-	大鋁鋁格棚玉	1
名 稱	鋁格組裝圖				12	835-CW09-P9	-	大鋁鋁格棚玉	1
材 料					13	835-PV05-2	-	大鋁鋁格棚玉	1
顏 色					14	835-DW05-2	-	58x17x3鋁角	1
					15	835-DW06-3	-	58x17x3鋁角	1
					16	835-CW09-B2	-	3mm鋁板	1
					17	-	-	Ø8x1 2圓頭鋼牙	20
					18	-	-	Ø12X1" 平頭鋼牙	12
					19	-	-	Ø8x2 3/8平頭鋼牙	8

S/N	物料編號	長度	名稱	數量
1				
2				
3	835-PV04-2	-	大斜鋁格欄玉	1
4	835-CW09-P1	-	大斜鋁格欄玉	1
5	835-CW09-P2	-	大斜鋁格欄玉	1
6	835-CW09-P3	-	大斜鋁格欄玉	1
7	835-CW09-P4	-	大斜鋁格欄玉	1
8	835-CW09-P5	-	大斜鋁格欄玉	1
9	835-CW09-P6	-	大斜鋁格欄玉	1
10	835-CW09-P7	-	大斜鋁格欄玉	1
11	835-CW09-P8	-	大斜鋁格欄玉	1
12	835-CW09-P9	-	大斜鋁格欄玉	1
13	835-PV05-2	-	大斜鋁格欄玉	1
14	835-DW05-2	-	58x17x3鋁角	1
15	835-DW06-3	-	58x17x3鋁角	1
16	835-CW09-B2	-	3mm鋁板	1
17	-	-	8x12圓頭鋼牙	20
18	-	-	12x12平頭鋼牙	42
19	-	-	8x23平頭鋼牙	84



 美特鋁質有限公司 MIDI Aluminium Fabricator Ltd.				類別		物料號	
				制圖	夏之川	2017.03.23	圖號
				復核			數量
修改				批准			位置
日期							1

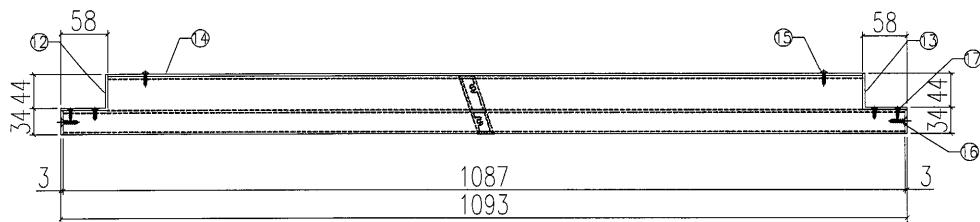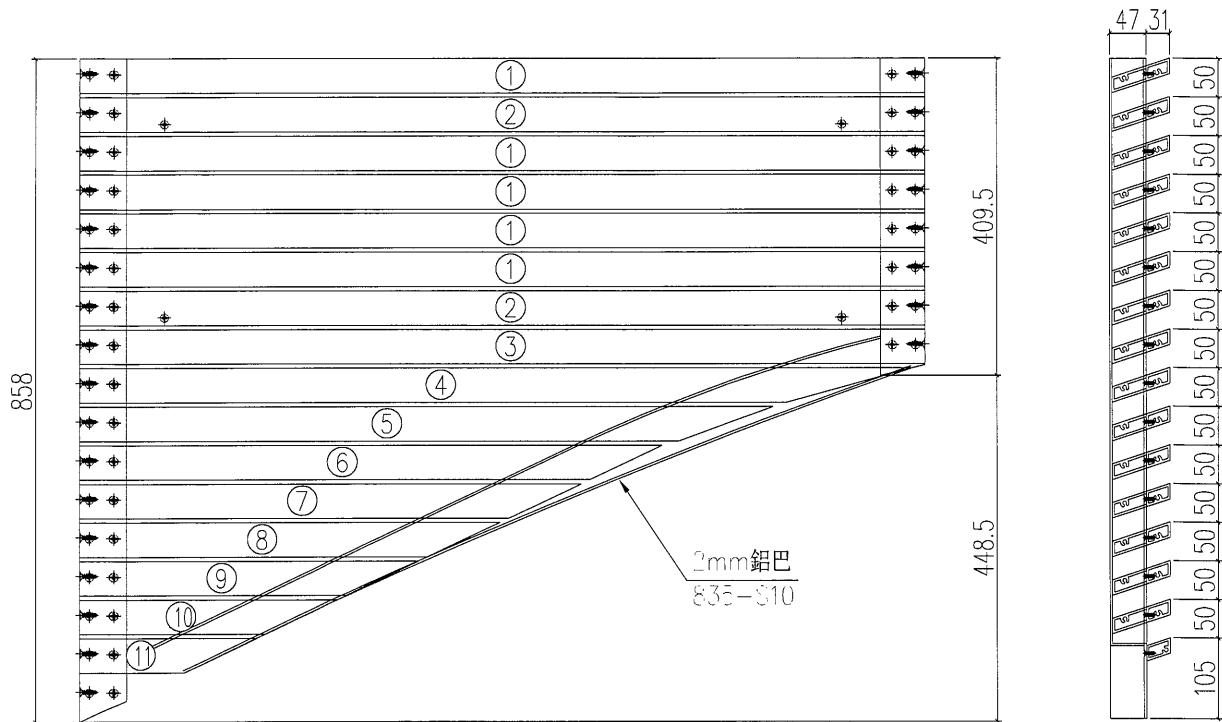

SECTION A-A

						<table><tr><th>S N</th><th>物料編號</th><th>長度</th><th>名稱</th><th>數量</th></tr><tr><td>1</td><td>835-PV01-2</td><td>1087</td><td>大斜鋁格柵玉</td><td>5</td></tr><tr><td>2</td><td>835-PV01a-2</td><td>1087</td><td>大斜鋁格柵玉</td><td>2</td></tr><tr><td>3</td><td>835-PV04-3</td><td>-</td><td>大斜鋁格柵玉</td><td>1</td></tr><tr><td>4</td><td>835-CW10-P1</td><td>-</td><td>大斜鋁格柵玉</td><td>1</td></tr><tr><td>5</td><td>835-CW10-P2</td><td>-</td><td>大斜鋁格柵玉</td><td>1</td></tr><tr><td>6</td><td>835-CW10-P3</td><td>-</td><td>大斜鋁格柵玉</td><td>1</td></tr><tr><td>7</td><td>835-CW10-P4</td><td>-</td><td>大斜鋁格柵玉</td><td>1</td></tr><tr><td>8</td><td>835-CW10-P5</td><td>-</td><td>大斜鋁格柵玉</td><td>1</td></tr><tr><td>9</td><td>835-CW10-P6</td><td>-</td><td>大斜鋁格柵玉</td><td>1</td></tr><tr><td>10</td><td>835-CW10-P7</td><td>-</td><td>大斜鋁格柵玉</td><td>1</td></tr><tr><td>11</td><td>835-PV05-3</td><td>-</td><td>大斜鋁格柵玉</td><td>1</td></tr><tr><td>12</td><td>835-DW05-3</td><td>-</td><td>58x47x3鋁角</td><td>1</td></tr><tr><td>13</td><td>835-DW06-4</td><td>-</td><td>58x47x3鋁角</td><td>1</td></tr><tr><td>14</td><td>835-CW10-B1</td><td>-</td><td>3mm鋁板</td><td>1</td></tr><tr><td>15</td><td>-</td><td>-</td><td>#8x1.2圓頭鋼牙</td><td>20</td></tr><tr><td>16</td><td>-</td><td>-</td><td>#12X1"平頭鋼牙</td><td>42</td></tr><tr><td>17</td><td>-</td><td>-</td><td>#8x2.3平頭鋼牙</td><td>84</td></tr></table>					S N	物料編號	長度	名稱	數量	1	835-PV01-2	1087	大斜鋁格柵玉	5	2	835-PV01a-2	1087	大斜鋁格柵玉	2	3	835-PV04-3	-	大斜鋁格柵玉	1	4	835-CW10-P1	-	大斜鋁格柵玉	1	5	835-CW10-P2	-	大斜鋁格柵玉	1	6	835-CW10-P3	-	大斜鋁格柵玉	1	7	835-CW10-P4	-	大斜鋁格柵玉	1	8	835-CW10-P5	-	大斜鋁格柵玉	1	9	835-CW10-P6	-	大斜鋁格柵玉	1	10	835-CW10-P7	-	大斜鋁格柵玉	1	11	835-PV05-3	-	大斜鋁格柵玉	1	12	835-DW05-3	-	58x47x3鋁角	1	13	835-DW06-4	-	58x47x3鋁角	1	14	835-CW10-B1	-	3mm鋁板	1	15	-	-	#8x1.2圓頭鋼牙	20	16	-	-	#12X1"平頭鋼牙	42	17	-	-	#8x2.3平頭鋼牙	84
S N	物料編號	長度	名稱	數量	
1	835-PV01-2	1087	大斜鋁格柵玉	5	
2	835-PV01a-2	1087	大斜鋁格柵玉	2	
3	835-PV04-3	-	大斜鋁格柵玉	1	
4	835-CW10-P1	-	大斜鋁格柵玉	1	
5	835-CW10-P2	-	大斜鋁格柵玉	1	
6	835-CW10-P3	-	大斜鋁格柵玉	1	
7	835-CW10-P4	-	大斜鋁格柵玉	1	
8	835-CW10-P5	-	大斜鋁格柵玉	1	
9	835-CW10-P6	-	大斜鋁格柵玉	1	
10	835-CW10-P7	-	大斜鋁格柵玉	1	
11	835-PV05-3	-	大斜鋁格柵玉	1	
12	835-DW05-3	-	58x47x3鋁角	1	
13	835-DW06-4	-	58x47x3鋁角	1	
14	835-CW10-B1	-	3mm鋁板	1	
15	-	-	#8x1.2圓頭鋼牙	20	
16	-	-	#12X1"平頭鋼牙	42	
17	-	-	#8x2.3平頭鋼牙	84	
工程號	J-835	地盤	將軍澳	探 用	附 件	
名 稱	鋁格組裝圖	
材 料	
顏 色				地盤	
				工廠	

 美特鋁質有限公司 MIDI Aluminium Fabricator Ltd.					類別		物料號		
					制圖	夏之川	2017.03.23	圖號	835-CW11
修改					復核			數量	1
日期					批准			位置	

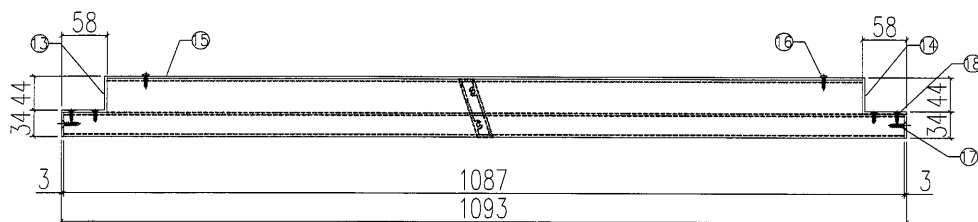
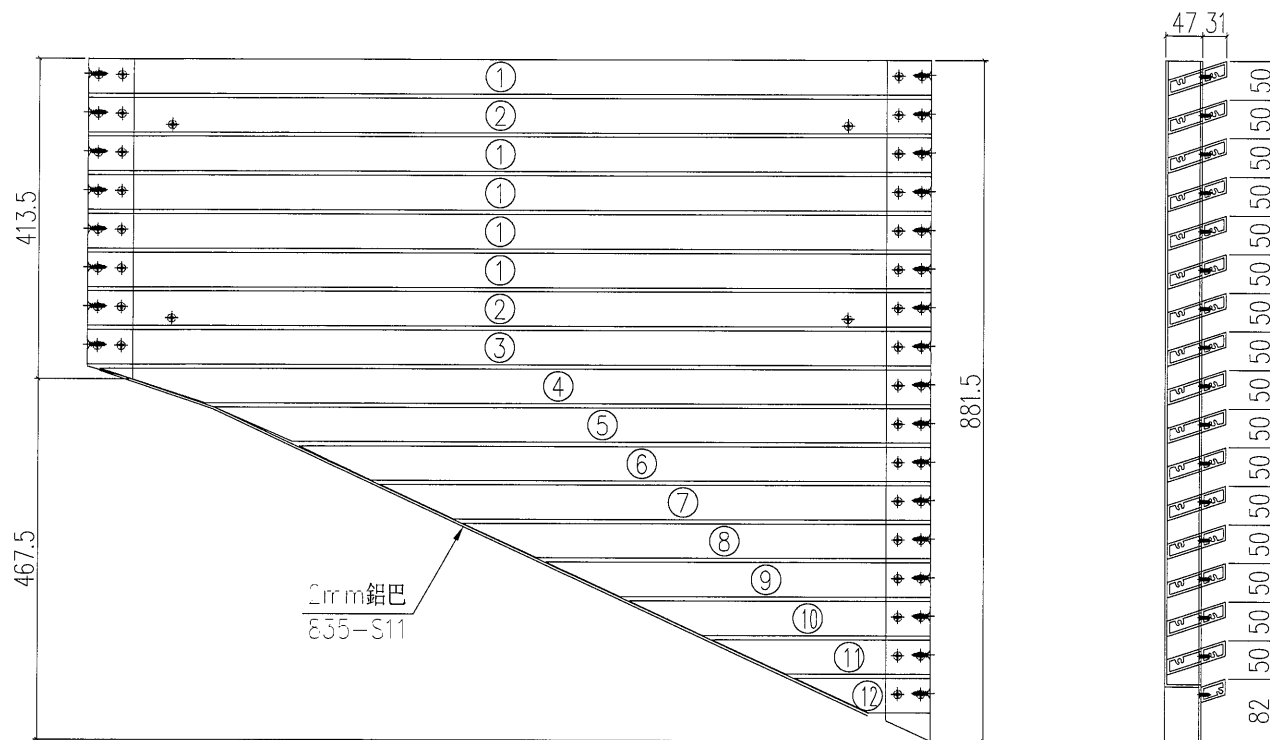


SECTION A-A

S/N	物料編號	長度	名稱	數量
1	835-PV01-2	1087	大斜鋁格柵玉	5
2	835-PV01a-2	1087	大斜鋁格柵玉	2
3	835-PV01c-4	-	大斜鋁格柵玉	1
4	835-CW11-P1	-	大斜鋁格柵玉	1
5	835-CW11-P2	-	大斜鋁格柵玉	1
6	835-CW11-P3	-	大斜鋁格柵玉	1
7	835-CW11-P4	-	大斜鋁格柵玉	1
8	835-CW11-P5	-	大斜鋁格柵玉	1
9	835-CW11-P6	-	大斜鋁格柵玉	1
10	835-CW11-P7	-	大斜鋁格柵玉	1
11	835-CW11-P8	-	大斜鋁格柵玉	1
12	835-PV02a-5	-	大斜鋁格柵玉	1
13	835-DW03-4	-	58x47x3 鋁角	1
14	835-DW04-4	-	58x47x3 鋁角	1
15	835-CW11-B1	-	3mm 鋁板	1
16	-	-	#8x1/2 圓頭鋼牙	20
17	-	-	#12X1" 平頭鋼牙	42
18	-	-	#8x2/3 平頭鋼牙	84

工程號	J-835	地盤	將軍澳	附 件
名稱	鋁格組裝圖		採用	
材料		地盤		
顏色		工廠		


 美特鋁質 有限公司 MIDI Aluminium Fabricator Ltd.				類別		物料號	
				制圖	夏之川	2017.03.23	圖號
				復核			數量
				批准			位置
修改							1
日期							

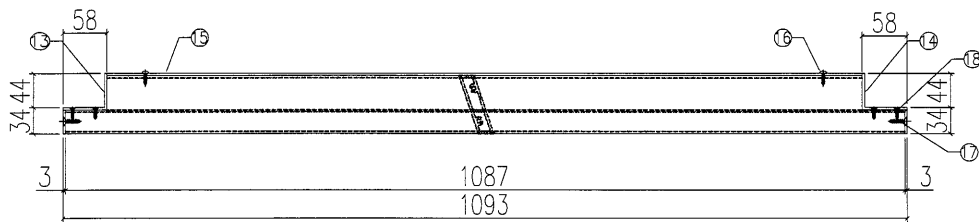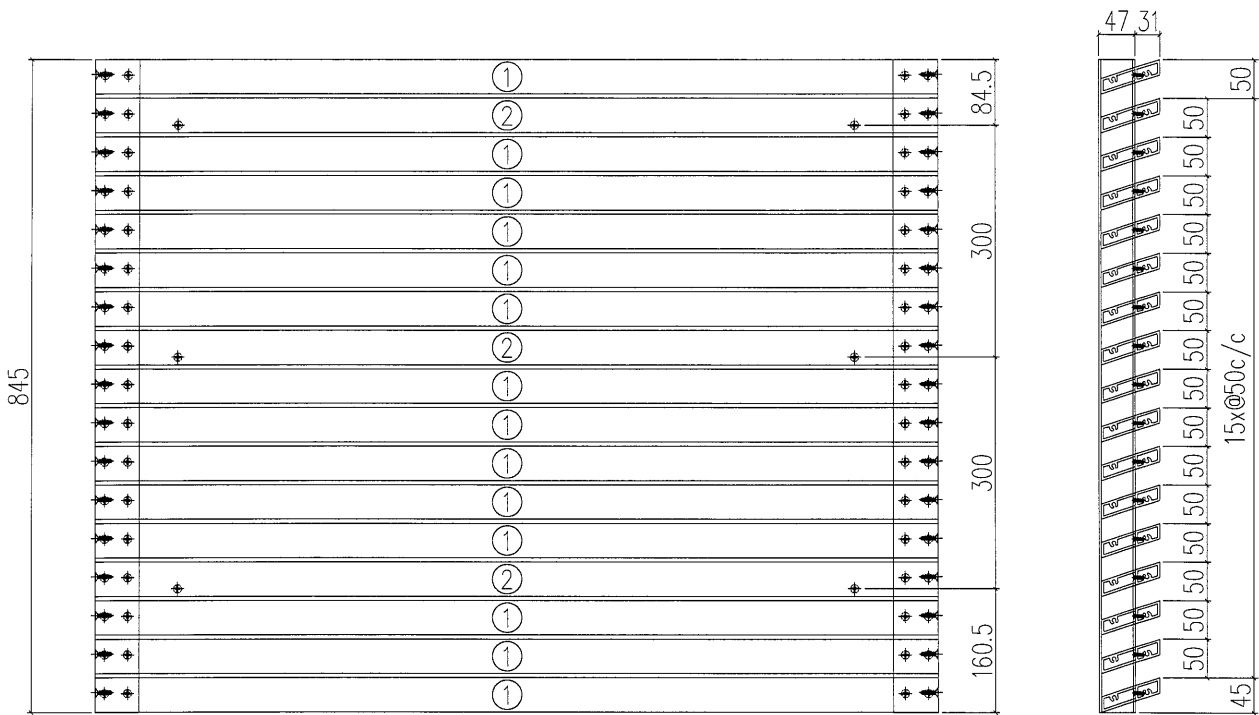


SECTION A-A

S/N	物料編號	長度	名稱	數量
1	835-PV01-2	1087	大斜鋁格柵玉	14
2	835-PV01a-2	1087	大斜鋁格柵玉	3
3				
4				
5				
6				
7				
8				
9				
10				
11				
12				
13	835-DW01-5	-	58x47x3鋁角	1
14	835-DW02-6	-	58x47x3鋁角	1
15	835-CW12-B1	-	3mm鋁板	1
16	-	-	#8x1/2圓頭鋼牙	20
17	-	-	#12X1"平頭鋼牙	42
18	-	-	#8x2/3平頭鋼牙	84

工程號	J-835	地盤	將軍澳	附 件
名 稱	鋁格組裝圖		採 用	
材 料		地盤		
顏 色		工廠		


 
 美特鋁質有限公司 MIDI Aluminium Fabricator Ltd.					類別		物料號		
					制圖	夏之川	2017.03.23	圖號	835-CW12-1
修改					復核			數量	1
日期					批准			位置	

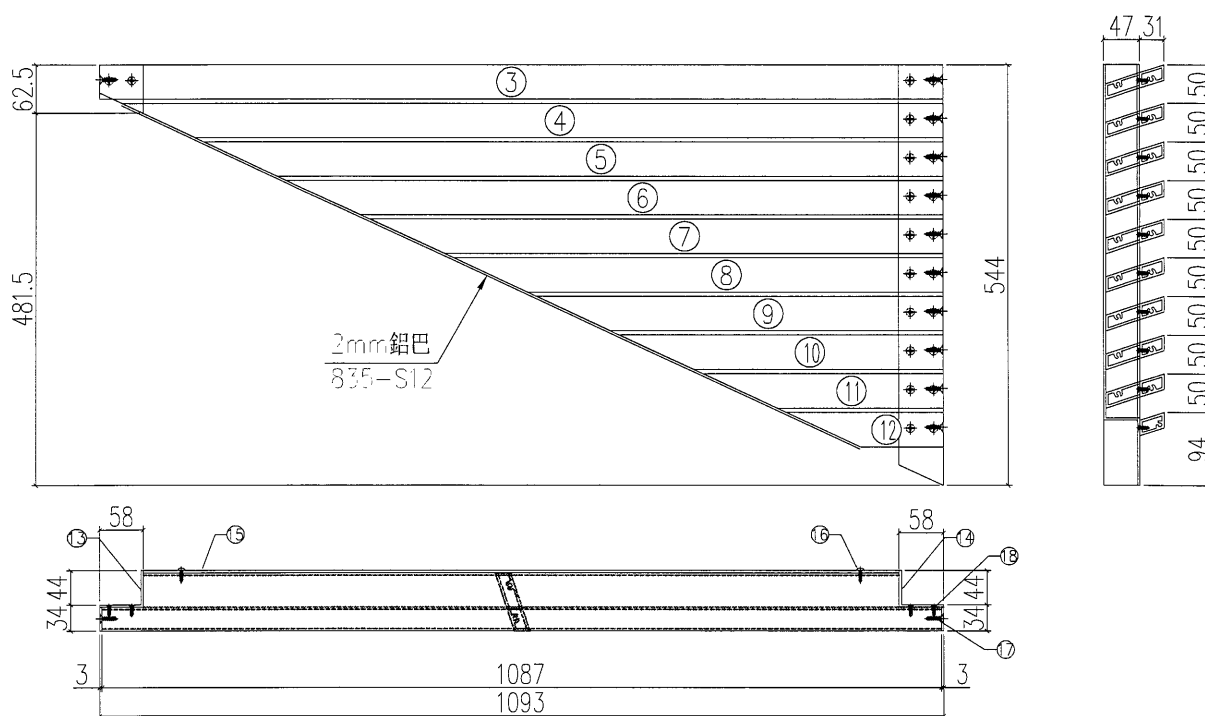

S/N	物料編號	長度	名稱	數量
1				
2				
3	835-PV01c-5	-	大斜鋁格欄玉	1
4	835-CW12-P1	-	大斜鋁格欄玉	1
5	835-CW12-P2	-	大斜鋁格欄玉	1
6	835-CW12-P3	-	大斜鋁格欄玉	1
7	835-CW12-P4	-	大斜鋁格欄玉	1
8	835-CW12-P5	-	大斜鋁格欄玉	1
9	835-CW12-P6	-	大斜鋁格欄玉	1
10	835-CW12-P7	-	大斜鋁格欄玉	1
11	835-CW12-P8	-	大斜鋁格欄玉	1
12	835-PV02a-6	-	大斜鋁格欄玉	1
13	835-DW03-5	-	58x47x3鋁角	1
14	835-DW04-5	-	58x47x3鋁角	1
15	835-CW12-B2	-	3mm鋁板	1
16	-	-	=8x1/2圓頭鋼牙	20
17	-	-	=12X1"平頭鋼牙	42
18	-	-	=8x2-3平頭鋼牙	84

工程號	J-835	地盤	將軍澳	附件
名稱	鋁格組裝圖		採用	
材料			地盤	
顏色			工廠	

 美特鋁質 有限公司 MIDI Aluminium Fabricator Ltd.				類別		物料號	
				制圖	夏之川	2017.03.23	圖號
修改				復核		數量	1
日期				批准		位置	

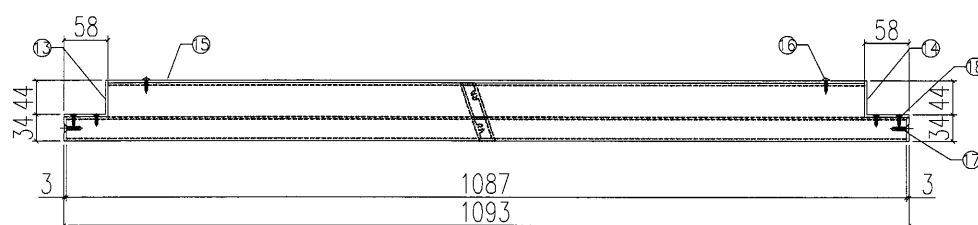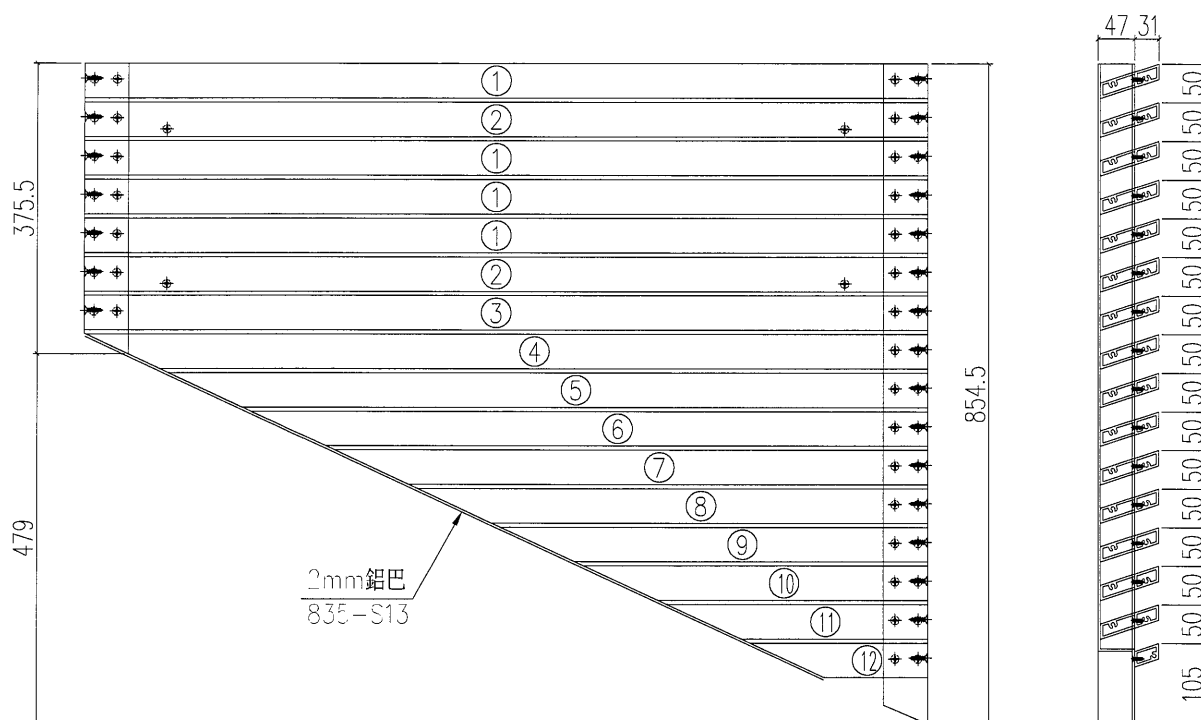


SECTION A-A

S/N	物料編號	長度	名稱	數量
1	835-PV01-2	1087	大斜鋁格柵玉	4
2	835-PV01a-2	1087	大斜鋁格柵玉	2
3	835-PV01c-6	-	大斜鋁格柵玉	1
4	835-CW13-P1	-	大斜鋁格柵玉	1
5	835-CW13-P2	-	大斜鋁格柵玉	1
6	835-CW13-P3	-	大斜鋁格柵玉	1
7	835-CW13-P4	-	大斜鋁格柵玉	1
8	835-CW13-P5	-	大斜鋁格柵玉	1
9	835-CW13-P6	-	大斜鋁格柵玉	1
10	835-CW13-P7	-	大斜鋁格柵玉	1
11	835-CW13-P8	-	大斜鋁格柵玉	1
12	835-PV02a-7	-	大斜鋁格柵玉	1
13	835-DW03-6	-	58x47x3鋁角	1
14	835-DW04-6	-	58x47x3鋁角	1
15	835-CW13-B1	-	3mm鋁板	1
16	-	-	#8x1/2圓頭鋼牙	20
17	-	-	#12X1"平頭鋼牙	42
18	-	-	#8x2/3平頭鋼牙	84

工程號	J-835	地盤	將軍澳	附 件
名稱	鋁格組裝圖		採用	
材料			地盤	
顏色			工廠	


美特鋁質有限公司 MIDI Aluminium Fabricator Ltd.					類別		物料號		
					制圖	夏之川	2017.03.23	圖號	835-CW14
修改					復核			數量	1
日期					批准			位置	

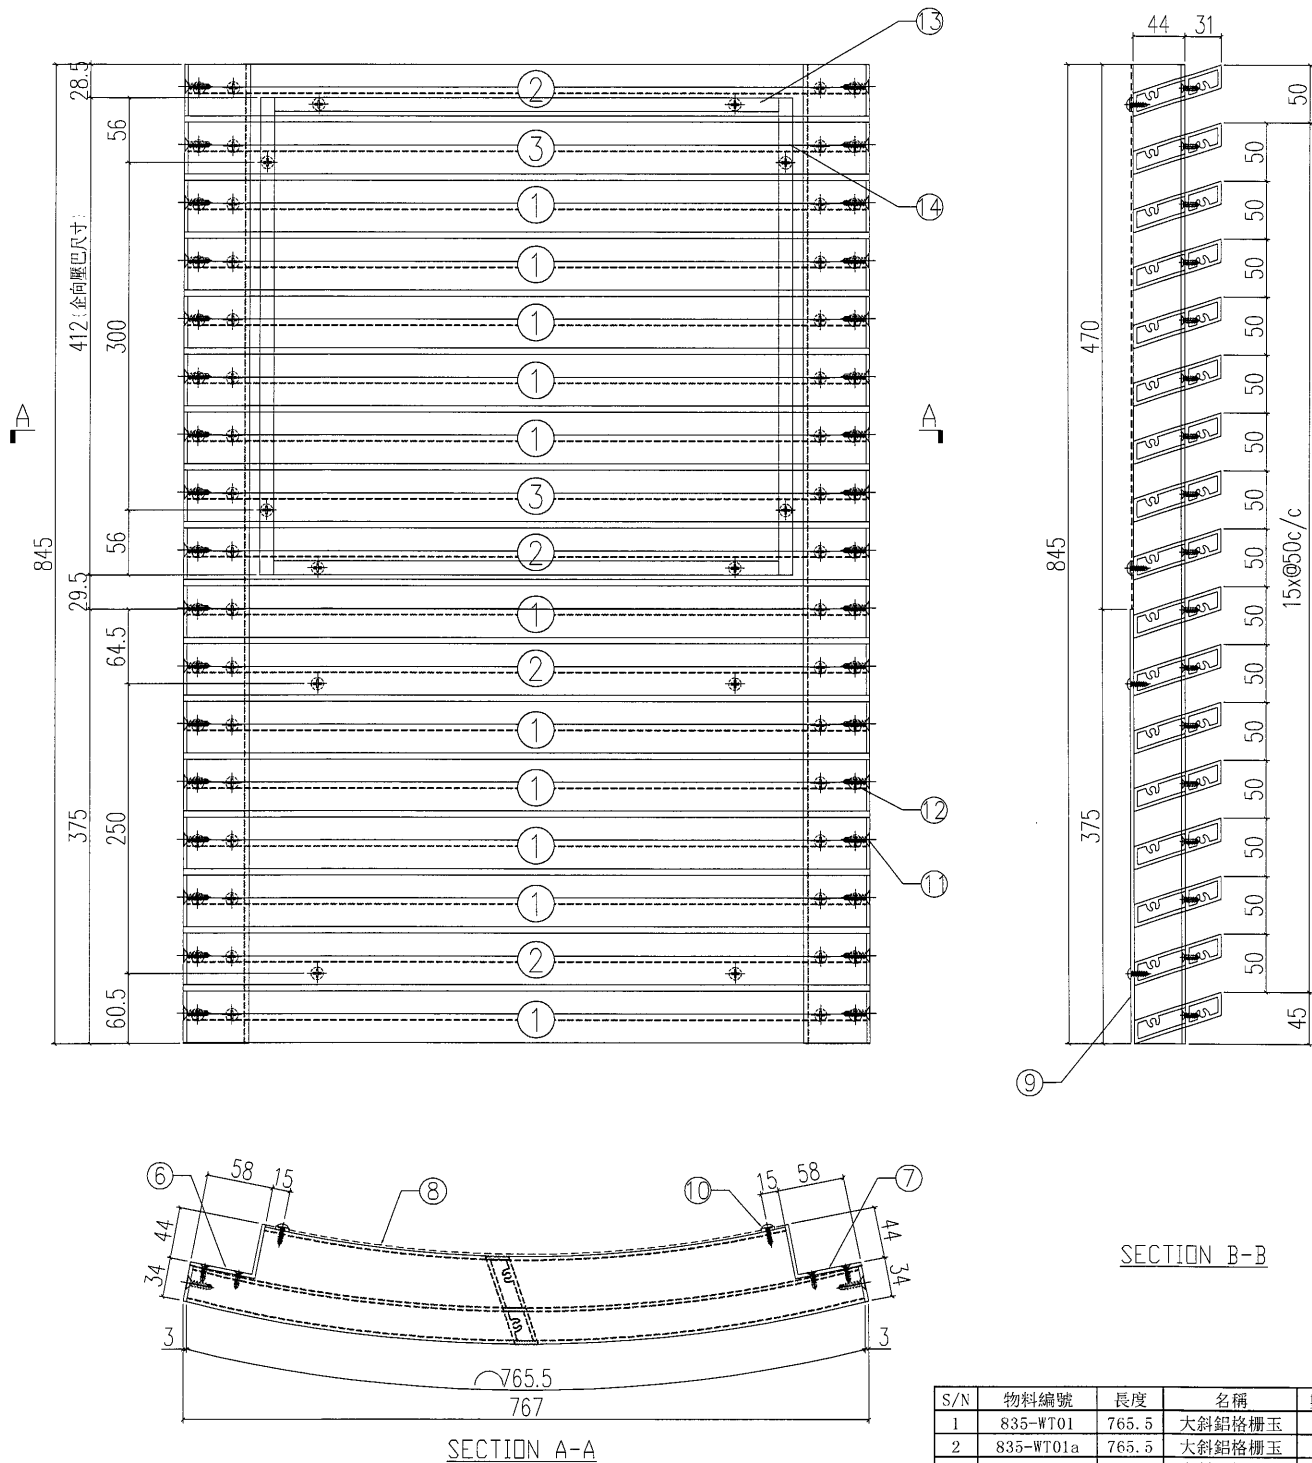

S/N	物料編號	長度	名稱	數量
1	835-WT01	765.5	大斜鋁格柵玉	11
2	835-WT01a	765.5	大斜鋁格柵玉	4
3	835-WT01b	765.5	大斜鋁格柵玉	2
4				
5				
6	835-DW01-5	-	58x47x3鋁角	1
7	835-DW02-6	-	58x47x3鋁角	1
8	尺寸: 626x470 雀仔網			1
9	835-CW14-B1	-	3mm鋁板	1
10	-	-	#8x1/2圓頭鋼牙	20
11	-	-	#12X1"平頭鋼牙	42
12	-	-	#8x2/3平頭鋼牙	84
13	835-CW14-YB1	-	橫向壓巴	2
14	835-CW14-YB2	-	企向壓巴	2

工程號	J-835	地盤	將軍澳	附 件
名稱	鋁格組裝圖		採用	
材料			地盤	
顏色			工廠	

美特鋁質有限公司 MIDI Aluminium Fabricator Ltd.					類別		物料號		
					制圖	夏之川	2017.03.23	圖號	835-CW14-1
修改					復核			數量	1
日期					批准			位置	

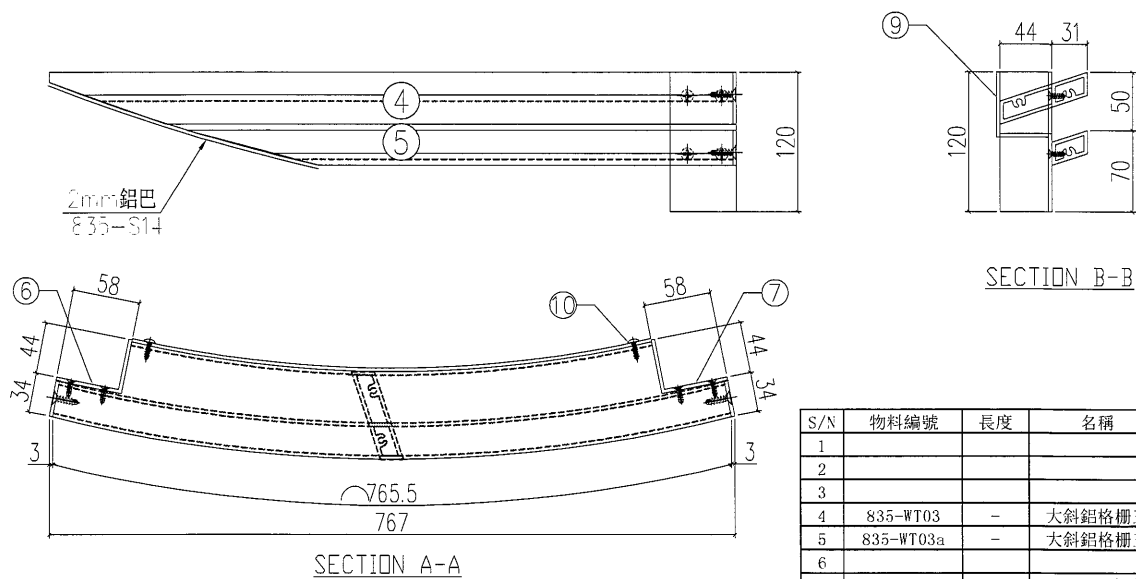

工程號	J-835	地盤	將軍澳	附 件		8					
名 稱	鋁格組裝圖					探 用	9	835-CW14-B2	-	3mm鋁板	1
材 料						地盤	10	-	-	#8x1/2圓頭鋼牙	20
顏 色						工廠	11	-	-	#12X1"平頭鋼牙	42
						12	-	-	#8x2/3平頭鋼牙	84	
						13					
						14					



美特鋁質

有限公司

MIDI Aluminium Fabricator Ltd.

類別

制圖

夏之川

物料斗號

2017.03.23

圖號

835-CW16

修改

復核



數量

1

日期

批准



位置

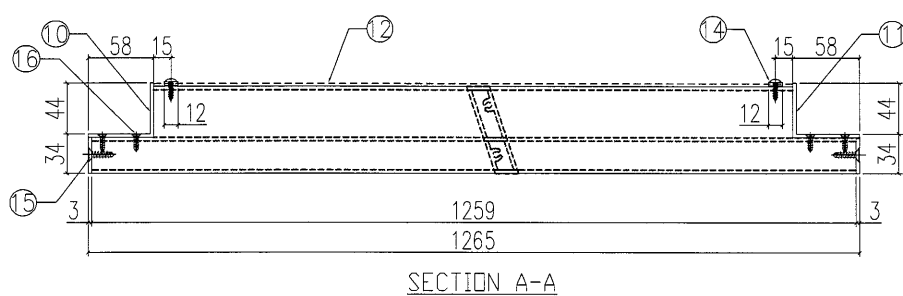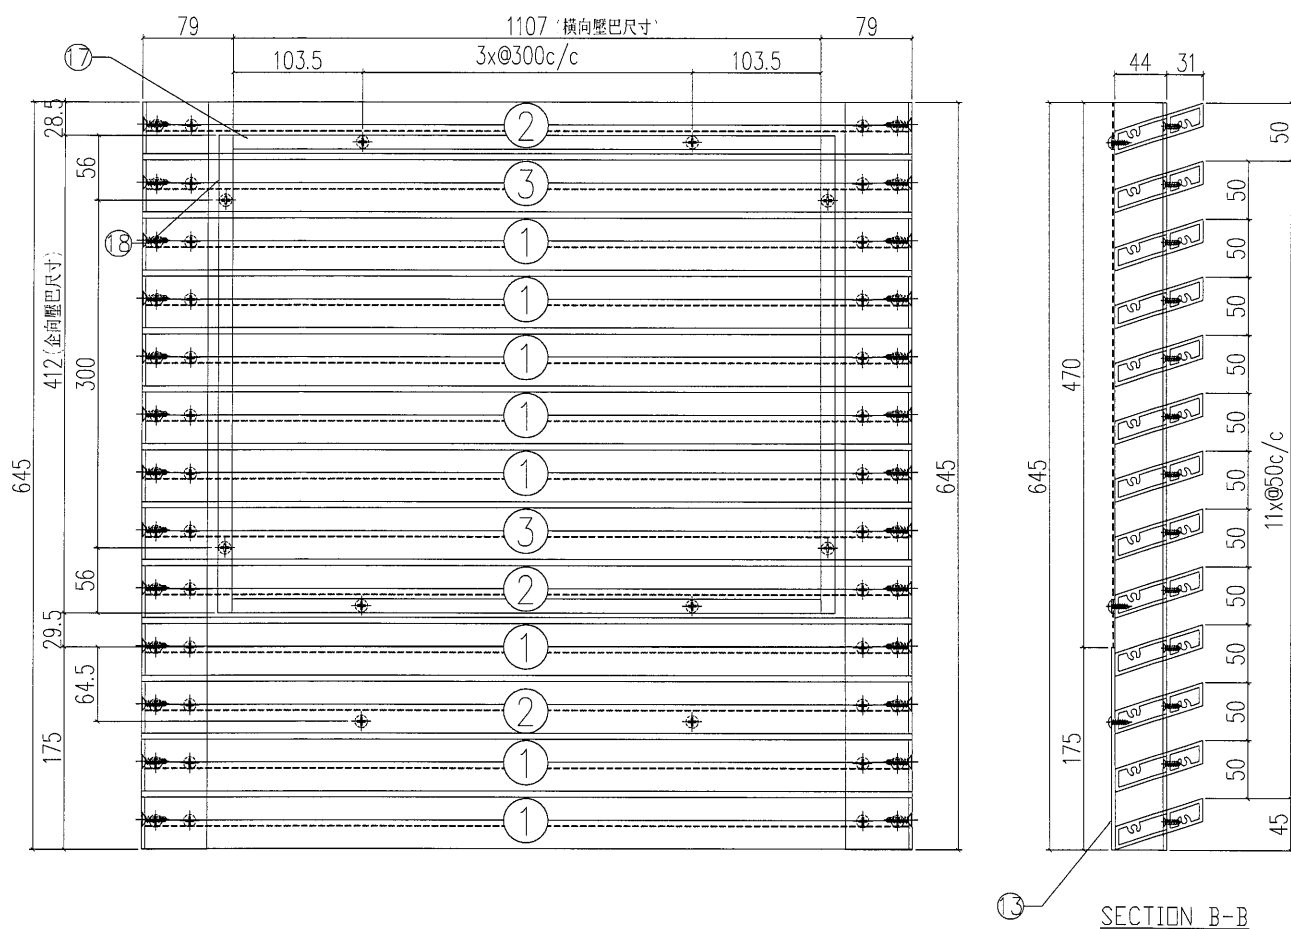


S/N	物料編號	長度	名稱	數量
1	835-PV01-3	1259	大斜鋁格柵玉	8
2	835-PV01a-3	1259	大斜鋁格柵玉	3
3	835-PV01b-3	1259	大斜鋁格柵玉	2
4				
5				
6				
7				
8				
9				
10	835-DW01-8	-	58x47x3鋁角	1
11	835-DW02-9	-	58x47x3鋁角	1
12	尺寸: 1147x470		雀仔網	1
13	835-CW16-B1	-	3mm鋁板	1
14	-	-	#8x1/2圓頭鋼牙	20
15	-	-	#12X1"平頭鋼牙	42
16	-	-	#8x2/3平頭鋼牙	84
17	835-CW16-YB1	-	橫向壓巴	2
18	835-CW16-YB2	-	企向壓巴	2

工程號	J-835	地盤	將軍澳	附 件
名 稱	鉛格組裝圖		採 用	
材 料			地盤	
顏 色			工廠	

 美特鋁質 有限公司 MIDI Aluminium Fabricator Ltd.					類別		物料號		
					制圖	夏之川	2017.03.23	圖號	835-CW16-1
修改					復核			數量	1
日期					批准			位置	

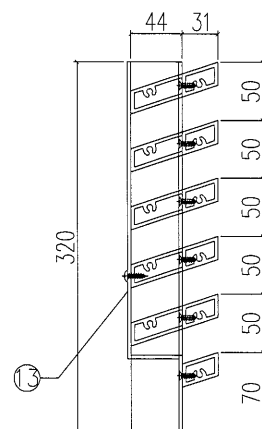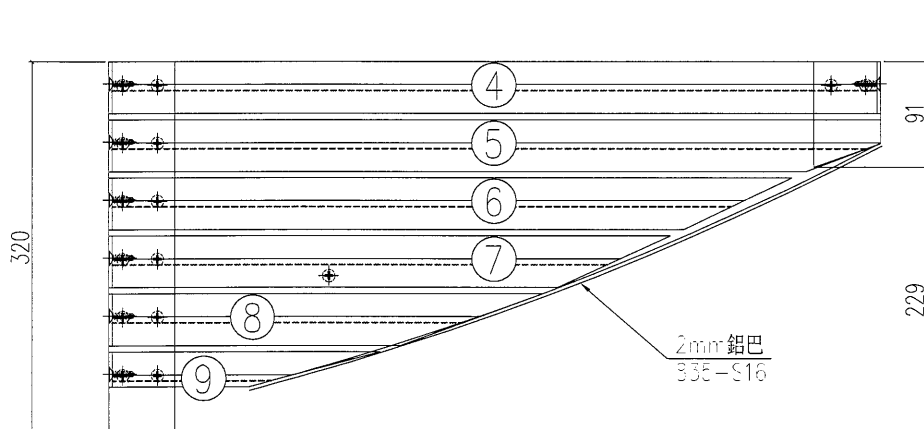

SECTION B-B

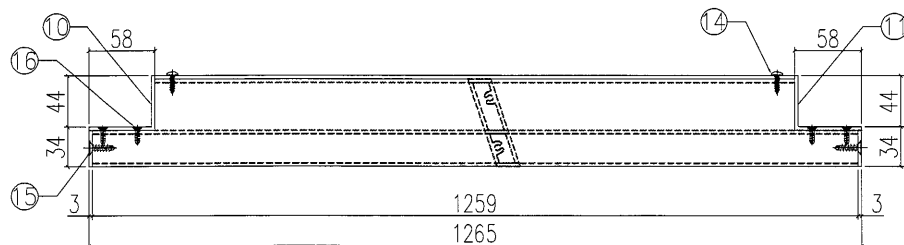

SECTION A-A

S/N	物料編號	長度	名稱	數量
1				
2				
3				
4	835-PV04-7	-	大斜鋁格柵玉	1
5	835-CW16-P1	-	大斜鋁格柵玉	1
6	835-CW16-P2	-	大斜鋁格柵玉	1
7	835-CW16-P3	-	大斜鋁格柵玉	1
8	835-CW16-P4	-	大斜鋁格柵玉	1
9	835-PV05-7	-	大斜鋁格柵玉	1
10	835-DW01-2	-	58x47x3鋁角	1
11	835-DW06-5	-	58x47x3鋁角	1
12				
13	835-CW16-B2	-	3mm鋁板	1
14	-	-	8x1.2圓頭鋼牙	20
15	-	-	12x1"平頭鋼牙	42
16	-	-	8x2/3平頭鋼牙	84
17				
18				

工程號	J-835	地盤	將軍澳	附 件	
名稱	鋁格組裝圖		採用		
材料			地盤		
顏色			工廠		



美特鋁質 有限公司
MIDI Aluminium Fabricator Ltd.

類別

制圖

夏之川

物料斗號

2017.03.23

圖號

835-CW17

修改

復核



數量

1

日期

批准

位置

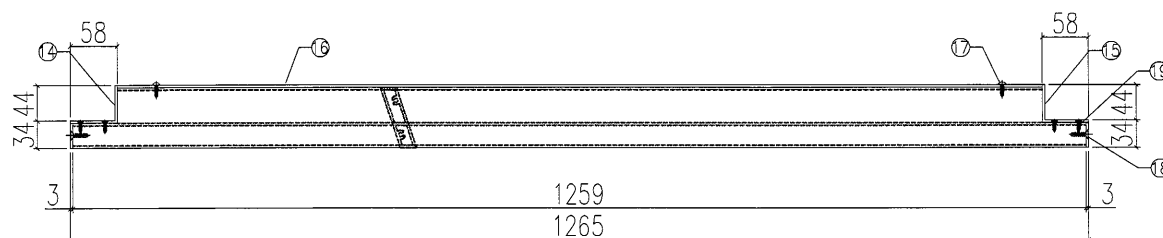
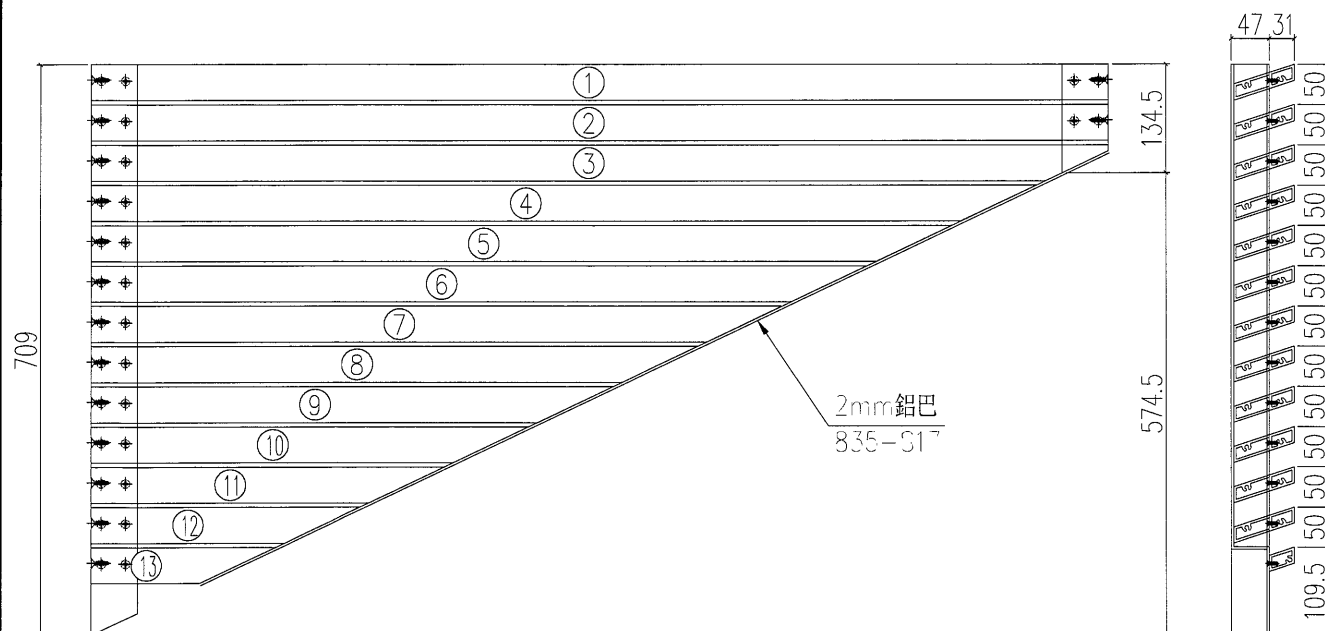


SECTION A-A

S/N	物料編號	長度	名稱	數量
1	835-PV01-3	1259	大斜鋁格柵玉	1
2	835-PV04-4	-	大斜鋁格柵玉	1
3	835-CW17-P1	-	大斜鋁格柵玉	1
4	835-CW17-P2	-	大斜鋁格柵玉	1
5	835-CW17-P3	-	大斜鋁格柵玉	1
6	835-CW17-P4	-	大斜鋁格柵玉	1
7	835-CW17-P5	-	大斜鋁格柵玉	1
8	835-CW17-P6	-	大斜鋁格柵玉	1
9	835-CW17-P7	-	大斜鋁格柵玉	1
10	835-CW17-P8	-	大斜鋁格柵玉	1
11	835-CW17-P9	-	大斜鋁格柵玉	1
12	835-CW17-P10	-	大斜鋁格柵玉	1
13	835-PV05-4	-	大斜鋁格柵玉	1
14	835-DW05-4	-	58x47x3鋁角	1
15	835-DW06-6	-	58x47x3鋁角	1
16	835-CW17-B1	-	3mm 背板	1
17	-	-	#8x1/2圓頭鋼牙	20
18	-	-	#12x1"平頭鋼牙	42
19	-	-	#8x2/3平頭鋼牙	84

工程號	J-835	地盤	將軍澳
名 稱	鉛格組裝圖	採 用	
材 料		地盤	
顏 色		工廠	

美特鋁質有限公司 MIDI Aluminium Fabricator Ltd.					類別		物料號		
					制圖	夏之川	2017.03.23	圖號	835-CW18
修改					復核			數量	1
日期					批准			位置	

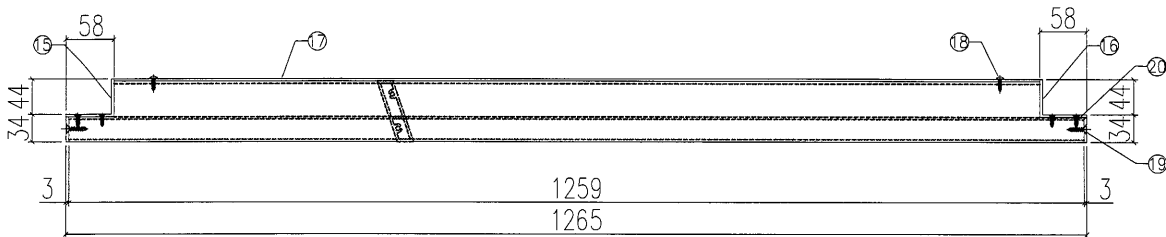
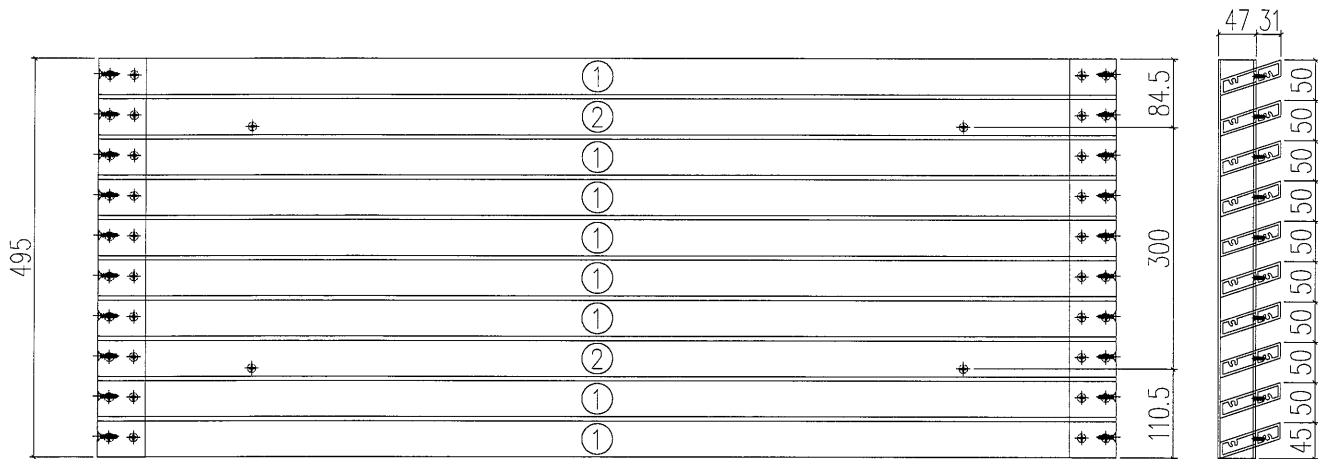


SECTION A-A

S/N	物料編號	長度	名稱	數量
1	835-PV01-3	1259	大斜鋁格欄玉	8
2	835-PV01a-3	1259	大斜鋁格欄玉	2
3				
4				
5				
6				
7				
8				
9				
10				
11				
12				
13				
14				
15	835-DW01-9	-	58x47x3鋁角	1
16	835-DW02-10	-	58x47x3鋁角	1
17	835-CW18-B1	-	3mm背板	1
18	-	-	#8x1/2圓頭鋼牙	20
19	-	-	#12X1"平頭鋼牙	42
20	-	-	#8x2/3平頭鋼牙	84

工程號	J-835	地盤	將軍澳	附 件
名 稱	鋁格組裝圖		採 用	
材 料		地盤		
顏 色		工廠		

 美特鋁質 有限公司 MIDI Aluminium Fabricator Ltd.				類別		物料號	
				制圖	夏之川	2017.03.23	圖號 835-CW18-1
修改				復核			數量 1
日期				批准			位置

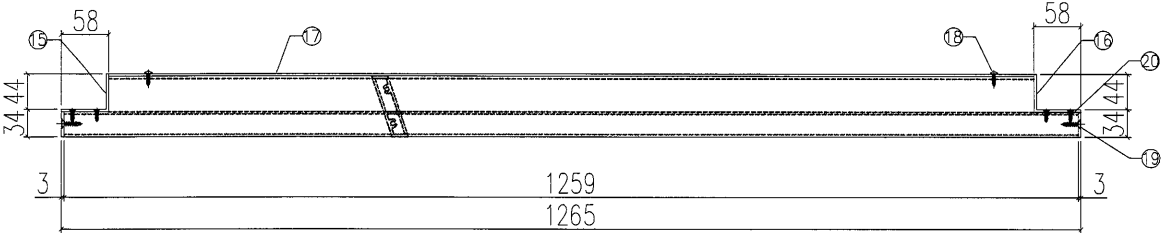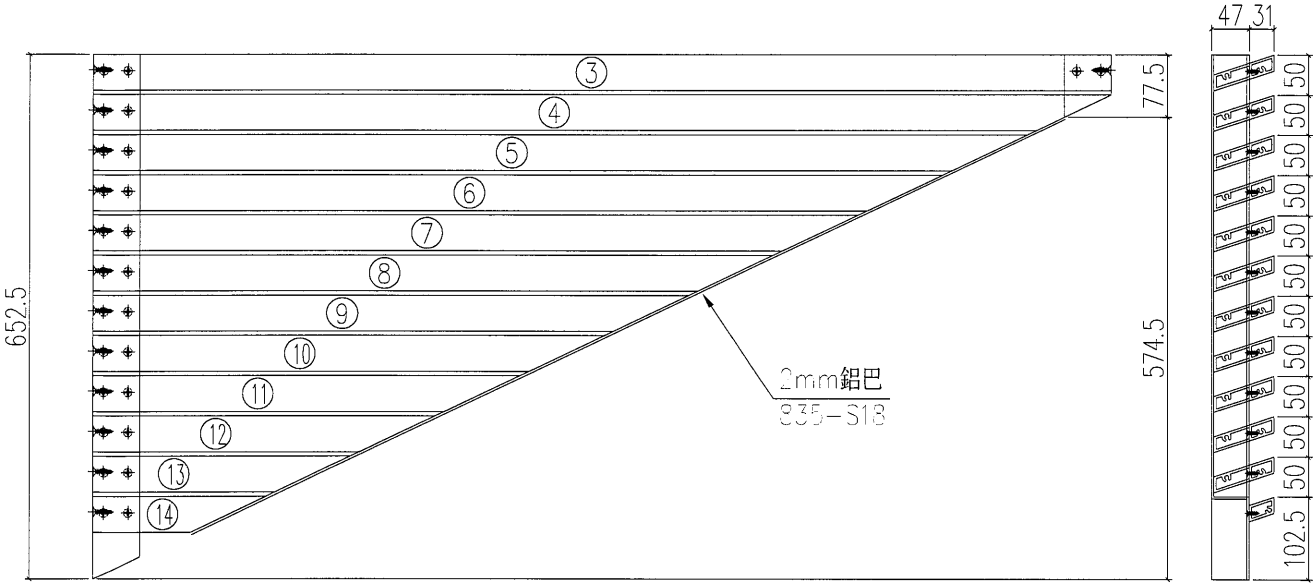

S/N	物料編號	長度	名稱	數量
1				
2				
3	835-PV04-5	-	大斜鋁格欄玉	1
4	835-CW18-P1	-	大斜鋁格欄玉	1
5	835-CW18-P2	-	大斜鋁格欄玉	1
6	835-CW18-P3	-	大斜鋁格欄玉	1
7	835-CW18-P4	-	大斜鋁格欄玉	1
8	835-CW18-P5	-	大斜鋁格欄玉	1
9	835-CW18-P6	-	大斜鋁格欄玉	1
10	835-CW18-P7	-	大斜鋁格欄玉	1
11	835-CW18-P8	-	大斜鋁格欄玉	1
12	835-CW18-P9	-	大斜鋁格欄玉	1
13	835-CW18-P10	-	大斜鋁格欄玉	1
14	835-PV05-5	-	大斜鋁格欄玉	1
15	835-DW05-5	-	58x47x3鋁角	1
16	835-DW06-7	-	58x47x3鋁角	1
17	835-CW18-B2	-	3mm背板	1
18	-	-	#8x1/2圓頭鋼牙	20
19	-	-	#12X1"平頭鋼牙	42
20	-	-	#8x2/3平頭鋼牙	84

工程號	J-835	地盤	將軍澳
名稱	鋁格組裝圖	採用	
材料		地盤	
顏色		工廠	

附
件



美特鋁質

有限公司

MIDI Aluminium Fabricator Ltd.

類別

制圖

夏之川

物料斗號

2017. 03. 23

圖號

835-CW19

修改

復核



數量

1

日期

批准



位置

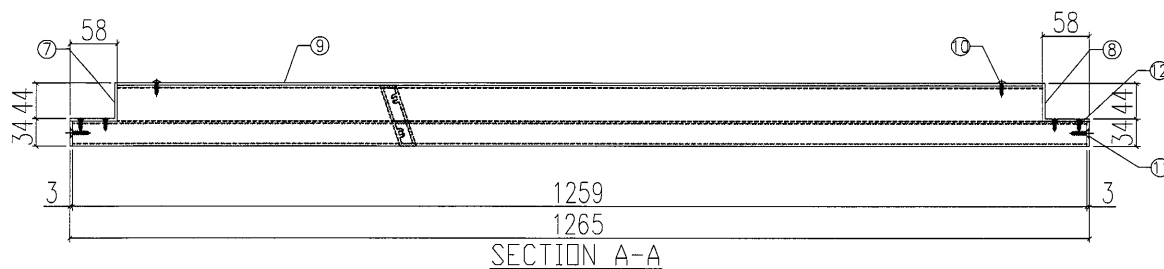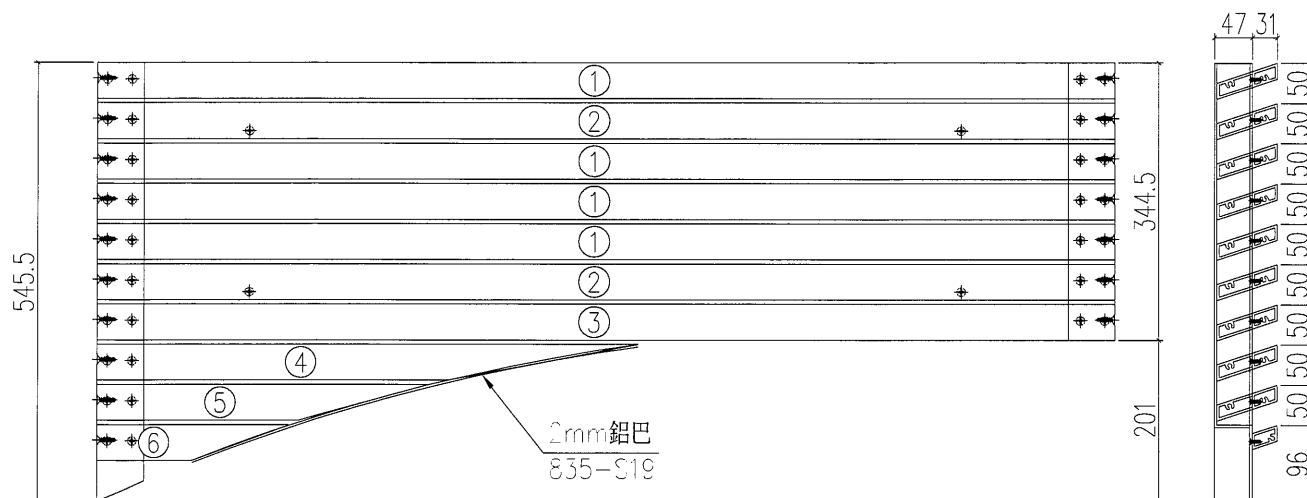

S/N	物料編號	長度	名稱	數量
1	835-PV01-3	1259	大斜鋸格柵玉	4
2	835-PV01a-3	1259	大斜鋸格柵玉	2
3	835-PV04-6	-	大斜鋸格柵玉	1
4	835-CW19-P1	-	大斜鋸格柵玉	1
5	835-CW19-P2	-	大斜鋸格柵玉	1
6	835-PV05-6	-	大斜鋸格柵玉	1
7	835-DW05-6	-	58x47x3鋸角	1
8	835-DW02-2	-	58x47x3鋸角	1
9	835-CW19-B1	-	3mm背板	1
10	-	-	#8x1/2圓頭鋼牙	20
11	-	-	#12x1"平頭鋼牙	42
12	-	-	#8x2/3"平頭鋼牙	84

工程號	J-835	地盤	將軍澳	附件	10	-	-	#8X1/2圓頭鋼牙	20
名稱	鋁格組裝圖		採用		11	-	-	#12X1"平頭鋼牙	42
材料			地盤		12	-	-	#8x2/3平頭鋼牙	84
顏色			工廠						



 美特鋁質 有限公司 MIDI Aluminium Fabricator Ltd.				類別		物料號	
				制圖	夏之川	2017.03.23	圖號 835-CW21
修改				復核			數量 1
日期				批准			位置

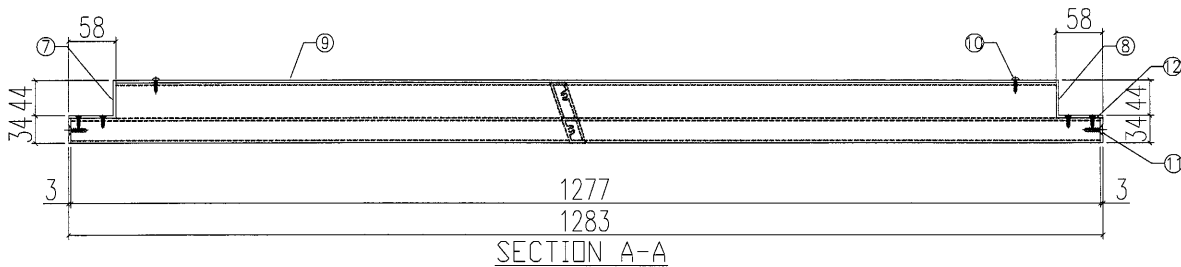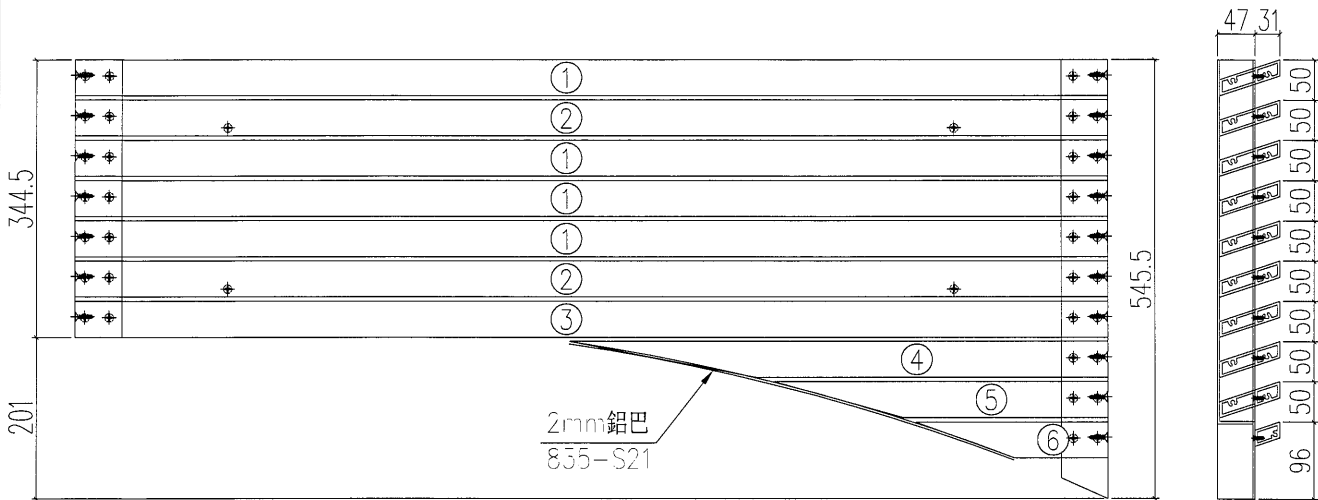

S/N	物料編號	長度	名稱	數量
1	835-PV01-4	1277	大斜鋁格柵玉	4
2	835-PV01a-4	1277	大斜鋁格柵玉	2
3	835-PV01c-7	-	大斜鋁格柵玉	1
4	835-CW21-P1	-	大斜鋁格柵玉	1
5	835-CW21-P2	-	大斜鋁格柵玉	1
6	835-PV02a-8	-	大斜鋁格柵玉	1
7	835-DW01-1	-	58x47x3鋁角	1
8	835-DW04-7	-	58x47x3鋁角	1
9	835-CW21-B1	-	3mm背板	1
10	-	-	#8x1/2圓頭鋼牙	20
11	-	-	#12X1"平頭鋼牙	42
12	-	-	#8x2/3平頭鋼牙	84

工程號	J-835	地盤	將軍澳	附 件
名稱	鋁格組裝圖		採用	
材料			地盤	
顏色			工廠	



 美特鋁質 有限公司 MIDI Aluminium Fabricator Ltd.				類別		物料號	
				制圖	夏之川	2017.03.23	圖號 835-CW22
修改				復核			數量 1
日期				批准			位置

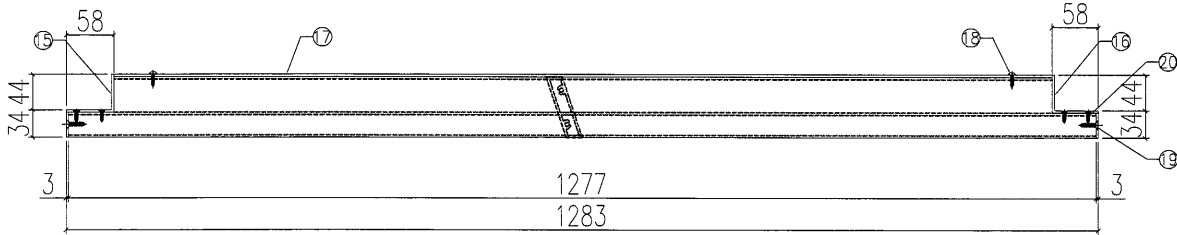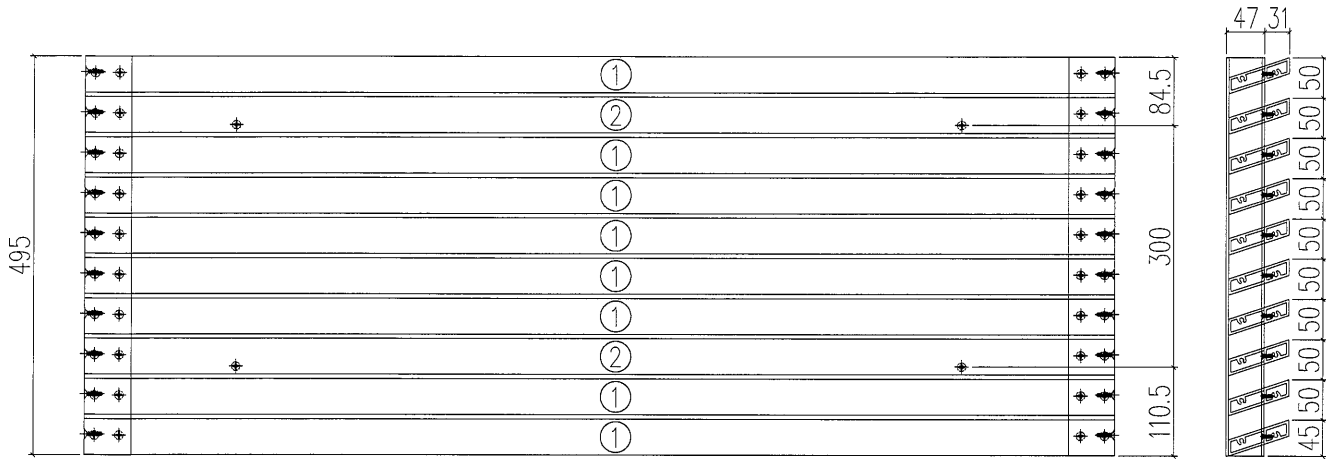

S/N	物料編號	長度	名稱	數量
1	835-PV01-4	1277	大斜鋁格柵玉	8
2	835-PV01a-4	1277	大斜鋁格柵玉	2
3				
4				
5				
6				
7				
8				
9				
10				
11				
12				
13				
14				
15	835-DW01-9	-	58x47x3鋁角	1
16	835-DW02-10	-	58x47x3鋁角	1
17	835-CW22-B1	-	3mm背板	1
18	-	-	#8x1/2圓頭鋼牙	20
19	-	-	#12x1"平頭鋼牙	42
20	-	-	#8x2/3平頭鋼牙	84

工程號	J-835	地盤	將軍澳	附 件
名稱	鋁格組裝圖		採用	
材料		地盤		
顏色		工廠		

 美特鋁質 有限公司 MIDI Aluminium Fabricator Ltd.					類別		物料號		
					制圖	夏之川	2017.03.23	圖號	835-CW22-1
修改					復核			數量	1
日期					批准			位置	

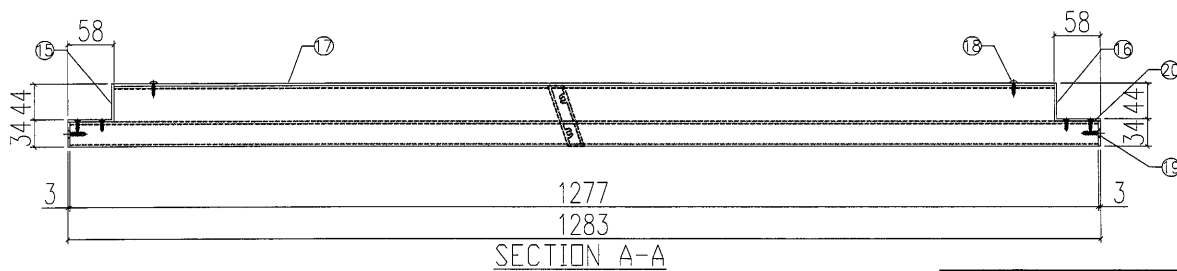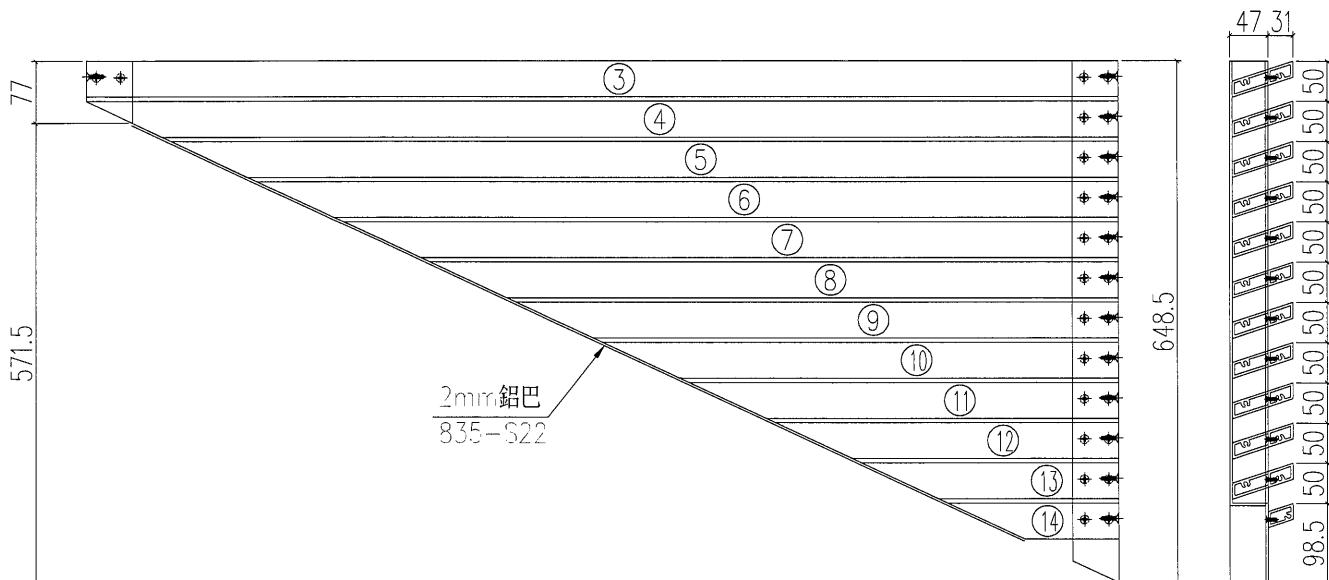

S/N	物料編號	長度	名稱	數量
1				
2				
3	835-PV01c-8	-	大斜鋁格柵玉	1
4	835-CW22-P1	-	大斜鋁格柵玉	1
5	835-CW22-P2	-	大斜鋁格柵玉	1
6	835-CW22-P3	-	大斜鋁格柵玉	1
7	835-CW22-P4	-	大斜鋁格柵玉	1
8	835-CW22-P5	-	大斜鋁格柵玉	1
9	835-CW22-P6	-	大斜鋁格柵玉	1
10	835-CW22-P7	-	大斜鋁格柵玉	1
11	835-CW22-P8	-	大斜鋁格柵玉	1
12	835-CW22-P9	-	大斜鋁格柵玉	1
13	835-CW22-P10	-	大斜鋁格柵玉	1
14	835-PV02a-9	-	大斜鋁格柵玉	1
15	835-DW03-8	-	58x47x3鋁角	1
16	835-DW04-8	-	58x47x3鋁角	1
17	835-CW22-B2	-	3mm背板	1
18	-	-	#8x1/2圓頭鋼牙	20
19	-	-	#12x1"平頭鋼牙	42
20	-	-	#8x2"平頭鋼牙	84

工程號	J-835	地盤	將軍澳	附 件
名 稱	鋁格組裝圖		採 用	
材 料			地盤	
顏 色			工廠	



美特鋁質 有限公司
MIDI Aluminium Fabricator Ltd.

類別

制圖

夏之川

物料斗號:

2017. 03. 23

圖號

835-CW23

修改

復核



數量

1

日期

批准

位置

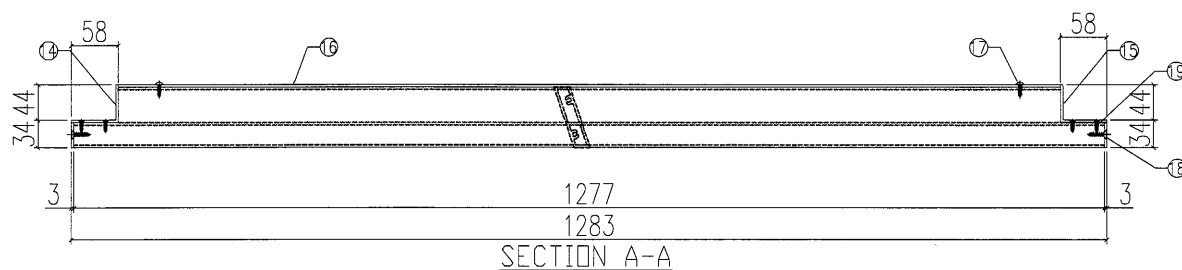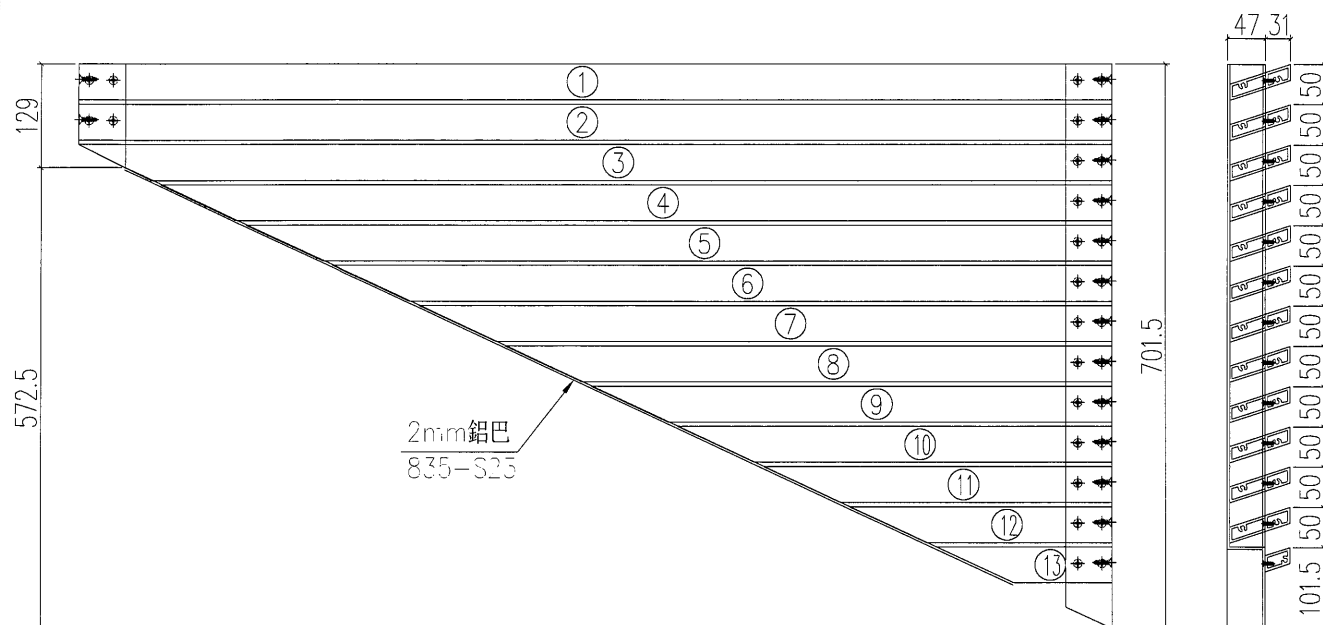

S/N	物料編號	長度	名稱	數量
1	835-PV01-4	1277	大斜鋸格柵玉	1
2	835-PV01c-9		大斜鋸格柵玉	1
3	835-CW23-P1	-	大斜鋸格柵玉	1
4	835-CW23-P2	-	大斜鋸格柵玉	1
5	835-CW23-P3	-	大斜鋸格柵玉	1
6	835-CW23-P4	-	大斜鋸格柵玉	1
7	835-CW23-P5	-	大斜鋸格柵玉	1
8	835-CW23-P6	-	大斜鋸格柵玉	1
9	835-CW23-P7	-	大斜鋸格柵玉	1
10	835-CW23-P8	-	大斜鋸格柵玉	1
11	835-CW23-P9	-	大斜鋸格柵玉	1
12	835-CW23-P10	-	大斜鋸格柵玉	1
13	835-PV02a-10	-	大斜鋸格柵玉	1
14	835-DW03-9	-	58x47x3鋸角	1
15	835-DW04-9	-	58x47x3鋸角	1
16	835-CW23-B1	-	3mm背板	1
17	-	-	#8x1/2吋圓鋼牙	20
18	-	-	#12X1"平頭鋼牙	42
19	-	-	#8x2/3平頭鋼牙	84

工程號	J-835	地盤	將軍澳	附件
名稱	鉛格組裝圖		採用	
材料			地盤	
顏色			工廠	



美特鋁質

有限公司

MIDI Aluminium Fabricator Ltd.

類別

制圖

夏之川

物料斗號

2017.03.23

圖號

835-CW24

修改

復核


數量

1


日期

批准

位置

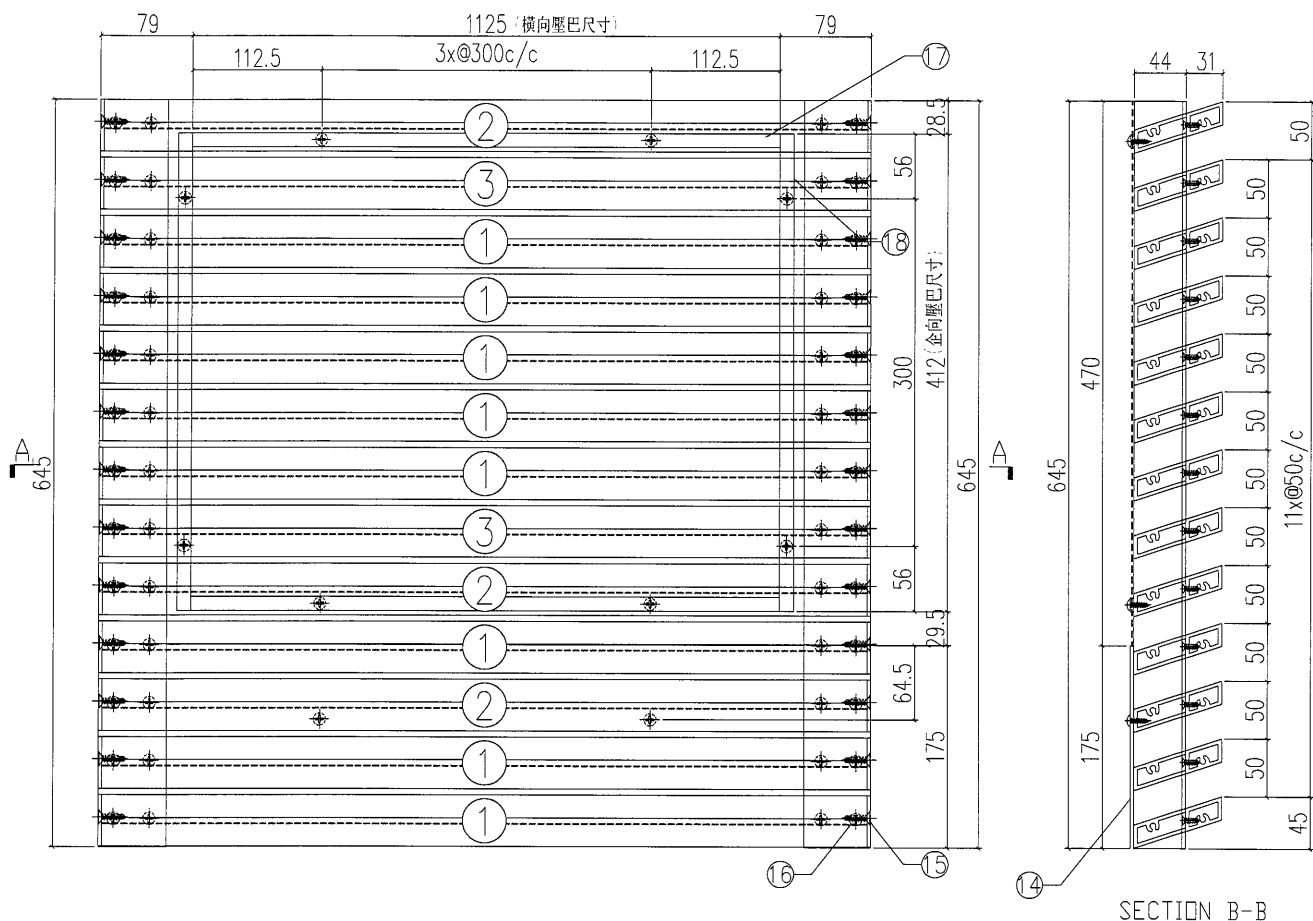

SECTION B-B


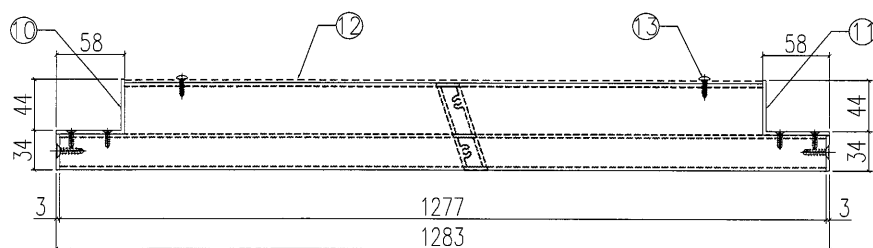


SECTION A-A

S/N	物料編號	長度	名稱	數量
1	835-PV01-4	1277	大斜鋁格柵玉	8
2	835-PV01a-4	1277	大斜鋁格柵玉	3
3	835-PV01b-4	1277	大斜鋁格柵玉	2
4				
5				
6				
7				
8				
9				
10	835-DW01-8	-	58x47x3鋁角	1
11	835-DW02-9	-	58x47x3鋁角	1
12	尺寸: 1165x470		雀仔網	1
13	-	-	#8x1/2圓頭鋼牙	20
14	835-CW24-B1	-	3mm背板	1
15	-	-	#12X1"平頭鋼牙	42
16	-	-	#8x2/3平頭鋼牙	84
17	835-CW24-YB1	-	橫向壓巴	2
18	835-CW24-YB2	-	企向壓巴	2

工程號	J-835	地盤	將軍澳	
名 稱	鉛格組裝圖		採	用
材 料			地盤	
顏 色			工廠	

 美特鋁質有限公司 MIDI Aluminium Fabricator Ltd.				類別		物料號	
				制圖	夏之川	2017.03.23	圖號 835-CW24-1
修改				復核			數量 1
日期				批准			位置

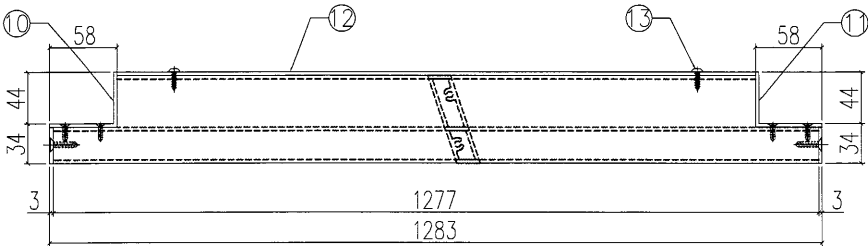
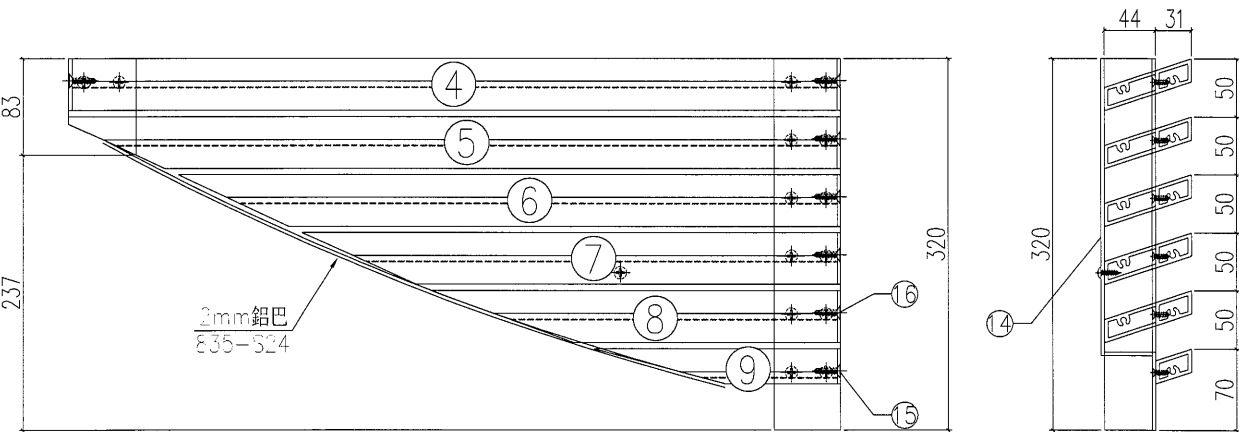


工程號	J-835	地盤	將軍澳	附 件	
名稱	鋁格組裝圖		採用		
材料			地盤		
顏色			工廠		

S.N	物料編號	長度	名稱	數量
1				
2				
3				
4	835-PV01e-10	-	大斜鋁格柵玉	1
5	835-CW24-P1	-	大斜鋁格柵玉	1
6	835-CW24-P2	-	大斜鋁格柵玉	1
7	835-CW24-P3	-	大斜鋁格柵玉	1
8	835-CW24-P4	-	大斜鋁格柵玉	1
9	835-PV02a-11	-	大斜鋁格柵玉	1
10	835-DW03-10	-	58x47x3鋁角	1
11	835-DW02-1	-	58x47x3鋁角	1
12				
13	-	-	#8x1/2圓頭鋼牙	20
14	835-CW24-B2	-	3mm背板	1
15	-	-	#12X1"平頭鋼牙	42
16	-	-	#8x2"3平頭鋼牙	84
17				
18				

 美特鋁質有限公司 MIDI Aluminium Fabricator Ltd.				類別		物料號	
修改				制圖	夏之川	2017.03.23	圖號
日期				復核			數量
				批准			位置



物料編號	長度L	數量	分格
835-PV01-1	1233.5	23	1243.5
835-PV01-2	1093	45	1103
835-PV01-3	1265	21	1275
835-PV01-4	1283	21	1293

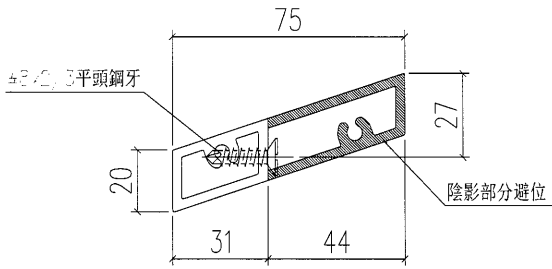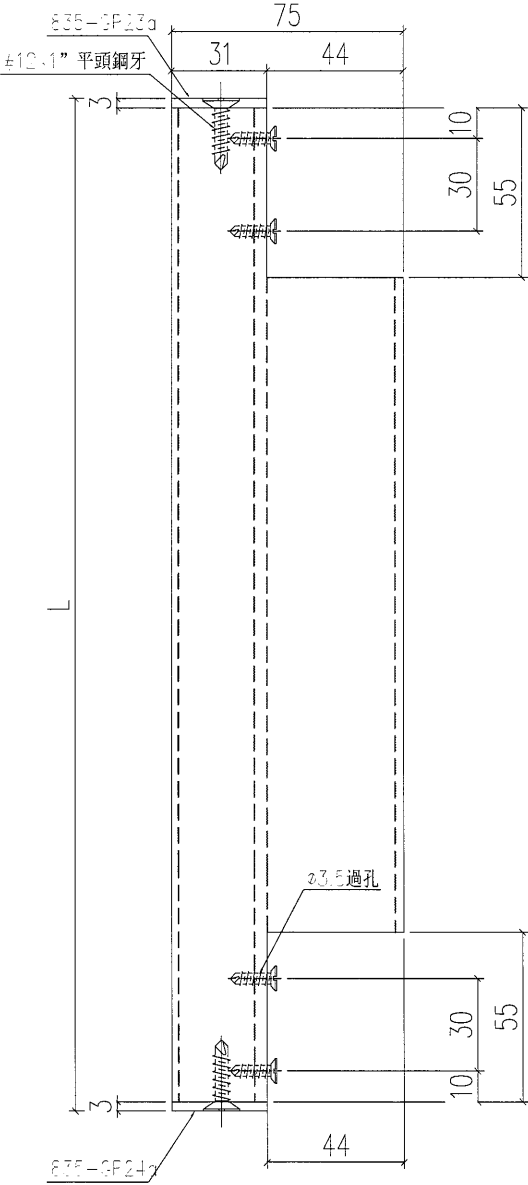

工程號	J-835	地盤	將軍澳	附 件	
名稱	大斜鋁格柵玉		採用		
材料	X85380		地盤		
顏色	PPG UCT26694SC-3 3 Coats Bronze		工廠		

 美特鋁質 有限公司 MIDI Aluminium Fabricator Ltd.				類別		物料號	
修改				制圖	夏之川	2017.03.23	圖號
日期				復核			數量
				批准			位置


物料編號	長度L	N	A	數量	分格
835-PV01a-1	1233.5	3x300c/c	163.75	10	1243.5
835-PV01a-2	1093	3x270c/c	138.5	14	1103
835-PV01a-3	1265	3x300c/c	179.5	7	1275
835-PV01a-4	1283	3x300c/c	188.5	7	1293

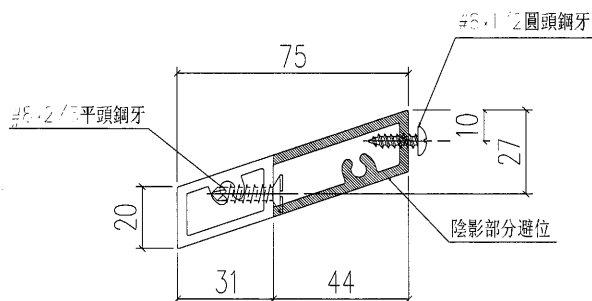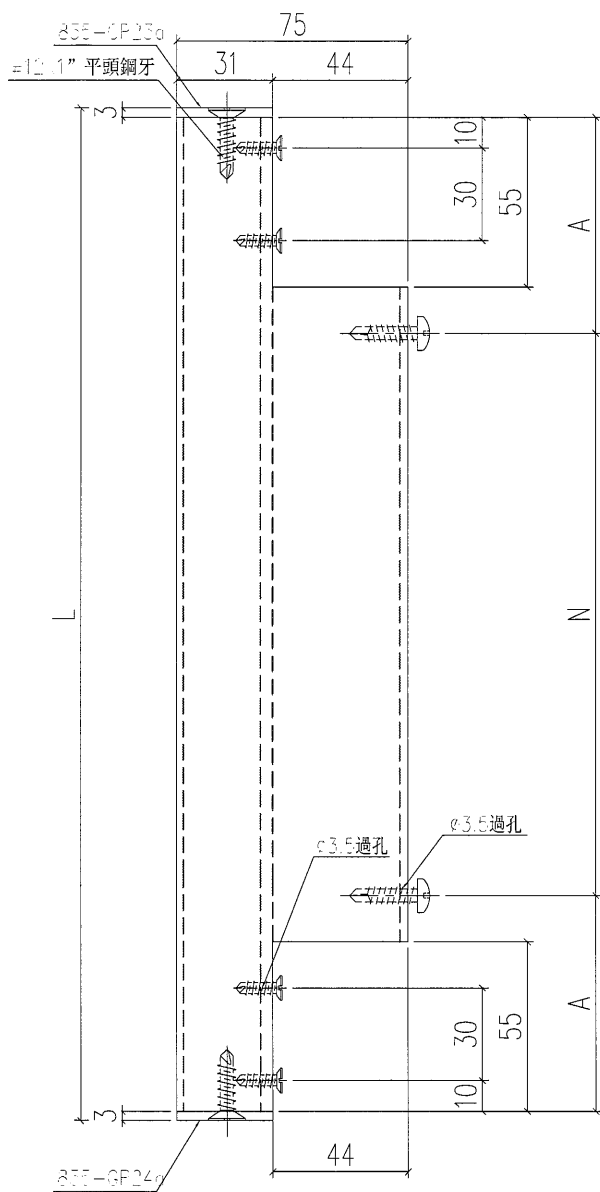

工程號	J-835	地盤	將軍澳	附 件	
名稱	大斜鋁格柵玉		採用		
材料	X85380		地盤		
顏色	PPG UCT26694SC-3 3 Coats Bronze		工廠		

美特鋁質有限公司 MIDI Aluminium Fabricator Ltd.				類別		物料號	
修改				制圖	夏之川	2017.03.23	圖號
日期				復核			數量
				批准			位置

物料編號	長度L	數量	分格
835-PV01b-1	1233.5	2	1243.5
835-PV01b-3	1265	2	1275
835-PV01b-4	1283	2	1293

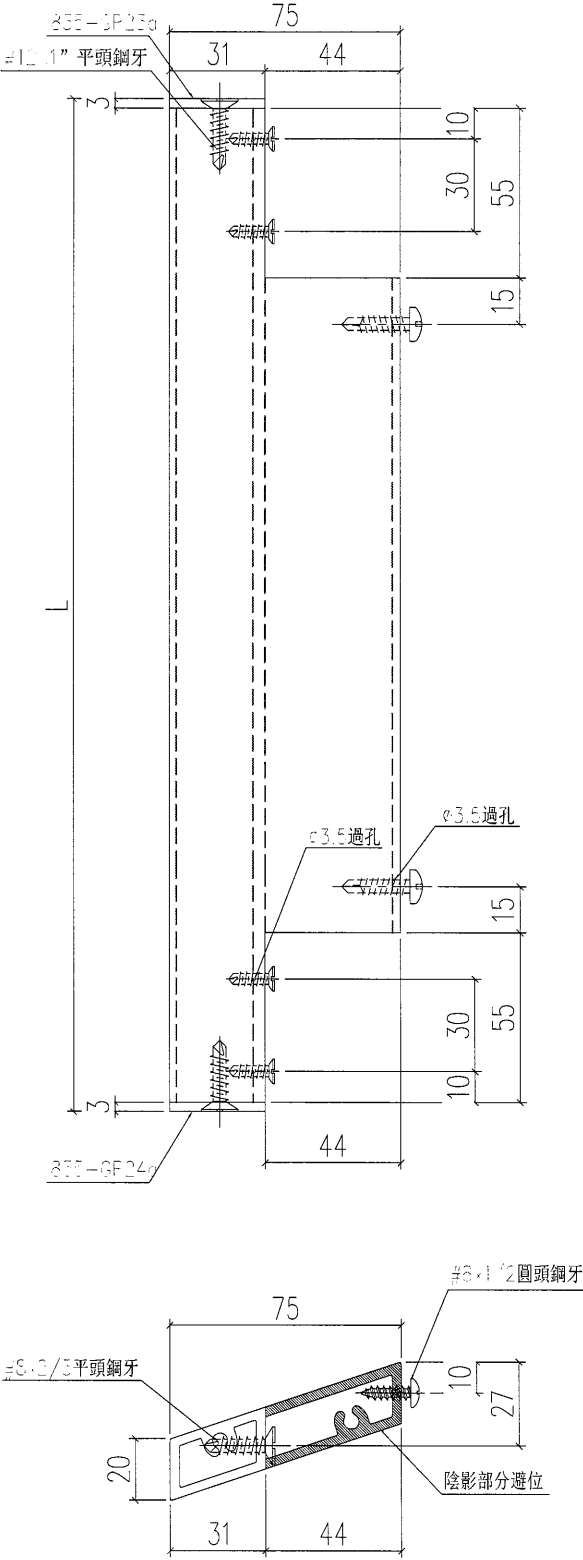


工程號	J-835	地盤	將軍澳	附 件	
名稱	大斜鋁格柵		採用		
材料	X85380		地盤		
顏色	PPG UCT26694SC-3 3 Coats Bronze		工廠		



 美特鋁質 有限公司 MIDI Aluminium Fabricator Ltd.				類別		物料號	
				制圖	夏之川	2017.03.23	圖號
修改	A			復核			數量
日期	2017.05.09			批准			位置

原E17140

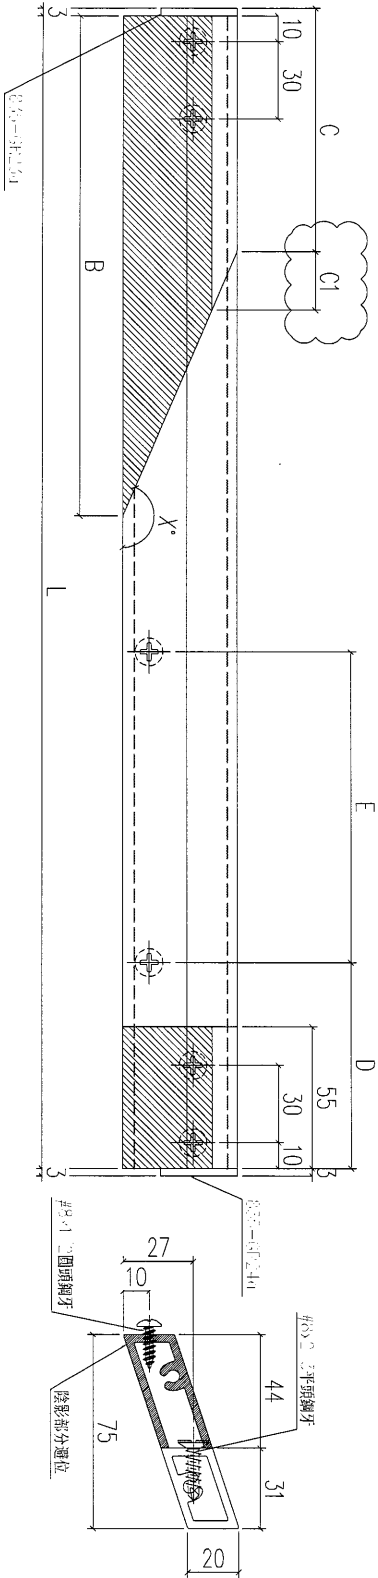

物料編號	數量	L	B	C	C1	D	E	X
835-PV01c-1	1	1227.5	654	291.6	81.4	0	0	173°
835-PV01c-2	1	1227.5	150.5	65.1	21.4	0	0	155°
835-PV01c-3	1	1227.5	153.5	69.8	18.8	0	0	152°
835-PV01c-4	1	1087	154.5	25.3	29.0	0	0	161°
835-PV01c-5	1	1087	133	37.6	21.4	0	0	155°
835-PV01c-6	1	1087	105.5	10.1	21.4	0	0	155°
835-PV01c-7	1	1277	882	565.4	71.2	0	0	172°
835-PV01c-8	1	1277	105	9.6	21.4	0	0	155°
835-PV01c-9	1	1277	96	0.6	21.4	0	0	155°
835-PV01c-10	1	1277	131	35.6	21.4	0	0	155°

工程號	J-835	地盤	將軍澳	附件
名稱	大斜鋁格柵玉	採用		
材料	X85380	地盤		
顏色	PPG UCT26694SC-3 3 Coats Bronze	工廠		

原E17140

明細表見835-PV02-1

The drawing consists of two parts: a main side view and a detail view of a corner.

Main Side View:

- Dimensions:**
 - A:** Total length of the assembly.
 - B:** Distance from the left end to the start of the angled section.
 - C:** Length of the angled section.
 - C1:** Horizontal distance from the left end to the start of the angled section.
 - E:** Total width of the assembly.
 - D:** Width of the base plate, subdivided into 55, 30, 10, and 3.
 - L:** Distance from the left end to the center of the first hole.
- Features:**
 - An angled section with a hatched pattern, labeled with X° and Y° at its ends.
 - Two circular holes in the base plate.
 - A rectangular feature on the right side of the base plate.

Detail View:

- Dimensions:**
 - 27:** Total width of the detail.
 - 10:** Width of the top flange.
 - 44:** Width of the main body.
 - 31:** Width of the bottom flange.
 - 20:** Width of the base.
- Labels:**
 - #802 平頭鋼牙:** Points to the top flange.
 - #801 圓頭鋼牙:** Points to the main body.
 - 斜位端部封膠:** Points to the bottom flange.
 - 陰影部分避位:** Points to a recessed area in the main body.

工程號	J-835	地盤	將軍澳	附 件	
名 稱	大斜鋁格柵玉		探 用		
材 料	X85380		地盤		
顏 色	PPG UCT26694SC-3 3 Coats Bronze		工廠		


美特鋁質有限公司 MIDI Aluminium Fabricator Ltd.				類別		物料料號												
制圖				夏之川	2017.03.23		圖號	835-PV02-1										
修改	A	B		復核			數量	-										
日期	2017.05.09	2017.06.11		批准			位置											
原EI7140				物料編號														
				數量	L	A	B	C	C1	D	E	X	Y					
				835-CW02-P1	1	592	269.5	164.5	266	37.3	105	2x150c/c	171°	165°				
				835-CW02-P2	1	426.5	158	136.5	168	29.0	105	150	164°	161°				
				835-CW02-P3	1	290.5	121	117	133.5	23.6	105	0	160°	157°				
				835-CW02-P4	1	180	101.5	110.5	116.5	21.4	0	0	156°	155°				
				835-CW03-P1	1	1105	95.5	121.5	121.5	21.4	105	3x280c/c	155°	155°				
				835-CW03-P2	1	998	95.5	121.5	121.5	21.4	105	2x300c/c	155°	155°				
				835-CW03-P3	1	890.5	95.5	121.5	121.5	21.4	105	2x300c/c	155°	155°				
				835-CW03-P4	1	783.5	95.5	121.5	121.5	21.4	105	2x250c/c	155°	155°				
				835-CW03-P5	1	676.5	95.5	121.5	121.5	21.4	105	2x200c/c	155°	155°				
				835-CW03-P6	1	569	95.5	121.5	121.5	21.4	105	300	155°	155°				
				835-CW03-P7	1	462	95.5	121.5	121.5	21.4	105	250	155°	155°				
				835-CW03-P8	1	354.5	95.5	121.5	121.5	21.4	105	100	155°	155°				
				835-CW03-P9	1	247.5	95.5	121.5	121.5	21.4	105	0	155°	155°				
				835-CW03-P10	1	140	95.5	-	121.5	21.4	0	0	155°	155°				
								835-CW04-P1	1	1062	95.5	121.5	121.5	21.4	105	4x200c/c	155°	155°
								835-CW04-P2	1	954.5	95.5	121.5	121.5	21.4	105	3x250c/c	155°	155°
								835-CW04-P3	1	847.5	95.5	121.5	121.5	21.4	105	2x300c/c	155°	155°
								835-CW04-P4	1	740.5	95.5	121.5	121.5	21.4	105	2x250c/c	155°	155°
								835-CW04-P5	1	633	95.5	121.5	121.5	21.4	105	2x200c/c	155°	155°
								835-CW04-P6	1	526	95.5	121.5	121.5	21.4	105	300	155°	155°
835-CW04-P7	1	418.5	95.5					121.5	121.5	21.4	105	200	155°	155°				
835-CW04-P8	1	311.5	95.5					121.5	121.5	21.4	105	0	155°	155°				
835-CW04-P9	1	204	95.5					121.5	121.5	21.4	0	0	155°	155°				
835-CW05-P1	1	1126	95.5					169	163.5	22.5	105	4x200c/c	155°	156°				
835-CW05-P2	1	1016	98.5					208	173	29.0	105	2x350c/c	156°	161°				
835-CW05-P3	1	880.5	122.5					336	219	31.4	105	2x200c/c	160°	169°				
835-CW11-P1	1	938	136					129.5	161	23.6	105	2x300c/c	162°	157°				
835-CW11-P2	1	823.5	102.5					116.5	126	21.4	105	2x300c/c	157°	155°				
835-CW11-P3	1	721.5	93.5					121.5	119.5	21.4	105	2x250c/c	155°	155°				
835-CW11-P4	1	614	96					121.5	121.5	21.4	105	300	155°	155°				
835-CW11-P5	1	506	96					121.5	121.5	21.4	105	200	155°	155°				
835-CW11-P6	1	398.5	96					121.5	121.5	21.4	105	0	155°	155°				
835-CW11-P7	1	291	96					121.5	121.5	21.4	105	0	155°	155°				
835-CW11-P8	1	183.5	96					121.5	121.5	21.4	105	0	155°	155°				
				835-CW12-P1	1	964	96	121.5	121.5	21.4	105	2x300c/c	155°	155°				
				835-CW12-P2	1	856.5	96	121.5	121.5	21.4	105	2x300c/c	155°	155°				
				835-CW12-P3	1	748.5	96	121.5	121.5	21.4	105	2x250c/c	155°	155°				
				835-CW12-P4	1	641	96	121.5	121.5	21.4	105	2x200c/c	155°	155°				
				835-CW12-P5	1	533.5	96	121.5	121.5	21.4	105	300	155°	155°				
				835-CW12-P6	1	426	96	121.5	121.5	21.4	105	200	155°	155°				
				835-CW12-P7	1	318.5	96	121.5	121.5	21.4	105	0	155°	155°				
				835-CW12-P8	1	211	96	121.5	121.5	21.4	105	0	155°	155°				
				835-CW13-P1	1	991.5	96	121.5	121.5	21.4	105	2x300c/c	155°	155°				
				835-CW13-P2	1	883.5	96	121.5	121.5	21.4	105	2x300c/c	155°	155°				
				835-CW13-P3	1	776	96	121.5	121.5	21.4	105	2x250c/c	155°	155°				
				835-CW13-P4	1	668.5	96	121.5	121.5	21.4	105	2x200c/c	155°	155°				
				835-CW13-P5	1	561	96	121.5	121.5	21.4	105	300	155°	155°				
				835-CW13-P6	1	453.5	96	121.5	121.5	21.4	105	200	155°	155°				
				835-CW13-P7	1	346	96	121.5	121.5	21.4	105	0	155°	155°				
				835-CW13-P8	1	238.5	96	121.5	121.5	21.4	105	0	155°	155°				
				835-CW21-P1	1	432	233	198	266.5	37.3	105	0	169°	165°				
				835-CW21-P2	1	248	161.5	150.5	187.5	27.5	105	0	165°	160°				
								835-CW22-P1	1	1184.5	95.5	121.5	121.5	21.4	105	3x300c/c	155°	155°
								835-CW22-P2	1	1077.5	95.5	121.5	121.5	21.4	105	3x270c/c	155°	155°
835-CW22-P3	1	970	95.5					121.5	121.5	21.4	105	2x300c/c	155°	155°				
835-CW22-P4	1	863	95.5					121.5	121.5	21.4	105	2x300c/c	155°	155°				
835-CW22-P5	1	755.5	95.5					121.5	121.5	21.4	105	2x250c/c	155°	155°				
835-CW22-P6	1	648.5	95.5					121.5	121.5	21.4	105	2x200c/c	155°	155°				
835-CW22-P7	1	541.5	95.5					121.5	121.5	21.4	105	300	155°	155°				
835-CW22-P8	1	434	95.5					121.5	121.5	21.4	105	200	155°	155°				
835-CW22-P9	1	327	95.5					121.5	121.5	21.4	105	0	155°	155°				
835-CW22-P10	1	219.5	95.5					121.5	121.5	21.4	105	0	155°	155°				
835-CW23-P1	1	1190.5	89					121.5	115	21.4	105	3x300c/c	153°	155°				
835-CW23-P2	1	1083.5	95.5					121.5	121.5	21.4	105	3x270c/c	155°	155°				
835-CW23-P3	1	976.5	95.5					121.5	121.5	21.4	105	2x300c/c	155°	155°				
835-CW23-P4	1	869	95.5					121.5	121.5	21.4	105	2x300c/c	155°	155°				
835-CW23-P5	1	762	95.5					121.5	121.5	21.4	105	2x250c/c	155°	155°				
835-CW23-P6	1	654.5	95.5					121.5	121.5	21.4	105	2x200c/c	155°	155°				
835-CW23-P7	1	547.5	95.5					121.5	121.5	21.4	105	300	155°	155°				
								835-CW23-P8	1	440	95.5	121.5	121.5	21.4	105	200	155°	155°
								835-CW23-P9	1	333	95.5	121.5	121.5	21.4	105	0	155°	155°
								835-CW23-P10	1	225.5	95.5	121.5	121.5	21.4	105	0	155°	155°
								835-CW24-P2	1	1089.5	95.5	169	163	22.5	105	3x270c/c	155°	156°
								835-CW24-P3	1	977.5	98.5	208	173	29.0	105	2x300c/c	156°	161°
								835-CW24-P4	1	844	122.5	336	219	31.4	105	300	160°	169°

工程號	J-835	地盤	將軍澳		
名稱	大斜鋁格柵五		採用		
材料	-		地盤		
顏色	-		工廠		

55

美特鋁質有限公司 MIDI Aluminium Fabricator Ltd.				類別		物料號	
				制圖	夏之川	2017.03.23	圖號
修改				復核			數量
日期				批准			位置


物料編號	數量	L	A	X
835-PV02a-1	1	108	64	155°
835-PV02a-2	1	64	64	155°
835-PV02a-3	1	128	64	155°
835-PV02a-4	1	750	113.5	165°
835-PV02a-5	1	107	65	155°
835-PV02a-6	1	134.5	65	155°
835-PV02a-7	1	162	65	155°
835-PV02a-8	1	111.5	122.5	166°
835-PV02a-9	1	143.5	64	155°
835-PV02a-10	1	149.5	64	155°
835-PV02a-11	1	713.5	113.5	165°

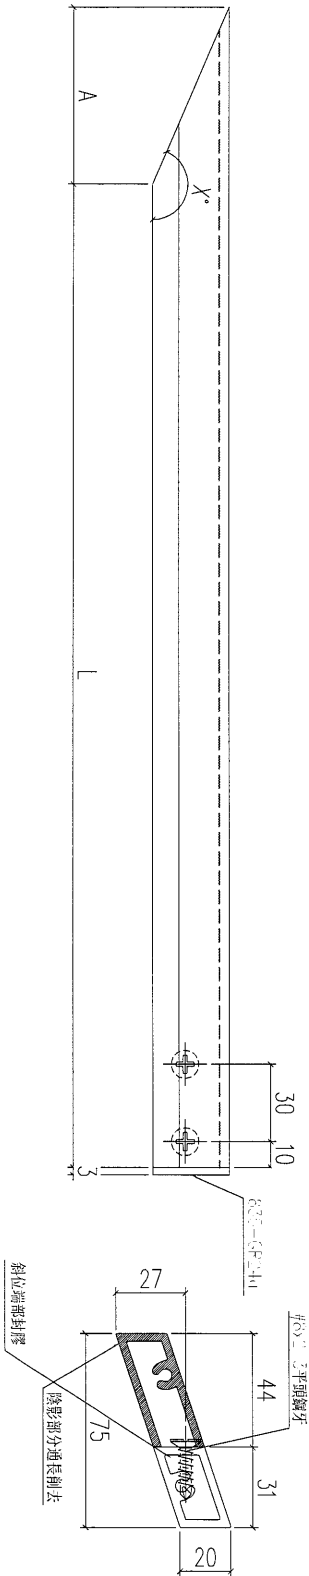

工程號	J-835	地盤	將軍澳	附件	
名稱	大斜鋁格柵玉		採用		
材料	X85380		地盤		
顏色	PPG UCT26694SC-3 3 Coats Bronze		工廠		

 美特鋁質 有限公司 MIDI Aluminium Fabricator Ltd.				類別		物料號	
				制圖	夏之川	2017.03.23	圖號
修改	A			復核			數量
日期	2017.05.09			批准			位置

物料編號	數量	L	B	C	C1	D	E	X
835-PV04-1	1	1087	127	31.6	21.4	0	0	155°
835-PV04-2	1	1087	74	0.0	21.4	0	0	155°
835-PV04-3	1	1087	189	22.9	37.3	0	0	165°
835-PV04-4	1	1259	86	0.0	21.4	0	0	155°
835-PV04-5	1	1259	100	4.6	21.4	0	0	155°
835-PV04-6	1	1259	865.5	548.9	71.2	0	0	172°
835-PV04-7	1	1259	112.5	17.1	21.4	0	0	155°

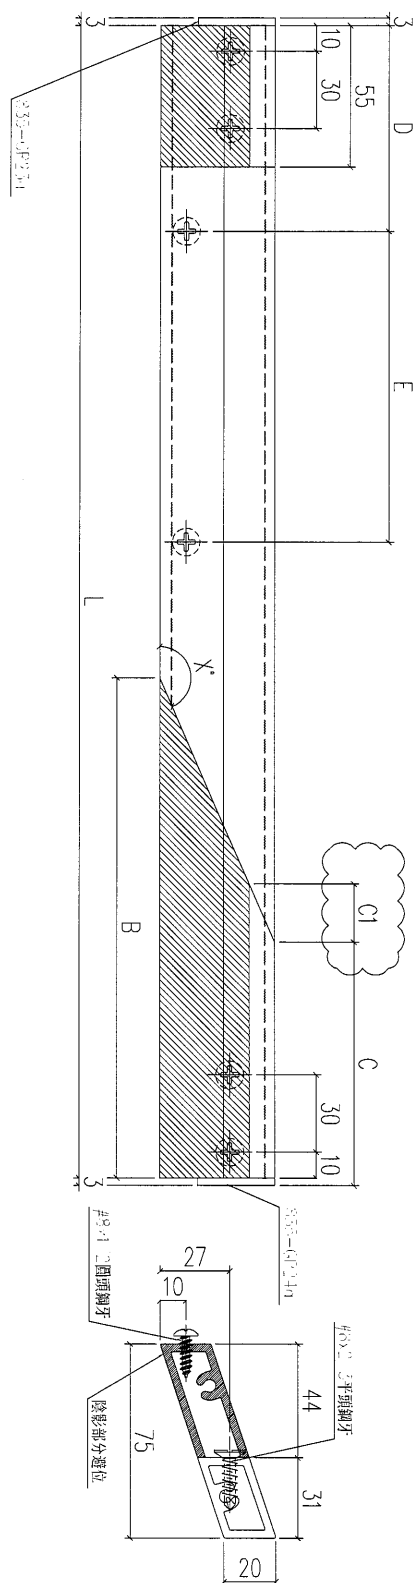


原E1714()

工程號	J-835	地盤	將軍澳	附件	
名稱	大斜鋁格柵	採用			
材料	X85380	地盤			
顏色	PPG UCT26694SC-3 3 Coats Bronze	工廠			

明細表見835-PV03-1

原E17140

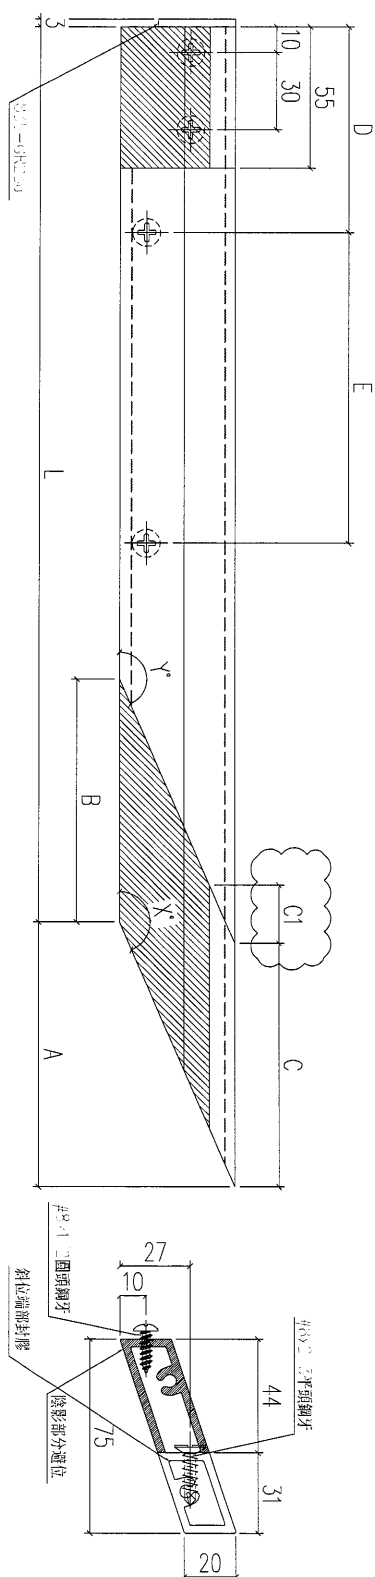

工程號	J-835	地盤	將軍澳	附 件
名 稱	大斜鉛格柵玉		探 用	
材 料	X85380		地盤	
顏 色	PPG UCT26694SC-3 3 Coats Bronze		工廠	

 美特鋁質 有限公司 MIDI Aluminium Fabricator Ltd.				類別		物料號					
制圖				夏之川		2017.03.23		圖號		835-PV03-1	
修改	A	B		復核				數量		-	
日期	2017.05.09	2017.06.11		批准				位置			

原E17140	物料編號	數量	L	A	B	C	C1	D	E	X	Y	
	835-CW08-P1	1	970	94	119.5	119.5	21.4	105	2x300c/c	155°	155°	
	835-CW08-P2	1	865	94	119.5	119.5	21.4	105	2x300c/c	155°	155°	
	835-CW08-P3	1	759.5	94	119.5	119.5	21.4	105	2x250c/c	155°	155°	
	835-CW08-P4	1	654.5	94	119.5	119.5	21.4	105	2x200c/c	155°	155°	
	835-CW08-P5	1	549.5	94	119.5	119.5	21.4	105	300	155°	155°	
	835-CW08-P6	1	444.5	94	119.5	119.5	21.4	105	200	155°	155°	
	835-CW08-P7	1	339.5	94	119.5	119.5	21.4	105	0	155°	155°	
	835-CW08-P8	1	234	94	119.5	119.5	21.4	105	0	155°	155°	
	835-CW09-P2	1	918	94	119.5	119.5	21.4	105	2x300c/c	155°	155°	
	835-CW09-P3	1	813	94	119.5	119.5	21.4	105	2x250c/c	155°	155°	
	835-CW09-P4	1	707.5	94	119.5	119.5	21.4	105	2x200c/c	155°	155°	
	835-CW09-P5	1	602.5	94	119.5	119.5	21.4	105	300	155°	155°	
	835-CW09-P6	1	497.5	94	119.5	119.5	21.4	105	250	155°	155°	
	835-CW09-P7	1	392.5	94	119.5	119.5	21.4	105	150	155°	155°	
	835-CW09-P8	1	287.5	94	119.5	119.5	21.4	105	0	155°	155°	
	835-CW09-P9	1	182	94	119.5	119.5	21.4	0	0	155°	155°	
	835-CW10-P1	1	910.5	161.5	156.5	193	27.5	105	2x300c/c	165°	160°	
	835-CW10-P2	1	771	122.5	131.5	151	23.6	105	2x250c/c	160°	157°	
	835-CW10-P3	1	656	94	119.5	119.5	21.4	105	300	155°	155°	
	835-CW10-P4	1	550.5	94	119.5	119.5	21.4	105	300	155°	155°	
	835-CW10-P5	1	445.5	94	119.5	119.5	21.4	105	200	155°	155°	
	835-CW10-P6	1	340.5	94	119.5	119.5	21.4	105	0	155°	155°	
	835-CW10-P7	1	235.5	94	119.5	119.5	21.4	105	0	155°	155°	
	835-CW17-P2	1	1078.5	94	119.5	119.5	21.4	105	3x270c/c	155°	155°	
	835-CW17-P3	1	973	94	119.5	119.5	21.4	105	2x300c/c	155°	155°	
	835-CW17-P4	1	868	94	119.5	119.5	21.4	105	2x300c/c	155°	155°	
	835-CW17-P5	1	763	94	119.5	119.5	21.4	105	2x250c/c	155°	155°	
	835-CW17-P6	1	658	94	119.5	119.5	21.4	105	2x200c/c	155°	155°	
	835-CW17-P7	1	553	94	119.5	119.5	21.4	105	300	155°	155°	
	835-CW17-P8	1	447.5	94	119.5	119.5	21.4	105	200	155°	155°	
	835-CW17-P9	1	342.5	94	119.5	119.5	21.4	105	0	155°	155°	
	835-CW17-P10	1	237.5	94	119.5	119.5	21.4	105	0	155°	155°	
	835-CW18-P1	1	1169.5	93	119.5	118.5	21.4	105	3x300c/c	154°	155°	
	835-CW18-P2	1	1064.5	94	119.5	119.5	21.4	105	3x270c/c	155°	155°	
	835-CW18-P3	1	959	94	119.5	119.5	21.4	105	2x300c/c	155°	155°	
	835-CW18-P4	1	854	94	119.5	119.5	21.4	105	2x300c/c	155°	155°	
	835-CW18-P5	1	749	94	119.5	119.5	21.4	105	2x250c/c	155°	155°	
835-CW18-P6	1	644	94	119.5	119.5	21.4	105	2x200c/c	155°	155°		
835-CW18-P7	1	539	94	119.5	119.5	21.4	105	300	155°	155°		
835-CW18-P8	1	433.5	94	119.5	119.5	21.4	105	200	155°	155°		
835-CW18-P9	1	328.5	94	119.5	119.5	21.4	105	0	155°	155°		
835-CW18-P10	1	223.5	94	119.5	119.5	21.4	105	0	155°	155°		
835-CW19-P1	1	434	237.5	200	273	27.3	105	0	169°	165°		
835-CW19-P2	1	248	161.5	151	188	27.5	105	0	165°	160°		
835-CW16-P2	1	1092.5	94	168.5	161	22.5	105	3x270c/c	155°	156°		
835-CW16-P3	1	983.5	97.5	208	172.5	29.0	105	2x300c/c	155°	161°		
835-CW16-P4	1	848	122.5	336.5	219	51.4	105	300	160°	169°		

工程號	J-835	地盤	將軍澳	附 件
名稱	大斜鋁格柵		採用	
材料	-		地盤	
顏色	-		工廠	



美特鋁質

有限公司

MIDI Aluminium Fabricator Ltd.

類別

制圖

夏之川

物料號

2017. 03. 23

圖號

835-PV05

修改

復核



數量	
----	--

—

日期

批准


位置

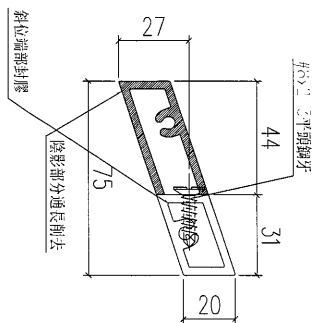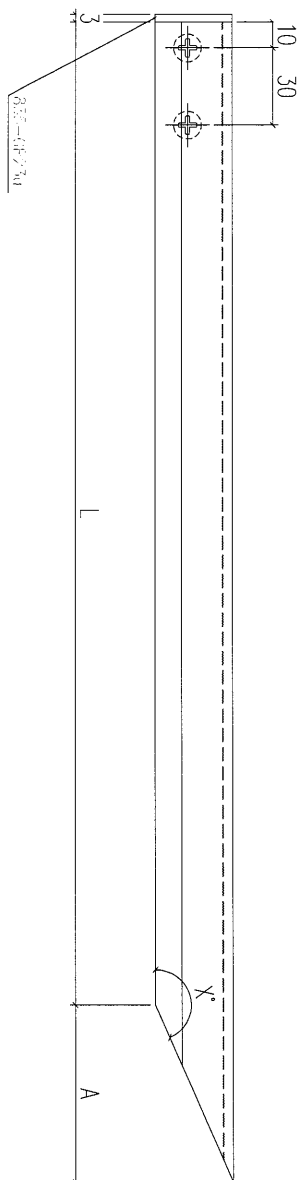[illegible]

工程號	J-835	地盤	將軍澳	附件
名稱	大斜鋁格柵玉		探用	
材料	X85380		地盤	
顏色	PPG UCT26694SC-3 3 Coats Bronze		工廠	

美特鋁質有限公司 MIDI Aluminium Fabricator Ltd.					類別		物料號		
					制圖	夏之川	2017.03.23	圖號	835-WT01
修改					復核			數量	22
日期					批准			位置	


使用EI6414
J835-WL1

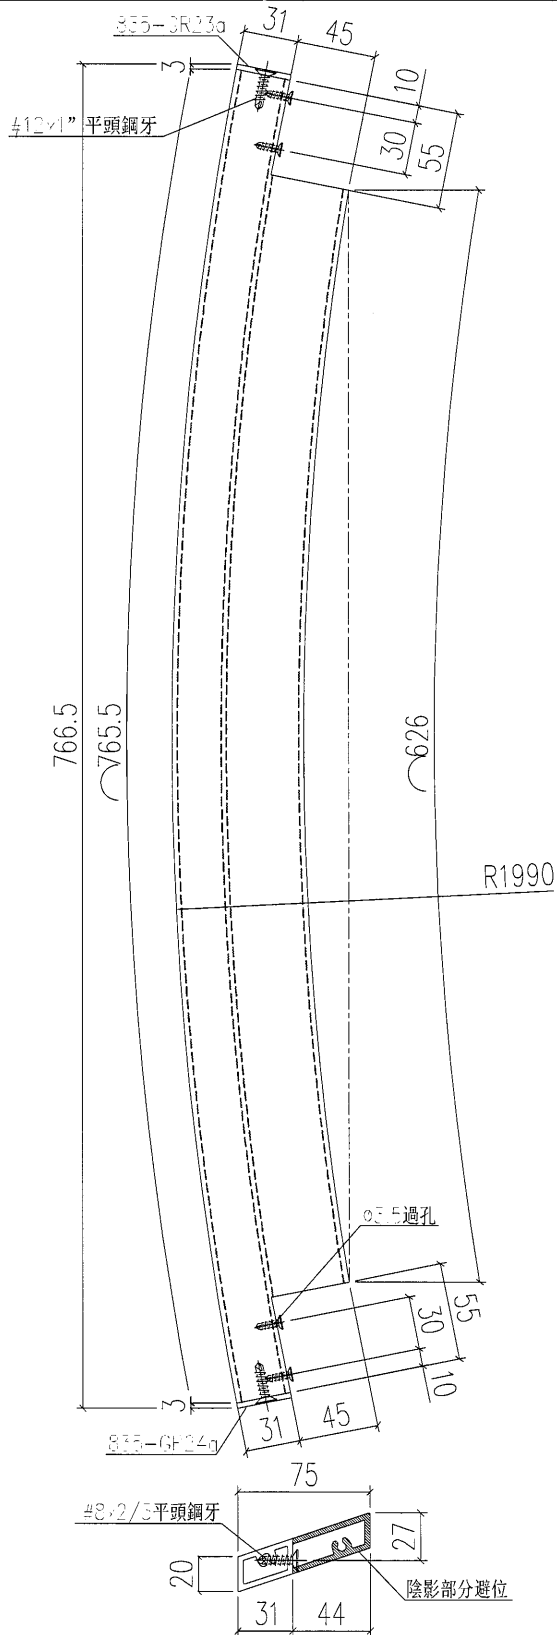

工程號	J-835	地盤	將軍澳	附 件	
名稱	大斜鋁格柵玉	採用			
材料	X85380	地盤			
顏色	PPG UCT26694SC-3 3 Coats Bronze	工廠			

 美特鋁質 有限公司 MIDI Aluminium Fabricator Ltd.					類別		物料號		
修改					制圖	夏之川	2017.03.23	圖號	835-WT01a
日期					復核			數量	8
					批准			位置	


使用EI6414
J835-WL1

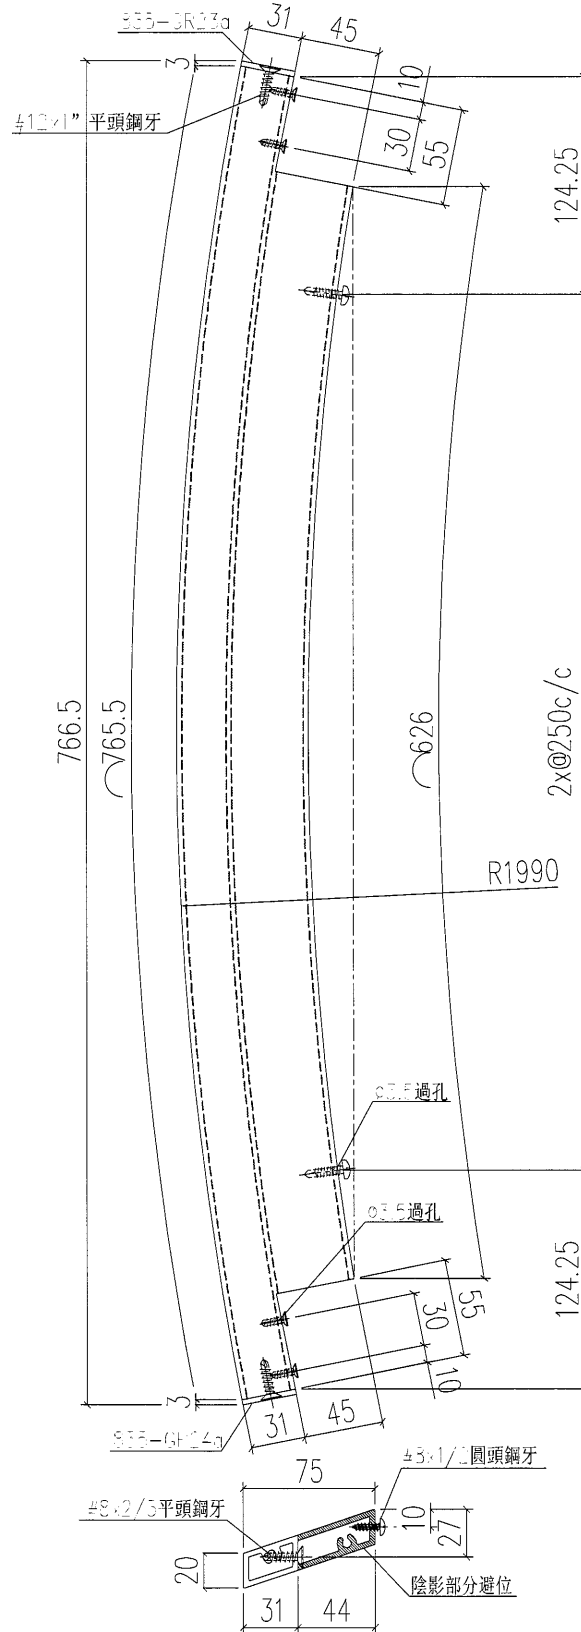

工程號	J-835	地盤	將軍澳	附 件	
名稱	大斜鋁格柵	採用			
材料	X85380	地盤			
顏色	PPG UCT26694SC-3 3 Coats Bronze	工廠			

 美特鋁質有限公司 MIDI Aluminium Fabricator Ltd.					類別		物料號		
					制圖	夏之川	2017.03.23	圖號	835-WT01b
修改					復核			數量	4
日期					批准			位置	


使用EI6414
J835-VL1

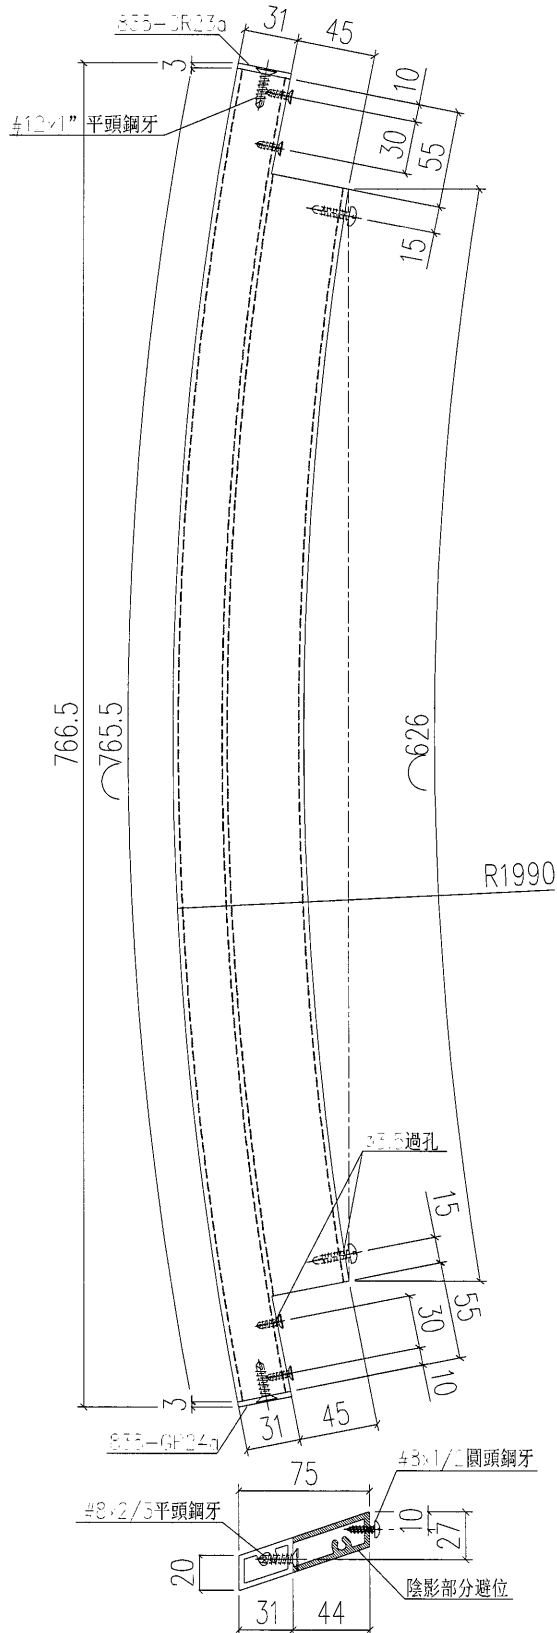

工程號	J-835	地盤	將軍澳	附 件	
名稱	大斜鋁格柵玉		採用		
材料	X85380		地盤		
顏色	PPG UCT26694SC-3 3 Coats Bronze		工廠		

 美特鋁質 有限公司 MIDI Aluminium Fabricator Ltd.				類別		物料號	
修改				制圖	夏之川	2017.03.23	圖號
日期				復核			數量
				批准			位置




使用E16414
J835-WL1

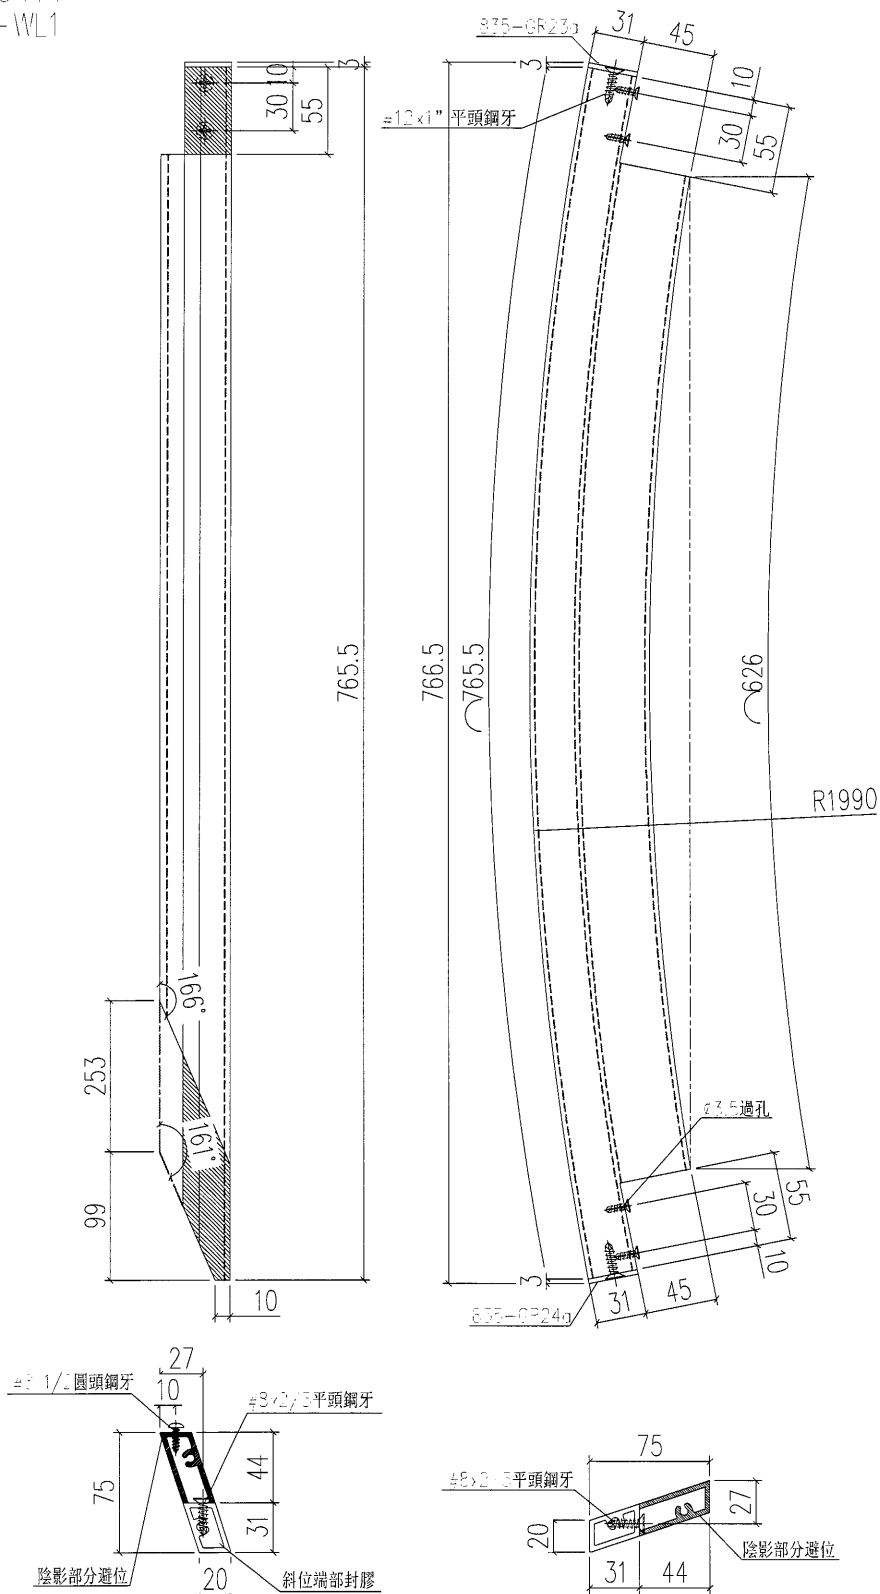

工程號	J-835	地盤	將軍澳	附 件	
名稱	大斜鋁格柵玉		採用		
材料	X85380		地盤		
顏色	PPG UCT26694SC-3 3 Coats Bronze		工廠		

 美特鋁質 有限公司 MIDI Aluminium Fabricator Ltd.				類別		物料號	
				制圖	夏之川	2017.03.23	圖號
修改				復核		數量	1
日期				批准		位置	

使用EI6414
J835-WL1
自行手動通長切除

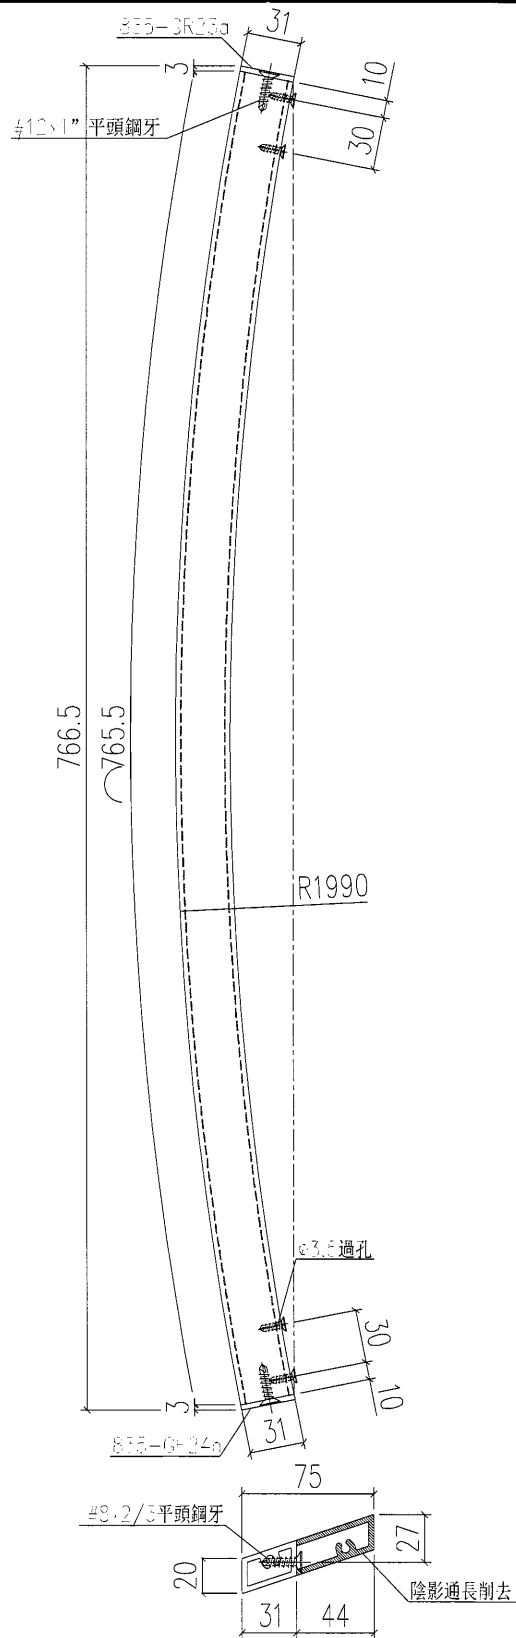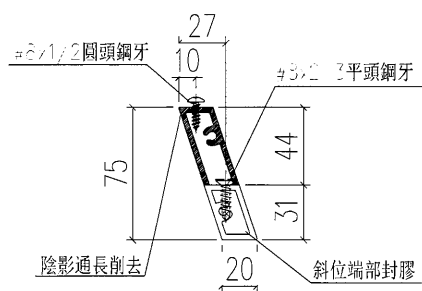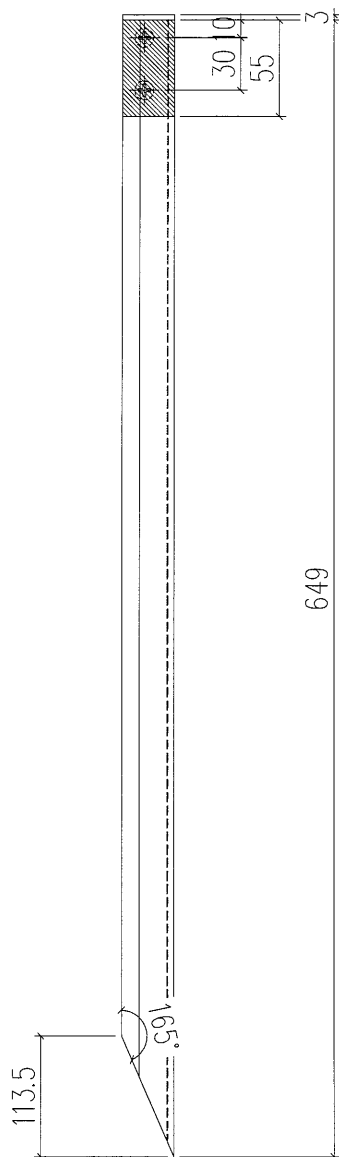

工程號	J-835	地盤	將軍澳	附 件	
名稱	大斜鋁格柵		採用		
材料	X85380		地盤		
顏色	PPG UCT26694SC-3 3 Coats Bronze		工廠		



美特鋁質

有限公司

MIDI Aluminium Fabricator Ltd.

類別

制圖

夏之川

物料斗號

2017.03.23

圖號

835-WT03

修改

復核

數量


1

日期

批准

位置


使用E16414
J835-WL1

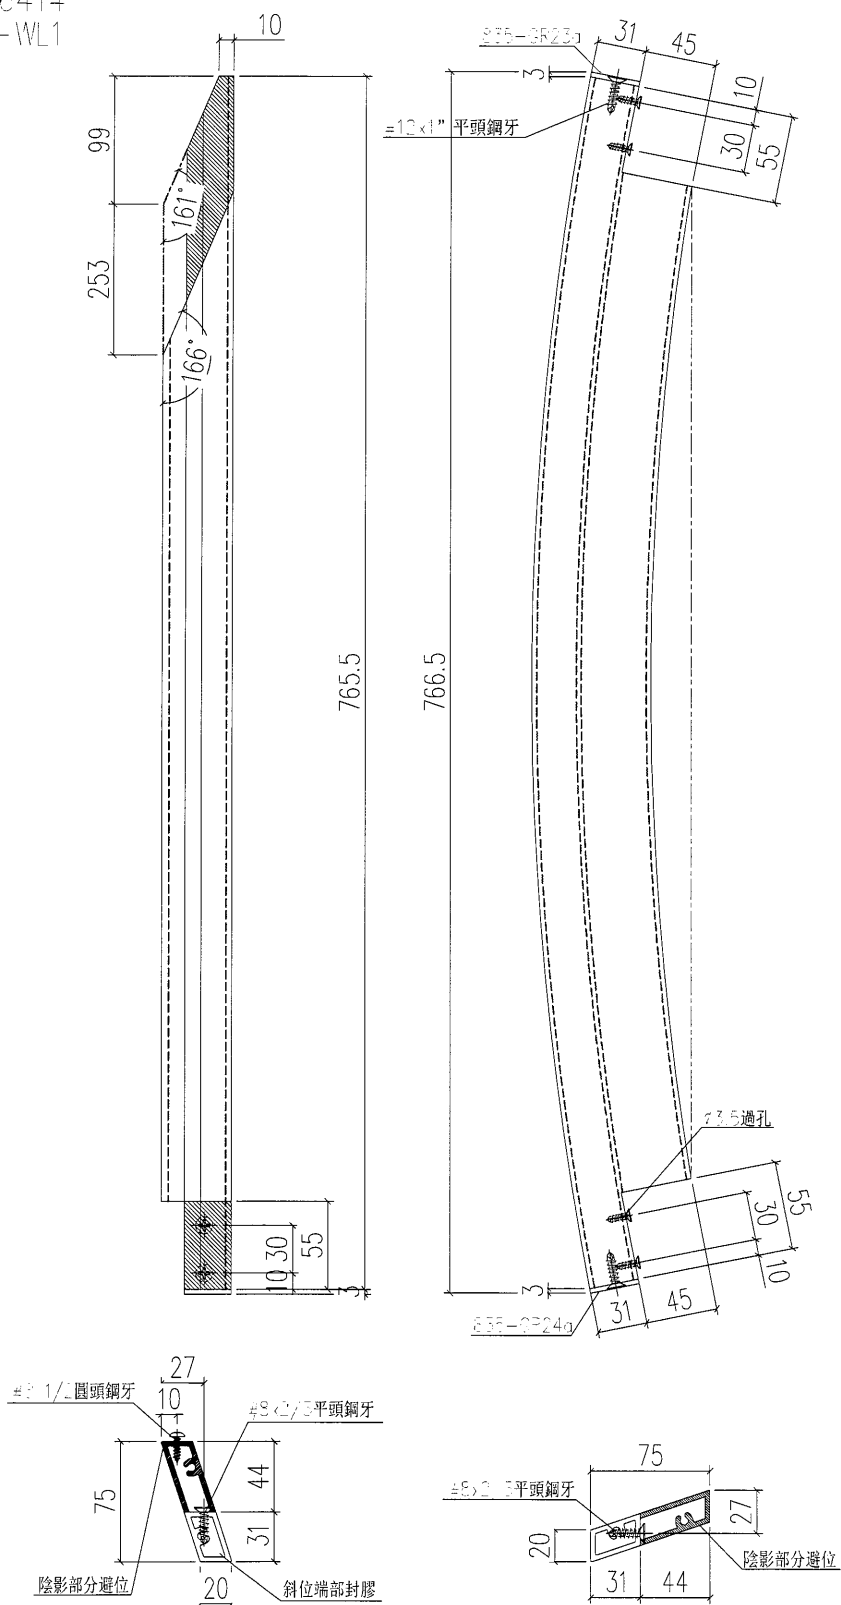

工程號	J-835	地盤	將軍澳	附 件
名 稱	大斜鋁格柵玉		採 用	
材 料	X85380		地盤	
顏 色	PPG UCT26694SC-3 3 Coats Bronze		工廠	

 美特鋁質有限公司 MIDI Aluminium Fabricator Ltd.				類別		物料號		
				制圖	夏之川	2017.03.23	圖號	835-WT03a
修改				復核			數量	1
日期				批准			位置	



使用EI6414
J835-WL1
自行手動通長切除

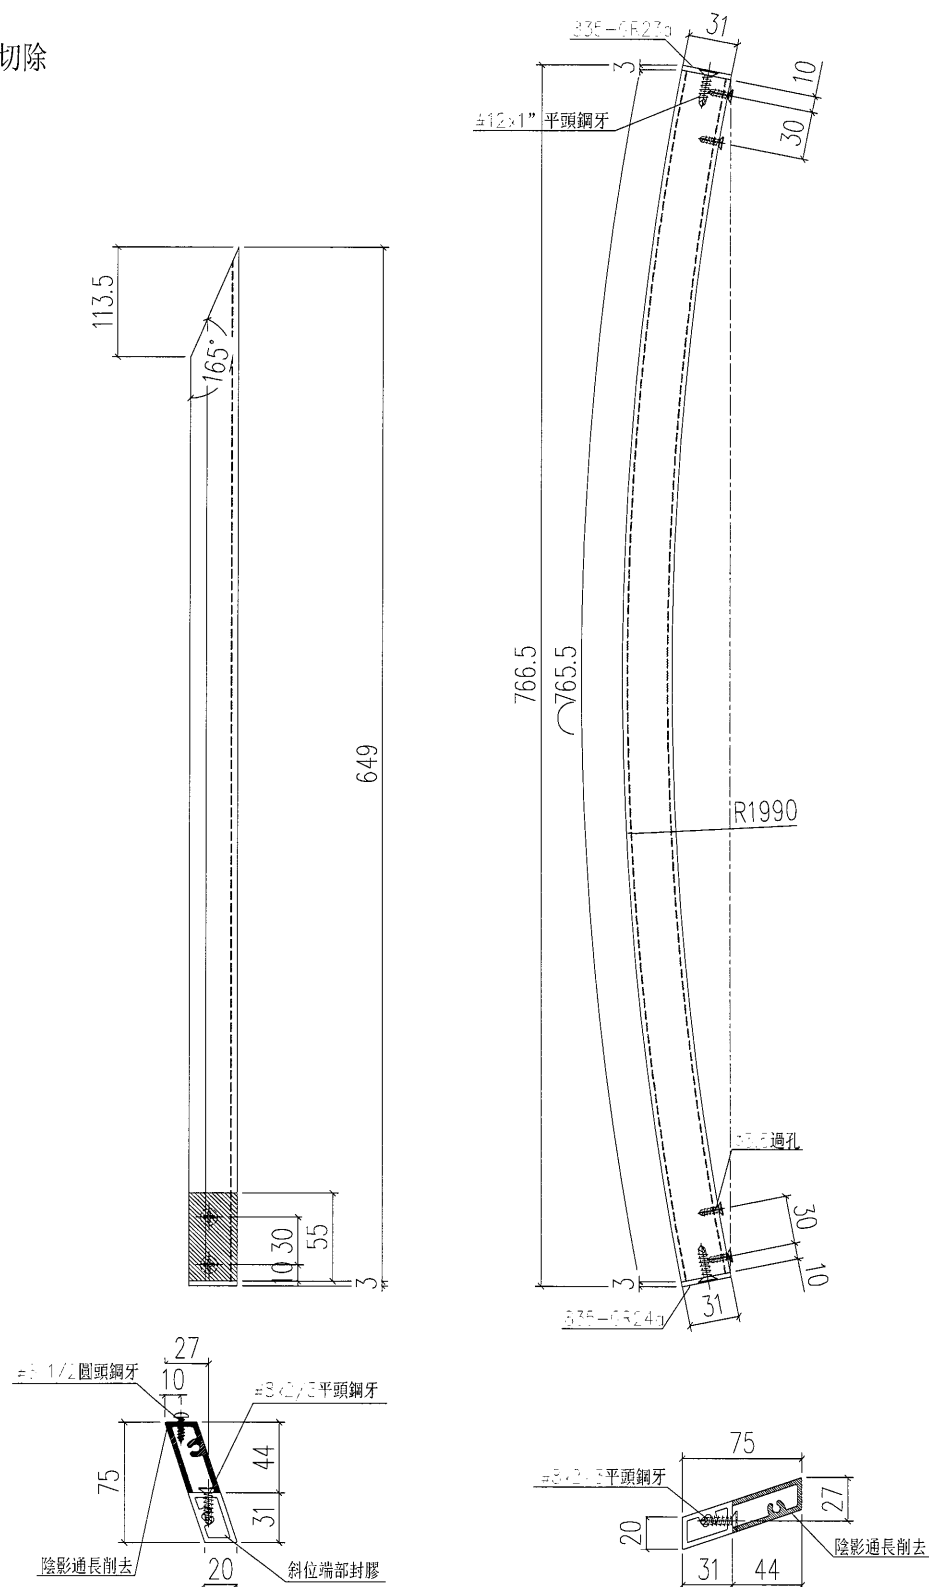

工程號	J-835	地盤	將軍澳	附件	
名稱	大斜鋁格柵玉		採用		
材料	X85380		地盤		
顏色	PPG UCT26694SC-3 3 Coats Bronze		工廠		

 美特鋁質 有限公司 MIDI Aluminium Fabricator Ltd.				類別		物料號	
修改	A			制圖	夏之川	2017.03.23	圖號
日期	2017.05.10			復核			數量
				批准			位置

物料編號	數量	L	A	N	B	C	D
835-DW01-1	2	344.5	20	6x50c/c	24.5	45	200
835-DW01-2	1	320	20.5	5x50c/c	49.5	45	200
835-DW01-3	1	695	20	13x50c/c	25	45	3x200c/c
835-DW01-4	1	595	20	11x50c/c	25	45	2x200c/c
835-DW01-5	3	845	20.5	16x50c/c	24.5	45	3x200c/c
835-DW01-6	1	120	20	50	50	45	50
835-DW01-7	1	795	20	15x50c/c	25	45	3x200c/c
835-DW01-8	2	645	20	12x50c/c	25	45	2x200c/c
835-DW01-9	1	495	20	9x50c/c	25	45	2x200c/c

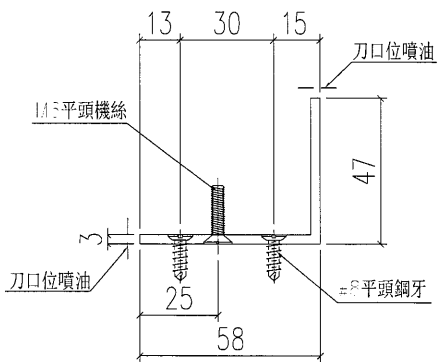
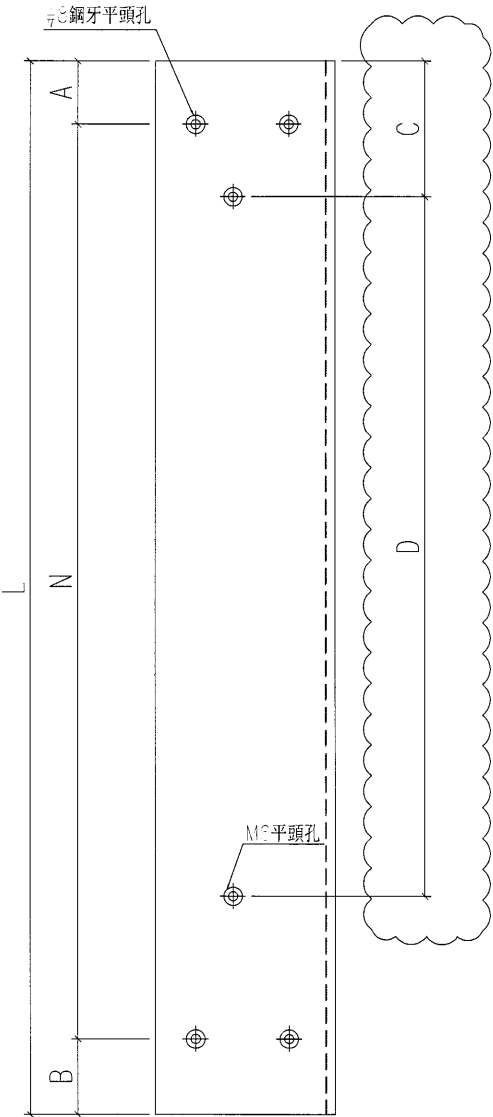


原EI7140

工程號	J-835	地盤	將軍澳	附件
名稱	鋁角加工圖		採用	
材料	FA0000541 (60x60x3mm鋁角)		地盤	
顏色	PPG UCT26694SC-3 3 Coats Bronze		工廠	


 美特鋁質有限公司 MIDI Aluminium Fabricator Ltd.				類別		物料號	
修改	A			制圖	夏之川	2017.03.23	圖號
日期	2017.05.10			復核			數量
				批准			位置

物料編號	數量	L	A	N	B	C	D
835-DW02-1	1	320	20.5	5x50c/c	49.5	45	200
835-DW02-2	1	344.5	20	6x50c/c	24.5	45	200
835-DW02-3	1	695	20	13x50c/c	25	45	3x200c/c
835-DW02-4	1	595	20	11x50c/c	25	45	2x200c/c
835-DW02-5	1	270	20.5	4x50c/c	49.5	45	200
835-DW02-6	3	845	20.5	16x50c/c	24.5	45	3x200c/c
835-DW02-7	1	795	20	15x50c/c	25	45	3x200c/c
835-DW02-8	1	120	20	50	50	45	50
835-DW02-9	2	645	20	12x50c/c	25	45	2x200c/c
835-DW02-10	1	495	20	9x50c/c	25	45	2x200c/c

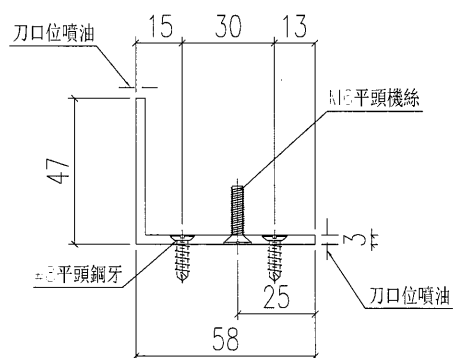
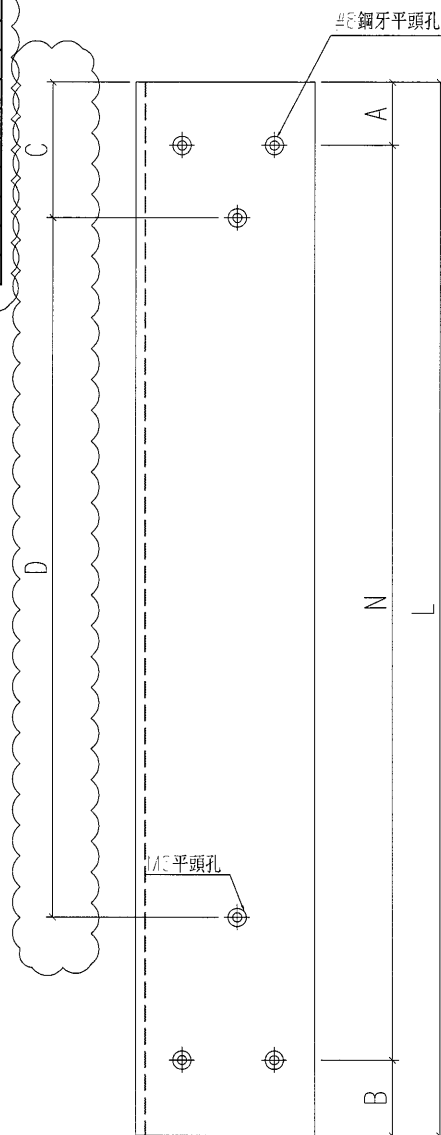


原EI7140

工程號	J-835	地盤	將軍澳	附件	
名稱	鋁角加工圖		採用		
材料	FA0000541 (60x60x3mm鋁角)		地盤		
顏色	PPG UCT26694SC-3 3 Coats Bronze		工廠		

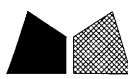 美特鋁質 有限公司 MIDI Aluminium Fabricator Ltd.				類別		物料號	
修改	A			制圖	夏之川	2017.03.23	圖號
日期	2017.05.10			復核			數量
				批准			位置

物料編號	數量	L	A	N	B	X	C	D
835-DW03-1	1	63	20	0	0	65°	45	0
835-DW03-2	1	193	20	2x50c/c	73	65°	45	50
835-DW03-3	1	72.5	20	0	0	65°	45	0
835-DW03-4	1	413.5	20.5	7x50c/c	43	74°	45	200
835-DW03-5	1	62.5	20	0	42.5	65°	45	0
835-DW03-6	1	375.5	20.5	6x50c/c	55	65°	45	200
835-DW03-7	1	880	20.5	16x50c/c	59.5	70°	45	3x200c/c
835-DW03-8	1	77	20.5	0	56.5	65°	45	0
835-DW03-9	1	129	20.5	50	58.5	63°	45	50
835-DW03-10	1	83	20	0	63	65°	45	0

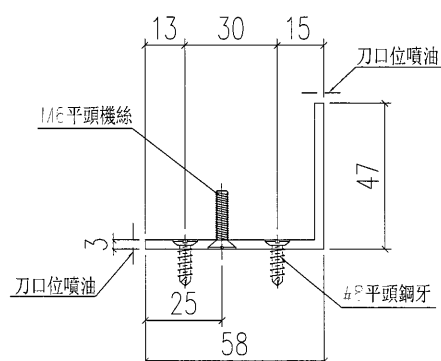
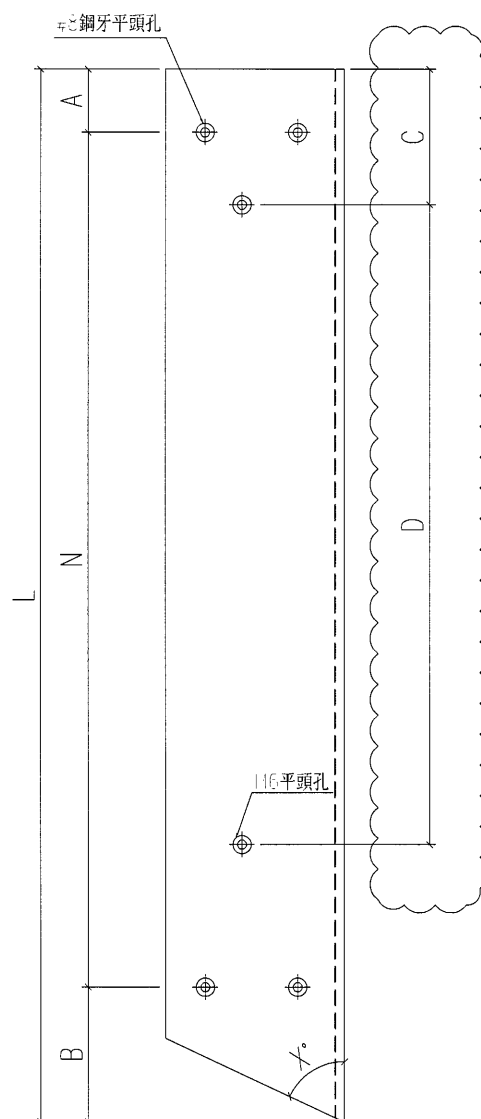


原EI7140

工程號	J-835	地盤	將軍澳	附件
名稱	鋁角加工圖		採用	
材料	FA0000541 (60x60x3mm鋁角)		地盤	
顏色	PPG UCT26694SC-3 3 Coats Bronze		工廠	

美特鋁質有限公司 MIDI Aluminium Fabricator Ltd.					類別		物料號		
					制圖	夏之川	2017.03.23	圖號	835-DW04
修改	A				復核			數量	
日期	2017.05.10				批准			位置	

物料編號	數量	L	A	N	B	X	C	D
835-DW04-1	1	631.5	20	11x50c/c	61.5	65°	45	2x200c/c
835-DW04-2	1	611.5	20	11x50c/c	41.5	65°	45	2x200c/c
835-DW04-3	1	741	20	13x50c/c	71	65°	45	3x200c/c
835-DW04-4	1	881.5	20.5	16x50c/c	61	65°	45	3x200c/c
835-DW04-5	1	544	20.5	9x50c/c	73.5	65°	45	2x200c/c
835-DW04-6	1	854.5	20.5	15x50c/c	84	67°	45	3x200c/c
835-DW04-7	1	545.5	20.5	9x50c/c	75	66°	45	2x200c/c
835-DW04-8	1	648.5	20.5	11x50c/c	78	65°	45	2x200c/c
835-DW04-9	1	701.5	20.5	12x50c/c	81	65°	45	3x200c/c

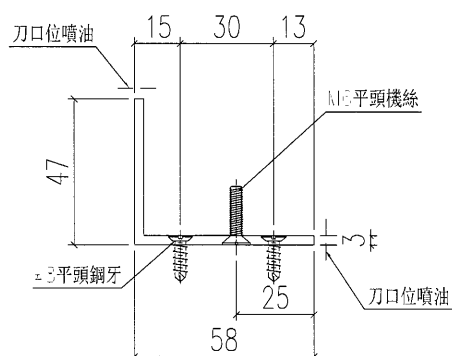
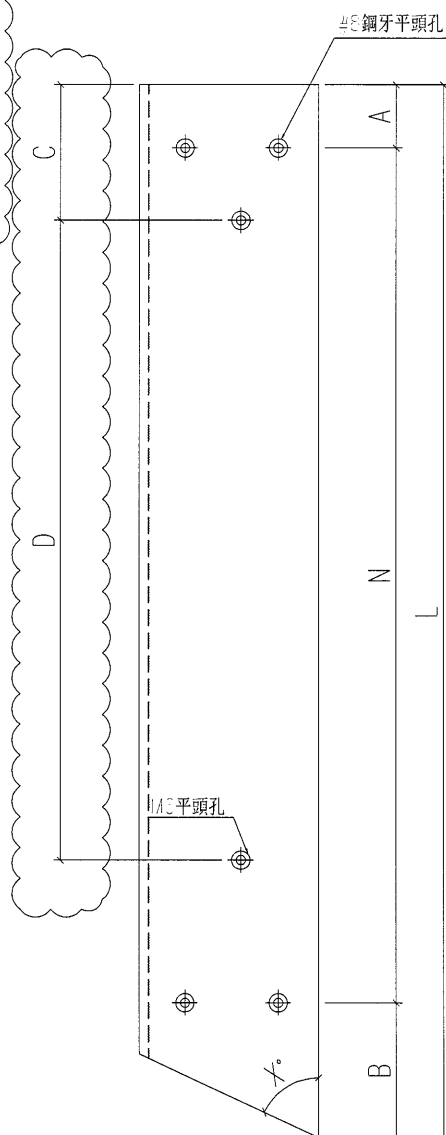


原EI7140

工程號	J-835	地盤	將軍澳	附 件	
名稱	鋁角加工圖		採用		
材料	FA0000541 (60x60x3mm鋁角)		地盤		
顏色	PPG UCT26694SC-3 3 Coats Bronze		工廠		

 美特鋁質 有限公司 MIDI Aluminium Fabricator Ltd.				類別		物料號	
修改	A			制圖	夏之川	2017.03.23	圖號
日期	2017.05.10			復核			數量
				批准			位置

物料編號	數量	L	A	N	B	X	C	D
835-DW05-1	1	854	20	15x50c/c	84	67°	45	3x200c/c
835-DW05-2	1	582.5	20	10x50c/c	62.5	65°	45	2x200c/c
835-DW05-3	1	858	20.5	16x50c/c	37.5	65°	45	3x200c/c
835-DW05-4	1	709	20.5	12x50c/c	88.5	65°	45	3x200c/c
835-DW05-5	1	652.5	20.5	11x50c/c	82	65°	45	2x200c/c
835-DW05-6	1	545.5	20	9x50c/c	75.5	66°	45	2x200c/c

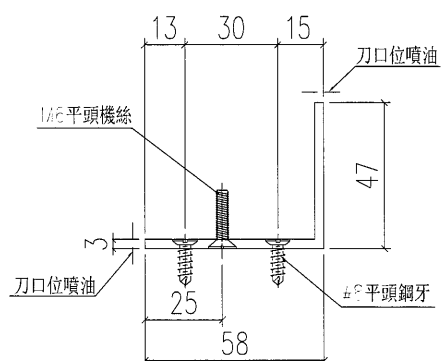
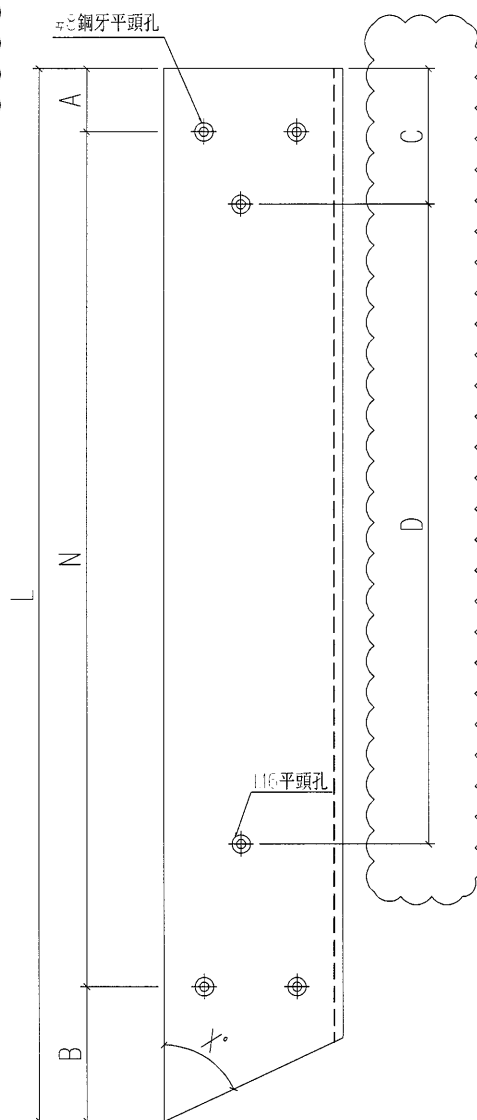


原EI7140

工程號	J-835	地盤	將軍澳	附件	
名稱	鋁角加工圖		採用		
材料	FA0000541 (60x60x3mm鋁角)		地盤		
顏色	PPG UCT26694SC-3 3 Coats Bronze		工廠		

 美特鋁質 有限公司 MIDI Aluminium Fabricator Ltd.				類別		物料號	
修改	A			制圖	夏之川	2017.03.23	圖號
日期	2017.05.10			復核			數量
				批准			位置

物料編號	數量	L	A	N	B	X	C	D
835-DW06-1	1	879	20.5	16x50c/c	58.5	71°	45	3x200c/c
835-DW06-2	1	365	20.5	6x50c/c	44.5	65°	45	200
835-DW06-3	1	90	20	0	70	65°	45	0
835-DW06-4	1	409.5	20.5	7x50c/c	39	77°	45	200
835-DW06-5	1	91	20	0	71	70°	45	0
835-DW06-6	1	134.5	20.5	50	64	65°	45	50
835-DW06-7	1	77.5	20	0	57.5	64°	45	0

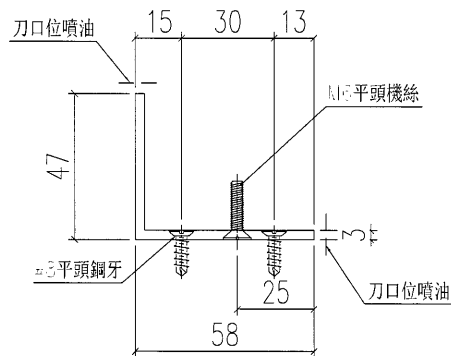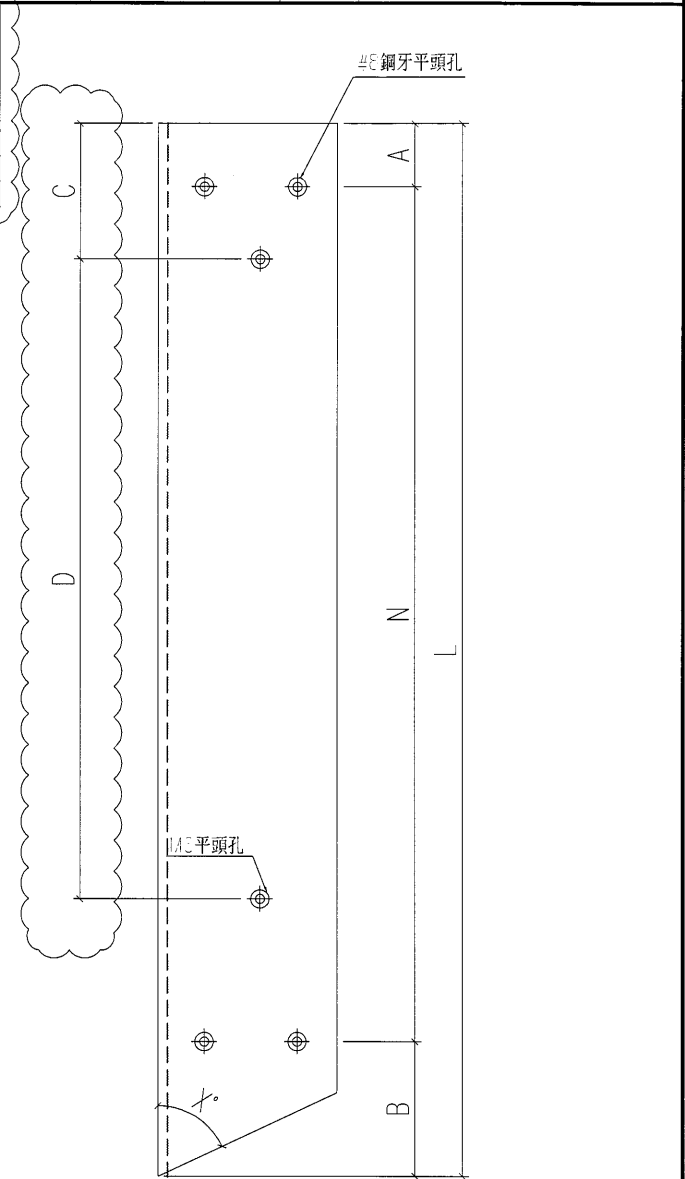


原EI7140

工程號	J-835	地盤	將軍澳	附 件	
名稱	鉛角加工圖		採用		
材料	FA0000541 (60x60x3mm鉛角)		地盤		
顏色	PPG UCT26694SC-3 3 Coats Bronze		工廠		

美特鋁質有限公司 MIDI Aluminium Fabricator Ltd.					類別		物料號		
					制圖	夏之川	2017.06.11	圖號	835-PV20
修改					復核			數量	-
日期					批准			位置	


物料編號	數量	L	A	B	C	C1	F	D	E	X	Y
835-CW04-P1a	1	1169	61.5	121.5	87	21.4	16.0	105	3x300c/c	155°	155°
835-CW24-P1	1	1197	83	162.5	150	21.4	6.0	105	3x300c/c	155°	155°

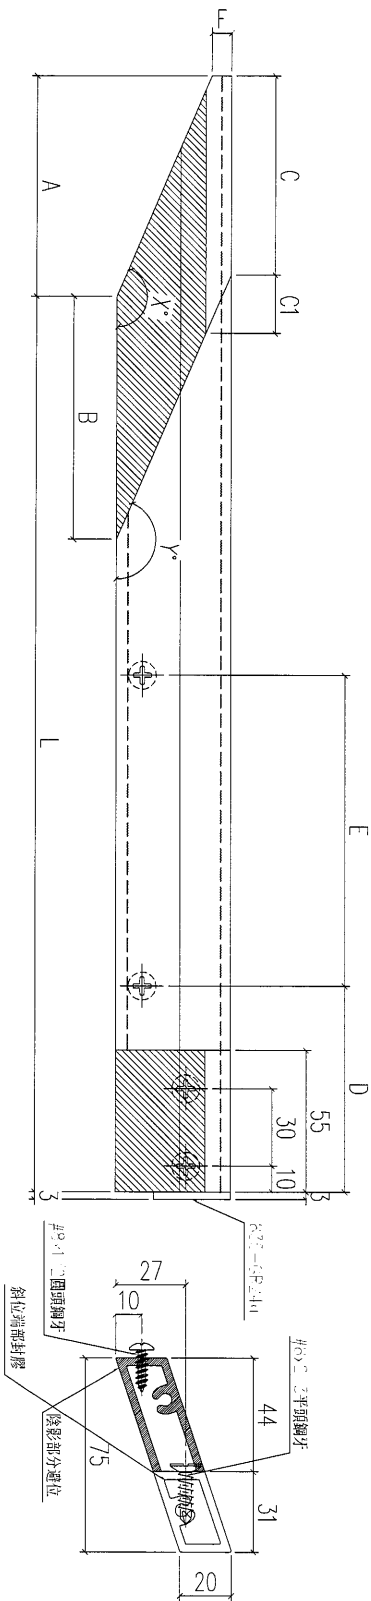

工程號	J-835	地盤	將軍澳	附件	
名稱	大斜鋁格柵	採用			
材料	X85380	地盤			
顏色	PPG UCT26694SC-3 3 Coats Bronze	工廠			

美特鋁質有限公司 MIDI Aluminium Fabricator Ltd.					類別		物料號		
					制圖	夏之川	2017.06.11	圖號	835-PV30
修改					復核			數量	-
日期					批准			位置	

物料編號	數量	L	A	B	C	C1	F	D	E	X	Y
835-CW09-P1	1	1023	67	119.5	92.5	21.4	13.0	105	3x250c/c	155°	155°
835-CW17-P1	1	1183.5	79	119.5	105	21.4	7.0	105	3x300c/c	155°	155°
835-CW16-P1	1	1197.5	65	160.5	131.5	21.4	14.0	105	3x300c/c	155°	155°

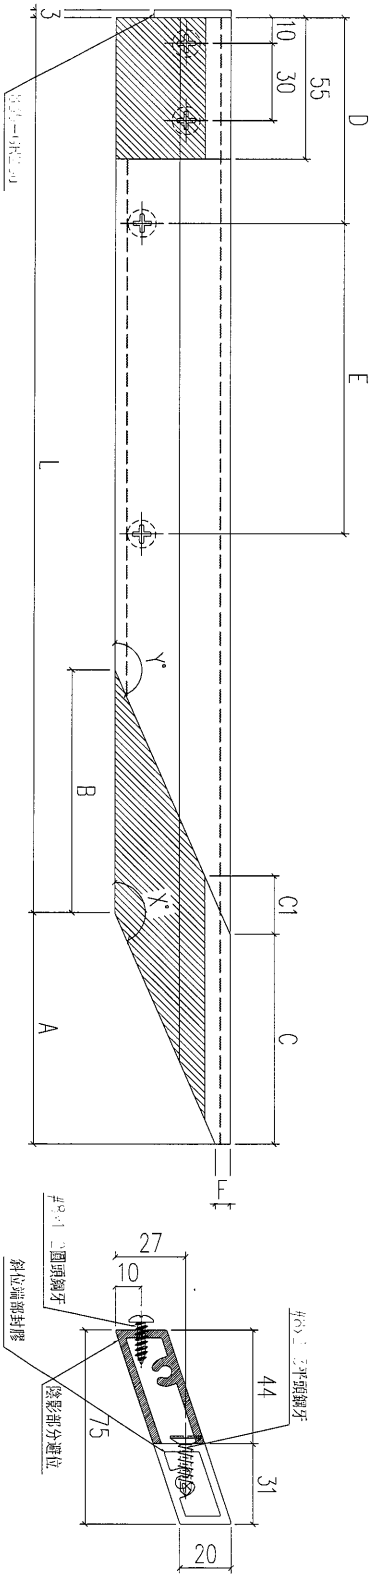

工程號	J-835	地盤	將軍澳	附件
名稱	大斜鋁格柵玉	採用		
材料	X85380	地盤		
顏色	PPG UCT26694SC-3 3 Coats Bronze	工廠		



美特鋁質 有限公司
MIDI Aluminium Fabricator Ltd.

類別

制圖	夏之川
----	-----

物料斗號

2017.03.23

圖號

J835-PT4a

修改

復核


數量

—

日期

批准

位置

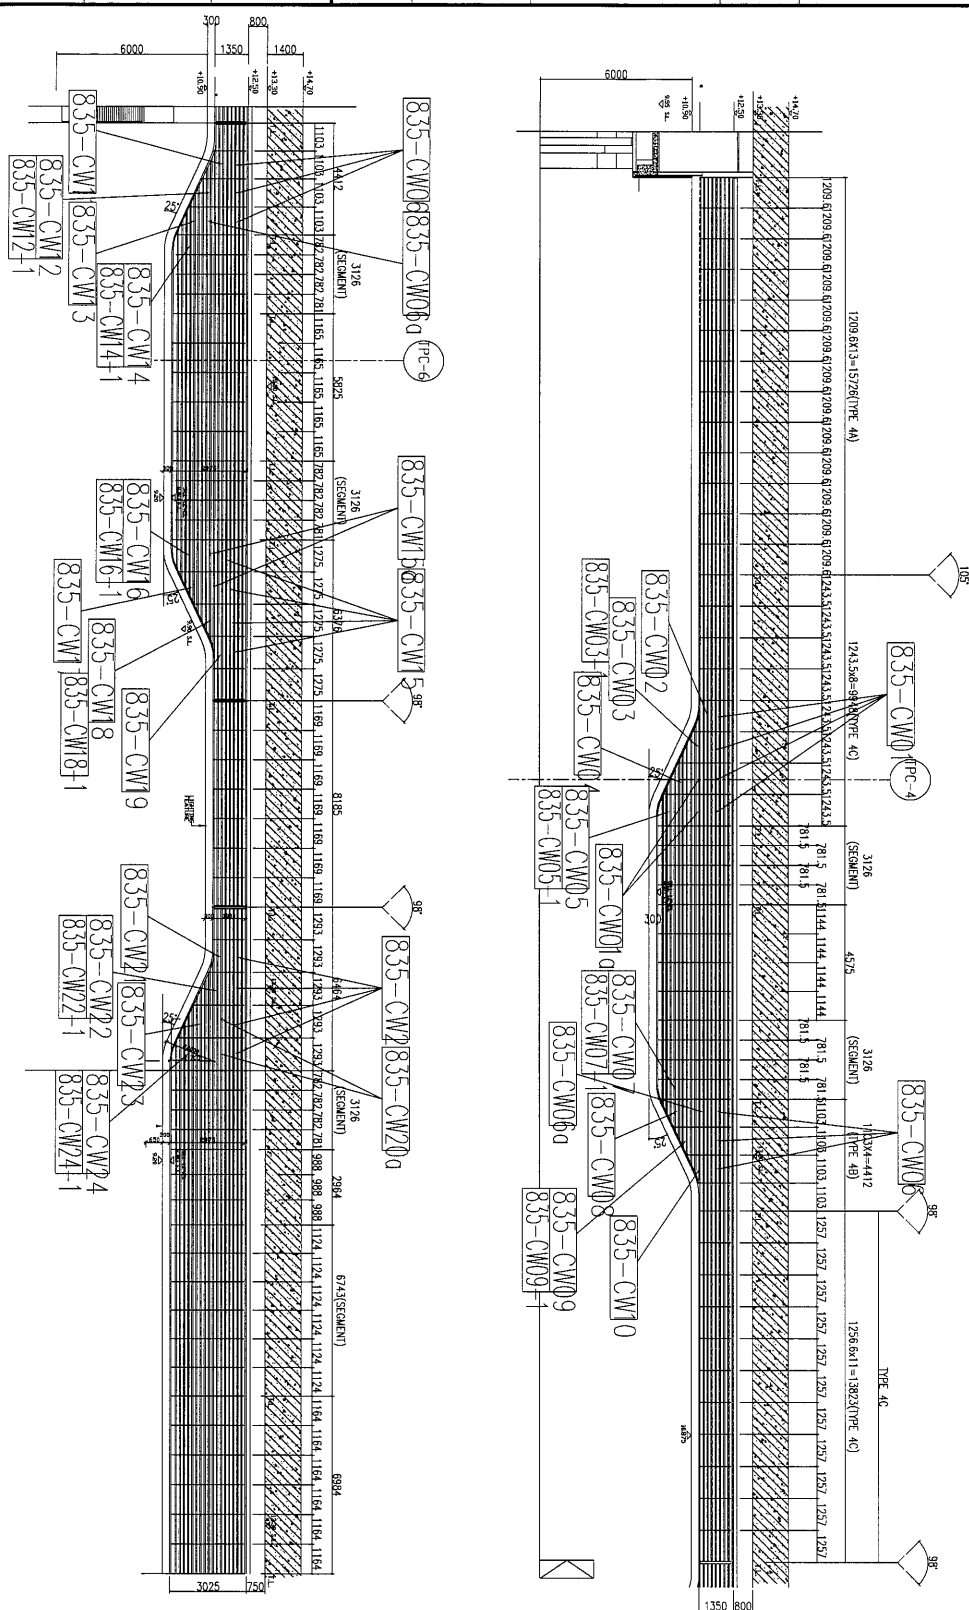

工程號	J-835	地盤	將軍澳
-----	-------	----	-----

名稱	位置圖
----	-----

採用

材	料
---	---

地盤

顏色

工廠

附件

J-835工程单元式幕墙 1F铝栅格派窗表

序號	出貨編號	位置	鋁板厚度	顏色	長度	寬度	面積	數量	总面积	G/F	1/F	2/F
1	835-CW01	J835-PT4a		UCT26694SC-3	1233.5	1045	1.289	4	5.156		4	
2	835-CW01a	J835-PT4a		UCT26694SC-3	1233.5	1045	1.289	2	2.578		2	
3	835-CW06	J835-PT4a		UCT26694SC-3	1093	1045	1.142	6	6.853		6	
4	835-CW06a	J835-PT4a		UCT26694SC-3	1093	1045	1.142	2	2.284		2	
5	835-CW15	J835-PT4a		UCT26694SC-3	1265	1045	1.322	4	5.288		4	
6	835-CW15a	J835-PT4a		UCT26694SC-3	1265	1045	1.322	2	2.644		2	
7	835-CW20	J835-PT4a		UCT26694SC-3	1283	1045	1.341	4	5.363		4	
8	835-CW20a	J835-PT4a		UCT26694SC-3	1283	1045	1.341	2	2.681		2	
9	835-CW02	J835-PT4a		UCT26694SC-3	1233.5	631.5	0.779	1	0.779		1	
10	835-CW03	J835-PT4a		UCT26694SC-3	1233.5	595	0.734	1	0.734		1	
11	835-CW03-1	J835-PT4a		UCT26694SC-3	1233.5	611.5	0.754	1	0.754		1	
12	835-CW04	J835-PT4a		UCT26694SC-3	1233.5	741	0.914	1	0.914		1	
13	835-CW05	J835-PT4a		UCT26694SC-3	1233.5	695	0.857	1	0.857		1	
14	835-CW05-1	J835-PT4a		UCT26694SC-3	1233.5	270	0.333	1	0.333		1	
15	835-CW07	J835-PT4a		UCT26694SC-3	767	845	0.648	1	0.648		1	
16	835-CW07-1	J835-PT4a		UCT26694SC-3	767	120	0.092	1	0.092		1	
17	835-CW08	J835-PT4a		UCT26694SC-3	1093	854	0.933	1	0.933		1	
18	835-CW09	J835-PT4a		UCT26694SC-3	1093	795	0.869	1	0.869		1	
19	835-CW09-1	J835-PT4a		UCT26694SC-3	1093	582.5	0.637	1	0.637		1	
20	835-CW10	J835-PT4a		UCT26694SC-3	1093	858	0.938	1	0.938		1	
21	835-CW11	J835-PT4a		UCT26694SC-3	1093	881.5	0.963	1	0.963		1	
22	835-CW12	J835-PT4a		UCT26694SC-3	1093	845	0.924	1	0.924		1	
23	835-CW12-1	J835-PT4a		UCT26694SC-3	1093	544	0.595	1	0.595		1	
24	835-CW13	J835-PT4a		UCT26694SC-3	1093	854.5	0.934	1	0.934		1	
25	835-CW14	J835-PT4a		UCT26694SC-3	767	845	0.648	1	0.648		1	
26	835-CW14-1	J835-PT4a		UCT26694SC-3	767	120	0.092	1	0.092		1	
27	835-CW16	J835-PT4a		UCT26694SC-3	1265	645	0.816	1	0.816		1	
28	835-CW16-1	J835-PT4a		UCT26694SC-3	1265	320	0.405	1	0.405		1	
29	835-CW17	J835-PT4a		UCT26694SC-3	1265	709	0.897	1	0.897		1	
30	835-CW18	J835-PT4a		UCT26694SC-3	1265	495	0.626	1	0.626		1	
31	835-CW18-1	J835-PT4a		UCT26694SC-3	1265	652.5	0.825	1	0.825		1	
32	835-CW19	J835-PT4a		UCT26694SC-3	1265	545.5	0.690	1	0.690		1	
33	835-CW21	J835-PT4a		UCT26694SC-3	1283	545.5	0.700	1	0.700		1	
34	835-CW22	J835-PT4a		UCT26694SC-3	1283	495	0.635	1	0.635		1	
35	835-CW22-1	J835-PT4a		UCT26694SC-3	1283	648.5	0.832	1	0.832		1	
36	835-CW23	J835-PT4a		UCT26694SC-3	1283	701.5	0.900	1	0.900		1	
37	835-CW24	J835-PT4a		UCT26694SC-3	1283	645	0.828	1	0.828		1	
38	835-CW24-1	J835-PT4a		UCT26694SC-3	1283	320	0.411	1	0.411		1	
						合計：		56	54.056		56	