



工程指示 / 要求簡箋(E.I.)

工程指示編號：EI 75
 工程編號：J835
 工程項目：破油精
 收件人：Eddie
 修改版次：
 工程名稱：TKO 660 平台
 發件人：Eddie
 日期：2017.5.17

要求提供 / 確認 事項：

- | | | |
|---|-------------------------------------|-------------------------------|
| <input type="checkbox"/> 初步鋁料 B.M. | <input type="checkbox"/> 加工拆圖，然後生產 | <input type="checkbox"/> 尺寸表 |
| <input type="checkbox"/> 正式鋁料 B.M. | <input type="checkbox"/> 技術上資料 / 指示 | <input type="checkbox"/> 報價 |
| <input type="checkbox"/> 配件 B.M. | <input type="checkbox"/> 樣辦或貨品說明書 | <input type="checkbox"/> 分判合約 |
| <input checked="" type="checkbox"/> 其他： | | |

內容：請接洽 a 200 號 a 2 號 拆油精
 日期：7.5.18

請在 _____ 前完成上列要求。

附有關圖紙 / 文件：

1+

以上項目為：

- 原合約工程包 原合約工程加 / 減賬 新工程報價

原因：-

分發東莞各部門：

- () 生產技術總監 連附件 () 技術部 連附件 () 生產部 連附件 () 機械設計部 連附件
 () 採購部 連附件 () 生產統籌部 連附件
 () 質檢部 連附件 () 會計部 連附件 () 報關組 連附件 () 其他 _____ 連附件

分發香港各部門：


- () 行政部 連附件 () 會計部 連附件 () 統籌部 連附件 () 工程部地盤科文 連附件
 () 採購部 連附件 () QS 部 連附件 () 維修部 連附件 () 其他 _____ 連附件

傳遞編號：

HK 1595 (FTP)

發件人簽署：

項目經理簽署：



 美特鋁質有限公司 MDI Aluminium Fabricator Ltd.		工程號: J835 地 盤: 數據中心	計算: 曾建平 核對:	日期: 2017/05/15	送呈: 施哥 副本:
工廠用鋁看板B.M.表		項目類別: glass wall 批准:	日期:	總展開面積: 9.51 總V.F.: 9.51 此BM依據	

序號	修改標示	鋁板編號	鋁板名稱	噴塗顏色	實用	後備	總數	單位	單件V.F. (M2)	總V.F. (M2)	單件展開面積(M2)	總展開面積 (M2)
1		J835-LB291-01	2mm 厚鋁板	UCT34440SC-3 3Coats 銀色	2	0	2	件	1.25	2.49	1.25	2.49
2		J835-LB291-02			1	0	1	件	1.26	1.26	1.26	1.26
3		J835-LB291-03	3mm 厚鋁板	UCT34440SC-3 3Coats 銀色	1	0	1	件	1.19	1.19	1.19	1.19
4		J835-LB292-01			1	0	1	件	0.60	0.60	0.60	0.60
5		J835-LB292-02			1	0	1	件	1.70	1.70	1.70	1.70
6		J835-LB293-01	3mm 厚鋁板	UCT34440SC-3 3Coats 銀色	1	0	1	件	0.59	0.59	0.59	0.59
7		J835-LB293-02			1	0	1	件	1.67	1.67	1.67	1.67
8												
9												
21							8	件		9.51		9.51

美特鋁質 有限公司
MIDI Aluminium Fabricator Ltd.


工程號 J835 地盤 將軍澳66D平台

产品编号	L(mm)	数量	A	N	M	B	N1	M1	备注
J835-LB291-01	1351	2	225.5	3	300				
J835-LB291-02	1360	1	230	3	300				
J835-LB291-03	1294	1	197	3	300				

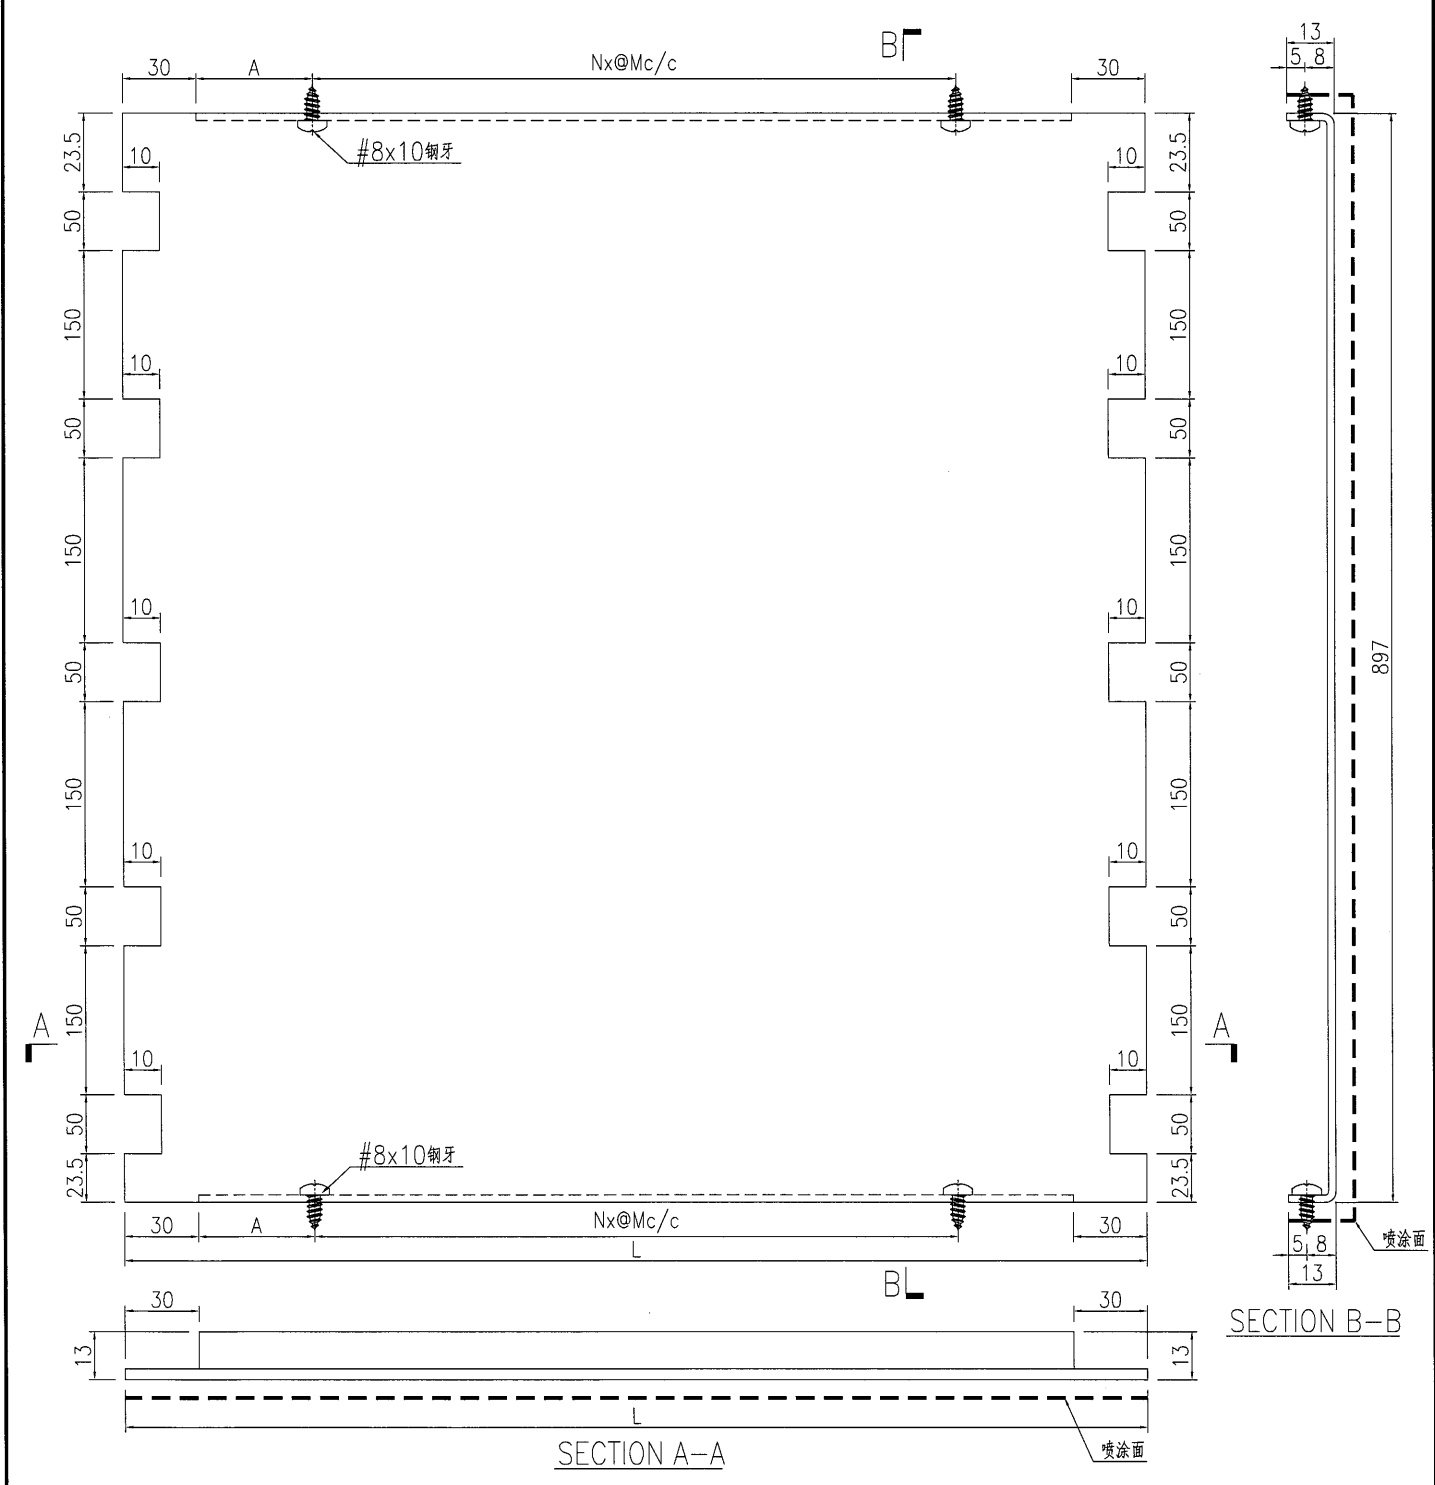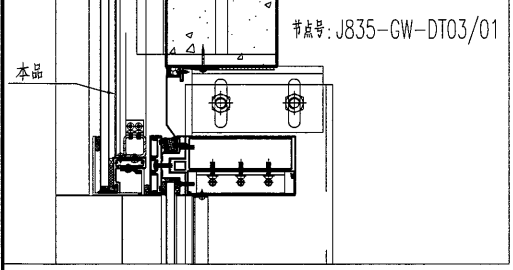

名稱	鋁板加工圖	制圖	曾建平	2017-05-12	修改			
材料	2mm厚鋁板	復核			日期			
顏色	UCT34440SC-3 3Coats 鋅	批准			圖號	J835-LB291		

 美特鋁質 有限公司 MIDI Aluminium Fabricator Ltd.	产品编号	H(mm)	数量	A	N	M	B	N1	M1	备注
	J835-LB292-01	920.5	1	160	2	300				
	J835-LB292-02	2649	1	144	8	300				
工程號	J835	地盤	將軍澳66D平台							

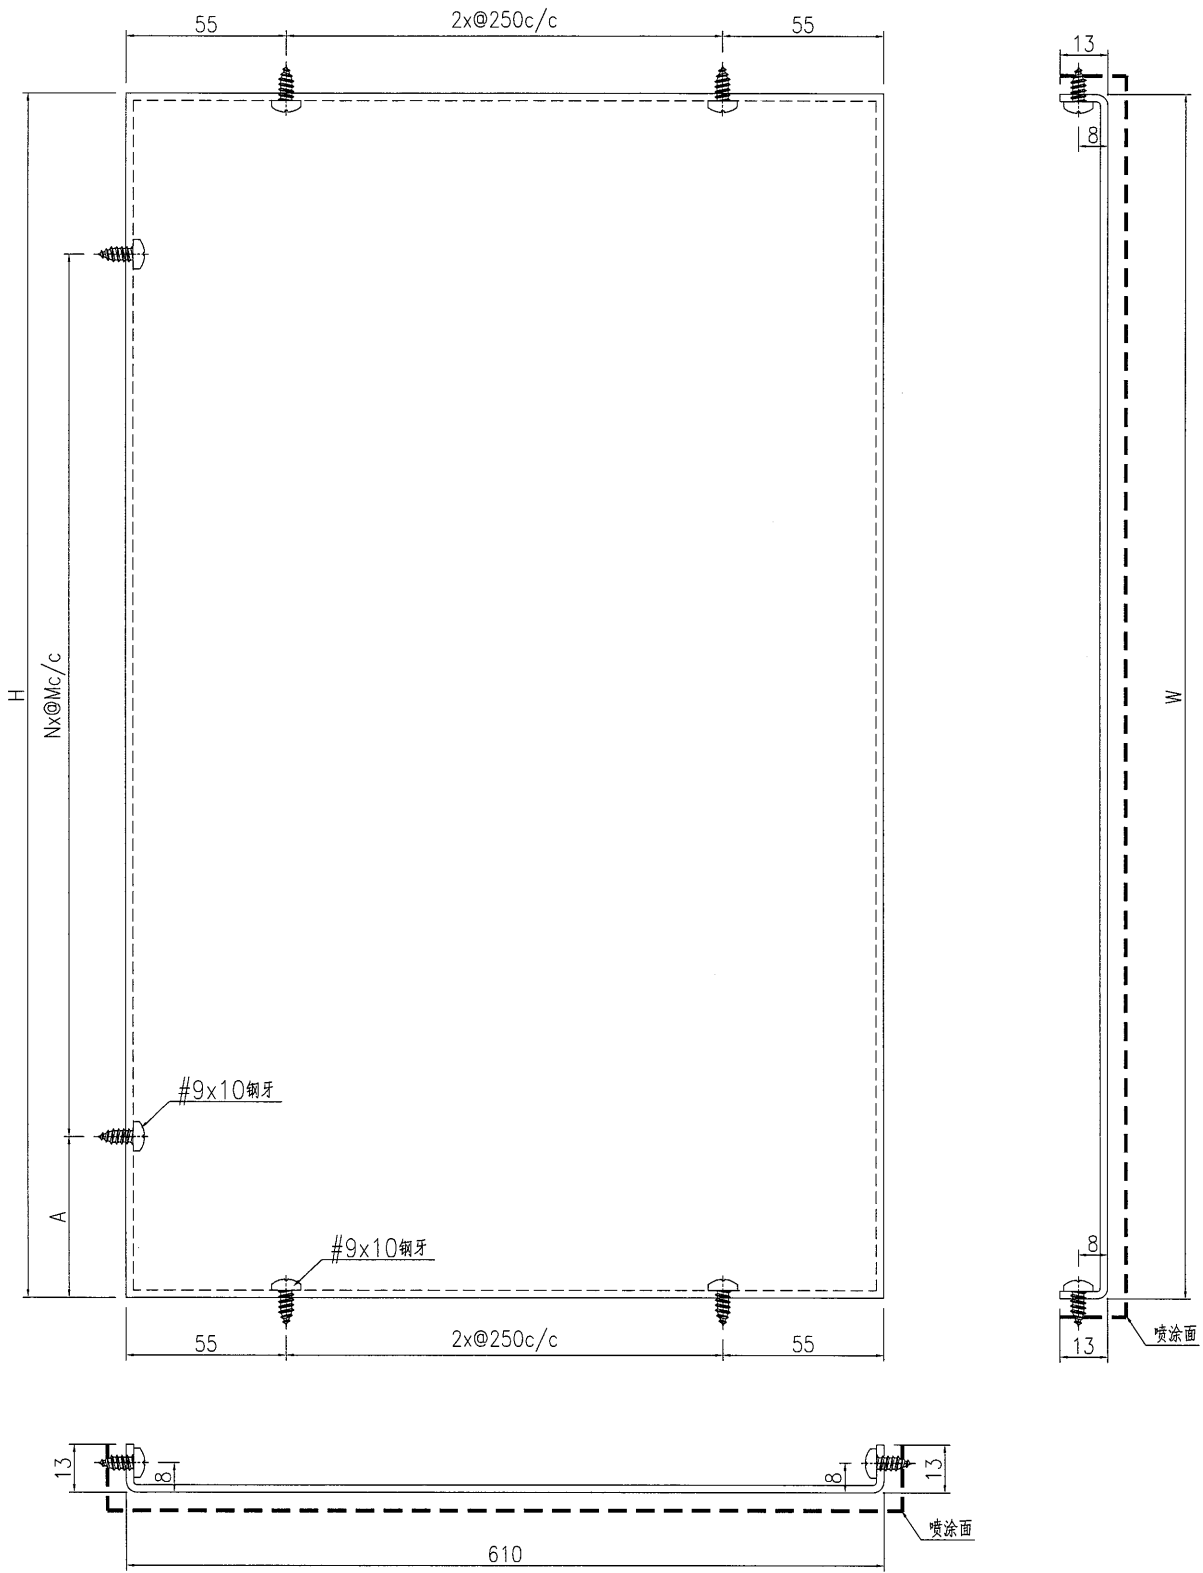


名稱	鋁板加工圖	制圖	曾建平	2017-05-12	修改			
材料	2mm厚鋁板	復核			日期			
顏色	UCT34440SC-3 3Coats 銀色	批准			圖號	J835-LB292		


美特鋁質 有限公司
 MIDI Aluminium Fabricator Ltd.

工程號 J835 地盤 將軍澳66D平台

产品编号	H(mm)	数量	A	N	M	B	N1	M1	备注
J835-LB293-01	920.5	1	160	2	300				
J835-LB293-02	2649	1	144	8	300				

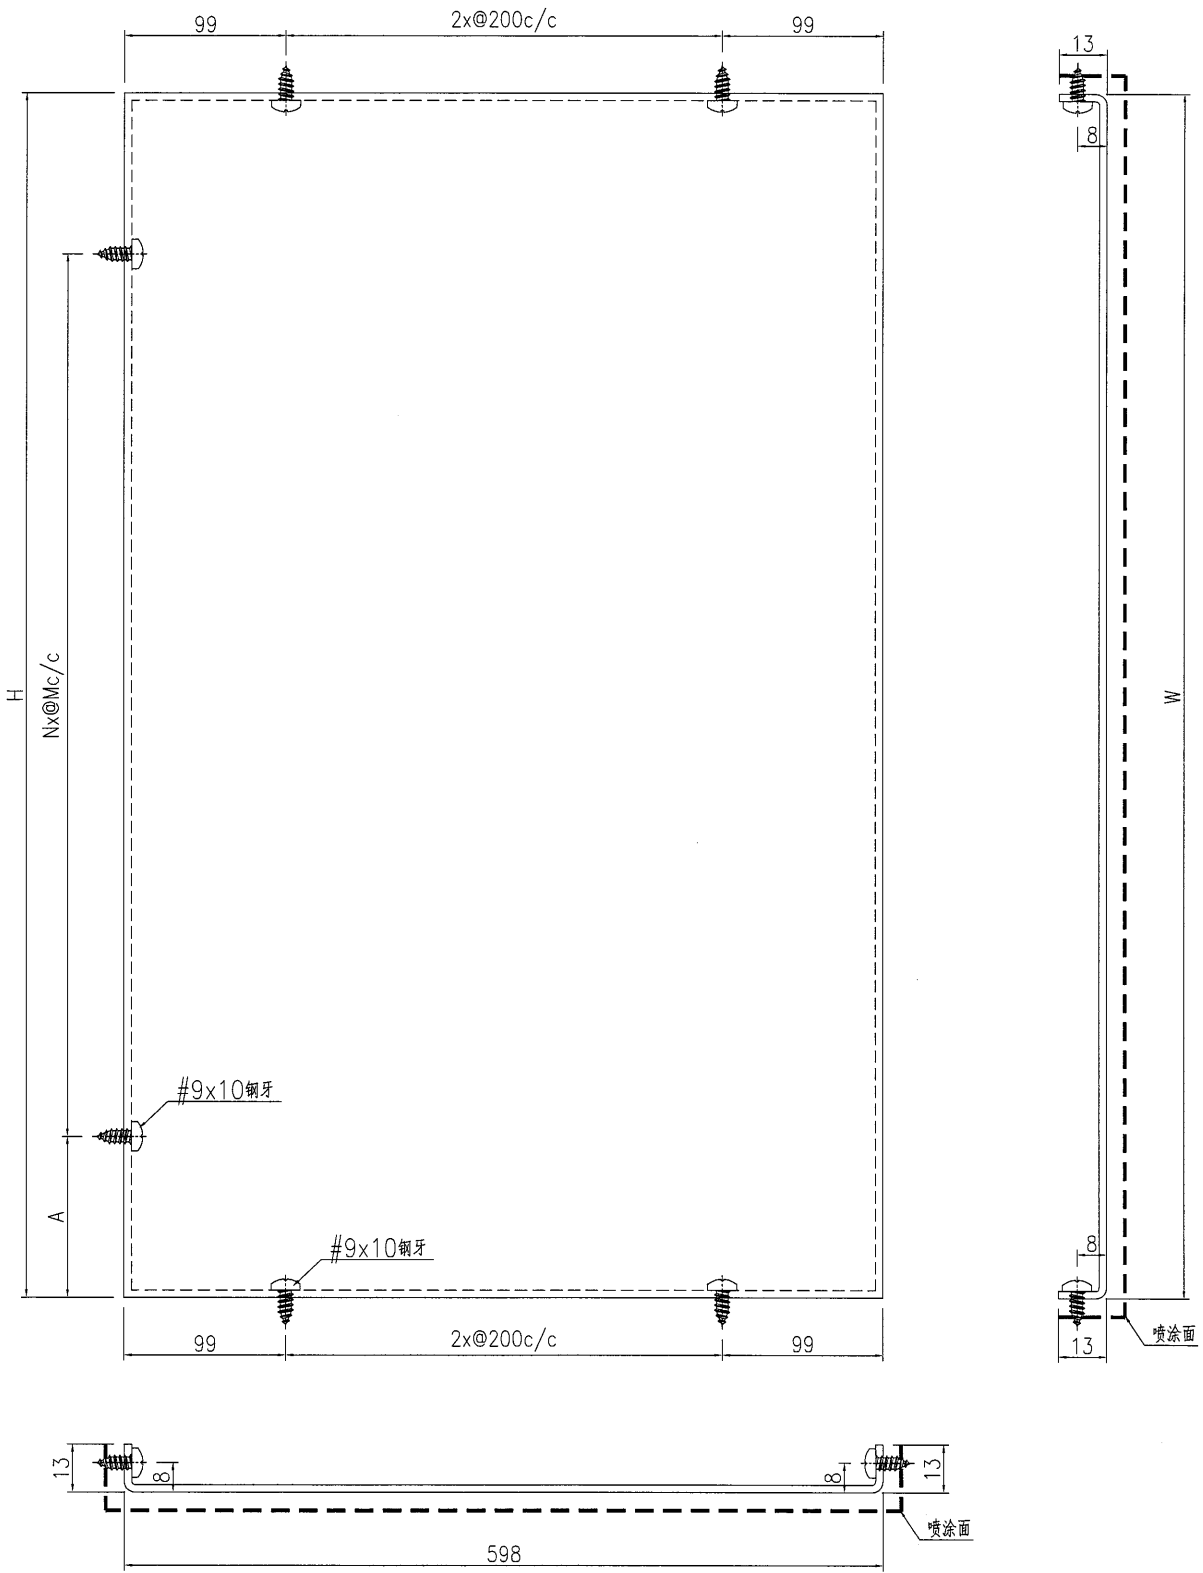

名稱	鋁板加工圖	制圖	曾建平	2017-05-12	修改			
材料	2mm厚鋁板	復核			日期			
顏色	UCT34440SC-3 3Coats 銀色	批准			圖號	J835-LB293		