



工程指示 / 要求簡箋(E.I.)

工程指示編號: EI 7551

修改版次: B

工程編號: J835

工程名稱: TK066D 平氣

工程項目: 玻璃牆 - 確認地盤用材料之圖紙

收件人: 吳統

發件人: Eddie

日期: 2017-6-30

□要求提供 / □確認 事項:

- ( ) 初步鋁料 B.M.
- ( ) 正式鋁料 B.M.
- ( ) 配件 B.M.
- (x) 其他: \_\_\_\_\_
- ( ) 加工拆圖, 然後生產
- ( ) 技術上資料 / 指示
- ( ) 樣辦或貨品說明書
- ( ) 尺寸表
- ( ) 報價
- ( ) 分判合約

內容: 請按對白之圖紙之圖紙須按圖紙

請在 \_\_\_\_\_ 前完成上列要求。

附有關圖紙 / 文件:

1+3

以上項目為:

- 原合約工程包
- 原合約工程加 / 減賬
- 新工程報價

原因: -

分發東莞各部門:

- ( ) 生產技術總監 □ 連附件
- ( ) 技術部 □ 連附件
- ( ) 生產部 □ 連附件
- ( ) 機械設計部 □ 連附件
- ( ) 採購部 □ 連附件
- ( ) 生產統籌部  連附件
- ( ) 質檢部 □ 連附件
- ( ) 會計部 □ 連附件
- ( ) 報關組 □ 連附件
- ( ) 其他 \_\_\_\_\_ □ 連附件

分發香港各部門:

- ( ) 行政部 □ 連附件
- ( ) 會計部 □ 連附件
- ( ) 統籌部 □ 連附件
- ( ) 工程地盤科文  連附件
- ( ) 採購部 □ 連附件
- ( ) QS 部 □ 連附件
- ( ) 維修部 □ 連附件
- ( ) 其他 \_\_\_\_\_ □ 連附件

傳遞編號:

HK 2113 (FTP)

發件人簽署:

項目經理簽署:

Handwritten signatures of the sender and project manager.

圖則登記表  
DRAWING REGISTER





圖則登記表 DRAWING REGISTER		接收日期 Receiving Date (適用於客戶圖則)									
工程名稱 Project Title: <b>將軍澳66D平台</b>	年										
<b>GLASS WALL 弯弧铝料加工圖</b>	月										
工程編號 Project No: <b>J-835</b>	日										
分發予 Distributed To		發出日期 Issued Date									
	年	17	17	17							
	月	5	6	6							
	日	18	20	30							
圖則編號 Drg. No.	圖則名稱 Drawing Title	修訂編號 Revision No.									
J835-AL622	彎弧料加工圖	-	-	-							
J835-AL623	彎弧料加工圖	-	-	-							
J835-AL624	彎弧料加工圖	-	-	-							
J835-AL625	彎弧料加工圖	-	-	-							
J835-AL626	彎弧料加工圖	-	-	-							
J835-AL627	彎弧料加工圖	-	-	-							
J835-AL628	彎弧料加工圖	-	-	-							
J835-AL629	彎弧料加工圖	-	-	-							
J835-AL630	彎弧料加工圖	-	-	-							
J835-AL631	彎弧料加工圖	-	-	-							
J835-AL632	彎弧料加工圖	-	-	-							
J835-AL633	彎弧料加工圖	-	-	-							
J835-AL634	彎弧料加工圖	-	-	-							
J835-AL635	彎弧料加工圖	-	-	-							
J835-AL636	彎弧料加工圖	-	-	-							
J835-AL637	彎弧料加工圖	-	-	-							
J835-AL638	彎弧料加工圖	-	-	-							
J835-AL639	彎弧料加工圖	-	-	-							
J835-AL640	彎弧料加工圖	-	-	-							
J835-AL641	彎弧料加工圖	-	-	-							
J835-AL642	彎弧料加工圖	-	-	-							
J835-AL643	彎弧料加工圖	-	-	-							
J835-AL644	彎弧料加工圖	-	-	-							
J835-AL645	彎弧料加工圖	-	-	A							
J835-AL646	彎弧料加工圖	-	A	-							
J835-AL647	彎弧料加工圖	-	-	-							
J835-AL648	彎弧料加工圖	-	-	-							



美特鋁質有限公司  
MIDI Aluminium Fabricator Ltd.

产品编号	L(MM)	数量	A	N	M	B	N1	M1	备注
		3							

工程號 J835 地盤 將軍澳66D平台

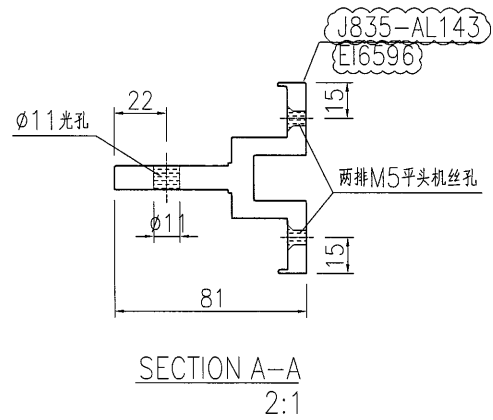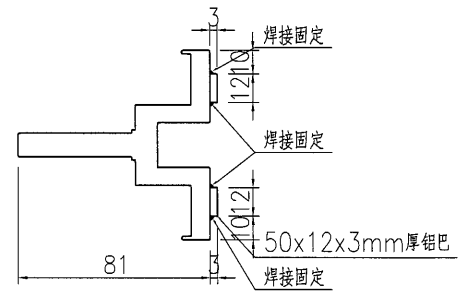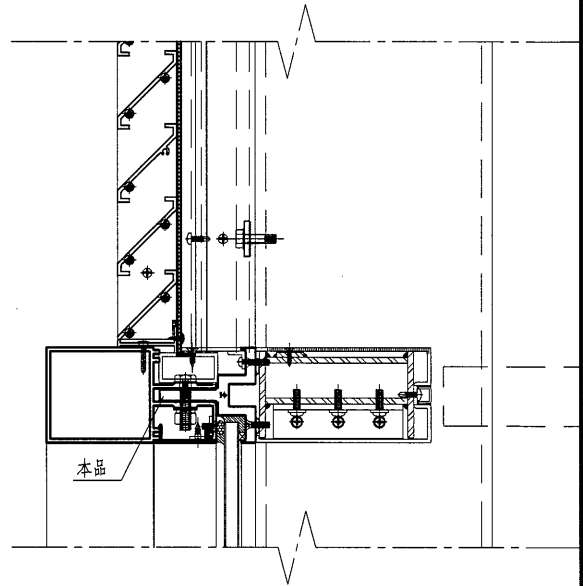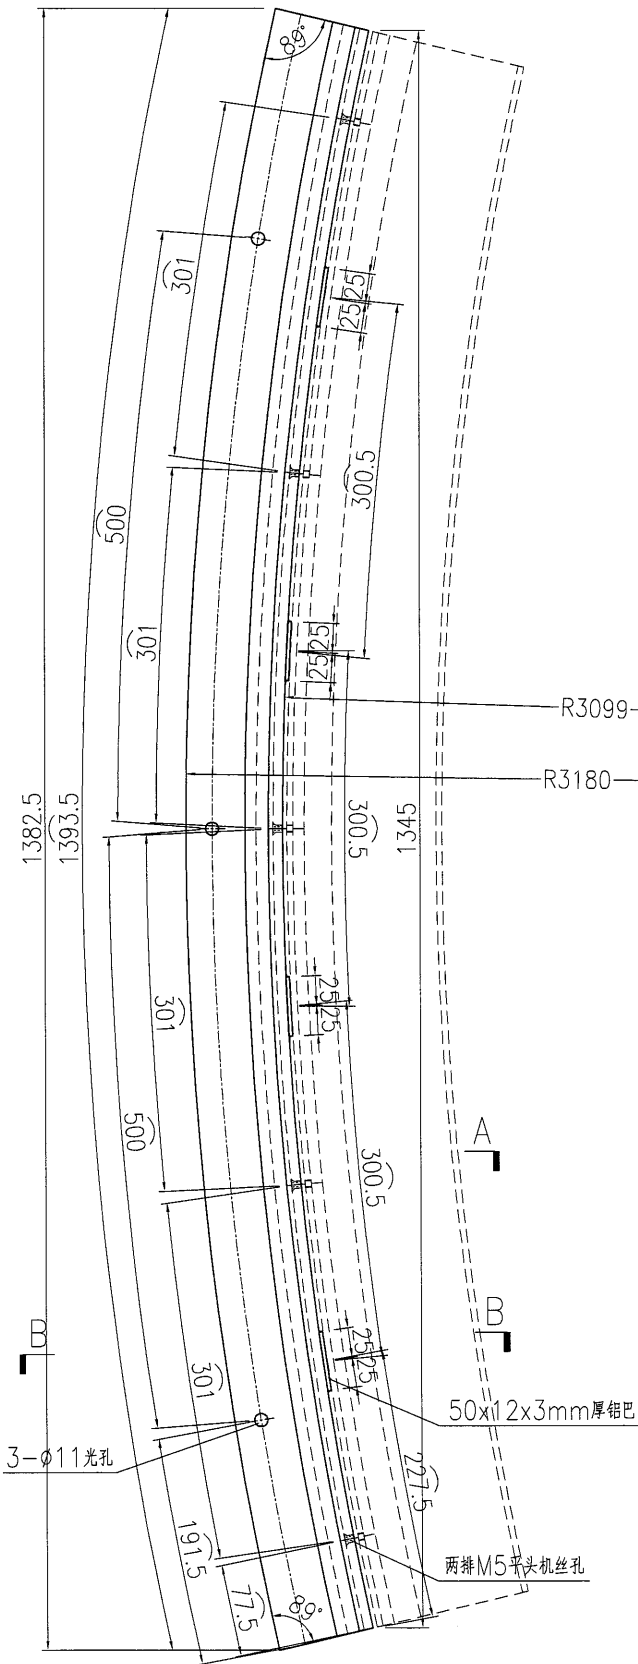

名稱	彎弧型材加工圖	制圖	曾建平	2016-12-16	修改	A		
材料	X85370	復核			日期	2017-06-30		
顏色	PPG UCT515482XL(RY)-3 3 Coats 深藍色	批准			圖號	J835-AL645		