



工程指示 / 要求簡箋(E.I.)

工程指示編號：EI 7579/17 修改版次：
 工程編號：J839 工程名稱：TKO 66D 平台
 工程項目：玻璃牆 — 確認不銹鋼水槽材料之規格
 收件人：羅小姐 發件人：Eddie 日期：2017.5.29

要求提供 / 確認 事項：

- | | | |
|--|-------------------------------------|-------------------------------|
| <input type="checkbox"/> 初步鋁料 B.M. | <input type="checkbox"/> 加工拆圖，然後生產 | <input type="checkbox"/> 尺寸表 |
| <input type="checkbox"/> 正式鋁料 B.M. | <input type="checkbox"/> 技術上資料 / 指示 | <input type="checkbox"/> 報價 |
| <input type="checkbox"/> 配件 B.M. | <input type="checkbox"/> 樣辦或貨品說明書 | <input type="checkbox"/> 分判合約 |
| <input checked="" type="checkbox"/> 其他：_____ | | |

內容：
 請按對原之圖紙之規格修改

請在 2017-6月 前完成上列要求。

附有關圖紙 / 文件：

1+ 9 份

以上項目為：

- 原合約工程包 原合約工程加 / 減賬 新工程報價

原因：-

分發東莞各部門：

- () 生產技術總監 連附件 () 技術部 連附件 () 生產部 連附件 () 機械設計部 連附件
 () 採購部 連附件 () 生產統籌部 連附件
 () 質檢部 連附件 () 會計部 連附件 () 報關組 連附件 () 其他 _____ 連附件

分發香港各部門：

- () 行政部 連附件 () 會計部 連附件 () 統籌部 連附件 () 工程地盤科文 連附件
 () 採購部 連附件 () QS 部 連附件 () 維修部 連附件 () 其他 _____ 連附件

傳遞編號： 發件人簽署：
 HK (FTP) 項目經理簽署：



美特鋁質 有限公司 : J-835
 MDI Aluminium Fabricator Ltd. 專： 將軍澳66D平台

計算： 曾建平

日期： 2017.05.27

送呈： 施哥

核對：

日期：

副本：

地盤用不銹鋼水槽BM表

項目類別： GLASS WALL

批准：

日期：

BM編號：

修改版次：

A/C Code：

鐵件總重量KG：

104.194

此BM依據 資料計算

序號	修改內容	鐵件圖號	鐵件名稱	顏色	實用	後備	總數	單位	單件/件 (kg)	總重量 (kg)	備注
1		J835-ST205	2mm不銹鋼板	Satin No.4	1		1	件	16.248	16.248	
2		J835-ST206	2mm不銹鋼板	Satin No.4	1		1	件	17.604	17.604	
3		J835-ST207	2mm不銹鋼板	Satin No.4	1		1	件	17.604	17.604	
4		J835-ST208	2mm不銹鋼板	Satin No.4	1		1	件	17.604	17.604	
5		J835-ST209	2mm不銹鋼板	Satin No.4	1		1	件	17.604	17.604	
6		J835-ST210	2mm不銹鋼板	Satin No.4	1		1	件	17.528	17.528	
7											
8											
美特鋁質 有限公司
MIDI Aluminium Fabricator Ltd.


产品编号	L(MM)	数量	A	N	M	B	N1	M1	备注
		1							

备注：此为不锈钢水槽加工图，需做盛水试验方可出货。

工程號 J835 地盤 將軍澳66D平台

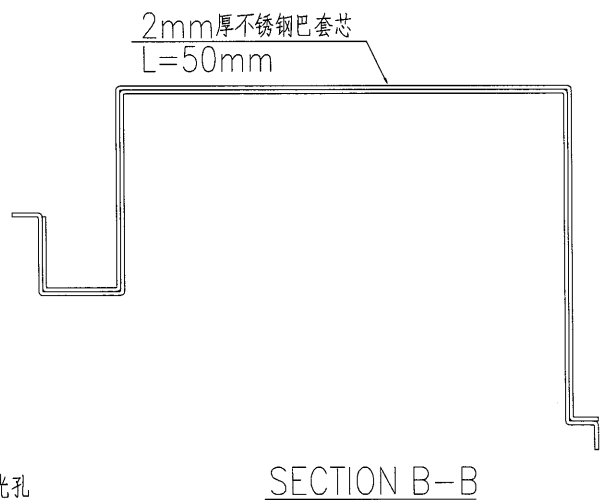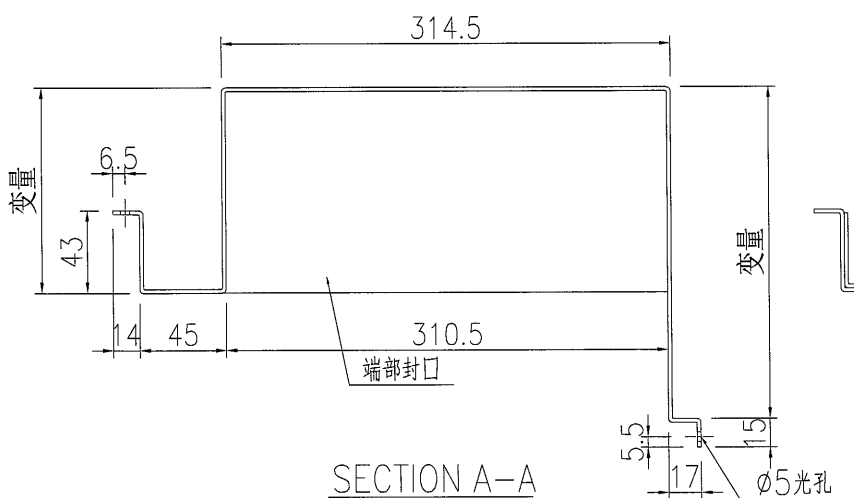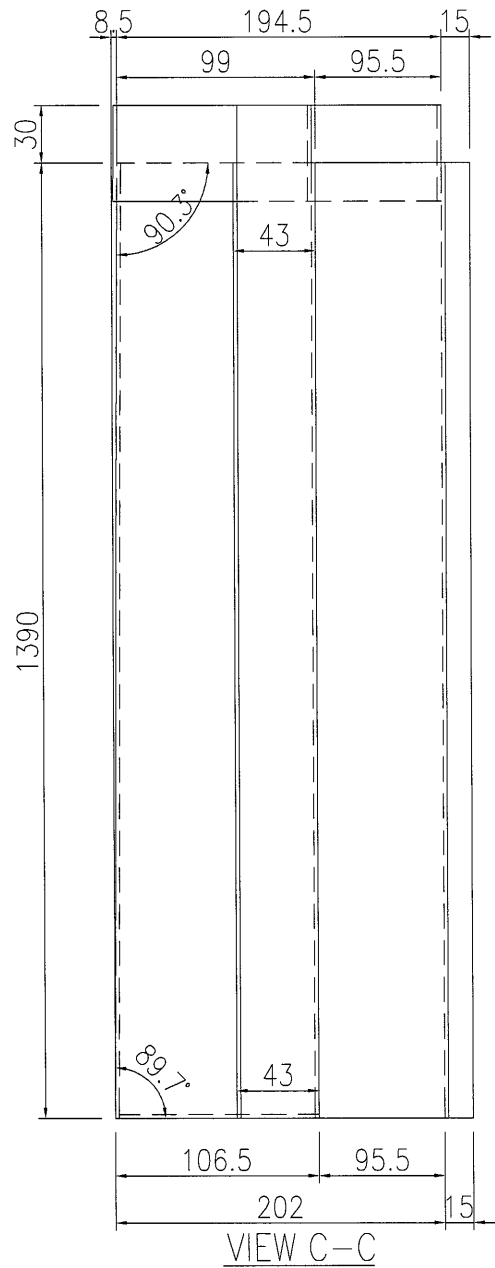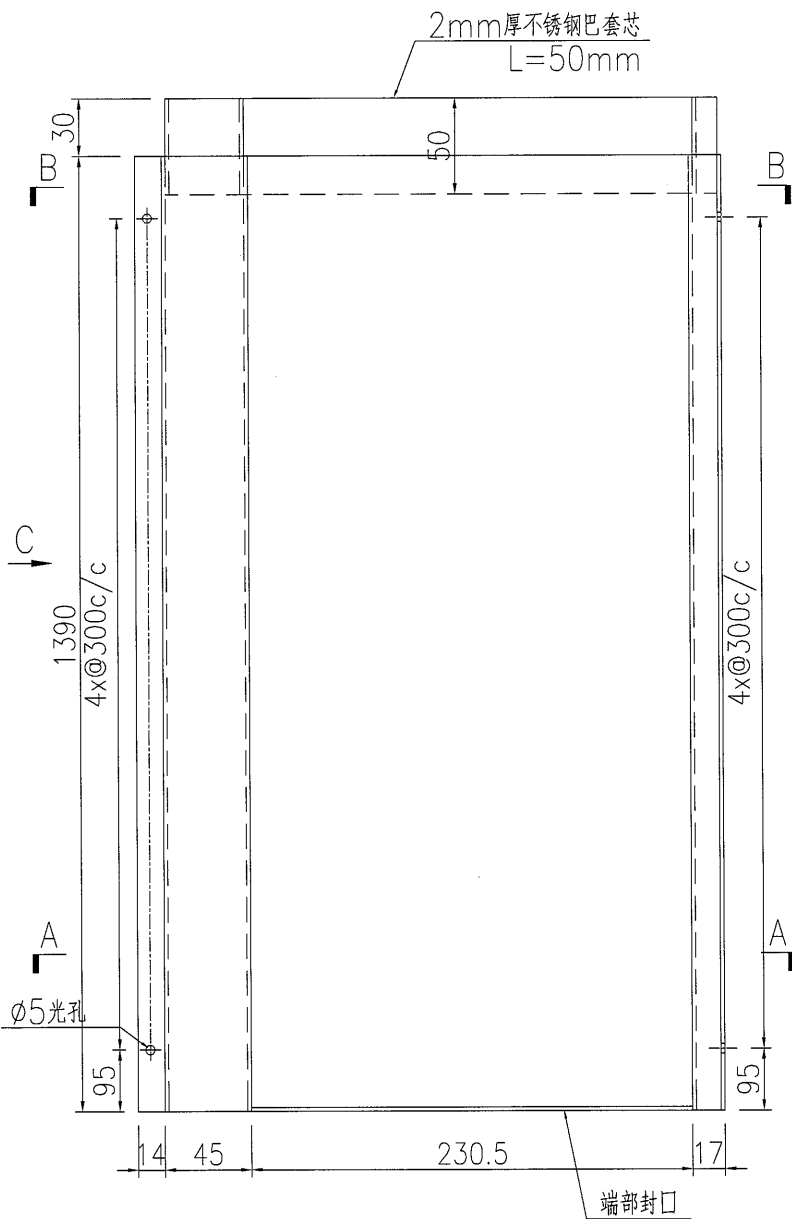

名稱	不銹鋼加工圖	制圖	曾建平	2017-05-27	修改			
材料	2mm不銹鋼板	復核			日期			
顏色	SATIN NO.4	批准			圖號	J835-ST205		




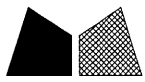


美特鋁質 有限公司
MIDI Aluminium Fabricator Ltd.

产品编号	L(MM)	数量	A	N	M	B	N1	M1	备注
		1							

备注：此为不锈钢水槽加工图，需做盛水试验方可出货。

工程號 J835 地盤 將軍澳66D平台

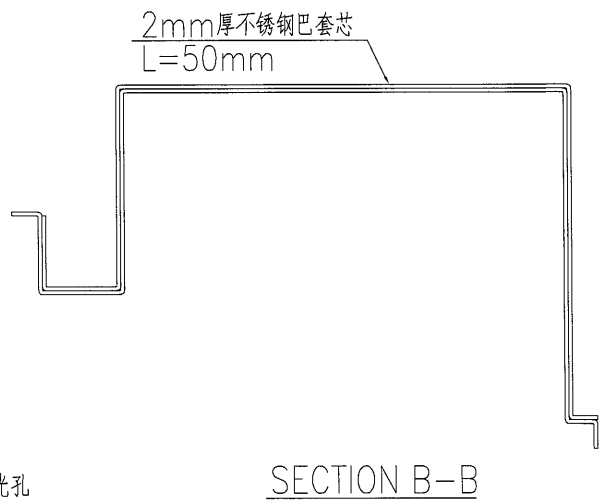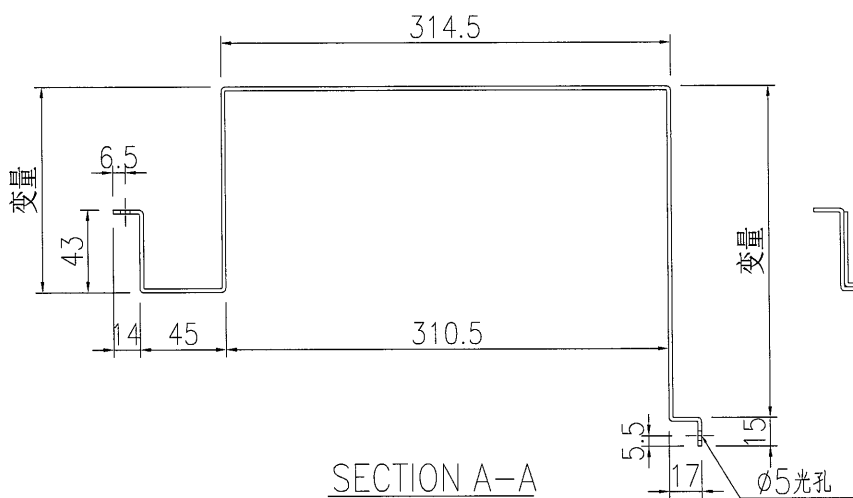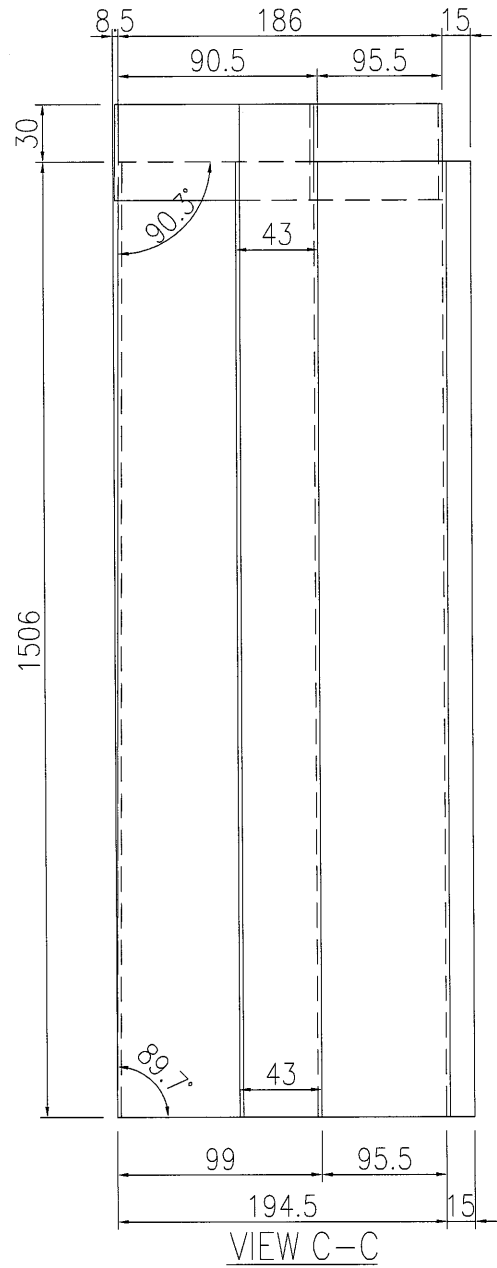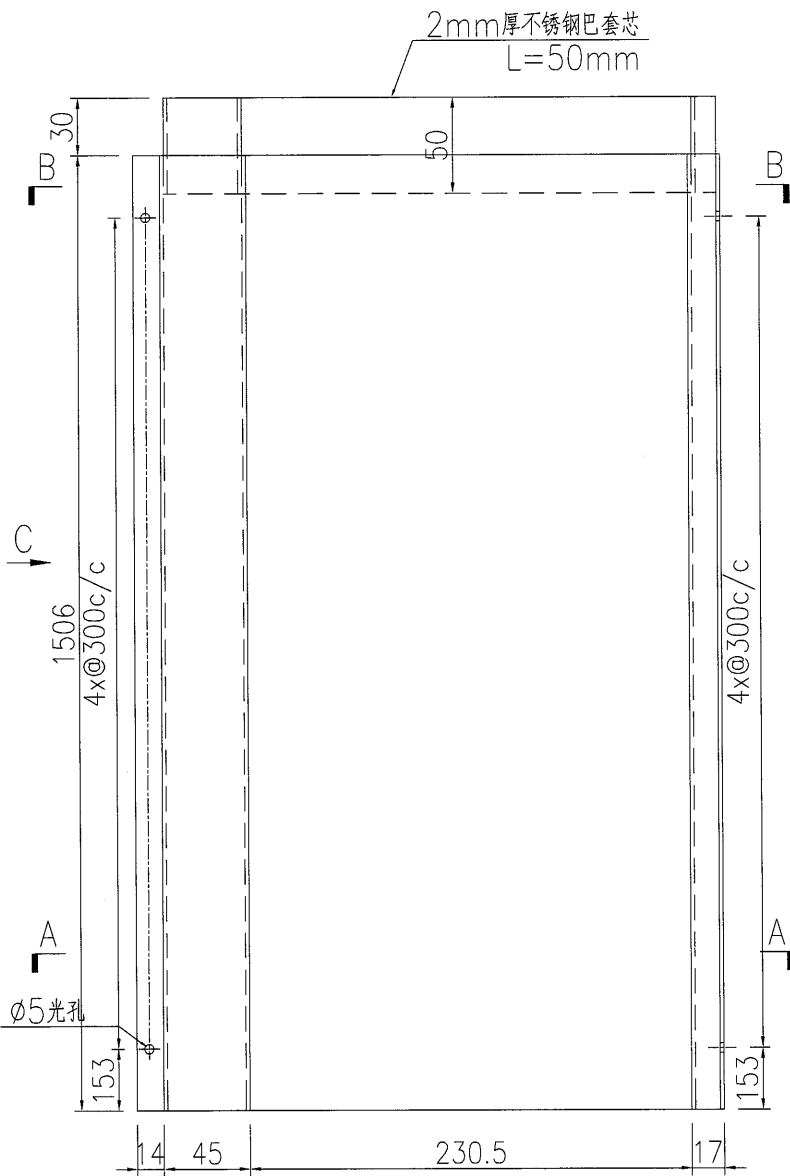

名稱	不銹鋼加工圖	制圖	曾建平	2017-05-27	修改			
材料	2mm不銹鋼板	復核			日期			
顏色	SATIN NO.4	批准			圖號	J835-ST206		







美特鋁質 有限公司
MIDI Aluminium Fabricator Ltd.


产品编号	L(MM)	数量	A	N	M	B	N1	M1	备注
		1							

备注：此为不锈钢水槽加工图，需做盛水试验方可出货。

工程號 J835 地盤 將軍澳66D平台

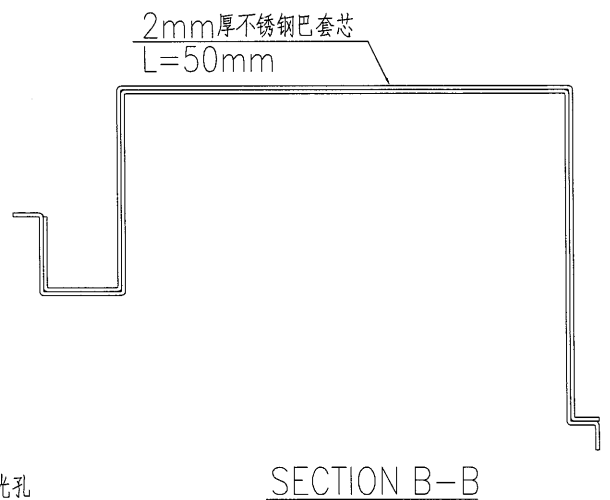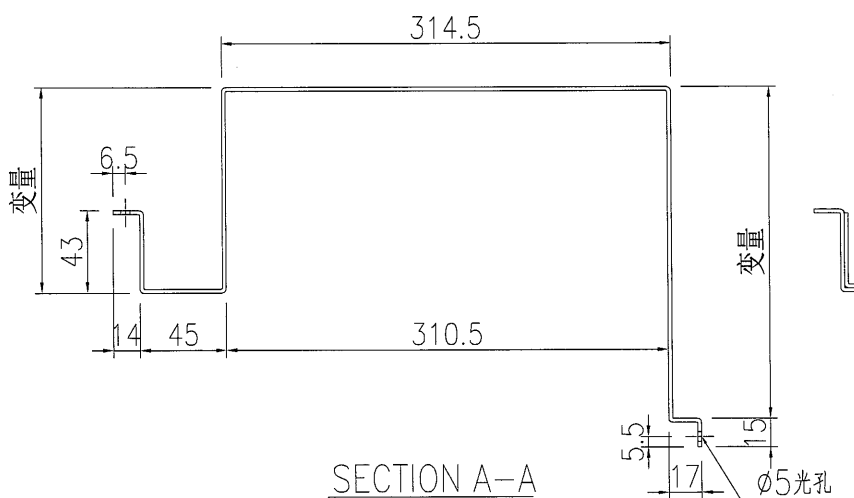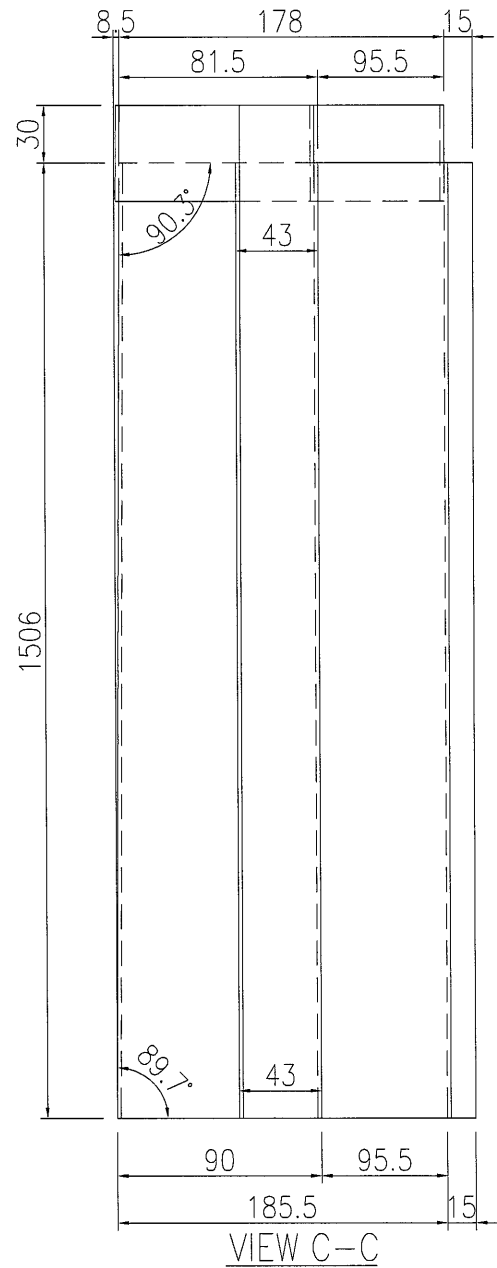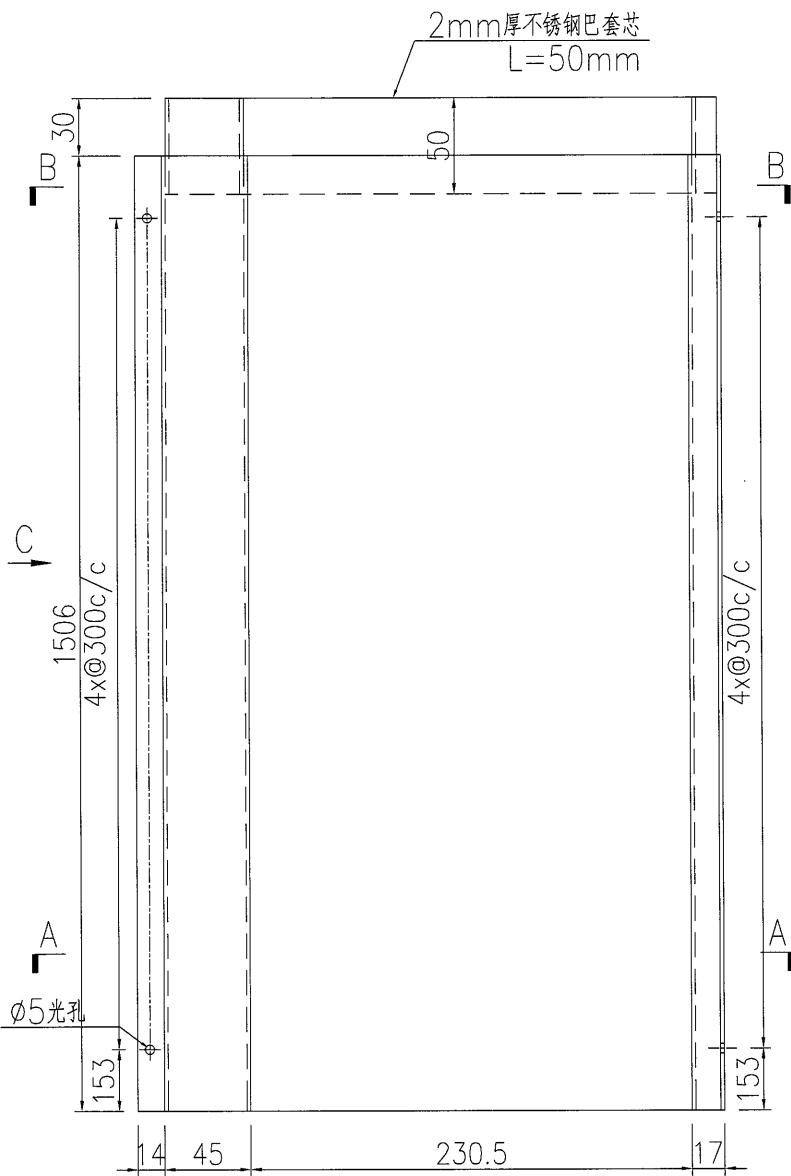

名稱	不銹鋼加工圖	制圖	曾建平	2017-05-27	修改			
材料	2mm不銹鋼板	復核			日期			
顏色	SATIN NO.4	批准			圖號	J835-ST207		




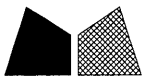


美特鋁質 有限公司
MIDI Aluminium Fabricator Ltd.

产品编号	L(MM)	数量	A	N	M	B	N1	M1	备注
		1							

备注：此为不锈钢水槽加工图，需做盛水试验方可出货。

工程號	J835	地盤	將軍澳66D平台
-----	------	----	----------

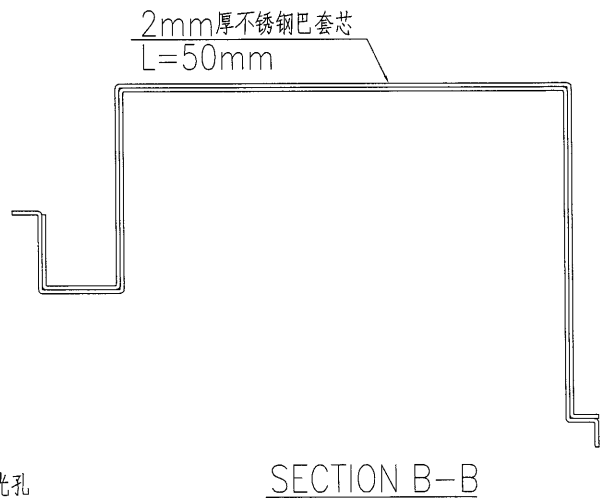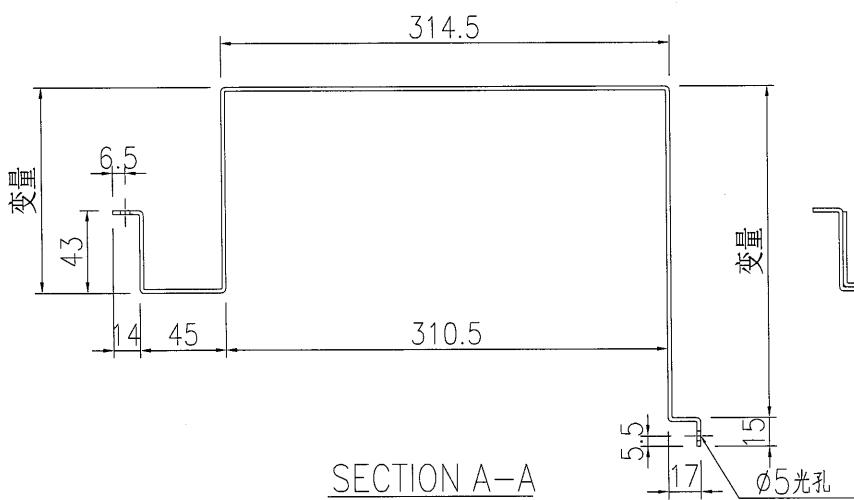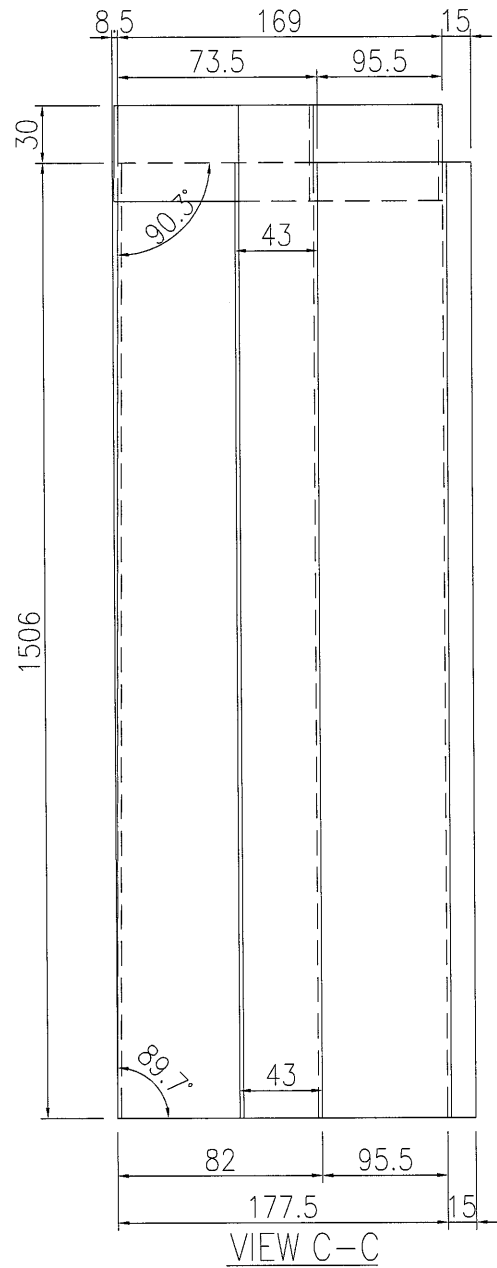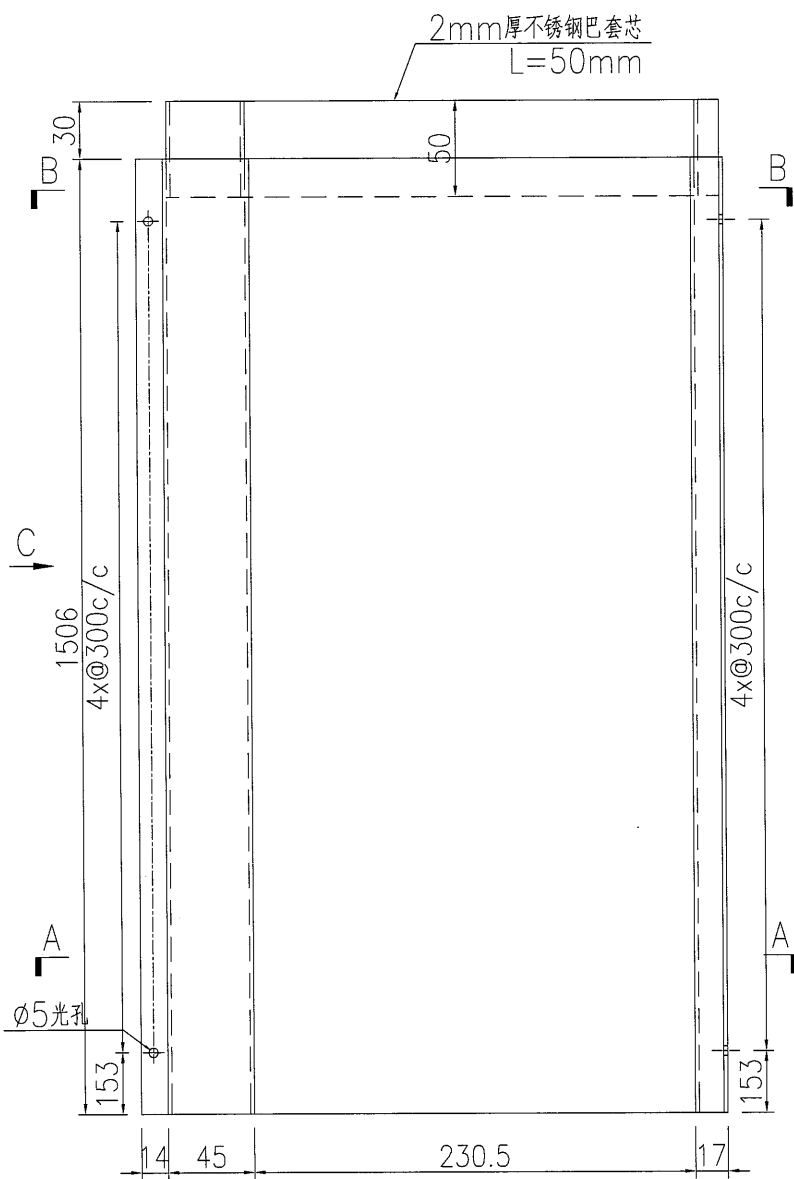

名稱	不銹鋼加工圖	制圖	曾建平	2017-05-27	修改			
材料	2mm不銹鋼板	復核			日期			
顏色	SATIN NO.4	批准			圖號	J835-ST208		



美特鋁質 有限公司
MIDI Aluminium Fabricator Ltd.

产品编号

L(MM)

数量

A

N

M

B

N1

M1

备注





备注：此为不锈钢水槽加工图，需做盛水试验方可出货。

工程號

J835

地盤

將軍澳66D平台

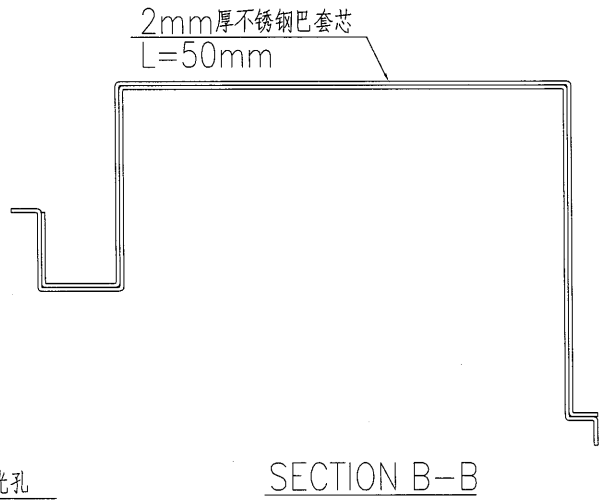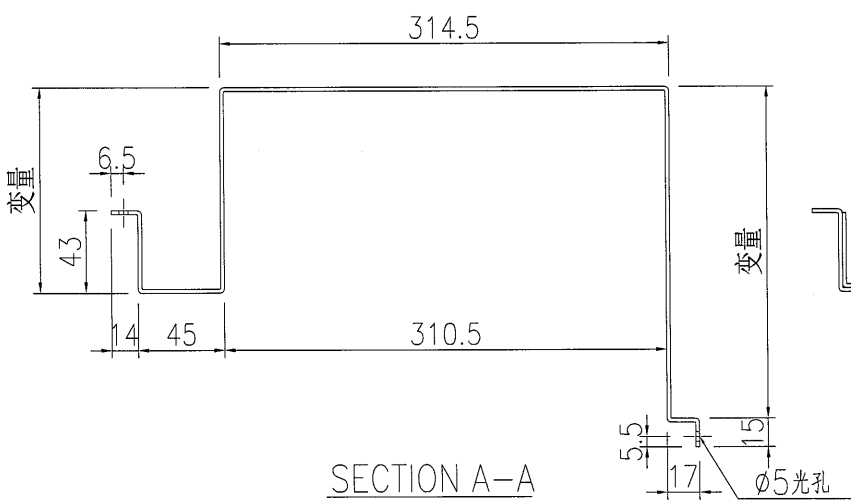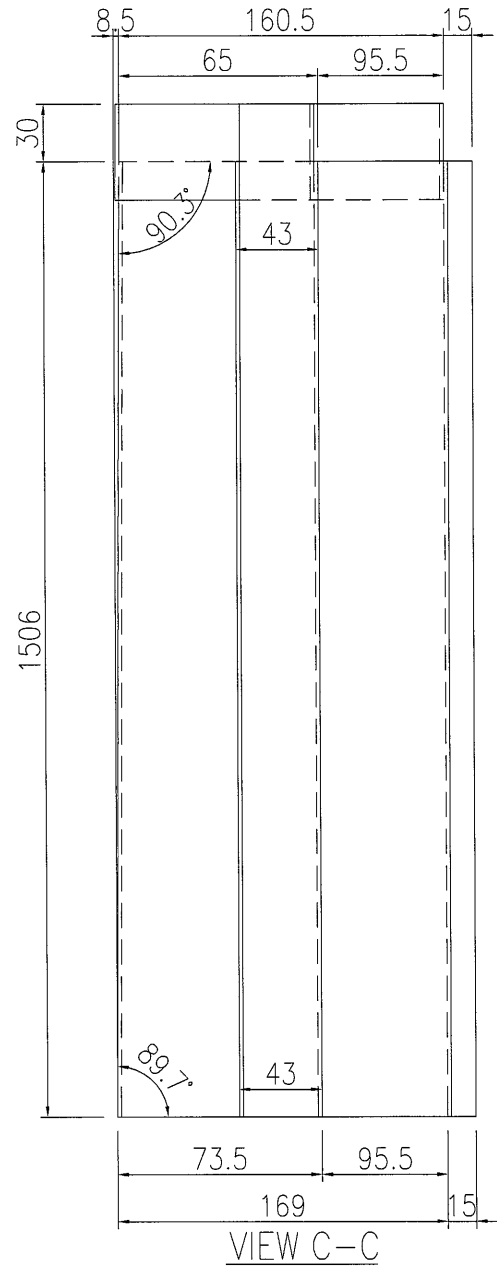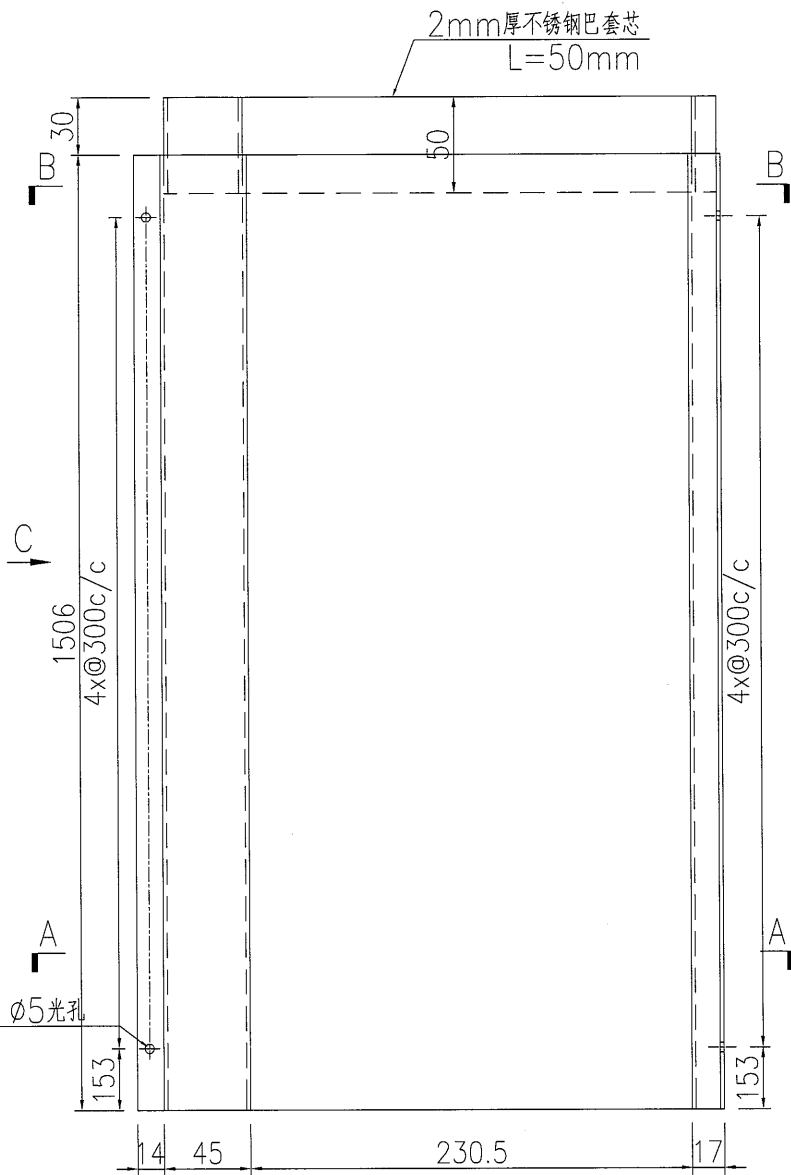

名稱	不銹鋼加工圖	制圖	曾建平	2017-05-27	修改			
材料	2mm不銹鋼板	復核			日期			
顏色	SATIN NO.4	批准			圖號	J835-ST209		







美特鋁質 有限公司
MIDI Aluminium Fabricator Ltd.


产品编号	L(MM)	数量	A	N	M	B	N1	M1	备注
		1							

备注：此为不锈钢水槽加工图，需做盛水试验方可出货。


工程號 J835 地盤 將軍澳66D平台

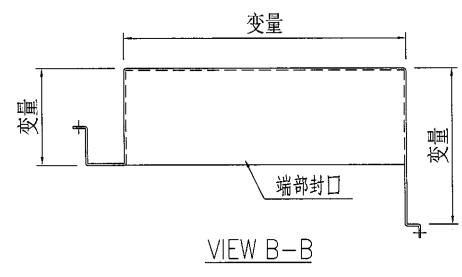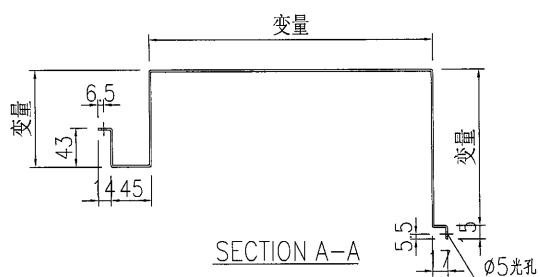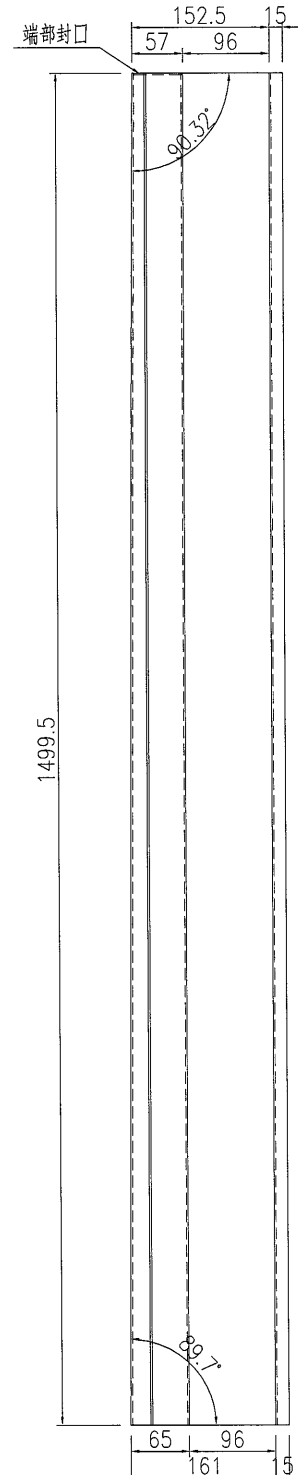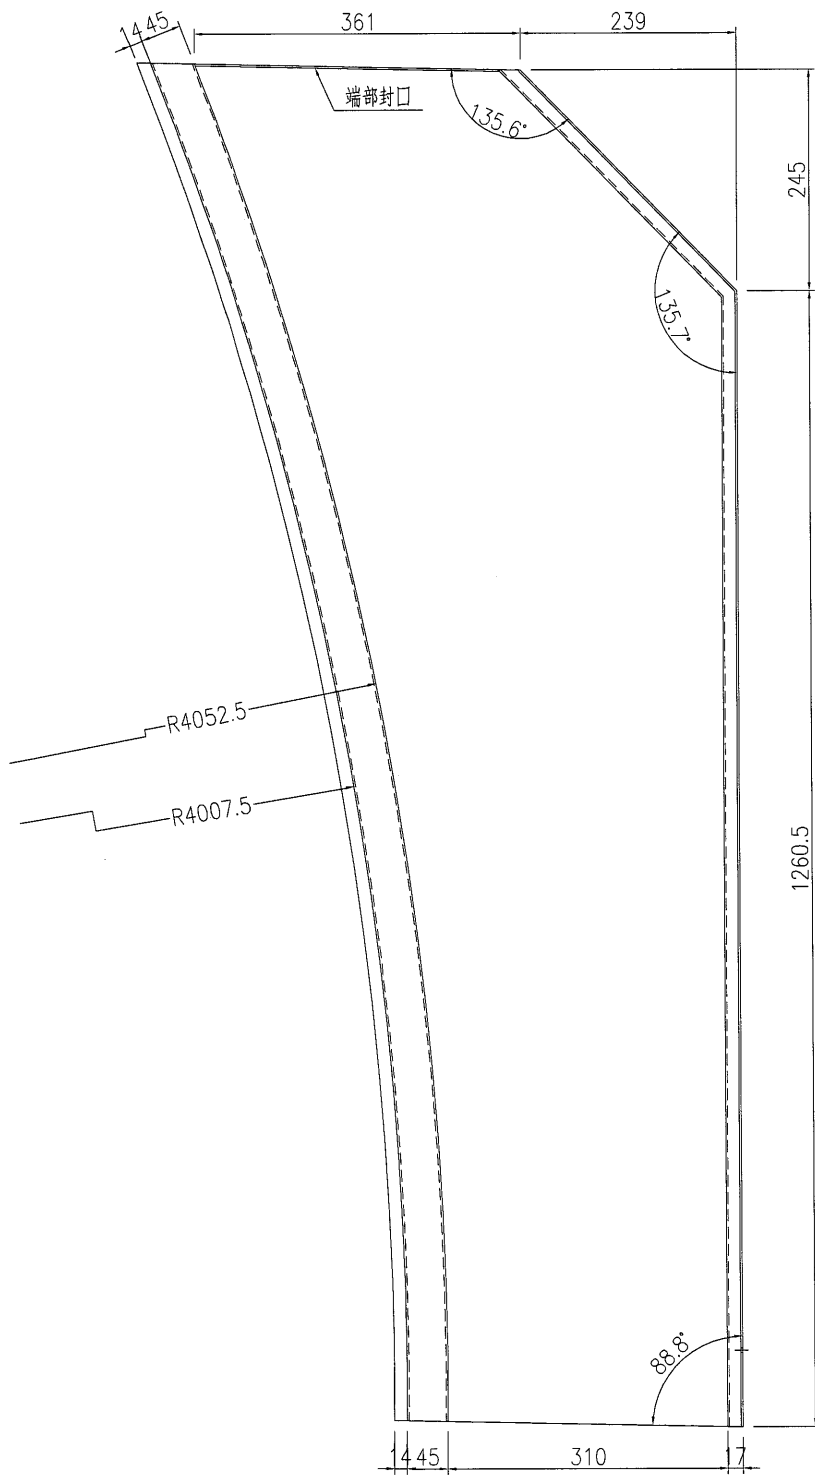

名稱	不銹鋼加工圖	制圖	曾建平	2017-05-27	修改		
材料	2mm不銹鋼板	復核			日期		
顏色	SATIN NO 4	批准			圖號	J835-ST210	

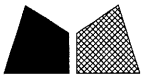

工程號	J835	地盤	將軍澳66D平台
-----	------	----	----------

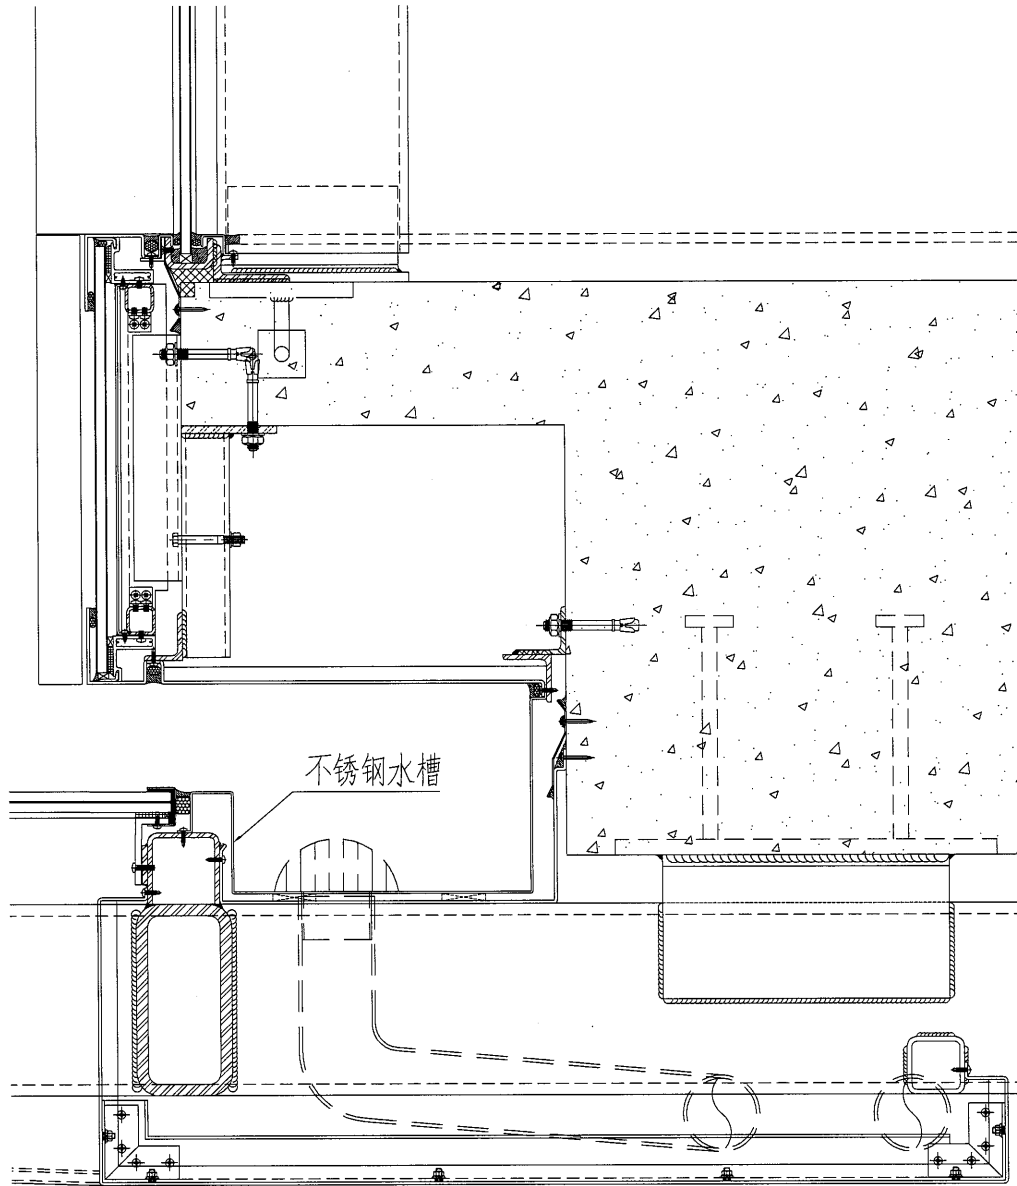

名稱	不銹鋼加工圖	制圖	曾建平	2017-05-27	修改			
材料	2mm不銹鋼板	復核			日期			
顏色		批准			圖號	J835-ST211		