



工程指示 / 要求簡箋(E.I.)

工程指示編號：EI 7612 修改版次：A  
 工程編號：J835 工程名稱：200 600 平方  
 工程項目：鋁柵格 - 確認地盤用不銹鋼 焊條進行  
 收件人：羅小姐 發件人：Eddie 日期：2017-6-6

要求提供 /  確認 事項：

- |  |                                     |                               |
|--|-------------------------------------|-------------------------------|
| <input type="checkbox"/> 初步鋁料 B.M.           | <input type="checkbox"/> 加工拆圖，然後生產  | <input type="checkbox"/> 尺寸表  |
| <input type="checkbox"/> 正式鋁料 B.M.           | <input type="checkbox"/> 技術上資料 / 指示 | <input type="checkbox"/> 報價   |
| <input type="checkbox"/> 配件 B.M.             | <input type="checkbox"/> 樣辦或貨品說明書   | <input type="checkbox"/> 分判合約 |
| <input checked="" type="checkbox"/> 其他：_____ |                                     |                               |

內容：請查閱主圖訂購 鋁柵格

此孔代替 Z27313 中第 11 序號的不銹鋼 焊條。

請在 2017.6.26 前完成上列要求。

附有關圖紙 / 文件：

1+ 1

以上項目為：

- 原合約工程包       原合約工程加 / 減賬       新工程報價

原因：-

分發東莞各部門：

- ( ) 生產技術總監  連附件    ( ) 技術部     連附件    ( ) 生產部     連附件    ( ) 機械設計部  連附件  
 ( ) 採購部     連附件    ( ) 生產統籌部  連附件  
 ( ) 質檢部     連附件    ( ) 會計部     連附件    ( ) 報關組     連附件    ( ) 其他 \_\_\_\_\_  連附件

分發香港各部門：

- ( ) 行政部  連附件    ( ) 會計部  連附件    ( ) 統籌部  連附件    ( ) 工程地盤科文  連附件  
 ( ) 採購部  連附件    ( ) QS 部  連附件    ( ) 維修部  連附件    ( ) 其他 \_\_\_\_\_  連附件

傳遞編號：

HK


(FTP)

發件人簽署：

項目經理簽署：

 美特鋁質 有限公司 MIDI Aluminium Fabricator Ltd.				類別		物料號	
				制圖	吳禕瑜	2017.05.26	圖號 835-SS-DH1
修改	A			復核			數量
日期	2017.06.06			批准			位置

L(長度)	數量
493	11
511	8

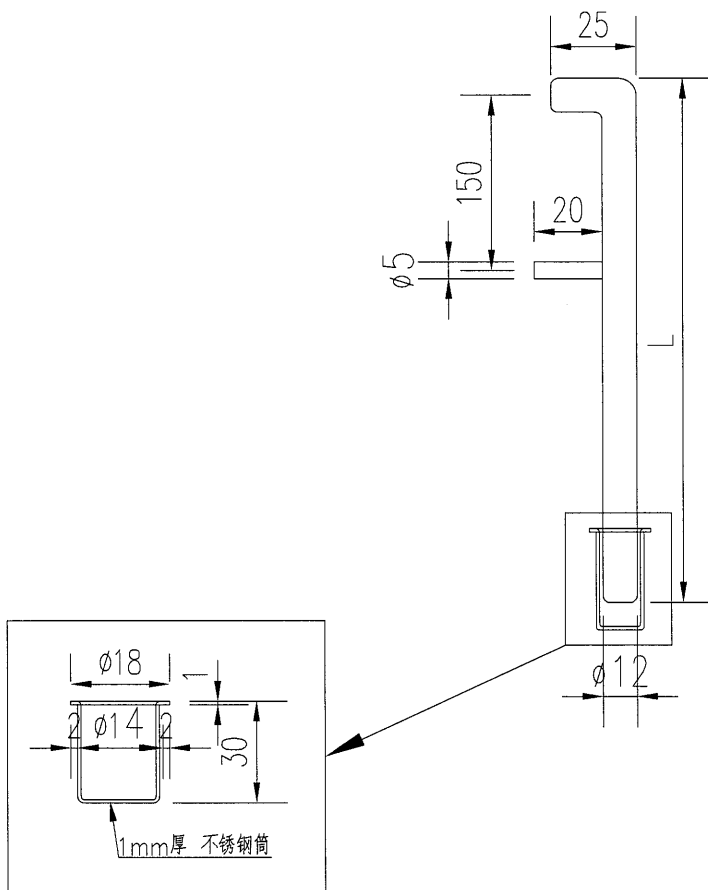

工程號	J-835	地盤	天晉平臺	附 件
名稱	S.S. fab_drawing		採用	
材料	#316 -10mm THK 不銹鋼+1mm THK 不銹鋼		地盤	
顏色	原材色		工廠	