



工程指示 / 要求簡箋(E.I.)

工程指示編號：EI 7634

修改版次：

工程編號：J835

工程名稱：TKO 66D 平台

工程項目：鋁柵格 — 確認廠用鋁背板加工圖紙 (TPZ 5.6)

收件人：汪紹

發件人：Eddie

日期：8 / 2017.6.7

□要求提供 / □確認 事項：

- ( ) 初步鋁料 B.M.
- ( ) 加工拆圖，然後生產
- ( ) 尺寸表
- ( ) 正式鋁料 B.M.
- ( ) 技術上資料 / 指示
- ( ) 報價
- ( ) 配件 B.M.
- ( ) 樣辦或貨品說明書
- ( ) 分判合約
- (x) 其他：\_\_\_\_\_

內容：

請按附頁加工圖紙加工，須按時交收。

用之 227599 中

請在 2017-6-7 前完成上列要求。

附有關圖紙 / 文件：

1+7 頁

以上項目為：

- 原合約工程包
- 原合約工程加 / 減賬
- 新工程報價

原因：-

分發東莞各部門：

- ( ) 生產技術總監  連附件
- ( ) 技術部  連附件
- ( ) 生產部  連附件
- ( ) 機械設計部  連附件
- ( ) 採購部  連附件
- ( ) 生產統籌部  連附件
- ( ) 質檢部  連附件
- ( ) 會計部  連附件
- ( ) 報關組  連附件
- ( ) 其他 \_\_\_\_\_  連附件

分發香港各部門：

- ( ) 行政部  連附件
- ( ) 會計部  連附件
- ( ) 統籌部  連附件
- ( ) 工程部地盤科文  連附件
- ( ) 採購部  連附件
- ( ) QS 部  連附件
- ( ) 維修部  連附件
- ( ) 其他 \_\_\_\_\_  連附件

傳遞編號：

HK 1815 (FTP)

發件人簽署：

項目經理簽署：

Handwritten signatures of Eddie and Project Manager



美特鋁質有限公司  
MDT Aluminium Fabricator Ltd.

工程號: J-835 計算: 吳禕瑜 日期: 6/6/2017 送呈: 施哥

地盤名稱: 天晉平臺 核對: 王禮秋 日期: 6/6/2017 副本:


廠用鋁背板B.M.表

項目類別: 鋁格項目 批准:


B.M.編號: 修改版本: A/C Code: 總面積: 97.688 總重量: 794.20 此B.M.依據大圖計算

序號	修改內容	鋁板圖號	鋁板名稱	顏色	實用	後備	總數	總重量	平方米		平方米		備註
									單件展開面積	總展開面積	單件V.F.	總V.F.	
1		835-LG-BB110	3mm鋁板	UCTY26065SC-3 3 Coats Bronze (古銅)	1	0	1	14.844	1.826	1.826	1.826	1.826	
2		835-LG-BB111	3mm鋁板	UCTY26065SC-3 3 Coats Bronze (古銅)	1	0	1	14.844	1.826	1.826	1.826	1.826	
3		835-LG-BB112	3mm鋁板	UCTY26065SC-3 3 Coats Bronze (古銅)	5	0	5	107.346	2.641	13.204	2.641	13.204	
4		835-LG-BB113	3mm鋁板	UCTY26065SC-3 3 Coats Bronze (古銅)	2	0	2	8.760	0.539	1.077	0.539	1.077	
5		835-LG-BB114	3mm鋁板	UCTY26065SC-3 3 Coats Bronze (古銅)	2	0	2	33.184	2.041	4.082	2.041	4.082	
6		835-LG-BB115	3mm鋁板	UCTY26065SC-3 3 Coats Bronze (古銅)	2	0	2	26.047	1.602	3.204	1.602	3.204	
7		835-LG-BB116	3mm鋁板	UCTY26065SC-3 3 Coats Bronze (古銅)	3	0	3	64.394	2.640	7.921	2.640	7.921	
8		835-LG-BB117	3mm鋁板	UCTY26065SC-3 3 Coats Bronze (古銅)	4	0	4	82.806	2.546	10.185	2.546	10.185	
9		835-LG-BB119	3mm鋁板	UCTY26065SC-3 3 Coats Bronze (古銅)	3	0	3	83.706	3.432	10.296	3.432	10.296	
10		835-LG-BB120	3mm鋁板	UCTY26065SC-3 3 Coats Bronze (古銅)	2	0	2	19.092	1.174	2.348	1.174	2.348	
11		835-LG-BB121	3mm鋁板	UCTY26065SC-3 3 Coats Bronze (古銅)	1	0	1	3.669	0.451	0.451	0.451	0.451	
12		835-LG-BB122	3mm鋁板	UCTY26065SC-3 3 Coats Bronze (古銅)	1	0	1	15.494	1.906	1.906	1.906	1.906	
13		835-LG-BB123	3mm鋁板	UCTY26065SC-3 3 Coats Bronze (古銅)	3	0	3	40.780	1.672	5.016	1.672	5.016	
14		835-LG-BB125	3mm鋁板	UCTY26065SC-3 3 Coats Bronze (古銅)	1	0	1	22.731	2.796	2.796	2.796	2.796	
15		835-LG-BB126	3mm鋁板	UCTY26065SC-3 3 Coats Bronze (古銅)	1	0	1	20.725	2.549	2.549	2.549	2.549	
16		835-LG-BB127	3mm鋁板	UCTY26065SC-3 3 Coats Bronze (古銅)	3	0	3	65.267	2.676	8.028	2.676	8.028	
17		835-LG-BB128	3mm鋁板	UCTY26065SC-3 3 Coats Bronze (古銅)	4	0	4	67.726	2.083	8.330	2.083	8.330	
18		835-LG-BB129	3mm鋁板	UCTY26065SC-3 3 Coats Bronze (古銅)	1	0	1	4.059	0.499	0.499	0.499	0.499	
19		835-LG-BB130	3mm鋁板	UCTY26065SC-3 3 Coats Bronze (古銅)	1	0	1	16.117	1.982	1.982	1.982	1.982	
20		835-LG-BB131	3mm鋁板	UCTY26065SC-3 3 Coats Bronze (古銅)	2	0	2	41.208	2.534	5.069	2.534	5.069	

2


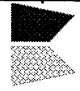
 <b>美特鋁質</b> 有限公司 MIDI Aluminium Fabricator Ltd.		<b>工程號:</b> J-835	<b>計算:</b> 吳禕瑜	<b>日期:</b> 6/6/2017	<b>送呈:</b> 施哥						
<b>廠用鋁背板B.M.表</b>		<b>地盤名稱:</b> 天晉平臺	<b>核對:</b> 王禮秋	<b>日期:</b> 6/6/2017	<b>副本:</b>						
<b>BM編號:</b>	<b>項目類別:</b> 鋁格項目	<b>批准:</b>	<b>A/C Code:</b>	<b>日期:</b>	<b>總重量:</b>						
<b>修改版次:</b>	<b>總面積:</b>	<b>97.688</b>	<b>794.20</b>	<b>此BM依據大圖計算</b>							
21	835-LG-BB118	3mm鋁板	UCT9260655SC-3 Coats Bronze (古銅)	1	0	1	18.730	2.304	2.304	2.304	2.304
22	835-LG-BB124	3mm鋁板	UCT9260655SC-3 Coats Bronze (古銅)	1	0	1	22.671	2.789	2.789	2.789	2.789
23				<b>總計:</b> 45		45	794.20	44.508	97.69	44.51	97.688





 美特鋁質 有限公司 MIDI Aluminium Fabricator Ltd.				類別		物料號		
				制圖	吳禕瑜	2017.06.06	圖號	835-LG-AL2
修改				復核			數量	
日期				批准			位置	

物料編號	數量	備註
835-LG-DP1	90	

物料編號	數量	備註
835-LG-DP2	90	

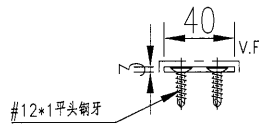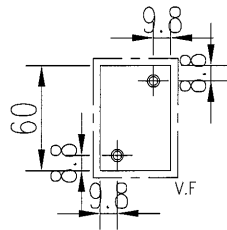


下

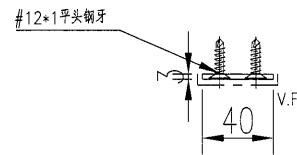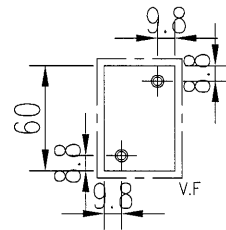


上

工程號	J-835	地盤	天晉平臺	附 件
名稱	墊片加工圖		採用	
材料	3mm 鋁巴		地盤	
顏色	PPG UCT26065SC-3 3 Coats Bronze		工廠	

 美特鋁質有限公司 MIDI Aluminium Fabricator Ltd.				類別	物料號		
				制圖	吳禕瑜	2017.06.06	圖號 835-LG-BB110
修改				復核			數量
日期				批准			位置

数据表见：835-LG-BB110-1

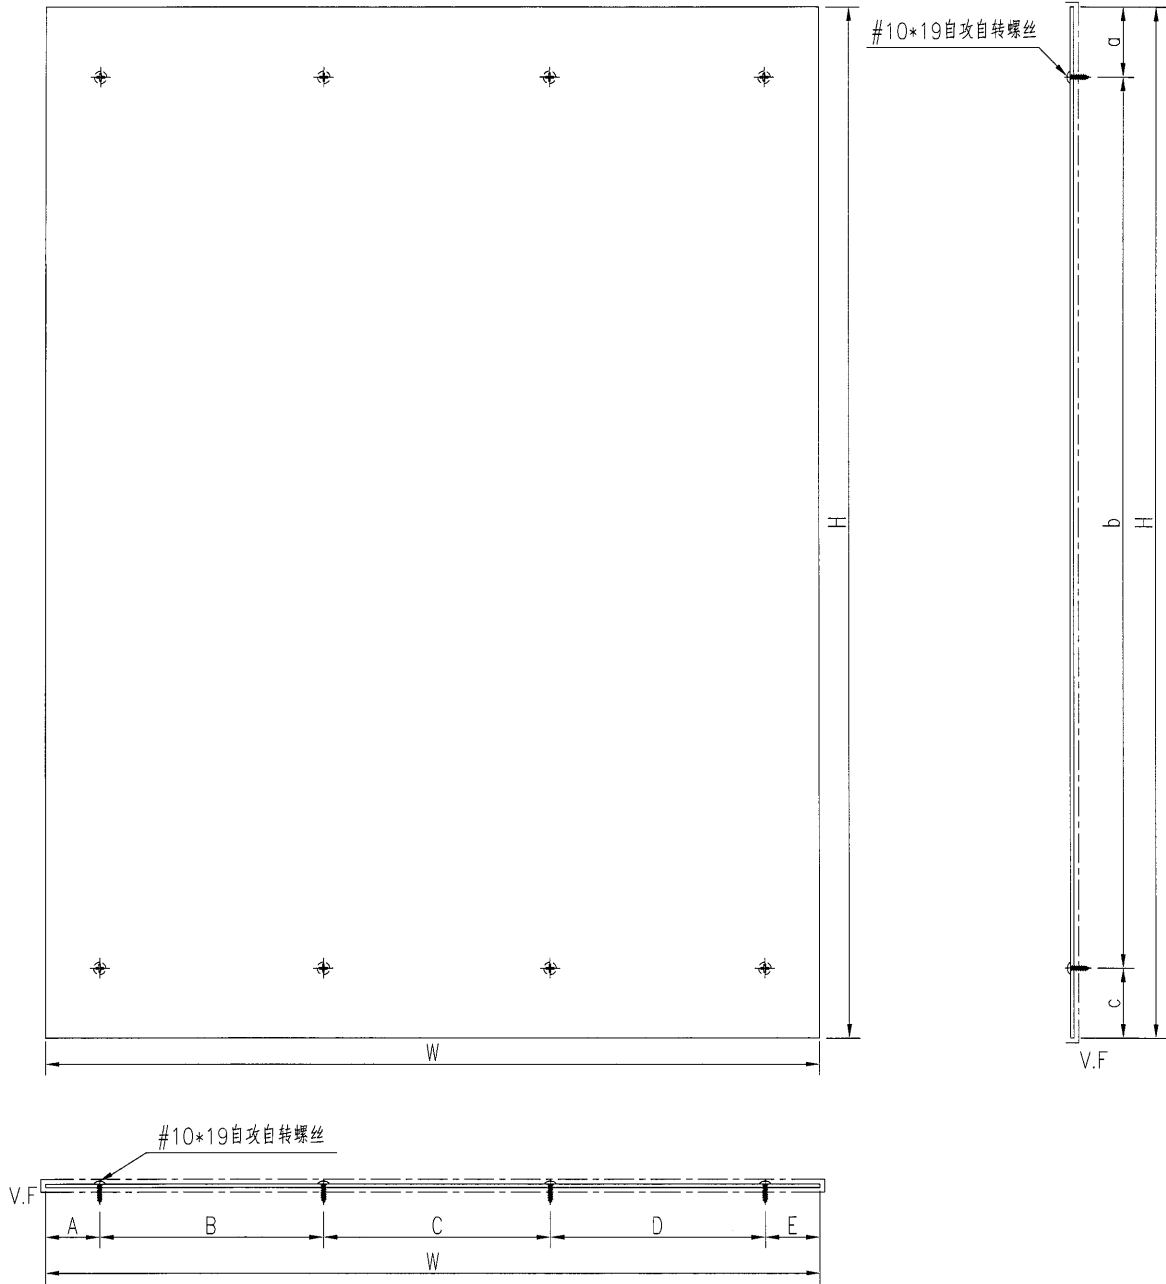

工程號	J-835	地盤	天晉平臺	附 件
名稱	鋁背板加工圖		採用	
材料	3mm鋁板		地盤	
顏色	PPG UCT26065SC-3 3 Coats Bronze		工廠	



美特鋁質 有限公司  
MIDI Aluminium Fabricator Ltd.


類別	物料號	圖號	835-LG-BB110-1
制圖	吳禕瑜	數量	
復核		位置	
批准			


修改			
日期			

加工圖見：835-LG-BB110

物料編號	寬度 (W)	高度 (H)	A	B	C	D	E	a	b	c	數量
835-LG-BB110	932	1959	20	292	294	306	20	79.5	300*6	79.5	1
835-LG-BB111	932	1959	20	308.9	274.2	308.9	20	79.5	300*6	79.5	1
835-LG-BB112	930	2839.5	20	297*2	296	0	20	69.5	300*9	70	5
835-LG-BB113	951	566.5	20	303*2	305	0	20	133	300	133.5	2
835-LG-BB114	951	2146	20	303*2	305	0	20	173	300*6	173	2
835-LG-BB115	580.5	2759.5	20	270	270.5	0	20	179.5	300*8	180	2
835-LG-BB116	929.8	2839.5	20	297*2	295.8	0	20	69.5	300*9	70	3
835-LG-BB117	896.75	2839.5	20	285*2	286.75	0	20	69.5	300*9	70	4
835-LG-BB119	1243.7	2759.5	20	300*3	303.7	0	20	179.5	300*8	180	3
835-LG-BB120	425.5	2759.5	20	385.5	0	0	20	179.5	300*8	180	2
835-LG-BB121	951	474.5	20	303*2	305	0	20	87	300	87.5	1
835-LG-BB122	951	2004	20	303*2	305	0	20	102	300*6	102	1
835-LG-BB123	838.3	1994.5	20	300*2	198.3	0	20	97.5	300*6	97	3
835-LG-BB125	1144	2444	20	204	300*3	0	20	172	300*7	172	1
835-LG-BB126	1136	2244	20	200	300*2	296	20	172	300*7	172	1
835-LG-BB127	823	3251.5	20	294	294	195	20	125.5	300*10	126	3
835-LG-BB128	763	2729.5	20	270	270	183	20	164.5	300*8	165	4
835-LG-BB129	951	525	20	303*2	305	0	20	112.5	300	112.5	1
835-LG-BB130	951	2084.5	20	303*2	305	0	20	142.5	300*6	142	1
835-LG-BB131	928.5	2729.5	20	297	297	294.5	20	164.5	300*8	165	2

工程號	J-835	地盤	天晉平臺	附 件
名稱	數據表	採用		
材料		地盤		
顏色		工廠		

 <b>美特鋁質</b> 有限公司 MIDI Aluminium Fabricator Ltd.				類別		物料號		圖號	835-LG-BB118			
修改				制圖	吳禕瑜	2017.06.06		數量				
日期				復核				位置				
				批准								
物料編號	寬度 (W)	高度 (H)	A	B	C	D	E	F	a	b	c	數量
835-LG-BB118	1176	1959	20	343.7	320	309.3	163	20	79.5	300*6	79.5	1
835-LG-BB124	1141	2444	20	264.8	299.8	300	236.4	20	172	300*7	172	1

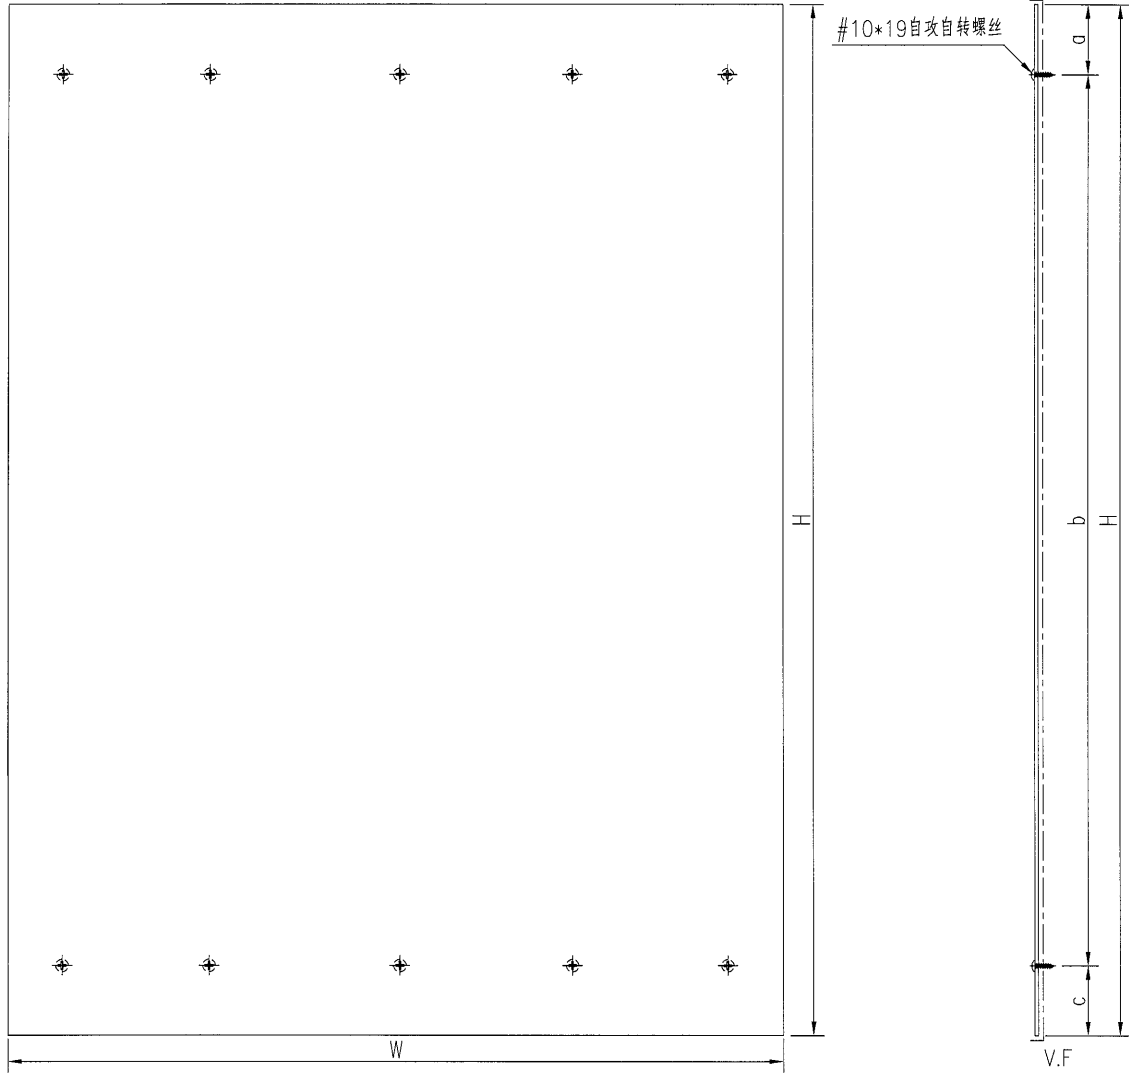

工程號	J-835	地盤	天晉平臺	附 件
名稱	鋁背板加工圖		採用	
材料	3mm鋁板		地盤	
顏色	PPG UCT26065SC-3 3 Coats Bronze		工廠	