



工程指示 / 要求簡箋(E.I.)

工程指示編號: EI 7655

修改版次: 1

工程編號: J835

工程名稱: TK066D

工程項目: 鋁百叶 — 確認廠用鋁背板加工圖紙

收件人: 吳統

發件人: Eddie

日期: 2017-6-10

□要求提供 / □確認 事項:

- () 初步鋁料 B.M.
- () 加工拆圖, 然後生產
- () 尺寸表
- () 正式鋁料 B.M.
- () 技術上資料 / 指示
- () 報價
- () 配件 B.M.
- () 樣辦或貨品說明書
- () 分判合約
- (x) 其他: _____

內容: 新接單及加工圖紙

請在 _____ 前完成上列要求。

附有關圖紙 / 文件:

1+72

以上項目為:

- 原合約工程包
- 原合約工程加 / 減賬
- 新工程報價

原因: - _____

分發東莞各部門:

- () 生產技術總監 □連附件 () 技術部 □連附件 () 生產部 □連附件 () 機械設計部 □連附件
- () 採購部 □連附件 () 生產統籌部 □連附件
- () 質檢部 □連附件 () 會計部 □連附件 () 報關組 □連附件 () 其他 _____ □連附件

分發香港各部門:

- () 行政部 □連附件 () 會計部 □連附件 () 統籌部 □連附件 () 工程部地盤科文 □連附件
- () 採購部 □連附件 () QS 部 □連附件 () 維修部 □連附件 () 其他 _____ □連附件


傳遞編號:

HK 1045 (FTP)

發件人簽署:

項目經理簽署:

Handwritten signatures of Eddie and the Project Manager.

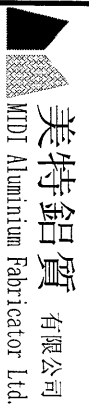

美特鋁質 有限公司
MIDI Aluminium Fabricator Ltd.

工程號: J-835

計算:

夏之川

日期: 9/6/2017

送呈:

地盤名稱: 將軍澳

核對:

副本:

廠用鋁板B.M.表

項目類別: 百葉

批准:

B.M.編號:

修改版次:

A/C Code:

總V.F.:

9,958


總重量:

80.96

此B.M.依據 資料計算

序號	修改內容	鋁板圖號	鋁板名稱	顏色	實用	後備	總數	總重量	平方米		平方米		備註
									單件展開面積	總展開面積	單件V.F.	總V.F.	
1		835-1F-B14	3mm厚鋁板	UCT64301SC-3 3塗 深灰色	1		1	2.780	0.342	0.342	0.342	0.342	
2		835-1F-B15A	3mm厚鋁板	UCT64301SC-3 3塗 深灰色	1		1	4.571	0.562	0.562	0.562	0.562	
3		835-1F-B22L	3mm厚鋁板	UCT64301SC-3 3塗 深灰色	1		1	3.029	0.373	0.373	0.373	0.373	
4		835-1F-B22R	3mm厚鋁板	UCT64301SC-3 3塗 深灰色	1		1	3.029	0.373	0.373	0.373	0.373	
5		835-1F-B26L	3mm厚鋁板	UCT64301SC-3 3塗 深灰色	1		1	2.530	0.311	0.311	0.311	0.311	
6		835-1F-B26R	3mm厚鋁板	UCT64301SC-3 3塗 深灰色	1		1	2.530	0.311	0.311	0.311	0.311	
7		835-1F-B106L	3mm厚鋁板	UCT64301SC-3 3塗 深灰色	2		2	5.444	0.335	0.670	0.335	0.670	
8		835-1F-B106R	3mm厚鋁板	UCT64301SC-3 3塗 深灰色	2		2	5.444	0.335	0.670	0.335	0.670	
9		835-1F-B107L	3mm厚鋁板	UCT64301SC-3 3塗 深灰色	1		1	2.740	0.337	0.337	0.337	0.337	
10		835-1F-B107R	3mm厚鋁板	UCT64301SC-3 3塗 深灰色	1		1	2.740	0.337	0.337	0.337	0.337	
11		835-1F-B109L	3mm厚鋁板	UCT64301SC-3 3塗 深灰色	1		1	2.804	0.345	0.345	0.345	0.345	
12		835-1F-B109R	3mm厚鋁板	UCT64301SC-3 3塗 深灰色	1		1	2.804	0.345	0.345	0.345	0.345	
13		835-1F-B110L	3mm厚鋁板	UCT64301SC-3 3塗 深灰色	1		1	2.624	0.323	0.323	0.323	0.323	
14		835-1F-B110R	3mm厚鋁板	UCT64301SC-3 3塗 深灰色	1		1	2.624	0.323	0.323	0.323	0.323	
15		835-1F-B111	3mm厚鋁板	UCT64301SC-3 3塗 深灰色	1		1	4.746	0.584	0.584	0.584	0.584	
16		835-GF-B2	3mm厚鋁板	UCT64301SC-3 3塗 深灰色	1		1	3.350	0.412	0.412	0.412	0.412	
17		835-GF-B150L	3mm厚鋁板	UCT64301SC-3 3塗 深灰色	2		2	8.041	0.495	0.989	0.495	0.989	
18		835-GF-B150R	3mm厚鋁板	UCT64301SC-3 3塗 深灰色	2		2	8.041	0.495	0.989	0.495	0.989	

2

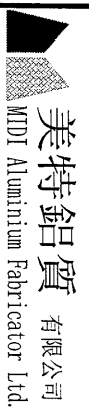

美特鋁質 有限公司
MTDI Aluminium Fabricator Ltd.

工程號: J-835

計算: 夏之川

日期: 9/6/2017

送呈:

地盤名稱: 將軍澳

核對:

日期:

副本:

廠用鋁板B.M.表

項目類別: 百葉

批准:

日期:

BM編號:

修改版次: A/C Code:


總V.F.:

9.958

總重量: 80.96

此BM依據資料計算

序號	修改內容	鋁板圖號	鋁板名稱	顏色	實用	後備	總數	總重量	單件展開面積		總展開面積		單件V.F.		總V.F.	備註
									平方米	平方米	平方米	平方米	平方米	平方米		
19		835-GF-B151	3mm厚鋁板	UCT64301SC-3 3塗 深灰色	1		1	3.219	0.396	0.396	0.396	0.396	0.396	0.396		
20		835-1F-B24L	3mm厚鋁板	UCT64301SC-3 3塗 深灰色	1		1	3.933	0.484	0.484	0.484	0.484	0.484	0.484		
21		835-1F-B24R	3mm厚鋁板	UCT64301SC-3 3塗 深灰色	1		1	3.933	0.484	0.484	0.484	0.484	0.484	0.484		
					合計:		25	80.96			9.958			9.958		

 美特鋁質 有限公司 MIDI Aluminium Fabricator Ltd.				類別		物料號		
				制圖	夏之川	2017.06.09	圖號	835-HD1a
修改	-	-		復核			數量	見表
日期	-	-		批准			位置	

用於EI7464

加工圖見835-HD1


背板編號	背板L	背板H	數量	A	N			B	C
835-1F-B14	675	506.5	1	86	250	x	2	89	15
835-1F-B15A	1110	506.5	1	105	300	x	3	105	15
835-1F-B22L	735.5	506.5	1	146.25	300	x	1	289.25	15
835-1F-B22R	735.5	506.5	1	286.75	300	x	1	148.75	15
835-1F-B26L	614.5	506.5	1	26.5	300	x	1	288	15
835-1F-B26R	614.5	506.5	1	288	300	x	1	26.5	15
835-1F-B106L	661	506.5	2	73	300	x	1	288	15
835-1F-B106R	661	506.5	2	288	300	x	1	73	15
835-1F-B107L	665.5	506.5	1	77.5	300	x	1	288	15
835-1F-B107R	665.5	506.5	1	288	300	x	1	77.5	15
835-1F-B109L	681	506.5	1	63.75	300	x	2	17.25	15
835-1F-B109R	681	506.5	1	258.75	300	x	1	122.25	15
835-1F-B110L	637.25	506.5	1	78.5	300	x	1	258.75	15
835-1F-B110R	637.25	506.5	1	17.25	300	x	2	20	15
835-1F-B111	1152.5	506.5	1	123.75	300	x	3	128.75	15
835-GF-B2	827.5	498	1	147.5	300	x	2	80	14
835-GF-B150L	993	498	2	105	300	x	2	288	14
835-GF-B150R	993	498	2	288	300	x	2	105	14
835-GF-B151	795	498	1	97.5	300	x	2	97.5	14

工程號	J-835	地盤	將軍澳天晉平臺		附 件
名稱	背板加工圖		探 用		
材 料	3mm厚鋁板		地盤		
顏 色	UCT64301SC-3 深灰色		工廠		

美特鋁質 有限公司 MIDI Aluminium Fabricator Ltd.				類別		物料斗號	
修改	-	-		制圖	夏之川	2017.06.09	圖號 835-HD1
日期	-	-		復核			數量 見表
				批准			位置

用於EI7464

數據見835-HD1a



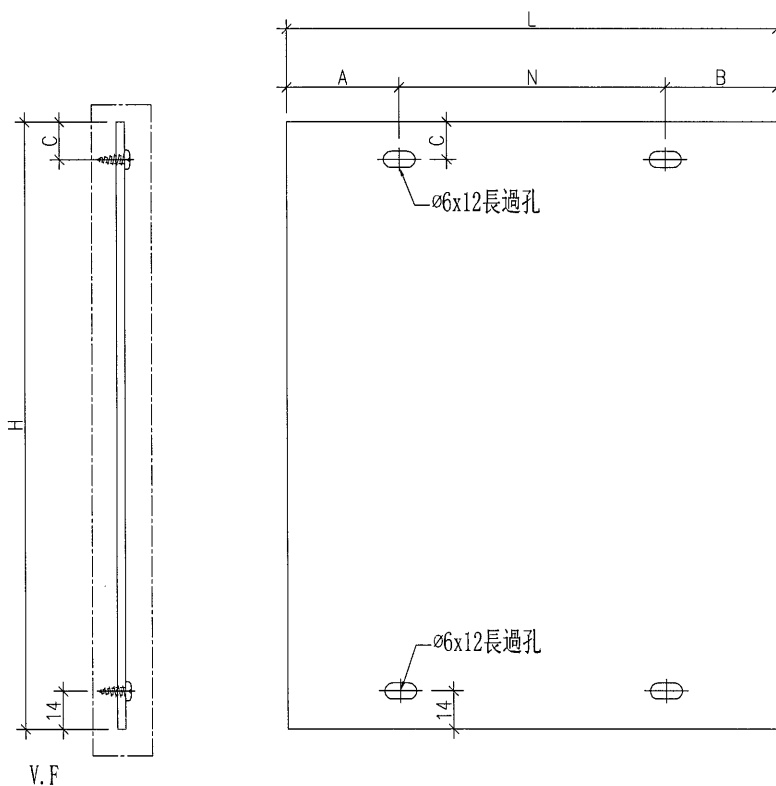


工程號	J-835	地盤	將軍澳天晉平臺	附 件
名稱	背板加工圖		探 用	
材 料	3mm厚鋁板		地盤	
顏 色	UCT64301SC-3 深灰色		工廠	

 美特鋁質 有限公司 MIDI Aluminium Fabricator Ltd.				類別		物料號	
修改	-	-		制圖	夏之川	2017.06.9	圖號 835-HD2
日期	-	-		復核			數量 見表
				批准			位置

用於EI7464

數據見835-HD2a

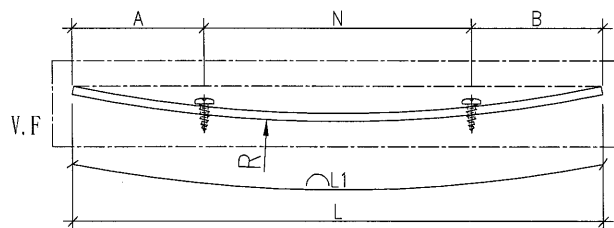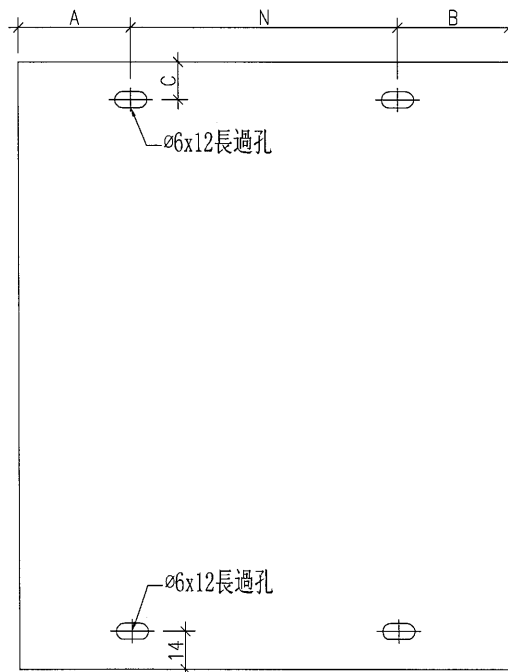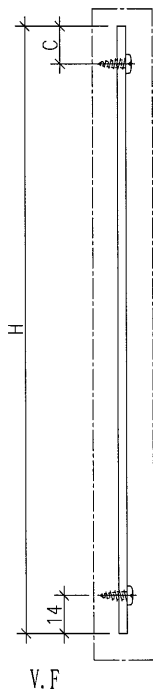

工程號	J-835	地盤	將軍澳天晉平臺	附 件
名稱	背板加工圖		探 用	
材 料	3mm厚鋁板		地盤	
顏 色	UCT64301SC-3 深灰色		工廠	

