



工程指示 / 要求簡箋(E.I.)

工程指示編號：EI 7685 修改版次：  
 工程編號：J835 工程名稱：TR066D 平  
 工程項目：鋁飾板 — 確認鋁料及圖紙  
 收件人：生統 發件人：Eddie 日期：2017.6.15

要求提供 /  確認 事項：

- |  |                                     |                               |
|--|-------------------------------------|-------------------------------|
| <input type="checkbox"/> 初步鋁料 B.M.           | <input type="checkbox"/> 加工拆圖，然後生產  | <input type="checkbox"/> 尺寸表  |
| <input type="checkbox"/> 正式鋁料 B.M.           | <input type="checkbox"/> 技術上資料 / 指示 | <input type="checkbox"/> 報價   |
| <input type="checkbox"/> 配件 B.M.             | <input type="checkbox"/> 樣辦或貨品說明書   | <input type="checkbox"/> 分判合約 |
| <input checked="" type="checkbox"/> 其他：_____ |                                     |                               |

內容：鋁飾板及圖紙之須知

請在 2017.6.15 前完成上列要求。

附有關圖紙 / 文件：

1+ 9張

以上項目為：

- 原合約工程包       原合約工程加 / 減賬       新工程報價

原因：-

分發東莞各部門：

- ( ) 生產技術總監  連附件    ( ) 技術部  連附件    ( ) 生產部  連附件    ( ) 機械設計部  連附件  
 ( ) 採購部  連附件    ( ) 生產統籌部  連附件  
 ( ) 質檢部  連附件    ( ) 會計部  連附件    ( ) 報關組  連附件    ( ) 其他 \_\_\_\_\_  連附件

分發香港各部門：

- ( ) 行政部  連附件    ( ) 會計部  連附件    ( ) 統籌部  連附件    ( ) 工程部地盤科文  連附件  
 ( ) 採購部  連附件    ( ) QS 部  連附件    ( ) 維修部  連附件    ( ) 其他 \_\_\_\_\_  連附件

傳遞編號：

HK 1896 (FTP)



發件人簽署：

項目經理簽署：



美特鋁質 有限公司  
MIDI Aluminium Fabricator Ltd.

工程號 J-835 地盤 天管平臺

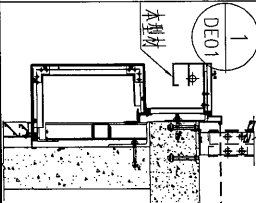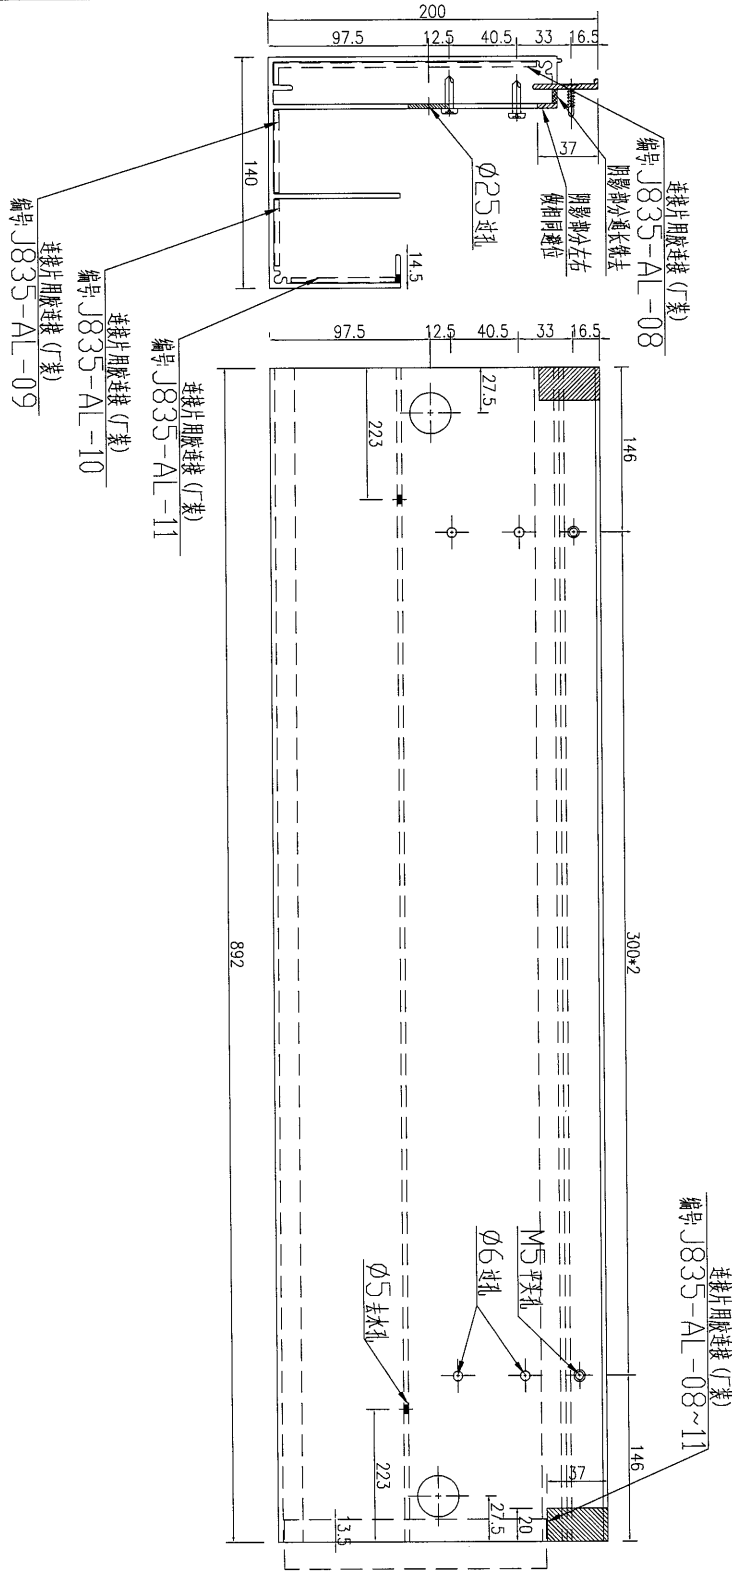



数量	备注
4	

名稱	鋁飾條2	制圖	吳祿瑜	2017.06.12	修改		
材料	X85394	復核			日期		
顏色	PPG UCT39548XL-3 3Coats Silver	批准			圖號	J835-HST-01	





**美特鋁質** 有限公司  
 MIDI Aluminium Fabricator Ltd.

工程號 J-835    地盤 天管平臺

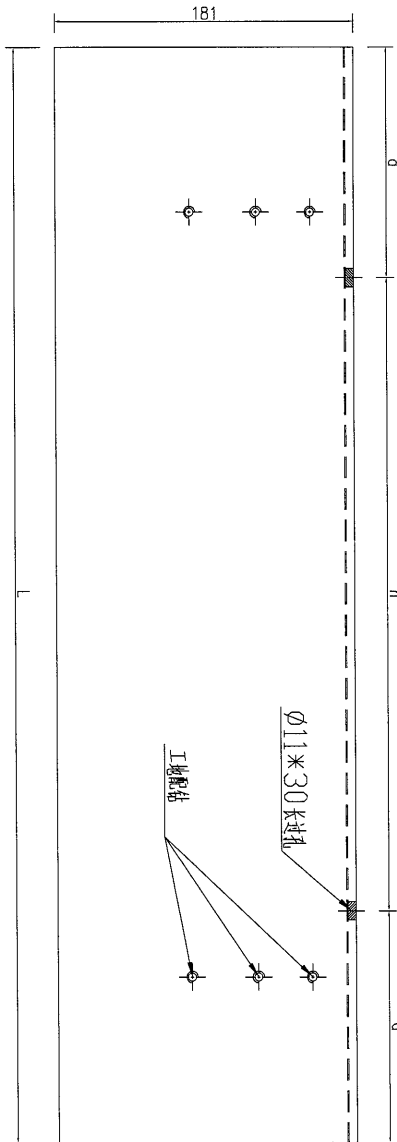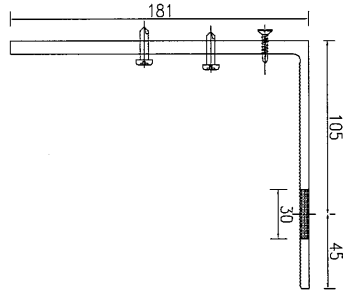

右

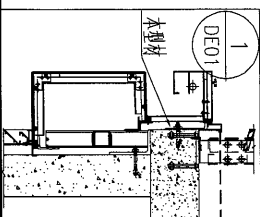

序號	物料編號	長度 (L)	a	n	分格	數量
1	J835-HST-05	802	151	500	895	3
2	J835-HST-01x	614	57	500	707	1

名稱	鋁碼	制圖	吳沛瑜	2017.06.12	修改		
材料	X85396	復核			日期		
顏色	MILL	批准			圖號	J835-HST-05	



序號	出貨編號	位置	網板厚度	顏色	長度	寬度	面積	數量	總面積	G/F	1/F	2/F
1	J835-HST-01	J835-XCW1		UCT39548XL-3 3Coats Silver	892		0.000	4	0.000			4
2	J835-HST-01S	J835-XCW1		UCT39548XL-3 3Coats Silver	705.5		0.000	1	0.000			1
3	J835-HST-01X	J835-XCW1		MILL	614		0.000	1	0.000			1
4	J835-HST-05	J835-XCW1		MILL	802		0.000	3	0.000			3
5							總數	9		0	0	9



### 鋁材開料總表

工程號碼: J-835 工程名稱: 將軍澳天晉平臺

序號	鋁料編號	名稱	表面處理		開料長度	實用長料總數量		浪費率(%)
			顏色	層厚		支數	長度	
17	X85252	加力骨(EI6028)	MILL		5800	2	11600	5.13
18	40x40x3mm鋁角	使用倉存料	MILL		5800	1	5800	76.90

送至: \_\_\_\_\_

由: \_\_\_\_\_

日期: \_\_\_\_\_

簡短說明: \_\_\_\_\_

工程號碼: J-835, 工程名稱: 將軍澳天晉平臺  
開料長度: 5800, 總長料支數: 2, 總開料支數: 45

鋁材開料清單 X85252

鋸片厚度(mm): 4, 料頭尾總切除(mm): 20, 浪費率(%): 5.13

鋁料 長度	窗號	編號(用料狀況)	實用長度(長料開數)	需要 支數	開料 支數	長料 支數	餘料 支數	編號(剩餘長度)
5800	J835-JLG-19	1	360.0	15	15	1	0	1@(320)x1
5800	J835-JLG-20	(餘料)1	186.0	15	1	0	1	1@(130)x1
5800	J835-JLG-20	2	186.0		14	1	0	2@(3120)x1
5800	J835-JLG-18	(餘料)2	173.0	15	15	0	1	2@(465)x1

9

工程號碼: J-835, 工程名稱: 將軍澳天晉平臺

開料長度: 5800, 總長料支數: 1, 總開料支數: 60

鋸片厚度(mm): 4, 料頭尾總切除(mm): 20, 浪費率(%): 76.9

鋁材開料清單 40x40x3mm鋁角

鋁料 長度	窗號	編號(用料狀況)	實用長度(長料開數)	需要 支數	開料 支數	長料 支數	餘料 支數	編號(剩餘長度)
5800	J835-AL-21	1	20.0	30	30	1	0	1@(5060)x1
5800	J835-AL-20	(餘料)1	16.0	30	30	0	1	1@(4460)x1