

美特鋁質 有限公司  
MTDI Aluminium Fabricator Ltd.

工程號: J-835

計算:

吳禕瑜

日期: 17/6/2017

送呈:

地盤名稱: 將軍澳

核對:

日期:

副本:

廠用鋁板B.M.表

項目類別: 鋁格

批准:

日期:

修改版次:

A/C Code:

總V.F.:

1.405


總重量:

10.29



此BM依據資料計算

序號	修改內容	鋁板圖號	鋁板名稱	顏色	實用	後備	總數	總重量	單件展開面積		單件V.F.	總V.F.	備註
									平方米	平方米			
1		835-GM08b-B1	3mm厚鋁板	PPG UCT260655SC-3 3 Coats Bronze	1		1	3.630	0.446	0.446	0.533	0.533	
2		835-GM09b-B1	3mm厚鋁板	PPG UCT260655SC-3 3 Coats Bronze	1		1	6.656	0.819	0.819	0.872	0.872	
合計:						2		10.29		1.265		1.405	




 美特鋁質 有限公司 MIDI Aluminium Fabricator Ltd.				類別		物料號	
				制圖	吳禕瑜	2017.06.17	圖號 835-GM08b-B1
修改				復核			數量 1
日期				批准			位置



用已做成的835-GM09b-B1進行修改  
用於EI7282,EI7287

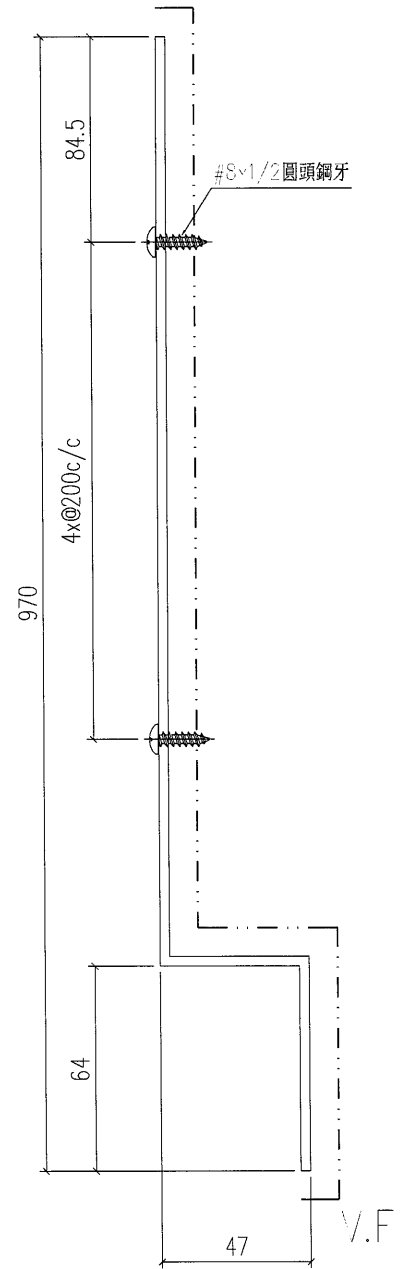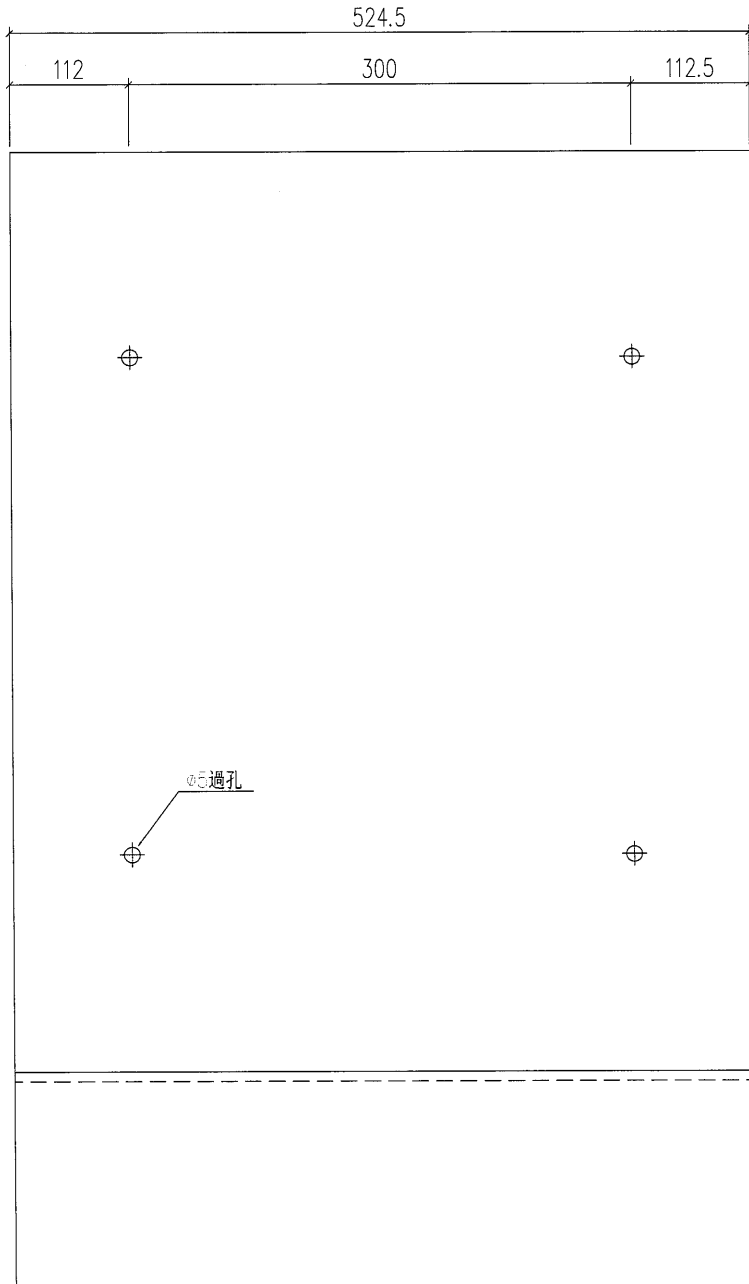

工程號	J-835	地盤	將軍澳	附 件
名稱	背板加工圖		採用	
材料	3mm鋁板		地盤	
顏色	PPG UCT26065SC-3 3 Coats Bronze		工廠	

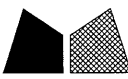 <b>美特鋁質</b> 有限公司 MIDI Aluminium Fabricator Ltd.				類別		物料編號	
				制圖	吳禕瑜	2017.06.17	圖號 835-GM09b-B1
修改				復核			數量 1
日期				批准			位置

用於EI7282, EI7287

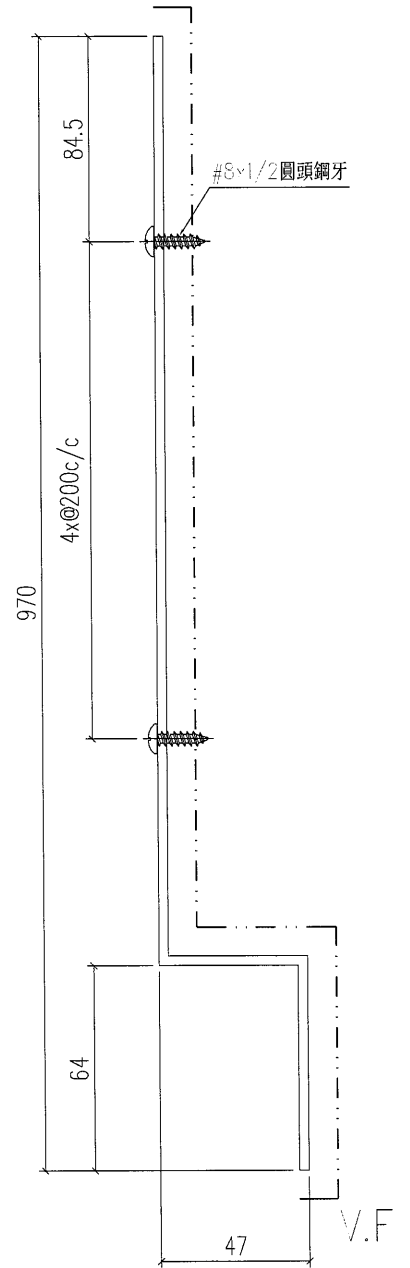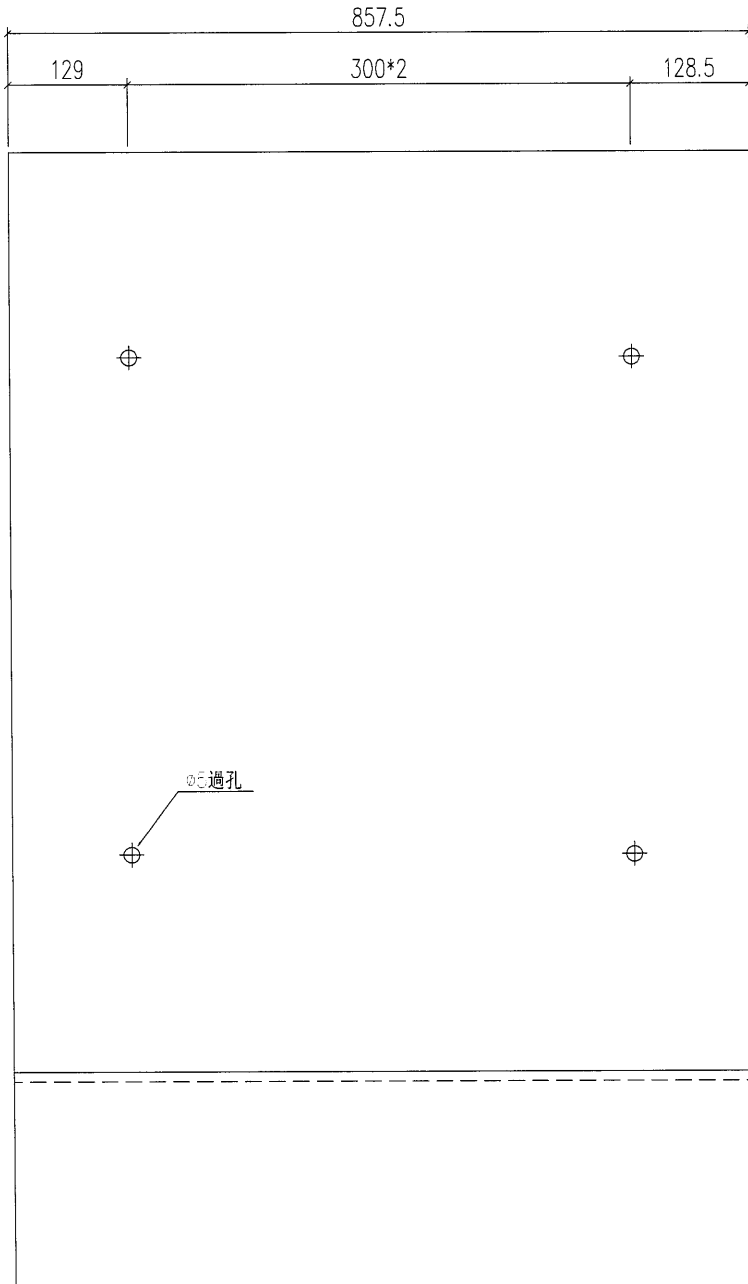

工程號	J-835	地盤	將軍澳	附 件
名稱	背板加工圖		採用	
材料	3mm鋁板		地盤	
顏色	PPG UCT26065SC-3 3 Coats Bronze		工廠	