



工程指示 / 要求簡箋(E.I.)

工程指示編號：EI 7754

修改版次：

工程編號：J835

工程名稱：TKO 60D平台

工程項目：鋁腳板 - 確認做圓鋁管托架圖紙

收件人：Eddie

發件人：Eddie

日期：2017-6-27

要求提供 / 確認 事項：

- | | | |
|--|-------------------------------------|-------------------------------|
| <input type="checkbox"/> 初步鋁料 B.M. | <input type="checkbox"/> 加工拆圖，然後生產 | <input type="checkbox"/> 尺寸表 |
| <input type="checkbox"/> 正式鋁料 B.M. | <input type="checkbox"/> 技術上資料 / 指示 | <input type="checkbox"/> 報價 |
| <input type="checkbox"/> 配件 B.M. | <input type="checkbox"/> 樣辦或貨品說明書 | <input type="checkbox"/> 分判合約 |
| <input checked="" type="checkbox"/> 其他：_____ | | |

內容：確認做圓鋁管托架圖紙

請在 _____ 前完成上列要求。

附有關圖紙 / 文件：

1+ 4頁

以上項目為：

- 原合約工程包 原合約工程加 / 減賬 新工程報價

原因：-

分發東莞各部門：

- () 生產技術總監 連附件 () 技術部 連附件 () 生產部 連附件 () 機械設計部 連附件
 () 採購部 連附件 () 生產統籌部 連附件
 () 質檢部 連附件 () 會計部 連附件 () 報關組 連附件 () 其他 _____ 連附件

分發香港各部門：

- () 行政部 連附件 () 會計部 連附件 () 統籌部 連附件 () 工程部地盤科文 連附件
 () 採購部 連附件 () QS 部 連附件 () 維修部 連附件 () 其他 _____ 連附件


傳遞編號：

HK 2037/17 (FTP)


發件人簽署：

項目經理簽署：

(Handwritten signatures)

 美特鋁質 有限公司 MIDI Aluminium Fabricator Ltd.				類別		物料號		
修改	-	-		制圖	黃漢卿	2017.6.26	圖號	835-1F-B1
日期	-	-		復核	王禮秋	2017.6.26	數量	見表
				批准			位置	

數據見835-1F-B1a

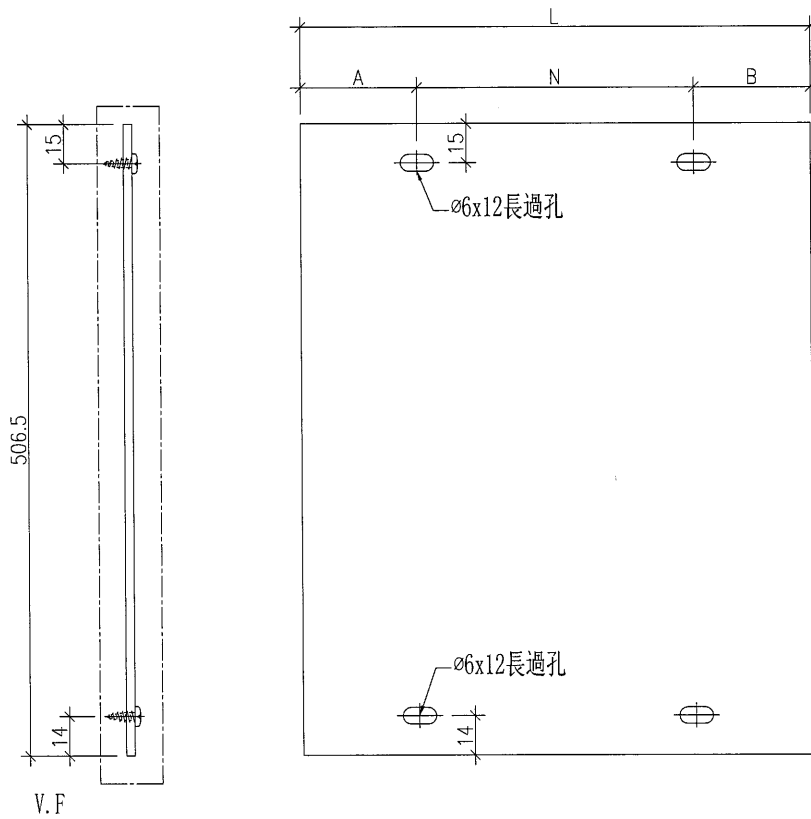

工程號	J-835	地盤	將軍澳天晉平臺	附 件
名稱	背板加工圖		採用	
材料	3mm厚鋁板		地盤	
顏色	UCT64301SC-3 深灰色		工廠	

