



以此為準

工程指示 / 要求簡箋 (E.I.)

工程指示編號: EI 8173
 修改版次: _____
 工程編號: J835
 工程名稱: 將軍澳 66D2
 工程項目: 鋁柵格 - 確認, 廠用鋁背板加工圖紙 (TYPE 8)
 收件人: 生統
 發件人: Eddie
 日期: 2017-8-30

要求提供 / 確認 事項:

- | | | |
|---|-------------------------------------|-------------------------------|
| <input type="checkbox"/> 初步鋁料 B.M. | <input type="checkbox"/> 加工拆圖, 然後生產 | <input type="checkbox"/> 尺寸表 |
| <input type="checkbox"/> 正式鋁料 B.M. | <input type="checkbox"/> 技術上資料 / 指示 | <input type="checkbox"/> 報價 |
| <input type="checkbox"/> 配件 B.M. | <input type="checkbox"/> 樣辦或貨品說明書 | <input type="checkbox"/> 分判合約 |
| <input checked="" type="checkbox"/> 其他: _____ | | |

內容:

請按附件加工圖紙加工須知辦理。

急

請在 2017.9.6 前完成上列要求。

附有關圖紙 / 文件:

1 + 12 頁

以上項目為:

- 原合約工程包 原合約工程加 / 減賬 新工程報價

原因: -

分發東莞各部門:

- () 生產技術總監 連附件 () 技術部 連附件 () 生產部 連附件 () 機械設計部 連附件
 () 採購部 連附件 () 生產統籌部 連附件
 () 質檢部 連附件 () 會計部 連附件 () 報關組 連附件 () 其他 _____ 連附件

分發香港各部門:

- () 行政部 連附件 () 會計部 連附件 () 統籌部 連附件 () 工程部地盤科文 連附件
 () 採購部 連附件 () QS 部 連附件 () 維修部 連附件 () 其他 _____ 連附件

傳遞編號:


HK 2798

(FTP)

發件人簽署:

項目經理簽署:

W
P.P

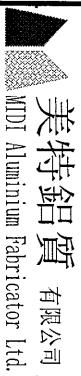



美特鋁質 有限公司
MDT Aluminium Fabricator Ltd.

工程號:	J-835	計算:	吳樟瑜	日期:	29/8/2017	送呈:	施哥
地盤名稱:	天晉平臺	核對:		日期:		副本:	
項目類別:	鋁格項目	批准:		日期:			

B/M編號:	修改版次:	A/C Code:	總面積:	總重量:	179.00	此B/M依據大圖計算
			22.017			




序號	修改內容	鋁板圖號	鋁板名稱	顏色	實用	後備	總數	總重量	平方米		平方英尺		備註
									單件展開面積	總展開面積	單件V.F.	總V.F.	
1		835-BB-A01	3mm鋁板	UCT26065SC-3 3 Coats Bronze (古銅)	1	0	1	4.084	0.502	0.502	0.376	0.376	
2		835-BB-A02	3mm鋁板	UCT26065SC-3 3 Coats Bronze (古銅)	10	0	10	41.104	0.506	5.056	0.409	4.086	
3		835-BB-A03	3mm鋁板	UCT26065SC-3 3 Coats Bronze (古銅)	1	0	1	4.524	0.556	0.556	0.459	0.459	
4		835-BB-A04	3mm鋁板	UCT26065SC-3 3 Coats Bronze (古銅)	3	0	3	28.644	1.174	3.523	0.949	2.847	
5		835-BB-A05	3mm鋁板	UCT26065SC-3 3 Coats Bronze (古銅)	2	0	2	15.472	0.952	1.903	0.769	1.538	
6		835-BB-A06	3mm鋁板	UCT26065SC-3 3 Coats Bronze (古銅)	1	0	1	7.125	0.876	0.876	0.708	0.708	
7		835-BB-A07	3mm鋁板	UCT26065SC-3 3 Coats Bronze (古銅)	1	0	1	5.992	0.737	0.737	0.512	0.512	
8		835-BB-A08	3mm鋁板	UCT26065SC-3 3 Coats Bronze (古銅)	1	0	1	10.401	1.279	1.279	0.935	0.935	
9		835-BB-A09	3mm鋁板	UCT26065SC-3 3 Coats Bronze (古銅)	1	0	1	8.428	1.037	1.037	0.758	0.758	
10		835-BB-A10	3mm鋁板	UCT26065SC-3 3 Coats Bronze (古銅)	1	0	1	7.794	0.959	0.959	0.680	0.680	
11		835-BB-A11	3mm鋁板	UCT26065SC-3 3 Coats Bronze (古銅)	1	0	1	13.104	1.612	1.612	1.387	1.387	
12		835-BB-A12	3mm鋁板	UCT26065SC-3 3 Coats Bronze (古銅)	1	0	1	11.367	1.398	1.398	1.119	1.119	
13		835-BB-A13	3mm鋁板	UCT26065SC-3 3 Coats Bronze (古銅)	1	0	1	9.548	1.174	1.174	0.949	0.949	
14		835-BB-A14	3mm鋁板	UCT26065SC-3 3 Coats Bronze (古銅)	1	0	1	6.290	0.774	0.774	0.533	0.533	
15		835-BB-A15	3mm鋁板	UCT26065SC-3 3 Coats Bronze (古銅)	1	0	1	5.121	0.630	0.630	0.431	0.431	
16				總計:	27		27	179.00	14.166	22.02	10.97	17.318	

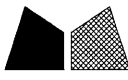 美特鋁質 有限公司 MIDI Aluminium Fabricator Ltd.				類別		物料號					
				制圖	吳禕瑜	2017.08.28	圖號	835-BB-A02			
修改				復核			數量	-			
日期				批准			位置				
物料編號	高度 (H)	A	N	B	長度 (L)	L1	a	n	b	數量	
835-BB-A02	941.5	21	300*3	20.5	497	434	98.5	100*3	98.5	10	
835-BB-A03	941.5	21	300*3	20.5	551	488	109.5	111*3	108.5	1	
835-BB-A04	2187	43.5	300*7	43.5	497	434	98.5	100*3	98.5	3	
835-BB-A05	1772	136	300*5	136	497	434	98.5	100*3	98.5	2	
835-BB-A06	1632	66	300*5	66	497	434	98.5	100*3	98.5	1	
835-BB-A07	2187	43.5	300*7	43.5	297	234	98.5	100	98.5	1	

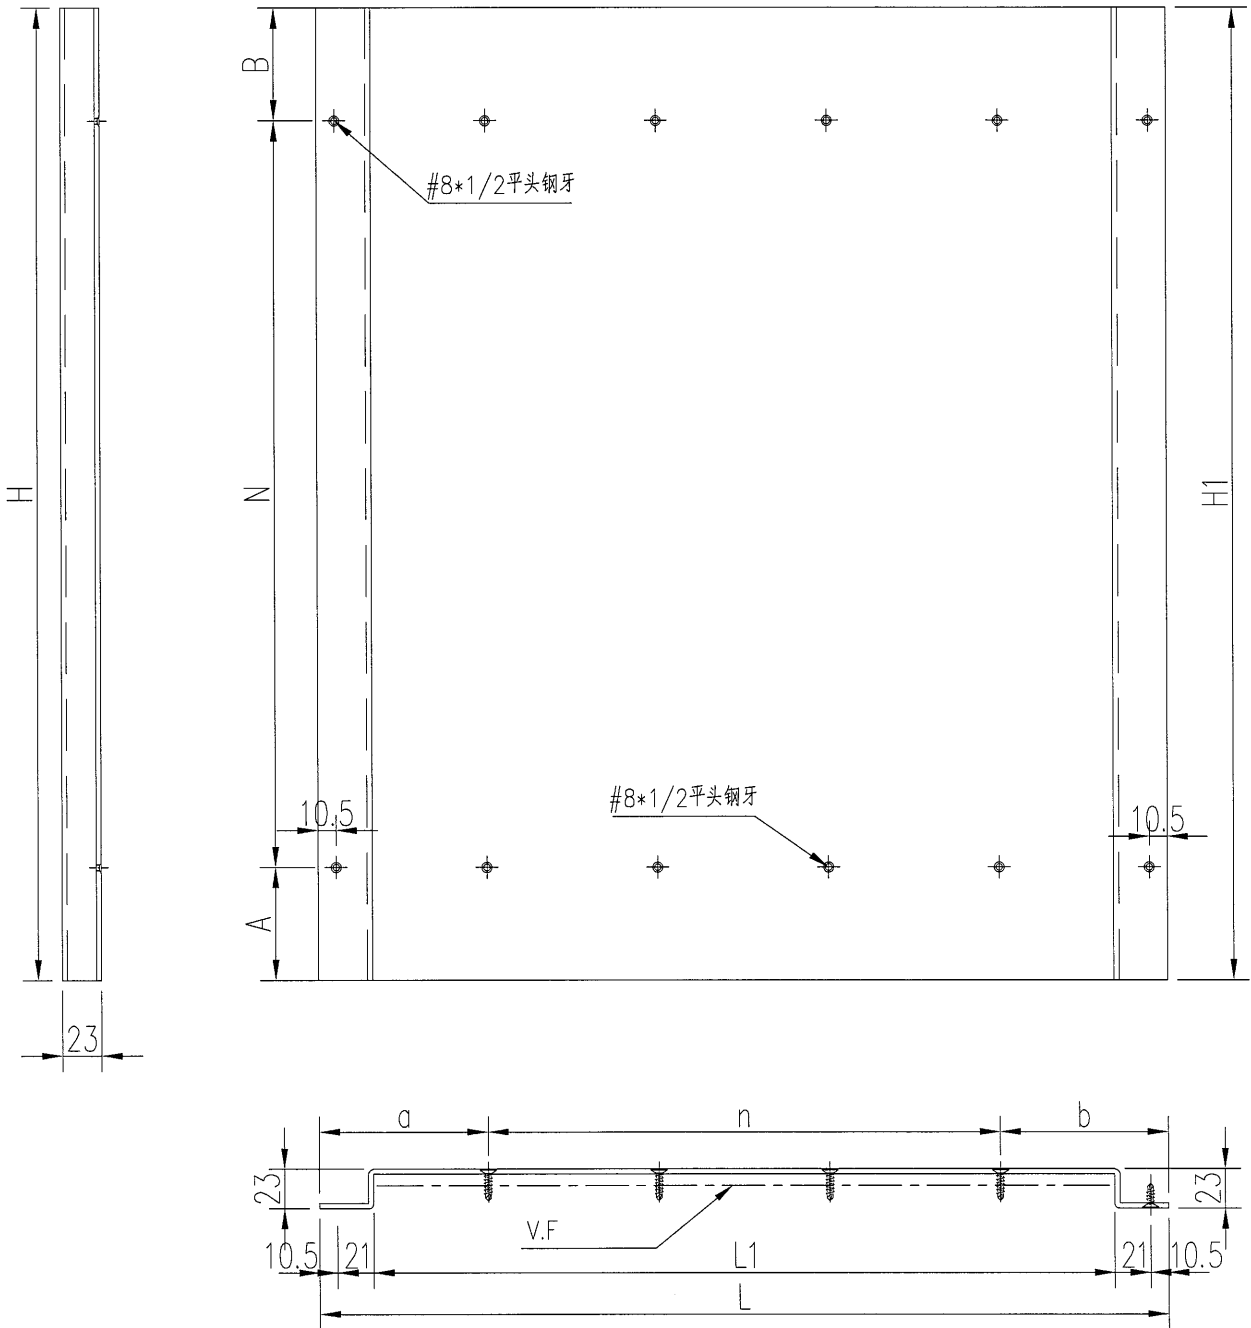


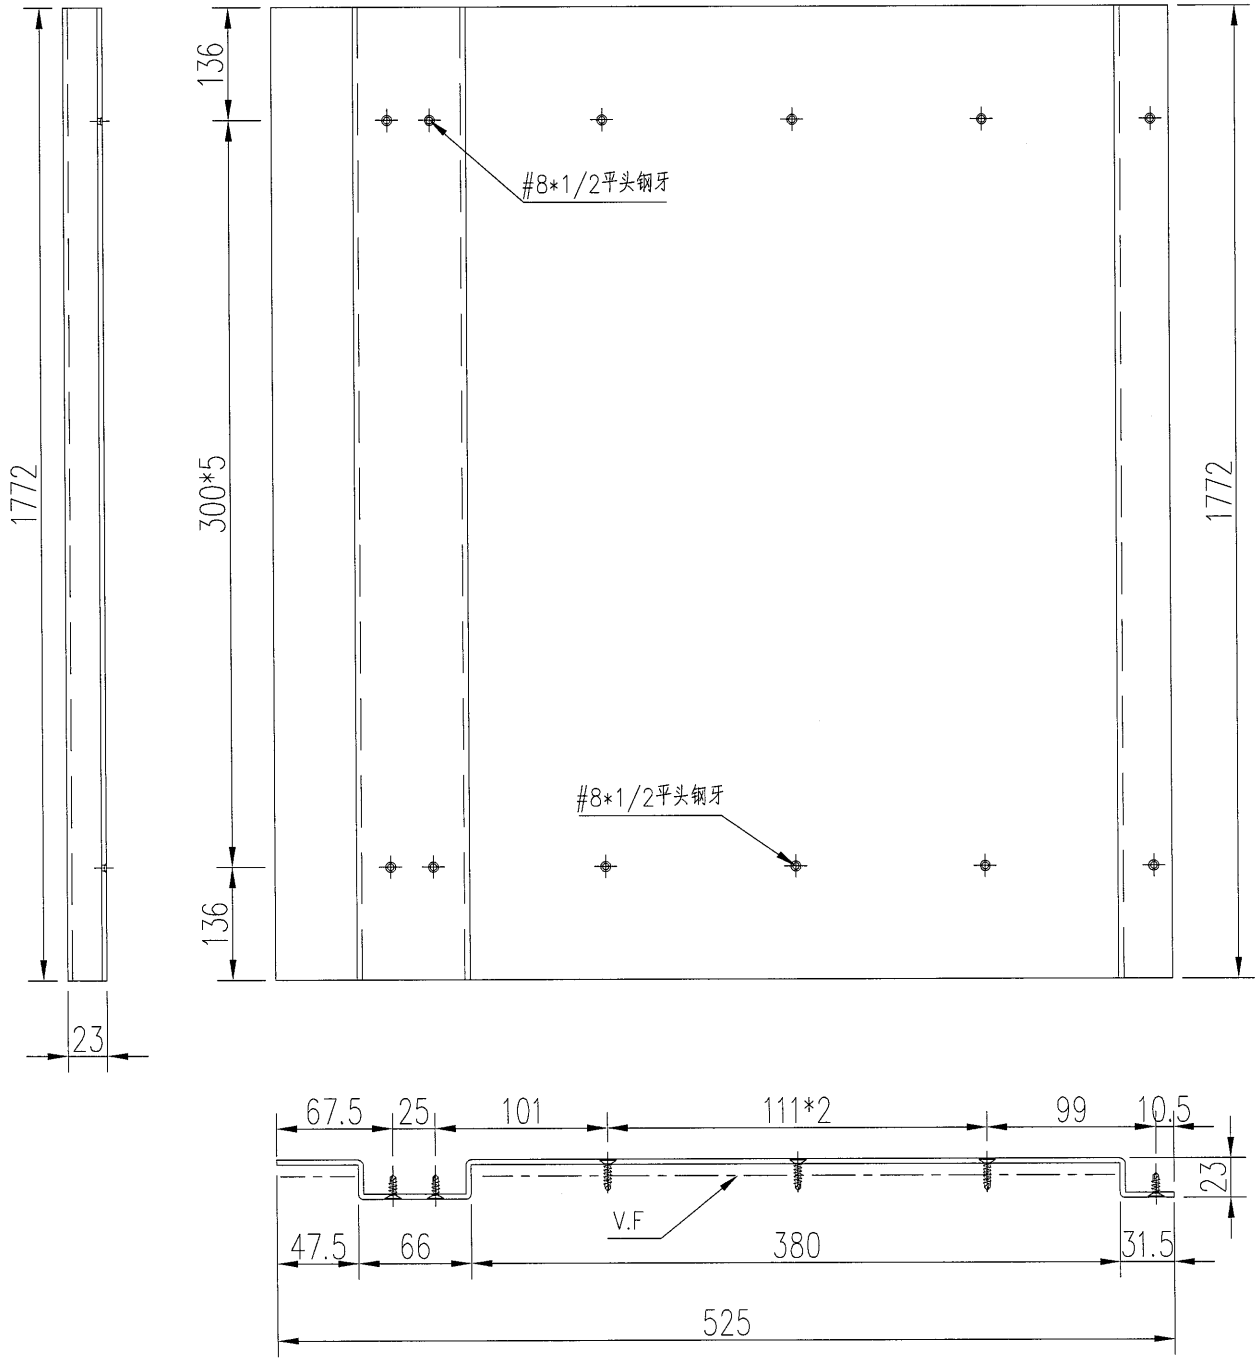
工程號	J-835	地盤	天晉平臺	附 件
名稱	鋁背板加工圖		採用	
材料	3mm 鋁板		地盤	
顏色	UCT26065SC-3 3 Coats Bronze (古銅)		工廠	

美特鋁質 有限公司 MIDI Aluminium Fabricator Ltd.				類別		物料號		
				制圖	吳禕瑜	2017.08.28	圖號	835-BB-A08
修改				復核			數量	1
日期				批准			位置	

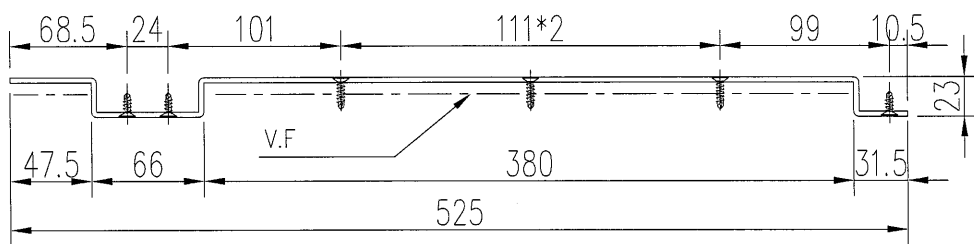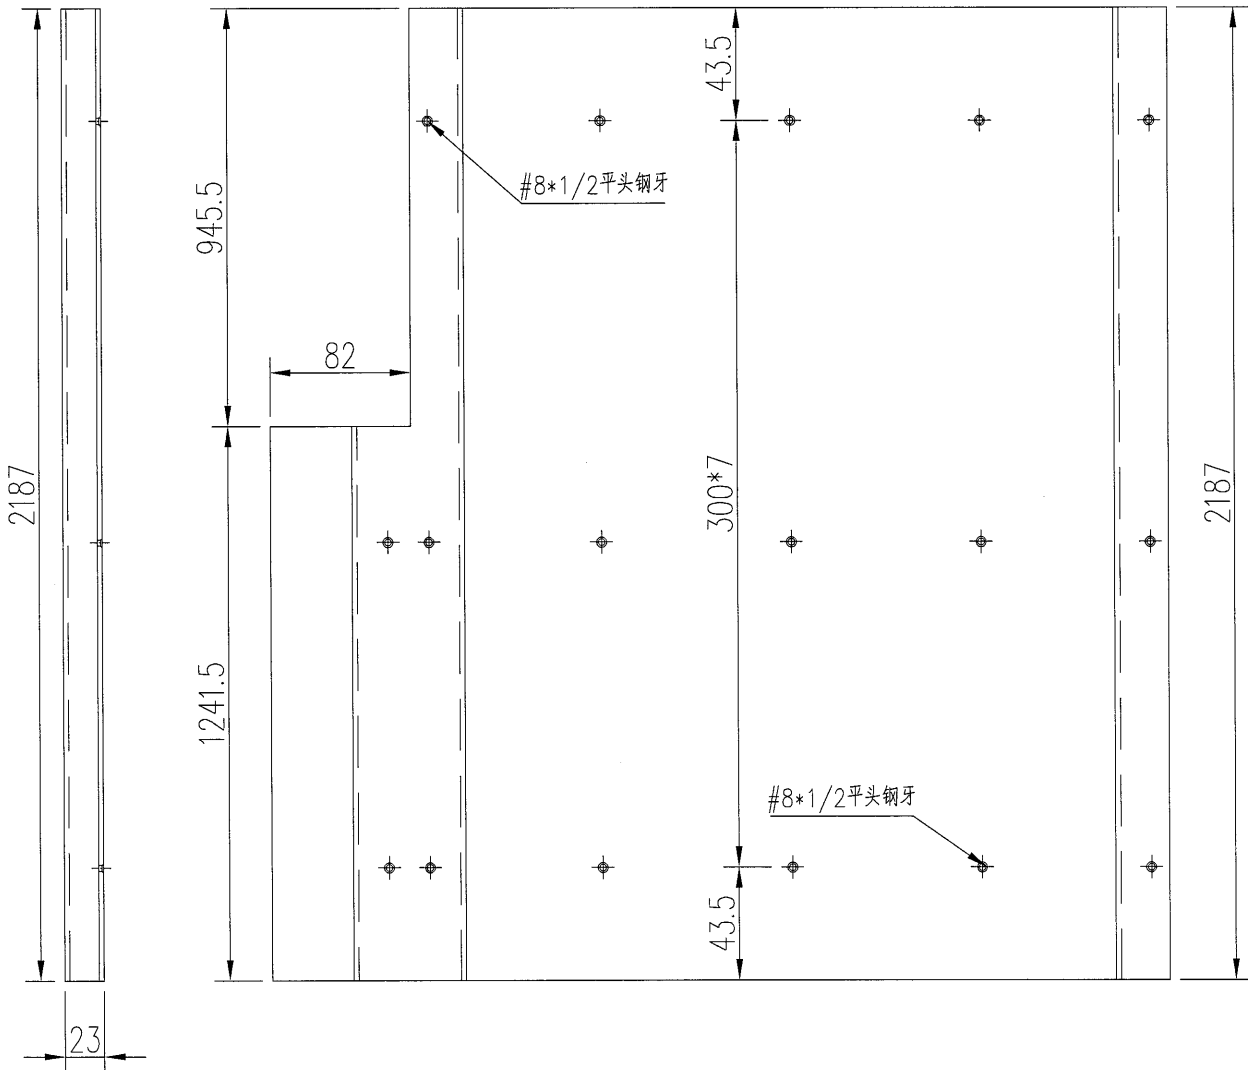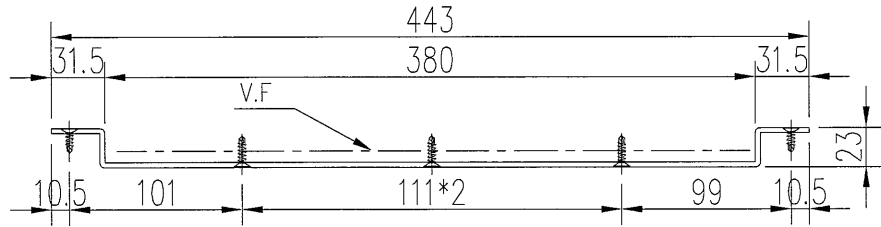


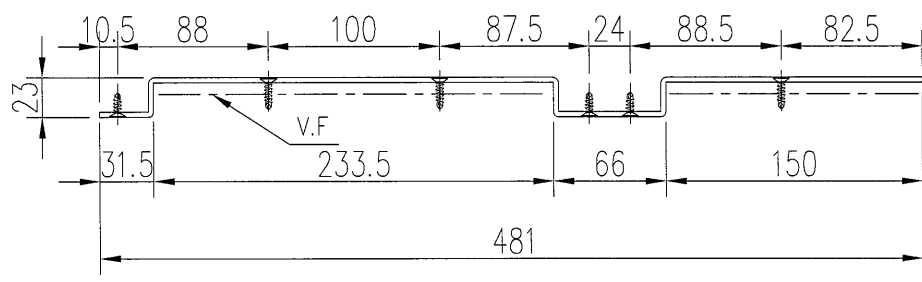
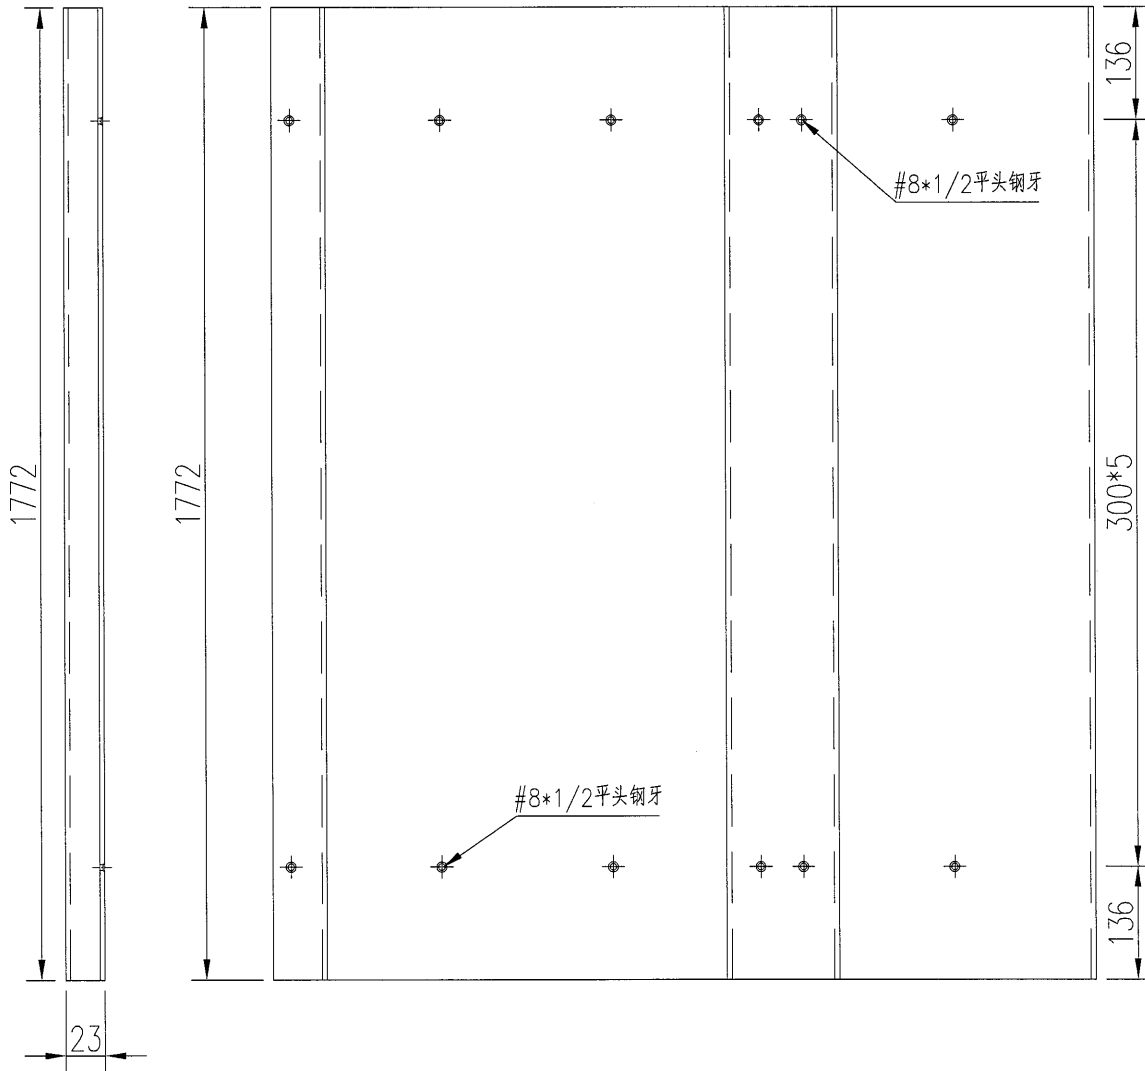
工程號	J-835	地盤	天晉平臺	附 件
名稱	鋁背板加工圖		採用	
材料	3mm 鋁板		地盤	
顏色	UCT26065SC-3 3 Coats Bronze (古銅)		工廠	

 美特鋁質 有限公司 MIDI Aluminium Fabricator Ltd.				類別		物料號	
				制圖	吳禕瑜	2017.08.28	圖號 835-BB-A09
修改				復核			數量 1
日期				批准			位置




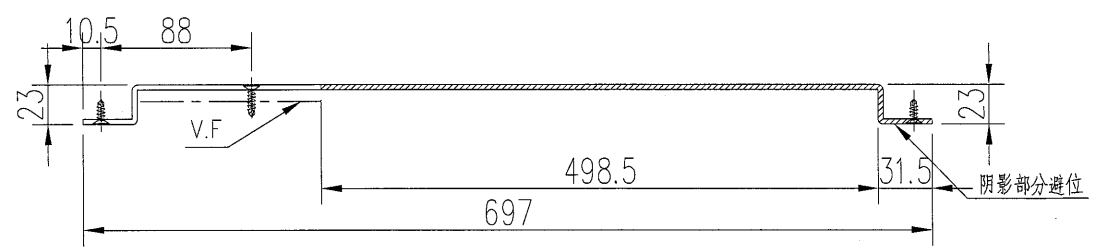
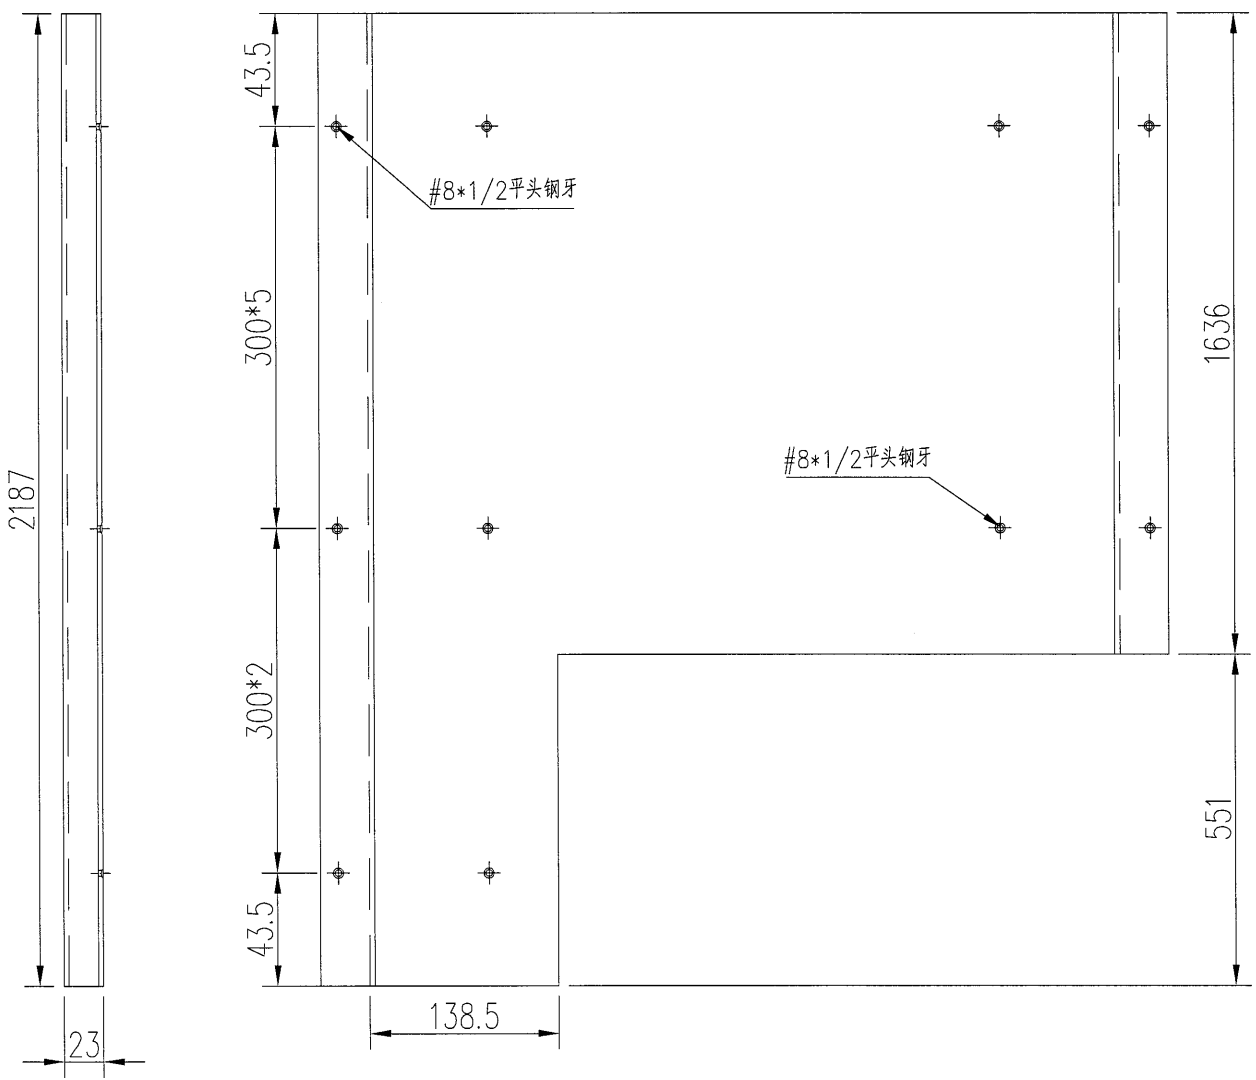
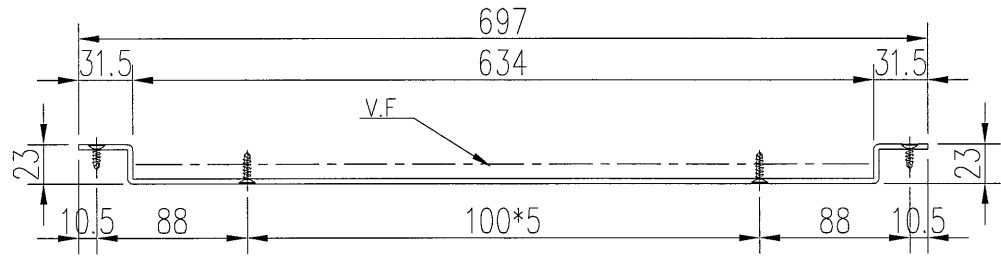
工程號	J-835	地盤	天晉平臺	附 件
名稱	鋁背板加工圖		探用	
材料	3mm鋁板		地盤	
顏色	UCT26065SC-3 3 Coats Bronze (古銅)		工廠	

 美特鋁質 有限公司 MIDI Aluminium Fabricator Ltd.				類別		物料號		
				制圖	吳禕瑜	2017.08.28	圖號	835-BB-A10
修改				復核			數量	1
日期				批准			位置	




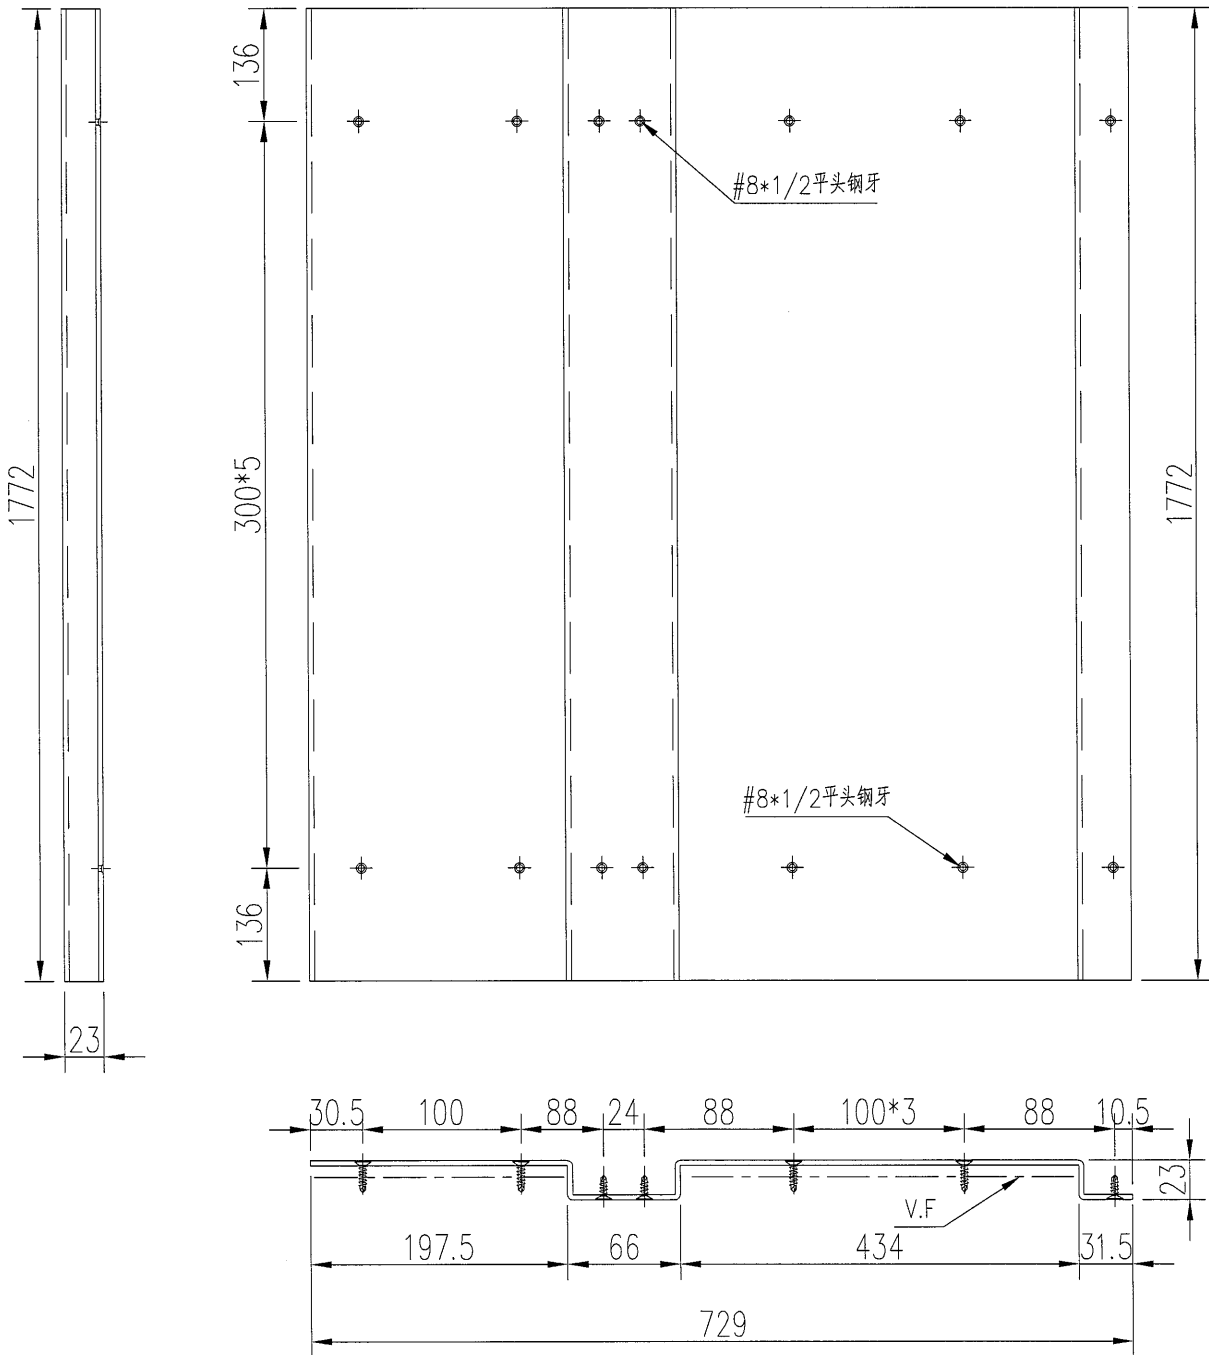
工程號	J-835	地盤	天晉平臺	附 件
名稱	鋁背板加工圖		採用	
材料	3mm 鋁板		地盤	
顏色	UCT26065SC-3 3 Coats Bronze (古銅)		工廠	

 美特鋁質 有限公司 MIDI Aluminium Fabricator Ltd.				類別		物料號		
				制圖	吳禕瑜	2017.08.28	圖號	835-BB-A11
修改				復核			數量	1
日期				批准			位置	






工程號	J-835	地盤	天晉平臺	附件
名稱	鋁背板加工圖		採用	
材料	3mm 鋁板		地盤	
顏色	UCT26065SC-3 3 Coats Bronze (古銅)		工廠	

 美特鋁質 有限公司 MIDI Aluminium Fabricator Ltd.				類別		物料號		
				制圖	吳禕瑜	2017.08.28	圖號	835-BB-A12
修改				復核			數量	1
日期				批准			位置	





工程號	J-835	地盤	天晉平臺	附 件
名稱	鋁背板加工圖		採用	
材料	3mm 鋁板		地盤	
顏色	UCT26065SC-3 3 Coats Bronze (古銅)		工廠	

 美特鋁質有限公司 MIDI Aluminium Fabricator Ltd.	類別		物料編號		
	制圖	吳禕瑜	2017.08.28	圖號	835-BB-A13
修改				數量	1
日期				位置	

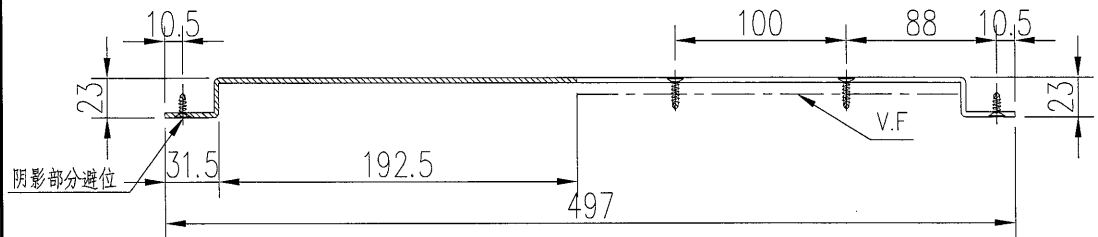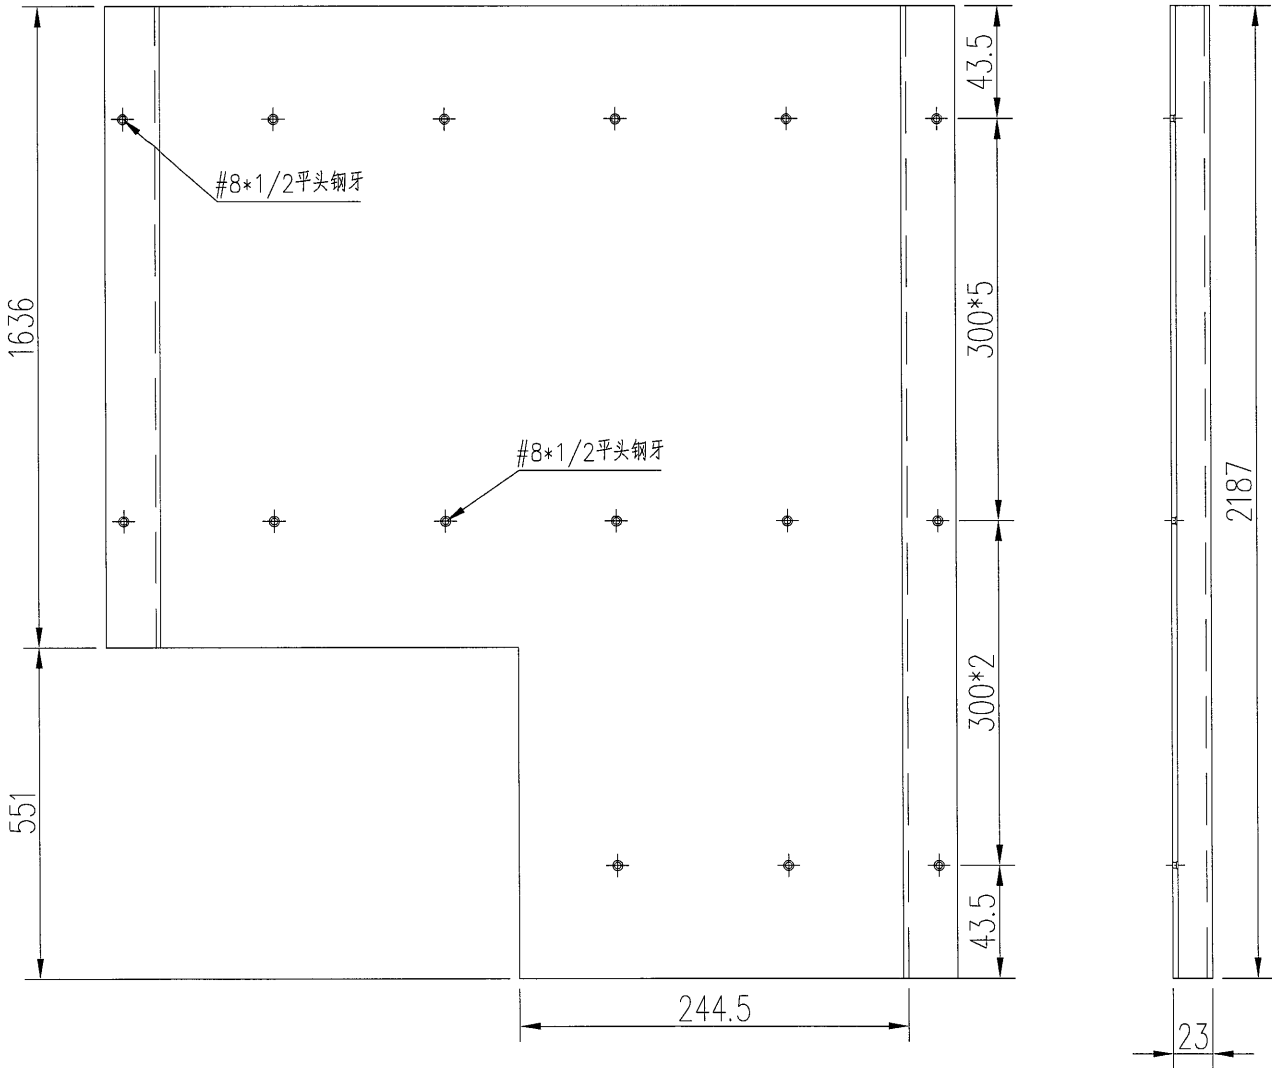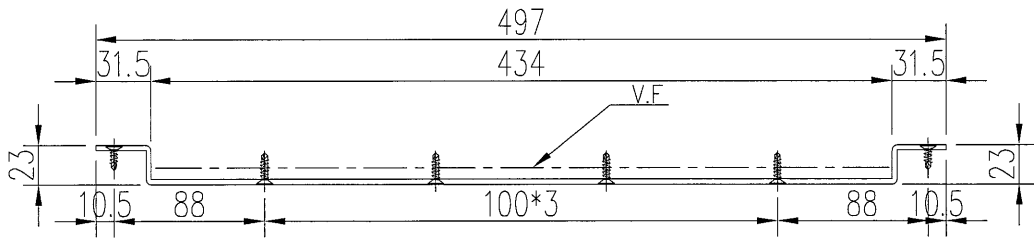


工程號	J-835	地盤	天晉平臺	附件
名稱	鋁背板加工圖		採用	
材料	3mm 鋁板		地盤	
顏色	UCT26065SC-3 3 Coats Bronze (古銅)		工廠	

 美特鋁質 有限公司 MIDI Aluminium Fabricator Ltd.				類別		物料號	
				制圖	吳禕瑜	2017.08.28	圖號 835-BB-A14
修改				復核			數量 1
日期				批准			位置
物料編號	高度 (H)	A	N	B	數量		
835-BB-A14	2187	47.5	300*7	47.5	1		
835-BB-A15	1772	80	300*5	200	1		

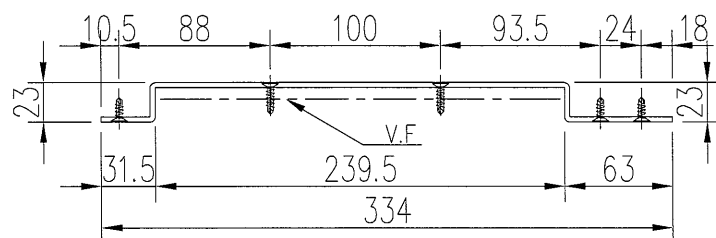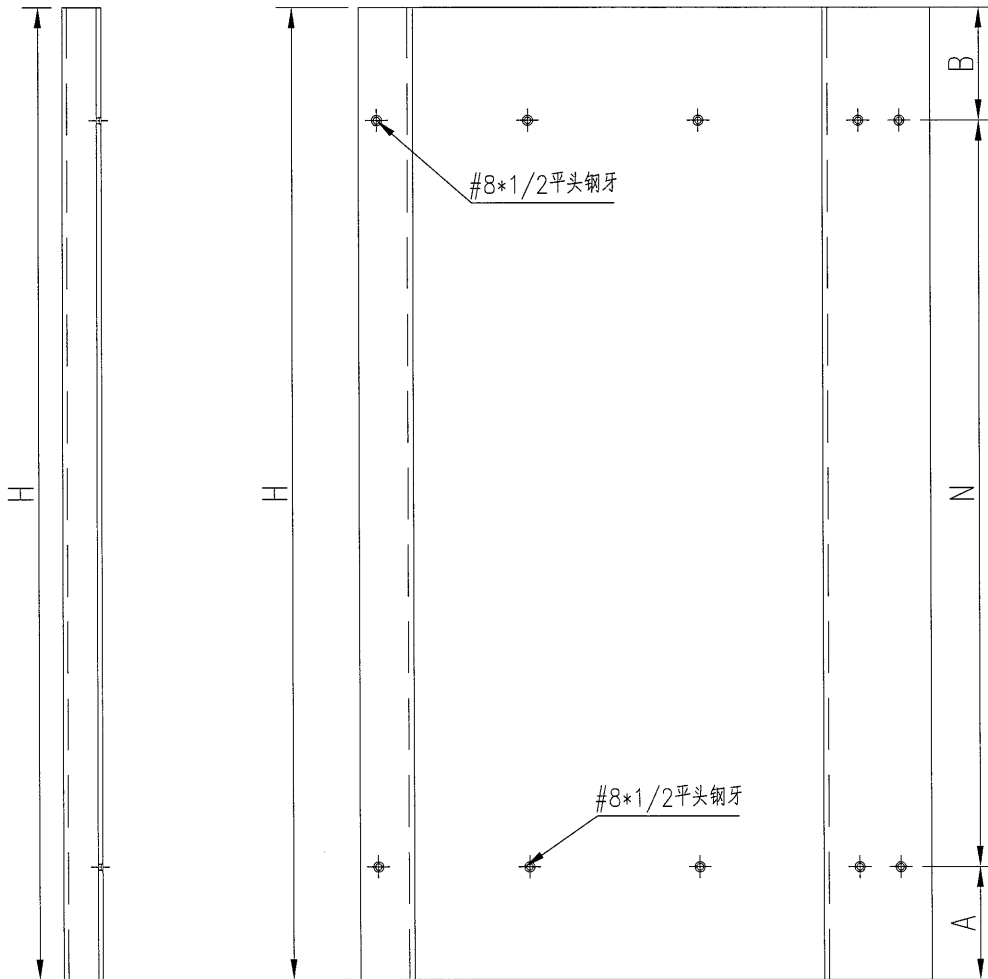

工程號	J-835	地盤	天晉平臺	附件
名稱	鋁背板加工圖		採用	
材料	3mm 鋁板		地盤	
顏色	UCT26065SC-3 3 Coats Bronze (古銅)		工廠	

類別	物料斗號	圖號	數量	位置	日期	修改	MIDI Aluminium Fabricator Ltd.	美特鋁質有限公司	批准	吳禕瑜	2017.08.28	835-C-210
	復核											

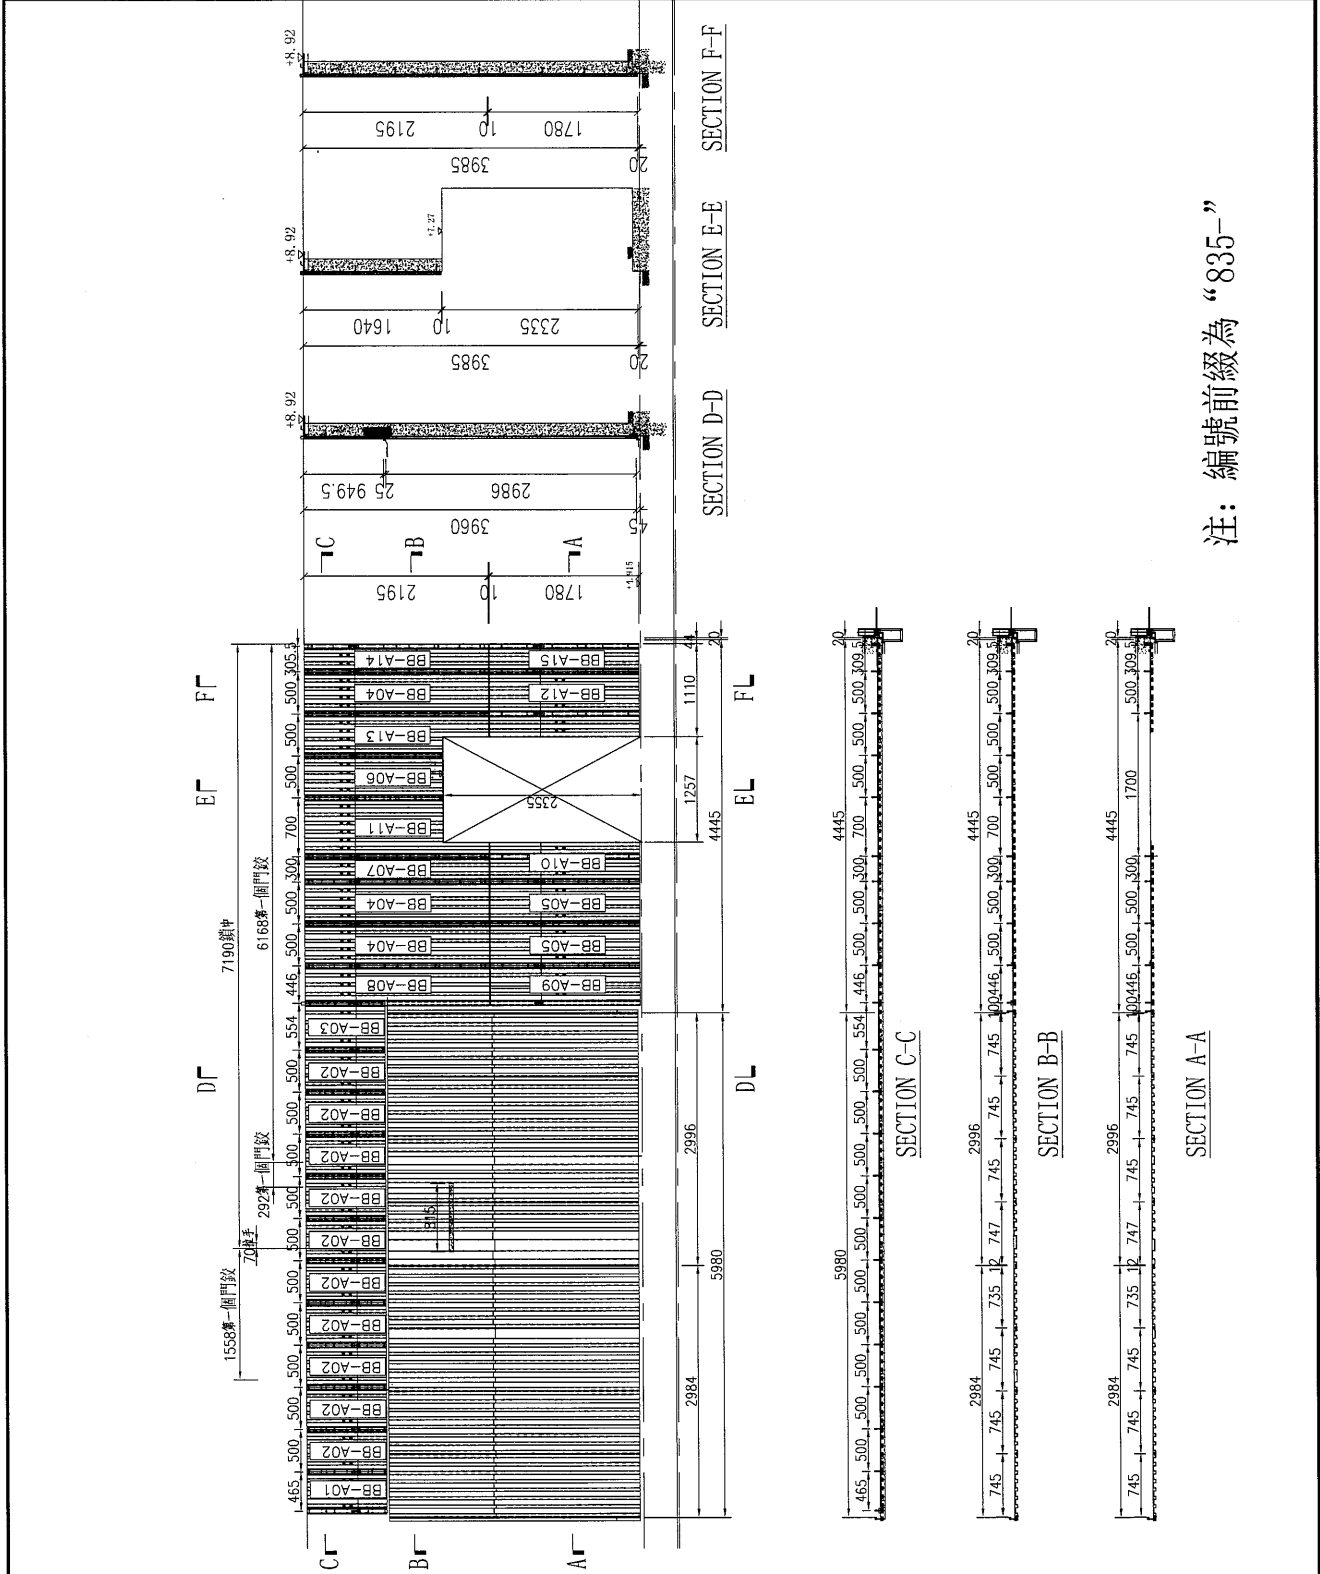

注：編號前綴為“835-”

工程號	J-835	名稱	位置圖	材料	顏色
	天雷平臺		探用		