



工程指示 / 要求簡箋(E.I.)

工程指示編號：EI 8188

修改版次：

工程編號：J835

工程名稱：TKO 66D 平台

工程項目：~~鐵梯~~ - 梯架 - 廠用層角鋼及鋼網

收件人：吳錦

發件人：Eddie

日期：2017.8.31

要求提供 / 確認 事項：

- | | | |
|--|-------------------------------------|-------------------------------|
| <input type="checkbox"/> 初步鋁料 B.M. | <input type="checkbox"/> 加工拆圖，然後生產 | <input type="checkbox"/> 尺寸表 |
| <input type="checkbox"/> 正式鋁料 B.M. | <input type="checkbox"/> 技術上資料 / 指示 | <input type="checkbox"/> 報價 |
| <input type="checkbox"/> 配件 B.M. | <input type="checkbox"/> 樣辦或貨品說明書 | <input type="checkbox"/> 分判合約 |
| <input checked="" type="checkbox"/> (x) 其他：_____ | | |

內容：

請接洽吳錦或鋼架加2，領梯架

請在 _____ 前完成上列要求。

附有關圖紙 / 文件：

1+5頁

以上項目為：

- 原合約工程包 原合約工程加 / 減賬 新工程報價

原因：-

分發東莞各部門：

- () 生產技術總監 連附件 () 技術部 連附件 () 生產部 連附件 () 機械設計部 連附件
 () 採購部 連附件 () 生產統籌部 連附件
 () 質檢部 連附件 () 會計部 連附件 () 報關組 連附件 () 其他 _____ 連附件

分發香港各部門：

- () 行政部 連附件 () 會計部 連附件 () 統籌部 連附件 () 工程部地盤科文 連附件
 () 採購部 連附件 () QS 部 連附件 () 維修部 連附件 () 其他 _____ 連附件

傳遞編號：

HK 2824 (FTP)


發件人簽署：[Signature]

項目經理簽署：[Signature]

 美特鋁質 有限公司 MIDI Aluminium Fabricator Ltd.				類別		物料號		
修改				制圖	吳禕瑜	2017.08.28	圖號	835-LB-T01a
日期				復核			數量	-
				批准			位置	

物料編號	長度 (L)	A	N	B	a	n	b	數量
835-LB-T01a	389	27	100*3	62	37.5	100*3	51.8	1
835-LB-T02a	424	62	100*3	62	72.2	100*3	51.8	18
835-LB-T03a	478	73	111*3	72	83.2	111*3	61.8	1
835-LB-T04a	370	75	111*2	73	85.2	111*2	62.8	2
835-LB-T05a	224	62	100	62	72.2	100	51.8	2
835-LB-T06a	145	62.5	0	82.5	72.7	0	72.3	1
835-LB-T08	236.5	74.5	100	62	84.7	100	51.8	1
835-LB-T10a	229.5	62	100	67.5	72.2	100	57.3	2
835-LB-T11	625	63	100*5	62	73.2	100*5	51.8	1

右

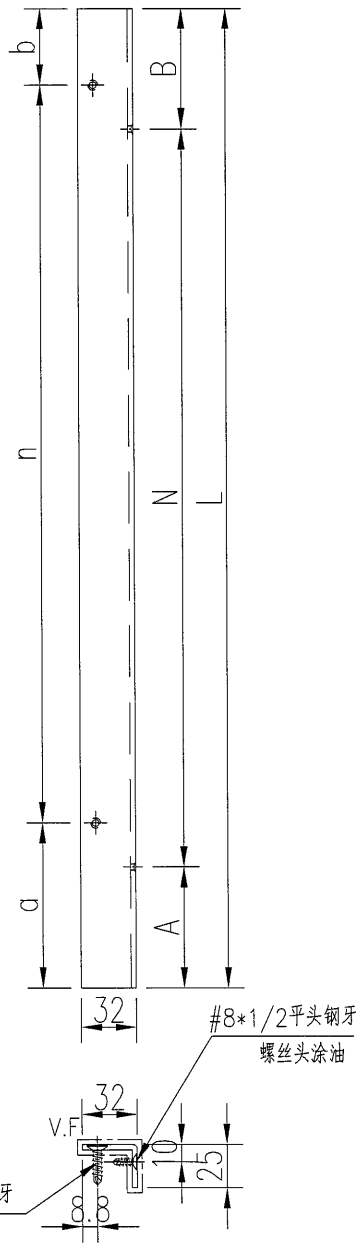


工程號	鋁角加工圖	地盤	天晉平臺	附 件
名稱	鋁折件加工圖		探用	
材料	32*25*3鋁角		地盤	
顏色	UCT26065SC-3 3 Coats Bronze (古銅)		工廠	

 美特鋁質有限公司 MIDI Aluminium Fabricator Ltd.				類別	物料號			
				制圖	吳禕瑜	2017.08.28	圖號	835-LB-T01
修改				復核			數量	-
日期				批准			位置	

物料編號	長度 (L)	A	N	B	a	n	b	數量
835-LB-T01	389	27	100*3	62	37.5	100*3	51.8	1
835-LB-T02	424	62	100*3	62	72.2	100*3	51.8	17
835-LB-T03	478	73	111*3	72	83.2	111*3	61.8	1
835-LB-T04	370	75	111*2	73	85.2	111*2	62.8	2
835-LB-T05	224	62	100	62	72.2	100	51.8	2
835-LB-T06	145	62.5	0	82.5	72.7	0	72.3	2
835-LB-T07	492.5	30.5	100*4	62	40.7	100*4	51.8	1
835-LB-T08	236.5	74.5	100	62	84.7	100	51.8	2
835-LB-T09	186.5	62	100	24.5	72.2	100	14.3	1
835-LB-T10	229.5	62	100	67.5	72.2	100	57.3	2

右

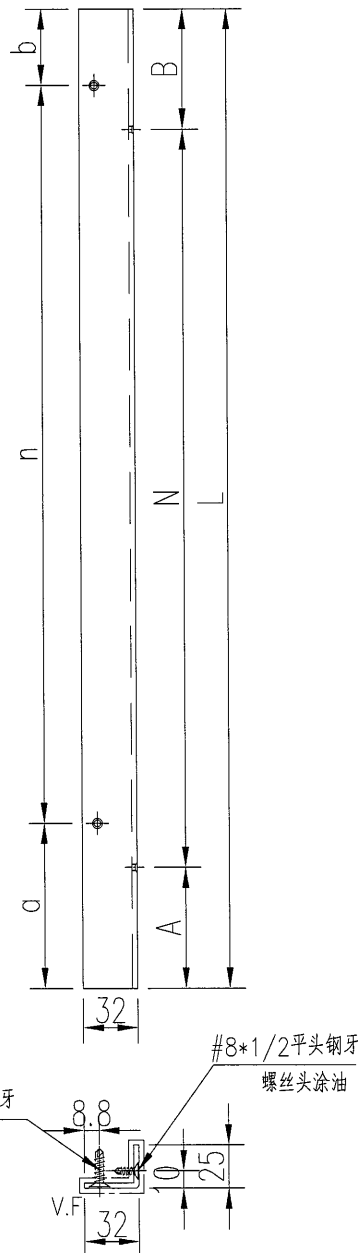

工程號	J-835	地盤	天晉平臺	附 件
名稱	鋁角加工圖		採用	
材料	32*25*3鋁角		地盤	
顏色	UCT26065SC-3 3 Coats Bronze (古銅)		工廠	



鋁材開料總表

工程號碼: J-835 工程名稱: 將軍澳天晉平臺

序號	鋁料編號	名稱	表面處理		開料長度	實用長料總數量		浪費率(%)
			顏色	層厚		支數	長度	
1	31-032025-5000	32x25x3鋁角 (使用倉存料)	古銅色		5800	4	23200	2.43

送至: _____
由: _____
日期: _____
簡短說明: _____

鋁材開料清單 31-032025-5

鋁料 長度	窗號	編號(用料狀況)	實用長度(長料開數)	需要 支數	開料 支數	長料 支數	餘料 支數	編號(剩餘長度)
5800	835-LB-T11	1	625.0	1	1	1	0	1@(5151)x1
5800	835-LB-T07	(餘料)1	492.5	1	1	0	1	1@(4654.5)x1
5800	835-LB-T03, 835-LB-T03a	(餘料)1, 1	478.0	2	2	0	2	1@(4172.5)x1 1@(3690.5)x1
5800	835-LB-T02, 835-LB-T02a	(餘料)1-2	424.0	35	12	0	2	1@(266.5)x1 2@(216)x1
5800	835-LB-T02, 835-LB-T02a	2-4	424.0		23	3	0	2@(1928)x1 3@(216)x1 4@(5352)x1
5800	835-LB-T01, 835-LB-T01a	(餘料)4, 4	389.0	2	2	0	2	4@(4959)x1 4@(4566)x1
5800	835-LB-T04, 835-LB-T04a	(餘料)4, 4	370.0	4	4	0	2	4@(3818)x1 4@(3070)x1
5800	835-LB-T08	(餘料)1, 4, 4	236.5	3	3	0	3	1@(26)x1 4@(2829.5)x1 4@(2589)x1
5800	835-LB-T10, 835-LB-T10a	(餘料)4, 4	229.5	4	4	0	2	4@(2122)x1 4@(1655)x1
5800	835-LB-T05, 835-LB-T05a	(餘料)4, 4	224.0	4	4	0	2	4@(1199)x1 4@(743)x1
5800	835-LB-T09	(餘料)2	186.5	1	1	0	1	2@(25.5)x1
5800	835-LB-T06, 835-LB-T06a	(餘料)3-4, 4	145.0	3	3	0	3	3@(67)x1 4@(594)x1 4@(445)x1