



工程指示 / 要求簡箋 (E.I.)

工程指示編號: EI 8203 修改版次: A  
 工程編號: J835 工程名稱: TKO 660 平台  
 工程項目: 幕牆 - 確認/鉛料加工圖紙及玻璃組裝圖紙  
 收件人: 吳志 發件人: Eddie 日期: 20.7.9.20

□ 要求提供 / □ 確認 事項:

- |   |                                     |                               |
|---|-------------------------------------|-------------------------------|
| <input type="checkbox"/> 初步鉛料 B.M.            | <input type="checkbox"/> 加工拆圖, 然後生產 | <input type="checkbox"/> 尺寸表  |
| <input type="checkbox"/> 正式鉛料 B.M.            | <input type="checkbox"/> 技術上資料 / 指示 | <input type="checkbox"/> 報價   |
| <input type="checkbox"/> 配件 B.M.              | <input type="checkbox"/> 樣辦或貨品說明書   | <input type="checkbox"/> 分判合約 |
| <input checked="" type="checkbox"/> 其他: _____ |                                     |                               |

內容:

幕牆 B.M. 加工圖紙 / 2003 組裝圖紙  
 Z201 (組裝連玻璃出貨)  
 Z202 (組裝連玻璃出貨)  
 Z203 (散料出貨連 EI8213)  
 Z2205 (玻璃)

請在 20.9.29 前完成上列要求。

附有關圖紙 / 文件:

1+ 3 張

以上項目為:

- 原合約工程包       原合約工程加 / 減賬       新工程報價

原因: -

分發東莞各部門:

- 生產技術總監  連附件     技術部  連附件     生產部  連附件     機械設計部  連附件  
 採購部  連附件     生產統籌部  連附件  
 質檢部  連附件     會計部  連附件     報關組  連附件     其他 \_\_\_\_\_  連附件

分發香港各部門:

- 行政部  連附件     會計部  連附件     統籌部  連附件     工程部地盤科文  連附件  
 採購部  連附件     QS 部  連附件     維修部  連附件     其他 \_\_\_\_\_  連附件


傳遞編號:





HK 3028/17 (FTP)

發件人簽署:


項目經理簽署:





*(Handwritten signatures)*

 <b>美特鋁質</b> 有限公司 MIDI Aluminium Fabricator Ltd.	产品编号	L(MM)	数量	A	N	M	B	N1	M1	备注
			1							
工程號	J835	地盤	將軍澳66D平台							

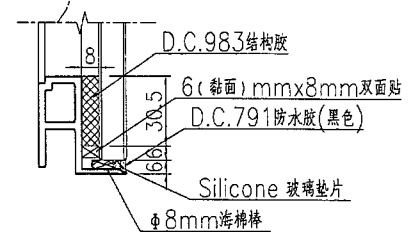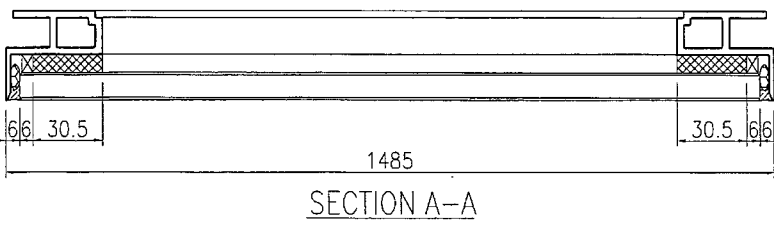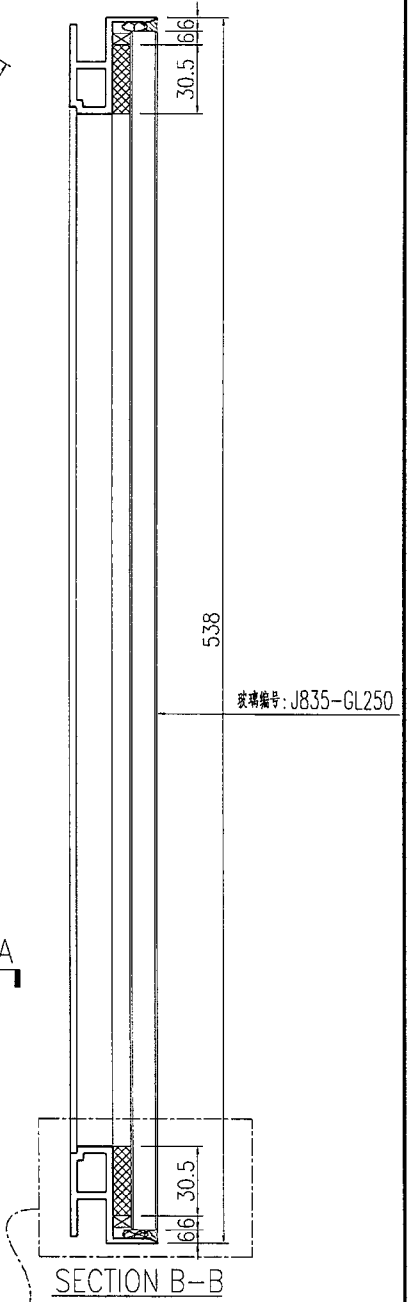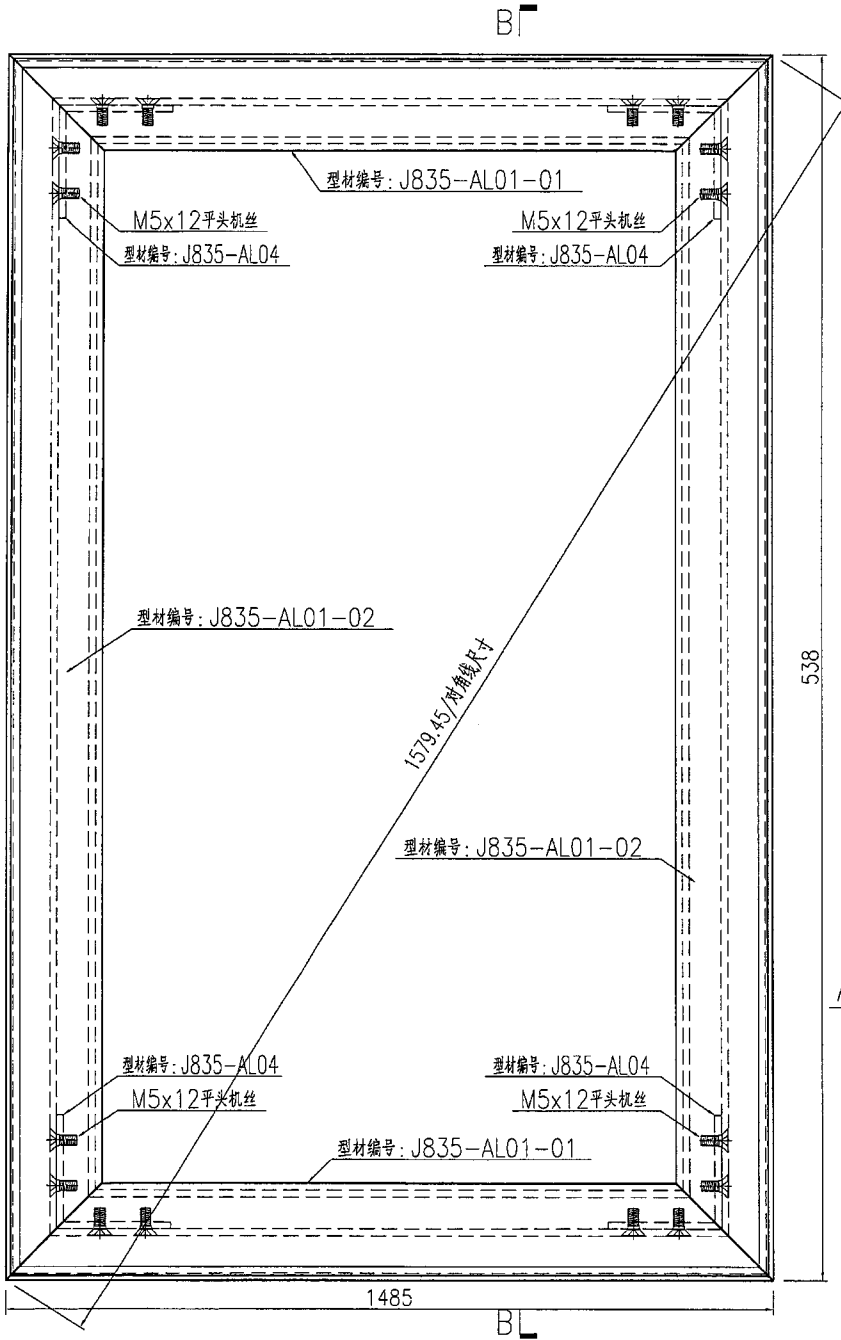


名稱	九字料組框圖	制圖	曾建平	2017-09-04	修改		
材料	X85366	復核			日期		
顏色	PPG UCT515482XL(RY)-3 3 Coats 深灰色	批准			圖號	J835-ZZ01	

 <b>美特鋁質</b> 有限公司 MIDI Aluminium Fabricator Ltd.	产品编号	L(MM)	数量	A	N	M	B	N1	M1	备注
			1							
工程號	J835	地盤	將軍澳66D平台							

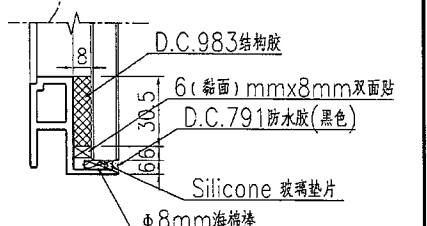
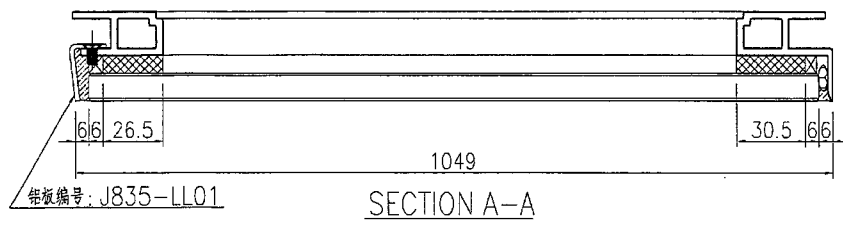
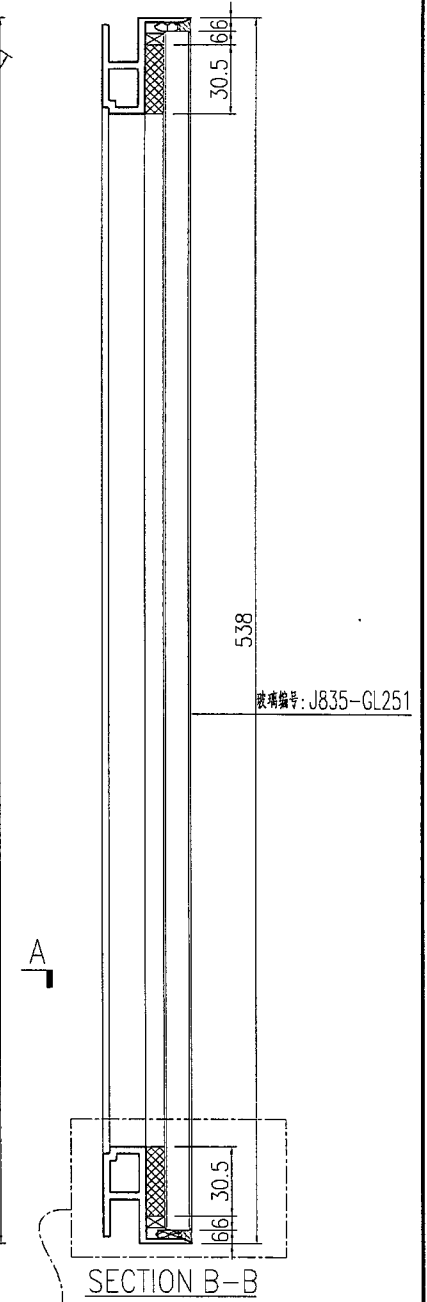
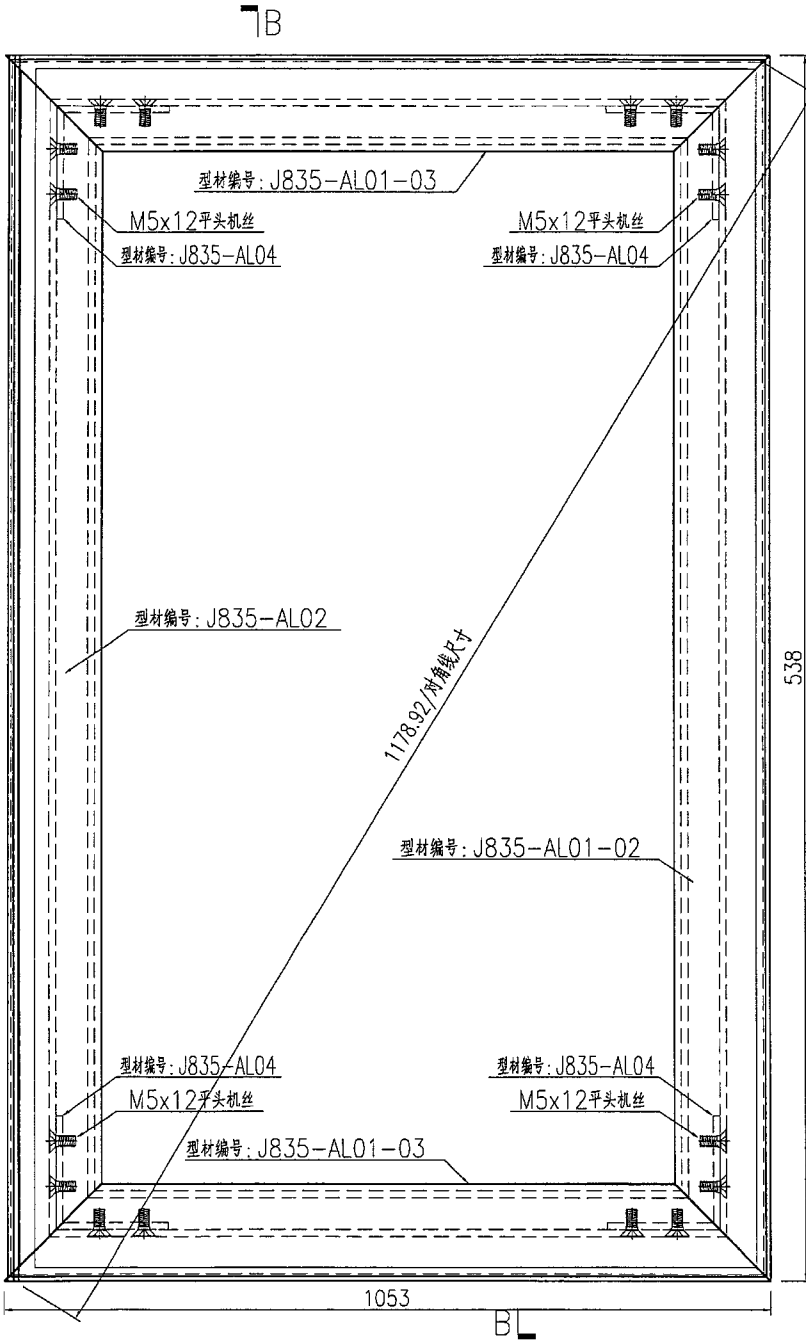


名稱	九字料組框圖	制圖	曾建平	2017-09-04	修改		
材料	X85366	復核			日期		
顏色	PPG UCT515482XL(RY)-3 3 Coats 深純	批准			圖號	J835-ZZ02	

\*\*\* 散料出貨(分开散料包裝)

 <b>美特鋁質</b> 有限公司 MIDI Aluminium Fabricator Ltd.	产品编号	L(MM)	数量	A	N	M	B	N1	M1	备注
			1							

工程號	J835	地盤	將軍澳66D平台
-----	------	----	----------

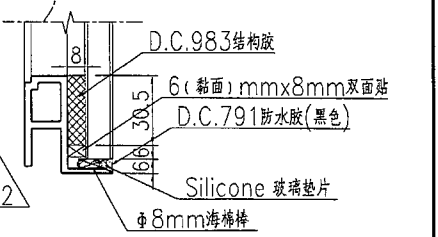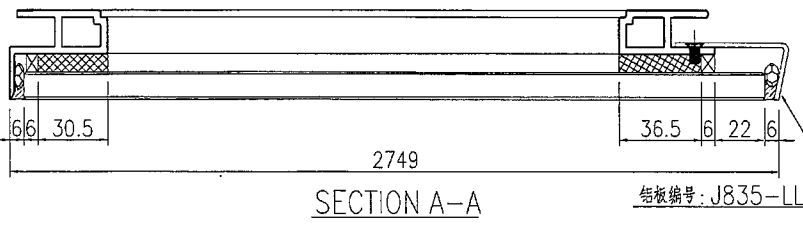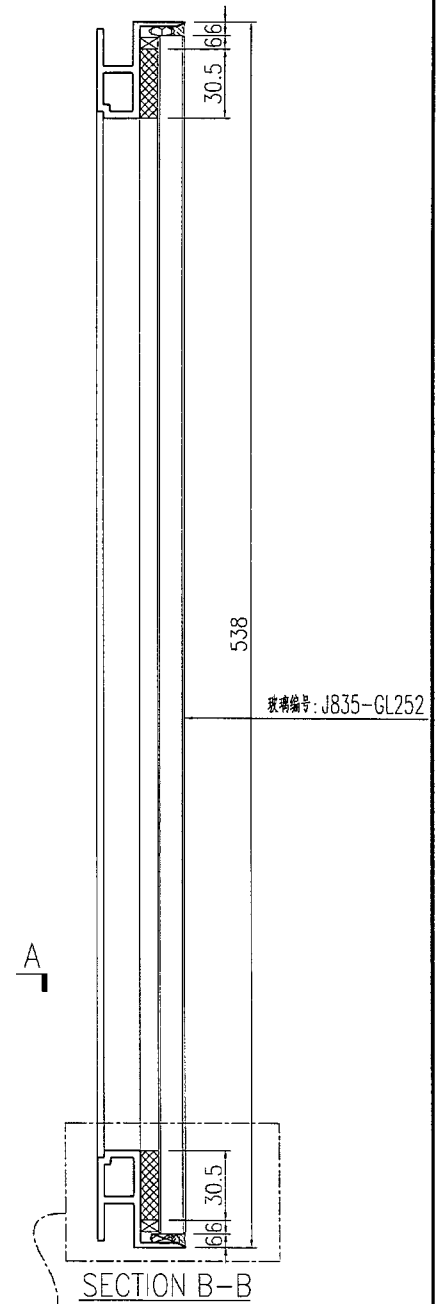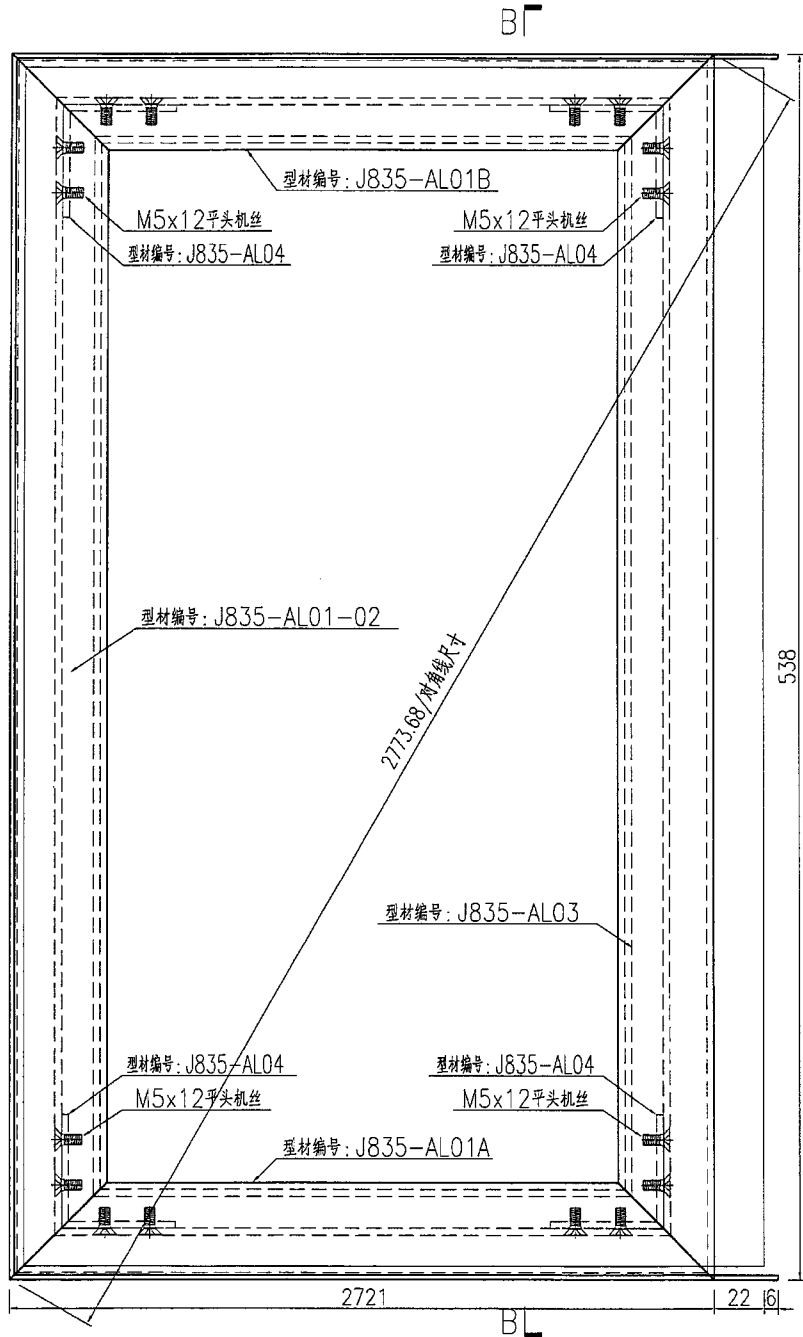

名稱	九字料組框圖	制圖	曾建平	2017-09-04	修改		
材料	X85366	復核			日期		
顏色	PPG UCT515482XL(RY)-3 3 Coats 深灰色	批准			圖號	J835-ZZ03	