



工程指示 / 要求簡箋(E.I.)

工程指示編號：EI 8213/17 修改版次：
 工程編號：J835 工程名稱：TKO 660 平台
 工程項目：幕牆 — 確認 鋁摺件 — 2周紙
 收件人：生統 發件人：Eddie 日期：2017.9.5

- 要求提供 / 確認 事項：
- | | | |
|----------------------------------------------|-------------------------------------|-------------------------------|
| <input type="checkbox"/> 初步鋁料 B.M. | <input type="checkbox"/> 加工拆圖，然後生產 | <input type="checkbox"/> 尺寸表 |
| <input type="checkbox"/> 正式鋁料 B.M. | <input type="checkbox"/> 技術上資料 / 指示 | <input type="checkbox"/> 報價 |
| <input type="checkbox"/> 配件 B.M. | <input type="checkbox"/> 樣辦或貨品說明書 | <input type="checkbox"/> 分判合約 |
| <input checked="" type="checkbox"/> 其他：_____ | | |

內容：請將對負之2周紙紙上須持期
 送 | 提 公 司

請在 _____ 前完成上列要求。

附有關圖紙 / 文件：

1+ 2 頁

以上項目為：

- 原合約工程包 原合約工程加 / 減賬 新工程報價

原因：-

分發東莞各部門：

- 生產技術總監 連附件 技術部 連附件 生產部 連附件 機械設計部 連附件
 採購部 連附件 生產統籌部 連附件
 質檢部 連附件 會計部 連附件 報關組 連附件 其他 _____ 連附件

分發香港各部門：

- 行政部 連附件 會計部 連附件 統籌部 連附件 工程部地盤科文 連附件
 採購部 連附件 QS 部 連附件 維修部 連附件 其他 _____ 連附件


傳遞編號：

HK 2857 (FTP)

發件人簽署：

項目經理簽署：

(Handwritten signatures)

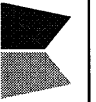 美特鋁質有限公司 MIDI Aluminium Fabricator Ltd.	工程號: J835	計算: 曾建平	日期: 2017/09/04	送呈: 施哥
	地 盤: 數據中心	核對:	日期:	副本:



工廠用鋁板 B.M.表	項目類別: CURTAIN WALL	批准:	日期:	
BM編號:		總展開面積:	0.06	總V.F.:
			0.06	此BM依據

序號	修改標示	鋁板編號	鋁板名稱	噴塗顏色	實用	後備	總數	單位	單件V.F. (M2)	總V.F. (M2)	單件展開面積(M2)	總展開面積 (M2)
1		J835-LL01	2mm 厚鋁板	CUT64301SC-3 3	1	0	1	件	0.02	0.02	0.02	0.02
2		J835-LL02	2mm 厚鋁板	Coats 深灰色	1	0	1	件	0.04	0.04	0.04	0.04
3												
4												
22							2	件		0.06		0.06

EG-DWG3

 美特鋁質 有限公司 MIDI Aluminium Fabricator Ltd.			
工程號	J835	地盤	將軍澳66D平台

产品编号	L(MM)	数量	A	N	M	B	N1	M1	备注
		1							

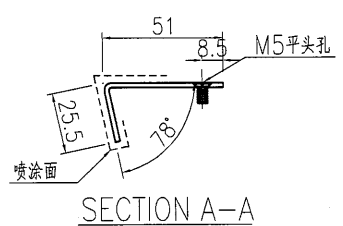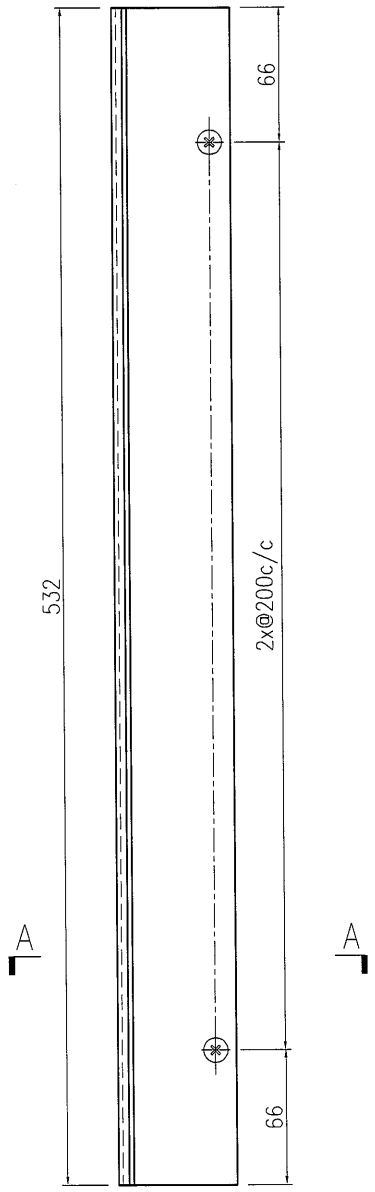



名稱	鋁板加工圖	制圖	曾建平	2017-09-04	修改		
材料	2mm厚鋁板	復核			日期		
顏色	CUT64301SC-3 3 Coats 深灰色	批准			圖號	J835-LL02	



美特鋁質 有限公司
MIDI Aluminium Fabricator Ltd.

产品编号	L(MM)	数量	A	N	M	B	N1	M1	备注
		1							

工程號	J835	地盤	將軍澳66D平台
-----	------	----	----------

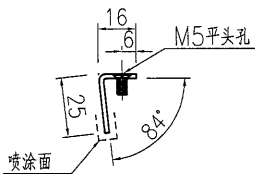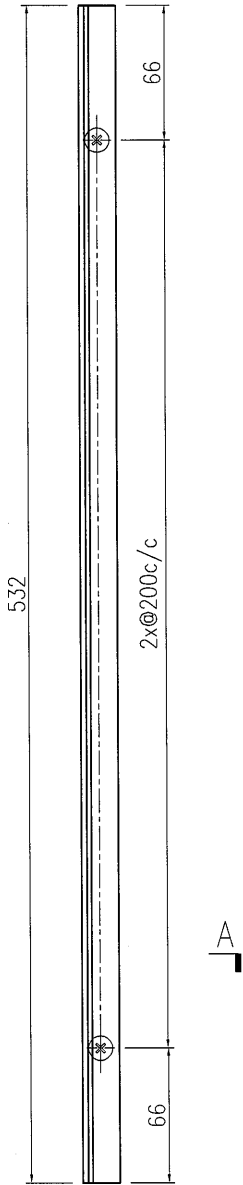

SECTION A-A

名稱	鋁板加工圖	制圖	曾建平	2017-09-04	修改			
材料	2mm厚鋁板	復核			日期			
顏色	CUT64301SC-3 3 Coats 深灰色	批准			圖號	J835-LL01		