



工程指示 / 要求簡箋(E.I.)

工程指示編號: EI 8221
 工程編號: J835
 工程項目: 船棚格 - 確認材料加工圖紙
 收件人: 1222
 修改版次:
 工程名稱: TKO B6D 平台
 發件人: Eddie
 日期: 2017.9.6

要求提供 / 確認 事項 :

- () 初步鋁料 B.M.
- () 正式鋁料 B.M.
- () 配件 B.M.
- (x) 其他 : _____
- () 加工拆圖, 然後生產
- () 技術上資料 / 指示
- () 樣辦或貨品說明書
- () 尺寸表
- () 報價
- () 分判合約

內容 :

提供材料加工圖紙加工後拆圖紙

請在 2017.9.13 前完成上列要求。

附有關圖紙 / 文件 :

1+17 張

以上項目為:

- 原合約工程包
- 原合約工程加 / 減賬
- 新工程報價

原因 :-

分發東莞各部門 :

- () 生產技術總監 連附件
- () 技術部 連附件
- () 生產部 連附件
- () 機械設計部 連附件
- () 採購部 連附件
- () 生產統籌部 連附件
- () 質檢部 連附件
- () 會計部 連附件
- () 報關組 連附件
- () 其他 _____ 連附件

分發香港各部門 :

- () 行政部 連附件
- () 會計部 連附件
- () 統籌部 連附件
- () 工程部地盤科文 連附件
- () 採購部 連附件
- () QS 部 連附件
- () 維修部 連附件
- () 其他 _____ 連附件


傳遞編號 :




HK 2870 (FTP)

發件人簽署 :

項目經理簽署 :

(Handwritten signatures)



 美特鋁質 有限公司 MIDI Aluminium Fabricator Ltd.				類別		物料號	
				制圖	吳禕瑜	2017.09.04	圖號 835-LG-AY1
修改				復核			數量 -
日期				批准			位置

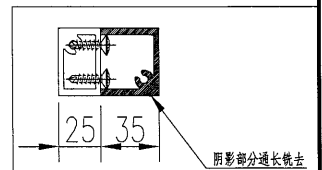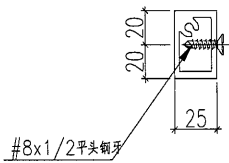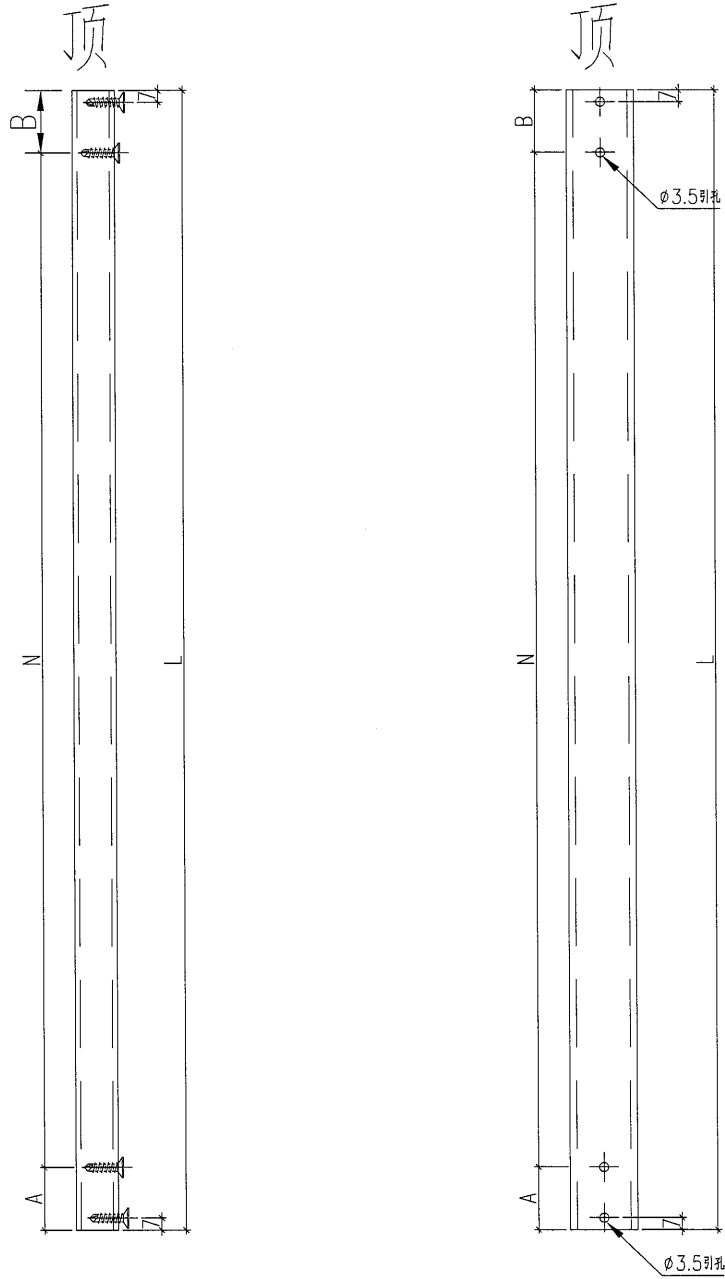

工程號	J-835	地盤	天晉平臺	附 件	序號	物料編號	長度 (L)	A	B	C	數量	
名稱	企向鋁格柵加工圖				採用	2	835-LG-AY2	2189	44.5	300*7	44.5	12
材料	X85386				地盤	3	835-LG-AY3	1774	137	300*5	137	12
顏色	PPG UCT26694SC-3 3 Coats Bronze				工廠							


 美特鋁質 有限公司 MIDI Aluminium Fabricator Ltd.				類別		物料號		
				制圖	吳禕瑜	2017.9.5	圖號	835-LB-T01
修改				復核			數量	-
日期				批准			位置	

物料編號	長度 (L)	A	N	B	a	n	b	數量
835-LB-T12	192.5	30.5	100	62	40.7	100	51.8	1
835-LB-T13	131	62	0	69	72.5	0	58.8	1

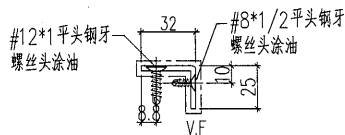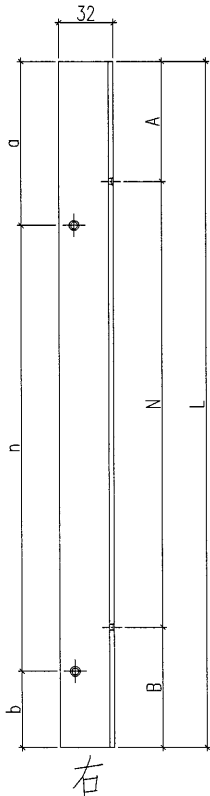


工程號	J-835	地盤	天晉平臺	附件
名稱	鋁角加工圖		採用	
材料	32*25*3鋁角		地盤	
顏色	UCT26065SC-3 3 Coats Bronze (古銅)		工廠	

 美特鋁質 有限公司 MIDI Aluminium Fabricator Ltd.				類別		物料號			
修改				制圖	吳禕瑜	2017.9.5	圖號	835-LB-T01a	
日期				復核			數量	-	
				批准			位置		
物料編號	長度 (L)	A	N	B	a	n	b	數量	
835-LB-T12a	192.5	30.5	100	62	40.7	100	51.8	1	


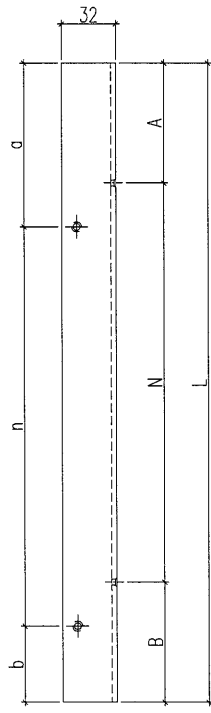


右


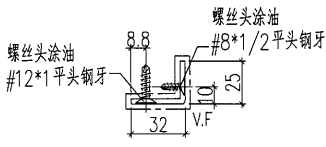


工程號	鋁角加工圖	地盤	天晉平臺	附 件
名稱	鋁折件加工圖		採用	
材料	32*25*3鋁角		地盤	
顏色	UCT26065SC-3 3 Coats Bronze (古銅)		工廠	



美特鋁質 有限公司 MIDI Aluminium Fabricator Ltd.				類別		物料號	
				制圖	吳禕瑜	2017.9.5	圖號 835-LB-T14
修改				復核			數量 -
日期				批准			位置

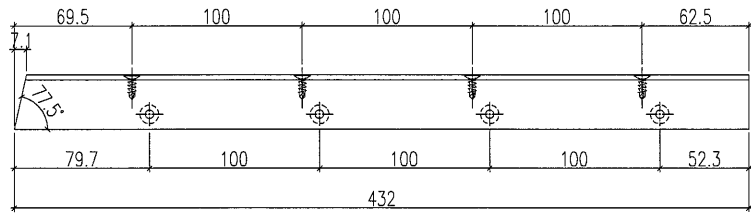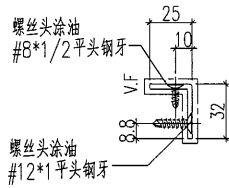

编号: 835-LB-T14
数量: 2

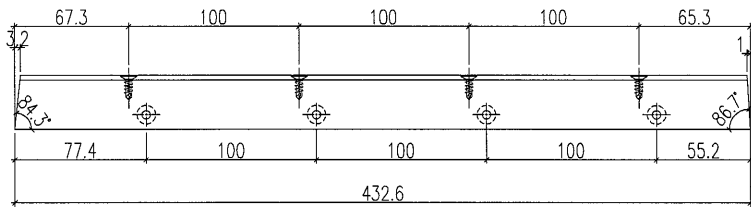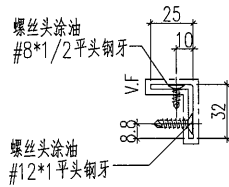



编号: 835-LB-T15
数量: 2

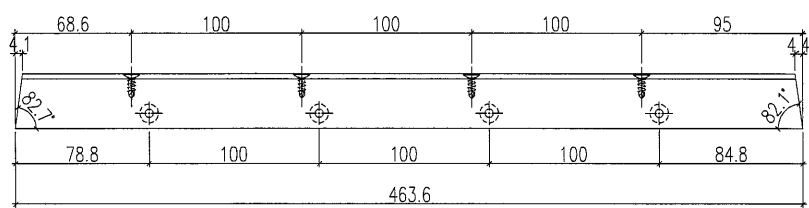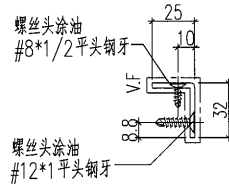



编号: 835-LB-T16
数量: 2

工程號	J-835	地盤	天晉平臺	附 件
名稱	鋁角加工圖		採用	
材料	32*25*3鋁角		地盤	
顏色	UCT26065SC-3 3 Coats Bronze (古銅)		工廠	



 美特鋁質 有限公司 MIDI Aluminium Fabricator Ltd.				類別		物料號	
				制圖	吳禕瑜	2017.9.5	圖號 835-LB-T14 <i>C</i>
修改				復核			數量 -
日期				批准			位置

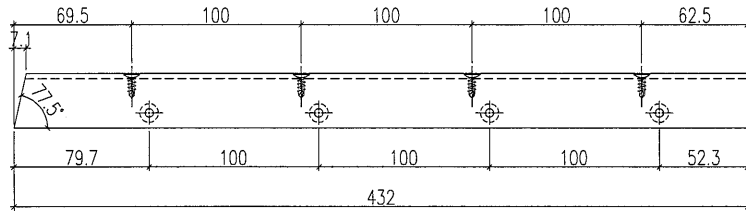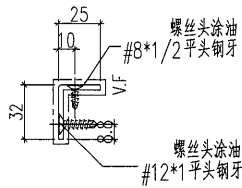

编号: 835-LB-T14a
数量: 2

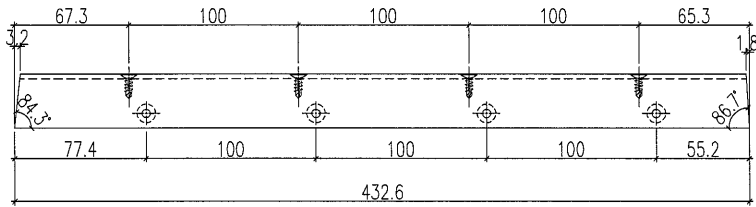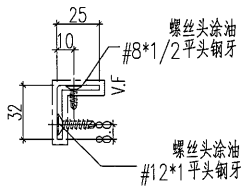


编号: 835-LB-T15a
数量: 2

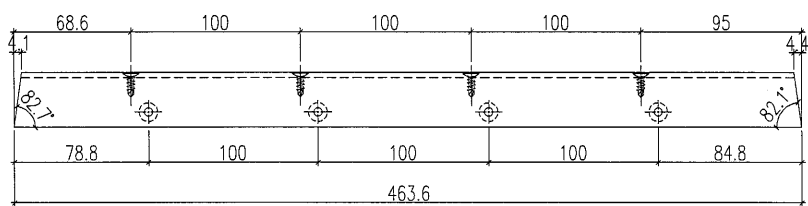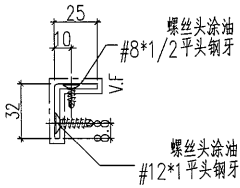

编号: 835-LB-T16a
数量: 2


工程號	J-835	地盤	天晉平臺	附 件
名稱	鋁角加工圖		採用	
材料	32*25*3鋁角		地盤	
顏色	UCT26065SC-3 3 Coats Bronze (古銅)		工廠	

 美特鋁質 有限公司 MIDI Aluminium Fabricator Ltd.				類別		物料編號		
修改				制圖	吳禕瑜	2017.09.04	圖號	835-LG-LZ20
日期				復核			數量	1
				批准			位置	

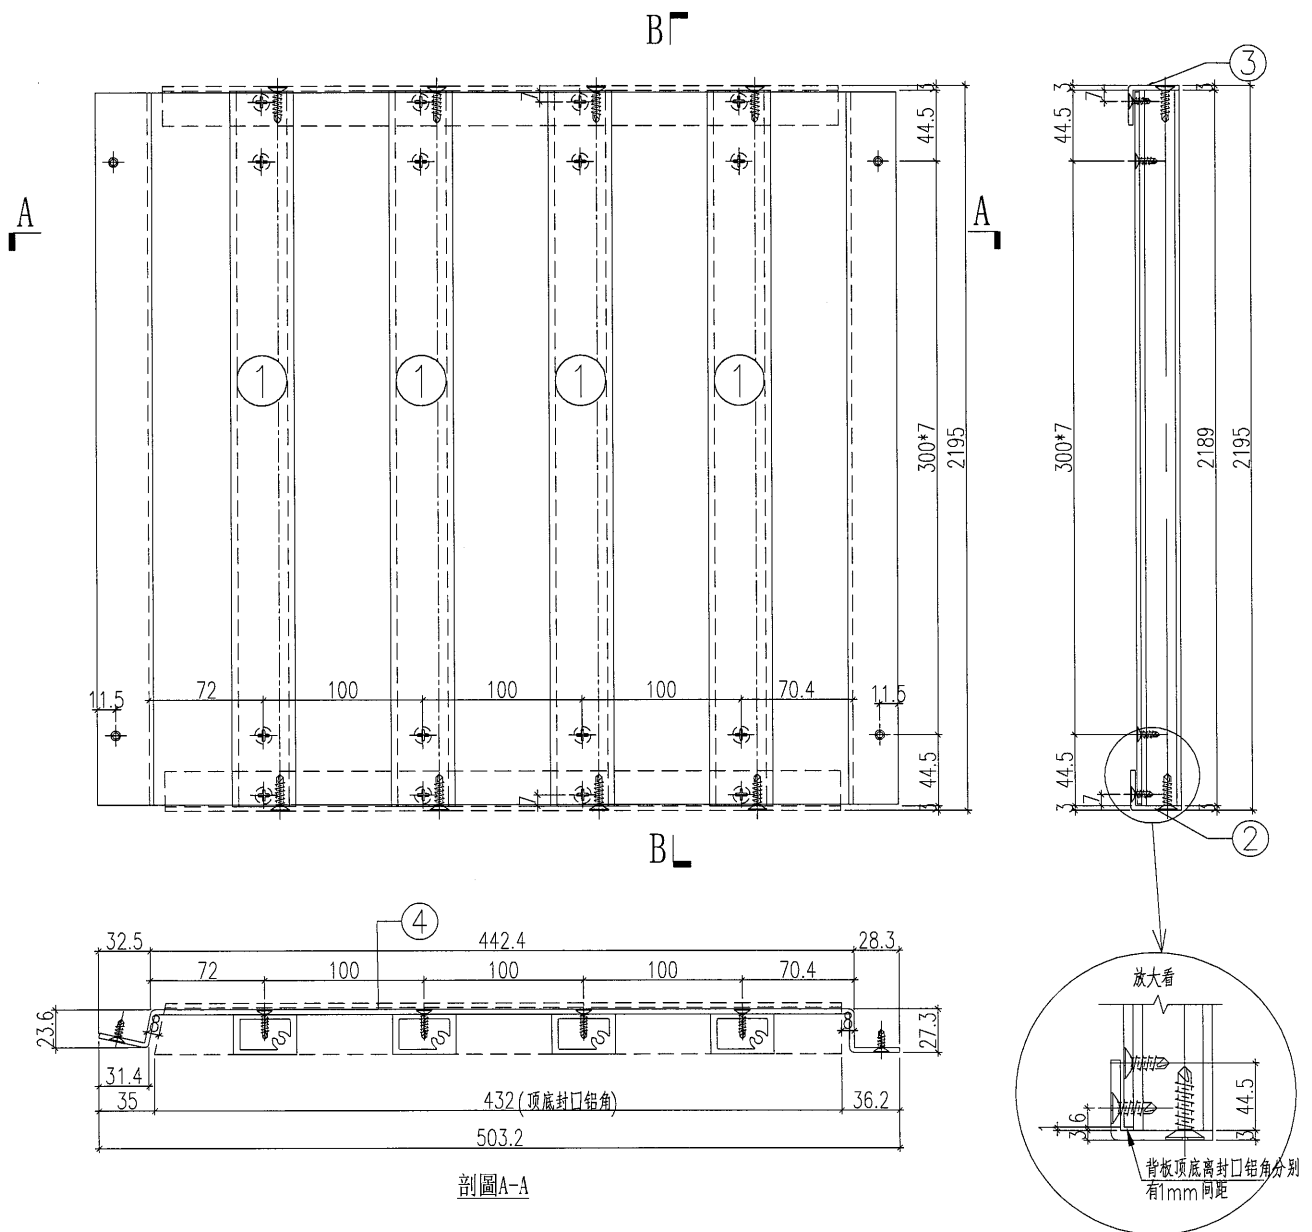


工程號	J-835	地盤	天晉平臺	附 件	S/N	物料編號	長度 (L)	名稱	數量
名稱	鋁格組裝圖		採用		1	835-LG-AY2	2189	企向鋁格柵玉	4
材料			地盤		2	835-LB-T14	432	32*25*3鋁角	1
顏色			工廠		3	835-LB-T14a	432	32*25*3鋁角	1
					4	835-BB-A20		背板加工圖	1

 美特鋁質 有限公司 MIDI Aluminium Fabricator Ltd.				類別		物料號		
				制圖	吳禕瑜	2017.09.04	圖號	835-LG-LZ21
修改				復核			數量	1
日期				批准			位置	

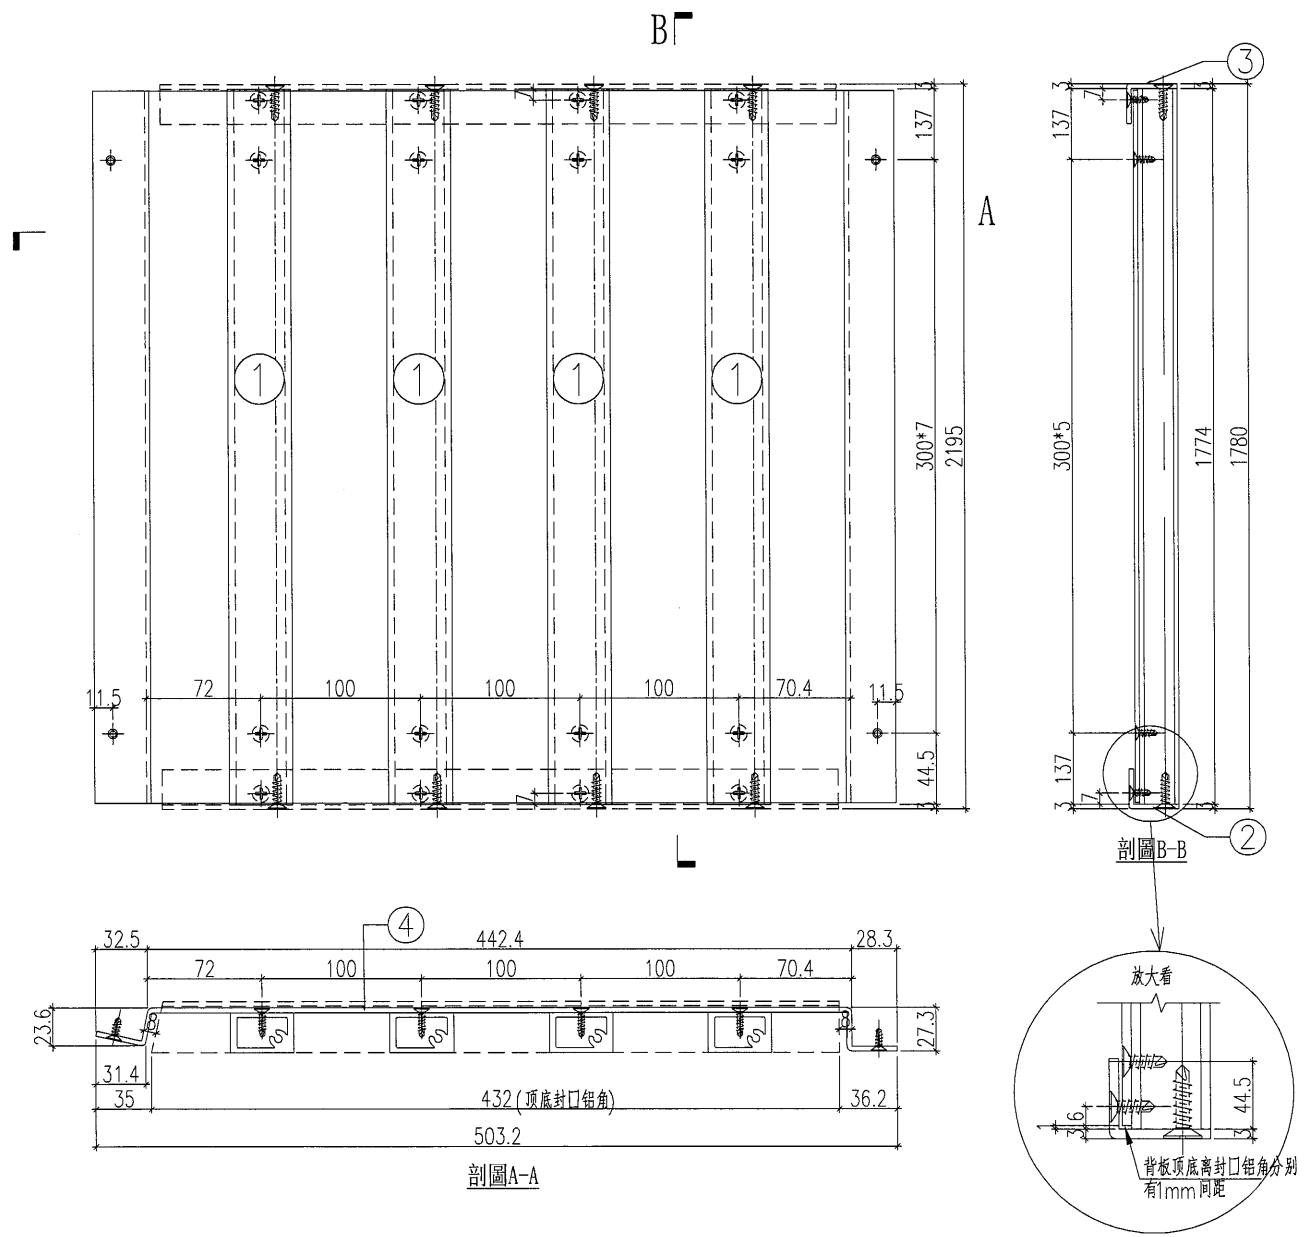


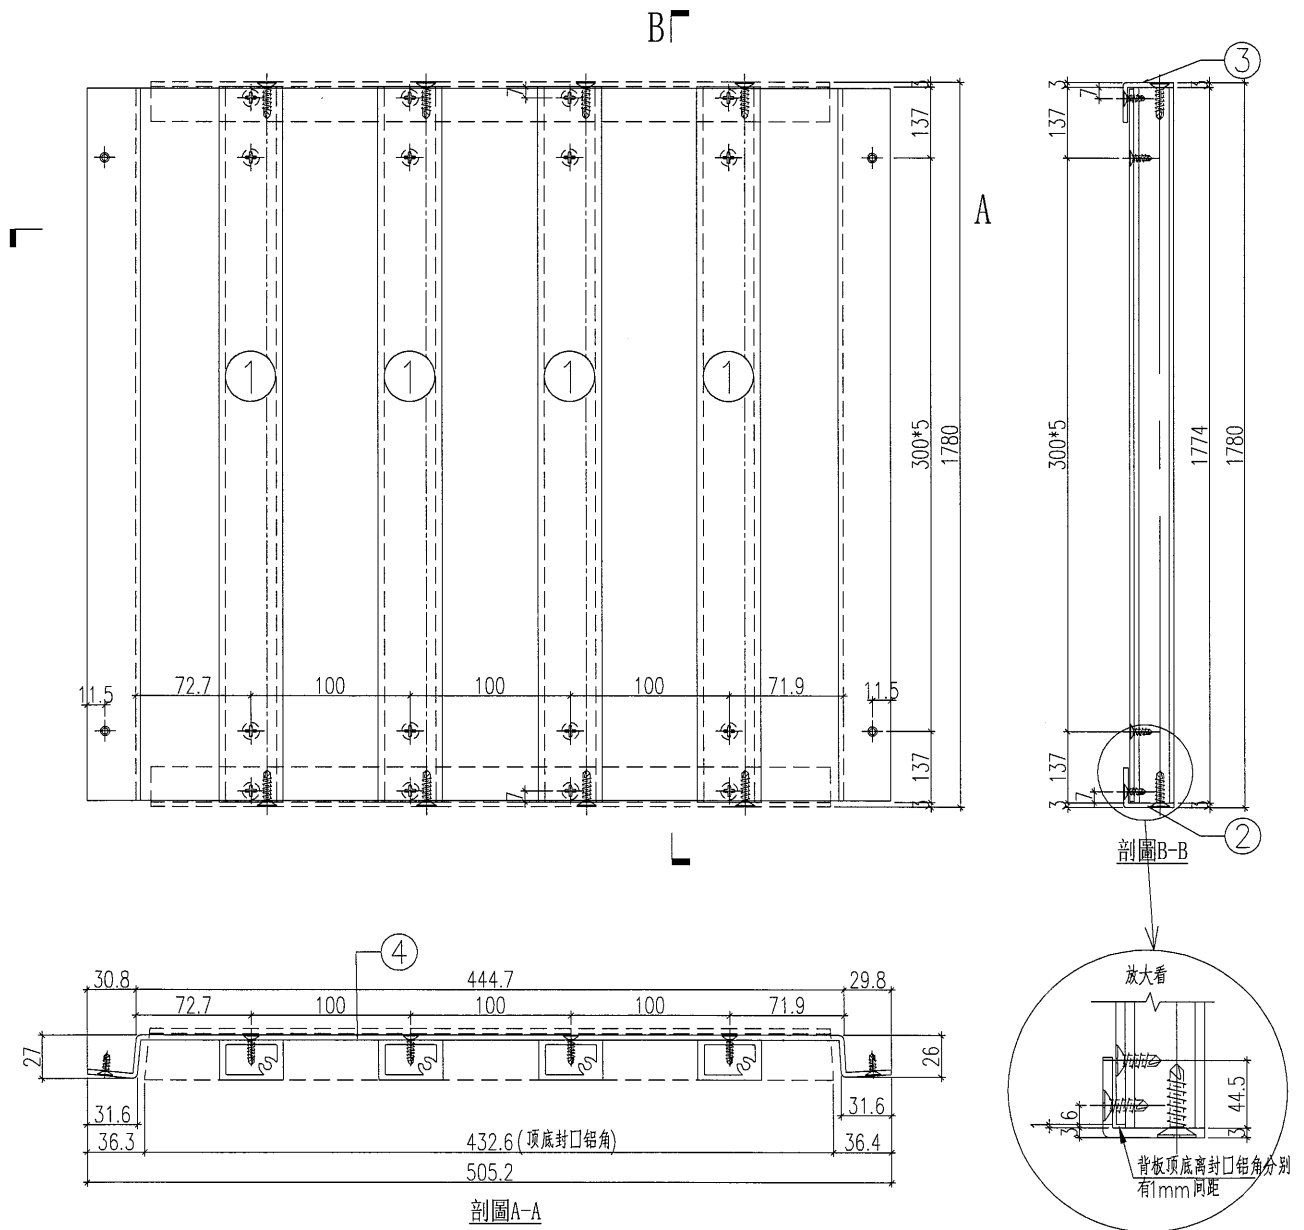
工程號	J-835	地盤	天晉平臺	附 件	S/N	物料編號	長度 (L)	名稱	數量
名稱	鋁格組裝圖		採用		1	835-LG-AY3	1774	企向鋁格柵玉	4
材料			地盤		2	835-LB-T14	432	32*25*3鋁角	1
顏色			工廠		3	835-LB-T14a	432	32*25*3鋁角	1
					4	835-BB-A21		背板加工圖	1

 美特鋁質 有限公司 MIDI Aluminium Fabricator Ltd.				類別		物料編號		
修改				制圖	吳禕瑜	2017.09.04	圖號	835-LG-LZ22
日期				復核			數量	1
				批准			位置	

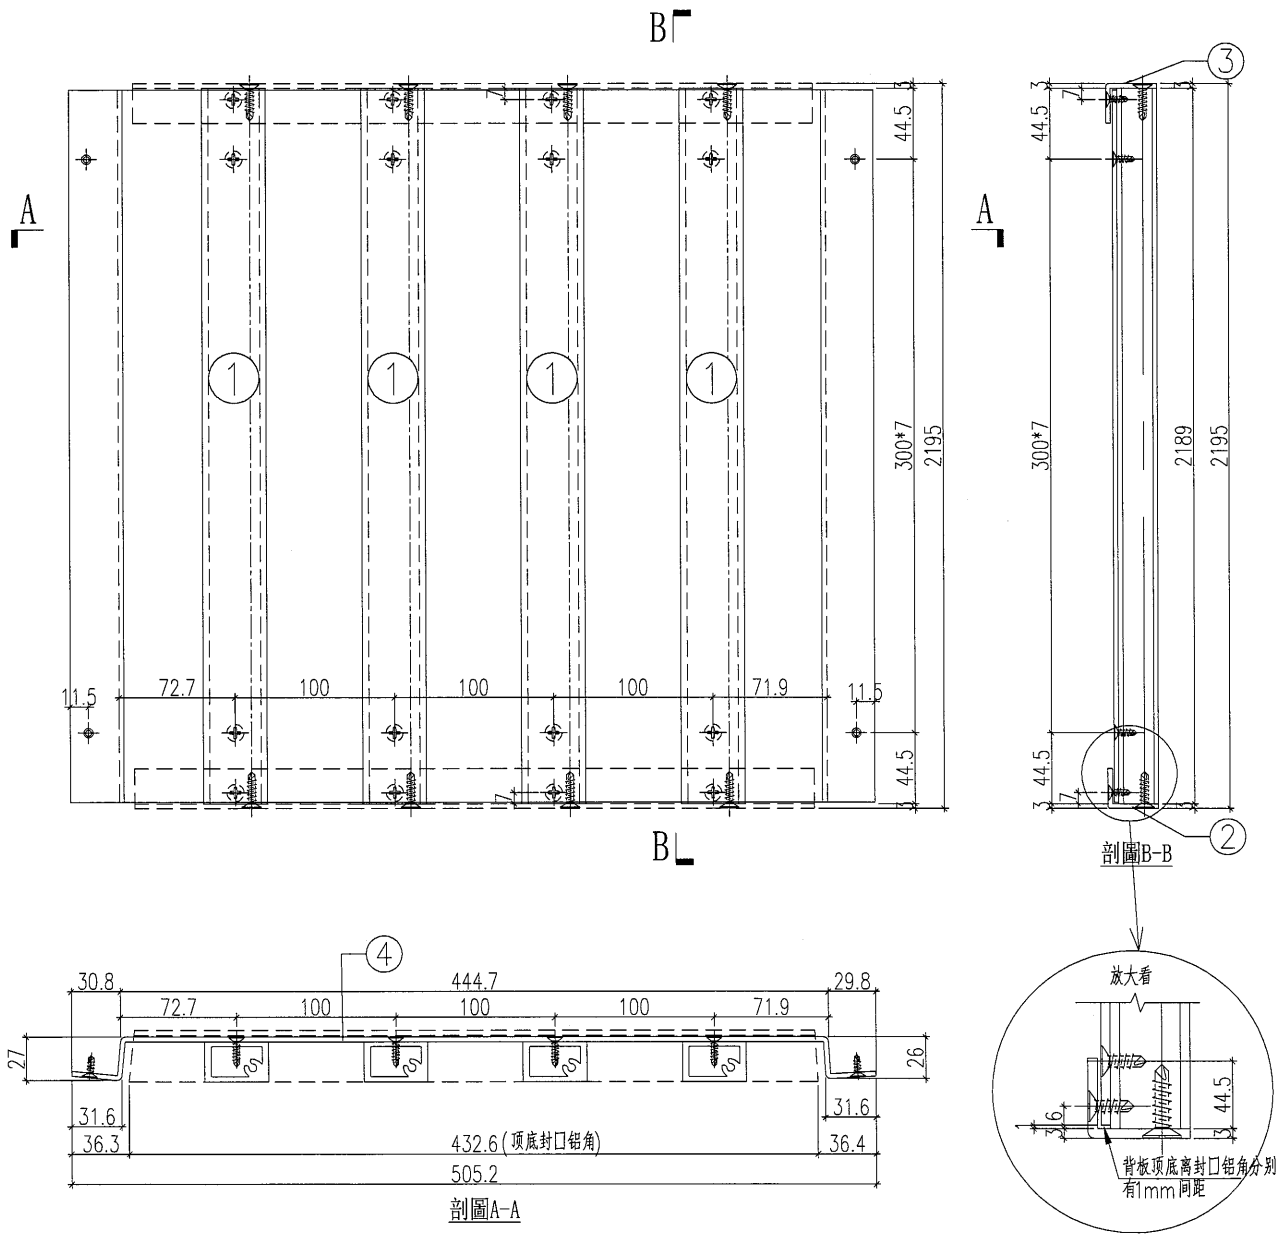

工程號	J-835	地盤	天晉平臺	附 件	S/N	物料編號	長度 (L)	名稱	數量	
名稱	鋁格組裝圖				採用	1	835-LG-AY2	2189	企向鋁格柵玉	4
材料					地盤	2	835-LB-T15	432.6	32*25*3鋁角	1
顏色					工廠	3	835-LB-T15a	432.6	32*25*3鋁角	1
						4	835-BB-A22		背板加工圖	1


 美特鋁質 有限公司 MIDI Aluminium Fabricator Ltd.				類別		物料號	
				制圖	吳禕瑜	2017.09.04	圖號 835-LG-LZ23
修改				復核			數量 1
日期				批准			位置



工程號	J-835	地盤	天晉平臺	附 件	S/N	物料編號	長度 (L)	名稱	數量
名稱	鋁格組裝圖		採用		1	835-LG-AY3	1774	企向鋁格柵玉	4
材料			地盤		2	835-LB-T15	432.6	32*25*3鋁角	1
顏色			工廠		3	835-LB-T15a	432.6	32*25*3鋁角	1
					4	835-BB-A23		背板加工圖	1


 美特鋁質 有限公司 MIDI Aluminium Fabricator Ltd.				類別		物料號	
				制圖	吳禕瑜	2017.09.04	圖號 835-LG-LZ24
修改				復核			數量 1
日期				批准			位置

此背板需地盘复尺

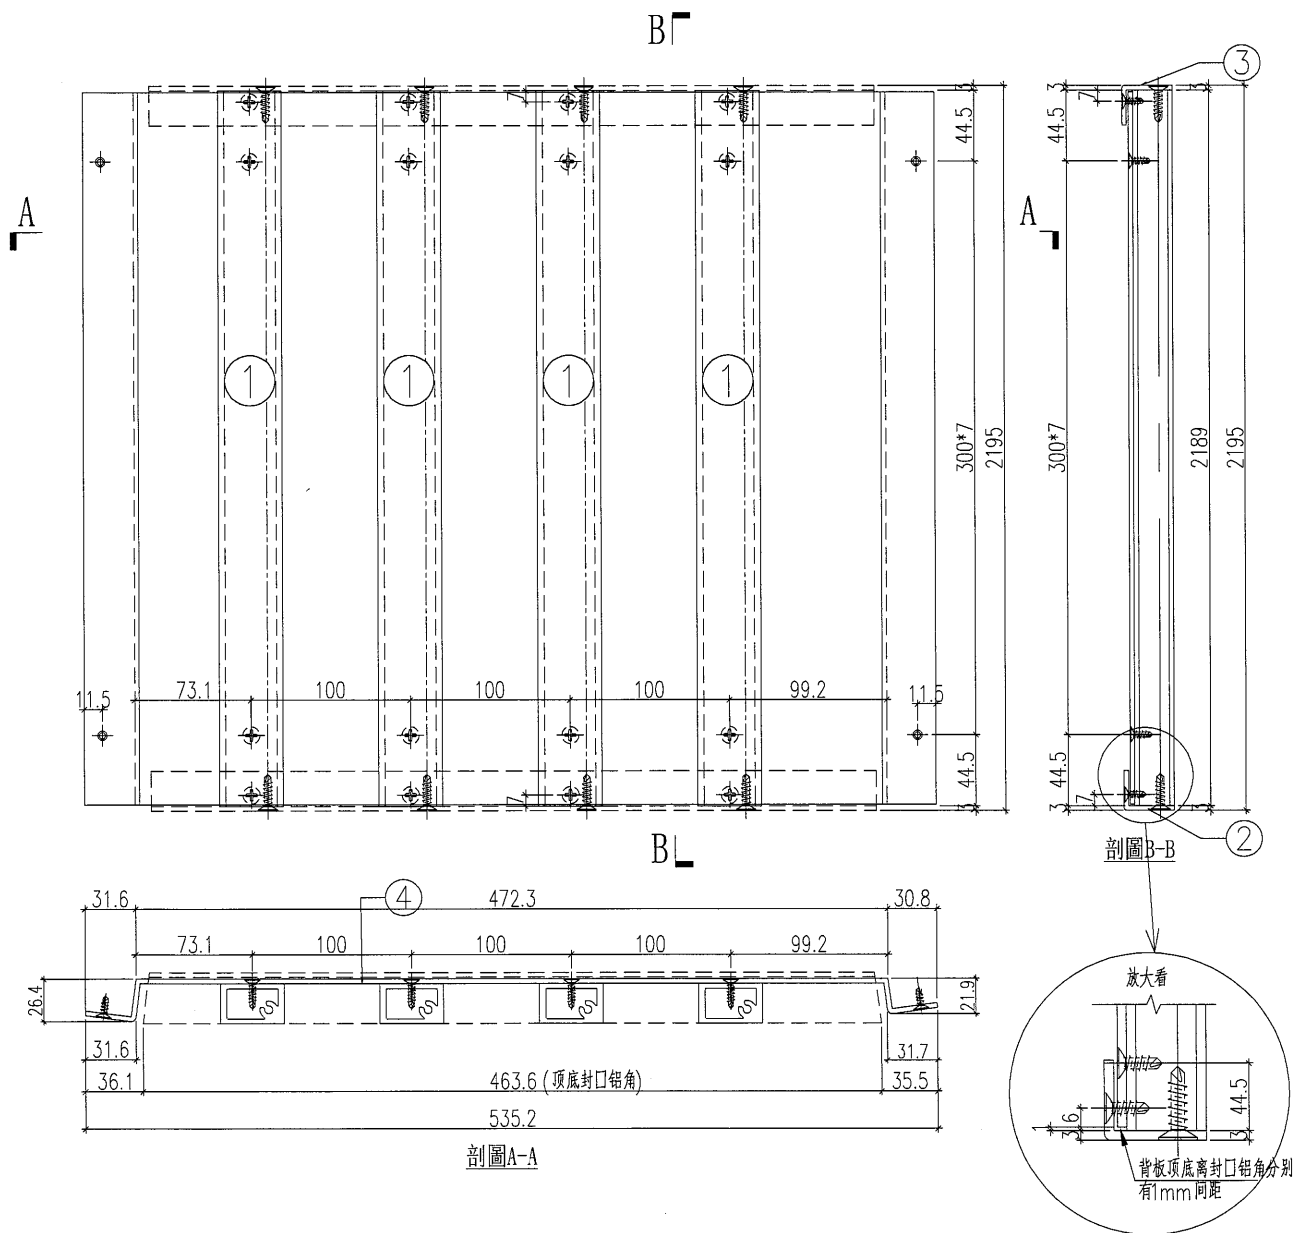


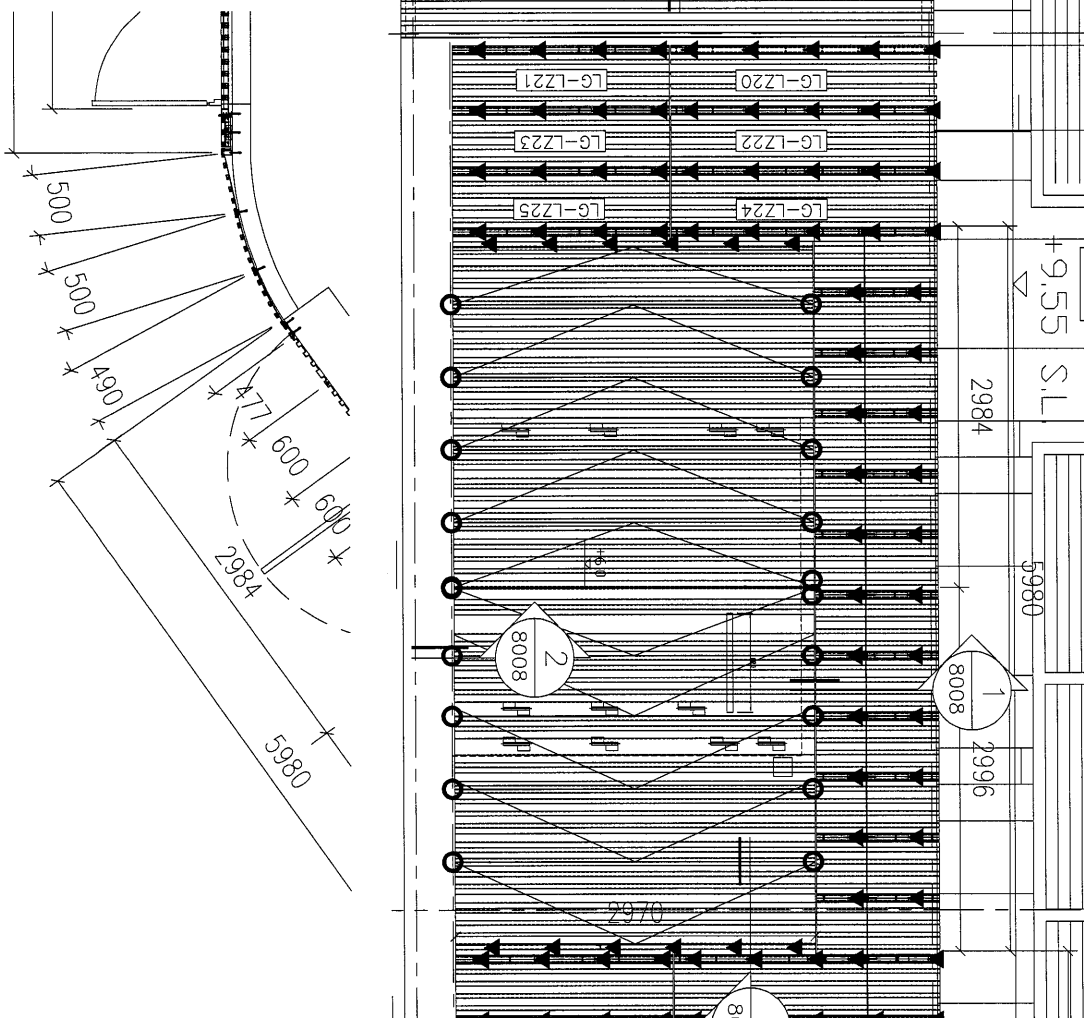
工程號	J-835	地盘	天晉平臺	附 件	S/N	物料編號	長度 (L)	名稱	數量	
名稱	鋁格組裝圖				採用	1	835-LG-AY2	2189	企向鋁格柵玉	4
材料					地盤	2	835-LB-T16	435.6	32*25*3鋁角	1
顏色					工廠	3	835-LB-T16a	435.6	32*25*3鋁角	1
						4	835-BB-A24		背板加工圖	1

 美特鋁質 有限公司 MIDI Aluminium Fabricator Ltd.	類別		物料號		
	制圖	吳禕瑜	2017.09.04	圖號	835-LG-LZ25
修改				數量	1
日期				位置	

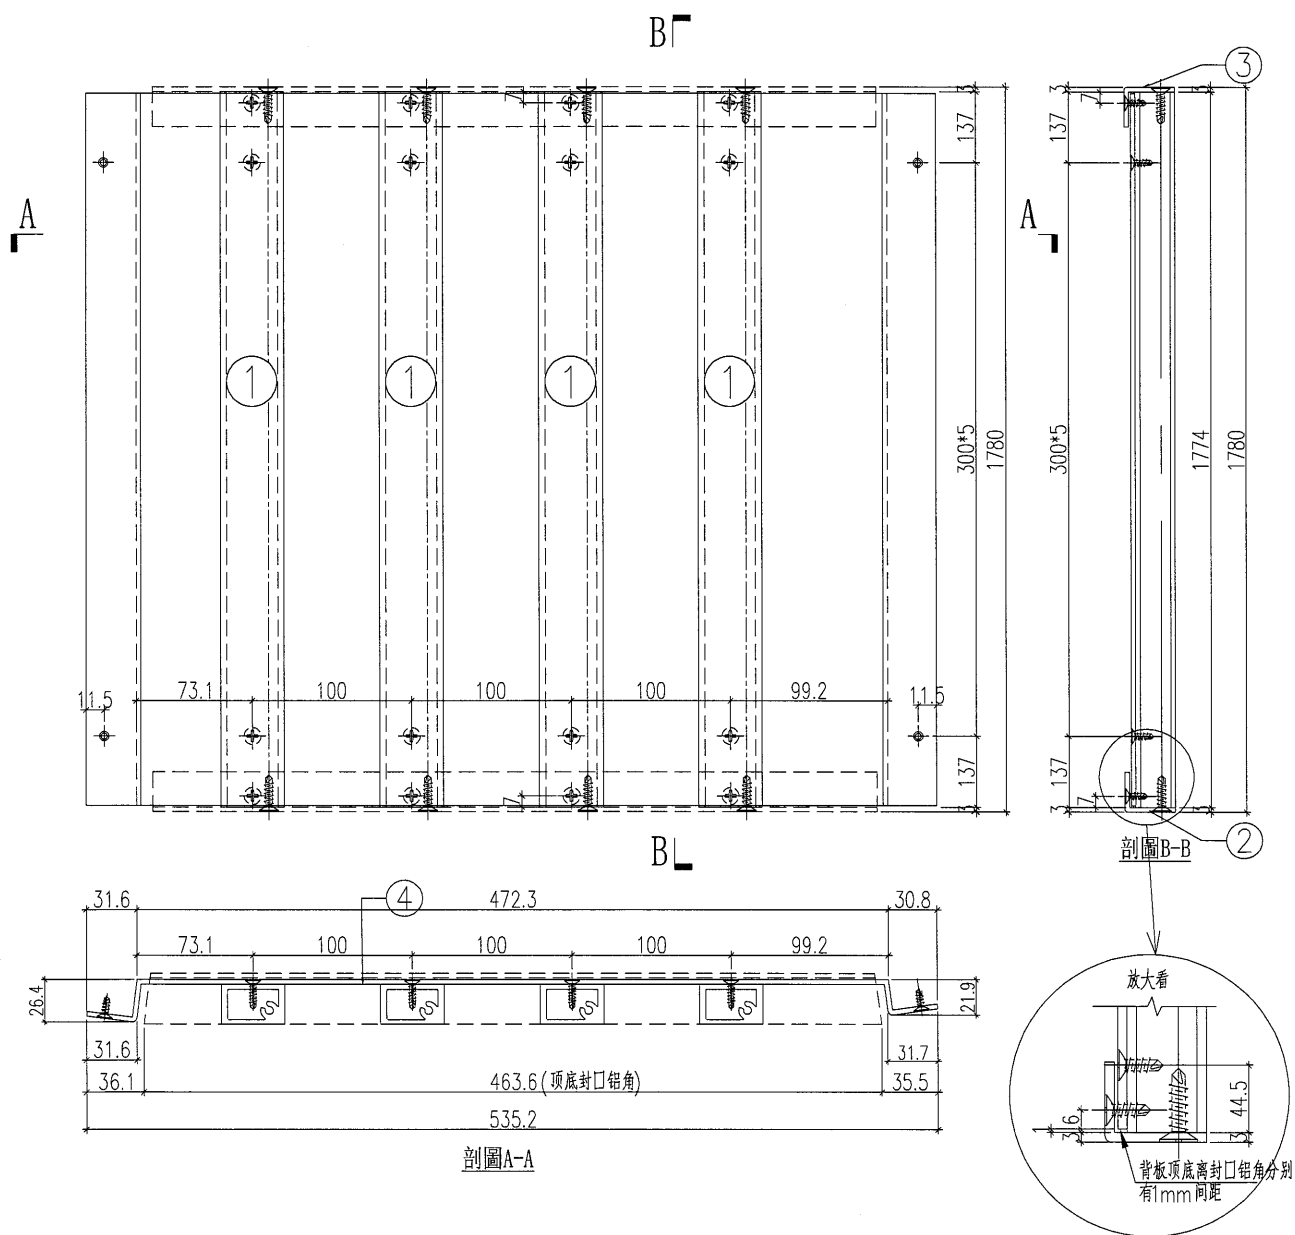

工程號	J-835	地盤	天晉平臺	附 件	S/N	物料編號	長度 (L)	名稱	數量
名稱	鋁格組裝圖		採用		1	835-LG-AY3	1774	企向鋁格柵玉	4
材料			地盤		2	835-LB-T16	435.6	32*25*3鋁角	1
顏色			工廠		3	835-LB-T16a	435.6	32*25*3鋁角	1
					4	835-BB-A25		背板加工圖	1

 美特鋁質 有限公司 MIDI Aluminium Fabricator Ltd.				類別	物料號			
修改				制圖	吳禕瑜	2017.09.5	圖號	835-G-220
日期				復核			數量	
				批准			位置	



工程號	J-835	地盤	天晉平臺	附 件
名稱	位置圖		採 用	
材 料			地盤	
顏 色			工廠	



25

鋁材開料總表

工程號碼: J-833 工程名稱: 白石


序號	鋁料編號	名稱	表面處理		開料長度	實用長料總數量		浪費率(%)
			顏色	層厚		支數	長度	
1	X85386-柵格玉		古銅色		6000	10	60000	20.25
2	32x25x3鋁角		古銅色		5800	1	5800	0.06

送至: _____

由: _____

日期: _____


簡短說明: _____

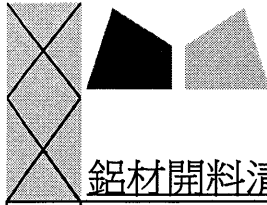

工程號碼:J-833, 工程名稱:白石
開料長度:5800, 總長料支數:1, 總開料支數:15
鋸片厚度(mm):4, 料頭尾總切除(mm):20, 浪費率(%):0.06

鋁材開料清單 32x25x3鋁角

鋁料 長度	窗號	編號(用料狀況)	實用長度(長料開數)	需要 支數	開料 支數	長料 支數	餘料 支數	編號(剩餘長度)
5800	835-LB-T16a	(餘料)1	463.6	4	2	0	1	1@(4021.6)x1
5800	835-LB-T16	1	463.6		2	1	0	1@(4900.8)x1
5800	835-LB-T15, 835-LB-T15a	(餘料)1, 1	432.6	4	4	0	2	1@(3148.4)x1 1@(2275.2)x1
5800	835-LB-T14, 835-LB-T14a	(餘料)1, 1	432.0	4	4	0	2	1@(1403.2)x1 1@(531.2)x1
5800	835-LB-T12, 835-LB-T12a	(餘料)1, 1	192.5	2	2	0	2	1@(334.7)x1 1@(138.2)x1
5800	835-LB-T13	(餘料)1	131.0	1	1	0	1	1@(3.2)x1

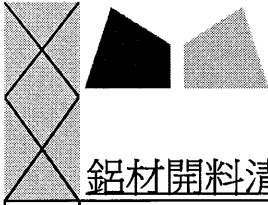

17

工程號碼:J-833, 工程名稱:白石

開料長度:6000, 總長料支數:10, 總開料支數:24

鋁材開料清單 X85386-柵格玉 鋸片厚度(mm):4, 料頭尾總切除(mm):20, 浪費率(%):20.25

鋁料 長度	窗號	編號(用料狀況)	實用長度(長料開數)	需要 支數	開料 支數	長料 支數	餘料 支數	編號(剩餘長度)
6000	835-LG-AY2	1-6	2189.0	12	12	6	0	1-6@(1594)x6
6000	835-LG-AY3	7-10	1774.0	12	12	4	0	7-10@(646)x4