



工程指示 / 要求簡箋(E.I.)

工程指示編號：EI P256

修改版次：

工程編號：J835

工程名稱：TK066D平台

工程項目：Curtain Wall - 掛膠測試指示

收件人：建築, 工程

發件人：Eddie

日期：2017.7.7

□要求提供 / □確認 事項：

- ( ) 初步鋁料 B.M.
- ( ) 加工拆圖，然後生產
- ( ) 尺寸表
- ( ) 正式鋁料 B.M.
- ( ) 技術上資料 / 指示
- ( ) 報價
- ( ) 配件 B.M.
- ( ) 樣辦或貨品說明書
- ( ) 分判合約
- (x) 其他：\_\_\_\_\_

內容：

請安排做掛膠測試。

如有問題，請直接找 Jingo 聯絡。

樹，零件編號：J835-2664

請在 \_\_\_\_\_ 前完成上列要求。

附有關圖紙 / 文件：

1+ 1台

以上項目為：

- 原合約工程包
- 原合約工程加 / 減賬
- 新工程報價

原因：-

分發東莞各部門：

- ( ) 生產技術總監 □連附件 ( ) 技術部 □連附件 ( ) 生產部 □連附件 ( ) 機械設計部 □連附件
- ( ) 採購部 □連附件 ( ) 生產統籌部 □連附件
- ( ) 質檢部 □連附件 ( ) 會計部 □連附件 ( ) 報關組 □連附件 ( ) 其他 \_\_\_\_\_ □連附件

分發香港各部門：

- ( ) 行政部 □連附件 ( ) 會計部 □連附件 ( ) 統籌部 □連附件 ( ) 工程部地盤科文 □連附件
- ( ) 採購部 □連附件 ( ) QS 部 □連附件 ( ) 維修部 □連附件 ( ) 其他 \_\_\_\_\_ □連附件

傳遞編號：

HK 2908 (FTP)

發件人簽署：

項目經理簽署：





Handwritten signatures of Eddie and P.P.



美特鋁質 有限公司  
MIDI Aluminium Fabricator Ltd.

| 产品编号 | L(MM) | 数量 | A | N | M | B | N1 | M1 | 备注 |
|------|-------|----|---|---|---|---|----|----|----|
|      |       | 4  |   |   |   |   |    |    |    |

|     |      |    |          |
|-----|------|----|----------|
| 工程號 | J835 | 地盤 | 將軍澳66D平台 |
|-----|------|----|----------|

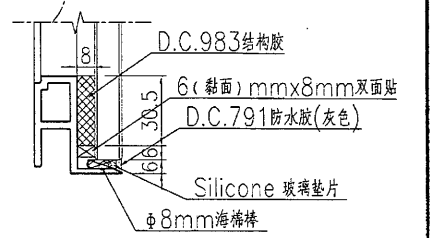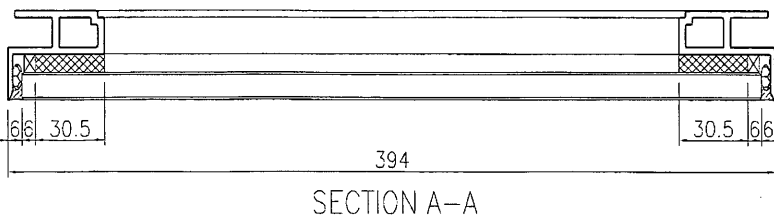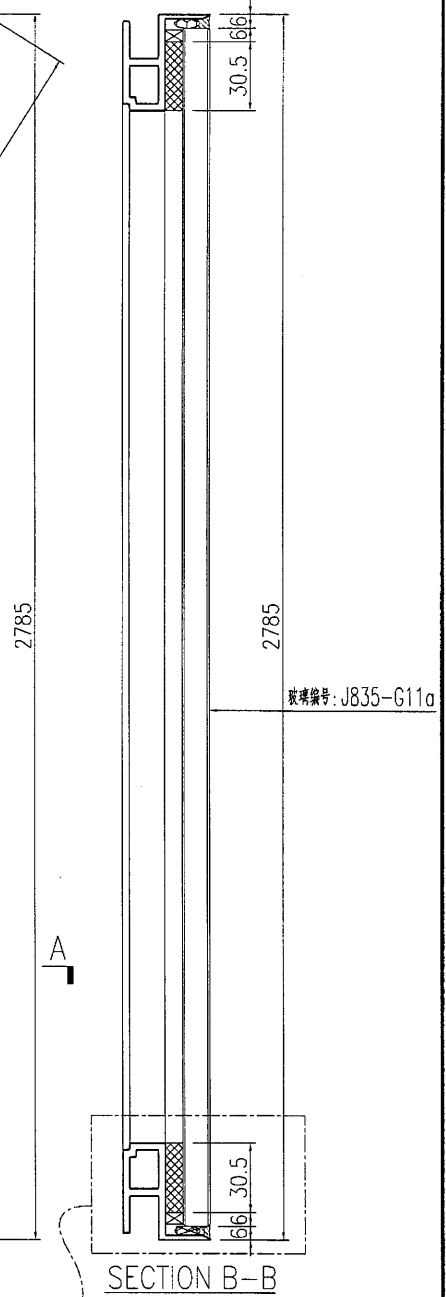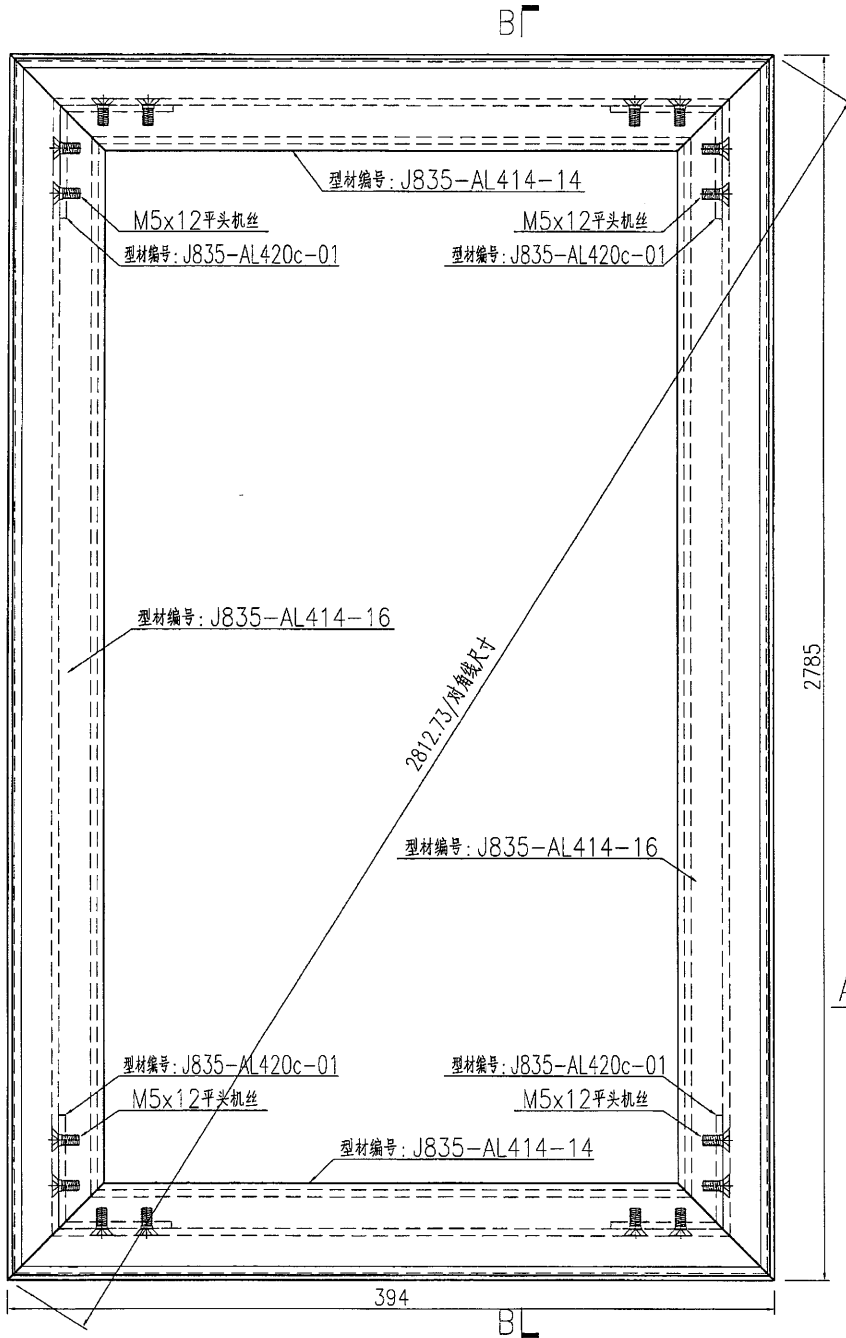

|    |                                   |    |     |            |    |           |  |  |
|----|-----------------------------------|----|-----|------------|----|-----------|--|--|
| 名稱 | 九字料組框圖                            | 制圖 | 曾建平 | 2017-03-07 | 修改 |           |  |  |
| 材料 | X85366                            | 復核 |     |            | 日期 |           |  |  |
| 顏色 | PPG UCT515482XL(RY)-3.3 Coats 深灰色 | 批准 |     |            | 圖號 | J835-ZK64 |  |  |