



工程指示 / 要求簡箋(E.I.)

工程指示編號：EI 8360

修改版次：

工程編號

: J0335

工程名稱

: TK066D平台

工程項目

: 拆舊鋁料加工 - 碟螺絲收蓋

收件人

: 吳冠

發件人

: Johnny

日期: 27.09.2017

□要求提供 / □確認 事項：

- () 初步鋁料 B.M. () 加工拆圖，然後生產 () 尺寸表
- () 正式鋁料 B.M. () 技術上資料 / 指示 () 報價
- () 配件 B.M. () 樣辦或貨品說明書 () 分判合約
- (x) 其他：_____

內容：

請按附圖圖紙加工生產

請在 9.10.2017 前完成上列要求。

附有關圖紙 / 文件：

1+7

以上項目為：

- 原合約工程包 原合約工程加 / 減賬 新工程報價

原因：-

分發東莞各部門：

- () 生產技術總監 連附件 () 技術部 連附件 () 生產部 連附件 () 機械設計部 連附件
- () 採購部 連附件 () 生產統籌部 連附件
- () 質檢部 連附件 () 會計部 連附件 () 報關組 連附件 () 其他 _____ 連附件

分發香港各部門：

- () 行政部 連附件 () 會計部 連附件 () 統籌部 連附件 () 工程部地盤科文 連附件
- () 採購部 連附件 () QS 部 連附件 () 維修部 連附件 () 其他 _____ 連附件

傳遞編號：

HK ~~3085~~ 3085/17 (FTP)

發件人簽署：

項目經理簽署：



美特鋁質有限公司

MIDI ALUMINIUM FABRICATOR LTD

鋁材開料總表

工程號碼: J-835 工程名稱: 將軍澳天晉平臺

序號	鋁料編號	名稱	表面處理		開料長度	實用長料總數量		浪費率(%)
			顏色	層厚		支數	長度	
17	20x20x3mm鋁角	使用倉存料	MILL		5800	11	63800	8.43

送至: _____

由: _____

日期: _____

簡短說明: _____

共2頁 第1頁

打印日期: 2017/9/27 打印時間: 8:44



鋁材開料清單 20x20x3mm鋁角

鋁料 長度	窗號	編號(用料狀況)	實用長度(長料開數)	需要 支數	開料 支數	長料 支數	餘料 支數	編號(剩餘長度)
5800	835-1F-J50	1	1937.0	1	1	1	0	1@(3839)x1
5800	835-1F-J27	(餘料)1	1922.0	6	1	0	1	1@(1913)x1
5800	835-1F-J27	2-3	1922.0		5	2	0	2@(2)x1 3@(1928)x1
5800	835-1F-J20	(餘料)1	1659.7	1	1	0	1	1@(249.3)x1
5800	835-1F-J21	(餘料)3	1651.5	1	1	0	1	3@(272.5)x1
5800	835-1F-J22	4	1651.1	1	1	1	0	4@(4124.9)x1
5800	835-1F-J26	(餘料)4	1589.1	1	1	0	1	4@(2531.8)x1
5800	835-1F-J64	(餘料)4	1518.1	1	1	0	1	4@(1009.7)x1
5800	835-1F-J67	5	1512.0	1	1	1	0	5@(4264)x1
5800	835-1F-J66	(餘料)5	1511.0	1	1	0	1	5@(2749)x1
5800	835-1F-J34	(餘料)5	1234.0	12	2	0	1	5@(273)x1
5800	835-1F-J34	6-8	1234.0		10	3	0	6-7@(828)x2 8@(3304)x1
5800	835-1F-J31	(餘料)8	1232.0	9	2	0	1	8@(832)x1
5800	835-1F-J31	9-10	1232.0		7	2	0	9@(836)x1 10@(2072)x1
5800	835-1F-J57	(餘料)10	1231.4	1	1	0	1	10@(836.6)x1
5800	835-1F-J30	11	1231.0	1	1	1	0	11@(4545)x1
5800	835-1F-J28	(餘料)11	1224.5	1	1	0	1	11@(3316.5)x1
5800	835-1F-J19	(餘料)4	979.0	1	1	0	1	4@(26.7)x1
5800	835-1F-J23, 835-1F-J25	(餘料)6-7	512.4	2	2	0	2	6-7@(311.6)x2
5800	835-1F-J24	(餘料)8	511.5	1	1	0	1	8@(316.5)x1
5800	835-1F-J213	(餘料)9	456.2	1	1	0	1	9@(375.8)x1
5800	835-1F-J211	(餘料)10	456.0	1	1	0	1	10@(376.6)x1
5800	835-1F-J212	(餘料)11	449.3	1	1	0	1	11@(2863.2)x1




美特鋁質 有限公司
MIDI Aluminium Fabricator Ltd.



類別		物料號	
制圖	吳禕瑜	2017.9.26	圖號 835-1F-J19
修改		復核	數量 1
日期		批准	位置

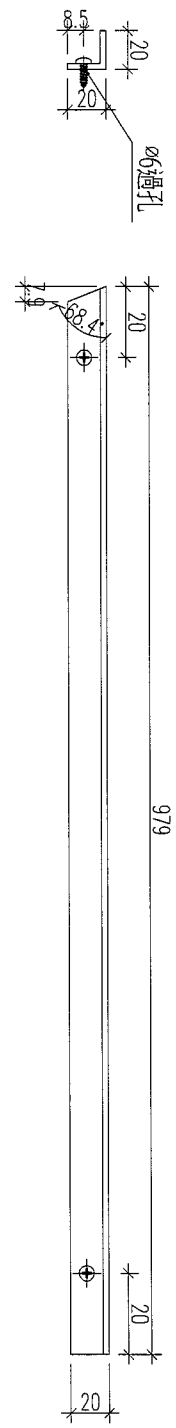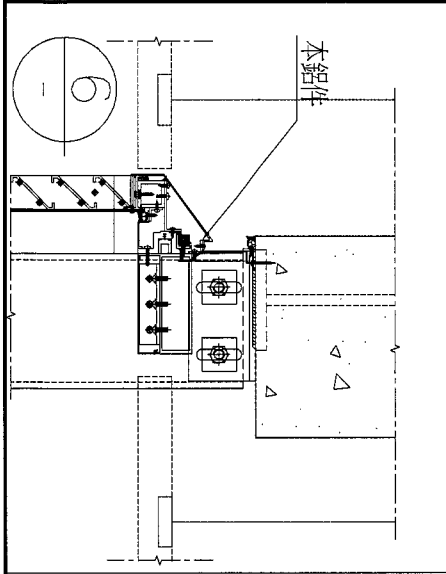

注：此鋁板預長100mm，地盤根據實際情況切除



工程號	J-835	地盤	將軍澳天晉平臺	附 件
名稱	鋁角加工圖		探用	
材料	20*20*3mm鋁角		地盤	
顏色	MILL		工廠	

 美特鋁質 有限公司 MID! Aluminium Fabricator Ltd.				類別		物料號	
				制圖	吳禕瑜	2017.9.26	圖號 835-1F-J20
修改				復核			數量 1
日期				批准			位置

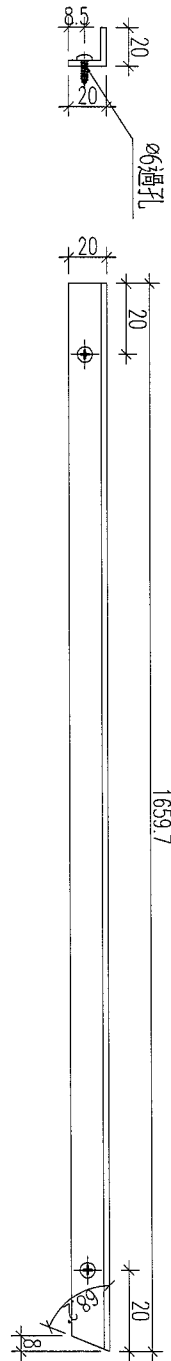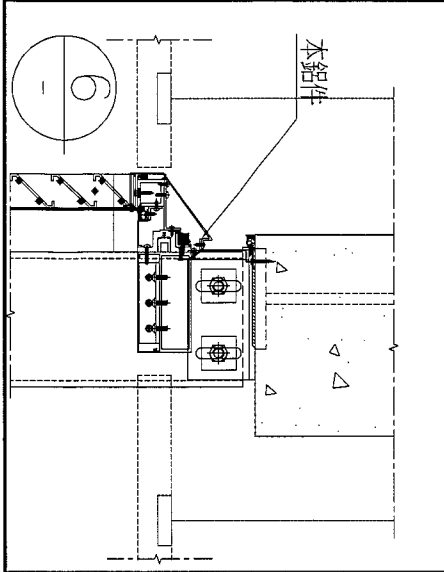

工程號	J-835	地盤	將軍澳天晉平臺	附 件
名稱	鋁角加工圖		採用	
材料	20*20*3mm鋁角		地盤	
顏色	MILL		工廠	

 美特鋁質有限公司 MIDI Aluminium Fabricator Ltd.	類別		物料號		
	制圖	吳禕瑜	2017.9.26	圖號	835-1F-J21
修改				數量	-
日期				位置	
復核					
批准					

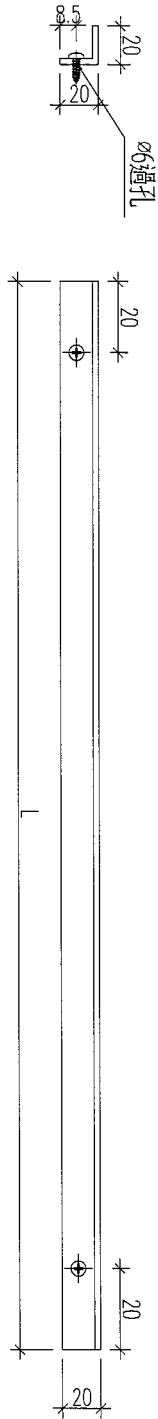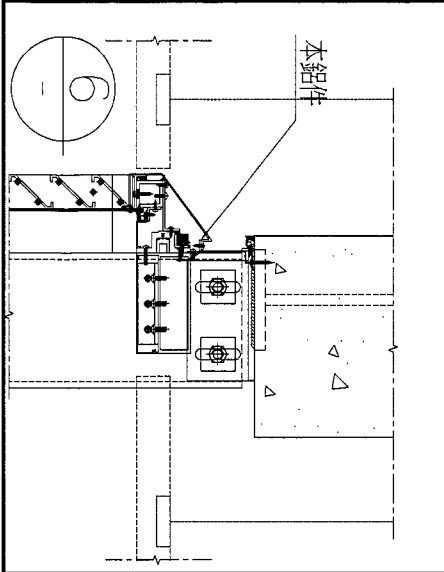




序號	組裝編號	L	數量
1	835-1F-J21	1651.5	1
2	835-1F-J27	1922	6
3	835-1F-J28	1224.5	1
4	835-1F-J30	1231	1
5	835-1F-J31	1232	9
6	835-1F-J34	1234	12
7	835-1F-J50	1937	1
8	835-1F-J66	1511	1
9	835-1F-J67	1512	1
10	835-1F-J211	456	1

工程號	J-835	地盤	將軍澳天晉平臺	附件
名稱	鋁角加工圖		採用	
材料	20*20*3mm鋁角		地盤	
顏色	MILL		工廠	



美特鋁質 有限公司
MIDI Aluminium Fabricator Ltd.

類別		物料號	
制圖	吳禕瑜	2017.9.26	圖號 835-1F-J21
修改		復核	數量 -
日期		批准	位置

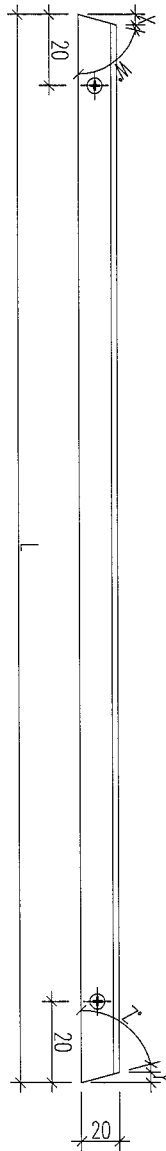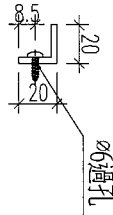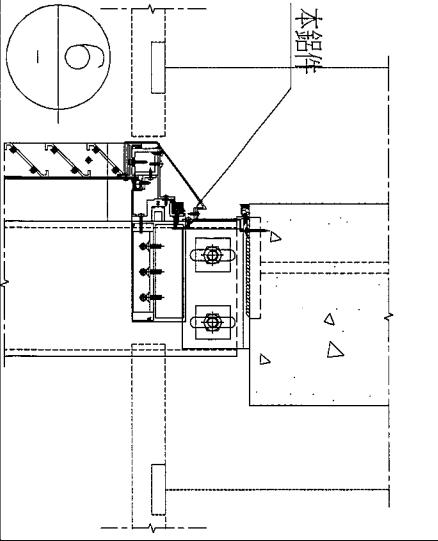

序號	物料編號	數量	L	角度W	角度Z	X	Y
1	835-1F-J22	1	1651.1	82.5	90	2.6	0.0
2	835-1F-J23	1	512.4	75	82.5	5.4	2.6
3	835-1F-J24	1	511.5	75	75	5.4	5.4
4	835-1F-J25	1	512.4	82.5	75	2.6	5.4
5	835-1F-J26	1	1589.1	90	82.5	0.0	2.6
6	835-1F-J57	1	1231.4	87.6	90	0.8	0.0
7	835-1F-J64	1	1518.1	90	83.9	0.0	2.1
2	835-1F-J212	1	449.3	83.6	88.9	2.2	0.4
3	835-1F-J213	1	456.2	79	77.9	3.9	4.3

工程號	J-835	地盤	將軍澳天晉平臺	附件
名稱	鋁角加工圖	採用		
材料	20*20*3mm鋁角	地盤		
顏色	MILL	工廠		