

工程指示 / 要求簡箋(E.I.)

工程指示編號：EI 8441

修改版次：

工程編號：J835

工程名稱：TK066D-PL

工程項目：鋁柵格-地盤用鋁零件

收件人：生統

發件人：Johnny

日期：2017-10-13

□要求提供 / □確認 事項：

- () 初步鋁料 B.M. () 加工拆圖，然後生產 () 尺寸表
- () 正式鋁料 B.M. () 技術上資料 / 指示 () 報價
- () 配件 B.M. () 樣辦或貨品說明書 () 分判合約
- (x) 其他：_____

內容：

請按附件圖紙生產。

請在 _____ 前完成上列要求。

附有關圖紙 / 文件：

1+ 2

以上項目為：

- 原合約工程包 原合約工程加 / 減賬 新工程報價

原因：-

分發東莞各部門：

- () 生產技術總監 連附件 () 技術部 連附件 () 生產部 連附件 () 機械設計部 連附件
- () 採購部 連附件 () 生產統籌部 連附件
- () 質檢部 連附件 () 會計部 連附件 () 報關組 連附件 () 其他 _____ 連附件

分發香港各部門：

- () 行政部 連附件 () 會計部 連附件 () 統籌部 連附件 () 工程部地盤科文 連附件
- () 採購部 連附件 () QS 部 連附件 () 維修部 連附件 () 其他 _____ 連附件


傳遞編號：

HK 3197/17 (FTP)


發件人簽署：

項目經理簽署：

Type 5,6,8 收口槽 - 1A (螺絲面蓋)

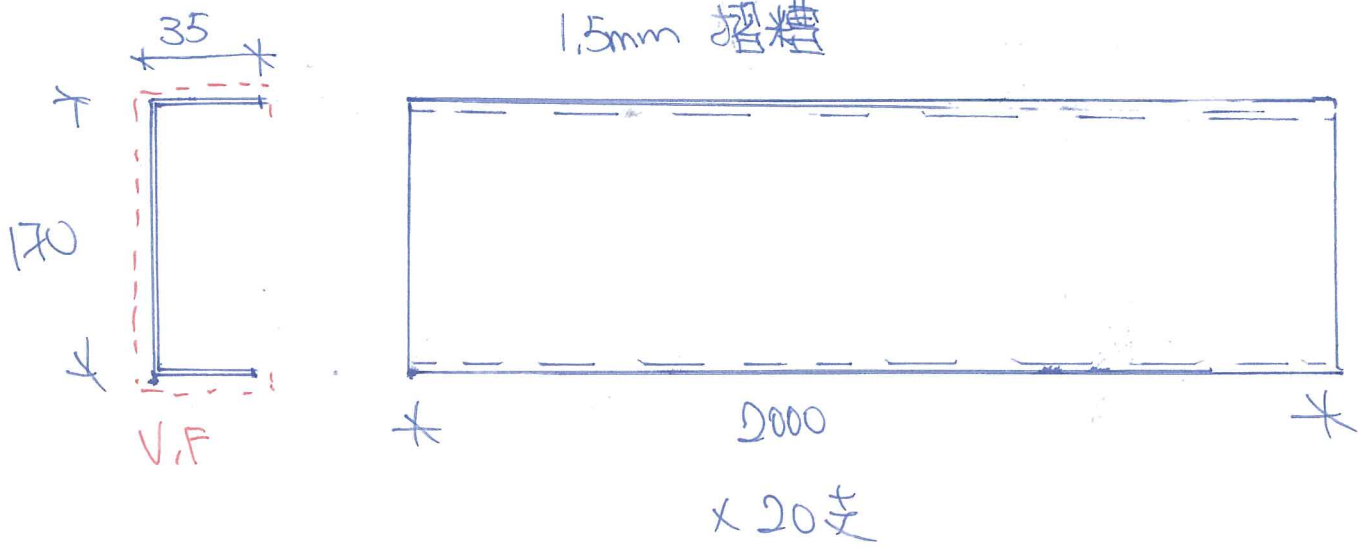

Type 5,6,8 收口槽 - 1B

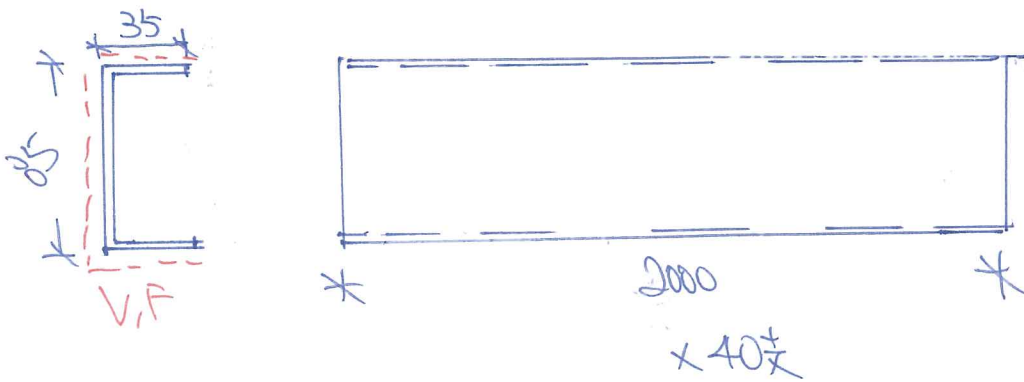



噴塗: PPG UCT 26694SC-3 3coats Bronze 古銅色

 美特鋁質有限公司 MIDI Aluminium Fabricator Ltd.	類別		物料號		
	制圖	吳禕瑜	2017.08.25	圖號	835-LG-LR11-A
修改		復核		數量	
日期		批准		位置	

物料編號	長度 (L)	A	N	B	數量
835-LG-LR11	949.5	175	300*2	174.5	
835-LG-LR12	1220.5	90	300*3	230.5	
835-LG-LR13	1780	80	300*5	200	
835-LG-LR14	2195	197.5	300*6	197.5	
835-LG-LR15	1640	220	300*4	220	

(L)

2990 x 4支

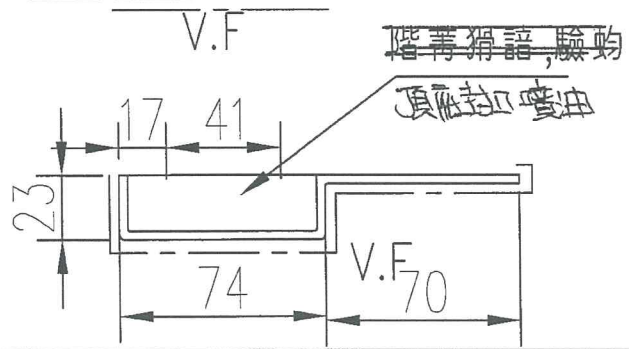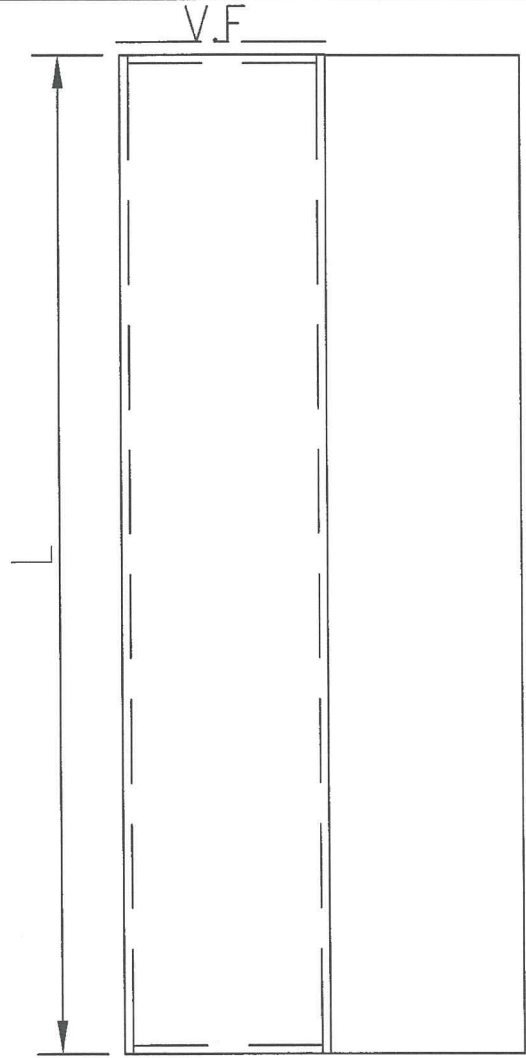

工程號	J-835	地盤	天晉平臺	附件
名稱	鋁槽加工圖		採用	
材料	3mm 鋁板		地盤	
顏色	UCT26065SC-3 3 Coats Bronze (古銅)		工廠	