



工程指示 / 要求簡箋(E.I.)

工程指示編號：EI/8859/17 修改版次：  
 工程編號：J835 工程名稱：TKO66D2 MASTER FILE  
 工程項目：地盤用鋁料 (Canopy 室內位修飾)  
 收件人：生統 發件人：Timmy 日期：27/12/2017

要求提供 /  確認 事項：

- |                                    |                                     |                               |
|------------------------------------|-------------------------------------|-------------------------------|
| <input type="checkbox"/> 初步鋁料 B.M. | <input type="checkbox"/> 加工拆圖，然後生產  | <input type="checkbox"/> 尺寸表  |
| <input type="checkbox"/> 正式鋁料 B.M. | <input type="checkbox"/> 技術上資料 / 指示 | <input type="checkbox"/> 報價   |
| <input type="checkbox"/> 配件 B.M.   | <input type="checkbox"/> 樣辦或貨品說明書   | <input type="checkbox"/> 分判合約 |
| <input type="checkbox"/> 其他：_____  |                                     |                               |

內容：

按附頁加工圖紙加工，並請按期完成。

請在 2/01/2018 前完成上列要求。

附有關圖紙 / 文件：

1+1 頁

以上項目為：

- 原合約工程包  原合約工程加 / 減賬  新工程報價

原因：-

分發東莞各部門：

- 生產技術總監  連附件  技術部  連附件  生產部  連附件  機械設計部  連附件  
 採購部  連附件  生產統籌部  連附件  
 質檢部  連附件  會計部  連附件  報關組  連附件  其他 \_\_\_\_\_  連附件


分發香港各部門：

- 行政部  連附件  會計部  連附件  統籌部  連附件  工程部地盤科文  連附件  
 採購部  連附件  QS 部  連附件  維修部  連附件  其他 \_\_\_\_\_  連附件


傳遞編號：HK - 3779/17 (FTP)

發件人簽署：

項目經理簽署：

 美特鋁質有限公司 MIDI Aluminium Fabricator Ltd.				類別		物料號	
				制圖	Timmy	圖號	CP-LB01
修改				復核		數量	
日期				批准		位置	

數量: 10

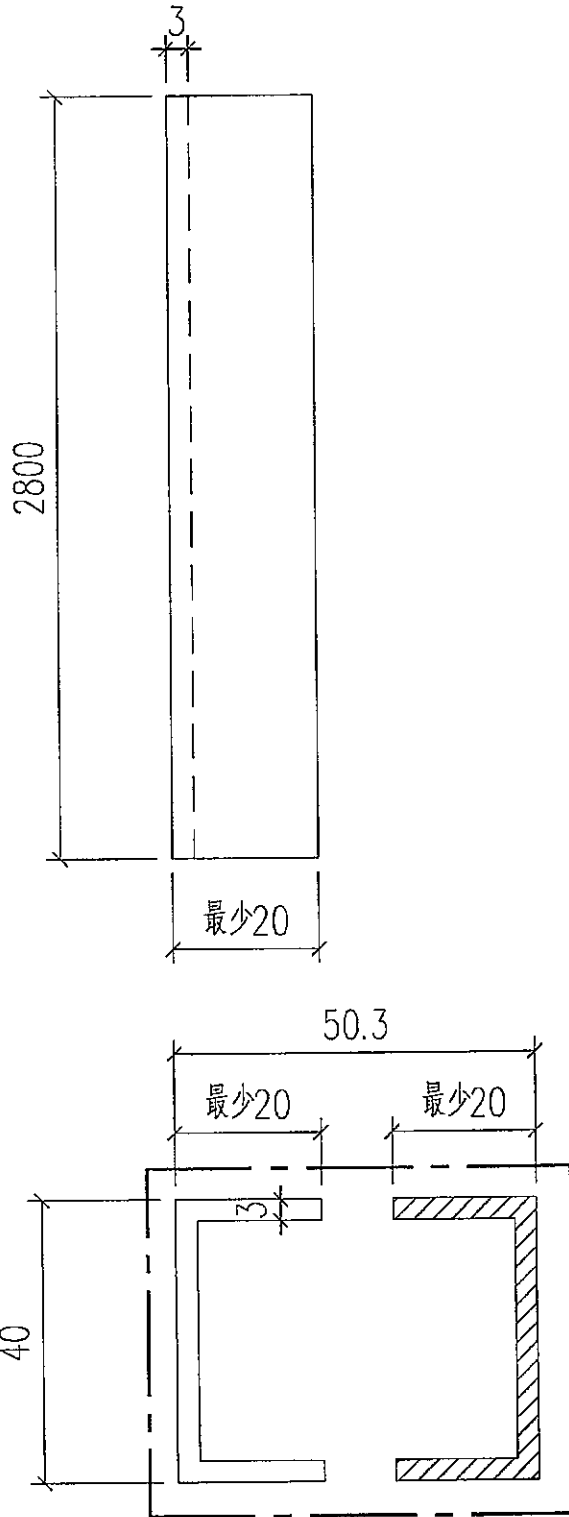

物料編號: 35-050040-5610-B7

工程號	J-835	地盤	天晉平臺	附件
名稱	鋁板加工圖		採用	
材料	物料編號: 35-050040-5610-B7 (一開二)		地盤	
顏色			工廠	