



工程指示 / 要求簡箋(E.I.)

工程指示編號：EI/9630

修改版次：

工程編號：J835

工程名稱：TKO66D 平台

工程項目：鋁柵格 — 確認地盤用不銹鋼插鎖供訂購

收件人：羅小姐

發件人：Loung Hin Wai

日期：17/8-2018

要求提供 / 確認 事項：

- | | | |
|------------------------------------|-------------------------------------|-------------------------------|
| <input type="checkbox"/> 初步鋁料 B.M. | <input type="checkbox"/> 加工拆圖，然後生產 | <input type="checkbox"/> 尺寸表 |
| <input type="checkbox"/> 正式鋁料 B.M. | <input type="checkbox"/> 技術上資料 / 指示 | <input type="checkbox"/> 報價 |
| <input type="checkbox"/> 配件 B.M. | <input type="checkbox"/> 樣辦或貨品說明書 | <input type="checkbox"/> 分判合約 |
| <input type="checkbox"/> 其他：_____ | | |

內容：

請按附頁加工圖安排訂購

請在 2018. 9. 頭 前完成上列要求。

附有關圖紙 / 文件：

1+1 頁

以上項目為：

- 原合約工程包 原合約工程加 / 減賬 新工程報價

原因：-

分發東莞各部門：

- 生產技術總監 連附件 技術部 連附件 生產部 連附件 機械設計部 連附件
 採購部 連附件 生產統籌部 連附件
 質檢部 連附件 會計部 連附件 報關組 連附件 其他 _____ 連附件

分發香港各部門：


- 行政部 連附件 會計部 連附件 統籌部 連附件 工程部地盤科文 連附件
 採購部 連附件 QS 部 連附件 維修部 連附件 其他 _____ 連附件

傳遞編號：


發件人簽署：

項目經理簽署：

EG-DWG1

 美特鋁質 有限公司 MIDI Aluminium Fabricator Ltd.				類別	物料號		
				制圖 吳禕瑜	2017.05.26	圖號	835-SS-DH1
修改	A			復核		數量	
日期	2017.06.06			批准		位置	

L(長度)	數量
260	2
450	17

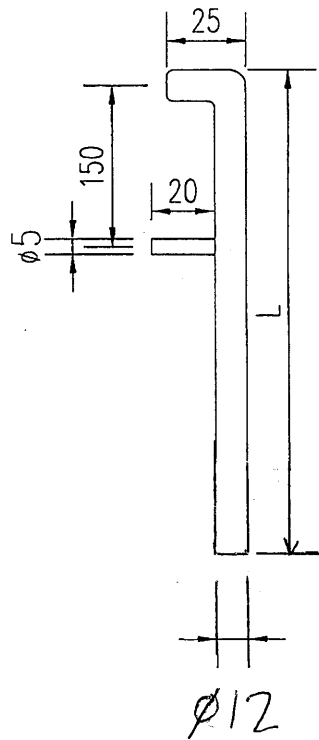

工程號	J-835	地盤	天音平臺	附 件
名稱	S.S. fab_drawing		採用	
材料	#316 -10mm THK 不銹鋼+1mm THK 不銹鋼		地盤	
顏色	原材色		工廠	