

工程指示 / 要求簡箋(E.I.)

工程指示編號：EI/ 0003 /19

修改版次： A

工程編號： J836

工程名稱：日出康城7期(平台)

工程項目： WW3 玻璃生產 (補回圖案拆圖)

收件人： Maggie Lor

發件人： Joe Chan

日期： 4/1/2019

要求提供 / 確認 事項：

- () 初步鋁料 B.M. () 加工拆圖，然後生產 () 尺寸表
- () 正式鋁料 B.M. () 技術上資料 / 指示 () 報價
- () 配件 B.M. () 樣辦或貨品說明書 () 分判合約
- () 其他： _____

內容：

現確認 WW3 I.G.U. 玻璃圖案，請依

附件資料生產相關 IGU. 有關 LAMINATED Glass 之圖案待定。

(此項目所有 I.G.U. 夾膠為 10 mm)

請在 15/3/2019 前完成上列要求。

附有關圖紙 / 文件：

30頁

以上項目為：

- 原合約工程包 原合約工程加 / 減賬 新工程報價

原因：-

分發東莞各部門：

- () 生產技術總監 連附件 () 技術部 連附件 () 生產部 連附件 () 機械設計部 連附件
- () 採購部 連附件 () 生產統籌部 連附件
- () 質檢部 連附件 () 會計部 連附件 () 報關組 連附件 () 其他 王禮秋 連附件

分發香港各部門：

- () 行政部 連附件 () 會計部 連附件 () 統籌部 連附件 () 工程部地盤科文 連附件
- () 採購部 連附件 () QS 部 連附件 () 維修部 連附件 () 其他 _____ 連附件

傳遞編號：

HK 0023 /19

發件人簽署：

項目經理簽署：



美特鋁質 有限公司
MIDI Aluminium Fabricator Ltd.

玻璃加工圖紙見：J836-GL1

工程號 J-836 地盤 日出康城(WW3)

玻璃編號	寬度	高度	數量
836-GL1-G201	1208	3028	5
836-GL1-G202	1183	3028	3
836-GL1-G203	1214	3028	3
836-GL1-G204	1801	538	2
836-GL1-G205	1210	3028	2
836-GL1-G206	1185	3028	14
836-GL1-G207	1178	3028	7
836-GL1-G208	1182	3028	1
836-GL1-G209	1179	3028	6
836-GL1-G210	1162	3028	2
836-GL1-G211	1340	3028	1
836-GL1-G212	1287	3028	1
836-GL1-G201A	1208	2188	5
836-GL1-G202A	1183	2188	3
836-GL1-G203A	1214	2188	2
836-GL1-G205A	1210	2188	1
836-GL1-G206A	1185	2188	12
836-GL1-G207A	1178	2188	7
836-GL1-G208A	1182	2188	1
836-GL1-G209A	1179	2188	6
836-GL1-G203B	1214	1174	1
836-GL1-G205B	1210	1174	1
836-GL1-G206B	1185	1174	2
836-GL1-G210A	1195	1174	1
836-GL1-G211A	1183	1174	1
836-GL1-G212A	1178	1174	1
836-GL1-G213A	1178	1174	1
836-GL1-G214A	1183	1174	1
836-GL1-G215A	1180	1174	1
836-GL1-G216A	1178	1174	1
		合計	95

(沒有圖案)

名稱	玻璃加工圖	制圖	黃漢卿	2018.9.6	修改		
材料		復核			日期		
顏色		批准			圖號	J836-GL1a	




美特鋁質 有限公司
MIDI Aluminium Fabricator Ltd.

加工數量: 5塊
圖案顏色: 香檳金

工程號	J-836	地盤	日出康城(WW3)
-----	-------	----	-----------

原EI/0003/19 新增

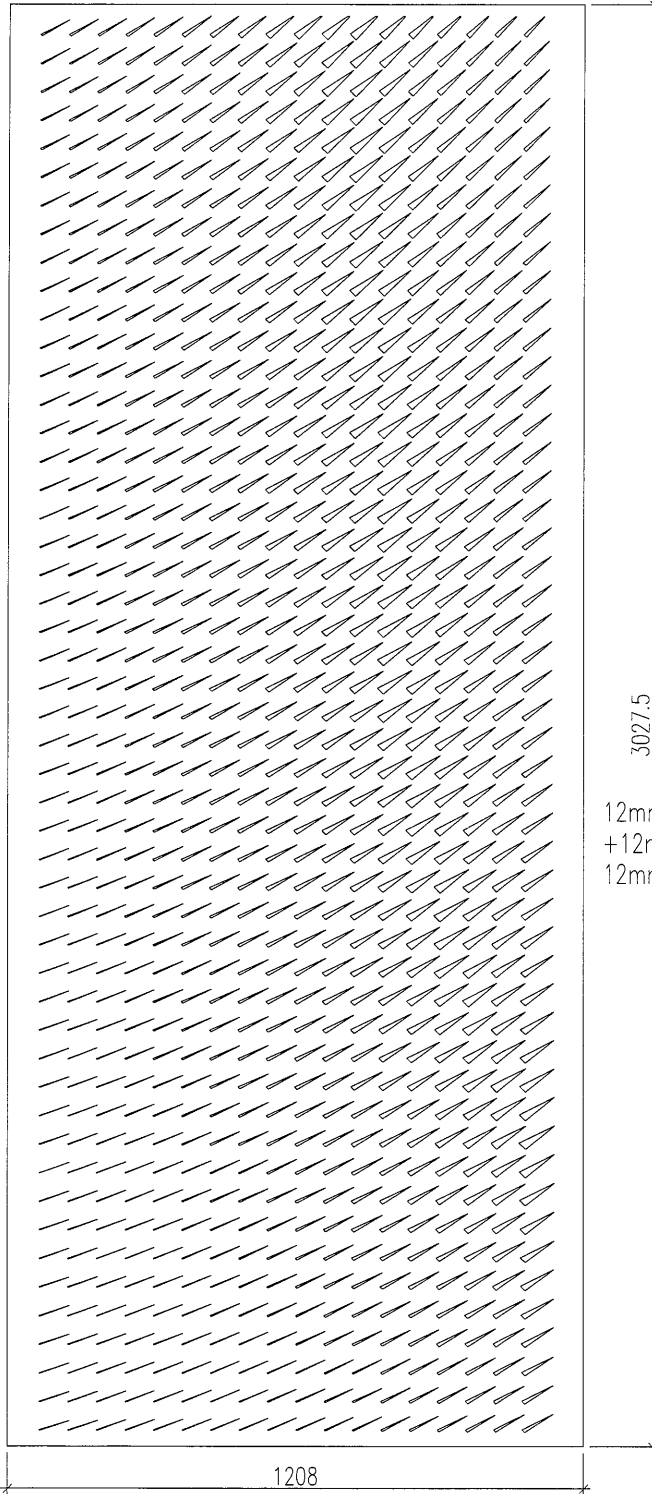


3027.5

12mm THK. FRITTED TEMPERED GLASS
+12mm AIR+
12mm THK. TEMPERED GLASS I.G.U.



玻璃入牆方向

1208

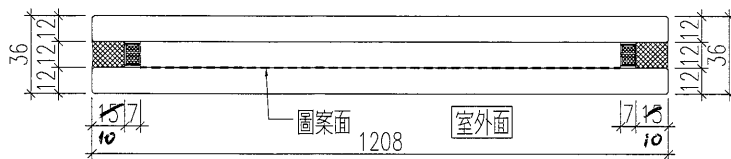


名稱	玻璃加工圖	制圖	黃漢卿	2019.1.3	修改			
材料		復核			日期			
顏色		批准			圖號	836-GL1-G201		


美特鋁質 有限公司
 MIDI Aluminium Fabricator Ltd.

加工數量: 3塊
 圖案顏色: 香檳金


工程號	J-836	地盤	日出康城(WW3)
-----	-------	----	-----------

原EI/0003/19 新增

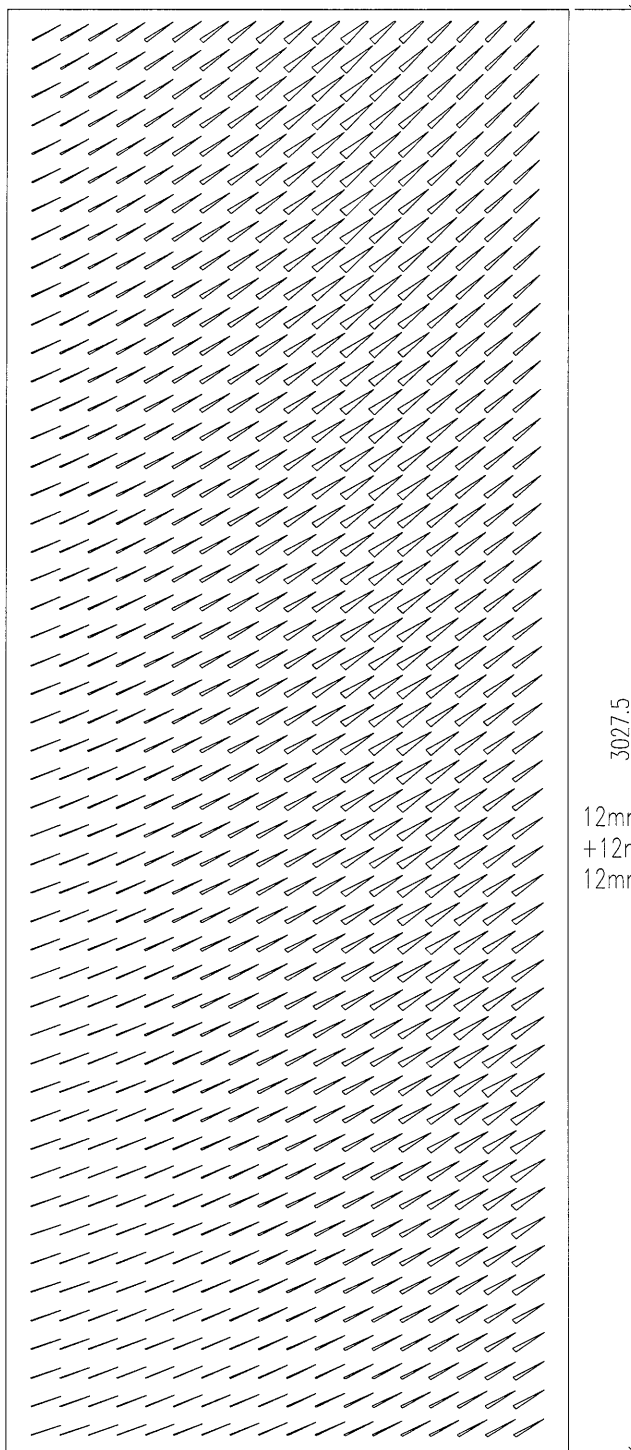

12mm THK. FRITTED TEMPERED GLASS
 +12mm AIR+
 12mm THK. TEMPERED GLASS I.G.U.


 玻璃入爐方向

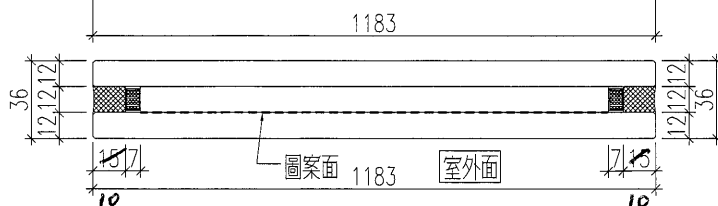


名稱	玻璃加工圖	制圖	黃漢卿	2019.1.3	修改			
材料		復核			日期			
顏色		批准			圖號	836-GL1-G202		

 美特鋁質 有限公司 MIDI Aluminium Fabricator Ltd.			
工程號	J-836	地盤	日出康城 (WW3)


加工數量: 3塊
 圖案顏色: 香檳金

原EI/0003/19 新增

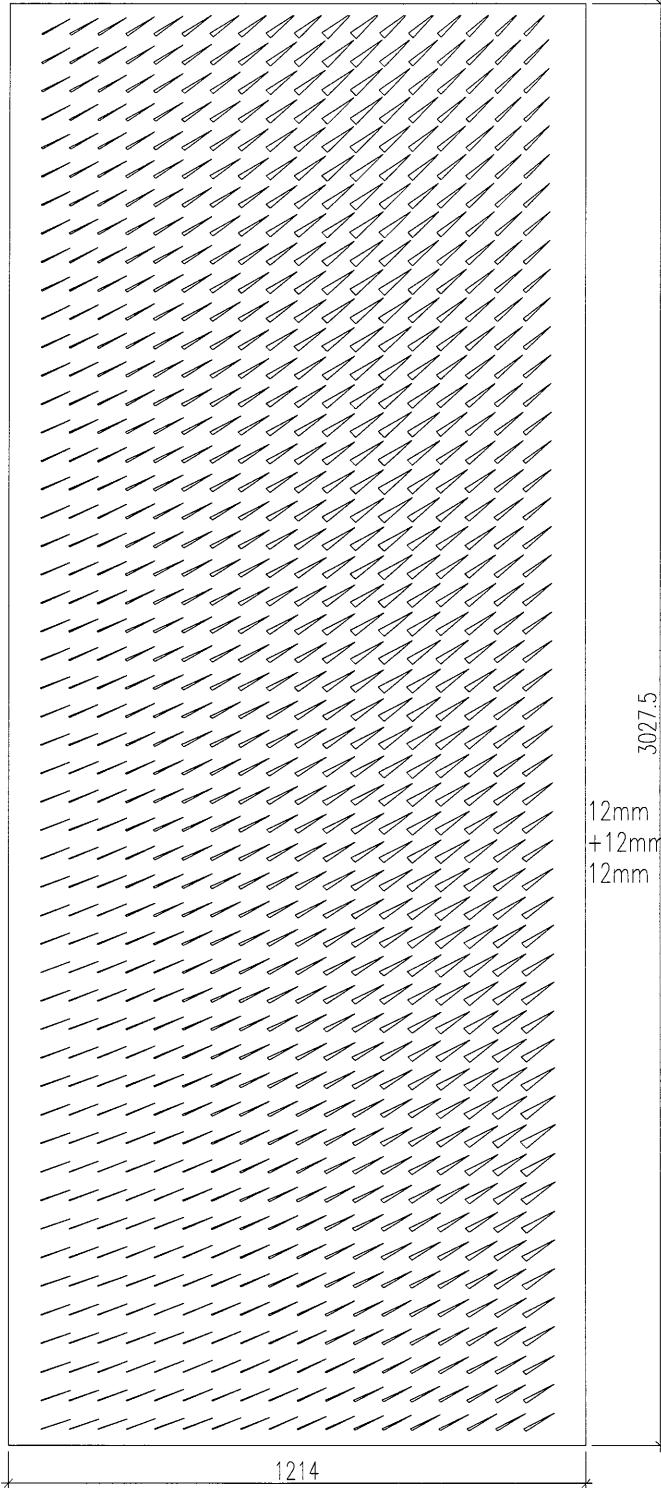

12mm THK. FRITTED TEMPERED GLASS
 +12mm AIR+
 12mm THK. TEMPERED GLASS I.G.U.

↑
 玻璃入櫃方向

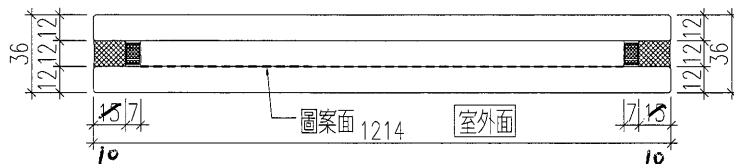

名稱	玻璃加工圖	制圖	黃漢卿	2019.1.3	修改			
材料		復核			日期			
顏色		批准			圖號	836-GL1-G203		

5



美特鋁質 有限公司
MIDI Aluminium Fabricator Ltd.

加工數量：2塊

圖案顏色：香檳金


工程號

J-836

地盤

日出康城(WW3)

原EI/0003/19 新增

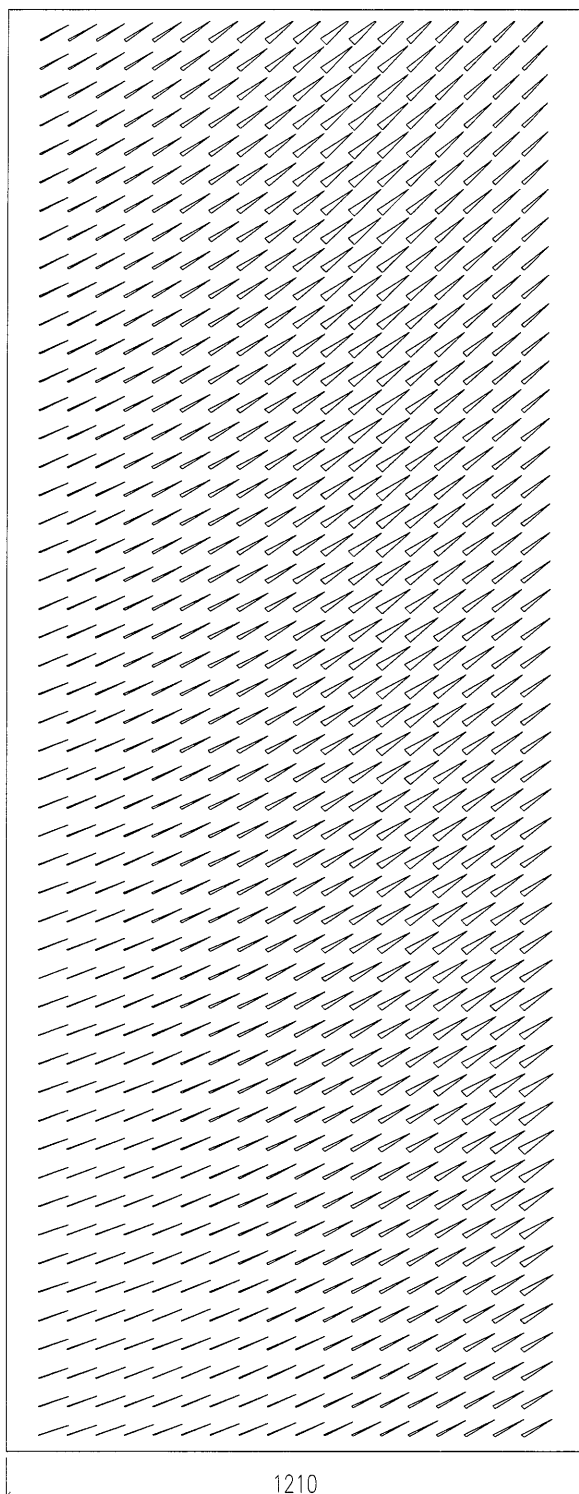


3027.5

12mm THK. FRITTED TEMPERED GLASS
+12mm AIR+
12mm THK. TEMPERED GLASS I.G.U.



玻璃入爐方向

1210

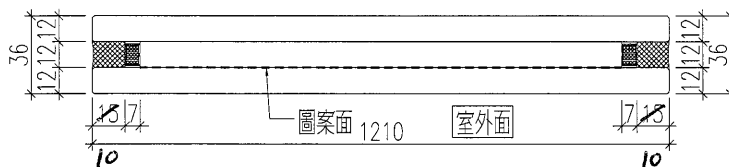

36

12

12

12

15

圖案面 1210

室外面

15

12

12

12



36

10

名稱	玻璃加工圖	制圖	黃漢卿	2019.1.3	修改			
材料		復核			日期			
顏色		批准			圖號	836-GL1-G205		

工程號	J-836	地盤	日出康城(WW3)
-----	-------	----	-----------

原EI/0003/19 新增

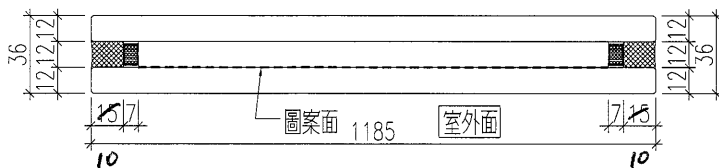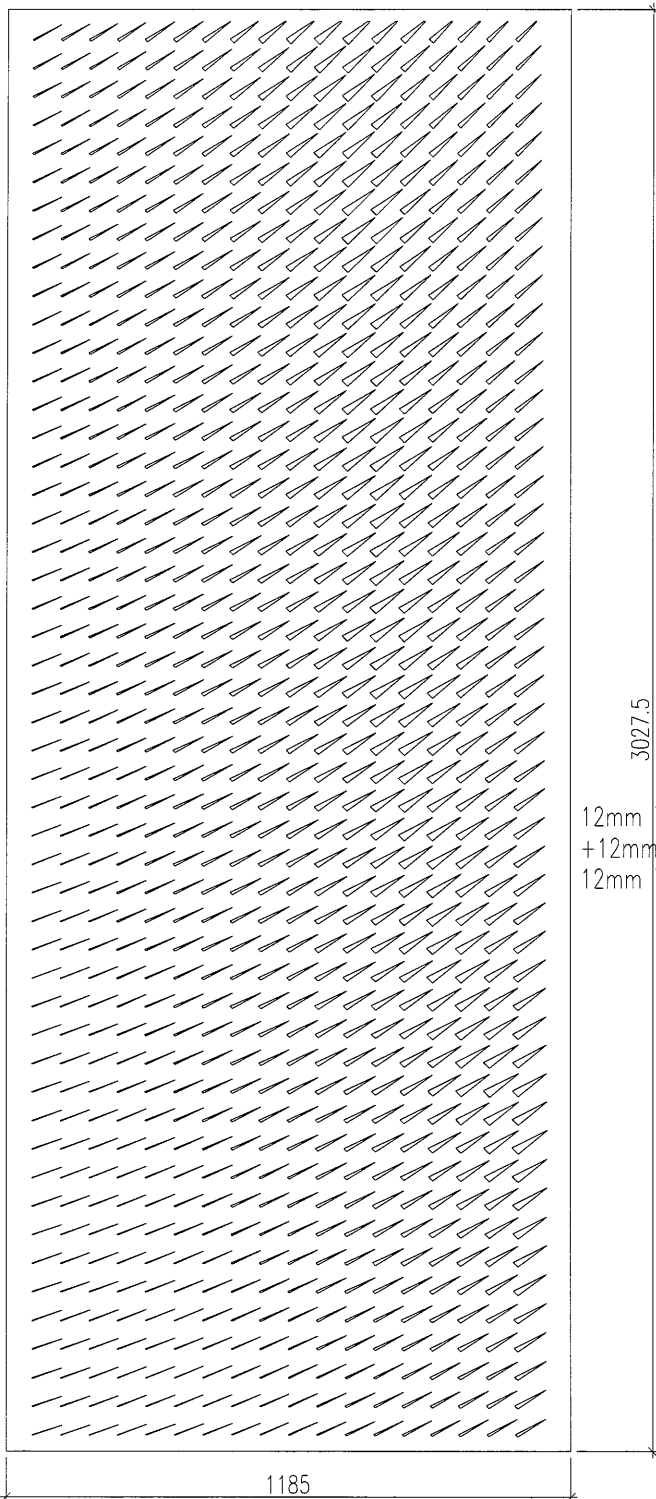

名稱	玻璃加工圖	制圖	黃漢卿	2019.1.3	修改			
材料		復核			日期			
顏色		批准			圖號	836-GL1-G206		



美特鋁質 有限公司
MIDI Aluminium Fabricator Ltd.

加工數量: 7塊

圖案顏色: 香檳金


工程號

J-836

地盤


日出康城(WW3)

原EI/0003/19 新增

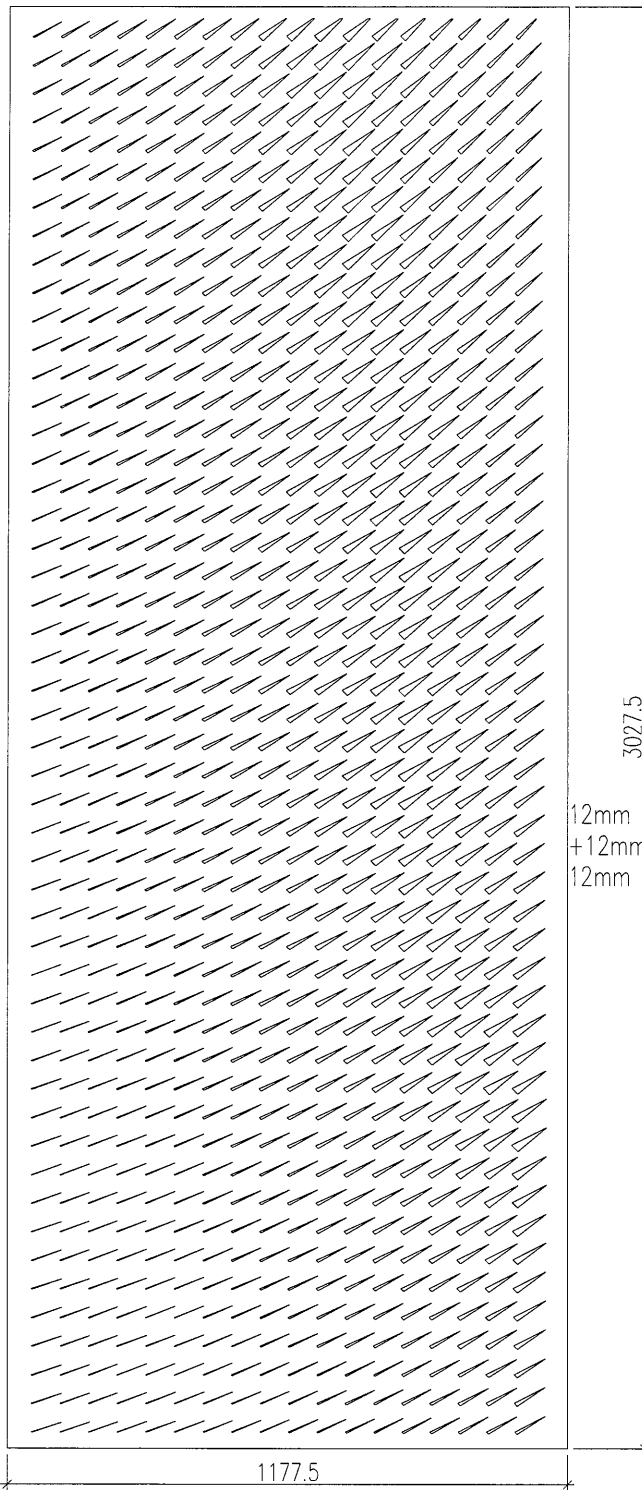

12mm THK. FRITTED TEMPERED GLASS
+12mm AIR+
12mm THK. TEMPERED GLASS I.G.U.

↑
玻璃入爐方向

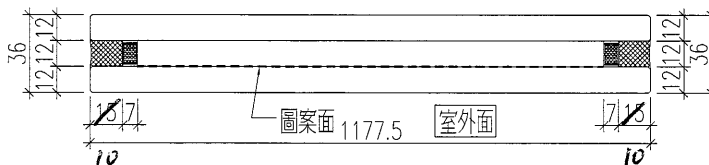

名稱	玻璃加工圖	制圖	黃漢卿	2019.1.3	修改			
材料		復核			日期			
顏色		批准			圖號	836-GL1-G207		



美特鋁質 有限公司
MIDI Aluminium Fabricator Ltd.

加工數量: 1塊

圖案顏色: 香檳金


工程號

J-836

地盤

日出康城(WW3)

原EI/0003/19 新增

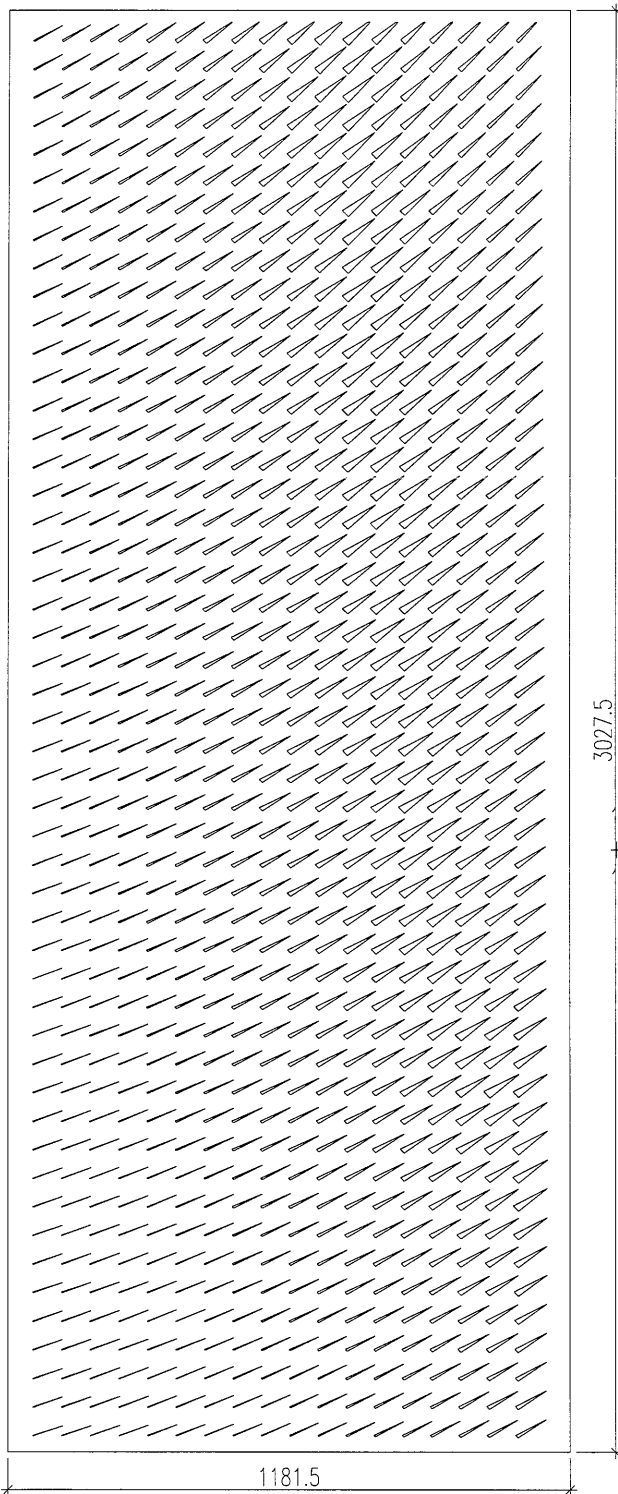


3027.5

2mm THK. FRITTED TEMPERED GLASS
+12mm AIR+
2mm THK. TEMPERED GLASS I.G.U.



玻璃入爐方向

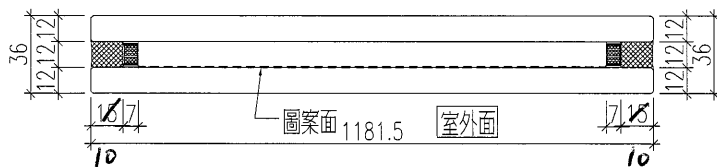


名稱	玻璃加工圖	制圖	黃漢卿	2019.1.3	修改			
材料		復核			日期			
顏色		批准			圖號	836-GL1-G208		


美特鋁質 有限公司
 MIDI Aluminium Fabricator Ltd.

工程號	J-836	地盤	日出康城(WW3)
-----	-------	----	-----------

加工數量: 6塊
 圖案顏色: 香檳金


原EI/0003/19 新增

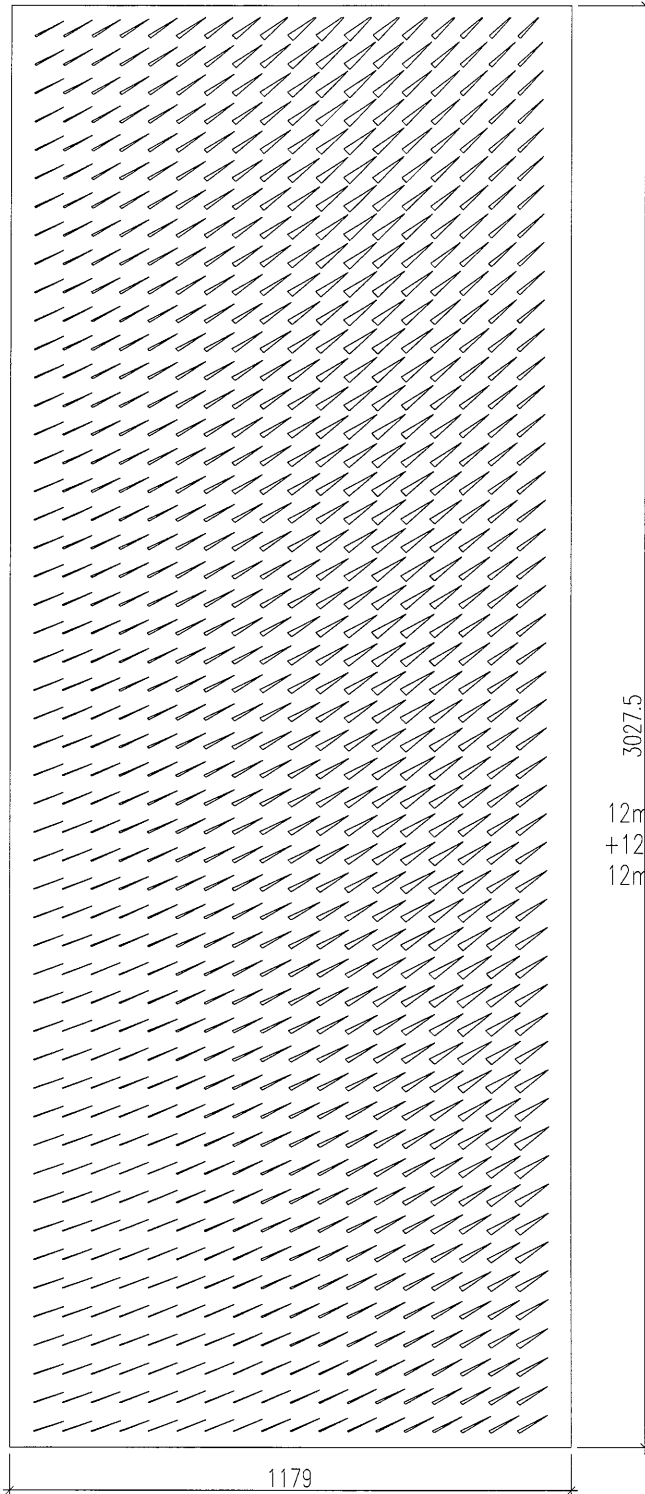

3027.5

12mm THK. FRITTED TEMPERED GLASS
 +12mm AIR+
 12mm THK. TEMPERED GLASS I.G.U.


 玻璃入櫃方向

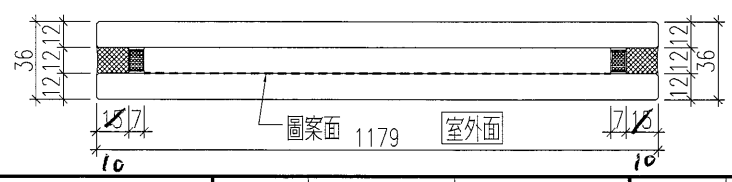

名稱	玻璃加工圖	制圖	黃漢卿	2019.1.3	修改			
材料		復核			日期			
顏色		批准			圖號	836-GL1-G209		



美特鋁質 有限公司
MIDI Aluminium Fabricator Ltd.



加工數量: 2塊

圖案顏色: 香檳金

工程號 J-836 地盤 日出康城(WW3)

原EI/0003/19 A版次

12mm THK. FRITTED TEMPERED GLASS
+12mm AIR+
12mm THK. TEMPERED GLASS I.G.U.

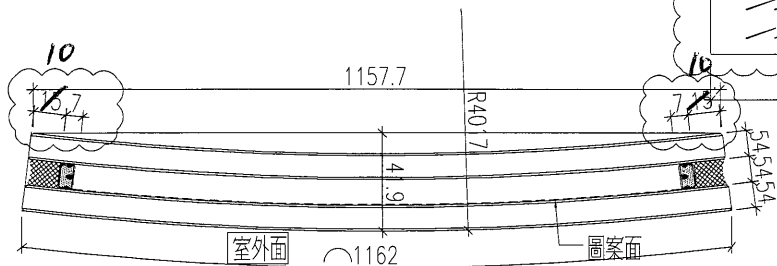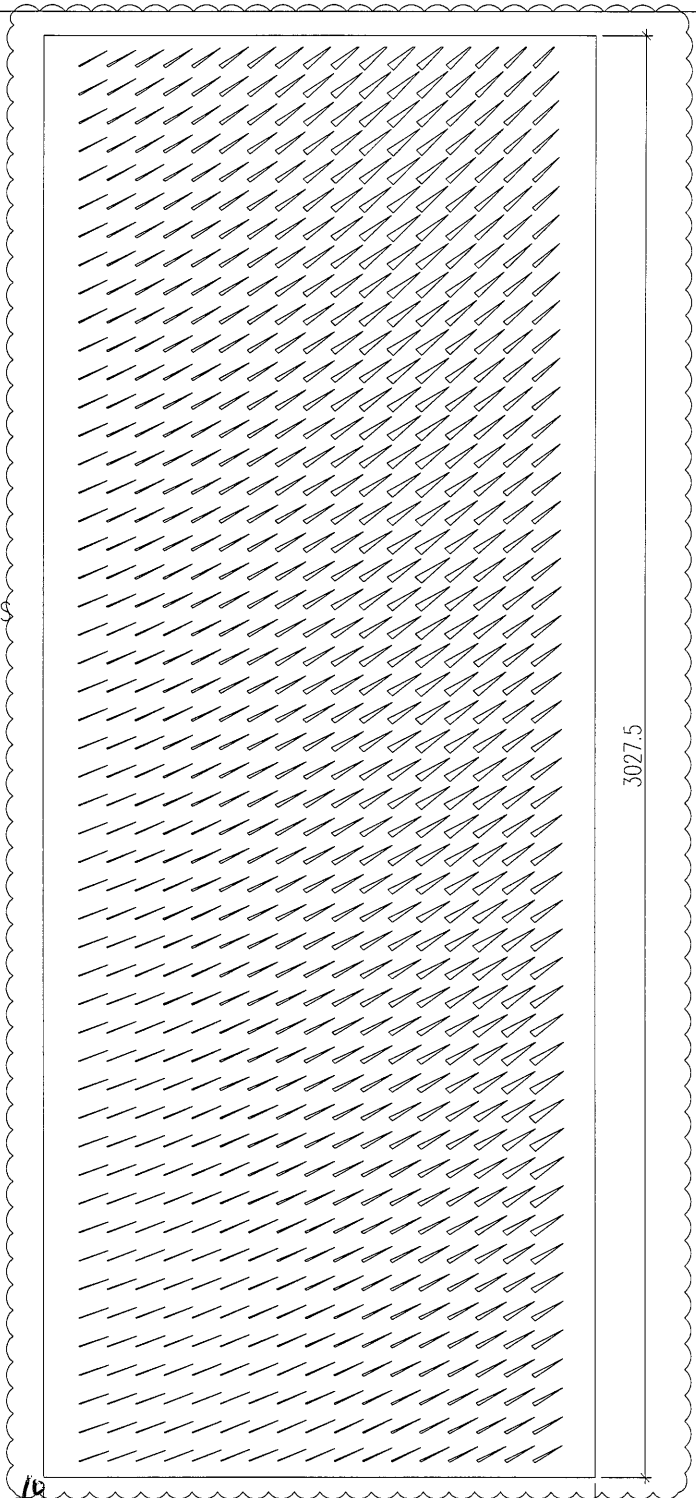

名稱	玻璃加工圖	制圖	黃漢卿	2019.1.3	修改	A	
材料		復核			日期	2019.1.3	
顏色		批准			圖號	836-GL1-G210	



 美特鋁質 有限公司
MIDI Aluminium Fabricator Ltd.

加工數量：1塊
圖案顏色：香檳金

工程號	J-836	地盤	日出康城(WW3)
-----	-------	----	-----------

原EI/0003/19 A版次

12mm THK. FRITTED TEMPERED GLASS
+12mm AIR+
12mm THK. TEMPERED GLASS I.G.U.

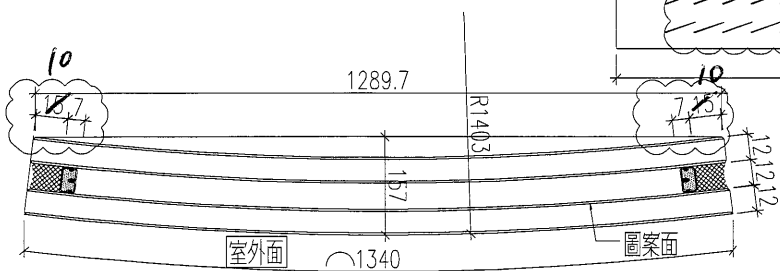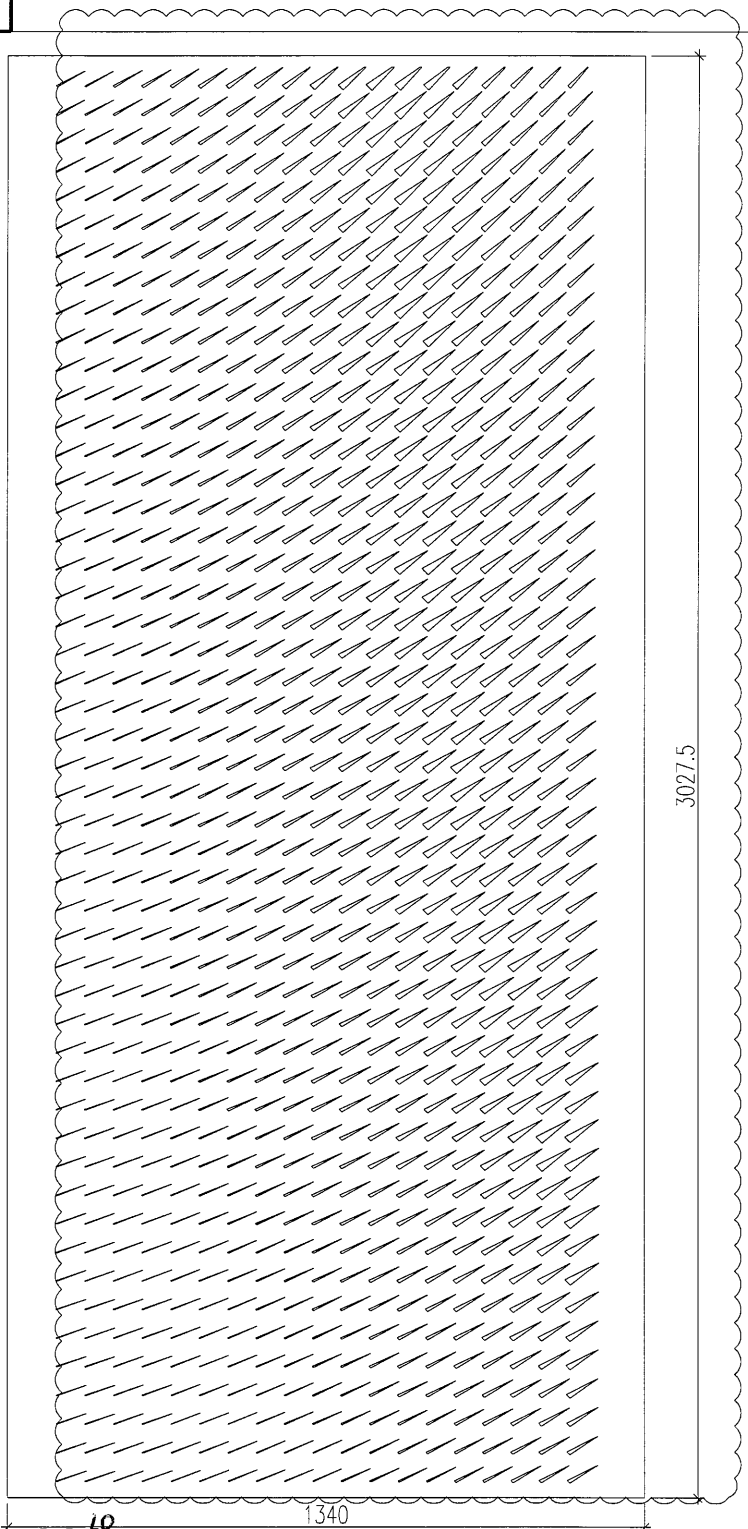

名稱	玻璃加工圖	制圖	黃漢卿	2019.1.3	修改	A		
材料		復核			日期	2019.1.3		
顏色		批准			圖號	836-GL1-G211		



美特鋁質 有限公司
MIDI Aluminium Fabricator Ltd.

加工數量: 1塊

圖案顏色: 香檳金

工程號


J-836

地盤


日出康城(WW3)

原EI/0003/19 A版次

12mm THK. FRITTED TEMPERED GLASS
+12mm AIR+
12mm THK. TEMPERED GLASS I.G.U.

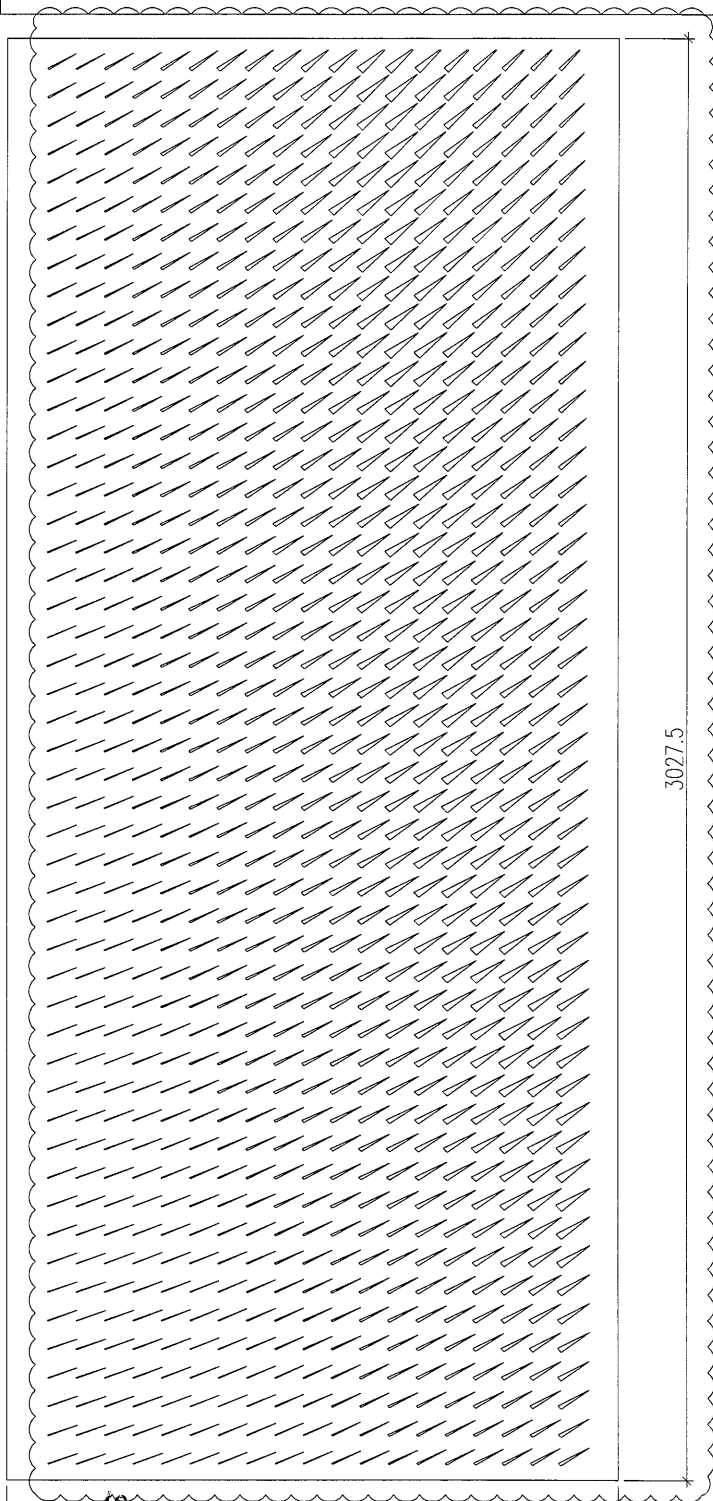

3027.5

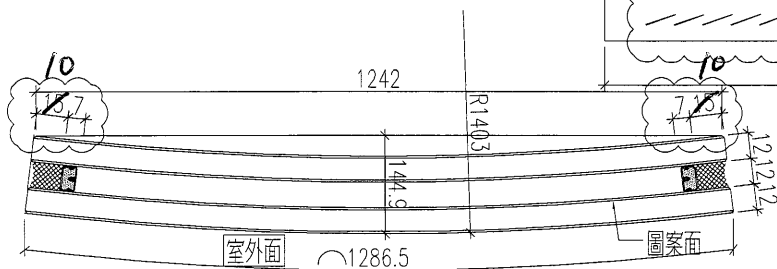


名稱	玻璃加工圖	制圖	黃漢卿	2019.1.3	修改	A		
材料		復核			日期	2019.1.3		
顏色		批准			圖號	836-GL1-G212		


美特鋁質 有限公司
 MIDI Aluminium Fabricator Ltd.

加工數量: 5塊
 圖案顏色: 香檳金


工程號	J-836	地盤	日出康城(WW3)
-----	-------	----	-----------

原EI/0003/19 新增

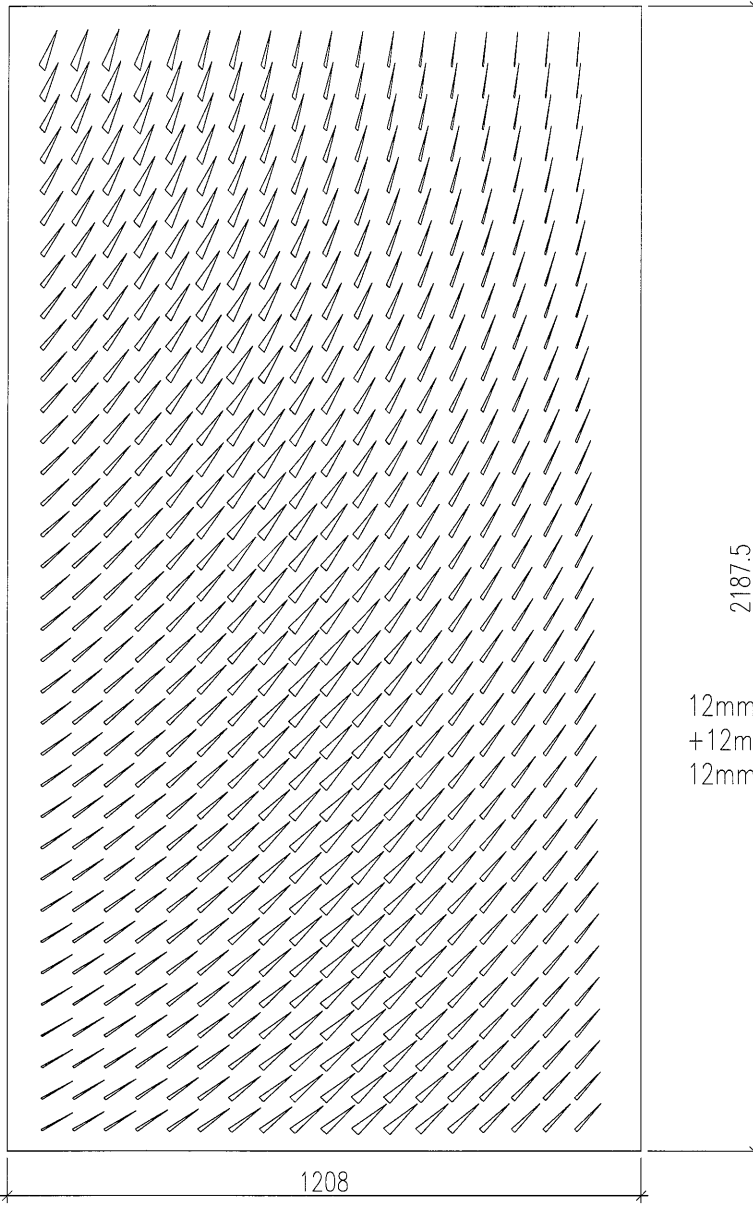

12mm THK. FRITTED TEMPERED GLASS
 +12mm AIR+
 12mm THK. TEMPERED GLASS I.G.U.


 玻璃入爐方向

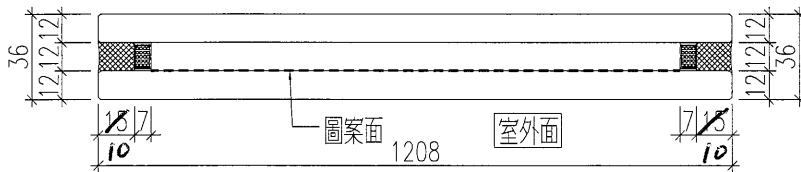


名稱	玻璃加工圖	制圖	黃漢卿	2019.1.3	修改			
材料		復核			日期			
顏色		批准			圖號	836-GL1-G201A		


美特鋁質 有限公司
 MIDI Aluminium Fabricator Ltd.


加工數量: 3塊
 圖案顏色: 香檳金

工程號	J-836	地盤	日出康城(WW3)
-----	-------	----	-----------

原EI/0003/19 新增

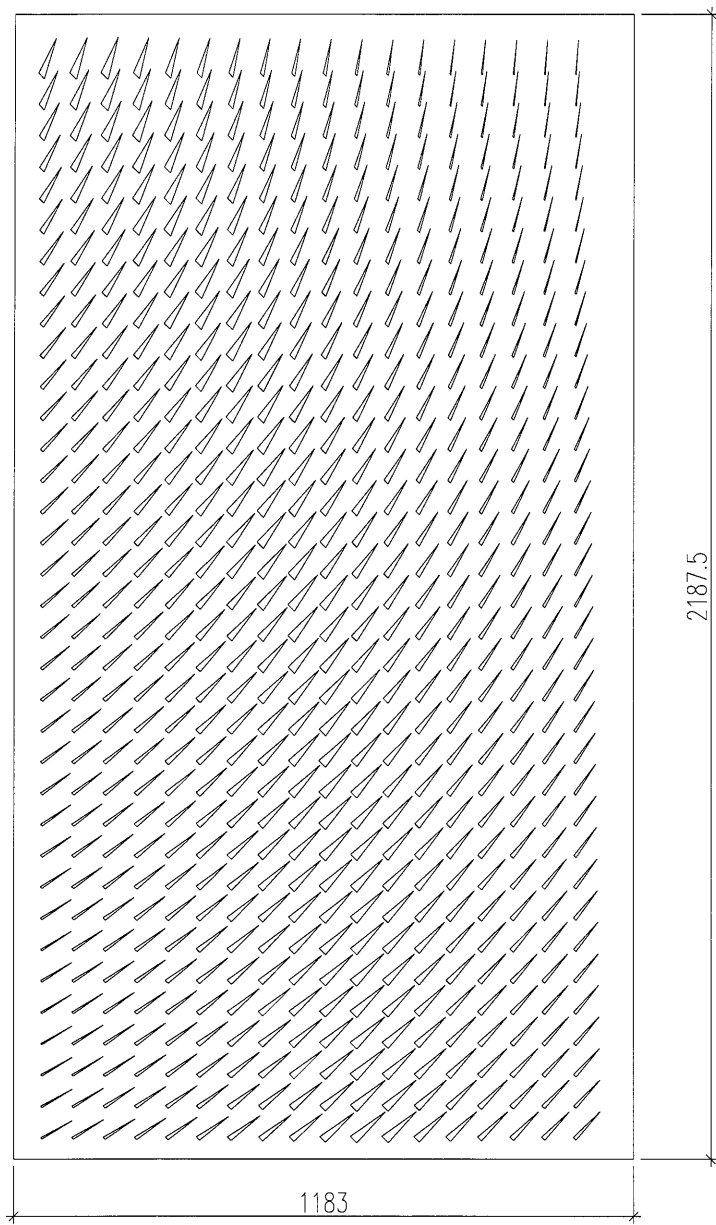

12mm THK. FRITTED TEMPERED GLASS
 +12mm AIR+
 12mm THK. TEMPERED GLASS I.G.U.

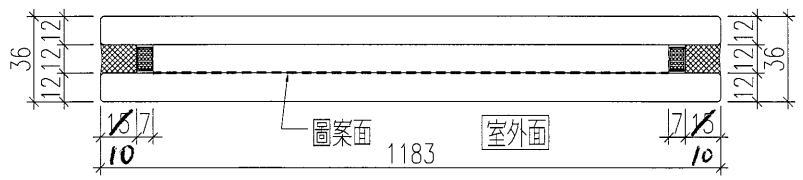


名稱	玻璃加工圖	制圖	黃漢卿	2019.1.3	修改		
材料		復核			日期		
顏色		批准			圖號	836-GL1-G202A	


美特鋁質 有限公司
 MIDI Aluminium Fabricator Ltd.

加工數量：2塊
 圖案顏色：香檳金

工程號	J-836	地盤	日出康城(WW3)
-----	-------	----	-----------


原EI/0003/19 新增

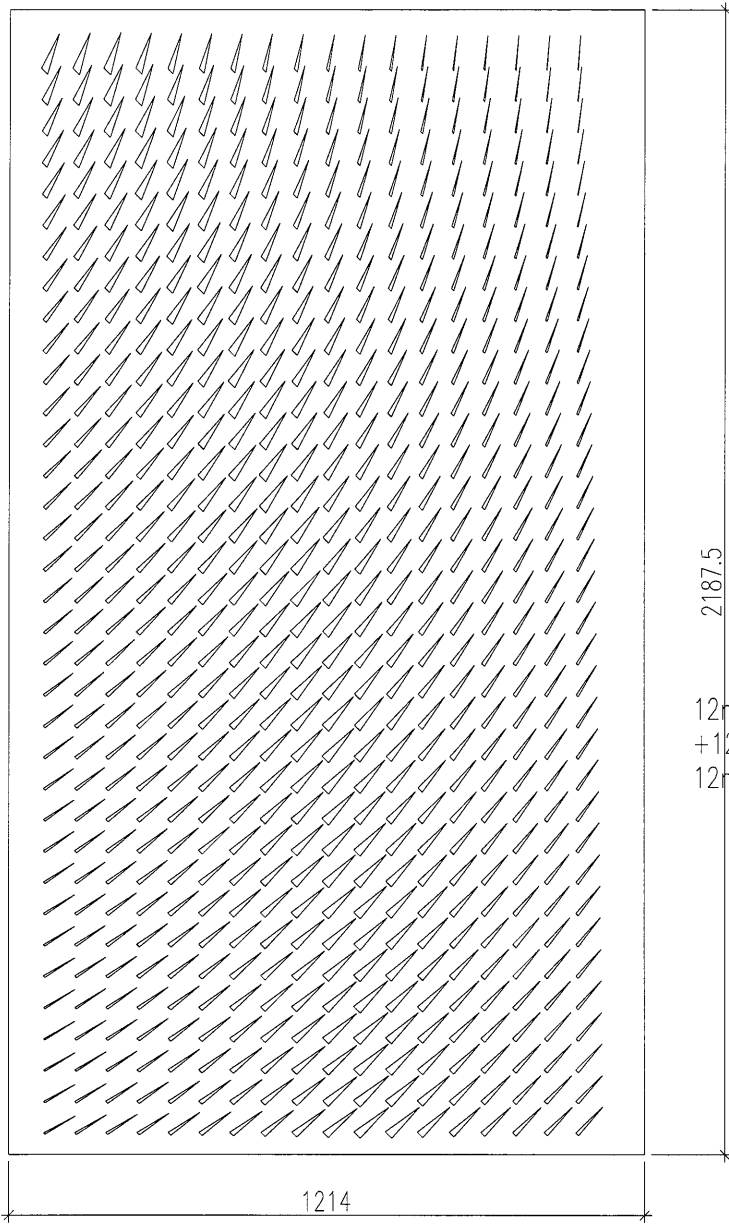

2187.5

12mm THK. FRITTED TEMPERED GLASS
 +12mm AIR+
 12mm THK. TEMPERED GLASS I.G.U.


 玻璃入櫃方向

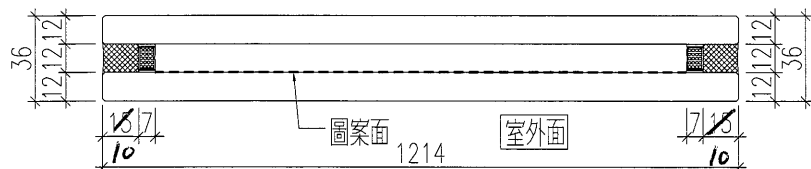

名稱	玻璃加工圖	制圖	黃漢卿	2019.1.3	修改			
材料		復核			日期			
顏色		批准			圖號	836-GL1-G203A		



美特鋁質 有限公司
MIDI Aluminium Fabricator Ltd.

加工數量: 1塊

圖案顏色: 香檳金


工程號

J-836

地盤

日出康城(WW3)

原EI/0003/19 新增

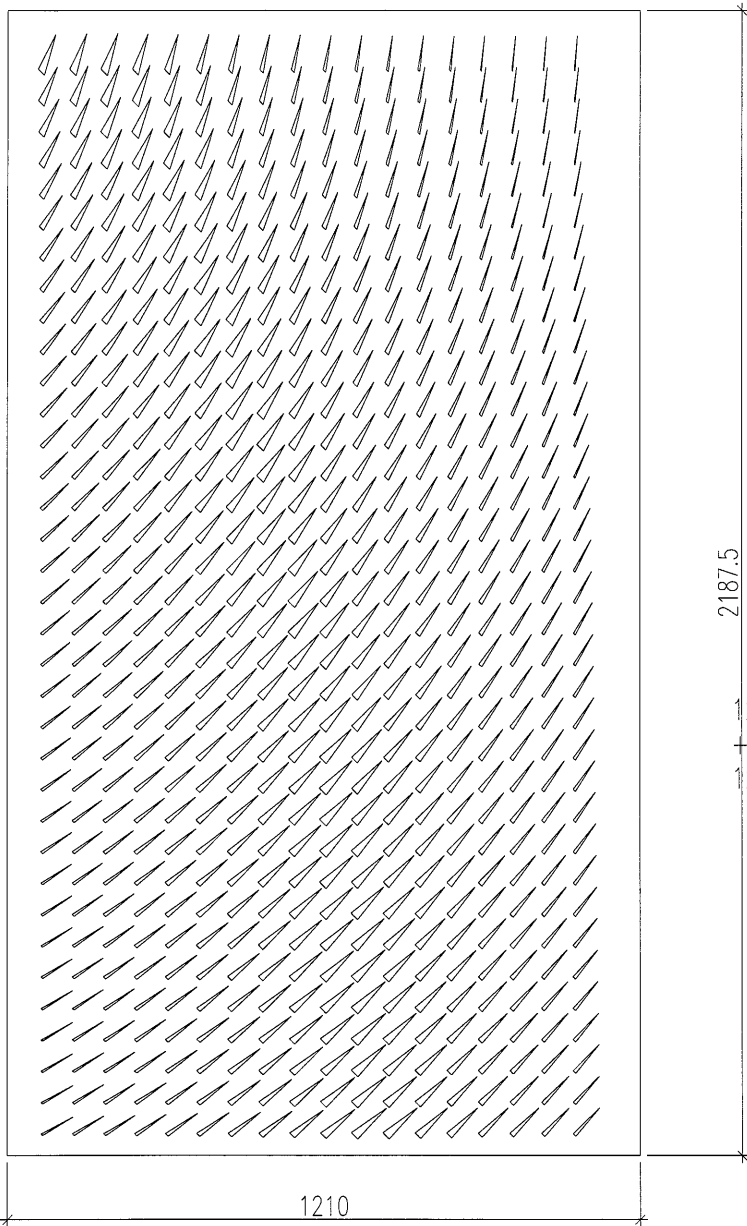


2187.5

1210

12mm THK. FRITTED TEMPERED GLASS
+12mm AIR+
12mm THK. TEMPERED GLASS I.G.U.



玻璃入爐方向

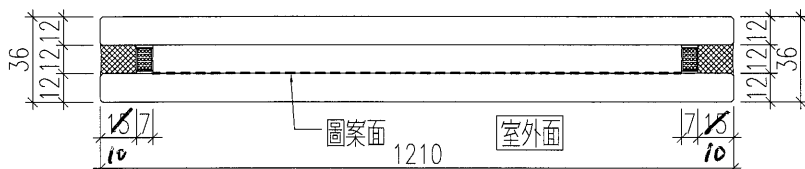

名稱	玻璃加工圖	制圖	黃漢卿	2019.1.3	修改			
材料		復核			日期			
顏色		批准			圖號	836-GL1-G205A		

17

EG-DWG3




美特鋁質 有限公司
MIDI Aluminium Fabricator Ltd.

加工數量: 12塊

圖案顏色: 香檳金


工程號	J-836	地盤	日出康城(WW3)
-----	-------	----	-----------

原EI/0003/19 新增

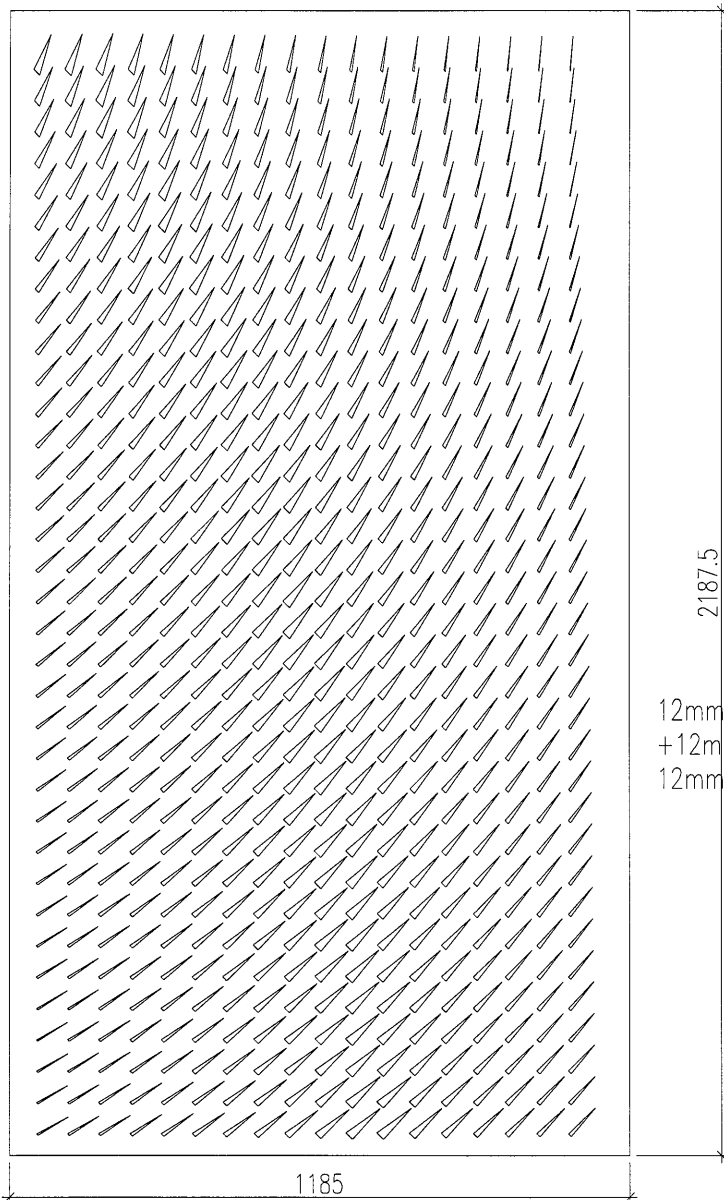

12mm THK. FRITTED TEMPERED GLASS
+12mm AIR+
12mm THK. TEMPERED GLASS I.G.U.

↑
玻璃入爐方向

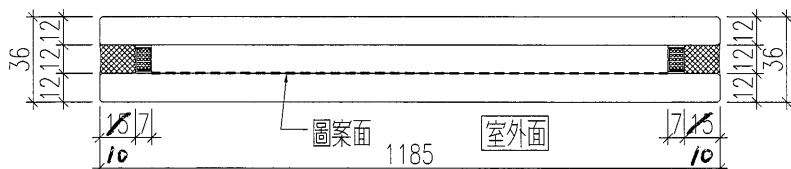

名稱	玻璃加工圖	制圖	黃漢卿	2019.1.3	修改			
材料		復核			日期			
顏色		批准			圖號	836-GL1-G206A		

18


EG-DWG3


美特鋁質 有限公司
 MIDI Aluminium Fabricator Ltd.


加工數量：7塊
 圖案顏色：香檳金

工程號	J-836	地盤	日出康城(WW3)
-----	-------	----	-----------

原EI/0003/19 新增

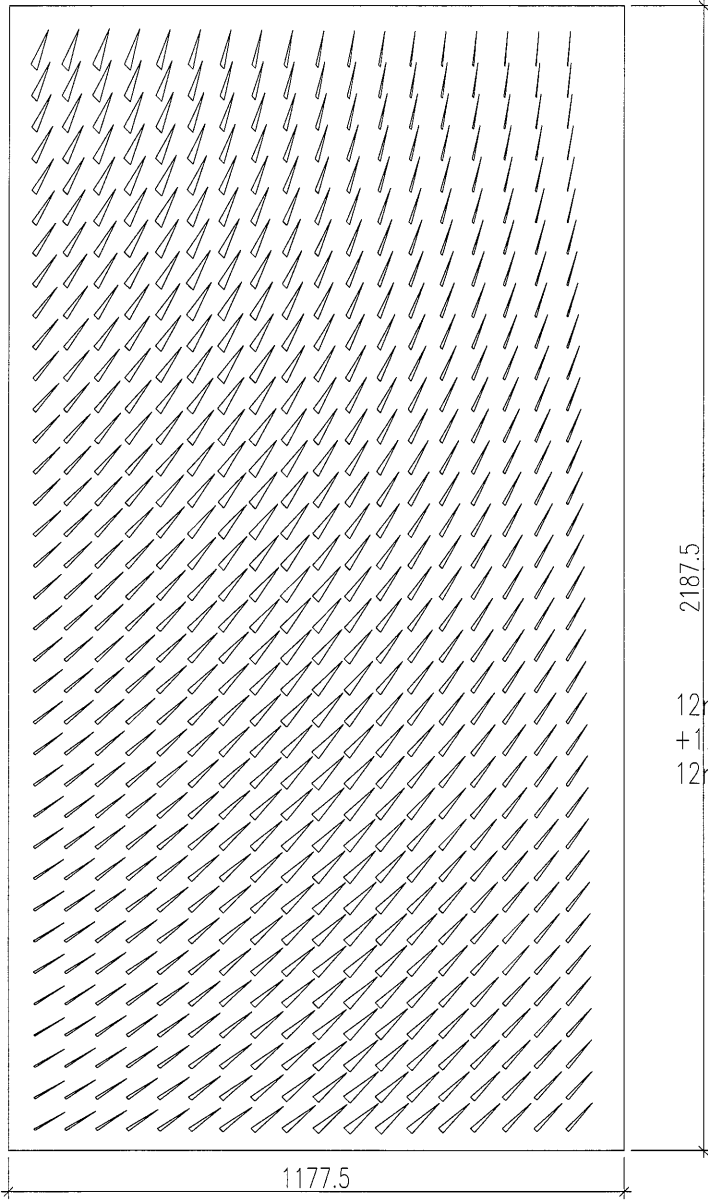

12mm THK. FRITTED TEMPERED GLASS
 +12mm AIR+
 12mm THK. TEMPERED GLASS I.G.U.

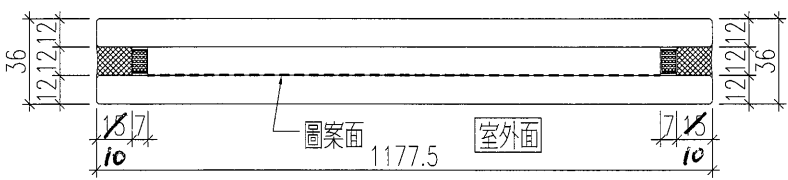

名稱	玻璃加工圖	制圖	黃漢卿	2019.1.3	修改			
材料		復核			日期			
顏色		批准			圖號	836-GL1-G207A		




美特鋁質 有限公司
MIDI Aluminium Fabricator Ltd.

加工數量: 1塊
圖案顏色: 香檳金

工程號 J-836 地盤 日出康城(WW3)

原EI/0003/19 新增

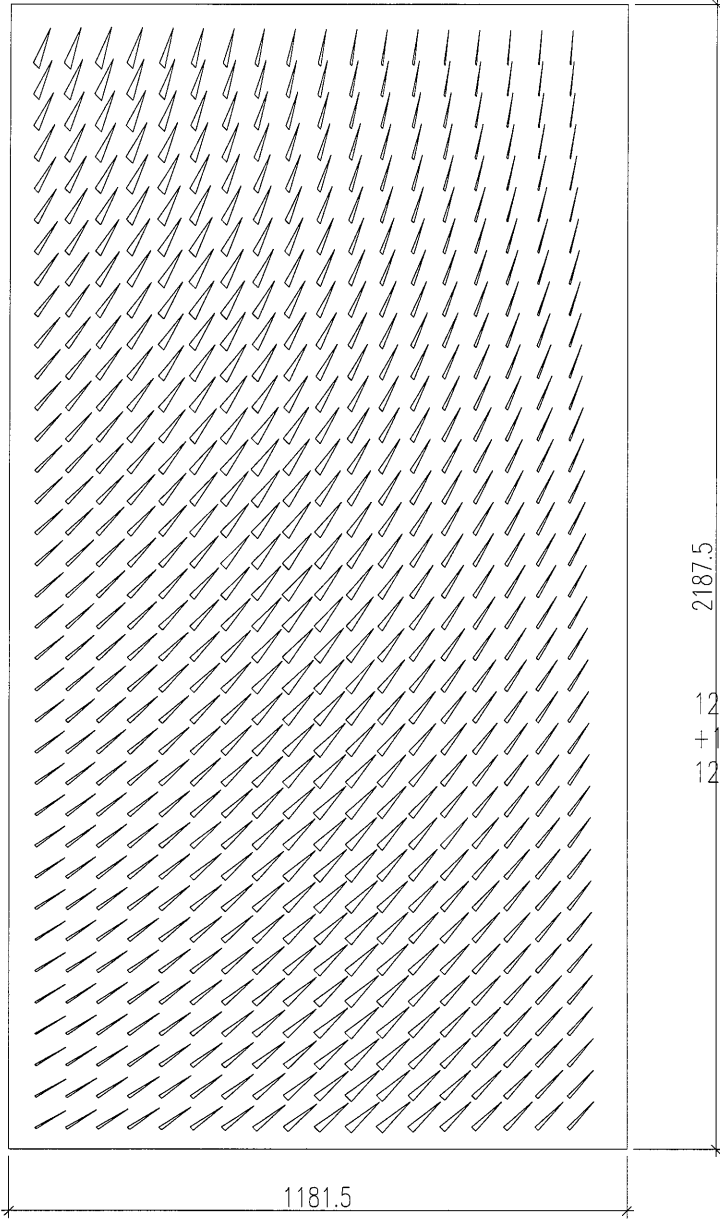


2187.5

1181.5

12mm THK. FRITTED TEMPERED GLASS
+ 12mm AIR+
12mm THK. TEMPERED GLASS I.G.U.



玻璃入爐方向

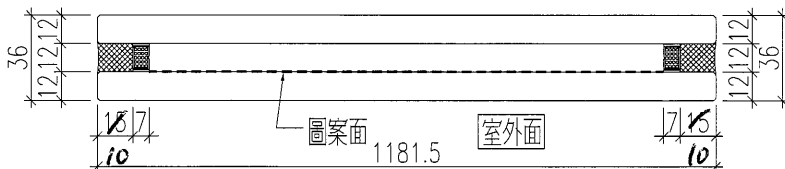

名稱	玻璃加工圖	制圖	黃漢卿	2019.1.3	修改			
材料		復核			日期			
顏色		批准			圖號	836-GL1-G208A		




美特鋁質 有限公司
MIDI Aluminium Fabricator Ltd.

加工數量: 6塊
圖案顏色: 香檳金


工程號 J-836 地盤 日出康城(WW3)

原EI/0003/19 新增

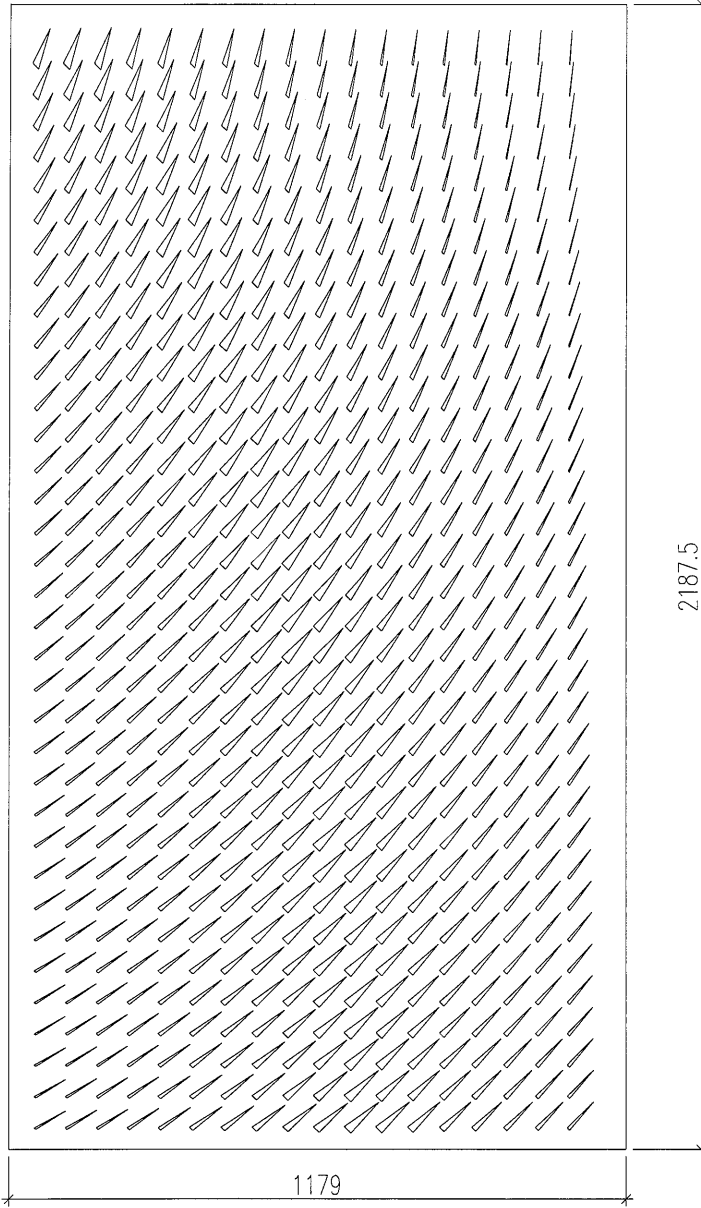

12mm THK. FRITTED TEMPERED GLASS
+12mm AIR+
12mm THK. TEMPERED GLASS I.G.U.

↑
玻璃入爐方向

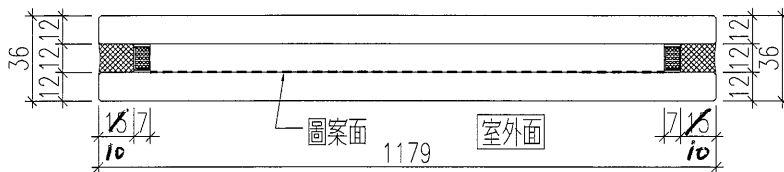

名稱	玻璃加工圖	制圖	黃漢卿	2019.1.3	修改			
材料		復核			日期			
顏色		批准			圖號	836-GL1-G209A		




美特鋁質 有限公司
MIDI Aluminium Fabricator Ltd.


加工數量: 1塊
圖案顏色: 香檳金

工程號	J-836	地盤	日出康城(WW3)
-----	-------	----	-----------

原EI/0003/19 新增

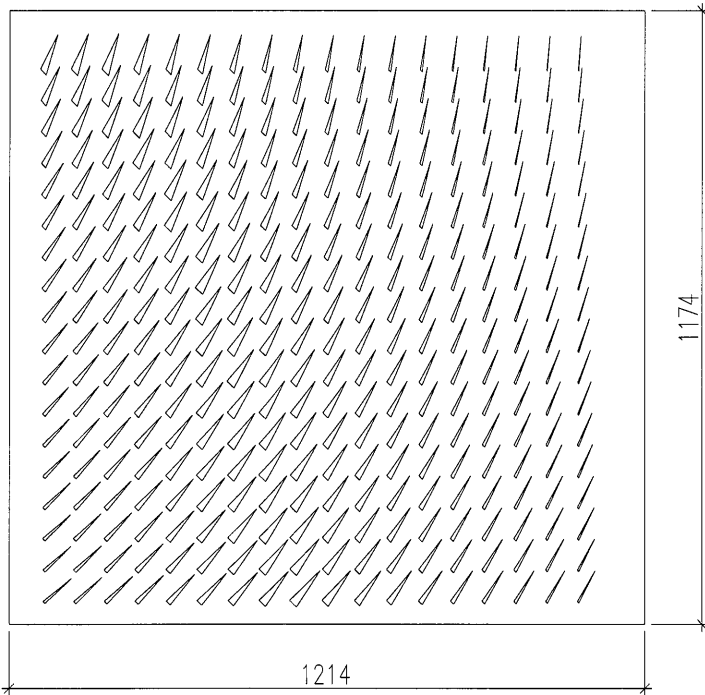

12mm THK. FRITTED TEMPERED GLASS
+12mm AIR+
12mm THK. TEMPERED GLASS I.G.U.

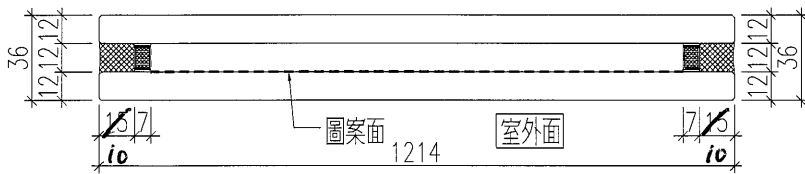

名稱	玻璃加工圖	制圖	黃漢卿	2019.1.3	修改			
材料		復核			日期			
顏色		批准			圖號	836-GL1-G203B		




美特鋁質 有限公司
MIDI Aluminium Fabricator Ltd.


加工數量: 1塊
圖案顏色: 香檳金

工程號 J-836 地盤 日出康城(WW3)

原EI/0003/19 新增

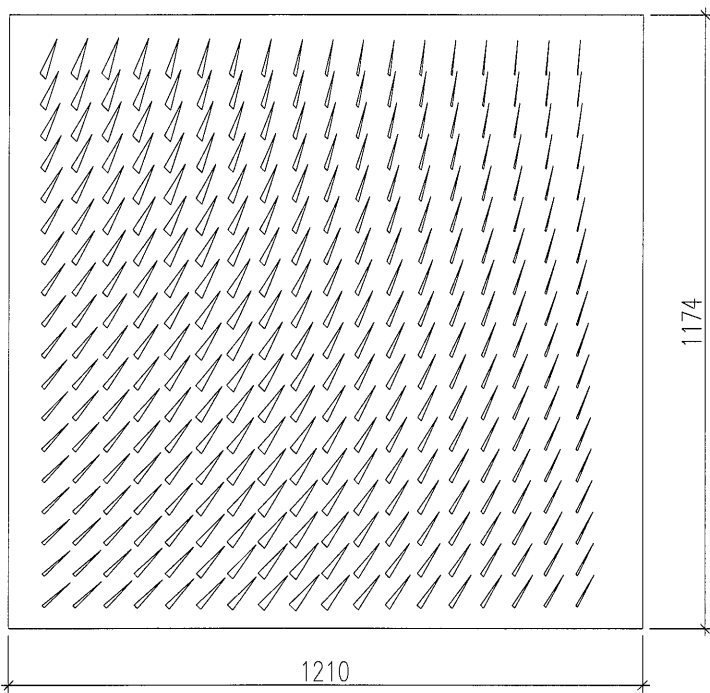

12mm THK. FRITTED TEMPERED GLASS
+12mm AIR+
12mm THK. TEMPERED GLASS I.G.U.

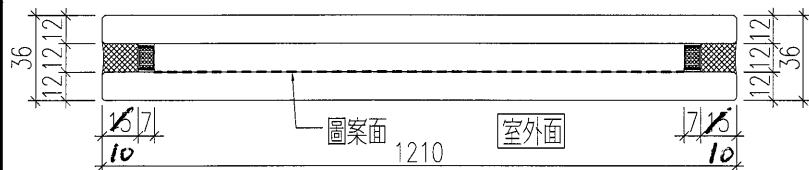


名稱	玻璃加工圖	制圖	黃漢卿	2019.1.3	修改			
材料		復核			日期			
顏色		批准			圖號	836-GL1-G205B		


美特鋁質 有限公司
 MIDI Aluminium Fabricator Ltd.


加工數量: 2塊
 圖案顏色: 香檳金

工程號: J-836 | 地盤: 日出康城(WW3)

原EI/0003/19 新增

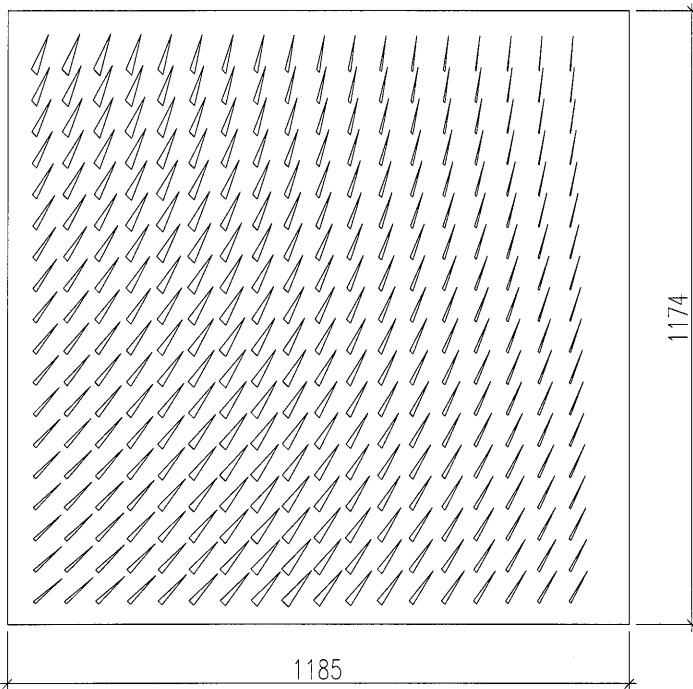

12mm THK. FRITTED TEMPERED GLASS
 +12mm AIR+
 12mm THK. TEMPERED GLASS I.G.U.

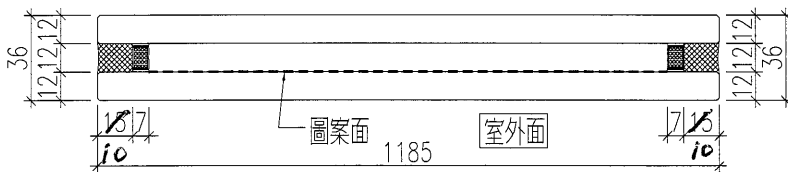


名稱	玻璃加工圖	制圖	黃漢卿	2019.1.3	修改			
材料		復核			日期			
顏色		批准			圖號	836-GL1-G206B		


美特鋁質 有限公司
 MIDI Aluminium Fabricator Ltd.

加工數量: 1塊
 圖案顏色: 香檳金


工程號	J-836	地盤	日出康城(WW3)
-----	-------	----	-----------

原EI/0003/19 新增

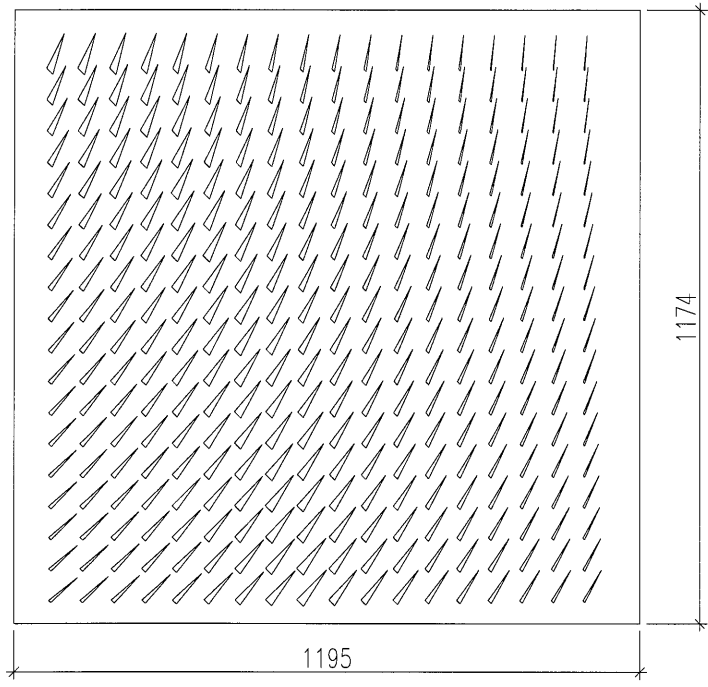

12mm THK. FRITTED TEMPERED GLASS
 +12mm AIR+
 12mm THK. TEMPERED GLASS I.G.U.


 玻璃入爐方向

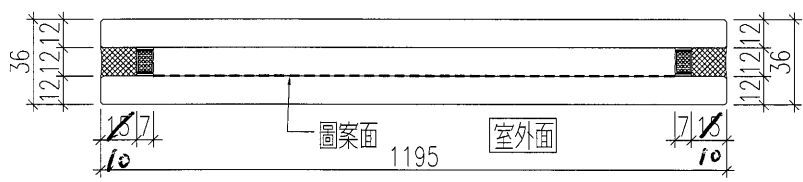

名稱	玻璃加工圖	制圖	黃漢卿	2019.1.3	修改			
材料		復核			日期			
顏色		批准			圖號	836-GL1-G210A		

25

EG-DWG3




美特鋁質 有限公司
MIDI Aluminium Fabricator Ltd.

加工數量: 1塊


圖案顏色: 香檳金

工程號 J-836 地盤 日出康城(WW3)

原EI/0003/19 新增

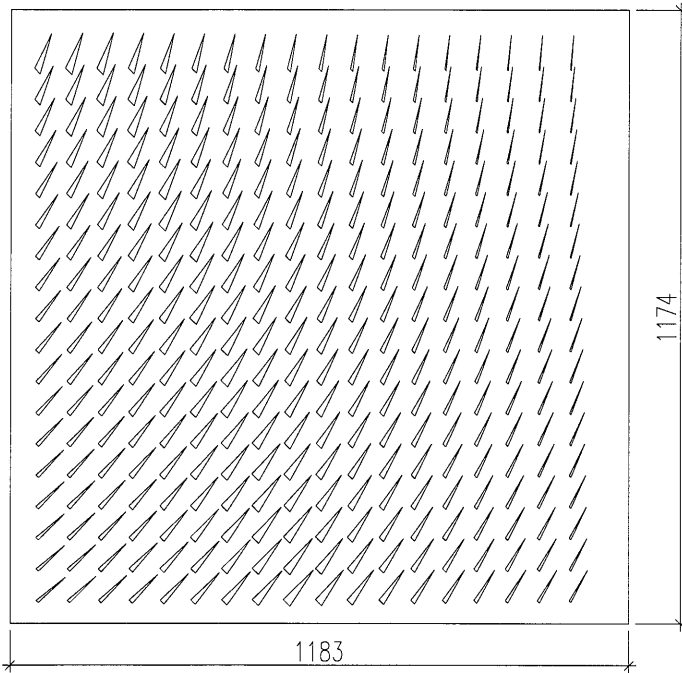

12mm THK. FRITTED TEMPERED GLASS
+12mm AIR+
12mm THK. TEMPERED GLASS I.G.U.

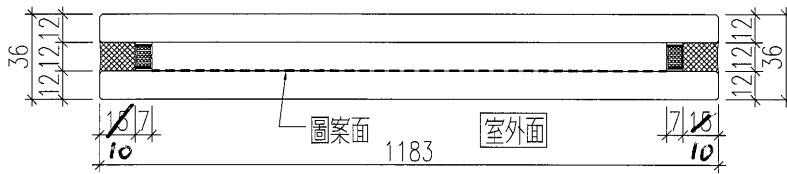

名稱	玻璃加工圖	制圖	黃漢卿	2019.1.3	修改			
材料		復核			日期			
顏色		批准			圖號	836-GL1-G211A		




美特鋁質 有限公司
MIDI Aluminium Fabricator Ltd.


加工數量: 1塊
圖案顏色: 香檳金

工程號 J-836 地盤 日出康城(WW3)

原EI/0003/19 新增

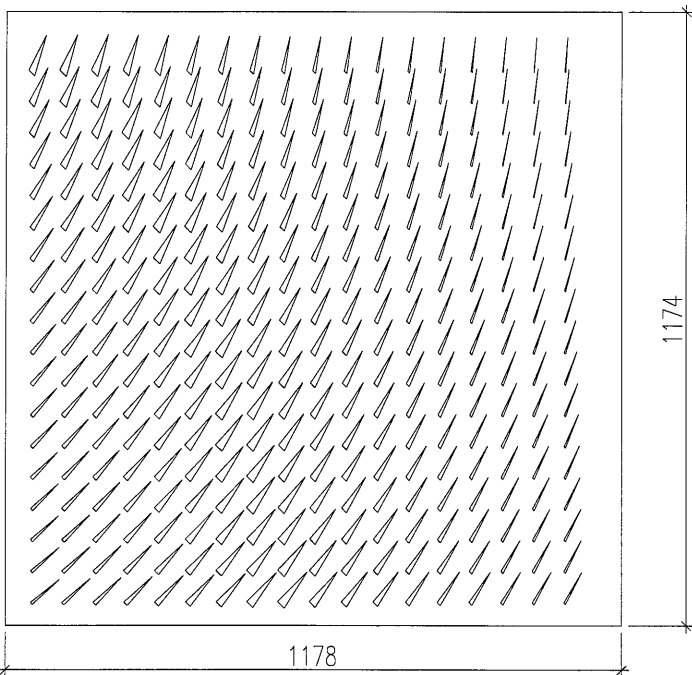

12mm THK. FRITTED TEMPERED GLASS
+12mm AIR+
12mm THK. TEMPERED GLASS I.G.U.

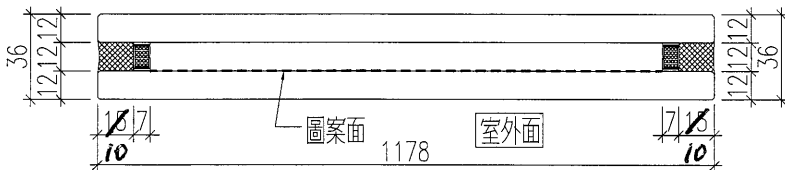

名稱	玻璃加工圖	制圖	黃漢卿	2019.1.3	修改			
材料		復核			日期			
顏色		批准			圖號	836-GL1-G212A		

27


EG-DWG3

 美特鋁質 有限公司
MIDI Aluminium Fabricator Ltd.


加工數量: 1塊
圖案顏色: 香檳金

工程號	J-836	地盤	日出康城(WW3)
-----	-------	----	-----------


原EI/0003/19 新增

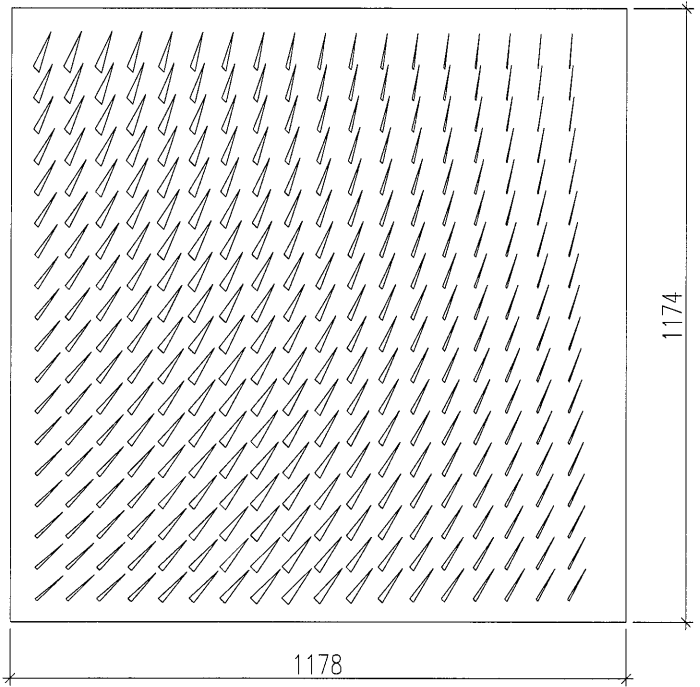

12mm THK. FRITTED TEMPERED GLASS
+12mm AIR+
12mm THK. TEMPERED GLASS I.G.U.

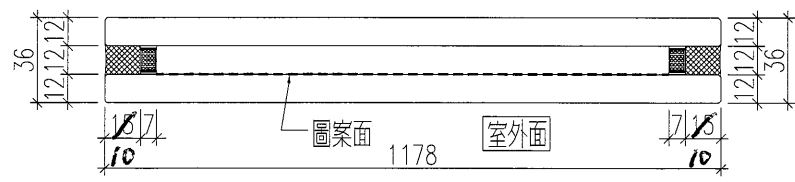

名稱	玻璃加工圖	制圖	黃漢卿	2019.1.3	修改			
材料		復核			日期			
顏色		批准			圖號	836-GL1-G213A		

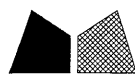


美特鋁質 有限公司
MIDI Aluminium Fabricator Ltd.

加工數量: 1塊
圖案顏色: 香檳金


工程號	J-836	地盤	日出康城(WW3)
-----	-------	----	-----------

原EI/0003/19 新增

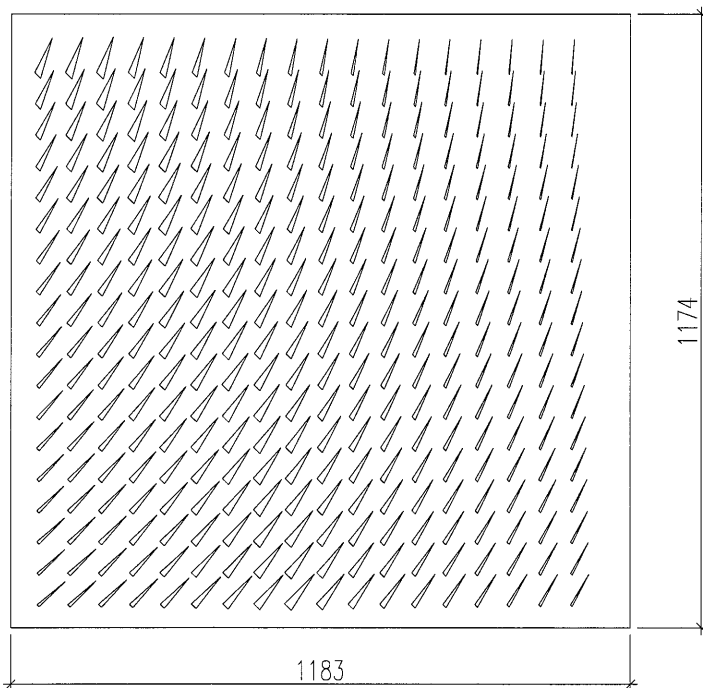

12mm THK. FRITTED TEMPERED GLASS
+12mm AIR+
12mm THK. TEMPERED GLASS I.G.U.

↑
玻璃入爐方向

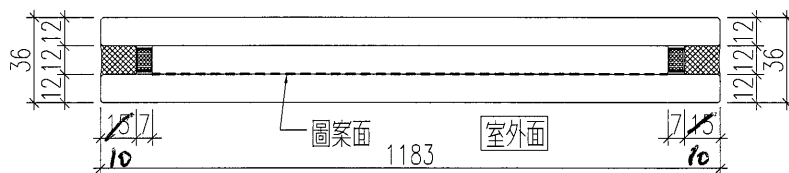


名稱	玻璃加工圖	制圖	黃漢卿	2019.1.3	修改			
材料		復核			日期			
顏色		批准			圖號	836-GL1-G214A		

 美特鋁質 有限公司 MIDI Aluminium Fabricator Ltd.			
工程號	J-836	地盤	日出康城(WW3)


加工數量: 1塊
 圖案顏色: 香檳金

原EI/0003/19 新增

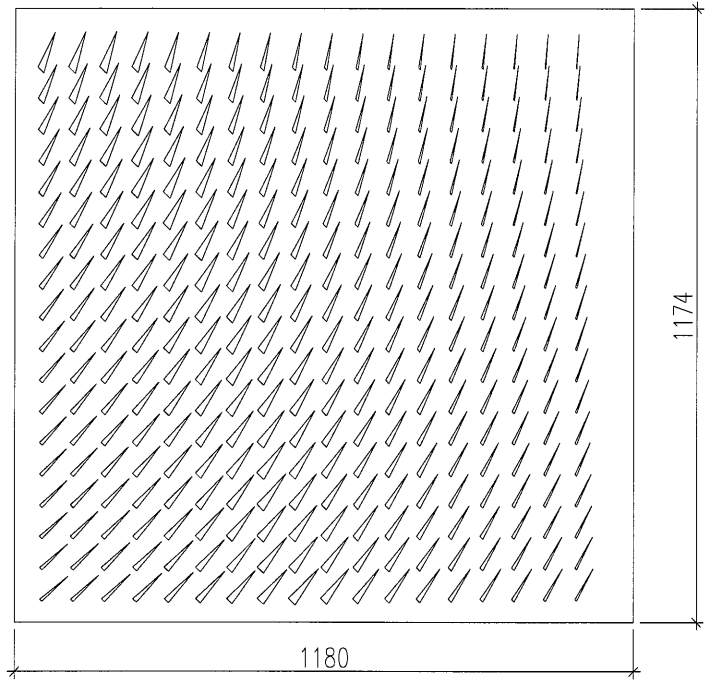

12mm THK. FRITTED TEMPERED GLASS
 +12mm AIR+
 12mm THK. TEMPERED GLASS I.G.U.

↑
 玻璃入櫃方向

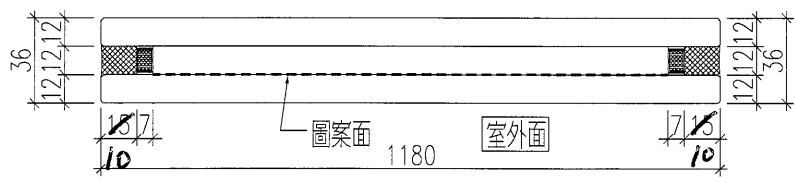


名稱	玻璃加工圖	制圖	黃漢卿	2019.1.3	修改			
材料		復核			日期			
顏色		批准			圖號	836-GL1-G215A		


美特鋁質 有限公司
 MIDI Aluminium Fabricator Ltd.


加工數量: 1塊
 圖案顏色: 香檳金

工程號	J-836	地盤	日出康城(WW3)
-----	-------	----	-----------

原EI/0003/19 新增

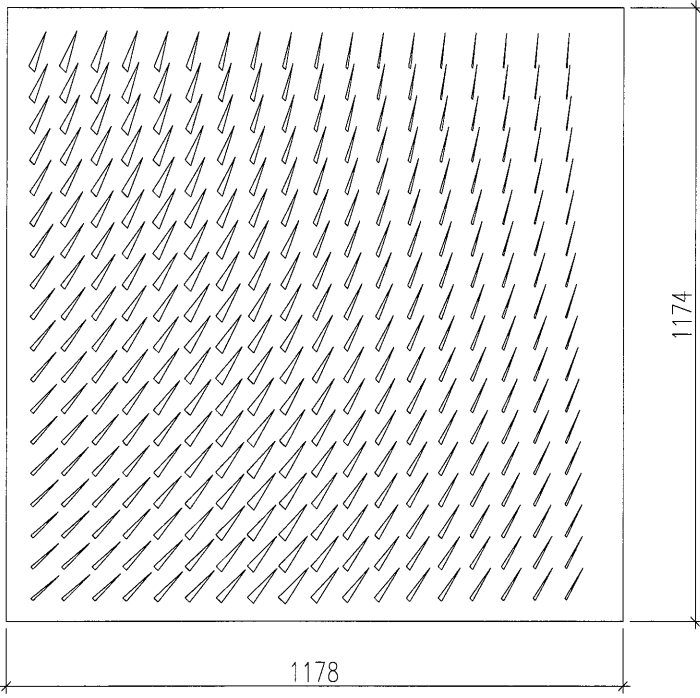

12mm THK. FRITTED TEMPERED GLASS
 +12mm AIR+
 12mm THK. TEMPERED GLASS I.G.U.

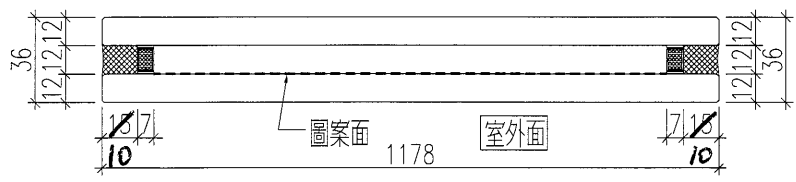


名稱	玻璃加工圖	制圖	黃漢卿	2019.1.3	修改			
材料		復核			日期			
顏色		批准			圖號	836-GL1-G216A		




美特鋁質 有限公司
MIDI Aluminium Fabricator Ltd.

工程號	J-836	地盤	日出康城(WW3)
-----	-------	----	-----------

2 PARTIAL ELEVATION OF WINDOW WALL
(ALL R.C. STRUCTURAL INFORMATION UNDER STAMPED SUBMISSION)

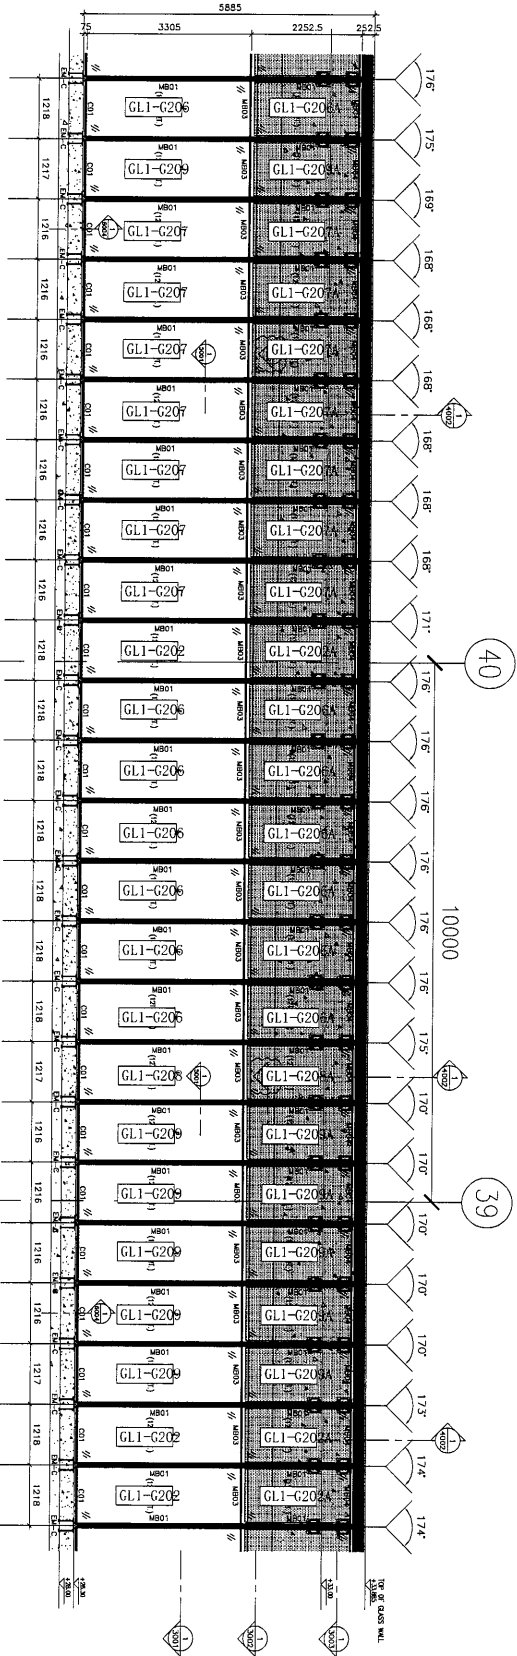

1 PARTIAL ELEVATION OF WINDOW WALL
(ALL R.C. STRUCTURAL INFORMATION UNDER STAMPED SUBMISSION)

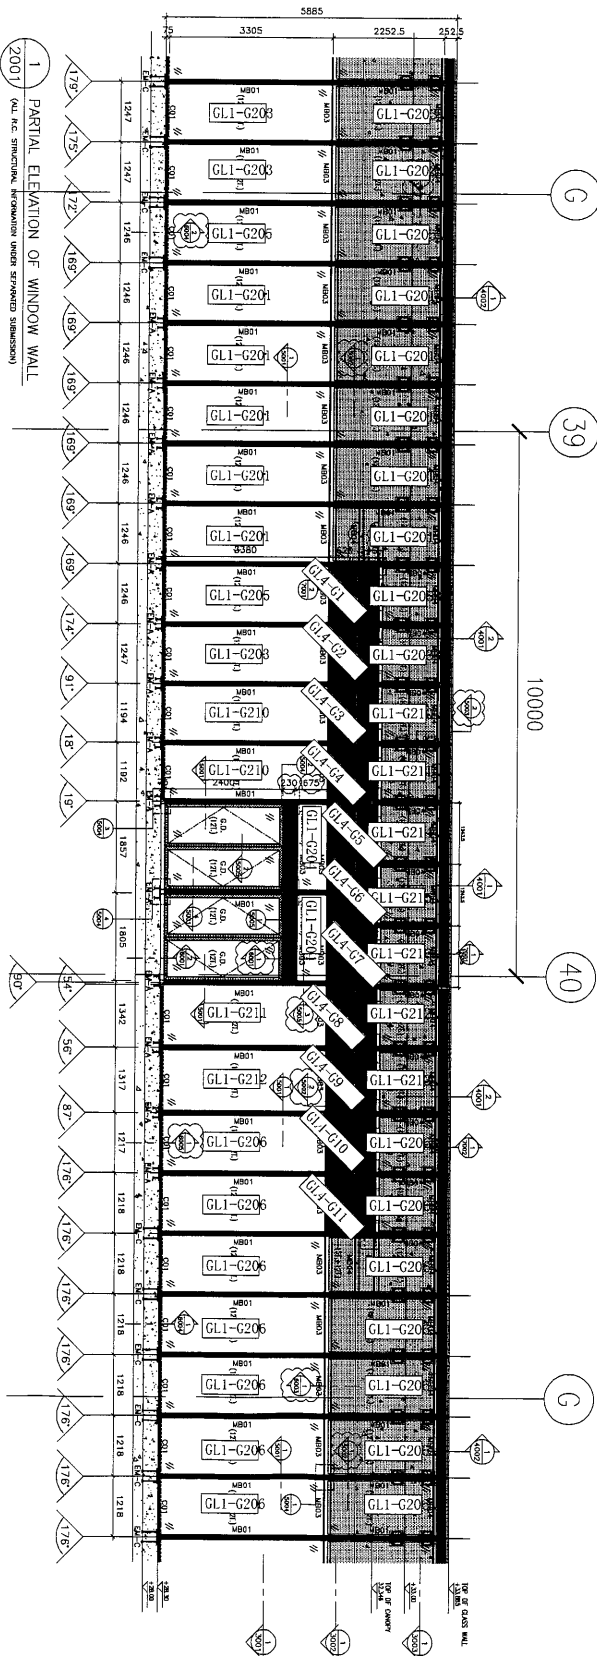

名稱	玻璃安裝位置圖	制圖	黃漢卿	2018.9.6	修改	
材料		復核			日期	
顏色		批准			圖號	J836-WW3-LP1