



工程指示 / 要求簡箋(E.I.)

工程指示編號：EI/ 0038 /19 修改版次：

工程編號：J836

工程名稱：日出康城7期(平台)

工程項目：WW1 九字框加工

收件人：生統

發件人：Joe Chan

日期：8/1/2019

☐ 要求提供 / ☒ 確認 事項：

- | | | |
|------------------------------------|-------------------------------------|-------------------------------|
| ☐ 初步鋁料 B.M. | ☐ 加工拆圖，然後生產 | ☐ 尺寸表 |
| ☐ 正式鋁料 B.M. | ☐ 技術上資料 / 指示 | ☐ 報價 |
| ☐ 配件 B.M. | ☐ 樣辦或貨品說明書 | ☐ 分判合約 |
| ☐ 其他：_____ | | |

內容：請依附件資料生產九字框，請按生產
狀況聯絡三鑫廠安排送玻璃到廠
裝上九字框

請在 31/3/2019 前完成上列要求。

附有關圖紙 / 文件：

117頁

以上項目為：

☐ 原合約工程包
 ☐ 原合約工程加 / 減賬
 ☐ 新工程報價

原因：-

分發東莞各部門：

☐ 生產技術總監 ☐ 連附件	☒ 技術部 ☐ 連附件	☐ 生產部 ☐ 連附件	☐ 機械設計部 ☐ 連附件
☐ 採購部 ☐ 連附件	☒ 生產統籌部 ☐ 連附件	梅軍	
☐ 質檢部 ☐ 連附件	☐ 會計部 ☐ 連附件	☐ 報關組 ☐ 連附件	☒ 其他 王禮秋 ☐ 連附件

分發香港各部門：

☐ 行政部 ☐ 連附件	☐ 會計部 ☐ 連附件	☐ 統籌部 ☐ 連附件	☐ 工程部地盤科文 ☐ 連附件
☐ 採購部 ☐ 連附件	☐ QS 部 ☐ 連附件	☐ 維修部 ☐ 連附件	☐ 其他 _____ ☐ 連附件

傳遞編號：

HK 0074/19

發件人簽署：

項目經理簽署：

接收日期 Receiving Date (適用於客戶圖則)

圖則登記表 DRAWING REGISTER									
工程名稱 Project Title: 日出康城					接收日期 Receiving Date (適用於客戶圖則)				
WW1 單元件拆圖					年				
工程編號 Project No: J-836					月				
分發予 Distributed To					日				
					發出日期 Issued Date				
					年	18			
					月	10			
					日	11			
圖則編號 Drg. No.		圖則名稱 Drawing Title			修訂編號 Revision No.				
J836-WW1-ZK30		單元件組框圖			-				
J836-WW1-ZK31		單元件組框圖			-				
J836-WW1-ZK32		單元件組框圖			-				
J836-WW1-ZK33		單元件組框圖			-				
J836-WW1-ZK34		單元件組框圖			-				
J836-WW1-ZK35		單元件組框圖			-				
J836-WW1-ZK36		單元件組框圖			-				
J836-WW1-ZK37		單元件組框圖			-				
J836-WW1-ZK38		單元件組框圖			-				
J836-WW1-ZK39		單元件組框圖			-				
J836-WW1-ZK40		單元件組框圖			-				
J836-WW1-ZK41		單元件組框圖			-				
J836-WW1-ZK42		單元件組框圖			-				
J836-WW1-ZK43		單元件組框圖			-				
J836-WW1-ZK44		單元件組框圖			-				
J836-WW1-ZK45		單元件組框圖			-				
J836-WW1-ZK46		單元件組框圖			-				
J836-WW1-ZK47		單元件組框圖			-				
J836-WW1-ZK48		單元件組框圖			-				
J836-WW1-ZK49		單元件組框圖			-				
J836-WW1-ZK50		單元件組框圖			-				
J836-WW1-ZK51		單元件組框圖			-				
J836-WW1-ZK52		單元件組框圖			-				
J836-WW1-ZK53		單元件組框圖			-				
J836-WW1-ZK55		單元件組框圖			-				
J836-WW1-ZK56		單元件組框圖			-				

5


圖則登記表 DRAWING REGISTER										
工程名稱 Project Title: 日出康城					接收日期 Receiving Date (適用於客戶圖則)					
WW1 單元件拆圖					年					
工程編號 Project No: J-836					月					
分發予 Distributed To					日					
					發出日期 Issued Date					
					年	18				
					月	10				
					日	11				
圖則編號 Drg. No.		圖則名稱 Drawing Title			修訂編號 Revision No.					
J836-WW1-ZK57		單元件組框圖			-					
J836-WW1-ZK58		單元件組框圖			-					
J836-WW1-LP04		單元件安裝位置圖			-					
J836-WW1-LP05		單元件安裝位置圖			-					




美特鋁質 有限公司
MIDI Aluminium Fabricator Ltd.

工程號 J836 地盤 日出康城


产品编号	L(MM)	数量	A	B	C	D	E	N	M
WW1-AL02-01	4245	9	172.5	172.5	13	300	组框铝巴编号: WW1-AL50-01		
WW1-AL02-02	3110	11	55	55	10	300	组框铝巴编号: WW1-AL50-02		
WW1-AL02-03	3600	1	150	150	11	300	组框铝巴编号: WW1-AL50-03		

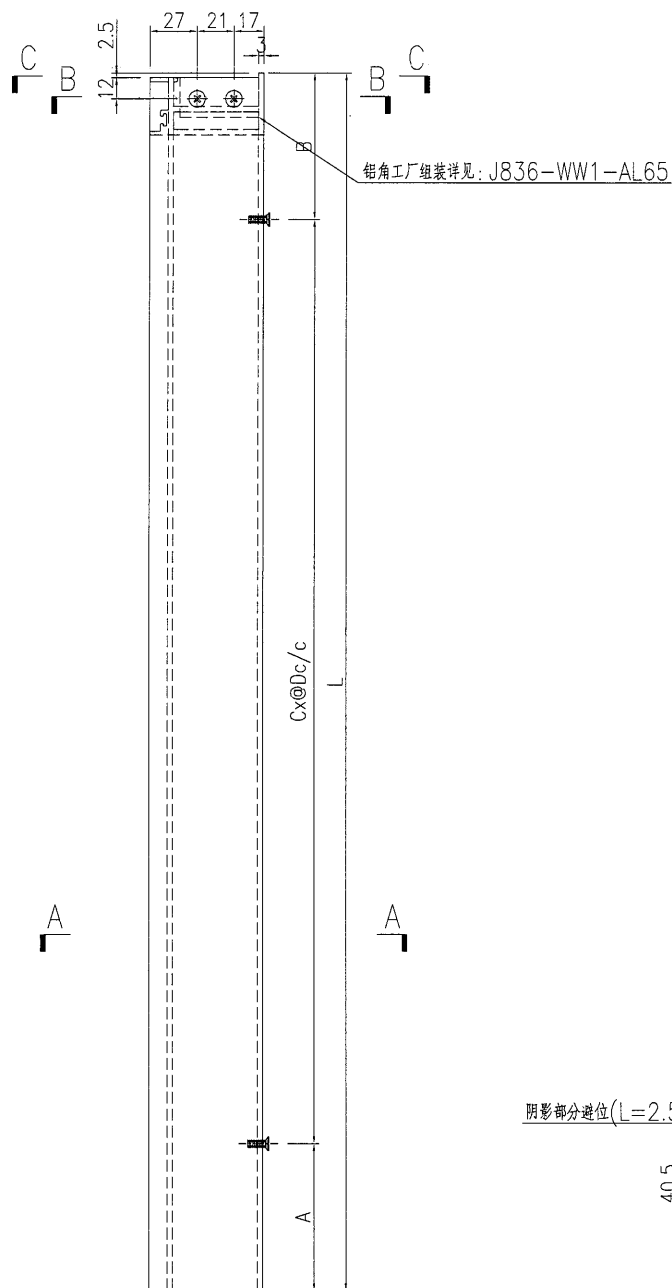


阴影部分避让 ($l=2.5\text{mm}$)

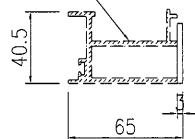

SECTION C-C

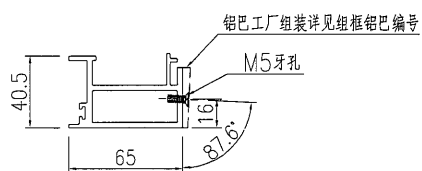

SECTION A-A

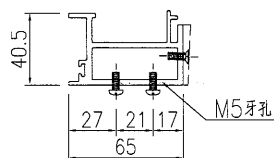


SECTION B-B

名稱	九字料加工圖	制圖	曾建平	2018-10-06	修改			
材料	X85517	復核			日期			
顏色	TUC51602XL(RY)-3 深灰色	批准			圖號	J836-WW1-AL02		

7

EG-DWG3

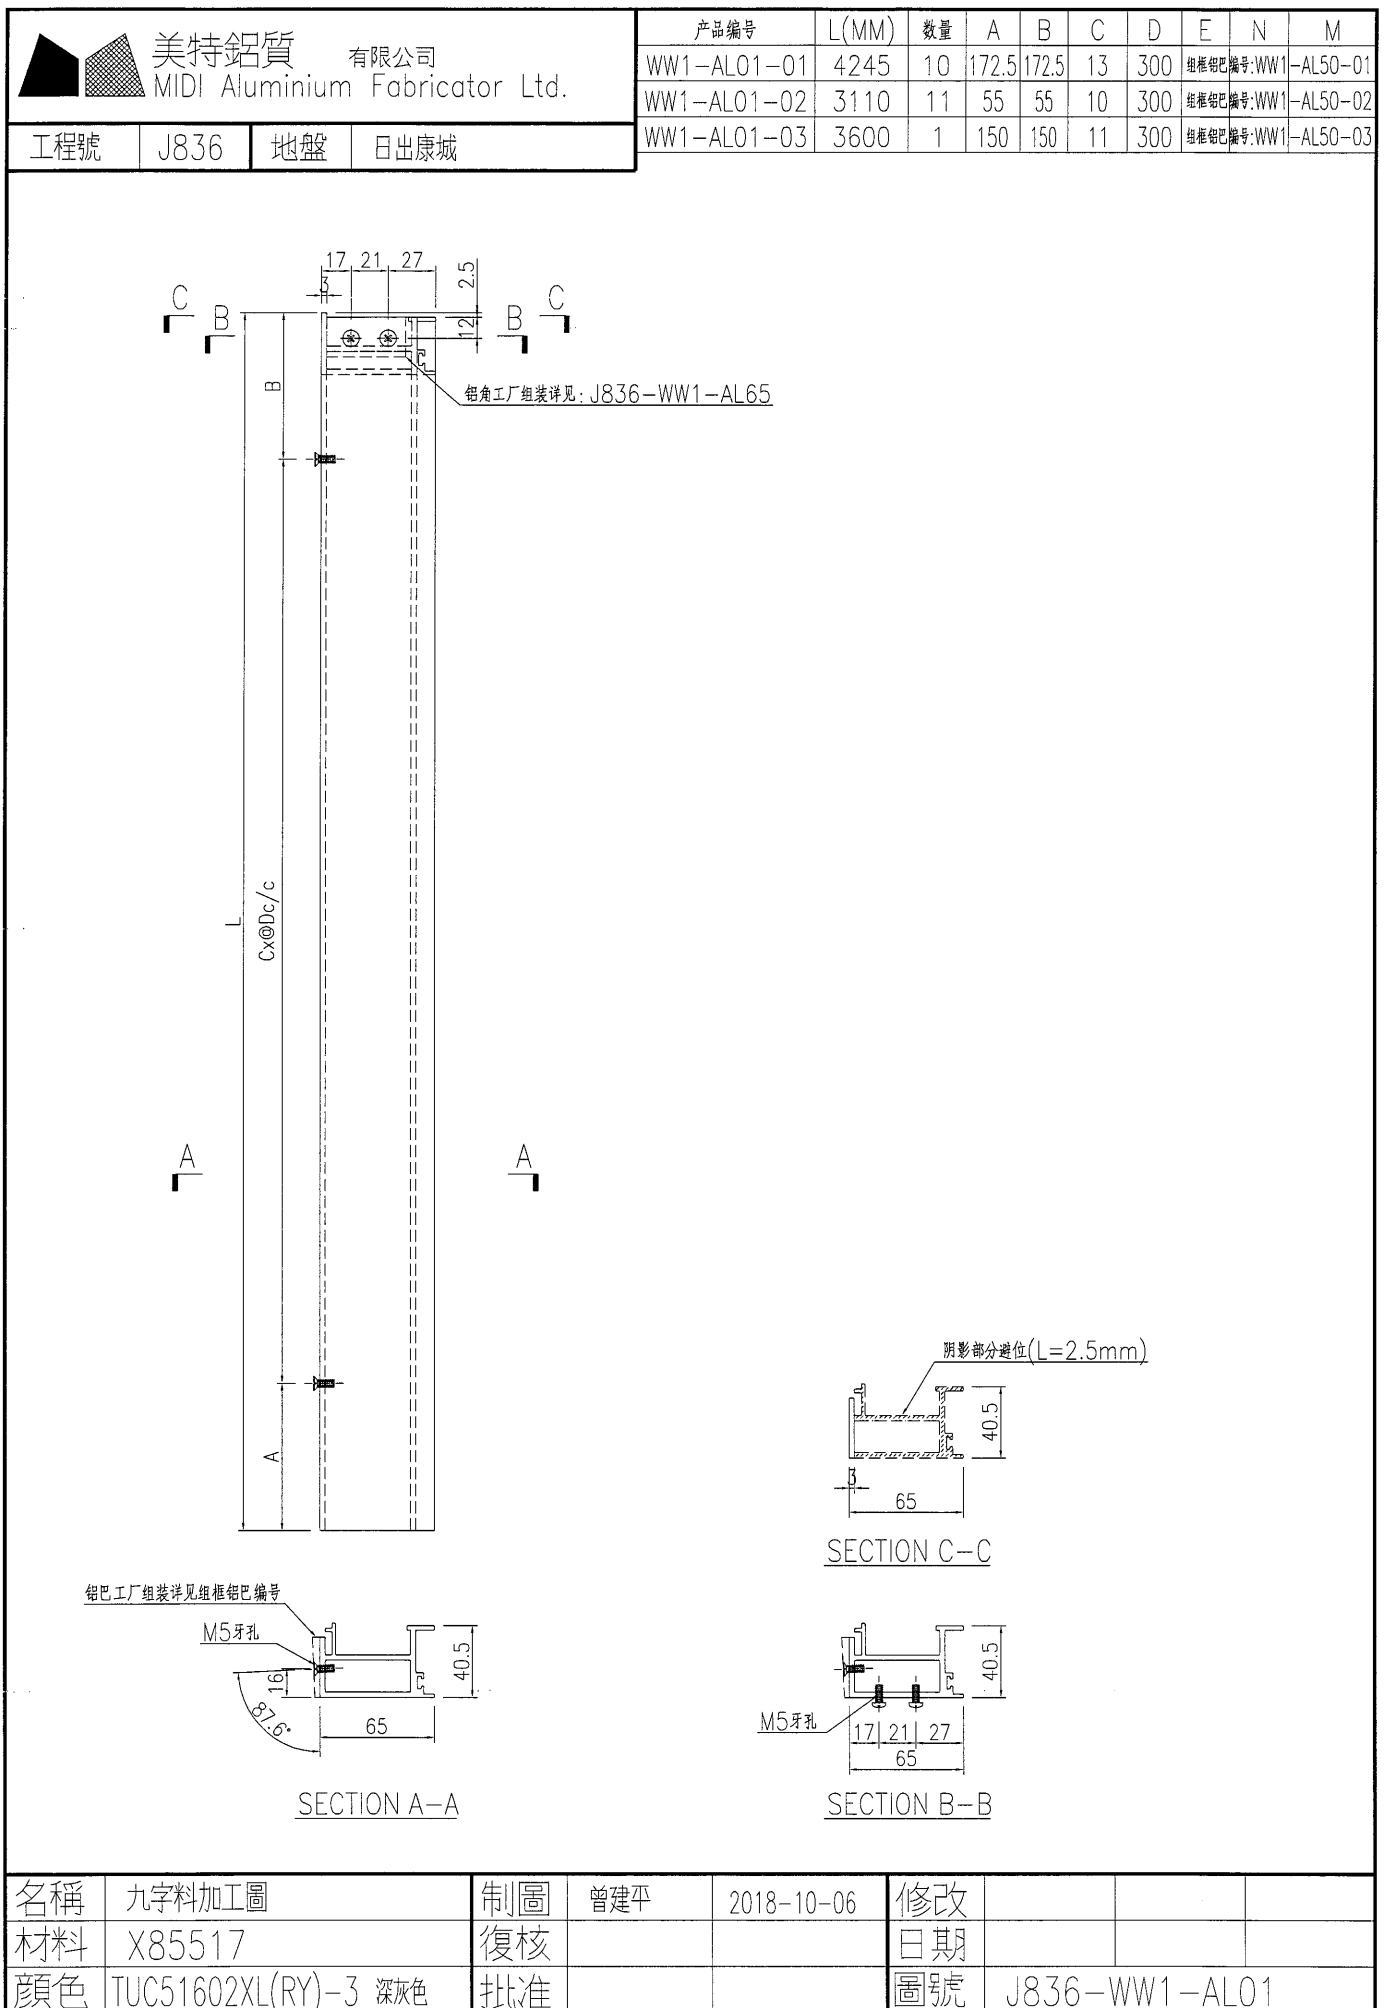


名稱	九字料加工圖	制圖	曾建平	2018-10-06	修改			
材料	X85517	復核			日期			
顏色	TUC51602XL(RY)-3 深灰色	批准			圖號	J836-WW1-AL01		



美特鋁質 有限公司
MIDI Aluminium Fabricator Ltd.

产品编号	L(MM)	数量	A	B	C	D	E	N	M
WW1-AL03-01	3775	10	87.5	87.5	12	300	组框铝巴编号: WW1-AL50-04		
WW1-AL03-02	4930	11	65	65	16	300	组框铝巴编号: WW1-AL50-05		

工程號 J836 地盤 日出康城

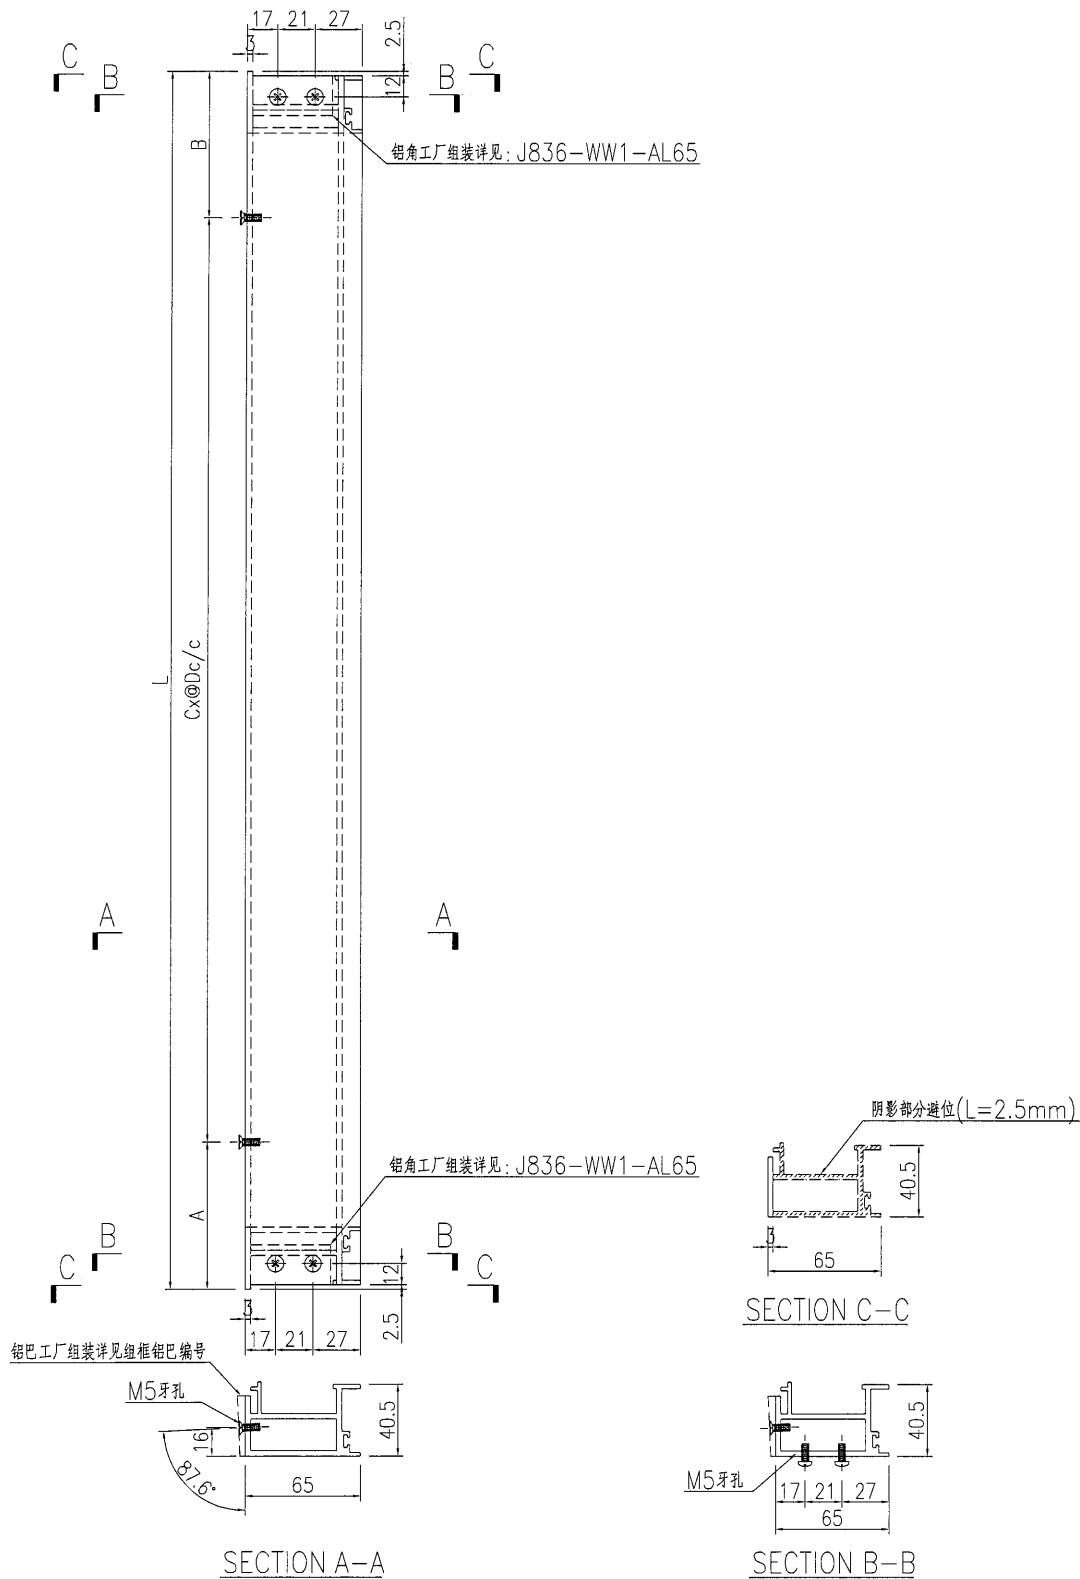

名稱	九字料加工圖	制圖	曾建平	2018-10-06	修改			
材料	X85517	復核			日期			
顏色	TUC51602XL(RY)-3 深灰色	批准			圖號	J836-WW1-AL03		



美特鋁質 有限公司
MIDI Aluminium Fabricator Ltd.

产品编号

L(MM)

数量

A

B

C

D

E

N

M

WW1-AL04-01

3775

9

87.5

87.5

12

300

组框铝巴编号:WW1-

AL50-04

WW1-AL04-02

4930

11

65

65

16

300

组框铝巴编号:WW1-


AL50-05

工程號

J836

地盤

日出康城

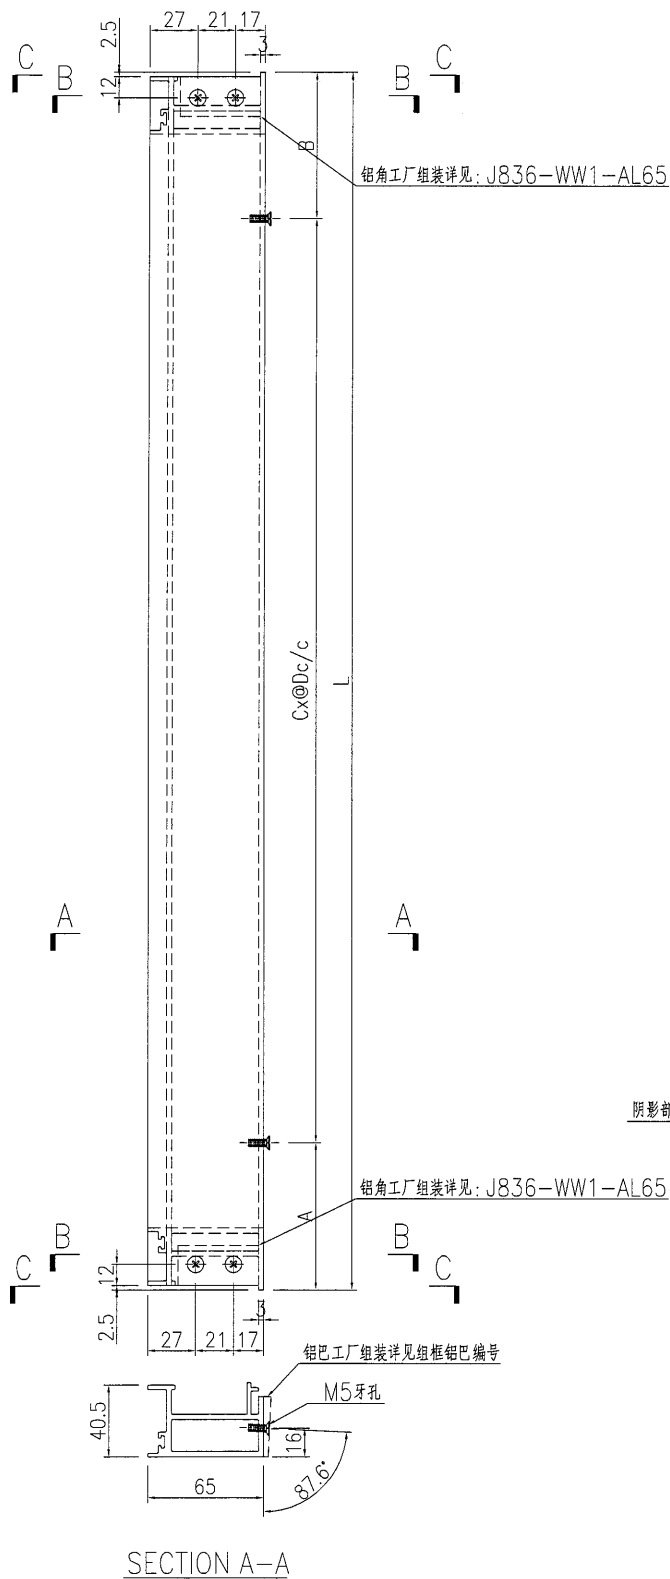

阴影部分避位(L=2.5mm)

铝角工厂组装详见: J836-WW1-AL65

铝巴工厂组装详见组框铝巴编号

M5牙孔

SECTION C-C

SECTION B-B

名稱 九字料加工圖

制圖 曾建平

2018-10-06

修改

材料 X85517

復核

日期

顏色 TUC51602XL(RY)-3 深灰色

批准

圖號


J836-WW1-AL04




美特鋁質 有限公司
MIDI Aluminium Fabricator Ltd.

工程號 J836 地盤 日出康城

产品编号	L(MM)	数量	A	B	C	D	E	N	M
WW1-AL05-01	4245	1	172.5	172.5	13	300	铝框铝巴编号:WW1-AL51-01		
WW1-AL05-02	3110	6	55	55	10	300	铝框铝巴编号:WW1-AL51-02		
WW1-AL05-03	3300	1	150	150	10	300	铝框铝巴编号:WW1-AL51-03		

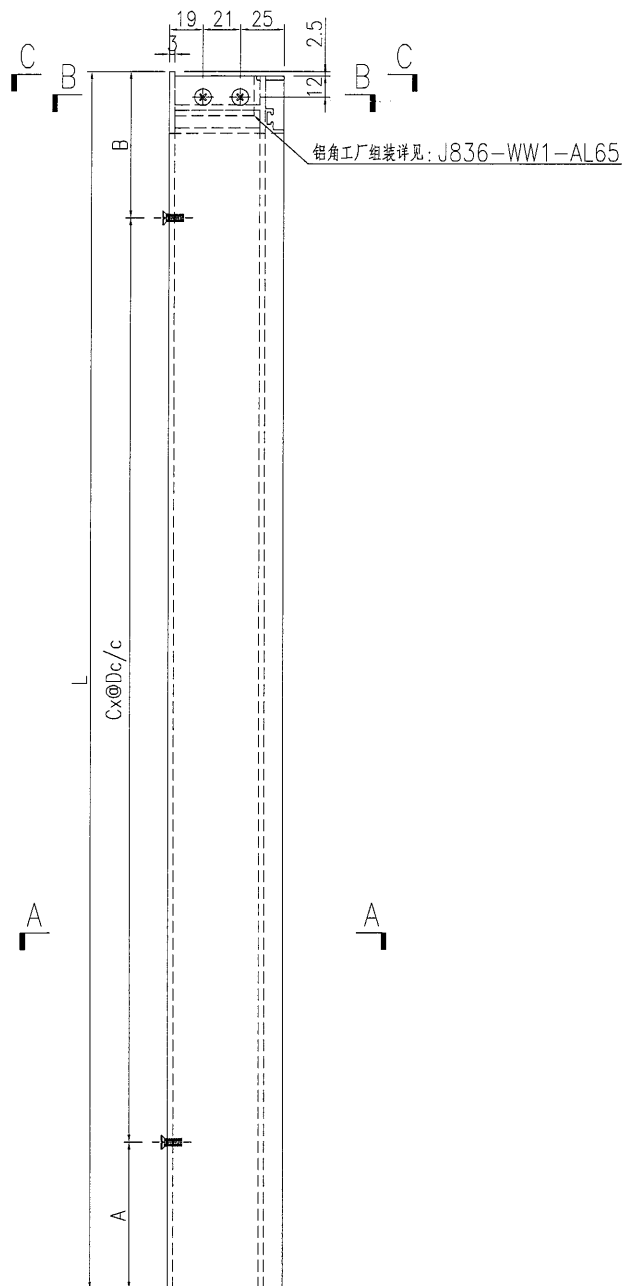


铝巴工厂组装详见铝框铝巴编号

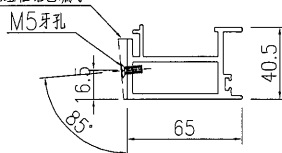


SECTION A-A

阴影部分避位(L=2.5mm)

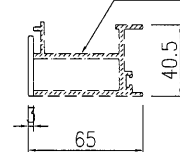

SECTION C-C

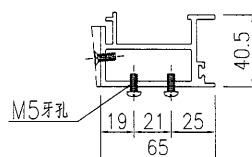

SECTION B-B


名稱	九字料加工圖	制圖	曾建平	2018-10-06	修改			
材料	X85517	復核			日期			
顏色	TUC51602XL(RY)-3 深灰色	批准			圖號	J836-WW1-AL05		




美特鋁質 有限公司
MIDI Aluminium Fabricator Ltd.

产品编号	L(MM)	数量	A	B	C	D	E	N	M
WW1-AL06-01	4245	2	172.5	172.5	13	300	组框铝巴编号:WW1-AL51-01		
WW1-AL06-02	3110	5	55	55	10	300	组框铝巴编号:WW1-AL51-02		


工程號 J836 地盤 日出康城

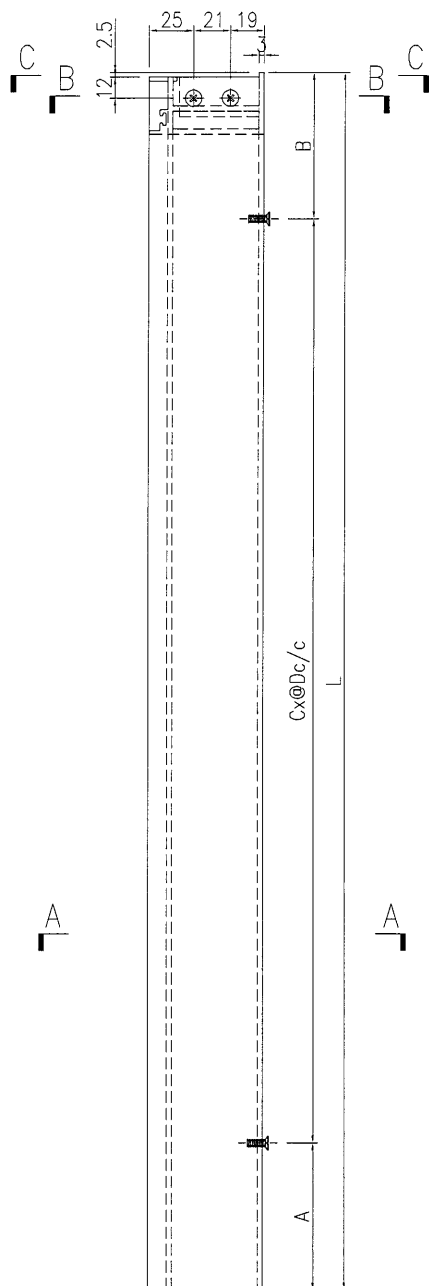


阴影部分避位(L=2.5mm)

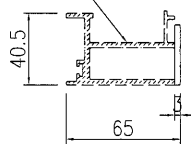

SECTION C-C

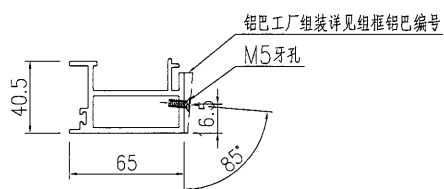

SECTION A-A

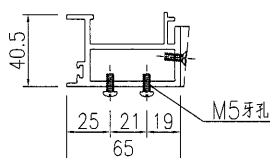

SECTION B-B


名稱	九字料加工圖	制圖	曾建平	2018-10-06	修改			
材料	X85517	復核			日期			
顏色	TUC51602XL(RY)-3 深灰色	批准			圖號	J836-WW1-AL06		



美特鋁質 有限公司
A MIDI Aluminium Fabricator Ltd.

产品编号	L(MM)	数量	A	B	C	D	E	N	M
WW1-AL07-01	3775	1	87.5	87.5	12	300	细铝铝包编号:WW1-	AL51-04	
WW1-AL07-02	4930	4	65	65	16	300	细铝铝包编号:WW1-	AL51-05	

工程號	J836	地盤	日出康城
-----	------	----	------

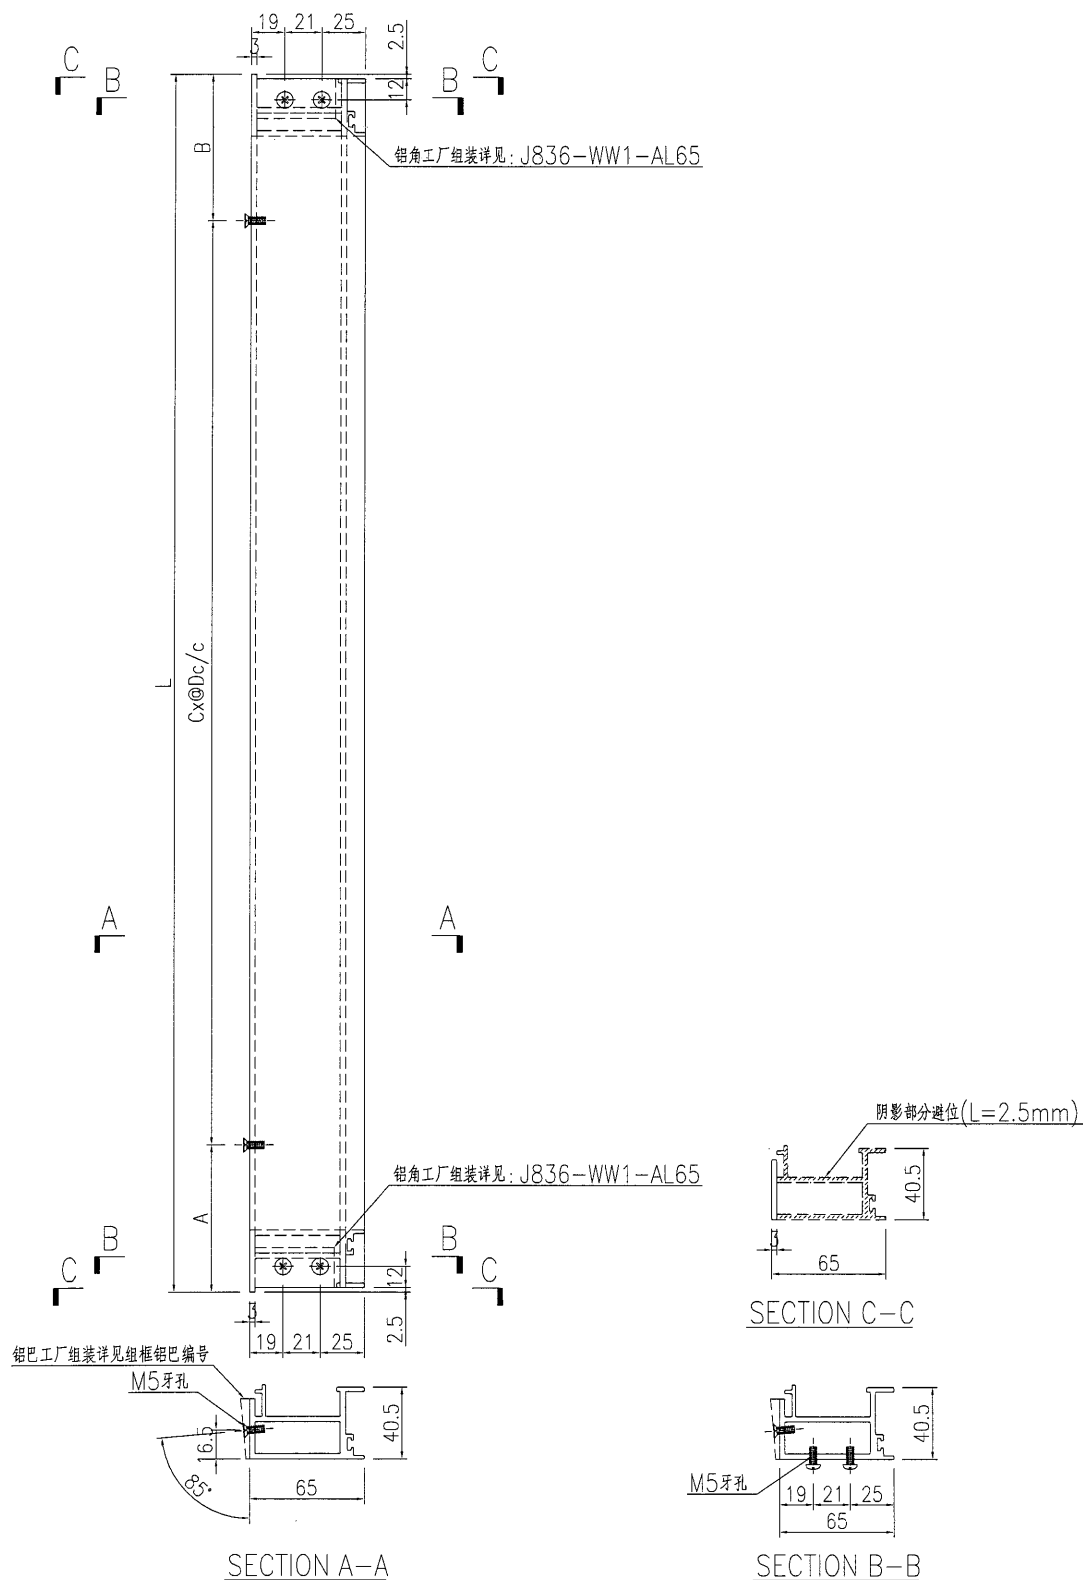


名稱	九字料加工圖	制圖	曾建平	2018-10-06	修改			
材料	X85517	復核			日期			
顏色	TUC51602XL(RY)-3 深灰色	批准			圖號	J836-WW1-AL07		



美特鋁質 有限公司
MID! Aluminium Fabricator Ltd.

产品编号	L(MM)	数量	A	B	C	D	E	N	M
WW1-AL08-01	3775	2	87.5	87.5	12	300	铝框铝巴编号: WW1-AL51-04		
WW1-AL08-02	4930	5	65	65	16	300	铝框铝巴编号: WW1-AL51-05		

工程號 J836 地盤 日出康城

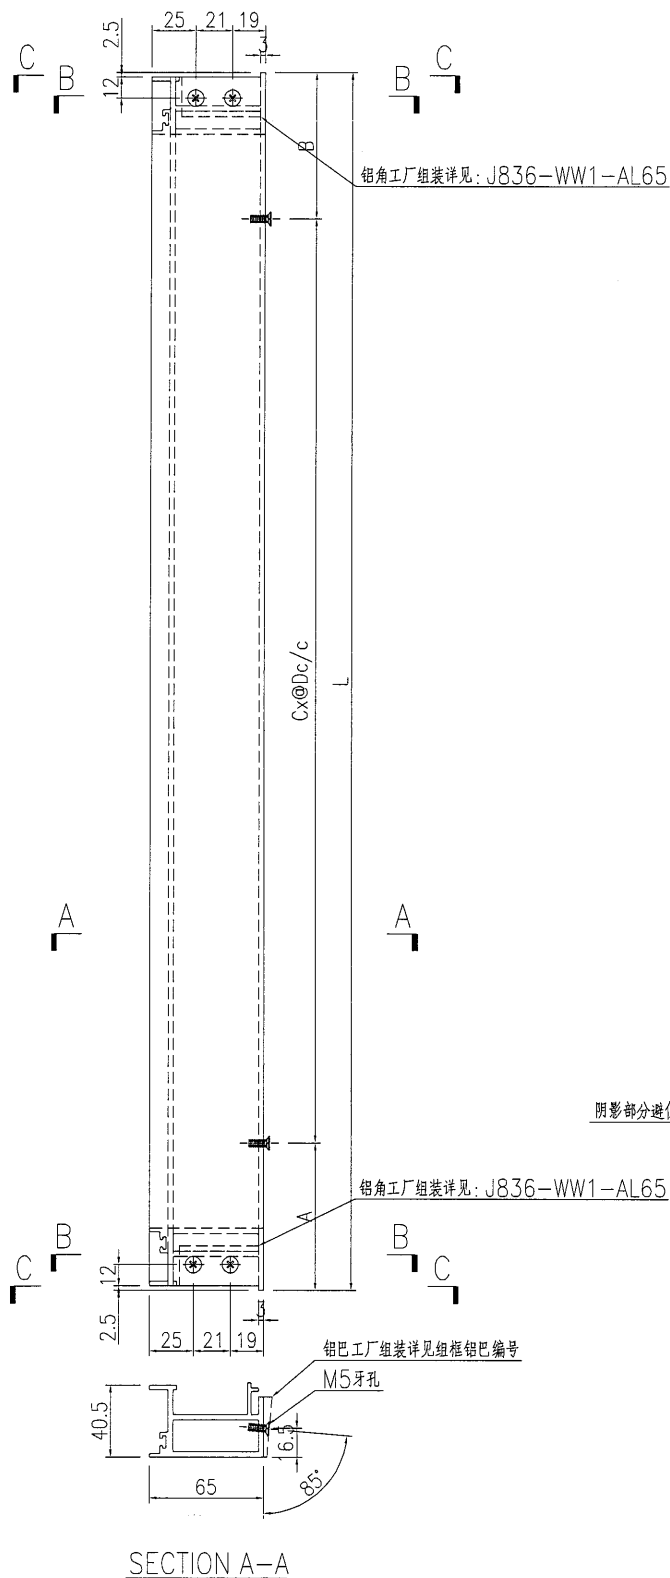





名稱	九字料加工圖	制圖	曾建平	2018-10-06	修改			
材料	X85517	復核			日期			
顏色	TUC51602XL(RY)-3 深灰色	批准			圖號	J836-WW1-AL08		



美特鋁質 有限公司
MIDI Aluminium Fabricator Ltd.

产品编号	L(MM)	数量	A	B	C	D	E	N	M
WW1-AL09-01	3110	3	55	55	10	300	铝框铝巴编号: WW1-AL52-01		

工程號 J836 地盤 日出康城

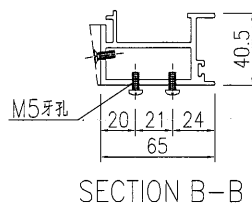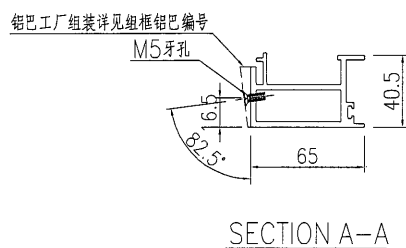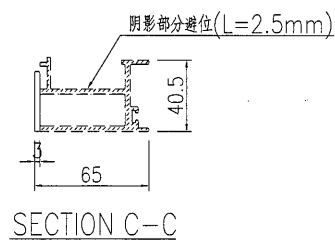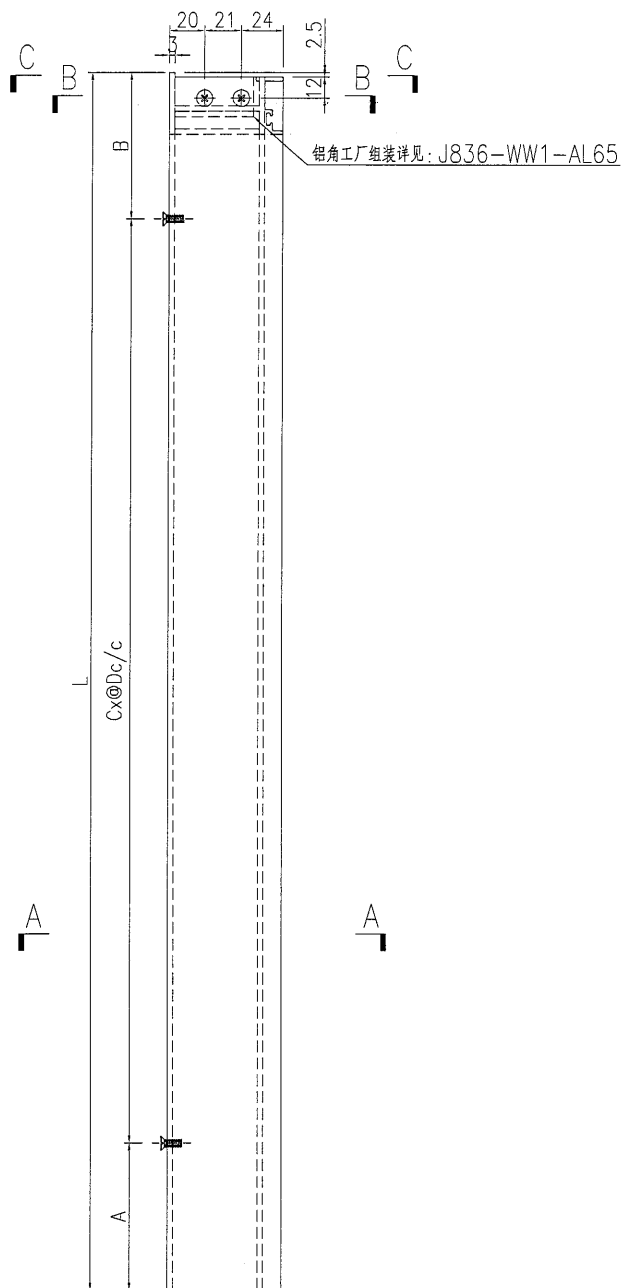


名稱	九字料加工圖	制圖	曾建平	2018-10-06	修改			
材料	X85517	復核			日期			
顏色	TUC51602XL(RY)-3 深灰色	批准			圖號	J836-WW1-AL09		




美特鋁質 有限公司
MIDI Aluminium Fabricator Ltd.

产品编号	L(MM)	数量	A	B	C	D	E	N	M
WW1-AL10-01	3110	4	55	55	10	300	组框铝巴编号: WW1-AL52-01		


工程號 J836 地盤 日出康城

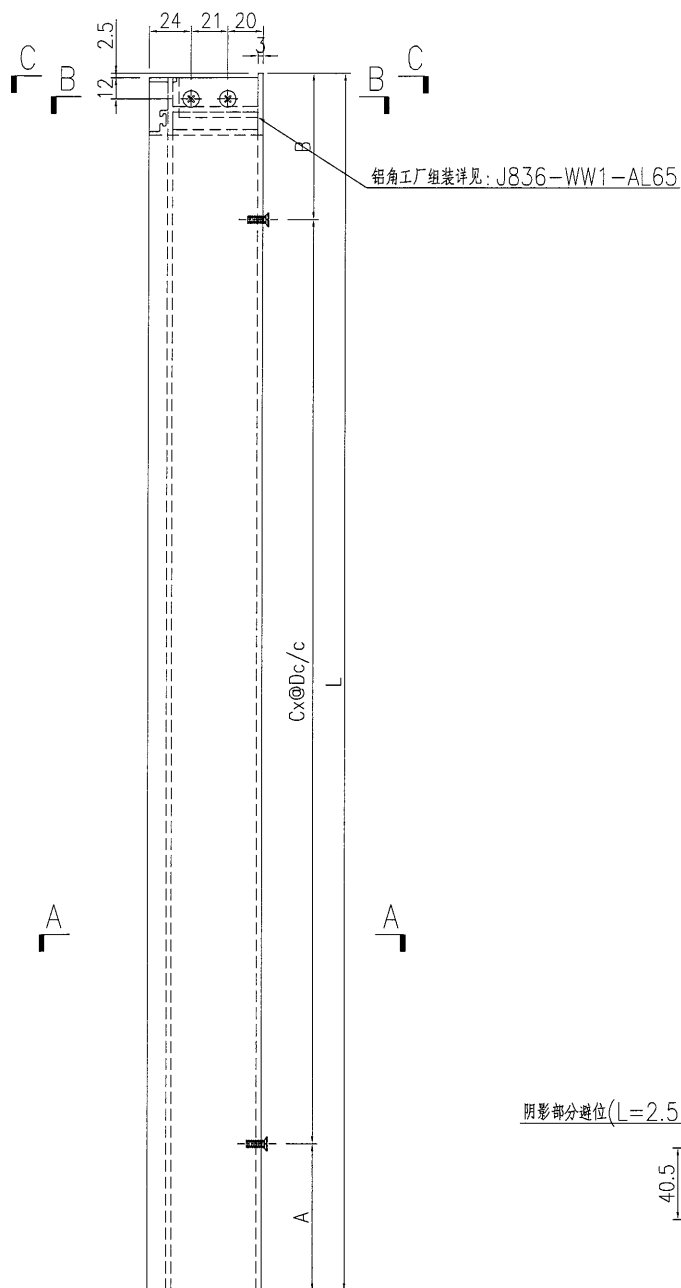


阴影部分避让(L=2.5mm)

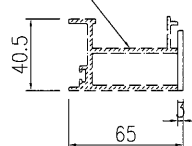

SECTION C-C

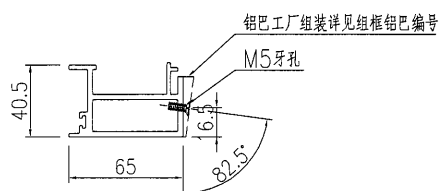

SECTION A-A

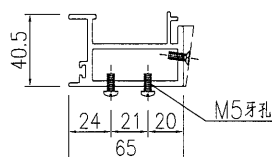

SECTION B-B


名稱	九字料加工圖	制圖	曾建平	2018-10-06	修改			
材料	X85517	復核			日期			
顏色	TUC51602XL(RY)-3 深灰色	批准			圖號	J836-WW1-AL10		



美特鋁質 有限公司
MIDI Aluminium Fabricator Ltd.

产品编号	L(MM)	数量	A	B	C	D	E	N	M
WW1-AL11-01	4930	3	65	65	16	300	组框铝巴编号: WW1-AL52-02		
WW1-AL11-02	3600	1	150	150	11	300	组框铝巴编号: WW1-AL52-03		

工程號 J836 地盤 日出康城

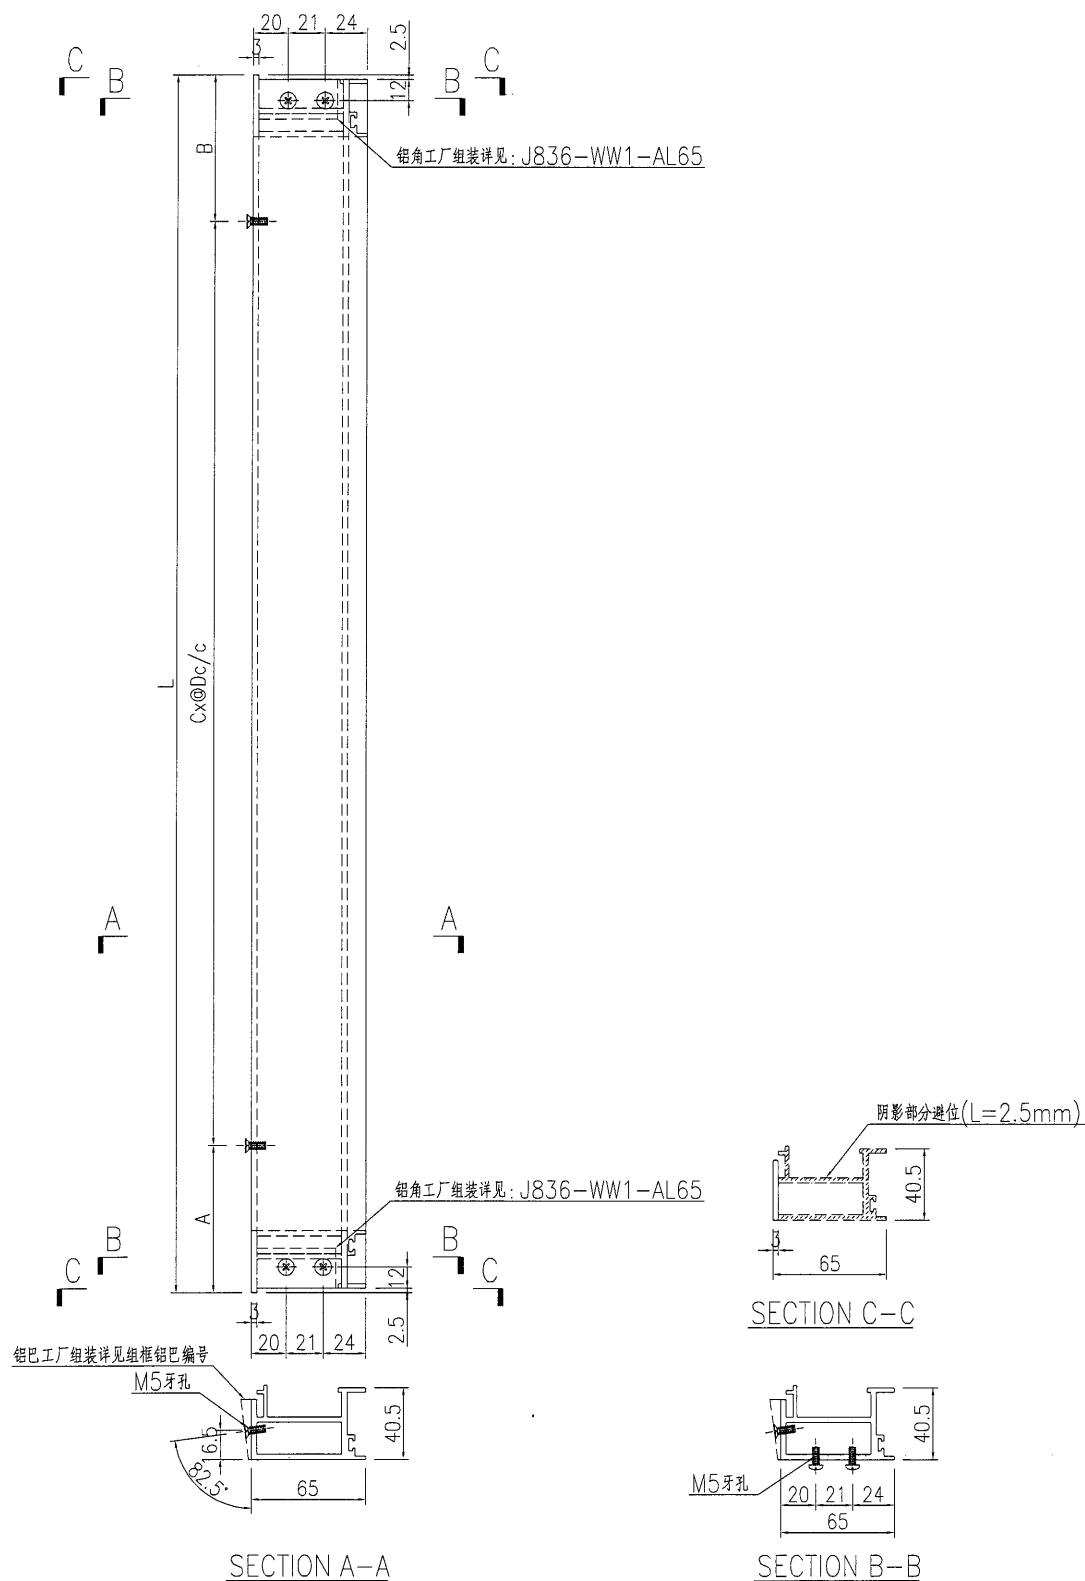


名稱	九字料加工圖	制圖	曾建平	2018-10-06	修改			
材料	X85517	復核			日期			
顏色	TUC51602XL(RY)-3 深灰色	批准			圖號	J836-WW1-AL11		



美特鋁質 有限公司
MIDI Aluminium Fabricator Ltd.

工程號 J836 地盤 日出康城

产品编号	L(MM)	数量	A	B	C	D	E	N	M
WW1-AL12-01	4930	3	65	65	16	300	组框铝巴编号: WW1-AL52-02		
WW1-AL12-02	3600	2	150	150	11	300	组框铝巴编号: WW1-AL52-03		

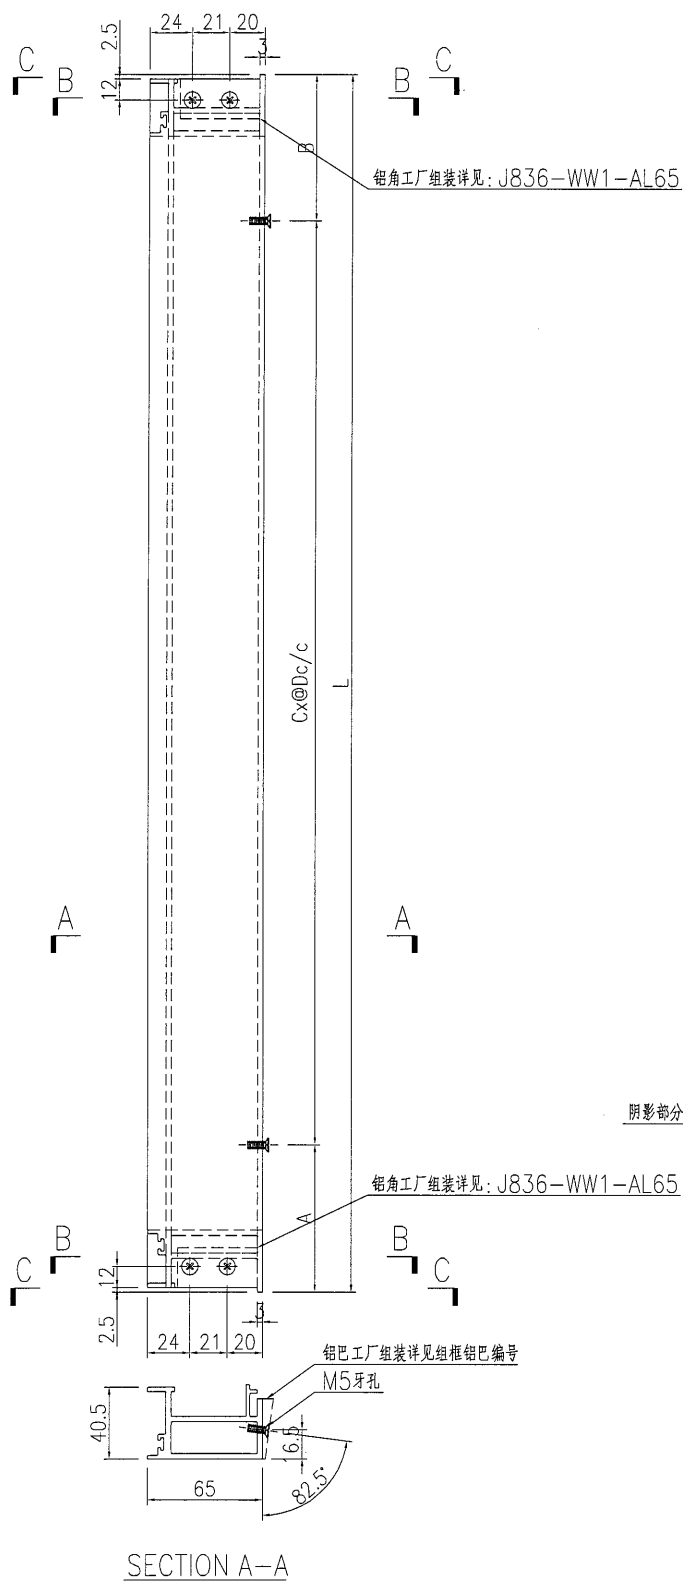

名稱	九字料加工圖	制圖	曾建平	2018-10-06	修改			
材料	X85517	復核			日期			
顏色	TUC51602XL(RY)-3 深灰色	批准			圖號	J836-WW1-AL12		



美特鋁質 有限公司
MIDI Aluminium Fabricator Ltd.

工程號

J836

地盤

日出康城

产品编号

L(MM)

数量

A

B

C

D

E

N

M

WW1-AL13-01

3300




1

150


150

10

300

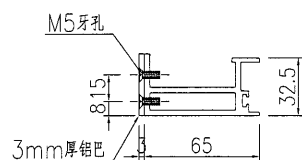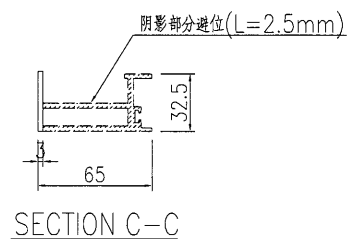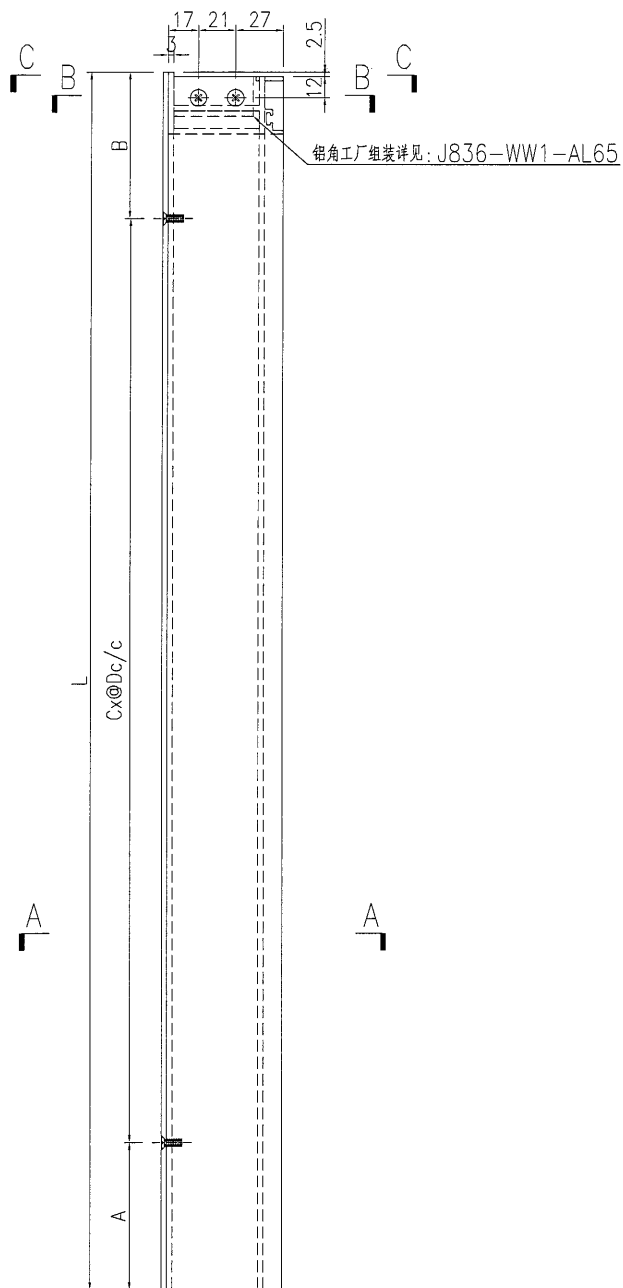

SECTION A-A

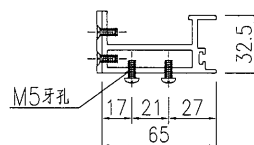

SECTION B-B


名稱	九字料加工圖	制圖	曾建平	2018-10-06	修改			
材料	X85518+3mm厚鋁巴	復核			日期			
顏色	TUC51602XL(RY)-3 深灰色	批准			圖號	J836-WW1-AL13		




美特鋁質 有限公司
MIDI Aluminium Fabricator Ltd.

产品编号	L(MM)	数量	A	B	C	D	E	N	M
WW1-AL14-01	3300	1	150	150	10	300			


工程號 J836 地盤 日出康城

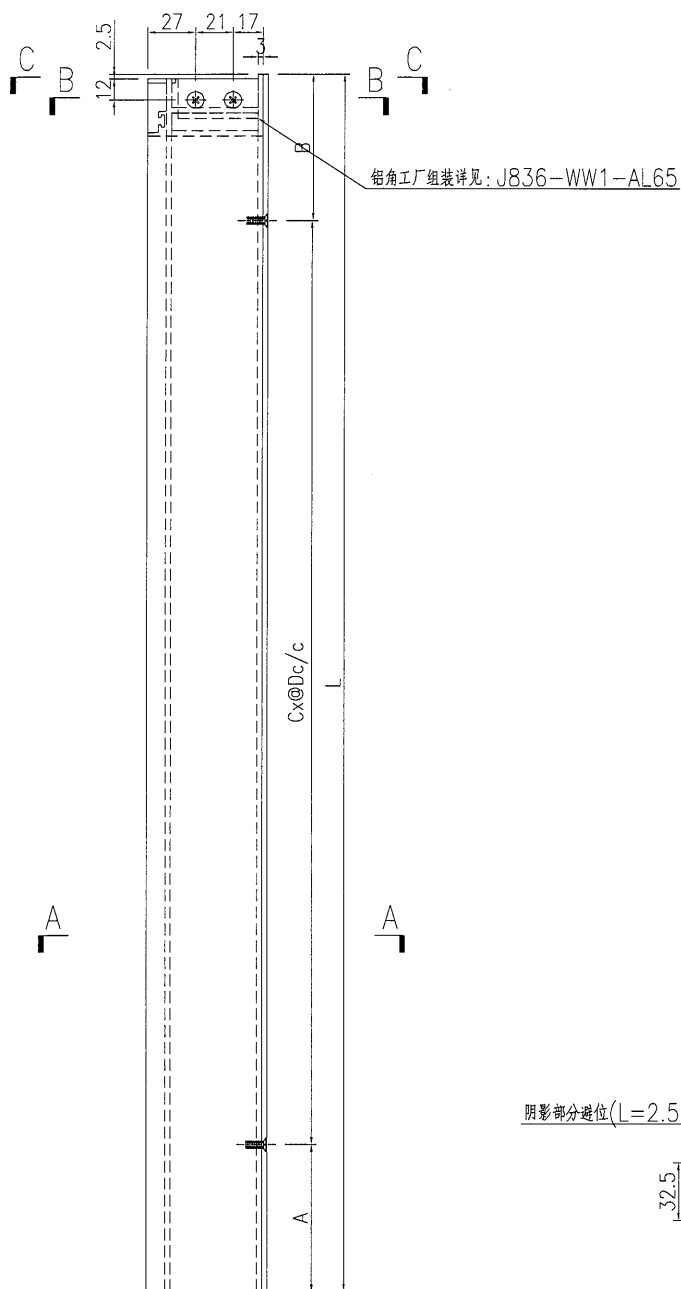


阴影部分避位(L=2.5mm)

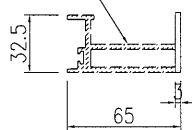

SECTION C-C

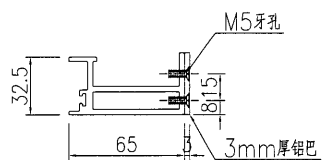

SECTION A-A

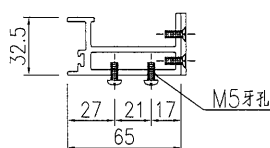

SECTION B-B


名稱	九字料加工圖	制圖	曾建平	2018-10-06	修改			
材料	X85518+3mm厚鋁巴	復核			日期			
顏色	TUC51602XL(RY)-3 深灰色	批准			圖號	J836-WW1-AL14		




美特鋁質 有限公司
MIDI Aluminium Fabricator Ltd.

产品编号	L(MM)	数量	A	B	C	D	E	N	M
WW1-AL15-01	3600	1	150	150	11	300	组框铝巴编号:WW1-AL53-01		


工程號 J836 地盤 日出康城

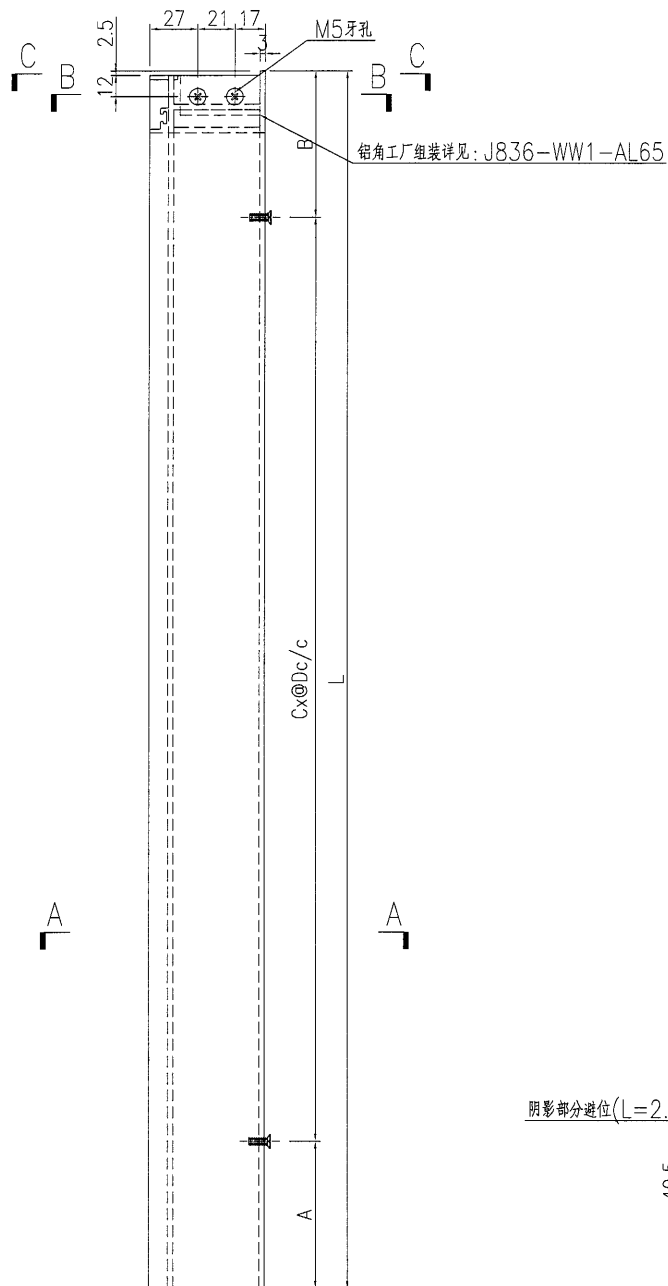


阴影部分避位(L=2.5mm)

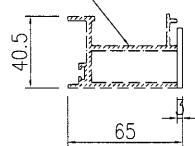

SECTION C-C

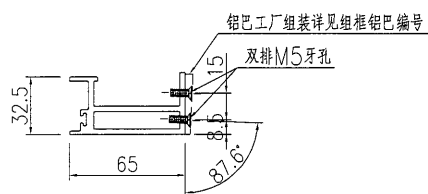

SECTION A-A

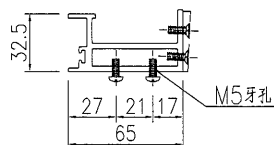

SECTION B-B



名稱	九字料加工圖	制圖	曾建平	2018-10-06	修改			
材料	X85518	復核			日期			
顏色	TUC51602XL(RY)-3 深灰色	批准			圖號	J836-WW1-AL15		





美特鋁質 有限公司
MIDI Aluminium Fabricator Ltd.

产品编号	L(MM)	数量	A	B	C	D	E	N	M
WW1-AL16-01	3600	1	150	150	11	300	组框铝巴编号: WW1-AL53-01		

工程號 J836 地盤 日出康城

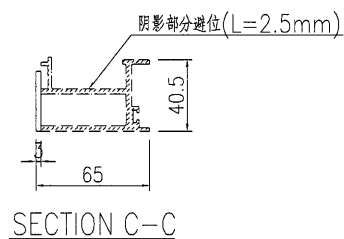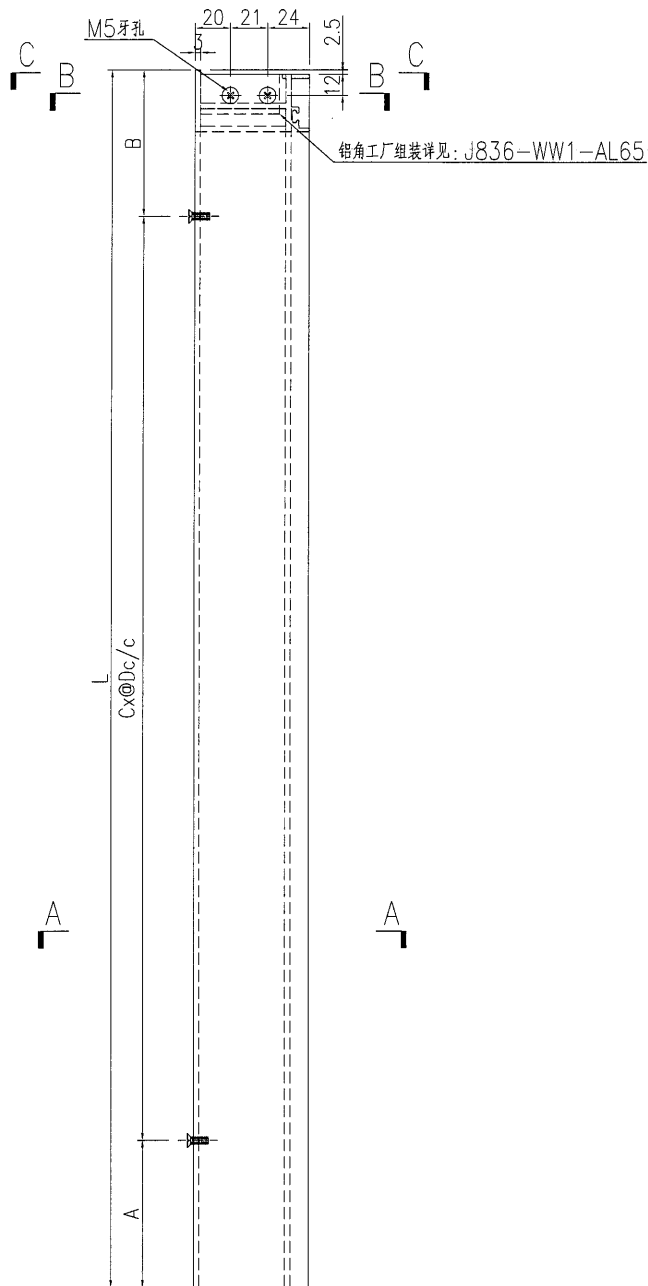

铝巴工厂组装详见组框铝巴编号

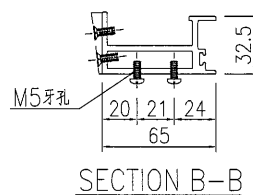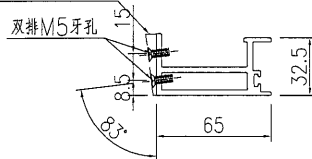


名稱	九字料加工圖	制圖	曾建平	2018-10-06	修改			
材料	X85518	復核			日期			
顏色	TUC51602XL(RY)-3 深灰色	批准			圖號	J836-WW1-AL16		


 美特鋁質 有限公司 MIDI Aluminium Fabricator Ltd.			
工程號	J836	地盤	日出康城

产品编号	L(MM)	数量	A	B	C	D	E	N	M
WW1-AL18-01	3300	1	150	150	10	300			


铝框铝巴编号: WW1-AL53-02

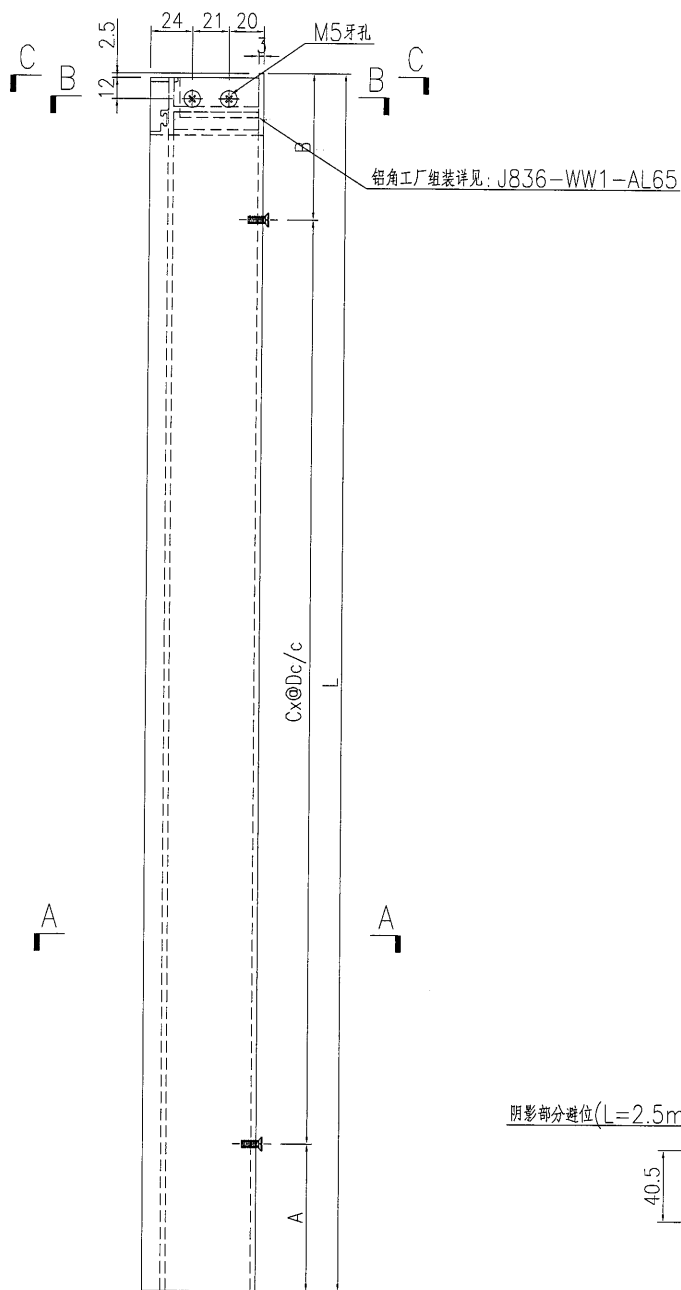


阴影部分避位(L=2.5mm)

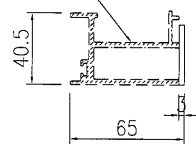

SECTION C-C

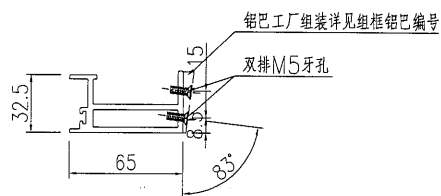

SECTION A-A

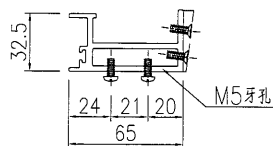

SECTION B-B




名稱	九字料加工圖	制圖	曾建平	2018-10-06	修改			
材料	X85518	復核			日期			
顏色	TUC51602XL(RY)-3 深灰色	批准			圖號	J836-WW1-AL18		



美特鋁質 有限公司
MIDI Aluminium Fabricator Ltd.

工程號 J836 地盤 日出康城

产品编号	L(MM)	数量	A	B	C	D	E	N	M
WW1-AL19-01	605	2	152.5	152.5	1	300	铝框铝巴编号: WW1-AL54-01		

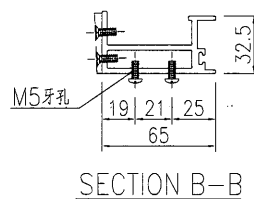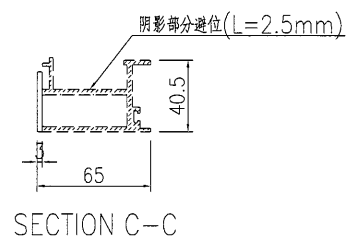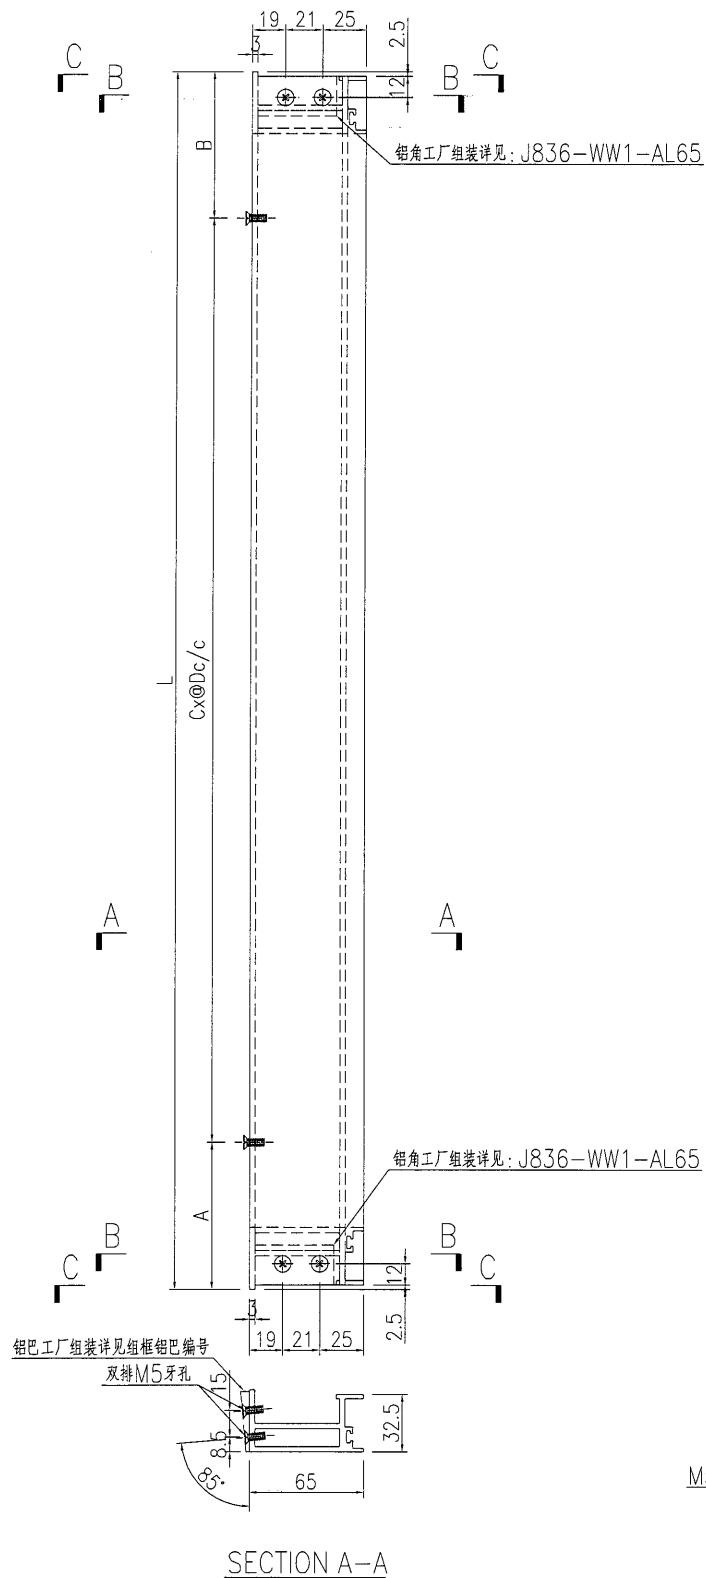

名稱	九字料加工圖	制圖	曾建平	2018-10-06	修改			
材料	X85517	復核			日期			
顏色	TUC51602XL(RY)-3 深灰色	批准			圖號	J836-WW1-AL19		

25


EG-DWG3



美特鋁質 有限公司
MIDI Aluminium Fabricator Ltd.

产品编号	L(MM)	数量	A	B	C	D	E	N	M
WW1-AL19a-01	605	2	152.5	152.5	1	300	组框铝巴编号: WW1-AL55-01		

工程號 J836 地盤 日出康城

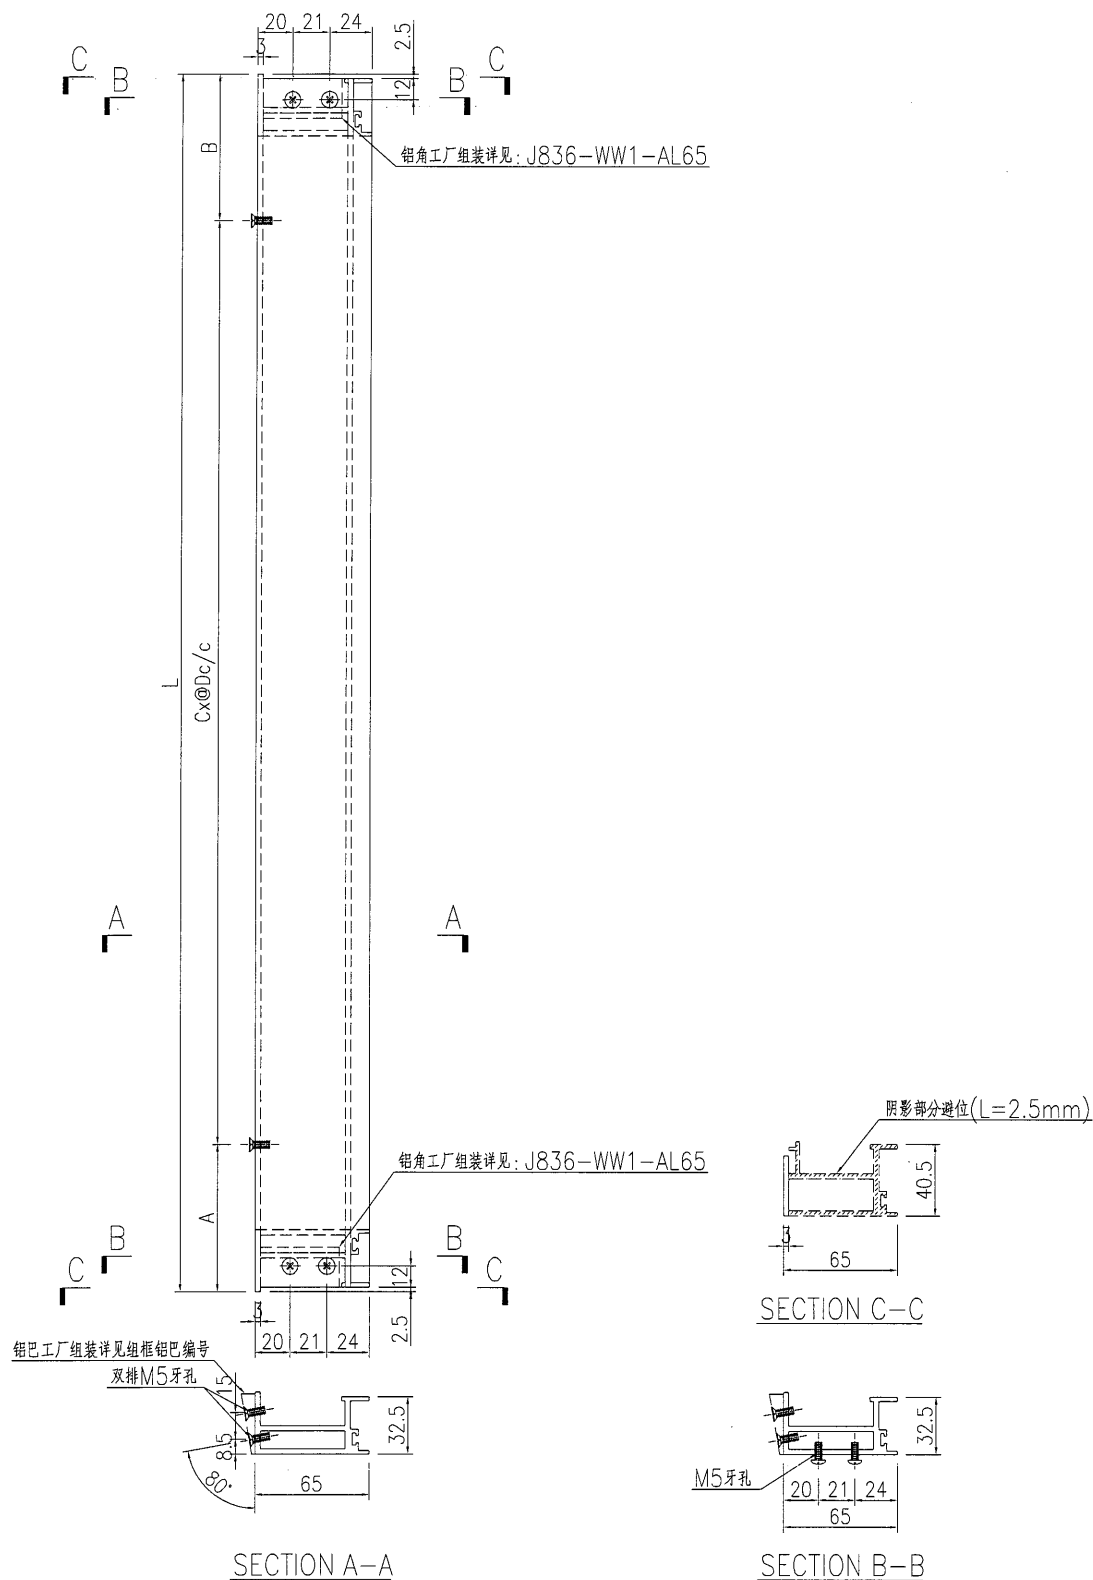



名稱	九字料加工圖	制圖	曾建平	2018-10-06	修改			
材料	X85517	復核			日期			
顏色	TUC51602XL(RY)-3 深灰色	批准			圖號	J836-WW1-AL19a		




美特鋁質 有限公司
MIDI Aluminium Fabricator Ltd.

产品编号	L(MM)	数量	A	B	C	D	E	N	M
		18							

工程號	J836	地盤	日出康城
-----	------	----	------

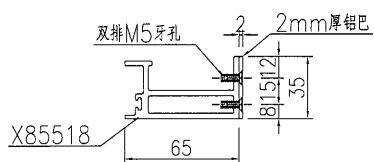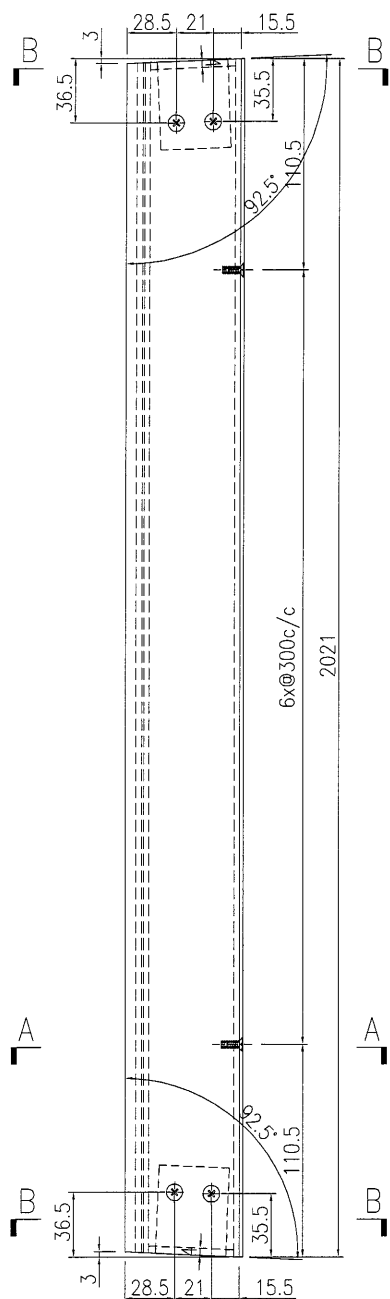

SECTION A-A

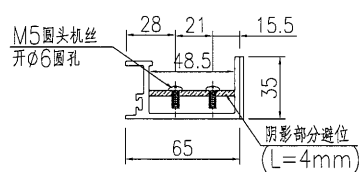

SECTION B-B

名稱	九字料加工圖	制圖	曾建平	2018-10-06	修改			
材料	X85518+2mm厚鋁巴	復核			日期			
顏色	TUC51602XL(RY)-3 深灰色	批准			圖號	J836-WW1-AL20		



美特鋁質 有限公司
MIDI Aluminium Fabricator Ltd.

产品编号

L(MM)

数量

A

B

C

D

E

N

M



6

工程號


J836

地盤

日出康城

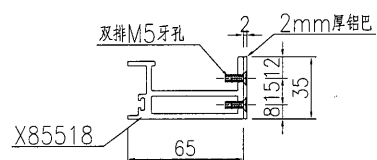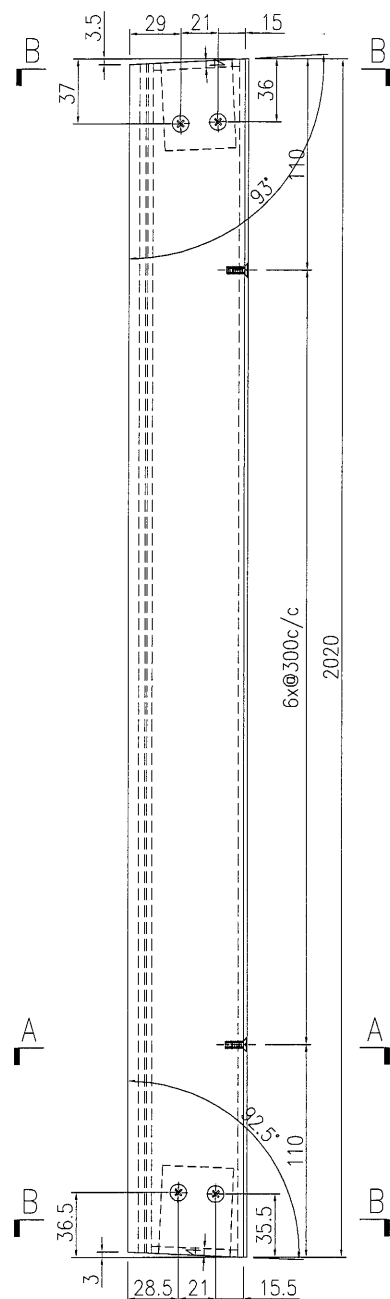

SECTION A-A

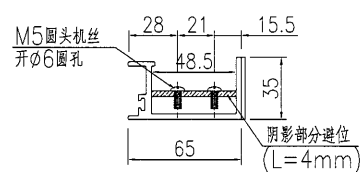

SECTION B-B

名稱	九字料加工圖	制圖	曾建平	2018-10-06	修改			
材料	X85518+2mm厚鋁巴	復核			日期			
顏色	TUC51602XL(RY)-3 深灰色	批准			圖號	J836-WW1-AL21		



美特鋁質 有限公司
MIDI Aluminium Fabricator Ltd.

产品编号

L(MM)

数量

A

B

C

D

E

N

M



6

工程號


J836

地盤

日出康城

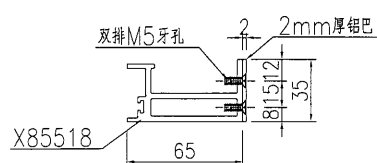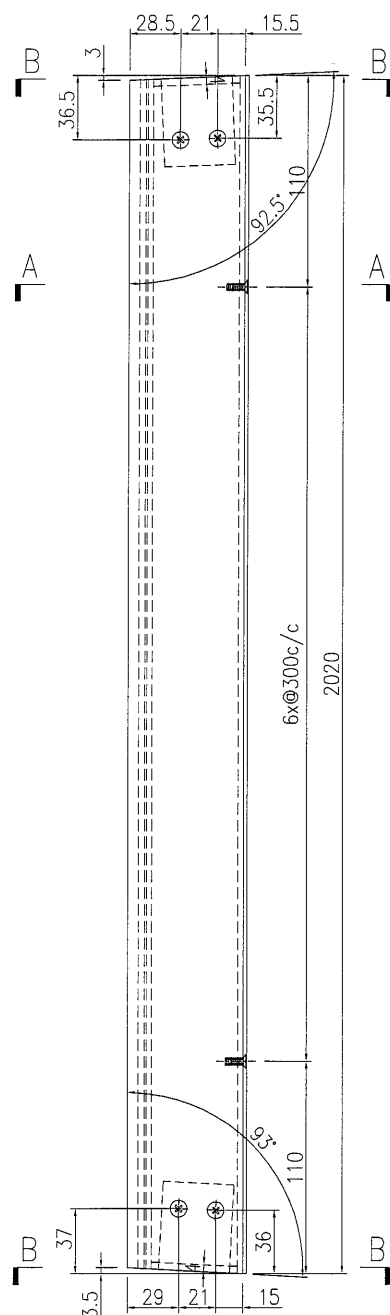

SECTION A-A

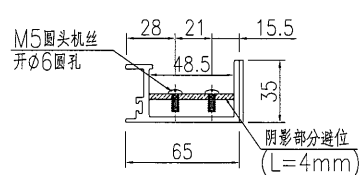

SECTION B-B

名稱	九字料加工圖	制圖	曾建平	2018-10-06	修改			
材料	X85518+2mm厚鋁巴	復核			日期			
顏色	TUC51602XL(RY)-3 深灰色	批准			圖號	J836-WW1-AL22		

30

EG-DWG3



美特鋁質 有限公司
MIDI Aluminium Fabricator Ltd.

产品编号

L(MM)

数量

A

B

C

D

E

N

M



11

工程號


J836

地盤

日出康城

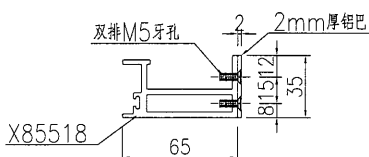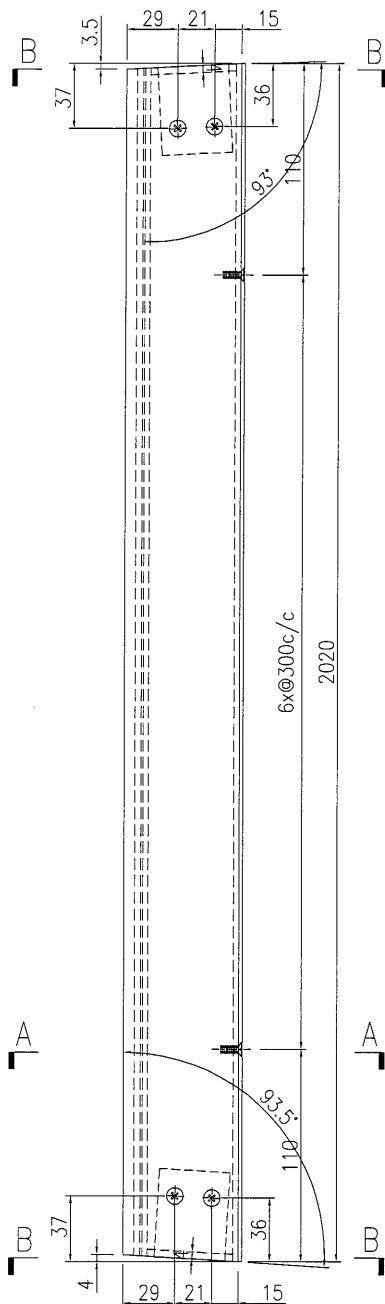

SECTION A-A

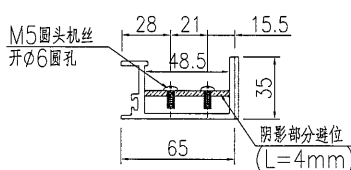

SECTION B-B

名稱	九字料加工圖	制圖	曾建平	2018-10-06	修改			
材料	X85518+2mm厚鋁巴	復核			日期			
顏色	TUC51602XL(RY)-3 深灰色	批准			圖號	J836-WW1-AL24		



美特鋁質 有限公司
MIDI Aluminium Fabricator Ltd.

产品编号

L(MM)

数量

A

B

C

D

E

N

M



5

工程號


J836

地盤

日出康城

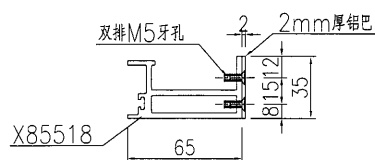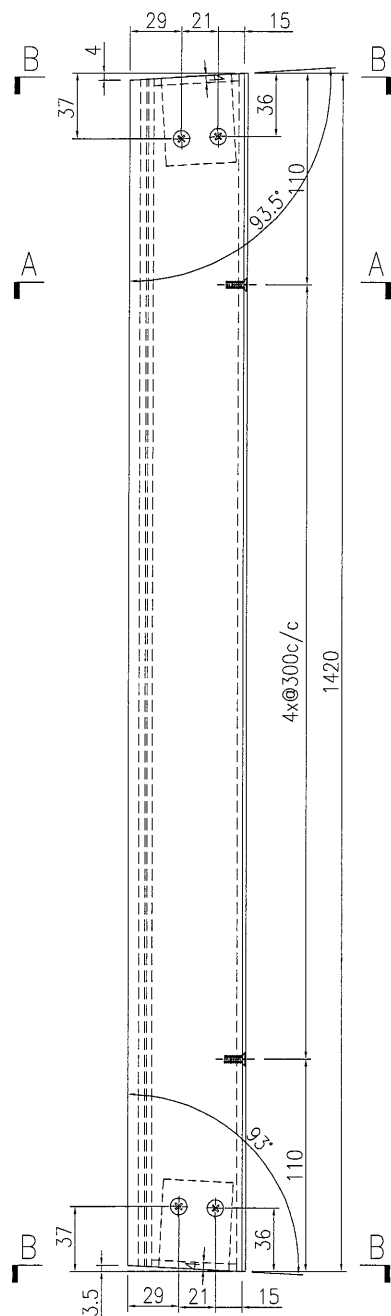

SECTION A-A

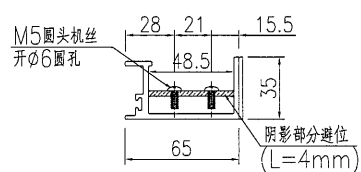

SECTION B-B

名稱	九字料加工圖	制圖	曾建平	2018-10-06	修改			
材料	X85518+2mm厚鋁巴	復核			日期			
顏色	TUC51602XL(RY)-3 深灰色	批准			圖號	J836-WW1-AL25		

32



EG-DWG3




美特鋁質 有限公司
MIDI Aluminium Fabricator Ltd.

产品编号	L(MM)	数量	A	B	C	D	E	N	M
		5							

工程號	J836	地盤	日出康城
-----	------	----	------

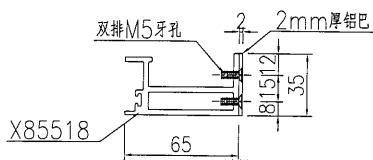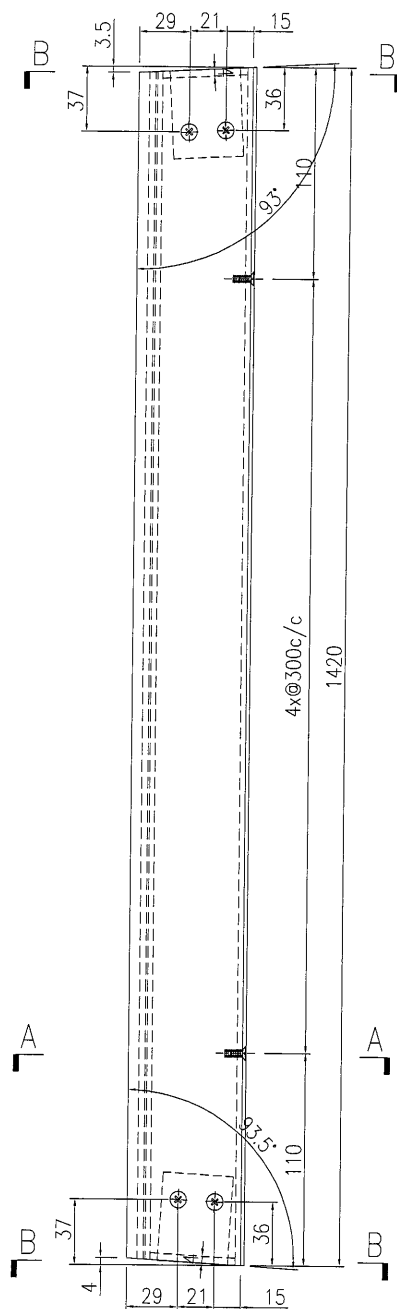

SECTION A-A

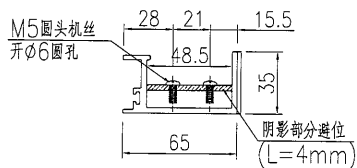

SECTION B-B



名稱	九字料加工圖	制圖	曾建平	2018-10-06	修改			
材料	X85518+2mm厚鋁巴	復核			日期			
顏色	TUC51602XL(RY)-3 深灰色	批准			圖號	J836-WW1-AL26		




美特鋁質 有限公司
MIDI Aluminium Fabricator Ltd.

产品编号	L(MM)	数量	A	B	C	D	E	N	M
		5							

工程號	J836	地盤	日出康城
-----	------	----	------

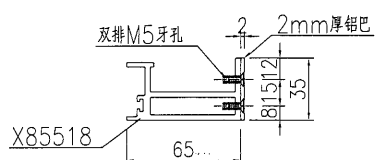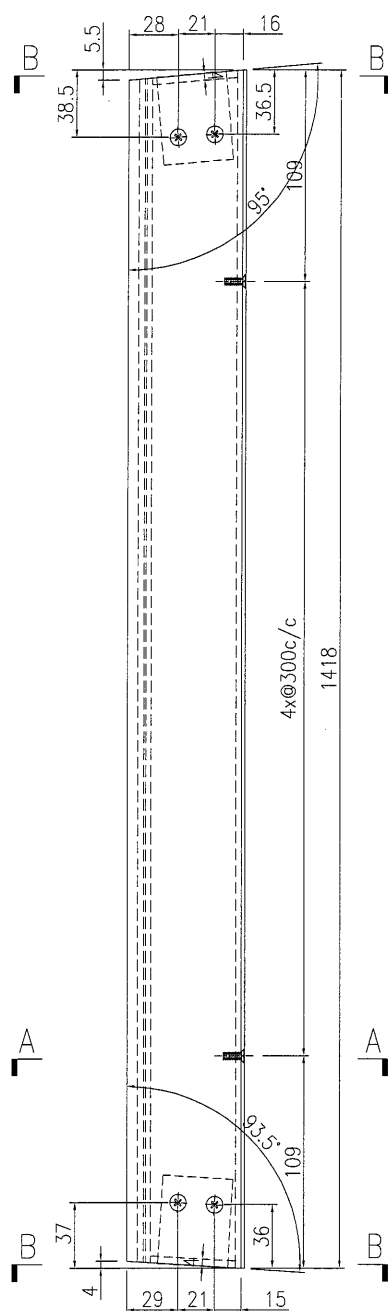

SECTION A-A

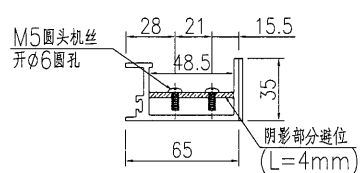

SECTION B-B

名稱	九字料加工圖	制圖	曾建平	2018-10-06	修改			
材料	X85518+2mm厚鋁巴	復核			日期			
顏色	TUC51602XL(RY)-3 深灰色	批准			圖號	J836-WW1-AL27		



美特鋁質 有限公司
MIDI Aluminium Fabricator Ltd.

产品编号

L(MM)

数量

A

B

C

D

E

N

M



4

工程號


J836

地盤

日出康城

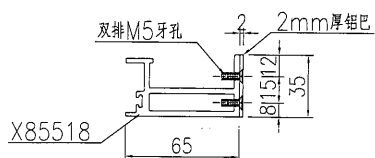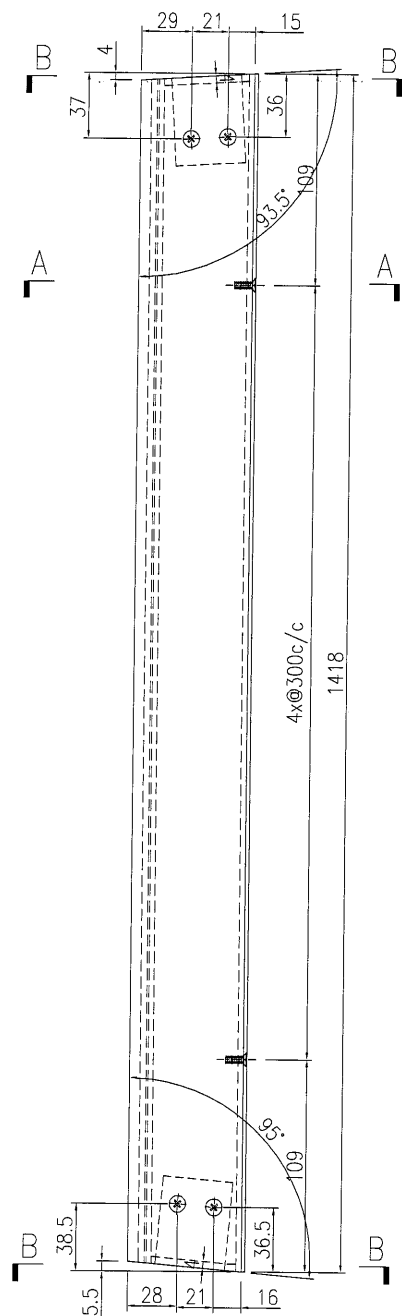

SECTION A-A

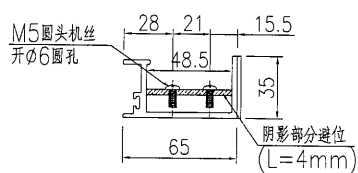

SECTION B-B

名稱	九字料加工圖	制圖	曾建平	2018-10-06	修改			
材料	X85518+2mm厚鋁巴	復核			日期			
顏色	TUC51602XL(RY)-3 深灰色	批准			圖號	J836-WW1-AL28		

35

EG-DWG3

美特鋁質 有限公司
MIDI Aluminium Fabricator Ltd.

产品编号

L(MM)

数量

A

B

C

D

E

N

M



2

工程號


J836

地盤

日出康城

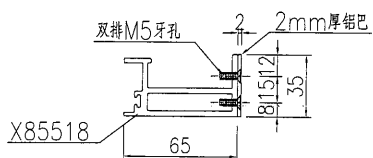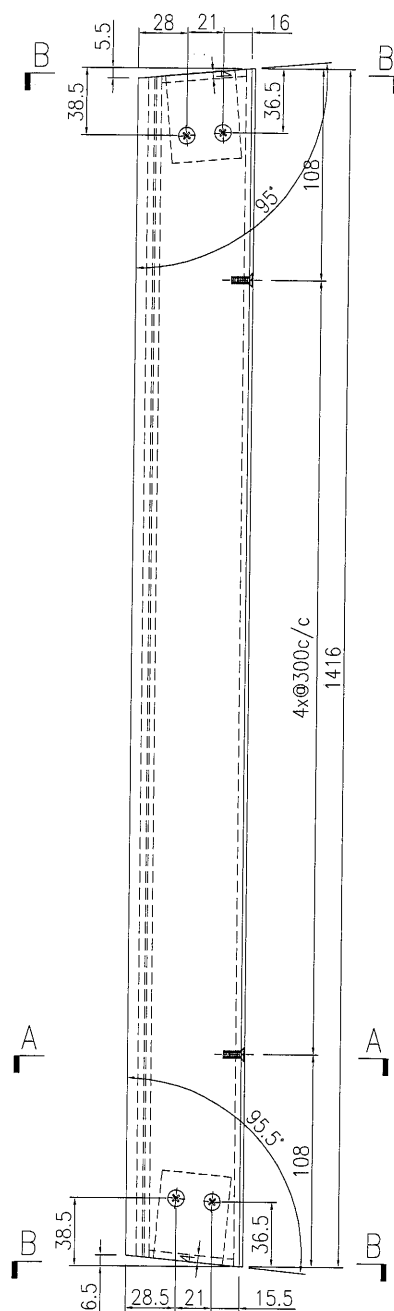

SECTION A-A

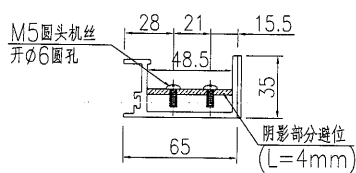

SECTION B-B



名稱	九字料加工圖	制圖	曾建平	2018-10-06	修改			
材料	X85518+2mm厚鋁巴	復核			日期			
顏色	TUC51602XL(RY)-3 深灰色	批准			圖號	J836-WW1-AL29		




美特鋁質 有限公司
MIDI Aluminium Fabricator Ltd.

工程號 J836 地盤 日出康城

产品编号	L(MM)	数量	A	B	C	D	E	N	M
		3							

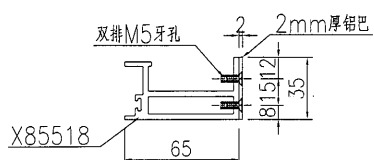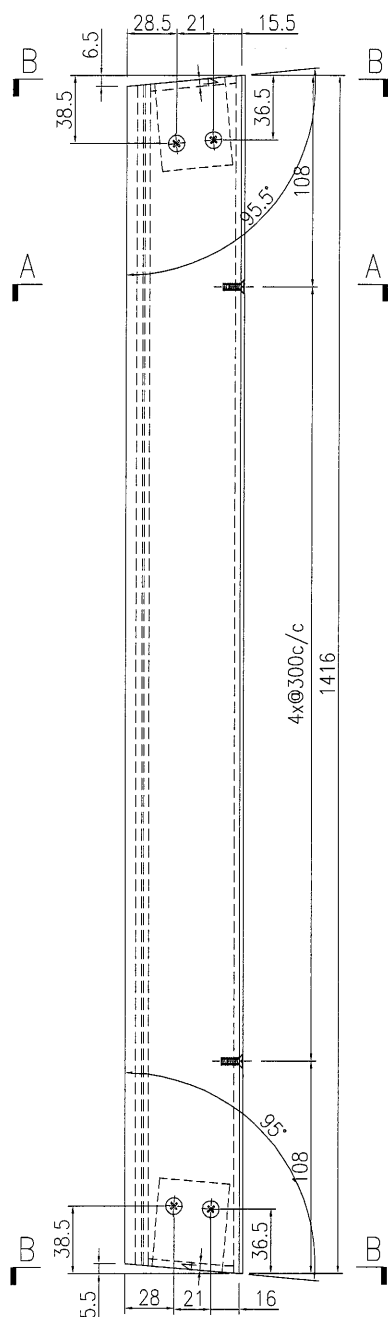

SECTION A-A

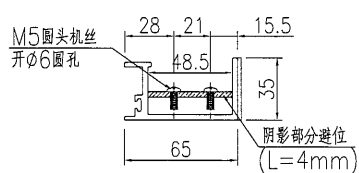

SECTION B-B

名稱	九字料加工圖	制圖	曾建平	2018-10-06	修改			
材料	X85518+2mm厚铝巴	復核			日期			
顏色	TUC51602XL(RY)-3 深灰色	批准			圖號	J836-WW1-AL30		

37

EG-DWG3



美特鋁質

有限公司

MIDI Aluminium Fabricator Ltd.

产品编号

L(MM)

数量

A

B

C

D

E

N

M



2

工程號


J836

地盤

日出康城

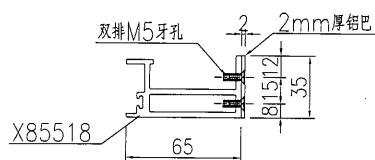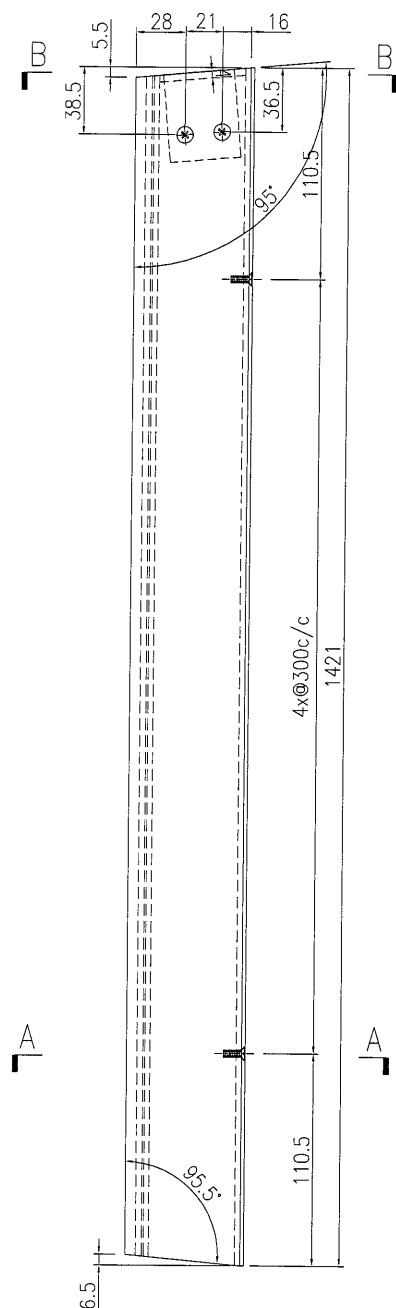

SECTION A-A

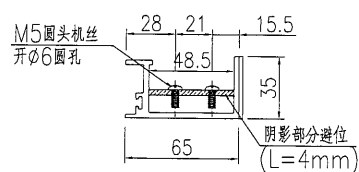

SECTION B-B



名稱	九字料加工圖	制圖	曾建平	2018-10-06	修改			
材料	X85518+2mm厚鋁巴	復核			日期			
顏色	TUC51602XL(RY)-3 深灰色	批准			圖號	J836-WW1-AL31		




美特鋁質 有限公司
MIDI Aluminium Fabricator Ltd.

工程號 J836 地盤 日出康城

产品编号	L(MM)	数量	A	B	C	D	E	N	M
		2							

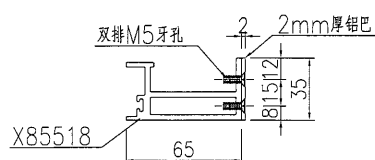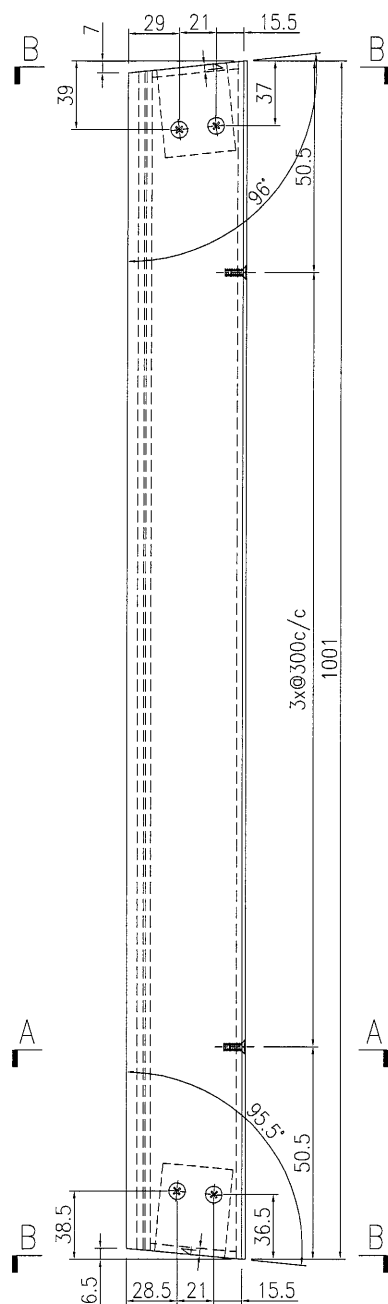

SECTION A-A

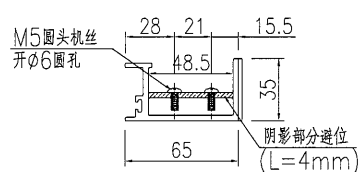

SECTION B-B



名稱	九字料加工圖	制圖	曾建平	2018-10-06	修改			
材料	X85518+2mm厚鋁巴	復核			日期			
顏色	TUC51602XL(RY)-3 深灰色	批准			圖號	J836-WW1-AL33		




美特鋁質 有限公司
MIDI Aluminium Fabricator Ltd.

工程號 J836 地盤 日出康城

产品编号	L(MM)	数量	A	B	C	D	E	N	M
		2							

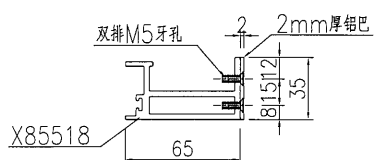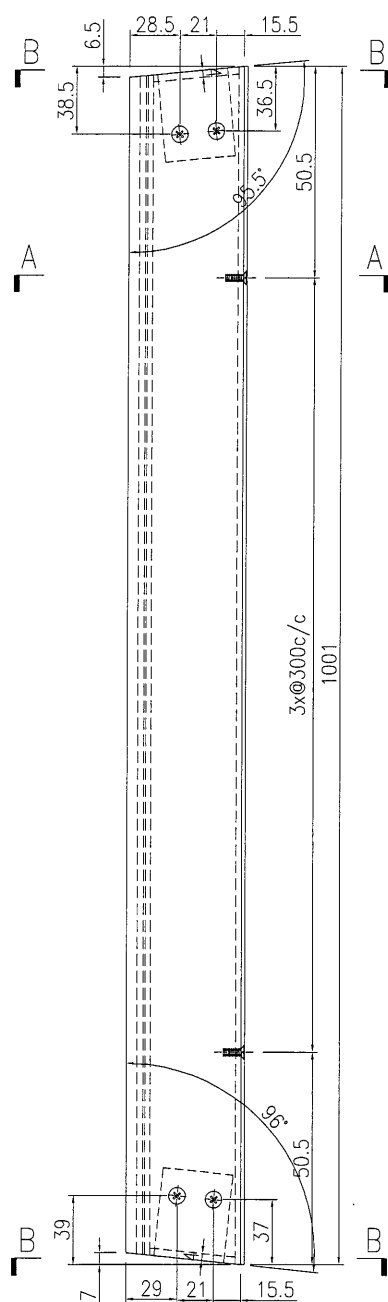

SECTION A-A

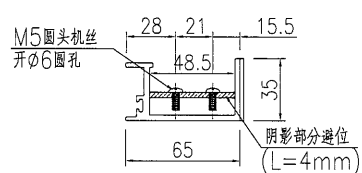

SECTION B-B



名稱	九字料加工圖	制圖	曾建平	2018-10-06	修改			
材料	X85518+2mm厚鋁巴	復核			日期			
顏色	TUC51602XL(RY)-3 深灰色	批准			圖號	J836-WW1-AL34		




美特鋁質 有限公司
MIDI Aluminium Fabricator Ltd.

工程號 J836 地盤 日出康城

产品编号	L(MM)	数量	A	B	C	D	E	N	M
		2							

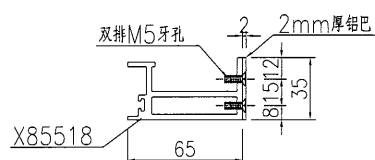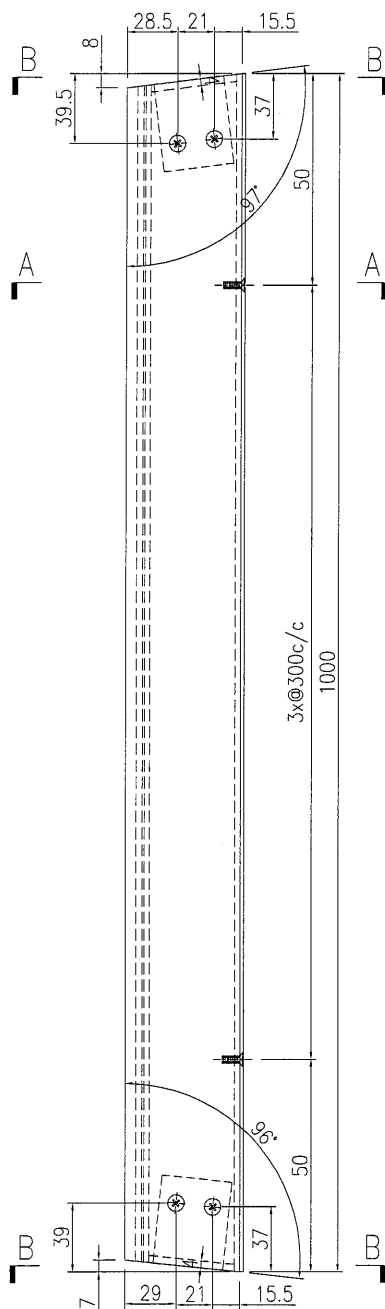

SECTION A-A

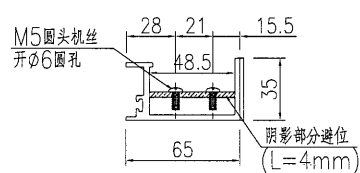

SECTION B-B

名稱	九字料加工圖	制圖	曾建平	2018-10-06	修改			
材料	X85518+2mm厚鋁巴	復核			日期			
顏色	TUC51602XL(RY)-3 深灰色	批准			圖號	J836-WW1-AL35		





美特鋁質 有限公司
MIDI Aluminium Fabricator Ltd.


工程號 J836 地盤 日出康城

产品编号 L(MM) 数量 A B C D E N M

2

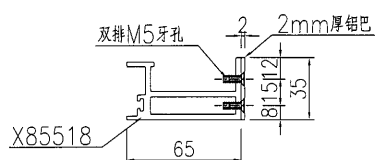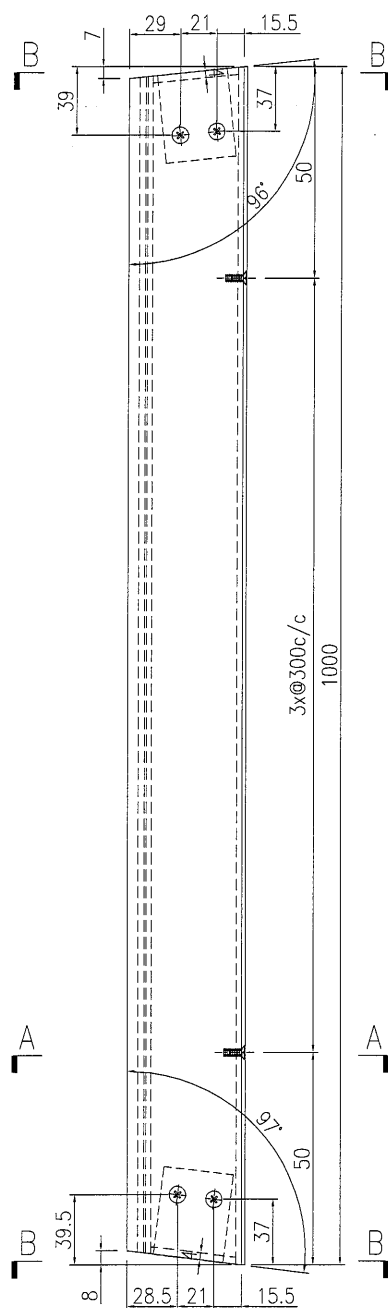

SECTION A-A

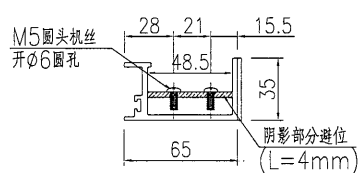

SECTION B-B



名稱	九字料加工圖	制圖	曾建平	2018-10-06	修改			
材料	X85518+2mm厚鋁巴	復核			日期			
顏色	TUC51602XL(RY)-3 深灰色	批准			圖號	J836-WW1-AL36		




美特鋁質 有限公司
MIDI Aluminium Fabricator Ltd.

工程號 J836 地盤 日出康城

产品编号	L(MM)	数量	A	B	C	D	E	N	M
		4							

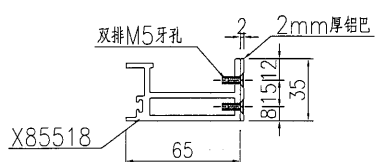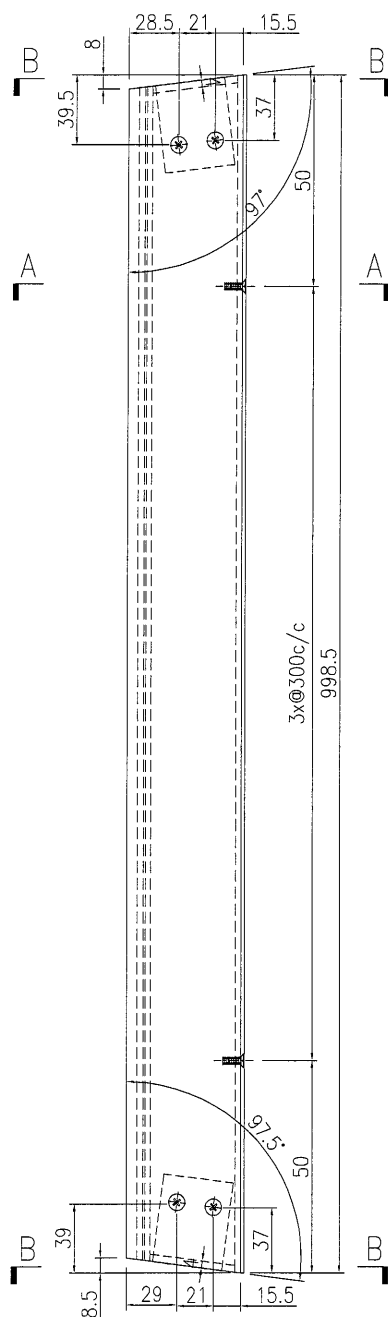

SECTION A-A

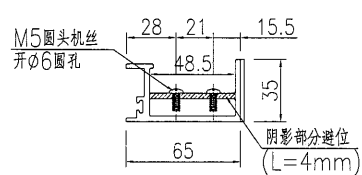

SECTION B-B



名稱	九字料加工圖	制圖	曾建平	2018-10-06	修改			
材料	X85518+2mm厚鋁巴	復核			日期			
顏色	TUC51602XL(RY)-3 深灰色	批准			圖號	J836-WW1-AL37		




美特鋁質 有限公司
MIDI Aluminium Fabricator Ltd.

工程號 J836 地盤 日出康城

产品编号	L(MM)	数量	A	B	C	D	E	N	M
		4							

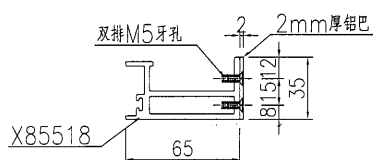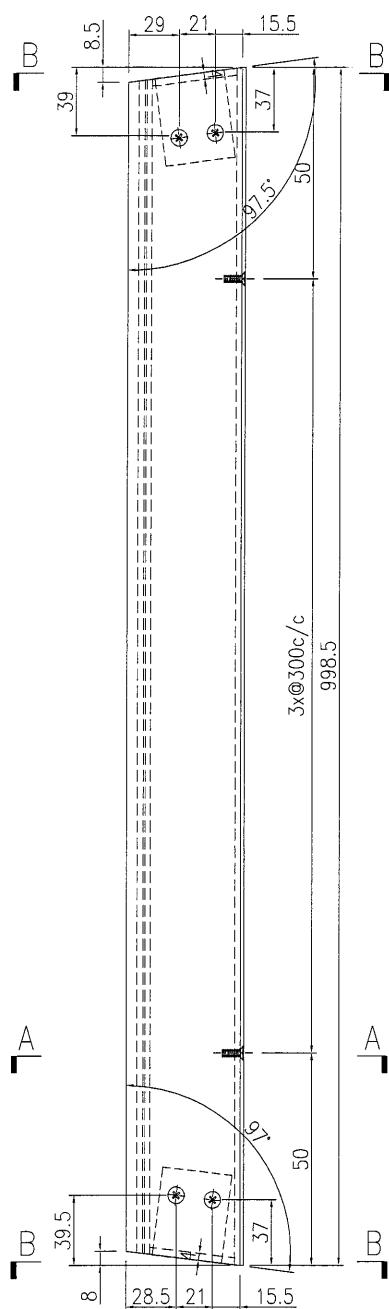

SECTION A-A

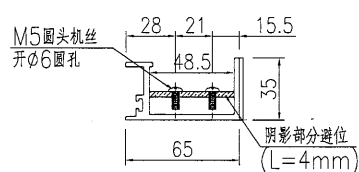

SECTION B-B



名稱	九字料加工圖	制圖	曾建平	2018-10-06	修改			
材料	X85518+2mm厚鋁巴	復核			日期			
顏色	TUC51602XL(RY)-3 深灰色	批准			圖號	J836-WW1-AL38		




美特鋁質 有限公司
MIDI Aluminium Fabricator Ltd.

工程號 J836 地盤 日出康城

产品编号	L(MM)	数量	A	B	C	D	E	N	M
		1							

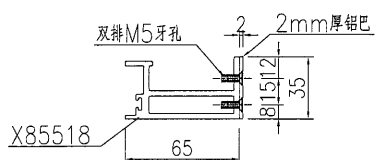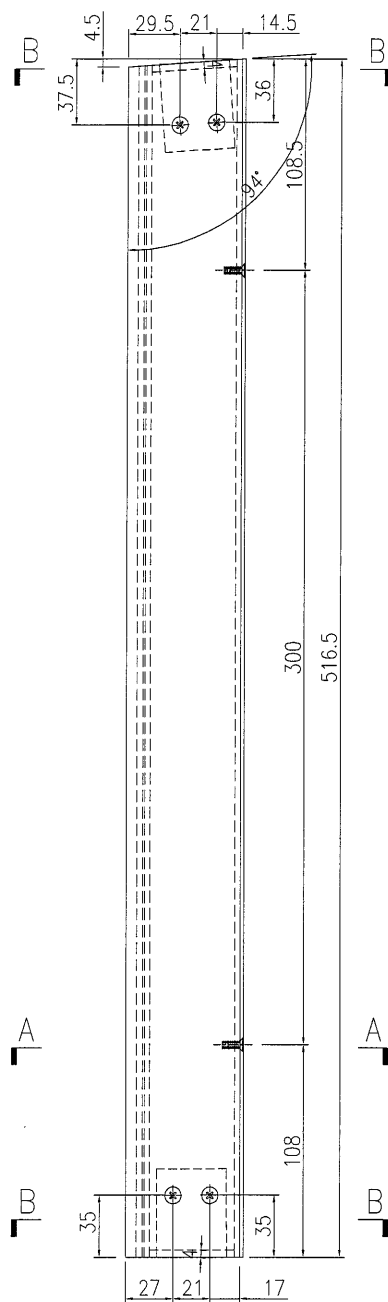

SECTION A-A

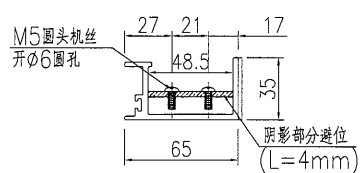

SECTION B-B

名稱	九字料加工圖	制圖	曾建平	2018-10-06	修改			
材料	X85518+2mm厚鋁巴	復核			日期			
顏色	TUC51602XL(RY)-3 深灰色	批准			圖號	J836-WW1-AL39		

46

EG-DWG3



美特鋁質

MIDI Aluminium Fabricator Ltd.

有限公司




工程號

J836

地盤

日出康城

产品编号	L(MM)	数量	A	B	C	D	E	N	M
		1							

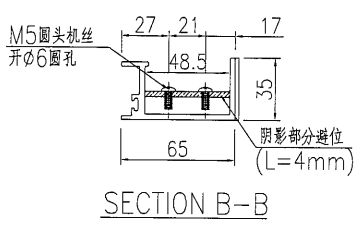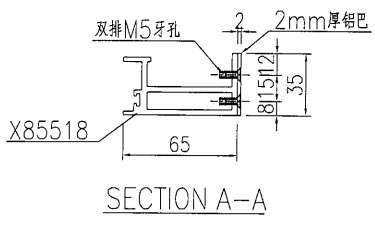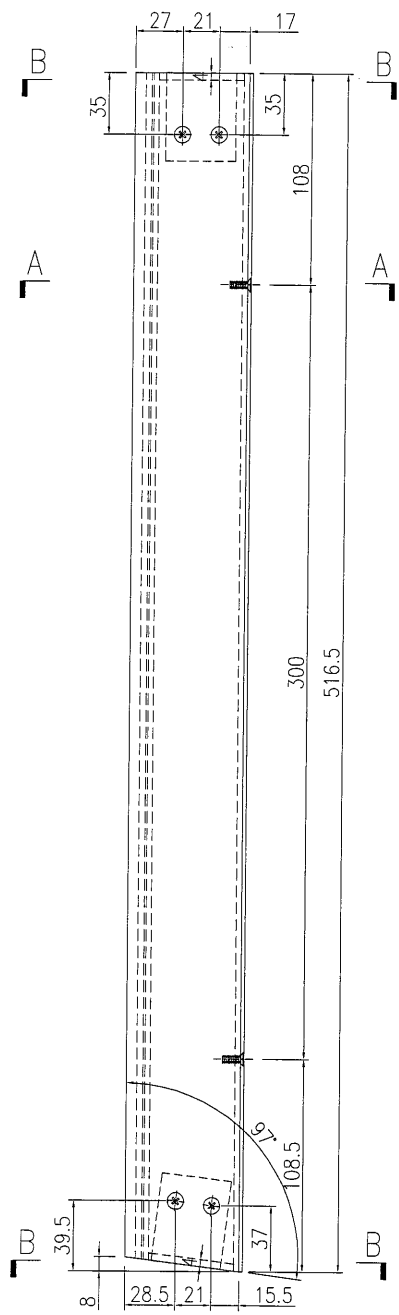

名稱	九字料加工圖	制圖	曾建平	2018-10-06	修改			
材料	X85518+2mm厚鋁巴	復核			日期			
顏色	TUC51602XL(RY)-3 深灰色	批准			圖號	J836-WW1-AL40		



美特鋁質 有限公司
MIDI Aluminium Fabricator Ltd.

产品编号

L(MM)

数量

A

B

C

D

E

N

M



1

工程號


J836

地盤

日出康城

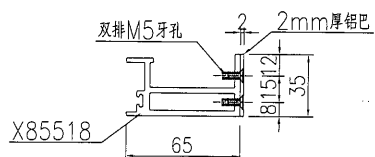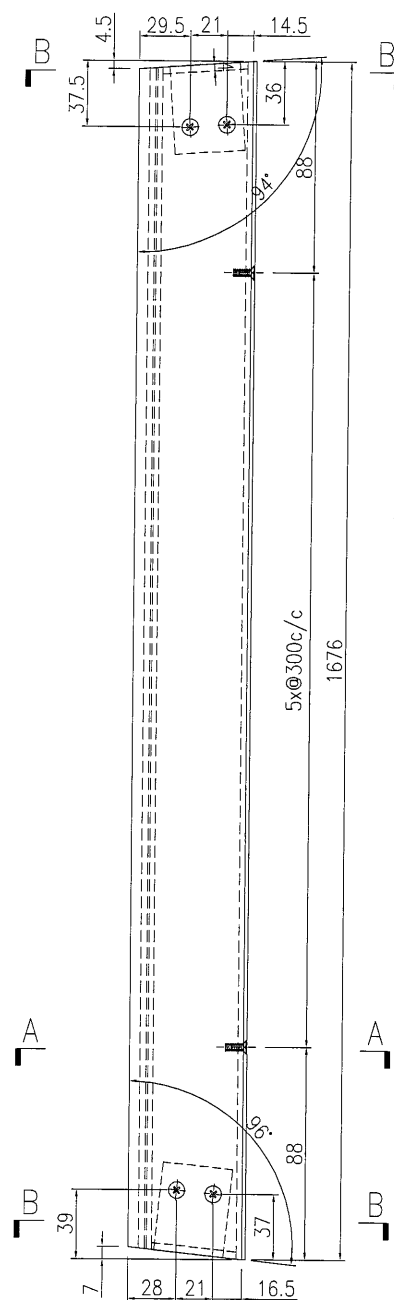

SECTION A-A

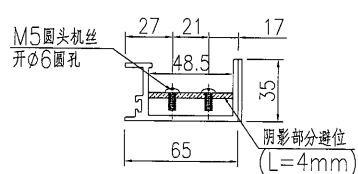

SECTION B-B



名稱	九字料加工圖	制圖	曾建平	2018-10-06	修改			
材料	X85518+2mm厚鋁巴	復核			日期			
顏色	TUC51602XL(RY)-3 深灰色	批准			圖號	J836-WW1-AL41		




美特鋁質 有限公司
MIDI Aluminium Fabricator Ltd.

工程號 J836 地盤 日出康城

产品编号	L(MM)	数量	A	B	C	D	E	N	M
		1							

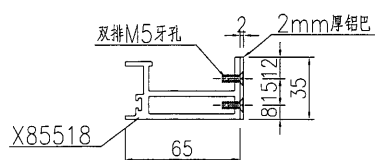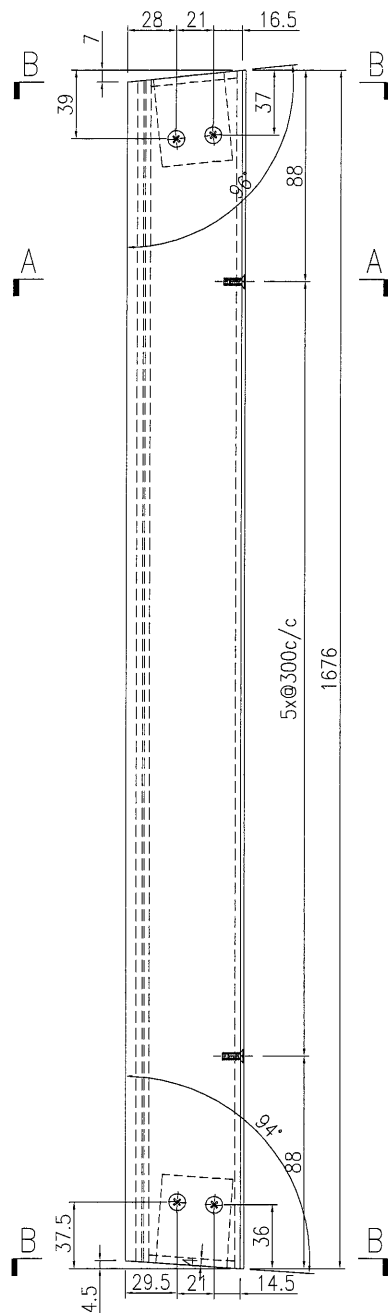

SECTION A-A

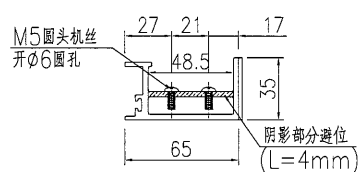

SECTION B-B



名稱	九字料加工圖	制圖	曾建平	2018-10-06	修改			
材料	X85518+2mm厚鋁巴	復核			日期			
顏色	TUC51602XL(RY)-3 深灰色	批准			圖號	J836-WW1-AL42		




美特鋁質 有限公司
MIDI Aluminium Fabricator Ltd.

工程號 J836 地盤 日出康城

产品编号	L(MM)	数量	A	B	C	D	E	N	M
		1							

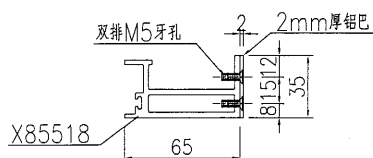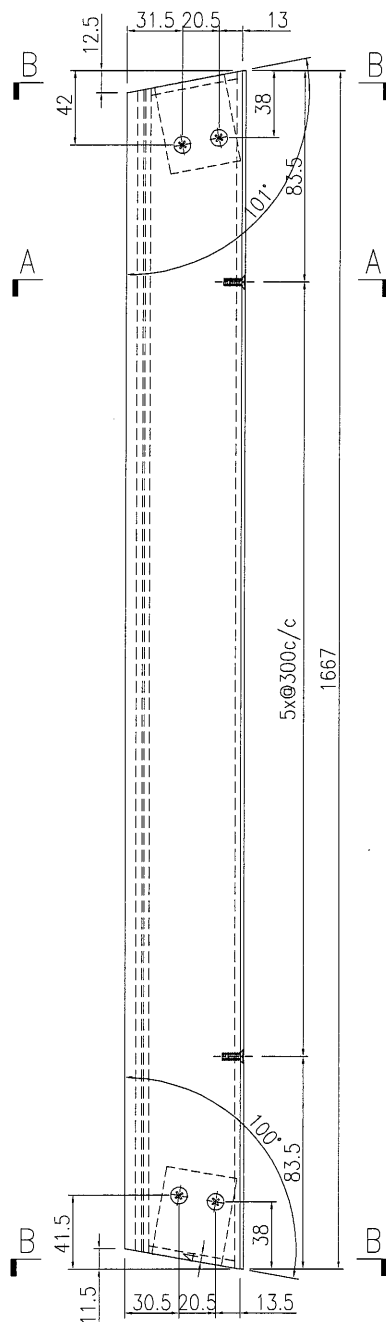

SECTION A-A

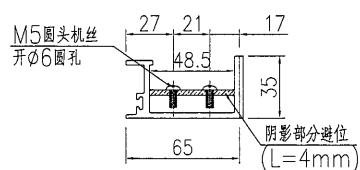

SECTION B-B



名稱	九字料加工圖	制圖	曾建平	2018-10-06	修改			
材料	X85518+2mm厚鋁巴	復核			日期			
顏色	TUC51602XL(RY)-3 深灰色	批准			圖號	J836-WW1-AL43		




美特鋁質 有限公司
MIDI Aluminium Fabricator Ltd.

工程號 J836 地盤 日出康城

产品编号	L(MM)	数量	A	B	C	D	E	N	M
		1							

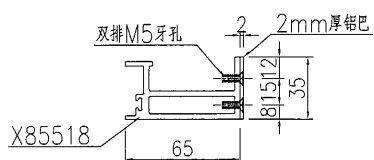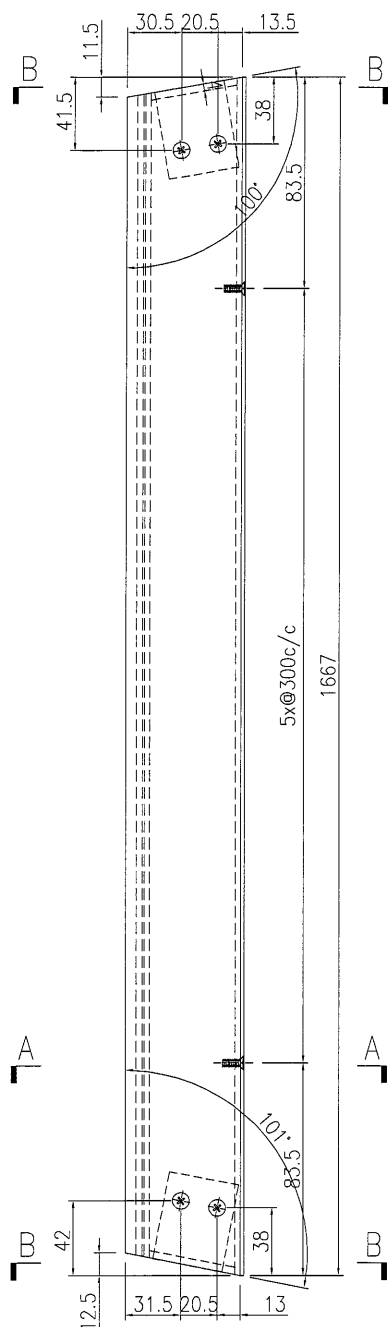

SECTION A-A

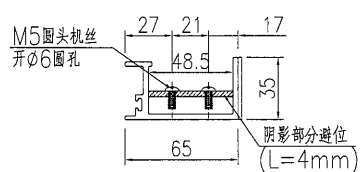

SECTION B-B



名稱	九字料加工圖	制圖	曾建平	2018-10-06	修改			
材料	X85518+2mm厚鋁巴	復核			日期			
顏色	TUC51602XL(RY)-3 深灰色	批准			圖號	J836-WW1-AL44		



美特鋁質 有限公司
MIDI Aluminium Fabricator Ltd.

工程號 J836 地盤 日出康城

产品编号	L(MM)	数量	A	B	C	D	E	N	M
WW1-AL50-01	4245	19	172.5	172.5	13	300			
WW1-AL50-02	3110	23	55	55	10	300			
WW1-AL50-03	3600	2	150	150	11	300			
WW1-AL50-04	3775	19	87.5	87.5	12	300			
WW1-AL50-05	4930	22	65	65	16	300			

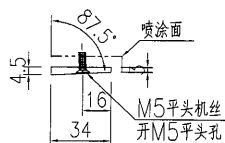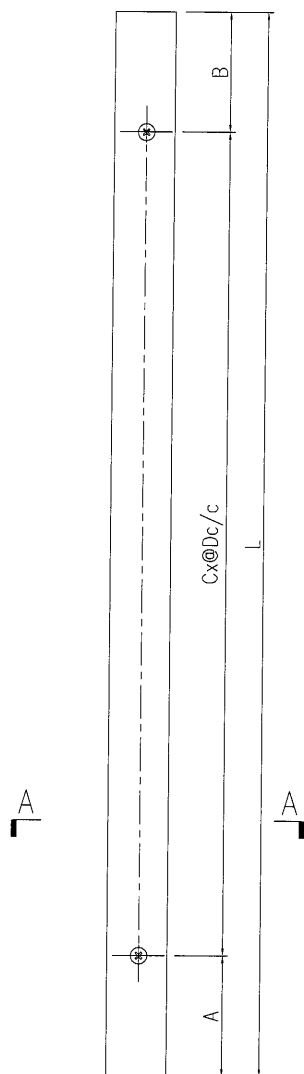

SECTION A-A



名稱	鋁巴加工圖	制圖	曾建平	2018-10-06	修改			
材料	40x6mm厚鋁巴	復核			日期			
顏色	TUC51602XL(RY)-3 深灰色	批准			圖號	J836-WW1-AL50		



美特鋁質 有限公司
MIDI Aluminium Fabricator Ltd.

工程號 J836 地盤 日出康城

产品编号	L(MM)	数量	A	B	C	D	E	N	M
WW1-AL51-01	4245	3	172.5	172.5	13	300			
WW1-AL51-02	3110	10	55	55	10	300			
WW1-AL51-03	3300	1	150	150	10	300			
WW1-AL51-04	3775	3	87.5	87.5	12	300			
WW1-AL51-05	4930	9	65	65	16	300			

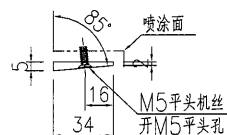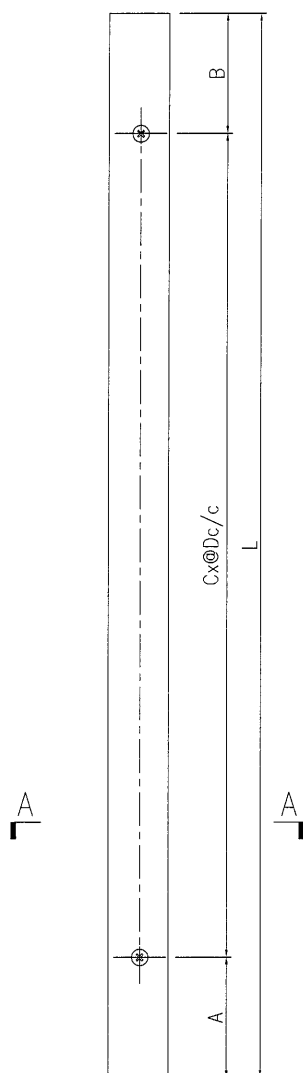

SECTION A-A



名稱	鋁巴加工圖	制圖	曾建平	2018-10-06	修改			
材料	40x6mm厚鋁巴	復核			日期			
顏色	TUC51602XL(RY)-3 深灰色	批准			圖號	J836-WW1-AL51		



美特鋁質 有限公司
MIDI Aluminium Fabricator Ltd.

工程號 J836 地盤 日出康城

产品编号	L(MM)	数量	A	B	C	D	E	N	M
WW1-AL52-01	3110	7	55	55	10	300			
WW1-AL52-02	4930	6	65	65	16	300			
WW1-AL52-03	3600	3	150	150	11	300			

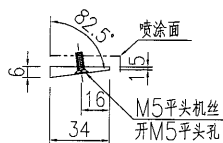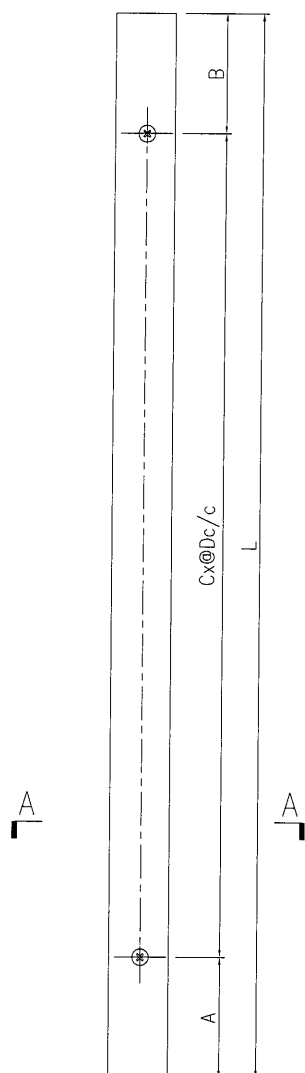

SECTION A-A



名稱	鋁巴加工圖	制圖	曾建平	2018-10-06	修改			
材料	40x6mm厚鋁巴	復核			日期			
顏色	TUC51602XL(RY)-3 深灰色	批准			圖號	J836-WW1-AL52		



美特鋁質 有限公司
MIDI Aluminium Fabricator Ltd.

产品编号	L(MM)	数量	A	B	C	D	E	N	M
WW1-AL53-01	3600	2	150	150	11	300			
WW1-AL53-02	3300	2	150	150	10	300			

工程號 J836 地盤 日出康城

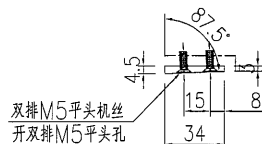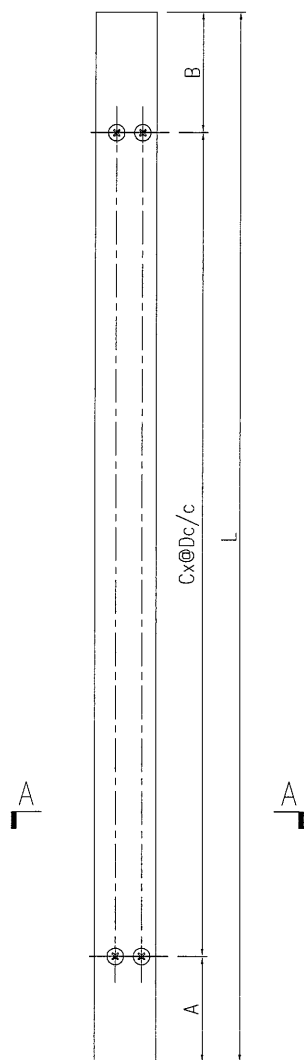

SECTION A-A



名稱	鋁巴加工圖	制圖	曾建平	2018-10-06	修改			
材料	40x6mm厚鋁巴	復核			日期			
顏色	TUC51602XL(RY)-3 深灰色	批准			圖號	J836-WW1-AL53		



美特鋁質 有限公司
MIDI Aluminium Fabricator Ltd.

产品编号	L(MM)	数量	A	B	C	D	E	N	M
WW1-AL54-01	605	1	152.5	152.5	1	300			

工程號 J836 地盤 日出康城

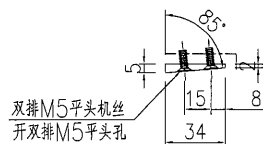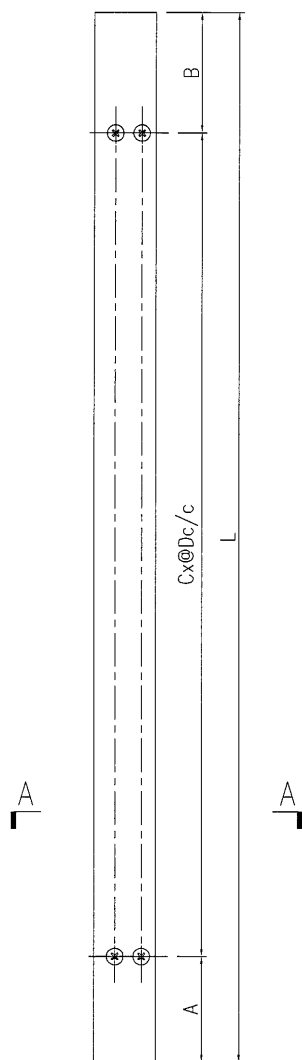

SECTION A-A

名稱	鋁巴加工圖	制圖	曾建平	2018-10-06	修改			
材料	40x6mm厚鋁巴	復核			日期			
顏色	TUC51602XL(RY)-3 深灰色	批准			圖號	J836-WW1-AL54		

56

EG-DWG3



美特鋁質

有限公司

MIDI Aluminium Fabricator Ltd.


工程號

J836

地盤

日出康城

产品编号	L(MM)	数量	A	B	C	D	E	N	M
WW1-AL55-01	605	1	152.5	152.5	1	300			

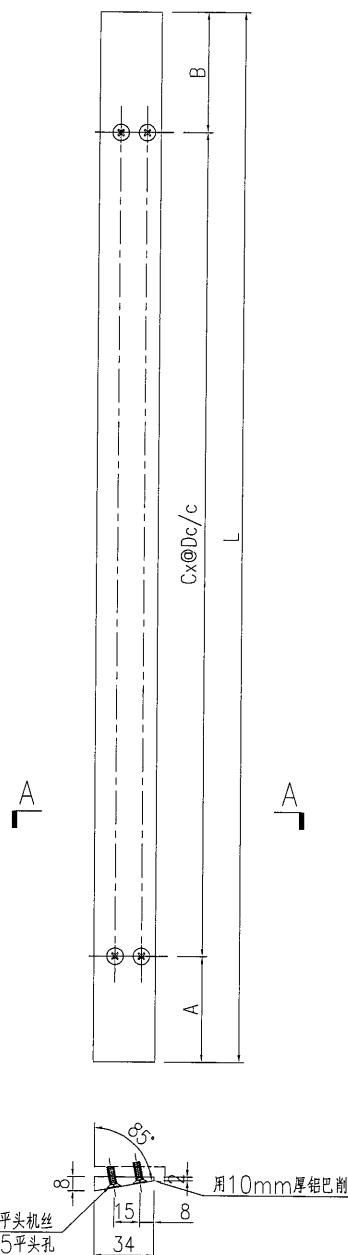

SECTION A-A

名稱	鋁巴加工圖	制圖	曾建平	2018-10-06	修改			
材料	50x10mm厚鋁巴	復核			日期			
顏色	TUC51602XL(RY)-3 深灰色	批准			圖號	J836-WW1-AL55		

57



EG-DWG3



美特鋁質有限公司
MIDI Aluminium Fabricator Ltd.

工程號	J836	地盤	日出康城
-----	------	----	------

产品编号	L(MM)	数量	A	B	C	D	E	N	M
WW1-AL60-01	4220	22							
WW1-AL60-02	3085	41							
WW1-AL60-03	3575	3							
WW1-AL60-04	3840	22							
WW1-AL60-05	5060	27							
WW1-AL60-06	4995	10							

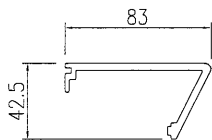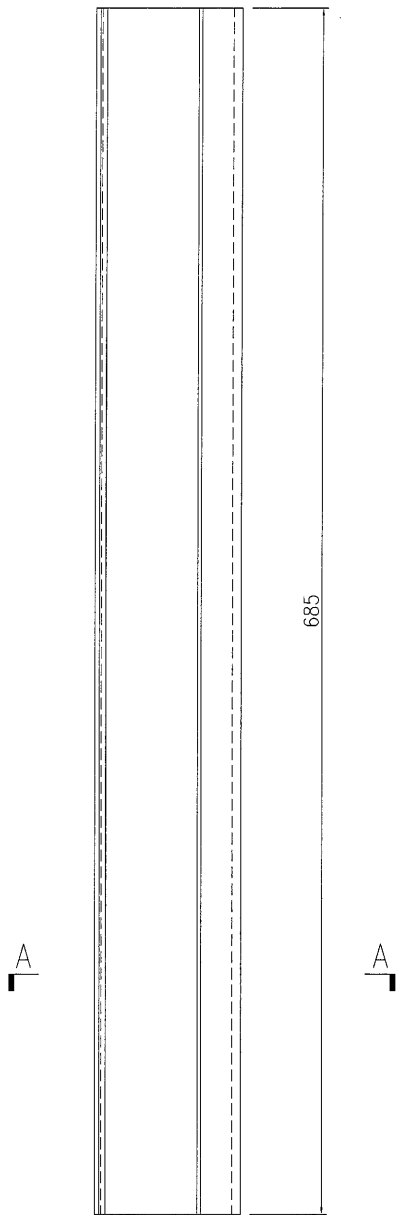

SECTION A-A

名稱	扣蓋加工圖	制圖	曾建平	2018-10-06	修改			
材料	X85519	復核			日期			
顏色	TUC51602XL(RY)-3 深灰色	批准			圖號	J836-WW1-AL60		

58

EG-DWG3



美特鋁質 有限公司
MIDI Aluminium Fabricator Ltd.

工程號

J836

地盤

日出康城

产品编号

L(MM)

数量

A

B

C



D

E

N

M

240

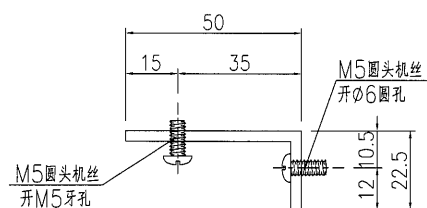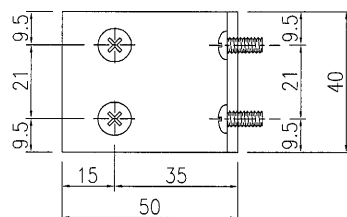

名稱	鋁角加工圖	制圖	曾建平	2018-10-06	修改			
材料	50x50x3mm厚鋁角	復核			日期			
顏色	MILL	批准			圖號	J836-WW1-AL65		



美特鋁質 有限公司
MIDI Aluminium Fabricator Ltd.

工程號

J836

地盤

日出康城

产品编号

L(MM)

数量

A

B

C


D

E

N

M

3

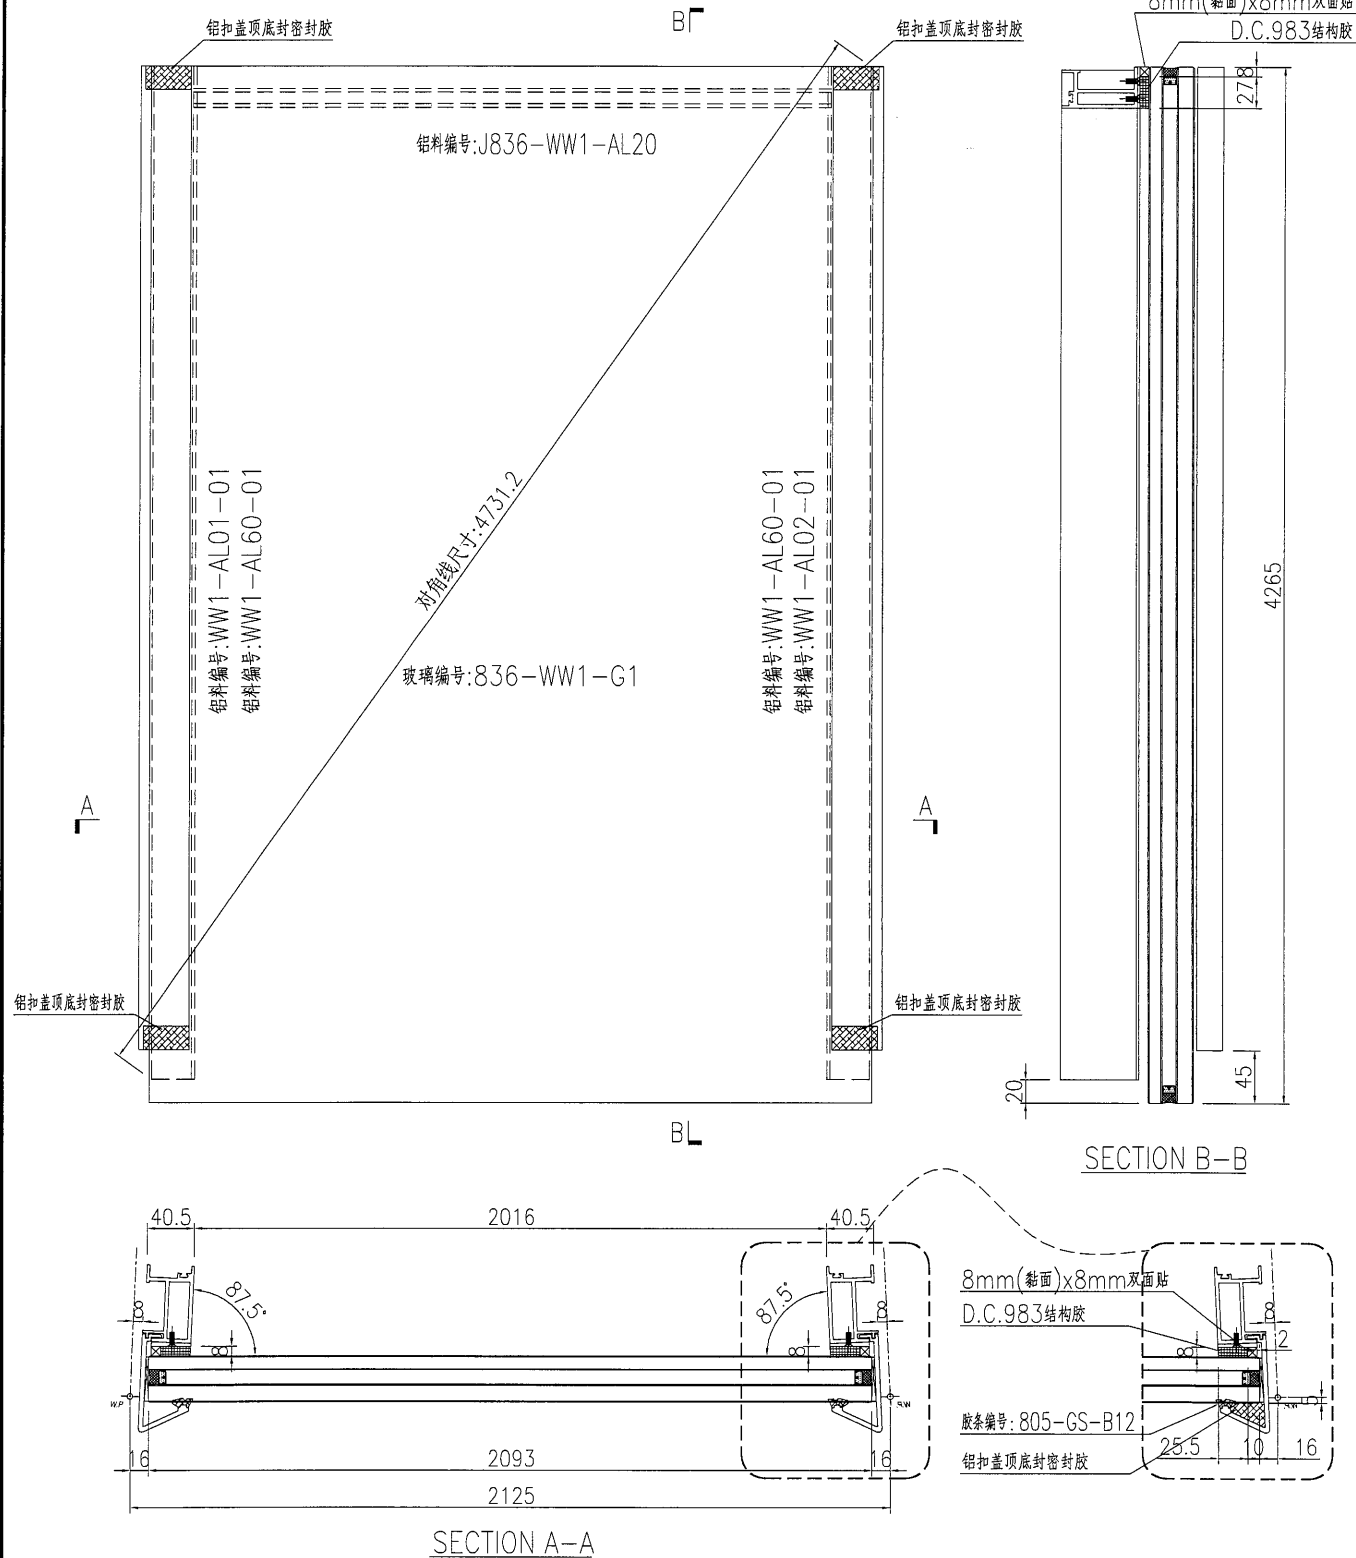


名稱	單元件組框圖	制圖	曾建平	2018-10-06	修改			
材料	--	復核			日期			
顏色	TUC51602XL(RY)-3 深灰色	批准			圖號	J836-WW1-ZK01		

美特鋁質 有限公司
MIDI Aluminium Fabricator Ltd.


工程號 J836 地盤 日出康城

产品编号 L(MM) 数量 A B C D E N M

3

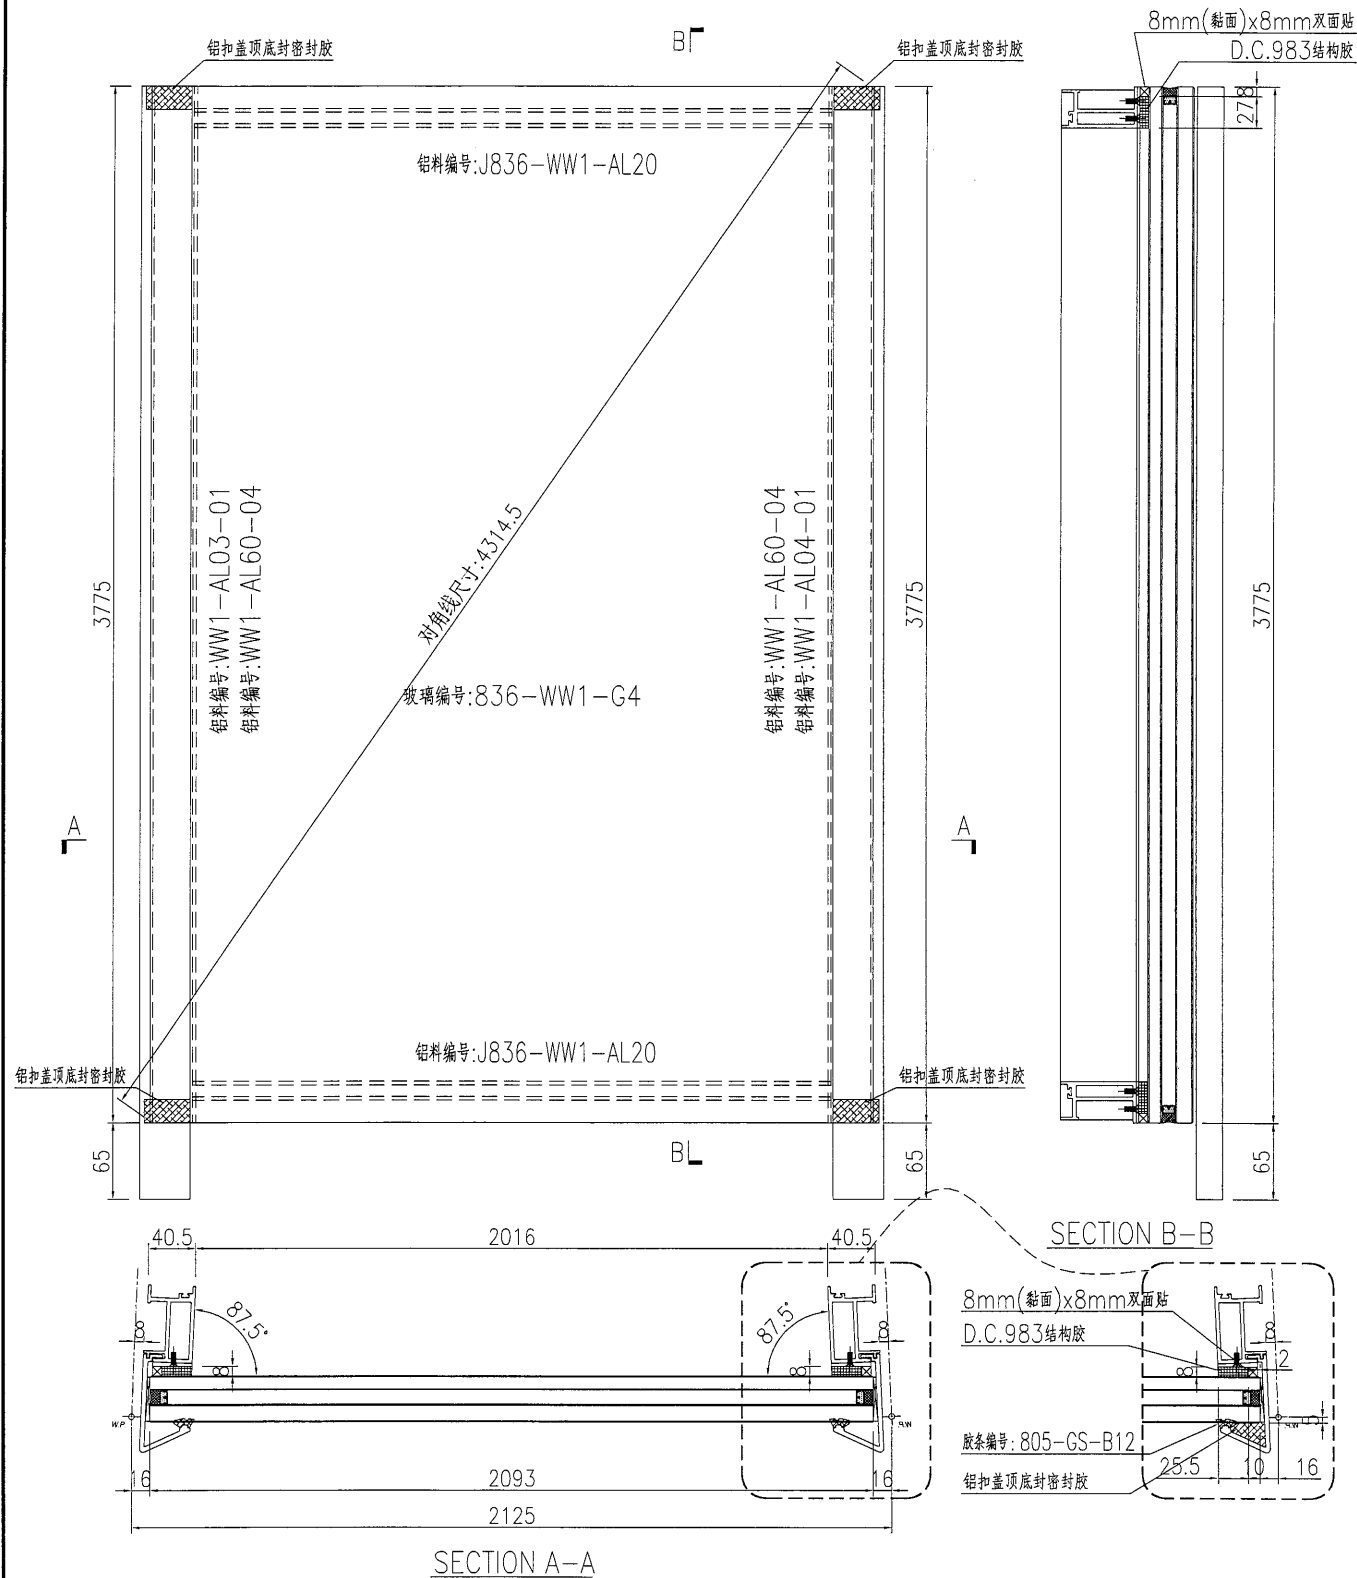


名稱	單元件組框圖	制圖	曾建平	2018-10-06	修改			
材料	--	復核			日期			
顏色	TUC51602XL(RY)-3 深灰色	批准			圖號	J836-WW1-ZK02		

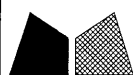

美特鋁質 有限公司
MIDI Aluminium Fabricator Ltd.

工程號 J836 地盤 日出康城

产品编号	L(MM)	数量	A	B	C	D	E	N	M
		3							

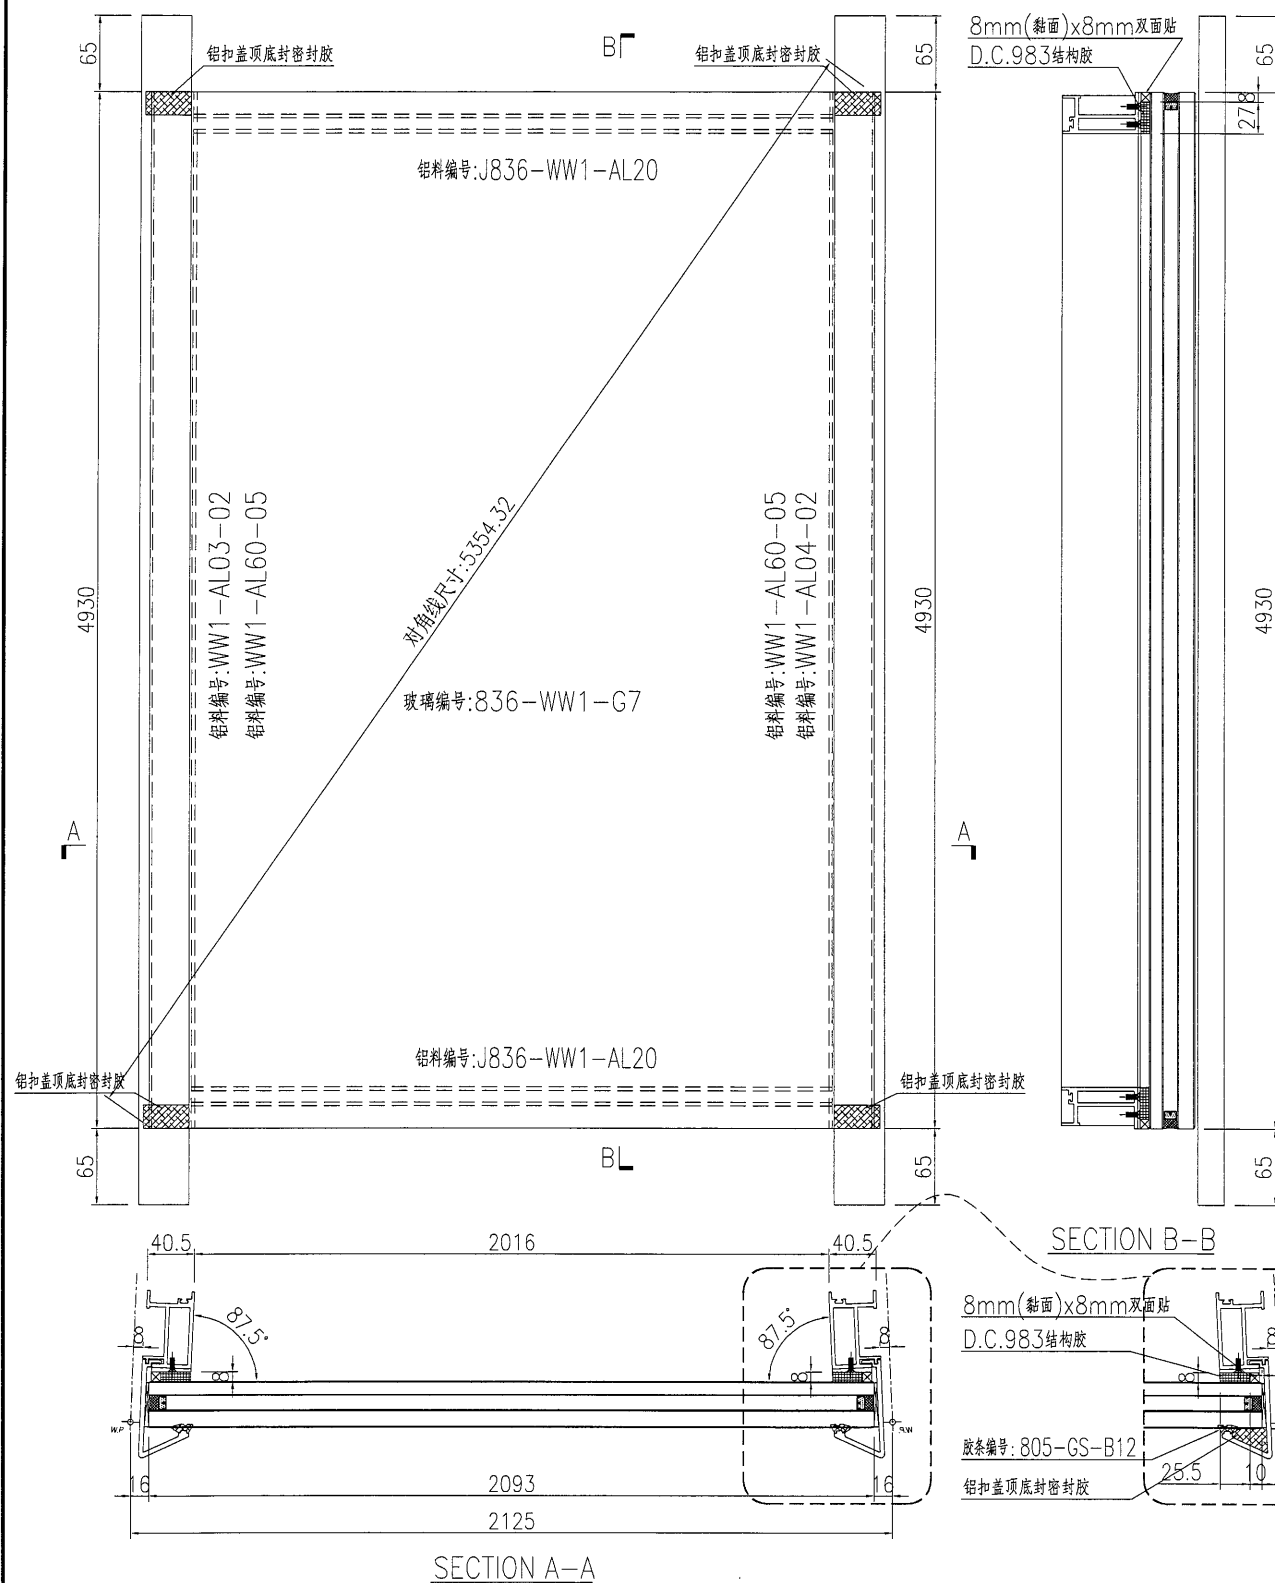

名稱	單元件組框圖	制圖	曾建平	2018-10-06	修改			
材料	--	復核			日期			
顏色	TUC51602XL(RY)-3 深灰色	批准			圖號	J836-WW1-ZK03		



美特鋁質

有限公司

MIDI Aluminium Fabricator Ltd.

产品编号

L(MM)

数量

A

B

C

D

E

N

M


1

工程號

J836

地盤


日出康城

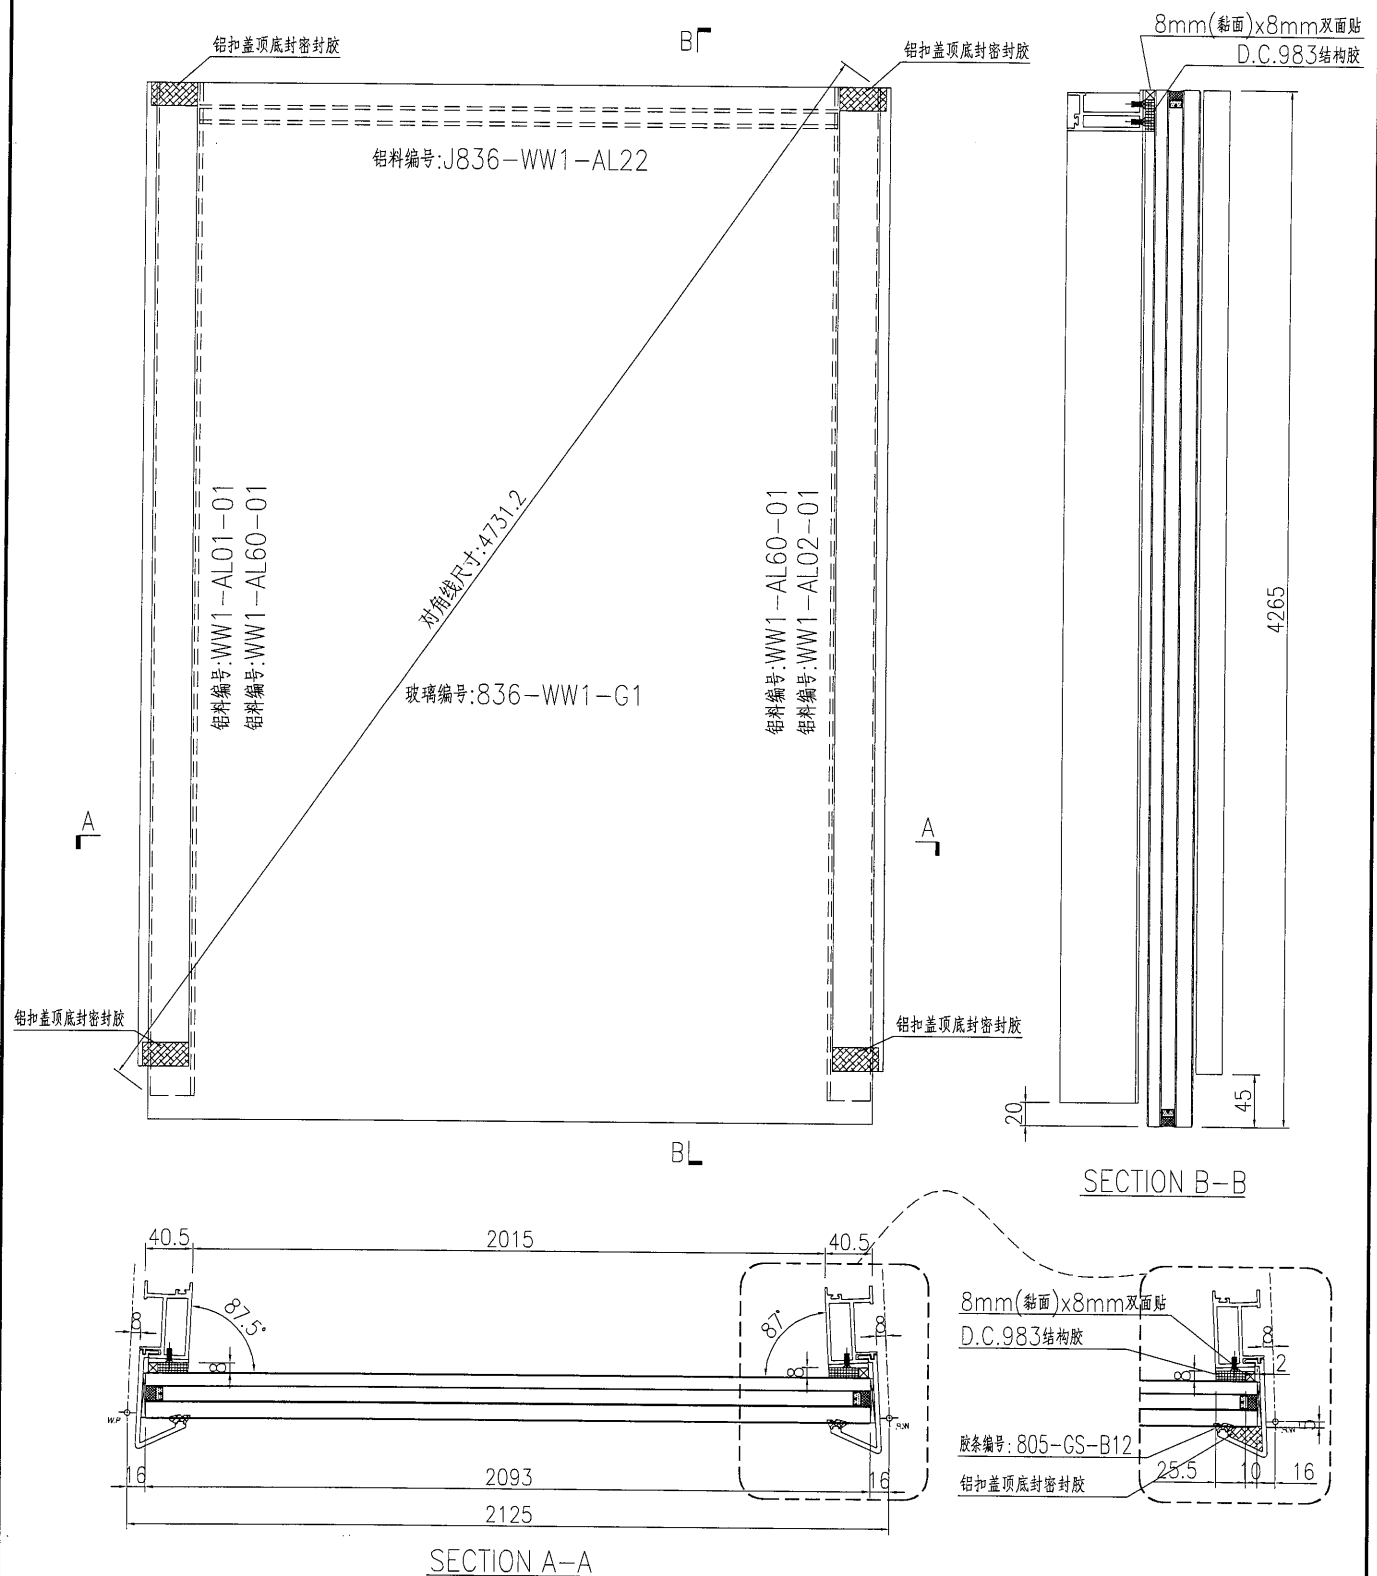

名稱	單元件組框圖	制圖	曾建平	2018-10-06	修改			
材料	---	復核			日期			
顏色	TUC51602XL(RY)-3 深灰色	批准			圖號	J836-WW1-ZK04		

产品编号	L(MM)	数量	A	B	C	D	E	N	M
		1							

工程號 J836 地盤 日出康城

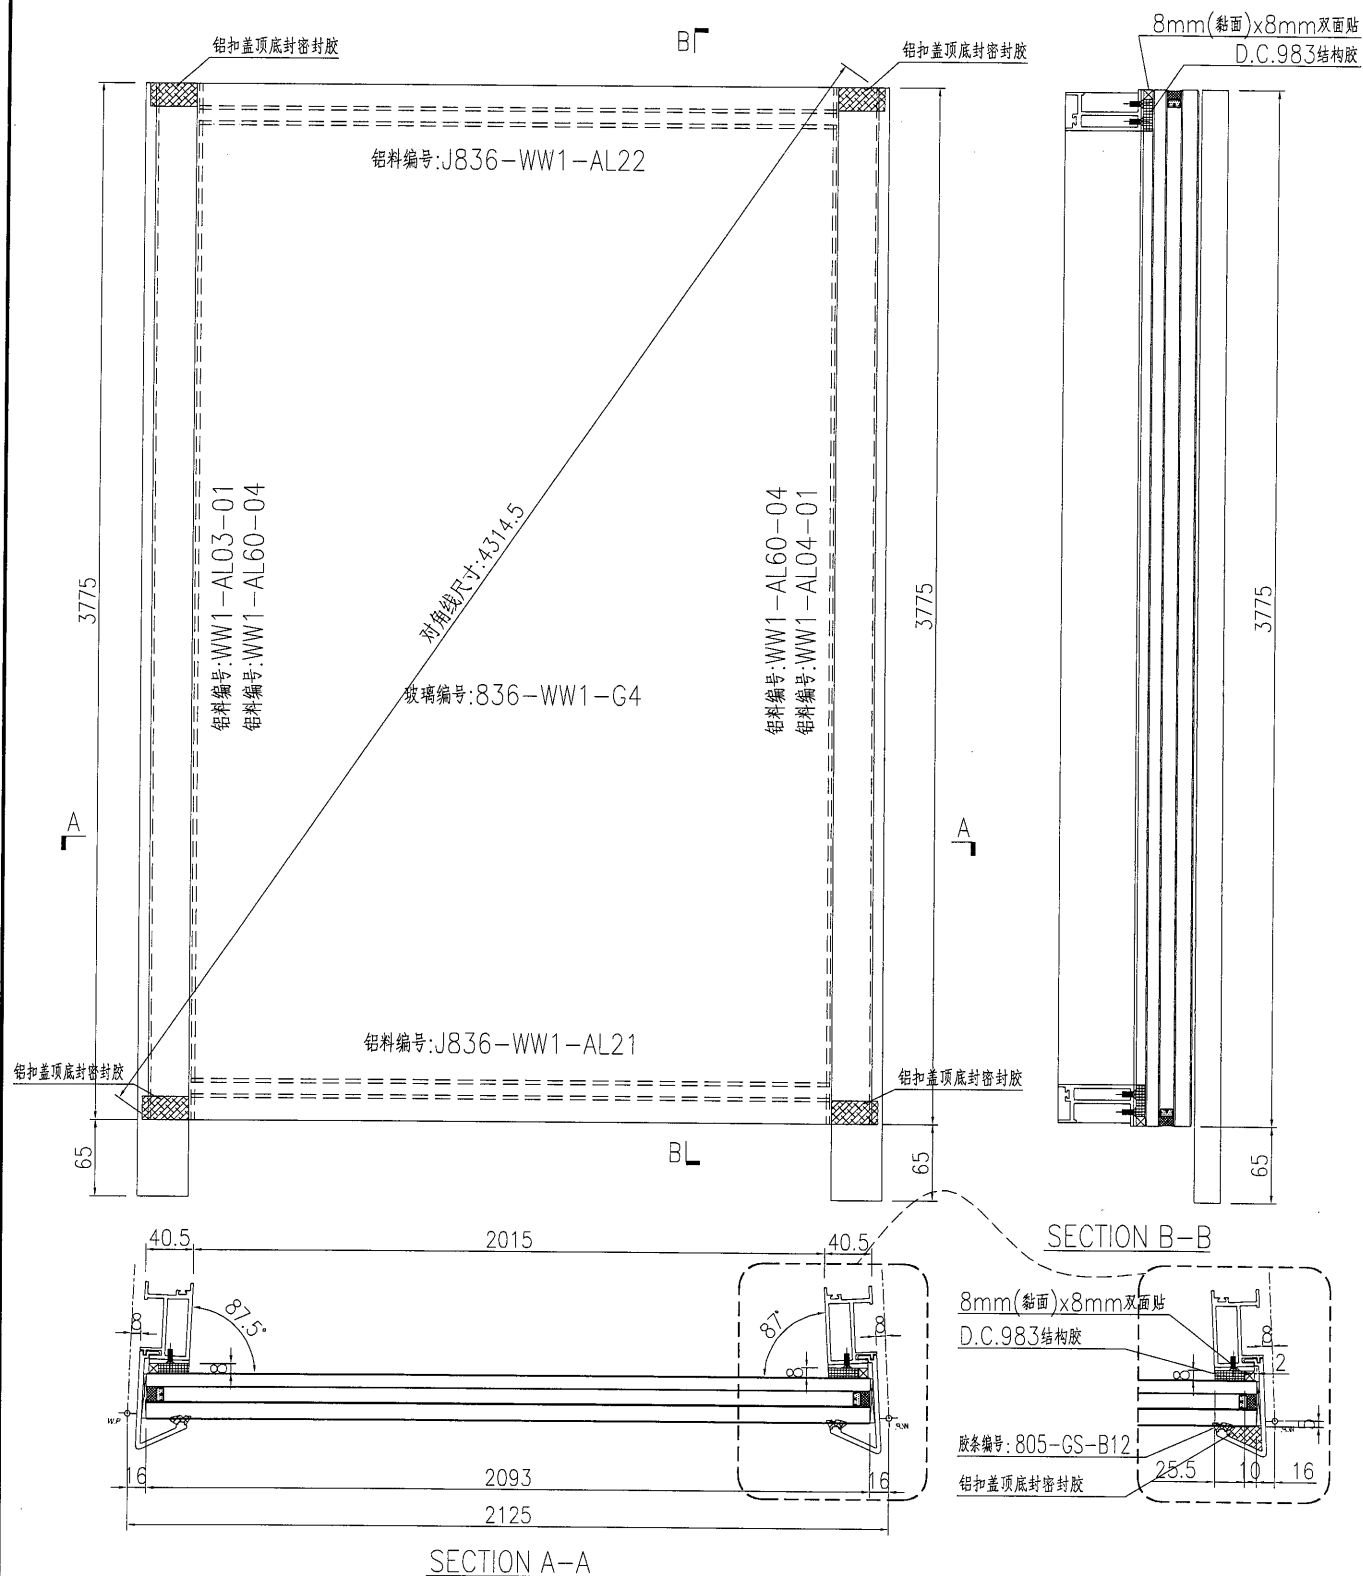

名稱	單元件組框圖	制圖	曾建平	2018-10-06	修改			
材料	--	復核			日期			
顏色	TUC51602XL(RY)-3 深灰色	批准			圖號	J836-WW1-ZK05		




美特鋁質

有限公司

MIDI Aluminium Fabricator Ltd.

产品编号	L(MM)	数量	A	B	C	D	E	N	M
		1							

工程號	J836	地盤	日出康城
-----	------	----	------

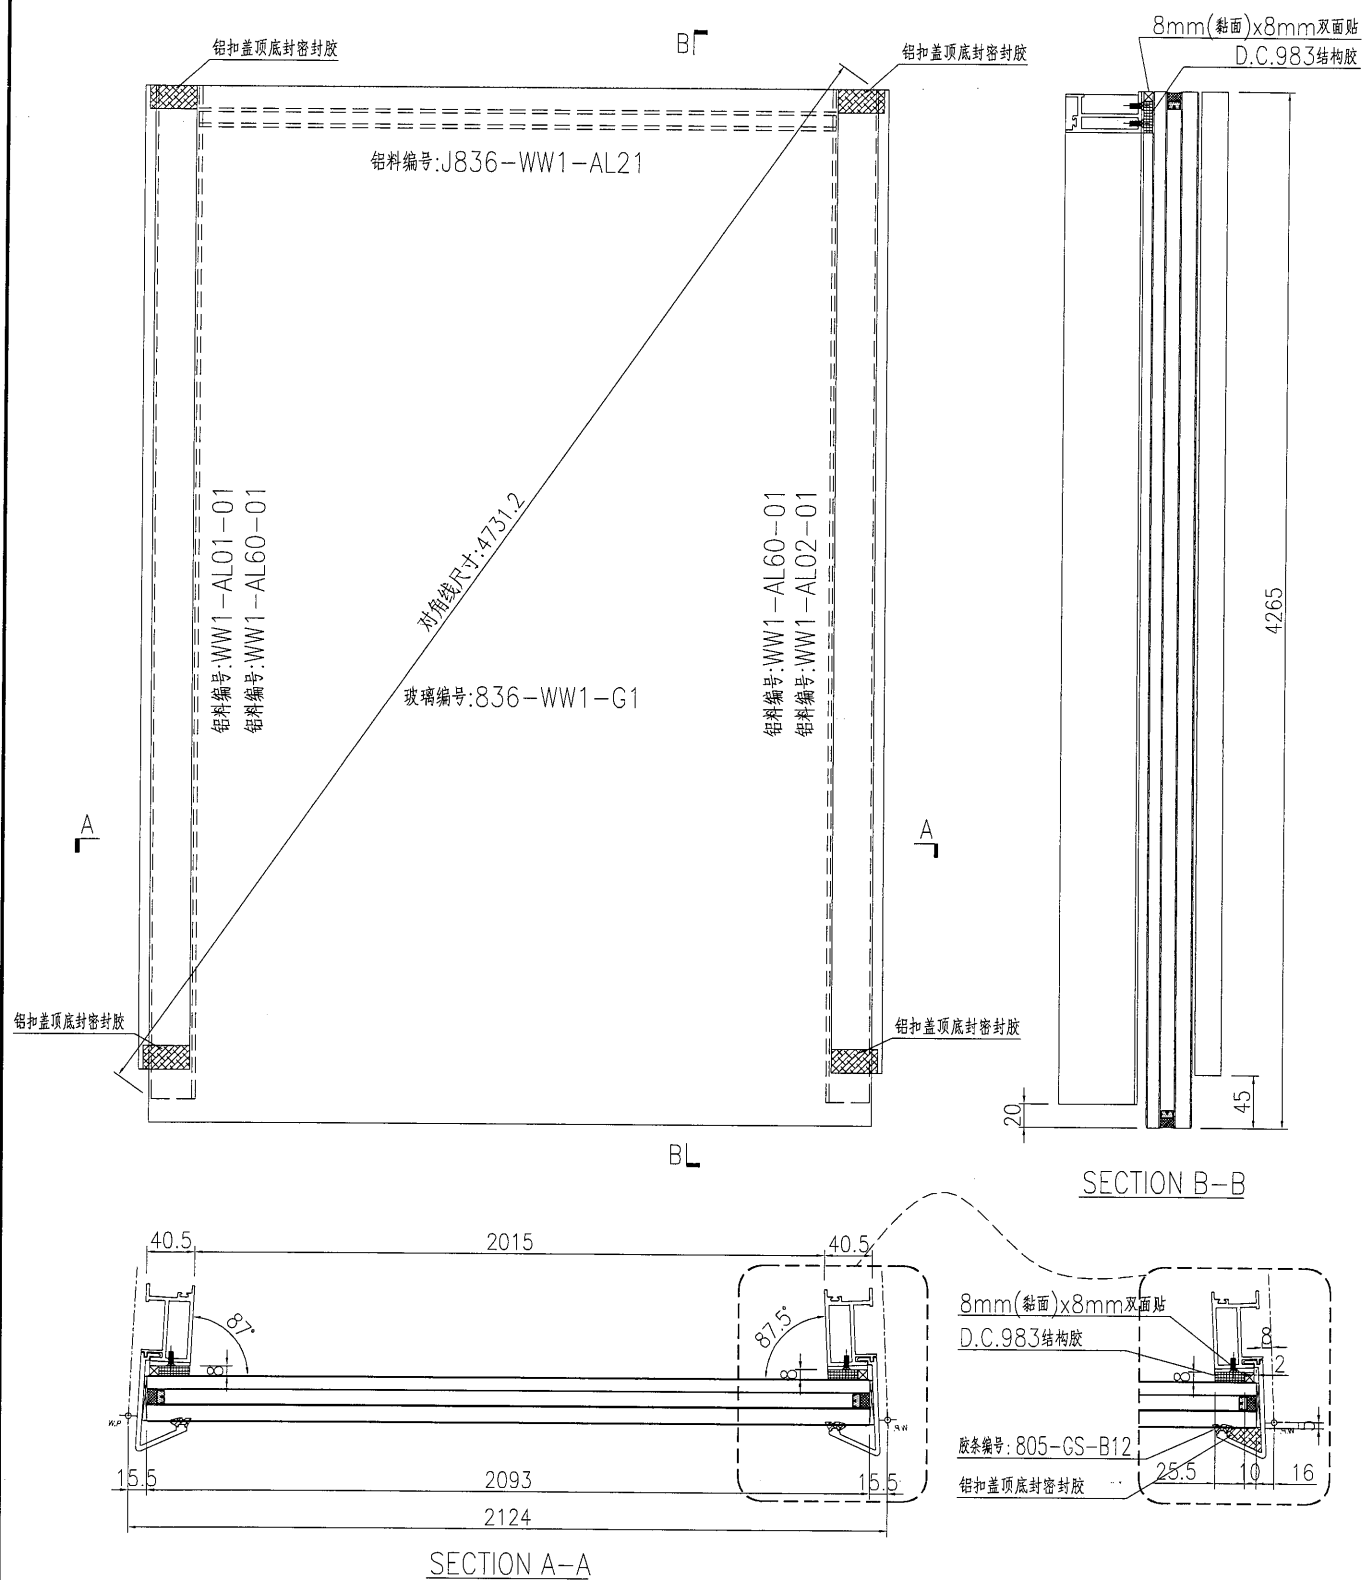


名稱	單元件組框圖	制圖	曾建平	2018-10-06	修改			
材料	--	復核			日期			
顏色	TUC51602XL(RY)-3 深灰色	批准			圖號	J836-WW1-ZK07		

美特鋁質 有限公司
MIDI Aluminium Fabricator Ltd.

工程號 J836 地盤 日出康城

产品编号 L(MM) 数量 A B C D E N M

1

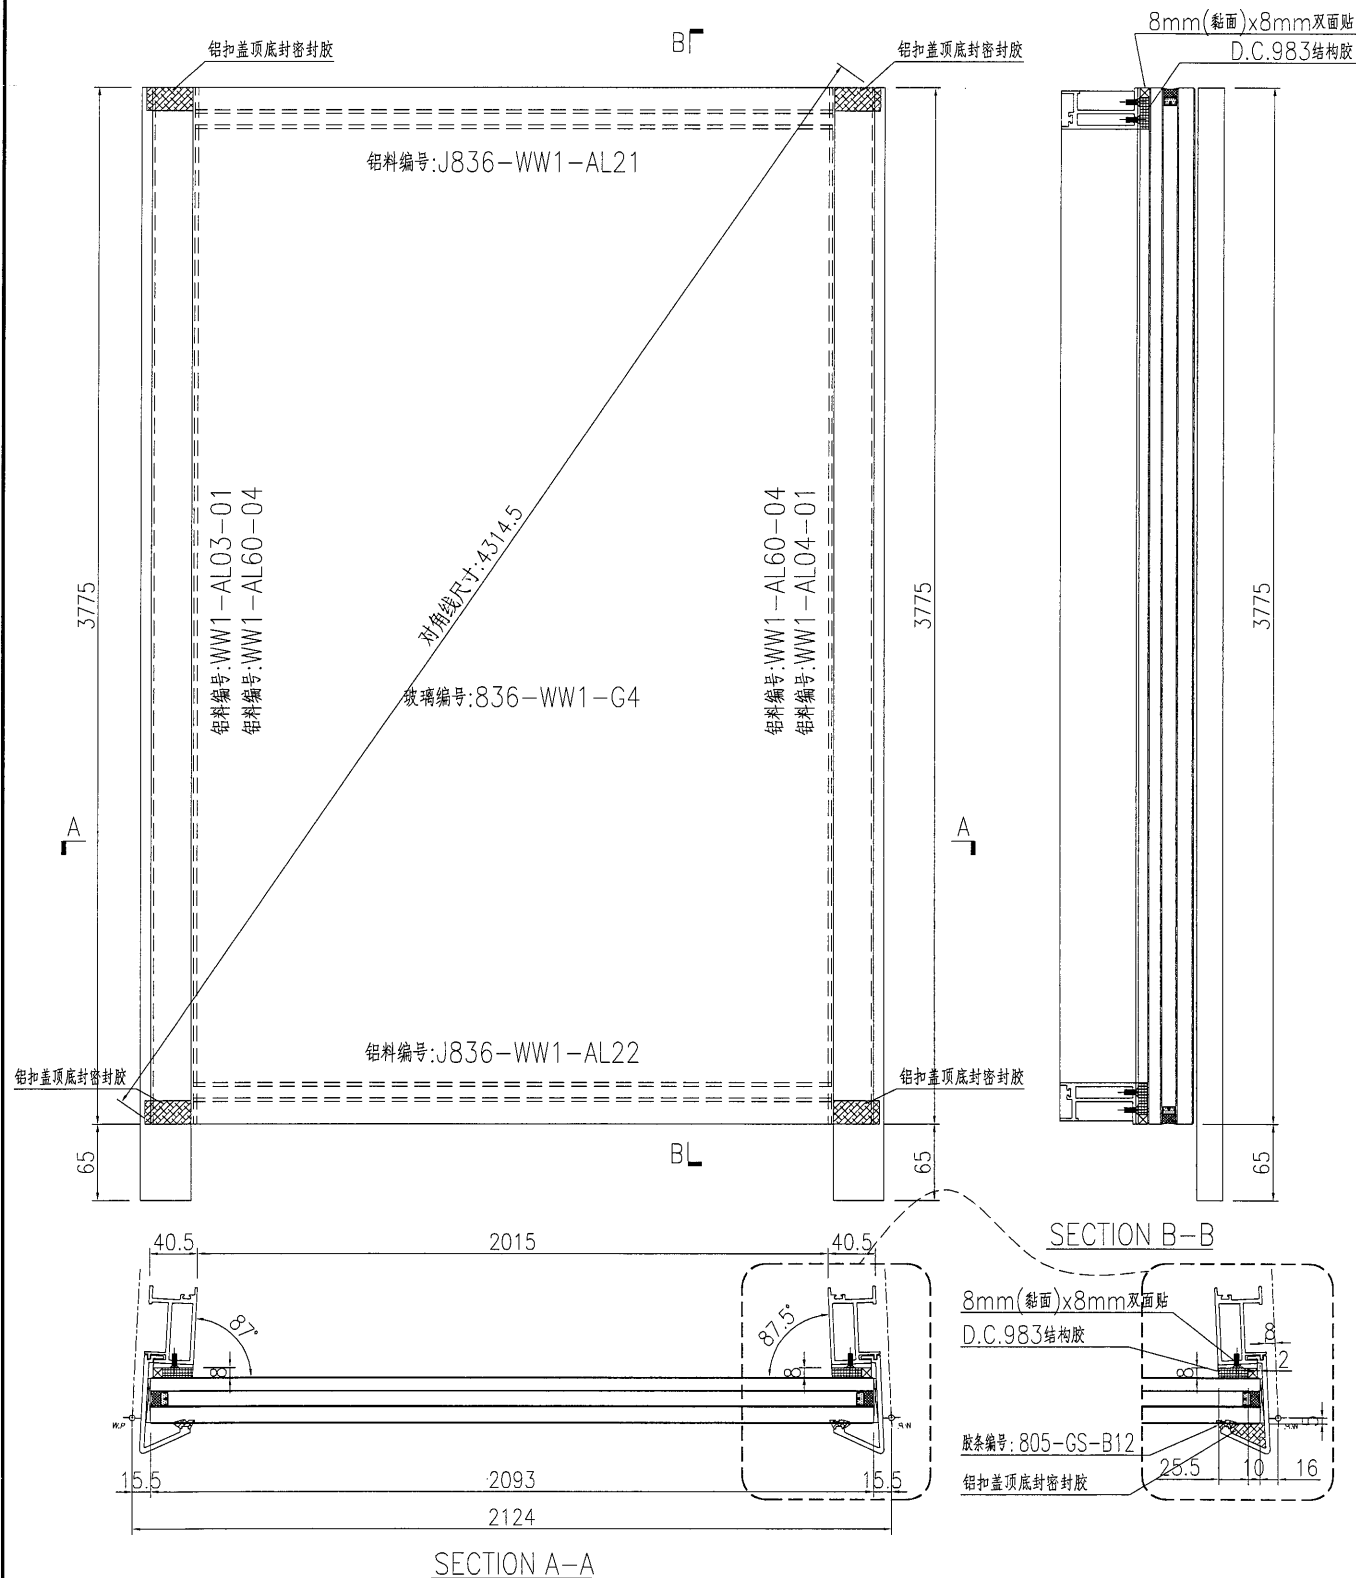


名稱	單元件組框圖	制圖	曾建平	2018-10-06	修改			
材料	--	復核			日期			
顏色	TUC51602XL(RY)-3 深灰色	批准			圖號	J836-WW1-ZK08		



美特鋁質 有限公司
MIDI Aluminium Fabricator Ltd.

工程號 J836 地盤 日出康城

产品编号	L(MM)	数量	A	B	C	D	E	N	M
		1							

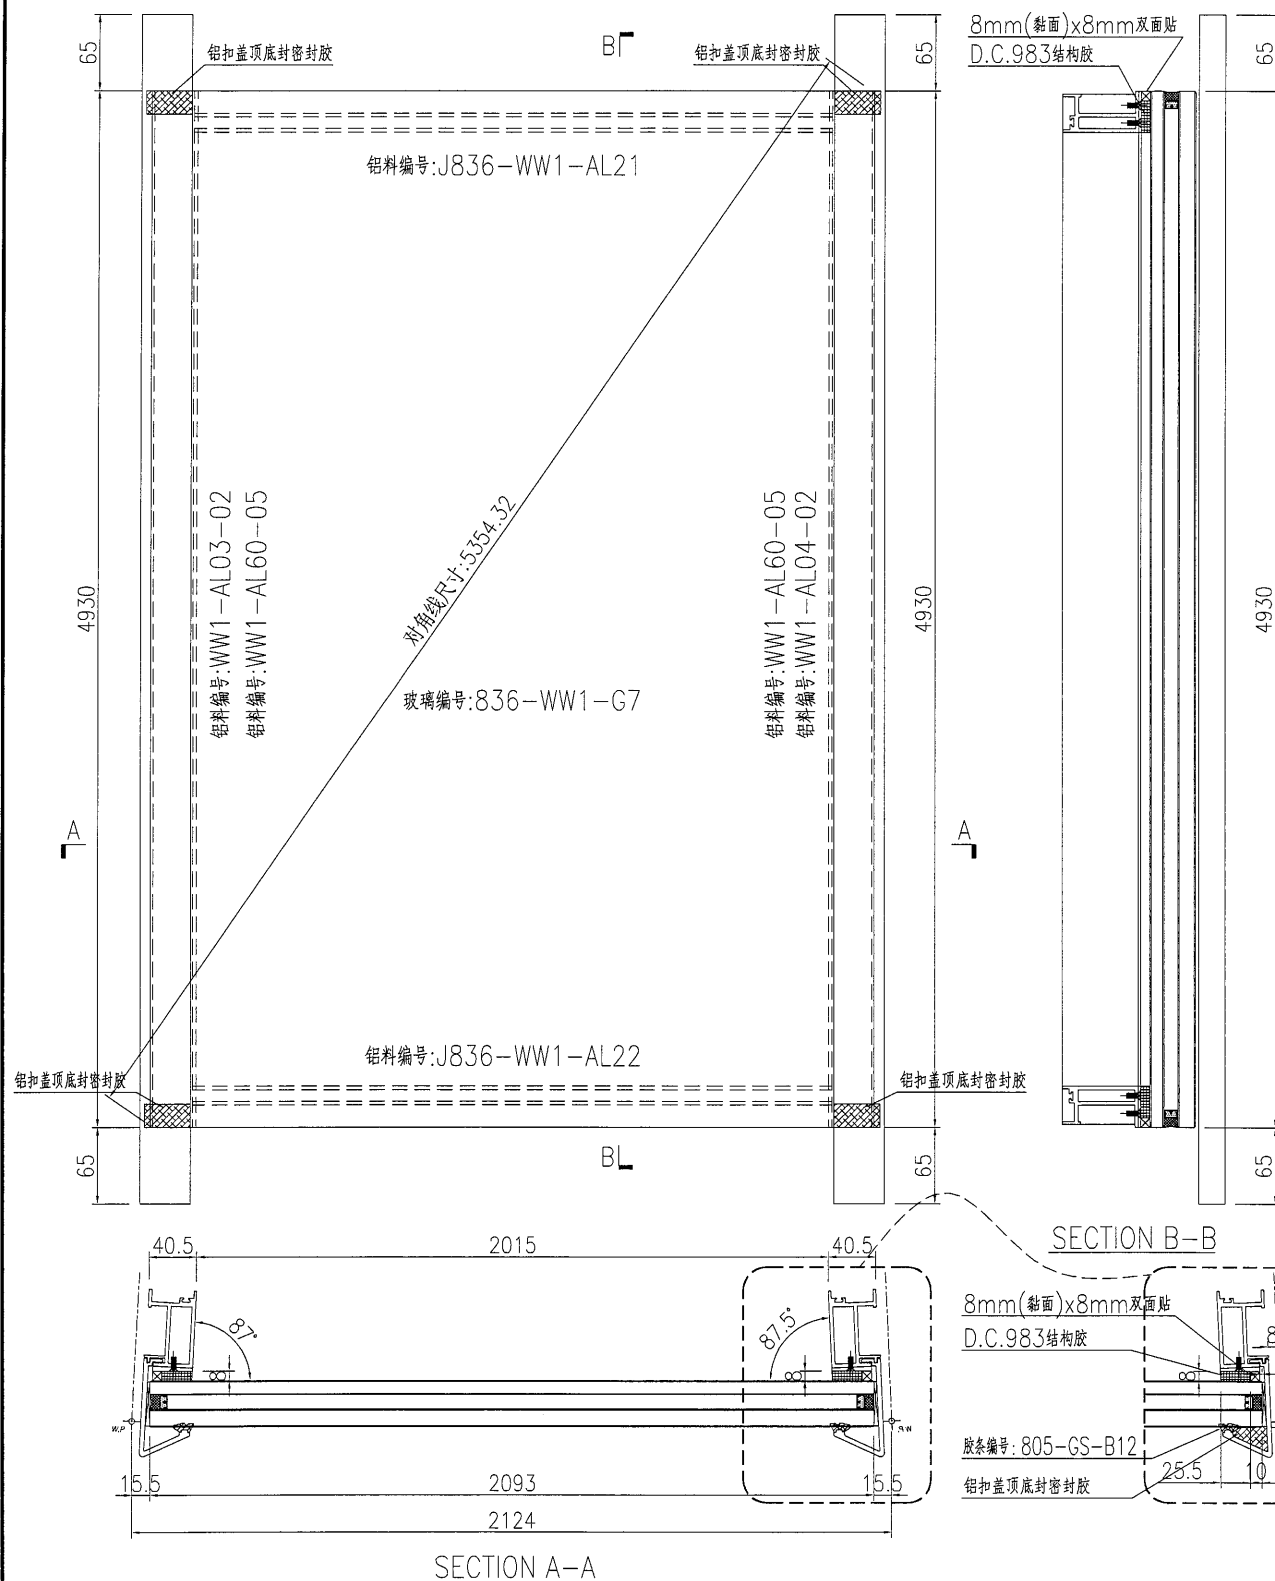



名稱	單元件組框圖	制圖	曾建平	2018-10-06	修改			
材料	--	復核			日期			
顏色	TUC51602XL(RY)-3 深灰色	批准			圖號	J836-WW1-ZK09		



美特鋁質 有限公司
MIDI Aluminium Fabricator Ltd.

工程號 J836 地盤 日出康城

产品编号	L(MM)	数量	A	B	C	D	E	N	M
		2							

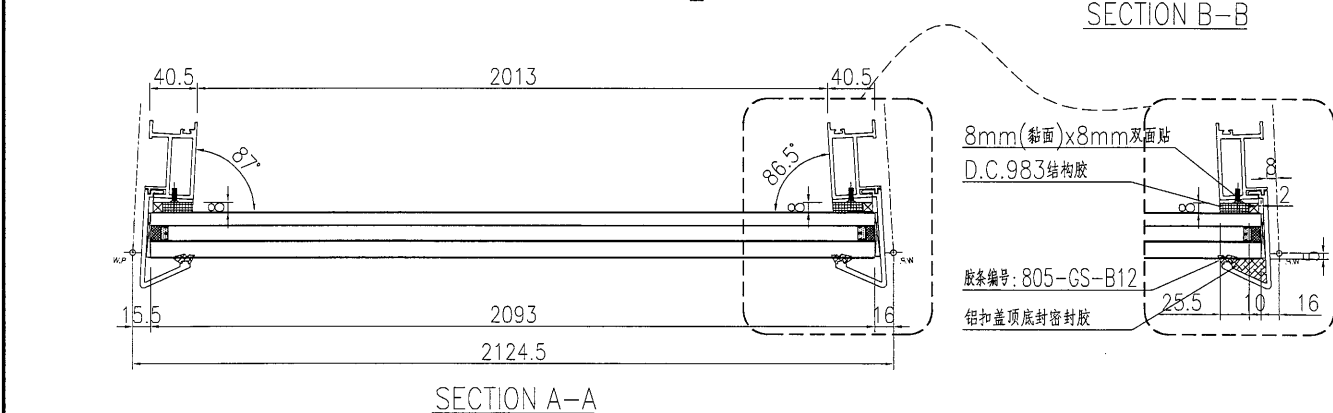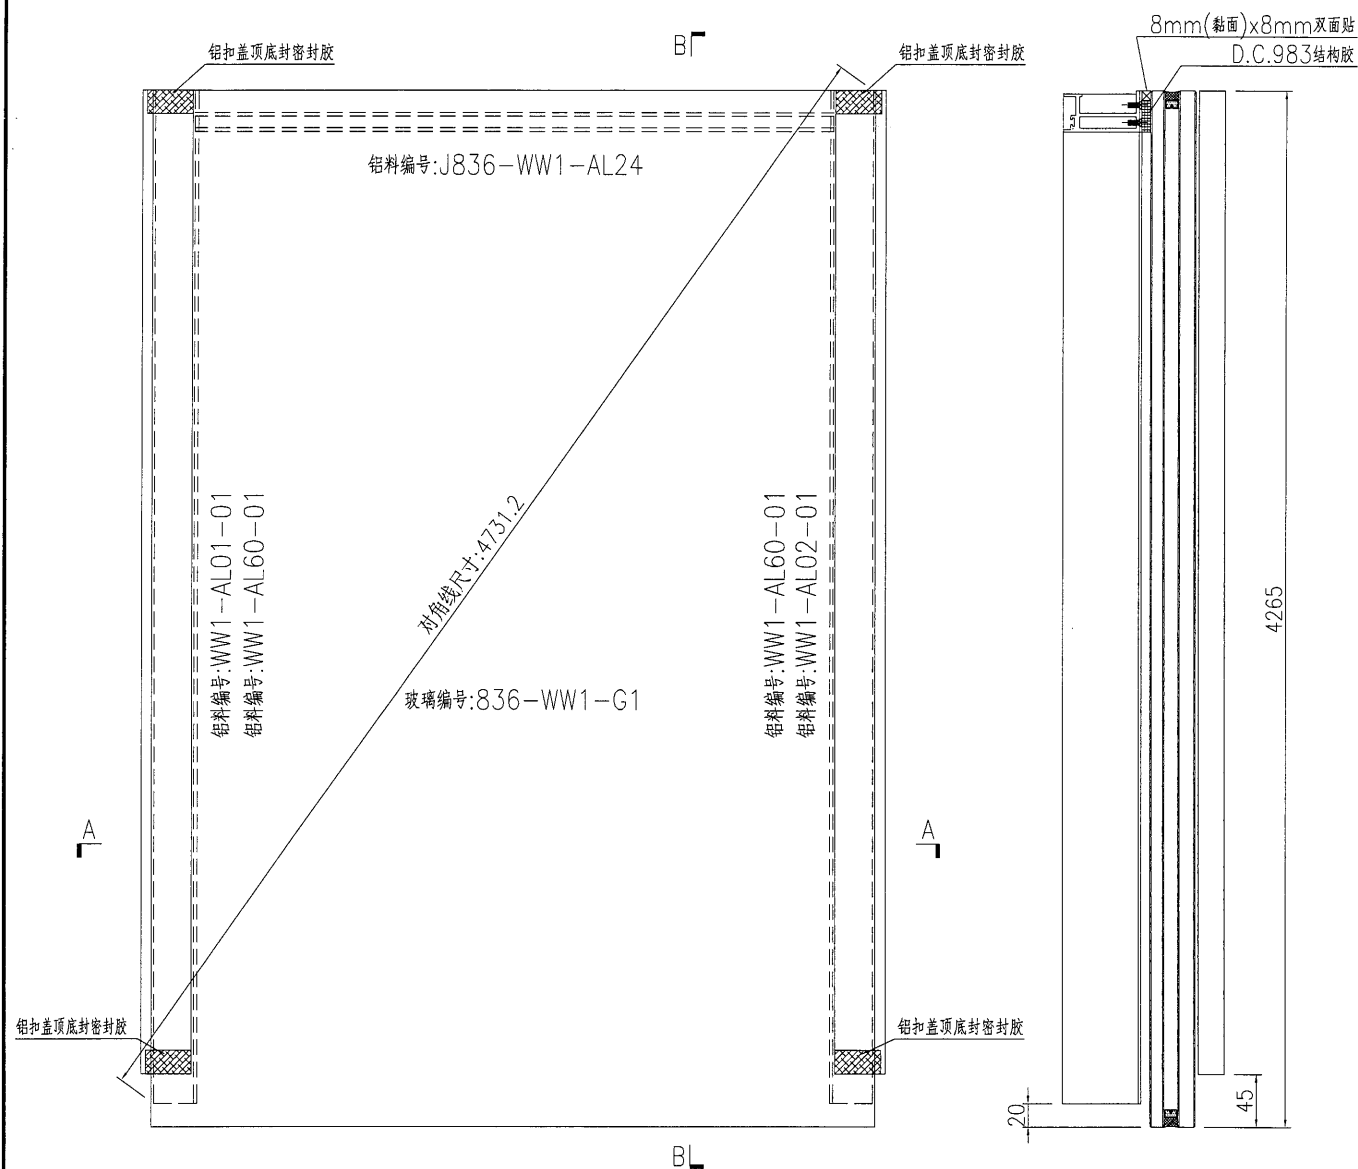

名稱	單元件組框圖	制圖	曾建平	2018-10-06	修改			
材料	--	復核			日期			
顏色	TUC51602XL(RY)-3 深灰色	批准			圖號	J836-WW1-ZK10		




美特鋁質 有限公司
MIDI Aluminium Fabricator Ltd.

工程號 J836 地盤 日出康城

产品编号 L(MM) 数量 A B C D E N M

2

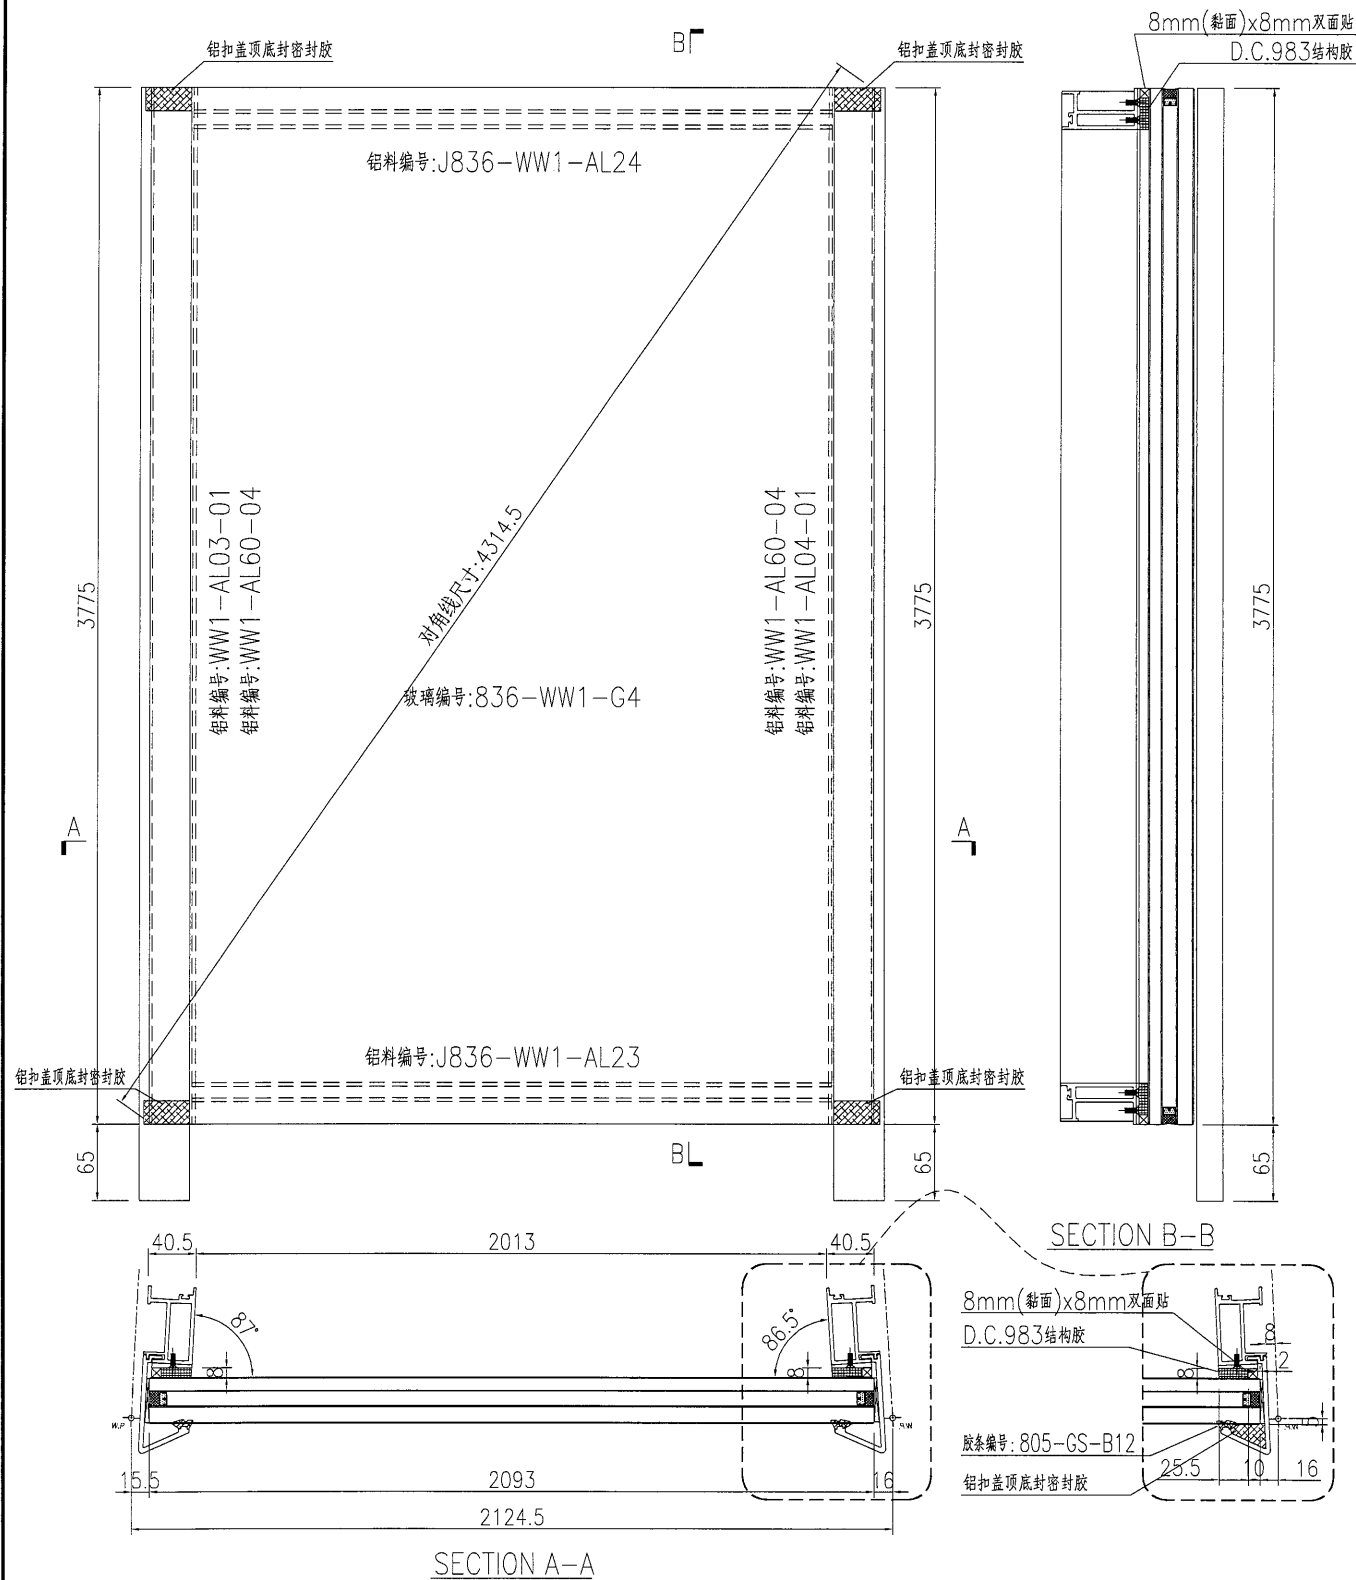


名稱	單元件組框圖	制圖	曾建平	2018-10-06	修改			
材料	--	復核			日期			
顏色	TUC51602XL(RY)-3 深灰色	批准			圖號	J836-WW1-ZK11		



美特鋁質 有限公司
MIDI Aluminium Fabricator Ltd.

工程號 J836 地盤 日出康城

产品编号	L(MM)	数量	A	B	C	D	E	N	M
		2							

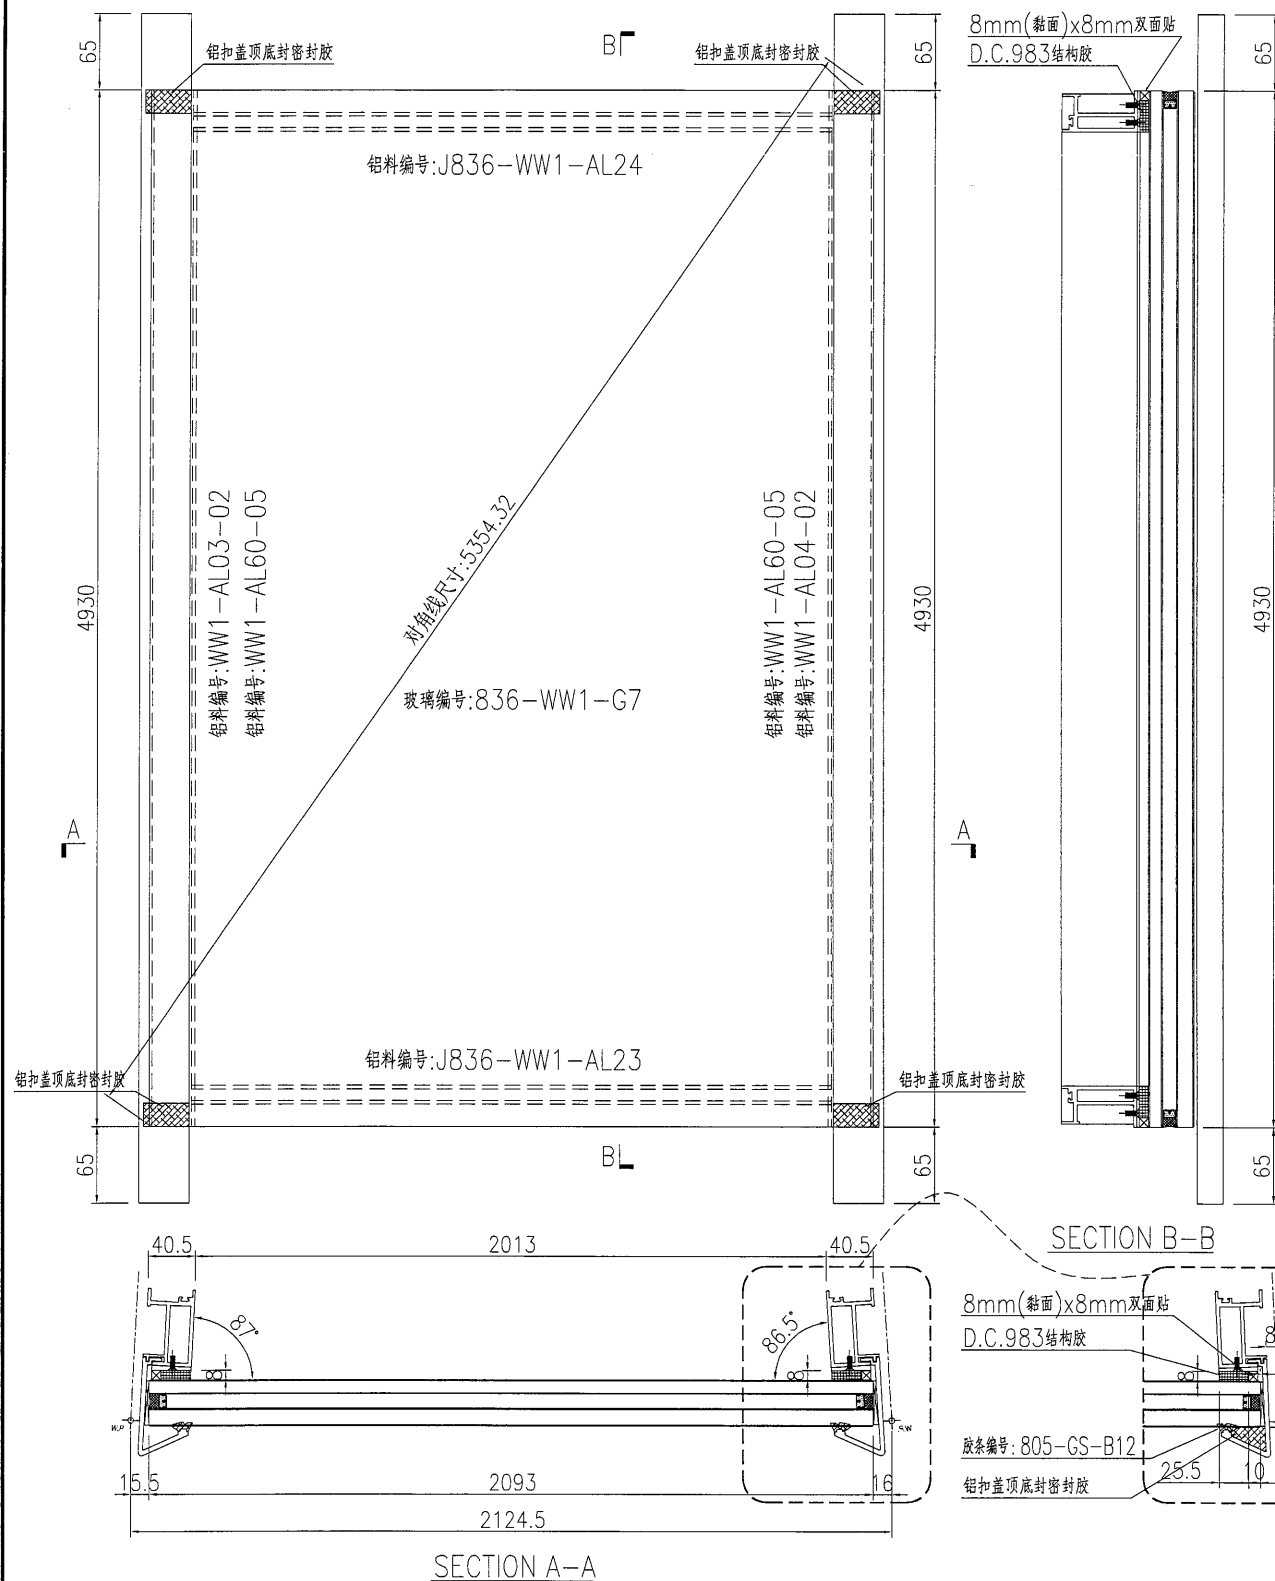

名稱	單元件組框圖	制圖	曾建平	2018-10-06	修改			
材料	--	復核			日期			
顏色	TUC51602XL(RY)-3 深灰色	批准			圖號	J836-WW1-ZK12		



美特鋁質 有限公司
MIDi Aluminium Fabricator Ltd.

产品编号

L(MM)

数量

A

B

C

D

E

N

M



1

工程號

J836

地盤

日出康城

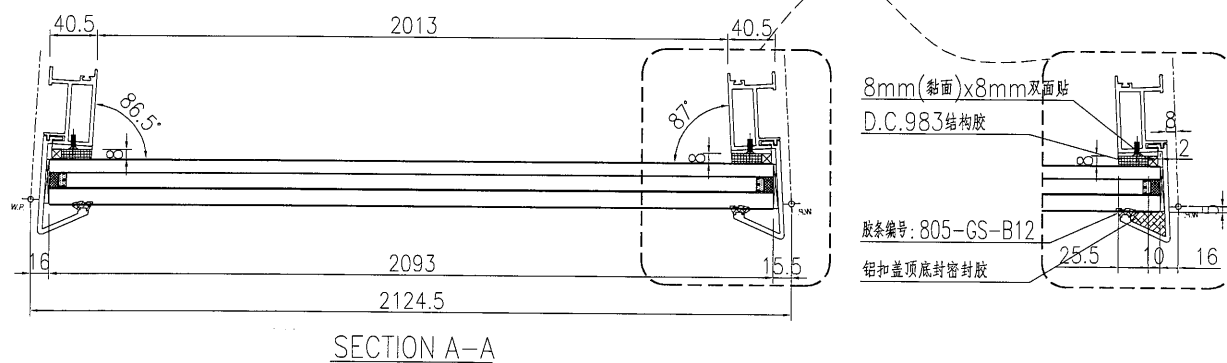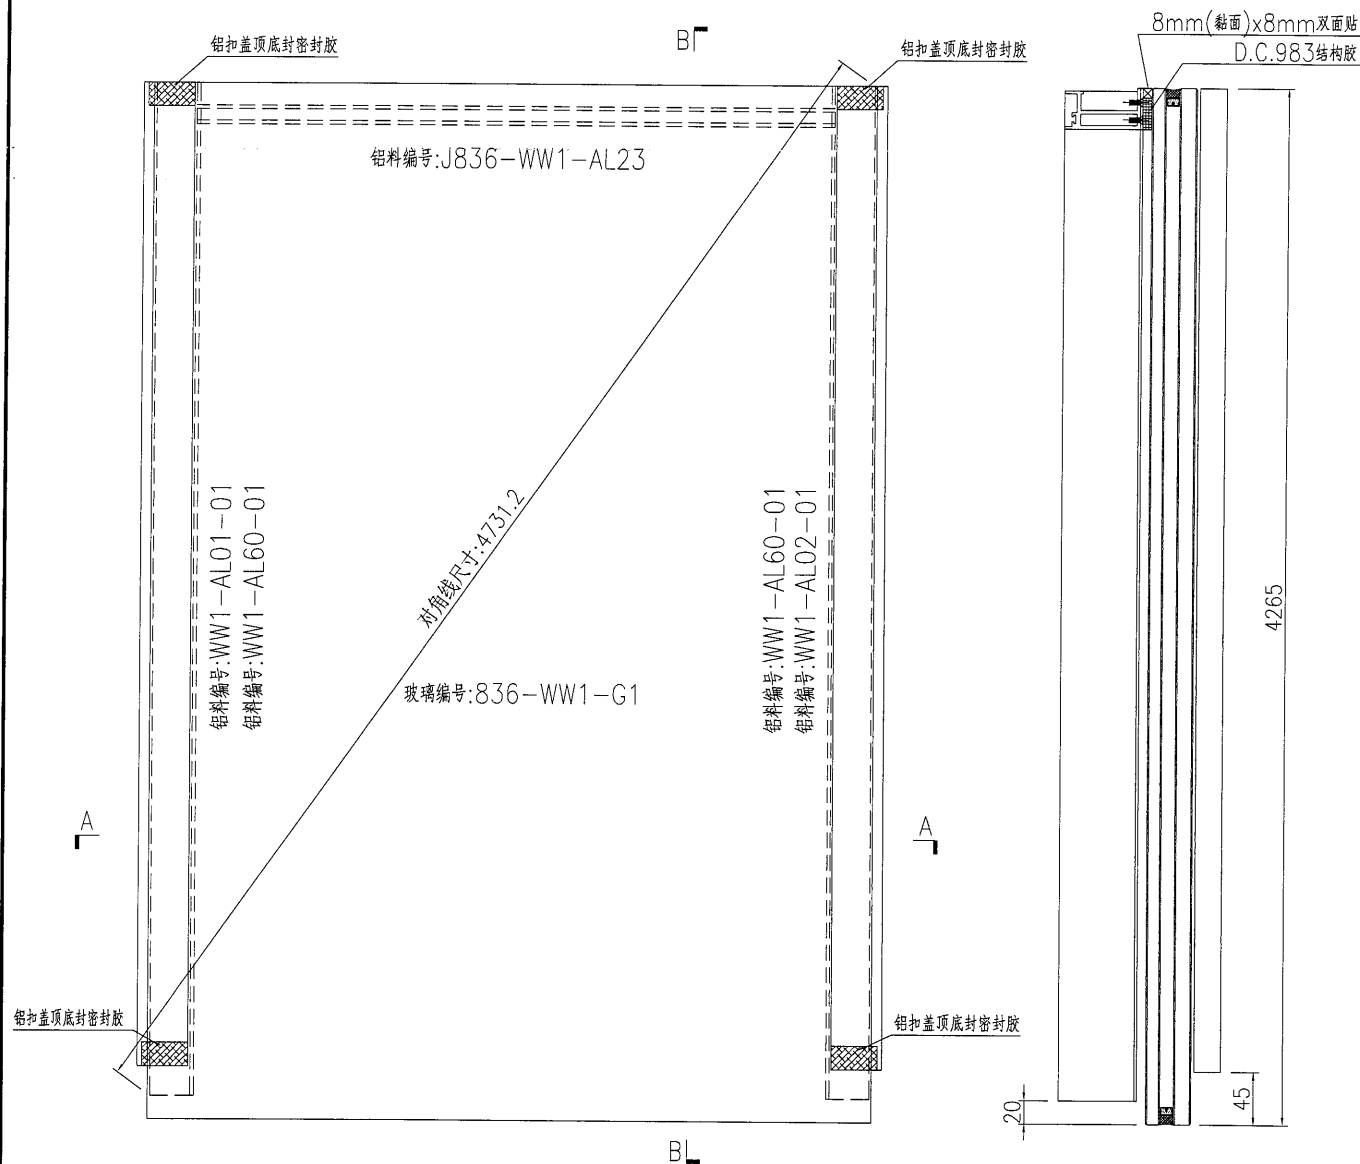

名稱	單元件組框圖	制圖	曾建平	2018-10-06	修改			
材料	--	復核			日期			
顏色	TUC51602XL(RY)-3 深灰色	批准			圖號	J836-WW1-ZK13		




美特鋁質 有限公司
MIDI Aluminium Fabricator Ltd.

工程號 J836 地盤 日出康城

产品编号 L(MM) 数量 A B C D E N M

1

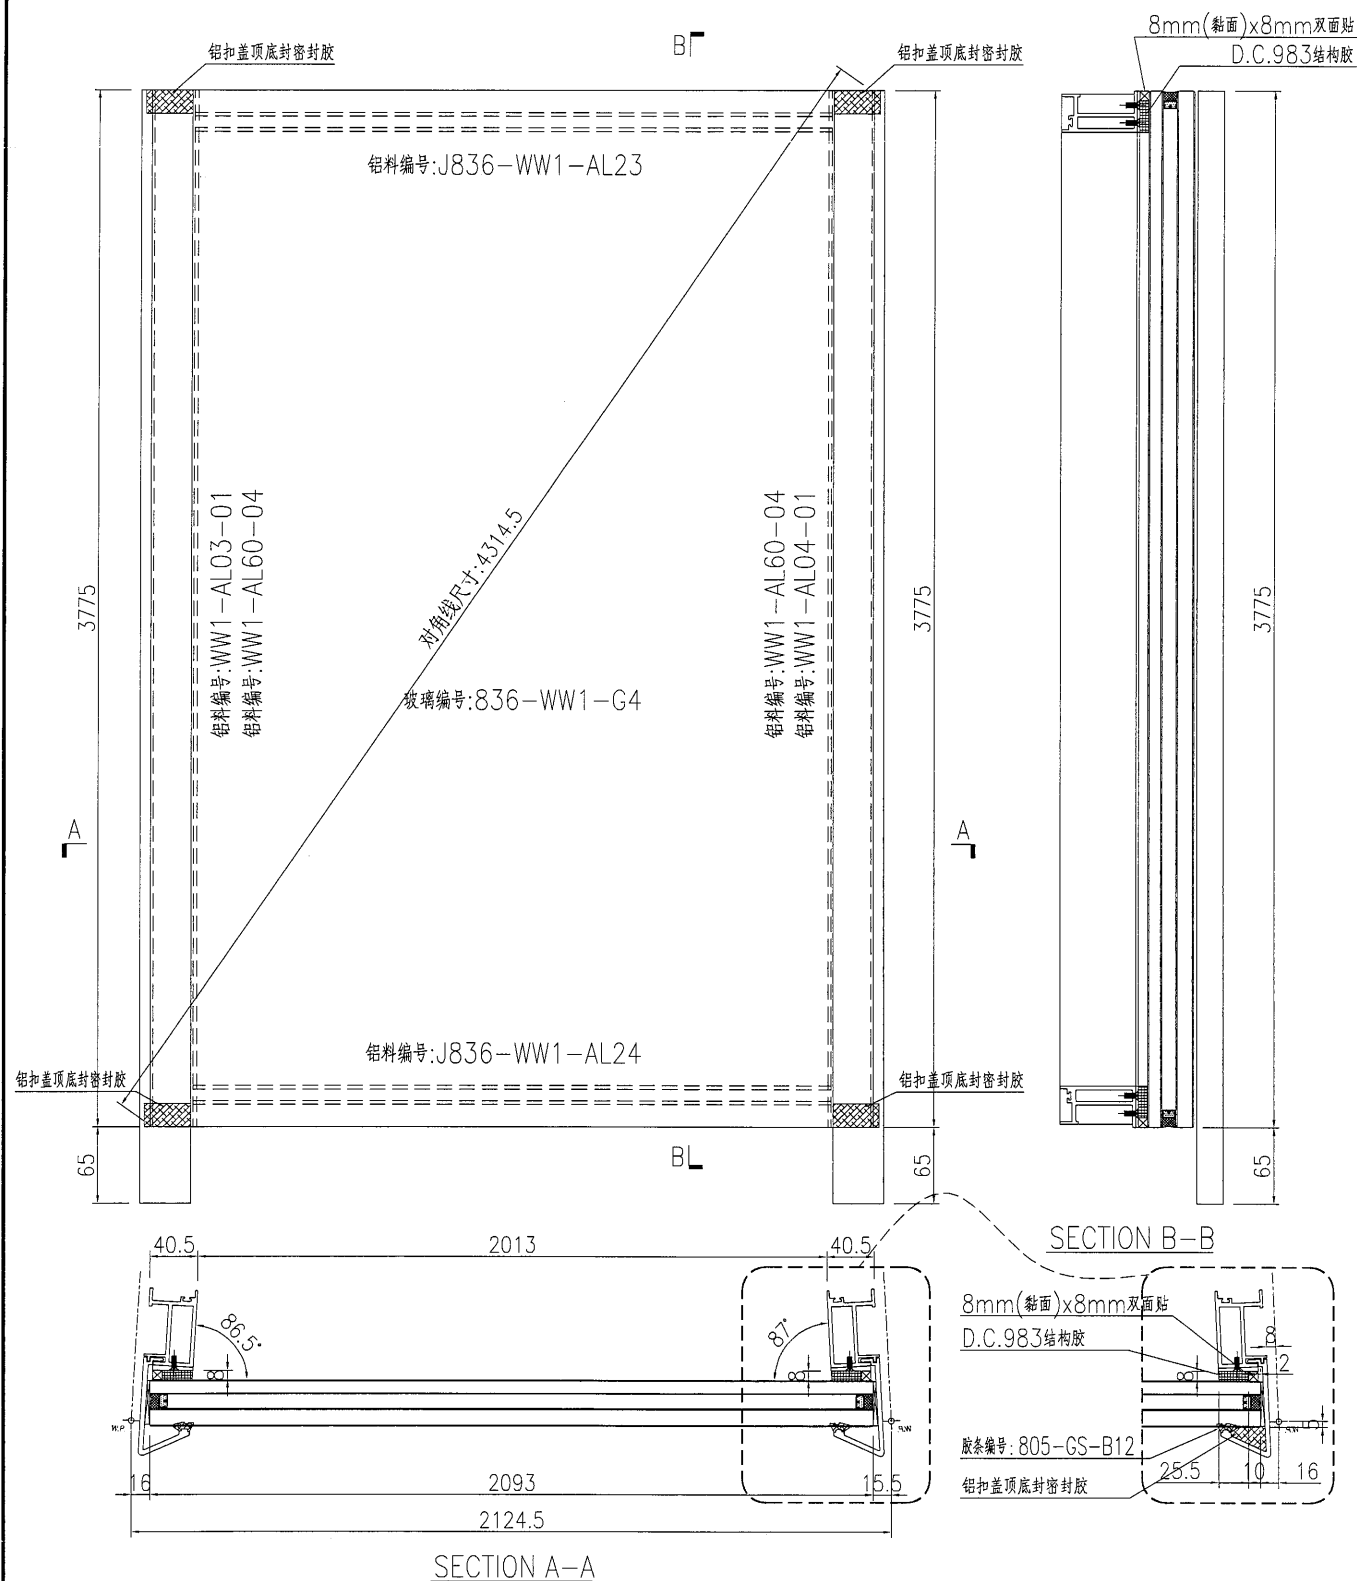


名稱	單元件組框圖	制圖	曾建平	2018-10-06	修改			
材料	--	復核			日期			
顏色	TUC51602XL(RY)-3 深灰色	批准			圖號	J836-WW1-ZK14		



美特鋁質 有限公司
MIDI Aluminium Fabricator Ltd.

工程號 J836 地盤 日出康城

产品编号	L(MM)	数量	A	B	C	D	E	N	M
		2							

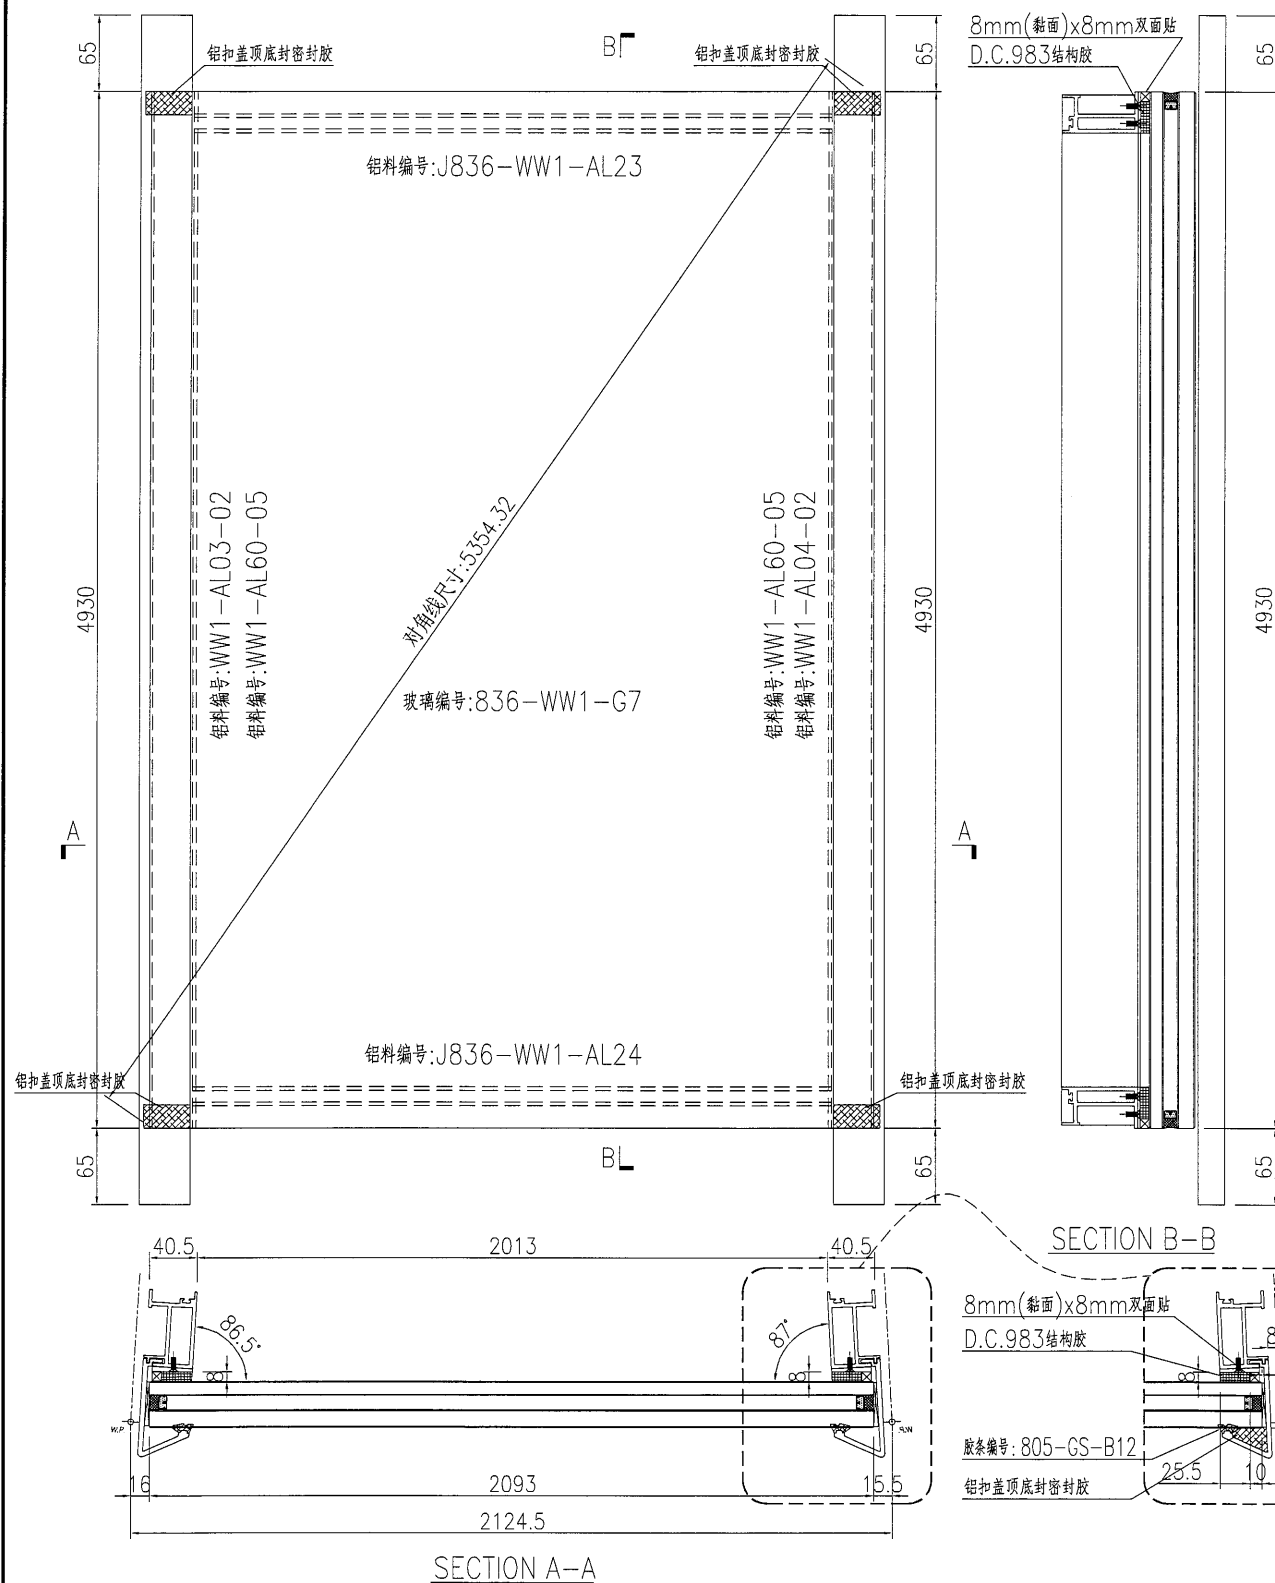

名稱	單元件組框圖	制圖	曾建平	2018-10-06	修改			
材料	--	復核			日期			
顏色	TUC51602XL(RY)-3 深灰色	批准			圖號	J836-WW1-ZK15		

美特鋁質 有限公司
MIDI Aluminium Fabricator Ltd.

工程號

J836

地盤

日出康城

产品编号

L(MM)

数量

A

B

C



D

E

N

M

1

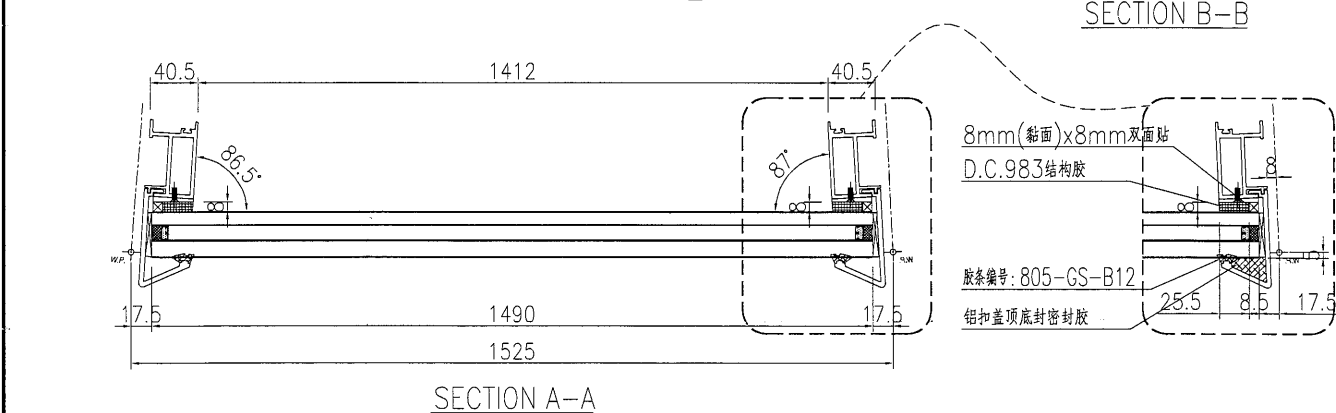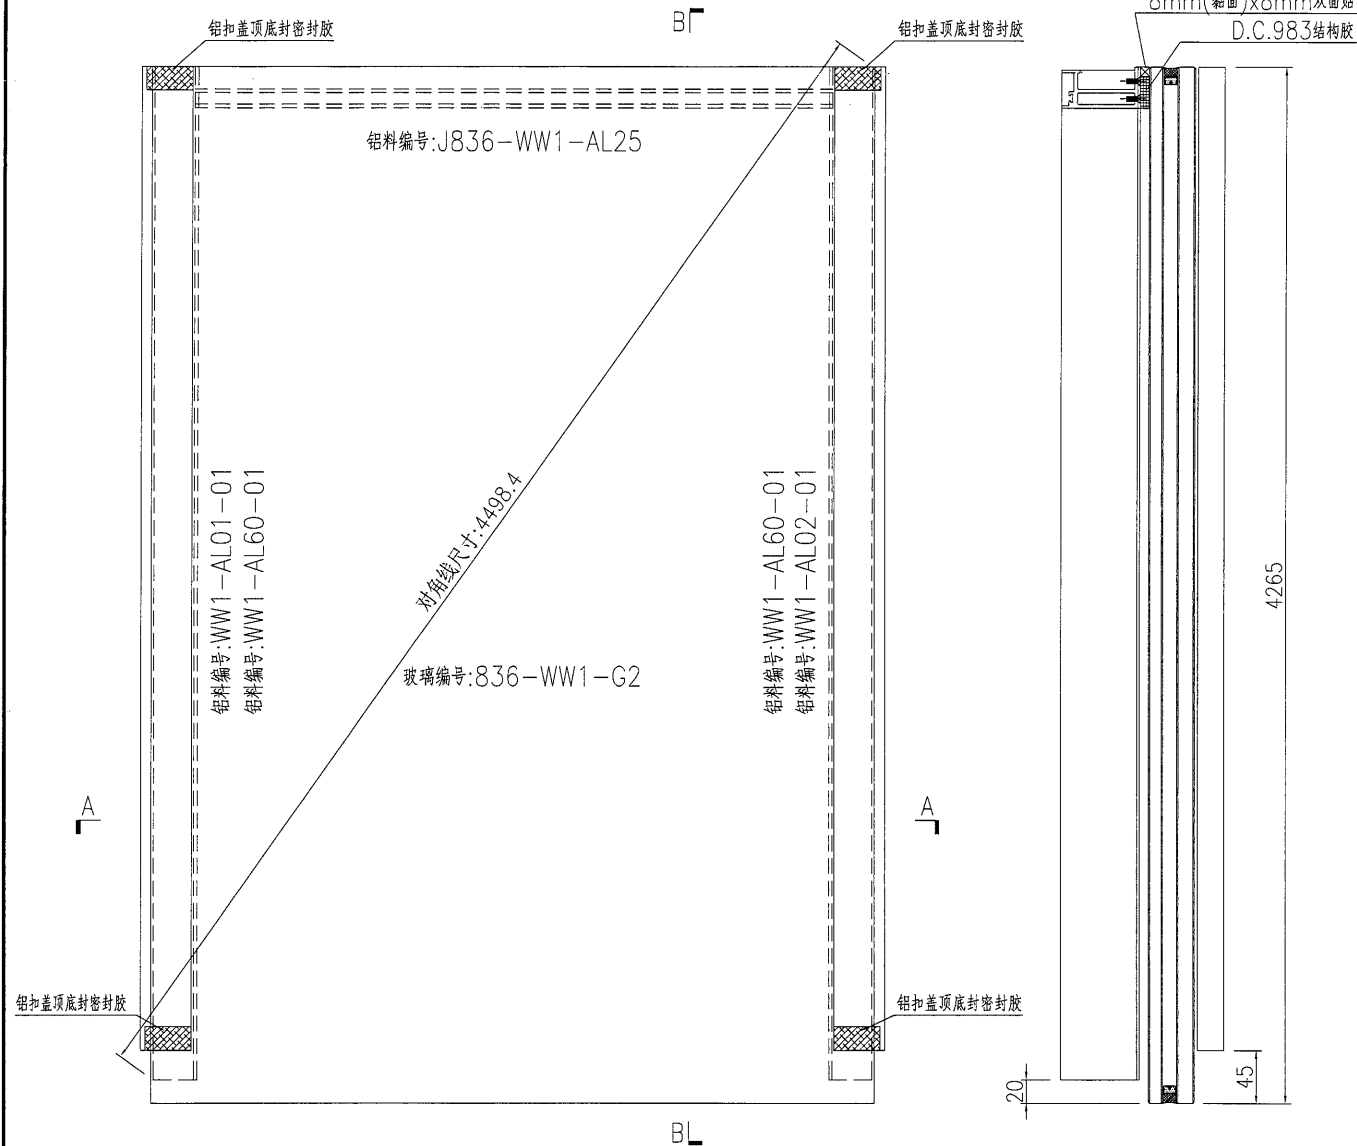

名稱	單元件組框圖	制圖	曾建平	2018-10-06	修改			
材料	--	復核			日期			
顏色	TUC51602XL(RY)-3 深灰色	批准			圖號	J836-WW1-ZK16		

美特鋁質 有限公司
MIDI Aluminium Fabricator Ltd.

工程號

J836

地盤

日出康城

产品编号

L(MM)

数量

A

B

C


D

E

N

M

1

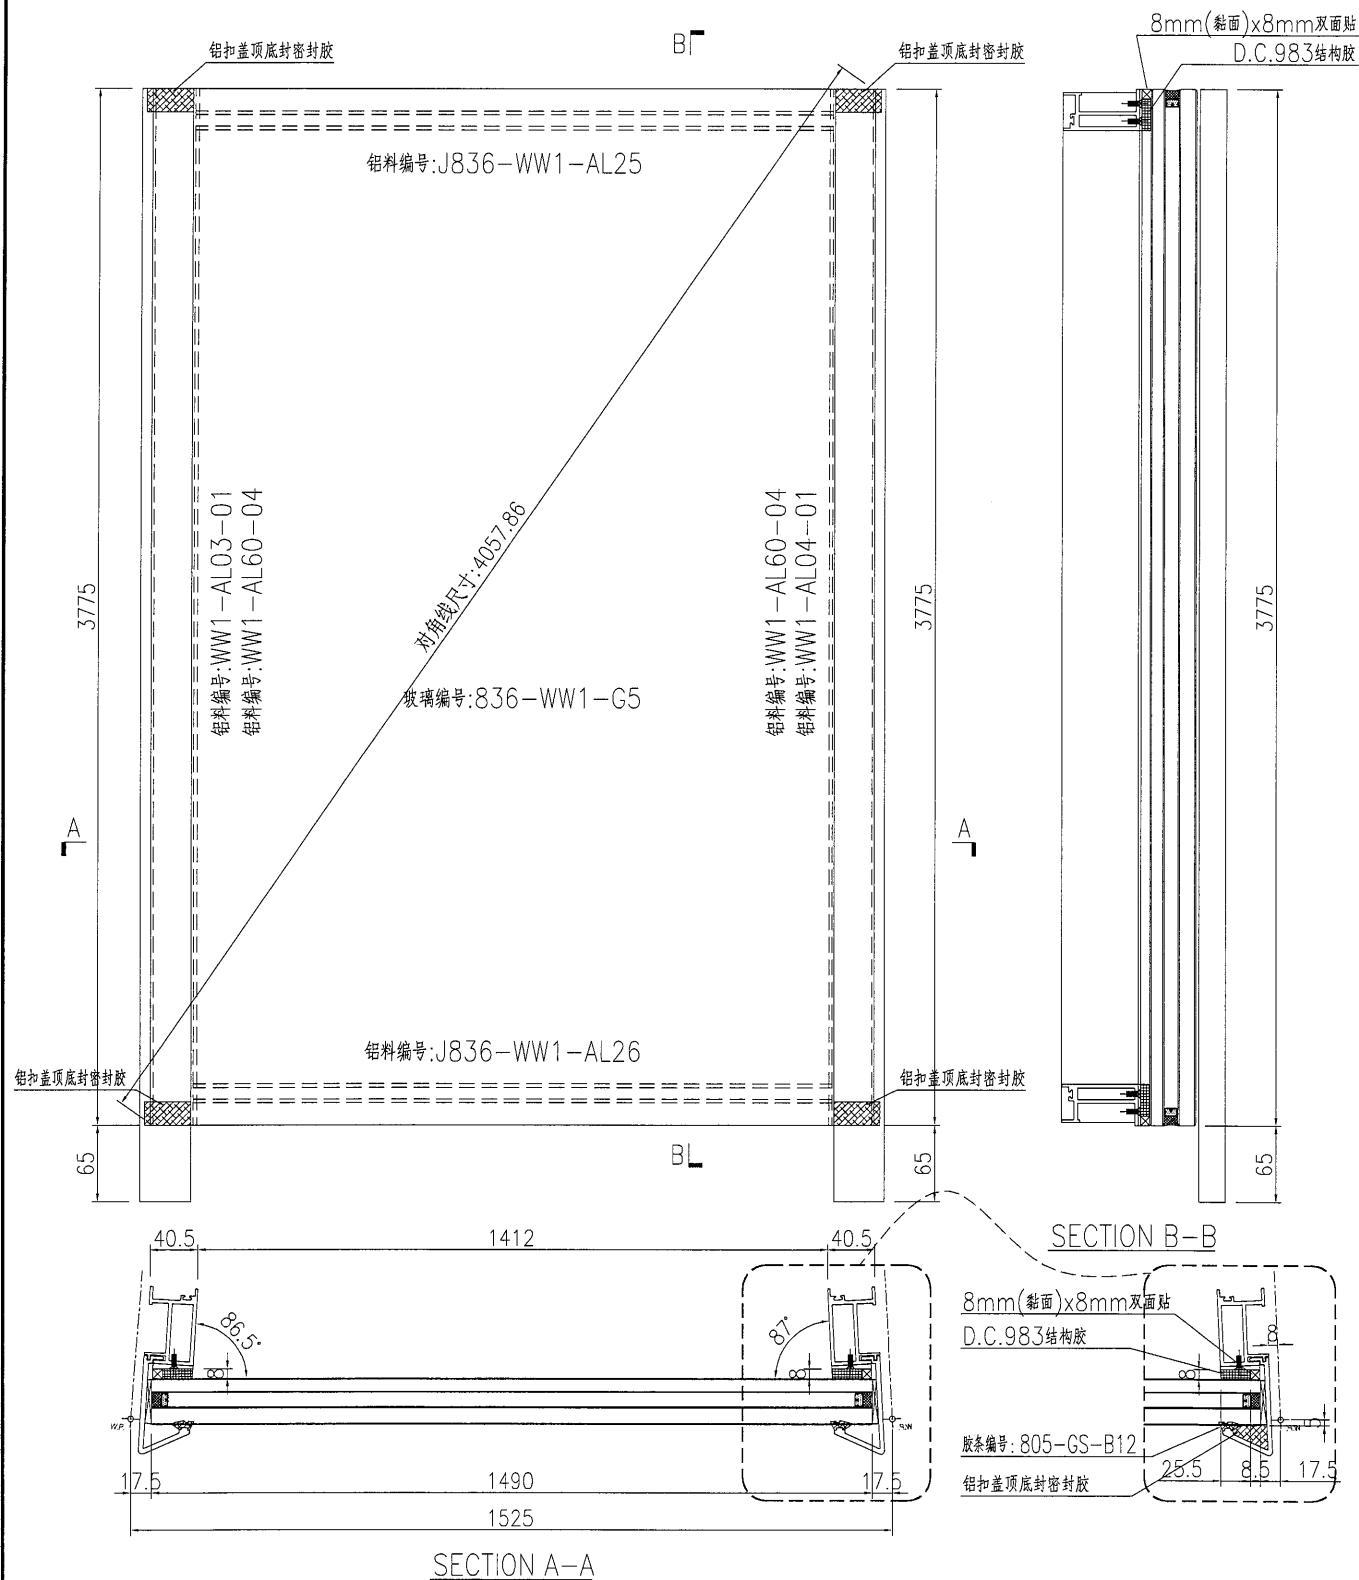

名稱	單元件組框圖	制圖	曾建平	2018-10-06	修改		
材料	--	復核			日期		
顏色	TUC51602XL(RY)-3 深灰色	批准			圖號	J836-WW1-ZK17	



美特鋁質 有限公司
MIDI Aluminium Fabricator Ltd.

工程號

J836

地盤

日出康城

产品编号

L(MM)

数量

A

B

C


D

E

N

M

1

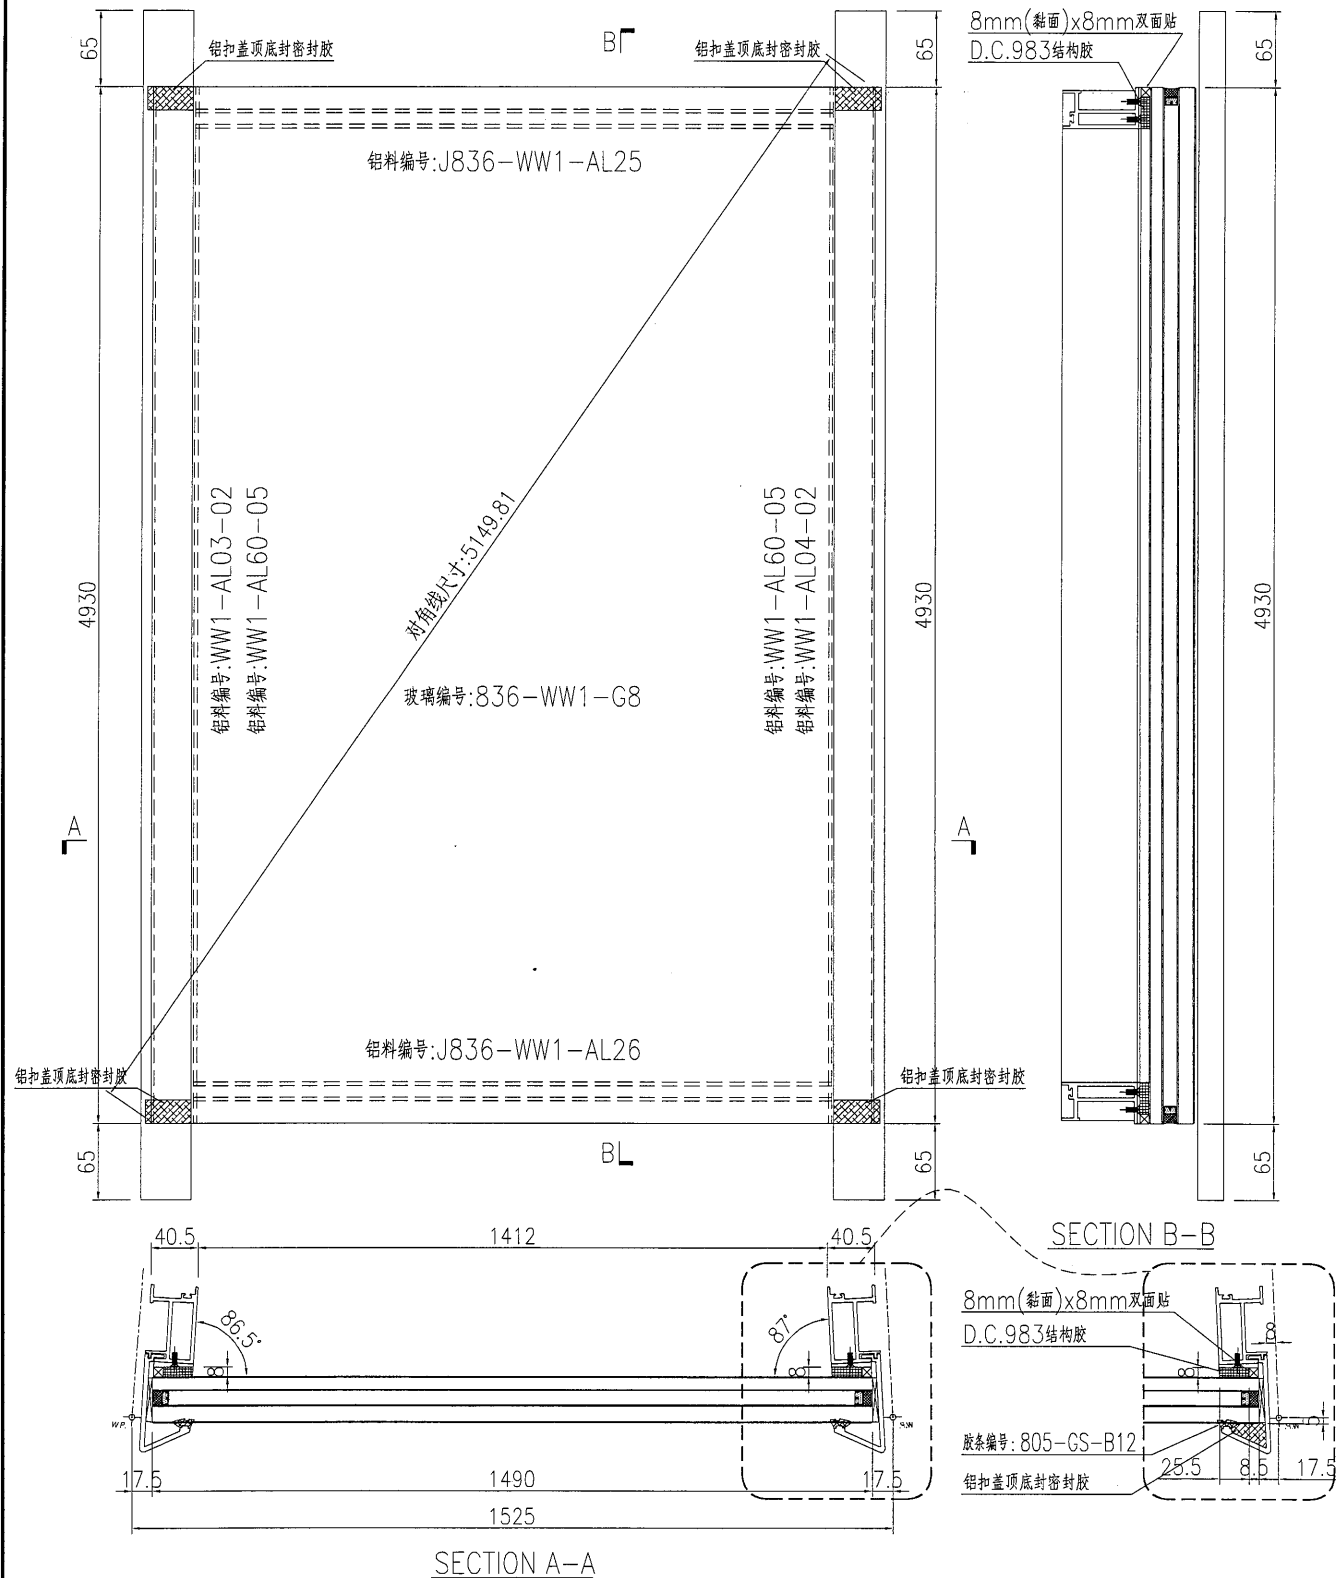

名稱	單元件組框圖	制圖	曾建平	2018-10-06	修改			
材料	---	復核			日期			
顏色	TUC51602XL(RY)-3 深灰色	批准			圖號	J836-WW1-ZK18		

美特鋁質 有限公司
MIDI Aluminium Fabricator Ltd.

工程號

J836

地盤

日出康城

产品编号

L(MM)

数量

A

B

C


D

E

N

M

1

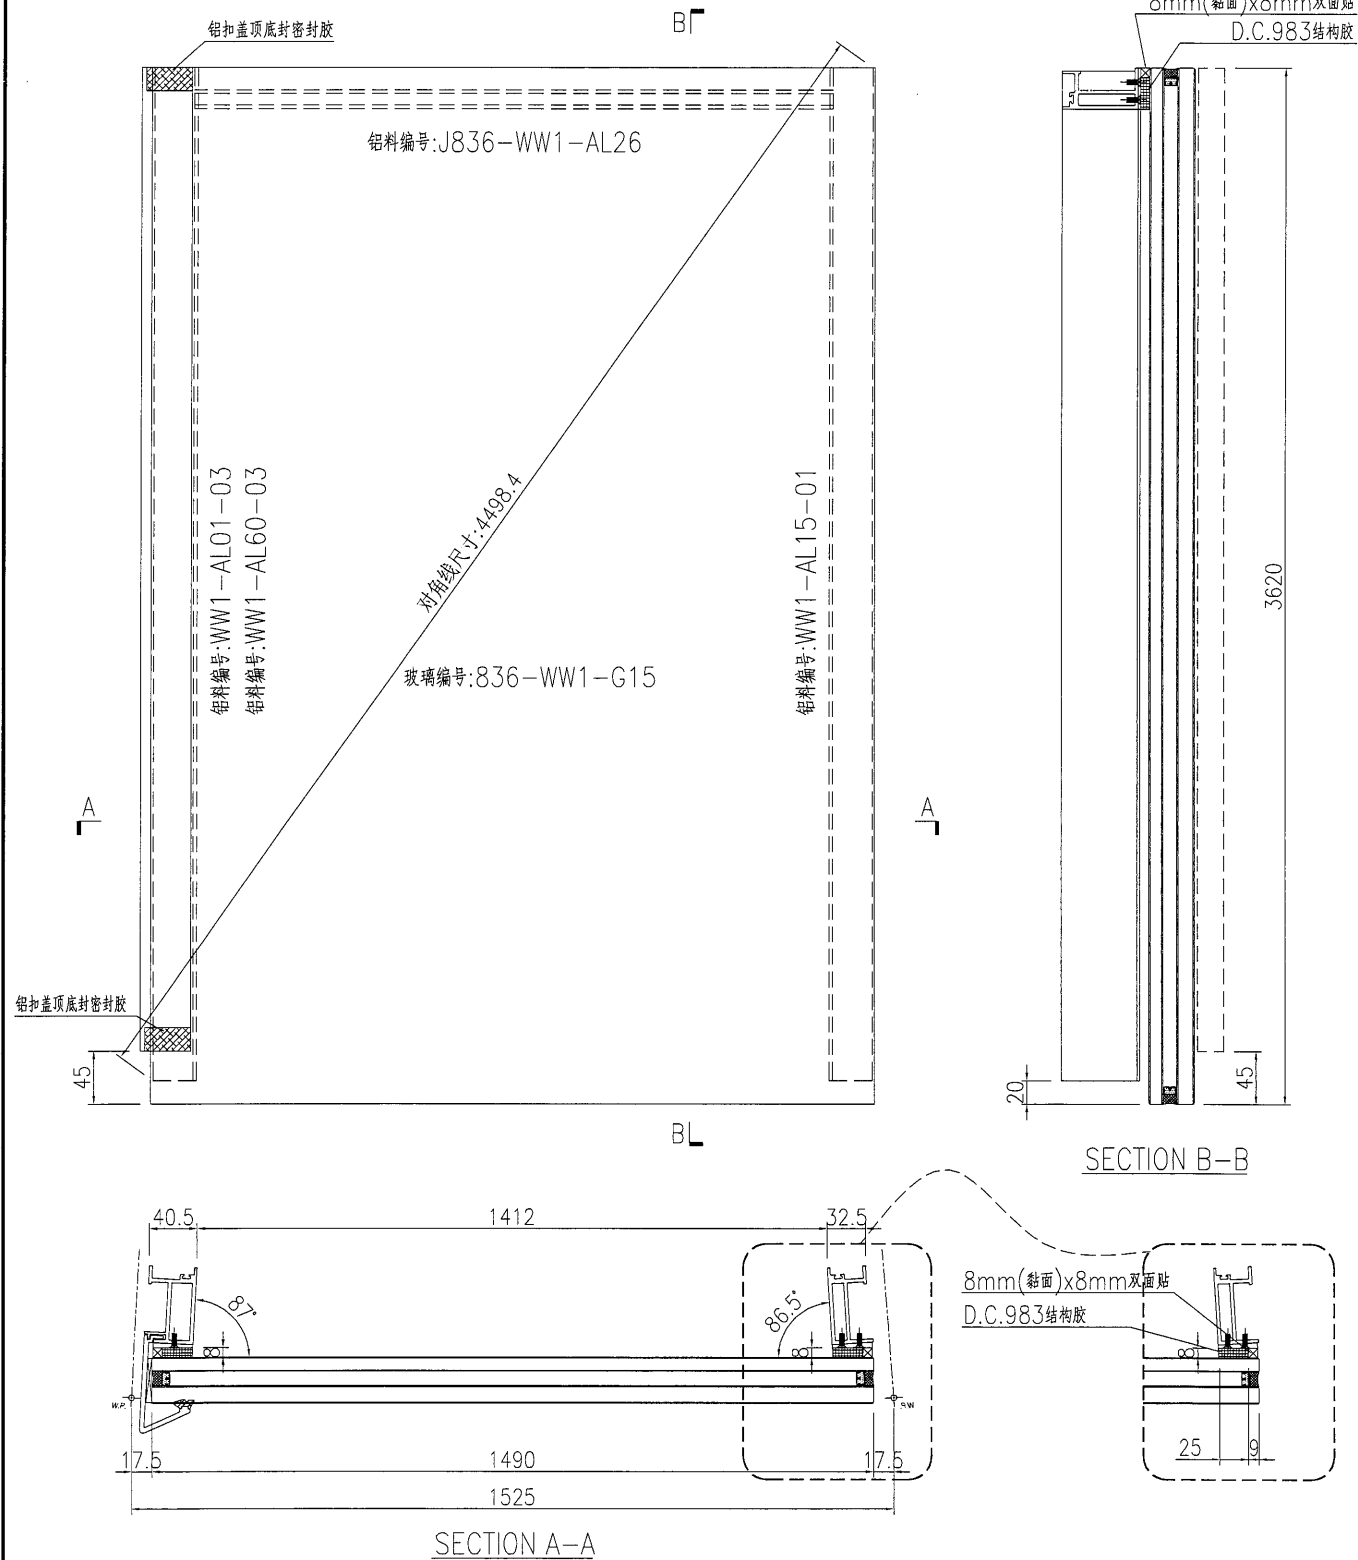



名稱	單元件組框圖	制圖	曾建平	2018-10-06	修改			
材料	--	復核			日期			
顏色	TUC51602XL(RY)-3 深灰色	批准			圖號	J836-WW1-ZK19		




美特鋁質 有限公司
MIDI Aluminium Fabricator Ltd.

工程號 J836 地盤 日出康城

产品编号	L(MM)	数量	A	B	C	D	E	N	M
		1							

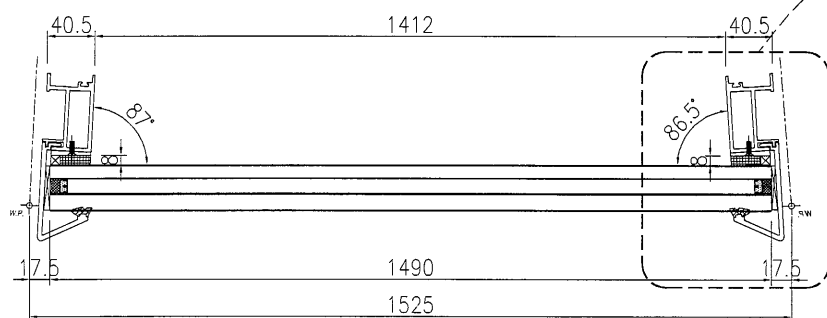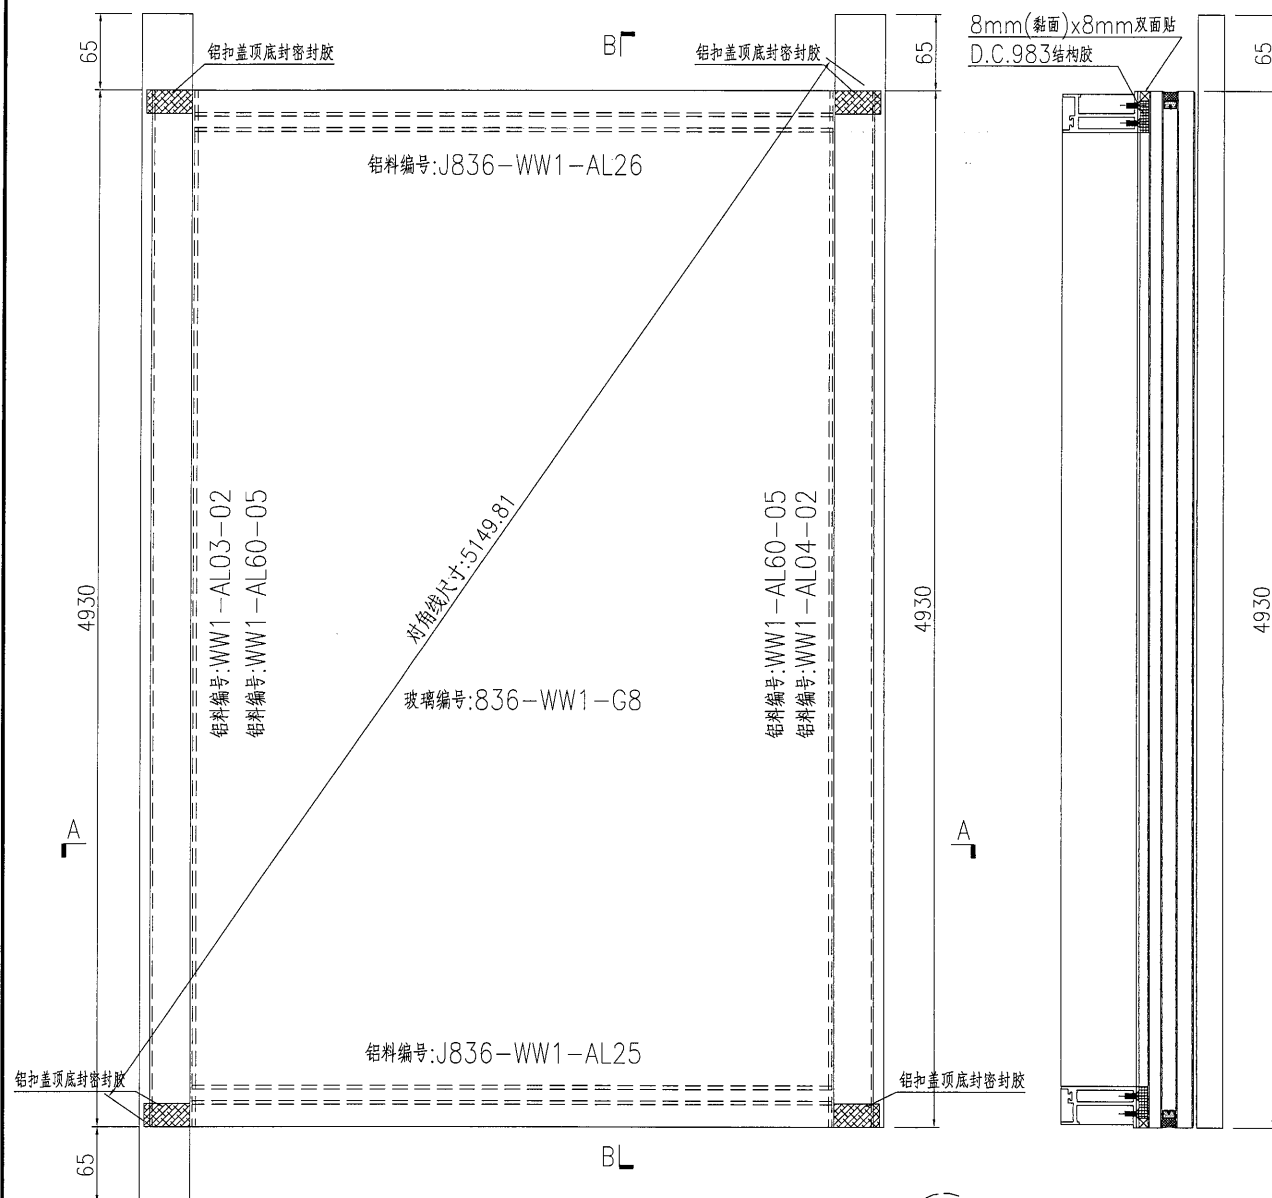

SECTION A-A

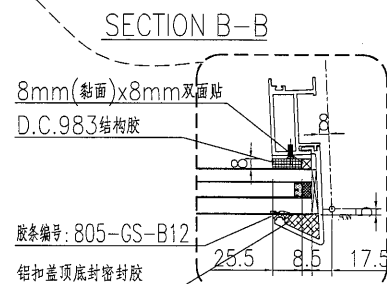

名稱	單元件組框圖	制圖	曾建平	2018-10-06	修改			
材料	--	復核			日期			
顏色	TUC51602XL(RY)-3 深灰色	批准			圖號	J836-WW1-ZK20		





美特鋁質 有限公司
MIDI Aluminium Fabricator Ltd.

工程號 J836 地盤 日出康城

产品编号 L(MM) 数量 A B C D E N M

1

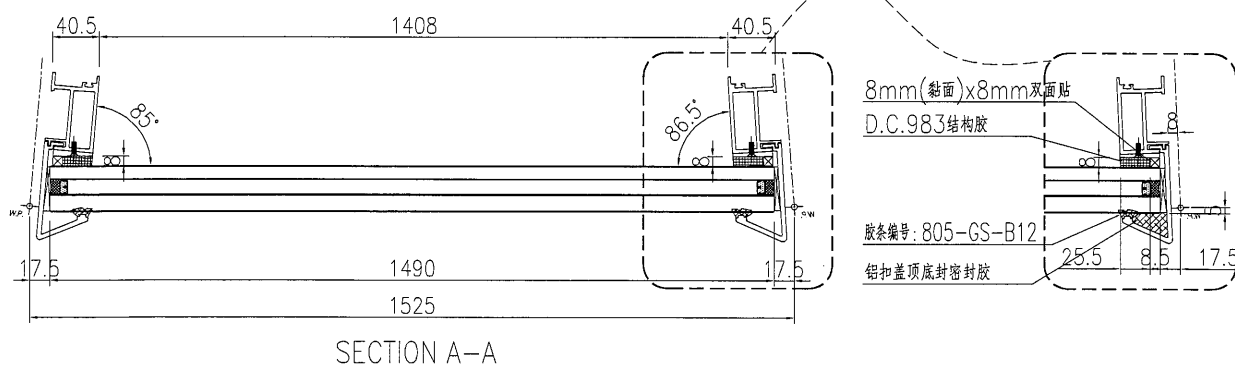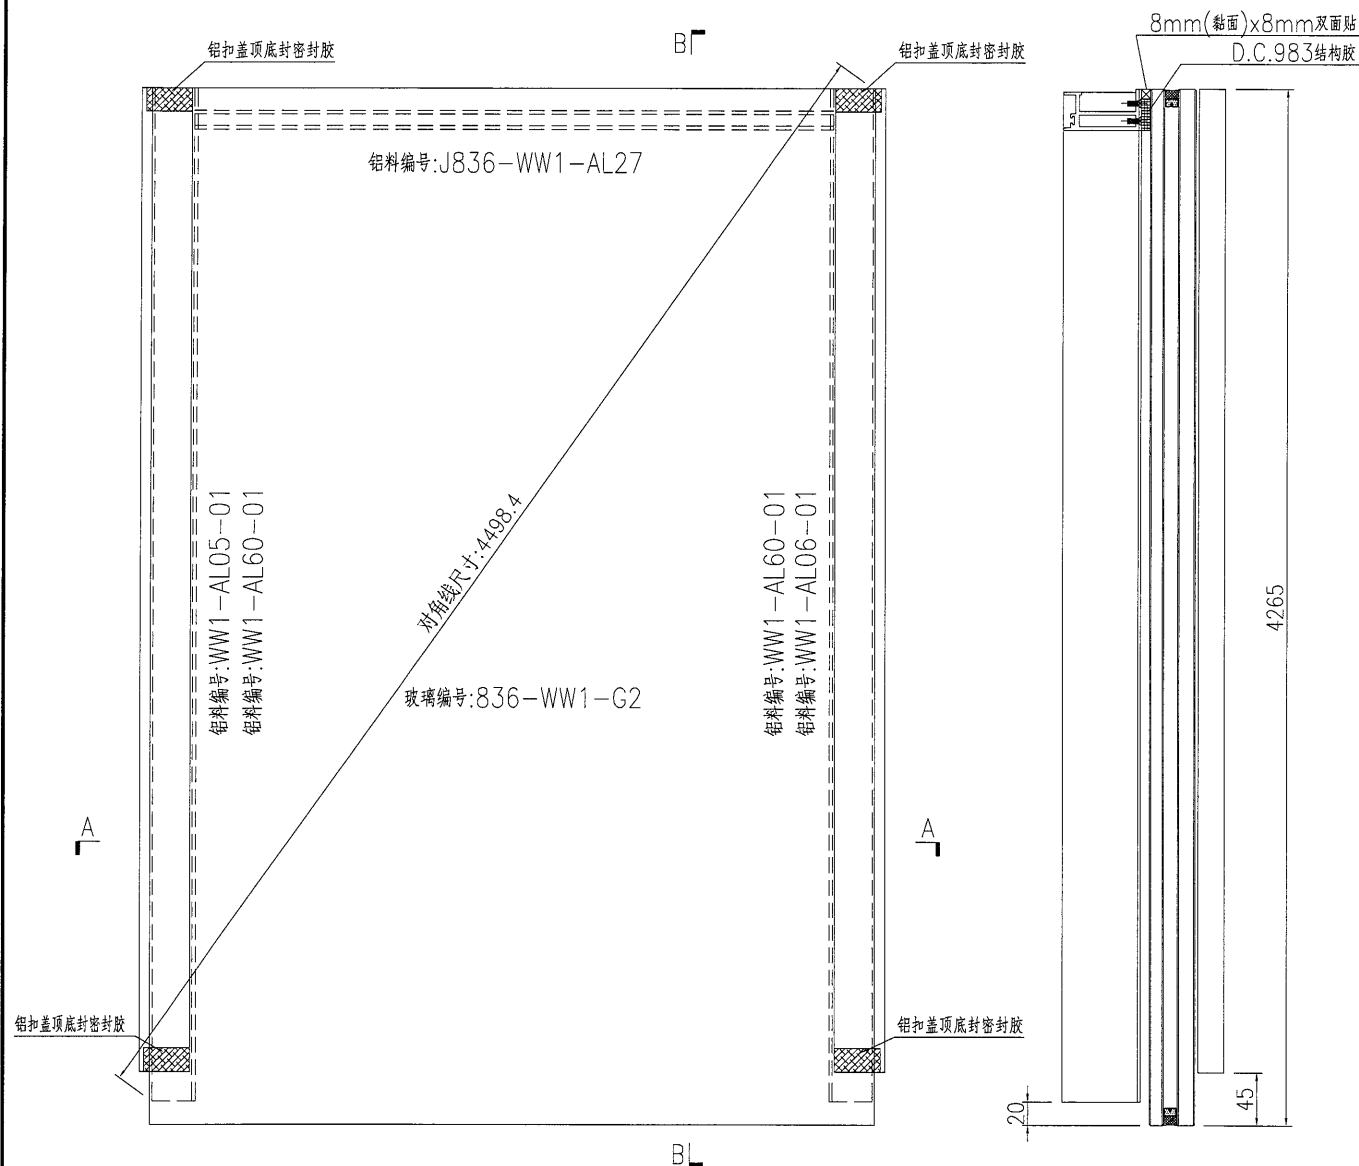


名稱	單元件組框圖	制圖	曾建平	2018-10-06	修改			
材料	--	復核			日期			
顏色	TUC51602XL(RY)-3 深灰色	批准			圖號	J836-WW1-ZK21		



美特鋁質 有限公司
MIDI Aluminium Fabricator Ltd.

工程號 J836 地盤 日出康城

产品编号	L(MM)	数量	A	B	C	D	E	N	M
		1							

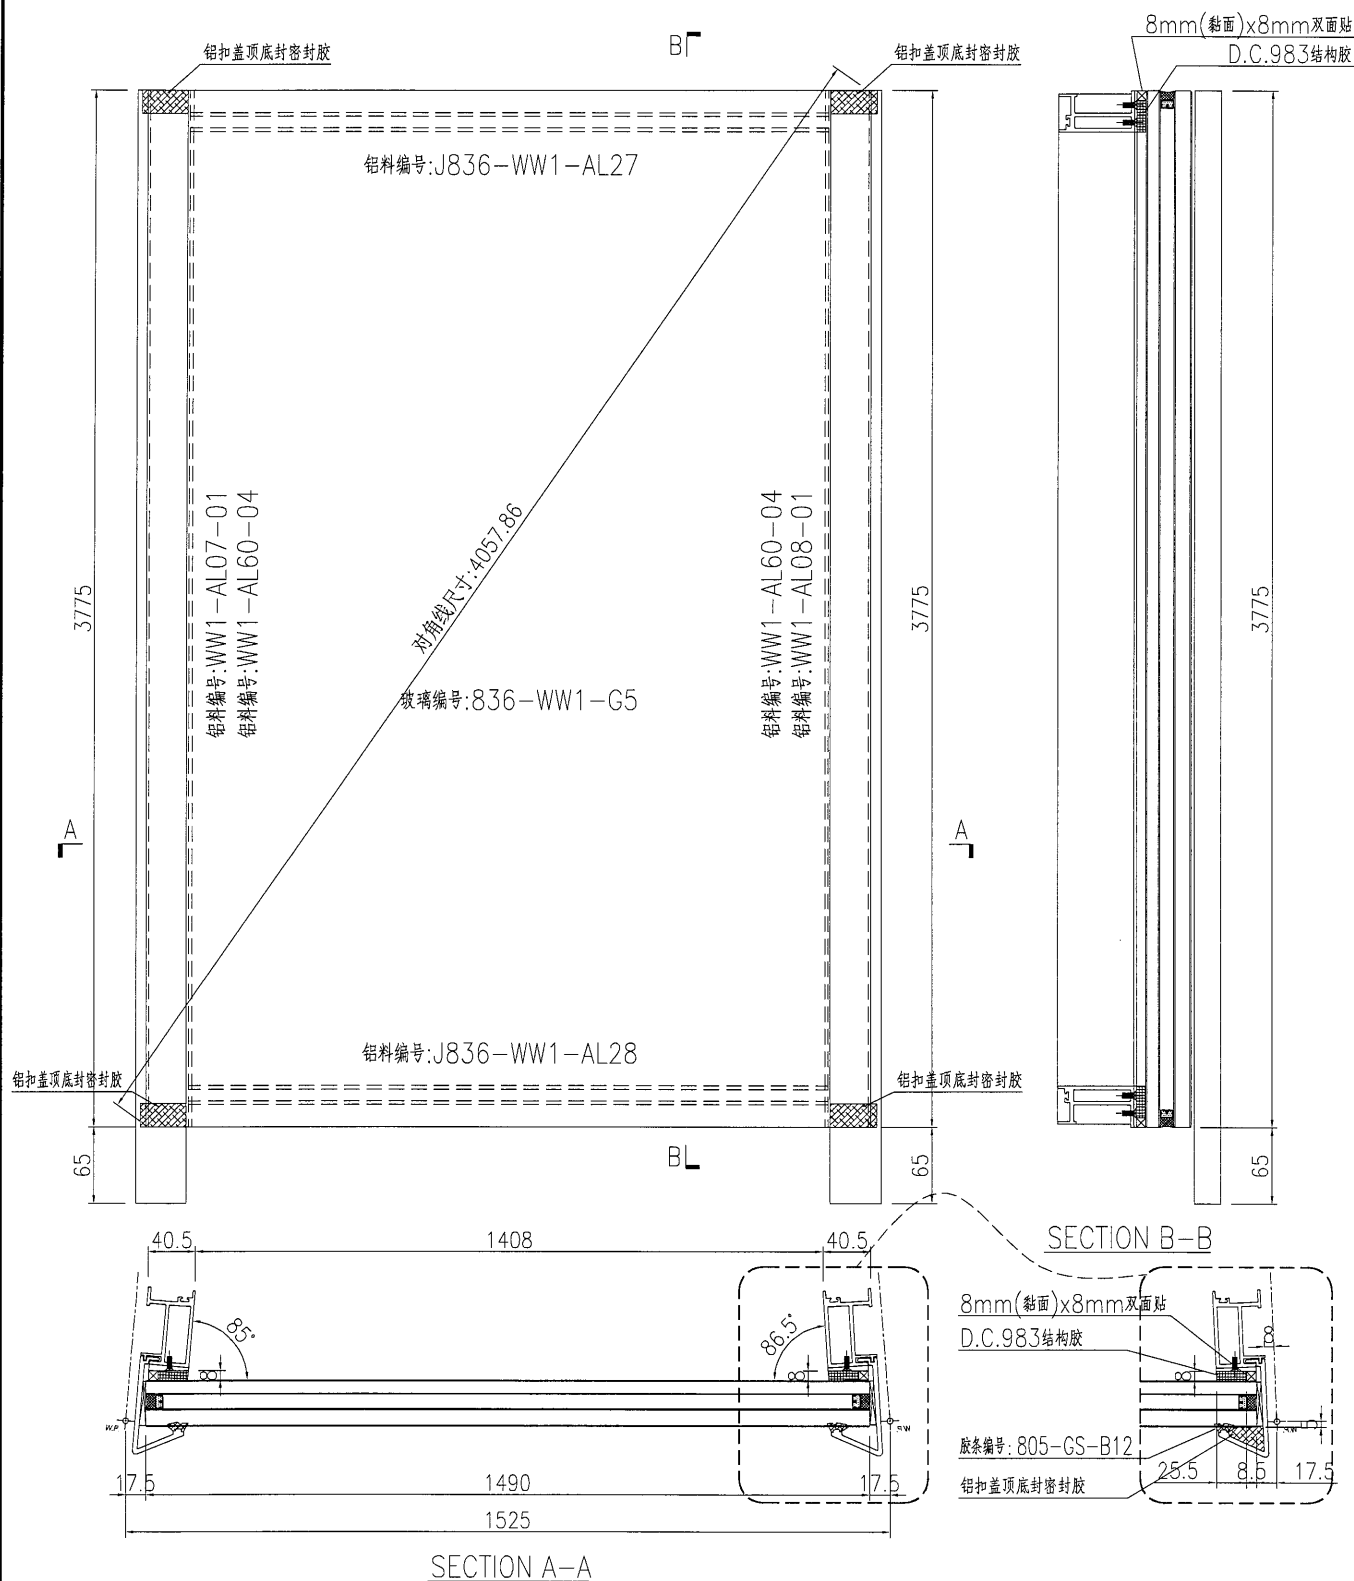

名稱	單元件組框圖	制圖	曾建平	2018-10-06	修改			
材料	--	復核			日期			
顏色	TUC51602XL(RY)-3 深灰色	批准			圖號	J836-WW1-ZK22		



美特鋁質

有限公司

MIDI Aluminium Fabricator Ltd.

产品编号

L(MM)

数量

A

B

C

D

E

N

M


1

工程號

J836

地盤

日出康城

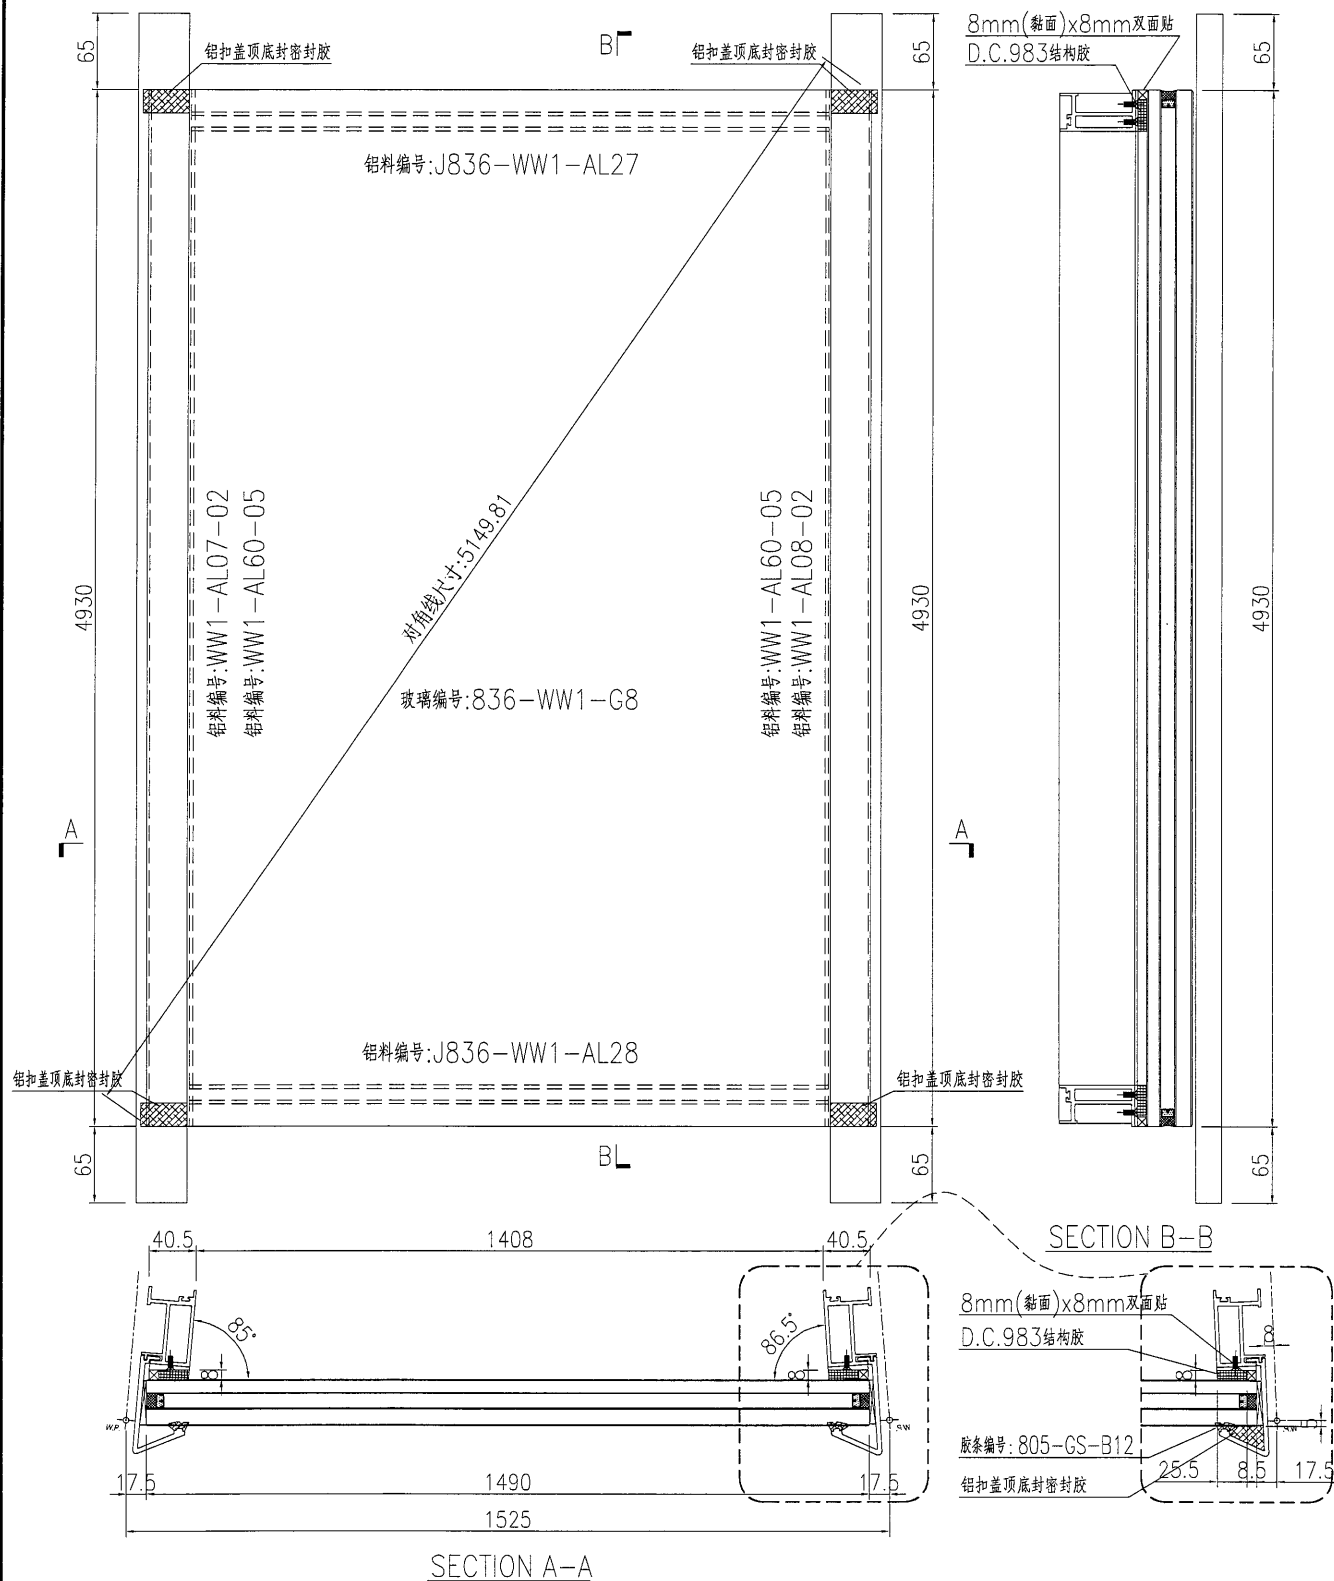

名稱	單元件組框圖	制圖	曾建平	2018-10-06	修改			
材料	--	復核			日期			
顏色	TUC51602XL(RY)-3 深灰色	批准			圖號	J836-WW1-ZK23		



美特鋁質 有限公司
MIDI Aluminium Fabricator Ltd.

产品编号

L(MM)

数量

A

B

C

D

E

N

M



1

工程號


J836

地盤

日出康城

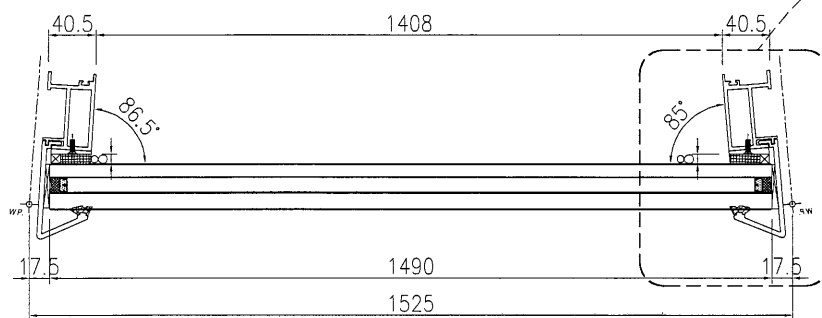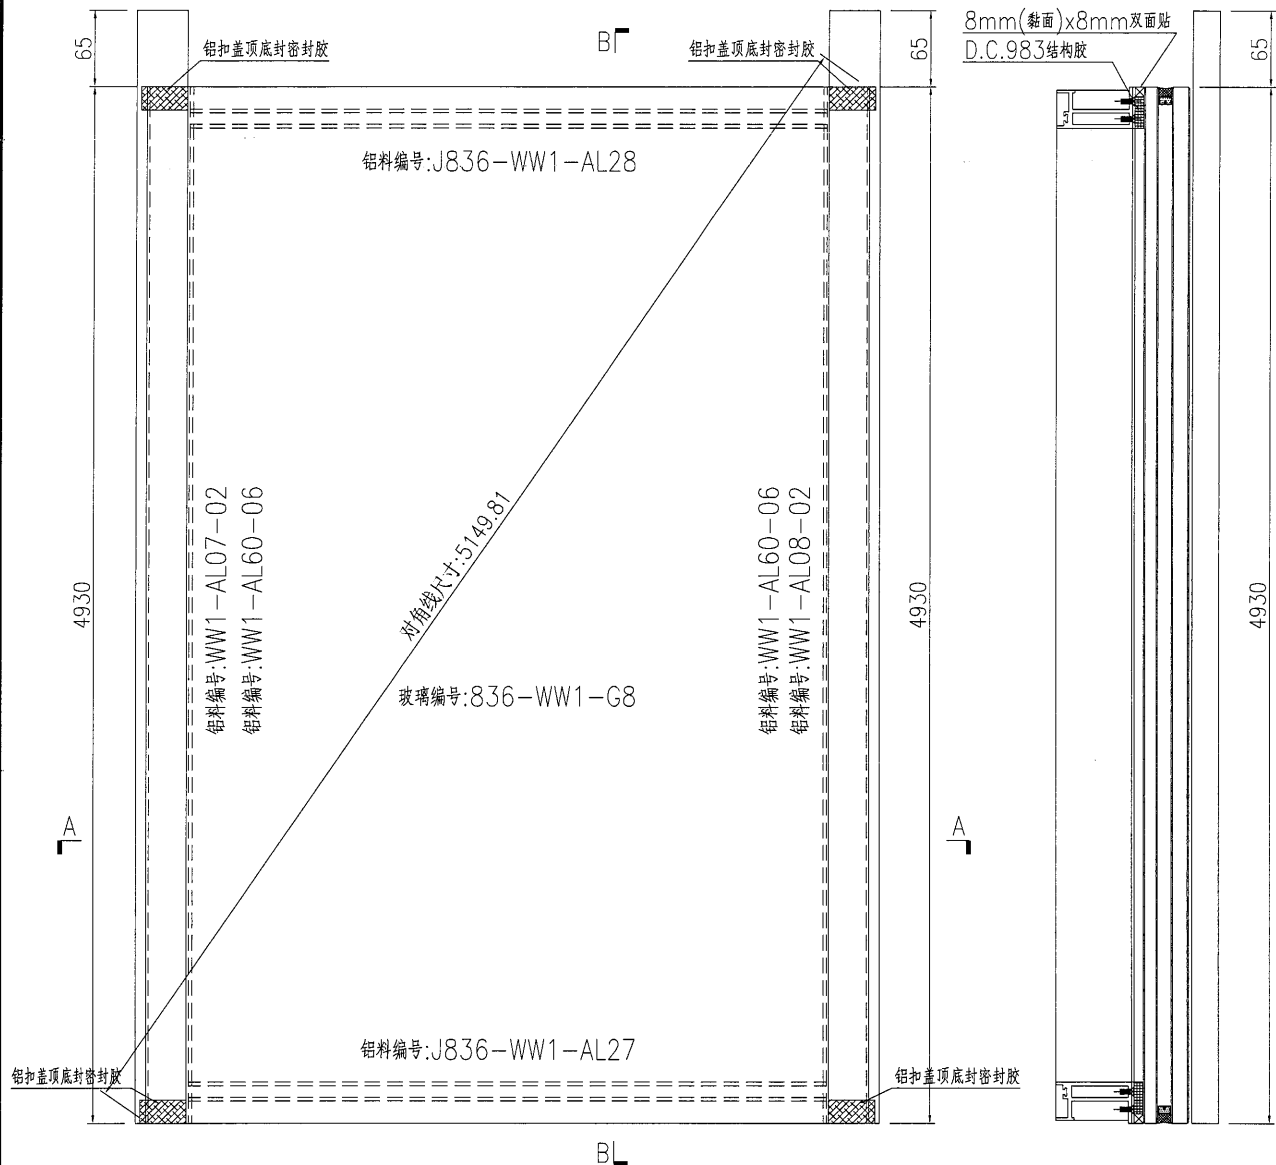

SECTION A-A

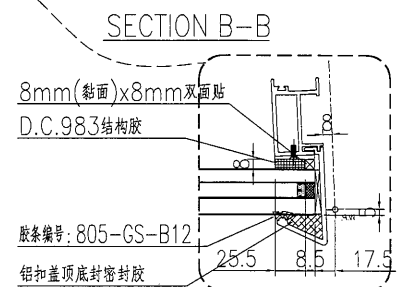

名稱	單元件組框圖	制圖	曾建平	2018-10-06	修改			
材料	--	復核			日期			
顏色	TUC51602XL(RY)-3 深灰色	批准			圖號	J836-WW1-ZK24		

EG-DWG3

J3



美特鋁質 有限公司
MIDI Aluminium Fabricator Ltd.

工程號 J836 地盤 日出康城

产品编号

L(MM)

数量

A

B

C


D

E


N

M

1

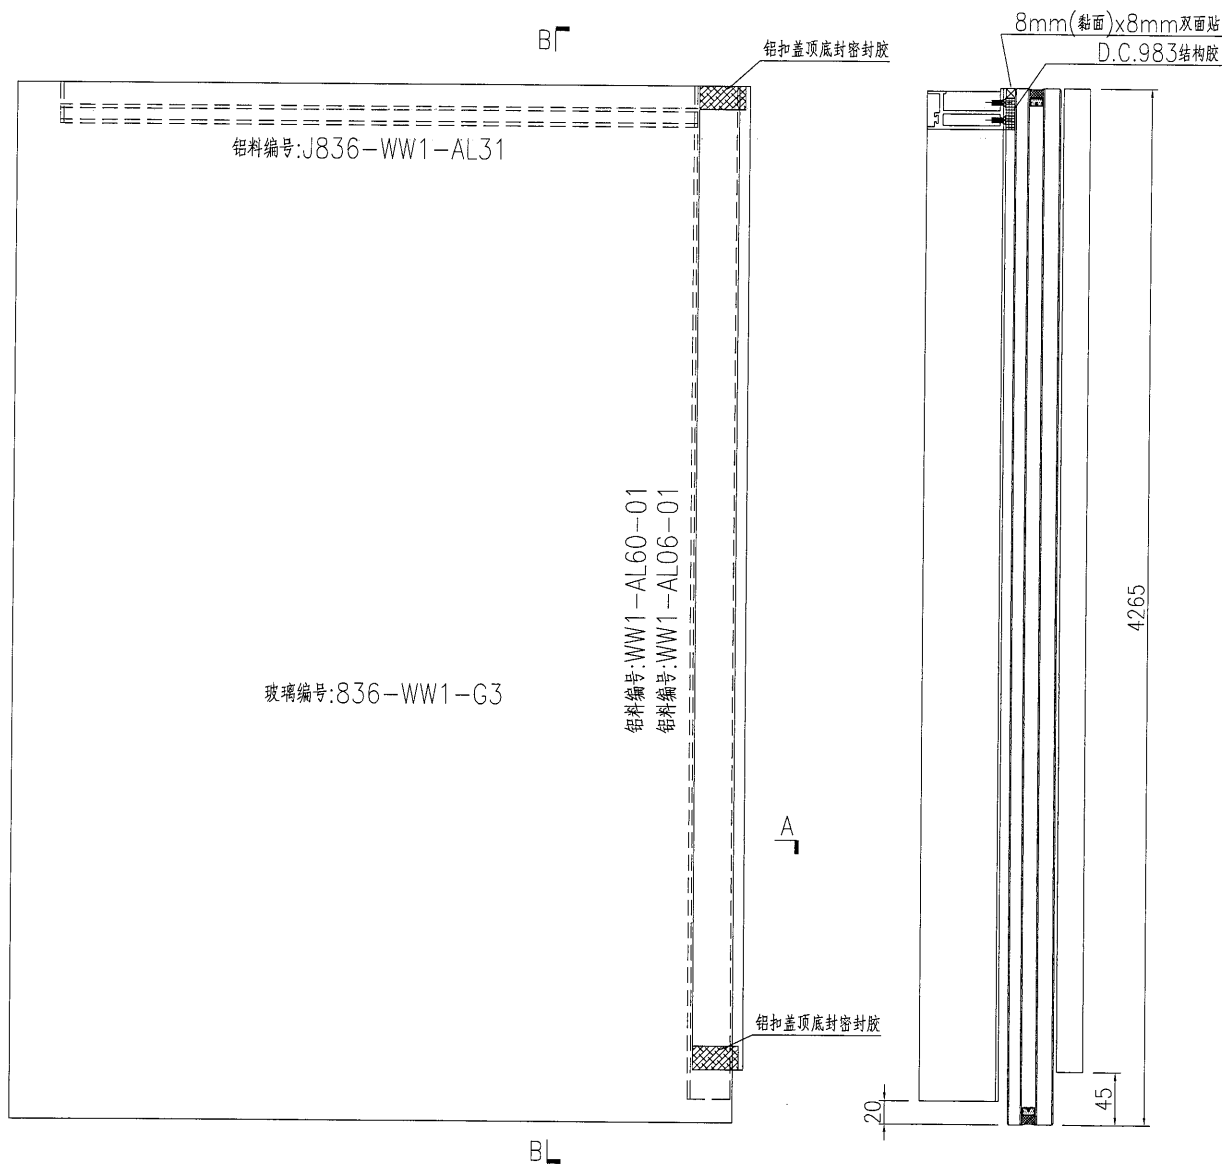

SECTION B-B

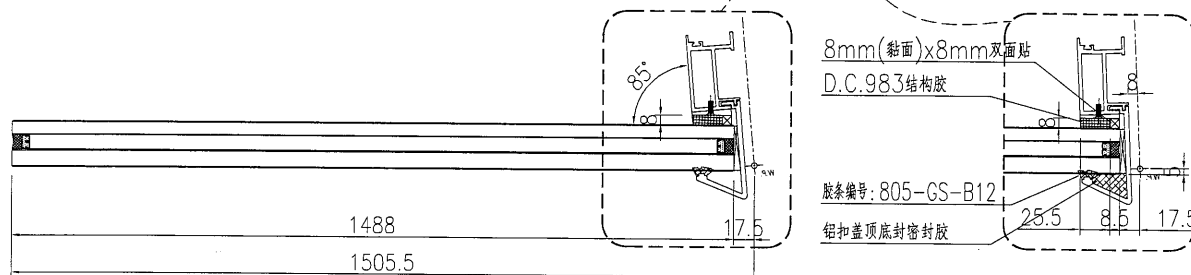

SECTION A-A


名稱	單元件組框圖	制圖	曾建平	2018-10-06	修改			
材料	--	復核			日期			
顏色	TUC51602XL(RY)-3 深灰色	批准			圖號	J836-WW1-ZK25		



美特鋁質 有限公司
MIDI Aluminium Fabricator Ltd.

产品编号	L(MM)	数量	A	B	C	D	E	N	M
		1							

工程號	J836	地盤	日出康城
-----	------	----	------

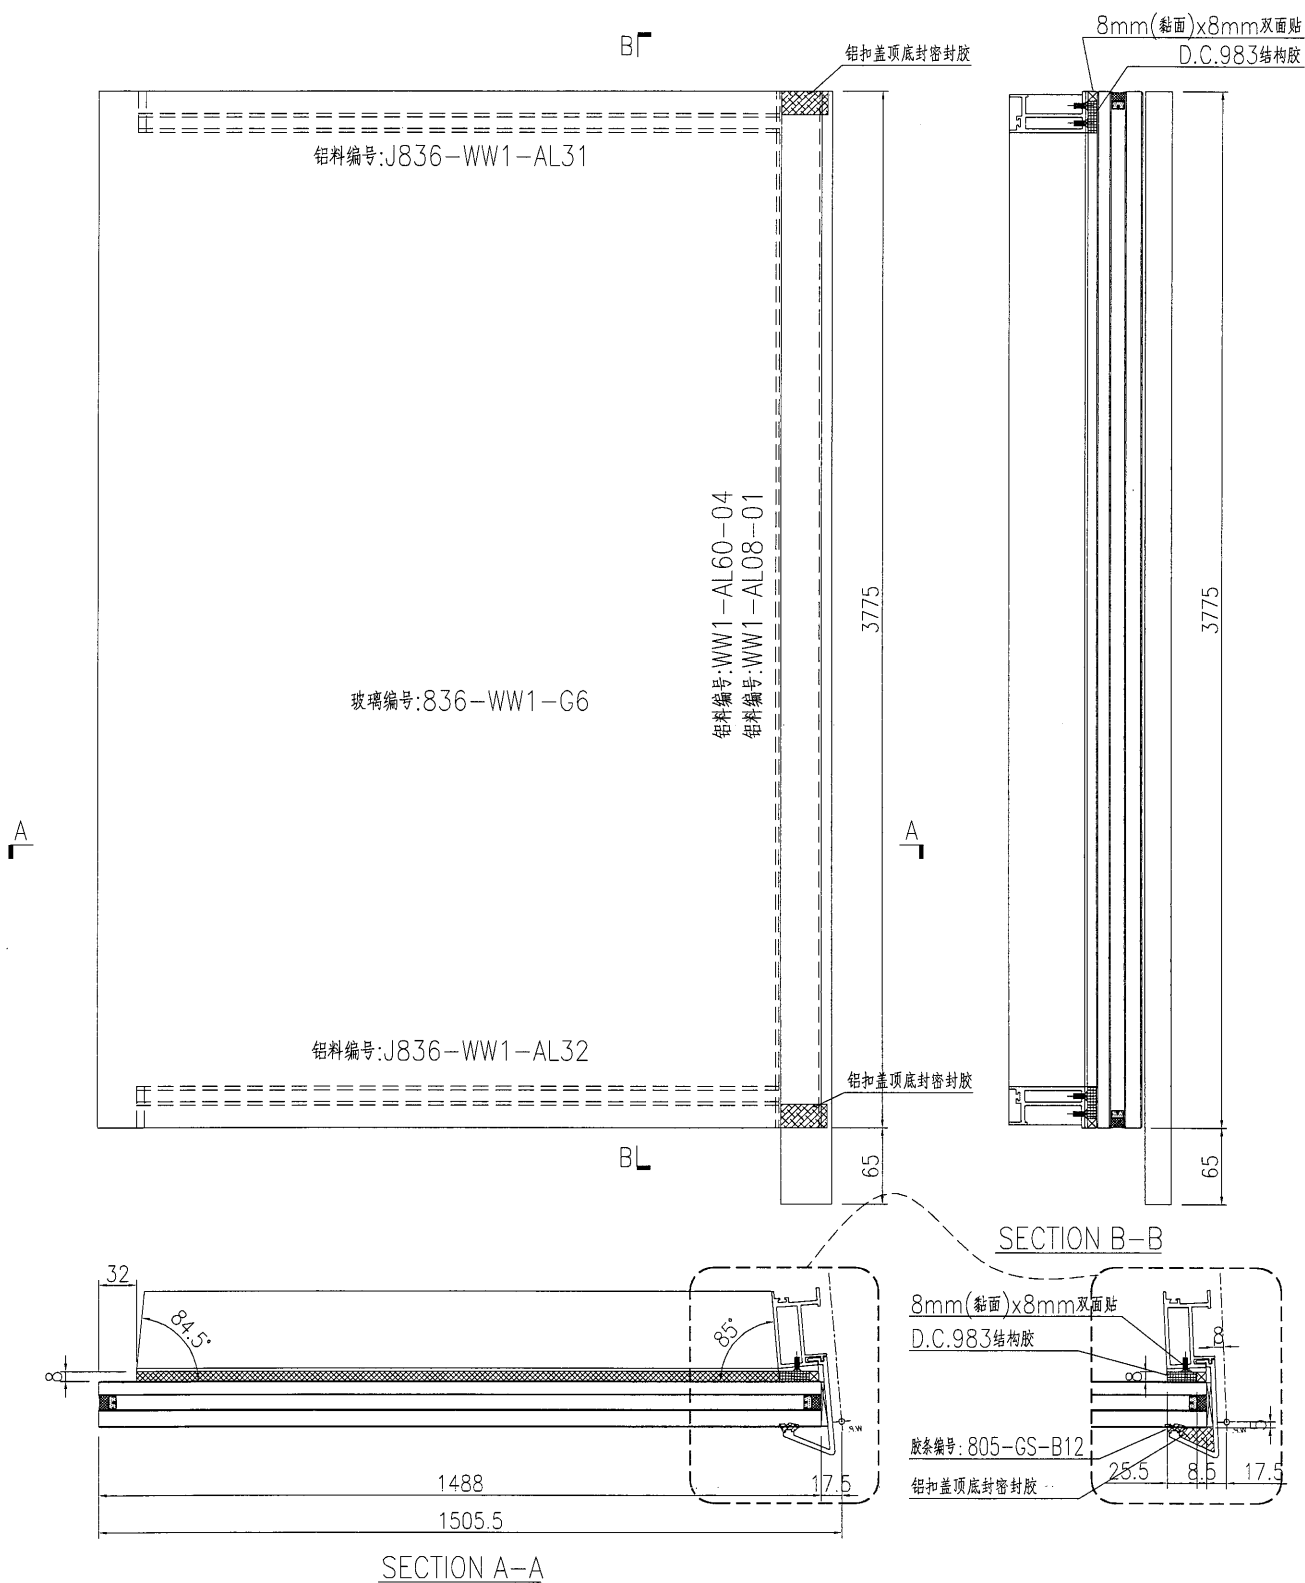



名稱	單元件組框圖	制圖	曾建平	2018-10-06	修改			
材料	—	復核			日期			
顏色	TUC51602XL(RY)-3 深灰色	批准			圖號	J836-WW1-ZK26		




美特鋁質 有限公司
MIDI Aluminium Fabricator Ltd.

工程號 J836 地盤 日出康城

产品编号	L(MM)	数量	A	B	C	D	E	N	M
		1							

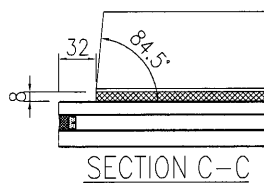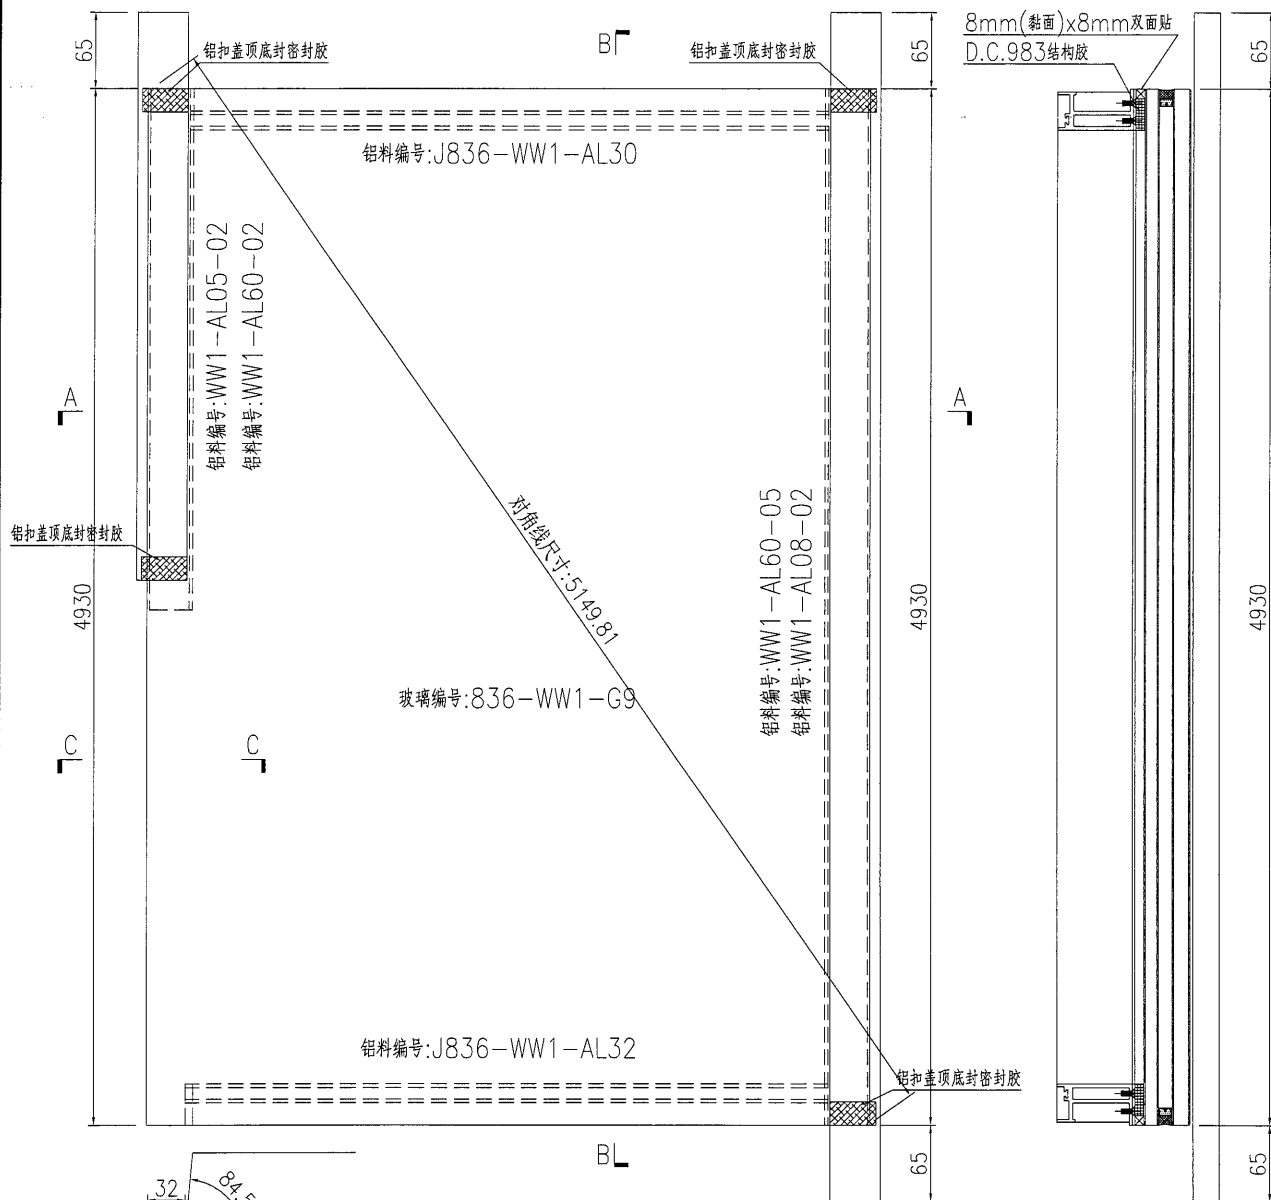


SECTION C-C

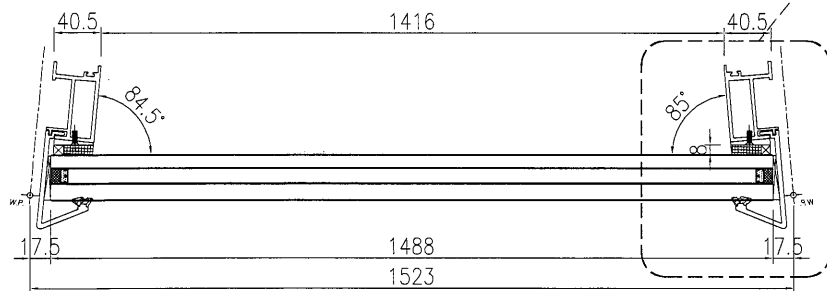

SECTION A-A

SECTION B-B

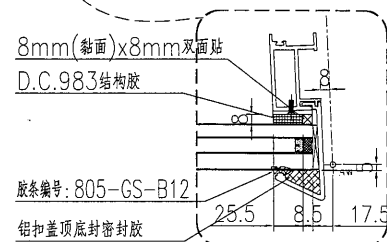

8mm(黏面)x8mm双面贴
D.C.983结构胶

胶条编号: 805-GS-B12

铝扣盖顶底密封密封胶



名稱	單元件組框圖	制圖	曾建平	2018-10-06	修改			
材料	--	復核			日期			
顏色	TUC51602XL(RY)-3 深灰色	批准			圖號	J836-WW1-ZK27		



美特鋁質 有限公司
MIDI Aluminium Fabricator Ltd.

工程號 J836 地盤 日出康城

产品编号	L(MM)	数量	A	B	C	D	E	N	M
		1							

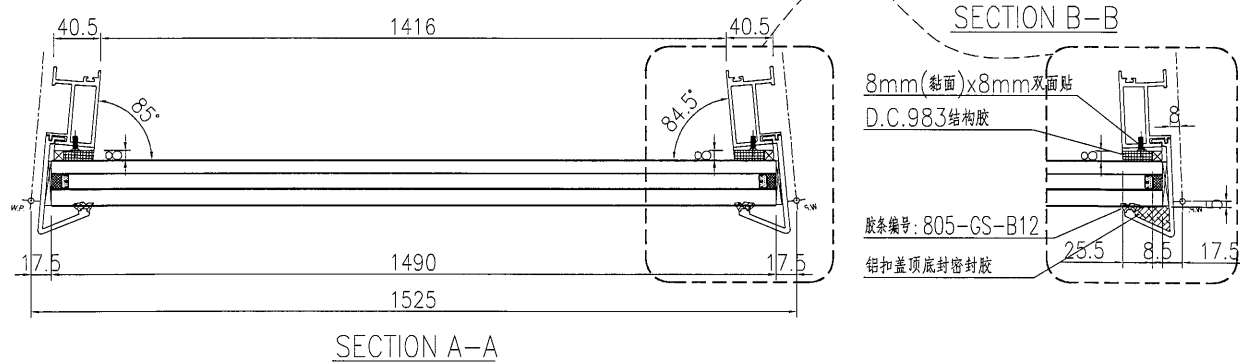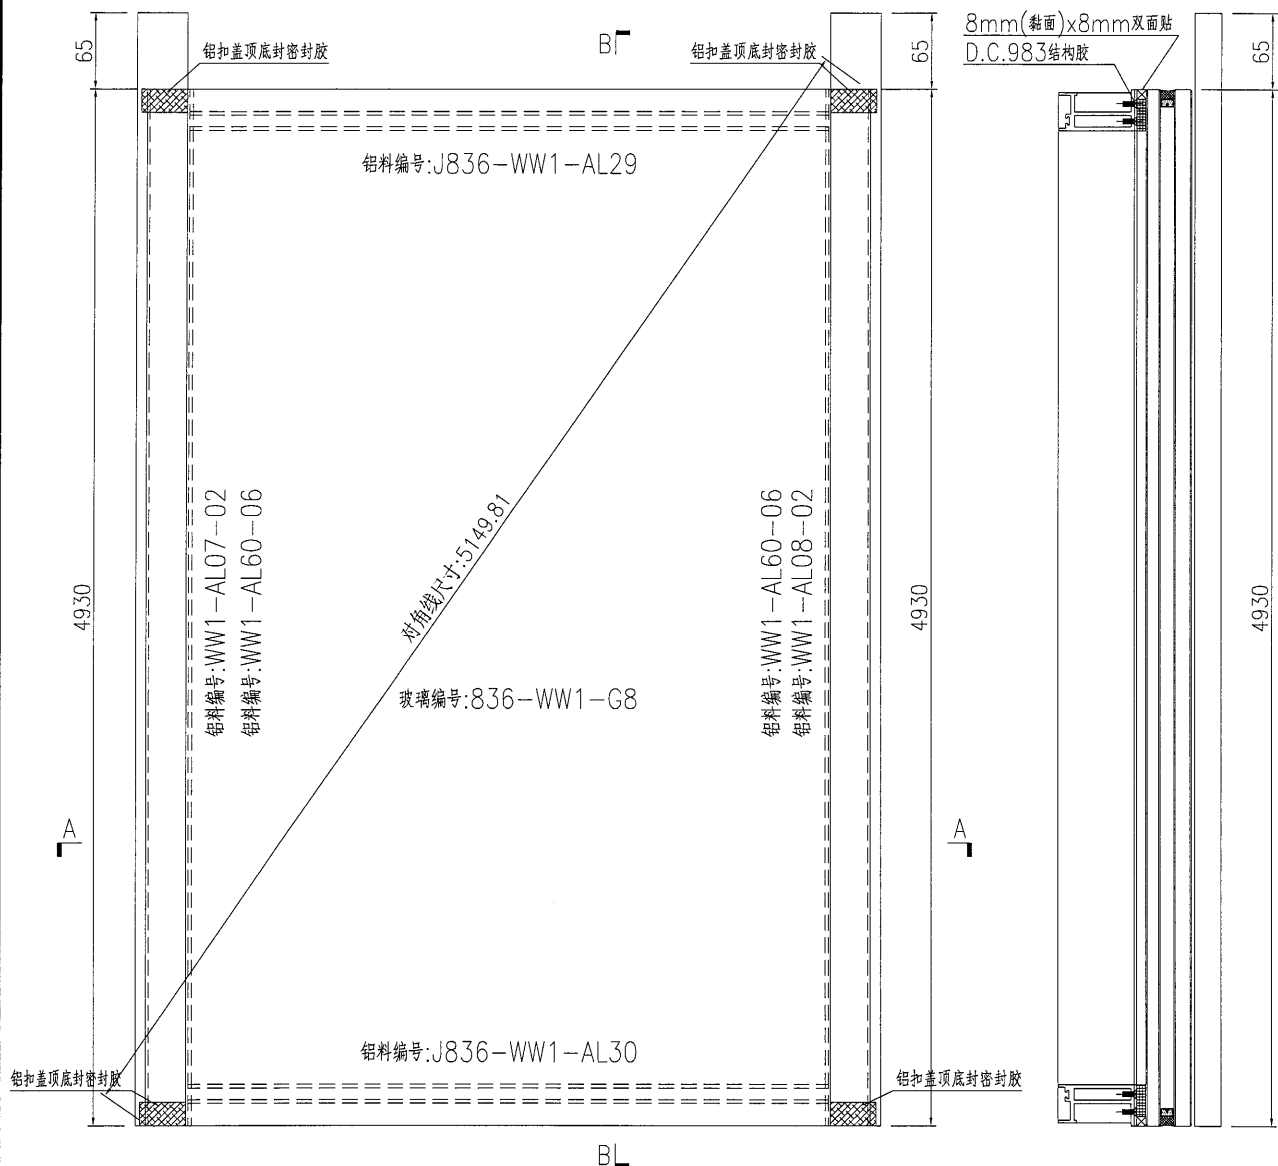

名稱	單元件組框圖	制圖	曾建平	2018-10-06	修改			
材料	---	復核			日期			
顏色	TUC51602XL(RY)-3 深灰色	批准			圖號	J836-WW1-ZK28		

EG-DWG3



87




美特鋁質 有限公司
MIDI Aluminium Fabricator Ltd.

产品编号	L(MM)	数量	A	B	C	D	E	N	M
		1							

工程號 J836 地盤 日出康城

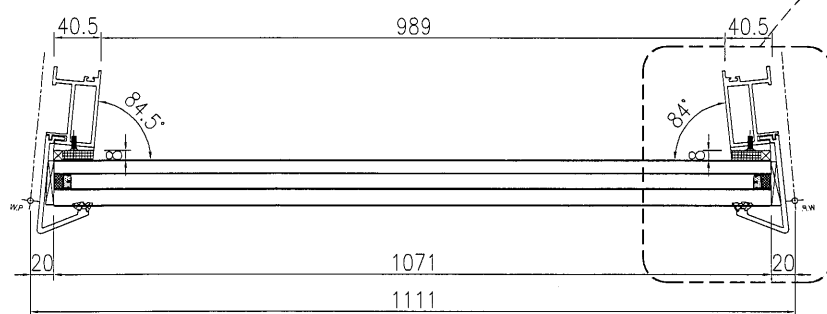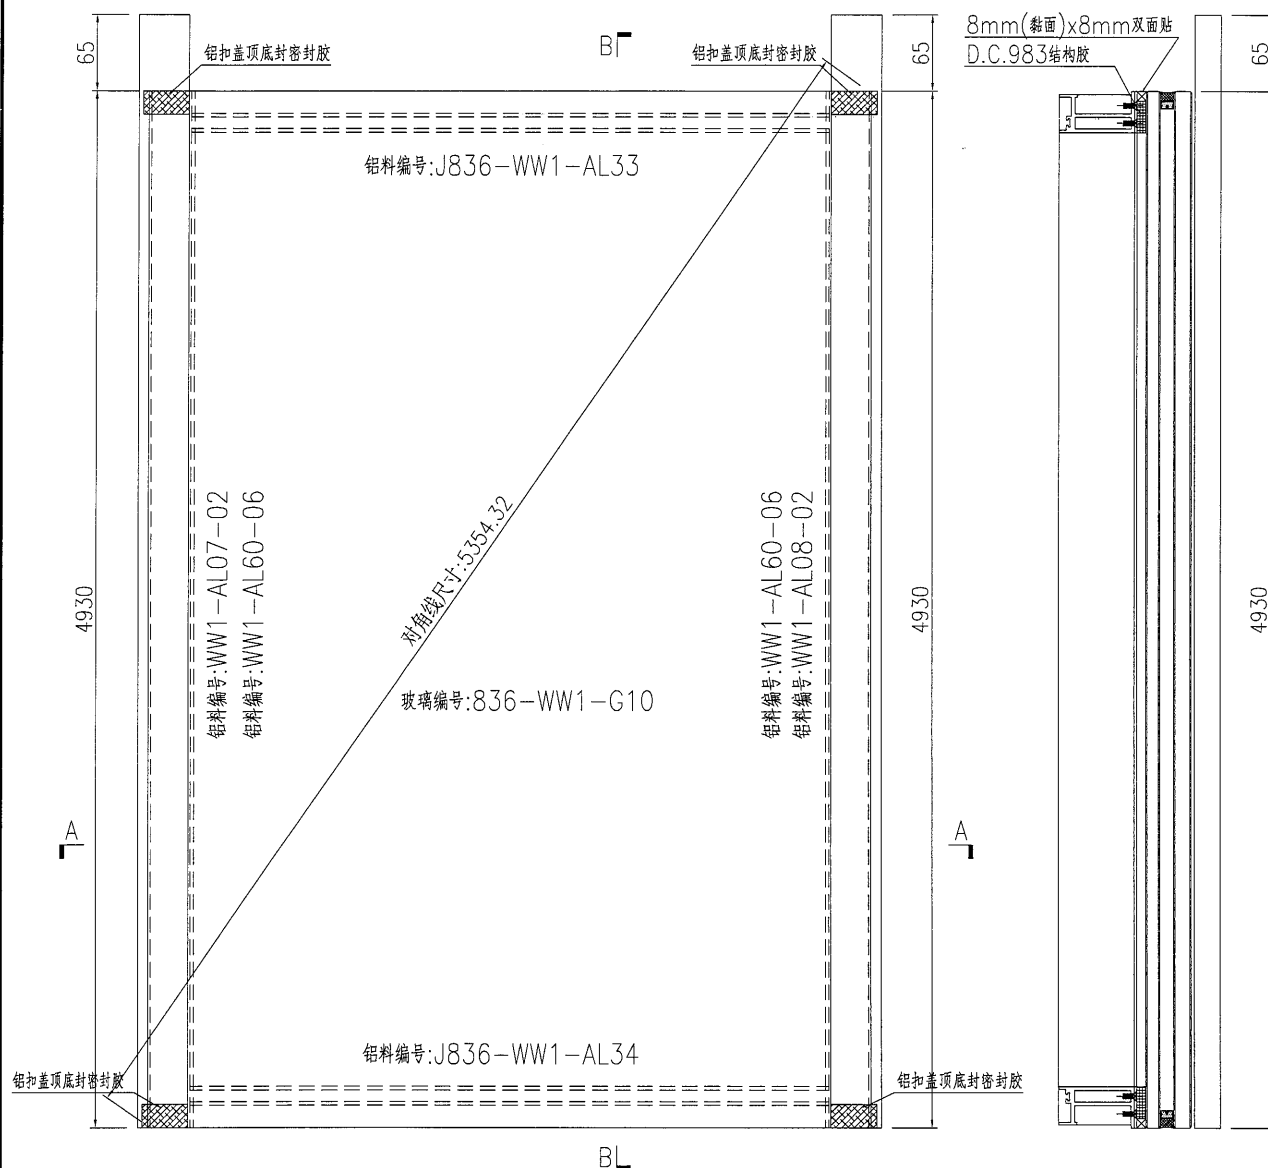

SECTION A-A

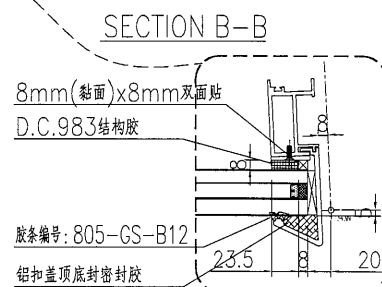

SECTION B-B

名稱	單元件組框圖	制圖	曾建平	2018-10-06	修改			
材料	--	復核			日期			
顏色	TUC51602XL(RY)-3 深灰色	批准			圖號	J836-WW1-ZK29		



美特鋁質 有限公司
MIDI Aluminium Fabricator Ltd.

产品编号

L(MM)

数量

A

B

C

D

E

N

M




1

工程號

J836

地盤

日出康城

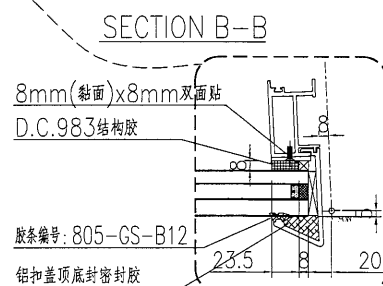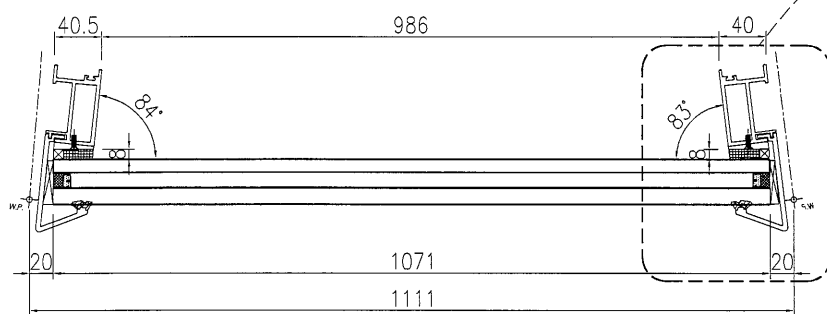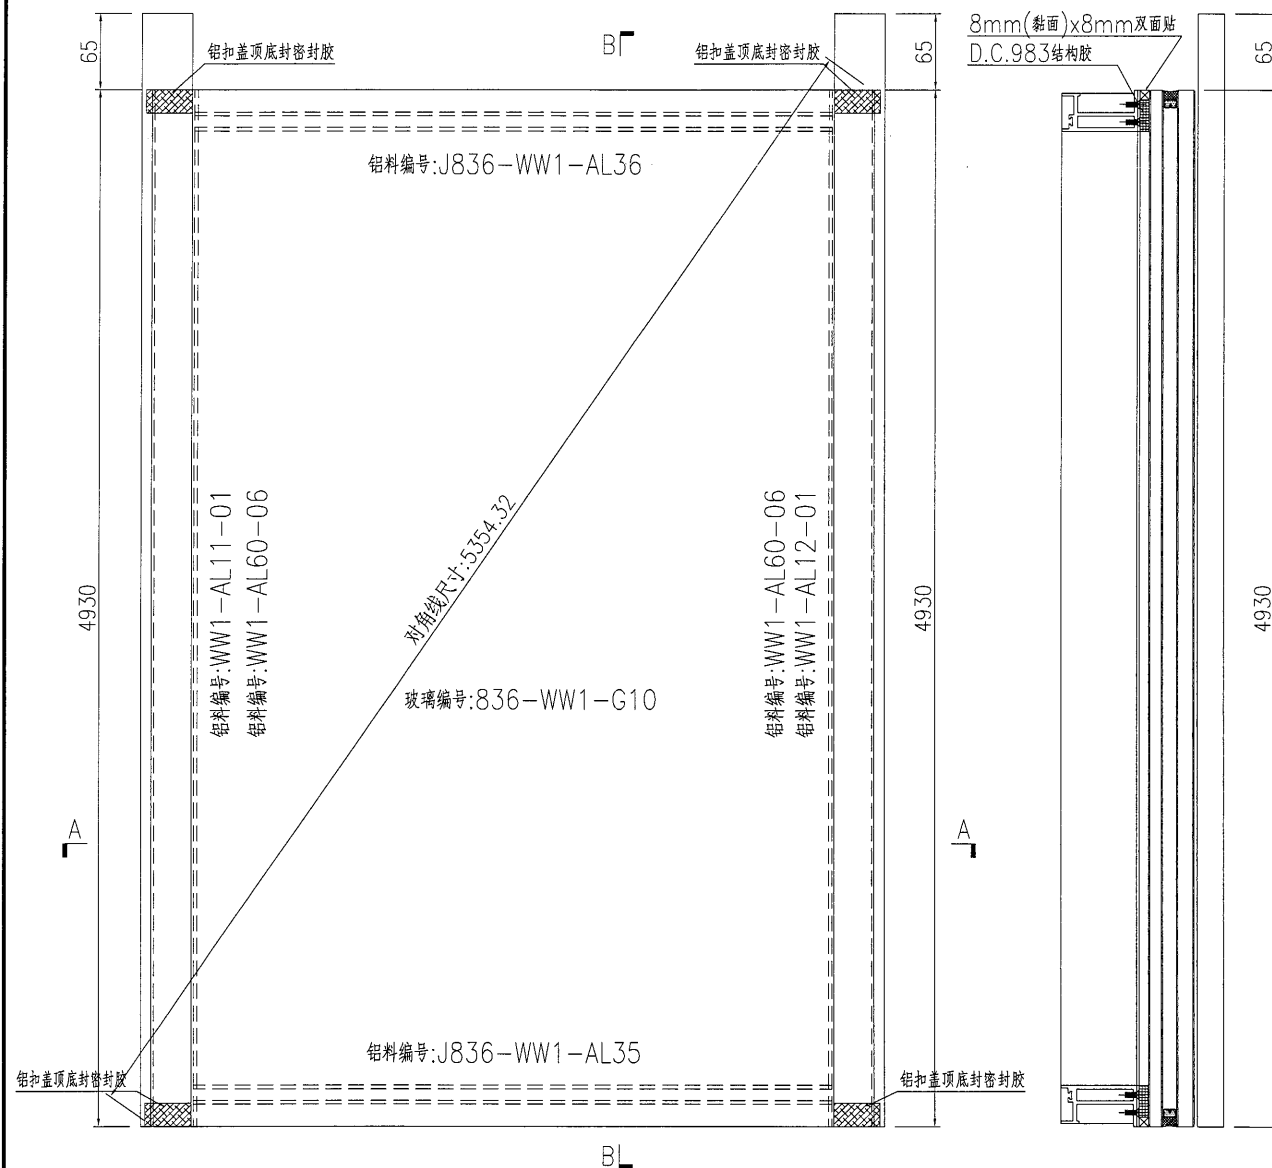

名稱	單元件組框圖	制圖	曾建平	2018-10-06	修改			
材料	--	復核			日期			
顏色	TUC51602XL(RY)-3 深灰色	批准			圖號	J836-WW1-ZK30		

89

EG-DWG3



美特鋁質

有限公司

MIDI Aluminium Fabricator Ltd.

产品编号

L(MM)

数量

A

B

C

D

E

N

M


1

工程號

J836

地盤

日出康城

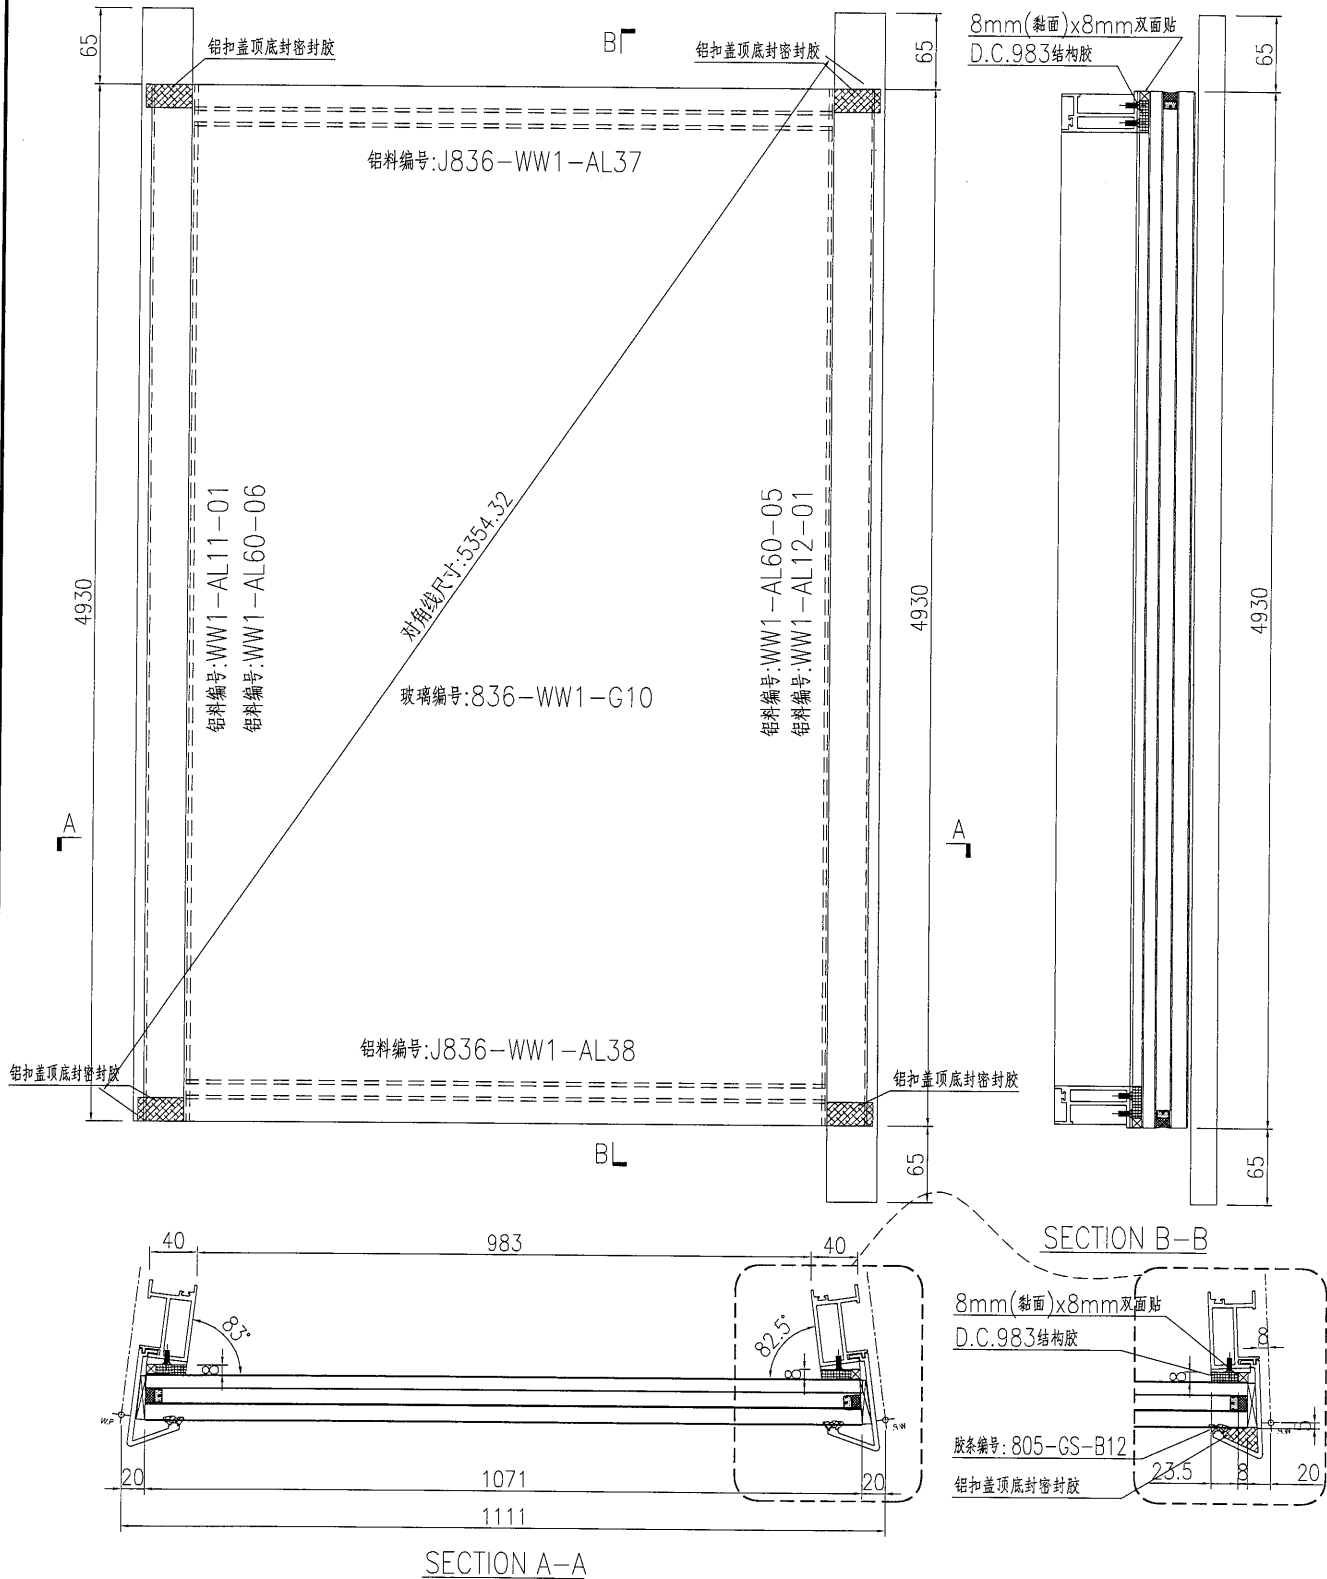

名稱	單元件組框圖	制圖	曾建平	2018-10-06	修改			
材料	--	復核			日期			
顏色	TUC51602XL(RY)-3 深灰色	批准			圖號	J836-WW1-ZK31		





名稱	單元件組框圖	制圖	曾建平	2018-10-06	修改			
材料	--	復核			日期			
顏色	TUC51602XL(RY)-3 深灰色	批准			圖號	J836-WW1-ZK32		



美特鋁質 有限公司
MIDI Aluminium Fabricator Ltd.

产品编号	L(MM)	数量	A	B	C	D	E	N	M
		1							

工程號	J836	地盤	日出康城
-----	------	----	------

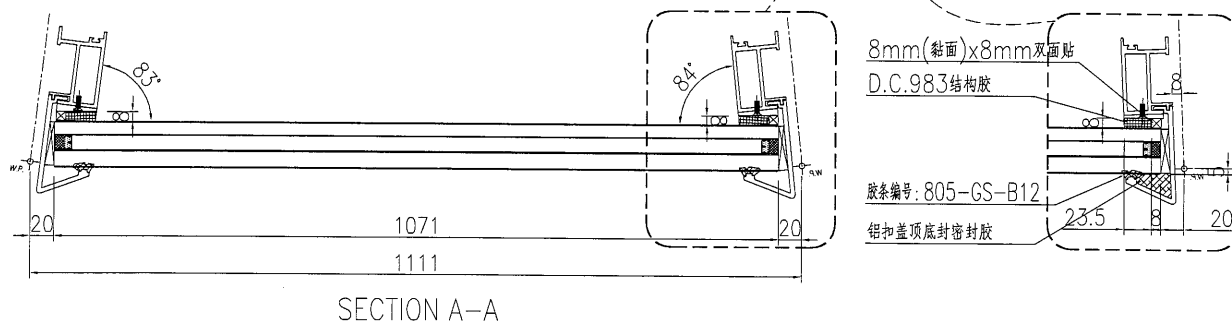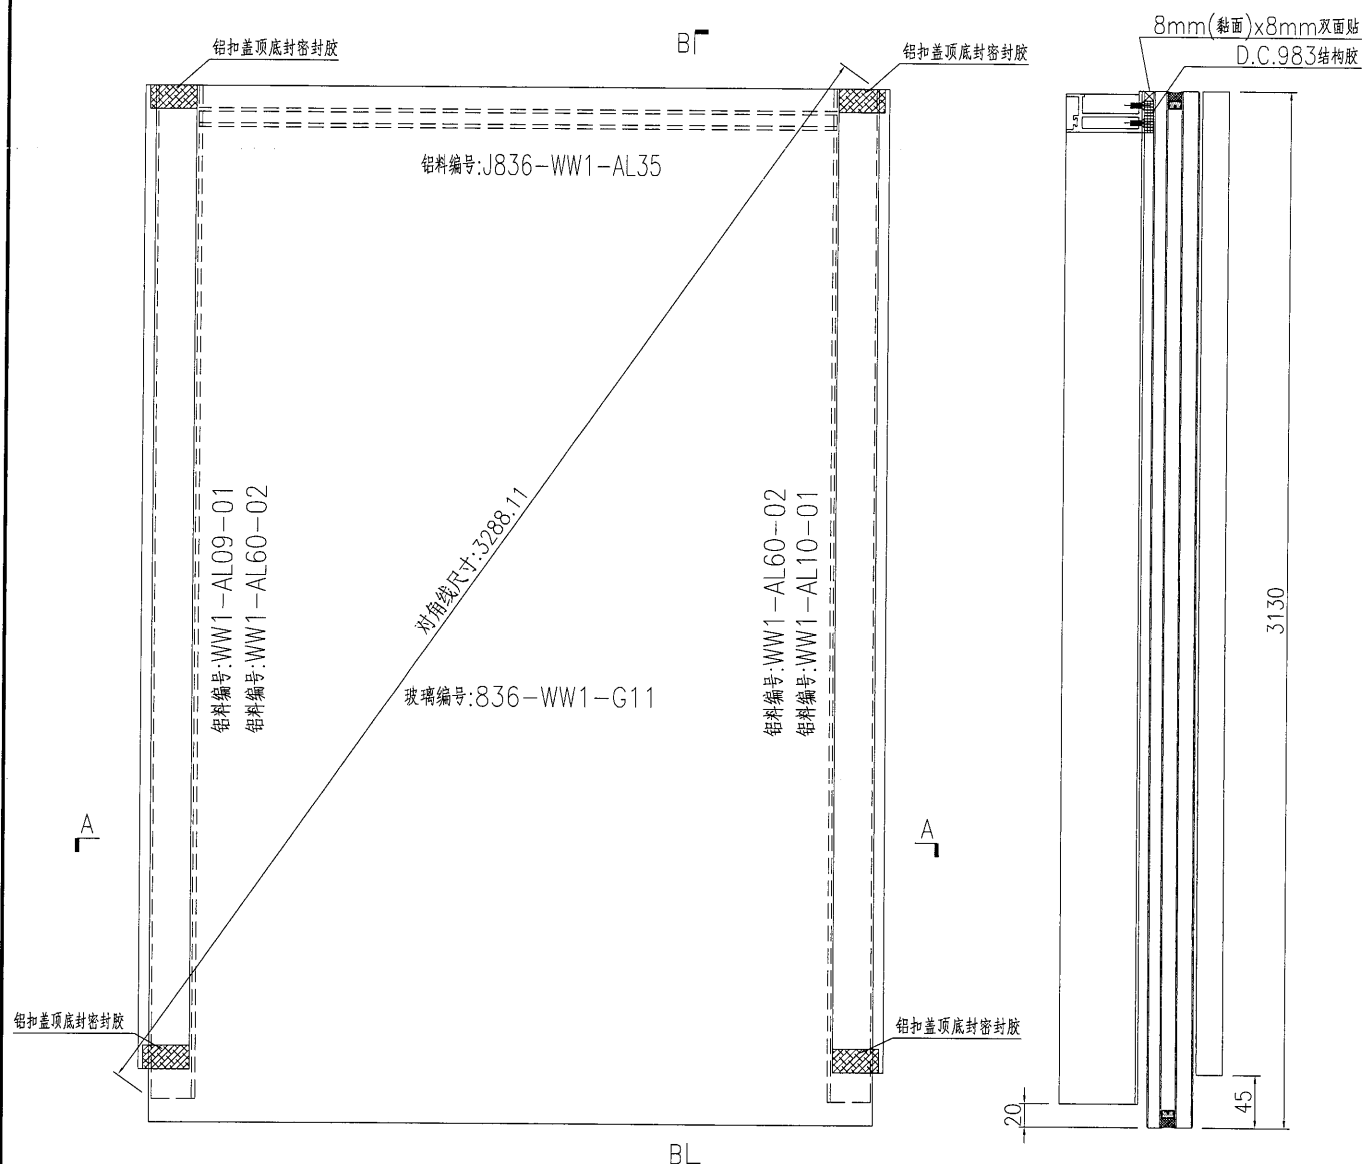

名稱	單元件組框圖	制圖	曾建平	2018-10-06	修改			
材料	--	復核			日期			
顏色	TUC51602XL(RY)-3 深灰色	批准			圖號	J836-WW1-ZK33		



美特铝质 有限公司
MIDI Aluminium Fabricator Ltd.

产品编号

L(MM)

数量

A

B

C

D

E

N

M



1

工程號

J836

地盤

日出康城

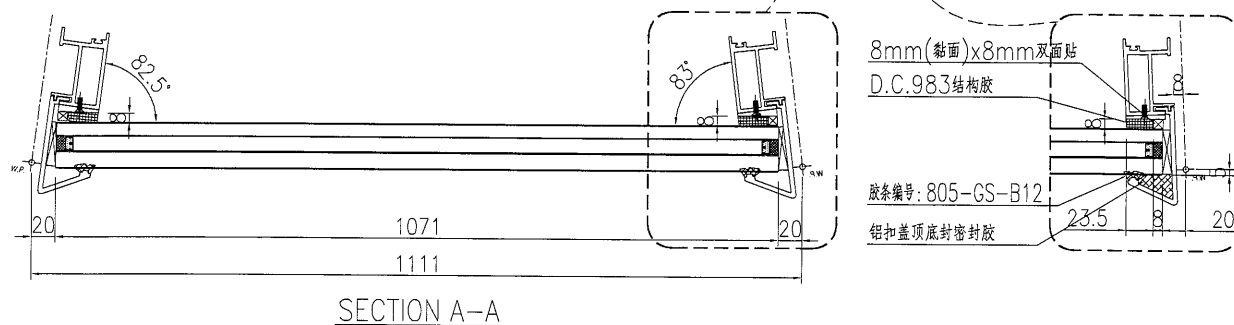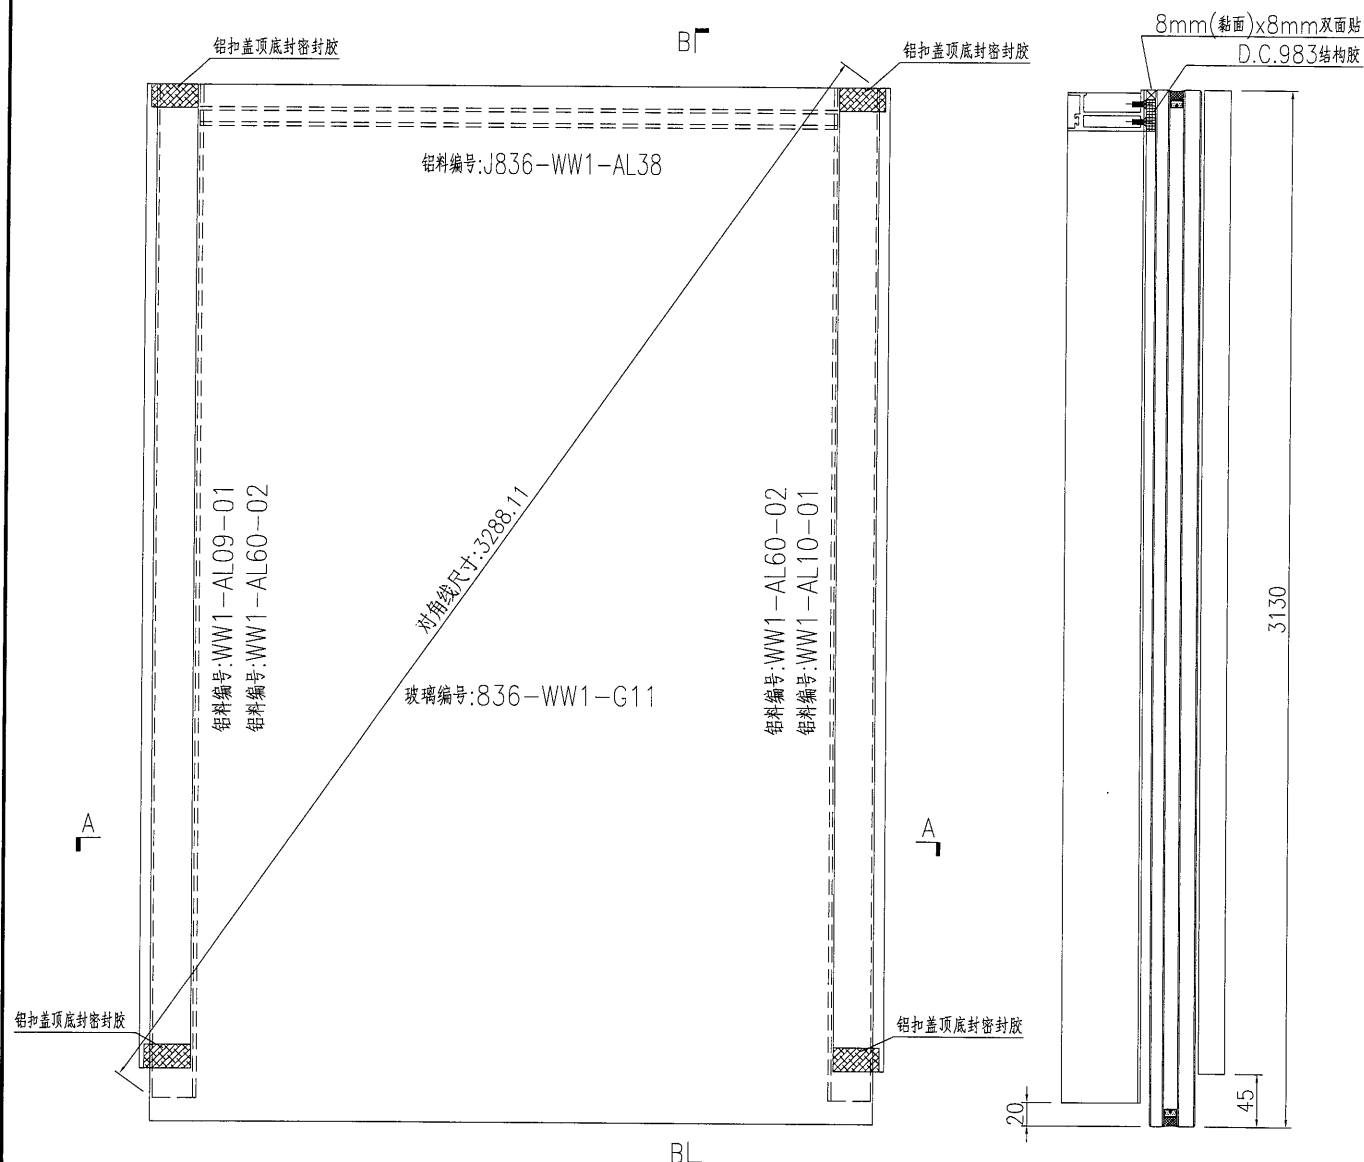



名稱	單元件組框圖	制圖	曾建平	2018-10-06	修改			
材料	--	復核			日期			
顏色	TUC51602XL(RY)-3 深灰色	批准			圖號	J836-WW1-ZK34		



美特鋁質 有限公司
MIDI Aluminium Fabricator Ltd.

产品编号	L(MM)	数量	A	B	C	D	E	N	M
		3							

工程號	J836	地盤	日出康城
-----	------	----	------

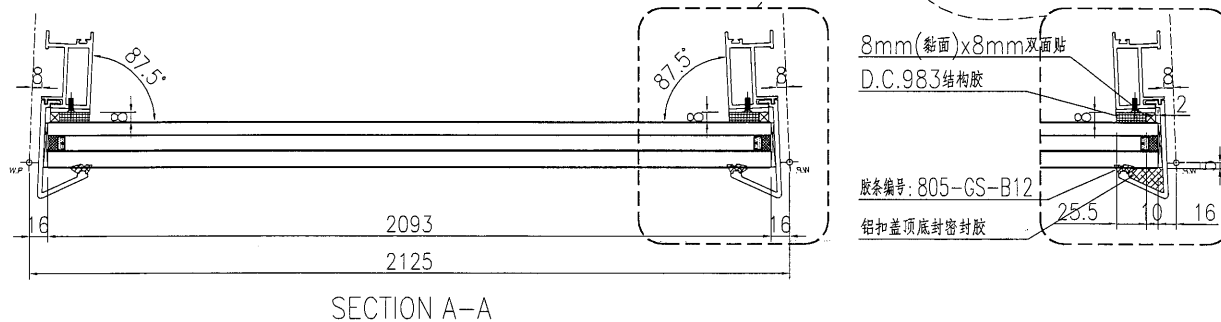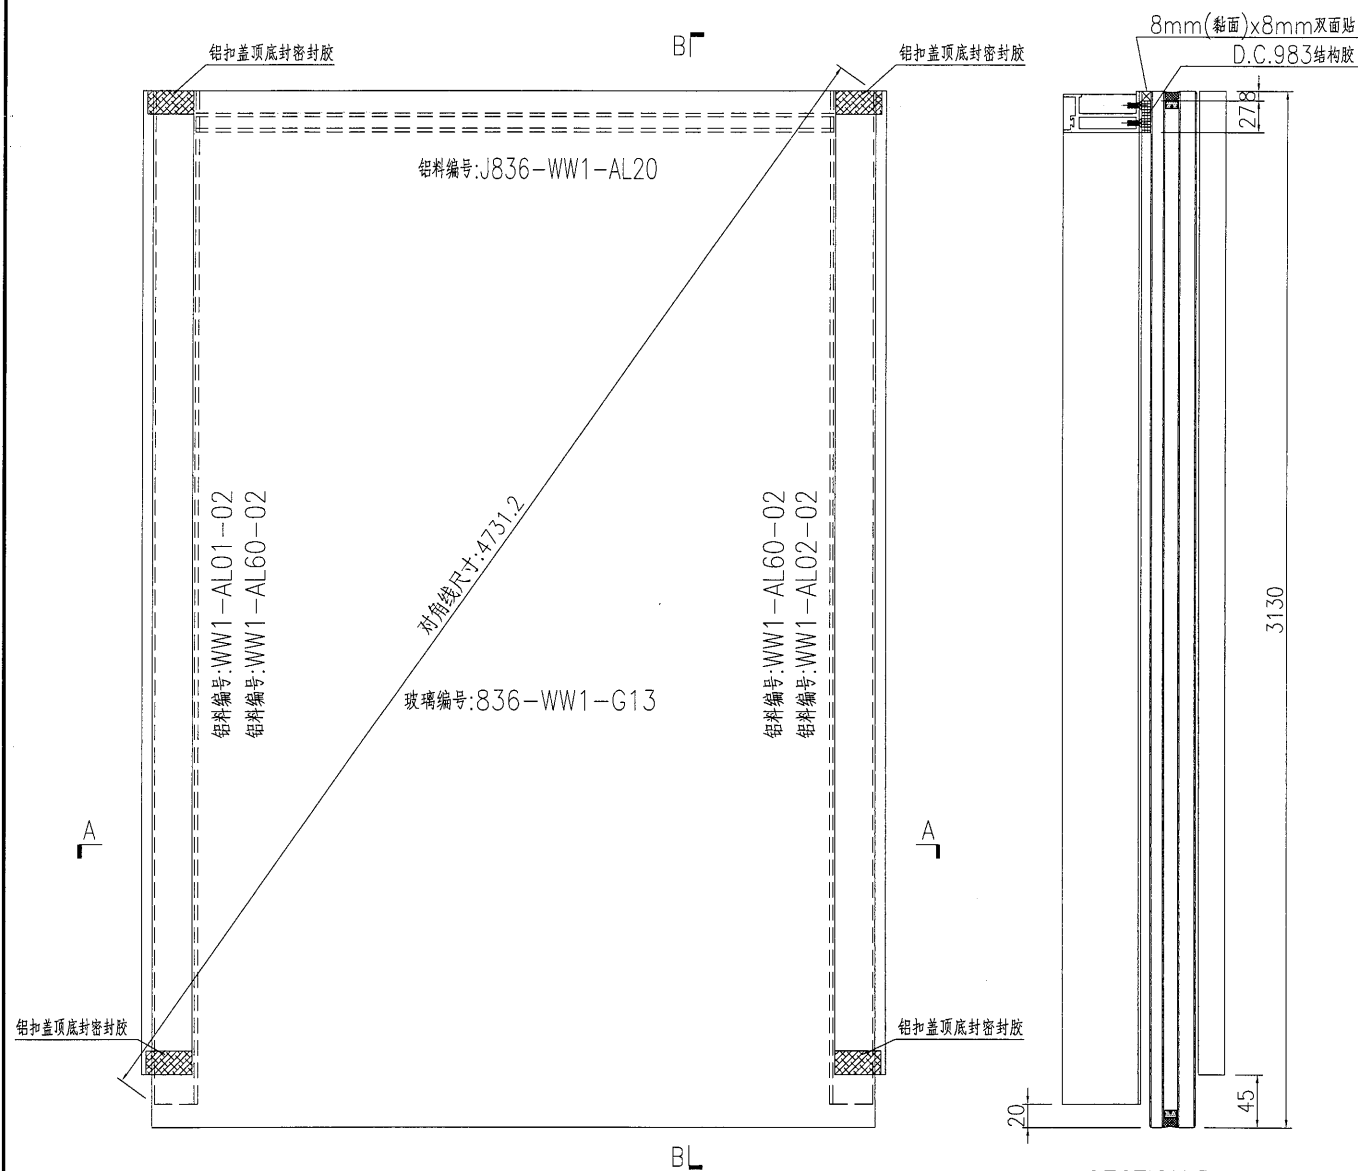

名稱	單元件組框圖	制圖	曾建平	2018-10-06	修改			
材料	--	復核			日期			
顏色	TUC51602XL(RY)-3 深灰色	批准			圖號	J836-WW1-ZK35		





美特鋁質 有限公司
MIDI Aluminium Fabricator Ltd.

工程號 J836 地盤 日出康城

产品编号 L(MM) 数量 A B C D E N M

1

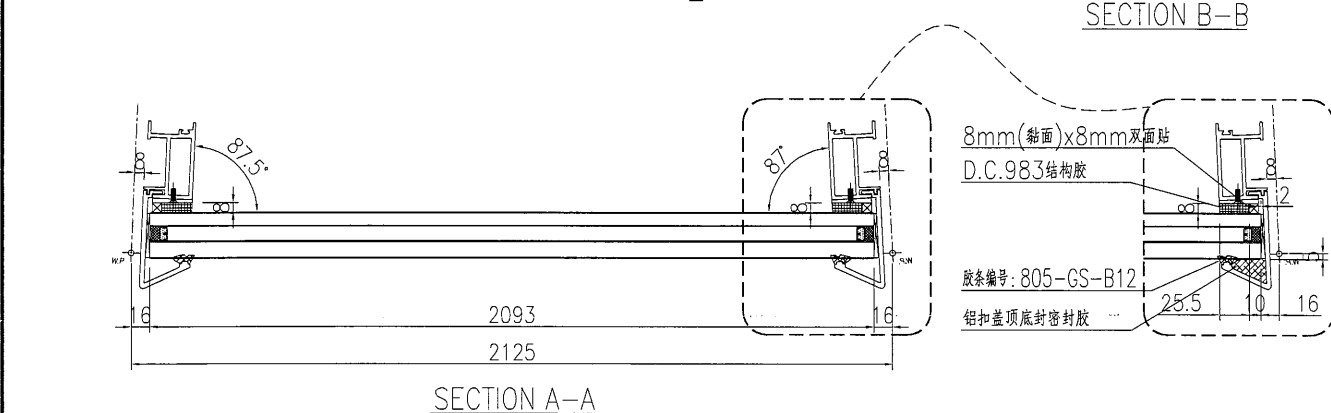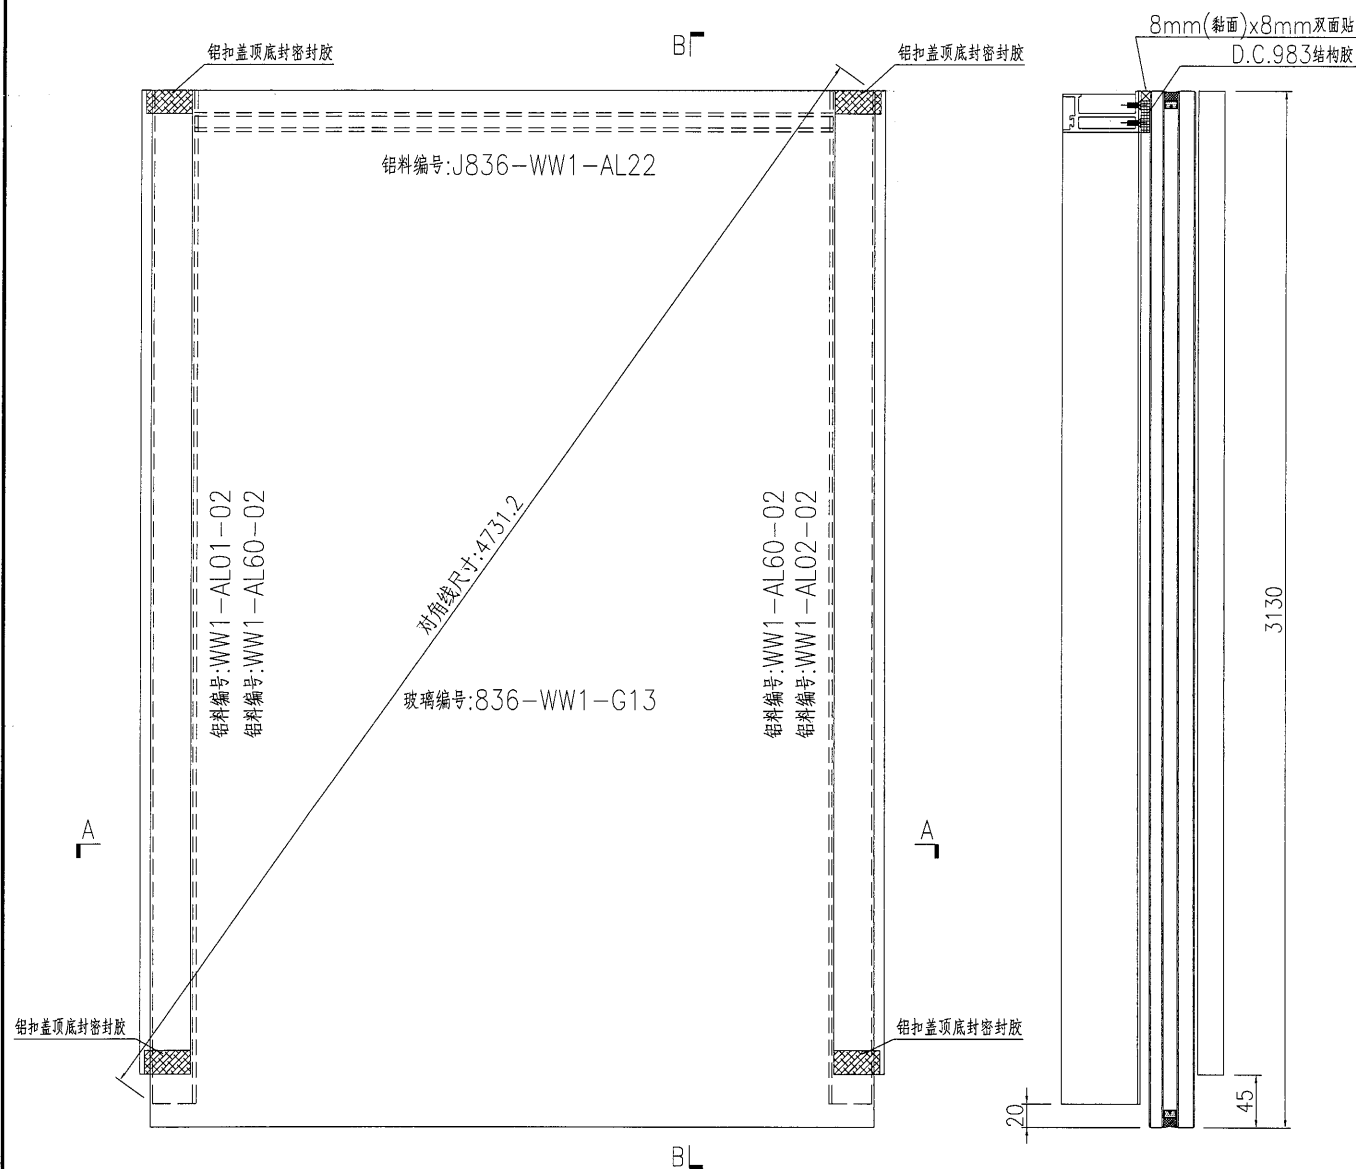

名稱	單元件組框圖	制圖	曾建平	2018-10-06	修改			
材料	--	復核			日期			
顏色	TUC51602XL(RY)-3 深灰色	批准			圖號	J836-WW1-ZK36		





美特鋁質 有限公司
MIDI Aluminium Fabricator Ltd.


工程號 J836 地盤 日出康城

产品编号 L(MM) 数量 A B C D E N M

1

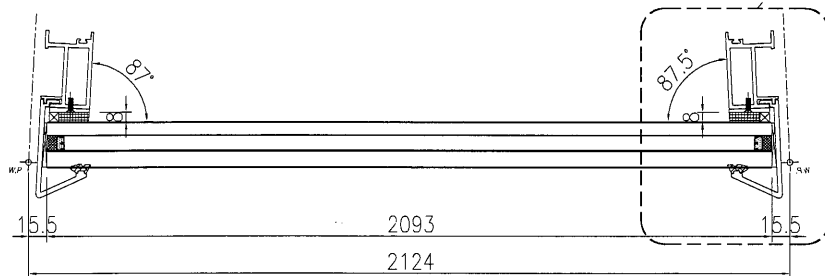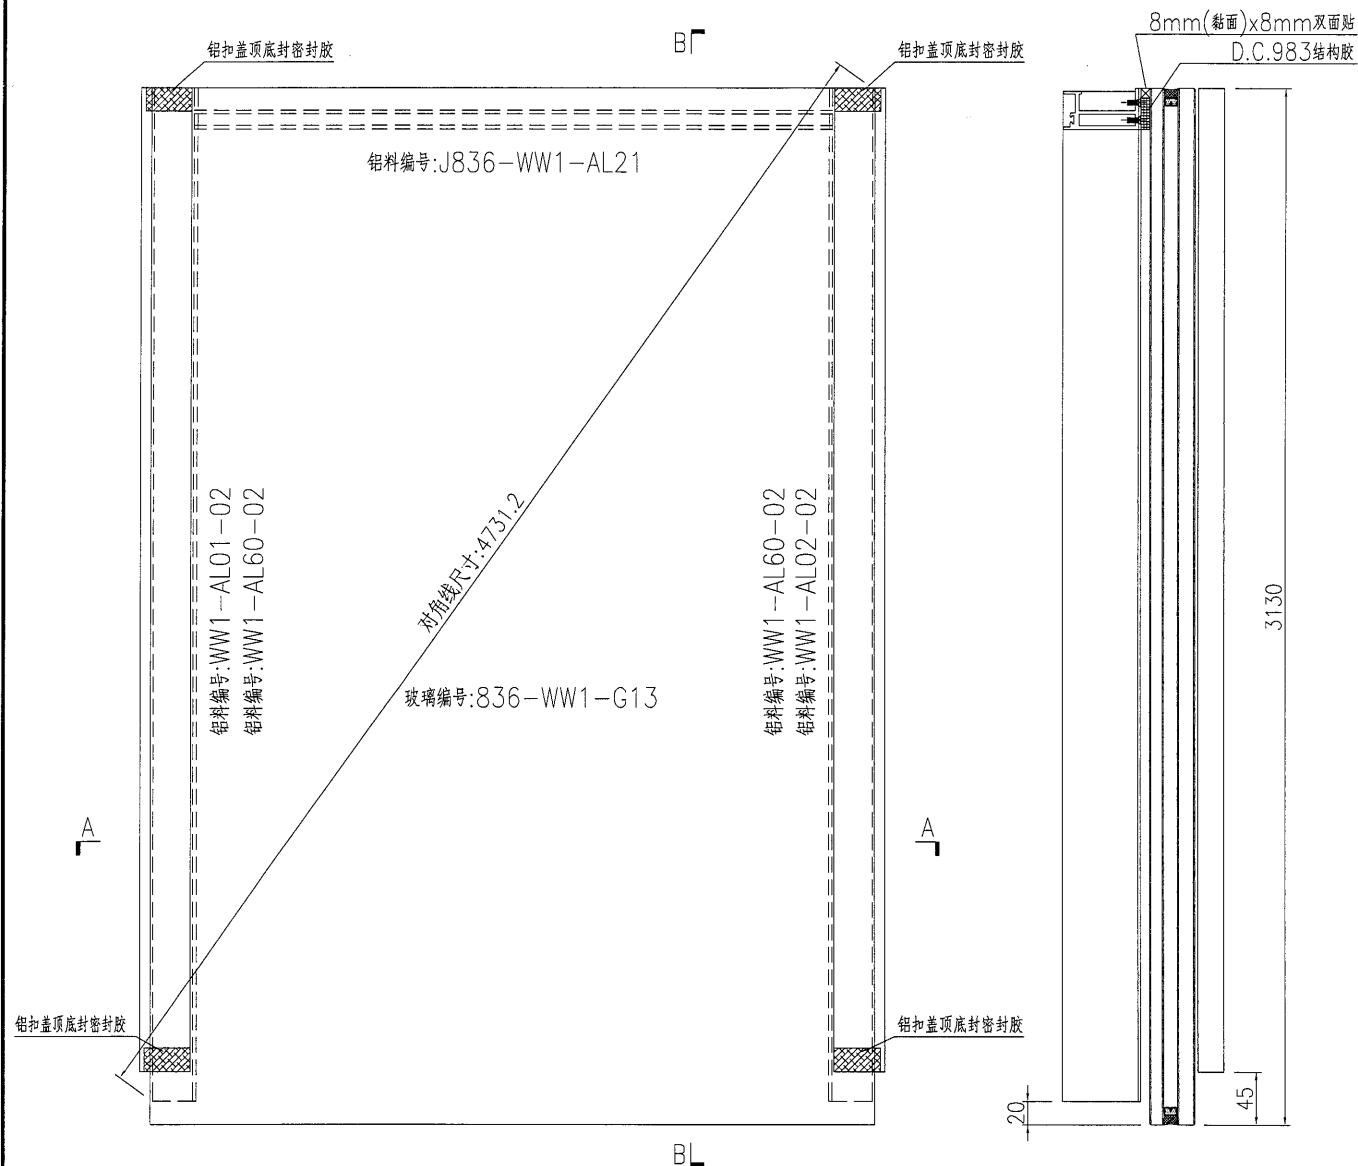

SECTION A-A

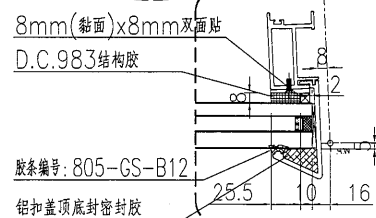

SECTION B-B

名稱	單元件組框圖	制圖	曾建平	2018-10-06	修改			
材料	--	復核			日期			
顏色	TUC51602XL(RY)-3 深灰色	批准			圖號	J836-WW1-ZK37		



美特鋁質 有限公司
MIDI Aluminium Fabricator Ltd.

工程號

J836

地盤

日出康城

产品编号

L(MM)

数量

A

B

C


D

E

N

M

2

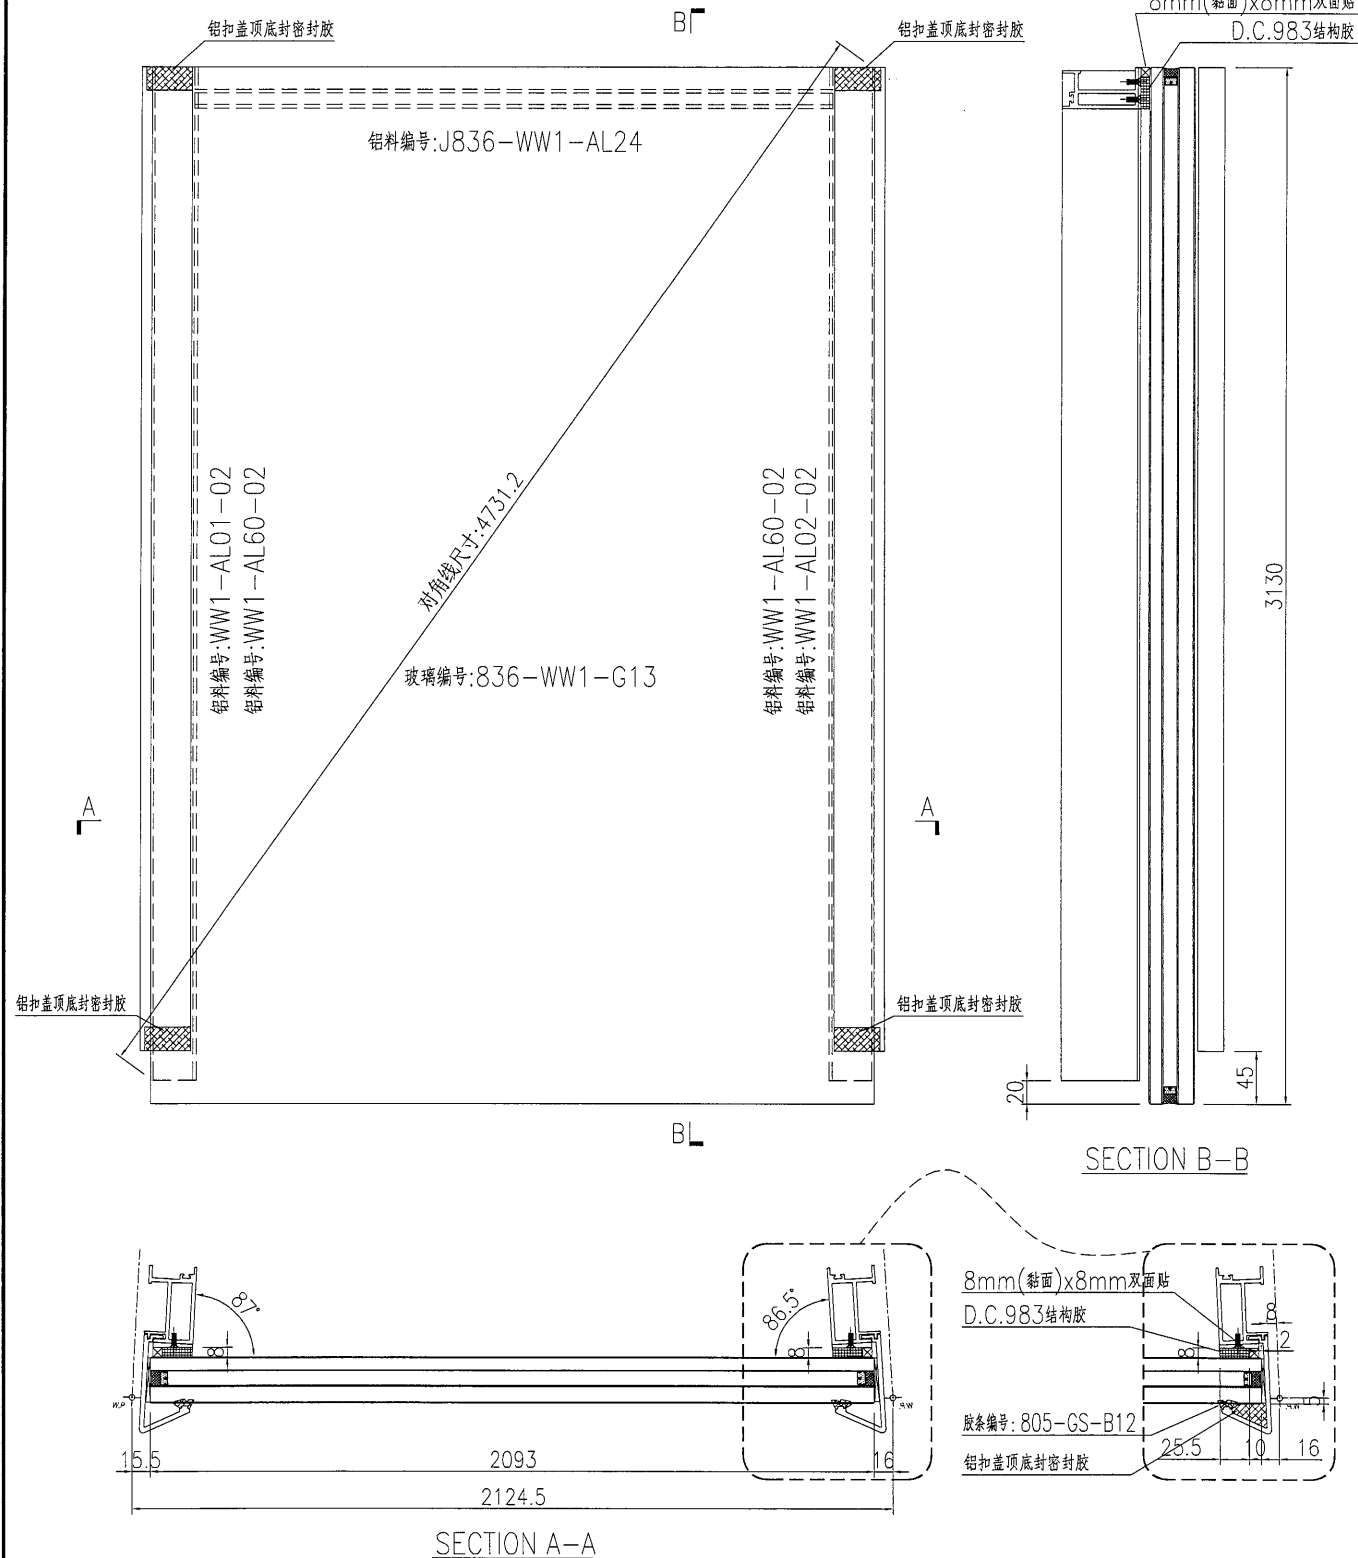



名稱	單元件組框圖	制圖	曾建平	2018-10-06	修改			
材料	--	復核			日期			
顏色	TUC51602XL(RY)-3 深灰色	批准			圖號	J836-WW1-ZK38		

美特鋁質 有限公司
MIDI Aluminium Fabricator Ltd.

工程號 J836 地盤 日出康城

产品编号 L(MM) 数量 A B C D E N M

1

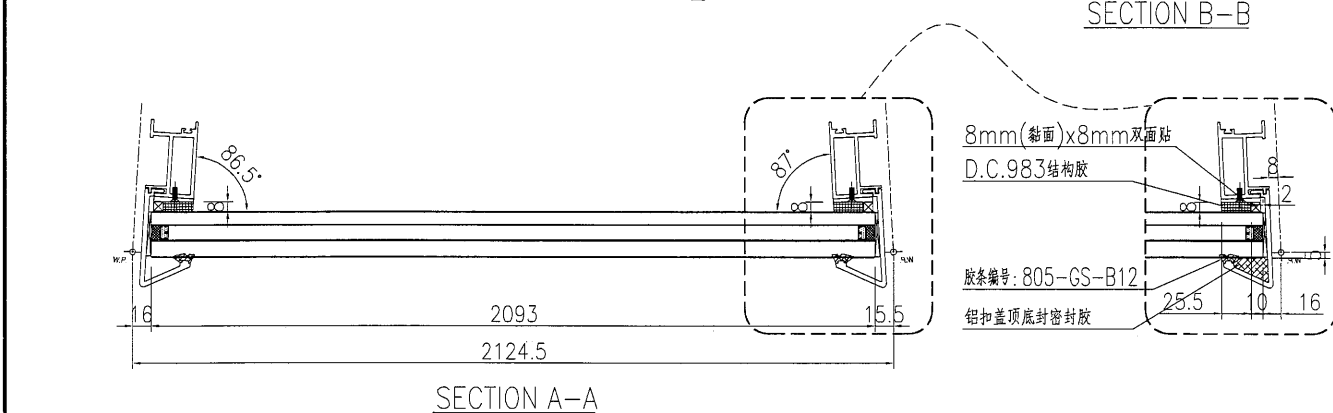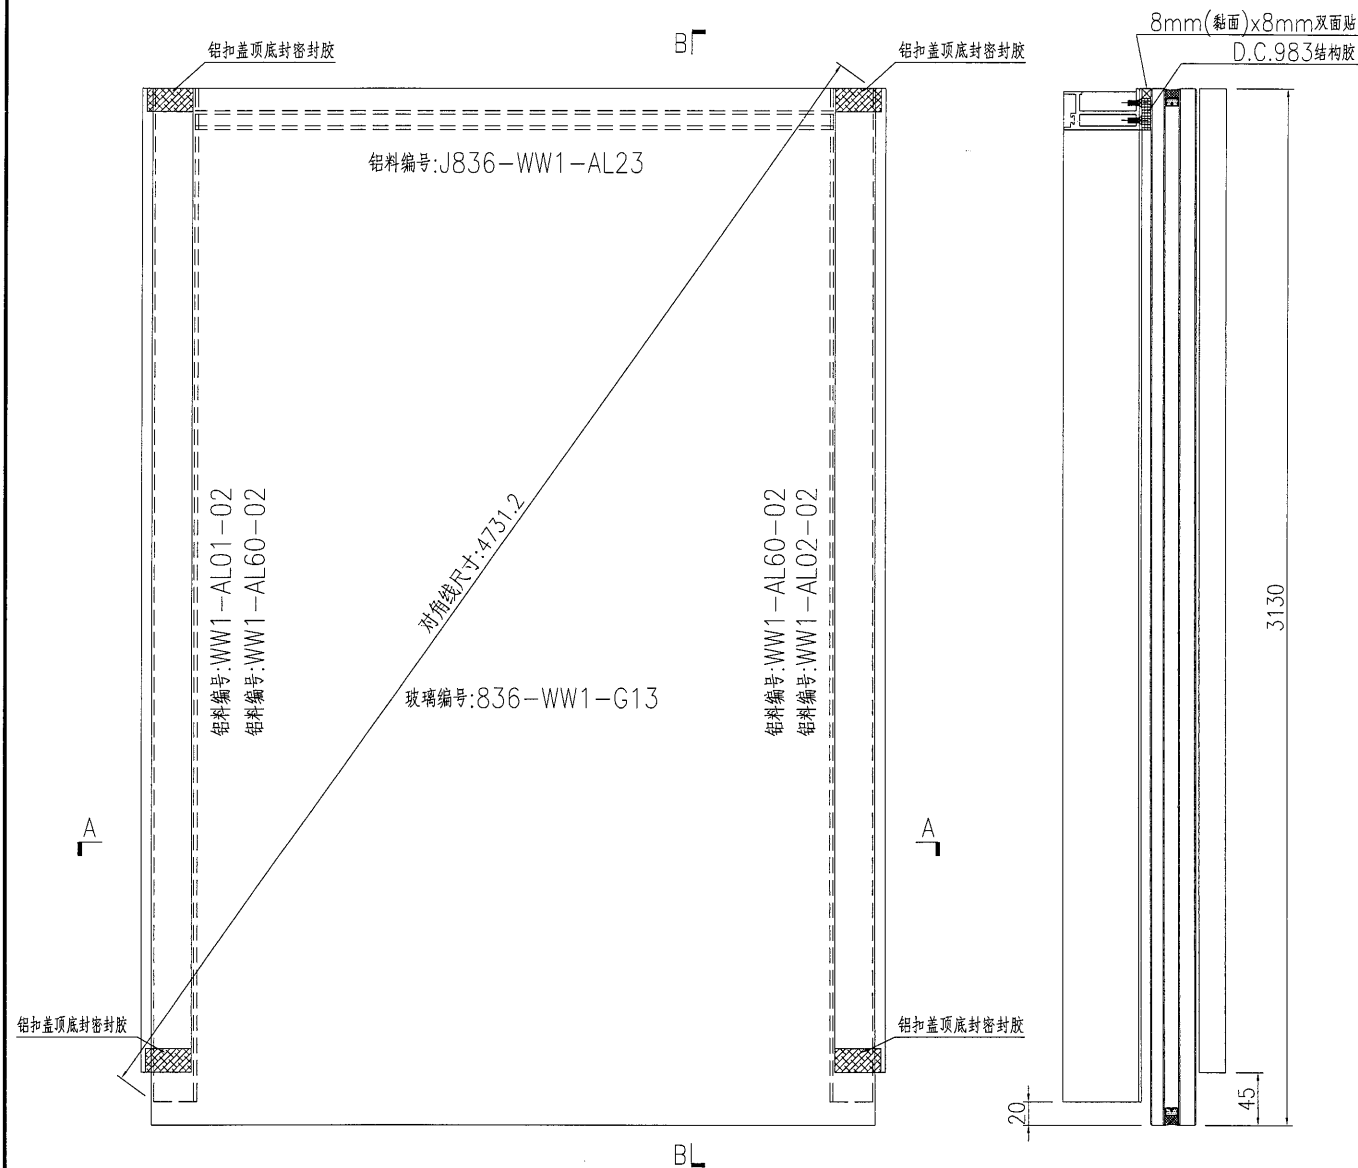

名稱	單元件組框圖	制圖	曾建平	2018-10-06	修改			
材料	--	復核			日期			
顏色	TUC51602XL(RY)-3 深灰色	批准			圖號	J836-WW1-ZK39		



美特鋁質

有限公司

MIDI Aluminium Fabricator Ltd.



工程號

J836

地盤

日出康城

产品编号	L(MM)	数量	A	B	C	D	E	N	M
		1							

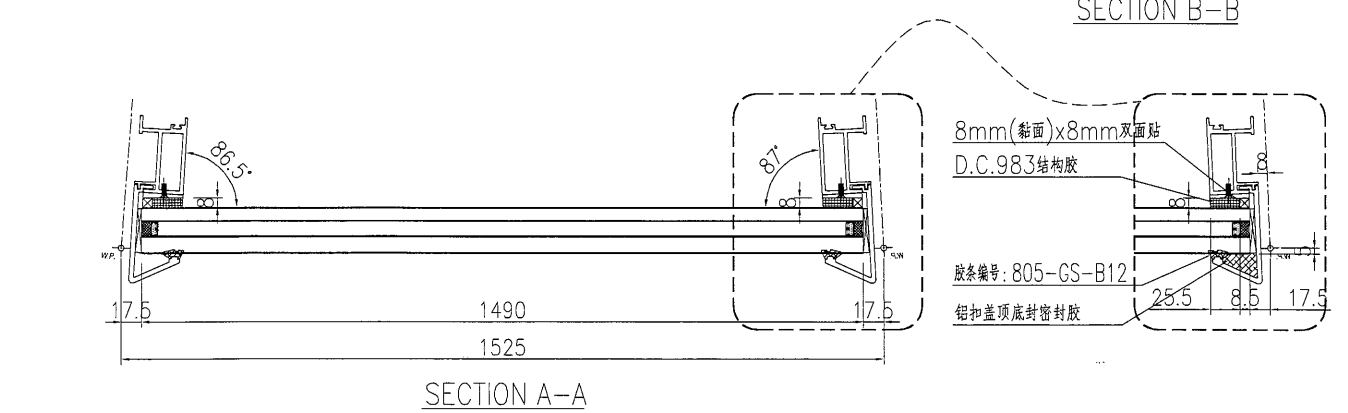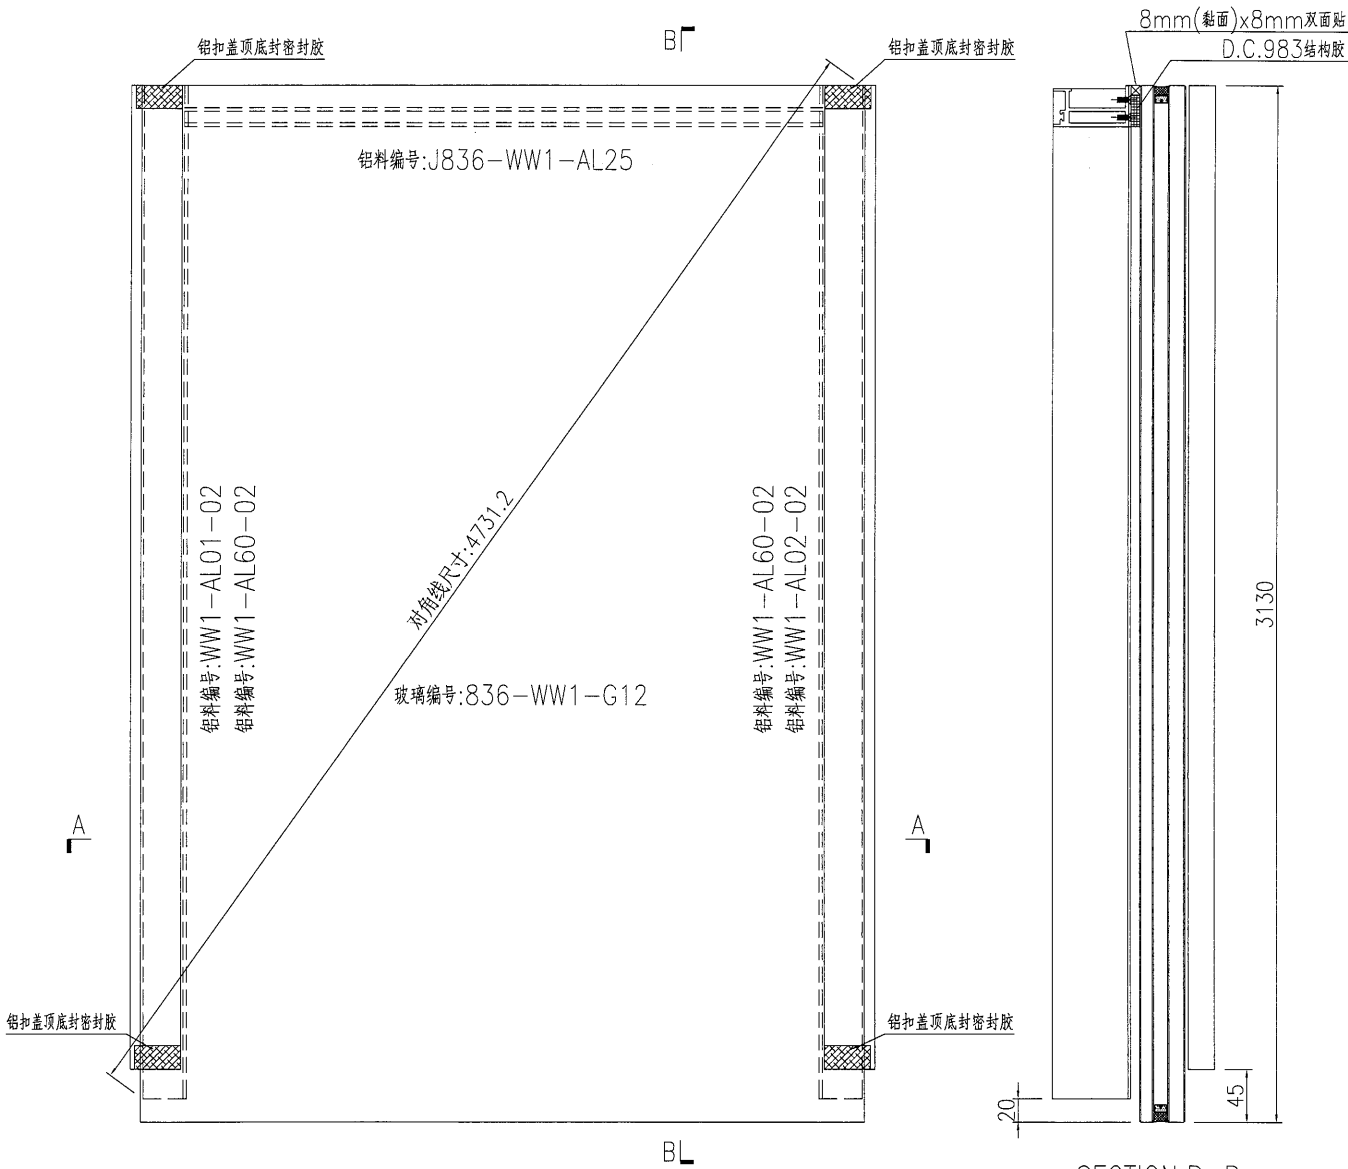

名稱	單元件組框圖	制圖	曾建平	2018-10-06	修改			
材料	--	復核			日期			
顏色	TUC51602XL(RY)-3 深灰色	批准			圖號	J836-WW1-ZK40		



美特鋁質 有限公司
MIDI Aluminium Fabricator Ltd.

工程號 J836 地盤 日出康城

产品编号

L(MM)

数量

A

B

C


D

E


N

M

1

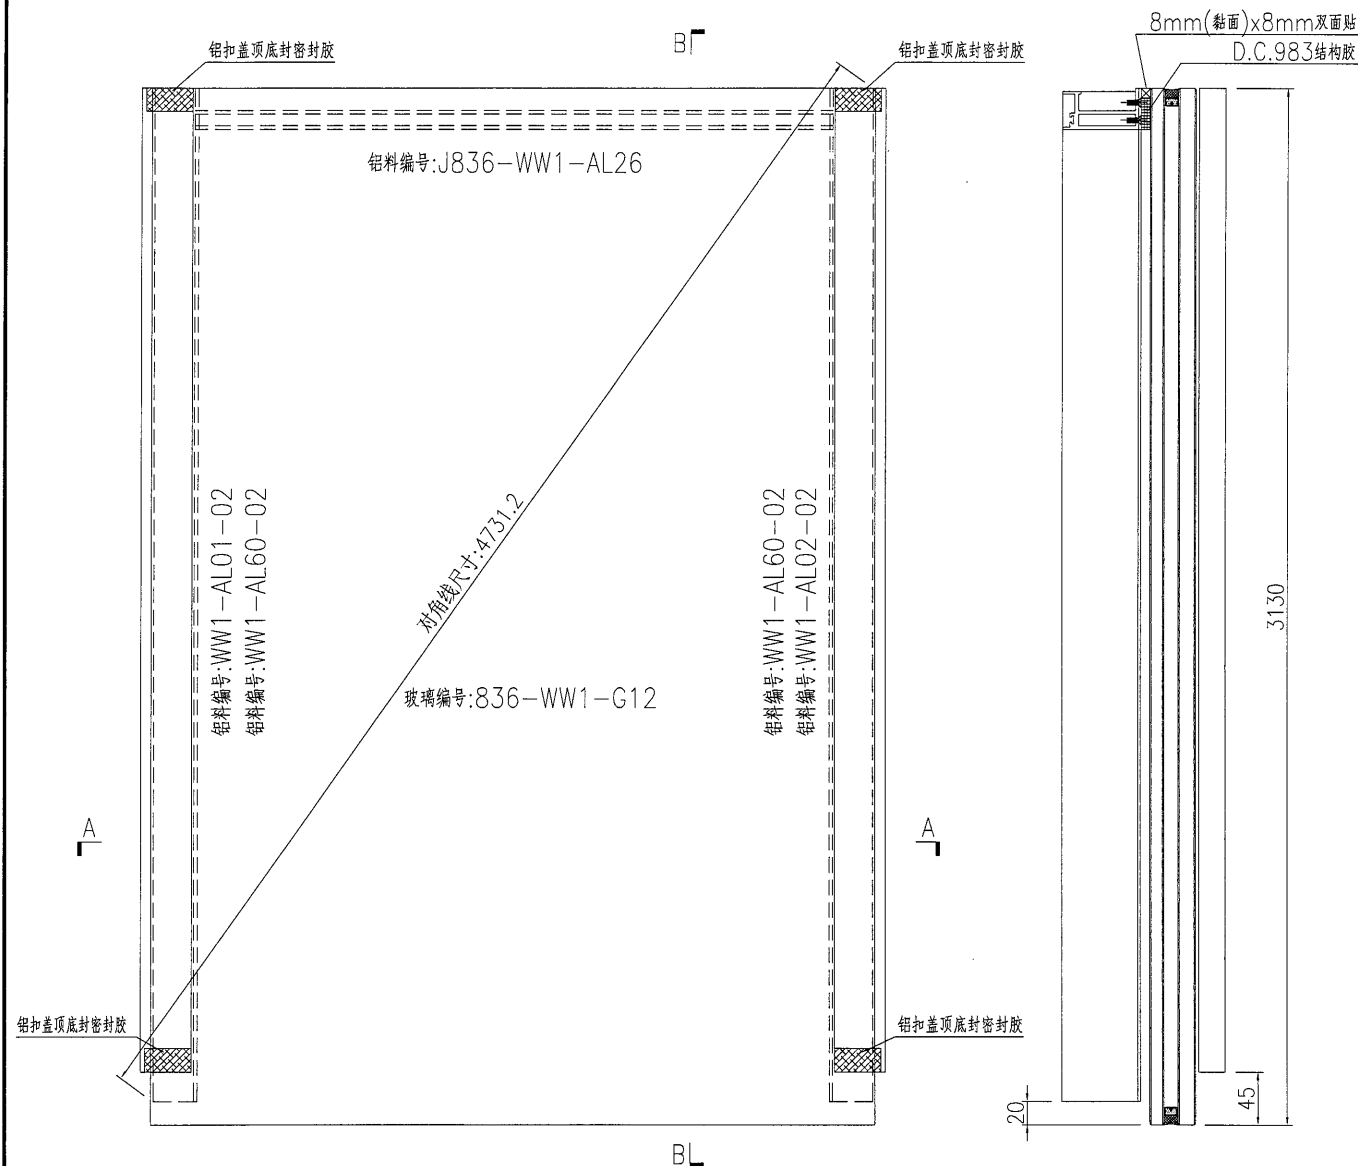

SECTION B-B

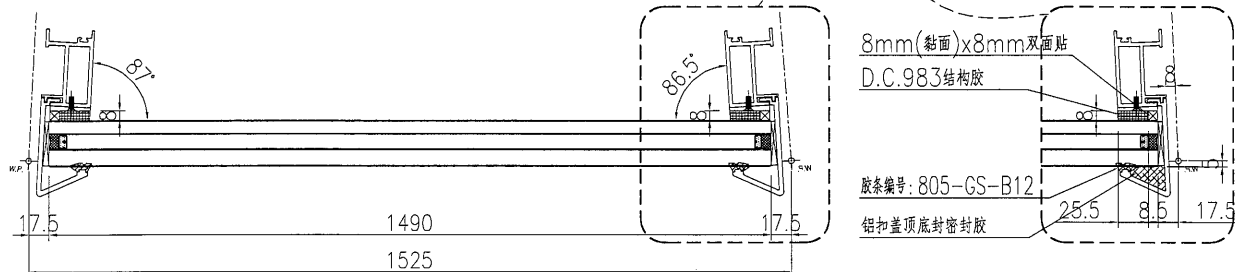

SECTION A-A


名稱	單元件組框圖	制圖	曾建平	2018-10-06	修改			
材料	--	復核			日期			
顏色	TUC51602XL(RY)-3 深灰色	批准			圖號	J836-WW1-ZK41		

美特鋁質 有限公司
MIDI Aluminium Fabricator Ltd.


工程號 J836 地盤 日出康城

产品编号 L(MM) 数量 A B C D E N M

1

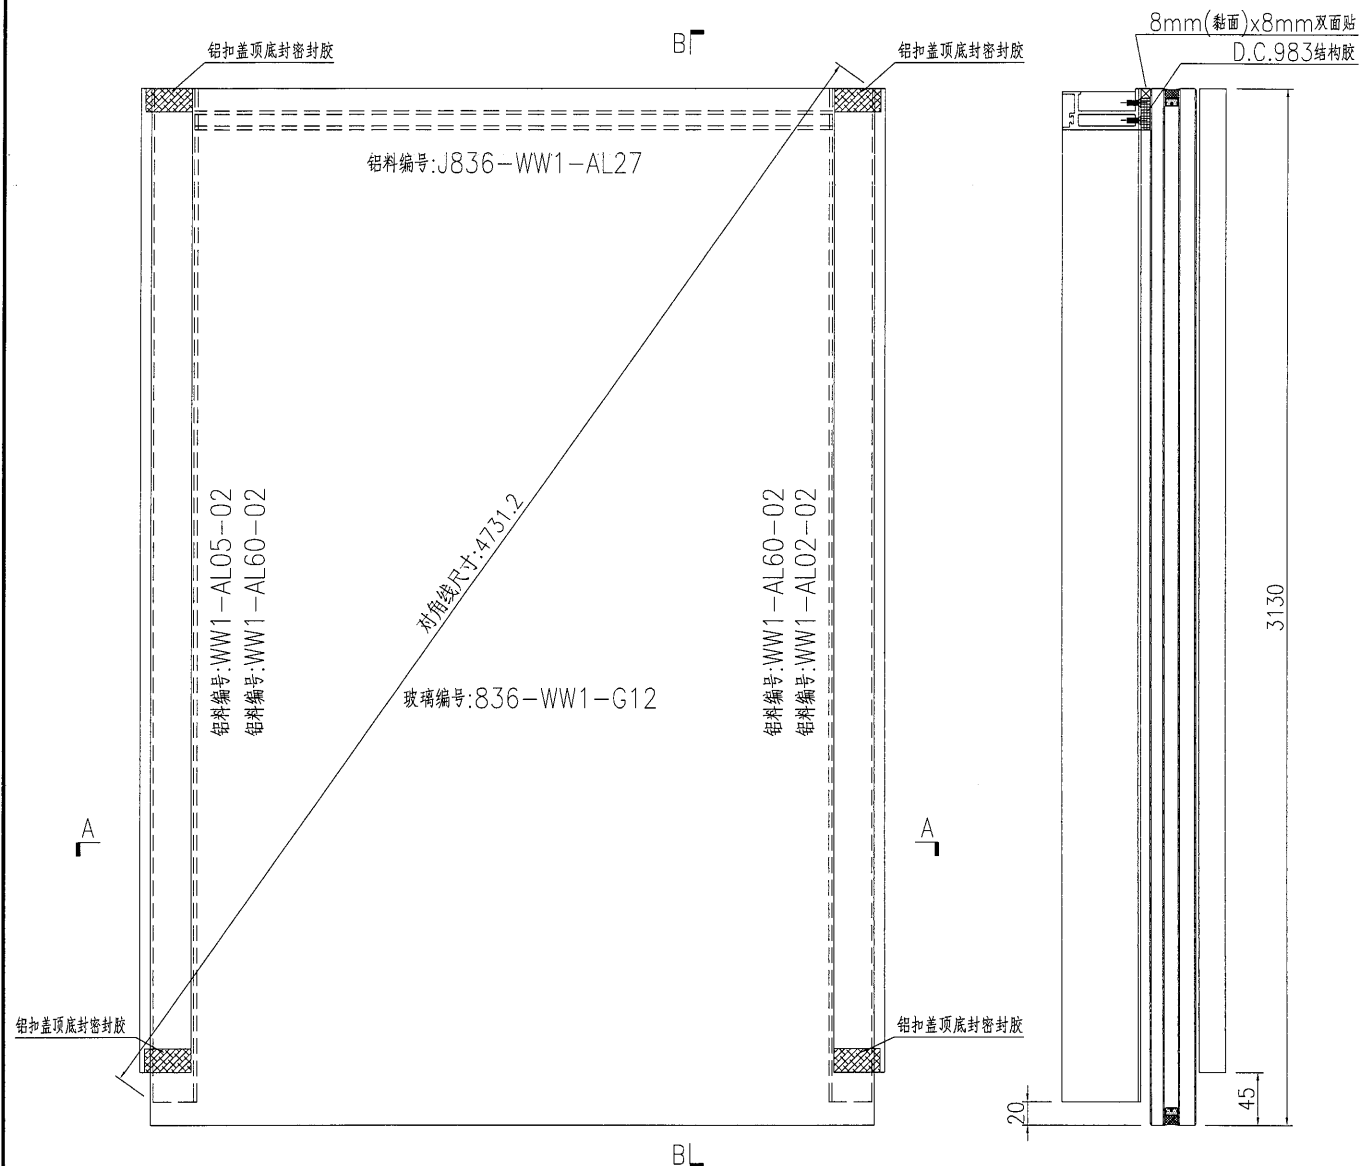

SECTION B-B

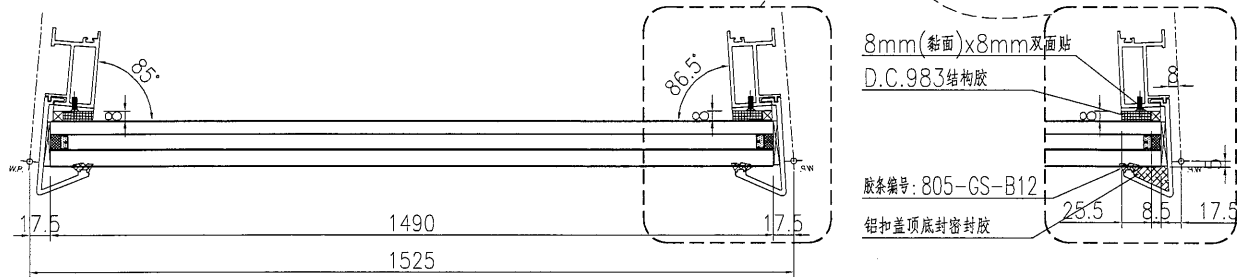

SECTION A-A

名稱	單元件組框圖	制圖	曾建平	2018-10-06	修改			
材料	--	復核			日期			
顏色	TUC51602XL(RY)-3 深灰色	批准			圖號	J836-WW1-ZK42		



美特鋁質 有限公司
MIDI Aluminium Fabricator Ltd.

工程號 J836 地盤 日出康城

产品编号

L(MM)

数量

A

B

C


D

E


N

M

1

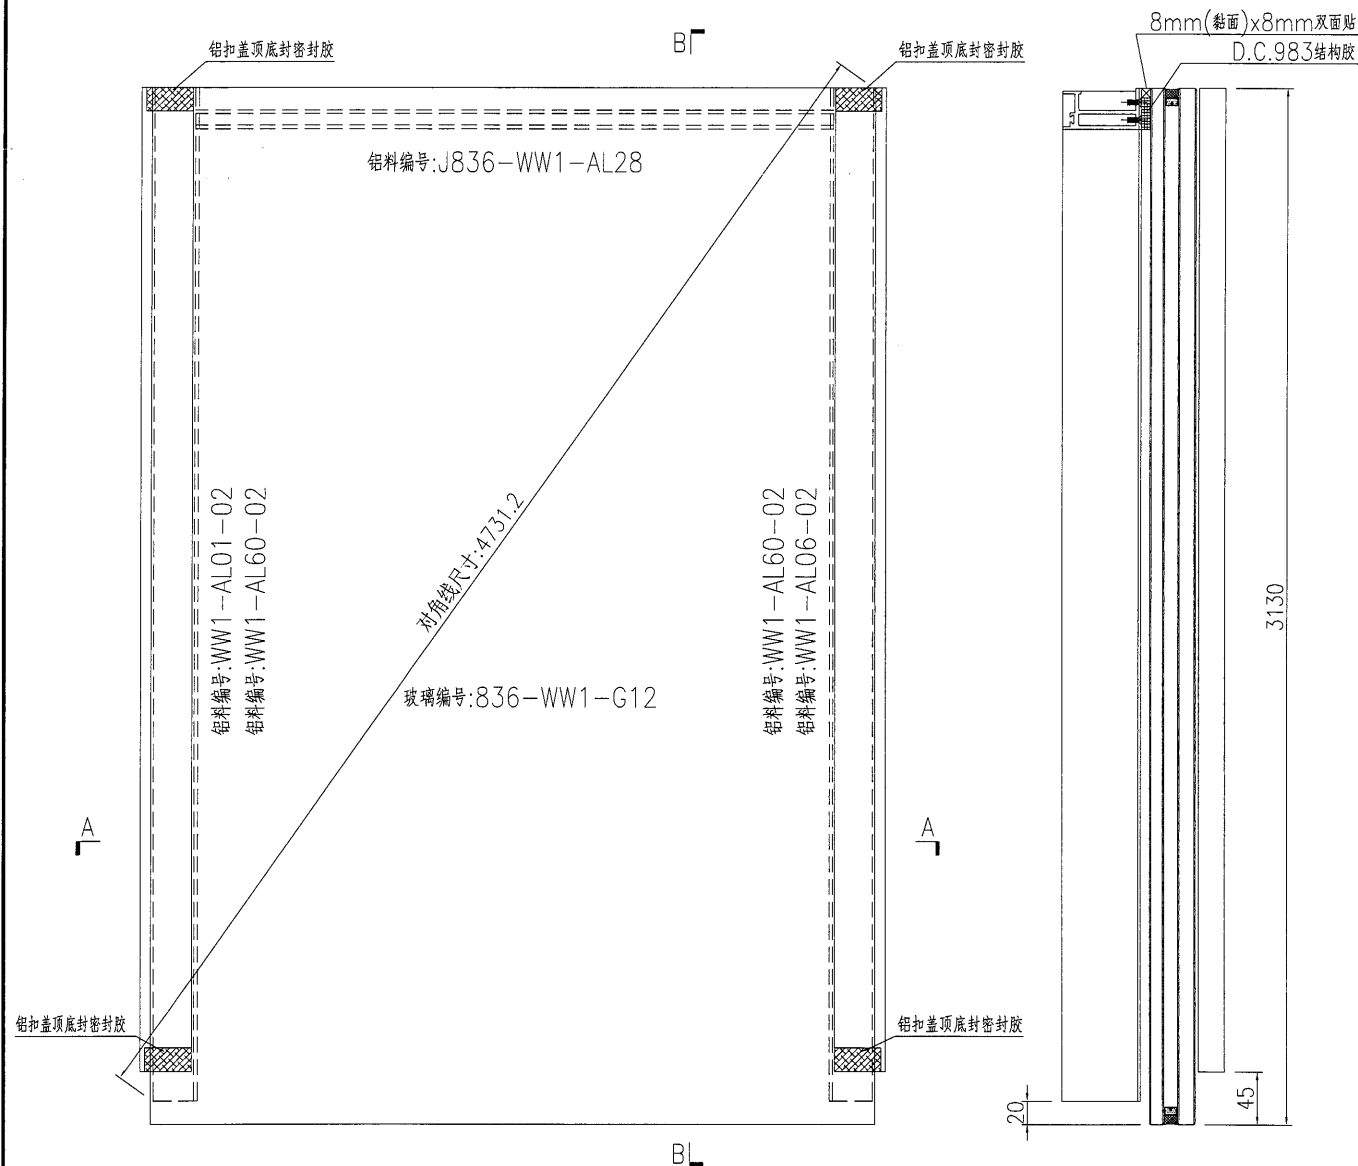

SECTION B-B

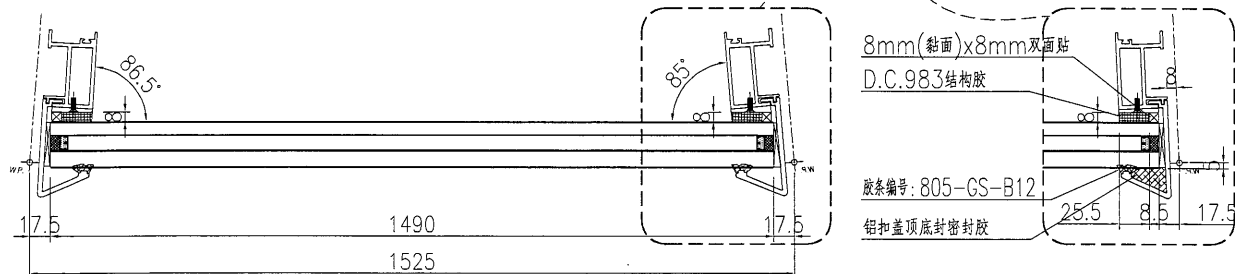

SECTION A-A

名稱	單元件組框圖	制圖	曾建平	2018-10-06	修改			
材料	--	復核			日期			
顏色	TUC51602XL(RY)-3 深灰色	批准			圖號	J836-WW1-ZK43		



美特鋁質 有限公司
MIDI Aluminium Fabricator Ltd.

工程號

J836

地盤

日出康城

产品编号

L(MM)

数量

A

B

C



D

E

N

M

1

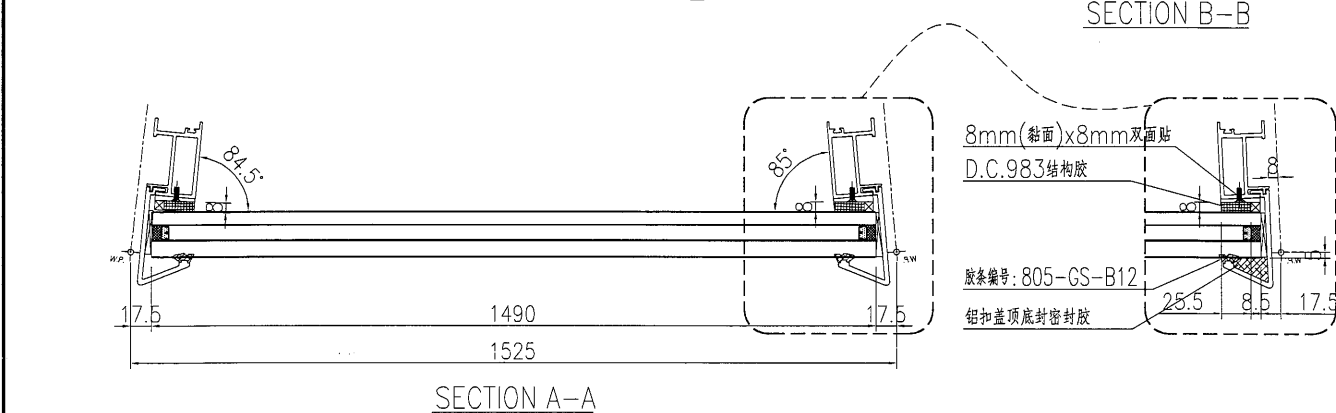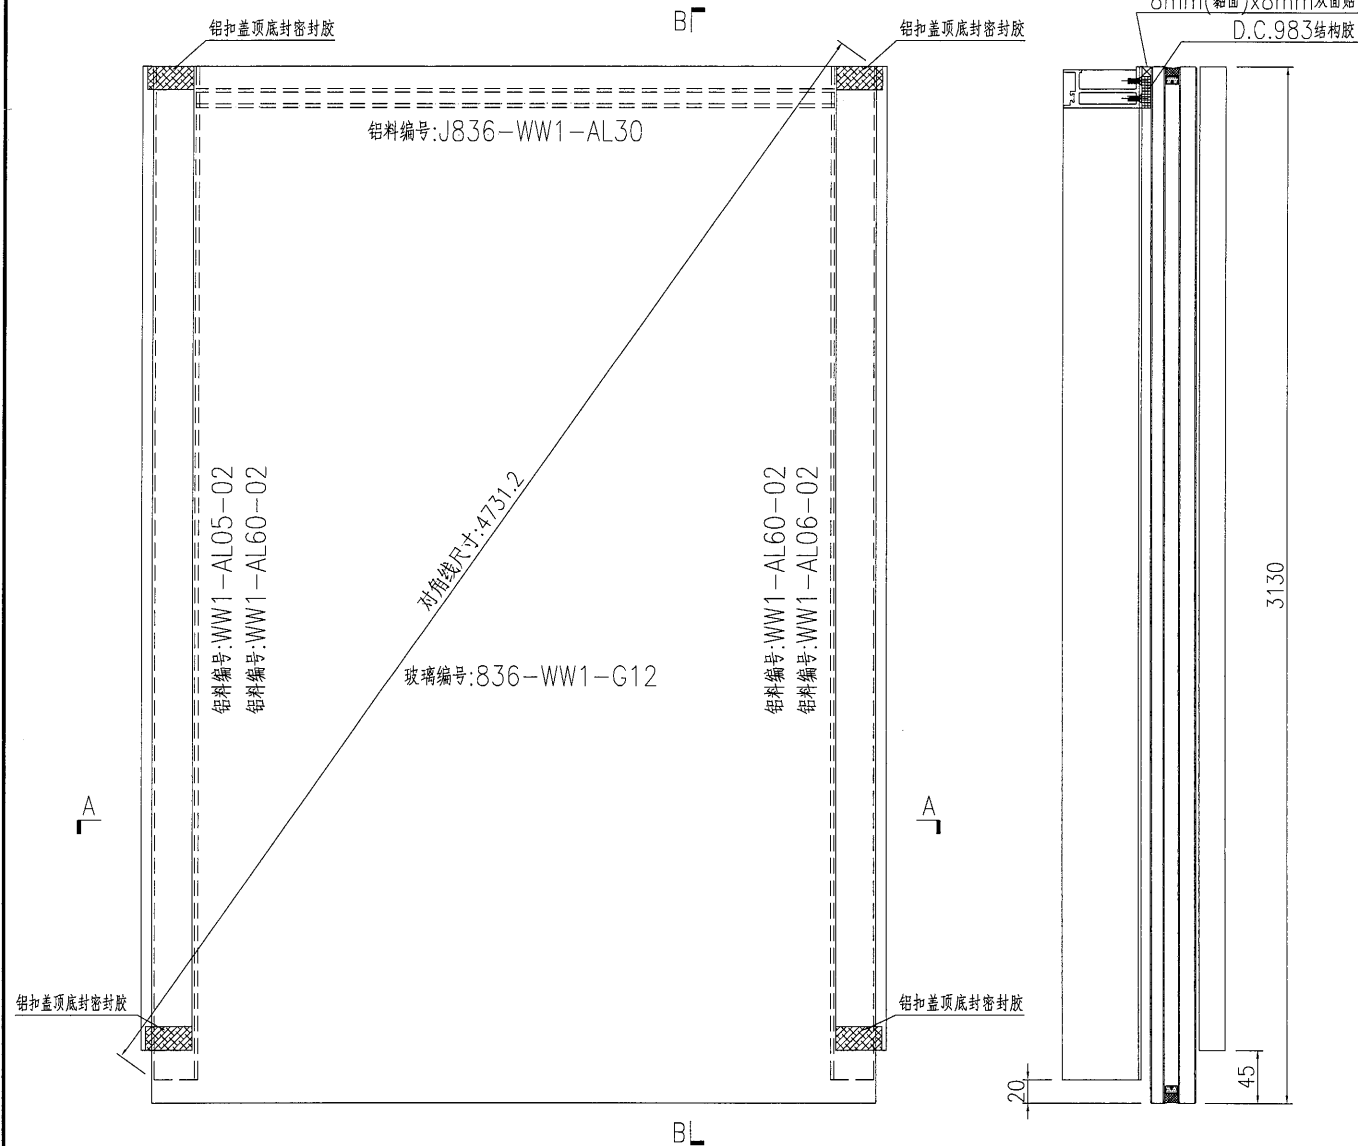



名稱	單元件組框圖	制圖	曾建平	2018-10-06	修改			
材料	--	復核			日期			
顏色	TUC51602XL(RY)-3 深灰色	批准			圖號	J836-WW1-ZK44		



美特鋁質 有限公司
MIDI Aluminium Fabricator Ltd.

产品编号	L(MM)	数量	A	B	C	D	E	N	M
		1							

工程號 J836 地盤 日出康城

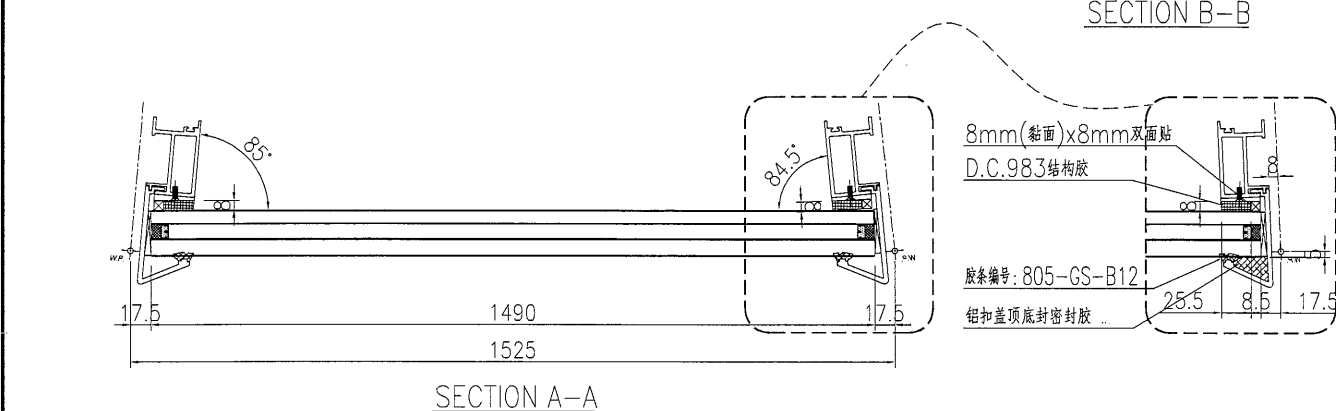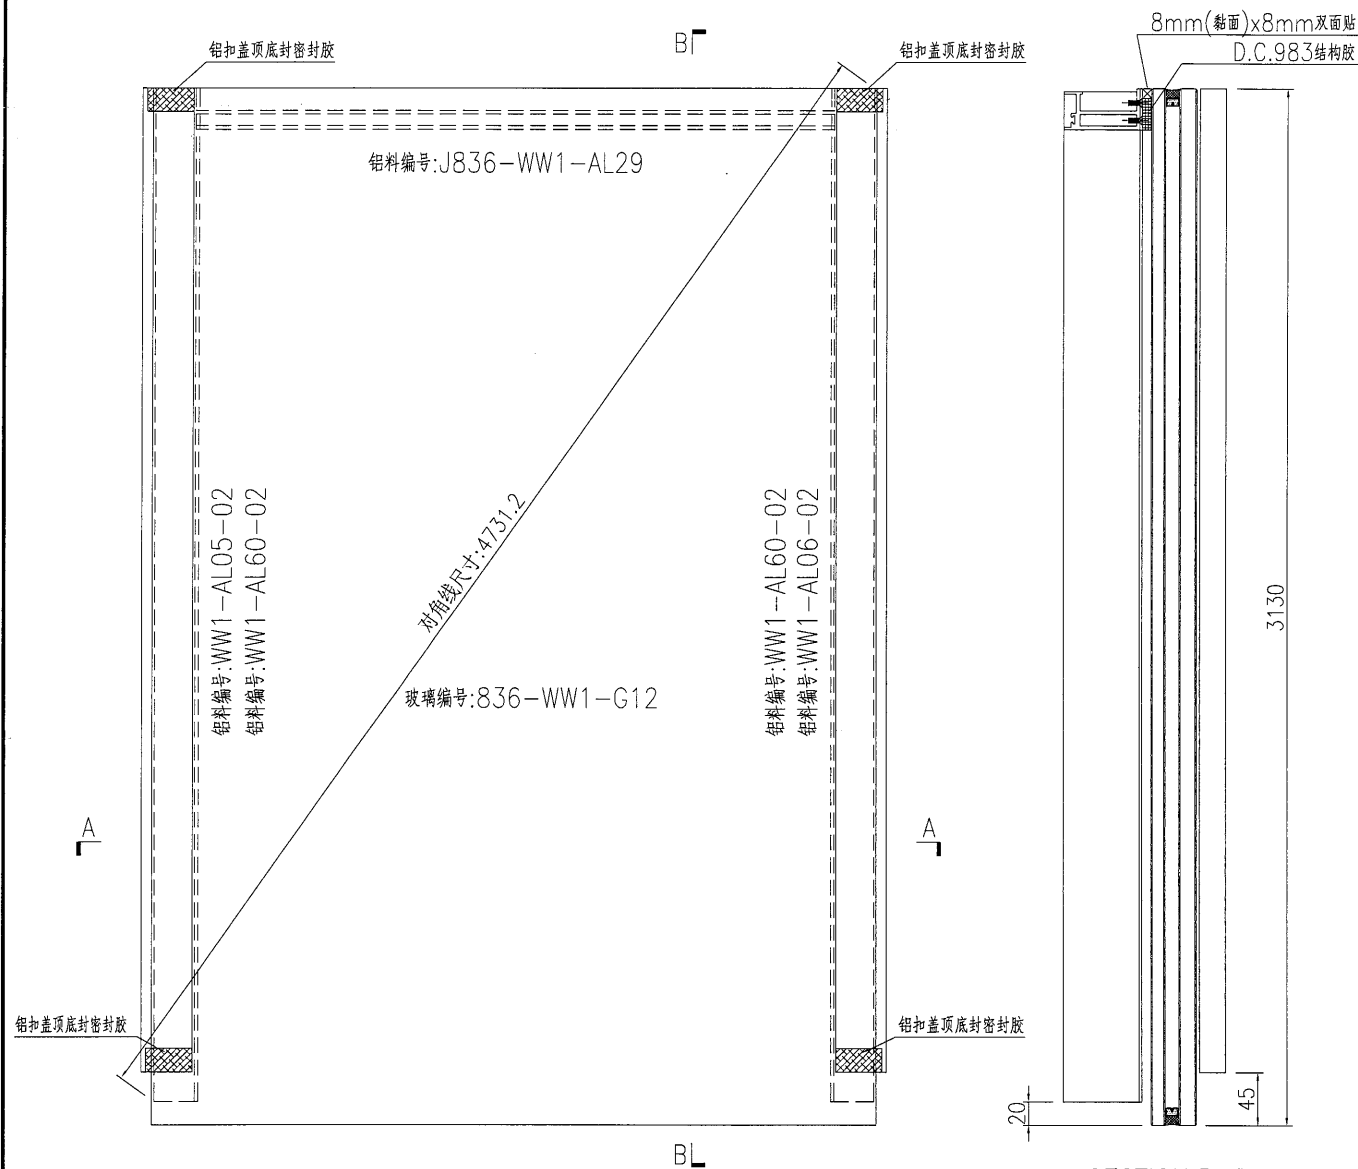

名稱	單元件組框圖	制圖	曾建平	2018-10-06	修改			
材料	--	復核			日期			
顏色	TUC51602XL(RY)-3 深灰色	批准			圖號	J836-WW1-ZK45		



美特鋁質 有限公司
MIDI Aluminium Fabricator Ltd.

产品编号

L(MM)

数量

A

B

C

D

E

N

M




1

工程號

J836

地盤

日出康城

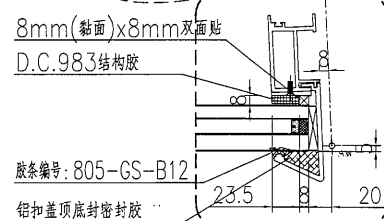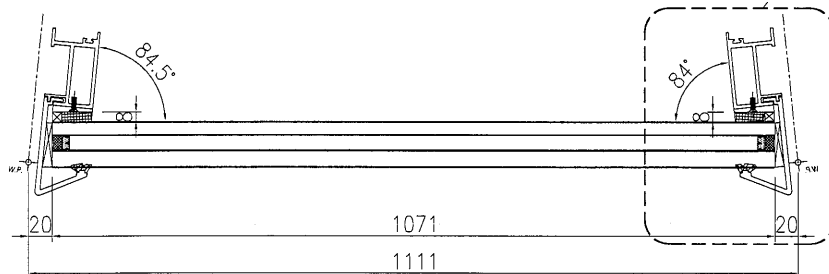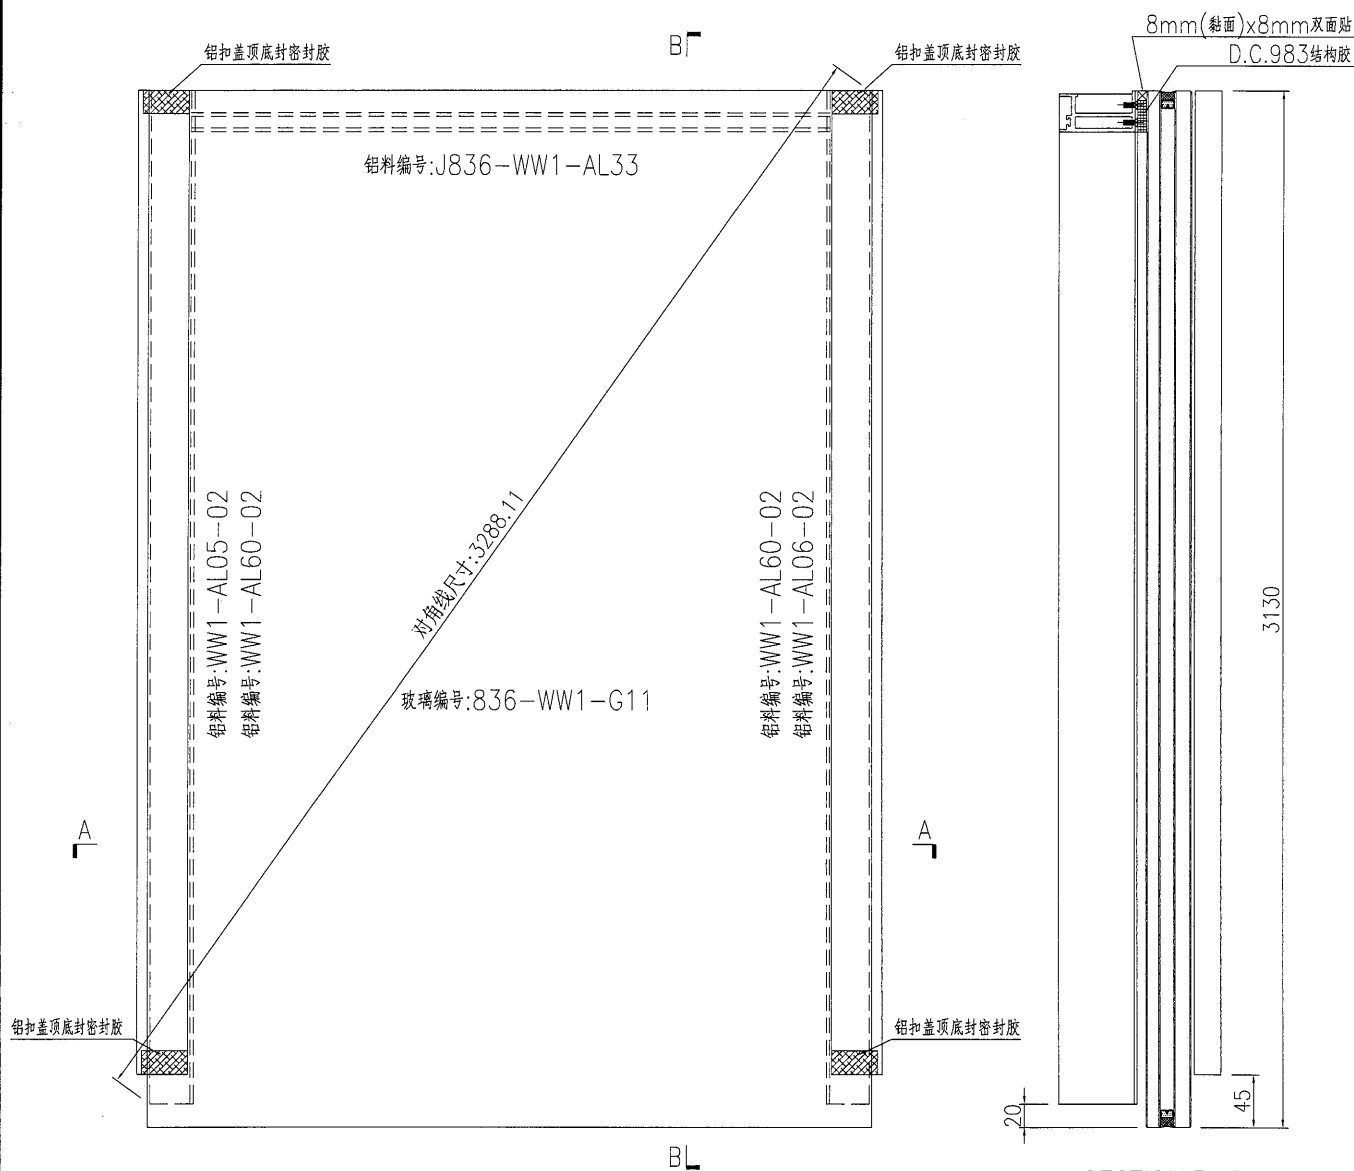

名稱	單元件組框圖	制圖	曾建平	2018-10-06	修改			
材料	--	復核			日期			
顏色	TUC51602XL(RY)-3 深灰色	批准			圖號	J836-WW1-ZK46		

美特鋁質 有限公司
MIDI Aluminium Fabricator Ltd.

产品编号

L(MM)

数量

A

B

C

D

E

N

M



1

工程號

J836

地盤

日出康城

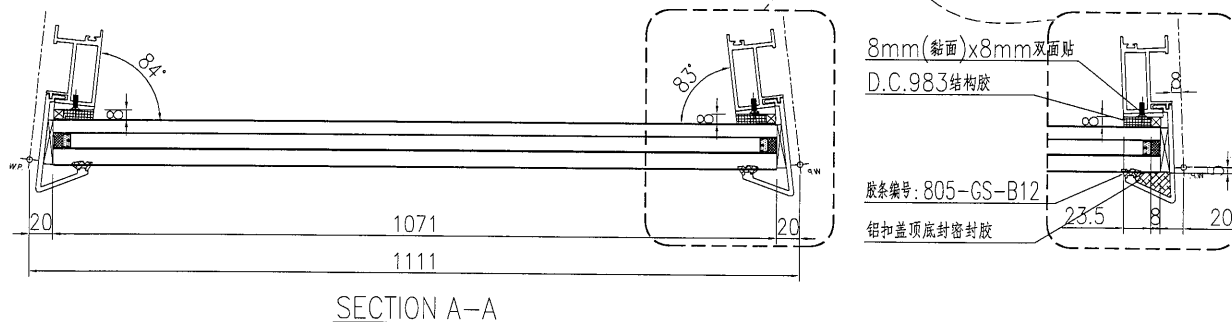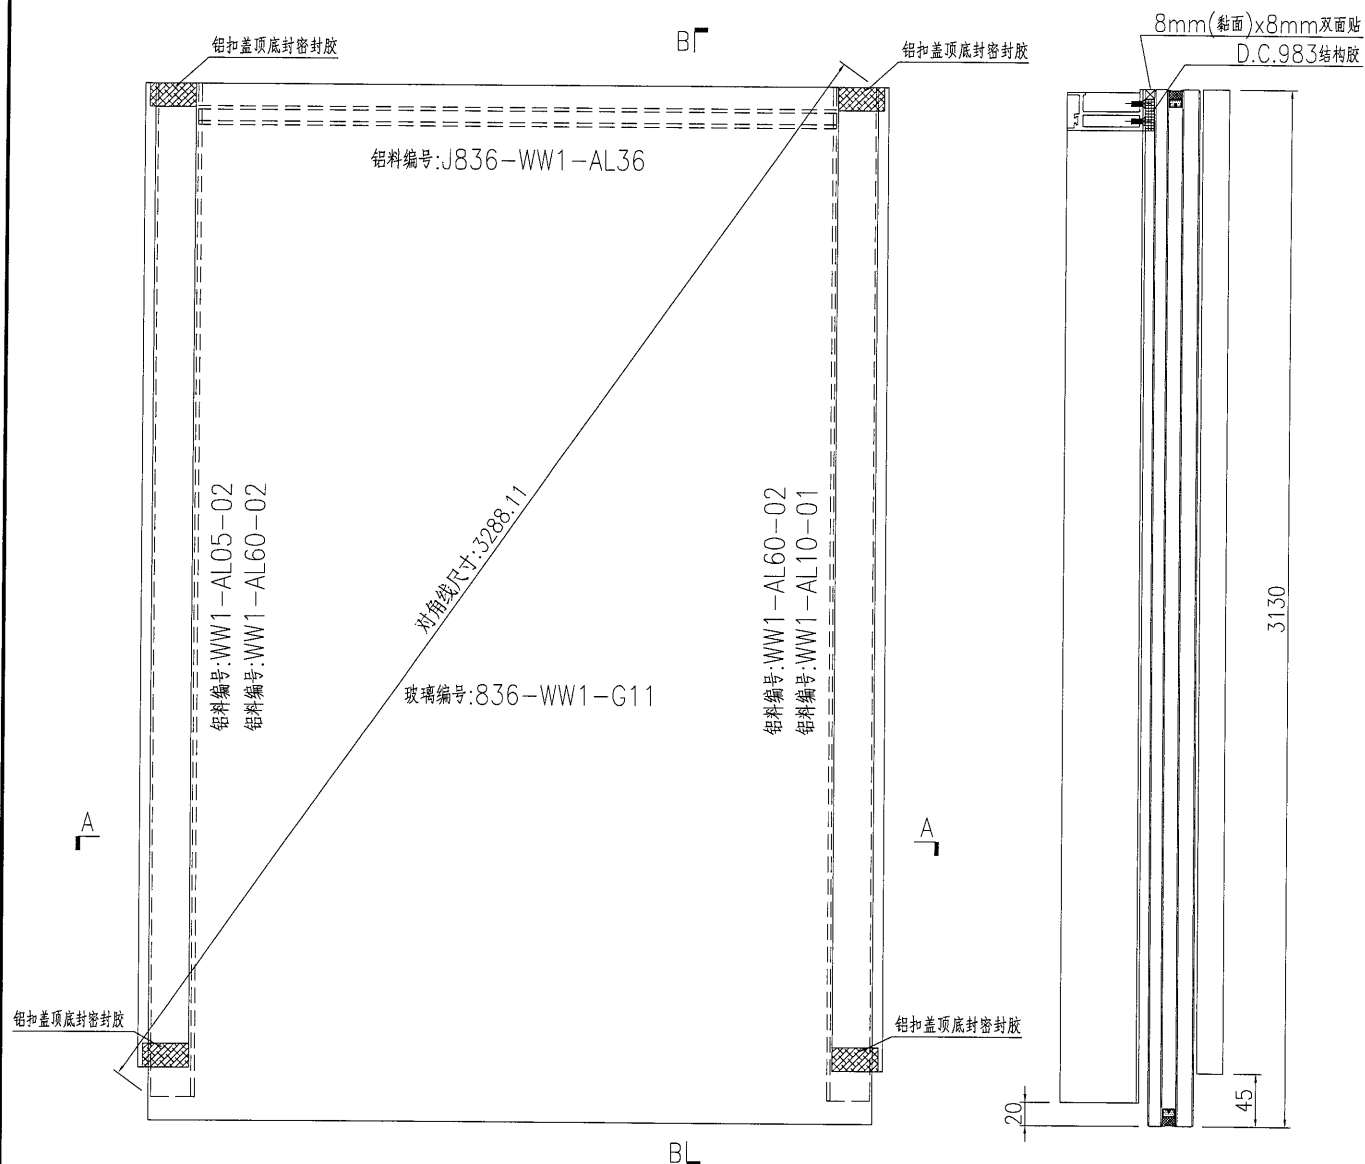


名稱	單元件組框圖	制圖	曾建平	2018-10-06	修改			
材料	--	復核			日期			
顏色	TUC51602XL(RY)-3 深灰色	批准			圖號	J836-WW1-ZK47		




美特鋁質 有限公司
MIDI Aluminium Fabricator Ltd.

产品编号	L(MM)	数量	A	B	C	D	E	N	M
		1							

工程號 J836 地盤 日出康城

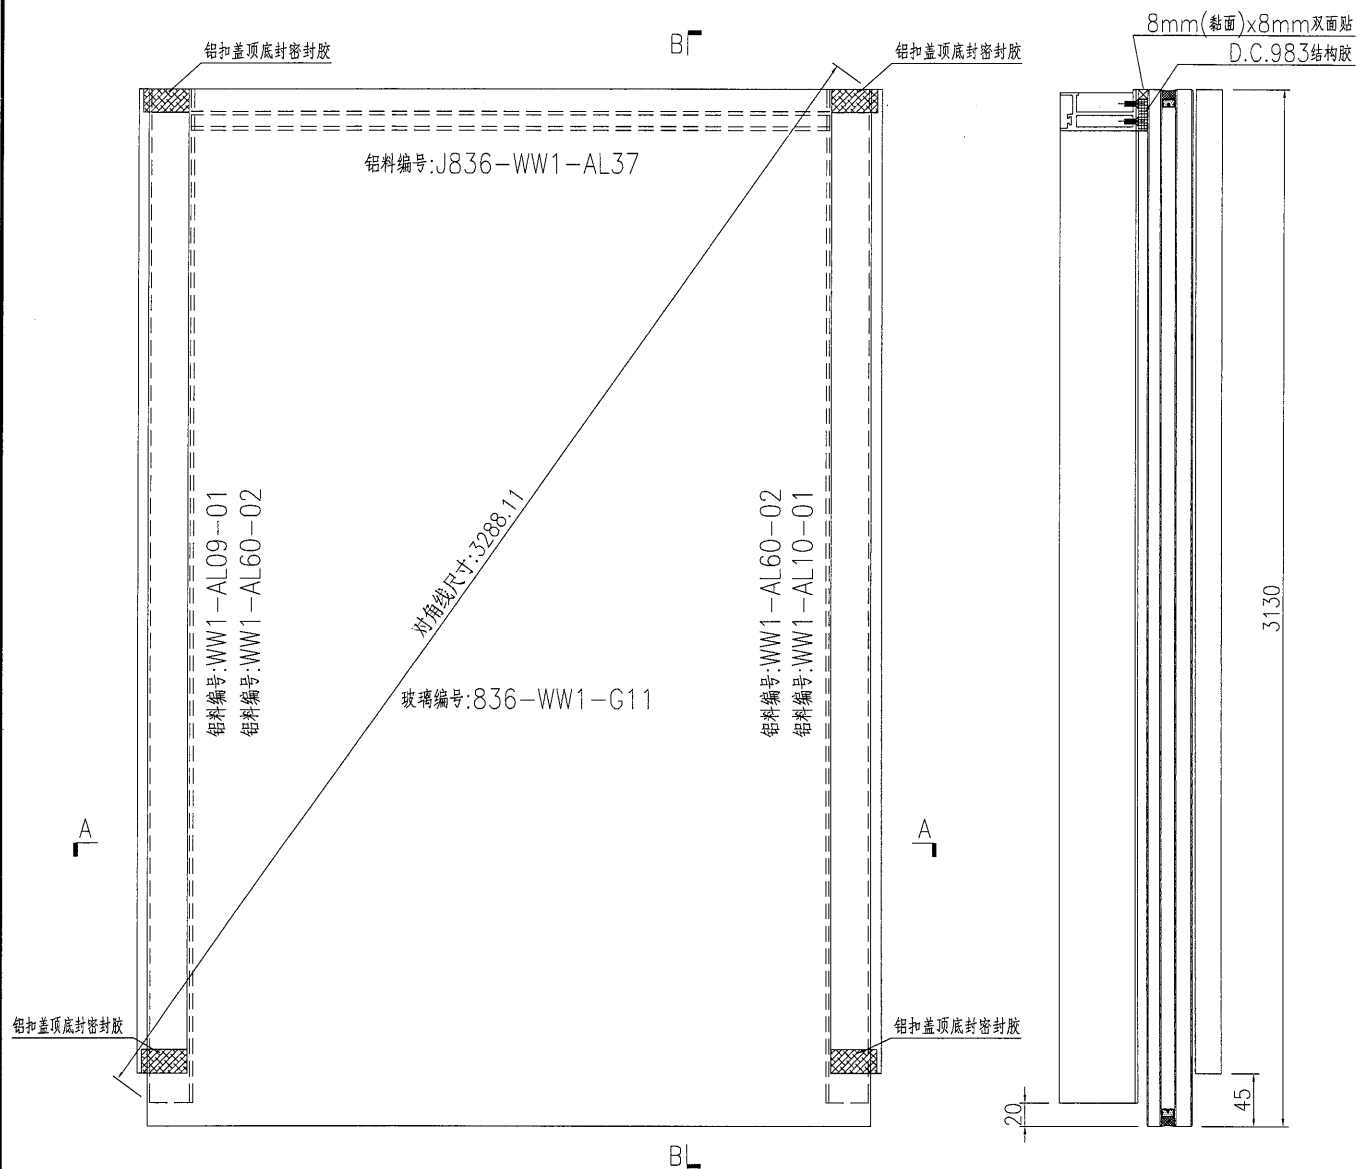

SECTION B-B

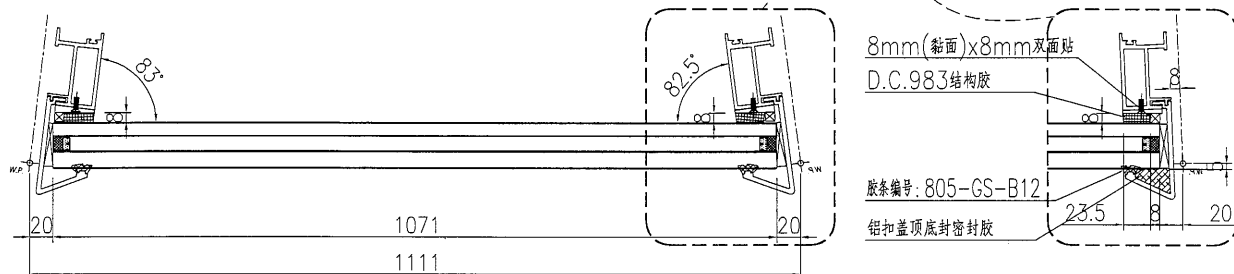

SECTION A-A

名稱	單元件組框圖	制圖	曾建平	2018-10-06	修改			
材料	--	復核			日期			
顏色	TUC51602XL(RY)-3 深灰色	批准			圖號	J836-WW1-ZK48		



美特鋁質

有限公司

MIDI Aluminium Fabricator Ltd.

产品编号

L(MM)

数量

A

B

C

D

E

N

M

1


工程號

J836

地盤


日出康城

A

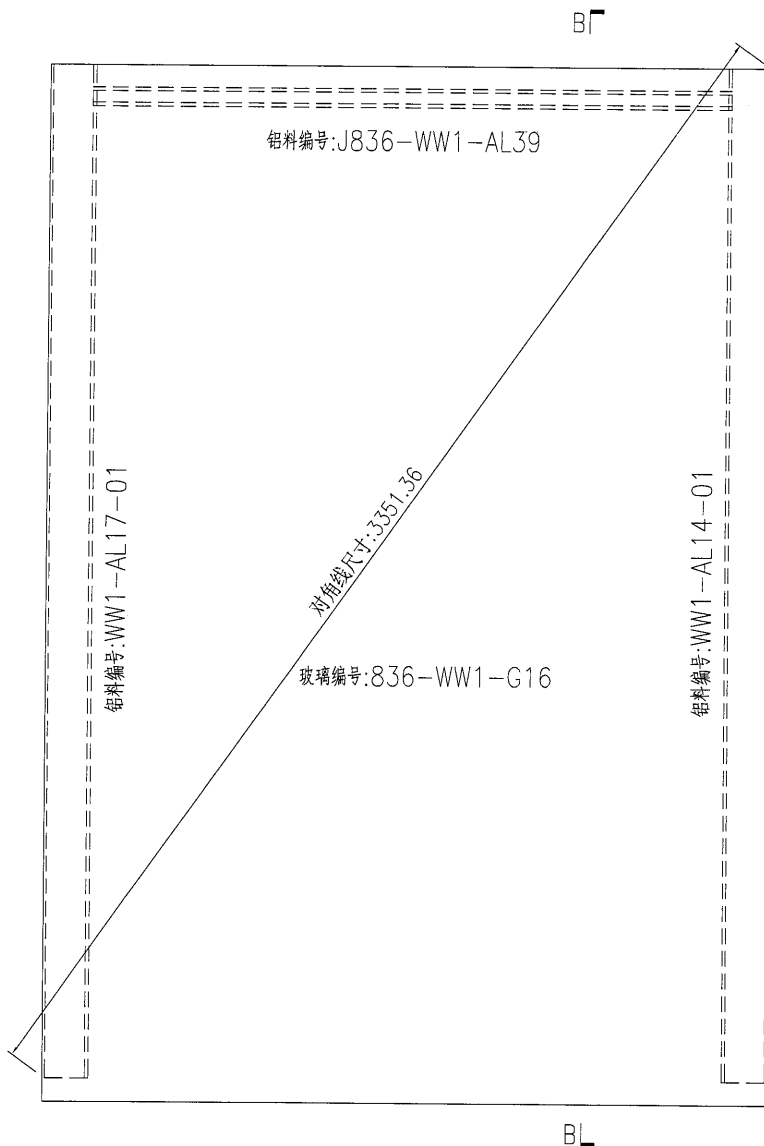


B


A

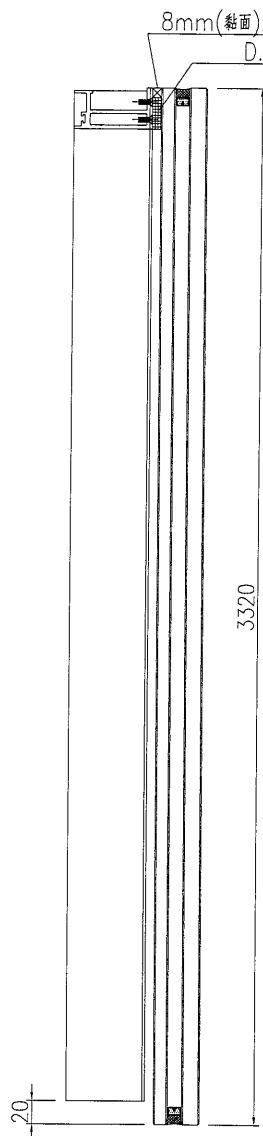8mm(黏面)x8mm双面贴
D.C.983结构胶

SECTION B-B

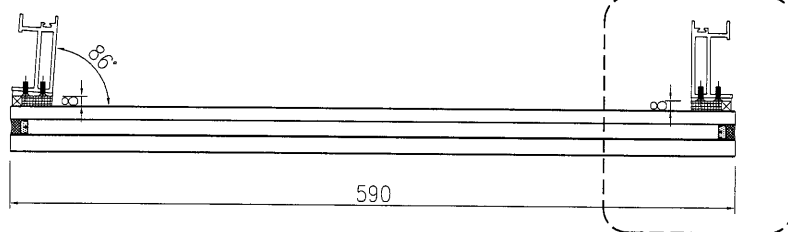



SECTION A-A

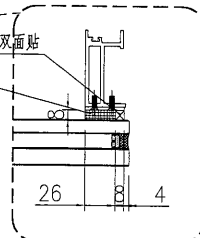8mm(黏面)x8mm双面贴
D.C.983结构胶

名稱	單元件組框圖	制圖	曾建平	2018-10-06	修改			
材料	--	復核			日期			
顏色	TUC51602XL(RY)-3 深灰色	批准			圖號	J836-WW1-ZK49		

	美特鋁質 有限公司		
	MIDI Aluminium Fabricator Ltd.		
工程號	J836	地盤	日出康城

产品编号	L(MM)	数量	A	B	C	D	E	N	M
		1							

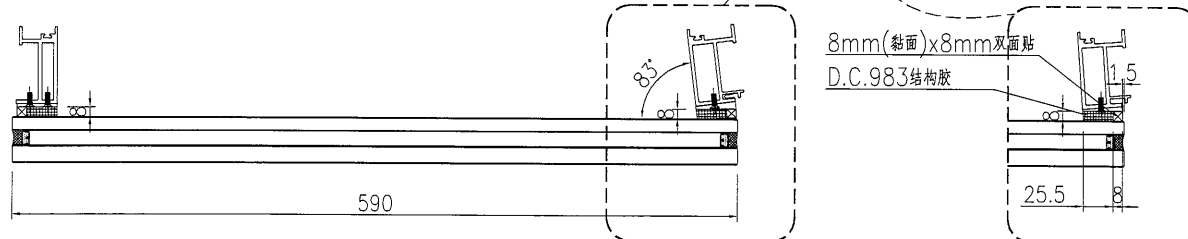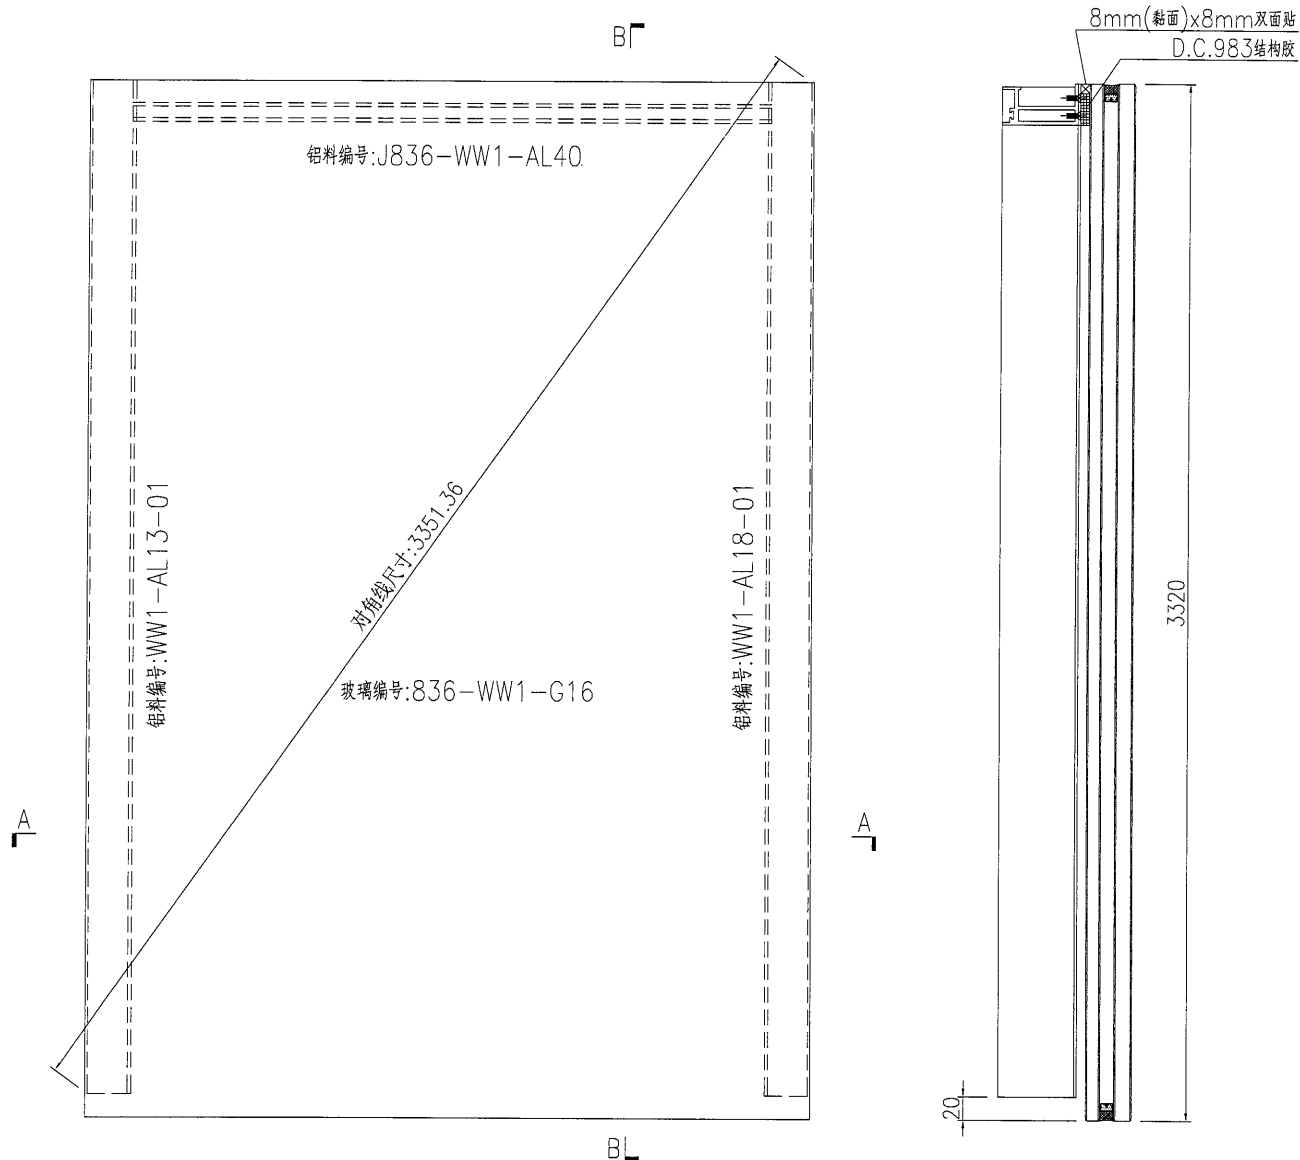

SECTION A-A

SECTION B-B



名稱	單元件組框圖	制圖	曾建平	2018-10-06	修改			
材料	--	復核			日期			
顏色	TUC51602XL(RY)-3 深灰色	批准			圖號	J836-WW1-ZK50		



美特鋁質 有限公司
MIDI Aluminium Fabricator Ltd.

工程號 J836 地盤 日出康城

产品编号	L(MM)	数量	A	B	C	D	E	N	M
		1							

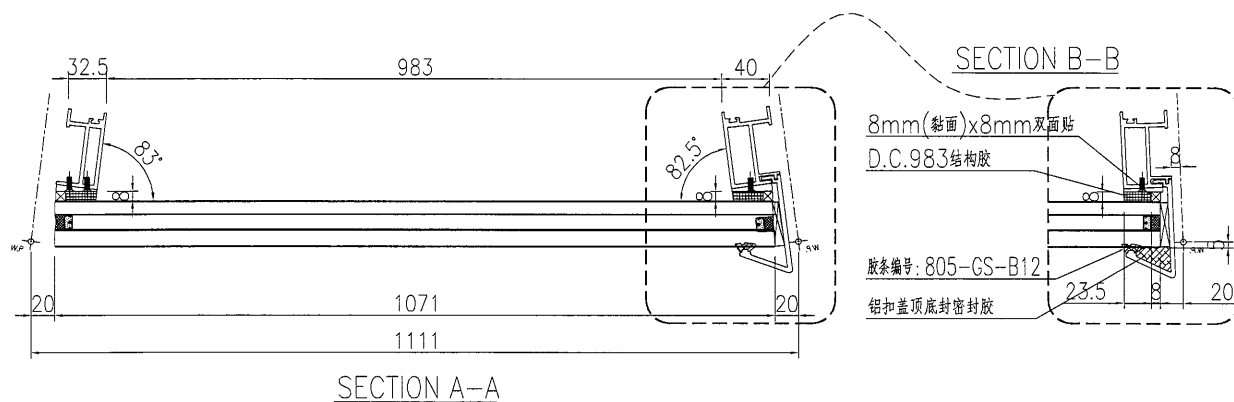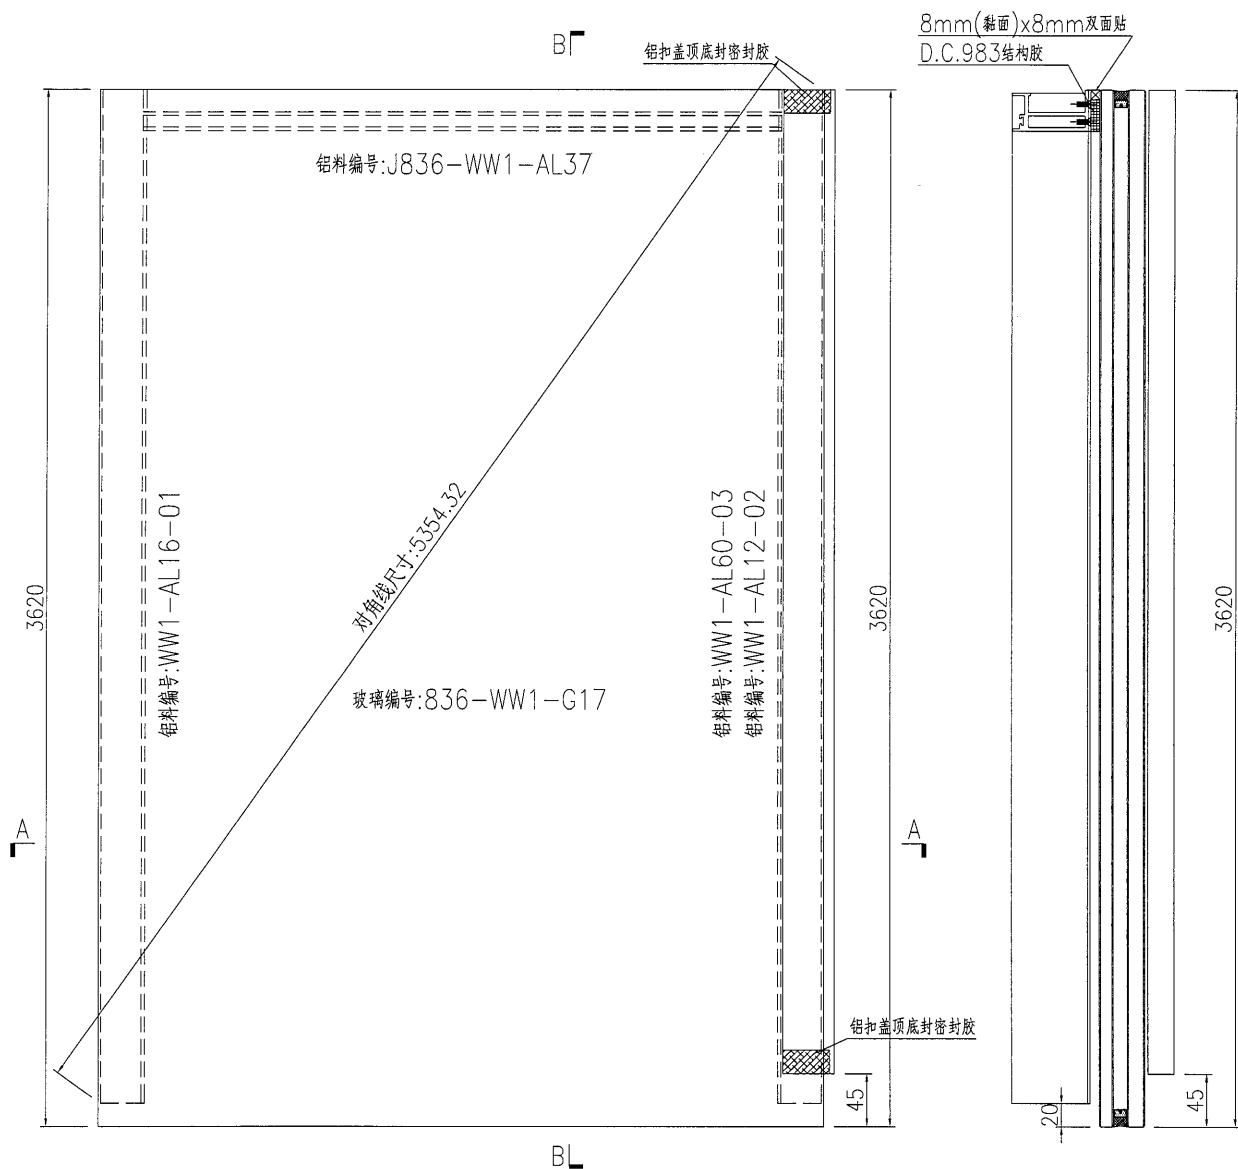


名稱	單元件組框圖	制圖	曾建平	2018-10-06	修改			
材料	--	復核			日期			
顏色	TUC51602XL(RY)-3 深灰色	批准			圖號	J836-WW1-ZK51		



美特鋁質 有限公司
MIDI Aluminium Fabricator Ltd.

工程號 J836 地盤 日出康城

产品编号	L(MM)	数量	A	B	C	D	E	N	M
		1							

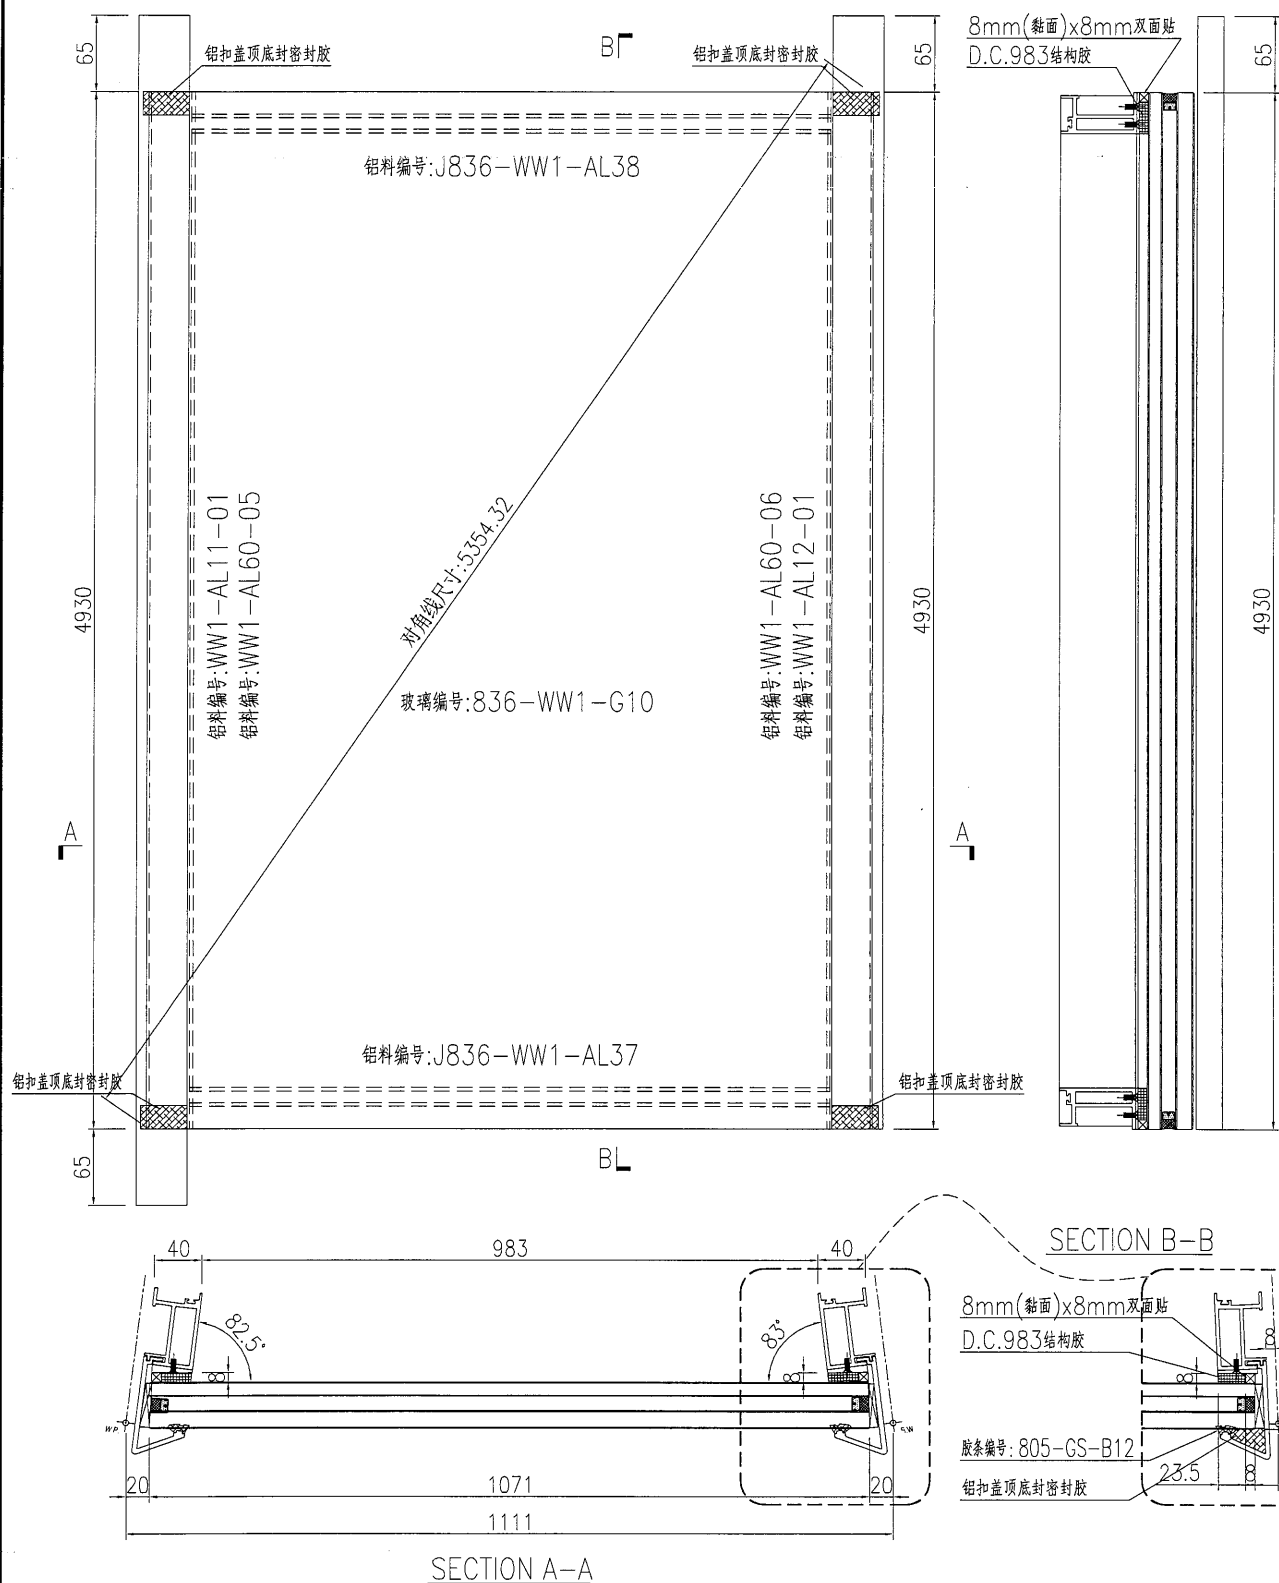

名稱	單元件組框圖	制圖	曾建平	2018-10-06	修改			
材料	--	復核			日期			
顏色	TUC51602XL(RY)-3 深灰色	批准			圖號	J836-WW1-ZK52		



美特铝质

有限公司

MIDI Aluminium Fabricator Ltd.

工程號

J836

地盤

日出康城

产品编号

L(MM)

数量

A

B

C



D

E


N

M

1

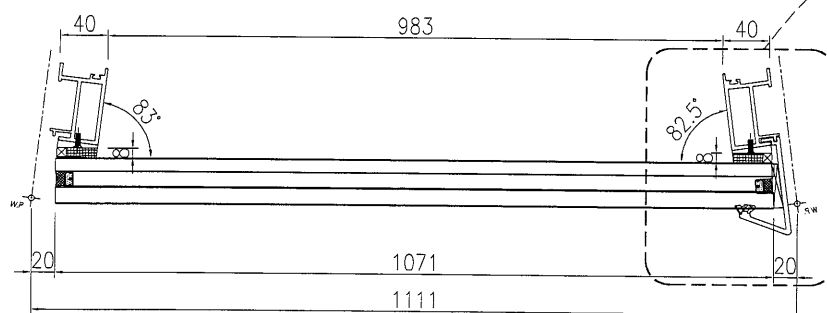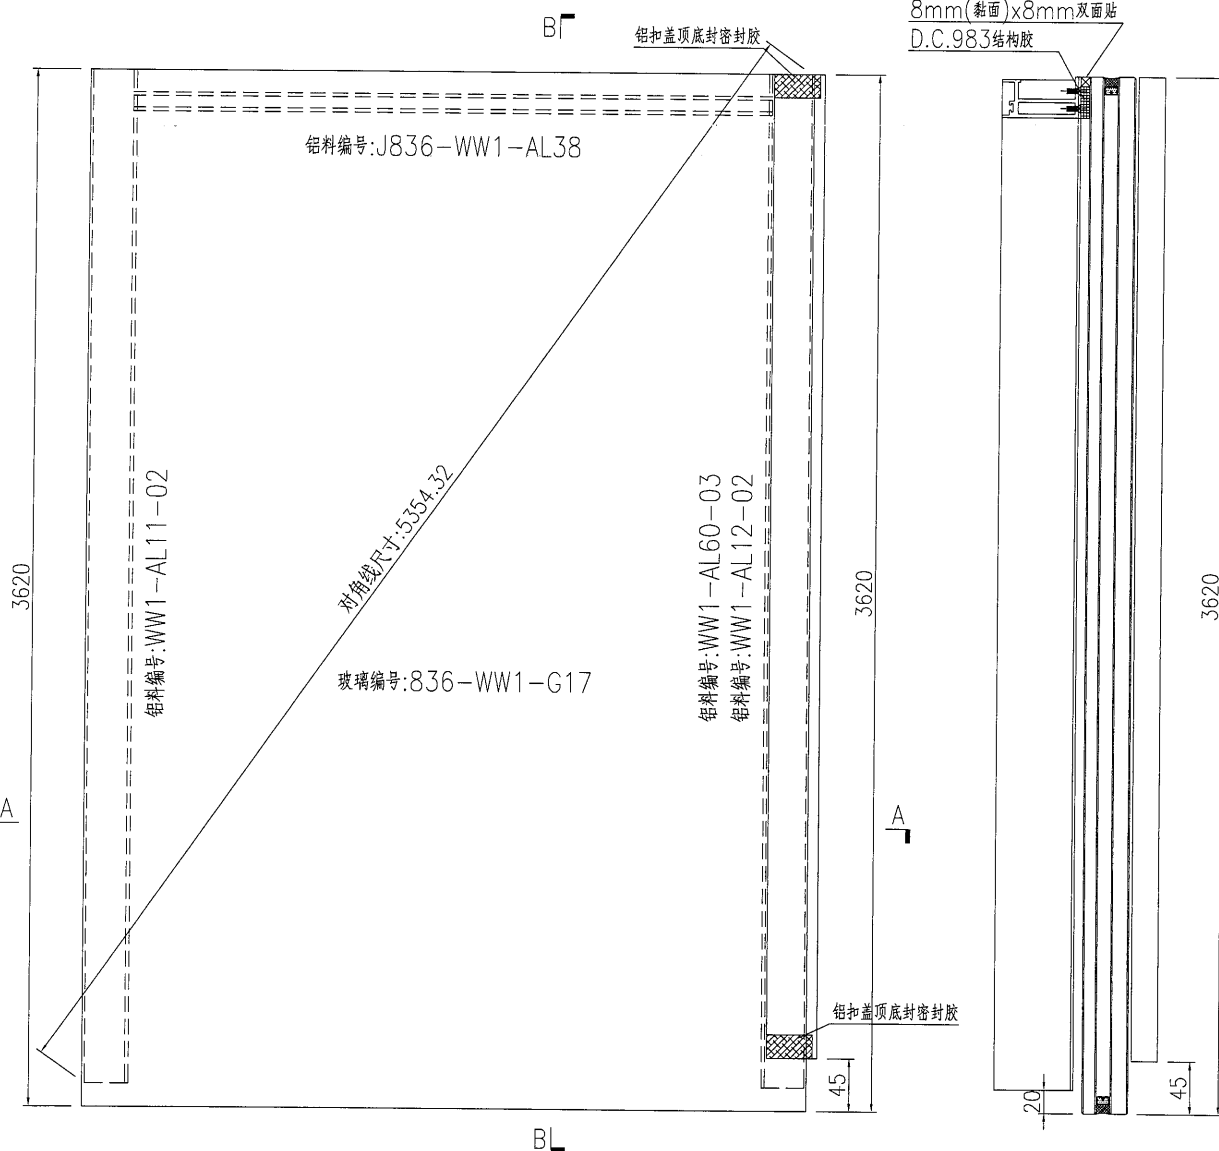

SECTION A-A

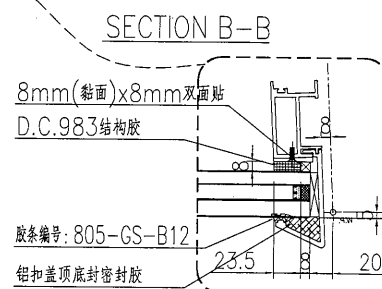

SECTION B-B

名稱	單元件組框圖	制圖	曾建平	2018-10-06	修改			
材料	--	復核			日期			
顏色	TUC51602XL(RY)-3 深灰色	批准			圖號	J836-WW1-ZK53		



美特鋁質

有限公司

MIDI Aluminium Fabricator Ltd.

产品编号

L(MM)

数量

A

B

C

D

E

N

M



1

工程號

J836

地盤

日出康城

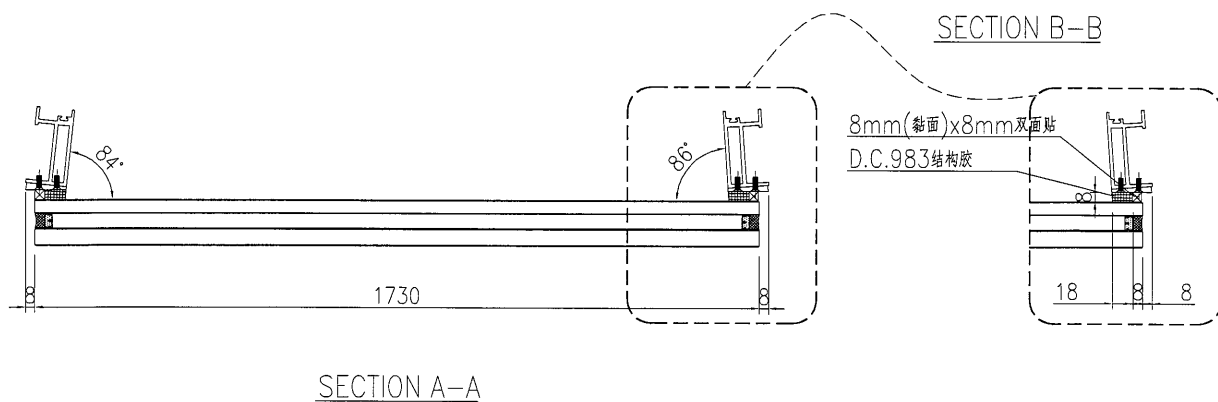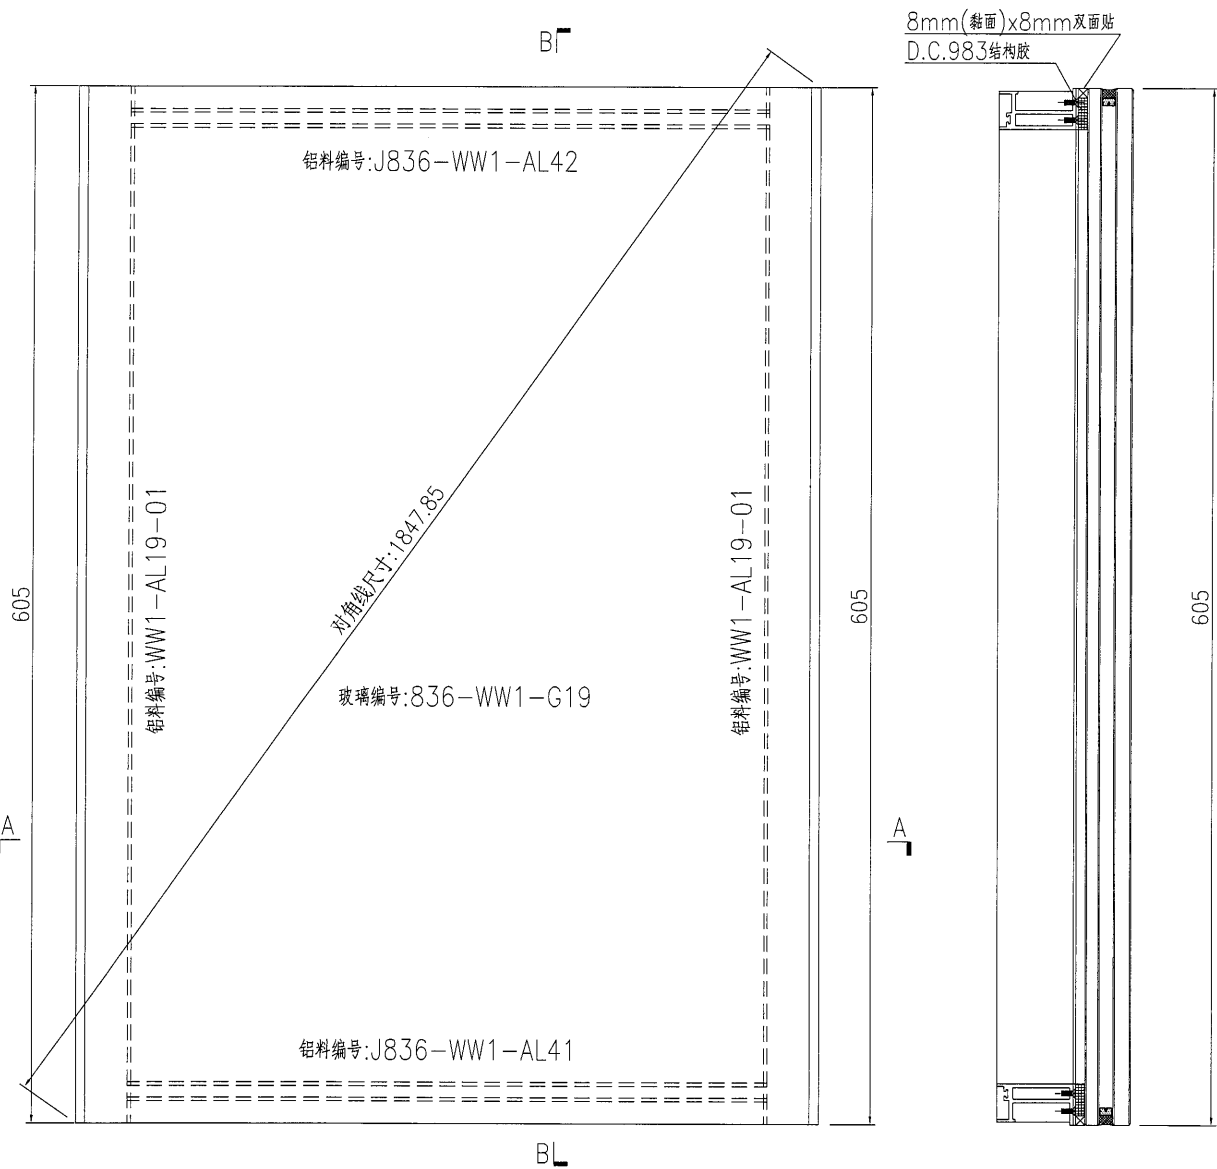


名稱	單元件組框圖	制圖	曾建平	2018-10-06	修改			
材料	--	復核			日期			
顏色	TUC51602XL(RY)-3 深灰色	批准			圖號	J836-WW1-ZK55		

113


EG-DWG3

 美特鋁質 有限公司 MIDI Aluminium Fabricator Ltd.	产品编号	L(MM)	数量	A	B	C	D	E	N	M
			1							
工程號	J836	地盤	日出康城							

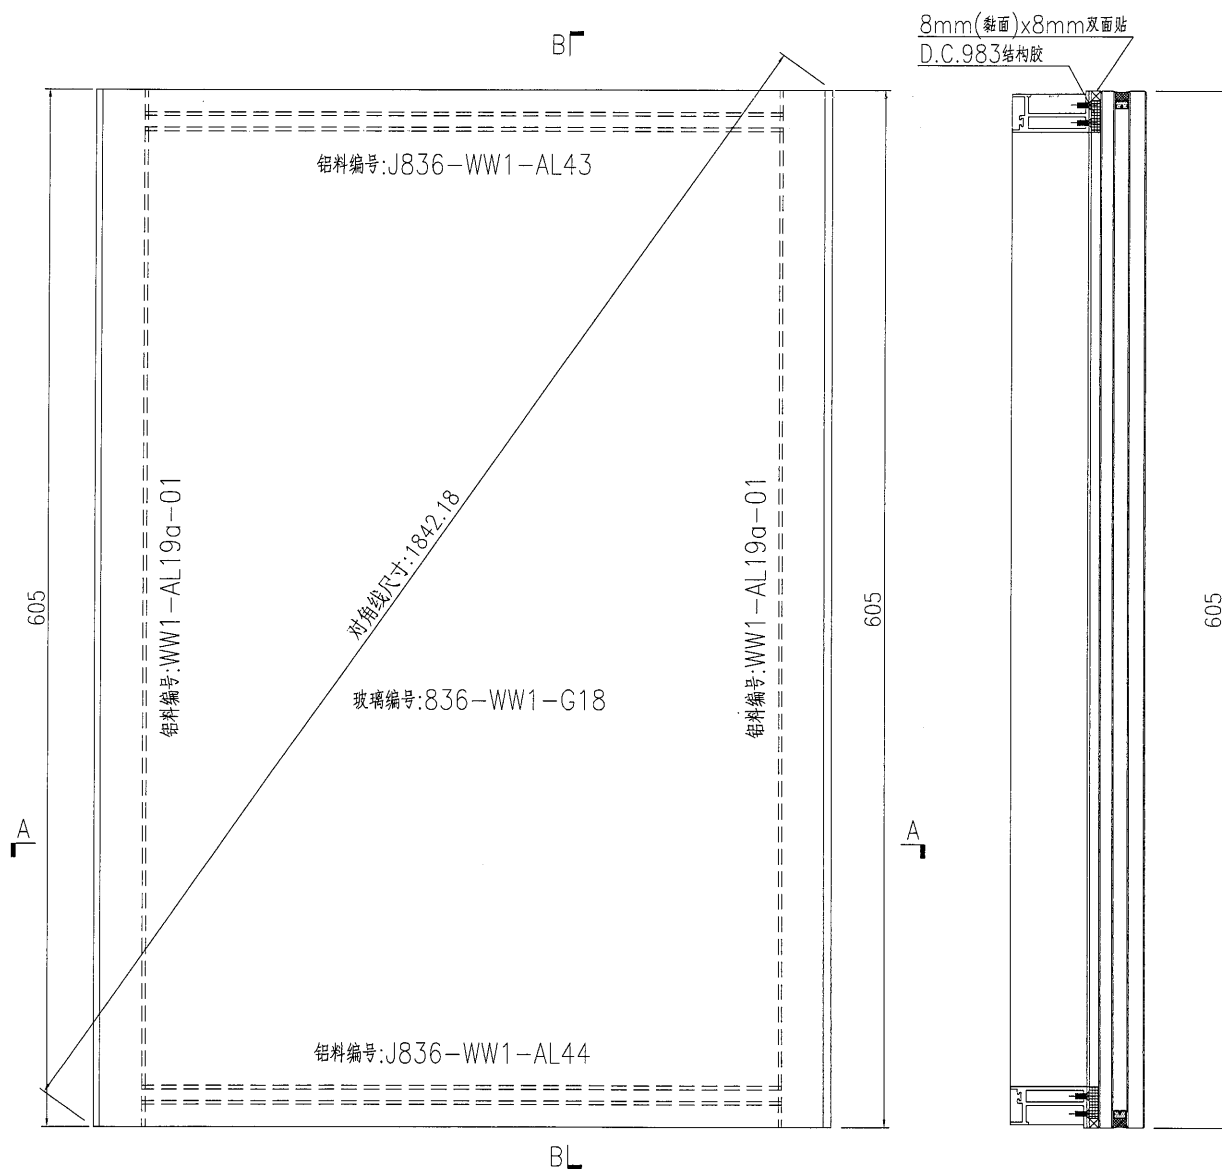

8mm(黏面)x8mm双面贴
D.C.983结构胶

SECTION B-B

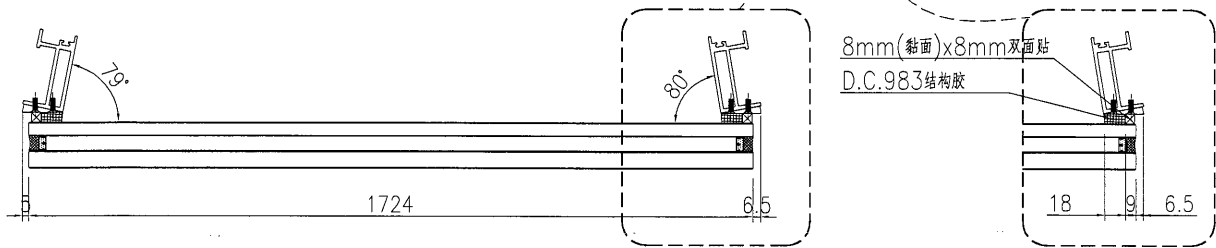

SECTION A-A

名稱	單元件組框圖	制圖	曾建平	2018-10-06	修改			
材料	--	復核			日期			
顏色	TUC51602XL(RY)-3 深灰色	批准			圖號	J836-WW1-ZK56		



美特鋁質

有限公司

MIDI Aluminium Fabricator Ltd.

产品编号

L(MM)

数量

A

B

C

D

E

N

M

1



工程號

J836

地盤

日出康城

此板块暂停组装

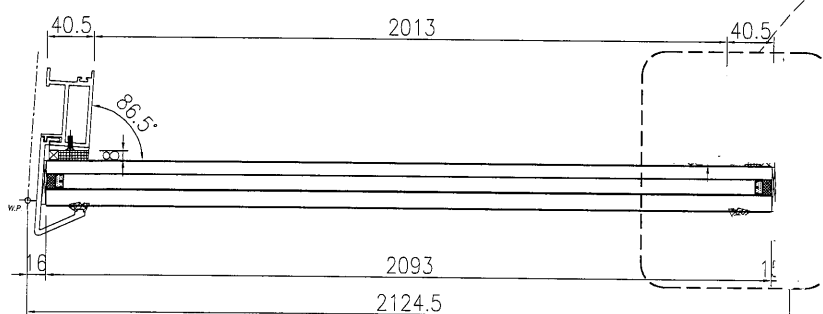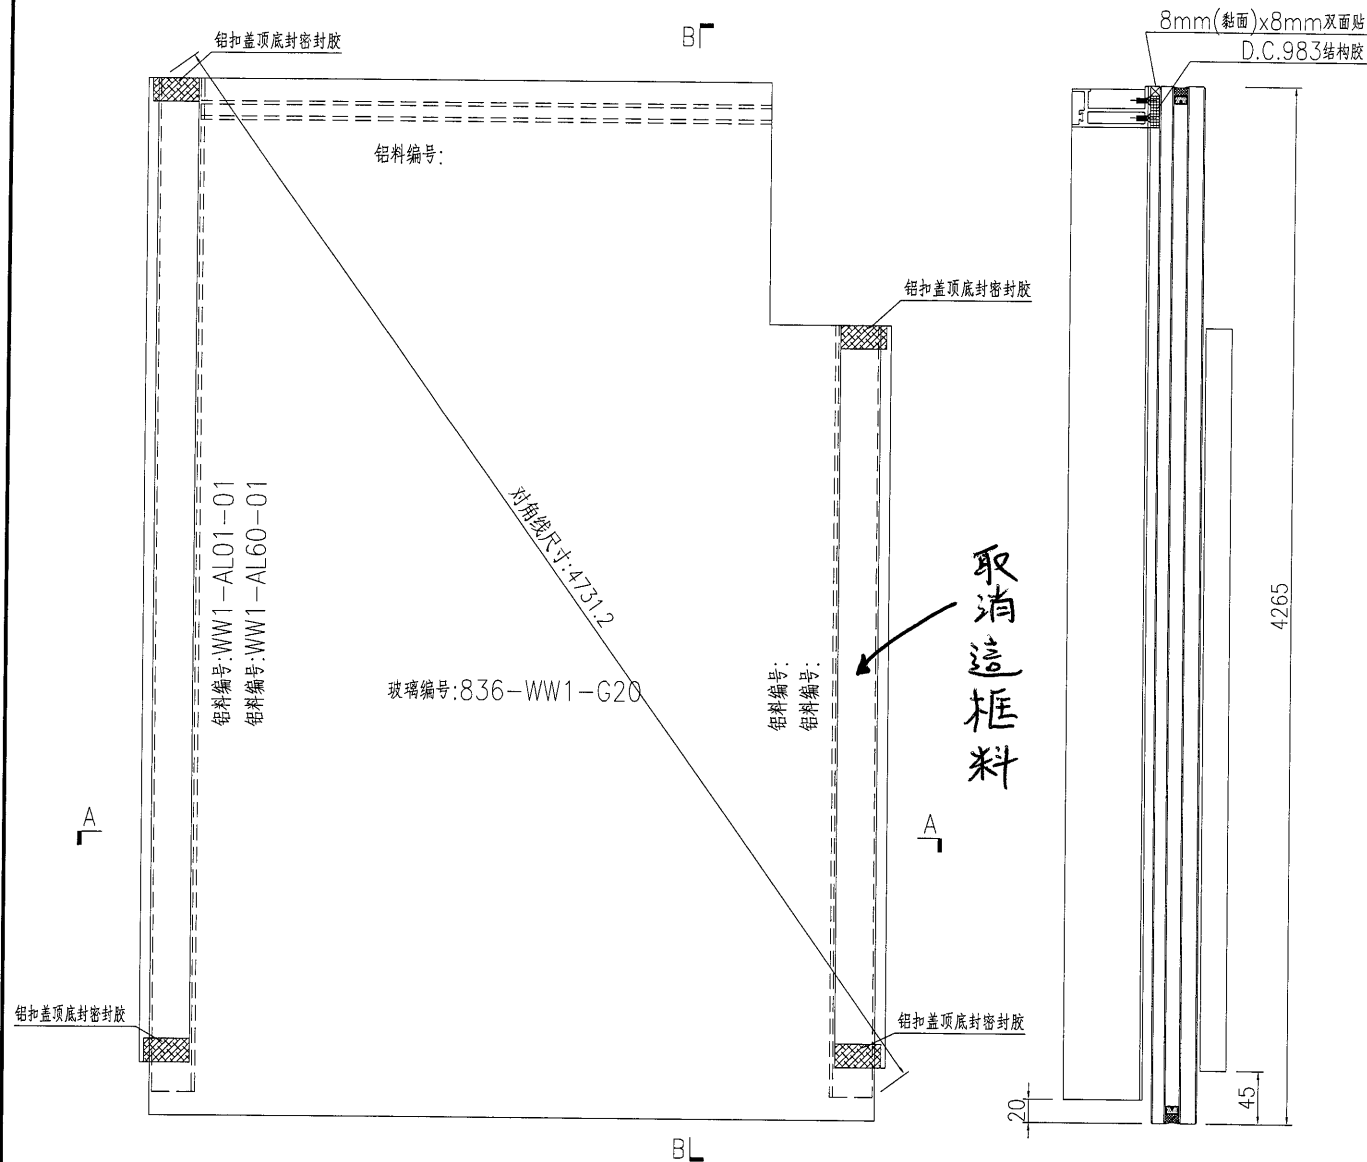

SECTION A-A

8mm(黏面)x8mm双面贴
D.C.983结构胶

胶条编号: 805-GS-B12

铝扣盖顶底密封胶

名稱	單元件組框圖	制圖	曾建平	2018-10-06	修改			
材料	--	復核			日期			
顏色	TUC51602XL(RY)-3 深灰色	批准			圖號	J836-WW1-ZK57		




美特鋁質 有限公司
MIDI Aluminium Fabricator Ltd.

产品编号	L(MM)	数量	A	B	C	D	E	N	M
		1							

工程號 J836 地盤 日出康城

此板塊暫停組裝

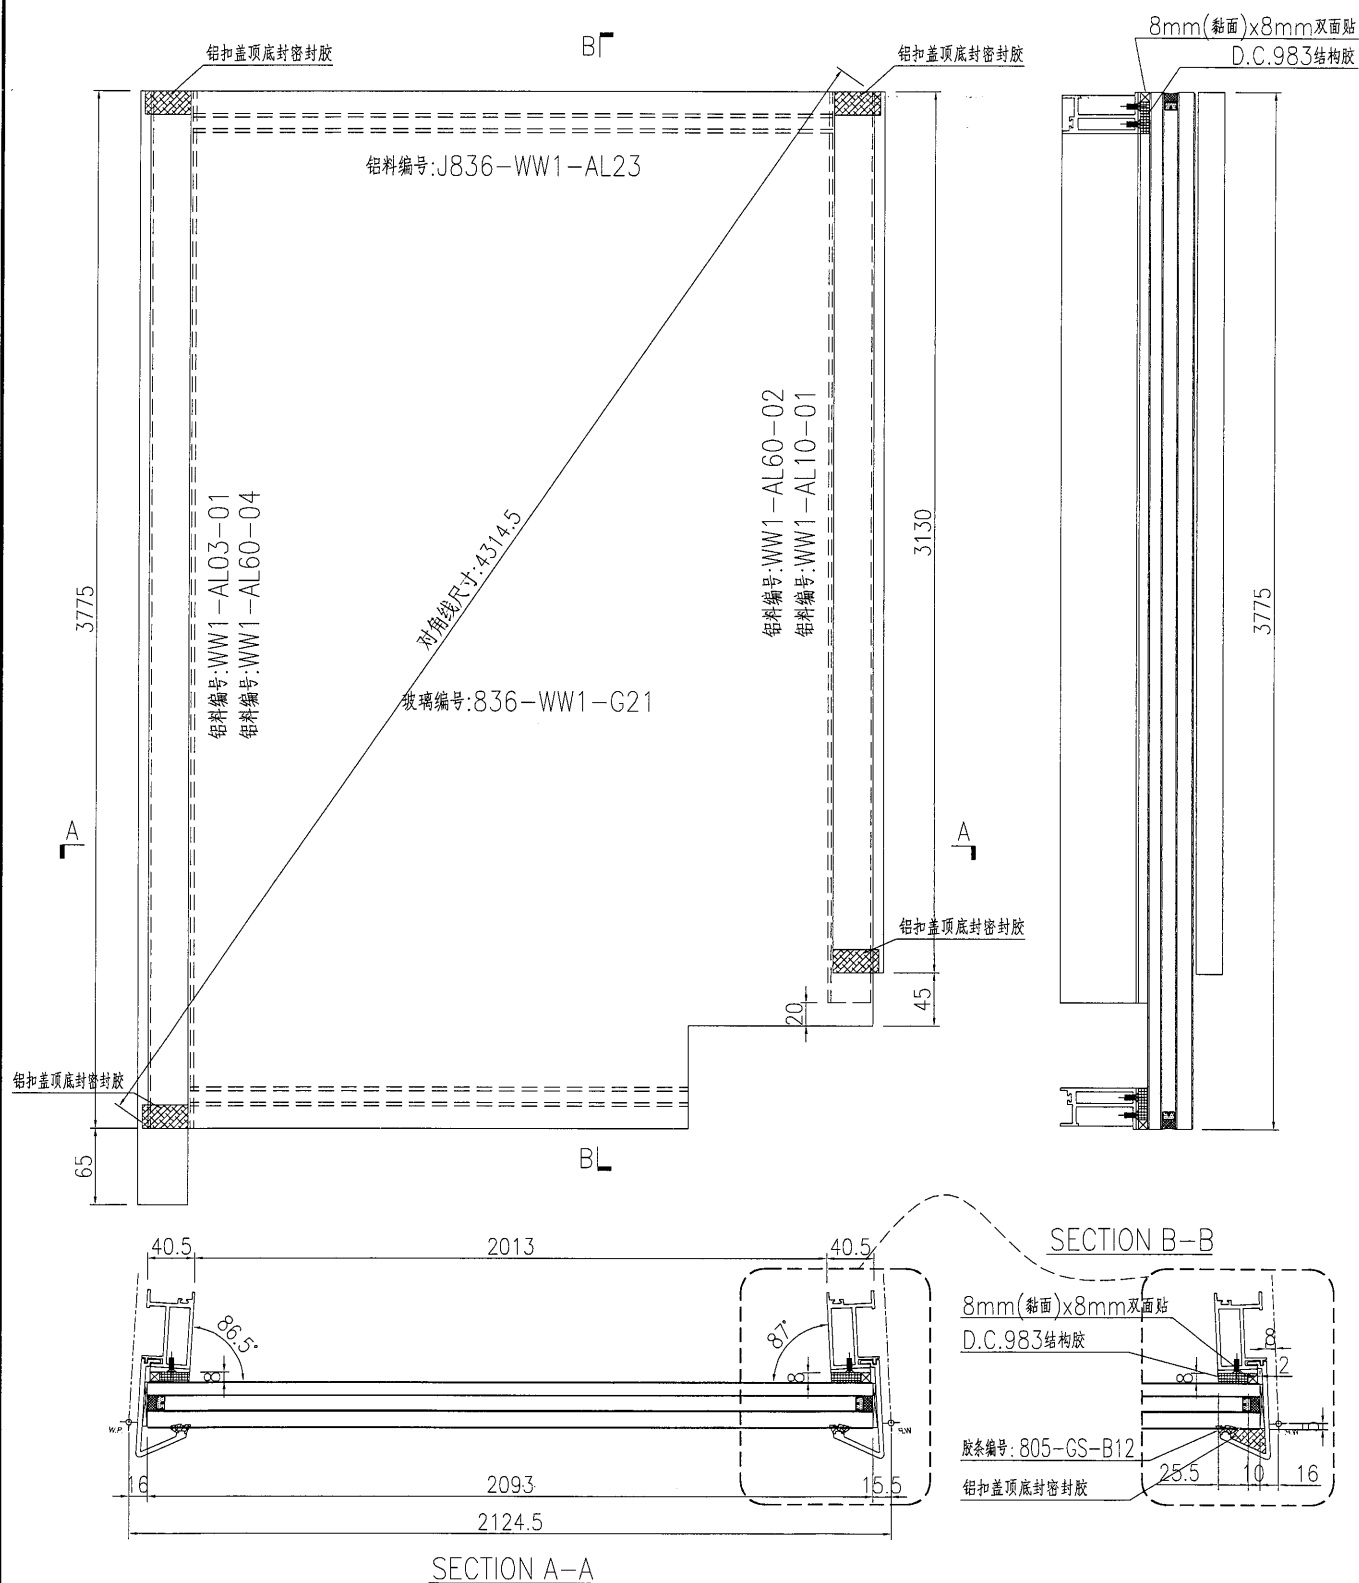


名稱	單元件組框圖	制圖	曾建平	2018-10-06	修改		
材料	--	復核			日期		
顏色	TUC51602XL(RY)-3 深灰色	批准			圖號	J836-WW1-ZK58	



美特鋁質 有限公司
MIDI Aluminium Fabricator Ltd.

工程號 J-836 地盤 日出康城

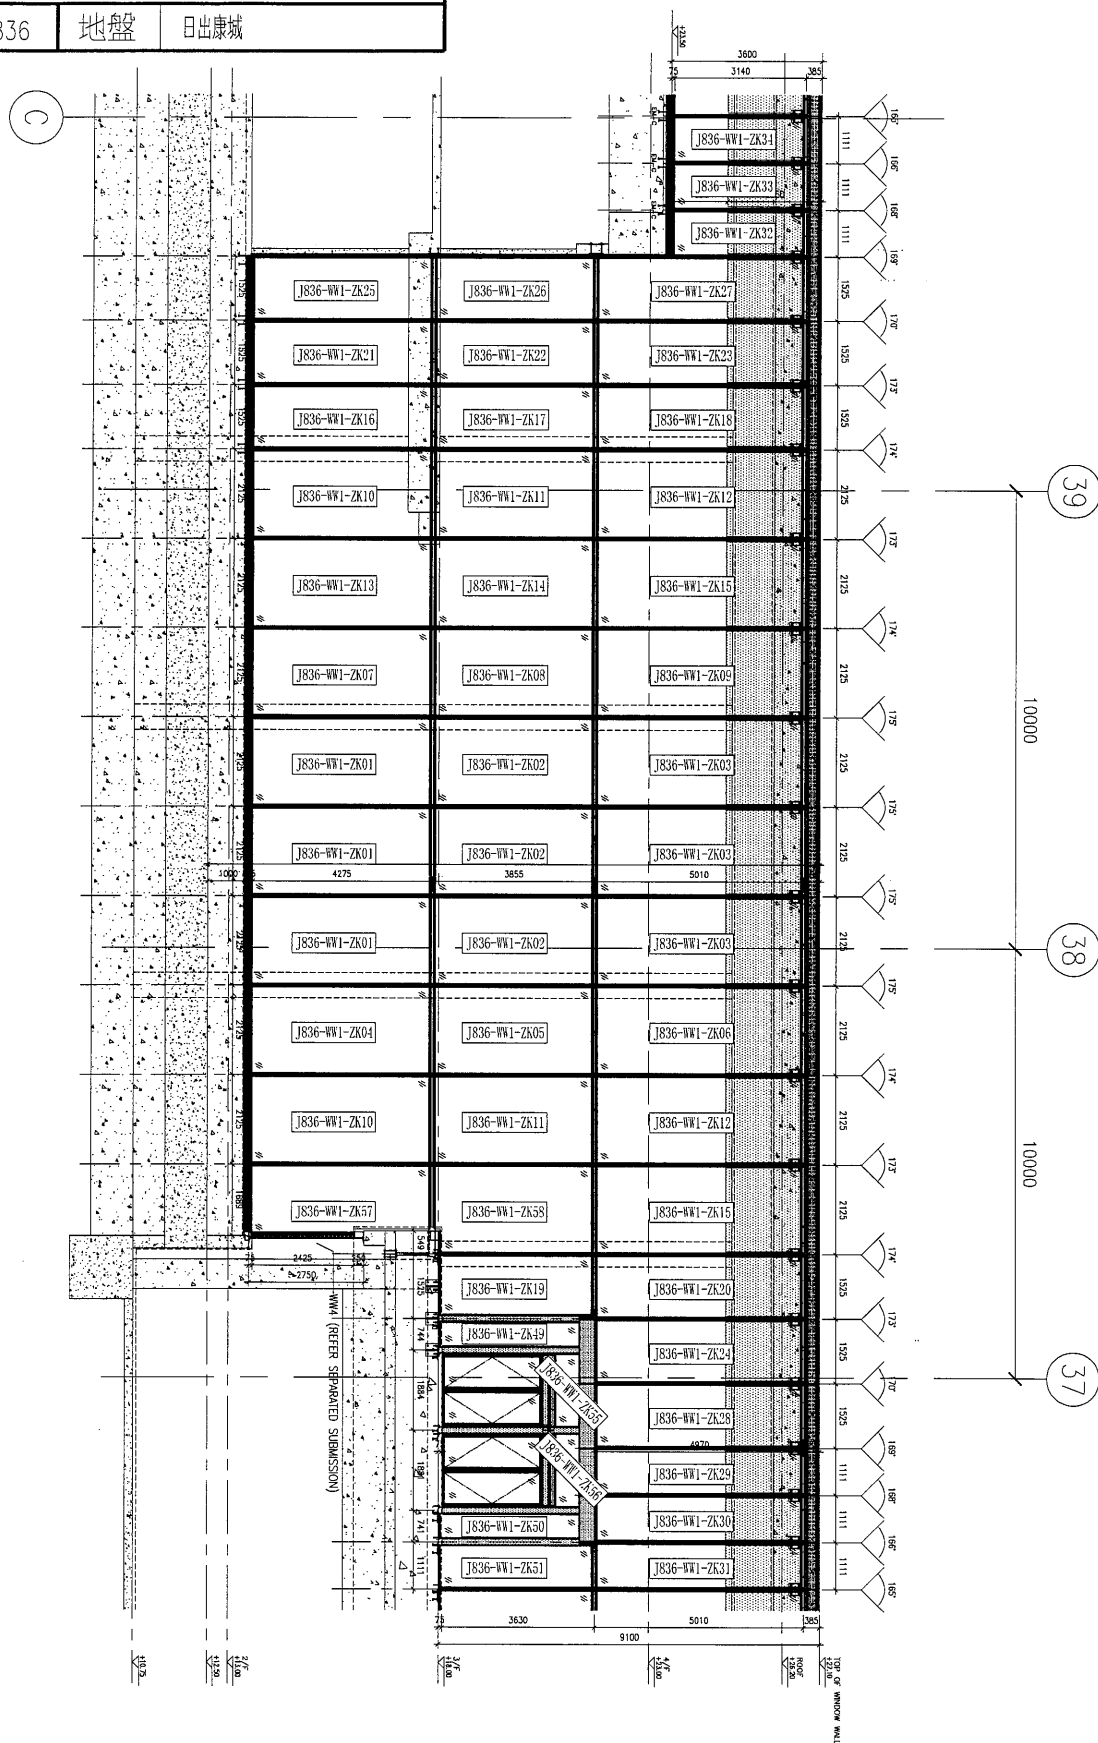

名稱	單元件安裝位置圖	制圖	曾建平	2018.10.06	修改			
材料		復核			日期			
顏色		批准			圖號	J836-WW1-LP04		



美特鋁質

有限公司


MIDI Aluminium Fabricator Ltd.

工程號

J-836

地盤

日出康城

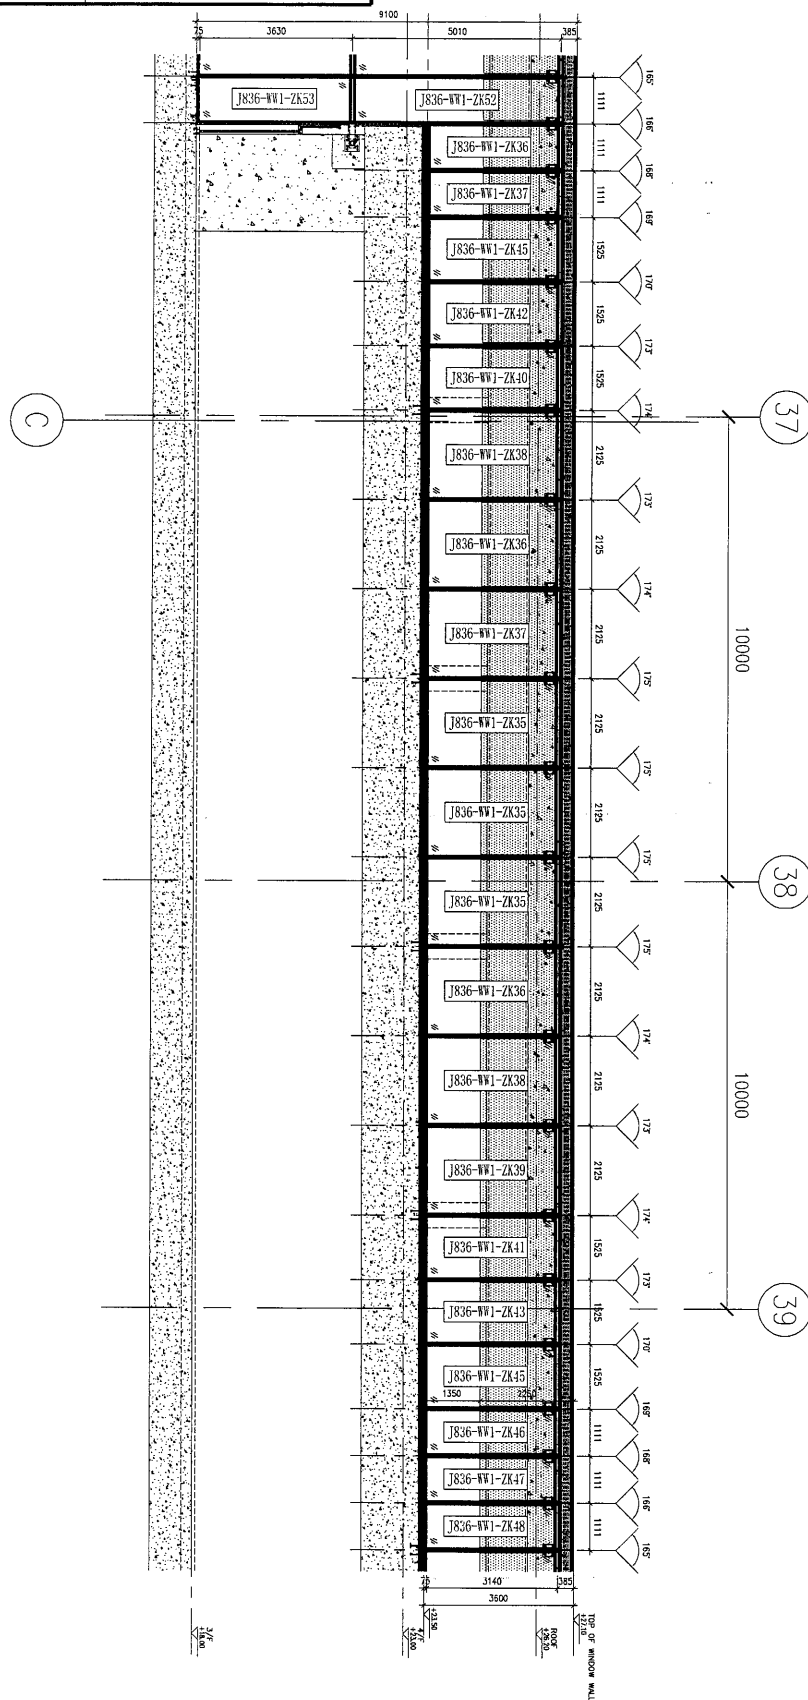

名稱	單元件安裝位置圖	制圖	曾建平	2018.10.06	修改			
材料		復核			日期			
顏色		批准			圖號	J836-WW1-LP05		