

工程指示 / 要求簡箋(E.I.)

工程指示編號：EI/ 0153 /19

修改版次：

工程編號：J836

工程名稱：日出康城7期(平台)

工程項目：WW4(A-N) 鋁板生產

收件人：生統

發件人：Joe Chan

日期：23/1/2019

☐ 要求提供 / ☒ 確認 事項：☐ 初步鋁料 B.M.☐ 加工拆圖，然後生產☐ 尺寸表☐ 正式鋁料 B.M.☐ 技術上資料 / 指示☐ 報價☐ 配件 B.M.☐ 樣辦或貨品說明書☐ 分判合約☐ 其他：_____

內容：請依附件資料生產鋁板，完成生產後，按
地盤指示送地盤。

請在 31/3/2019 前完成上列要求。

附有關圖紙 / 文件：

(157) 頁

以上項目為：

☐ 原合約工程包☐ 原合約工程加 / 減賬☐ 新工程報價

原因：-

分發東莞各部門：

☐ 生產技術總監 ☐ 連附件☐ 技術部☐ 連附件☐ 生產部☐ 連附件☐ 機械設計部 ☐ 連附件☐ 採購部☐ 連附件☒ 生產統籌部 ☒ 連附件

梅軍

☐ 質檢部☐ 連附件☐ 會計部☐ 連附件☐ 報關組☐ 連附件☒ 其他 王禮秋 ☒ 連附件

分發香港各部門：

☐ 行政部 ☐ 連附件☐ 會計部 ☐ 連附件☐ 統籌部 ☐ 連附件☒ 工程地盤科文 ☒ 連附件

積哥

☐ 採購部 ☐ 連附件☐ QS 部 ☐ 連附件☐ 維修部 ☐ 連附件☐ 其他 _____ ☐ 連附件


傳遞編號：

HK 0246/19


發件人簽署：

項目經理簽署：

①

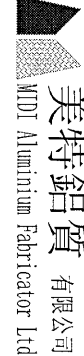		工程號:	J-836	計算:	吳樟瑜	日期:	28/9/2018		送呈:	胡哥			
地盤用鋁板B.M.表		地盤名稱:	日出康城	核對:	王禮秋	日期:	28/9/2018		副本:				
BM編號:		項目類別:	WW4 A TO N	批准:		日期:							
修改版次:		A/C Code:				總面積:	156.012		總重量:	1268.38			
								此BM依據大圖計算					
序號	修改內容	鋁板圖號	鋁板名稱	顏色	實用	後備	總數	總重量	156.012		總重量:	1268.38	備註
									單件展開面積	總展開面積			
1		J836-LB-01	3mm厚鋁板	UCT28767XL-3(深灰)	4	0	4	15.768	0.485	1.940	0.435	1.739	
2		J836-LB-01a	3mm厚鋁板	UCT28767XL-3(深灰)	1	0	1	4.265	0.525	0.525	0.471	0.471	
3		J836-LB-02	3mm厚鋁板	UCT28767XL-3(深灰)	1	0	1	3.215	0.395	0.395	0.353	0.353	
4		J836-LB-03	3mm厚鋁板	UCT28767XL-3(深灰)	1	0	1	1.730	0.213	0.213	0.186	0.186	
5		J836-LB-04	3mm厚鋁板	UCT28767XL-3(深灰)	1	0	1	4.780	0.588	0.588	0.529	0.529	
6		J836-LB-05	3mm厚鋁板	UCT28767XL-3(深灰)	1	0	1	4.715	0.580	0.580	0.522	0.522	
7		J836-LB-06	3mm厚鋁板	UCT28767XL-3(深灰)	9	0	9	41.880	0.572	5.151	0.515	4.635	
7		J836-LB-06a	3mm厚鋁板	UCT28767XL-3(深灰)	1	0	1	4.633	0.570	0.570	0.513	0.513	
8		J836-LB-07	3mm厚鋁板	UCT28767XL-3(深灰)	1	0	1	4.701	0.578	0.578	0.520	0.520	
9		J836-LB-08	3mm厚鋁板	UCT28767XL-3(深灰)	1	0	1	4.691	0.577	0.577	0.519	0.519	
10		J836-LB-09	3mm厚鋁板	UCT28767XL-3(深灰)	1	0	1	4.765	0.586	0.586	0.528	0.528	
11		J836-LB-10	3mm厚鋁板	UCT28767XL-3(深灰)	1	0	1	4.856	0.597	0.597	0.538	0.538	
12		J836-LB-11	3mm厚鋁板	UCT28767XL-3(深灰)	1	0	1	3.610	0.444	0.444	0.397	0.397	
13		J836-LB-12	3mm厚鋁板	UCT28767XL-3(深灰)	10	0	10	53.281	0.655	6.554	0.591	5.910	
14		J836-LB-13	3mm厚鋁板	UCT28767XL-3(深灰)	5	0	5	26.776	0.659	3.293	0.594	2.970	
15		J836-LB-14	3mm厚鋁板	UCT28767XL-3(深灰)	1	0	1	3.903	0.480	0.480	0.430	0.430	
16		J836-LB-15	3mm厚鋁板	UCT28767XL-3(深灰)	1	0	1	4.633	0.570	0.570	0.513	0.513	
17		J836-LB-16	3mm厚鋁板	UCT28767XL-3(深灰)	1	0	1	4.653	0.572	0.572	0.515	0.515	
18		J836-LB-17	3mm厚鋁板	UCT28767XL-3(深灰)	1	0	1	4.653	0.572	0.572	0.515	0.515	
19		J836-LB-18	3mm厚鋁板	UCT28767XL-3(深灰)	1	0	1	4.645	0.571	0.571	0.514	0.514	

②

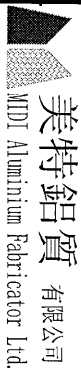		工程號:	J-836	計算:	吳樟瑜	日期:	28/9/2018			送呈:	胡哥
地盤用鋁板B.M.表		地盤名稱:	日出康城	核對:	王禮秋	日期:	28/9/2018			副本:	
項目類別:		WWA A TO N	批准:				日期:				
BM編號:		修改版次:	A/C Code:			總面積:	156.012			總重量:	1268.38
20	J836-LB-19	3mm厚鋁板	UCT28767XL-3(深灰)	1	0	1	4.637	0.570	0.570	0.513	0.513
21	J836-LB-20	3mm厚鋁板	UCT28767XL-3(深灰)	1	0	1	4.660	0.573	0.573	0.516	0.516
22	J836-LB-21	3mm厚鋁板	UCT28767XL-3(深灰)	1	0	1	3.263	0.401	0.401	0.358	0.358
23	J836-LB-22	3mm厚鋁板	UCT28767XL-3(深灰)	1	0	1	3.613	0.444	0.444	0.398	0.398
24	J836-LB-23	3mm厚鋁板	UCT28767XL-3(深灰)	1	0	1	3.103	0.382	0.382	0.340	0.340
25	J836-LB-24	3mm厚鋁板	UCT28767XL-3(深灰)	1	0	1	3.042	0.374	0.374	0.333	0.333
26	J836-LB-25	3mm厚鋁板	UCT28767XL-3(深灰)	2	0	2	6.025	0.371	0.741	0.330	0.660
27	J836-LB-26	3mm厚鋁板	UCT28767XL-3(深灰)	1	0	1	2.993	0.368	0.368	0.328	0.328
28	J836-LB-27	3mm厚鋁板	UCT28767XL-3(深灰)	1	0	1	3.002	0.369	0.369	0.329	0.329
29	J836-LB-28	3mm厚鋁板	UCT28767XL-3(深灰)	1	0	1	1.827	0.225	0.225	0.197	0.197
30	J836-LB-29	3mm厚鋁板	UCT28767XL-3(深灰)	1	0	1	2.620	0.322	0.322	0.286	0.286
31	J836-LB-30	3mm厚鋁板	UCT28767XL-3(深灰)	1	0	1	1.659	0.204	0.204	0.178	0.178
32	J836-LB-31	3mm厚鋁板	UCT28767XL-3(深灰)	3	0	3	6.352	0.260	0.781	0.229	0.688
33	J836-LB-32	3mm厚鋁板	UCT28767XL-3(深灰)	1	0	1	2.730	0.336	0.336	0.298	0.298
34	J836-LB-33	3mm厚鋁板	UCT28767XL-3(深灰)	1	0	1	2.722	0.335	0.335	0.297	0.297
35	J836-LB-34	3mm厚鋁板	UCT28767XL-3(深灰)	1	0	1	3.810	0.469	0.469	0.420	0.420
36	J836-LB-35	3mm厚鋁板	UCT28767XL-3(深灰)	1	0	1	4.111	0.506	0.506	0.454	0.454
37	J836-LB-36	3mm厚鋁板	UCT28767XL-3(深灰)	1	0	1	4.381	0.539	0.539	0.484	0.484
38	J836-LB-37	3mm厚鋁板	UCT28767XL-3(深灰)	16	0	16	74.410	0.572	9.153	0.515	8.235
39	J836-LB-38	3mm厚鋁板	UCT28767XL-3(深灰)	1	0	1	4.649	0.572	0.572	0.515	0.515
40	J836-LB-39	3mm厚鋁板	UCT28767XL-3(深灰)	6	0	6	27.872	0.571	3.428	0.514	3.084
41	J836-LB-40	3mm厚鋁板	UCT28767XL-3(深灰)	1	0	1	4.576	0.563	0.563	0.506	0.506

(3)

 美特鋁質 有限公司 MIDI Aluminium Fabricator Ltd.		工程號:	J-836	計算:	吳禱瑜	日期:	28/9/2018			送呈:	胡哥
地盤名稱:		日出康城	核對:	王禮秋	日期:	28/9/2018			副本:		
地盤用鋁板B.M.表		項目類別:	WW4 A TO N	批准:	日期:						
BM編號:		修改版次:	A/C Code:		總面積:	156.012			總重量:	1268.38	
42	J836-LB-41	3mm厚鋁板	UCT28767XL-3(深灰)	4	0	4	18.300	0.563	2.251	0.506	2.025
43	J836-LB-42	3mm厚鋁板	UCT28767XL-3(深灰)	1	0	1	1.117	0.137	0.137	0.117	0.117
44	J836-LB-43	3mm厚鋁板	UCT28767XL-3(深灰)	1	0	1	2.127	0.262	0.262	0.230	0.230
45	J836-LB-44	3mm厚鋁板	UCT28767XL-3(深灰)	1	0	1	5.301	0.652	0.652	0.588	0.588
46	J836-LB-45	3mm厚鋁板	UCT28767XL-3(深灰)	1	0	1	2.178	0.268	0.268	0.236	0.236
47	J836-LB-46	3mm厚鋁板	UCT28767XL-3(深灰)	2	0	2	9.544	0.587	1.174	0.528	1.057
48	J836-LB-47	3mm厚鋁板	UCT28767XL-3(深灰)	1	0	1	2.471	0.304	0.304	0.269	0.269
49	J836-LB-48	3mm厚鋁板	UCT28767XL-3(深灰)	1	0	1	4.648	0.572	0.572	0.514	0.514
50	J836-LB-49	3mm厚鋁板	UCT28767XL-3(深灰)	1	0	1	4.632	0.570	0.570	0.513	0.513
51	J836-LB-50	3mm厚鋁板	UCT28767XL-3(深灰)	1	0	1	4.641	0.571	0.571	0.514	0.514
52	J836-LB-51	3mm厚鋁板	UCT28767XL-3(深灰)	1	0	1	4.375	0.538	0.538	0.484	0.484
53	J836-LB-52	3mm厚鋁板	UCT28767XL-3(深灰)	1	0	1	4.107	0.505	0.505	0.453	0.453
54	J836-LB-53	3mm厚鋁板	UCT28767XL-3(深灰)	1	0	1	3.837	0.472	0.472	0.423	0.423
55	J836-LB-54	3mm厚鋁板	UCT28767XL-3(深灰)	1	0	1	3.564	0.438	0.438	0.392	0.392
56	J836-LB-55	3mm厚鋁板	UCT28767XL-3(深灰)	1	0	1	3.279	0.403	0.403	0.360	0.360
57	J836-LB-56	3mm厚鋁板	UCT28767XL-3(深灰)	5	0	5	15.055	0.370	1.852	0.330	1.650
58	J836-LB-57	3mm厚鋁板	UCT28767XL-3(深灰)	1	0	1	3.020	0.372	0.372	0.331	0.331
59	J836-LB-58	3mm厚鋁板	UCT28767XL-3(深灰)	1	0	1	3.059	0.376	0.376	0.335	0.335
60	J836-LB-59	3mm厚鋁板	UCT28767XL-3(深灰)	1	0	1	3.082	0.379	0.379	0.338	0.338
61	J836-LB-60	3mm厚鋁板	UCT28767XL-3(深灰)	1	0	1	5.155	0.634	0.634	0.570	0.570
62	J836-LB-61	3mm厚鋁板	UCT28767XL-3(深灰)	3	0	3	15.063	0.618	1.853	0.555	1.664
63	J836-LB-62	3mm厚鋁板	UCT28767XL-3(深灰)	1	0	1	5.989	0.737	0.737	0.665	0.665


(4)

 美特鋁質有限公司 MDI Aluminium Fabricator Ltd.		工程號:	J-836	計算:	吳樟瑜	日期:	28/9/2018		送呈:	胡哥
地盤名稱:		日出康城	核對:	王禮秋	日期:	28/9/2018		副本:		
地盤用鋁板B.M.表		項目類別:	WW4 A TO N	批准:		日期:				
BM編號:		修改版次:		A/C Code:		總面積:	156.012		總重量:	1268.38
64	J836-LB-63	3mm厚鋁板	UCT28767XL-3(深灰)	1	0	1	1.369	0.168	0.168	0.132
65	J836-LB-64	3mm厚鋁板	UCT28767XL-3(深灰)	1	0	1	3.843	0.473	0.473	0.371
66	J836-LB-65	3mm厚鋁板	UCT28767XL-3(深灰)	1	0	1	3.791	0.466	0.466	0.366
67	J836-LB-66	3mm厚鋁板	UCT28767XL-3(深灰)	2	0	2	7.479	0.460	0.920	0.361
68	J836-LB-67	3mm厚鋁板	UCT28767XL-3(深灰)	1	0	1	3.778	0.465	0.465	0.365
69	J836-LB-68	3mm厚鋁板	UCT28767XL-3(深灰)	1	0	1	3.771	0.464	0.464	0.364
70	J836-LB-69	3mm厚鋁板	UCT28767XL-3(深灰)	1	0	1	3.832	0.471	0.471	0.370
71	J836-LB-70	3mm厚鋁板	UCT28767XL-3(深灰)	1	0	1	3.879	0.477	0.477	0.368
72	J836-LB-71	3mm厚鋁板	UCT28767XL-3(深灰)	1	0	1	4.585	0.564	0.564	0.436
73	J836-LB-72	3mm厚鋁板	UCT28767XL-3(深灰)	6	0	6	26.052	0.534	3.204	0.422
74	J836-LB-73	3mm厚鋁板	UCT28767XL-3(深灰)	1	0	1	4.520	0.556	0.556	0.440
75	J836-LB-74	3mm厚鋁板	UCT28767XL-3(深灰)	1	0	1	3.620	0.445	0.445	0.350
76	J836-LB-75	3mm厚鋁板	UCT28767XL-3(深灰)	1	0	1	4.205	0.517	0.517	0.409
77	J836-LB-76	3mm厚鋁板	UCT28767XL-3(深灰)	1	0	1	4.205	0.517	0.517	0.409
78	J836-LB-77	3mm厚鋁板	UCT28767XL-3(深灰)	1	0	1	3.878	0.477	0.477	0.376
79	J836-LB-78	3mm厚鋁板	UCT28767XL-3(深灰)	1	0	1	4.520	0.556	0.556	0.440
80	J836-LB-79	3mm厚鋁板	UCT28767XL-3(深灰)	1	0	1	4.306	0.530	0.530	0.419
81	J836-LB-80	3mm厚鋁板	UCT28767XL-3(深灰)	1	0	1	4.268	0.525	0.525	0.415
82	J836-LB-81	3mm厚鋁板	UCT28767XL-3(深灰)	1	0	1	4.179	0.514	0.514	0.406
83	J836-LB-82	3mm厚鋁板	UCT28767XL-3(深灰)	1	0	1	5.173	0.636	0.636	0.567
84	J836-LB-83	3mm厚鋁板	UCT28767XL-3(深灰)	1	0	1	4.129	0.508	0.508	0.454
85	J836-LB-84	3mm厚鋁板	UCT28767XL-3(深灰)	1	0	1	4.004	0.493	0.493	0.439


(5)

		工程號:	J-836	計算:	吳樟瑜	日期:	28/9/2018			送呈:	胡哥
地盤名稱:		日出康城	核對:	王禮秋	日期:	28/9/2018			副本:		
地盤用鋁板B.M.表		項目類別:	WW4 A TO N	批准:		日期:					
BM編號:		修改版次:	A/C Code:			總面積:	156.012			總重量:	1268.38
86	J836-LB-85	3mm厚鋁板	UCT28767XL-3(深灰)	1	0	1	3.894	0.479	0.479	0.427	0.427
87	J836-LB-86	3mm厚鋁板	UCT28767XL-3(深灰)	1	0	1	3.831	0.471	0.471	0.420	0.420
88	J836-LB-87	3mm厚鋁板	UCT28767XL-3(深灰)	1	0	1	3.923	0.482	0.482	0.430	0.430
89	J836-LB-88	3mm厚鋁板	UCT28767XL-3(深灰)	1	0	1	3.738	0.460	0.460	0.409	0.409
90	J836-LB-89	3mm厚鋁板	UCT28767XL-3(深灰)	1	0	1	2.313	0.285	0.285	0.247	0.247
91	J836-LB-90	3mm厚鋁板	UCT28767XL-3(深灰)	1	0	1	2.978	0.366	0.366	0.294	0.294
92	J836-LB-91	3mm厚鋁板	UCT28767XL-3(深灰)	1	0	1	3.058	0.376	0.376	0.315	0.315
93	J836-LB-92	3mm厚鋁板	UCT28767XL-3(深灰)	1	0	1	3.764	0.463	0.463	0.412	0.412
94	J836-LB-93	3mm厚鋁板	UCT28767XL-3(深灰)	1	0	1	3.399	0.418	0.418	0.370	0.370
95	J836-LB-94	3mm厚鋁板	UCT28767XL-3(深灰)	1	0	1	4.806	0.591	0.591	0.531	0.531
96	J836-LB-95	3mm厚鋁板	UCT28767XL-3(深灰)	1	0	1	5.200	0.640	0.640	0.576	0.576
97	J836-LB-96	3mm厚鋁板	UCT28767XL-3(深灰)	2	0	2	12.318	0.758	1.515	0.685	1.369
98	J836-LB-97	3mm厚鋁板	UCT28767XL-3(深灰)	12	0	12	71.648	0.734	8.813	0.663	7.959
99	J836-LB-98	3mm厚鋁板	UCT28767XL-3(深灰)	1	0	1	6.159	0.758	0.758	0.685	0.685
100	J836-LB-99	3mm厚鋁板	UCT28767XL-3(深灰)	1	0	1	5.959	0.733	0.733	0.662	0.662
101	J836-LB-100	3mm厚鋁板	UCT28767XL-3(深灰)	5	0	5	29.687	0.730	3.651	0.659	3.297
102	J836-LB-101	3mm厚鋁板	UCT28767XL-3(深灰)	1	0	1	5.646	0.694	0.694	0.626	0.626
103	J836-LB-102	3mm厚鋁板	UCT28767XL-3(深灰)	1	0	1	5.628	0.692	0.692	0.624	0.624
104	J836-LB-103	3mm厚鋁板	UCT28767XL-3(深灰)	1	0	1	4.093	0.503	0.503	0.397	0.397
105	J836-LB-104	3mm厚鋁板	UCT28767XL-3(深灰)	1	0	1	1.080	0.133	0.133	0.097	0.097
108	J836-LB-107	3mm厚鋁板	UCT28767XL-3(深灰)	1	0	1	6.193	0.762	0.762	0.689	0.689
109	J836-LB-108	3mm厚鋁板	UCT28767XL-3(深灰)	1	0	1	6.318	0.777	0.777	0.703	0.703


6

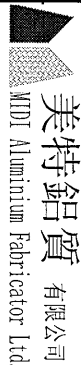 美特鋁質 有限公司 MIDI Aluminium Fabricator Ltd.		工程號:	J-836	計算:	吳樟瑜	日期:	28/9/2018		送呈:	胡哥
地盤名稱:		日出康城	核對:	王禮秋	日期:	28/9/2018		副本:		
地盤用鋁板B.M.表		項目類別:	WW4 A TO N	批准:		日期:				
BM編號:		修改版次:	A/C Code:			總面積:	156.012		總重量:	1268.38
110	J836-LB-109	3mm厚鋁板	UCT28767XL-3(深灰)	1	0	1	2.909	0.358	0.358	0.315
111	J836-LB-110	3mm厚鋁板	UCT28767XL-3(深灰)	1	0	1	2.547	0.313	0.313	0.243
112	J836-LB-111	3mm厚鋁板	UCT28767XL-3(深灰)	1	0	1	4.317	0.531	0.531	0.420
113	J836-LB-112	3mm厚鋁板	UCT28767XL-3(深灰)	1	0	1	4.249	0.523	0.523	0.413
114	J836-LB-113	3mm厚鋁板	UCT28767XL-3(深灰)	2	0	2	8.190	0.504	1.007	0.398
115	J836-LB-114	3mm厚鋁板	UCT28767XL-3(深灰)	1	0	1	4.423	0.544	0.544	0.430
116	J836-LB-115	3mm厚鋁板	UCT28767XL-3(深灰)	1	0	1	4.208	0.518	0.518	0.409
117	J836-LB-116	3mm厚鋁板	UCT28767XL-3(深灰)	1	0	1	3.837	0.472	0.472	0.372
118	J836-LB-117	3mm厚鋁板	UCT28767XL-3(深灰)	1	0	1	3.601	0.443	0.443	0.348
119	J836-LB-118	3mm厚鋁板	UCT28767XL-3(深灰)	1	0	1	3.349	0.412	0.412	0.323
120	J836-LB-119	3mm厚鋁板	UCT28767XL-3(深灰)	1	0	1	3.185	0.392	0.392	0.307
121	J836-LB-120	3mm厚鋁板	UCT28767XL-3(深灰)	1	0	1	2.956	0.364	0.364	0.284
122	J836-LB-121	3mm厚鋁板	UCT28767XL-3(深灰)	1	0	1	2.758	0.339	0.339	0.264
123	J836-LB-122	3mm厚鋁板	UCT28767XL-3(深灰)	1	0	1	4.071	0.501	0.501	0.442
124	J836-LB-123	3mm厚鋁板	UCT28767XL-3(深灰)	1	0	1	3.887	0.478	0.478	0.426
125	J836-LB-124	3mm厚鋁板	UCT28767XL-3(深灰)	1	0	1	3.936	0.484	0.484	0.432
126	J836-LB-125	3mm厚鋁板	UCT28767XL-3(深灰)	1	0	1	4.047	0.498	0.498	0.444
127	J836-LB-126	3mm厚鋁板	UCT28767XL-3(深灰)	2	0	2	8.194	0.504	1.008	0.900
128	J836-LB-127	3mm厚鋁板	UCT28767XL-3(深灰)	1	0	1	4.483	0.551	0.551	0.494
129	J836-LB-128	3mm厚鋁板	UCT28767XL-3(深灰)	1	0	1	4.562	0.561	0.561	0.495
130	J836-LB-129	3mm厚鋁板	UCT28767XL-3(深灰)	3	0	3	13.555	0.556	1.667	1.470
131	J836-LB-130	3mm厚鋁板	UCT28767XL-3(深灰)	1	0	1	4.497	0.553	0.553	0.488


7

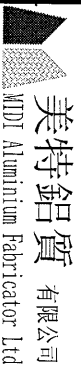 美特鋁質 有限公司 MIDI Aluminium Fabricator Ltd.		工程號:	J-836	計算:	吳樟瑜	日期:	28/9/2018		送呈:	胡哥	
地盤名稱:		地盤名稱:	曰出康城	核對:	王禮秋	日期:	28/9/2018		副本:		
地盤用鋁板B.M.表		項目類別:	WWW A TO N	批准:		日期:					
BM編號:		修改版次:		A/C Code:		總面積:	156.012		總重量:	1268.38	
132	J836-LB-131	3mm厚鋁板	UCT28767XL-3(深灰)	1	0	1	5.049	0.621	0.621	0.065	0.065
133	J836-LB-132	3mm厚鋁板	UCT28767XL-3(深灰)	1	0	1	5.204	0.640	0.640	0.077	0.077
134	J836-LB-133	3mm厚鋁板	UCT28767XL-3(深灰)	1	0	1	5.204	0.640	0.640	0.077	0.077
135	J836-LB-134	3mm厚鋁板	UCT28767XL-3(深灰)	2	0	2	10.409	0.640	1.280	0.077	0.154
136	J836-LB-135	3mm厚鋁板	UCT28767XL-3(深灰)	1	0	1	5.204	0.640	0.640	0.077	0.077
137	J836-LB-136	3mm厚鋁板	UCT28767XL-3(深灰)	1	0	1	5.204	0.640	0.640	0.077	0.077
138	J836-LB-137	3mm厚鋁板	UCT28767XL-3(深灰)	1	0	1	5.204	0.640	0.640	0.077	0.077
139	J836-LB-138	3mm厚鋁板	UCT28767XL-3(深灰)	1	0	1	5.325	0.655	0.655	0.079	0.079
140	J836-LB-139	3mm厚鋁板	UCT28767XL-3(深灰)	1	0	1	4.721	0.581	0.581	0.051	0.051
141	J836-LB-140	3mm厚鋁板	UCT28767XL-3(深灰)	6	0	6	27.479	0.563	3.380	0.050	0.300
142	J836-LB-141	3mm厚鋁板	UCT28767XL-3(深灰)	1	0	1	4.724	0.581	0.581	0.052	0.052
143	J836-LB-142	3mm厚鋁板	UCT28767XL-3(深灰)	1	0	1	3.775	0.464	0.464	0.041	0.041
144	J836-LB-143	3mm厚鋁板	UCT28767XL-3(深灰)	1	0	1	4.914	0.604	0.604	0.054	0.054
145	J836-LB-144	3mm厚鋁板	UCT28767XL-3(深灰)	1	0	1	5.412	0.666	0.666	0.054	0.054
146	J836-LB-145	3mm厚鋁板	UCT28767XL-3(深灰)	1	0	1	4.047	0.498	0.498	0.044	0.044
147	J836-LB-146	3mm厚鋁板	UCT28767XL-3(深灰)	1	0	1	4.724	0.581	0.581	0.052	0.052
148	J836-LB-147	3mm厚鋁板	UCT28767XL-3(深灰)	1	0	1	4.585	0.564	0.564	0.050	0.050
149	J836-LB-148	3mm厚鋁板	UCT28767XL-3(深灰)	1	0	1	4.590	0.565	0.565	0.050	0.050
150	J836-LB-149	3mm厚鋁板	UCT28767XL-3(深灰)	1	0	1	4.745	0.584	0.584	0.052	0.052
151	J836-LB-150	3mm厚鋁板	UCT28767XL-3(深灰)	1	0	1	3.220	0.396	0.396	0.300	0.300
152	J836-LB-151	3mm厚鋁板	UCT28767XL-3(深灰)	1	0	1	2.684	0.330	0.330	0.260	0.260
153	J836-LB-152	3mm厚鋁板	UCT28767XL-3(深灰)	1	0	1	2.816	0.346	0.346	0.260	0.260

8

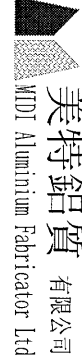 美特鋁質 有限公司 MIDI Aluminium Fabricator Ltd.		工程號:	J-836	計算:	吳禕瑜	日期:	28/9/2018		送呈:	胡哥
地盤名稱:		日出康城	核對:	王禮秋	日期:	28/9/2018		副本:		
地盤用鋁板B.M.表		項目類別:	WW4 A TO N	批准:		日期:				
BM編號:		修改版次:	A/C Code:			總面積:	156.012		總重量:	1268.38
154	J836-LB-153	3mm厚鋁板	UCT28767XL-3(深灰)	1	0	1	3.276	0.403	0.403	0.259
155	J836-LB-154	3mm厚鋁板	UCT28767XL-3(深灰)	2	0	2	6.479	0.398	0.797	0.259
156	J836-LB-155	3mm厚鋁板	UCT28767XL-3(深灰)	1	0	1	3.312	0.407	0.407	0.259
157	J836-LB-156	3mm厚鋁板	UCT28767XL-3(深灰)	1	0	1	3.281	0.404	0.404	0.259
158	J836-LB-157	3mm厚鋁板	UCT28767XL-3(深灰)	1	0	1	3.306	0.407	0.407	0.259
159	J836-LB-158	3mm厚鋁板	UCT28767XL-3(深灰)	1	0	1	2.607	0.321	0.321	0.204
160	J836-LB-159	3mm厚鋁板	UCT28767XL-3(深灰)	1	0	1	2.638	0.324	0.324	0.204
161	J836-LB-160	3mm厚鋁板	UCT28767XL-3(深灰)	1	0	1	3.446	0.424	0.424	0.273
162	J836-LB-161	3mm厚鋁板	UCT28767XL-3(深灰)	1	0	1	3.484	0.429	0.429	0.273
163	J836-LB-162	3mm厚鋁板	UCT28767XL-3(深灰)	1	0	1	2.778	0.342	0.342	0.218
164	J836-LB-163	3mm厚鋁板	UCT28767XL-3(深灰)	1	0	1	2.820	0.347	0.347	0.219
165	J836-LB-164	3mm厚鋁板	UCT28767XL-3(深灰)	1	0	1	2.113	0.260	0.260	0.229
166	J836-LB-165	3mm厚鋁板	UCT28767XL-3(深灰)	1	0	1	3.102	0.382	0.382	0.099
167	J836-LB-166	3mm厚鋁板	UCT28767XL-3(深灰)	1	0	1	12.996	1.599	1.599	1.097
168	J836-LB-167	3mm厚鋁板	UCT28767XL-3(深灰)	1	0	1	11.752	1.446	1.446	1.125
169	J836-LB-168	3mm厚鋁板	UCT28767XL-3(深灰)	1	0	1	2.479	0.305	0.305	0.096
170	J836-LB-169	3mm厚鋁板	UCT28767XL-3(深灰)	1	0	1	2.612	0.321	0.321	0.235
171	J836-LB-170	3mm厚鋁板	UCT28767XL-3(深灰)	1	0	1	4.259	0.524	0.524	0.375
172	J836-LB-171	3mm厚鋁板	UCT28767XL-3(深灰)	1	0	1	6.018	0.740	0.740	0.442
173	J836-LB-172	3mm厚鋁板	UCT28767XL-3(深灰)	1	0	1	5.439	0.669	0.669	0.192
174	J836-LB-173	3mm厚鋁板	UCT28767XL-3(深灰)	1	0	1	7.364	0.906	0.906	0.536
175	J836-LB-174	3mm厚鋁板	MILL	1	0	1	3.339	0.411	0.411	0.000

(9)

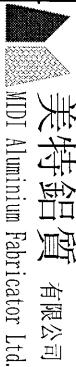 美特鋁質 有限公司 MIDI Aluminium Fabricator Ltd.		工程號:	J-836	計算:	吳禕瑜	日期:	28/9/2018			送呈:	胡哥
地盤名稱:		日出康城	核對:	王禮秋	日期:	28/9/2018			副本:		
地盤用鋁板B.M.表		項目類別:	WW4 A TO N	批准:	日期:						
BM編號:	修改版次:	A/C Code:			總面積:	156.012			總重量:	1268.38	
176	J836-LB-175	3mm厚鋁板	UCT28767XL-3(深灰)	1	0	1	5.209	0.641	0.641	0.281	0.281
177	J836-LB-176	3mm厚鋁板	UCT28767XL-3(深灰)	1	0	1	2.606	0.321	0.321	0.084	0.084
178	J836-LB-177	3mm厚鋁板	UCT28767XL-3(深灰)	1	0	1	3.251	0.400	0.400	0.084	0.084
179	取消 J836-LB-178	3mm厚鋁板	UCT28767XL-3(深灰)	1	0	1	8.177	1.006	1.006	0.667	0.667
180	J836-LB-179	3mm厚鋁板	UCT28767XL-3(深灰)	1	0	1	7.051	0.867	0.867	0.233	0.233
181	J836-LB-180	3mm厚鋁板	UCT28767XL-3(深灰)	1	0	1	4.884	0.601	0.601	0.168	0.168
182	J836-LB-181	3mm厚鋁板	UCT28767XL-3(深灰)	1	0	1	2.208	0.272	0.272	0.169	0.169
183	J836-LB-182	3mm厚鋁板	UCT28767XL-3(深灰)	1	0	1	6.658	0.819	0.819	0.449	0.449
184	J836-LB-183	3mm厚鋁板	UCT28767XL-3(深灰)	1	0	1	4.507	0.554	0.554	0.277	0.277
185	J836-LB-184	3mm厚鋁板	UCT28767XL-3(深灰)	1	0	1	4.837	0.595	0.595	0.309	0.309
186	J836-LB-185	3mm厚鋁板	UCT28767XL-3(深灰)	1	0	1	4.631	0.570	0.570	0.277	0.277
187	J836-LB-186	3mm厚鋁板	UCT28767XL-3(深灰)	1	0	1	10.999	1.353	1.353	1.121	1.121
188	J836-LB-187	3mm厚鋁板	UCT28767XL-3(深灰)	1	0	1	12.400	1.525	1.525	1.045	1.045
189	J836-LB-188	3mm厚鋁板	UCT28767XL-3(深灰)	1	0	1	6.462	0.795	0.795	0.537	0.537
190	J836-LB-189	3mm厚鋁板	UCT28767XL-3(深灰)	1	0	1	7.213	0.887	0.887	0.685	0.685
191	J836-LB-190	3mm厚鋁板	UCT28767XL-3(深灰)	1	0	1	4.998	0.615	0.615	0.289	0.289
192	J836-LB-191	3mm厚鋁板	UCT28767XL-3(深灰)	1	0	1	5.217	0.642	0.642	0.333	0.333
193	J836-LB-192	3mm厚鋁板	UCT28767XL-3(深灰)	1	0	1	4.990	0.614	0.614	0.299	0.299
194	J836-LB-193	3mm厚鋁板	UCT28767XL-3(深灰)	1	0	1	4.990	0.614	0.614	0.299	0.299
195	J836-LB-194	3mm厚鋁板	UCT28767XL-3(深灰)	1	0	1	7.232	0.890	0.890	0.430	0.430
196	J836-LB-195	3mm厚鋁板	UCT28767XL-3(深灰)	1	0	1	4.177	0.514	0.514	0.148	0.148
200	總計:			285		285	1268.38	103.263	156.01	72.84	117.021

圖則登記表

接收日期 Receiving Date (適用於客戶圖則)

接收日期 Receiving Date (適用於客戶圖則)												
工程名稱 Project Title:		日出康城			年							
					月							
工程編號 Project No:		J-836			日							
分發予 Distributed To					發出日期 Issued Date							
					年	18						
					月	09						
					日	28						
圖則編號 Drg. No.		圖則名稱 Drawing Title			修訂編號 Revision No.							
J836-LB-58		鋁板加工圖			-							
J836-LB-60		鋁板加工圖			-							
J836-LB-61		鋁板加工圖			-							
J836-LB-62		鋁板加工圖			-							
J836-LB-63		鋁板加工圖			-							
J836-LB-63A		鋁板加工圖			-							
J836-LB-66		鋁板加工圖			-							
J836-LB-70		鋁板加工圖			-							
J836-LB-71		鋁板加工圖			-							
J836-LB-72		鋁板加工圖			-							
J836-LB-73		鋁板加工圖			-							
J836-LB-74		鋁板加工圖			-							
J836-LB-75		鋁板加工圖			-							
J836-LB-76		鋁板加工圖			-							
J836-LB-77		鋁板加工圖			-							
J836-LB-78		鋁板加工圖			-							
J836-LB-79		鋁板加工圖			-							
J836-LB-80		鋁板加工圖			-							
J836-LB-81		鋁板加工圖			-							
J836-LB-82		鋁板加工圖			-							
J836-LB-83		鋁板加工圖			-							
J836-LB-84		鋁板加工圖			-							
J836-LB-85		鋁板加工圖			-							
J836-LB-86		鋁板加工圖			-							
J836-LB-87		鋁板加工圖			-							
J836-LB-88		鋁板加工圖			-							
J836-LB-89		鋁板加工圖			-							

接收日期 Receiving Date (適用於客戶圖則)													
工程名稱 Project Title:		日出康城		年									
				月									
工程編號 Project No:		J-836		日									
分發予 Distributed To					發出日期 Issued Date								
				年	18								
				月	09								
				日	28								
圖則編號 Drg. No.		圖則名稱 Drawing Title		修訂編號 Revision No.									
J836-LB-90		鋁板加工圖		-									
J836-LB-91		鋁板加工圖		-									
J836-LB-92		鋁板加工圖		-									
J836-LB-93		鋁板加工圖		-									
J836-LB-94		鋁板加工圖		-									
J836-LB-95		鋁板加工圖		-									
J836-LB-96		鋁板加工圖		-									
J836-LB-97		鋁板加工圖		-									
J836-LB-98		鋁板加工圖		-									
J836-LB-99		鋁板加工圖		-									
J836-LB-100		鋁板加工圖		-									
J836-LB-101		鋁板加工圖		-									
J836-LB-102		鋁板加工圖		-									
J836-LB-103		鋁板加工圖		-									
J836-LB-104		鋁板加工圖		-									
J836-LB-107		鋁板加工圖		-									
J836-LB-108		鋁板加工圖		-									
J836-LB-109		鋁板加工圖		-									
J836-LB-110		鋁板加工圖		-									
J836-LB-111		鋁板加工圖		-									
J836-LB-112		鋁板加工圖		-									
J836-LB-113		鋁板加工圖		-									
J836-LB-114		鋁板加工圖		-									
J836-LB-115		鋁板加工圖		-									
J836-LB-116		鋁板加工圖		-									
J836-LB-117		鋁板加工圖		-									
J836-LB-118		鋁板加工圖		-									

圖則登記表
DRAWING REGISTER

接收日期 Receiving Date (適用於客戶圖則)												
工程名稱 Project Title:	日出康城				年							
					月							
工程編號 Project No:	J-836				日							
分發予 Distributed To					發出日期 Issued Date							
					年	18						
					月	09						
					日	28						
圖則編號 Drg. No.	圖則名稱 Drawing Title				修訂編號 Revision No.							
J836-LB-119	鋁板加工圖				-							
J836-LB-120	鋁板加工圖				-							
J836-LB-121	鋁板加工圖				-							
J836-LB-122	鋁板加工圖				-							
J836-LB-123	鋁板加工圖				-							
J836-LB-124	鋁板加工圖				-							
J836-LB-125	鋁板加工圖				-							
J836-LB-126	鋁板加工圖				-							
J836-LB-127	鋁板加工圖				-							
J836-LB-128	鋁板加工圖				-							
J836-LB-129	鋁板加工圖				-							
J836-LB-130	鋁板加工圖				-							
J836-LB-131	鋁板加工圖				-							
J836-LB-132	鋁板加工圖				-							
J836-LB-134	鋁板加工圖				-							
J836-LB-139	鋁板加工圖				-							
J836-LB-140	鋁板加工圖				-							
J836-LB-141	鋁板加工圖				-							
J836-LB-142	鋁板加工圖				-							
J836-LB-143	鋁板加工圖				-							
J836-LB-144	鋁板加工圖				-							
J836-LB-147	鋁板加工圖				-							
J836-LB-149	鋁板加工圖				-							
J836-LB-150	鋁板加工圖				-							
J836-LB-151	鋁板加工圖				-							
J836-LB-152	鋁板加工圖				-							
J836-LB-153	鋁板加工圖				-							




美特鋁質 有限公司
MIDI Aluminium Fabricator Ltd.

工程號

J-836

地盤

日出康城

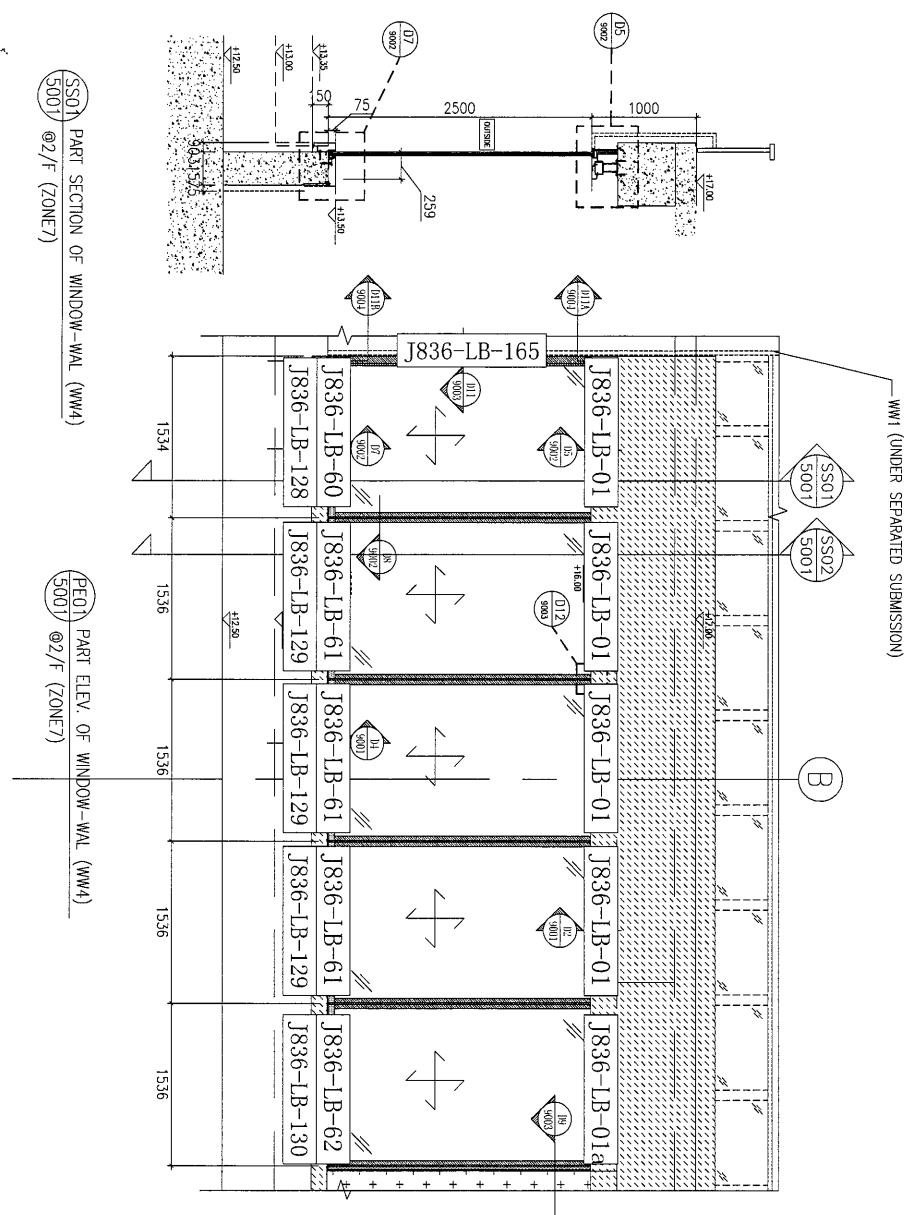

名稱	鋁板安裝位置圖	制圖	吳禕瑜	2018.9.04	修改			
材料		復核			日期			
顏色		批准			圖號	J836-WW4-LB1		




美特鋁質 有限公司
MIDI Aluminium Fabricator Ltd.

工程號

J-836

地盤

日出康城

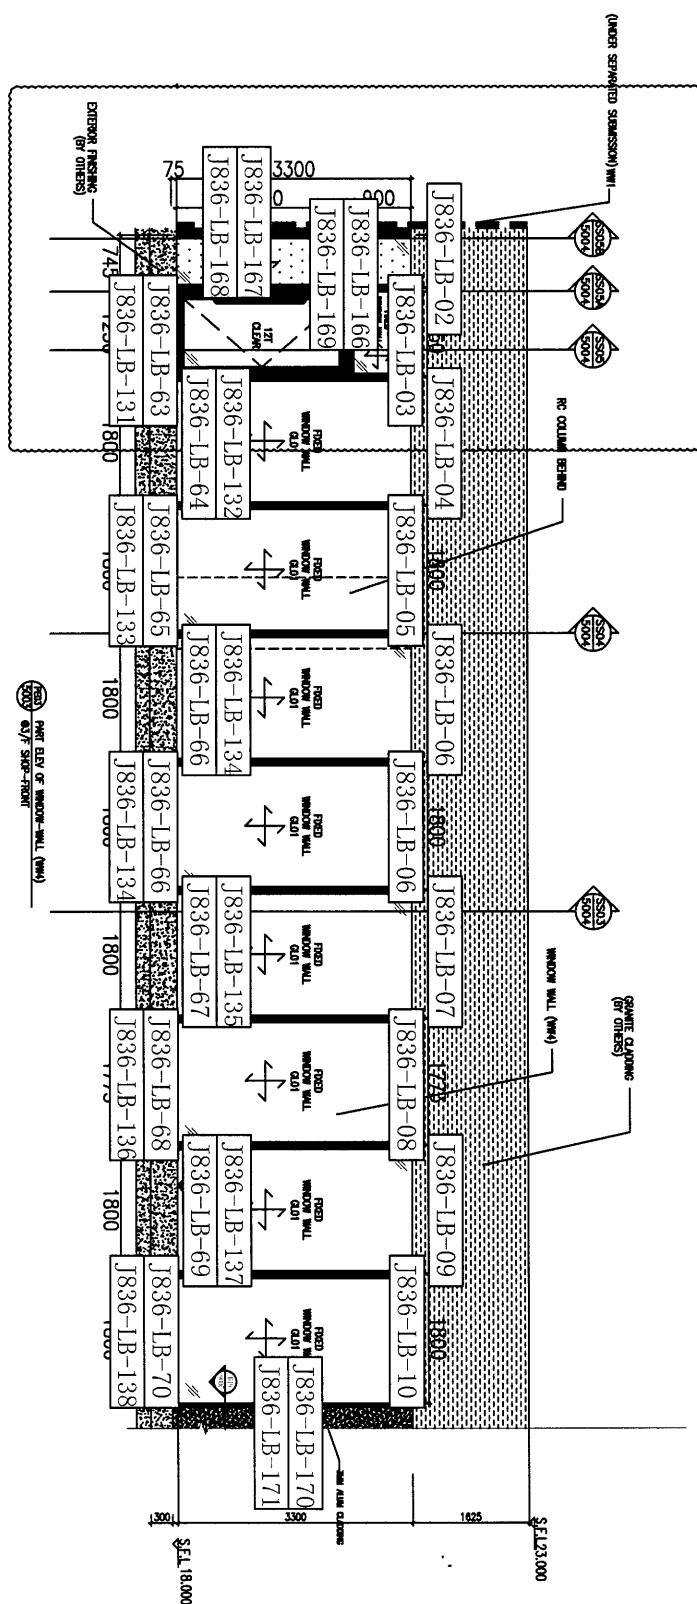


名稱	鋁板安裝位置圖	制圖	吳禕瑜	2018.9.04	修改			
材料		復核			日期			
顏色		批准			圖號	J836-WW4-LB2		



美特鋁質 有限公司
MIDI Aluminium Fabricator Ltd.

工程號 J-836 地盤 日出康城

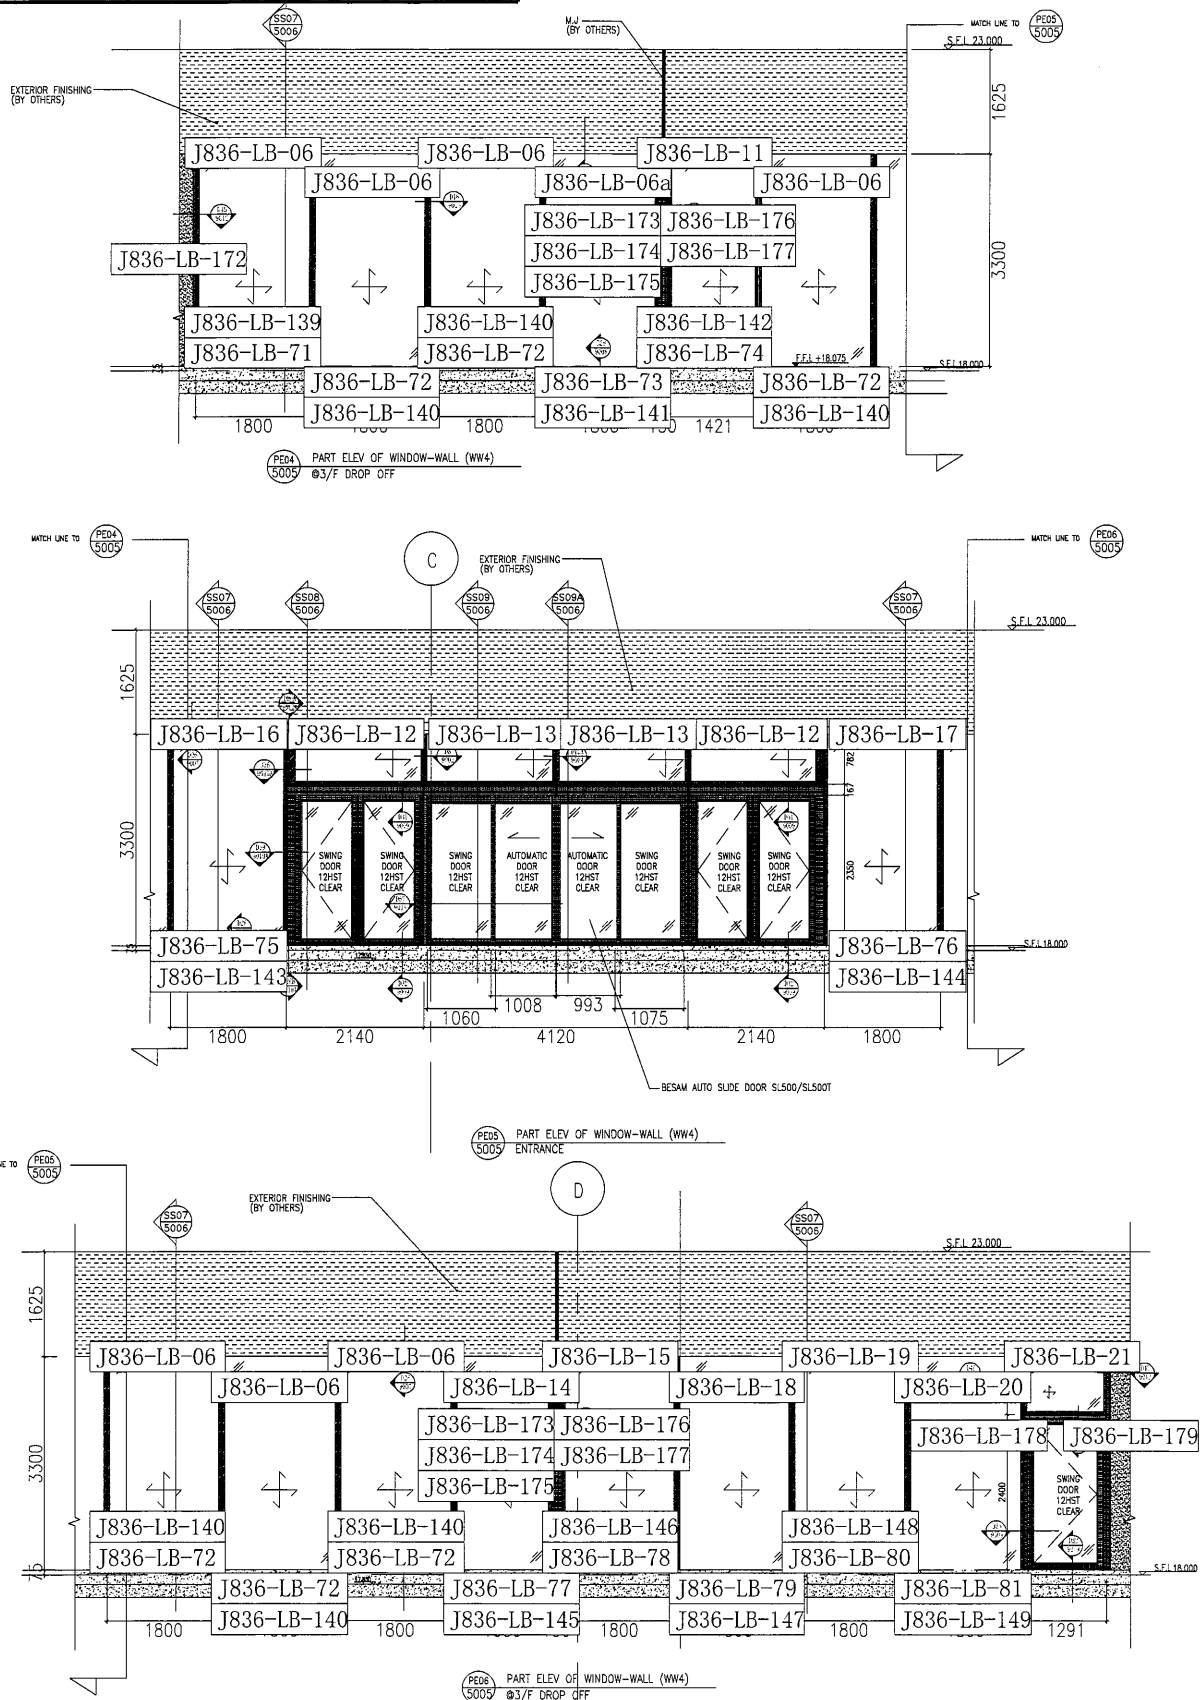

名稱	鋁板安裝位置圖	制圖	吳禕瑜	2018.9.04	修改			
材料		復核			日期			
顏色		批准			圖號	J836-WW4-LB3		



美特鋁質

有限公司



MIDI Aluminium Fabricator Ltd.

工程號

J-836

地盤

日出康城

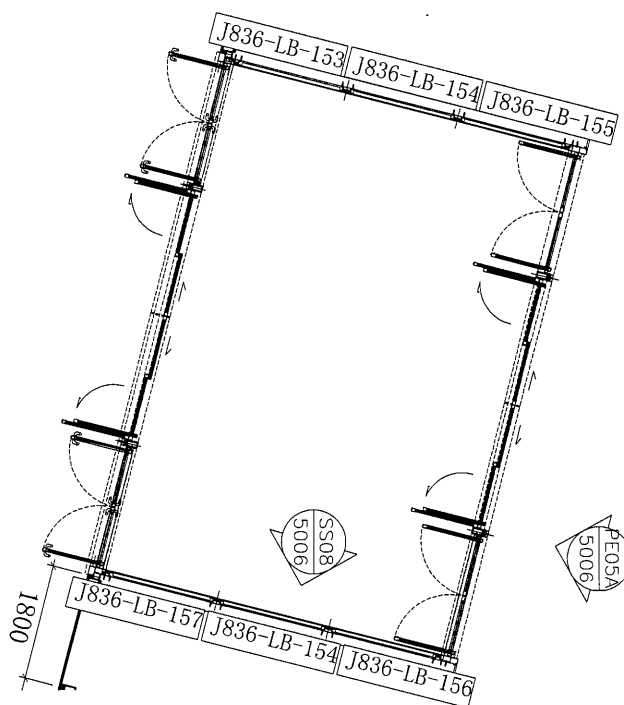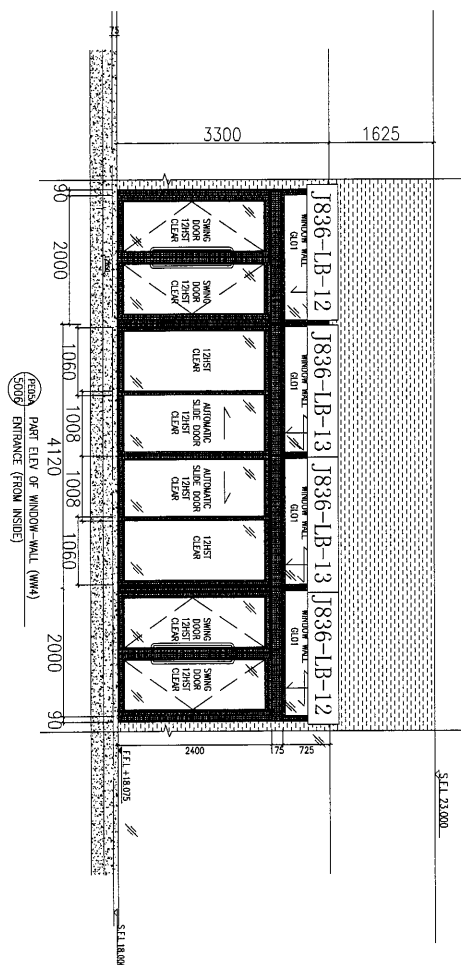


名稱	鋁板安裝位置圖	制圖	吳禕瑜	2018.9.04	修改			
材料		復核			日期			
顏色		批准			圖號	J836-WW4-LB3A		




美特鋁質 有限公司
MIDI Aluminium Fabricator Ltd.

工程號 J-836 地盤 日出康城

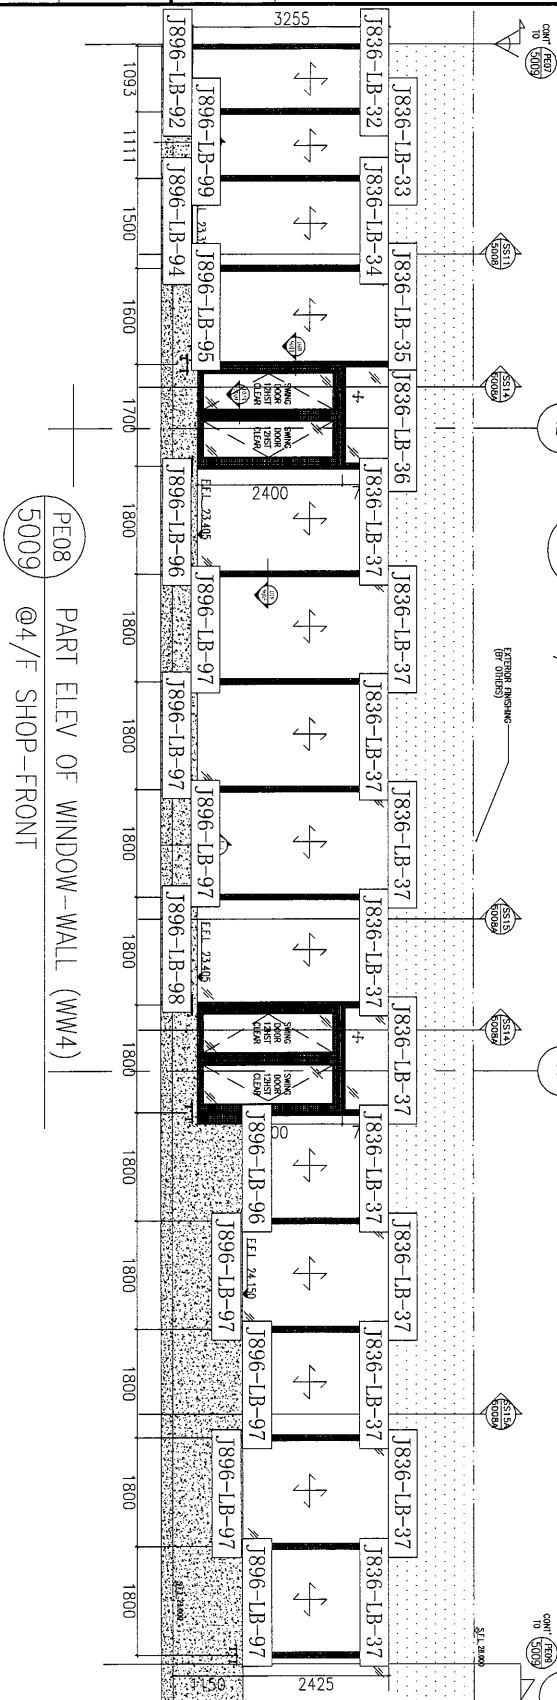

PE08
5009
PART ELEV OF WINDOW-WALL (WW4)
@4/F SHOP-FRONT

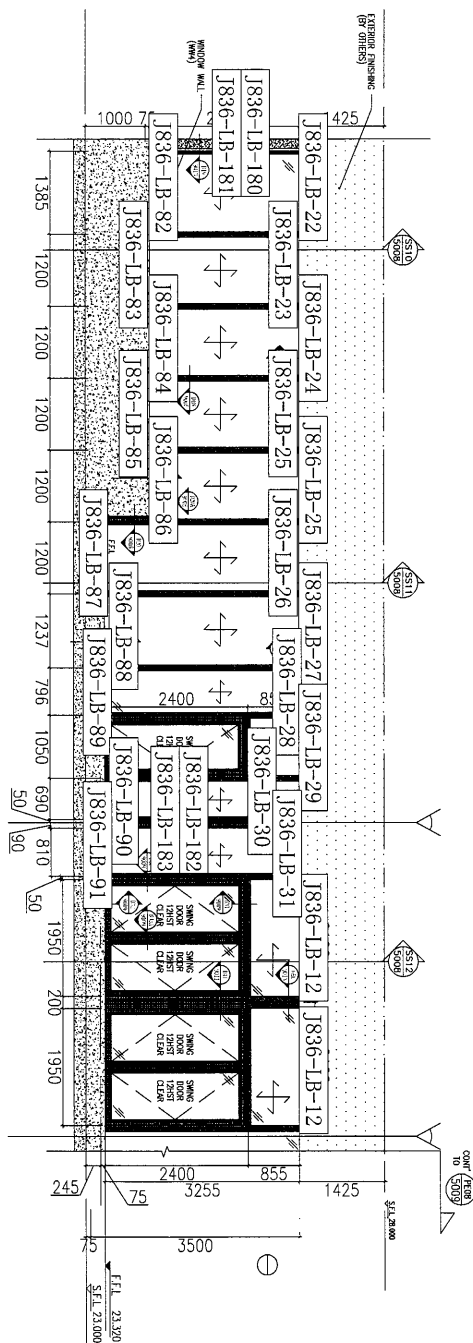

PE07
5009
PART ELEV OF WINDOW-WALL (WW4)
@4/F SHOP-FRONT

名稱 鋁板安裝位置圖

材料

顏色

制圖 吳禕瑜

復核

批准

2018.9.04

修改



日期

圖號

J836-WW4-LB4




日出康城

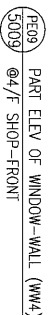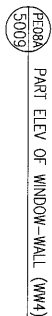


名稱	鋁板安裝位置圖	制圖	吳禕瑜	2018.9.04	修改			
材料		復核			日期			
顏色		批准			圖號	J836-WW4-LB5		



日出康城

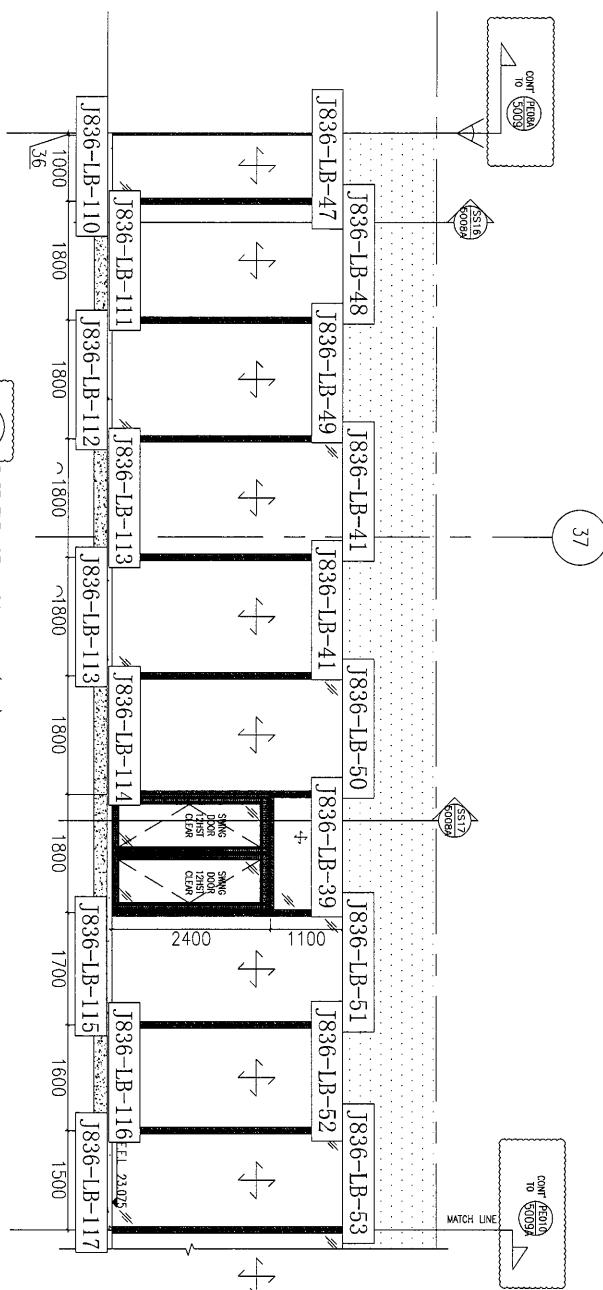

名稱	鋁板安裝位置圖	制圖	吳禕瑜	2018.9.04	修改			
材料		復核			日期			
顏色		批准			圖號	J836-WW4-LB6		

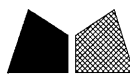


美特鋁質 有限公司
MIDI Aluminium Fabricator Ltd.

工程號

J-836

地盤

日出康城

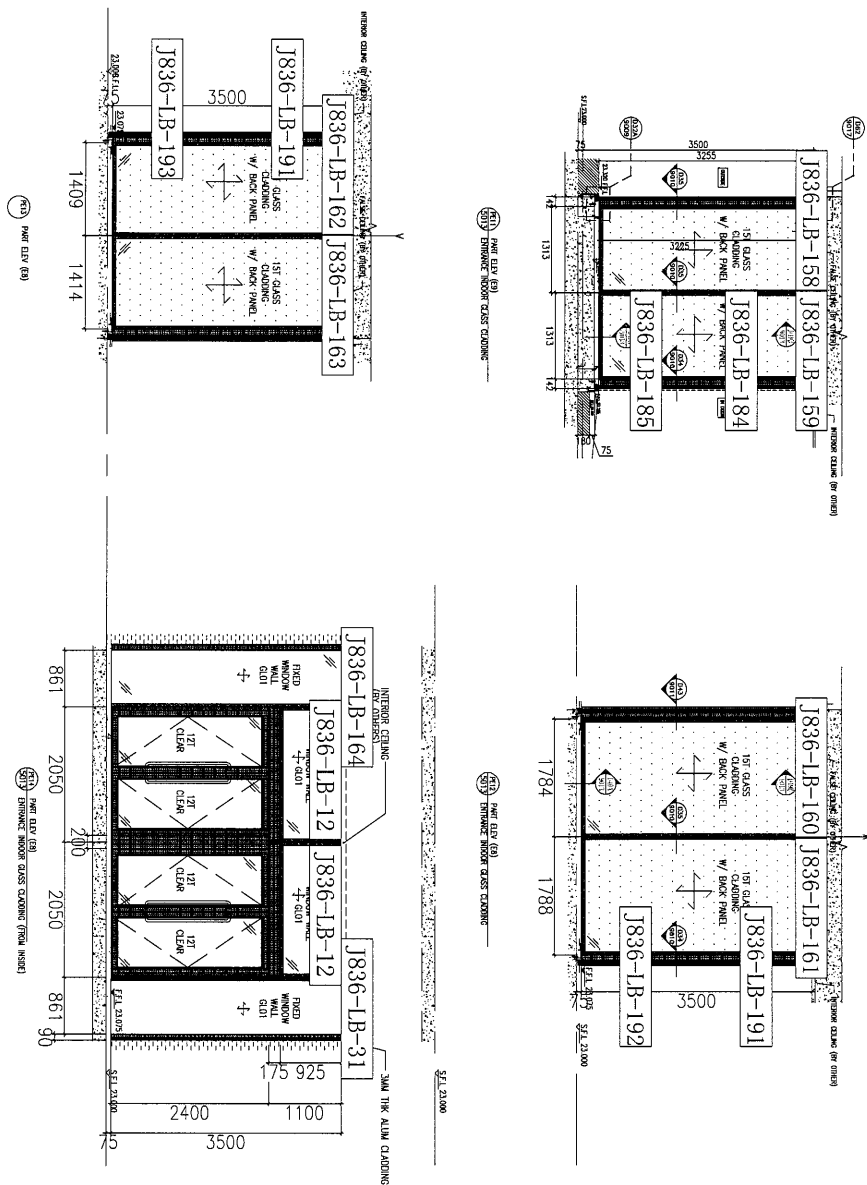

名稱 鋁板安裝位置圖

制圖 吳禕瑜

2018.9.04

修改

材料

復核

日期

顏色

批准

圖號

J836-WW4-LB6A



美特鋁質 有限公司
MIDI Aluminium Fabricator Ltd.




工程號

J-836

地盤

日出康城

數據表見圖號：J836-LB-01A

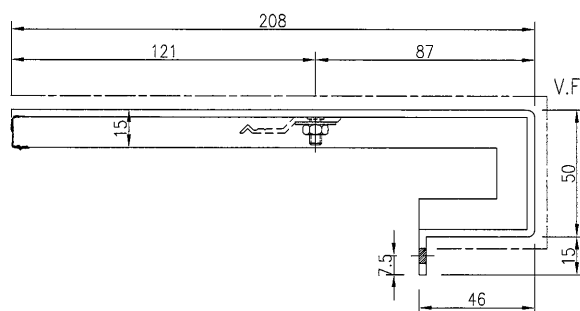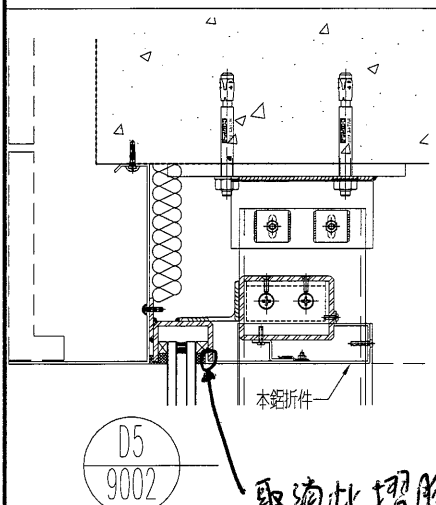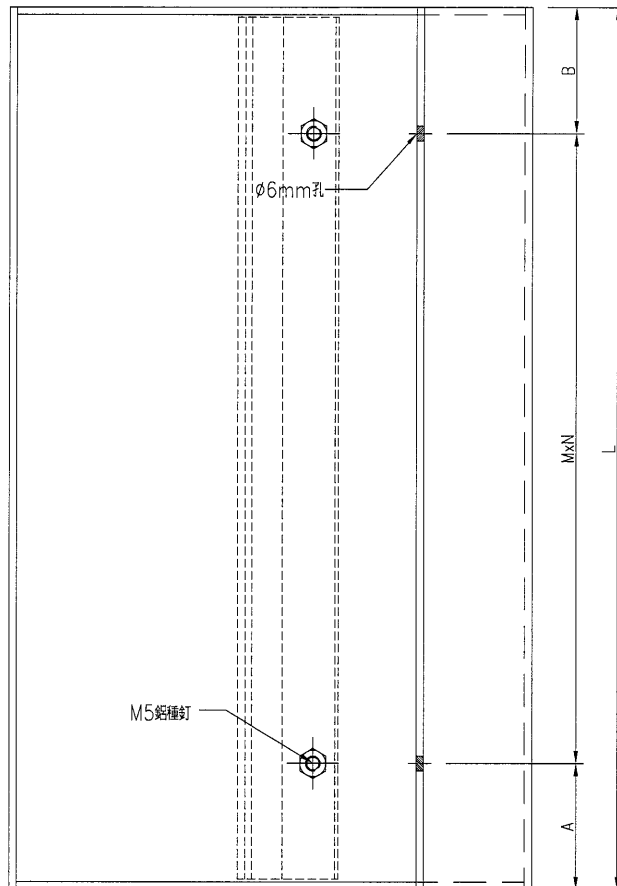




名稱	鋁板加工圖	制圖	吳禕瑜	2018.9.03	修改			
材料	3mm厚鋁板	復核			日期			
顏色	UCT28767XL-3(深灰)	批准			圖號	J836-LB-01		



美特鋁質 有限公司
MIDI Aluminium Fabricator Ltd.

工程號 J-836 地盤 日出康城

产品编号	L(MM)	数量	A	N	M	B	N1	M1	备注
		1							

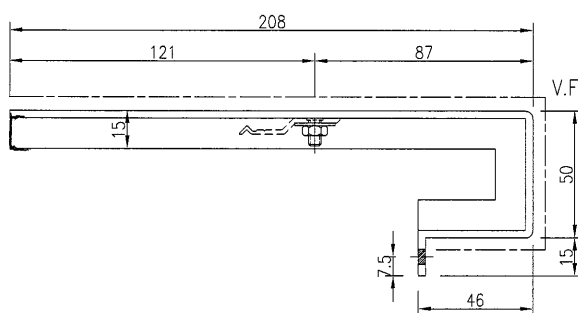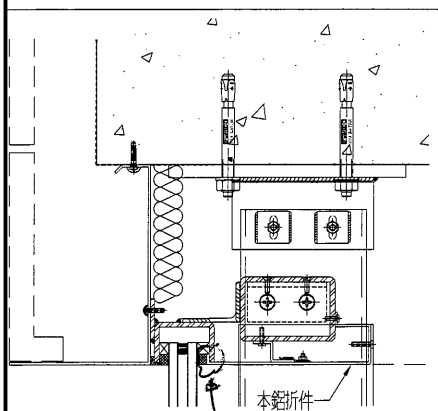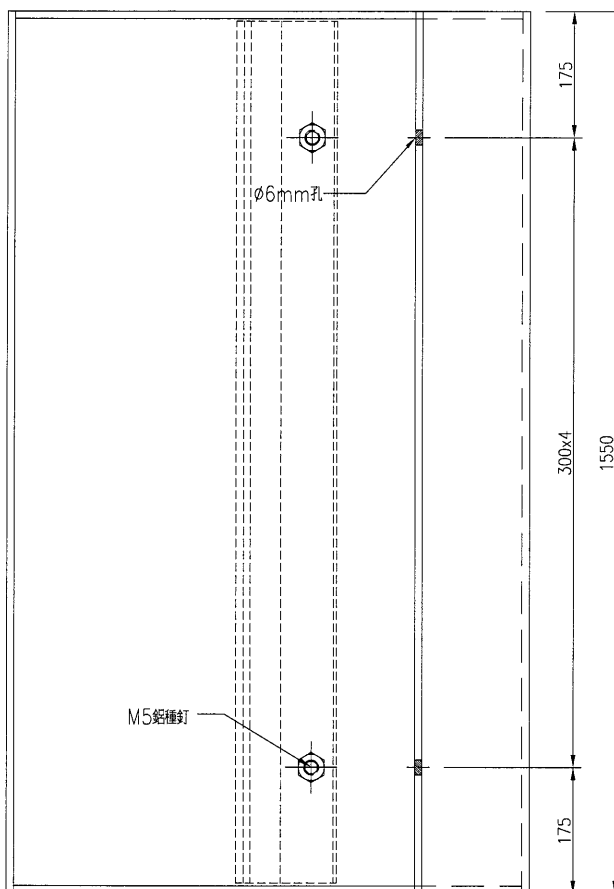

D5
9002

此摺脚取消

注：因此件鋁板在轉角位，沒有詳細資料不清楚具體長度，待地盤複數後方可加工。

名稱	鋁板加工圖	制圖	吳禕瑜	2018.9.03	修改			
材料	3mm厚鋁板	復核			日期			
顏色	UCT28767XL-3(深灰)	批准			圖號	J836-LB-01a		

26

EG-DWG3



美特鋁質 有限公司
MIDI Aluminium Fabricator Ltd.

加工圖見圖號：J836-LB-01

工程號	J-836	地盤	日出康城
-----	-------	----	------

序號	物料編號	數量	長度L	A	M		N	B
1	J836-LB-01	4	1430.5	115.25	300	x	4	115.25
2	J836-LB-02	1	1161.0	130.5	300	x	3	130.5
3	J836-LB-06	9	1694.0	97	300	x	5	97
4	J836-LB-06a	1	1686.5	243.25	300	x	4	243.25
5	J836-LB-11	1	1307.5	53.75	300	x	4	53.75
6	J836-LB-12	10	1944.0	72	300	x	6	72
7	J836-LB-13	5	1954.0	77	300	x	6	77
8	J836-LB-14	1	1416.0	108	300	x	4	108
9	J836-LB-15	1	1686.5	93.25	300	x	5	93.25
10	J836-LB-21	1	1179.0	139.5	300	x	3	139.5
11	J836-LB-30	1	584.5	142.25	300	x	1	142.25
12	J836-LB-31	3	754.5	77.25	300	x	2	77.25
13	J836-LB-44	1	1934.0	67	300	x	6	67
14	J836-LB-46	2	1738.0	119	300	x	5	119
15	J836-LB-164	1	753.0	76.5	300	x	2	76.5

名稱	鋁板加工圖	制圖	吳禕瑜	2018.9.03	修改			
材料	3mm厚鋁板	復核			日期			
顏色	UCT28767XL-3(深灰)	批准			圖號	J836-LB-01A		

27



EG-DWG3




美特鋁質 有限公司
MID Aluminum Fabricator Ltd.

數據表見圖號：J836-LB-03A

工程號 J-836 地盤 日出康城

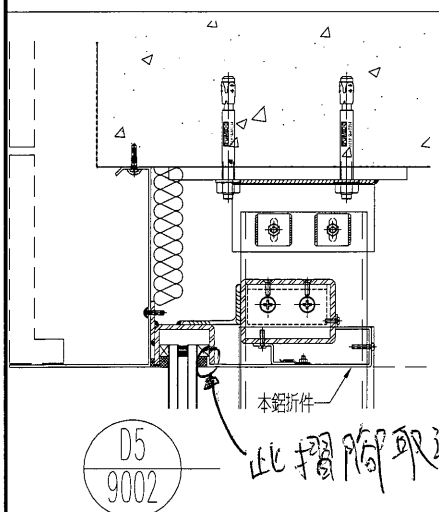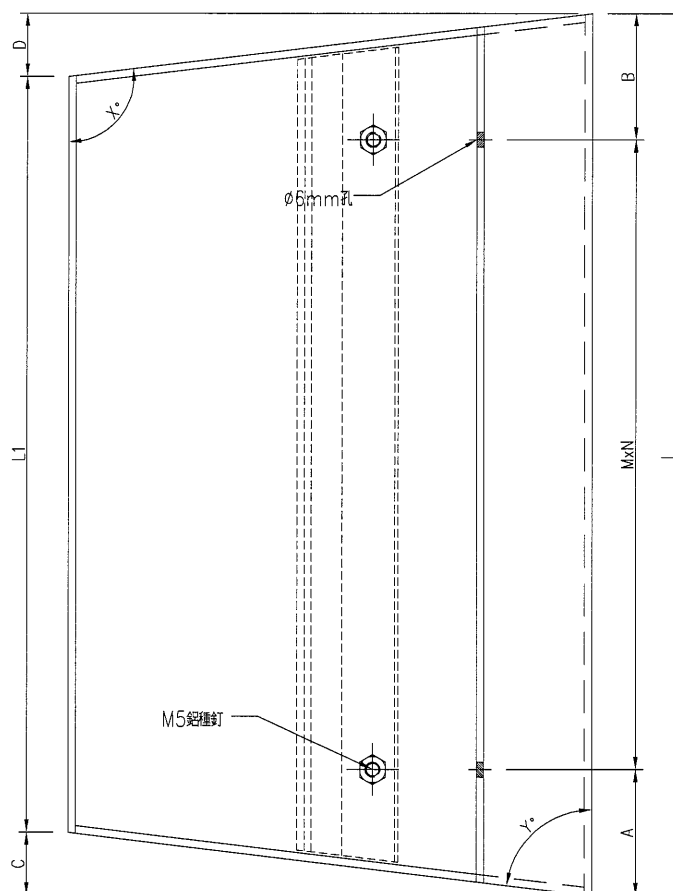

此摺角取消

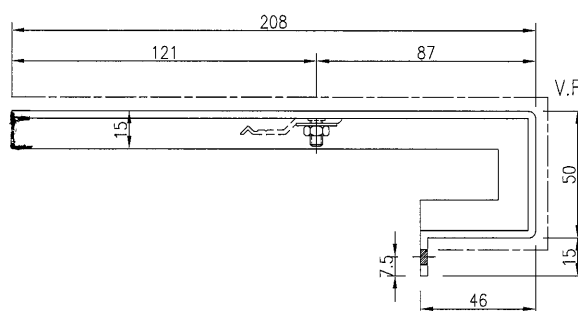

名稱	鋁板加工圖	制圖	吳禕瑜	2018.9.03	修改			
材料	3mm厚鋁板	復核			日期			
顏色	UCT28767XL-3(深灰)	批准			圖號	J836-LB-03		

28

EG-DWG3

 美特鋁質 有限公司 MIDI Aluminium Fabricator Ltd.			
工程號	J-836	地盤	日出康城

加工圖見圖號：J836-LB-03

序號	物料編號	數量	長度L	長度L1	A	M	x	N	B	C	D	角度(X°)	角度(Y°)
1	J836-LB-03	1	610.9	588.5	155.5	300	x	1	155.5	22	0.4	90.1	84
2	J836-LB-04	1	1741	1702.5	120.5	300	x	5	120.5	19.3	19.2	95.3	84.7
3	J836-LB-05	1	1717	1698.2	108.5	300	x	5	108.5	4.6	14.2	93.9	88.7
4	J836-LB-07	1	1711.5	1697.2	105.8	300	x	5	105.8	11.3	3	90.8	86.9
5	J836-LB-08	1	1708	1674.2	104.0	300	x	5	104.0	16.9	16.9	94.6	85.4
6	J836-LB-09	1	1735.5	1701.5	117.8	300	x	5	117.8	17	17	94.7	85.3
7	J836-LB-22	1	1308.5	1284.5	54.3	300	x	4	54.3	12	12	93.3	86.7
8	J836-LB-23	1	1119.5	1098.5	109.8	300	x	3	109.8	10.5	10.5	92.9	87.1
9	J836-LB-45	1	777	761.5	88.5	300	x	2	88.5	15.5		90	85.7
10	J836-LB-59	1	1112	1097.4	106.0	300	x	3	106.0	7.3	7.3	92	88

名稱	鋁板加工圖	制圖	吳禕瑜	2018.9.03	修改			
材料	3mm厚鋁板	復核			日期			
顏色	UCT28767XL-3(深灰)	批准			圖號	J836-LB-03A		

29

EG-DWG3



美特鋁質

有限公司

MIDI Aluminium Fabricator Ltd.

产品编号

L(MM)

数量

A

N

M

B

N1

M1

备注




1

工程號

J-836

地盤

日出康城

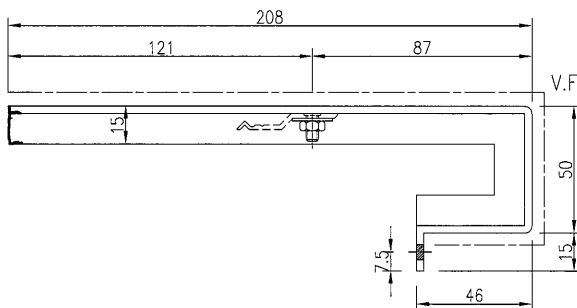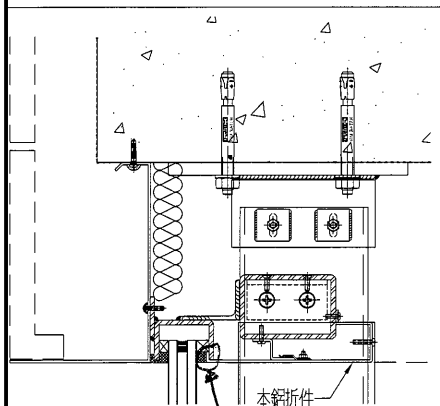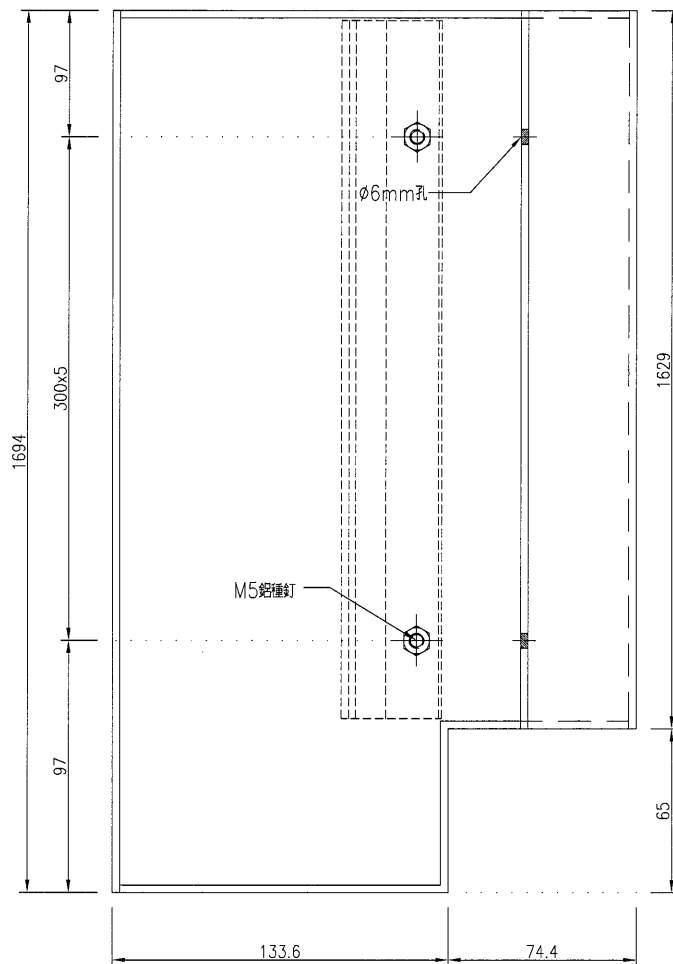

D5
9002

全部取消摺脚。

注：因此件鋁板與結構相接縫隙較小，怕結構有出入，需地盤複數后方可加工。

名稱

鋁板加工圖

制圖

吳禕瑜

2018.9.03

修改

材料

3mm厚鋁板

復核

日期

顏色

UCT28767XL-3(深灰)

批准

圖號

J836-LB-16

30




EG-DWG3



美特鋁質有限公司
MIDI Aluminium Fabricator Ltd.

工程號	J-836	地盤	日出康城
-----	-------	----	------

产品编号	L(MM)	数量	A	N	M	B	N1	M1	备注
		1							

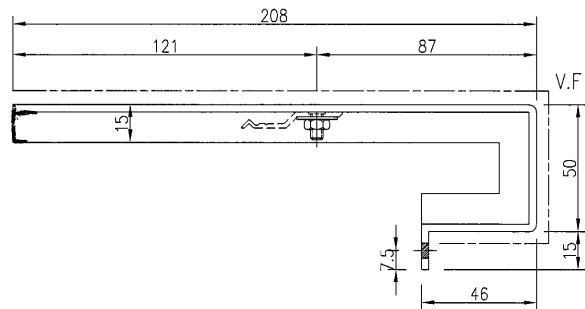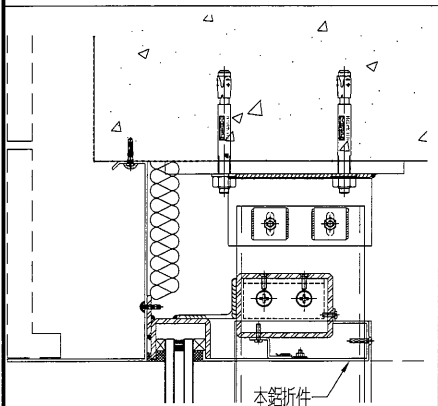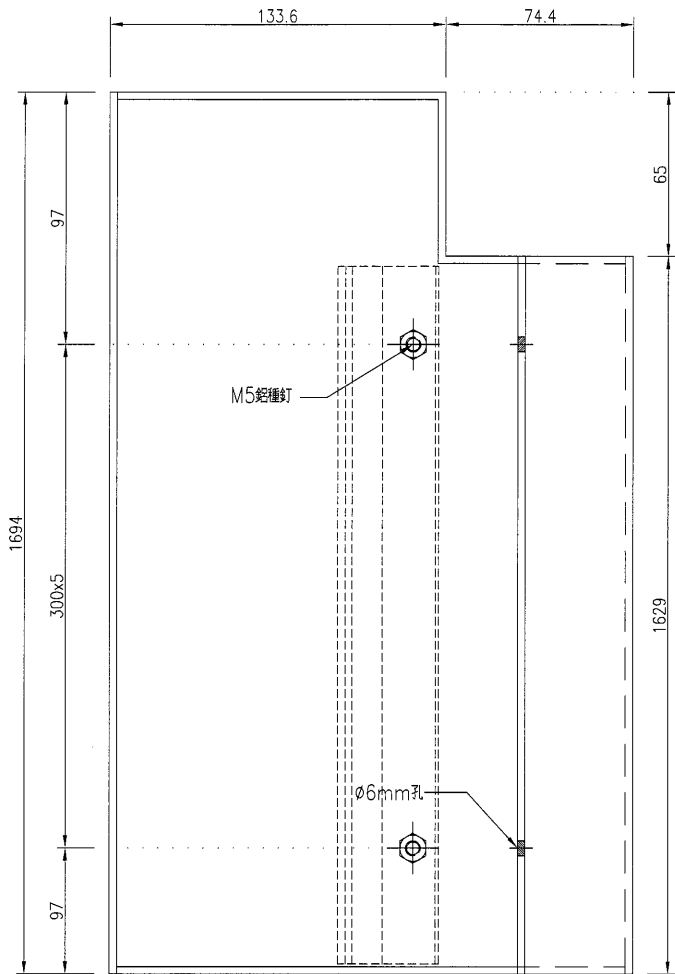

D5
9002




注：因此件鋁板與結構相接縫隙較小，怕結構有出入，需地盤複數后方可加工。

名稱	鋁板加工圖	制圖	吳緯瑜	2018.9.03	修改			
材料	3mm厚鋁板	復核			日期			
顏色	UCT28767XL-3(深灰)	批准			圖號	J836-LB-17		



數據表見圖號：J836-LB-18A

工程號 J-836 地盤 日出康城

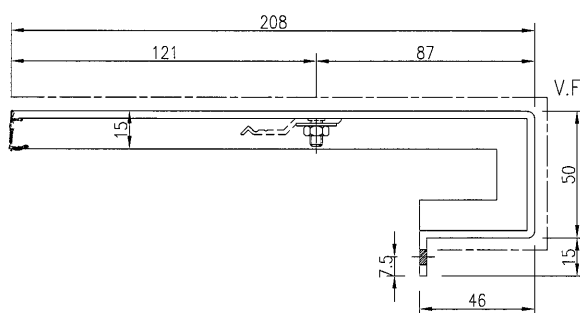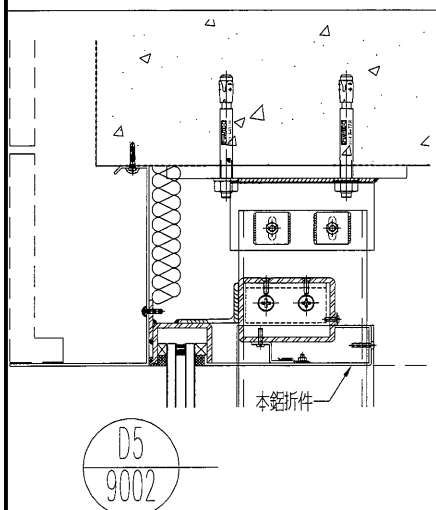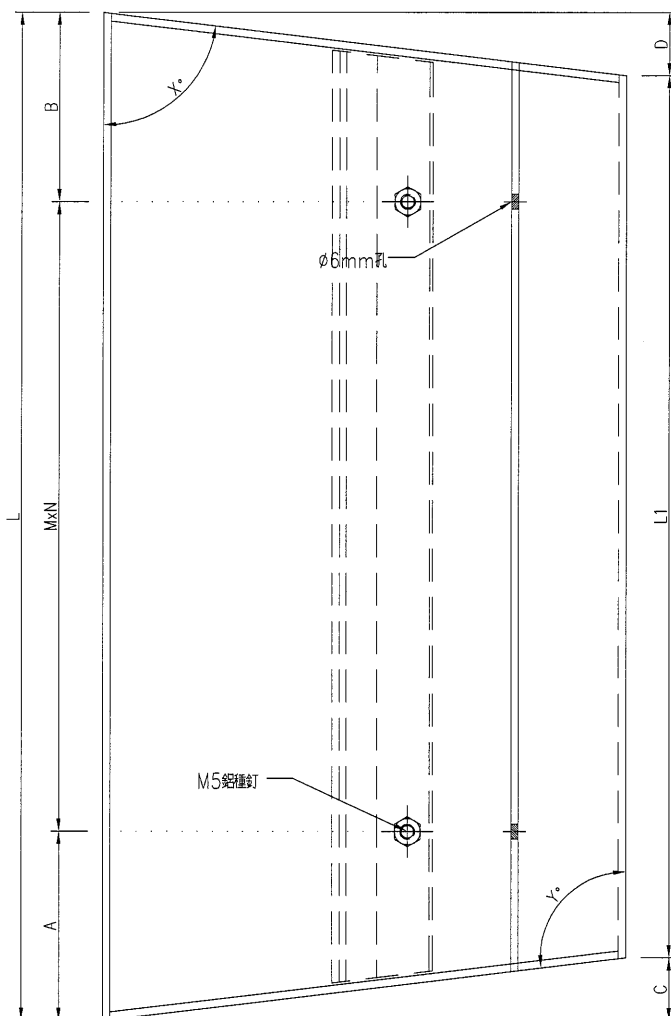

名稱	鋁板加工圖	制圖	吳禕瑜	2018.9.03	修改			
材料	3mm厚鋁板	復核			日期			
顏色	UCT28767XL-3(深灰)	批准			圖號	J836-LB-18		



美特鋁質有限公司
MIDI Aluminium Fabricator Ltd.

工程號J-836地盤日出康城

加工圖見圖號：J836-LB-18

序號	物料編號	數量	長度L	長度L1	A	M	x	N	B	C	D	角度(X°)	角度(Y°)
1	J836-LB-18	1	1691	1679	95.50	300	x	5	95.50	11.9		90	93.3
2	J836-LB-19	1	1688	1662.4	94.00	300	x	5	94.00	13.6	12	86.7	93.7
3	J836-LB-25	2	1086	1054.2	93.00	300	x	3	93.00	15.9	15.9	85.6	94.4
4	J836-LB-26	1	1079	1021	89.50	300	x	3	89.50	42.1	15.9	85.6	101.4
5	J836-LB-29	1	940.5	928	170.25	300	x	2	170.25		12.5	86.5	90
6	J836-LB-32	1	981.5	957	190.75	300	x	2	190.75	16	8.5	87.7	94.4
7	J836-LB-34	1	1381.5	1332	90.75	300	x	4	90.75	21.8	27.8	82.4	94
8	J836-LB-36	1	1593	1589.8	46.50	300	x	5	46.50	1.6	1.6	89.5	90.5
9	J836-LB-37	16	1693	1689.5	96.50	300	x	5	96.50	1.8	1.7	89.5	90.5
10	J836-LB-38	1	1692.5	1686	96.25	300	x	5	96.25	4.4	2.1	89.4	91.2
11	J836-LB-39	6	1691	1679	95.50	300	x	5	95.50	6	6	88.4	91.6
12	J836-LB-43	1	758	743.5	79.00	300	x	2	79.00		14.5	85.9	90
13	J836-LB-47	1	885.5	880.7	142.75	300	x	2	142.75		4.8	88.7	90
14	J836-LB-48	1	1692	1683.3	96.00	300	x	5	96.00	4.9	3.8	89	91.3
15	J836-LB-49	1	1686	1653.7	93.00	300	x	5	93.00	27.3	5	88.7	97.5
16	J836-LB-50	1	1689.5	1670.2	94.75	300	x	5	94.75	6	13.3	86.4	91.6
17	J836-LB-51	1	1591	1580	45.50	300	x	5	45.50	5.6	5.6	88.5	91.5
18	J836-LB-52	1	1491.5	1480.9	145.75	300	x	4	145.75	5.3	5.3	88.5	91.5
19	J836-LB-53	1	1391.5	1381.5	95.75	300	x	4	95.75	5	5	88.6	91.4
20	J836-LB-54	1	1290.5	1275.7	195.25	300	x	3	195.25	9.9	4.9	88.6	92.7
21	J836-LB-55	1	1185	1148.5	142.50	300	x	3	142.50	18.3	18.2	85	95
22	J836-LB-56	5	1085.5	1051.7	92.75	300	x	3	92.75	16.9	16.9	85.4	94.6
23	J836-LB-57	1	1089	1067.5	94.50	300	x	3	94.50	4.6	16.9	85.4	91.3

名稱	鋁板加工圖	制圖	吳禕瑜	2018.9.03	修改		
材料	3mm厚鋁板	復核			日期		
顏色	UCT28767XL-3(深灰)	批准			圖號	J836-LB-18A	

(33)




EG-DWG3



美特鋁質 有限公司
MIDI Aluminium Fabricator Ltd.

工程號 J-836 地盤 日出康城




产品编号	L(MM)	数量	A	N	M	B	N1	M1	备注
		1							

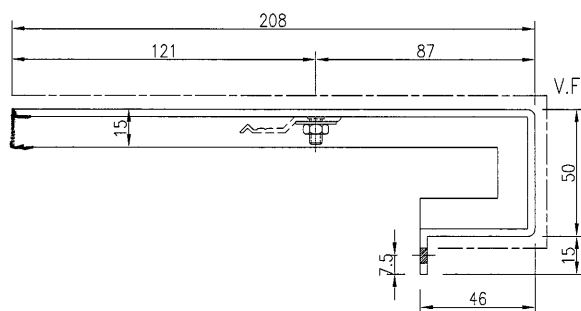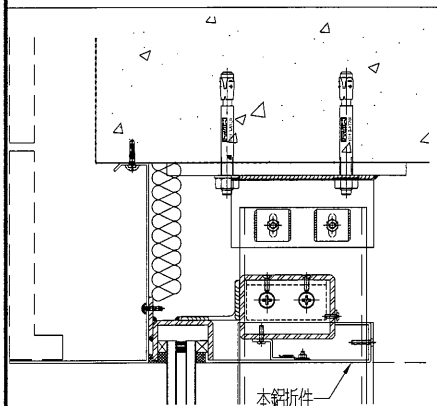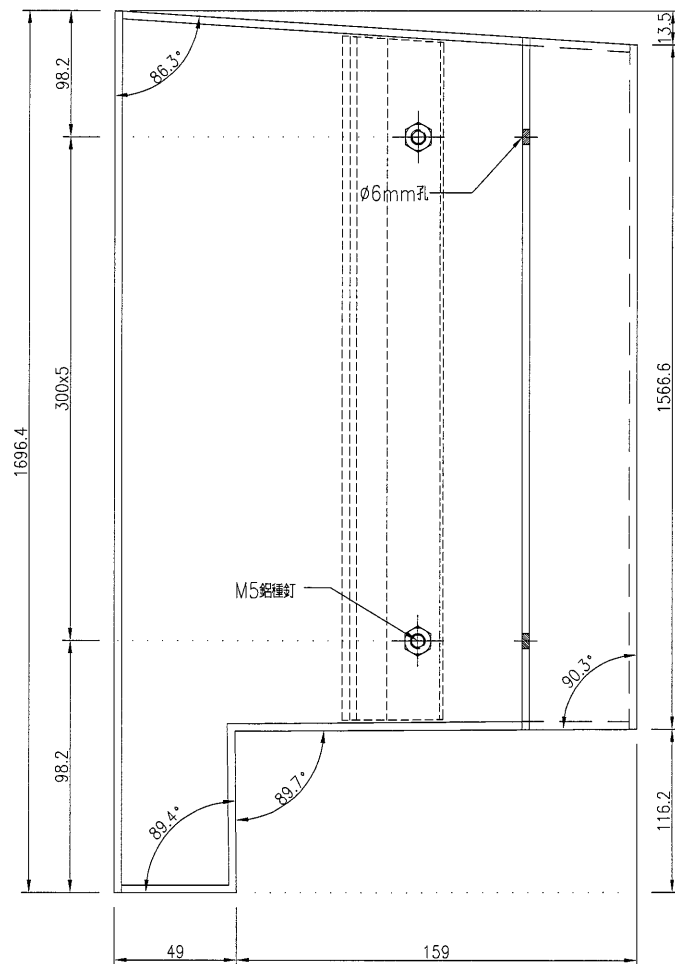

注：因此件铝板与结构相接缝隙较小，怕结构有出入，需地盘複数后方可加工。

名稱	鋁板加工圖	制圖	吳禕瑜	2018.9.03	修改			
材料	3mm厚鋁板	復核			日期			
顏色	UCT28767XL-3(深灰)	批准			圖號	J836-LB-20		

 美特鋁質有限公司 MIDI Aluminium Fabricator Ltd.				产品编号	L(MM)	数量	A	N	M	B	N1	M1	备注
工程號				J-836	地盤	日出康城							

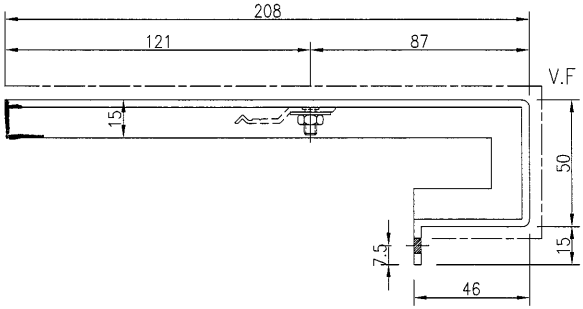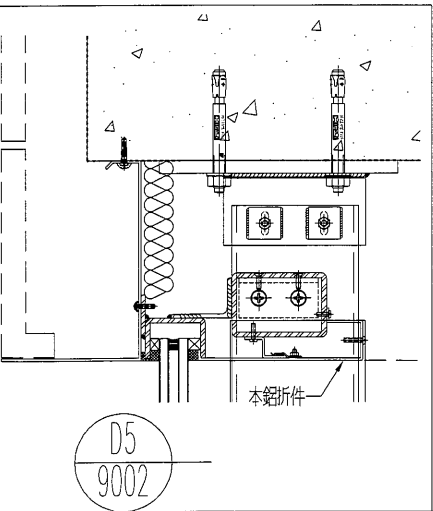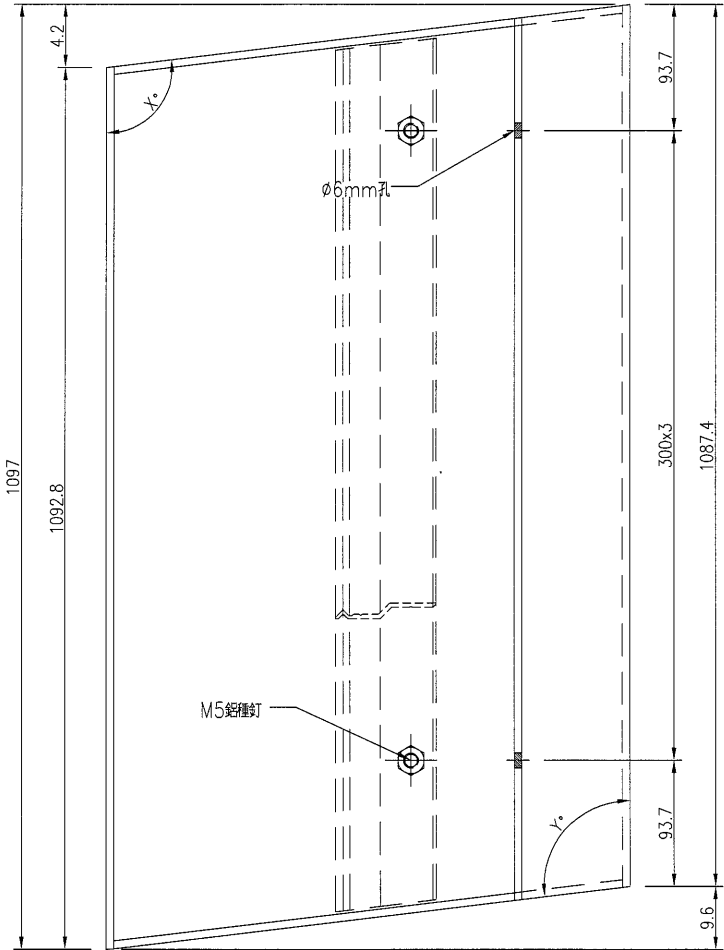

名稱	鋁板加工圖	制圖	吳禕瑜	2018.9.03	修改			
材料	3mm厚鋁板	復核			日期			
顏色	UCT28767XL-3(深灰)	批准			圖號	J836-LB-24		

35



EG-DWG3




美特鋁質 有限公司
MIDI Aluminium Fabricator Ltd.

产品编号	L(MM)	数量	A	N	M	B	N1	M1	备注
		1							

工程號 J-836 地盤 日出康城

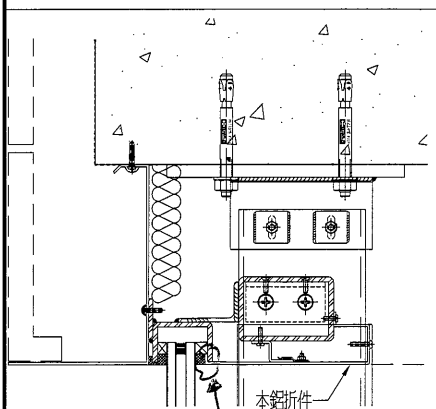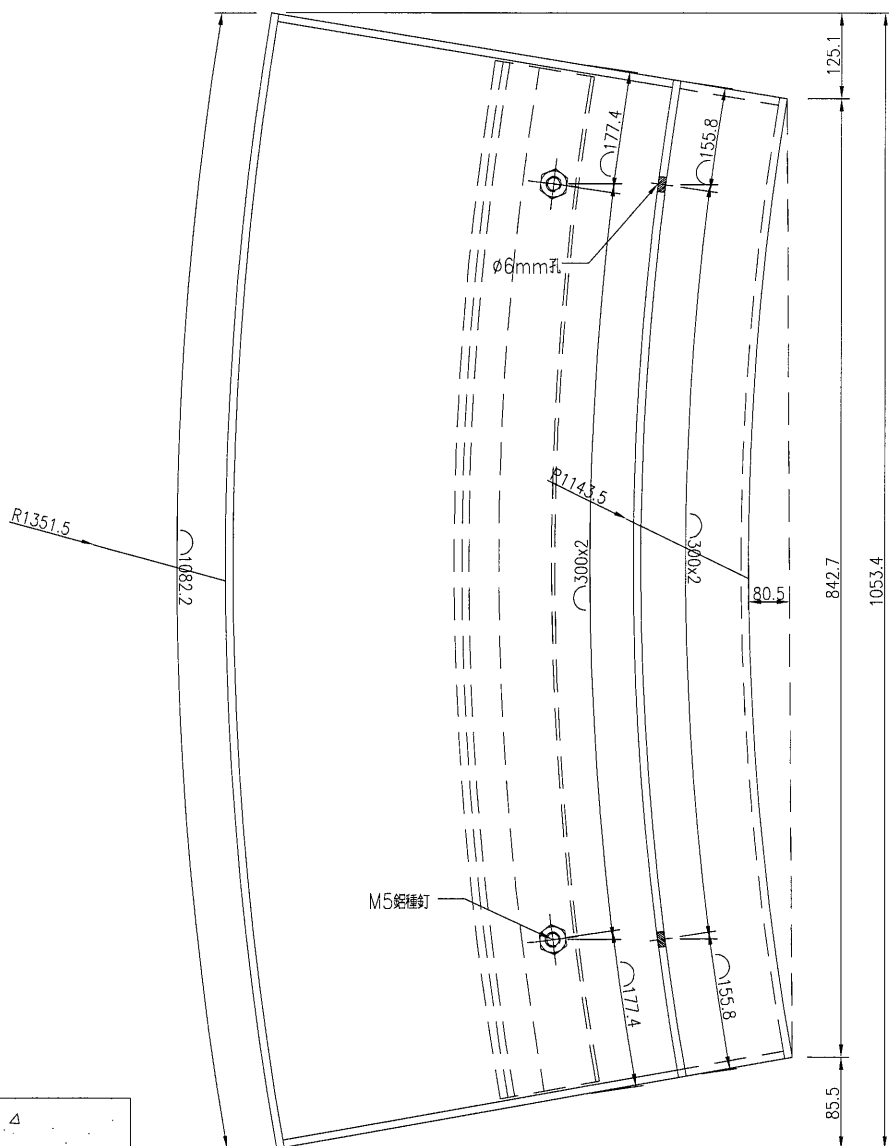

此摺腳取消

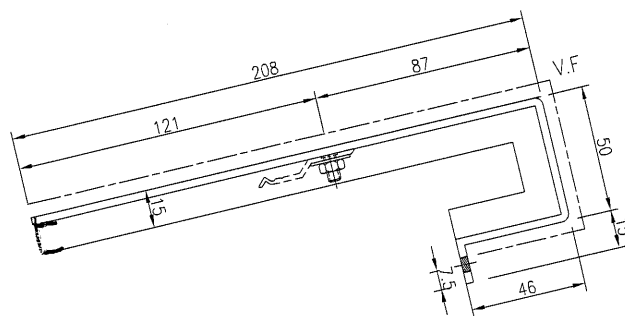



名稱	鋁板加工圖	制圖	吳禕瑜	2018.9.03	修改			
材料	3mm厚鋁板	復核			日期			
顏色	UCT28767XL-3(深灰)	批准			圖號	J836-LB-27		



美特鋁質 有限公司
MIDI Aluminium Fabricator Ltd.


产品编号	L(MM)	数量	A	N	M	B	N1	M1	备注
		1							

工程號	J-836	地盤	日出康城
-----	-------	----	------

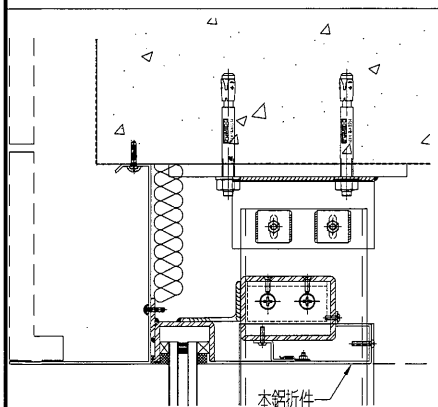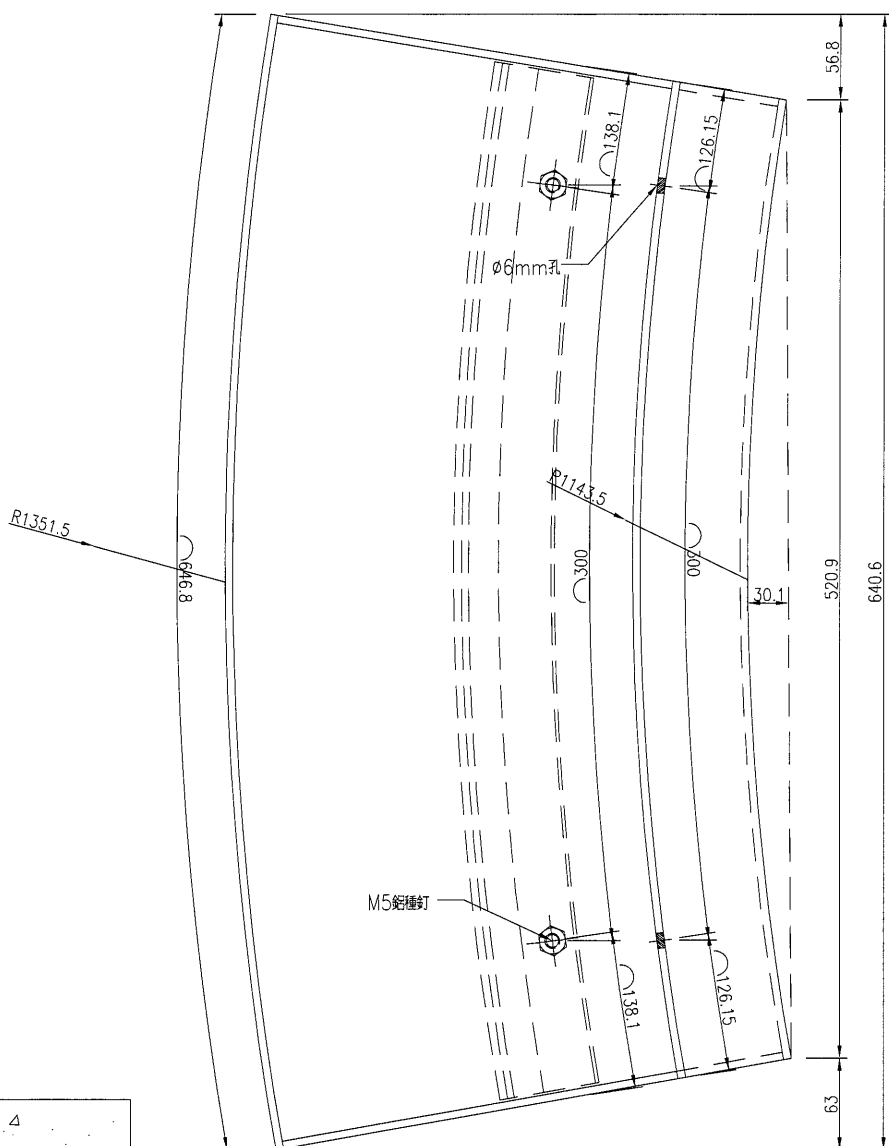

D5

9002

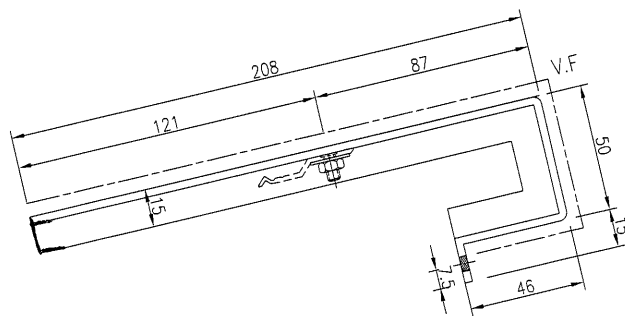

名稱	鋁板加工圖	制圖	吳禕瑜	2018.9.03	修改			
材料	3mm厚鋁板	復核			日期			
顏色	UCT28767XL-3(深灰)	批准			圖號	J836-LB-28		

37




EG-DWG3



美特鋁質 有限公司
MIDI Aluminium Fabricator Ltd.

产品编号	L(MM)	数量	A	N	M	B	N1	M1	备注
		1							

工程號 J-836 地盤 日出康城

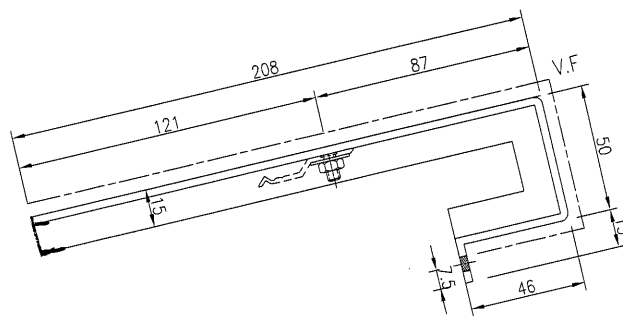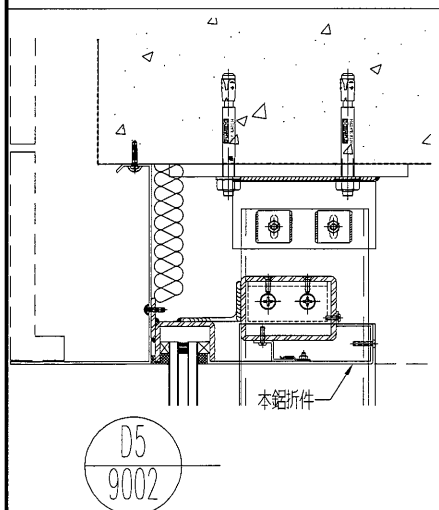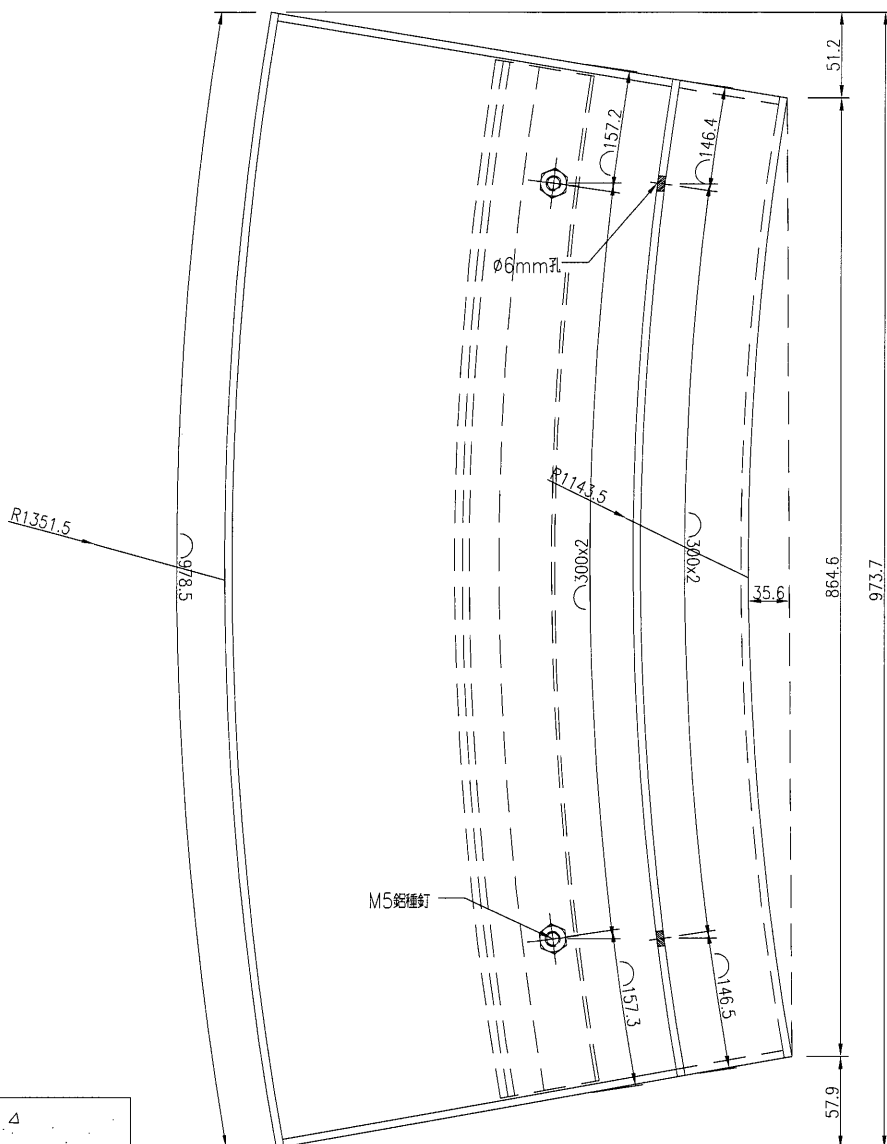

名稱	鋁板加工圖	制圖	吳緯瑜	2018.9.03	修改			
材料	3mm厚鋁板	復核			日期			
顏色	UCT28767XL-3(深灰)	批准			圖號	J836-LB-33		

(38)



EG-DWG3




美特鋁質 有限公司
MIDI Aluminium Fabricator Ltd.

产品编号	L(MM)	数量	A	N	M	B	N1	M1	备注
		1							

工程號 J-836 地盤 日出康城

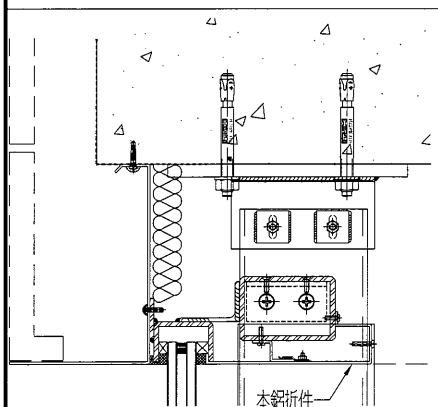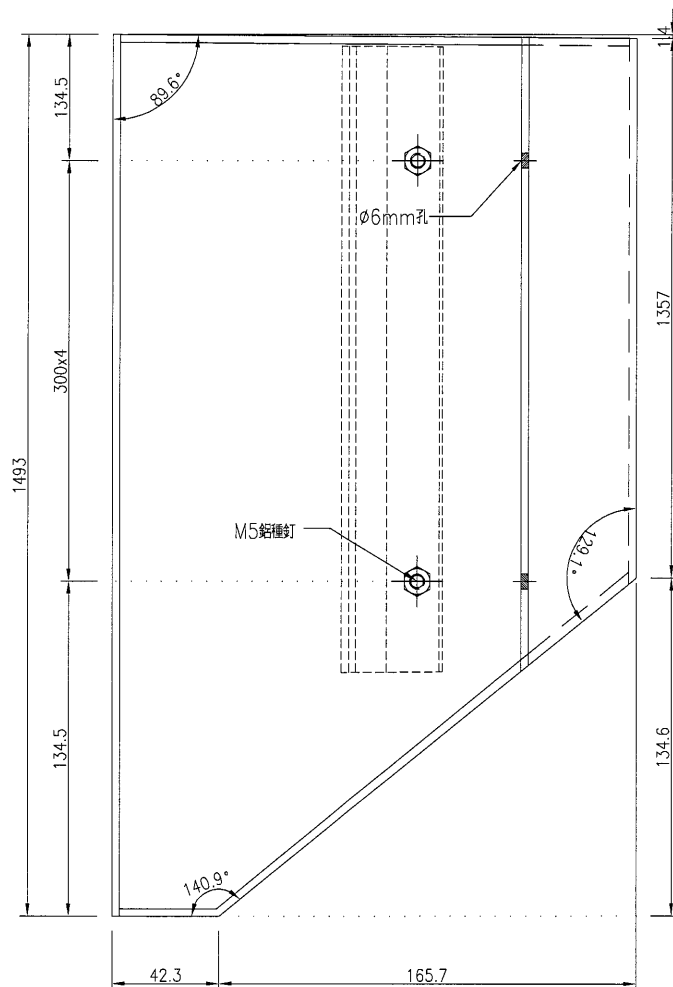

D5
9002

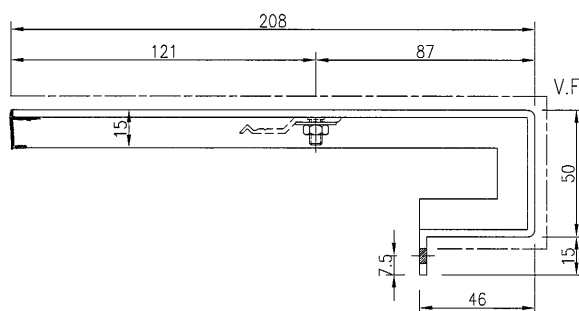

注：因此件鋁板與結構相接縫隙較小，怕結構有出入，需地盤複數后方可加工。




名稱	鋁板加工圖	制圖	吳禕瑜	2018.9.03	修改			
材料	3mm厚鋁板	復核			日期			
顏色	UCT28767XL-3(深灰)	批准			圖號	J836-LB-35		



美特鋁質 有限公司
MIDI Aluminium Fabricator Ltd.

产品编号	L(MM)	数量	A	N	M	B	N1	M1	备注
		1							

工程號	J-836	地盤	日出康城
-----	-------	----	------

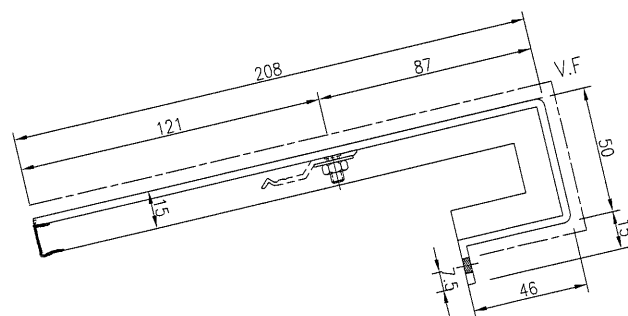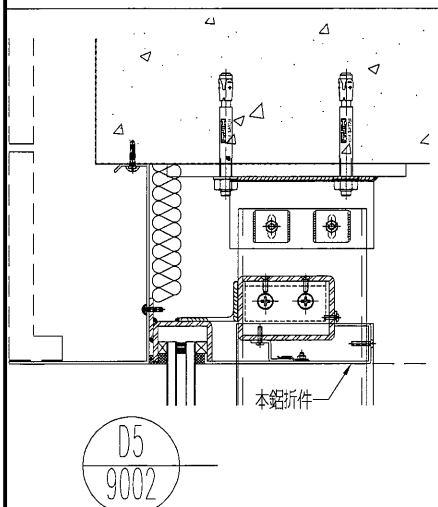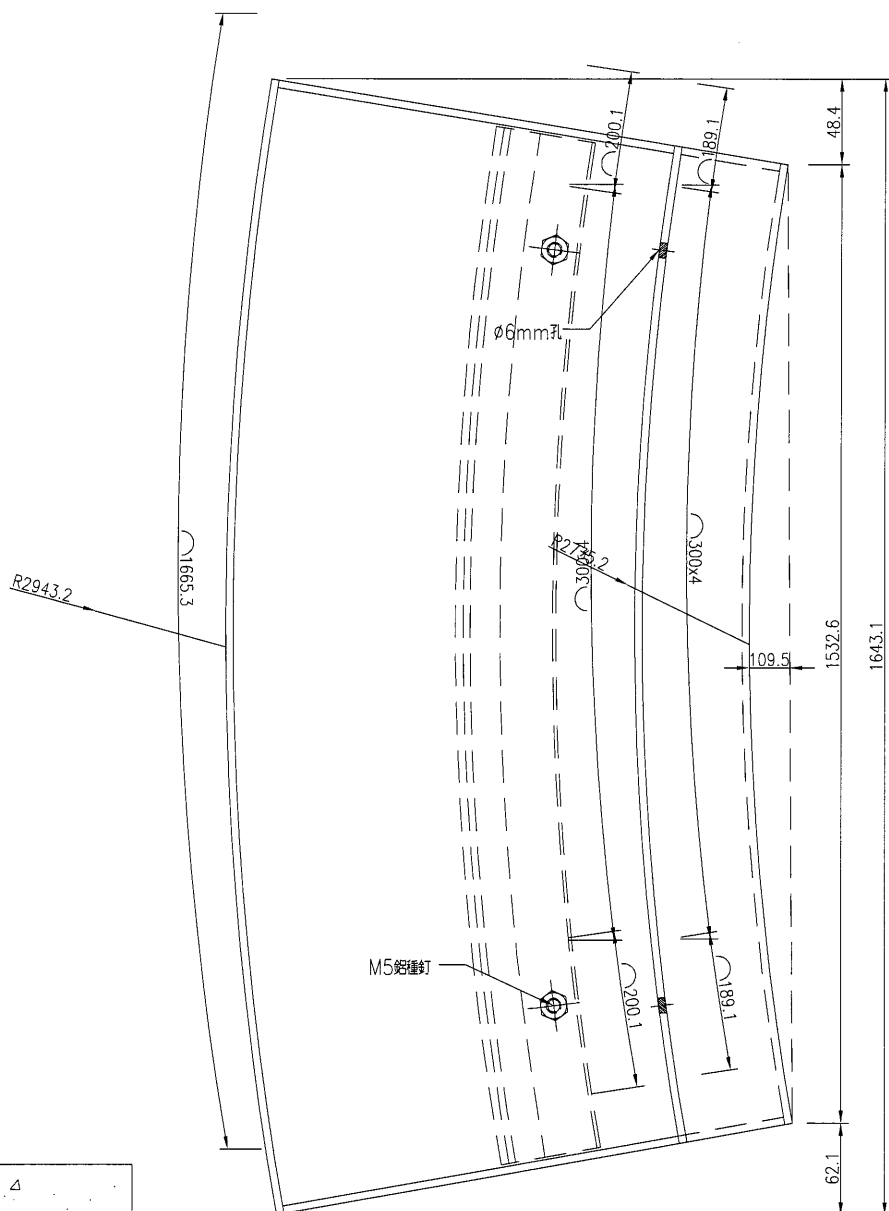




名稱	鋁板加工圖	制圖	吳禕瑜	2018.9.03	修改			
材料	3mm厚鋁板	復核			日期			
顏色	UCT28767XL-3(深灰)	批准			圖號	J836-LB-40		



美特鋁質 有限公司
MIDI Aluminium Fabricator Ltd.

工程號 J-836 地盤 日出康城

产品编号	L(MM)	数量	A	N	M	B	N1	M1	备注
J836-LB-41		4							

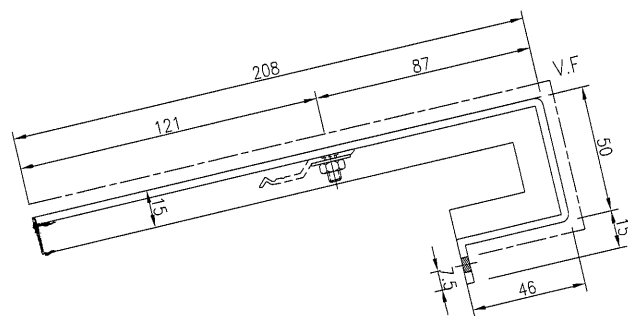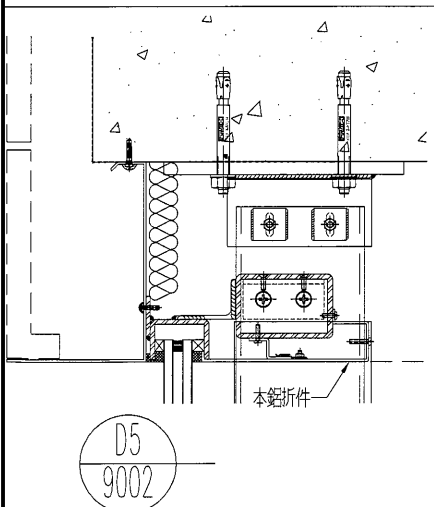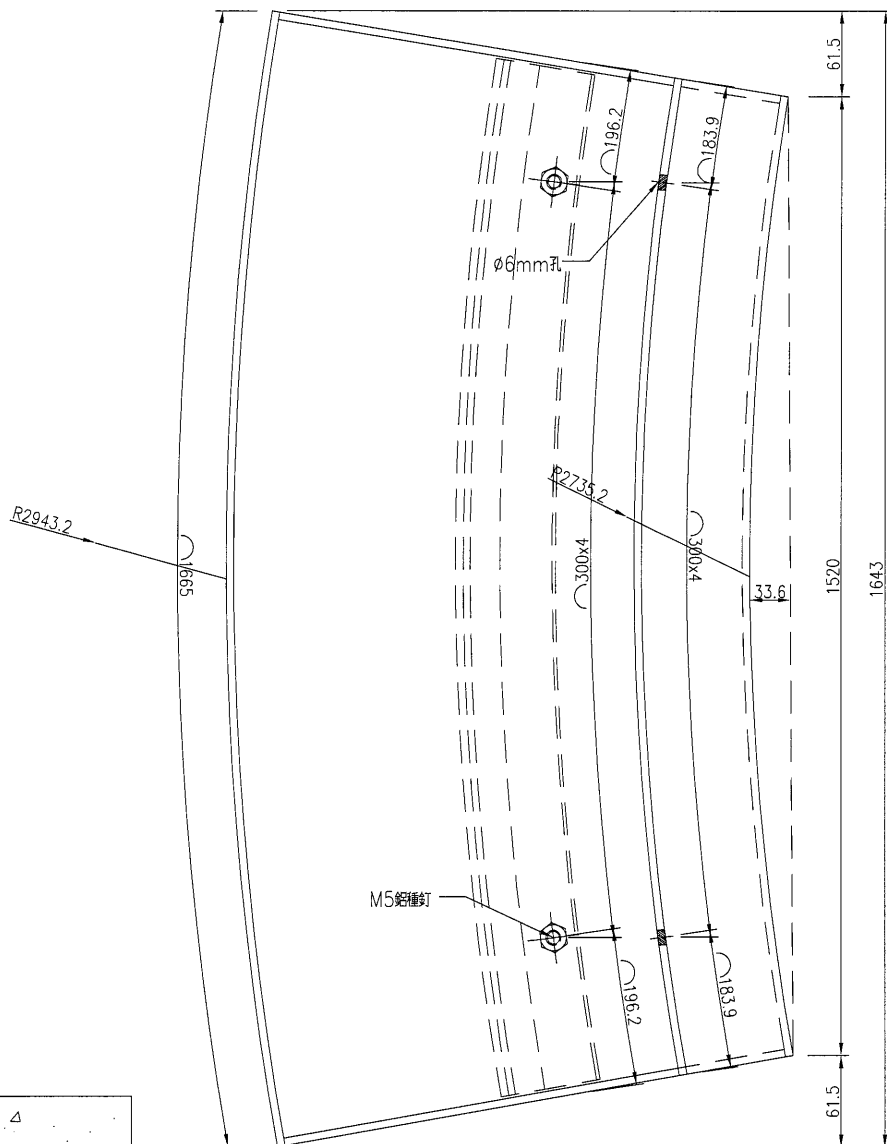

名稱	鋁板加工圖	制圖	吳禕瑜	2018.9.03	修改			
材料	3mm厚鋁板	復核			日期			
顏色	UCT28767XL-3(深灰)	批准			圖號	J836-LB-41		



美特鋁質 有限公司
MIDI Aluminium Fabricator Ltd.

工程號

J-836

地盤

日出康城

产品编号

L(MM)

数量

A

N

M




B

N1

M1

备注

1

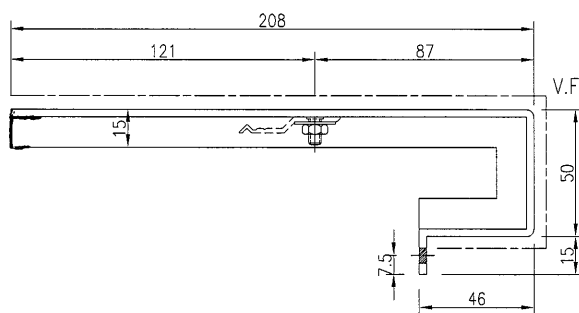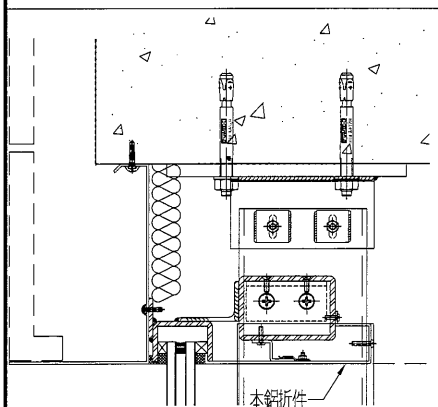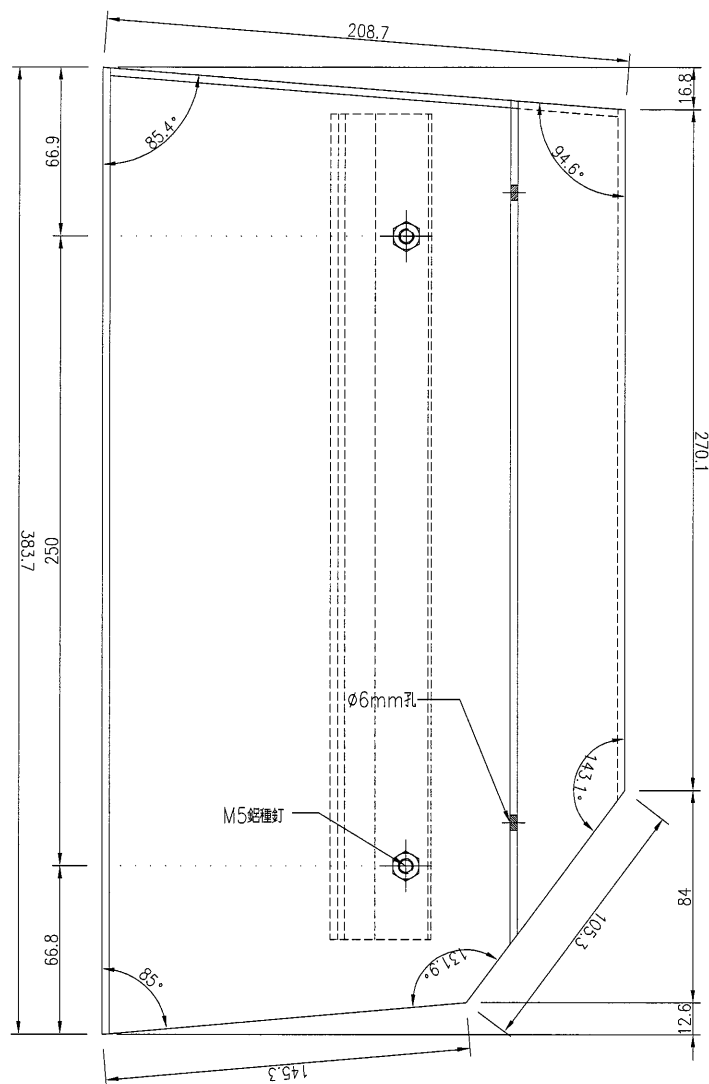

注：因此件鋁板與結構相接縫隙較小，怕結構有出入，需地盤複數后方可加工。

名稱

鋁板加工圖

制圖

吳禕瑜

2018.9.03

修改

材料

3mm厚鋁板

復核

日期

顏色

UCT28767XL-3(深灰)

批准




圖號

J836-LB-42

42

EG-DWG3

 美特鋁質有限公司 MIDI Aluminium Fabricator Ltd.	产品编号	L(MM)	数量	A	N	M	B	N1	M1	备注
			1							
工程號	J-836	地盤	日出康城							

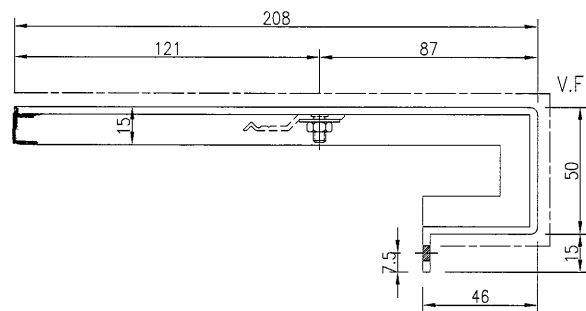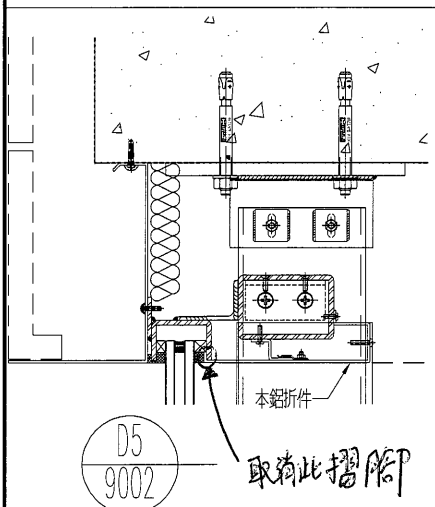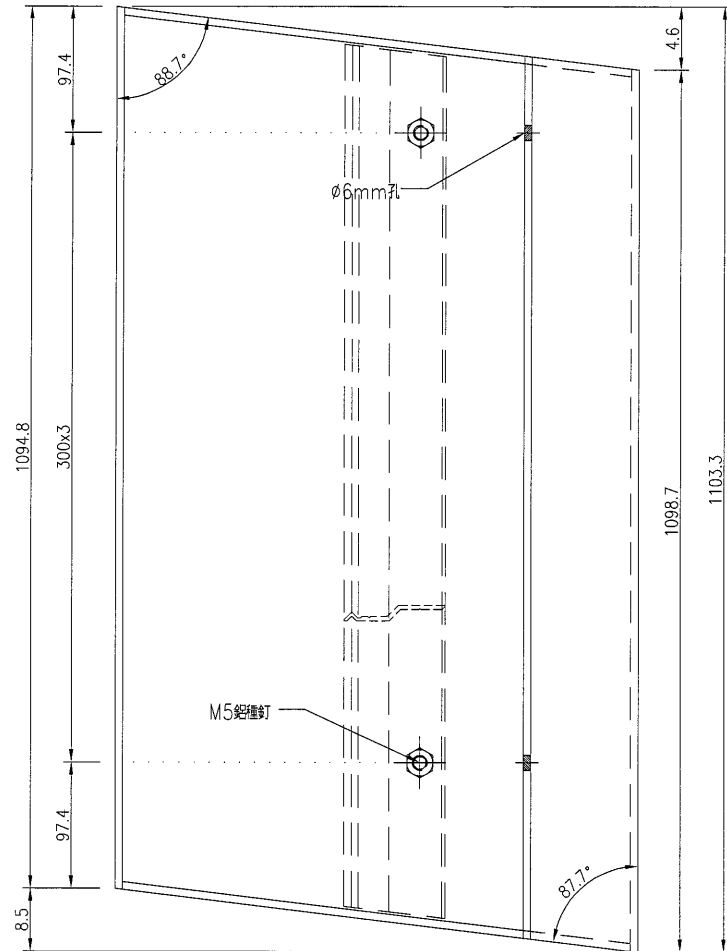

名稱	鋁板加工圖	制圖	吳禕瑜	2018.9.03	修改			
材料	3mm厚鋁板	復核			日期			
顏色	UCT28767XL-3(深灰)	批准			圖號	J836-LB-58		

43




EG-DWG3



美特鋁質 有限公司
MIDI Aluminium Fabricator Ltd.

产品编号	L(MM)	数量	A	N	M	B	N1	M1	备注
		1							

工程號 J-836 地盤 日出康城

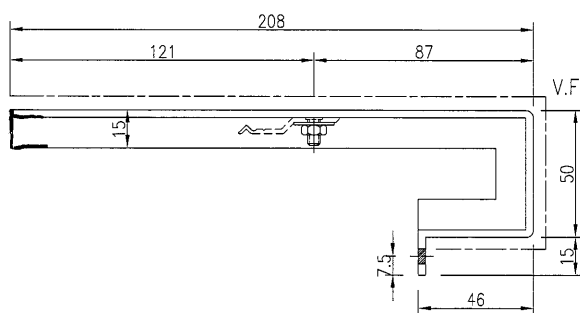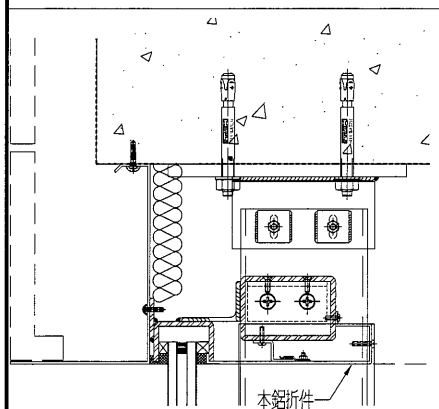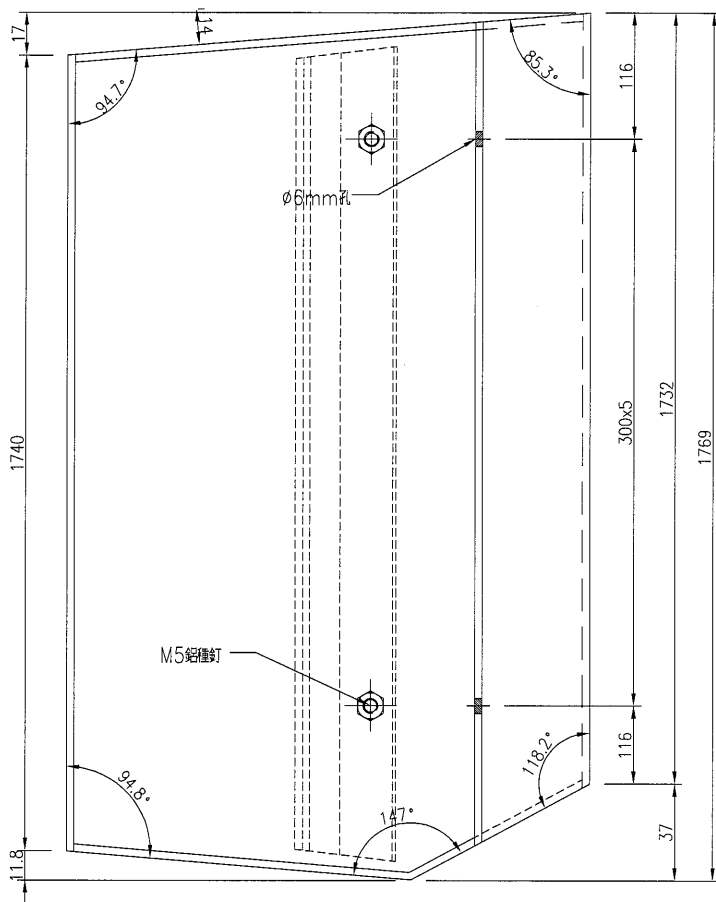

注：因此件鋁板與結構相接縫隙較小，怕結構有出入，需地盤複數后方可加工。

名稱	鋁板加工圖	制圖	吳禕瑜	2018.9.03	修改			
材料	3mm厚鋁板	復核			日期			
顏色	UCT28767XL-3(深灰)	批准			圖號	J836-LB-10		






美特鋁質 有限公司
MIDI Aluminium Fabricator Ltd.

产品编号	L(MM)	数量	A	N	M	B	N1	M1	备注
		1							

工程號	J-836	地盤	日出康城
-----	-------	----	------



B

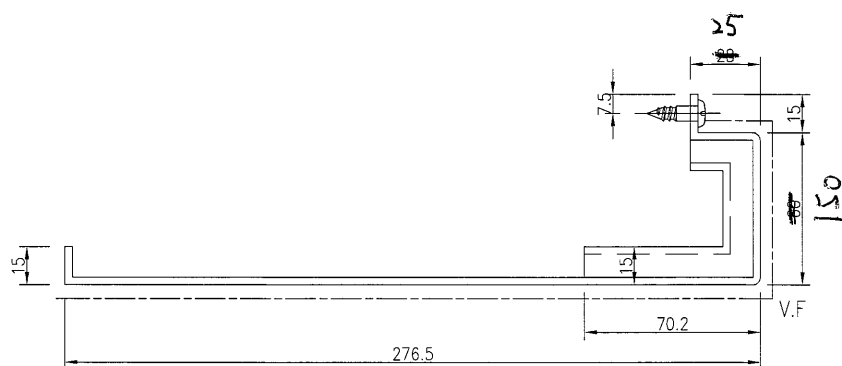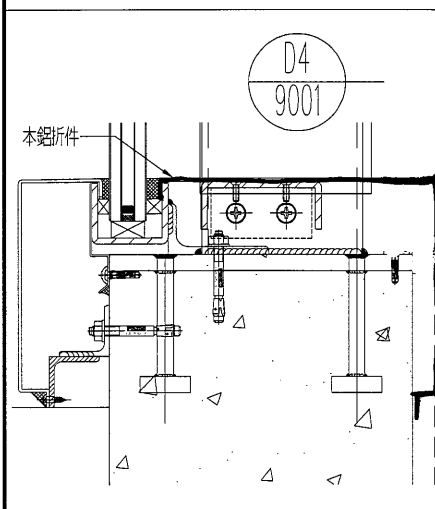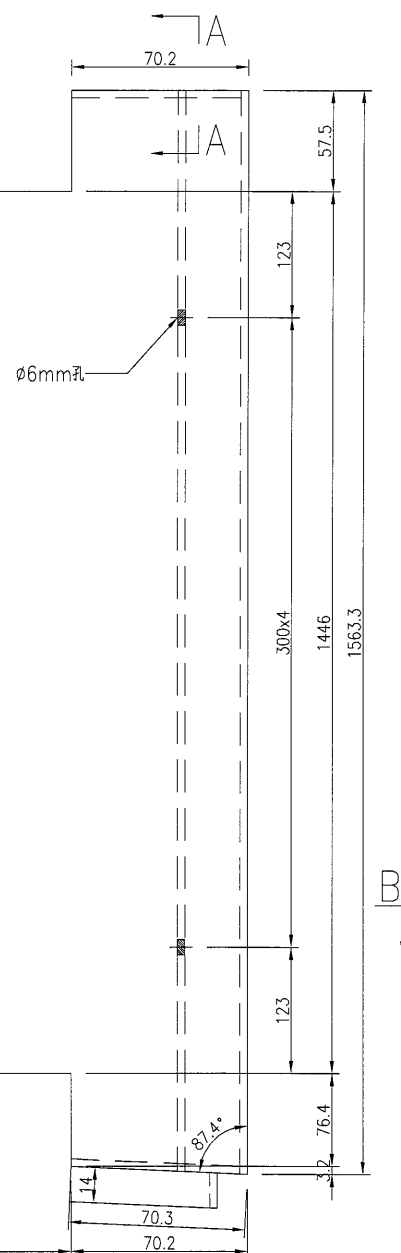

B-B

名稱	鋁板加工圖	制圖	吳禕瑜	2018.9.06	修改			
材料	3mm厚鋁板	復核			日期			
顏色	UCT28767XL-3(深灰)	批准			圖號	J836-LB-60		







美特鋁質

有限公司

MIDI Aluminium Fabricator Ltd.

产品编号	L(MM)	数量	A	N	M	B	N1	M1	备注
		3							


工程號	J-836	地盤	日出康城
-----	-------	----	------

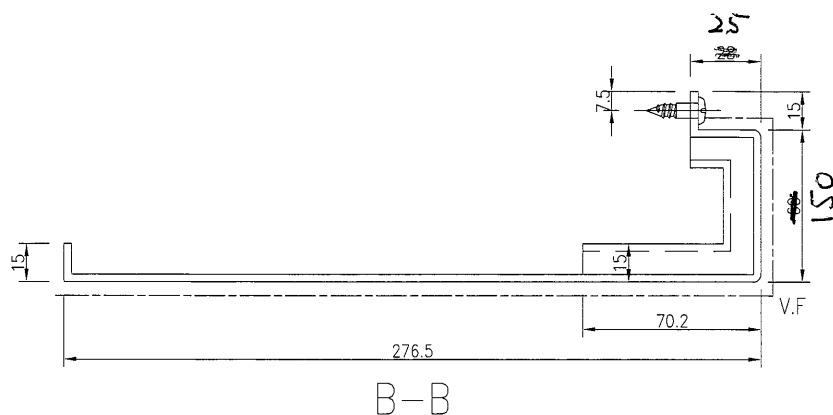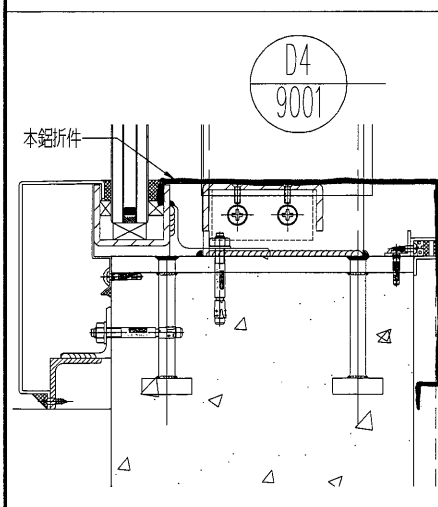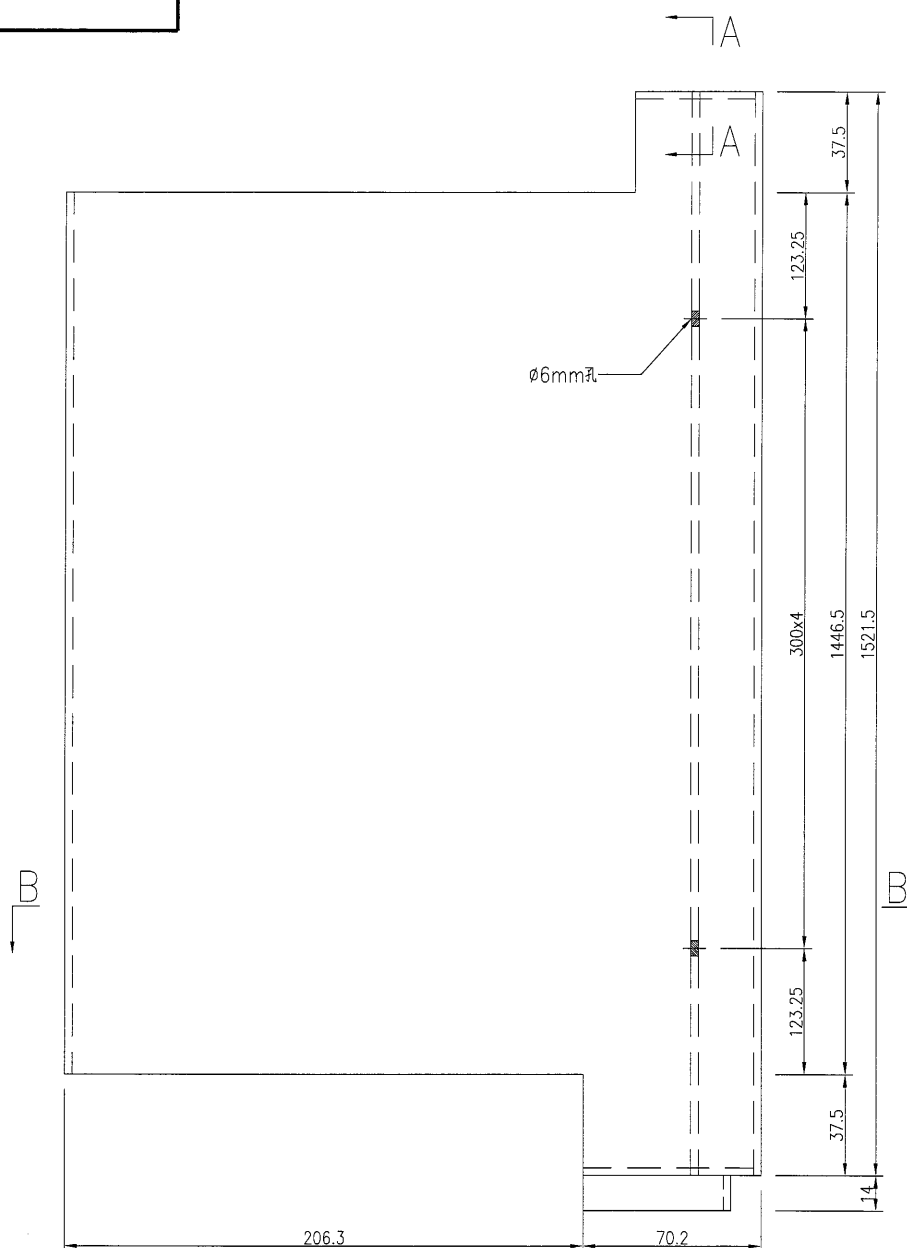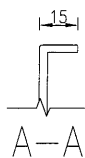

名稱	鋁板加工圖	制圖	吳禕瑜	2018.9.06	修改		
材料	3mm厚鋁板	復核			日期		
顏色	UCT28767XL-3(深灰)	批准			圖號	J836-LB-61	

46




EG-DWG3

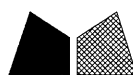

美特鋁質 有限公司
MIDI Aluminium Fabricator Ltd.

产品编号	L(MM)	数量	A	N	M	B	N1	M1	备注
		1							

工程號 J-836 地盤 日出康城

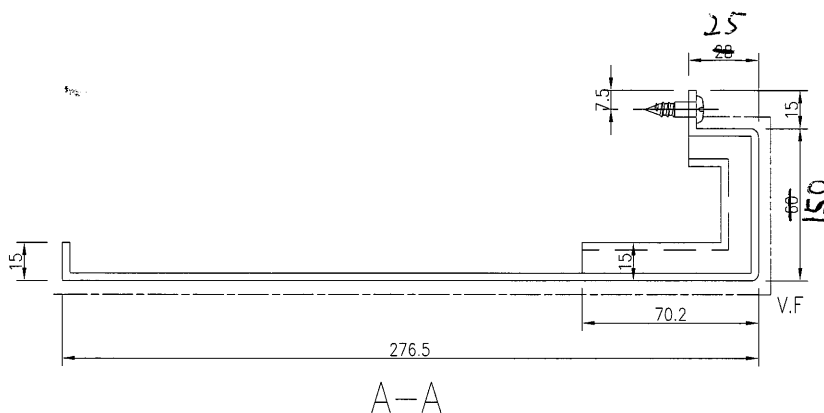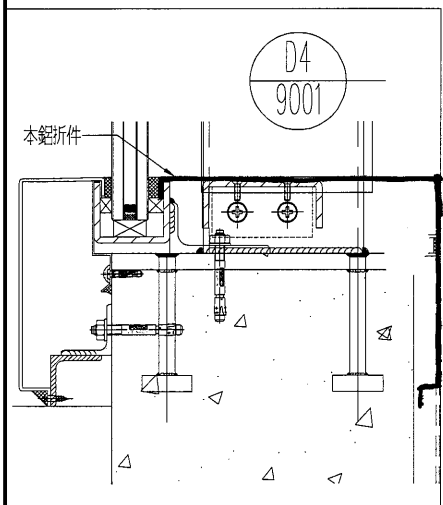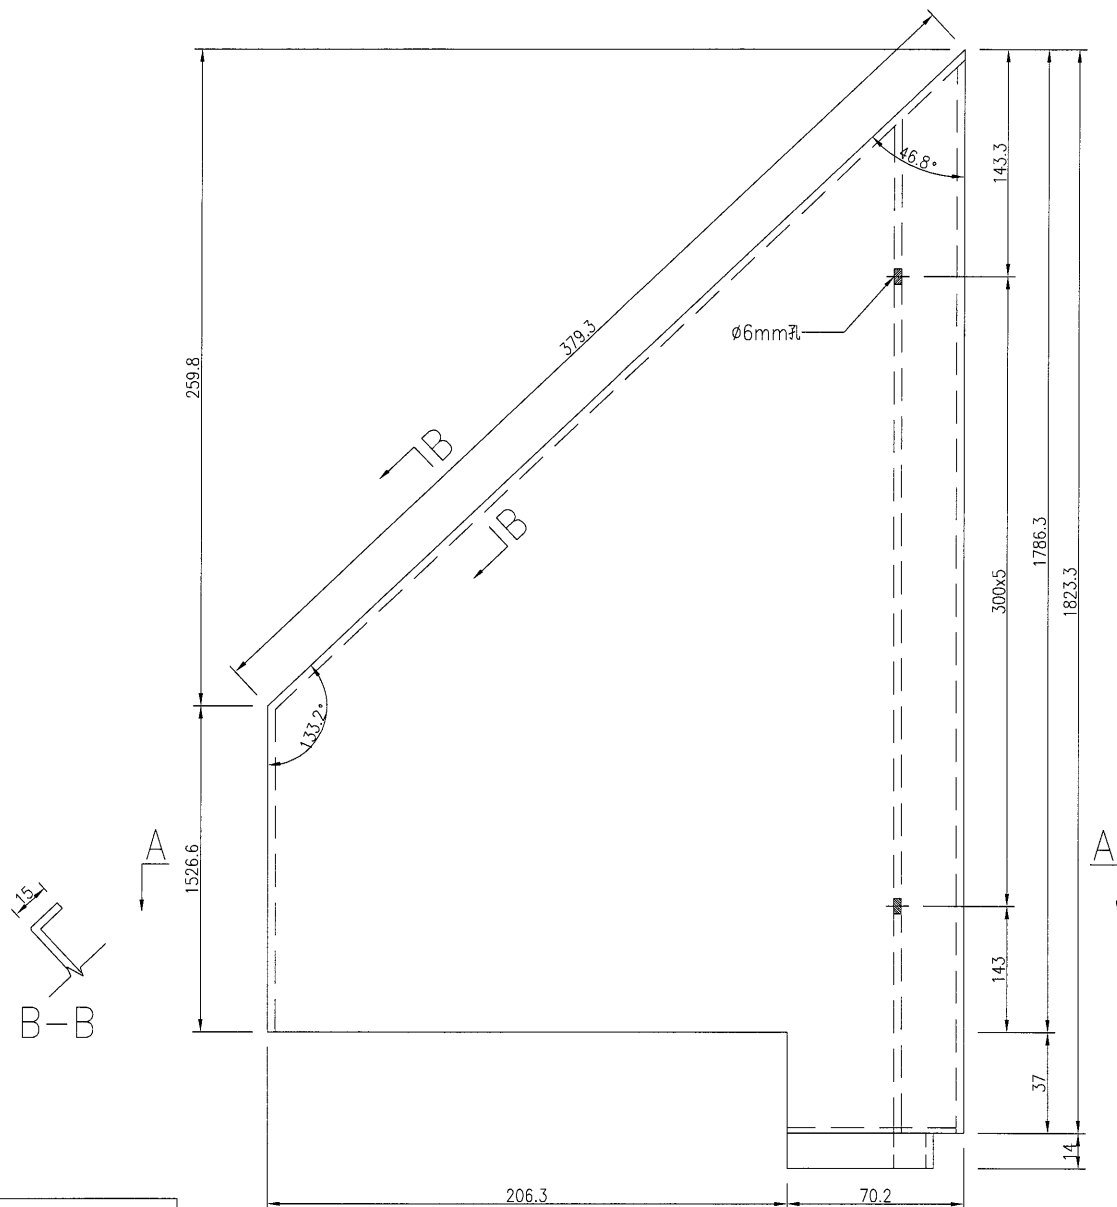




名稱	鋁板加工圖	制圖	吳禕瑜	2018.9.06	修改			
材料	3mm厚鋁板	復核			日期			
顏色	UCT28767XL-3(深灰)	批准			圖號	J836-LB-62		



美特鋁質 有限公司
MIDI Aluminium Fabricator Ltd.

工程號 J-836 地盤 日出康城

數據表見圖號：J836-LB-63A

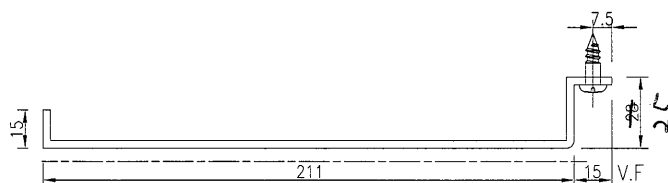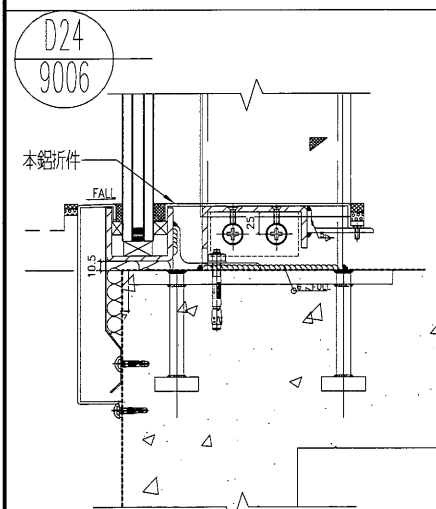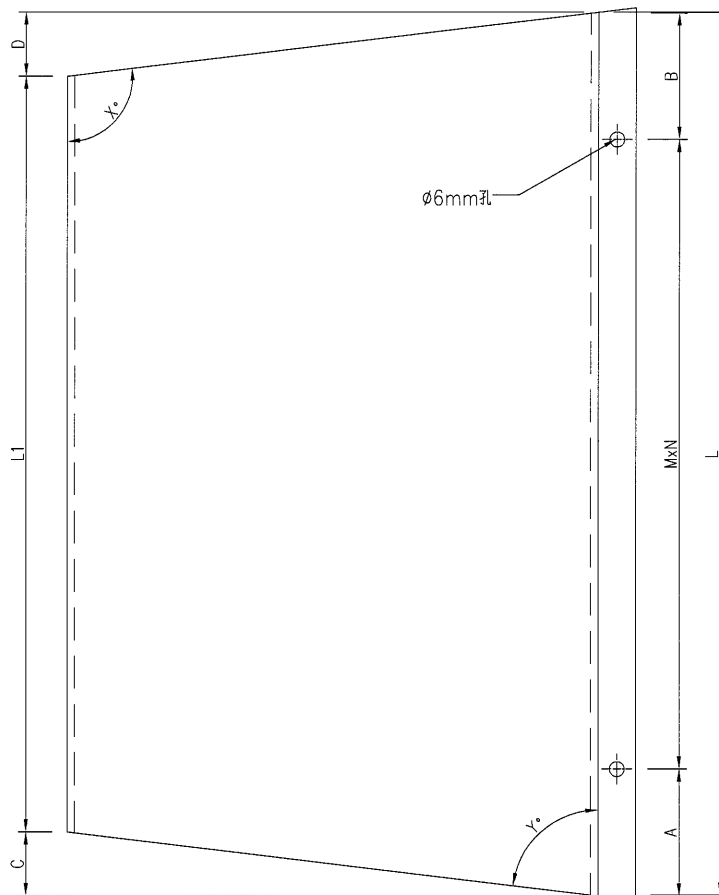

名稱	鋁板加工圖	制圖	吳禕瑜	2018.9.06	修改			
材料	3mm厚鋁板	復核			日期			
顏色	UCT28767XL-3(深灰)	批准			圖號	J836-LB-63		

美特鋁質 有限公司
MIDI Aluminium Fabricator Ltd.

工程號

J-836

地盤

日出康城

加工圖見圖號：J836-LB-63

序號	物料編號	數量	長度L	長度L1	A	M	x	N	B	C	D	角度(x°)	角度(y°)
1	J836-LB-63	1	625.8	603.5	162.9	300	x	1	162.9	22.3		90	84
2	J836-LB-64	1	1757	1717.7	128.5	300	x	5	128.5	19.6	19.6	95.3	84.7
3	J836-LB-65	1	1733.5	1714.4	116.8	300	x	5	116.8	4.7	14.5	93.9	88.7
4	J836-LB-67	1	1727.5	1713	113.8	300	x	5	113.8	11.5	3	90.8	86.9
5	J836-LB-68	1	1724.5	1690.4	112.3	300	x	5	112.3	17.1	17	94.6	85.4
6	J836-LB-69	1	1752.3	1717.7	126.2	300	x	5	126.2	17.3	17.3	94.7	85.3

名稱 鋁板加工圖

制圖 吳禕瑜

2018.9.03

修改

材料 3mm厚鋁板

復核

日期

顏色 UCT28767XL-3(深灰)

批准

圖號

J836-LB-63A

49




EG-DWG3



美特鋁質 有限公司
MIDI Aluminium Fabricator Ltd.

产品编号	L(MM)	数量	A	N	M	B	N1	M1	备注
		2							


工程號 J-836 地盤 日出康城

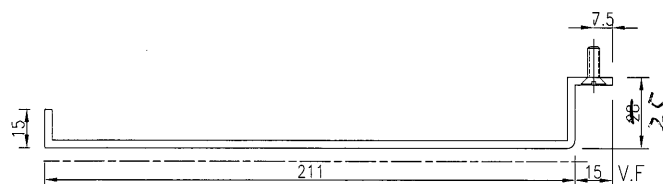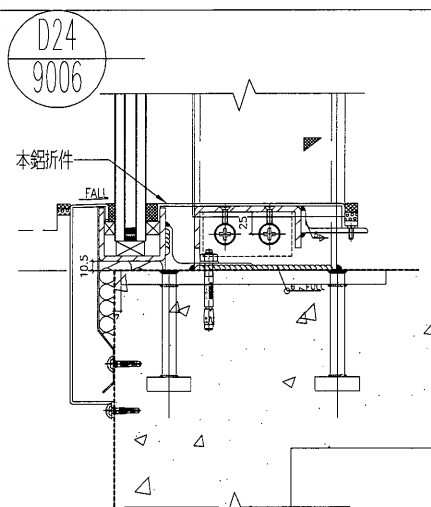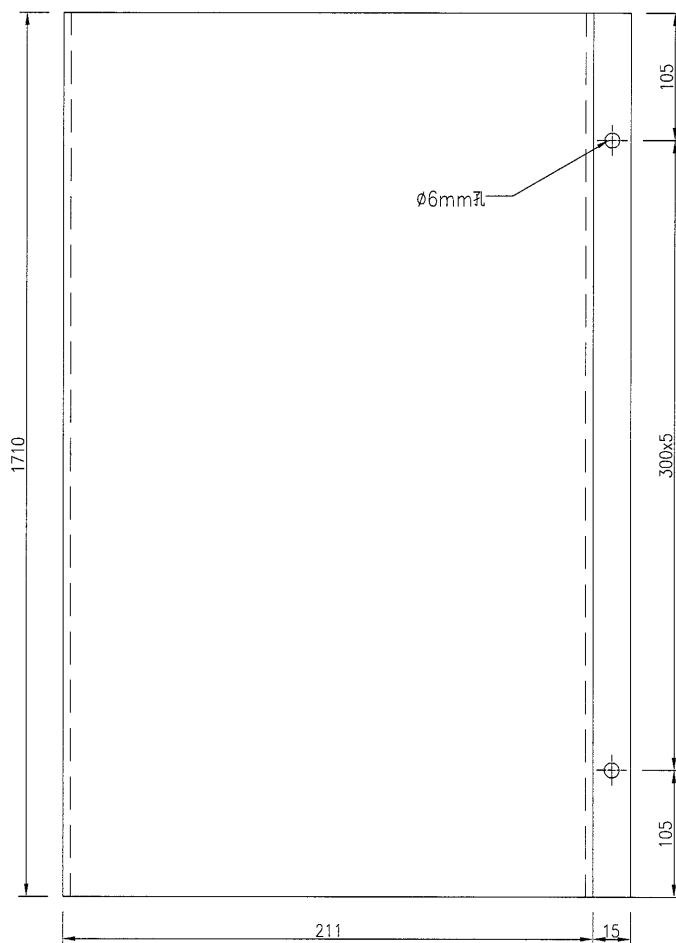

名稱	鋁板加工圖	制圖	吳禕瑜	2018.9.03	修改			
材料	3mm厚鋁板	復核			日期			
顏色	UCT28767XL-3(深灰)	批准			圖號	J836-LB-66		

50




EG-DWG3

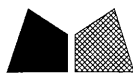

美特鋁質 有限公司
MIDI Aluminium Fabricator Ltd.

工程號 J-836 地盤 日出康城

产品编号	L(MM)	数量	A	N	M	B	N1	M1	备注
		1							

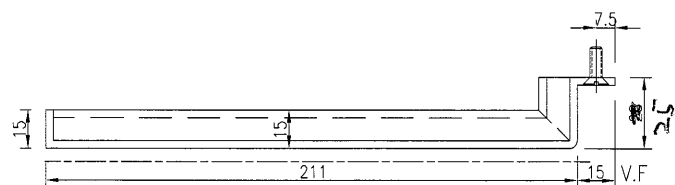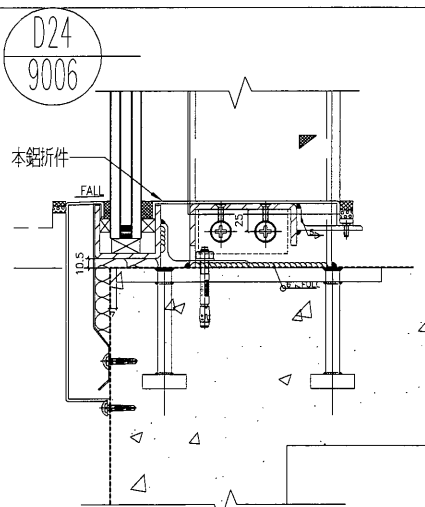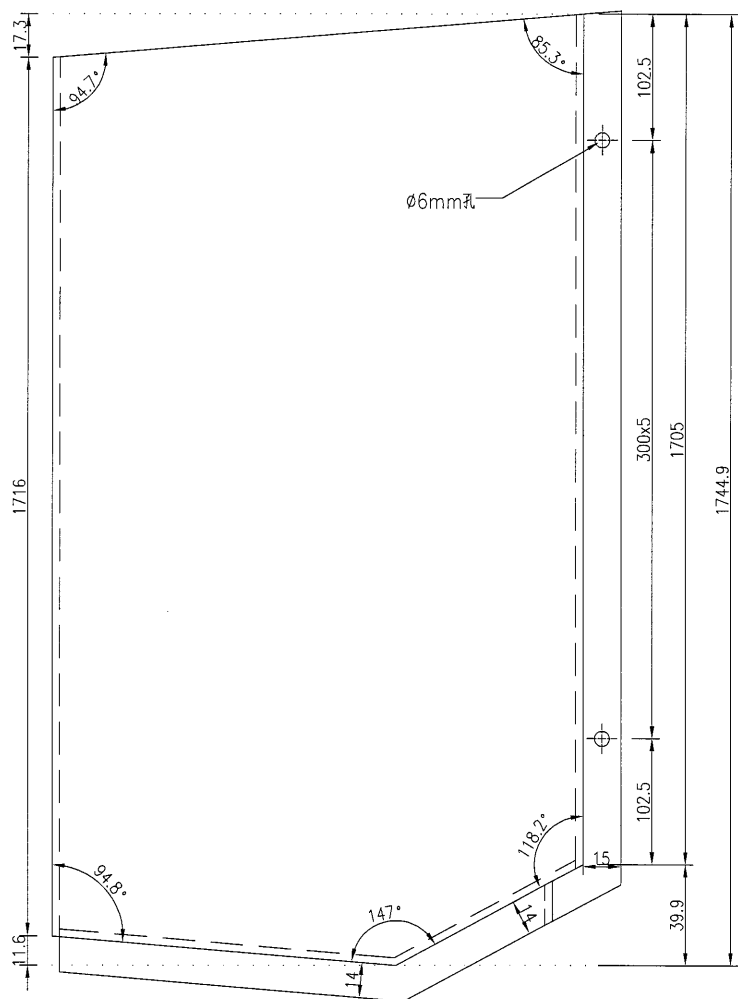




名稱	鋁板加工圖	制圖	吳禕瑜	2018.9.03	修改			
材料	3mm厚鋁板	復核			日期			
顏色	UCT28767XL-3(深灰)	批准			圖號	J836-LB-70		



美特鋁質 有限公司
MIDI Aluminium Fabricator Ltd.

产品编号	L(MM)	数量	A	N	M	B	N1	M1	备注
		1							

工程號	J-836	地盤	日出康城
-----	-------	----	------

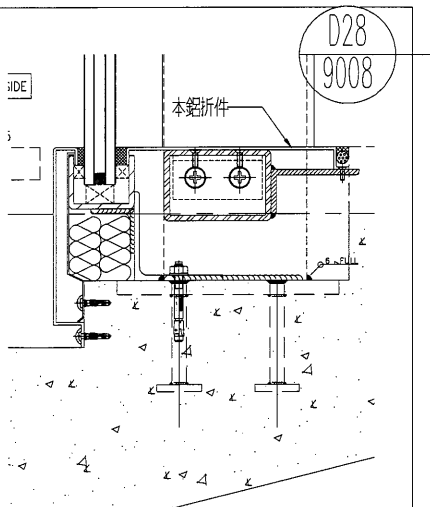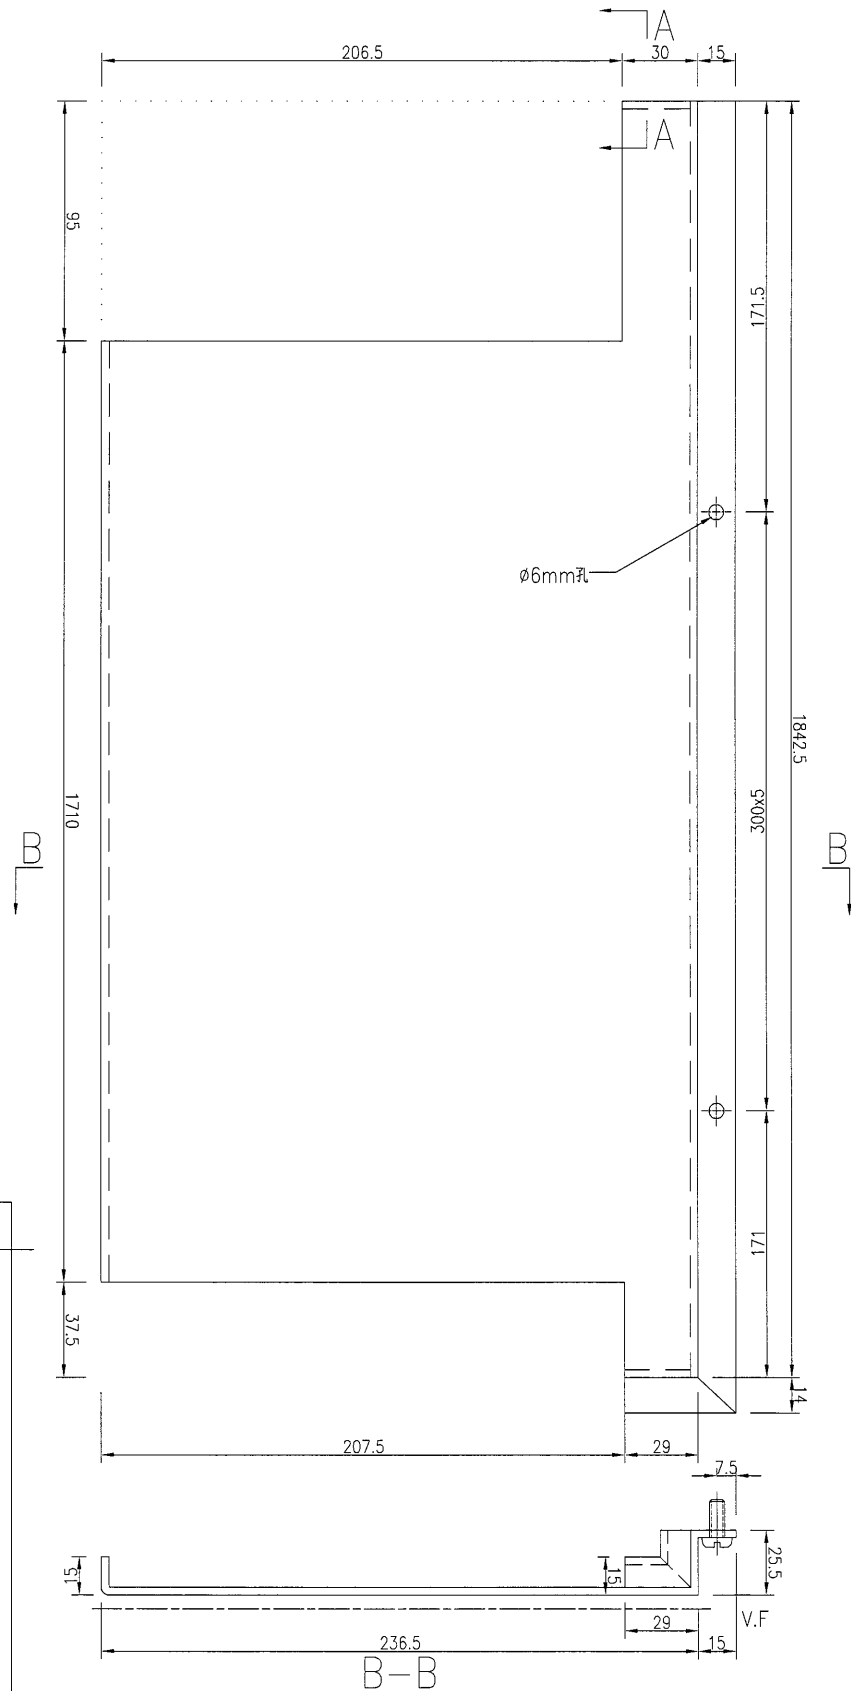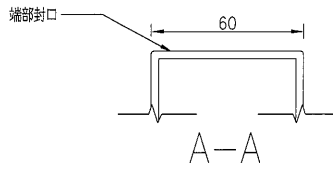

名稱	鋁板加工圖	制圖	吳緯瑜	2018.9.06	修改			
材料	3mm厚鋁板	復核			日期			
顏色	UCT28767XL-3(深灰)	批准			圖號	J836-LB-71		



美特鋁質 有限公司
MIDI Aluminium Fabricator Ltd.

工程號

J-836

地盤

日出康城

产品编号

L(MM)

数量

A

N

M





B

N1

M1

备注

6

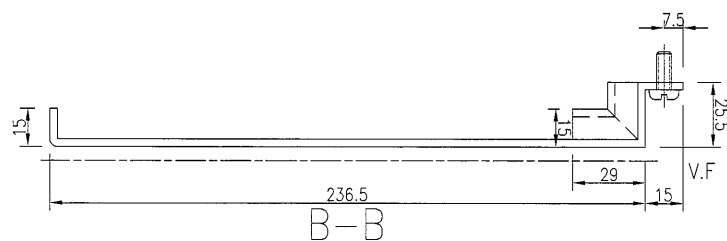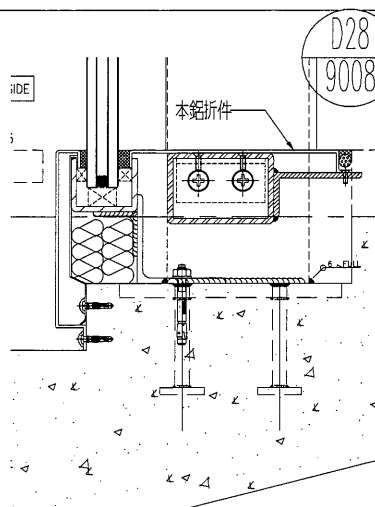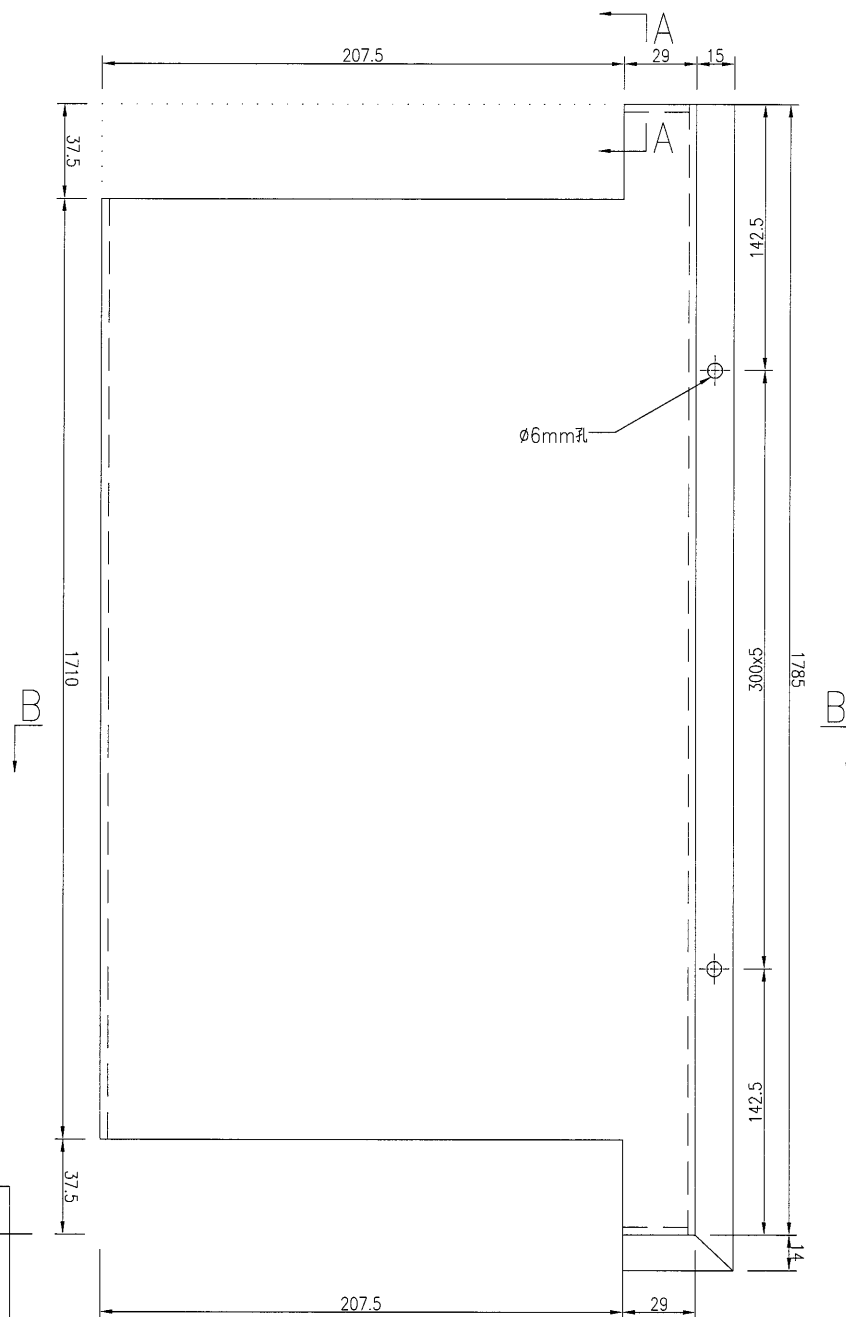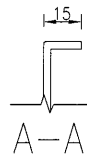

名稱 鋁板加工圖

制圖 吳禕瑜

2018.9.06

修改

材料 3mm厚鋁板

復核

日期

顏色 UCT28767XL-3(深灰)

批准

圖號

J836-LB-72

EG-DWG3




美特鋁質

有限公司

MIDI Aluminium Fabricator Ltd.

产品编号	L(MM)	数量	A	N	M	B	N1	M1	备注
		1							

工程號	J-836	地盤	日出康城
-----	-------	----	------

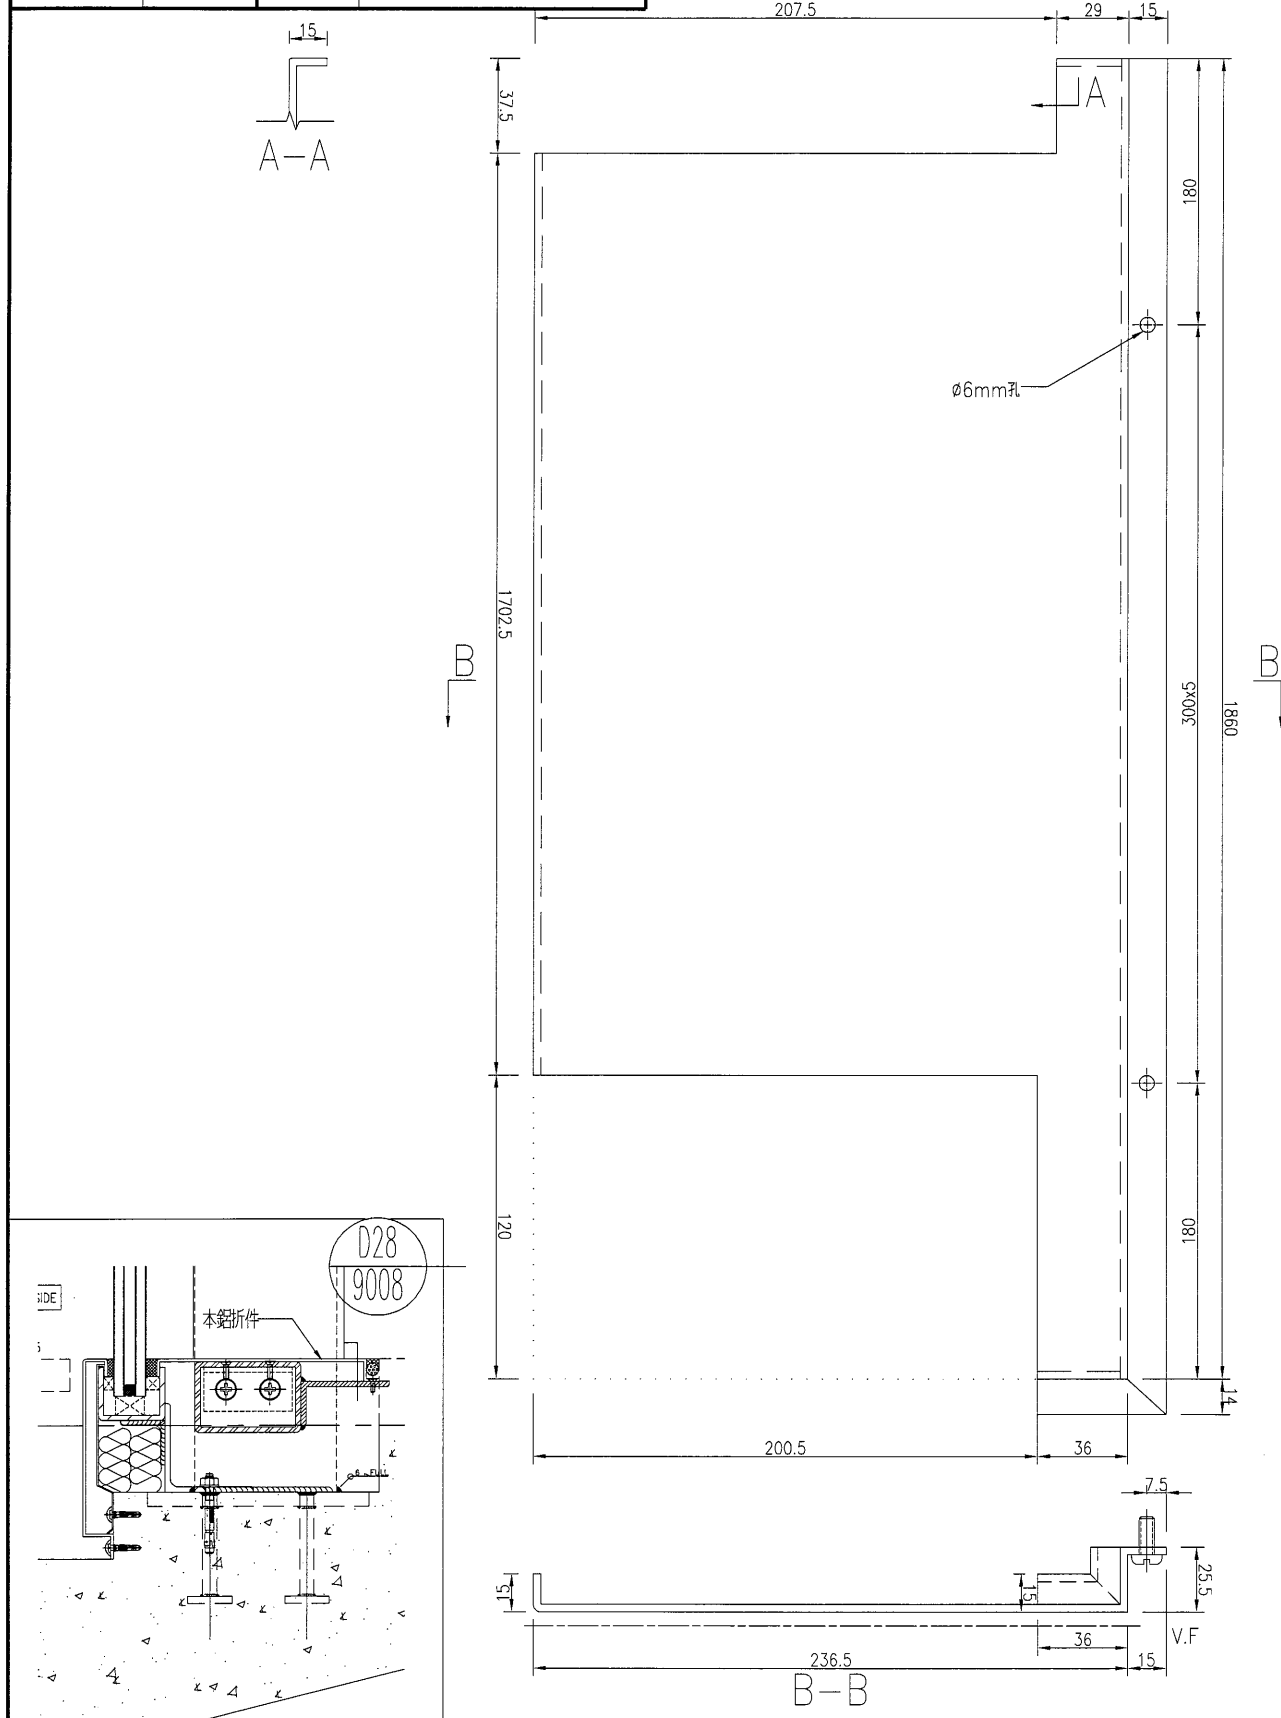




名稱	鋁板加工圖	制圖	吳禕瑜	2018.9.06	修改			
材料	3mm厚鋁板	復核			日期			
顏色	UCT28767XL-3(深灰)	批准			圖號	J836-LB-73		



美特鋁質 有限公司
MIDI Aluminium Fabricator Ltd.

产品编号	L(MM)	数量	A	N	M	B	N1	M1	备注
		1							

工程號	J-836	地盤	日出康城
-----	-------	----	------

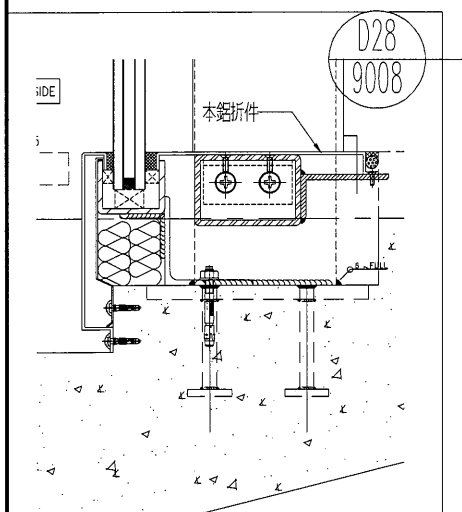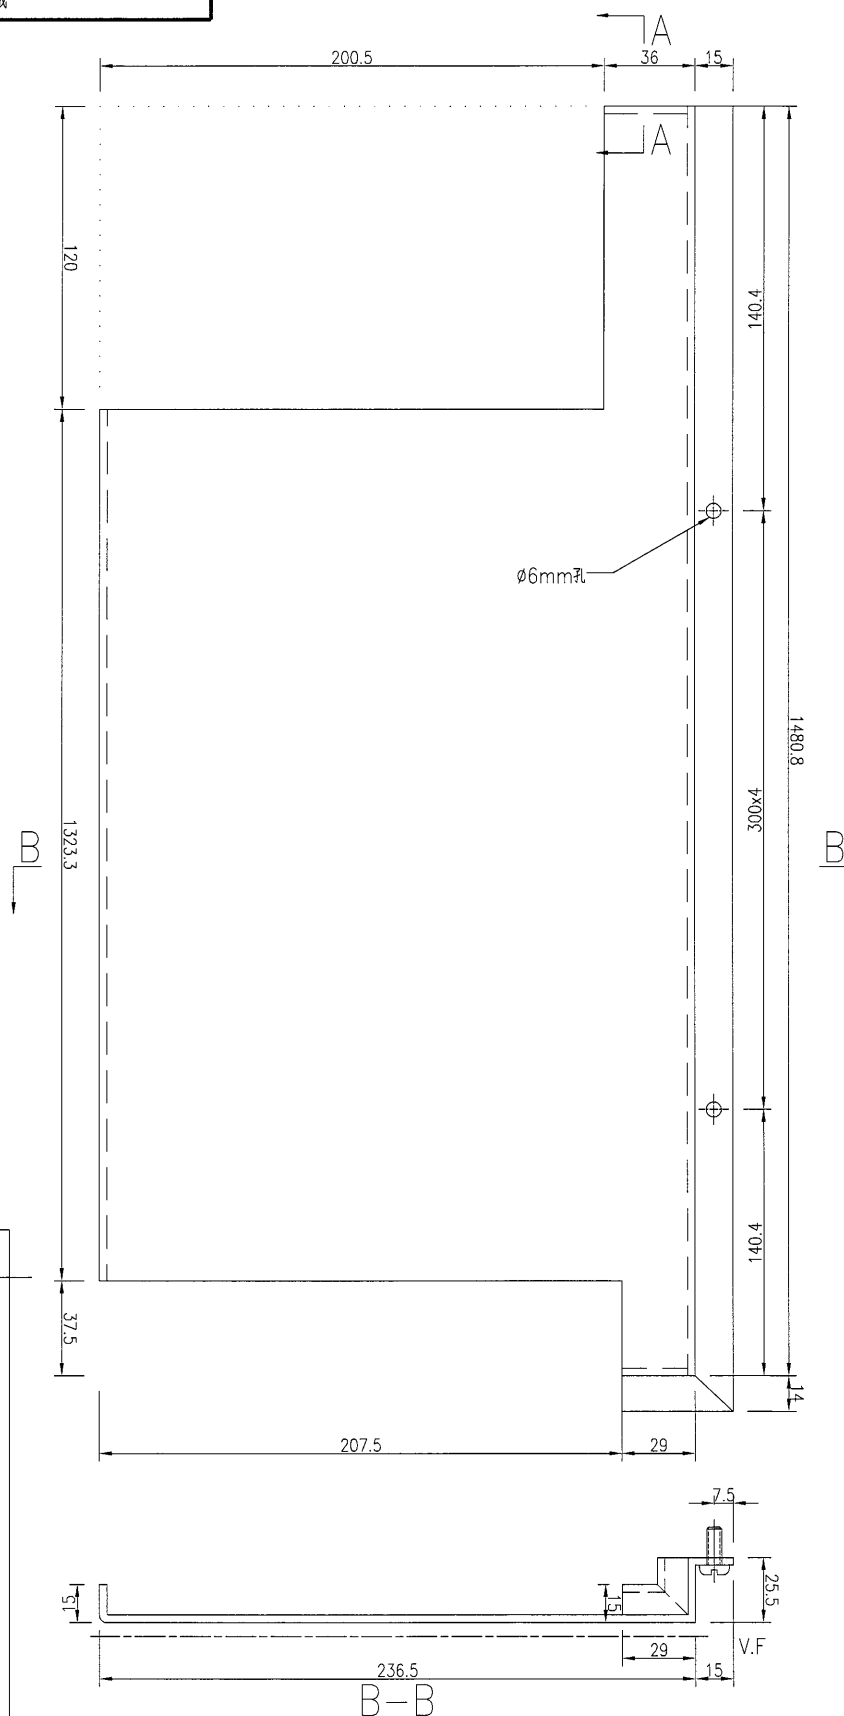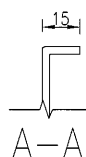





名稱	鋁板加工圖	制圖	吳禕瑜	2018.9.06	修改			
材料	3mm厚鋁板	復核			日期			
顏色	UCT28767XL-3(深灰)	批准			圖號	J836-LB-74		



美特鋁質 有限公司
MIDI Aluminium Fabricator Ltd.

产品编号	L(MM)	数量	A	N	M	B	N1	M1	备注
		1							

工程號	J-836	地盤	日出康城
-----	-------	----	------

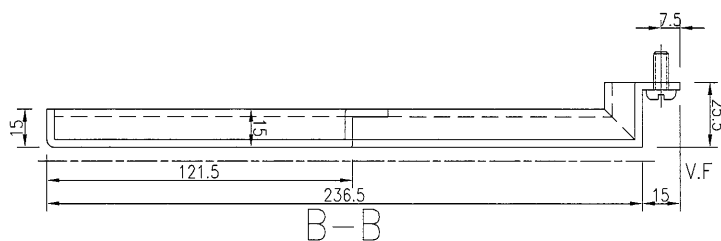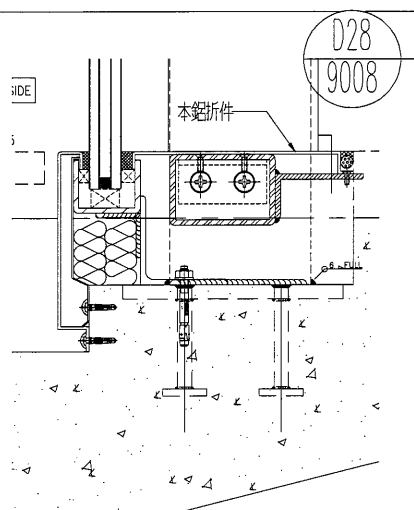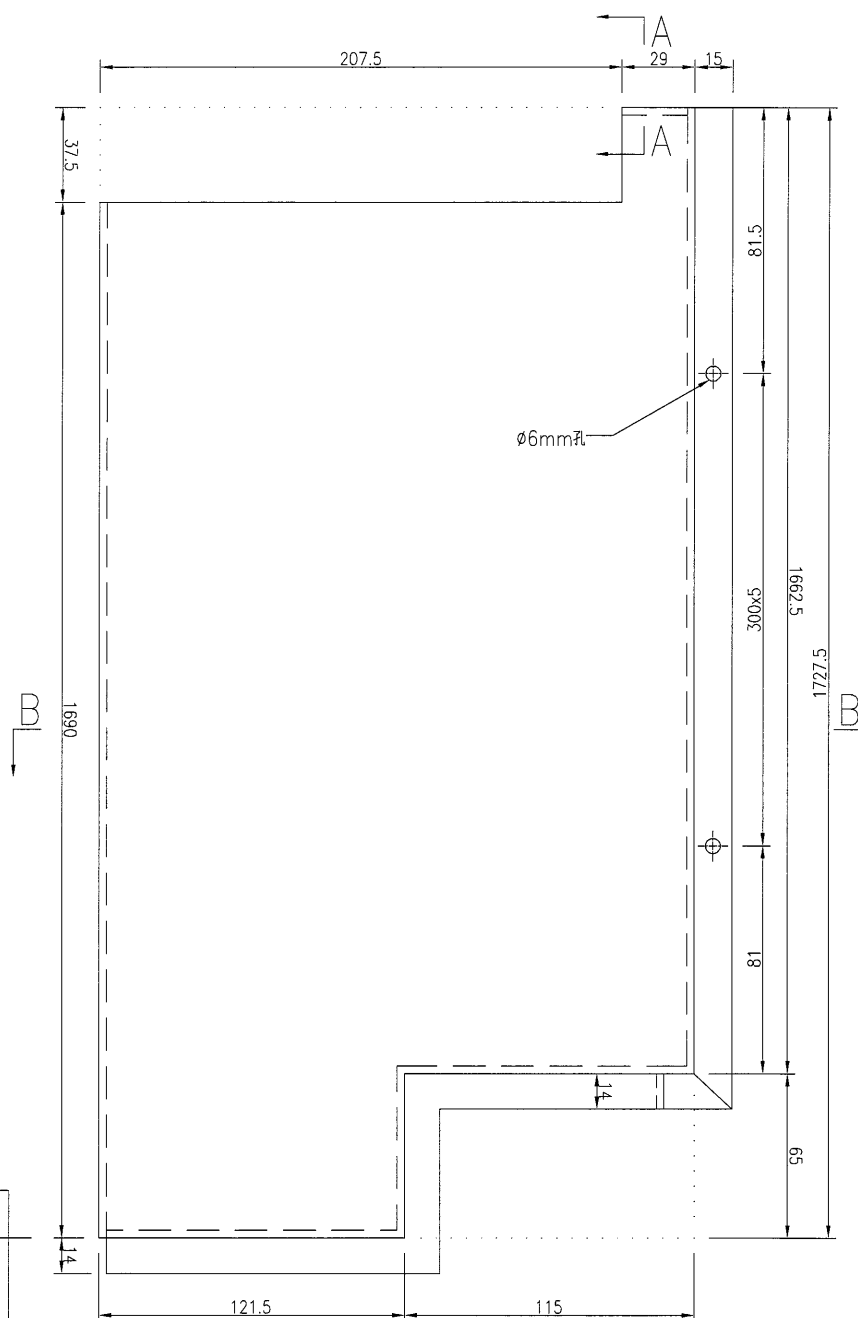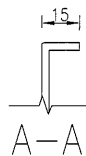

名稱	鋁板加工圖	制圖	吳禕瑜	2018.9.06	修改			
材料	3mm厚鋁板	復核			日期			
顏色	UCT28767XL-3(深灰)	批准			圖號	J836-LB-75		




EG-DWG3



美特鋁質 有限公司
MIDI Aluminium Fabricator Ltd.

产品编号	L(MM)	数量	A	N	M	B	N1	M1	备注
		1							

工程號	J-836	地盤	日出康城
-----	-------	----	------

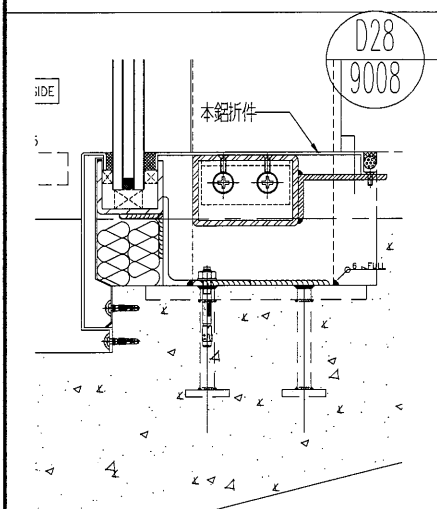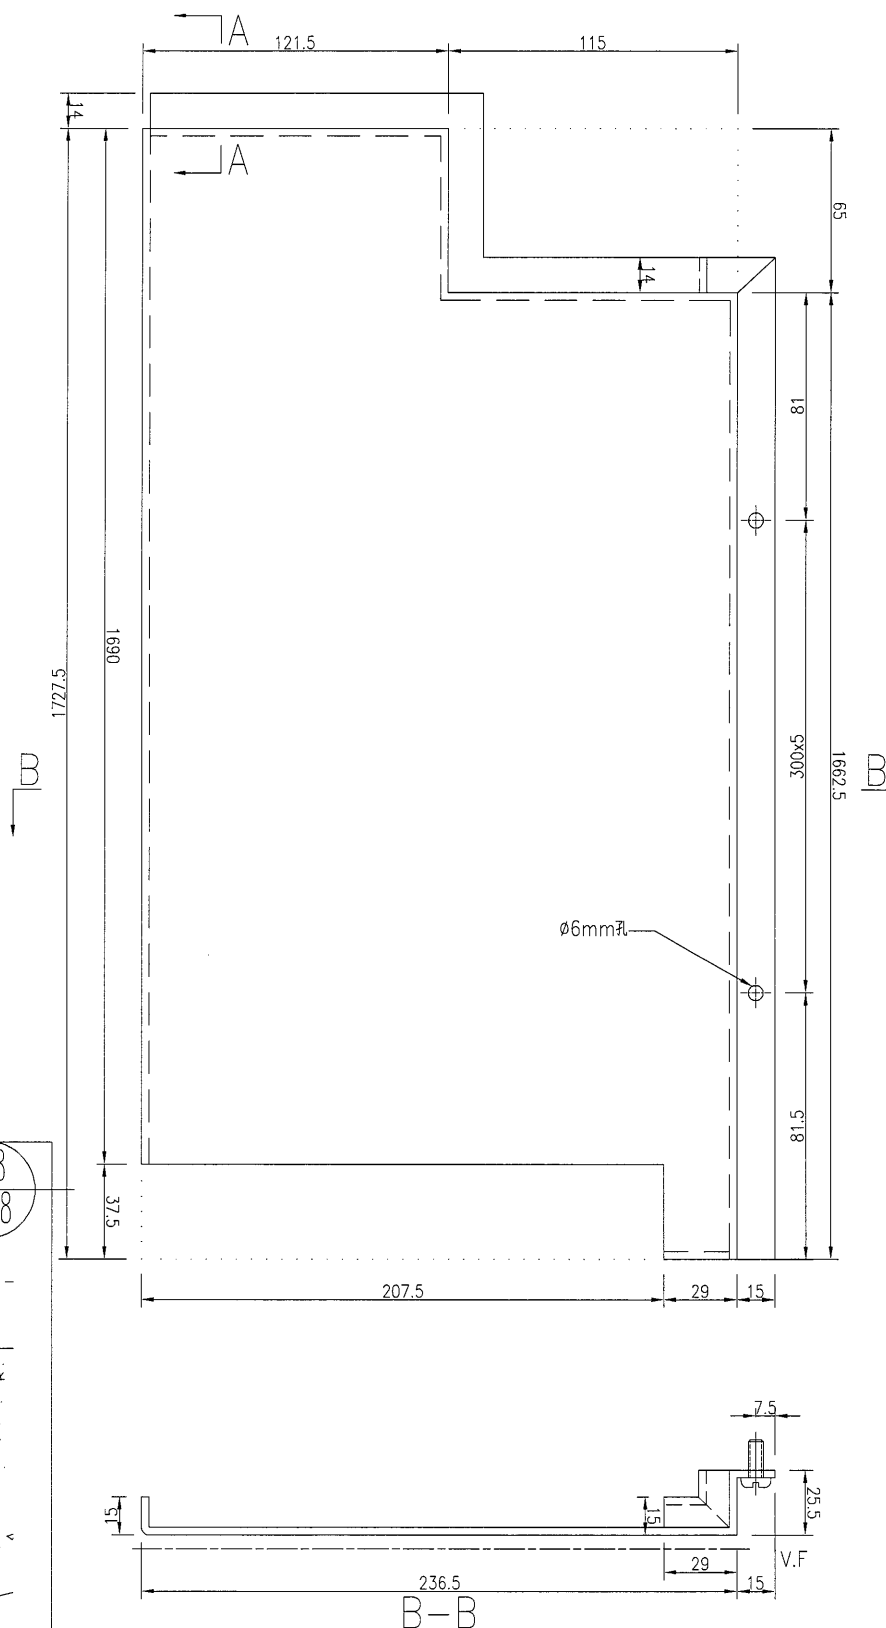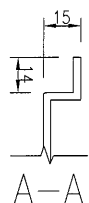



名稱	鋁板加工圖	制圖	吳禕瑜	2018.9.06	修改			
材料	3mm厚鋁板	復核			日期			
顏色	UCT28767XL-3(深灰)	批准			圖號	J836-LB-76		



美特鋁質 有限公司
MIDI Aluminium Fabricator Ltd.

工程號 J-836 地盤 日出康城

产品编号	L(MM)	数量	A	N	M	B	N1	M1	备注
		1							

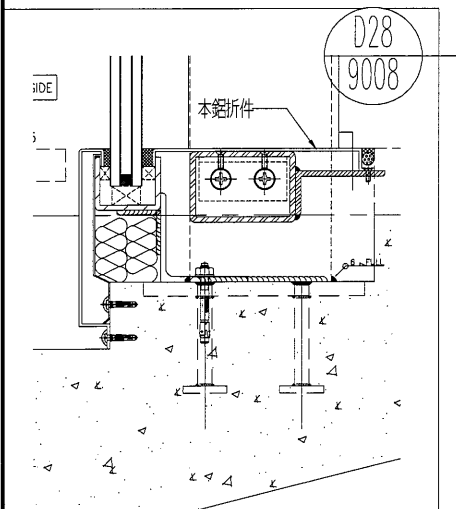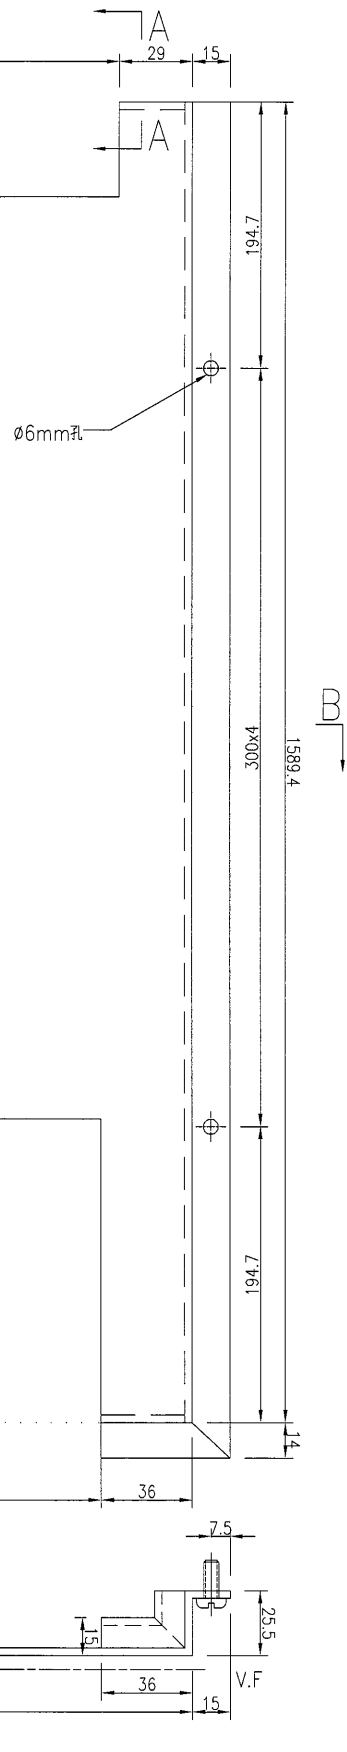

名稱	鋁板加工圖	制圖	吳禕瑜	2018.9.06	修改			
材料	3mm厚鋁板	復核			日期			
顏色	UCT28767XL-3(深灰)	批准			圖號	J836-LB-77		

58



EG-DWG3



美特鋁質 有限公司
MIDI Aluminium Fabricator Ltd.

工程號 J-836 地盤 日出康城

产品编号	L(MM)	数量	A	N	M	B	N1	M1	备注
		1							

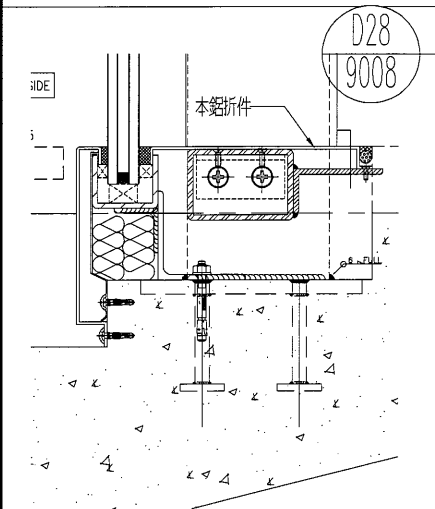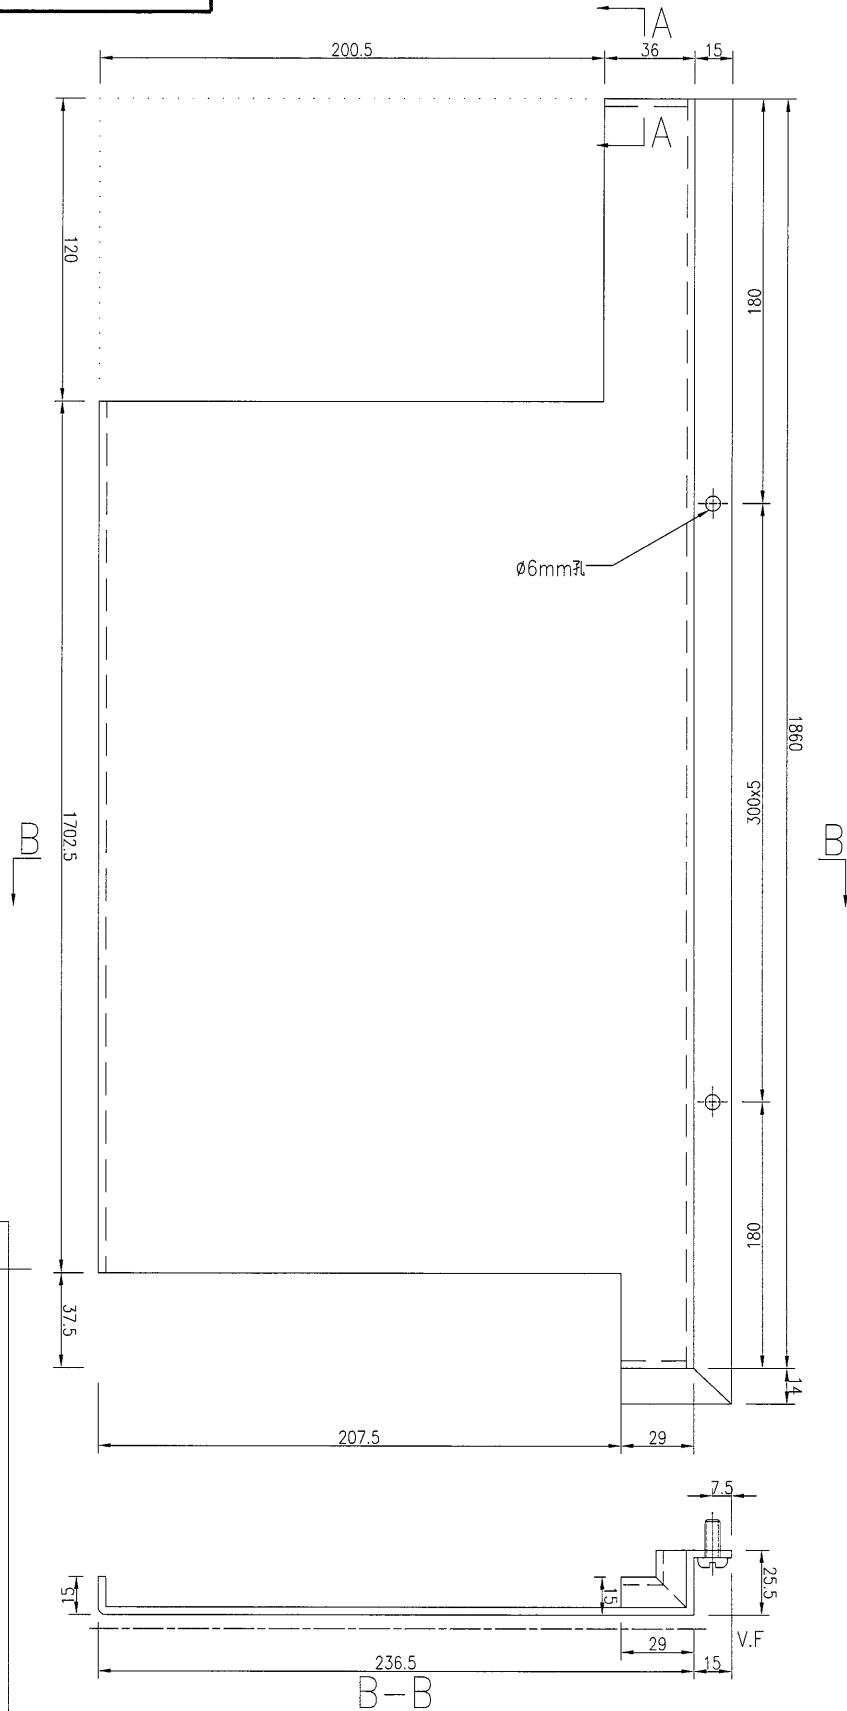

名稱	鋁板加工圖	制圖	吳禕瑜	2018.9.06	修改			
材料	3mm厚鋁板	復核			日期			
顏色	UCT28767XL-3(深灰)	批准			圖號	J836-LB-78		





EG-DWG3



美特鋁質 有限公司
MIDI Aluminium Fabricator Ltd.

产品编号	L(MM)	数量	A	N	M	B	N1	M1	备注
		1							

工程號	J-836	地盤	日出康城
-----	-------	----	------

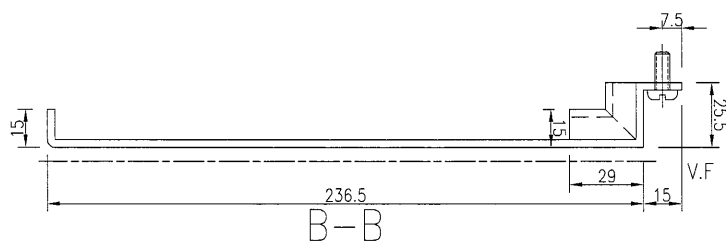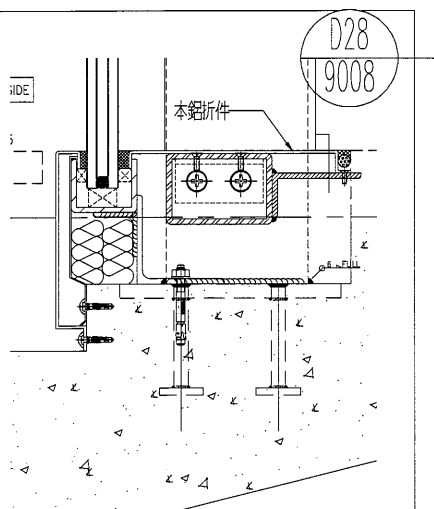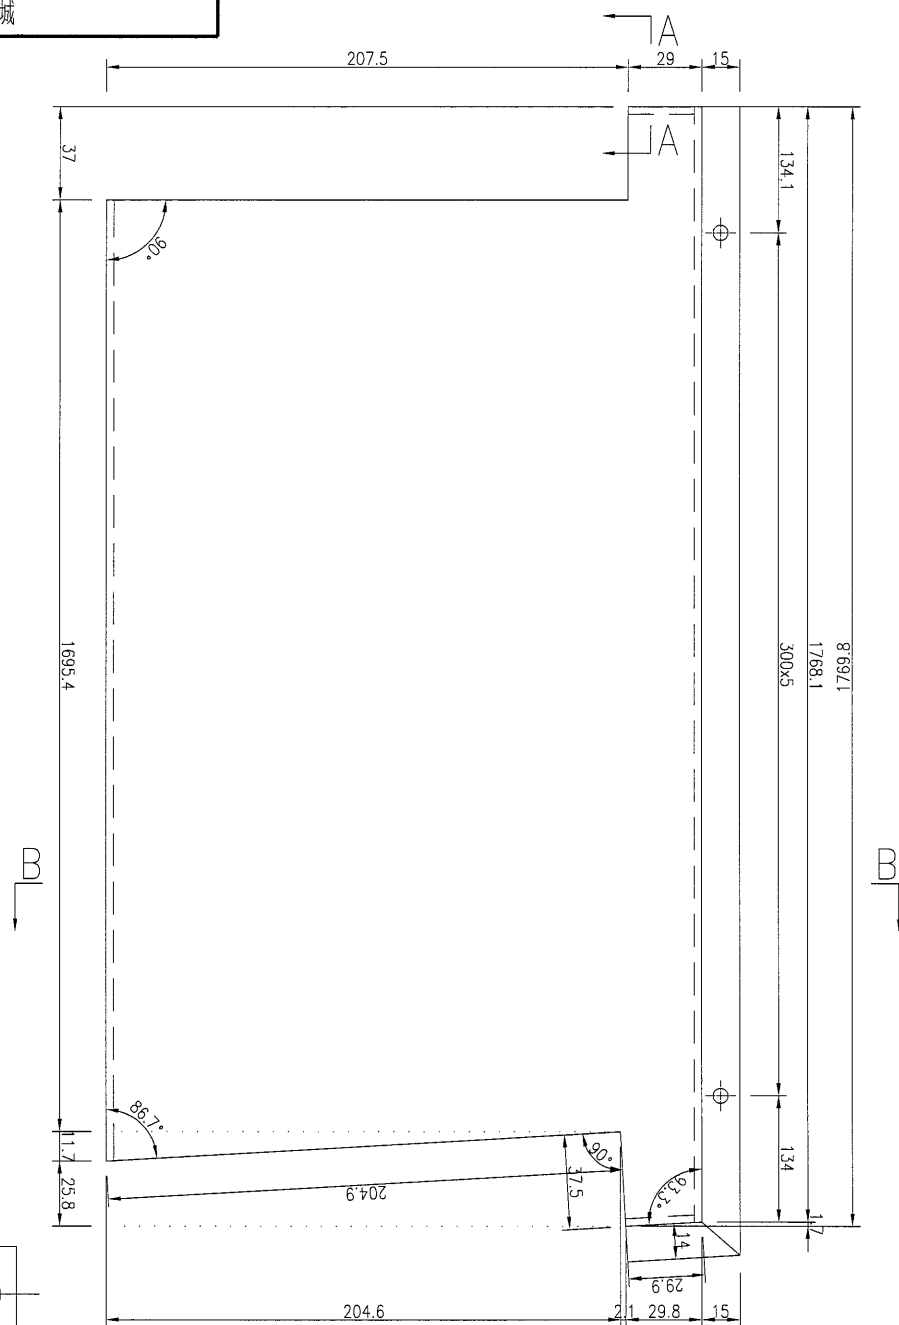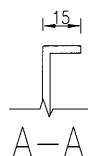

名稱	鋁板加工圖	制圖	吳禕瑜	2018.9.06	修改			
材料	3mm厚鋁板	復核			日期			
顏色	UCT28767XL-3(深灰)	批准			圖號	J836-LB-79		



美特鋁質 有限公司
MIDI Aluminium Fabricator Ltd.

工程號

J-836

地盤

日出康城

产品编号

L(MM)

数量

A

N

M





B

N1

M1

备注

1

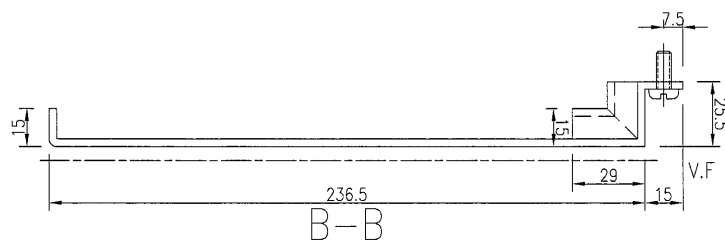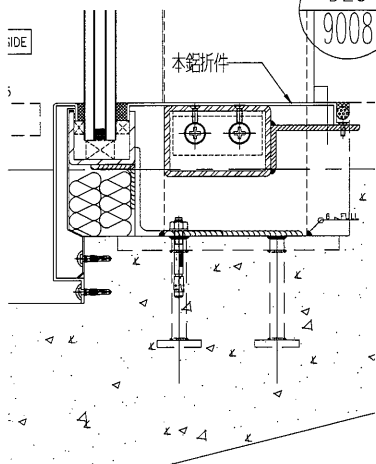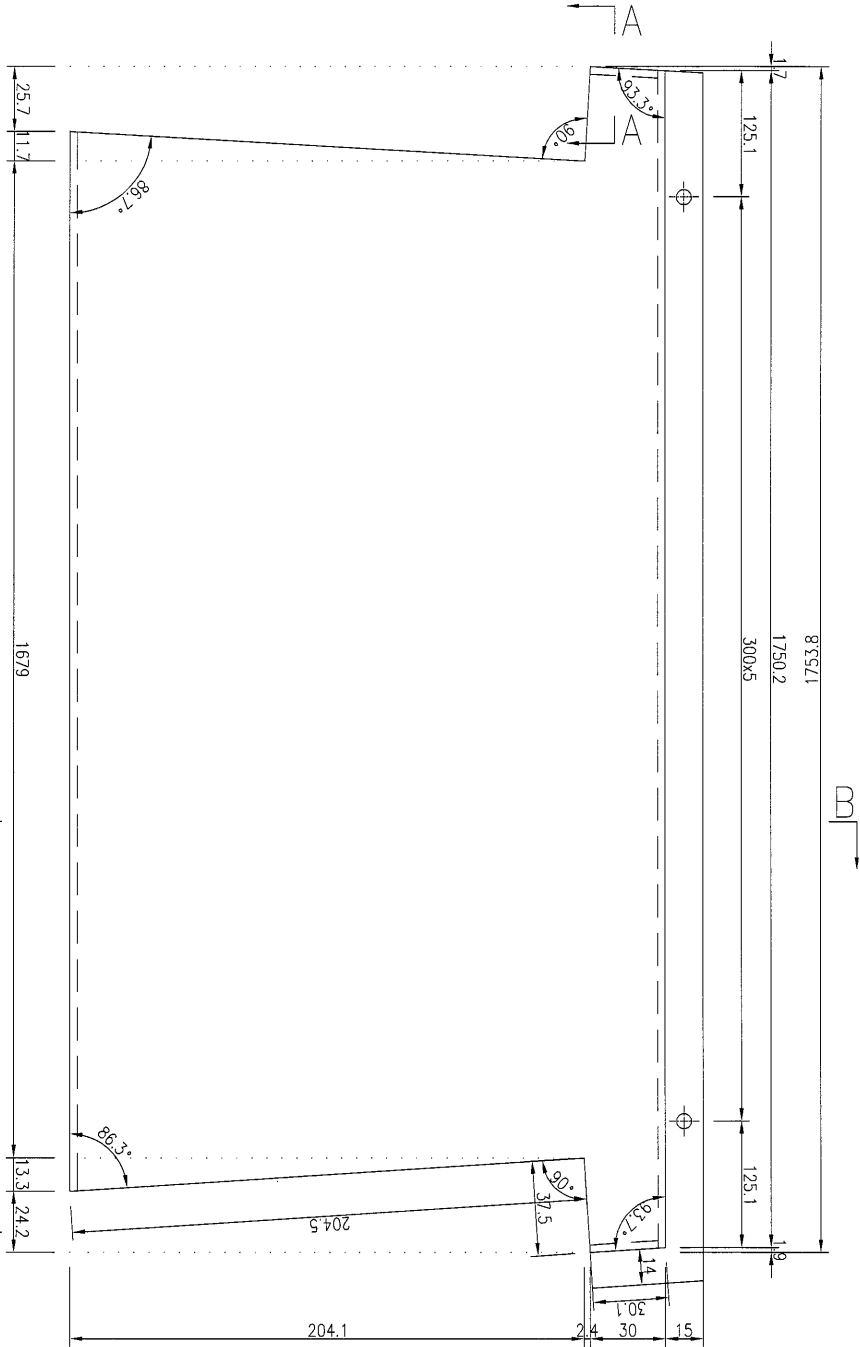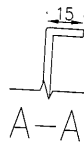

名稱	鋁板加工圖	制圖	吳緯瑜	2018.9.06	修改			
材料	3mm厚鋁板	復核			日期			
顏色	UCT28767XL-3(深灰)	批准			圖號	J836-LB-80		

61




EG-DWG3



美特鋁質 有限公司
MIDI Aluminium Fabricator Ltd.




工程號	J-836	地盤	日出康城
-----	-------	----	------

产品编号	L(MM)	数量	A	N	M	B	N1	M1	备注
		1							

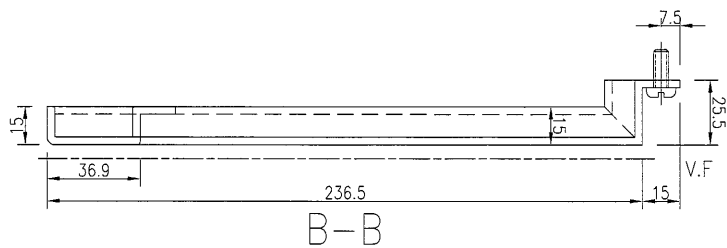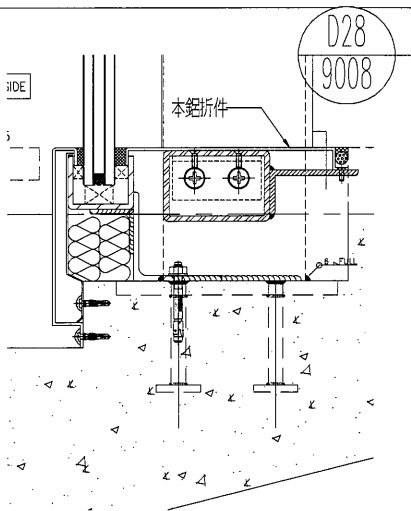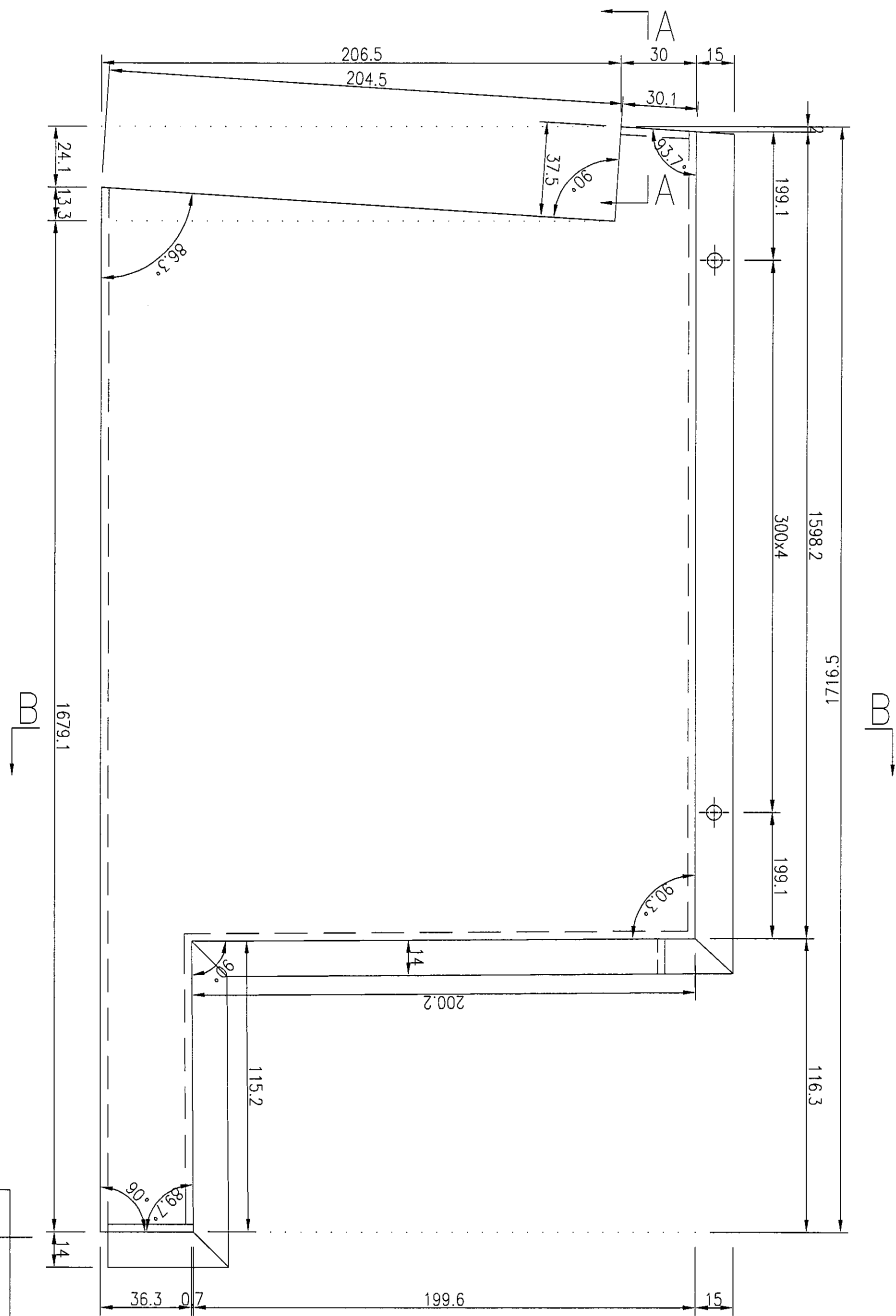

名稱	鋁板加工圖	制圖	吳禕瑜	2018.9.06	修改			
材料	3mm厚鋁板	復核			日期			
顏色	UCT28767XL-3(深灰)	批准			圖號	J836-LB-81		

产品编号	L(MM)	数量	A	N	M	B	N1	M1	备注
		1							

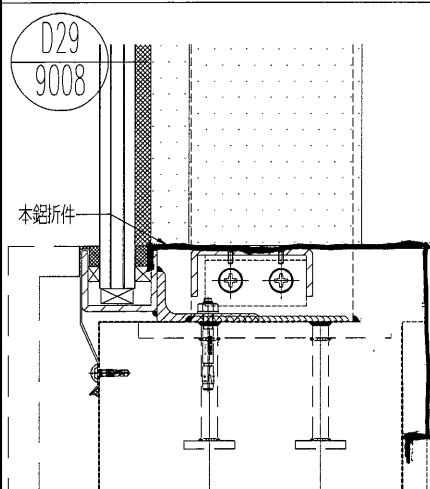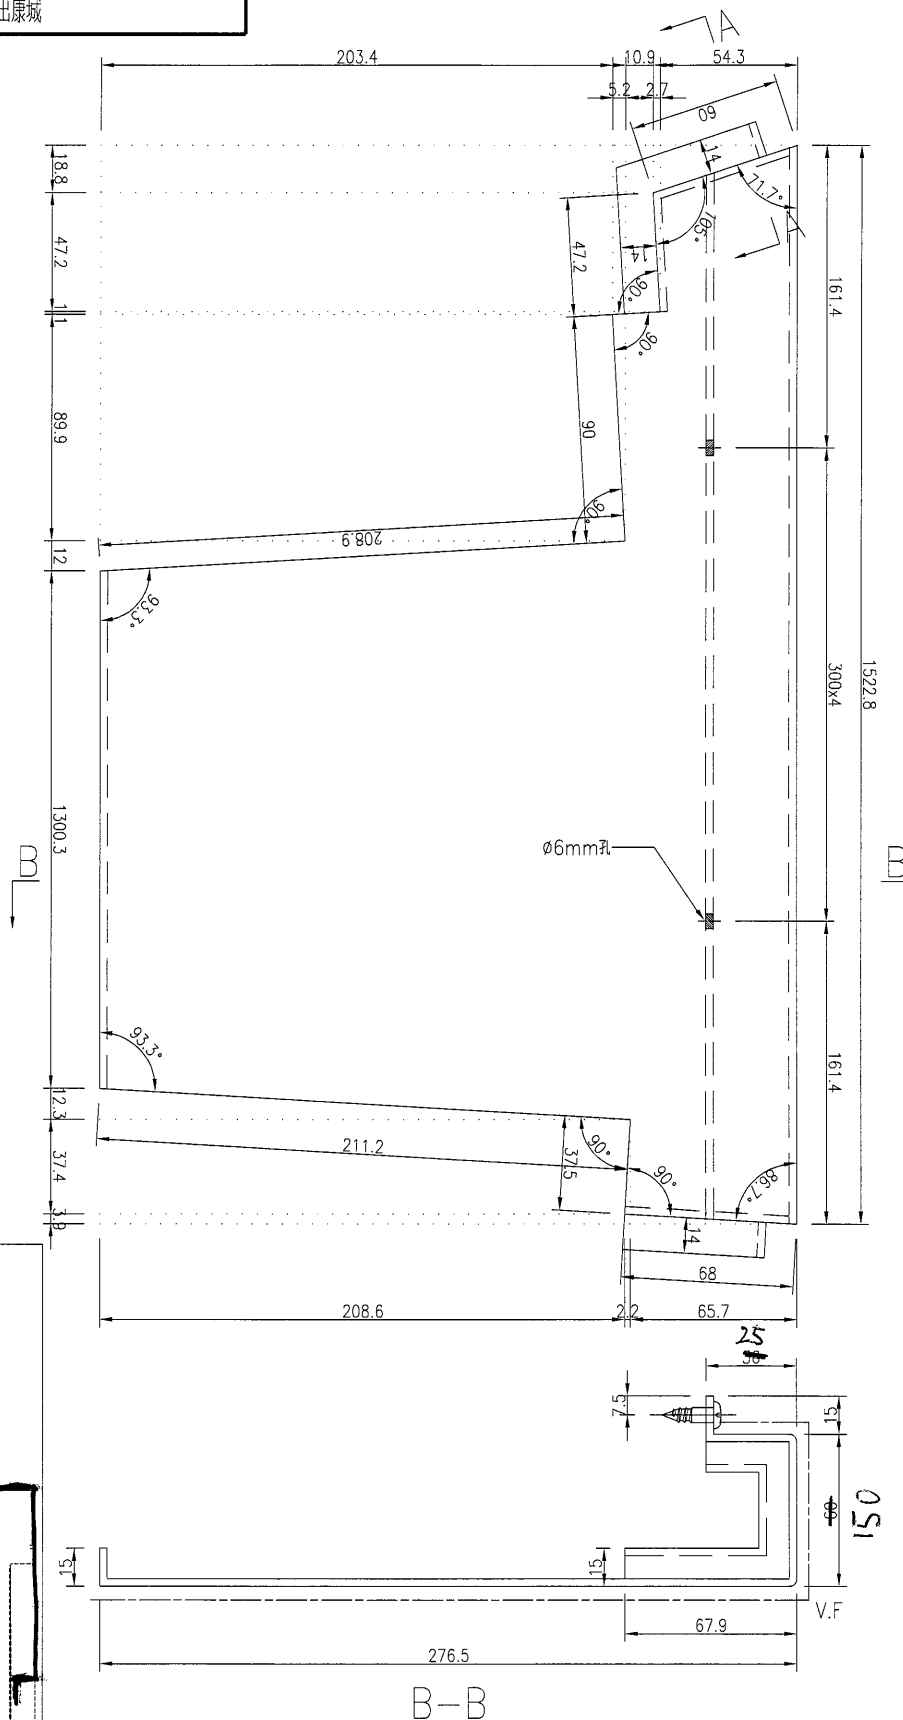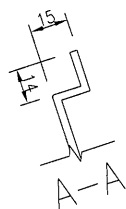

名稱	鋁板加工圖	制圖	吳禕瑜	2018.9.06	修改			
材料	3mm厚鋁板	復核			日期			
顏色	UCT28767XL-3(深灰)	批准			圖號	J836-LB-82		





美特鋁質

有限公司

MIDI Aluminium Fabricator Ltd.

产品编号	L(MM)	数量	A	N	M	B	N1	M1	备注
		1							

工程號	J-836	地盤	日出康城
-----	-------	----	------

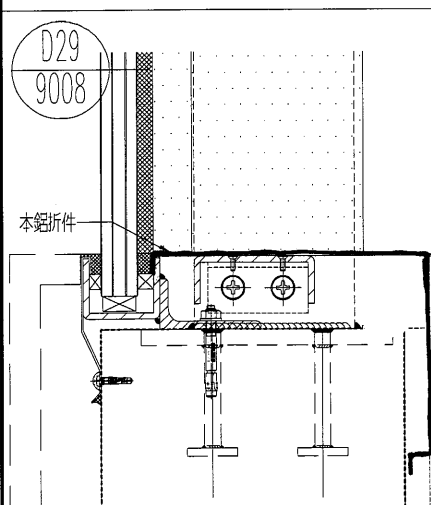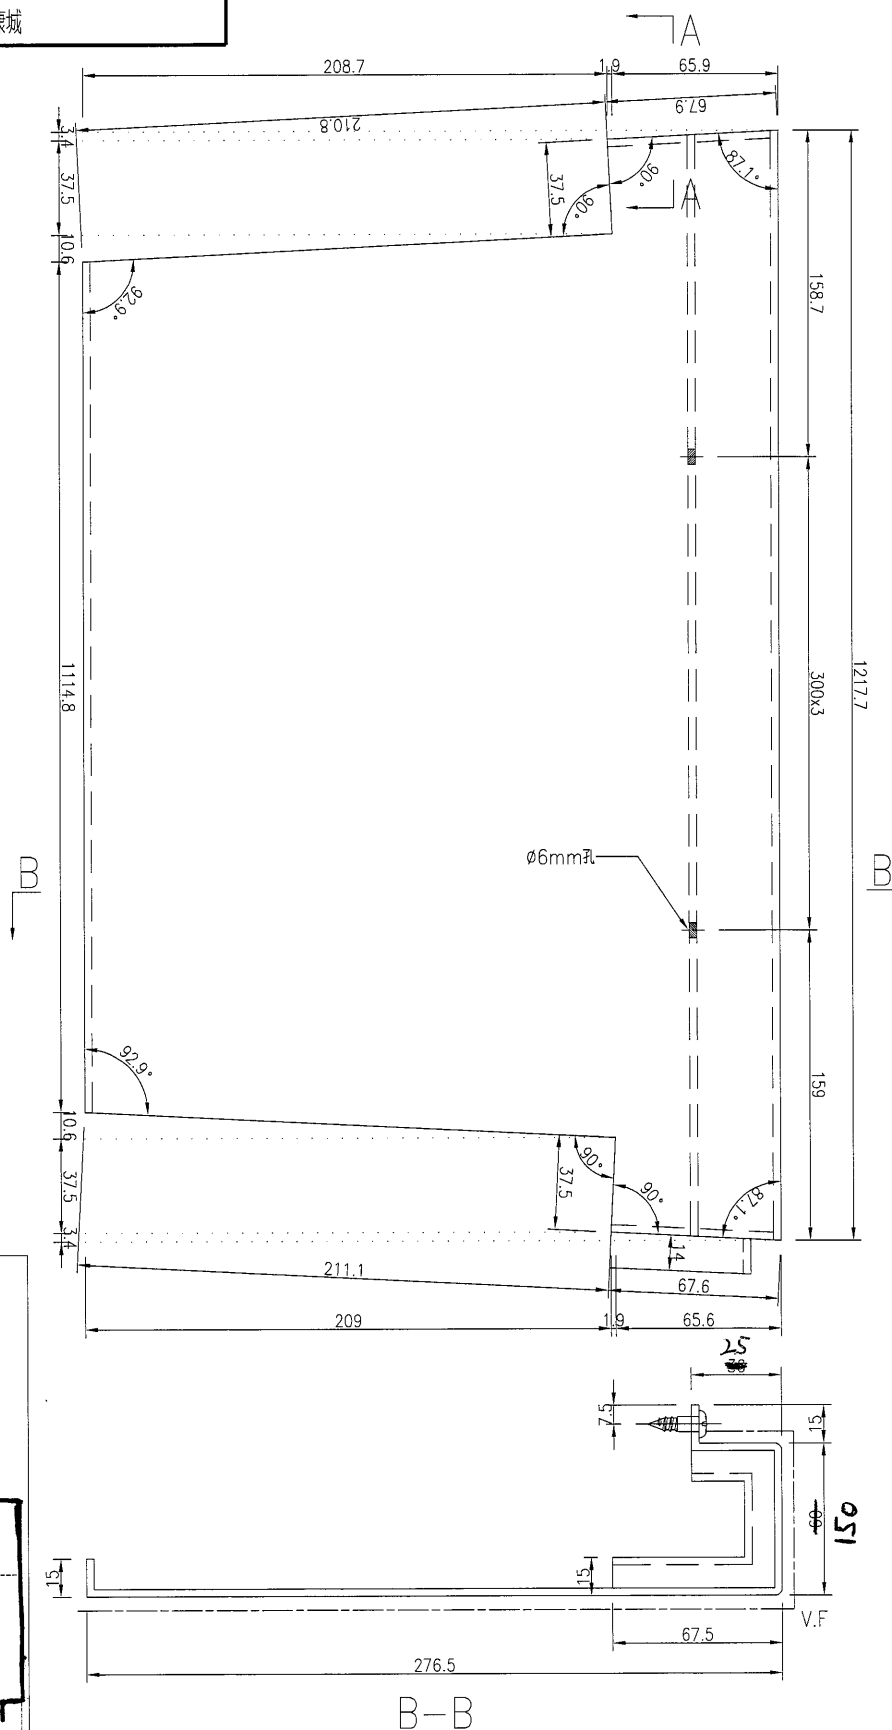




名稱	鋁板加工圖	制圖	吳禕瑜	2018.9.06	修改			
材料	3mm厚鋁板	復核			日期			
顏色	UCT28767XL-3(深灰)	批准			圖號	J836-LB-83		



美特鋁質 有限公司
MIDI Aluminium Fabricator Ltd.

产品编号	L(MM)	数量	A	N	M	B	N1	M1	备注
		1							

工程號	J-836	地盤	日出康城
-----	-------	----	------

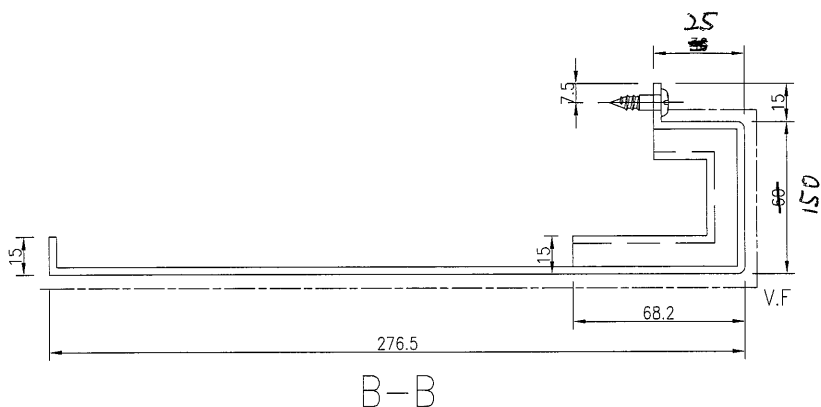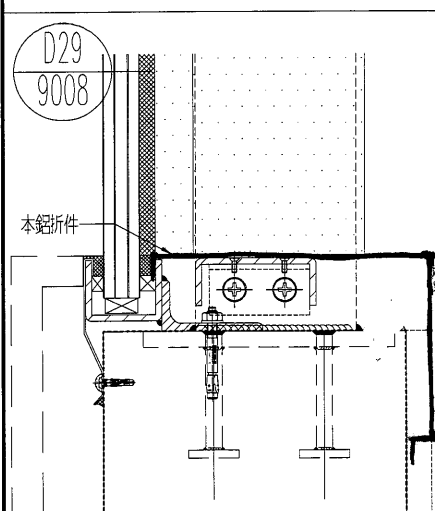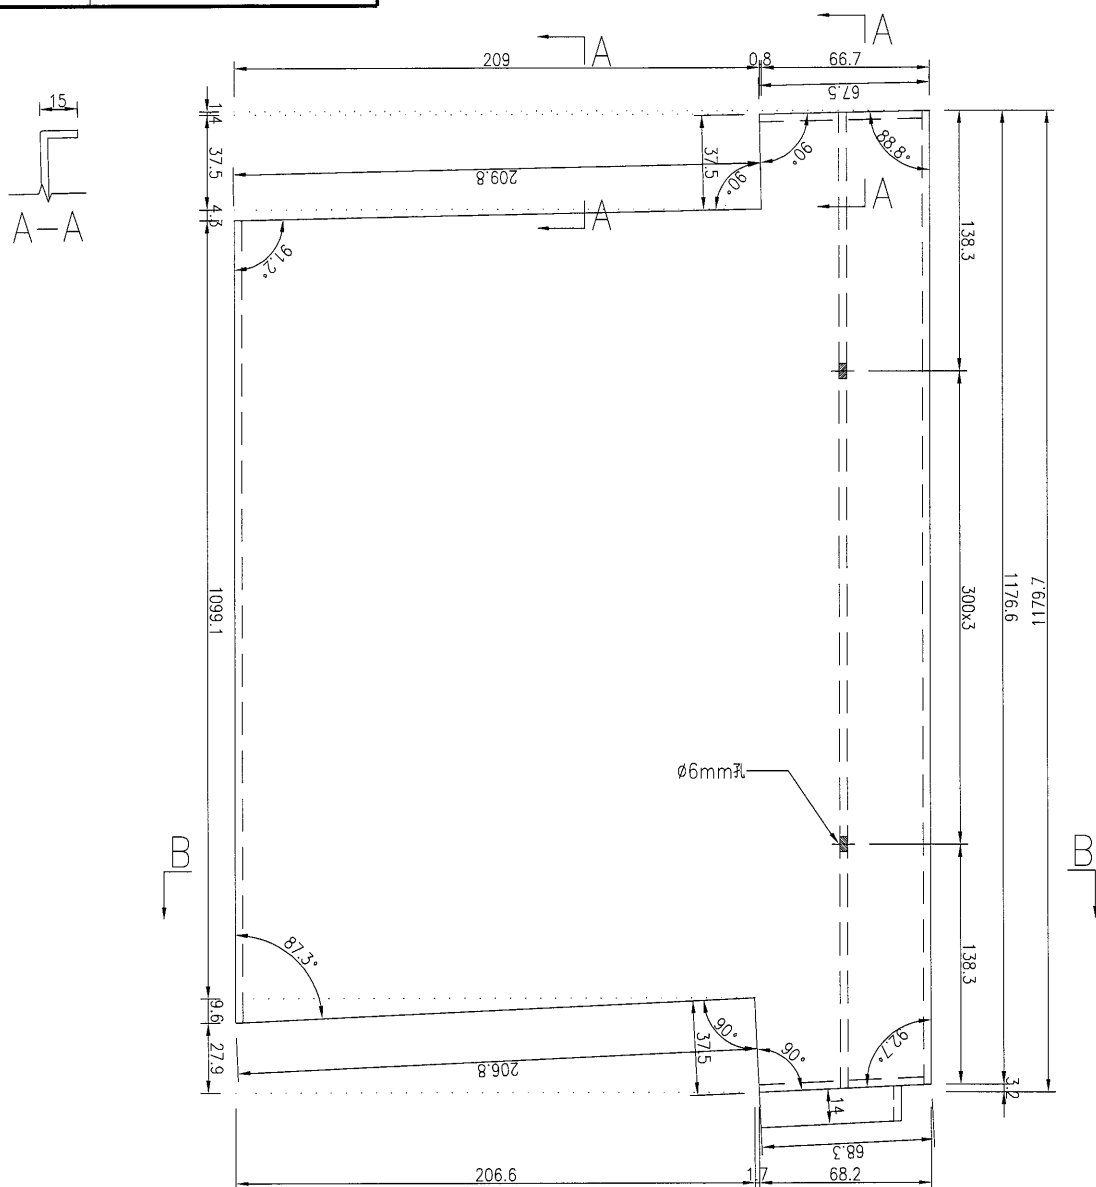

名稱	鋁板加工圖	制圖	吳禕瑜	2018.9.06	修改			
材料	3mm厚鋁板	復核			日期			
顏色	UCT28767XL-3(深灰)	批准			圖號	J836-LB-84		

65

EG-DWG3






美特鋁質 有限公司
MIDI Aluminium Fabricator Ltd.

工程號 J-836 地盤 日出康城

产品编号	L(MM)	数量	A	N	M	B	N1	M1	备注
		1							



B

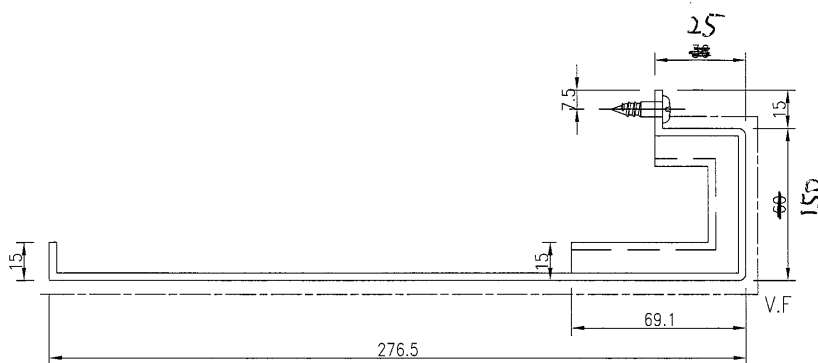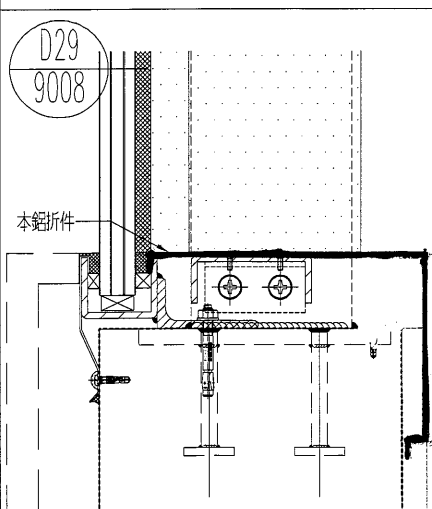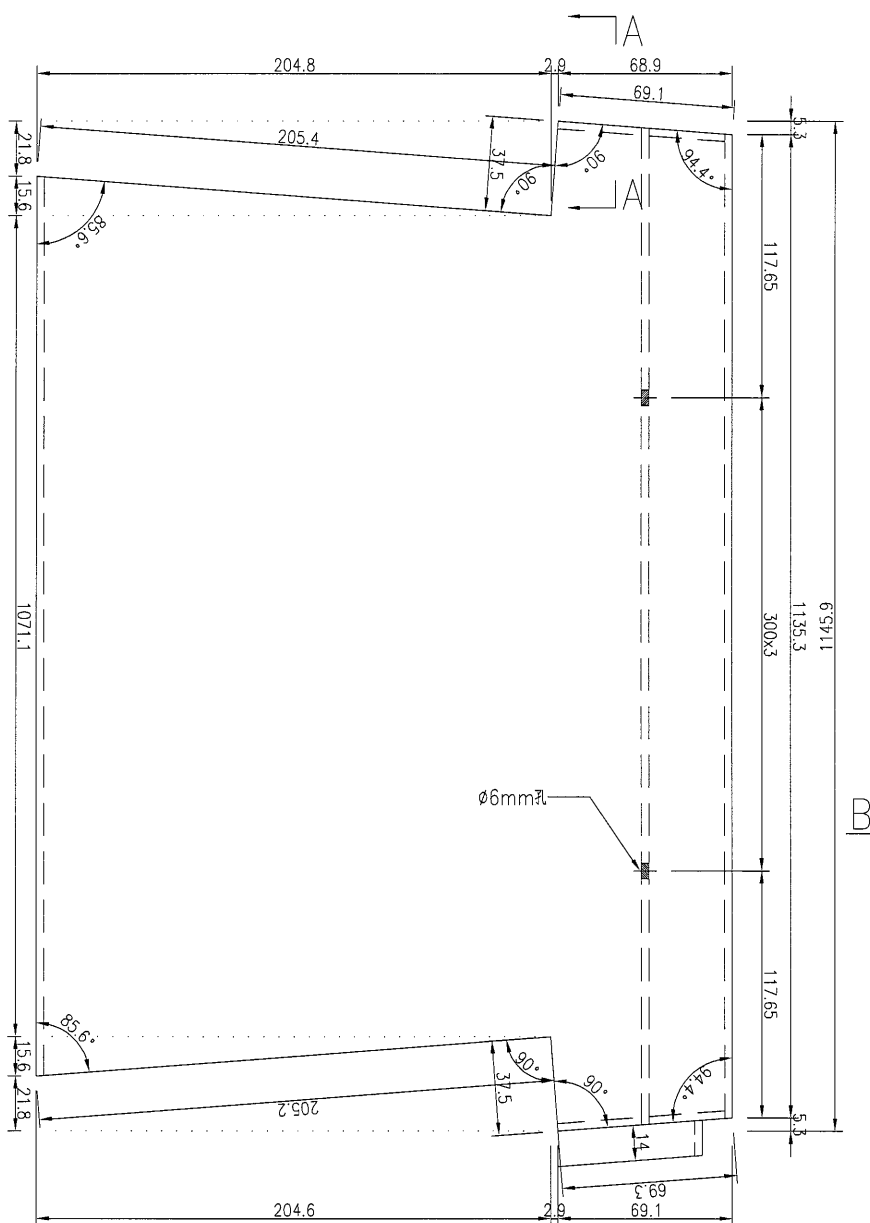

B-B

名稱	鋁板加工圖	制圖	吳禕瑜	2018.9.06	修改			
材料	3mm厚鋁板	復核			日期			
顏色	UCT28767XL-3(深灰)	批准			圖號	J836-LB-85		

66

EG-DWG3






美特鋁質 有限公司
MIDI Aluminium Fabricator Ltd.

工程號 J-836 地盤 日出康城

产品编号	L(MM)	数量	A	N	M	B	N1	M1	备注
		1							



B

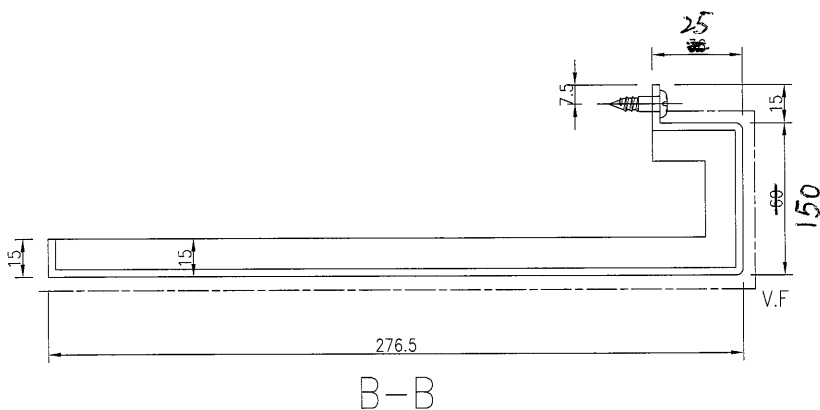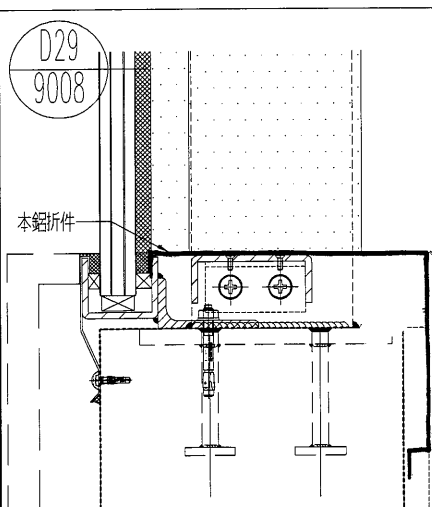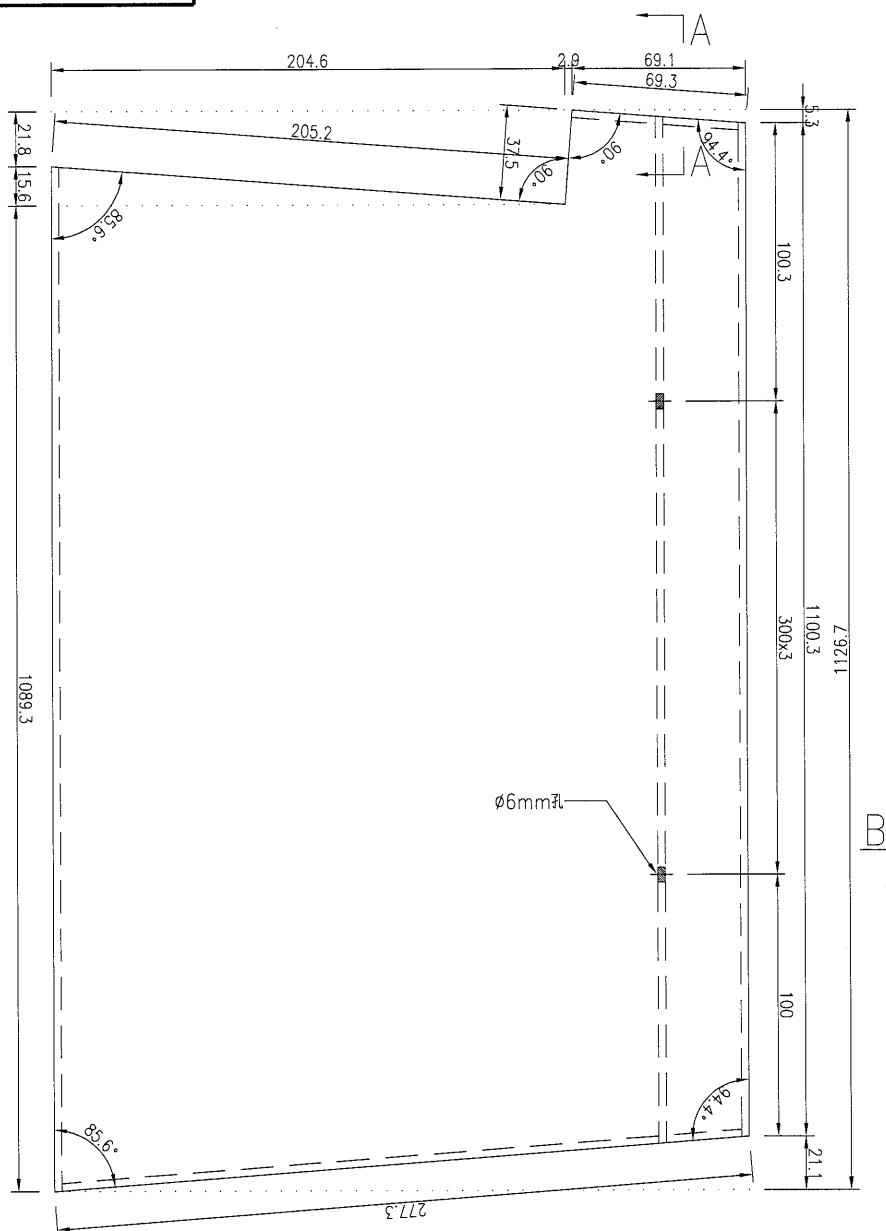

名稱	鋁板加工圖	制圖	吳禕瑜	2018.9.06	修改			
材料	3mm厚鋁板	復核			日期			
顏色	UCT28767XL-3(深灰)	批准			圖號	J836-LB-86		

67



EG-DWG3



美特鋁質 有限公司
MIDI Aluminium Fabricator Ltd.



工程號 J-836 地盤 日出康城

产品编号	L(MM)	数量	A	N	M	B	N1	M1	备注
		1							

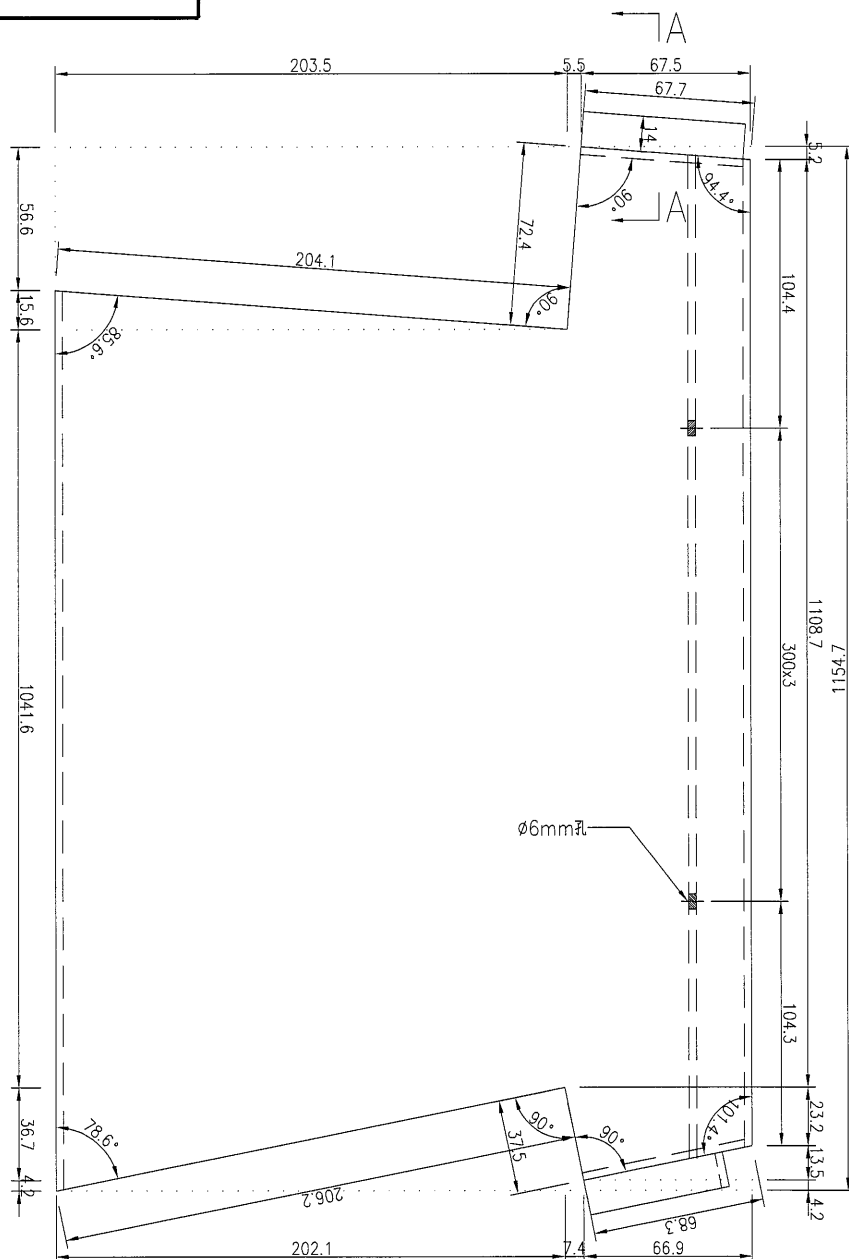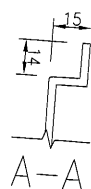

本铝折件

D30
9008

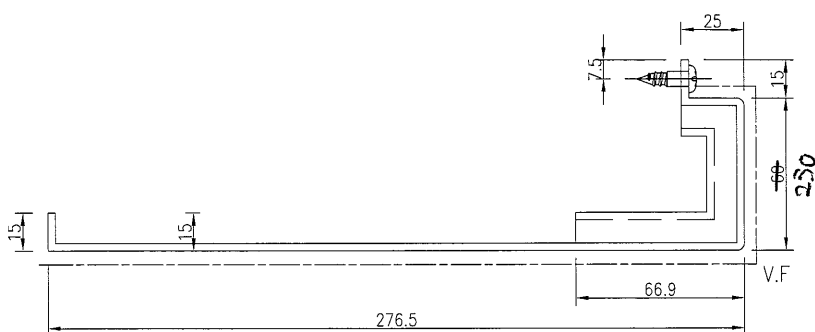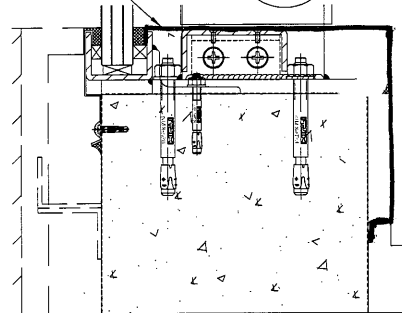

B-B

名稱	鋁板加工圖	制圖	吳禕瑜	2018.9.06	修改			
材料	3mm厚鋁板	復核			日期			
顏色	UCT28767XL-3(深灰)	批准			圖號	J836-LB-87		




EG-DWG3



美特鋁質 有限公司
MIDI Aluminium Fabricator Ltd.

产品编号	L(MM)	数量	A	N	M	B	N1	M1	备注
		1							

工程號	J-836	地盤	日出康城
-----	-------	----	------

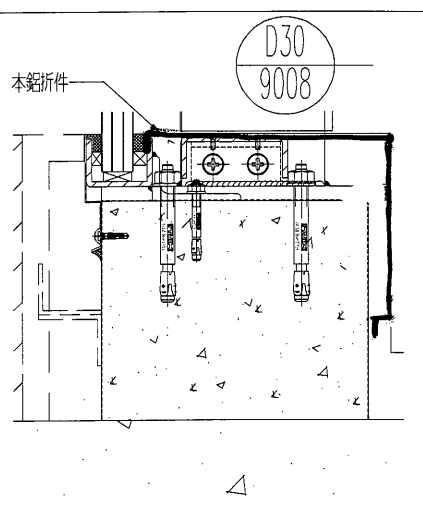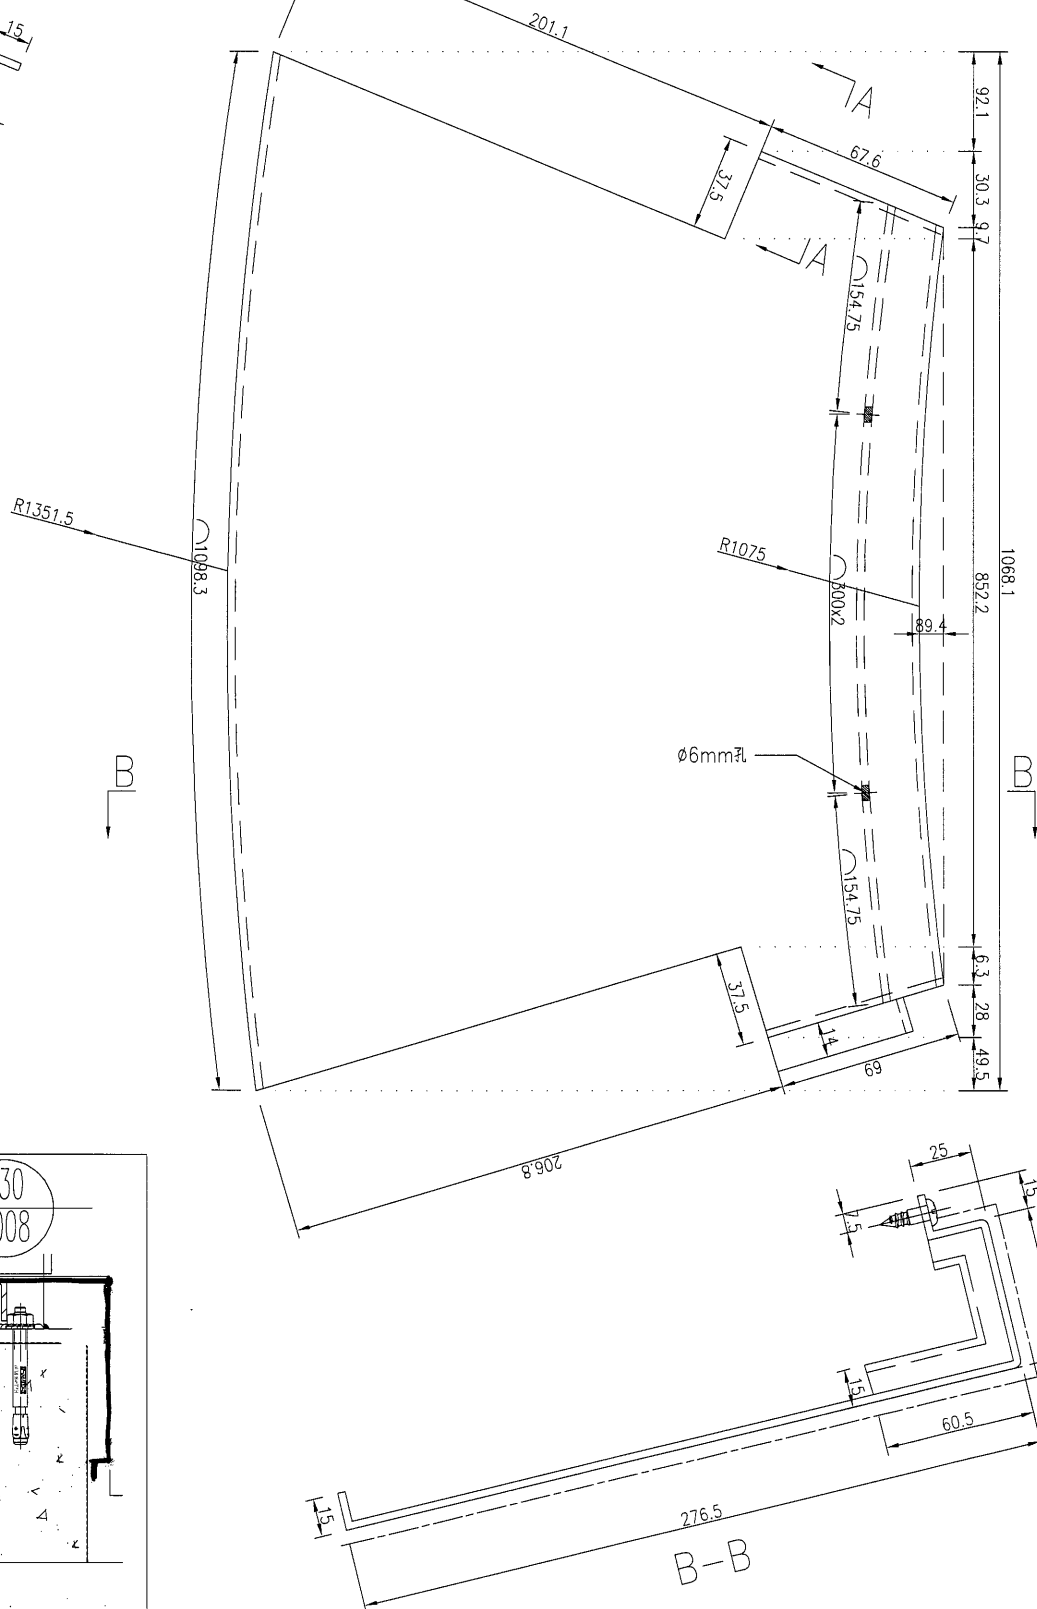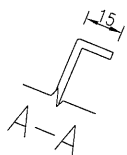



名稱	鋁板加工圖	制圖	吳禕瑜	2018.9.06	修改			
材料	3mm厚鋁板	復核			日期			
顏色	UCT28767XL-3(深灰)	批准			圖號	J836-LB-88		



美特鋁質 有限公司
MIDI Aluminium Fabricator Ltd.

产品编号	L(MM)	数量	A	N	M	B	N1	M1	备注
		1							

工程號	J-836	地盤	日出康城
-----	-------	----	------

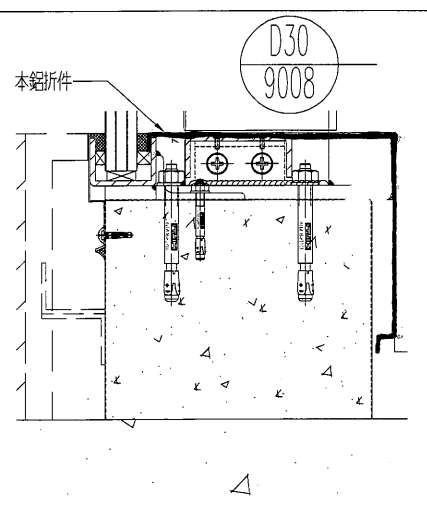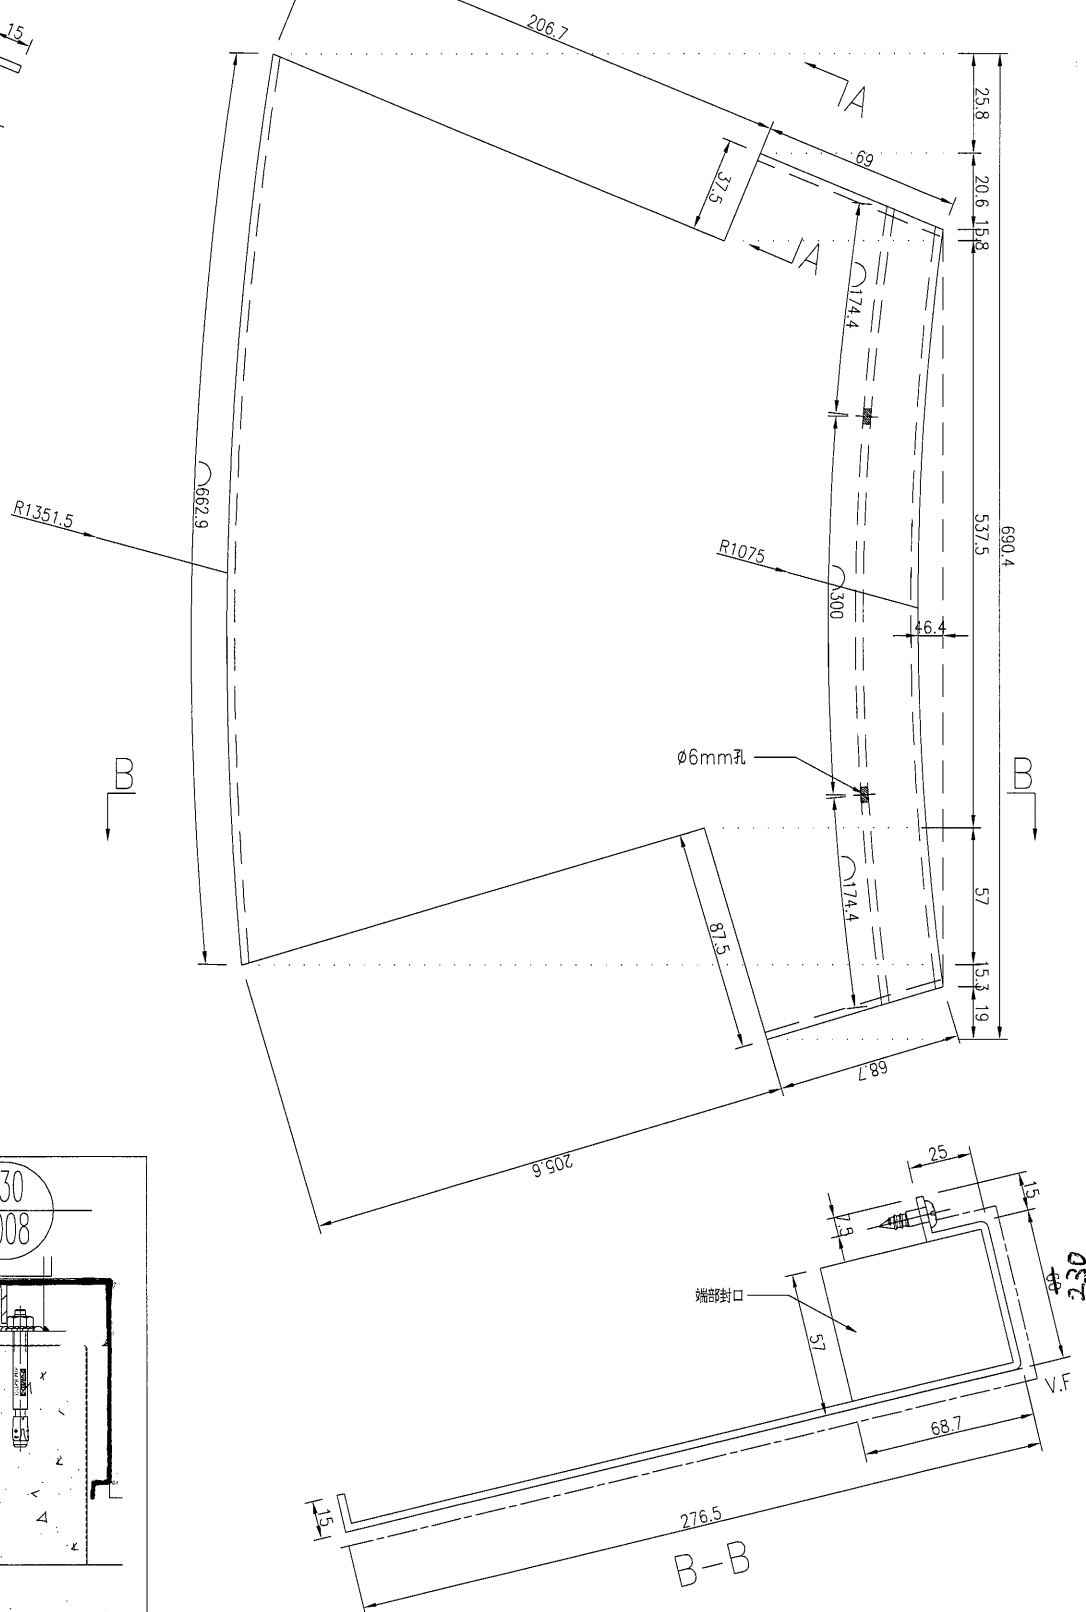

名稱	鋁板加工圖	制圖	吳禕瑜	2018.9.06	修改			
材料	3mm厚鋁板	復核			日期			
顏色	UCT28767XL-3(深灰)	批准			圖號	J836-LB-89		

70



EG-DWG3



美特鋁質 有限公司
MIDI Aluminium Fabricator Ltd.



产品编号	L(MM)	数量	A	N	M	B	N1	M1	备注
		1							

工程號 J-836 地盤 日出康城

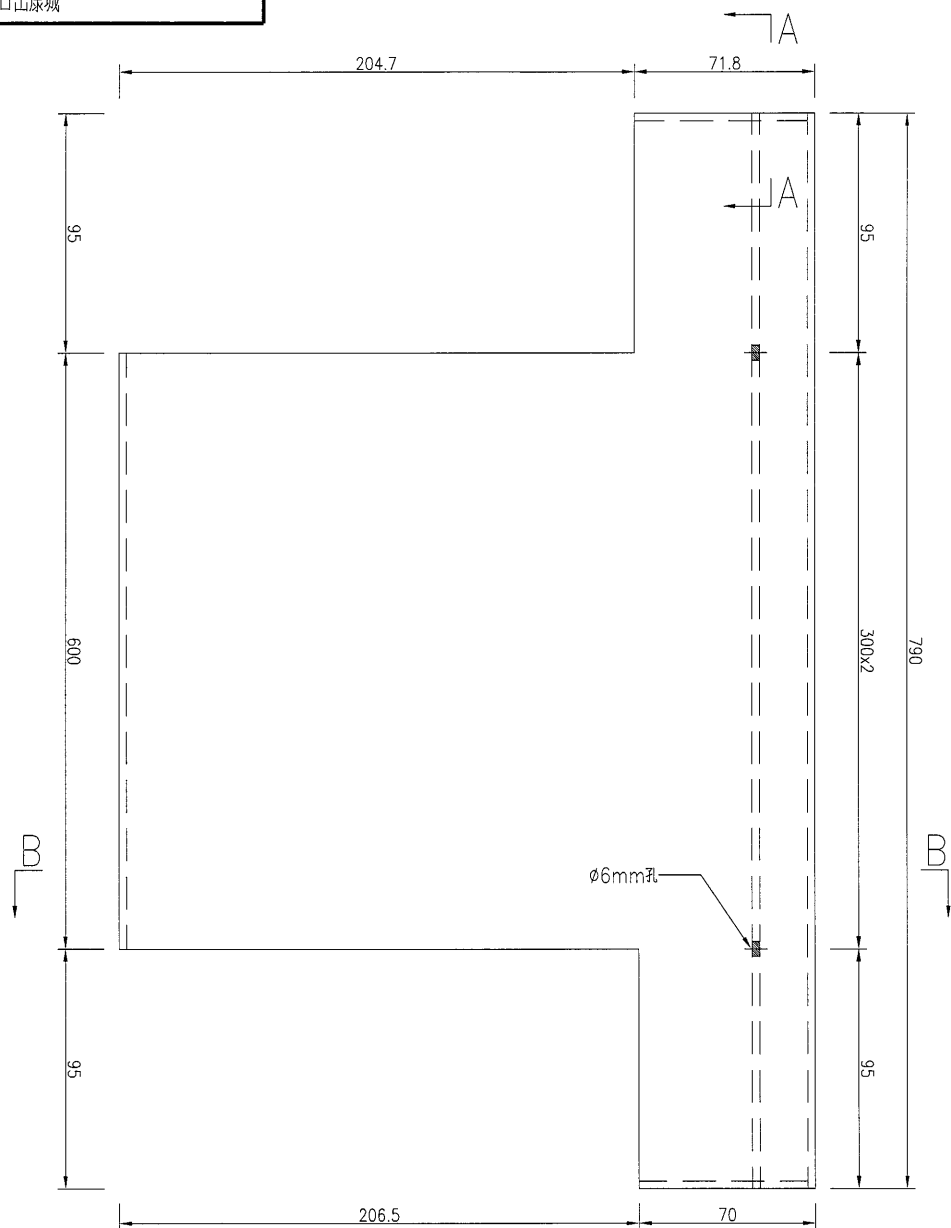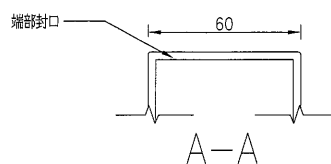

Ø6mm孔

本鋁折件

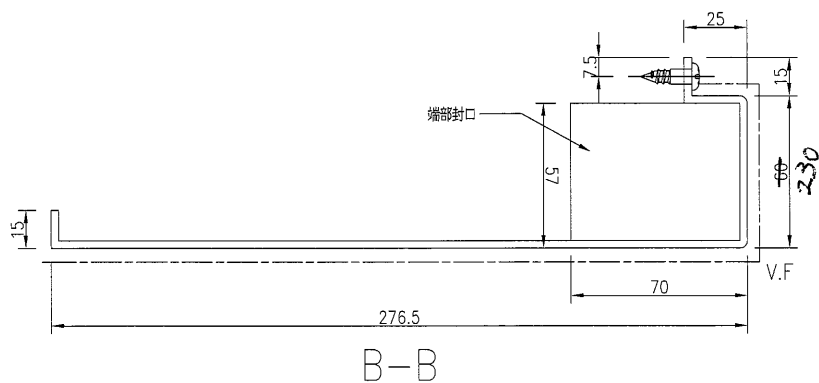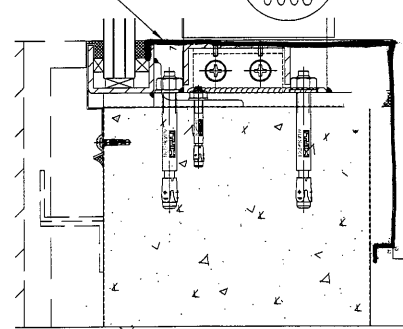

名稱	鋁板加工圖	制圖	吳禕瑜	2018.9.06	修改			
材料	3mm厚鋁板	復核			日期			
顏色	UCT28767XL-3(深灰)	批准			圖號	J836-LB-90		

71





EG-DWG3



美特鋁質有限公司
MIDI Aluminium Fabricator Ltd.

工程號	J-836	地盤	日出康城
-----	-------	----	------

产品编号	L(MM)	数量	A	N	M	B	N1	M1	备注
		1							

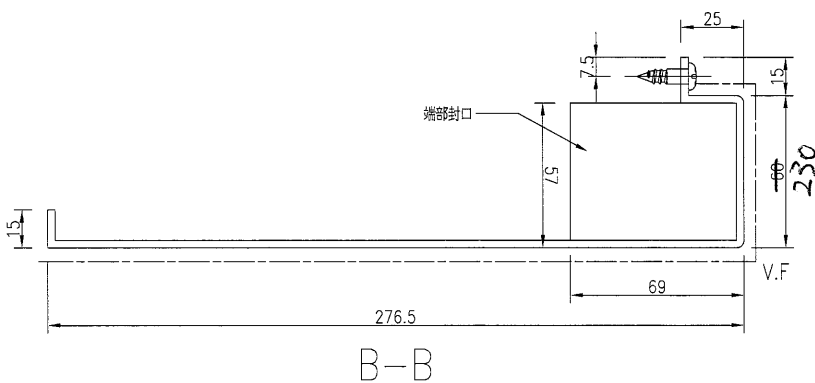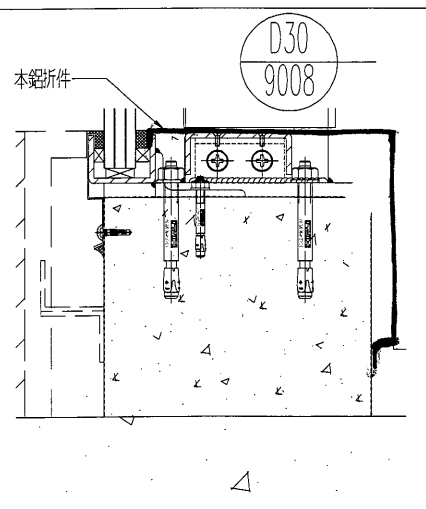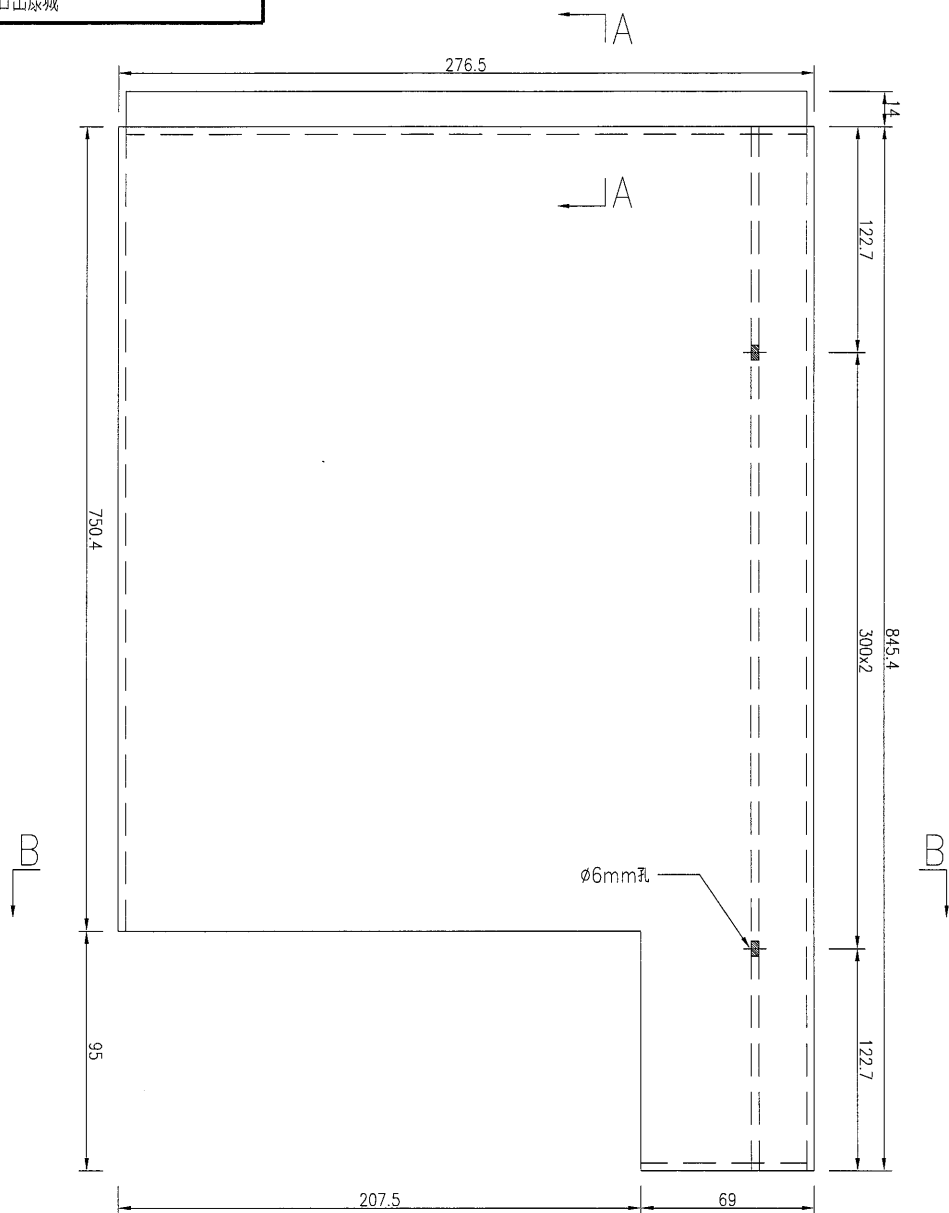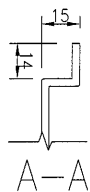

名稱	鋁板加工圖	制圖	吳禕瑜	2018.9.06	修改			
材料	3mm厚鋁板	復核			日期			
顏色	UCT28767XL-3(深灰)	批准			圖號	J836-LB-91		





EG-DWG3



美特鋁質 有限公司
MIDI Aluminium Fabricator Ltd.

产品编号	L(MM)	数量	A	N	M	B	N1	M1	备注
		1							

工程號	J-836	地盤	日出康城
-----	-------	----	------

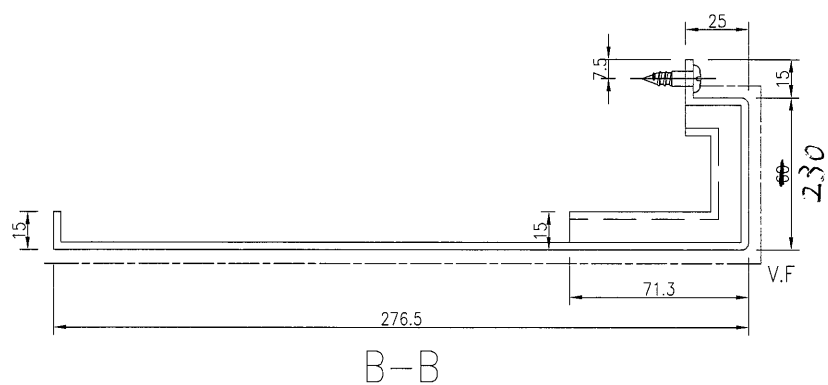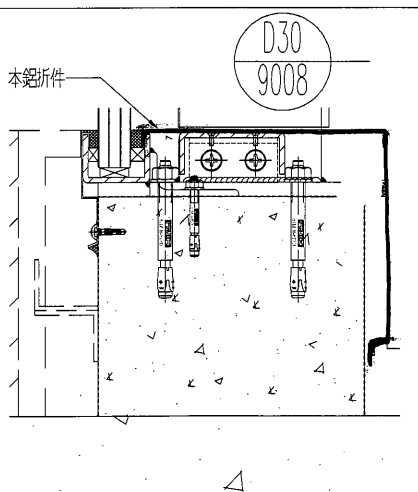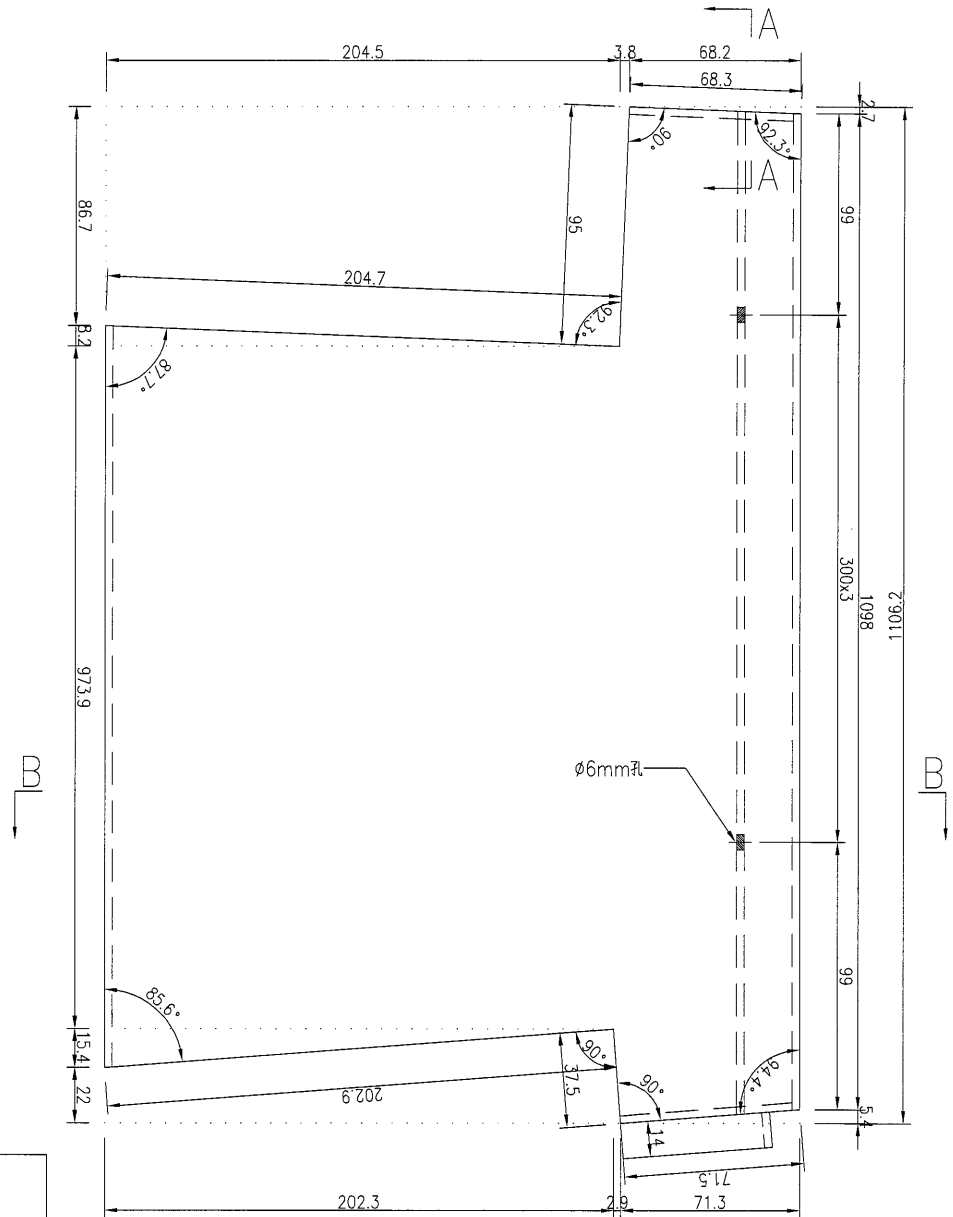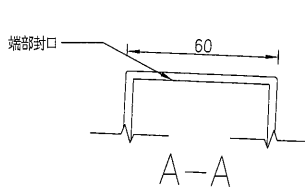

名稱	鋁板加工圖	制圖	吳緯瑜	2018.9.06	修改			
材料	3mm厚鋁板	復核			日期			
顏色	UCT28767XL-3(深灰)	批准			圖號	J836-LB-92		






美特鋁質

有限公司

MIDI Aluminium Fabricator Ltd.

产品编号	L(MM)	数量	A	N	M	B	N1	M1	备注
		1							

工程號	J-836	地盤	日出康城
-----	-------	----	------

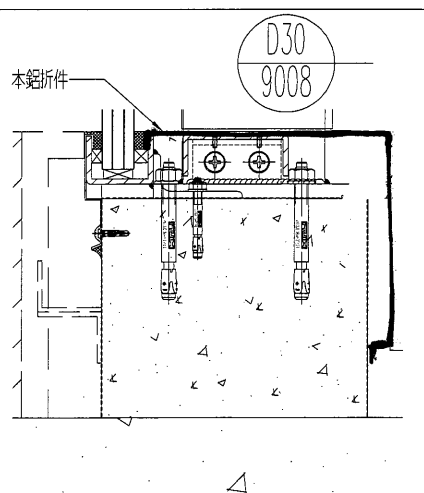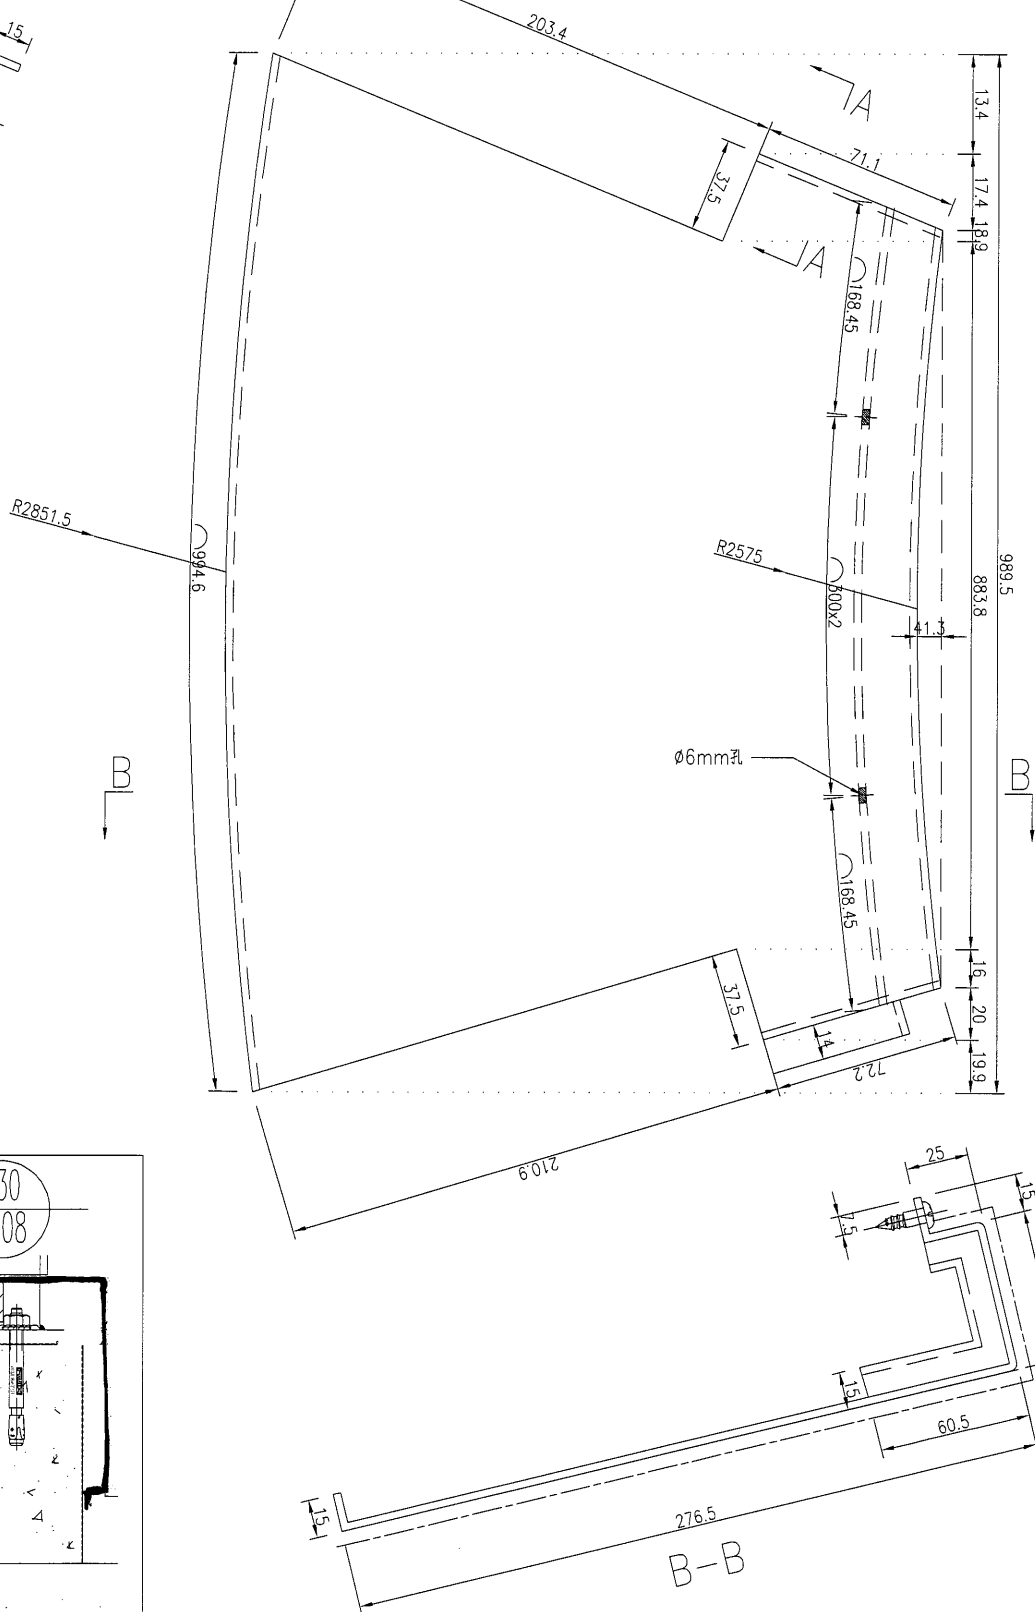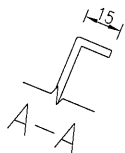

名稱	鋁板加工圖	制圖	吳禕瑜	2018.9.06	修改			
材料	3mm厚鋁板	復核			日期			
顏色	UCT28767XL-3(深灰)	批准			圖號	J836-LB-93		

74


EG-DWG3




美特鋁質 有限公司
MIDI Aluminium Fabricator Ltd.

产品编号	L(MM)	数量	A	N	M	B	N1	M1	备注
		1							

工程號 J-836 地盤 日出康城

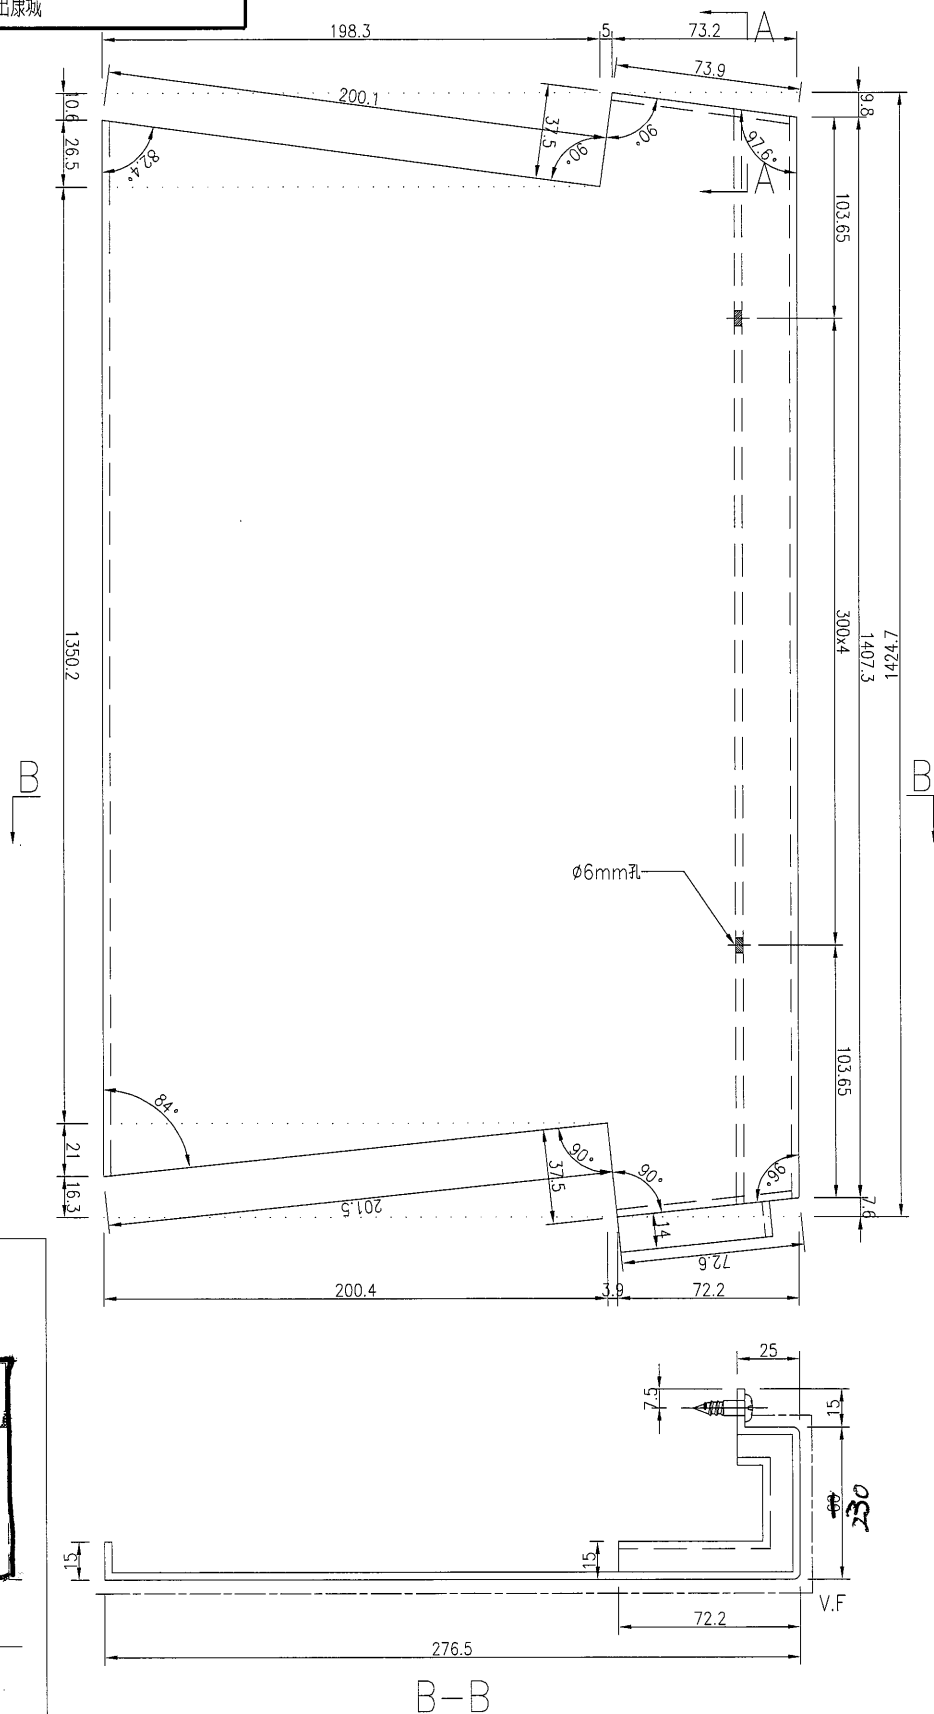

本鋁折件

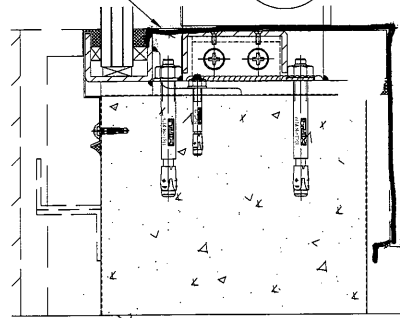

D30
9008

名稱	鋁板加工圖	制圖	吳緯瑜	2018.9.06	修改			
材料	3mm厚鋁板	復核			日期			
顏色	UCT28767XL-3(深灰)	批准			圖號	J836-LB-94		



美特鋁質




有限公司

MIDI Aluminium Fabricator Ltd.

产品编号	L(MM)	数量	A	N	M	B	N1	M1	备注
		1							

注：此件鋁板與另一個方向的主企稍微接觸，安裝時，地盤視情況進行避位。

工程號	J-836	地盤	日出康城
-----	-------	----	------

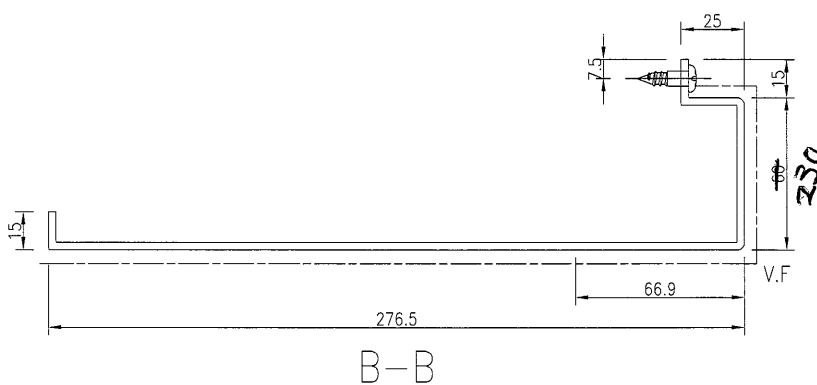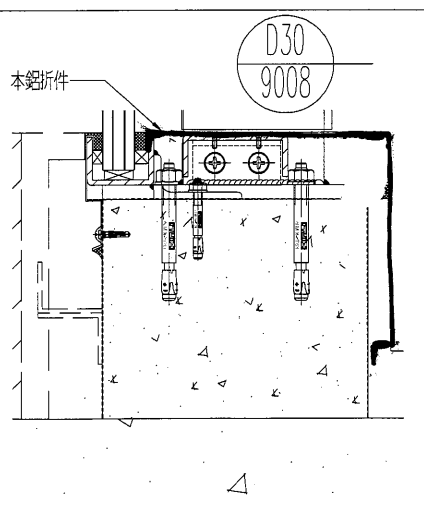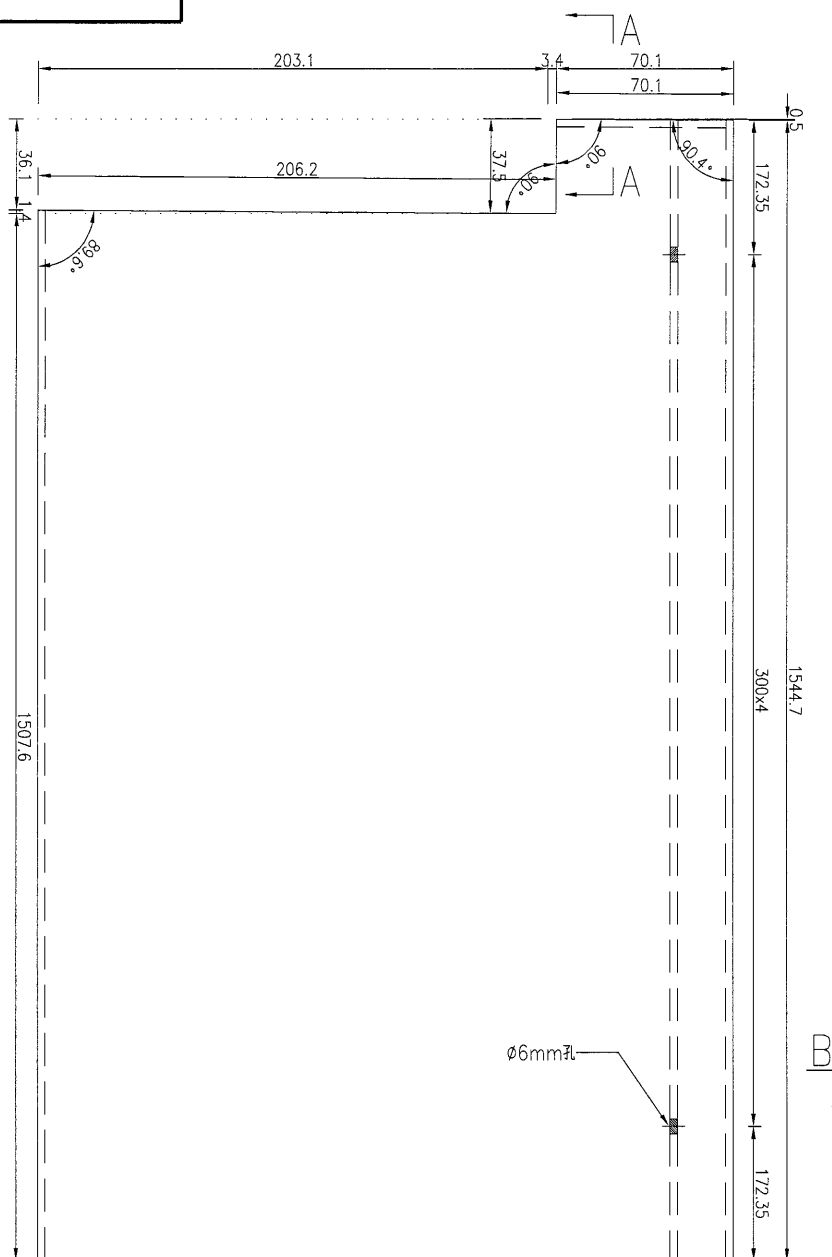

名稱	鋁板加工圖	制圖	吳禕瑜	2018.9.06	修改			
材料	3mm厚鋁板	復核			日期			
顏色	UCT28767XL-3(深灰)	批准			圖號	J836-LB-95		

76




EG-DWG3



美特鋁質 有限公司
MIDI Aluminium Fabricator Ltd.

产品编号	L(MM)	数量	A	N	M	B	N1	M1	备注
		2							

工程號 J-836 地盤 日出康城

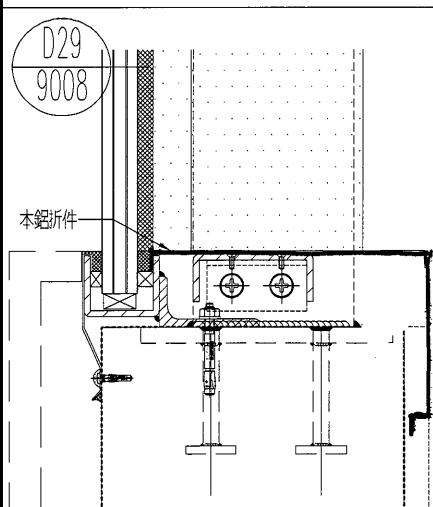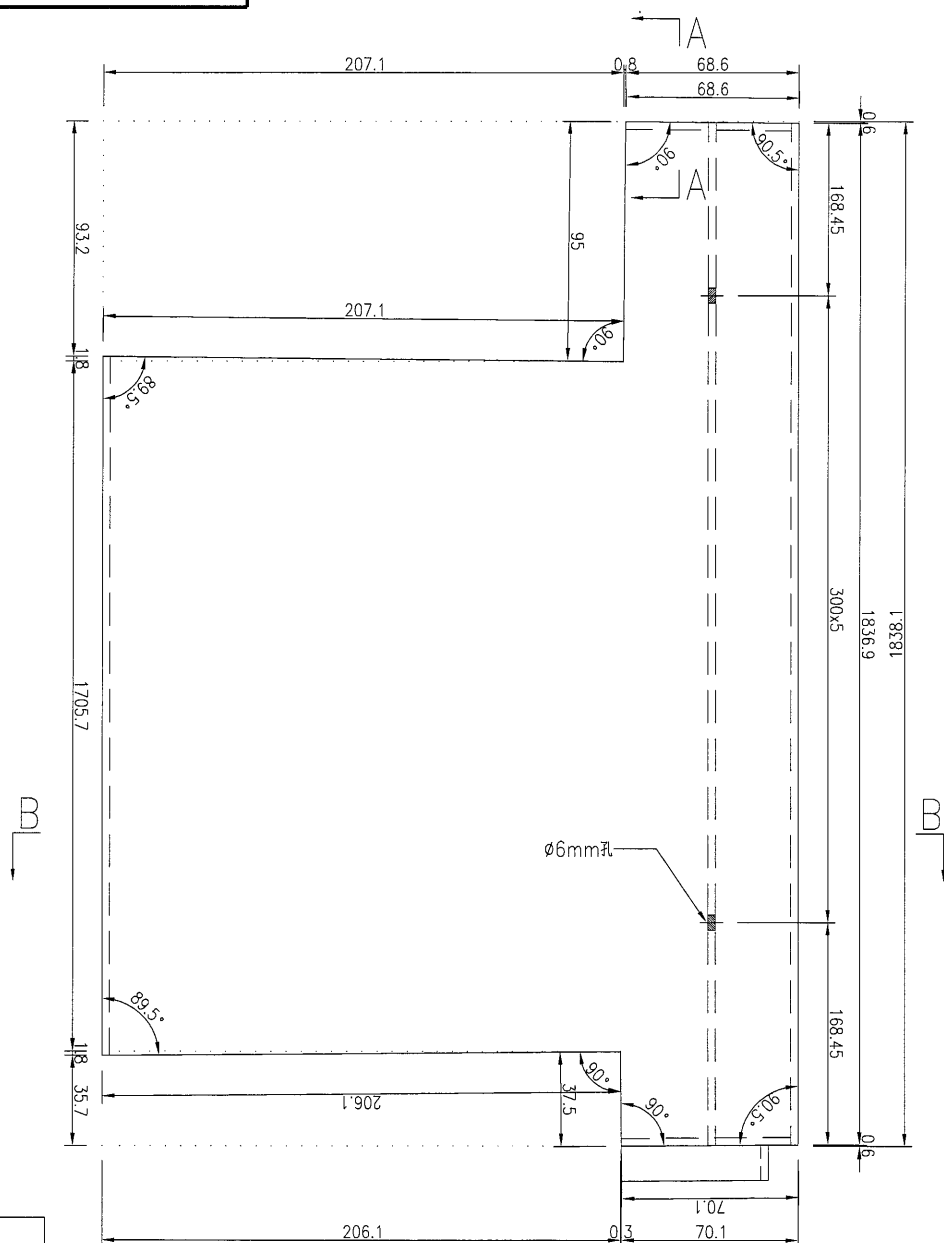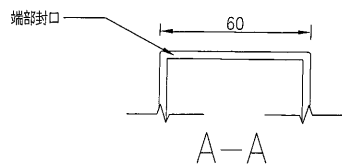

名稱	鋁板加工圖	制圖	吳禕瑜	2018.9.06	修改			
材料	3mm厚鋁板	復核			日期			
顏色	UCT28767XL-3(深灰)	批准			圖號	J836-LB-96		

77




EG-DWG3



美特鋁質 有限公司
MIDI Aluminium Fabricator Ltd.

工程號 J-836 地盤 日出康城

产品编号	L(MM)	数量	A	N	M	B	N1	M1	备注
		12							

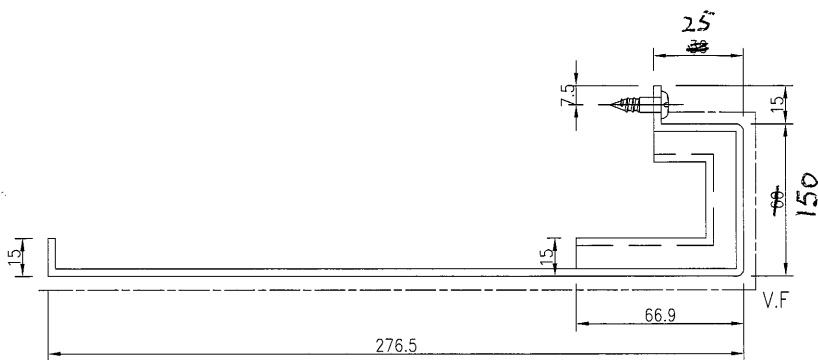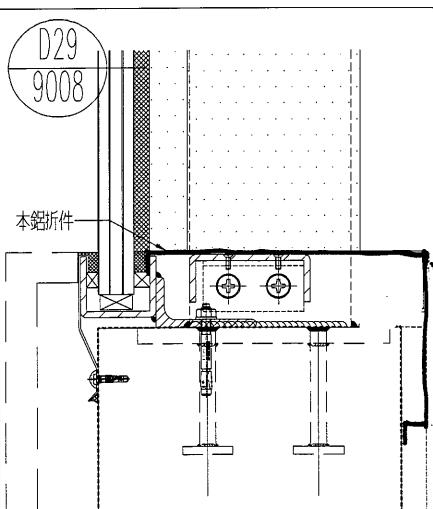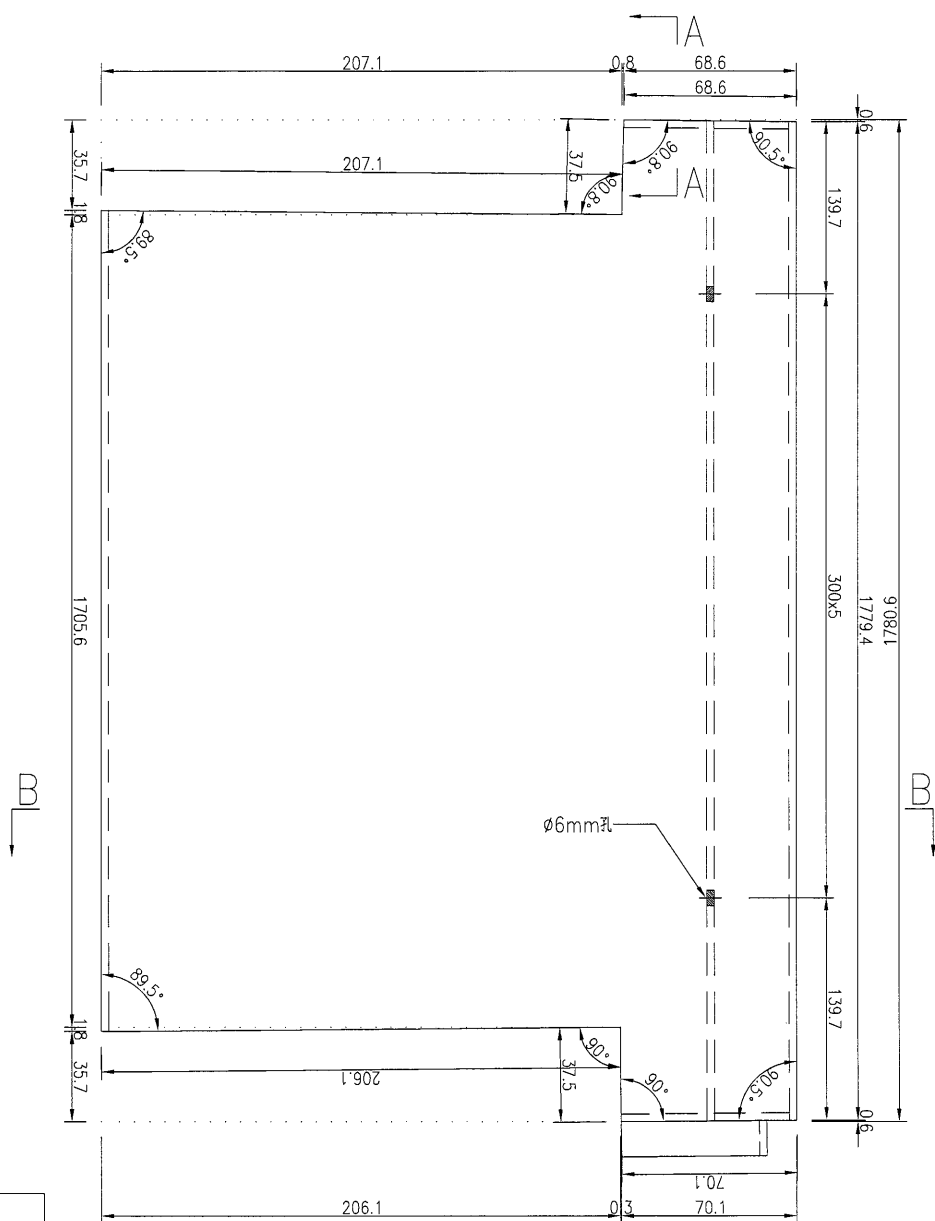

B-B

名稱	鋁板加工圖	制圖	吳禕瑜	2018.9.06	修改			
材料	3mm厚鋁板	復核			日期			
顏色	UCT28767XL-3(深灰)	批准			圖號	J836-LB-97		

78




EG-DWG3



美特鋁質 有限公司
MIDI Aluminium Fabricator Ltd.

工程號 J-836 地盤 日出康城

产品编号	L(MM)	数量	A	N	M	B	N1	M1	备注
------	-------	----	---	---	---	---	----	----	----

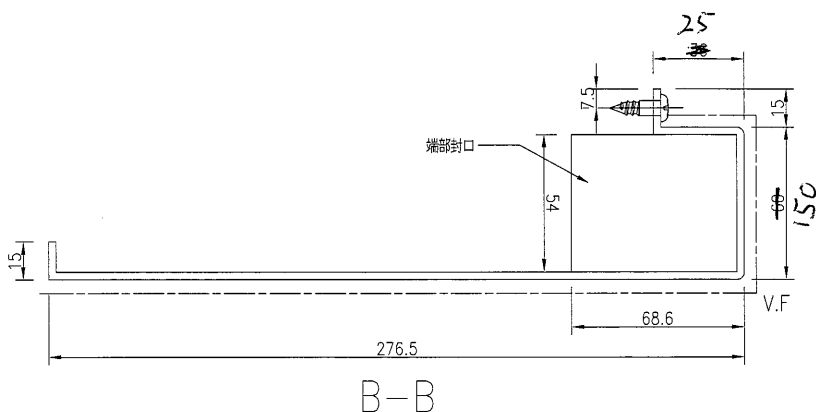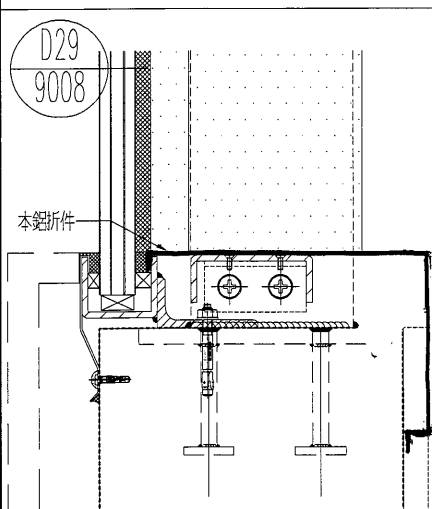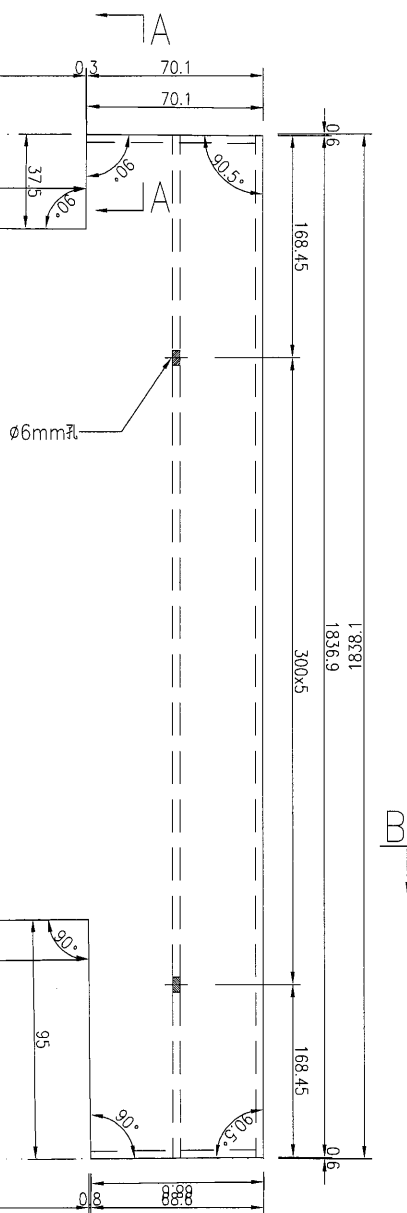



名稱	鋁板加工圖	制圖	吳禕瑜	2018.9.06	修改			
材料	3mm厚鋁板	復核			日期			
顏色	UCT28767XL-3(深灰)	批准			圖號	J836-LB-98		



美特鋁質 有限公司
MIDI Aluminium Fabricator Ltd.

产品编号	L(MM)	数量	A	N	M	B	N1	M1	备注
		1							

工程號	J-836	地盤	日出康城
-----	-------	----	------

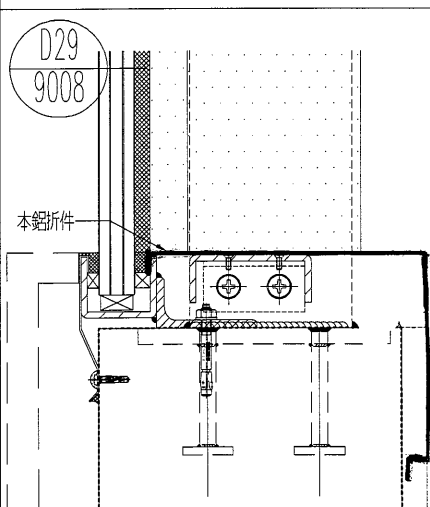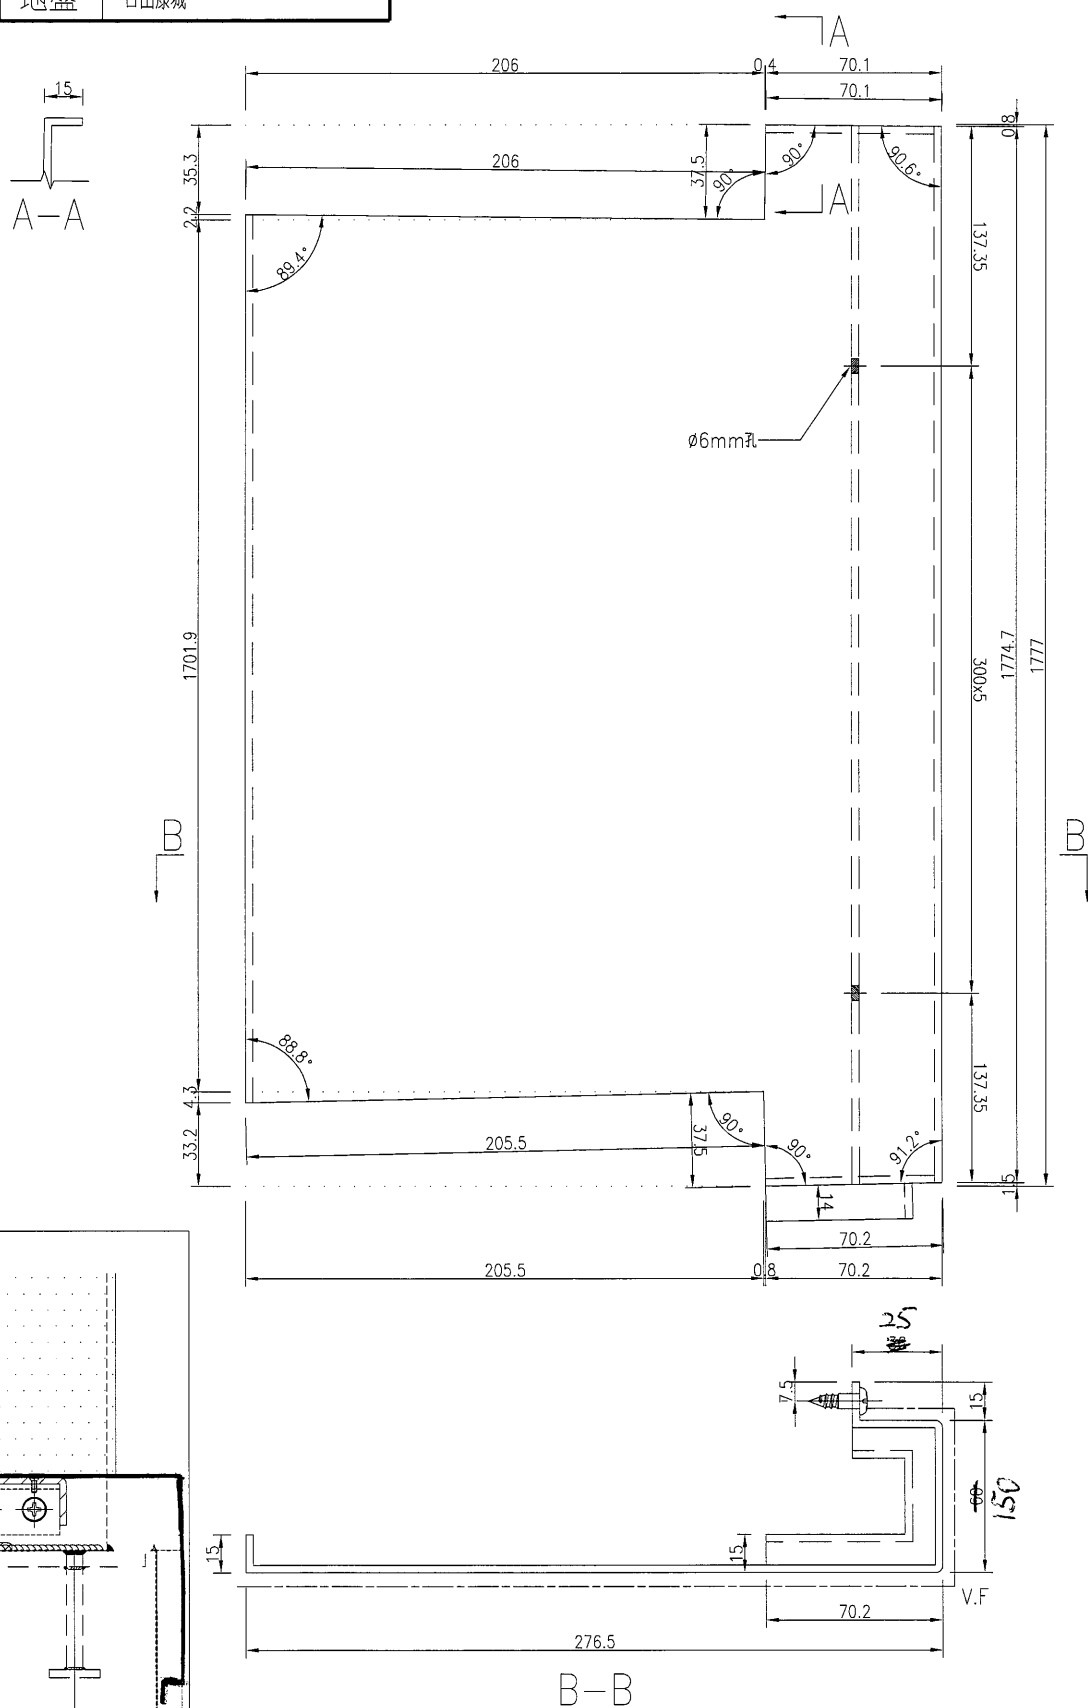




名稱	鋁板加工圖	制圖	吳緯瑜	2018.9.06	修改			
材料	3mm厚鋁板	復核			日期			
顏色	UCT28767XL-3(深灰)	批准			圖號	J836-LB-99		



美特鋁質 有限公司
MIDI Aluminium Fabricator Ltd.

工程號 J-836 地盤 日出康城

产品编号	L(MM)	数量	A	N	M	B	N1	M1	备注
		5							

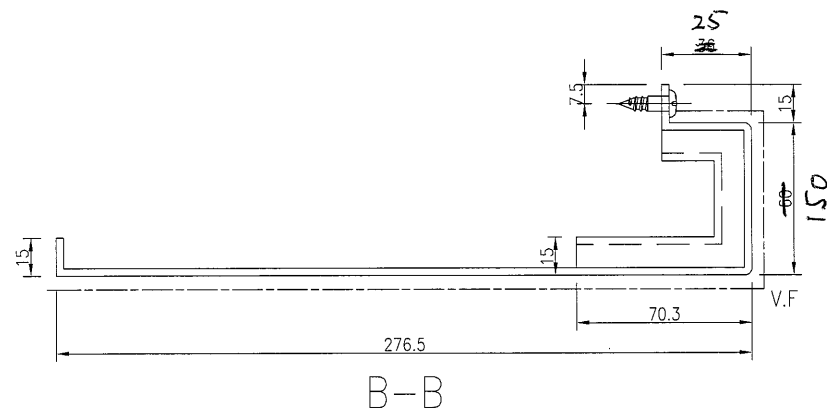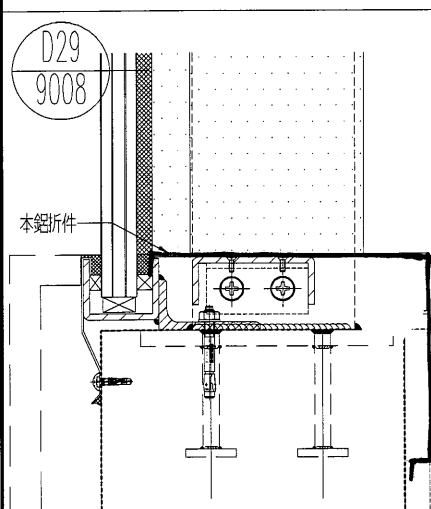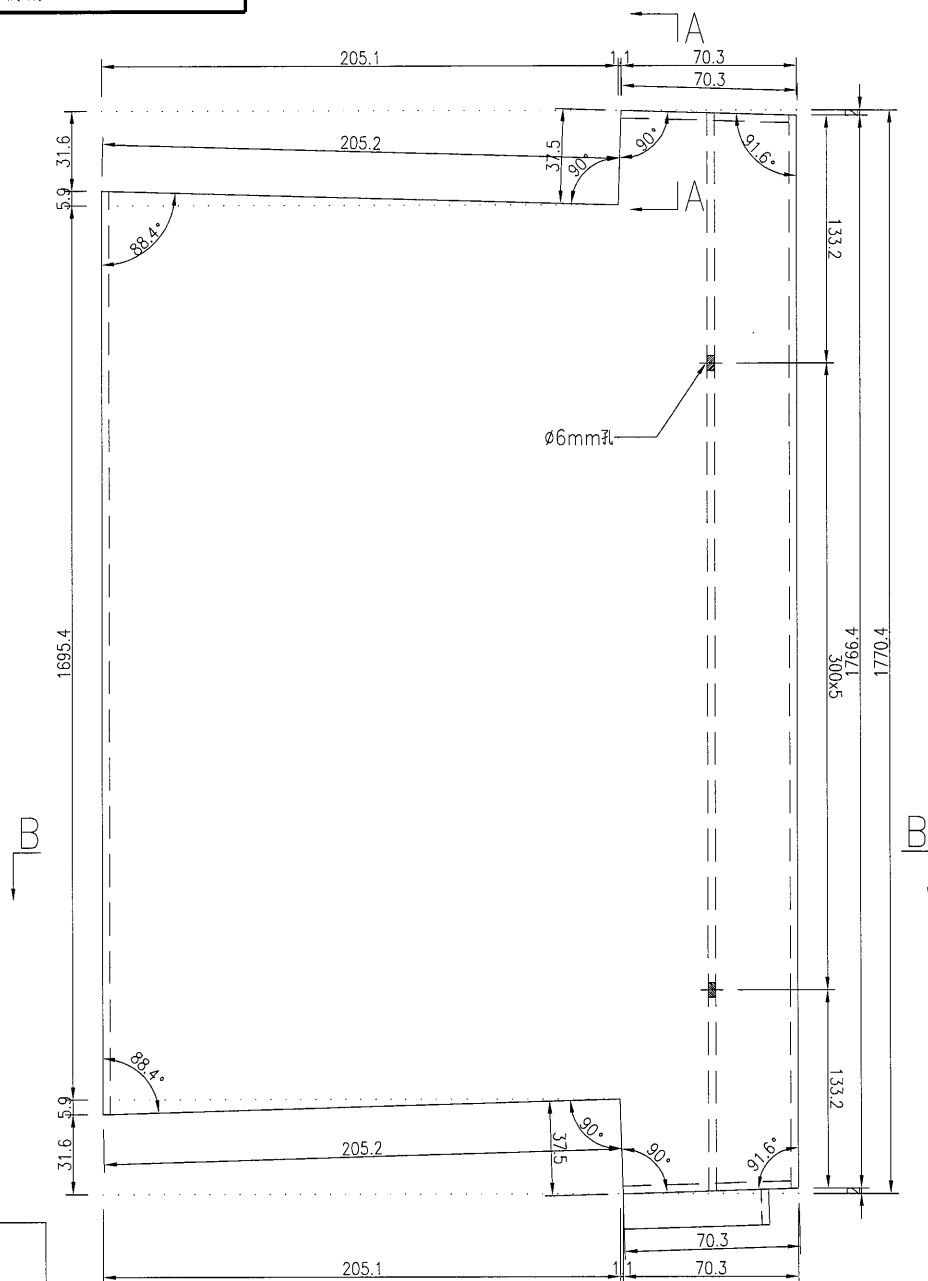

B-B



名稱	鋁板加工圖	制圖	吳偉瑜	2018.9.06	修改			
材料	3mm厚鋁板	復核			日期			
顏色	UCT28767XL-3(深灰)	批准			圖號	J836-LB-100		



美特鋁質 有限公司
MIDI Aluminium Fabricator Ltd.

产品编号	L(MM)	数量	A	N	M	B	N1	M1	备注
		1							

工程號	J-836	地盤	日出康城
-----	-------	----	------

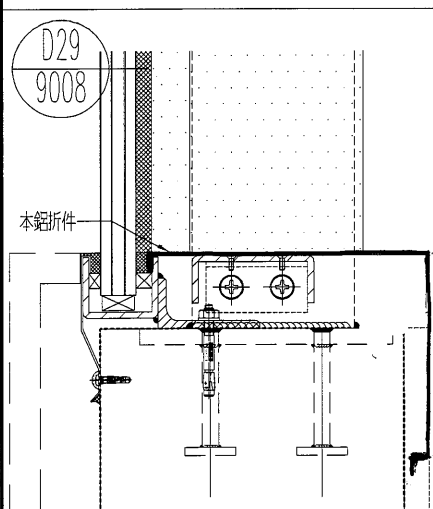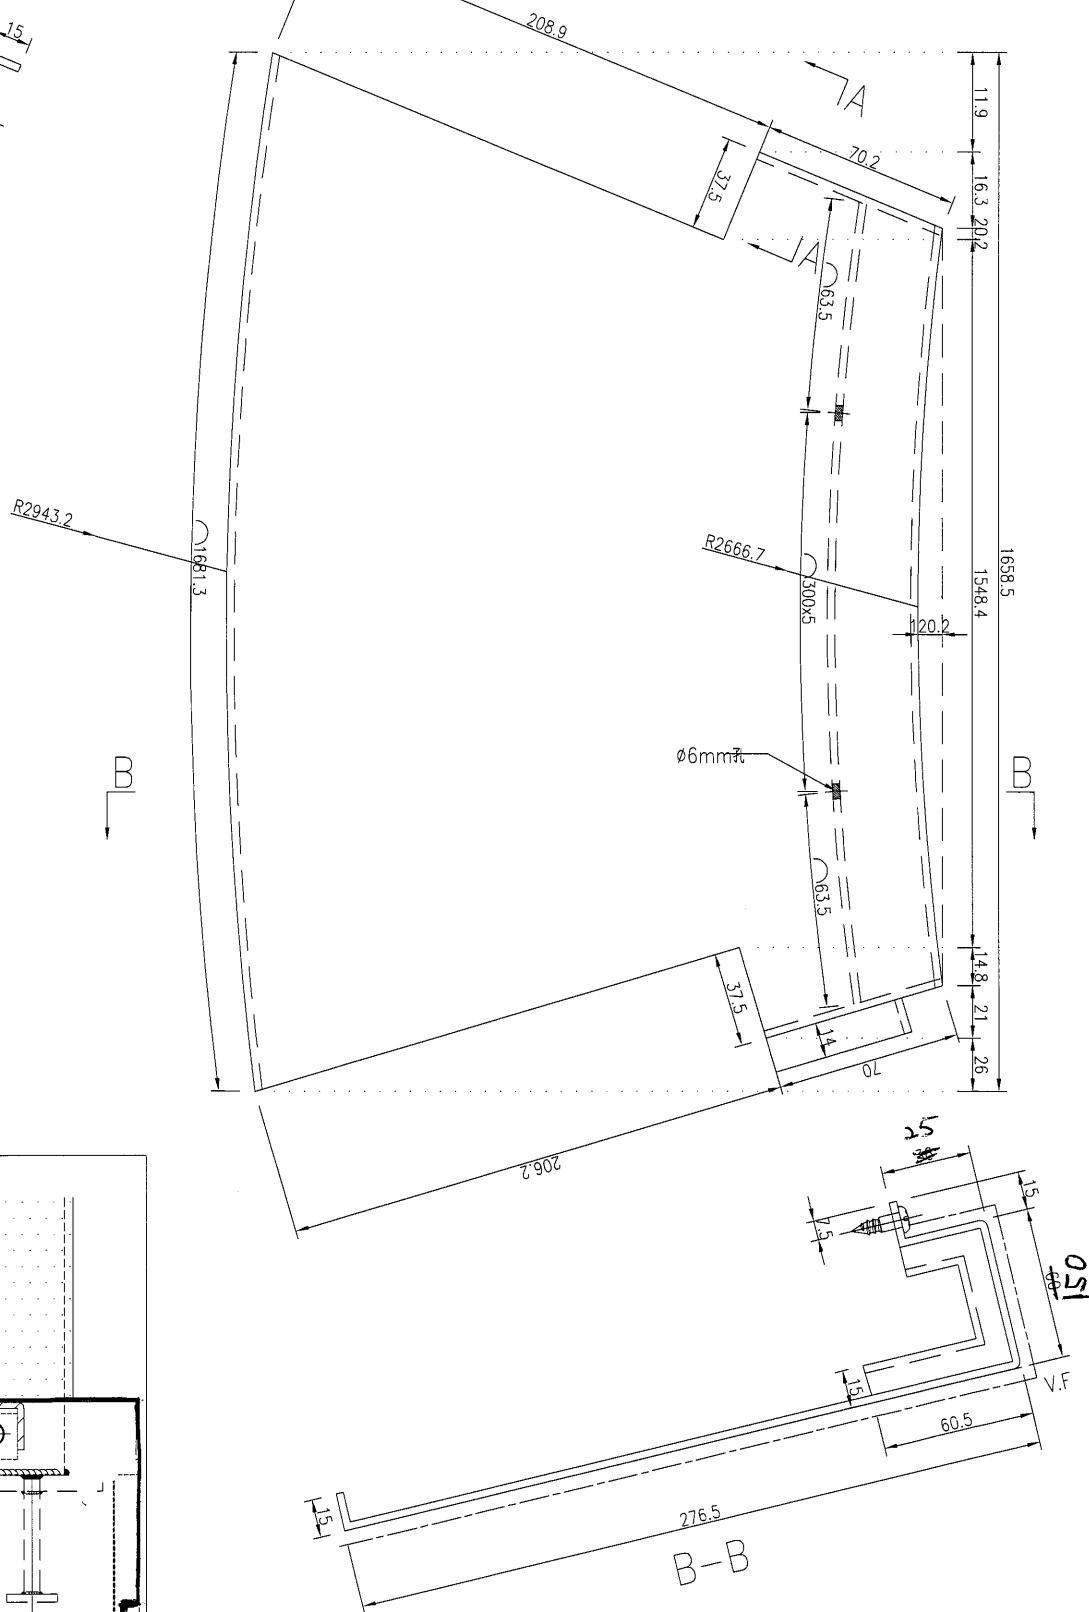

名稱	鋁板加工圖	制圖	吳禕瑜	2018.9.06	修改			
材料	3mm厚鋁板	復核			日期			
顏色	UCT28767XL-3(深灰)	批准			圖號	J836-LB-101		

EG-DWG3







美特鋁質

有限公司

MIDI Aluminium Fabricator Ltd.

产品编号	L(MM)	数量	A	N	M	B	N1	M1	备注
		1							

工程號	J-836	地盤	日出康城
-----	-------	----	------

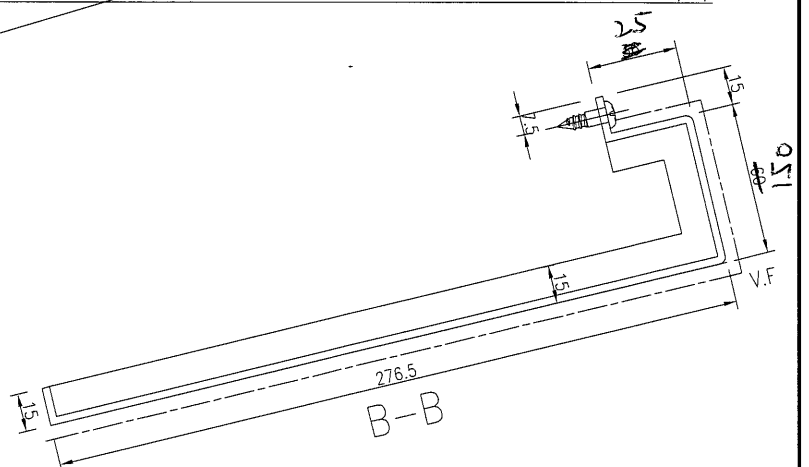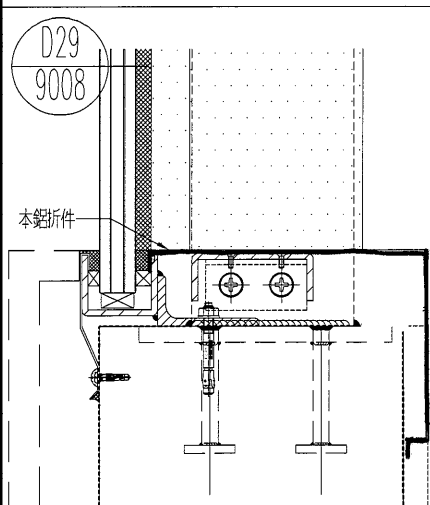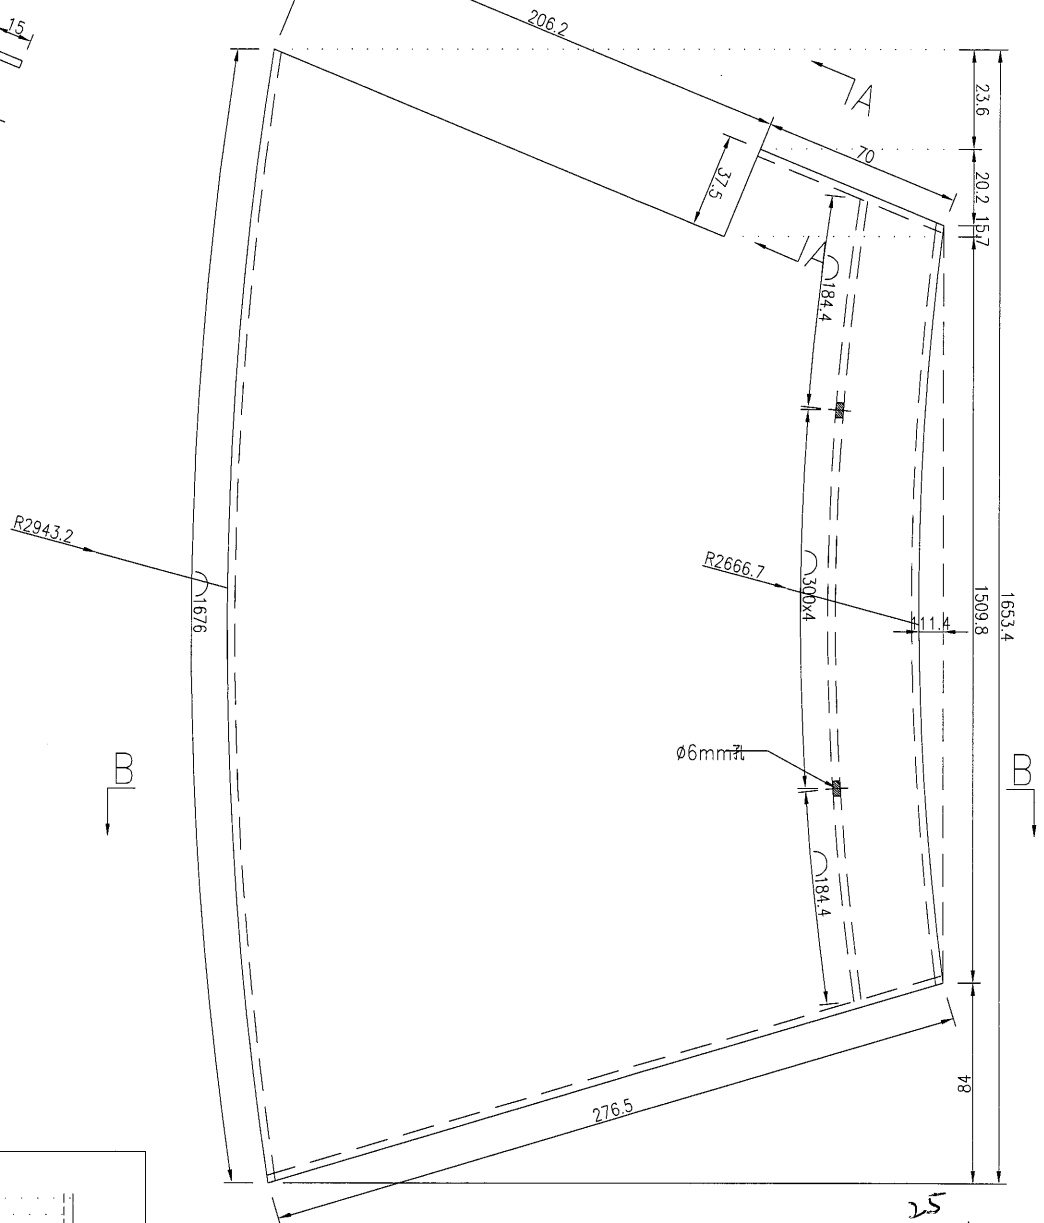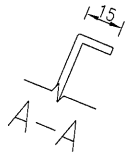

名稱	鋁板加工圖	制圖	吳緯瑜	2018.9.06	修改			
材料	3mm厚鋁板	復核			日期			
顏色	UCT28767XL-3(深灰)	批准			圖號	J836-LB-102		

EG-DWG3





美特鋁質

有限公司

MIDI Aluminium Fabricator Ltd.

产品编号	L(MM)	数量	A	N	M	B	N1	M1	备注
		1							

工程號	J-836	地盤	日出康城	
-----	-------	----	------	---

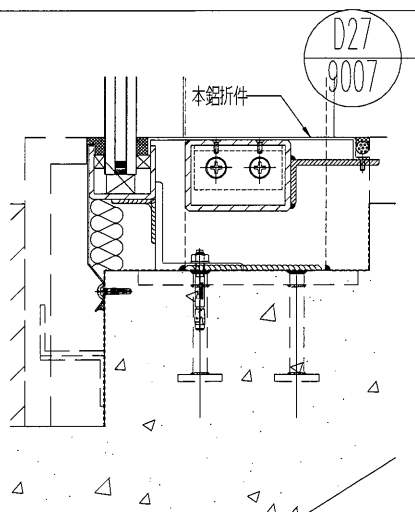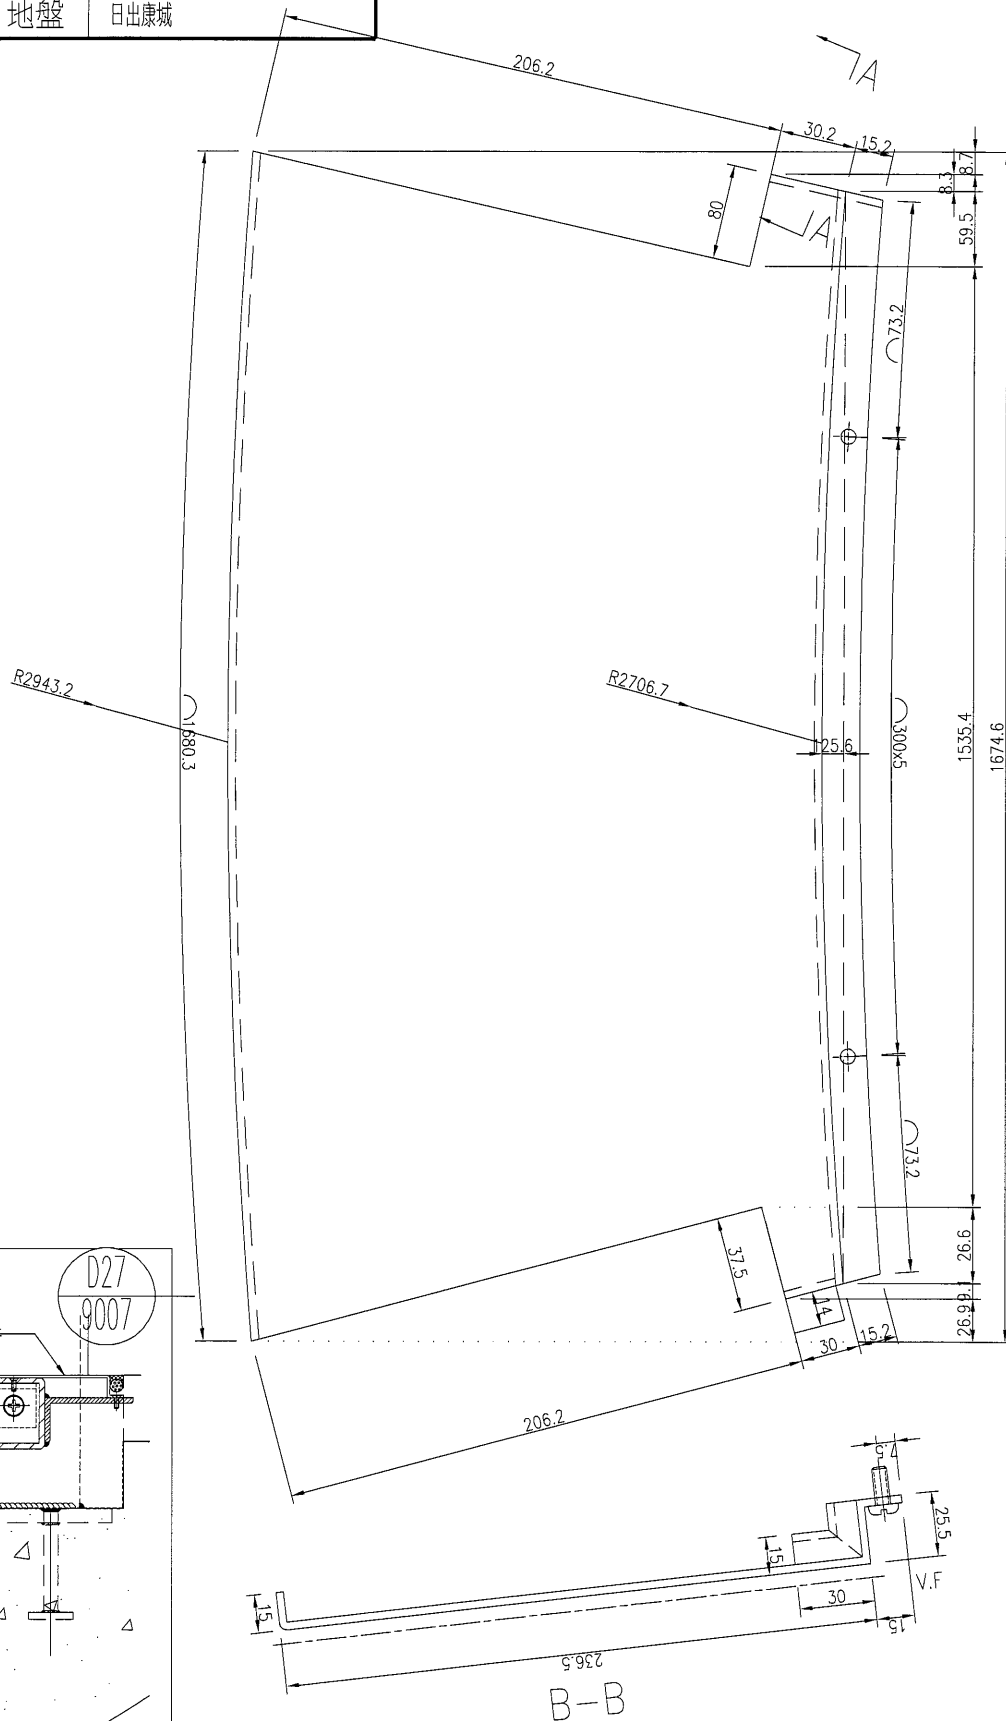

名稱	鋁板加工圖	制圖	吳禕瑜	2018.9.06	修改			
材料	3mm厚鋁板	復核			日期			
顏色	UCT28767XL-3(深灰)	批准			圖號	J836-LB-103		

(84)





EG-DWG3



美特鋁質 有限公司
MIDI Aluminium Fabricator Ltd.

工程號	J-836	地盤	日出康城
-----	-------	----	------

产品编号	L(MM)	数量	A	N	M	B	N1	M1	备注
		1							

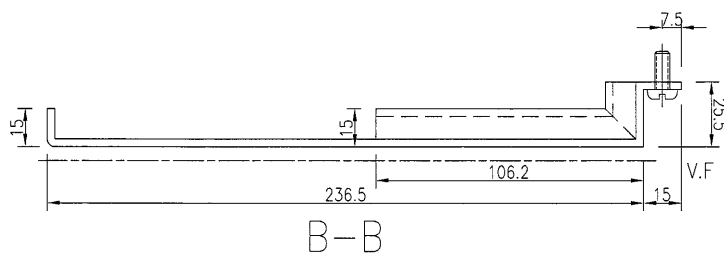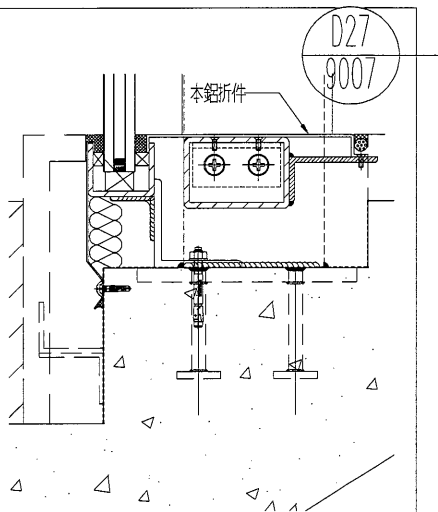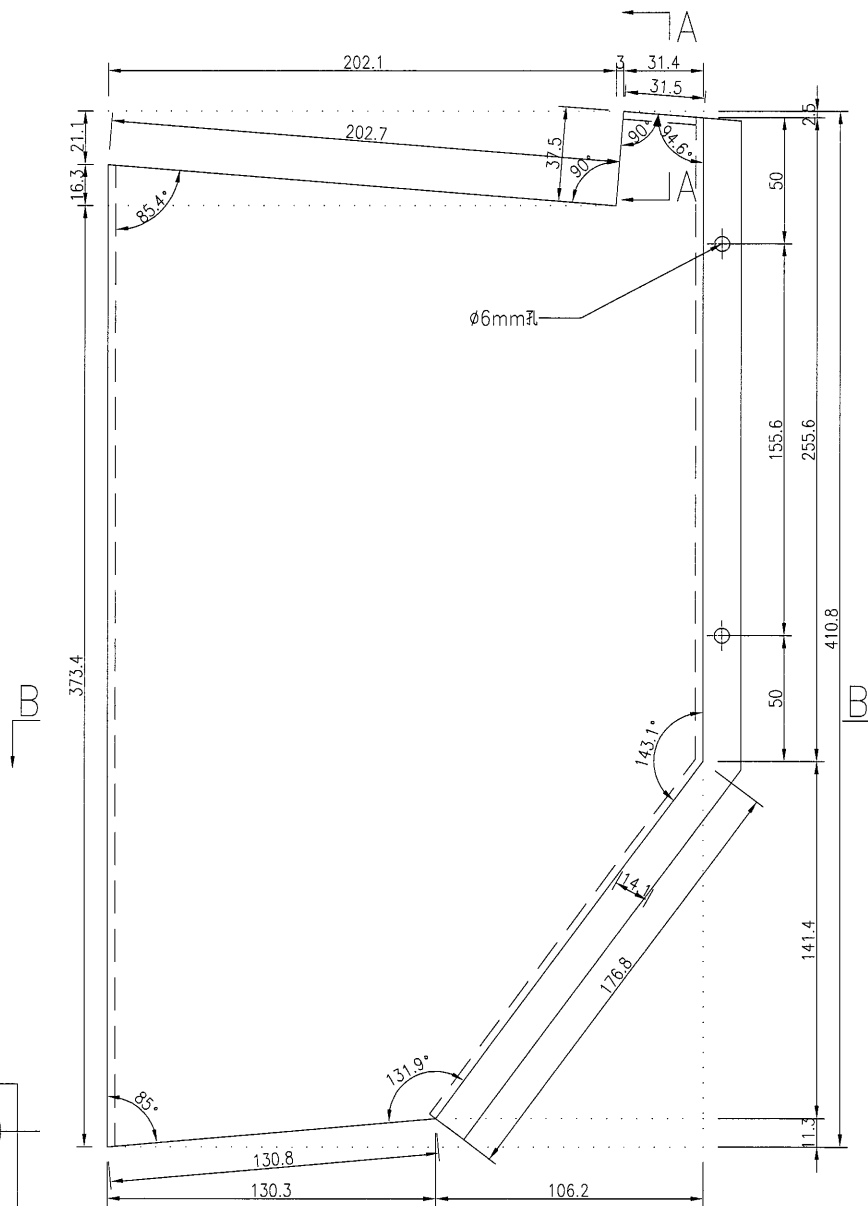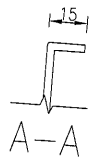

名稱	鋁板加工圖	制圖	吳禕瑜	2018.9.06	修改			
材料	3mm厚鋁板	復核			日期			
顏色	UCT28767XL-3(深灰)	批准			圖號	J836-LB-104		

25




EG-DWG3



美特鋁質 有限公司
MIDI Aluminium Fabricator Ltd.

工程號	J-836	地盤	日出康城
-----	-------	----	------

产品编号	L(MM)	数量	A	N	M	B	N1	M1	备注
		1							

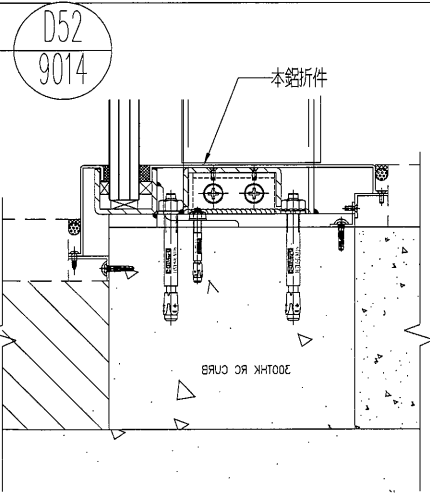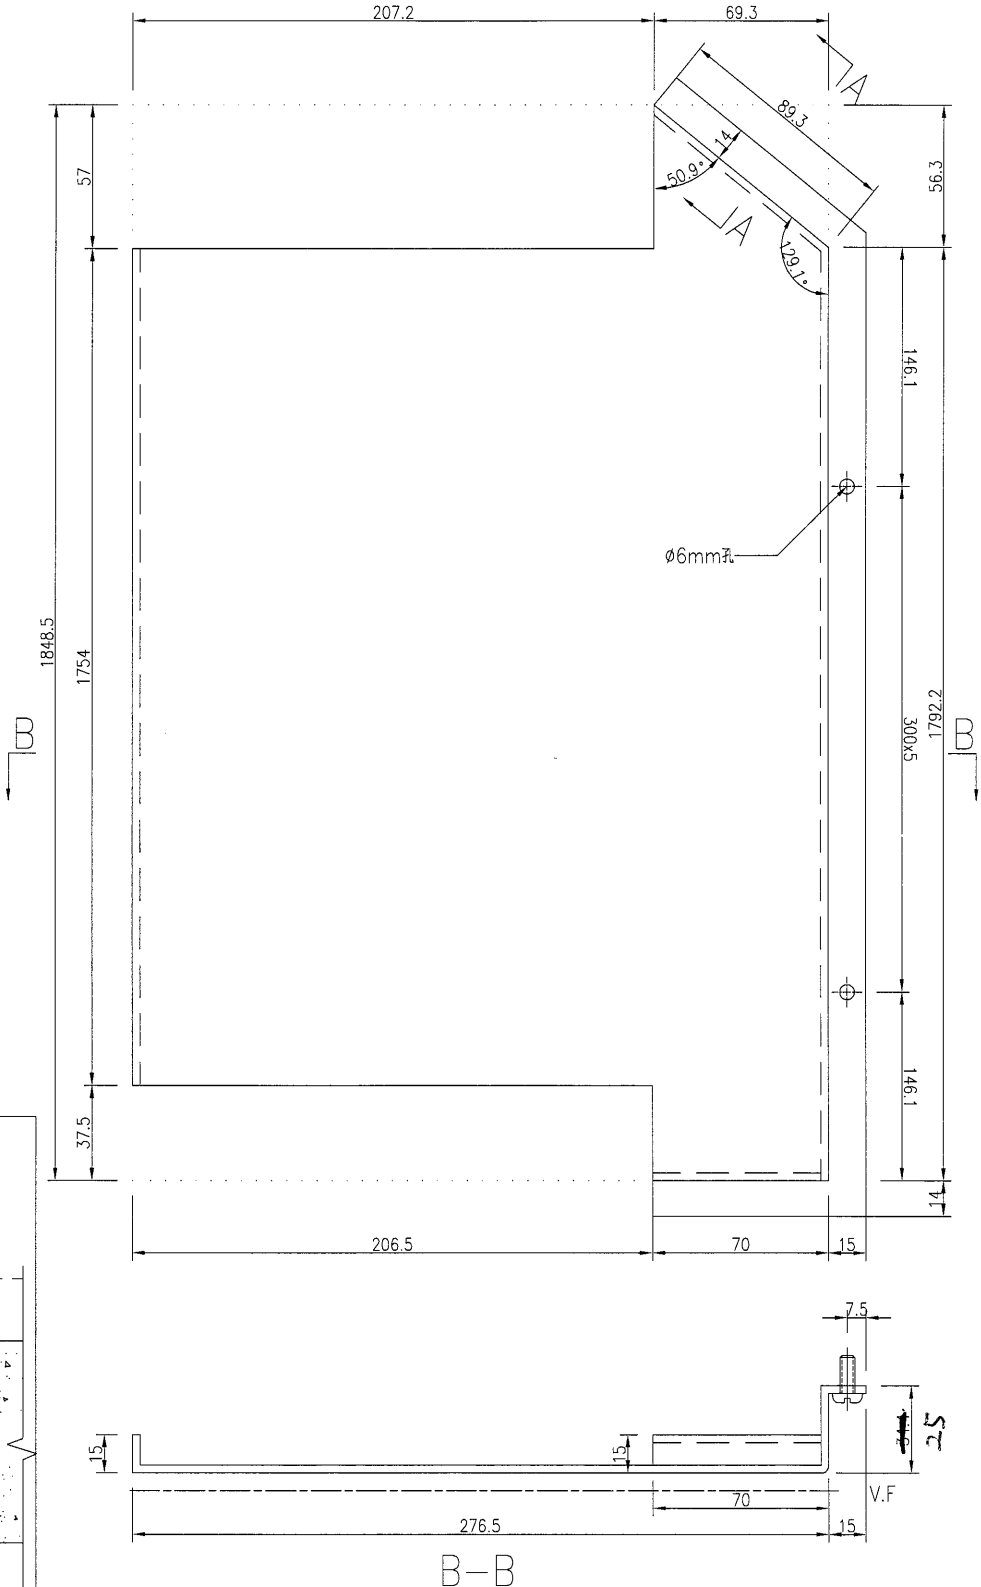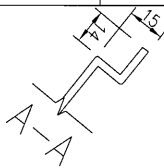

名稱	鋁板加工圖	制圖	吳禕瑜	2018.9.06	修改			
材料	3mm厚鋁板	復核			日期			
顏色	UCT28767XL-3(深灰)	批准			圖號	J836-LB-107		

86





EG-DWG3



美特鋁質 有限公司
MIDI Aluminium Fabricator Ltd.

工程號 J-836 地盤 日出康城

产品编号	L(MM)	数量	A	N	M	B	N1	M1	备注
		1							

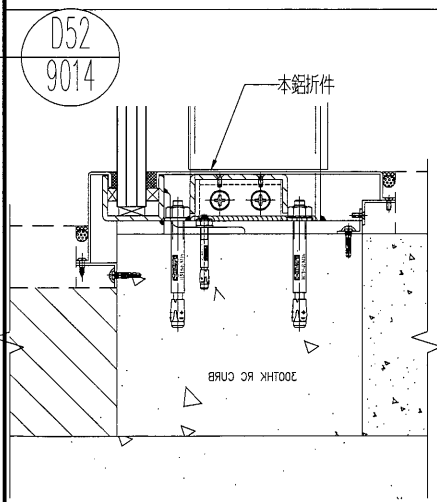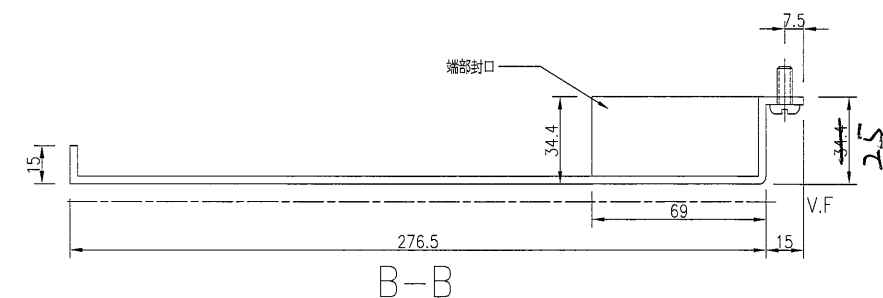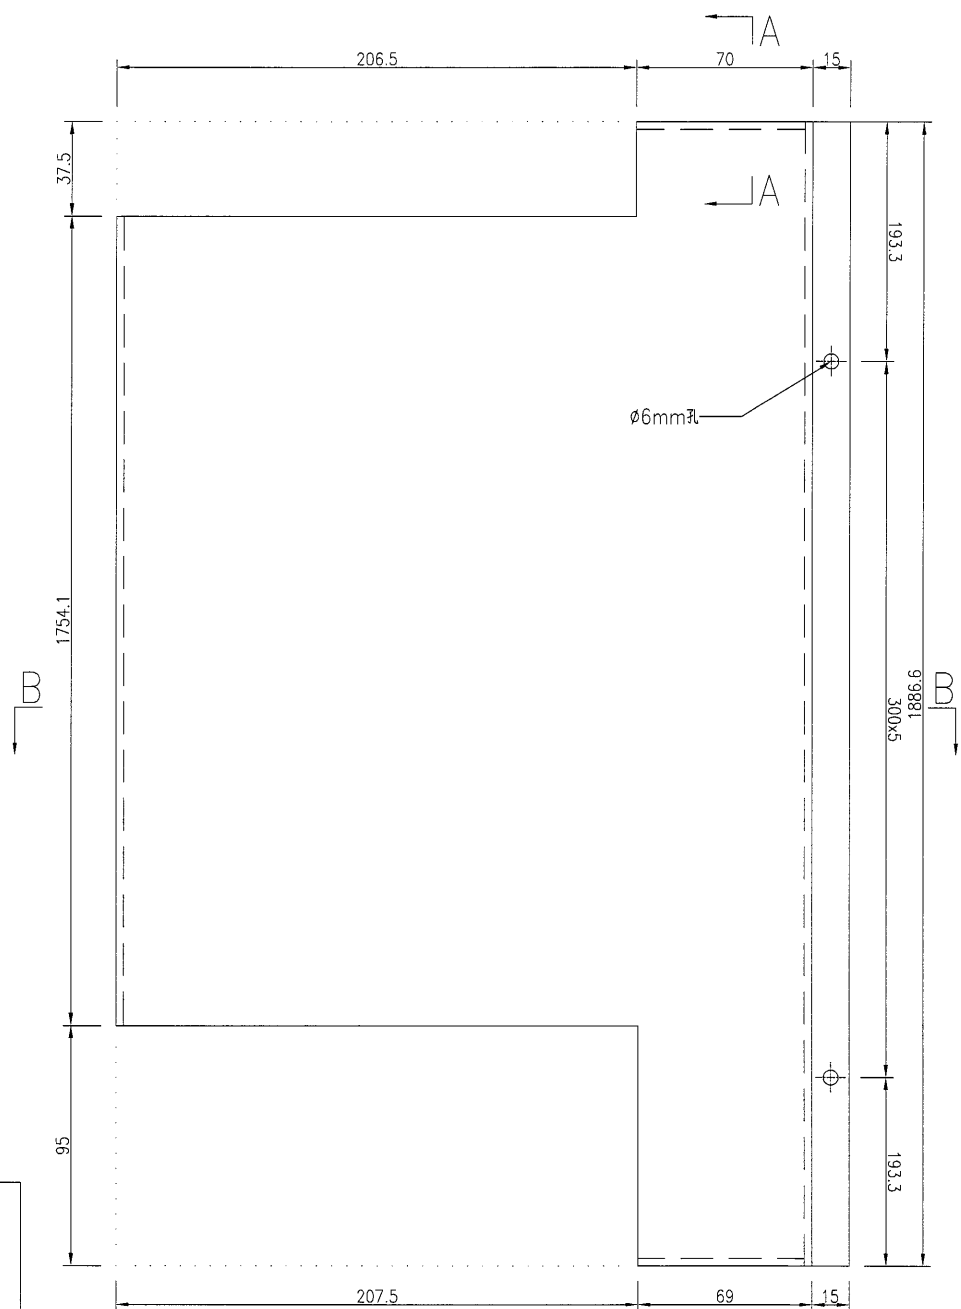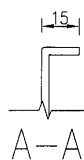

名稱	鋁板加工圖	制圖	吳禕瑜	2018.9.06	修改			
材料	3mm厚鋁板	復核			日期			
顏色	UCT28767XL-3(深灰)	批准			圖號	J836-LB-108		

87



EG-DWG3





美特鋁質 有限公司
MIDI Aluminium Fabricator Ltd.

工程號 J-836 地盤 日出康城

产品编号	L(MM)	数量	A	N	M	B	N1	M1	备注
		1							

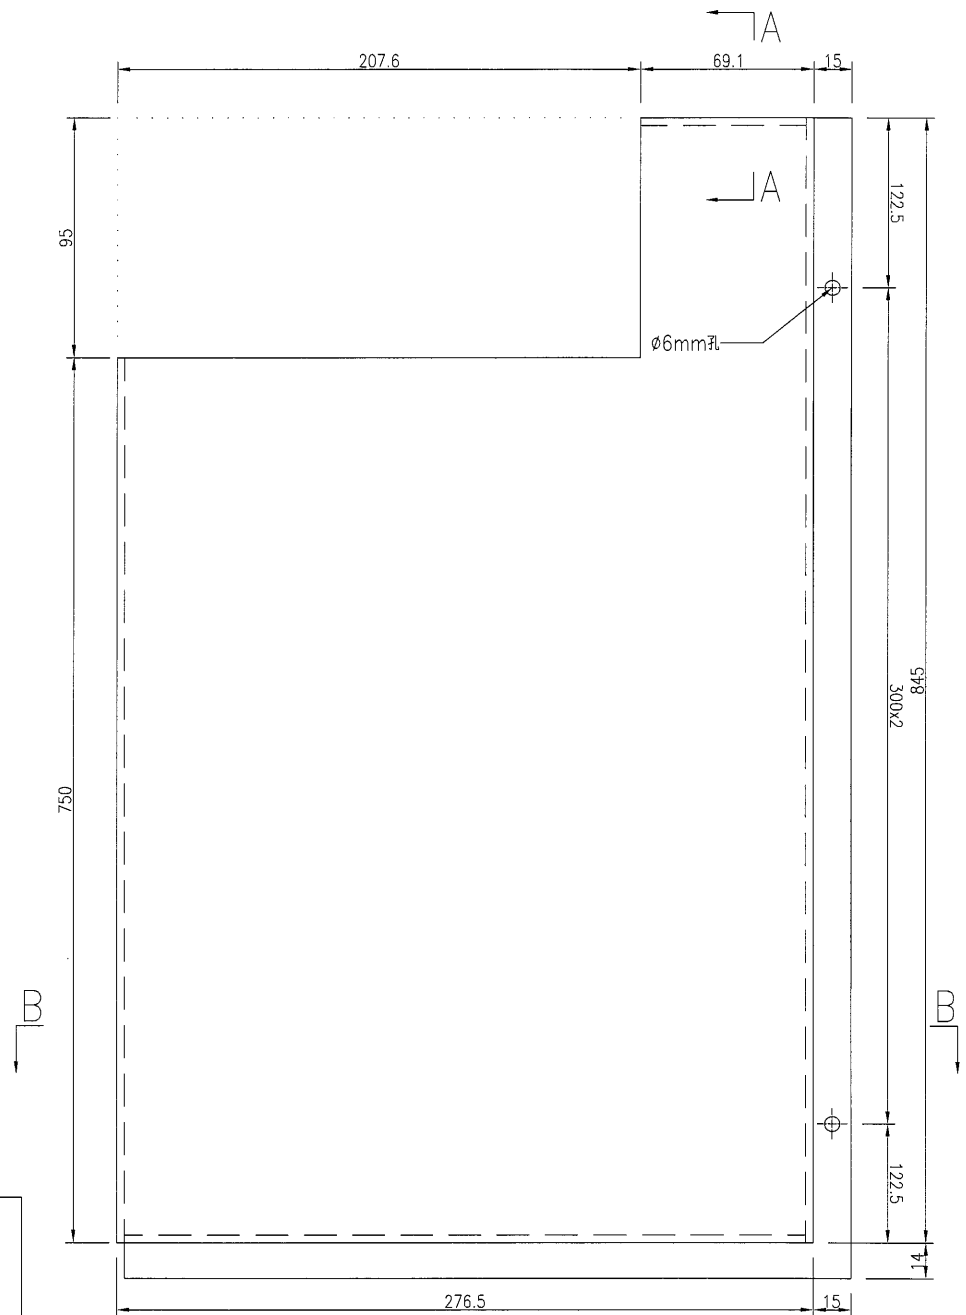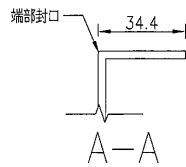

D52
9014

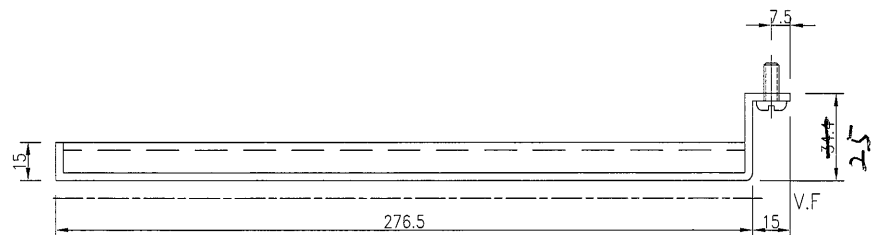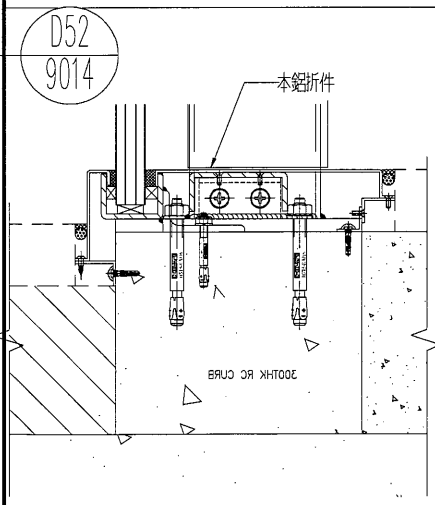

名稱	鋁板加工圖	制圖	吳禕瑜	2018.9.06	修改			
材料	3mm厚鋁板	復核			日期			
顏色	UCT28767XL-3(深灰)	批准			圖號	J836-LB-109		





89



美特鋁質 有限公司
MIDI Aluminium Fabricator Ltd.

工程號 J-836 地盤 日出康城

产品编号	L(MM)	数量	A	N	M	B	N1	M1	备注
		1							

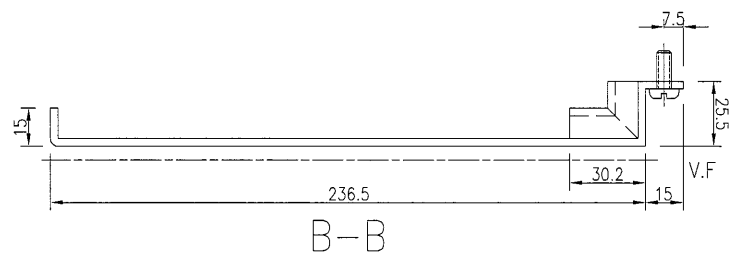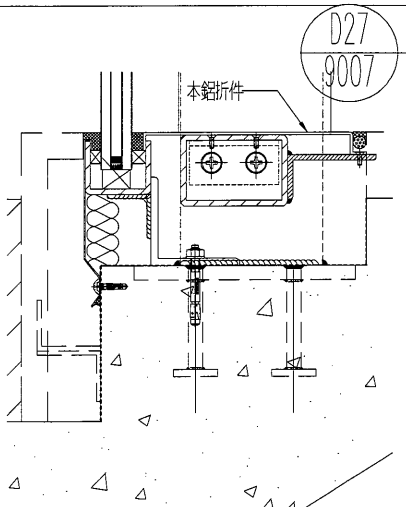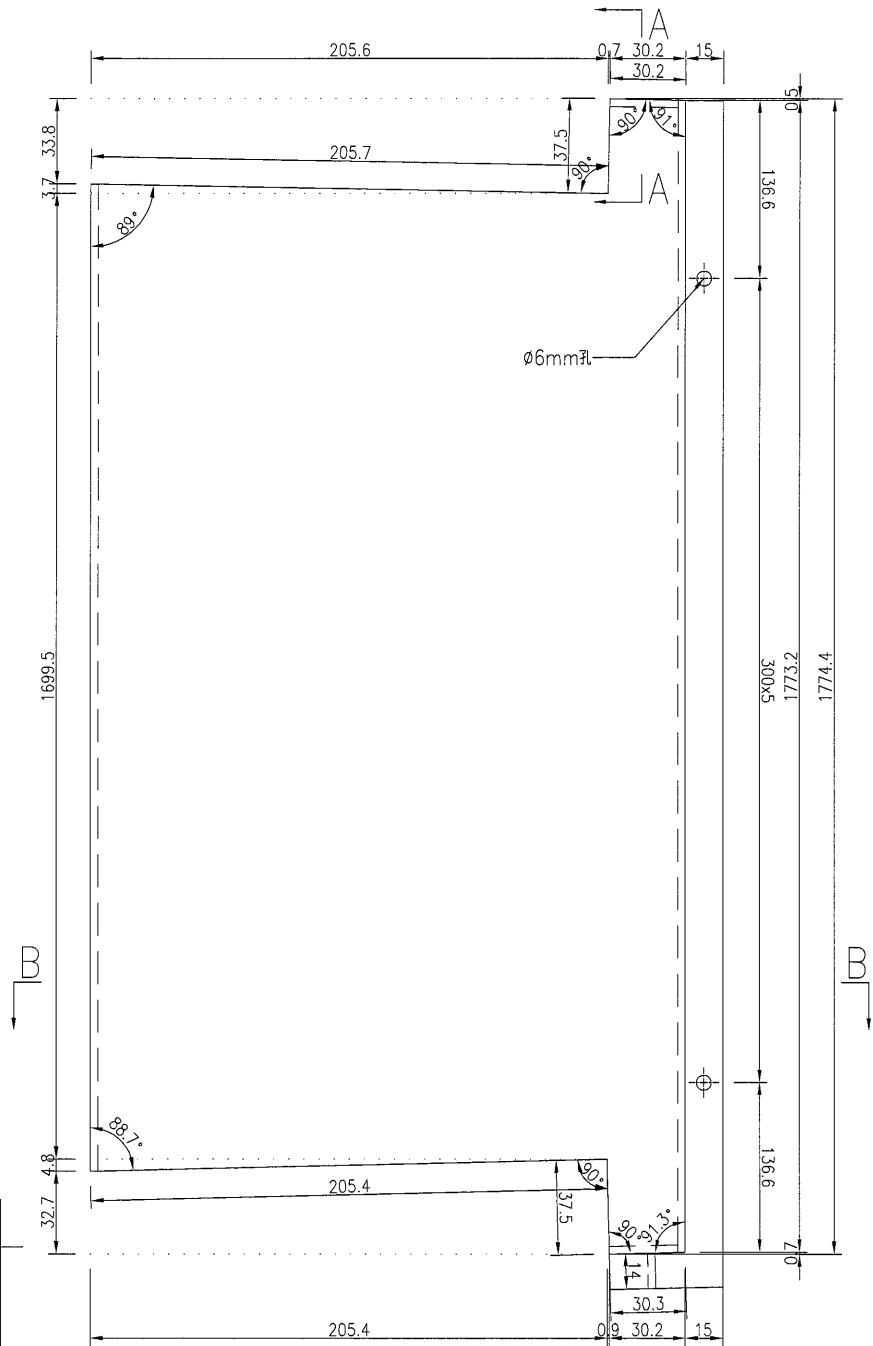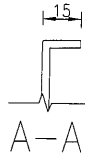



名稱	鋁板加工圖	制圖	吳禕瑜	2018.9.06	修改			
材料	3mm厚鋁板	復核			日期			
顏色	UCT28767XL-3(深灰)	批准			圖號	J836-LB-111		



美特鋁質 有限公司
MIDI Aluminium Fabricator Ltd.

工程號 J-836 地盤 日出康城

产品编号	L(MM)	数量	A	N	M	B	N1	M1	备注
		1							

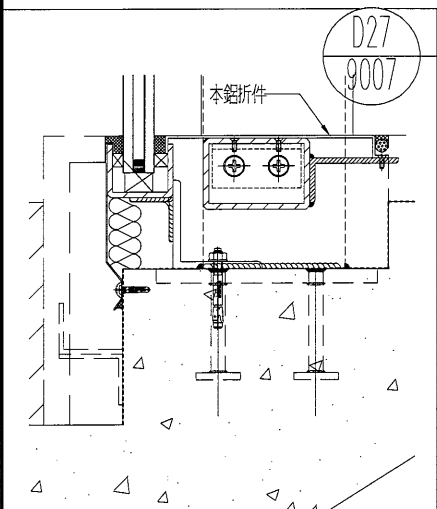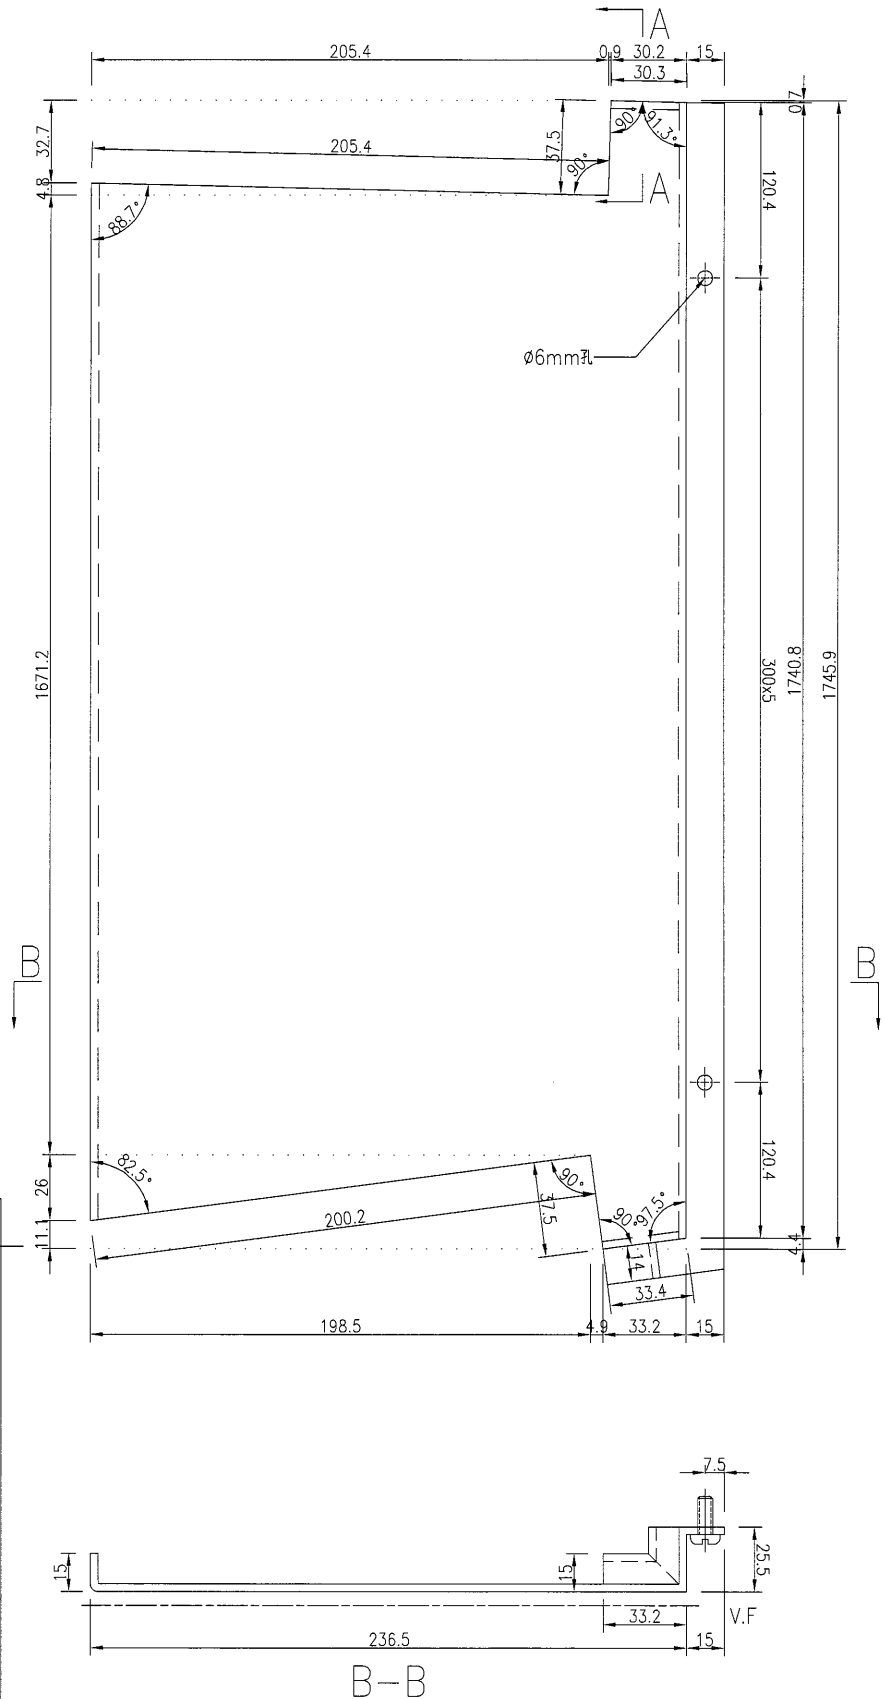

名稱	鋁板加工圖	制圖	吳禕瑜	2018.9.06	修改			
材料	3mm厚鋁板	復核			日期			
顏色	UCT28767XL-3(深灰)	批准			圖號	J836-LB-112		

91

EG-DWG3



美特鋁質 有限公司
MIDI Aluminium Fabricator Ltd.

工程號 J-836 地盤 日出康城

产品编号	L(MM)	数量	A	N	M	B	N1	M1	备注
		2							



R2951.5

189


R2715

19.1

5x005

1536.5

1658.4

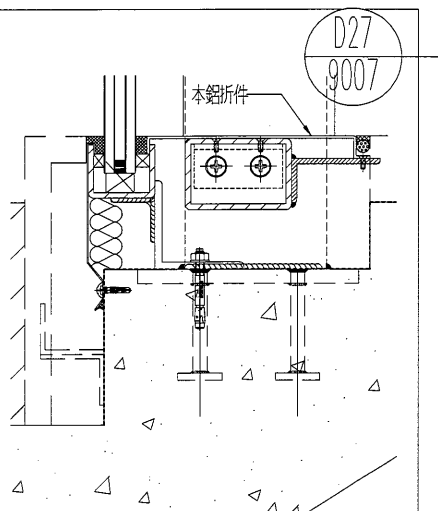

206.2

B-B

名稱	鋁板加工圖	制圖	吳禕瑜	2018.9.06	修改			
材料	3mm厚鋁板	復核			日期			
顏色	UCT28767XL-3(深灰)	批准			圖號	J836-LB-113		

92




EG-DWG3



美特鋁質 有限公司
MIDI Aluminium Fabricator Ltd.

工程號	J-836	地盤	日出康城
-----	-------	----	------

产品编号	L(MM)	数量	A	N	M	B	N1	M1	备注
		1							

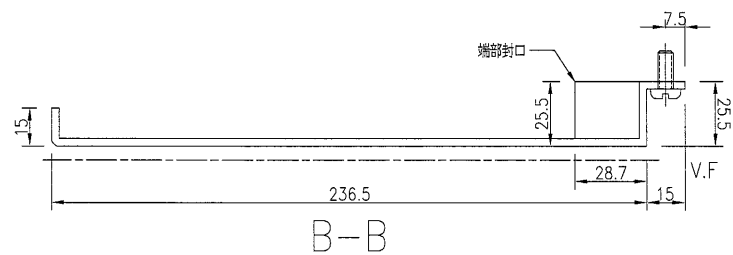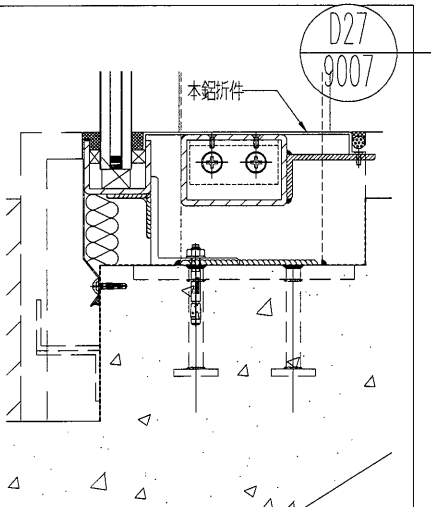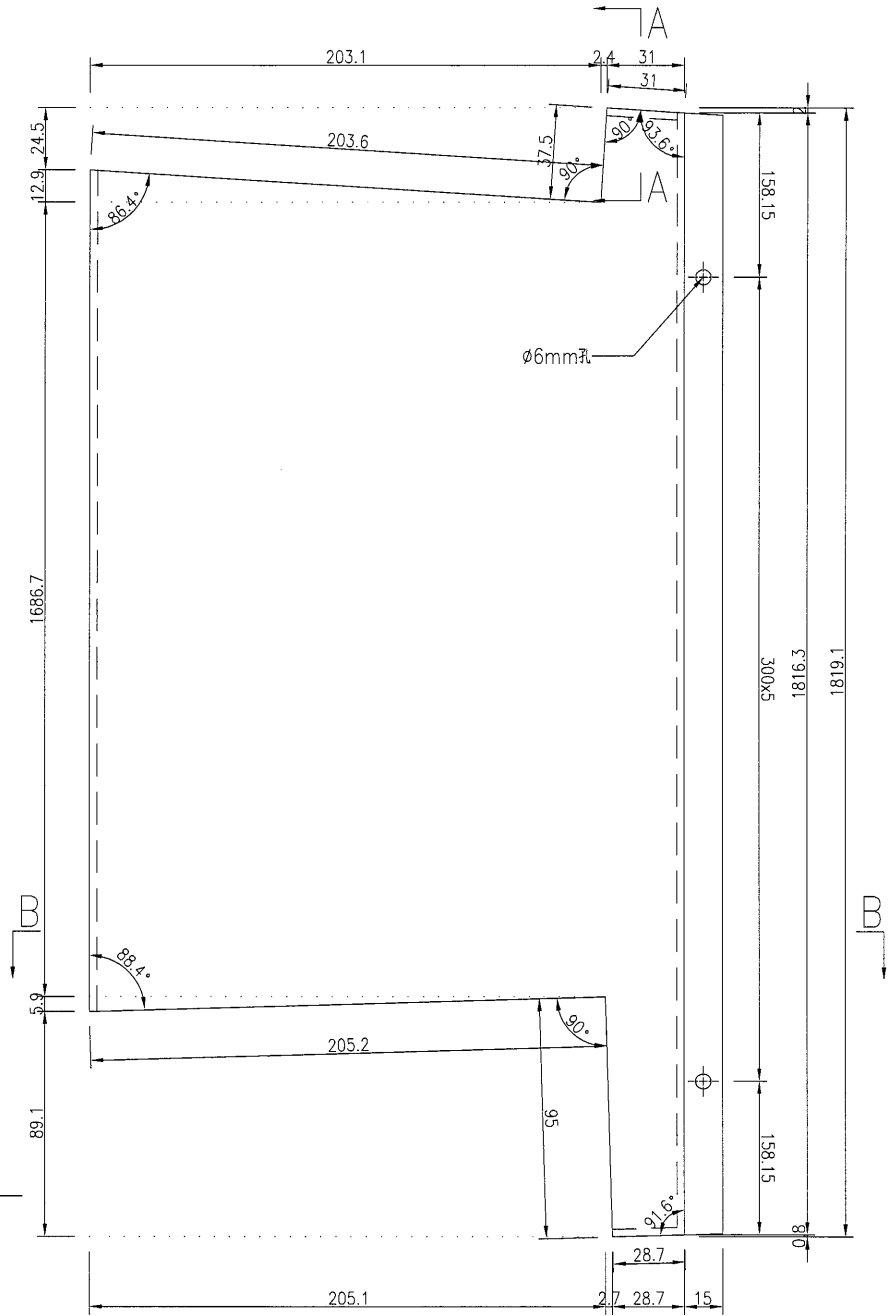

名稱	鋁板加工圖	制圖	吳禕瑜	2018.9.06	修改			
材料	3mm厚鋁板	復核			日期			
顏色	UCT28767XL-3(深灰)	批准			圖號	J836-LB-114		

93



EG-DWG3



美特鋁質 有限公司
MIDI Aluminium Fabricator Ltd.

工程號 J-836 地盤 日出康城

产品编号	L(MM)	数量	A	N	M	B	N1	M1	备注
		1							

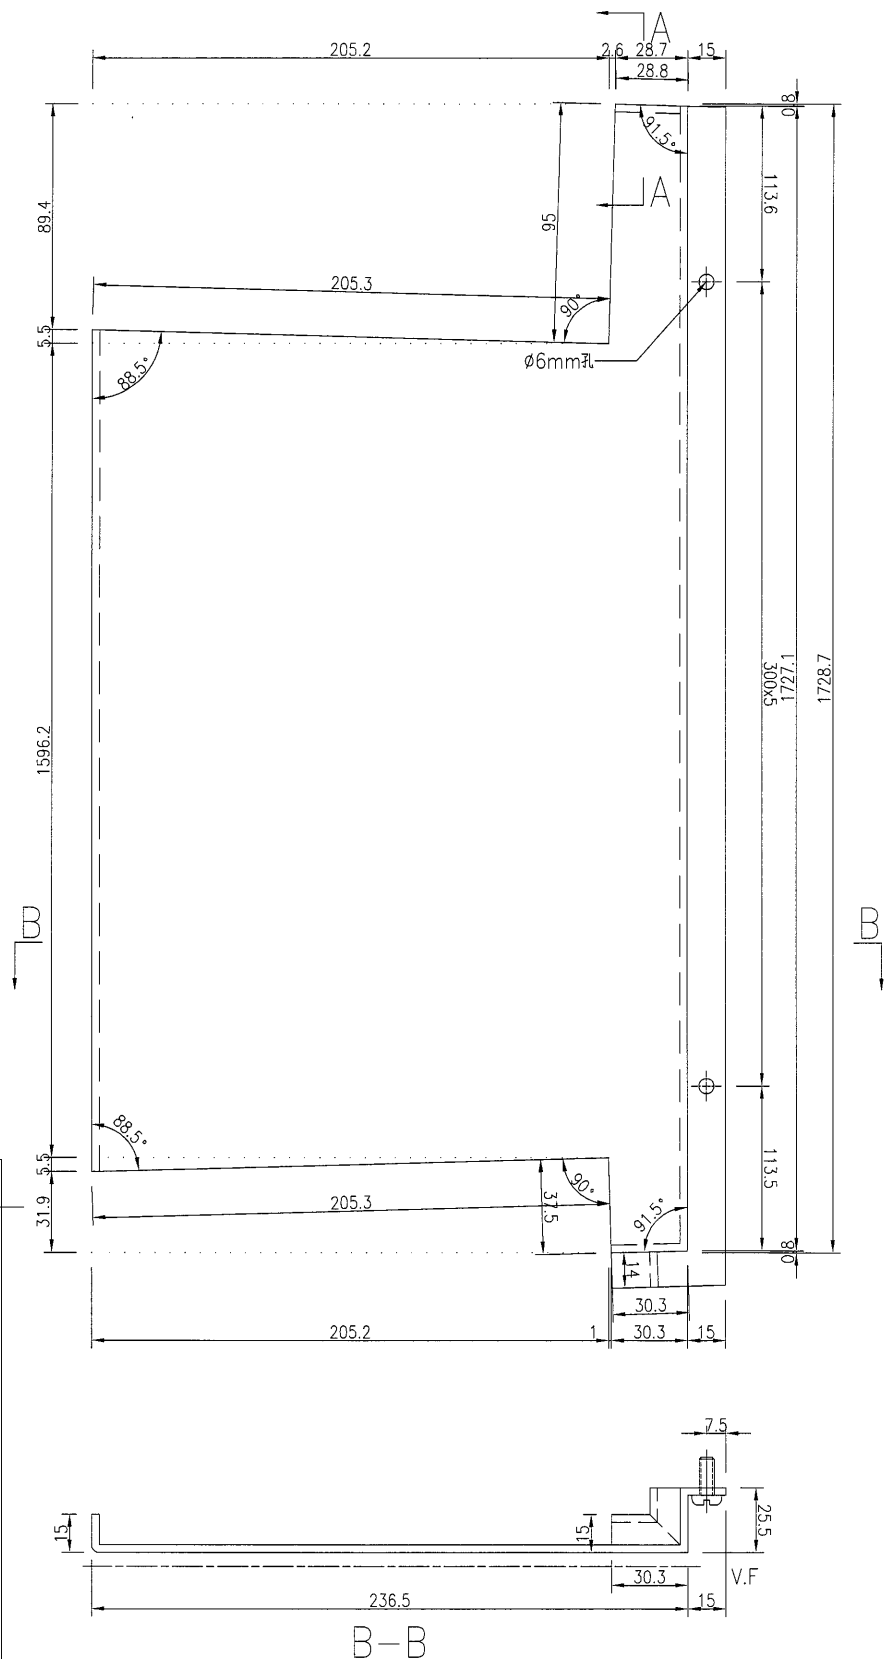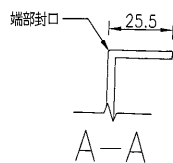



名稱	鋁板加工圖	制圖	吳禕瑜	2018.9.06	修改			
材料	3mm厚鋁板	復核			日期			
顏色	UCT28767XL-3(深灰)	批准			圖號	J836-LB-115		



美特鋁質 有限公司
MIDI Aluminium Fabricator Ltd.

产品编号	L(MM)	数量	A	N	M	B	N1	M1	备注
		1							

工程號	J-836	地盤	日出康城
-----	-------	----	------

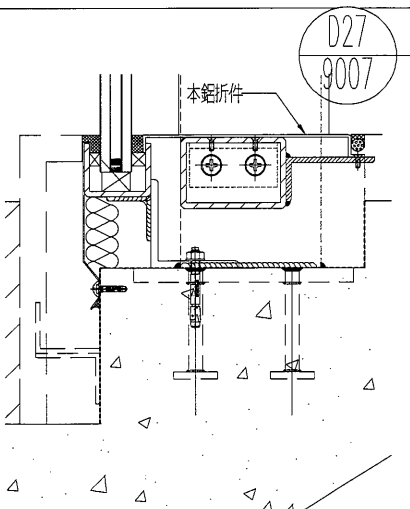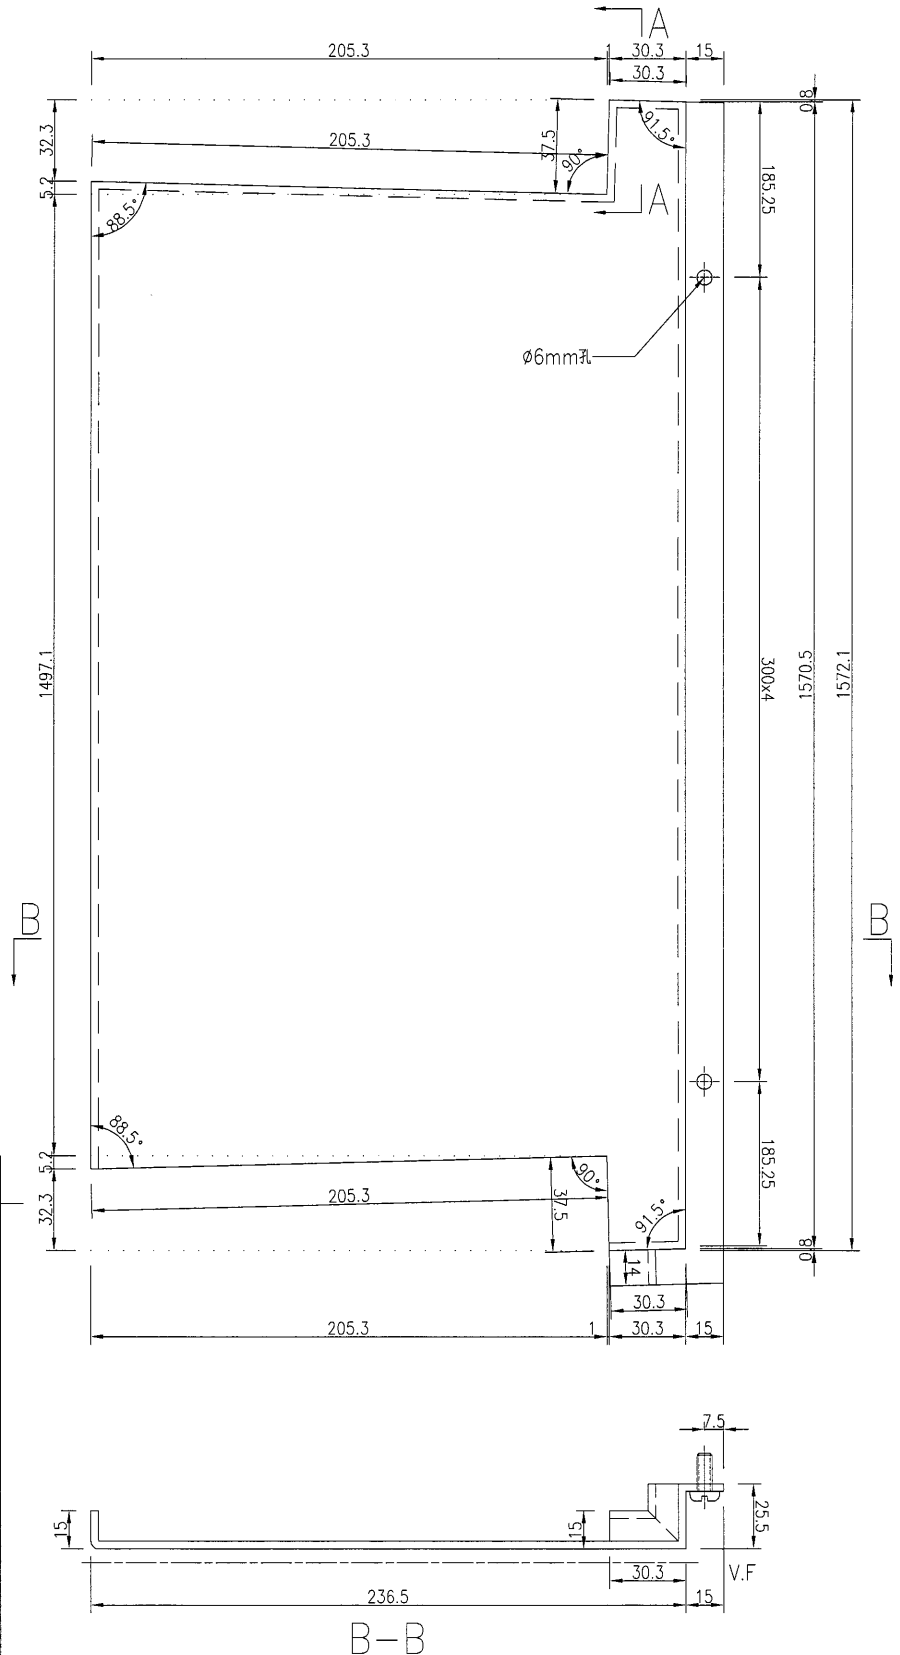

名稱	鋁板加工圖	制圖	吳緯瑜	2018.9.06	修改			
材料	3mm厚鋁板	復核			日期			
顏色	UCT28767XL-3(深灰)	批准			圖號	J836-LB-116		

95



EG-DWG3



美特鋁質 有限公司
MIDI Aluminium Fabricator Ltd.

工程號	J-836	地盤	日出康城
-----	-------	----	------

产品编号	L(MM)	数量	A	N	M	B	N1	M1	备注
		1							

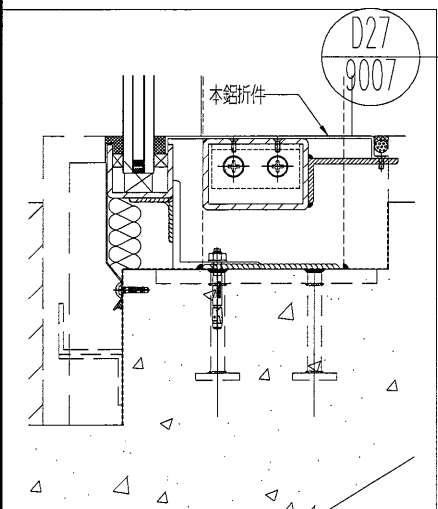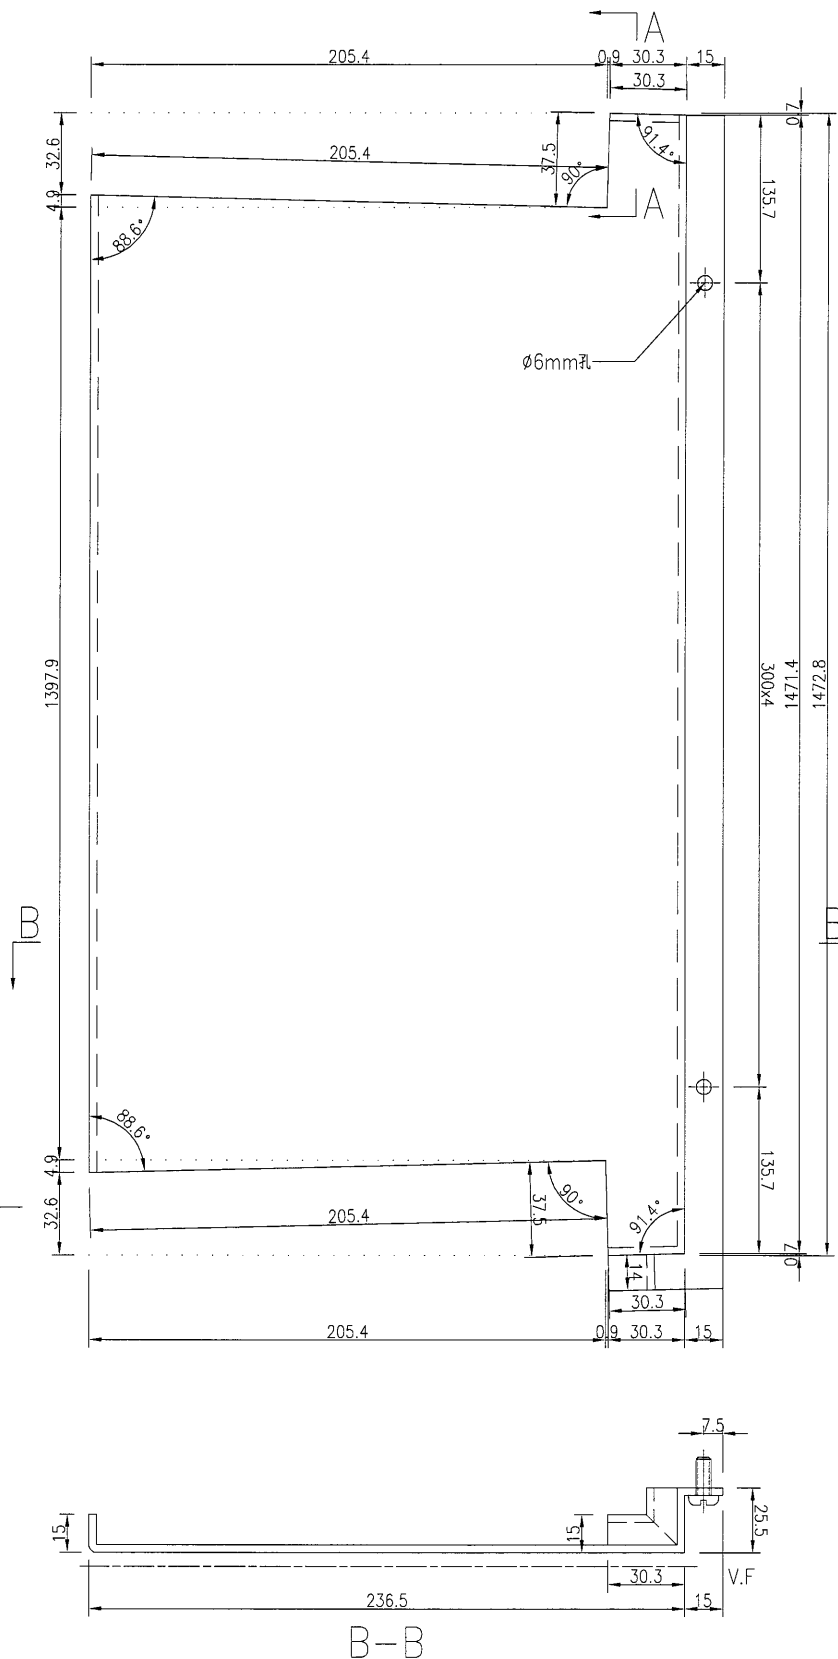



名稱	鋁板加工圖	制圖	吳禕瑜	2018.9.06	修改			
材料	3mm厚鋁板	復核			日期			
顏色	UCT28767XL-3(深灰)	批准			圖號	J836-LB-117		



美特鋁質 有限公司
MIDI Aluminium Fabricator Ltd.

产品编号	L(MM)	数量	A	N	M	B	N1	M1	备注
		1							

工程號	J-836	地盤	日出康城
-----	-------	----	------

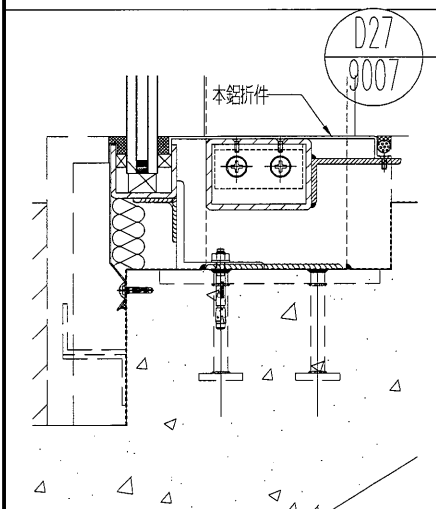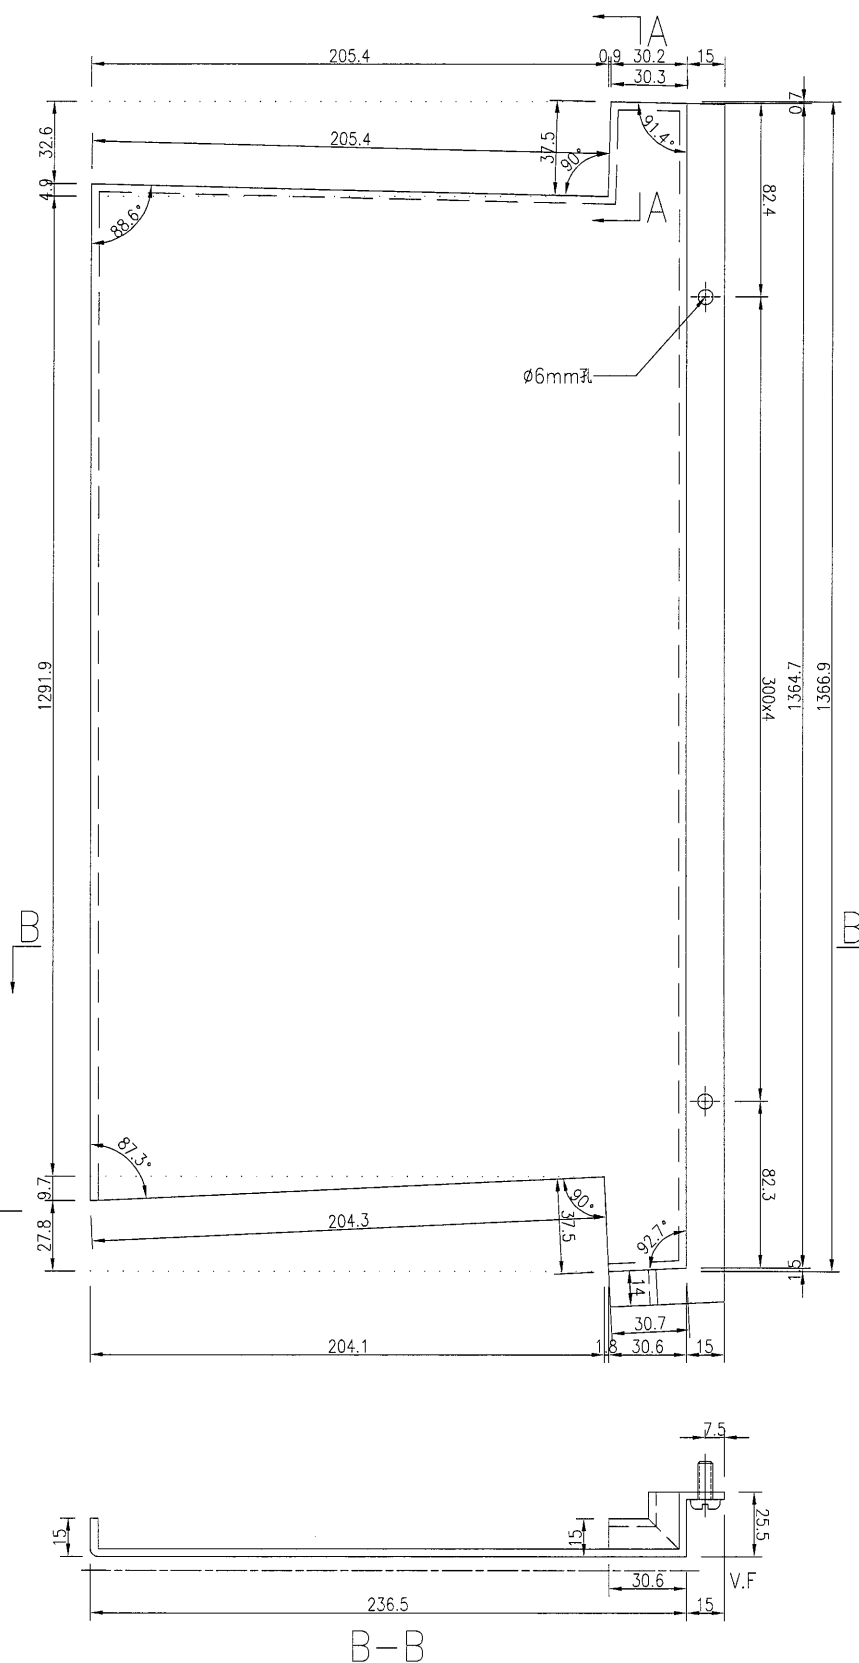



名稱	鋁板加工圖	制圖	吳禕瑜	2018.9.06	修改		
材料	3mm厚鋁板	復核			日期		
顏色	UCT28767XL-3(深灰)	批准			圖號	J836-LB-118	



美特鋁質 有限公司
MIDI Aluminium Fabricator Ltd.

产品编号	L(MM)	数量	A	N	M	B	N1	M1	备注
		1							

工程號	J-836	地盤	日出康城
-----	-------	----	------

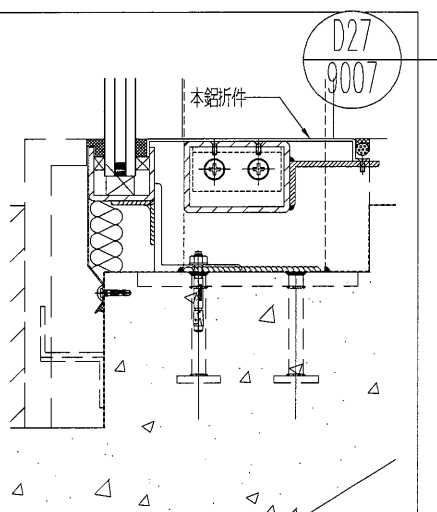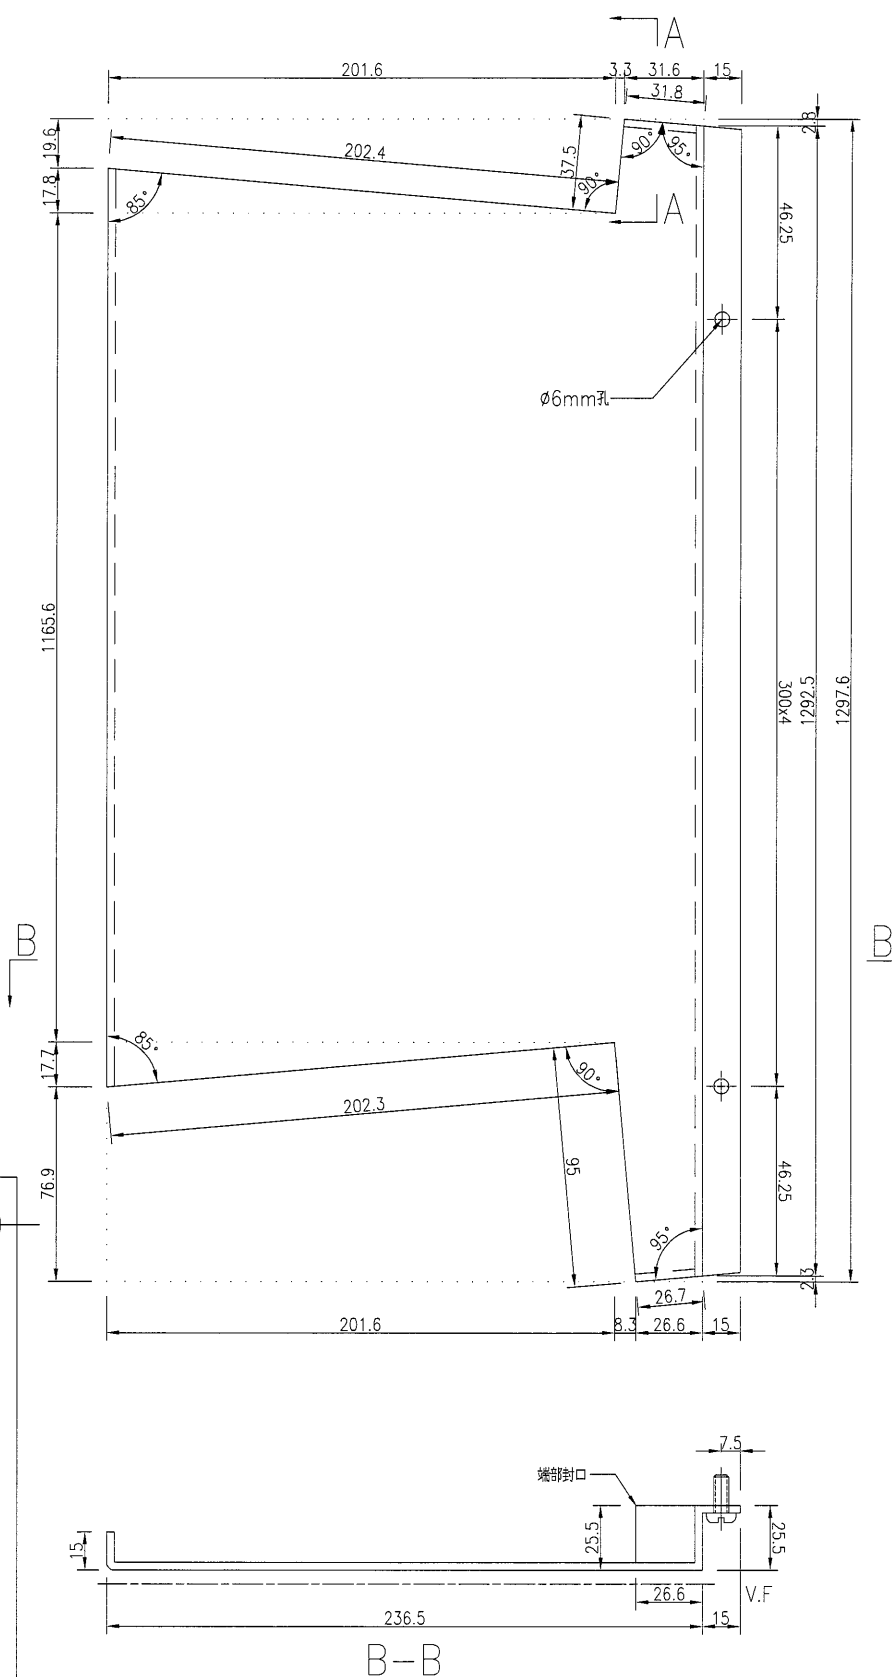




名稱	鋁板加工圖	制圖	吳禕瑜	2018.9.06	修改		
材料	3mm厚鋁板	復核			日期		
顏色	UCT28767XL-3(深灰)	批准			圖號	J836-LB-119	



美特鋁質 有限公司
MIDI Aluminium Fabricator Ltd.

产品编号	L(MM)	数量	A	N	M	B	N1	M1	备注
		1							

工程號 J-836 地盤 日出康城

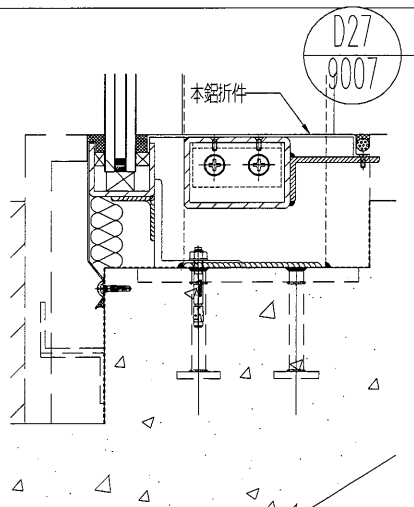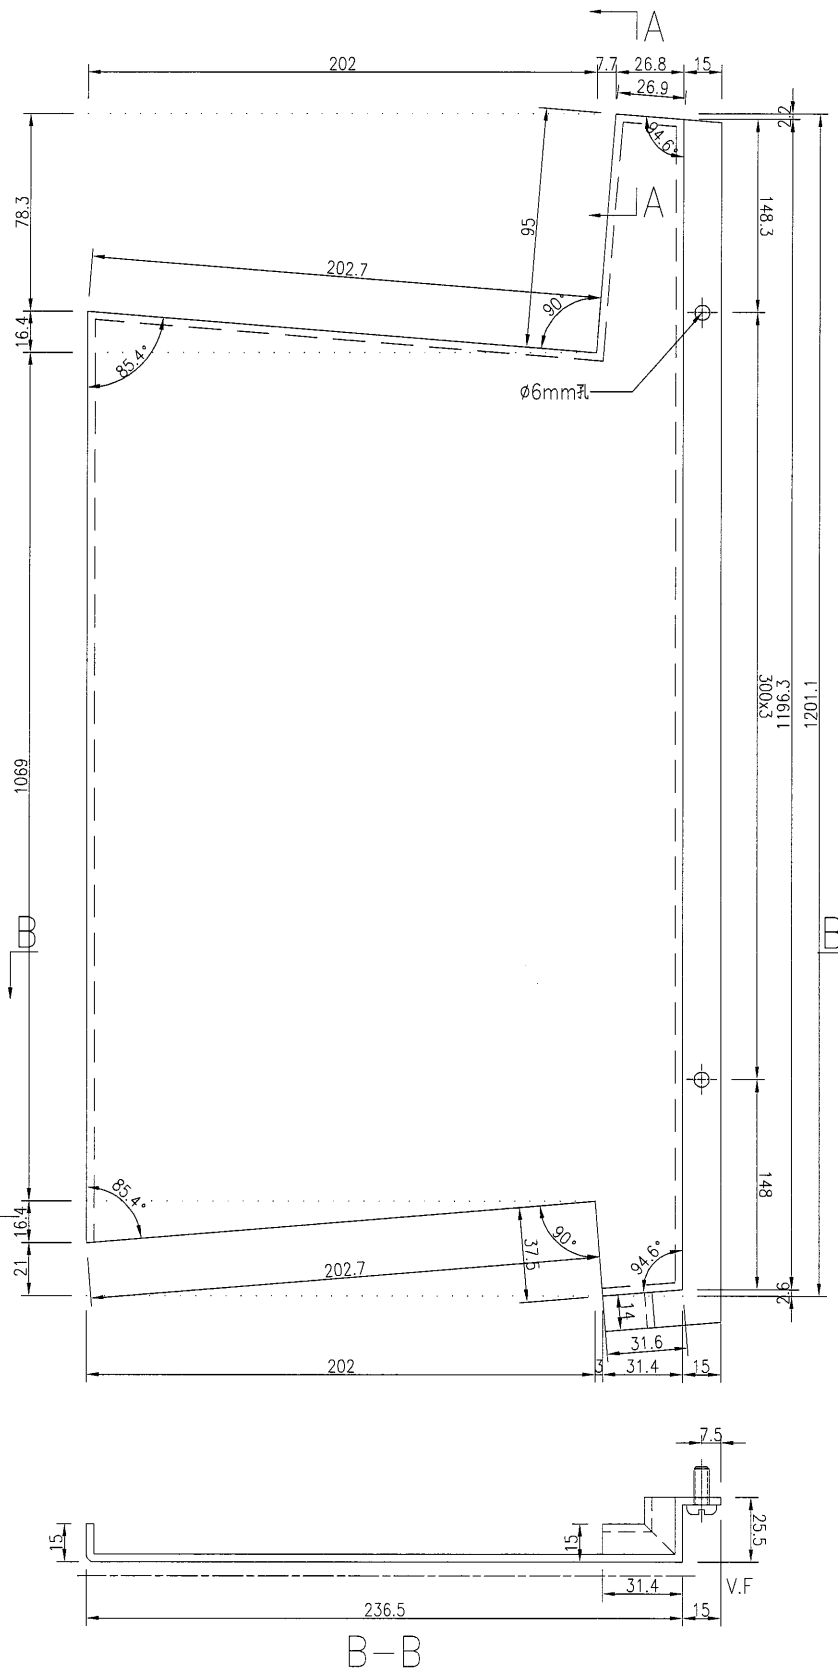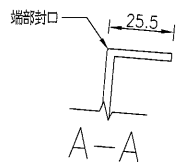





名稱	鋁板加工圖	制圖	吳禕瑜	2018.9.06	修改			
材料	3mm厚鋁板	復核			日期			
顏色	UCT28767XL-3(深灰)	批准			圖號	J836-LB-120		



美特鋁質 有限公司
MIDI Aluminium Fabricator Ltd.

产品编号	L(MM)	数量	A	N	M	B	N1	M1	备注
		1							

工程號 J-836 地盤 日出康城

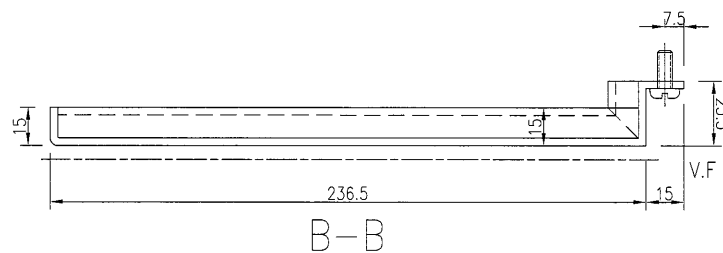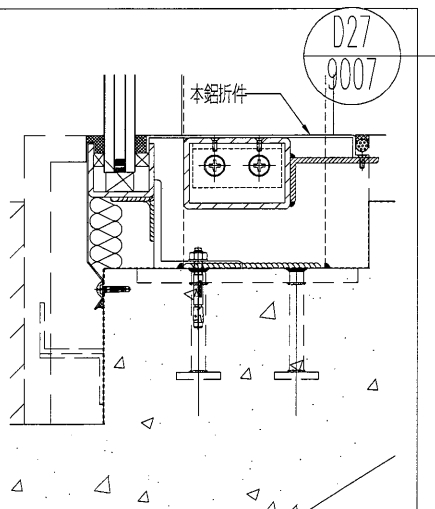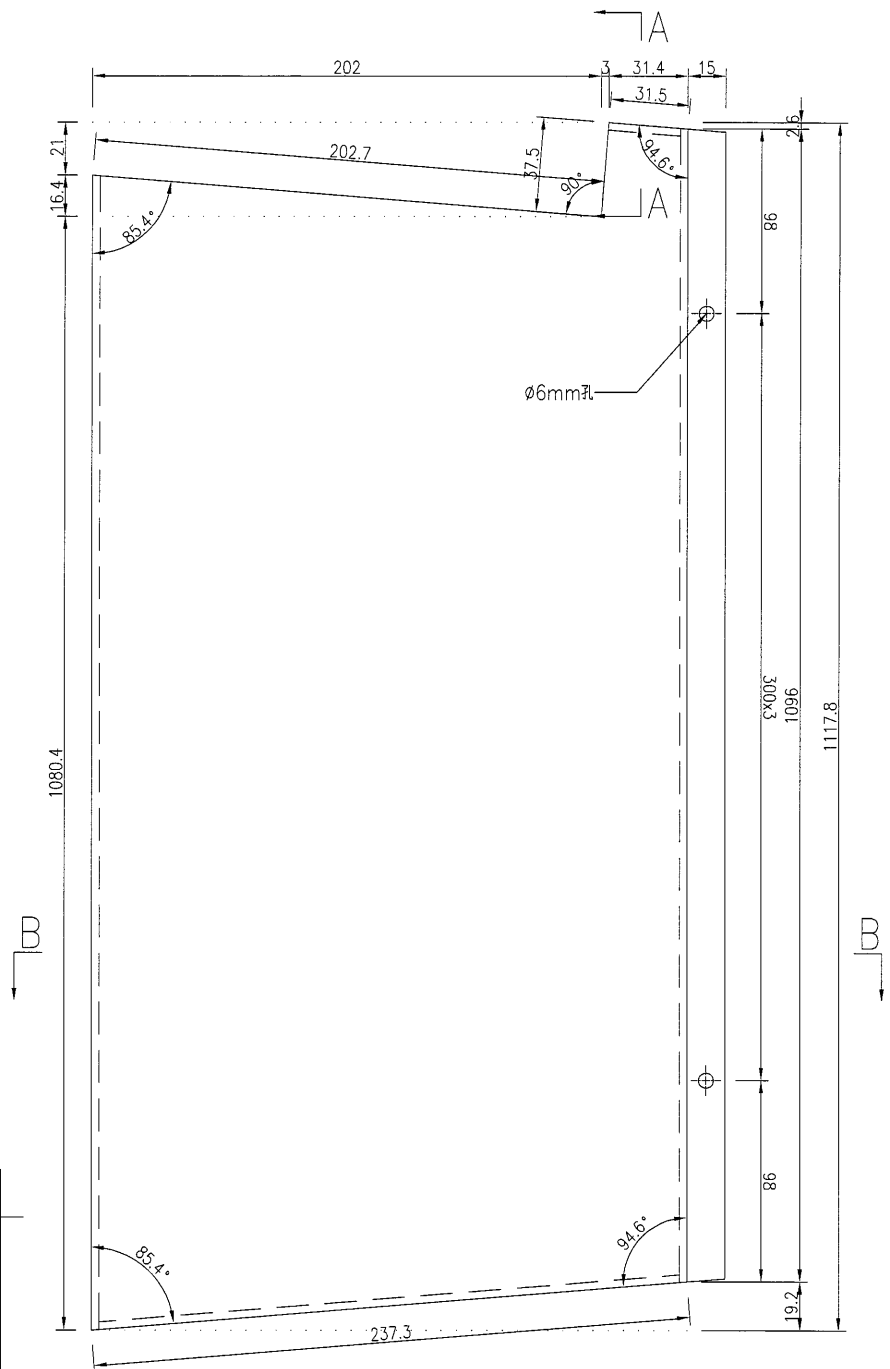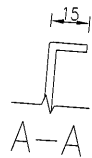

B-B



名稱	鋁板加工圖	制圖	吳禕瑜	2018.9.06	修改			
材料	3mm厚鋁板	復核			日期			
顏色	UCT28767XL-3(深灰)	批准			圖號	J836-LB-121		



美特鋁質 有限公司
MIDI Aluminium Fabricator Ltd.


产品编号	L(MM)	数量	A	N	M	B	N1	M1	备注
		1							

工程號 J-836 地盤 日出康城

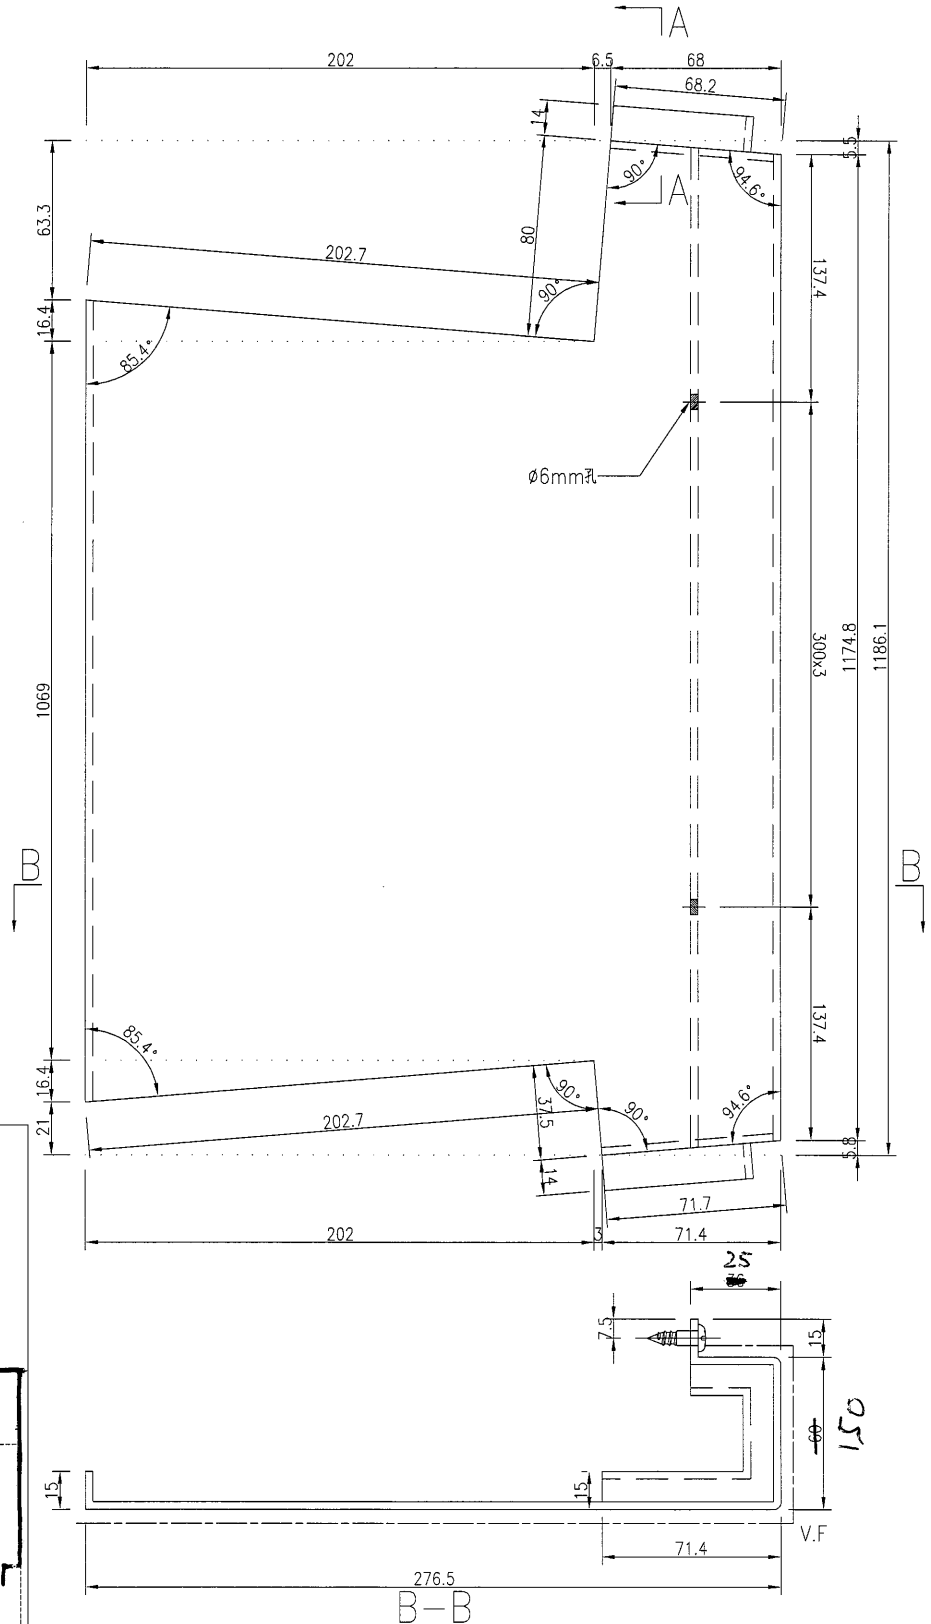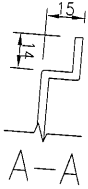

D29
9008

本鋁折件

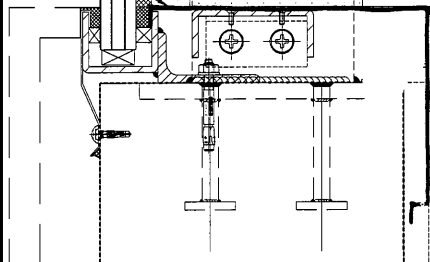

名稱	鋁板加工圖	制圖	吳禕瑜	2018.9.06	修改			
材料	3mm厚鋁板	復核			日期			
顏色	UCT28767XL-3(深灰)	批准			圖號	J836-LB-122		



EG-DWG3



美特鋁質 有限公司
MIDI Aluminium Fabricator Ltd.

产品编号	L(MM)	数量	A	N	M	B	N1	M1	备注
		1							


工程號	J-836	地盤	日出康城
-----	-------	----	------

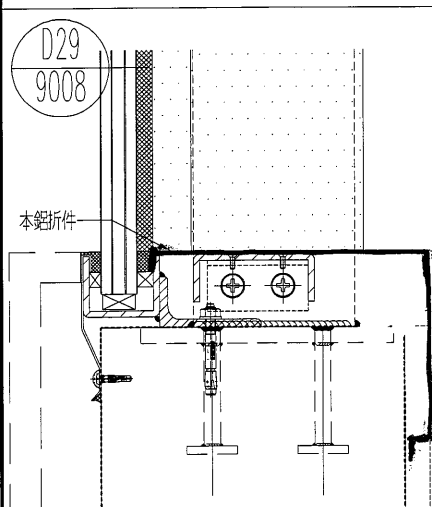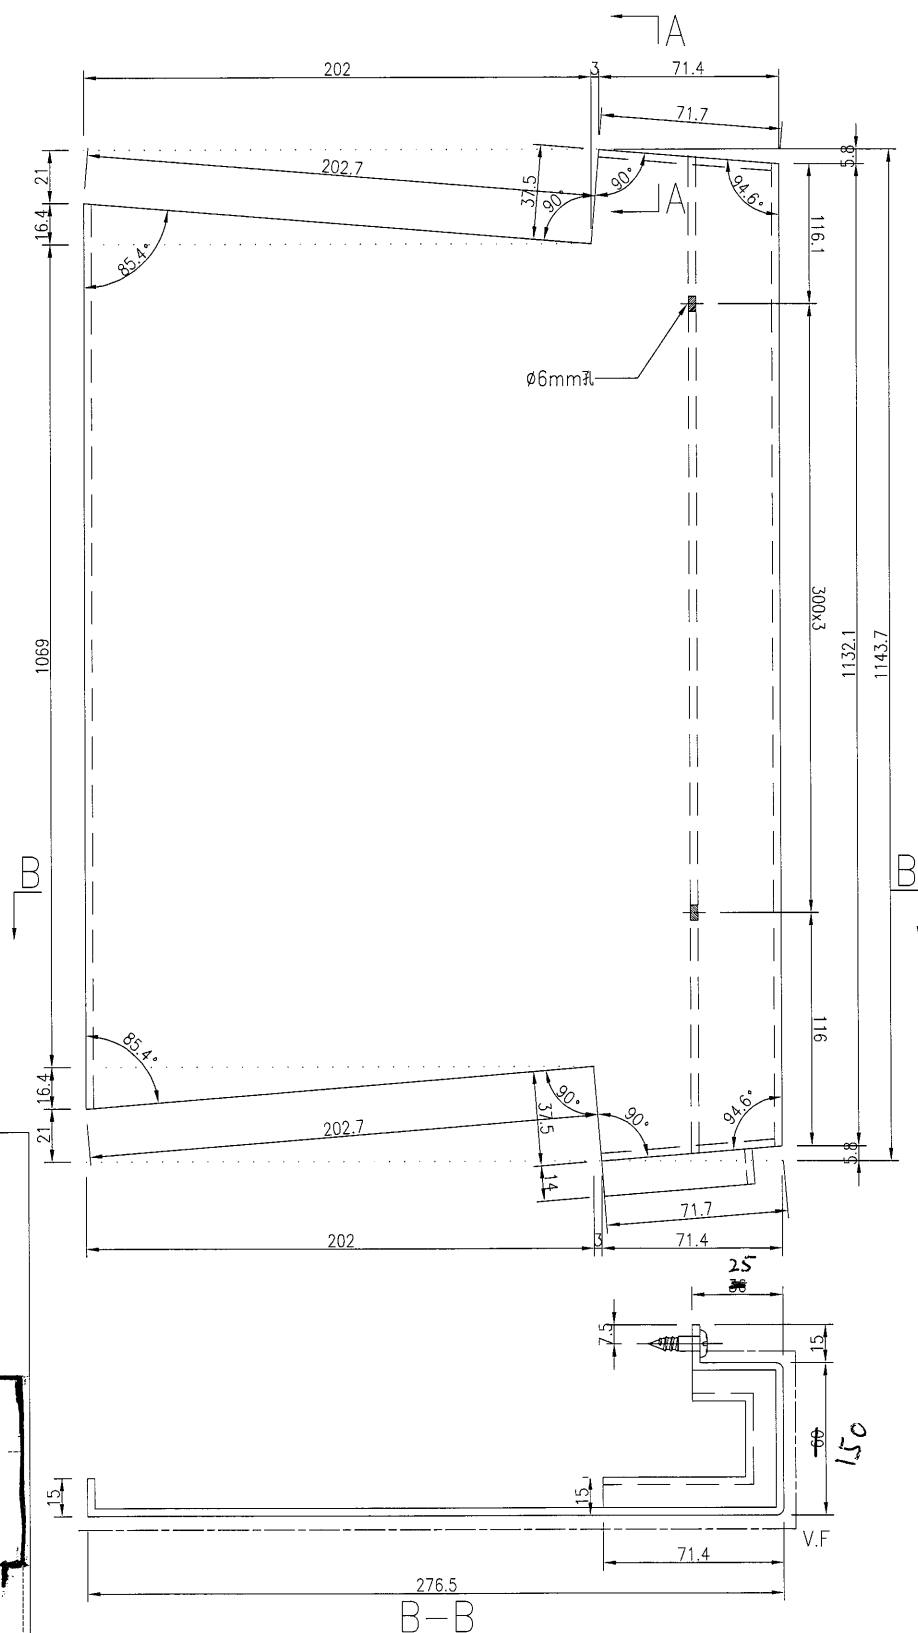

名稱	鋁板加工圖	制圖	吳禕瑜	2018.9.06	修改			
材料	3mm厚鋁板	復核			日期			
顏色	UCT28767XL-3(深灰)	批准			圖號	J836-LB-123		

102


EG-DWG3

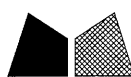

美特鋁質 有限公司
MIDI Aluminium Fabricator Ltd.


产品编号	L(MM)	数量	A	N	M	B	N1	M1	备注
		1							

工程號 J-836 地盤 日出康城

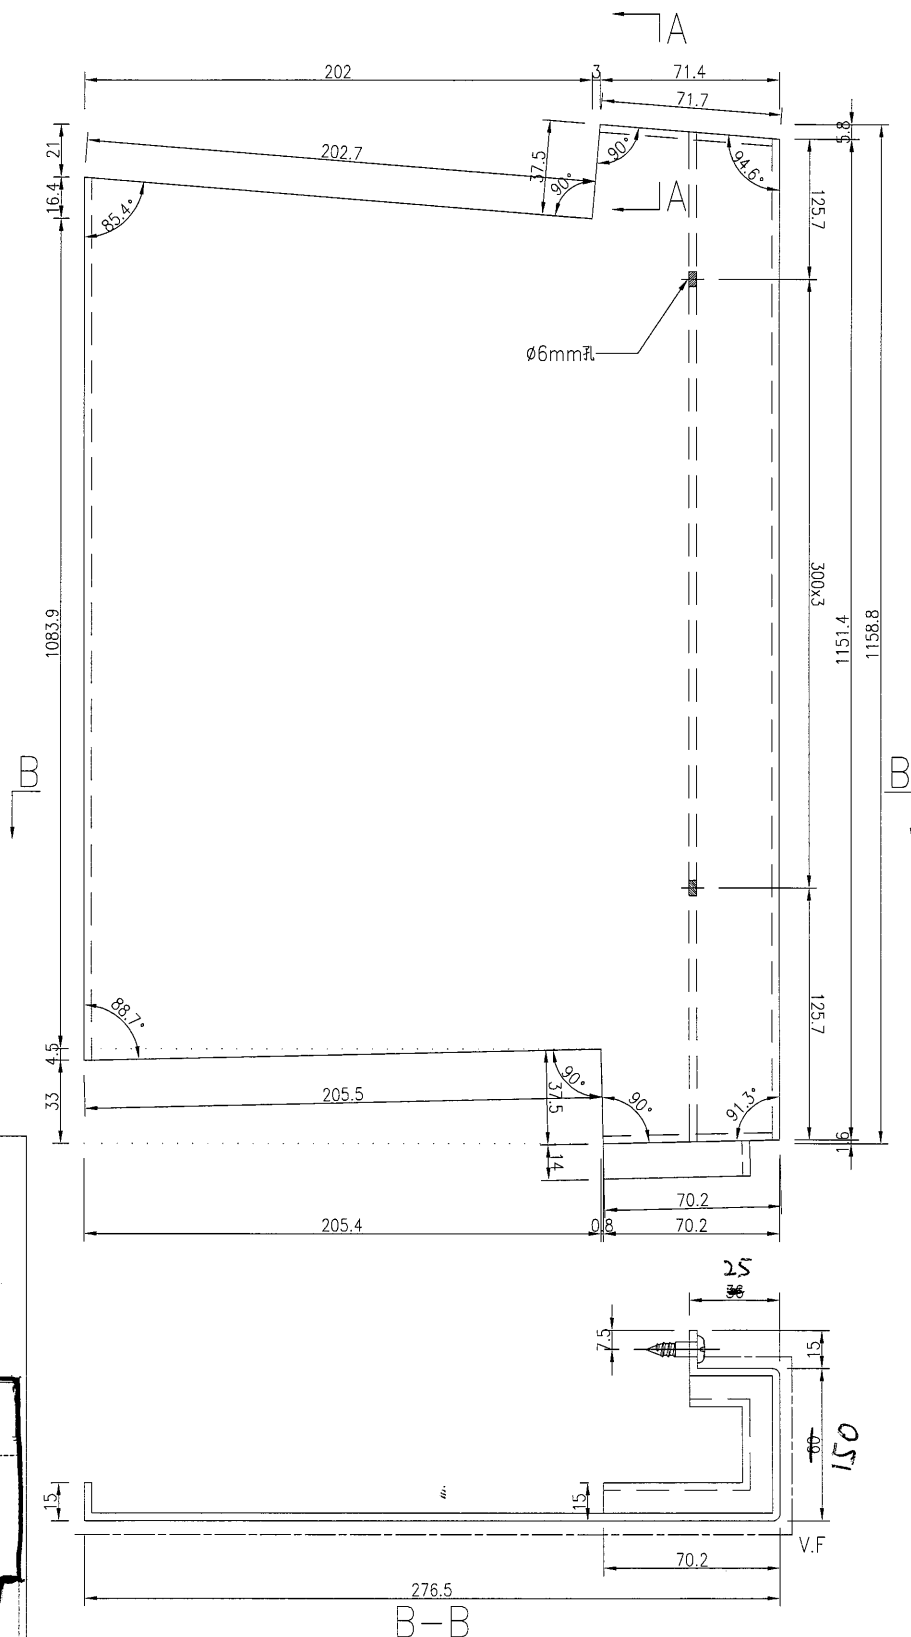

D29
9008

本鋁所件

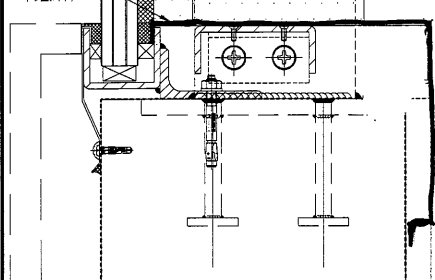


名稱	鋁板加工圖	制圖	吳禕瑜	2018.9.06	修改			
材料	3mm厚鋁板	復核			日期			
顏色	UCT28767XL-3(深灰)	批准			圖號	J836-LB-124		



美特鋁質 有限公司
MIDI Aluminium Fabricator Ltd.

产品编号	L(MM)	数量	A	N	M	B	N1	M1	备注
		1							

工程號 J-836 地盤 日出康城

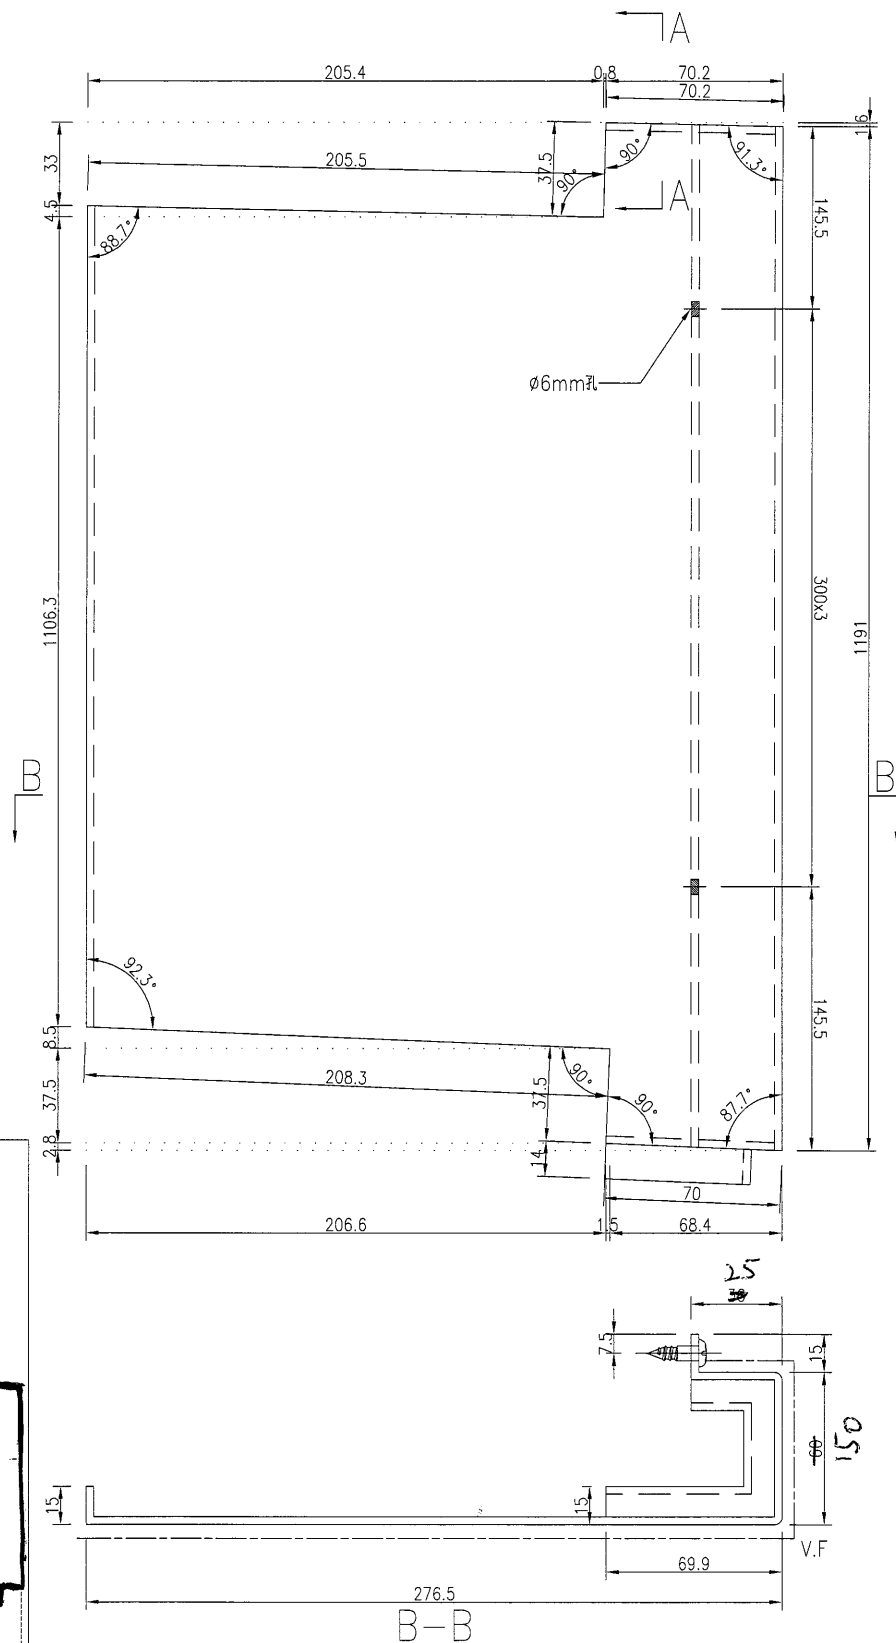

D29
9008

本鋁折件



名稱	鋁板加工圖	制圖	吳禕瑜	2018.9.06	修改			
材料	3mm厚鋁板	復核			日期			
顏色	UCT28767XL-3(深灰)	批准			圖號	J836-LB-125		



美特鋁質 有限公司
MIDI Aluminium Fabricator Ltd.

产品编号	L(MM)	数量	A	N	M	B	N1	M1	备注
		2							

工程號	J-836	地盤	日出康城
-----	-------	----	------

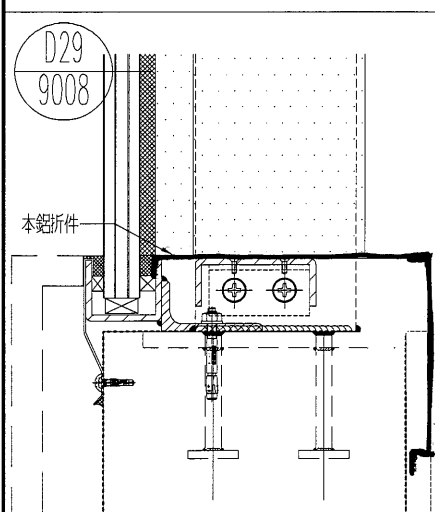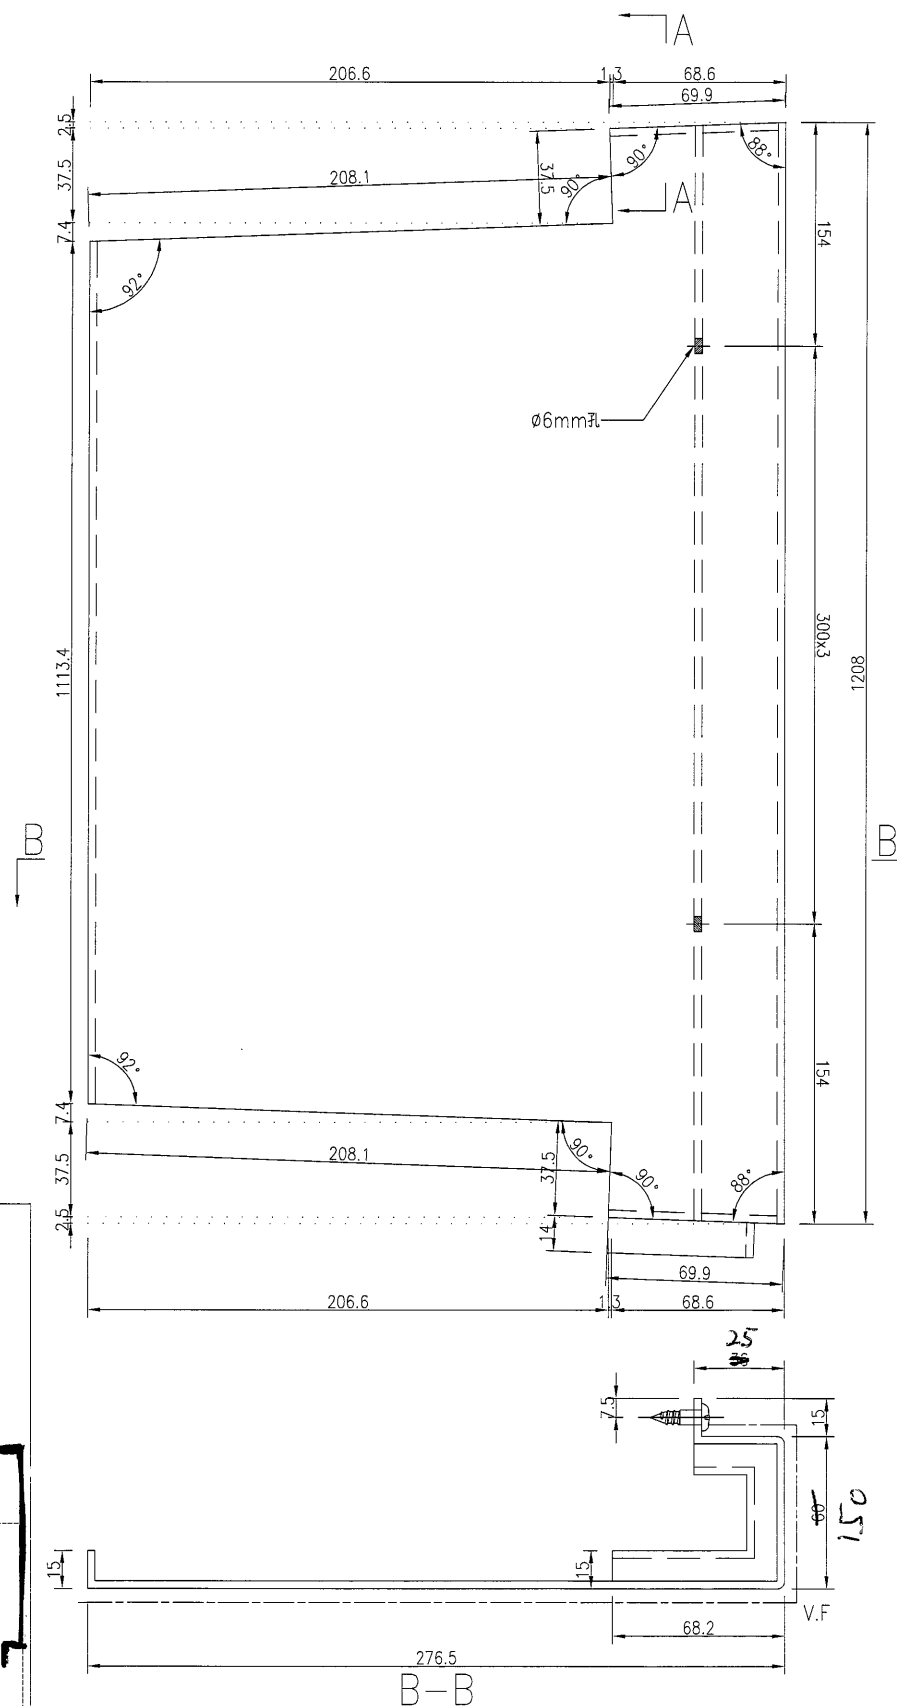



名稱	鋁板加工圖	制圖	吳禕瑜	2018.9.06	修改			
材料	3mm厚鋁板	復核			日期			
顏色	UCT28767XL-3(深灰)	批准			圖號	J836-LB-126		



美特鋁質 有限公司
MIDI Aluminium Fabricator Ltd.

产品编号	L(MM)	数量	A	N	M	B	N1	M1	备注
		1							

工程號	J-836	地盤	日出康城
-----	-------	----	------

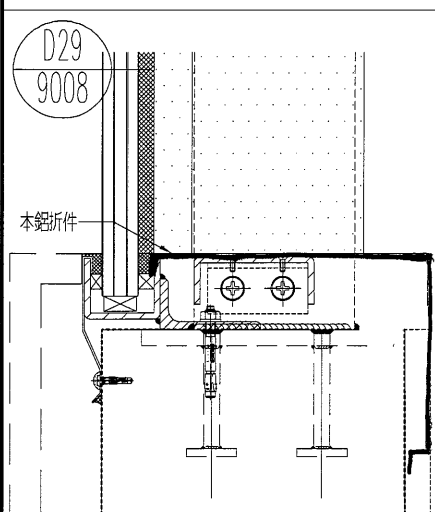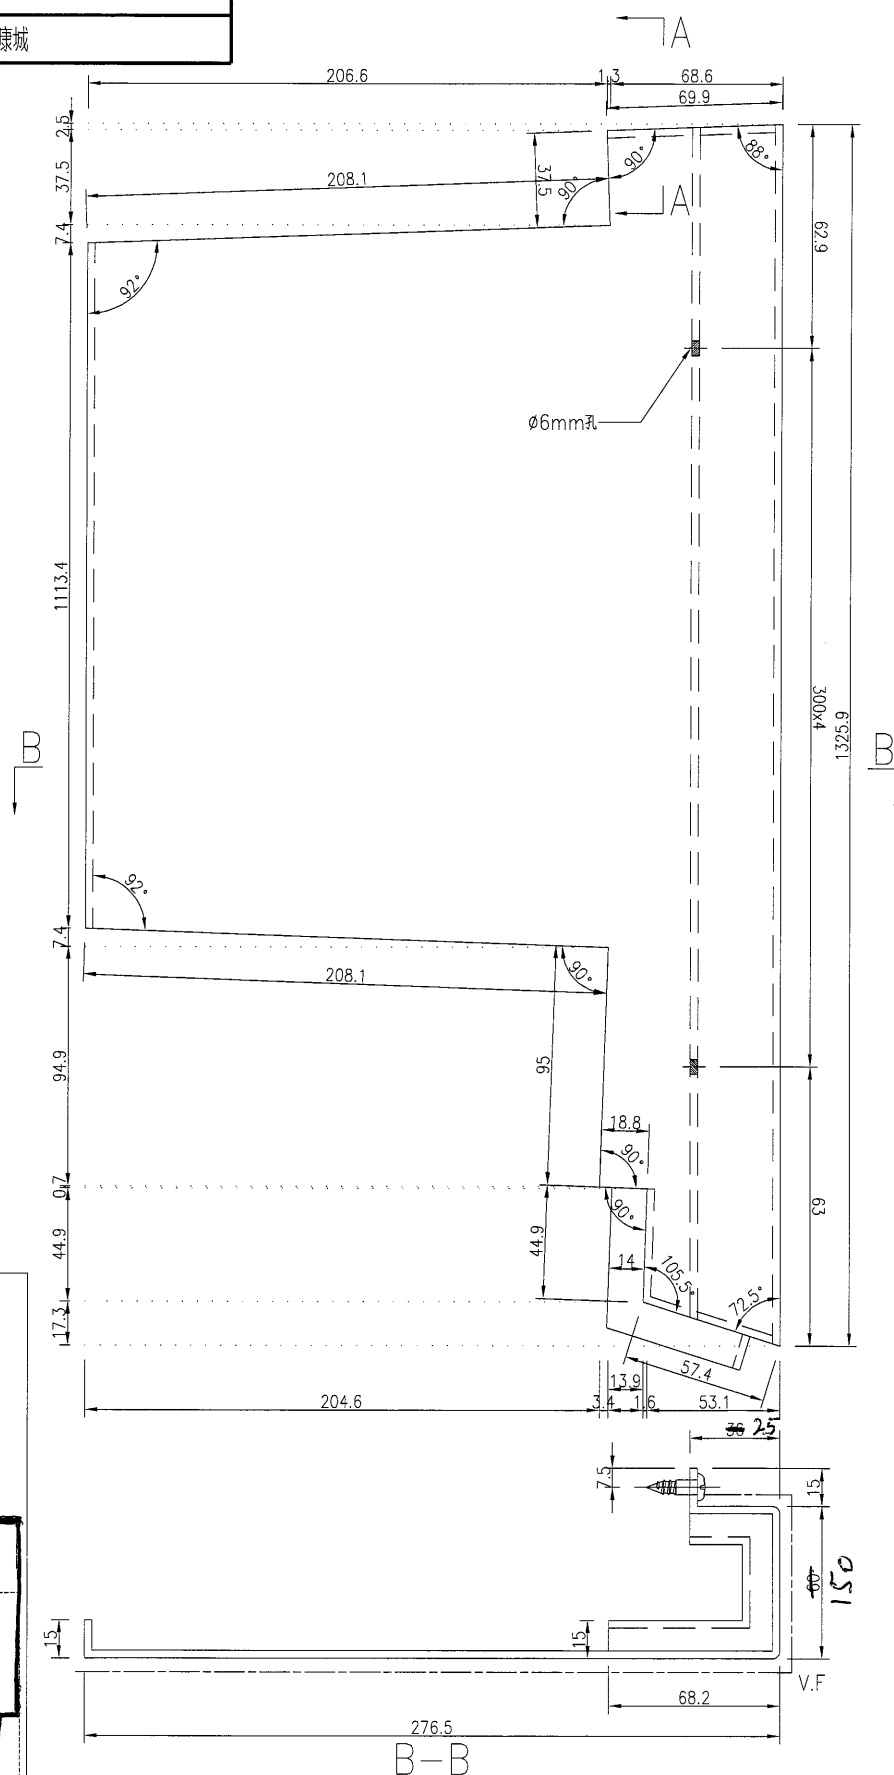

名稱	鋁板加工圖	制圖	吳禕瑜	2018.9.06	修改			
材料	3mm厚鋁板	復核			日期			
顏色	UCT28767XL-3(深灰)	批准			圖號	J836-LB-127		

106





EG-DWG3



美特鋁質 有限公司
MIDI Aluminium Fabricator Ltd.

产品编号	L(MM)	数量	A	N	M	B	N1	M1	备注
		1							

工程號 J-836 地盤 日出康城

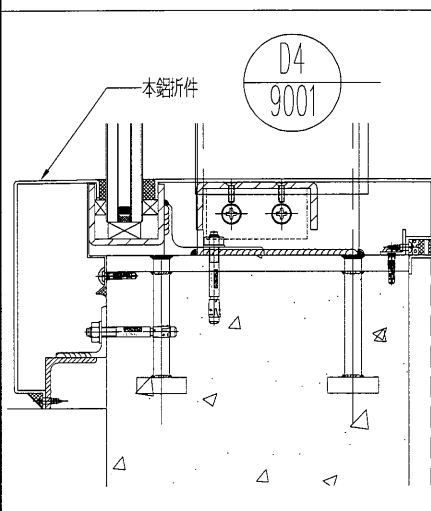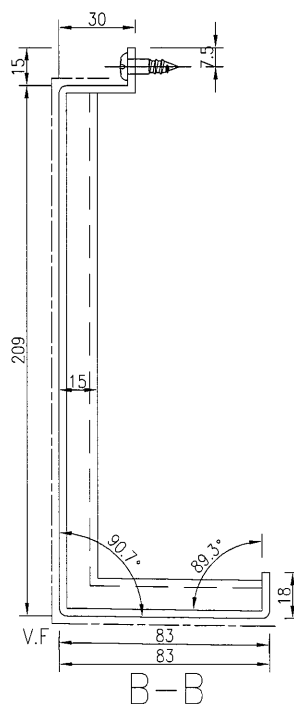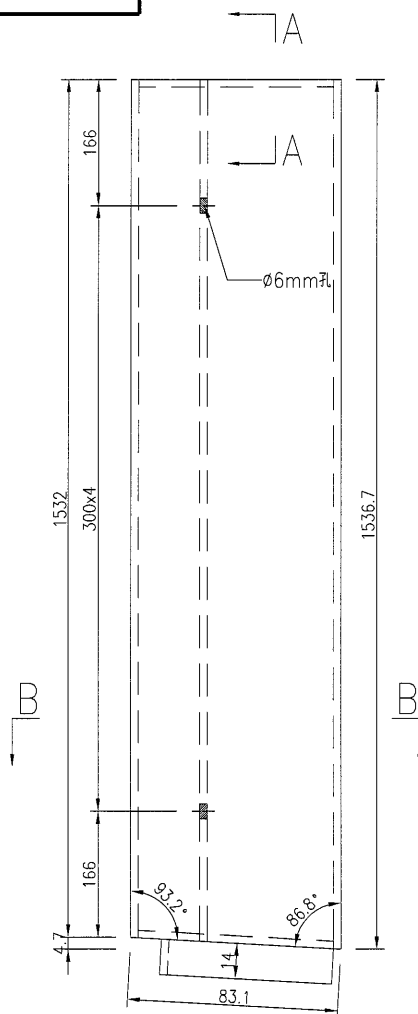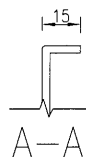

名稱	鋁板加工圖	制圖	吳緯瑜	2018.9.06	修改			
材料	3mm厚鋁板	復核			日期			
顏色	UCT28767XL-3(深灰)	批准			圖號	J836-LB-128		




EG-DWG3



美特鋁質 有限公司
MIDI Aluminium Fabricator Ltd.

产品编号	L(MM)	数量	A	N	M	B	N1	M1	备注
		3							

工程號	J-836	地盤	日出康城
-----	-------	----	------

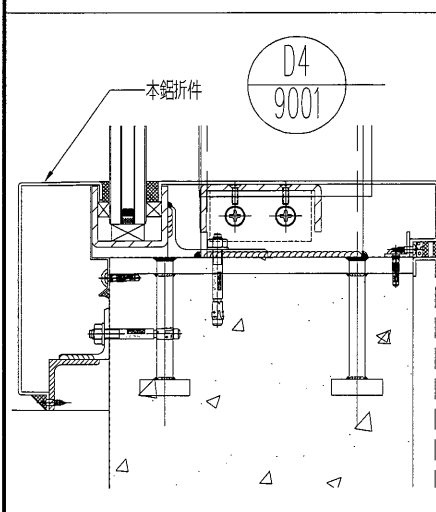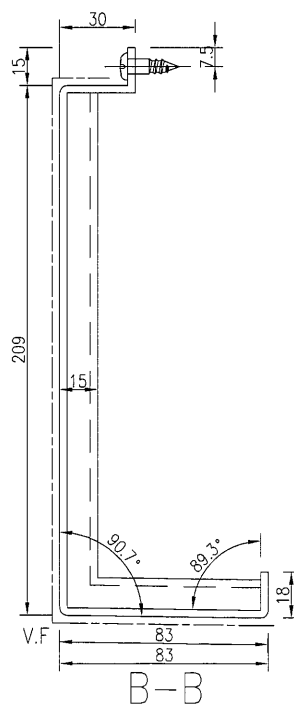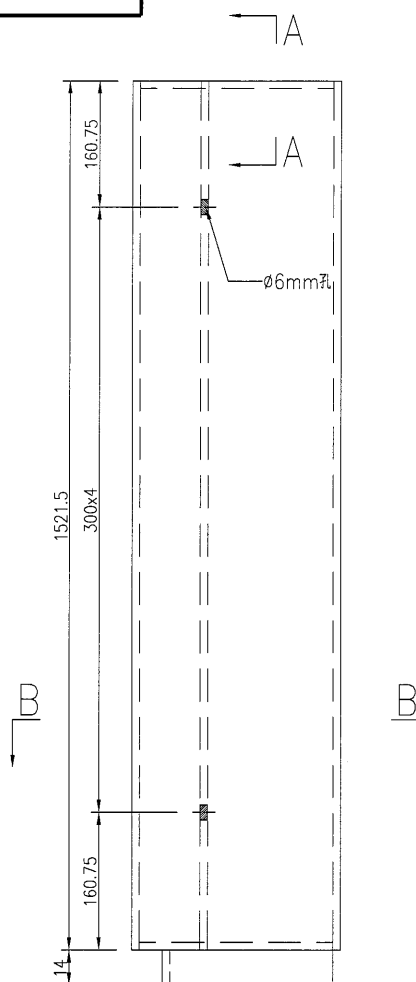

名稱	鋁板加工圖	制圖	吳禕瑜	2018.9.06	修改			
材料	3mm厚鋁板	復核			日期			
顏色	UCT28767XL-3(深灰)	批准			圖號	J836-LB-129		




108



美特鋁質 有限公司
MIDI Aluminium Fabricator Ltd.

产品编号	L(MM)	数量	A	N	M	B	NI	M1	备注
		1							

工程號 J-836 地盤 日出康城

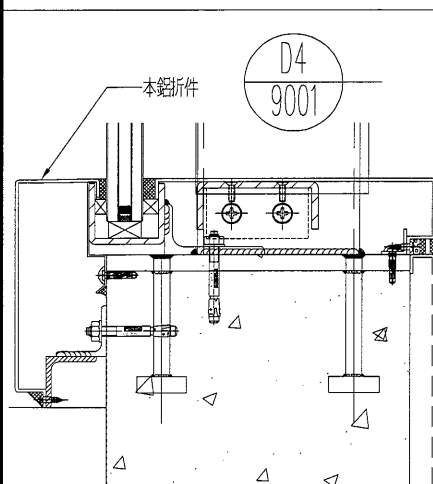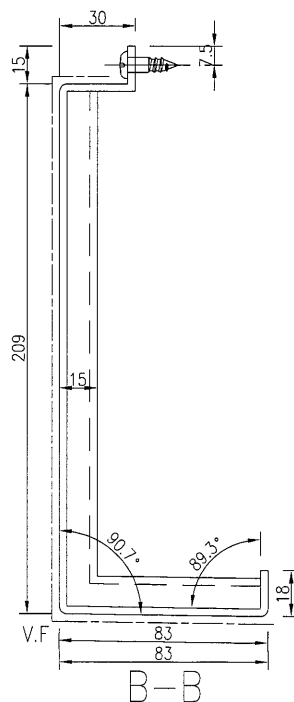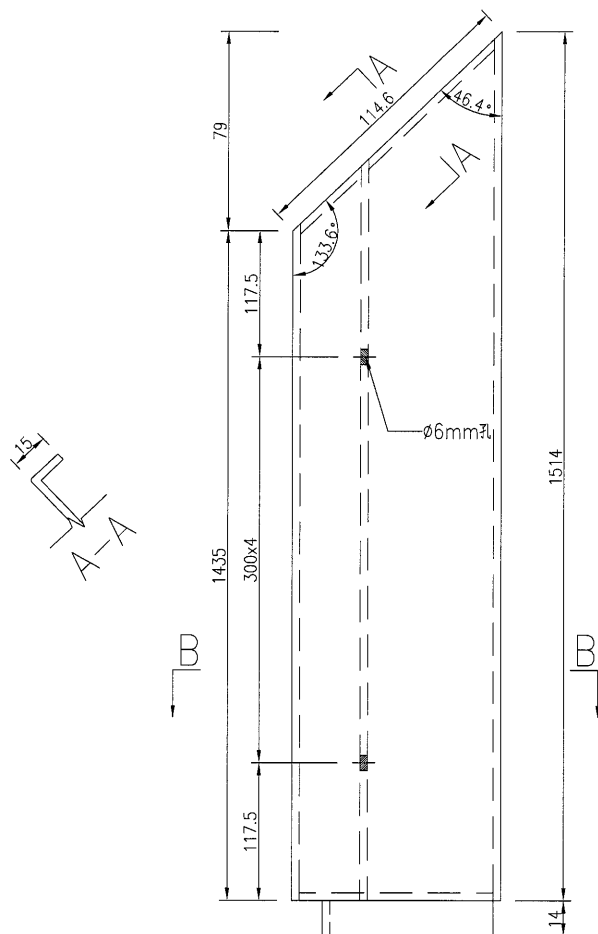





名稱	鋁板加工圖	制圖	吳禕瑜	2018.9.06	修改			
材料	3mm厚鋁板	復核			日期			
顏色	UCT28767XL-3(深灰)	批准			圖號	J836-LB-130		



美特鋁質 有限公司
MIDI Aluminium Fabricator Ltd.

产品编号	L(MM)	数量	A	N	M	B	N1	M1	备注
		1							

工程號 J-836 地盤 日出康城

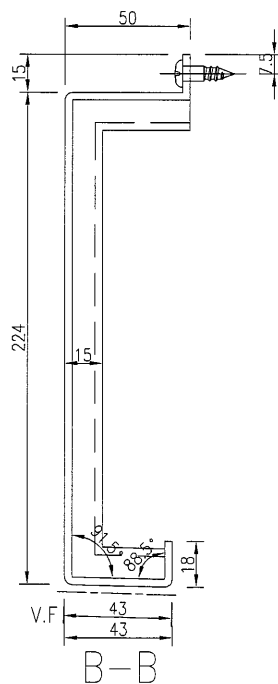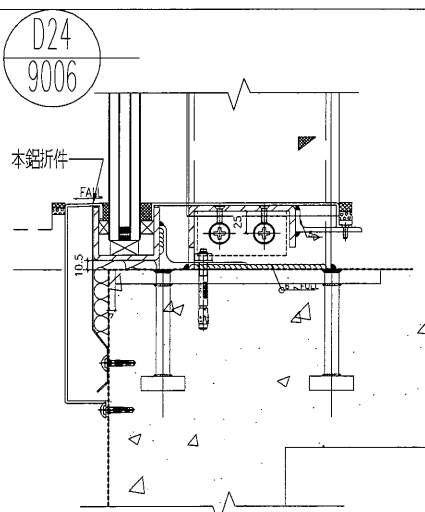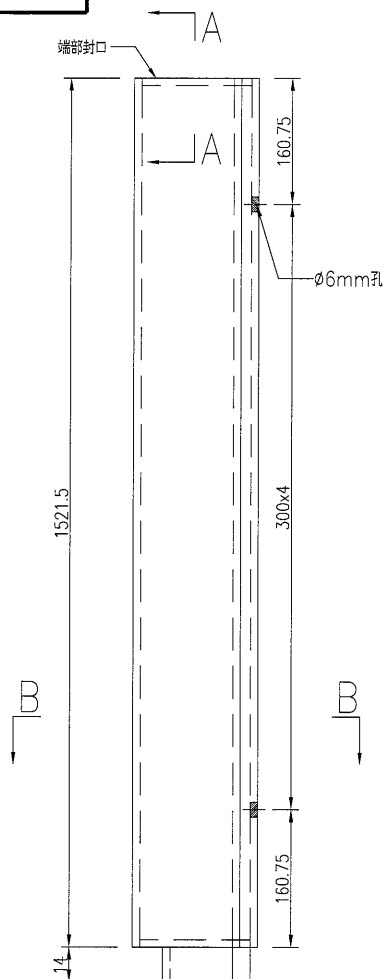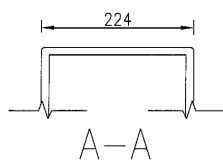




名稱	鋁板加工圖	制圖	吳禕瑜	2018.9.06	修改			
材料	3mm厚鋁板	復核			日期			
顏色	UCT28767XL-3(深灰)	批准			圖號	J836-LB-131		



美特鋁質 有限公司
MIDI Aluminium Fabricator Ltd.

工程號 J-836 地盤 日出康城

序號	物料編號	數量	長度L	長度L1	A	M	x	N	B	C	D	角度(α°)	角度(β°)
1	1836-LB-132	1	1785	1775.8	142.5	300	x	5	142.5	4.6	1.6	95.3	84.7
2	1836-LB-133	1	1785	1780.5	142.5	300	x	5	142.5	1.1	3.4	93.9	88.7
3	1836-LB-135	1	1785	1781.6	142.5	300	x	5	142.5	2.7	0.7	90.8	86.9
4	1836-LB-136	1	1758	1750	129.0	300	x	5	129.0	4	4	94.6	85.4
5	1836-LB-137	1	1785	1776.8	142.5	300	x	5	142.5	4.1	1.1	94.7	85.3
6	1836-LB-138	1	1827.5	1819.3	163.8	300	x	5	163.8	4.1	1.1	94.7	85.3

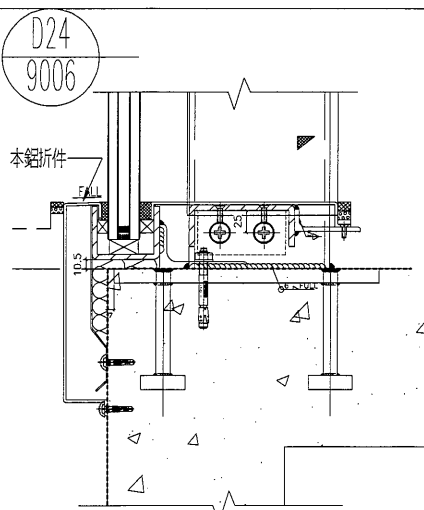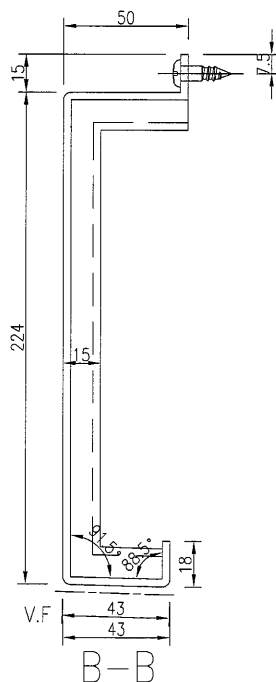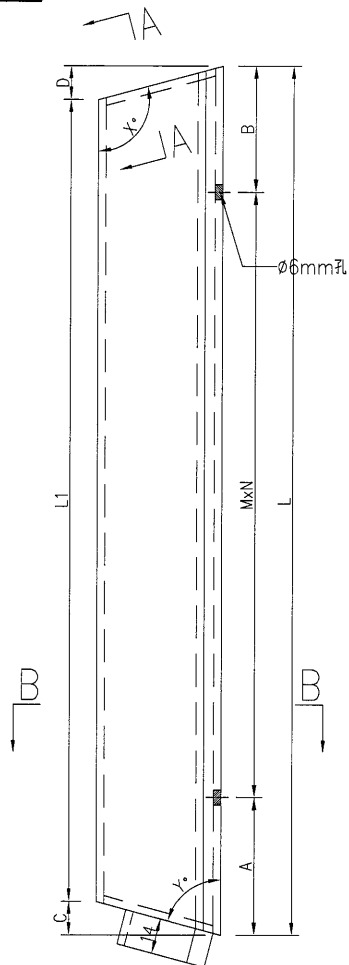




名稱	鋁板加工圖	制圖	吳禕瑜	2018.9.06	修改			
材料	3mm厚鋁板	復核			日期			
顏色	UCT28767XL-3(深灰)	批准			圖號	J836-LB-132		



美特鋁質 有限公司
MIDI Aluminium Fabricator Ltd.

产品编号	L(MM)	数量	A	N	M	B	N1	M1	备注
		2							

工程號 J-836 地盤 日出康城

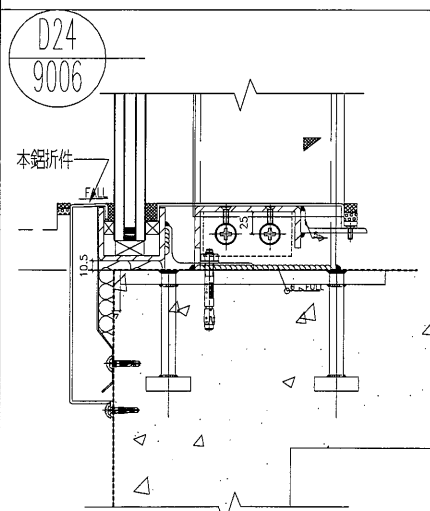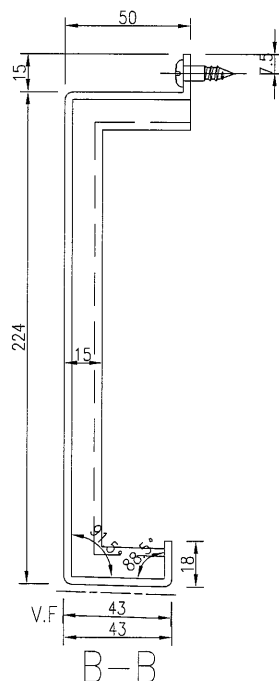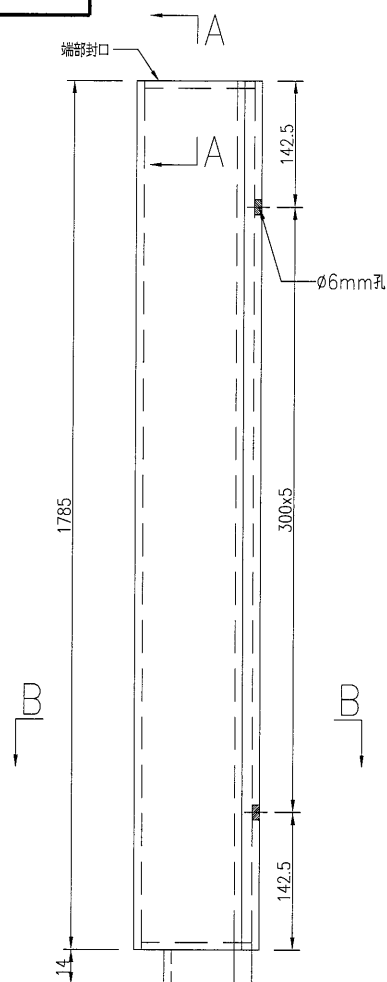

名稱	鋁板加工圖	制圖	吳禕瑜	2018.9.06	修改			
材料	3mm厚鋁板	復核			日期			
顏色	UCT28767XL-3(深灰)	批准			圖號	J836-LB-134		



美特鋁質 有限公司
MIDI Aluminium Fabricator Ltd.

工程號

J-836

地盤

日出康城

产品编号

L(MM)

数量

A

N

M





B

N1

M1

备注

1

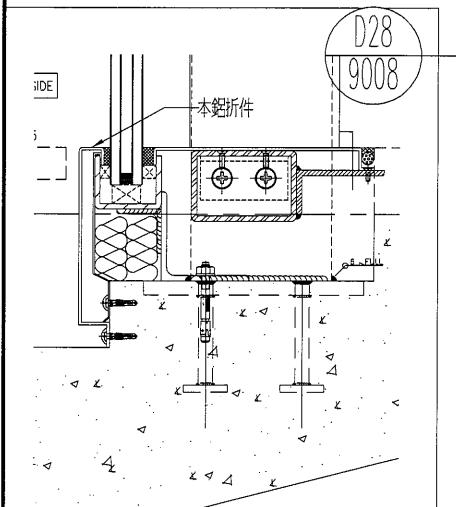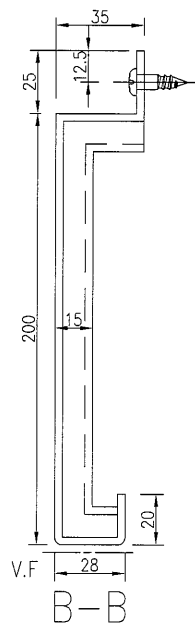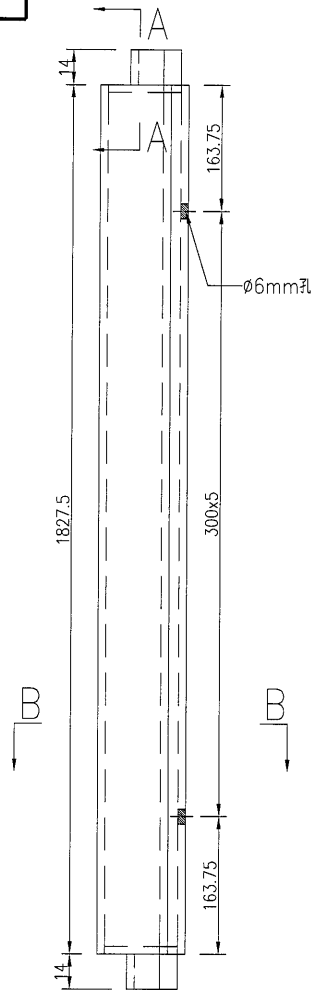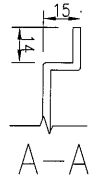




名稱	鋁板加工圖	制圖	吳緯瑜	2018.9.06	修改			
材料	3mm厚鋁板	復核			日期			
顏色	UCT28767XL-3(深灰)	批准			圖號	J836-LB-139		



美特鋁質 有限公司
MIDI Aluminium Fabricator Ltd.

工程號	J-836	地盤	日出康城
-----	-------	----	------

产品编号	L(MM)	数量	A	N	M	B	N1	M1	备注
		6							

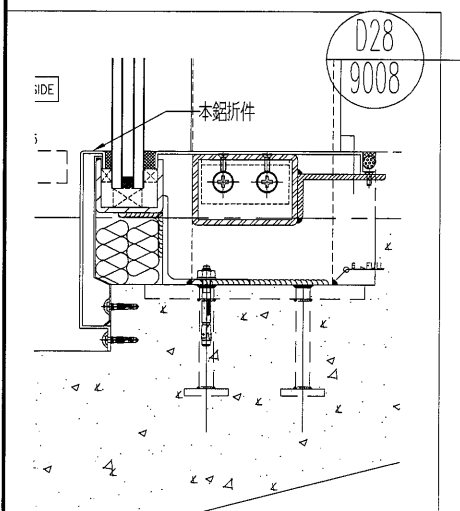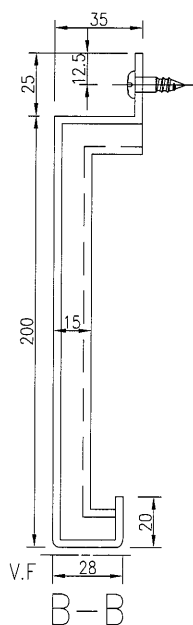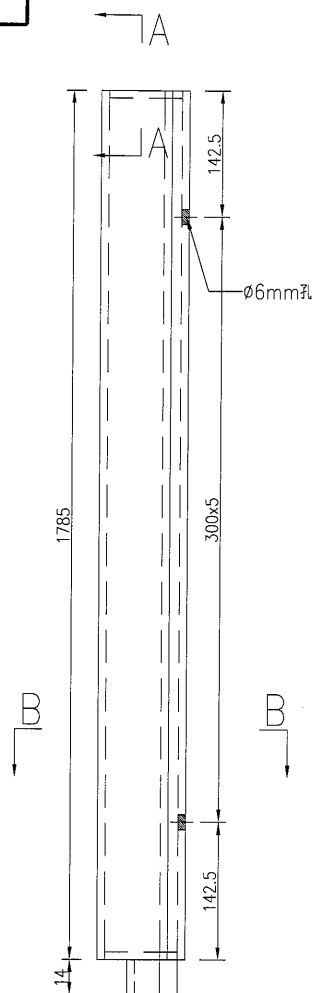

名稱	鋁板加工圖	制圖	吳禕瑜	2018.9.06	修改			
材料	3mm厚鋁板	復核			日期			
顏色	UCT28767XL-3(深灰)	批准			圖號	J836-LB-140		

114

EG-DWG3



美特鋁質 有限公司
MIDI Aluminium Fabricator Ltd.




工程號

J-836

地盤

日出康城

产品编号	L(MM)	数量	A	N	M	B	N1	M1	备注
J836-LB-141	1842.5	1	171.25	5	300				
J836-LB-145	1572	1	186	4	300				

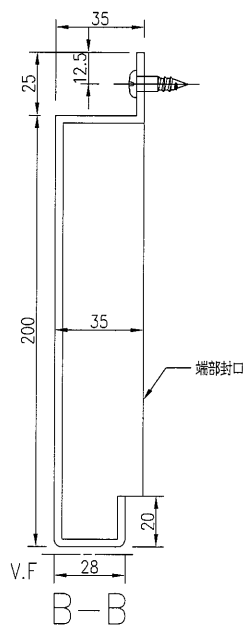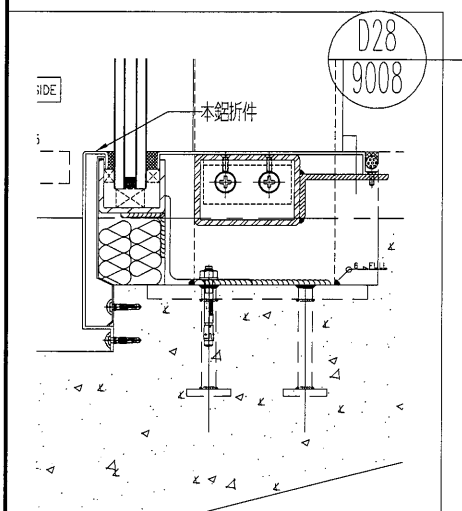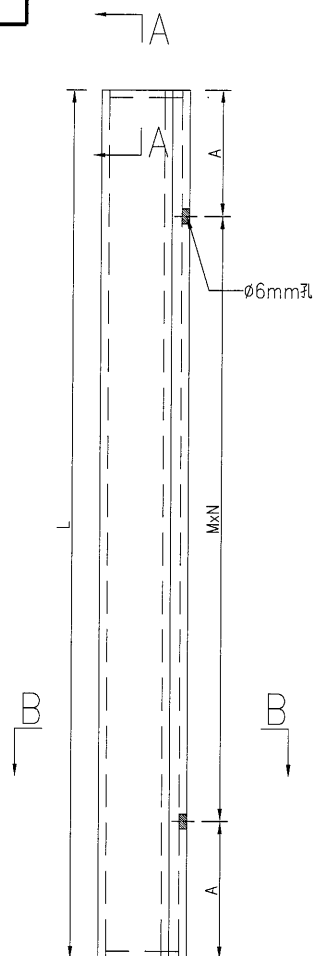

名稱	鋁板加工圖	制圖	吳禕瑜	2018.9.06	修改			
材料	3mm厚鋁板	復核			日期			
顏色	UCT28767XL-3(深灰)	批准			圖號	J836-LB-141		

115





EG-DWG3



美特鋁質 有限公司
MIDI Aluminium Fabricator Ltd.

工程號	J-836	地盤	日出康城
-----	-------	----	------

产品编号	L(MM)	数量	A	N	M	B	N1	M1	备注
J836-LB-142	1463.5	1	131.75	4	300				
J836-LB-146	1842.5	1	171.25	5	300				

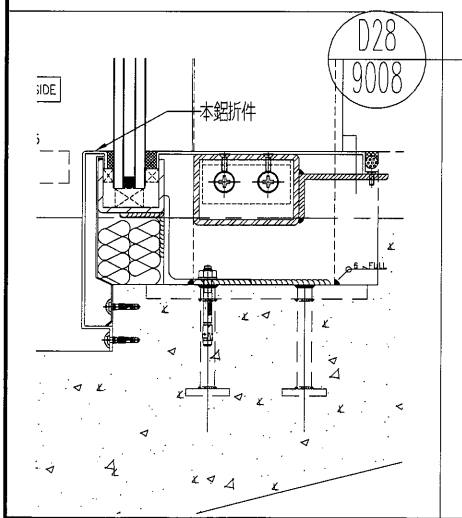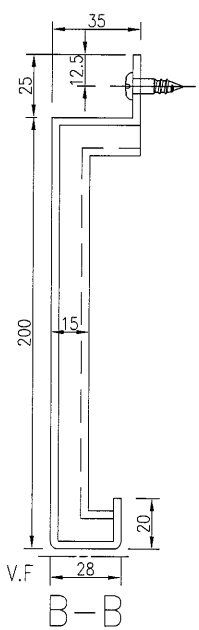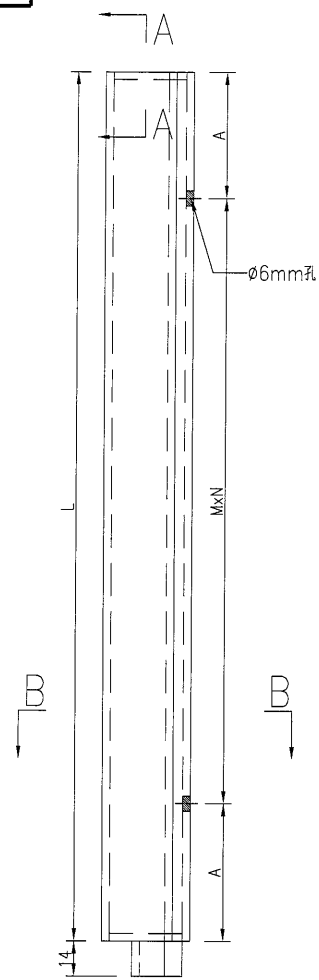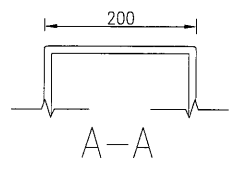

名稱	鋁板加工圖	制圖	吳緯瑜	2018.9.06	修改			
材料	3mm厚鋁板	復核			日期			
顏色	UCT28767XL-3(深灰)	批准			圖號	J836-LB-142		






美特鋁質 有限公司
MIDI Aluminium Fabricator Ltd.

工程號 J-836 地盤 日出康城

产品编号	L(MM)	数量	A	N	M	B	N1	M1	备注
		1							

注：因此件鋁板在自動門邊，如撞到門，請地盤自行避位。

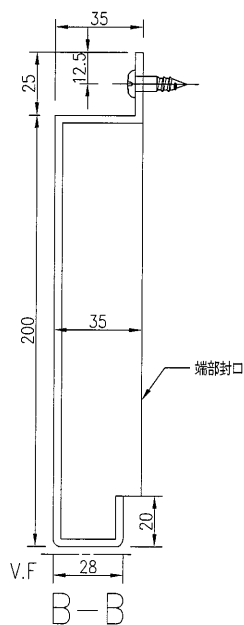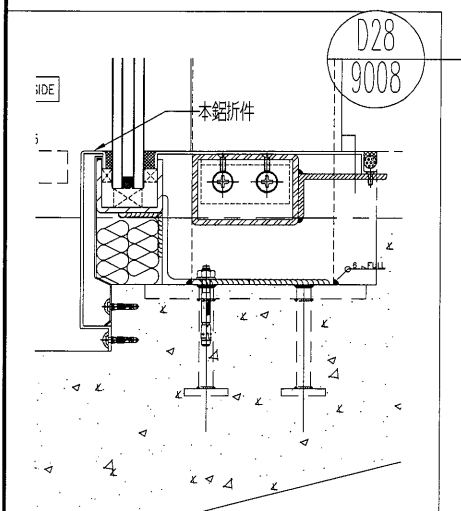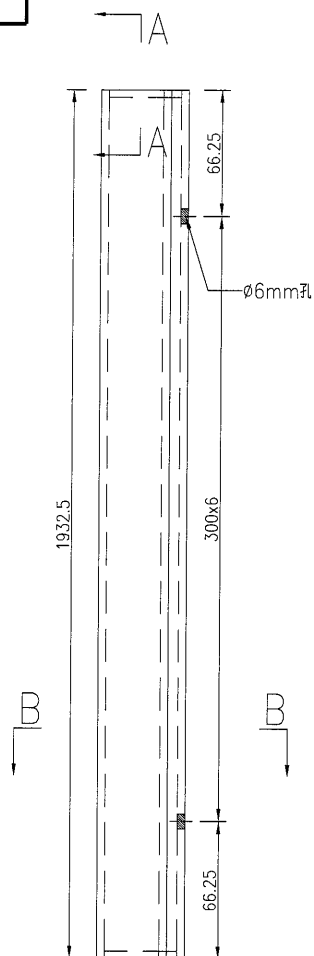

名稱	鋁板加工圖	制圖	吳緯瑜	2018.9.06	修改			
材料	3mm厚鋁板	復核			日期			
顏色	UCT28767XL-3(深灰)	批准			圖號	J836-LB-143		







美特鋁質 有限公司
MIDI Aluminium Fabricator Ltd.

产品编号	L(MM)	数量	A	N	M	B	N1	M1	备注
		1							

注：因此件鋁板在自動門邊，如撞到門，請地盤自行避位。

工程號 J-836 地盤 日出康城

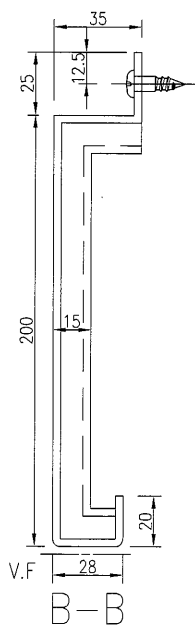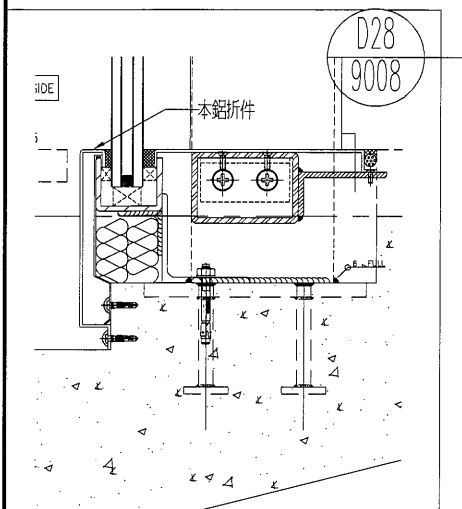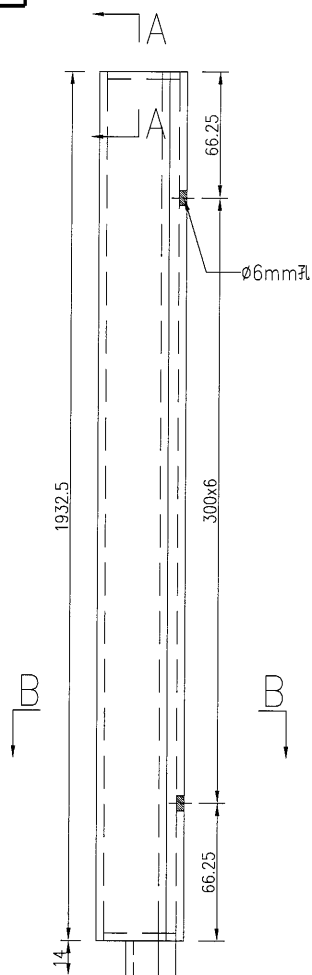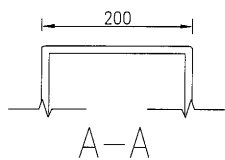

名稱	鋁板加工圖	制圖	吳禕瑜	2018.9.06	修改			
材料	3mm厚鋁板	復核			日期			
顏色	UCT28767XL-3(深灰)	批准			圖號	J836-LB-144		



美特鋁質 有限公司
MIDI Aluminium Fabricator Ltd.




工程號

J-836

地盤

日出康城

序號	物料編號	數量	長度L	長度L1	A	M	x	N	B	C	D	角度(°)	角度(°)
1	J836-LB-147	1	1787	1785	142.5	300	x	5	142.5	2			93.3
2	J836-LB-148	1	1789	1785	142.5	300	x	5	142.5	2	2	86.7	93.7

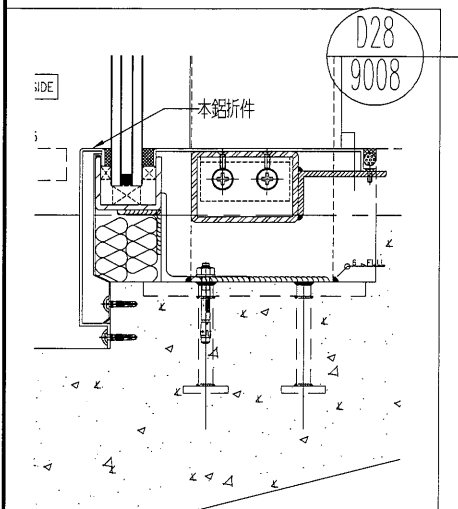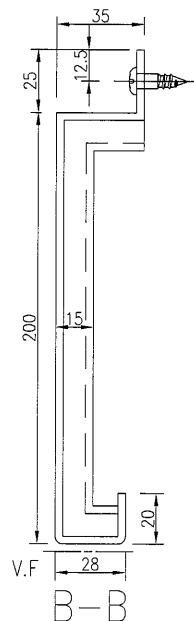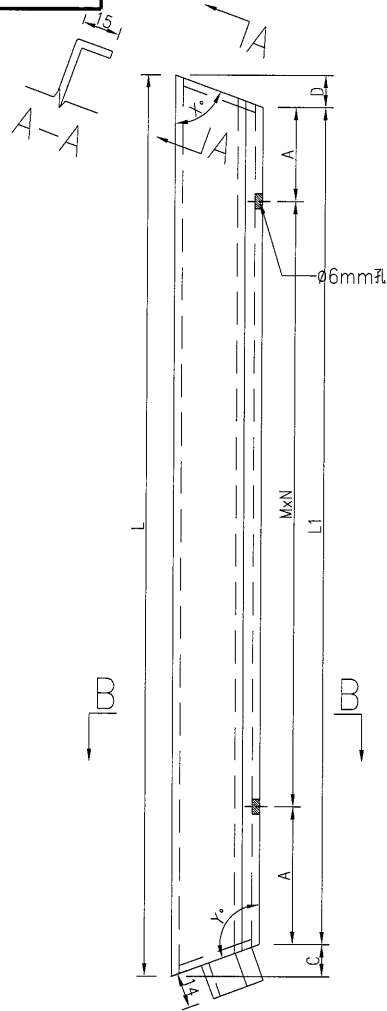




名稱	鋁板加工圖	制圖	吳禕瑜	2018.9.06	修改			
材料	3mm厚鋁板	復核			日期			
顏色	UCT28767XL-3(深灰)	批准			圖號	J836-LB-147		



美特鋁質 有限公司
MIDI Aluminium Fabricator Ltd.

工程號 J-836 地盤 日出康城

产品编号	L(MM)	数量	A	N	M	B	N1	M1	备注
		1							

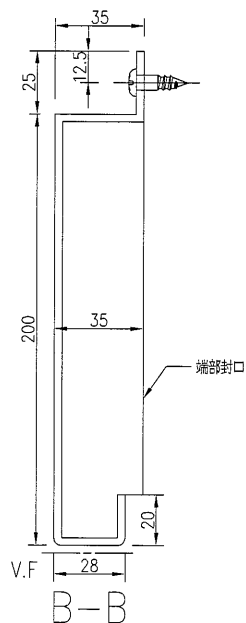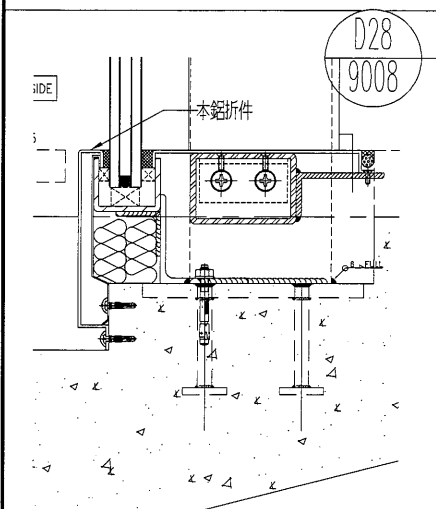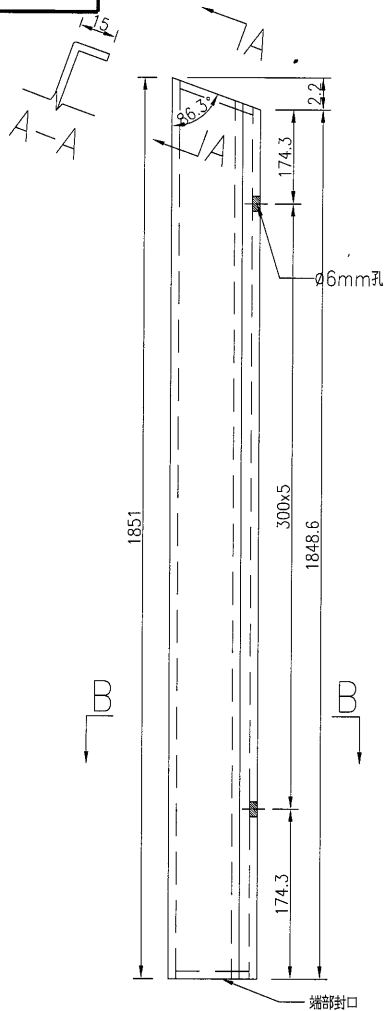

名稱	鋁板加工圖	制圖	吳偉瑜	2018.9.06	修改			
材料	3mm厚鋁板	復核			日期			
顏色	UCT28767XL-3(深灰)	批准			圖號	J836-LB-149		




EG-DWG3



美特鋁質 有限公司
MIDI Aluminium Fabricator Ltd.

产品编号	L(MM)	数量	A	N	M	B	N1	M1	备注
		1							

工程號	J-836	地盤	日出康城
-----	-------	----	------

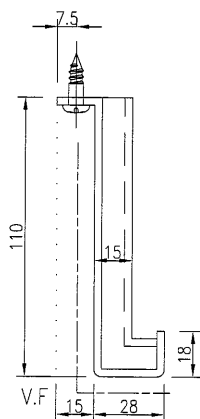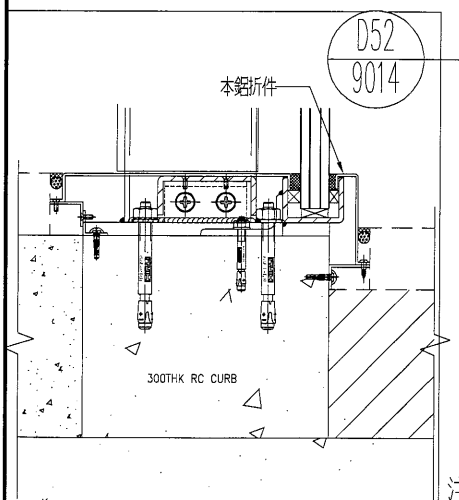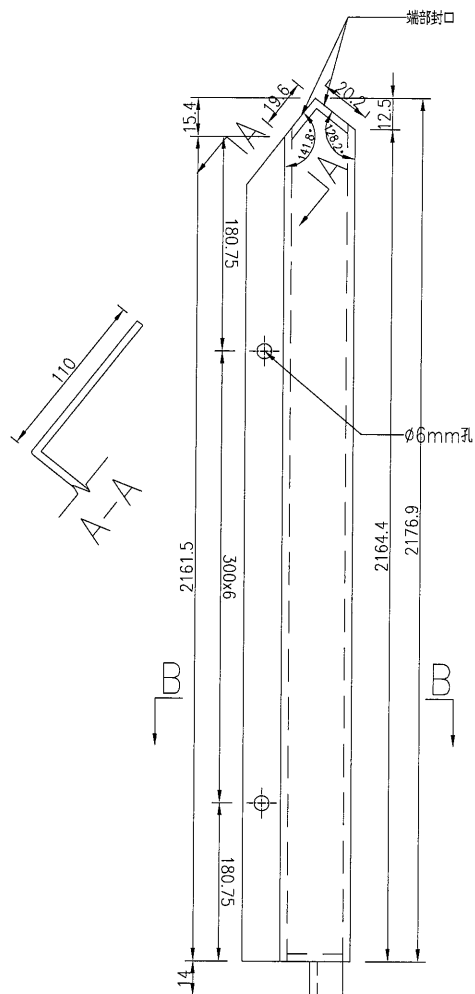

注：因此件鋁板在轉角位，待地盤複數後方可加工。




名稱	鋁板加工圖	制圖	吳禕瑜	2018.9.06	修改			
材料	3mm厚鋁板	復核			日期			
顏色	UCT28767XL-3(深灰)	批准			圖號	J836-LB-150		



美特鋁質 有限公司
MIDI Aluminium Fabricator Ltd.

产品编号	L(MM)	数量	A	N	M	B	N1	M1	备注
		1							

工程號	J-836	地盤	日出康城
-----	-------	----	------

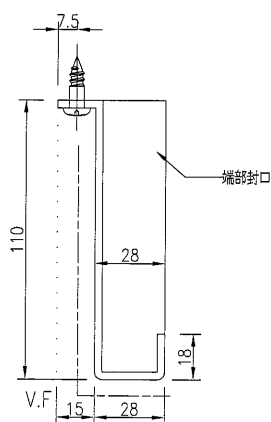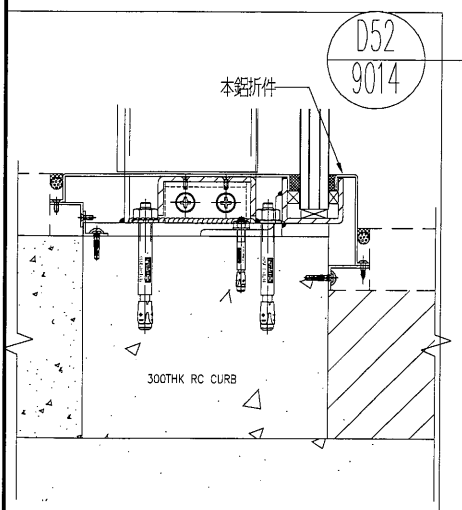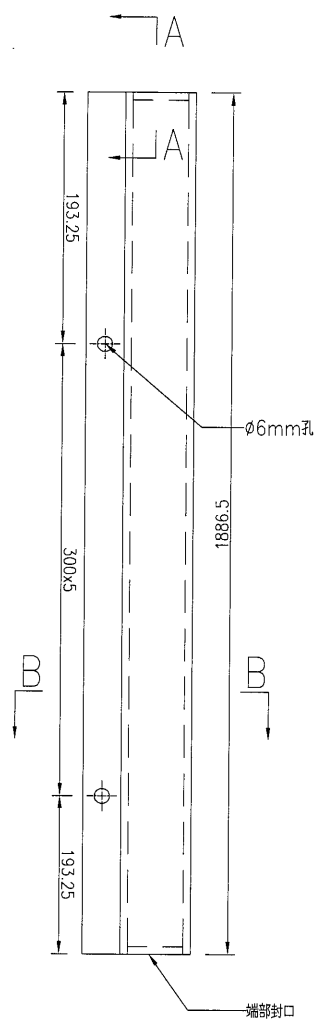





名稱	鋁板加工圖	制圖	吳緯瑜	2018.9.06	修改			
材料	3mm厚鋁板	復核			日期			
顏色	UCT28767XL-3(深灰)	批准			圖號	J836-LB-151		



美特鋁質 有限公司
MIDI Aluminium Fabricator Ltd.

产品编号	L(MM)	数量	A	N	M	B	N1	M1	备注
		1							

工程號 J-836 地盤 日出康城

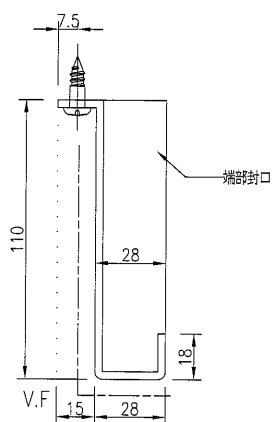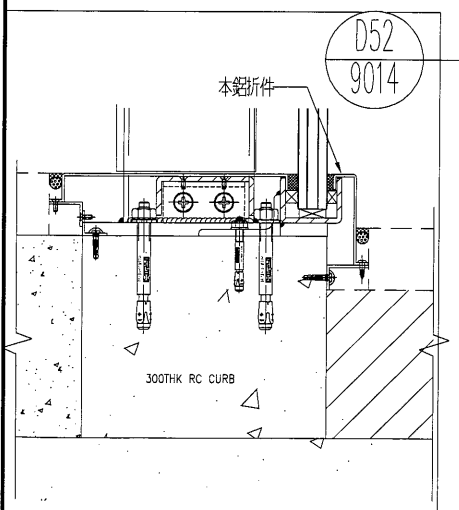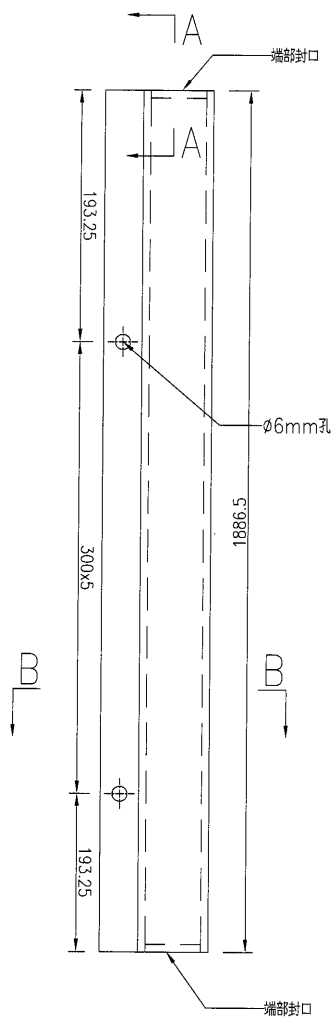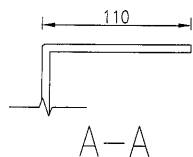

名稱	鋁板加工圖	制圖	吳緯瑜	2018.9.06	修改			
材料	3mm厚鋁板	復核			日期			
顏色	UCT28767XL-3(深灰)	批准			圖號	J836-LB-152		






美特鋁質

有限公司

MIDI Aluminium Fabricator Ltd.

工程號	J-836	地盤	日出康城
-----	-------	----	------

产品编号	L(MM)	数量	A	N	M	B	N1	M1	备注
J836-LB-153	1772	1	136	5	300				
J836-LB-156	1775	1	137.5	5	300				
J836-LB-158	1396.5	1	98.25	4	300				

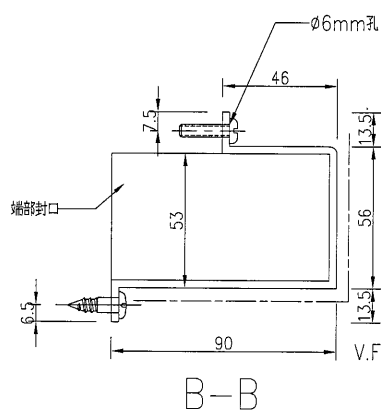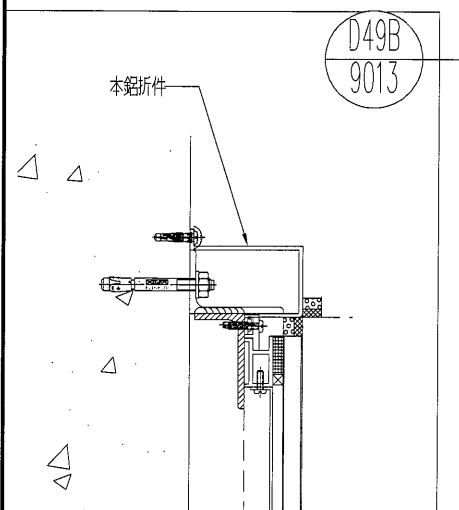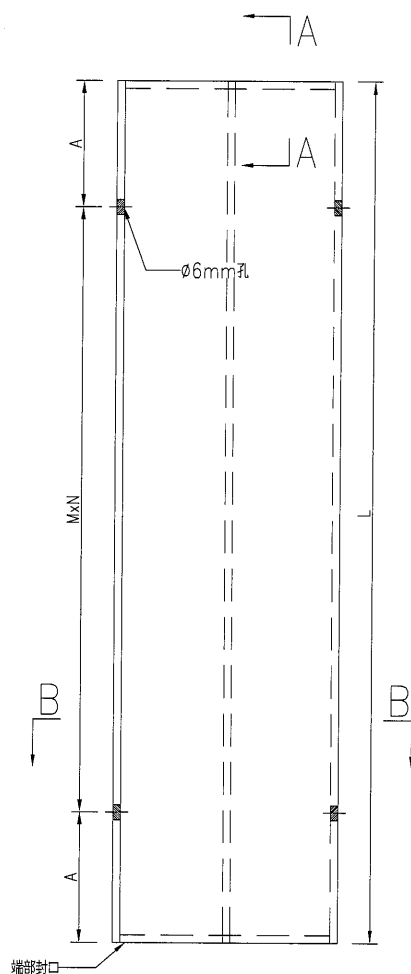

名稱	鋁板加工圖	制圖	吳禕瑜	2018.9.06	修改			
材料	3mm厚鋁板	復核			日期			
顏色	UCT28767XL-3(深灰)	批准			圖號	J836-LB-153		

124

EG-DWG3



美特鋁質 有限公司
MIDI Aluminium Fabricator Ltd.

产品编号	L(MM)	数量	A	N	M	B	N1	M1	备注
------	-------	----	---	---	---	---	----	----	----




2

工程號

J-836

地盤

日出康城

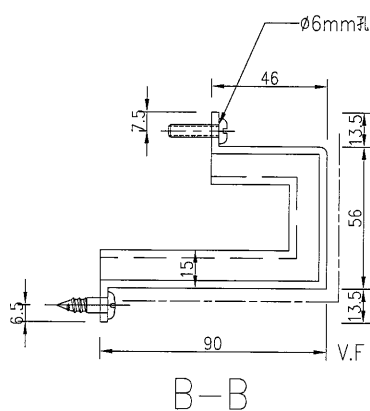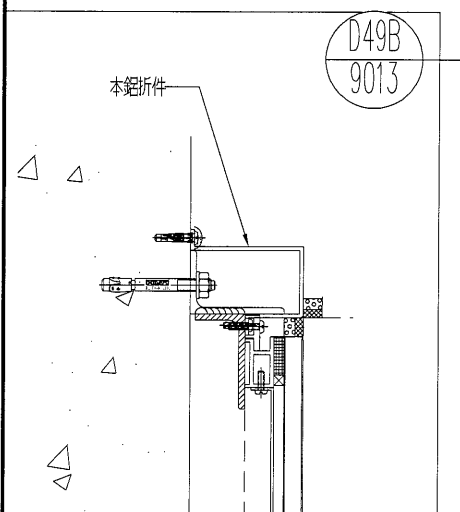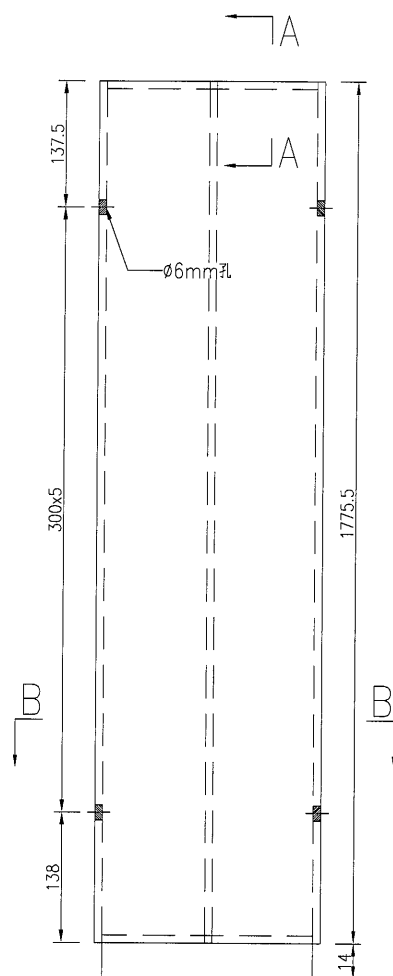




名稱	鋁板加工圖	制圖	吳禕瑜	2018.9.06	修改			
材料	3mm厚鋁板	復核			日期			
顏色	UCT28767XL-3(深灰)	批准			圖號	J836-LB-154		



美特鋁質 有限公司
MIDI Aluminium Fabricator Ltd.

工程號 J-836 地盤 日出康城

产品编号	L(MM)	数量	A	N	M	B	N1	M1	备注
J836-LB-155	1775	1	137.5	5	300				
J836-LB-157	1772	1	136	5	300				
J836-LB-159	1396.5	1	98.25	4	300				

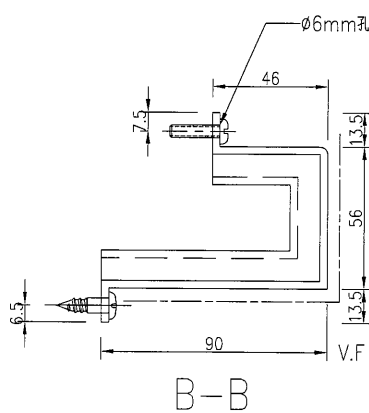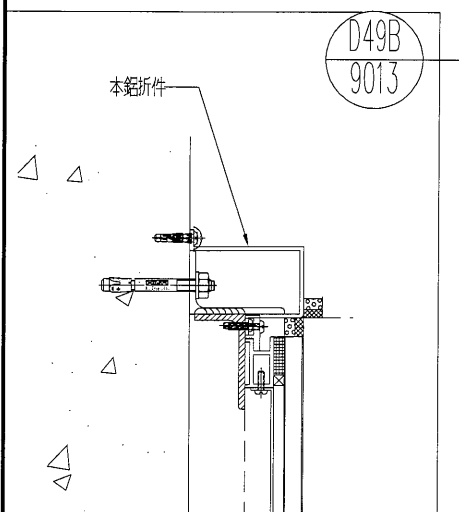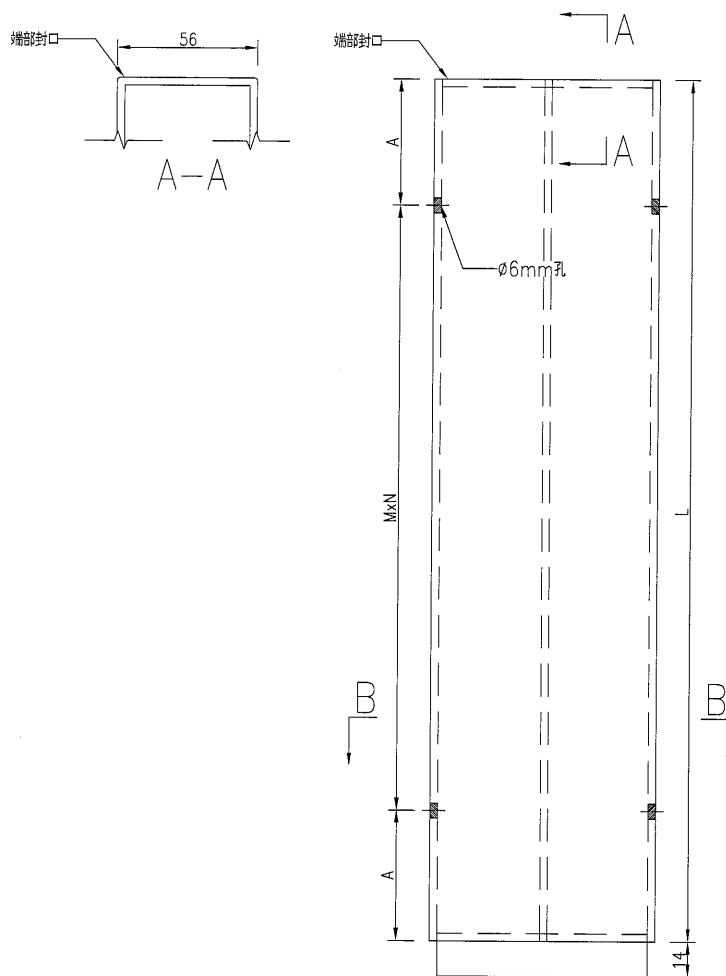

名稱	鋁板加工圖	制圖	吳緯瑜	2018.9.06	修改			
材料	3mm厚鋁板	復核			日期			
顏色	UCT28767XL-3(深灰)	批准			圖號	J836-LB-155		



美特鋁質

有限公司

MIDI Aluminium Fabricator Ltd.


产品编号	L(MM)	数量	A	N	M	B	N1	M1	备注
J836-LB-160	1867.5	1	183.75	5	300				
J836-LB-162	1492.5	1	146.25	4	300				

工程號

J-836

地盤


日出康城

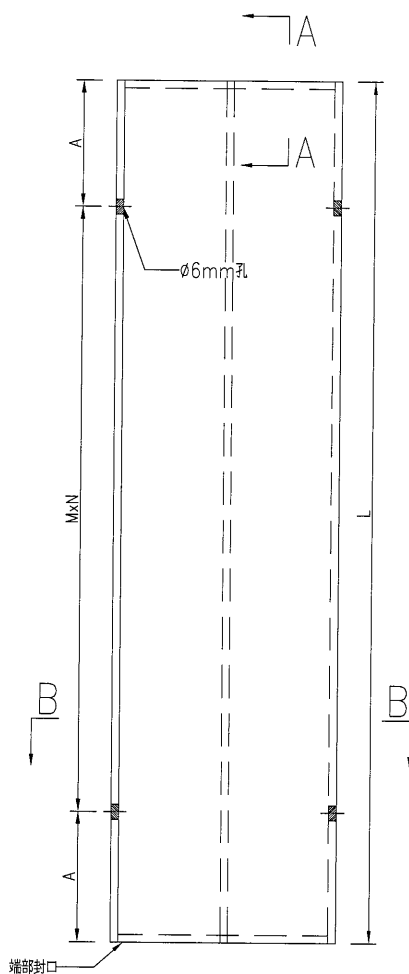

端部封口

D49B
9013

本铝折件

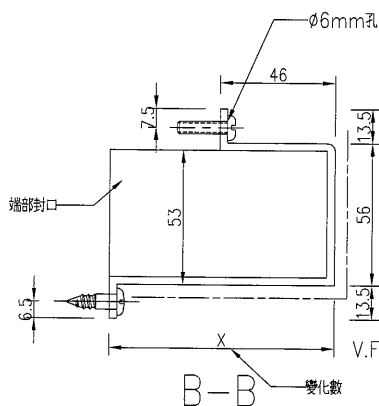

端部封口

B-B

變化數

注：因此款鋁板安裝位置結構不平整，無法確定寬度，需地盤複數




名稱	鋁板加工圖	制圖	吳禕瑜	2018.9.06	修改			
材料	3mm厚鋁板	復核			日期			
顏色	UCT28767XL-3(深灰)	批准			圖號	J836-LB-160		



美特鋁質 有限公司
MIDI Aluminium Fabricator Ltd.

产品编号	L(MM)	数量	A	N	M	B	N1	M1	备注
J836-LB-161	1872	1	186	5	300				
J836-LB-163	1499	1	149.5	4	300				

工程號 J-836 地盤 日出康城

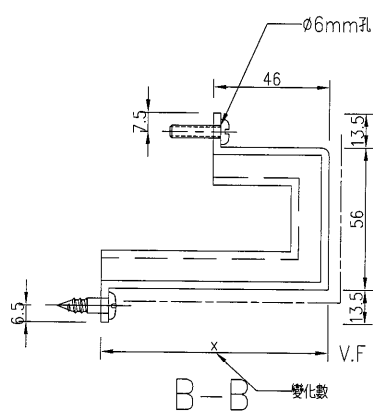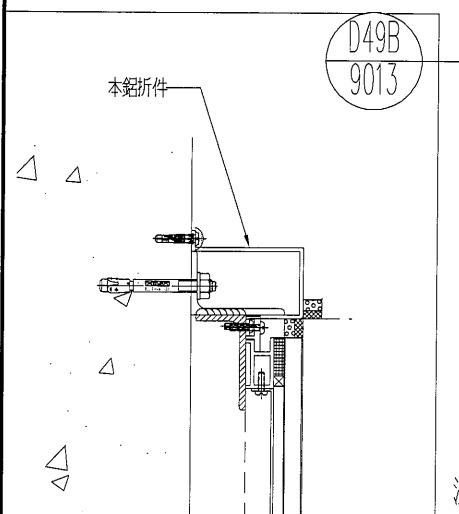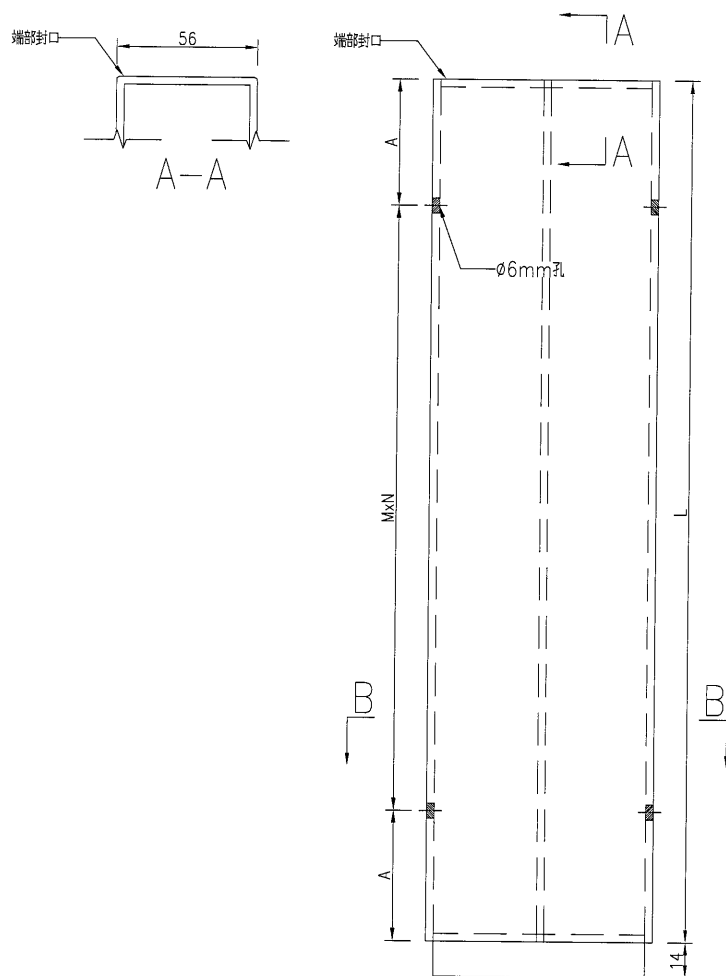

注：因此款铝板安装位置结构不平整，无法确定宽度，需地盘複數

名稱	鋁板加工圖	制圖	吳緯瑜	2018.9.06	修改			
材料	3mm厚鋁板	復核			日期			
顏色	UCT28767XL-3(深灰)	批准			圖號	J836-LB-161		







美特鋁質

有限公司

MIDI Aluminium Fabricator Ltd.

产品编号	L(MM)	数量	A	N	M	B	N1	M1	备注
		1							

工程號	J-836	地盤	日出康城
-----	-------	----	------

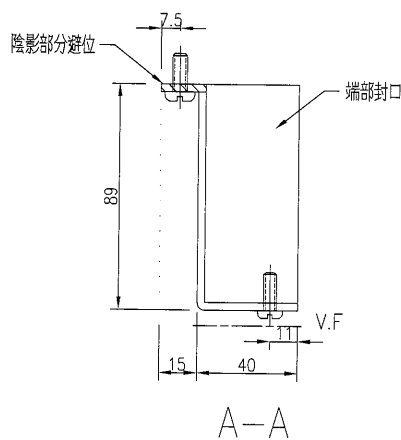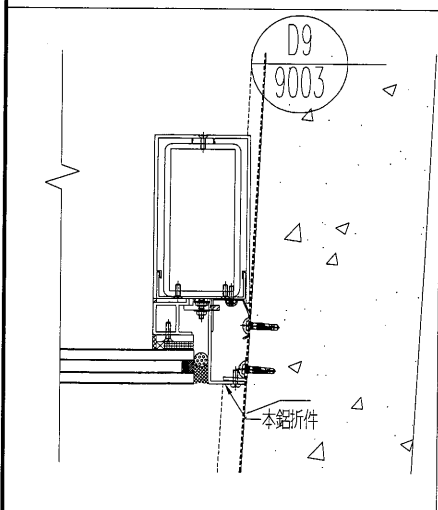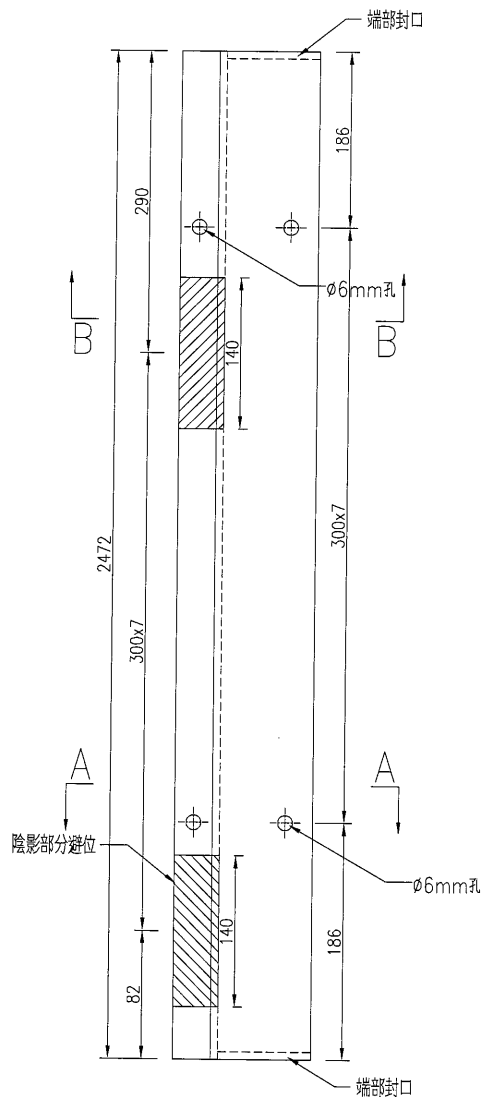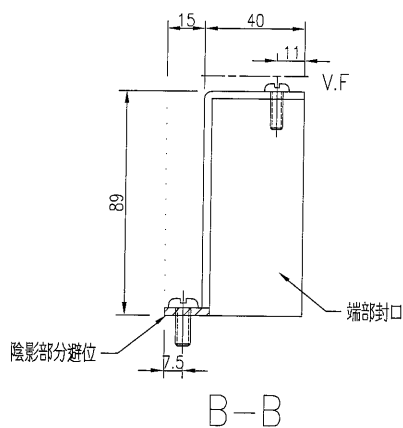

名稱	鋁板加工圖	制圖	吳禕瑜	2018.9.03	修改			
材料	3mm厚鋁板	復核			日期			
顏色	UCT28767XL-3(深灰)	批准			圖號	J836-LB-165		



美特鋁質 有限公司
MIDI Aluminium Fabricator Ltd.


工程號

J-836


地盤

日出康城

1 件

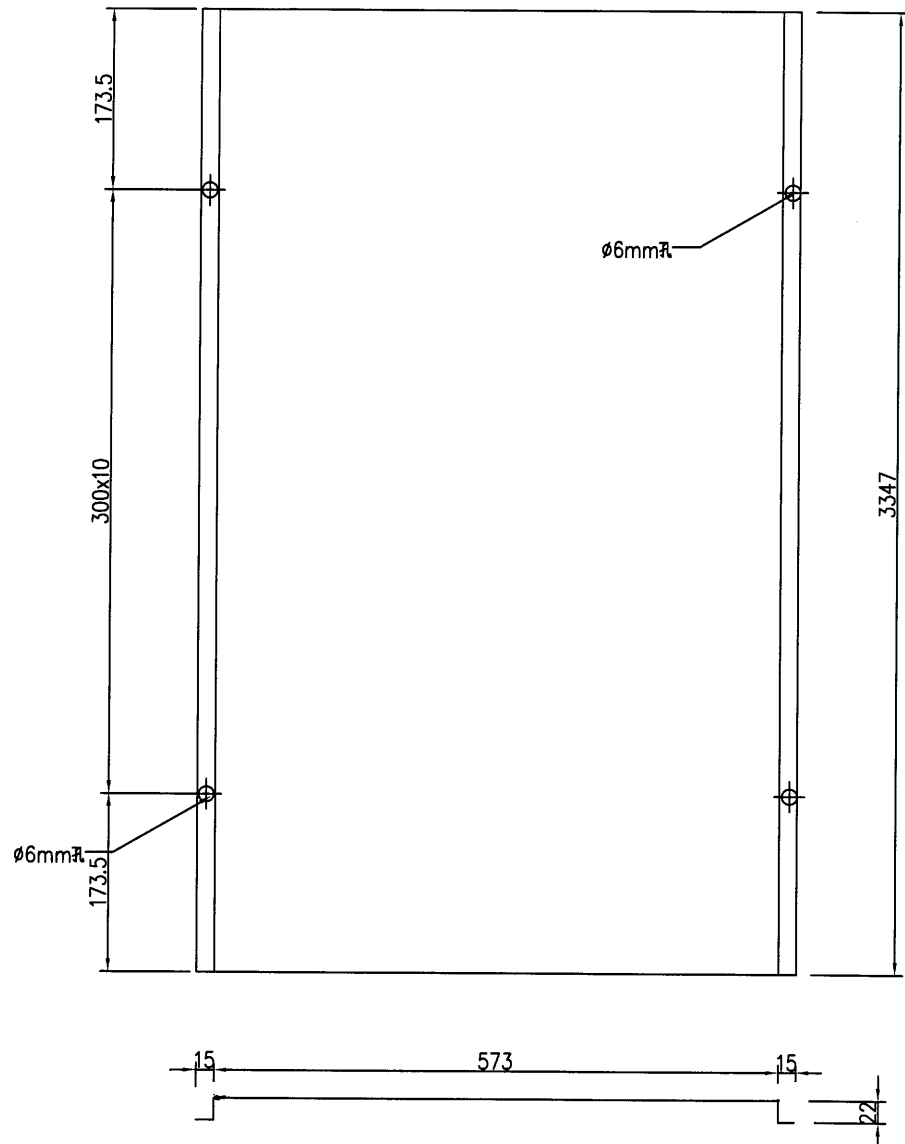

D15
9004

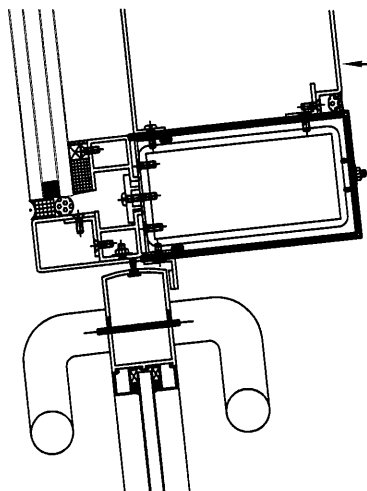

本品

名稱	鋁板加工圖	制圖	吳禕瑜	2018.9.03	修改			
材料	3mm厚鋁板	復核			日期			
顏色	UCT28767XL-3(深灰)	批准			圖號	J836-LB-166		




美特鋁質 有限公司
MIDI Aluminium Fabricator Ltd.


品名	L(MM)	量	A	N	M	B	N1	M1	注
		1							

工程號 J-836 地盤 日出康城


注：待地盤複數后在加工。

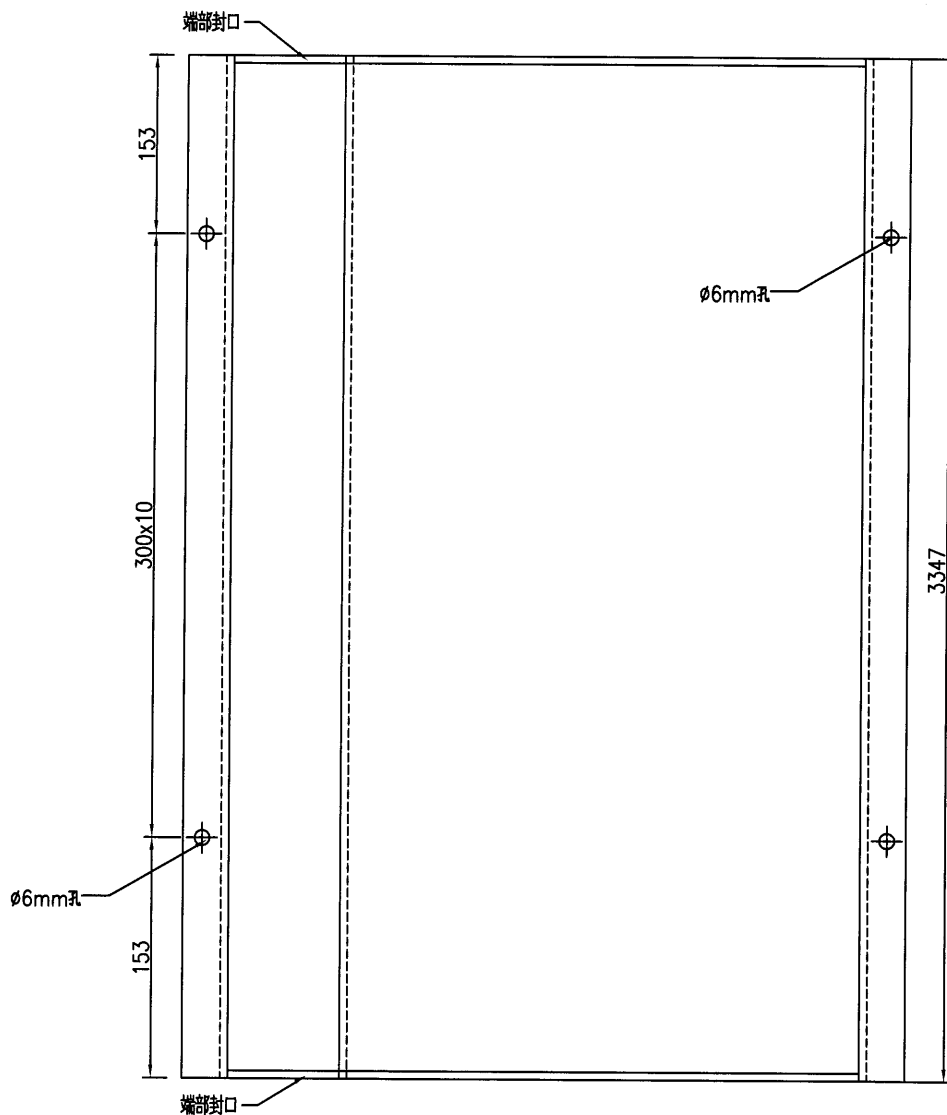

本品

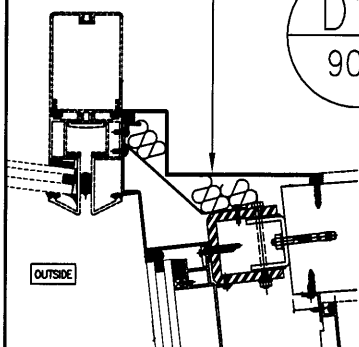

D14
9004

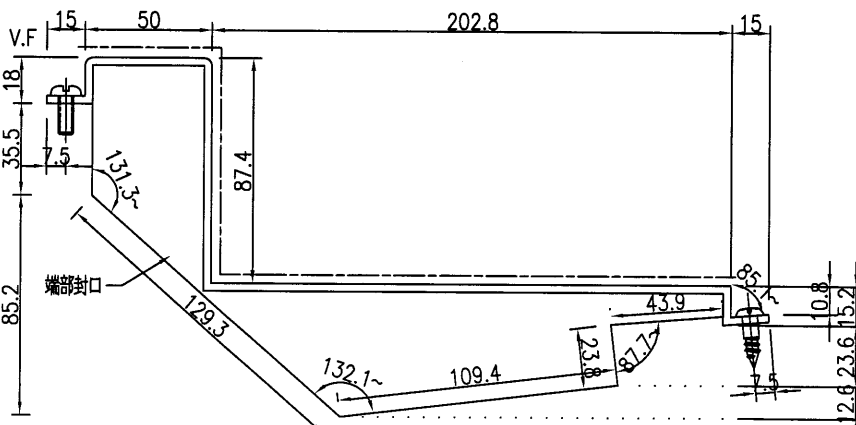

名稱	鋁板加工圖	制圖	吳禕瑜	2018.9.03	修改			
材料	3mm厚鋁板	復核			日期			
顏色	UCT28767XL-3(深灰)	批准			圖號	J836-LB-167		



美特鋁質 有限公司
MIDI Aluminium Fabricator Ltd.

工程號

J-836

地盤

日出康城

????

L(MM)

??

A

N

M

B





N1

M1

??

1

注：因此件鋁板所安裝位置的鐵件對不上，待地盤複數后在標註具體尺寸。

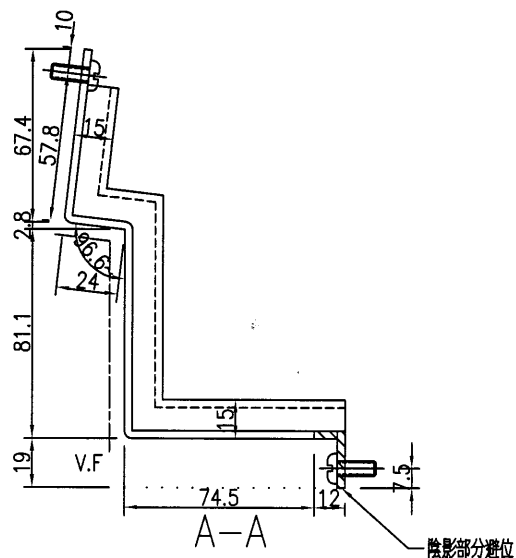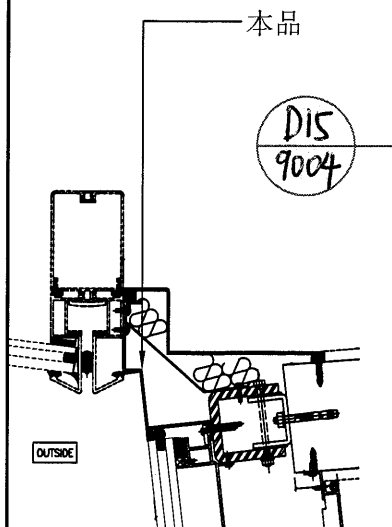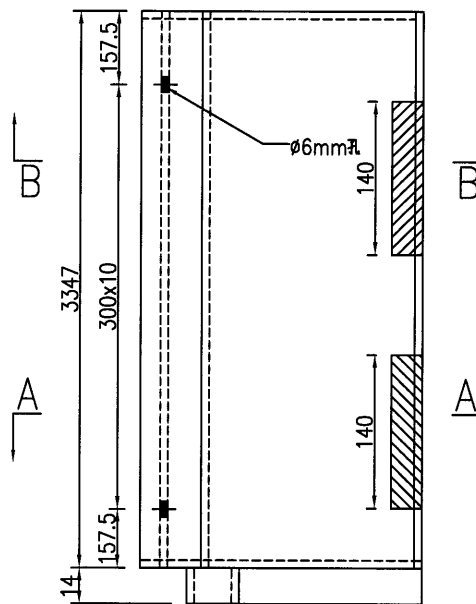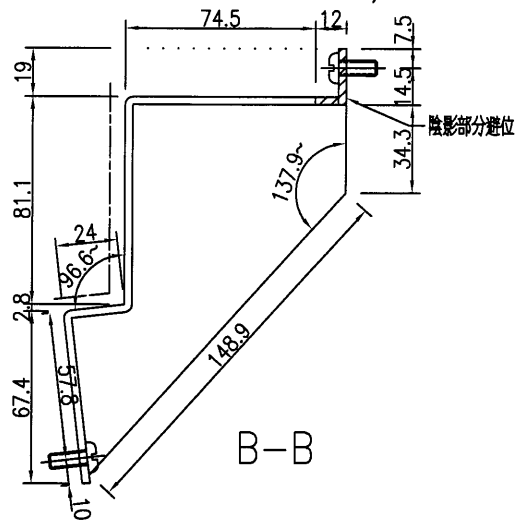

名稱	鋁板加工圖	制圖	吳緯瑜	2018.9.03	修改			
材料	3mm厚鋁板	復核			日期			
顏色	UCT28767XL-3(深灰)	批准			圖號	J836-LB-168		



美特鋁質 有限公司
MIDI Aluminium Fabricator Ltd.

工程號


J-836

地盤


日出康城

門邊碰玻璃飾線

10件

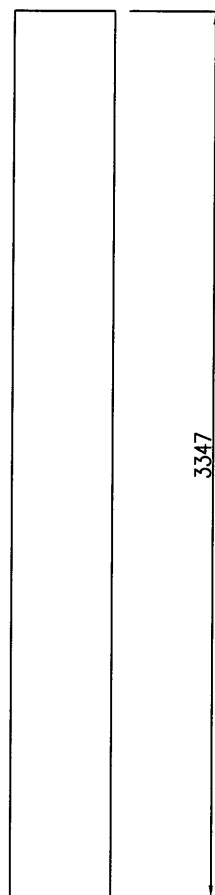


本品

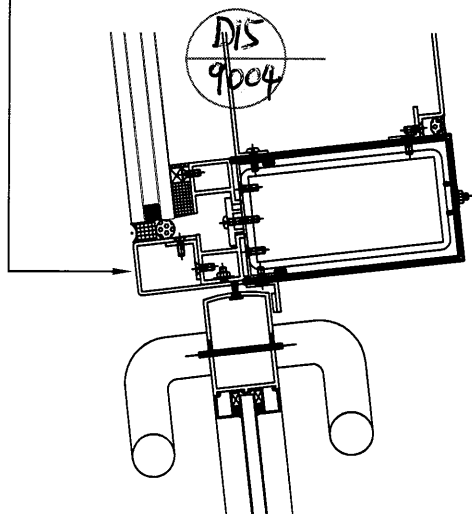

九字料(X85535)

32X25 鋁角

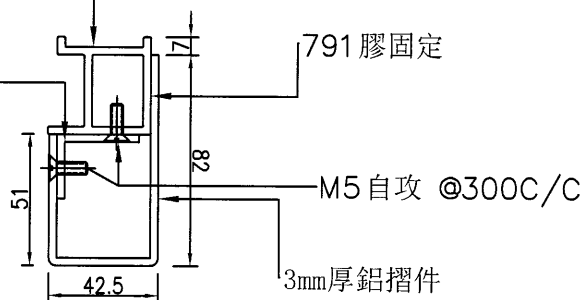

791 膠固定

M5 自攻 @300C/C

3mm厚鋁摺件

名稱	門邊飾線加工圖	制圖	吳禕瑜	2018.9.03	修改			
材料	3mm厚鋁板 + 九字料	復核			日期			
顏色	UCT28767XL-3(深灰)	批准			圖號	J836-LB-169		






美特鋁質 有限公司
MIDI Aluminium Fabricator Ltd.

产品编号	L(MM)	数量	A	N	M	B	N1	M1	备注
		1							

注：待地盤複數后在加工。

工程號 J-836 地盤 日出康城

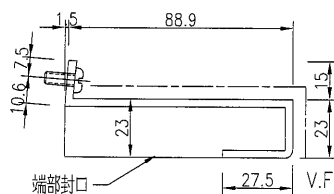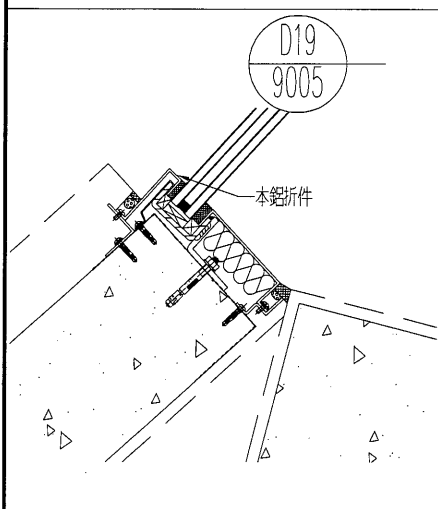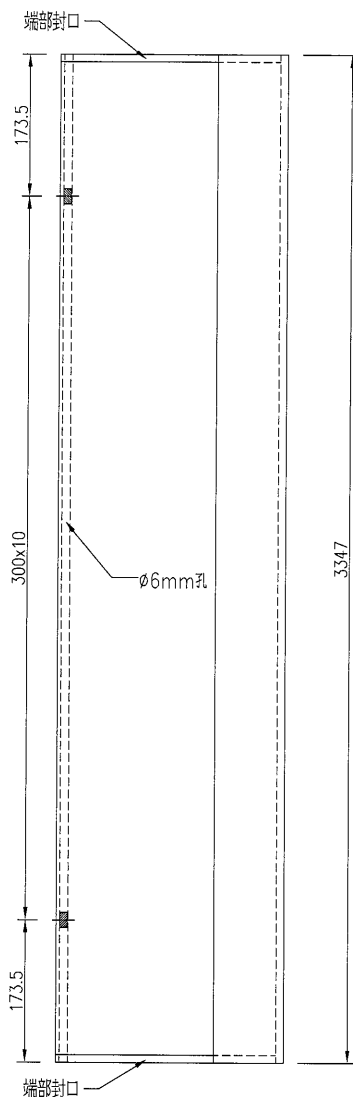

名稱	鋁板加工圖	制圖	吳緯瑜	2018.9.03	修改			
材料	3mm厚鋁板	復核			日期			
顏色	UCT28767XL-3(深灰)	批准			圖號	J836-LB-170		



美特鋁質 有限公司
MIDI Aluminium Fabricator Ltd.

工程號

J-836

地盤

日出康城

产品编号

L(MM)

数量

A

N

M

B




N1

M1

备注

1

注：待地盤複數后在加工。

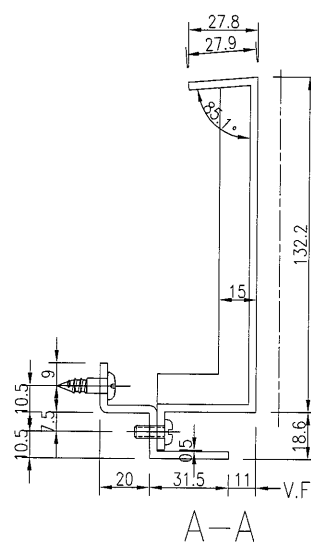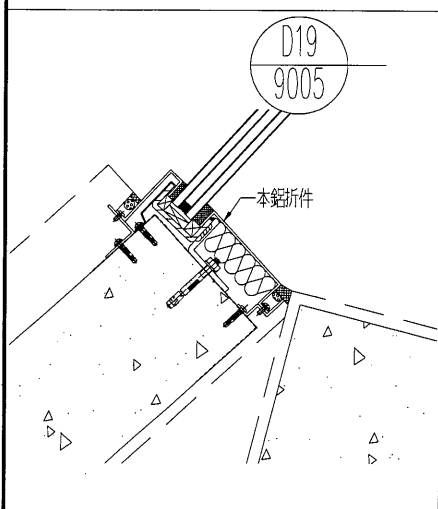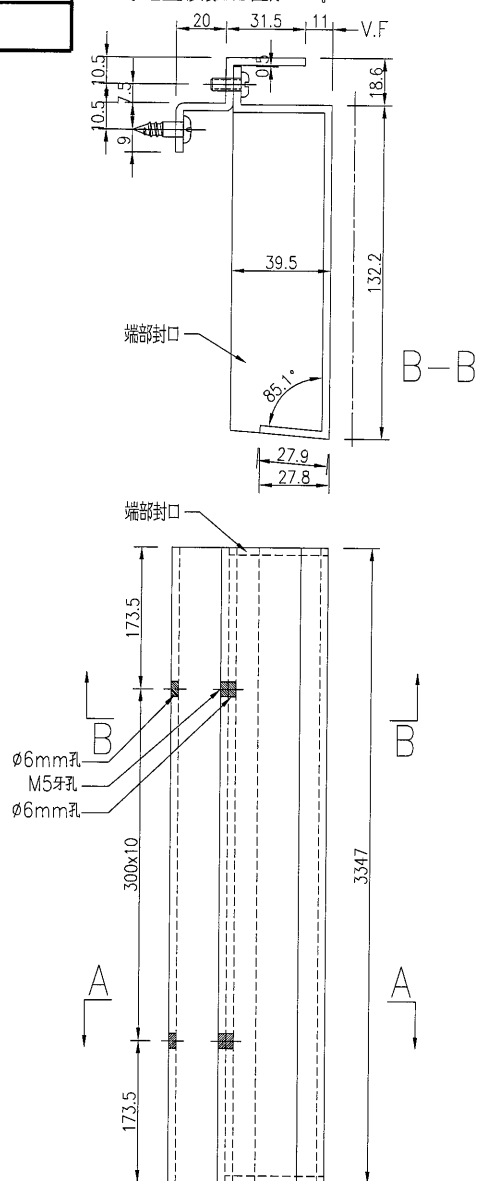

名稱	鋁板加工圖	制圖	吳緯瑜	2018.9.03	修改			
材料	3mm厚鋁板	復核			日期			
顏色	UCT28767XL-3(深灰)	批准			圖號	J836-LB-171		







美特鋁質 有限公司
MIDI Aluminium Fabricator Ltd.

产品编号	L(MM)	数量	A	N	M	B	N1	M1	备注
		1							

注：待地盤複數后在加工。

工程號	J-836	地盤	日出康城
-----	-------	----	------

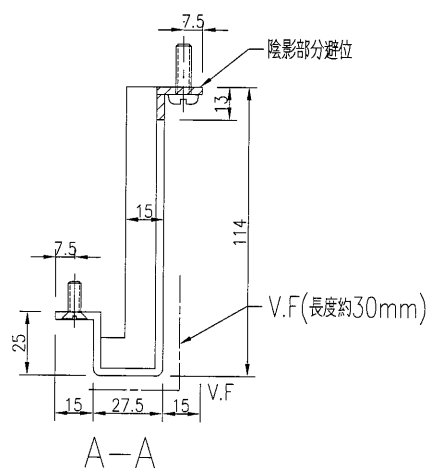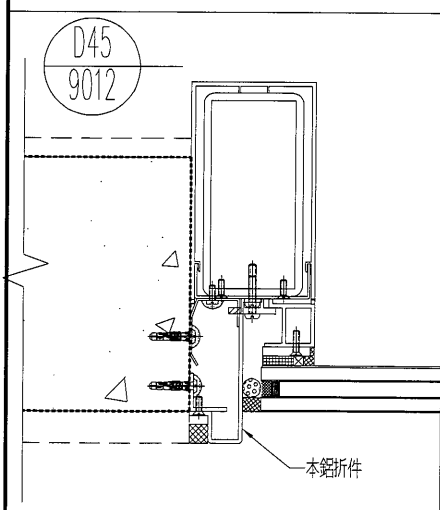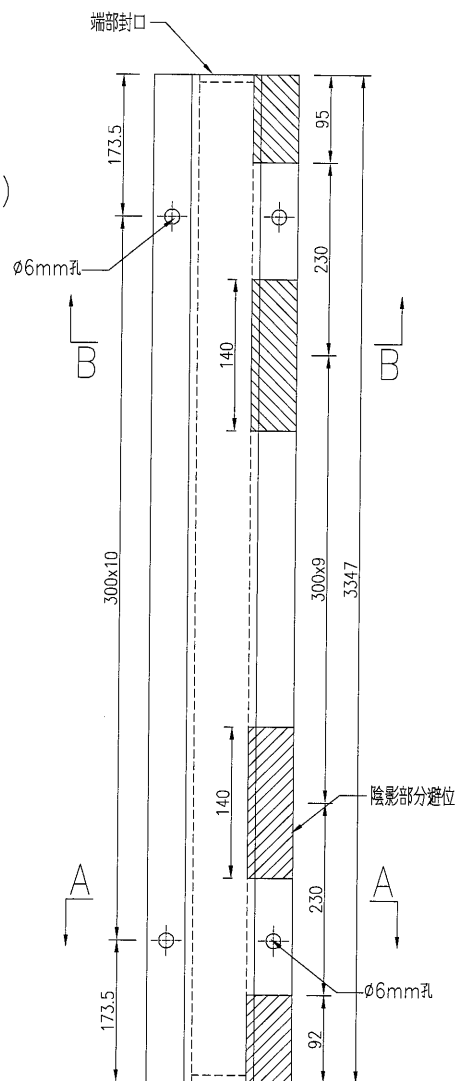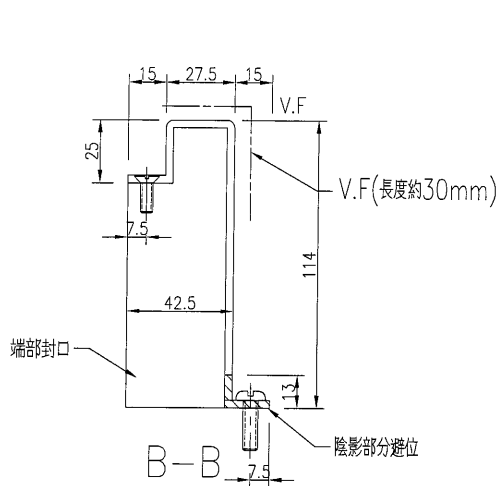

名稱	鋁板加工圖	制圖	吳緯瑜	2018.9.03	修改			
材料	3mm厚鋁板	復核			日期			
顏色	UCT28767XL-3(深灰)	批准			圖號	J836-LB-172		






美特鋁質 有限公司
MIDI Aluminium Fabricator Ltd.

产品编号	L(MM)	数量	A	N	M	B	N1	M1	备注
		2							

注：待地盤複數后在加工。

工程號 J-836 地盤 日出康城

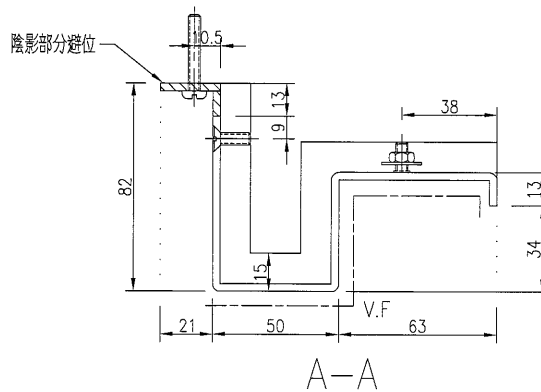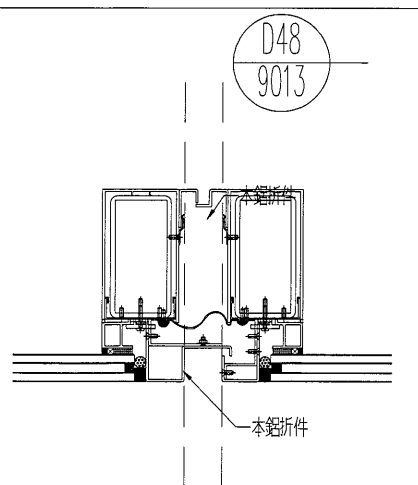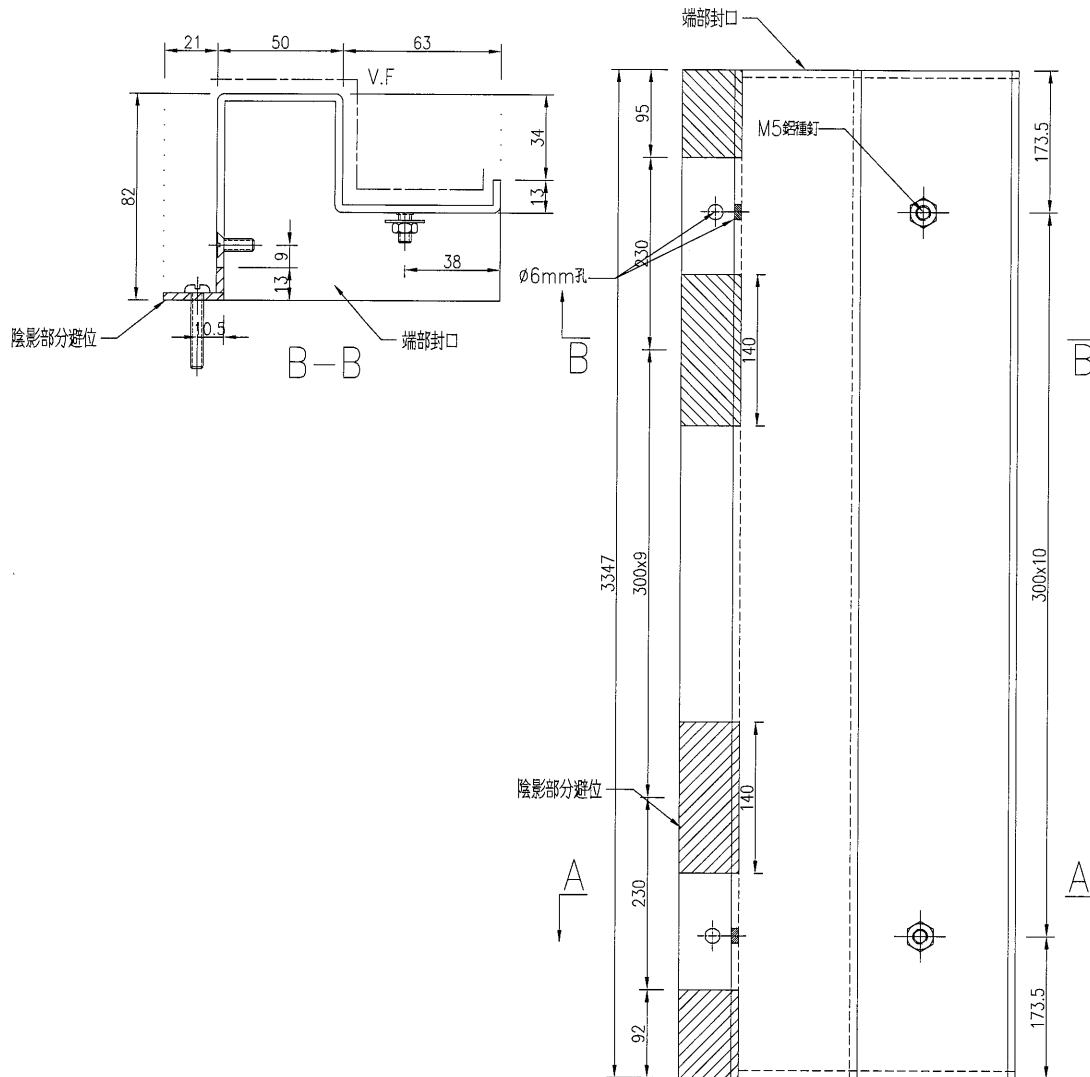

名稱	鋁板加工圖	制圖	吳禕瑜	2018.9.03	修改			
材料	3mm厚鋁板	復核			日期			
顏色	UCT28767XL-3(深灰)	批准			圖號	J836-LB-173		



美特鋁質 有限公司
MIDI Aluminium Fabricator Ltd.

产品编号	L(MM)	数量	A	N	M	B	N1	M1	备注
		2							




注：待地盤複數后在加工。

工程號

J-836

地盤

日出康城

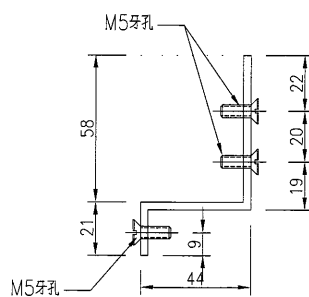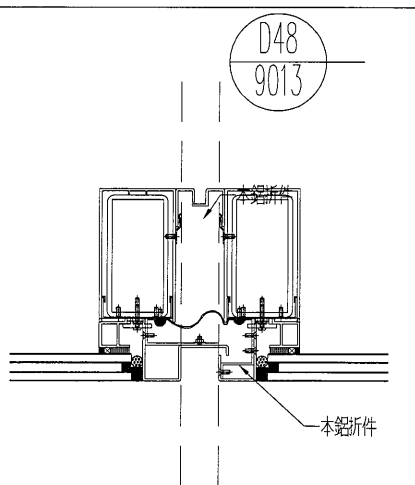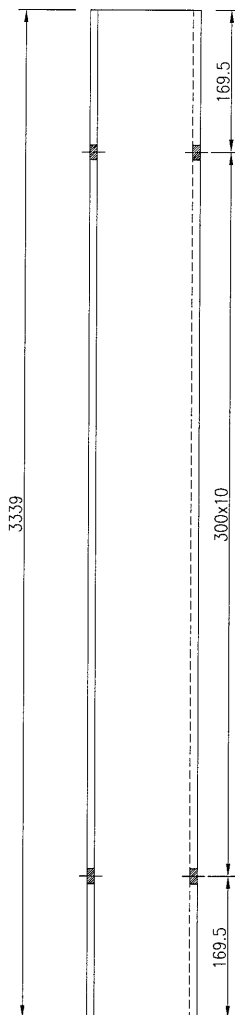

名稱	鋁板加工圖	制圖	吳禕瑜	2018.9.03	修改			
材料	3mm厚鋁板	復核			日期			
顏色	MILL	批准			圖號	J836-LB-174		







美特鋁質 有限公司
MIDI Aluminium Fabricator Ltd.


产品编号	L(MM)	数量	A	N	M	B	N1	M1	备注
		2							

注：待地盤複數后在加工。

工程號	J-836	地盤	日出康城
-----	-------	----	------

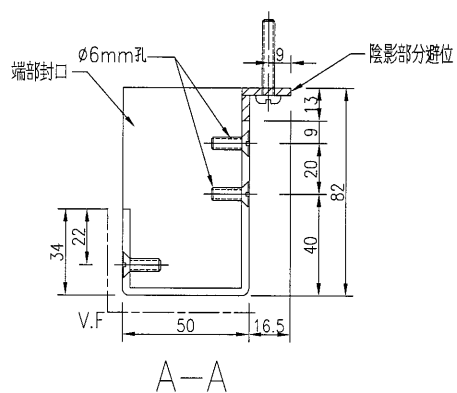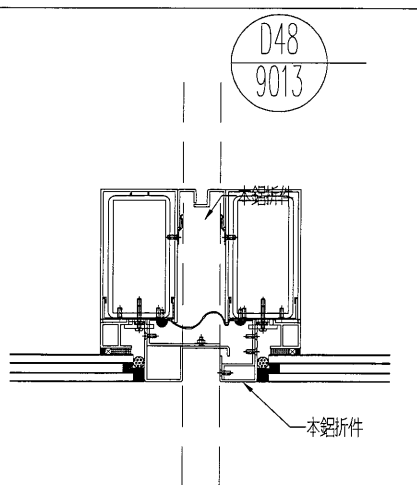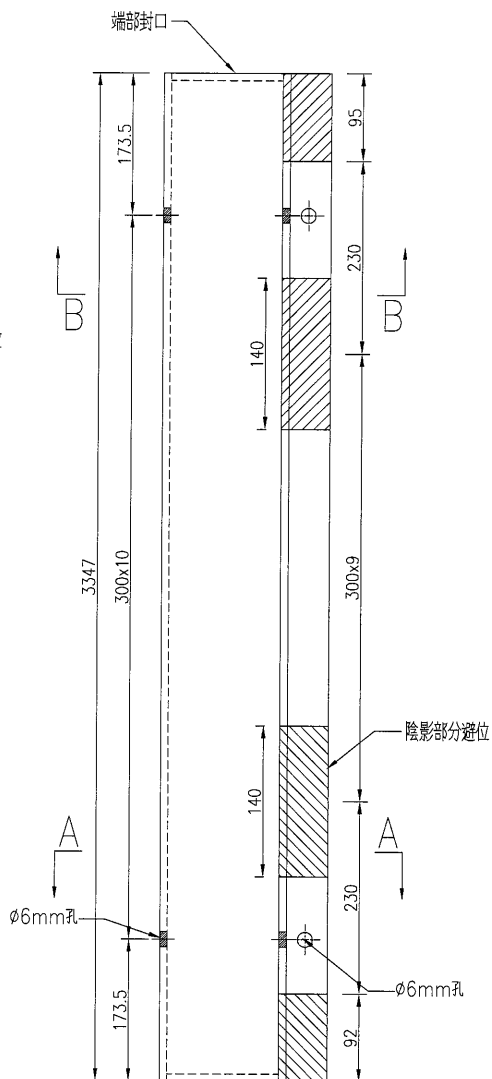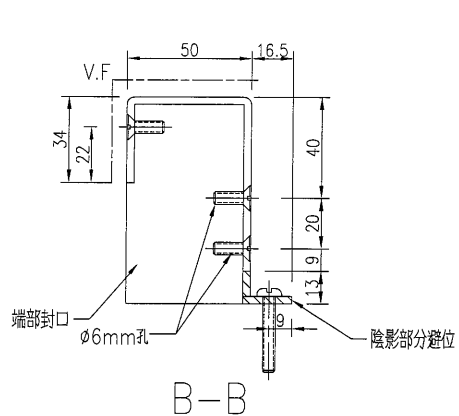

名稱	鋁板加工圖	制圖	吳禕瑜	2018.9.03	修改		
材料	3mm厚鋁板	復核			日期		
顏色	UCT28767XL-3(深灰)	批准			圖號	J836-LB-175	

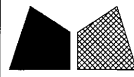

美特鋁質




有限公司

MIDI Aluminium Fabricator Ltd.


工程號	J-836	地盤	日出康城
-----	-------	----	------

产品编号	L(MM)	数量	A	N	M	B	N1	M1	备注
		2							

注：待地盤複數后在加工。

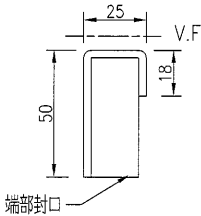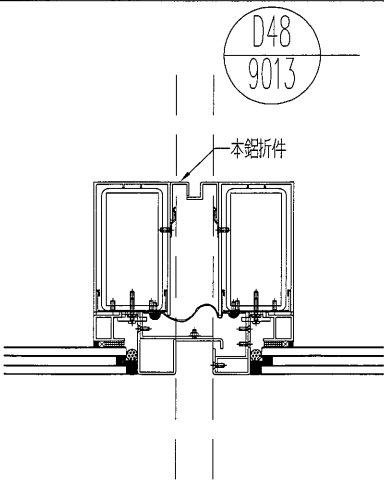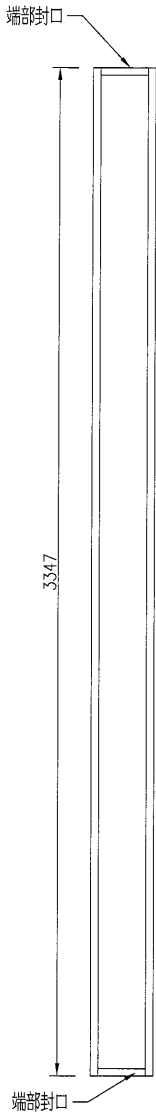

名稱	鋁板加工圖	制圖	吳禕瑜	2018.9.03	修改			
材料	3mm厚鋁板	復核			日期			
顏色	UCT28767XL-3(深灰)	批准			圖號	J836-LB-176		

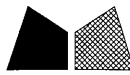

美特鋁質 有限公司
MIDI Aluminium Fabricator Ltd.

产品编号

L(MM)

数量

A

N

M

B

N1

M1

备注

2


注：待地盤複數后在加工。

工程號

J-836



地盤

日出康城

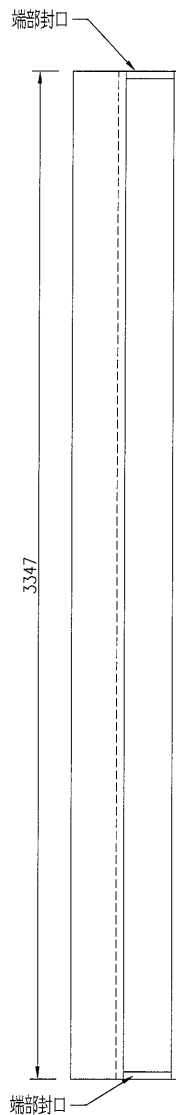

3347

端部封口

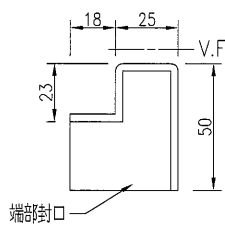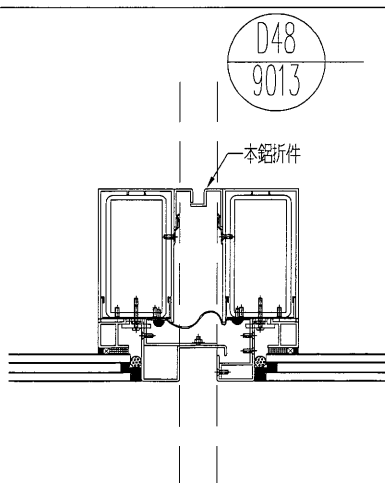

端部封口

名稱

鋁板加工圖

制圖

吳禕瑜

2018.9.03

修改

材料

3mm厚鋁板

復核

日期

顏色

UCT28767XL-3(深灰)

批准

圖號

J836-LB-177

141

EG-DWG3




美特鋁質 有限公司
MIDI Aluminium Fabricator Ltd.

产品编号	L(MM)	数量	A	N	M	B	N1	M1	备注
		1							

注：待地盤複數后在加工。



工程號 J-836 地盤 日出康城

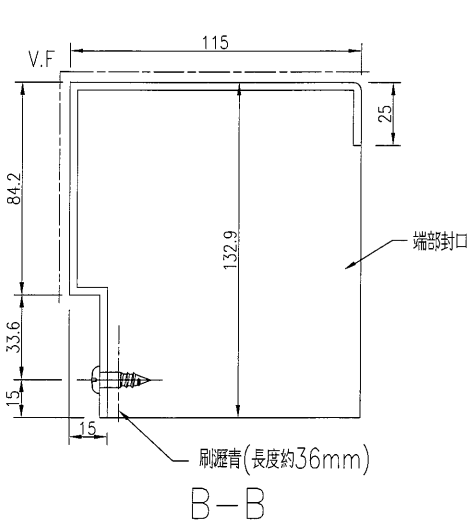


現場實際上沒有這牆

此節點取消

??

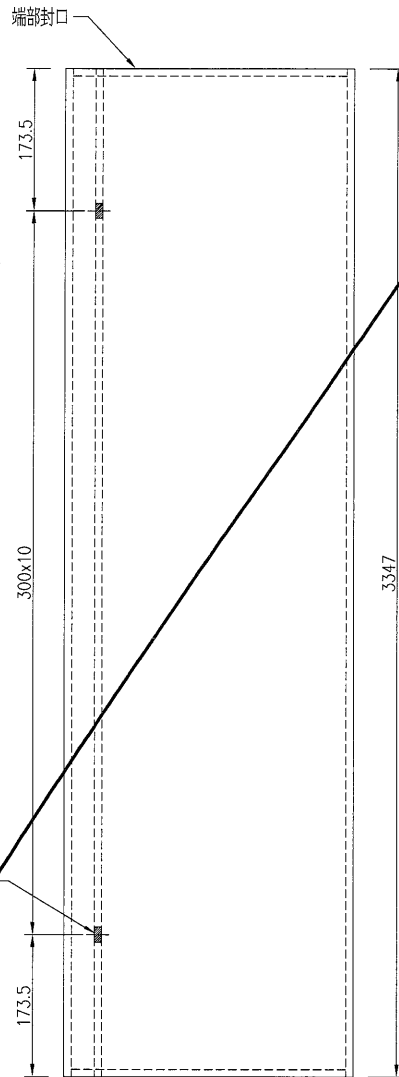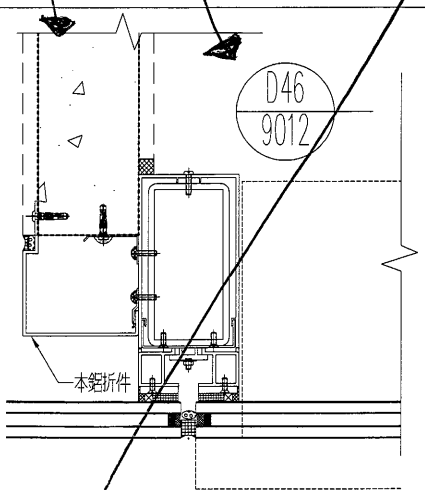

取消

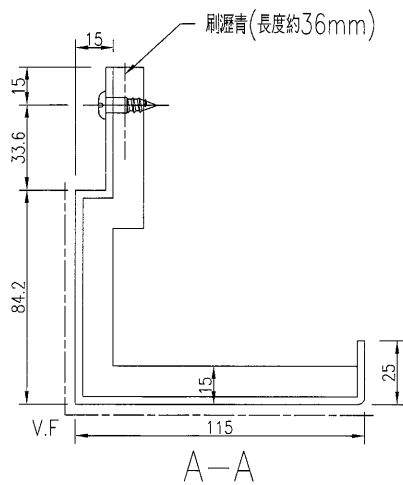

名稱	鋁板加工圖	制圖	吳禕瑜	2018.9.03	修改			
材料	3mm厚鋁板	復核			日期			
顏色	UCT28767XL-3(深灰)	批准			圖號	J836-LB-178		







美特鋁質 有限公司
MIDI Aluminium Fabricator Ltd.

产品编号	L(MM)	数量	A	N	M	B	N1	M1	备注
		1							

注：待地盤複數后在加工。

工程號 J-836 地盤 日出康城

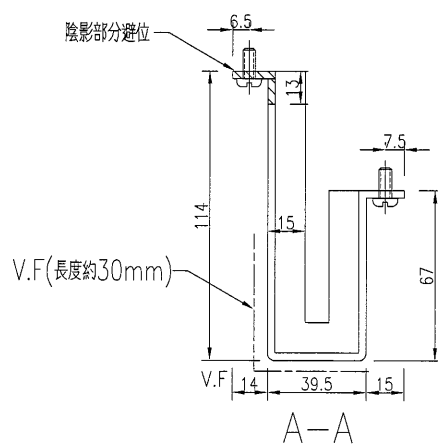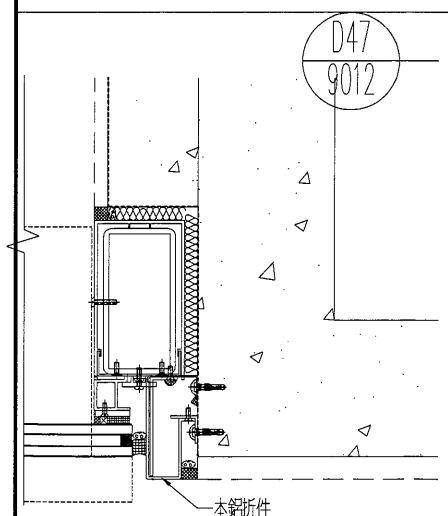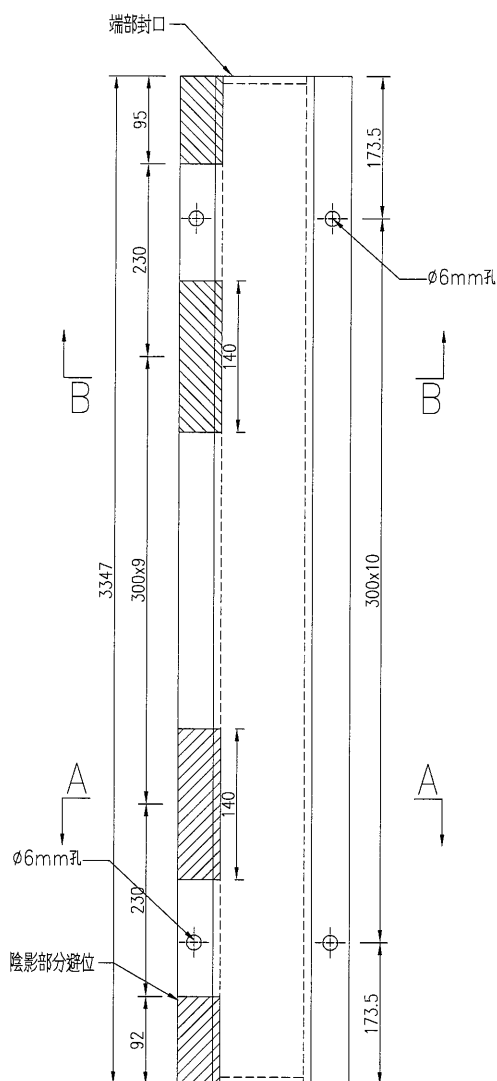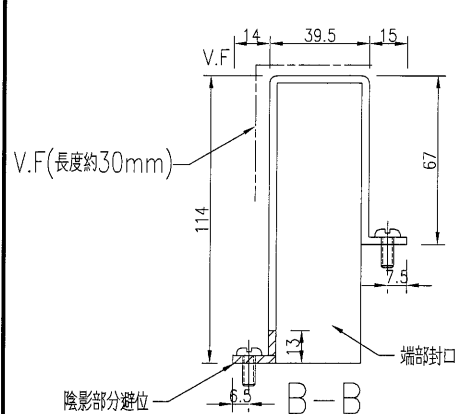

名稱	鋁板加工圖	制圖	吳禕瑜	2018.9.03	修改			
材料	3mm厚鋁板	復核			日期			
顏色	UCT28767XL-3(深灰)	批准			圖號	J836-LB-179		



美特鋁質

有限公司

MIDI Aluminium Fabricator Ltd.

产品编号

L(MM)

数量

A

N

M

B

N1

M1

备注

1



注：待地盤複數后在加工。

工程號

J-836

地盤

日出康城

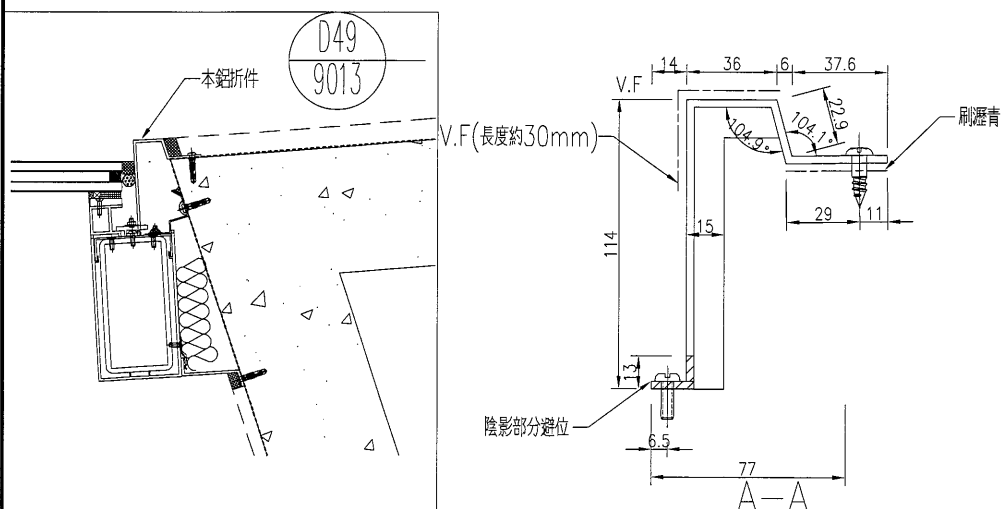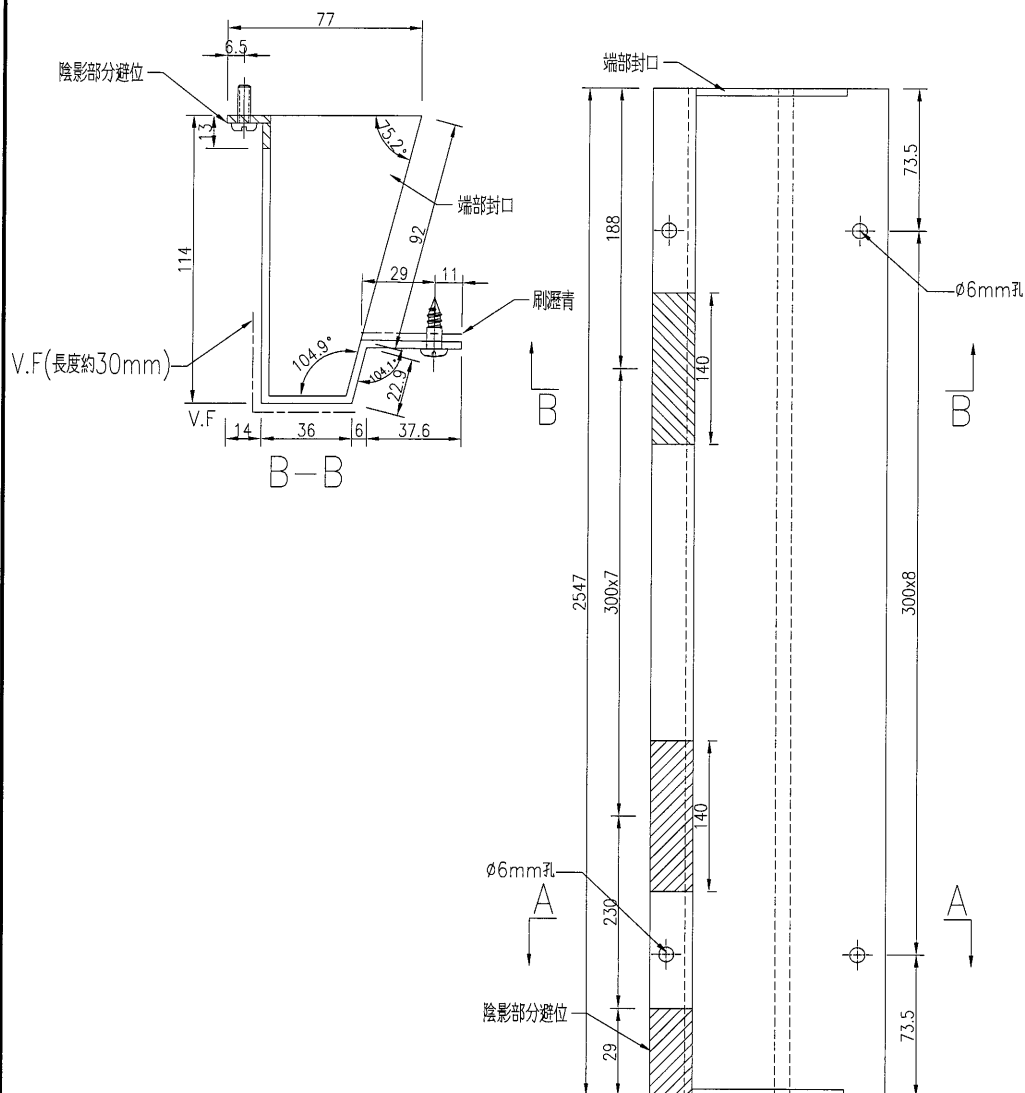

名稱	鋁板加工圖	制圖	吳禕瑜	2018.9.03	修改			
材料	3mm厚鋁板	復核			日期			
顏色	UCT28767XL-3(深灰)	批准			圖號	J836-LB-180		






美特鋁質 有限公司
MIDI Aluminium Fabricator Ltd.

产品编号	L(MM)	数量	A	N	M	B	N1	M1	备注
		1							

注：待地盤複數后在加工。

工程號 J-836 地盤 日出康城

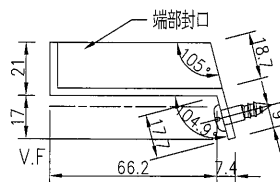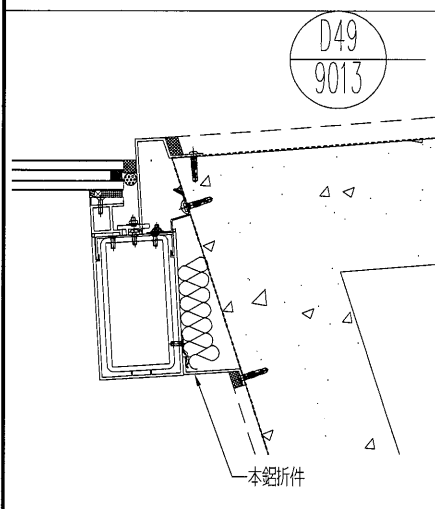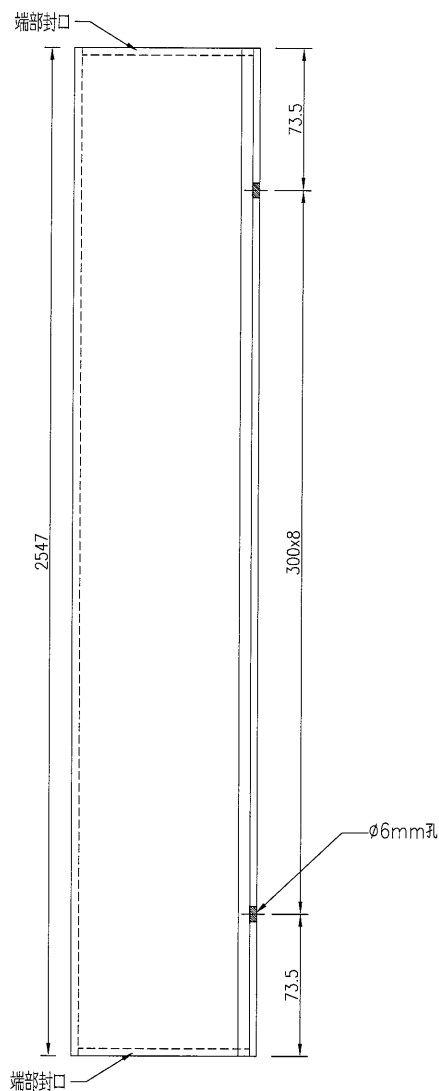

名稱	鋁板加工圖	制圖	吳緯瑜	2018.9.03	修改			
材料	3mm厚鋁板	復核			日期			
顏色	UCT28767XL-3(深灰)	批准			圖號	J836-LB-181		







美特鋁質 有限公司
MIDI Aluminium Fabricator Ltd.

产品编号	L(MM)	数量	A	N	M	B	N1	M1	备注
		1							

注：待地盤複數后在加工。

工程號 J-836 地盤 日出康城

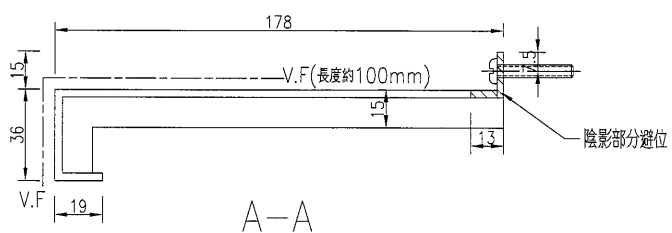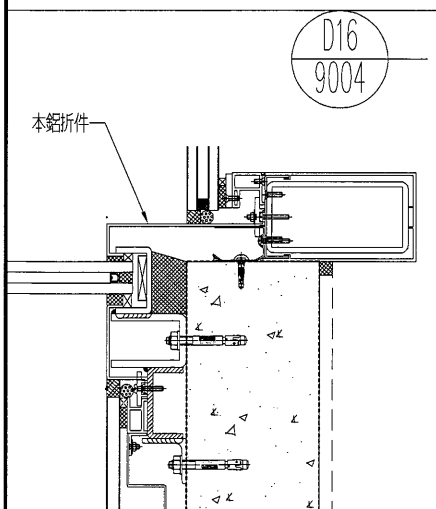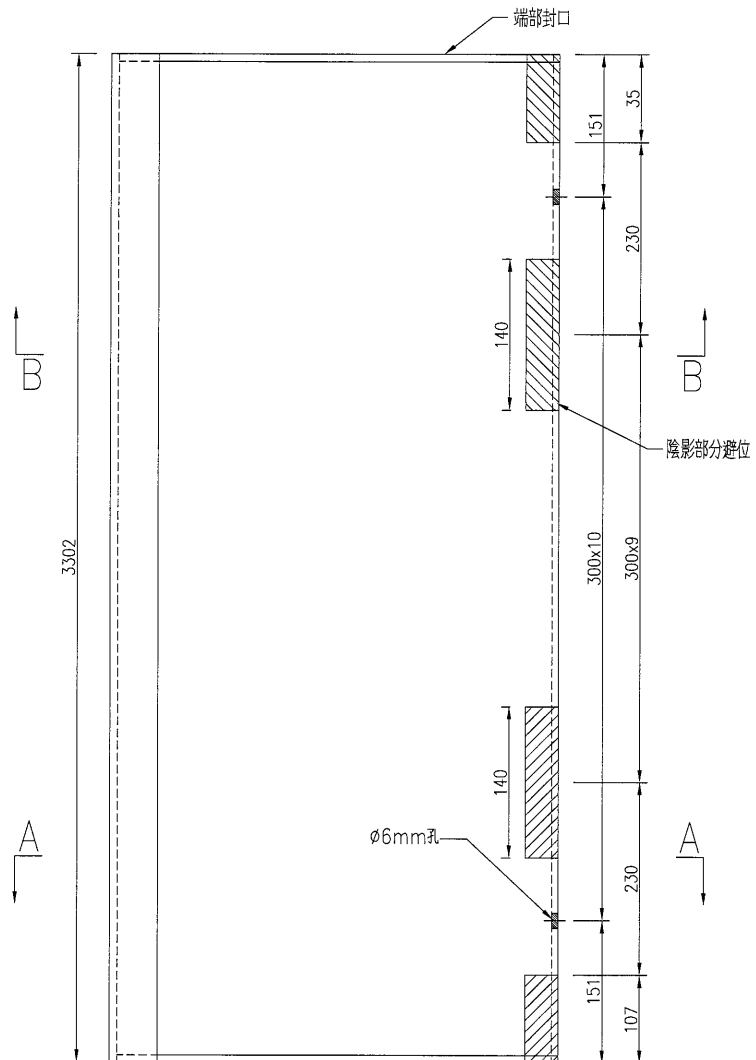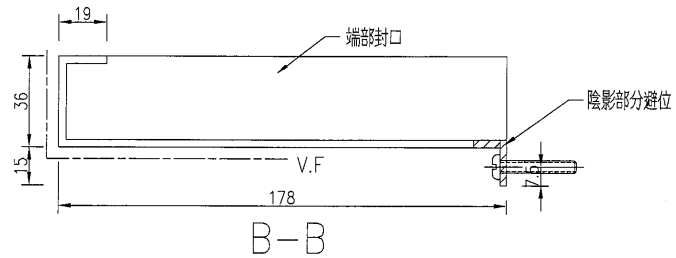

名稱	鋁板加工圖	制圖	吳禕瑜	2018.9.03	修改		
材料	3mm厚鋁板	復核			日期		
顏色	UCT28767XL-3(深灰)	批准			圖號	J836-LB-182	





美特鋁質 有限公司
MIDI Aluminium Fabricator Ltd.

产品编号	L(MM)	数量	A	N	M	B	N1	M1	备注
		1							

工程號	J-836	地盤	日出康城
-----	-------	----	------

注：待地盤複數后在加工。

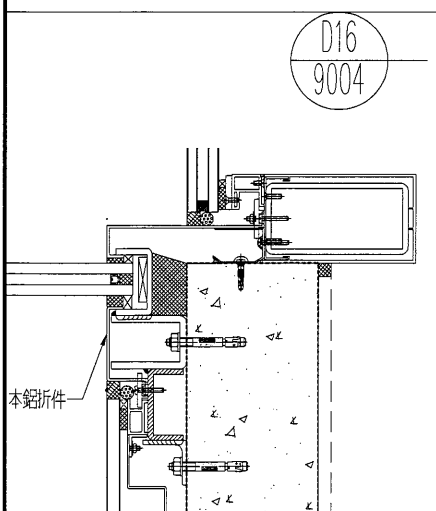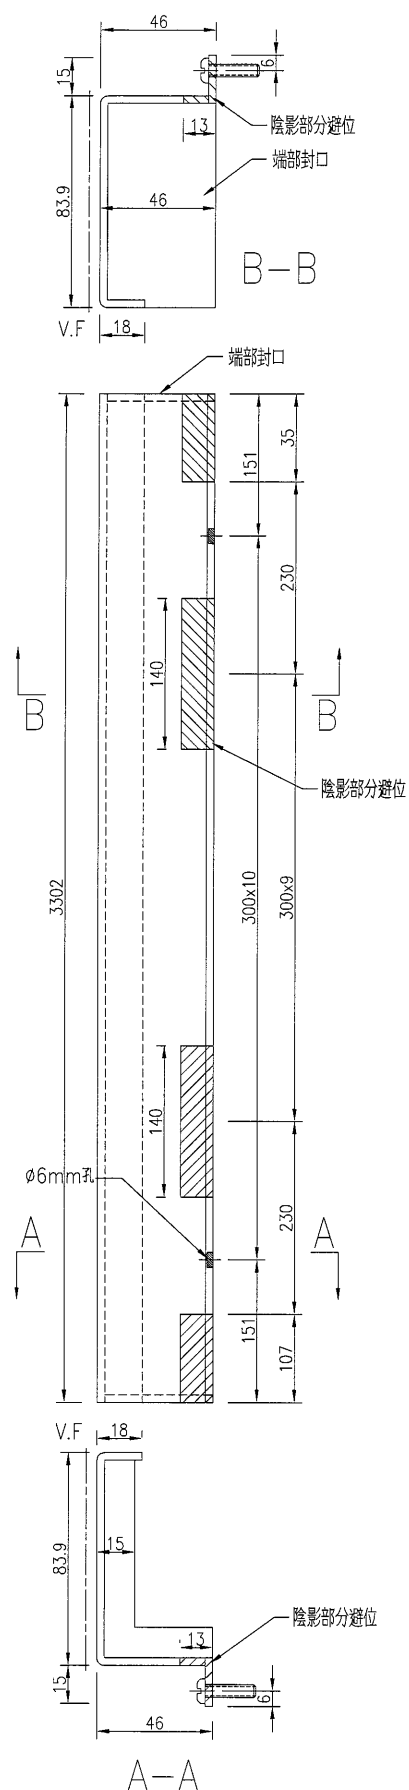

名稱	鋁板加工圖	制圖	吳禕瑜	2018.9.03	修改			
材料	3mm厚鋁板	復核			日期			
顏色	UCT28767XL-3(深灰)	批准			圖號	J836-LB-183		

(147)

EG-DWG3






美特鋁質 有限公司
MIDI Aluminium Fabricator Ltd.

产品编号	L(MM)	数量	A	N	M	B	N1	M1	备注
J836-LB-184	3302	1	151	10	300				
J836-LB-191	3565	2	132.5	11	300				

工程號 J-836 地盤 日出康城

注：待地盤複數后在加工。

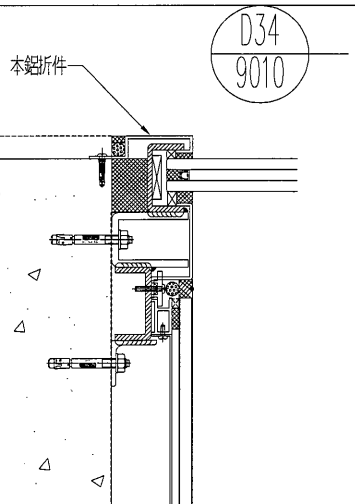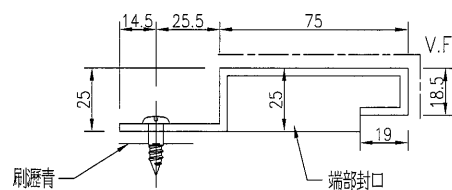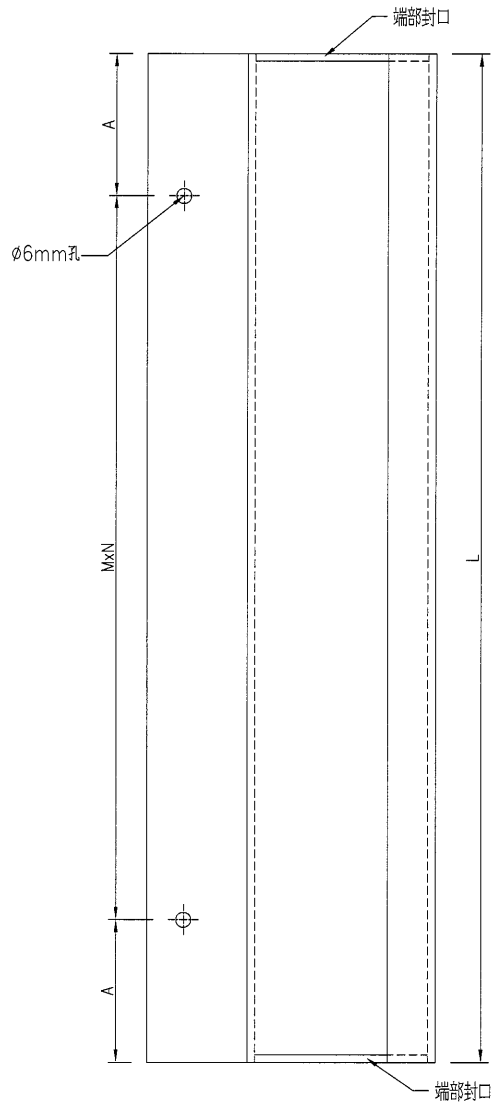

名稱	鋁板加工圖	制圖	吳禕瑜	2018.9.03	修改			
材料	3mm厚鋁板	復核			日期			
顏色	UCT28767XL-3(深灰)	批准			圖號	J836-LB-184		




美特鋁質 有限公司
MIDI Aluminium Fabricator Ltd.

工程號 J-836 地盤 日出康城

产品编号	L(MM)	数量	A	N	M	B	N1	M1	备注
		1							

注：待地盤複數后在加工。

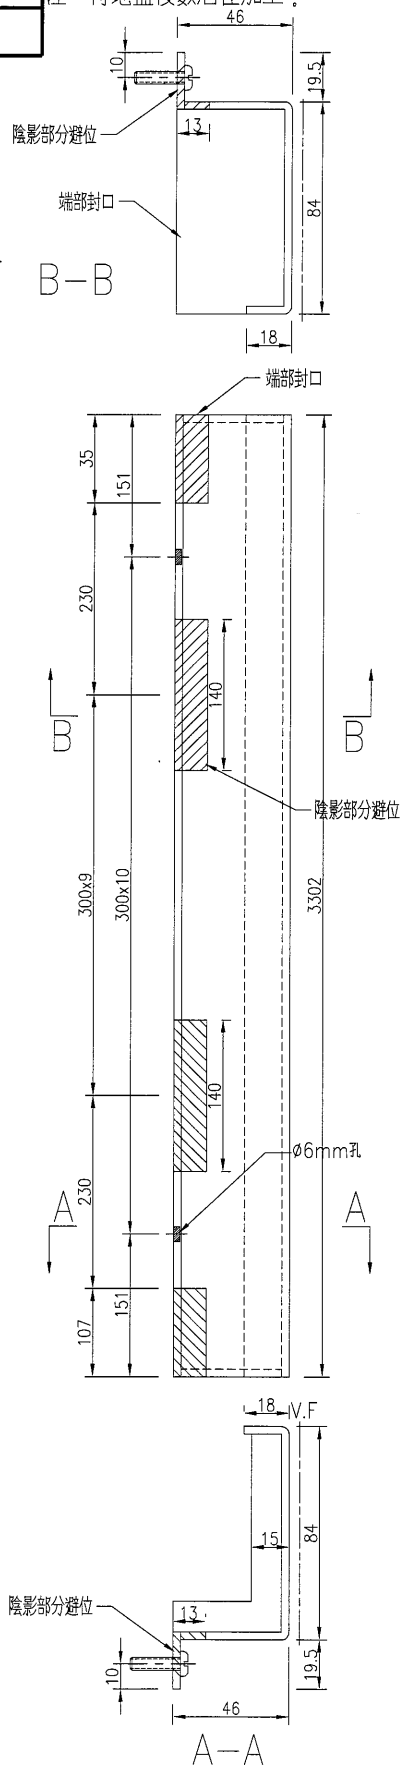

名稱	鋁板加工圖	制圖	吳禕瑜	2018.9.03	修改			
材料	3mm厚鋁板	復核			日期			
顏色	UCT28767XL-3(深灰)	批准			圖號	J836-LB-185		



美特鋁質 有限公司
MIDI Aluminium Fabricator Ltd.




产品编号	L(MM)	数量	A	N	M	B	N1	M1	备注
		1							

注：待地盤複數后在加工。

工程號	J-836	地盤	日出康城
-----	-------	----	------



B-B

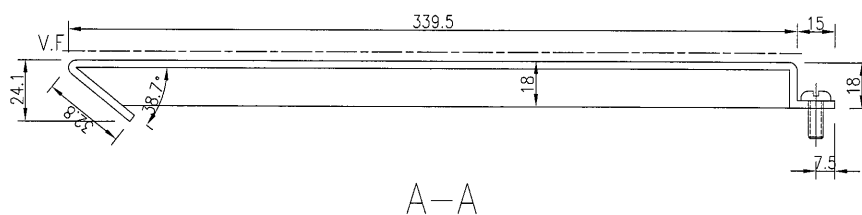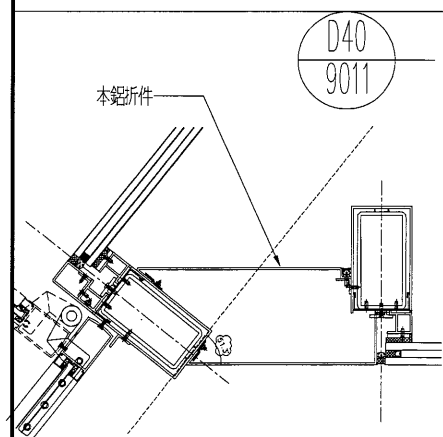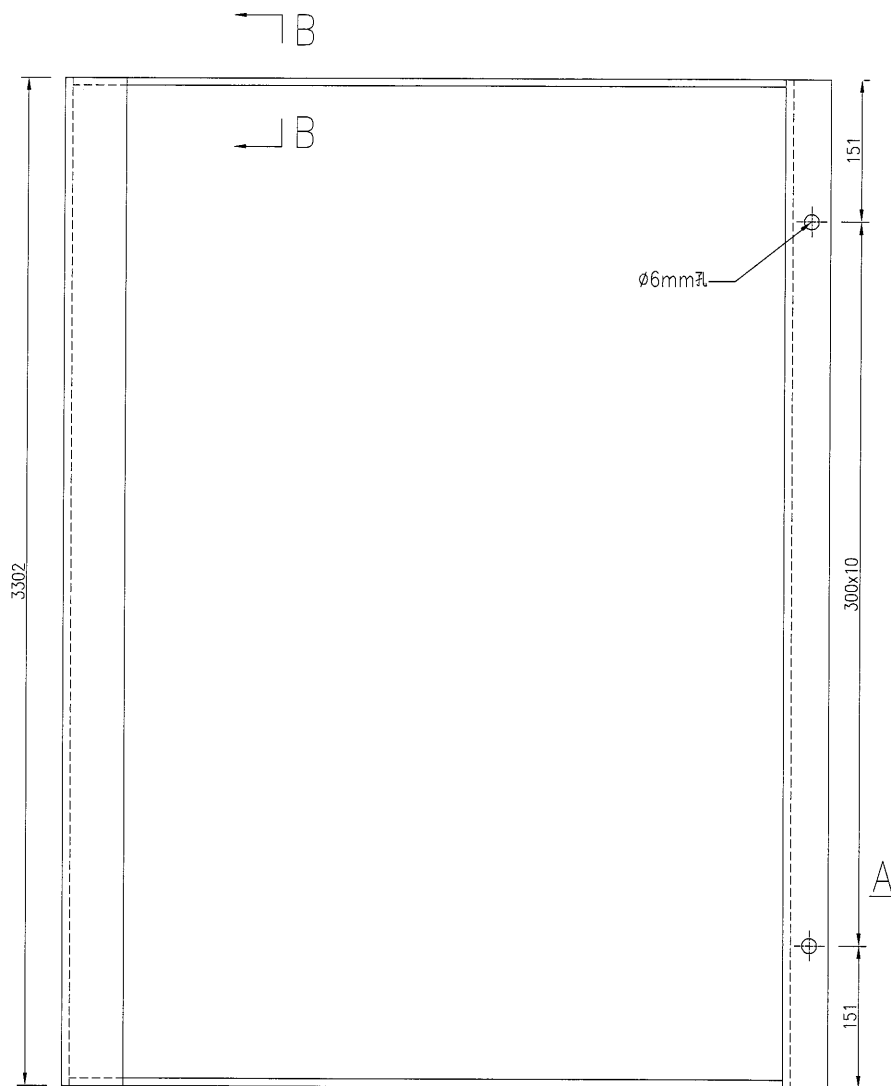

A-A

名稱	鋁板加工圖	制圖	吳偉瑜	2018.9.03	修改			
材料	3mm厚鋁板	復核			日期			
顏色	UCT28767XL-3(深灰)	批准			圖號	J836-LB-186		



美特鋁質

有限公司

MIDI Aluminium Fabricator Ltd.

产品编号

L(MM)

数量

A

N

M

B

N1

M1

备注

1





注：待地盤複數后在加工。

工程號

J-836

地盤

日出康城

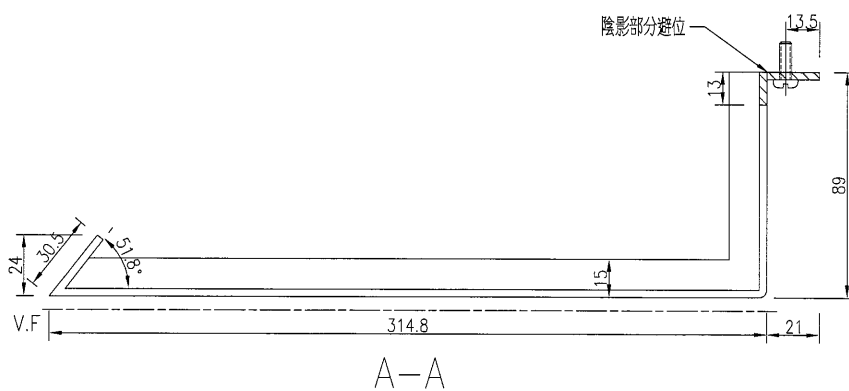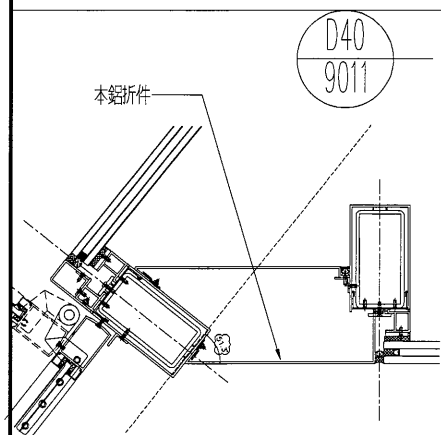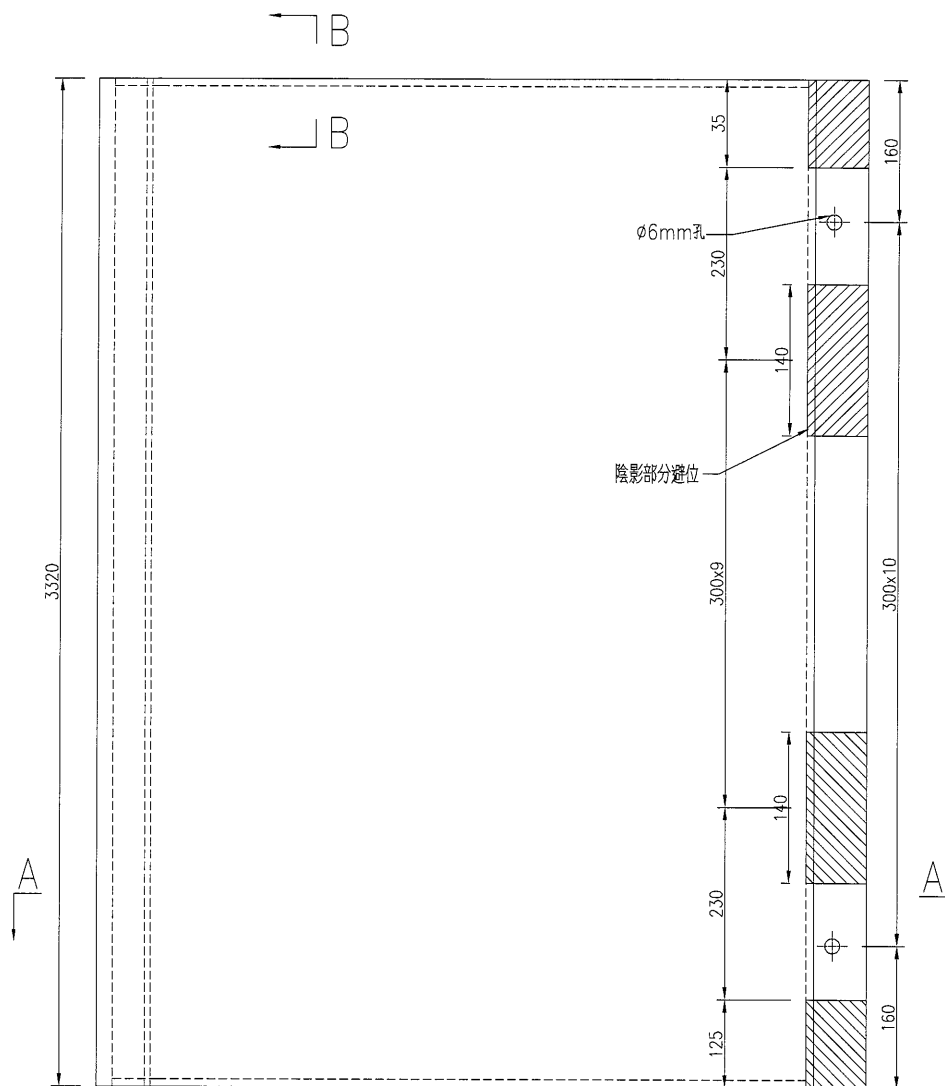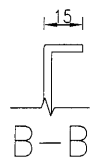

名稱

鋁板加工圖

制圖

吳禕瑜

2018.9.03

修改

材料

3mm厚鋁板

復核

日期

顏色

UCT28767XL-3(深灰)

批准

圖號

J836-LB-187




美特鋁質 有限公司
MIDI Aluminium Fabricator Ltd.



工程號 J-836 地盤 日出康城

产品编号	L(MM)	数量	A	N	M	B	N1	M1	备注
		1							

注：待地盤複數后在加工。

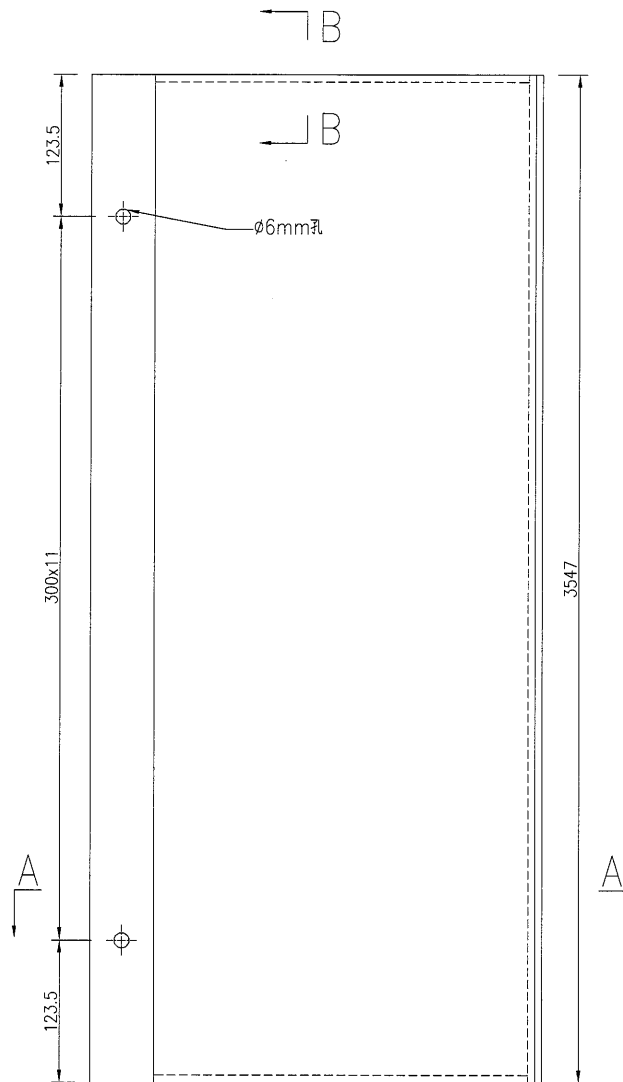

D43
9011

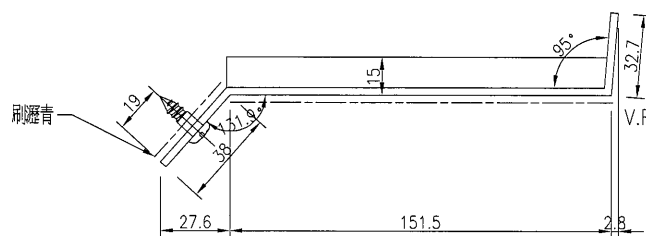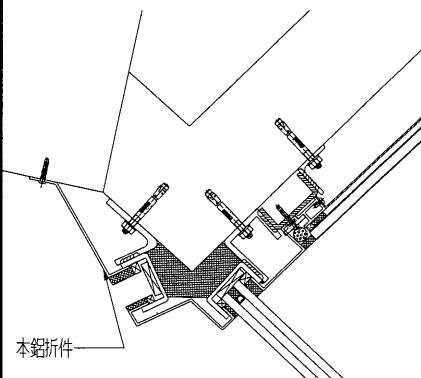

A-A

名稱	鋁板加工圖	制圖	吳禕瑜	2018.9.03	修改			
材料	3mm厚鋁板	復核			日期			
顏色	UCT28767XL-3(深灰)	批准			圖號	J836-LB-188		







美特鋁質 有限公司
MIDI Aluminium Fabricator Ltd.

产品编号	L(MM)	数量	A	N	M	B	N1	M1	备注
		1							

注：待地盤複數后在加工。

工程號	J-836	地盤	日出康城
-----	-------	----	------

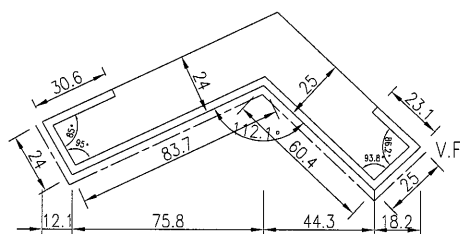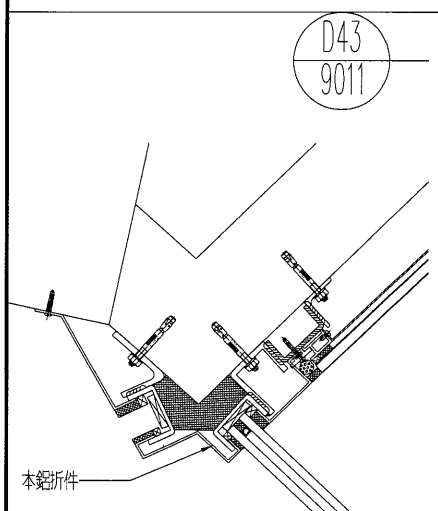
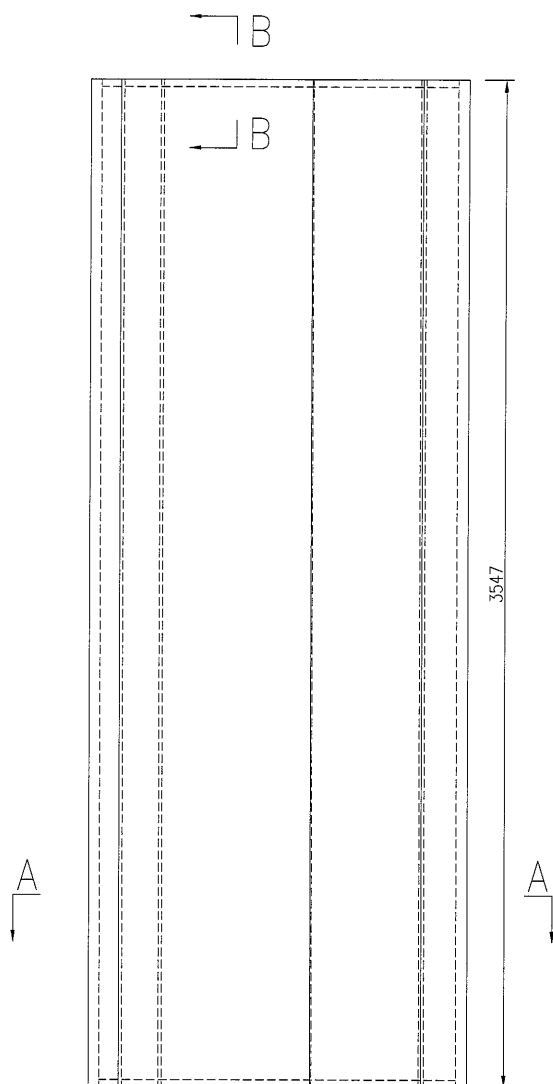
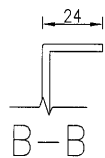

$$A-A$$

名稱	鋁板加工圖	制圖	吳禕瑜	2018.9.03	修改			
材料	3mm厚鋁板	復核			日期			
顏色	UCT28767XL-3(深灰)	批准			圖號	J836-LB-189		

 美特鋁質有限公司 MIDI Aluminium Fabricator Ltd.			
工程號	J-836	地盤	日出康城

产品编号	L(MM)	数量	A	N	M	B	N1	M1	备注
		1							

注：待地盤複數后在加工。

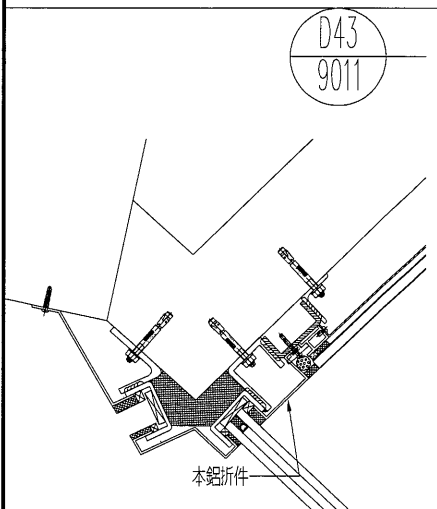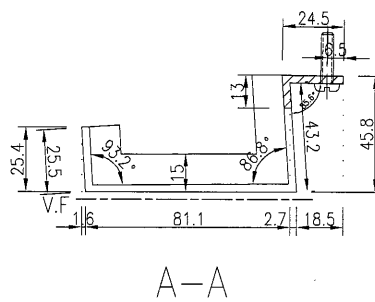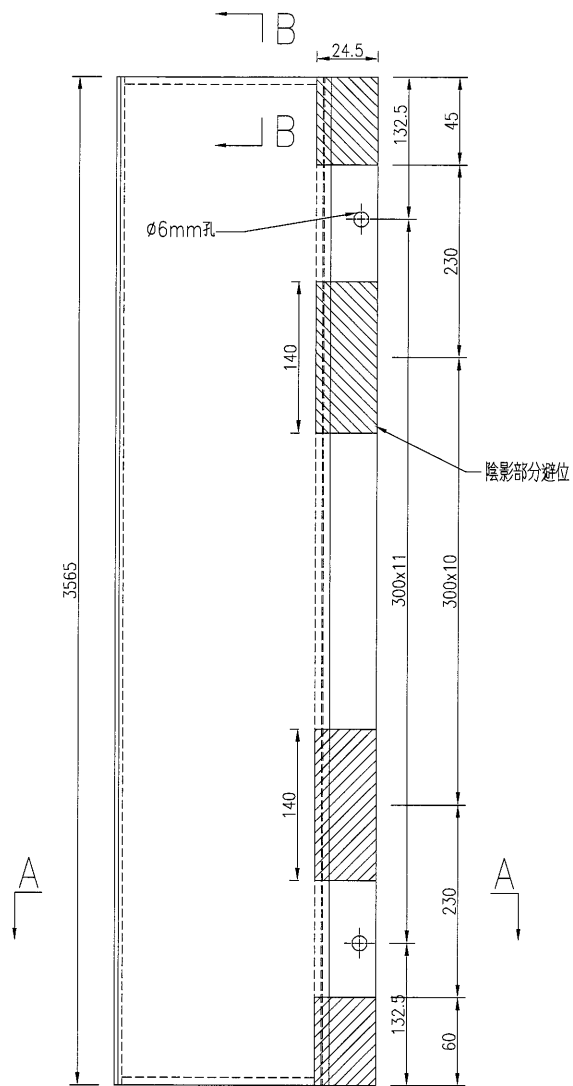

名稱	鋁板加工圖	制圖	吳禕瑜	2018.9.03	修改		
材料	3mm厚鋁板	復核			日期		
顏色	UCT28767XL-3(深灰)	批准			圖號	J836-LB-190	




美特鋁質 有限公司
MIDI Aluminium Fabricator Ltd.

工程號 J-836 地盤 日出康城

产品编号	L(MM)	数量	A	N	M	B	N1	M1	备注
		1							

注：待地盤複數后在加工。

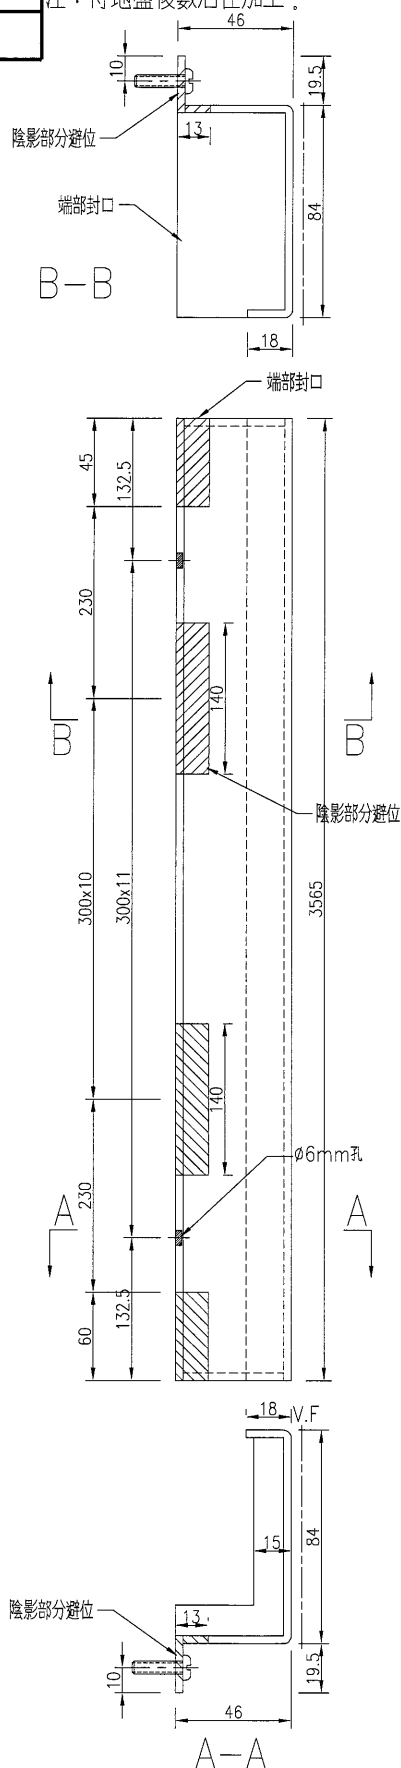

本鋁折件

D34
9010

名稱	鋁板加工圖	制圖	吳禕瑜	2018.9.03	修改		
材料	3mm厚鋁板	復核			日期		
顏色	UCT28767XL-3(深灰)	批准			圖號	J836-LB-192	






美特鋁質 有限公司
MIDI Aluminium Fabricator Ltd.

工程號 J-836 地盤 日出康城

产品编号	L(MM)	数量	A	N	M	B	N1	M1	备注
		1							

注：待地盤複數后在加工。

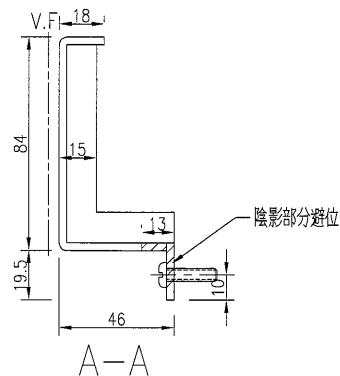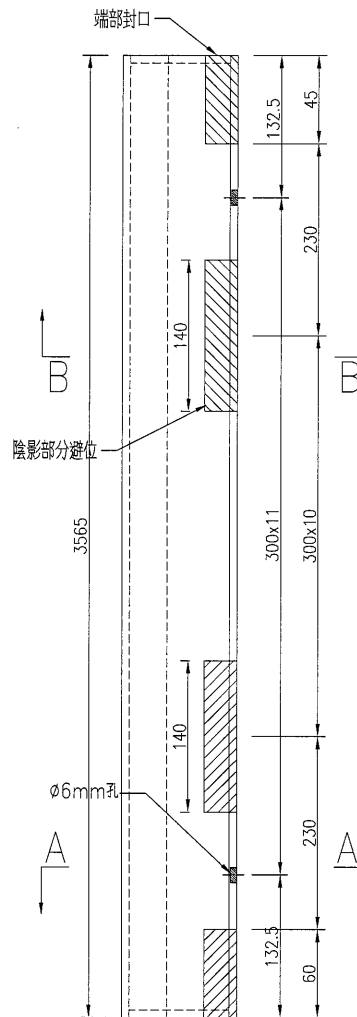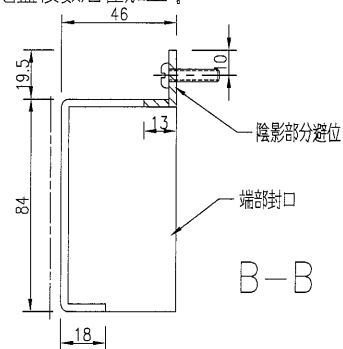

本鋁折件

D34
9010

名稱	鋁板加工圖	制圖	吳緯瑜	2018.9.03	修改			
材料	3mm厚鋁板	復核			日期			
顏色	UCT28767XL-3(深灰)	批准			圖號	J836-LB-193		

156

EG-DWG3





美特鋁質 有限公司
MIDI Aluminium Fabricator Ltd.


工程號	J-836	地盤	日出康城
-----	-------	----	------

产品编号	L(MM)	数量	A	N	M	B	N1	M1	备注
		1							


注：待地盤複數后在加工。

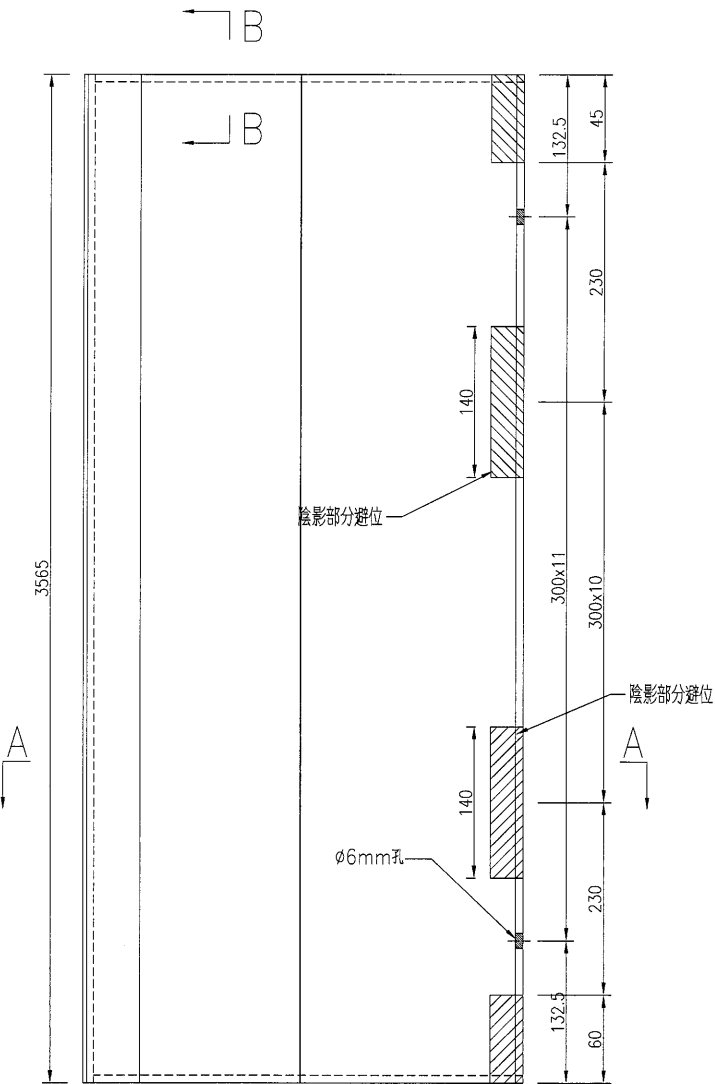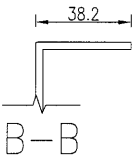

D42
9011

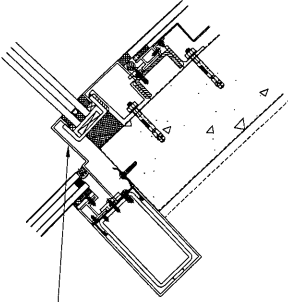

本鋁折件

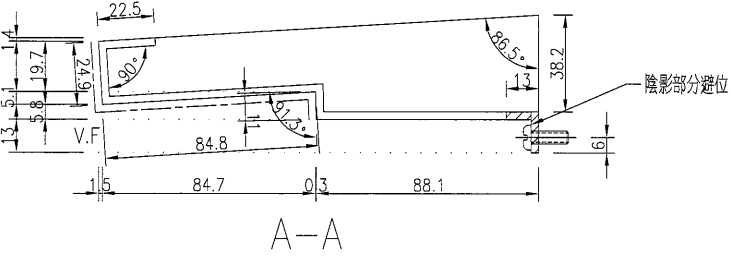

名稱	鋁板加工圖	制圖	吳禕瑜	2018.9.03	修改		
材料	3mm厚鋁板	復核			日期		
顏色	UCT28767XL-3(深灰)	批准			圖號	J836-LB-194	






美特鋁質 有限公司
MIDI Aluminium Fabricator Ltd.

产品编号	L(MM)	数量	A	N	M	B	N1	M1	备注
		1							

注：待地盤複數后在加工。

工程號	J-836	地盤	日出康城
-----	-------	----	------

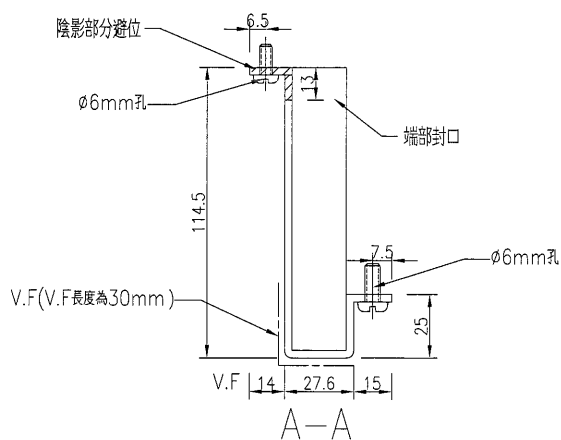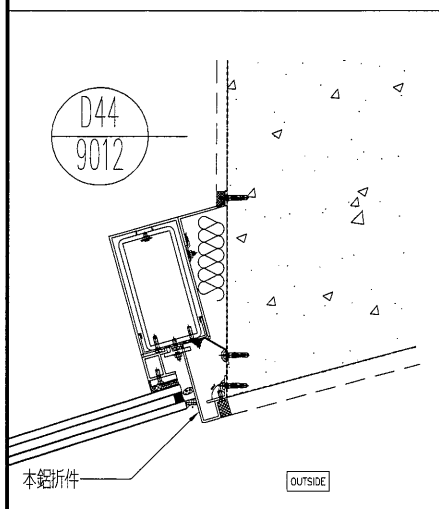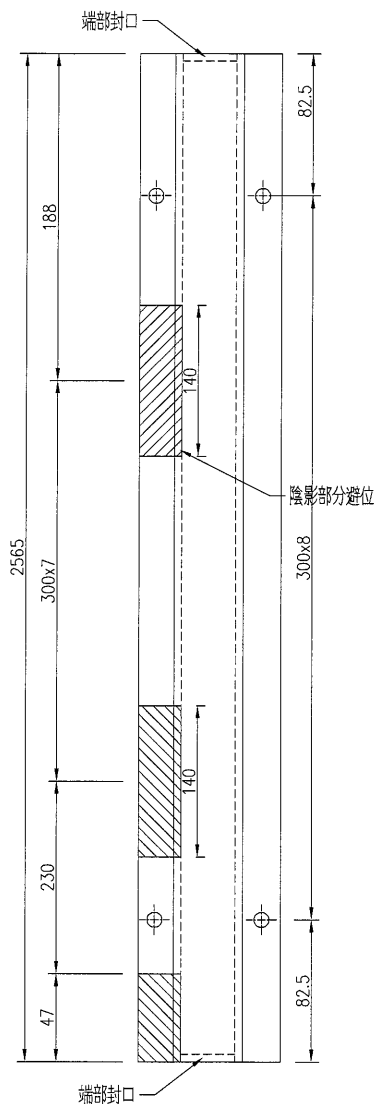

名稱	鋁板加工圖	制圖	吳禕瑜	2018.9.03	修改			
材料	3mm厚鋁板	復核			日期			
顏色	UCT28767XL-3(深灰)	批准			圖號	J836-LB-195		