

工程指示 / 要求簡箋(E.I.)

工程指示編號：EI/0175 /19 修改版次：

工程編號：J836 工程名稱：日出康城7期(平台)

工程項目：WW4(A-N), 2/F 修補方案用鐵件

收件人：Maggie Lor 發件人：Joe Chan 日期：25/1/2019

□要求提供 / 確認 事項：

- ( ) 初步鋁料 B.M. ( ) 加工拆圖，然後生產 ( ) 尺寸表
- ( ) 正式鋁料 B.M. ( ) 技術上資料 / 指示 ( ) 報價
- ( ) 配件 B.M. ( ) 樣辦或貨品說明書 ( ) 分判合約
- ( ) 其他：\_\_\_\_\_

內容：請依附件資料，生產GMS鐵件，完成生產後按地盤指示送地盤。

請在 28/2/2019 前完成上列要求。

附有關圖紙 / 文件：

以上項目為：

□ 原合約工程包  原合約工程加 / 減賬 □ 新工程報價  
原因：- 由於現場石屎廊與原圖紙不手，需補訂鐵件安裝。

分發東莞各部門：

- ( ) 生產技術總監 □ 連附件 ( ) 技術部 □ 連附件 ( ) 生產部 □ 連附件 ( ) 機械設計部 □ 連附件
- ( ) 採購部 □ 連附件 ( ) 生產統籌部 □ 連附件
- ( ) 質檢部 □ 連附件 ( ) 會計部 □ 連附件 ( ) 報關組 □ 連附件 ( ) 其他 \_\_\_\_\_ □ 連附件

分發香港各部門：

- ( ) 行政部 □ 連附件 ( ) 會計部 □ 連附件 ( ) 統籌部 □ 連附件 (  ) 工程部地盤科文 (  ) 連附件 積哥
- ( ) 採購部 □ 連附件 (  ) QS 部 (  ) 連附件 ( ) 維修部 □ 連附件 ( ) 其他 \_\_\_\_\_ □ 連附件


傳遞編號：

發件人簽署：




項目經理簽署：



RSA 75\*100\*6mm

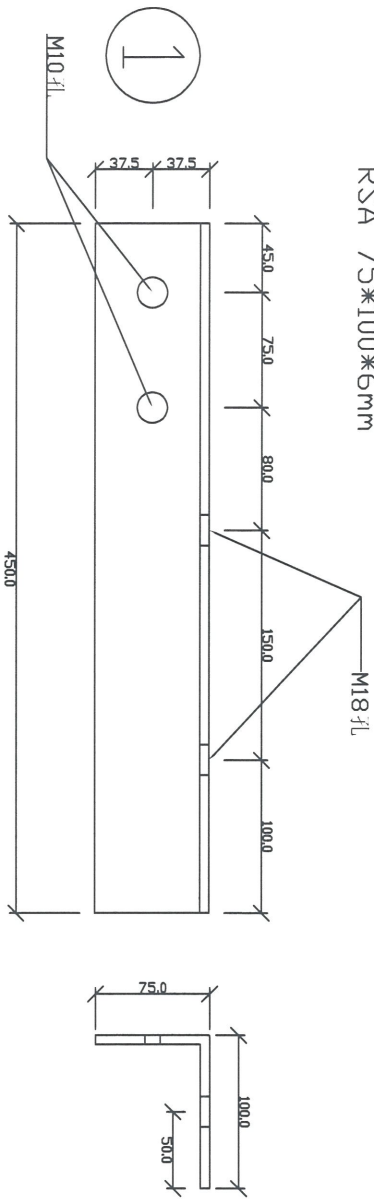

構件編號	數量	構件格式	單件重量	總重量
①	4	2左2右		
②	2	1左1右		
③	2	1左1右		
④	2	1左1右		

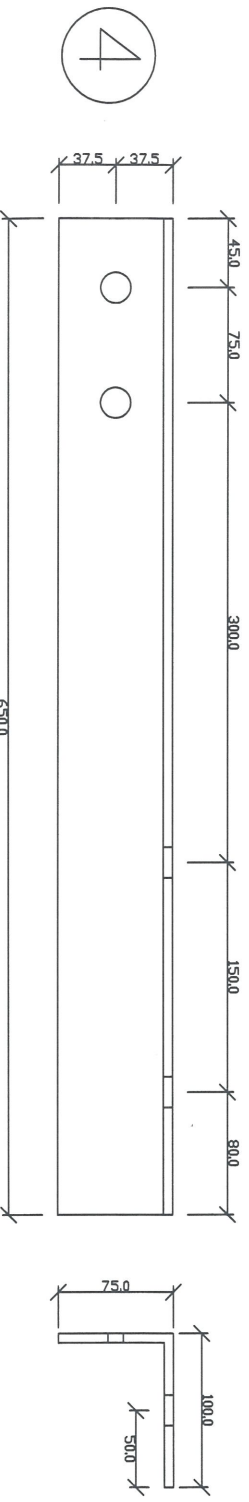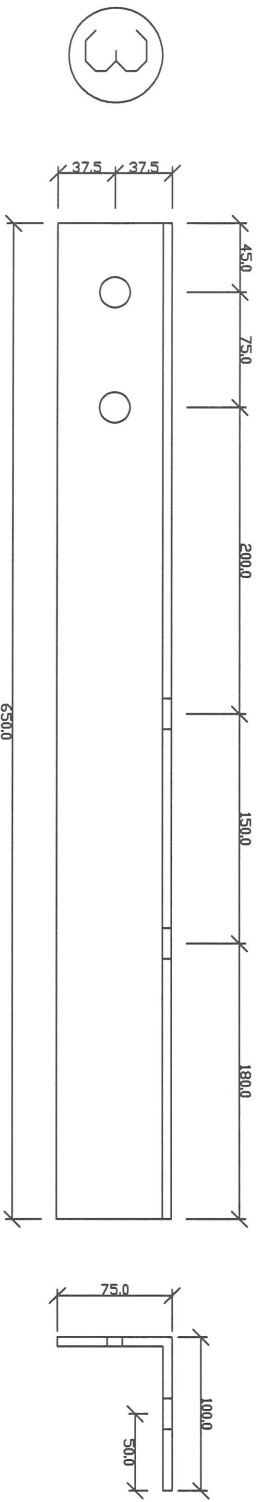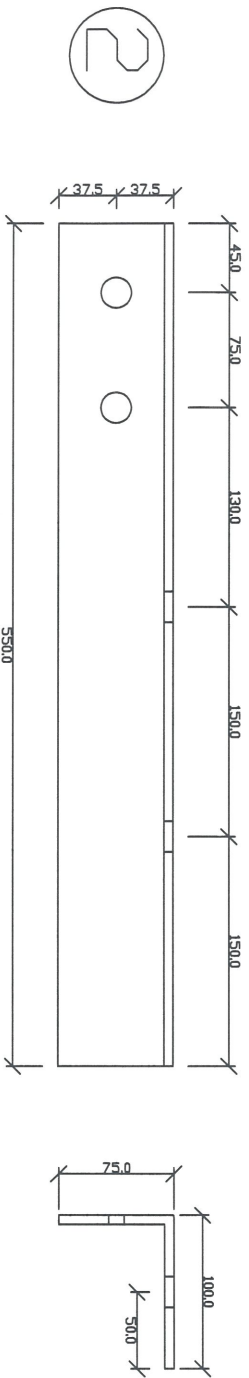

0 第13批 2018-07-04



PROPOSED SITE C1  
DEVELOPMENT AT AREA 88,  
KOTU TO RP TSEUNG KWAN O,  
NEW TERRITORIES

美特鋁質有限公司  
M.T.T.  
Silver Town Limited

0  
DWG NO.: 0

RSA 50\*50\*6mm  
L=500

5

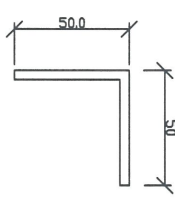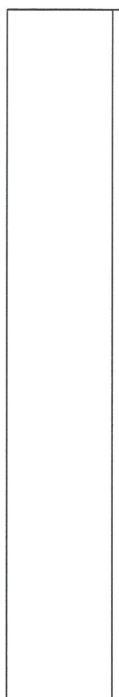

2件

0	第1次仕様	2018-07-04
1	1/1	


PROPOSED SITE C1  
DEVELOPMENT AT AREA 88,  
TKOTI 70 RP, TSEUNG KWAN O,  
NEW TERRITORIES

美特鋁質有限公司  
MIDI ALUMINIUM PRODUCTS LTD.

銀同有限公司  
Silver Town Limited

DWG NO.: 0

⑨

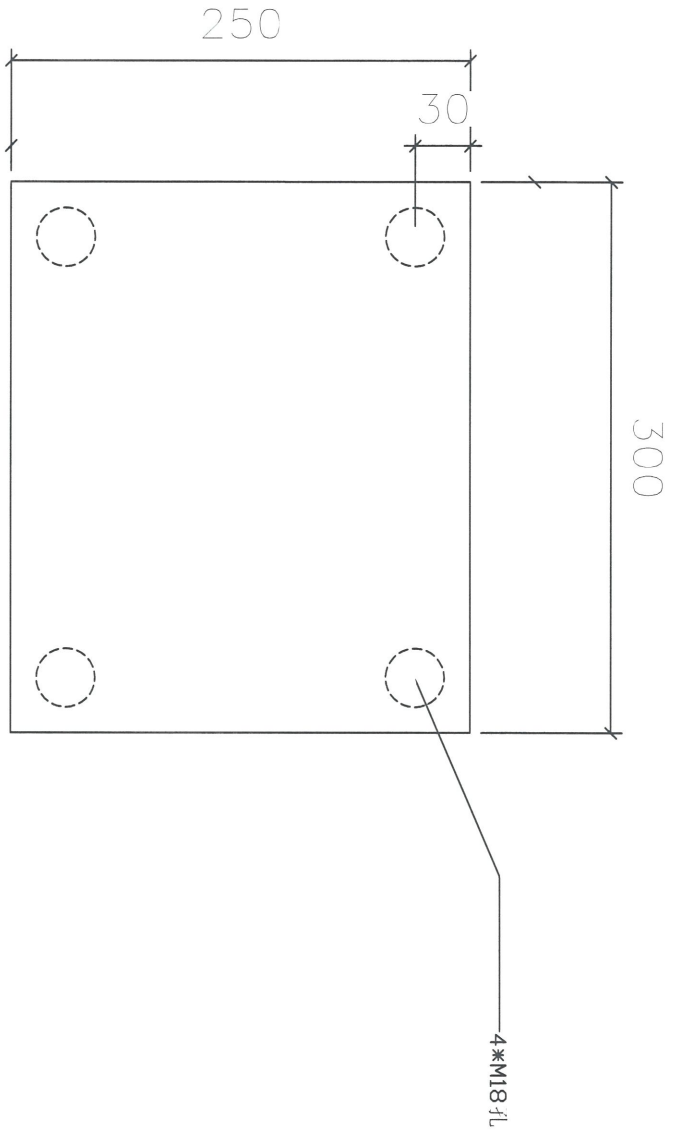

1件

0	第1张图	2018-07-04
---	------	------------

PROPOSED SITE C1  
DEVELOPMENT AT AREA 86  
TKOIL 70/RP, TSEUNG KWAN O,  
NEW TERRITORIES

美特鋁質有限公司  
M.T.A. (ALUMINIUM)  
ALUMINIUM PRODUCTS

銀同有限公司  
Silver Town Limited

DWG NO.:	0
----------	---