

工程指示 / 要求簡箋(E.I.)

工程指示編號：EI/ 0299 /19 修改版次：
 工程編號：J836 工程名稱：日出康城7期(平台)
 工程項目：E1廠用背板生產
 收件人：生統 發件人：Joe Chan 日期：12/3/2019

要求提供 / 確認 事項：

- | | | |
|------------------------------------|-------------------------------------|-------------------------------|
| <input type="checkbox"/> 初步鋁料 B.M. | <input type="checkbox"/> 加工拆圖，然後生產 | <input type="checkbox"/> 尺寸表 |
| <input type="checkbox"/> 正式鋁料 B.M. | <input type="checkbox"/> 技術上資料 / 指示 | <input type="checkbox"/> 報價 |
| <input type="checkbox"/> 配件 B.M. | <input type="checkbox"/> 樣辦或貨品說明書 | <input type="checkbox"/> 分判合約 |
| <input type="checkbox"/> 其他：_____ | | |

內容：請依附件資料生產背板，並裝上
 EI 0286 对应的玻璃框料中。

請在 3/13/2019 前完成上列要求。

附有關圖紙 / 文件：

6頁

以上項目為：

- 原合約工程包 原合約工程加 / 減賬 新工程報價

原因：-

分發東莞各部門：


- () 生產技術總監 連附件 () 技術部 連附件 () 生產部 連附件 () 機械設計部 連附件
 () 採購部 連附件 (✓) 生產統籌部 連附件 梅軍
 () 質檢部 連附件 () 會計部 連附件 () 報關組 連附件 (✓) 其他 王禮秋 連附件 小羅

分發香港各部門：

- () 行政部 連附件 () 會計部 連附件 () 統籌部 連附件 () 工程部地盤科文 連附件
 () 採購部 連附件 () QS 部 連附件 () 維修部 連附件 () 其他 _____ 連附件

傳遞編號：HK 0601/19


發件人簽署：
 項目經理簽署：

 美特鋁質 有限公司 MIDI Aluminium Fabricator Ltd.		工程號: J-836	計算: 黃漢卿	日期: 11/3/2019	送呈: 胡哥								
廠用鋁板B.M.表		地盤名稱: 日出康城	核對: 王禮秋	日期: 11/3/2019	副本:								
BM編號:		項目類別: E1	批准:	日期:									
修改版次:		A/C Code:	總V.F.: 11.705	總重量: 72.45	此BM依據資料計算								
序號	修改內容	鋁板圖號	鋁板名稱	顏色	實用	後備	總數	總重量	單件V.F.		總V.F.		備註
									平方米	總V.F.	平方米	總V.F.	
1	色號待定	G2-ZZ1-BB1	2mm厚鋁板	(深灰色)	2	0	2	36.640	3.380	6.760	3.380	6.760	
2	色號待定	G2-ZZ1-BB2	2mm厚鋁板	(深灰色)	2	0	2	26.799	2.472	4.944	2.472	4.944	
3		E1-ZZ1-JL1	3mm厚鋁板	MILL	10	0	10	9.012	0.000	0.000	0.111	1.109	
							總重	72.451	總V.F	11.705	總展開	12.813	


①




工程號	J-836	地盤	日出康城(E1)
-----	-------	----	----------

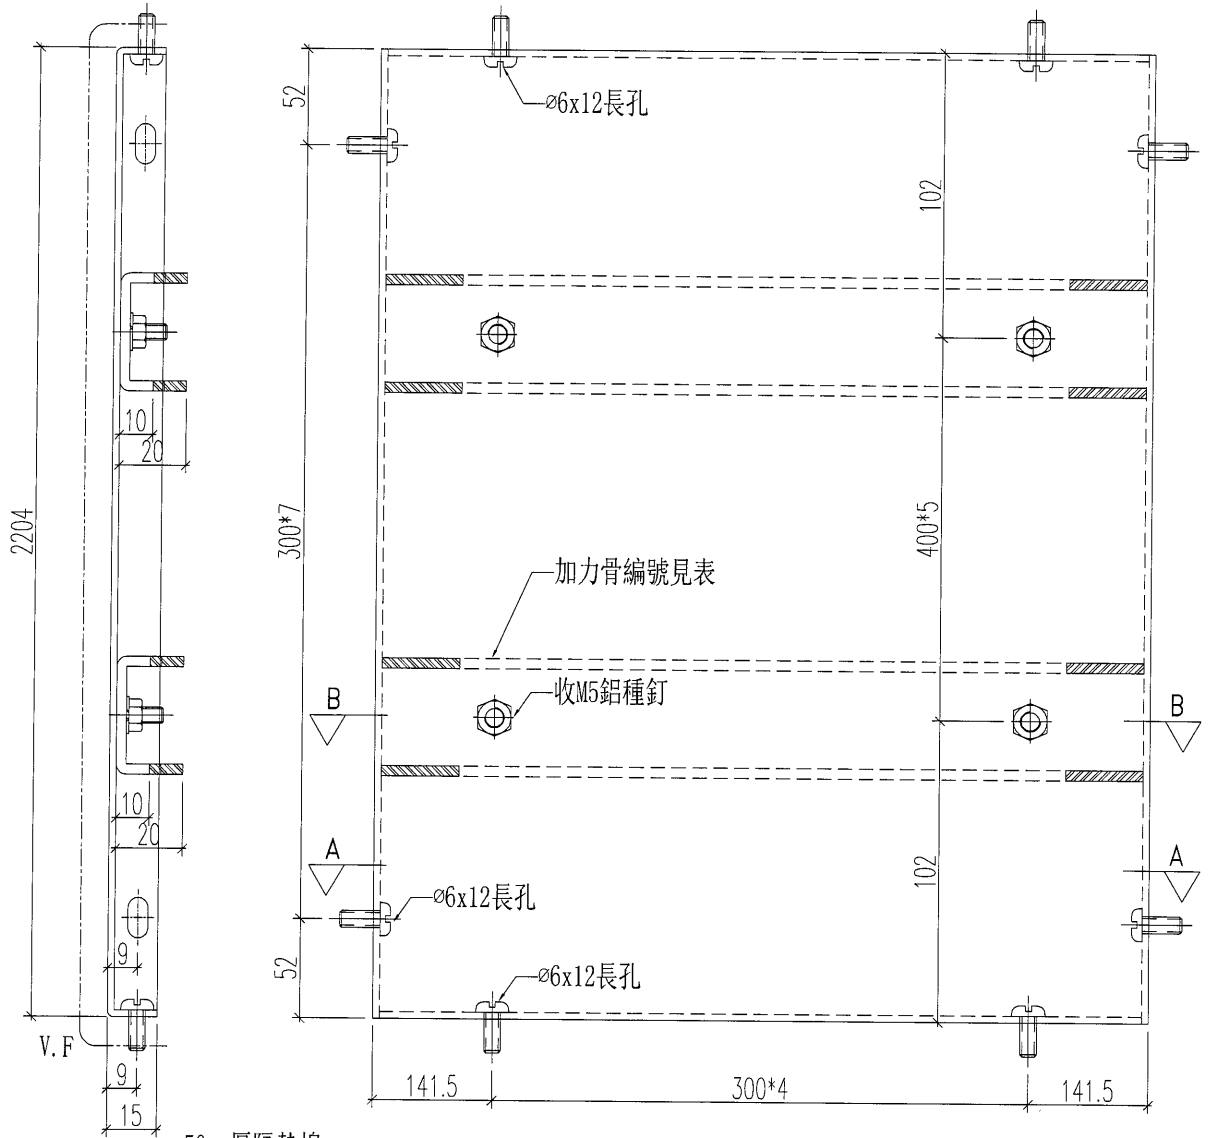

50mm厚隔熱棉

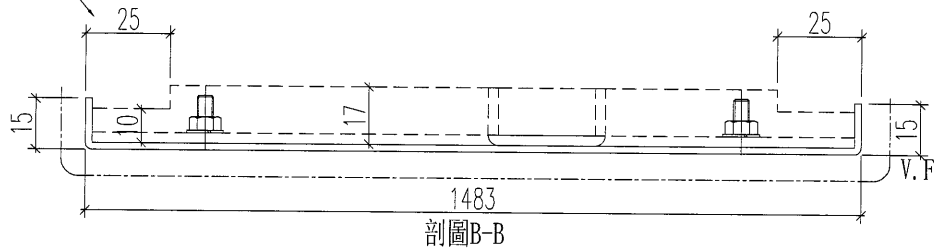

剖圖B-B

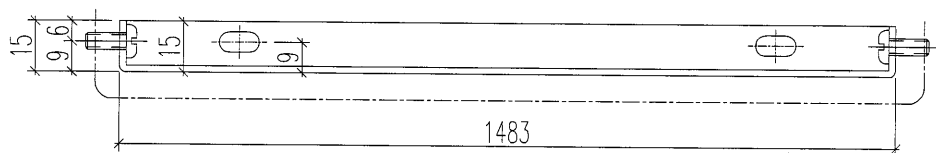

剖圖A-A


名稱	鋁折件加工圖	制圖	黃漢卿	2019.3.11	修改		
材料	2mm鋁板加工圖	復核	-	-	日期		
顏色	(深灰色)	批准			圖號	G2-ZZ1-BB1	




美特鋁質 有限公司
MIDI Aluminium Fabricator Ltd.

加工數量: 2件


工程號	J-836	地盤	日出康城(E1)
-----	-------	----	----------

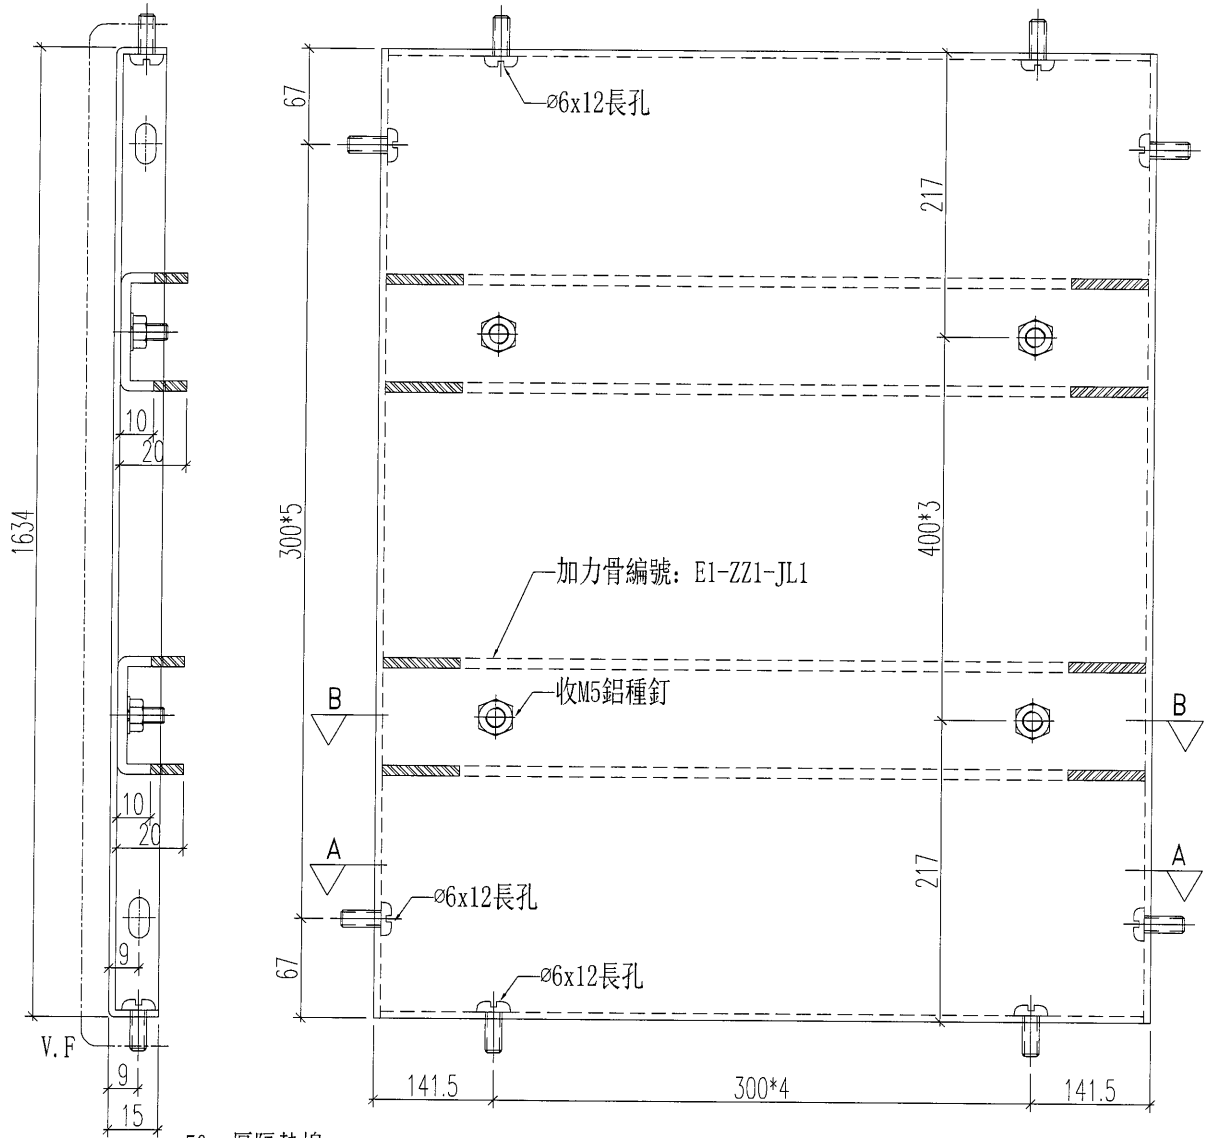

50mm厚隔熱棉

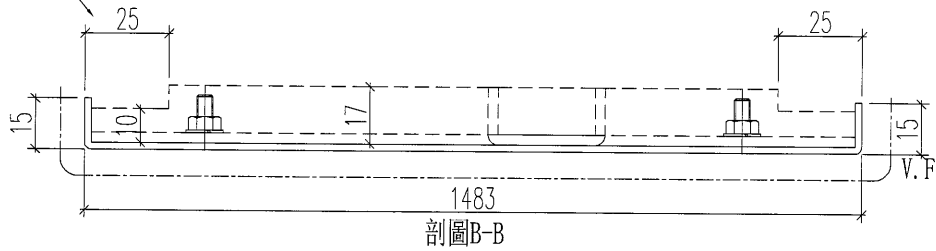

剖圖B-B

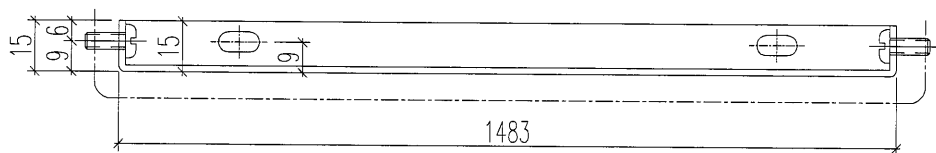

剖圖A-A


名稱	鋁折件加工圖	制圖	黃漢卿	2019.3.11	修改		
材料	2mm鋁板加工圖	復核	-	-	日期		
顏色	(深灰色)	批准			圖號	G2-ZZ1-BB2	



美特鋁質 有限公司
MIDI Aluminium Fabricator Ltd.

加工數量: 10件


工程號	J-836	地盤	日出康城(E1)
-----	-------	----	----------

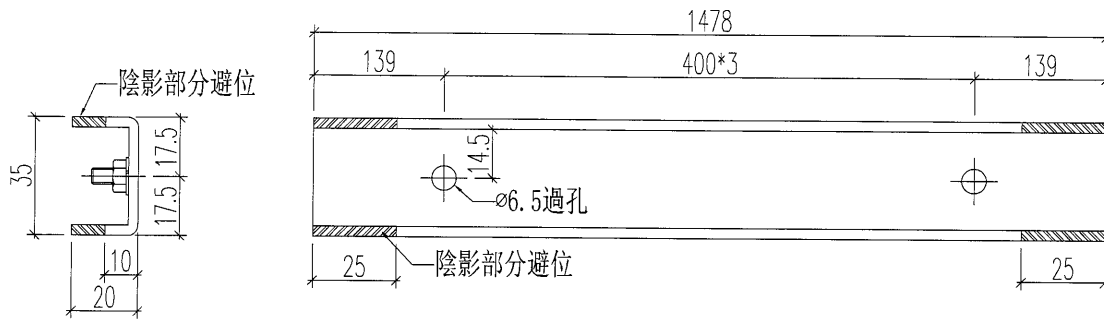

名稱	加力骨加工圖	制圖	黃漢卿	2019.3.11	修改			
材料	3mm厚鋁板	復核	-	-	日期			
顏色	MILL	批准			圖號	E1-ZZ1-JL1		

美特鋁質 有限公司
MIDI Aluminium Fabricator Ltd.

工程號 J-836 地盤 日出康城(E1)

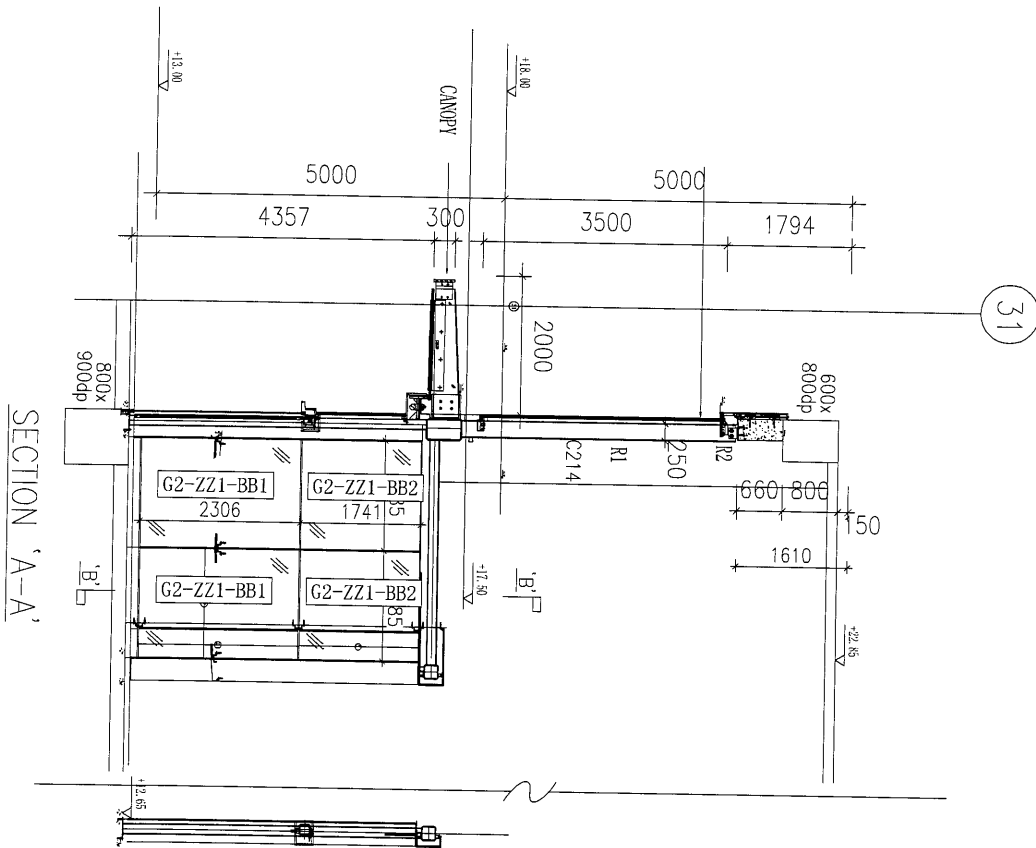

名稱	背板位置圖	制圖	黃漢卿	2019.2.28	修改			
材料		復核			日期			
顏色		批准			圖號	J836-E1-LP1		