

工程指示 / 要求簡箋(E.I.)

工程指示編號：EI/ 0350 /19

修改版次：

工程編號：J836

工程名稱：日出康城7期(平台)

工程項目：E5, E6, E7 廠用型材加工

收件人：生氣

發件人：Joe Chan

日期：23/3/2019

要求提供 /  確認 事項：

- ( ) 初步鋁料 B.M.                      ( ) 加工拆圖，然後生產                      ( ) 尺寸表
- ( ) 正式鋁料 B.M.                      ( ) 技術上資料 / 指示                      ( ) 報價
- ( ) 配件 B.M.                              ( ) 樣辦或貨品說明書                      ( ) 分判合約
- ( ) 其他：\_\_\_\_\_

內容：請依附件資料，加工型材。

請在 10/4/2019 前完成上列要求。

附有關圖紙 / 文件：

3頁

以上項目為：

- 原合約工程包                       原合約工程加 / 減賬                       新工程報價

原因：-

分發東莞各部門：

- ( ) 生產技術總監  連附件    ( ) 技術部     連附件    ( ) 生產部     連附件    ( ) 機械設計部  連附件
- ( ) 採購部     連附件    (✓) 生產統籌部  連附件    梅軍
- ( ) 質檢部     連附件    ( ) 會計部     連附件    ( ) 報關組     連附件    (✓) 其他 王禮秋  連附件 小羅

分發香港各部門：

- ( ) 行政部  連附件    ( ) 會計部  連附件    ( ) 統籌部  連附件    (✓) 工程部地盤科文  連附件    積哥
- ( ) 採購部  連附件    ( ) QS 部  連附件    ( ) 維修部  連附件    ( ) 其他 \_\_\_\_\_  連附件

傳遞編號：HK 0702 /19



發件人簽署：  
項目經理簽署：



美特鋁質 有限公司  
MIDI Aluminium Fabricator Ltd.

序號	物料編號	數量	長度L	A	M	N	B
1	J836-E5-ZzL01	4	523.0	111.5	300	x 1	111.5
2	J836-E5-ZzL02	7	1652.0	76	300	x 5	76
3	J836-E5-ZzL03	1	1350.5	78.3	300	x 4	72.2
4	J836-E5-ZzL04	1	1349.8	73.15	300	x 4	76.65
5	J836-E5-ZzL05	1	1351.3	74.35	300	x 4	76.95
6	J836-E5-ZzL06	1	627.0	163.5	300	x 1	163.5
7	J836-E5-ZzL07	2	402.0	51	300	x 1	51
8	J836-E5-ZzL08	1	427.0	63.5	300	x 1	63.5

工程號 J-836 地盤 日出康城


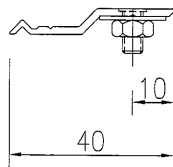
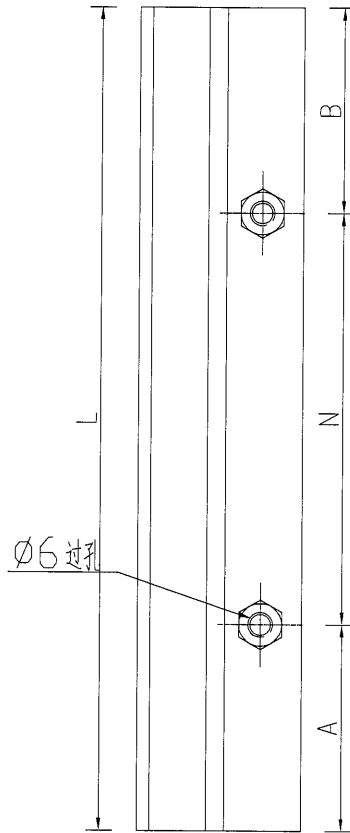


名稱	Z字料加工圖	制圖	吳禕瑜	2018.11.22	修改		
材料	X84589	復核			日期		
顏色	MILL	批准			圖號	J836-E5-ZzL01	

美特鋁質 有限公司  
MIDI Aluminium Fabricator Ltd.

产品编号	L(MM)	数量	A	N	M	B	N1	M1	备注
J836-E5-JLG1	512.5	4	106.25	300	1				
J836-E5-JLG2	580.5	14	140.25	300	1				

工程號	J-836	地盤	日出康城
-----	-------	----	------

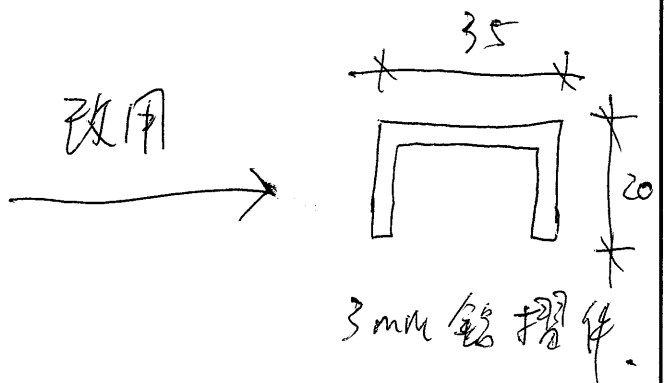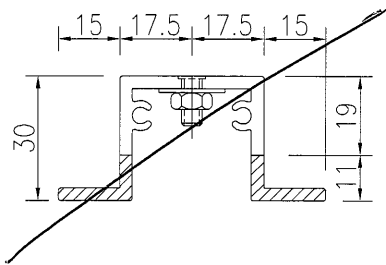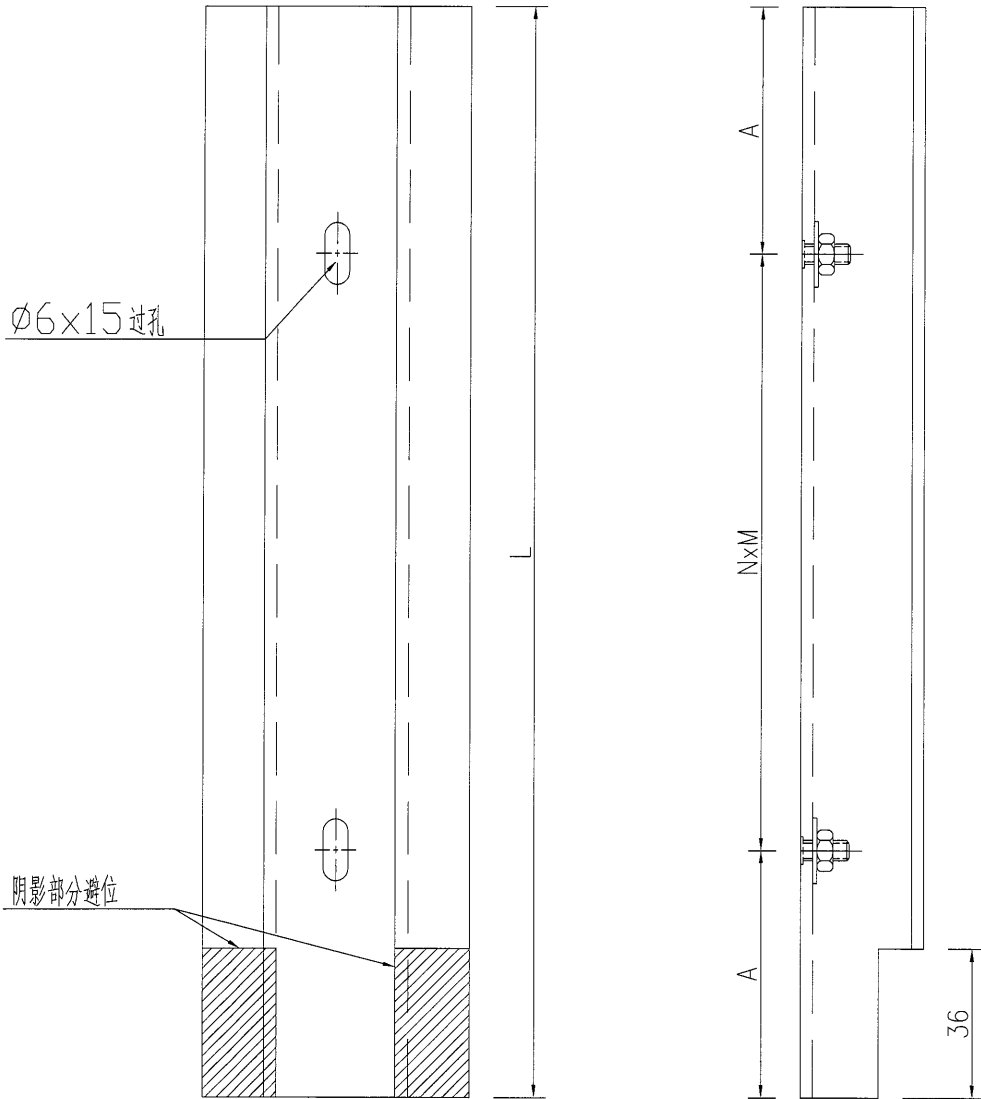



名稱	加力骨加工圖	制圖	吳禕瑜	2018.11.22	修改			
材料		復核			日期			
顏色	MILL	批准			圖號	J836-E5-JLG1		



美特鋁質 有限公司  
MIDI Aluminium Fabricator Ltd.

产品编号	L(MM)	数量	A	N	M	B	N1	M1	备注
J836-E5-JLG3	1641	4	70.5	300	5				
J836-E5-JLG4	1778	14	139	300	5				

工程號	J-836	地盤	日出康城
-----	-------	----	------

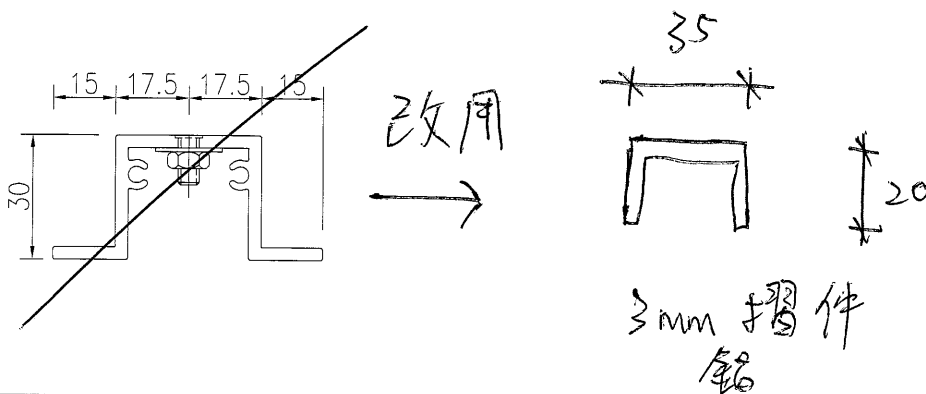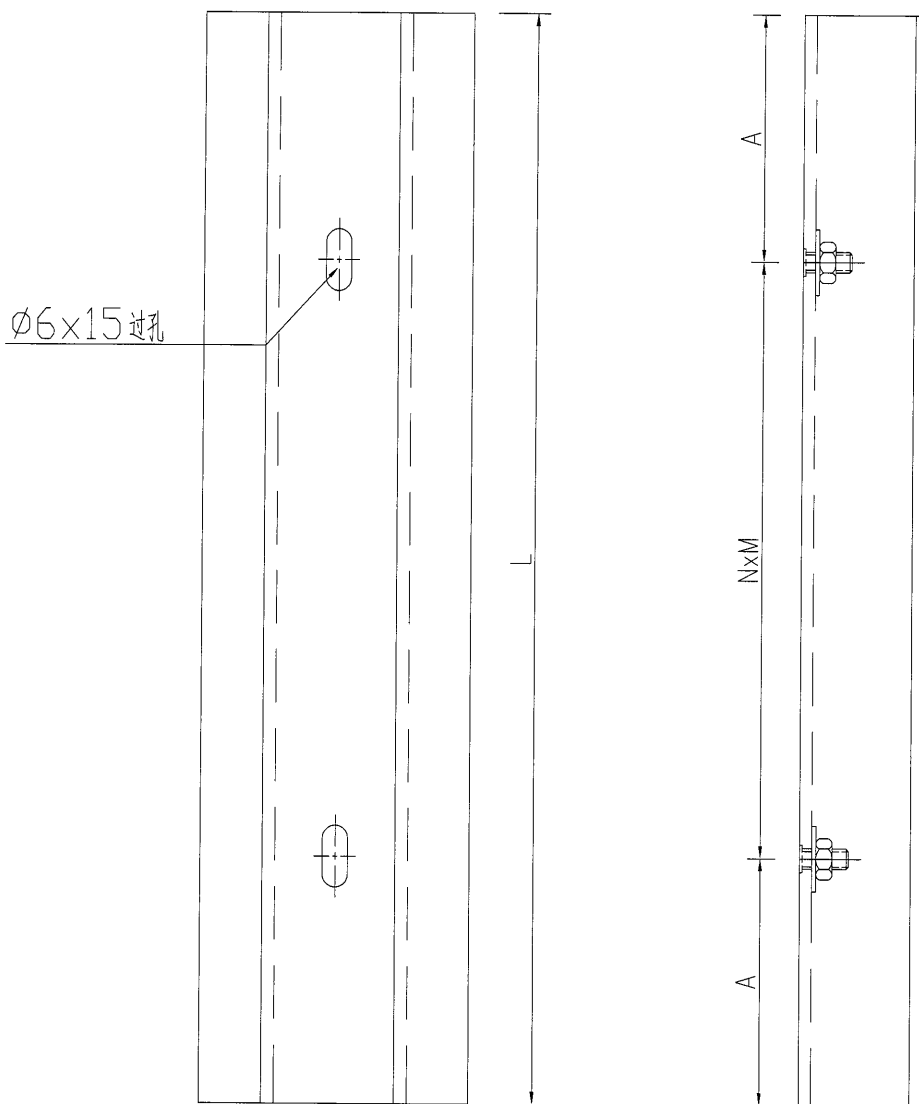

名稱	加力骨加工圖	制圖	吳禕瑜	2018.11.22	修改			
材料		復核			日期			
顏色	MILL	批准			圖號	J836-E5-JLG3		