

工程指示 / 要求簡箋(E.I.)

工程指示編號：EI/ 0383 /19 修改版次：  
 工程編號：J836 工程名稱：日出康城7期(平台)  
 工程項目：WW4 補 鑿 碼 (160 隻)  
 收件人：生 純 發件人：李耀鵬 日期：2019/3/30

要求提供 /  確認 事項：

- |                                    |                                     |                               |
|------------------------------------|-------------------------------------|-------------------------------|
| <input type="checkbox"/> 初步鋁料 B.M. | <input type="checkbox"/> 加工拆圖，然後生產  | <input type="checkbox"/> 尺寸表  |
| <input type="checkbox"/> 正式鋁料 B.M. | <input type="checkbox"/> 技術上資料 / 指示 | <input type="checkbox"/> 報價   |
| <input type="checkbox"/> 配件 B.M.   | <input type="checkbox"/> 樣辦或貨品說明書   | <input type="checkbox"/> 分判合約 |
| <input type="checkbox"/> 其他：_____  |                                     |                               |

內容：

請按附件資料，安排補鑿碼送地盤用玻璃磚件安裝。

請在 2019/4/3 前完成上列要求。

附有關圖紙 / 文件：

1 頁

以上項目為：

- 原合約工程包                       原合約工程加 / 減賬                       新工程報價

原因：-

分發東莞各部門：

- ( ) 生產技術總監  連附件    ( ) 技術部     連附件    ( ) 生產部     連附件    ( ) 機械設計部  連附件  
 ( ) 採購部     連附件    ( / ) 生產統籌部  連附件 梅.單  
 ( ) 質檢部     連附件    ( ) 會計部     連附件    ( ) 報關組     連附件    ( ) 其他 \_\_\_\_\_  連附件

分發香港各部門：


- ( ) 行政部  連附件    ( ) 會計部  連附件    ( ) 統籌部  連附件    ( / ) 工程部地盤科文  連附件 梅.單  
 ( ) 採購部  連附件    ( ) QS 部  連附件    ( ) 維修部  連附件    ( ) 其他 \_\_\_\_\_  連附件

傳遞編號：

HK 0756 /19

發件人簽署：


項目經理簽署：

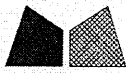

美特鋁質 有限公司  
MIDI Aluminium Fabricator Ltd.

加工數量：160

工程號	J-836	地盤	日出康城(WW4 N-RH)
-----	-------	----	----------------

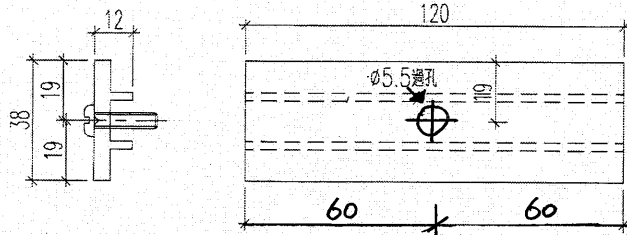

名稱	壓碼加工圖	制圖	黃漢卿	2018.10.6	修改			
材料	X84308	復核	王禮秋	2018.10.6	日期			
顏色	MILL	批准			圖號	WW4-YM1		