




工程指示 / 要求簡箋(E.I.)

工程指示編號：EI/ 0528 /19 修改版次：
 工程編號：J836 工程名稱：日出康城7期(平台)
 工程項目：WW2 托底 鐵碼生產
 收件人：Maggie Lor 發件人：Joe Chan 日期：3/5/2019

要求提供 / 確認 事項：

- | | | |
|------------------------------------|-------------------------------------|-------------------------------|
| <input type="checkbox"/> 初步鋁料 B.M. | <input type="checkbox"/> 加工拆圖，然後生產 | <input type="checkbox"/> 尺寸表 |
| <input type="checkbox"/> 正式鋁料 B.M. | <input type="checkbox"/> 技術上資料 / 指示 | <input type="checkbox"/> 報價 |
| <input type="checkbox"/> 配件 B.M. | <input type="checkbox"/> 樣辦或貨品說明書 | <input type="checkbox"/> 分判合約 |
| <input type="checkbox"/> 其他：_____ | | |

內容：

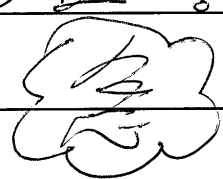拆圖違漏，現補回拆圖。請依附件資料
 生產 G.M.S. 角碼，送地盤。


請在 10/5/2019 前完成上列要求。

附有關圖紙 / 文件：

2 頁

以上項目為：


- 原合約工程包 原合約工程加 / 減賬 新工程報價

原因：-

分發東莞各部門：

- () 生產技術總監 連附件 () 技術部 連附件 () 生產部 連附件 () 機械設計部 連附件
 () 採購部 連附件 () 生產統籌部 連附件
 () 質檢部 連附件 () 會計部 連附件 () 報關組 連附件 () 其他 _____ 連附件

分發香港各部門：

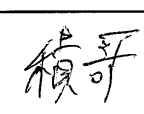
- () 行政部 連附件 () 會計部 連附件 () 統籌部 連附件 (✓) 工程部地盤科文 連附件 
 () 採購部 連附件 () QS 部 連附件 () 維修部 連附件 () 其他 _____ 連附件

傳遞編號：


發件人簽署：

項目經理簽署：

构件编号: B2		构件数量: 56		构件重量: 3.76	
部件编号	规格(mm)	长度(mm)	数量	重量(kg)	表面面积(m ²)
M1	RSA125*75*10	250	1	3.76	0.10
合计:				3.76	

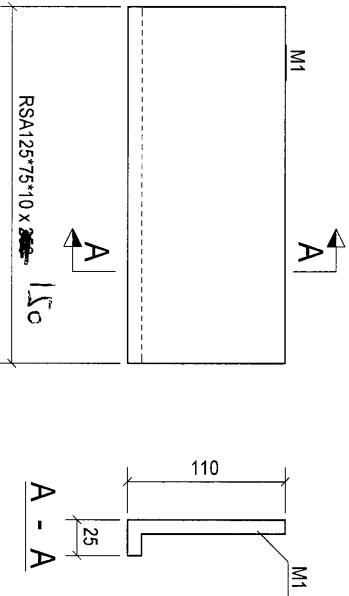

构件: B2

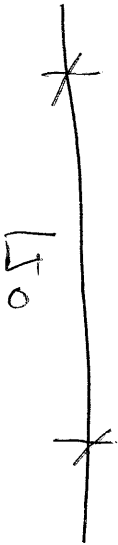

0	第一次报数	2019-05-02
1	第二次报数	
2	第三次报数	

PROPOSED SITE C1
DEVELOPMENT AT AREA 88
KOTEL TOP, SENDBANGAN O,
NEW TERRITORIES

美特 银 质 有 限 公 司
MIDI (Malaysia) Sdn Bhd
107, Jalan Sungai Besi, 57000, Kuala Lumpur, Malaysia


銀 同 有 限 公 司
Silver Town Limited

[B.2]

Approved By: _____
Checked By: _____
Prepared By: _____
Approved By: _____
Date: _____

DWG NO. (MM2) - [B.2] 0

1

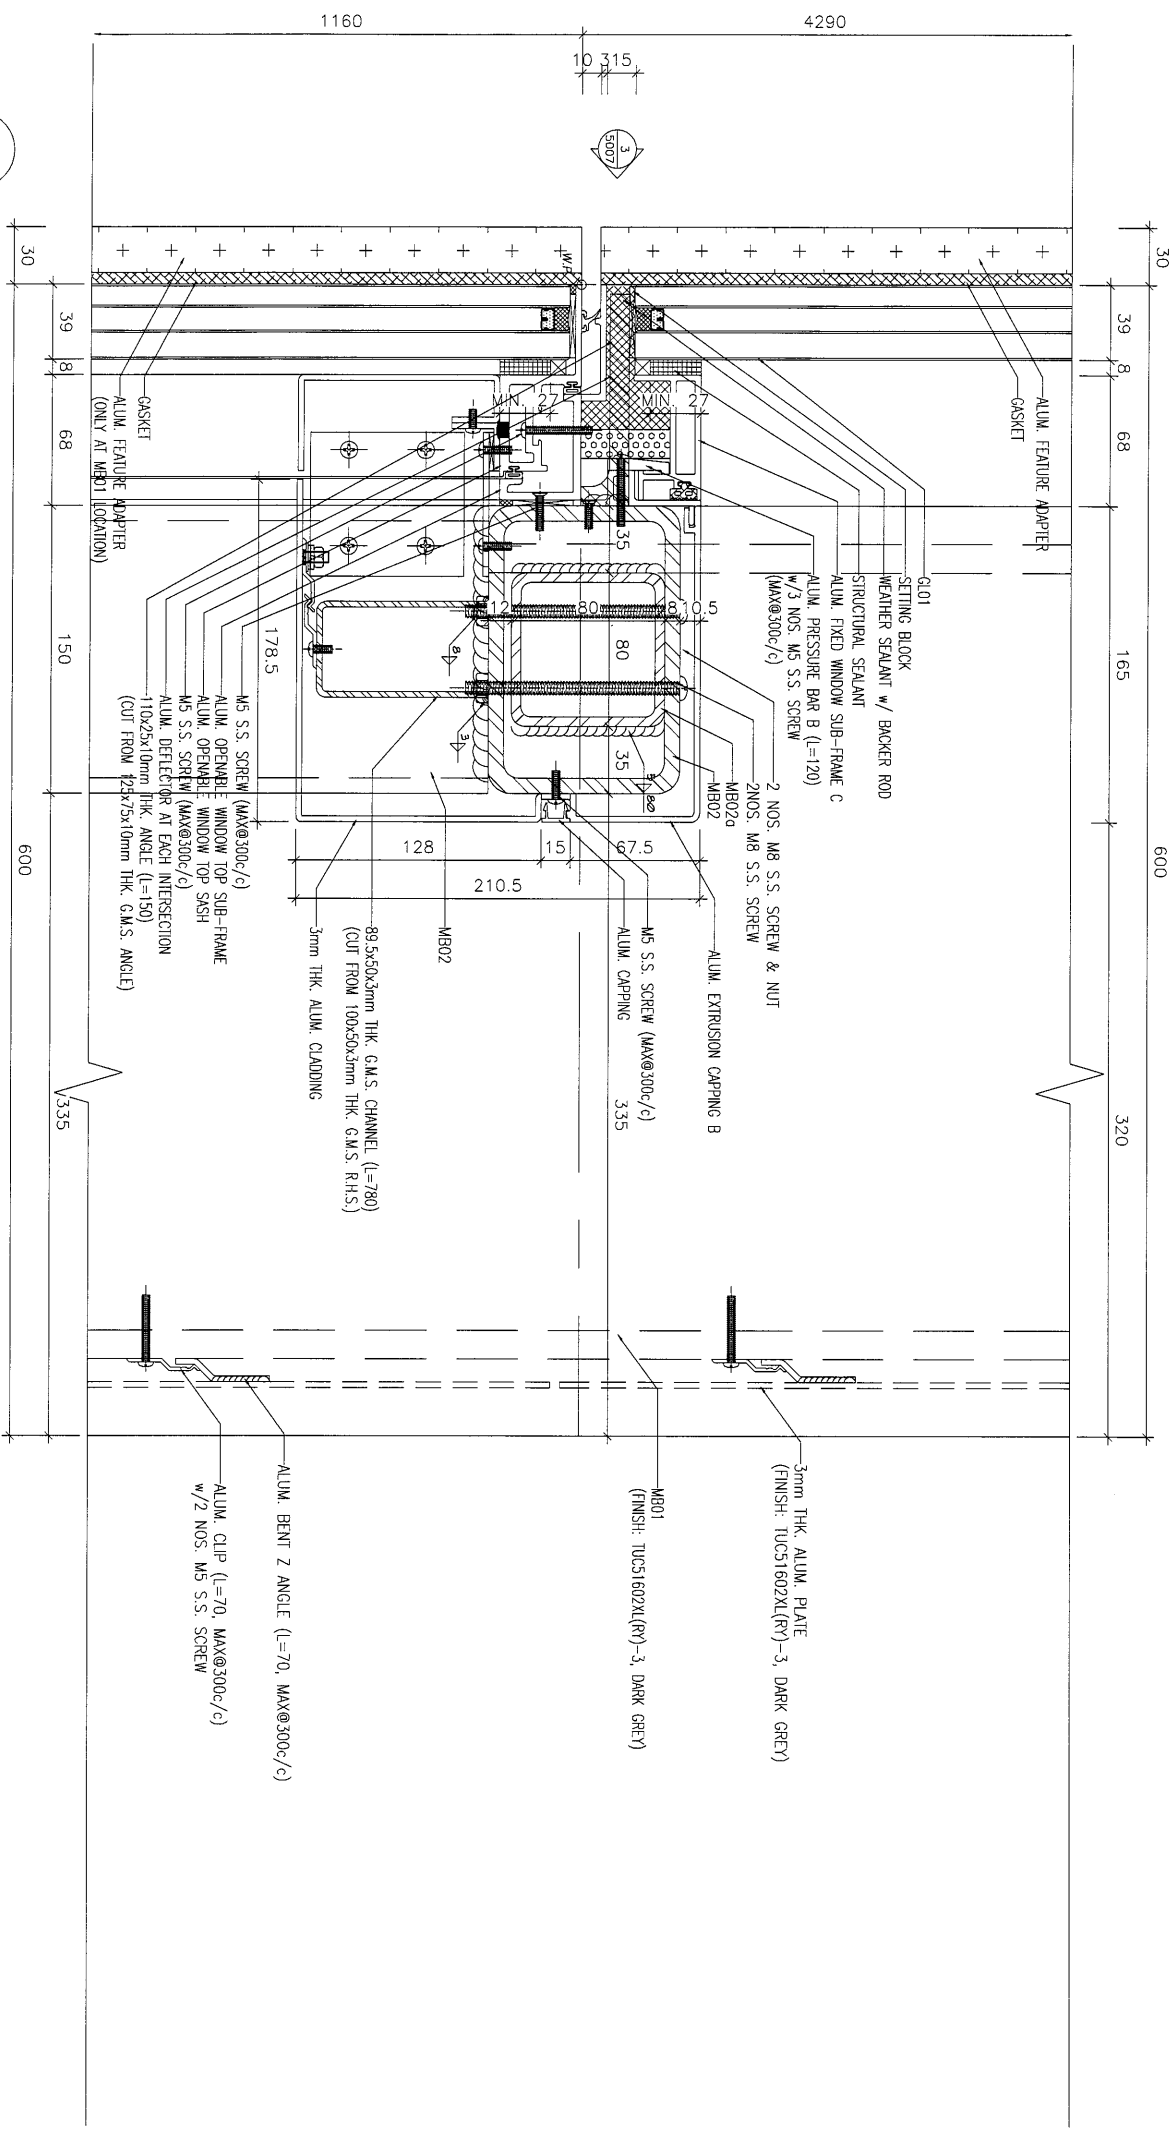

1 VERTICAL DETAIL

6003

(ALL R.C. STRUCTURAL INFORMATION UNDER SEPARATED SUBMISSION)
(REFER TO DWG 1/4001)

1160

4290

10 315

3 5007