

工程指示 / 要求簡箋(E.I.)

工程指示編號：EI / 0747 / 19 修改版次：  
工程編號：J-836 工程名稱：日出康城 7 期 平台  
工程項目：Arcade Entrance E1 室內 Glass Cladding 鐵件生產  
收件人：Maggie 發件人：大明 日期：24/06/2019

要求提供 /  確認 事項：

- |                                    |                                     |                               |
|------------------------------------|-------------------------------------|-------------------------------|
| <input type="checkbox"/> 初步鋁料 B.M. | <input type="checkbox"/> 加工拆圖，然後生產  | <input type="checkbox"/> 尺寸表  |
| <input type="checkbox"/> 正式鋁料 B.M. | <input type="checkbox"/> 技術上資料 / 指示 | <input type="checkbox"/> 報價   |
| <input type="checkbox"/> 配件 B.M.   | <input type="checkbox"/> 樣辦或貨品說明書   | <input type="checkbox"/> 分判合約 |
| <input type="checkbox"/> 其他：_____  |                                     |                               |

內容：

煩請按圖紙生產鐵件後 送地盤 .

請在 03/07/2019 前完成上列要求。

附有關圖紙 / 文件：BM 表 0 頁, 圖紙 5 頁

以上項目為：


原合約工程包  原合約工程加 / 減賬  新工程報價

原因：-

分發東莞各部門：


生產技術總監  連附件  技術部  連附件  生產部  連附件  機械設計部  連附件  
 採購部  連附件  生產統籌部  連附件  
 質檢部  連附件  會計部  連附件  報關組  連附件  其他 \_\_\_\_\_  連附件

分發香港各部門：

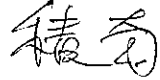行政部  連附件  會計部  連附件  統籌部  連附件  工程部地盤科文  連附件   
 採購部  連附件  QS 部  連附件  維修部  連附件  其他 \_\_\_\_\_  連附件

傳遞編號：




發件人簽署：

項目經理簽署：





下

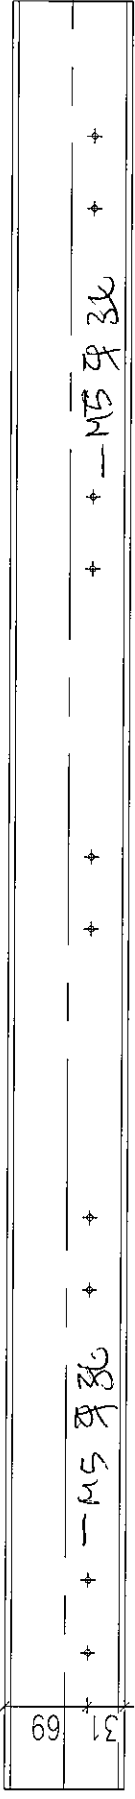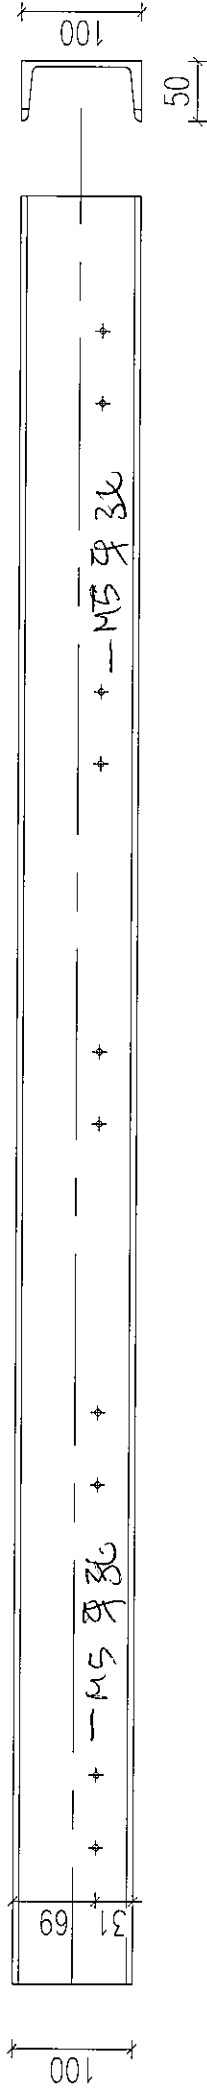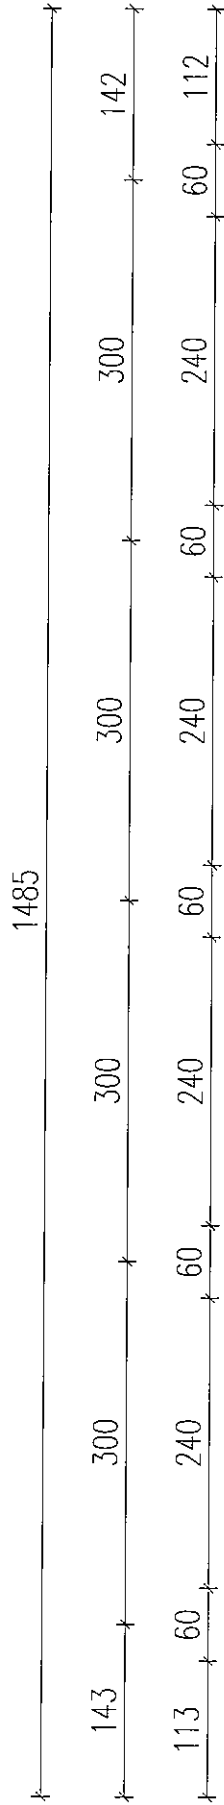

150 x 50 x 9.36 kg/m Gums CHANNELS 共 2 件

13.48 kg/pz





