



工程指示 / 要求簡箋(E.I.)

工程指示編號：EI/ 761/19 修改版次：
 工程編號：J-836 工程名稱：日出康城7期(平台)
 工程項目：Glass Canopy E1 鋁板生產
 收件人：生統 發件人：大明 日期：28/06/2019

要求提供 / 確認 事項：

- | | | |
|------------------------------------|-------------------------------------|-------------------------------|
| <input type="checkbox"/> 初步鋁料 B.M. | <input type="checkbox"/> 加工拆圖，然後生產 | <input type="checkbox"/> 尺寸表 |
| <input type="checkbox"/> 正式鋁料 B.M. | <input type="checkbox"/> 技術上資料 / 指示 | <input type="checkbox"/> 報價 |
| <input type="checkbox"/> 配件 B.M. | <input type="checkbox"/> 樣辦或貨品說明書 | <input type="checkbox"/> 分判合約 |
| <input type="checkbox"/> 其他：_____ | | |

內容：

煩請按圖紙生產鋁板後 送地盤 安裝。

請在 21/07/19 前完成上列要求。

附有關圖紙 / 文件：附 B.M 表 頁,圖紙 8 頁

以上項目為：

- 原合約工程包 原合約工程加 / 減賬 新工程報價

原因：-

分發東莞各部門：

- () 生產技術總監 連附件 () 技術部 連附件 () 生產部 連附件 () 機械設計部 連附件
 () 採購部 連附件 () 生產統籌部 連附件
 () 質檢部 連附件 () 會計部 連附件 () 報關組 連附件 () 其他 _____ 連附件

分發香港各部門：

- () 行政部 連附件 () 會計部 連附件 () 統籌部 連附件 () 工程部地盤科文 連附件 積奇
 () 採購部 連附件 () QS 部 連附件 () 維修部 連附件 () 其他 _____ 連附件

傳遞編號：

發件人簽署：

項目經理簽署：

HK 14P3




FTP

美特鋁質有限公司
MIDI Aluminium Fabricator Ltd.

工程號 J-836 地盤 日出康城

加工數量: 1 件

0.48 m²

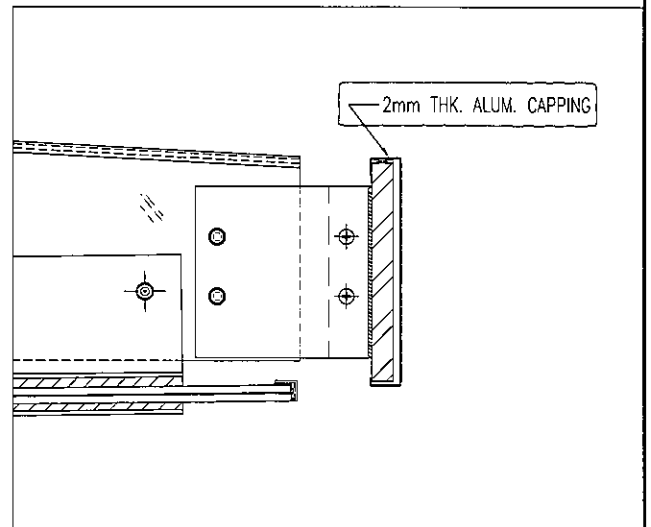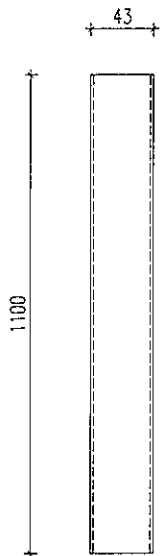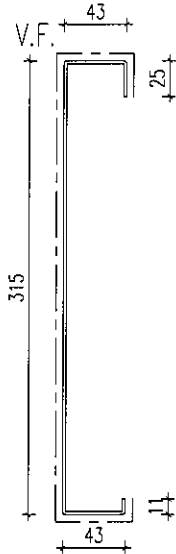

香檳金

Color: UCT 802607 vL (B) 3




名稱	鋁板加工圖	制圖	黃漢卿	2019.5.15	修改		
材料	2mm厚板	復核	王禮秋	2019.5.15	日期		
顏色	UCT28767XL-3(深灰色)	批准			圖號	V6 E01	


美特鋁質 有限公司
 MIDI Aluminium Fabricator Ltd.

工程號	J-836	地盤	日出康城
-----	-------	----	------

加工數量: 2 件

0.294 m²

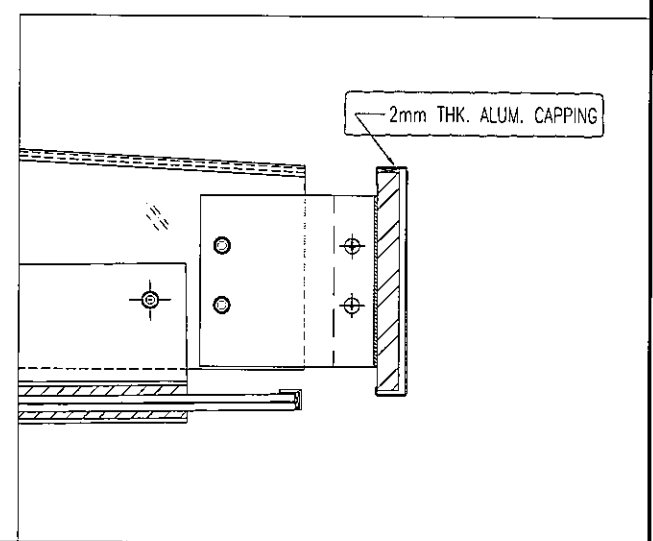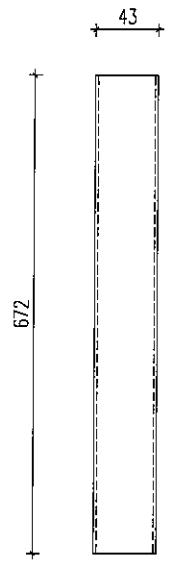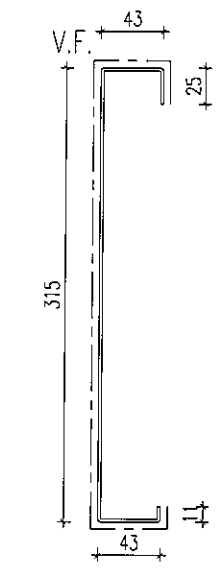




畫樓蓋

Colour: UCT 802607 XL (B) 3

名稱	鋁板加工圖	制圖	黃漢卿	2019.5.15	修改			
材料	2mm厚鋁	復核	王禮秋	2019.5.15	日期			
顏色	UCT 28767 XL-3 (銀灰色)	批准			圖號	E1-V6n	E02	

加工數量：7 件

0.418 m²

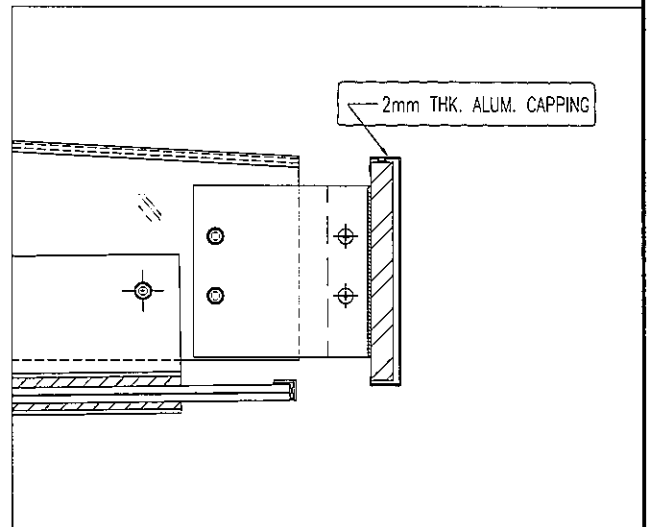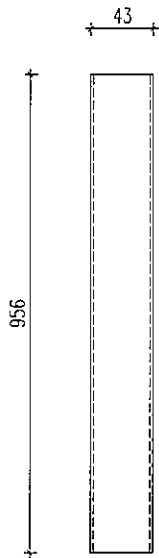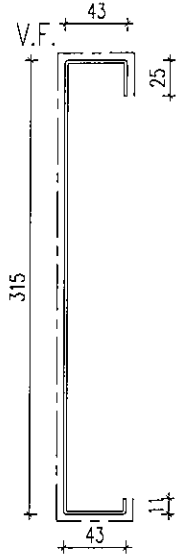

窗棧蓋

Color : 4c7 802607 xl (B) 3




名稱	鋁板加工圖	制圖	黃漢卿	2019.5.15	修改		
材料	2mm厚鋁板	復核	王禮秋	2019.5.15	日期		
顏色	4c7 802607 xl 3 (深灰色)	批准			圖號	E1-V6	G03

美特鋁質 有限公司
MIDI Aluminium Fabricator Ltd.

工程號 J-836 地盤 日出康城

加工數量: 1 件

0.160 m²

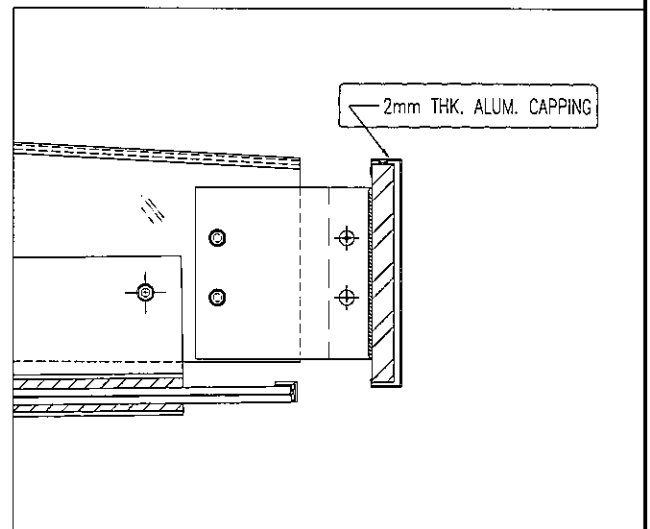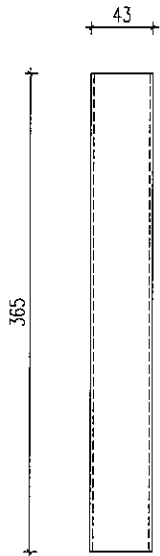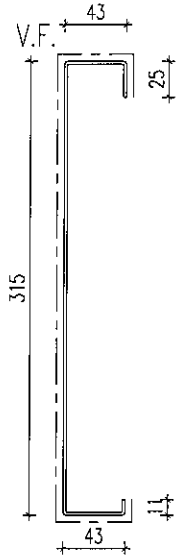

查撥量

Color: UCT28767XL-3(深灰色)





名稱	鋁板加工圖	制圖	黃漢卿	2019.5.15	修改		
材料	2mm 鋁板	復核	王禮秋	2019.5.15	日期		
顏色	UCT28767XL-3(深灰色)	批准			圖號	ET-V6n	504

美特鋁質 有限公司
MIDI Aluminium Fabricator Ltd.

加工數量: 1 件

工程號 J-836 地盤 日出康城

0.475 m²

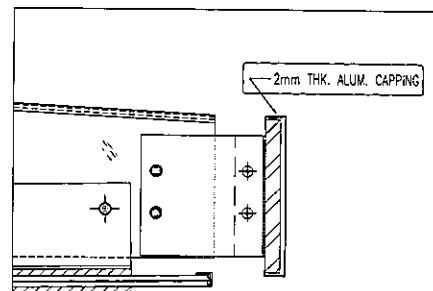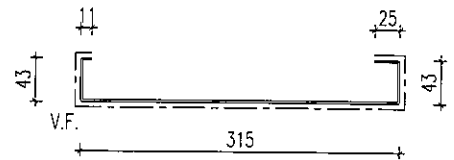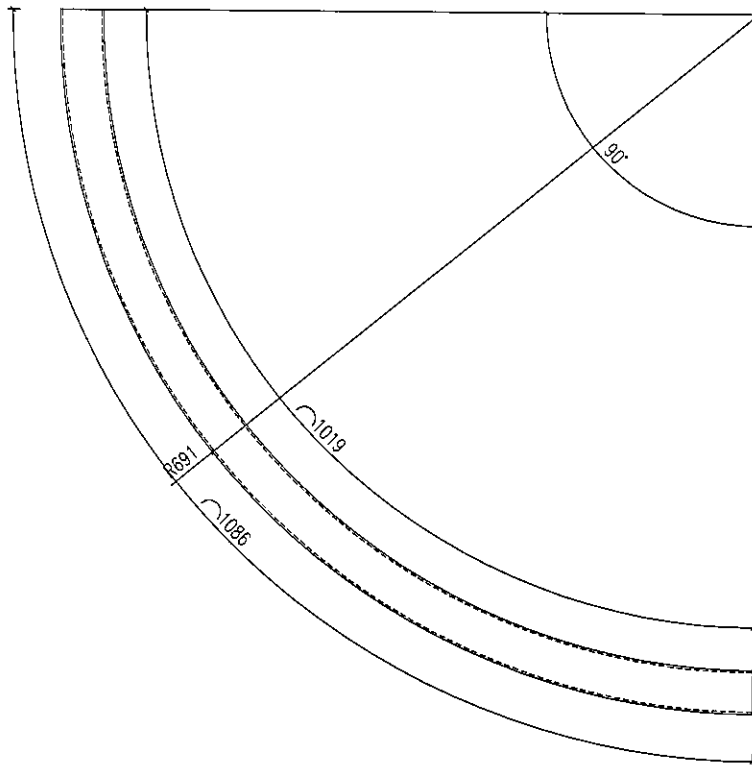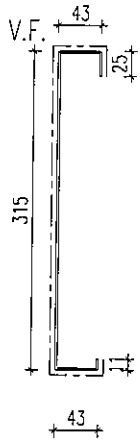

Color: UCT 802607 XL (R) 3 香樓

名稱	鋁板加工圖	制圖	黃漢卿	2019.5.15	修改		
材料	2mm厚板	復核	王禮秋	2019.5.15	日期		
顏色	UCT28767XL-3(深灰色)	批准			圖號	E1-V6n	



美特鋁質 有限公司
MIDI Aluminium Fabricator Ltd.

工程號




J-836

地盤

日出康城

加工數量: 2 件

0.306 m²

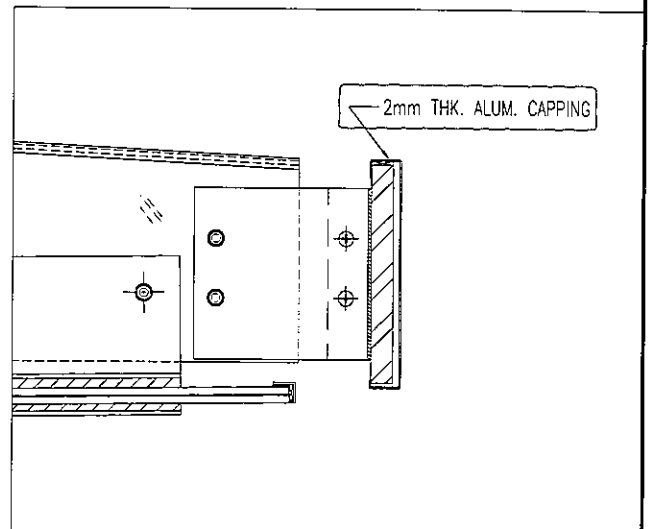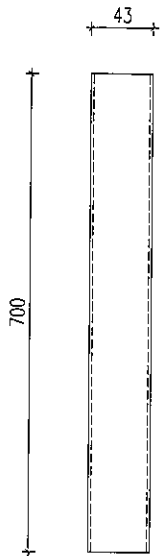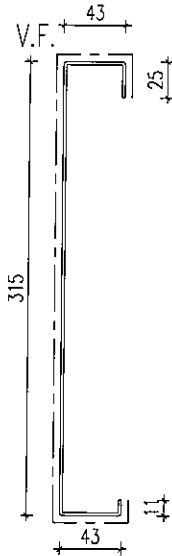



香槽

Color: W7802607 XL (B) 3

名稱	鋁板加工圖	制圖	黃漢卿	2019.5.15	修改		
材料	2mm厚板	復核	王禮秋	2019.5.15	日期		
顏色	WCT28767XL-3(深灰色)	批准			圖號	E1-V6n	E06

美特鋁質 有限公司
MIDI Aluminium Fabricator Ltd.

工程號 J-836 地盤 日出康城

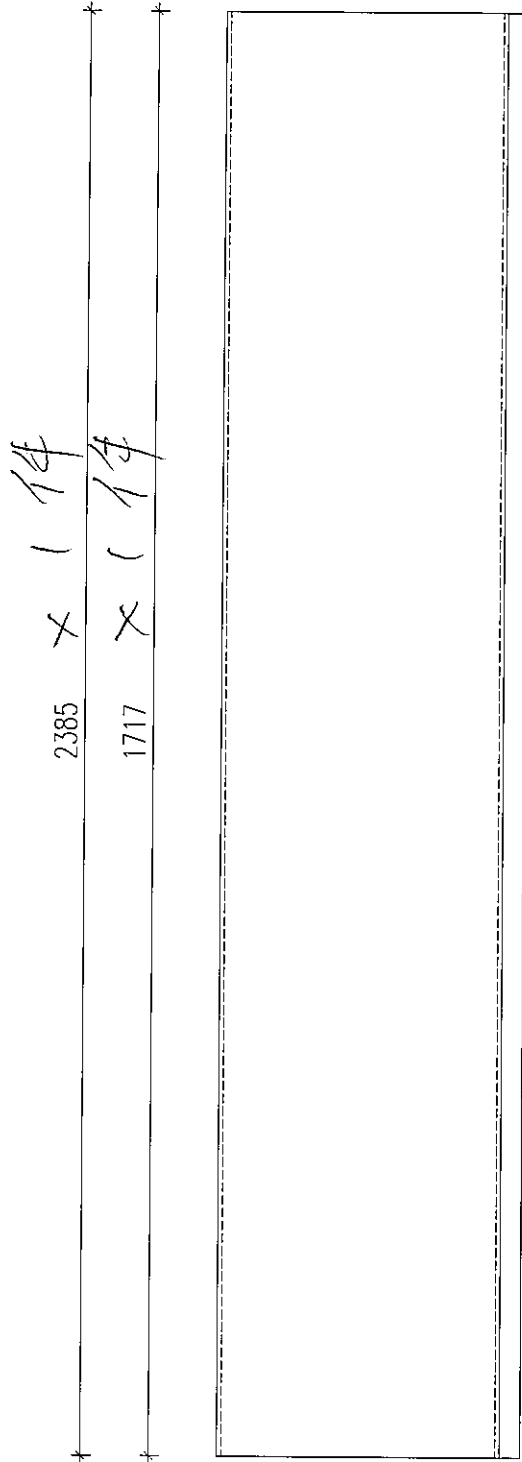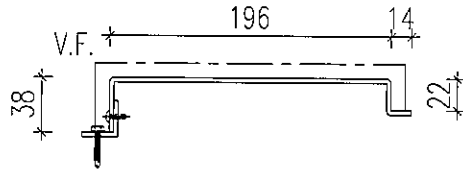


名稱	鋁板加工圖	制圖	黃漢卿	2019.5.15	修改			
材料	3mm厚板	復核	王禮秋	2019.5.15	日期			
顏色	UCT28767XL-3(深灰色)	批准			圖號	E1-V6H	GC-01	




美特鋁質 有限公司
MIDI Aluminium Fabricator Ltd.

工程號	J-836	地盤	日出康城
-----	-------	----	------


加工數量：2 件

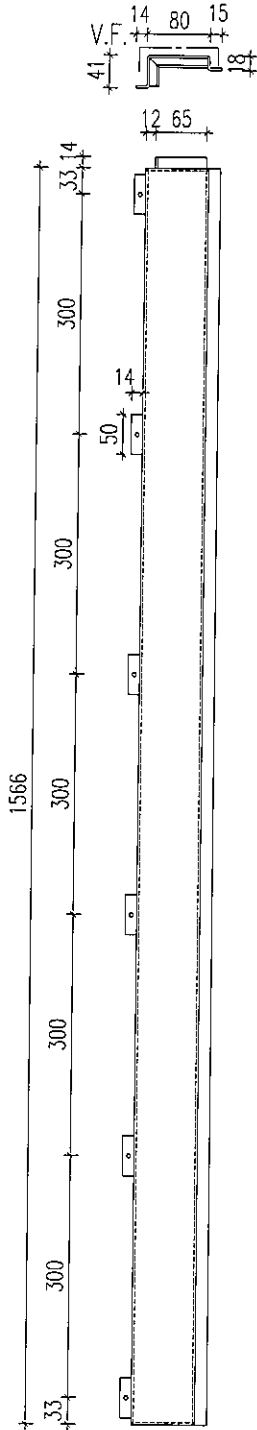

名稱	鋁板加工圖	制圖	黃漢卿	2019.5.15	修改			
材料	3mm厚鋁	復核	王禮秋	2019.5.15	日期			
顏色	UCT28767XL-3(深灰色)	批准			圖號	E1-V6n GC-02		

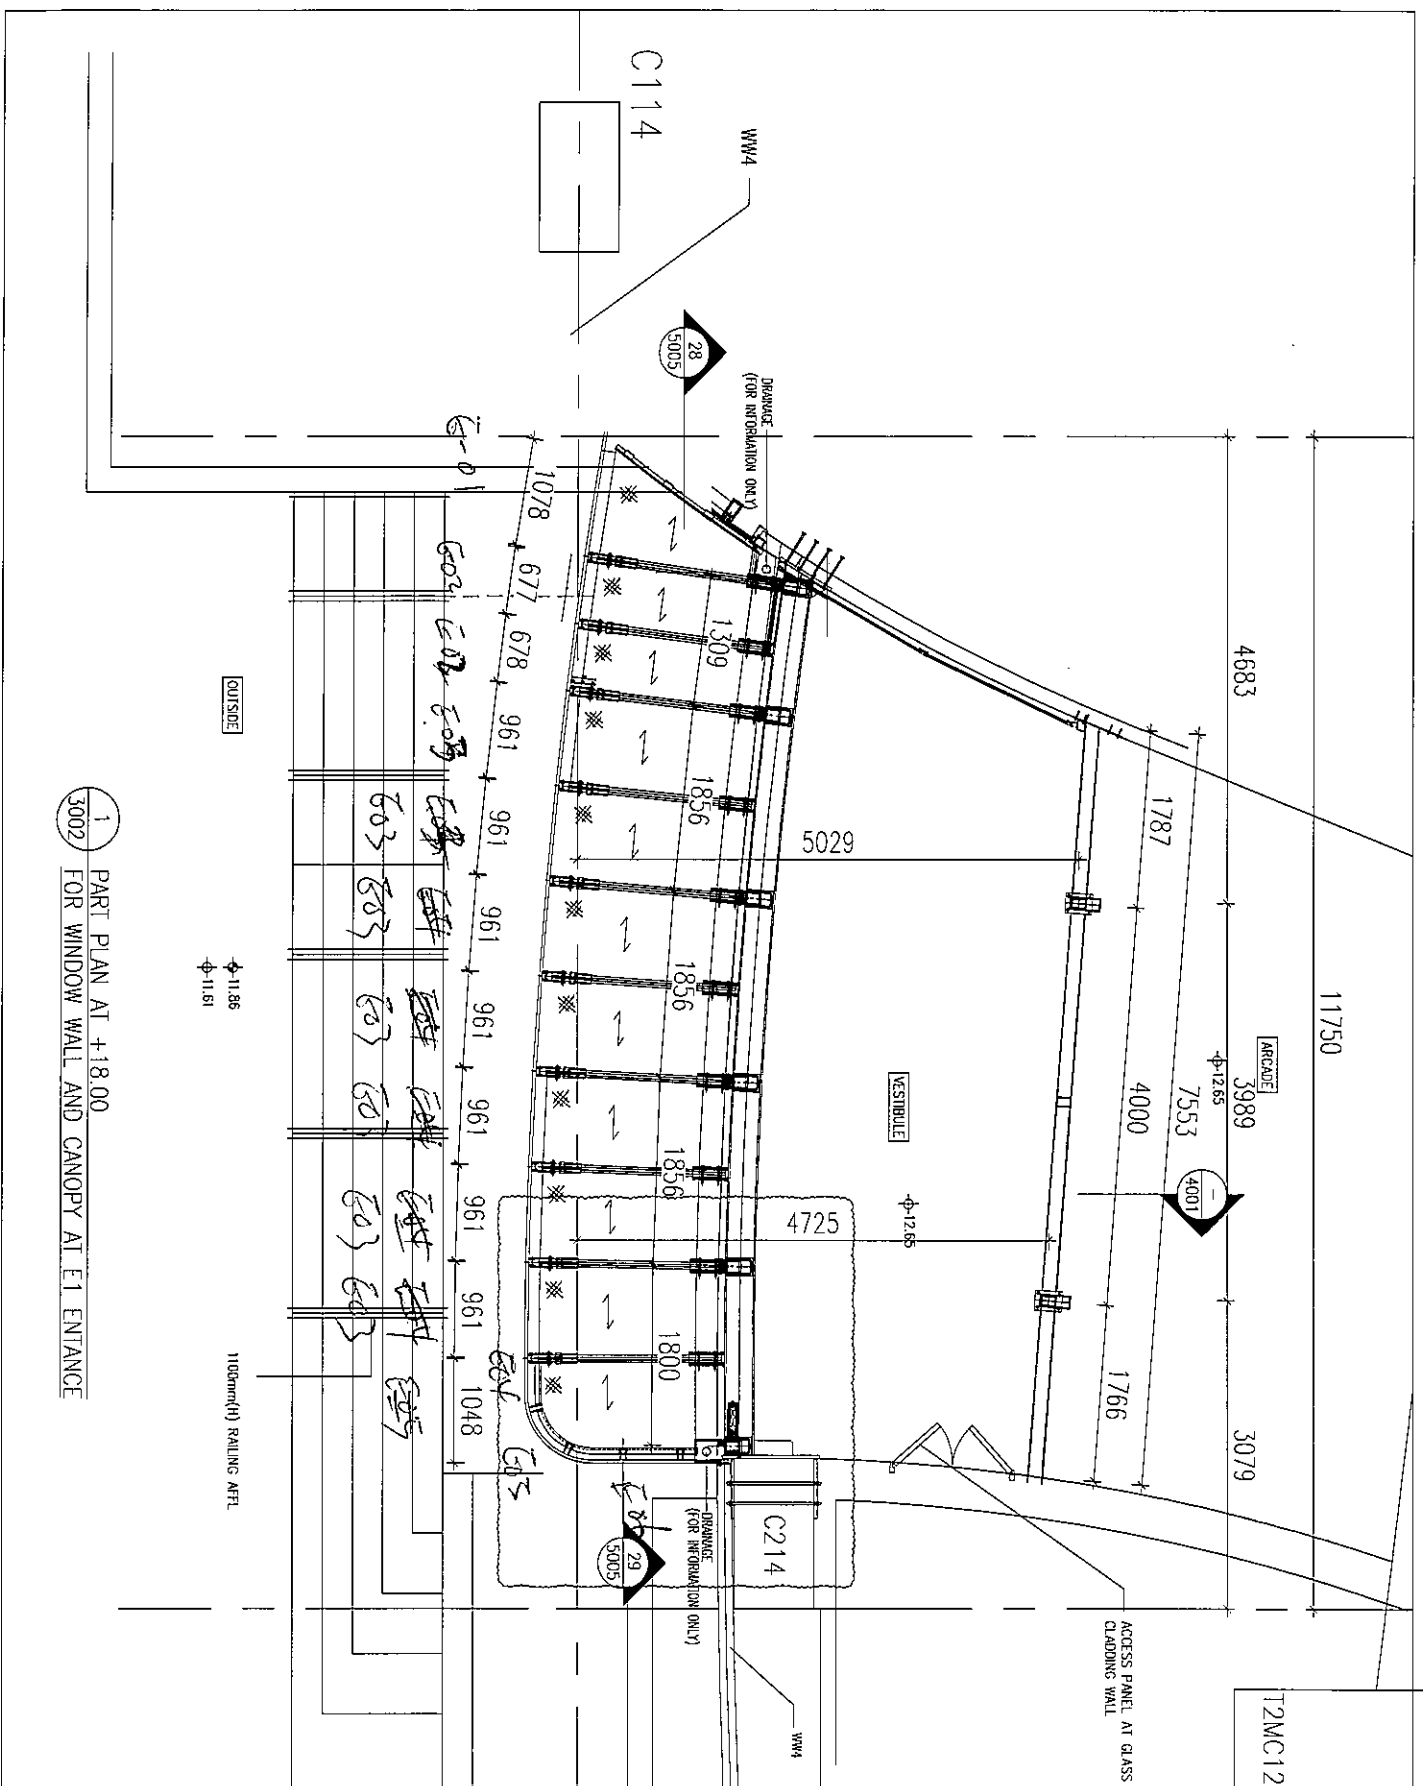

1/3002 PART PLAN AT +18.00 FOR WINDOW WALL AND CANOPY AT E1 ENTRANCE

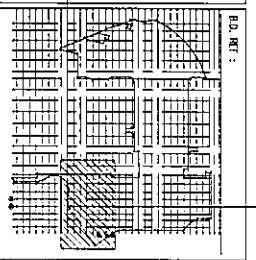


<p>CLIENT: MTR MTR Corporation Limited</p>		<p>ARCHITECT: ARUP</p>		<p>STRUCTURAL ENGINEER: CHINA OVERSEAS BUILDING CONSTRUCTION LTD.</p>		<p>MAIN CONTRACTOR: CHINA OVERSEAS BUILDING CONSTRUCTION LTD.</p>	
<p>DATE: 10-NOV-17</p>				<p>SCALE: 1:4</p>			
<p>PROJECT: PROPOSED SHE C1 DEVELOPMENT AT AREA B6, TAOIT TO RP, TSEUNG KWAN O, NEW TERRITORIES</p>				<p>TITLE: PART PLAN AT +18.00 FOR WINDOW WALL & CLASS CANOPY</p>			




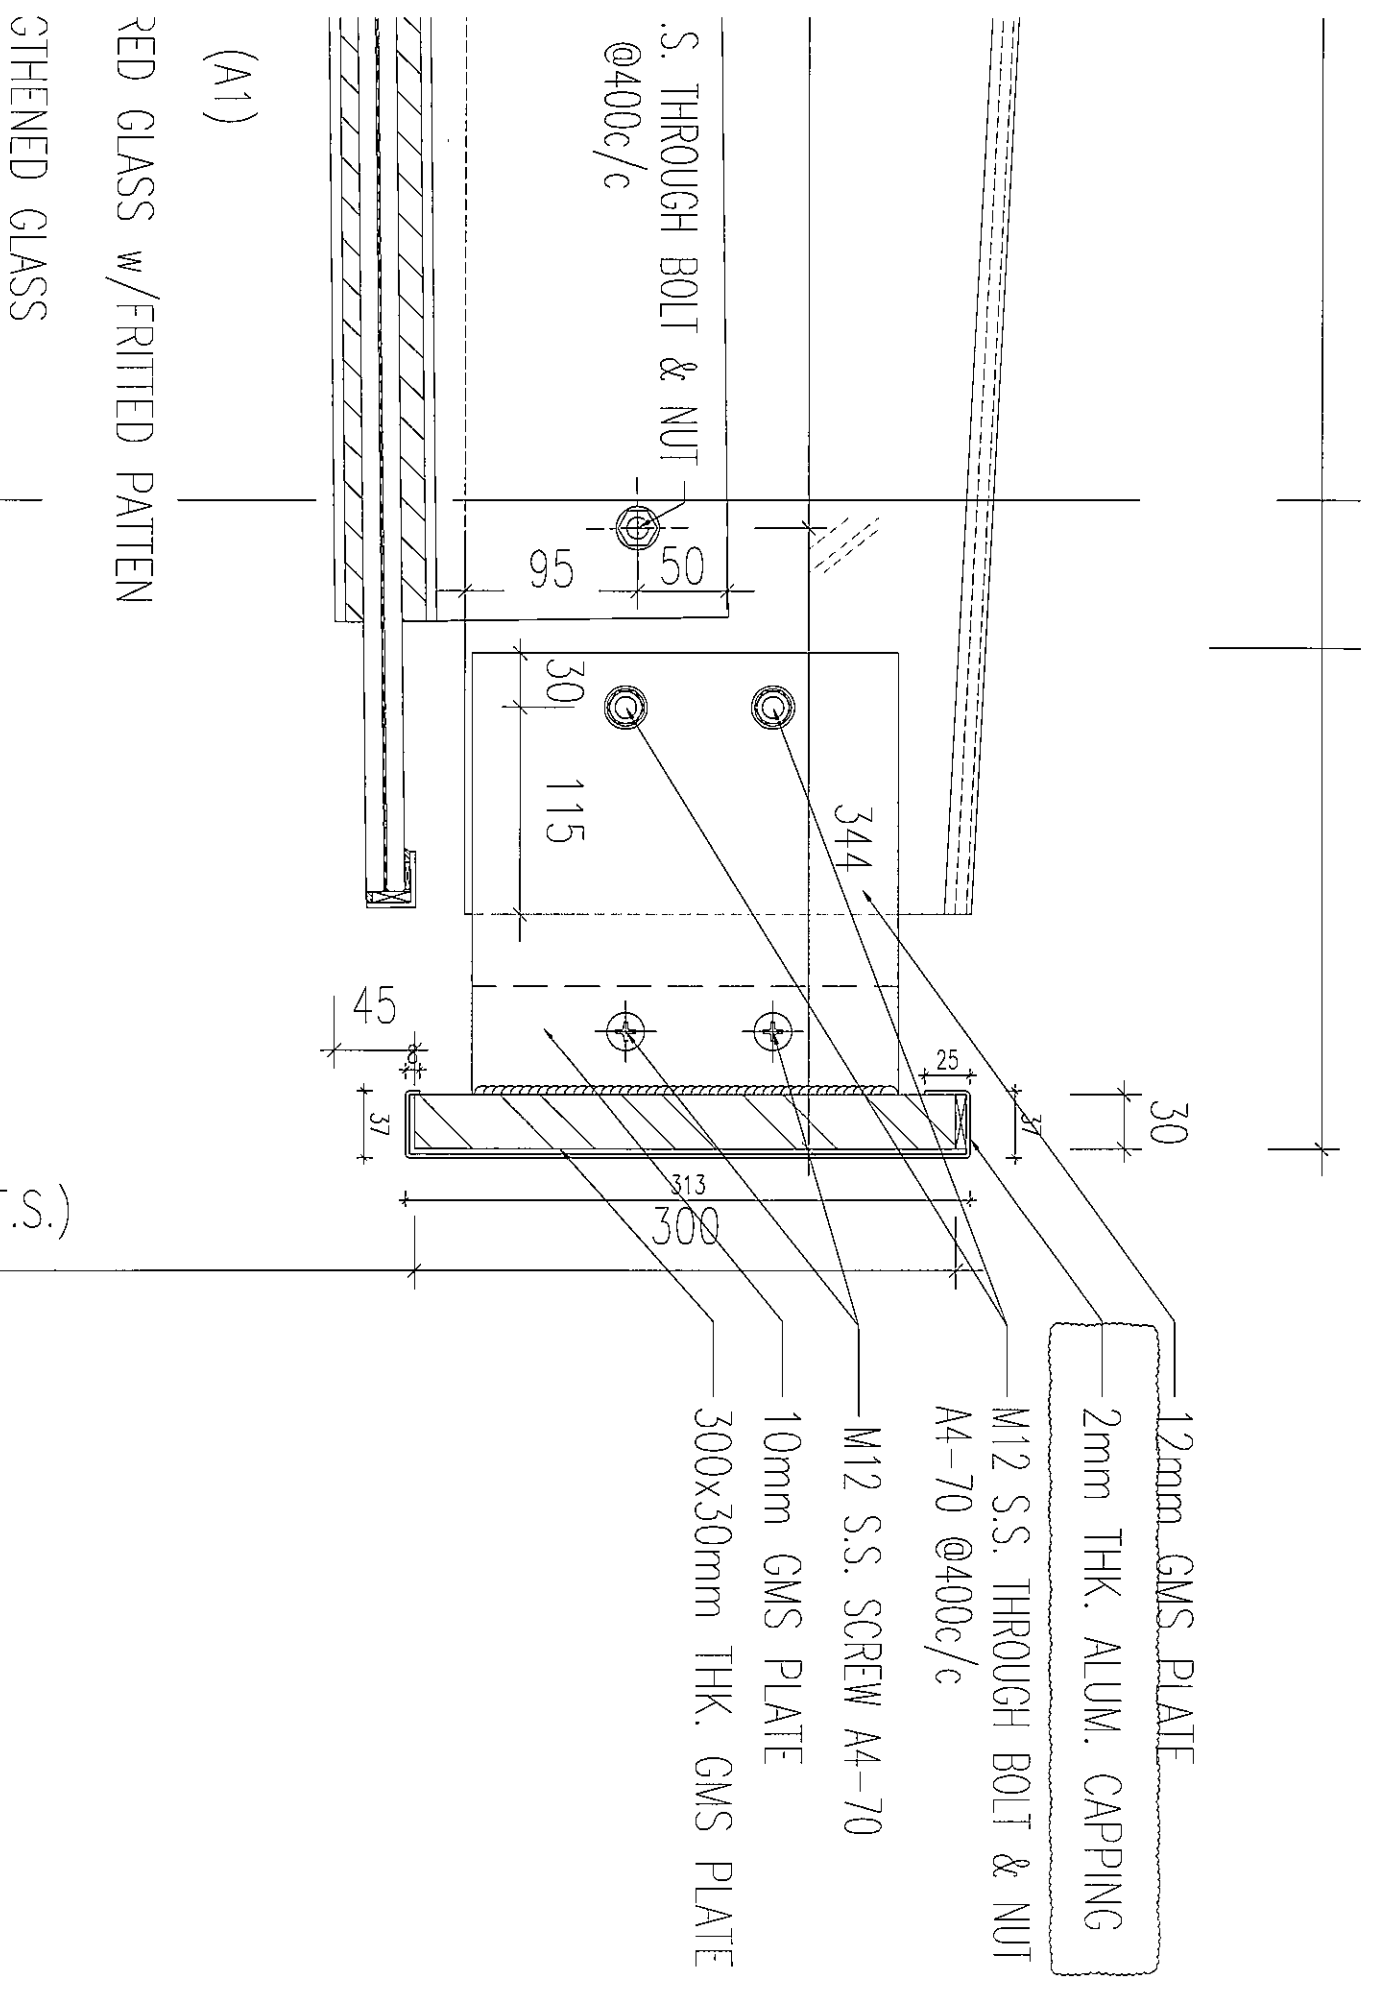

(A1)

RED GLASS w/FRITTED PATTEN

STRENGTHENED GLASS

3 (N.T.S.)

- 12mm GMS PLATE
- 2mm THK. ALUM. CAPPING

M12 S.S. THROUGH BOLT & NUT
A4-70 @400c/c

M12 S.S. SCREW A4-70

10mm GMS PLATE

300x30mm THK. GMS PLATE