

工程指示 / 要求簡箋(E.I.)

工程指示編號：EI/ 0819 /19 修改版次：
 工程編號：J836 工程名稱：日出康城7期(平台)
 工程項目：WW1 頂部吊板用加力骨
 收件人：生統 發件人：Joe Chan 日期：16/7/2019

要求提供 / 確認 事項：

- | | | |
|------------------------------------|-------------------------------------|-------------------------------|
| <input type="checkbox"/> 初步鋁料 B.M. | <input type="checkbox"/> 加工拆圖，然後生產 | <input type="checkbox"/> 尺寸表 |
| <input type="checkbox"/> 正式鋁料 B.M. | <input type="checkbox"/> 技術上資料 / 指示 | <input type="checkbox"/> 報價 |
| <input type="checkbox"/> 配件 B.M. | <input type="checkbox"/> 樣辦或貨品說明書 | <input type="checkbox"/> 分判合約 |
| <input type="checkbox"/> 其他：_____ | | |

內容：

請依附件資料，生產加力骨

(用於 EI 0818)

請在 20/7/2019 前完成上列要求。

附有關圖紙 / 文件：

4 頁

以上項目為：

- 原合約工程包 原合約工程加 / 減賬 新工程報價

原因：-

分發東莞各部門：

- () 生產技術總監 連附件 () 技術部 連附件 () 生產部 連附件 () 機械設計部 連附件
 () 採購部 連附件 (✓) 生產統籌部 連附件 梅軍
 () 質檢部 連附件 () 會計部 連附件 () 報關組 連附件 () 其他 _____ 連附件

分發香港各部門：

- () 行政部 連附件 () 會計部 連附件 () 統籌部 連附件 () 工程部地盤科文 連附件
 () 採購部 連附件 () QS 部 連附件 () 維修部 連附件 () 其他 _____ 連附件

傳遞編號：

HK 16/10/19


發件人簽署：

項目經理簽署：



工程號 J836 地盤 日出康城

产品编号	L (mm)	数量	A	B	C	D	N	M	备注
J826-JQ01-07	854	2	200	354			1	300	
J826-JQ01-08	812	2	200	312			1	300	
J826-JQ01-09	770	2	200	270			1	300	
J826-JQ01-10	654	2	200	154			1	300	
J826-JQ01-11	695	2	200	195			1	300	
J826-JQ01-12	737	2	200	237			1	300	
J826-JQ01-13	908	2	115.5	192.5			2	300	
J826-JQ01-14	900	2	115.5	184.5			2	300	
J826-JQ01-15	893	2	115.5	177.5			2	300	
J826-JQ01-16	885	2	115.5	169.5			2	300	
J826-JQ01-17	877	2	115.5	161.5			2	300	
J826-JQ01-18	874	2	115.5	158.5			2	300	
J826-JQ01-19	883	2	115.5	167.5			2	300	
J826-JQ01-20	892	2	115.5	176.5			2	300	
J826-JQ01-21	901	2	115.5	185.5			2	300	
J826-JQ01-22	909	2	115.5	193.5			2	300	

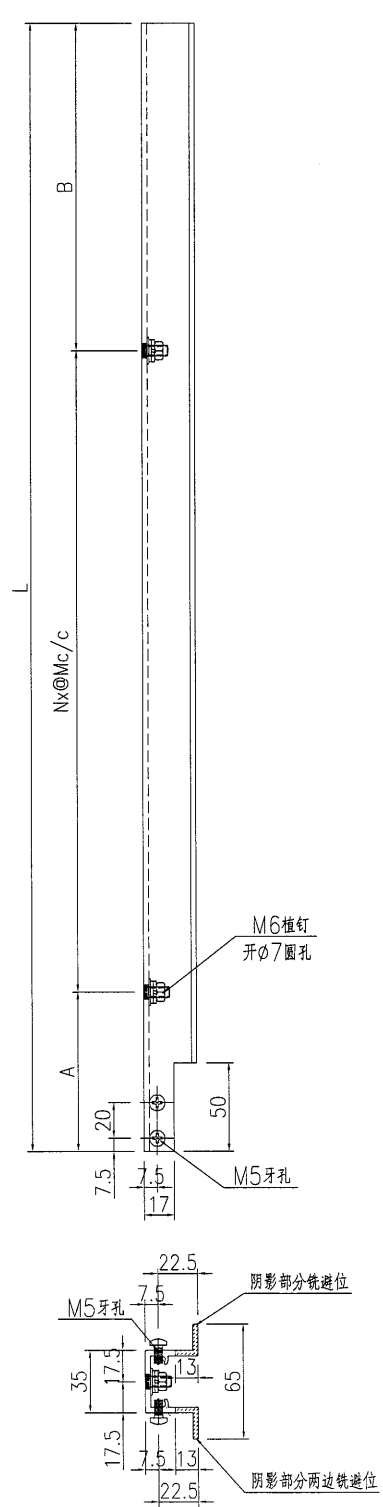

名稱	型材加工圖	制圖	曾建平	2018-11-30	修改		
材料	X85534	復核			日期		
顏色	MILL	批准			圖號	J836-JQ01	





美特鋁質有限公司
MIDI Aluminium Fabricator Ltd.

工程號

J836

地盤

日出康城

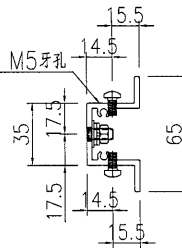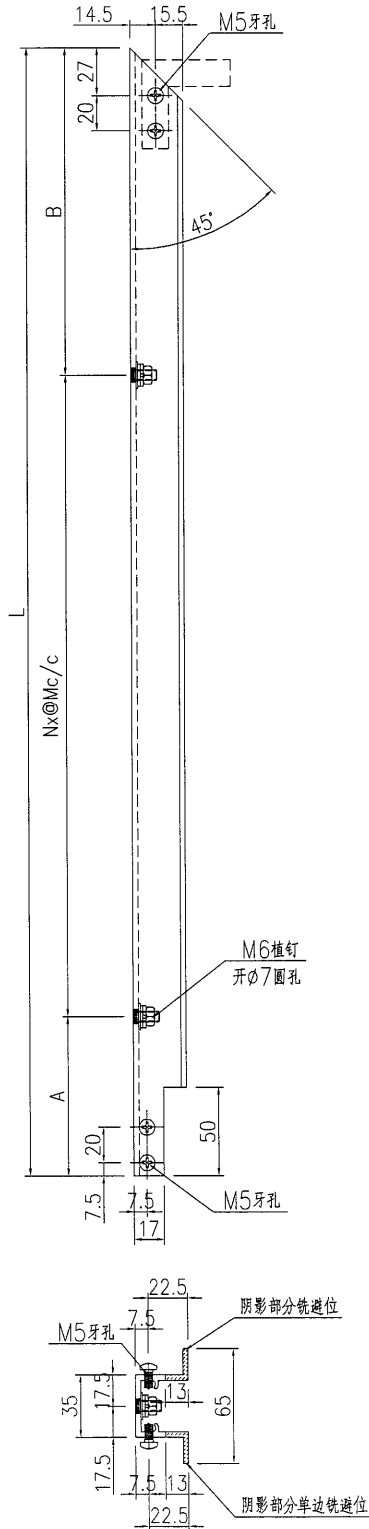

产品编号	L (mm)	数量	A	B	C	D	N	M	备注
JQ02-01	147	160	0	0			0	0	
JQ02-02	872	30	105	167			2	300	
JQ02-03	636	22	140	196			1	300	
JQ02-04-1	867	2	104.5	162.5			2	300	
JQ02-04-2	863	2	104.5	158.5			2	300	
JQ02-04-3	859	2	104.5	154.5			2	300	
JQ02-04-4	855	2	104.5	150.5			2	300	
JQ02-04-5	851	2	104.5	146.5			2	300	
JQ02-05-1	616	2	138.5	177.5			1	300	
JQ02-05-2	619	2	138.5	180.5			1	300	
JQ02-05-3	623	2	138.5	184.5			1	300	
JQ02-05-4	627	2	138.5	188.5			1	300	
JQ02-05-5	629	2	138.5	190.5			1	300	
JQ02-05-6	632	2	138.5	193.5			1	300	
JQ02-05-7	630	2	138.5	191.5			1	300	
JQ02-05-8	628	2	138.5	189.5			1	300	
JQ02-05-9	625	2	138.5	186.5			1	300	
JQ02-05-10	623	2	138.5	184.5			1	300	
JQ02-05-11	620	2	138.5	181.5			1	300	
JQ02-06-1	851	2	103.5	147.5			2	300	
JQ02-06-2	858	2	103.5	154.5			2	300	
JQ02-06-3	865	2	103.5	161.5			2	300	
JQ02-07-1	610	2	135.5	174.5			1	300	
JQ02-07-2	618	2	133.5	184.5			1	300	
JQ02-07-3	625	2	107.5	217.5			1	300	
JQ02-07-4	632	2	112.5	219.5			1	300	
JQ02-08-1	628	2	112.5	215.5			1	300	
JQ02-08-2	622	2	112.5	209.5			1	300	
JQ02-08-3	615	2	112.5	202.5			1	300	
JQ02-08-4	609	2	112.5	196.5			1	300	
JQ02-08-5	603	2	112.5	190.5			1	300	
JQ02-10	869	7	112.5	156.5			2	300	
JQ02-11	643	6	112.5	230.5			1	300	


名稱	型材加工圖	制圖	曾建平	2018-11-30	修改		
材料	X85534	復核			日期		
顏色	MILL	批准			圖號	J836-JQ02	




美特鋁質 有限公司
MIDI Aluminium Fabricator Ltd.

工程號 J836 地盤 日出康城


产品编号: J836-JQ03-01 数量 330 件

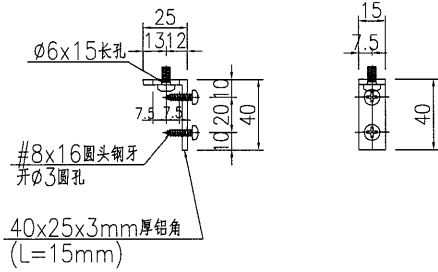

产品编号: J836-JQ03-02 数量 330 件

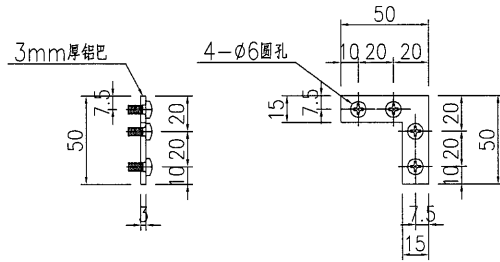

产品编号: J836-JQ03-03 数量 1450 件

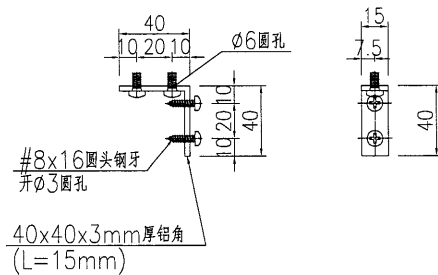

名稱	型材加工圖	制圖	曾建平	2018-11-30	修改		
材料	詳見加工圖	復核			日期		
顏色	MILL	批准			圖號	J836-JQ03	