美 特 鋁 質 有 限 公 司
MIDI ALUMINIUM FABRICATOR LTD.

工程指示 / 要求簡箋(E.I.)

工程指示編號：EI/ 1002 /18　　修改版次：

工程編號　：J836　　工程名稱　：日出康城 7 期 (平台)

工程項目　：WW4(N-RH) 地盤用鋁板生產(第1批, 2/F)

收件人　：生統　　發件人　：Joe Chan　　日 期：11/12/2018

☐要求提供 / ☑確認 事項 ：

( ) 初步鋁料 B.M.　　( ) 加工拆圖，然後生產　　( ) 尺寸表

( ) 正式鋁料 B.M.　　( ) 技術上資料 / 指示　　( ) 報價

( ) 配件 B.M.　　( ) 樣辦或貨品說明書　　( ) 分判合約

( ) 其他 ：_____

內容 ：請依附件資料生產鋁板，完成生產後，按地盤指示送地盤

(WW4(N-RH) 2/F 鋁板)

請在 15/1/2019 前完成上列要求。

附有關圖紙 / 文件 ：

BM表 9頁，圖紙 51頁

以上項目為:

☐ 原合約工程包　　☐ 原合約工程加 / 減賬　　☐ 新工程報價

原因 ：-_____

分發東莞各部門 ：

( )生產技術總監☐連附件　( )技術部　☐連附件　( )生產部　☐連附件　( )機械設計部☐連附件

( )採購部　☐連附件　(✓)生產統籌部☑連附件 梅軍

( )質檢部　☐連附件　( )會計部　☐連附件　( )報關組　☐連附件　(✓)其他 王禮秋 ☑連附件

分發香港各部門 ：

( )行政部☐連附件　( )會計部☐連附件　( )統籌部☐連附件　(✓)工程部地盤科文☑連附件 穩哥

( )採購部☐連附件　( )QS 部 ☐連附件　( )維修部☐連附件　( )其他 _____☐連附件

傳遞編號：HK 1889/18　　發件人簽署：

項目經理簽署：

美特鋁質 有限公司 MIDI Aluminium Fabricator Ltd.	工程號:	J-836	計算:	吳禕瑜	日期:	6/11/2018	送呈:	胡哥
	地盤名稱:	日出康城	核對:	王禮秋	日期:	6/11/2018	副本:	
地盤用鋁板B.M.表	項目類別:	WW4 N TO RH	批准:		日期:			
BM編號:	修改版次:		A/C Code:		總面積:	0.000	總重量: 0.00	此BM依據大圖 計算

序號	修改內容	鋁板圖號	鋁板名稱	顏色	實用	後備	總數	總重量	單件展開面積	總展開面積	單件V.F.	總V.F.	備註
									平方米		平方米		
1		J836-LB-300	3mm厚鋁板	UCT28767XL-3(深灰)	1	0	1	3.531	0.434	0.434	0.342	0.342	2/F
2		J836-LB-301	3mm厚鋁板	UCT28767XL-3(深灰)	15	0	15	53.169	0.436	6.540	0.343	5.148	2/F
3		J836-LB-302	3mm厚鋁板	UCT28767XL-3(深灰)	1	0	1	0.683	0.084	0.084	0.066	0.066	2/F
4		J836-LB-303	3mm厚鋁板	UCT28767XL-3(深灰)	1	0	1	3.028	0.373	0.373	0.233	0.233	2/F
5		J836-LB-304	3mm厚鋁板	UCT28767XL-3(深灰)	3	0	3	10.546	0.432	1.297	0.340	1.021	2/F
6		J836-LB-305	3mm厚鋁板	UCT28767XL-3(深灰)	4	0	4	10.935	0.336	1.345	0.208	0.833	2/F
7		J836-LB-306	3mm厚鋁板	UCT28767XL-3(深灰)	3	0	3	10.526	0.432	1.295	0.340	1.019	2/F
8		J836-LB-307	3mm厚鋁板	UCT28767XL-3(深灰)	1	0	1	3.502	0.431	0.431	0.339	0.339	2/F
9		J836-LB-308	3mm厚鋁板	UCT28767XL-3(深灰)	1	0	1	3.496	0.430	0.430	0.338	0.338	2/F
10		J836-LB-309	3mm厚鋁板	UCT28767XL-3(深灰)	1	0	1	3.494	0.430	0.430	0.338	0.338	2/F
11		J836-LB-310	3mm厚鋁板	UCT28767XL-3(深灰)	1	0	1	3.497	0.430	0.430	0.339	0.339	2/F
12		J836-LB-311	3mm厚鋁板	UCT28767XL-3(深灰)	1	0	1	3.504	0.431	0.431	0.339	0.339	2/F
13		J836-LB-312	3mm厚鋁板	UCT28767XL-3(深灰)	6	0	6	21.068	0.432	2.591	0.340	2.040	2/F
14		J836-LB-313	3mm厚鋁板	UCT28767XL-3(深灰)	5	0	5	17.567	0.432	2.161	0.340	1.701	2/F
15		J836-LB-314	3mm厚鋁板	UCT28767XL-3(深灰)	1	0	1	2.731	0.336	0.336	0.208	0.208	2/F
16		J836-LB-315	3mm厚鋁板	UCT28767XL-3(深灰)	1	0	1	2.878	0.354	0.354	0.220	0.220	2/F
17		J836-LB-316	3mm厚鋁板	UCT28767XL-3(深灰)	1	0	1	2.822	0.347	0.347	0.216	0.216	2/F
18		J836-LB-317	3mm厚鋁板	UCT28767XL-3(深灰)	1	0	1	2.734	0.336	0.336	0.208	0.208	2/F
19		J836-LB-318	3mm厚鋁板	UCT28767XL-3(深灰)	1	0	1	2.732	0.336	0.336	0.208	0.208	2/F
20		J836-LB-319	3mm厚鋁板	UCT28767XL-3(深灰)	1	0	1	2.735	0.336	0.336	0.208	0.208	2/F

美特鋁質 有限公司 MIDI Aluminium Fabricator Ltd.			工程號:	J-836	計算:	吳禕瑜		日期:	6/11/2018			送呈:		胡哥
			地盤名稱:	日出康城	核對:	王禮秋		日期:	6/11/2018			副本:		
地盤用鋁板B.M.表			項目類別:	WW4 N TO RH	批准:			日期:						
BM編號:			修改版次:		A/C Code:			總面積:	0.000			總重量:	0.00	
21		J836-LB-320	3mm厚鋁板		UCT28767XL-3(深灰)	1	0	1	2.736	0.336	0.336	0.208	0.208	2/F
22		~~J836-LB-321~~	~~3mm厚鋁板~~		~~UCT28767XL-3(深灰)~~	~~1~~	~~0~~	~~1~~	~~3.031~~	~~0.373~~	~~0.373~~	~~0.233~~	~~0.233~~	
23		~~J836-LB-322~~	~~3mm厚鋁板~~		~~UCT28767XL-3(深灰)~~	~~1~~	~~0~~	~~1~~	~~11.868~~	~~1.460~~	~~1.460~~	~~1.121~~	~~1.121~~	
24		~~J836-LB-323~~	~~3mm厚鋁板~~		~~UCT28767XL-3(深灰)~~	~~1~~	~~0~~	~~1~~	~~9.803~~	~~1.206~~	~~1.206~~	~~1.080~~	~~1.080~~	
25		~~J836-LB-324~~	~~3mm厚鋁板~~		~~UCT28767XL-3(深灰)~~	~~3~~	~~0~~	~~3~~	~~29.240~~	~~1.199~~	~~3.597~~	~~1.073~~	~~3.220~~	
26		~~J836-LB-325~~	~~3mm厚鋁板~~		~~UCT28767XL-3(深灰)~~	~~5~~	~~0~~	~~5~~	~~48.594~~	~~1.195~~	~~5.977~~	~~1.070~~	~~5.351~~	
27		~~J836-LB-326~~	~~3mm厚鋁板~~		~~UCT28767XL-3(深灰)~~	~~1~~	~~0~~	~~1~~	~~9.652~~	~~1.187~~	~~1.187~~	~~1.063~~	~~1.063~~	
28		~~J836-LB-327~~	~~3mm厚鋁板~~		~~UCT28767XL-3(深灰)~~	~~3~~	~~0~~	~~3~~	~~28.658~~	~~1.175~~	~~3.525~~	~~1.051~~	~~3.154~~	
29		~~J836-LB-328~~	~~3mm厚鋁板~~		~~UCT28767XL-3(深灰)~~	~~1~~	~~0~~	~~1~~	~~9.685~~	~~1.191~~	~~1.191~~	~~1.066~~	~~1.066~~	
30		~~J836-LB-329~~	~~3mm厚鋁板~~		~~UCT28767XL-3(深灰)~~	~~9~~	~~0~~	~~9~~	~~87.764~~	~~1.199~~	~~10.795~~	~~1.074~~	~~9.665~~	
31		~~J836-LB-330~~	~~3mm厚鋁板~~		~~UCT28767XL-3(深灰)~~	~~1~~	~~0~~	~~1~~	~~9.772~~	~~1.202~~	~~1.202~~	~~1.076~~	~~1.076~~	
32		~~J836-LB-331~~	~~3mm厚鋁板~~		~~UCT28767XL-3(深灰)~~	~~4~~	~~0~~	~~4~~	~~39.152~~	~~1.204~~	~~4.816~~	~~1.078~~	~~4.312~~	
33		~~J836-LB-332~~	~~3mm厚鋁板~~		~~UCT28767XL-3(深灰)~~	~~1~~	~~0~~	~~1~~	~~9.788~~	~~1.204~~	~~1.204~~	~~1.078~~	~~1.078~~	
34		~~J836-LB-333~~	~~3mm厚鋁板~~		~~UCT28767XL-3(深灰)~~	~~2~~	~~0~~	~~2~~	~~7.028~~	~~0.432~~	~~0.865~~	~~0.340~~	~~0.680~~	
35		~~J836-LB-334~~	~~3mm厚鋁板~~		~~UCT28767XL-3(深灰)~~	~~2~~	~~0~~	~~2~~	~~7.084~~	~~0.436~~	~~0.871~~	~~0.343~~	~~0.686~~	
36		~~J836-LB-335~~	~~3mm厚鋁板~~		~~UCT28767XL-3(深灰)~~	~~1~~	~~0~~	~~1~~	~~3.518~~	~~0.433~~	~~0.433~~	~~0.341~~	~~0.341~~	
37		~~J836-LB-336~~	~~3mm厚鋁板~~		~~UCT28767XL-3(深灰)~~	~~4~~	~~0~~	~~4~~	~~14.060~~	~~0.432~~	~~1.729~~	~~0.340~~	~~1.361~~	
38		~~J836-LB-337~~	~~3mm厚鋁板~~		~~UCT28767XL-3(深灰)~~	~~5~~	~~0~~	~~5~~	~~17.575~~	~~0.432~~	~~2.162~~	~~0.340~~	~~1.702~~	
39		~~J836-LB-338~~	~~3mm厚鋁板~~		~~UCT28767XL-3(深灰)~~	~~6~~	~~0~~	~~6~~	~~21.063~~	~~0.432~~	~~2.591~~	~~0.340~~	~~2.039~~	
40		~~J836-LB-339~~	~~3mm厚鋁板~~		~~UCT28767XL-3(深灰)~~	~~1~~	~~0~~	~~1~~	~~3.500~~	~~0.431~~	~~0.431~~	~~0.339~~	~~0.339~~	
41		~~J836-LB-340~~	~~3mm厚鋁板~~		~~UCT28767XL-3(深灰)~~	~~1~~	~~0~~	~~1~~	~~3.498~~	~~0.430~~	~~0.430~~	~~0.339~~	~~0.339~~	
42		~~J836-LB-341~~	~~3mm厚鋁板~~		~~UCT28767XL-3(深灰)~~	~~1~~	~~0~~	~~1~~	~~3.495~~	~~0.430~~	~~0.430~~	~~0.338~~	~~0.338~~	
43		J836-LB-342	3mm厚鋁板		UCT28767XL-3(深灰)	1	0	1	3.492	0.430	0.430	0.338	0.338	2/F

美特鋁質 有限公司 MIDI Aluminium Fabricator Ltd.		工程號:	J-836	計算:	吳禕瑜		日期:	6/11/2018			送呈:		胡哥
		地盤名稱:	日出康城	核對:	王禮秋		日期:	6/11/2018			副本:		
地盤用鋁板B.M.表		項目類別:	WW4 N TO RH	批准:			日期:						
BM編號:		修改版次:		A/C Code:			總面積:	0.000			總重量:	0.00	

44		J836-LB-343	3mm厚鋁板	UCT28767XL-3(深灰)	1	0	1	3.503	0.431	0.431	0.339	0.339	
45		J836-LB-344	3mm厚鋁板	UCT28767XL-3(深灰)	1	0	1	3.508	0.431	0.431	0.340	0.340	
46		J836-LB-345	3mm厚鋁板	UCT28767XL-3(深灰)	11	0	11	38.634	0.432	4.752	0.340	3.740	
47		J836-LB-346	3mm厚鋁板	UCT28767XL-3(深灰)	4	0	4	14.060	0.432	1.729	0.340	1.361	
48		J836-LB-347	3mm厚鋁板	UCT28767XL-3(深灰)	1	0	1	3.522	0.433	0.433	0.341	0.341	
49		J836-LB-348	3mm厚鋁板	UCT28767XL-3(深灰)	4	0	4	14.197	0.437	1.746	0.344	1.374	
50		J836-LB-349	3mm厚鋁板	UCT28767XL-3(深灰)	1	0	1	3.542	0.436	0.436	0.343	0.343	
51		J836-LB-350	3mm厚鋁板	UCT28767XL-3(深灰)	1	0	1	1.859	0.229	0.229	0.136	0.136	
52		J836-LB-351	3mm厚鋁板	UCT28767XL-3(深灰)	1	0	1	2.733	0.336	0.336	0.208	0.208	
53		J836-LB-352	3mm厚鋁板	UCT28767XL-3(深灰)	4	0	4	10.932	0.336	1.345	0.208	0.833	
54		J836-LB-353	3mm厚鋁板	UCT28767XL-3(深灰)	5	0	5	13.654	0.336	1.679	0.208	1.040	
55		J836-LB-354	3mm厚鋁板	UCT28767XL-3(深灰)	5	0	5	13.644	0.336	1.678	0.208	1.040	
56		J836-LB-357	3mm厚鋁板	UCT28767XL-3(深灰)	1	0	1	2.729	0.336	0.336	0.208	0.208	
57		J836-LB-358	3mm厚鋁板	UCT28767XL-3(深灰)	1	0	1	2.640	0.325	0.325	0.201	0.201	
58		J836-LB-359	3mm厚鋁板	UCT28767XL-3(深灰)	1	0	1	2.297	0.282	0.282	0.222	0.222	
59		J836-LB-360	3mm厚鋁板	UCT28767XL-3(深灰)	1	0	1	3.532	0.434	0.434	0.342	0.342	
60		J836-LB-361	3mm厚鋁板	UCT28767XL-3(深灰)	1	0	1	2.728	0.336	0.336	0.208	0.208	
61		J836-LB-362	3mm厚鋁板	UCT28767XL-3(深灰)	10	0	10	27.287	0.336	3.356	0.208	2.079	
62		J836-LB-363	3mm厚鋁板	UCT28767XL-3(深灰)	1	0	1	1.089	0.134	0.134	0.072	0.072	
63		J836-LB-364	3mm厚鋁板	UCT28767XL-3(深灰)	1	0	1	3.994	0.491	0.491	0.387	0.387	
64		J836-LB-365	3mm厚鋁板	UCT28767XL-3(深灰)	1	0	1	2.631	0.324	0.324	0.255	0.255	
65		J836-LB-366	3mm厚鋁板	UCT28767XL-3(深灰)	1	0	1	3.502	0.431	0.431	0.339	0.339	
66		J836-LB-367	3mm厚鋁板	UCT28767XL-3(深灰)	1	0	1	3.513	0.432	0.432	0.340	0.340	

美特鋁質 有限公司 MIDI Aluminium Fabricator Ltd.			工程號:	J-836	計算:	吳禕瑜		日期:	6/11/2018			送呈:		胡哥
			地盤名稱:	日出康城	核對:	王禮秋		日期:	6/11/2018			副本:		
地盤用鋁板B.M.表			項目類別:	WW4 N TO RH	批准:			日期:						
BM編號:			修改版次:		A/C Code:			總面積:	0.000			總重量:	0.00	
67		~~J836-LB-368~~	~~3mm厚鋁板~~		~~UCT28767XL-3(深灰)~~	~~3~~	~~0~~	~~3~~	~~8.186~~	~~0.336~~	~~1.007~~	~~0.208~~	~~0.624~~	
68		~~J836-LB-370~~	~~3mm厚鋁板~~		~~UCT28767XL-3(深灰)~~	~~1~~	~~0~~	~~1~~	~~2.733~~	~~0.336~~	~~0.336~~	~~0.208~~	~~0.208~~	
69		~~J836-LB-371~~	~~3mm厚鋁板~~		~~UCT28767XL-3(深灰)~~	~~1~~	~~0~~	~~1~~	~~2.748~~	~~0.338~~	~~0.338~~	~~0.210~~	~~0.210~~	
70		~~J836-LB-372~~	~~3mm厚鋁板~~		~~UCT28767XL-3(深灰)~~	~~1~~	~~0~~	~~1~~	~~2.745~~	~~0.338~~	~~0.338~~	~~0.209~~	~~0.209~~	
71		~~J836-LB-373~~	~~3mm厚鋁板~~		~~UCT28767XL-3(深灰)~~	~~1~~	~~0~~	~~1~~	~~2.744~~	~~0.337~~	~~0.337~~	~~0.209~~	~~0.209~~	
72		~~J836-LB-374~~	~~3mm厚鋁板~~		~~UCT28767XL-3(深灰)~~	~~1~~	~~0~~	~~1~~	~~2.740~~	~~0.337~~	~~0.337~~	~~0.209~~	~~0.209~~	
73		~~J836-LB-375~~	~~3mm厚鋁板~~		~~UCT28767XL-3(深灰)~~	~~1~~	~~0~~	~~1~~	~~2.734~~	~~0.336~~	~~0.336~~	~~0.208~~	~~0.208~~	
74		~~J836-LB-376~~	~~3mm厚鋁板~~		~~UCT28767XL-3(深灰)~~	~~1~~	~~0~~	~~1~~	~~1.014~~	~~0.125~~	~~0.125~~	~~0.066~~	~~0.066~~	
75		~~J836-LB-377~~	~~3mm厚鋁板~~		~~UCT28767XL-3(深灰)~~	~~1~~	~~0~~	~~1~~	~~1.191~~	~~0.146~~	~~0.146~~	~~0.081~~	~~0.081~~	
76		~~J836-LB-378~~	~~3mm厚鋁板~~		~~UCT28767XL-3(深灰)~~	~~1~~	~~0~~	~~1~~	~~1.030~~	~~0.127~~	~~0.127~~	~~0.100~~	~~0.100~~	
77		~~J836-LB-379~~	~~3mm厚鋁板~~		~~UCT28767XL-3(深灰)~~	~~1~~	~~0~~	~~1~~	~~3.540~~	~~0.435~~	~~0.435~~	~~0.343~~	~~0.343~~	
78		~~J836-LB-380~~	~~3mm厚鋁板~~		~~UCT28767XL-3(深灰)~~	~~1~~	~~0~~	~~1~~	~~3.568~~	~~0.439~~	~~0.439~~	~~0.345~~	~~0.345~~	
79		~~J836-LB-381~~	~~3mm厚鋁板~~		~~UCT28767XL-3(深灰)~~	~~1~~	~~0~~	~~1~~	~~3.568~~	~~0.439~~	~~0.439~~	~~0.345~~	~~0.345~~	
80		~~J836-LB-382~~	~~3mm厚鋁板~~		~~UCT28767XL-3(深灰)~~	~~1~~	~~0~~	~~1~~	~~3.540~~	~~0.435~~	~~0.435~~	~~0.343~~	~~0.343~~	
81		~~J836-LB-383~~	~~3mm厚鋁板~~		~~UCT28767XL-3(深灰)~~	~~1~~	~~0~~	~~1~~	~~1.971~~	~~0.242~~	~~0.242~~	~~0.145~~	~~0.145~~	
82		~~J836-LB-384~~	~~3mm厚鋁板~~		~~UCT28767XL-3(深灰)~~	~~1~~	~~0~~	~~1~~	~~3.245~~	~~0.399~~	~~0.399~~	~~0.251~~	~~0.251~~	
83		~~J836-LB-385~~	~~3mm厚鋁板~~		~~UCT28767XL-3(深灰)~~	~~1~~	~~0~~	~~1~~	~~2.729~~	~~0.336~~	~~0.336~~	~~0.208~~	~~0.208~~	
84		~~J836-LB-386~~	~~3mm厚鋁板~~		~~UCT28767XL-3(深灰)~~	~~1~~	~~0~~	~~1~~	~~1.979~~	~~0.243~~	~~0.243~~	~~0.146~~	~~0.146~~	
85		~~J836-LB-387~~	~~3mm厚鋁板~~		~~UCT28767XL-3(深灰)~~	~~1~~	~~0~~	~~1~~	~~2.311~~	~~0.284~~	~~0.284~~	~~0.224~~	~~0.224~~	
86		~~J836-LB-388~~	~~3mm厚鋁板~~		~~UCT28767XL-3(深灰)~~	~~1~~	~~0~~	~~1~~	~~3.062~~	~~0.377~~	~~0.377~~	~~0.296~~	~~0.296~~	
87		~~J836-LB-389~~	~~3mm厚鋁板~~		~~UCT28767XL-3(深灰)~~	~~1~~	~~0~~	~~1~~	~~3.509~~	~~0.432~~	~~0.432~~	~~0.340~~	~~0.340~~	
88		J836-LB-390	3mm厚鋁板		UCT28767XL-3(深灰)	5	0	5	17.518	0.431	2.155	0.339	1.696	2/F
89		J836-LB-391	3mm厚鋁板		UCT28767XL-3(深灰)	1	0	1	3.509	0.432	0.432	0.340	0.340	2/F

美特鋁質 有限公司 MIDI Aluminium Fabricator Ltd.			工程號:	J-836	計算:	吳禕瑜		日期:	6/11/2018			送呈:		胡哥
			地盤名稱:	日出康城	核對:	王禮秋		日期:	6/11/2018			副本:		
地盤用鋁板B.M.表			項目類別:	WW4 N TO RH	批准:			日期:						
BM編號:			修改版次:		A/C Code:			總面積:	0.000			總重量:	0.00	
90		J836-LB-392	3mm厚鋁板		UCT28767XL-3(深灰)	1	0	1	1.147	0.141	0.141	0.111	0.111	2/F
91		~~J836-LB-393~~	~~3mm厚鋁板~~		~~UCT28767XL-3(深灰)~~	~~1~~	~~0~~	~~1~~	~~2.565~~	~~0.315~~	~~0.315~~	~~0.248~~	~~0.248~~	
92		~~J836-LB-394~~	~~3mm厚鋁板~~		~~UCT28767XL-3(深灰)~~	~~1~~	~~0~~	~~1~~	~~0.583~~	~~0.072~~	~~0.072~~	~~0.056~~	~~0.056~~	
93		~~J836-LB-395~~	~~3mm厚鋁板~~		~~UCT28767XL-3(深灰)~~	~~1~~	~~0~~	~~1~~	~~2.238~~	~~0.275~~	~~0.275~~	~~0.167~~	~~0.167~~	
94		~~J836-LB-396~~	~~3mm厚鋁板~~		~~UCT28767XL-3(深灰)~~	~~1~~	~~0~~	~~1~~	~~0.823~~	~~0.101~~	~~0.101~~	~~0.050~~	~~0.050~~	
95		~~J836-LB-397~~	~~3mm厚鋁板~~		~~UCT28767XL-3(深灰)~~	~~1~~	~~0~~	~~1~~	~~1.093~~	~~0.134~~	~~0.134~~	~~0.073~~	~~0.073~~	
96		~~J836-LB-398~~	~~3mm厚鋁板~~		~~UCT28767XL-3(深灰)~~	~~1~~	~~0~~	~~1~~	~~1.355~~	~~0.167~~	~~0.167~~	~~0.094~~	~~0.094~~	
97		~~J836-LB-399~~	~~3mm厚鋁板~~		~~UCT28767XL-3(深灰)~~	~~1~~	~~0~~	~~1~~	~~1.268~~	~~0.156~~	~~0.156~~	~~0.123~~	~~0.123~~	
98		~~J836-LB-400~~	~~3mm厚鋁板~~		~~UCT28767XL-3(深灰)~~	~~1~~	~~0~~	~~1~~	~~1.670~~	~~0.205~~	~~0.205~~	~~0.162~~	~~0.162~~	
99		~~J836-LB-401~~	~~3mm厚鋁板~~		~~UCT28767XL-3(深灰)~~	~~1~~	~~0~~	~~1~~	~~2.660~~	~~0.327~~	~~0.327~~	~~0.202~~	~~0.202~~	
100		~~J836-LB-402~~	~~3mm厚鋁板~~		~~UCT28767XL-3(深灰)~~	~~1~~	~~0~~	~~1~~	~~2.519~~	~~0.310~~	~~0.310~~	~~0.191~~	~~0.191~~	
101		~~J836-LB-403~~	~~3mm厚鋁板~~		~~UCT28767XL-3(深灰)~~	~~1~~	~~0~~	~~1~~	~~2.582~~	~~0.318~~	~~0.318~~	~~0.196~~	~~0.196~~	
102		~~J836-LB-404~~	~~3mm厚鋁板~~		~~UCT28767XL-3(深灰)~~	~~1~~	~~0~~	~~1~~	~~2.518~~	~~0.310~~	~~0.310~~	~~0.190~~	~~0.190~~	
103		J836-LB-405	3mm厚鋁板		UCT28767XL-3(深灰)	1	0	1	2.240	0.276	0.276	0.160	0.160	2/F
104		J836-LB-406	3mm厚鋁板		UCT28767XL-3(深灰)	15	0	15	33.598	0.276	4.133	0.160	2.396	2/F
105		J836-LB-407	3mm厚鋁板		UCT28767XL-3(深灰)	1	0	1	0.617	0.076	0.076	0.038	0.038	2/F
106		J836-LB-408	3mm厚鋁板		UCT28767XL-3(深灰)	3	0	3	6.725	0.276	0.827	0.160	0.480	2/F
107		J836-LB-409	3mm厚鋁板		UCT28767XL-3(深灰)	3	0	3	6.736	0.276	0.829	0.160	0.480	2/F
108		J836-LB-410	3mm厚鋁板		UCT28767XL-3(深灰)	1	0	1	2.249	0.277	0.277	0.160	0.160	2/F
109		J836-LB-411	3mm厚鋁板		UCT28767XL-3(深灰)	3	0	3	6.759	0.277	0.831	0.161	0.482	2/F
110		J836-LB-412	3mm厚鋁板		UCT28767XL-3(深灰)	1	0	1	2.248	0.276	0.276	0.160	0.160	2/F
111		J836-LB-413	3mm厚鋁板		UCT28767XL-3(深灰)	11	0	11	24.670	0.276	3.034	0.160	1.759	2/F
112		~~J836-LB-415~~	~~3mm厚鋁板~~		~~UCT28767XL-3(深灰)~~	~~2~~	~~0~~	~~2~~	~~4.485~~	~~0.276~~	~~0.552~~	~~0.160~~	~~0.320~~	

美特鋁質 有限公司 MIDI Aluminium Fabricator Ltd.		工程號:	J-836	計算:	吳禕瑜		日期:	6/11/2018			送呈:		胡哥
		地盤名稱:	日出康城	核對:	王禮秋		日期:	6/11/2018			副本:		
地盤用鋁板B.M.表		項目類別:	WW4 N TO RH	批准:			日期:						
BM編號:		修改版次:		A/C Code:			總面積:	0.000			總重量:	0.00	

113		~~J836-LB-416~~	~~3mm厚鋁板~~	~~UCT28767XL-3(深灰)~~	~~2~~	~~0~~	~~2~~	~~4.480~~	~~0.275~~	~~0.551~~	~~0.160~~	~~0.319~~	
114		~~J836-LB-417~~	~~3mm厚鋁板~~	~~UCT28767XL-3(深灰)~~	~~1~~	~~0~~	~~1~~	~~2.241~~	~~0.276~~	~~0.276~~	~~0.160~~	~~0.160~~	
115		~~J836-LB-418~~	~~3mm厚鋁板~~	~~UCT28767XL-3(深灰)~~	~~14~~	~~0~~	~~14~~	~~31.383~~	~~0.276~~	~~3.860~~	~~0.160~~	~~2.238~~	
116		~~J836-LB-419~~	~~3mm厚鋁板~~	~~UCT28767XL-3(深灰)~~	~~6~~	~~0~~	~~6~~	~~13.466~~	~~0.276~~	~~1.656~~	~~0.160~~	~~0.960~~	
117		~~J836-LB-420~~	~~3mm厚鋁板~~	~~UCT28767XL-3(深灰)~~	~~3~~	~~0~~	~~3~~	~~6.753~~	~~0.277~~	~~0.831~~	~~0.161~~	~~0.482~~	
118		~~J836-LB-421~~	~~3mm厚鋁板~~	~~UCT28767XL-3(深灰)~~	~~1~~	~~0~~	~~1~~	~~2.254~~	~~0.277~~	~~0.277~~	~~0.161~~	~~0.161~~	
119		~~J836-LB-422~~	~~3mm厚鋁板~~	~~UCT28767XL-3(深灰)~~	~~3~~	~~0~~	~~3~~	~~6.746~~	~~0.277~~	~~0.830~~	~~0.160~~	~~0.481~~	
120		~~J836-LB-423~~	~~3mm厚鋁板~~	~~UCT28767XL-3(深灰)~~	~~1~~	~~0~~	~~1~~	~~2.246~~	~~0.276~~	~~0.276~~	~~0.160~~	~~0.160~~	
121		~~J836-LB-424~~	~~3mm厚鋁板~~	~~UCT28767XL-3(深灰)~~	~~11~~	~~0~~	~~11~~	~~24.678~~	~~0.276~~	~~3.035~~	~~0.160~~	~~1.760~~	
122		~~J836-LB-426~~	~~3mm厚鋁板~~	~~UCT28767XL-3(深灰)~~	~~5~~	~~0~~	~~5~~	~~11.199~~	~~0.275~~	~~1.377~~	~~0.160~~	~~0.799~~	
123		~~J836-LB-427~~	~~3mm厚鋁板~~	~~UCT28767XL-3(深灰)~~	~~1~~	~~0~~	~~1~~	~~2.013~~	~~0.248~~	~~0.248~~	~~0.149~~	~~0.149~~	
124		~~J836-LB-428~~	~~3mm厚鋁板~~	~~UCT28767XL-3(深灰)~~	~~1~~	~~0~~	~~1~~	~~2.979~~	~~0.366~~	~~0.366~~	~~0.231~~	~~0.231~~	
125		~~J836-LB-429~~	~~3mm厚鋁板~~	~~UCT28767XL-3(深灰)~~	~~1~~	~~0~~	~~1~~	~~2.969~~	~~0.365~~	~~0.365~~	~~0.230~~	~~0.230~~	
126		~~J836-LB-430~~	~~3mm厚鋁板~~	~~UCT28767XL-3(深灰)~~	~~1~~	~~0~~	~~1~~	~~2.971~~	~~0.365~~	~~0.365~~	~~0.230~~	~~0.230~~	
127		~~J836-LB-431~~	~~3mm厚鋁板~~	~~UCT28767XL-3(深灰)~~	~~1~~	~~0~~	~~1~~	~~2.990~~	~~0.368~~	~~0.368~~	~~0.232~~	~~0.232~~	
128		~~J836-LB-432~~	~~3mm厚鋁板~~	~~UCT28767XL-3(深灰)~~	~~1~~	~~0~~	~~1~~	~~2.882~~	~~0.355~~	~~0.355~~	~~0.223~~	~~0.223~~	
129		~~J836-LB-433~~	~~3mm厚鋁板~~	~~UCT28767XL-3(深灰)~~	~~1~~	~~0~~	~~1~~	~~2.979~~	~~0.366~~	~~0.366~~	~~0.231~~	~~0.231~~	
130		~~J836-LB-434~~	~~3mm厚鋁板~~	~~UCT28767XL-3(深灰)~~	~~1~~	~~0~~	~~1~~	~~2.979~~	~~0.366~~	~~0.366~~	~~0.231~~	~~0.231~~	
131		~~J836-LB-435~~	~~3mm厚鋁板~~	~~UCT28767XL-3(深灰)~~	~~1~~	~~0~~	~~1~~	~~2.979~~	~~0.366~~	~~0.366~~	~~0.231~~	~~0.231~~	
132		~~J836-LB-436~~	~~3mm厚鋁板~~	~~UCT28767XL-3(深灰)~~	~~1~~	~~0~~	~~1~~	~~2.878~~	~~0.354~~	~~0.354~~	~~0.222~~	~~0.222~~	
133		~~J836-LB-437~~	~~3mm厚鋁板~~	~~UCT28767XL-3(深灰)~~	~~1~~	~~0~~	~~1~~	~~2.364~~	~~0.291~~	~~0.291~~	~~0.179~~	~~0.179~~	
134		~~J836-LB-438~~	~~3mm厚鋁板~~	~~UCT28767XL-3(深灰)~~	~~1~~	~~0~~	~~1~~	~~2.984~~	~~0.367~~	~~0.367~~	~~0.231~~	~~0.231~~	
135		J836-LB-439	3mm厚鋁板	UCT28767XL-3(深灰)	1	0	1	5.967	0.734	0.734	0.495	0.495	2/F

美特鋁質 有限公司 MIDI Aluminium Fabricator Ltd.			工程號:	J-836	計算:	吳禕瑜		日期:	6/11/2018			送呈:		胡哥
			地盤名稱:	日出康城	核對:	王禮秋		日期:	6/11/2018			副本:		
地盤用鋁板B.M.表			項目類別:	WW4 N TO RH	批准:			日期:						
BM編號:			修改版次:		A/C Code:			總面積:	0.000			總重量:	0.00	
136		J836-LB-440	3mm厚鋁板		UCT28767XL-3(深灰)	4	0	4	21.460	0.660	2.640	0.495	1.982	2/F
137		J836-LB-441	3mm厚鋁板		UCT28767XL-3(深灰)	1	0	1	5.359	0.659	0.659	0.495	0.495	2/F
138		J836-LB-442	3mm厚鋁板		UCT28767XL-3(深灰)	1	0	1	2.025	0.249	0.249	0.179	0.179	2/F
139		J836-LB-443	3mm厚鋁板		UCT28767XL-3(深灰)	1	0	1	4.635	0.570	0.570	0.464	0.464	2/F
140		J836-LB-444	3mm厚鋁板		UCT28767XL-3(深灰)	18	0	18	83.745	0.572	10.301	0.466	8.392	2/F
141		J836-LB-445	3mm厚鋁板		UCT28767XL-3(深灰)	1	0	1	0.923	0.114	0.114	0.086	0.086	2/F
142		J836-LB-446	3mm厚鋁板		UCT28767XL-3(深灰)	~~14~~ 13	0	~~14~~ 13	64.611	0.568	7.947	0.462	6.474	2/F
143		J836-LB-447a	3mm厚鋁板		UCT28767XL-3(深灰)	1	0	1	4.596	0.565	0.565	0.460	0.460	2/F
144		J836-LB-447	3mm厚鋁板		UCT28767XL-3(深灰)	2	0	2	9.214	0.567	1.133	0.462	0.923	2/F
145		J836-LB-448	3mm厚鋁板		UCT28767XL-3(深灰)	2	0	2	9.199	0.566	1.132	0.461	0.922	2/F
146		J836-LB-449	3mm厚鋁板		UCT28767XL-3(深灰)	1	0	1	4.592	0.565	0.565	0.460	0.460	2/F
147		J836-LB-450	3mm厚鋁板		UCT28767XL-3(深灰)	4	0	4	18.360	0.565	2.258	0.460	1.839	2/F
148		J836-LB-451	3mm厚鋁板		UCT28767XL-3(深灰)	1	0	1	4.593	0.565	0.565	0.460	0.460	2/F
149		J836-LB-452	3mm厚鋁板		UCT28767XL-3(深灰)	1	0	1	4.601	0.566	0.566	0.461	0.461	2/F
150		J836-LB-453	3mm厚鋁板		UCT28767XL-3(深灰)	~~36~~ 37	0	~~36~~ 37	165.966	0.567	20.414	0.462	16.628	2/F
151		J836-LB-454	3mm厚鋁板		UCT28767XL-3(深灰)	~~14~~ 16	0	~~14~~ 16	64.580	0.567	7.943	0.462	6.470	2/F
~~152~~		~~J836-LB-455~~	~~3mm厚鋁板~~		~~UCT28767XL-3(深灰)~~	~~1~~	~~0~~	~~1~~	~~4.597~~	~~0.565~~	~~0.565~~	~~0.461~~	~~0.461~~	
~~153~~		~~J836-LB-456~~	~~3mm厚鋁板~~		~~UCT28767XL-3(深灰)~~	~~1~~	~~0~~	~~1~~	~~4.595~~	~~0.565~~	~~0.565~~	~~0.460~~	~~0.460~~	
~~154~~		~~J836-LB-457~~	~~3mm厚鋁板~~		~~UCT28767XL-3(深灰)~~	~~5~~	~~0~~	~~5~~	~~23.037~~	~~0.567~~	~~2.834~~	~~0.462~~	~~2.308~~	
~~155~~		~~J836-LB-459~~	~~3mm厚鋁板~~		~~UCT28767XL-3(深灰)~~	~~1~~	~~0~~	~~1~~	~~4.604~~	~~0.566~~	~~0.566~~	~~0.461~~	~~0.461~~	
~~156~~		~~J836-LB-460~~	~~3mm厚鋁板~~		~~UCT28767XL-3(深灰)~~	~~1~~	~~0~~	~~1~~	~~4.590~~	~~0.565~~	~~0.565~~	~~0.460~~	~~0.460~~	
~~157~~		~~J836-LB-461~~	~~3mm厚鋁板~~		~~UCT28767XL-3(深灰)~~	~~2~~	~~0~~	~~2~~	~~9.299~~	~~0.572~~	~~1.144~~	~~0.466~~	~~0.932~~	
~~158~~		~~J836-LB-462~~	~~3mm厚鋁板~~		~~UCT28767XL-3(深灰)~~	~~1~~	~~0~~	~~1~~	~~4.628~~	~~0.569~~	~~0.569~~	~~0.464~~	~~0.464~~	

美特鋁質 有限公司 MIDI Aluminium Fabricator Ltd.			工程號:	J-836	計算:	吳禕瑜		日期:	6/11/2018			送呈:		胡哥
			地盤名稱:	日出康城	核對:	王禮秋		日期:	6/11/2018			副本:		
地盤用鋁板B.M.表			項目類別:	WW4 N TO RH	批准:			日期:						
BM編號:			修改版次:		A/C Code:			總面積:	0.000			總重量:	0.00	
159		~~J836-LB-463~~	~~3mm厚鋁板~~		~~UCT28767XL-3(深灰)~~	~~1~~	~~0~~	~~1~~	~~4.587~~	~~0.564~~	~~0.564~~	~~0.460~~	~~0.460~~	
160		~~J836-LB-464~~	~~3mm厚鋁板~~		~~UCT28767XL-3(深灰)~~	~~3~~	~~0~~	~~3~~	~~13.800~~	~~0.566~~	~~1.697~~	~~0.461~~	~~1.383~~	
161		~~J836-LB-465~~	~~3mm厚鋁板~~		~~UCT28767XL-3(深灰)~~	~~1~~	~~0~~	~~1~~	~~4.606~~	~~0.567~~	~~0.567~~	~~0.461~~	~~0.461~~	
162		~~J836-LB-466~~	~~3mm厚鋁板~~		~~UCT28767XL-3(深灰)~~	~~1~~	~~0~~	~~1~~	~~4.623~~	~~0.569~~	~~0.569~~	~~0.463~~	~~0.463~~	
163		~~J836-LB-467~~	~~3mm厚鋁板~~		~~UCT28767XL-3(深灰)~~	~~4~~	~~0~~	~~4~~	~~18.636~~	~~0.573~~	~~2.292~~	~~0.467~~	~~1.868~~	
164		~~J836-LB-468~~	~~3mm厚鋁板~~		~~UCT28767XL-3(深灰)~~	~~1~~	~~0~~	~~1~~	~~4.674~~	~~0.575~~	~~0.575~~	~~0.468~~	~~0.468~~	
165		~~J836-LB-469~~	~~3mm厚鋁板~~		~~UCT28767XL-3(深灰)~~	~~1~~	~~0~~	~~1~~	~~2.972~~	~~0.366~~	~~0.366~~	~~0.294~~	~~0.294~~	
166		~~J836-LB-470~~	~~3mm厚鋁板~~		~~UCT28767XL-3(深灰)~~	~~1~~	~~0~~	~~1~~	~~4.553~~	~~0.560~~	~~0.560~~	~~0.454~~	~~0.454~~	
167		~~J836-LB-471~~	~~3mm厚鋁板~~		~~UCT28767XL-3(深灰)~~	~~1~~	~~0~~	~~1~~	~~2.831~~	~~0.348~~	~~0.348~~	~~0.279~~	~~0.279~~	
168		~~J836-LB-472~~	~~3mm厚鋁板~~		~~UCT28767XL-3(深灰)~~	~~1~~	~~0~~	~~1~~	~~5.169~~	~~0.636~~	~~0.636~~	~~0.517~~	~~0.517~~	
169		~~J836-LB-473~~	~~3mm厚鋁板~~		~~UCT28767XL-3(深灰)~~	~~1~~	~~0~~	~~1~~	~~3.405~~	~~0.419~~	~~0.419~~	~~0.338~~	~~0.338~~	
170		~~J836-LB-474~~	~~3mm厚鋁板~~		~~UCT28767XL-3(深灰)~~	~~1~~	~~0~~	~~1~~	~~4.514~~	~~0.555~~	~~0.555~~	~~0.451~~	~~0.451~~	
171		~~J836-LB-475~~	~~3mm厚鋁板~~		~~UCT28767XL-3(深灰)~~	~~1~~	~~0~~	~~1~~	~~4.528~~	~~0.557~~	~~0.557~~	~~0.452~~	~~0.452~~	
172		~~J836-LB-476~~	~~3mm厚鋁板~~		~~UCT28767XL-3(深灰)~~	~~1~~	~~0~~	~~1~~	~~4.550~~	~~0.560~~	~~0.560~~	~~0.454~~	~~0.454~~	
173		~~J836-LB-477~~	~~3mm厚鋁板~~		~~UCT28767XL-3(深灰)~~	~~1~~	~~0~~	~~1~~	~~4.564~~	~~0.561~~	~~0.561~~	~~0.456~~	~~0.456~~	
174		~~J836-LB-478~~	~~3mm厚鋁板~~		~~UCT28767XL-3(深灰)~~	~~1~~	~~0~~	~~1~~	~~4.599~~	~~0.566~~	~~0.566~~	~~0.459~~	~~0.459~~	
175		~~J836-LB-479~~	~~3mm厚鋁板~~		~~UCT28767XL-3(深灰)~~	~~1~~	~~0~~	~~1~~	~~4.599~~	~~0.566~~	~~0.566~~	~~0.459~~	~~0.459~~	
176		~~J836-LB-480~~	~~3mm厚鋁板~~		~~UCT28767XL-3(深灰)~~	~~1~~	~~0~~	~~1~~	~~4.564~~	~~0.561~~	~~0.561~~	~~0.456~~	~~0.456~~	
177		~~J836-LB-481~~	~~3mm厚鋁板~~		~~UCT28767XL-3(深灰)~~	~~1~~	~~0~~	~~1~~	~~2.990~~	~~0.368~~	~~0.368~~	~~0.296~~	~~0.296~~	
178		~~J836-LB-482~~	~~3mm厚鋁板~~		~~UCT28767XL-3(深灰)~~	~~1~~	~~0~~	~~1~~	~~3.964~~	~~0.488~~	~~0.488~~	~~0.395~~	~~0.395~~	
179		~~J836-LB-483~~	~~3mm厚鋁板~~		~~UCT28767XL-3(深灰)~~	~~1~~	~~0~~	~~1~~	~~3.642~~	~~0.448~~	~~0.448~~	~~0.362~~	~~0.362~~	
180		~~J836-LB-484~~	~~3mm厚鋁板~~		~~UCT28767XL-3(深灰)~~	~~1~~	~~0~~	~~1~~	~~4.523~~	~~0.556~~	~~0.556~~	~~0.451~~	~~0.451~~	
181		J836-LB-485	3mm厚鋁板		UCT28767XL-3(深灰)	5	0	5	22.653	0.557	2.786	0.452	2.262	2/F

美特鋁質 有限公司 MIDI Aluminium Fabricator Ltd.			工程號:	J-836	計算:	吳禕瑜		日期:	6/11/2018			送呈:		胡哥
			地盤名稱:	日出康城	核對:	王禮秋		日期:	6/11/2018			副本:		
地盤用鋁板B.M.表			項目類別:	WW4 N TO RH	批准:			日期:						
BM編號:			修改版次:		A/C Code:			總面積:	0.000			總重量:	0.00	
182		J836-LB-486	3mm厚鋁板		UCT28767XL-3(深灰)	1	0	1	4.607	0.567	0.567	0.462	0.462	2/F
183		J836-LB-487	3mm厚鋁板		UCT28767XL-3(深灰)	1	0	1	1.532	0.188	0.188	0.148	0.148	2/F
184		J836-LB-488	3mm厚鋁板		UCT28767XL-3(深灰)	1	0	1	10.320	1.269	1.269	1.155	1.155	2/F
185		J836-LB-489	3mm厚鋁板		UCT28767XL-3(深灰)	1	0	1	13.240	1.629	1.629	1.411	1.411	2/F
186		J836-LB-490	3mm厚鋁板		UCT28767XL-3(深灰)	1	0	1	7.101	0.873	0.873	0.216	0.216	2/F
~~187~~		~~J836-LB-491~~	~~3mm厚鋁板~~		~~UCT28767XL-3(深灰)~~	~~1~~	~~0~~	~~1~~	~~2.546~~	~~0.313~~	~~0.313~~	~~0.146~~	~~0.146~~	
~~188~~		~~J836-LB-492~~	~~3mm厚鋁板~~		~~UCT28767XL-3(深灰)~~	~~1~~	~~0~~	~~1~~	~~6.386~~	~~0.785~~	~~0.785~~	~~0.260~~	~~0.260~~	
~~189~~		~~J836-LB-493~~	~~3mm厚鋁板~~		~~UCT28767XL-3(深灰)~~	~~2~~	~~0~~	~~2~~	~~7.065~~	~~0.434~~	~~0.869~~	~~0.157~~	~~0.315~~	
~~190~~		~~J836-LB-494~~	~~3mm厚鋁板~~		~~UCT28767XL-3(深灰)~~	~~2~~	~~0~~	~~2~~	~~7.065~~	~~0.434~~	~~0.869~~	~~0.157~~	~~0.315~~	
~~191~~		~~J836-LB-495~~	~~3mm厚鋁板~~		~~UCT28767XL-3(深灰)~~	~~1~~	~~0~~	~~1~~	~~4.170~~	~~0.513~~	~~0.513~~	~~0.264~~	~~0.264~~	
~~192~~		~~J836-LB-496~~	~~3mm厚鋁板~~		~~MILL~~	~~1~~	~~0~~	~~1~~	~~4.082~~	~~0.502~~	~~0.502~~	~~0.000~~	~~0.000~~	
~~193~~		~~J836-LB-497~~	~~3mm厚鋁板~~		~~UCT28767XL-3(深灰)~~	~~1~~	~~0~~	~~1~~	~~5.126~~	~~0.630~~	~~0.630~~	~~0.327~~	~~0.327~~	
~~194~~		~~J836-LB-498~~	~~3mm厚鋁板~~		~~UCT28767XL-3(深灰)~~	~~1~~	~~0~~	~~1~~	~~4.272~~	~~0.525~~	~~0.525~~	~~0.247~~	~~0.247~~	
~~195~~		~~J836-LB-499~~	~~3mm厚鋁板~~		~~UCT28767XL-3(深灰)~~	~~1~~	~~0~~	~~1~~	~~6.064~~	~~0.746~~	~~0.746~~	~~0.541~~	~~0.541~~	
~~196~~		~~J836-LB-500~~	~~3mm厚鋁板~~		~~UCT28767XL-3(深灰)~~	~~1~~	~~0~~	~~1~~	~~4.810~~	~~0.592~~	~~0.592~~	~~0.318~~	~~0.318~~	
~~197~~		~~J836-LB-501~~	~~3mm厚鋁板~~		~~UCT28767XL-3(深灰)~~	~~1~~	~~0~~	~~1~~	~~3.726~~	~~0.458~~	~~0.458~~	~~0.176~~	~~0.176~~	
~~198~~		~~J836-LB-502~~	~~3mm厚鋁板~~		~~UCT28767XL-3(深灰)~~	~~1~~	~~0~~	~~1~~	~~5.778~~	~~0.711~~	~~0.711~~	~~0.551~~	~~0.551~~	
199					總計:									

(1)

美特鋁質有限公司
MIDI Aluminium Fabricator Ltd.

QF005/8

圖則登記表
DRAWING REGISTER

		接收日期 Receiving Date (適用於客戶圖則)									
工程名稱 Project Title: 日出康城	年										
	月										
工程編號 Project No: J-836	日										
分發予 Distributed To		發出日期 Issued Date									
	年	18									
	月	11									
	日	06									

圖則編號 Drg. No.	圖則名稱 Drawing Title	修訂編號 Revision No.
J836-WW4-LB20	鋁板安裝位置圖	-
J836-WW4-LB21	鋁板安裝位置圖	-
J836-WW4-LB21A	鋁板安裝位置圖	-
J836-WW4-LB22	鋁板安裝位置圖	-
J836-WW4-LB23	鋁板安裝位置圖	-
J836-WW4-LB24	鋁板安裝位置圖	-
J836-WW4-LB25	鋁板安裝位置圖	-
J836-WW4-LB26	鋁板安裝位置圖	-
J836-LB-300	鋁板加工圖	-
J836-LB-301	鋁板加工圖	-
J836-LB-302	鋁板加工圖	-
J836-LB-303	鋁板加工圖	-
J836-LB-304	鋁板加工圖	-
J836-LB-305	鋁板加工圖	-
J836-LB-306	鋁板加工圖	-
J836-LB-307	鋁板加工圖	-
J836-LB-307A	數據表	-
J836-LB-310	鋁板加工圖	-
J836-LB-310A	數據表	-
J836-LB-312	鋁板加工圖	-
J836-LB-313	鋁板加工圖	-
J836-LB-314	鋁板加工圖	-
J836-LB-315	鋁板加工圖	-
J836-LB-316	鋁板加工圖	-
J836-LB-317	鋁板加工圖	-
J836-LB-318	鋁板加工圖	-
J836-LB-319	鋁板加工圖	-

(2)

美特鋁質有限公司
MIDI Aluminium Fabricator Ltd.

QF005/8

圖則登記表
DRAWING REGISTER

工程名稱 Project Title: 日出康城		接收日期 Receiving Date (適用於客戶圖則)									
	年										
	月										
工程編號 Project No: J-836	日										
分發予 Distributed To		發出日期 Issued Date									
	年	18									
	月	11									
	日	06									

圖則編號 Drg. No.	圖則名稱 Drawing Title	修訂編號 Revision No.
J836-LB-320	鋁板加工圖	-
J836-LB-321	鋁板加工圖	-
J836-LB-322	鋁板加工圖	-
J836-LB-323	鋁板加工圖	-
J836-LB-324	鋁板加工圖	-
J836-LB-325	鋁板加工圖	-
J836-LB-326	鋁板加工圖	-
J836-LB-327	鋁板加工圖	-
J836-LB-328	鋁板加工圖	-
J836-LB-329	鋁板加工圖	-
J836-LB-330	鋁板加工圖	-
J836-LB-331	鋁板加工圖	-
J836-LB-332	鋁板加工圖	-
J836-LB-333	鋁板加工圖	-
J836-LB-334	鋁板加工圖	-
J836-LB-335	鋁板加工圖	-
J836-LB-336	鋁板加工圖	-
J836-LB-337	鋁板加工圖	-
J836-LB-338	鋁板加工圖	-
J836-LB-345	鋁板加工圖	-
J836-LB-346	鋁板加工圖	-
J836-LB-347	鋁板加工圖	-
J836-LB-348	鋁板加工圖	-
J836-LB-349	鋁板加工圖	-
J836-LB-350	鋁板加工圖	-
J836-LB-351	鋁板加工圖	-
J836-LB-352	鋁板加工圖	-

(3)

美特鋁質有限公司
MIDI Aluminium Fabricator Ltd.

QF005/8

圖則登記表
DRAWING REGISTER

		接收日期 Receiving Date (適用於客戶圖則)									
工程名稱 Project Title: 日出康城	年										
	月										
工程編號 Project No: J-836	日										
分發予 Distributed To		發出日期 Issued Date									
	年	18									
	月	11									
	日	06									

圖則編號 Drg. No.	圖則名稱 Drawing Title	修訂編號 Revision No.
J836-LB-353	鋁板加工圖	-
J836-LB-354	鋁板加工圖	-
J836-LB-359	鋁板加工圖	-
J836-LB-360	鋁板加工圖	-
J836-LB-361	鋁板加工圖	-
J836-LB-362	鋁板加工圖	-
J836-LB-363	鋁板加工圖	-
J836-LB-364	鋁板加工圖	-
J836-LB-365	鋁板加工圖	-
J836-LB-366	鋁板加工圖	-
J836-LB-367	鋁板加工圖	-
J836-LB-368	鋁板加工圖	-
J836-LB-370	鋁板加工圖	-
J836-LB-371	鋁板加工圖	-
J836-LB-372	鋁板加工圖	-
J836-LB-373	鋁板加工圖	-
J836-LB-374	鋁板加工圖	-
J836-LB-375	鋁板加工圖	-
J836-LB-376	鋁板加工圖	-
J836-LB-377	鋁板加工圖	-
J836-LB-378	鋁板加工圖	-
J836-LB-379	鋁板加工圖	-
J836-LB-380	鋁板加工圖	-
J836-LB-381	鋁板加工圖	-
J836-LB-382	鋁板加工圖	-
J836-LB-383	鋁板加工圖	-
J836-LB-384	鋁板加工圖	-

(4)

美特鋁質有限公司
MIDI Aluminium Fabricator Ltd.

QF005/8

圖則登記表
DRAWING REGISTER

		接收日期 Receiving Date (適用於客戶圖則)									
工程名稱 Project Title: 日出康城	年										
	月										
工程編號 Project No: J-836	日										
分發予 Distributed To		發出日期 Issued Date									
	年	18									
	月	11									
	日	06									

圖則編號 Drg. No.	圖則名稱 Drawing Title	修訂編號 Revision No.
J836-LB-385	鋁板加工圖	-
J836-LB-386	鋁板加工圖	-
J836-LB-387	鋁板加工圖	-
J836-LB-388	鋁板加工圖	-
J836-LB-389	鋁板加工圖	-
J836-LB-390	鋁板加工圖	-
J836-LB-391	鋁板加工圖	-
J836-LB-392	鋁板加工圖	-
J836-LB-393	鋁板加工圖	-
J836-LB-394	鋁板加工圖	-
J836-LB-395	鋁板加工圖	-
J836-LB-396	鋁板加工圖	-
J836-LB-397	鋁板加工圖	-
J836-LB-398	鋁板加工圖	-
J836-LB-399	鋁板加工圖	-
J836-LB-400	鋁板加工圖	-
J836-LB-401	鋁板加工圖	-
J836-LB-402	鋁板加工圖	-
J836-LB-403	鋁板加工圖	-
J836-LB-404	鋁板加工圖	-
J836-LB-405	鋁板加工圖	-
J836-LB-407	鋁板加工圖	-
J836-LB-409	鋁板加工圖	-
J836-LB-409A	數據表	-
J836-LB-417	鋁板加工圖	-
J836-LB-427	鋁板加工圖	-
J836-LB-428	鋁板加工圖	-

(5)

美特鋁質有限公司
MIDI Aluminium Fabricator Ltd.

QF005/8

圖則登記表
DRAWING REGISTER

		接收日期 Receiving Date (適用於客戶圖則)									
工程名稱 Project Title: 日出康城	年										
	月										
工程編號 Project No: J-836	日										
分發予 Distributed To		發出日期 Issued Date									
	年	18									
	月	11									
	日	06									

圖則編號 Drg. No.	圖則名稱 Drawing Title	修訂編號 Revision No.
J836-LB-429	鋁板加工圖	-
J836-LB-430	鋁板加工圖	-
J836-LB-431	鋁板加工圖	-
J836-LB-432	鋁板加工圖	-
J836-LB-433	鋁板加工圖	-
J836-LB-434	鋁板加工圖	-
J836-LB-435	鋁板加工圖	-
J836-LB-436	鋁板加工圖	-
J836-LB-437	鋁板加工圖	-
J836-LB-438	鋁板加工圖	-
J836-LB-439	鋁板加工圖	-
J836-LB-440	鋁板加工圖	-
J836-LB-441	鋁板加工圖	-
J836-LB-442	鋁板加工圖	-
J836-LB-443	鋁板加工圖	-
J836-LB-446	鋁板加工圖	-
J836-LB-448	鋁板加工圖	-
J836-LB-448A	数据表	-
J836-LB-451	鋁板加工圖	-
J836-LB-451A	数据表	-
J836-LB-462	鋁板加工圖	-
J836-LB-466	鋁板加工圖	-
J836-LB-468	鋁板加工圖	-
J836-LB-469	鋁板加工圖	-
J836-LB-470	鋁板加工圖	-
J836-LB-472	鋁板加工圖	-
J836-LB-473	鋁板加工圖	-

(6)

美特鋁質有限公司
MIDI Aluminium Fabricator Ltd.

QF005/8

圖則登記表
DRAWING REGISTER

		接收日期 Receiving Date (適用於客戶圖則)									
工程名稱 Project Title: 日出康城	年										
	月										
工程編號 Project No: J-836	日										
分發予 Distributed To		發出日期 Issued Date									
	年	18									
	月	11									
	日	06									


圖則編號 Drg. No.	圖則名稱 Drawing Title	修訂編號 Revision No.
J836-LB-474	鋁板加工圖	-
J836-LB-475	鋁板加工圖	-
J836-LB-476	鋁板加工圖	-
J836-LB-477	鋁板加工圖	-
J836-LB-482	鋁板加工圖	-
J836-LB-485	鋁板加工圖	-
J836-LB-486	鋁板加工圖	-
J836-LB-487	鋁板加工圖	-
J836-LB-488	鋁板加工圖	-
J836-LB-489	鋁板加工圖	-
J836-LB-490	鋁板加工圖	-
J836-LB-491	鋁板加工圖	-
J836-LB-492	鋁板加工圖	-
J836-LB-493	鋁板加工圖	-
J836-LB-494	鋁板加工圖	-
J836-LB-495	鋁板加工圖	-
J836-LB-496	鋁板加工圖	-
J836-LB-497	鋁板加工圖	-
J836-LB-498	鋁板加工圖	-
J836-LB-499	鋁板加工圖	-

(2)


EG-DWG3

美特鋁質 有限公司
MIDI Aluminium Fabricator Ltd.

工程號	J-836	地盤	日出康城(WW4 N-RH)

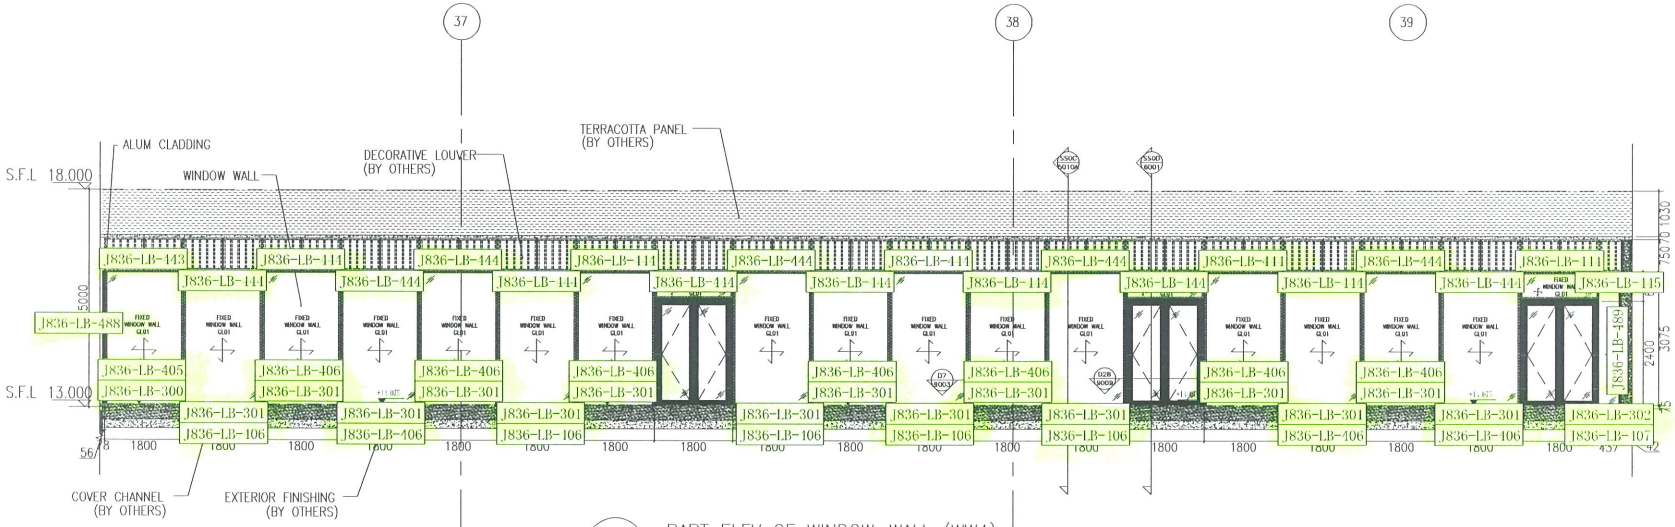

PE0A 5010 PART ELEV OF WINDOW-WALL (WW4) @2/F

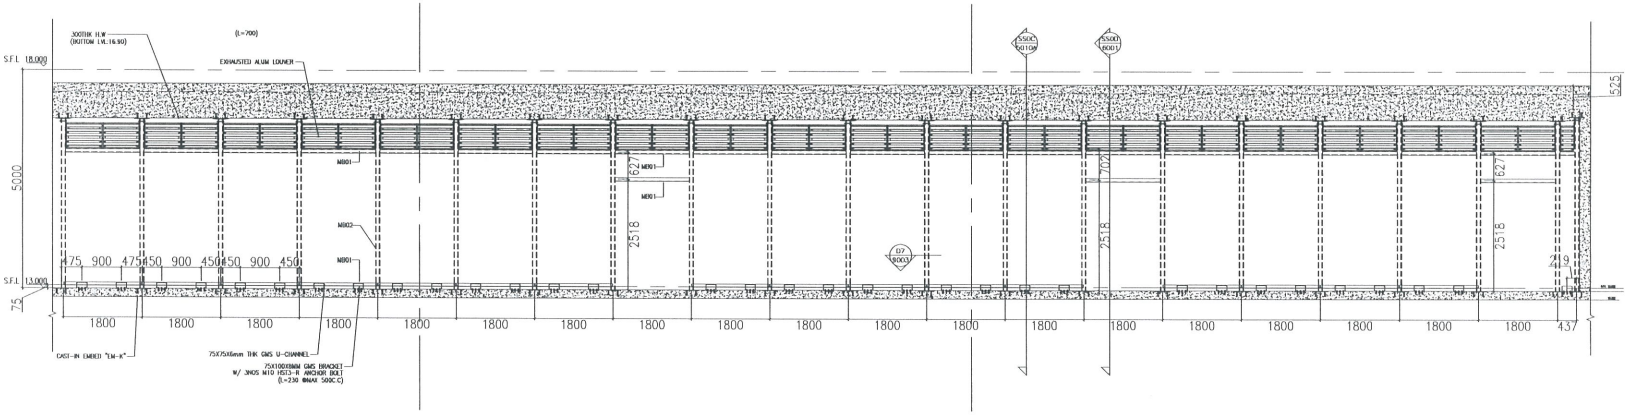

PE0B 5010 PART ELEV OF WINDOW-WALL (WW4) @2/F (STEEL FRAME MEMBER)


J836-LB-105

名稱	鋁板安裝位置圖	制圖	呆律瑜	2018.11.05	修改		
材料		復核			日期		
顏色		批准			圖號	J836-WW4-LB20	

EG—DWG3

美特鋁質 有限公司
MIDI Aluminium Fabricator Ltd.

工程號	J-836	地盤	日出康城(WW4 N-RH)

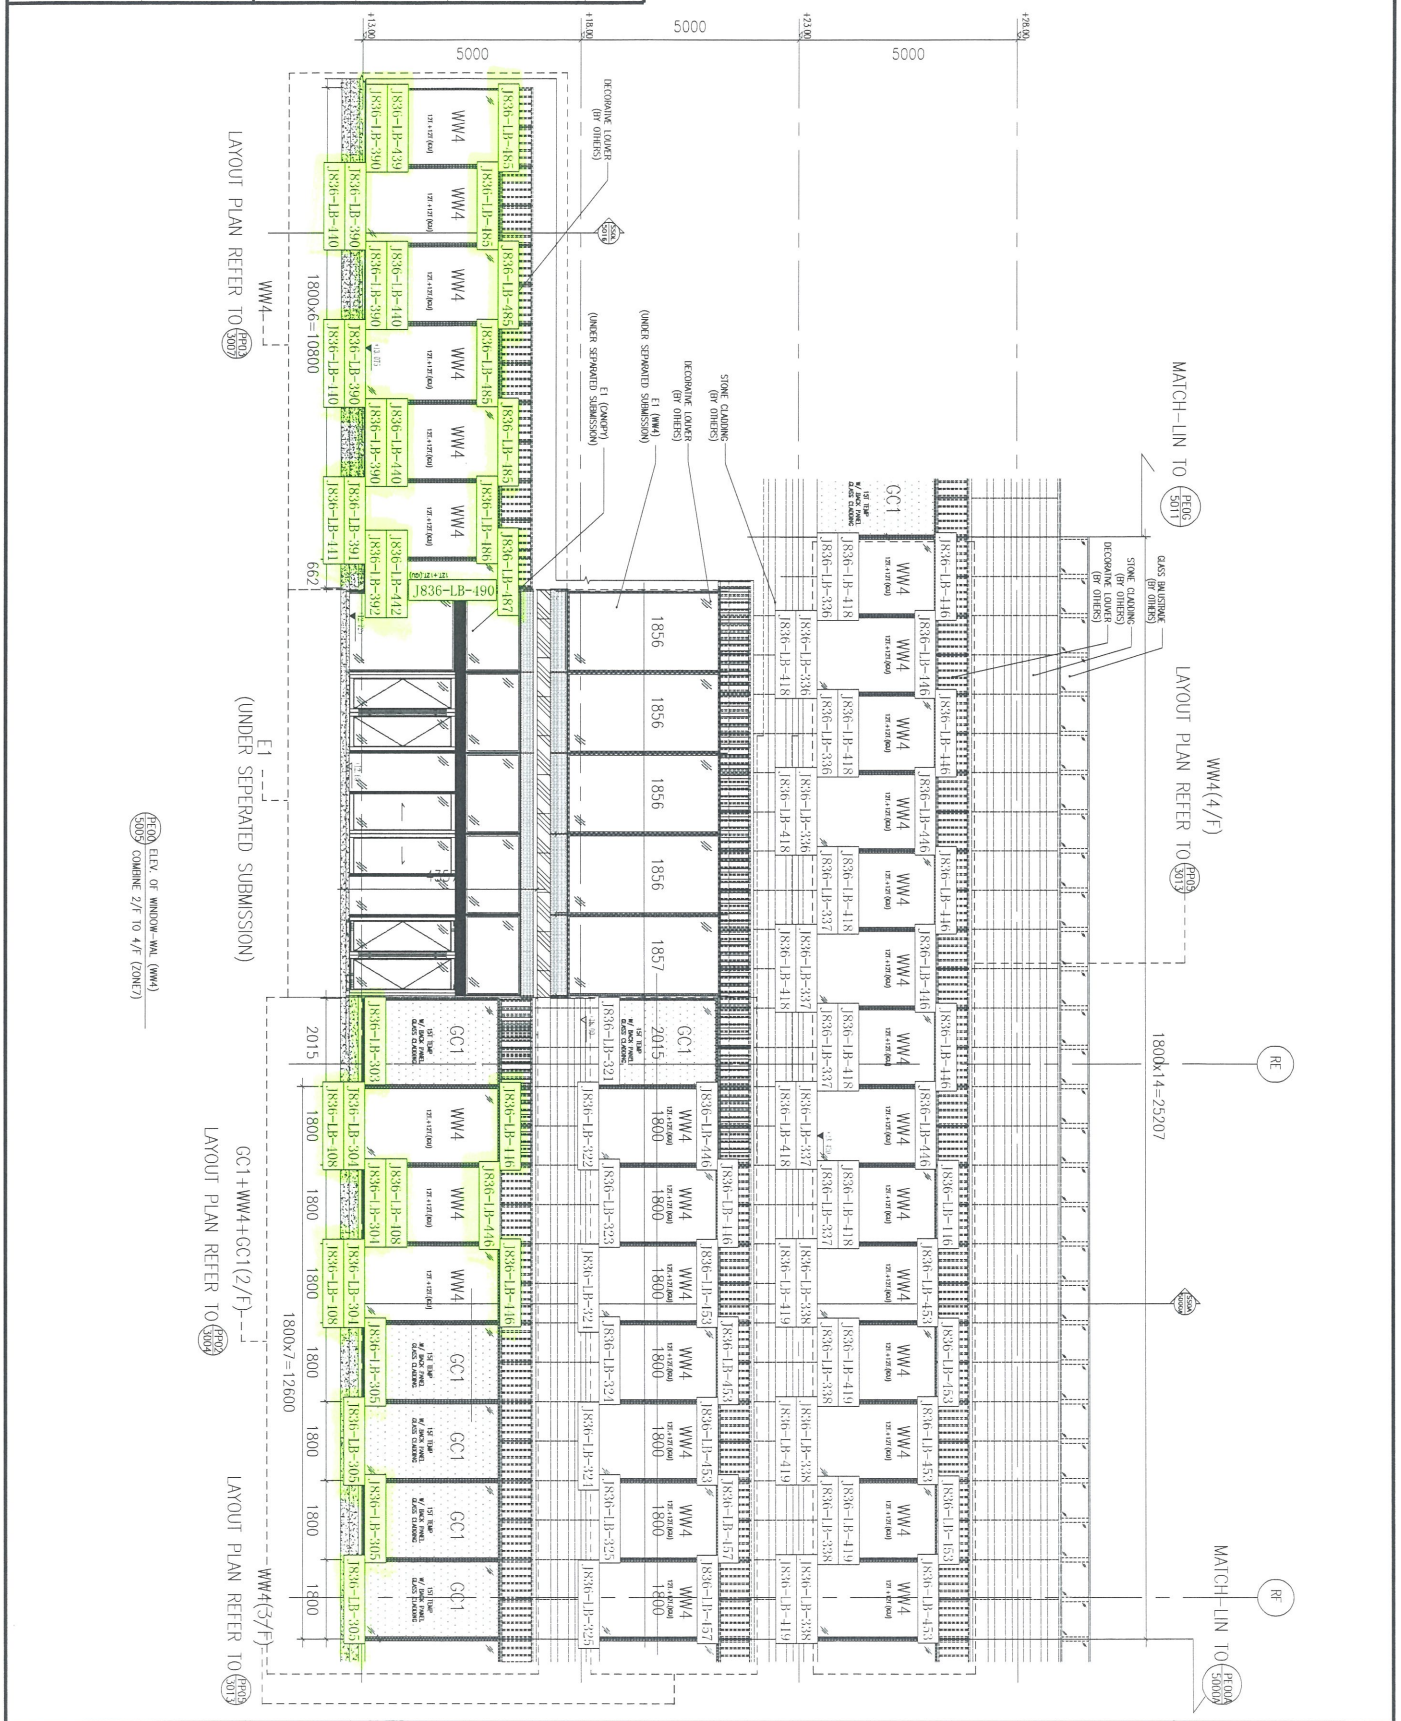


名稱	鋁板安裝位置圖	制圖	吳禕瑜	2018.11.05	修改			
材料		復核			日期			
顏色		批准			圖號	J836-WW4-LB22		

EG-DWG3

(9)

美特鋁質 有限公司
MIDI Aluminium Fabricator Ltd.

工程號	J-836	地盤	日出康城(WW4 N-RH)

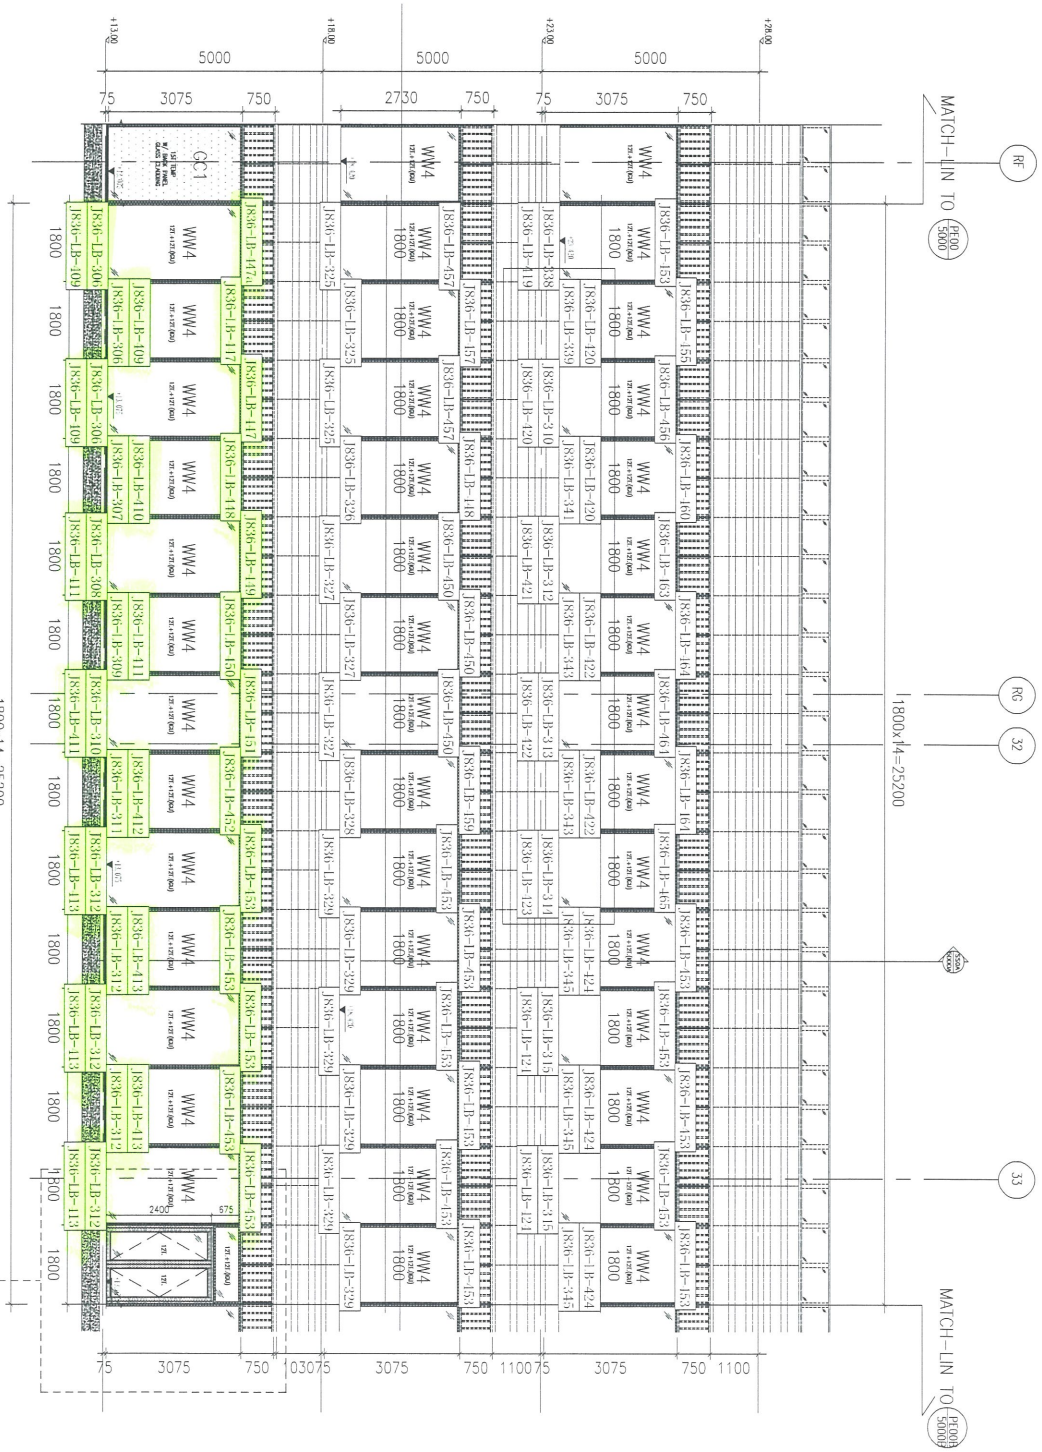


名稱	鋁板安裝位置圖	制圖	吳禕瑜	2018.11.05	修改			
材料		復核			日期			
顏色		批准			圖號	J836-WW4-LB23		

EG－DWG3

(10)

美特鋁質 有限公司
MIDI Aluminium Fabricator Ltd.

工程號	J-836	地盤	日出康城(WW4 N-RH)

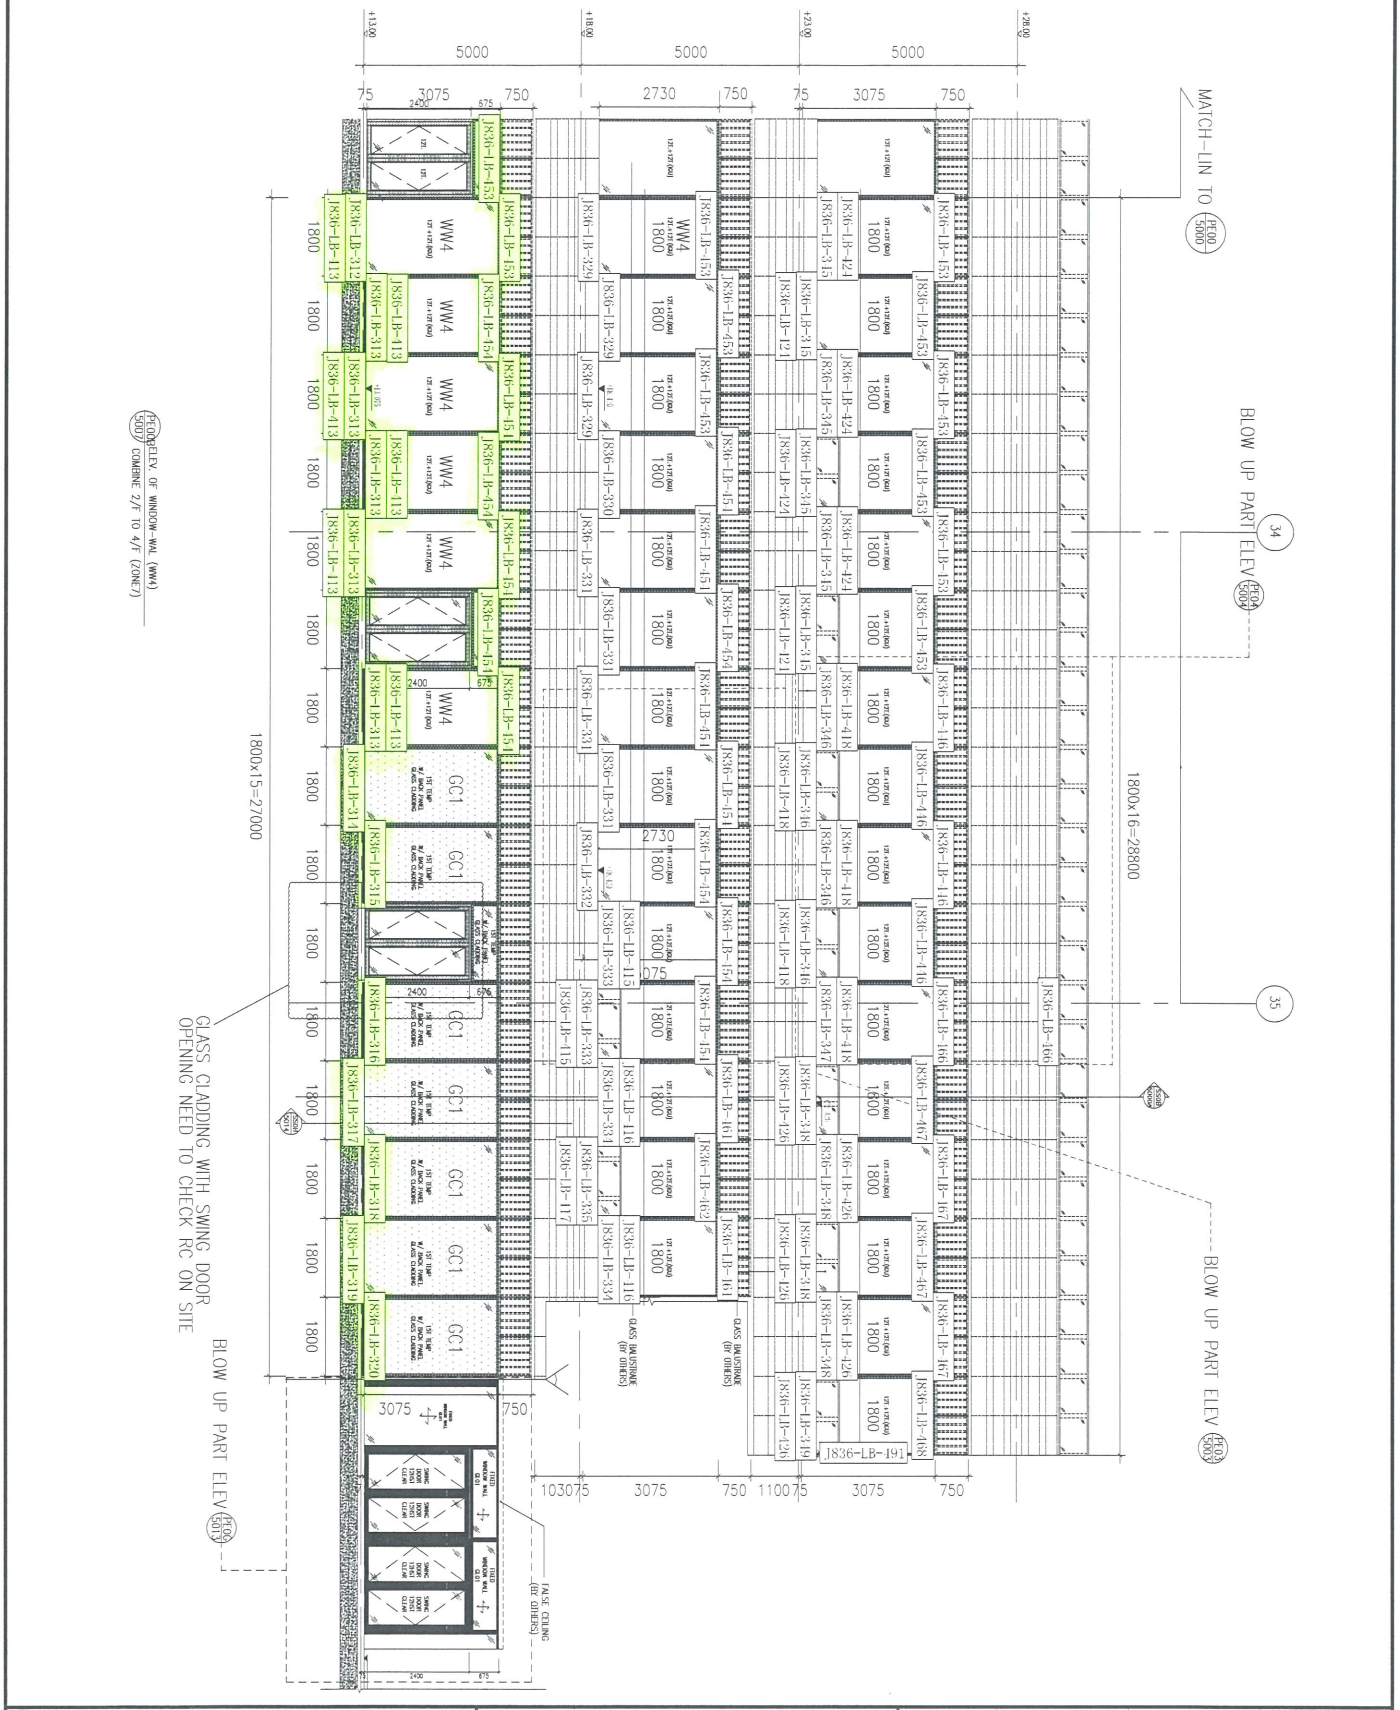

名稱	鋁板安裝位置圖	制圖	吳偉瑜	2018.11.05	修改			
材料		復核			日期			
顏色		批准			圖號	J836-WW4-LB24		

EG－DWG3


(11)


美特鋁質 有限公司
MIDI Aluminium Fabricator Ltd.


工程號	J-836	地盤	日出康城

产品编号	L(MM)	数量	A	N	M	B	N1	M1	备注
		1							

2/F

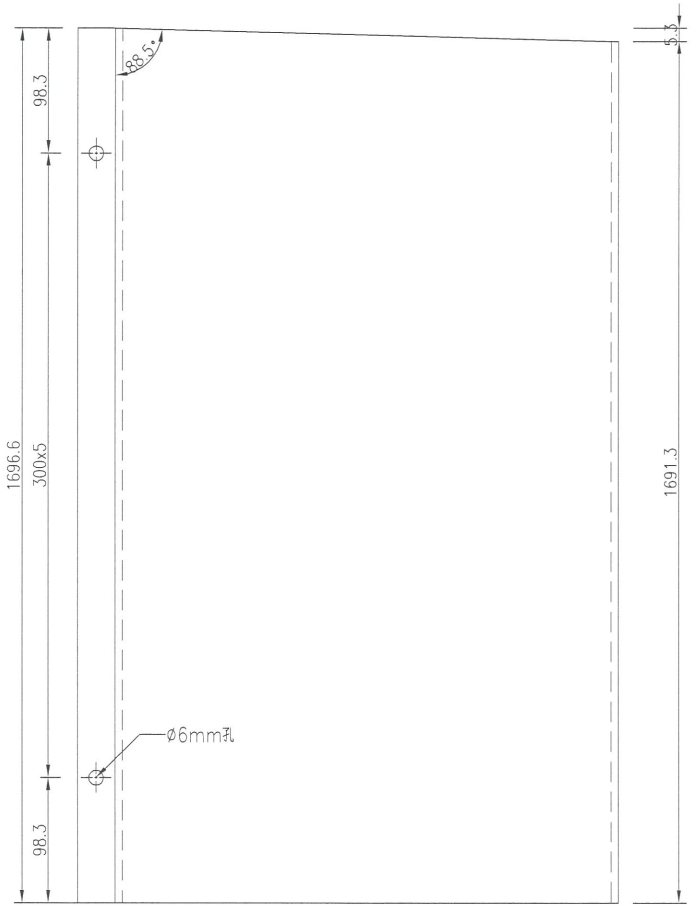

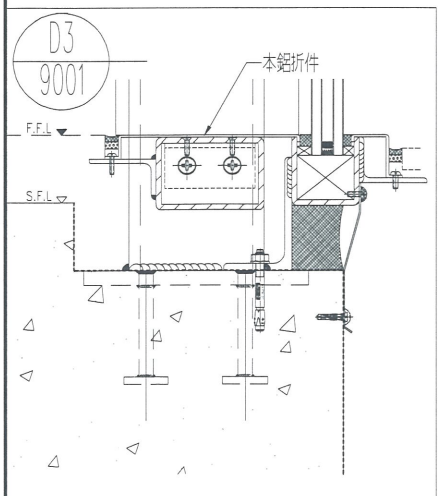

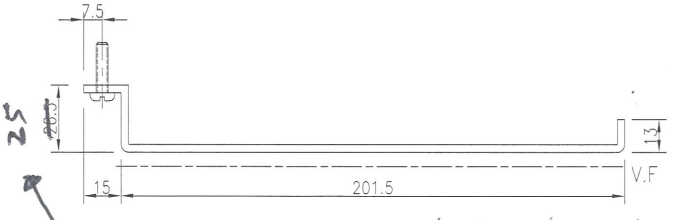

此數與地盤協調後，統一為25mm

名稱	鋁板加工圖	制圖	吳緯瑜	2018.9.25	修改			
材料	3mm厚鋁板	復核			日期			
顏色	UCT28767XL-3(深灰)	批准			圖號	J836-LB-300		

(12)


EG-DWG3


美特鋁質 有限公司
MIDI Aluminium Fabricator Ltd.

工程號	J-836	地盤	日出康城

产品编号	L(MM)	数量	A	N	M	B	N1	M1	备注
		15							

2/F

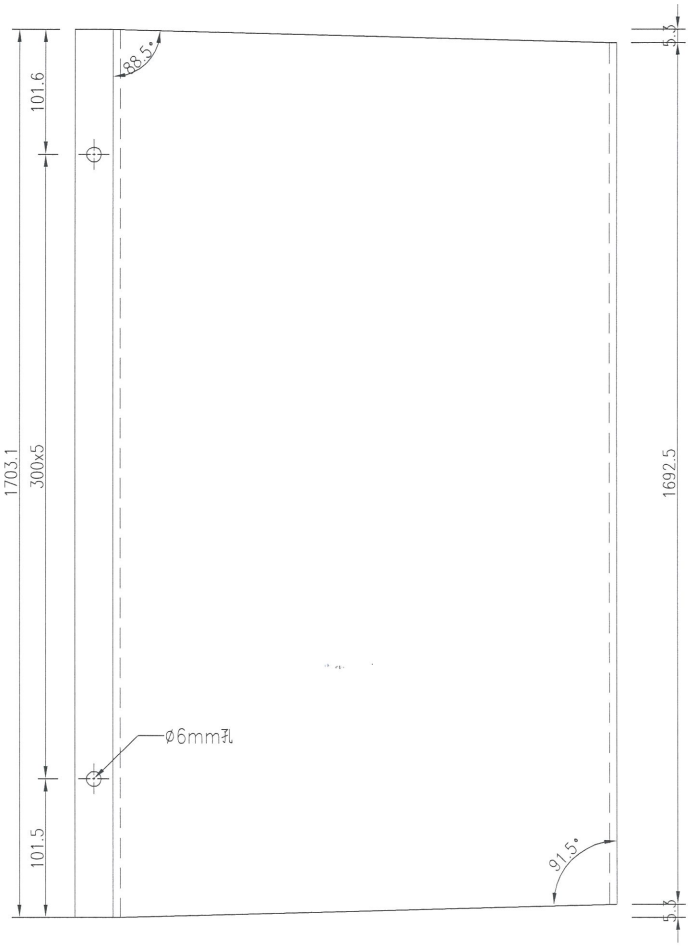

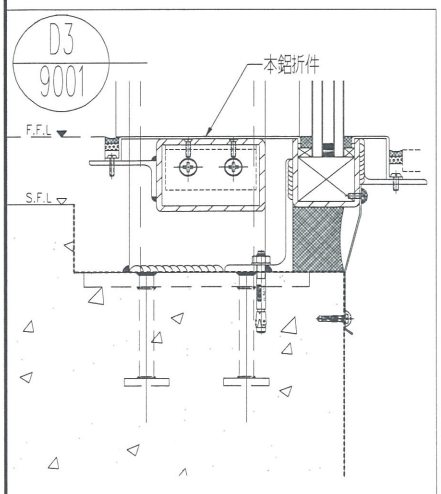



名稱	鋁板加工圖	制圖	吳緯瑜	2018.9.25	修改			
材料	3mm厚鋁板	復核			日期			
顏色	UCT28767XL-3(深灰)	批准			圖號	J836-LB-301		

EG－DWG3


(13)


美特鋁質 有限公司
MIDI Aluminium Fabricator Ltd.

工程號	J-836	地盤	日出康城

产品编号	L(MM)	数量	A	N	M	B	N1	M1	备注
		1							

2/F

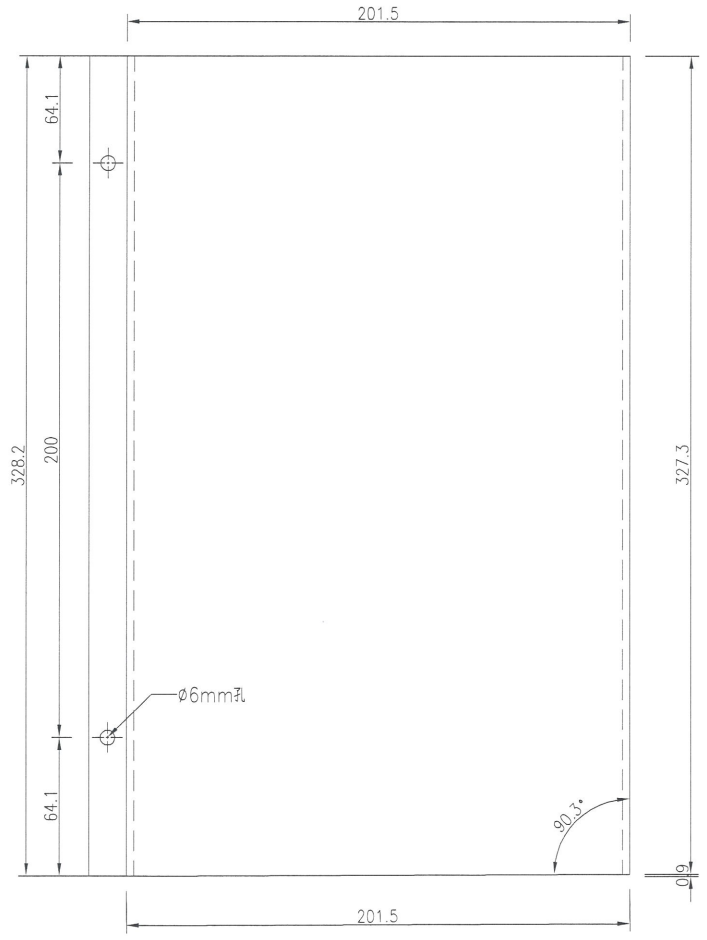

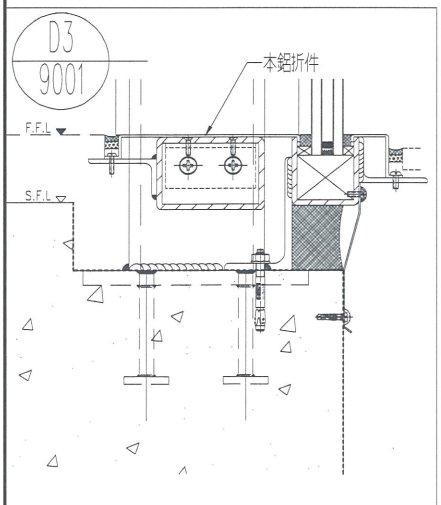



名稱	鋁板加工圖	制圖	吳韓瑜	2018.9.25	修改			
材料	3mm厚鋁板	復核			日期			
顏色	UCT28767XL-3(深灰)	批准			圖號	J836-LB-302		

(14)


EG－DWG3

美特鋁質 有限公司
MIDI Aluminium Fabricator Ltd.


工程號	J-836	地盤	日出康城


产品编号	L(MM)	数量	A	N	M	B	N1	M1	备注
J836-LB-303	1997	1	98.5	300	6				2/F
~~J836-LB-357~~	~~1785~~	~~1~~	~~142.5~~	~~300~~	~~5~~				
~~J836-LB-358~~	~~1721.5~~	~~1~~	~~110.75~~	~~300~~	~~5~~				


3/F

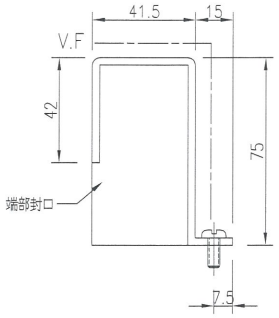

B－B

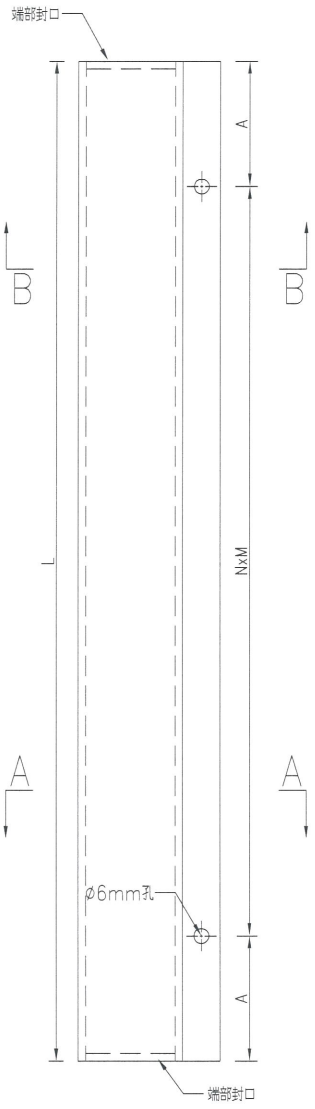

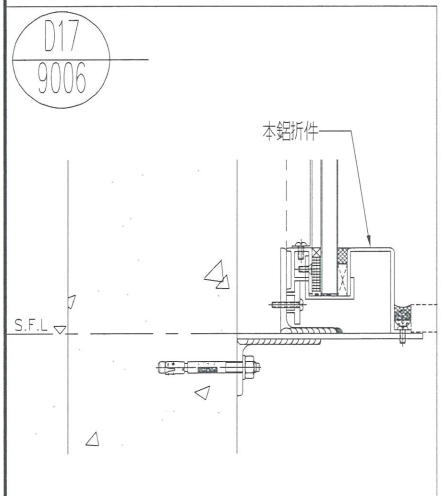

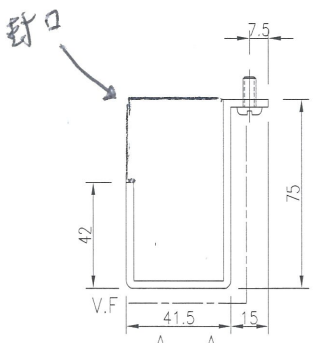

A－A

名稱	鋁板加工圖	制圖	吳韓瑜	2018.9.25	修改			
材料	3mm厚鋁板	復核			日期			
顏色	UCT28767XL-3(深灰)	批准			圖號	J836-LB-303		

EG－DWG3


(15)


美特鋁質 有限公司
MIDI Aluminium Fabricator Ltd.


工程號	J-836	地盤	日出康城

产品编号	L(MM)	数量	A	N	M	B	N1	M1	备注
		3							

2片

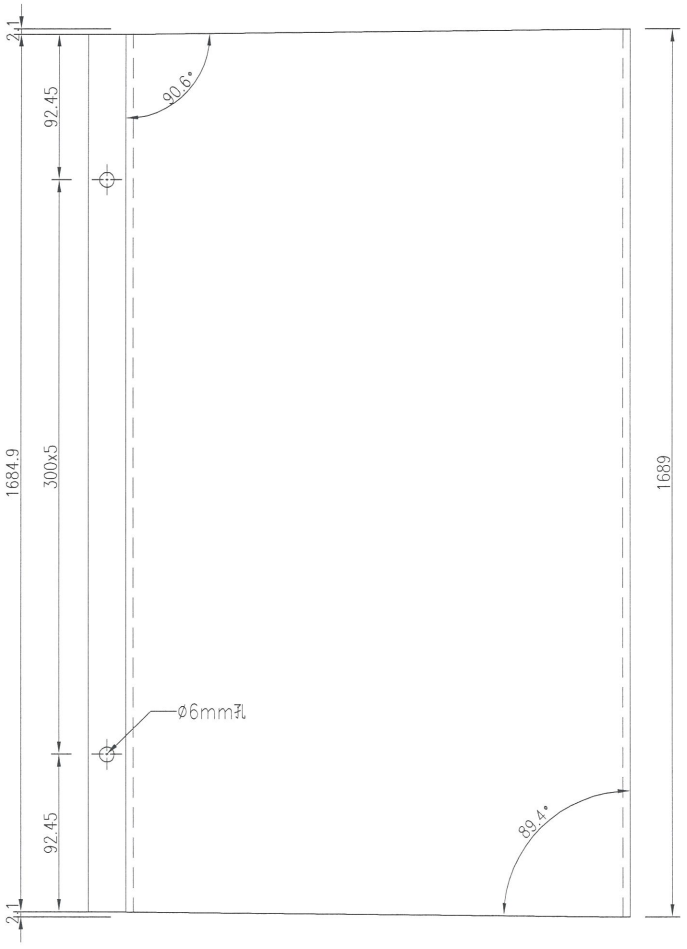

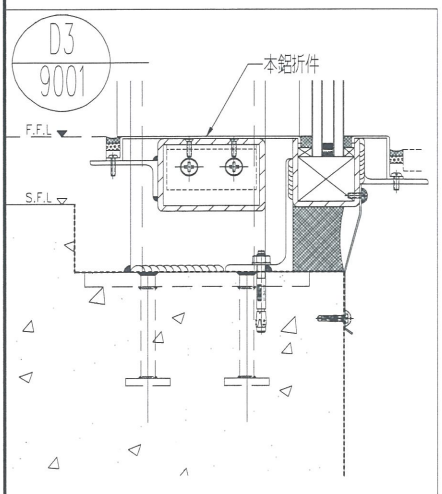

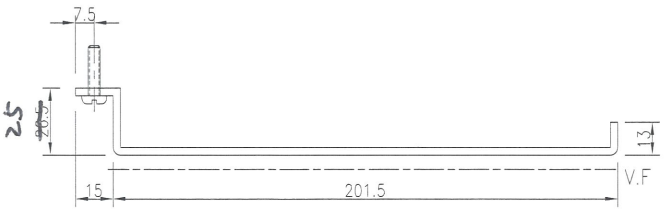

名稱	鋁板加工圖	制圖	吳禕瑜	2018.9.25	修改			
材料	3mm厚鋁板	復核			日期			
顏色	UCT28767XL-3(深灰)	批准			圖號	J836-LB-304		


(16)

EG－DWG3


美特鋁質 有限公司
MIDI Aluminium Fabricator Ltd.

工程號	J-836	地盤	日出康城

产品编号	L(MM)	数量	A	N	M	B	N1	M1	备注
		4							

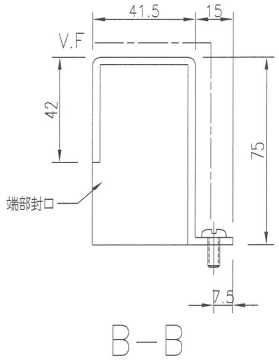



B－B

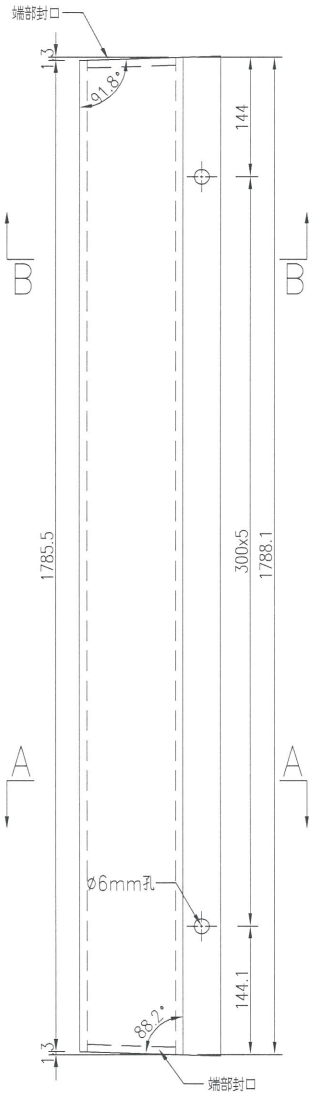

2片

D17
9006

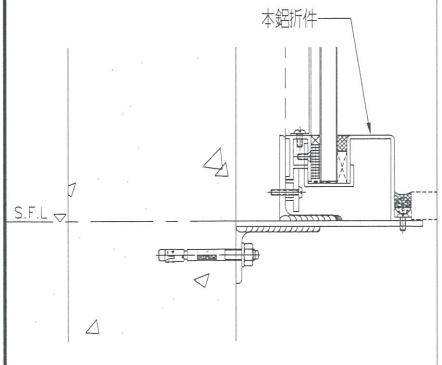

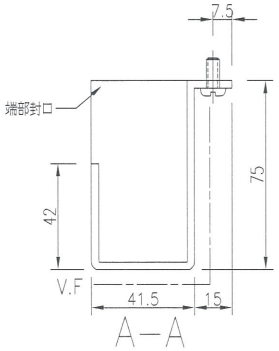

A－A

名稱	鋁板加工圖	制圖	吳韓瑜	2018.9.25	修改			
材料	3mm厚鋁板	復核			日期			
顏色	UCT28767XL-3(深灰)	批准			圖號	J836-LB-305		

EG－DWG3


(17)


美特鋁質 有限公司
MIDI Aluminium Fabricator Ltd.

工程號	J-836	地盤	日出康城

产品编号	L(MM)	数量	A	N	M	B	N1	M1	备注
		3							

2/F

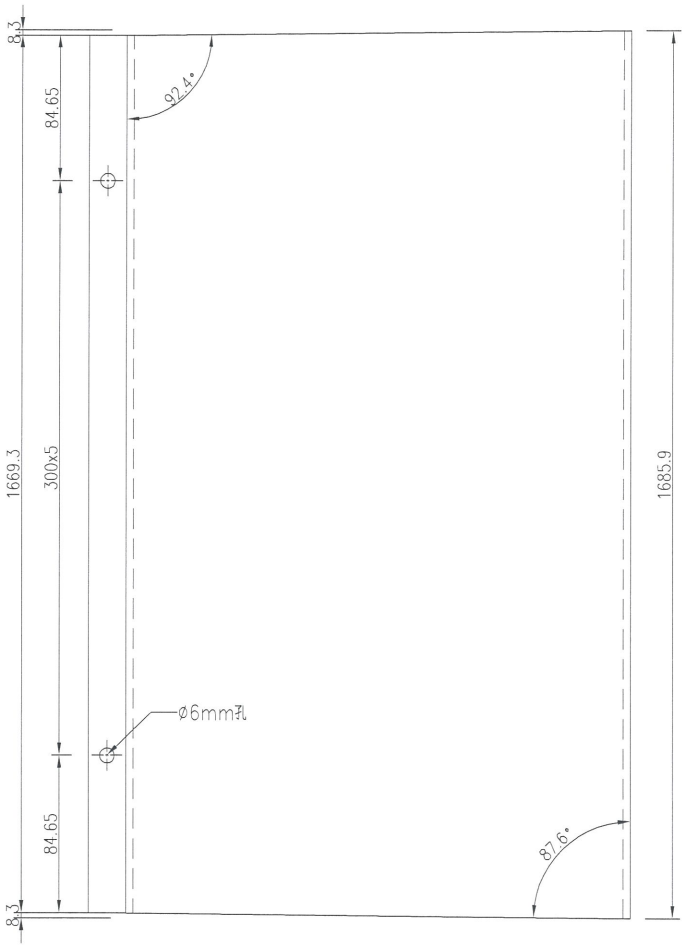

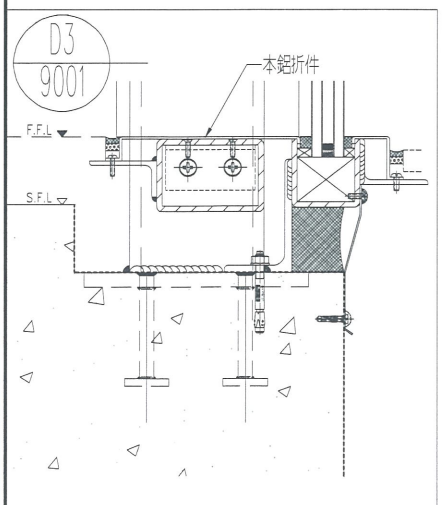



名稱	鋁板加工圖	制圖	吳韓瑜	2018.9.25	修改			
材料	3mm厚鋁板	復核			日期			
顏色	UCT28767XL-3(深灰)	批准			圖號	J836-LB-306		

(18)


EG—DWG3

美特鋁質 有限公司
MIDI Aluminium Fabricator Ltd.


工程號	J-836	地盤	日出康城


數據表見圖號：J836—LB—307A

2/F

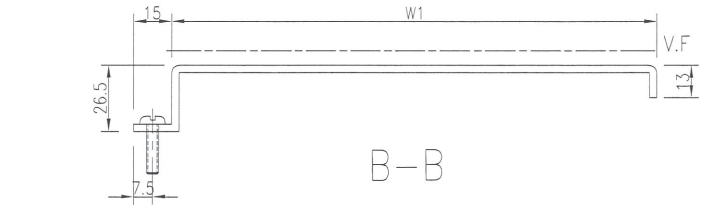

B—B

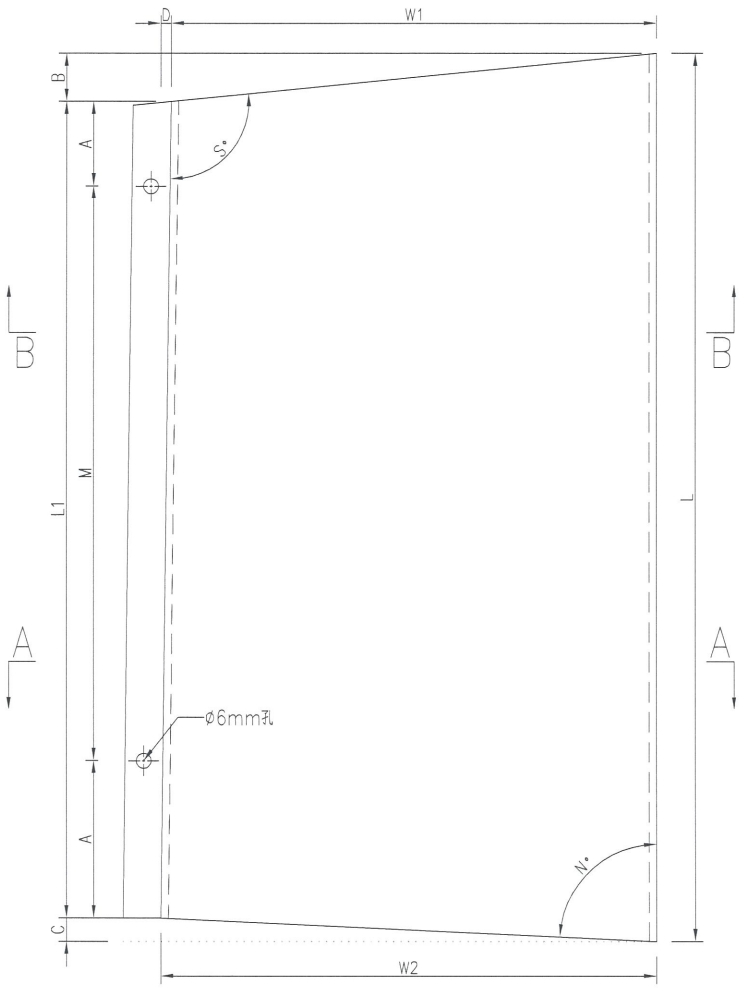

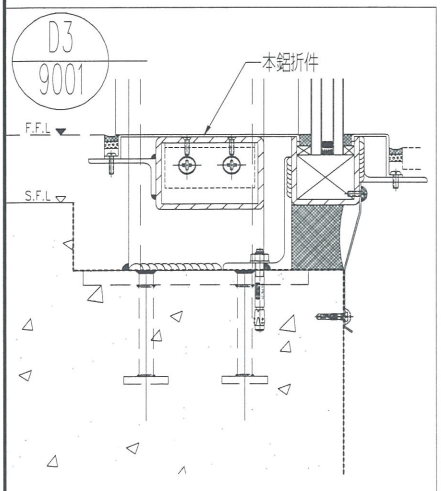



A—A

名稱	鋁板加工圖	制圖	吳韓瑜	2018.9.25	修改			
材料	3mm厚鋁板	復核			日期			
顏色	UCT28767XL-3(深灰)	批准			圖號	J836-LB-307		

加工圖見圖號：J836-LB-307

序號	鋁板編號	數量	長度L	長度L1	宽度W1	宽度W2	A	M			B	C	D	角度S°	角度N°
1	J836-LB-307	1	1682.8	1655.3	194.2	198.3	77.7	300	x	5	18.5	9.0	4.1	95.6	87.3
2	J836-LB-308	1	1679.6	1640.6	193.3	194.3	70.3	300	x	5	20.5	18.5	1.0	96.1	84.5
3	J836-LB-309	1	1679	1638.0	193.3	193.3	69.0	300	x	5	20.5	20.5	0.0	96.1	83.9
~~4~~	~~J836-LB-339~~	~~1~~	~~1681.7~~	~~1649.7~~	~~194.6~~	~~196.3~~	~~74.9~~	~~300~~	~~x~~	~~5~~	~~18.0~~	~~14.0~~	~~1.7~~	~~95.3~~	~~85.9~~
5	J836-LB-340	1	1680.9	1646.1	~~194.8~~	~~194.8~~	~~73.1~~	300	x	5	17.4	17.4	0.0	95.1	84.9
~~6~~	~~J836-LB-341~~	~~1~~	~~1679.2~~	~~1638.2~~	~~193.5~~	~~194.8~~	~~69.1~~	~~300~~	~~x~~	~~5~~	~~23.5~~	~~17.5~~	~~1.3~~	~~97~~	~~84.9~~

19

2F

EG-DWG3

美特鋁質 有限公司
MIDI Aluminium Fabricator Ltd.

工程號	J-836
地盤	日出康城

名稱	數據表	制圖	吳諱瑜	2018.9.25
材料	—	復核		
顏色	—	批准		

修改	日期	圖號
		J836-LB-307A


(20)

EG－DWG3

美特鋁質 有限公司
MIDI Aluminium Fabricator Ltd.


工程號	J-836	地盤	日出康城


數據表見圖號：J836－LB－310A

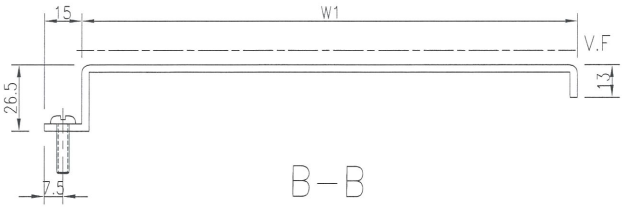


2/F

B－B

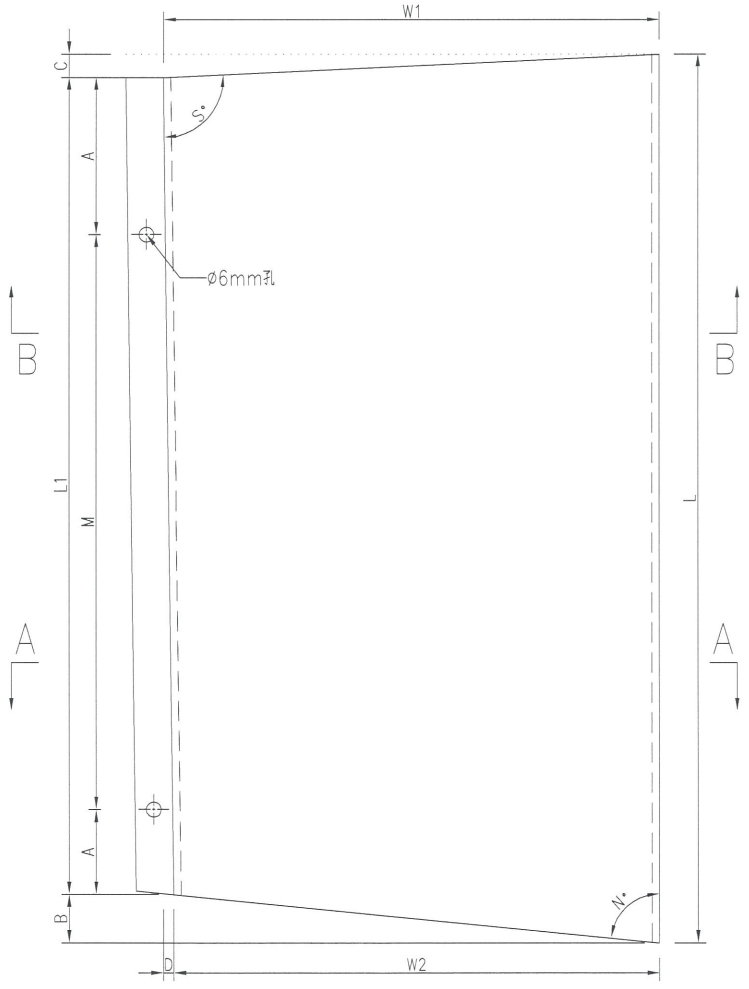

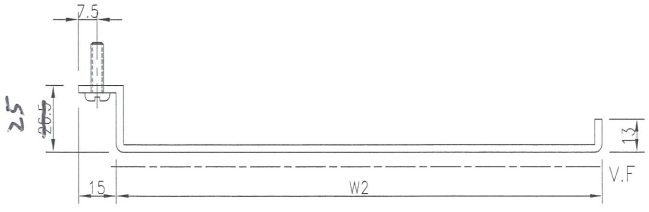

A－A

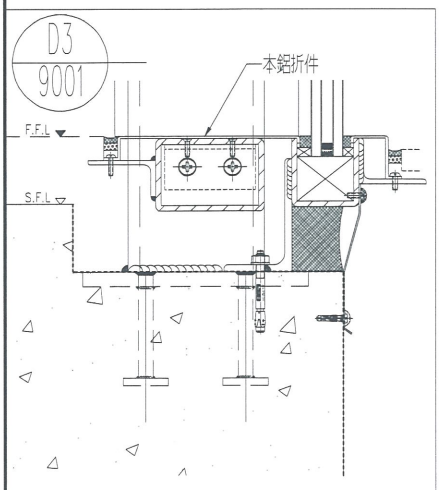

名稱	鋁板加工圖	制圖	吳禕瑜	2018.9.25	修改			
材料	3mm厚鋁板	復核			日期			
顏色	UCT28767XL-3(深灰)	批准			圖號	J836-LB-310		

EG－DWG3

(21)

美特鋁質 有限公司
MIDI Aluminium Fabricator Ltd.

工程號	J-836	地盤	日出康城

加工圖見圖號：J836-LB-310

序號	鋁板編號	數量	長度L	長度L1	宽度W1	宽度W2	A	M		B	C	D	角度S°	角度N°
1	J836-LB-310	1	1680	1642.0	194.8	193.3	71.0	300	x	5	17.5	20.5	1.5	95.1	83.9
2	J836-LB-311	1	1683.6	1658.6	201.5	194.7	79.3	300	x	5	7.5	17.5	6.8	91.9	84.9
3	J836-LB-342	1	1677.8	1632.3	193.5	193.5	66.1	300	x	5	22.0	23.5	0.0	96.5	83.1
4	J836-LB-343	1	1682.9	1654.9	196.4	196.4	77.5	300	x	5	14.0	14.0	0.0	94	86
5	J836-LB-344	1	1685.4	1667.4	201.5	197.2	83.7	300	x	5	6.5	11.5	4.3	91.7	86.6

名稱	數據表	制圖	吳禕瑜	2018.9.25	修改			
材料	–	復核			日期			
顏色	–	批准			圖號	J836-LB-310A		

EG－DWG3


(22)


美特鋁質 有限公司
MIDI Aluminium Fabricator Ltd.


工程號	J-836	地盤	日出康城

产品编号	L(MM)	数量	A	N	M	B	N1	M1	备注
		6							

2/F

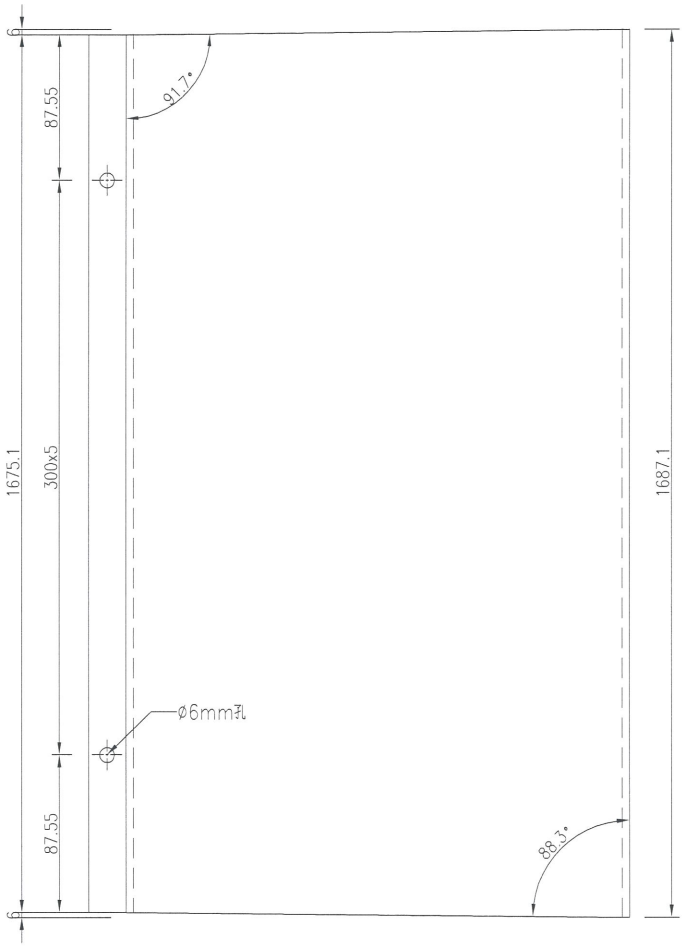

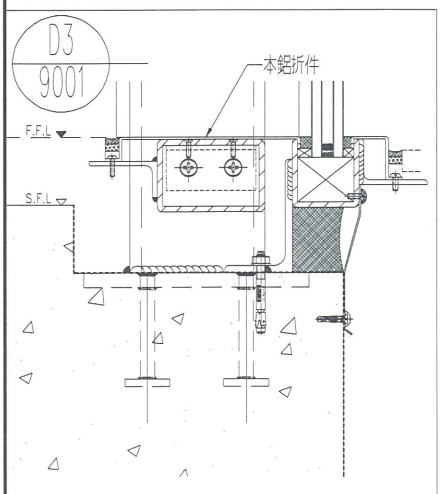

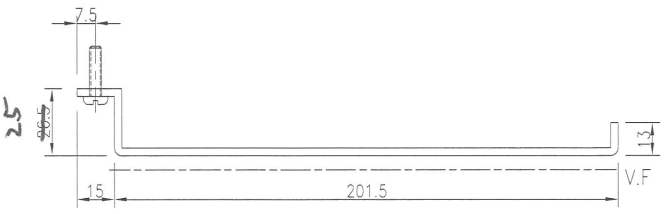

名稱	鋁板加工圖	制圖	吳韓瑜	2018.9.25	修改			
材料	3mm厚鋁板	復核			日期			
顏色	UCT28767XL-3(深灰)	批准			圖號	J836-LB-312		

EG－DWG3


23


美特鋁質 有限公司
MIDI Aluminium Fabricator Ltd.

工程號	J-836	地盤	日出康城

产品编号	L(MM)	数量	A	N	M	B	N1	M1	备注
		5							

2/F

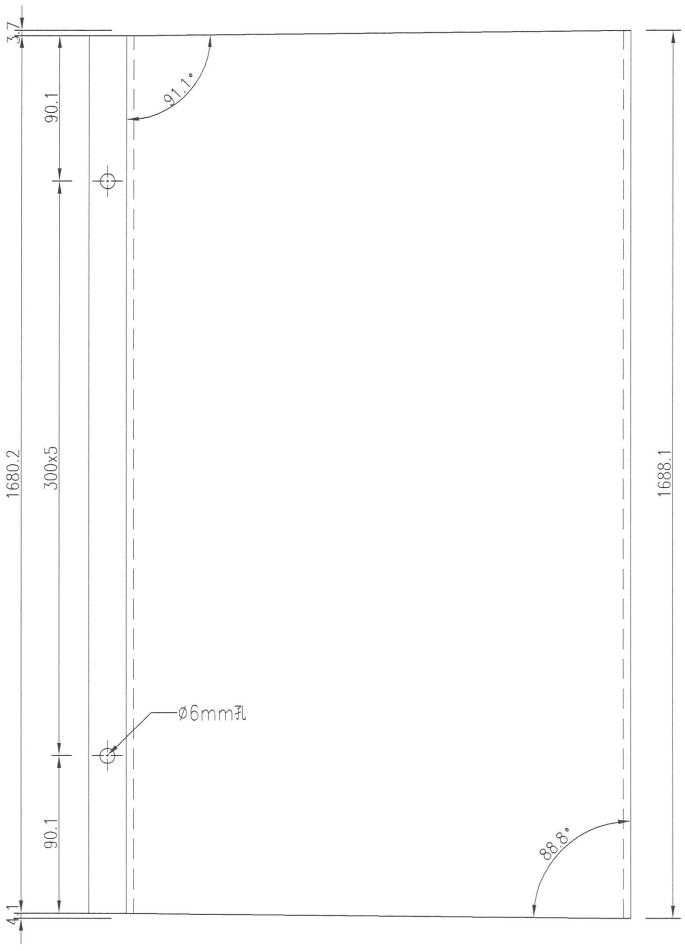

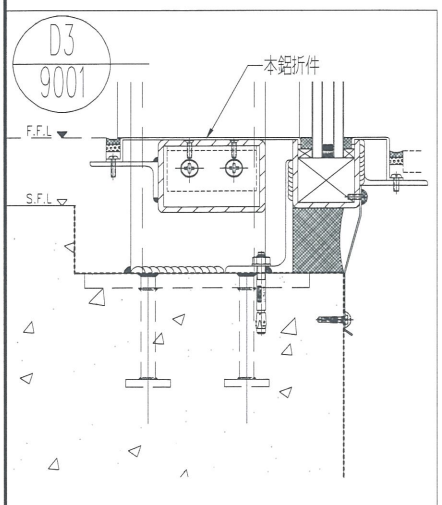



名稱	鋁板加工圖	制圖	吳韓瑜	2018.9.25	修改			
材料	3mm厚鋁板	復核			日期			
顏色	UCT28767XL-3(深灰)	批准			圖號	J836-LB-313		

EG－DWG3


(24)

美特鋁質 有限公司
MIDI Aluminium Fabricator Ltd.


工程號	J-836	地盤	日出康城


产品编号	L(MM)	数量	A	N	M	B	N1	M1	备注
		1							


2/F

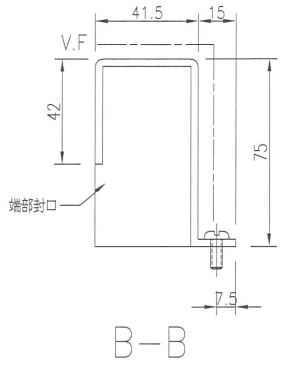

B－B

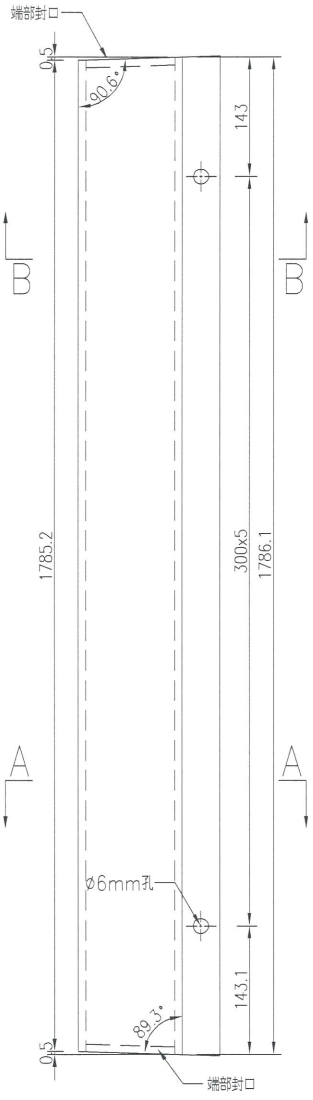

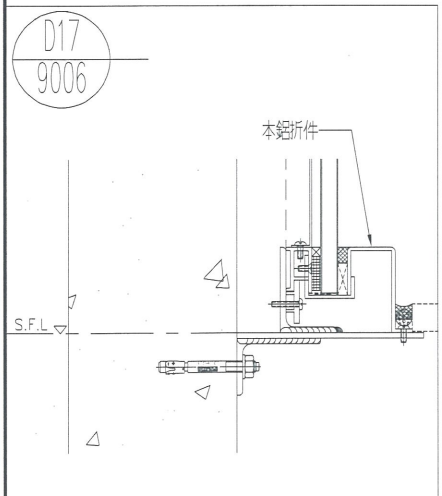

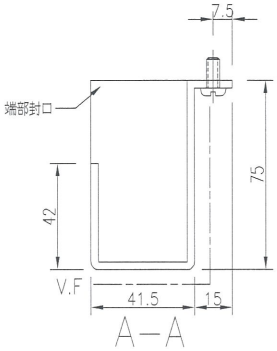

A－A

名稱	鋁板加工圖	制圖	吳禕瑜	2018.9.25	修改			
材料	3mm厚鋁板	復核			日期			
顏色	UCT28767XL-3(深灰)	批准			圖號	J836-LB-314		

EG－DWG3


25

美特鋁質 有限公司
MIDI Aluminium Fabricator Ltd.


工程號	J-836	地盤	日出康城


产品编号	L(MM)	数量	A	N	M	B	N1	M1	备注
		1							


2/F

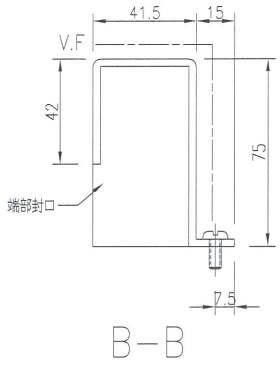

B－B

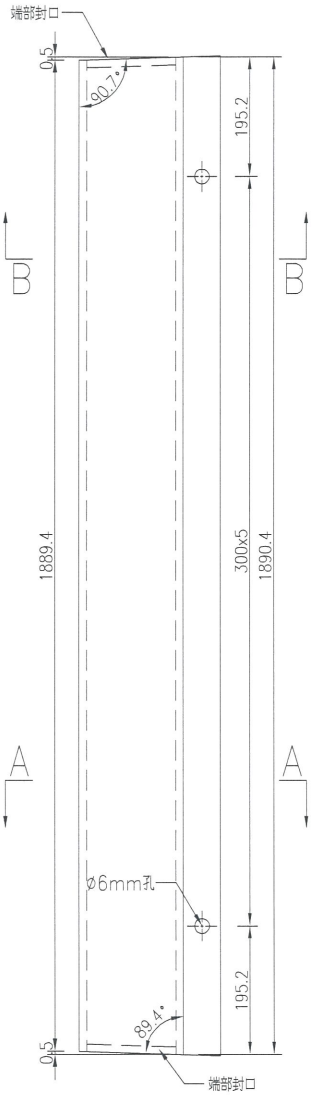

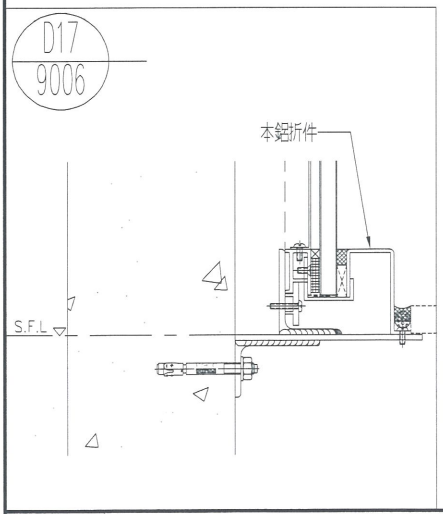

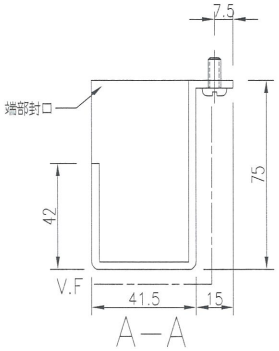

A－A

名稱	鋁板加工圖	制圖	吳禕瑜	2018.9.25	修改			
材料	3mm厚鋁板	復核			日期			
顏色	UCT28767XL-3(深灰)	批准			圖號	J836-LB-315		

EG－DWG3


(26)


美特鋁質 有限公司
MIDI Aluminium Fabricator Ltd.


工程號	J-836	地盤	日出康城


产品编号	L(MM)	数量	A	N	M	B	N1	M1	备注
		1							

2/F

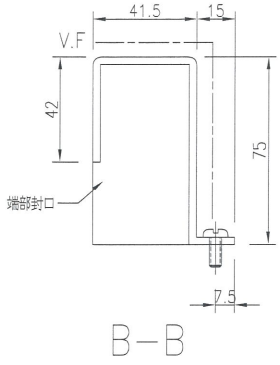

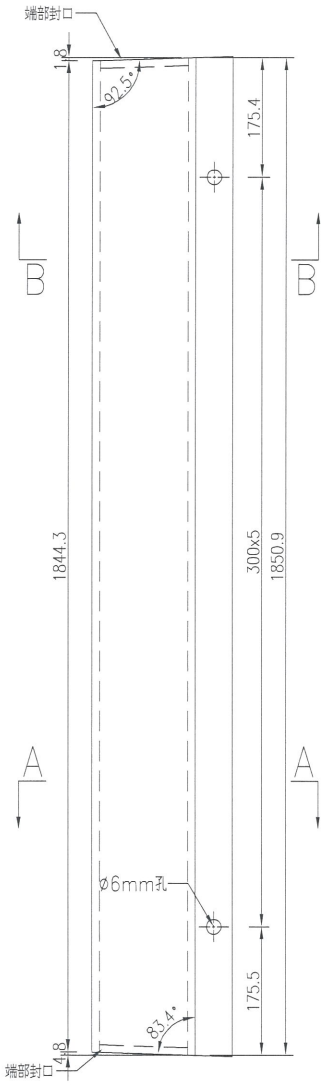

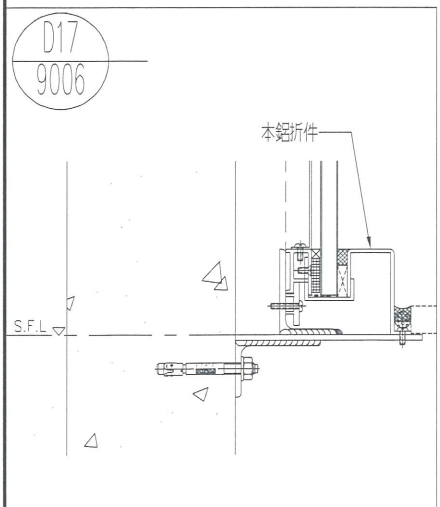

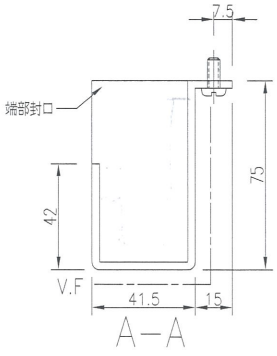

名稱	鋁板加工圖	制圖	吳緯瑜	2018.9.25	修改			
材料	3mm厚鋁板	復核			日期			
顏色	UCT28767XL-3(深灰)	批准			圖號	J836-LB-316		

EG－DWG3


(27)

美特鋁質 有限公司
MIDI Aluminium Fabricator Ltd.


工程號	J-836	地盤	日出康城


产品编号	L(MM)	数量	A	N	M	B	N1	M1	备注
		1							


2/F

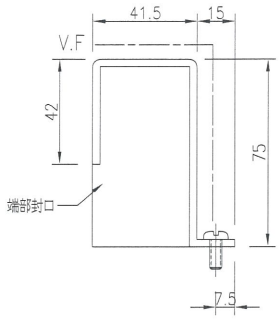

B－B

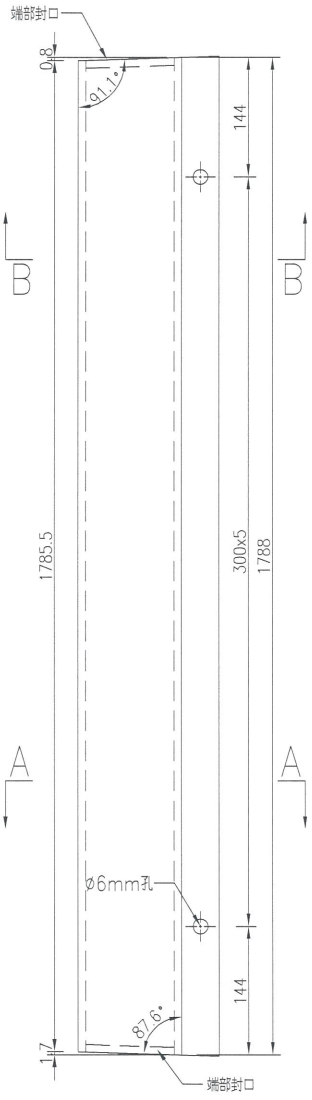

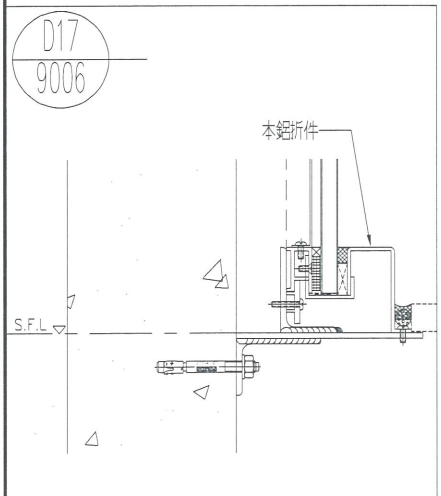

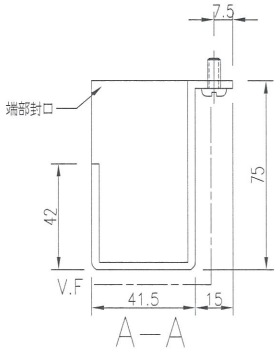

A－A

名稱	鋁板加工圖	制圖	吳韋瑜	2018.9.25	修改			
材料	3mm厚鋁板	復核			日期			
顏色	UCT28767XL-3(深灰)	批准			圖號	J836-LB-317		

EG－DWG3


28

美特鋁質 有限公司
MIDI Aluminium Fabricator Ltd.


工程號	J-836	地盤	日出康城


产品编号	L(MM)	数量	A	N	M	B	N1	M1	备注
		1							


2/F

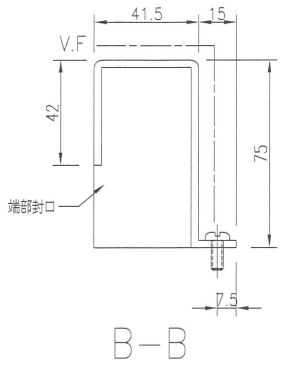

B－B

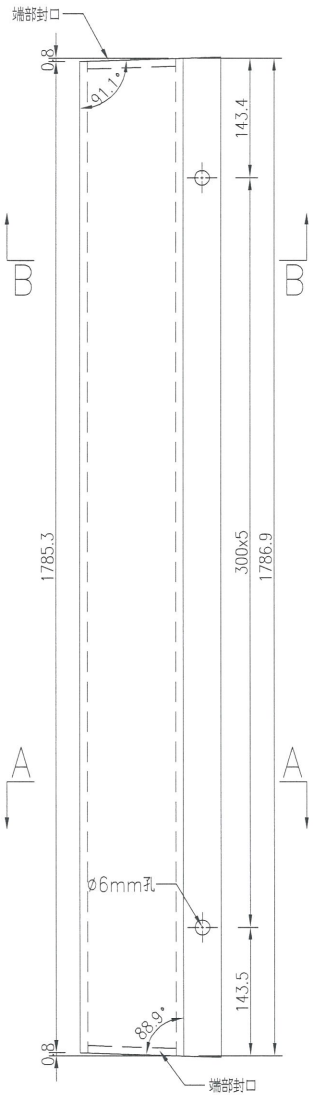

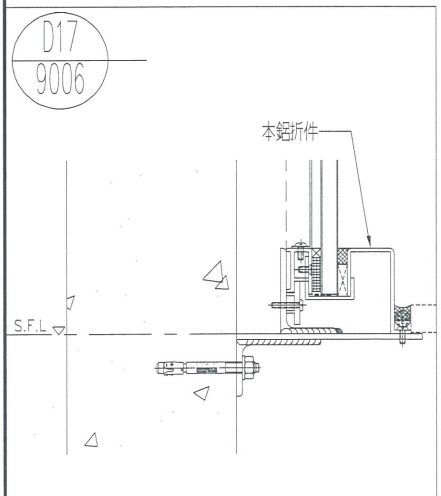

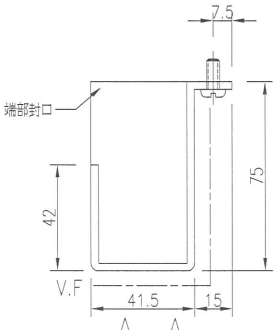

A－A

名稱	鋁板加工圖	制圖	吳禕瑜	2018.9.25	修改			
材料	3mm厚鋁板	復核			日期			
顏色	UCT28767XL-3(深灰)	批准			圖號	J836-LB-318		

EG—DWG3


29

美特鋁質 有限公司
MIDI Aluminium Fabricator Ltd.


工程號	J-836	地盤	日出康城


产品编号	L(MM)	数量	A	N	M	B	N1	M1	备注
		1							


2/F

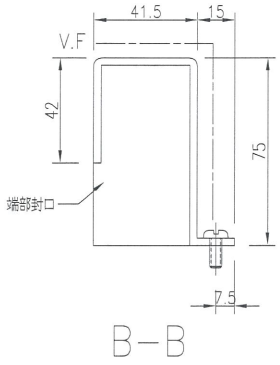

B—B

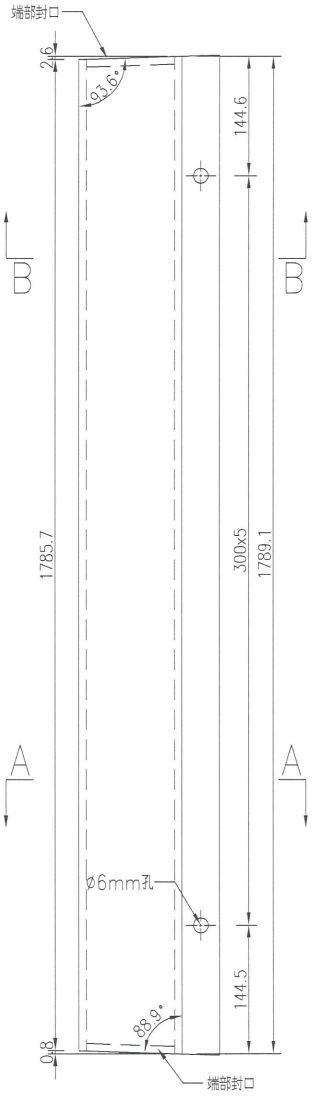

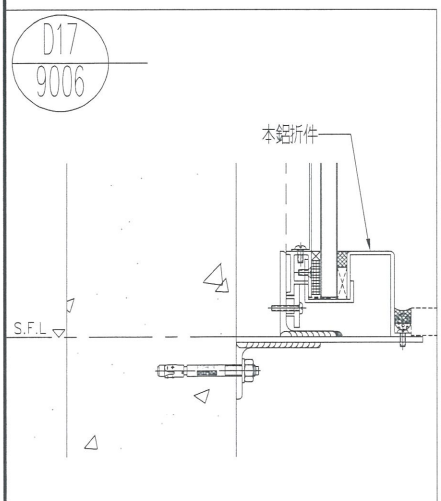

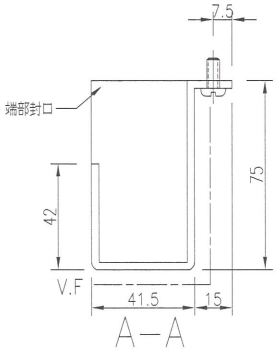

A—A

名稱	鋁板加工圖	制圖	吳禕瑜	2018.9.25	修改			
材料	3mm厚鋁板	復核			日期			
顏色	UCT28767XL-3(深灰)	批准			圖號	J836-LB-319		

EG－DWG3


30

美特鋁質 有限公司
MIDI Aluminium Fabricator Ltd.


工程號	J-836	地盤	日出康城


产品编号	L(MM)	数量	A	N	M	B	N1	M1	备注
		1							


2/F

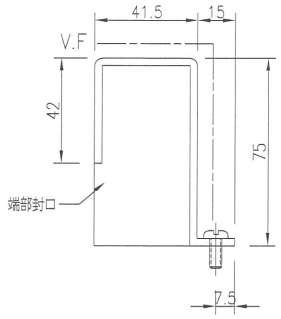

B－B

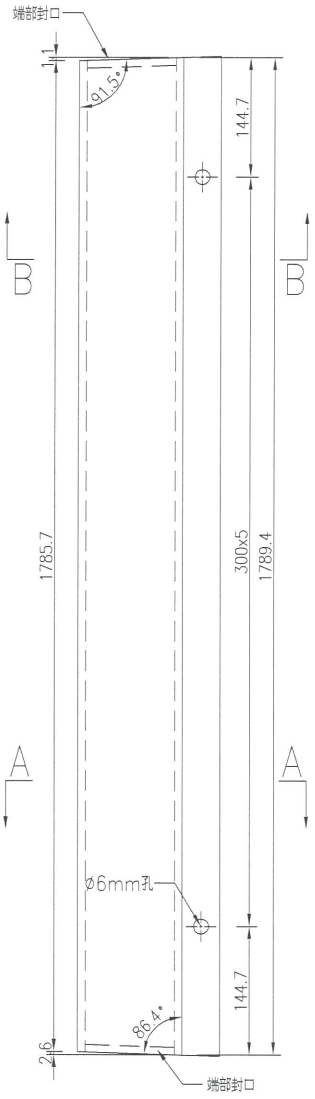

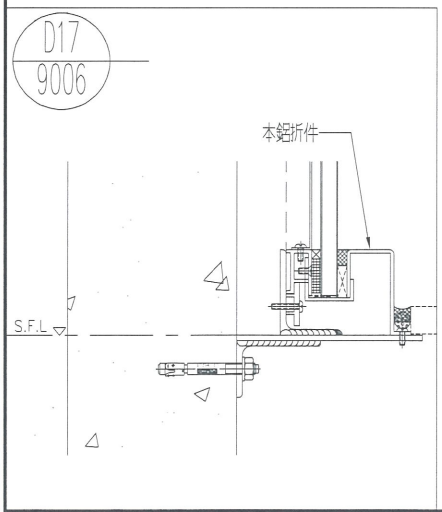

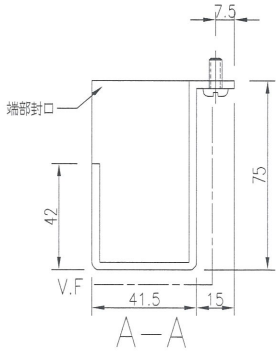

A－A

名稱	鋁板加工圖	制圖	吳禕瑜	2018.9.25	修改			
材料	3mm厚鋁板	復核			日期			
顏色	UCT28767XL-3(深灰)	批准			圖號	J836-LB-320		


EG－DWG3


(31)　2/F

美特鋁質 有限公司
MIDI Aluminium Fabricator Ltd.

工程號	J-836	地盤	日出康城

产品编号	L(MM)	数量	A	N	M	B	N1	M1	备注
		5							2/F

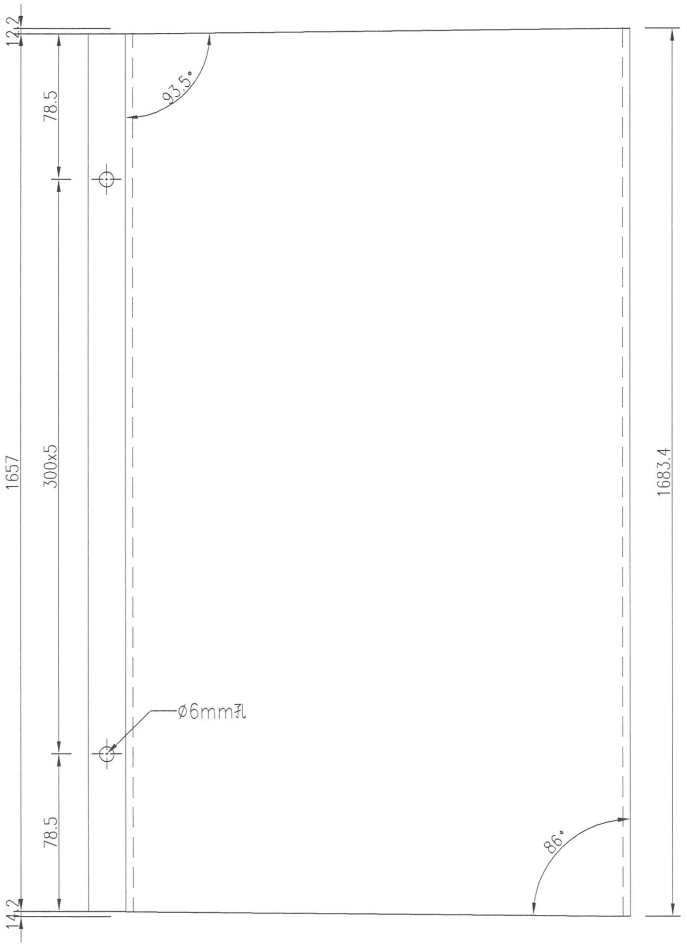

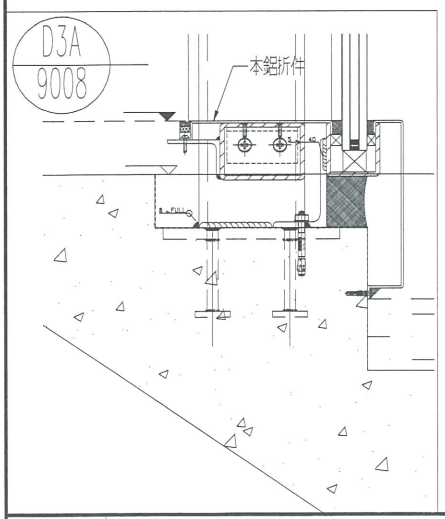



名稱	鋁板加工圖	制圖	吳緯瑜	2018.9.25	修改			
材料	3mm厚鋁板	復核			日期			
顏色	UCT28767XL-3(深灰)	批准			圖號	J836-LB-390		


EG—DWG3


(32)

美特鋁質 有限公司
MIDI Aluminium Fabricator Ltd.

工程號	J-836	地盤	日出康城

产品编号	L(MM)	数量	A	N	M	B	N1	M1	备注
		1							2/F

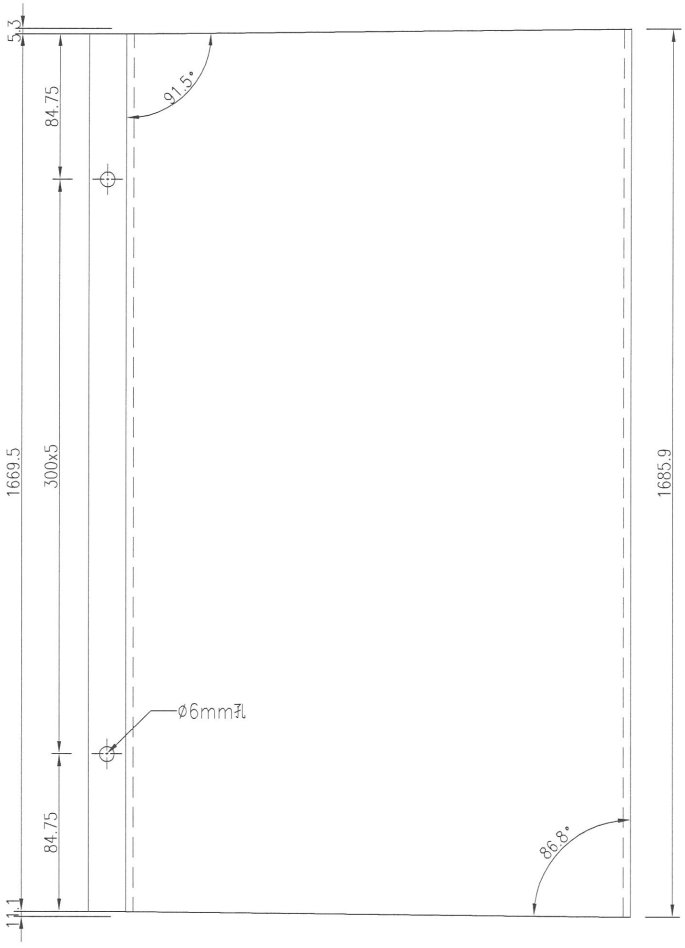

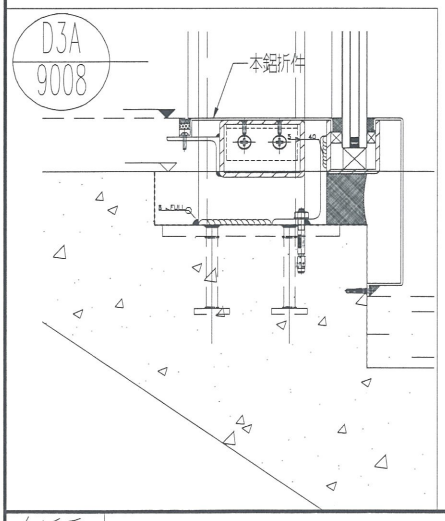



名稱	鋁板加工圖	制圖	吳韓瑜	2018.9.25	修改			
材料	3mm厚鋁板	復核			日期			
顏色	UCT28767XL-3(深灰)	批准			圖號	J836-LB-391		


EG－DWG3


(33)

美特鋁質 有限公司
MIDI Aluminium Fabricator Ltd.

工程號	J-836	地盤	日出康城

产品编号	L(MM)	数量	A	N	M	B	N1	M1	备注
		1							2/F

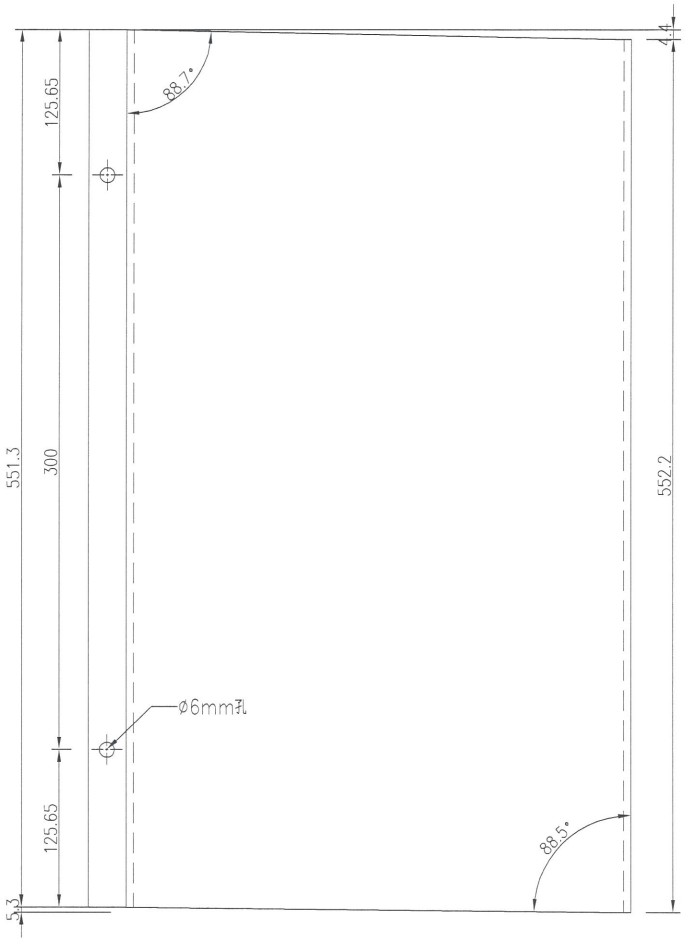

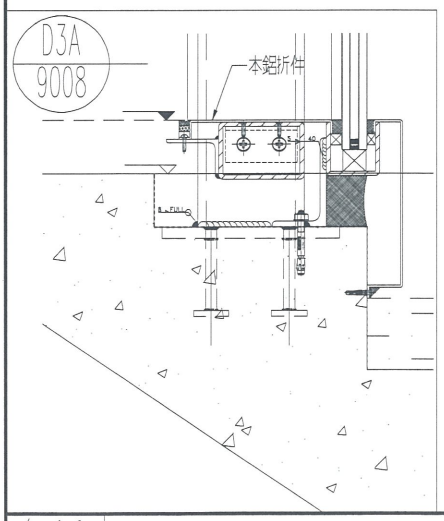



名稱	鋁板加工圖	制圖	吳韓瑜	2018.9.25	修改			
材料	3mm厚鋁板	復核			日期			
顏色	UCT28767XL-3(深灰)	批准			圖號	J836-LB-392		


EG—DWG3

34


美特鋁質 有限公司
MIDI Aluminium Fabricator Ltd.


工程號	J-836	地盤	日出康城


序號	鋁板編號	數量	長度L	長度L1	A	M			B	C	角度S°	角度N°
1	J836-LB-405	1	1784.8	1783.7	141.9	300	x	5	1.1	0.0	88.5	90
2	J836-LB-406	15	1784.6	1782.4	141.2	300	x	5	1.1	1.1	88.5	91.5
3	J836-LB-416	2	1784.5	1782.5	141.2	300	x	5	1.0	1.0	88.6	91.4
4	J836-LB-426	5	1784.5	1781.9	140.9	300	x	5	1.3	1.3	88.2	91.8

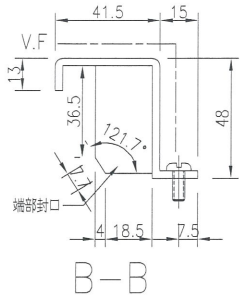

B—B

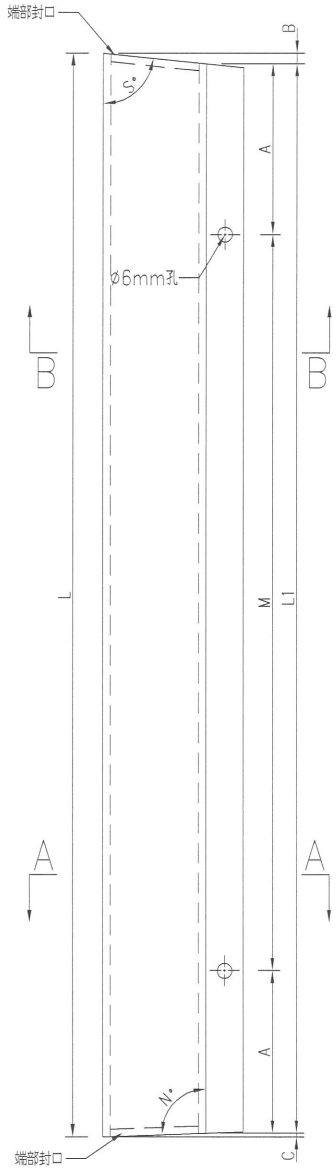

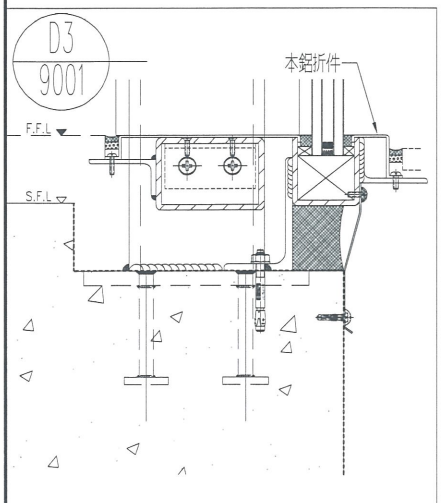

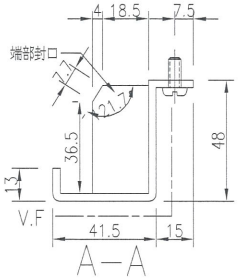

A—A

名稱	鋁板加工圖	制圖	吳韓瑜	2018.9.25	修改			
材料	3mm厚鋁板	復核			日期			
顏色	UCT28767XL-3(深灰)	批准			圖號	J836-LB-405		


EG－DWG3

35


美特鋁質 有限公司
MIDI Aluminium Fabricator Ltd.


工程號	J-836	地盤	日出康城


产品编号	L(MM)	数量	A	N	M	B	N1	M1	备注
J836-LB-407	422	1	111	200					2/F
J836-LB-408	1786	3	143	300	5				2/F

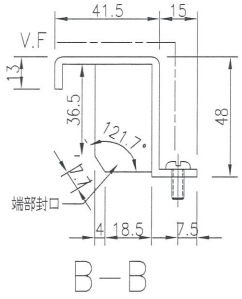

B－B

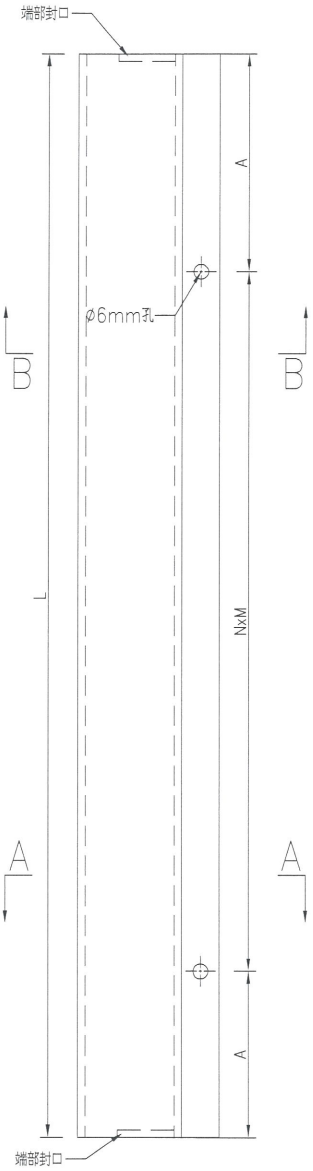

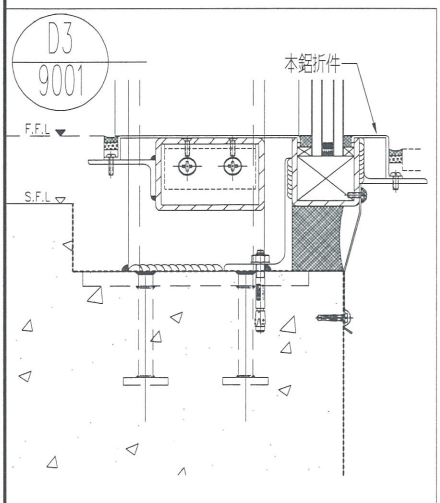

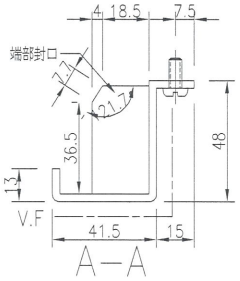

A－A

名稱	鋁板加工圖	制圖	吳韓瑜	2018.9.25	修改			
材料	3mm厚鋁板	復核			日期			
顏色	UCT28767XL-3(深灰)	批准			圖號	J836-LB-407		


EG－DWG3

(36)


美特鋁質 有限公司
MIDI Aluminium Fabricator Ltd.


工程號	J-836	地盤	日出康城


數據表見圖號：J836－LB－409A

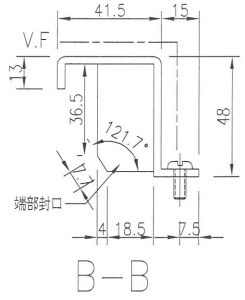

B－B

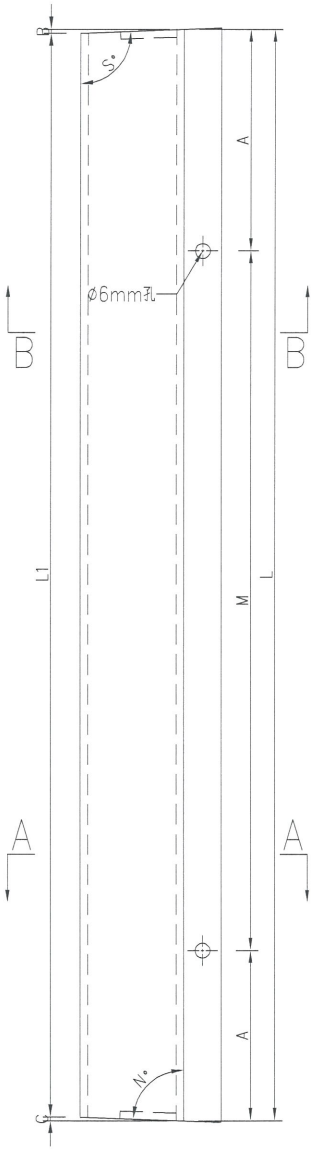

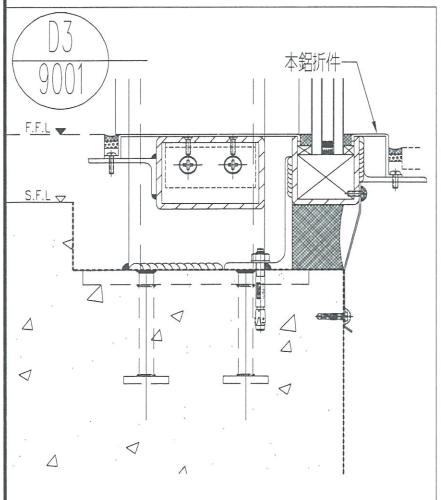

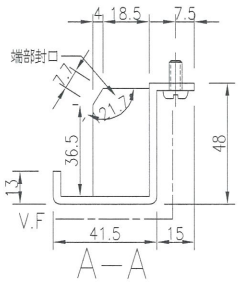

A－A

名稱	鋁板加工圖	制圖	吳緯瑜	2018.9.25	修改			
材料	3mm厚鋁板	復核			日期			
顏色	UCT28767XL-3(深灰)	批准			圖號	J836-LB-409		

EG－DWG3

37

美特鋁質 有限公司
MIDI Aluminium Fabricator Ltd.

工程號	J-836	地盤	日出康城

加工圖見圖號：J836－LB－409

2片 2片 2片

序號	鋁板編號	數量	長度L	長度L1	A	M		B	C	角度S°	角度N°
1	J836-LB-409	3	1789.1	1785.6	144.6	300	x	1.7	1.7	92.4	87.6
2	J836-LB-410	1	1792.1	1786.1	146.1	300	x	4.0	2.0	95.5	87.3
3	J836-LB-411	3	1795.6	1786.7	147.8	300	x	4.4	4.4	96.1	83.9
4	J836-LB-412	1	1791.3	1786.0	145.7	300	x	1.6	3.7	92.2	84.9
5	J836-LB-413	11	1787	1785.3	143.5	300	x	1	1	91.1	88.8
6	J836-LB-415	2	1786.6	1785.3	143.3	300	x	0.7	0.7	90.9	89.1
7	J836-LB-418	14	1786.1	1785.2	143.1	300	x	0.5	0.4	90.7	89.4
8	J836-LB-419	6	1788.3	1785.5	144.2	300	x	1.4	1.4	91.9	88.1
9	J836-LB-420	3	1793.8	1786.4	146.9	300	x	3.7	3.7	95.1	84.9
10	J836-LB-421	1	1796.6	1786.8	148.3	300	x	4.7	5.0	96.5	83.1
11	J836-LB-422	3	1792	1786.2	146.0	300	x	2.9	2.9	94	86
12	J836-LB-423	1	1789.6	1785.8	144.8	300	x	1.3	2.5	91.8	86.6
13	J836-LB-424	11	1787.6	1785.4	143.8	300	x	1.1	1.1	91.5	88.5

名稱	數據表	制圖	吳禕瑜	2018.9.25	修改			
材料	－	復核			日期			
顏色	－	批准			圖號	J836-LB-409A		


EG—DWG3

38


美特鋁質 有限公司
MIDI Aluminium Fabricator Ltd.


工程號	J-836	地盤	日出康城


产品编号	L(MM)	数量	A	N	M	B	N1	M1	备注
		1							2/F

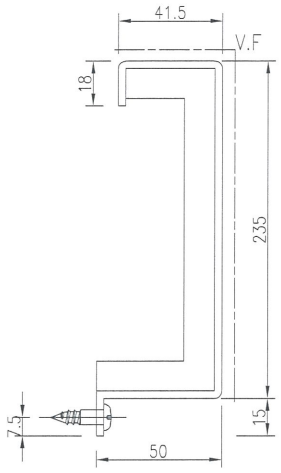

B—B

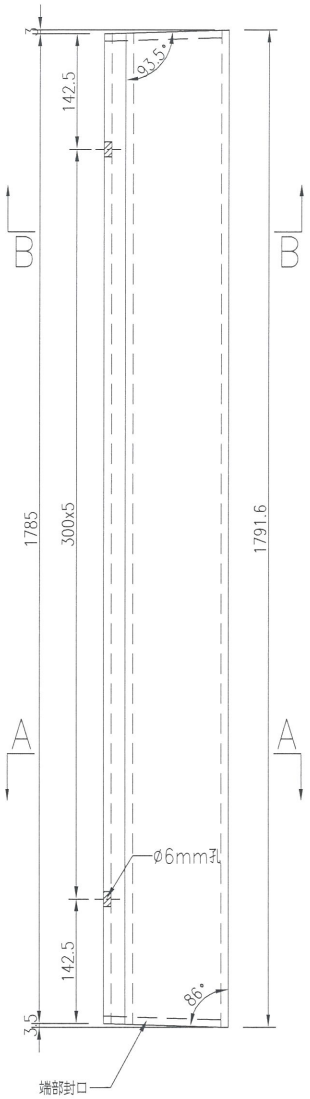

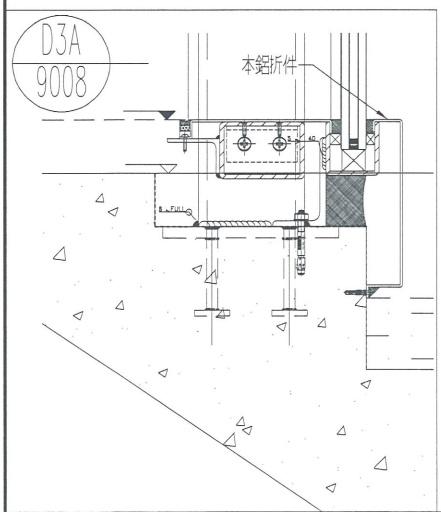

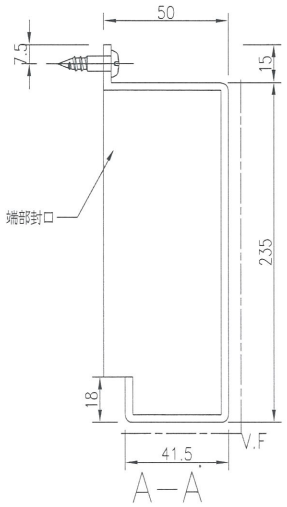

A—A


名稱	鋁板加工圖	制圖	吳緯瑜	2018.9.25	修改			
材料	3mm厚鋁板	復核			日期			
顏色	UCT28767XL-3(深灰)	批准			圖號	J836-LB-439		


EG－DWG3


美特鋁質 有限公司
MIDI Aluminium Fabricator Ltd.


工程號	J-836	地盤	日出康城

产品编号	L(MM)	数量	A	N	M	B	N1	M1	备注
		4							2/F

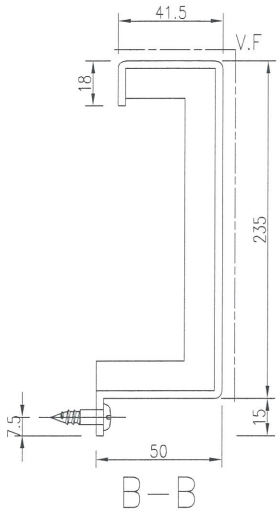

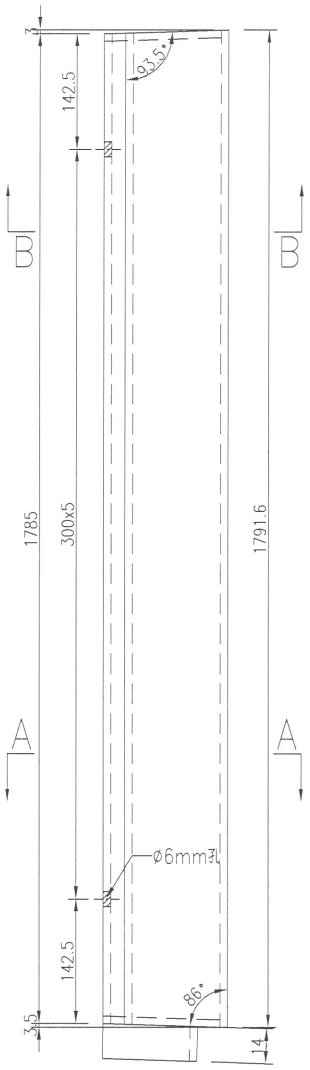

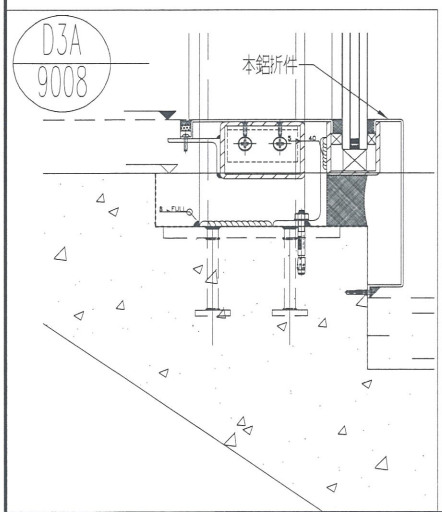

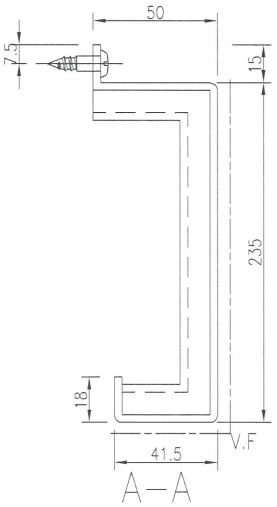

名稱	鋁板加工圖	制圖	吳緯瑜	2018.9.25	修改			
材料	3mm厚鋁板	復核			日期			
顏色	UCT28767XL-3(深灰)	批准			圖號	J836-LB-440		


EG－DWG3

39


美特鋁質 有限公司
MIDI Aluminium Fabricator Ltd.


工程號	J-836	地盤	日出康城


产品编号	L(MM)	数量	A	N	M	B	N1	M1	备注
		1							2/F

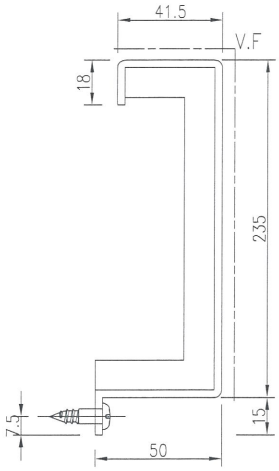

B－B

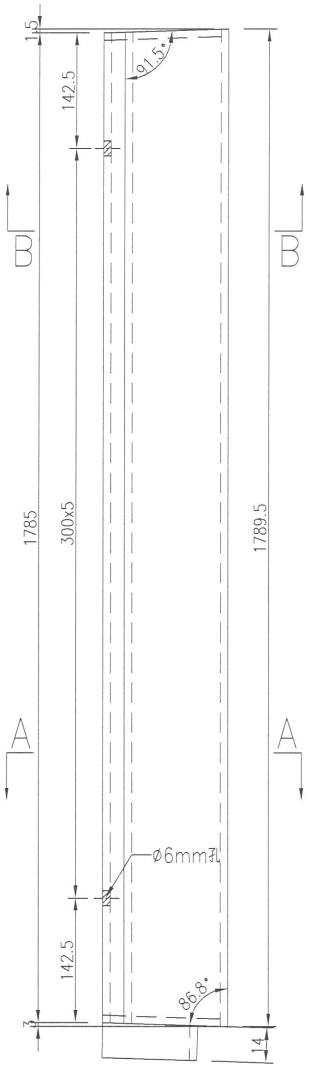

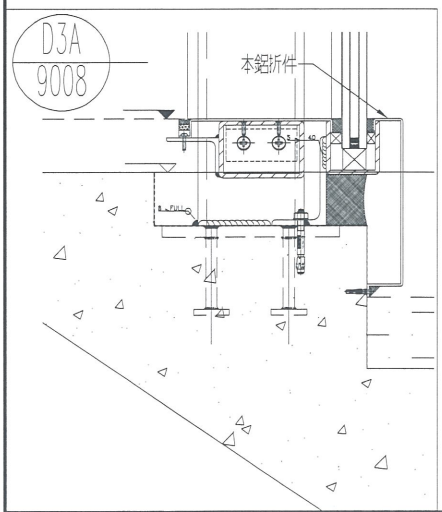

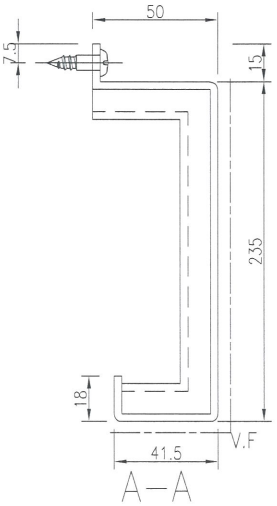

A－A


名稱	鋁板加工圖	制圖	吳禕瑜	2018.9.25	修改			
材料	3mm厚鋁板	復核			日期			
顏色	UCT28767XL-3(深灰)	批准			圖號	J836-LB-441		

EG－DWG3


美特鋁質 有限公司
MIDI Aluminium Fabricator Ltd.


工程號	J-836	地盤	日出康城


产品编号	L(MM)	数量	A	N	M	B	N1	M1	备注
		1							2/F

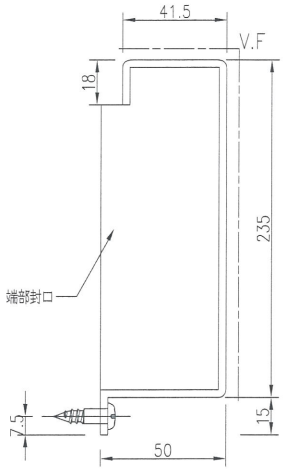

B－B

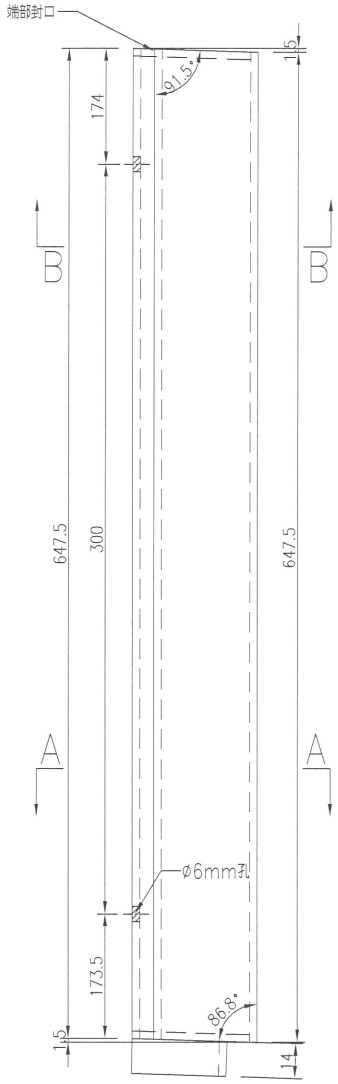

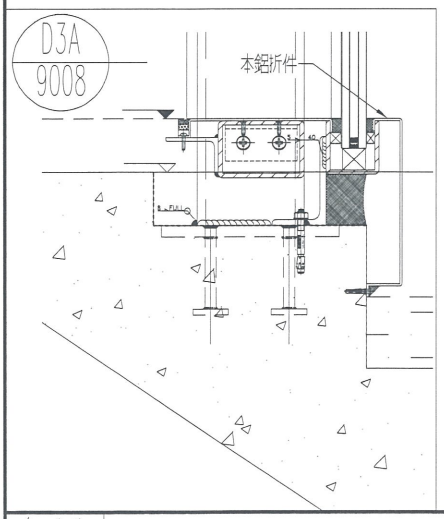

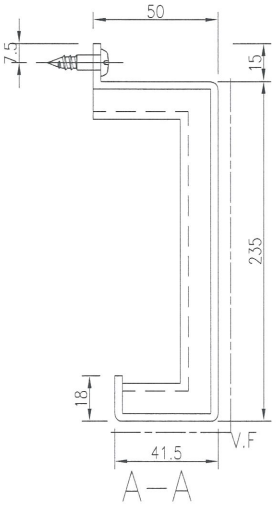

A－A

名稱	鋁板加工圖	制圖	吳禕瑜	2018.9.25	修改			
材料	3mm厚鋁板	復核			日期			
顏色	UCT28767XL-3(深灰)	批准			圖號	J836-LB-442		


EG－DWG3


40


序號	鋁板編號	數量	長度L	長度L1	A	M			B	C	角度S°	角度N°	Z字料編號
1	J836-LB-443	1	1678.6	1673.1	89.3	300	x	5	5.5	0.0	88.5	90	J836-Z-001
2	J836-LB-444	18	1684.9	1673.9	92.5	300	x	5	5.5	5.5	88.5	91.5	J836-Z-002
3	J836-LB-445	1	310.2	309.2	55.1	200	x	1	0.0	1.0	90	90.3	J836-Z-003
4	J836-LB-461	2	1683.8	1673.8	91.9	300	x	5	5.0	5.0	88.6	91.4	J836-Z-046
5	J836-LB-467	4	1687.3	1674.4	93.7	300	x	5	6.3	6.3	88.2	91.8	J836-Z-052

美特鋁質 有限公司
MIDI Aluminium Fabricator Ltd.

工程號	J-836	地盤	日出康城

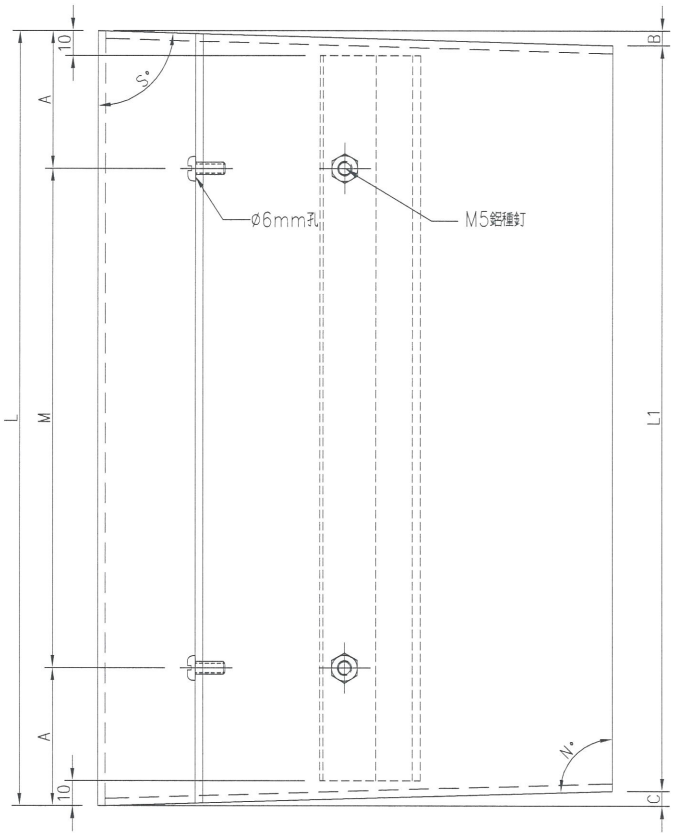

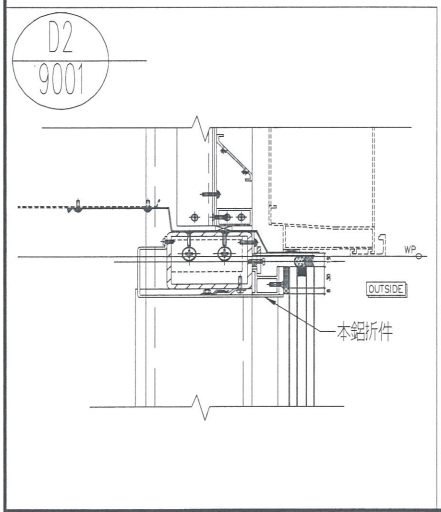

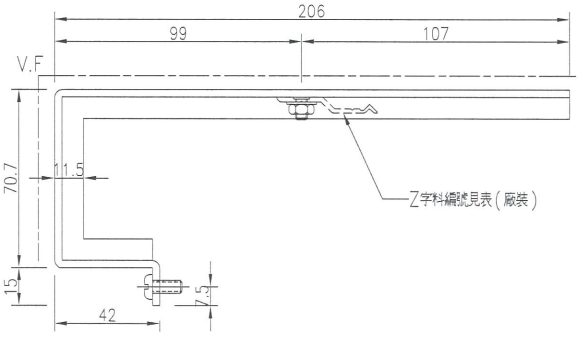

名稱	鋁板加工圖	制圖	吳韓瑜	2018.9.25	修改			
材料	3mm厚鋁板	復核			日期			
顏色	UCT28767XL-3(深灰)	批准			圖號	J836-LB-443		

EG—DWG3


41


美特鋁質 有限公司
MIDI Aluminium Fabricator Ltd.


工程號	J-836	地盤	日出康城

序號	鋁板編號	數量	長度L	長度L1	A	M			B	C	角度S°	角度N°	Z字料編號
1	J836-LB-446	14	1671.1	1667.1	83.6	300	x	5	2.0	2.0	90.6	89.4	J836-Z-001
2	J836-LB-447a	1	1664.2	1647.2	73.6	300	x	5	8.5	8.5	92.4	87.6	J836-Z-005
3	J836-LB-447	2	1668.2	1651.2	75.6	300	x	5	8.5	8.5	92.4	87.6	J836-Z-005
4	J836-LB-453	36	1669.3	1657.3	78.7	300	x	5	6.0	6.0	91.7	88.3	J836-Z-011
5	J836-LB-451	14	1670.3	1662.3	81.2	300	x	5	4.0	4.0	91.1	88.8	J836-Z-012
6	J836-LB-452	3	1668.3	1651.3	75.7	300	x	5	8.5	8.5	92.3	87.6	J836-Z-013

3件 4F
2F
7件
6件

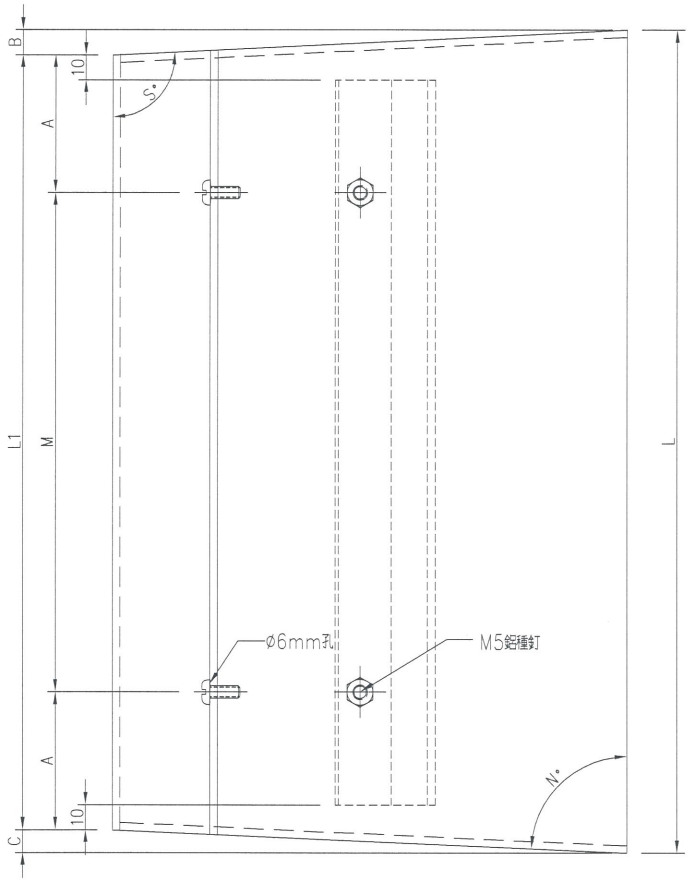

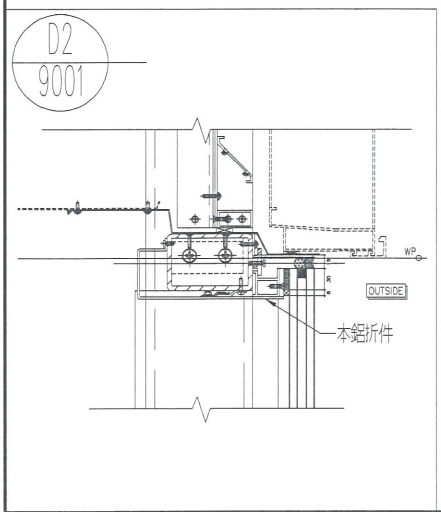

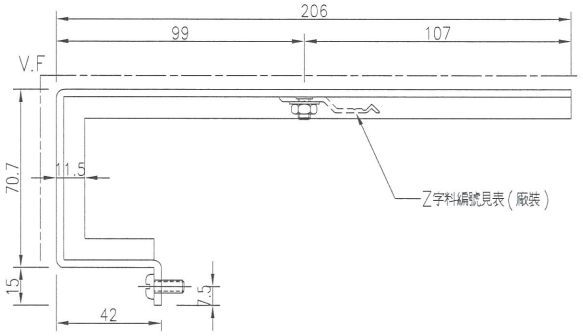


名稱	鋁板加工圖	制圖	吳韓瑜	2018.9.25	修改			
材料	3mm厚鋁板	復核			日期			
顏色	UCT28767XL-3(深灰)	批准			圖號	J836-LB-446		

EG－DWG3


美特鋁質 有限公司
MIDI Aluminium Fabricator Ltd.


工程號	J-836	地盤	日出康城


數據表見圖號：J836－LB－448A

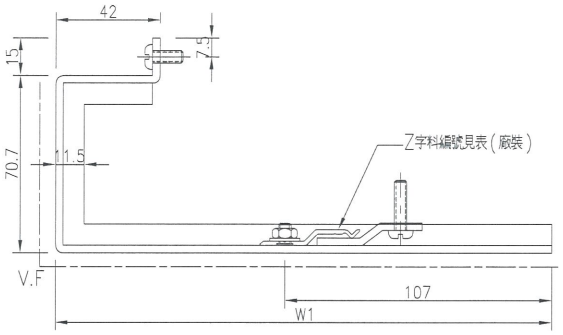

B－B

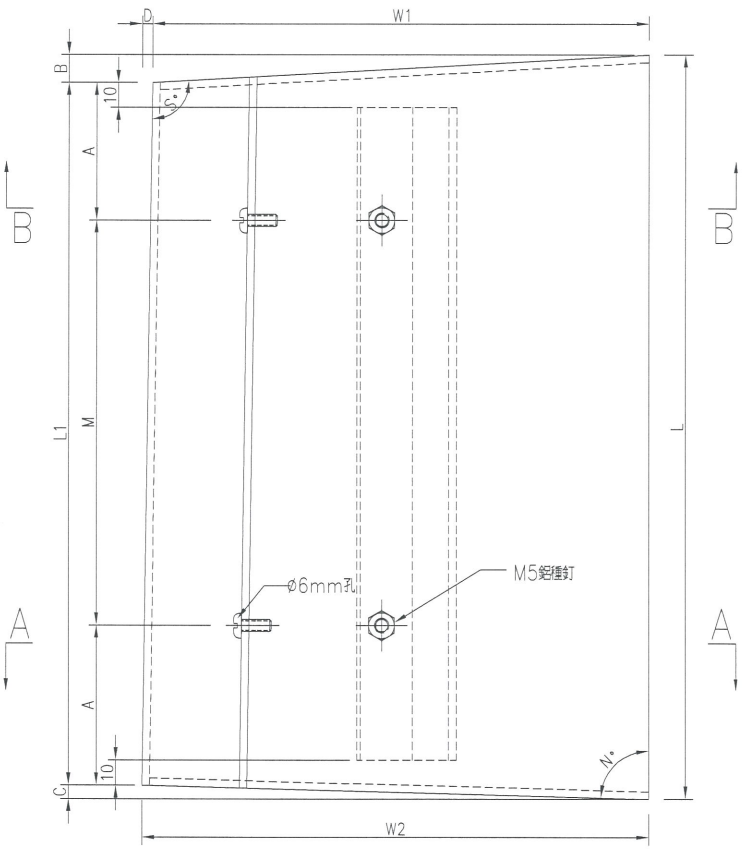

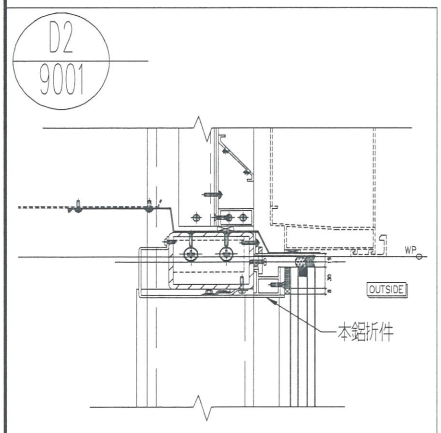

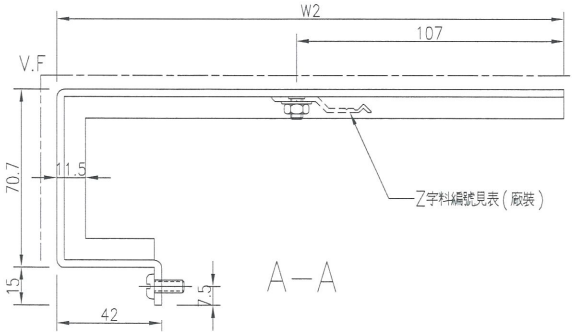

A－A

名稱	鋁板加工圖	制圖	吳韓瑜	2018.9.25	修改			
材料	3mm厚鋁板	復核			日期			
顏色	UCT28767XL－3(深灰)	批准			圖號	J836－LB－448		

加工圖見圖號：J836-LB-448

42

序號	鋁板編號	數量	長度L	長度L1	宽度W1	宽度W2	A	M			B	C	D	角度S°	角度N°	Z字料編號
1	J836-LB-448	2	1665.4	1637.0	198.8	202.8	68.5	300	x	5	19.0	9.4	4.0	95.6	87.3	J836-Z-006
2	J836-LB-449	1	1662.5	1622.5	197.8	198.8	61.3	300	x	5	21.0	19.0	1.0	96.1	84.5	J836-Z-007
3	J836-LB-450	4	1661.9	1619.9	197.8	197.8	60.0	300	x	5	21.0	21.0	0.0	96.1	83.9	J836-Z-008
~~4~~	~~J836-LB-455~~	~~1~~	~~1664.4~~	~~1631.9~~	~~199.1~~	~~200.8~~	~~66.0~~	~~300~~	~~x~~	~~5~~	~~18.5~~	~~14.0~~	~~1.7~~	~~95.3~~	~~85.9~~	~~J836-Z-013~~
5	J836-LB-456	1	1663.7	1628.7	199.3	199.3	64.4	300	x	5	17.5	17.5	0.0	95.1	84.9	J836-Z-014
~~6~~	~~J836-LB-460~~	~~1~~	~~1662~~	~~1620.5~~	~~198.0~~	~~199.3~~	~~60.3~~	~~300~~	~~x~~	~~5~~	~~24.0~~	~~17.5~~	~~1.3~~	~~97~~	~~84.9~~	~~J836-Z-018~~

1件 - 1件

EG-DWG3

美特鋁質 有限公司
MDI Aluminium Fabricator Ltd.

工程號	J-836	地盤	日出康城

名稱	數據表	制圖	吳禪瑜	2018.9.25	修改	
材料	-	復核			日期	
顏色	-	批准			圖號	J836-LB-448A


43

EG－DWG3


美特鋁質 有限公司
MIDI Aluminium Fabricator Ltd.


工程號	J-836	地盤	日出康城


數據表見圖號：J836－LB－451A

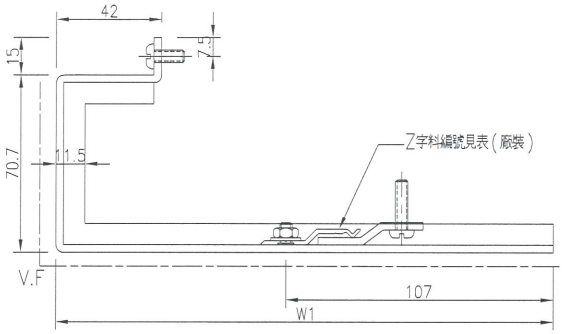

B－B

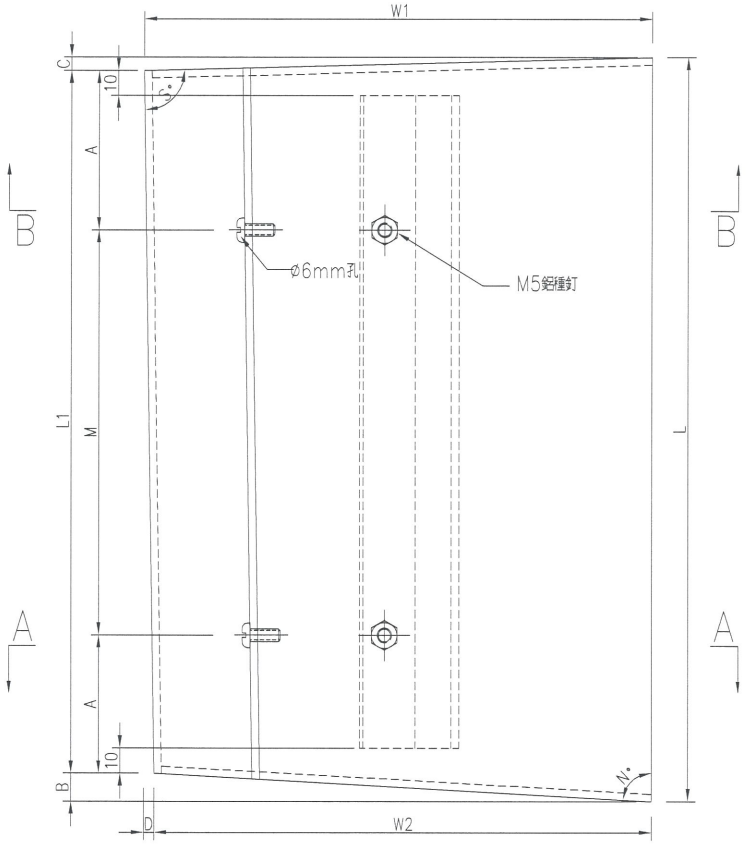

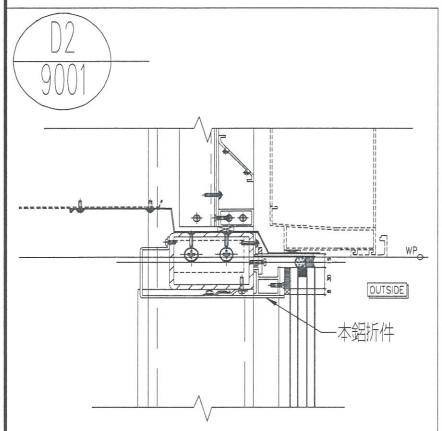

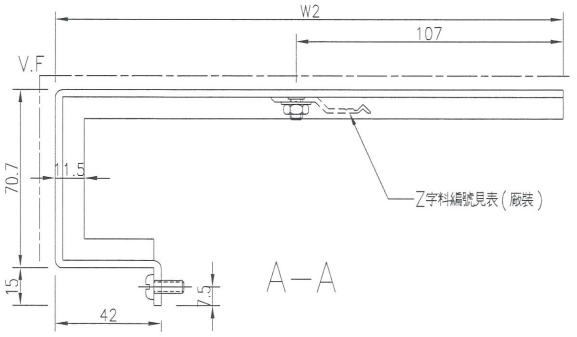

A－A

名稱	鋁板加工圖	制圖	吳韓瑜	2018.9.25	修改			
材料	3mm厚鋁板	復核			日期			
顏色	UCT28767XL－3(深灰)	批准			圖號	J836－LB－451		

EG－DWG3

44

美特鋁質 有限公司
MIDI Aluminium Fabricator Ltd.

工程號	J-836	地盤	日出康城

加工圖見圖號：J836－LB－451

序號	鋁板編號	數量	長度L	長度L1	寬度W1	寬度W2	A	M		B	C	D	角度S°	角度N°	Z字料編號
1	J836-LB-451	1	1662.8	1623.8	199.3	197.8	61.9	300	5	18.0	21.0	1.5	95.1	83.9	J836-Z-009
2	J836-LB-452	1	1666.1	1640.6	206.0	199.3	70.3	300	x	7.5	18.0	6.7	91.9	84.9	J836-Z-010
3	J836-LB-459	1	1666.9	1644.9	206.0	200.7	72.5	300	x	7.5	14.5	5.3	92	85.8	J836-Z-017
4	J836-LB-463	1	1660.8	1614.3	198.0	198.0	57.2	300	x	22.5	24.0	0.0	96.5	83.1	J836-Z-021
5	J836-LB-464	3	1665.5	1637.4	200.9	200.9	68.7	300	x	14.0	14.0	0.0	94	86	J836 Z 022
6	J836-LB-465	1	1667.8	1649.3	206.0	201.7	74.7	300	x	6.5	12.0	4.3	91.8	86.6	J836-Z-023

名稱	鋁板加工圖	制圖	吳韓瑜	2018.9.25	修改			
材料	3mm厚鋁板	復核			日期			
顏色	UCT28767XL-3(深灰)	批准			圖號	J836-LB-451A		

EG—DWG3


45

美特鋁質 有限公司
MIDI Aluminium Fabricator Ltd.


工程號	J-836	地盤	日出康城


产品编号	L(MM)	数量	A	N	M	B	N1	M1	备注
		5							


2/F

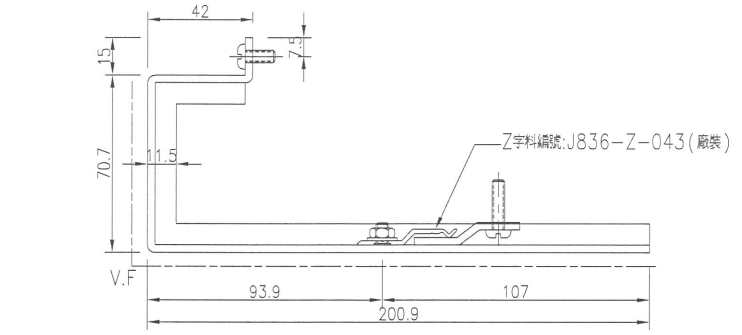

B—B

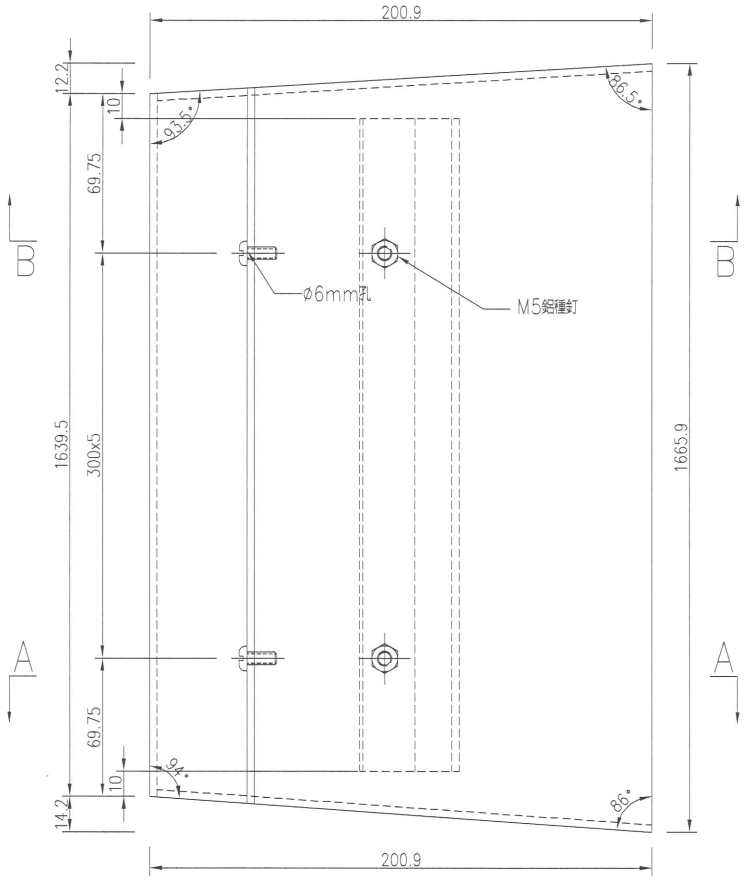

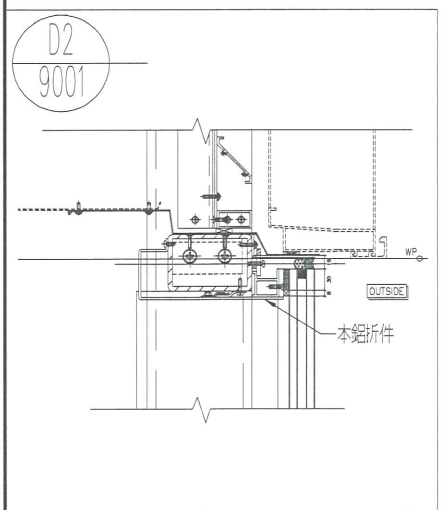

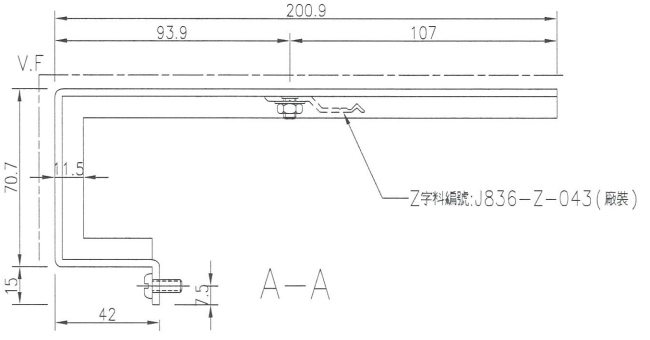

A—A

名稱	鋁板加工圖	制圖	吳韋瑜	2018.9.25	修改			
材料	3mm厚鋁板	復核			日期			
顏色	UCT28767XL-3(深灰)	批准			圖號	J836-LB-485		

EG－DWG3


46

美特鋁質 有限公司
MIDI Aluminium Fabricator Ltd.


工程號	J-836	地盤	日出康城


产品编号	L(MM)	数量	A	N	M	B	N1	M1	备注
		1							


2/F

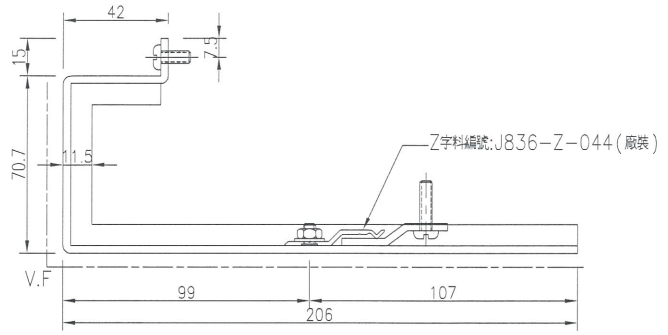

B－B

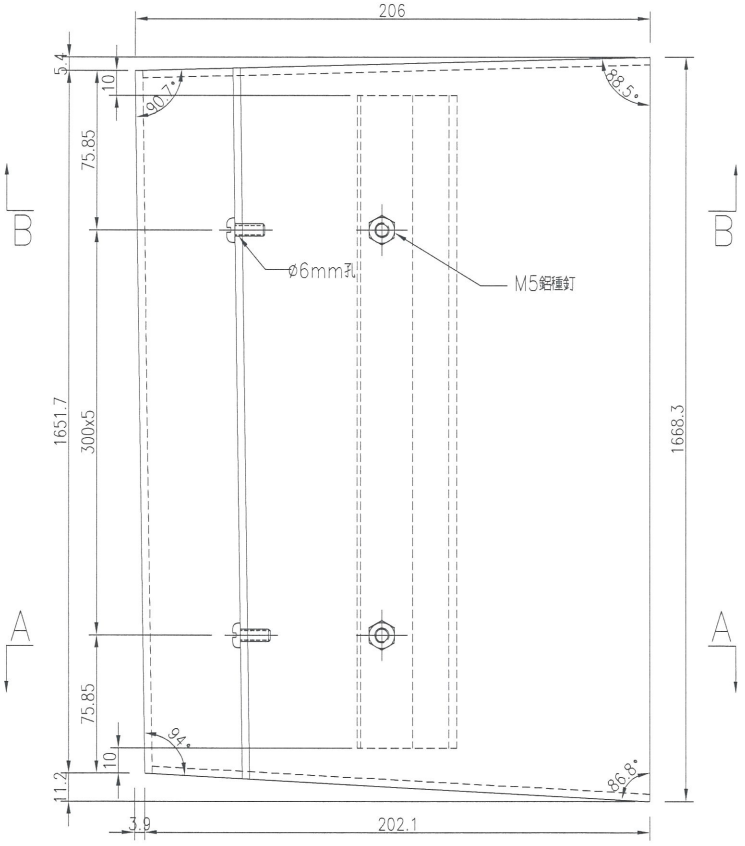

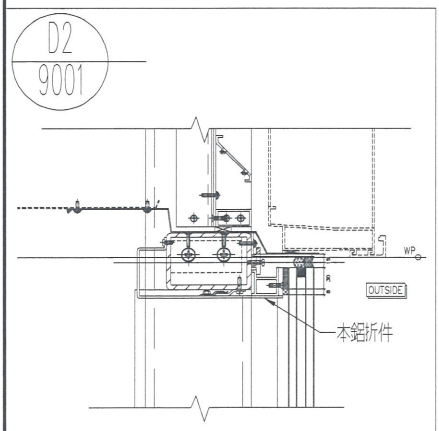

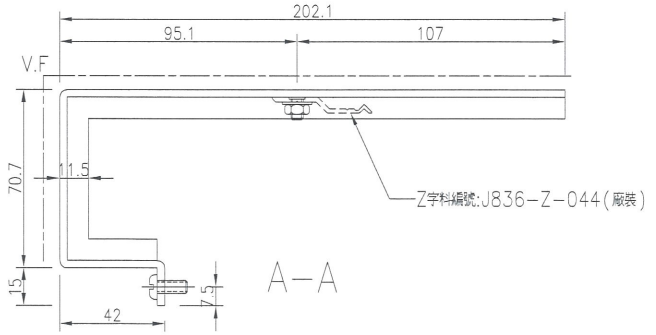

A－A

名稱	鋁板加工圖	制圖	吳韓瑜	2018.9.25	修改			
材料	3mm厚鋁板	復核			日期			
顏色	UCT28767XL-3(深灰)	批准			圖號	J836-LB-486		

EG－DWG3


47

美特鋁質 有限公司
MIDI Aluminium Fabricator Ltd.


工程號	J-836	地盤	日出康城


产品编号	L(MM)	数量	A	N	M	B	N1	M1	备注
		1							

2/F

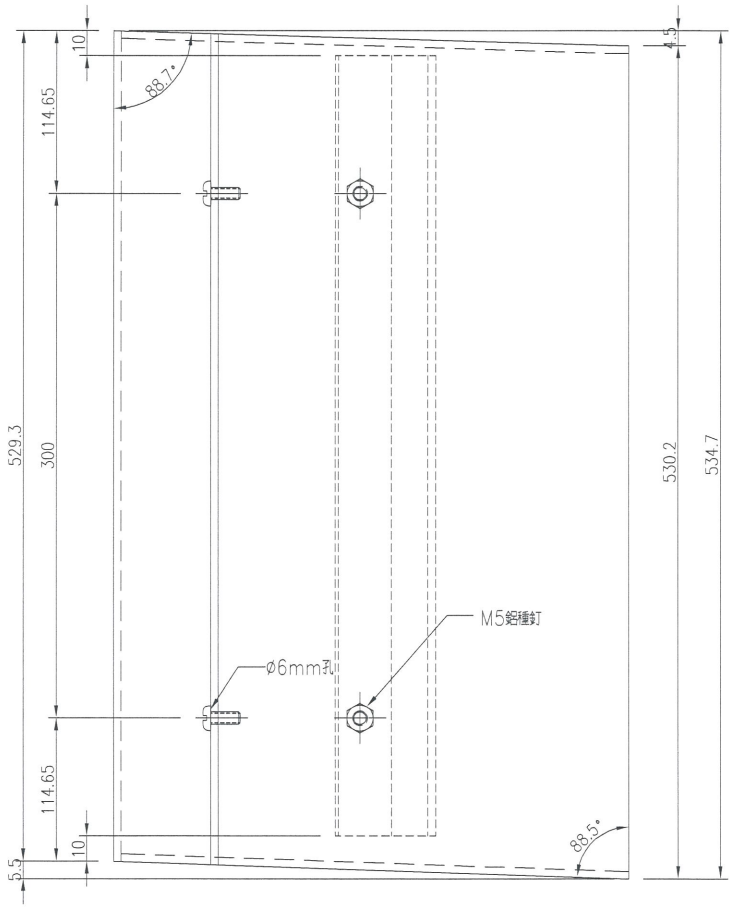

D2
9001

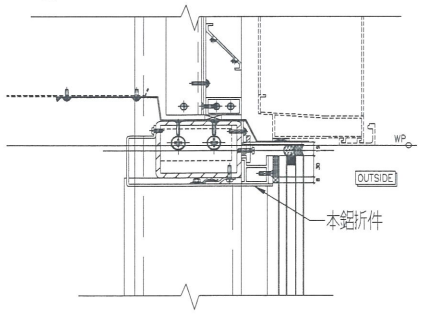

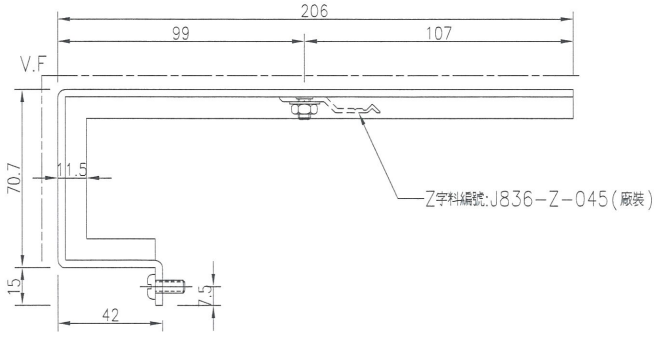

名稱	鋁板加工圖	制圖	吳禕瑜	2018.9.25	修改			
材料	3mm厚鋁板	復核			日期			
顏色	UCT28767XL-3(深灰)	批准			圖號	J836-LB-487		

EG－DWG3


48

美特鋁質 有限公司
MIDI Aluminium Fabricator Ltd.


工程號	J-836	地盤	日出康城


产品编号	L(MM)	数量	A	N	M	B	N1	M1	备注
		1							

2/F

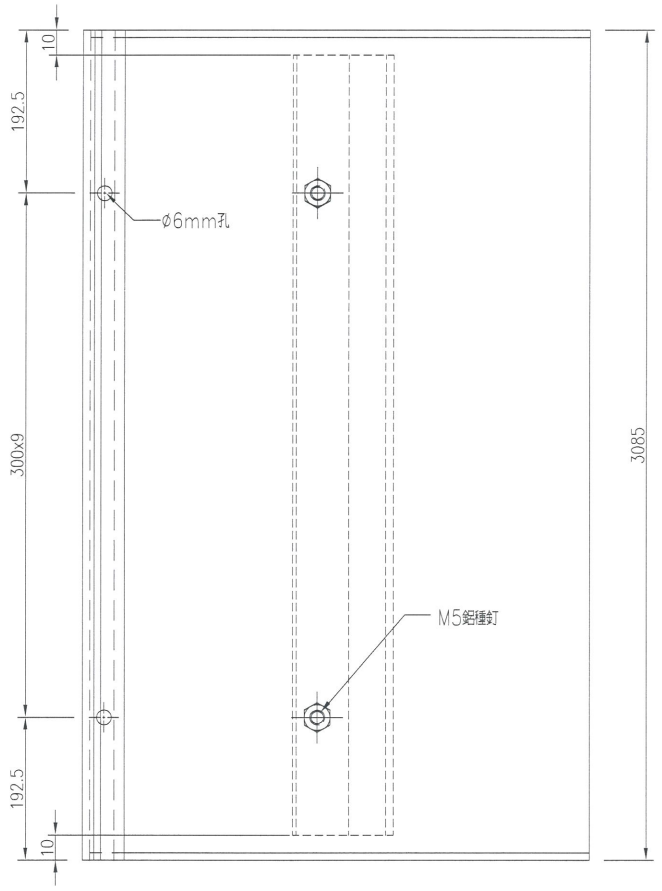

D33
9011

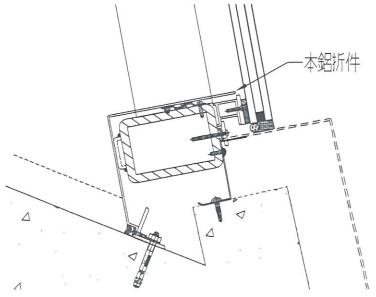

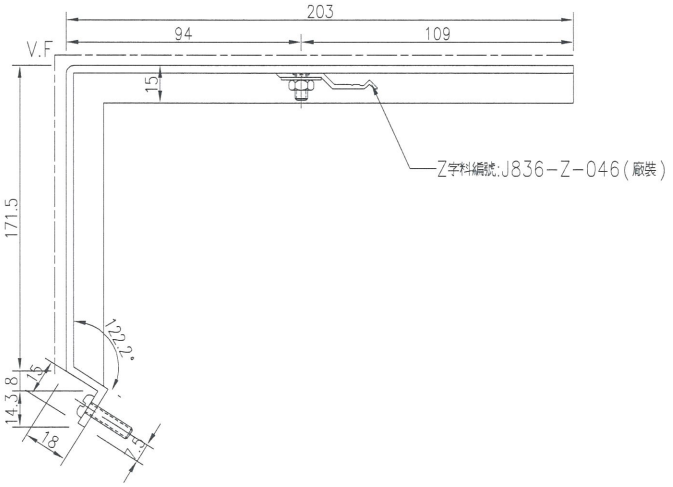

名稱	鋁板加工圖	制圖	吳緯瑜	2018.9.25	修改			
材料	3mm厚鋁板	復核			日期			
顏色	UCT28767XL-3(深灰)	批准			圖號	J836-LB-488		

EG－DWG3

49


美特鋁質 有限公司
MIDI Aluminium Fabricator Ltd.

工程號	J-836	地盤	日出康城


产品编号	L(MM)	数量	A	N	M	B	N1	M1	备注
		1							


~~注：因鐵件拆圖没有標壓碼孔，折邊避位範圍不能確定，暫停加工~~

2/F

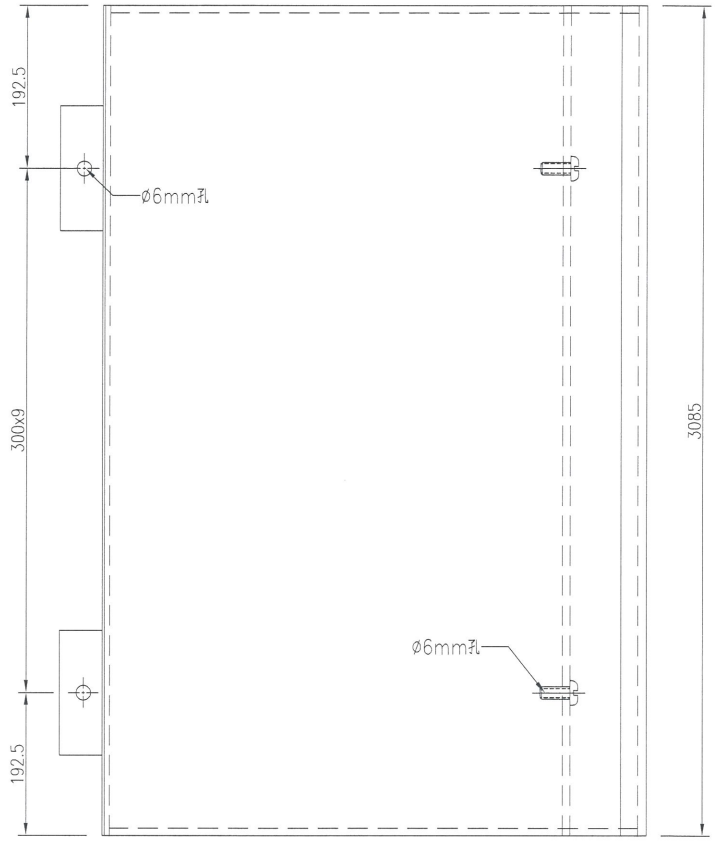

不用摺腳

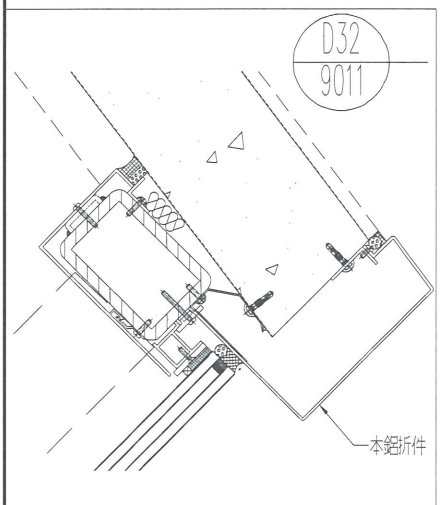

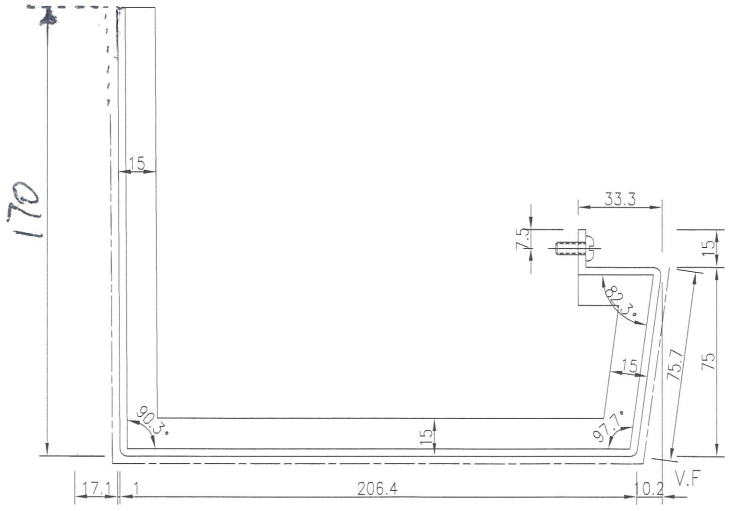

名稱	鋁板加工圖	制圖	吳韓瑜	2018.9.25	修改			
材料	3mm厚鋁板	復核			日期			
顏色	UCT28767XL-3(深灰)	批准			圖號	J836-LB-489		

EG－DWG3

50


美特鋁質 有限公司
MIDI Aluminium Fabricator Ltd.


工程號	J-836	地盤	日出康城


产品编号	L(MM)	数量	A	N	M	B	N1	M1	备注
		1							

~~注：因鐵件拆圖沒有標壓碼孔，拆邊避位範圍不能確定，暫停加工~~


2/F

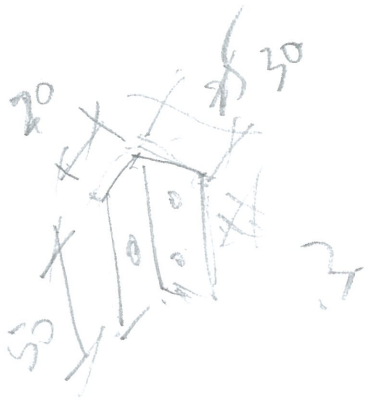


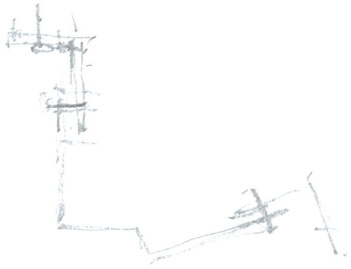

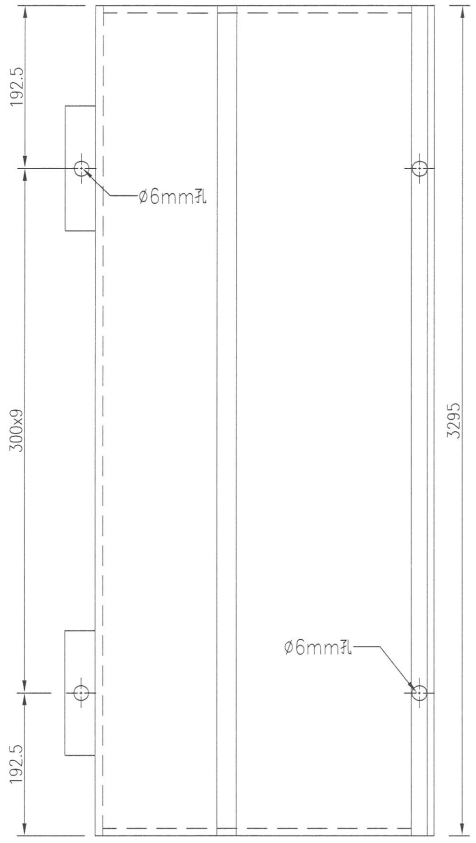

不用摺腳P

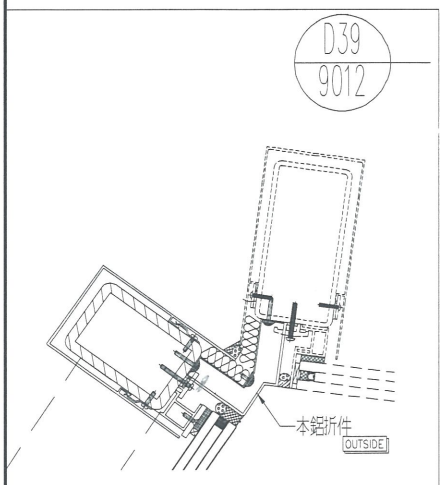


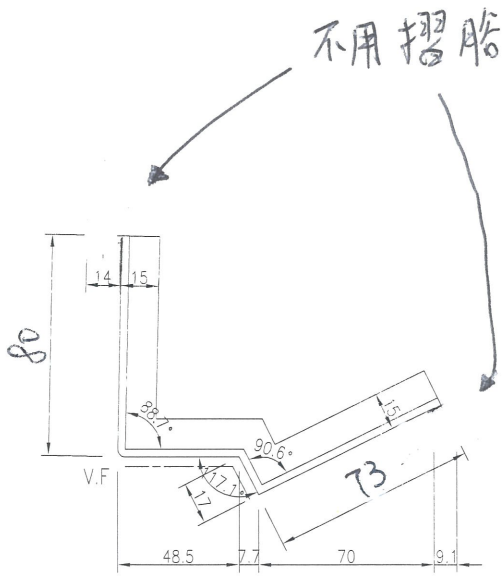


名稱	鋁板加工圖	制圖	吳禕瑜	2018.9.25	修改			
材料	3mm厚鋁板	復核			日期			
顏色	UCT28767XL-3(深灰)	批准			圖號	J836-LB-490		

(51)

3mm 鋁角

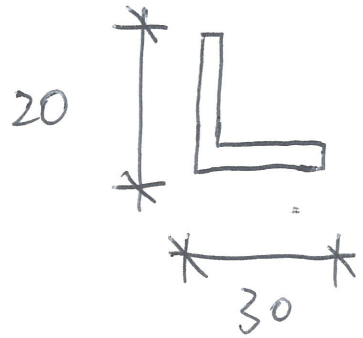

(L = 50)

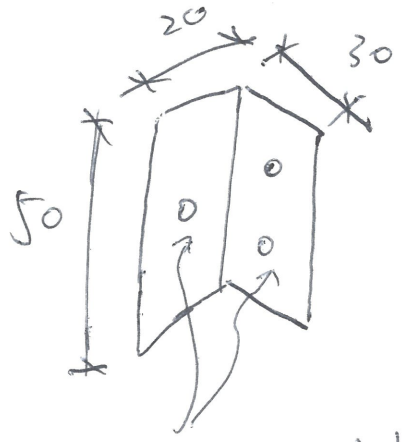

M5 孔 (分中开).

共 30 隻. (散出)

用於安裝 LB-489 & LB 490