



工程指示 / 要求簡箋(E.I.)

工程指示編號：EI/ 10053 /18

修改版次：

工程編號：J836

工程名稱：日出康城7期(平台)

工程項目：WW4(A-N) 九字框組裝

收件人：生統

發件人：Joe Chan

日期：18/12/2018

☐要求提供 / ☐確認 事項：

- | | | |
|------------------------------------|-------------------------------------|-------------------------------|
| ☐ 初步鋁料 B.M. | ☐ 加工拆圖，然後生產 | ☐ 尺寸表 |
| ☐ 正式鋁料 B.M. | ☐ 技術上資料 / 指示 | ☐ 報價 |
| ☐ 配件 B.M. | ☐ 樣辦或貨品說明書 | ☐ 分判合約 |
| ☐ 其他：_____ | | |

內容：請依附件資料，開料組裝 WW4(A-N)
玻璃框。請視乎玻璃框組裝進度，聯絡
三鑫廠，安排送玻璃到廠。

請在 31/1/2019 前完成上列要求。

附有關圖紙 / 文件：

186 頁

以上項目為：

☐ 原合約工程包 ☐ 原合約工程加 / 減賬 ☐ 新工程報價

原因：-

分發東莞各部門：

() 生產技術總監 ☐ 連附件 () 技術部 ☐ 連附件 () 生產部 ☐ 連附件 () 機械設計部 ☐ 連附件
() 採購部 ☐ 連附件 () 生產統籌部 ☒ 連附件 梅軍
() 質檢部 ☐ 連附件 () 會計部 ☐ 連附件 () 報關組 ☐ 連附件 () 其他 王禮秋 ☒ 連附件

分發香港各部門：

() 行政部 ☐ 連附件 () 會計部 ☐ 連附件 () 統籌部 ☐ 連附件 () 工程部地盤科文 ☐ 連附件
() 採購部 ☐ 連附件 () QS 部 ☐ 連附件 () 維修部 ☐ 連附件 () 其他 _____ ☐ 連附件

傳遞編號：

HK 1954/18

發件人簽署：

項目經理簽署：

圖則登記表 DRAWING REGISTER												
接收日期 Receiving Date (適用於客戶圖則)												
工程名稱 Project Title: 日出康城					年							
					月							
工程編號 Project No: J-836					日							
分發予 Distributed To						發出日期 Issued Date						
					年	18						
					月	10						
					日	15						
圖則編號 Drg. No.		圖則名稱 Drawing Title			修訂編號 Revision No.							
J836-WW4-XC1		型材安裝位置圖			-							
J836-WW4-XC2		型材安裝位置圖			-							
J836-WW4-XC3		型材安裝位置圖			-							
J836-WW4-XC4		型材安裝位置圖			-							
J836-WW4-XC5		型材安裝位置圖			-							
J836-WW4-XC6		型材安裝位置圖			-							
J836-WW4-XC6A		型材安裝位置圖			-							
J836-WW4-CK1		玻璃副框安裝位置圖			-							
J836-WW4-CK2		玻璃副框安裝位置圖			-							
J836-WW4-CK3		玻璃副框安裝位置圖			-							
J836-WW4-CK3A		玻璃副框安裝位置圖			-							
J836-WW4-CK4		玻璃副框安裝位置圖			-							
J836-WW4-CK5		玻璃副框安裝位置圖			-							
J836-WW4-CK6		玻璃副框安裝位置圖			-							
J836-WW4-CK6A		玻璃副框安裝位置圖			-							
J836-YM01		壓碼加工圖			-							
J836-YM02		壓碼加工圖			-							
J836-YM03		壓碼加工圖			-							
J836-V-AL01		九字料1加工圖			-							
J836-V-AL02		九字料1加工圖			-							
J836-V-AL03		九字料1加工圖			-							
J836-V-AL04		九字料1加工圖			-							
J836-V-AL06a		九字料1加工圖			-							
J836-V-AL07a		九字料1加工圖			-							
J836-V-AL08a		九字料1加工圖			-							
J836-V-AL09a		九字料1加工圖			-							
J836-V-AL10		九字料1加工圖			-							

接收日期 Receiving Date (適用於客戶圖則)												
工程名稱 Project Title:		日出康城		年								
				月								
工程編號 Project No:		J-836		日								
分發予 Distributed To					發出日期 Issued Date							
				年	18							
				月	10							
				日	15							
圖則編號 Drg. No.		圖則名稱 Drawing Title		修訂編號 Revision No.								
J836-H-A02		鋁巴加工圖		-								
J836-H-LJ01		鋁角加工圖		-								
J836-H-LJ02		鋁角加工圖		-								
J836-FJN01		飛機碼加工圖		-								
J836-H-LJ03		鋁角加工圖		-								
J836-H-LJ05		鋁角加工圖		-								
J836-V-LJ01		鋁角加工圖		-								
J836-V-LJ02		鋁角加工圖		-								
J836-V-ZzL01		Z字料加工圖		-								
J836-V-ZzL05		Z字料加工圖		-								
J836-V-ZzL07		Z字料加工圖		-								
J836-V-A28		鋁巴加工圖		-								
J836-V-A29		鋁巴加工圖		-								
J836-V-A30		鋁巴加工圖		-								
J836-V-A31		鋁巴加工圖		-								
J836-V-A32		鋁巴加工圖		-								
J836-V-A33		鋁巴加工圖		-								
J836-V-A34		鋁巴加工圖		-								
J836-V-A35		鋁巴加工圖		-								
J836-V-A36		鋁巴加工圖		-								
J836-V-A37		鋁巴加工圖		-								
J836-V-A38		鋁巴加工圖		-								
J836-V-A39		鋁巴加工圖		-								
J836-V-A40		鋁巴加工圖		-								
J836-V-A41		鋁巴加工圖		-								
J836-V-A42		鋁巴加工圖		-								
J836-V-A43		鋁巴加工圖		-								

接收日期 Receiving Date (適用於客戶圖則)

接收日期 Receiving Date (適用於客戶圖則)

8

圖則登記表
DRAWING REGISTER

[illegible]

19

圖則登記表

DRAWING REGISTER

[illegible]



美特鋁質 有限公司
MIDI Aluminium Fabricator Ltd.

数量

备注



1175

工程號

J-836

地盤

日出康城

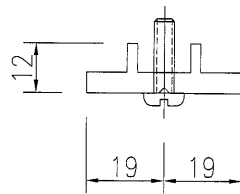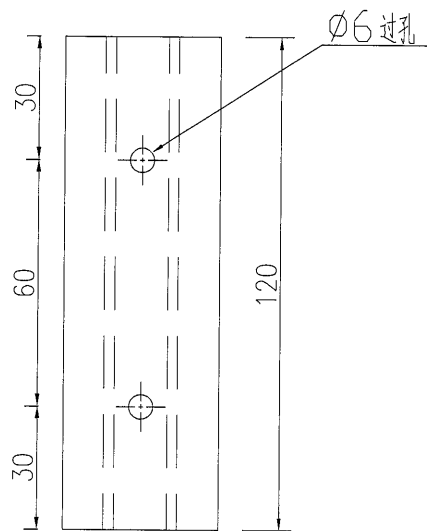

名稱 壓碼加工圖

制圖

吳禕瑜

2018.9.29

修改

材料 X84308

復核

日期

顏色 MILL

批准

圖號

J836-YM01

EG-DWG3

(11)



美特鋁質 有限公司
MIDI Aluminium Fabricator Ltd.

数量

备注



295

工程號

J-836

地盤

日出康城

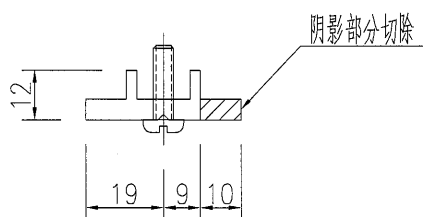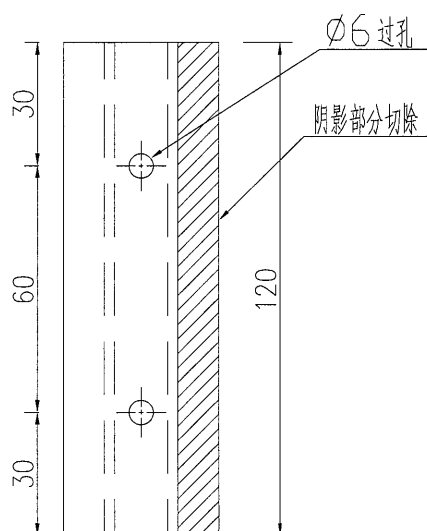

名稱 壓碼加工圖

制圖

吳禕瑜

2018.9.29

修改

材料 X84308

復核

日期

顏色 MILL

批准

圖號



J836-YM02



美特鋁質 有限公司
MIDI Aluminium Fabricator Ltd.

工程號 J-836 地盤 日出康城

序號	物料編號	數量	長度L	A		N		B	鋁巴編號
1	J836-V-AL01	22	2423	161.5	300	x	7	161.5	J836-V-A01
3	J836-V-AL06	24	3298	149	300	x	10	149	J836-V-A06
4	J836-V-AL12	12	2498	49	300	x	8	49	
5	J836-V-AL14	11	3253	126.5	300	x	10	126.5	J836-V-A14
6	J836-V-AL22	1	3168	84	300	x	10	84	
7	J836-V-AL24	16	3498	99	300	x	11	99	J836-V-A24

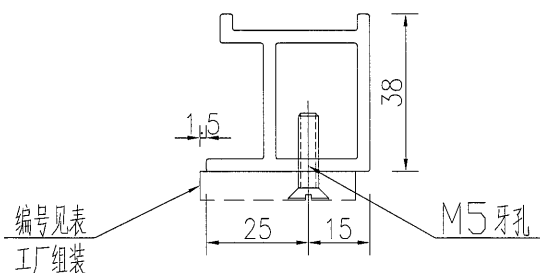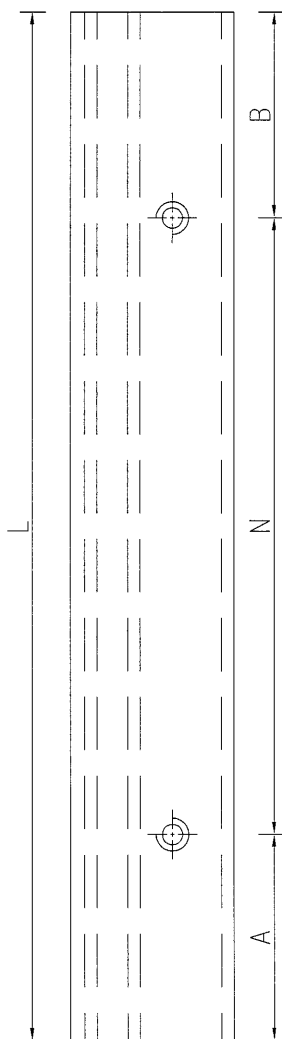

名稱 九字料1 加工圖

材料 X85535

顏色 TUC51602XL(RY)-3(深灰)

制圖

吳緯瑜

2018.9.29

修改

復核

日期

批准

圖號



J836-V-AL01



美特鋁質 有限公司
MIDI Aluminium Fabricator Ltd.

序號	物料編號	數量	長度L	A		N		B	鋁巴編號
1	J836-V-AL02	23	2423	161.5	300	x	7	161.5	J836-V-A02
3	J836-V-AL07	23	3298	149	300	x	10	149	J836-V-A07
4	J836-V-AL13	12	2498	49	300	x	8	49	
5	J836-V-AL15	11	3253	126.5	300	x	10	126.5	J836-V-A15
6	J836-V-AL23	1	3168	84	300	x	10	84	
7	J836-V-AL25	16	3498	99	300	x	11	99	J836-V-A25

工程號 J-836 地盤 日出康城

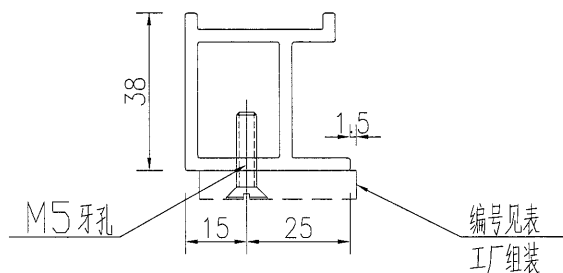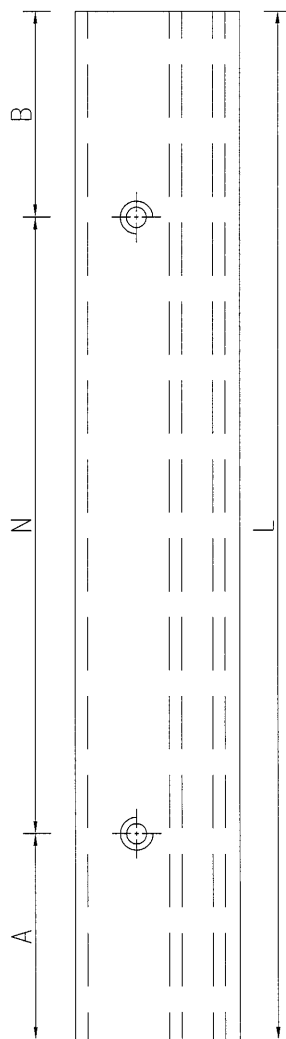

名稱	九字料 加工圖	制圖	吳禕瑜	2018.9.29	修改			
材料	X85535	復核			日期			
顏色	TUC51602XL(RY)-3(深灰)	批准			圖號	J836-V-AL02		



美特鋁質 有限公司
MIDI Aluminium Fabricator Ltd.

数量

备注



285

工程號

J-836

地盤

日出康城

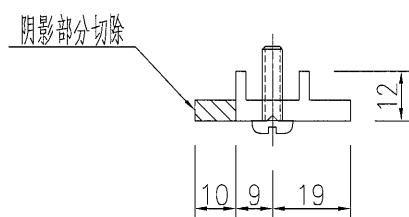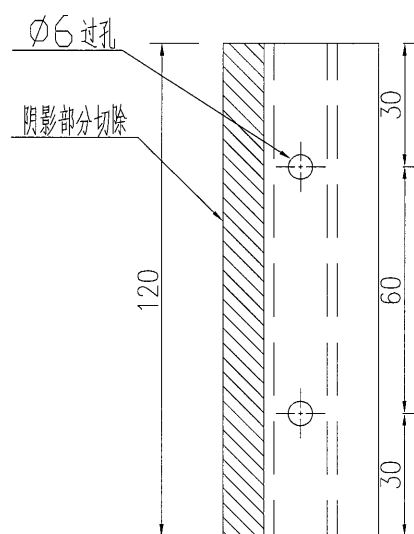

名稱 壓碼加工圖

制圖

吳禕瑜

2018.9.29

修改

材料 X84308

復核

日期

顏色 MILL

批准

圖號



J836-YM03




美特鋁質 有限公司
MIDI Aluminium Fabricator Ltd.

序號	物料編號	數量	長度L	A		N		B	鋁巴編號
1	J836-V-AL03	1	846.5	83.5	300	x	2	123	J836-V-A03
2	J836-V-AL08	6	724	22	300	x	2	62	J836-V-A08
3	J836-V-AL16	3	799	59.5	300	x	2	99.5	J836-V-A16
4	J836-V-AL18	2	679	149.5	300	x	1	189.5	J836-V-A18
5	J836-V-AL26	1	924	122	300	x	2	162	J836-V-A26
6									

工程號 J-836 地盤 日出康城

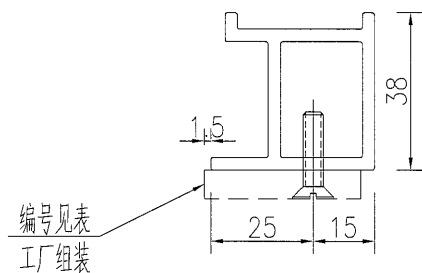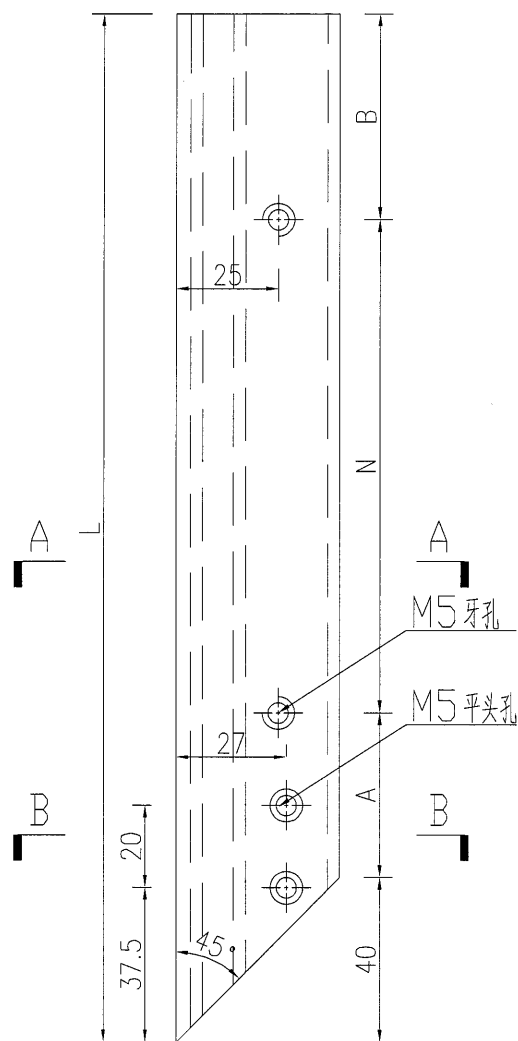

SECTION A-A

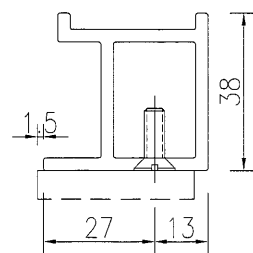

SECTION B-B



名稱	九字料 加工圖	制圖	吳禕瑜	2018.9.29	修改			
材料	X85535	復核			日期			
顏色	TUC51602XL(RY)-3(深灰)	批准			圖號	J836-V-AL03		




美特鋁質 有限公司
MIDI Aluminium Fabricator Ltd.

工程號 J-836 地盤 日出康城

序號	物料編號	數量	長度L	A		N		B	鋁巴編號
1	J836-V-AL04	1	846.5	83.5	300	x	2	123	J836-V-A04
2	J836-V-AL09	6	724	22	300	x	2	62	J836-V-A09
3	J836-V-AL17	3	799	59.5	300	x	2	99.5	J836-V-A17
4	J836-V-AL19	2	679	149.5	300	x	1	189.5	J836-V-A19
5	J836-V-AL27	4	924	122	300	x	2	162	J836-V-A27
6									

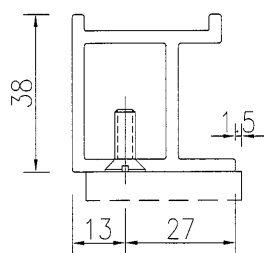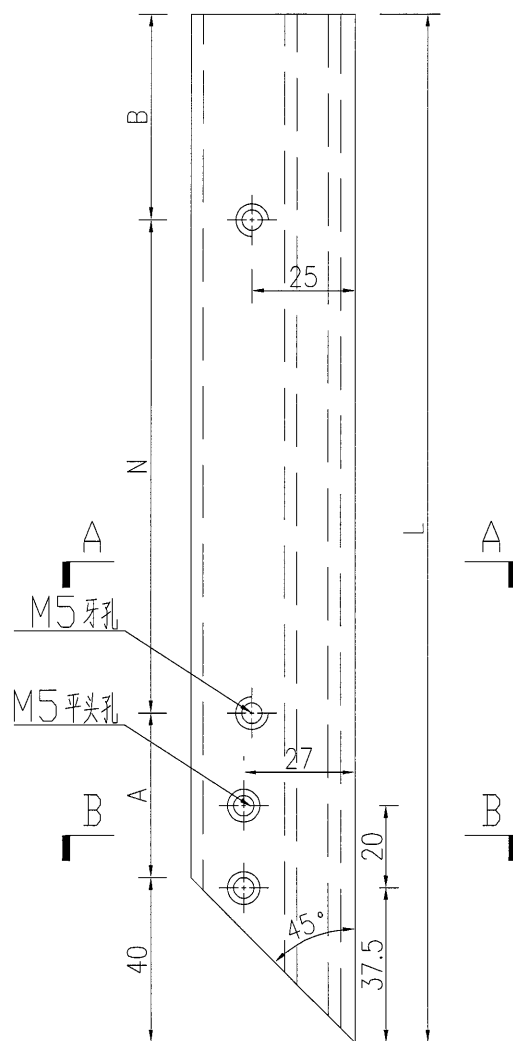

SECTION B-B

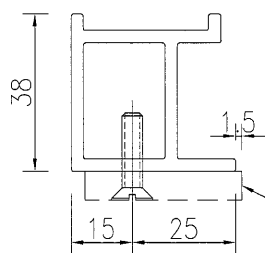

SECTION A-A

編號見表
工廠組裝

名稱	九字料加工圖	制圖	吳禕瑜	2018.9.29	修改			
材料	X85535	復核			日期			
顏色	TUC51602XL(RY)-3(深灰)	批准			圖號	J836-V-AL04		



美特鋁質 有限公司
MIDI Aluminium Fabricator Ltd.

工程號

J-836


地盤

日出康城


數量

備註

2

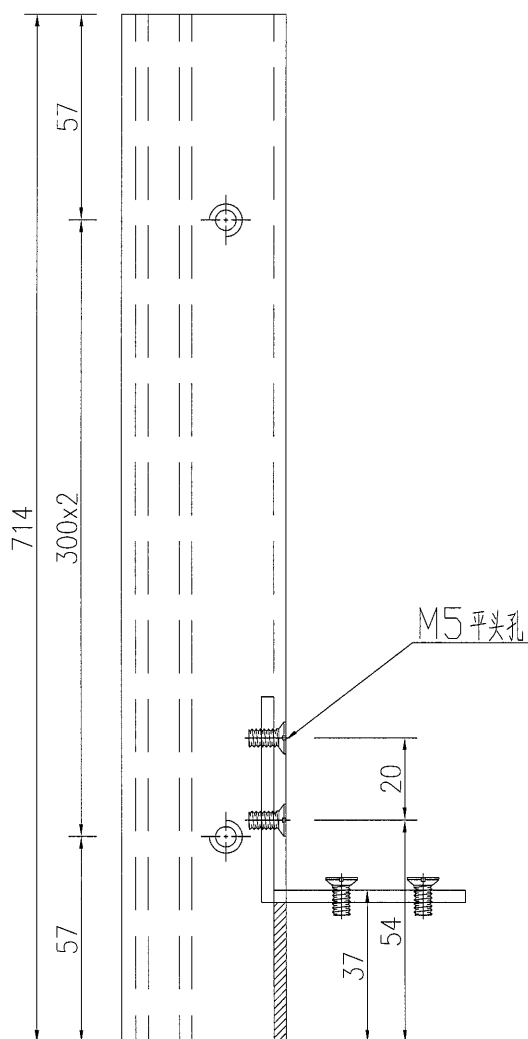

编号 J836-V-A20
工厂组装收 M5×12mm 平头机丝

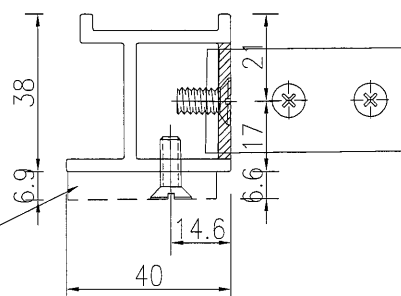

名稱 九字料 加工圖

制圖

吳禕瑜

2018.9.29

修改

材料 X85535

復核

日期

顏色 TUC51602XL(RY)-3(深灰)

批准

圖號

J836-V-AL20



美特鋁質 有限公司
MIDI Aluminium Fabricator Ltd.

数量

备注



2

工程號

J-836

地盤

日出康城

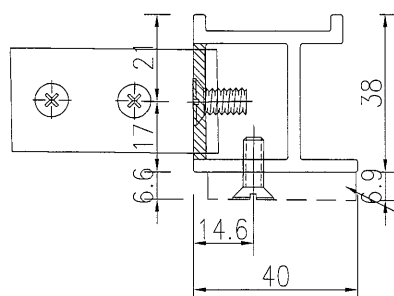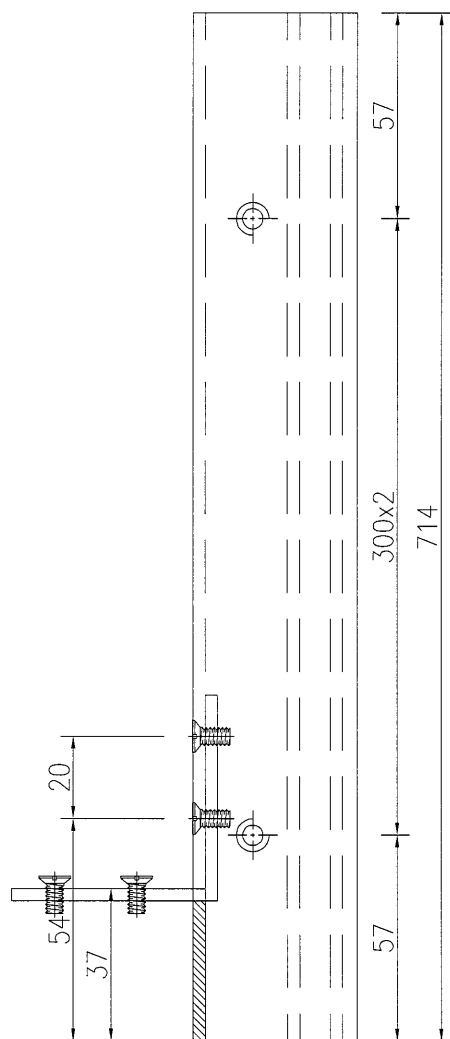

编号: J836-V-A21
工厂组装 M5x12mm 平头机丝

名稱	九字料1 加工圖	制圖	吳禕瑜	2018.9.29	修改			
材料	X85535	復核			日期			
顏色	TUC51602XL(RY)-3(深灰)	批准			圖號	J836-V-AL21		



美特鋁質 有限公司
MIDI Aluminium Fabricator Ltd.

数量

备注


1

工程號


J-836

地盤

日出康城

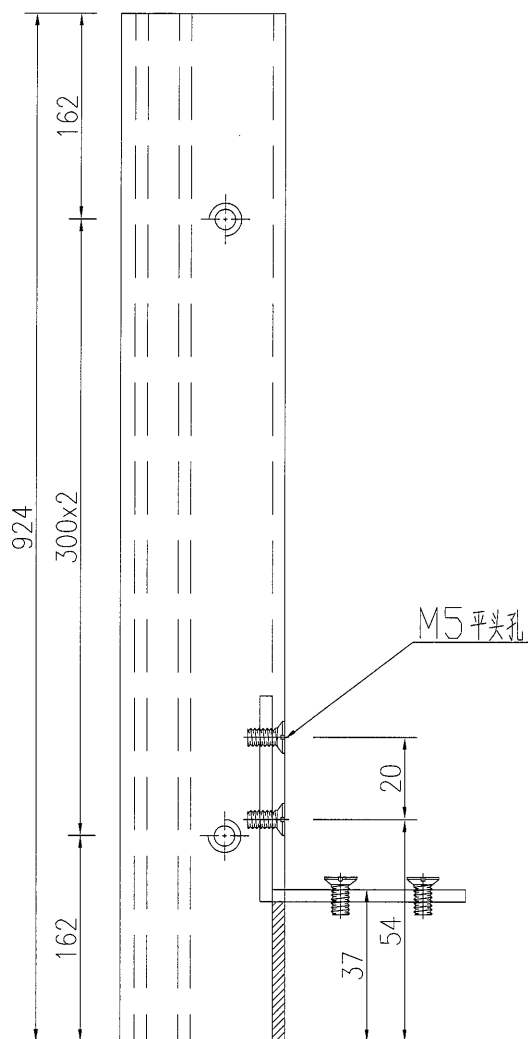

编号: J836-V-A81
工厂组装 M5x12mm 平头机丝

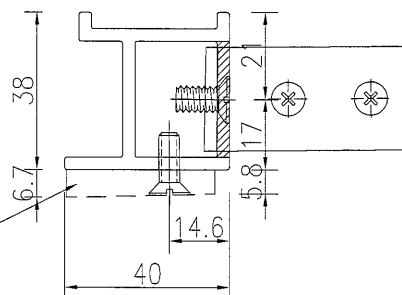

名稱 九字料 加工圖

制圖

吳禕瑜

2018.9.29

修改

材料 X85535

復核

日期

顏色 TUC51602XL(RY)-3(深灰)

批准

圖號

J836-V-AL28

19

EG-DWG3



美特鋁質 有限公司
MIDI Aluminium Fabricator Ltd.

数量

备注



1

工程號

J-836

地盤

日出康城

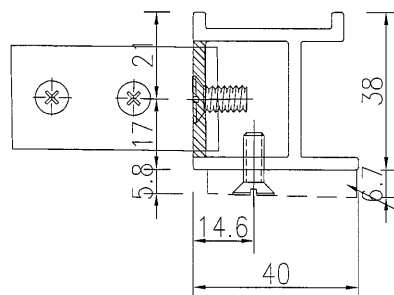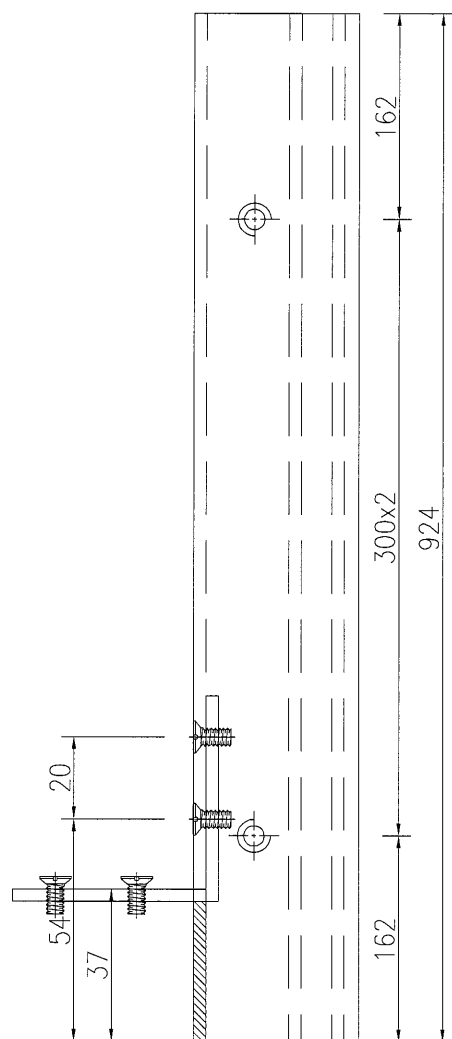

编号 J836-V-A80
工厂装配 M5x12mm 平头机丝

名稱	九字料 加工圖	制圖	吳禕瑜	2018.9.29	修改			
材料	X85535	復核			日期			
顏色	TUC51602XL(RY)-3(深灰)	批准			圖號	J836-V-AL29		

20

EG-DWG3





美特鋁質 有限公司
MIDI Aluminium Fabricator Ltd.

数量 备注

1

工程號 J-836 地盤 日出康城

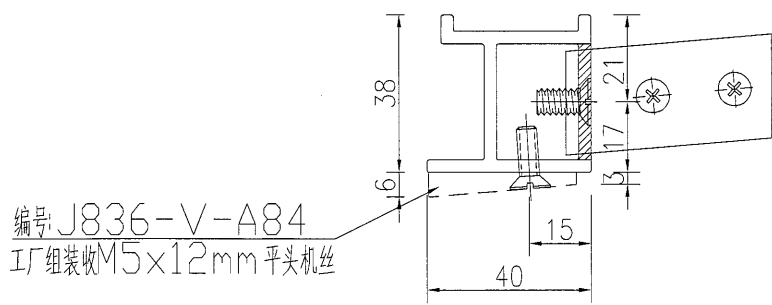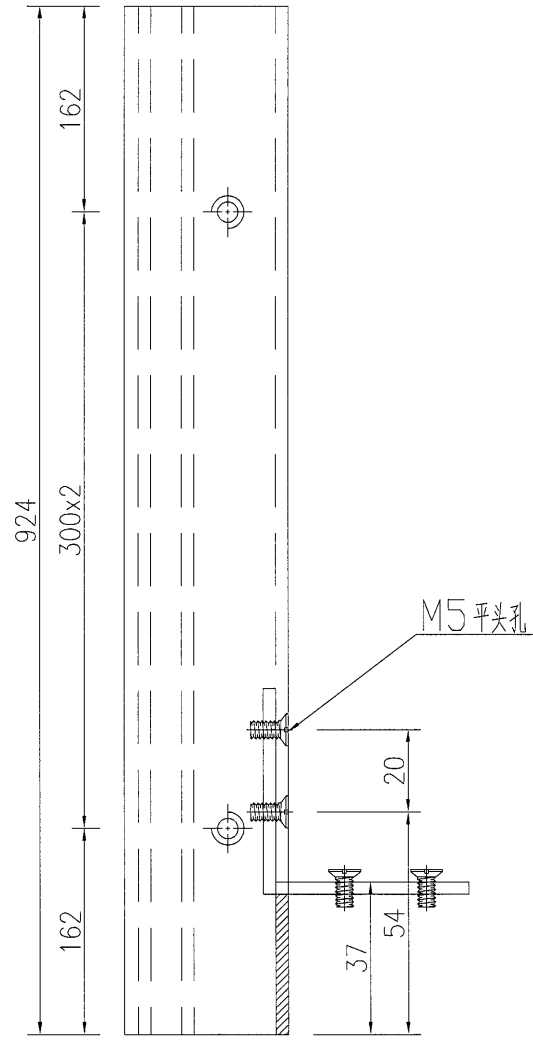

名稱	九字料1 加工圖	制圖	吳禕瑜	2018.9.29	修改			
材料	X85535	復核			日期			
顏色	TUC51602XL(RY)-3(深灰)	批准			圖號	J836-V-AL30		



美特鋁質 有限公司
MIDI Aluminium Fabricator Ltd.

工程號

J-836



地盤

日出康城

數量

备注

1

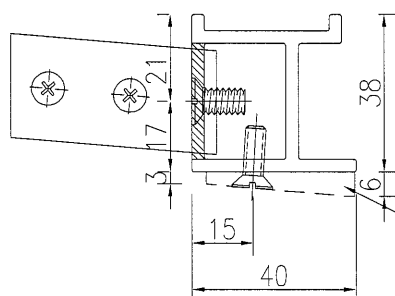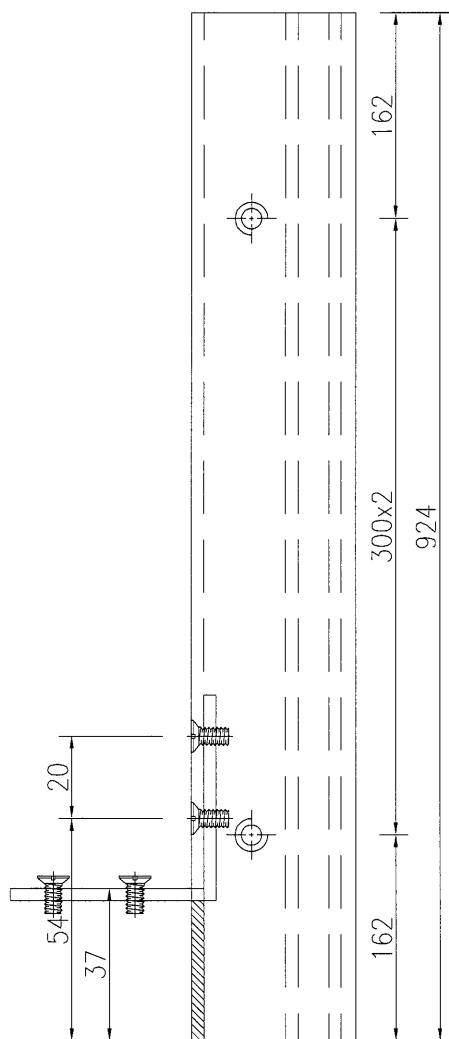

编号 J836-V-A85
工厂装配 M5x12mm 平头机丝

名稱 九字料1 加工圖

制圖

吳禕瑜

2018.9.29

修改

材料 X85535

復核

日期

顏色 TUC51602XL(RY)-3(深灰)

批准

圖號

J836-V-AL31



美特鋁質 有限公司
MIDI Aluminium Fabricator Ltd.

工程號

J-836



地盤

日出康城

數量

備注

1

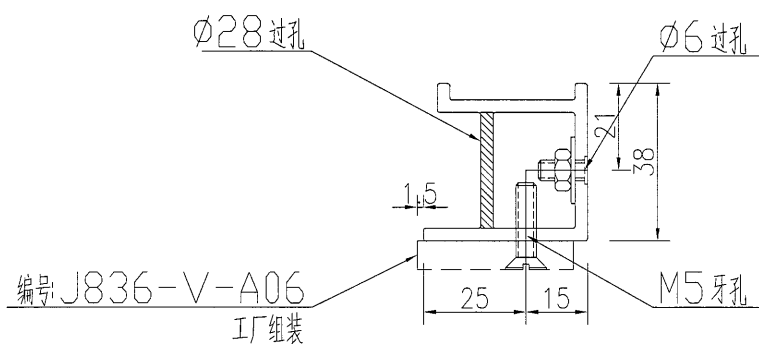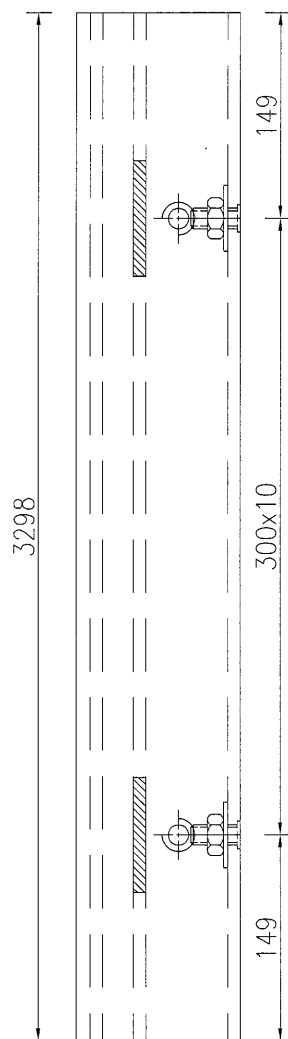

名稱 九字料1 加工圖

制圖

吳禕瑜

2018.9.29

修改

材料 X85535

復核

日期

顏色 TUC51602XL(RY)-3(深灰)

批准

圖號

J836-V-AL06a

23

EG-DWG3



美特鋁質 有限公司
MIDI Aluminium Fabricator Ltd.

数量

备注



1

工程號

J-836

地盤

日出康城

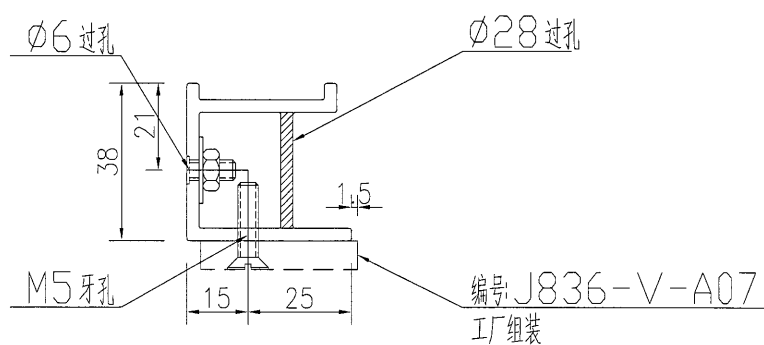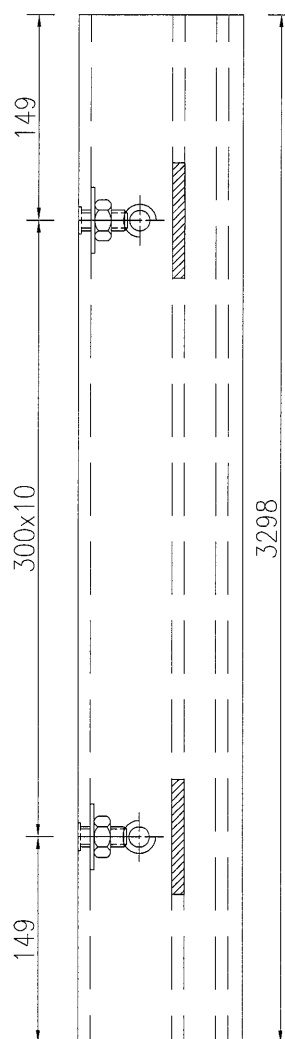

名稱	九字料1 加工圖	制圖	吳緯瑜	2018.9.29	修改			
材料	X85535	復核			日期			
顏色	TUC51602XL(RY)-3(深灰)	批准			圖號	J836-V-AL07a		



美特铝质 有限公司
MIDI Aluminium Fabricator Ltd.

工程號

J-836



地盤

日出康城


数量

备注

1

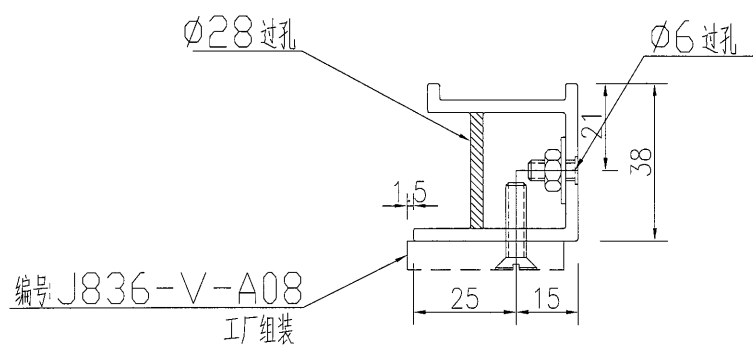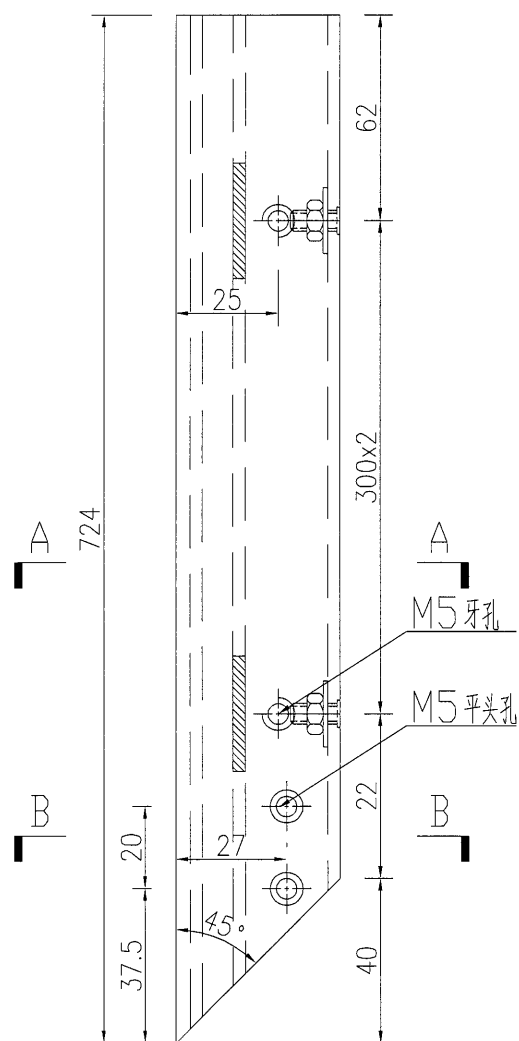

SECTION A-A

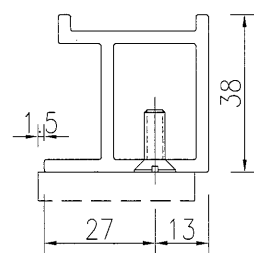

SECTION B-B

名稱	九字料1 加工圖	制圖	吳禕瑜	2018.9.29	修改			
材料	X85535	復核			日期			
顏色	TUC51602XL(RY)-3(深灰)	批准			圖號	J836-V-AL08a		





美特鋁質 有限公司
MIDI Aluminium Fabricator Ltd.

工程號 J-836 地盤 日出康城

數量

备注

1

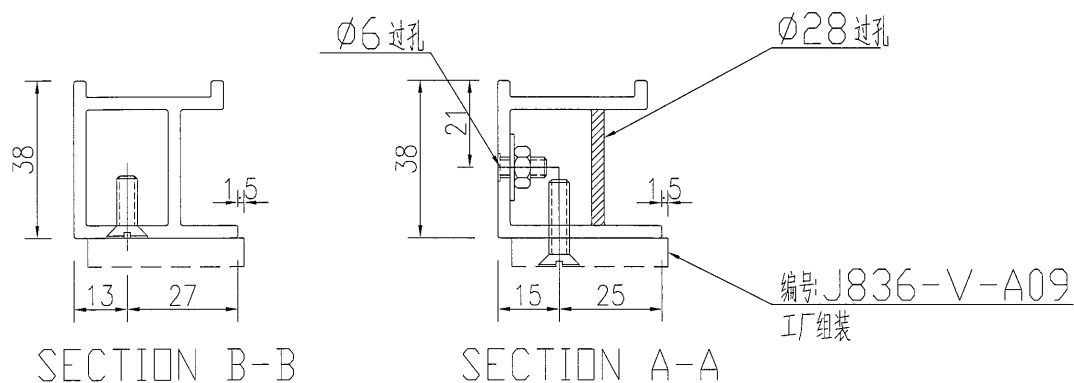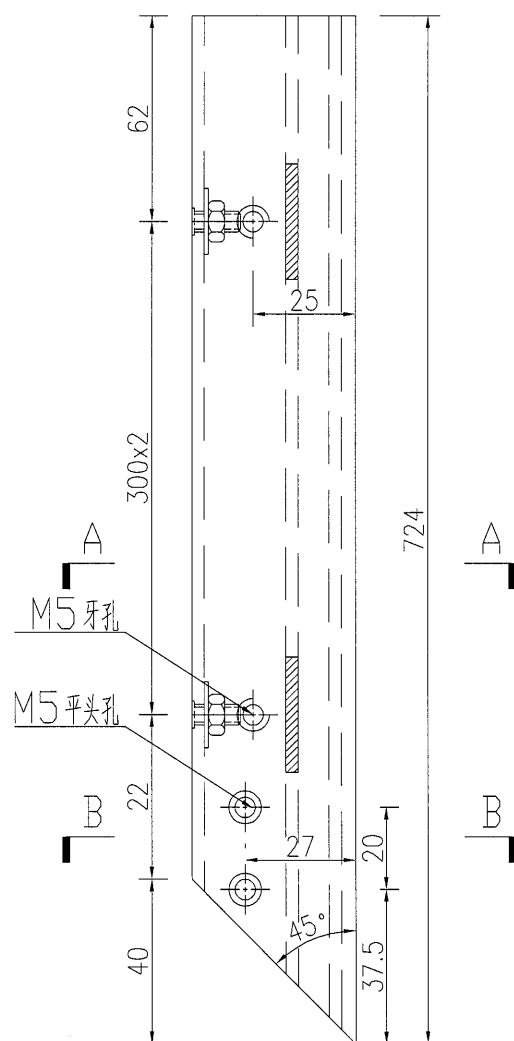

编号 J836-V-A09
工厂组装

名稱	九字料1 加工圖	制圖	吳禕瑜	2018.9.29	修改			
材料	X85535	復核			日期			
顏色	TUC51602XL(RY)-3(深灰)	批准			圖號	J836-V-AL09a		



美特铝质 有限公司
MIDI Aluminium Fabricator Ltd.


工程號 J-836 地盤 日出康城

数量



备注

1

M5 平头孔

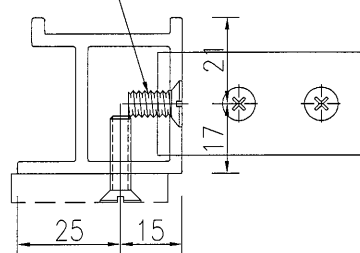


SECTION B-B

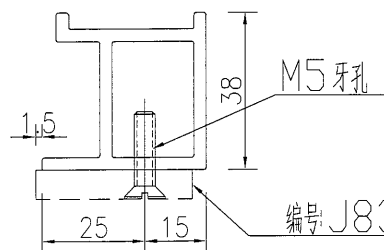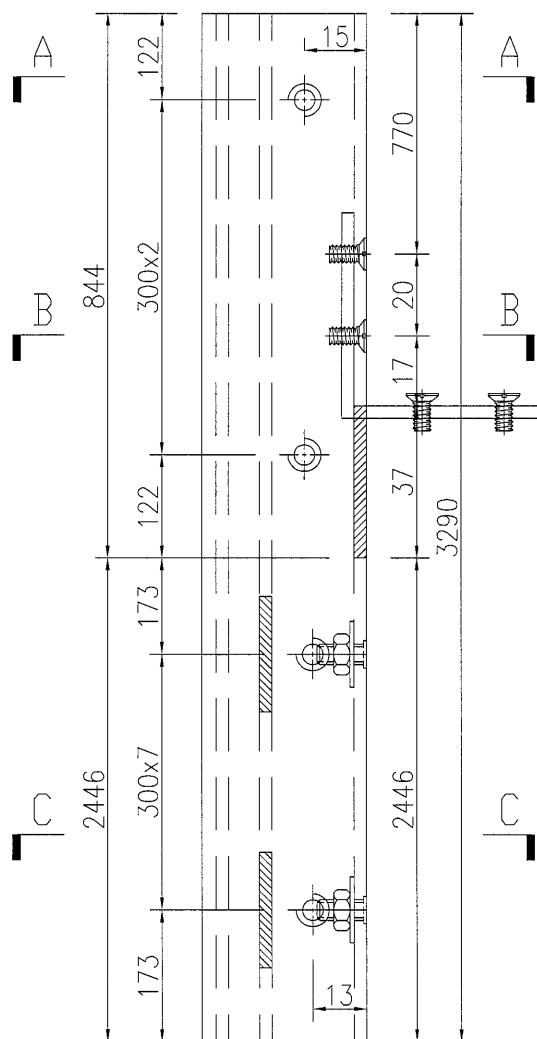

编号 J836-V-A10
工厂组装

SECTION A-A

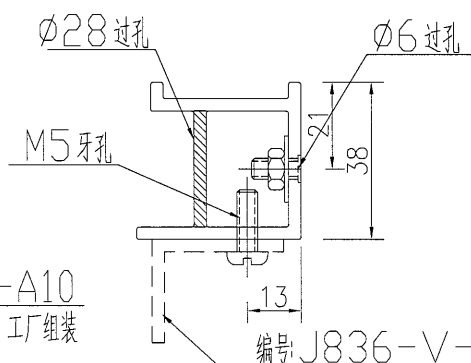

编号 J836-V-LJ06
工厂组装

SECTION C-C

名稱	九字料 加工圖	制圖	吳緯瑜	2018.9.29	修改		
材料	X85535	復核			日期		
顏色	TUC51602XL(RY)-3(深灰)	批准			圖號	J836-V-AL10	




美特鋁質 有限公司
MIDI Aluminium Fabricator Ltd.

工程號 J-836 地盤 日出康城

數量 备注


1

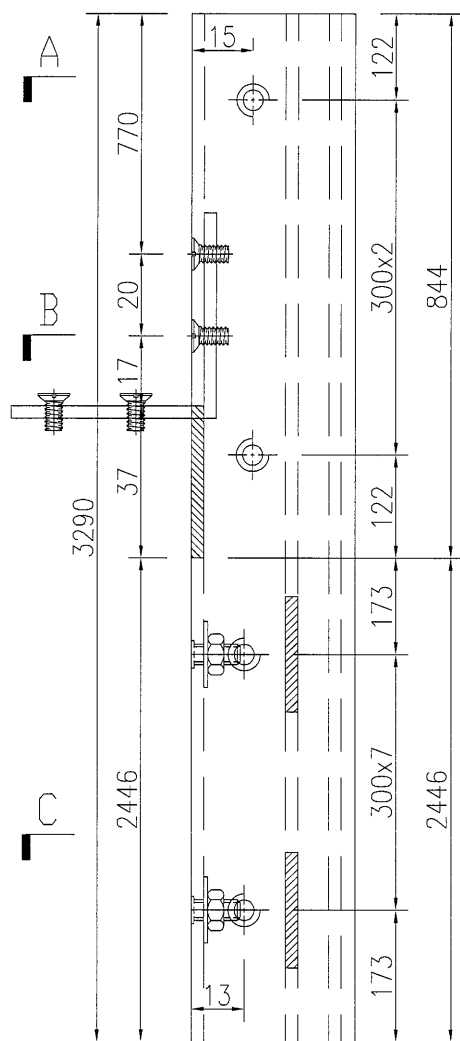


A

B


C

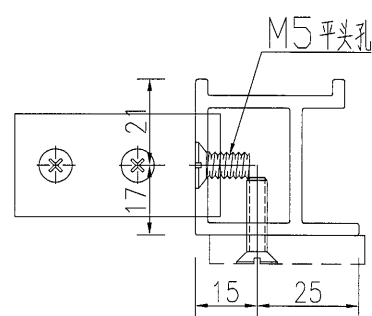

SECTION B-B

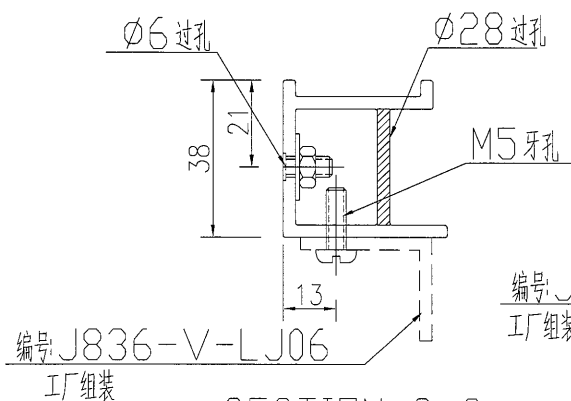

SECTION C-C

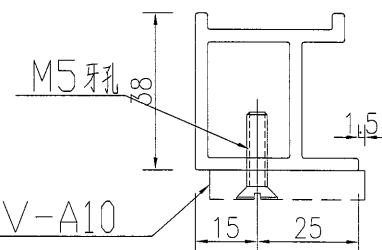

SECTION A-A


名稱	九字料1 加工圖	制圖	吳緯瑜	2018.9.29	修改			
材料	X85535	復核			日期			
顏色	TUC51602XL(RY)-3(深灰)	批准			圖號	J836-V-AL11		



美特鋁質 有限公司
MIDI Aluminium Fabricator Ltd.

工程號	J-836	地盤	日出康城
-----	-------	----	------

数量	备注
6	

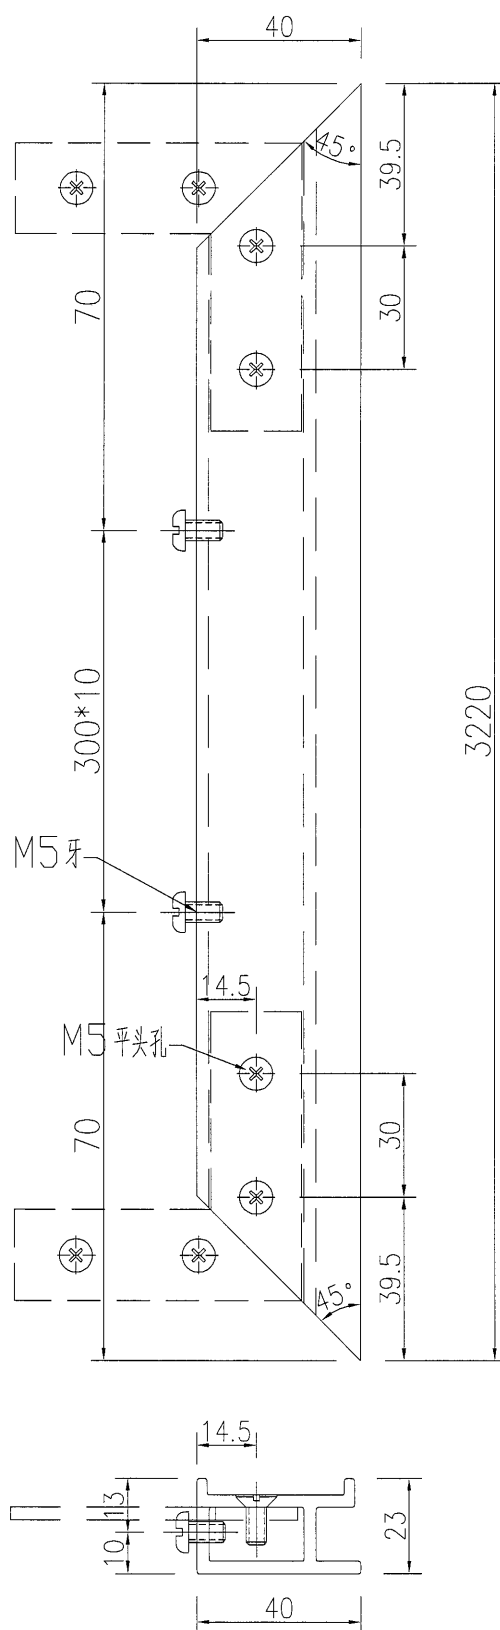

名稱	九字料2加工圖	制圖	吳緯瑜	2018.9.29	修改			
材料	X84307	復核			日期			
顏色	TUC51602XL(RY)-3(深灰)	批准			圖號	J836-V-BL02		



美特鋁質 有限公司
MIDI Aluminium Fabricator Ltd.

数量

备注


6

工程號

J-836

地盤

日出康城

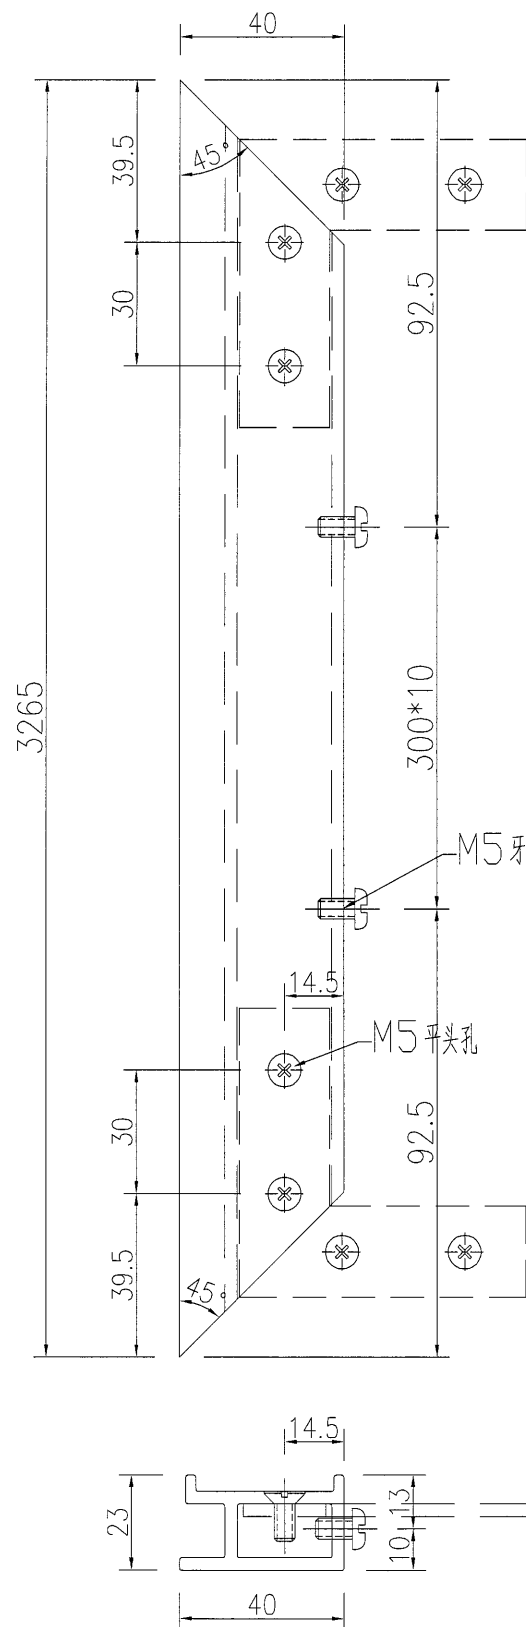

名稱 九字料2加工圖

制圖

吳禕瑜

2018.9.29

修改

材料 X84307

復核

日期

顏色 TUC51602XL(RY)-3(深灰)

批准

圖號

J836-V-BL03



美特鋁質 有限公司
MIDI Aluminium Fabricator Ltd.

工程號

J-836


地盤

日出康城

數量

备注

6

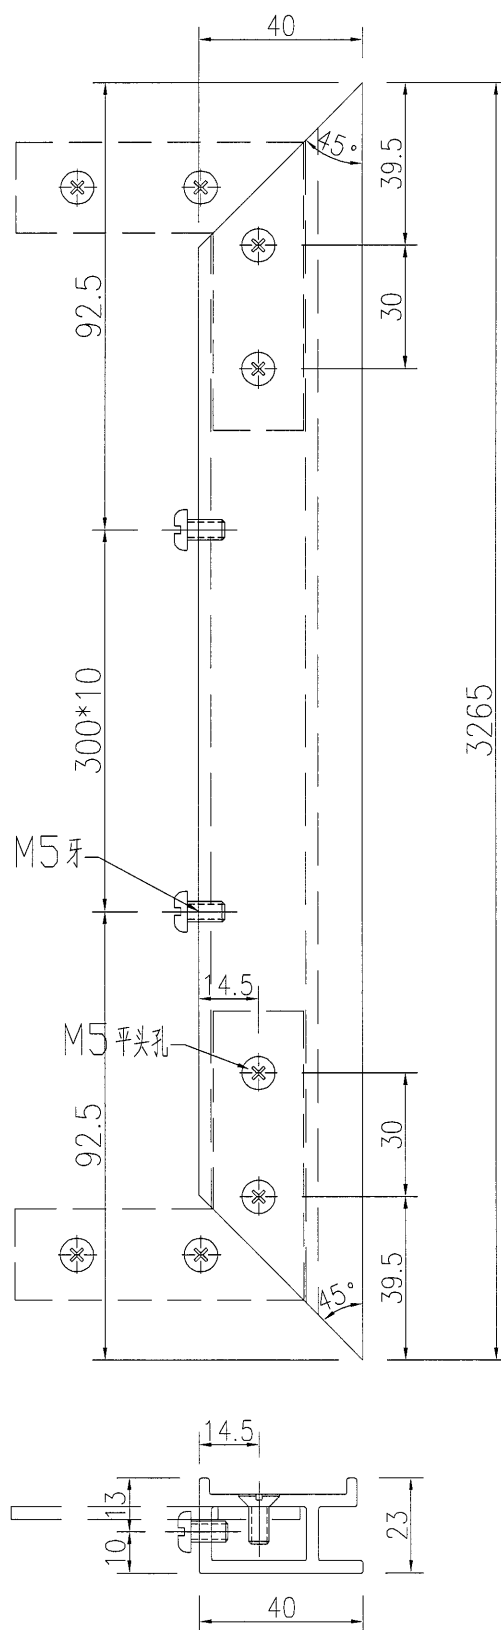

名稱 九字料2加工圖

制圖

吳禕瑜

2018.9.29

修改

材料 X84307

復核

日期

顏色 TUC51602XL(RY)-3(深灰)

批准

圖號



J836-V-BL04



美特鋁質 有限公司
MIDI Aluminium Fabricator Ltd.

工程號	J-836	地盤	日出康城
-----	-------	----	------

序號	物料編號	數量	長度L	A		N		B
1	J836-V-A01	4	2423	161.5	300	x	7	161.5
2	J836-V-A06	18	3298	149	300	x	10	149
3	J836-V-A14	5	3253	126.5	300	x	10	126.5
4	J836-V-A24	2	3498	99	300	x	11	99

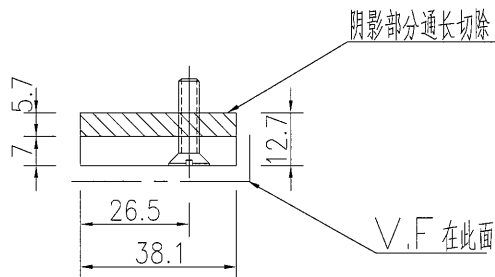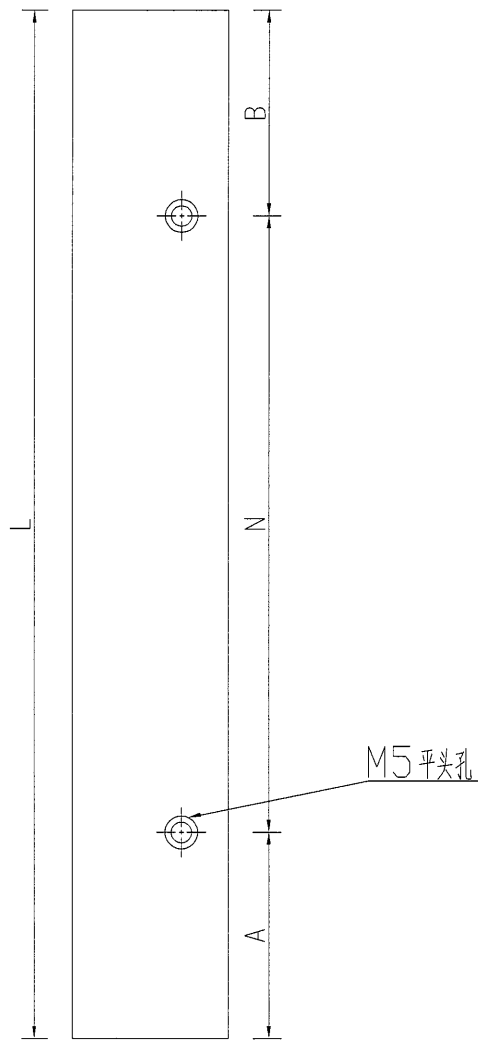

名稱	鋁巴加工圖	制圖	吳禕瑜	2018.10.09	修改			
材料	F10000039	復核			日期			
顏色	TUC51602XL(RY)-3(深灰)	批准			圖號	J836-V-A01		



美特鋁質 有限公司
MIDI Aluminium Fabricator Ltd.

数量

备注


1

工程號

J-836

地盤

日出康城

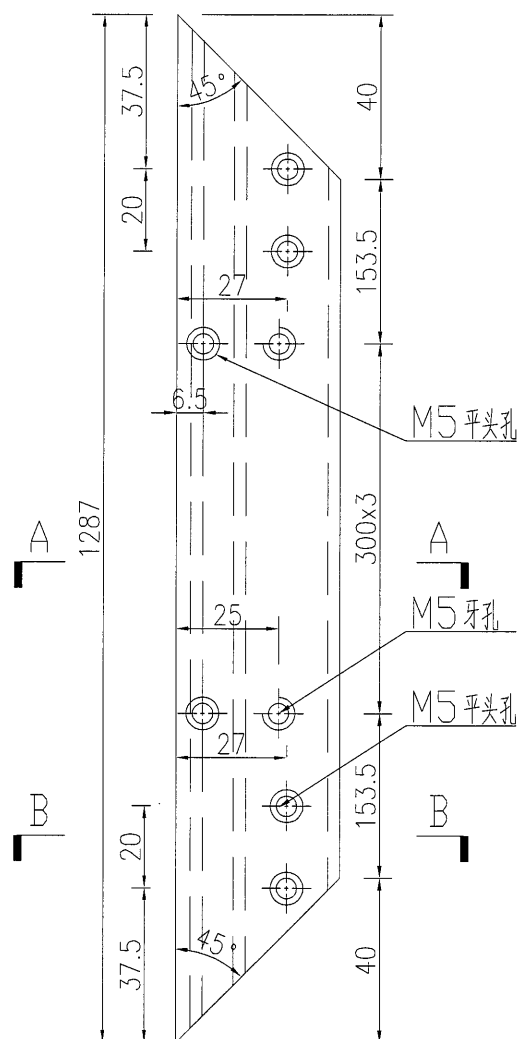

编号: J836-H-LJ01

工厂组装

编号: J836-H-A01

工厂组装

SECTION A-A

SECTION B-B

名稱

九字料 加工圖

制圖

吳緯瑜

2018.9.29

修改

材料

X85535

復核

日期

顏色

TUC51602XL(RY)-3(深灰)

批准

圖號


J836-H-AL01



美特鋁質 有限公司
MIDI Aluminium Fabricator Ltd.

序號	物料編號	數量	長度L	A		N		B
1	J836-V-A02	5	2423	161.5	300	x	7	161.5
3	J836-V-A07	18	3298	149	300	x	10	149
4	J836-V-A15	4	3253	126.5	300	x	10	126.5
5	J836-V-A25	2	3498	99	300	x	11	99

工程號 J-836 地盤 日出康城

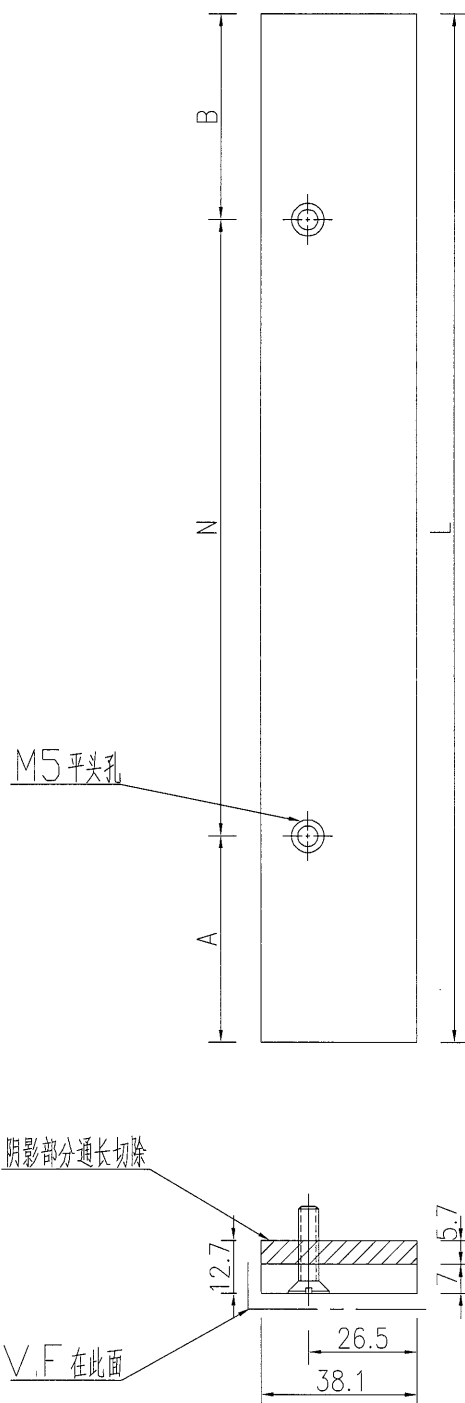

名稱 鋁巴加工圖

制圖

吳禕瑜

2018.10.09

修改

材料 F10000039

復核

日期

顏色 TUC51602XL(RY)-3(深灰)

批准

圖號


J836-V-A02




美特鋁質 有限公司
MIDI Aluminium Fabricator Ltd.

序號	物料編號	數量	長度L	A		N		B	鋁巴編號
1	J836-H-AL02	2	2120	120	300	x	6	120	J836-H-A02
2	J836-H-AL03	4	2040	80	300	x	6	80	J836-H-A03
3	J836-H-AL05	1	1030	25	300	x	3	25	J836-H-A05
4	J836-H-AL06	6	2080	100	300	x	6	100	J836-H-A06
5	J836-H-AL09	1	2070	95	300	x	6	95	J836-H-A09
6	J836-H-AL10	1	2090	105	300	x	6	105	J836-H-A10
7									


工程號 J-836 地盤 日出康城

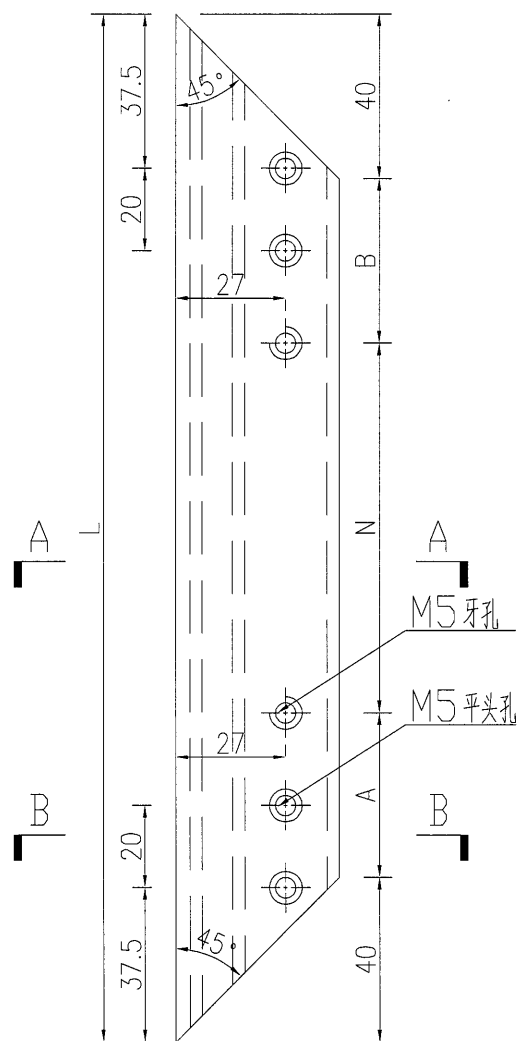

编号见表
工厂组装

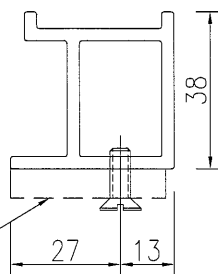

SECTION A-A

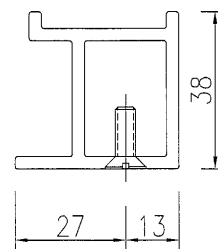

SECTION B-B



名稱	九字料加工圖	制圖	吳禕瑜	2018.9.29	修改			
材料	X85535	復核			日期			
顏色	TUC51602XL(RY)-3(深灰)	批准			圖號	J836-H-AL02		



美特鋁質 有限公司
MIDI Aluminium Fabricator Ltd.

工程號 J-836 地盤 日出康城

序號	物料編號	數量	長度L	A		N		B
1	J836-V-A03	1	846.5	85.4	300	x	2	123
2	J836-V-A08	6	724	23.9	300	x	2	62
3	J836-V-A10	1	844	83.9	300	x	2	122
4	J836-V-A16	3	799	61.4	300	x	2	99.5
5	J836-V-A18	2	679	151.4	300	x	1	189.5
6	J836-V-A26	4	924	123.9	300	x	2	162
7	J836-H-A13	1	1991	95	300	x	6	96

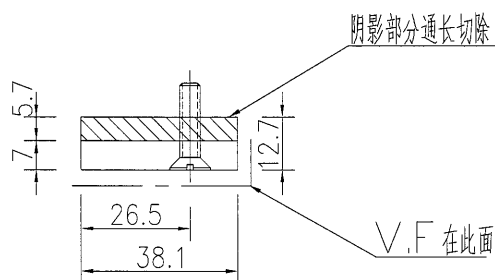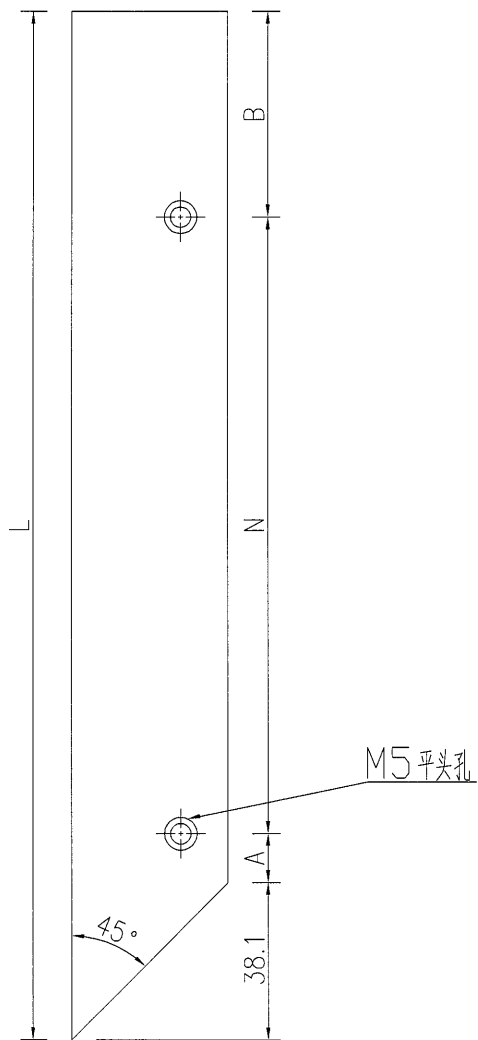

名稱 鋁巴加工圖

材料 F10000039

顏色 TUC51602XL(RY)-3(深灰)

制圖

吳禕瑜

2018.10.09

修改

日期

圖號

J836-V-A03



美特鋁質 有限公司
MIDI Aluminium Fabricator Ltd.

數量

备注


1

工程號

J-836

地盤

日出康城

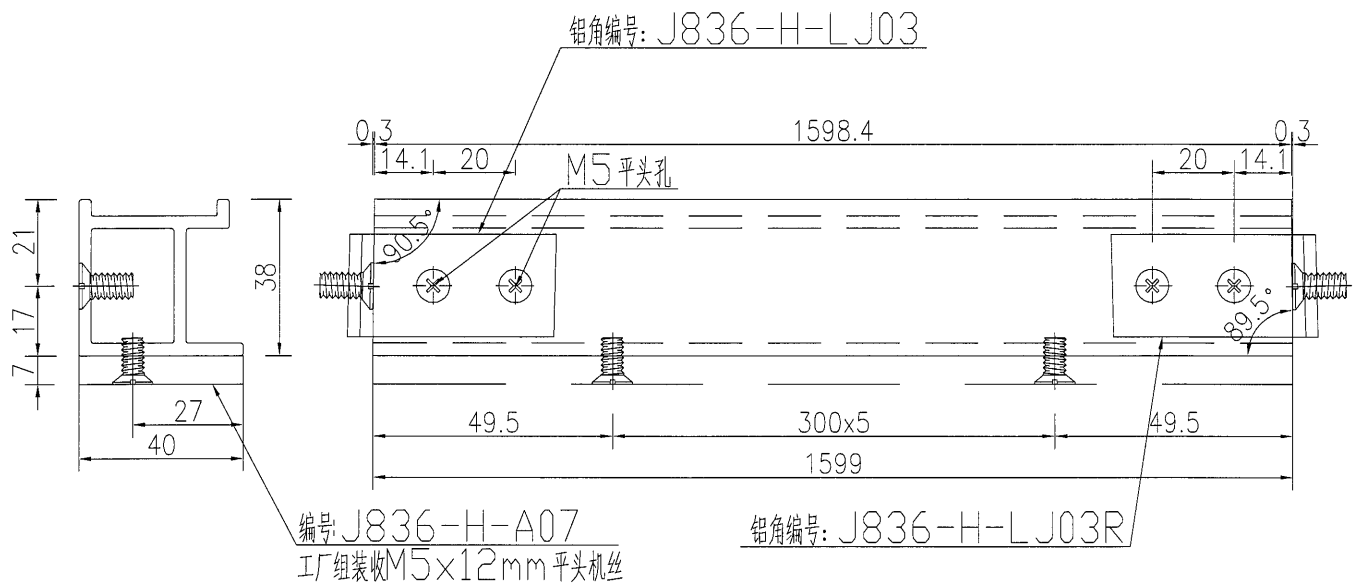

名稱

九字料 加工圖

制圖

吳禕瑜

2018.9.29

修改

材料

X85535

復核

日期

顏色

TUC51602XL(RY)-3(深灰)


批准

圖號

J836-H-A07

38


EG-DWG3

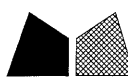

美特鋁質 有限公司
MIDI Aluminium Fabricator Ltd.

工程號	J-836	地盤	日出康城
-----	-------	----	------

序號	物料編號	數量	長度L	A		N		B
1	J836-V-A04	1	846.5	85.4	300	x	2	123
2	J836-V-A09	6	724	23.9	300	x	2	62
3	J836-V-A11	1	844	83.9	300	x	2	122
4	J836-V-A17	3	799	61.4	300	x	2	99.5
5	J836-V-A19	2	679	151.4	300	x	1	189.5
6	J836-V-A27	4	924	123.9	300	x	2	162
7	J836-H-A13	1	1991	95	300	x	6	96

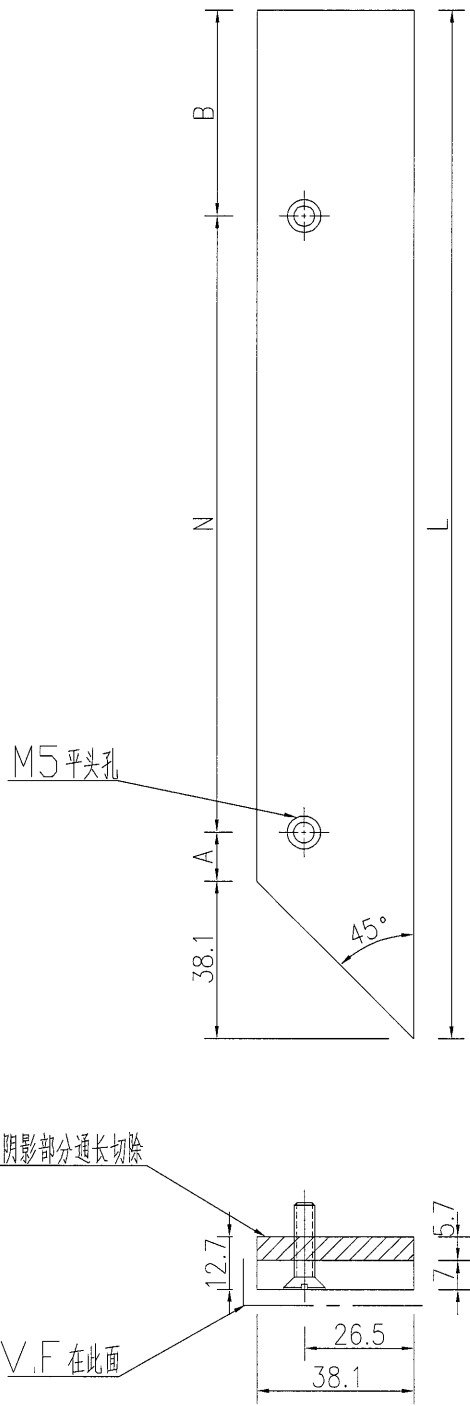

名稱	鋁巴加工圖	制圖	吳禕瑜	2018.10.09	修改			
材料	F10000039	復核			日期			
顏色	TUC51602XL(RY)-3(深灰)	批准			圖號	J836-V-A04		

39

EG-DWG3



美特鋁質 有限公司
MIDI Aluminium Fabricator Ltd.

数量

备注


1

工程號

J-836

地盤

日出康城

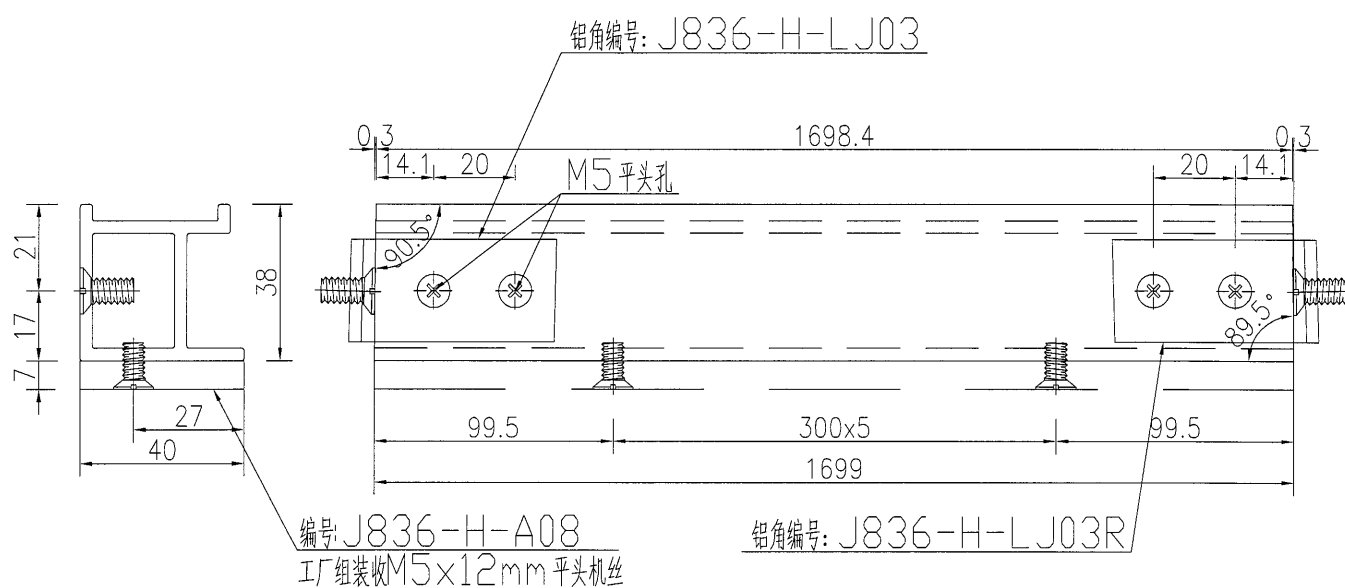

名稱 九字料1 加工圖

制圖

吳禕瑜

2018.9.29

修改

材料 X85535

復核

日期

顏色 TUC51602XL(RY)-3(深灰)

批准

圖號



J836-H-AL08



美特鋁質 有限公司
MIDI Aluminium Fabricator Ltd.

数量	备注
1	

工程號	J-836	地盤	日出康城
-----	-------	----	------

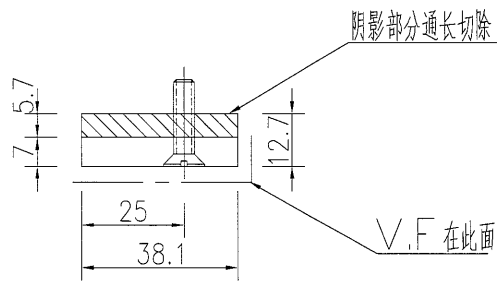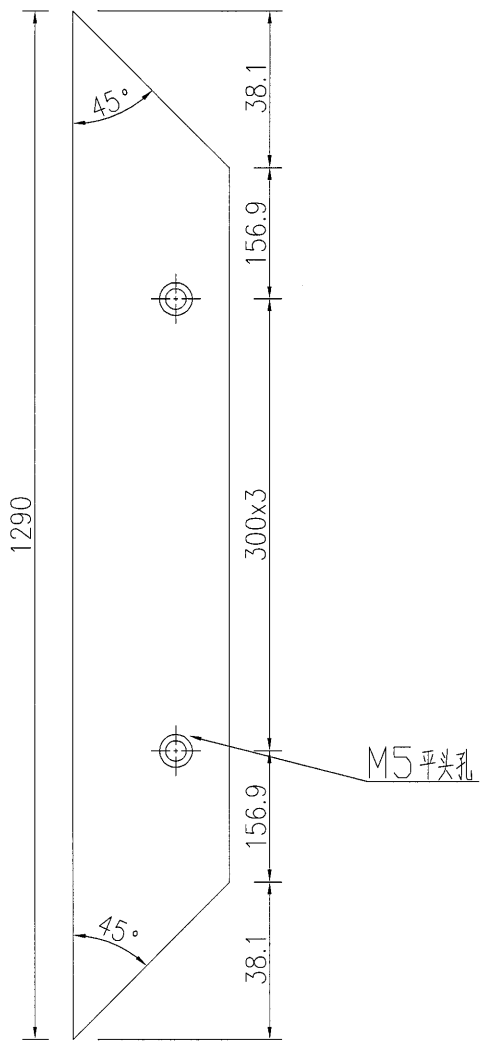

名稱	鋁巴加工圖	制圖	吳禕瑜	2018.10.09	修改			
材料	F10000039	復核			日期			
顏色	TUC51602XL(RY)-3(深灰)	批准			圖號	J836-H-A01		




美特鋁質 有限公司
MIDI Aluminium Fabricator Ltd.

工程號 J-836 地盤 日出康城

數量 備注

1

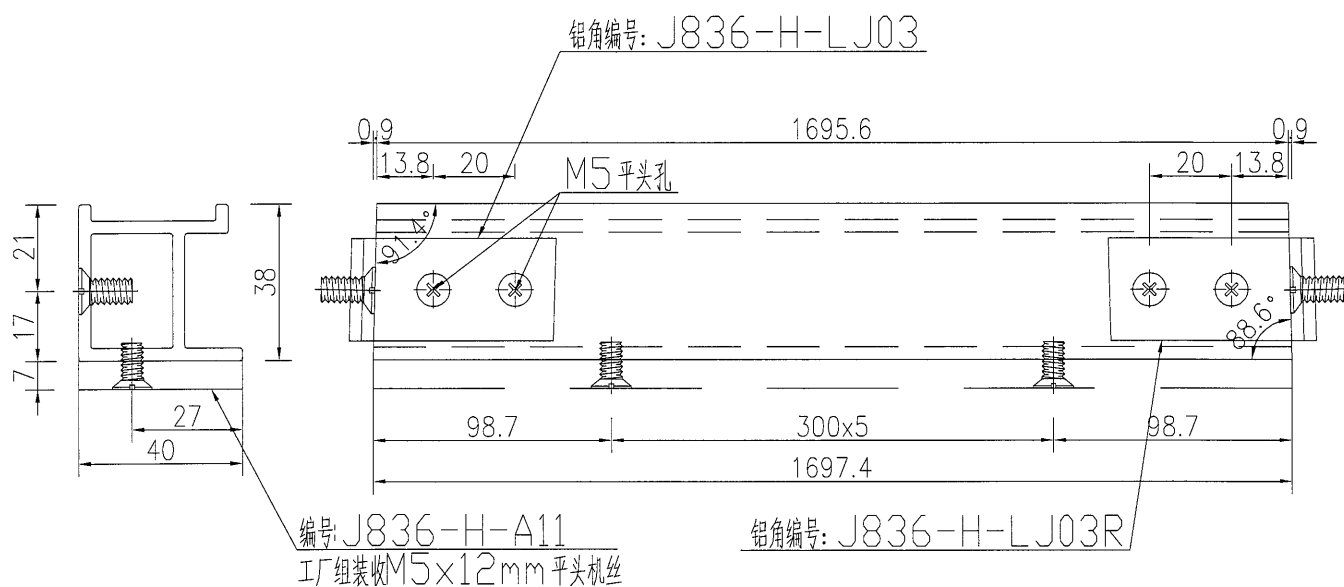



名稱	九字料1 加工圖	制圖	吳禕瑜	2018.9.29	修改			
材料	X85535	復核			日期			
顏色	TUC51602XL(RY)-3(深灰)	批准			圖號	J836-H-AL11		



美特鋁質 有限公司
MIDI Aluminium Fabricator Ltd.

工程號 J-836 地盤 日出康城

序號	物料編號	數量	長度L	A		N		B
1	J836-H-A02	2	2123	123.4	300	x	6	123.4
2	J836-H-A03	4	2043	83.4	300	x	6	83.4
3	J836-H-A05	1	1033	28.4	300	x	3	28.4
4	J836-H-A06	6	2083	103.4	300	x	6	103.4
5	J836-H-A09	1	2073	98.4	300	x	6	98.4
6	J836-H-A10	1	2093	108.4	300	x	6	108.4
7								

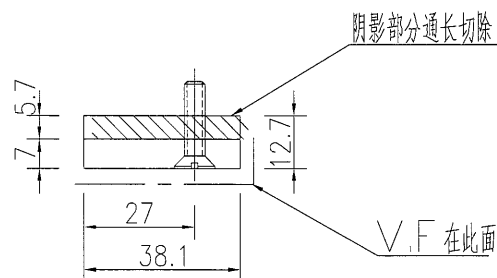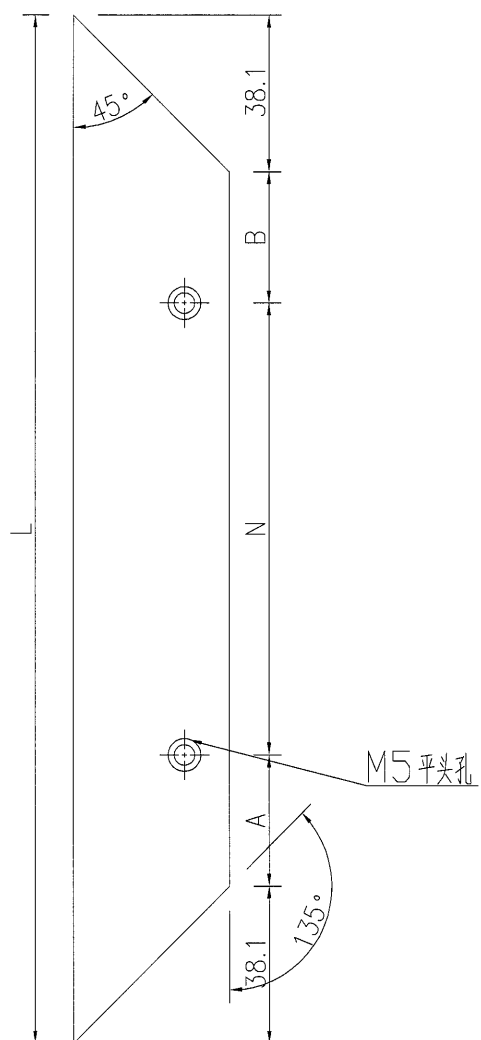

名稱	鋁巴加工圖	制圖	吳禕瑜	2018.10.09	修改			
材料	F10000039	復核			日期			
顏色	TUC51602XL(RY)-3(深灰)	批准			圖號	J836-H-A02		



美特鋁質 有限公司
MIDI Aluminium Fabricator Ltd.

数量

备注


1

工程號

J-836

地盤

日出康城

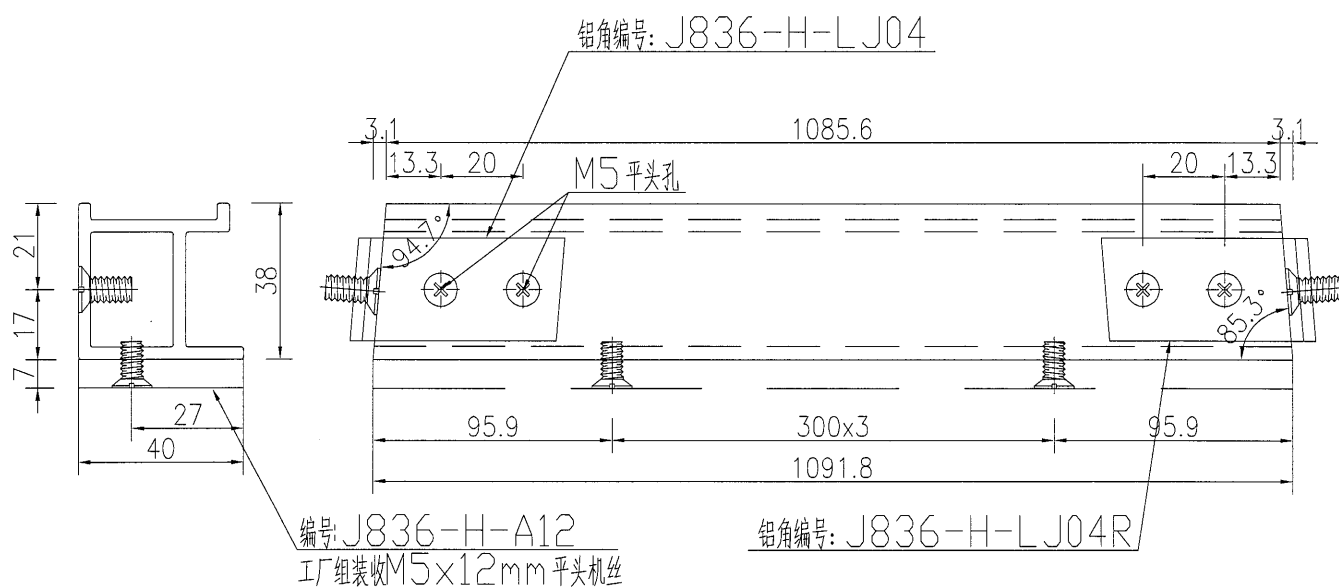

名稱 九字料 加工圖

制圖

吳緯瑜

2018.9.29

修改

材料 X85535

復核

日期

顏色 TUC51602XL(RY)-3(深灰)

批准

圖號

J836-H-AL12



美特鋁質 有限公司
MIDI Aluminium Fabricator Ltd.

數量

备注




1

工程號

J-836

地盤

日出康城

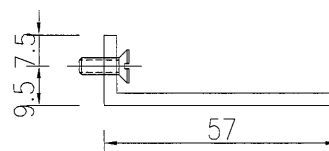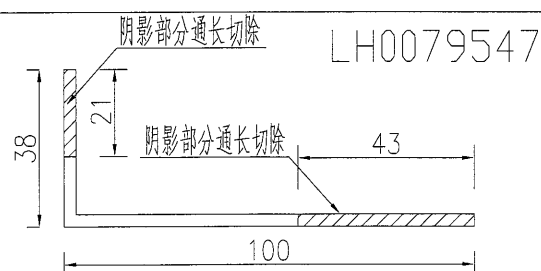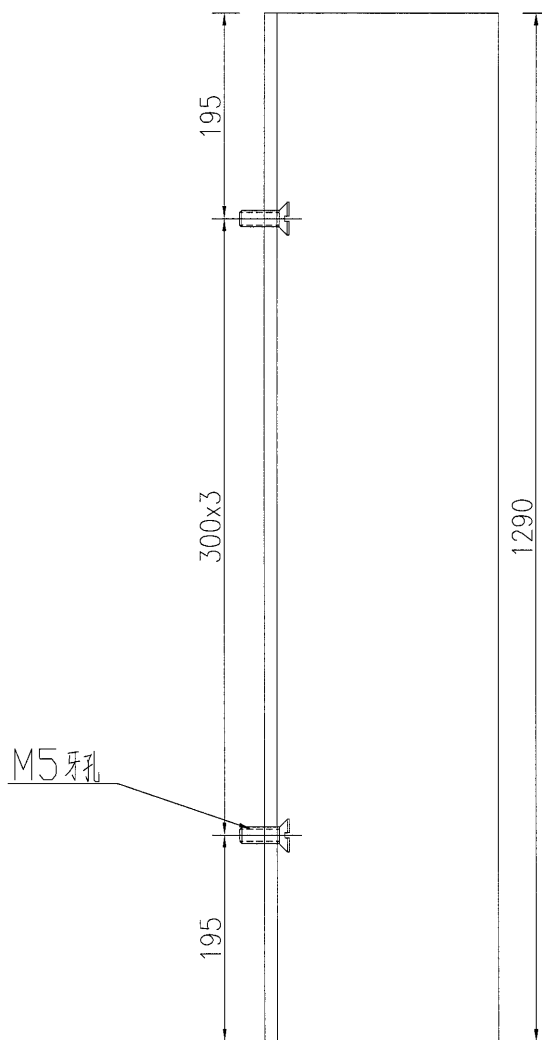

名稱 鋁角加工圖

制圖

吳禕瑜

2018.10.09

修改

材料 LH0079547

復核

日期

顏色 MILL

批准

圖號

J836-H-LJ01



美特鋁質 有限公司
MIDI Aluminium Fabricator Ltd.

数量

备注


1

工程號


J-836

地盤


日出康城

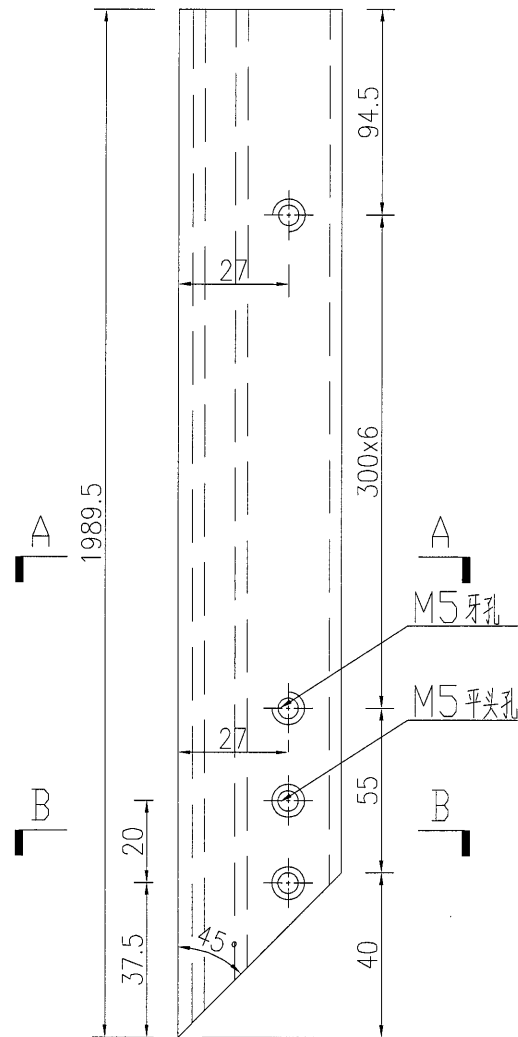

编号 J836-H-A13
工厂组装 M5x12mm 平头机丝

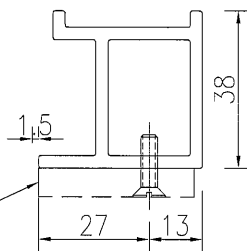

SECTION A-A

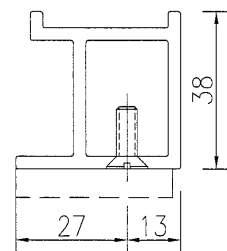

SECTION B-B

名稱 九字料1 加工圖

制圖

吳緯瑜

2018.9.29

修改

材料 X85535

復核

日期

顏色 TUC51602XL(RY)-3(深灰)

批准

圖號

J836-H-AL13






美特鋁質 有限公司
MIDI Aluminium Fabricator Ltd.

工程號 J-836 地盤 日出康城

數量 備注

24

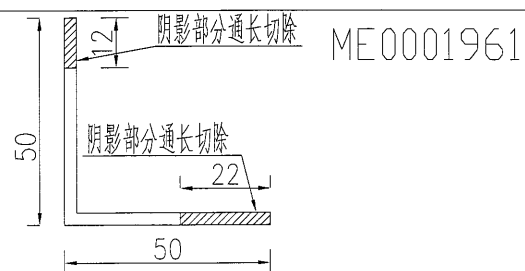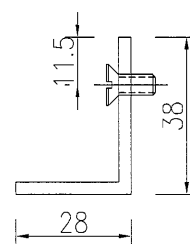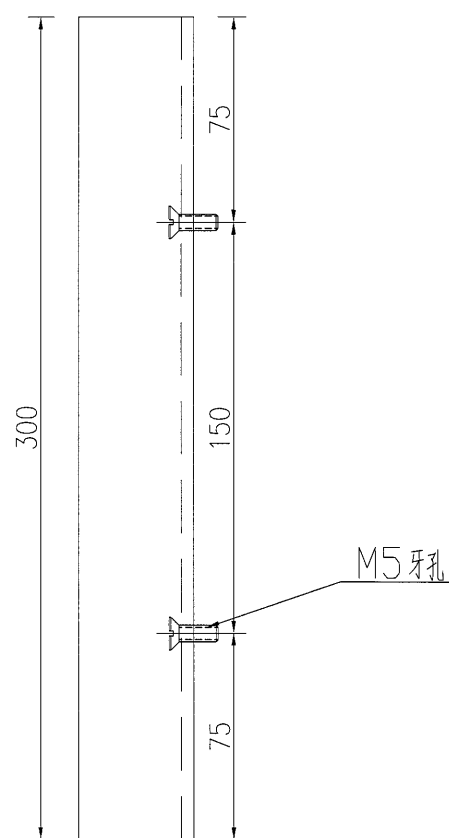

名稱	鋁角加工圖	制圖	吳禕瑜	2018.10.09	修改			
材料	ME0001961	復核			日期			
顏色	MILL	批准			圖號	J836-H-LJ02		



美特鋁質 有限公司
MIDI Aluminium Fabricator Ltd.

数量

备注



1

工程號


J-836

地盤

日出康城

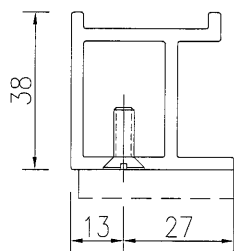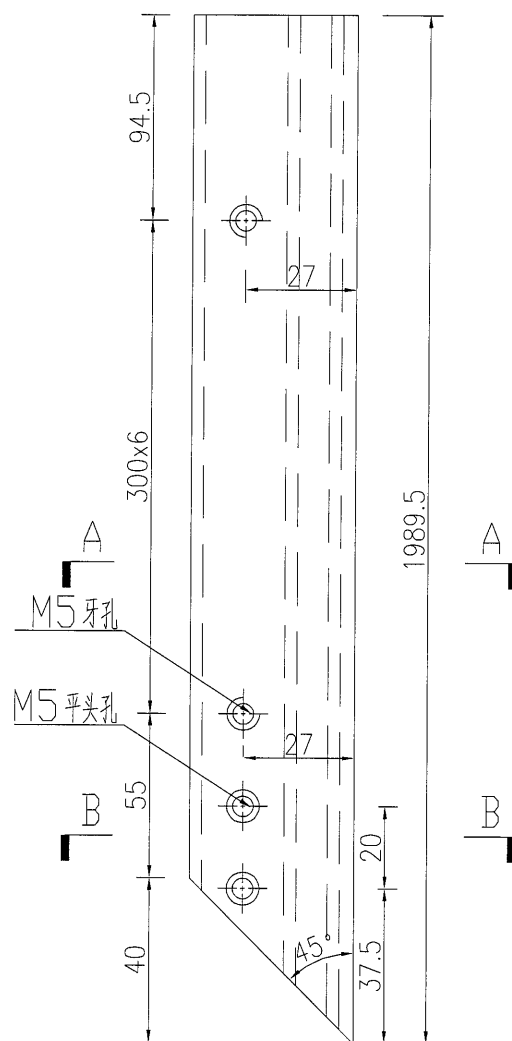

SECTION B-B

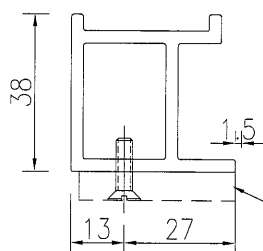

SECTION A-A

编号 J836-H-A14
工厂装配 M5x12mm 平头机丝

名稱	九字料加工圖	制圖	吳禕瑜	2018.9.29	修改			
材料	X85535	復核			日期			
顏色	TUC51602XL(RY)-3(深灰)	批准			圖號	J836-H-AL14		

48


EG-DWG3



美特鋁質 有限公司
MIDI Aluminium Fabricator Ltd.

数量	备注
1	

工程號	J-836	地盤	日出康城
-----	-------	----	------

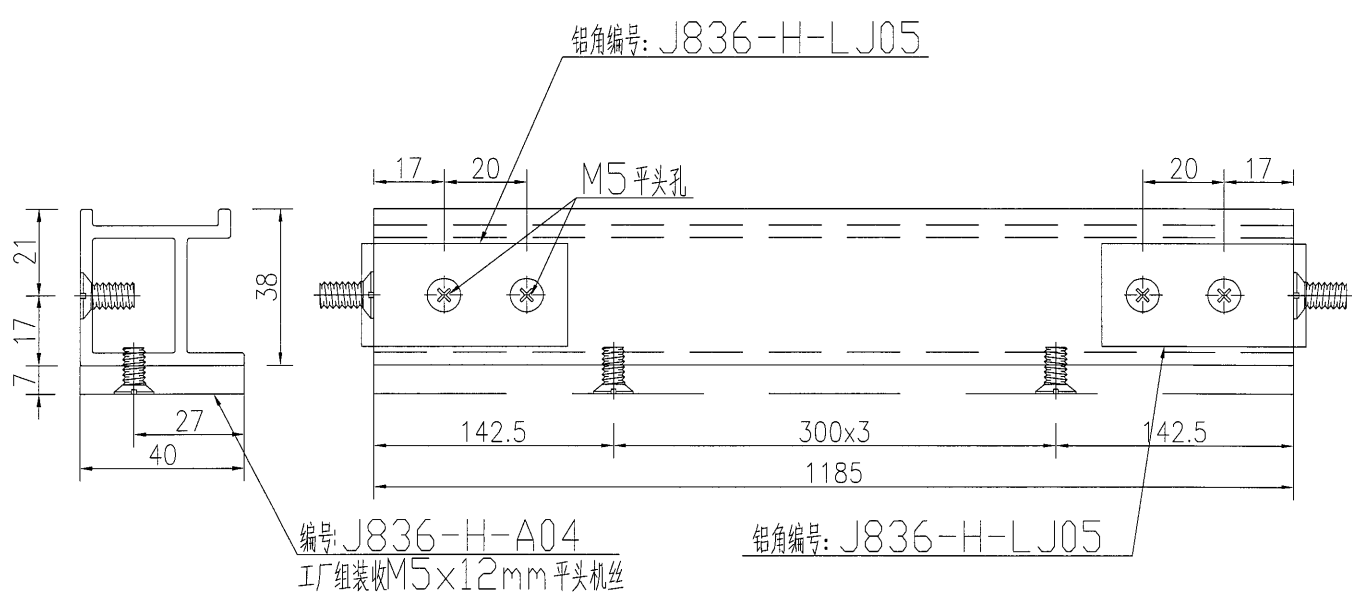


名稱	九字料1 加工圖	制圖	吳禕瑜	2018.9.29	修改			
材料	X85535	復核			日期			
顏色	TUC51602XL(RY)-3(深灰)	批准			圖號	J836-H-AL04		




美特鋁質 有限公司
MIDI Aluminium Fabricator Ltd.

图号: J836-FJN01
加工数量: 36+8支预多

工程號	J-836	地盤	日出康城
-----	-------	----	------

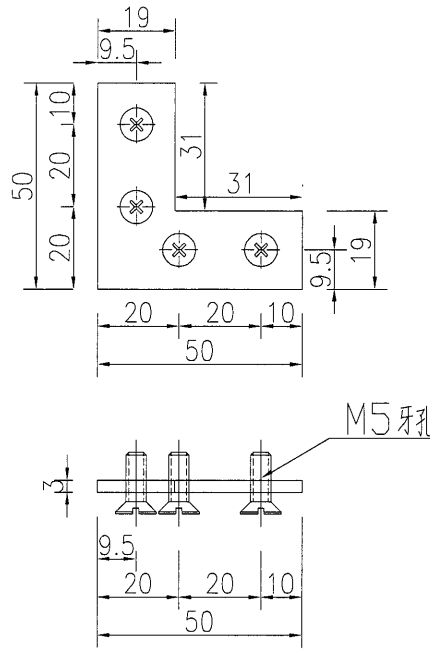

图号: J836-FJN02
加工数量: 48+8支预多

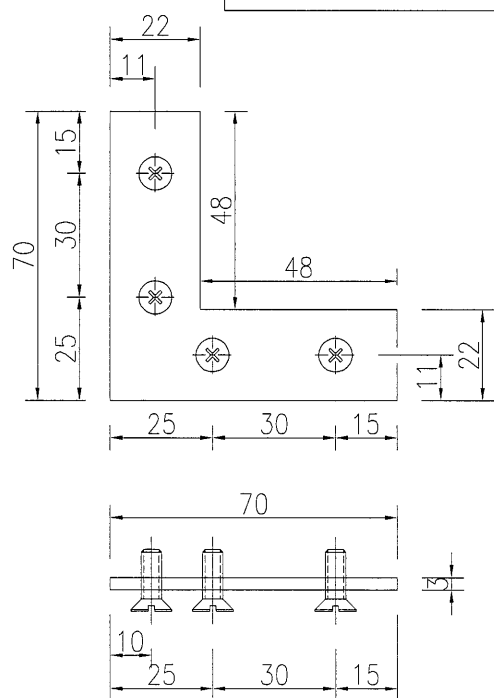

名稱	飛機碼加工圖	制圖	吳禕瑜	2018.9.29	修改			
材料	3mm厚鋁巴	復核			日期			
顏色	MILL	批准			圖號	J836-FJN01		



美特鋁質

有限公司


MIDI Aluminium Fabricator Ltd.

工程號

J-836

地盤


日出康城

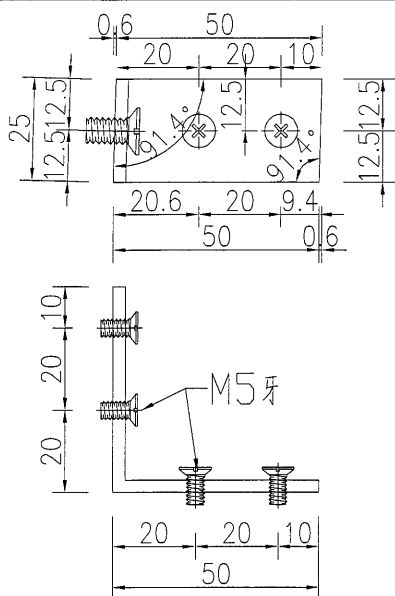

鉛角編號: J836-H-LJ03

材料: 50x50x3mm 鉛角


數量: 3

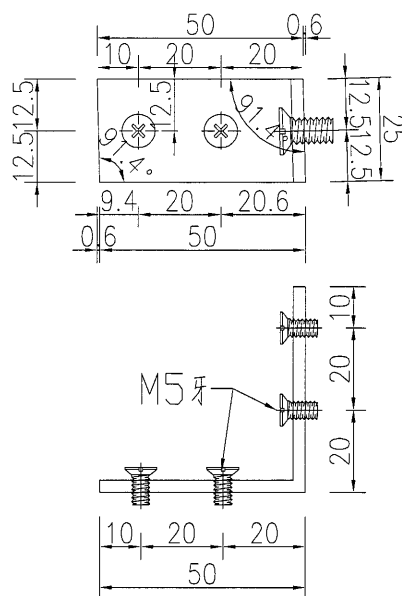

鉛角編號: J836-H-LJ03R

材料: 50x50x3mm 鉛角


數量: 3

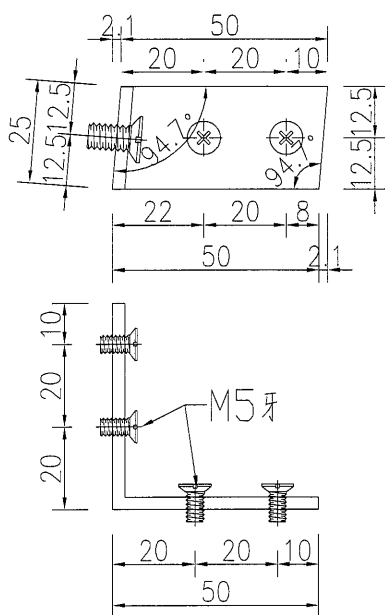

鉛角編號: J836-H-LJ04

材料: 50x50x3mm 鉛角

數量: 1

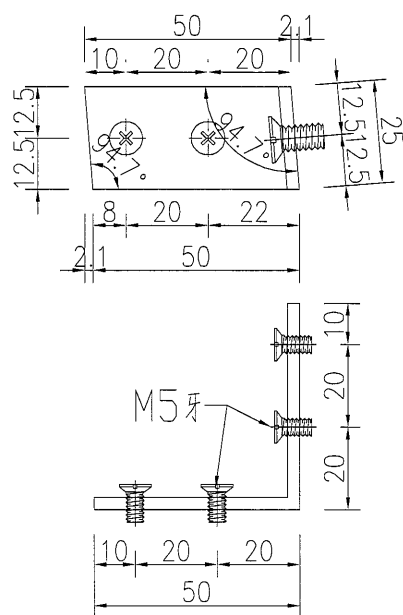

鉛角編號: J836-H-LJ04R

材料: 50x50x3mm 鉛角

數量: 1

名稱	鋁角加工圖	制圖	吳禕瑜	2018.9.29	修改			
材料	ME0001961	復核			日期			
顏色	MILL	批准			圖號	J836-H-LJ03		





美特鋁質

有限公司

MIDI Aluminium Fabricator Ltd.

工程號	J-836	地盤	日出康城
-----	-------	----	------

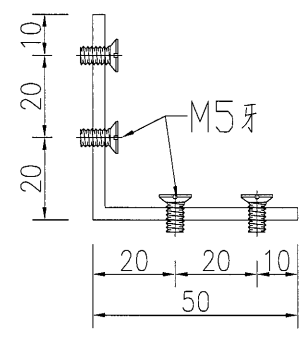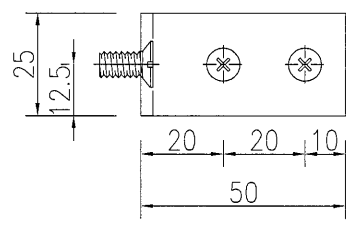

铝角编号: J836-H-LJ05
材料: 50x50x3mm 铝角
数量: 2

名稱	鋁角加工圖	制圖	吳禕瑜	2018.9.29	修改			
材料	ME0001961	復核			日期			
顏色	MILL	批准			圖號	J836-H-LJ05		

52



EG-DWG3



美特鋁質 有限公司
MIDI Aluminium Fabricator Ltd.

序號	物料編號	數量	長度L	A		N		B
1	J836-V-LJ01	11	2366	183	500	x	4	183
2	J836-V-LJ03	2	2486	243	500	x	4	243
3	J836-V-LJ04	1	2451	225.5	500	x	4	225.5
4	J836-V-LJ05	1	3302	151	300	x	10	151

工程號	J-836	地盤	日出康城
-----	-------	----	------

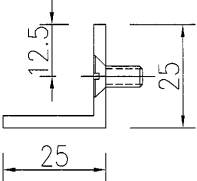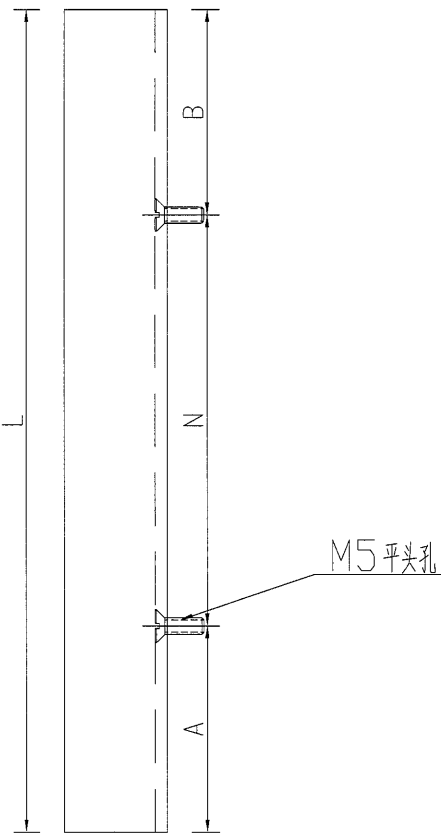

名稱	鋁角加工圖	制圖	吳禕瑜	2018.10.09	修改			
材料	PE0E10013	復核			日期			
顏色	MILL	批准			圖號	J836-V-LJ01		

53

EG-DWG3



美特鋁質 有限公司
MIDI Aluminium Fabricator Ltd.

数量

备注



2

工程號


J-836

地盤

日出康城

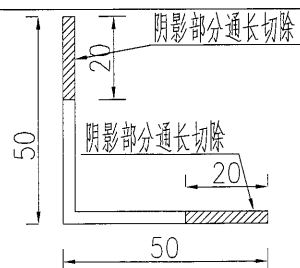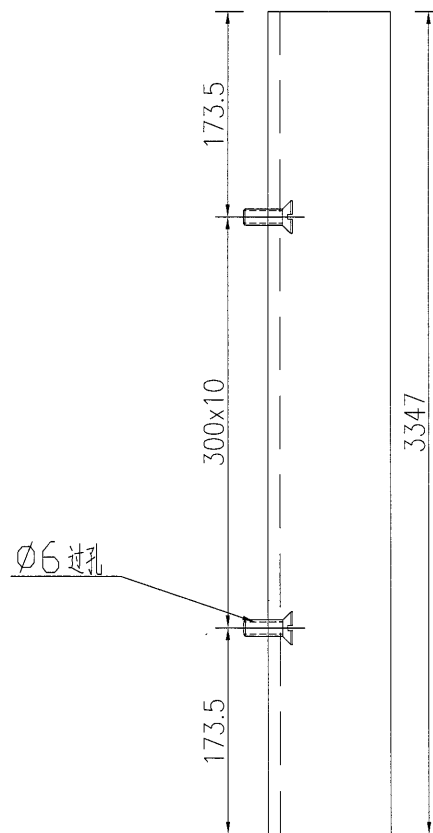

ME0001961

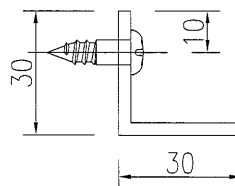

名稱

鋁角加工圖

制圖

吳禕瑜

2018.10.09

修改

材料

ME0001961

復核

日期

顏色

MILL

批准

圖號

J836-V-LJ02



54

EG-DWG3



美特鋁質 有限公司
MIDI Aluminium Fabricator Ltd.

工程號 J-836 地盤 日出康城

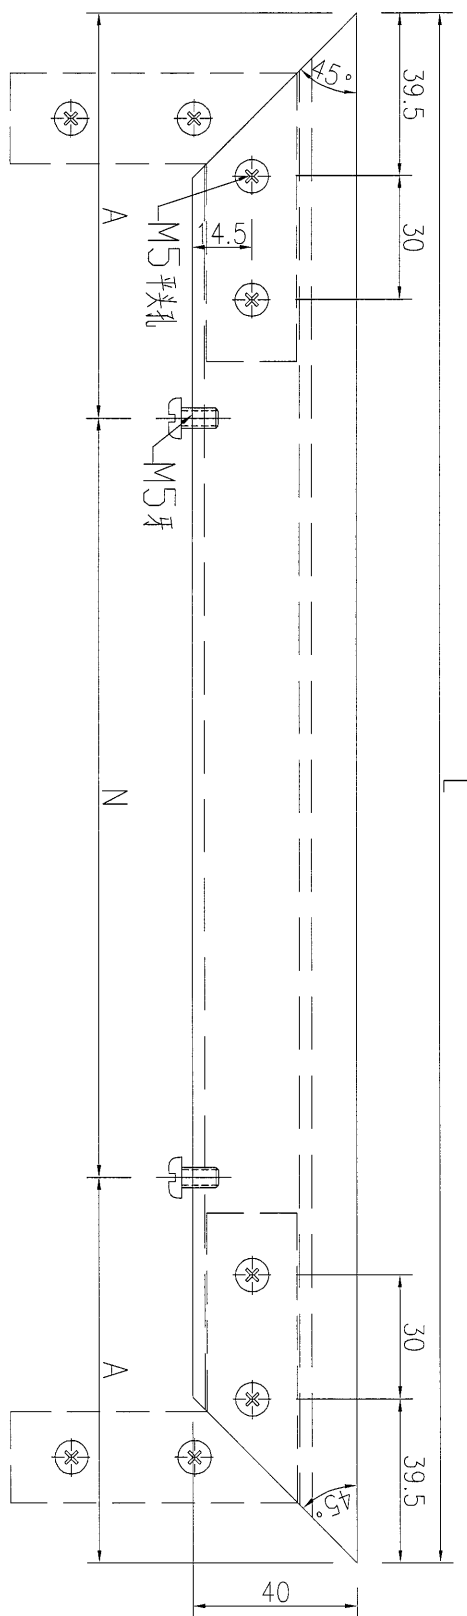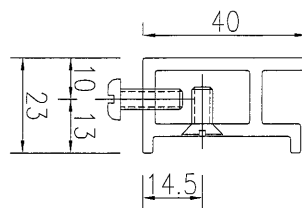

序號	物料編號	數量	長度L	A		N		B
1	J836-H-BL01	2	1292.5	56	275	x	4	56.5
2	J836-H-BL03	1	1764	92	300	x	5	92
3	J836-H-BL05	1	1765.5	93	300	x	5	92.5
4	J836-H-BL07	1	1391.5	56	300	x	4	55.5
5	J836-H-BL09	1	1394	57	300	x	4	57
6	J836-H-BL11	2	1768	94	300	x	5	94
7	J836-H-BL13	4	1770	95	300	x	5	95

名稱 九字料加工圖

制圖

吳緯瑜

2018.9.29

修改

材料 X84307

復核

日期

顏色 TUC51602XL(RY)-3(深灰)

批准

圖號

J836-H-BL01

55



EG-DWG3



美特鋁質 有限公司
MIDI Aluminium Fabricator Ltd.

工程號 J-836 地盤 日出康城

序號	物料編號	數量	長度L	A		N		B
1	J836-V-ZzL01	4	3347	173.5	300	x	10	173.5
2	J836-V-ZzL02	3	2547	259	300	x	7	188
3	J836-V-ZzL03	1	755	77.5	300	x	2	77.5
4	J836-V-ZzL04	1	745	72.5	300	x	2	72.5
6	J836-V-ZzL06	1	3341	120.5	300	x	10	220.5
7	J836-V-ZzL08	2	1075	87.5	300	x	3	87.5

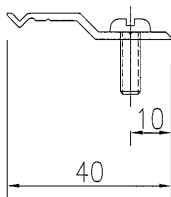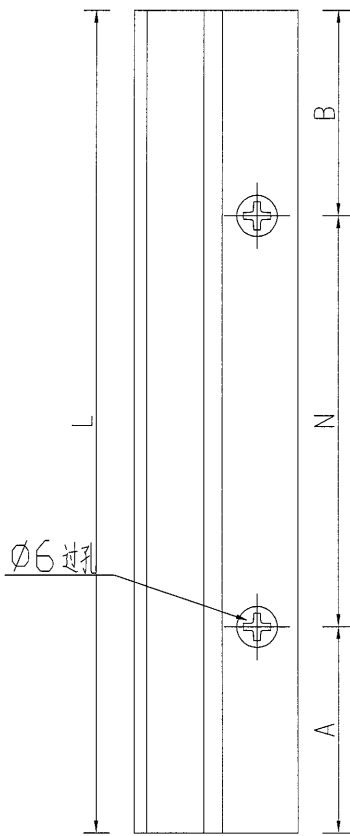

名稱	Z字料加工圖	制圖	吳偉瑜	2018.10.09	修改			
材料	X84589	復核			日期			
顏色	MILL	批准			圖號	J836-V-ZzL01		



美特鋁質

有限公司

MIDI Aluminium Fabricator Ltd.


工程號

J-836



地盤

日出康城

SECTION A-A

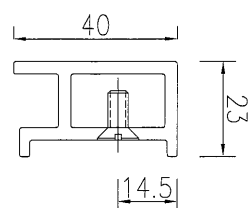

SECTION B-B

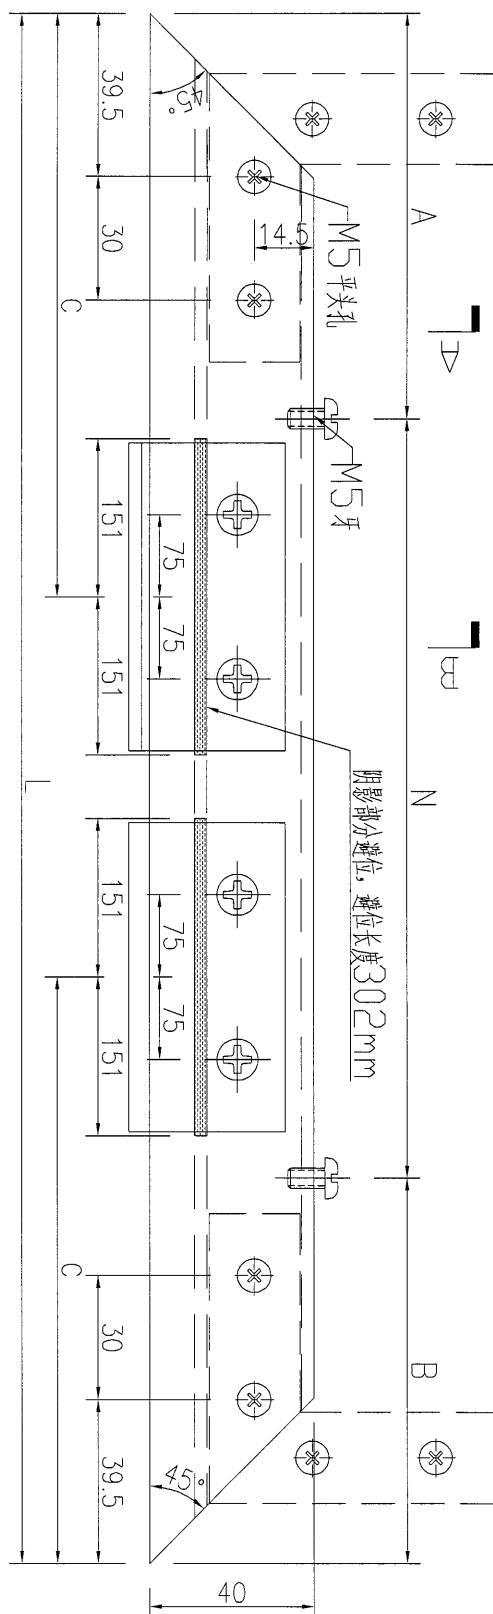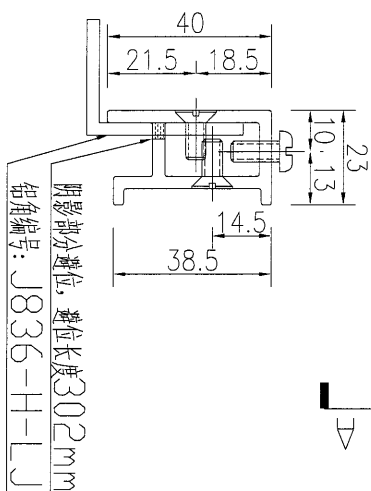

序號	物料編號	數量	長度L	A		N		B	C
1	J836-H-BL02	2	1292.5	56	275	x	4	56.5	323.1
2	J836-H-BL04	1	1764	92	300	x	5	92	441
3	J836-H-BL06	1	1765.5	93	300	x	5	92.5	441.4
4	J836-H-BL08	1	1391.5	56	300	x	4	55.5	347.9
5	J836-H-BL10	2	1394	57	300	x	4	57	348.5
6	J836-H-BL12	1	1768	94	300	x	5	94	442
7	J836-H-BL14	4	1770	95	300	x	5	95	442.5

名稱 九字料2加工圖

制圖

吳禕瑜

2018.9.29

修改

材料 X84307

復核

日期

顏色 TUC51602XL(RY)-3(深灰)

批准

圖號

J836-H-BL02



美特鋁質 有限公司
MIDI Aluminium Fabricator Ltd.

数量

备注



1

工程號

J-836

地盤

日出康城

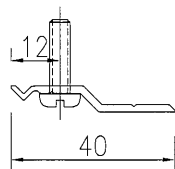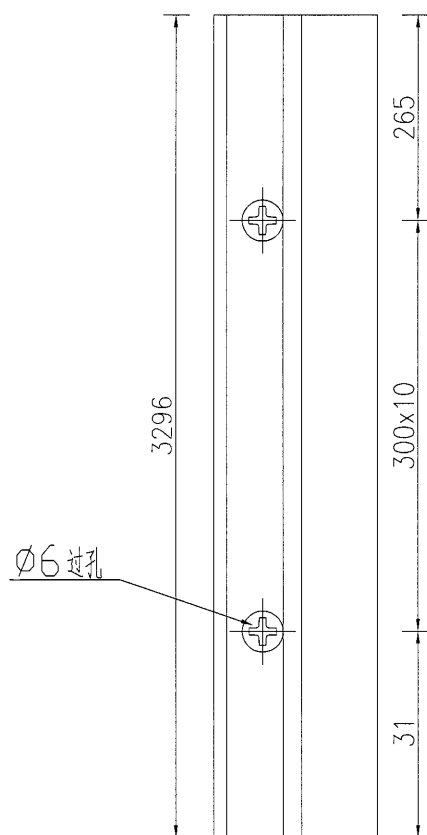

名稱 Z字料加工圖

制圖

吳禕瑜

2018.10.09

修改

材料 X84589

復核

日期

顏色 MILL

批准

圖號

J836-V-ZzL05



美特鋁質 有限公司
MIDI Aluminium Fabricator Ltd.

工程號

J-836


地盤

日出康城

數量

1

备注

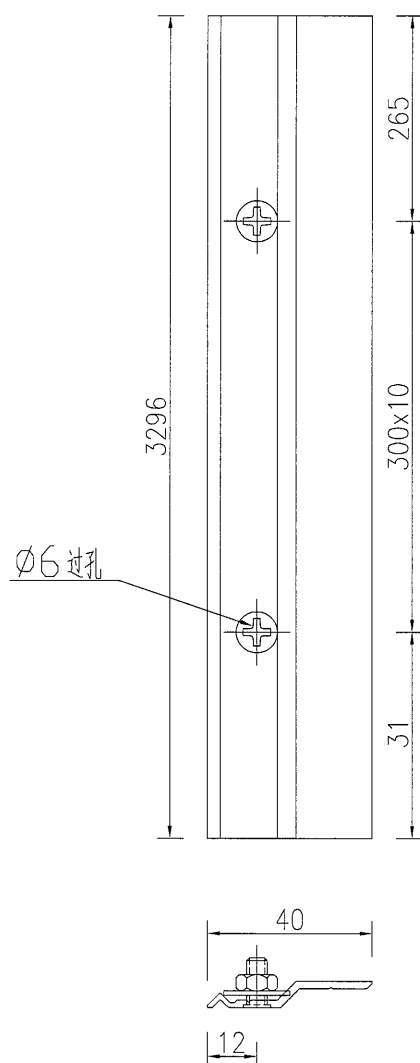

名稱 Z字料加工圖

制圖

吳禕瑜

2018.10.09

修改

材料 X84589

復核


日期

顏色 MILL

批准

圖號

J836-V-ZzL07

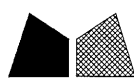

美特鋁質 有限公司
MIDI Aluminium Fabricator Ltd.

工程號

J-836



地盤

日出康城

数量

备注

2

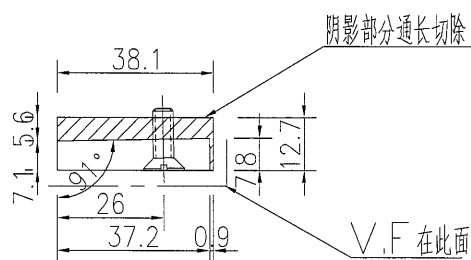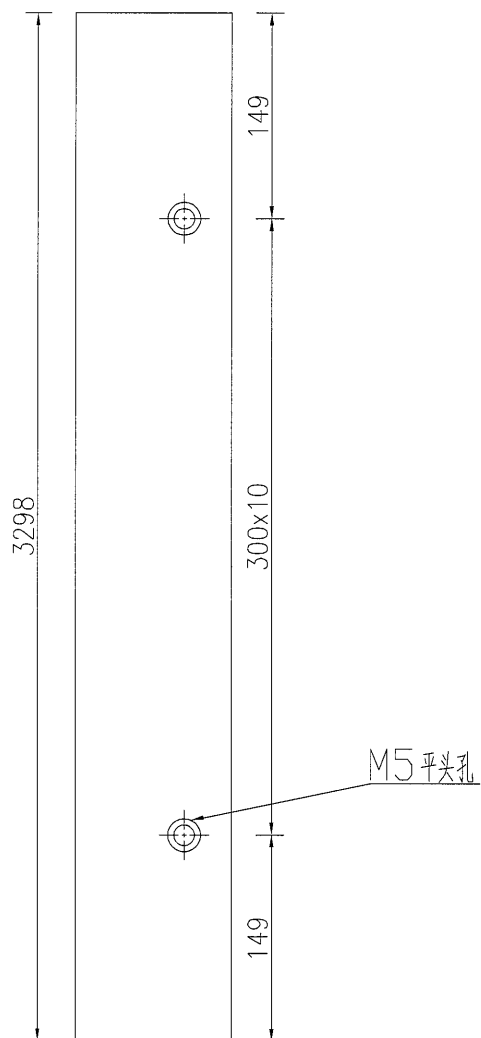

名稱 鋁巴加工圖

制圖

吳禕瑜

2018.10.09

修改

材料 F10000039

復核

日期

顏色 TUC51602XL(RY)-3(深灰)

批准

圖號

J836-V-A28



美特鋁質 有限公司
MIDI Aluminium Fabricator Ltd.

数量

备注



1

工程號

J-836

地盤

日出康城

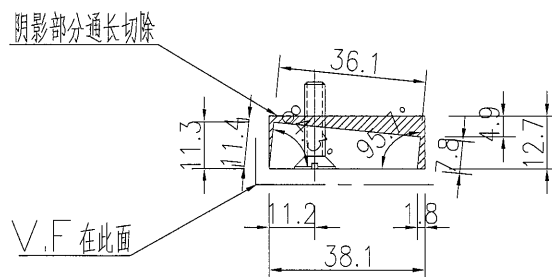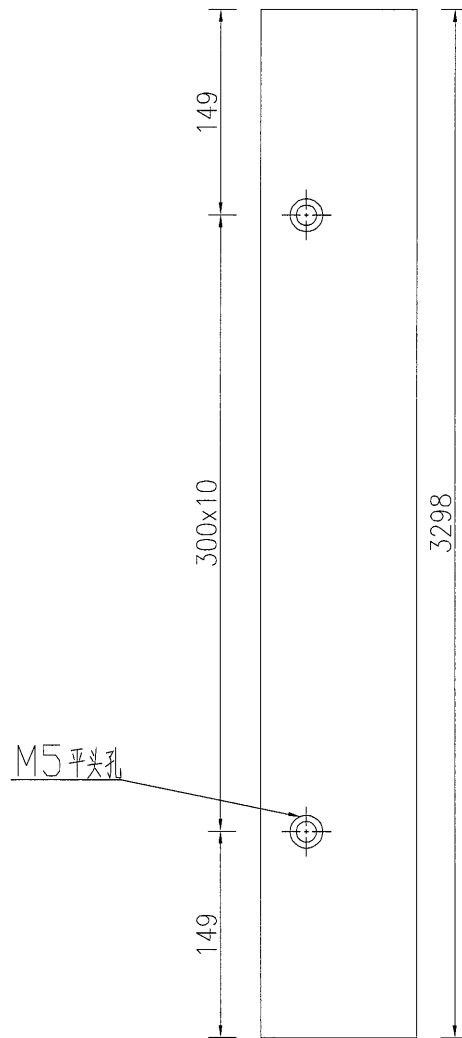

名稱	鋁巴加工圖	制圖	吳禕瑜	2018.10.09	修改			
材料	F10000039	復核			日期			
顏色	TUC51602XL(RY)-3(深灰)	批准			圖號	J836-V-A29		

MIDI Aluminium Fabricator Ltd.

1

V, F 在此面

名稱	鋁巴加工圖	制圖	吳緯瑜	2018.10.09	修改			
材料	F10000039	復核			日期			
顏色	TUC51602XL(RY)-3(深灰)	批准			圖號	J836-V-A30		



美特鋁質 有限公司
MIDI Aluminium Fabricator Ltd.

數量

备注


3

工程號

J-836

地盤

日出康城

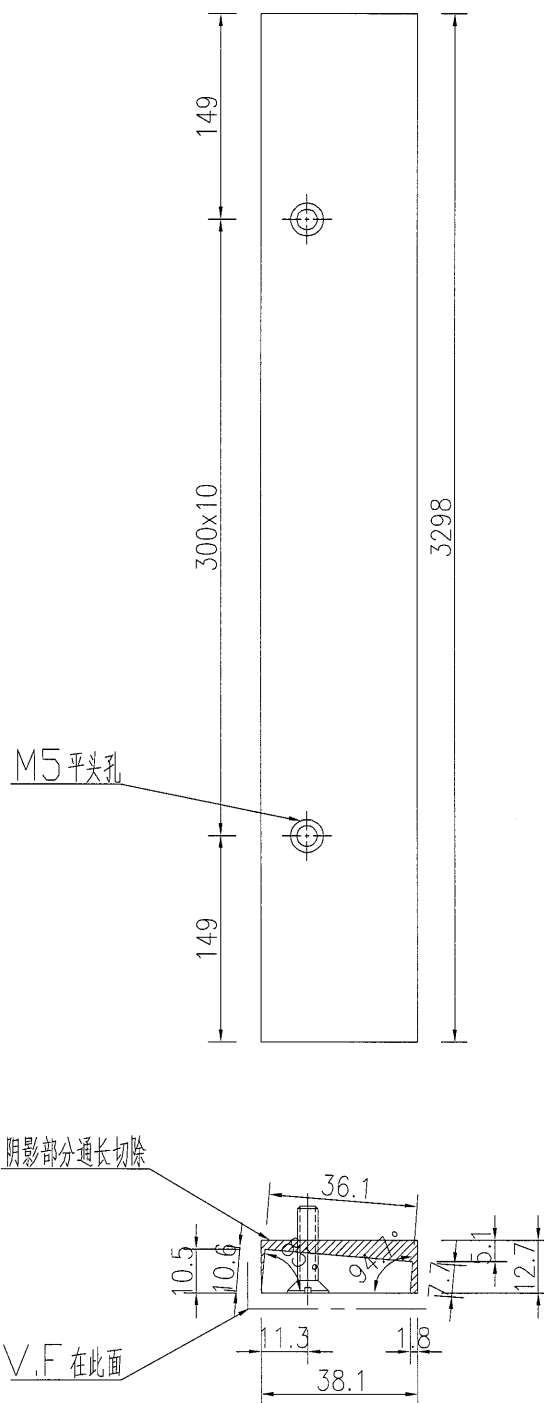

名稱 鋁巴加工圖

制圖

吳禕瑜

2018.10.09

修改

材料 F10000039

復核

日期

顏色 TUC51602XL(RY)-3(深灰)

批准

圖號

J836-V-A31



美特鋁質 有限公司
MIDI Aluminium Fabricator Ltd.

数量

备注



3

工程號

J-836

地盤

日出康城

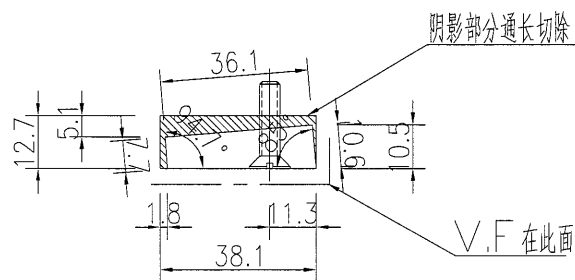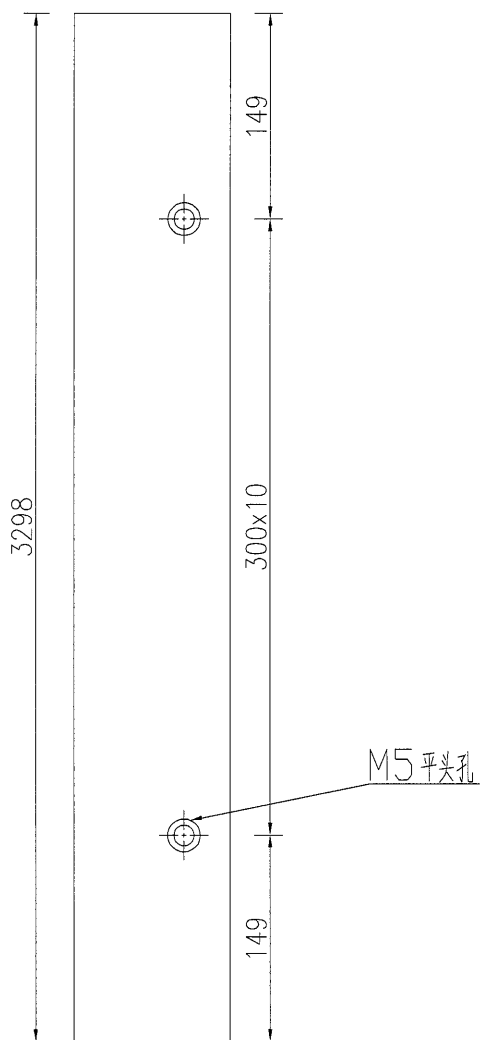

名稱 鋁巴加工圖

制圖

吳禕瑜

2018.10.09

修改

材料 F10000039

復核

日期

顏色 TUC51602XL(RY)-3(深灰)

批准

圖號

J836-V-A32



美特鋁質 有限公司
MIDI Aluminium Fabricator Ltd.

数量

备注


1

工程號

J-836

地盤

日出康城

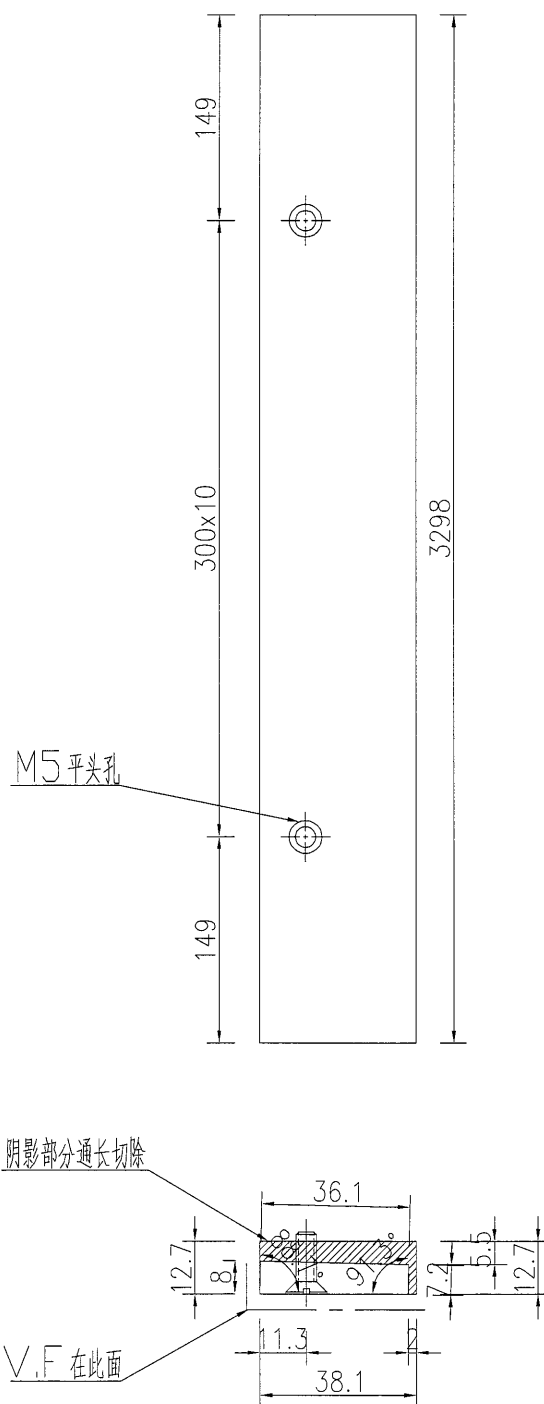

名稱 鋁巴加工圖

制圖

吳禕瑜

2018.10.09

修改

材料 F10000039

復核

日期

顏色 TUC51602XL(RY)-3(深灰)

批准

圖號

J836-V-A33



美特鋁質

有限公司

MIDI Aluminium Fabricator Ltd.

工程號

J-836


地盤

日出康城

數量

備註

1

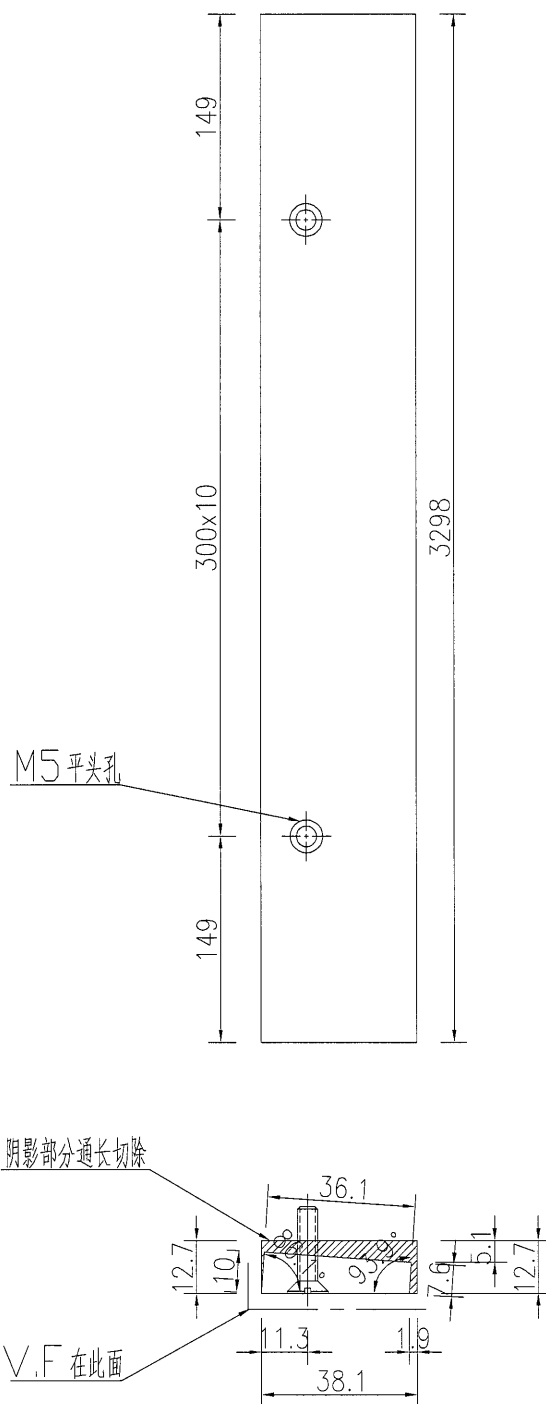

名稱 鋁巴加工圖

制圖

吳禕瑜

2018.10.09

修改

材料 F10000039

復核

日期

顏色 TUC51602XL(RY)-3(深灰)

批准

圖號

J836-V-A34

美特鋁質 有限公司
MIDI Aluminium Fabricator Ltd.

数量

备注



1

工程號

J-836

地盤

日出康城

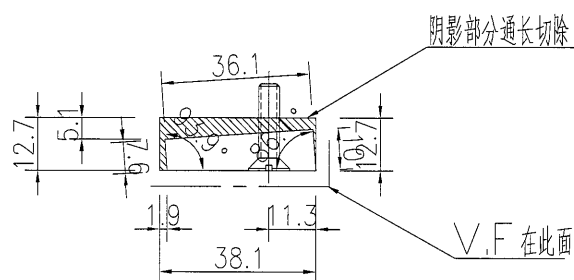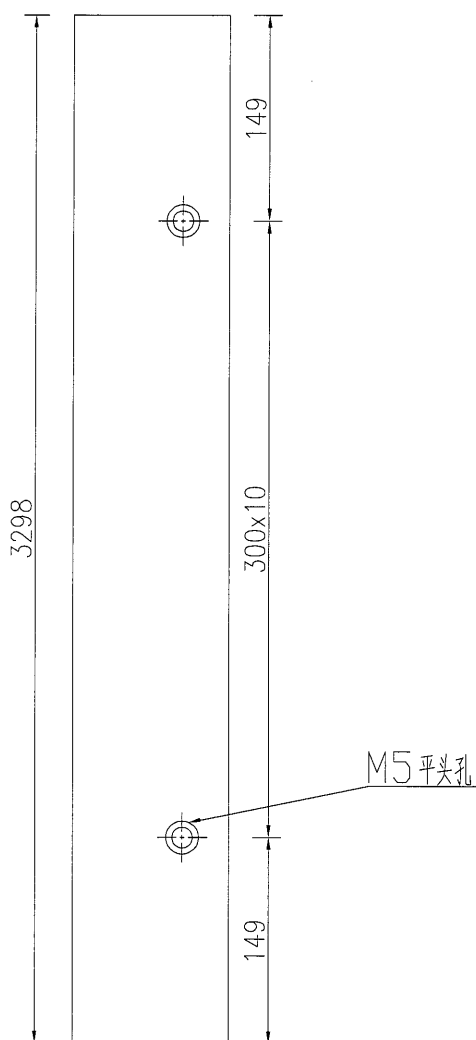

名稱	鋁巴加工圖	制圖	吳禕瑜	2018.10.09	修改			
材料	F10000039	復核			日期			
顏色	TUC51602XL(RY)-3(深灰)	批准			圖號	J836-V-A35		



美特鋁質 有限公司
MIDI Aluminium Fabricator Ltd.

数量

备注



1

工程號

J-836

地盤

日出康城

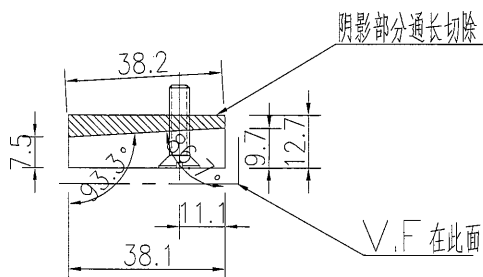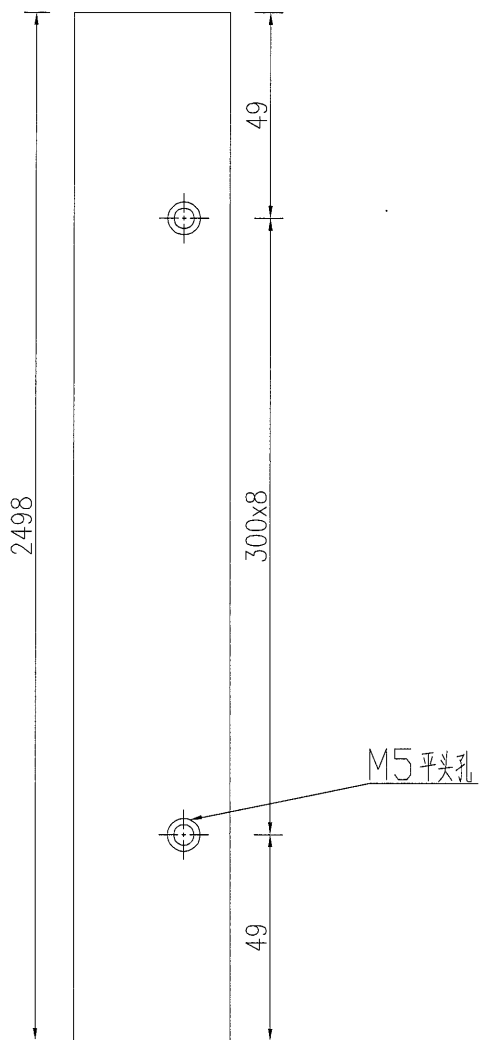

名稱 鋁巴加工圖

制圖

吳禕瑜

2018.10.09

修改

材料 F10000039

復核

日期

顏色 TUC51602XL(RY)-3(深灰)


批准

圖號

J836-V-A36



工程號	J-836	地盤	日出康城
-----	-------	----	------

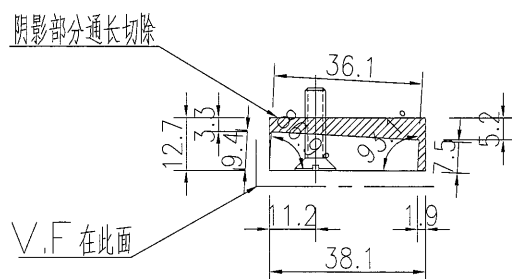

名稱	鋁巴加工圖	制圖	吳禕瑜	2018.10.09	修改			
材料	F10000039	復核			日期			
顏色	TUC51602XL(RY)-3(深灰)	批准			圖號	J836-V-A37		

69

EG-DWG3





美特鋁質 有限公司
MIDI Aluminium Fabricator Ltd.

工程號 J-836 地盤 日出康城

數量 備註

1

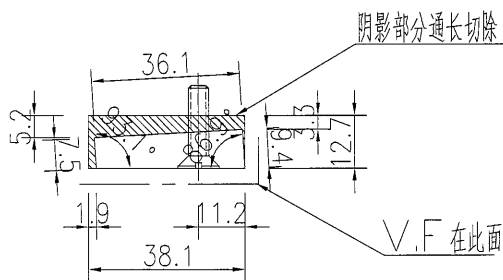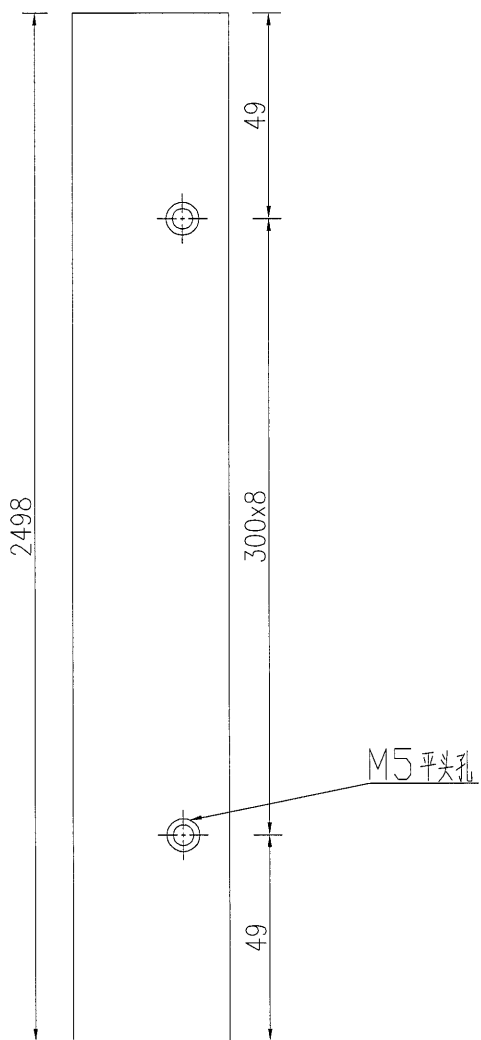

名稱	鋁巴加工圖	制圖	吳禕瑜	2018.10.09	修改			
材料	F10000039	復核			日期			
顏色	TUC51602XL(RY)-3(深灰)	批准			圖號	J836-V-A38		





美特鋁質 有限公司
MIDI Aluminium Fabricator Ltd.

工程號 J-836 地盤 日出康城

數量

备注

3

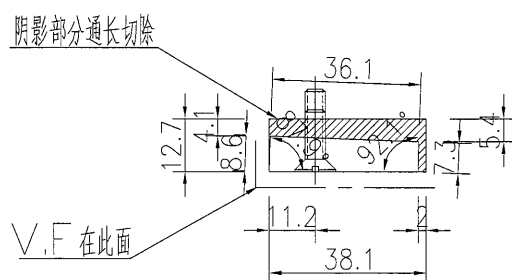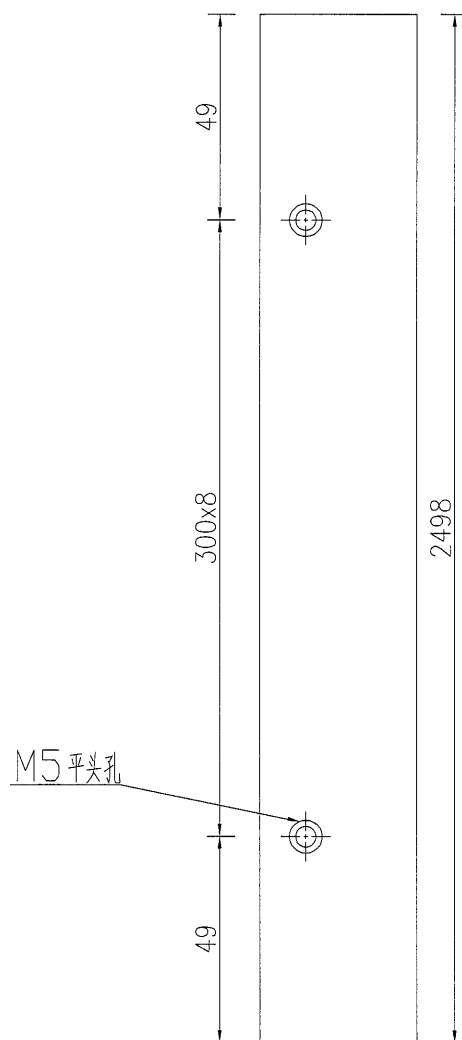

名稱	鋁巴加工圖	制圖	吳緯瑜	2018.10.09	修改			
材料	F10000039	復核			日期			
顏色	TUC51602XL(RY)-3(深灰)	批准			圖號	J836-V-A39		



美特鋁質 有限公司
MIDI Aluminium Fabricator Ltd.

工程號

J-836



地盤

日出康城

數量

备注

2

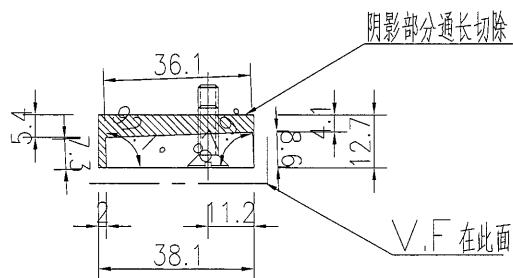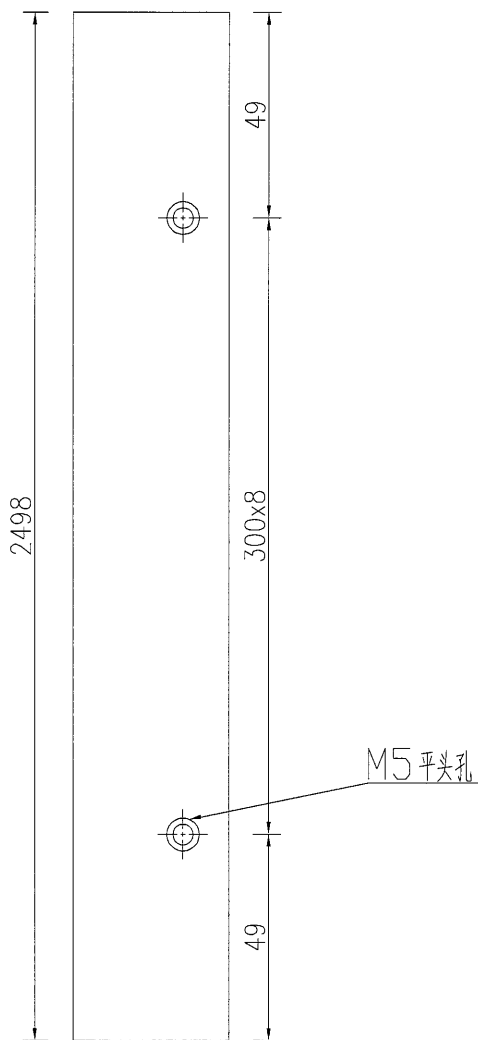

名稱 鋁巴加工圖

制圖

吳禕瑜

2018.10.09

修改

材料 F10000039

復核

日期

顏色 TUC51602XL(RY)-3(深灰)

批准

圖號



J836-V-A40



美特鋁質 有限公司
MIDI Aluminium Fabricator Ltd.

序號	物料編號	數量	長度L	A		N		B
1	J836-V-A41	1	2498	49	300	x	8	49
2	J836-V-A82	1	3498	99	300	x	11	99

工程號 J-836 地盤 日出康城

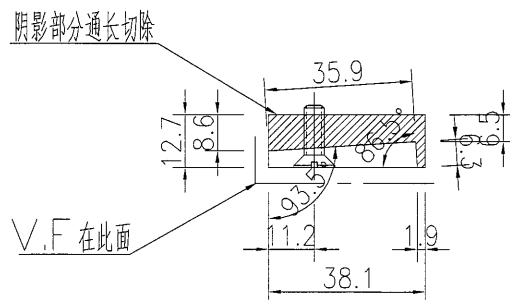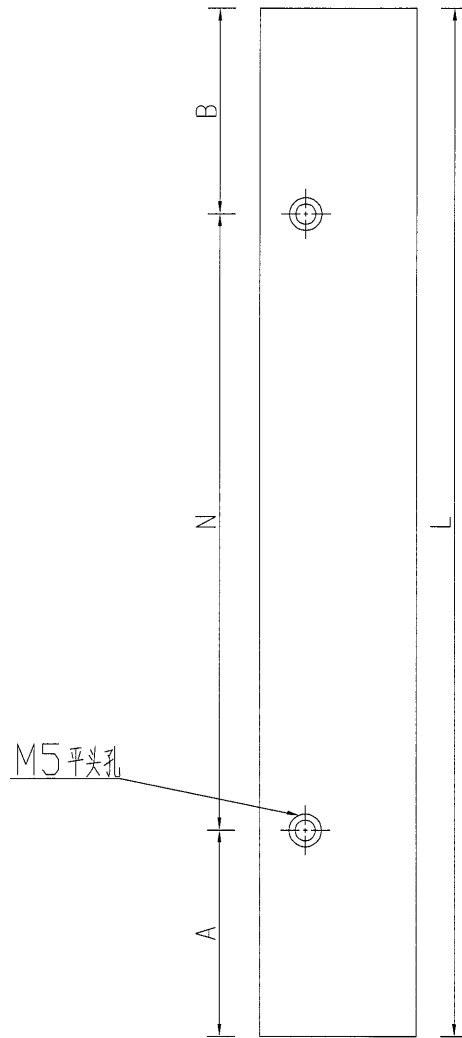



名稱	鋁巴加工圖	制圖	吳緯瑜	2018.10.09	修改			
材料	F10000039	復核			日期			
顏色	TUC51602XL(RY)-3(深灰)	批准			圖號	J836-V-A41		



美特鋁質 有限公司
MIDI Aluminium Fabricator Ltd.

序號	物料編號	數量	長度L	A		N		B
1	J836-V-A42	1	2498	49	300	x	8	49
2	J836-V-A79	2	3498	99	300	x	11	99

工程號 J-836 地盤 日出康城

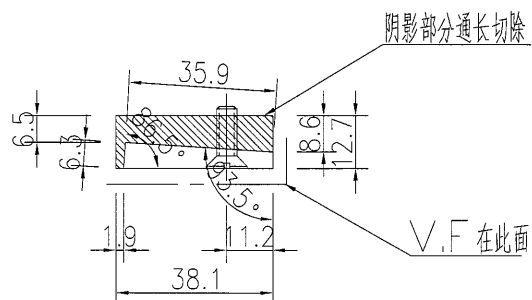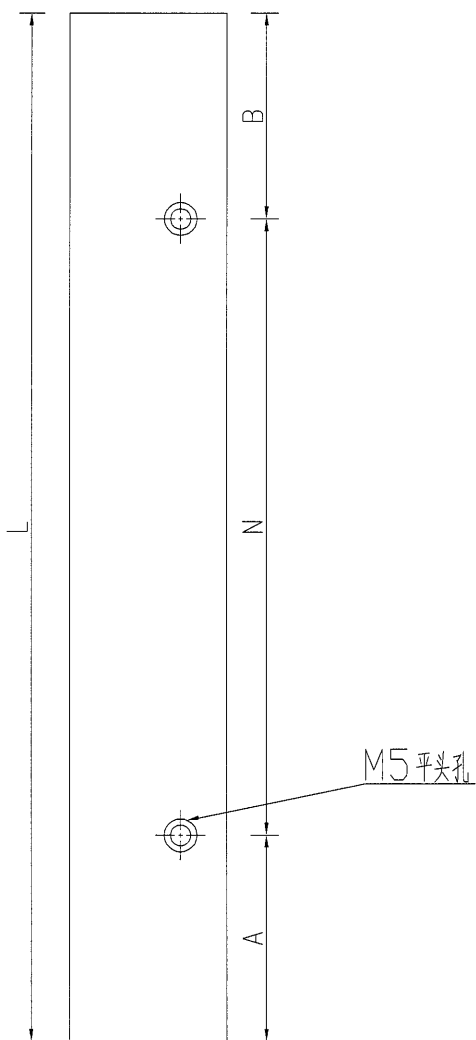


名稱	鋁巴加工圖	制圖	吳禕瑜	2018.10.09	修改			
材料	F10000039	復核			日期			
顏色	TUC51602XL(RY)-3(深灰)	批准			圖號	J836-V-A42		



美特鋁質 有限公司
MIDI Aluminium Fabricator Ltd.


序號	物料編號	數量	長度L	A		N		B
1	J836-V-A43	3	2498	49	300	x	8	49
2	J836-V-A83	2	3498	99	300	x	11	99
3	J836-V-A85	1	924	162	300	x	2	162

工程號	J-836	地盤	日出康城
-----	-------	----	------

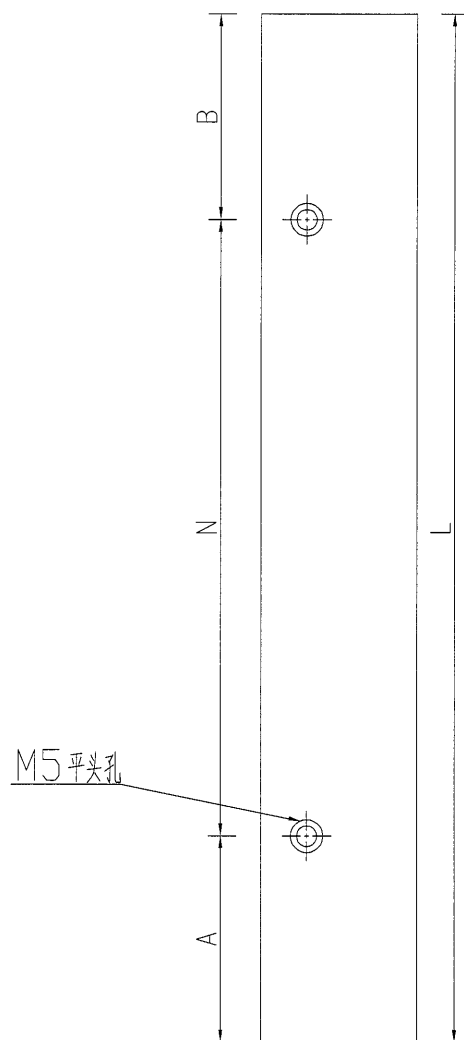


M5 平头孔

阴影部分通长切除

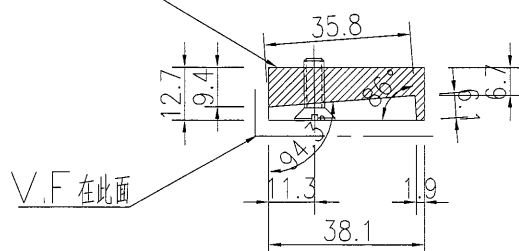



名稱	鋁巴加工圖	制圖	吳緯瑜	2018.10.09	修改			
材料	F10000039	復核			日期			
顏色	TUC51602XL(RY)-3(深灰)	批准			圖號	J836-V-A43		

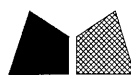

美特鋁質 有限公司
MIDI Aluminium Fabricator Ltd.

序號	物料編號	數量	長度L	A		N		B
1	J836-V-A44	4	2498	49	300	x	8	49
2	J836-V-A84	1	924	162	300	x	2	162
3	J836-V-A86	1	3498	99	300	x	11	99

工程號 J-836 地盤 日出康城

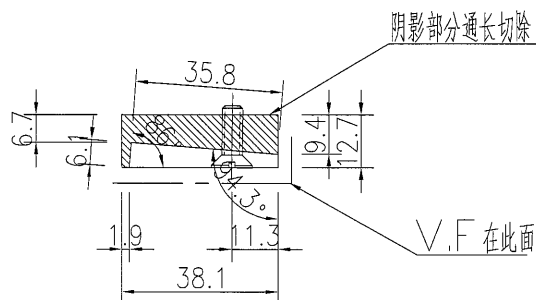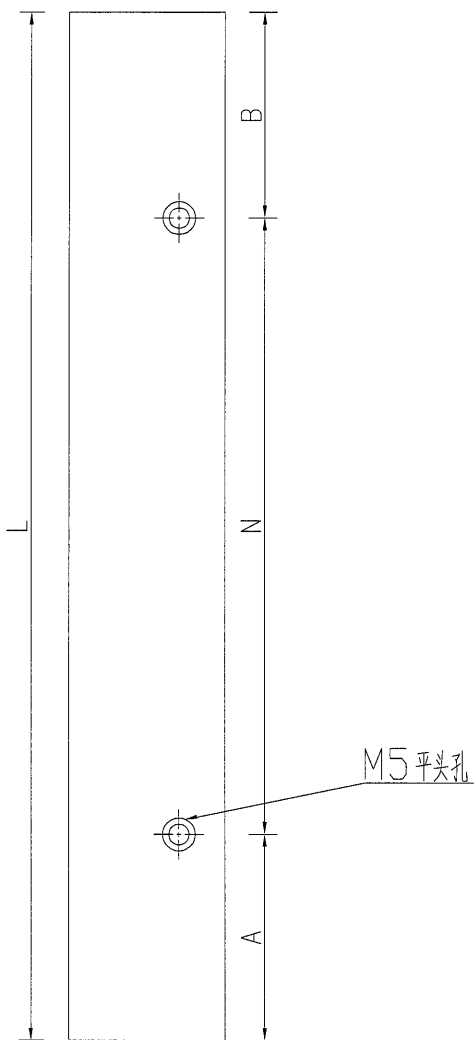

名稱	鋁巴加工圖	制圖	吳禕瑜	2018.10.09	修改			
材料	F10000039	復核			日期			
顏色	TUC51602XL(RY)-3(深灰)	批准			圖號	J836-V-A44		





美特鋁質 有限公司
MIDI Aluminium Fabricator Ltd.

工程號 J-836 地盤 日出康城

數量 備註

1

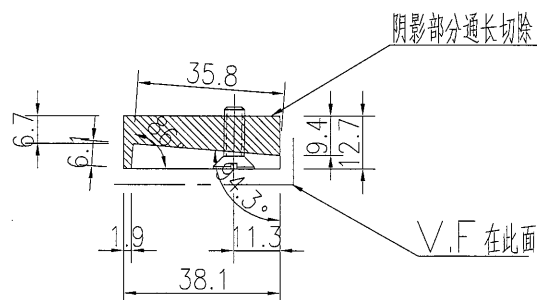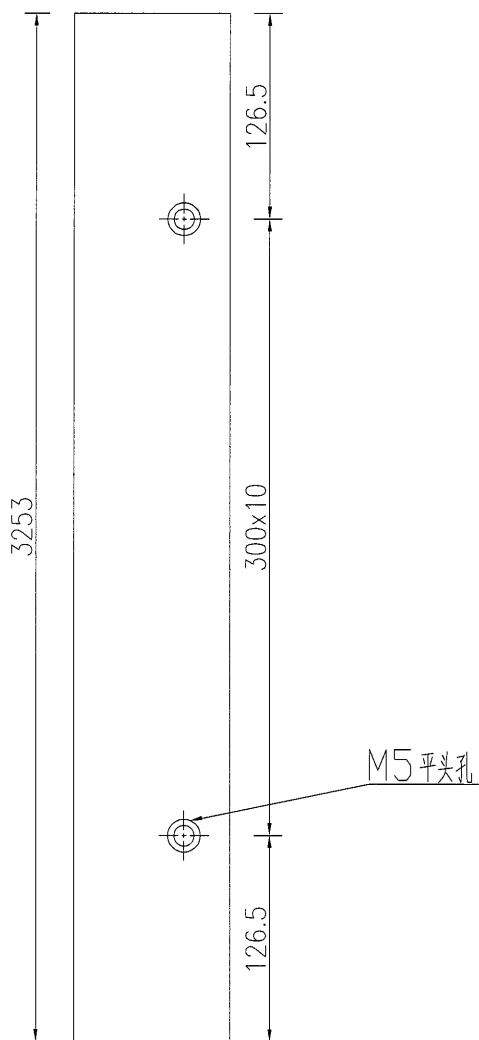

名稱	鋁巴加工圖	制圖	吳禕瑜	2018.10.09	修改			
材料	F10000039	復核			日期			
顏色	TUC51602XL(RY)-3(深灰)	批准			圖號	J836-V-A45		



美特鋁質 有限公司
MIDI Aluminium Fabricator Ltd.

数量

备注


1

工程號

J-836

地盤

日出康城

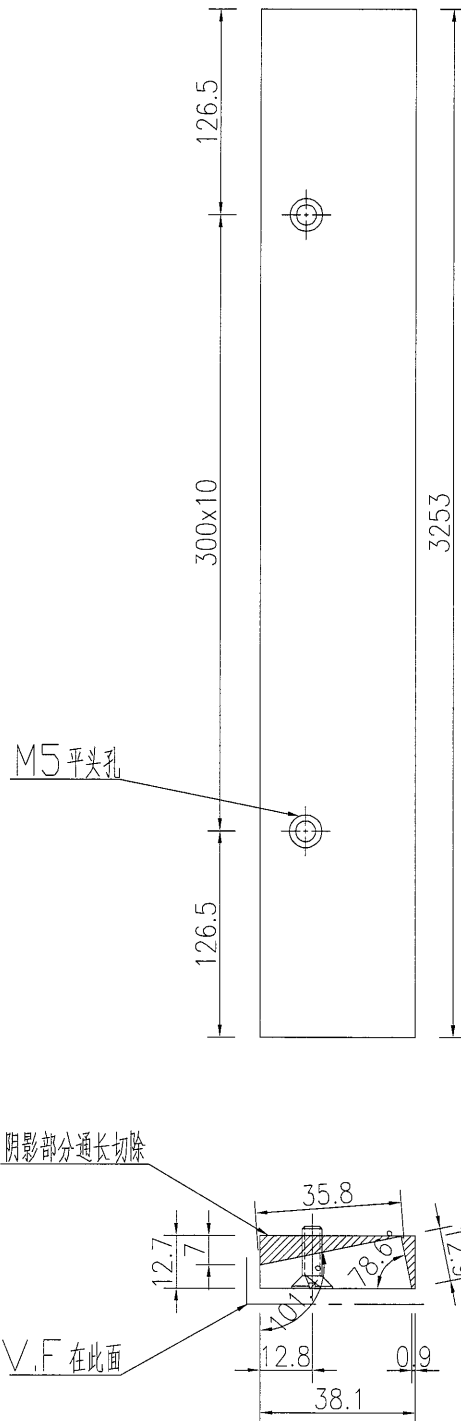

名稱 鋁巴加工圖

制圖

吳偉瑜

2018.10.09

修改

材料 F10000039

復核

日期

顏色 TUC51602XL(RY)-3(深灰)

批准

圖號

J836-V-A46



美特鋁質 有限公司
MIDI Aluminium Fabricator Ltd.

数量

备注



1

工程號

J-836

地盤

日出康城

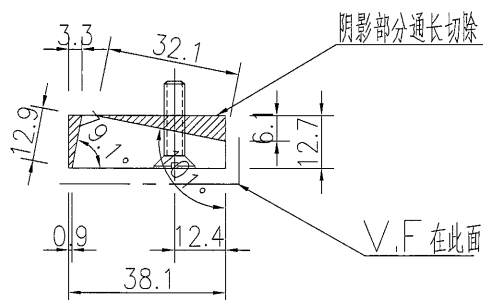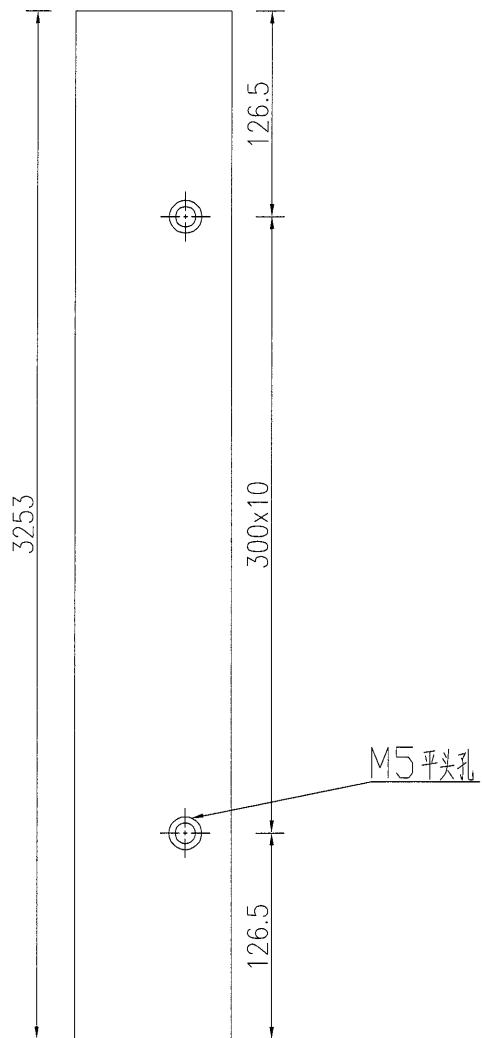

名稱	鋁巴加工圖	制圖	吳禕瑜	2018.10.09	修改			
材料	F10000039	復核			日期			
顏色	TUC51602XL(RY)-3(深灰)	批准			圖號	J836-V-A47		





美特鋁質 有限公司
MIDI Aluminium Fabricator Ltd.

工程號 J-836 地盤 日出康城

数量 备注

1

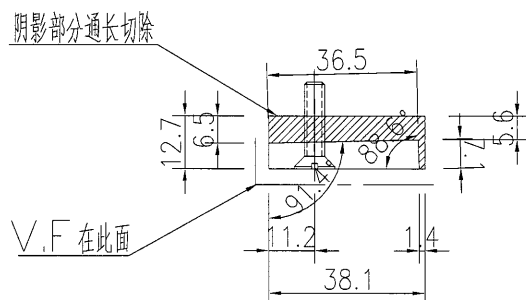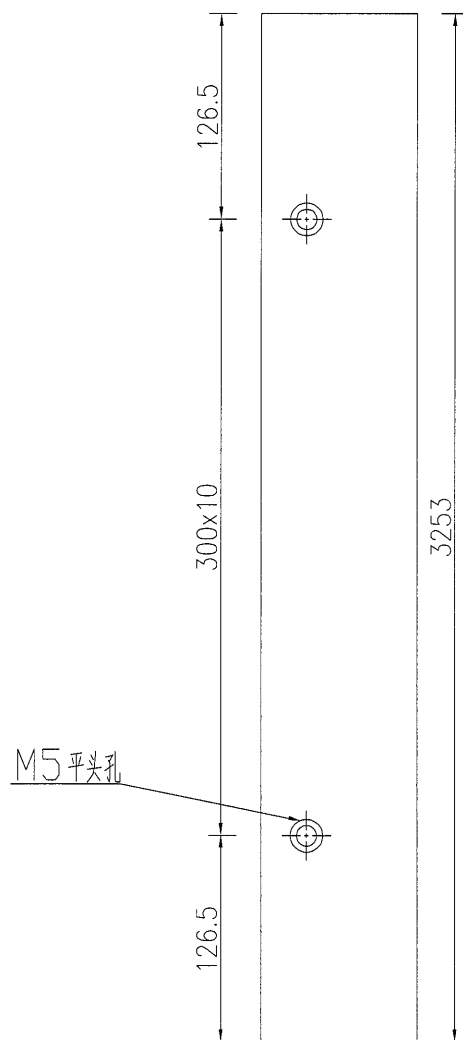

名稱	鋁巴加工圖	制圖	吳禕瑜	2018.10.09	修改			
材料	F10000039	復核			日期			
顏色	TUC51602XL(RY)-3(深灰)	批准			圖號	J836-V-A48		

EG-DWG3

80



美特鋁質 有限公司
MIDI Aluminium Fabricator Ltd.

数量

备注



1

工程號

J-836

地盤

日出康城

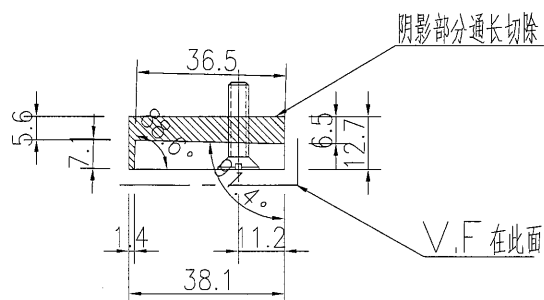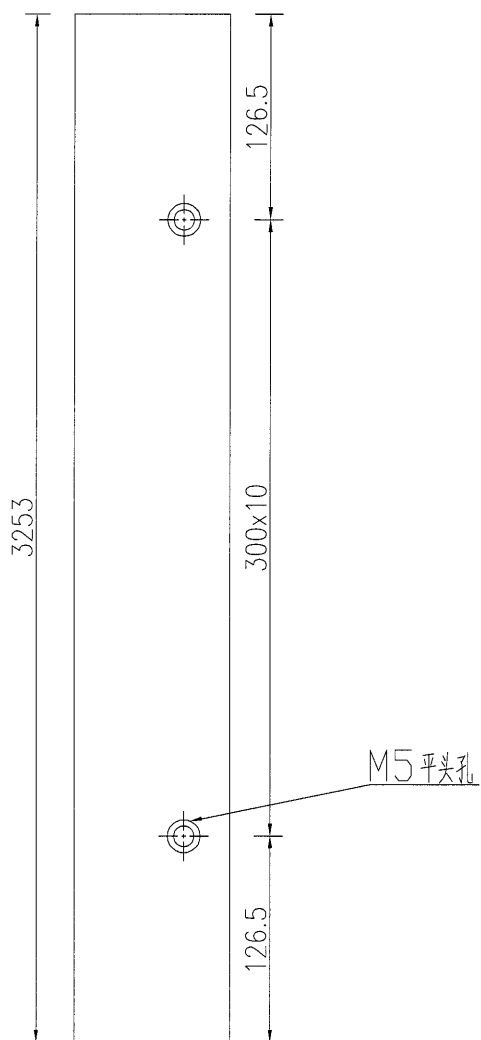

名稱 鋁巴加工圖

制圖

吳緯瑜

2018.10.09

修改

材料 F10000039

復核

日期

顏色 TUC51602XL(RY)-3(深灰)

批准

圖號

J836-V-A49



美特鋁質 有限公司
MIDI Aluminium Fabricator Ltd.

数量

备注


1

工程號

J-836


地盤

日出康城

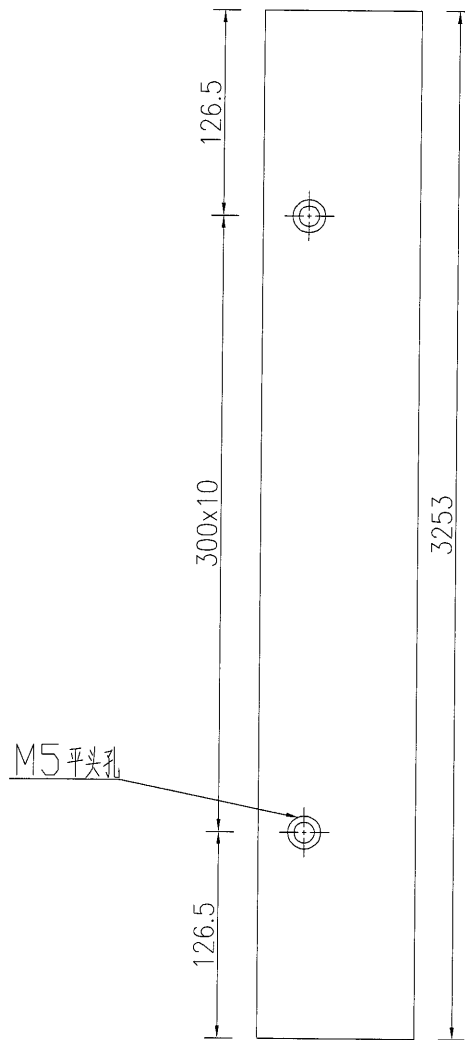

阴影部分通长切除

V.F 在此面

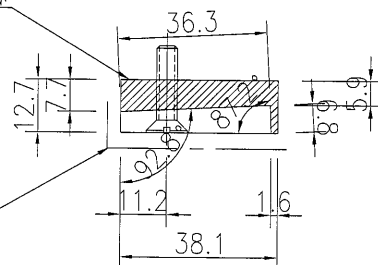

名稱	鋁巴加工圖	制圖	吳禕瑜	2018.10.09	修改			
材料	F10000039	復核			日期			
顏色	TUC51602XL(RY)-3(深灰)	批准			圖號	J836-V-A50		





美特鋁質 有限公司
MIDI Aluminium Fabricator Ltd.

工程號 J-836 地盤 日出康城

數量

备注

1

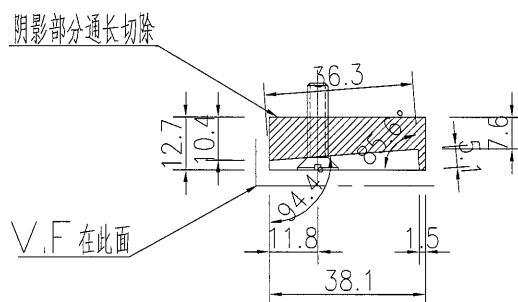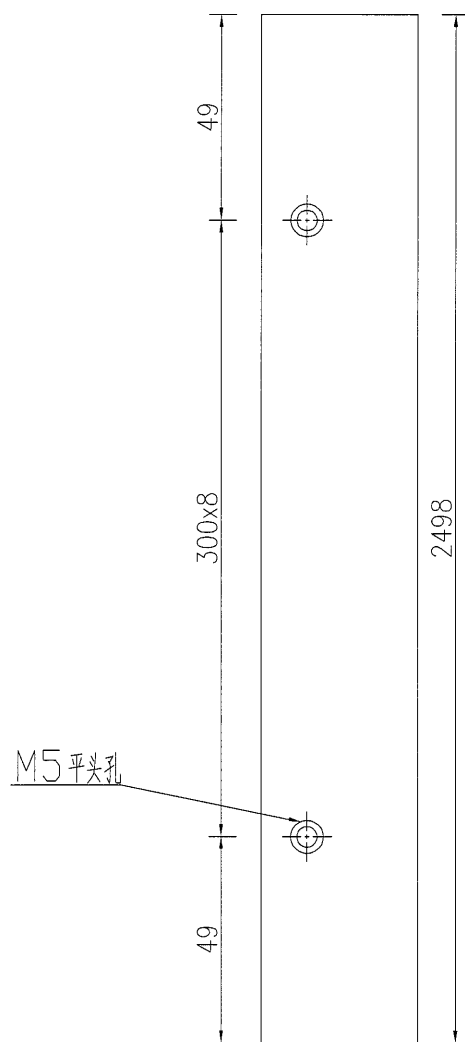

名稱 鋁巴加工圖

制圖

吳禕瑜

2018.10.09

修改

材料 F10000039

復核

日期

顏色 TUC51602XL(RY)-3(深灰)

批准

圖號

J836-V-A51



美特鋁質 有限公司
MIDI Aluminium Fabricator Ltd.

数量

备注



1

工程號

J-836

地盤

日出康城

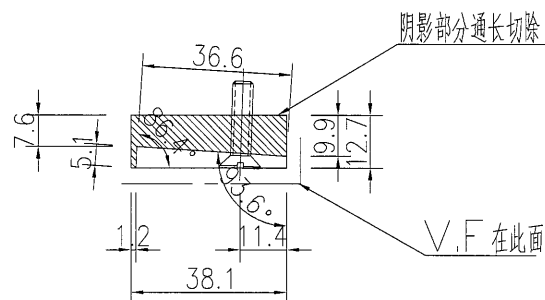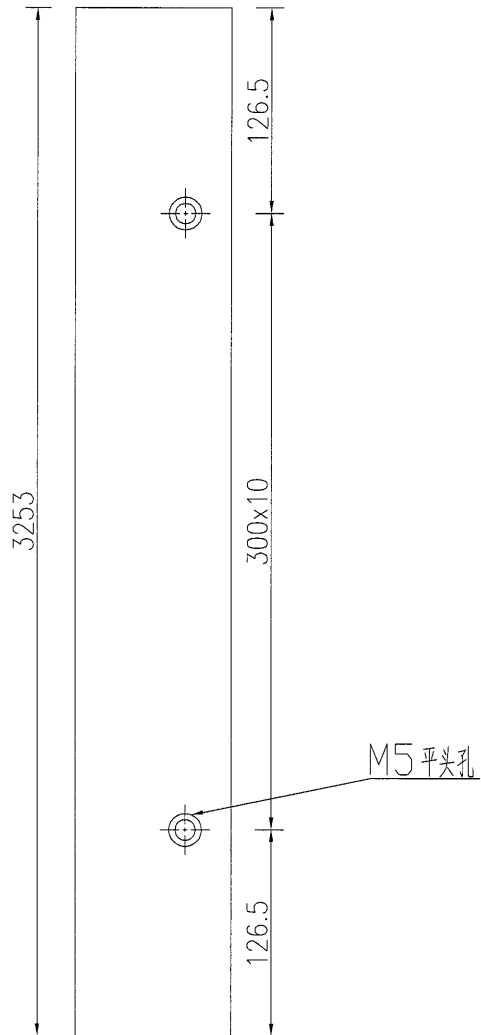

名稱	鋁巴加工圖	制圖	吳禕瑜	2018.10.09	修改			
材料	F10000039	復核			日期			
顏色	TUC51602XL(RY)-3(深灰)	批准			圖號	J836-V-A52		



美特鋁質 有限公司
MIDI Aluminium Fabricator Ltd.

数量

备注



1

工程號

J-836

地盤

日出康城

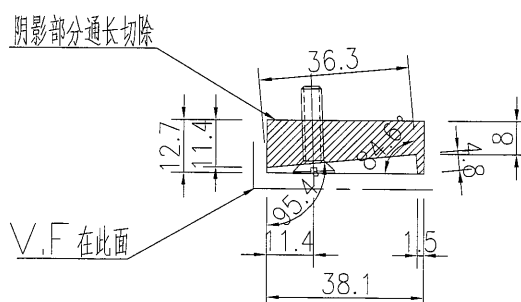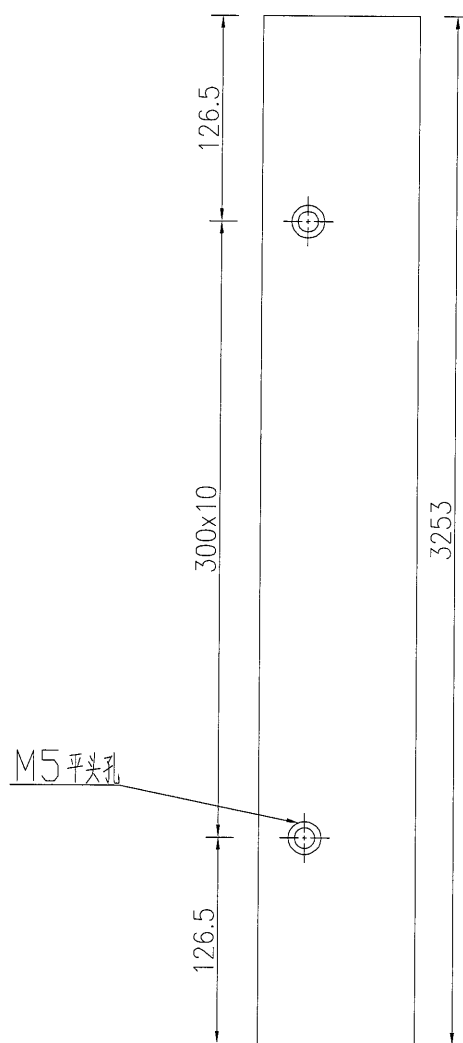

名稱	鋁巴加工圖	制圖	吳禕瑜	2018.10.09	修改			
材料	F10000039	復核			日期			
顏色	TUC51602XL(RY)-3(深灰)	批准			圖號	J836-V-A53		



美特鋁質 有限公司
MIDI Aluminium Fabricator Ltd.

数量

备注



1

工程號

J-836

地盤

日出康城

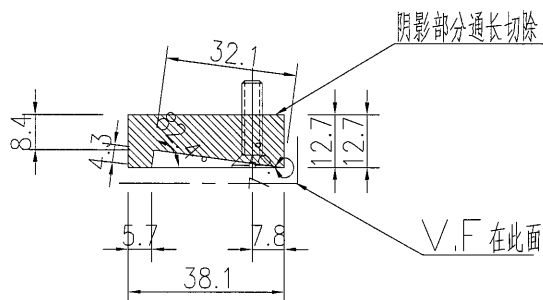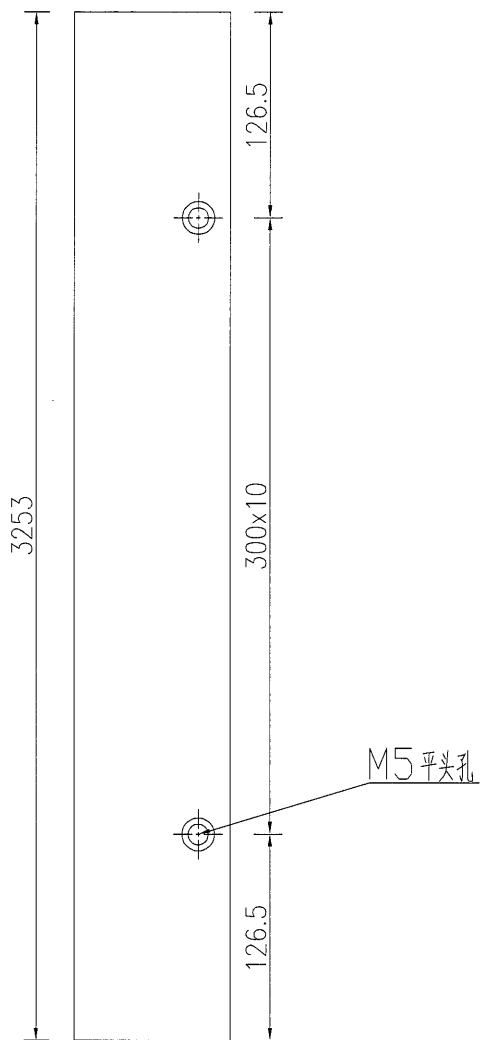

名稱 鋁巴加工圖

制圖

吳禕瑜

2018.10.09

修改

材料 F10000039

復核

日期

顏色 TUC51602XL(RY)-3(深灰)

批准

圖號

J836-V-A54



美特鋁質 有限公司
MIDI Aluminium Fabricator Ltd.

數量

備註



1

工程號

J-836

地盤

日出康城

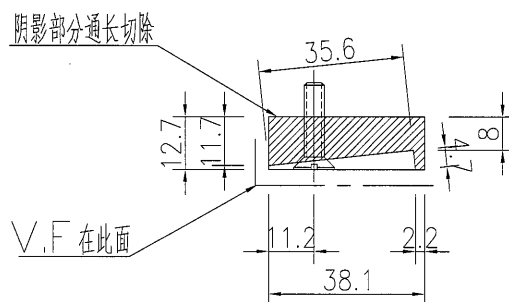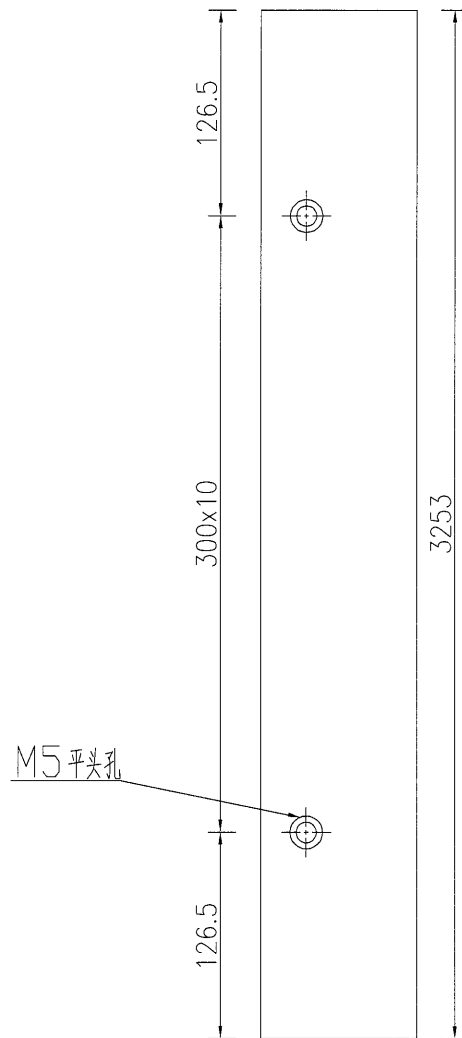



名稱	鋁巴加工圖	制圖	吳緯瑜	2018.10.09	修改			
材料	F10000039	復核			日期			
顏色	TUC51602XL(RY)-3(深灰)	批准			圖號	J836-V-A55		



美特鋁質 有限公司
MIDI Aluminium Fabricator Ltd.

工程號 J-836 地盤 日出康城

序號	物料編號	數量	長度L	A		N		B
1	J836-V-A56	1	3253	126.5	300	x	10	126.5
2	J836-V-A58	2	714	57	300	x	2	57
3	J836-V-A60	1	3168	84	300	x	10	84
4	J836-V-A62	2	2423	161.5	300	x	7	161.5
5	J836-V-A73	1	3498	99	300	x	11	99

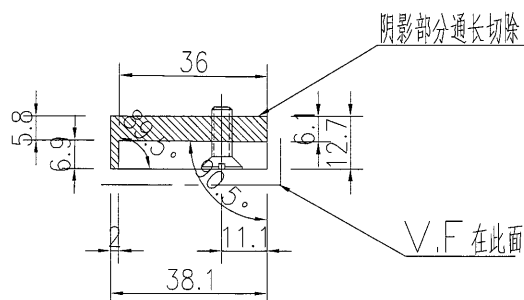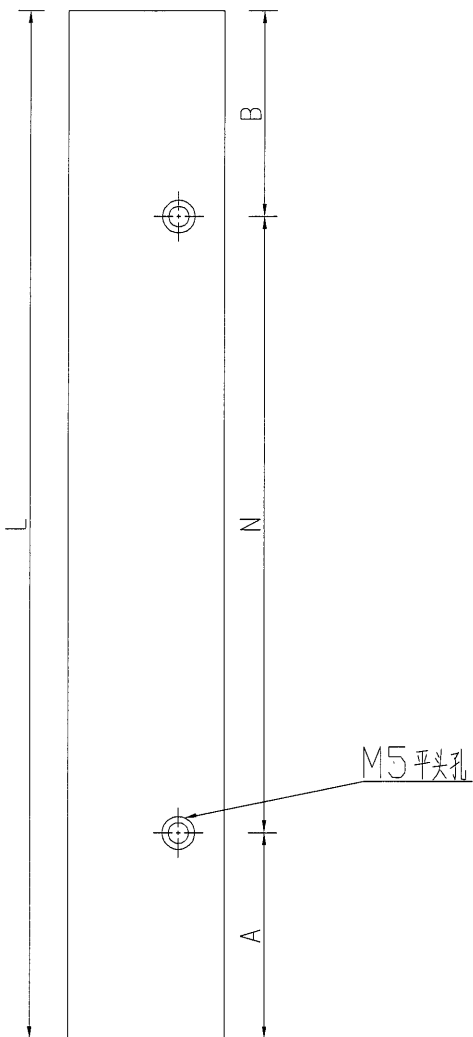

名稱	鋁巴加工圖	制圖	吳禕瑜	2018.10.09	修改			
材料	F10000039	復核			日期			
顏色	TUC51602XL(RY)-3(深灰)	批准			圖號	J836-V-A56		

88





美特鋁質

有限公司

MIDI Aluminium Fabricator Ltd.

工程號	J-836	地盤	日出康城	序號	物料編號	數量	長度L	A		N		B
				1	J836-V-A57	1	3253	126.5	300	x	10	126.5
				2	J836-V-A59	2	714	57	300	x	2	57
				3	J836-V-A61	1	3168	84	300	x	10	84
				4	J836-V-A63	1	2423	161.5	300	x	7	161.5
				5	J836-V-A72	2	3498	99	300	x	11	99

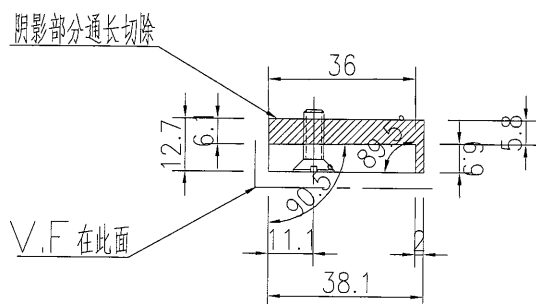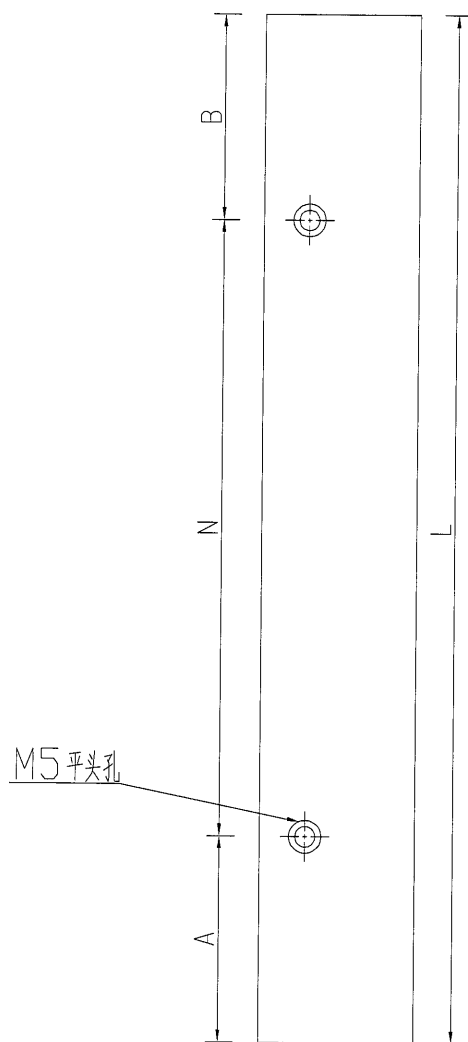

名稱	鋁巴加工圖	制圖	吳禕瑜	2018.10.09	修改			
材料	F10000039	復核			日期			
顏色	TUC51602XL(RY)-3(深灰)	批准			圖號	J836-V-A57		

89


EG-DWG3



美特鋁質 有限公司
MIDI Aluminium Fabricator Ltd.

序號	物料編號	數量	長度L	A		N		B
1	J836-V-A64	3	2423	161.5	300	x	7	161.5
2	J836-V-A74	4	3498	99	300	x	11	99
3	J836-V-A80	1	924	162	300	x	2	162
4	J836-V-A87	1	2498	49	300	x	8	49


工程號 J-836 地盤 日出康城

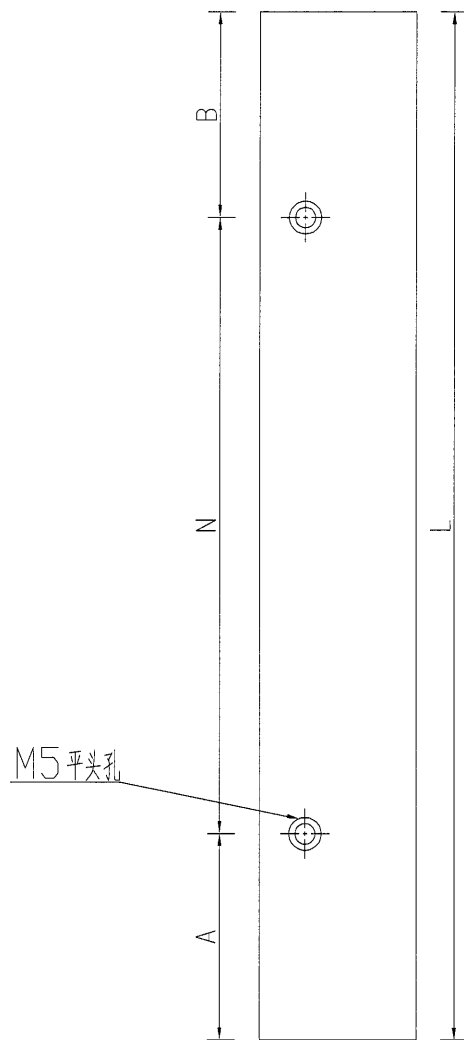

M5 平头孔

阴影部分通长切除

V.F 在此面

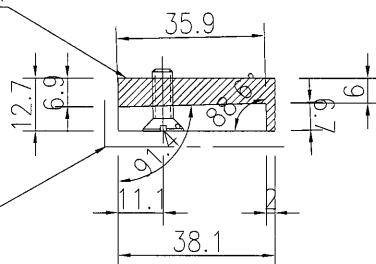

名稱	鋁巴加工圖	制圖	吳禕瑜	2018.10.09	修改			
材料	F10000039	復核			日期			
顏色	TUC51602XL(RY)-3(深灰)	批准			圖號	J836-V-A64		

EG-DWG3



90



美特鋁質 有限公司
MIDI Aluminium Fabricator Ltd.

序號	物料編號	數量	長度L	A		N		B
1	J836-V-A65	2	2423	161.5	300	x	7	161.5
2	J836-V-A75	5	3498	99	300	x	11	99
3	J836-V-A81	1	924	162	300	x	2	162
4	J836-V-A88	1	2498	49	300	x	8	49

工程號 J-836 地盤 日出康城

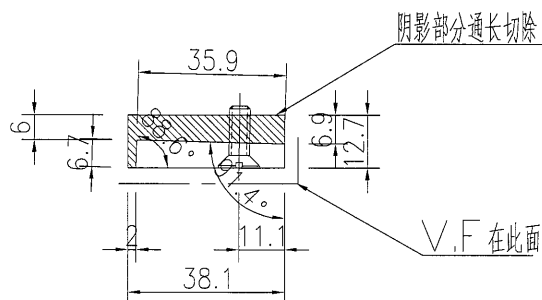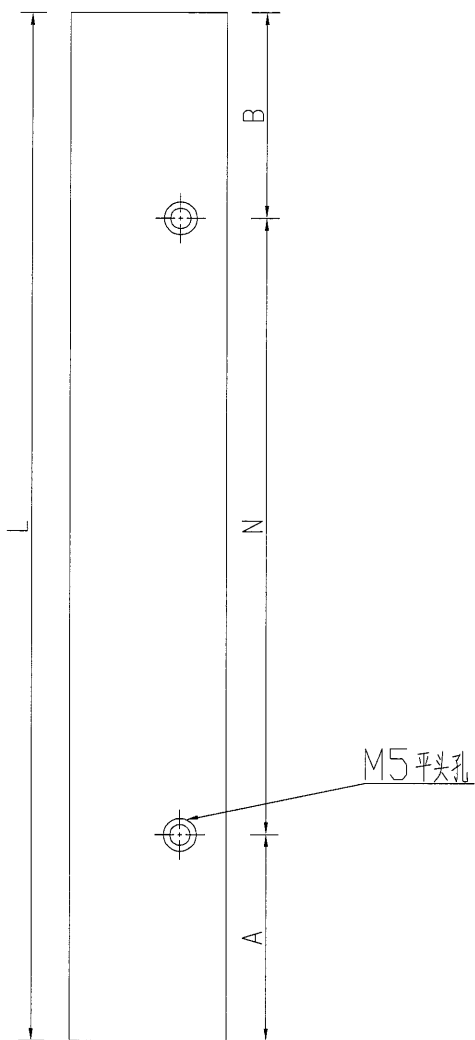



名稱	鋁巴加工圖	制圖	吳禕瑜	2018.10.09	修改			
材料	F10000039	復核			日期			
顏色	TUC51602XL(RY)-3(深灰)	批准			圖號	J836-V-A65		



美特鋁質 有限公司
MIDI Aluminium Fabricator Ltd.

序號	物料編號	數量	長度L	A		N		B
1	J836-V-A66	1	2423	161.5	300	x	7	161.5
2	J836-V-A78	2	3498	99	300	x	11	99

工程號 J-836 地盤 日出康城

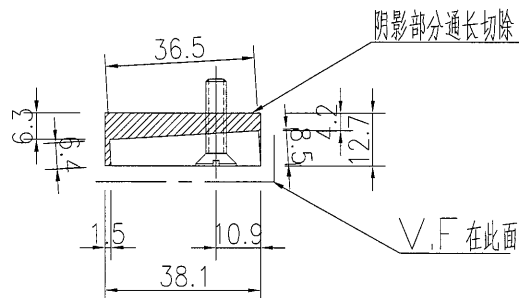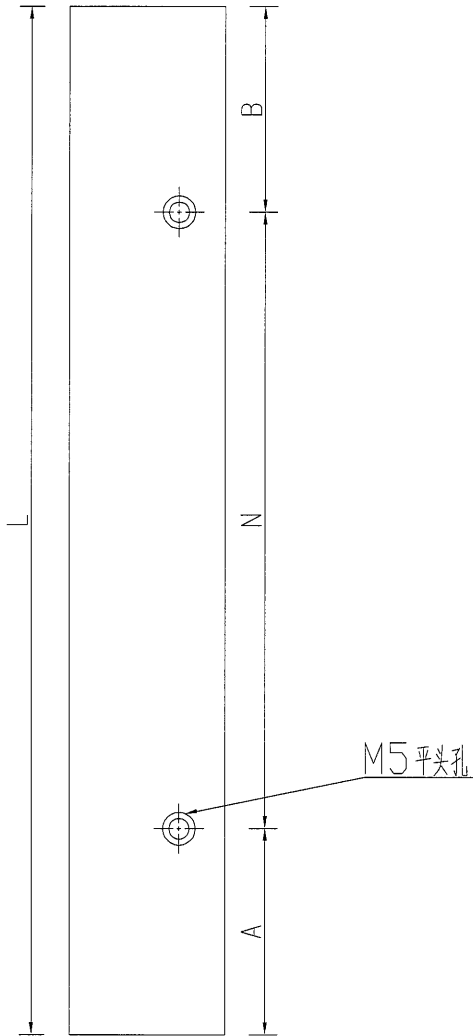

名稱	鋁巴加工圖	制圖	吳緯瑜	2018.10.09	修改			
材料	F10000039	復核			日期			
顏色	TUC51602XL(RY)-3(深灰)	批准			圖號	J836-V-A66		


EG-DWG3

92

美特鋁質 有限公司
MIDI Aluminium Fabricator Ltd.


序號	物料編號	數量	長度L	A		N		B
1	J836-V-A67	2	2423	161.5	300	x	7	161.5
2	J836-V-A70	3	3498	99	300	x	11	99

工程號	J-836	地盤	日出康城
-----	-------	----	------

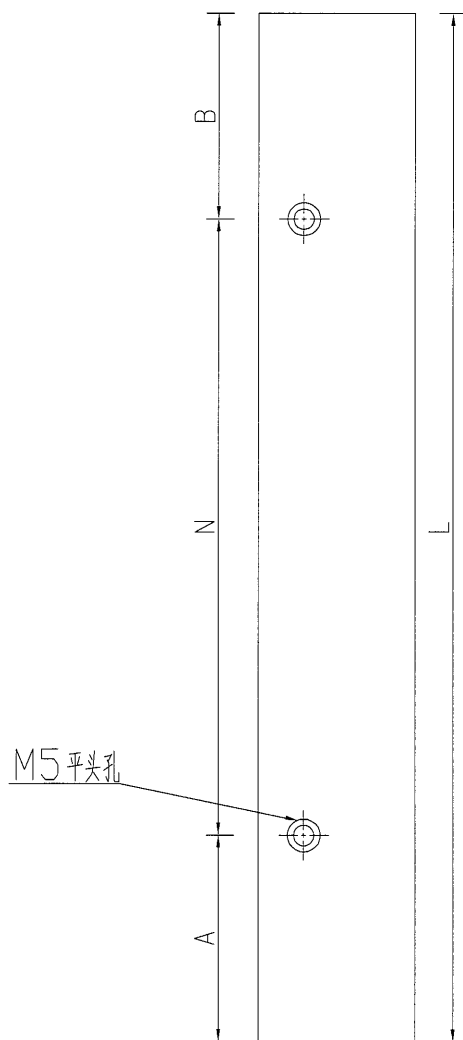

阴影部分通长切除

V.F 在此面

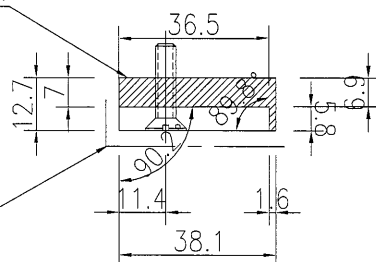

名稱 鋁巴加工圖

制圖

吳禕瑜

2018.10.09

修改

材料 F10000039

復核

日期

顏色 TUC51602XL(RY)-3(深灰)

批准

圖號

J836-V-A67

93



EG-DWG3



美特鋁質 有限公司
MIDI Aluminium Fabricator Ltd.

序號	物料編號	數量	長度L	A		N		B
1	J836-V-A68	1	2423	161.5	300	x	7	161.5
2	J836-V-A69	1	3498	99	300	x	11	99

工程號	J-836	地盤	日出康城
-----	-------	----	------

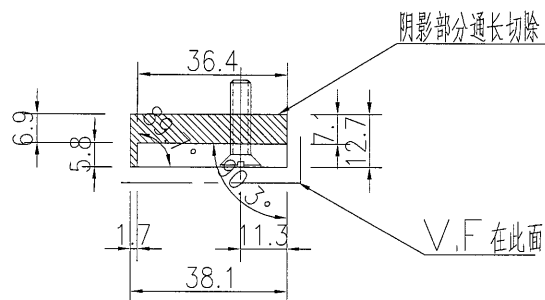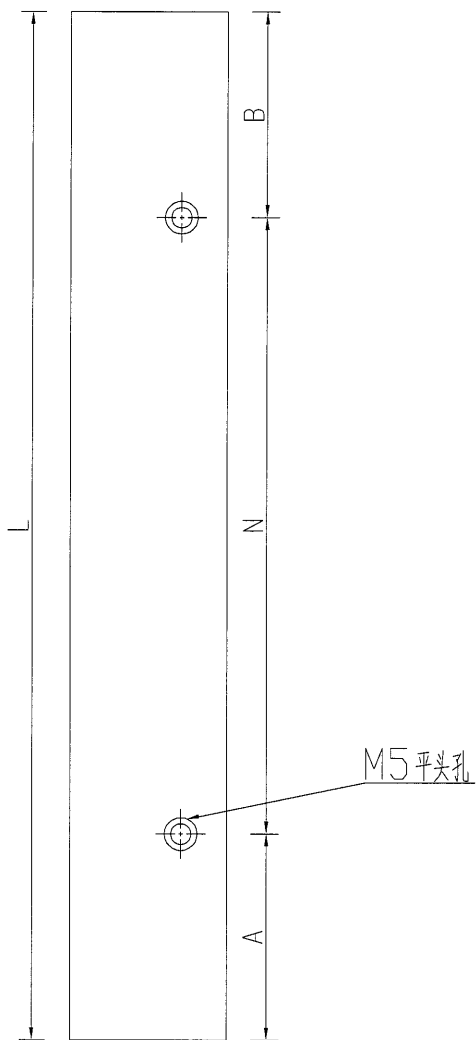

名稱	鋁巴加工圖	制圖	吳禕瑜	2018.10.09	修改			
材料	F10000039	復核			日期			
顏色	TUC51602XL(RY)-3(深灰)	批准			圖號	J836-V-A68		



美特鋁質 有限公司
MIDI Aluminium Fabricator Ltd.

数量

备注



1

工程號

J-836

地盤

日出康城

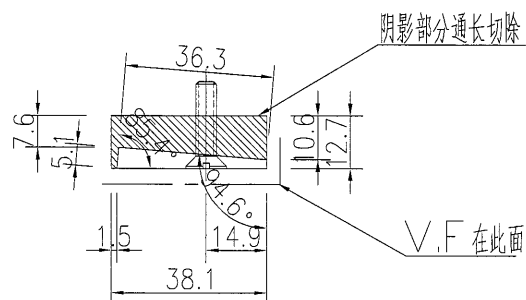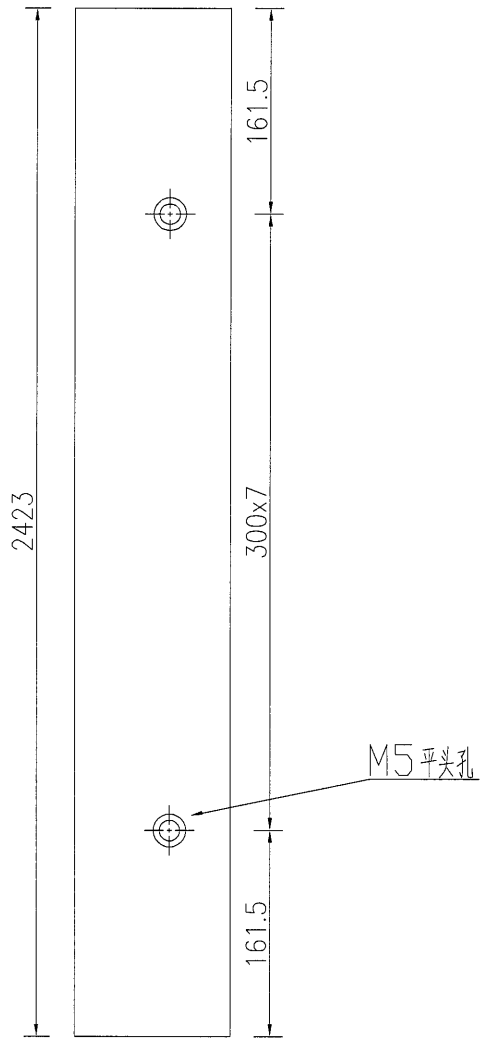

名稱 鋁巴加工圖

制圖

吳緯瑜

2018.10.09

修改

材料 F10000039

復核

日期

顏色 TUC51602XL(RY)-3(深灰)

批准

圖號

J836-V-A71

95

EG-DWG3



美特鋁質 有限公司
MIDI Aluminium Fabricator Ltd.

数量

备注


1

工程號

J-836


地盤

日出康城

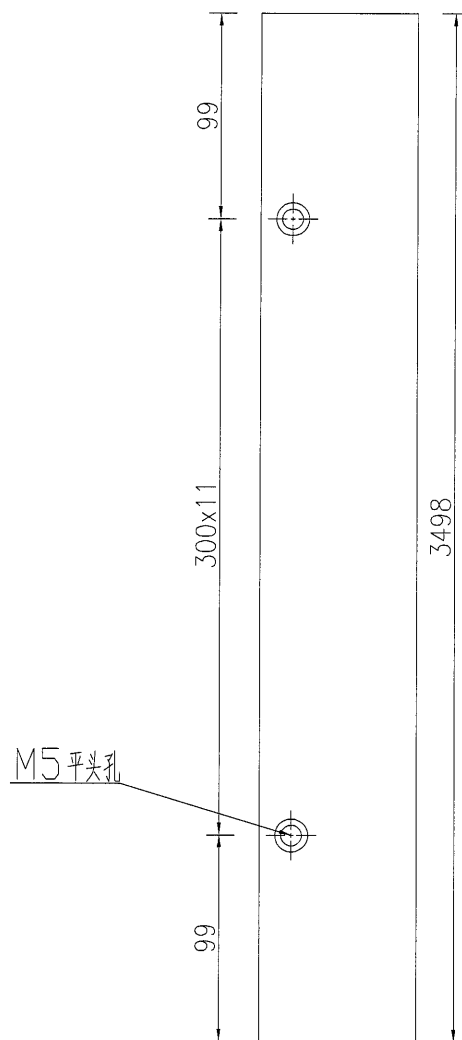

阴影部分通长切除

V.F 在此面

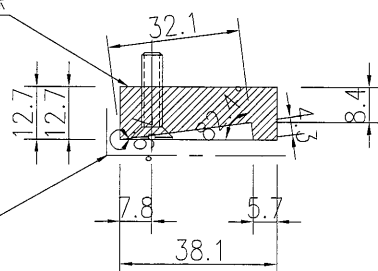

名稱

鋁巴加工圖

制圖

吳禕瑜

2018.10.09

修改

材料

F10000039

復核

日期

顏色

TUC51602XL(RY)-3(深灰)

批准

圖號

J836-V-A76





美特鋁質 有限公司
MIDI Aluminium Fabricator Ltd.

工程號 J-836 地盤 日出康城


數量

备注

2

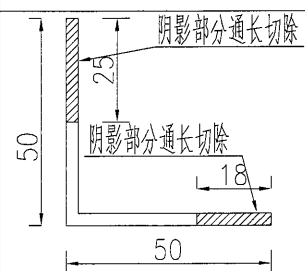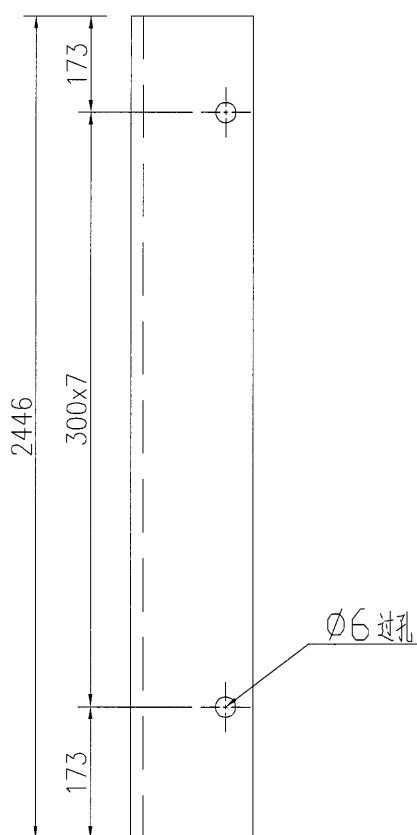

ME0001961

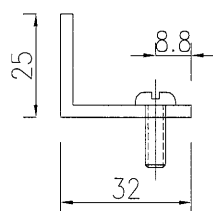


名稱	鋁角加工圖	制圖	吳禕瑜	2018.10.09	修改			
材料	ME0001961	復核			日期			
顏色	MILL	批准			圖號	J836-V-LJ06		



美特鋁質 有限公司
MIDI Aluminium Fabricator Ltd.

数量	备注
1	

工程號 J-836 地盤 日出康城

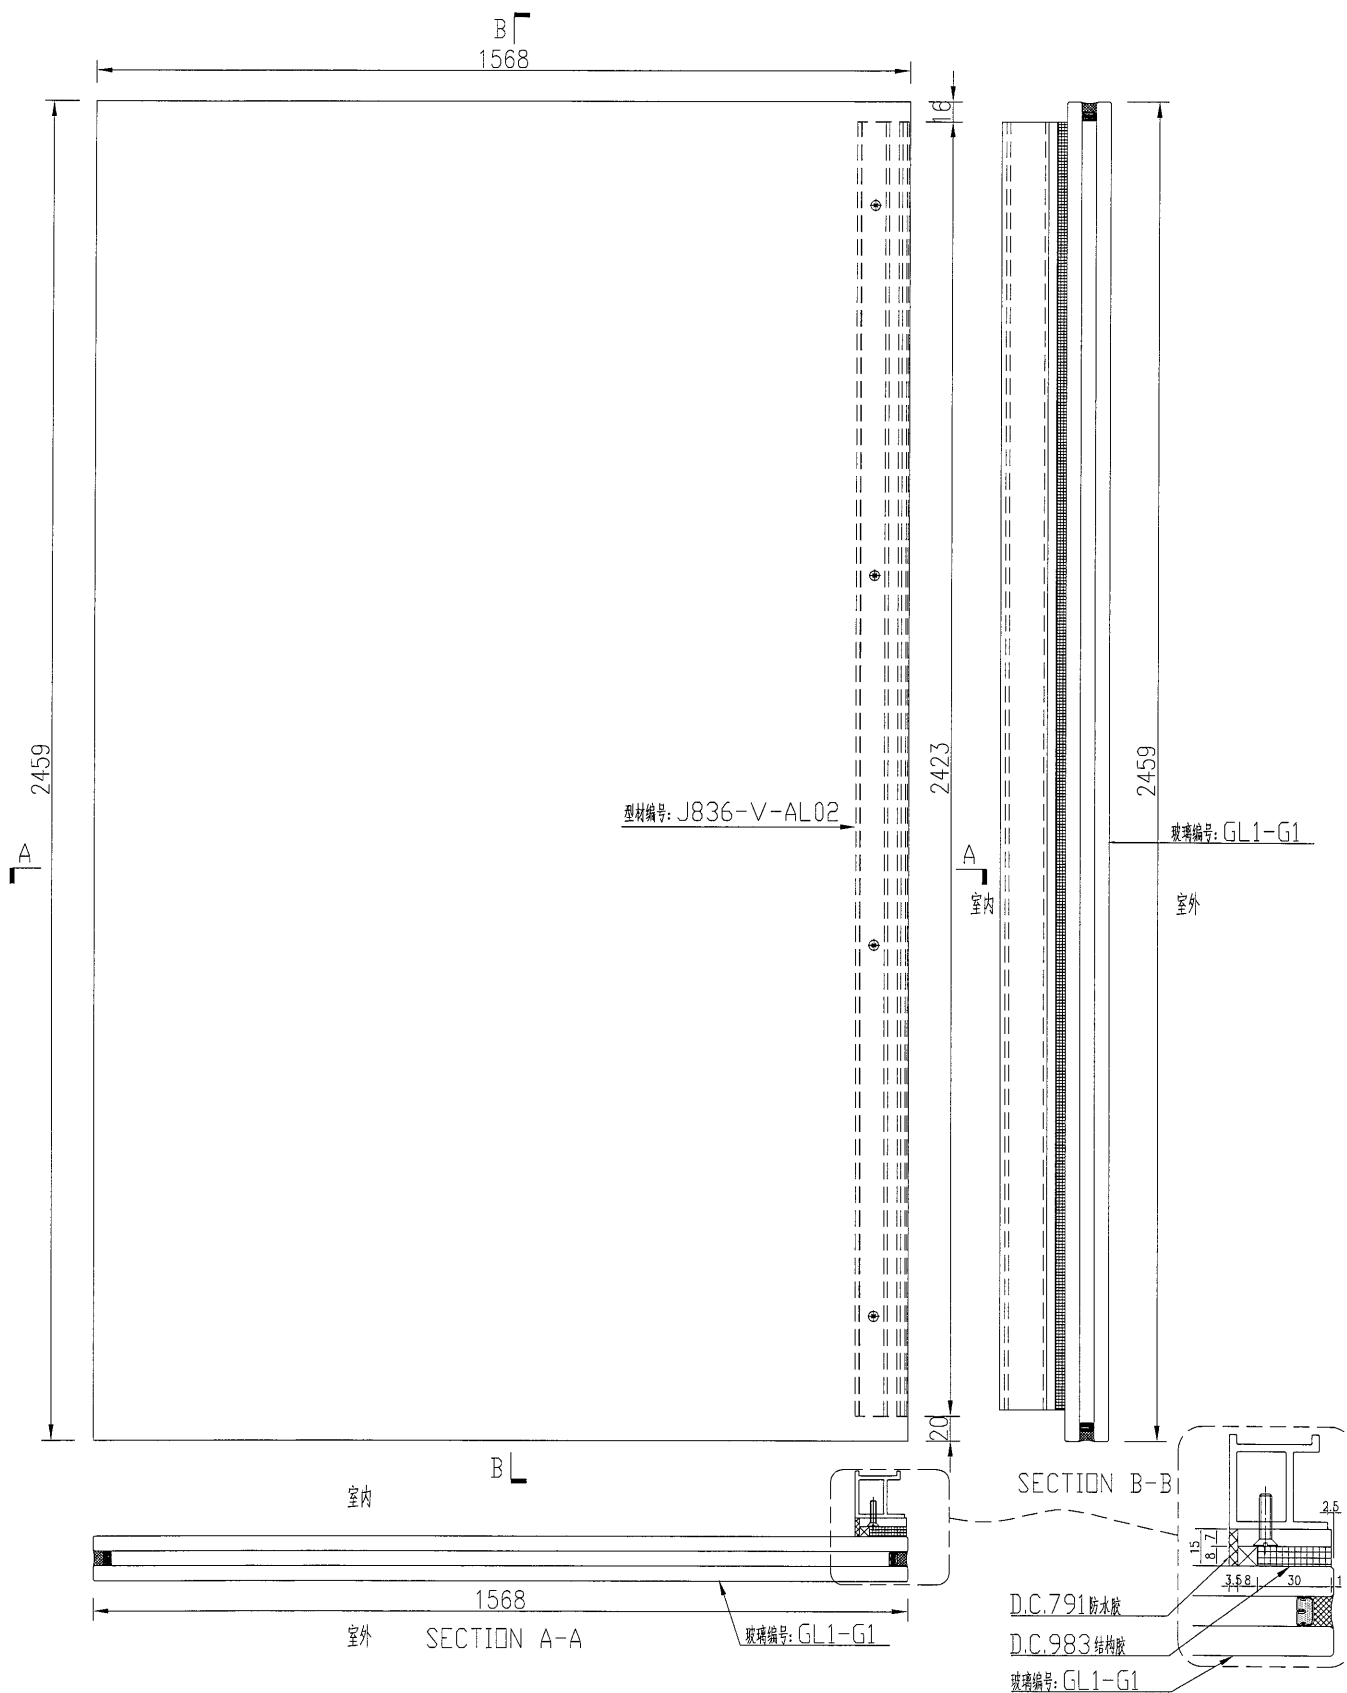

名稱	玻璃副框組框圖	制圖	吳禕瑜	2018.9.29	修改			
材料	—	復核			日期			
顏色	TUC51602XL(RY)-3(深灰)	批准			圖號	J836-FK01		



美特鋁質

有限公司

MIDI Aluminium Fabricator Ltd.

数量

备注


4

工程號

J-836

地盤

日出康城

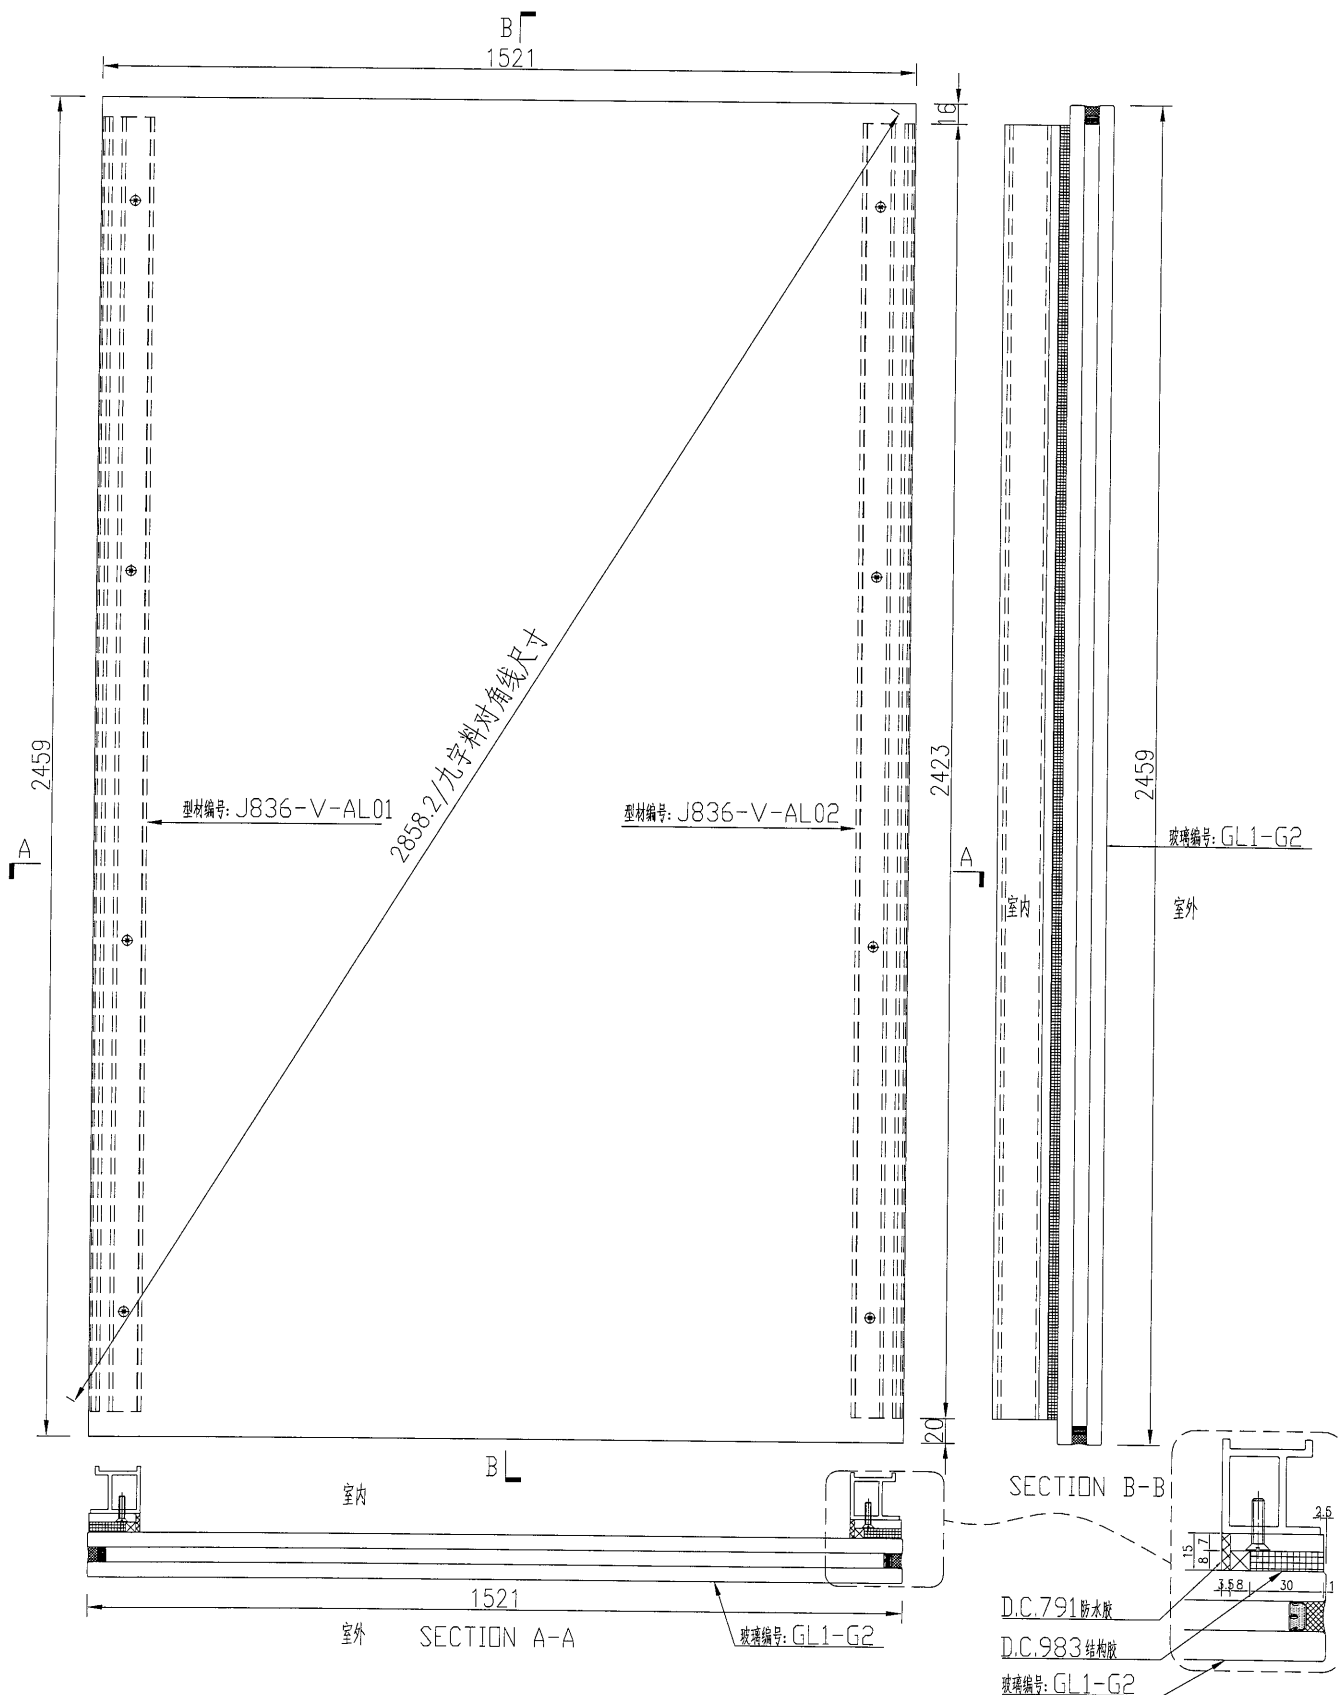

名稱	玻璃副框組框圖	制圖	吳禕瑜	2018.9.29	修改			
材料	—	復核			日期			
顏色	TUC51602XL(RY)-3(深灰)	批准			圖號	J836-FK02		



美特鋁質

有限公司

MIDI Aluminium Fabricator Ltd.

数量

备注


1

工程號

J-836

地盤

日出康城

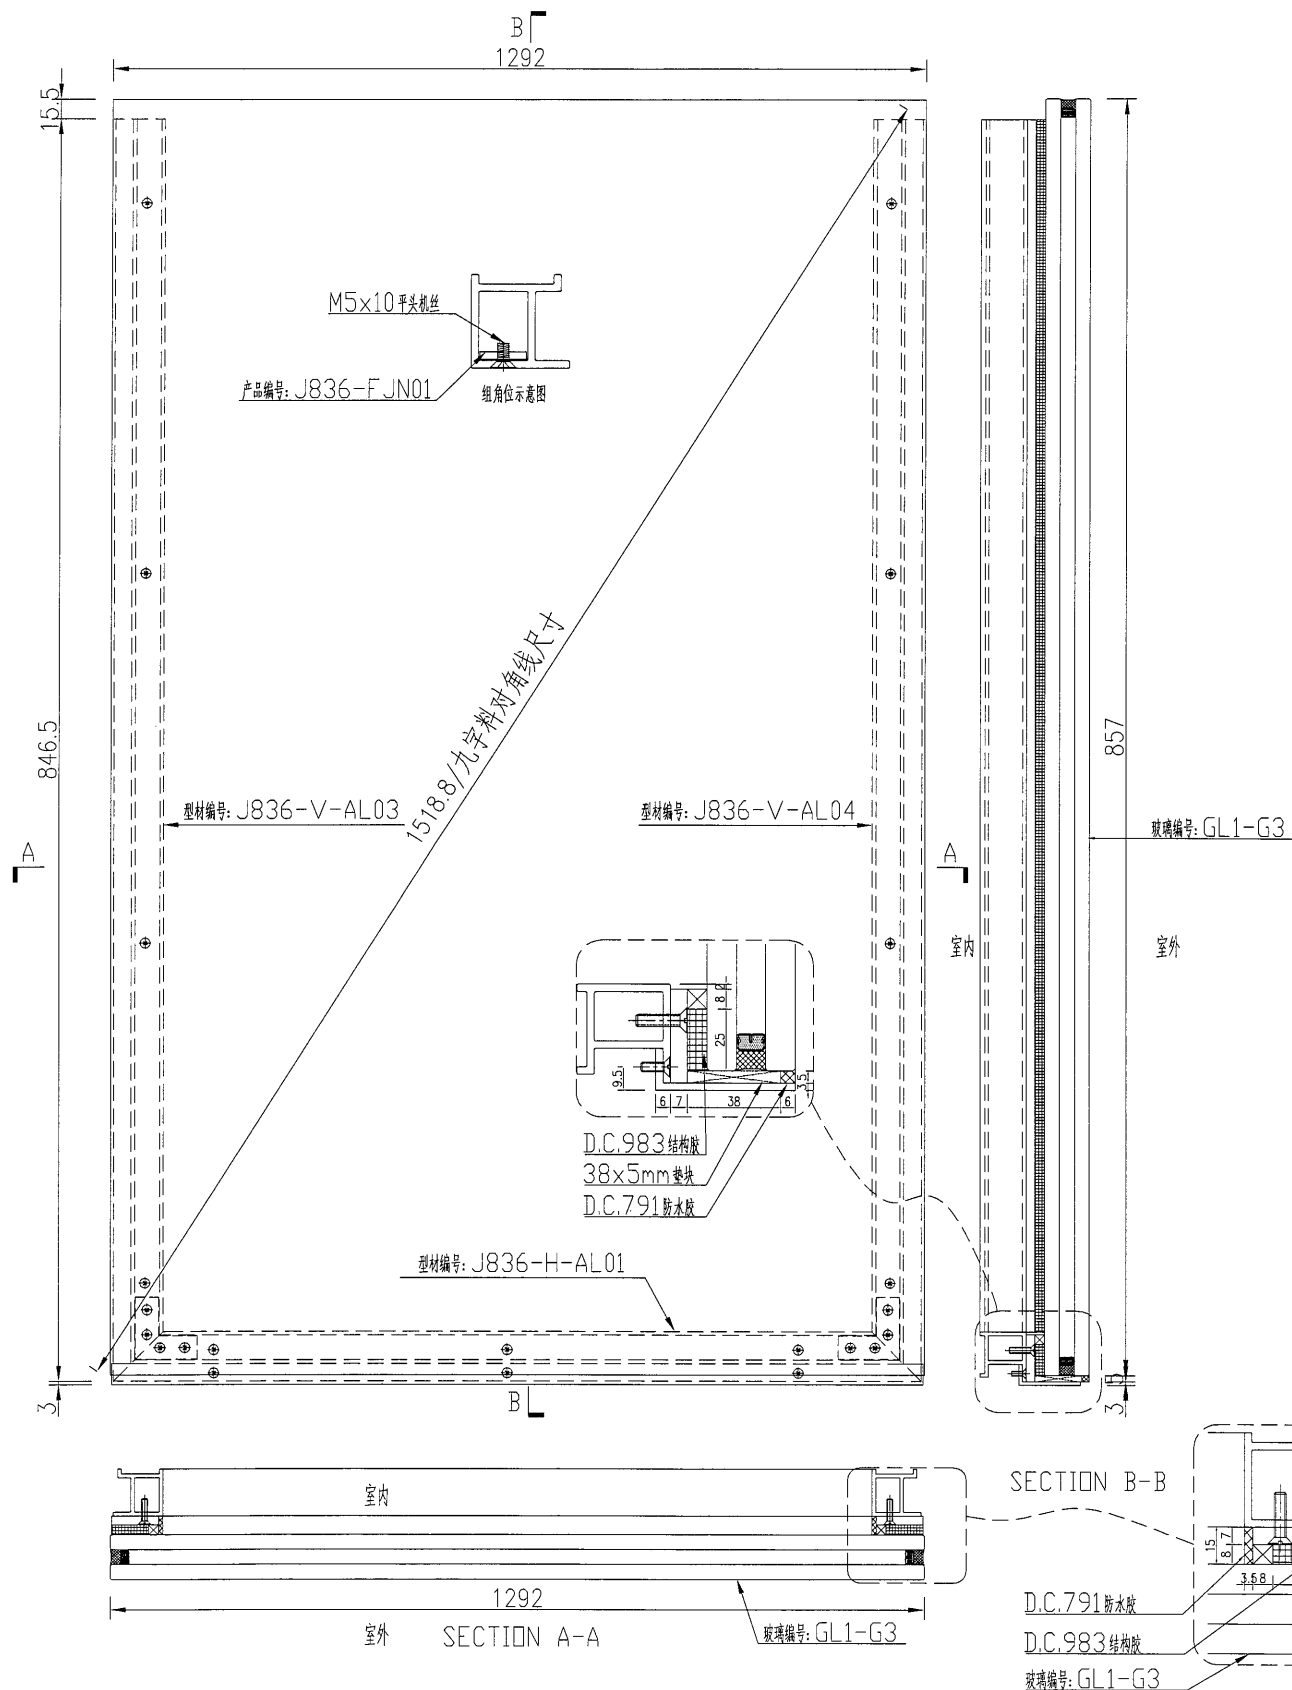

名稱	玻璃副框組框圖	制圖	吳禕瑜	2018.9.29	修改			
材料	—	復核			日期			
顏色	TUC51602XL(RY)-3(深灰)	批准			圖號	J836-FK03		




美特鋁質

有限公司

MIDI Aluminium Fabricator Ltd.

数量	备注
1	

工程號	J-836	地盤	日出康城
-----	-------	----	------

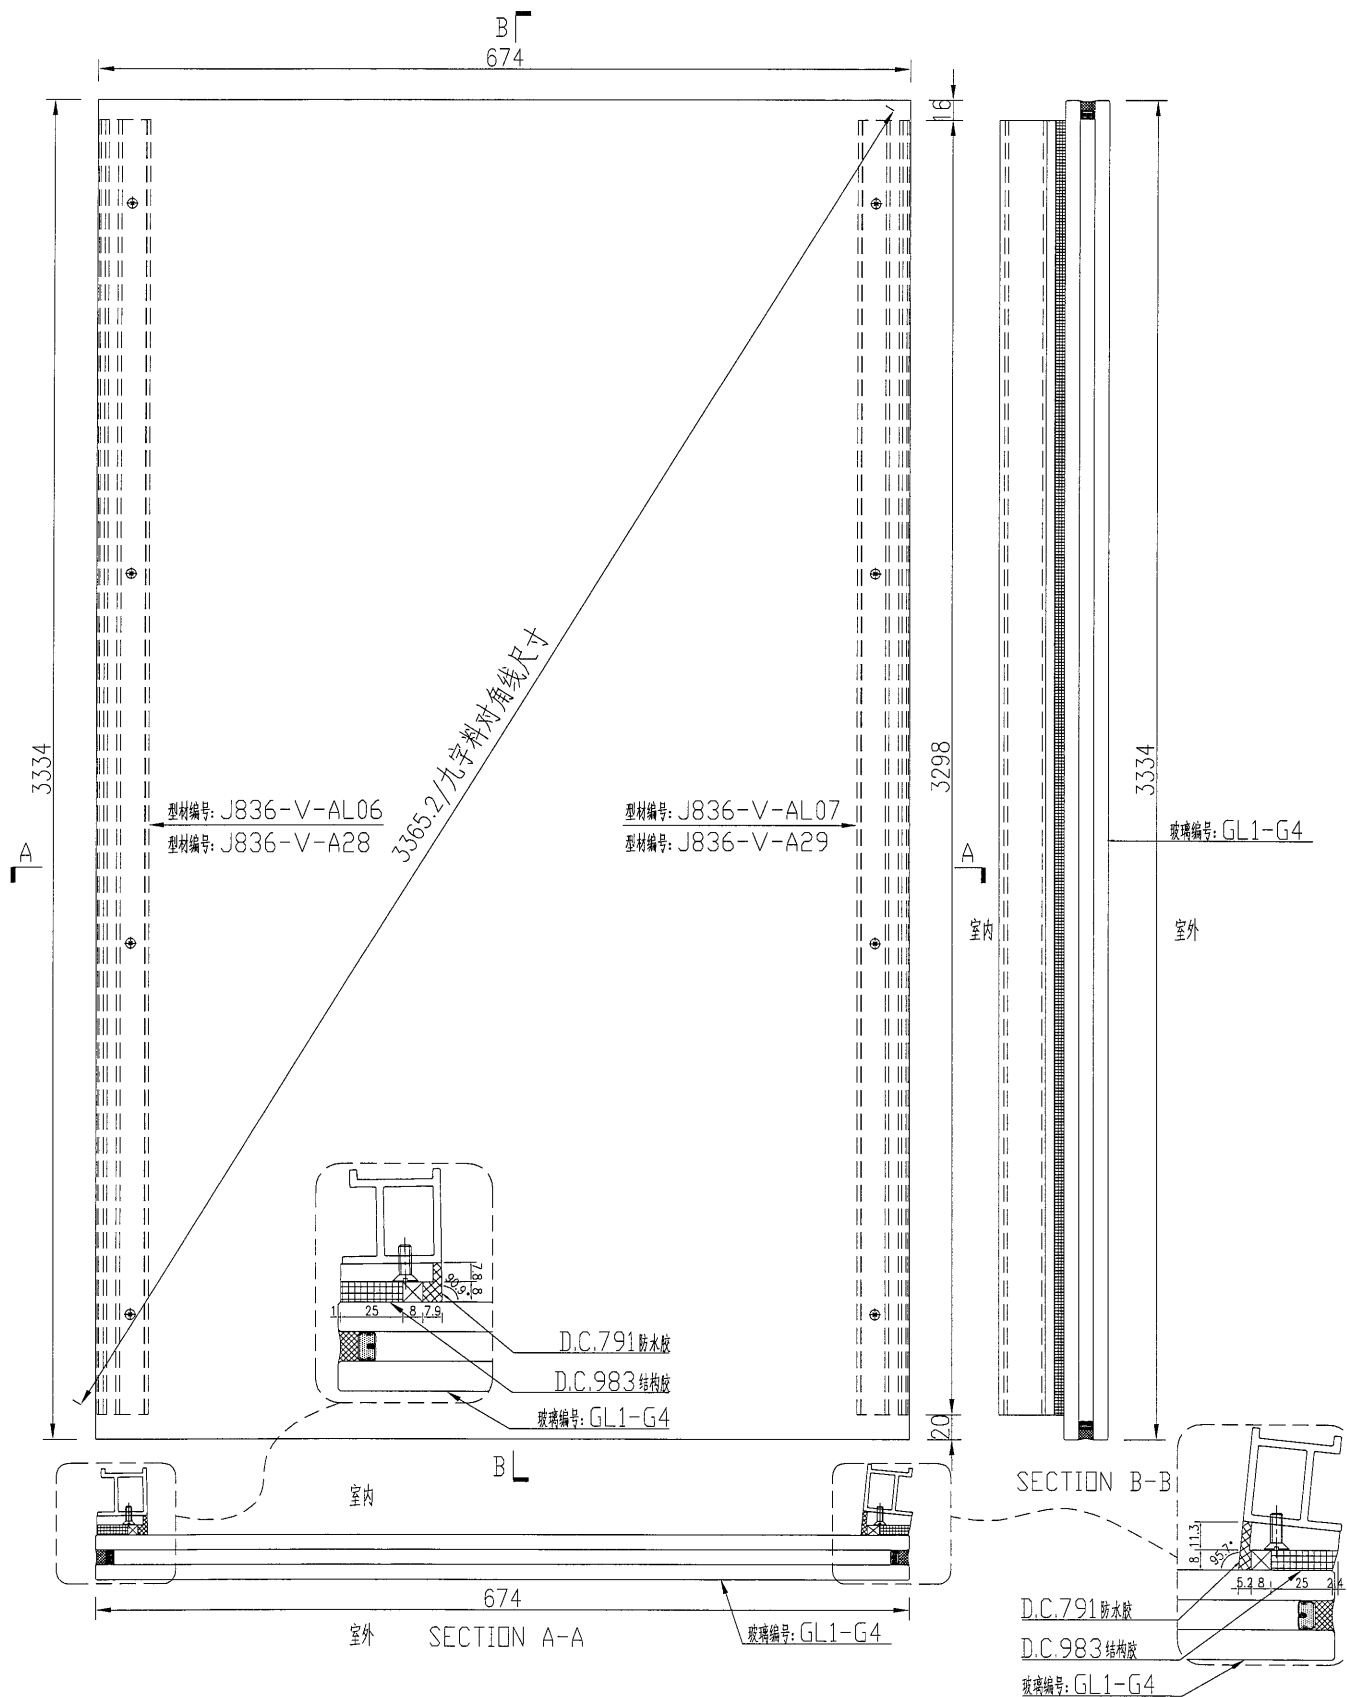

名稱	玻璃副框組框圖	制圖	吳禕瑜	2018.9.29	修改			
材料	—	復核			日期			
顏色	TUC51602XL(RY)-3(深灰)	批准			圖號	J836-FK04		



美特鋁質

有限公司

MIDI Aluminium Fabricator Ltd.

数量

备注

1

工程號

J-836

地盤

日出康城

B
1785A
3334

型材编号: J836-V-AL06

型材编号: J836-V-A30

型材编号: J836-V-AL07

型材编号: J836-V-A31

3747.7/九字料对角线尺寸


3298

A
室内

3334

玻璃编号: GL1-G5


室外

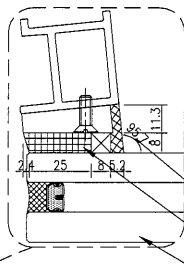

D.C.791 防水胶

D.C.983 结构胶

玻璃编号: GL1-G5

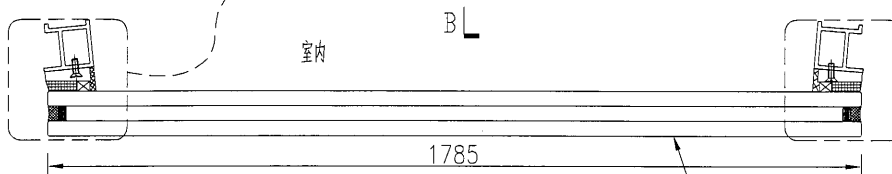

室内

B

1785

室外

SECTION A-A

玻璃编号: GL1-G5

SECTION B-B

D.C.791 防水胶

D.C.983 结构胶

玻璃编号: GL1-G5

名稱 玻璃副框組框圖

制圖

吳禕瑜

2018.9.29

修改

材料

—

復核

日期

顏色

TUC51602XL(RY)-3(深灰)

批准

圖號


J836-FK05



美特鋁質 有限公司
MIDI Aluminium Fabricator Ltd.

数量	备注
1	

工程號 J-836 地盤 日出康城

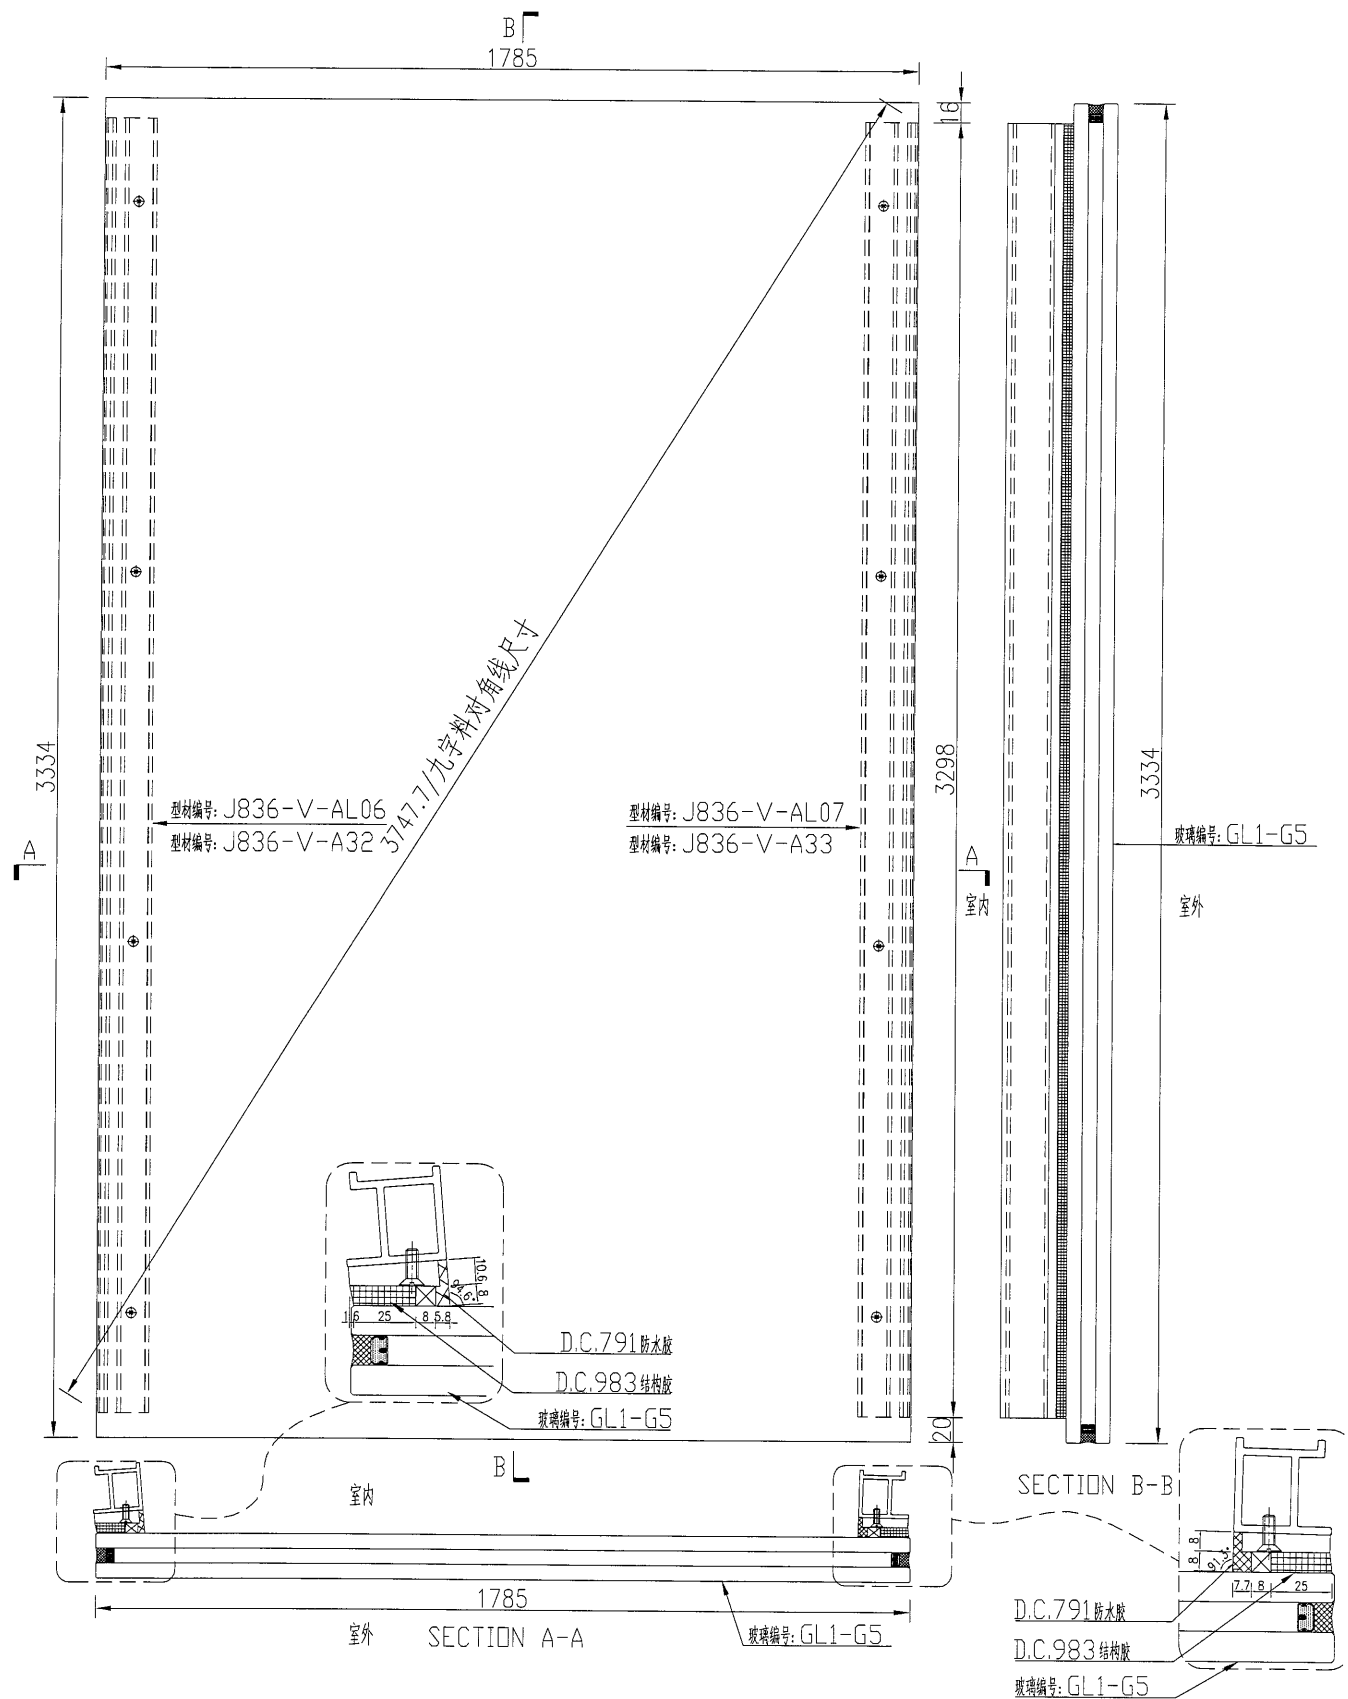

名稱	玻璃副框組框圖	制圖	吳緯瑜	2018.9.29	修改			
材料	-	復核			日期			
顏色	TUC51602XL(RY)-3(深灰)	批准			圖號	J836-FK06		



美特鋁質

有限公司

MIDI Aluminium Fabricator Ltd.

数量

备注


10

工程號

J-836

地盤

日出康城

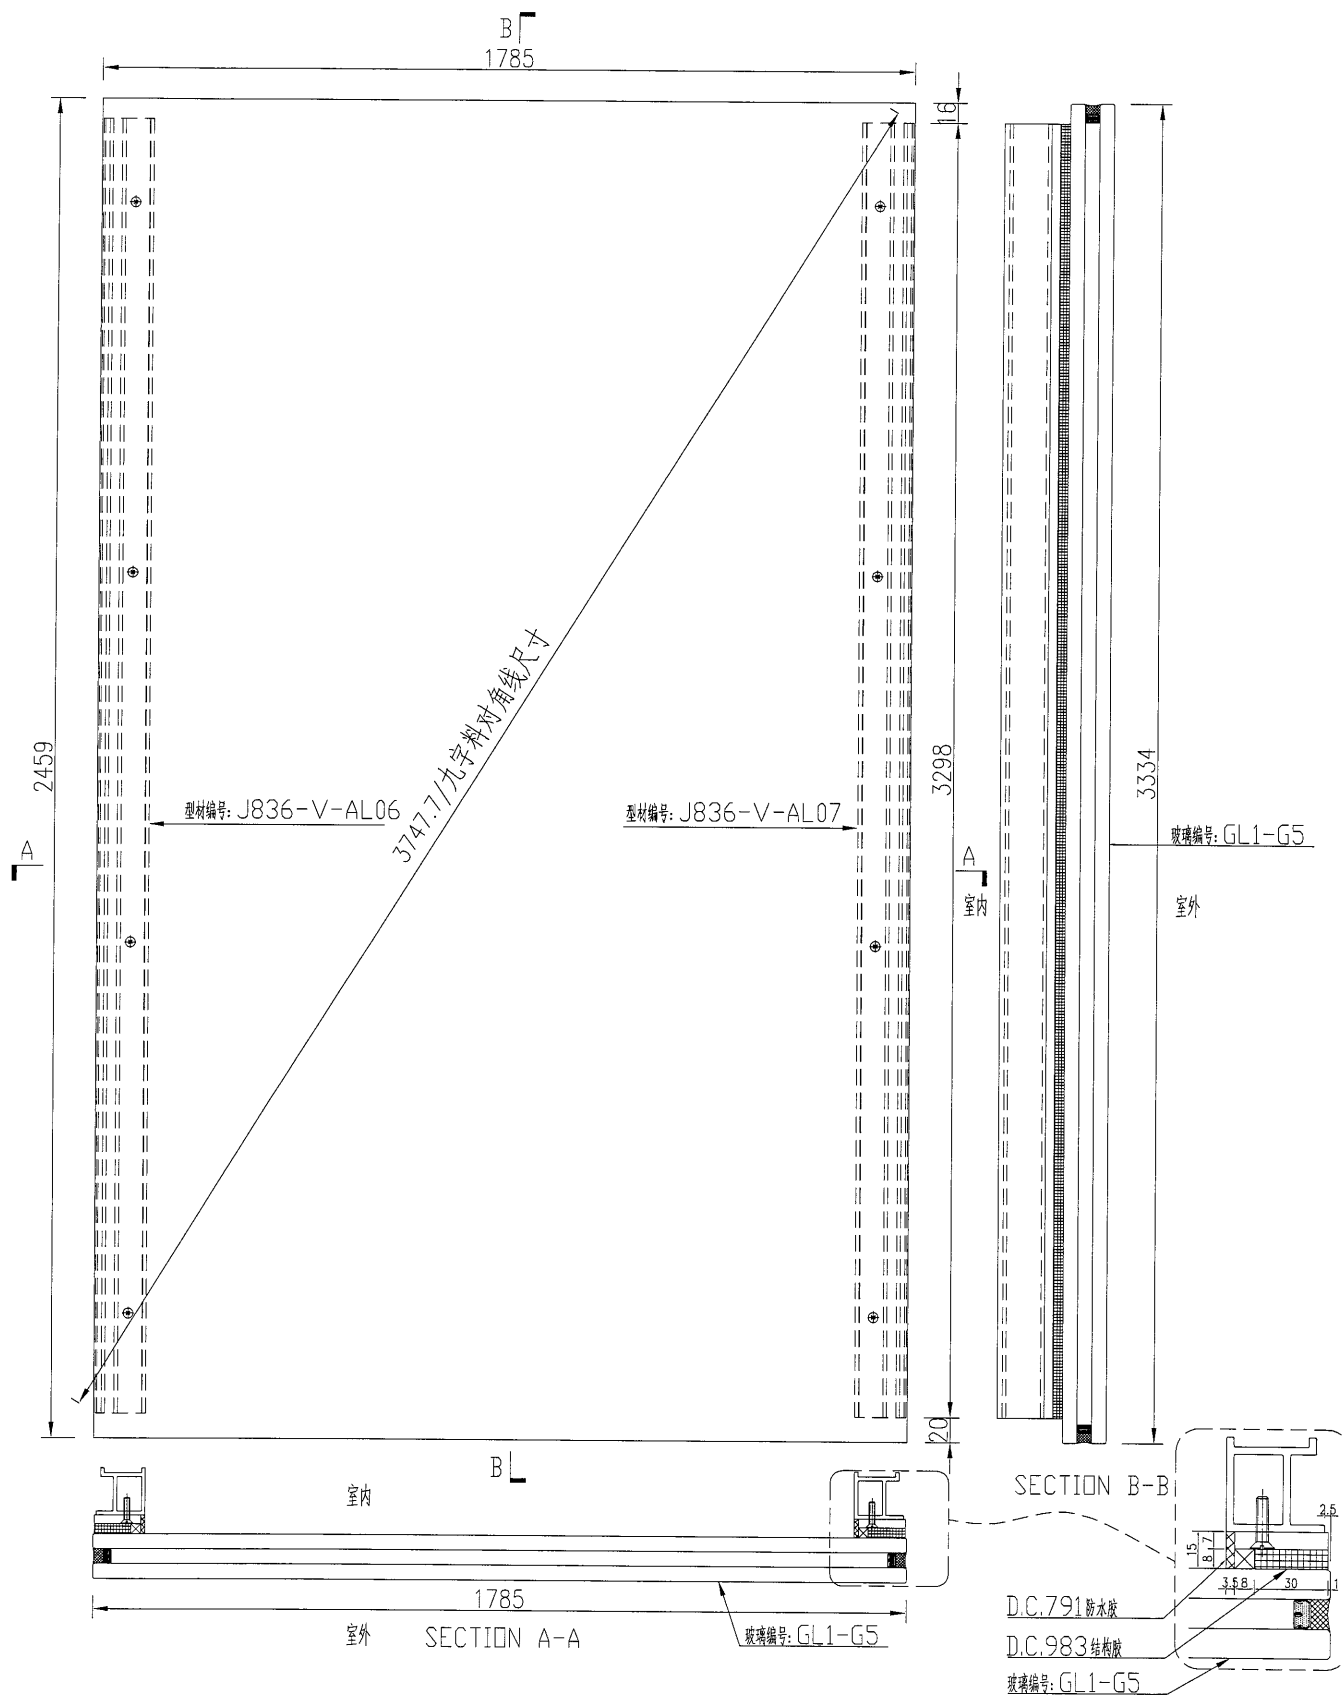


名稱	玻璃副框組框圖	制圖	吳禕瑜	2018.9.29	修改			
材料	—	復核			日期			
顏色	TUC51602XL(RY)-3(深灰)	批准			圖號	J836-FK07		



美特鋁質 有限公司
MIDI Aluminium Fabricator Ltd.

数量	备注
1	

工程號	J-836	地盤	日出康城
-----	-------	----	------

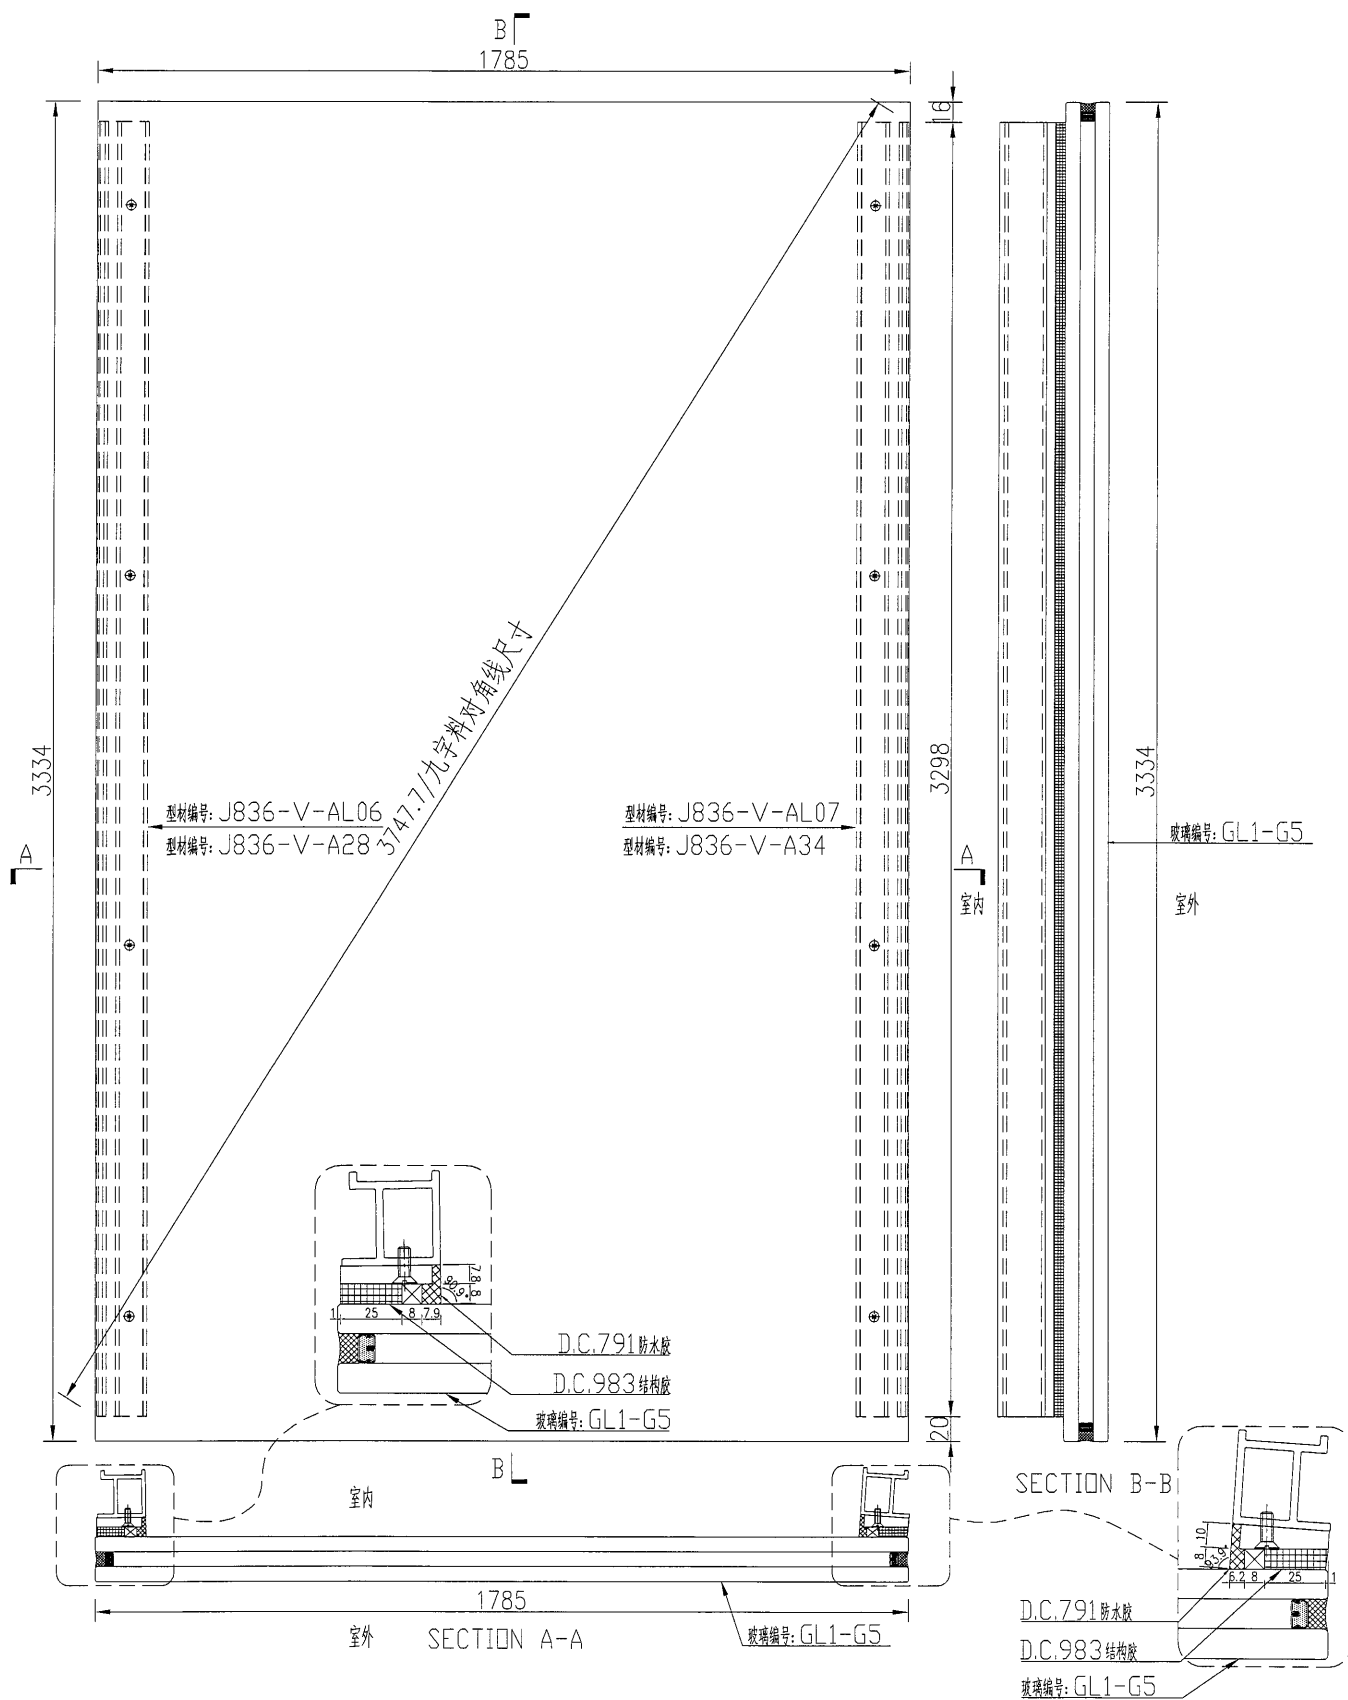


名稱	玻璃副框組框圖	制圖	吳禕瑜	2018.9.29	修改			
材料	—	復核			日期			
顏色	TUC51602XL(RY)-3(深灰)	批准			圖號	J836-FK08		



美特鋁質 有限公司
MIDI Aluminium Fabricator Ltd.

数量	备注
1	

工程號 J-836 地盤 日出康城

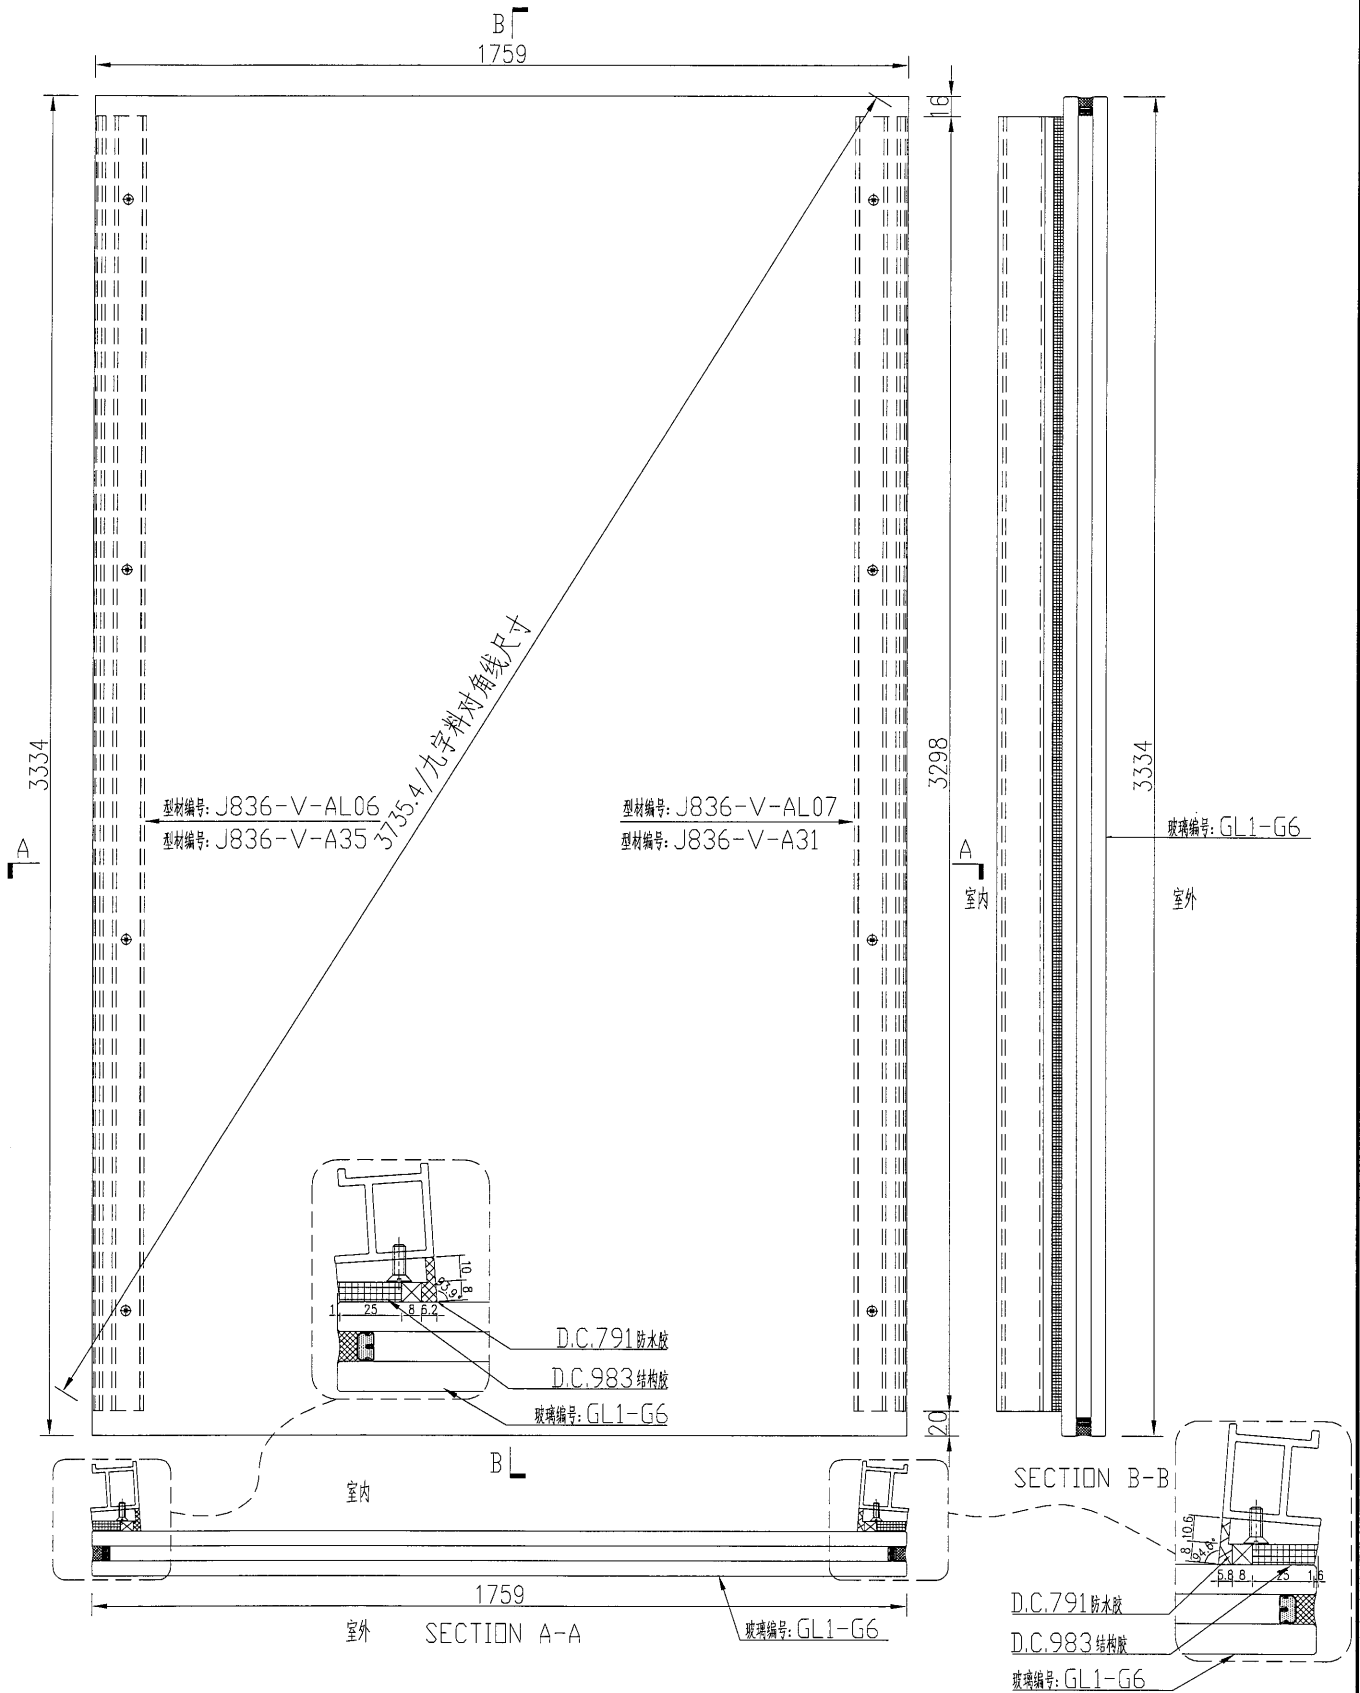


名稱	玻璃副框組框圖	制圖	吳禕瑜	2018.9.29	修改			
材料	—	復核			日期			
顏色	TUC51602XL(RY)-3(深灰)	批准			圖號	J836-FK09		



美特鋁質 有限公司
MIDI Aluminium Fabricator Ltd.

数量	备注
1	

工程號 J-836 地盤 日出康城

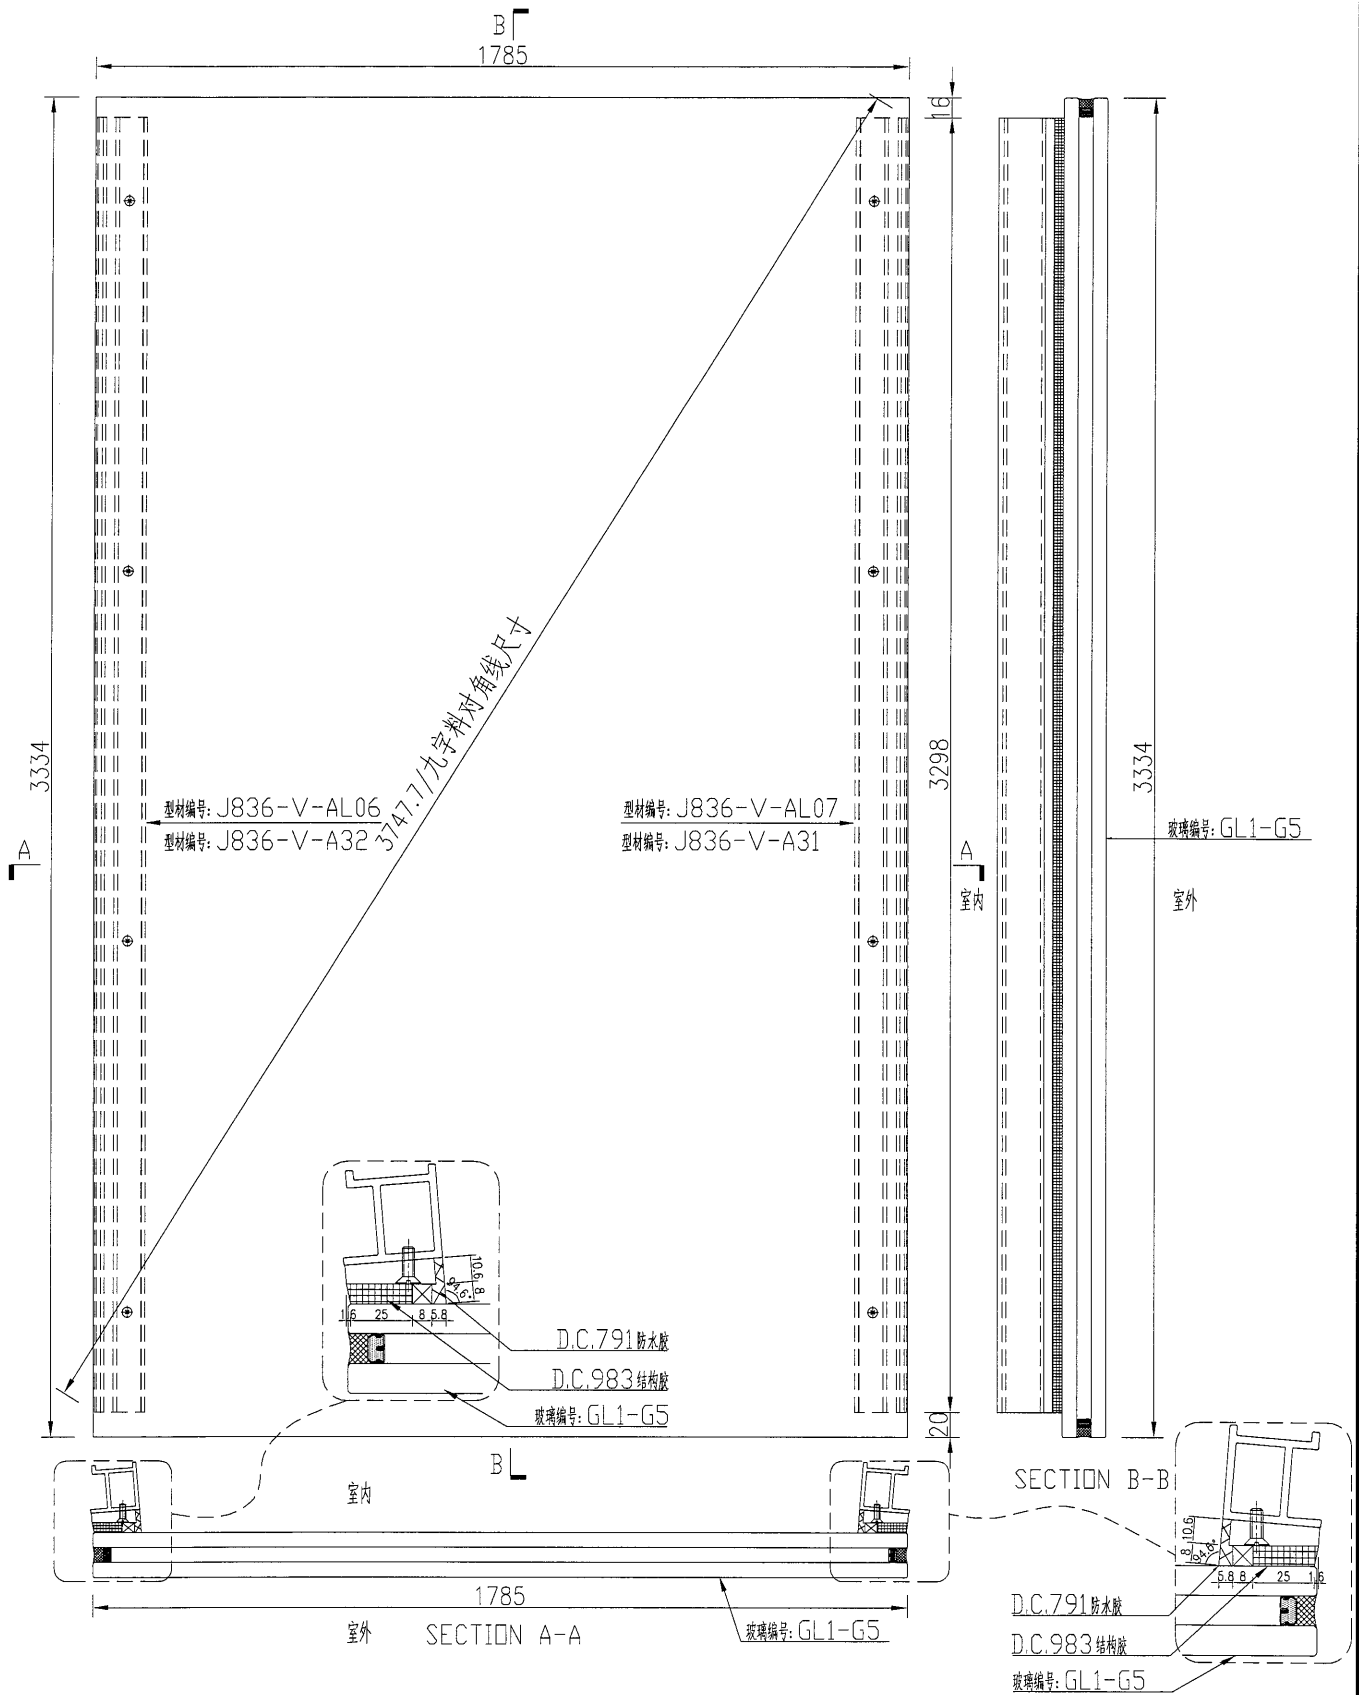


名稱	玻璃窗框組框圖	制圖	吳禕瑜	2018.9.29	修改			
材料	-	復核			日期			
顏色	TUC51602XL(RY)-3(深灰)	批准			圖號	J836-FK10		

美特鋁質
MIDI Aluminium Fabricator Ltd.

有限公司

数量	备注
1	

工程號	J-836	地盤	日出康城
-----	-------	----	------

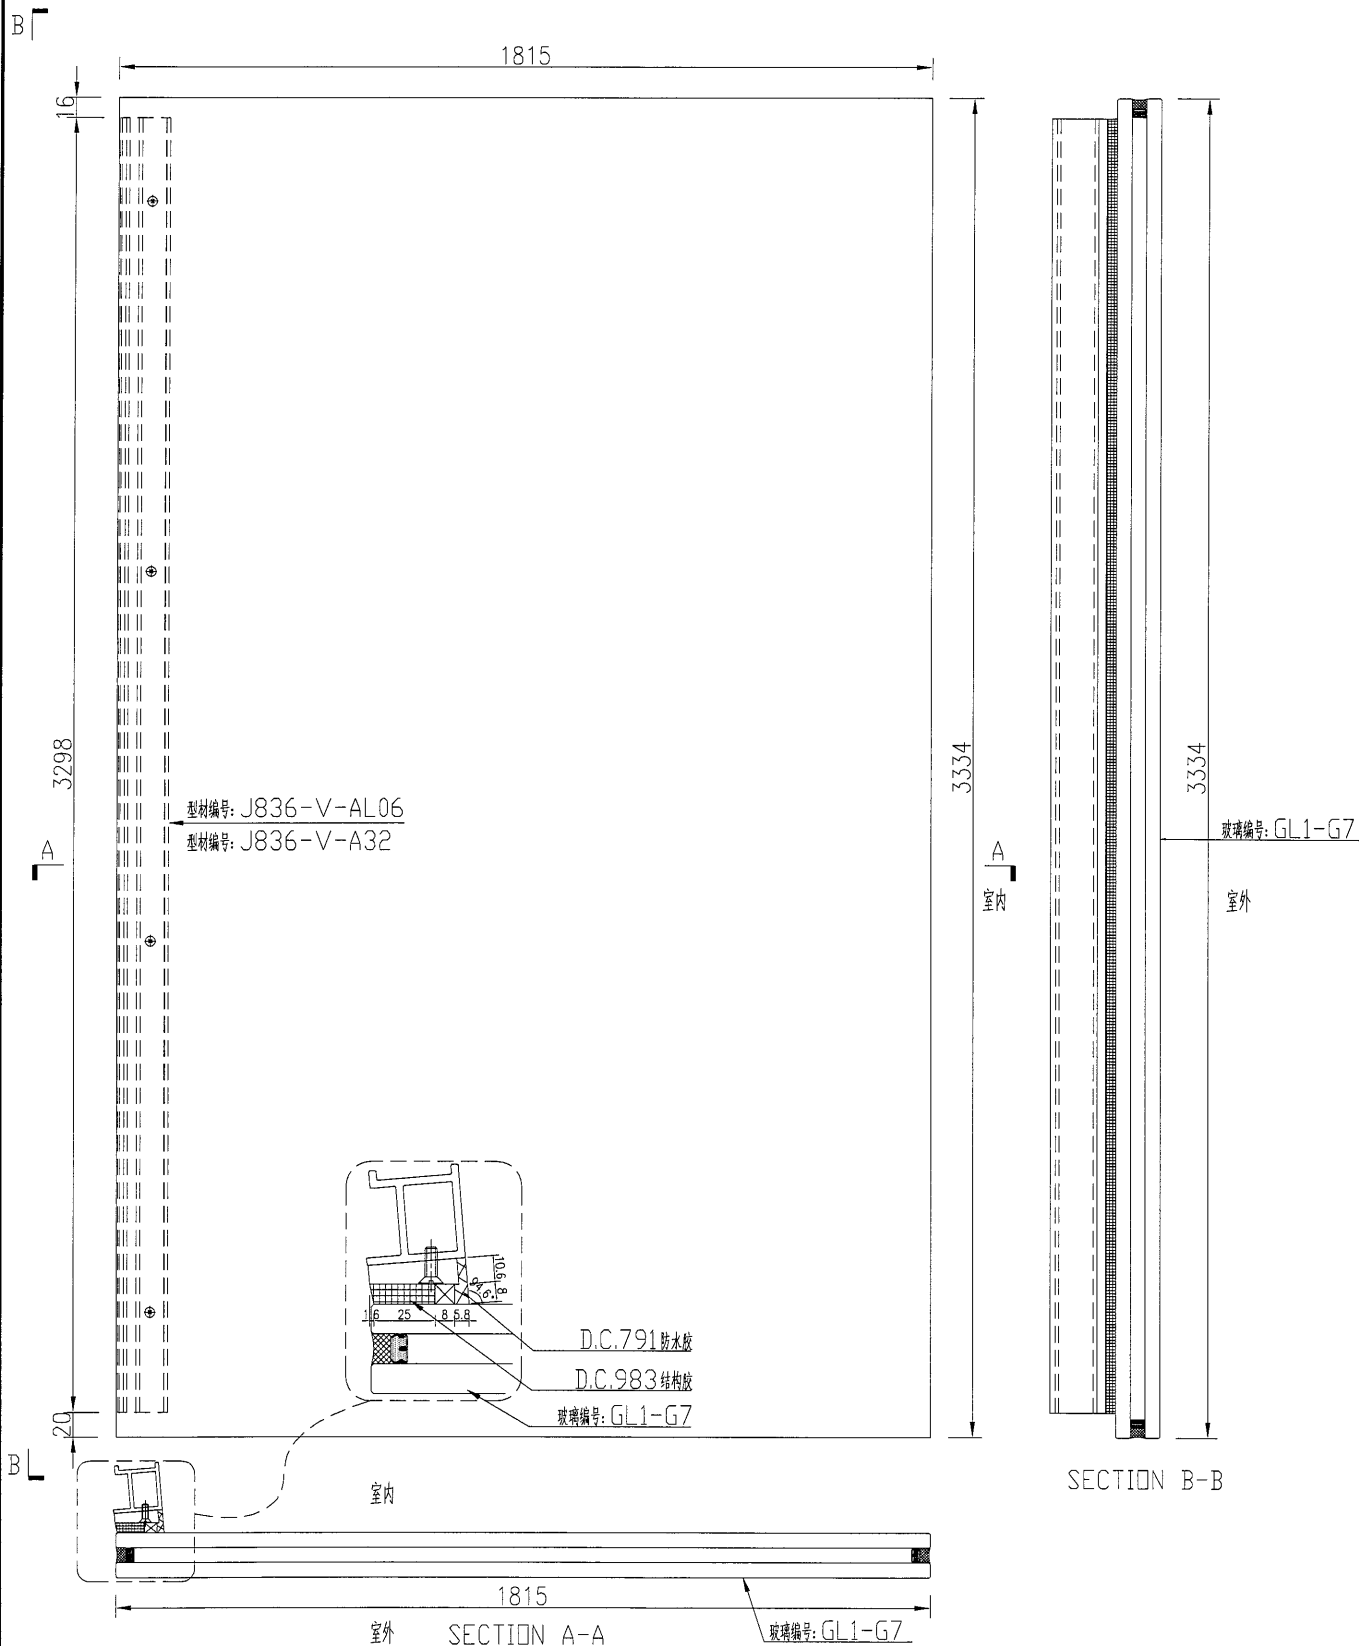

名稱 玻璃副框組框圖

制圖

吳緯瑜

2018.9.29

修改

材料

—

復核

日期

顏色

TUC51602XL(RY)-3(深灰)

批准

圖號


J836-FK11



美特鋁質 有限公司
MIDI Aluminium Fabricator Ltd.

数量	备注
1	

工程號	J-836	地盤	日出康城
-----	-------	----	------

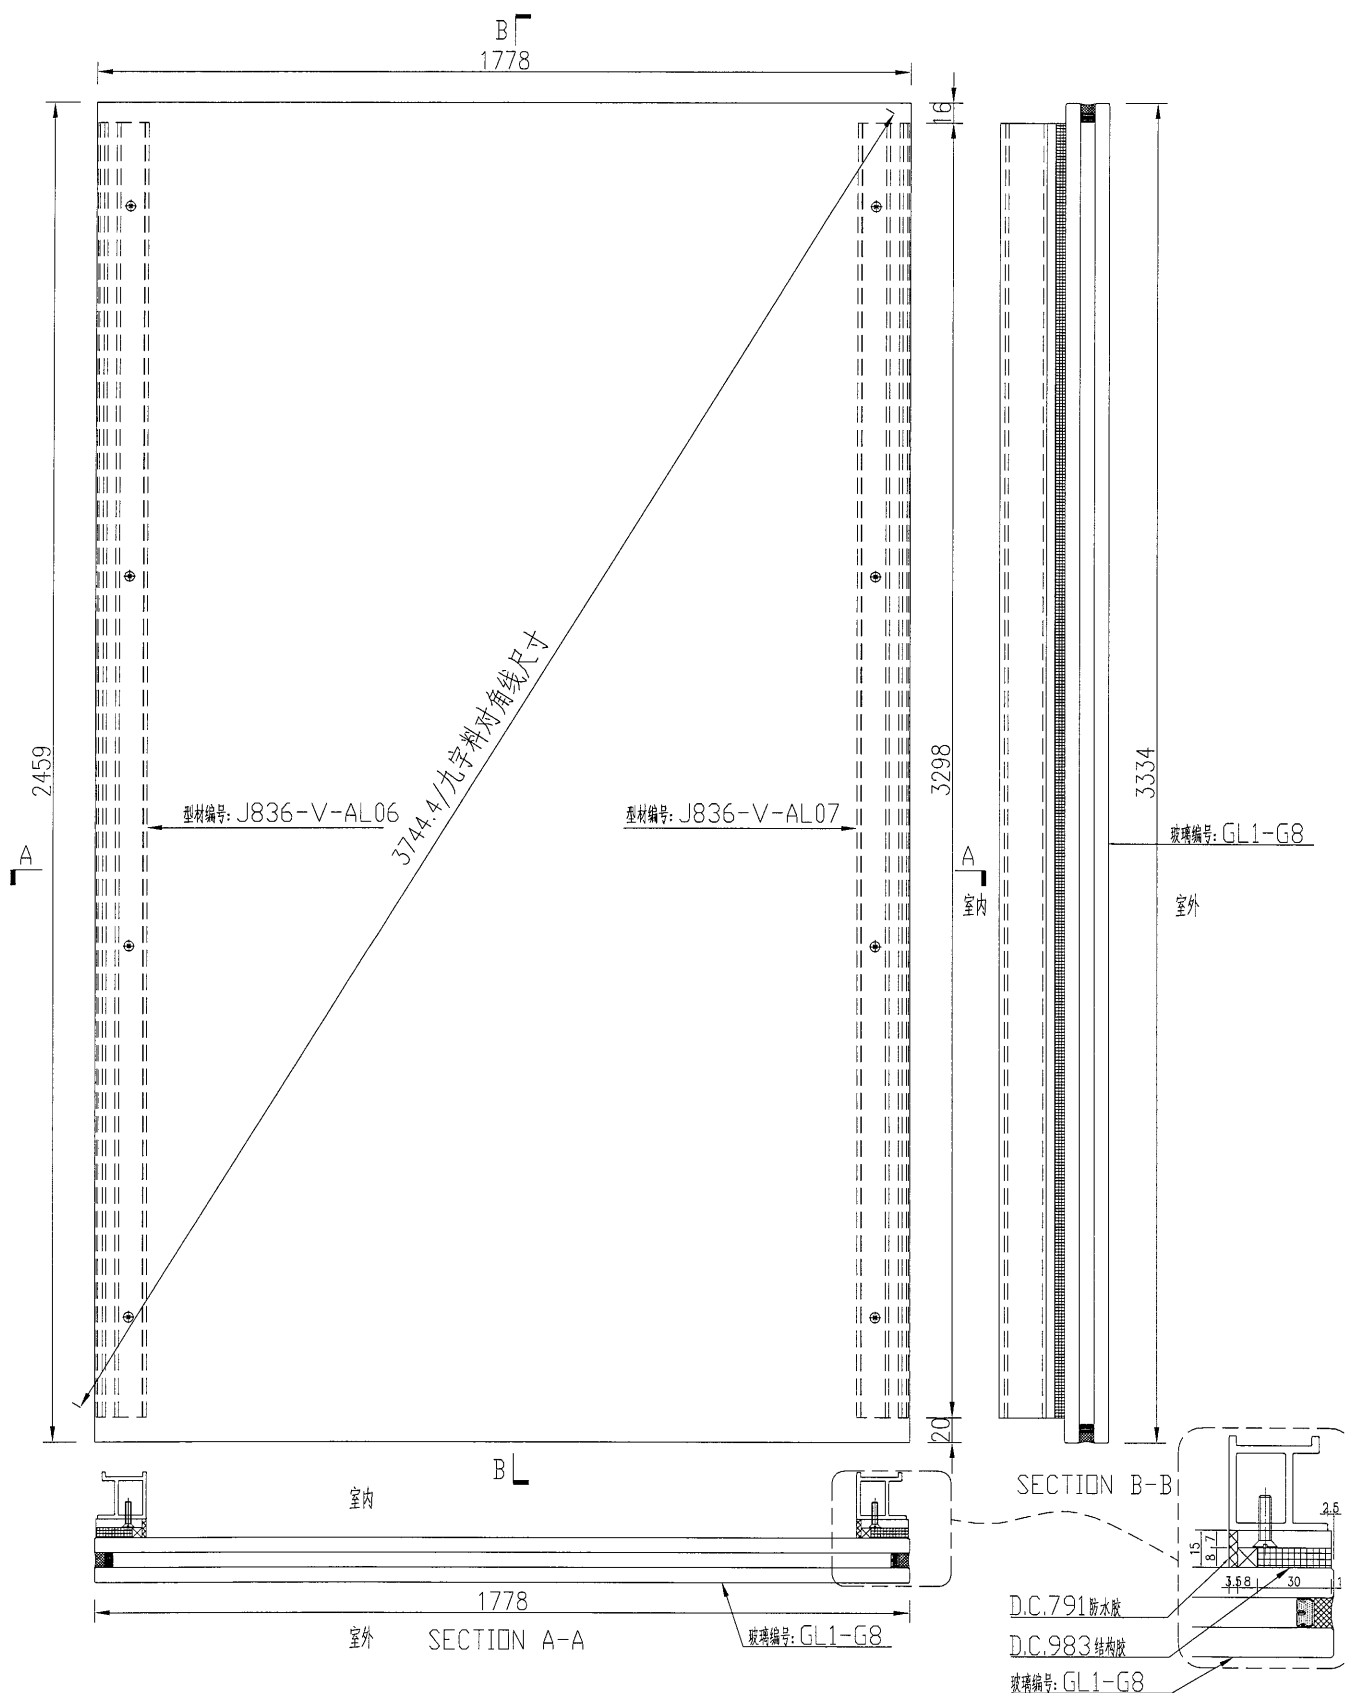


名稱	玻璃副框組框圖	制圖	吳禕瑜	2018.9.29	修改			
材料	—	復核			日期			
顏色	TUC51602XL(RY)-3(深灰)	批准			圖號	J836-FK12		

美特鋁質 有限公司
MIDI Aluminium Fabricator Ltd.

数量	备注
1	

工程號	J-836	地盤	日出康城
-----	-------	----	------

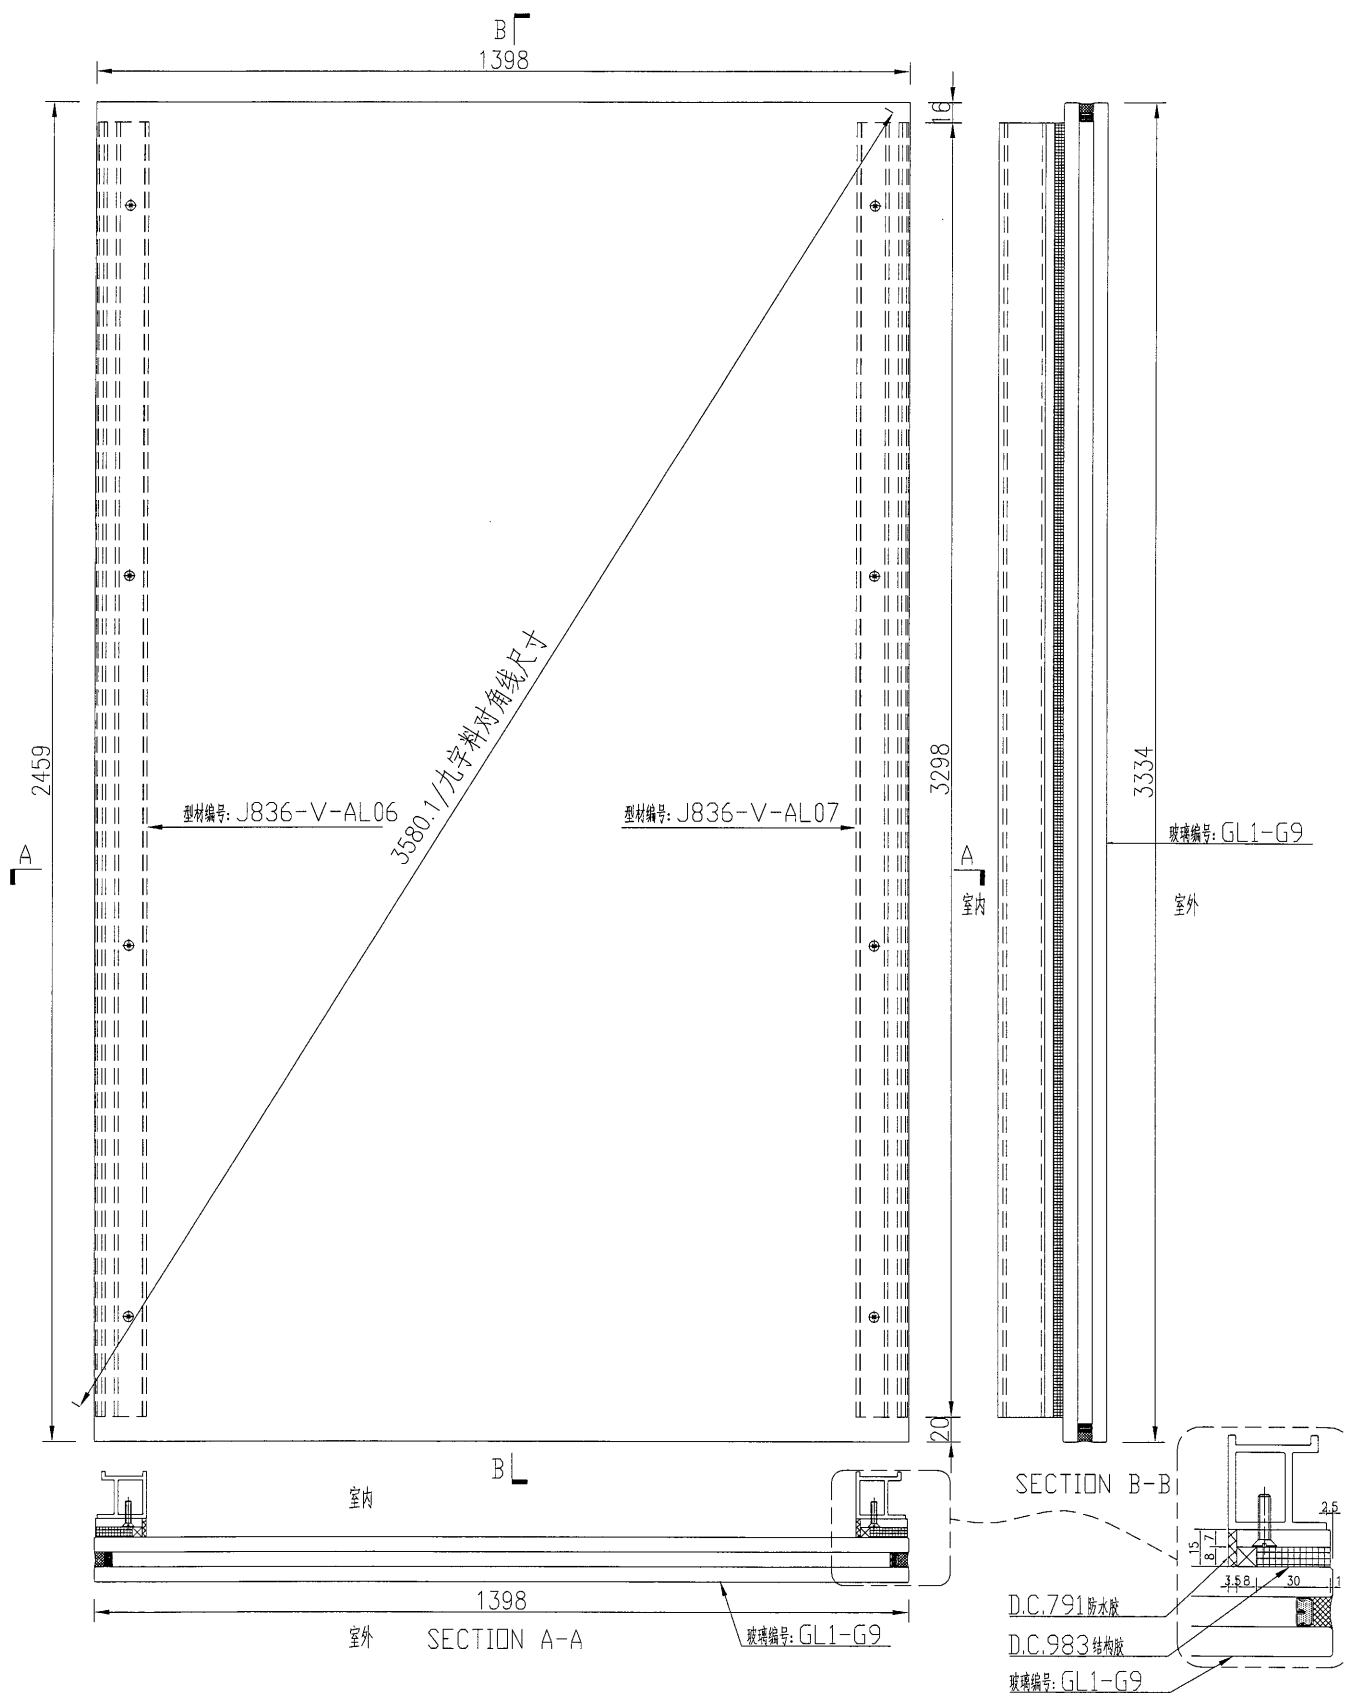

名稱	玻璃副框組框圖	制圖	吳緯瑜	2018.9.29	修改			
材料	-	復核			日期			
顏色	TUC51602XL(RY)-3(深灰)	批准			圖號	J836-FK13		




美特鋁質

有限公司

MIDI Aluminium Fabricator Ltd.

数量	备注
1	

工程號	J-836	地盤	日出康城
-----	-------	----	------

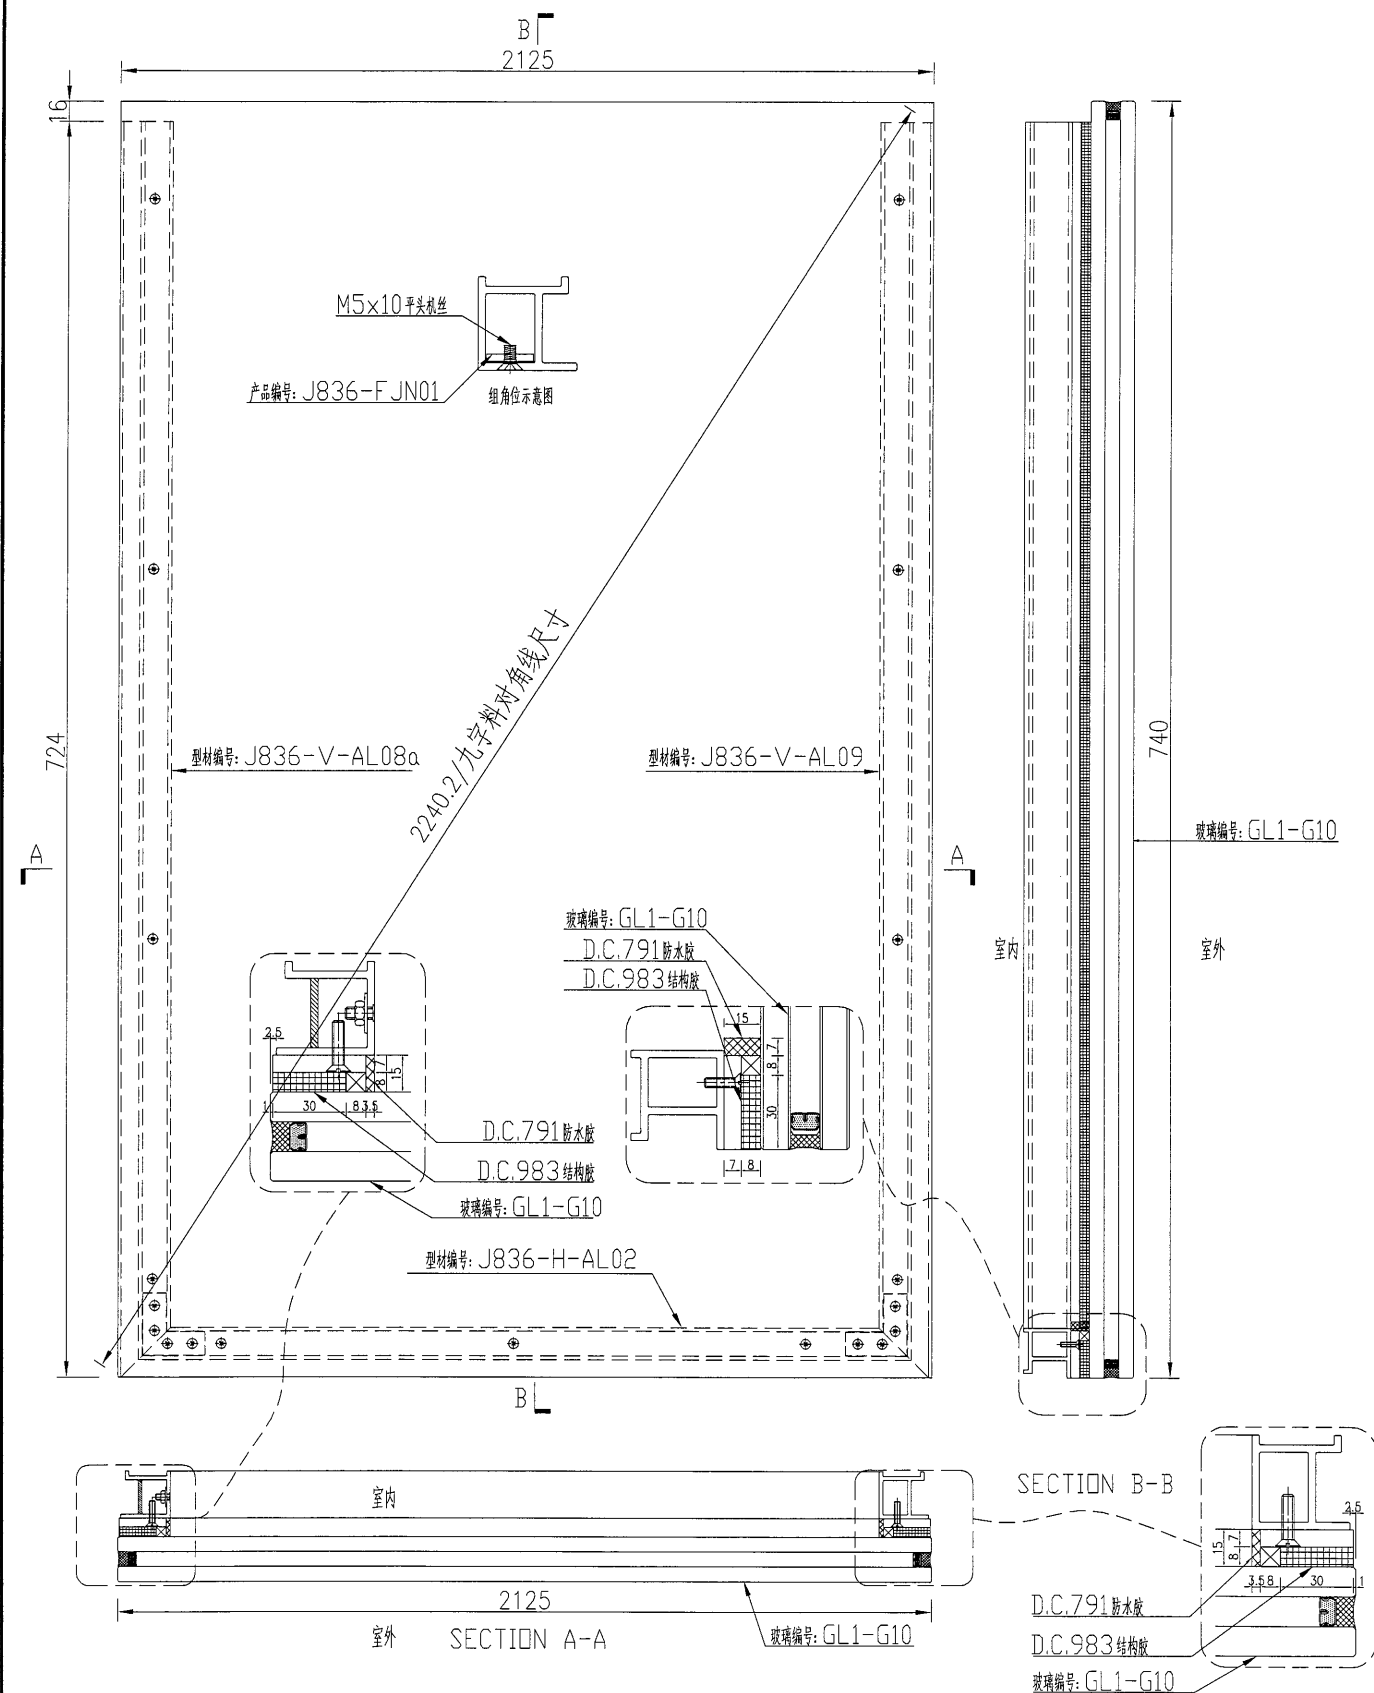


名稱	玻璃副框組框圖	制圖	吳禕瑜	2018.9.29	修改			
材料	—	復核			日期			
顏色	TUC51602XL(RY)-3(深灰)	批准			圖號	J836-FK14		



美特鋁質 有限公司
MIDI Aluminium Fabricator Ltd.

数量	备注
4	

工程號 J-836 地盤 日出康城

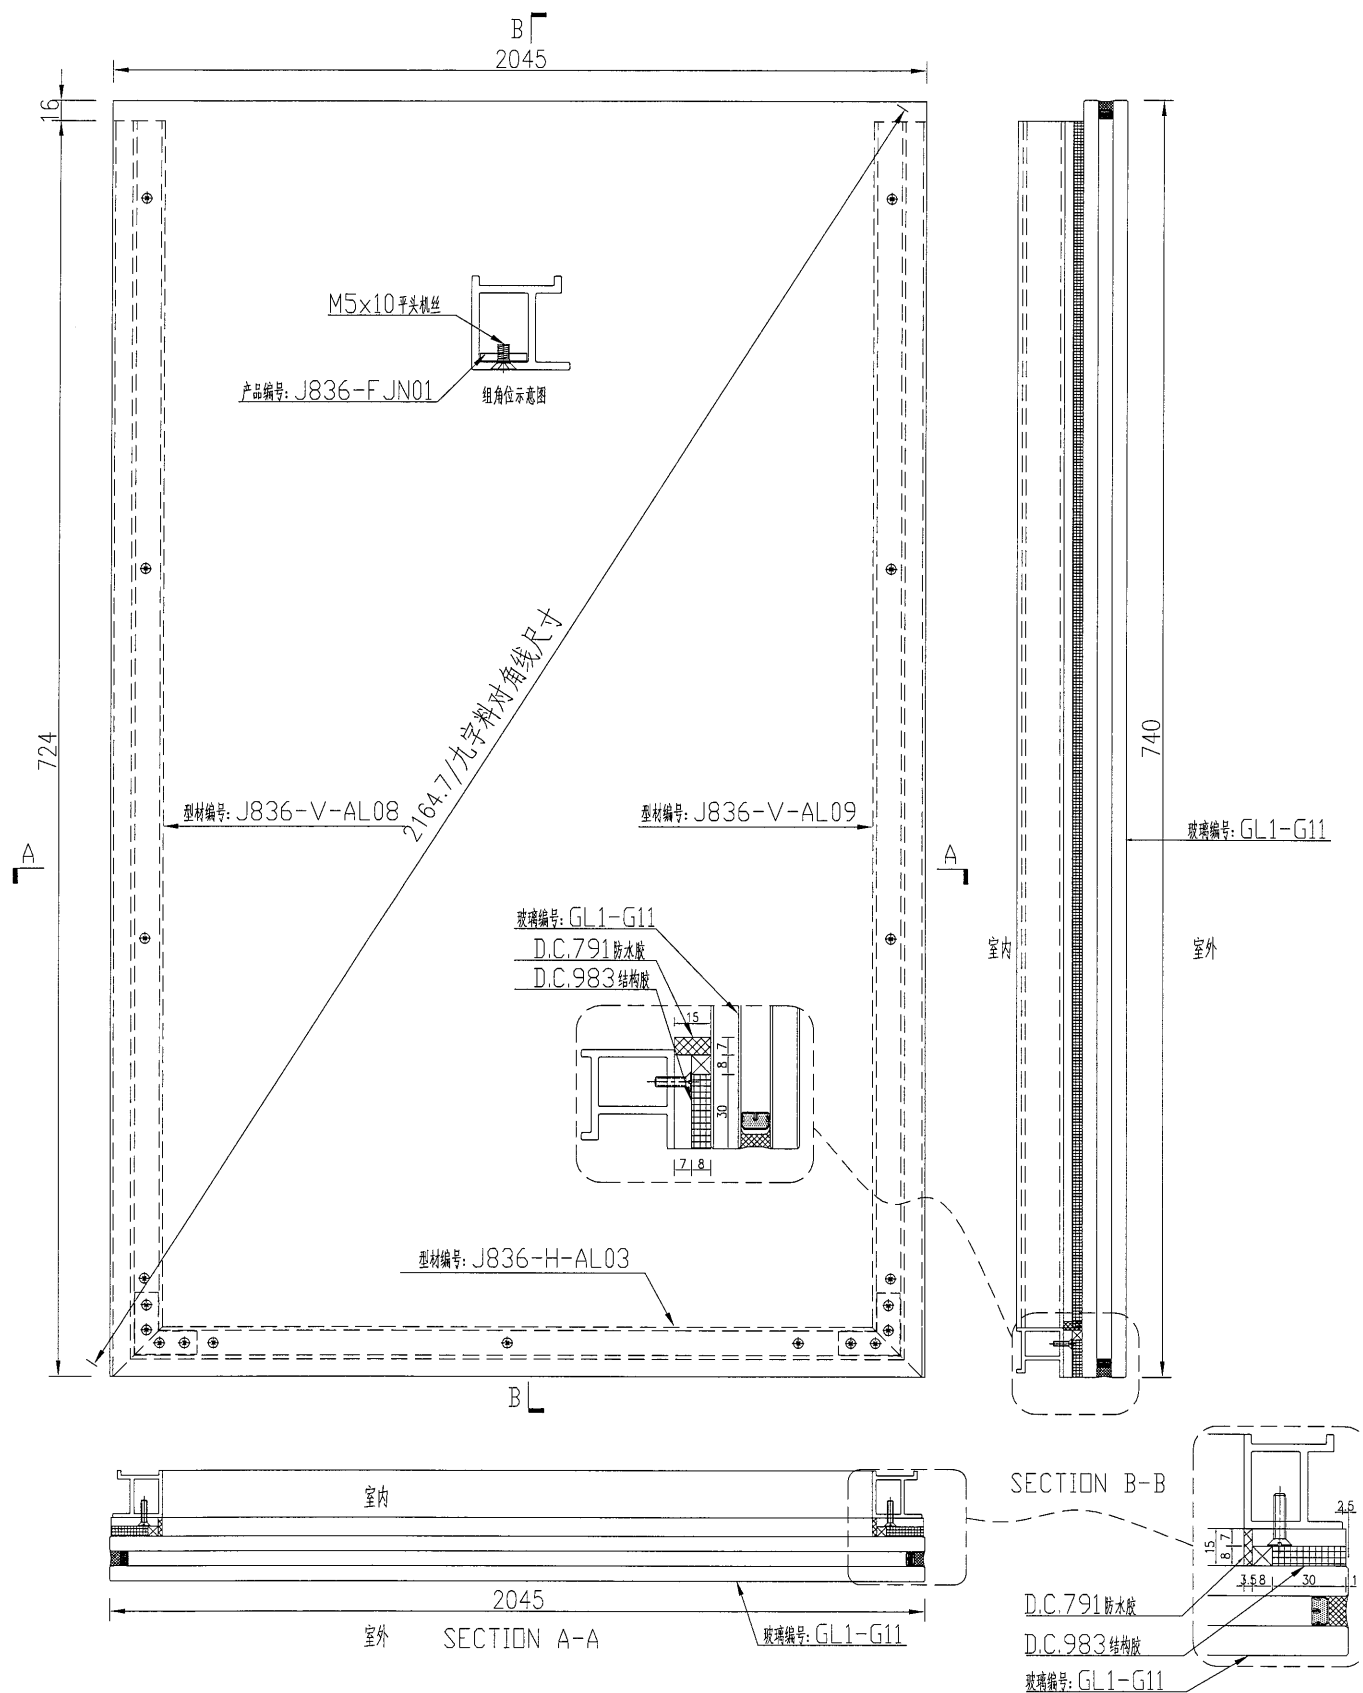


名稱	玻璃窗框組框圖	制圖	吳禕瑜	2018.9.29	修改		
材料	—	復核			日期		
顏色	TUC51602XL(RY)-3(深灰)	批准			圖號	J836-FK15	



美特鋁質 有限公司
MIDI Aluminium Fabricator Ltd.

数量	备注
1	

工程號 J-836 地盤 日出康城

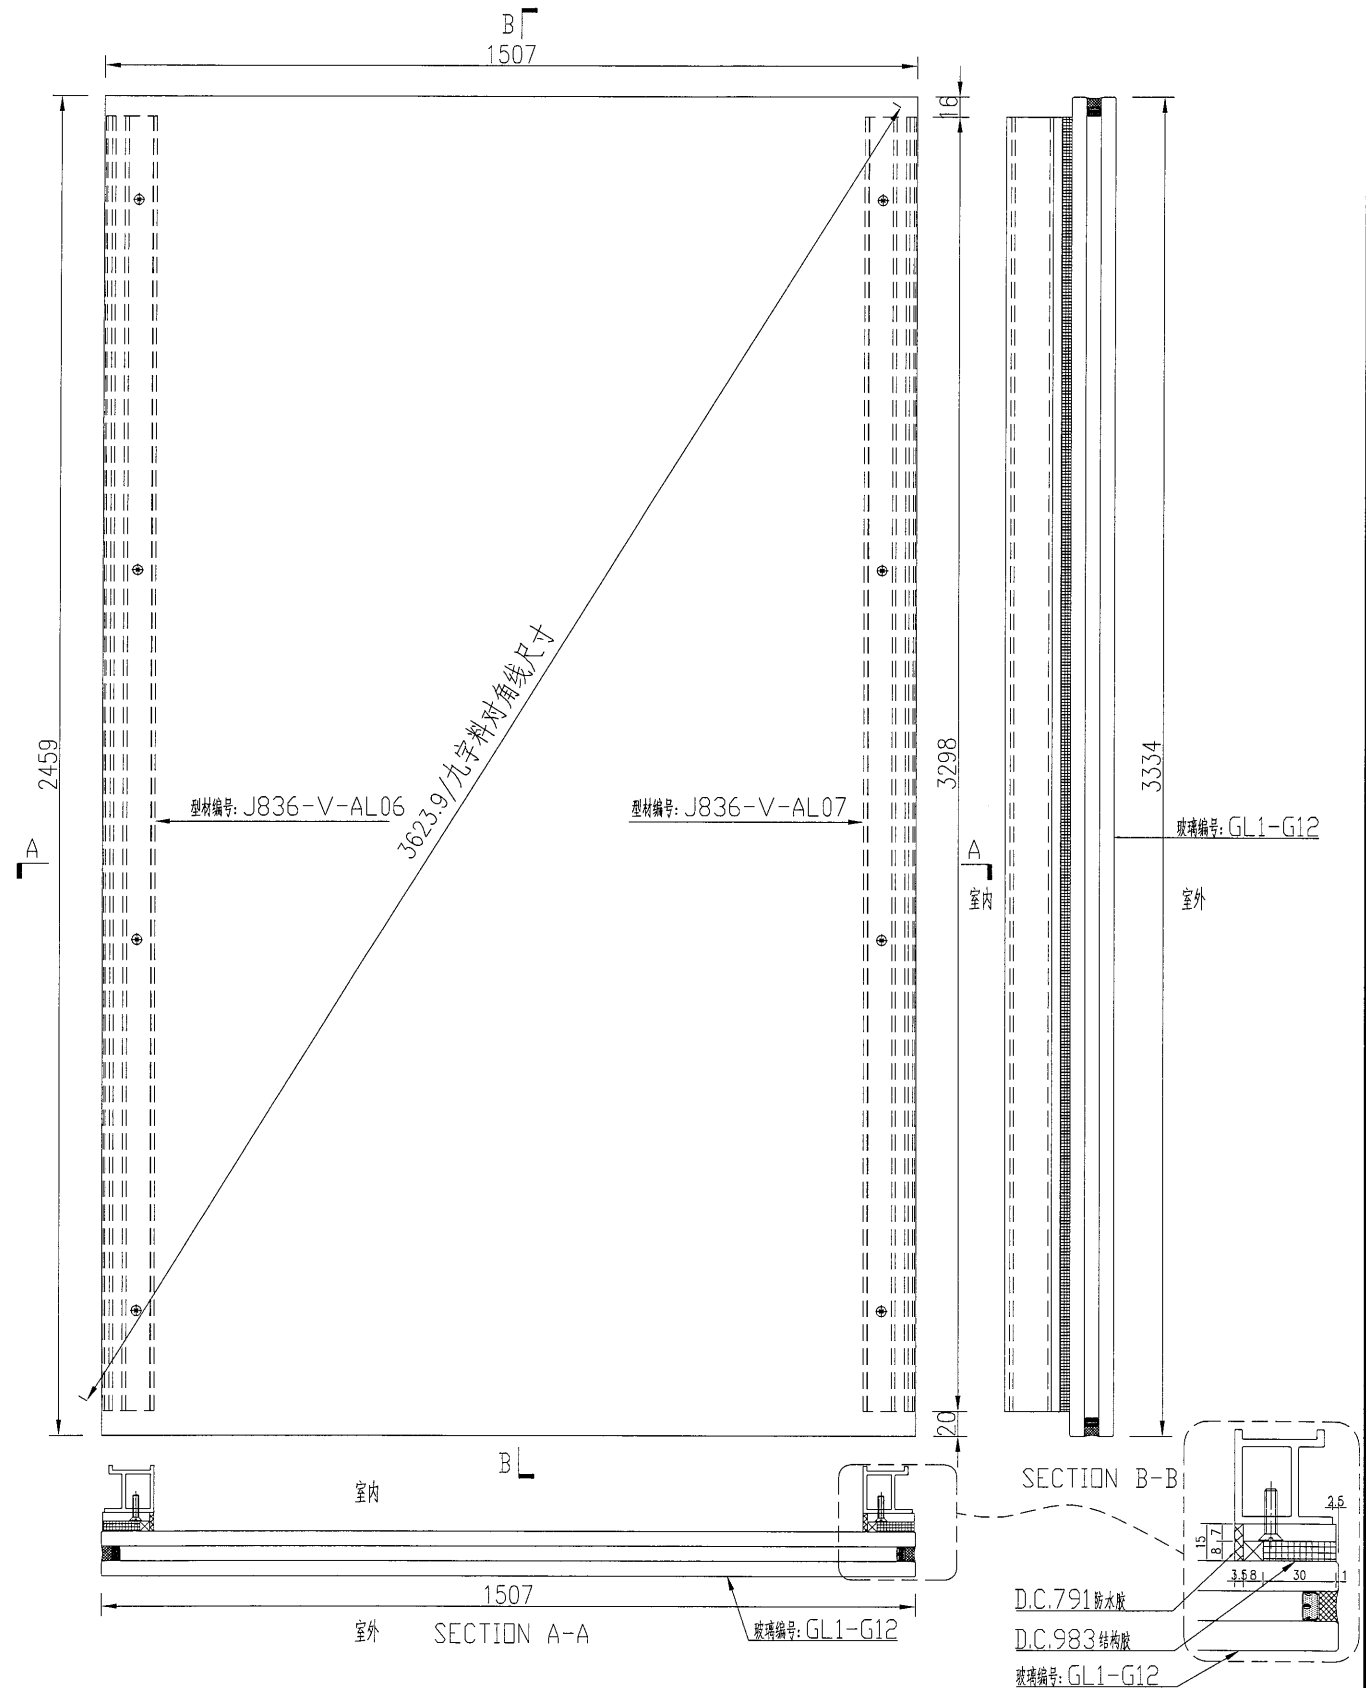


名稱	玻璃副框組框圖	制圖	吳禕瑜	2018.9.29	修改			
材料	—	復核			日期			
顏色	TUC51602XL(RY)-3(深灰)	批准			圖號	J836-FK16		




美特鋁質 有限公司
MIDI Aluminium Fabricator Ltd.

数量	备注
1	

工程號	J-836	地盤	日出康城
-----	-------	----	------

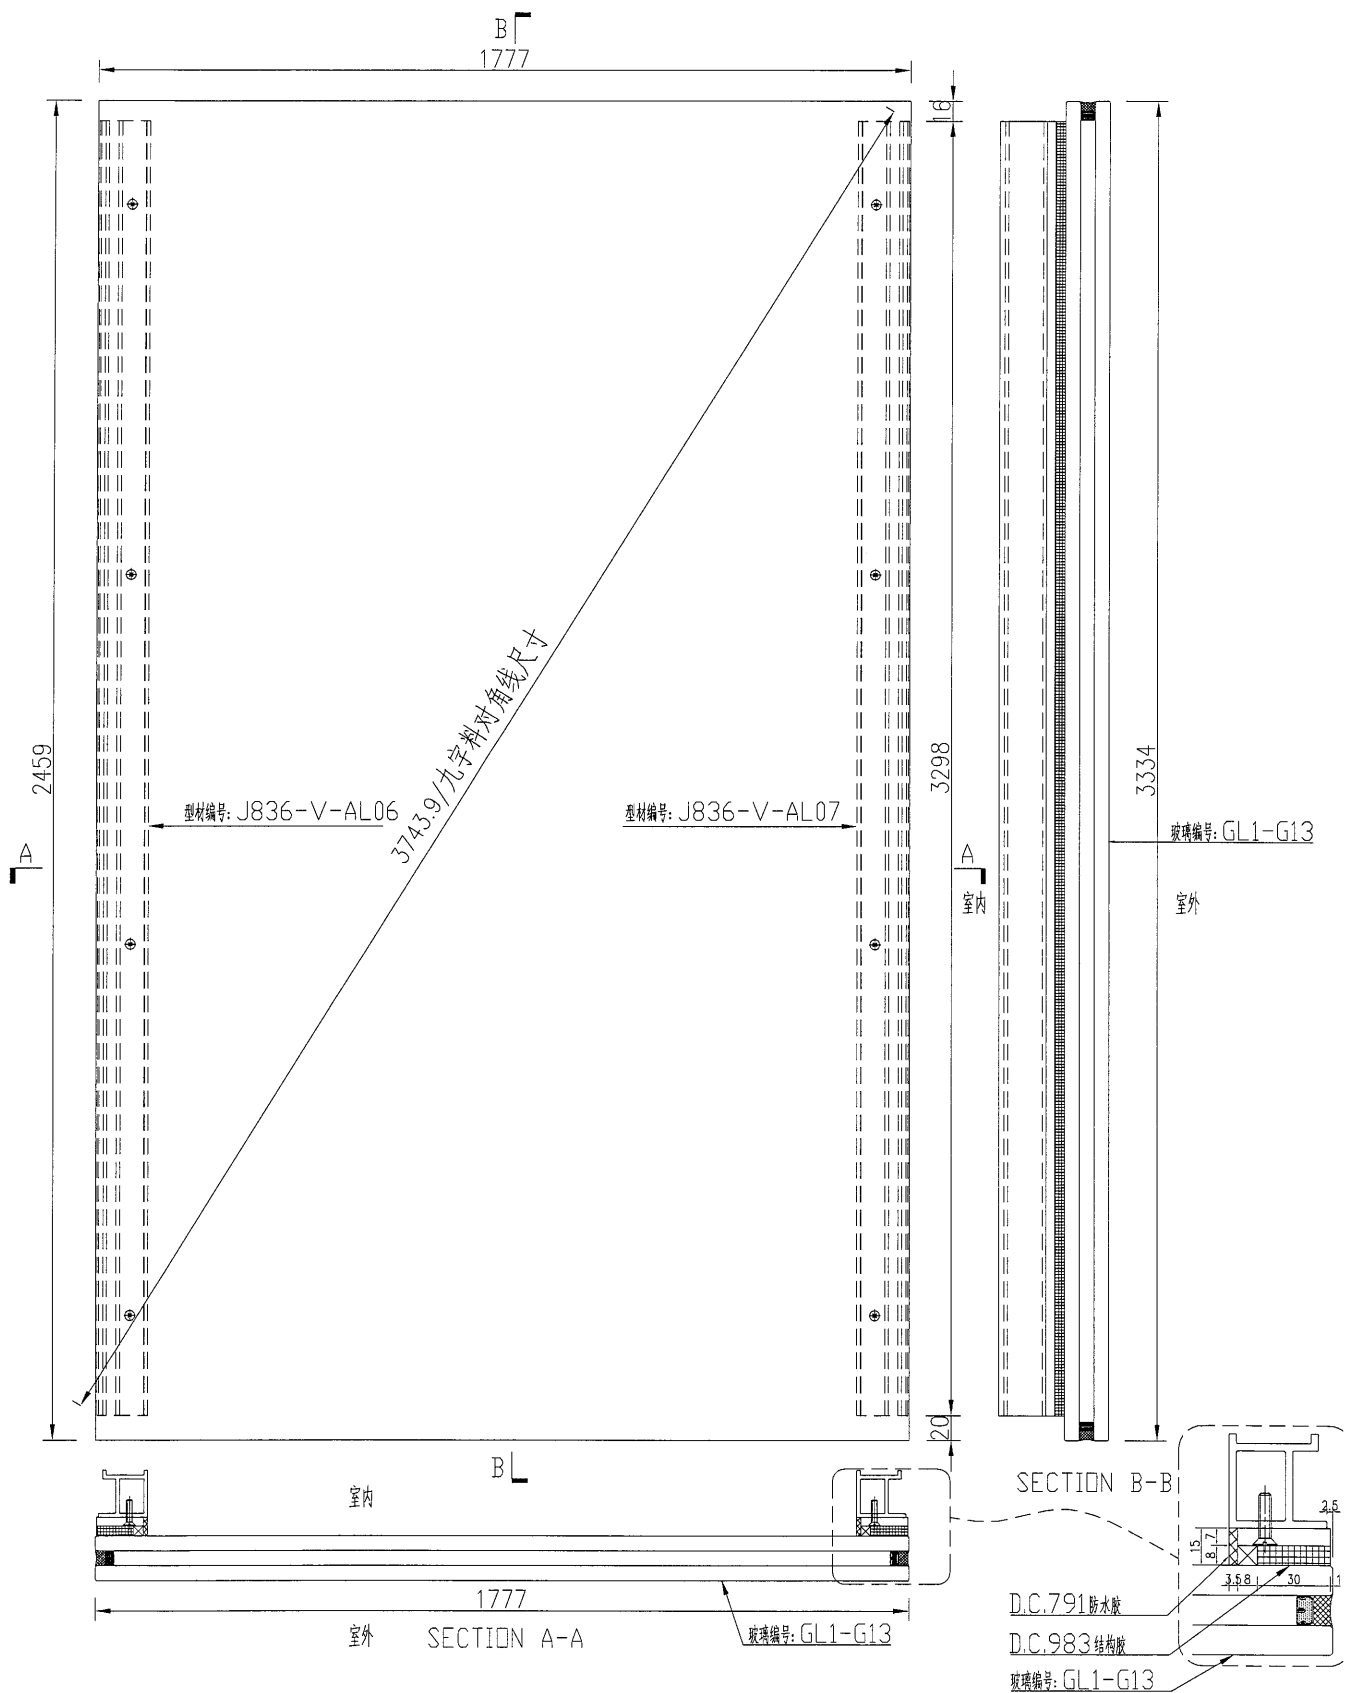


名稱	玻璃副框組框圖	制圖	吳禕瑜	2018.9.29	修改			
材料	—	復核			日期			
顏色	TUC51602XL(RY)-3(深灰)	批准			圖號	J836-FK17		

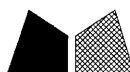

美特鋁質 有限公司
MIDI Aluminium Fabricator Ltd.

数量	备注
1	

工程號	J-836	地盤	日出康城
-----	-------	----	------

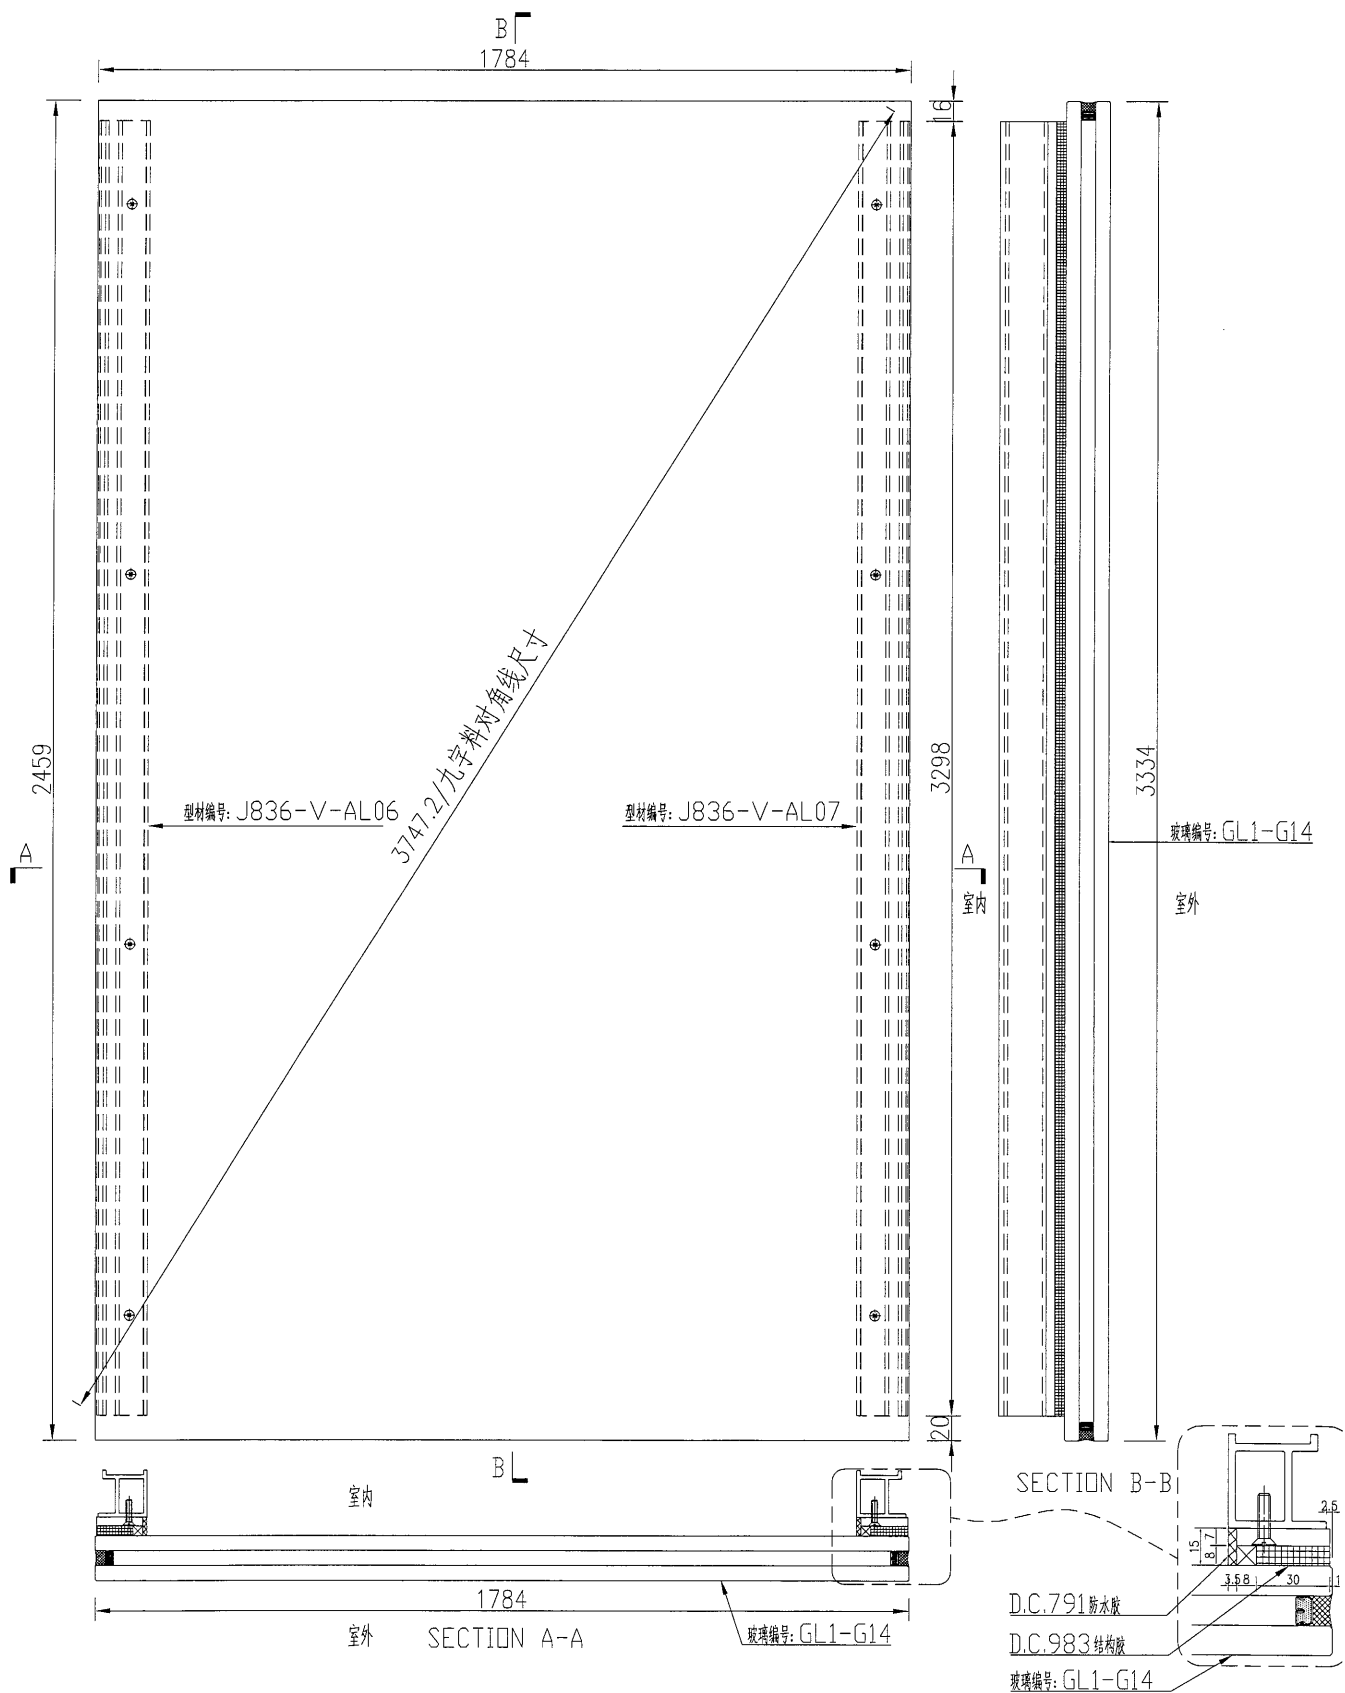


名稱	玻璃副框組框圖	制圖	吳禕瑜	2018.9.29	修改			
材料	—	復核			日期			
顏色	TUC51602XL(RY)-3(深灰)	批准			圖號	J836-FK18		



美特鋁質 有限公司
MIDI Aluminium Fabricator Ltd.

数量	备注
1	

工程號 J-836 地盤 日出康城

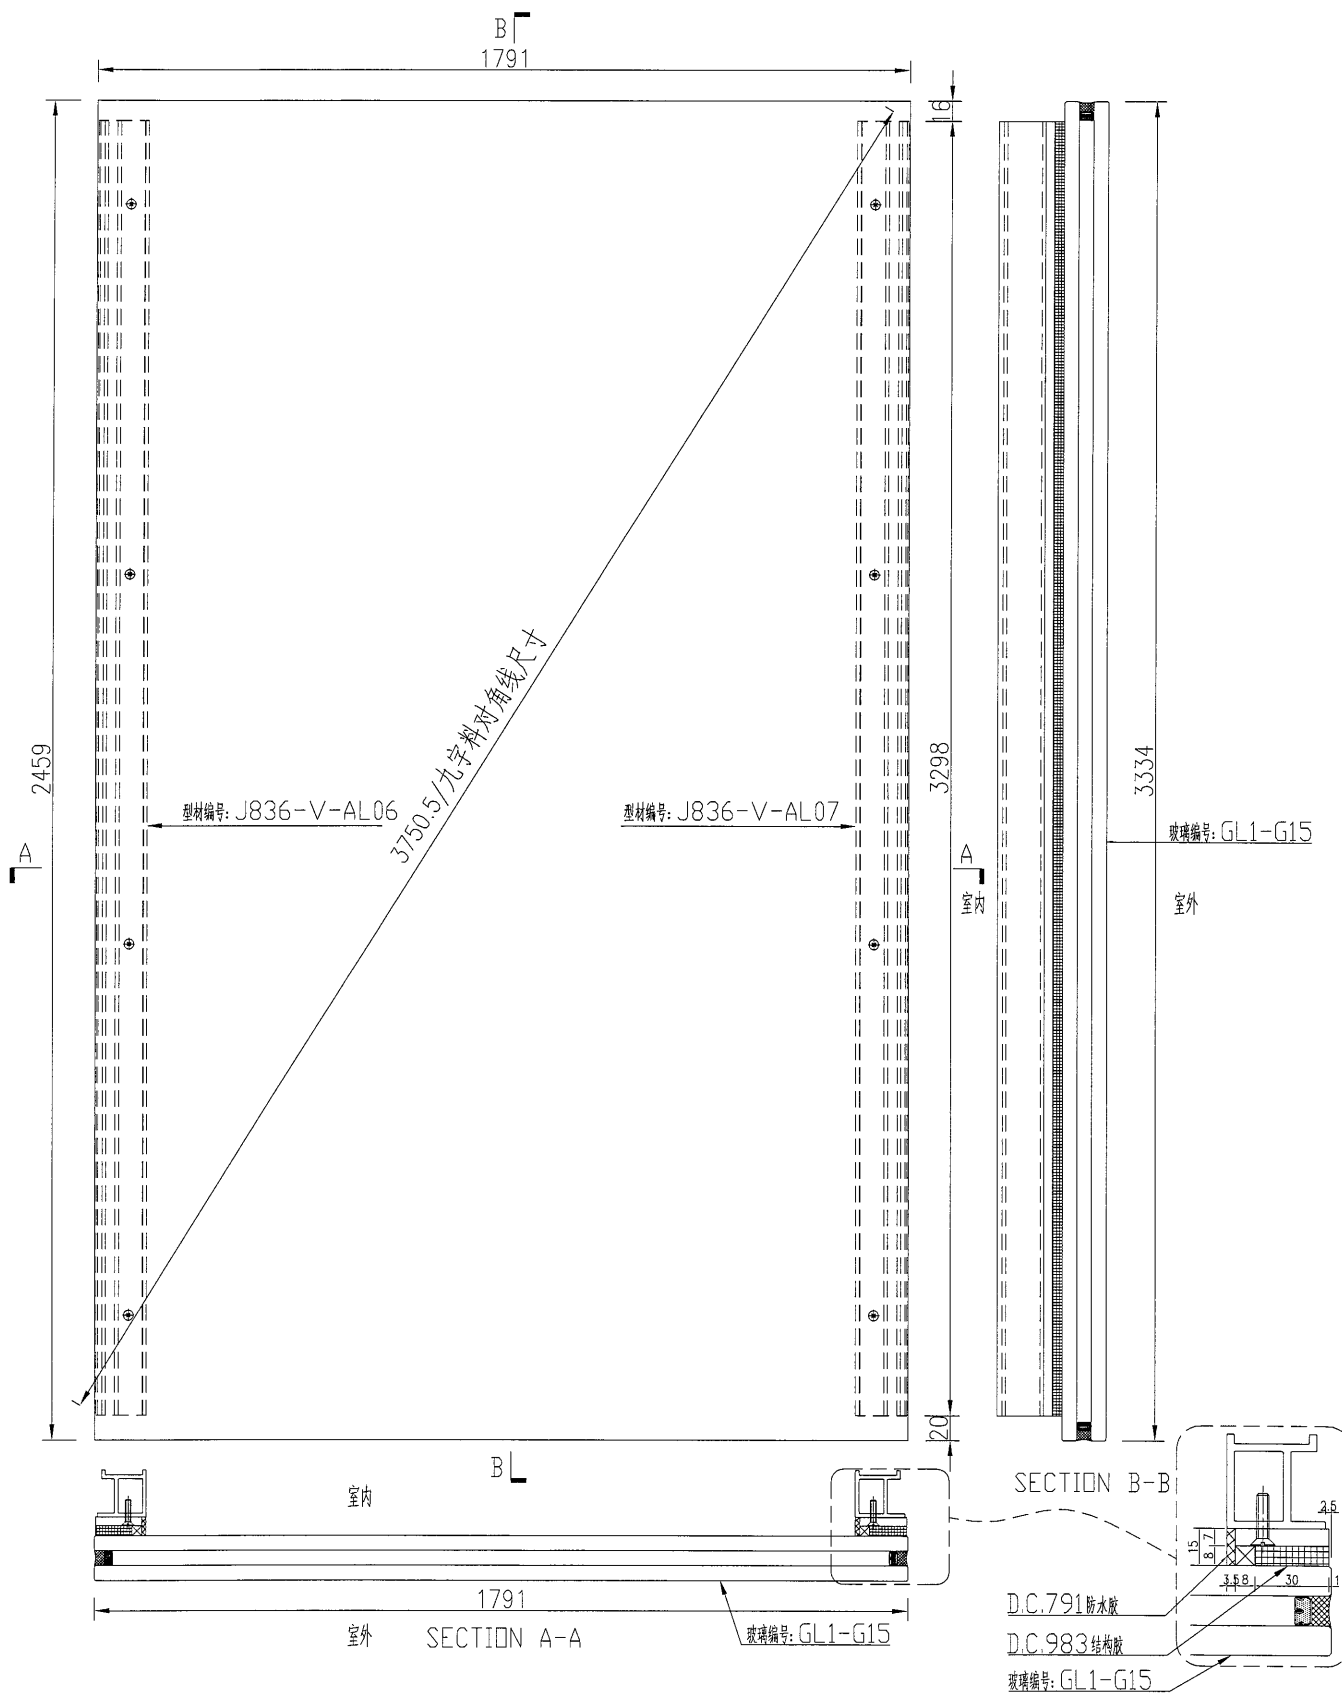


名稱	玻璃副框組框圖	制圖	吳禕瑜	2018.9.29	修改			
材料	-	復核			日期			
顏色	TUC51602XL(RY)-3(深灰)	批准			圖號	J836-FK19		



美特鋁質 有限公司
MIDI Aluminium Fabricator Ltd.

数量	备注
1	

工程號 J-836 地盤 日出康城

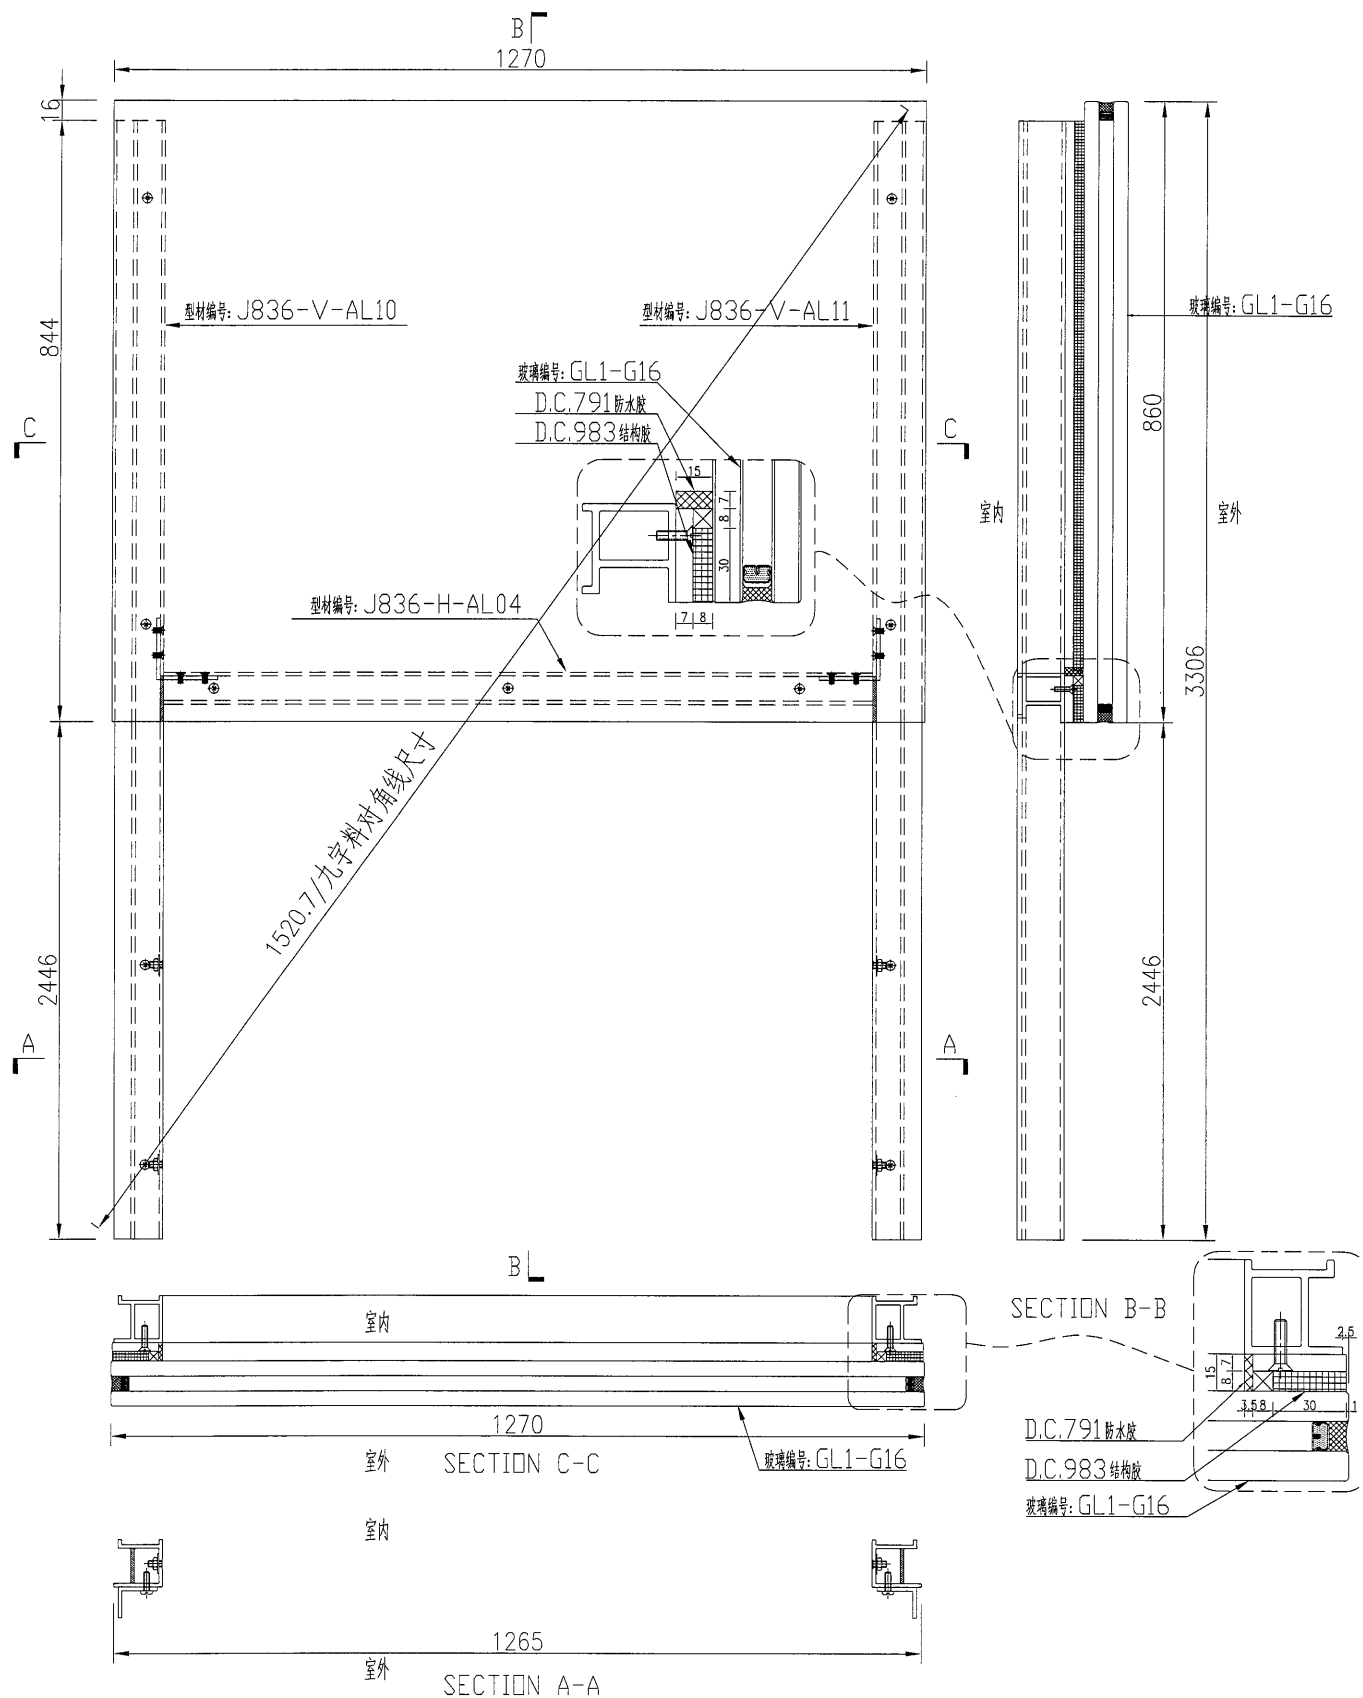

名稱	玻璃副框組框圖	制圖	吳禕瑜	2018.9.29	修改			
材料	-	復核			日期			
顏色	TUC51602XL(RY)-3(深灰)	批准			圖號	J836-FK20		

117


EG-DWG3



美特鋁質 有限公司
MIDI Aluminium Fabricator Ltd.

数量	备注
1	

工程號 J-836 地盤 日出康城

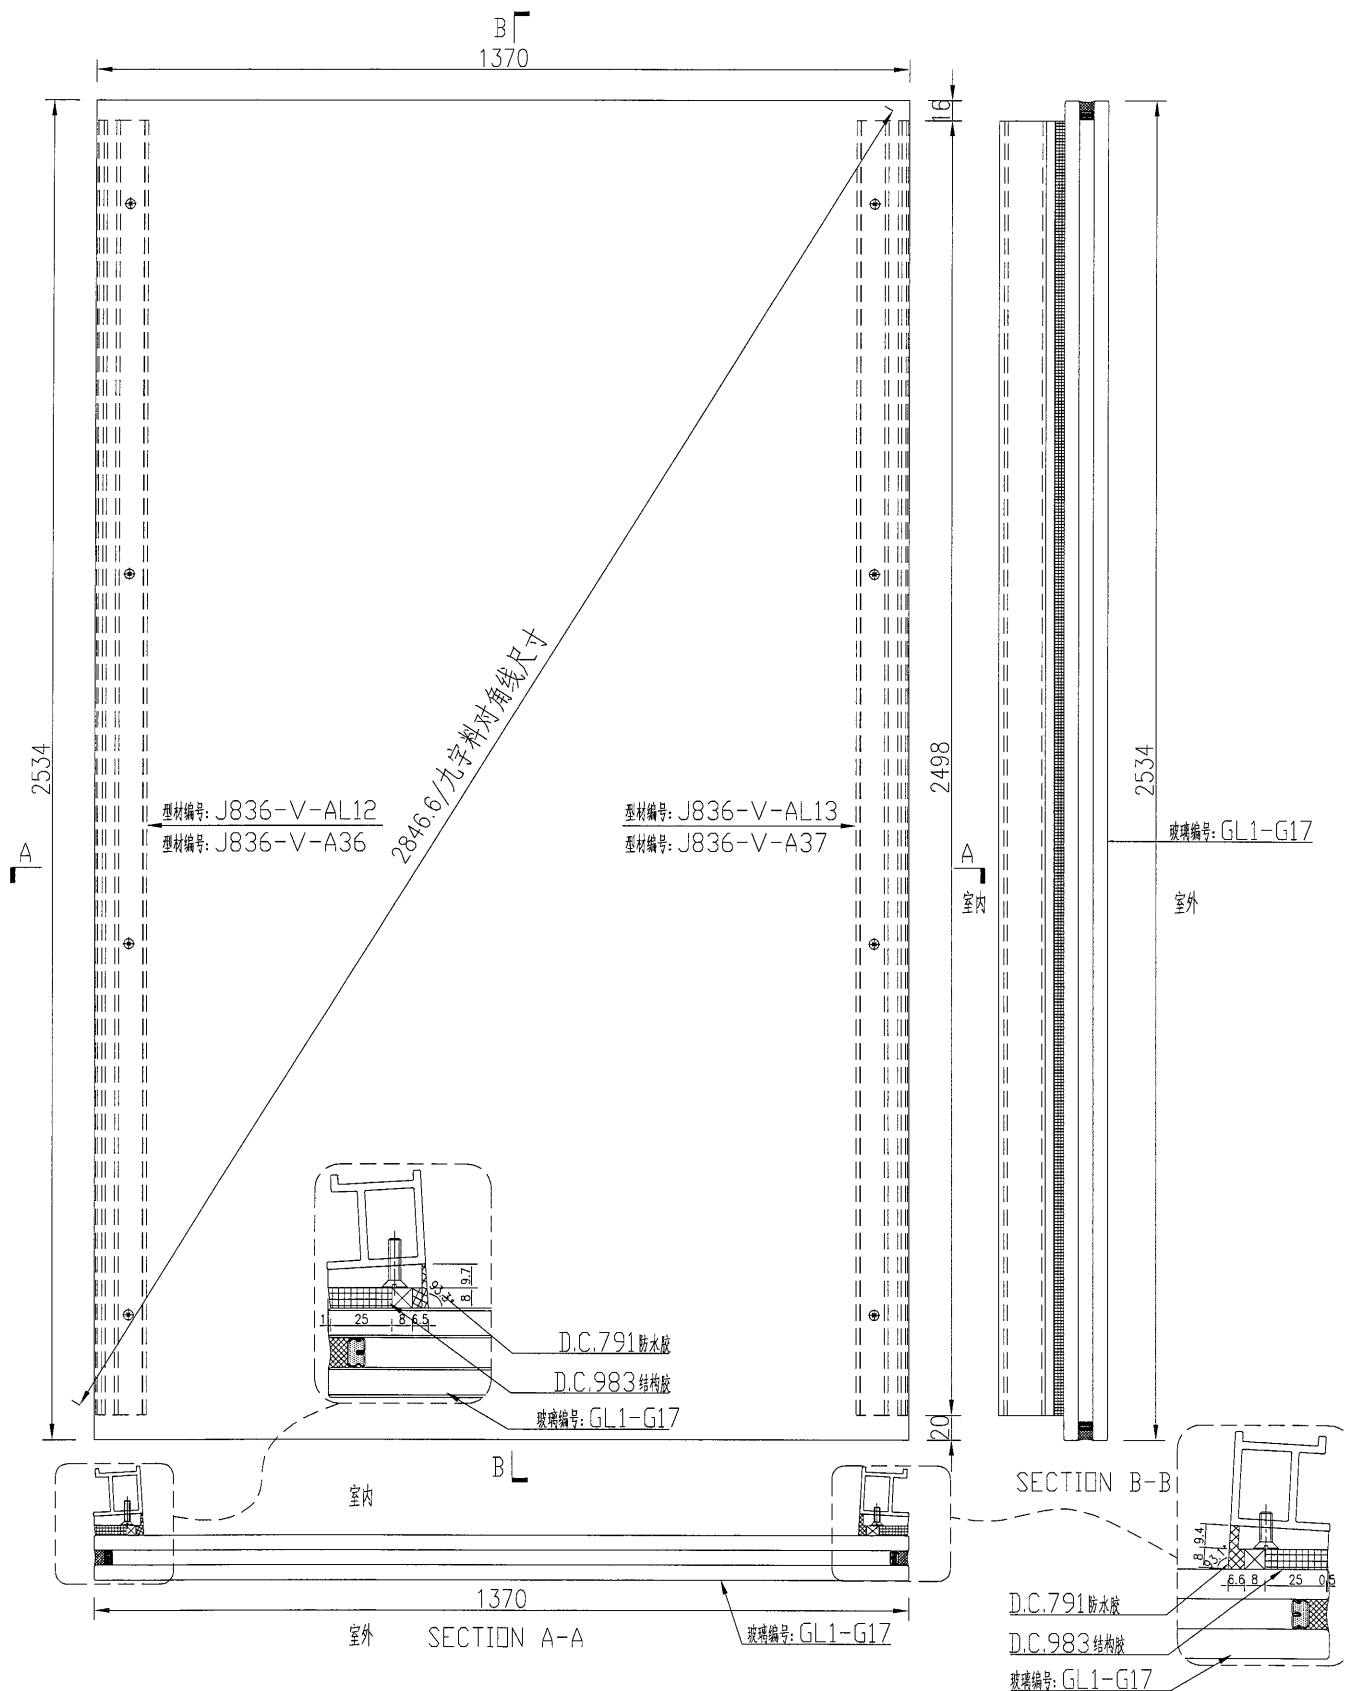


名稱	玻璃副框組框圖	制圖	吳禕瑜	2018.9.29	修改			
材料	-	復核			日期			
顏色	TUC51602XL(RY)-3(深灰)	批准			圖號	J836-FK21		

美特鋁質
MIDI Aluminium Fabricator Ltd.

有限公司

数量	备注
1	

工程號	J-836	地盤	日出康城
-----	-------	----	------

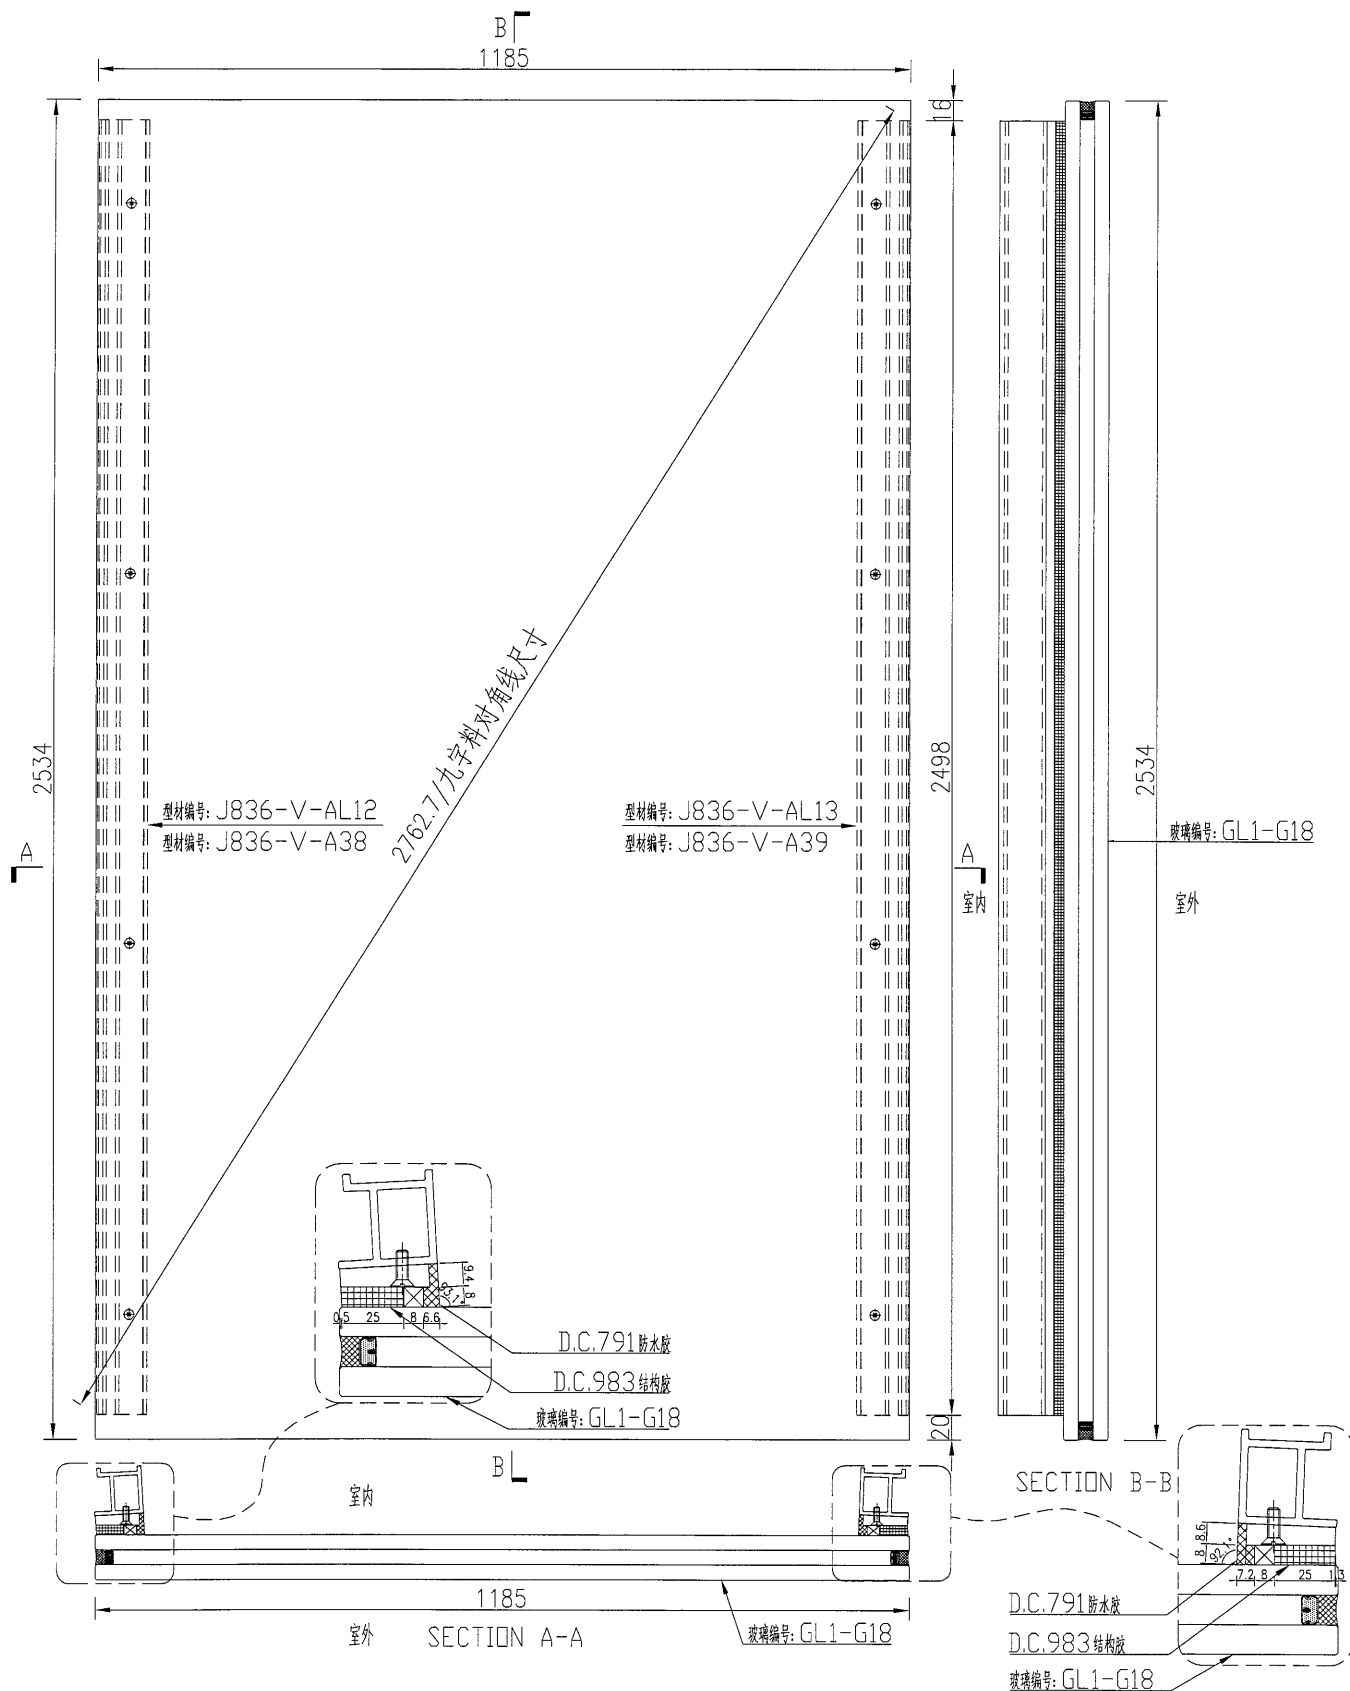

名稱	玻璃副框組框圖	制圖	吳禕瑜	2018.9.29	修改			
材料	-	復核			日期			
顏色	TUC51602XL(RY)-3(深灰)	批准			圖號	J836-FK22		



美特鋁質

有限公司

MIDI Aluminium Fabricator Ltd.

数量

备注


1

工程號

J-836

地盤

日出康城

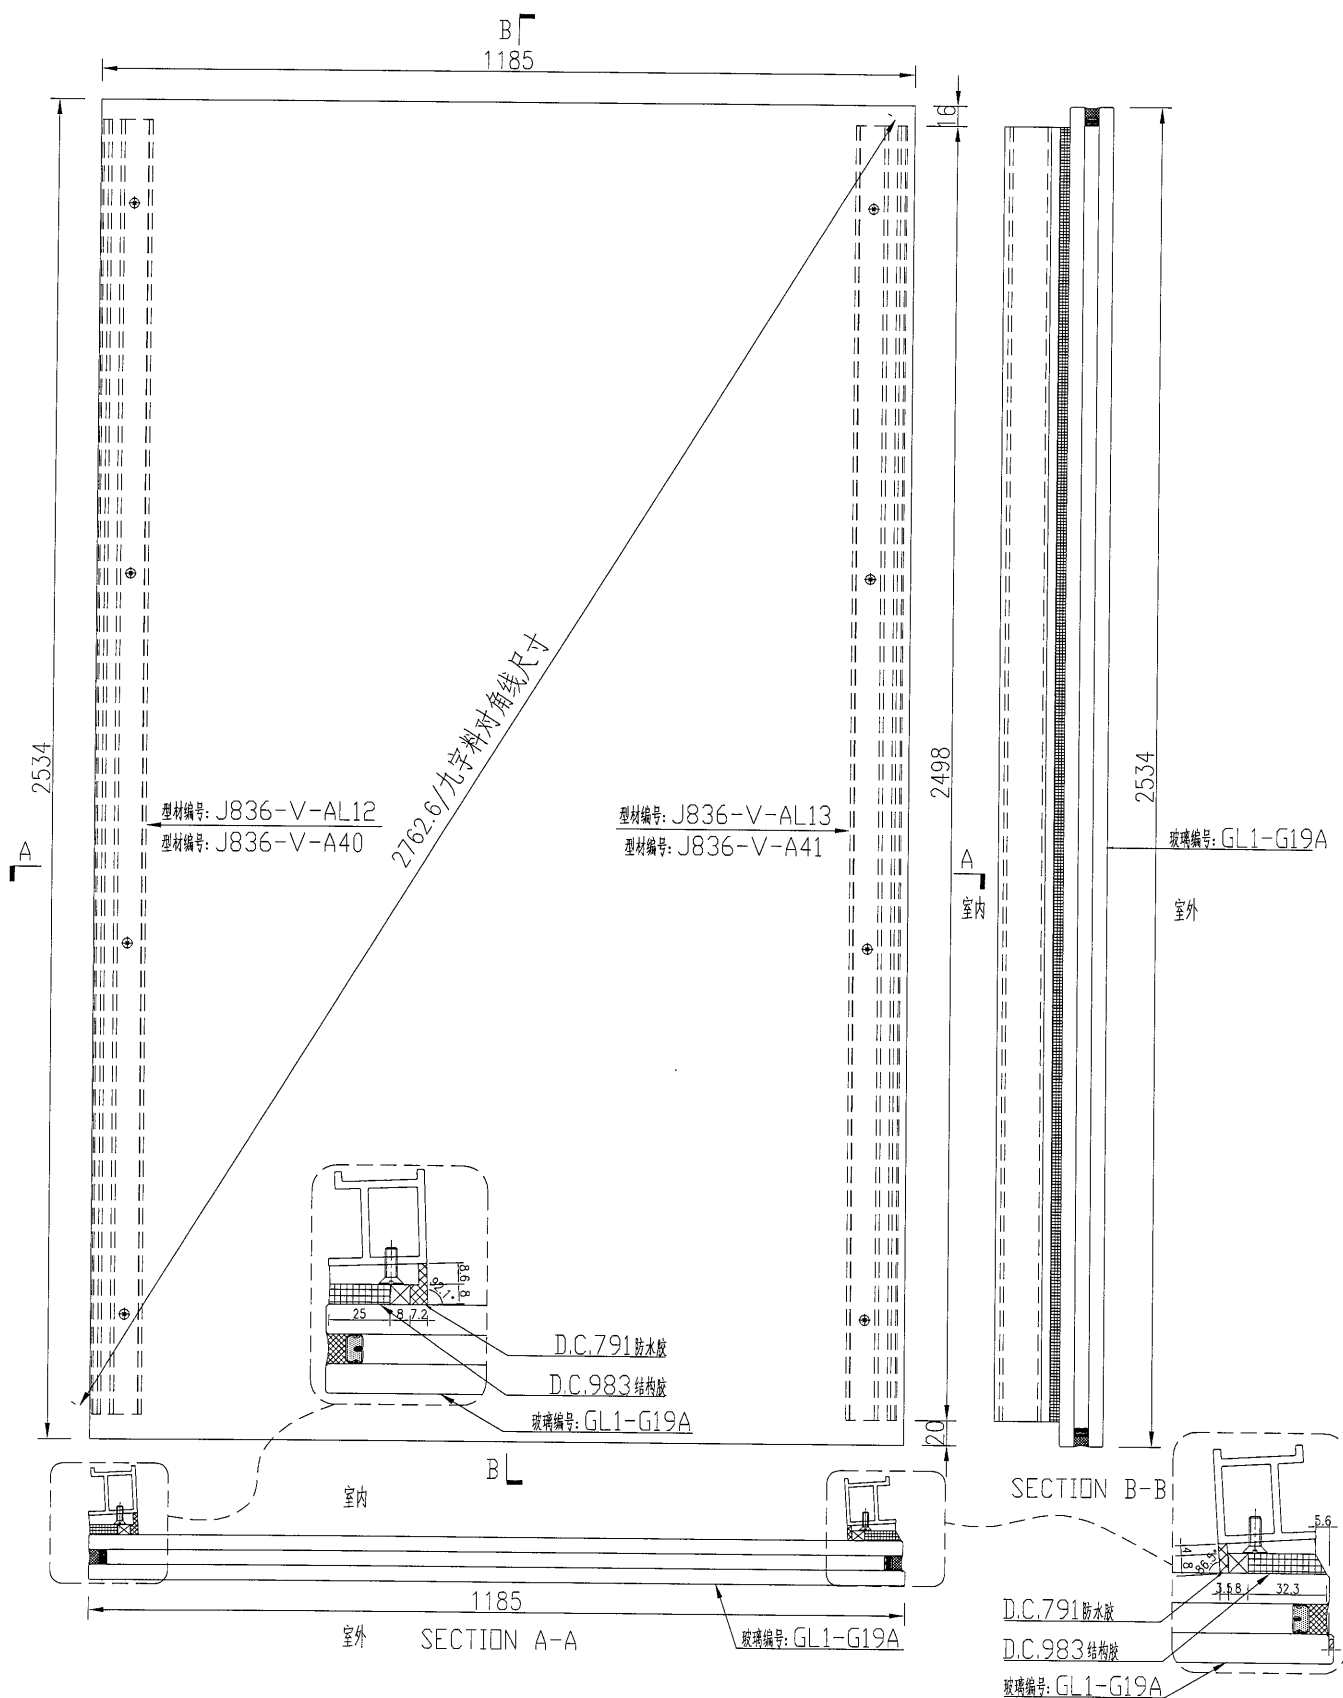


名稱	玻璃副框組框圖	制圖	吳禕瑜	2018.9.29	修改			
材料	--	復核			日期			
顏色	TUC51602XL(RY)-3(深灰)	批准			圖號	J836-FK23		



美特鋁質 有限公司
MIDI Aluminium Fabricator Ltd.

数量	备注
1	

工程號 J-836 地盤 日出康城

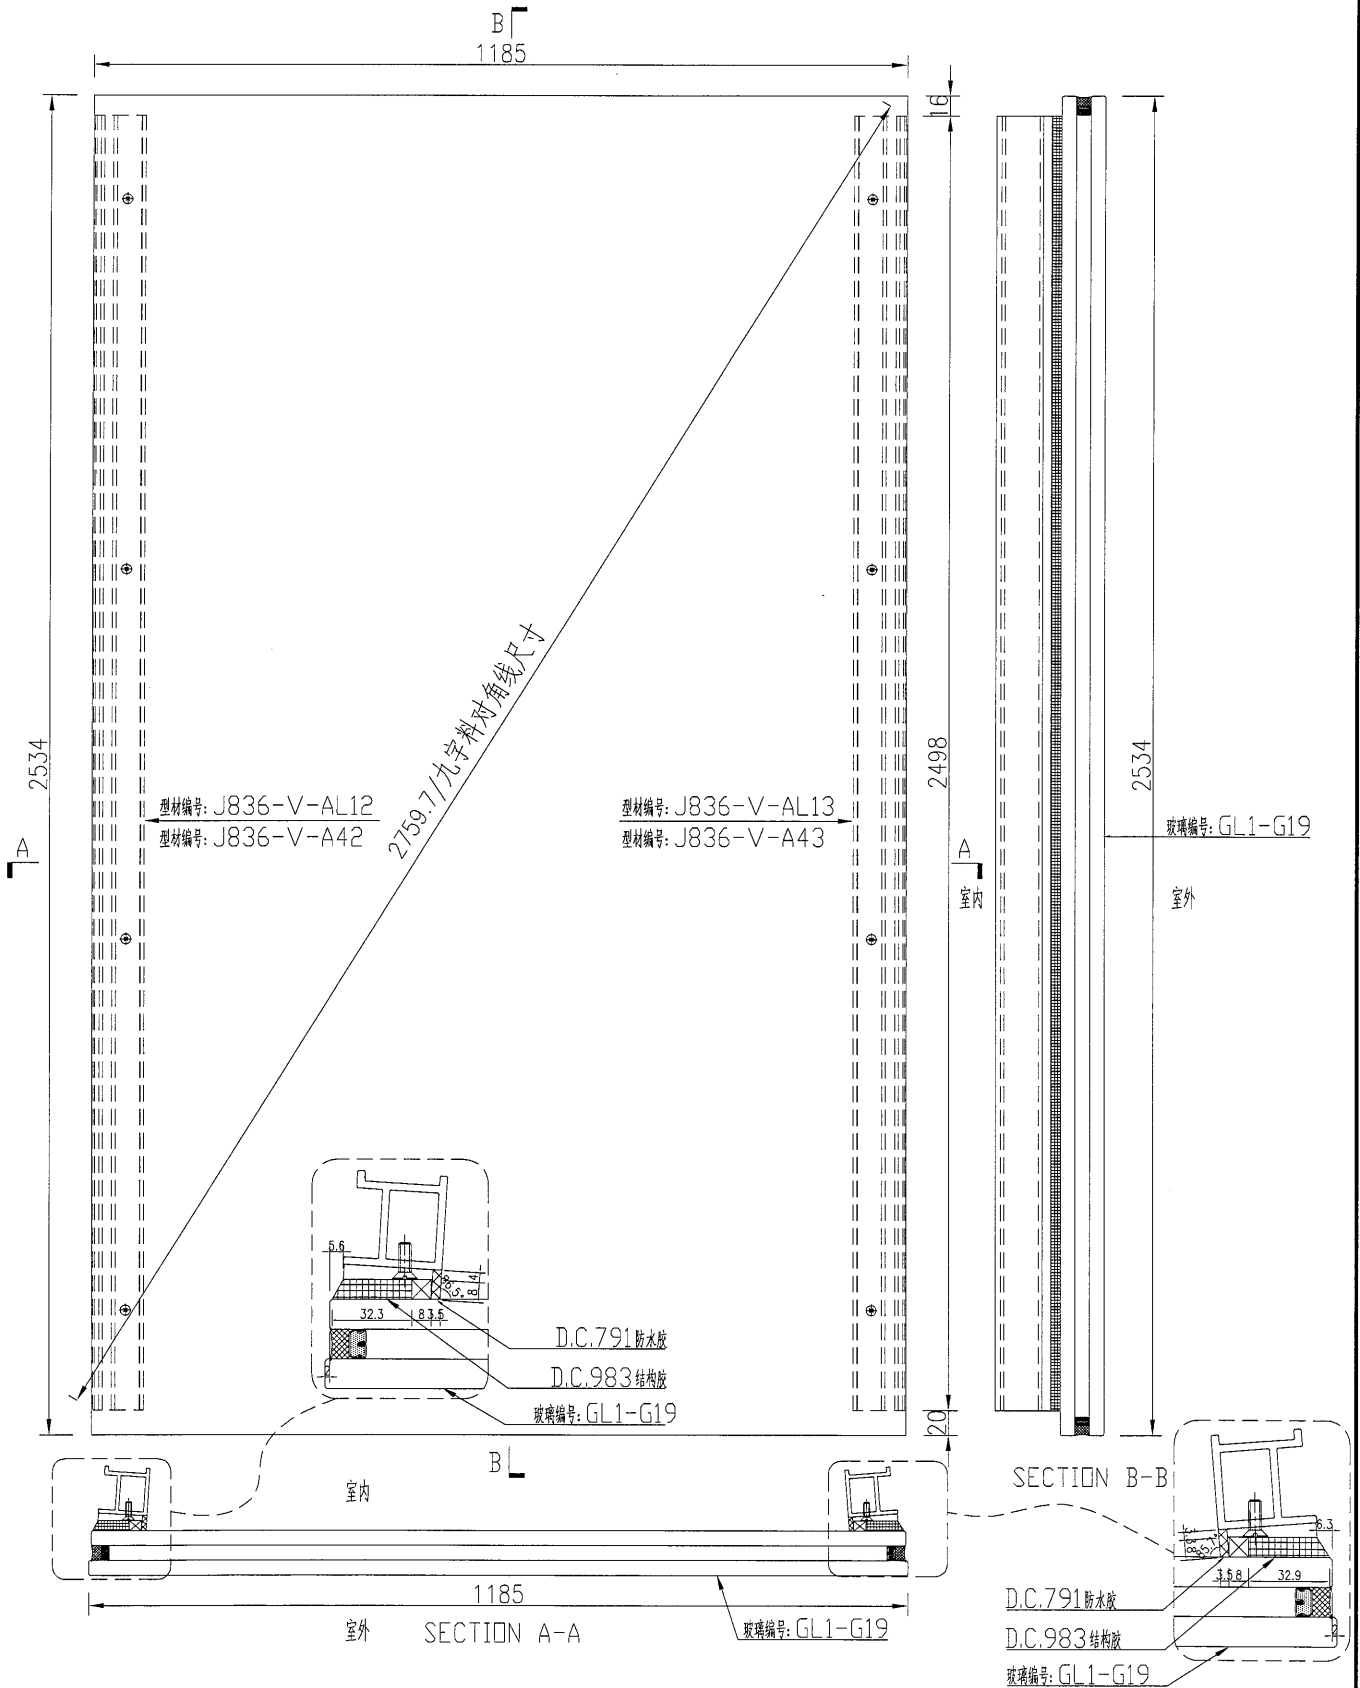


名稱	玻璃副框組框圖	制圖	吳禕瑜	2018.9.29	修改			
材料	-	復核			日期			
顏色	TUC51602XL(RY)-3(深灰)	批准			圖號	J836-FK24		



美特鋁質 有限公司
MIDI Aluminium Fabricator Ltd.

数量	备注
1	

工程號 J-836 地盤 日出康城

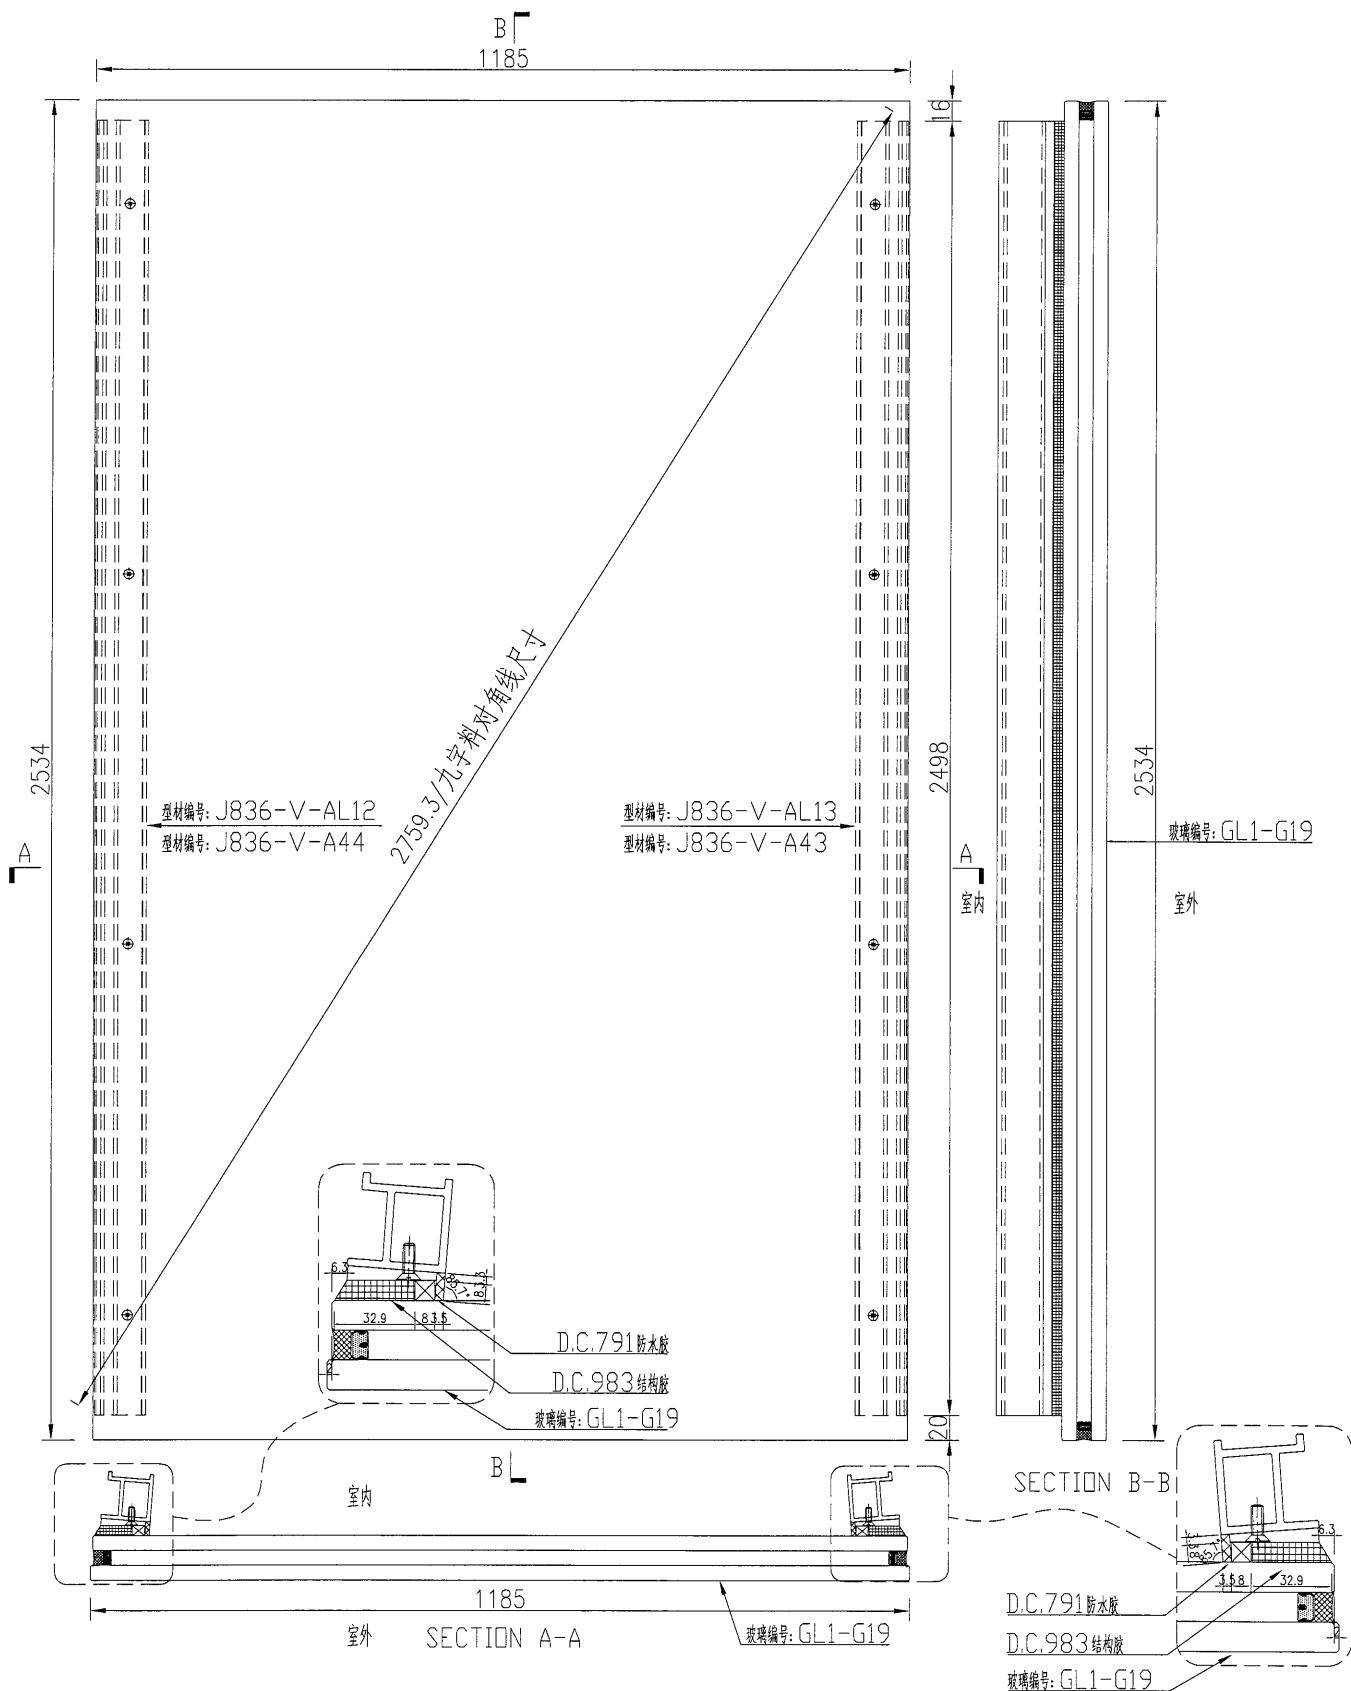

名稱	玻璃窗框組框圖	制圖	吳緯瑜	2018.9.29	修改			
材料	-	復核			日期			
顏色	TUC51602XL(RY)-3(深灰)	批准			圖號	J836-FK25		



美特鋁質

有限公司

MIDI Aluminium Fabricator Ltd.

数量

备注


1

工程號

J-836

地盤

日出康城

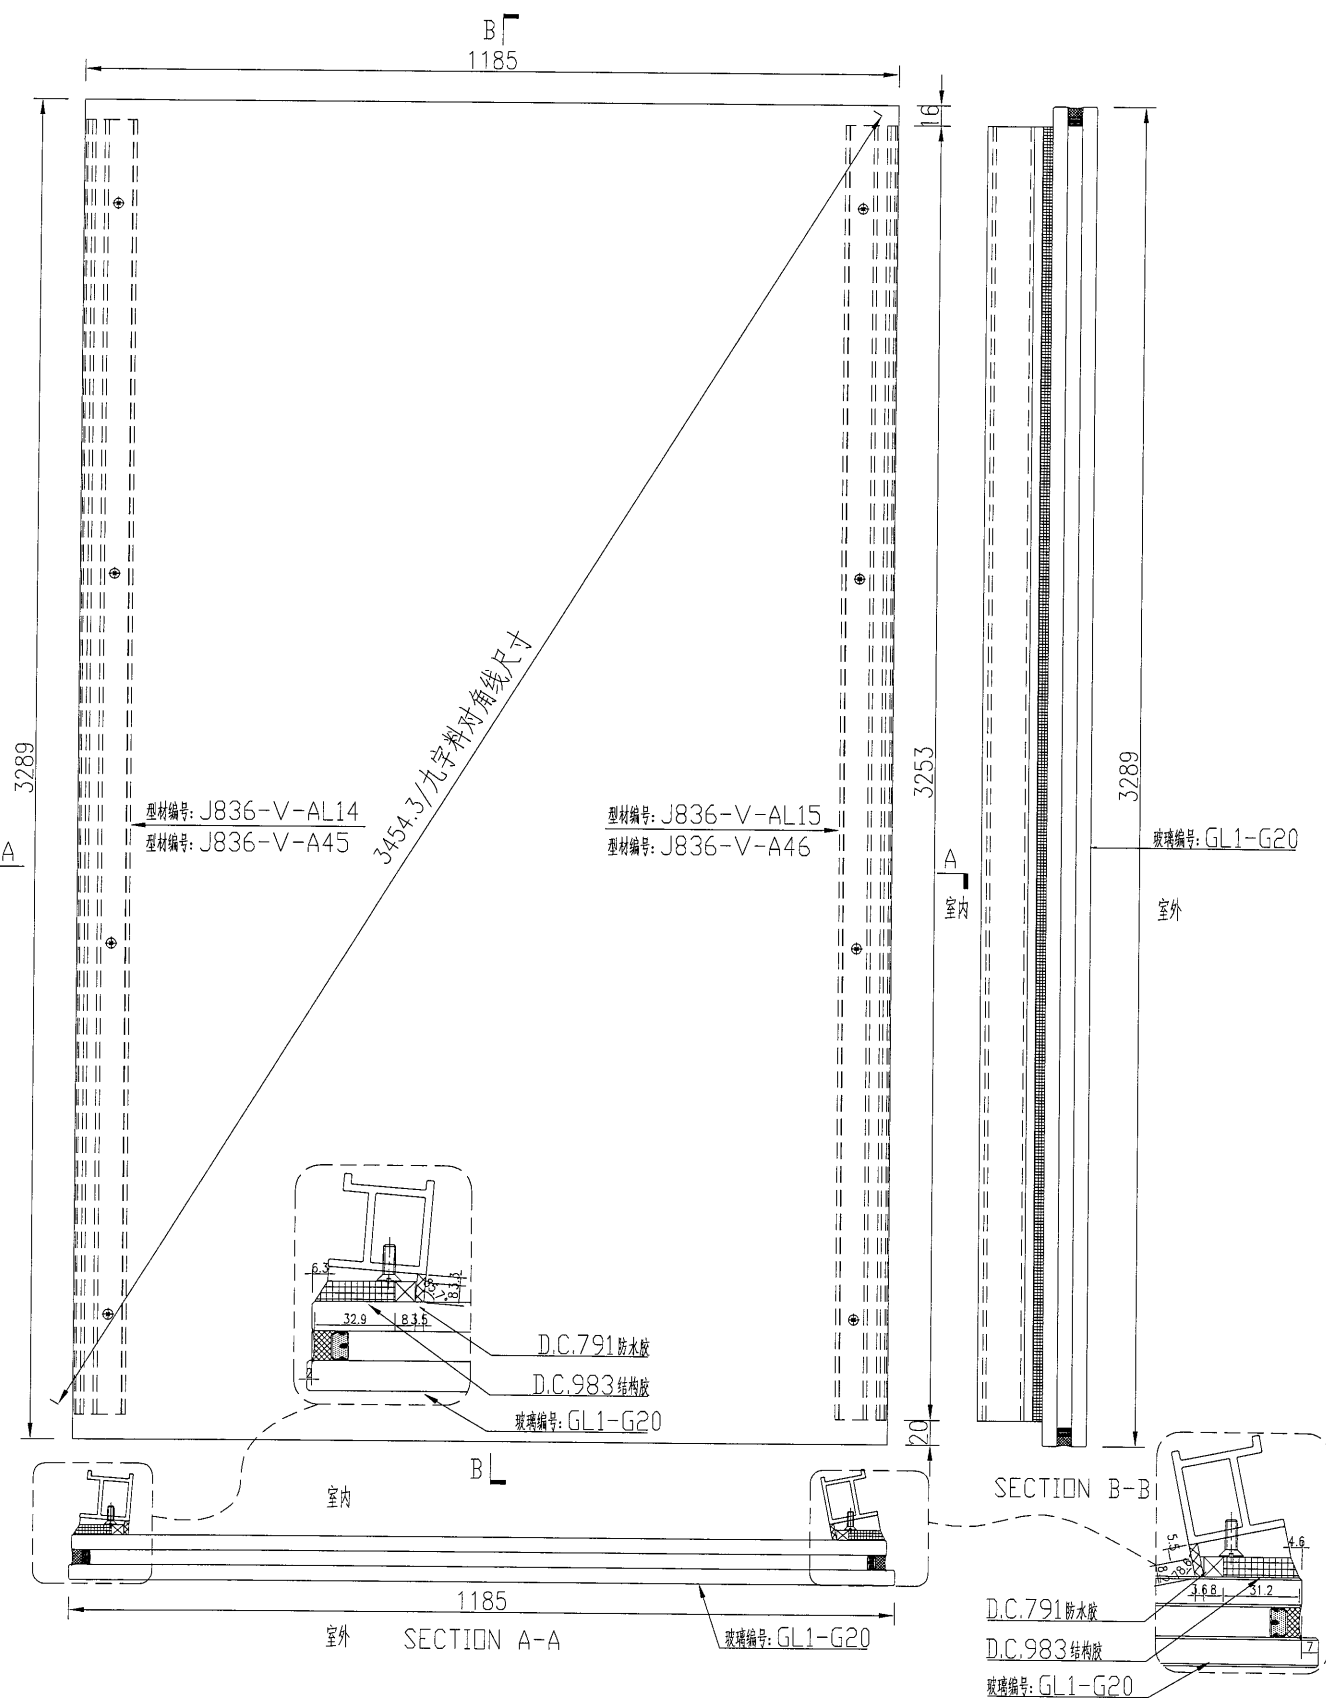

名稱	玻璃副框組框圖	制圖	吳禕瑜	2018.9.29	修改			
材料	—	復核			日期			
顏色	TUC51602XL(RY)-3(深灰)	批准			圖號	J836-FK26		

123

EG-DWG3



美特鋁質

有限公司

MIDI Aluminium Fabricator Ltd.

工程號

J-836


地盤

日出康城

數量

備註

1

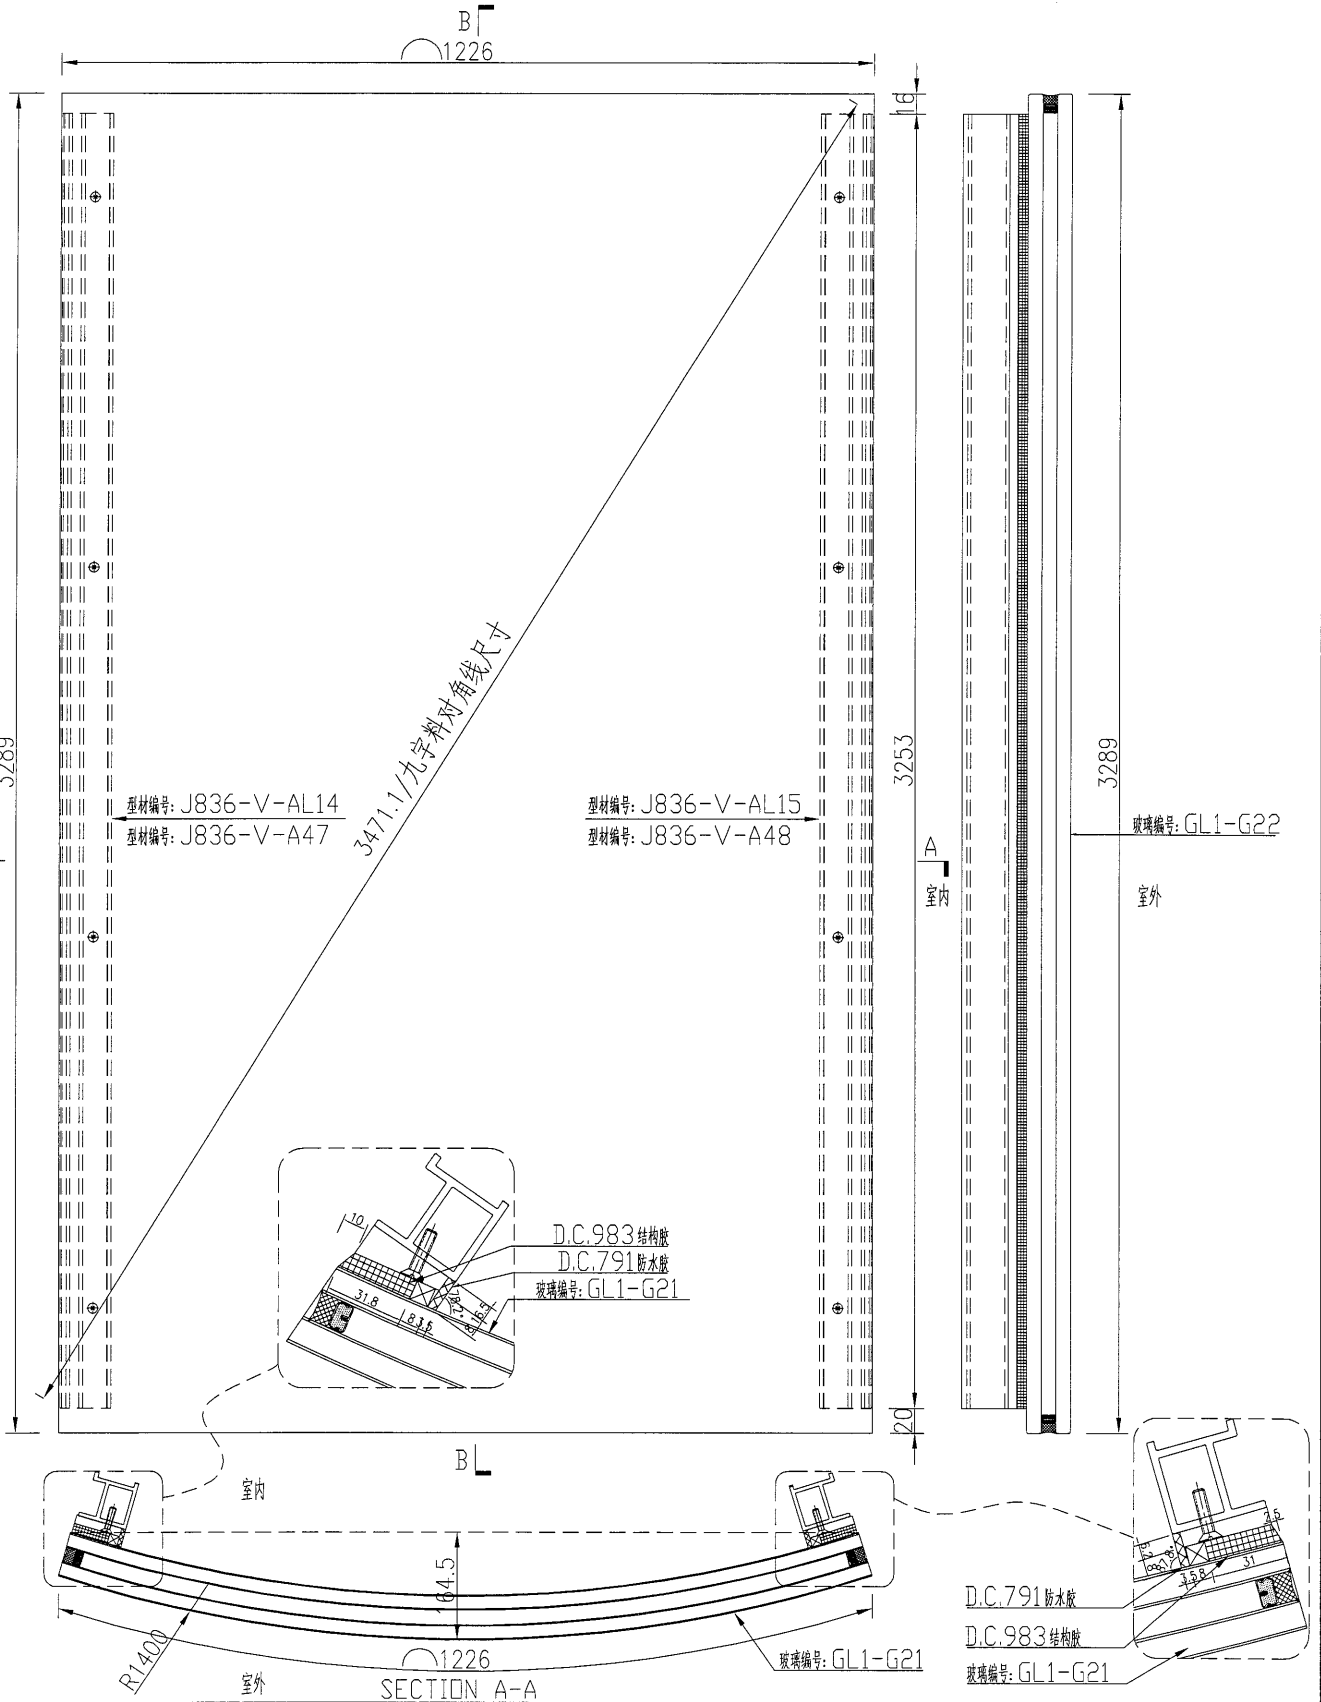

名稱	玻璃副框組框圖	制圖	吳禕瑜	2018.9.29	修改			
材料	-	復核			日期			
顏色	TUC51602XL(RY)-3(深灰)	批准			圖號	J836-FK27		

MIDI Aluminium Fabricator Ltd.

名稱	玻璃副框組框圖	制圖	吳禕瑜	2018.9.29	修改			
材料	—	復核			日期			
顏色	TUC51602XL(RY)-3(深灰)	批准			圖號	J836-FK28		

125


EG-DWG3



美特鋁質 有限公司
MIDI Aluminium Fabricator Ltd.

数量	备注
1	

工程號	J-836	地盤	日出康城
-----	-------	----	------

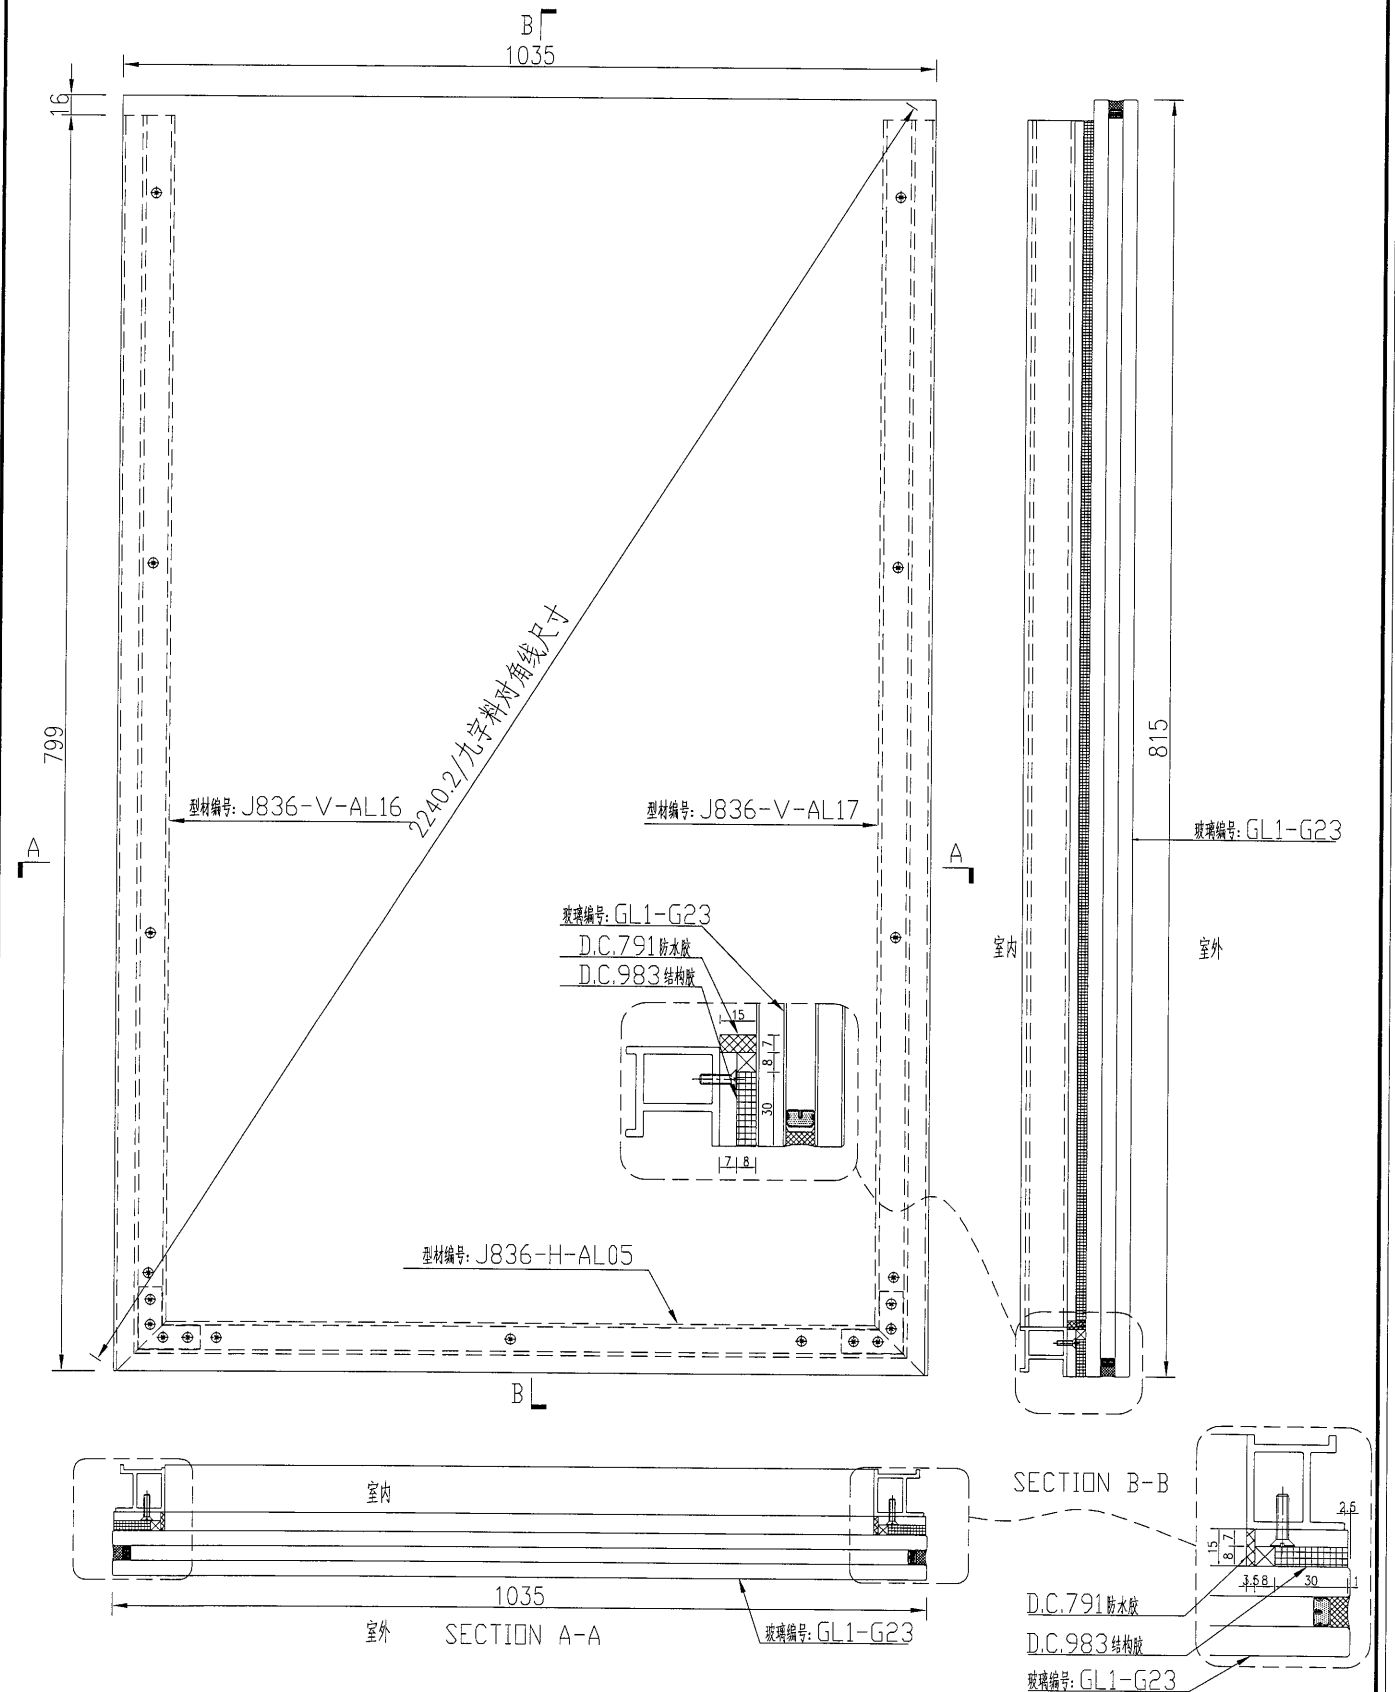

名稱	玻璃副框組框圖	制圖	吳禕瑜	2018.9.29	修改			
材料	-	復核			日期			
顏色	TUC51602XL(RY)-3(深灰)	批准			圖號	J836-FK29		

126


EG-DWG3



美特鋁質 有限公司
MIDI Aluminium Fabricator Ltd.

数量	备注
1	

工程號	J-836	地盤	日出康城
-----	-------	----	------

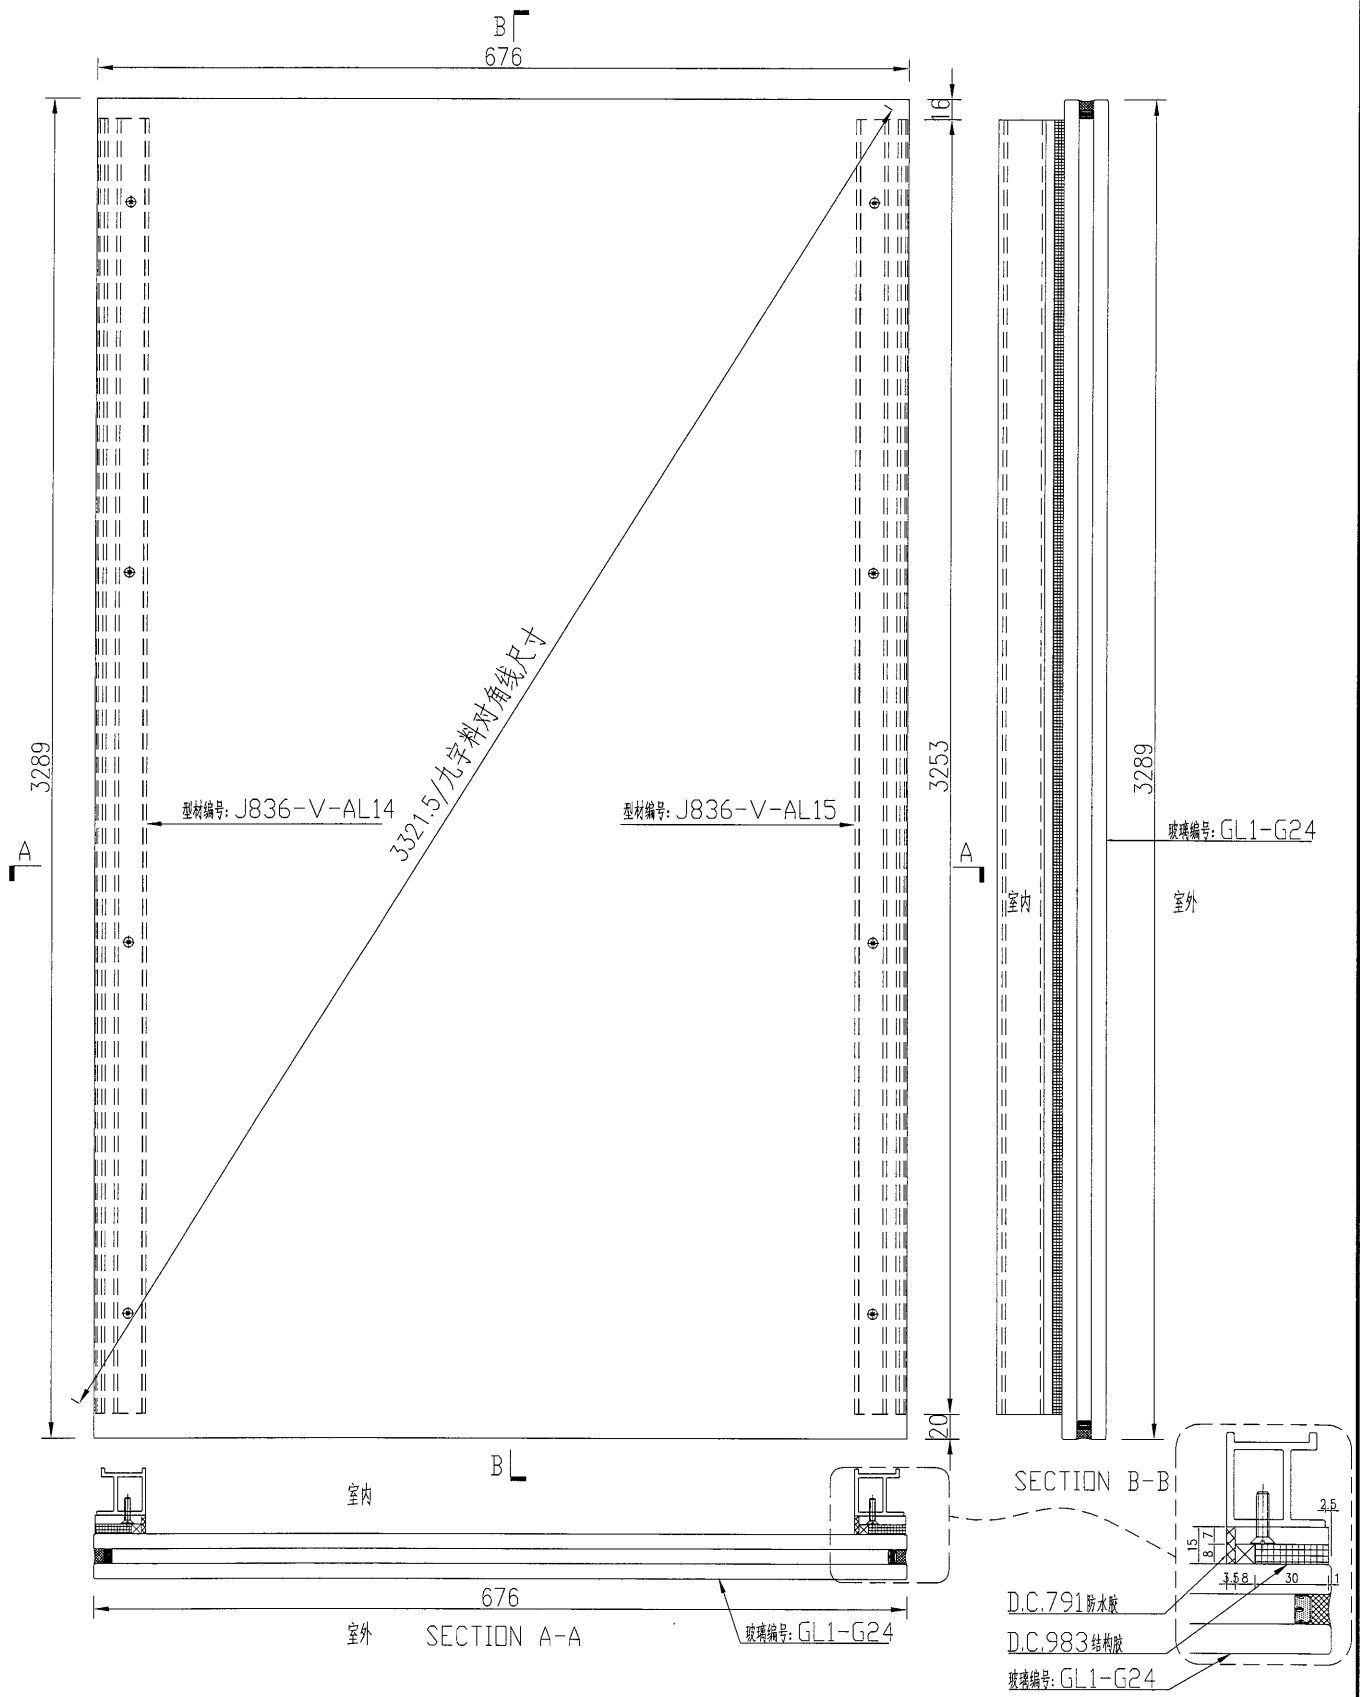

名稱	玻璃副組框圖	制圖	吳緯瑜	2018.9.29	修改			
材料	-	復核			日期			
顏色	TUC51602XL(RY)-3(深灰)	批准			圖號	J836-FK30		



美特鋁質

有限公司

MIDI Aluminium Fabricator Ltd.


数量	备注
1	

工程號

J-836

地盤

日出康城

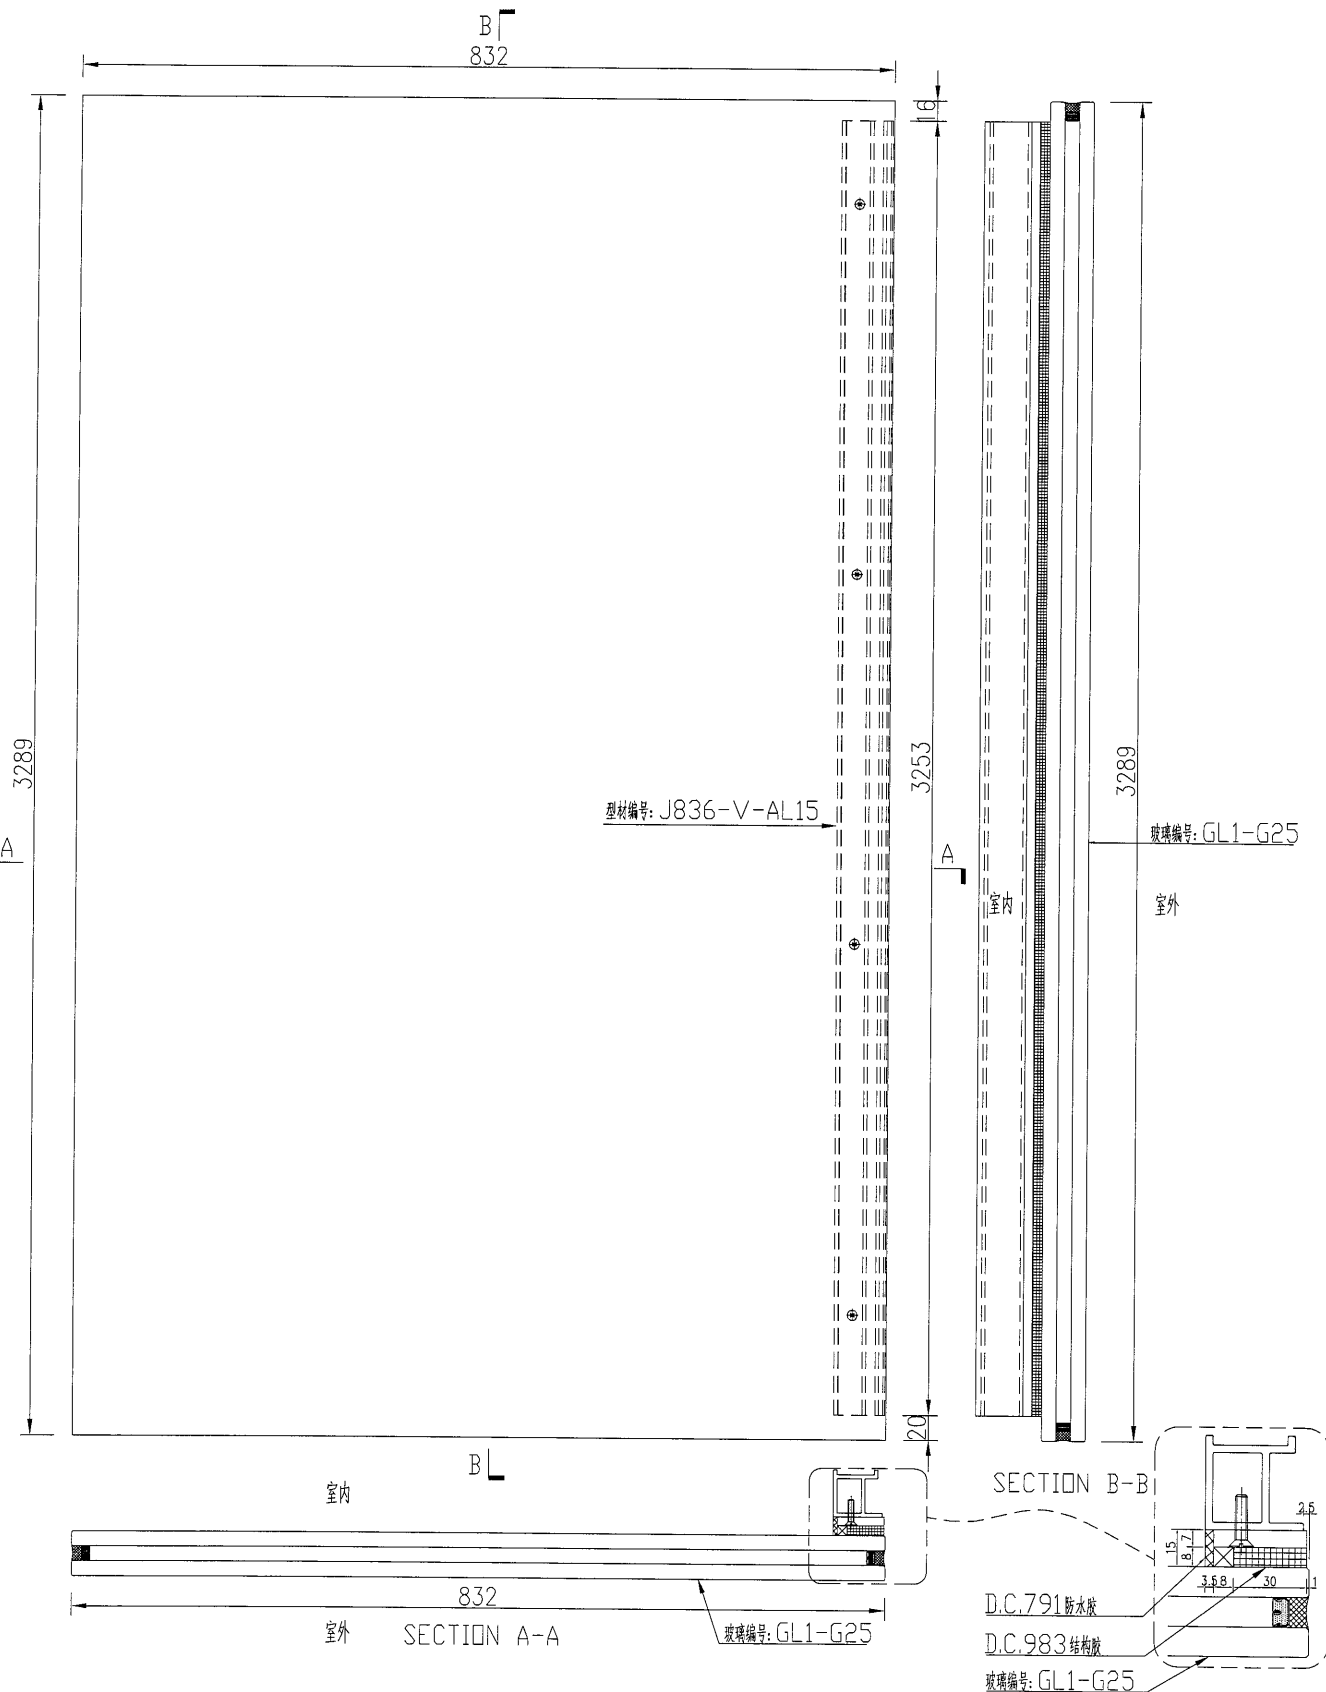


名稱	玻璃副框組框圖	制圖	吳禕瑜	2018.9.29	修改			
材料	-	復核			日期			
顏色	TUC51602XL(RY)-3(深灰)	批准			圖號	J836-FK31		



美特鋁質 有限公司
MIDI Aluminium Fabricator Ltd.

数量	备注
2	

工程號 J-836 地盤 日出康城

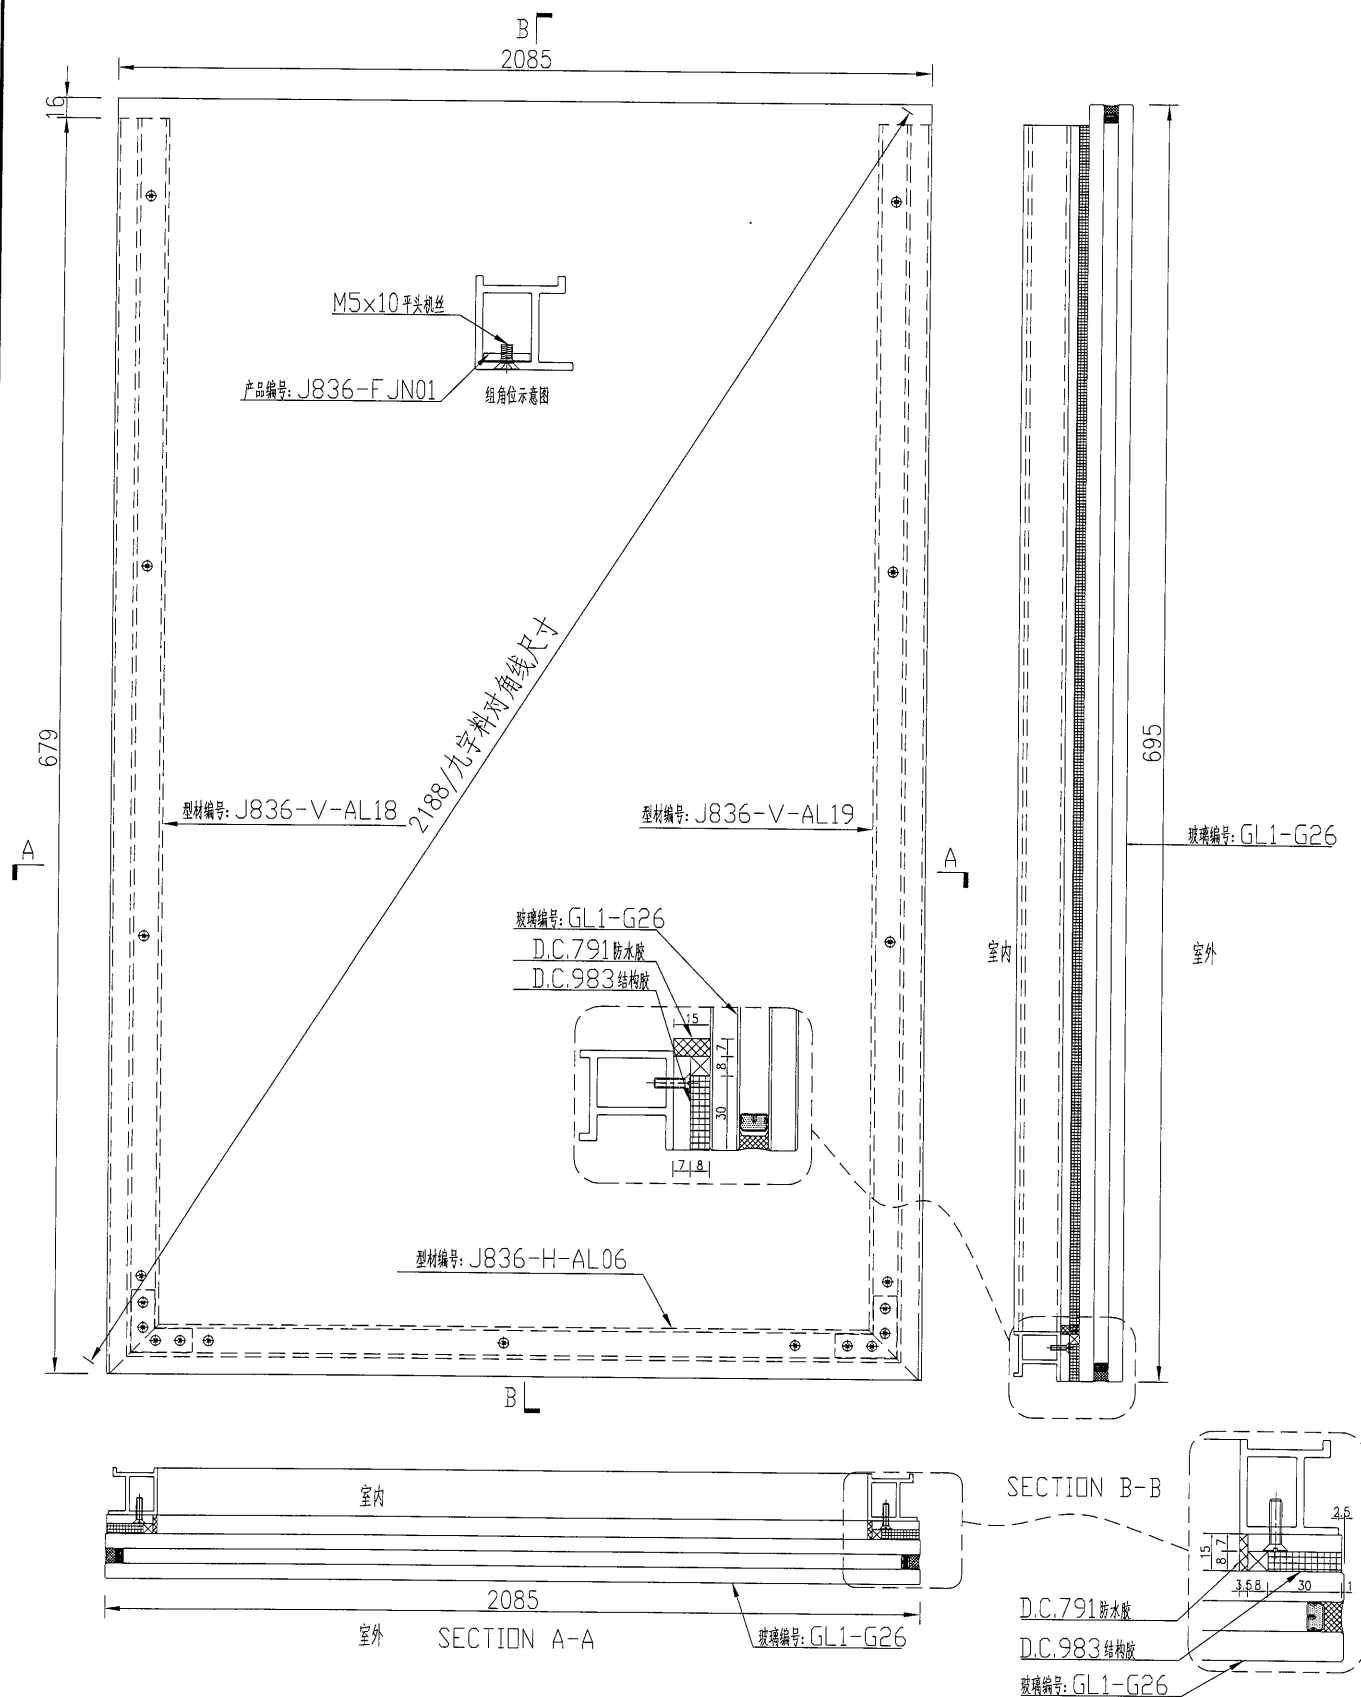


名稱	玻璃副框組框圖	制圖	吳禕瑜	2018.9.29	修改		
材料	-	復核			日期		
顏色	TUC51602XL(RY)-3(深灰)	批准			圖號	J836-FK32	



美特鋁質 有限公司
MIDI Aluminium Fabricator Ltd.

数量	备注
1	

工程號	J-836	地盤	日出康城
-----	-------	----	------

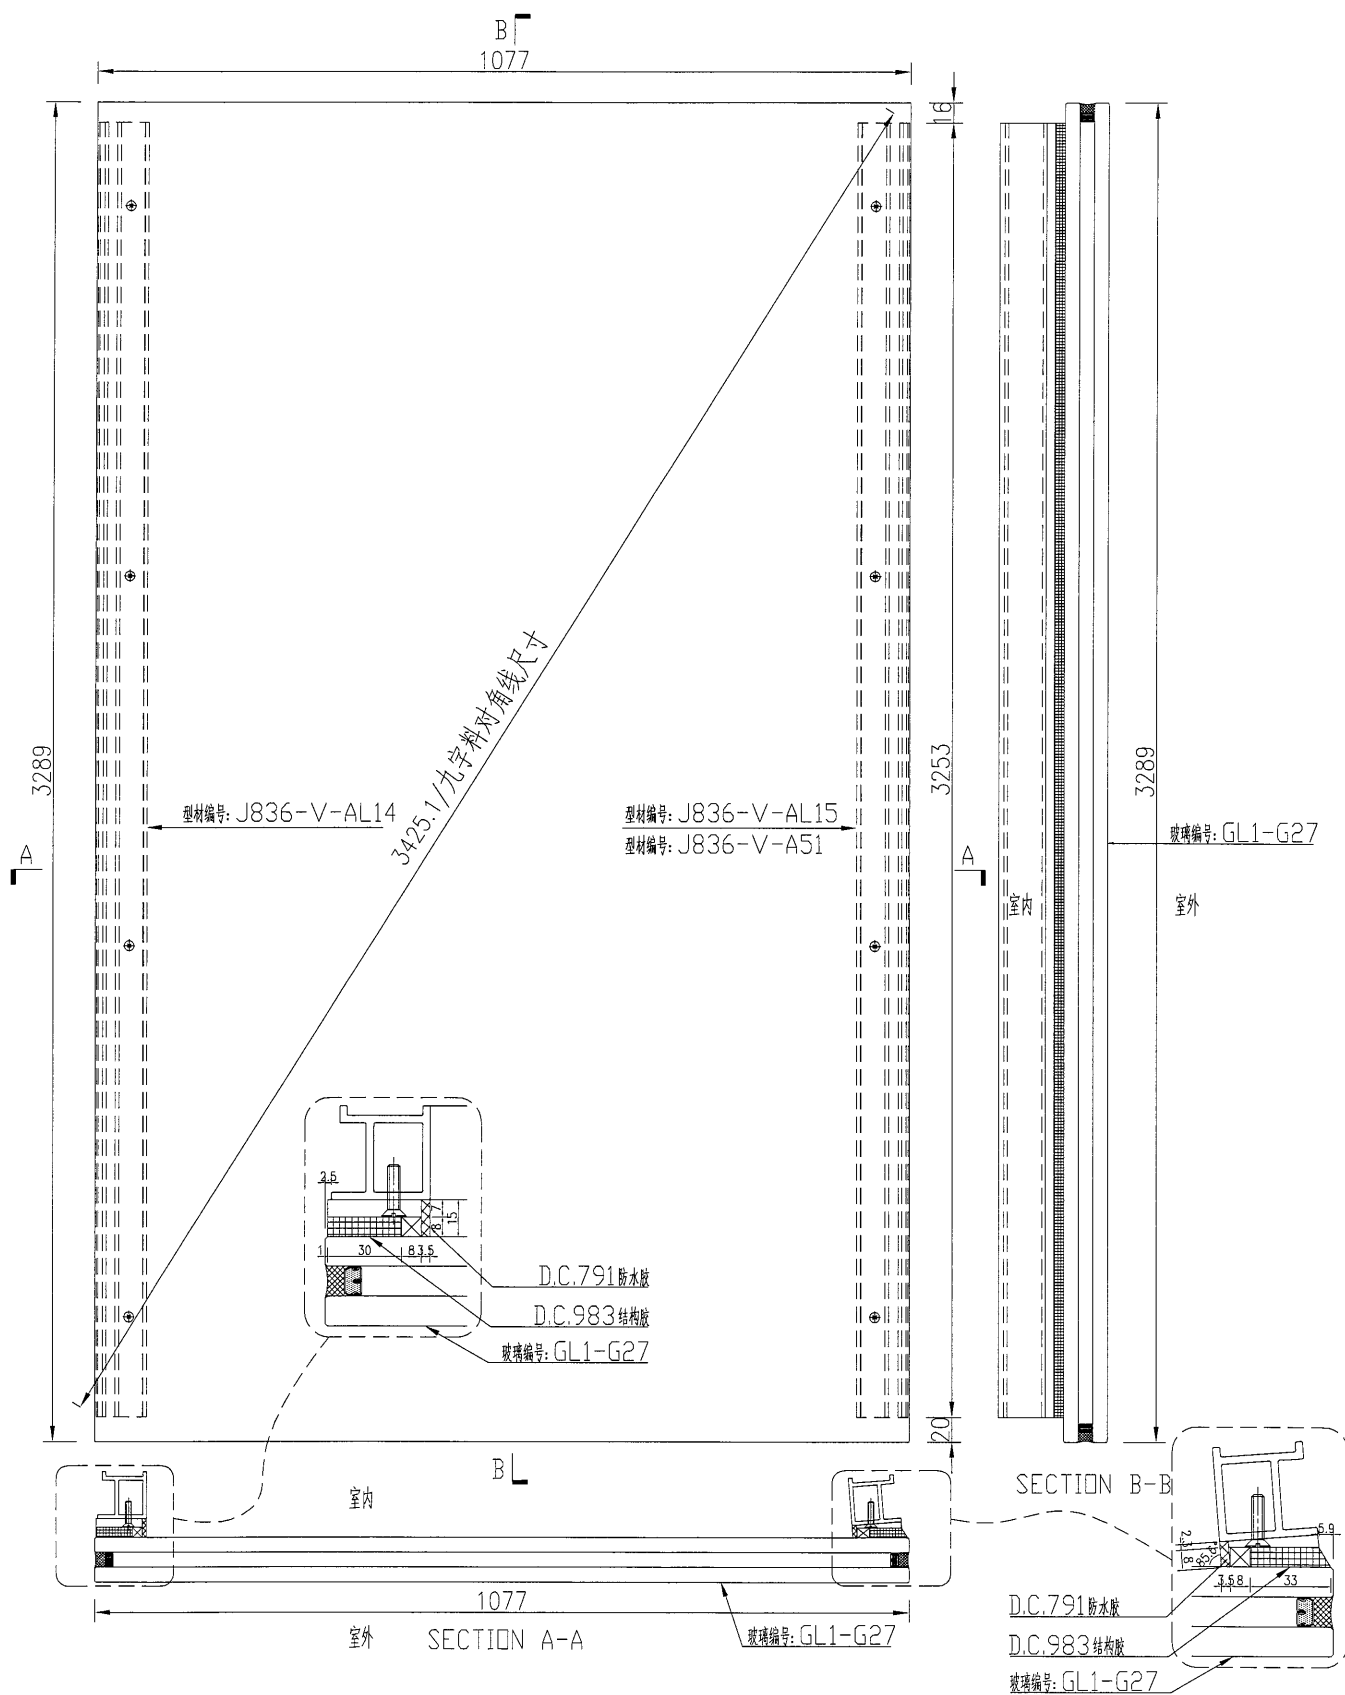

名稱	玻璃副框組框圖	制圖	吳禕瑜	2018.9.29	修改		
材料	—	復核			日期		
顏色	TUC51602XL(RY)-3(深灰)	批准			圖號	J836-FK33	

130

EG-DWG3



美特鋁質

有限公司

MIDI Aluminium Fabricator Ltd.


工程號

J-836

地盤

日出康城

数量	备注
1	

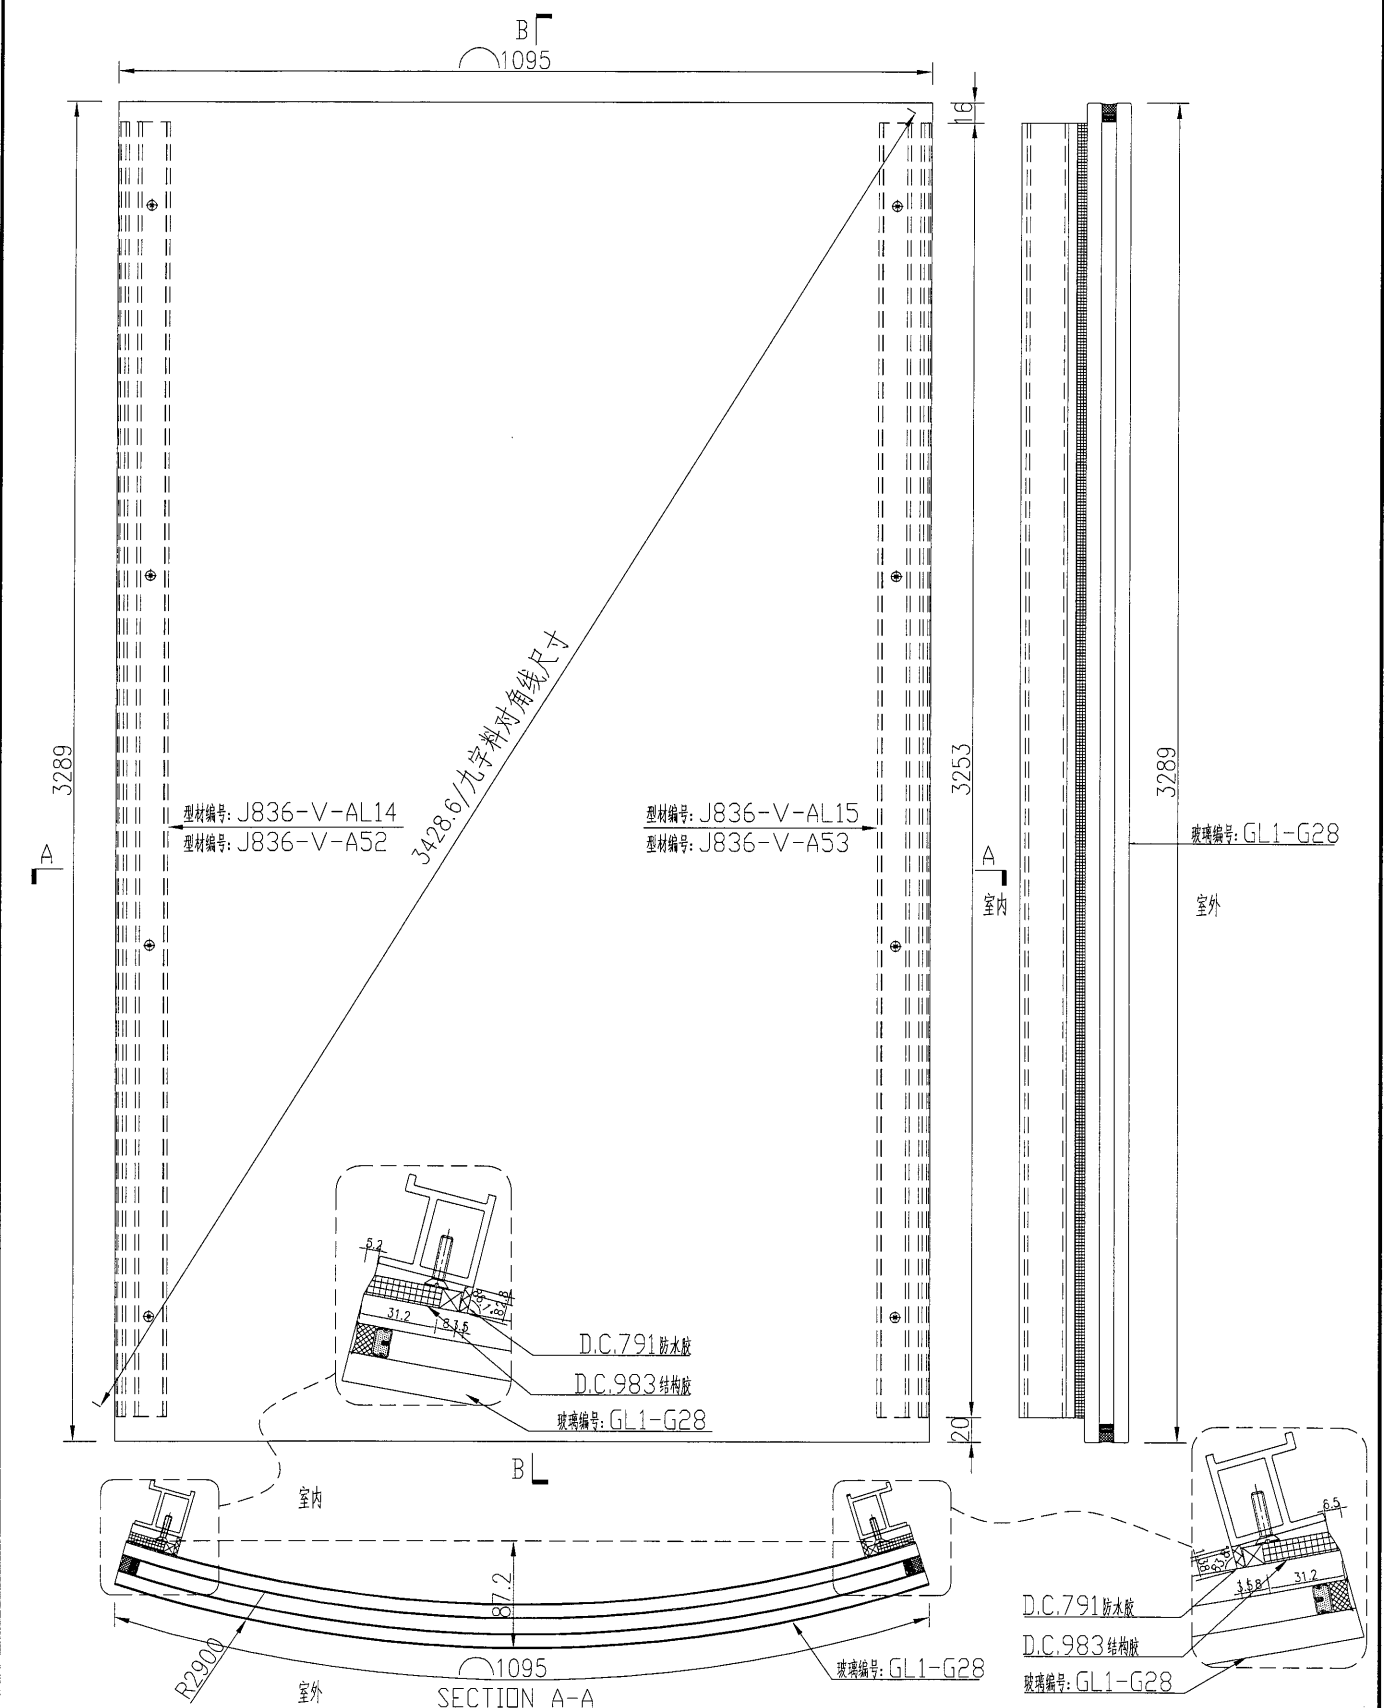

名稱	玻璃副框組框圖	制圖	吳禕瑜	2018.9.29	修改			
材料	-	復核			日期			
顏色	TUC51602XL(RY)-3(深灰)	批准			圖號	J836-FK34		

(131)

EG-DWG3




美特鋁質

有限公司

MIDI Aluminium Fabricator Ltd.

数量	备注
1	

工程號	J-836	地盤	日出康城
-----	-------	----	------

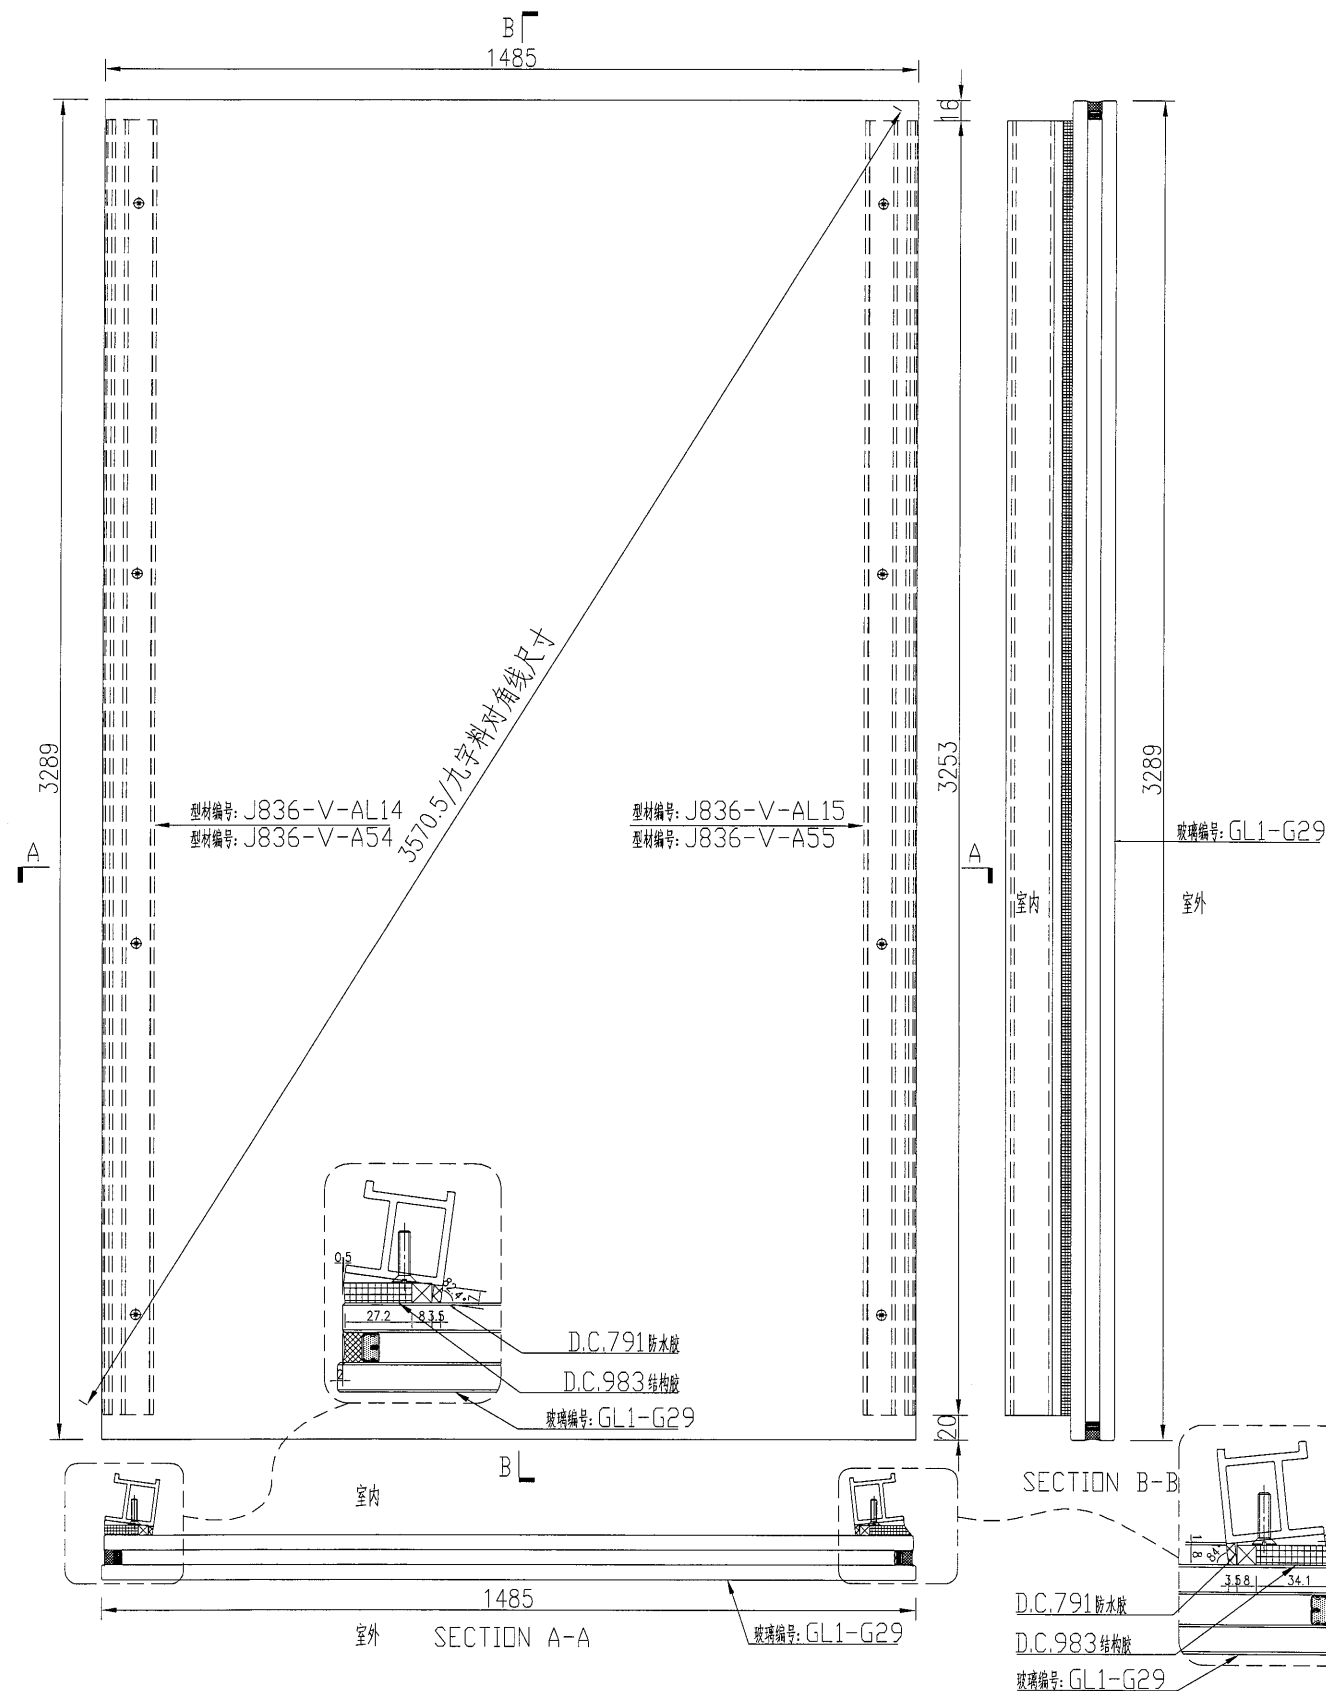

名稱 玻璃副框組框圖

制圖

吳緯瑜

2018.9.29

修改

材料

—

復核

日期

顏色

TUC51602XL(RY)-3(深灰)

批准

圖號

J836-FK35




美特鋁質

有限公司

MIDI Aluminium Fabricator Ltd.

数量	备注
1	

工程號	J-836	地盤	日出康城
-----	-------	----	------

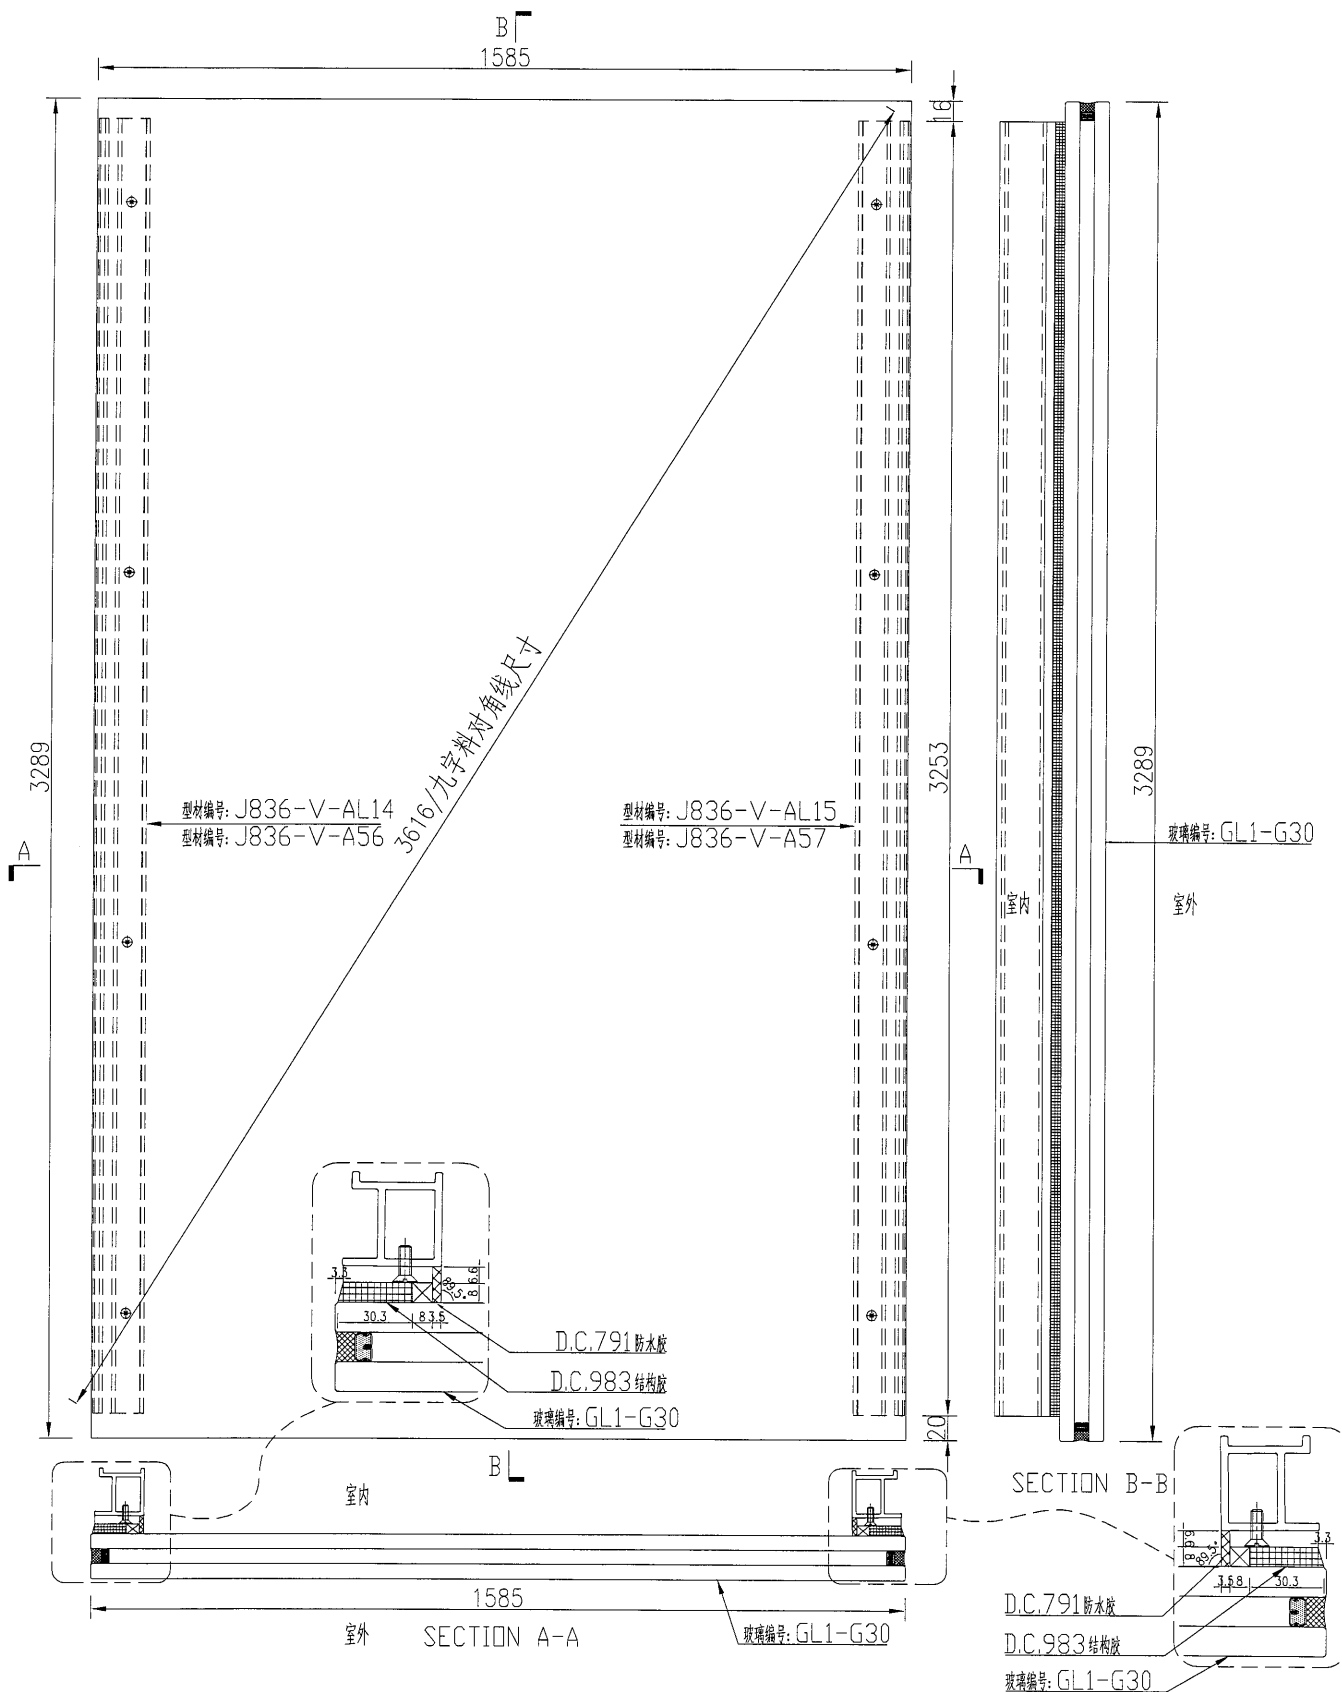

名稱	玻璃副框組框圖	制圖	吳禕瑜	2018.9.29	修改			
材料	—	復核			日期			
顏色	TUC51602XL(RY)-3(深灰)	批准			圖號	J836-FK36		

133

EG-DWG3




美特鋁質

有限公司

MIDI Aluminium Fabricator Ltd.

数量	备注
1	

工程號 J-836 地盤 日出康城

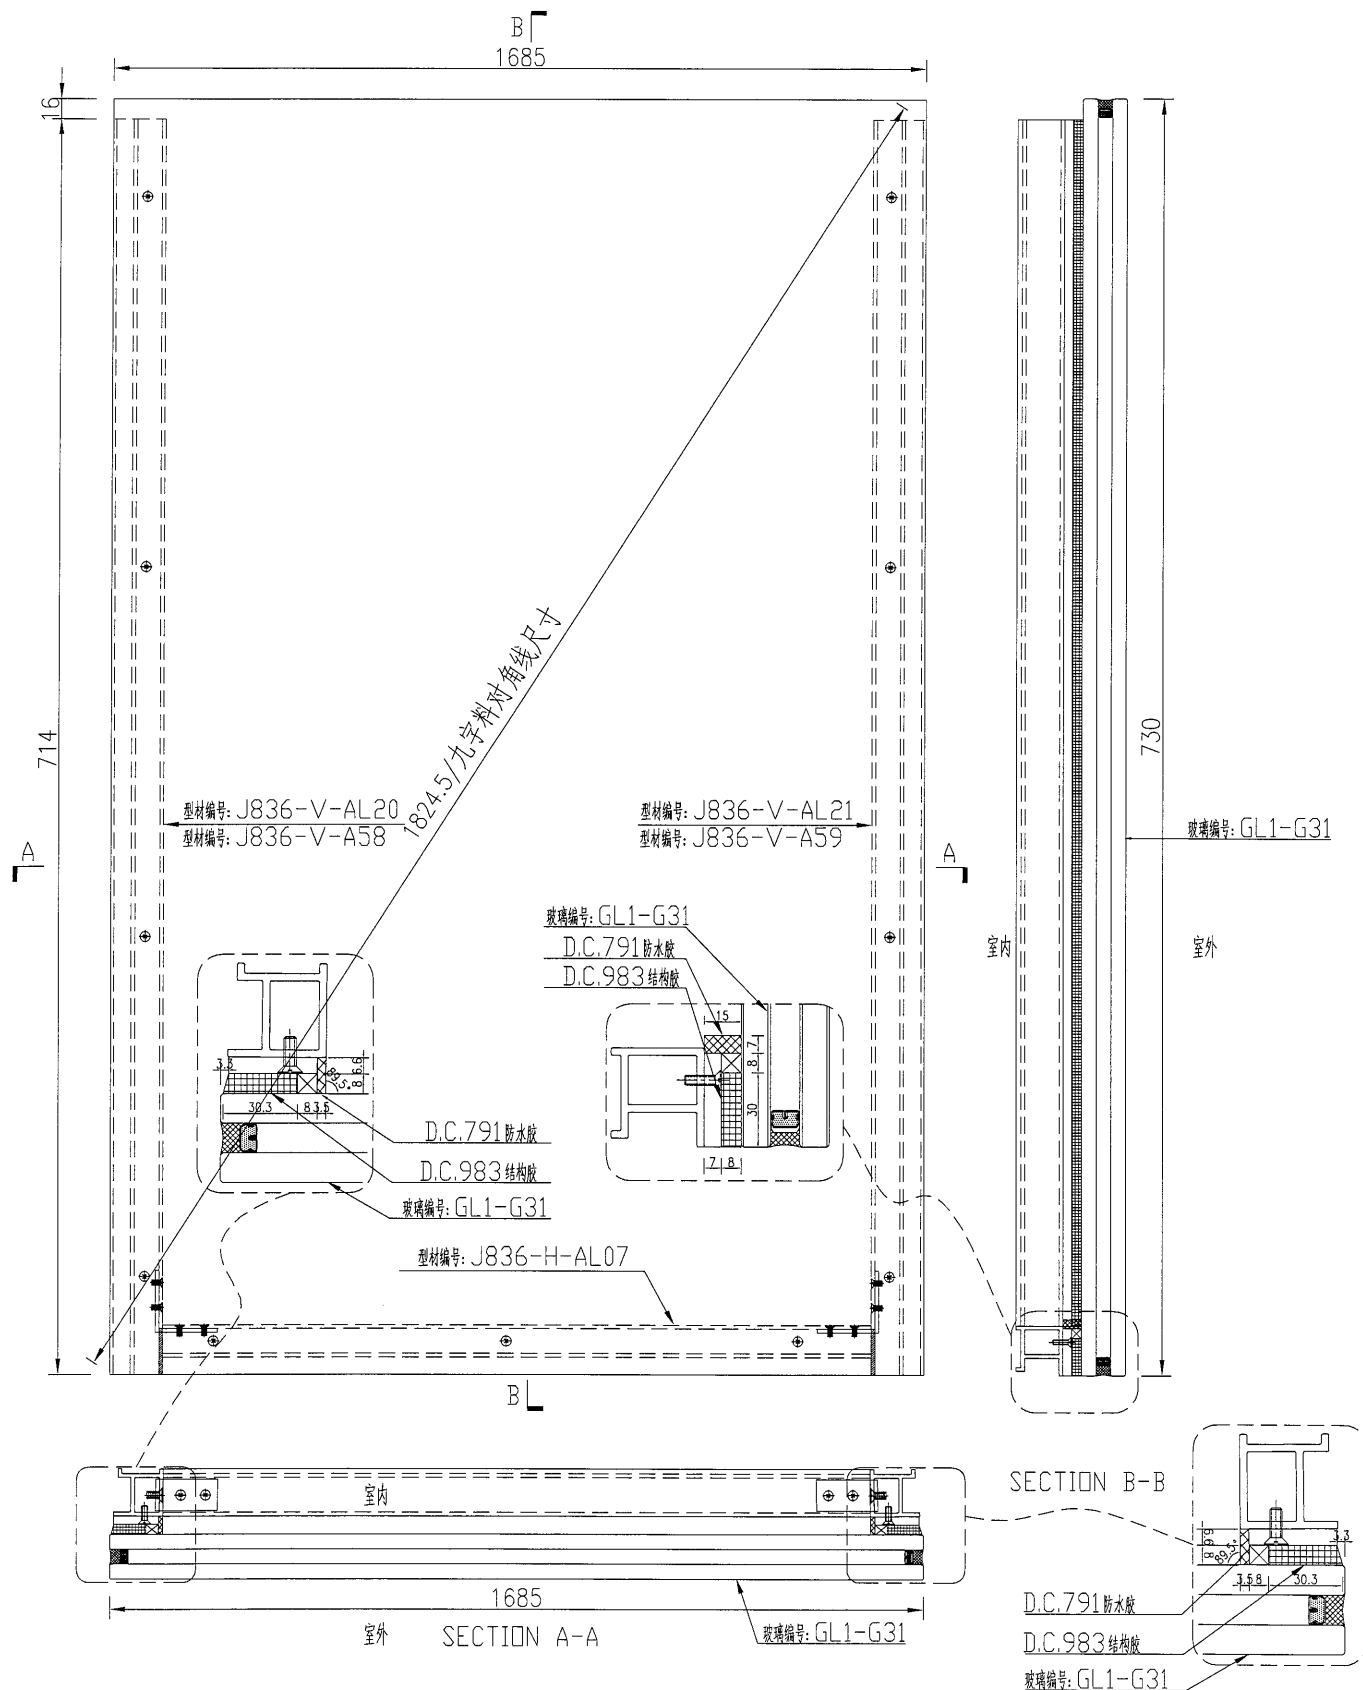


名稱	玻璃窗框組框圖	制圖	吳禕瑜	2018.9.29	修改			
材料	—	復核			日期			
顏色	TUC51602XL(RY)-3(深灰)	批准			圖號	J836-FK37		



美特鋁質 有限公司
MIDI Aluminium Fabricator Ltd.

数量	备注
5	

工程號 J-836 地盤 日出康城

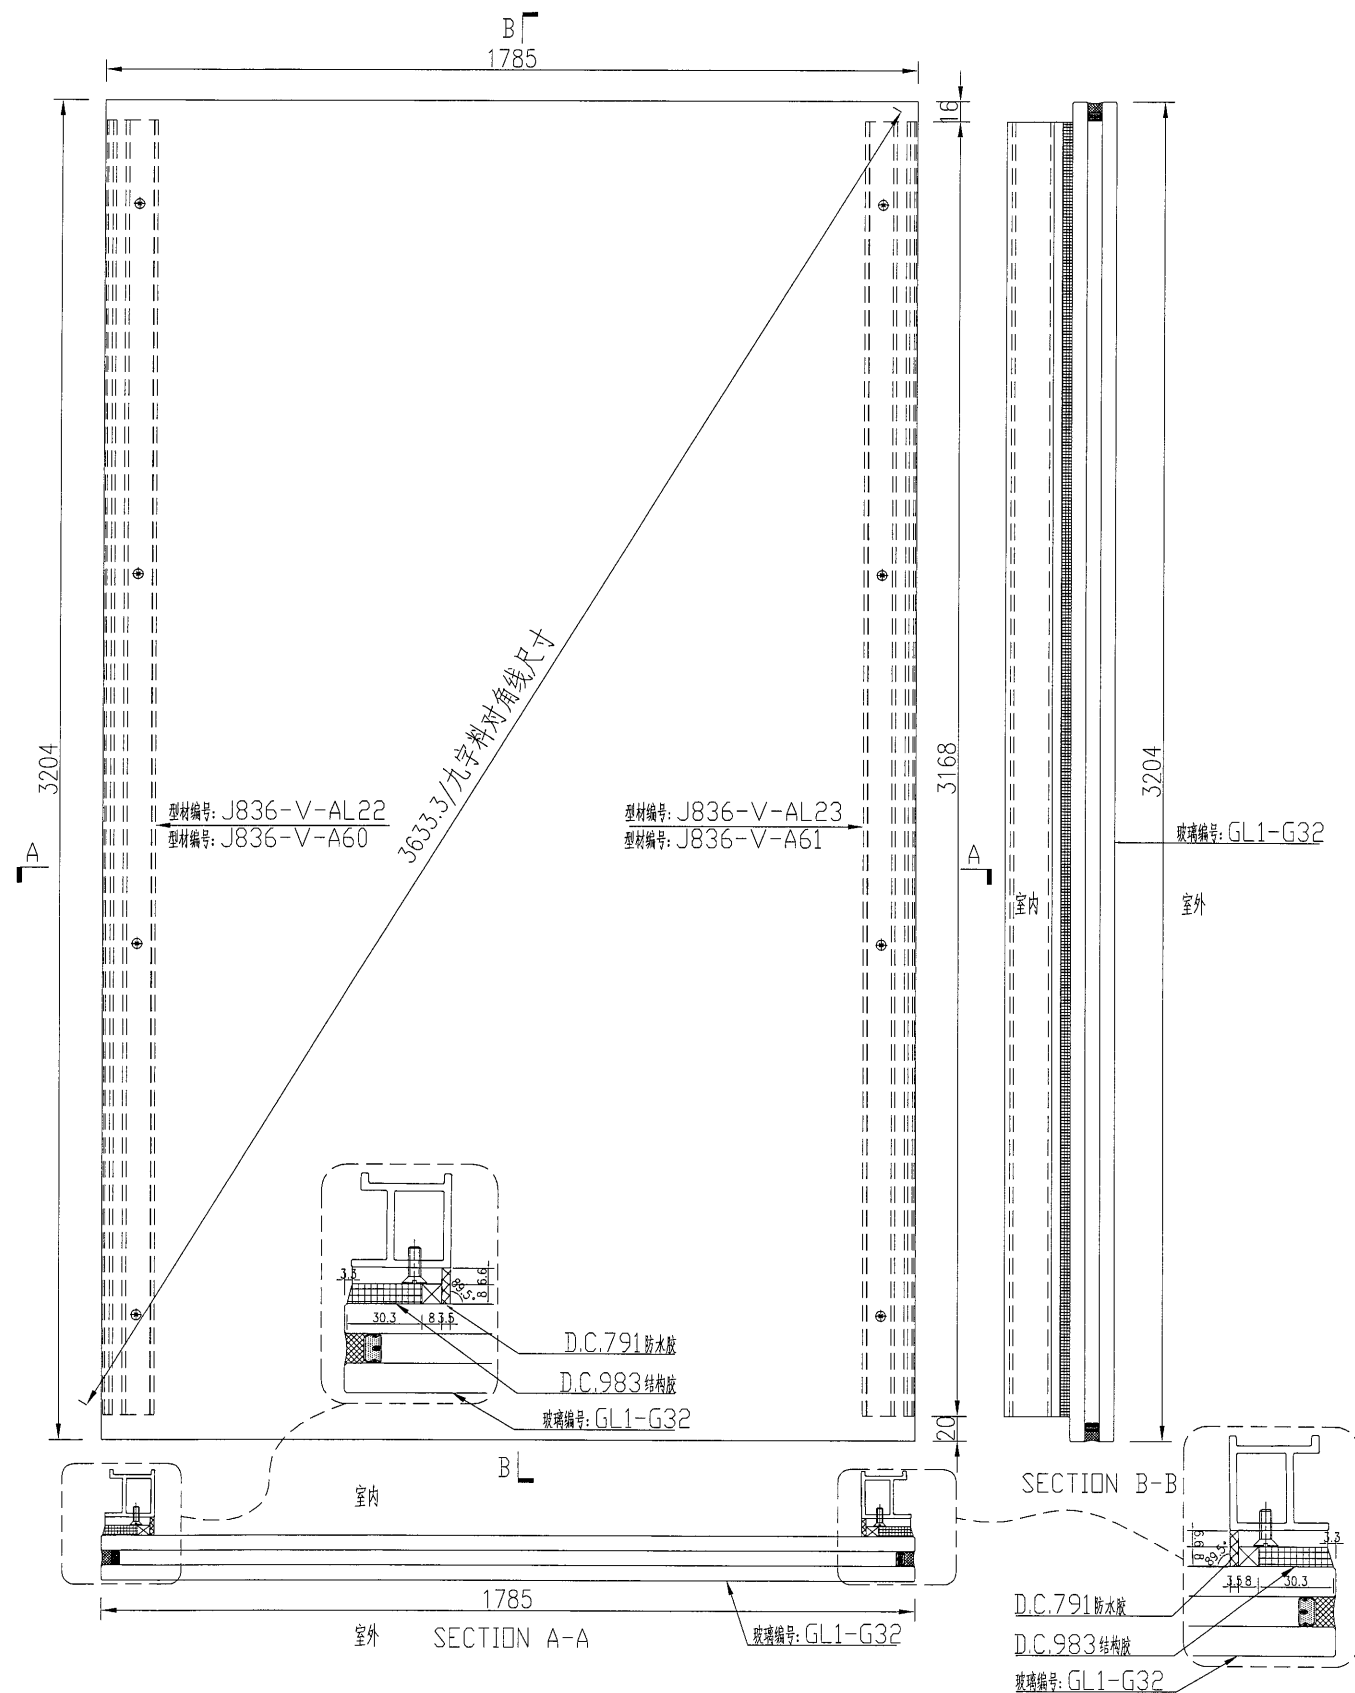

名稱 玻璃副框組框圖

制圖

吳禕瑜

2018.9.29

修改

材料

—

復核

日期

顏色

TUC51602XL(RY)-3(深灰)

批准

圖號

J836-FK38




美特鋁質

有限公司

MIDI Aluminium Fabricator Ltd.

数量	备注
1	

工程號	J-836	地盤	日出康城
-----	-------	----	------

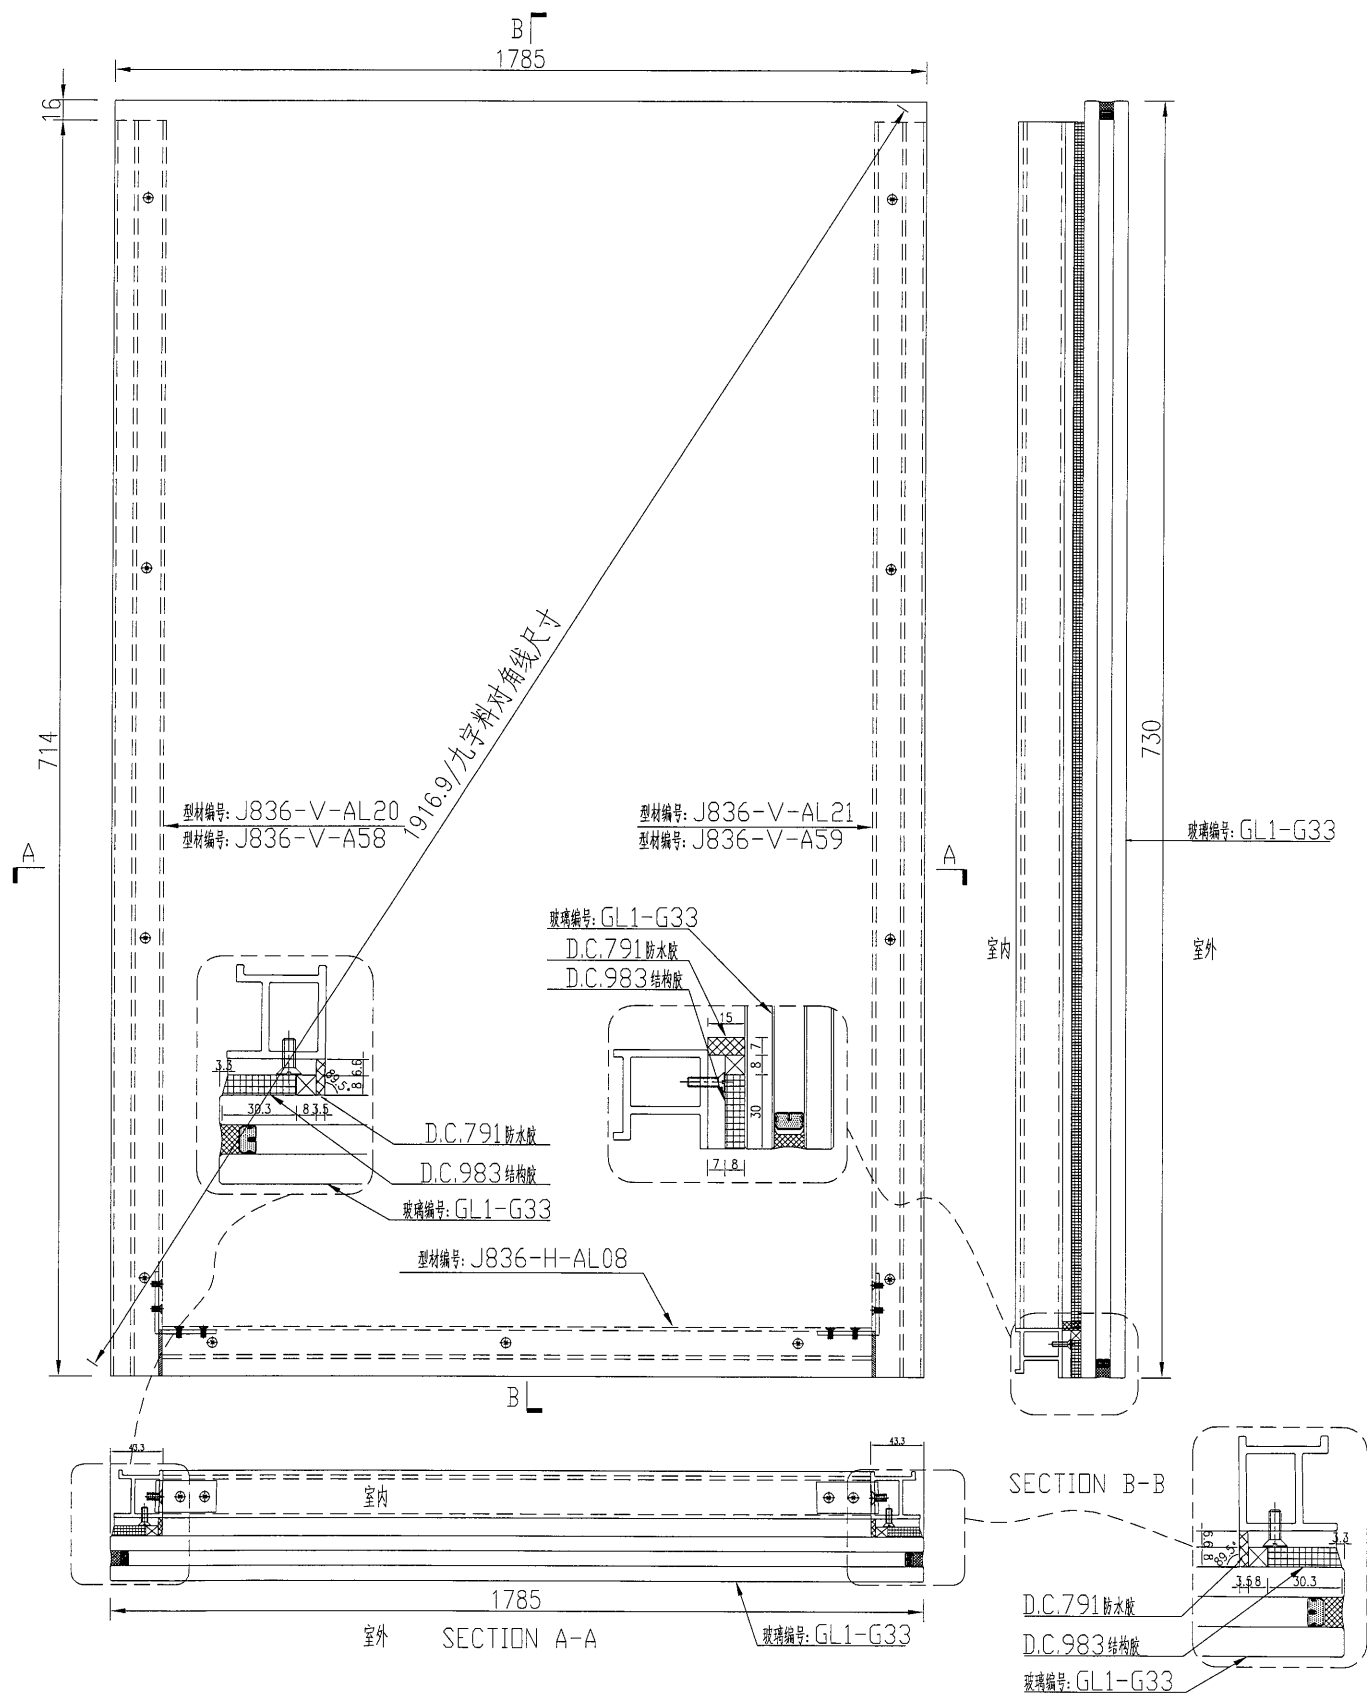

名稱	玻璃副框組框圖	制圖	吳緯瑜	2018.9.29	修改			
材料	—	復核			日期			
顏色	TUC51602XL(RY)-3(深灰)	批准			圖號	J836—FK39		



美特鋁質

有限公司

MIDI Aluminium Fabricator Ltd.

数量	
----	--

备注


10

工程號


J-836

地盤

日出康城

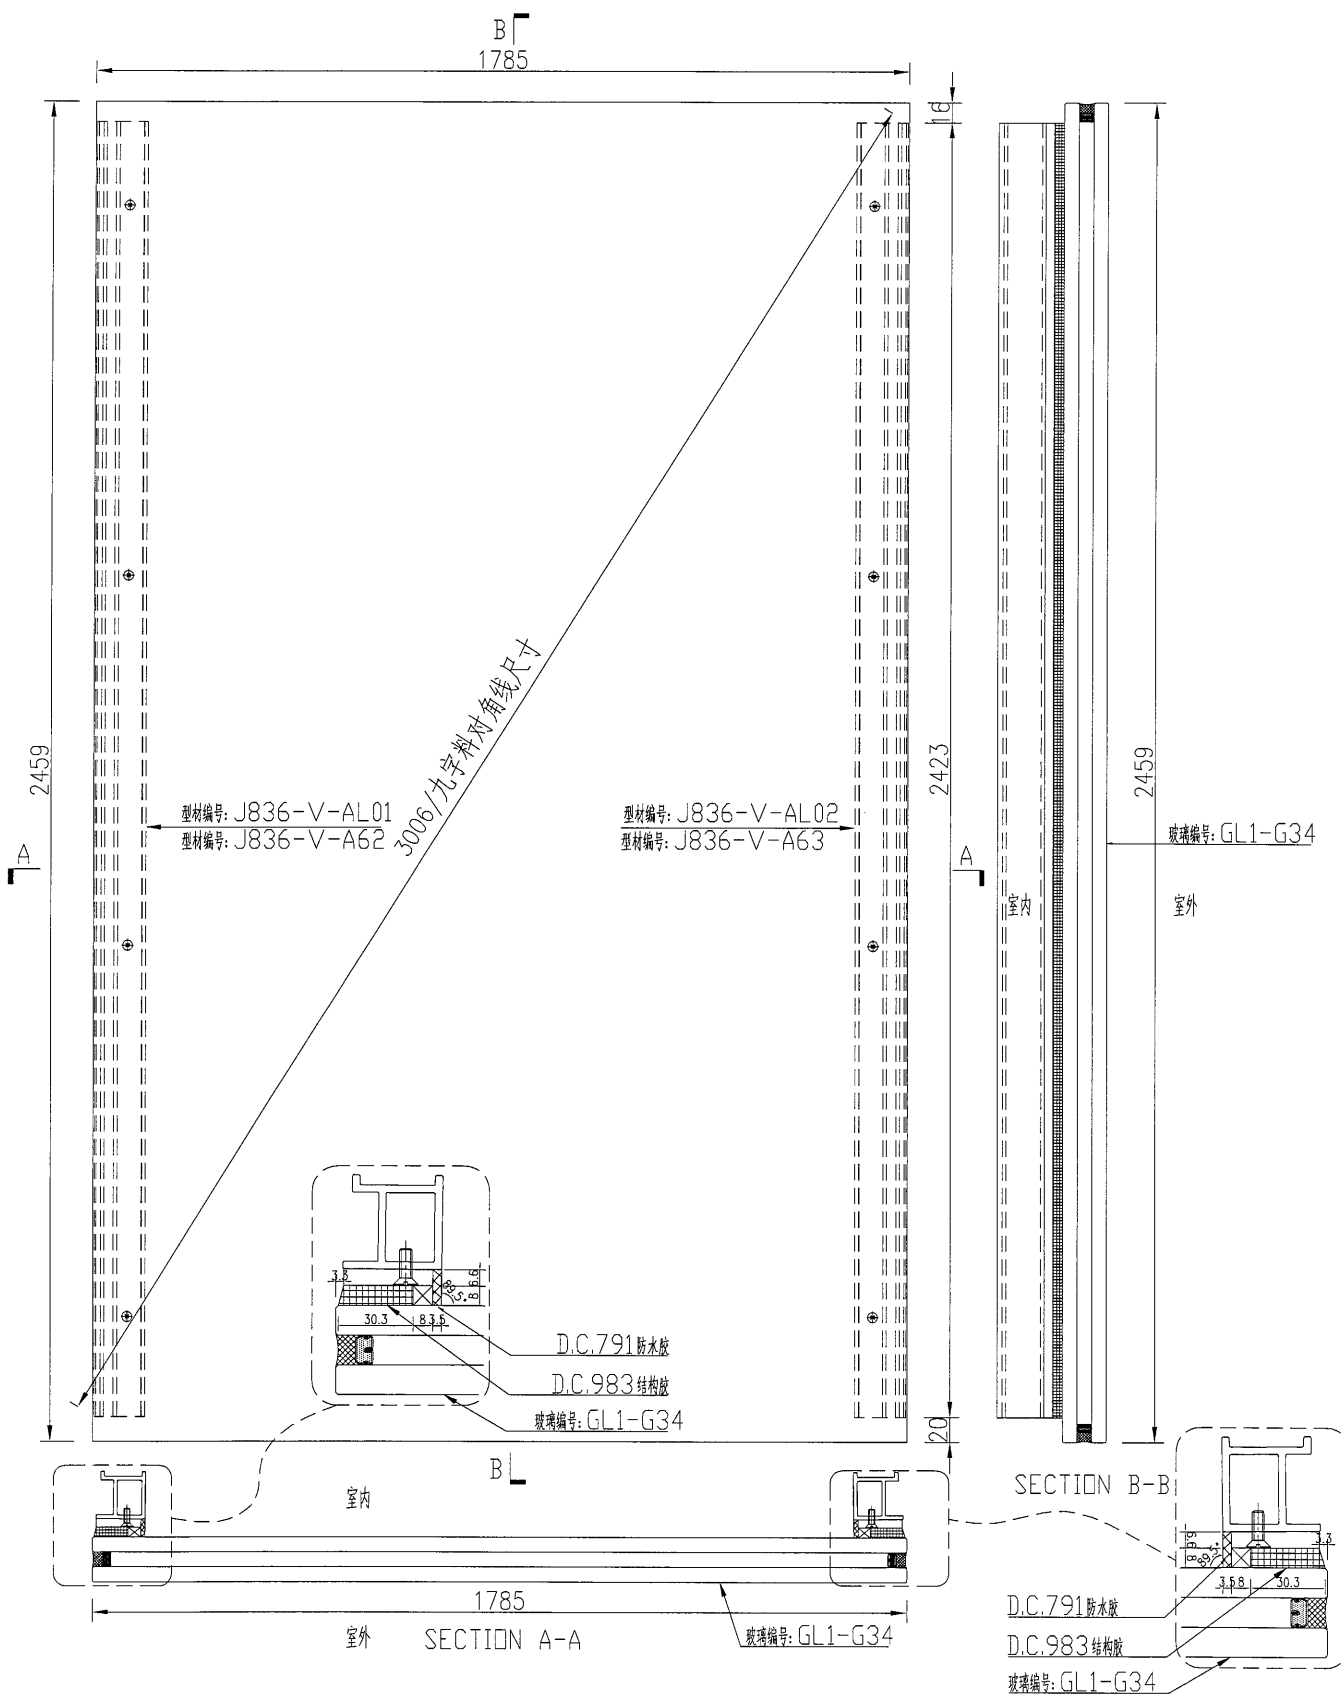

名稱	玻璃副框組框圖	制圖	吳禕瑜	2018.9.29	修改			
材料	—	復核			日期			
顏色	TUC51602XL(RY)-3(深灰)	批准			圖號	J836--FK40		

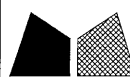


美特鋁質

有限公司

MIDI Aluminium Fabricator Ltd.

数量	备注
1	

工程號	J-836	地盤	日出康城
-----	-------	----	------

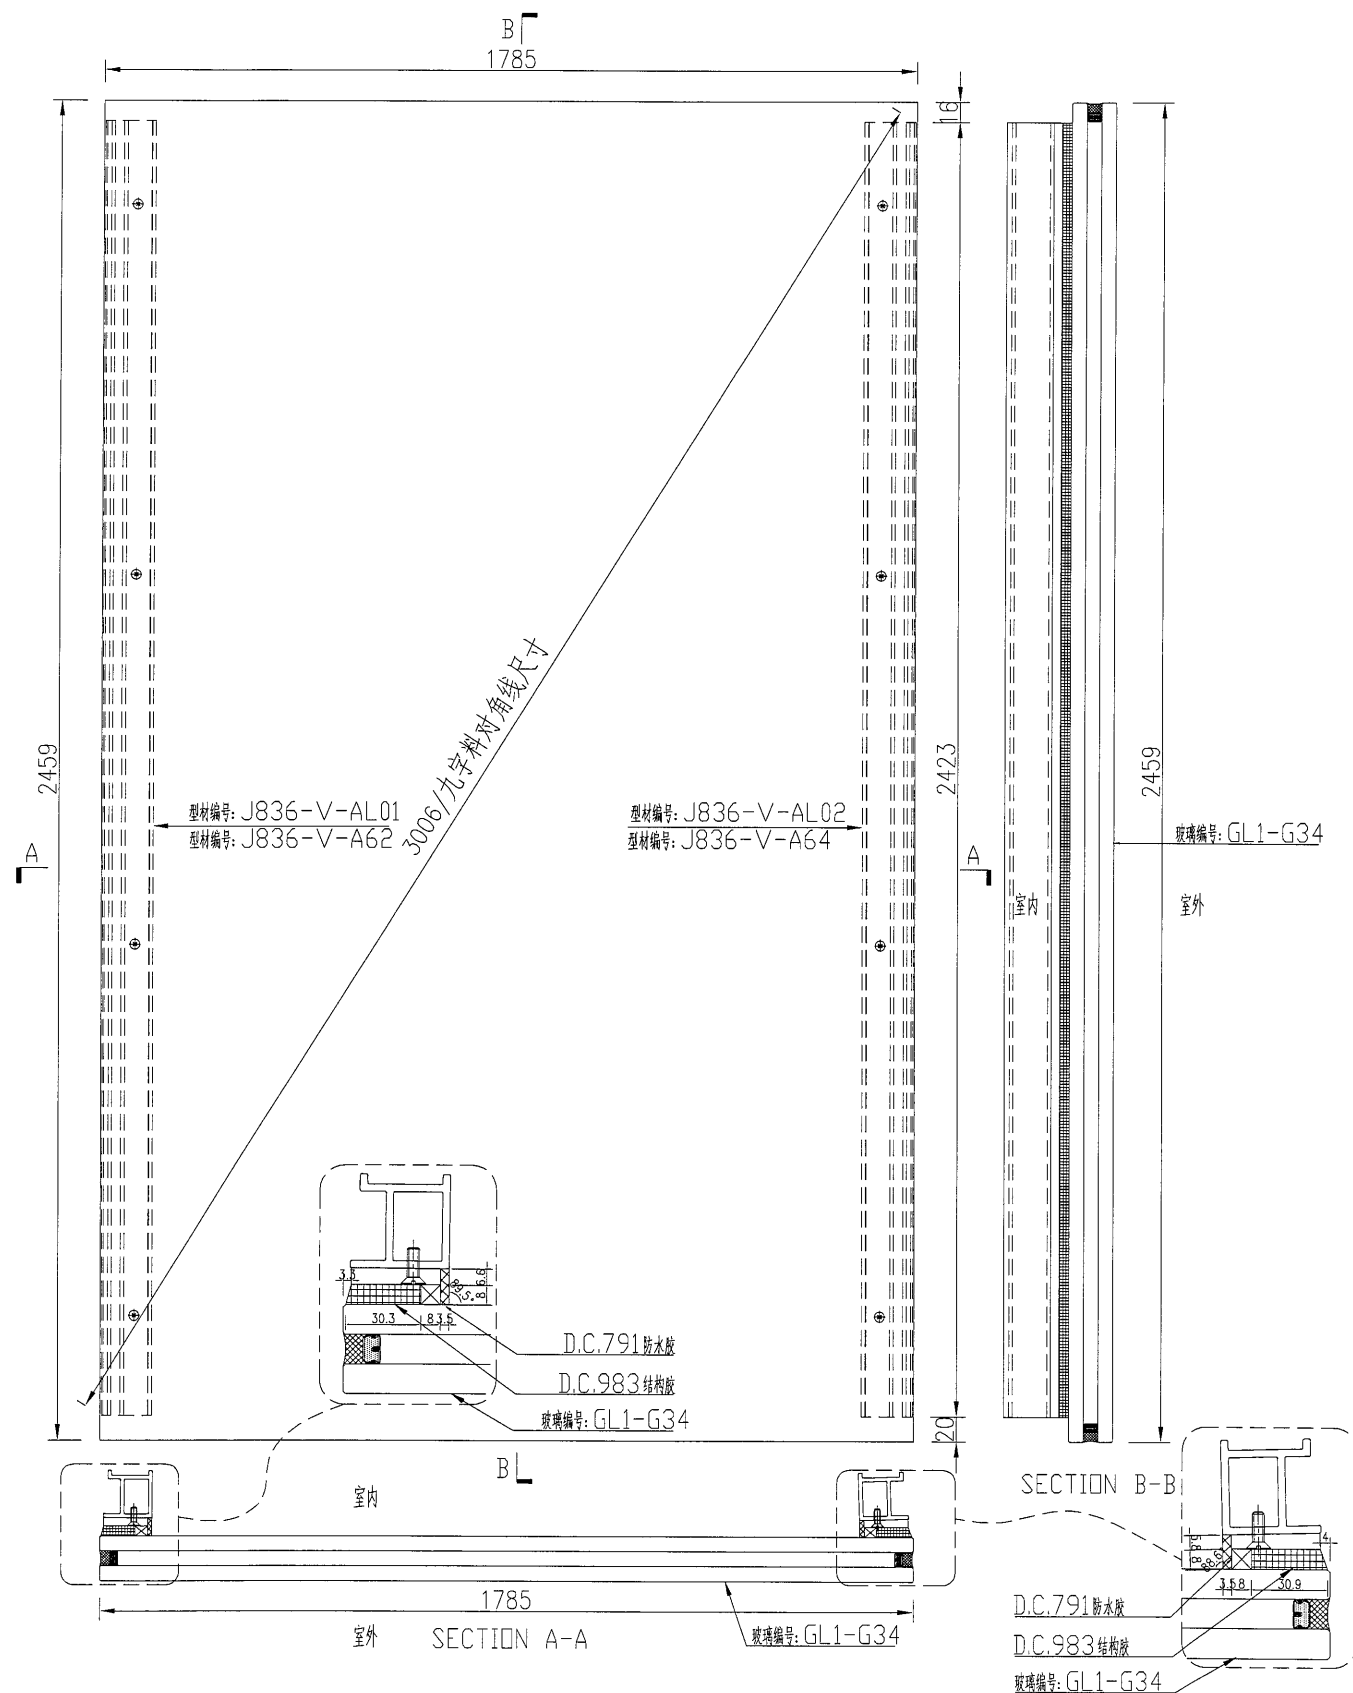

名稱 玻璃副框組框圖

制圖

吳緯瑜

2018.9.29

修改

材料

—

復核

日期

顏色

TUC51602XL(RY)-3(深灰)

批准

圖號

J836-FK41




美特鋁質

有限公司

MIDI Aluminium Fabricator Ltd.

数量	备注
1	

工程號	J-836	地盤	日出康城
-----	-------	----	------

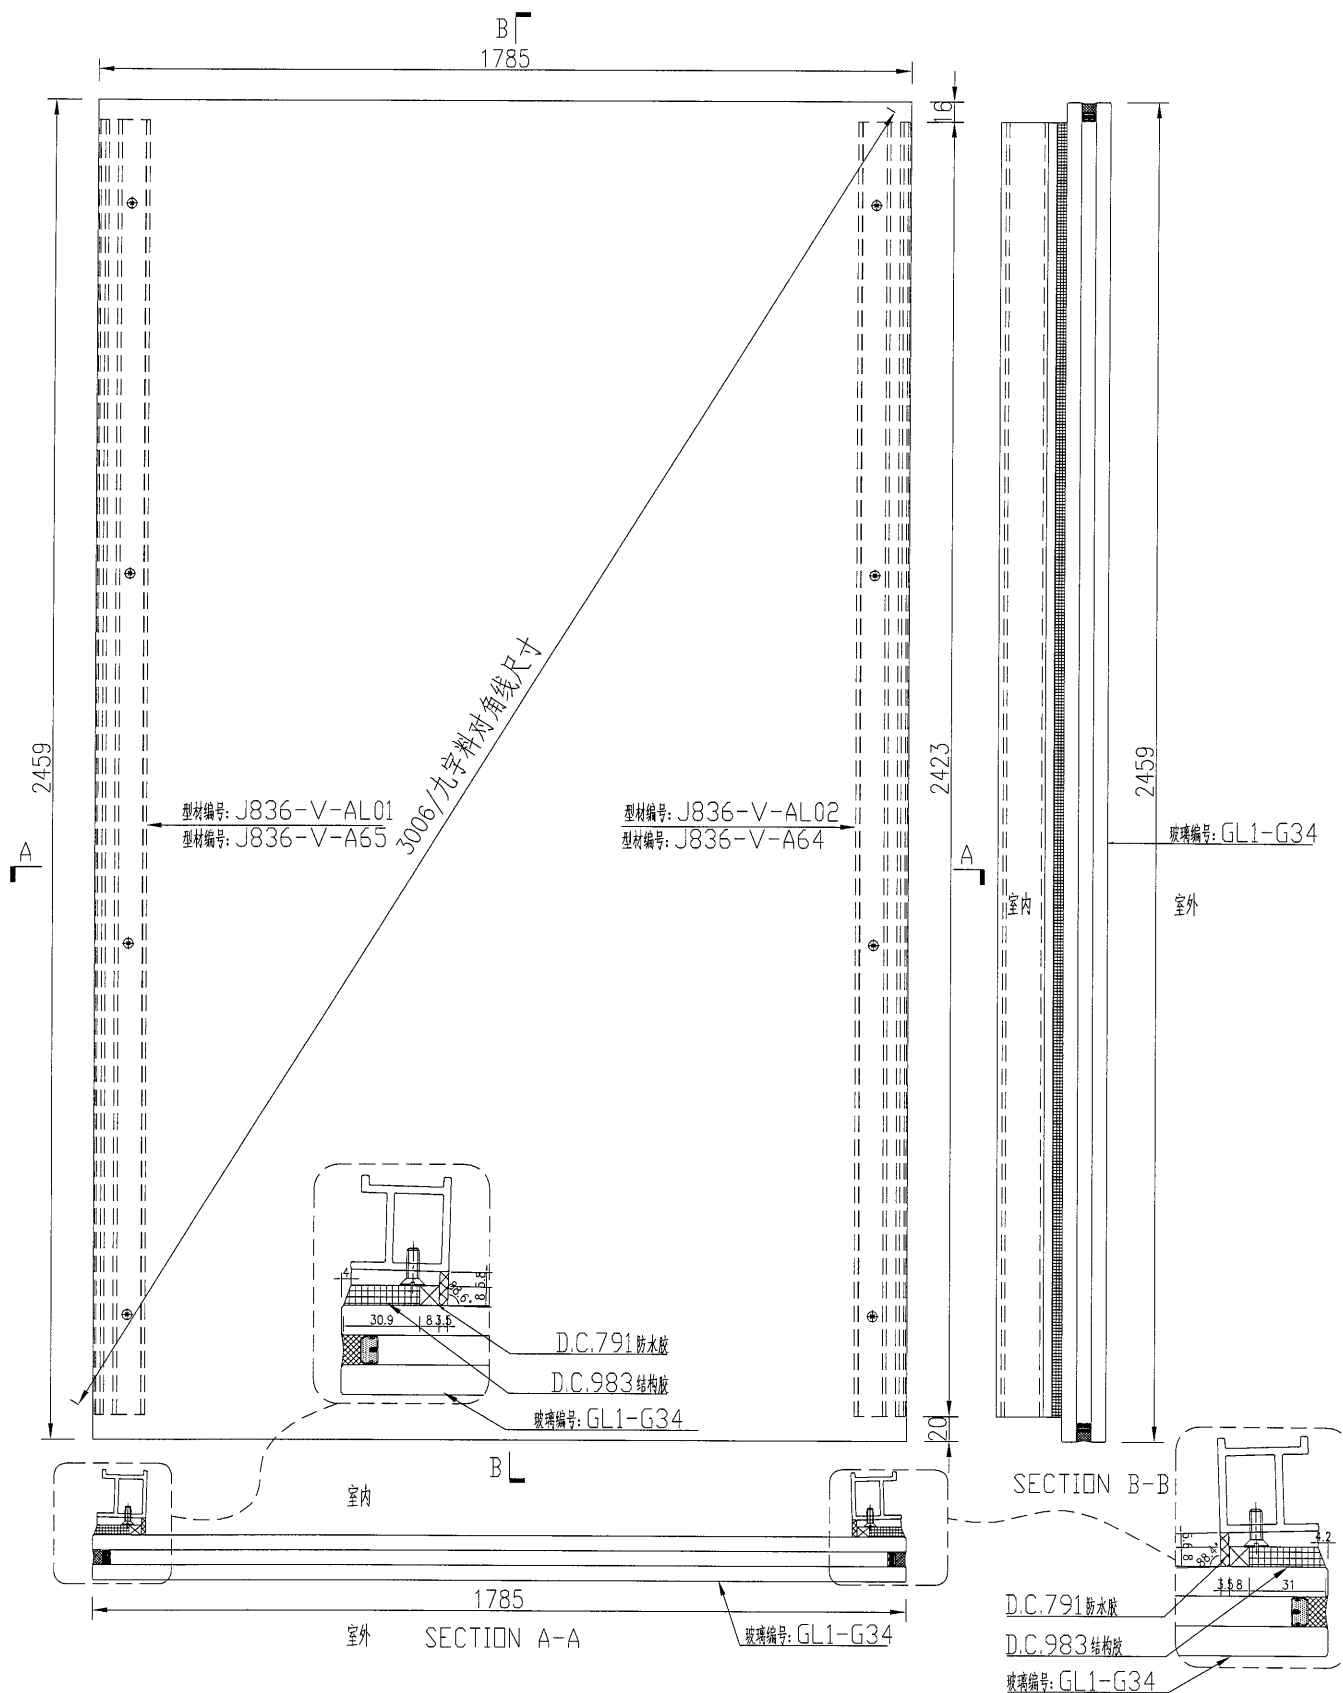

名稱	玻璃副框組框圖	制圖	吳禕瑜	2018.9.29	修改			
材料	—	復核			日期			
顏色	TUC51602XL(RY)-3(深灰)	批准			圖號	J836-FK42		

139

EG-DWG3



美特鋁質

有限公司

MIDI Aluminium Fabricator Ltd.


数量	备注
4	

工程號

J-836

地盤

日出康城

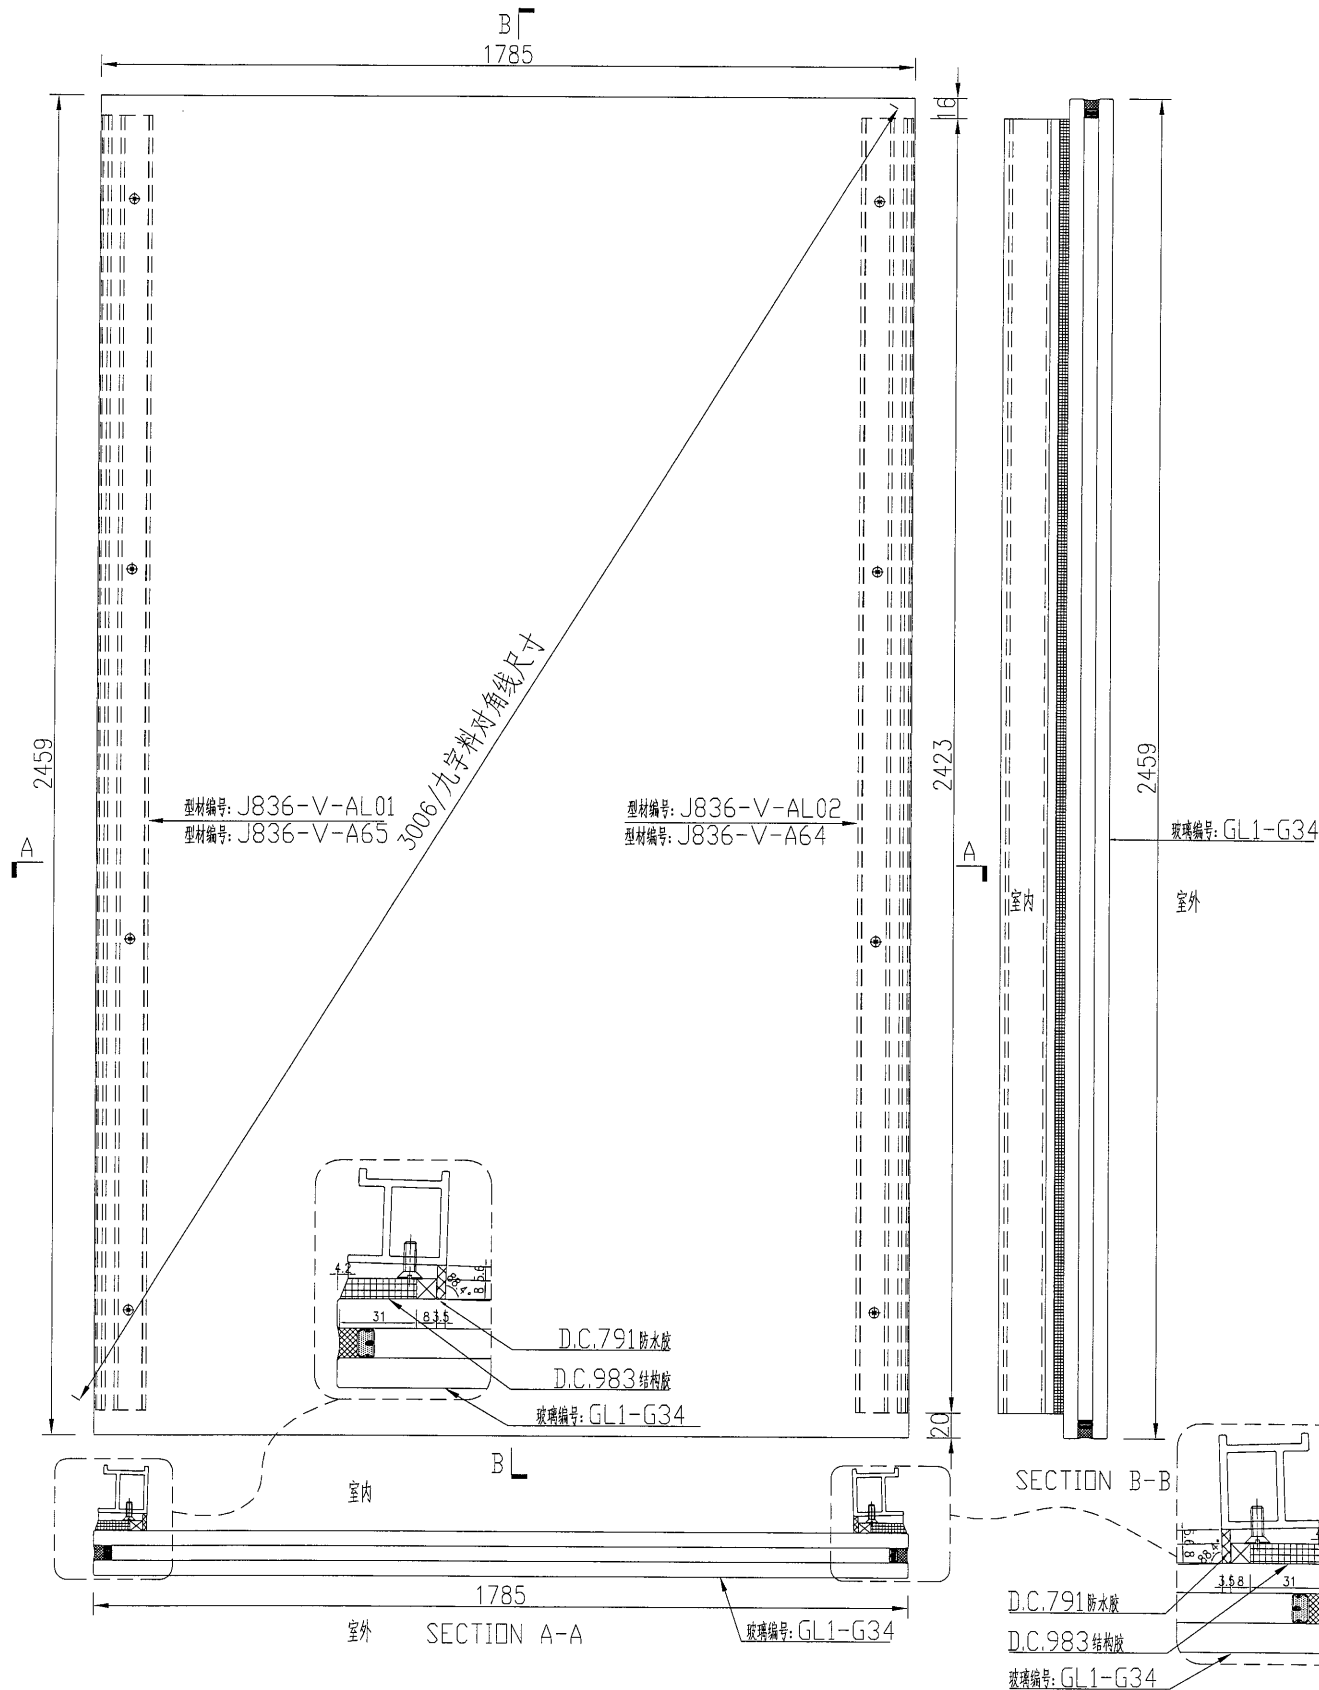

名稱	玻璃副框組框圖	制圖	吳緯瑜	2018.9.29	修改			
材料	—	復核			日期			
顏色	TUC51602XL(RY)-3(深灰)	批准			圖號	J836-FK43		



美特鋁質

有限公司

MIDI Aluminium Fabricator Ltd.

数量

备注


1

工程號

J-836

地盤

日出康城

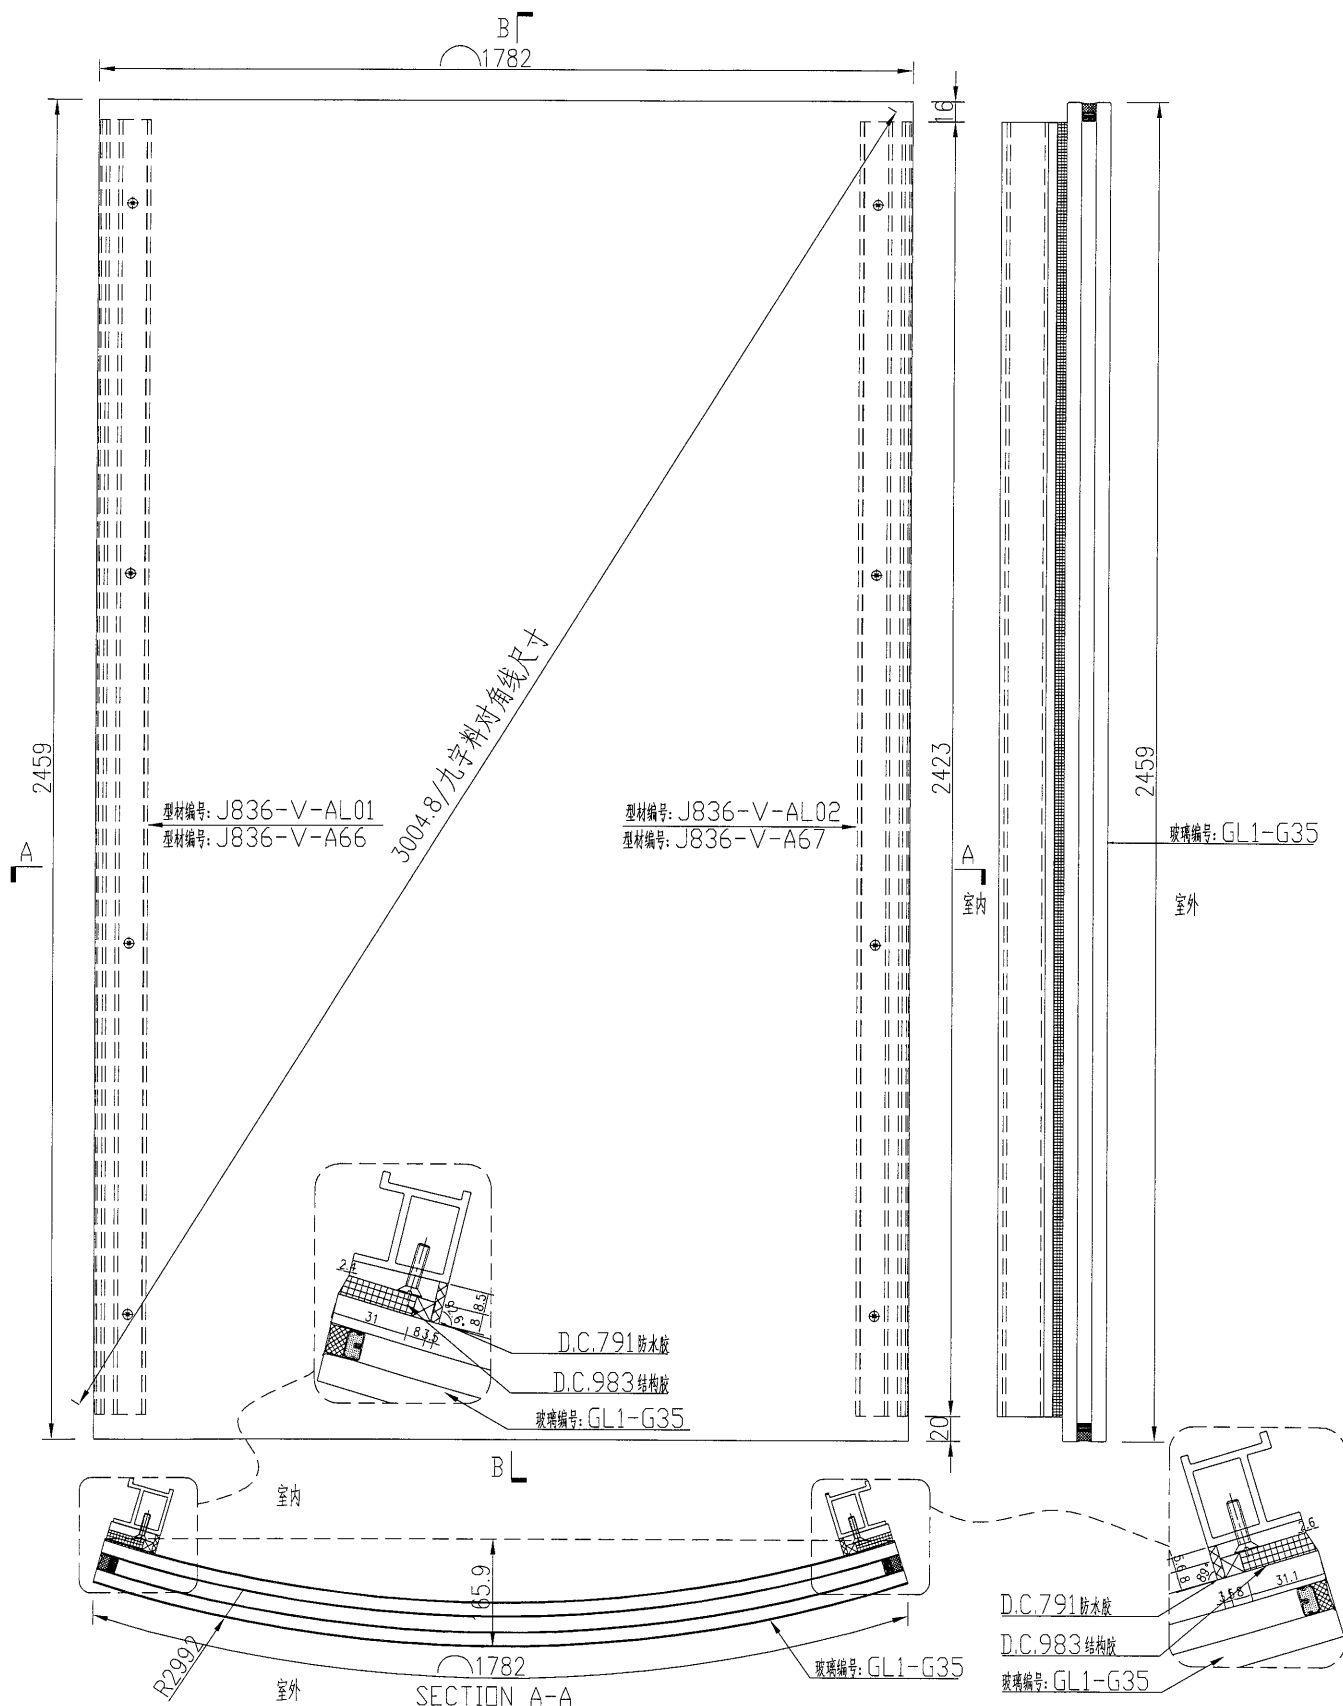

名稱	玻璃副框組框圖	制圖	吳緯瑜	2018.9.29	修改			
材料	—	復核	—		日期			
顏色	TUC51602XL(RY)-3(深灰)	批准			圖號	J836-FK44		

141


EG-DWG3



美特鋁質 有限公司
MIDI Aluminium Fabricator Ltd.

数量	备注
1	

工程號	J-836	地盤	日出康城
-----	-------	----	------

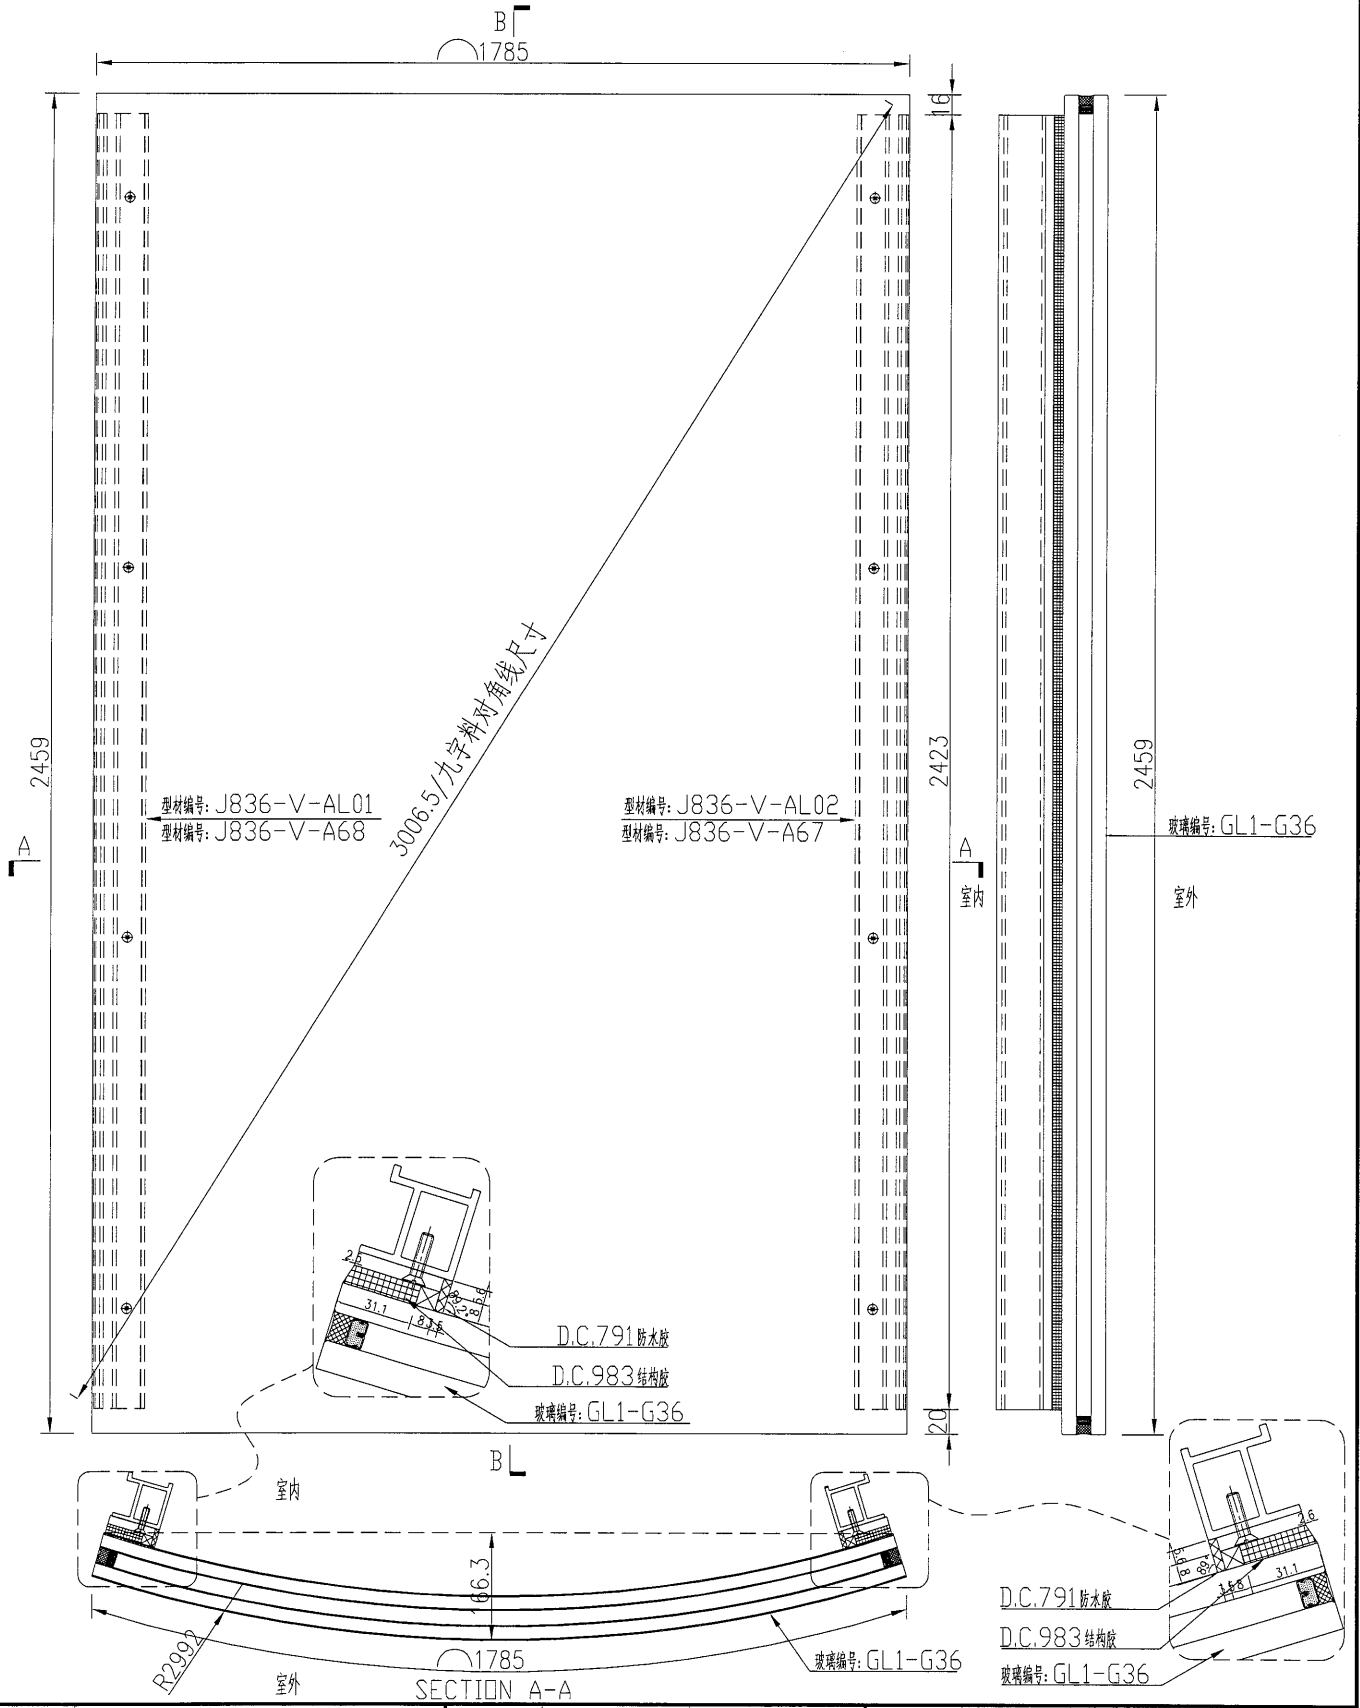

名稱	玻璃窗框組框圖	制圖	吳禕瑜	2018.9.29	修改			
材料	-	復核			日期			
顏色	TUC51602XL(RY)-3(深灰)	批准			圖號	J836-FK45		

142


EG-DWG3



美特鋁質 有限公司
MIDI Aluminium Fabricator Ltd.

数量	备注
1	

工程號 J-836 地盤 日出康城

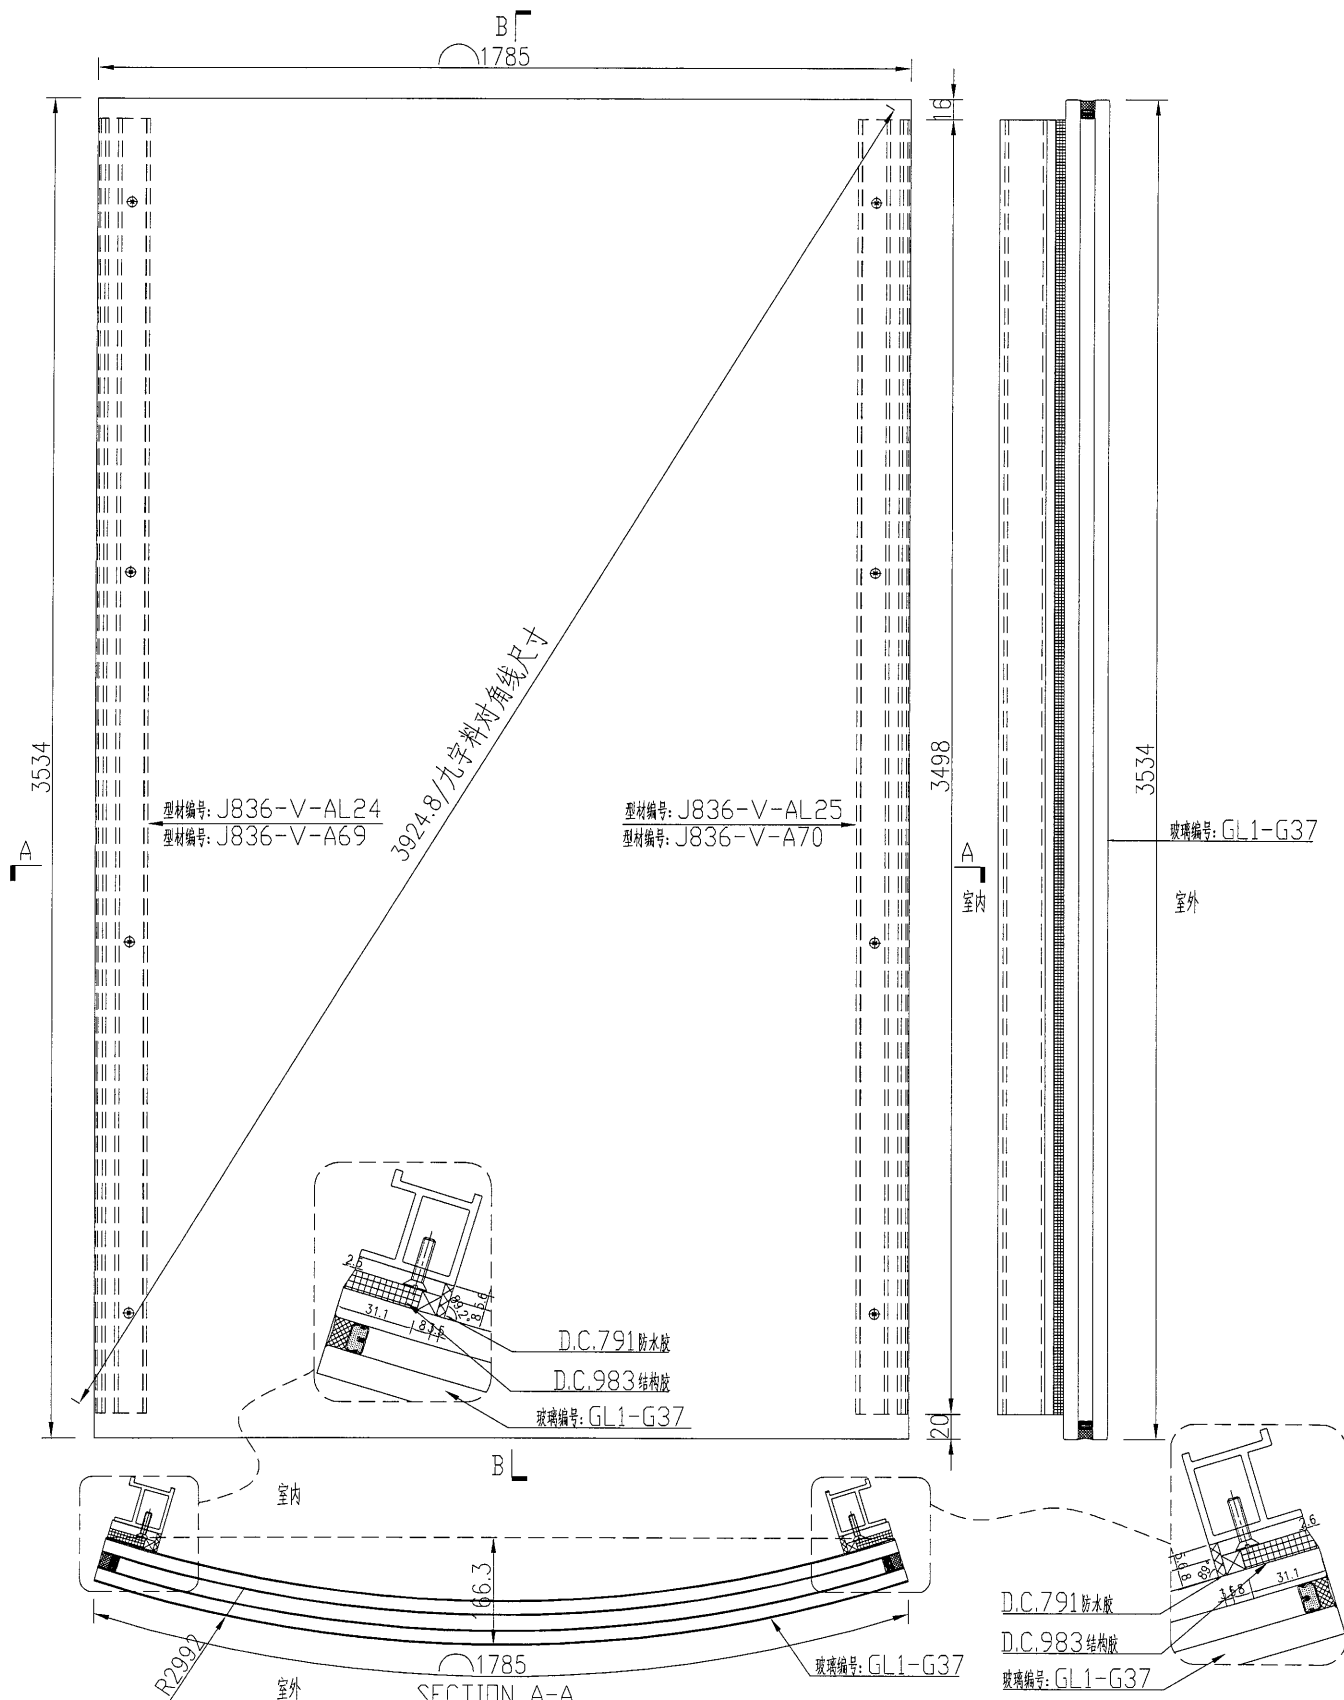


名稱	玻璃副框組框圖	制圖	吳緯瑜	2018.9.29	修改			
材料	-	復核			日期			
顏色	TUC51602XL(RY)-3(深灰)	批准			圖號	J836-FK46		

美特鋁質 有限公司
MIDI Aluminium Fabricator Ltd.

数量	备注
1	

工程號	J-836	地盤	日出康城
-----	-------	----	------

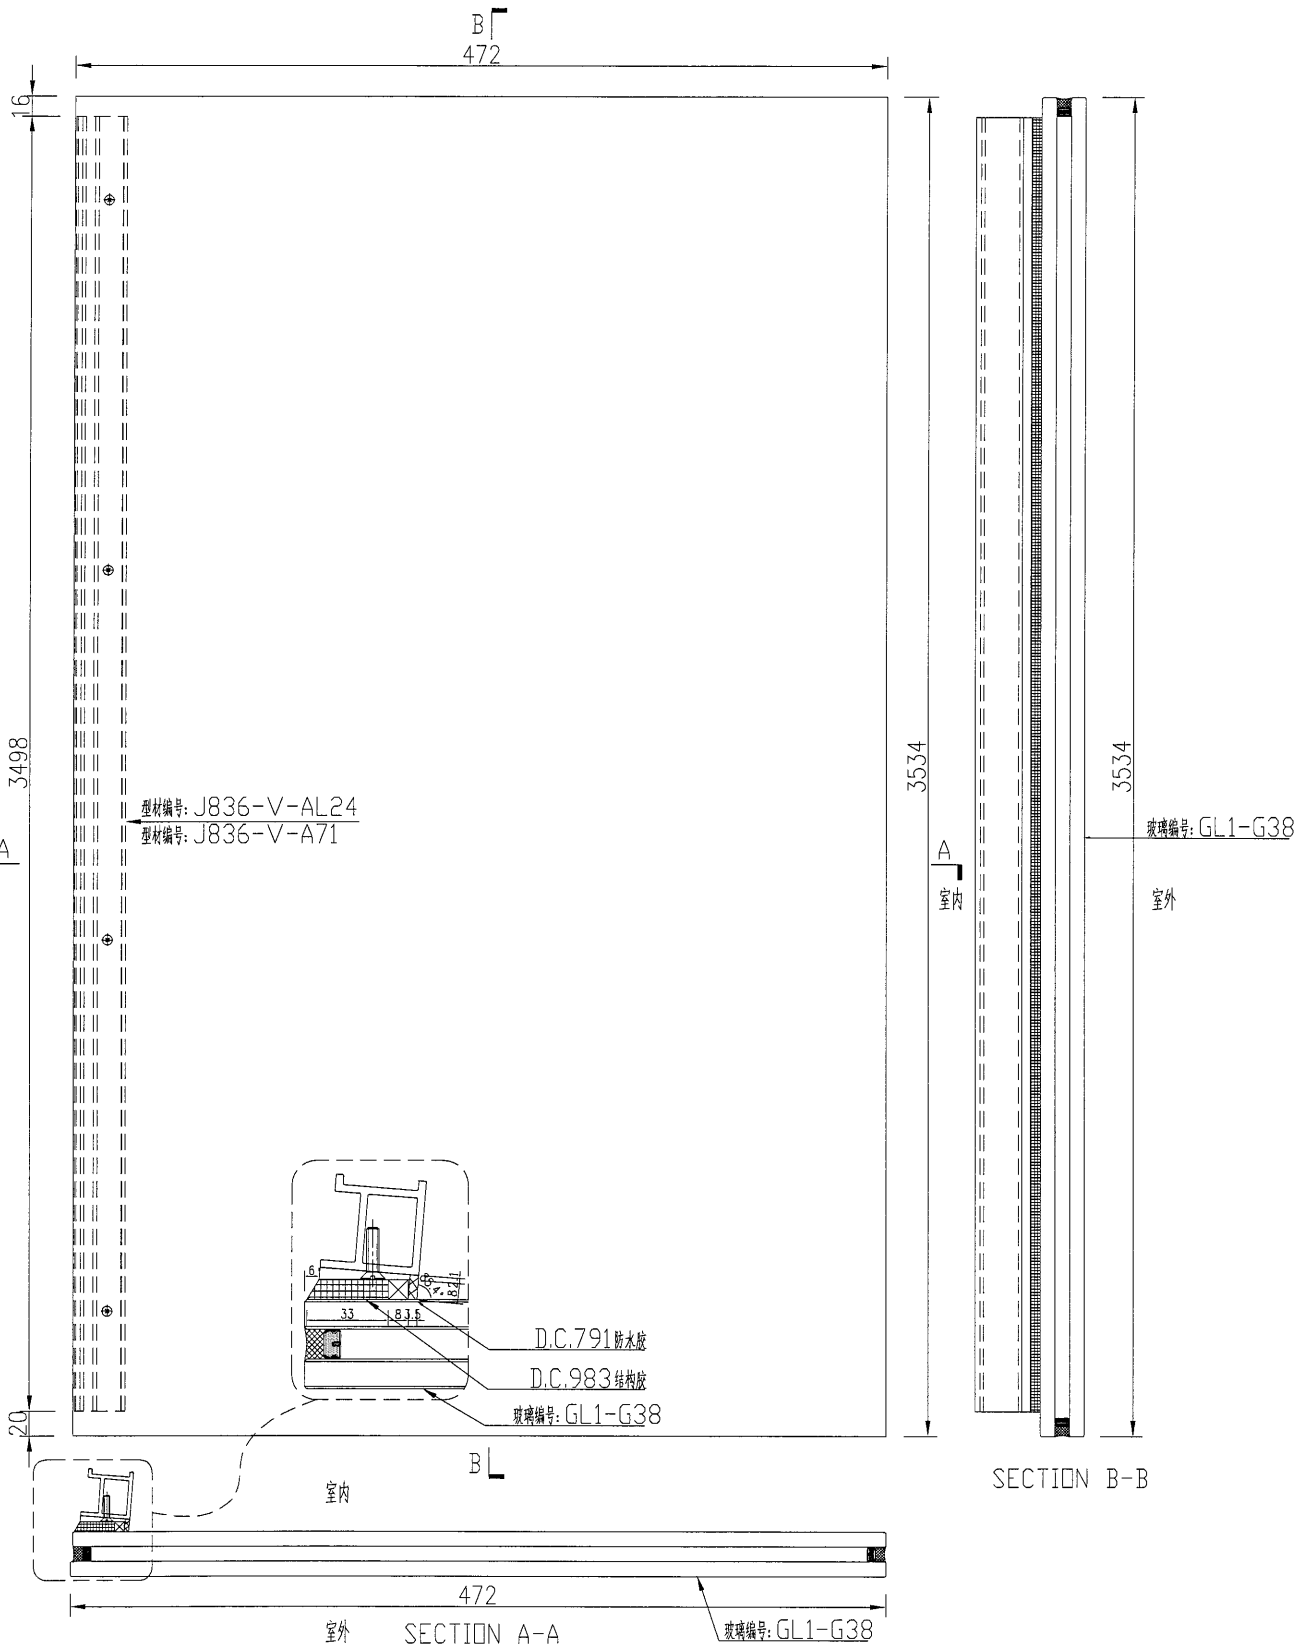


名稱	玻璃窗框組框圖	制圖	吳禕瑜	2018.9.29	修改			
材料	—	復核			日期			
顏色	TUC51602XL(RY)-3(深灰)	批准			圖號	J836-FK47		



数量	备注
1	

工程號	J-836	地盤	日出康城
-----	-------	----	------

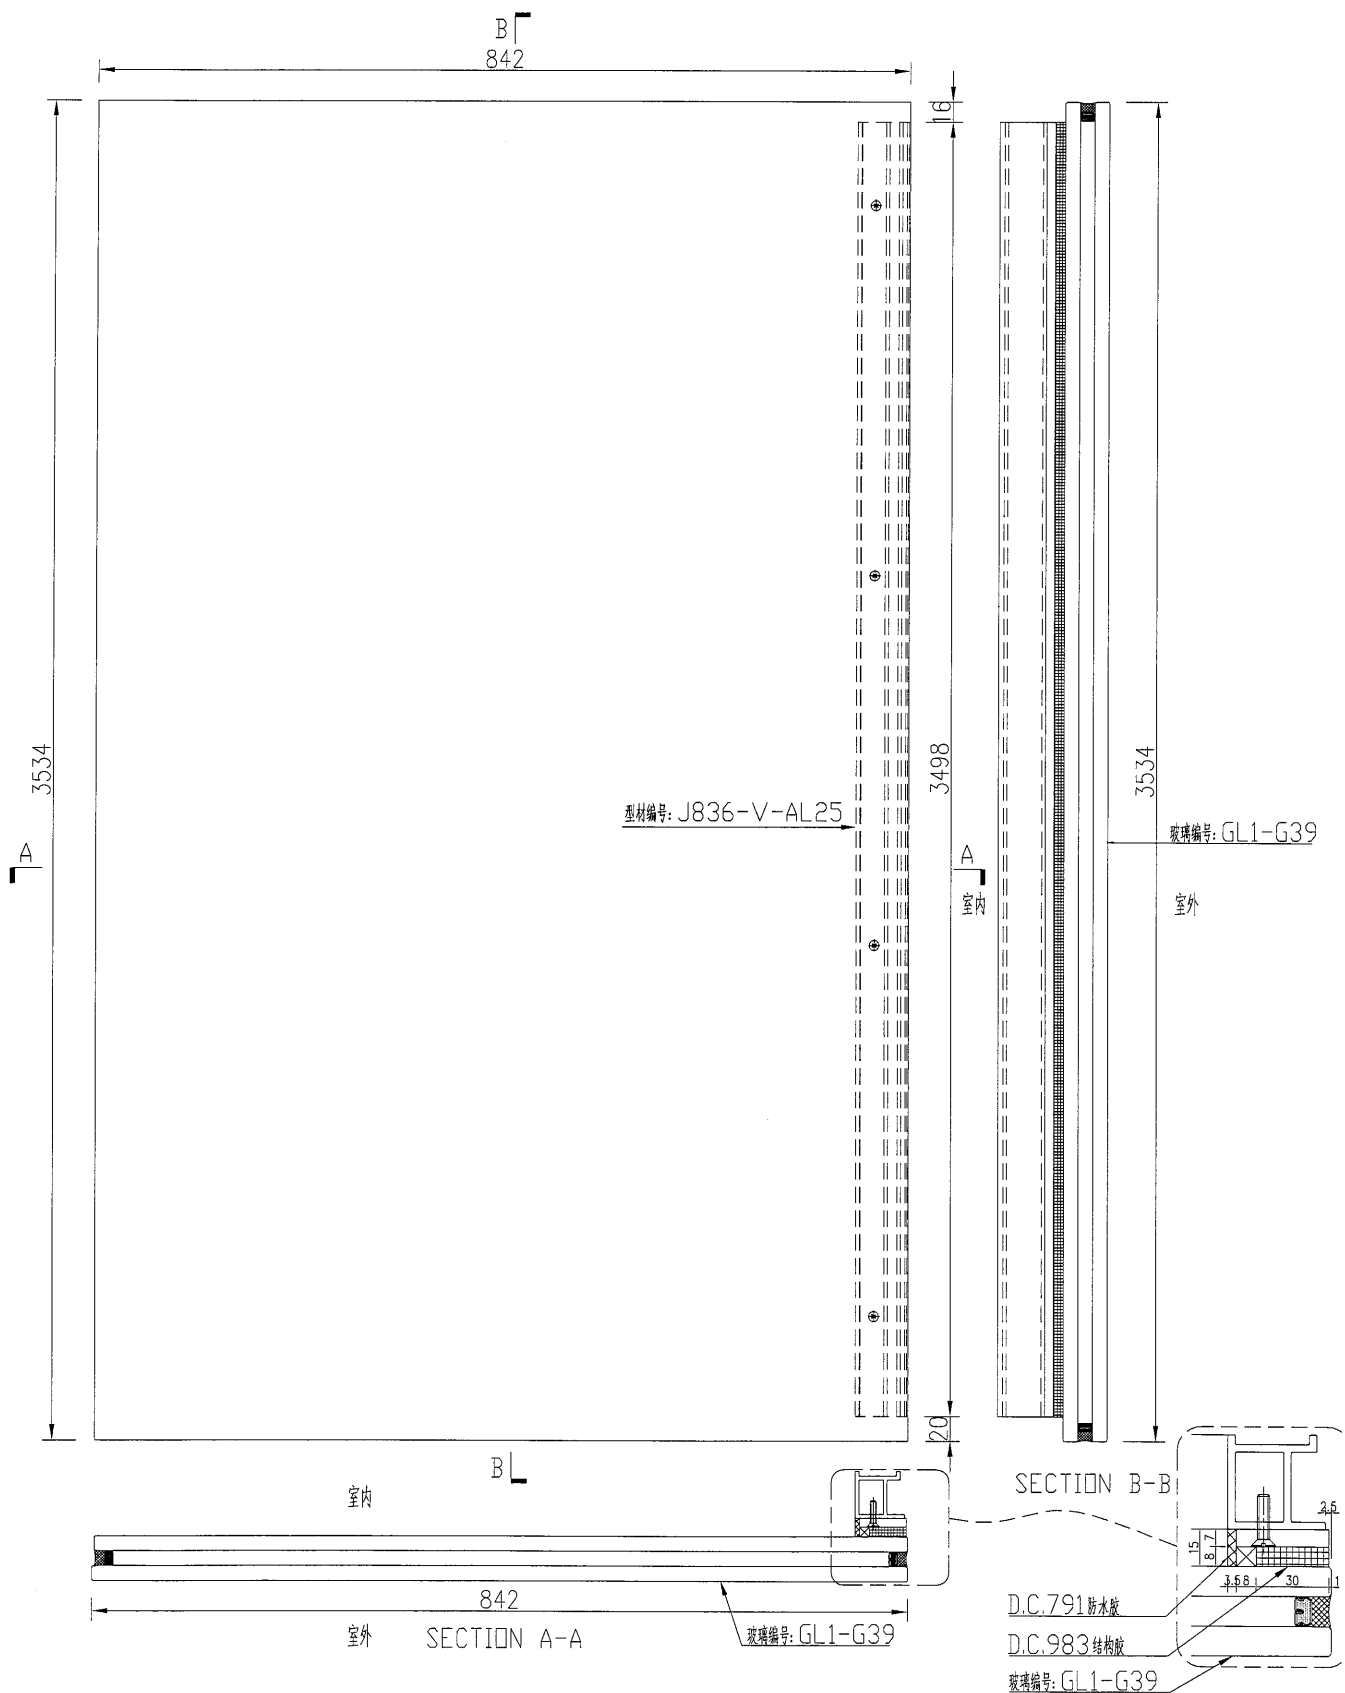


名稱	玻璃副框組框圖	制圖	吳禕瑜	2018.9.29	修改			
材料	—	復核			日期			
顏色	TUC51602XL(RY)-3(深灰)	批准			圖號	J836-FK48		



美特鋁質 有限公司
MIDI Aluminium Fabricator Ltd.

数量	备注
1	

工程號 J-836 地盤 日出康城

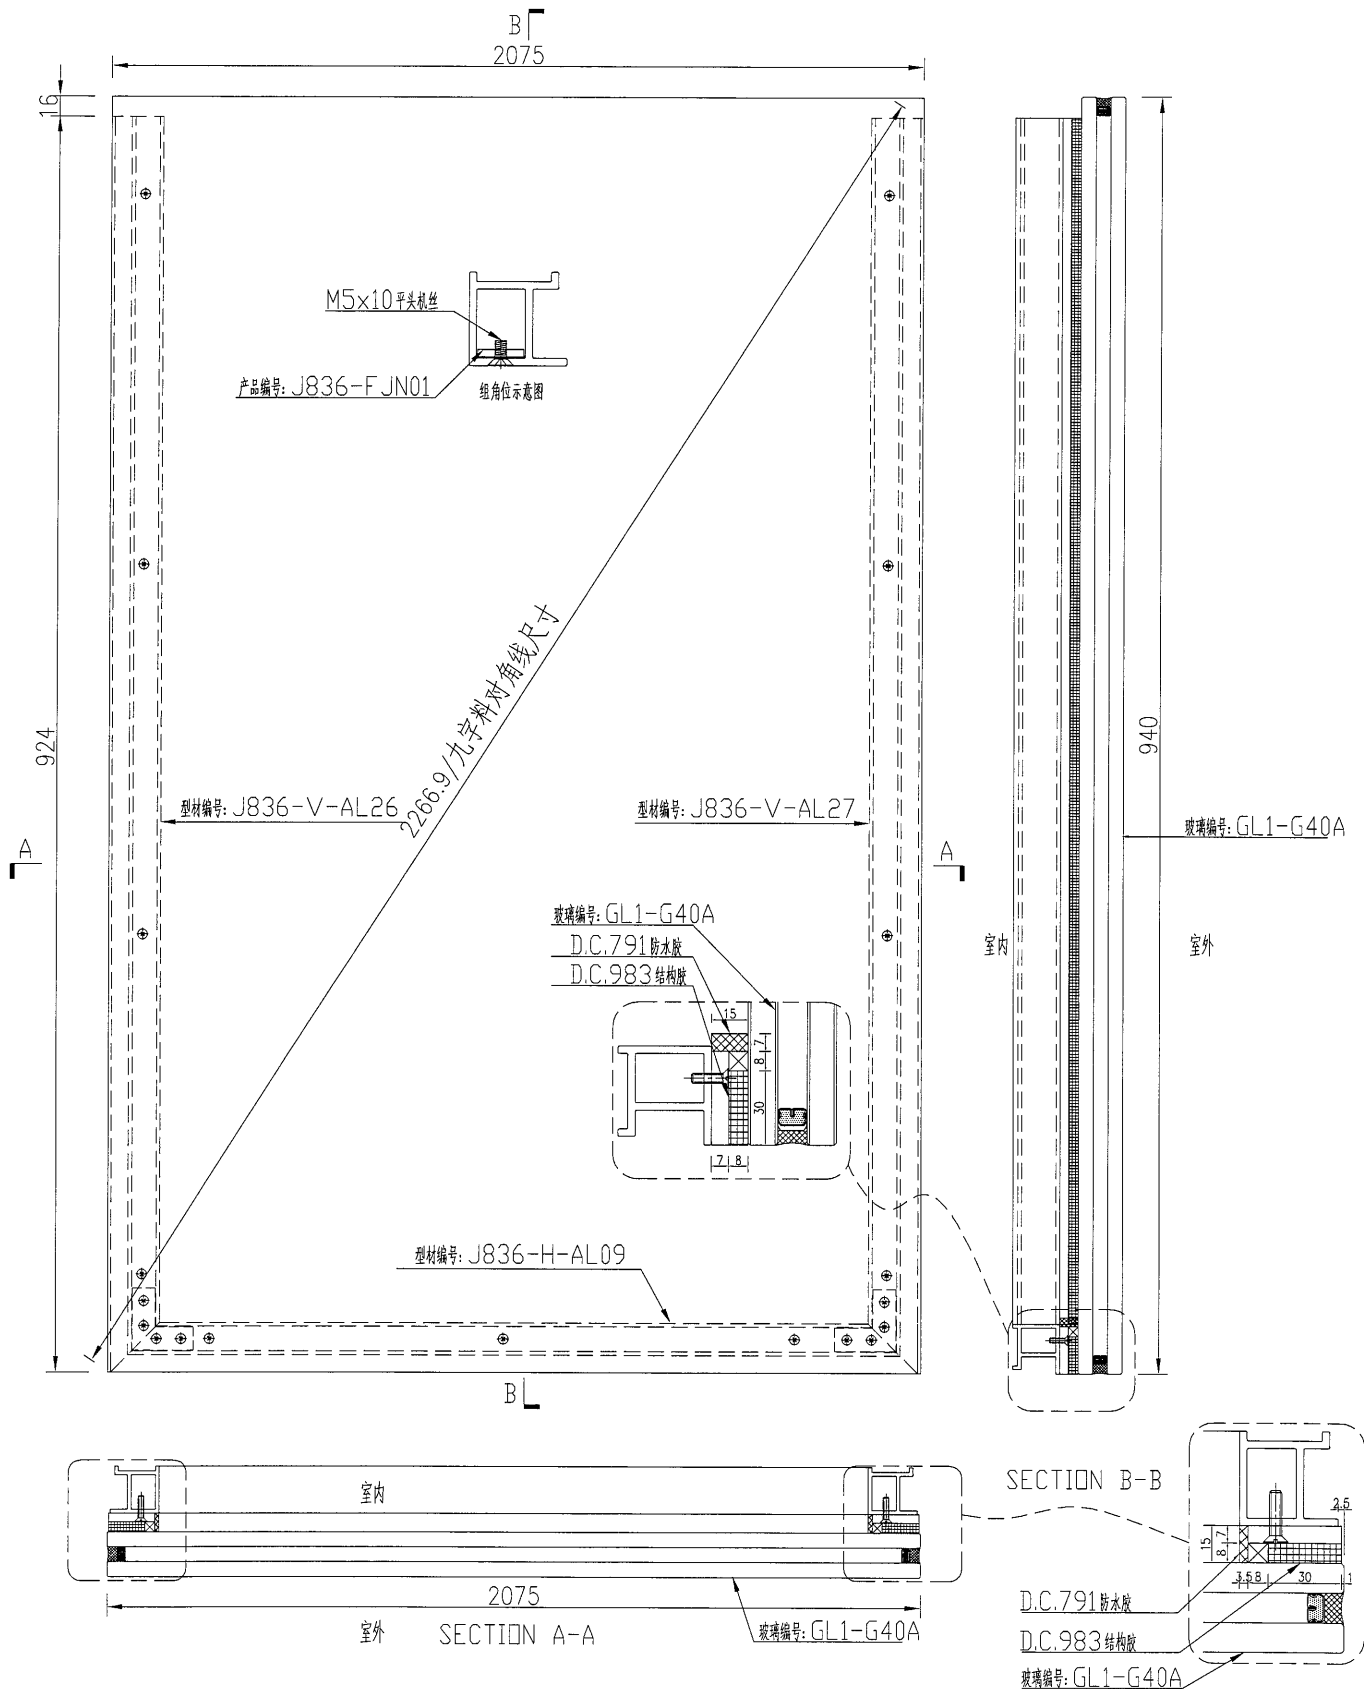


名稱	玻璃副框組框圖	制圖	吳禕瑜	2018.9.29	修改		
材料	-	復核			日期		
顏色	TUC51602XL(RY)-3(深灰)	批准			圖號	J836-FK49	

美特鋁質 有限公司
MIDl Aluminium Fabricator Ltd.

数量	备注
1	

工程號	J-836	地盤	日出康城
-----	-------	----	------

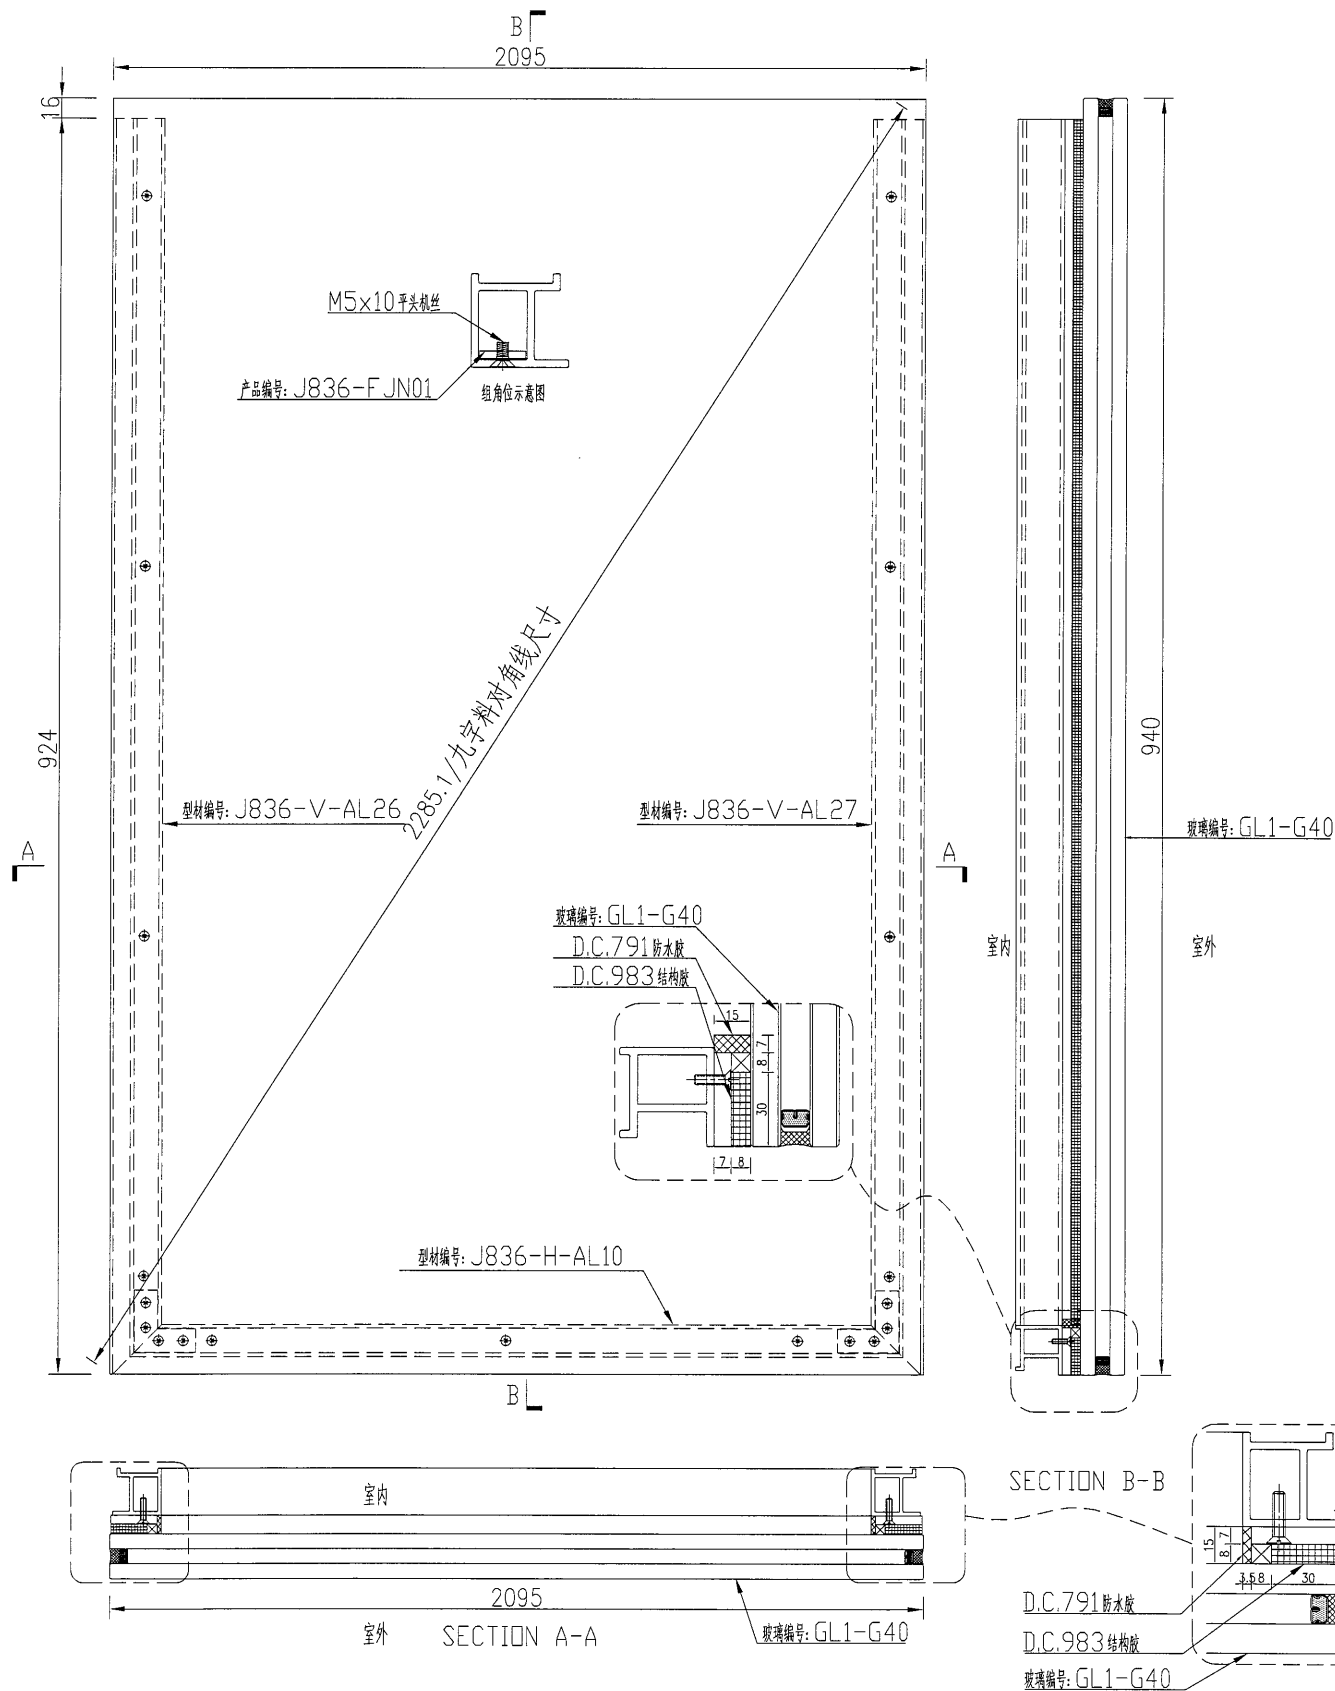


名稱	玻璃副框組框圖	制圖	吳禕瑜	2018.9.29	修改		
材料	-	復核			日期		
顏色	TUC51602XL(RY)-3(深灰)	批准			圖號	J836-FK50	



美特鋁質 有限公司
MIDI Aluminium Fabricator Ltd.

数量	备注
1	

工程號 J-836 地盤 日出康城

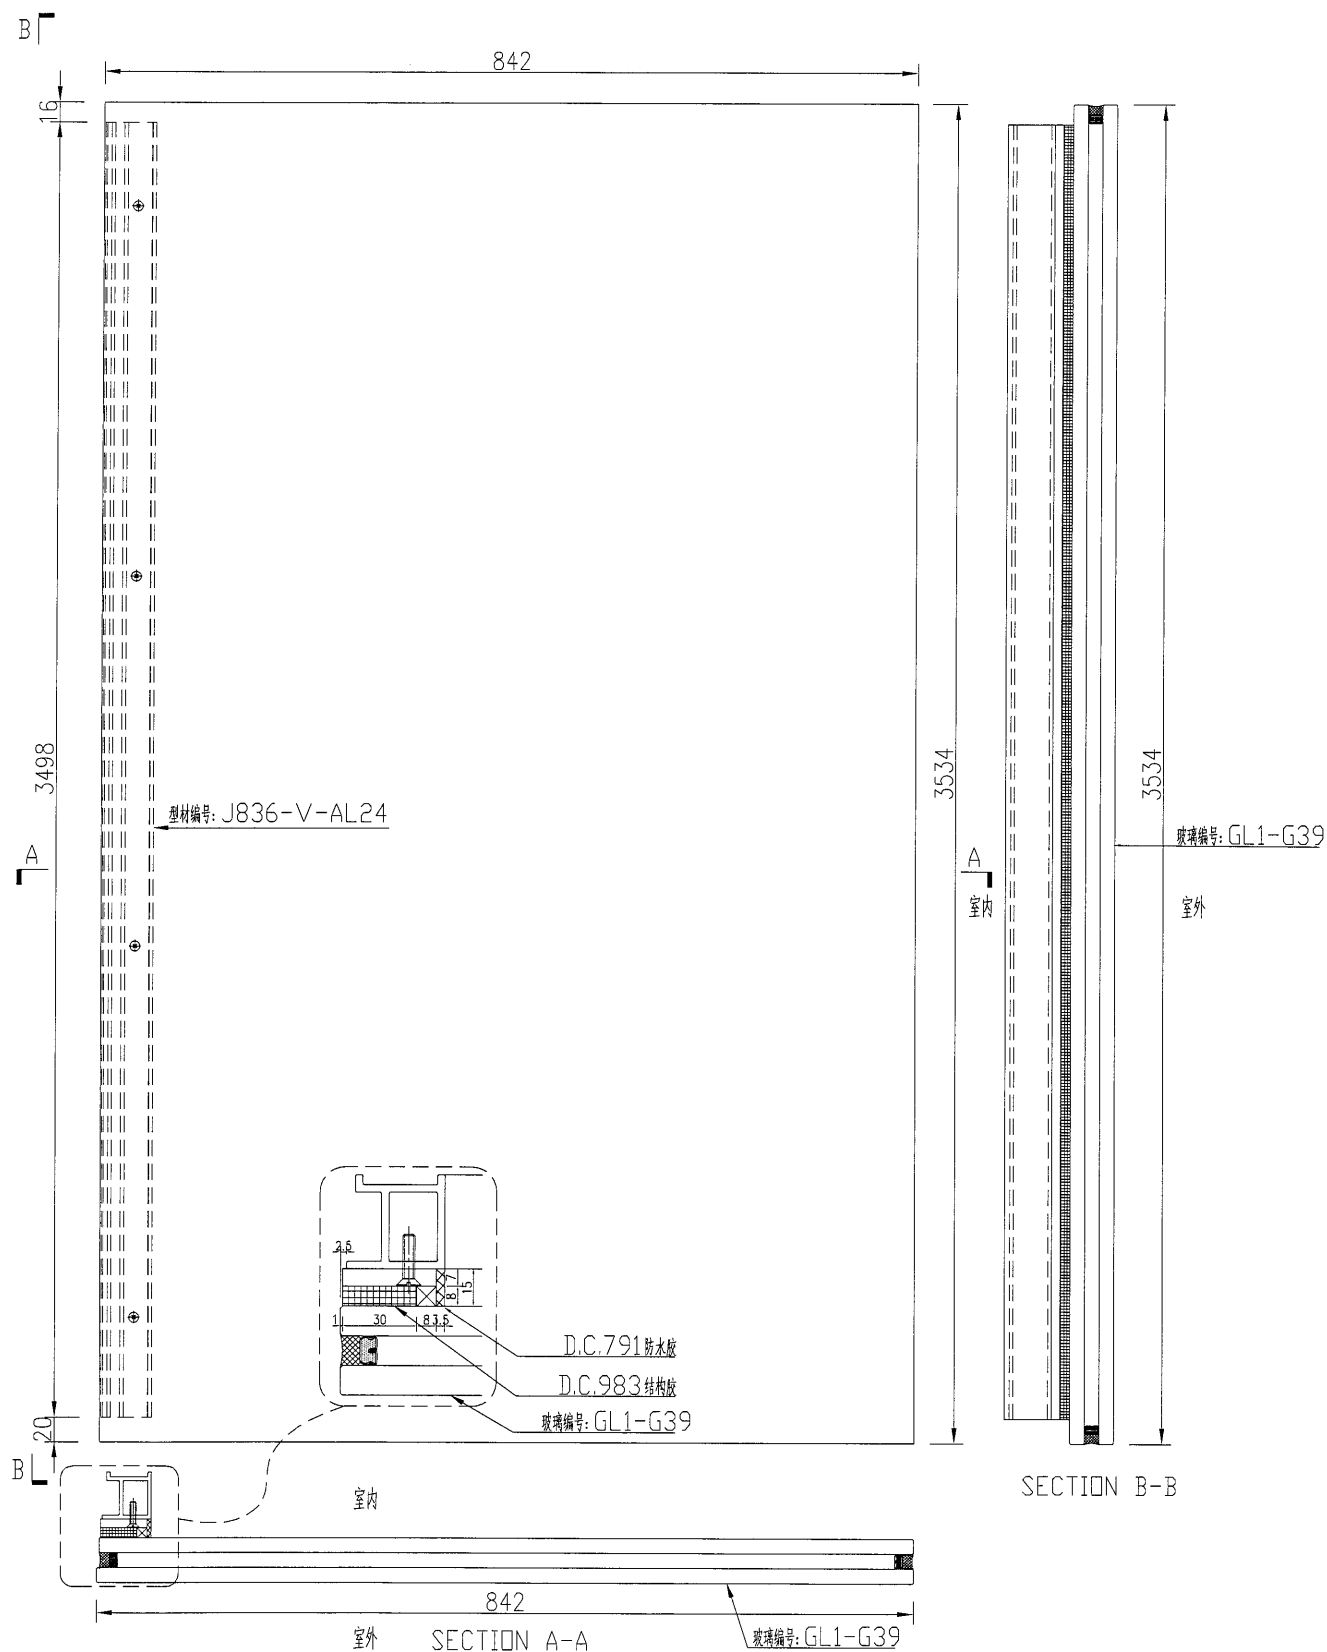

名稱	玻璃副框組框圖	制圖	吳緯瑜	2018.9.29	修改			
材料	-	復核			日期			
顏色	TUC51602XL(RY)-3(深灰)	批准			圖號	J836-FK51		



美特鋁質

有限公司

MIDI Aluminium Fabricator Ltd.

数量

备注


2

工程號

J-836

地盤

日出康城

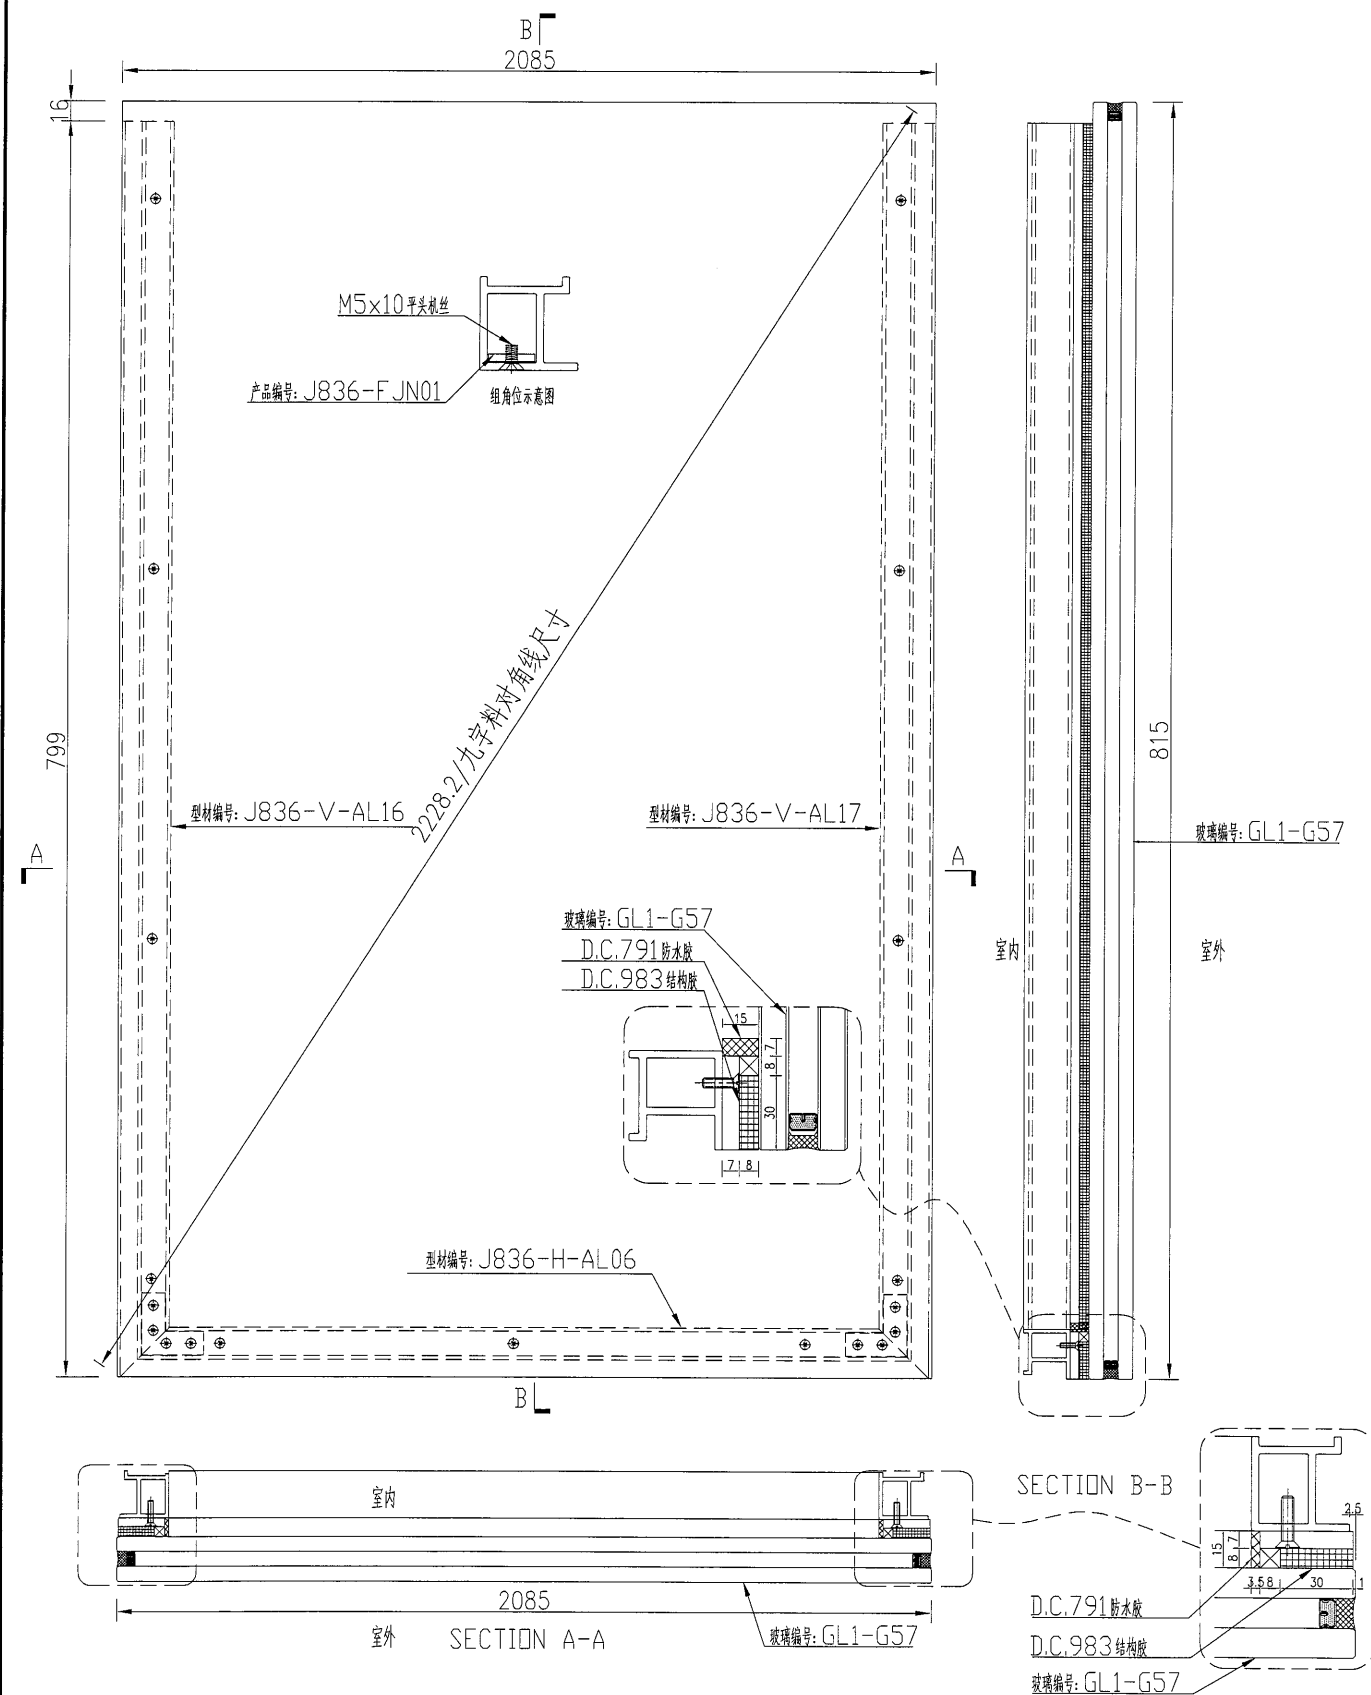

名稱	玻璃副框組框圖	制圖	吳禕瑜	2018.9.29	修改			
材料	—	復核			日期			
顏色	TUC51602XL(RY)-3(深灰)	批准			圖號	J836-FK53		

150


EG-DWG3



美特鋁質 有限公司
MIDI Aluminium Fabricator Ltd.

数量	备注
1	

工程號	J-836	地盤	日出康城
-----	-------	----	------

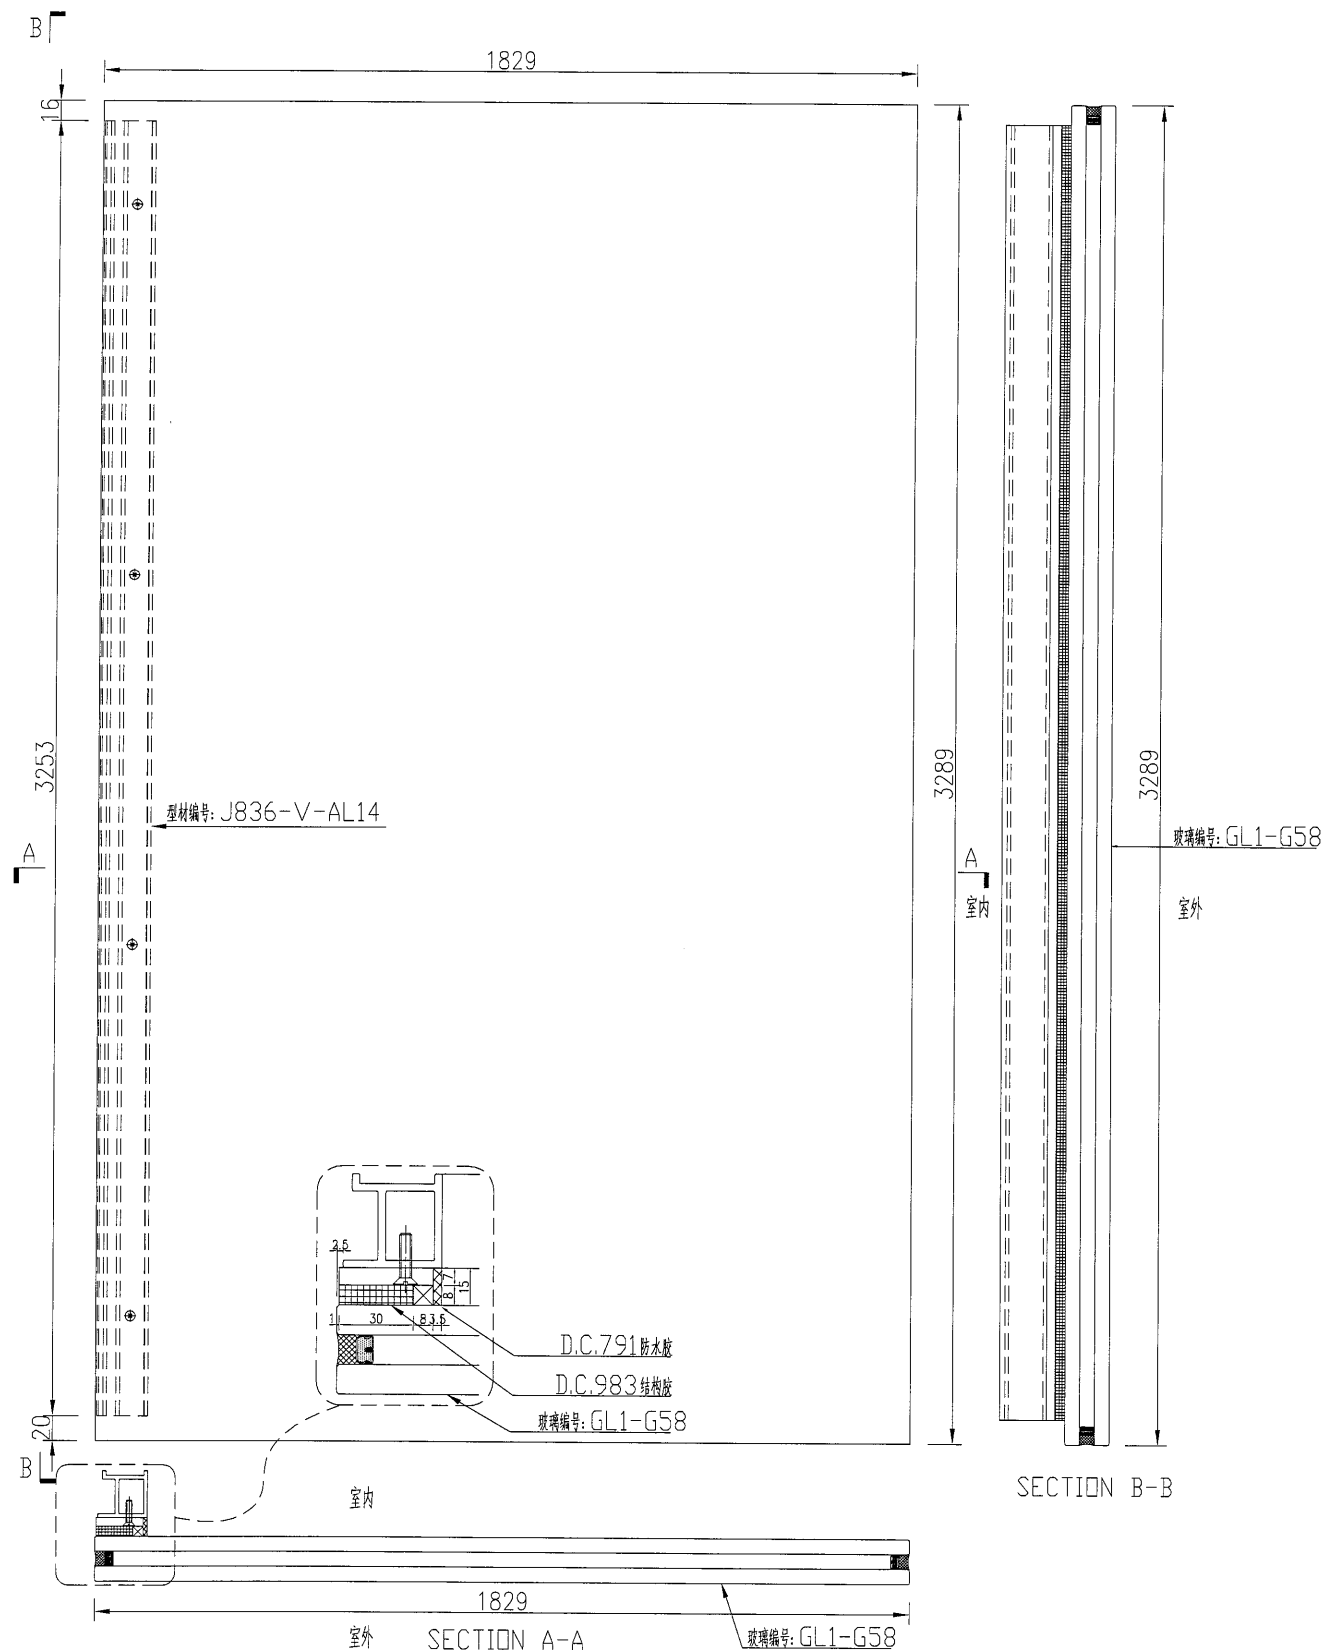


名稱	玻璃副框組框圖	制圖	吳禕瑜	2018.9.29	修改			
材料	-	復核			日期			
顏色	TUC51602XL(RY)-3(深灰)	批准			圖號	J836-FK54		



美特鋁質 有限公司
MIDI Aluminium Fabricator Ltd.

数量	备注
1	

工程號 J-836 地盤 日出康城

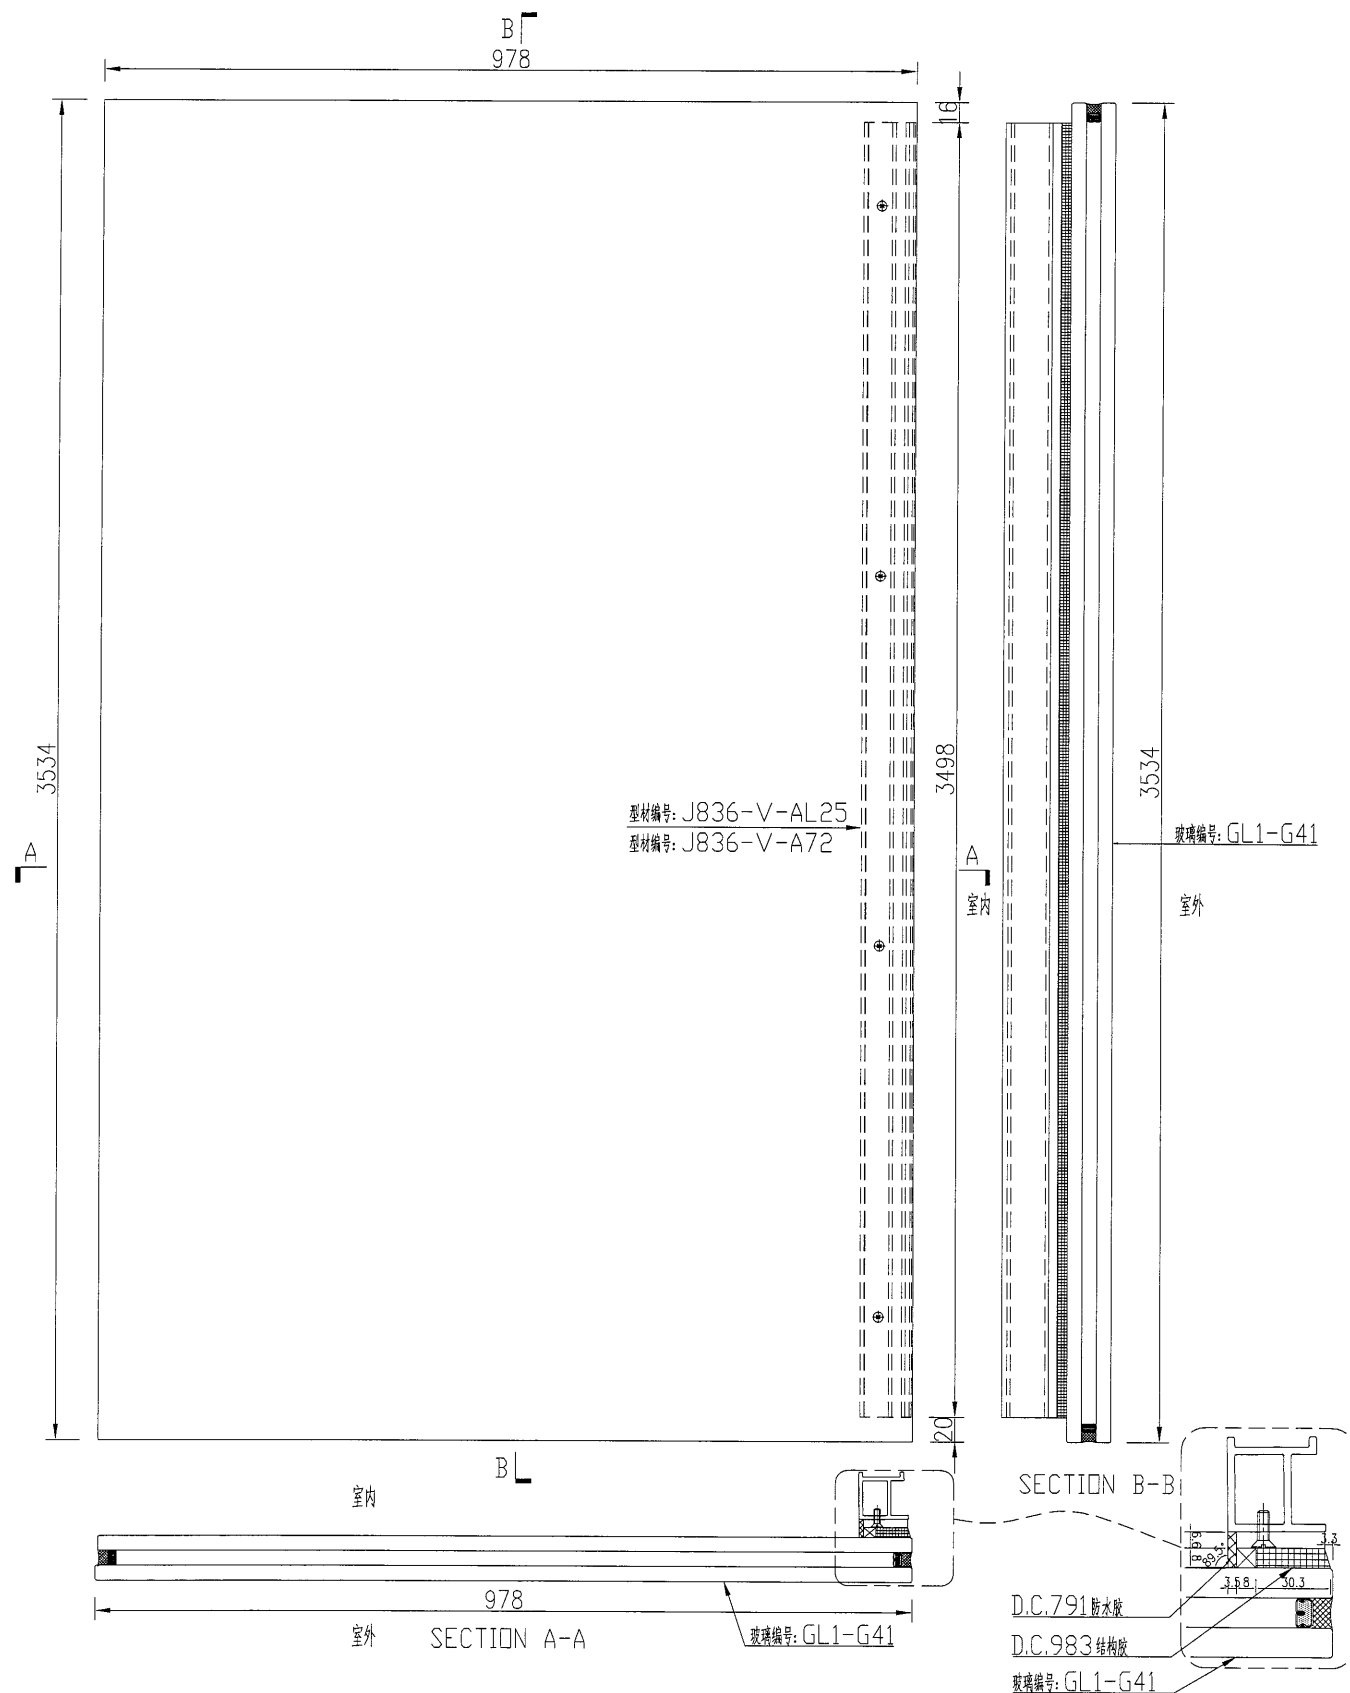


名稱	玻璃副框組框圖	制圖	吳禕瑜	2018.9.29	修改			
材料	-	復核			日期			
顏色	TUC51602XL(RY)-3(深灰)	批准			圖號	J836-FK55		


美特鋁質 有限公司
MIDI Aluminium Fabricator Ltd.

数量	备注
1	

工程號	J-836	地盤	日出康城
-----	-------	----	------

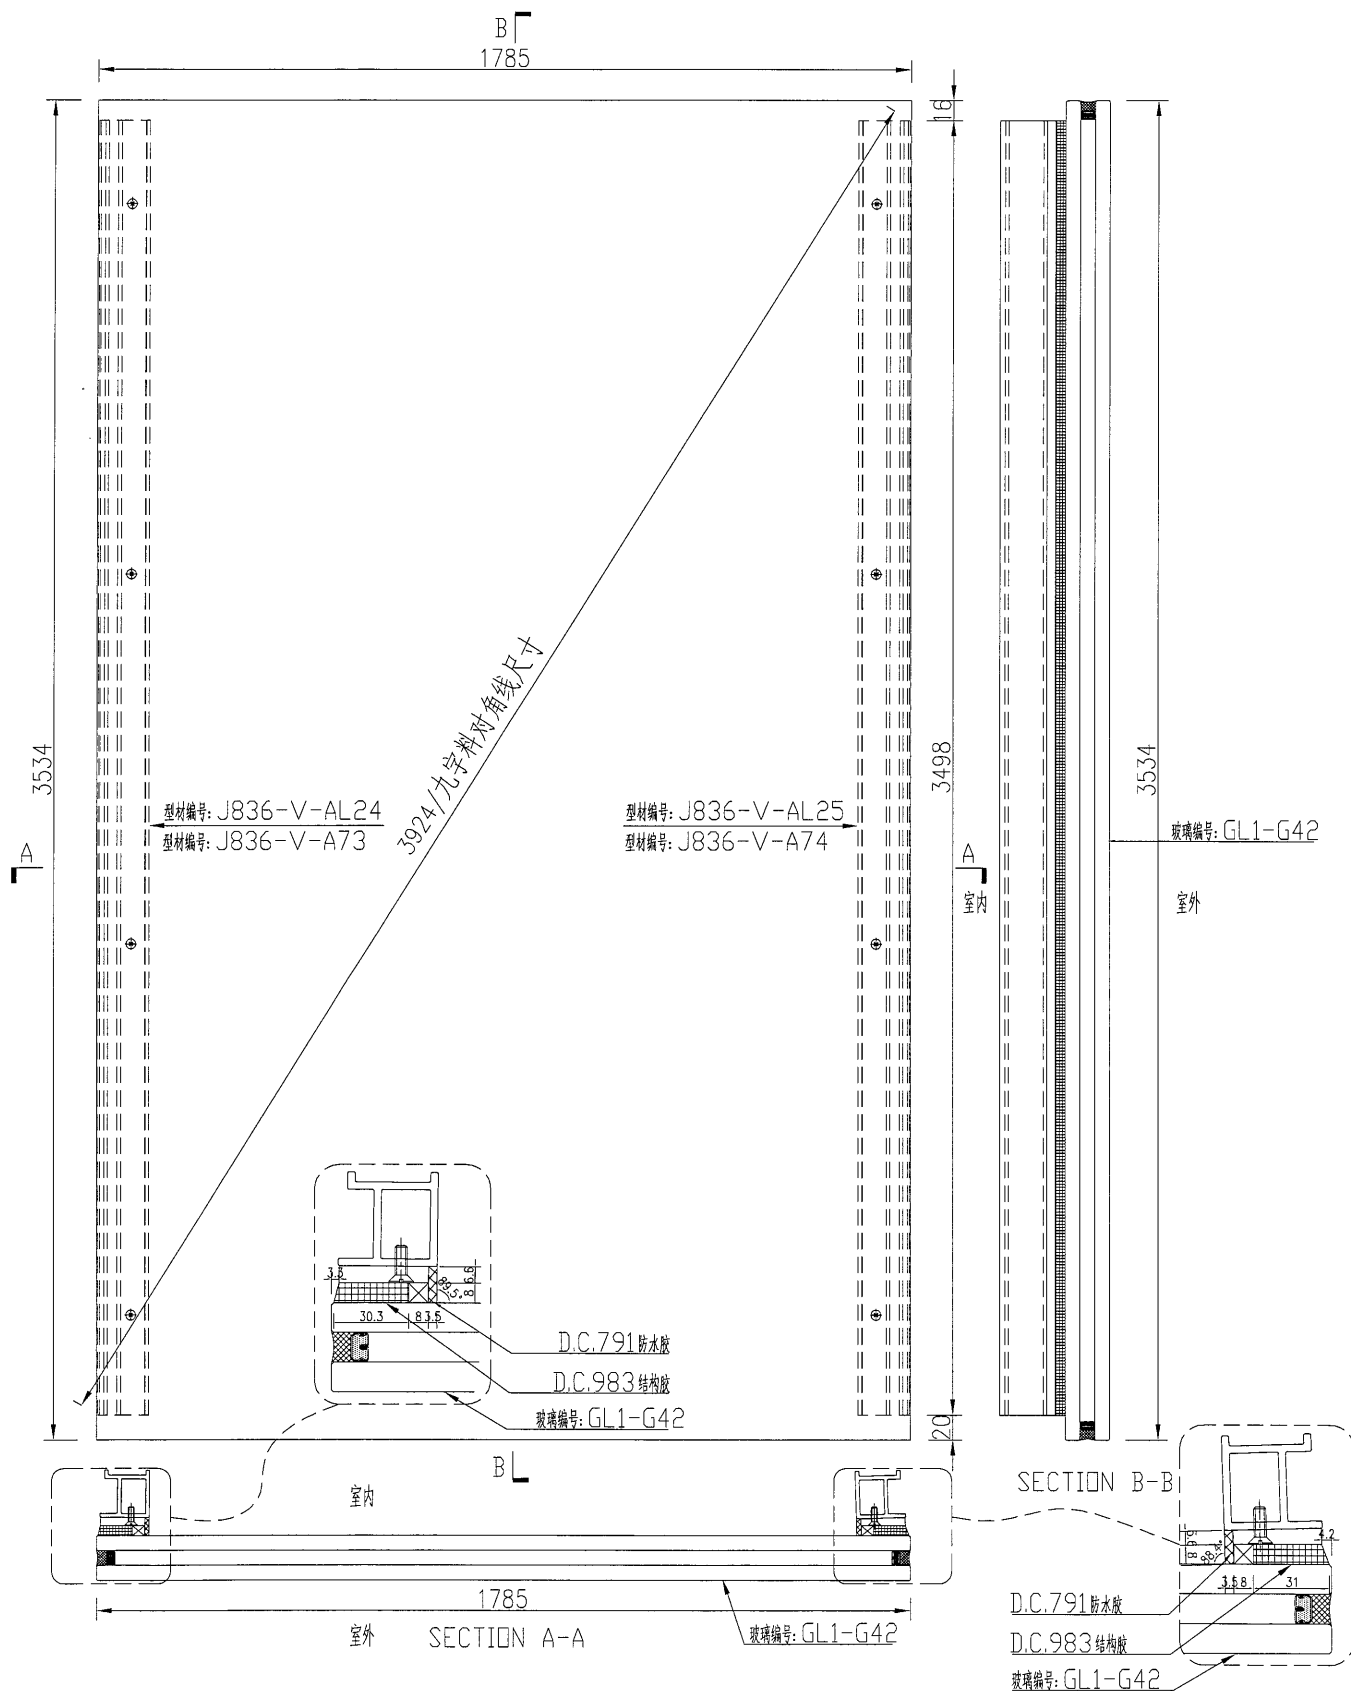


名稱	玻璃副框組框圖	制圖	吳緯瑜	2018.9.29	修改			
材料	—	復核			日期			
顏色	TUC51602XL(RY)-3(深灰)	批准			圖號	J836-FK56		

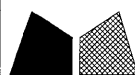美特鋁質 有限公司
MIDI Aluminium Fabricator Ltd.

数量	备注
1	

工程號	J-836	地盤	日出康城
-----	-------	----	------

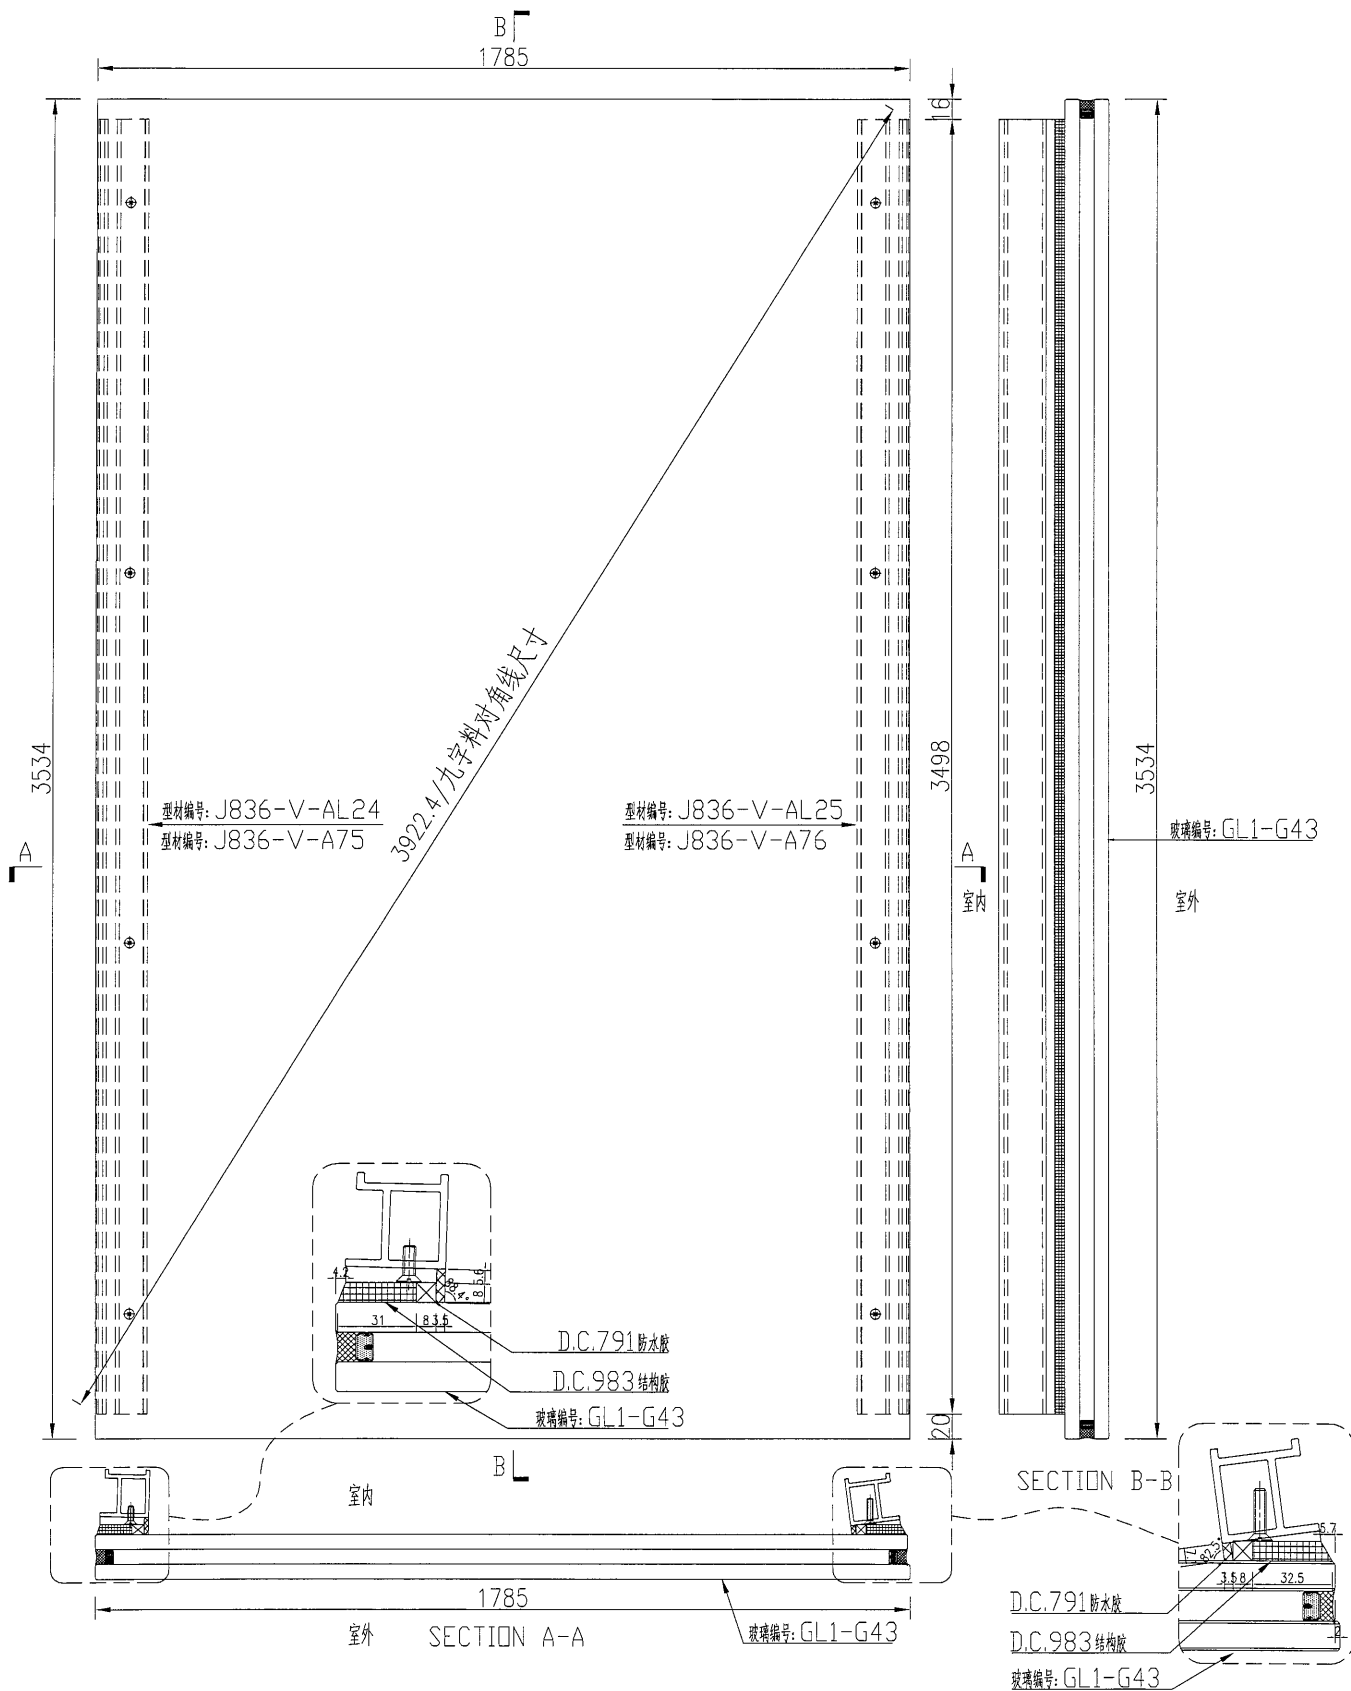

名稱 玻璃副框組框圖

制圖

吳禕瑜

2018.9.29

修改

材料

—

復核

顏色

TUC51602XL(RY)-3(深灰)

批准

日期

圖號


J836-FK57

美特鋁質
MIDI Aluminium Fabricator Ltd.

有限公司

工程號 J-836 地盤 日出康城

数量	备注
1	

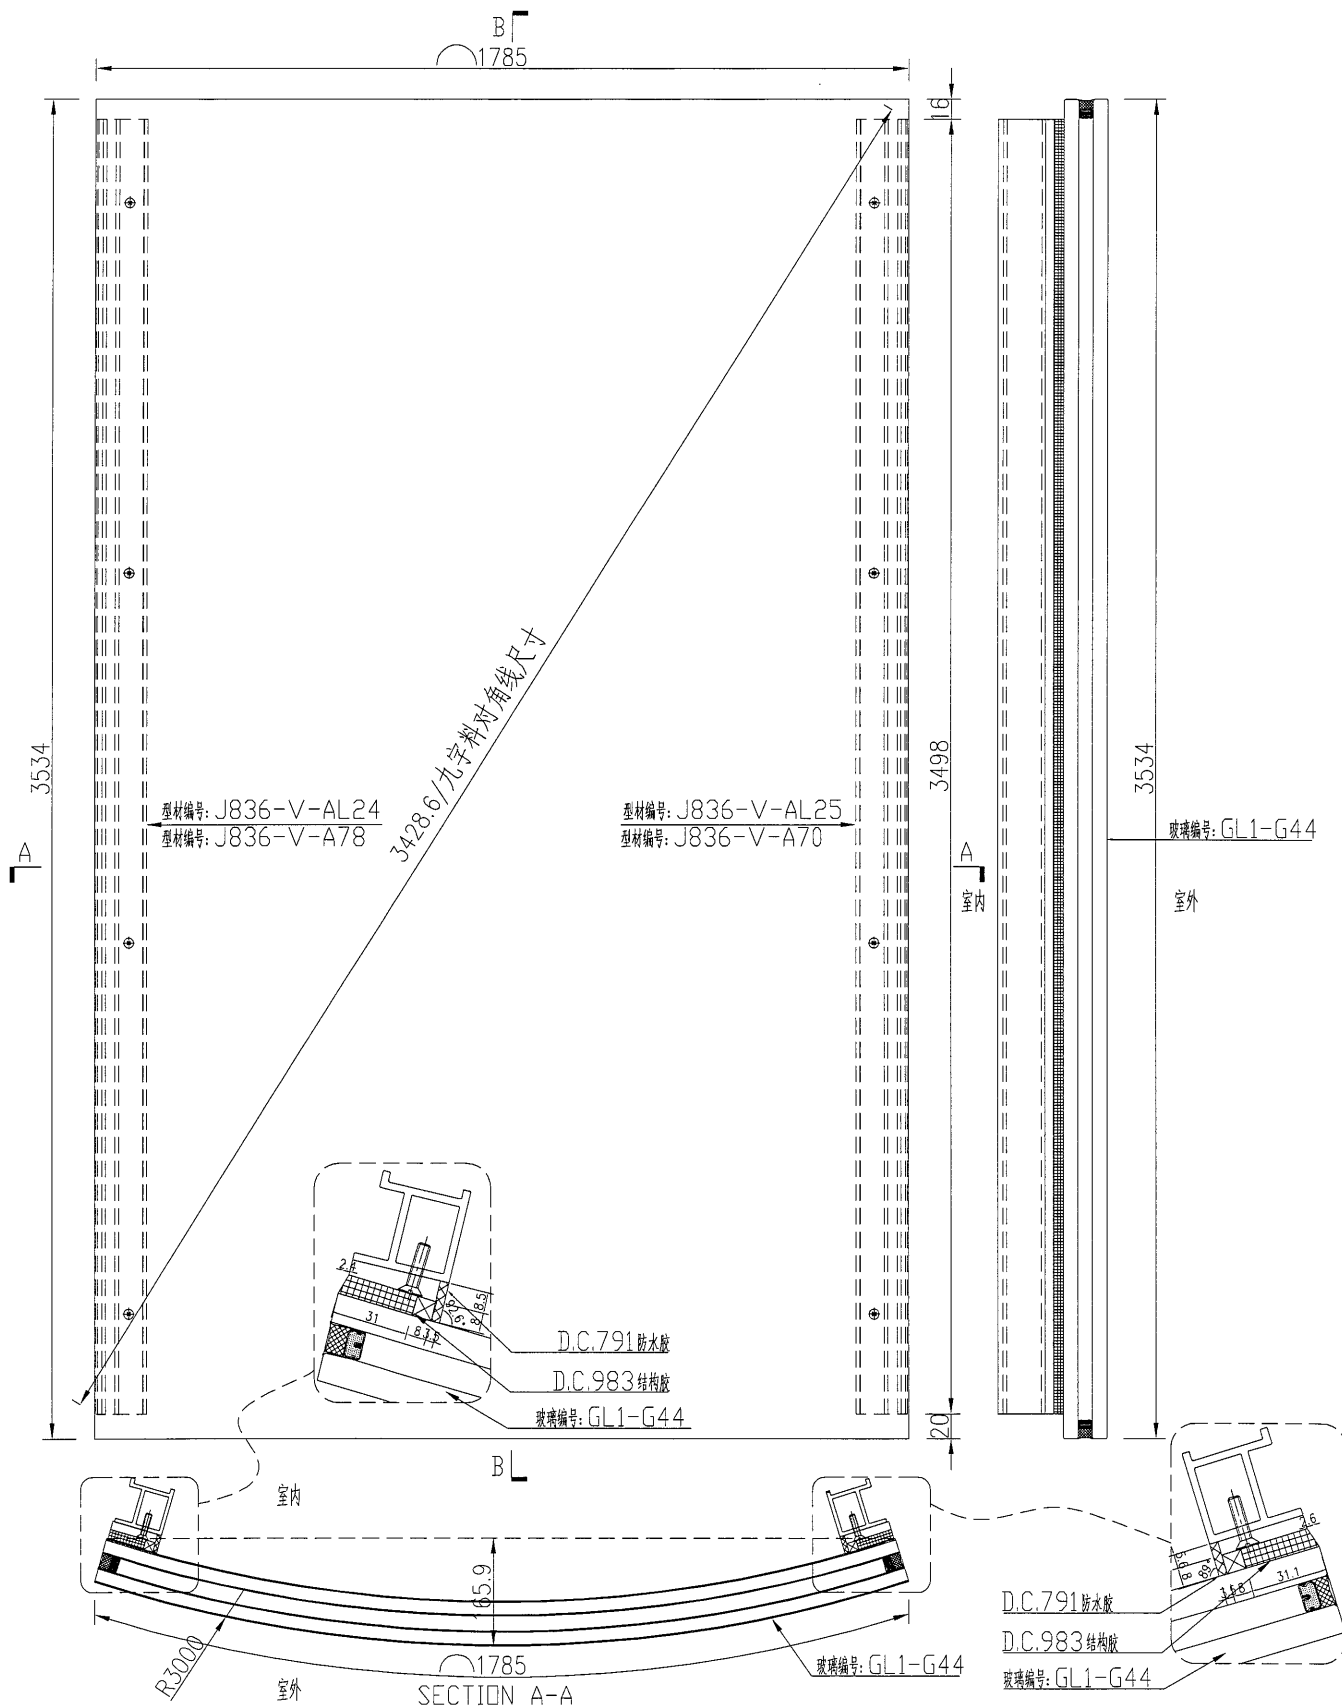

名稱	玻璃副框組框圖	制圖	吳禕瑜	2018.9.29	修改			
材料	-	復核			日期			
顏色	TUC51602XL(RY)-3(深灰)	批准			圖號	J836-FK58		




美特鋁質

有限公司

MIDI Aluminium Fabricator Ltd.

数量	备注
1	

工程號	J-836	地盤	日出康城
-----	-------	----	------

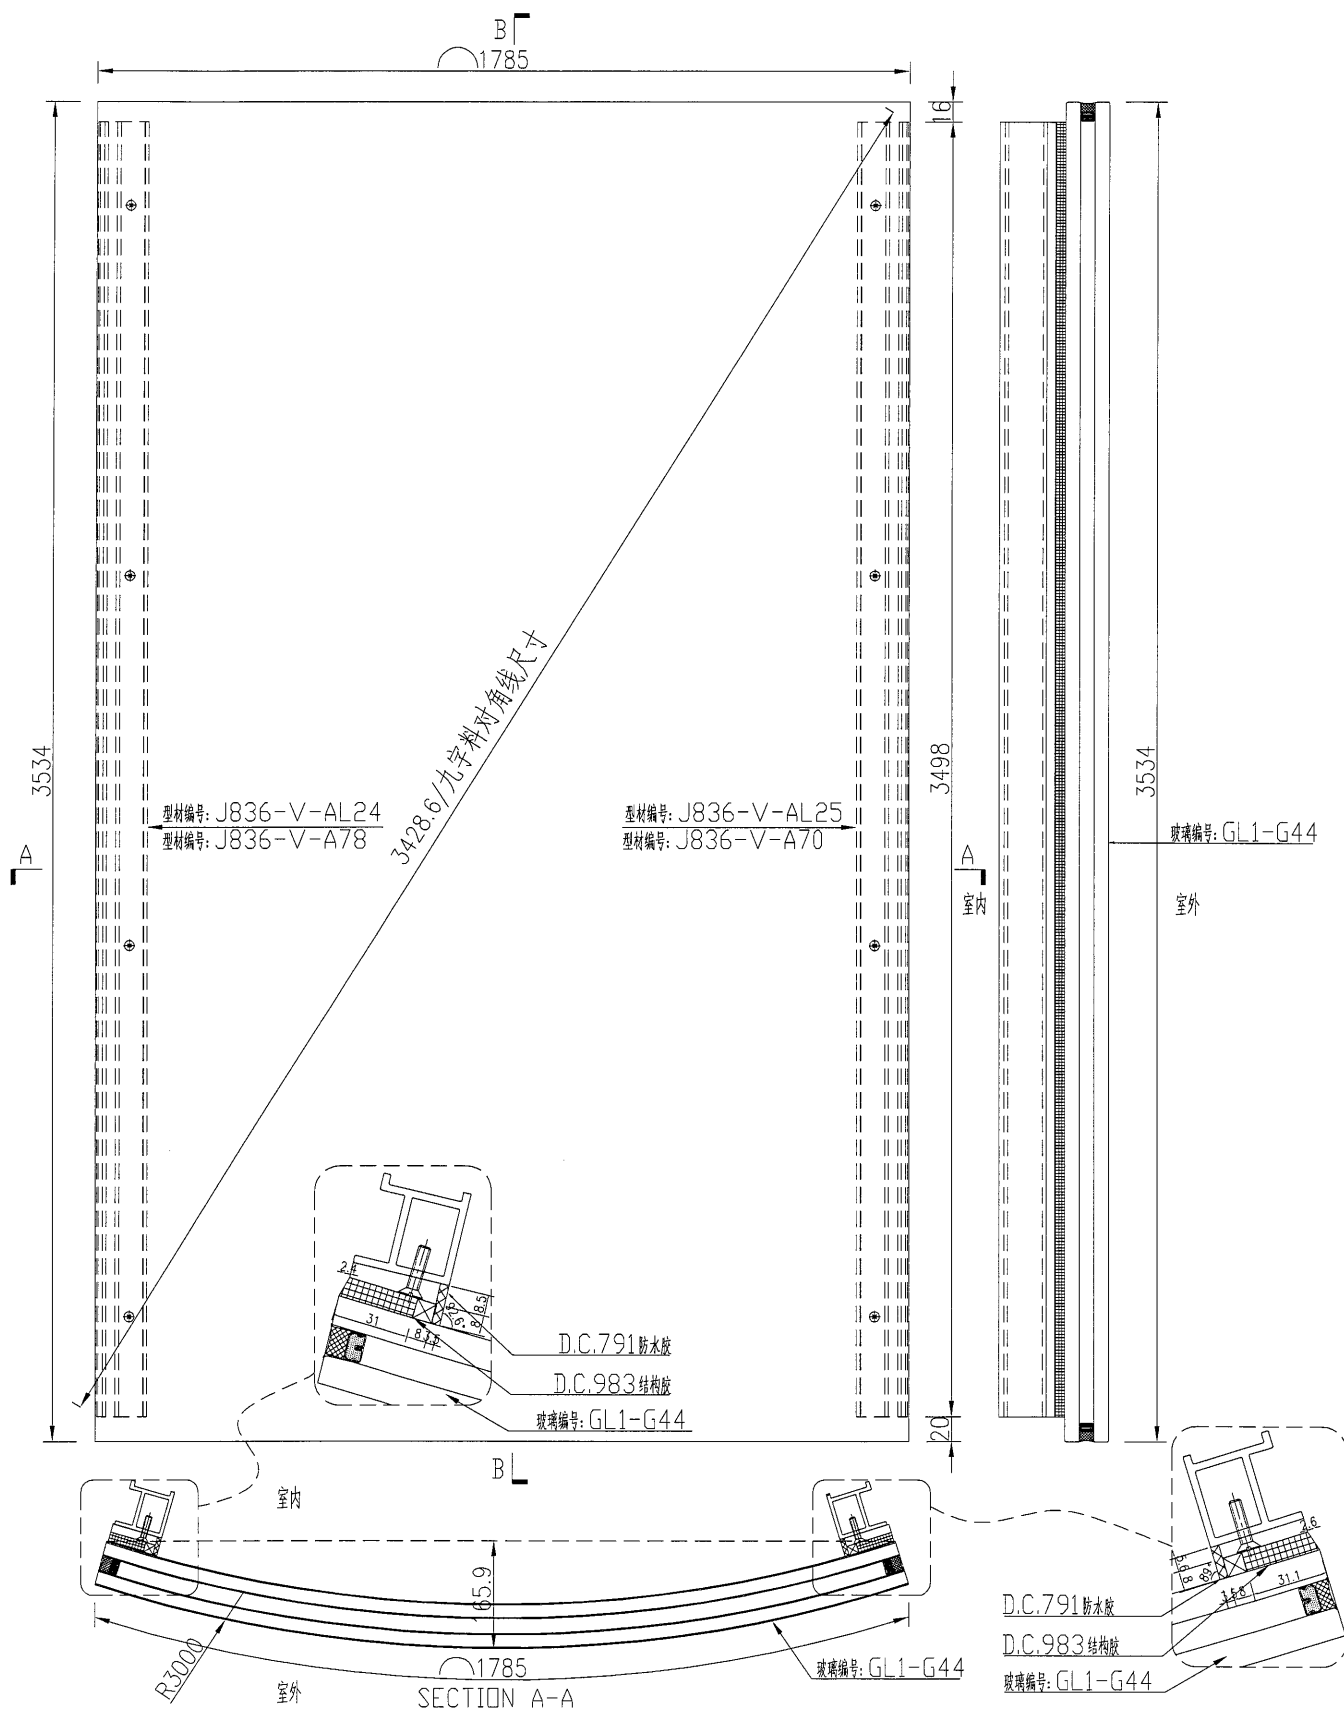

名稱	玻璃副框組框圖	制圖	吳禕瑜	2018.9.29	修改		
材料	—	復核	—		日期		
顏色	TUC51602XL(RY)-3(深灰)	批准			圖號	J836-FK59	

美特鋁質
MIDI Aluminium Fabricator Ltd.

有限公司


工程號

J-836

地盤

日出康城

数量	备注
1	

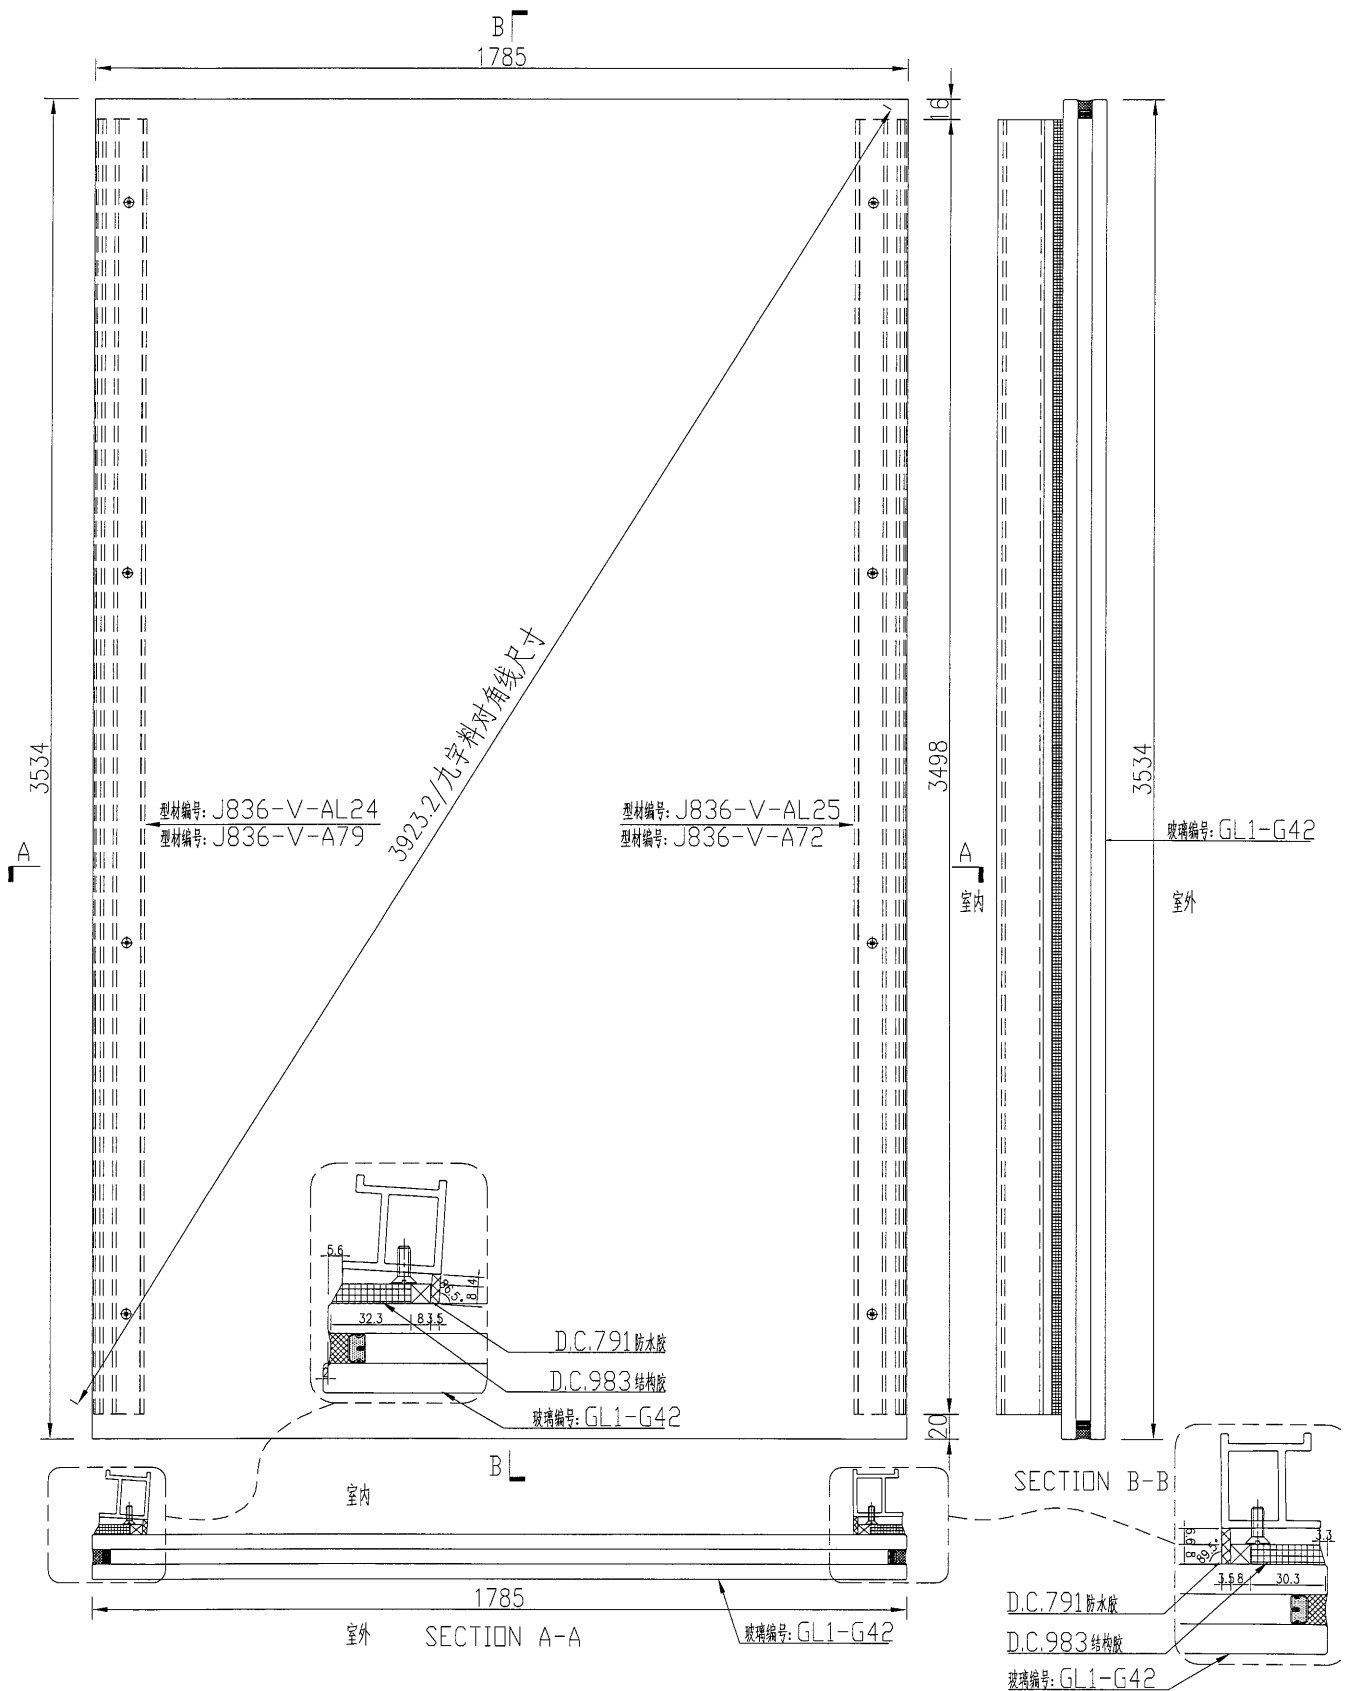

名稱 玻璃副框組框圖

制圖

吳禕瑜

2018.9.29

修改

材料

—

復核

日期

顏色

TUC51602XL(RY)-3(深灰)

批准

圖號

J836-FK60




美特鋁質

有限公司

MIDI Aluminium Fabricator Ltd.

数量	备注
1	

工程號	J-836	地盤	日出康城
-----	-------	----	------

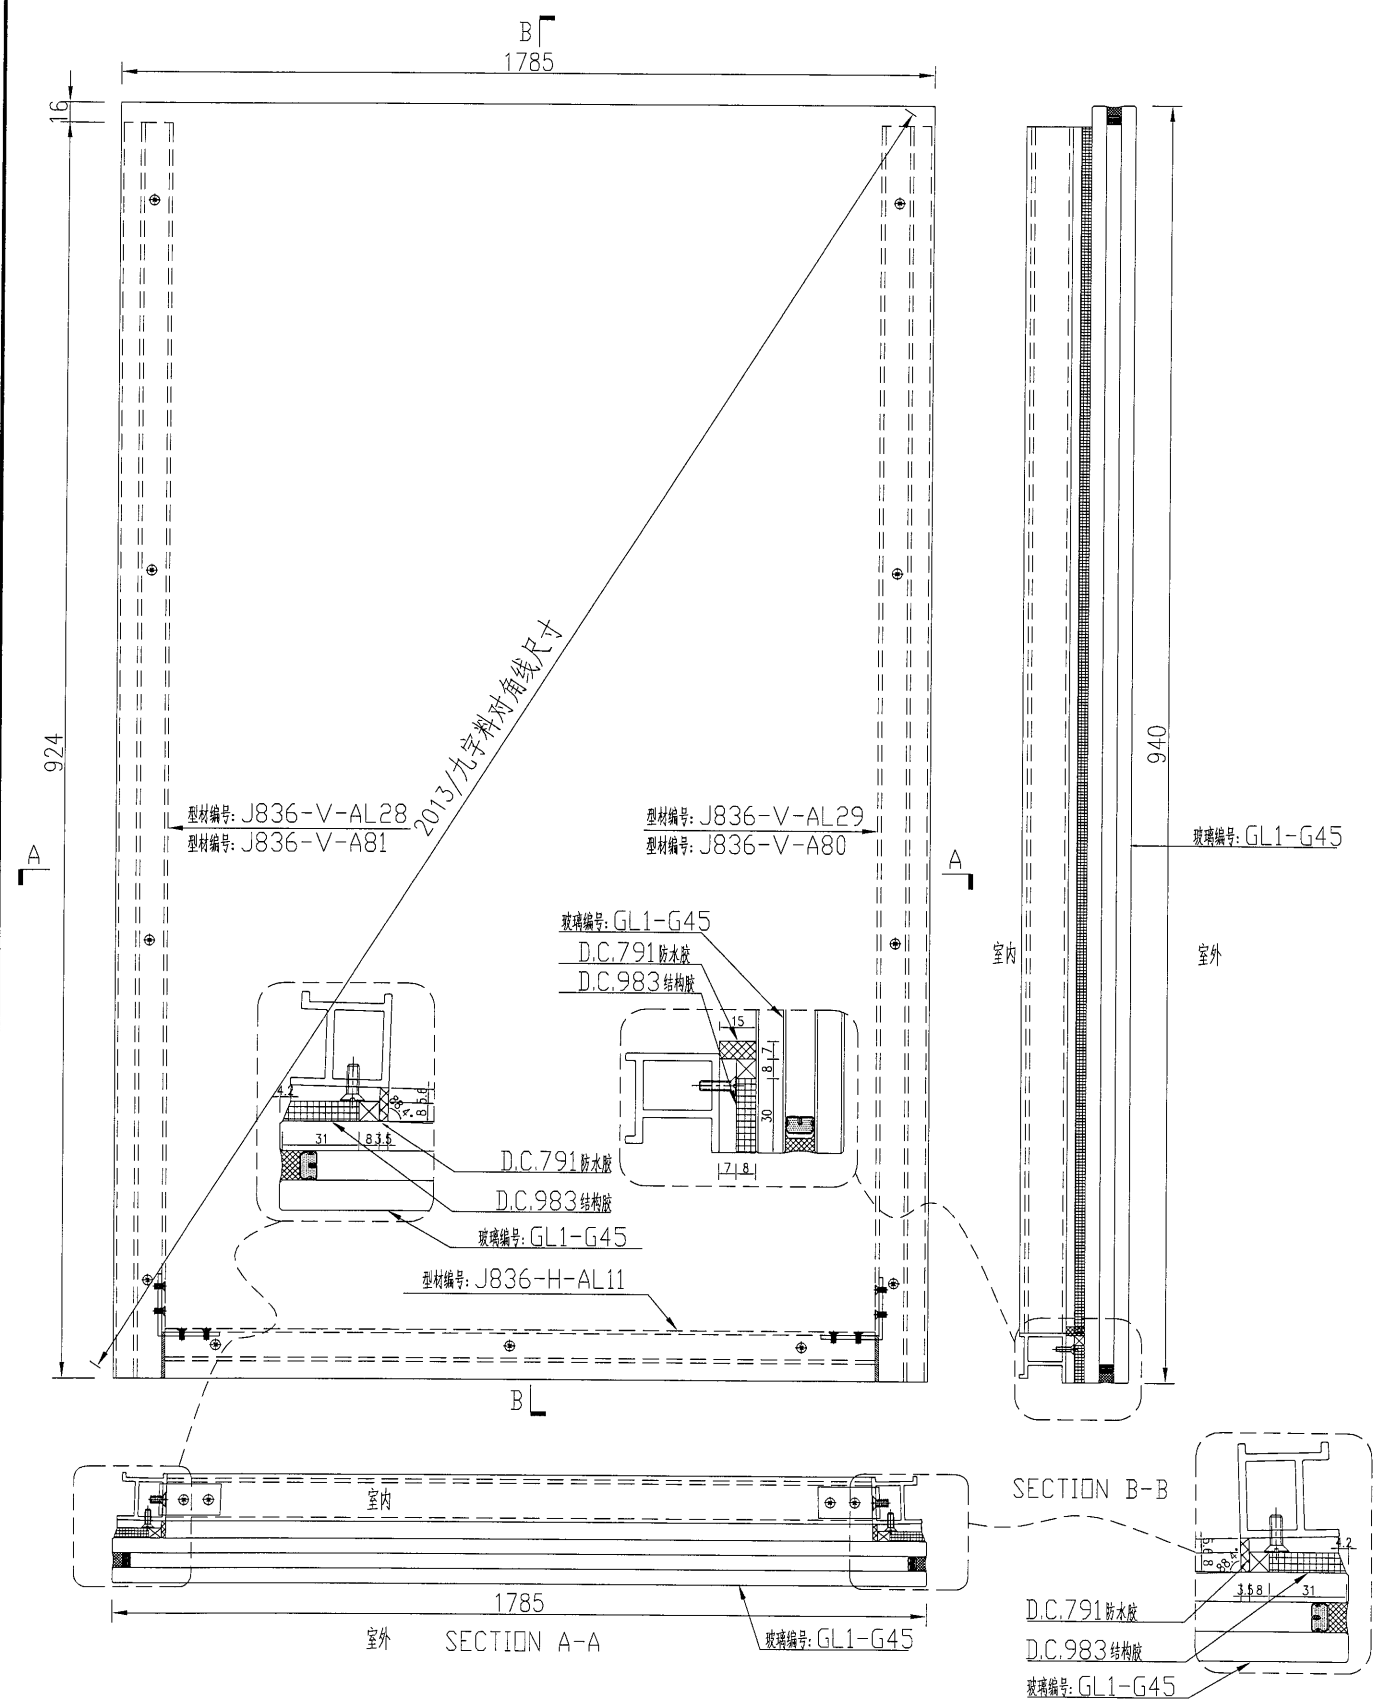


名稱	玻璃副框框圖	制圖	吳緯瑜	2018.9.29	修改			
材料	—	復核			日期			
顏色	TUC51602XL(RY)-3(深灰)	批准			圖號	J836-FK61		

美特鋁質 有限公司
MIDI Aluminium Fabricator Ltd.

数量	备注
1	

工程號	J-836	地盤	日出康城
-----	-------	----	------

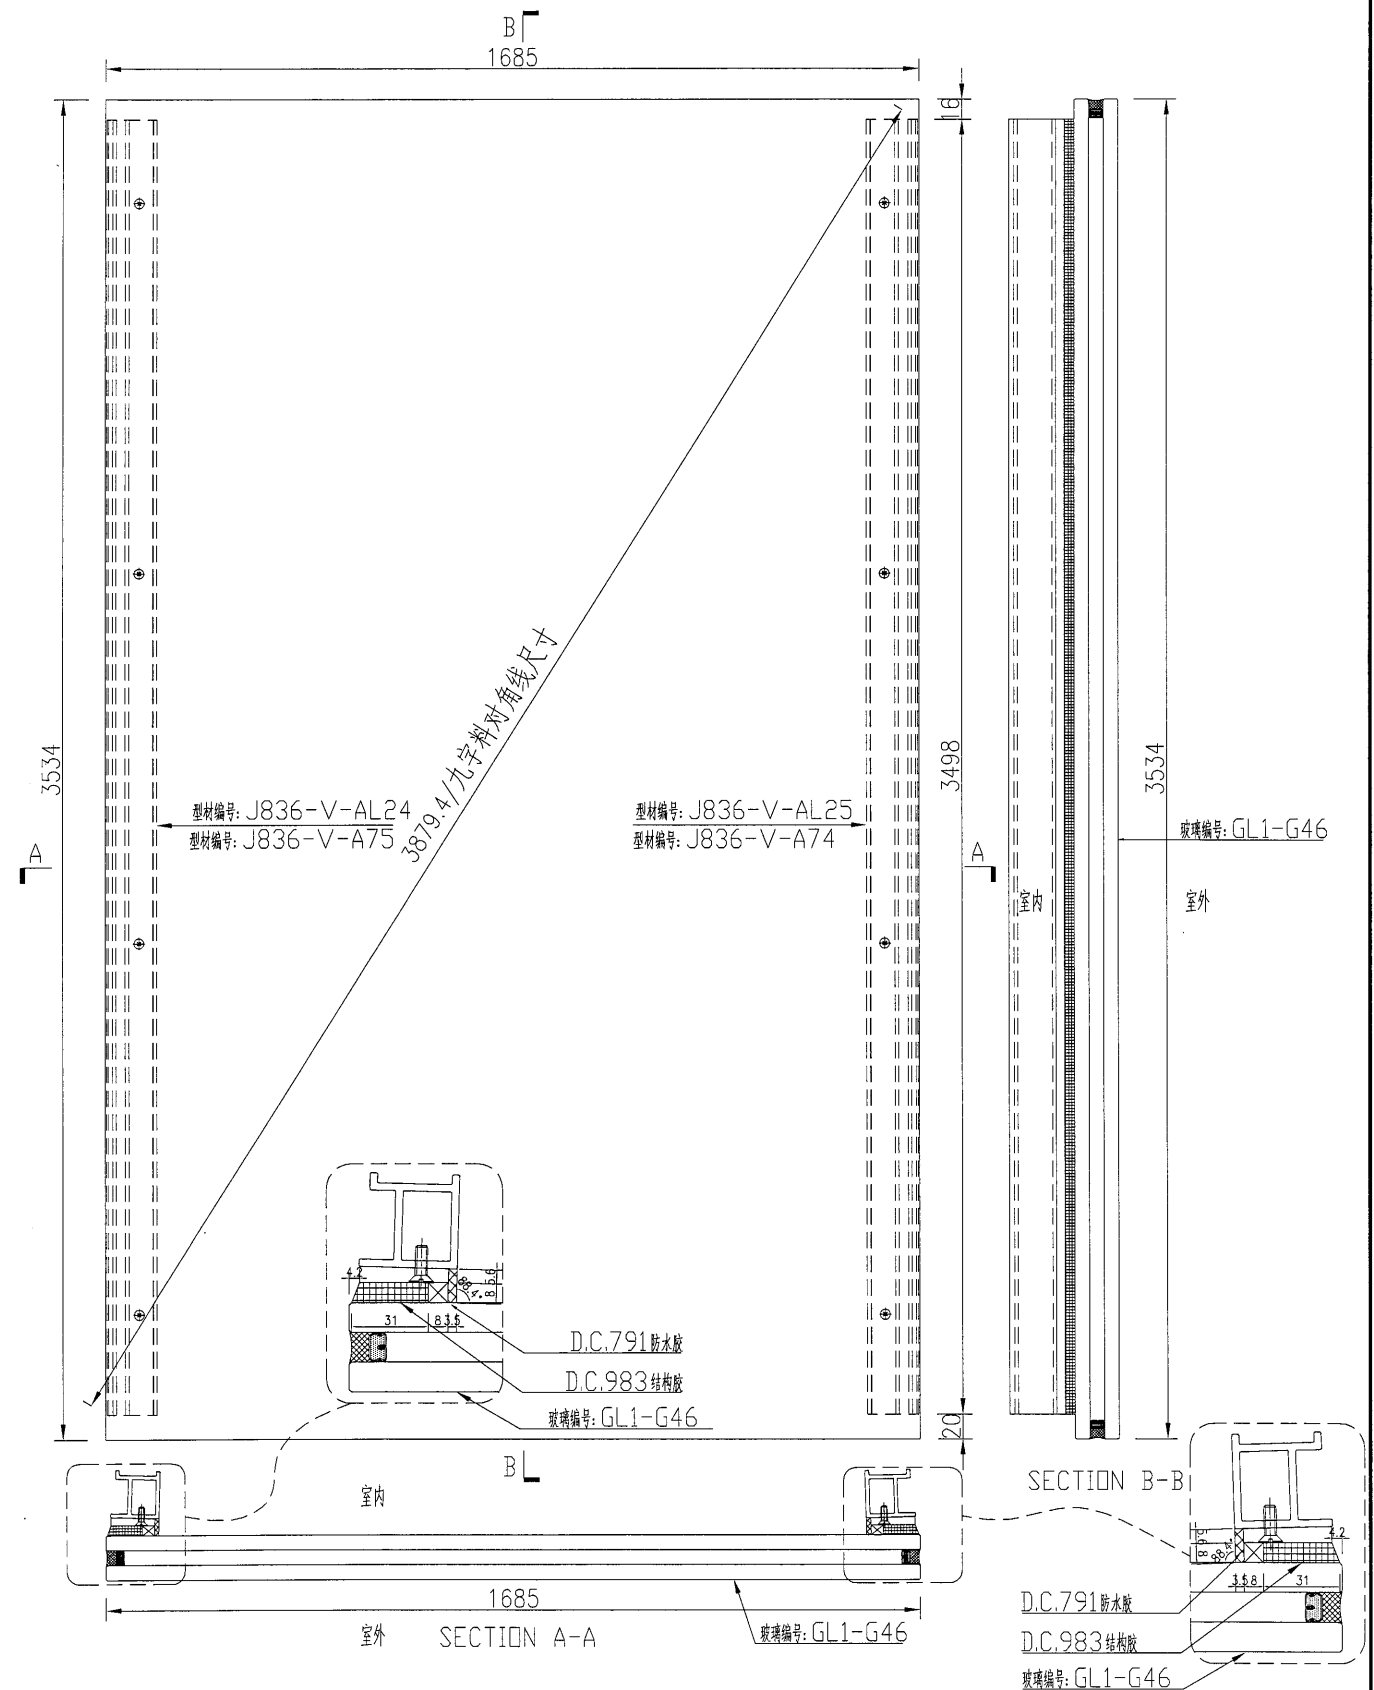


名稱	玻璃副框組框圖	制圖	吳禕瑜	2018.9.29	修改			
材料	-	復核			日期			
顏色	TUC51602XL(RY)-3(深灰)	批准			圖號	J836-FK62		



美特鋁質 有限公司
MIDI Aluminium Fabricator Ltd.

数量	备注
1	

工程號 J-836 地盤 日出康城

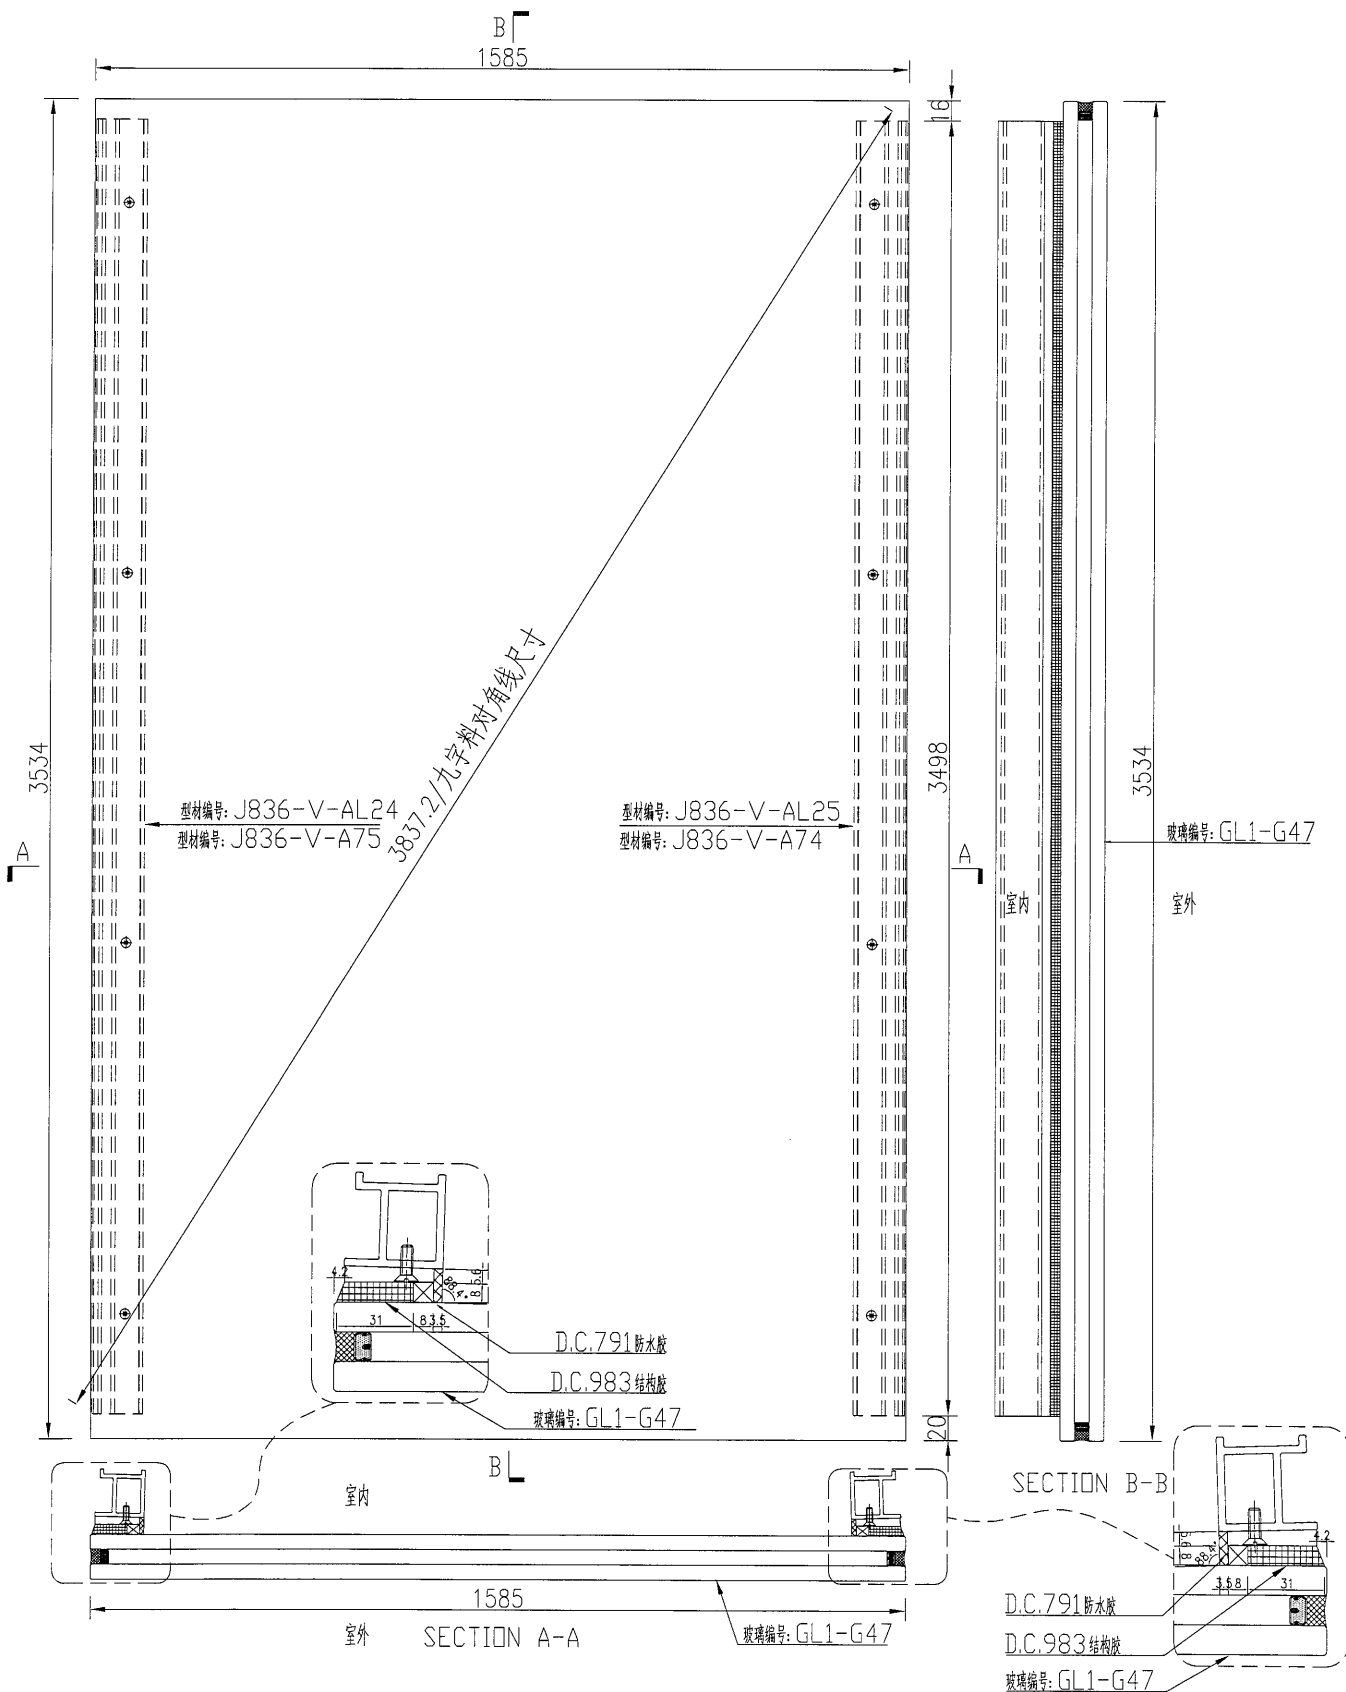

名稱	玻璃副框組框圖	制圖	吳禕瑜	2018.9.29	修改			
材料	-	復核			日期			
顏色	TUC51602XL(RY)-3(深灰)	批准			圖號	J836-FK63		

160


EG-DWG3



美特鋁質 有限公司
MIDI Aluminium Fabricator Ltd.

数量	备注
1	

工程號	J-836	地盤	日出康城
-----	-------	----	------

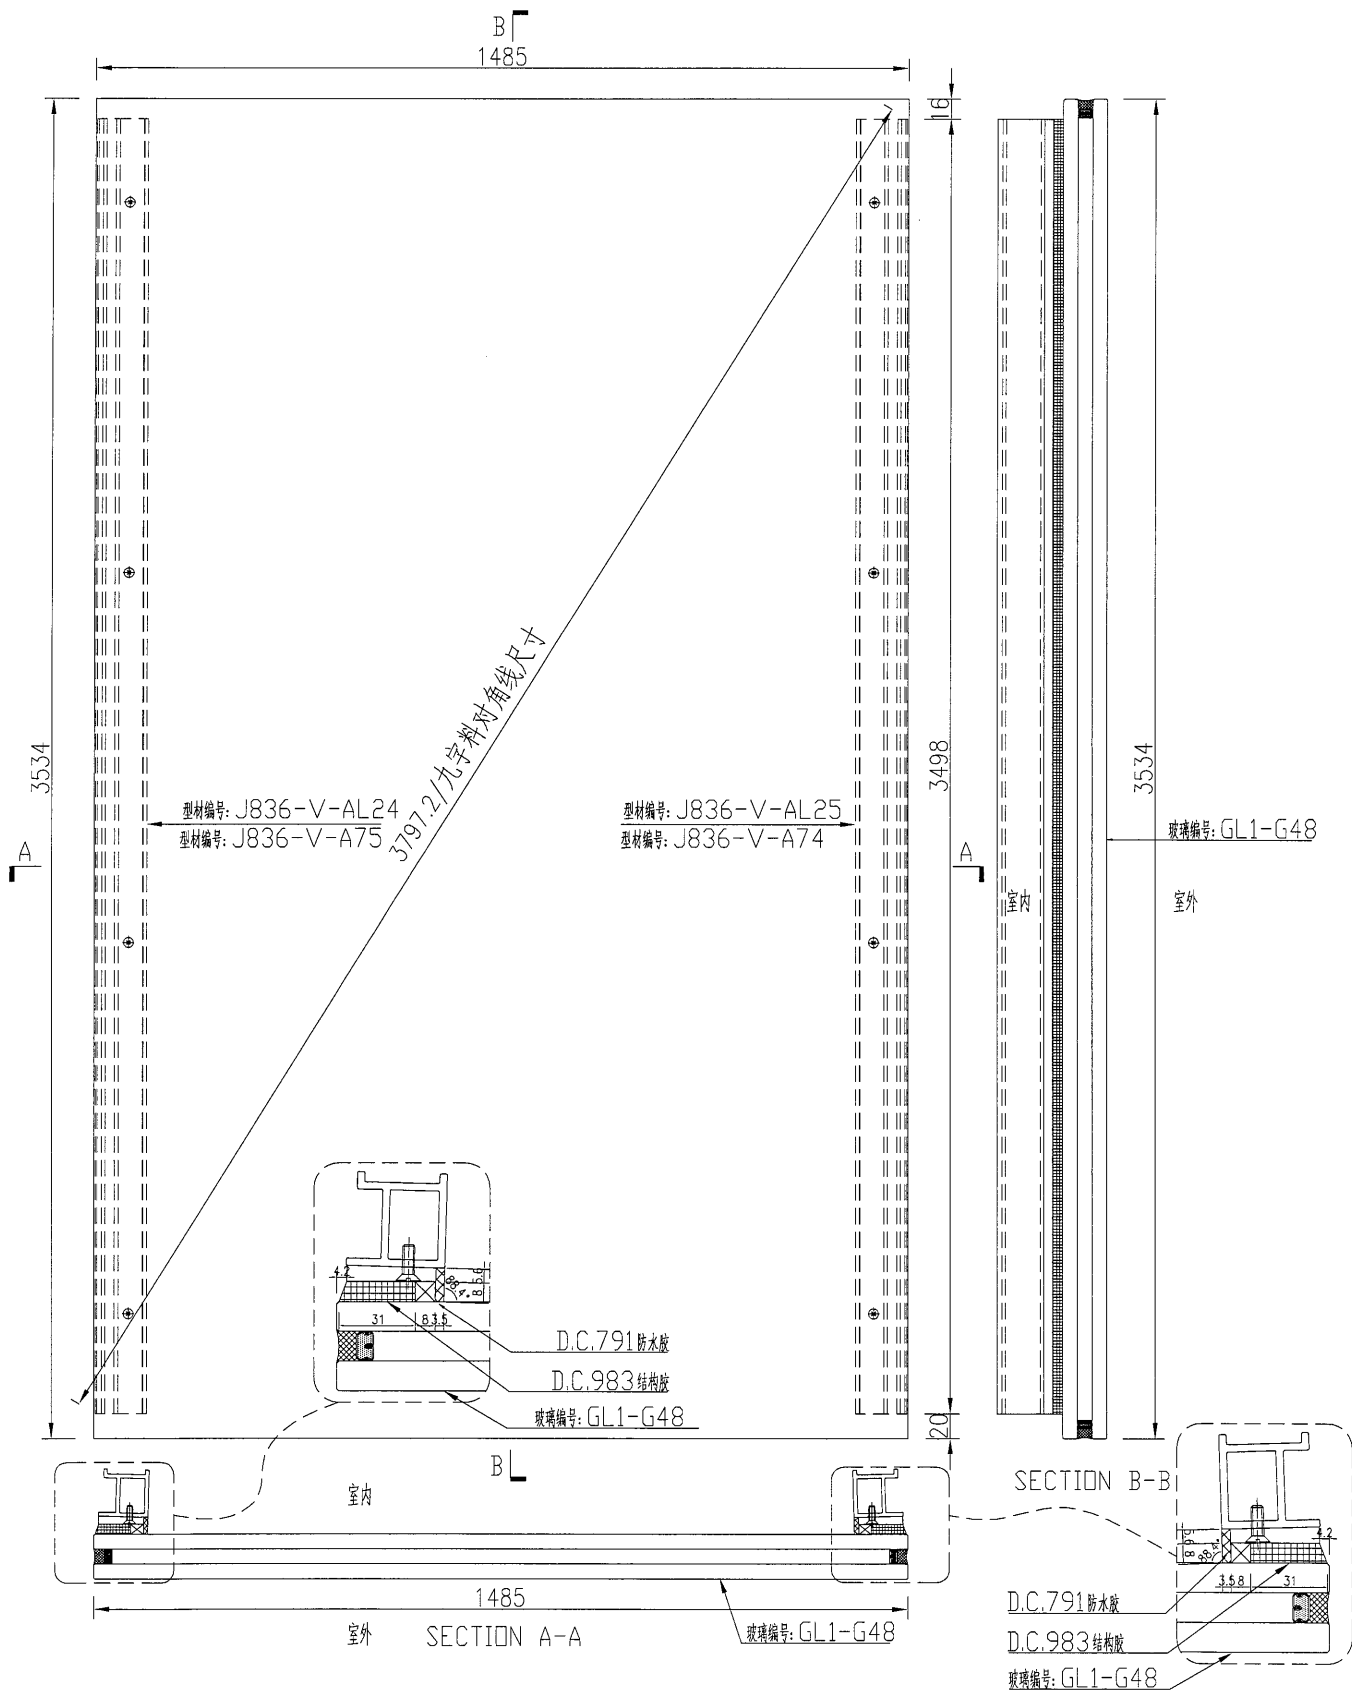

名稱	玻璃副框組框圖	制圖	吳禕瑜	2018.9.29	修改		
材料	—	復核			日期		
顏色	TUC51602XL(RY)-3(深灰)	批准			圖號	J836-FK64	



美特鋁質 有限公司
MIDI Aluminium Fabricator Ltd.

工程號

J-836


地盤

日出康城

數量

备注

1

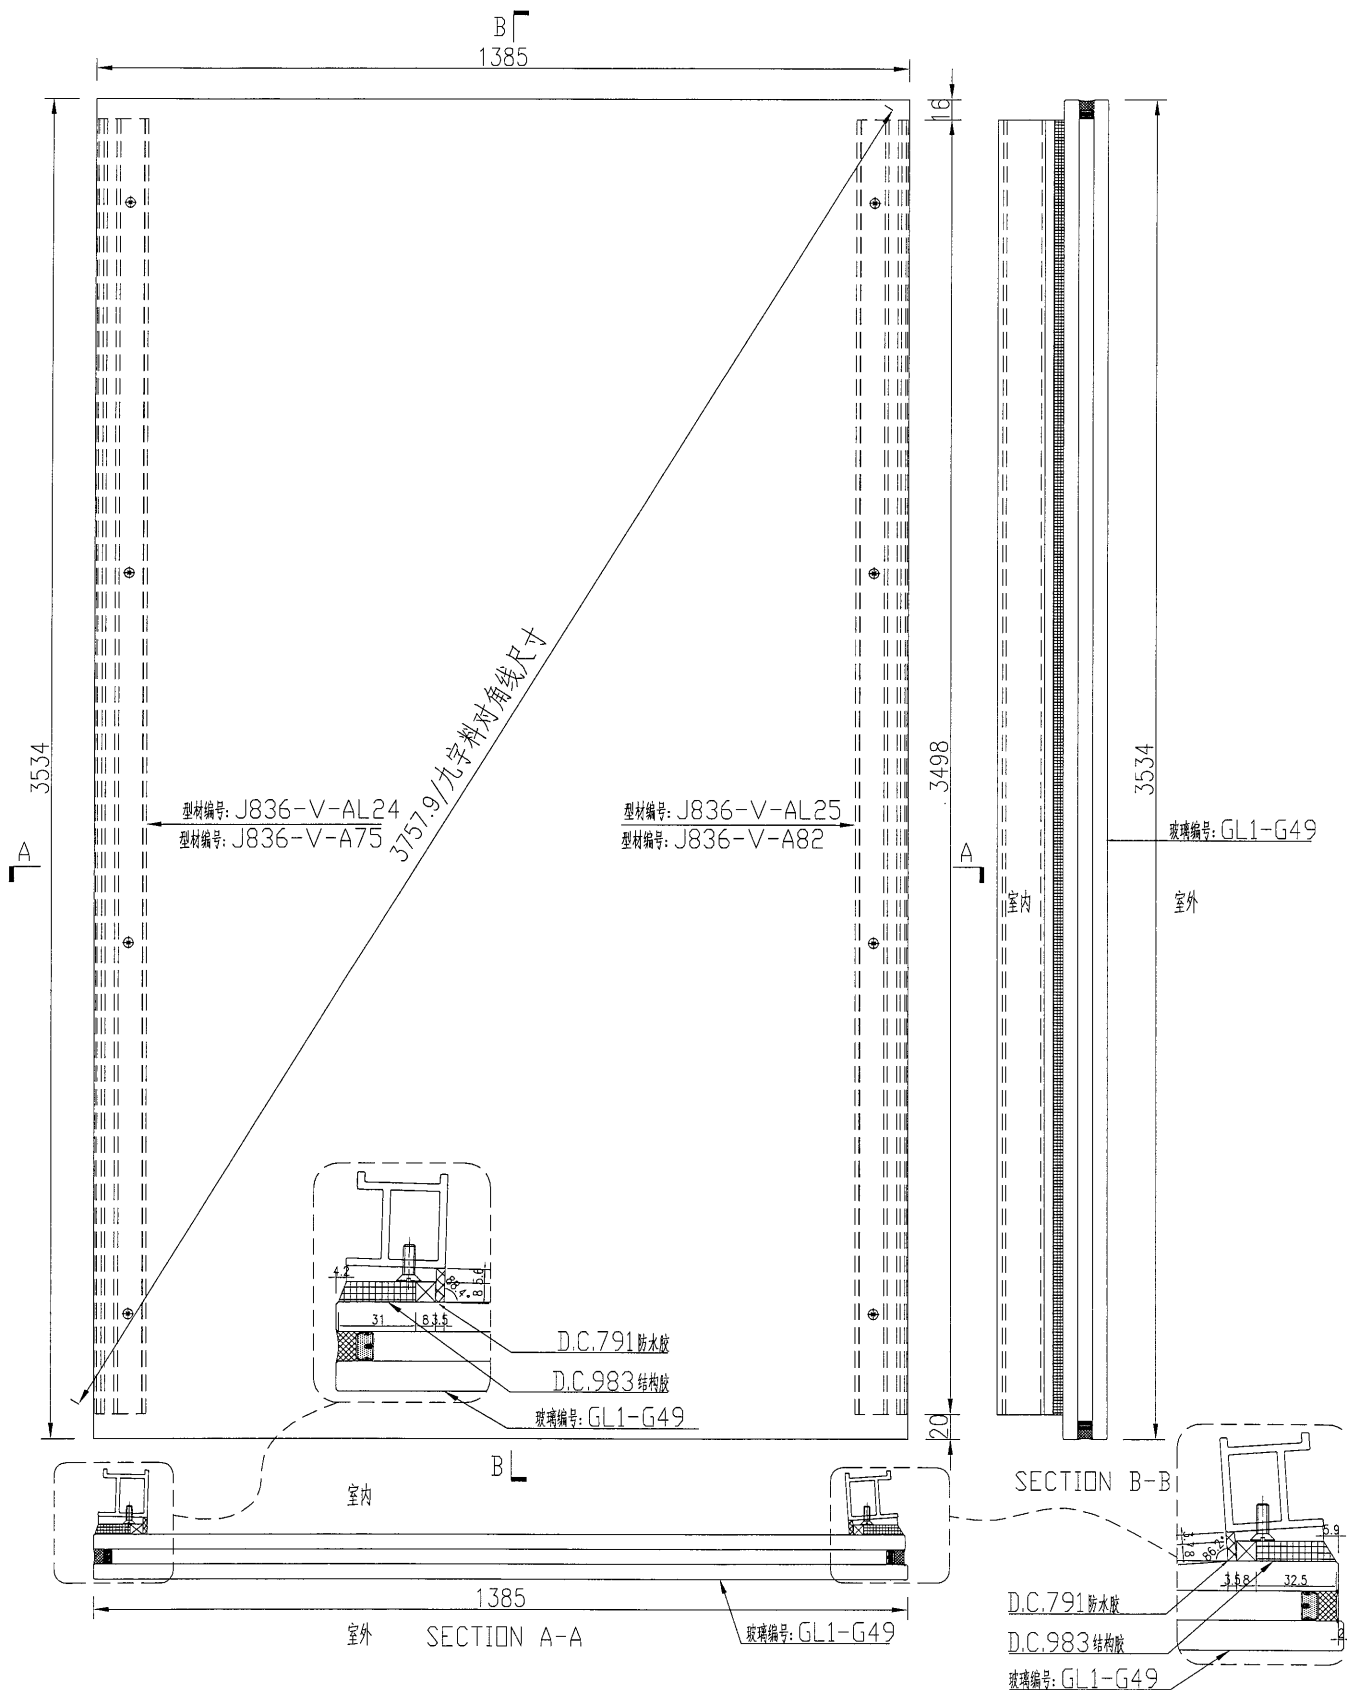

名稱	玻璃副框組框圖	制圖	吳禕瑜	2018.9.29	修改			
材料	—	復核			日期			
顏色	TUC51602XL(RY)-3(深灰)	批准			圖號	J836-FK65		

美特鋁質
MIDI Aluminium Fabricator Ltd.

有限公司

工程號

J-836


地盤

日出康城

數量

備註

1

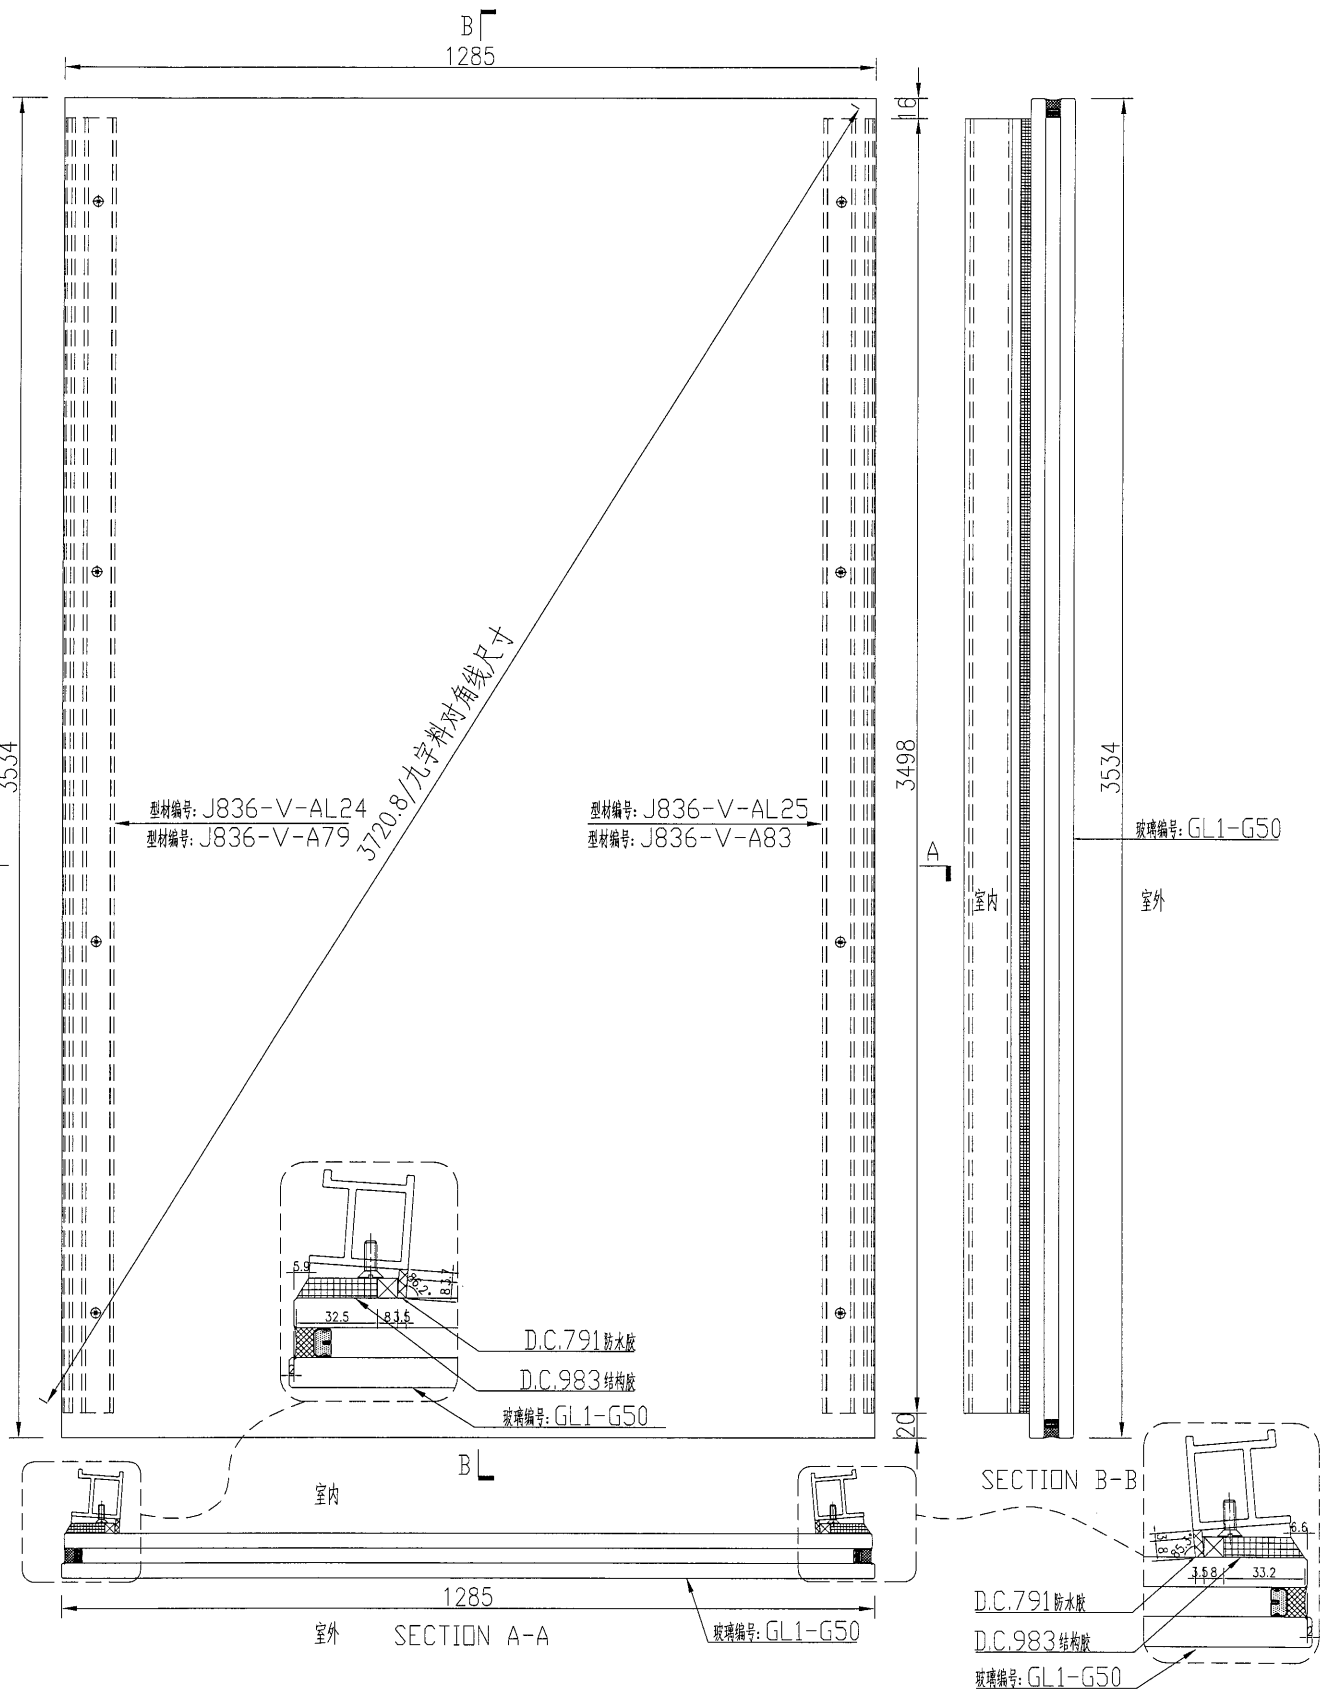


名稱	玻璃副框組框圖	制圖	吳禕瑜	2018.9.29	修改		
材料	—	復核			日期		
顏色	TUC51602XL(RY)-3(深灰)	批准			圖號	J836-FK66	



美特鋁質 有限公司
MIDI Aluminium Fabricator Ltd.

数量	备注
1	

工程號 J-836 地盤 日出康城

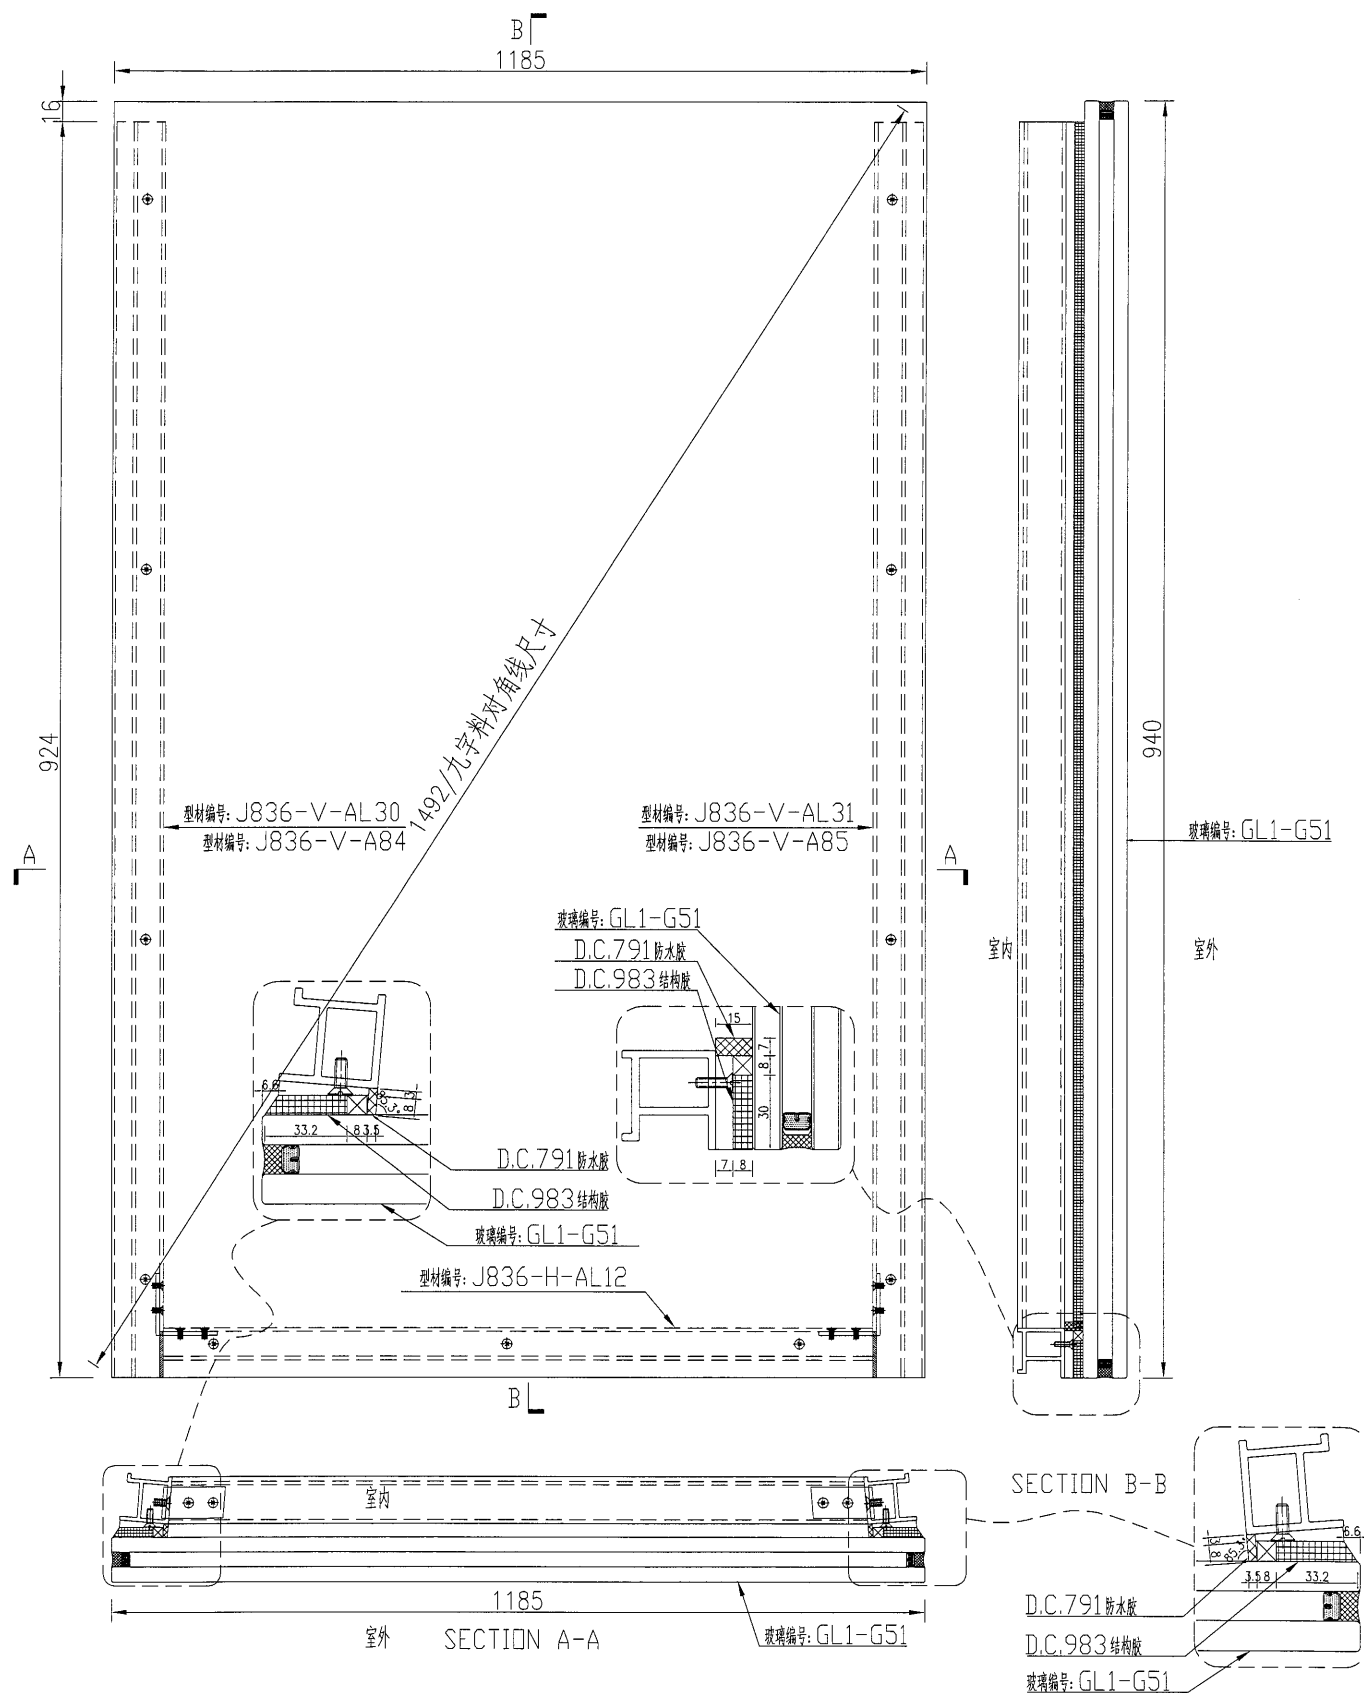

名稱	玻璃副框組框圖	制圖	吳禕瑜	2018.9.29	修改			
材料	-	復核			日期			
顏色	TUC51602XL(RY)-3(深灰)	批准			圖號	J836-FK67		



美特鋁質

有限公司

MIDI Aluminium Fabricator Ltd.

数量

备注


2

工程號

J-836

地盤

日出康城

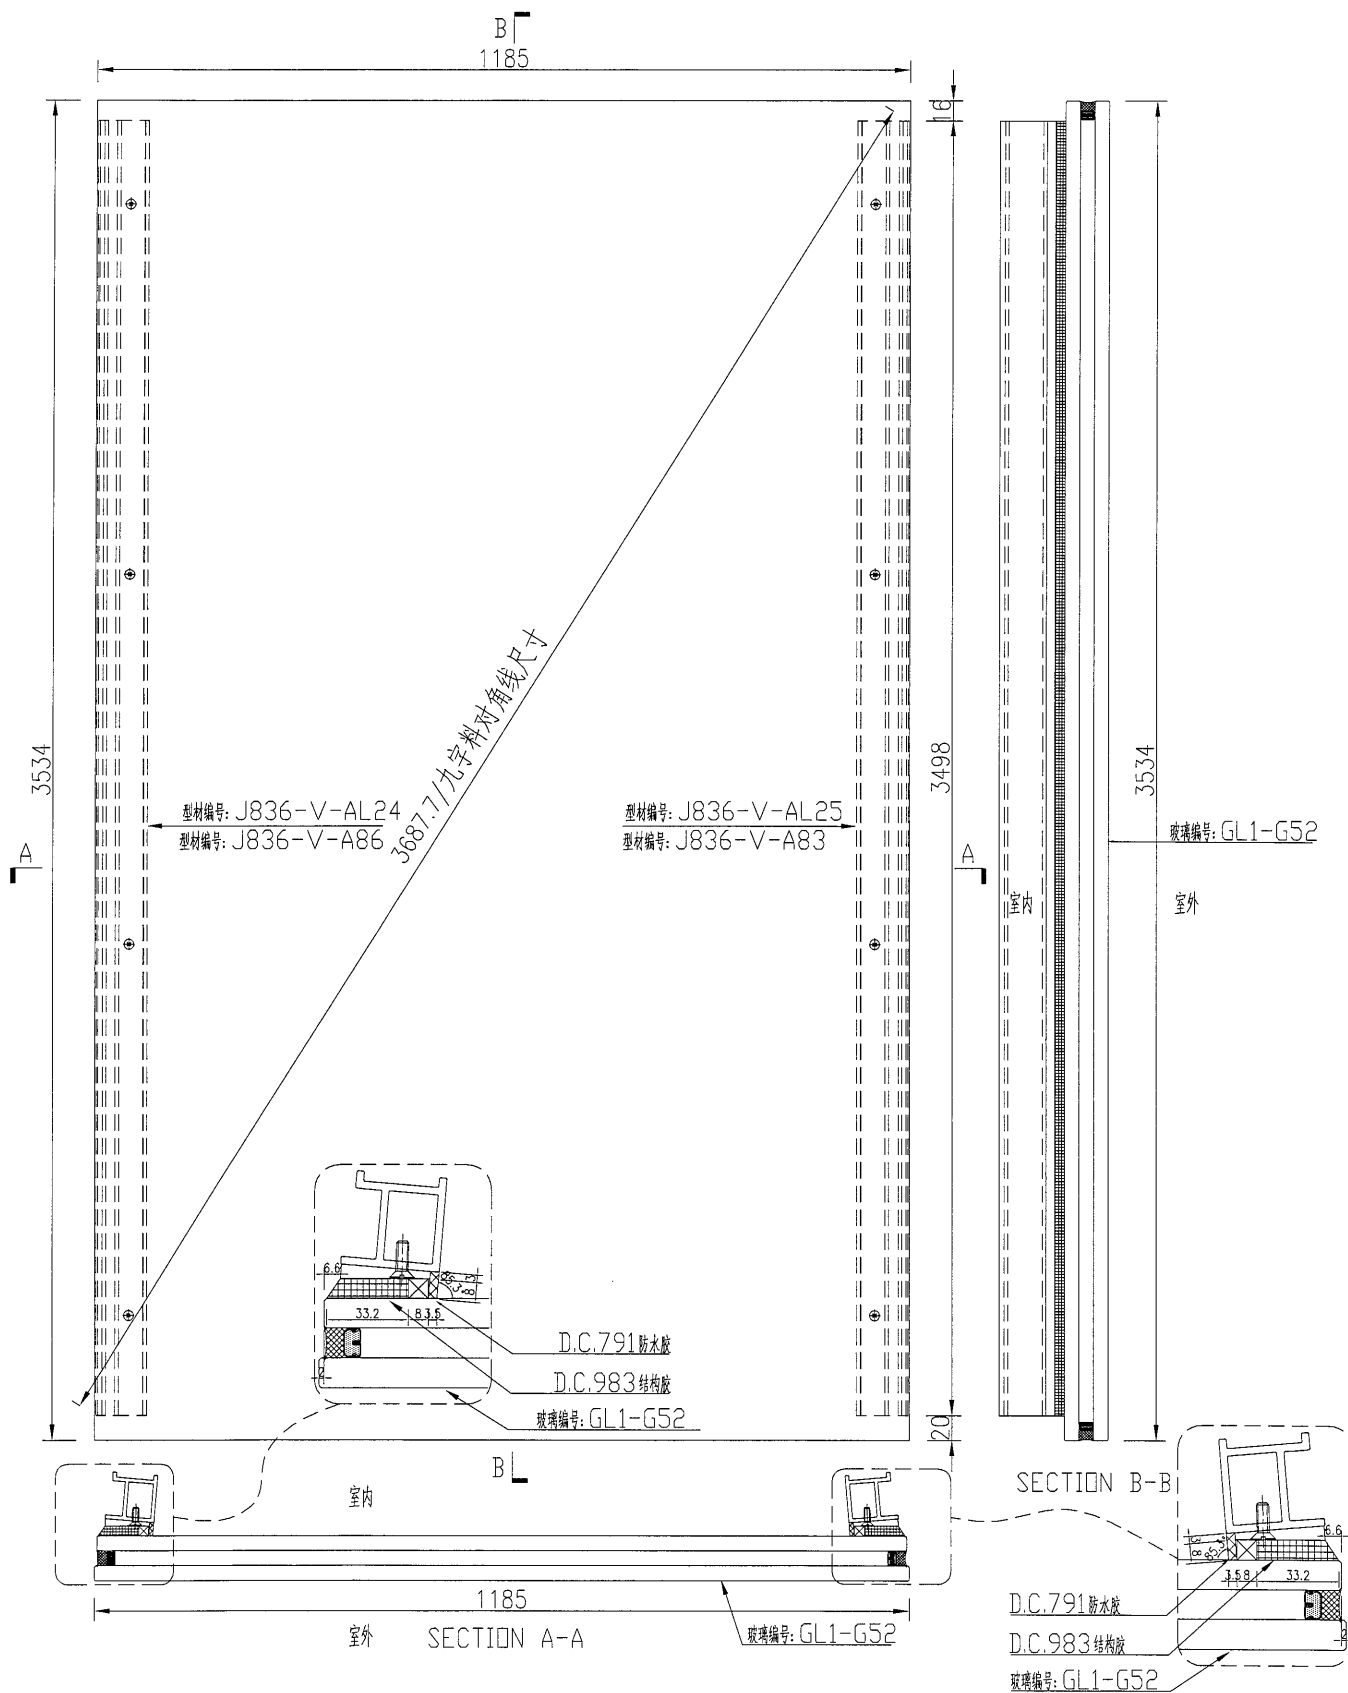


名稱	玻璃副框組框圖	制圖	吳禕瑜	2018.9.29	修改			
材料	—	復核	—		日期			
顏色	TUC51602XL(RY)-3(深灰)	批准			圖號	J836-FK68		

美特鋁質 有限公司
MIDI Aluminium Fabricator Ltd.

数量	备注
1	

工程號	J-836	地盤	日出康城
-----	-------	----	------

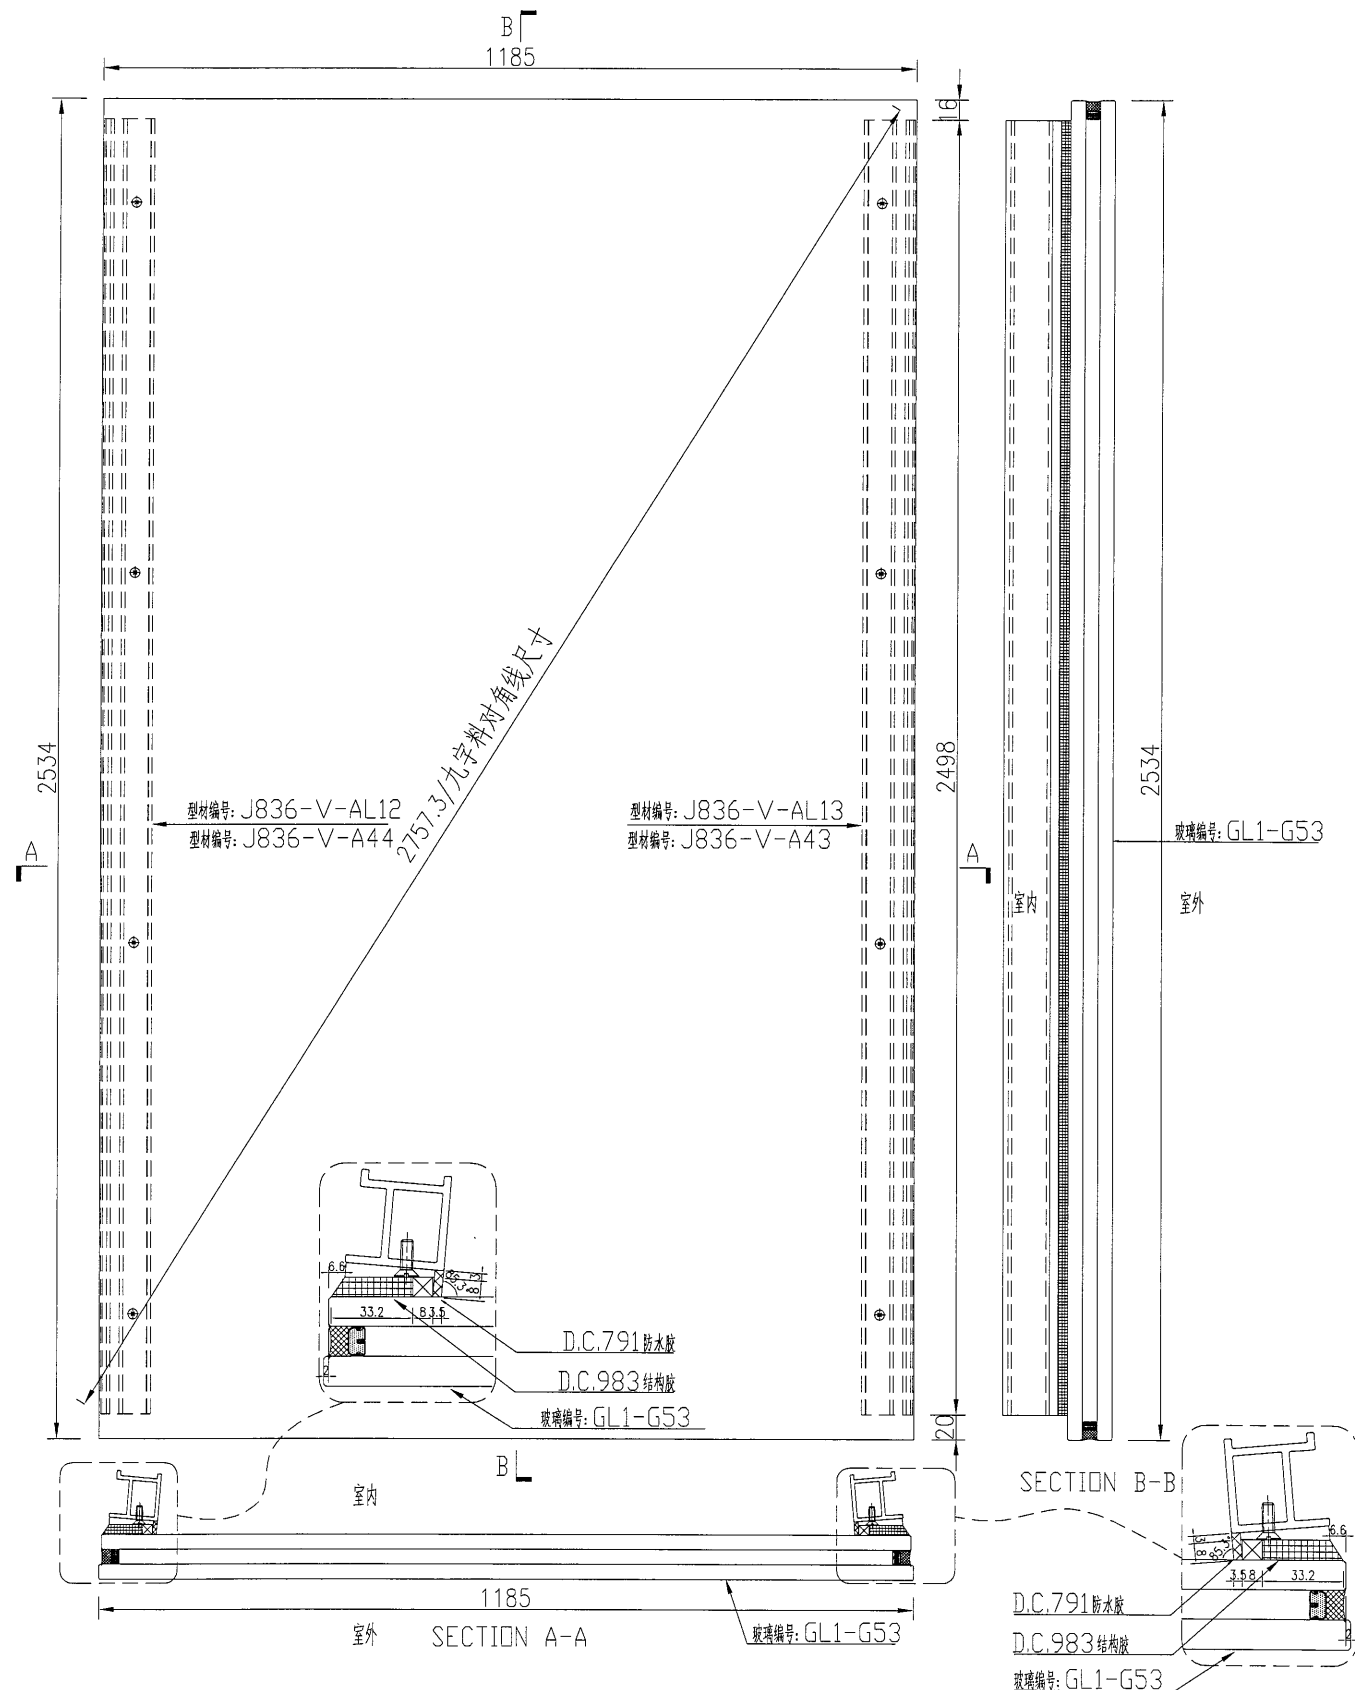

名稱 玻璃副框組框圖

制圖

吳緯瑜

2018.9.29

修改

材料

—

復核

顏色

TUC51602XL(RY)-3(深灰)

批准

日期

圖號


J836-FK69

美特鋁質
MIDI Aluminium Fabricator Ltd.

有限公司

数量	备注
1	

工程號	J-836	地盤	日出康城
-----	-------	----	------

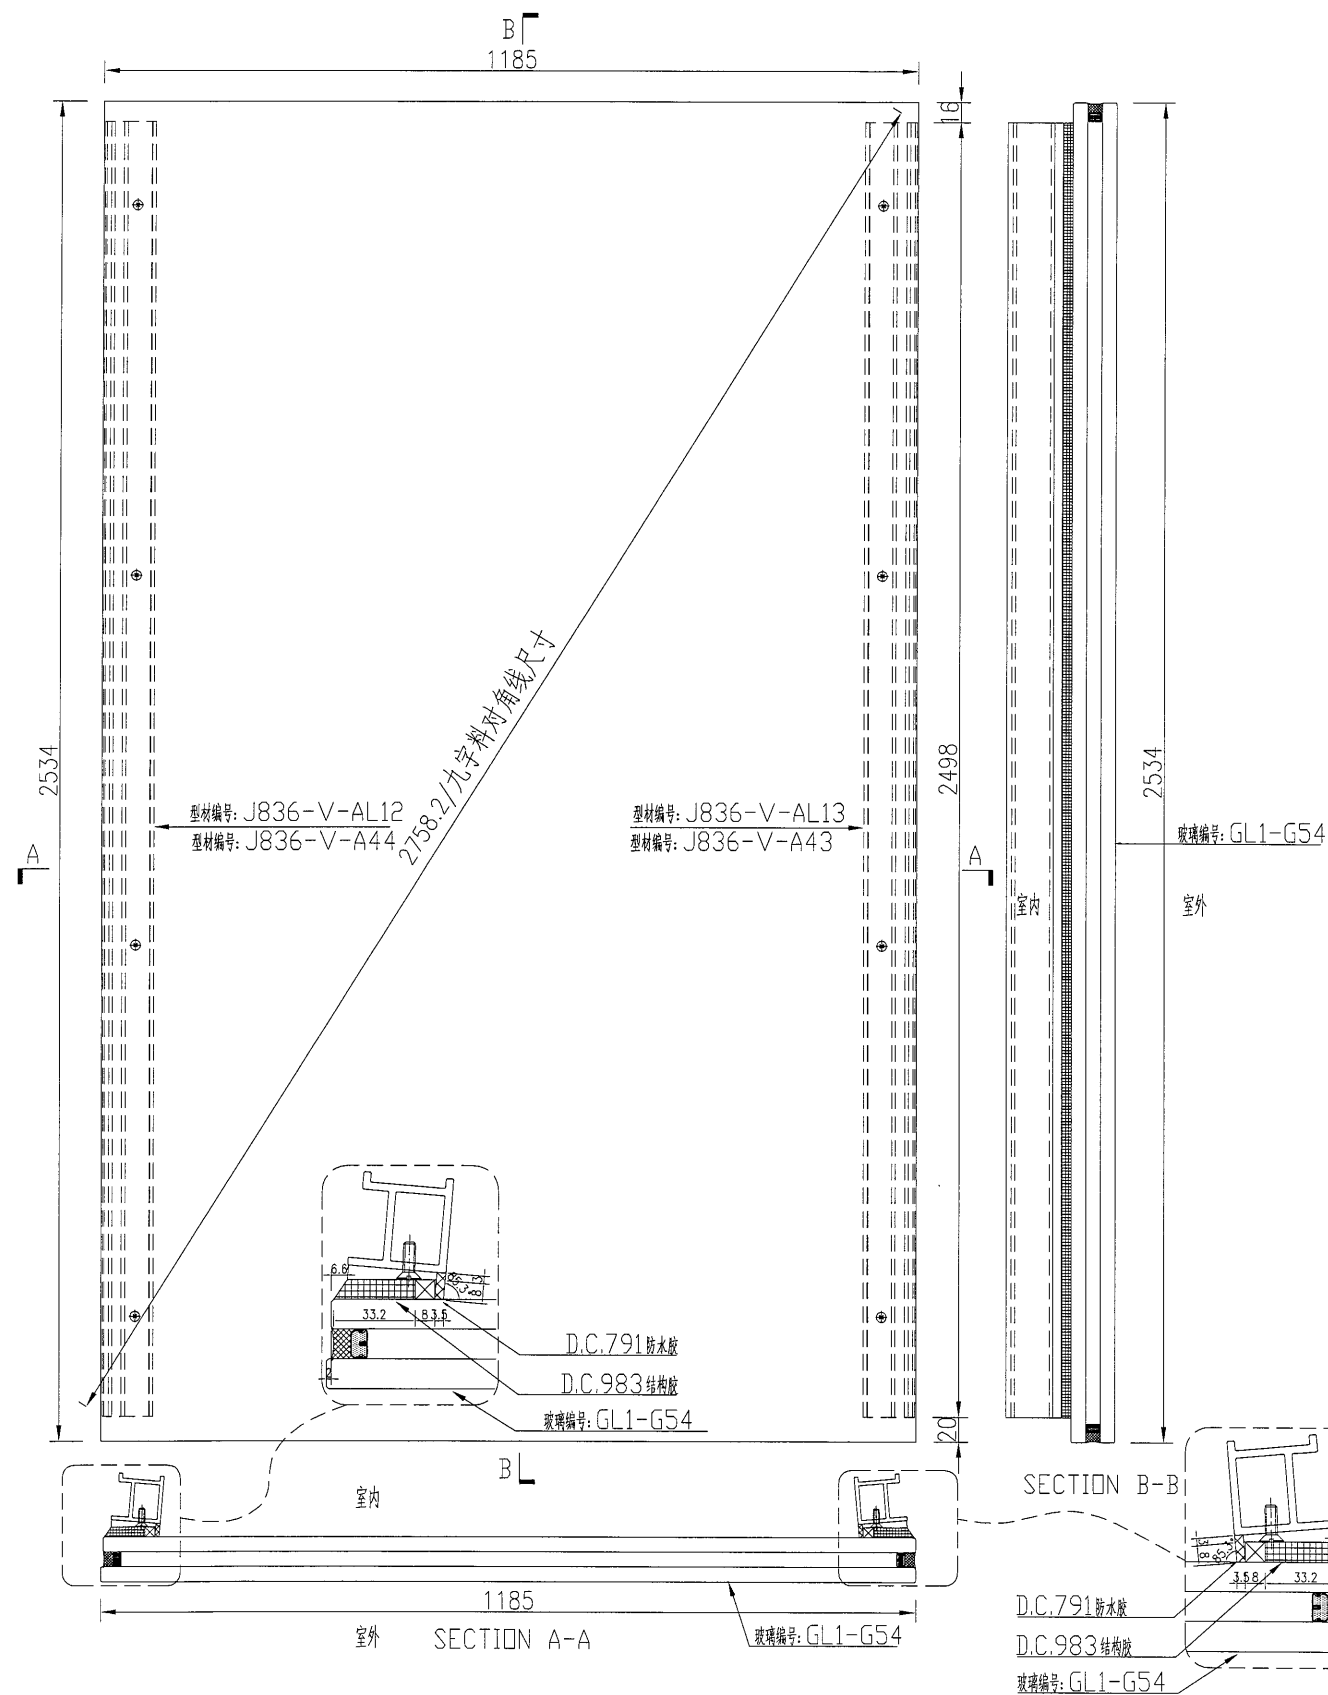

名稱 玻璃副框組框圖

制圖

吳緯瑜

2018.9.29

修改

材料

—

復核

日期

顏色

TUC51602XL(RY)-3(深灰)

批准

圖號

J836-FK70


名稱	玻璃副框組框圖	制圖	吳禕瑜	2018.9.29	修改			
材料	—	復核			日期			
顏色	TUC51602XL(RY)-3(深灰)	批准			圖號	J836-FK71		

美特鋁質
MIDI Aluminium Fabricator Ltd.

有限公司

数量	备注
1	

工程號	J-836	地盤	日出康城
-----	-------	----	------

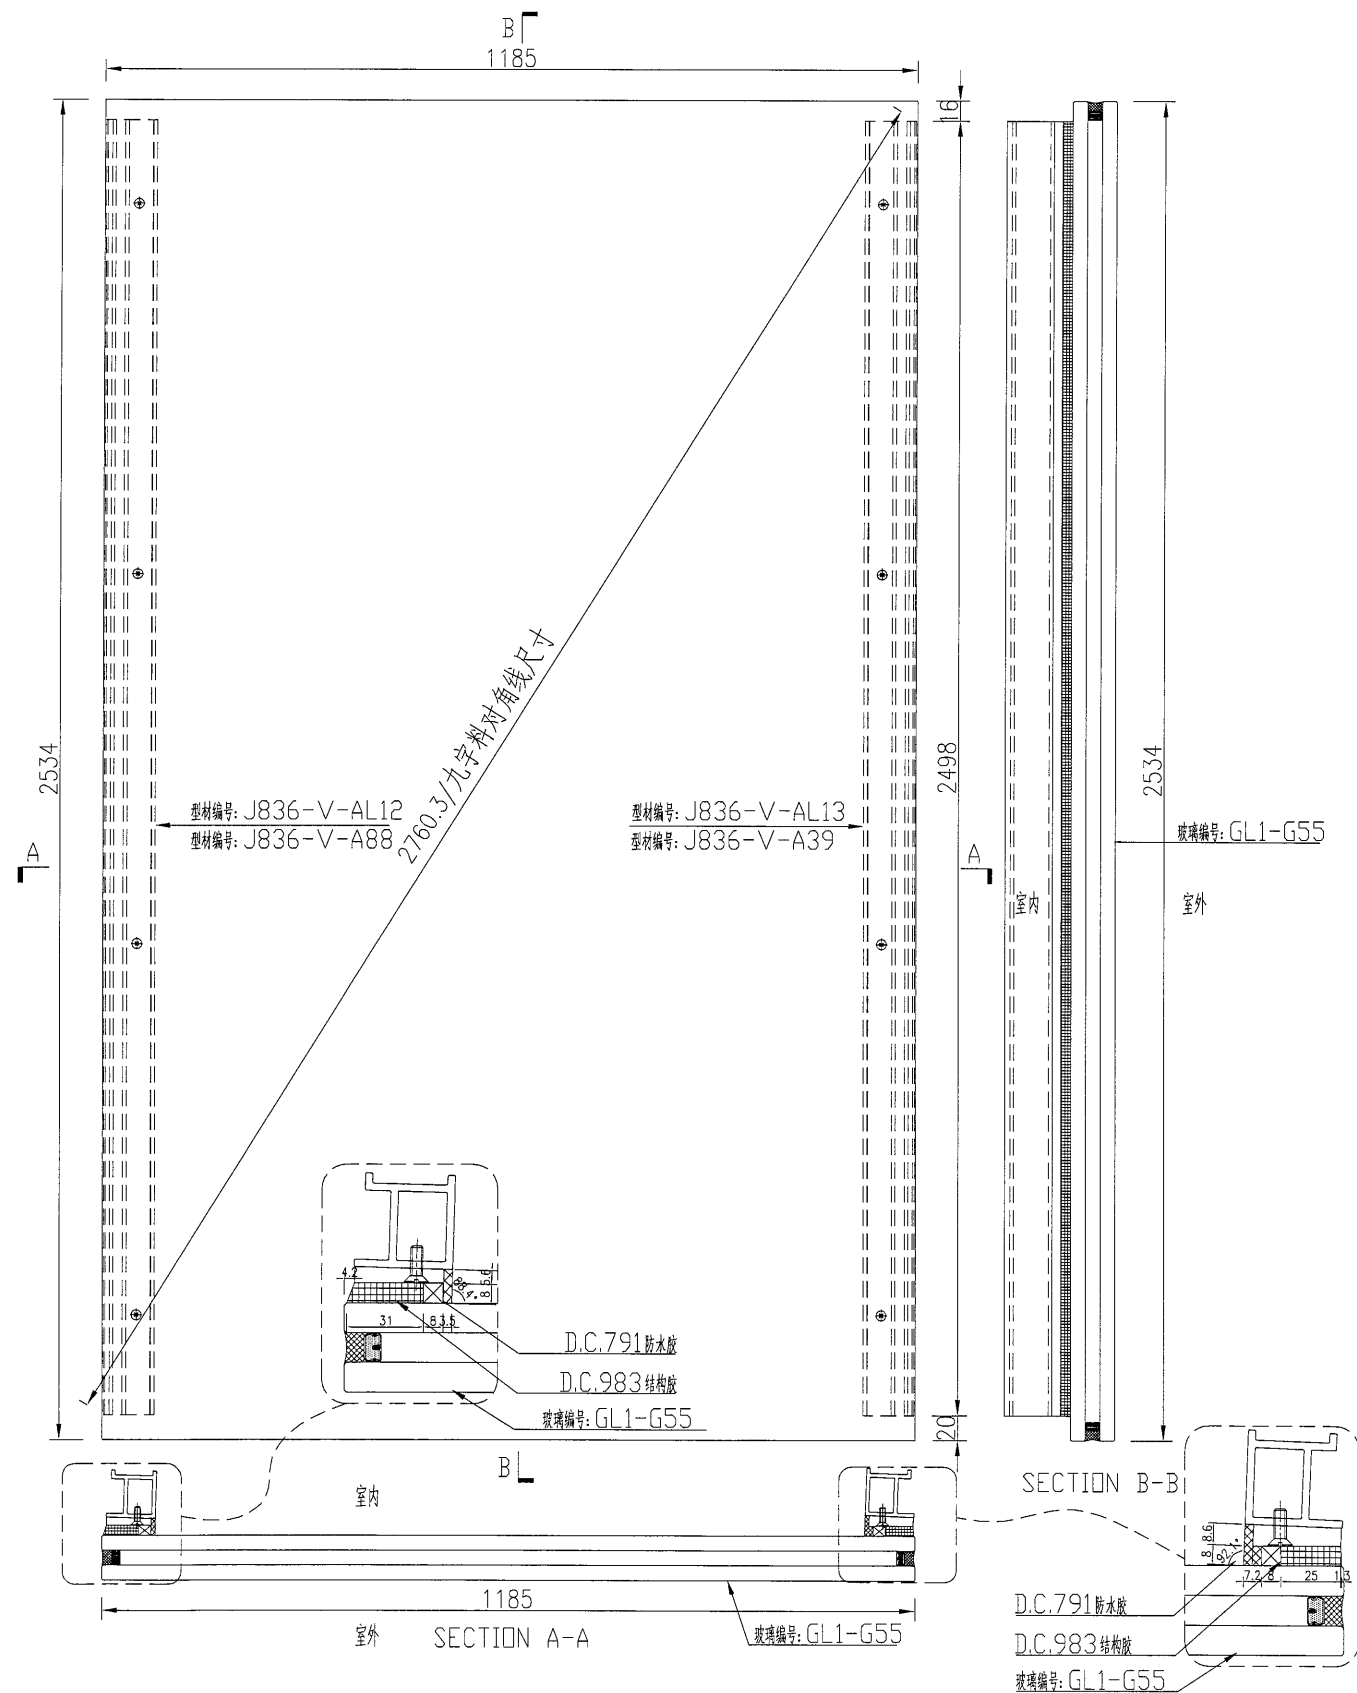

名稱 玻璃副框組框圖

制圖

吳禕瑜

2018.9.29

修改

材料

—

復核

日期


顏色

TUC51602XL(RY)-3(深灰)

批准

圖號

J836-FK72

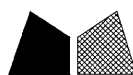


美特鋁質

有限公司

MIDI Aluminium Fabricator Ltd.

数量	备注
3	

工程號	J-836	地盤	日出康城
-----	-------	----	------

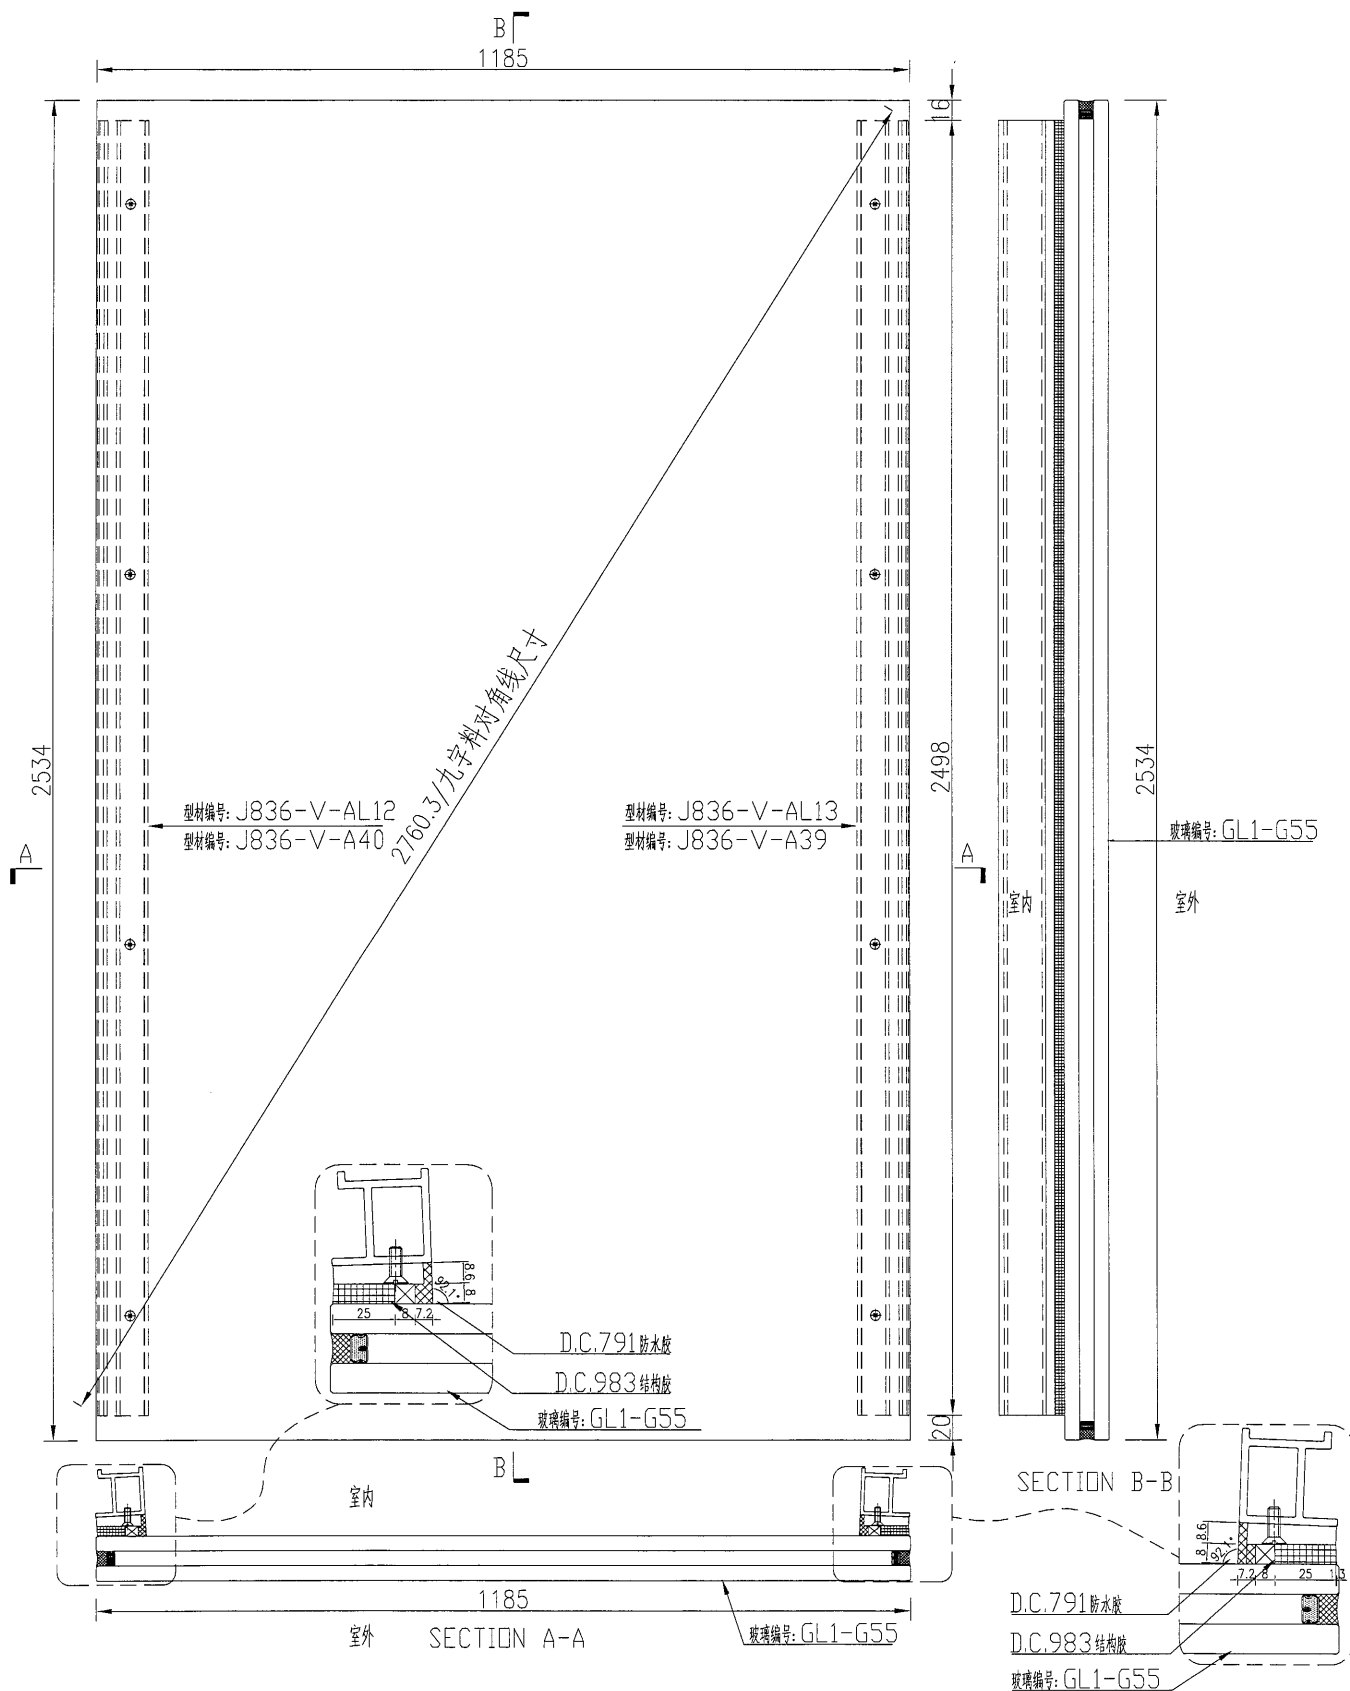


名稱	玻璃副框組框圖	制圖	吳禕瑜	2018.9.29	修改			
材料	—	復核			日期			
顏色	TUC51602XL(RY)-3(深灰)	批准			圖號	J836-FK73		

美特鋁質 有限公司
MIDI Aluminium Fabricator Ltd.

数量	备注
1	

工程號 J-836 地盤 日出康城

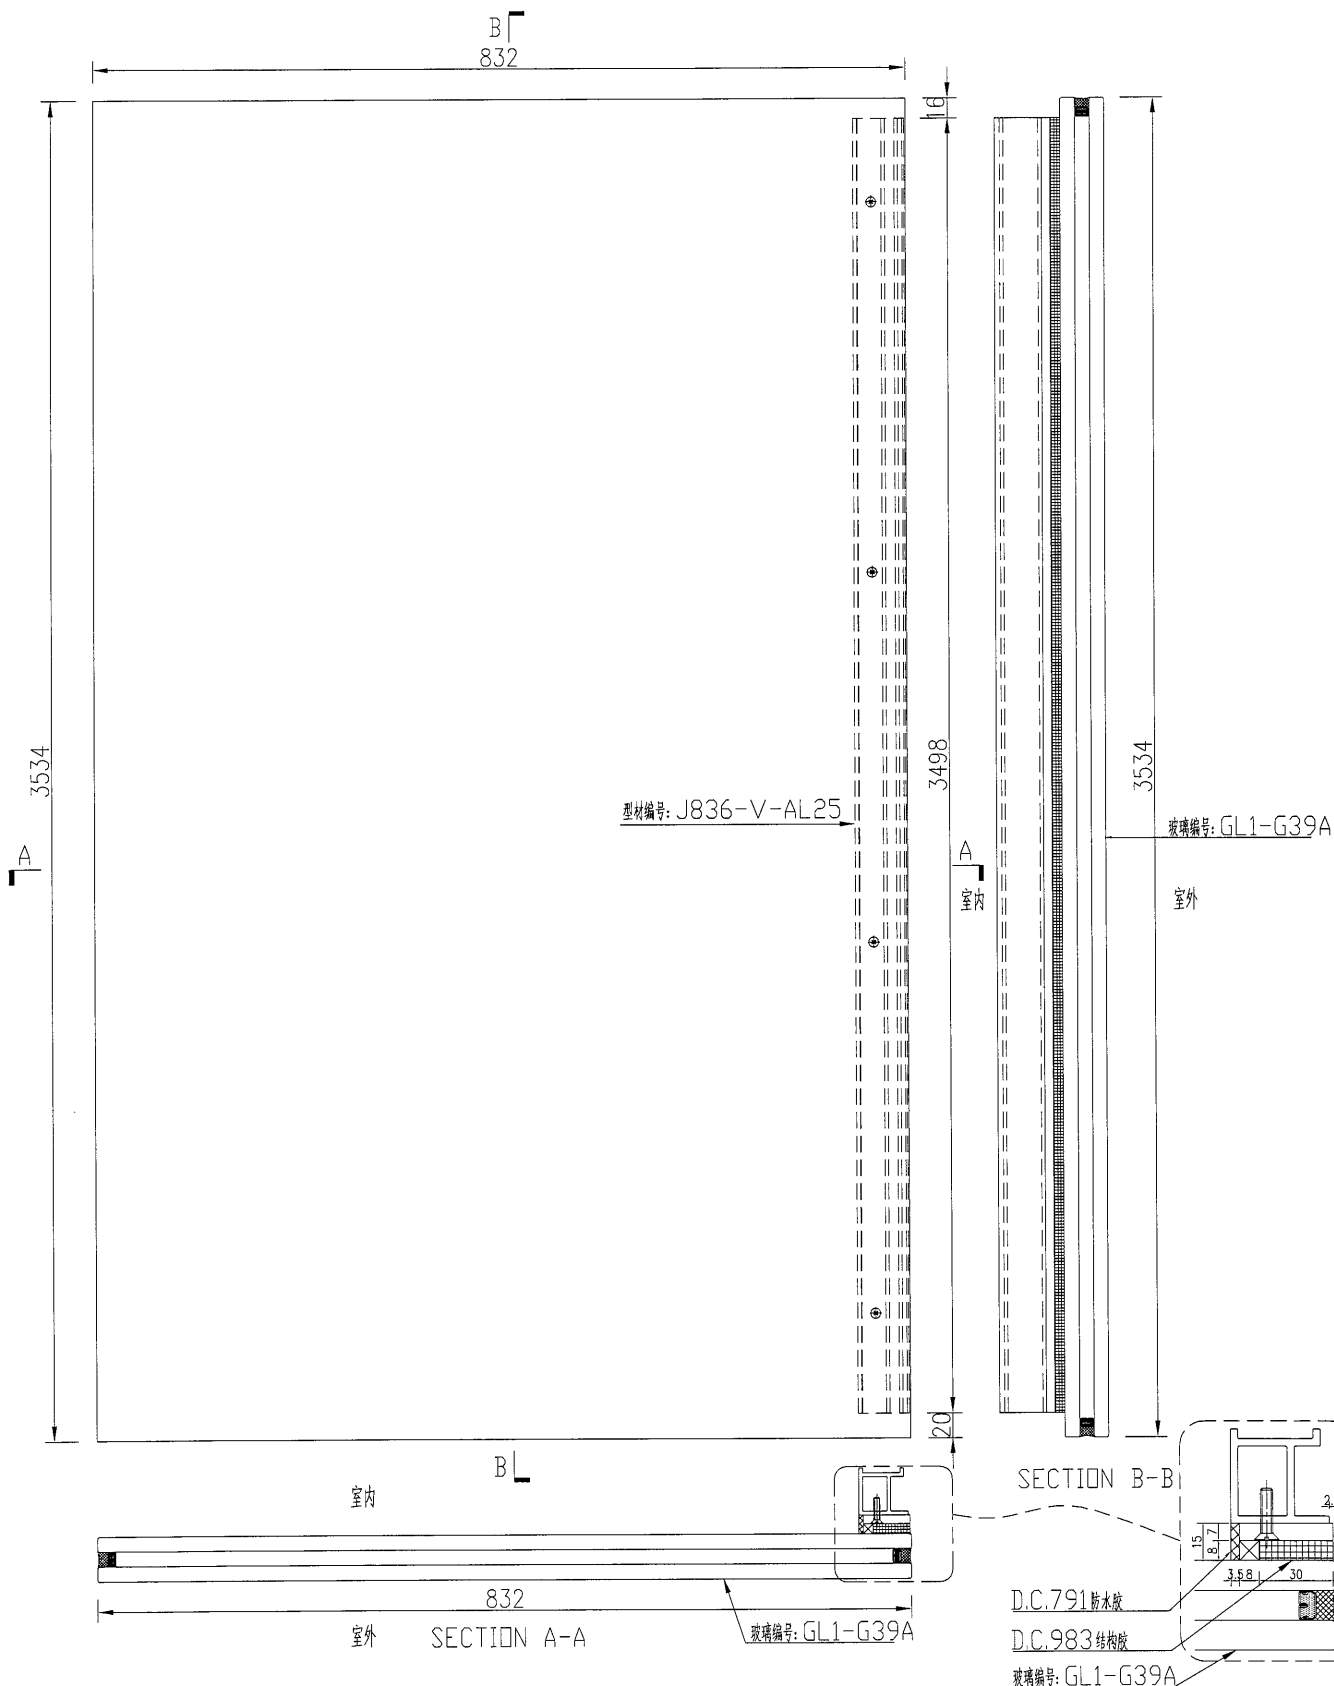


名稱	玻璃副框組框圖	制圖	吳緯瑜	2018.9.29	修改			
材料	-	復核			日期			
顏色	TUC51602XL(RY)-3(深灰)	批准			圖號	J836-FK74		



美特鋁質 有限公司
MIDI Aluminium Fabricator Ltd.

数量	备注
2	

工程號 J-836 地盤 日出康城

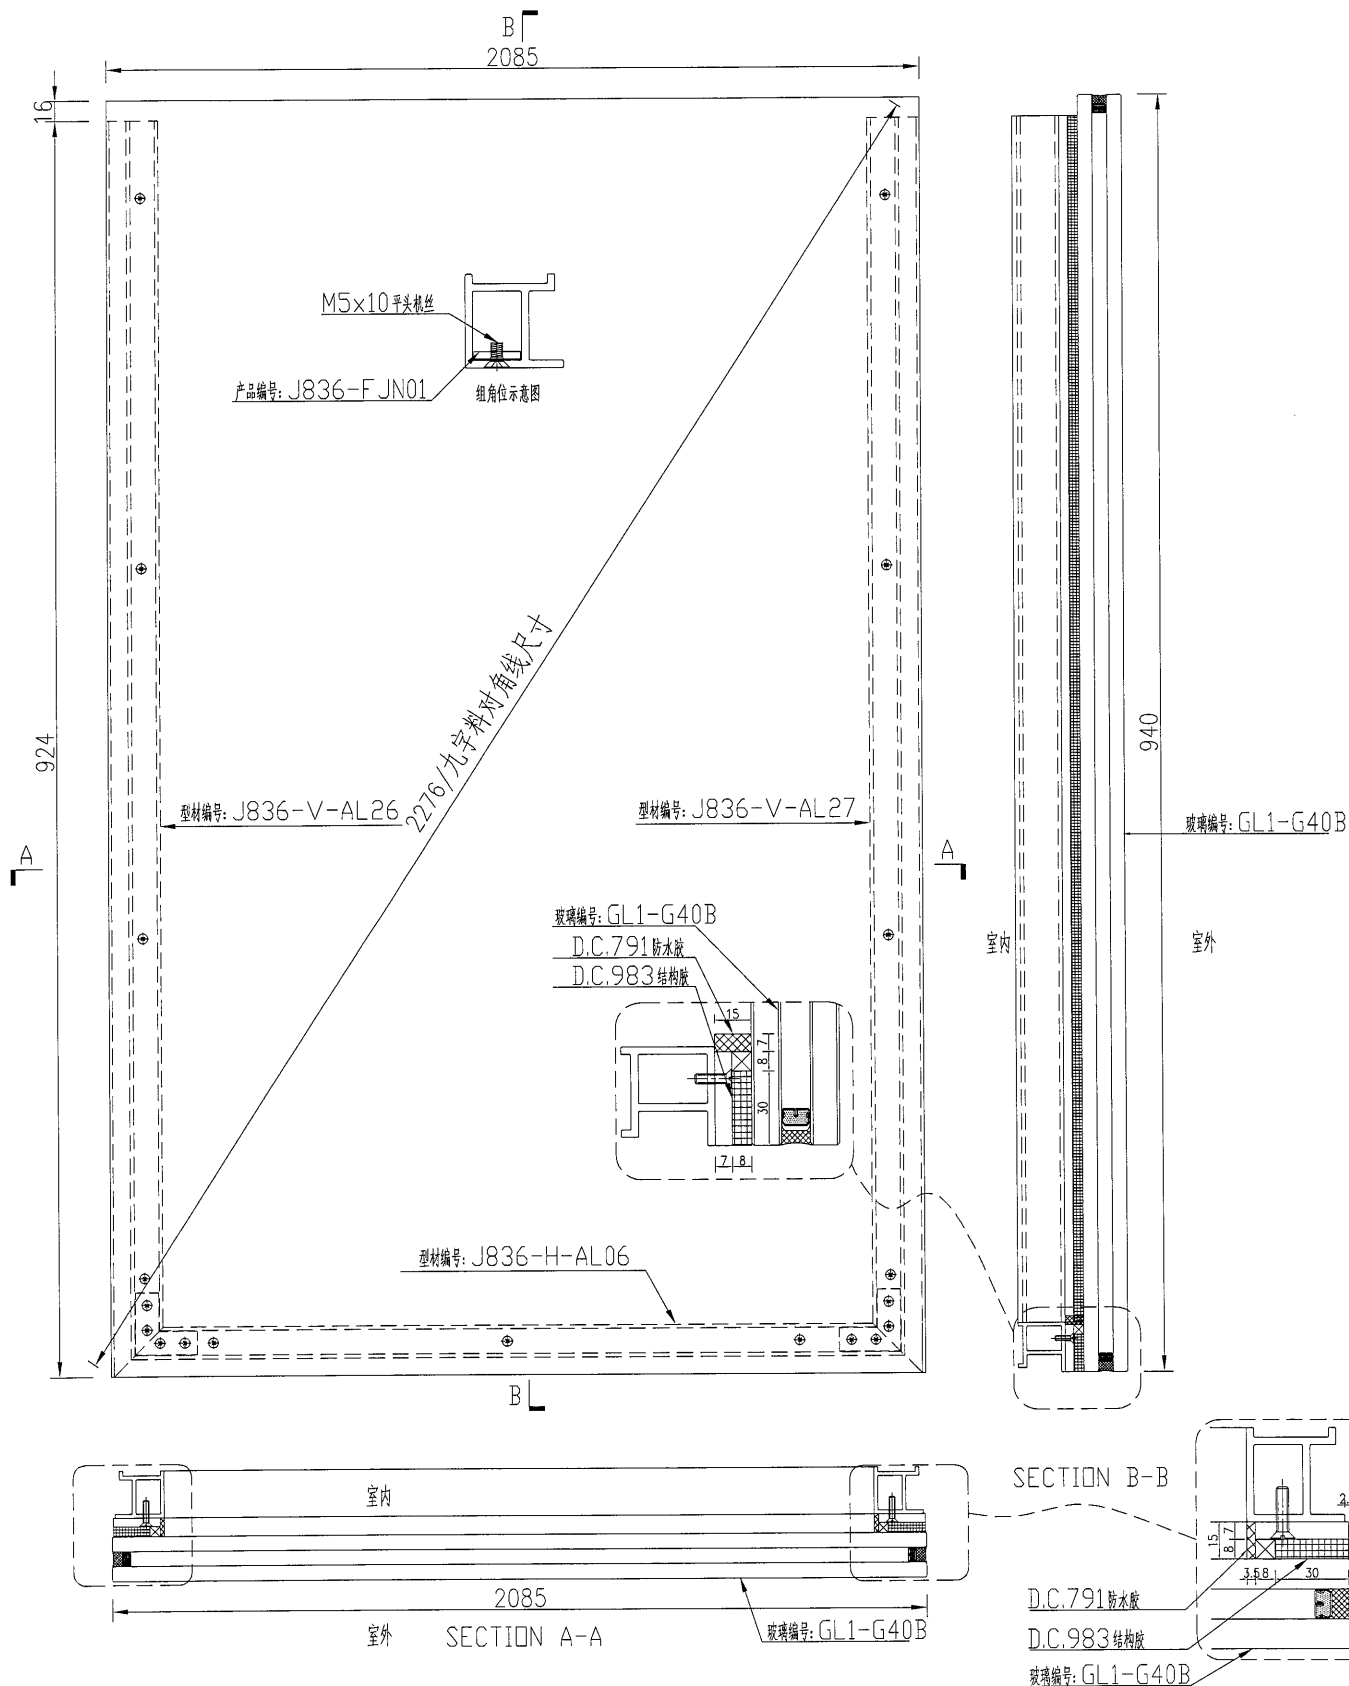


名稱	玻璃副框組框圖	制圖	吳禕瑜	2018.9.29	修改			
材料	-	復核			日期			
顏色	TUC51602XL(RY)-3(深灰)	批准			圖號	J836-FK75		



美特鋁質 有限公司
MIDI Aluminium Fabricator Ltd.

数量	备注
1	

工程號 J-836 地盤 日出康城

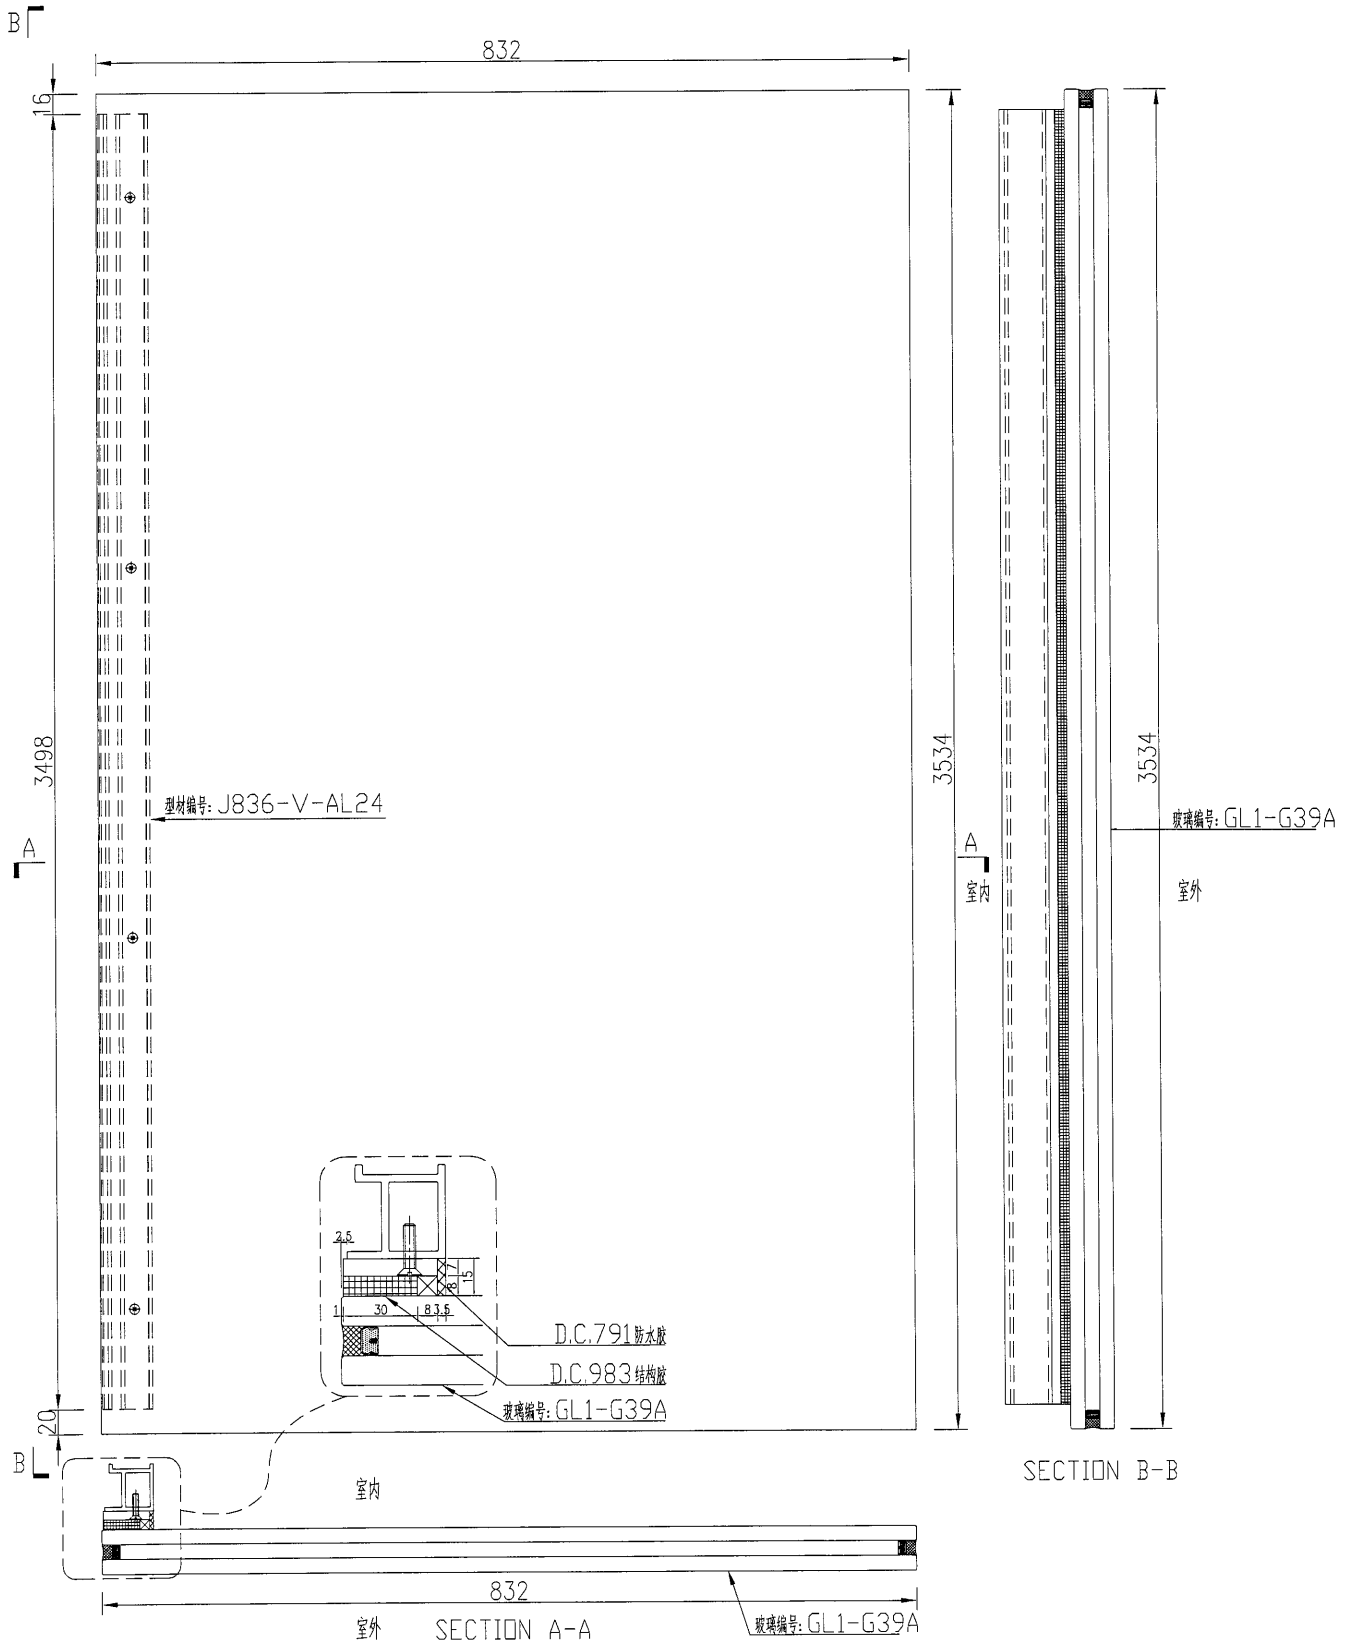


名稱	玻璃副框組框圖	制圖	吳禕瑜	2018.9.29	修改			
材料	-	復核			日期			
顏色	TUC51602XL(RY)-3(深灰)	批准			圖號	J836-FK76		



美特鋁質 有限公司
MIDI Aluminium Fabricator Ltd.

数量	备注
1	

工程號	J-836	地盤	日出康城
-----	-------	----	------

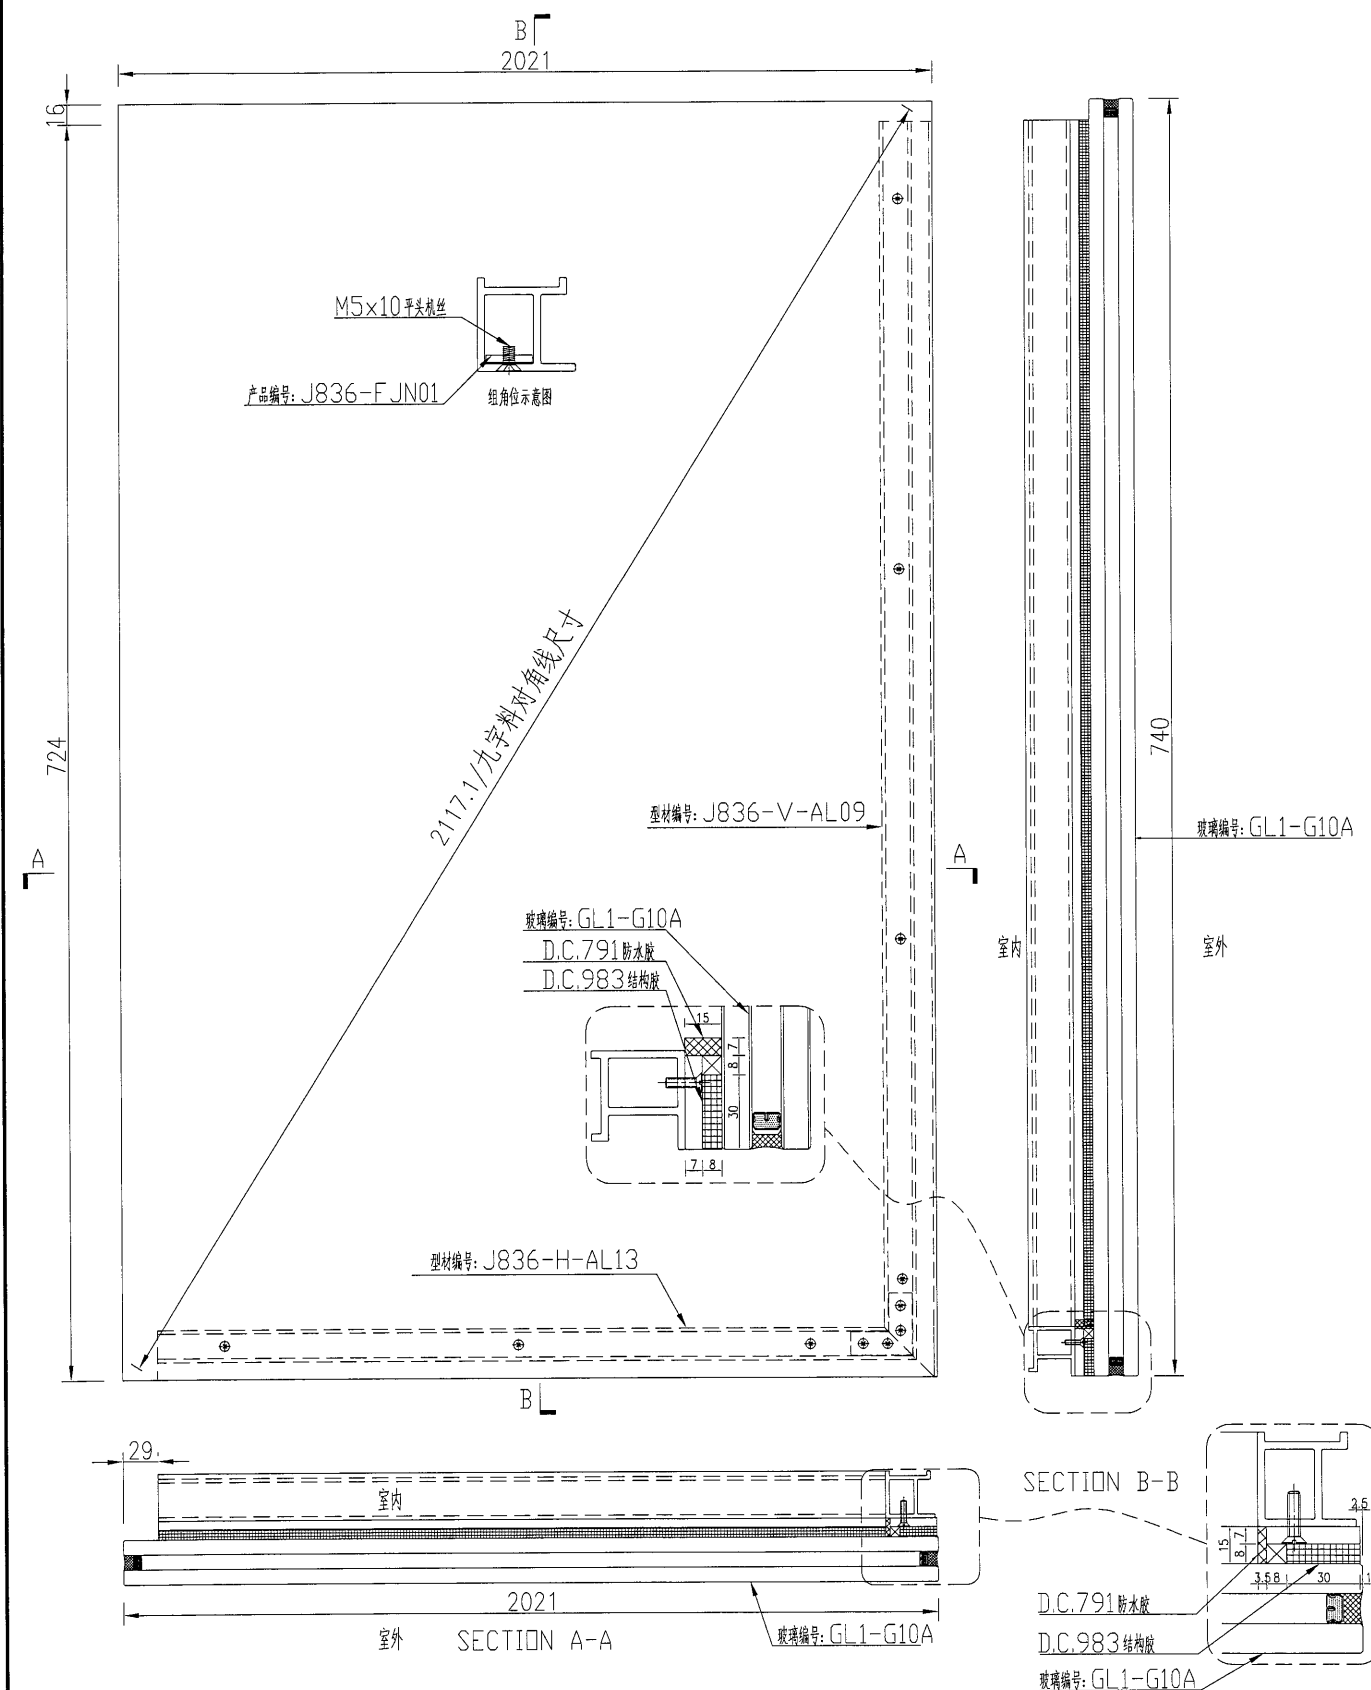

名稱	玻璃副框組框圖	制圖	吳禕瑜	2018.9.29	修改			
材料	—	復核			日期			
顏色	TUC51602XL(RY)-3(深灰)	批准			圖號	J836-FK77		



美特鋁質

有限公司

MIDI Aluminium Fabricator Ltd.

数量

备注


1

工程號

J-836

地盤

日出康城

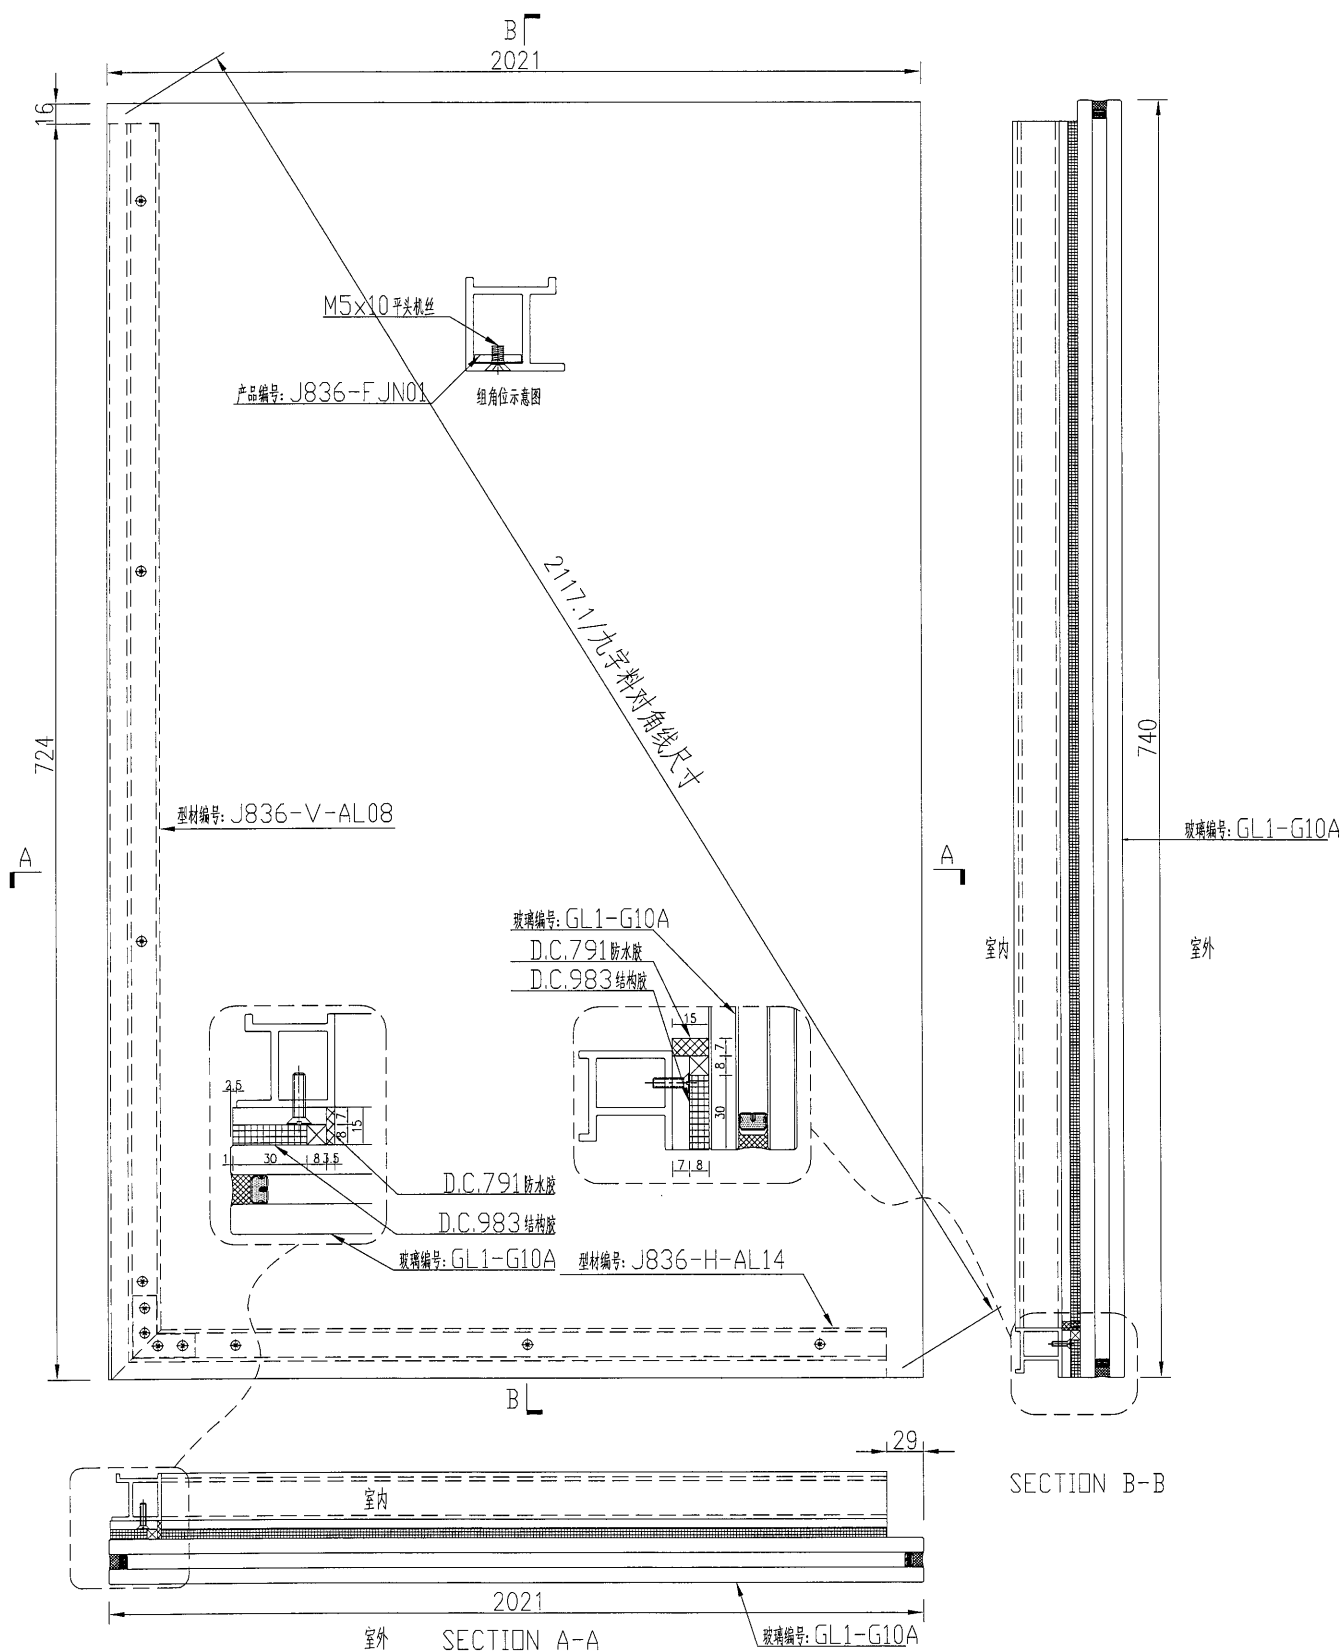

名稱	玻璃副框組框圖	制圖	吳緯瑜	2018.9.29	修改			
材料	—	復核			日期			
顏色	TUC51602XL(RY)-3(深灰)	批准			圖號	J836-FK78		

175


EG-DWG3




美特铝质 有限公司
MIDI Aluminium Fabricator Ltd.

工程號	J-836	地盤	日出康城
-----	-------	----	------

数量	备注
1	

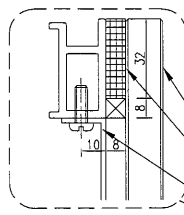

玻璃编号: GL3-G2
D.C.983 结构胶
背板编号: WW4-BB2

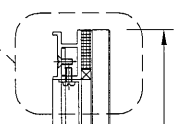


3220

玻璃编号: GL3-G2

室内

室外


3469.7/九字斜角线尺寸

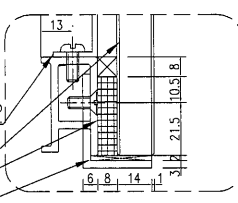

背板编号: WW4-BB2
玻璃编号: GL3-G2
D.C.983 结构胶
20x2mm 厚度片

型材编号: J836-H-BL02

SECTION B-B

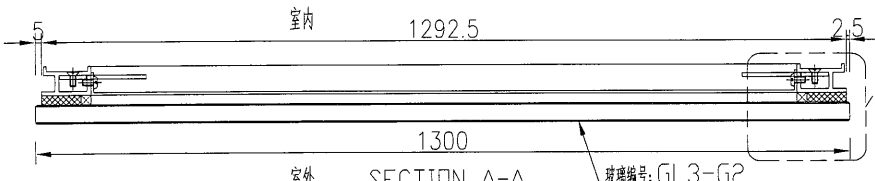

室内

1292.5

2.5

1300

室外

SECTION A-A

玻璃编号: GL3-G2



背板编号: WW4-BB2
D.C.983 结构胶
玻璃编号: GL3-G2

名稱	玻璃副框組框圖	制圖	吳禕瑜	2018.9.29	修改			
材料	-	復核			日期			
顏色	TUC51602XL(RY)-3(深灰)	批准			圖號	J836-FK79		

美特鋁質 有限公司
MIDI Aluminium Fabricator Ltd.

工程號 J-836 地盤 日出康城

数量	备注
1	

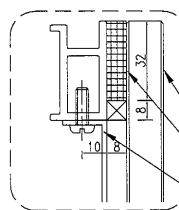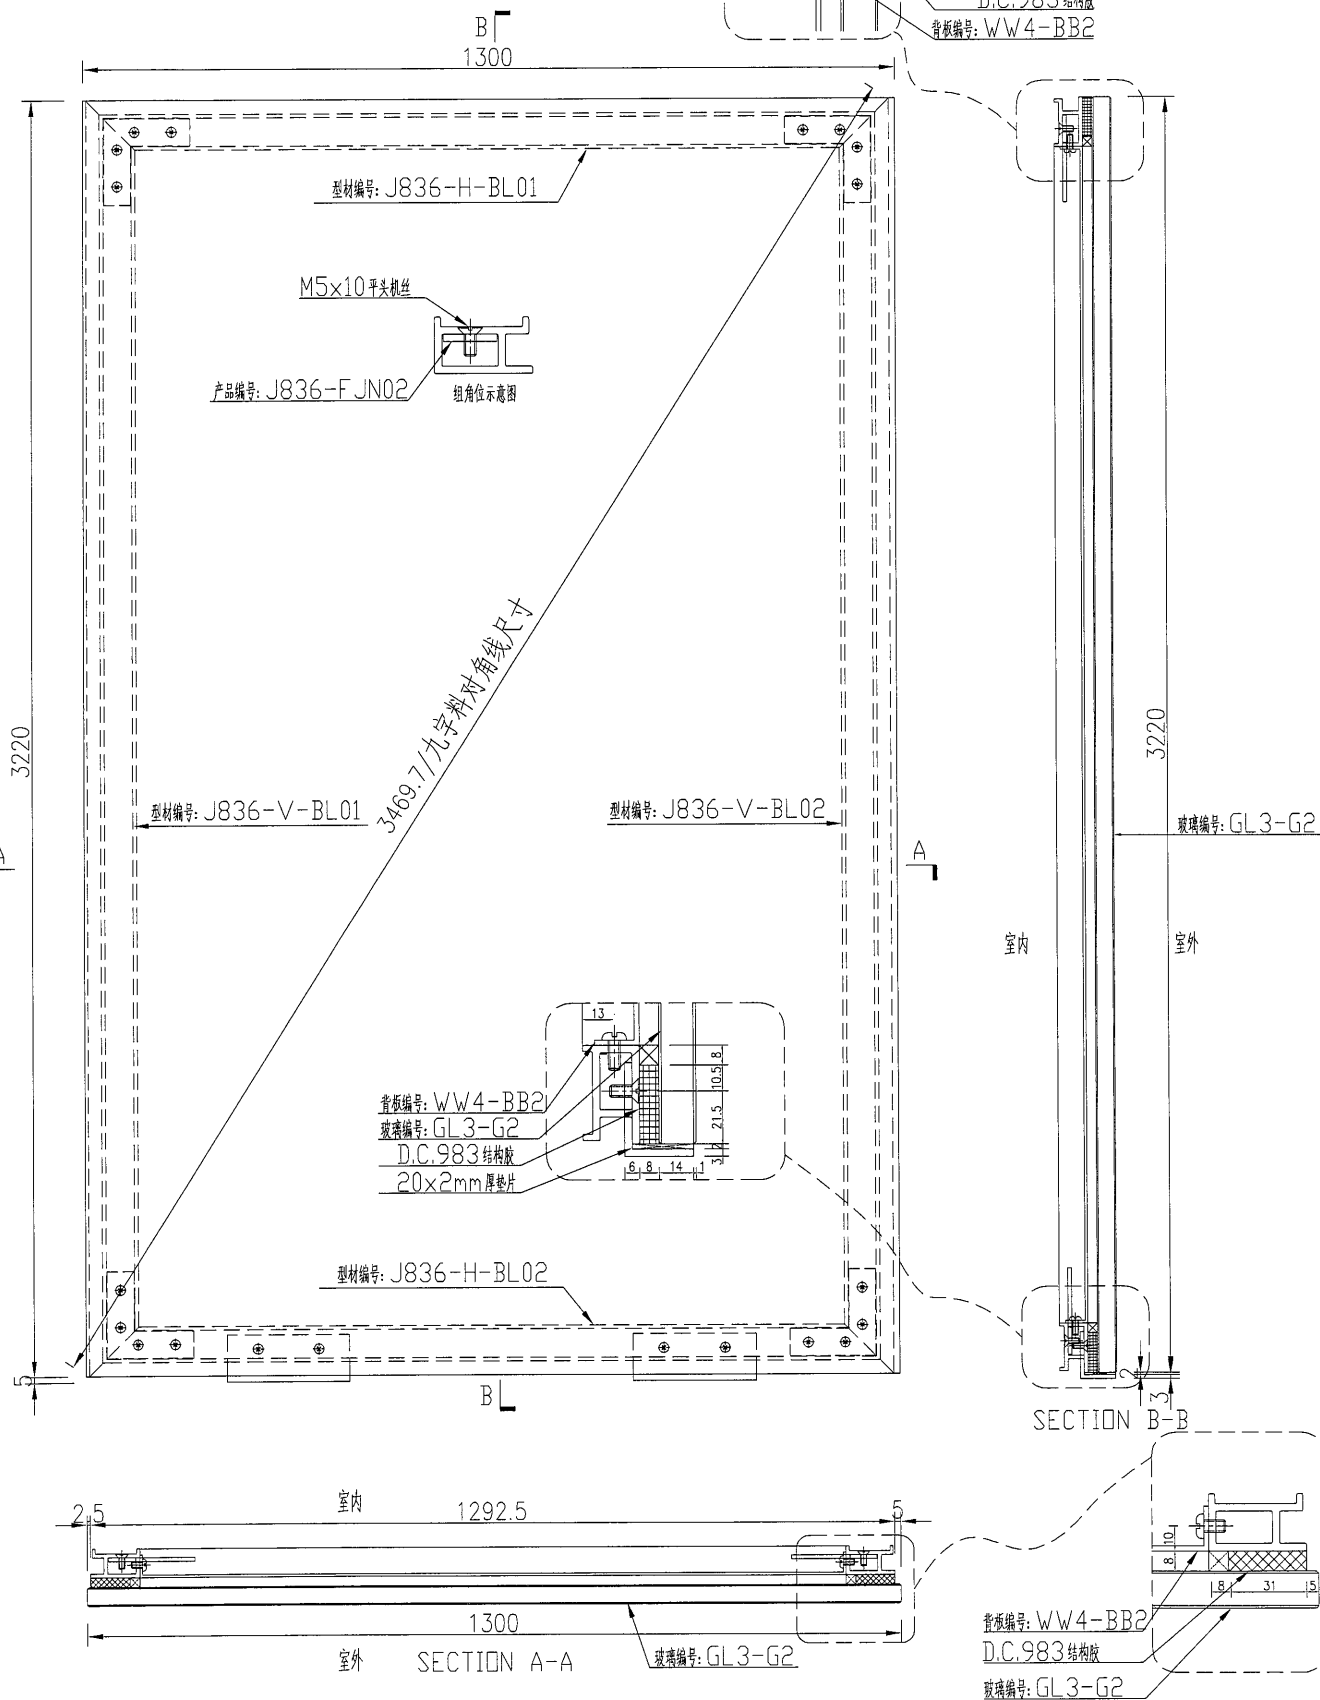玻璃编号: GL3-G2
D.C.983 结构胶
背板编号: WW4-BB2

名稱	玻璃副框組框圖	制圖	吳禕瑜	2018.9.29	修改			
材料	-	復核			日期			
顏色	TUC51602XL(RY)-3(深灰)	批准			圖號	J836-FK80		



美特鋁質 有限公司
MIDI Aluminium Fabricator Ltd.

工程號

J-836


地盤

日出康城

數量

備註

1

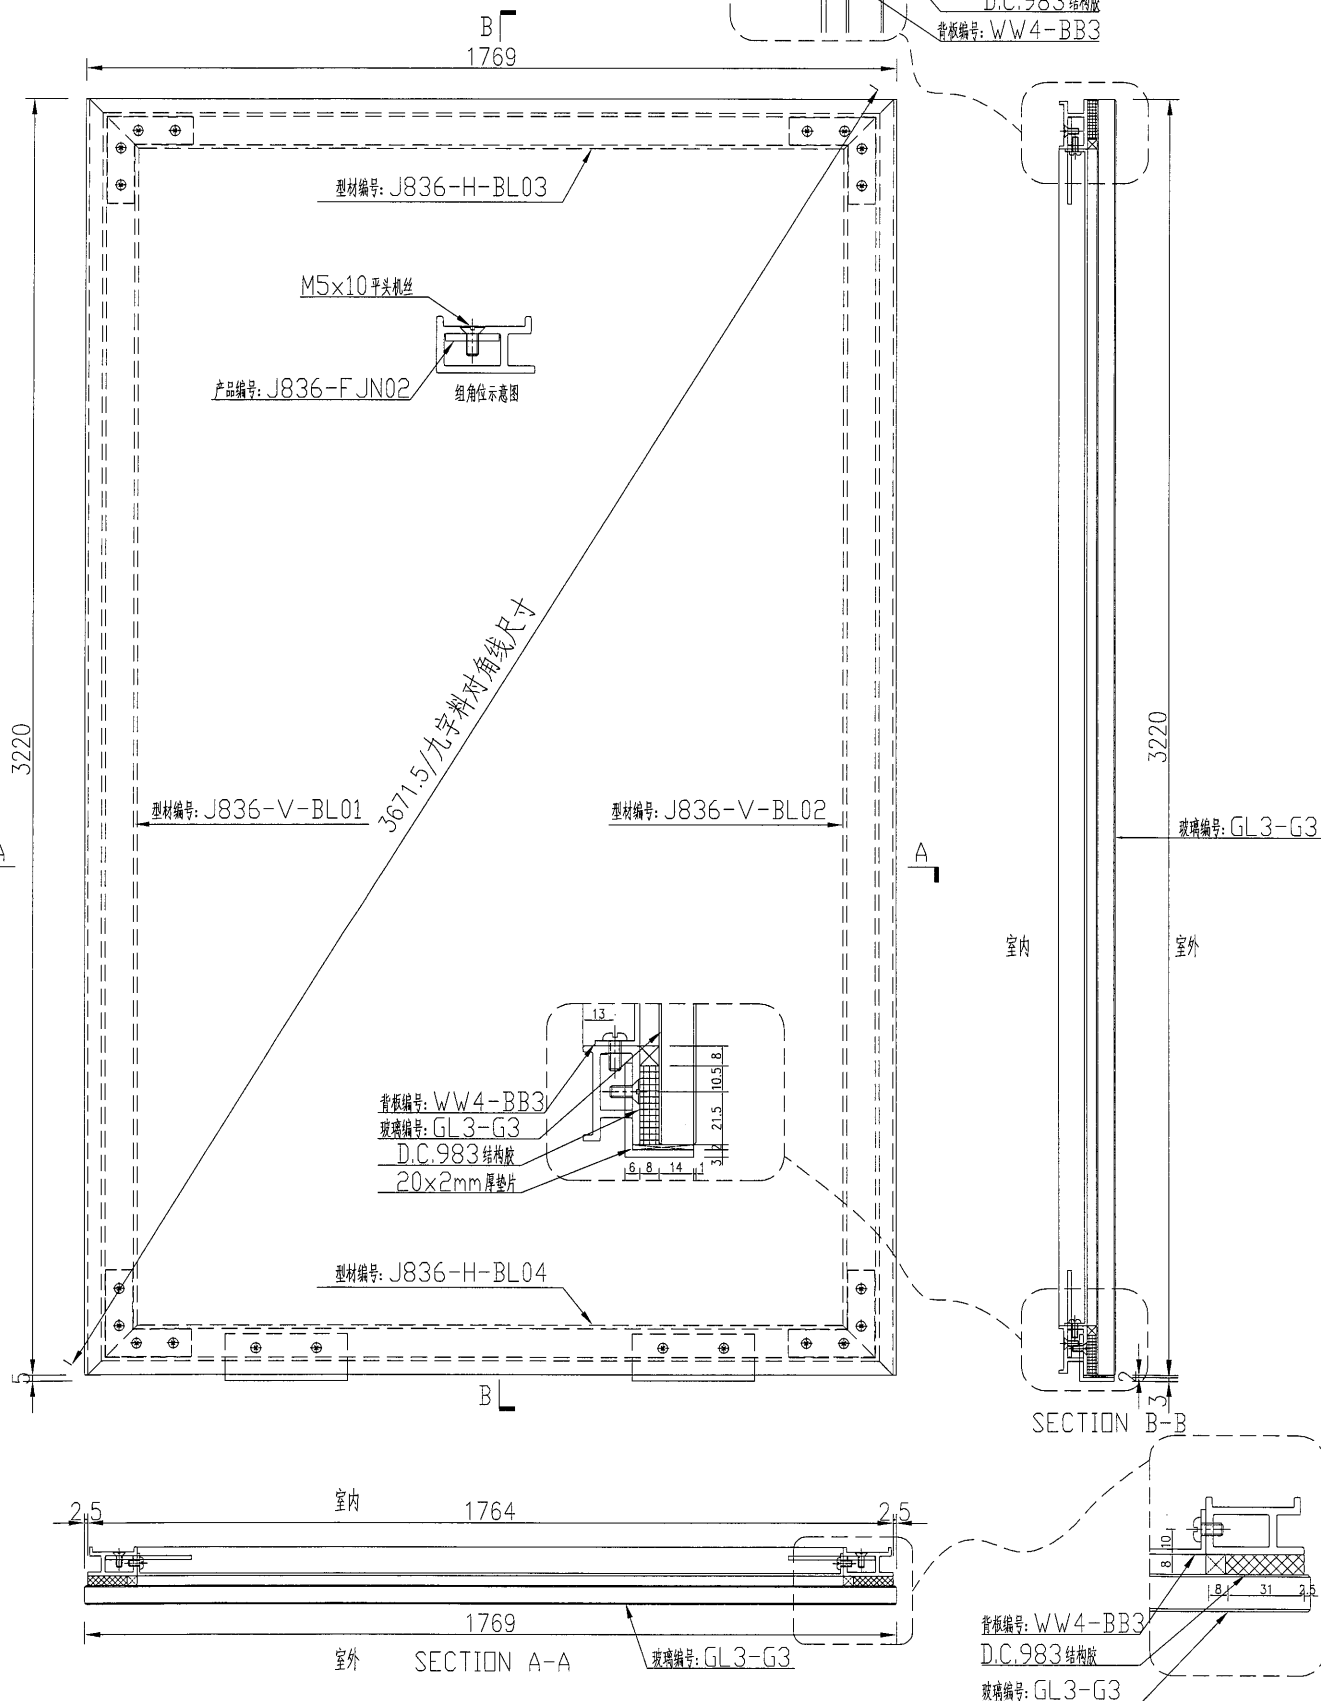


名稱	玻璃副框組框圖	制圖	吳禕瑜	2018.9.29	修改		
材料	—	復核			日期		
顏色	TUC51602XL(RY)-3(深灰)	批准			圖號	J836-FK81	




美特鋁質 有限公司
MIDI Aluminium Fabricator Ltd.

工程號 J-836 地盤 日出康城

数量	备注
1	

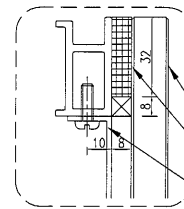

玻璃编号: GL3-G4
D.C.983 结构胶
背板编号: WW4-BB4

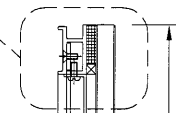

3220

玻璃编号: GL3-G4

室内

室外

SECTION B-B

2.5

室内

1765.5

5

1773

室外

SECTION A-A

玻璃编号: GL3-G4

背板编号: WW4-BB4

D.C.983 结构胶

玻璃编号: GL3-G4


名稱	玻璃副框組框圖	制圖	吳禕瑜	2018.9.29	修改			
材料	—	復核			日期			
顏色	TUC51602XL(RY)-3(深灰)	批准			圖號	J836-FK82		




美特铝质 有限公司
MIDI Aluminium Fabricator Ltd.

工程號 J-836 地盤 日出康城

数量	备注
1	

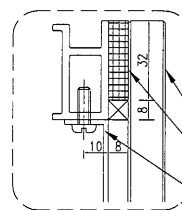


玻璃编号: GL3-G5
D.C.983 结构胶
背板编号: WW4-BB5

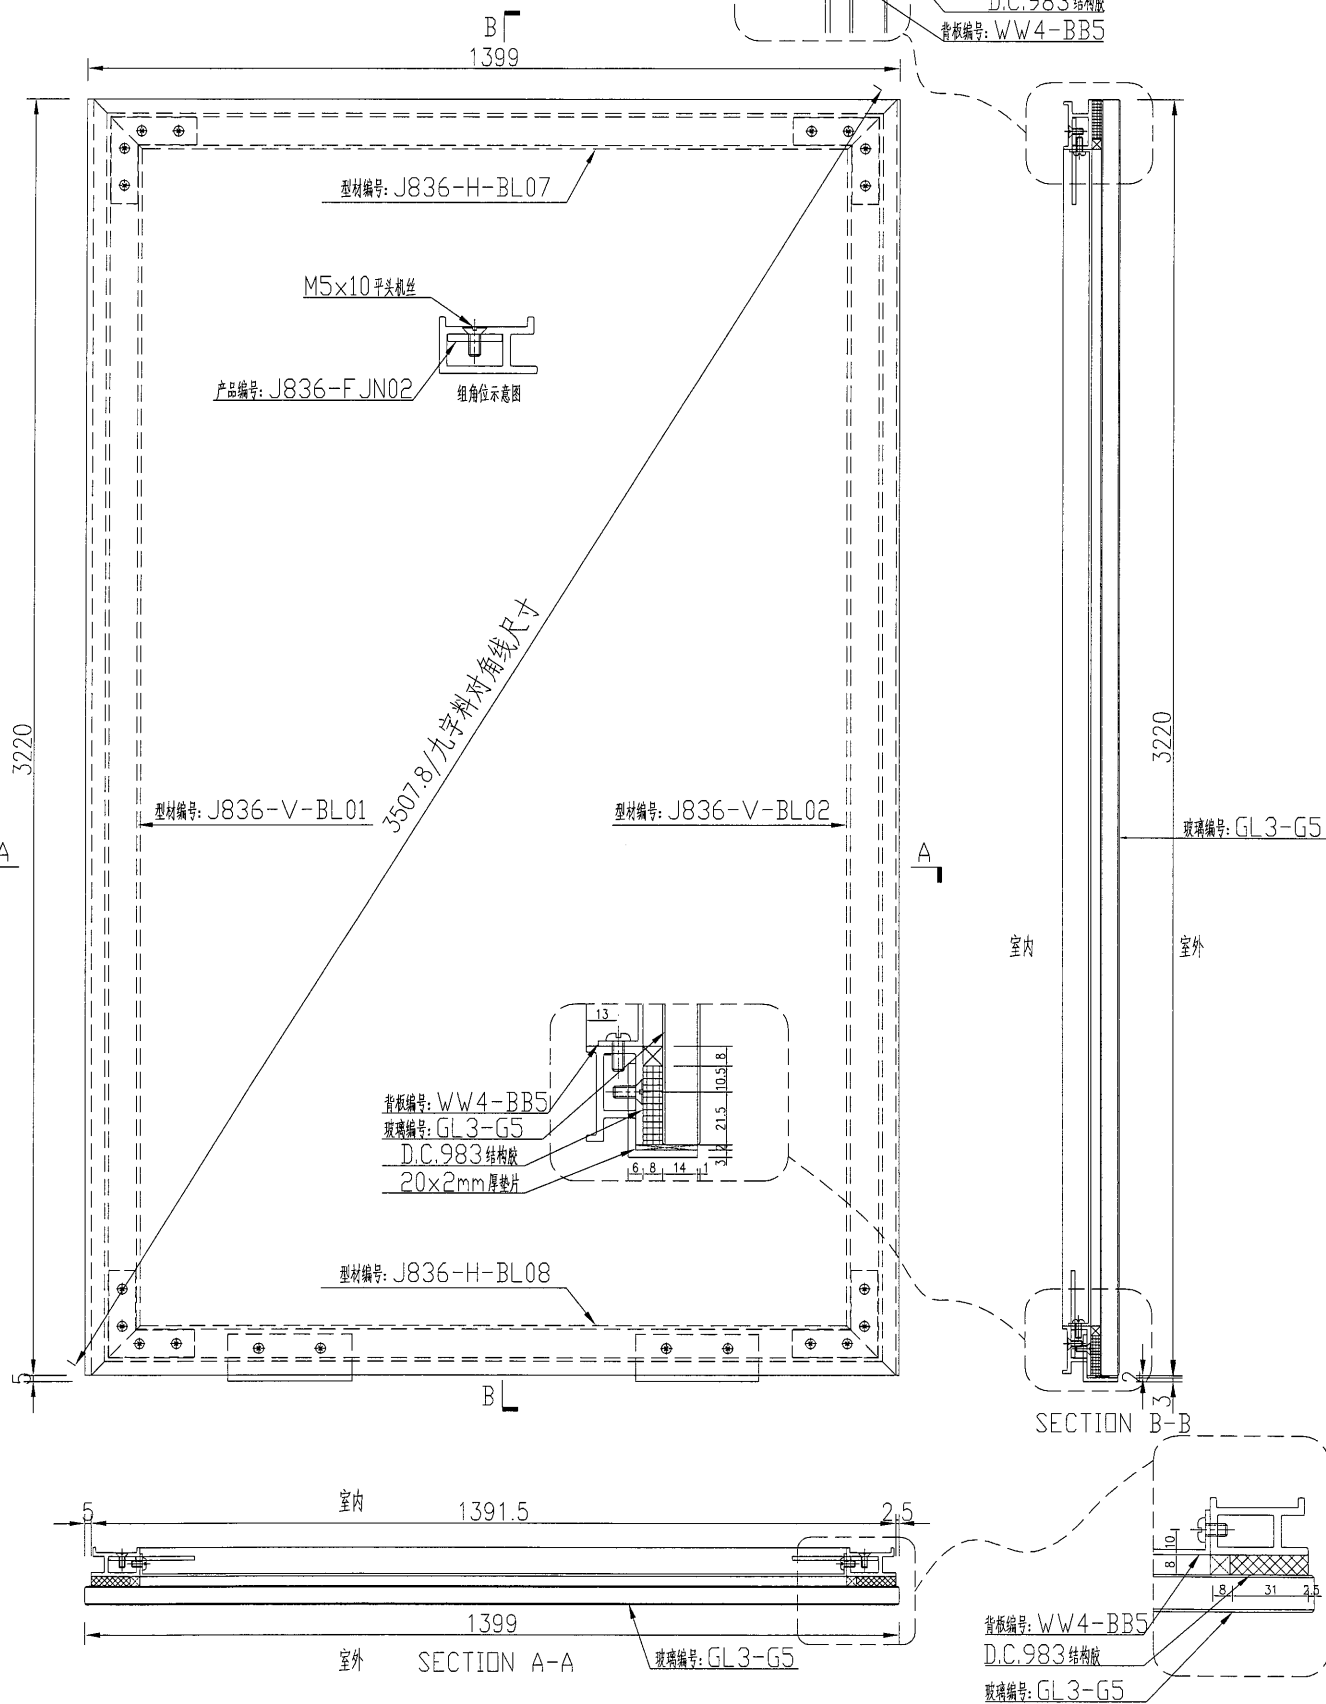

名稱	玻璃副框組框圖	制圖	吳禕瑜	2018.9.29	修改			
材料	-	復核			日期			
顏色	TUC51602XL(RY)-3(深灰)	批准			圖號	J836-FK83		


EG-DWG3

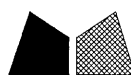


美特铝质 有限公司
MIDI Aluminium Fabricator Ltd.

工程號 J-836 地盤 日出康城

数量	备注
1	

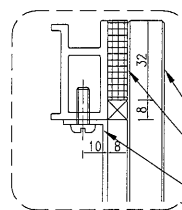

玻璃编号: GL3-G5
D.C.983 结构胶
背板编号: WW4-BB5

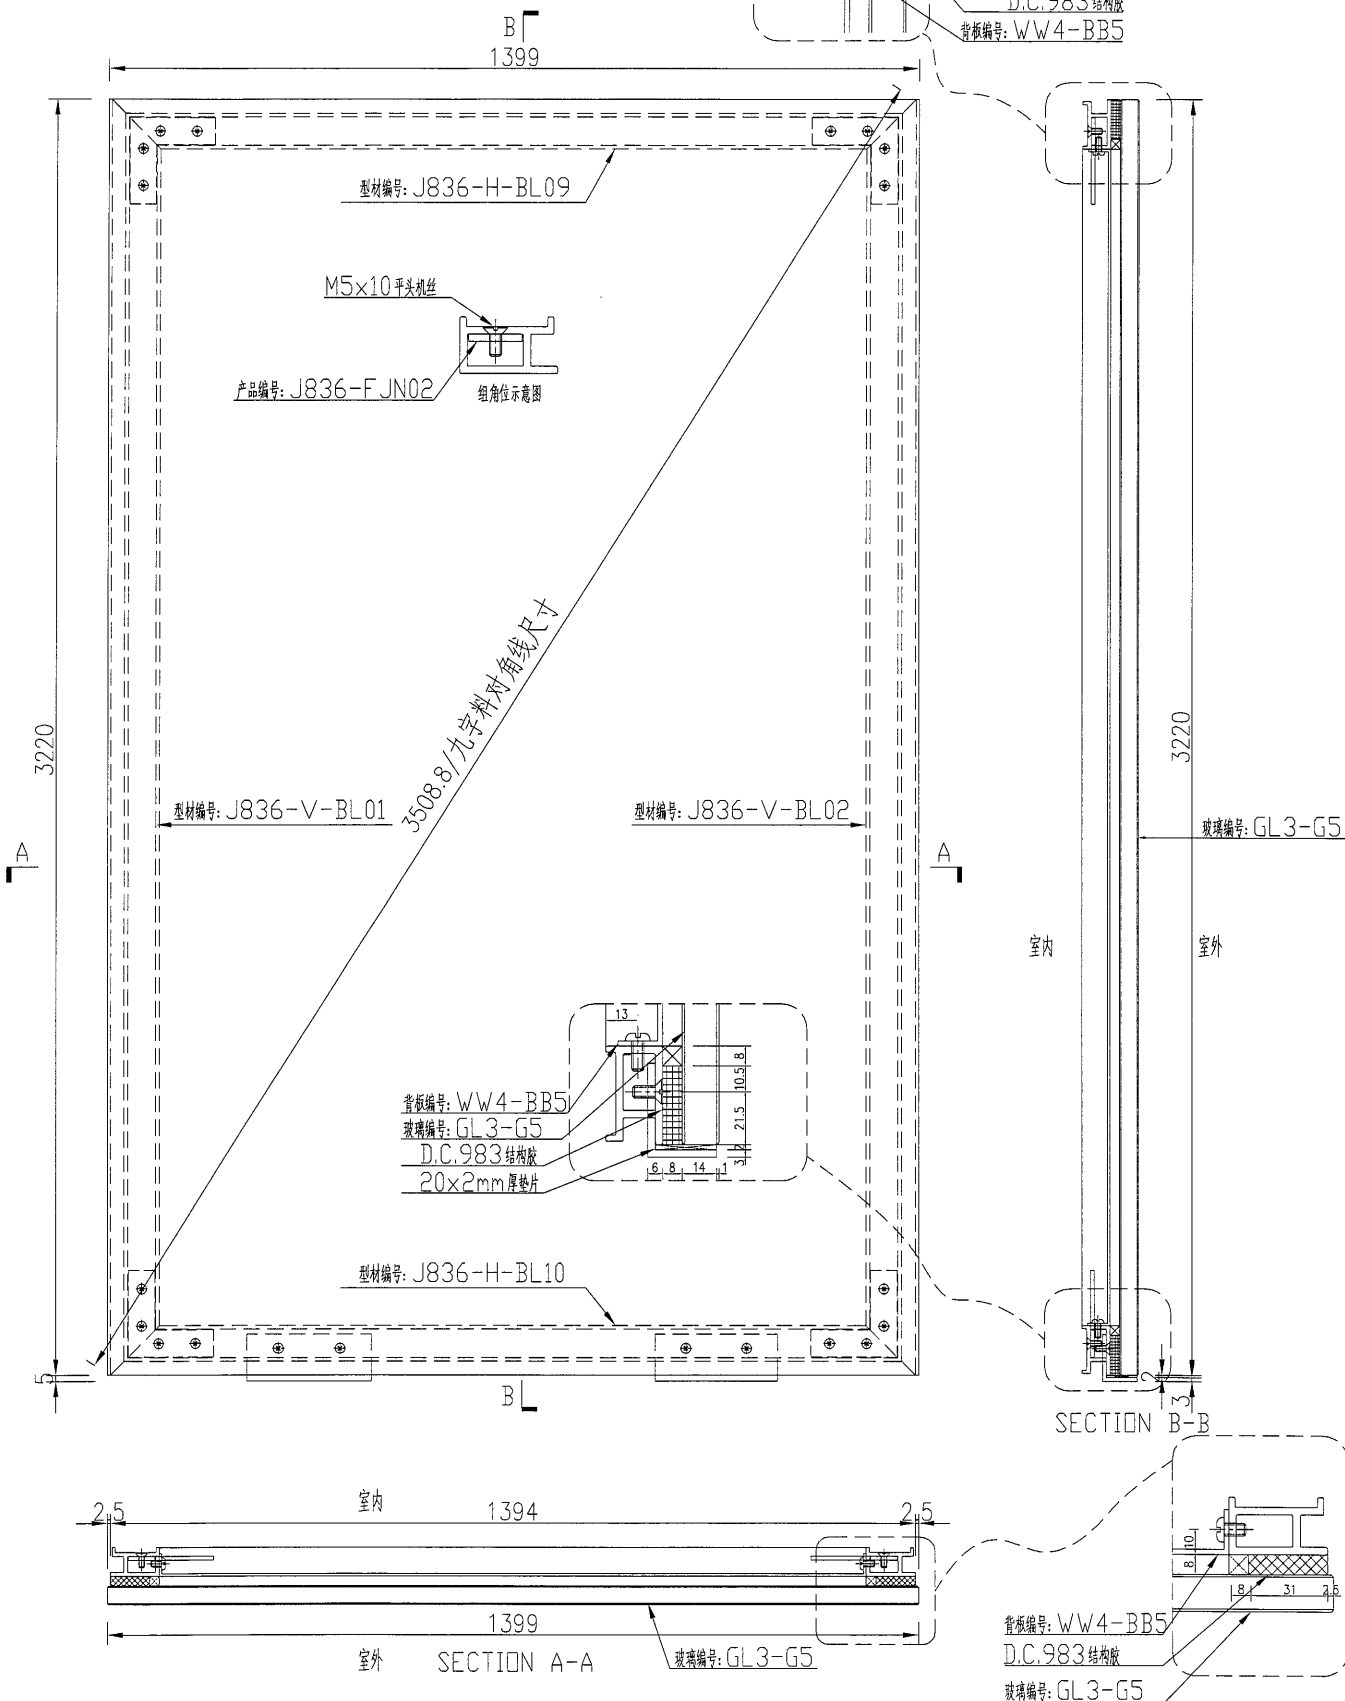


名稱	玻璃副框組框圖	制圖	吳禕瑜	2018.9.29	修改		
材料	—	復核			日期		
顏色	TUC51602XL(RY)-3(深灰)	批准			圖號	J836-FK84	




美特鋁質 有限公司
MIDI Aluminium Fabricator Ltd.

工程號 J-836 地盤 日出康城

数量	备注
1	

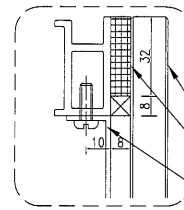

玻璃编号: GL3-G1a
D.C.983 结构胶
背板编号: WW4-BB1

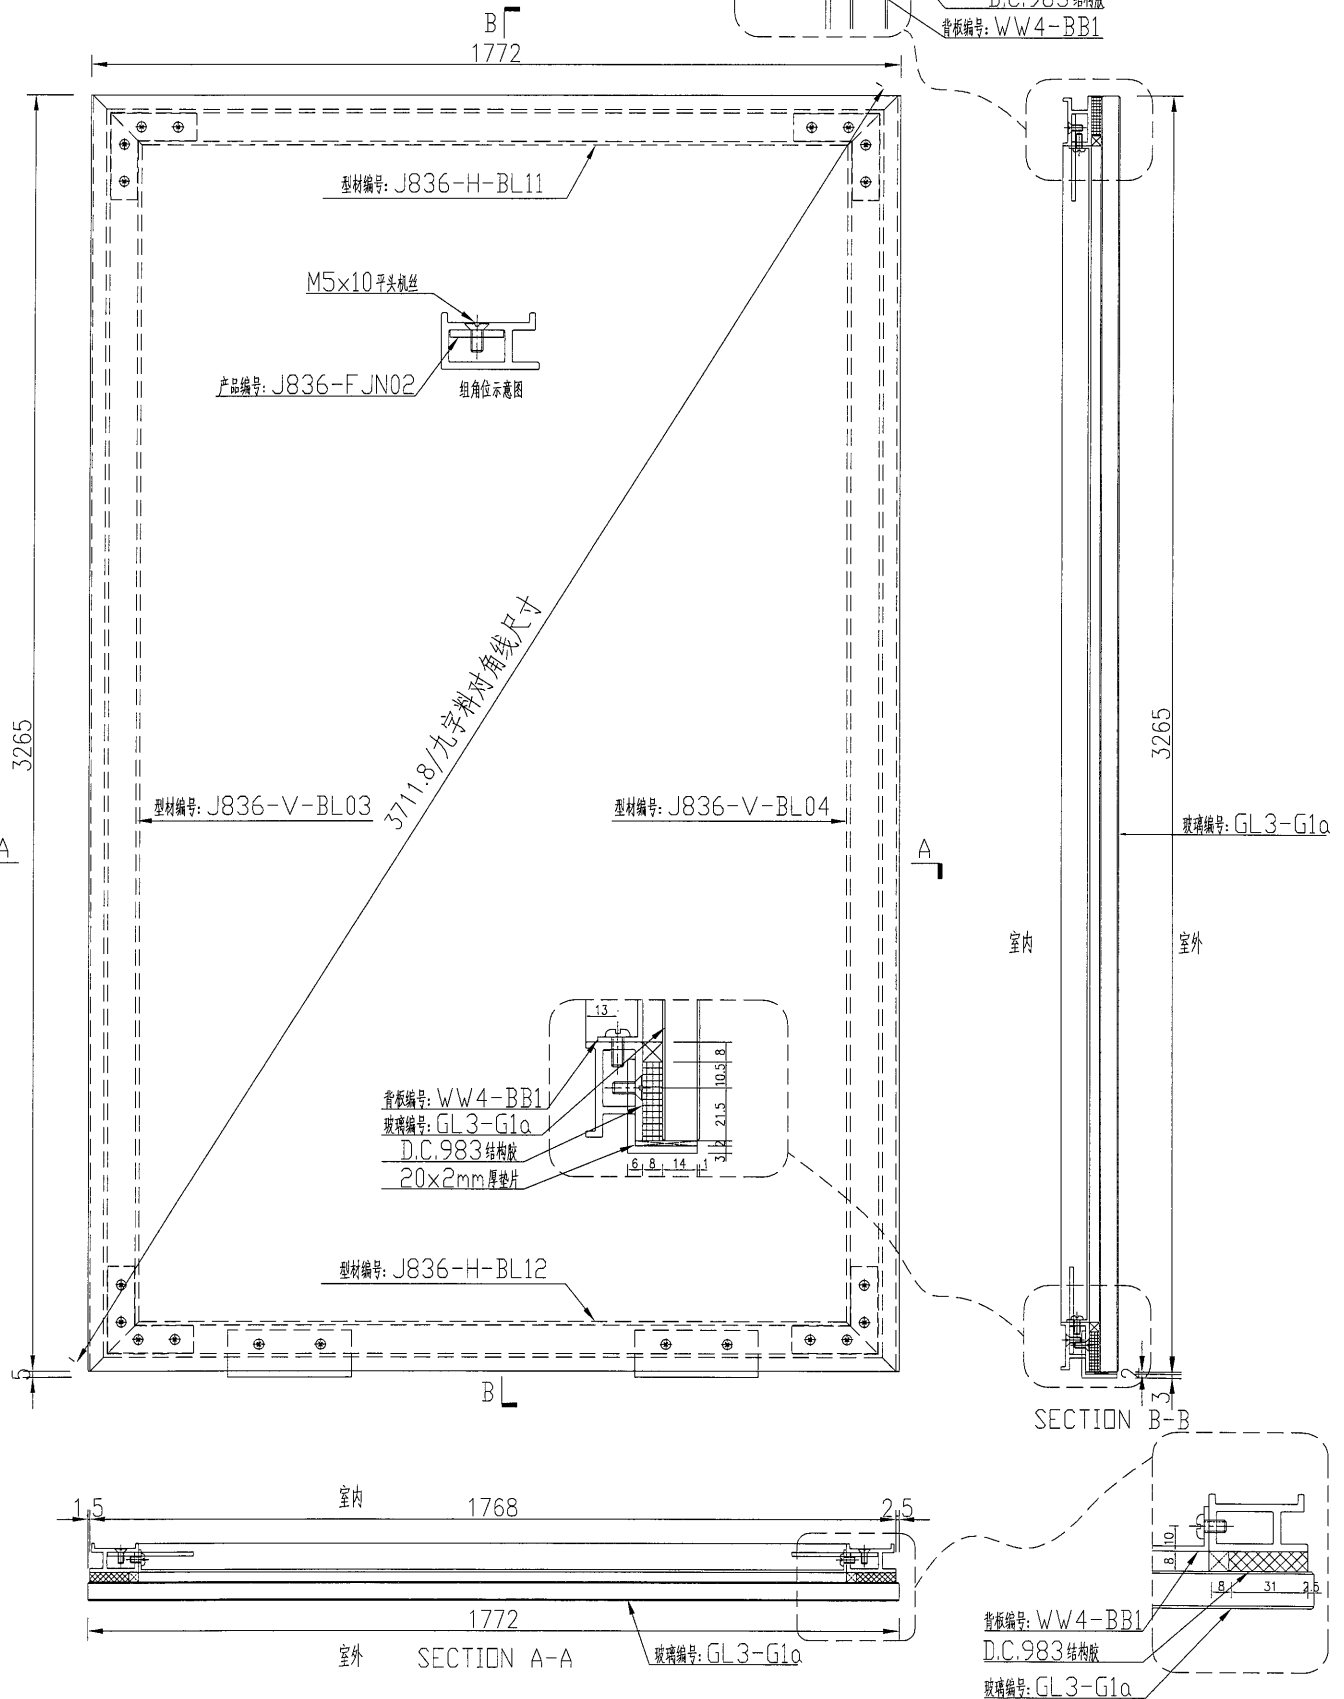

名稱	玻璃副框組框圖	制圖	吳禕瑜	2018.9.29	修改		
材料	-	復核			日期		
顏色	TUC51602XL(RY)-3(深灰)	批准			圖號	J836-FK85	

EG-DWG3

182



美特鋁質 有限公司
MIDI Aluminium Fabricator Ltd.

工程號

J-836


地盤

日出康城

數量

備註

4

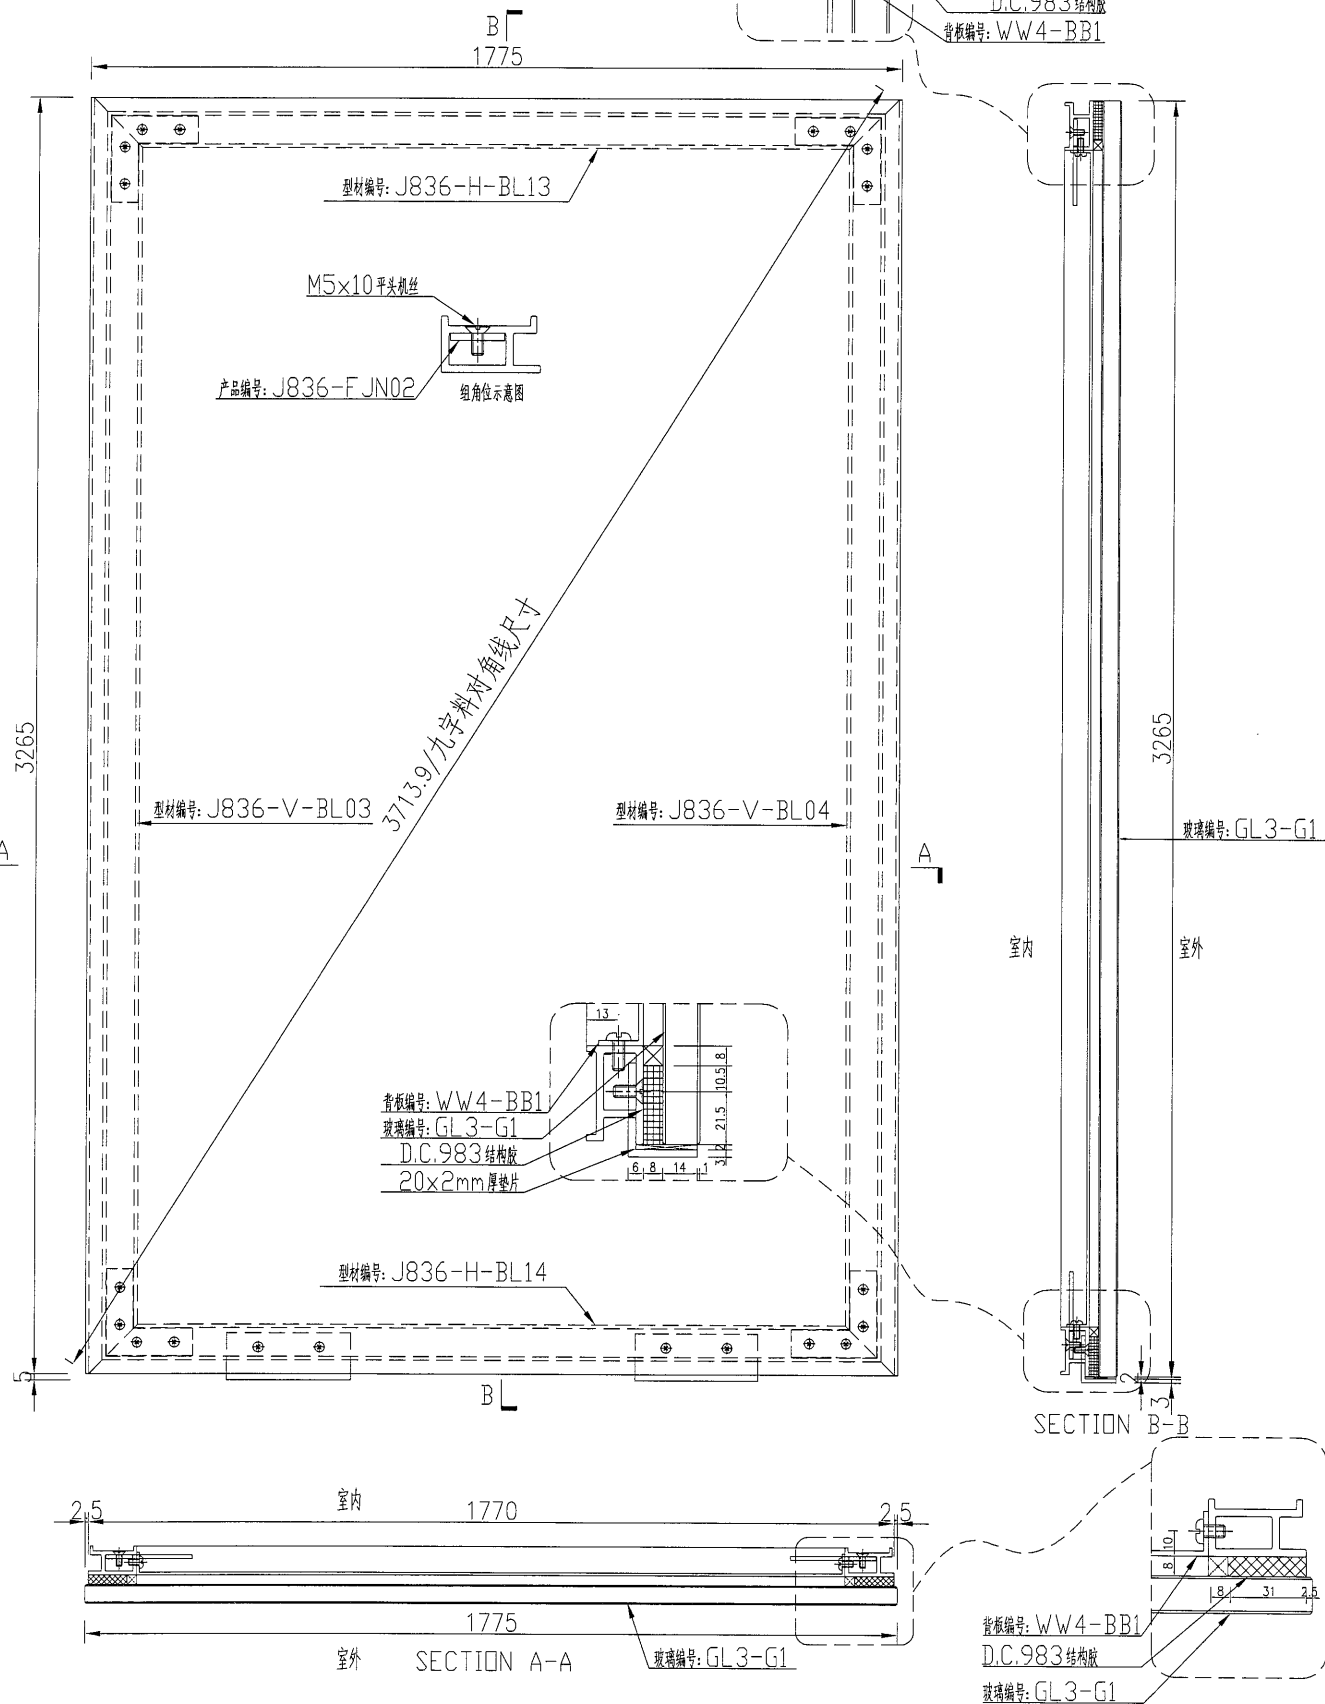

名稱	玻璃副框組框圖	制圖	吳緯瑜	2018.9.29	修改		
材料	—	復核			日期		
顏色	TUC51602XL(RY)-3(深灰)	批准			圖號	J836-FK86	


183




美特鋁質 有限公司
MIDI Aluminium Fabricator Ltd.

工程號 J-836 地盤 日出康城


数量	备注
1	

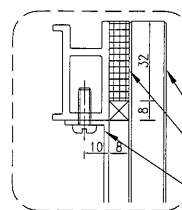

玻璃编号: GL3-G1a
D.C.983 结构胶
背板编号: WW4-BB1

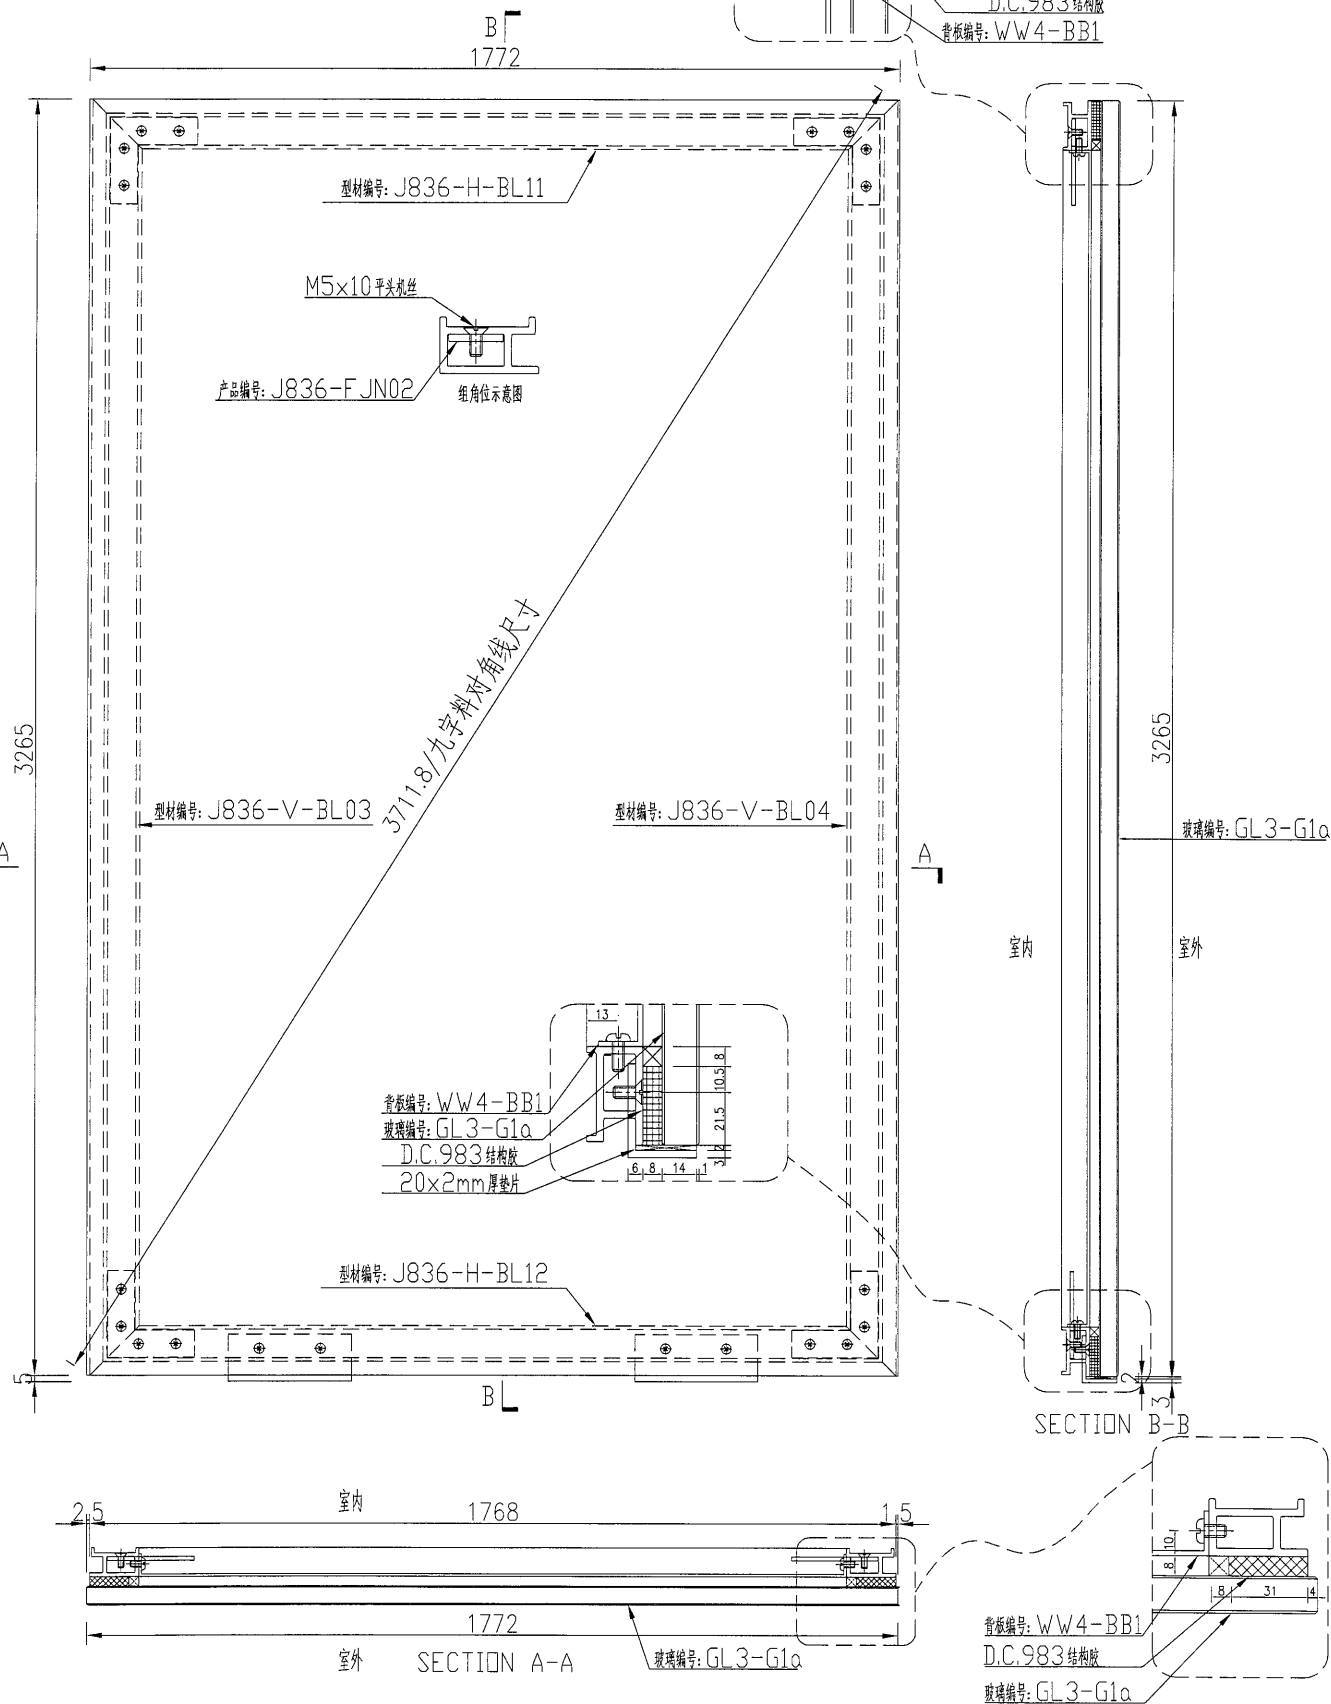


名稱	玻璃副框組框圖	制圖	吳禕瑜	2018.9.29	修改		
材料	-	復核			日期		
顏色	TUC51602XL(RY)-3(深灰)	批准			圖號	J836-FK87	

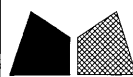

美特鋁質 有限公司
MIDI Aluminium Fabricator Ltd.

数量	备注
1	

工程號 J-836 地盤 日出康城

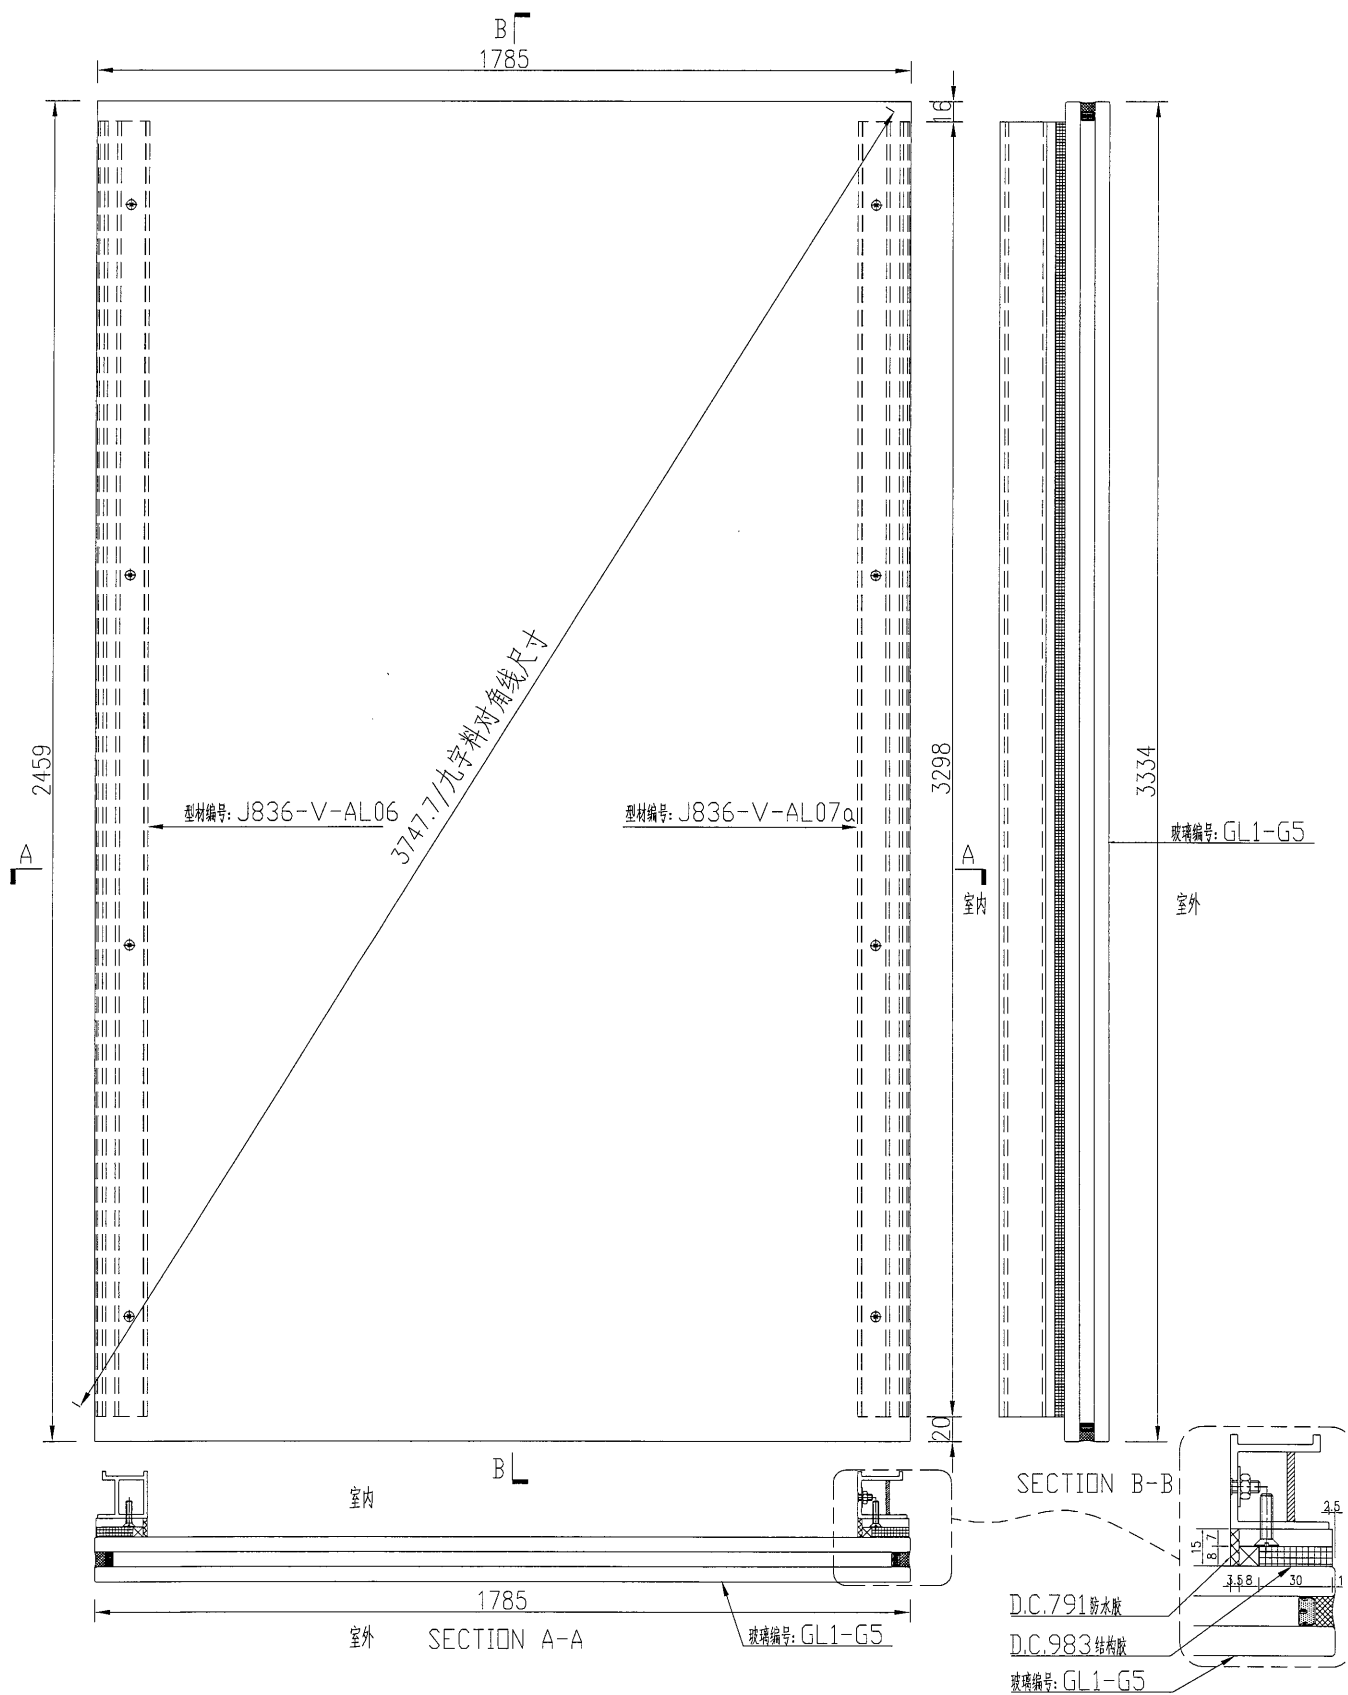

名稱 玻璃副框組框圖

制圖

吳禕瑜

2018.9.29

修改

材料

-

復核

日期

顏色

TUC51602XL(RY)-3(深灰)

批准

圖號

J836-FK07A




美特铝质

有限公司

MIDI Aluminium Fabricator Ltd.

数量	备注
1	

工程號	J-836	地盤	日出康城
-----	-------	----	------

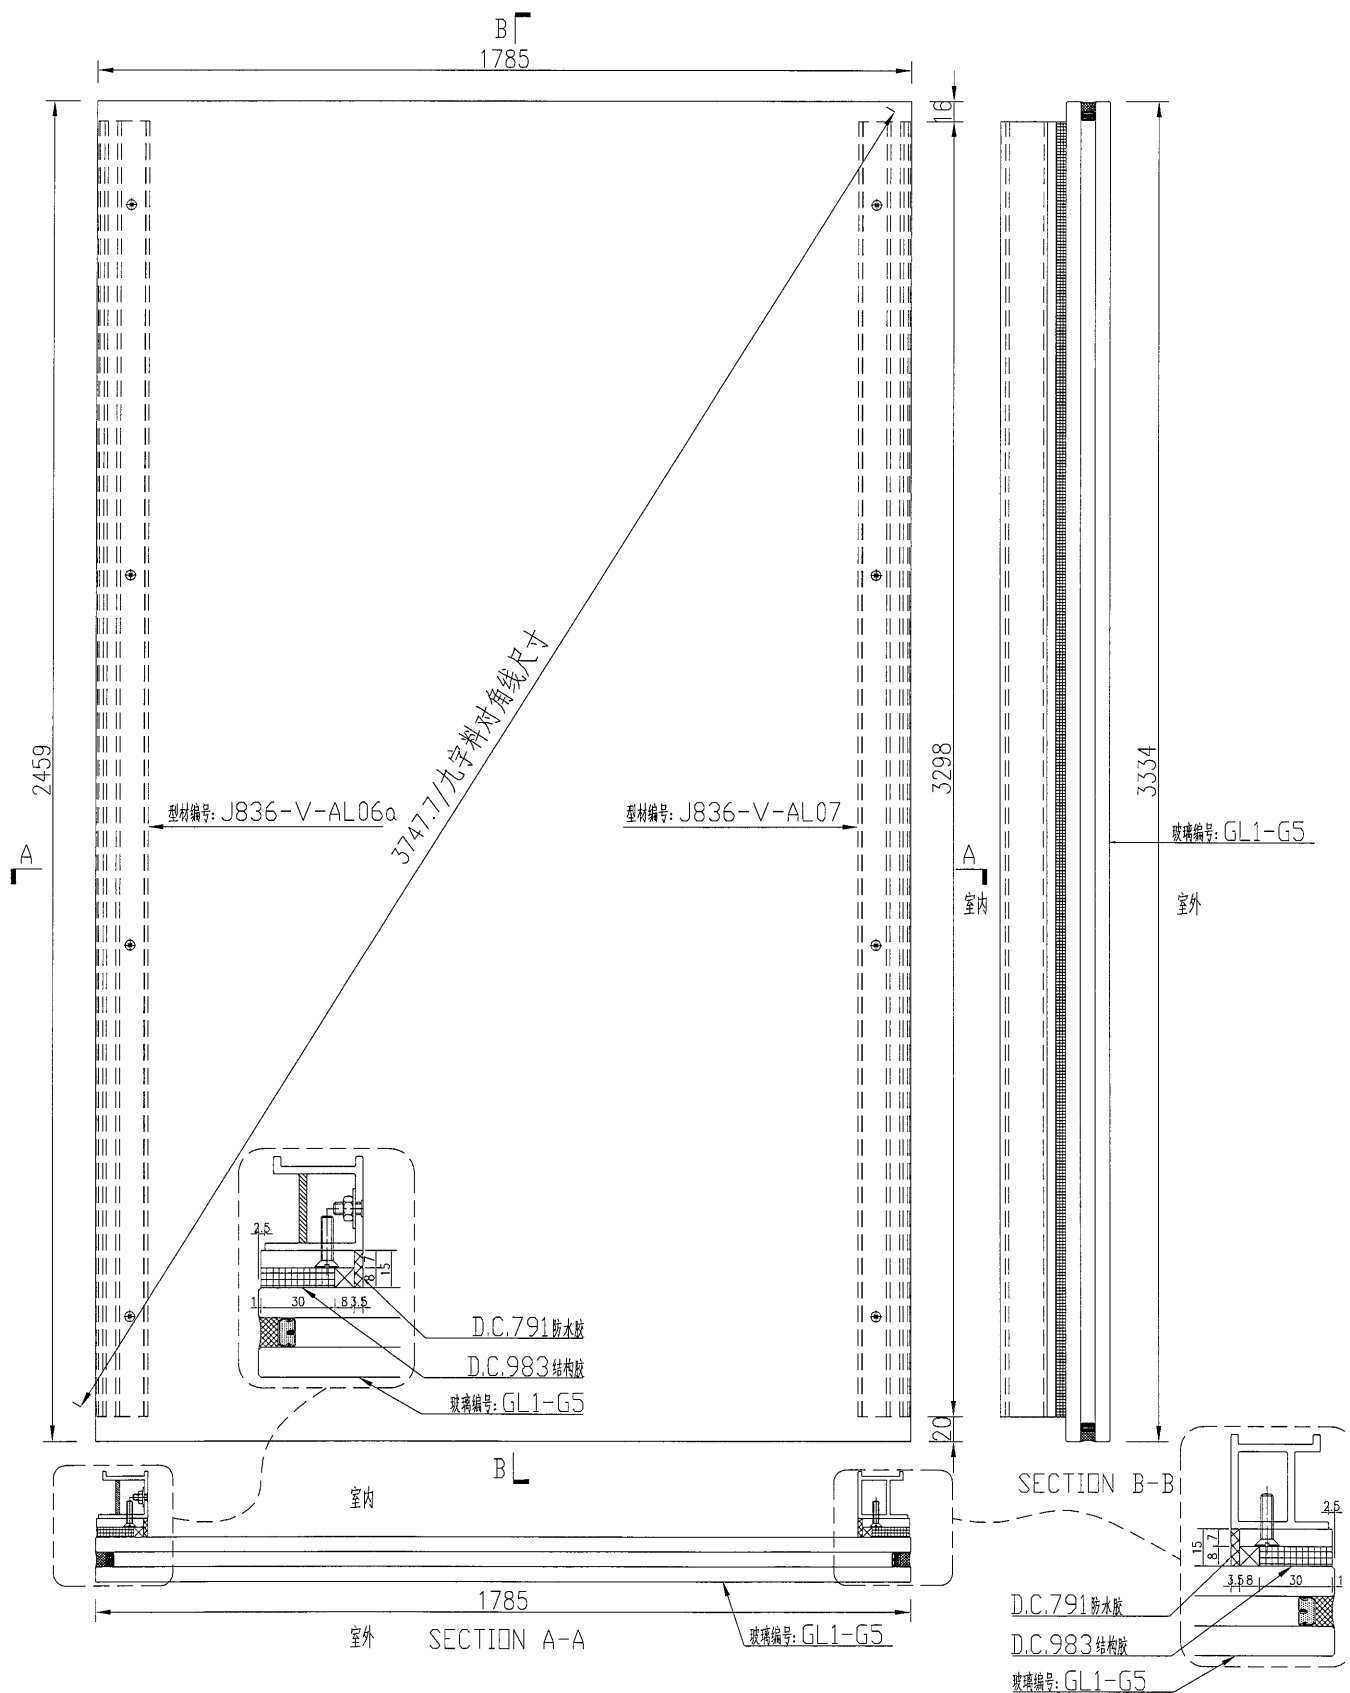


名稱	玻璃副框組框圖	制圖	吳緯瑜	2018.9.29	修改			
材料	—	復核			日期			
顏色	TUC51602XL(RY)-3(深灰)	批准			圖號	J836-FK07B		



美特铝质 有限公司
MIDI Aluminium Fabricator Ltd.

数量	备注
1	

工程號 J-836 地盤 日出康城

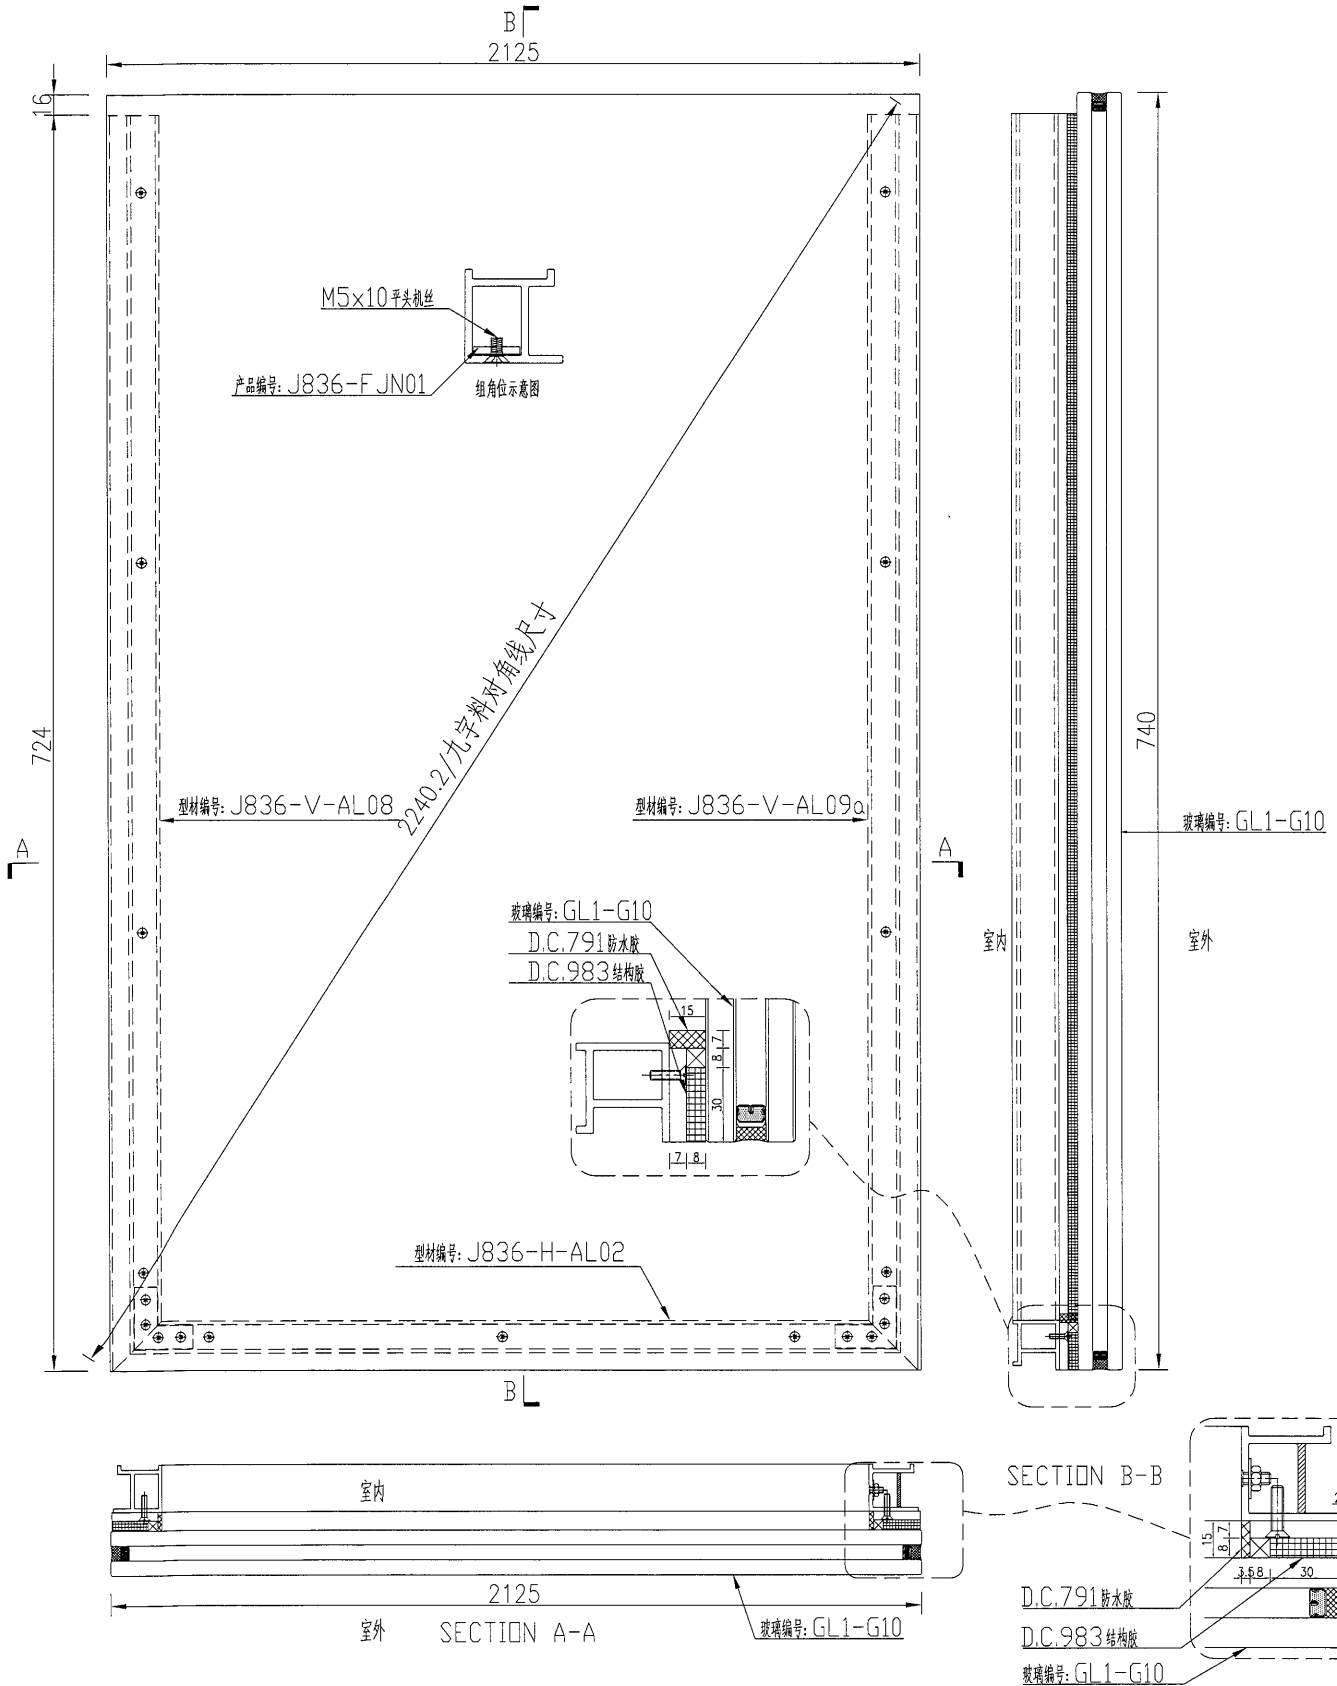

名稱	玻璃副框組框圖	制圖	吳禕瑜	2018.9.29	修改		
材料	-	復核			日期		
顏色	TUC51602XL(RY)-3(深灰)	批准			圖號	J836-FK14A	